




S1_ALÇAT SECCIÓ

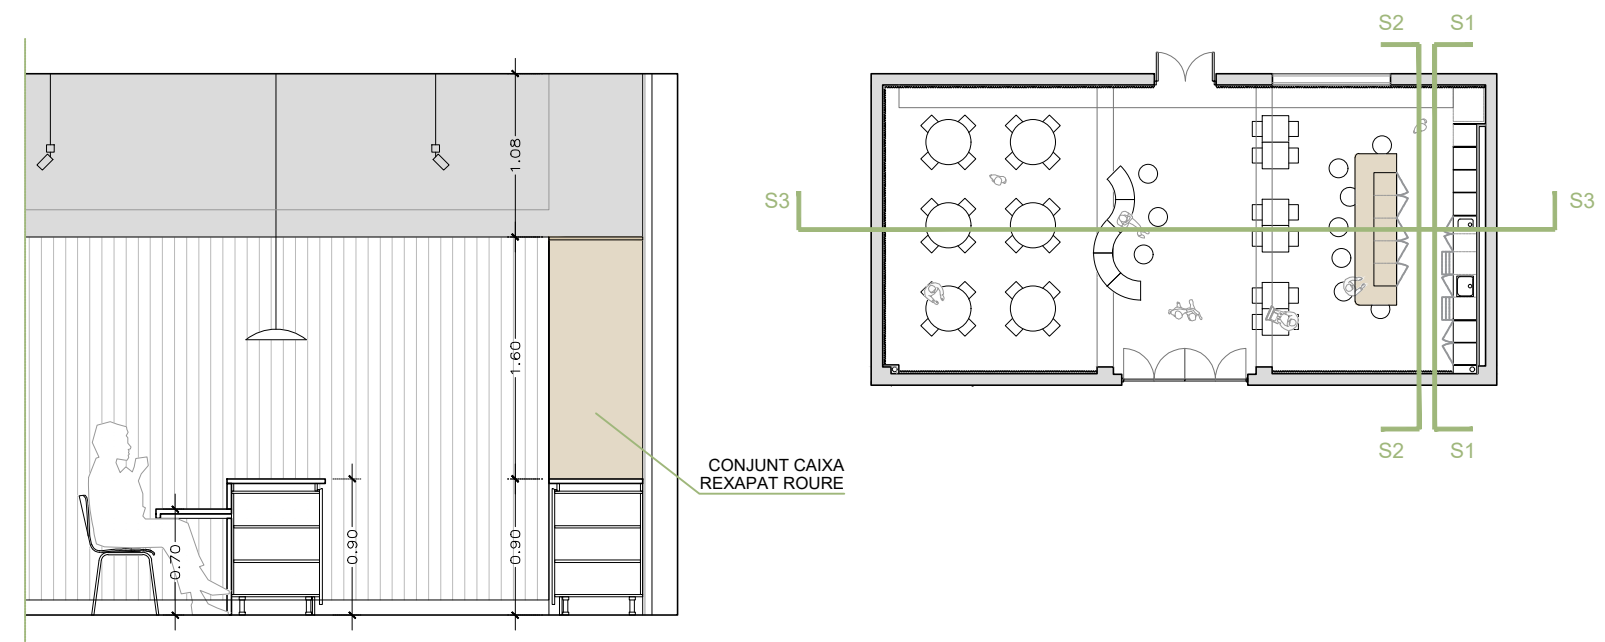

S3_ALÇAT SECCIÓ

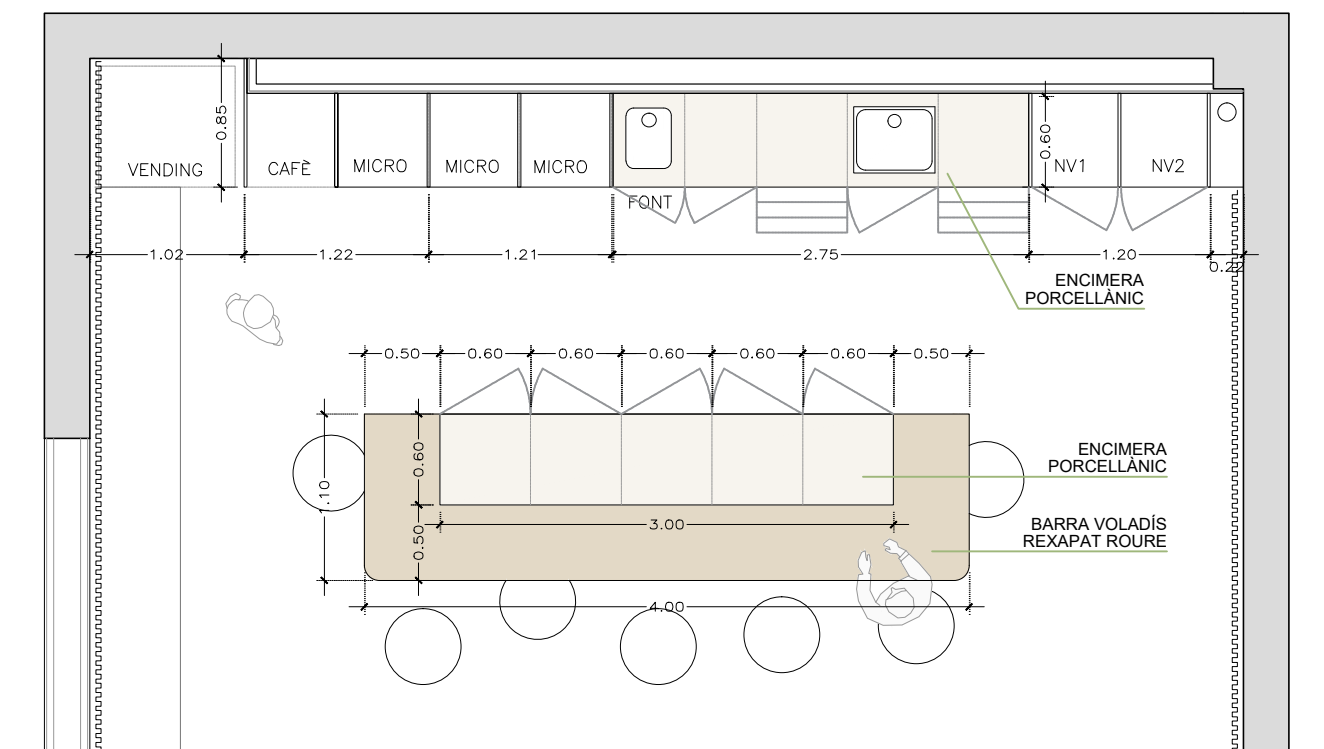

PLANTA OFFICE

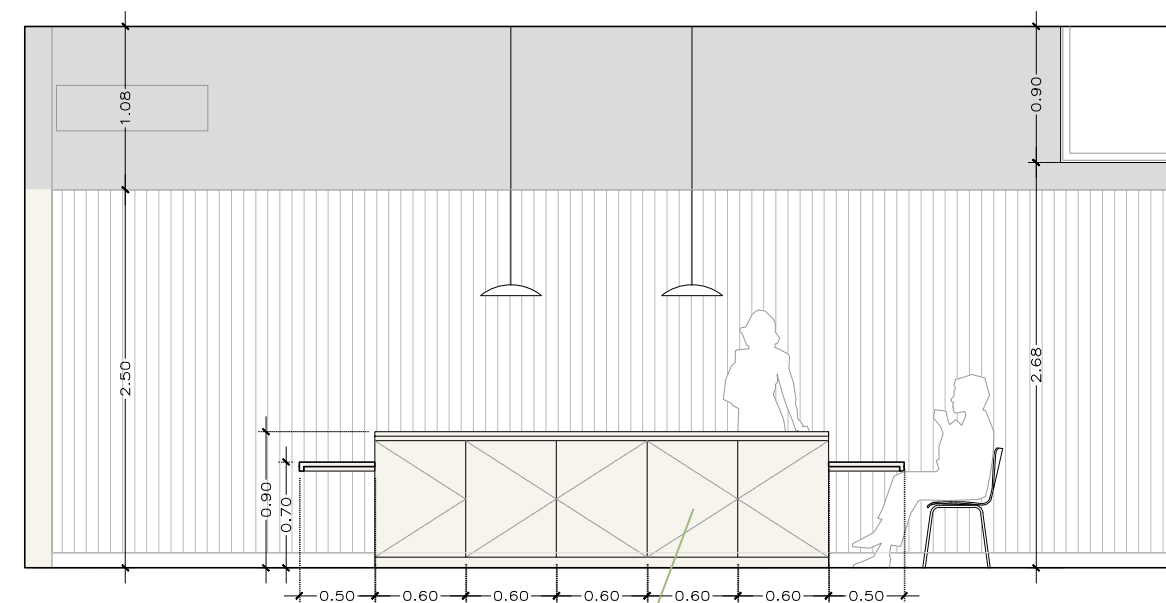

S2_ALÇAT SECCIÓ

CONJUNT MOBLES
REXAPAT COLOR A DEFINIR