



Nivell 6
Nivell 5
Nivell 4
Nivell 3
Nivell 2
Nivell 1
Nivell 0

Nivell 6
Nivell 5
Nivell 4
Nivell 3
Nivell 2
Nivell 1
Nivell 0

Bloc A


Bloc B

Bloc C


**ESTAT REFORMAT
Nivell 4**
Planta coberta - Bloc C
Planta tercera - Bloc B
Planta tercera - Bloc A

0 1 3 m
ESCALA 1:200 DIN A3

NÚM PLÀNOL: 23		ESCALA:	
PROJECTE:		ESTAT REFORMAT Plantes	
PLÀNOL:		DATA: Agost 2024	
EMPLAÇAMENT:		DIBUIXAT: Kaitek Arquitectura	
Agència de l'Habitatge de Catalunya		Rehabilitació per a la millora de l'eficiència energètica de l'edifici d'habitatges Promoció C/ Dr. Joaquín Albarrán de Barcelona	
		C/ Ardena, 34, bl. 1, C/ Dr. Joaquín Albarrán, 9, bl. 2, C/ Dr. Joaquín Albarrán, 5, bl. 3	

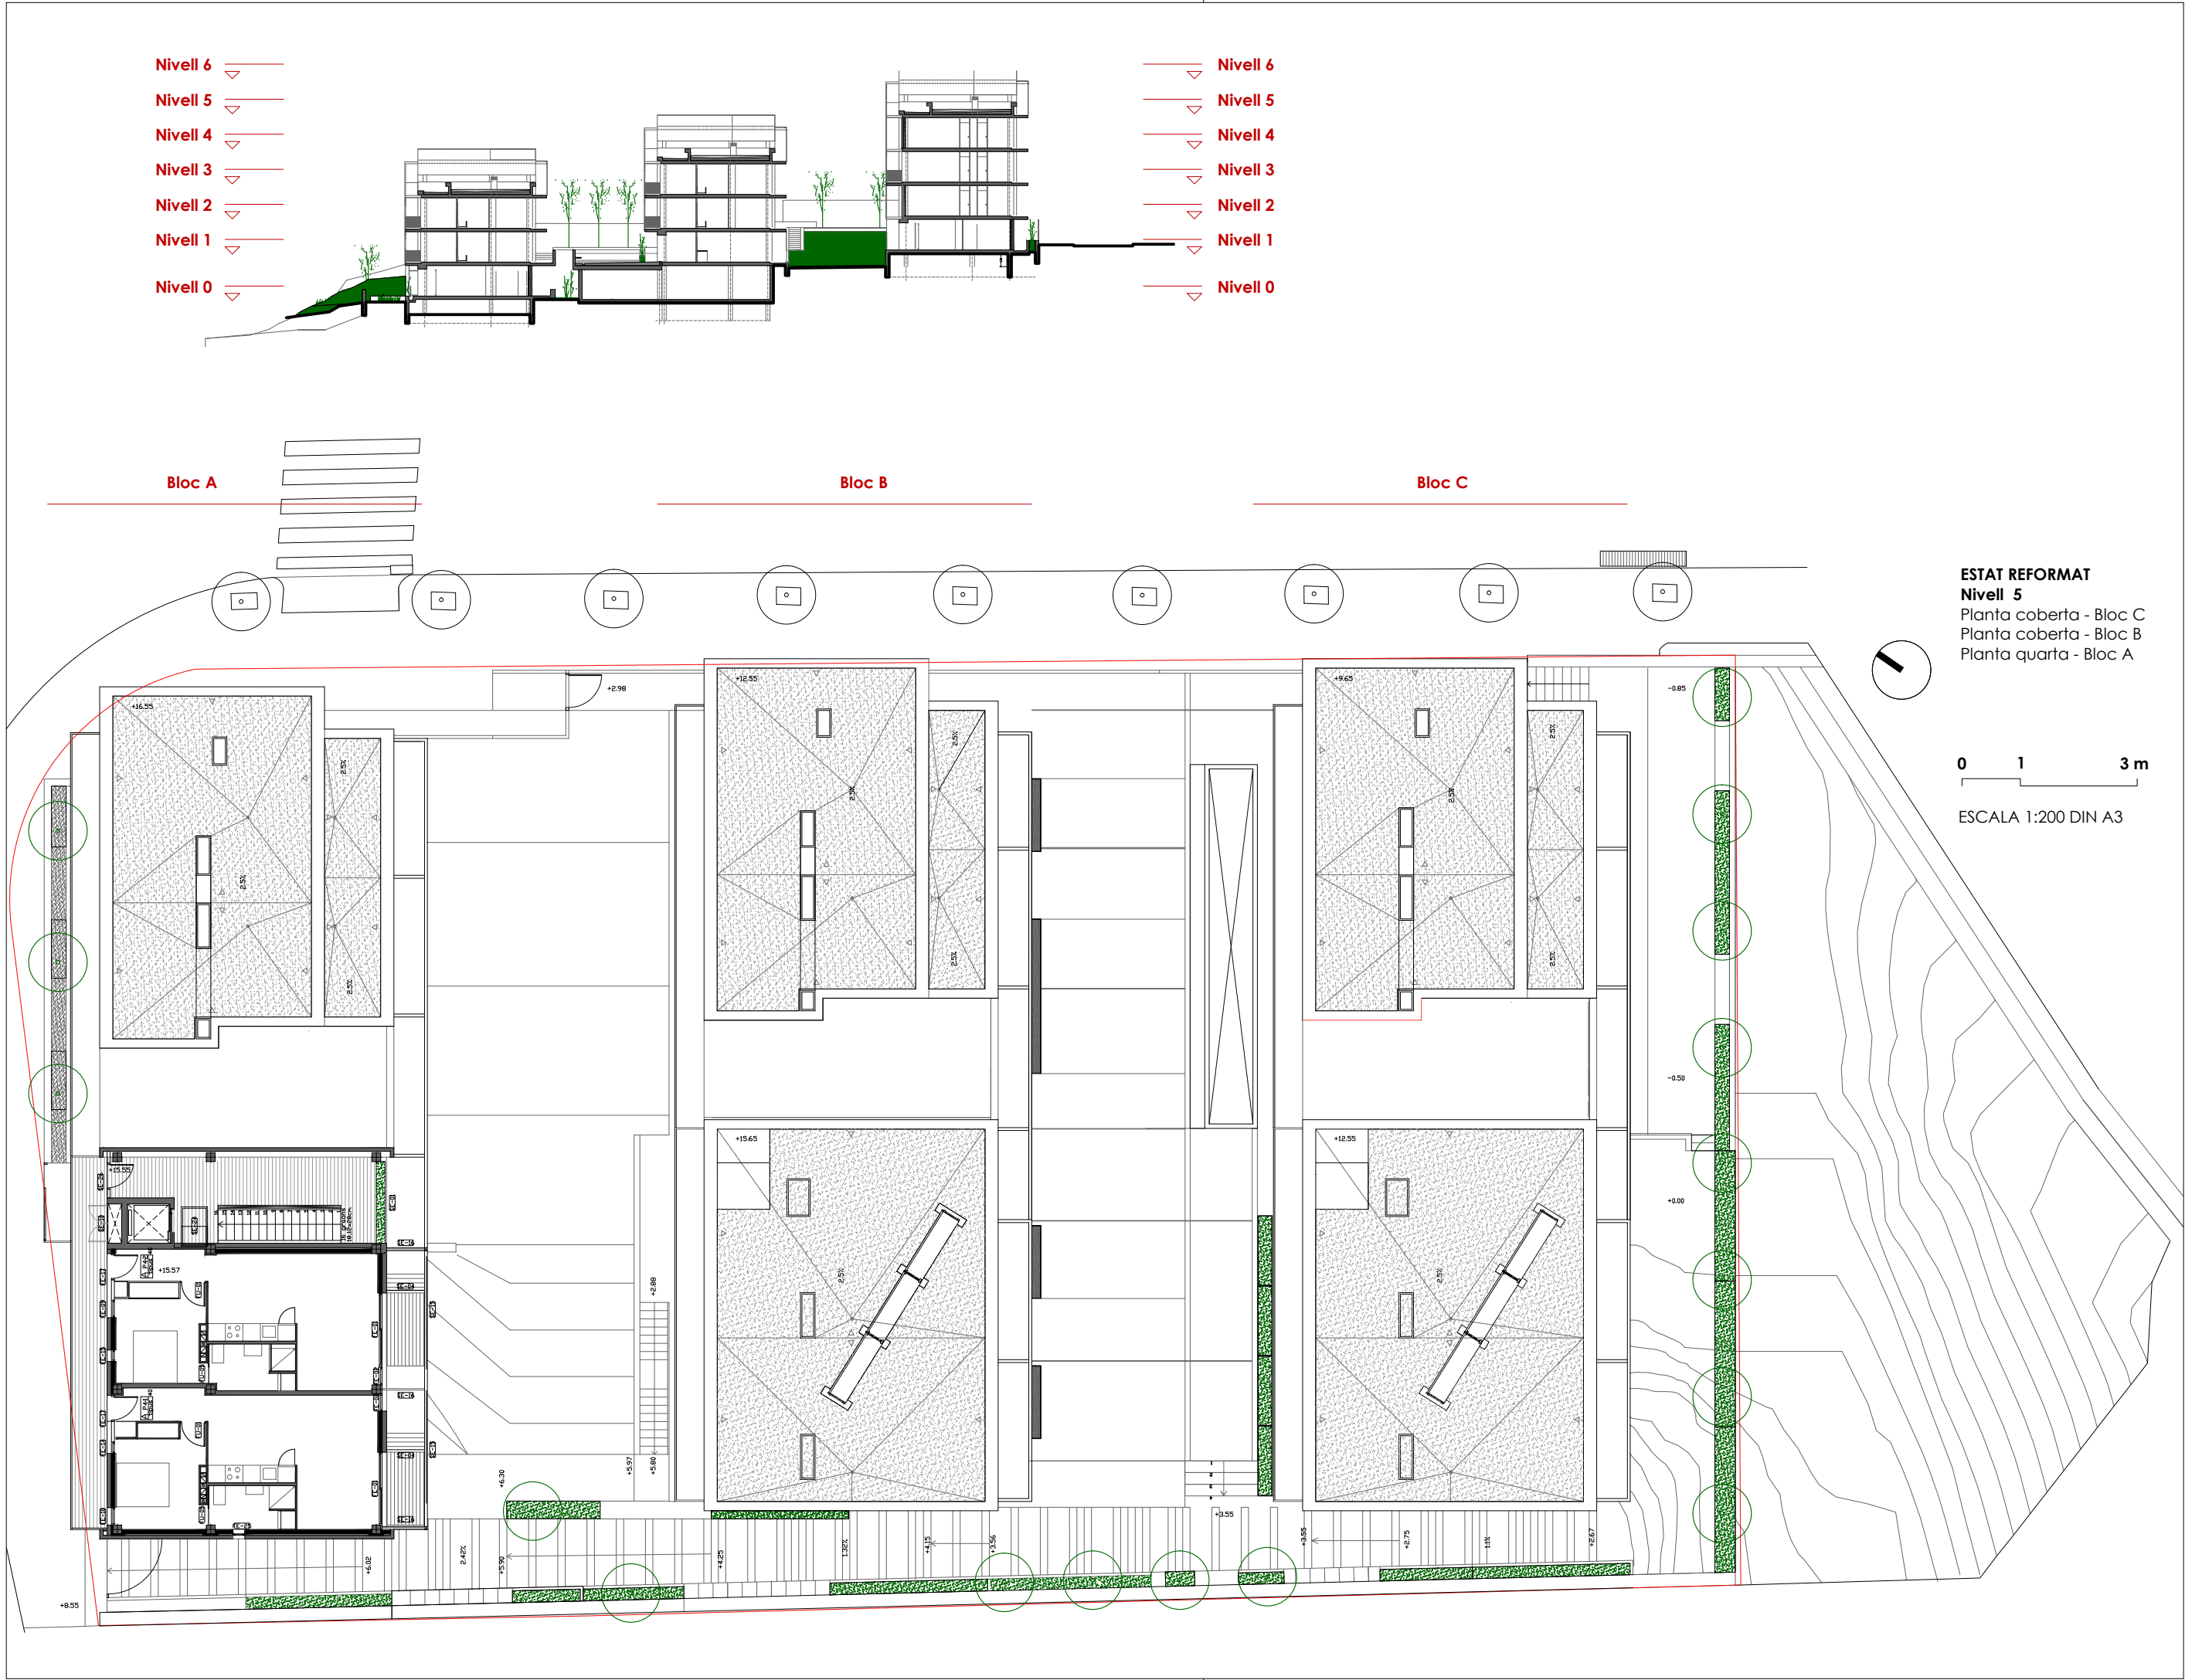

 Agència de l'Habitatge de Catalunya		PROJECTE:		Rehabilitació per a la millora de l'eficiència energètica de l'edifici d'habitatges Promoció C/ Dr. Joaquin Albarrán de Barcelona		NÚM PLÀNOL:	
		PLÀNOL:		ESTAT REFORMAT Plantes		ESCALA:	
		EMPLAÇAMENT:		C/ Ardena, 34, bl. 1, C/ Dr. Joaquin Albarrán, 9, bl. 2, C/ Dr. Joaquin Albarrán, 5, bl. 3		DATA:	
						Agost 2024	
						DIBUIXAT:	
						Kaitek Arquitectura	
						24	

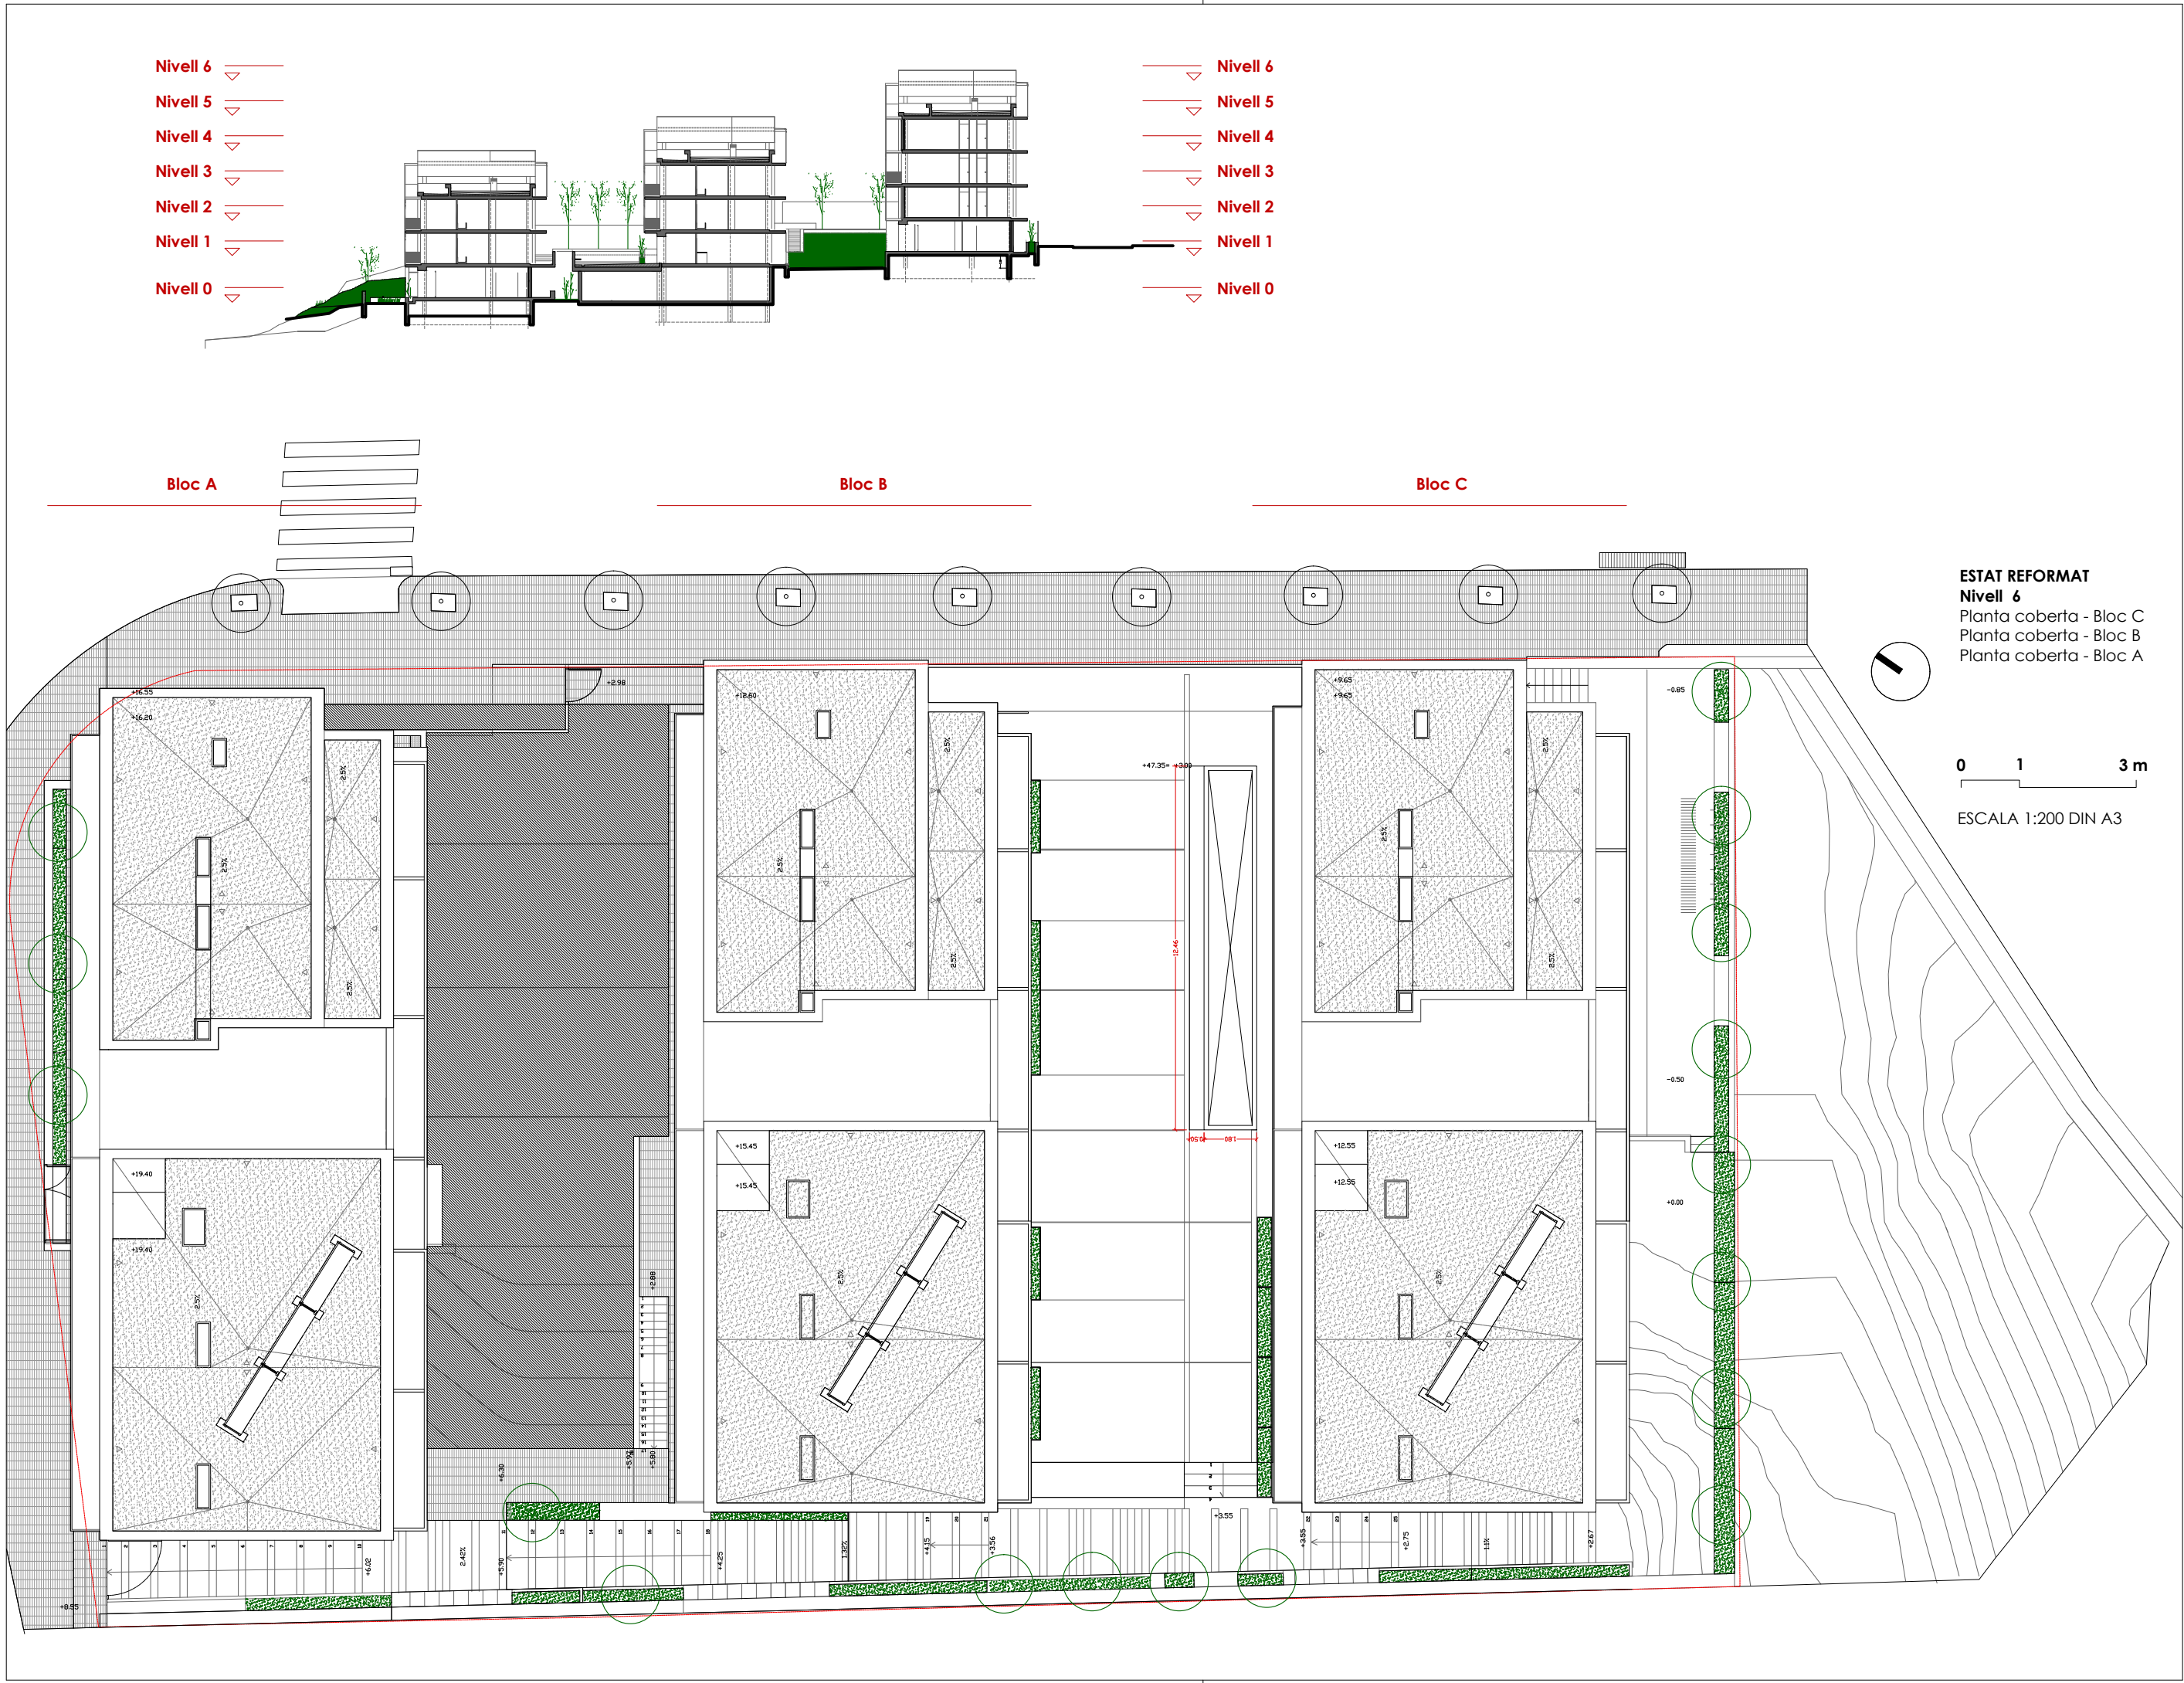

Nivell 6
Nivell 5
Nivell 4
Nivell 3
Nivell 2
Nivell 1
Nivell 0

Nivell 6
Nivell 5
Nivell 4
Nivell 3
Nivell 2
Nivell 1
Nivell 0


Bloc A

Bloc B

Bloc C

ESTAT REFORMAT
Nivell 6
Planta coberta - Bloc C
Planta coberta - Bloc B
Planta coberta - Bloc A

0 1 3 m
ESCALA 1:200 DIN A3

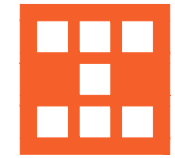

Agència de l'Habitatge
de Catalunya

PROECTE:

Rehabilitació per a la millora de l'eficiència energètica de l'edifici d'habitatges
Promoció C/ Dr. Joaquín Albarrán de Barcelona

PLANOL

EMPLAÇAMENT:

C/ Ardena, 34, bl. 1, C/ Dr. Joaquín Albarrán, 9, bl. 2, C/ Dr. Joaquín Albarrán, 5, bl. 3

ESCALA:

DATA:

Agost 2024



DIBUIXAT:

Kaitek
Arquitectura

NÚM PLANOL:

25




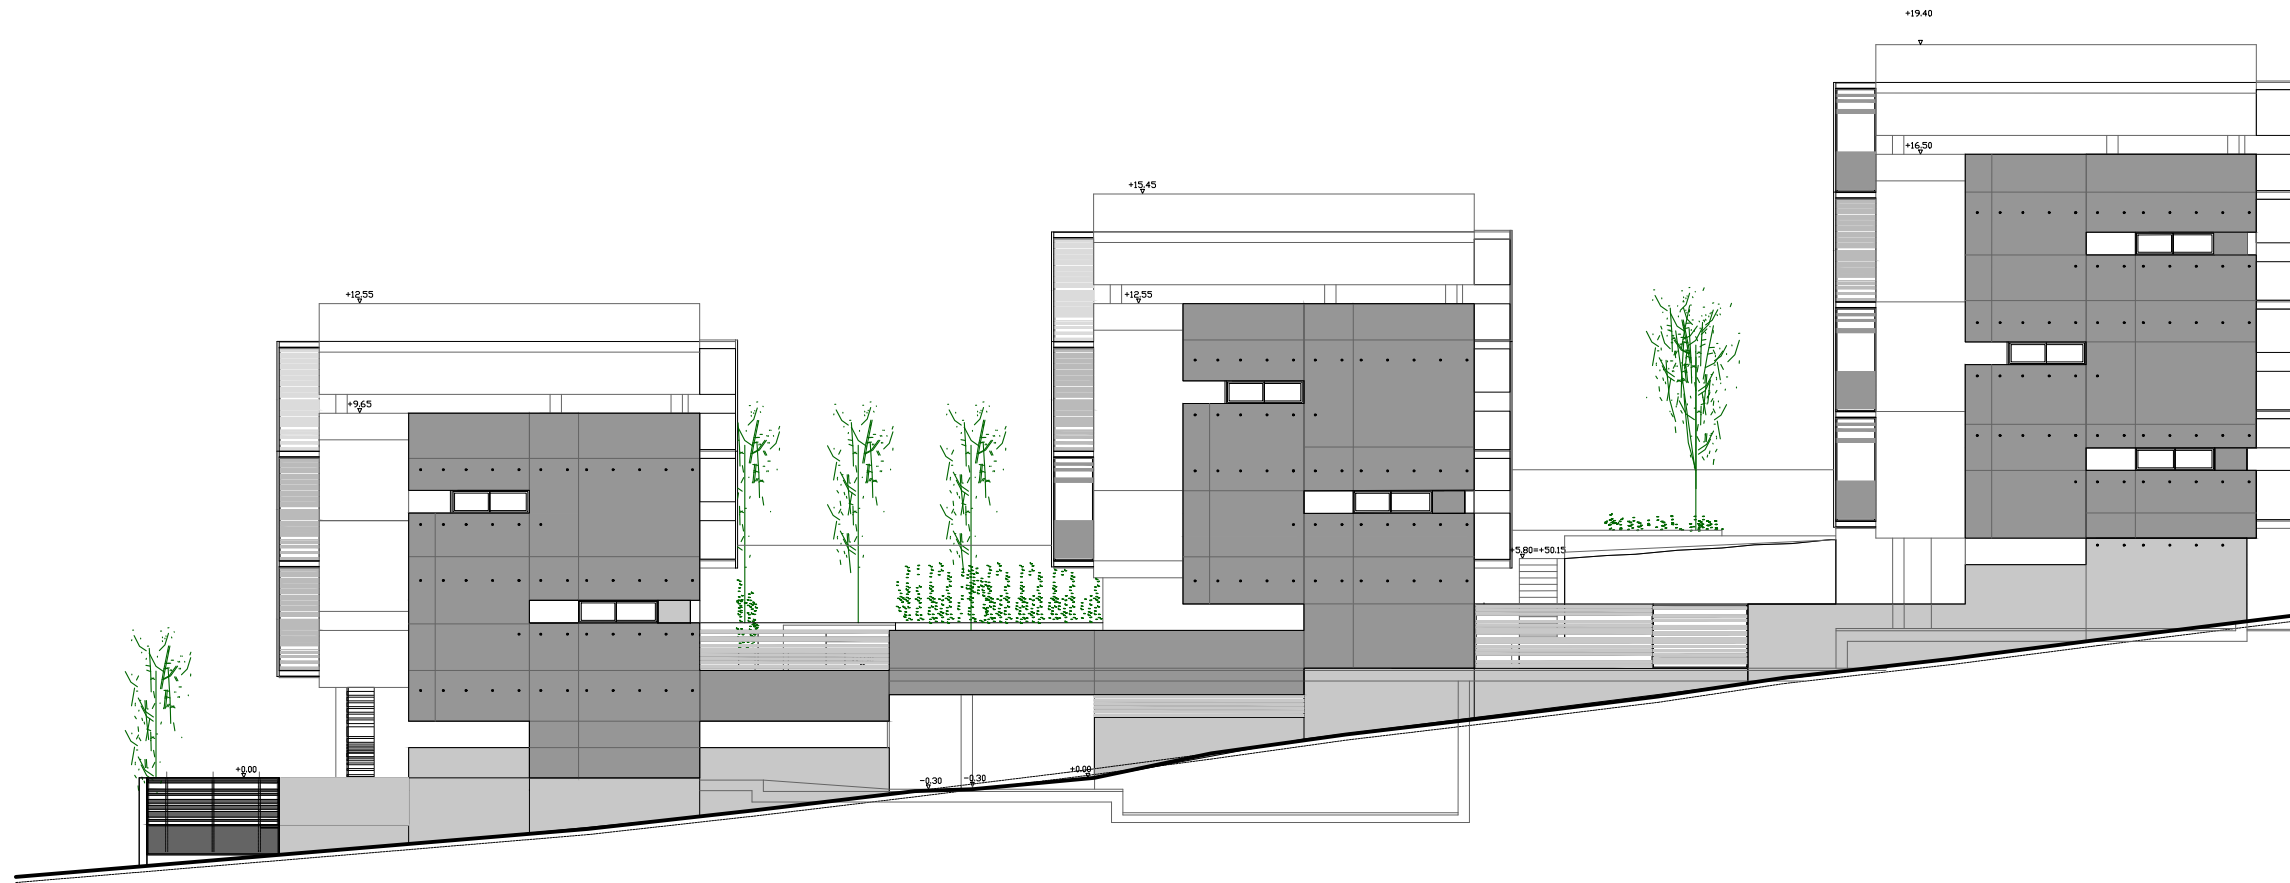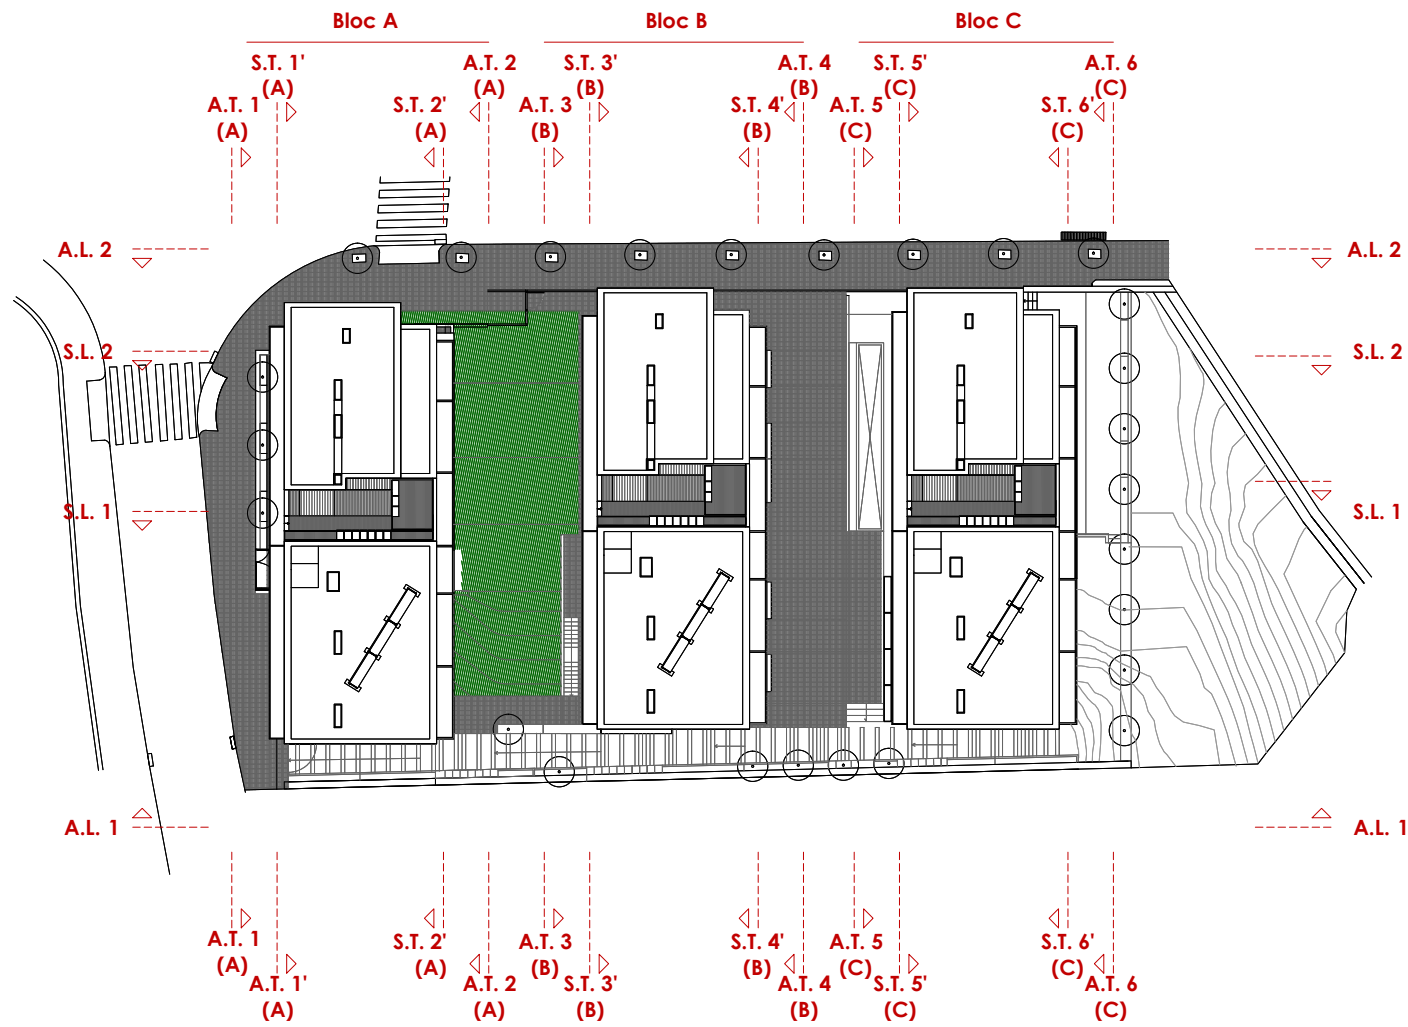


ESTAT REFORMAT
Seccions
Alçat longitudinal A.L.2

0 1 3 m

ESCALA 1:200 DIN A3

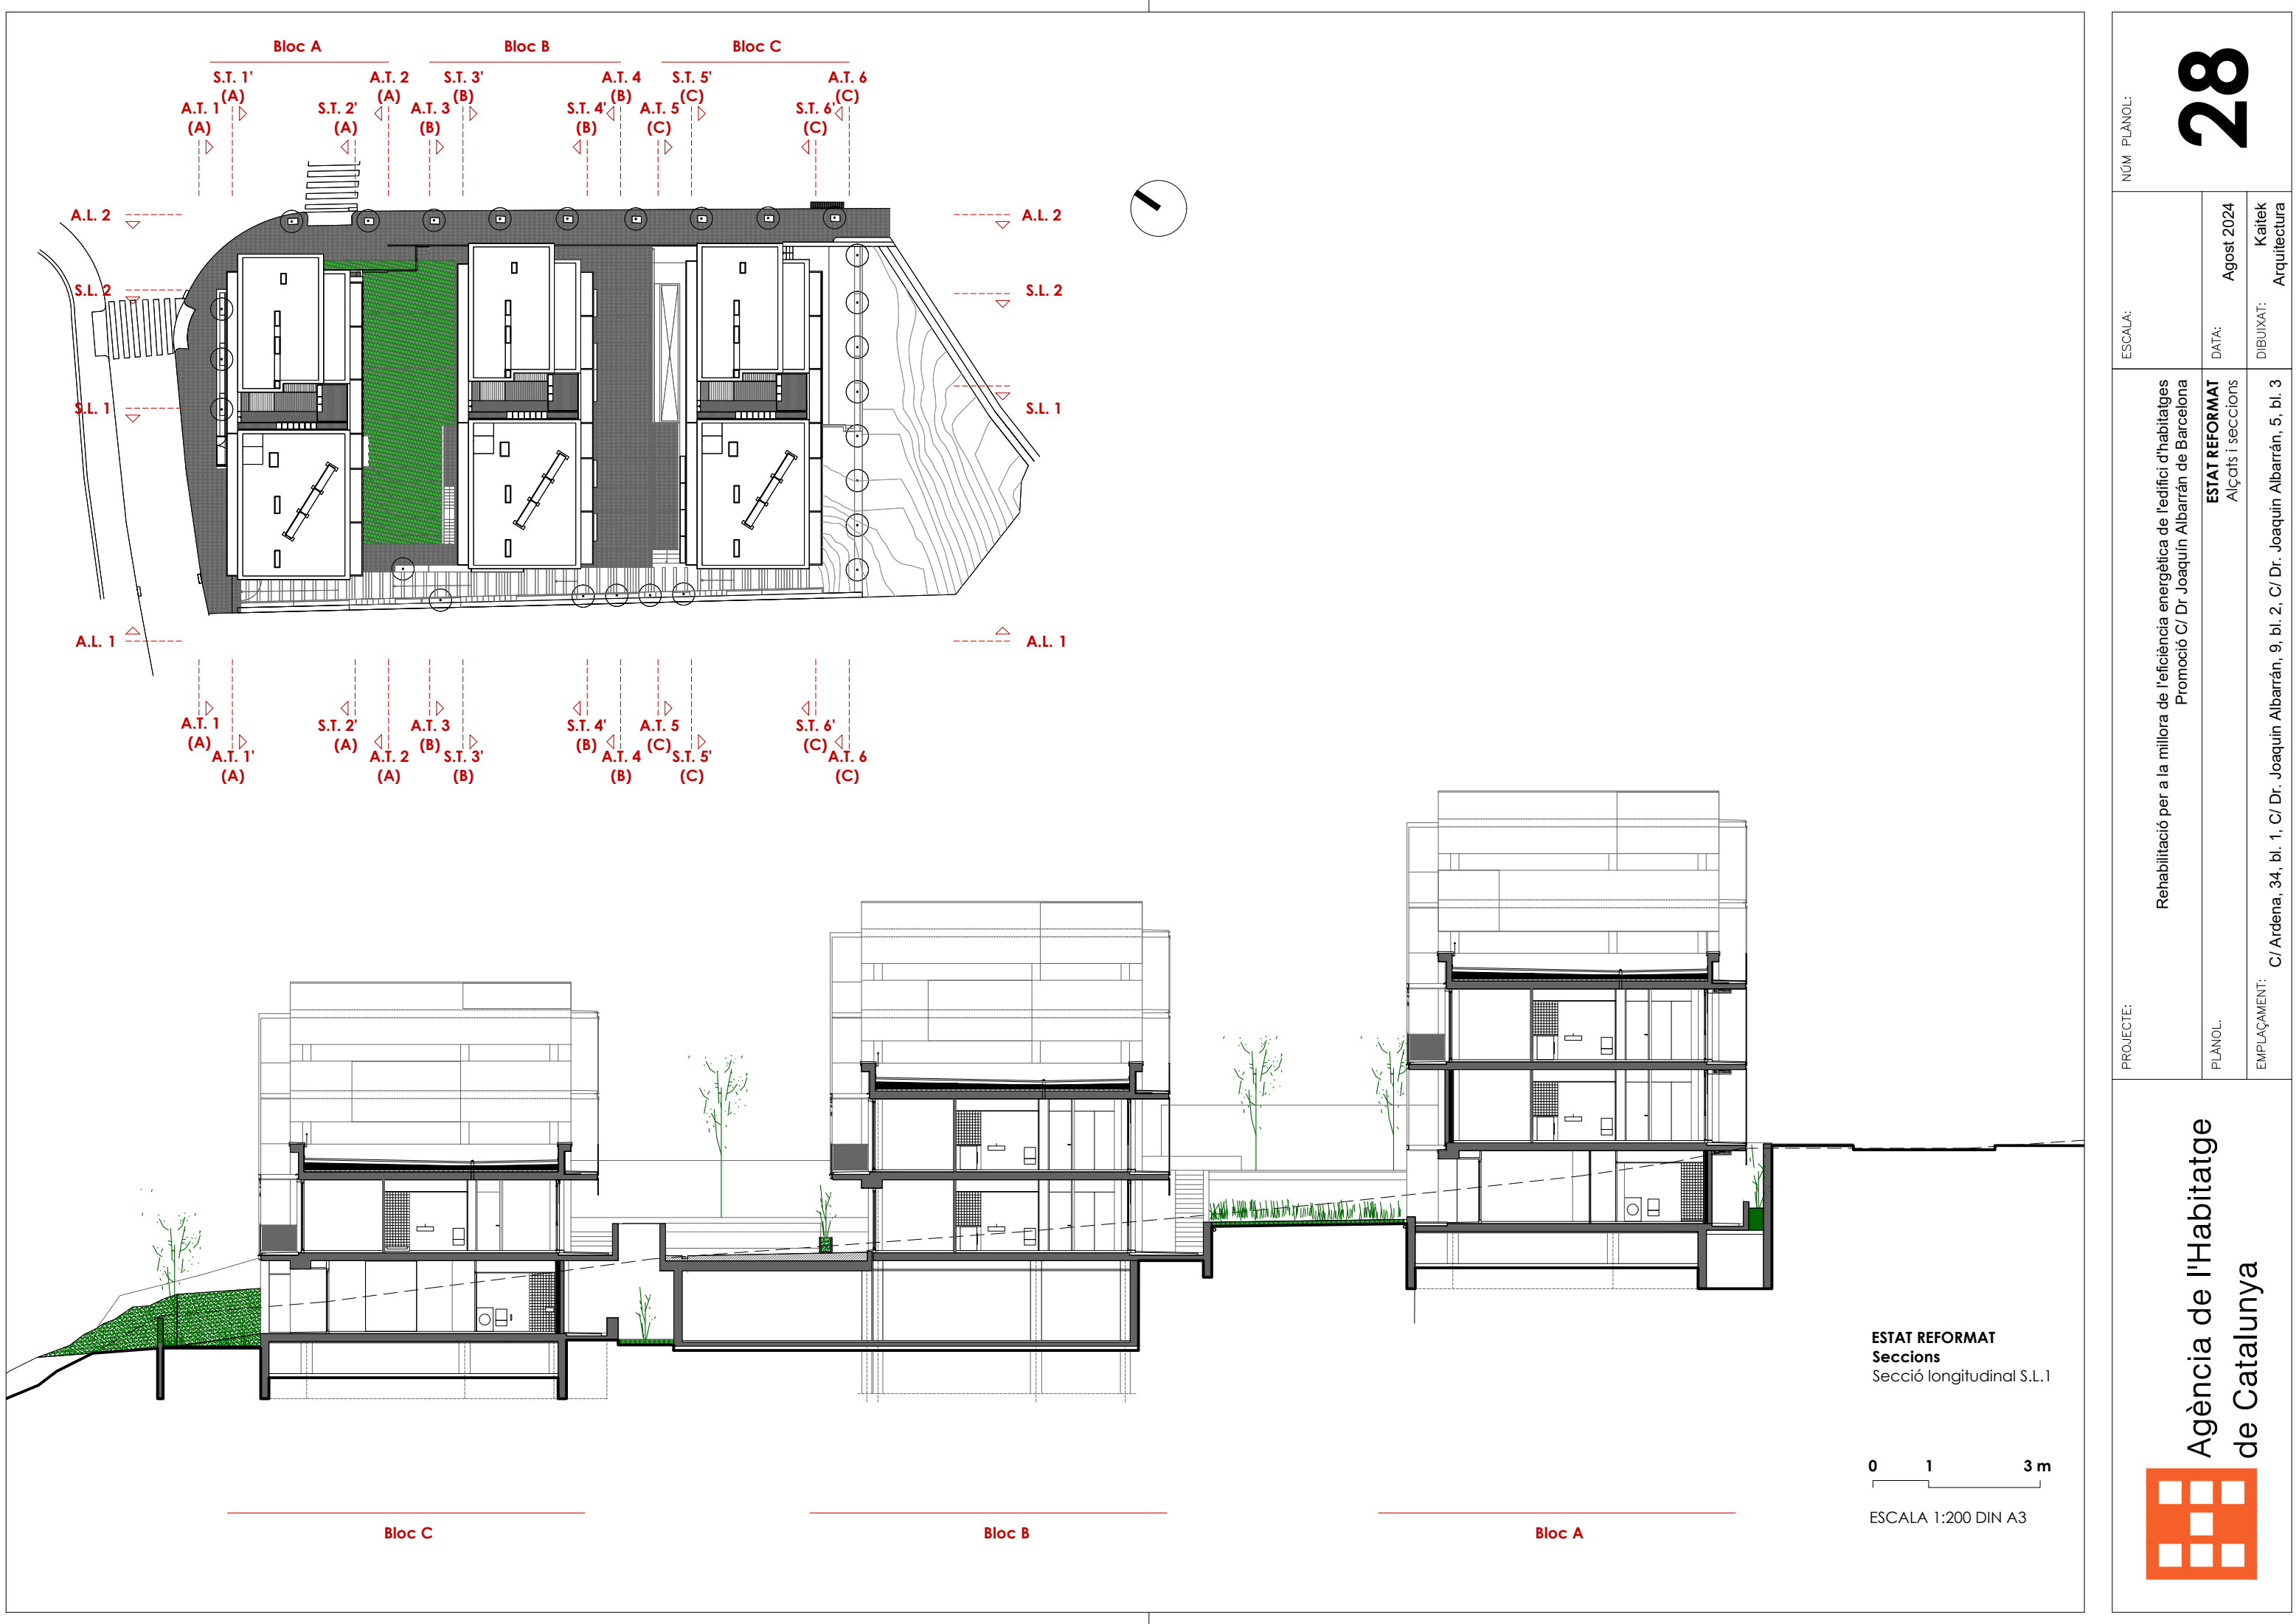

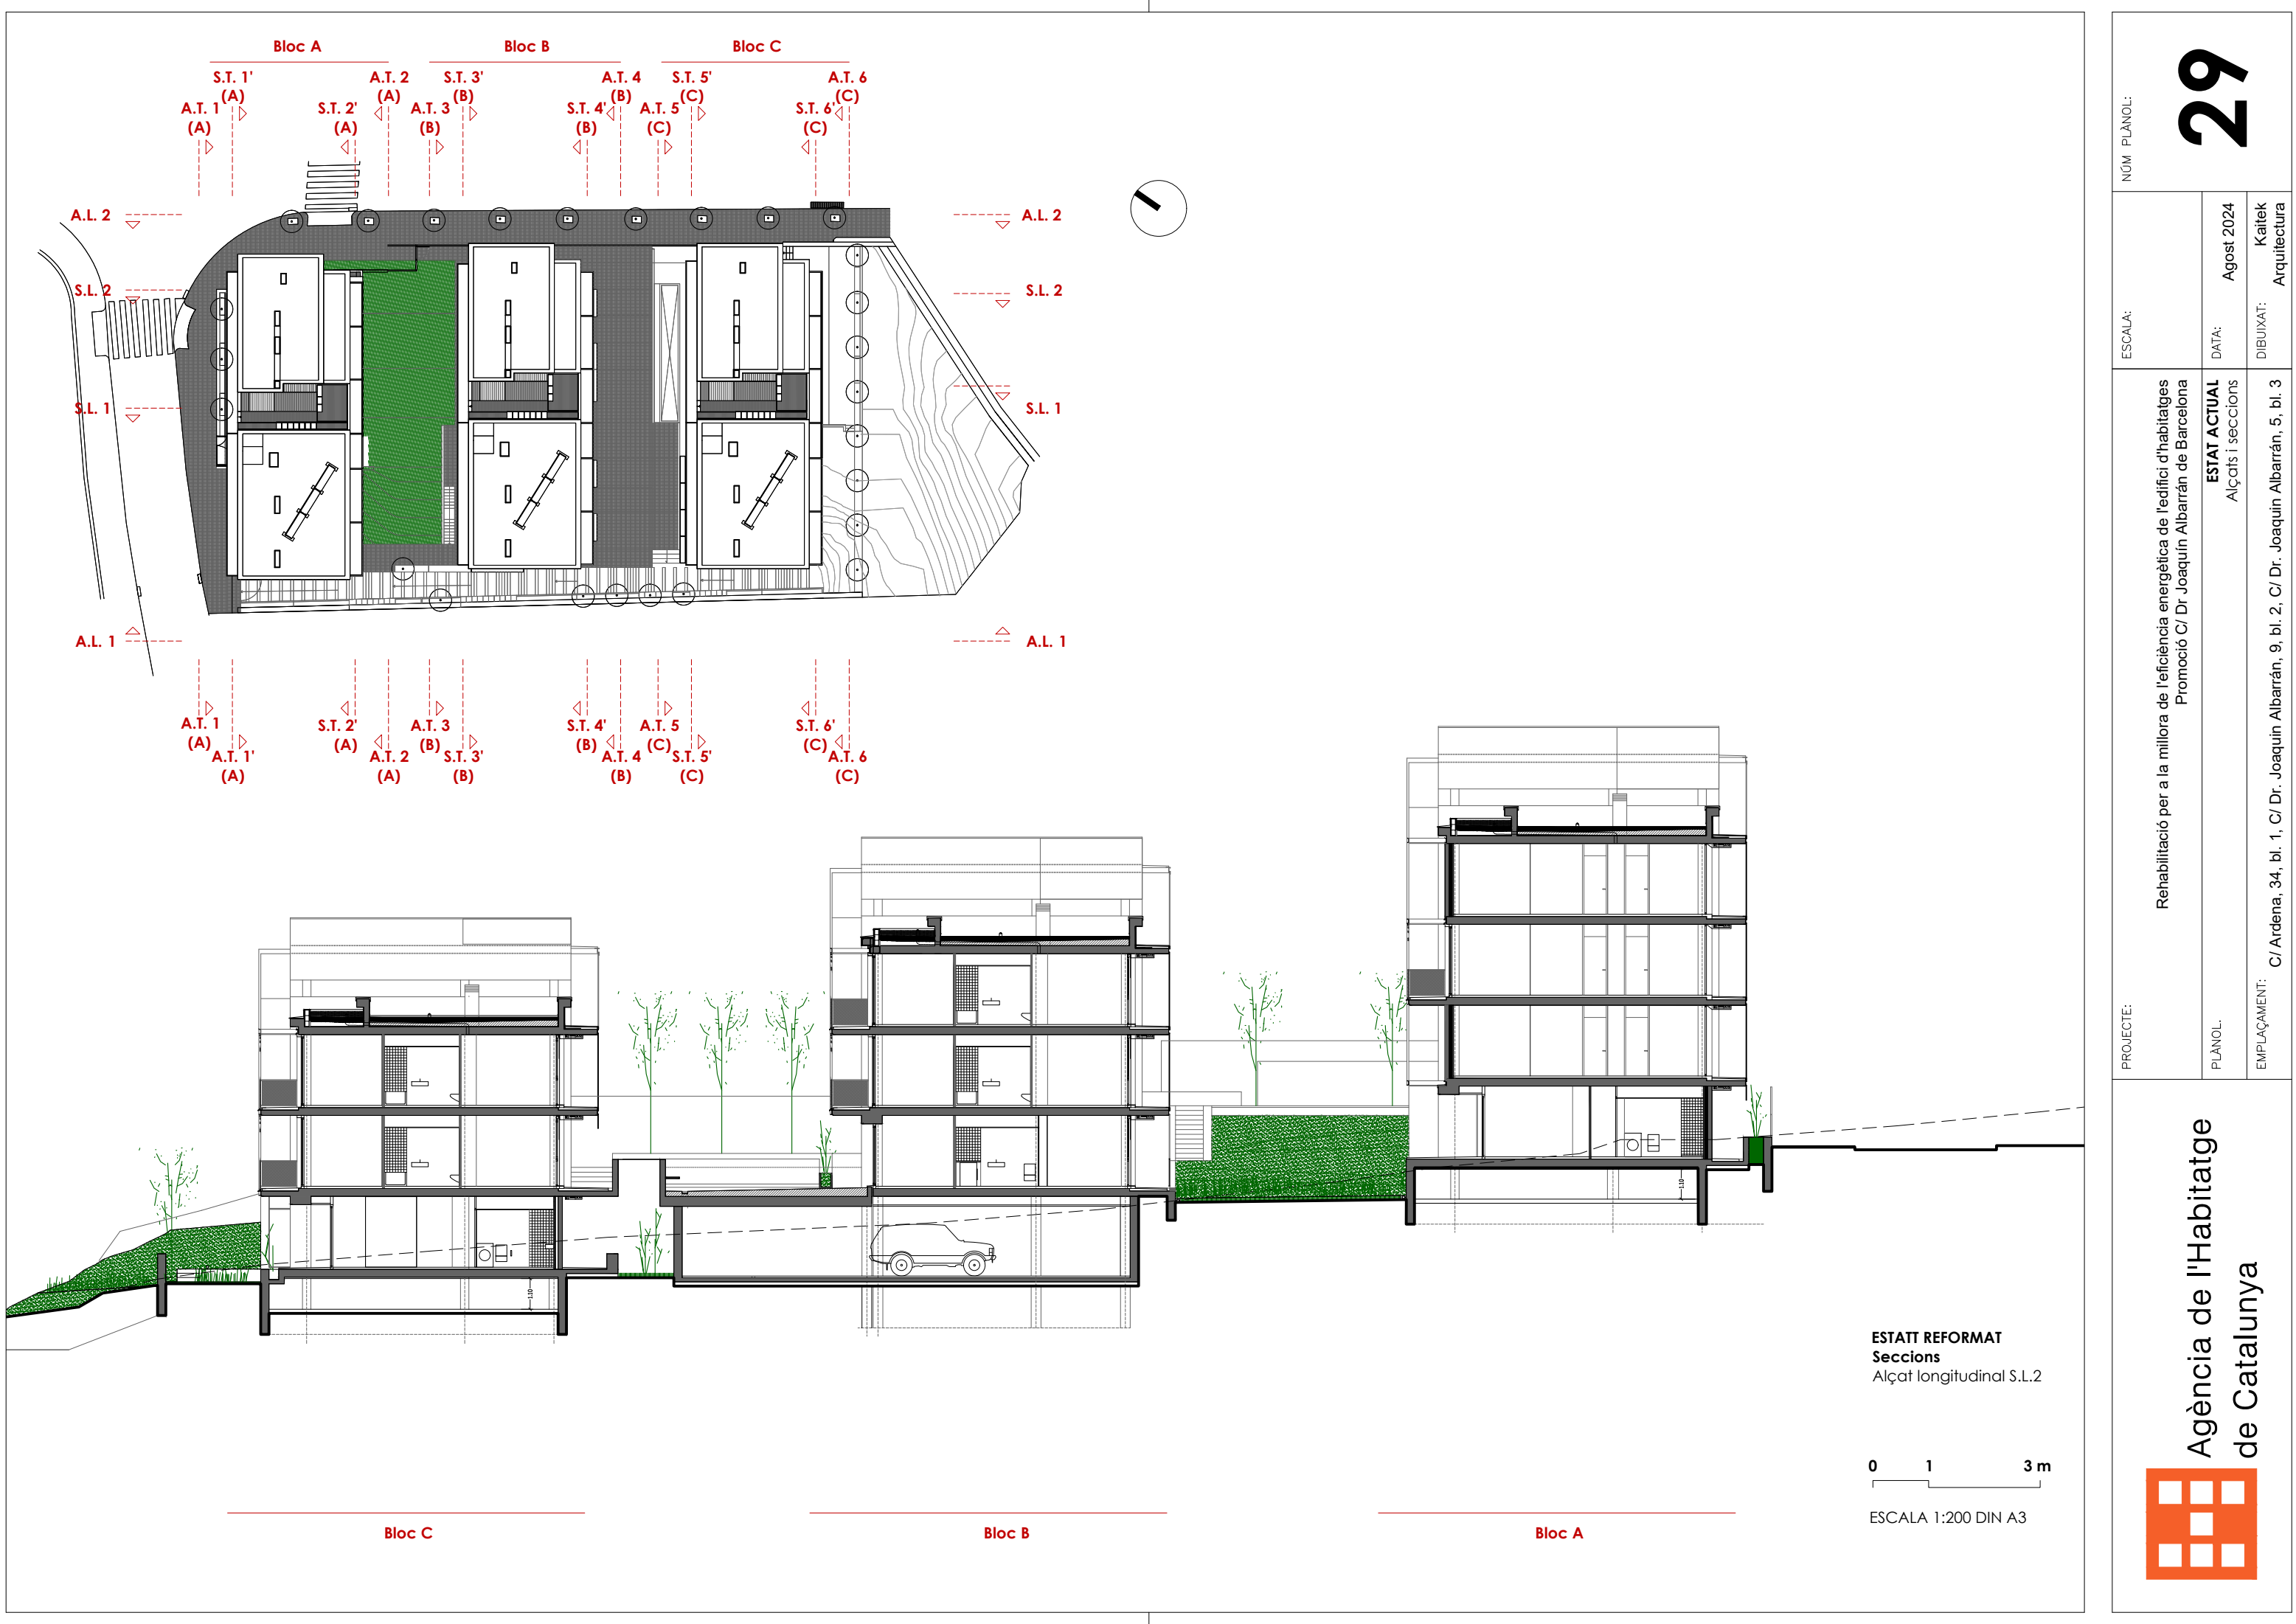

PROECTE:	NÚM PLÀNOL:	
	ESCALA:	29
	Rehabilitació per a la millora de l'eficiència energètica de l'edifici d'habitatges Promoció C/ Dr. Joaquín Albarrán de Barcelona	
PLÀNOL	DATA:	Agost 2024
EMPLAÇAMENT:	DIBUIXAT:	Kaitek Arquitectura
ESTAT ACTUAL Alçats i seccions		
C/ Ardena, 34, bl. 1, C/ Dr. Joaquín Albarrán, 9, bl. 2, C/ Dr. Joaquín Albarrán, 5, bl. 3		




Agència de l'Habitatge
de Catalunya


ESTAT REFORMAT
Seccions
Alçat longitudinal S.L.2

0 1 3 m
ESCALA 1:200 DIN A3



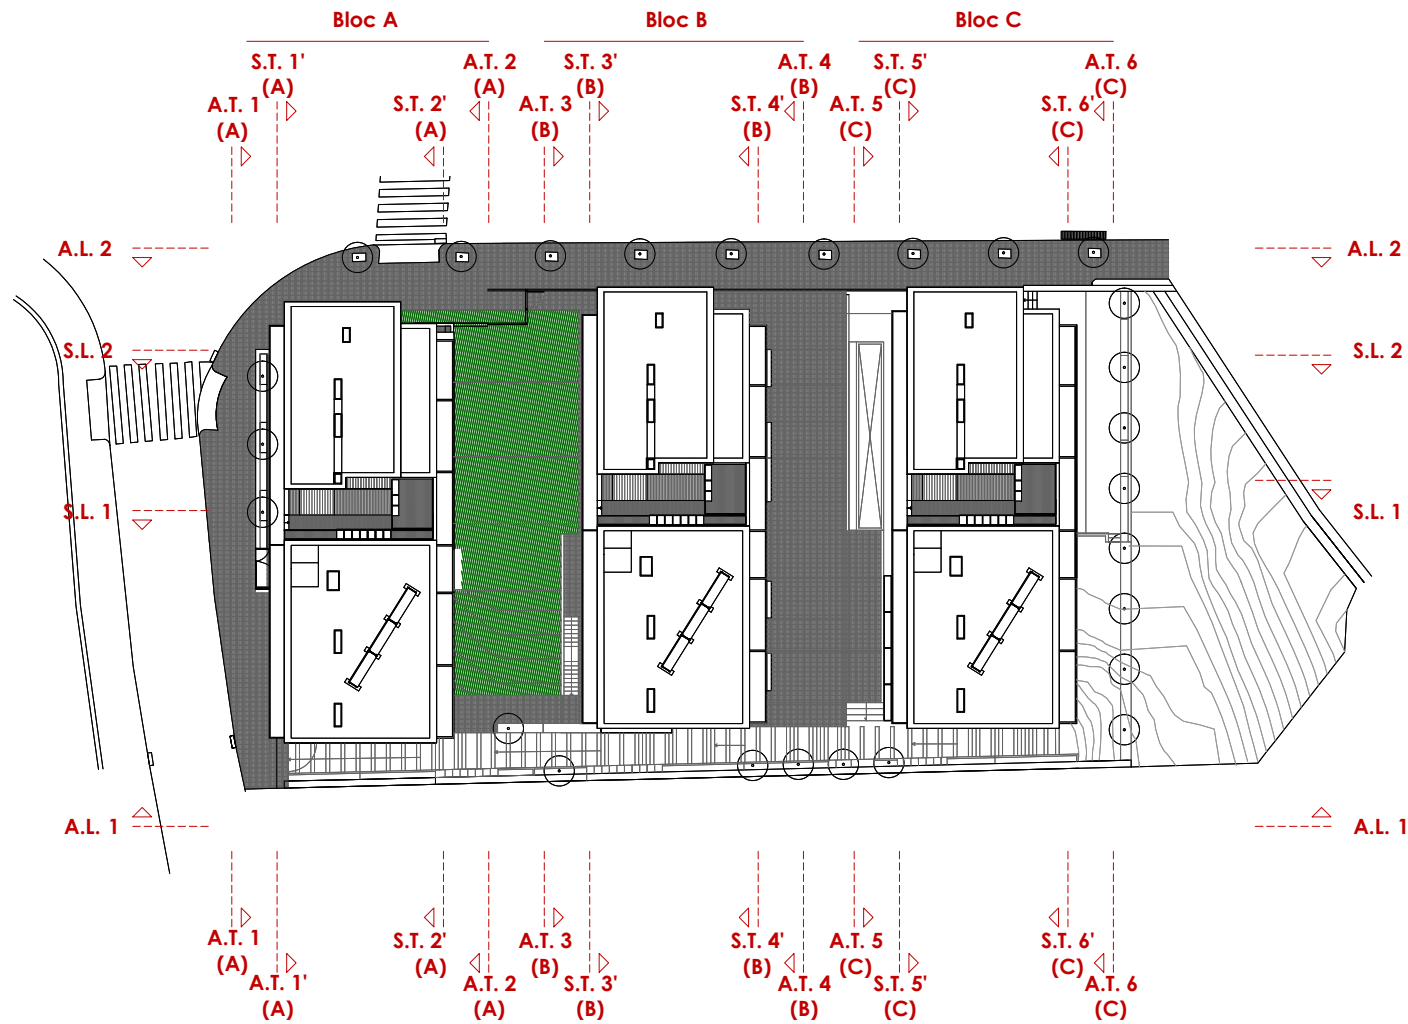

ESTAT REFORMAT
Seccions
Secció transversal S.T.1' (A)
0 1 3 m
ESCALA 1:200 DIN A3

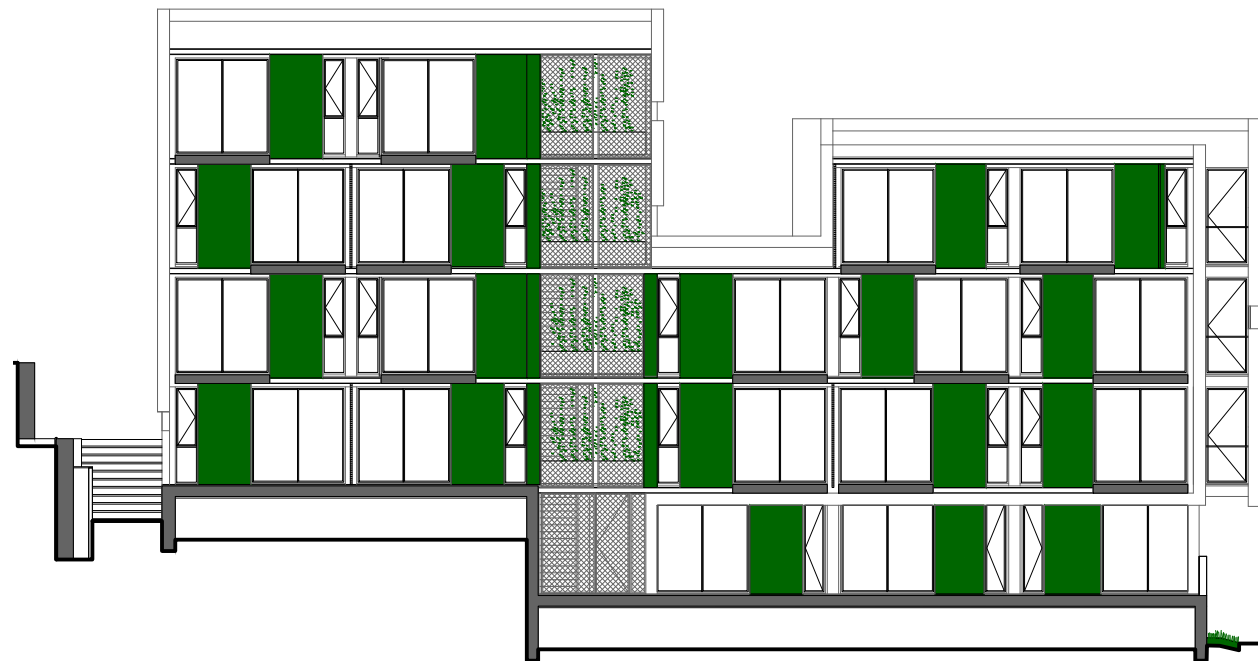

ESTAT REFORMAT
Seccions
Secció transversal S.T.2' (A)
0 1 3 m
ESCALA 1:200 DIN A3



 Agència de l'Habitatge de Catalunya		NÚM PLÀNOL:		32	
PROJECTE: Rehabilitació per a la millora de l'eficiència energètica de l'edifici d'habitatges Promoció C/ Dr. Joaquín Albarrán de Barcelona		ESCALA:			
		PLÀNOL:		ESTAT REFORMAT Alçats i seccions	
		EMPLAÇAMENT:		C/ Ardena, 34, bl. 1, C/ Dr. Joaquín Albarrán, 9, bl. 2, C/ Dr. Joaquín Albarrán, 5, bl. 3	
		DATA:		Agost 2024	
		DIBUIXAT:		Kaitek Arquitectura	






ESTAT REFORMAT
Seccions
Alçat transversal A.T.5 (C)
0 1 3 m
ESCALA 1:200 DIN A3

ESTAT REFORMAT
Seccions
Alçat transversal A.T.6 (C)
0 1 3 m
ESCALA 1:200 DIN A3

NÚM PLÀNOL: 34	
ESCALA:	DATA: Agost 2024 DIBUIXAT: Kaitèk Arquitectura
PROECTE:	Rehabilitació per a la millora de l'eficiència energètica de l'edifici d'habitatges Promoció C/ Dr. Joaquín Albarrán de Barcelona
PLÀNOL:	ESTAT ACTUAL Alçats i seccions
EMPLAÇAMENT:	C/ Ardena, 34, bl. 1, C/ Dr. Joaquín Albarrán, 9, bl. 2, C/ Dr. Joaquín Albarrán, 5, bl. 3




Agència de l'Habitatge
de Catalunya

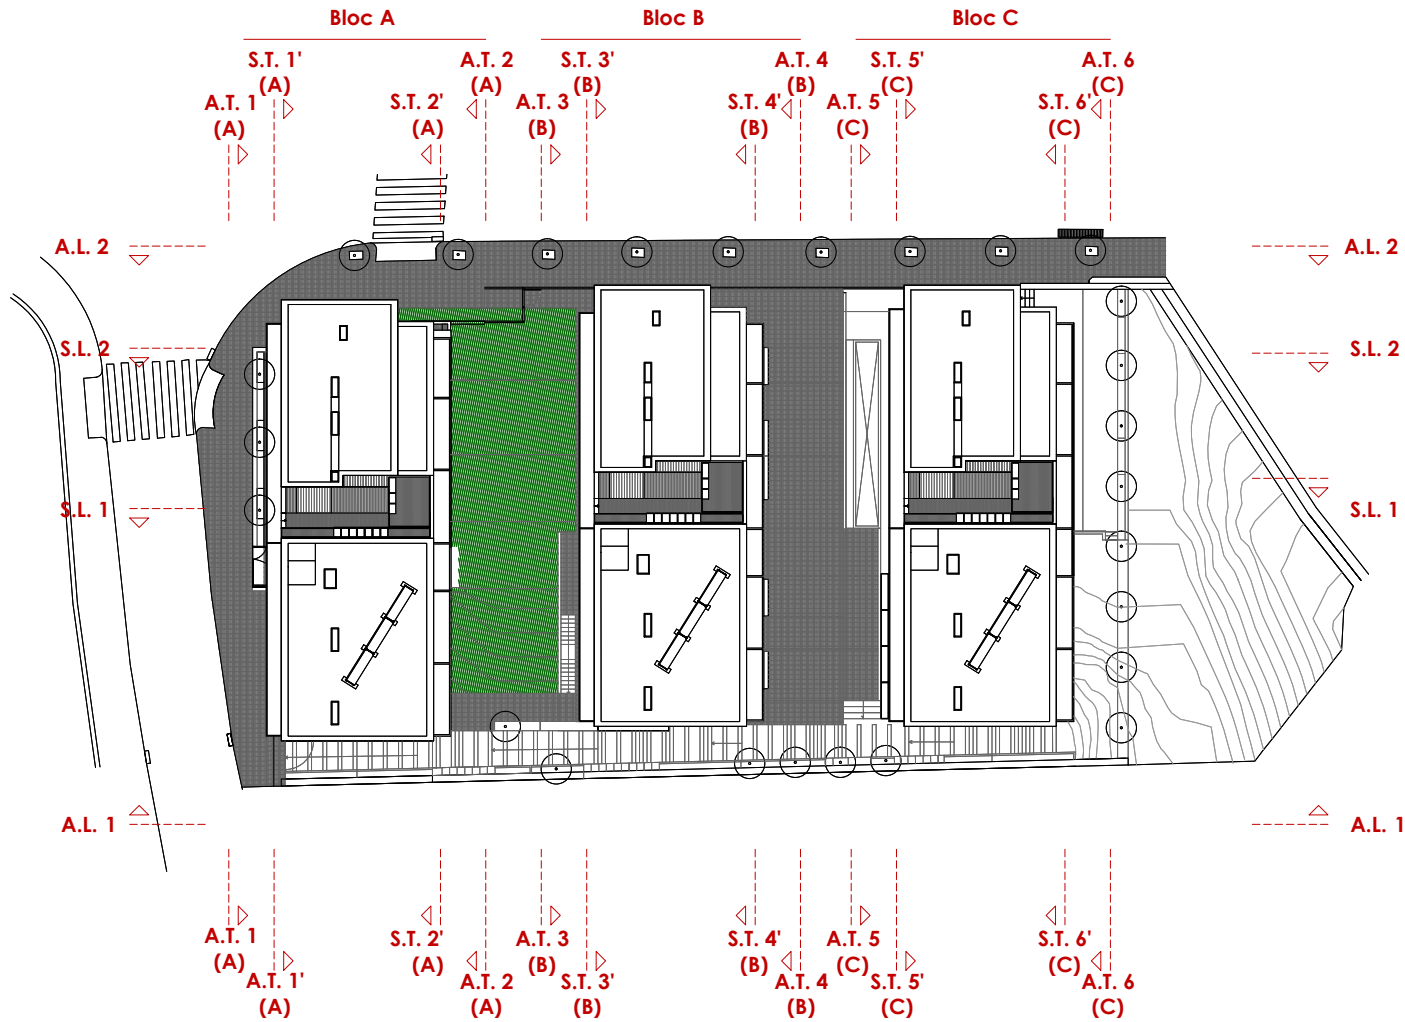



ESTAT REFORMAT
Seccions
Secció transversal S.T.5' (C)
0 1 3 m
ESCALA 1:200 DIN A3



ESTAT REFORMAT
Seccions
Secció transversal S.T.6' (C)
0 1 3 m
ESCALA 1:200 DIN A3

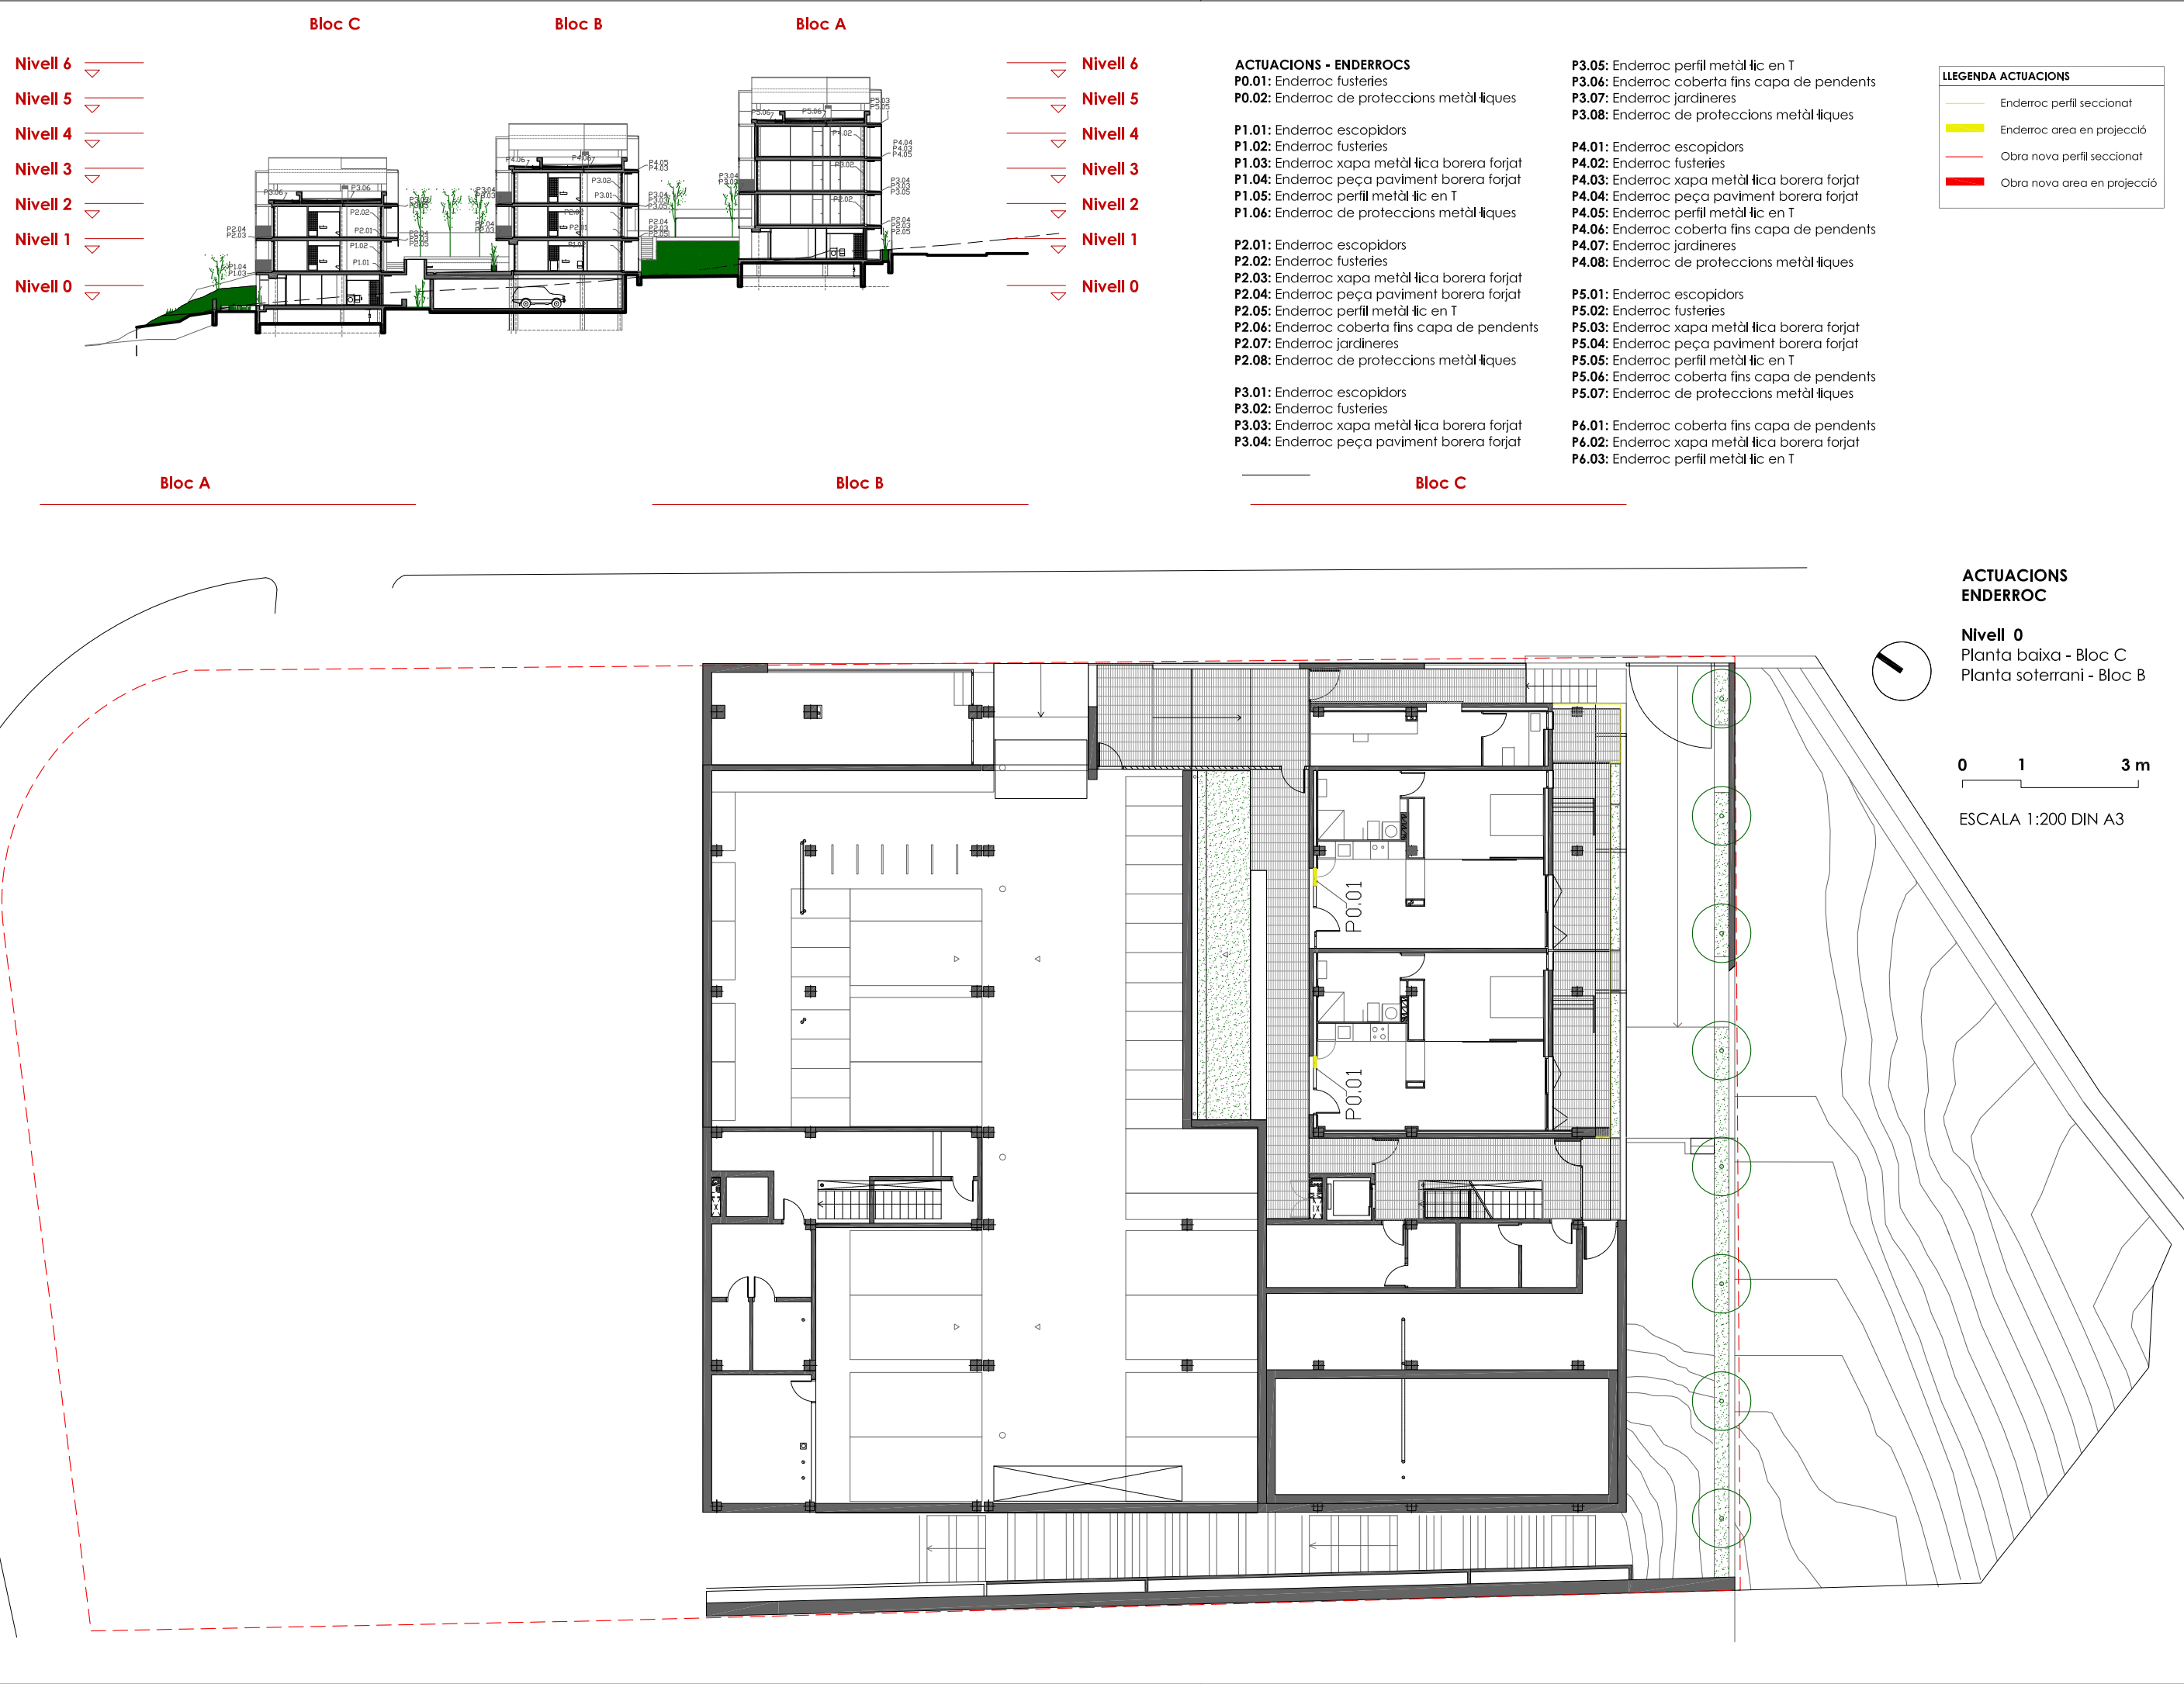

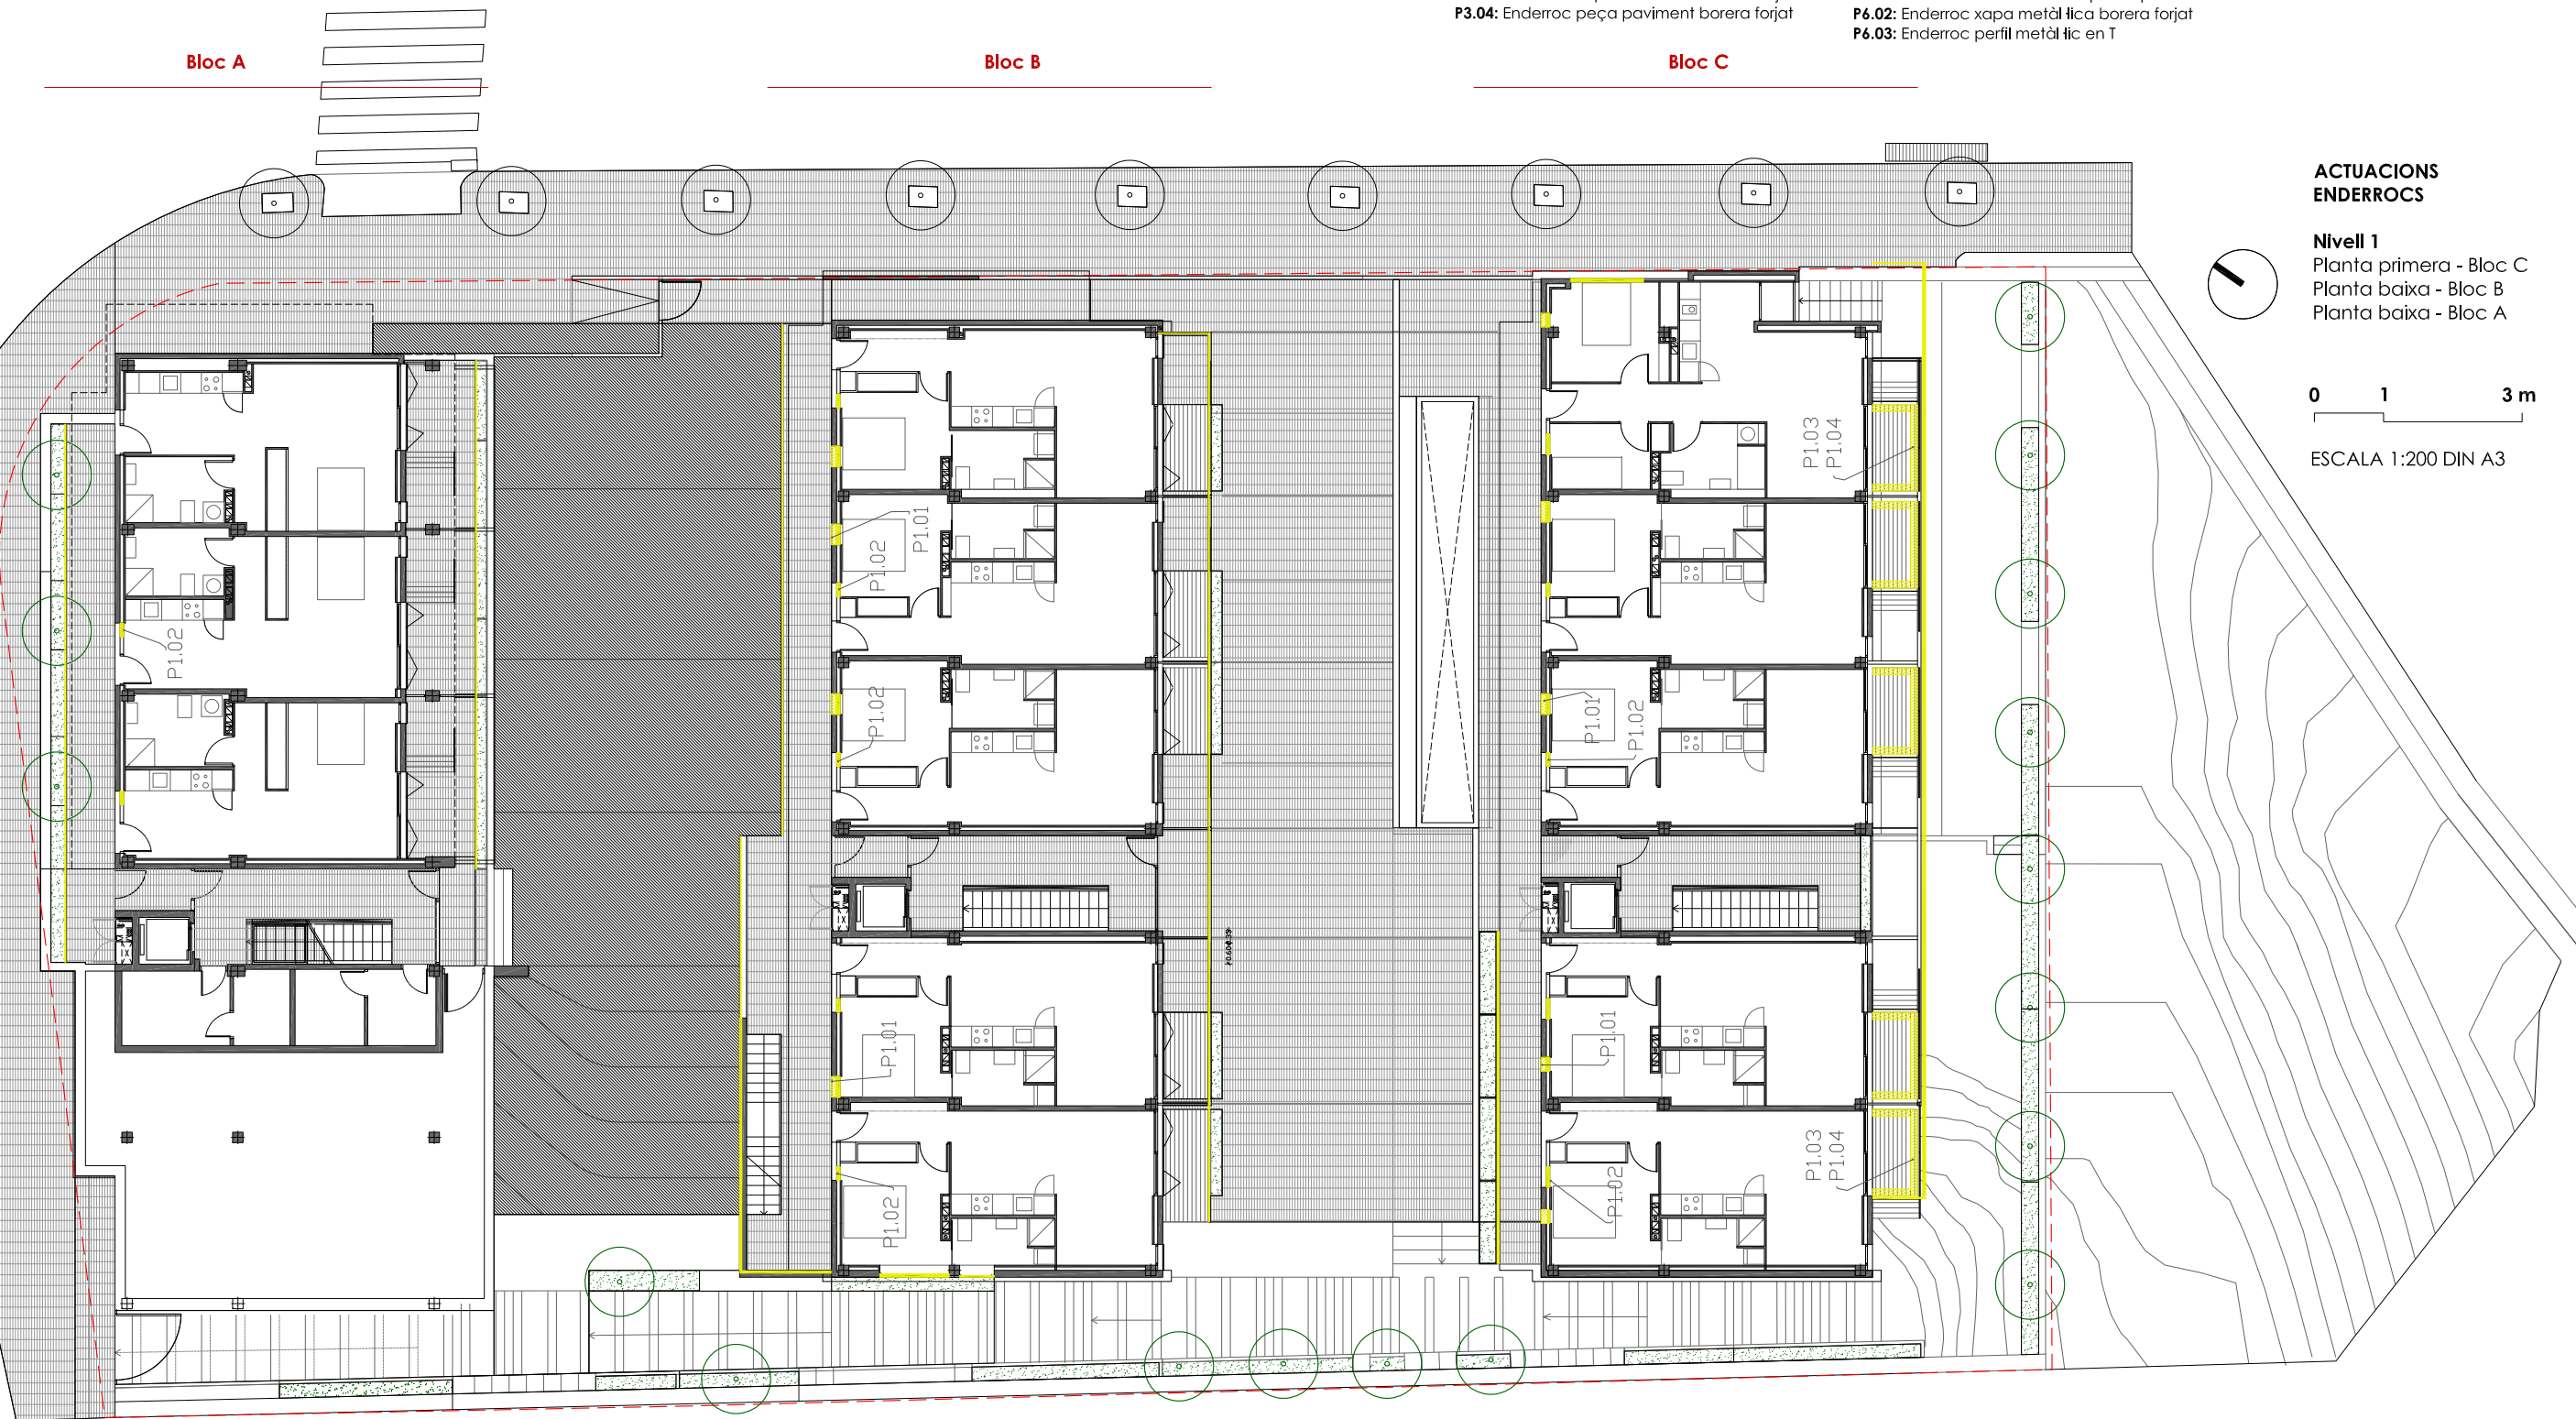

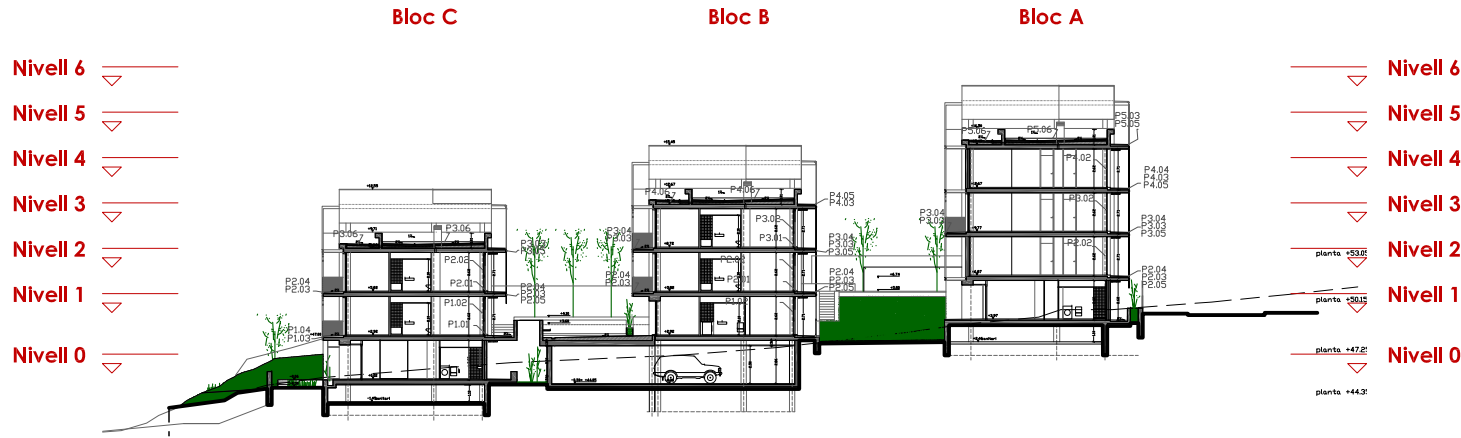


- Nivell 6
Nivell 5
Nivell 4
Nivell 3
Nivell 2
Nivell 1
Nivell 0

- ACTUACIONS - ENDERROCS**
P0.01: Enderroc fusteries
P0.02: Enderroc de proteccions metàl·liques
- P1.01:** Enderroc escopidors
P1.02: Enderroc fusteries
P1.03: Enderroc xapa metàl·lica borera forjat
P1.04: Enderroc peça paviment borera forjat
P1.05: Enderroc perfil metàl·lic en T
P1.06: Enderroc de proteccions metàl·liques
- P2.01:** Enderroc escopidors
P2.02: Enderroc fusteries
P2.03: Enderroc xapa metàl·lica borera forjat
P2.04: Enderroc peça paviment borera forjat
P2.05: Enderroc perfil metàl·lic en T
P2.06: Enderroc coberta fins capa de pendents
P2.07: Enderroc jardineres
P2.08: Enderroc de proteccions metàl·liques
- P3.01:** Enderroc escopidors
P3.02: Enderroc fusteries
P3.03: Enderroc xapa metàl·lica borera forjat
P3.04: Enderroc peça paviment borera forjat


- P3.05:** Enderroc perfil metàl·lic en T
P3.06: Enderroc coberta fins capa de pendents
P3.07: Enderroc jardineres
P3.08: Enderroc de proteccions metàl·liques
- P4.01:** Enderroc escopidors
P4.02: Enderroc fusteries
P4.03: Enderroc xapa metàl·lica borera forjat
P4.04: Enderroc peça paviment borera forjat
P4.05: Enderroc perfil metàl·lic en T
P4.06: Enderroc coberta fins capa de pendents
P4.07: Enderroc jardineres
P4.08: Enderroc de proteccions metàl·liques
- P5.01:** Enderroc escopidors
P5.02: Enderroc fusteries
P5.03: Enderroc xapa metàl·lica borera forjat
P5.04: Enderroc peça paviment borera forjat
P5.05: Enderroc perfil metàl·lic en T
P5.06: Enderroc coberta fins capa de pendents
P5.07: Enderroc de proteccions metàl·liques
- P6.01:** Enderroc coberta fins capa de pendents
P6.02: Enderroc xapa metàl·lica borera forjat
P6.03: Enderroc perfil metàl·lic en T

LLEGENDA ACTUACIONS	
	Enderroc perfil seccionat
	Enderroc area en projecció
	Obra nova perfil seccionat
	Obra nova area en projecció

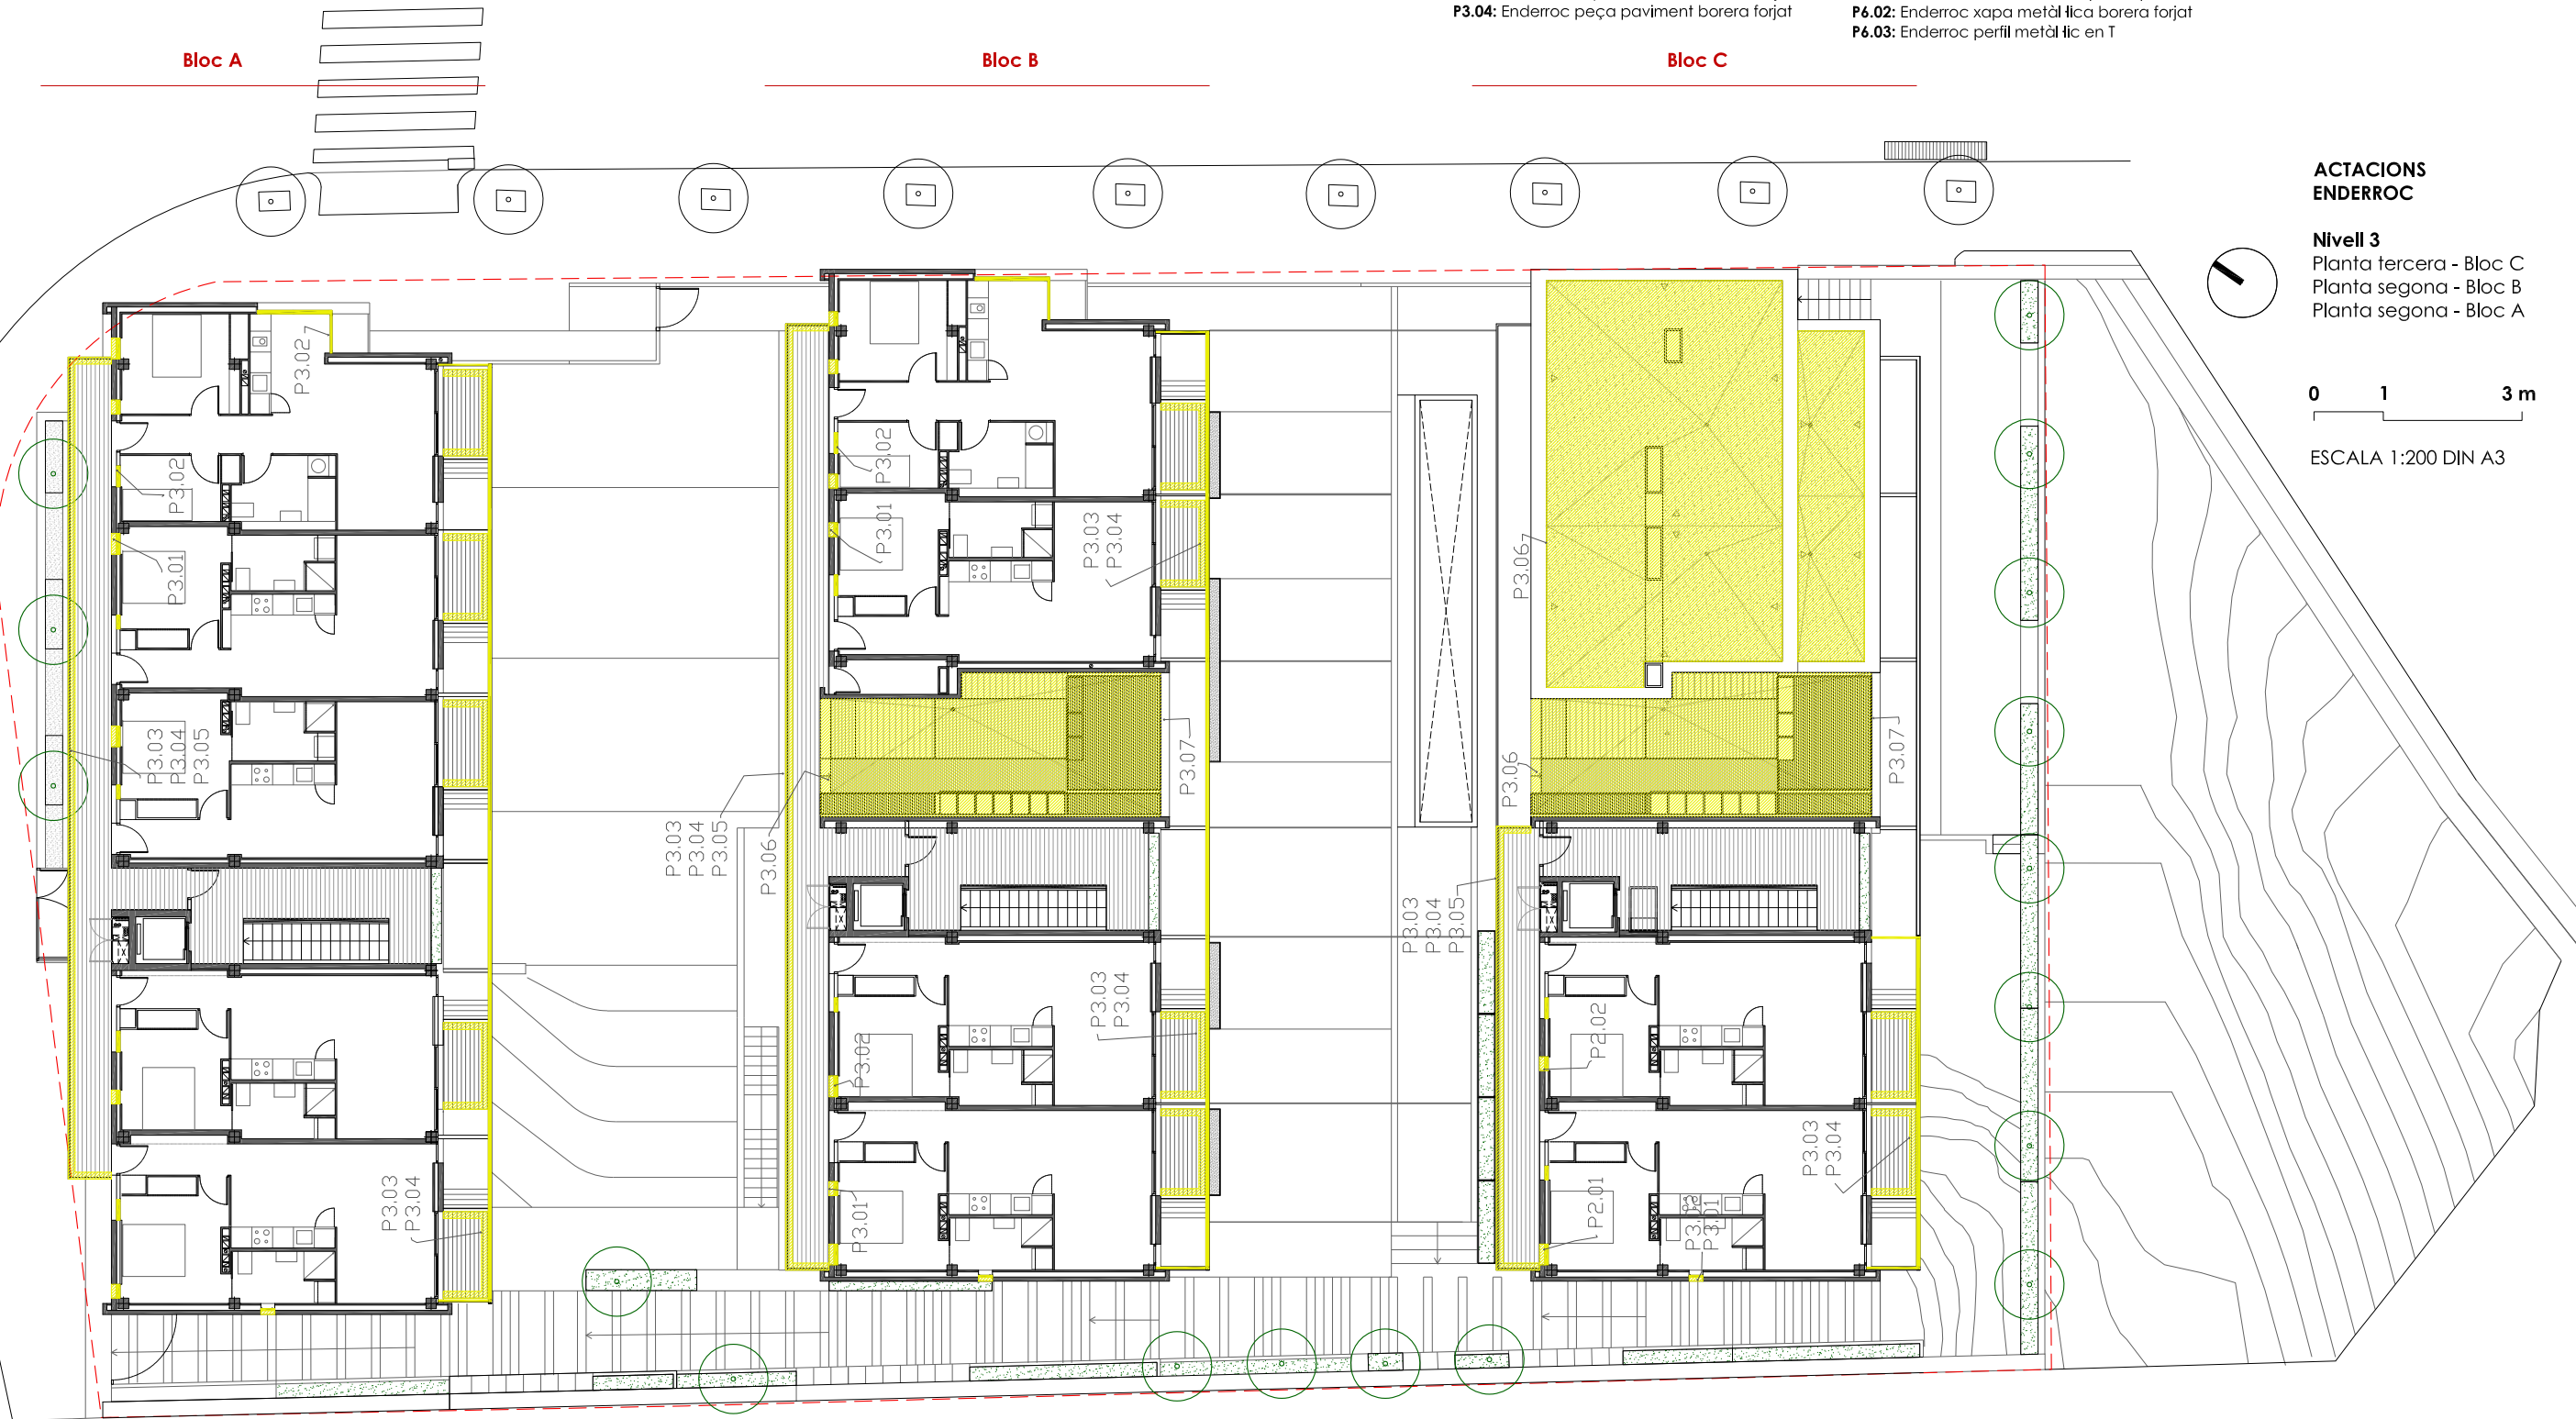

**ACTACIONS
ENDERROC**


Nivell 3
Planta tercera - Bloc C
Planta segona - Bloc B
Planta segona - Bloc A

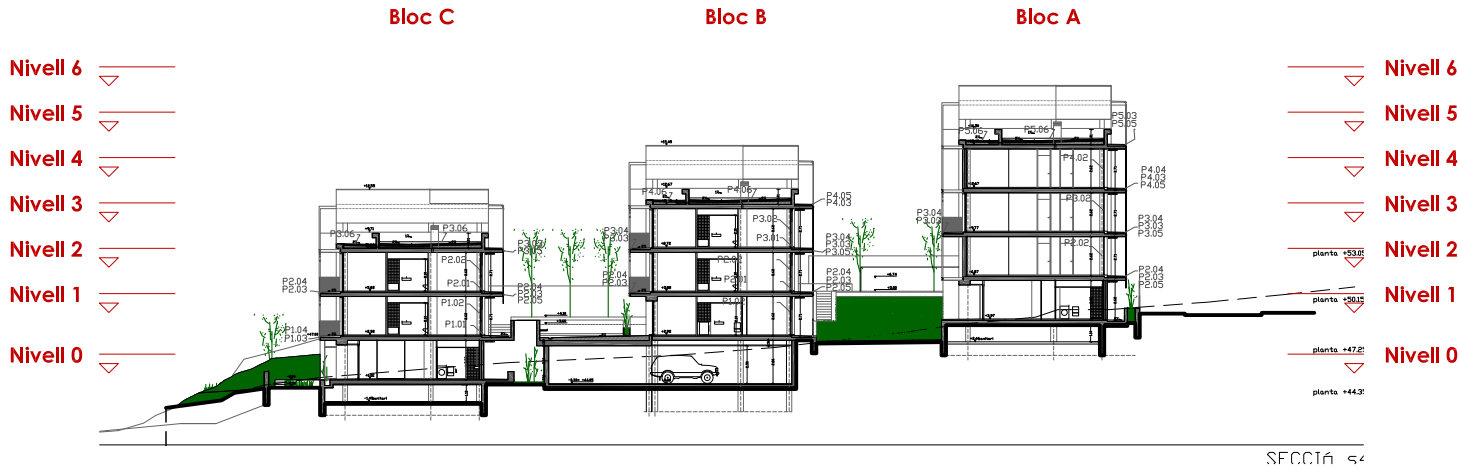


- ACTUACIONS - ENDERROCS**
P0.01: Enderroc fusteries
P0.02: Enderroc de proteccions metàl·liques
- P1.01:** Enderroc escopidors
P1.02: Enderroc fusteries
P1.03: Enderroc xapa metàl·lica borera forjat
P1.04: Enderroc peça paviment borera forjat
P1.05: Enderroc perfil metàl·lic en T
P1.06: Enderroc de proteccions metàl·liques
- P2.01:** Enderroc escopidors
P2.02: Enderroc fusteries
P2.03: Enderroc xapa metàl·lica borera forjat
P2.04: Enderroc peça paviment borera forjat
P2.05: Enderroc perfil metàl·lic en T
P2.06: Enderroc coberta fins capa de pendents
P2.07: Enderroc jardineres
P2.08: Enderroc de proteccions metàl·liques
- P3.01:** Enderroc escopidors
P3.02: Enderroc fusteries
P3.03: Enderroc xapa metàl·lica borera forjat
P3.04: Enderroc peça paviment borera forjat

- P3.05:** Enderroc perfil metàl·lic en T
P3.06: Enderroc coberta fins capa de pendents
P3.07: Enderroc jardineres
P3.08: Enderroc de proteccions metàl·liques
- P4.01:** Enderroc escopidors
P4.02: Enderroc fusteries
P4.03: Enderroc xapa metàl·lica borera forjat
P4.04: Enderroc peça paviment borera forjat
P4.05: Enderroc perfil metàl·lic en T
P4.06: Enderroc coberta fins capa de pendents
P4.07: Enderroc jardineres
P4.08: Enderroc de proteccions metàl·liques
- P5.01:** Enderroc escopidors
P5.02: Enderroc fusteries
P5.03: Enderroc xapa metàl·lica borera forjat
P5.04: Enderroc peça paviment borera forjat
P5.05: Enderroc perfil metàl·lic en T
P5.06: Enderroc coberta fins capa de pendents
P5.07: Enderroc de proteccions metàl·liques
- P6.01:** Enderroc coberta fins capa de pendents
P6.02: Enderroc xapa metàl·lica borera forjat
P6.03: Enderroc perfil metàl·lic en T


LLEGENDA ACTUACIONS	
	Enderroc perfil seccionat
	Enderroc area en projecció
	Obra nova perfil seccionat
	Obra nova area en projecció

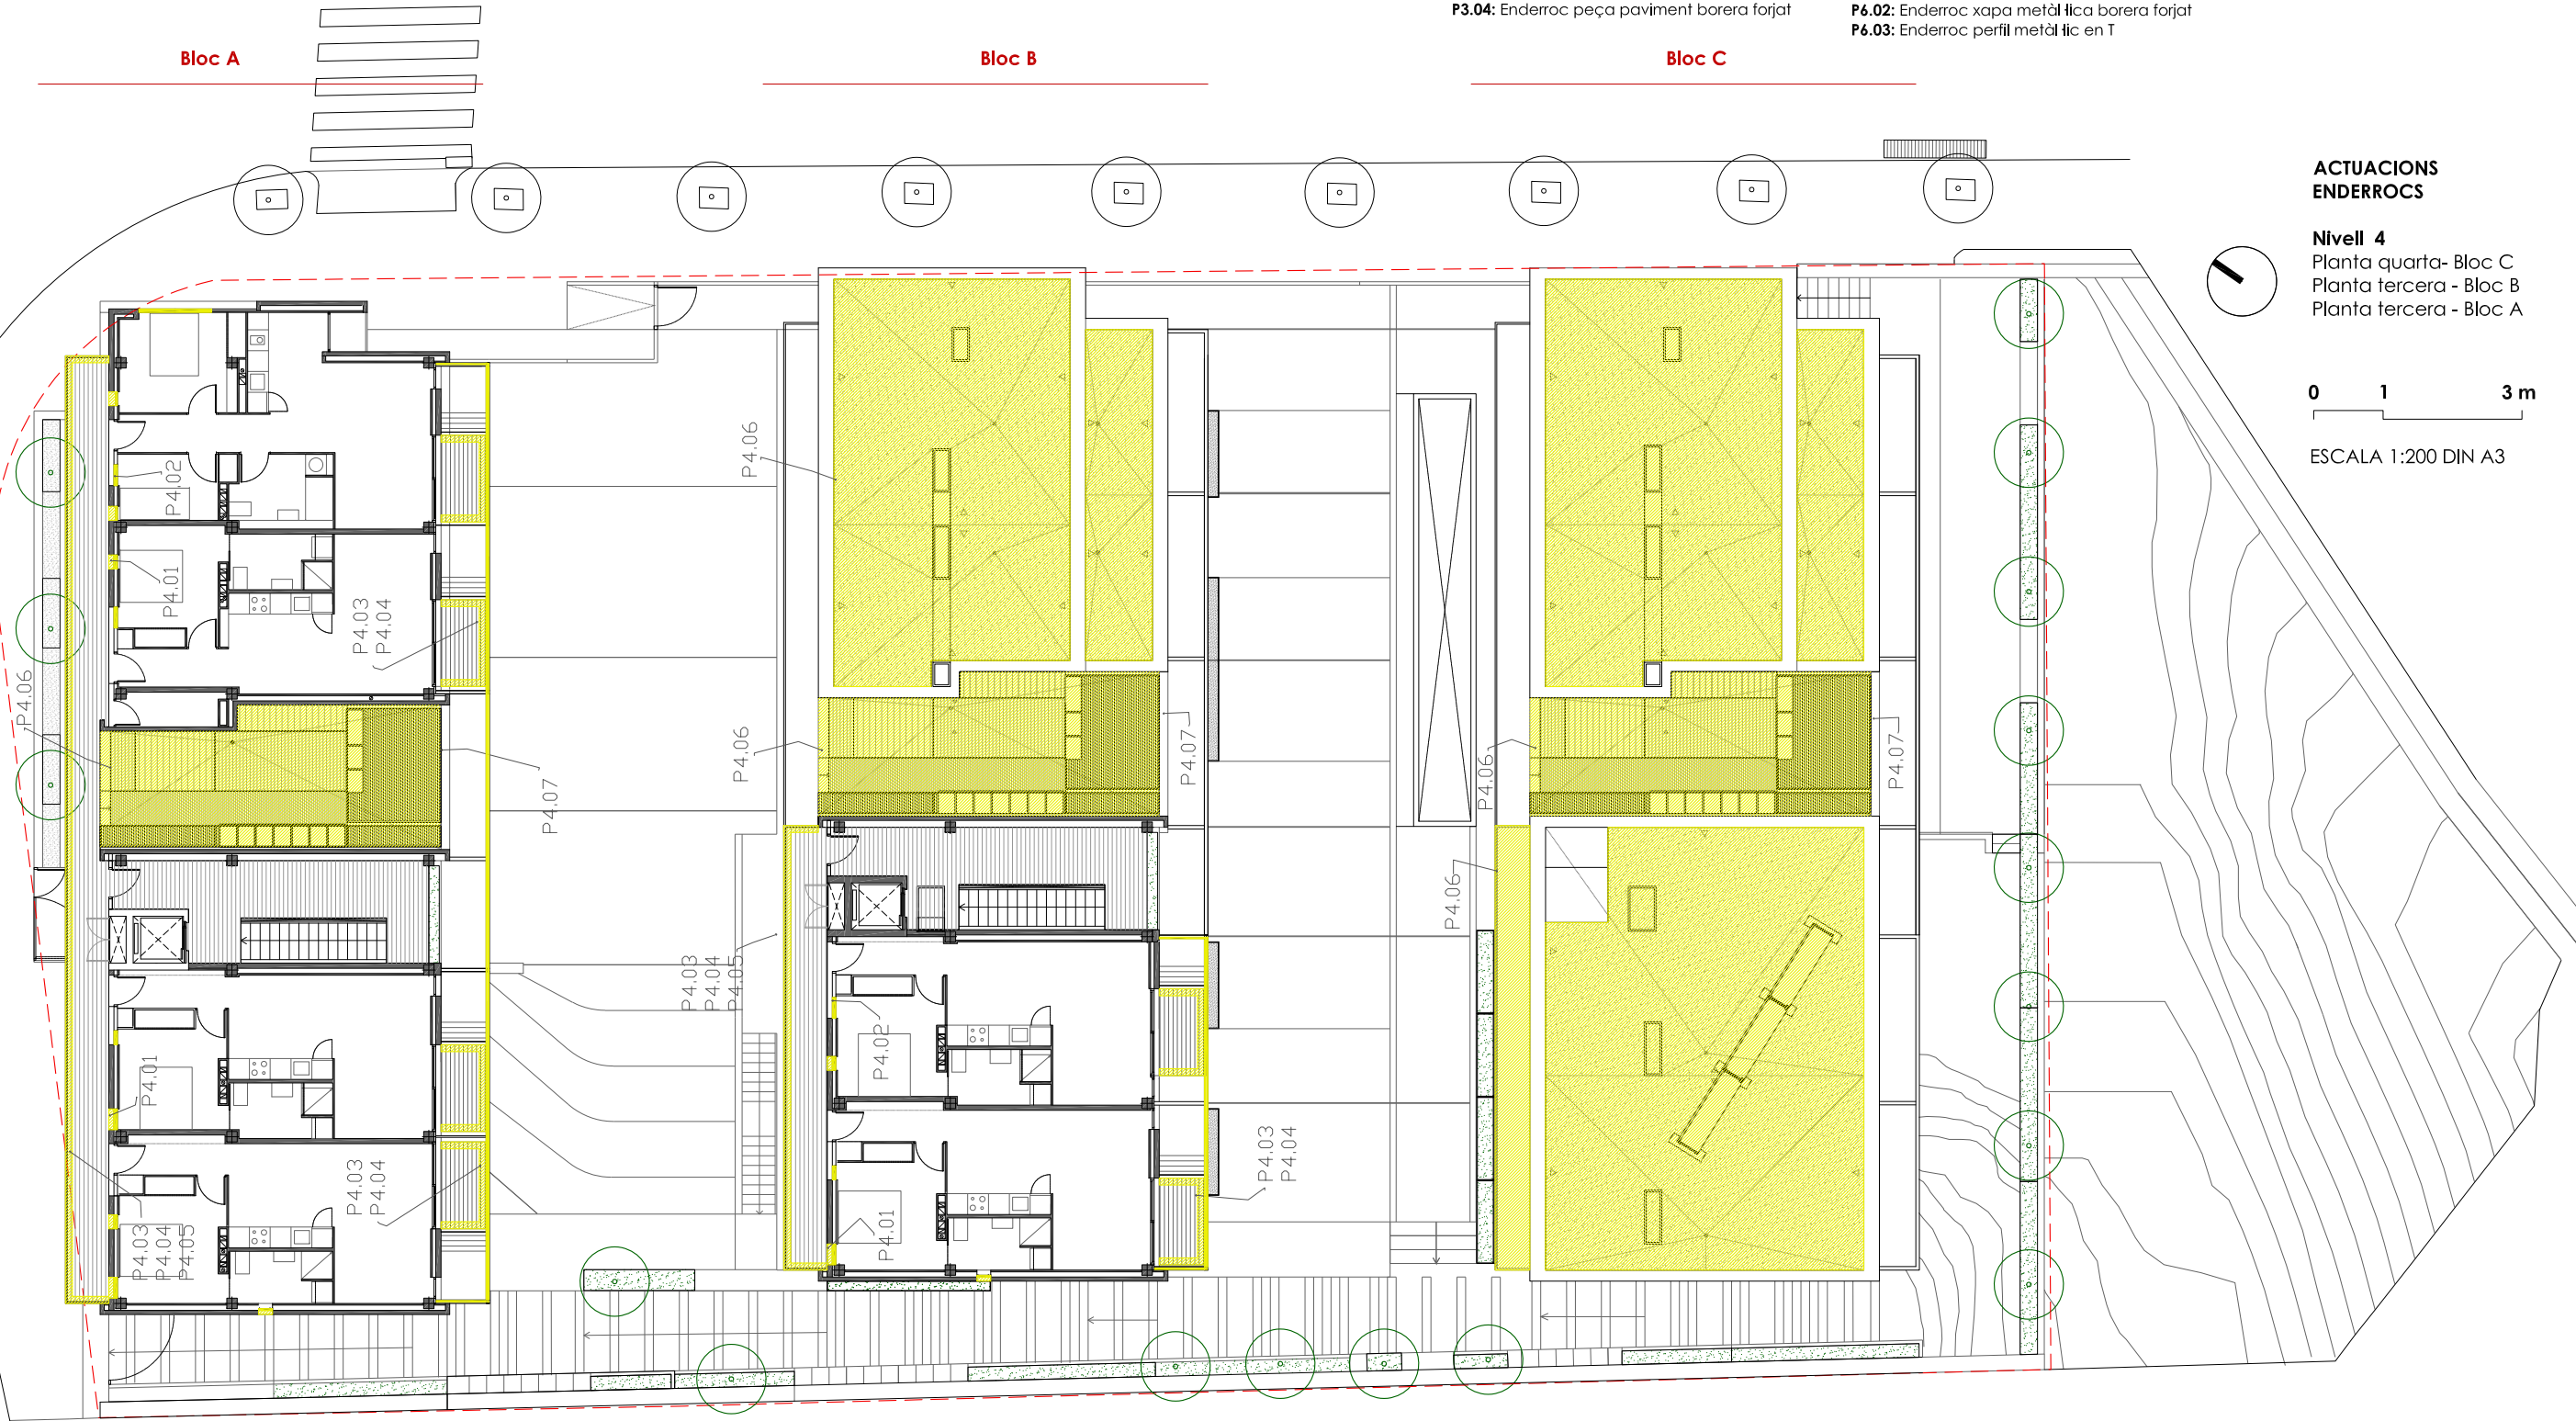


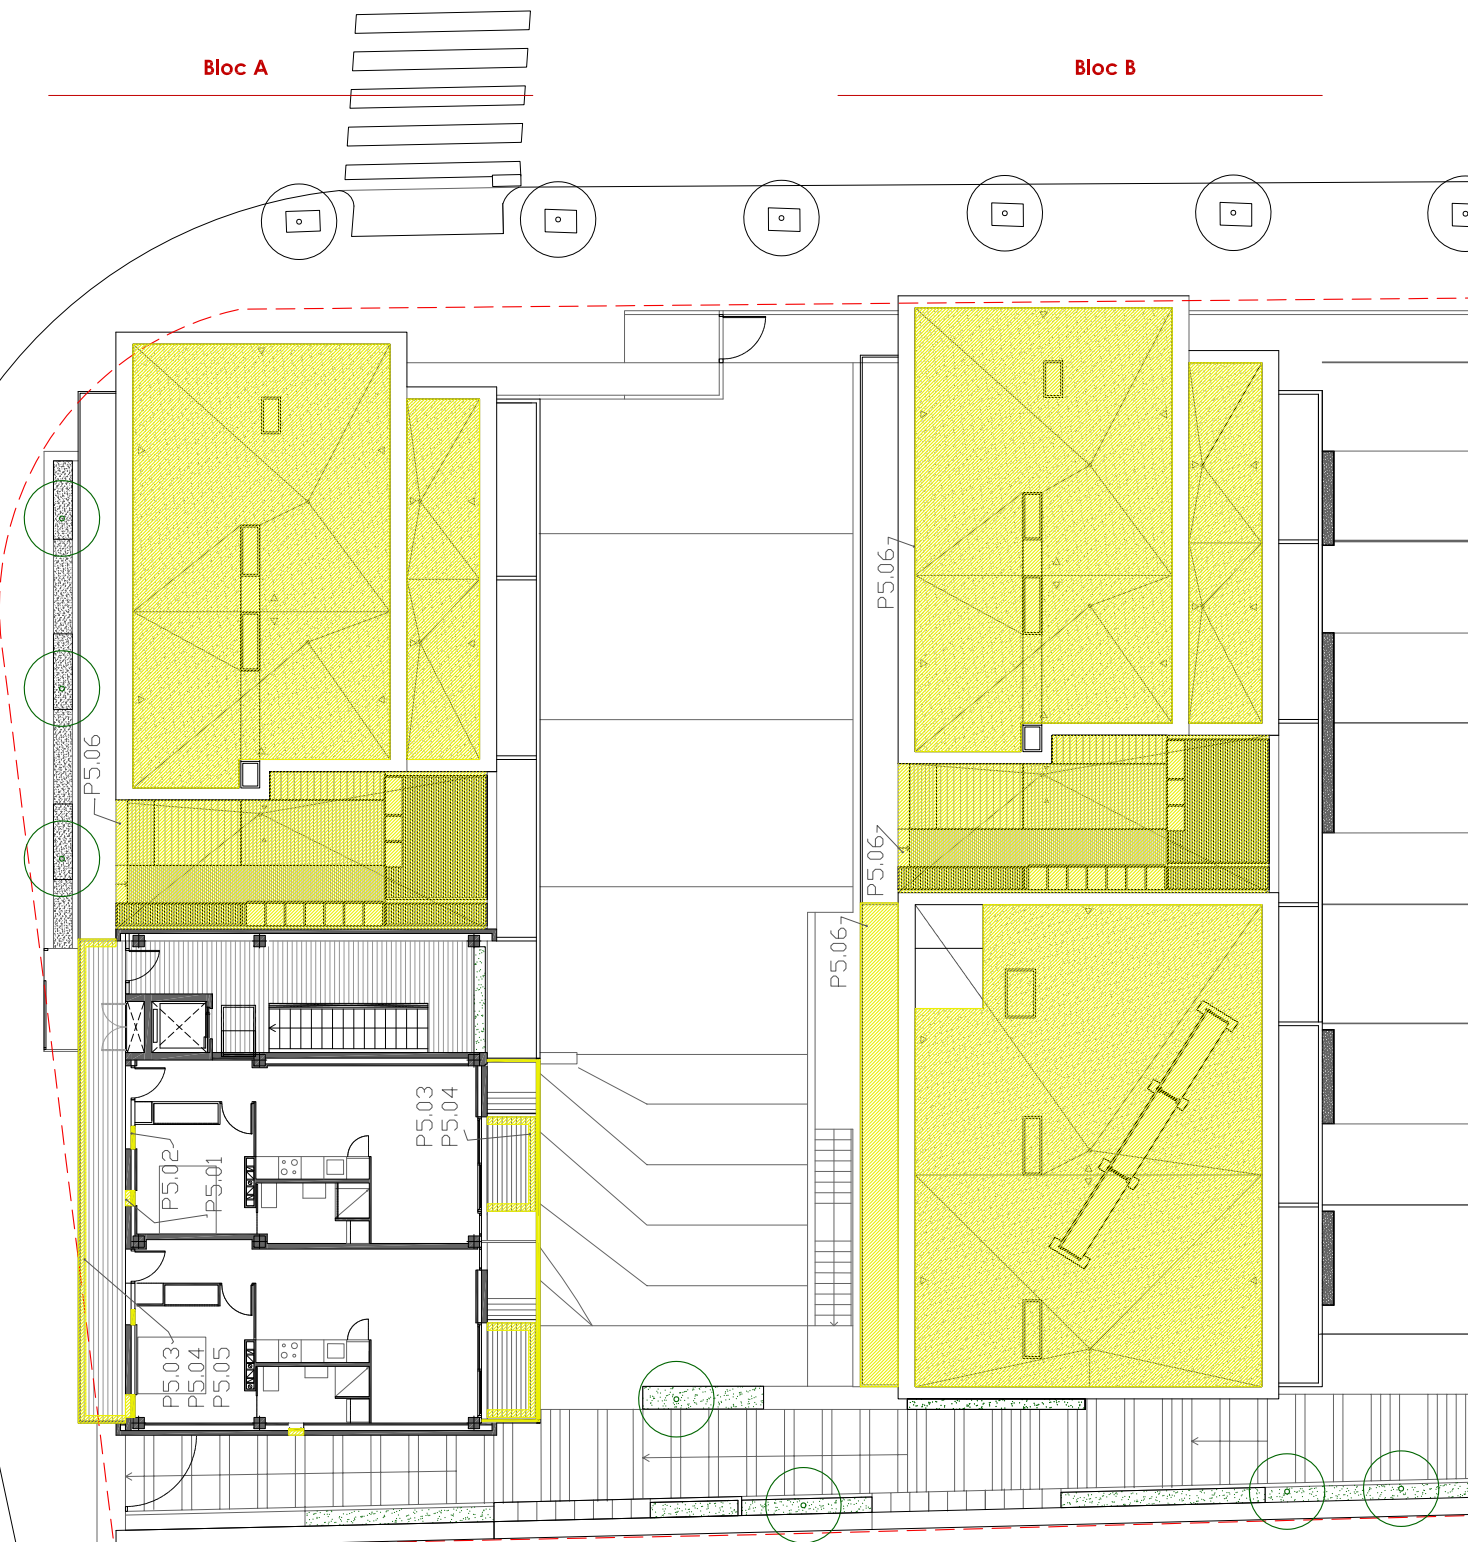


0 1 3 m

ESCALA 1:200 DIN A3

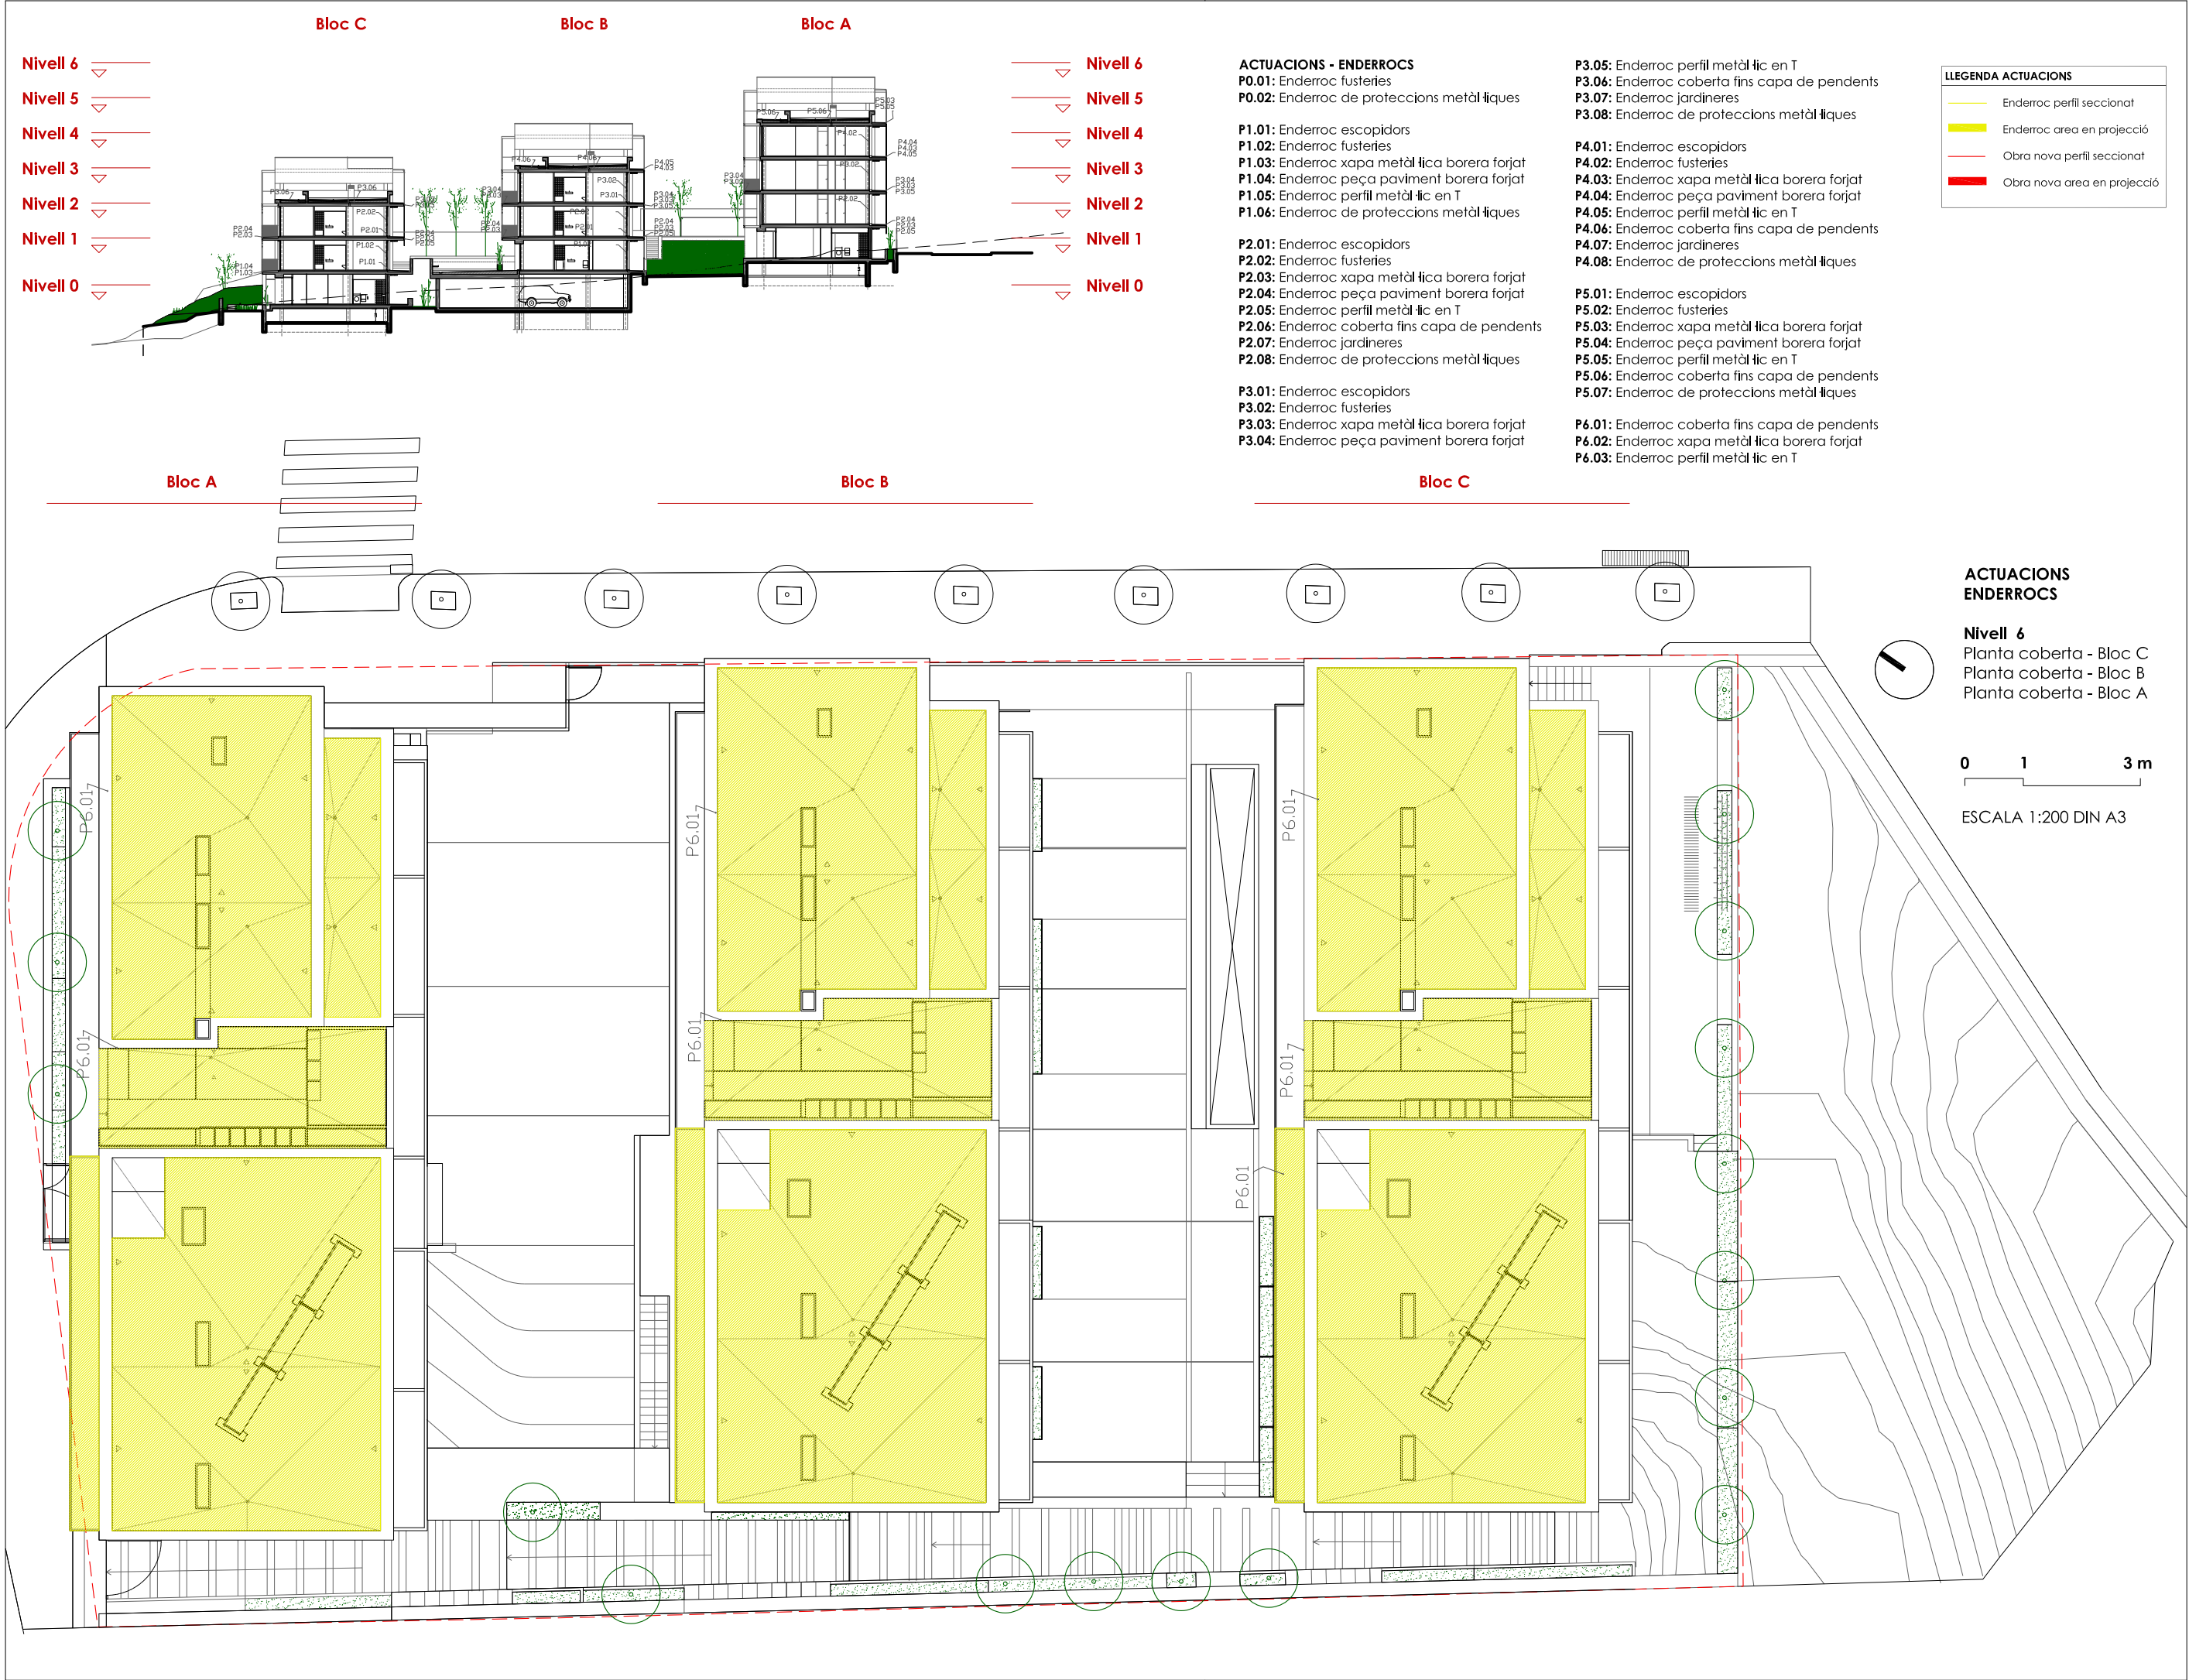

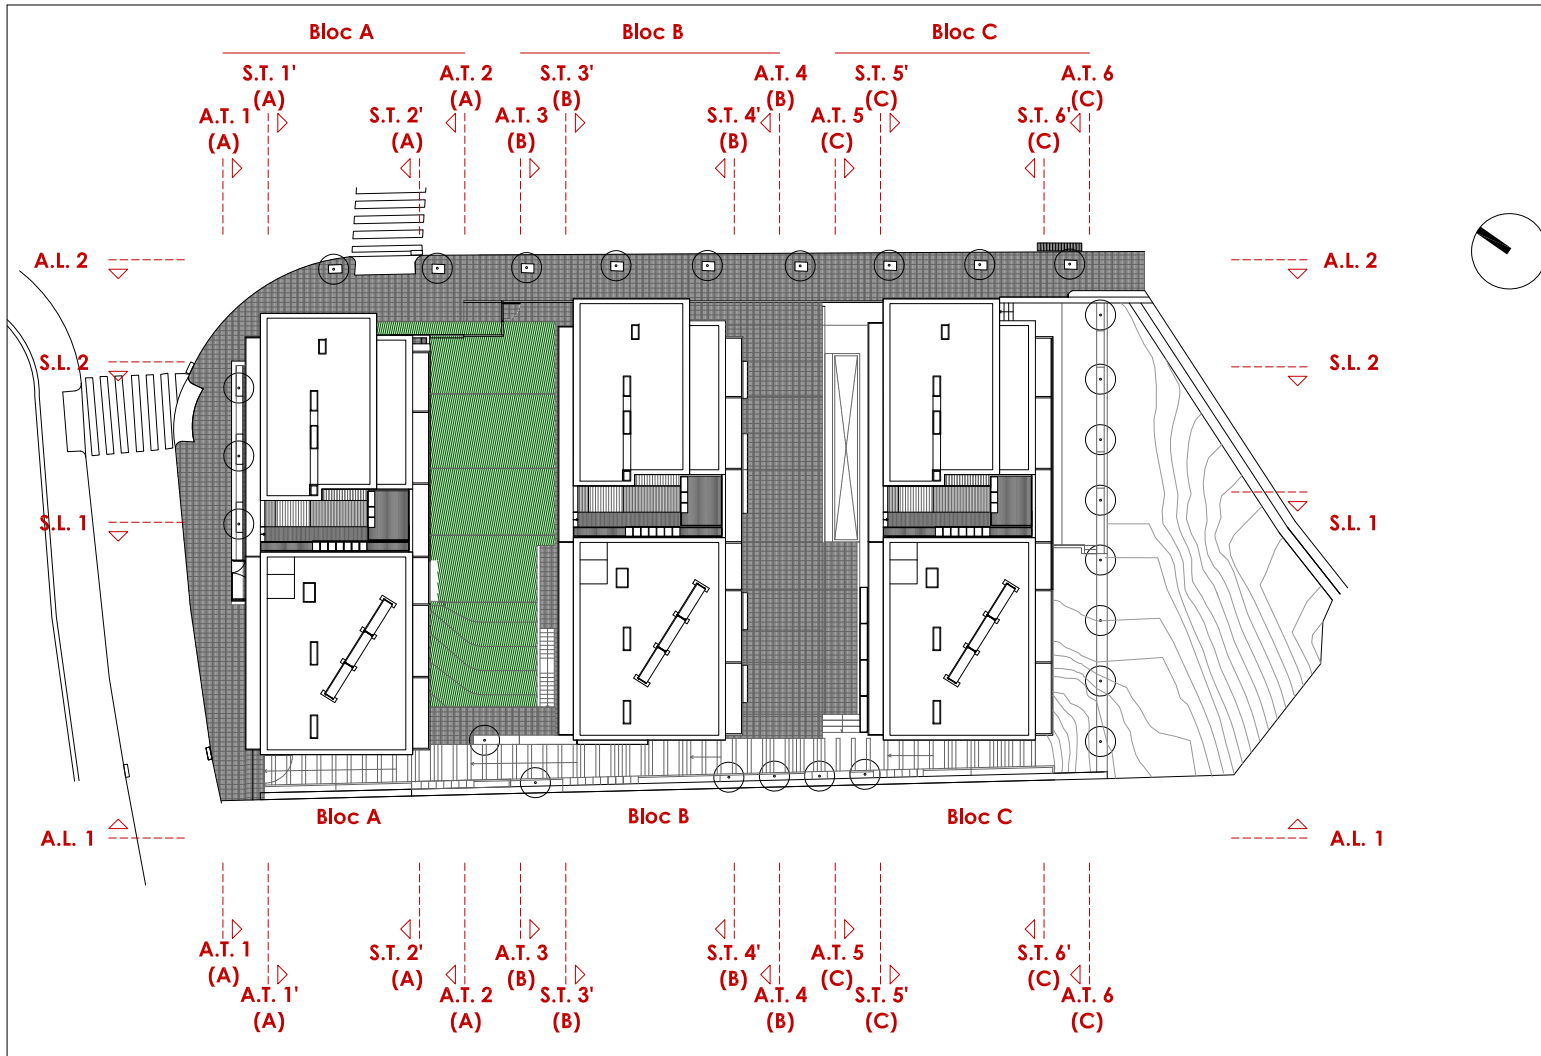

ACTUACIONS
ENDERROC

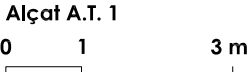


ESCALA 1:200 DIN A3



ACTUACIONS - ENDERROCS

- P0.01: Enderroc fusteries
P0.02: Enderroc de proteccions metàl·liques
P1.01: Enderroc escopidors
P1.02: Enderroc fusteries
P1.03: Enderroc xapa metàl·lica borera forjat
P1.04: Enderroc peça paviment borera forjat
P1.05: Enderroc perfil metàl·lic en T
P1.06: Enderroc de proteccions metàl·liques
P2.01: Enderroc escopidors
P2.02: Enderroc fusteries
P2.03: Enderroc xapa metàl·lica borera forjat
P2.04: Enderroc peça paviment borera forjat
P2.05: Enderroc perfil metàl·lic en T
P2.06: Enderroc coberta fins capa de pendents
P2.07: Enderroc jardineres
P2.08: Enderroc de proteccions metàl·liques
P3.01: Enderroc escopidors
P3.02: Enderroc fusteries
P3.03: Enderroc xapa metàl·lica borera forjat
P3.04: Enderroc peça paviment borera forjat
P3.05: Enderroc perfil metàl·lic en T
P3.06: Enderroc coberta fins capa de pendents
P3.07: Enderroc jardineres
P3.08: Enderroc de proteccions metàl·liques
P4.01: Enderroc escopidors
P4.02: Enderroc fusteries
P4.03: Enderroc xapa metàl·lica borera forjat
P4.04: Enderroc peça paviment borera forjat
P4.05: Enderroc perfil metàl·lic en T
P4.06: Enderroc coberta fins capa de pendents
P4.07: Enderroc jardineres
P4.08: Enderroc de proteccions metàl·liques
P5.01: Enderroc escopidors
P5.02: Enderroc fusteries
P5.03: Enderroc xapa metàl·lica borera forjat
P5.04: Enderroc peça paviment borera forjat
P5.05: Enderroc perfil metàl·lic en T
P5.06: Enderroc coberta fins capa de pendents
P5.07: Enderroc de proteccions metàl·liques
P6.01: Enderroc coberta fins capa de pendents
P6.02: Enderroc xapa metàl·lica borera forjat
P6.03: Enderroc perfil metàl·lic en T


ACTUACIONS
ENDERROC

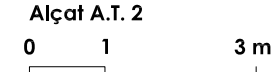


ESCALA 1:200 DIN A3



LLEENDA ACTUACIONS	
	Enderroc perfil seccionat
	Enderroc area en projecció
	Obra nova perfil seccionat
	Obra nova area en projecció

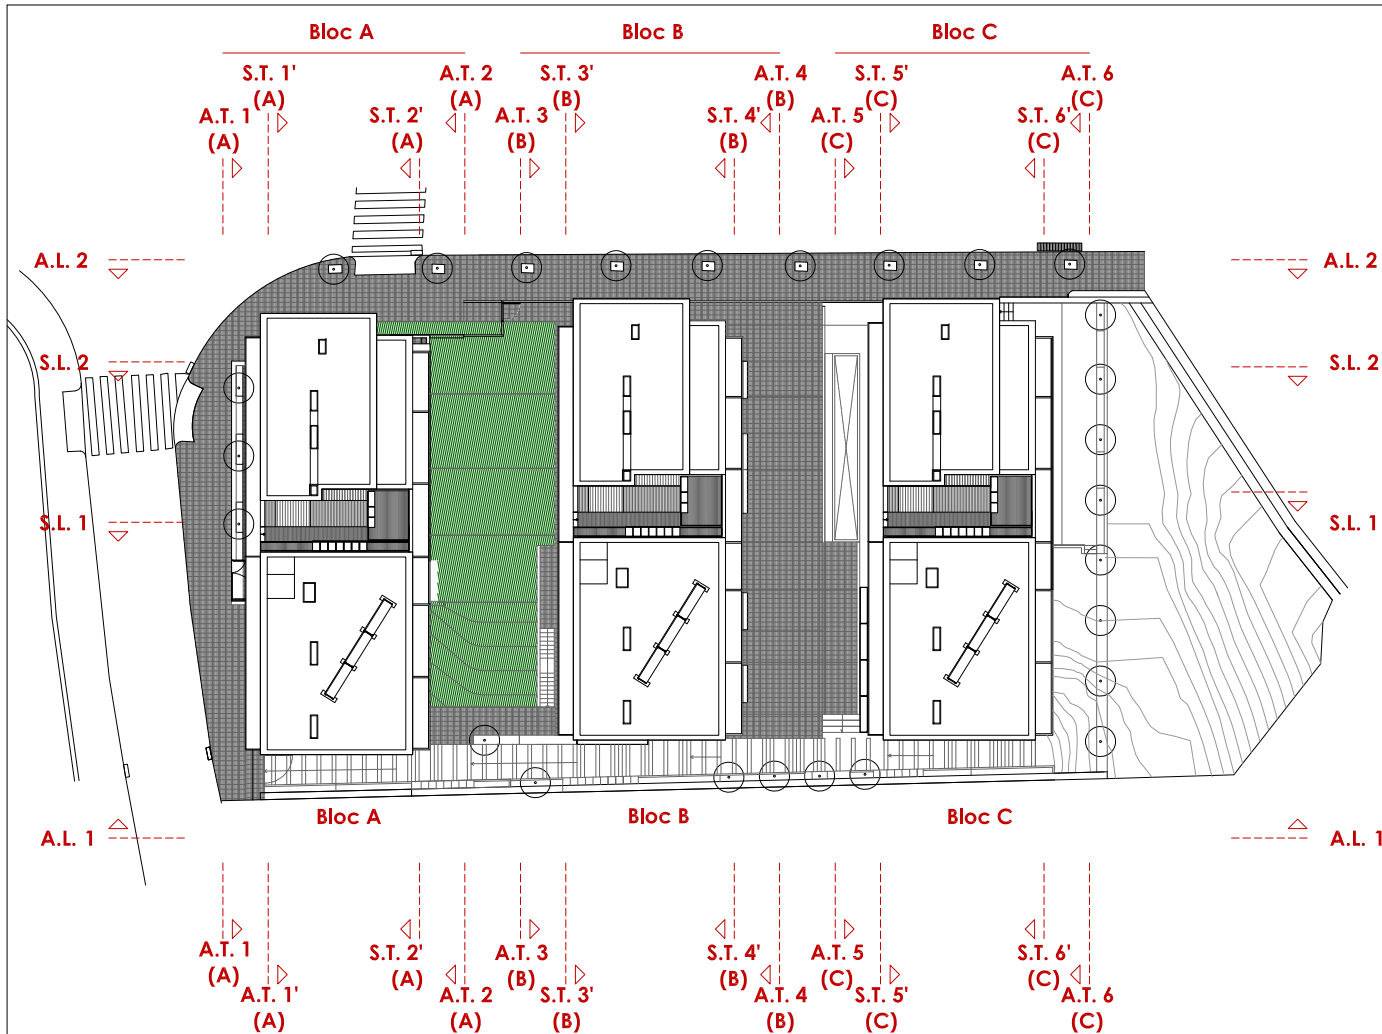

ACTUACIONS
ENDERROC

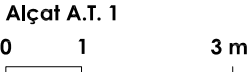

ESCALA 1:200 DIN A3



ACTUACIONS - ENDERROCS

- P0.01: Enderroc fusteries
P0.02: Enderroc de proteccions metàl·liques

P1.01: Enderroc escopidors
P1.02: Enderroc fusteries
P1.03: Enderroc xapa metàl·lica borera forjat
P1.04: Enderroc peça paviment borera forjat
P1.05: Enderroc perfil metàl·lic en T
P1.06: Enderroc de proteccions metàl·liques

- P2.01: Enderroc escopidors
P2.02: Enderroc fusteries
P2.03: Enderroc xapa metàl·lica borera forjat
P2.04: Enderroc peça paviment borera forjat
P2.05: Enderroc perfil metàl·lic en T
P2.06: Enderroc coberta fins capa de pendents
P2.07: Enderroc jardineres
P2.08: Enderroc de proteccions metàl·liques

- P3.01: Enderroc escopidors
P3.02: Enderroc fusteries
P3.03: Enderroc xapa metàl·lica borera forjat
P3.04: Enderroc peça paviment borera forjat

- P3.05: Enderroc perfil metàl·lic en T
P3.06: Enderroc coberta fins capa de pendents
P3.07: Enderroc jardineres
P3.08: Enderroc de proteccions metàl·liques


- P4.01: Enderroc escopidors
P4.02: Enderroc fusteries
P4.03: Enderroc xapa metàl·lica borera forjat
P4.04: Enderroc peça paviment borera forjat
P4.05: Enderroc perfil metàl·lic en T
P4.06: Enderroc coberta fins capa de pendents
P4.07: Enderroc jardineres
P4.08: Enderroc de proteccions metàl·liques

- P5.01: Enderroc escopidors
P5.02: Enderroc fusteries
P5.03: Enderroc xapa metàl·lica borera forjat
P5.04: Enderroc peça paviment borera forjat
P5.05: Enderroc perfil metàl·lic en T
P5.06: Enderroc coberta fins capa de pendents
P5.07: Enderroc de proteccions metàl·liques

- P6.01: Enderroc coberta fins capa de pendents
P6.02: Enderroc xapa metàl·lica borera forjat
P6.03: Enderroc perfil metàl·lic en T


LLEENDA ACTUACIONS	
	Enderroc perfil seccionat
	Enderroc area en projecció
	Obra nova perfil seccionat
	Obra nova area en projecció

ACTUACIONS
ENDERROC

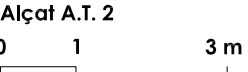

ESCALA 1:200 DIN A3



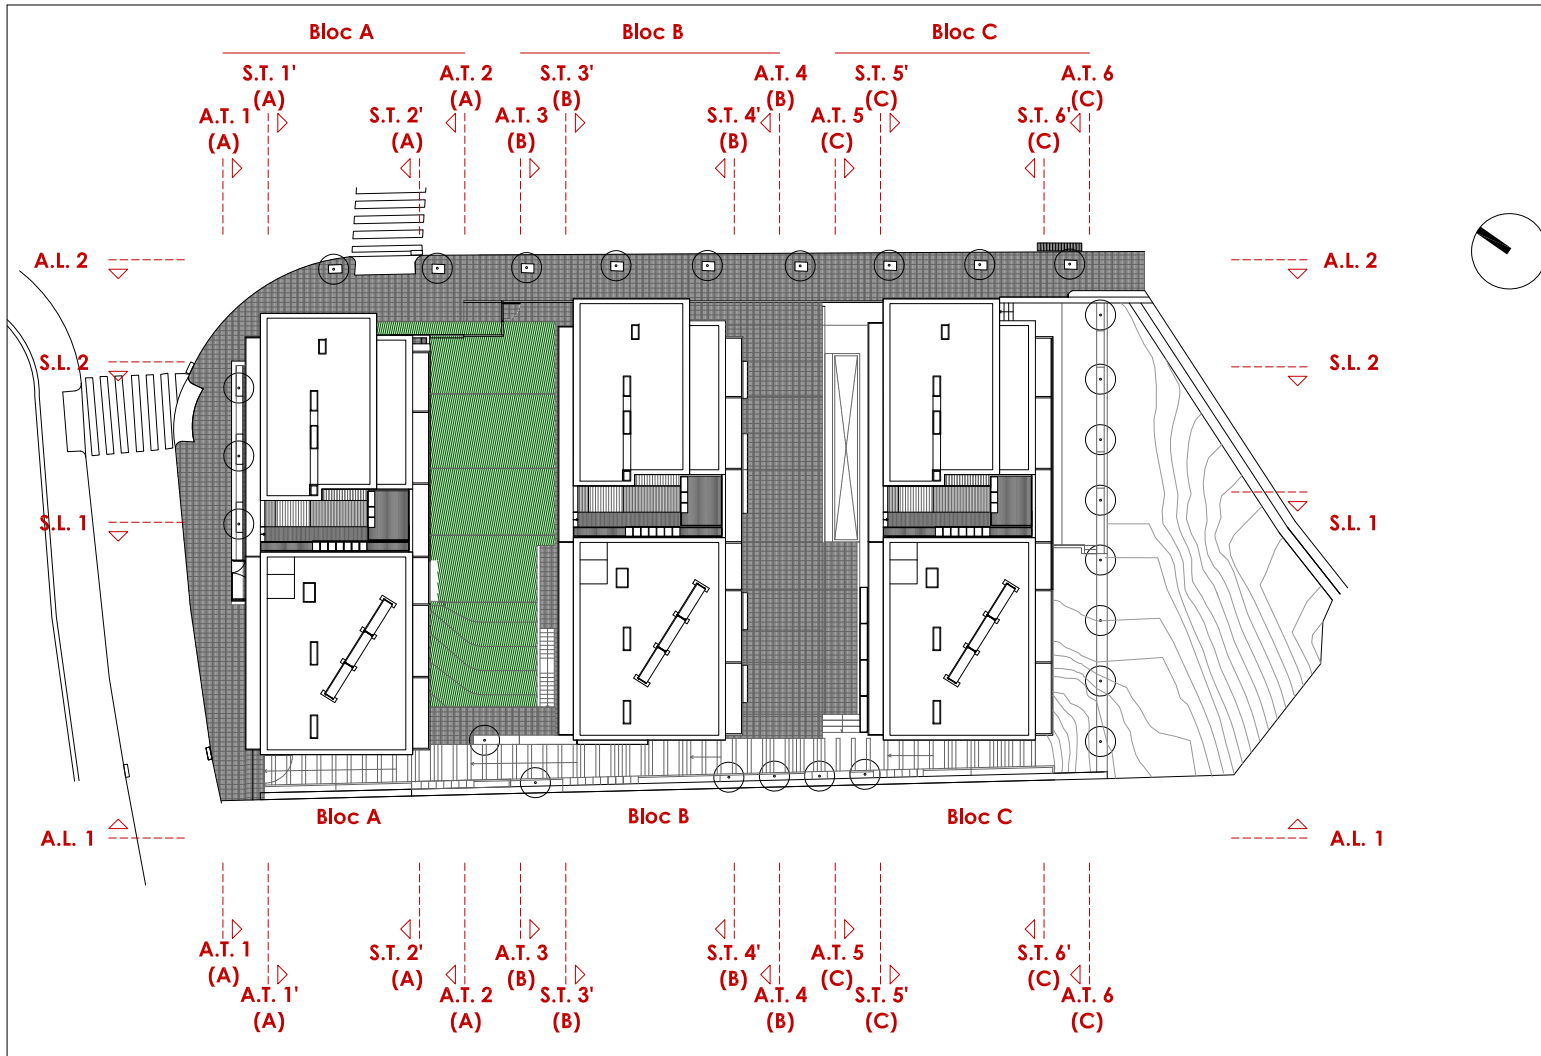

ACTUACIONS
ENDERROC

Alçat A.T. 3

0 1 3 m

ESCALA 1:200 DIN A3



ACTUACIONS - ENDERROCS

P0.01: Enderroc fusteries
P0.02: Enderroc de proteccions metàl·liques

P1.01: Enderroc escopidors
P1.02: Enderroc fusteries
P1.03: Enderroc xapa metàl·lica borera forjat
P1.04: Enderroc peça paviment borera forjat
P1.05: Enderroc perfil metàl·lic en T
P1.06: Enderroc de proteccions metàl·liques

P2.01: Enderroc escopidors
P2.02: Enderroc fusteries
P2.03: Enderroc xapa metàl·lica borera forjat
P2.04: Enderroc peça paviment borera forjat
P2.05: Enderroc perfil metàl·lic en T
P2.06: Enderroc coberta fins capa de pendents
P2.07: Enderroc jardineres
P2.08: Enderroc de proteccions metàl·liques

P3.01: Enderroc escopidors
P3.02: Enderroc fusteries
P3.03: Enderroc xapa metàl·lica borera forjat
P3.04: Enderroc peça paviment borera forjat

P3.05: Enderroc perfil metàl·lic en T
P3.06: Enderroc coberta fins capa de pendents
P3.07: Enderroc jardineres
P3.08: Enderroc de proteccions metàl·liques

P4.01: Enderroc escopidors
P4.02: Enderroc fusteries
P4.03: Enderroc xapa metàl·lica borera forjat
P4.04: Enderroc peça paviment borera forjat
P4.05: Enderroc perfil metàl·lic en T
P4.06: Enderroc coberta fins capa de pendents
P4.07: Enderroc jardineres
P4.08: Enderroc de proteccions metàl·liques

P5.01: Enderroc escopidors
P5.02: Enderroc fusteries
P5.03: Enderroc xapa metàl·lica borera forjat
P5.04: Enderroc peça paviment borera forjat
P5.05: Enderroc perfil metàl·lic en T
P5.06: Enderroc coberta fins capa de pendents
P5.07: Enderroc de proteccions metàl·liques

P6.01: Enderroc coberta fins capa de pendents
P6.02: Enderroc xapa metàl·lica borera forjat
P6.03: Enderroc perfil metàl·lic en T

LLEENDA ACTUACIONS

- Enderroc perfil seccionat
- Enderroc area en projecció
- Obra nova perfil seccionat
- Obra nova area en projecció


ACTUACIONS
ENDERROC

Alçat A.T. 4

0 1 3 m

ESCALA 1:200 DIN A3



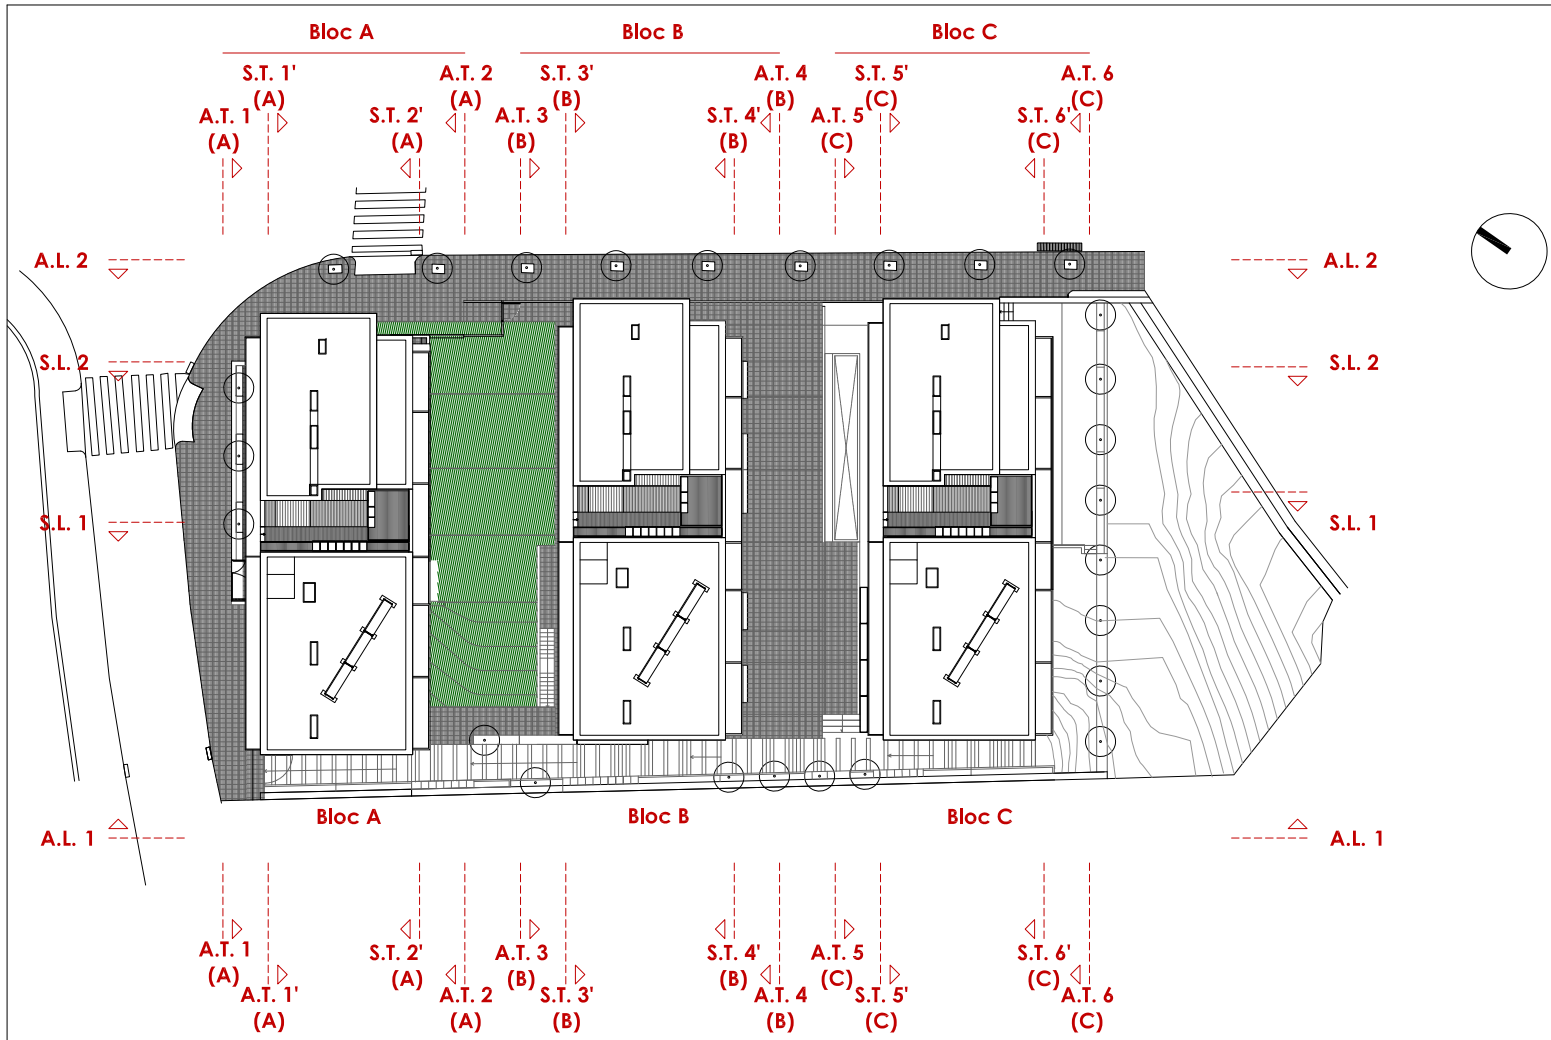

**ACTUACIONS
ENDERROC**
Alçat A.T. 5

0 1 3 m

ESCALA 1:200 DIN A3



ACTUACIONS - ENDERROCS

P0.01: Enderroc fusteries
P0.02: Enderroc de proteccions metàl·liques

P1.01: Enderroc escopidors
P1.02: Enderroc fusteries
P1.03: Enderroc xapa metàl·lica borera forjat
P1.04: Enderroc peça paviment borera forjat
P1.05: Enderroc perfil metàl·lic en T
P1.06: Enderroc de proteccions metàl·liques

P2.01: Enderroc escopidors
P2.02: Enderroc fusteries
P2.03: Enderroc xapa metàl·lica borera forjat
P2.04: Enderroc peça paviment borera forjat
P2.05: Enderroc perfil metàl·lic en T
P2.06: Enderroc coberta fins capa de pendents
P2.07: Enderroc jardineres
P2.08: Enderroc de proteccions metàl·liques

P3.01: Enderroc escopidors
P3.02: Enderroc fusteries
P3.03: Enderroc xapa metàl·lica borera forjat
P3.04: Enderroc peça paviment borera forjat

P3.05: Enderroc perfil metàl·lic en T
P3.06: Enderroc coberta fins capa de pendents
P3.07: Enderroc jardineres
P3.08: Enderroc de proteccions metàl·liques

P4.01: Enderroc escopidors
P4.02: Enderroc fusteries
P4.03: Enderroc xapa metàl·lica borera forjat
P4.04: Enderroc peça paviment borera forjat
P4.05: Enderroc perfil metàl·lic en T
P4.06: Enderroc coberta fins capa de pendents
P4.07: Enderroc jardineres
P4.08: Enderroc de proteccions metàl·liques

P5.01: Enderroc escopidors
P5.02: Enderroc fusteries
P5.03: Enderroc xapa metàl·lica borera forjat
P5.04: Enderroc peça paviment borera forjat
P5.05: Enderroc perfil metàl·lic en T
P5.06: Enderroc coberta fins capa de pendents
P5.07: Enderroc de proteccions metàl·liques

P6.01: Enderroc coberta fins capa de pendents
P6.02: Enderroc xapa metàl·lica borera forjat
P6.03: Enderroc perfil metàl·lic en T

LLEENDA ACTUACIONS

- Enderroc perfil seccionat
- Enderroc area en projecció
- Obra nova perfil seccionat
- Obra nova area en projecció

**ACTUACIONS
ENDERROC**
Alçat A.T. 6

0 1 3 m

ESCALA 1:200 DIN A3



P0.01: Enderroc fusteries
P0.02: Enderroc de proteccions metàl·liques

P1.01: Enderroc escopidors
P1.02: Enderroc fusteries
P1.03: Enderroc xapa metàl·lica borera forjat
P1.04: Enderroc peça paviment borera forjat
P1.05: Enderroc perfil metàl·lic en T
P1.06: Enderroc de proteccions metàl·liques

P2.01: Enderroc escopidors
P2.02: Enderroc fusteries
P2.03: Enderroc xapa metàl·lica borera forjat
P2.04: Enderroc peça paviment borera forjat
P2.05: Enderroc perfil metàl·lic en T
P2.06: Enderroc coberta fins capa de pendents
P2.07: Enderroc jardineres
P2.08: Enderroc de proteccions metàl·liques




P3.01: Enderroc escopidors
P3.02: Enderroc fusteries
P3.03: Enderroc xapa metàl·lica borera forjat
P3.04: Enderroc peça paviment borera forjat

P3.05: Enderroc perfil metàl·lic en T
P3.06: Enderroc coberta fins capa de pendents
P3.07: Enderroc jardineres
P3.08: Enderroc de proteccions metàl·liques

P4.01: Enderroc escopidors
P4.02: Enderroc fusteries
P4.03: Enderroc xapa metàl·lica borera forjat
P4.04: Enderroc peça paviment borera forjat
P4.05: Enderroc perfil metàl·lic en T
P4.06: Enderroc coberta fins capa de pendants
P4.07: Enderroc jardineres
P4.08: Enderroc de proteccions metàl·liques

P5.01: Enderroc escopidors
P5.02: Enderroc fusterles
P5.03: Enderroc xopa metàl·lica borerà forjat
P5.04: Enderroc peça paviment borerà forjat
P5.05: Enderroc perfil metàl·lic en T
P5.06: Enderroc coberta fins capa de pendents
P5.07: Enderroc de proteccions metàl·liques

P6.01: Enderroc coberta fins capa de pendents
P6.02: Enderroc xapa metàl·lica borera forjat
P6.03: Enderroc perfil metàl·lic en T

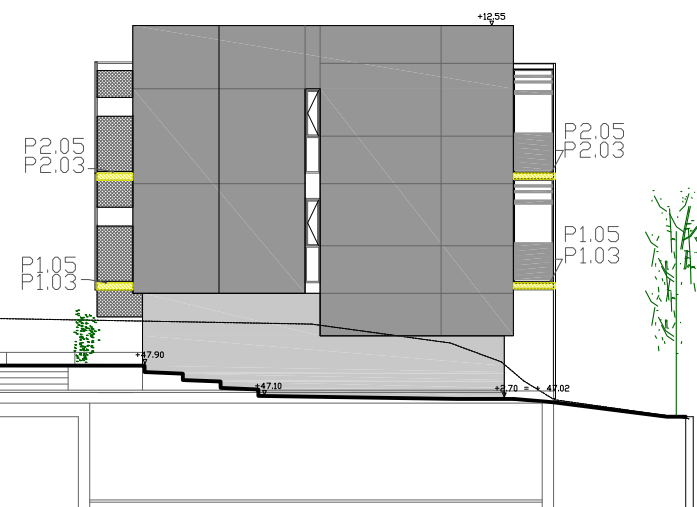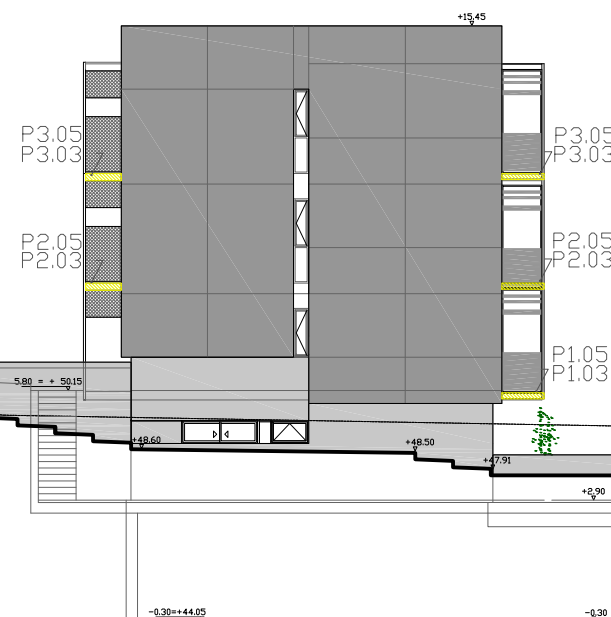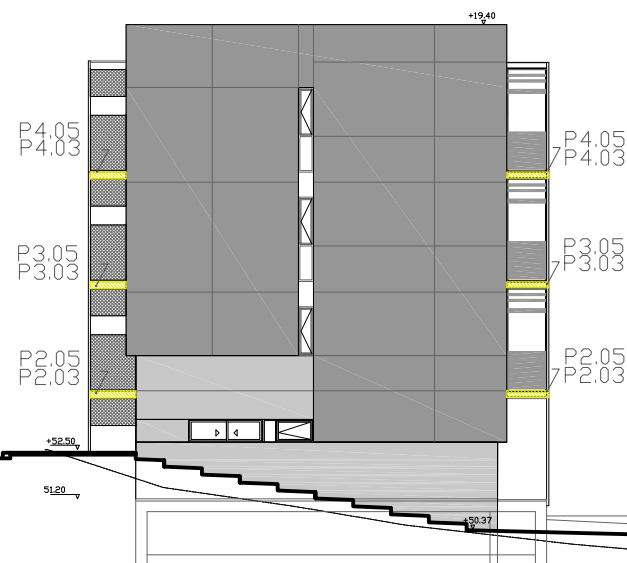

**ACTUACIONS
ENDERROCS**
Alçat A.L. 1



ESCALA 1:200 DIN A3

ACTUACIONS ENDERROCS

Alçat A.L. 2



ESCALA 1:200 DIN A3

LLEGENDA ACTUACIONS

-  Enderroc perfil seccionat
- Enderroc area en projecció
- Obra nova perfil seccionat
-  Obra nova area en projecció

PROJECT:

Rehabilitació per a la millora de l'eficiència energètica de l'edifici d'habitatges
Promoció C/ Dr Joaquín Albarrán de Barcelona

PLANOL.

EMPLAÇAMENT:
C/ Ardena, 34, bl. 1, C/ Dr. Joaquin Albarrán, 9, bl. 2, C/ Dr. Joaquin Albarrán, 5, bl. 3


NÚM PLÀNOL:

ESCALA:

DATA: Agost 2024

Arquitectura
Kaltak

Agència de l'Habitatge
de Catalunya

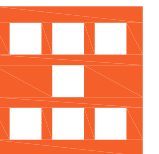



- ACTUACIONS - ENDERROCS**
P0.01: Enderroc fusteries
P0.02: Enderroc de proteccions metàl·liques
- P1.01:** Enderroc escopidors
P1.02: Enderroc fusteries
P1.03: Enderroc xapa metàl·lica borera forjat
P1.04: Enderroc peça paviment borera forjat
P1.05: Enderroc perfil metàl·lic en T
P1.06: Enderroc de proteccions metàl·liques
- P2.01:** Enderroc escopidors
P2.02: Enderroc fusteries
P2.03: Enderroc xapa metàl·lica borera forjat
P2.04: Enderroc peça paviment borera forjat
P2.05: Enderroc perfil metàl·lic en T
P2.06: Enderroc coberta fins capa de pendents
P2.07: Enderroc jardineres
P2.08: Enderroc de proteccions metàl·liques
- P3.01:** Enderroc escopidors
P3.02: Enderroc fusteries
P3.03: Enderroc xapa metàl·lica borera forjat
P3.04: Enderroc peça paviment borera forjat


- P3.05:** Enderroc perfil metàl·lic en T
P3.06: Enderroc coberta fins capa de pendents
P3.07: Enderroc jardineres
P3.08: Enderroc de proteccions metàl·liques
- P4.01:** Enderroc escopidors
P4.02: Enderroc fusteries
P4.03: Enderroc xapa metàl·lica borera forjat
P4.04: Enderroc peça paviment borera forjat
P4.05: Enderroc perfil metàl·lic en T
P4.06: Enderroc coberta fins capa de pendents
P4.07: Enderroc jardineres
P4.08: Enderroc de proteccions metàl·liques
- P5.01:** Enderroc escopidors
P5.02: Enderroc fusteries
P5.03: Enderroc xapa metàl·lica borera forjat
P5.04: Enderroc peça paviment borera forjat
P5.05: Enderroc perfil metàl·lic en T
P5.06: Enderroc coberta fins capa de pendents
P5.07: Enderroc de proteccions metàl·liques
- P6.01:** Enderroc coberta fins capa de pendents
P6.02: Enderroc xapa metàl·lica borera forjat
P6.03: Enderroc perfil metàl·lic en T

LEGENDA ACTUACIONS	
	Enderroc perfil seccionat
	Enderroc area en projecció
	Obra nova perfil seccionat
	Obra nova area en projecció



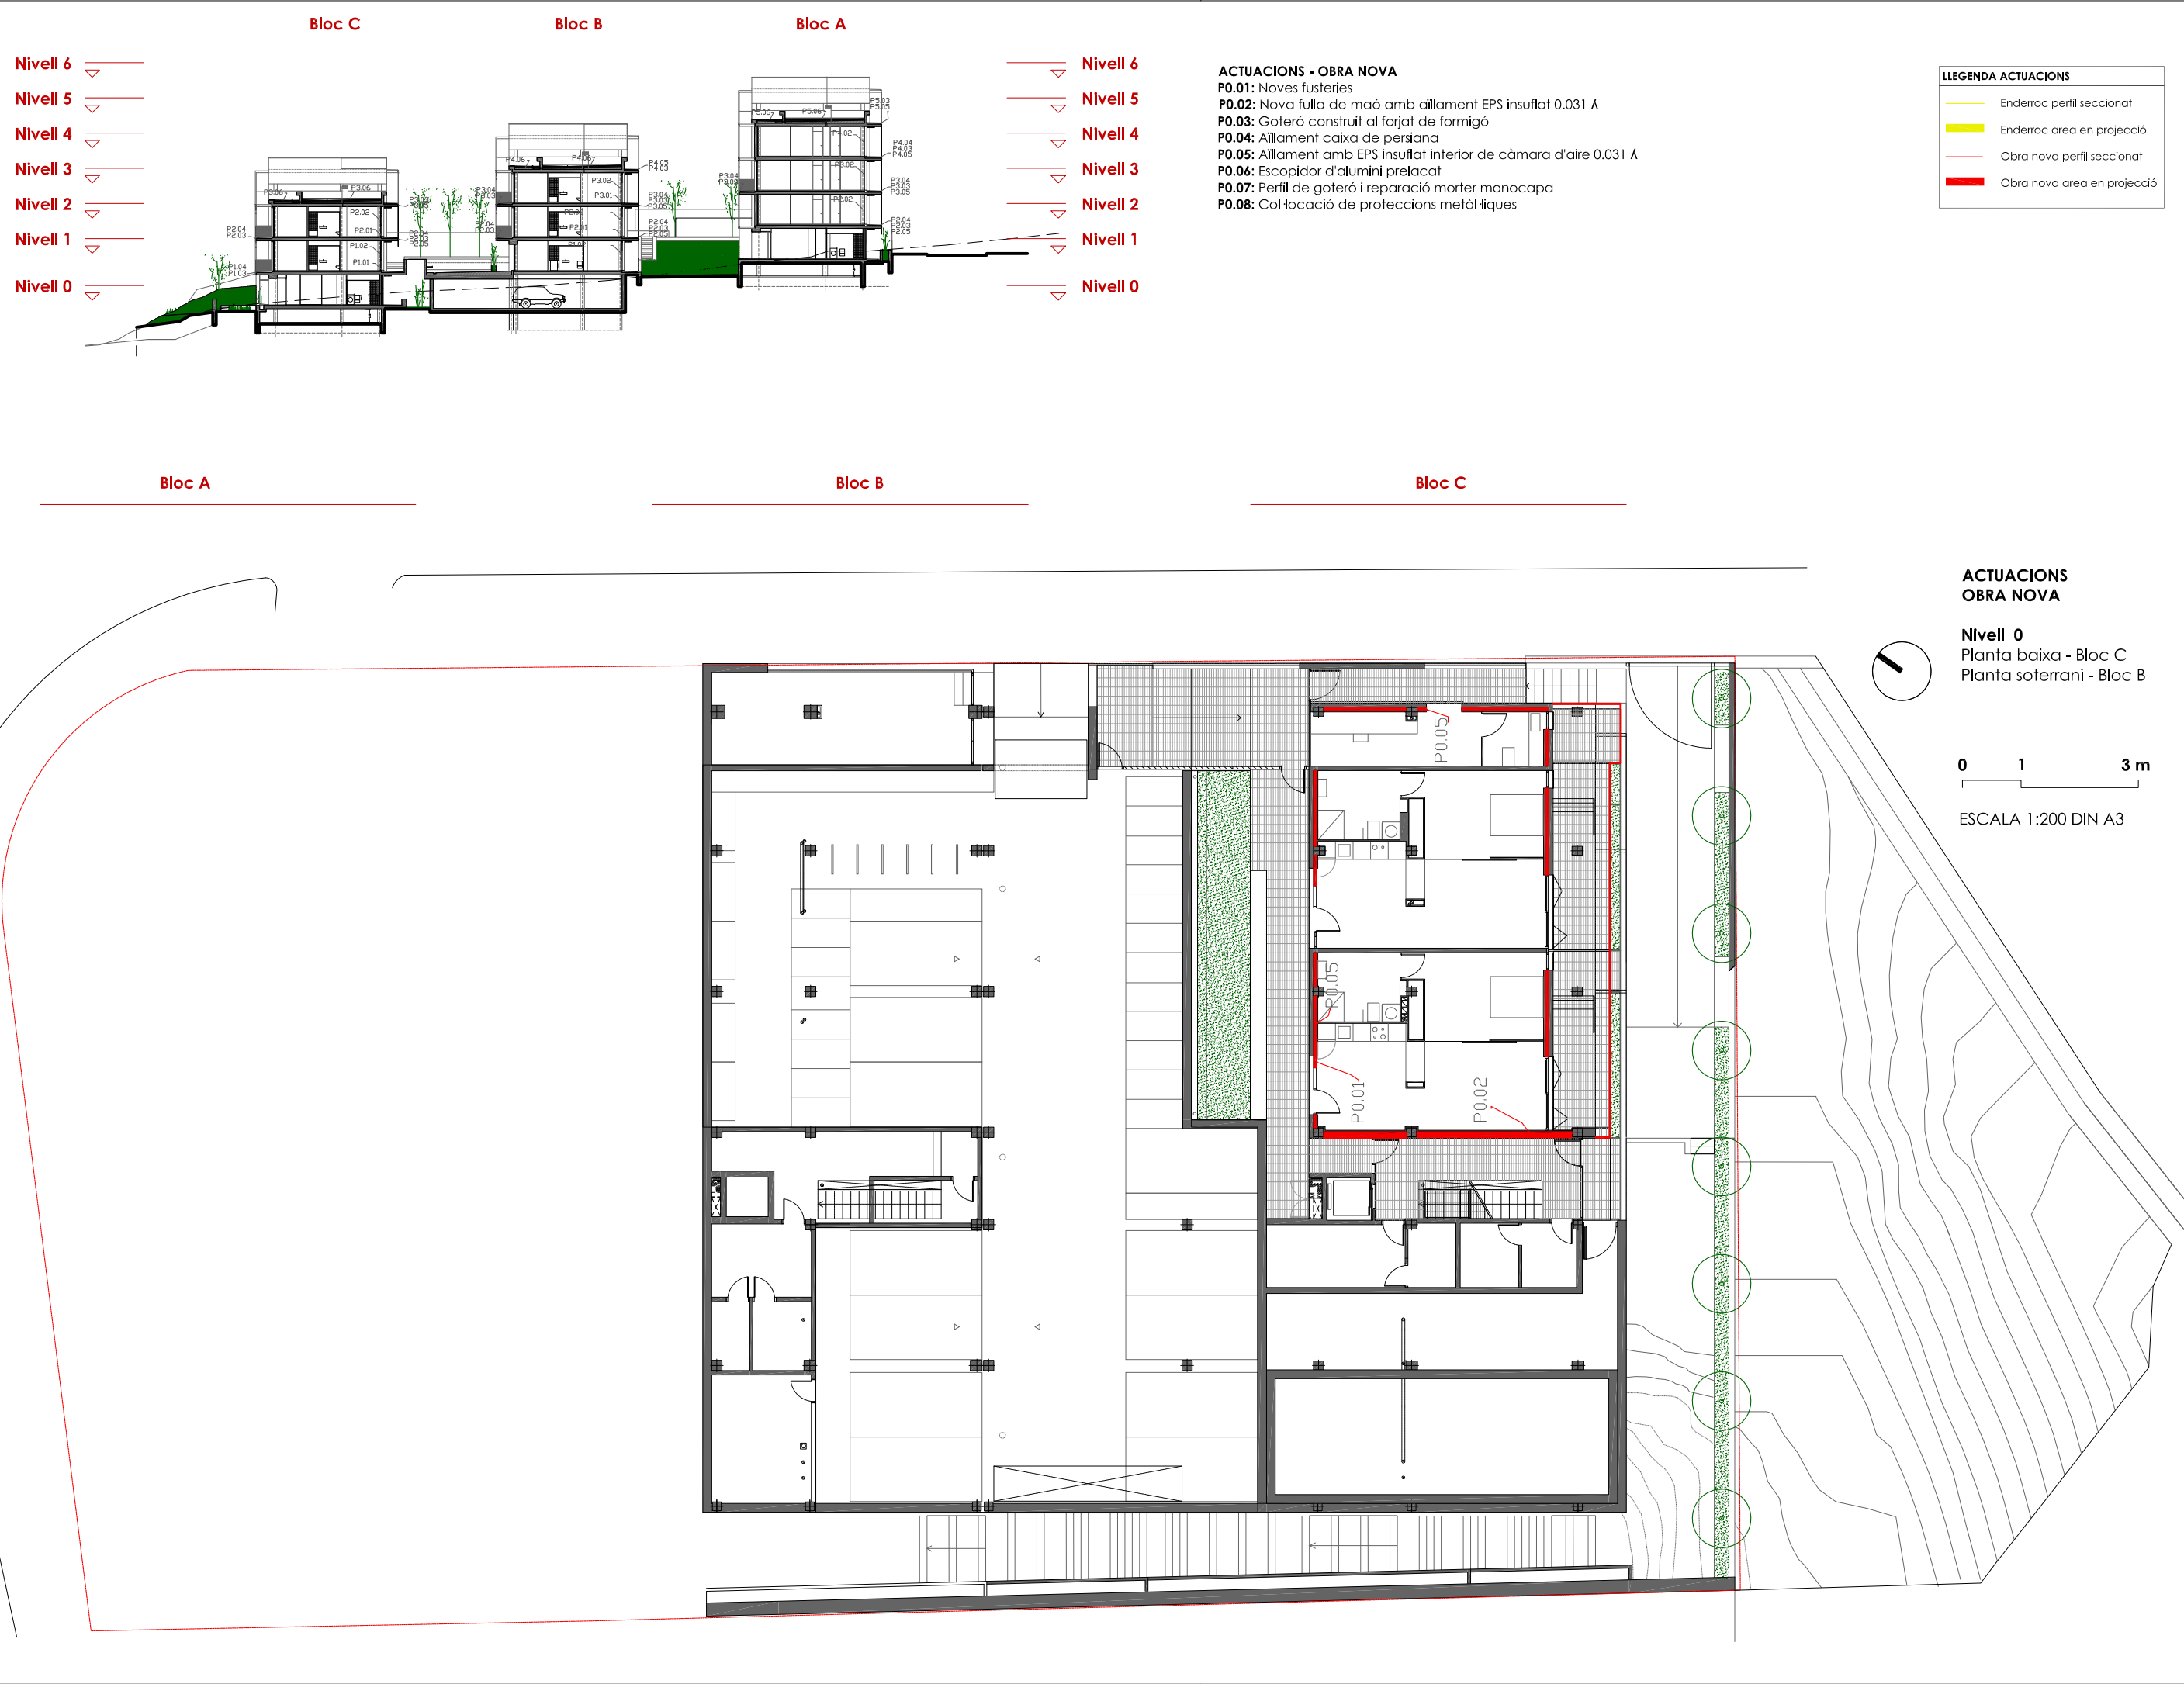


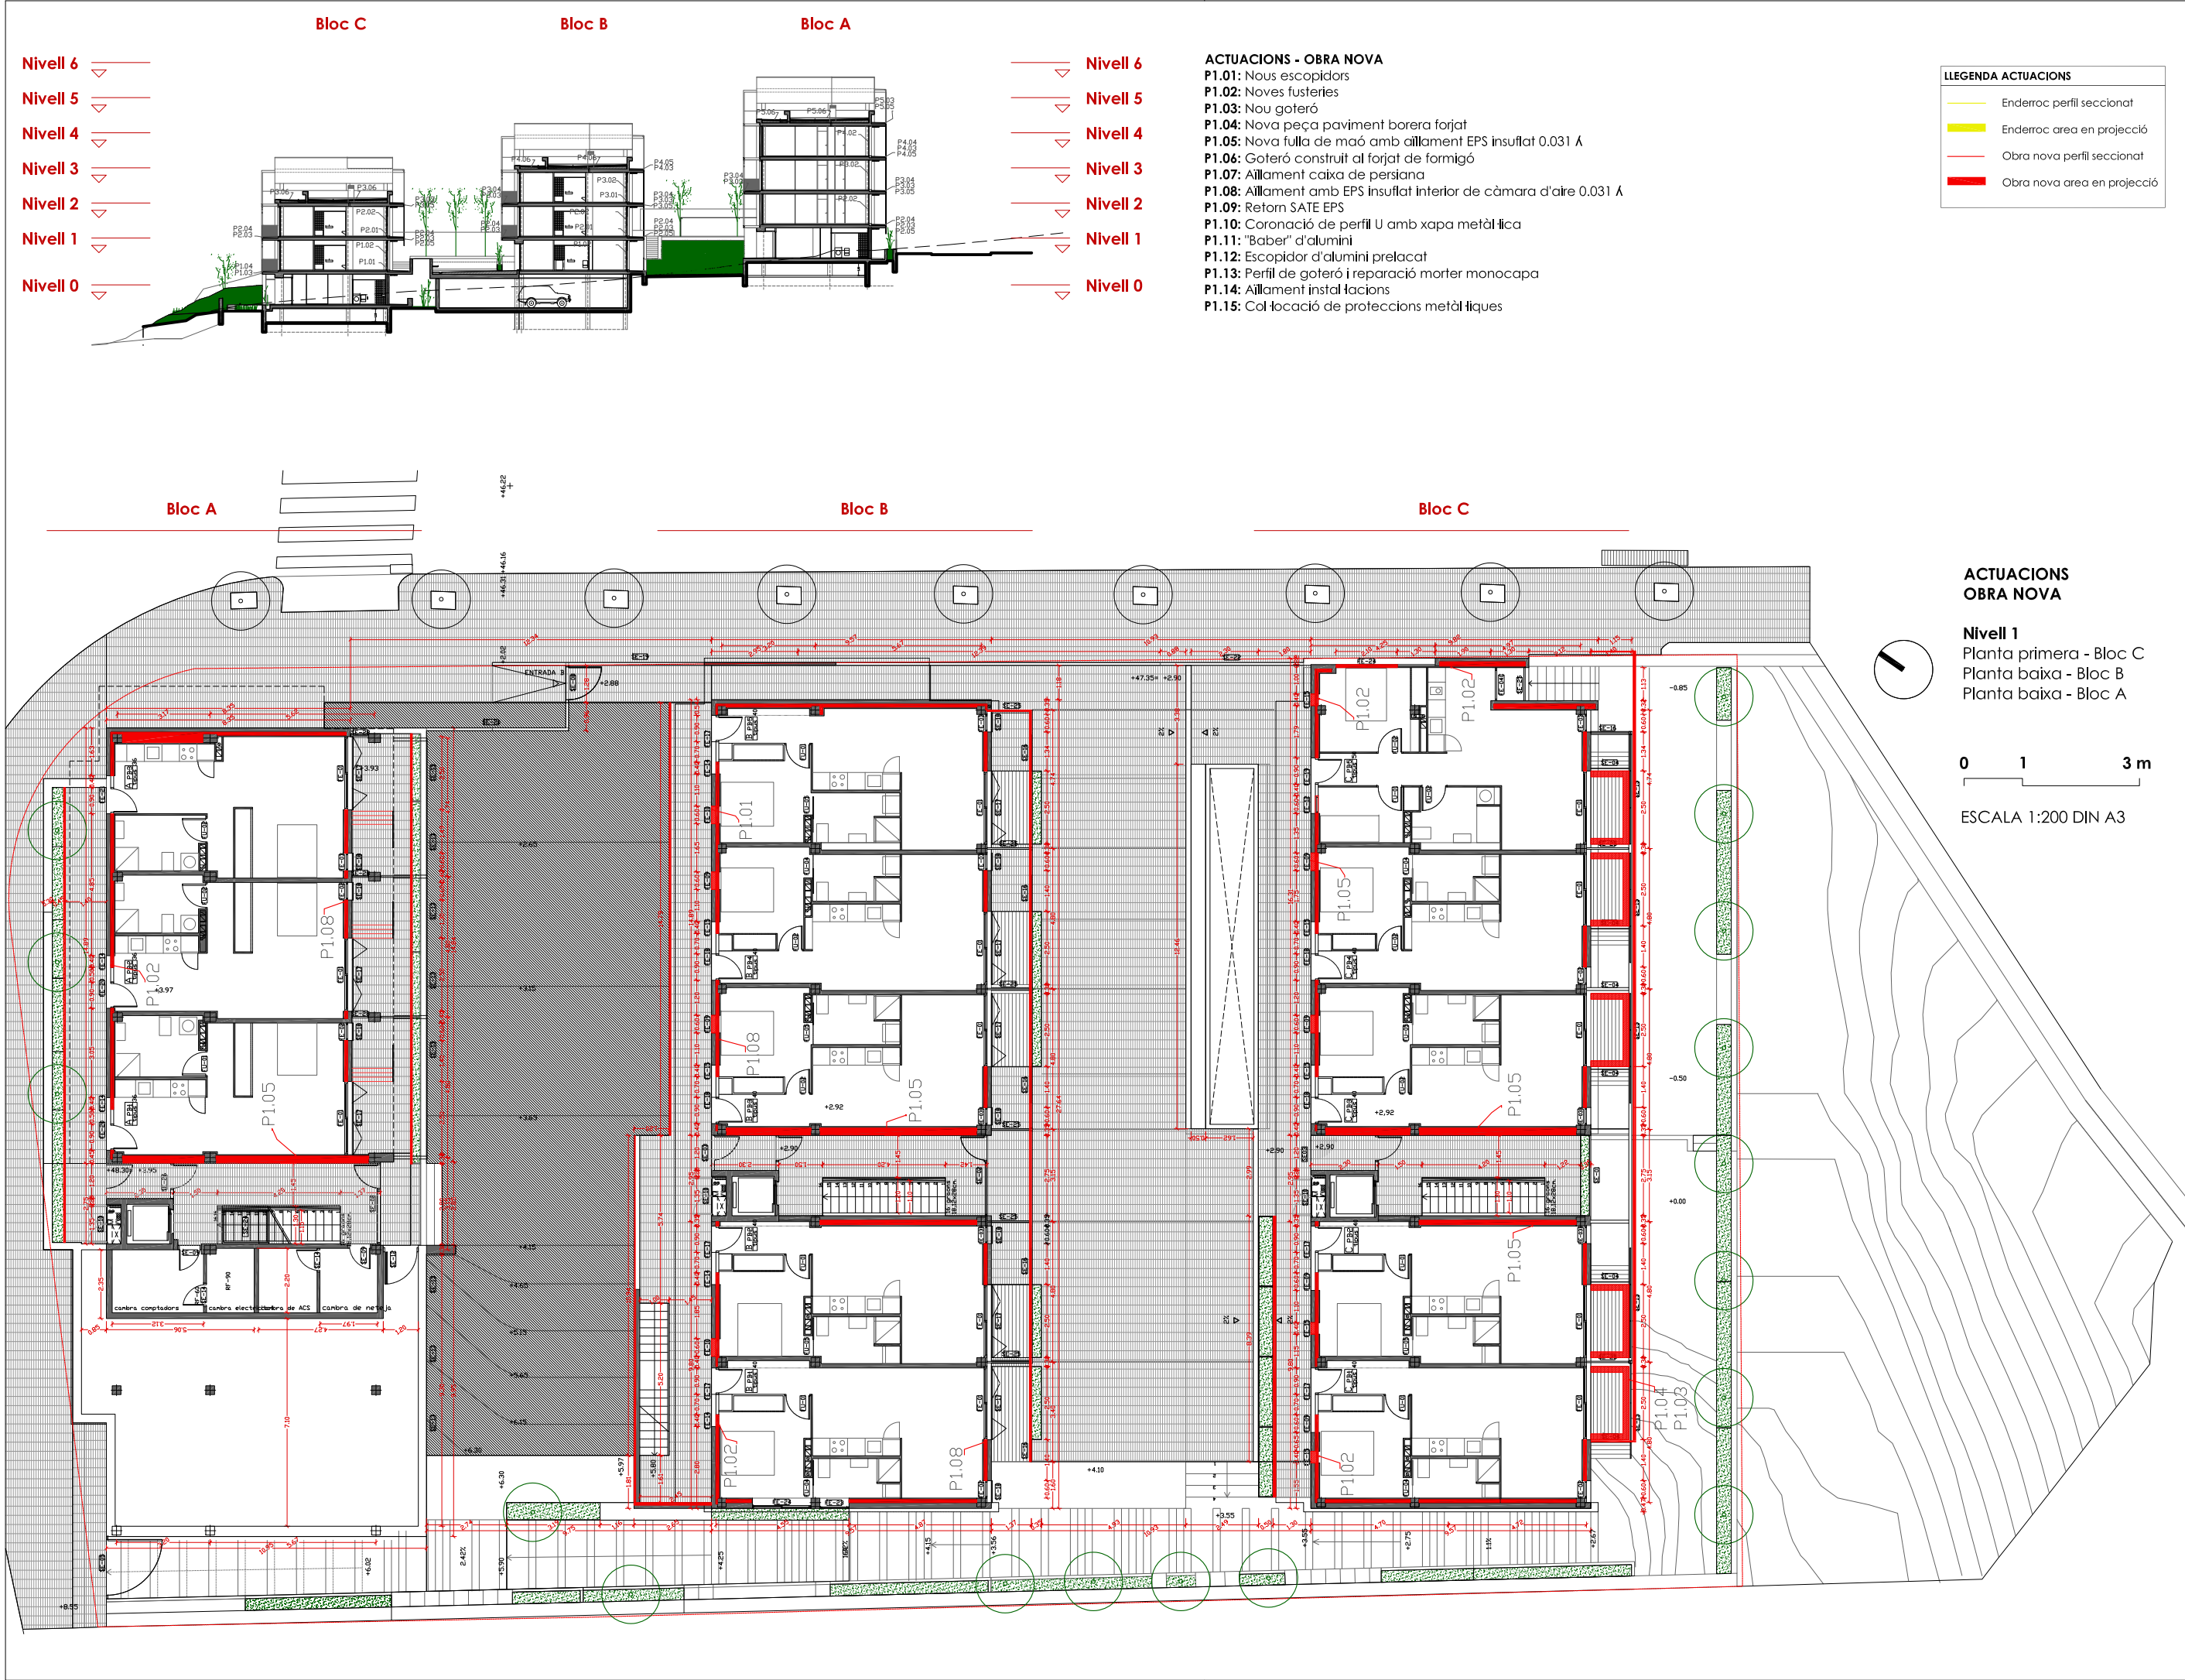


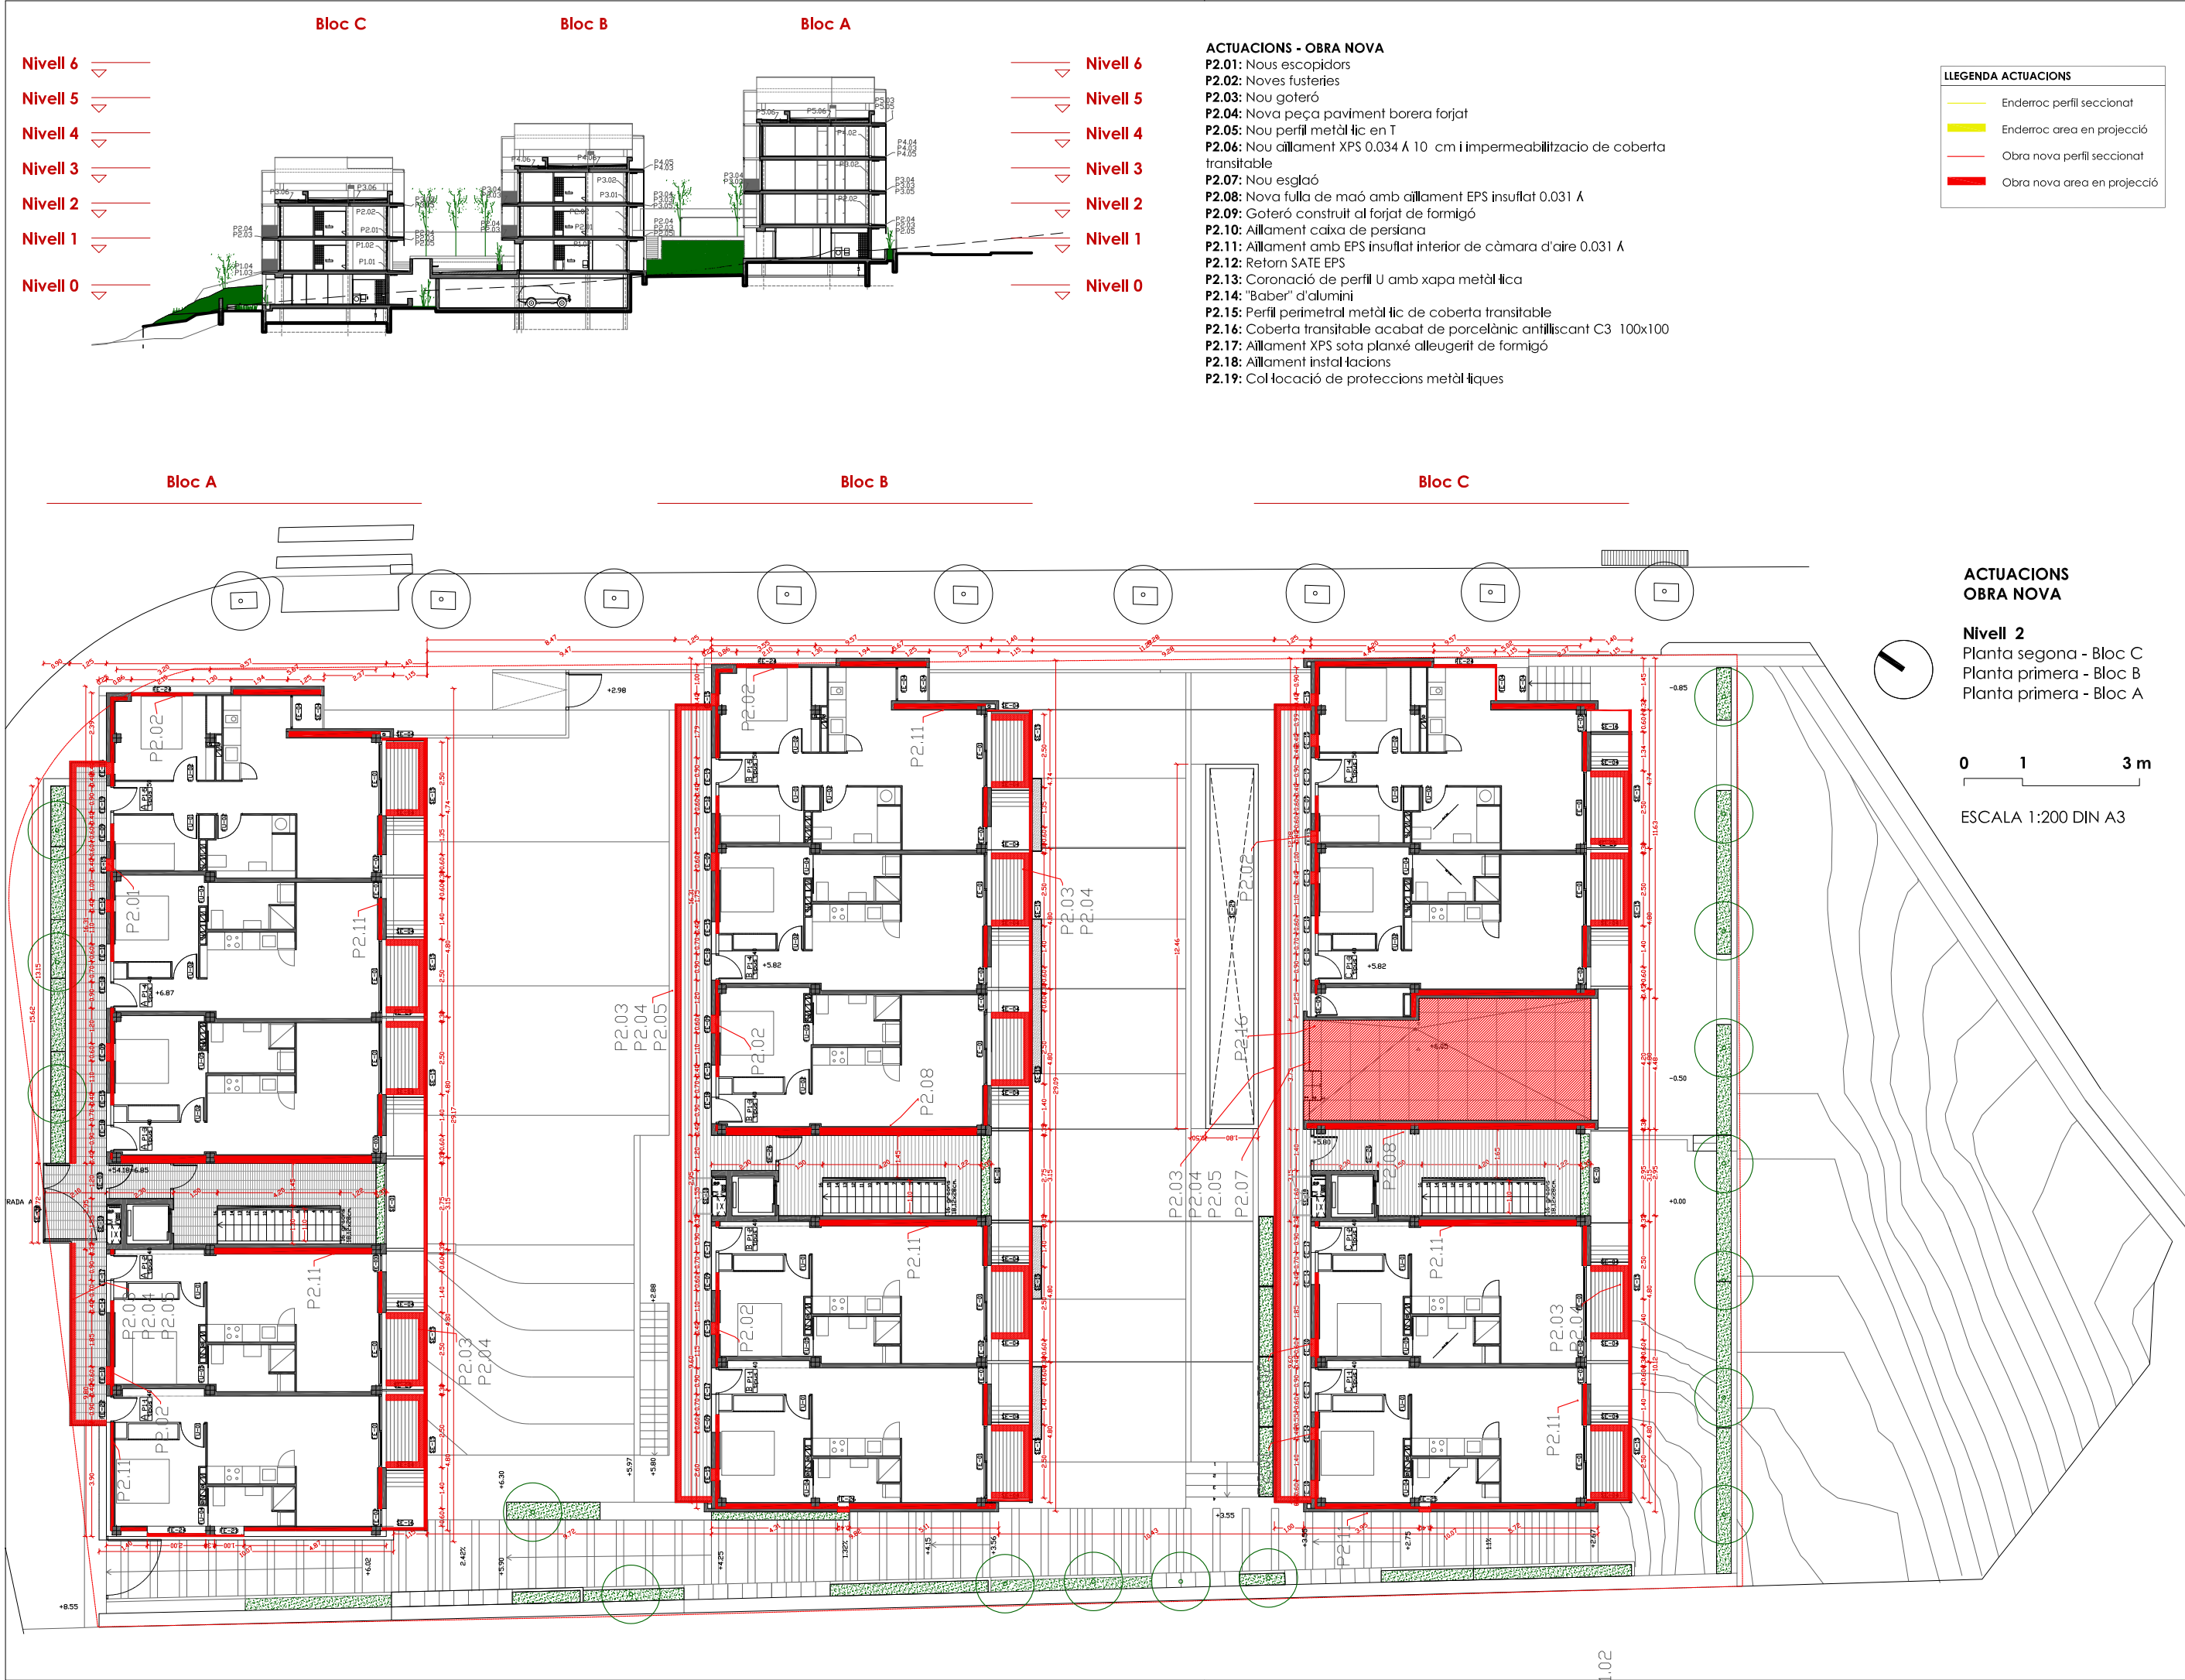




Bloc C

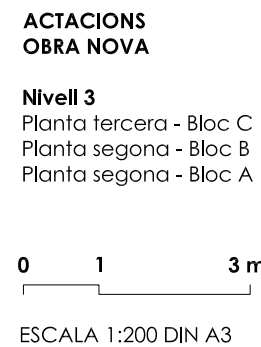


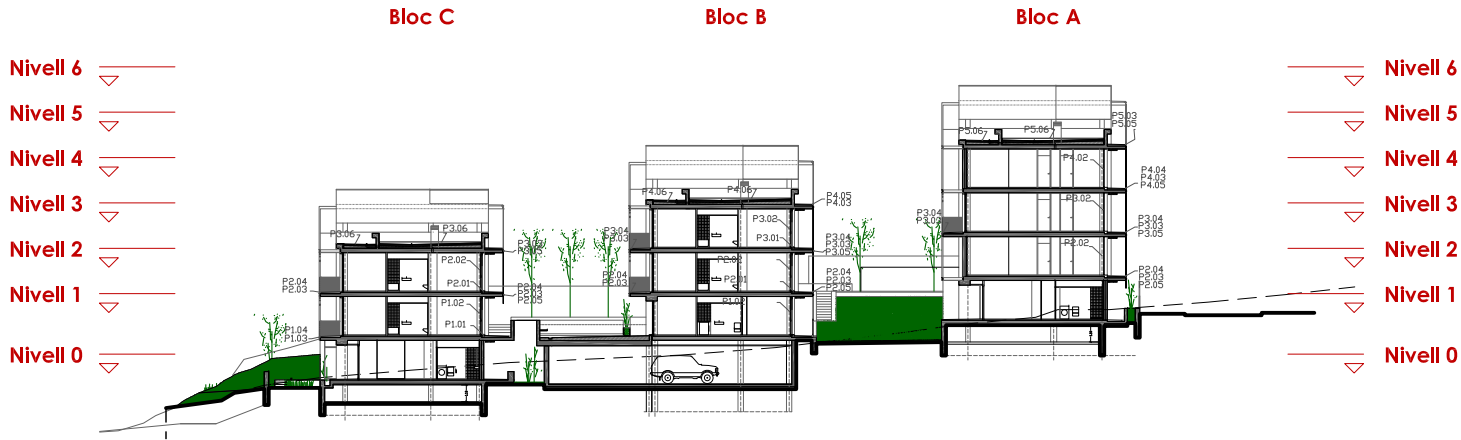

- ACTUACIONS - OBRA NOVA**
- P4.01: Nous escapadors
 - P4.02: Noves fusteries
 - P4.03: Nou goteró
 - P4.04: Nova peça paviment borera forjat
 - P4.05: Nou perfil metàl·lic en T
 - P4.06: Nou aïllament XPS 0.034 A 10 cm i impermeabilització de coberta transitable
 - P4.07: Nou esglaó
 - P4.08: Nova fulla de maó amb aïllament EPS insuflat 0.031 A
 - P4.09: Goteró construït al farjat de formigó
 - P4.10: Goteró construït a la coronació de formigó
 - P4.11: Escapador a la coronació de formigó
 - P4.12: Remat i anclatge perimetral coberta
 - P4.13: Aïllament caixa de persiana 0.031 A
 - P4.14: Aïllament amb EPS insuflat interior de càmera d'aire 0.031 A
 - P4.15: Retorn SATE EPS
 - P4.16: Coronació de perfil U amb xapa metàl·lica
 - P4.17: "Baber" d'alumini
 - P4.18: Perfil perimetral metàl·lic de coberta transitable
 - P4.19: Coberta transitable acabat de porcelànic antilliscant C3 100x100
 - P4.20: Aïllament XPS sota planxé alleugerit de formigó


LLEGENDA ACTUACIONS	
	Enderroc perfil seccionat
	Enderroc area en projecció
	Obra nova perfil seccionat
	Obra nova area en projecció

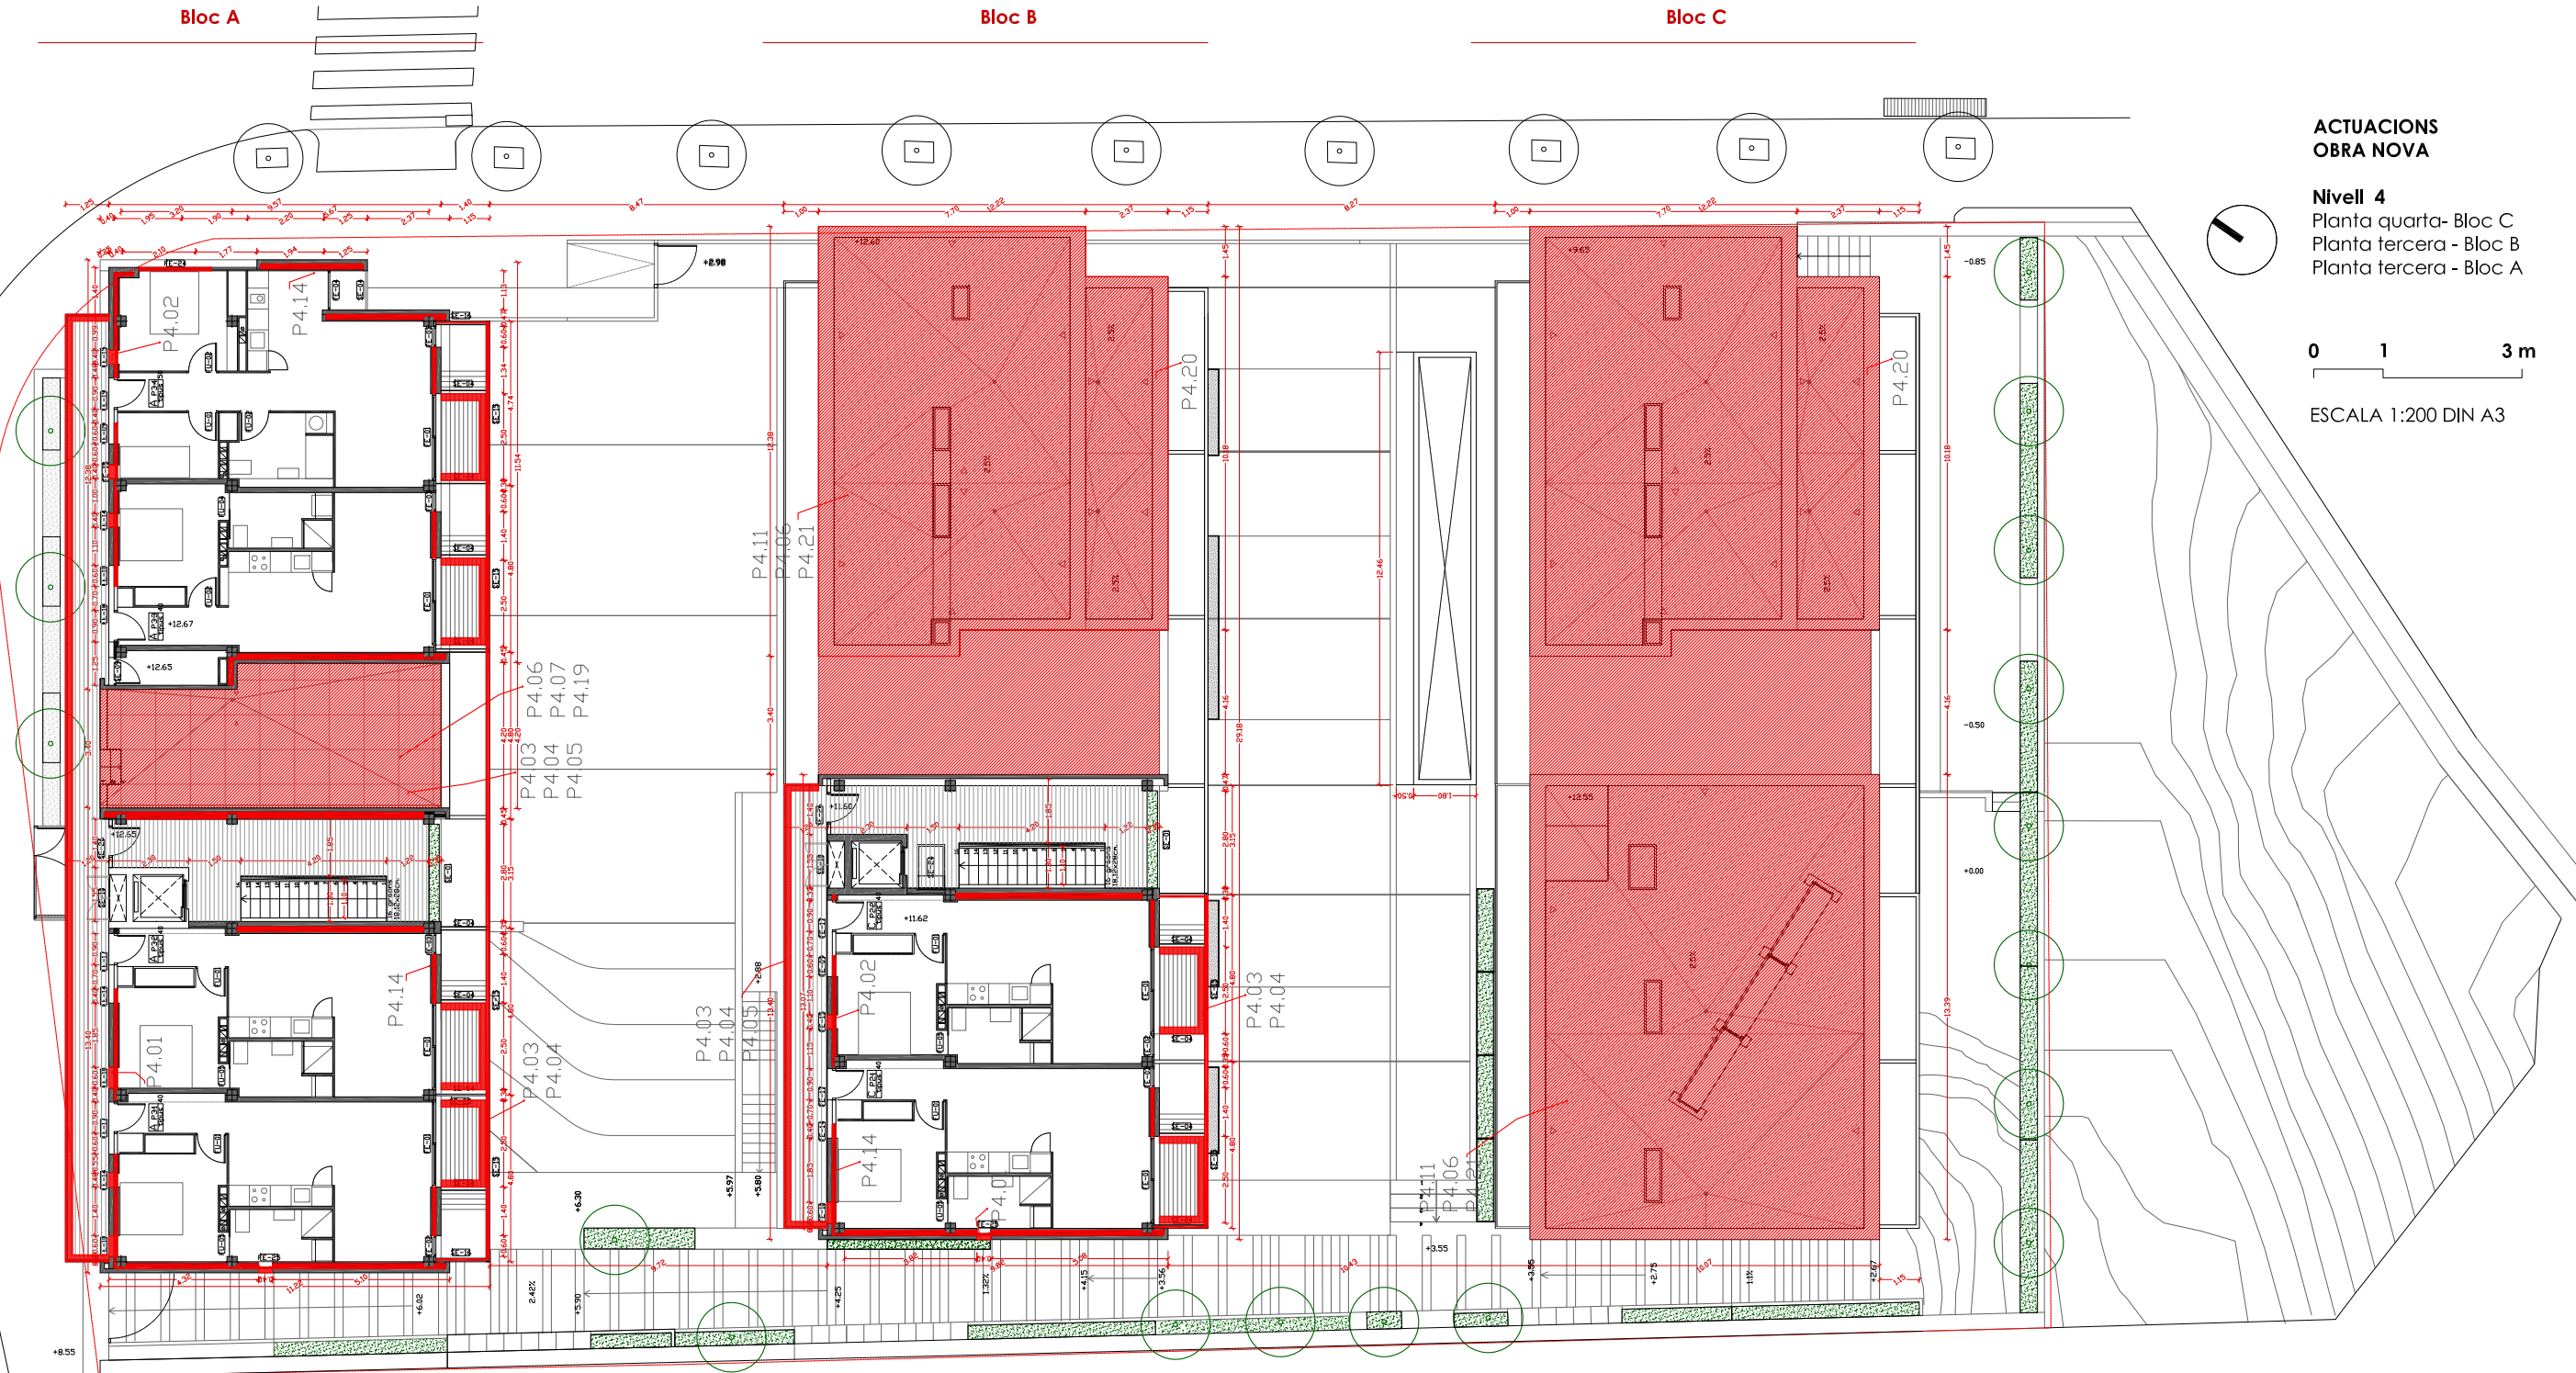


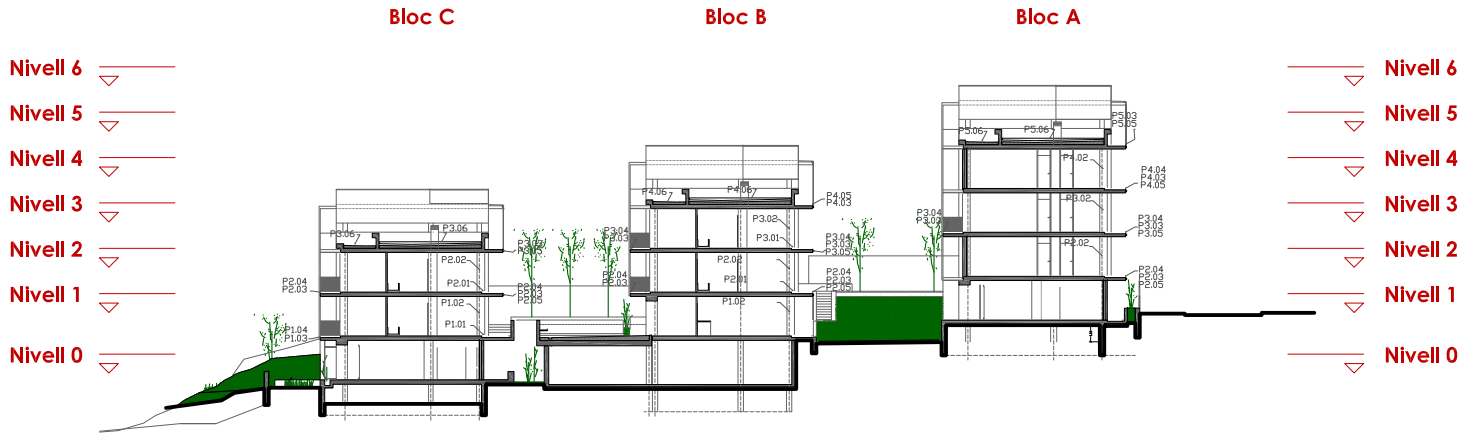

- ACTUACIONS - OBRA NOVA**
- P5.01: Naus escopidors
 - P5.02: Noves fusteries
 - P5.03: Nou goteró
 - P5.04: Nova peça paviment borera forjat
 - P5.05: Nou perfil metàl·lic en T
 - P5.06: Nou aïllament XPS 0.034 A 10 cm i impermeabilització de coberta transitable
 - P5.07: Nova fulla de maó amb aïllament EPS insuflat 0.031 A
 - P5.08: Goteró construït al forjat de formigó
 - P5.09: Goteró construït a la coronació de formigó
 - P5.10: Aïllament caixa de persiana
 - P5.11: Aïllament amb EPS insuflat interior de càmera d'aire 0.031 A
 - P5.12: Retorn SATE EPS 0.031 A
 - P5.13: Coronació de perfil U amb xapa metàl·lica
 - P5.14: "Baber" d'alumini
 - P5.15: Aïllament XPS sota planxé alleugerit de formigó
 - P5.16: Escopidor a la coronació de formigó
 - P5.17: Nou aïllament XPS 0.034 A 10 cm i impermeabilització de coberta no transitable
 - P5.18: Aïllament instal·lacions
 - P5.19: Col·locació de proteccions metàl·liques


LLEGENDA ACTUACIONS	
	Enderroc perfil seccionat
	Enderroc area en projecció
	Obra nova perfil seccionat
	Obra nova area en projecció

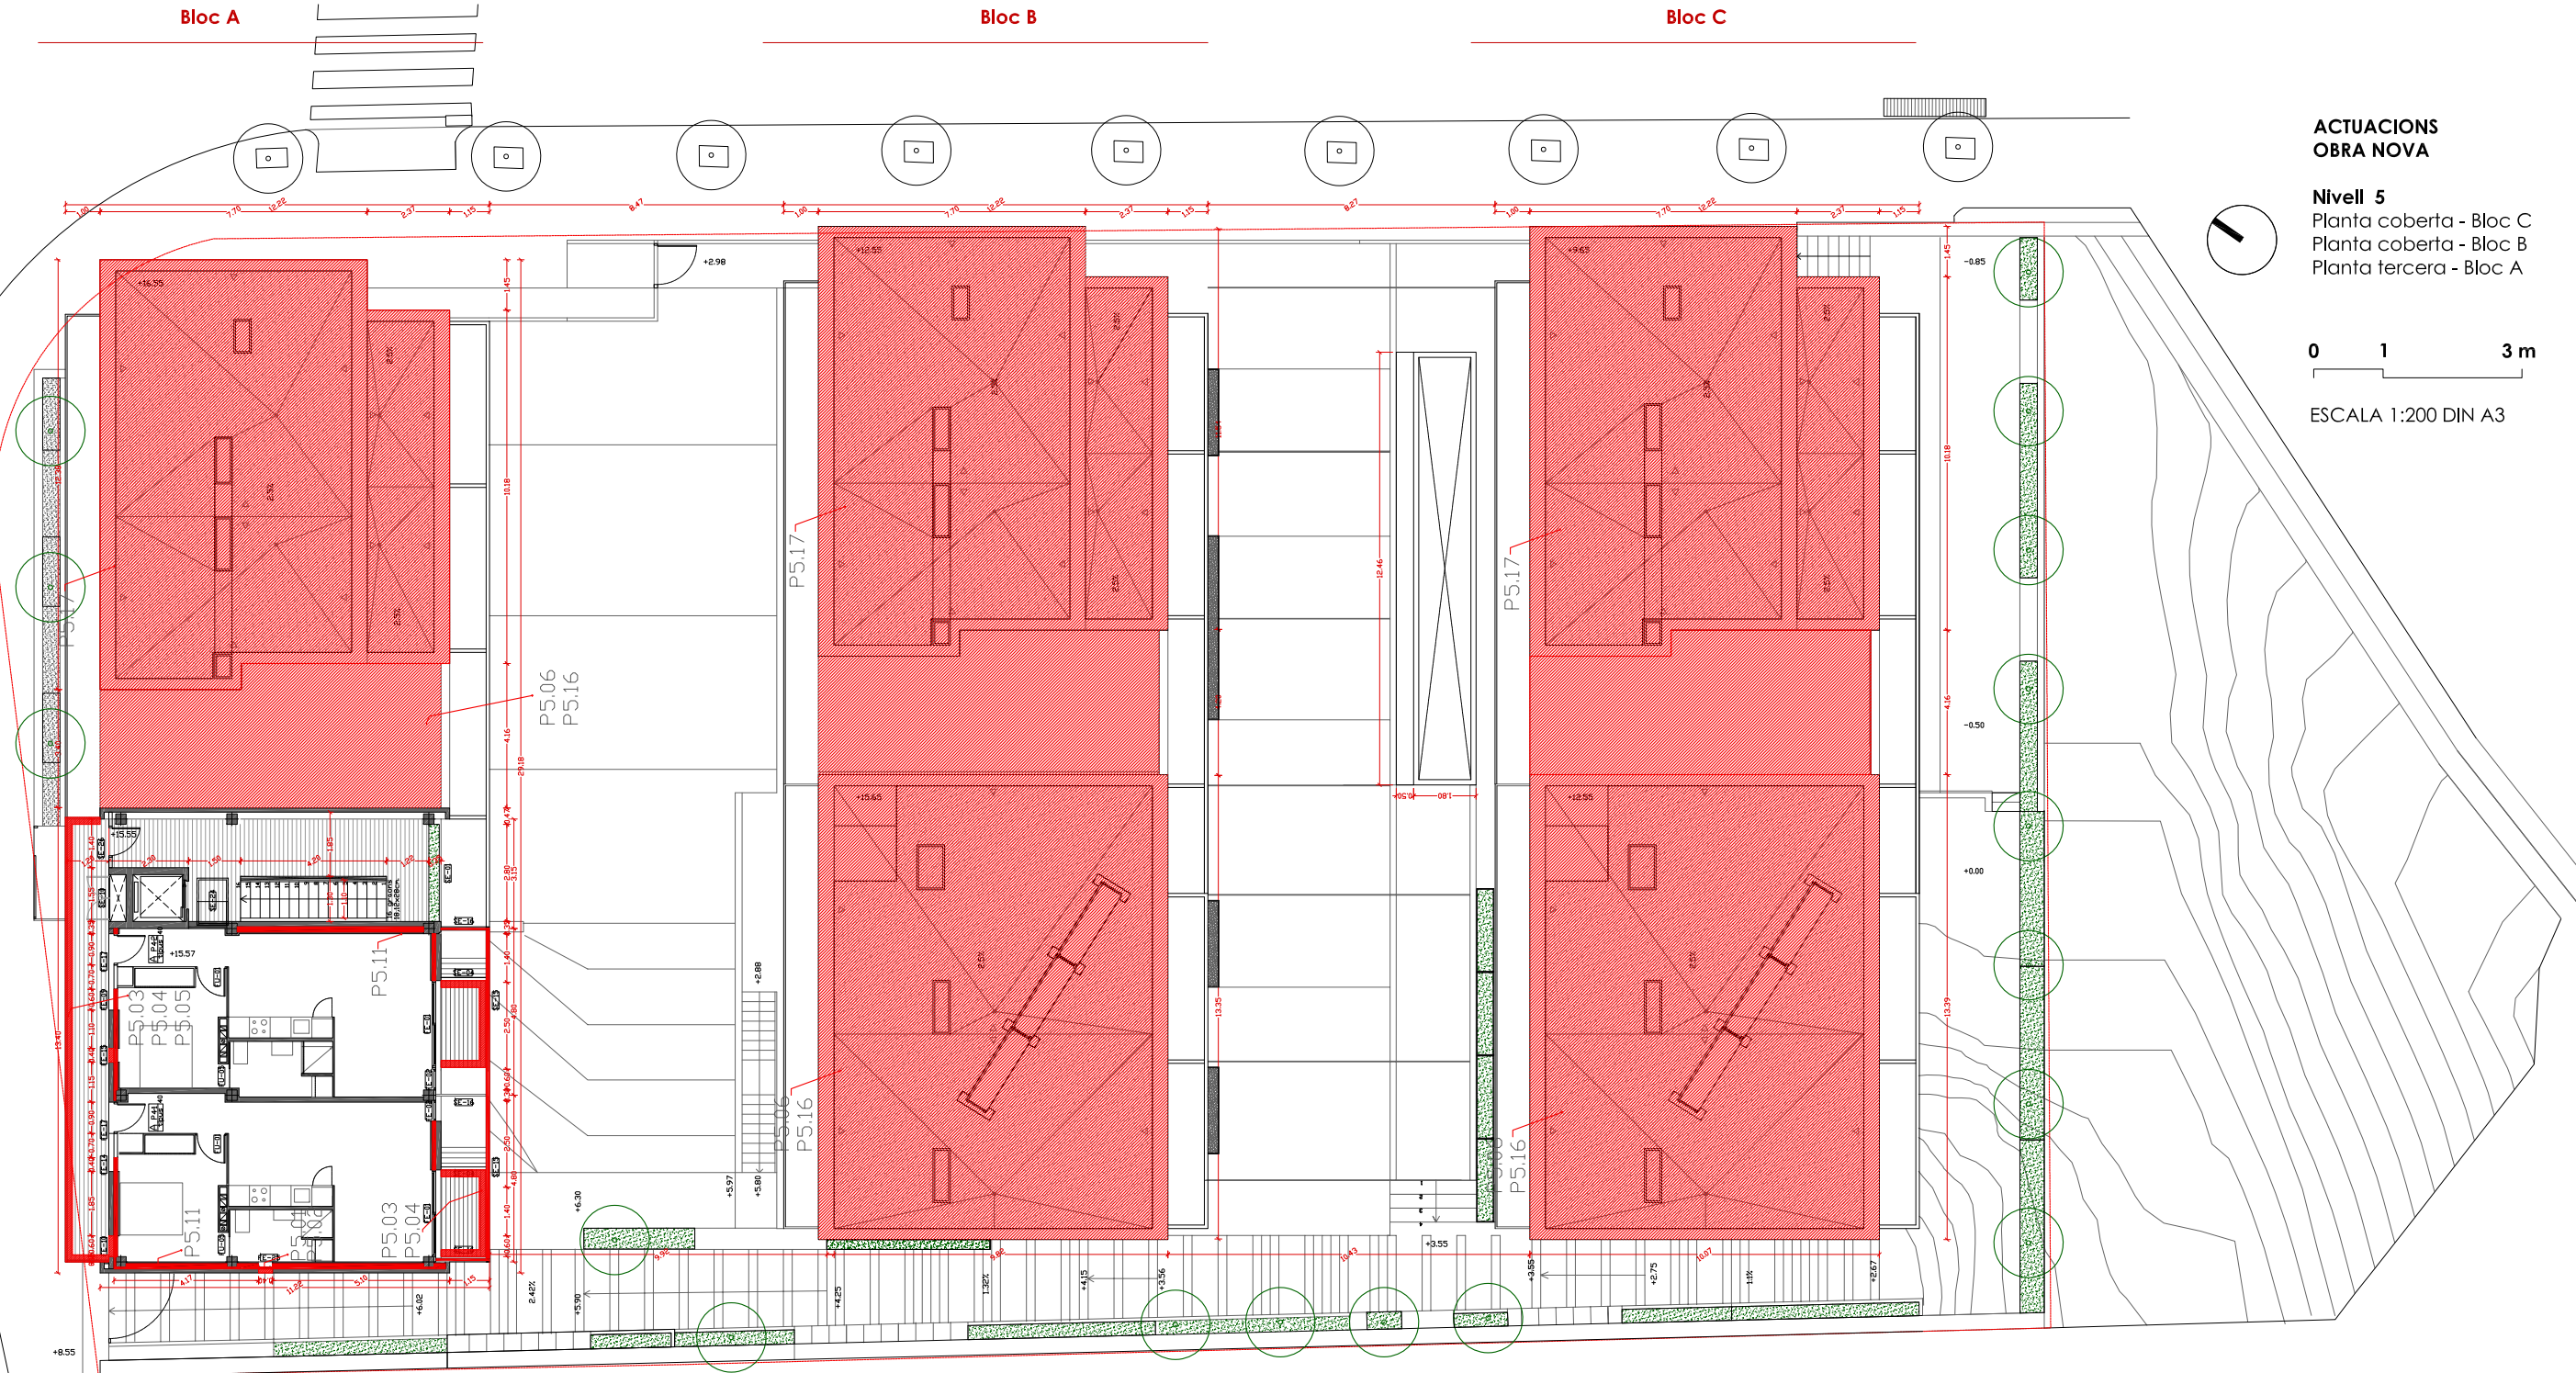


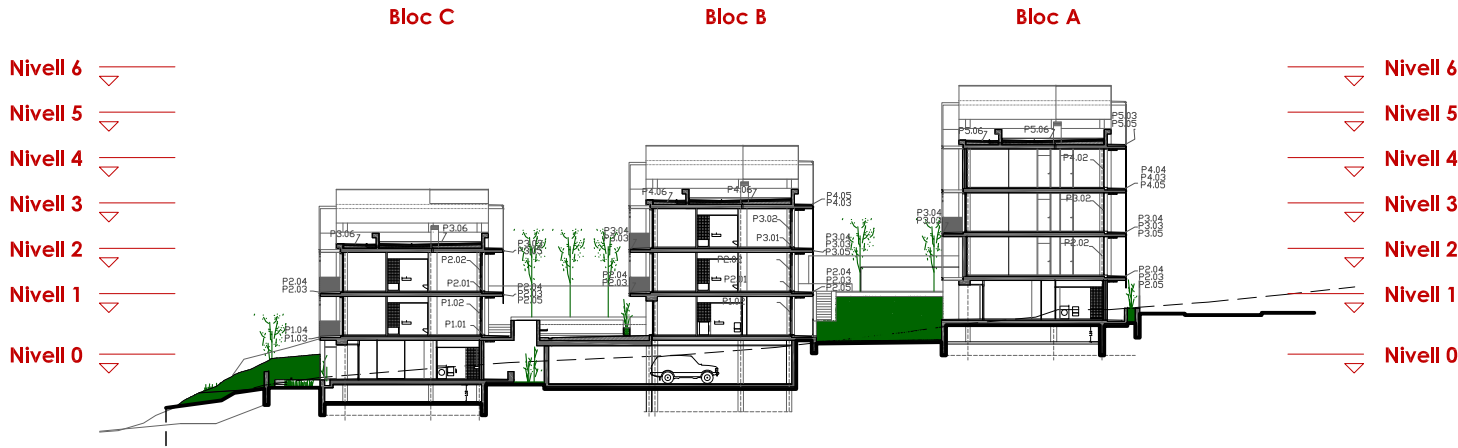

ACTUACIONS - OBRA NOVA
P6.01: Nou aïllament i impermeabilització de coberta
P6.02: Nou goteró
P6.03: Nou perfil metàl·lic en T
P6.04: Goteró construït a la coronació de formigó
P6.05: Escopidor a la coronació de formigó
P6.06: Aïllament XPS sota planxé alleugerit de formigó

LLEGENDA ACTUACIONS	
	Enderroc perfil seccionat
	Enderroc area en projecció
	Obra nova perfil seccionat
	Obra nova area en projecció

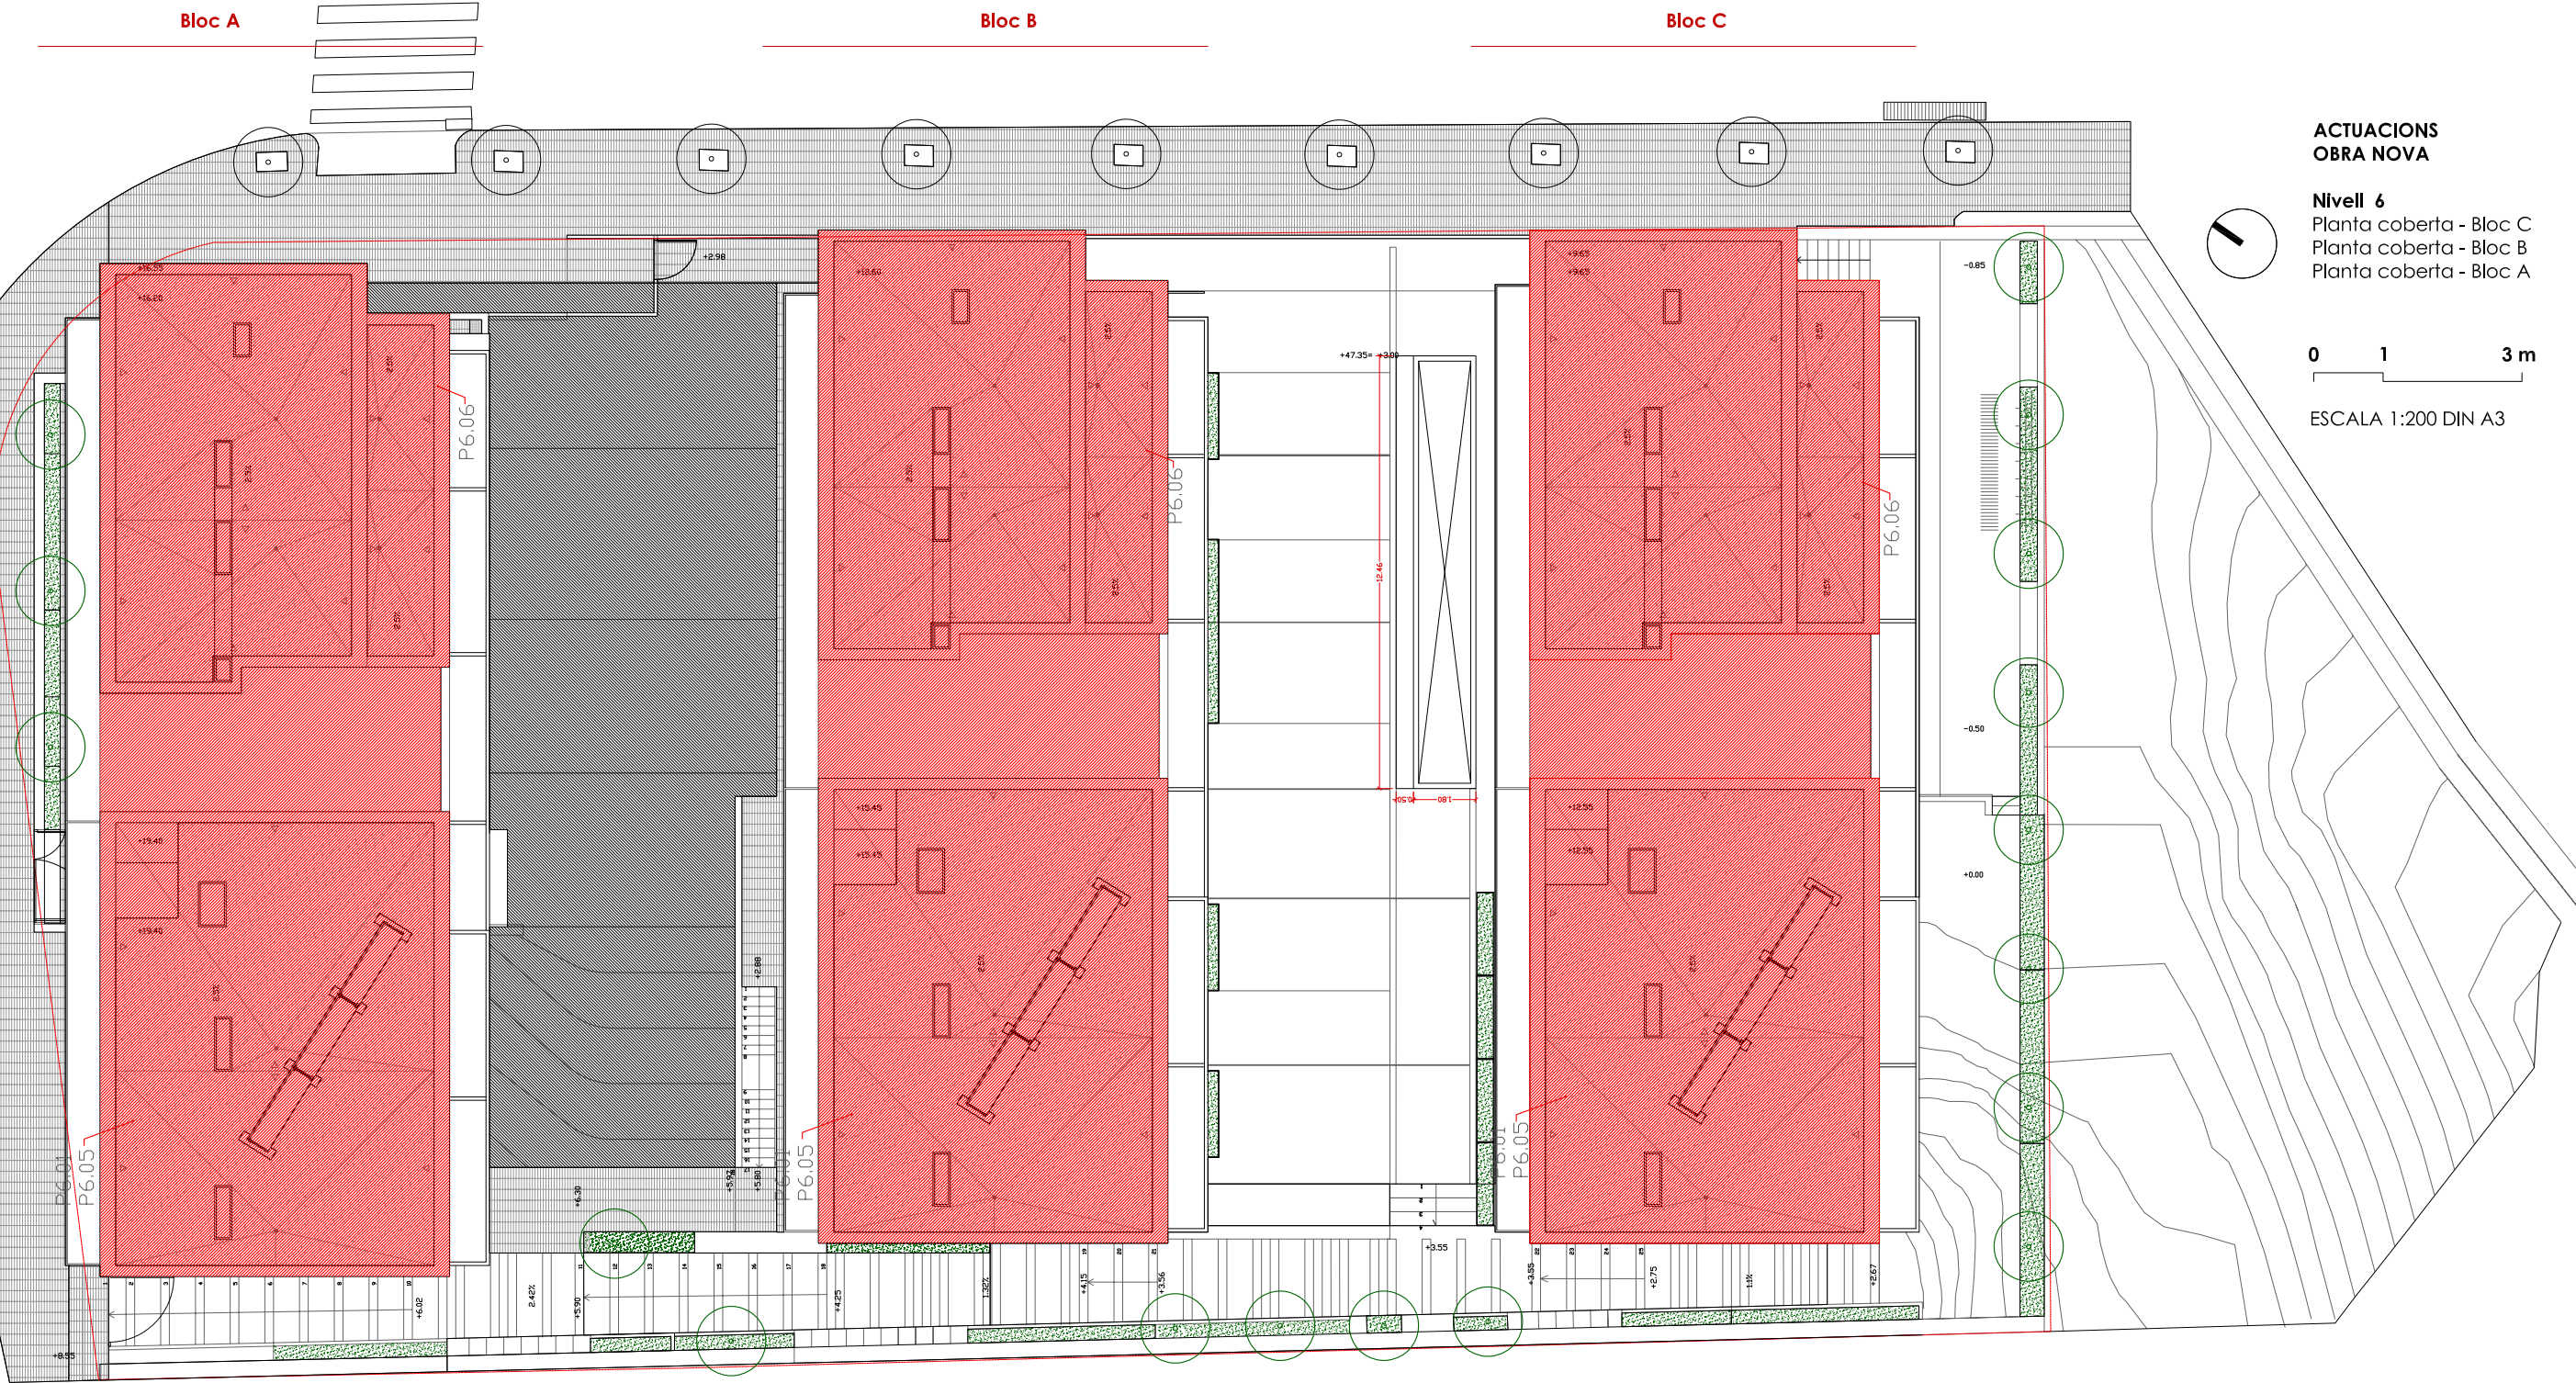

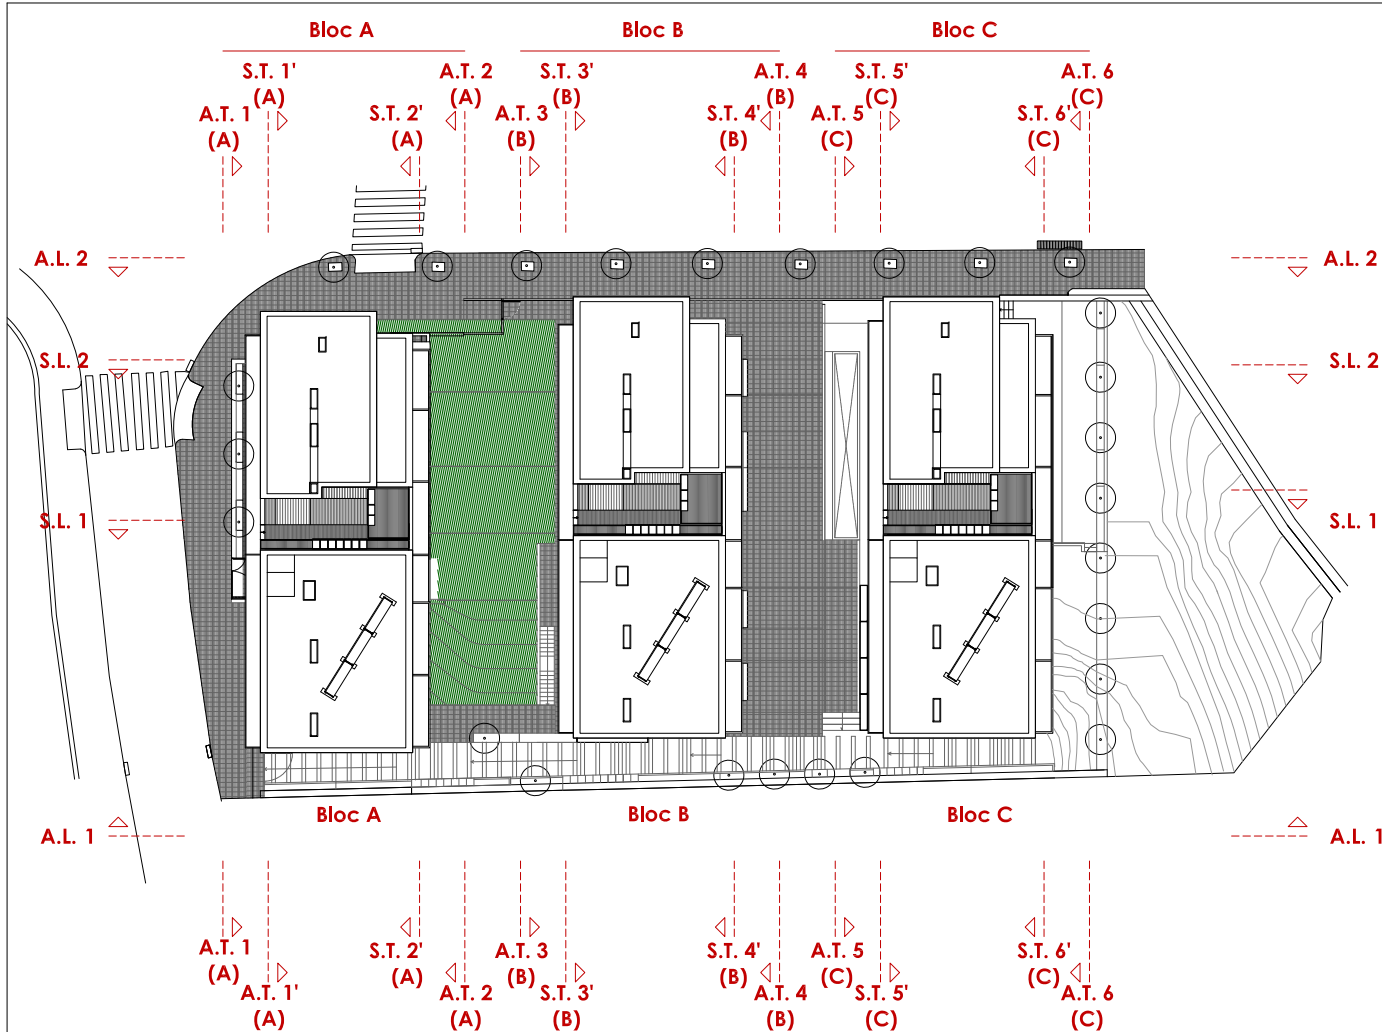

LLEGENDA ACTUACIONS


- Enderroc perfil seccionat
- Enderroc area en projecció
- Obra nova perfil seccionat
- Obra nova area en projecció

ACTUACIONS OBRA NOVA

Alçat A.T. 1

0 1 3 m

ESCALA 1:200 DIN A3

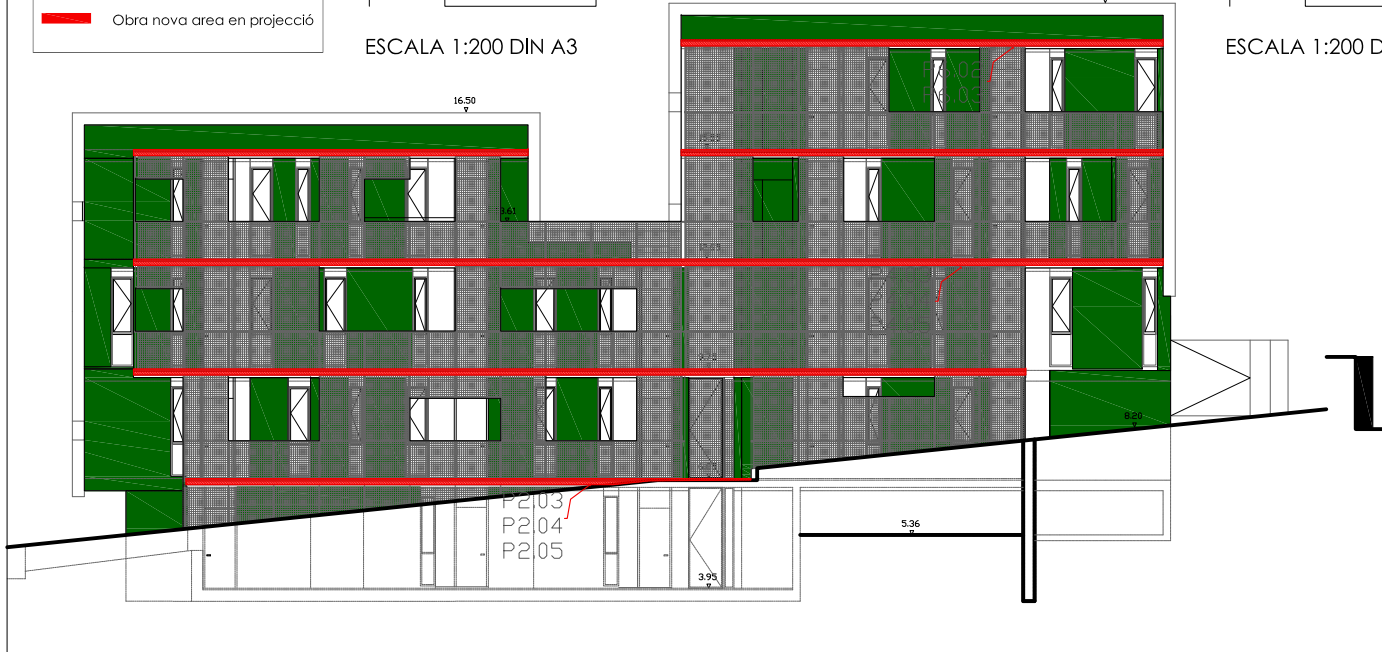

ACTUACIONS OBRA NOVA

Alçat A.T. 2

0 1 3 m


ESCALA 1:200 DIN A3



- ACTUACIONS - OBRA NOVA**
- P0.01:** Noves fusteries
P0.02: Nova fulla de maó amb aïllament EPS insuflat 0.031 A
P0.03: Goteró construït al forjat de formigó
P0.04: Aïllament caixa de persiana
P0.05: Aïllament amb EPS insuflat interior de càmera d'aire 0.031 A
P0.06: Escopidor d'alumini prelacat
P0.07: Perfil de goteró i reparació morter monocapa
P0.08: Col·locació de proteccions metàl·liques
- P1.01:** Nous escopidors
P1.02: Noves fusteries
P1.03: Nou goteró
P1.04: Nova peça paviment borera forjat
P1.05: Nova fulla de maó amb aïllament EPS insuflat 0.031 A
P1.06: Goteró construït al forjat de formigó
P1.07: Aïllament caixa de persiana
P1.08: Aïllament amb EPS insuflat interior de càmera d'aire 0.031 A
P1.09: Retorn SATE EPS
P1.10: Coronació de perfil U amb xapa metàl·lica
P1.11: "Baber" d'alumini
P1.12: Escopidor d'alumini prelacat
P1.13: Perfil de goteró i reparació morter monocapa
P1.14: Aïllament instal·lacions
P1.15: Col·locació de proteccions metàl·liques
- P2.01:** Nous escopidors
P2.02: Noves fusteries
P2.03: Nou goteró
P2.04: Nova peça paviment borera forjat
P2.05: Nou perfil metàl·lic en T
P2.06: Nou aïllament XPS 0.034 A 10 cm i impermeabilització de coberta transitable
P2.07: Nou esglaó
P2.08: Nova fulla de maó amb aïllament EPS insuflat 0.031 A
P2.09: Goteró construït al forjat de formigó
P2.10: Aïllament caixa de persiana
P2.11: Aïllament amb EPS insuflat interior de càmera d'aire 0.031 A
P2.12: Retorn SATE EPS
P2.13: Coronació de perfil U amb xapa metàl·lica
P2.14: "Baber" d'alumini
P2.15: Perfil perimetral metàl·lic de coberta transitable
P2.16: Coberta transitable acabat de porcelànic antilliscant C3 100x100
P2.17: Aïllament XPS sota planxé alleugerit de formigó
P2.18: Aïllament instal·lacions
P2.19: Col·locació de proteccions metàl·liques
- P3.01:** Nous escopidors
P3.02: Noves fusteries
P3.03: Nou goteró
P3.04: Nova peça paviment borera forjat
P3.05: Nou perfil metàl·lic en T
P3.06: Nou aïllament XPS 0.034 A 10 cm i impermeabilització de coberta transitable
P3.07: Nou esglaó
P3.08: Nova fulla de maó a coberta
P3.09: Nova fulla de maó amb aïllament EPS insuflat 0.031 A
P3.10: Goteró construït al forjat de formigó
P3.11: Goteró construït a la coronació de formigó
P3.12: Escopidor a la coronació de formigó
P3.13: Remat i anclatge perimetral coberta
P3.14: Aïllament caixa de persiana
P3.15: Aïllament amb EPS insuflat interior de càmera d'aire 0.031 A
P3.16: Retorn SATE EPS 0.031 A
- P3.17:** Coronació de perfil U amb xapa metàl·lica
P3.18: "Baber" d'alumini
P3.19: Perfil perimetral metàl·lic de coberta transitable
P3.20: Coberta transitable acabat de porcelànic antilliscant C3 100x100
P3.21: Aïllament XPS sota planxé alleugerit de formigó
P3.22: Nou aïllament XPS 0.034 A 10 cm i impermeabilització de coberta no transitable
P3.23: Aïllament instal·lacions
P3.24: Col·locació de proteccions metàl·liques
- P4.01:** Nous escopidors
P4.02: Noves fusteries
P4.03: Nou goteró
P4.04: Nova peça paviment borera forjat
P4.05: Nou perfil metàl·lic en T
P4.06: Nou aïllament XPS 0.034 A 10 cm i impermeabilització de coberta transitable
P4.07: Nou esglaó
P4.08: Nova fulla de maó amb aïllament EPS insuflat 0.031 A
P4.09: Goteró construït al forjat de formigó
P4.10: Goteró construït a la coronació de formigó
P4.11: Escopidor a la coronació de formigó
P4.12: Remat i anclatge perimetral coberta
P4.13: Aïllament caixa de persiana 0.031 A
P4.14: Aïllament amb EPS insuflat interior de càmera d'aire 0.031 A
P4.15: Retorn SATE EPS
P4.16: Coronació de perfil U amb xapa metàl·lica
P4.17: "Baber" d'alumini
P4.18: Perfil perimetral metàl·lic de coberta transitable
P4.19: Coberta transitable acabat de porcelànic antilliscant C3 100x100
P4.20: Aïllament XPS sota planxé alleugerit de formigó
P4.21: Nou aïllament XPS 0.034 A 10 cm i impermeabilització de coberta no transitable
P4.22: Aïllament instal·lacions
P4.23: Col·locació de proteccions metàl·liques
- P5.01:** Nous escopidors
P5.02: Noves fusteries
P5.03: Nou goteró
P5.04: Nova peça paviment borera forjat
P5.05: Nou perfil metàl·lic en T
P5.06: Nou aïllament XPS 0.034 A 10 cm i impermeabilització de coberta transitable
P5.07: Nova fulla de maó amb aïllament EPS insuflat 0.031 A
P5.08: Goteró construït al forjat de formigó
P5.09: Goteró construït a la coronació de formigó
P5.10: Aïllament caixa de persiana
P5.11: Aïllament amb EPS insuflat interior de càmera d'aire 0.031 A
P5.12: Retorn SATE EPS 0.031 A
P5.13: Coronació de perfil U amb xapa metàl·lica
P5.14: "Baber" d'alumini
P5.15: Aïllament XPS sota planxé alleugerit de formigó
P5.16: Escopidor a la coronació de formigó
P5.17: Nou aïllament XPS 0.034 A 10 cm i impermeabilització de coberta no transitable
P5.18: Aïllament instal·lacions
P5.19: Col·locació de proteccions metàl·liques
- P6.01:** Nou aïllament i impermeabilització de coberta
P6.02: Nou goteró
P6.03: Nou perfil metàl·lic en T
P6.04: Goteró construït a la coronació de formigó
P6.05: Escopidor a la coronació de formigó
P6.06: Aïllament XPS sota planxé alleugerit de formigó



NÚM. PLÀNOL: 56	
ESCALA:	Agost 2024
DATA:	Kaitek
DIBUIXAT:	Arquitectura
PROJECTE:	Rehabilitació per a la millora de l'eficiència energètica de l'edifici d'habitatges Promoció C/ Dr. Joaquín Albarrán de Barcelona
PLÀNOL:	ACTUACIONS Obra nova
EMPLAÇAMENT:	C/ Ardena, 34, bl. 1, C/ Dr. Joaquín Albarrán, 9, bl. 2, C/ Dr. Joaquín Albarrán, 5, bl. 3
Agència de l'Habitatge de Catalunya	

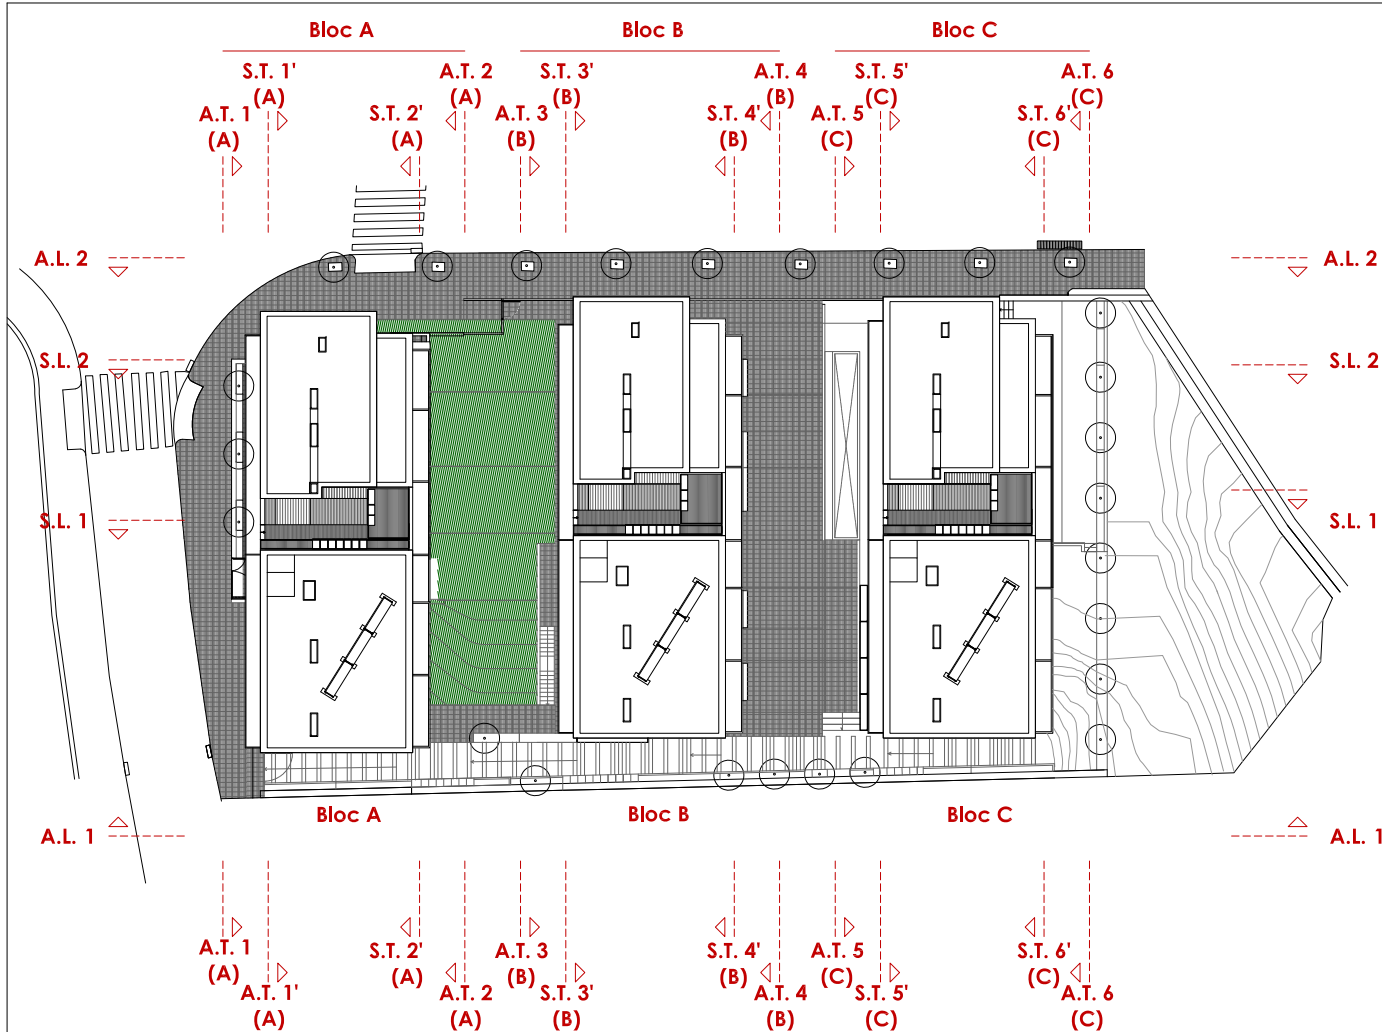

LLEENDA ACTUACIONS	
	Enderroc perfil seccionat
	Enderroc area en projecció
	Obra nova perfil seccionat
	Obra nova area en projecció

ACTUACIONS OBRA NOVA

Alçat A.T. 1

0 1 3 m

ESCALA 1:200 DIN A3

