

DG. DOCUMENTACIÓ GRÀFICA

DG IN. Índex de la documentació gràfica

DGO 01	SITUACIÓ I EMPLAÇAMENT	varies
EA 00	RESUM PLANTES ZONES D'ACTUACIÓ	E: 1/250
PLANTA SOTERRANI -1:		
EA 01	ESTAT ACTUAL PLANTA SOTERRANI	E: 1/100
EA 01B	ESTAT ACTUAL_ instal·lacions existents PLANTA SOTERRANI	E: 1/100
EN 01	ENDERROC - OBRA NOVA PLANTA SOTERRANI.....	E: 1/100
DG 01	PROJECTE PLANTA SOTERRANI	E: 1/100
DG 01B	COTES I ACABATS PLANTA SOTERRANI	E: 1/100
IN 01	INSTAL·LACIONS PLANTA SOTERRANI CLIMA I VENTILACIÓ	E: 1/100
IN 01B	INSTAL·LACIONS P.S. ELECTRICITAT, TELECOS I CONTRAINCENDIS.....	E: 1/100
PLANTA BAIXA:		
EA 02	ESTAT ACTUAL PLANTA BAIXA.....	E: 1/100
EA 02B	ESTAT ACTUAL_ instal·lacions existents PLANTA BAIXA	E: 1/100
EN 02	ENDERROC - OBRA NOVA PLANTA BAIXA	E: 1/100
DG 02	PROJECTE PLANTA BAIXA.....	E: 1/100
DG 02B	COTES I ACABATS PLANTA BAIXA	E: 1/100
IN 02	INSTAL·LACIONS PLANTA BAIXA CLIMA I VENTILACIÓ.....	E: 1/100
IN 02B	INSTAL·LACIONS P.B. ELECTRICITAT, TELECOS I CONTRAINCENDIS.....	E: 1/100
PLANTA PRIMERA:		
EA 03	ESTAT ACTUAL PLANTA PRIMERA.....	E: 1/100
EA 03B	ESTAT ACTUAL_ instal·lacions existents PLANTA PRIMERA.....	E: 1/100
EN 03	ENDERROC - OBRA NOVA PLANTA PRIMERA	E: 1/100
DG 03	PROJECTE PLANTA PRIMERA.....	E: 1/100
DG 03B	COTES I ACABATS PLANTA PRIMERA.....	E: 1/100
IN 03	INSTAL·LACIONS PLANTA PRIMERA CLIMA I VENTILACIÓ	E: 1/100
IN 03B	INSTAL·LACIONS P.P. ELECTRICITAT, TELECOS I CONTRAINCENDIS.....	E: 1/100
PLANTA SEGONA:		
EA 04	ESTAT ACTUAL PLANTA SEGONA.....	E: 1/100
EA 04B	ESTAT ACTUAL_ instal·lacions existents PLANTA SEGONA.....	E: 1/100
EN 04	ENDERROC - OBRA NOVA PLANTA SEGONA	E: 1/100
DG 04	PROJECTE PLANTA SEGONA.....	E: 1/100

DG 04B COTES I ACABATS PLANTA SEGONA..... E: 1/100

IN 04 INSTAL·LACIONS PLANTA SEGONA CLIMA I VENTILACIÓ E: 1/100

IN 04B INSTAL·LACIONS P.SE. ELECTRICITAT, TELECOS I CONTRAINCENDIS E: 1/100

DETALLS GENERALS:

EA 05 ESTAT ACTUAL SECCIONS GENERALS E: 1/100

EA 05B ESTAT ACTUAL SECCIONS GENERALS..... E: 1/100

DG 05 PROJECTE SECCIONS GENERALS E: 1/100

DG 05B PROJECTE SECCIONS GENERALS..... E: 1/100

DG 06 DETALL MOBILIARI..... E: 1/25

DG 07 DETALL CABINES E: 1/25

DG 07B DETALL CABINES SECCIONS E: 1/25

DG 08 DETALL CAMBRES HIGIENIQUES..... E: 1/25

DG 08B DETALL CAMBRES HIGIENIQUES INSTAL·LACIONS I ACABATS..... E: 1/25

DG 08C DETALL CAMBRES HIGIENIQUES SECCIONS E: 1/25

DG 09 RESUM PLANTES LOCALITZACIÓ FUSTERIES E: 1/250

DG 10 FUSTERIES E: 1/50

DG0. IMPLANTACIÓ



ORTOFOTO E: 1/1000




SITUACIÓ E: 1/2500




EMPLAÇAMENT E: 1/1000

DGA. DEFINICIÓ ARQUITECTÓNICA DE LA INTERVENCIÓ


PS

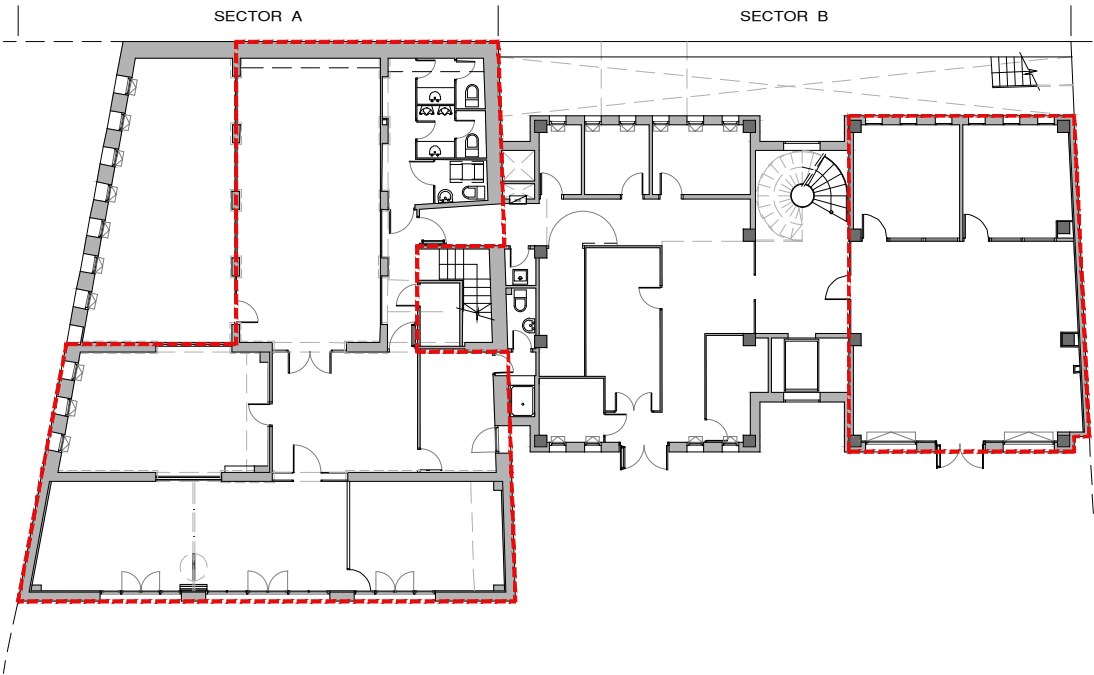


PB

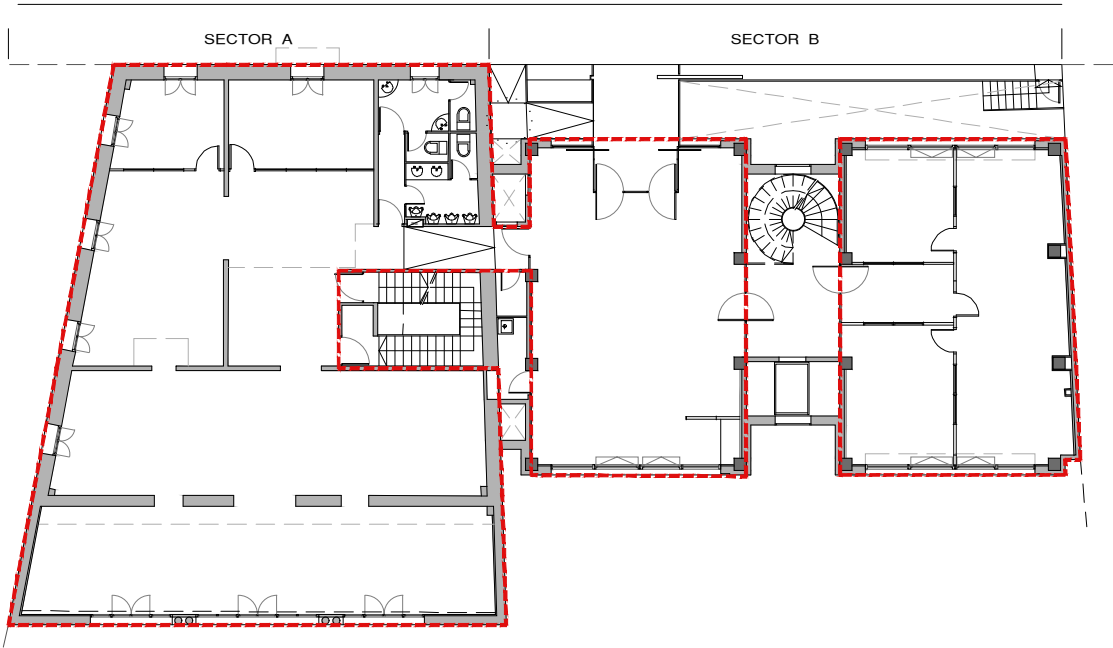

P1

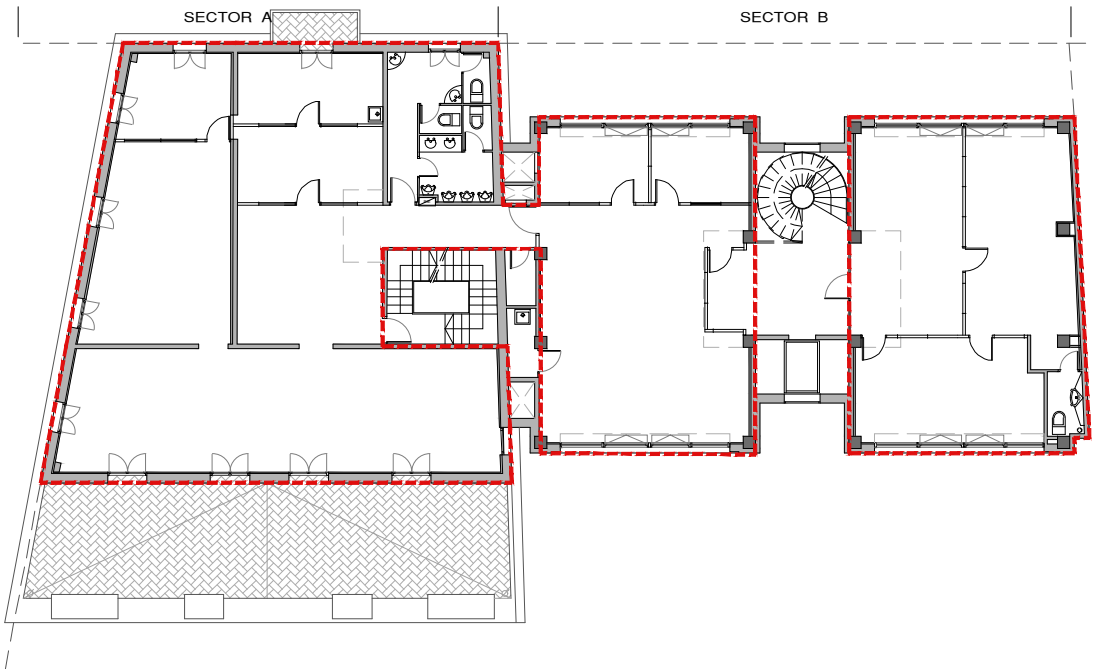


P2

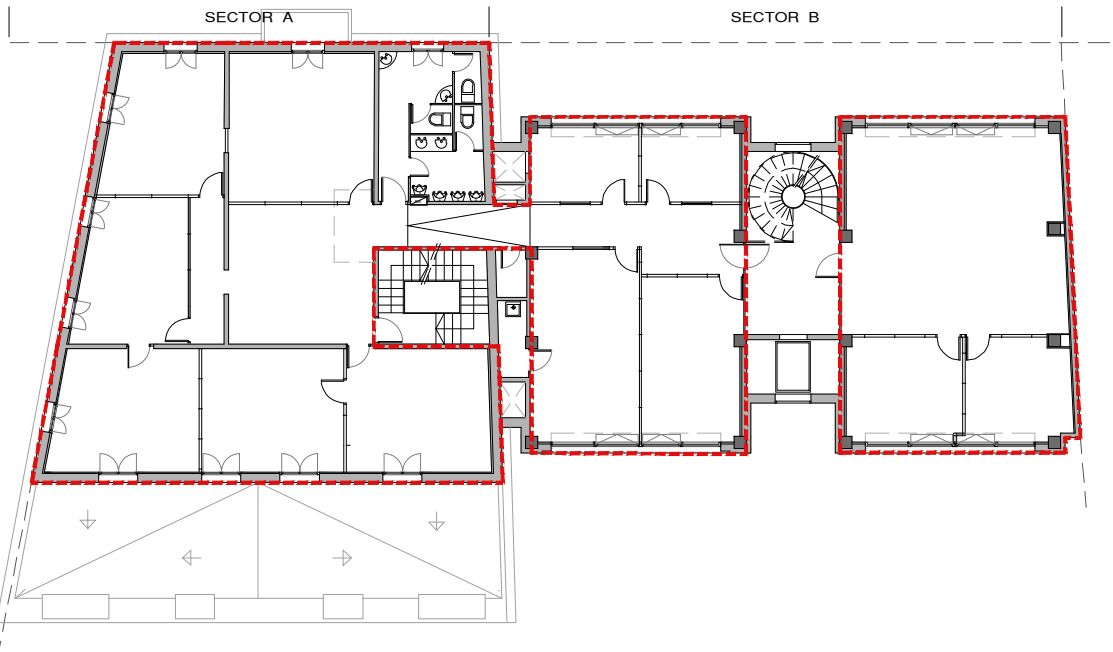

RESUM SUPERFÍCIES ZONES D'ACTUACIÓ	
PLANTA	Sup. CONSTRUÏDA (m²)
OFICINA	
PLANTA S	209.93
	85.34
PLANTA B	330.86
	85.34
PLANTA 1	270.99
	85.34
PLANTA 2	270.99
	85.34
TOTAL	1424.16


SECTOR A

SECTOR B

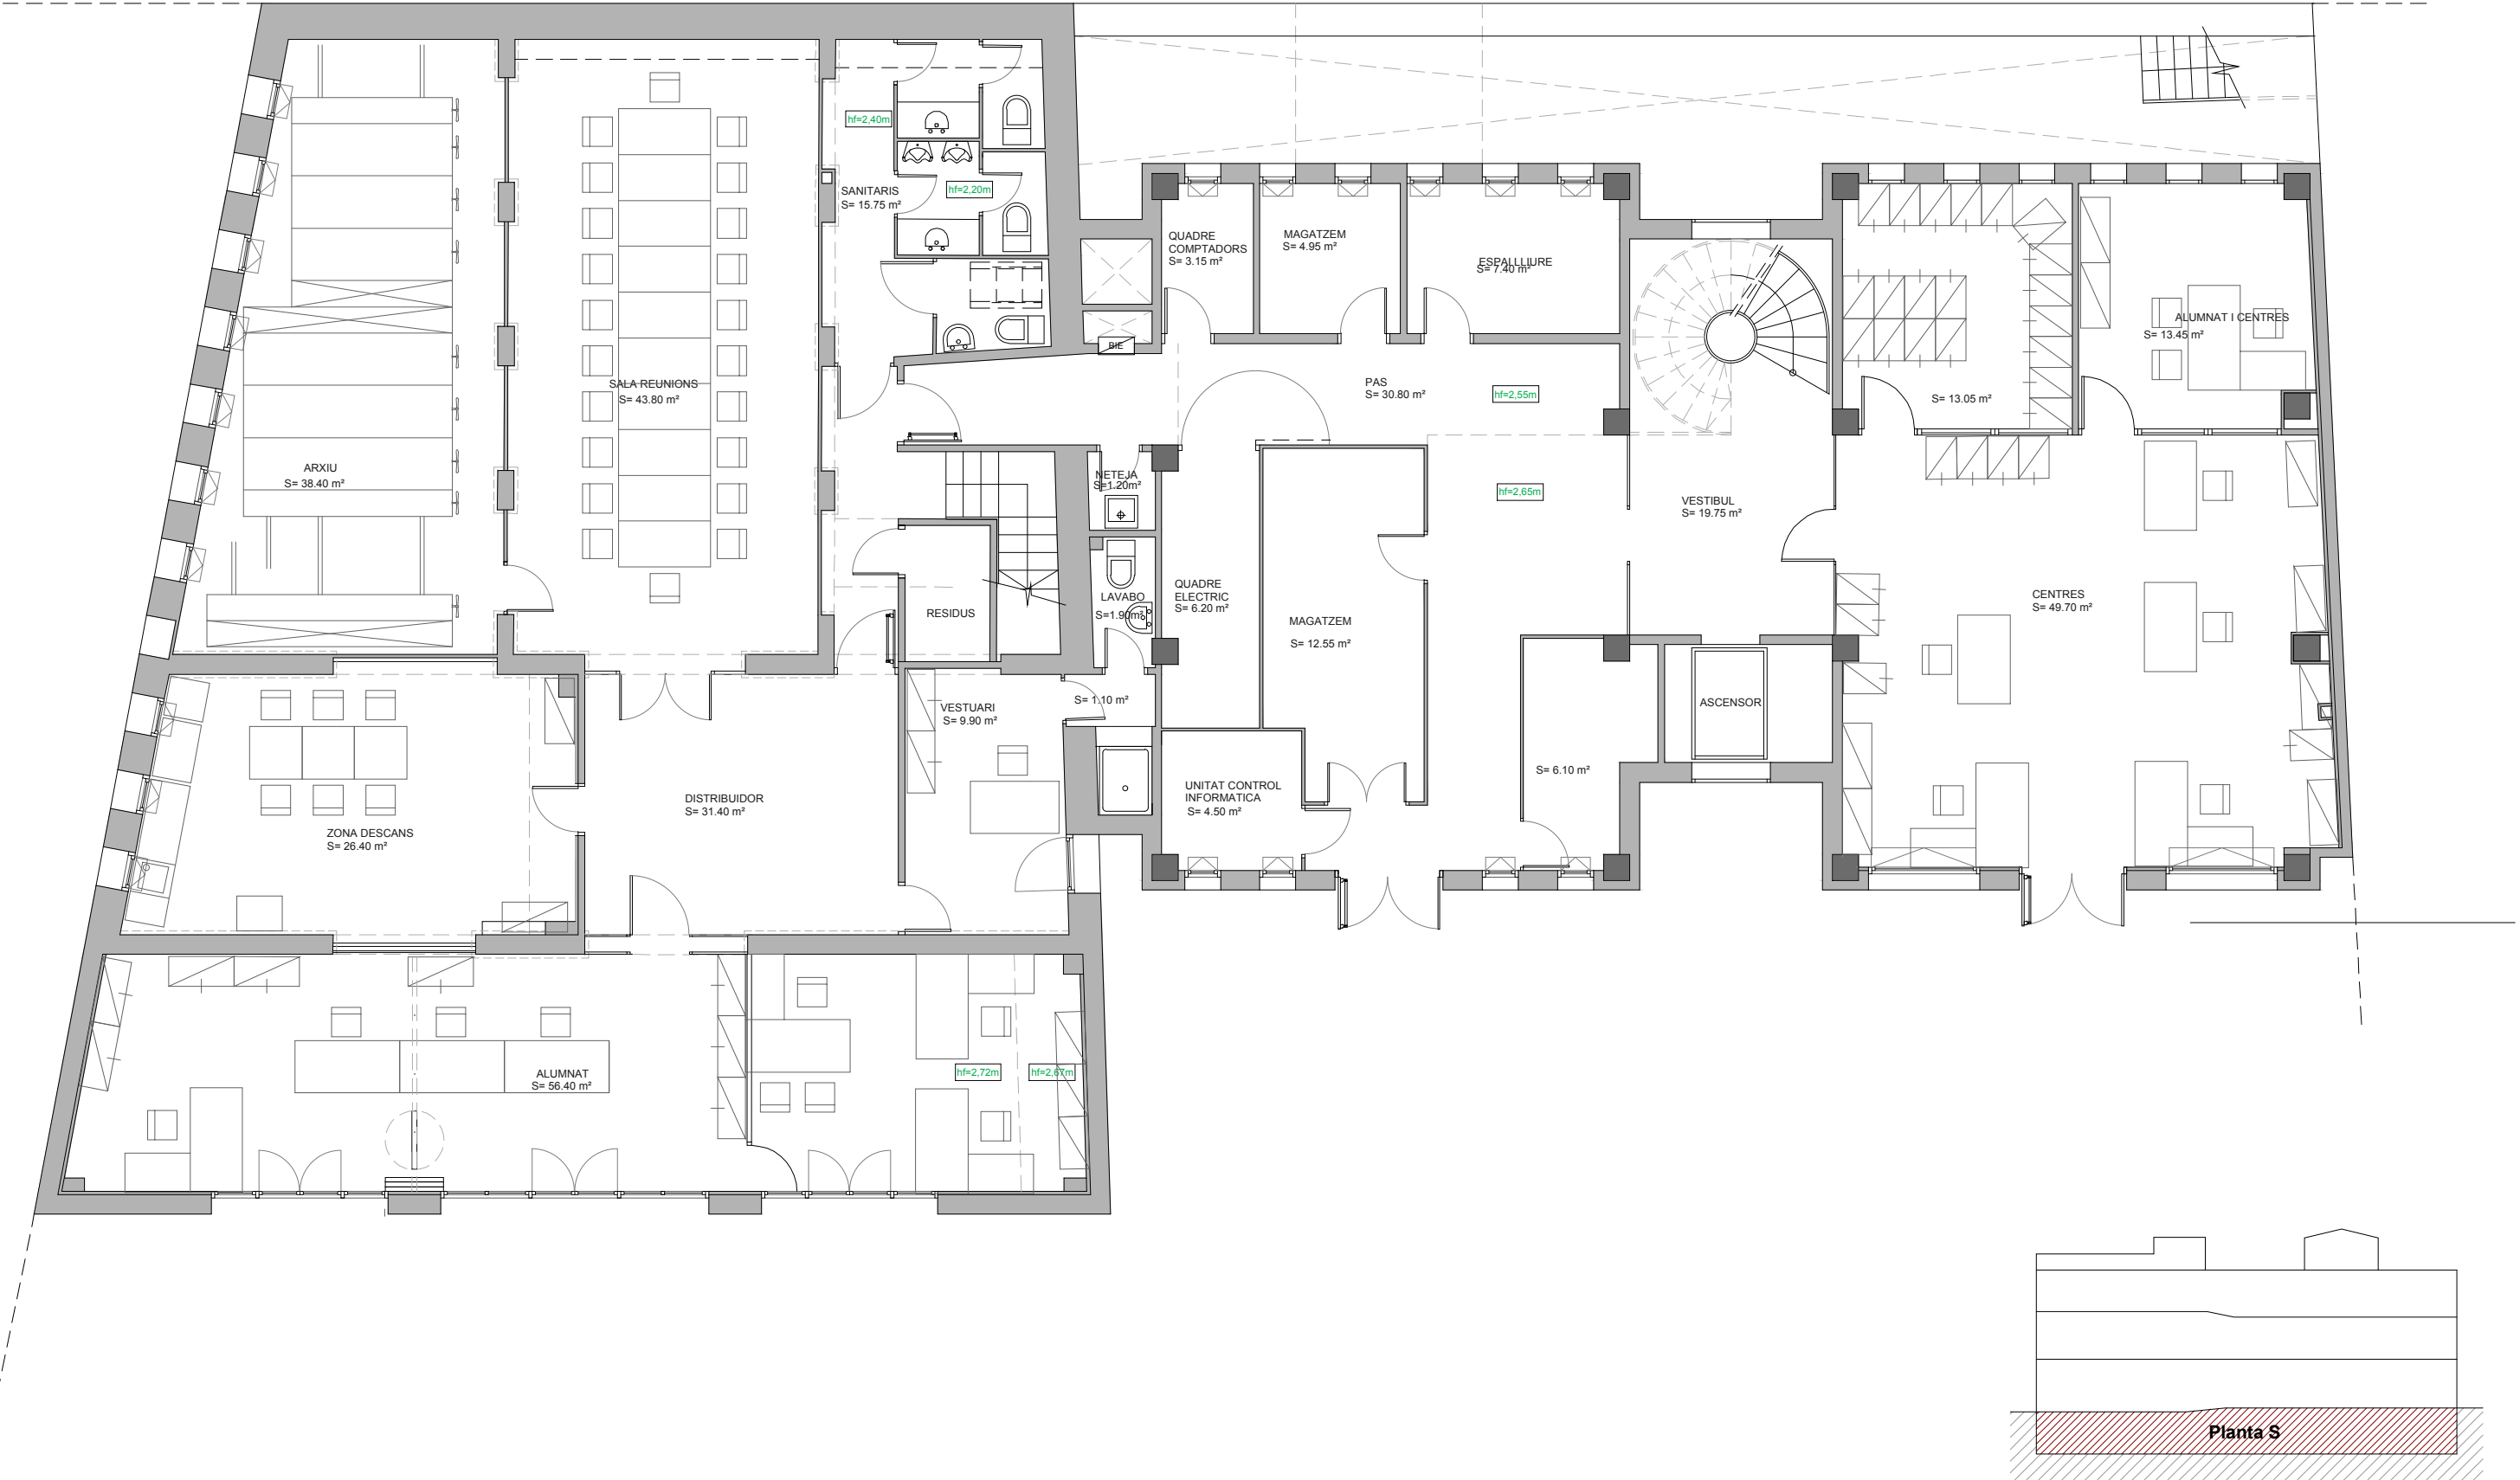

SECTOR A

SECTOR B

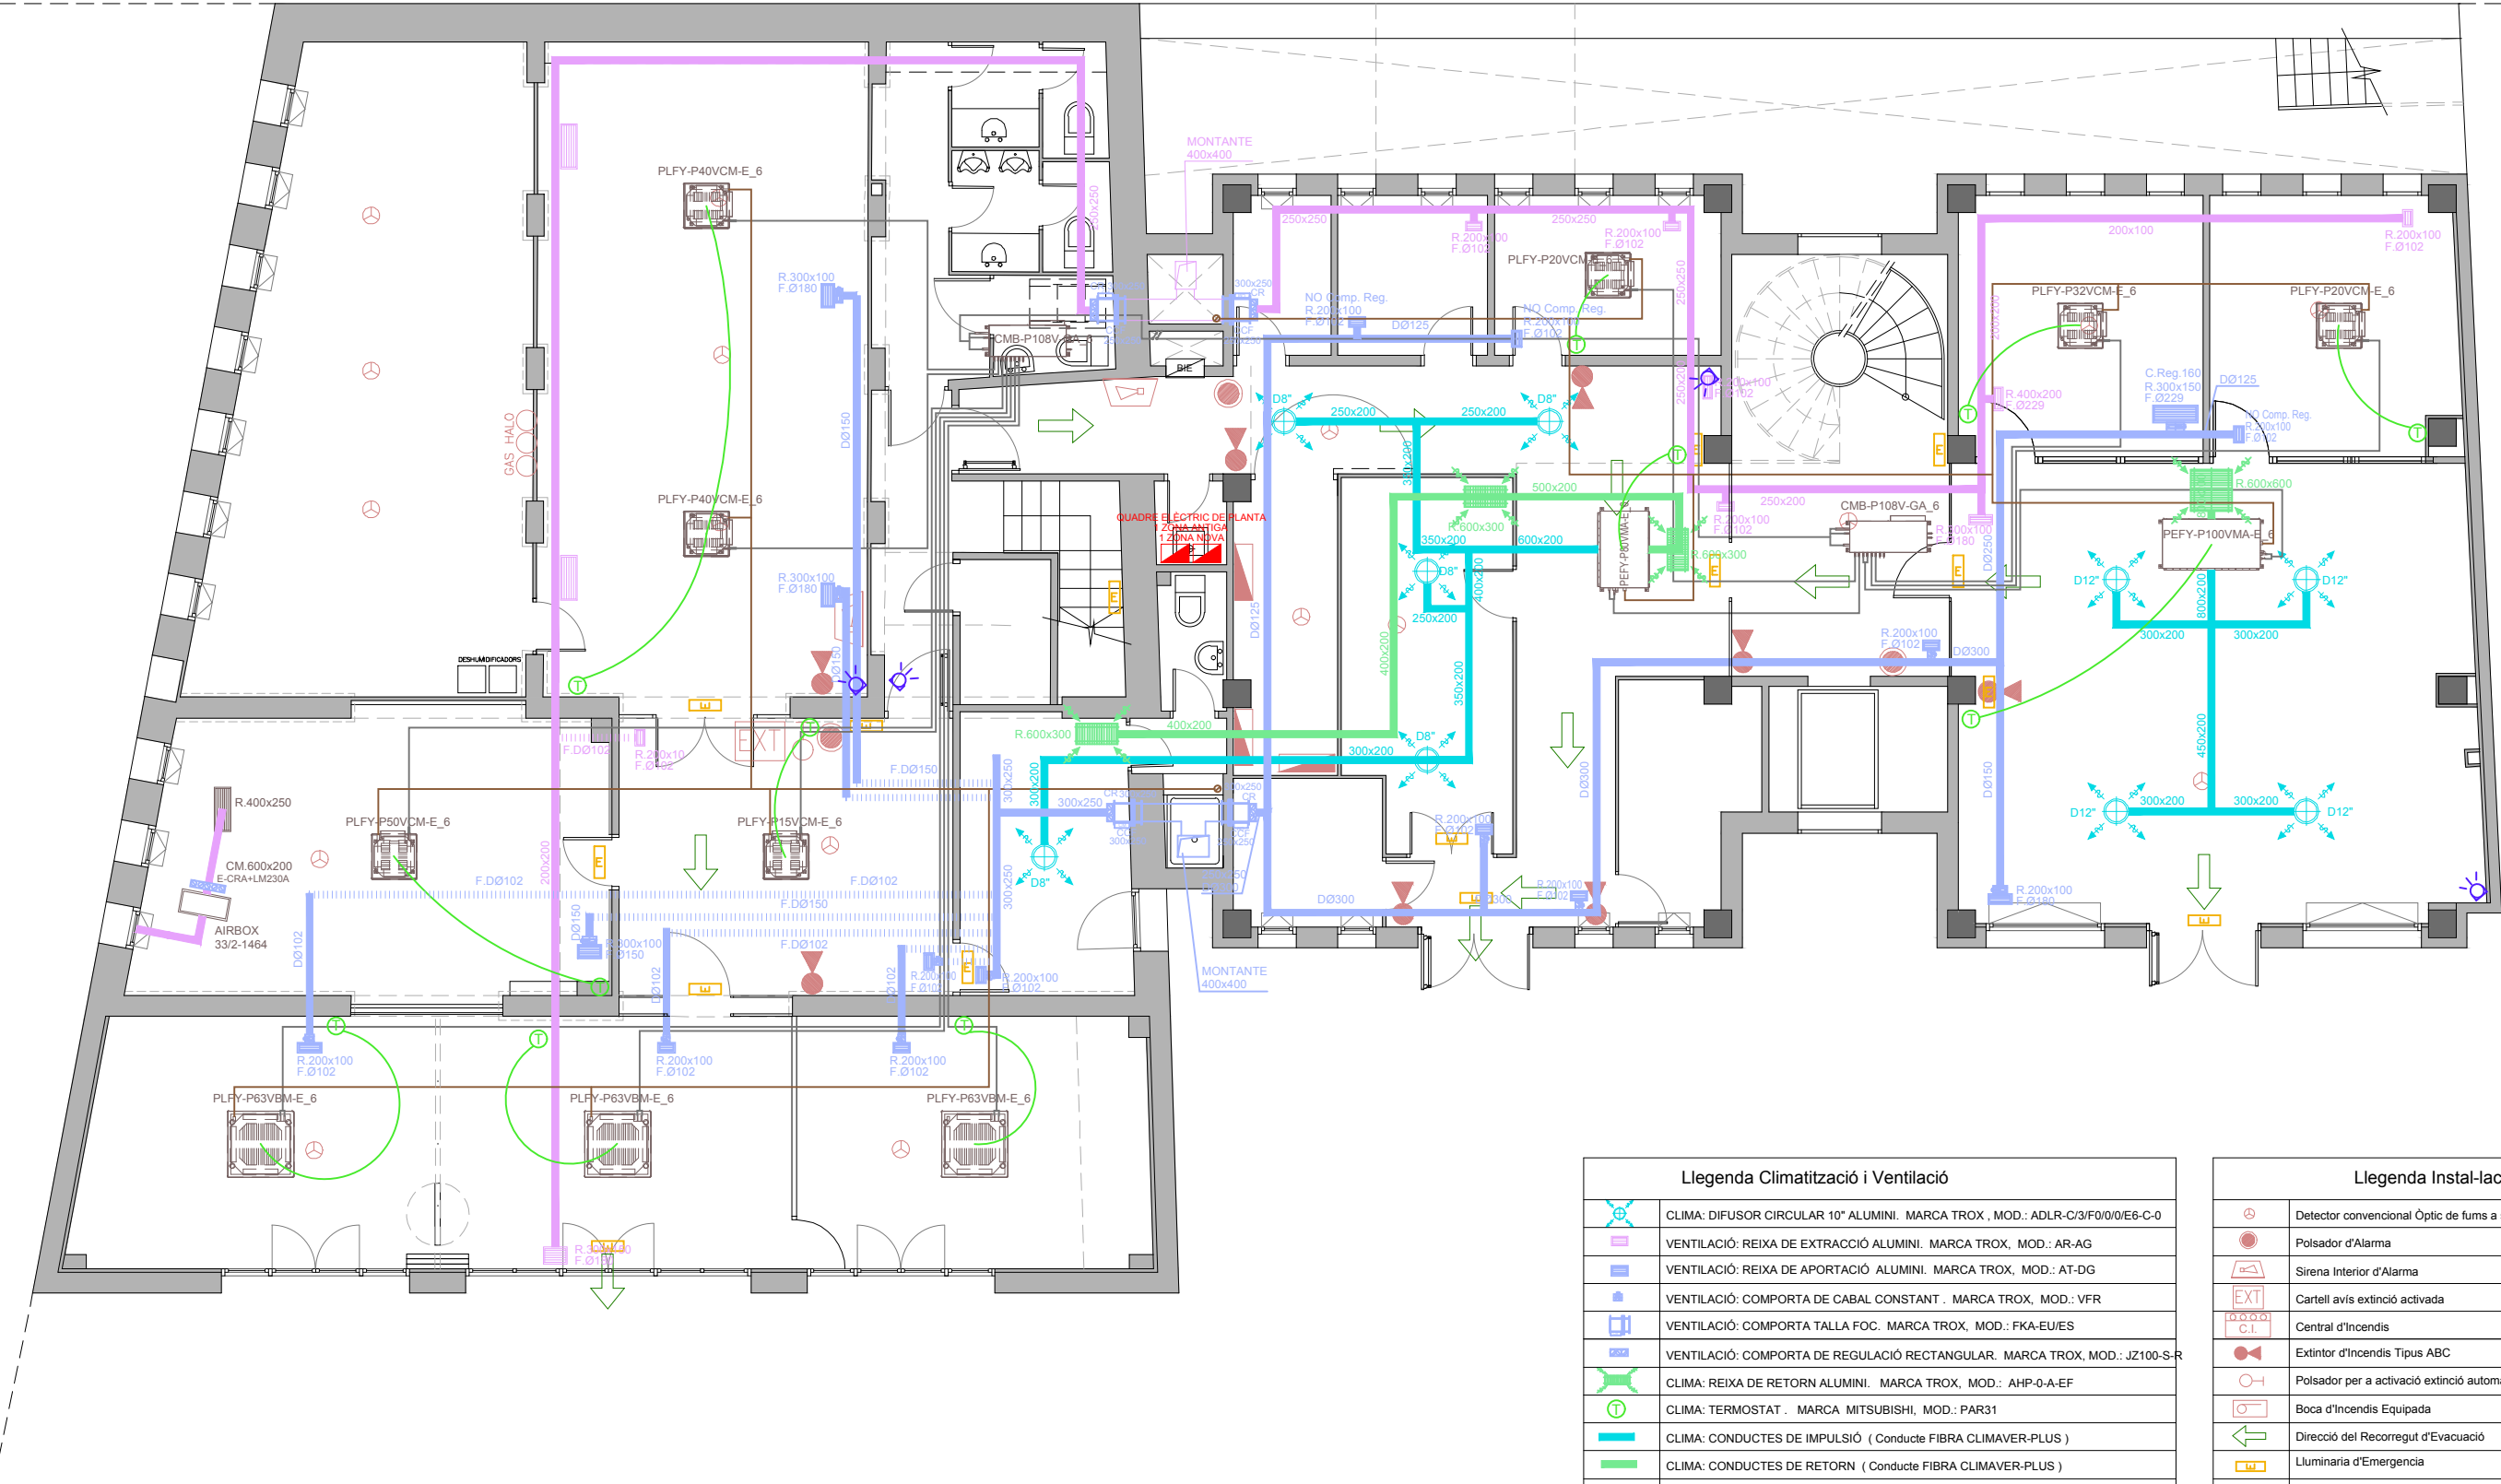


Llegenda Climatització i Ventilació	
	CLIMA: DIFUSOR CIRCULAR 10" ALUMINI. MARCA TROX , MOD.: ADLR-C/3/F0/0/0/E6-C-0
	VENTILACIÓ: REIXA DE EXTRACCIÓ ALUMINI. MARCA TROX , MOD.: AR-AG
	VENTILACIÓ: REIXA DE APORTACIÓ ALUMINI. MARCA TROX , MOD.: AT-DG
	VENTILACIÓ: COMPORTA DE CABAL CONSTANT . MARCA TROX , MOD.: VFR
	VENTILACIÓ: COMPORTA TALLA FOC. MARCA TROX , MOD.: FKA-EU/ES
	VENTILACIÓ: COMPORTA DE REGULACIÓ RECTANGULAR. MARCA TROX , MOD.: JZ100-S-R
	CLIMA: REIXA DE RETORN ALUMINI. MARCA TROX , MOD.: AHP-0-A-EF
	CLIMA: TERMOSTAT . MARCA MITSUBISHI, MOD.: PAR31
	CLIMA: CONDUCTES DE IMPULSIÓ (Conducte FIBRA CLIMAVER-PLUS)
	CLIMA: CONDUCTES DE RETORN (Conducte FIBRA CLIMAVER-PLUS)
	VENTILACIÓ: CONDUCTES D'APORTACIÓ AIRE EXTERIOR (Condu. XAPA+ÀILL. EXTERIOR)
	VENTILACIÓ: CONDUCTES DE EXTRACCIÓ (Conducte FIBRA CLIMAVER-PLUS)
	CLIMA: CIRCUIT CANONADES FRIGORÍFIQUES

Llegenda Instal·lacions	
	Detector convencional Òptic de fums a sostre
	Polsador d'Alarma
	Sirena Interior d'Alarma
	Cartell avis extinció activada
	Central d'Incendis
	Extintor d'Incendis Tipus ABC
	Polsador per a activació extinció automàtica
	Boca d'Incendis Equipada
	Direcció del Recorregut d'Evacuació
	Lluminària d'Emergència
	Quadre Electric
	Sensor Volumètric

SECTOR A


SECTOR B

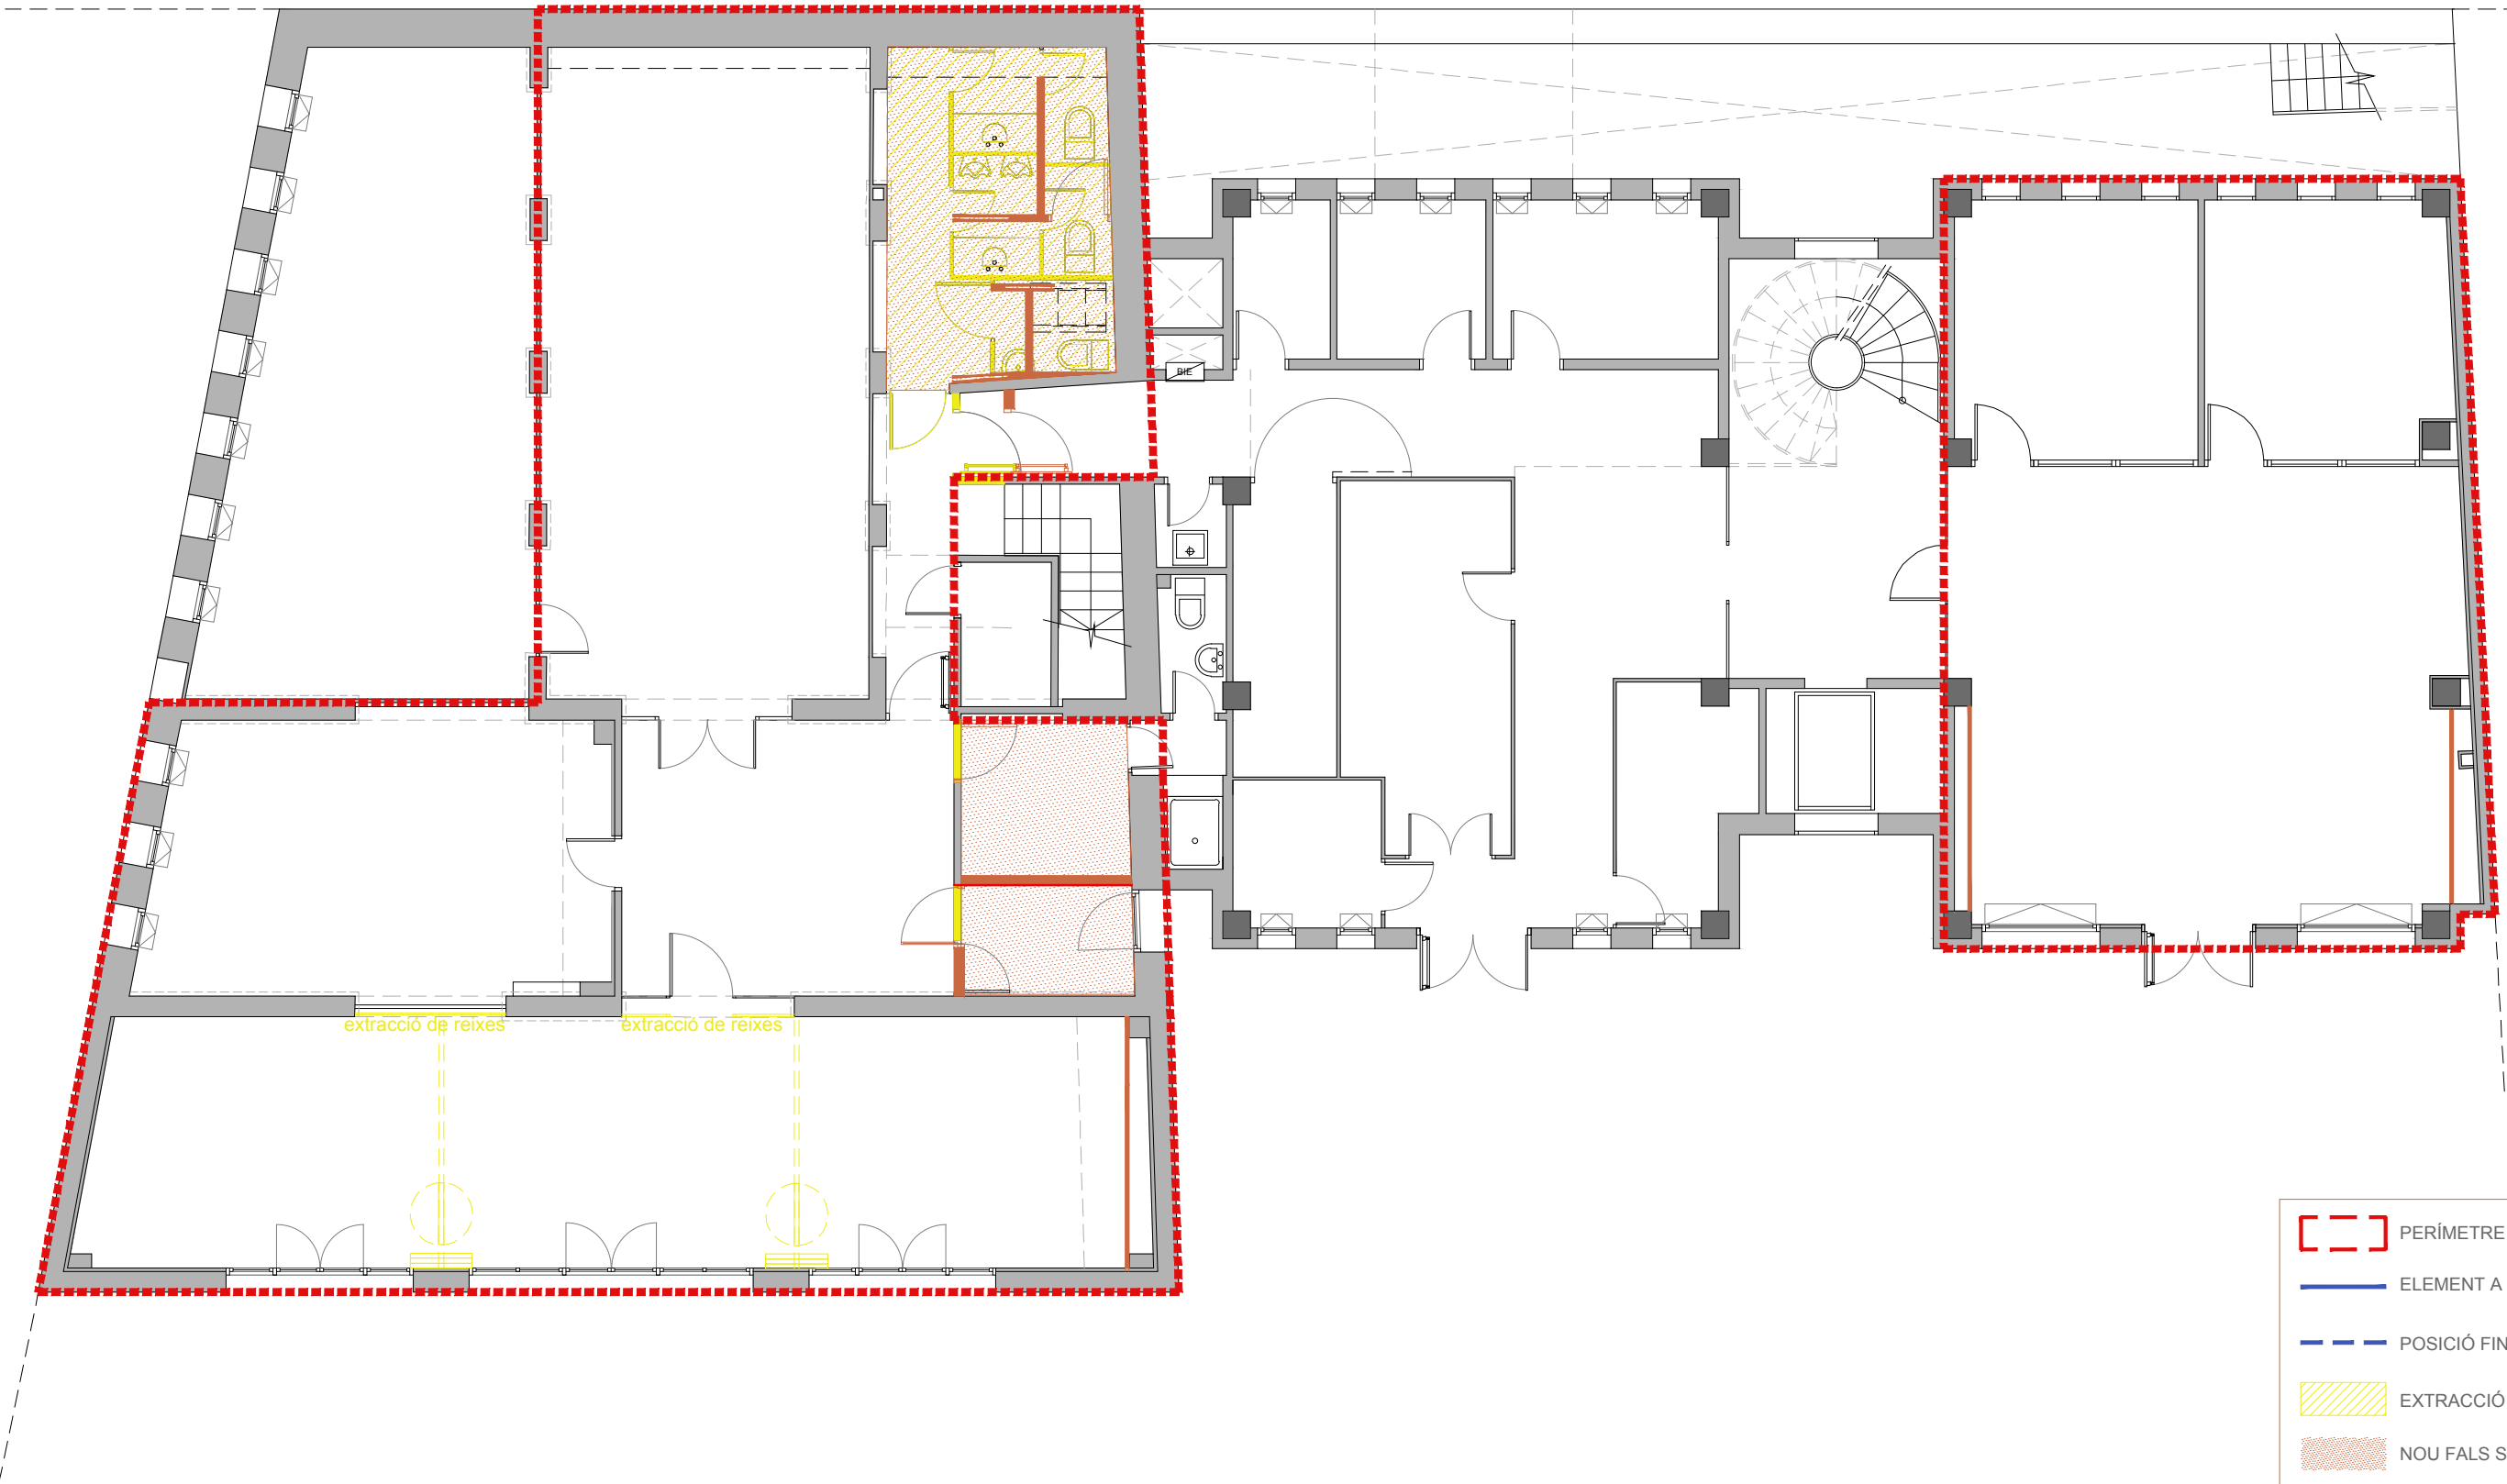

- PERÍMETRE D'ACTUACIÓ
- ELEMENT A DESPLAÇAR
- POSICIÓ FINAL
- EXTRACCIÓ FALS SOSTRE
- NOU FALS SOSTRE
- ENDERROC
- OBRA NOVA

SECTOR A

SECTOR B

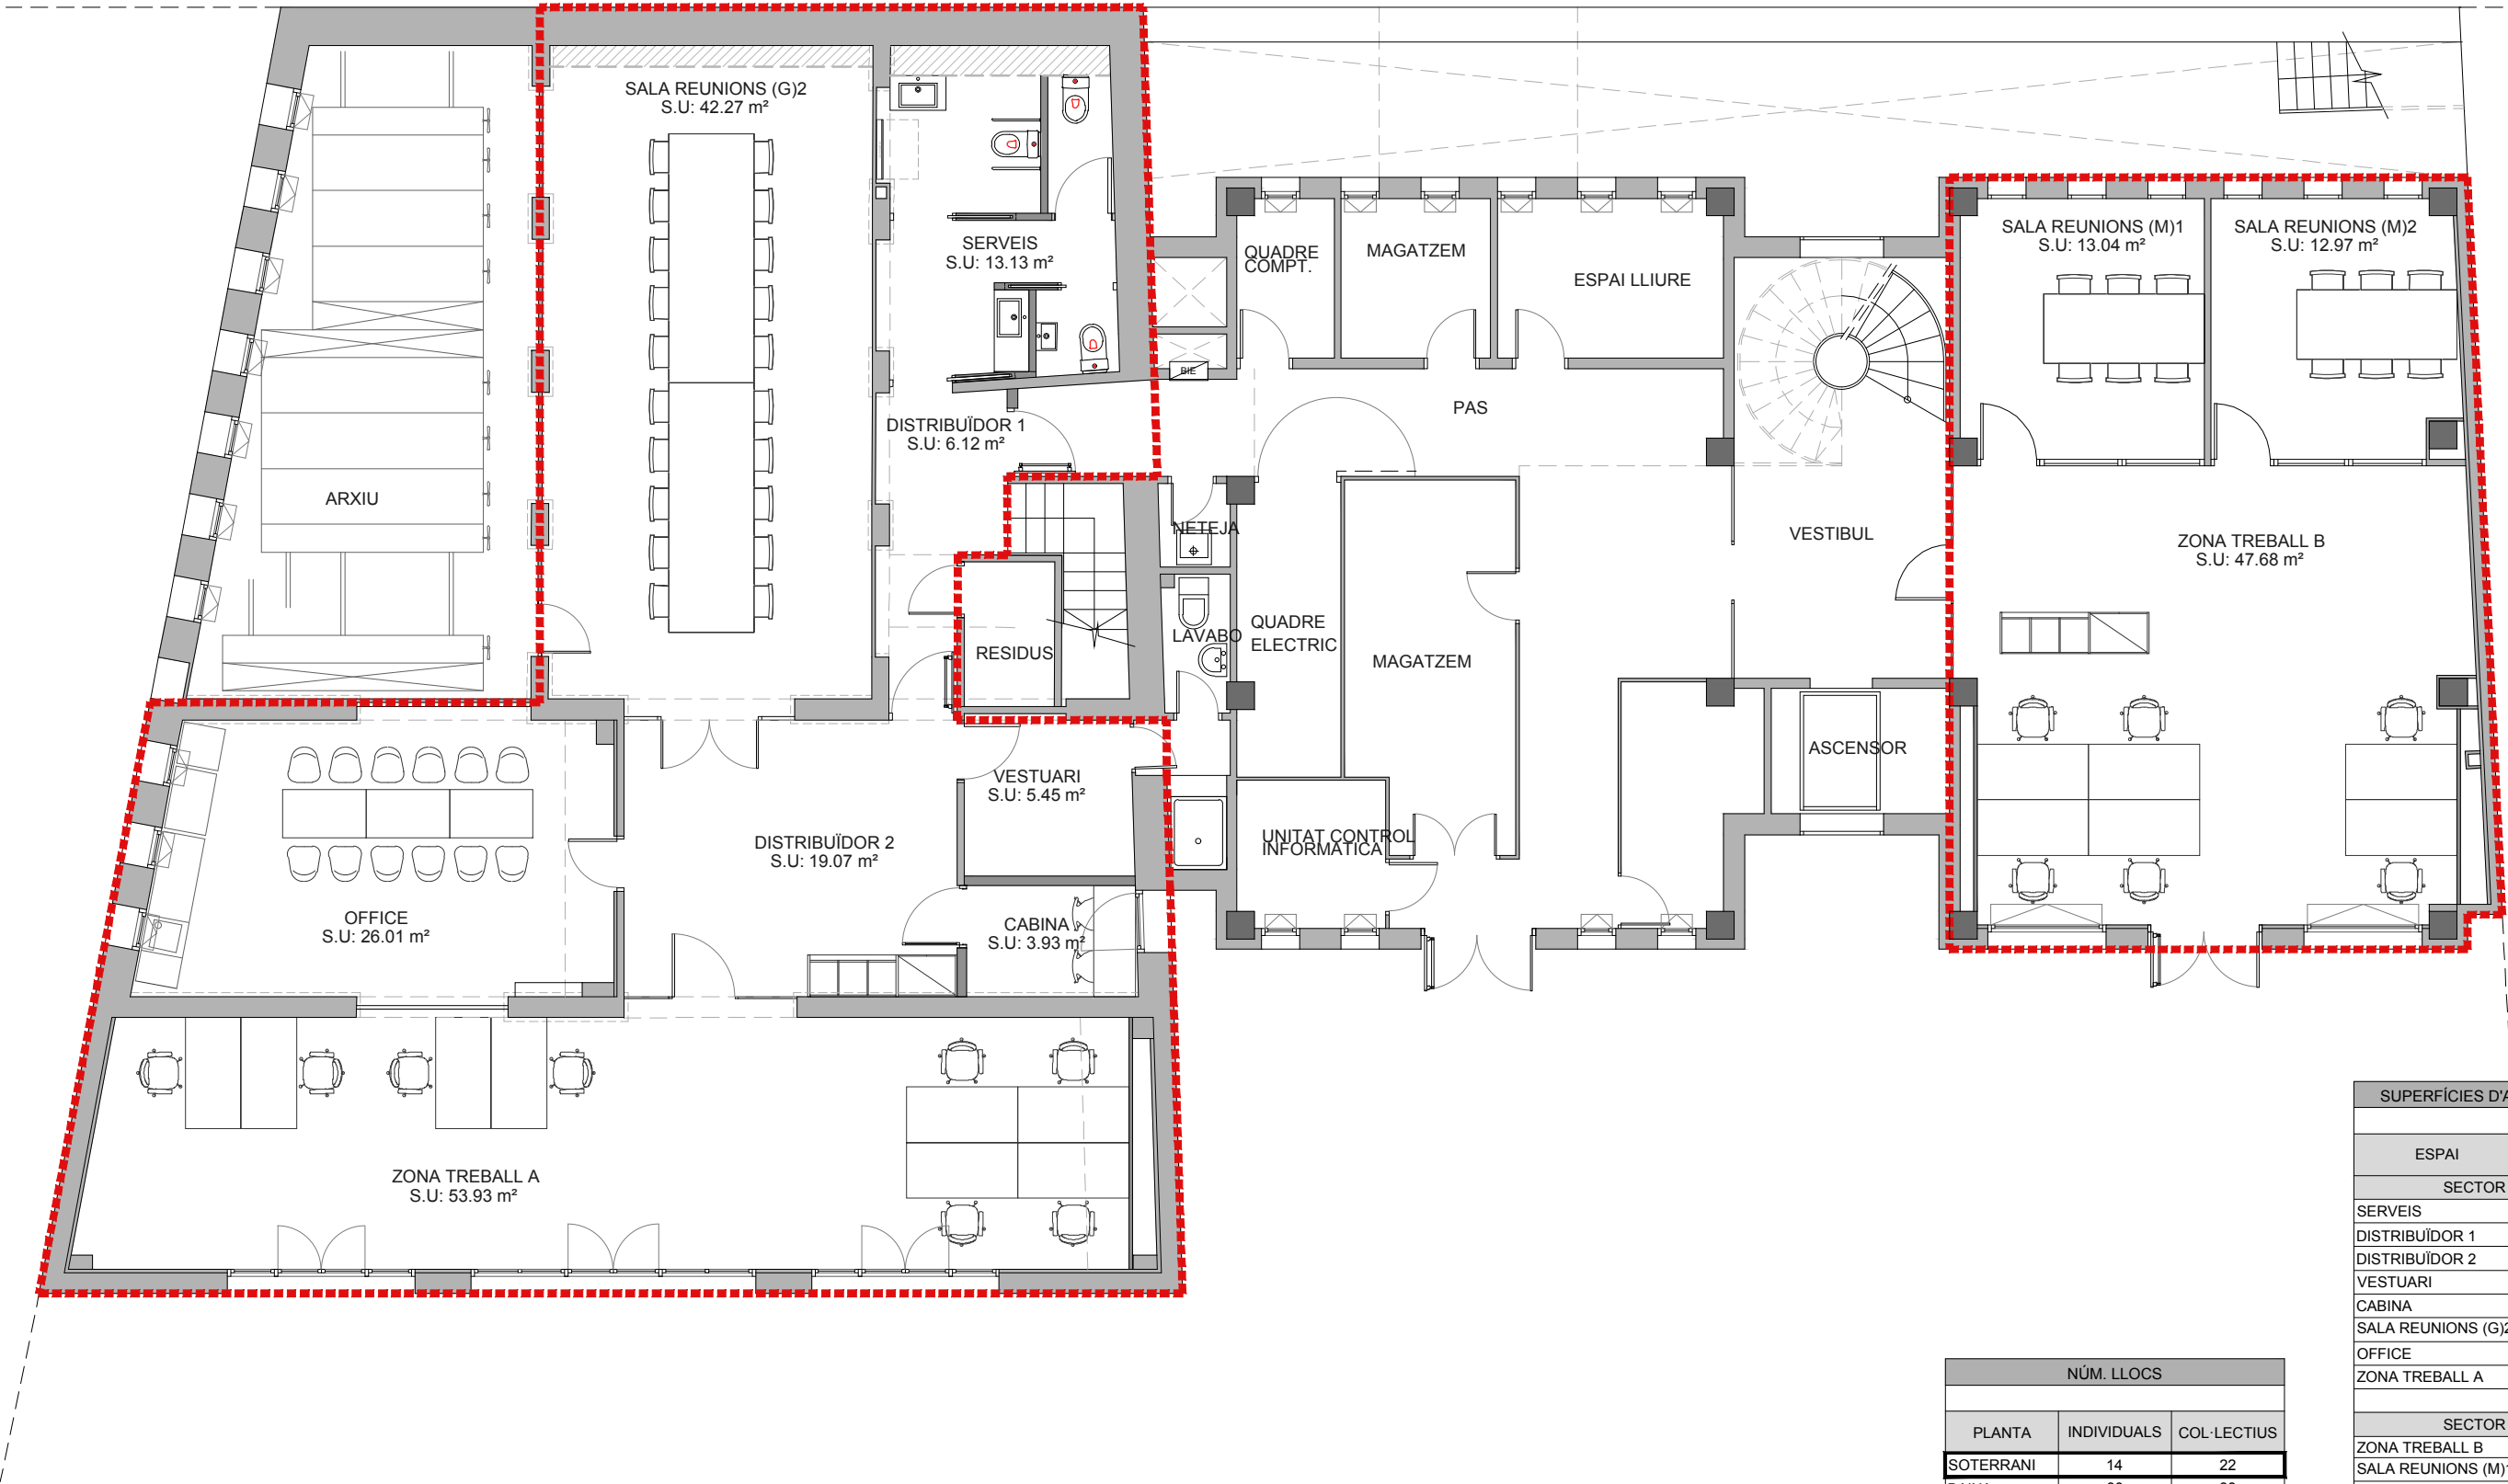


NÚM. LLOCS		
PLANTA	INDIVIDUALS	COL·LECTIUS
SOTERRANI	14	22
BAIXA	30	38
PRIMERA	27	26
SEGONA	32	32
TOTAL	103.00	118.00

SUPERFÍCIES D'ACTUACIÓ	
ESPAI	Sup. ÚTIL (m²)
SECTOR A	
SERVEIS	13.13
DISTRIBUÏDOR 1	6.12
DISTRIBUÏDOR 2	19.07
VESTUARI	5.45
CABINA	3.93
SALA REUNIONS (G)2	42.27
OFFICE	26.01
ZONA TREBALL A	53.93
SECTOR B	
ZONA TREBALL B	47.68
SALA REUNIONS (M)1	13.04
SALA REUNIONS (M)2	12.97
TOTAL SECTOR A	115.98
TOTAL SECTOR B	73.69
TOTAL	189.67

SECTOR A


VALIDACIÓ DE DIMENSIONS A OBRA
(possible variació a la documentació gràfica).

SECTOR B

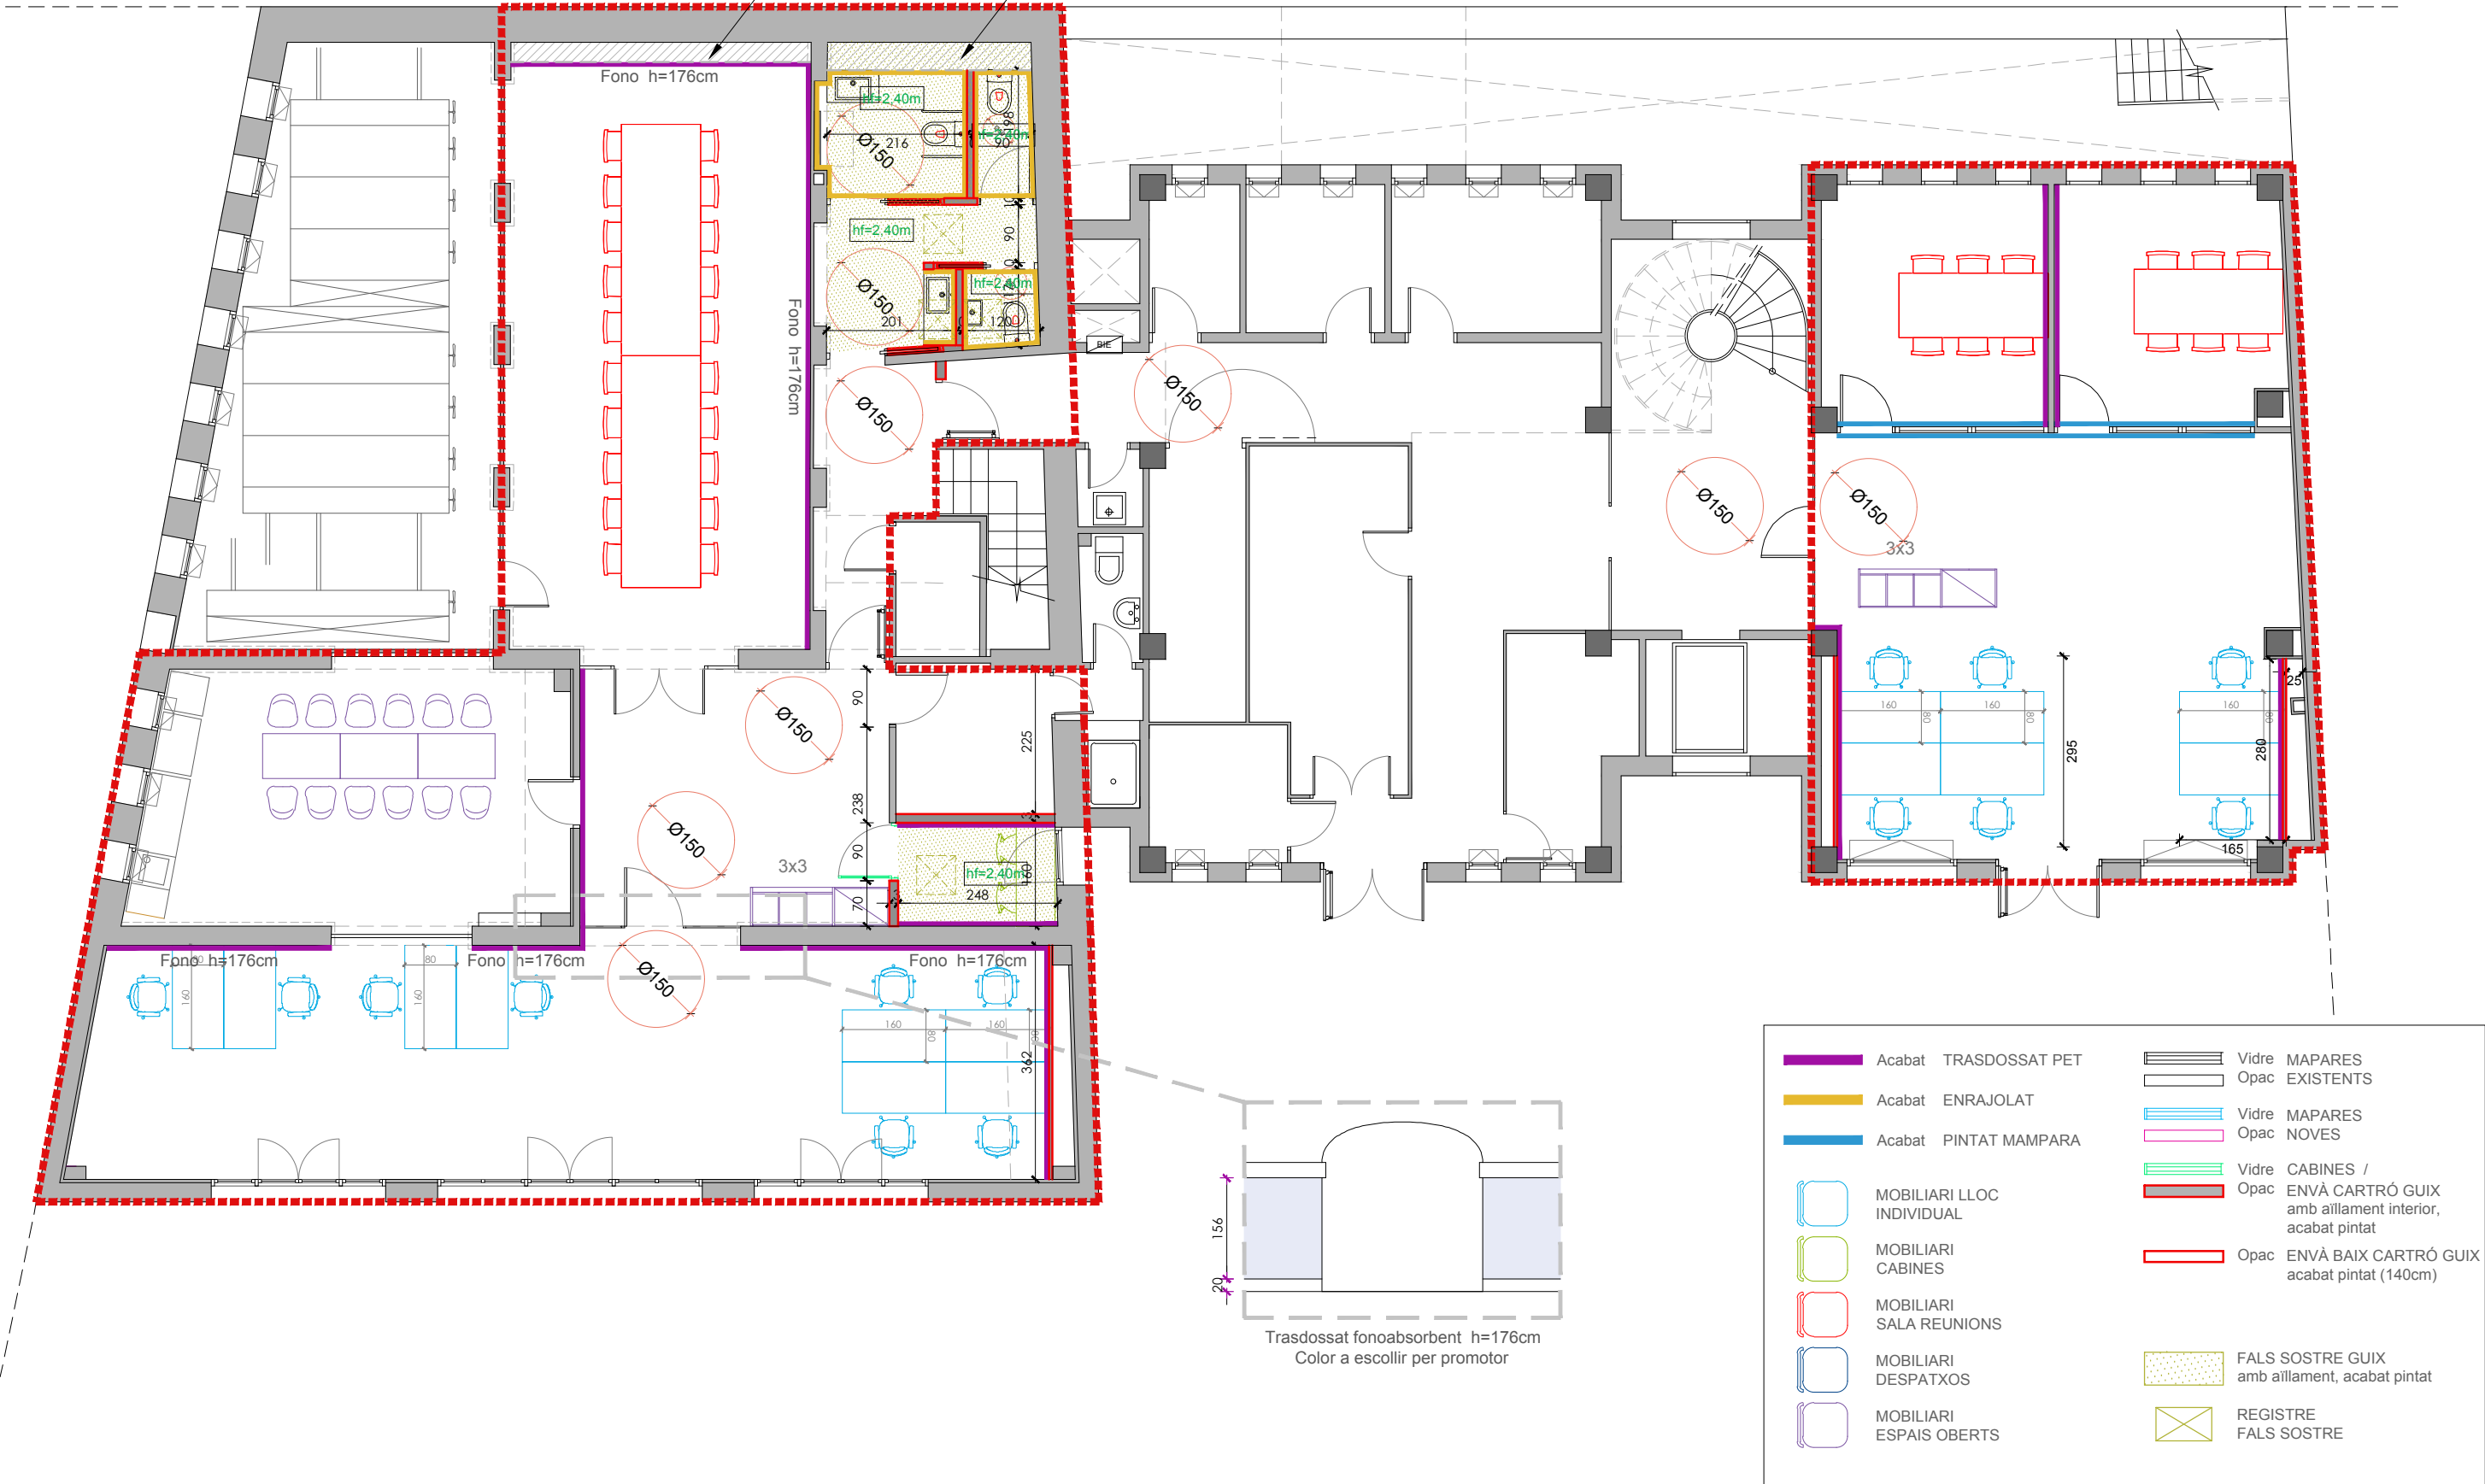

SECTOR A


SECTOR B

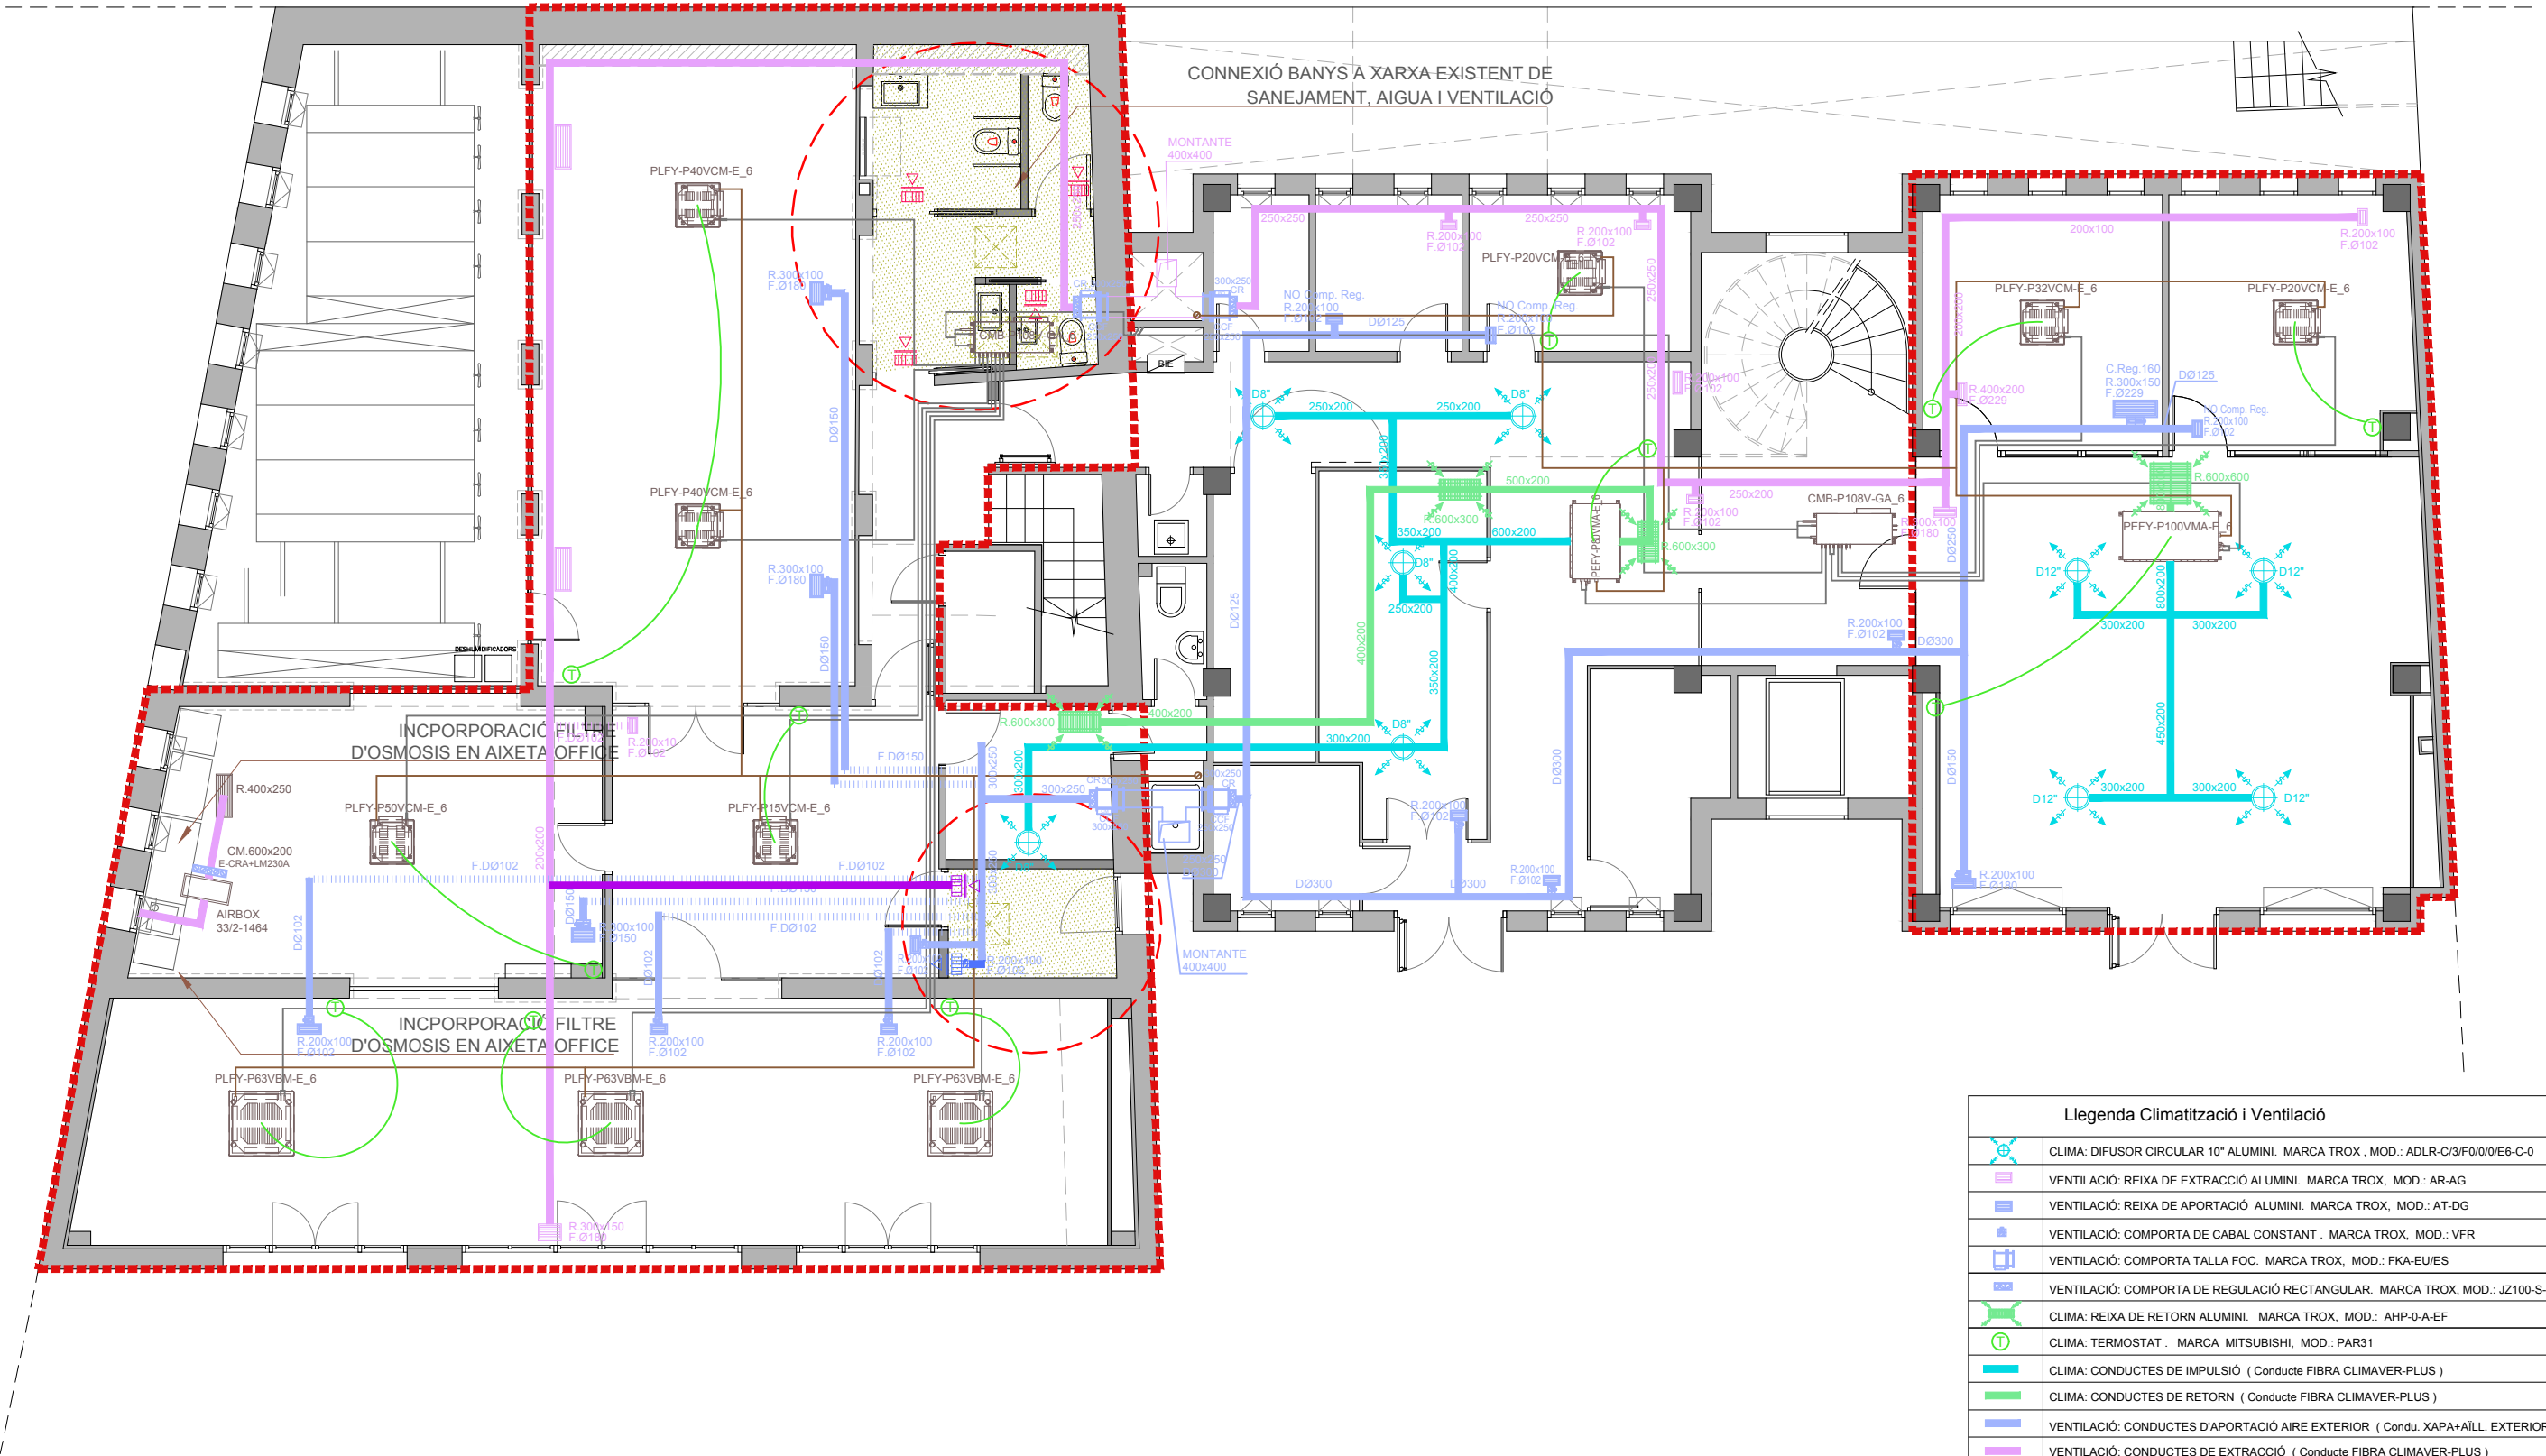

Llegenda Climatització i Ventilació	
	CLIMA: DIFUSOR CIRCULAR 10" ALUMINI. MARCA TROX, MOD.: ADLR-C/3/F0/0/0/E6-C-0
	VENTILACIÓ: REIXA DE EXTRACCIÓ ALUMINI. MARCA TROX, MOD.: AR-AG
	VENTILACIÓ: REIXA DE APORTACIÓ ALUMINI. MARCA TROX, MOD.: AT-DG
	VENTILACIÓ: COMPORTA DE CABAL CONSTANT. MARCA TROX, MOD.: VFR
	VENTILACIÓ: COMPORTA TALLA FOC. MARCA TROX, MOD.: FKA-EU/ES
	VENTILACIÓ: COMPORTA DE REGULACIÓ RECTANGULAR. MARCA TROX, MOD.: JZ100-S-R
	CLIMA: REIXA DE RETORN ALUMINI. MARCA TROX, MOD.: AHP-0-A-EF
	CLIMA: TERMOSTAT. MARCA MITSUBISHI, MOD.: PAR31
	CLIMA: CONDUCTES DE IMPULSIÓ (Conducte FIBRA CLIMAVER-PLUS)
	CLIMA: CONDUCTES DE RETORN (Conducte FIBRA CLIMAVER-PLUS)
	VENTILACIÓ: CONDUCTES D'APORTACIÓ AIRE EXTERIOR (Condu. XAPA+ÀILL. EXTERIOR)
	VENTILACIÓ: CONDUCTES DE EXTRACCIÓ (Conducte FIBRA CLIMAVER-PLUS)
	CLIMA: CIRCUIT CANONADES FRIGORÍFIQUES
	VENTILACIÓ: Nova reixa difusió sostre
	VENTILACIÓ: Nova reixa extracció sostre
	EXTRACCIÓ: Nova reixa extracció forçada sostre cambra higiènica

SECTOR A


SECTOR B

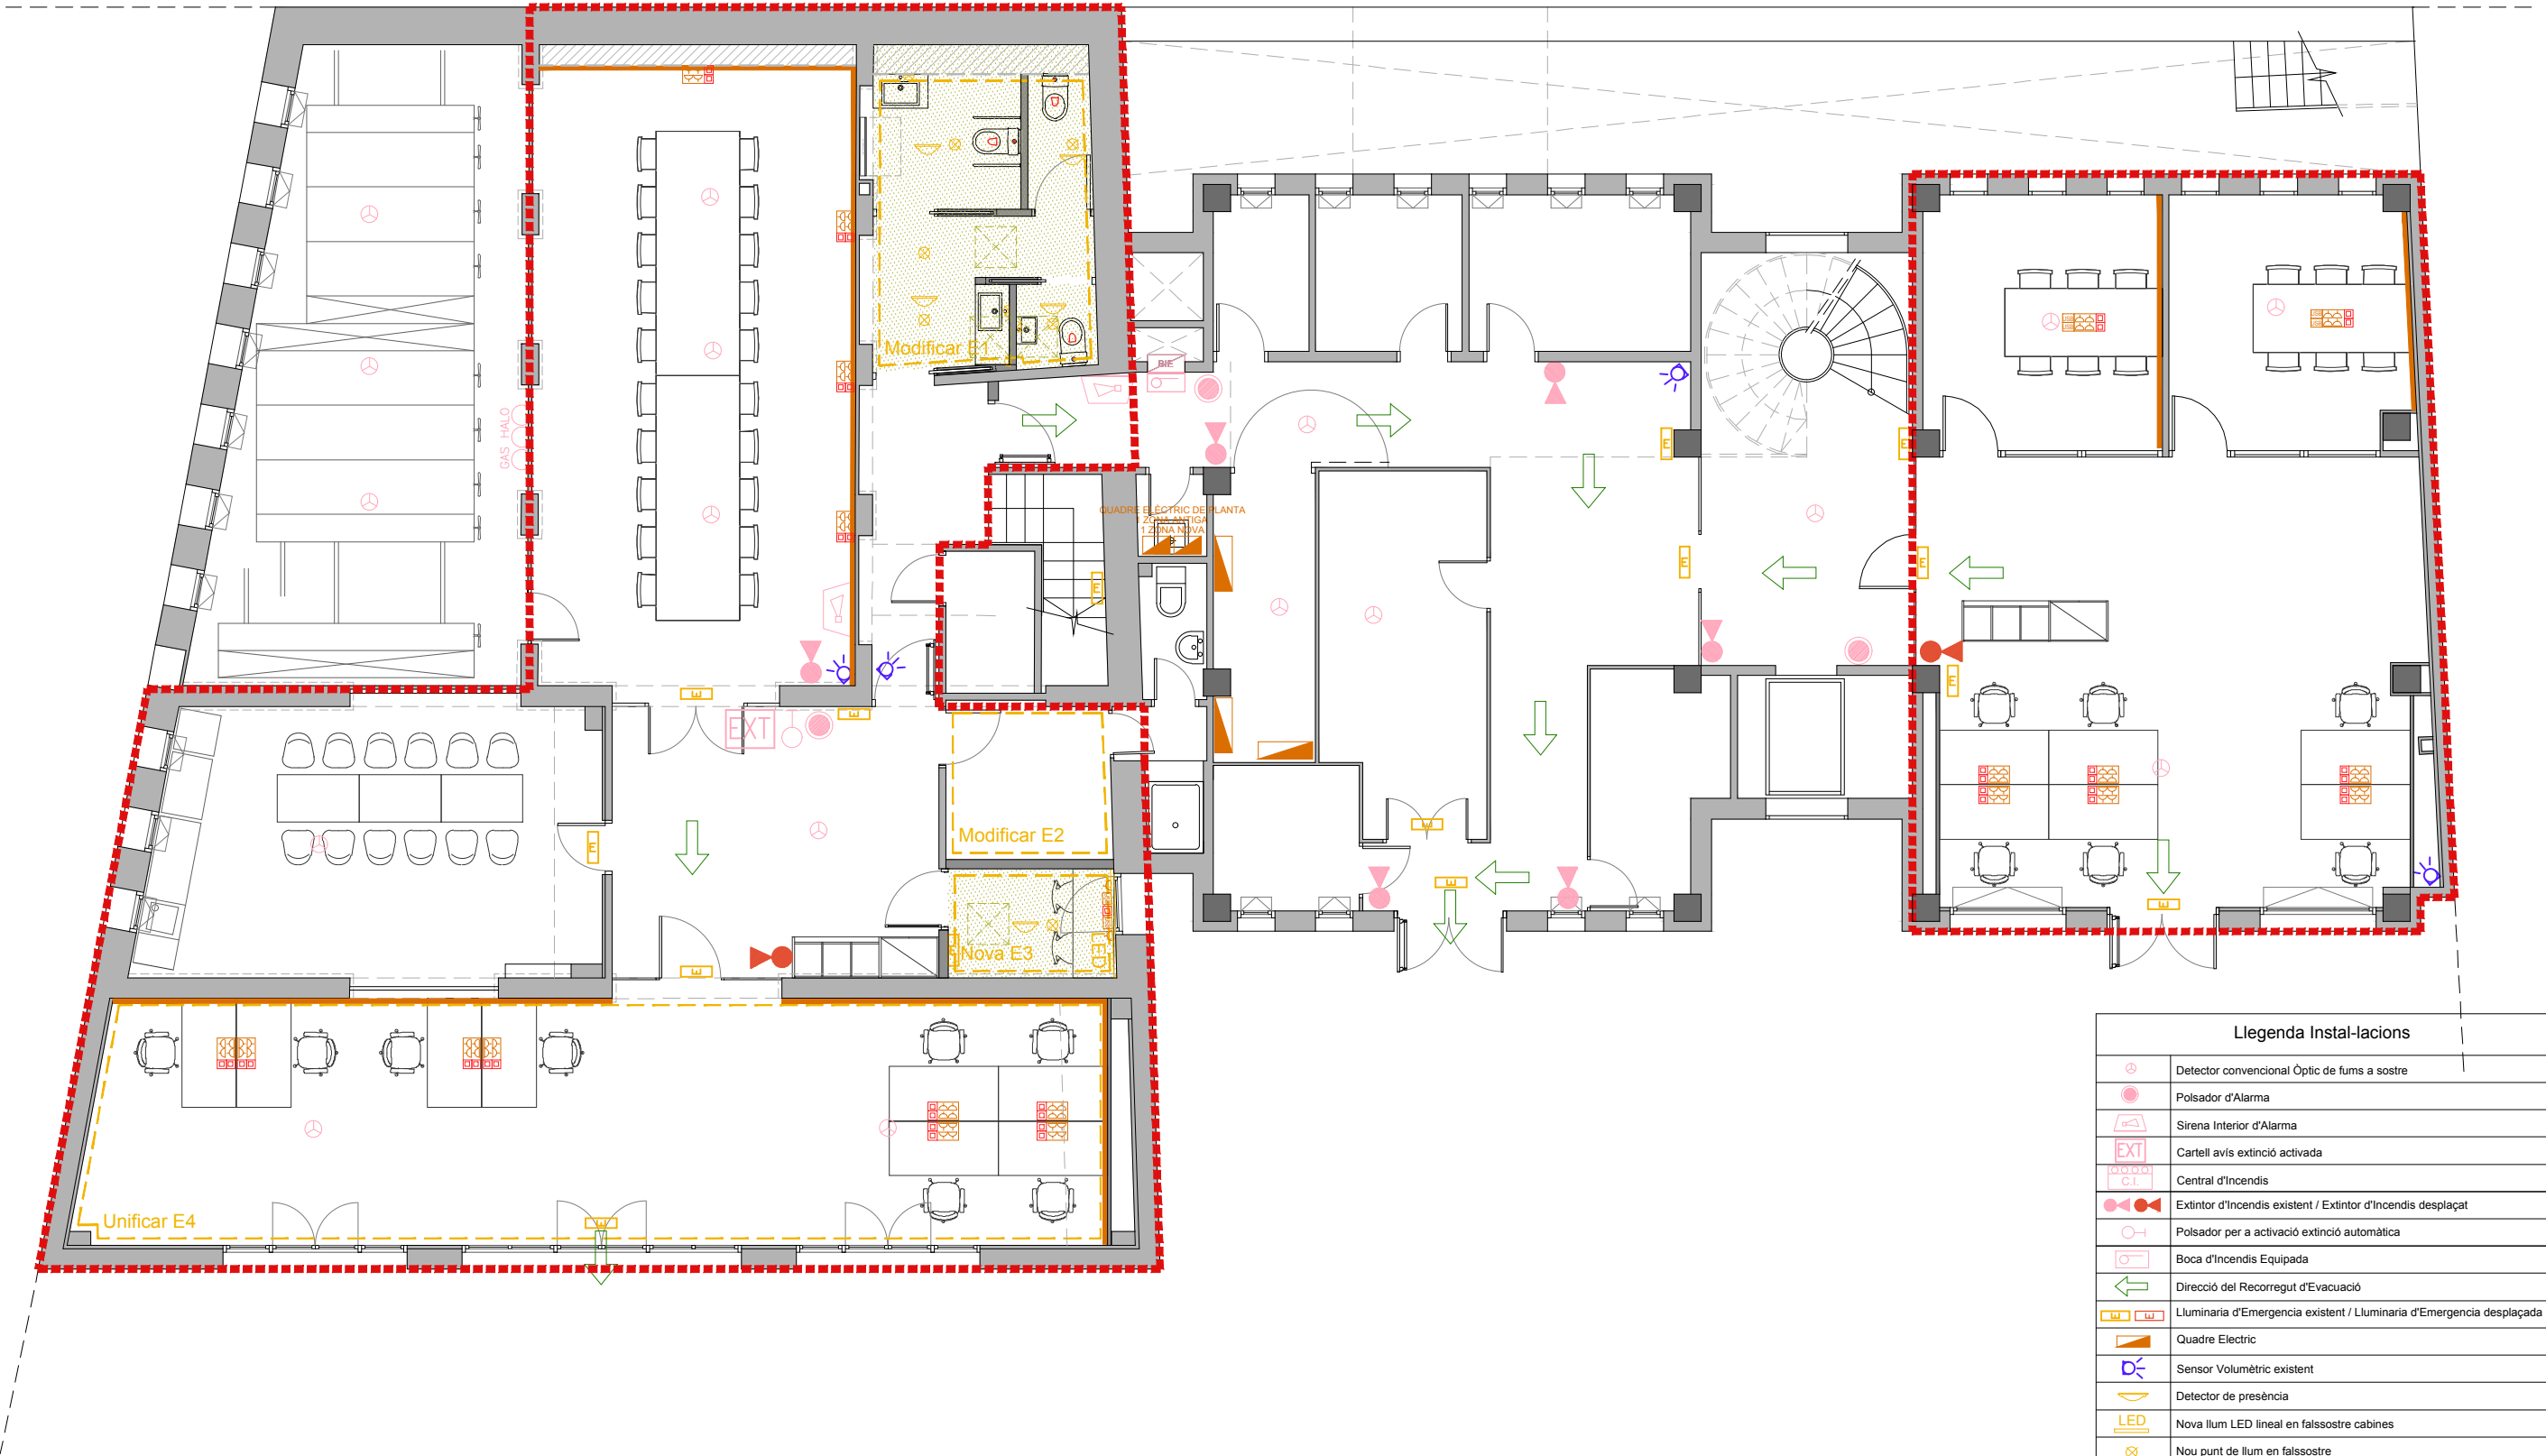


Actuació en enceses:

- Unificar diverses enceses en una sola
- Modificar zona d'una encesa
- Crear nova encesa

Llegenda Instal·lacions	
	Detector convencional Òptic de fums a sostre
	Polsador d'Alarma
	Sirena Interior d'Alarma
	EXT
	Central d'Incendis
	Extintor d'Incendis existent / Extintor d'Incendis desplaçat
	Polsador per a activació extinció automàtica
	Boca d'Incendis Equipada
	Direcció del Recorregut d'Evacuació
	Llumínia d'Emergència existent / Llumínia d'Emergència desplaçada
	Quadre Electric
	Sensor Volumètric existent
	Detector de presència
	Nova llum LED lineal en falsosostre
	Nou punt de llum en falsosostre
	Preses de veu i dades
	Endoll elèctric
	Endoll USB
	Canal perimetral pas d'instal·lacions

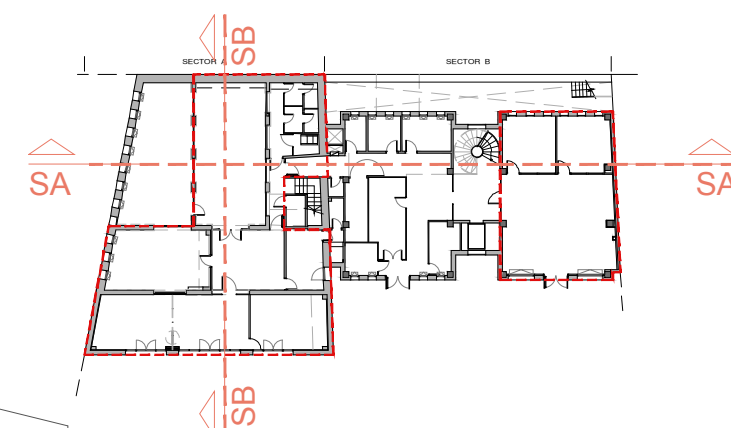


PLANTA TIPUS

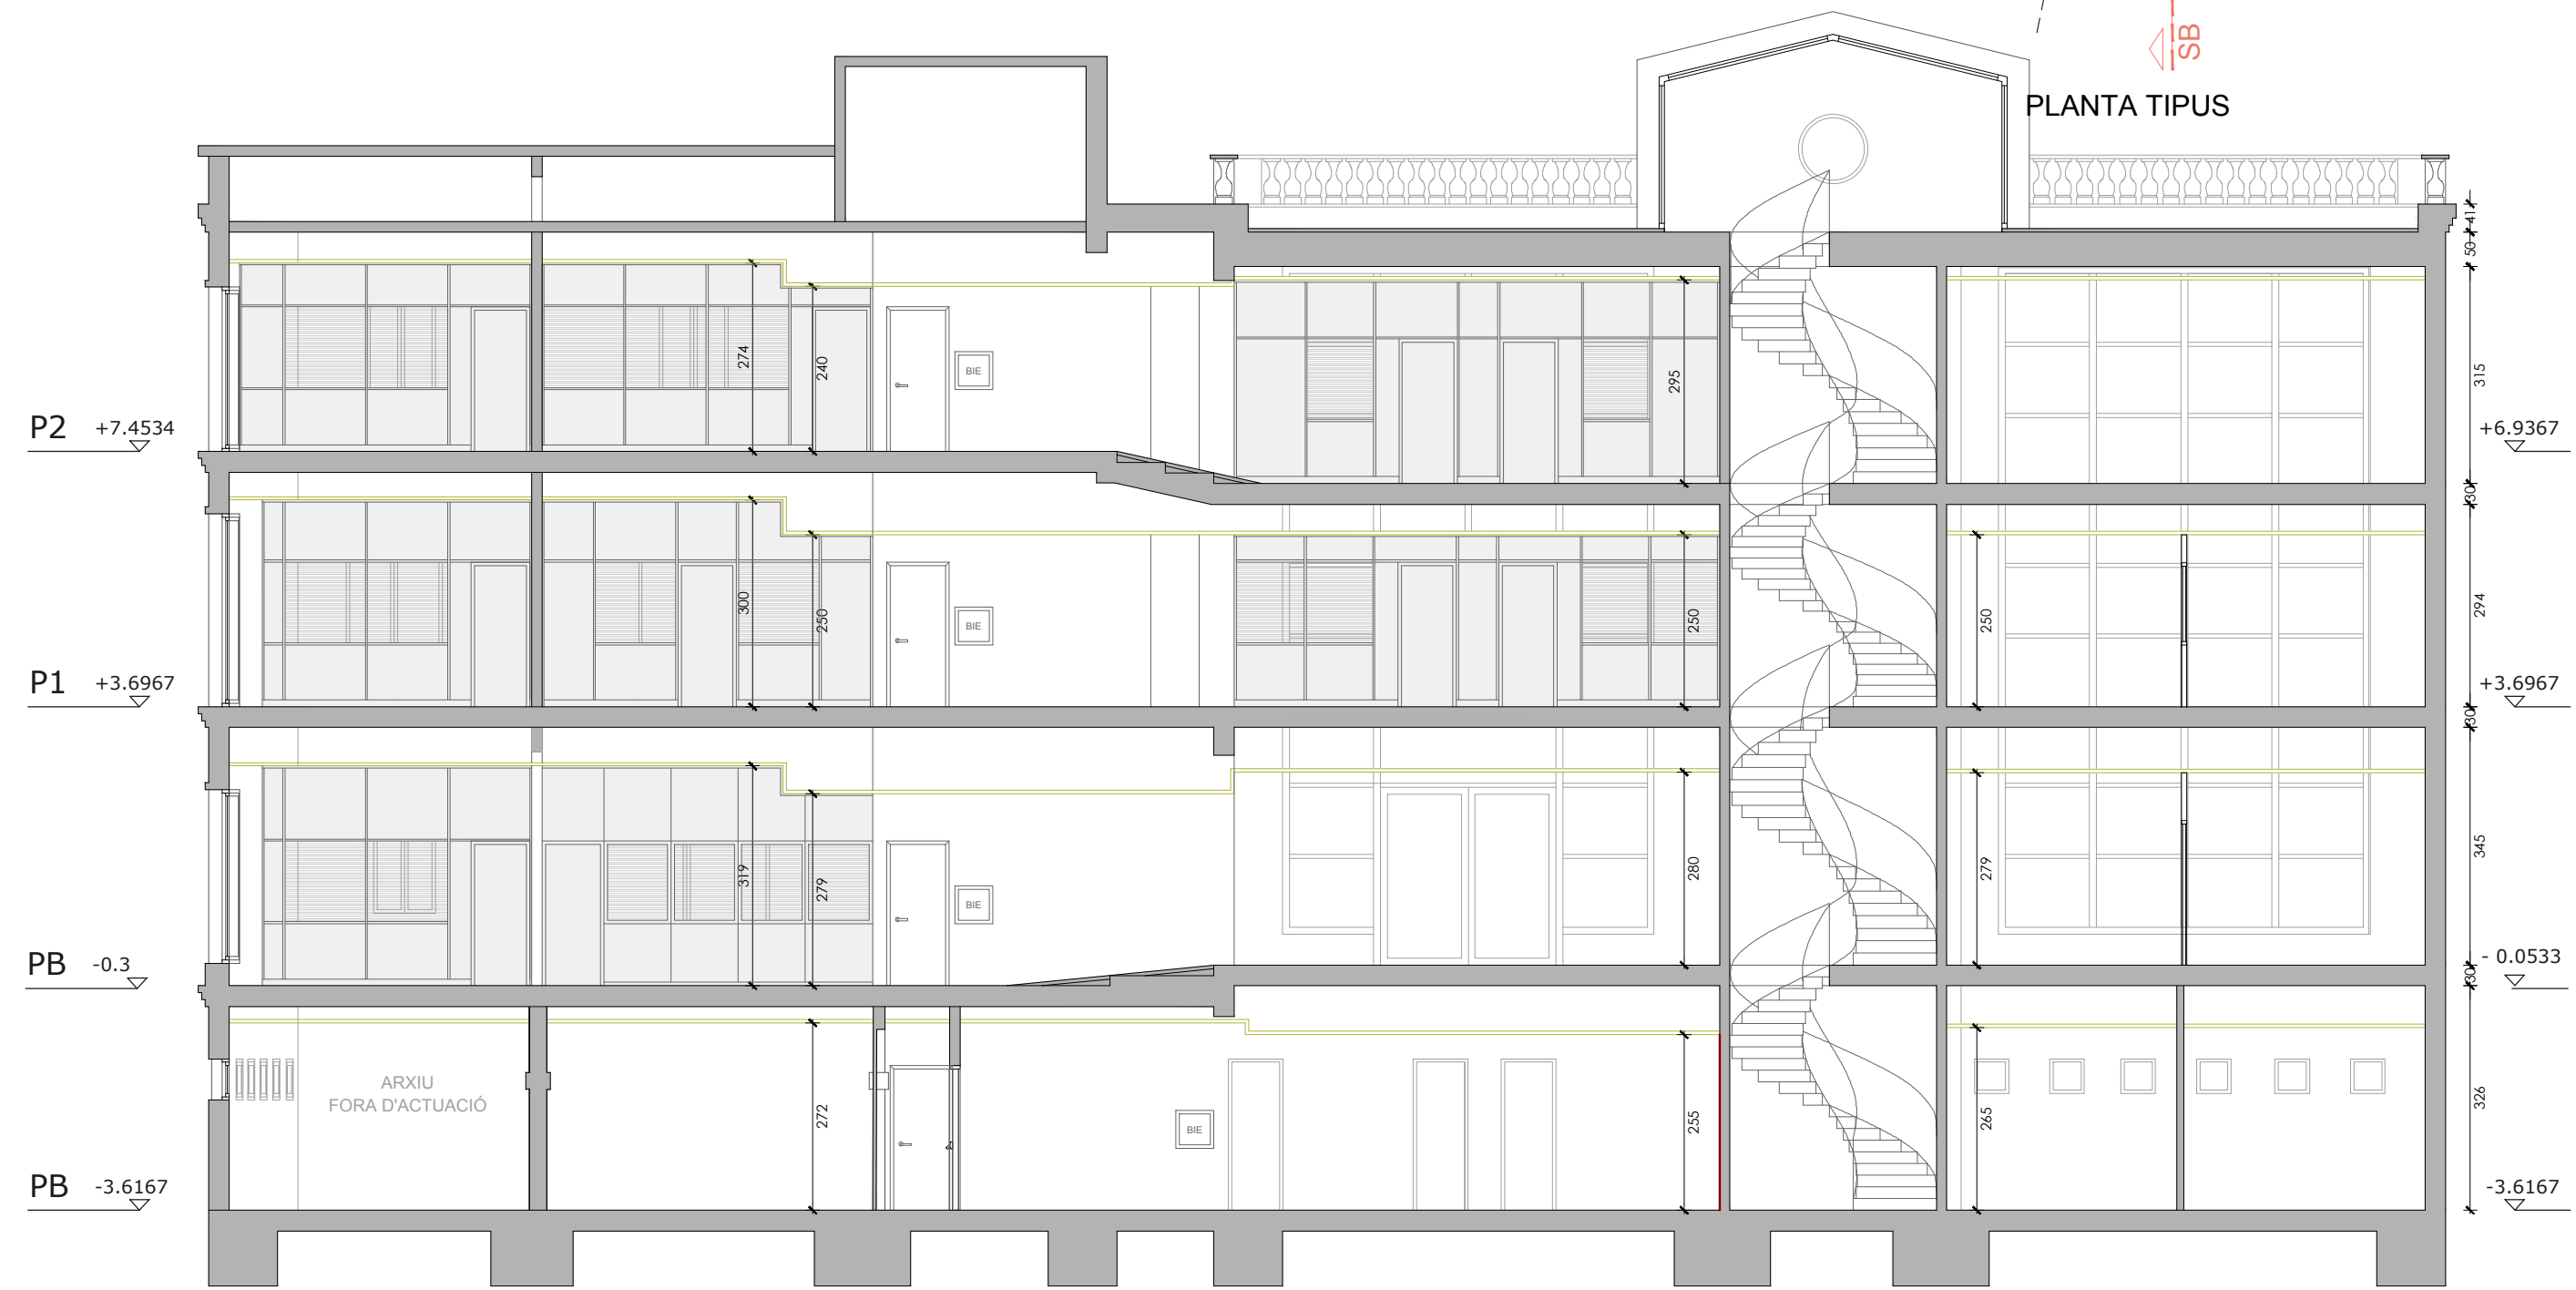


SECCIÓ (S2) PLANTA TIPUS 7



Nº EXPEDIENT: 240222	PROJECTE DE LA TRANSFORMACIÓ DELS ESPAIS DELS SERVEIS TERRITORIALS BAIX LLOBREGAT		Marta Bordas Eddy Núm. Col.:53192/8	Daniel Molina López Núm. Col.:61254/5
Juliol 2024	ESTAT ACTUAL SECCIONS GENERALS		EA05	
PROJECTE TÈCNIC	DEPARTAMENT D'EDUCACIÓ AL BAIX LLOBREGAT Laurea Miró 328 Sant Feliu de Llobregat (BCN)		Plànol	Adreça
1/125 Escala			Els Arquitectes	

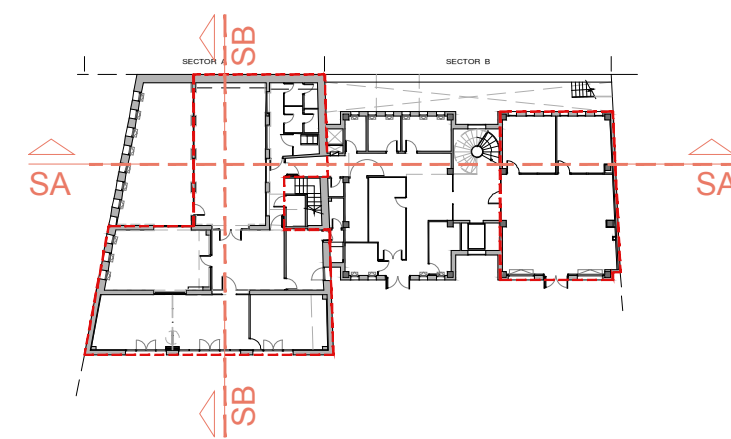

PLANTA TIPUS

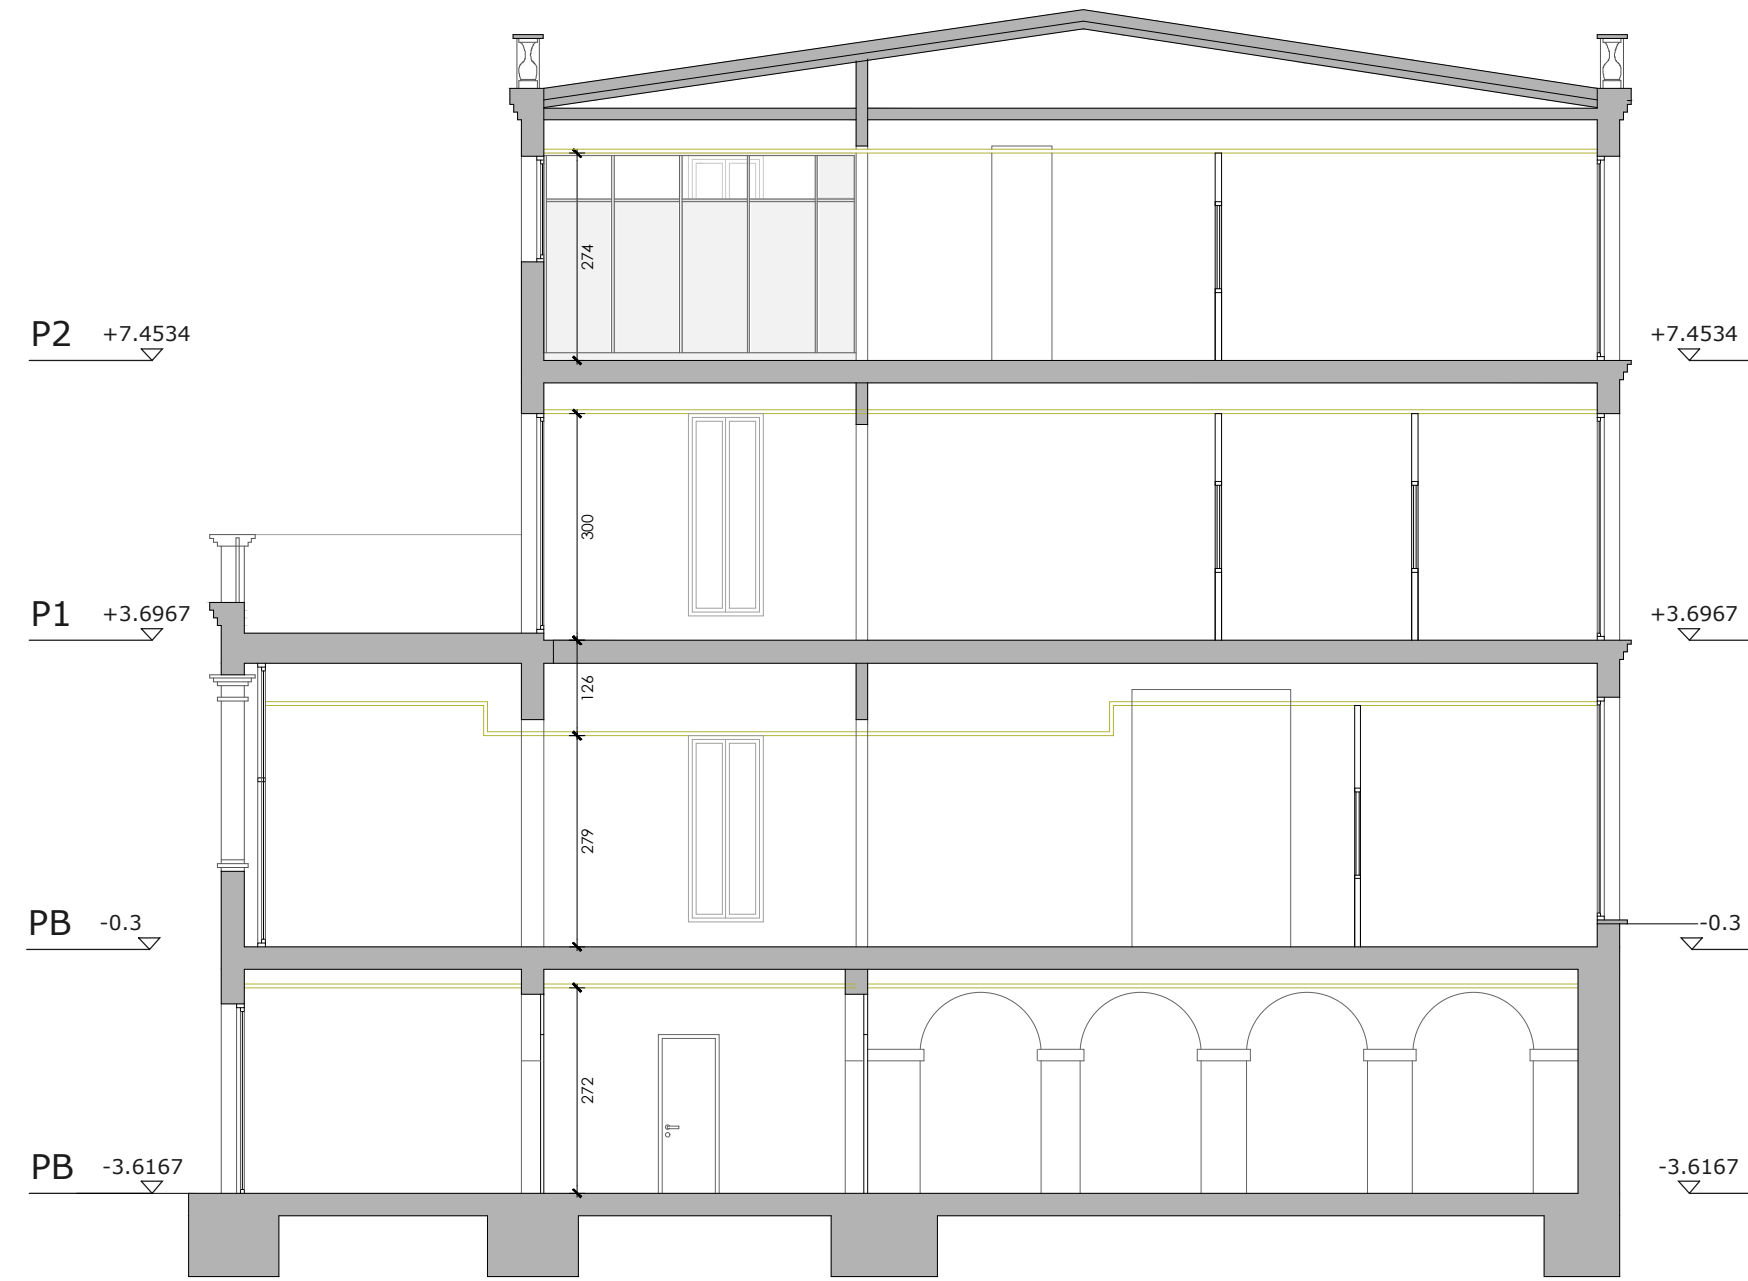


SECCIÓ (S2) PLANTA TIPUS 7




Nº EXPEDIENT: 240222	PROJECTE DE LA TRANSFORMACIÓ DELS ESPAIS DELS SERVEIS TERRITORIALS BAIX LLOBREGAT		Marta Bordas Eddy Núm. Col.:53192/8	Daniel Molina López Núm. Col.:61254/5
Juliol 2024				
PROJECTE TÈCNIC	ESTAT ACTUAL SECCIONS GENERALS		EA05B Plànol	
 1/100 Escala	DEPARTAMENT D'EDUCACIÓ AL BAIX LLOBREGAT Laurea Miró 328 Sant Feliu de Llobregat (BCN)		  Els Arquitectes	
	Adreça			

PLANTA TIPUS CAMBRES HIGIÈNIQUES

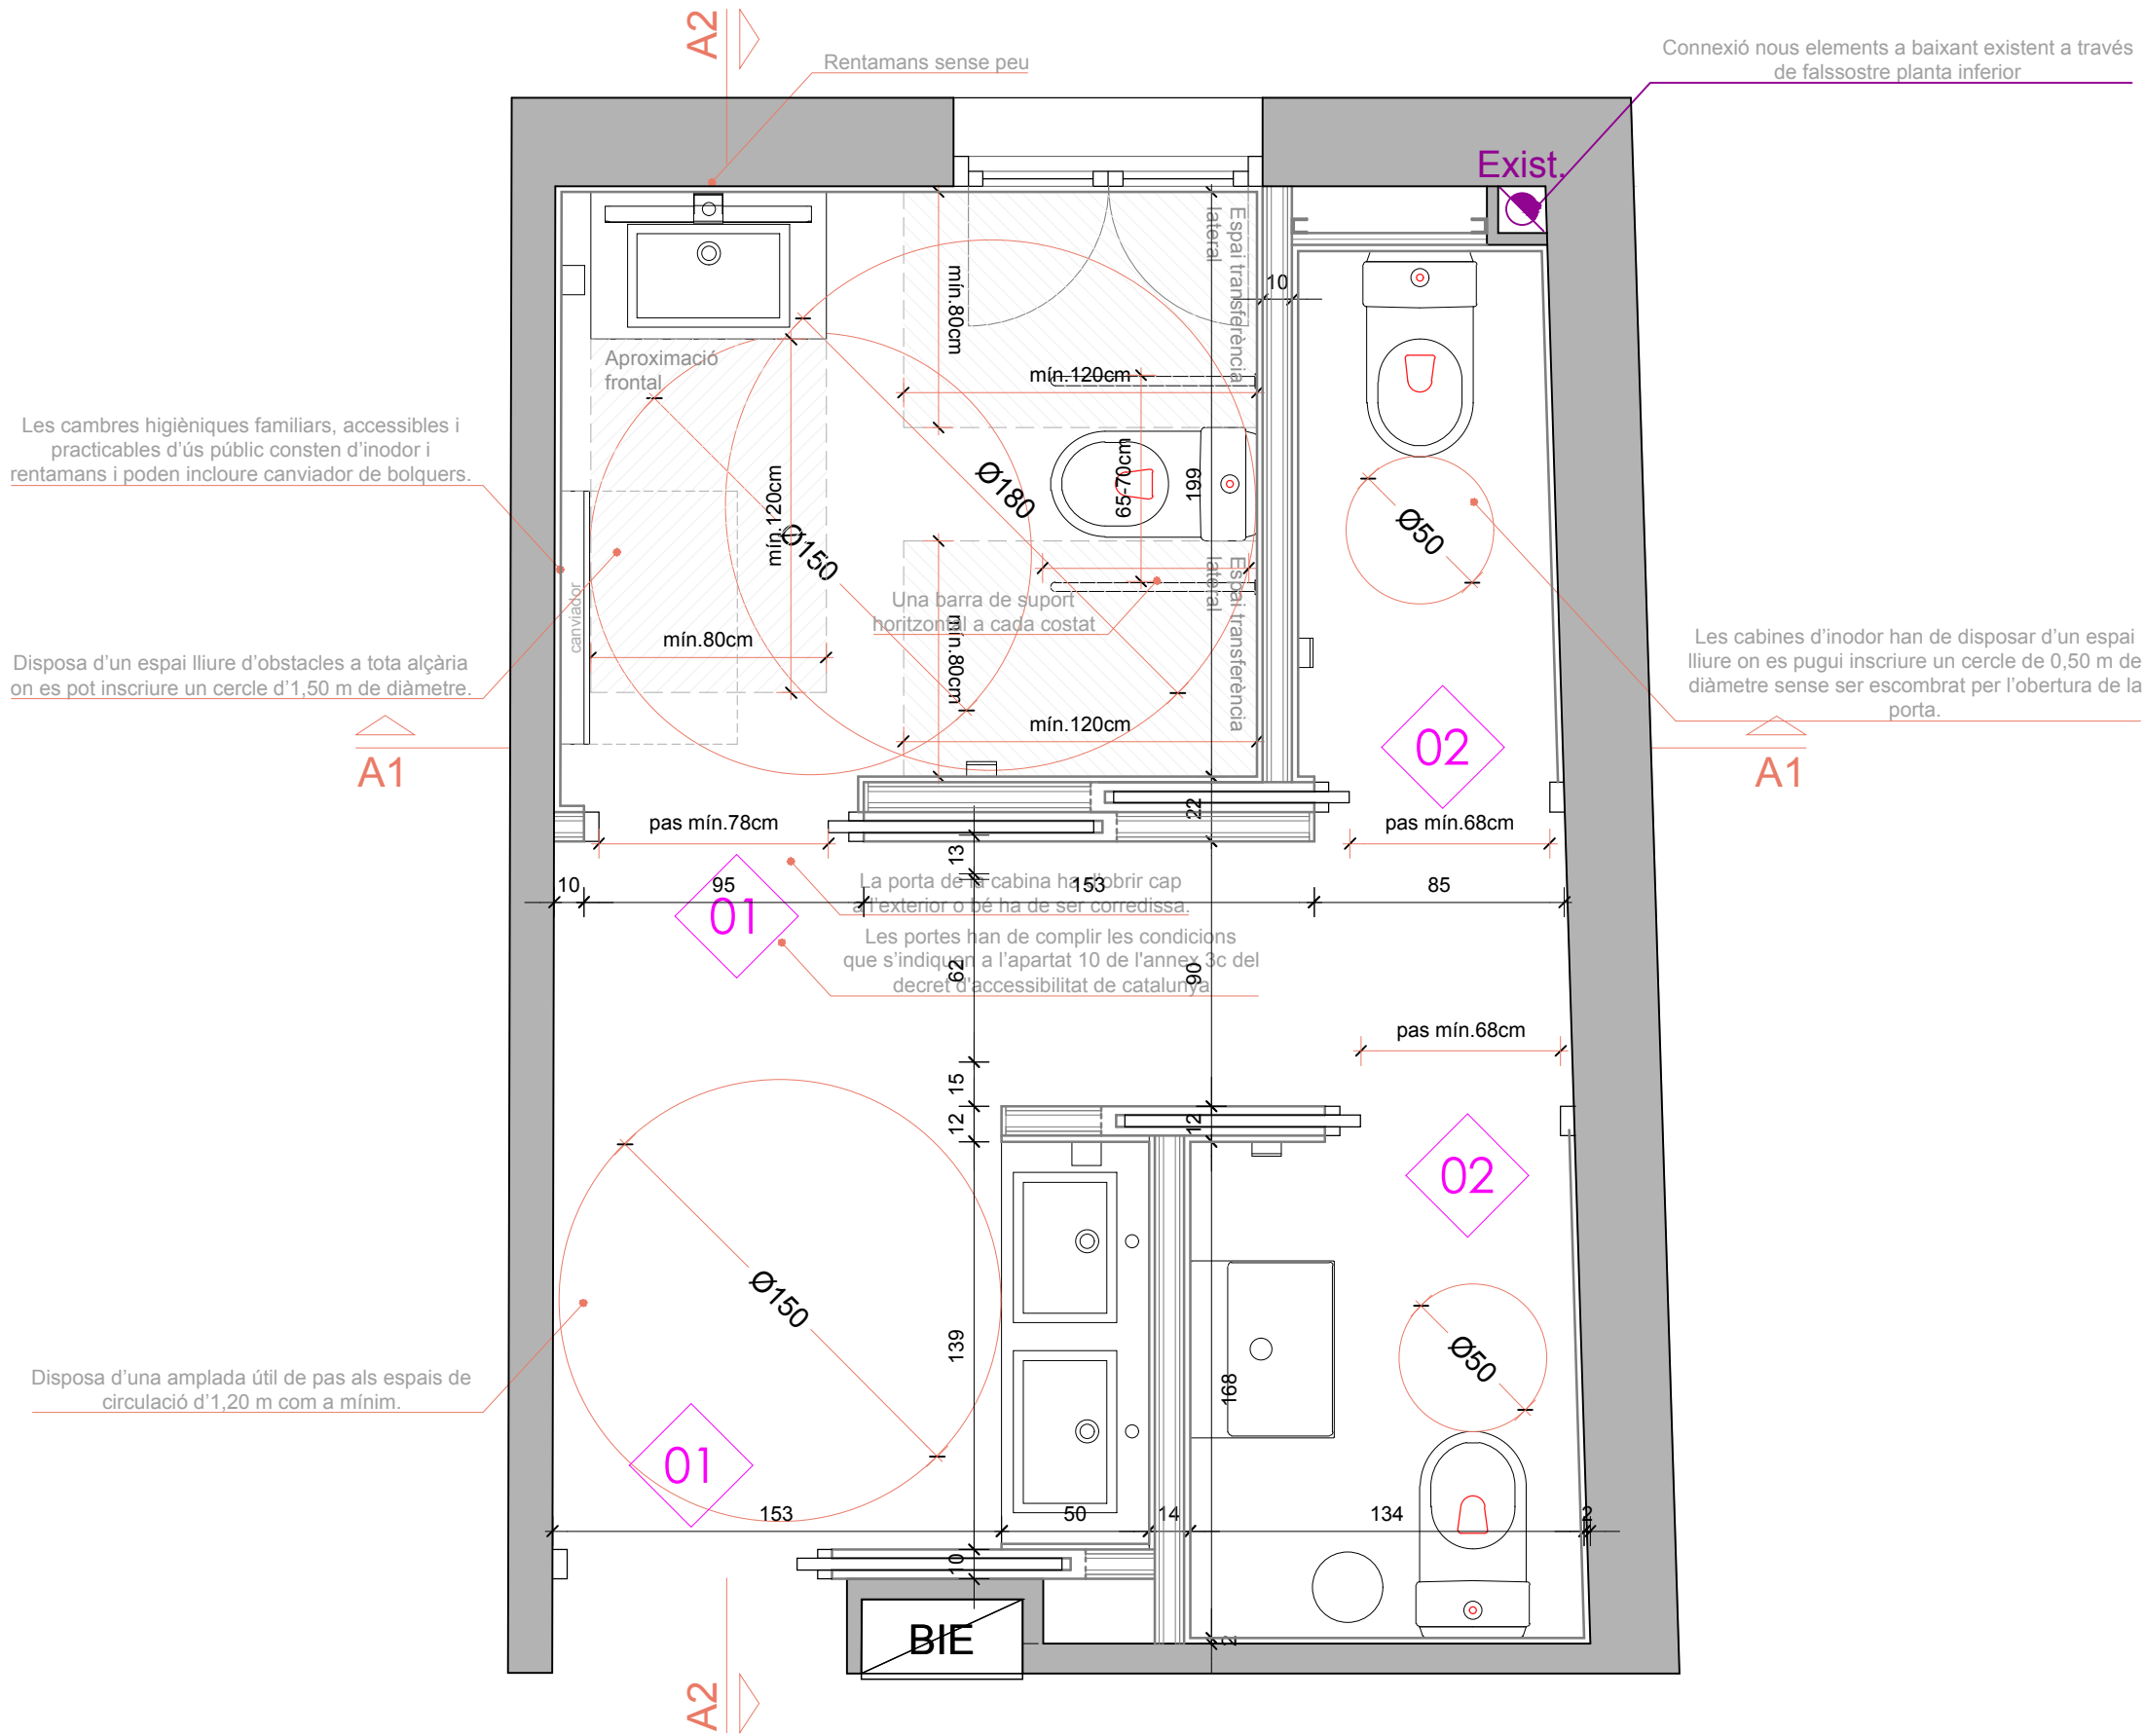


PLANTA TIPUS CAMBRES HIGIÈNIQUES

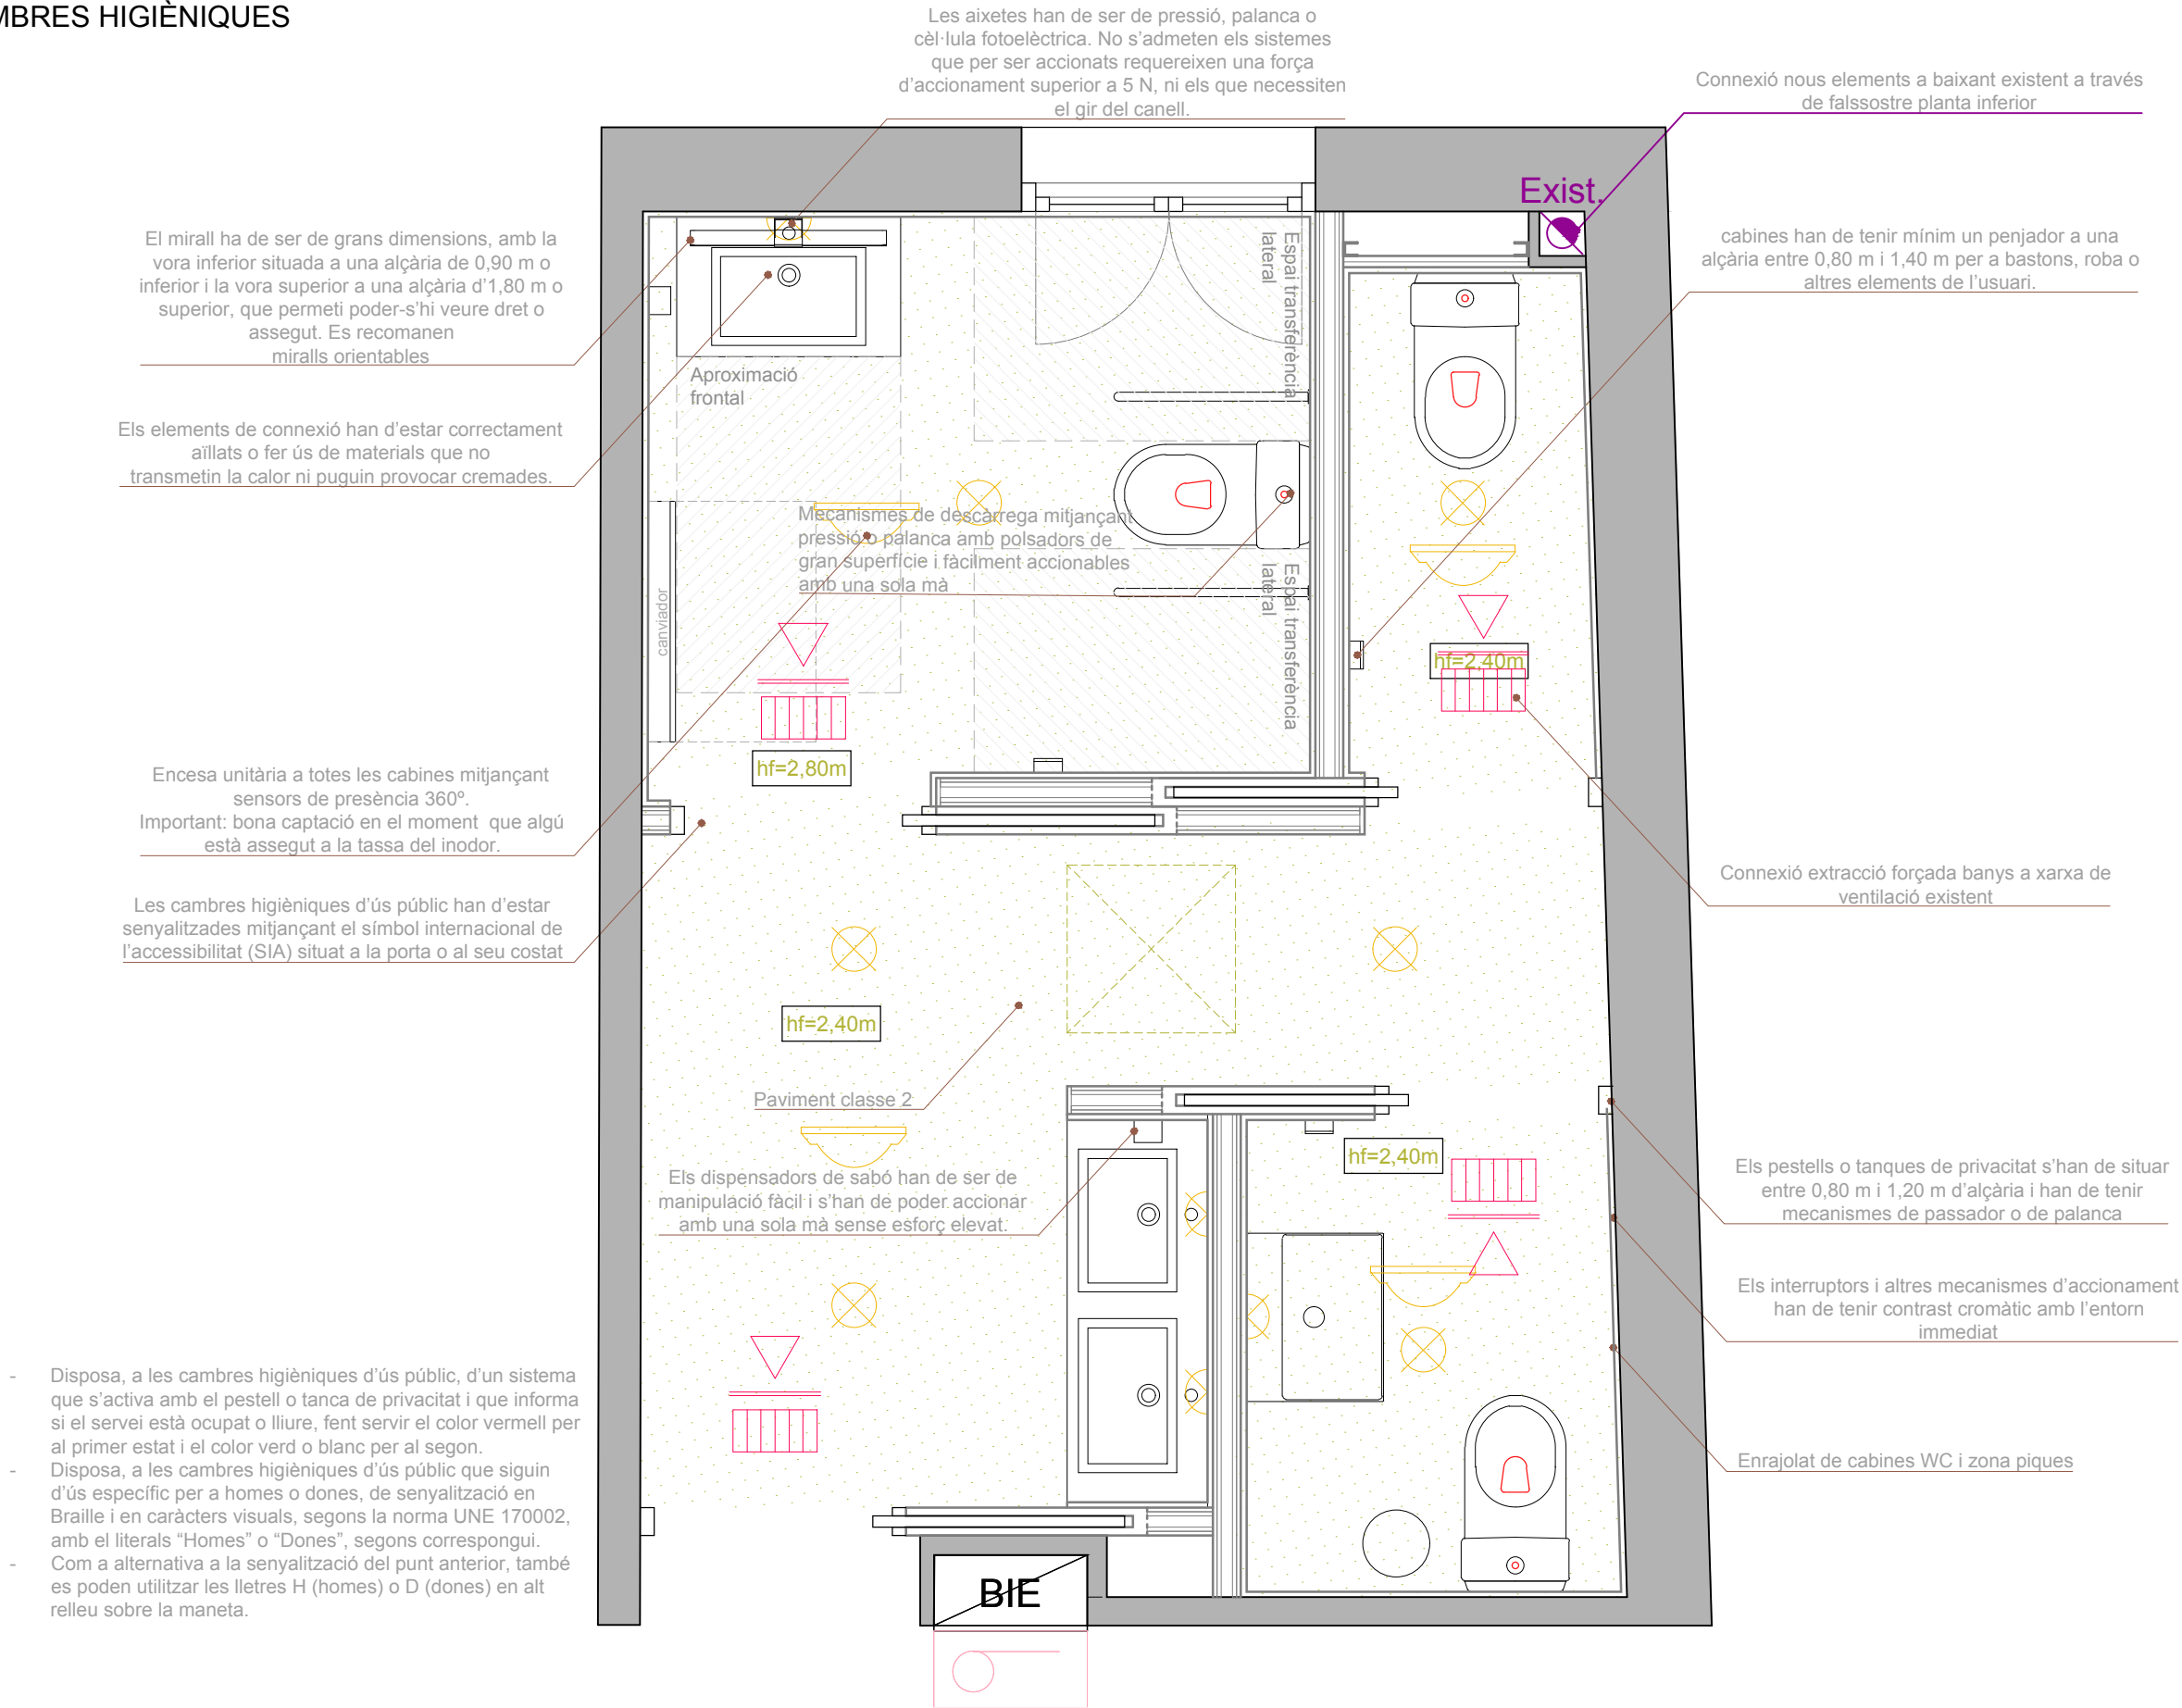


- Disposa, a les cambres higièniques d'ús públic, d'un sistema que s'activa amb el pestell o tanca de privacitat i que informa si el servei està ocupat o lliure, fent servir el color vermell per al primer estat i el color verd o blanc per al segon.
- Disposa, a les cambres higièniques d'ús públic que siguin d'ús específic per a homes o dones, de senyalització en Braille i en caràcters visuals, segons la norma UNE 170002, amb el literals "Homes" o "Dones", segons correspongui.
- Com a alternativa a la senyalització del punt anterior, també es poden utilitzar les lletres H (homes) o D (dones) en alt relleu sobre la maneta.

Nº EXPEDIENT: 240222		PROJECTE DE LA TRANSFORMACIÓ DELS ESPAIS DELS SERVEIS TERRITORIALS BAIX LLOBREGAT		Marta Bordas Eddy		Daniel Molina López	
Juliol 2024				Núm. Col.:53192/8		Núm. Col.:61254/5	
PROJECTE TÈCNIC		DETALL CAMBRES HIGIENIQUES INSTAL·LACIONS I ACABATS		DG07			
				Plànol			
1/25		DEPARTAMENT D'EDUCACIÓ AL BAIX LLOBREGAT Laurea Miró 328 Sant Feliu de Llobregat (BCN)					
		Escala		Adreça		Els Arquitectes	


PS

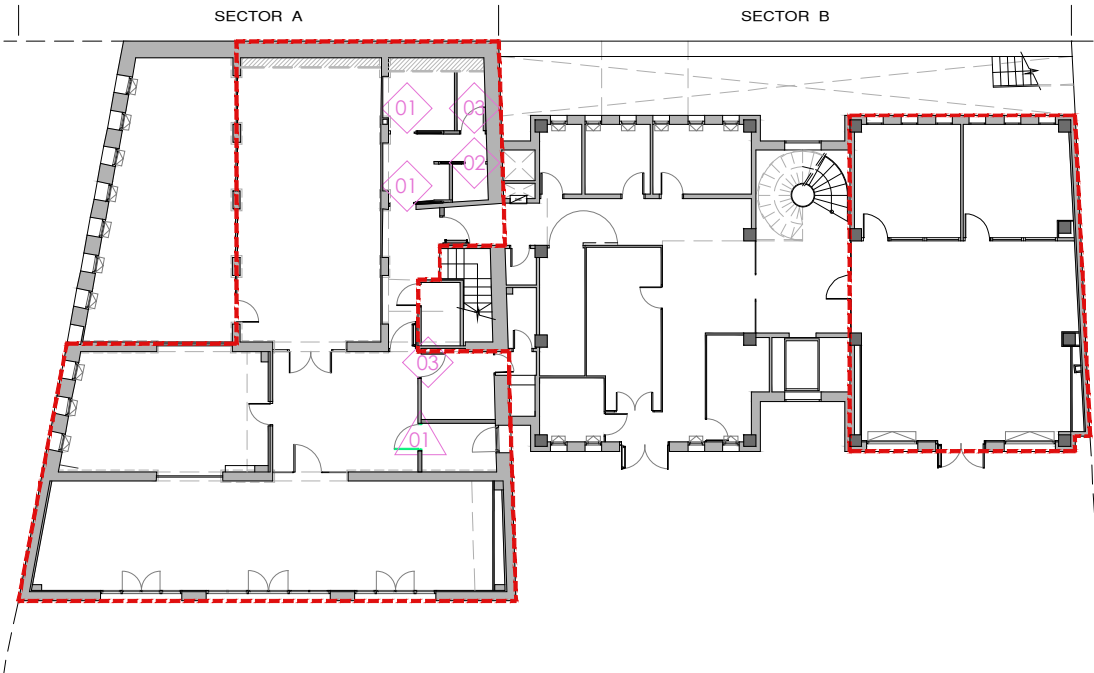


PB

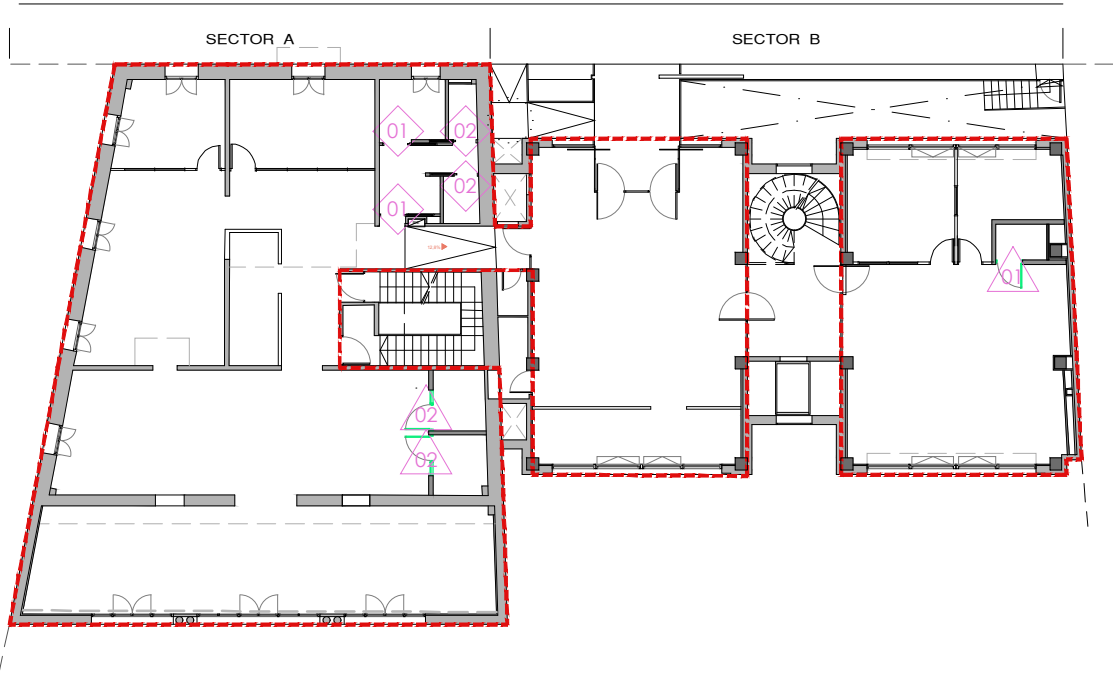

P1

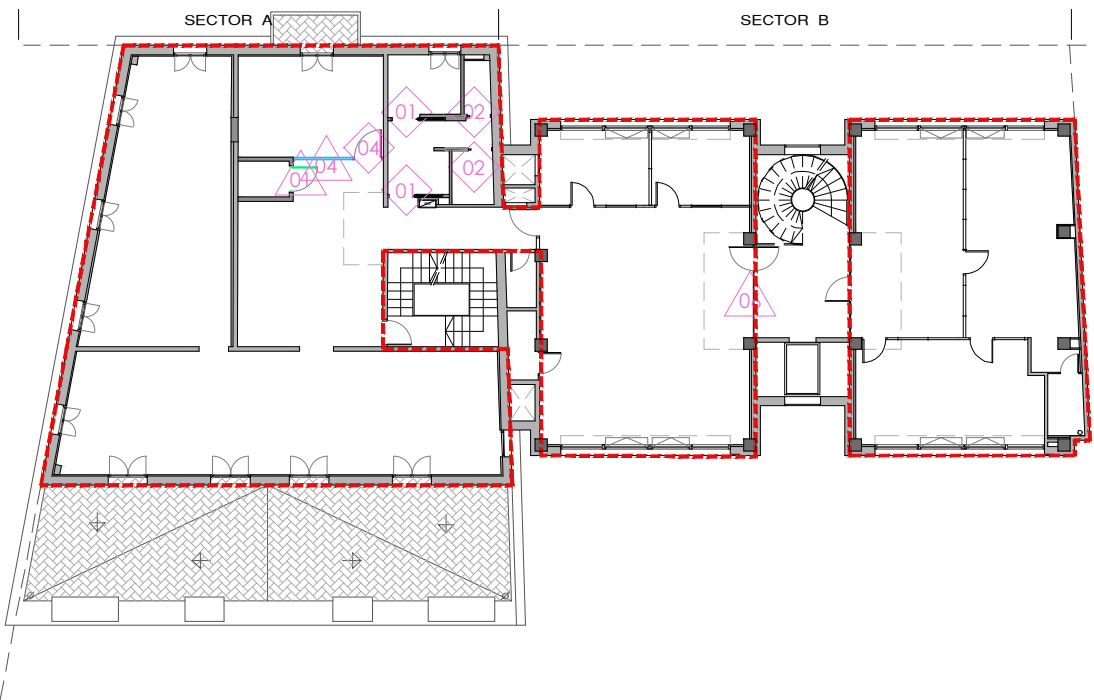

P2

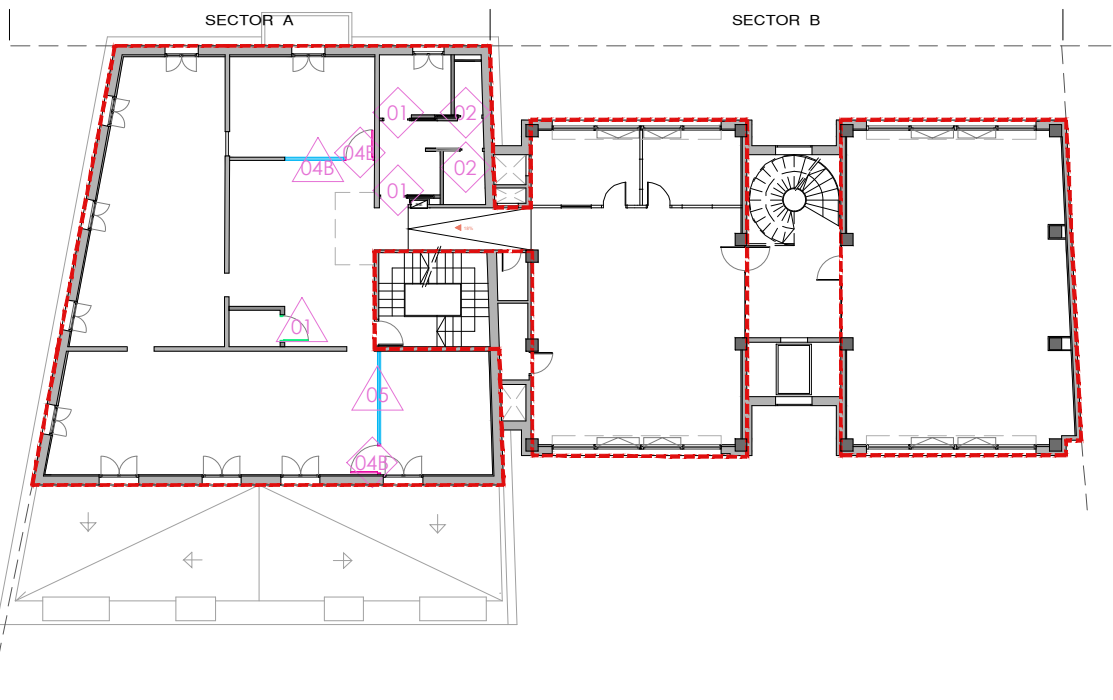

DETALL ALÇATS CAMBRES HIGIÈNIQUES

