


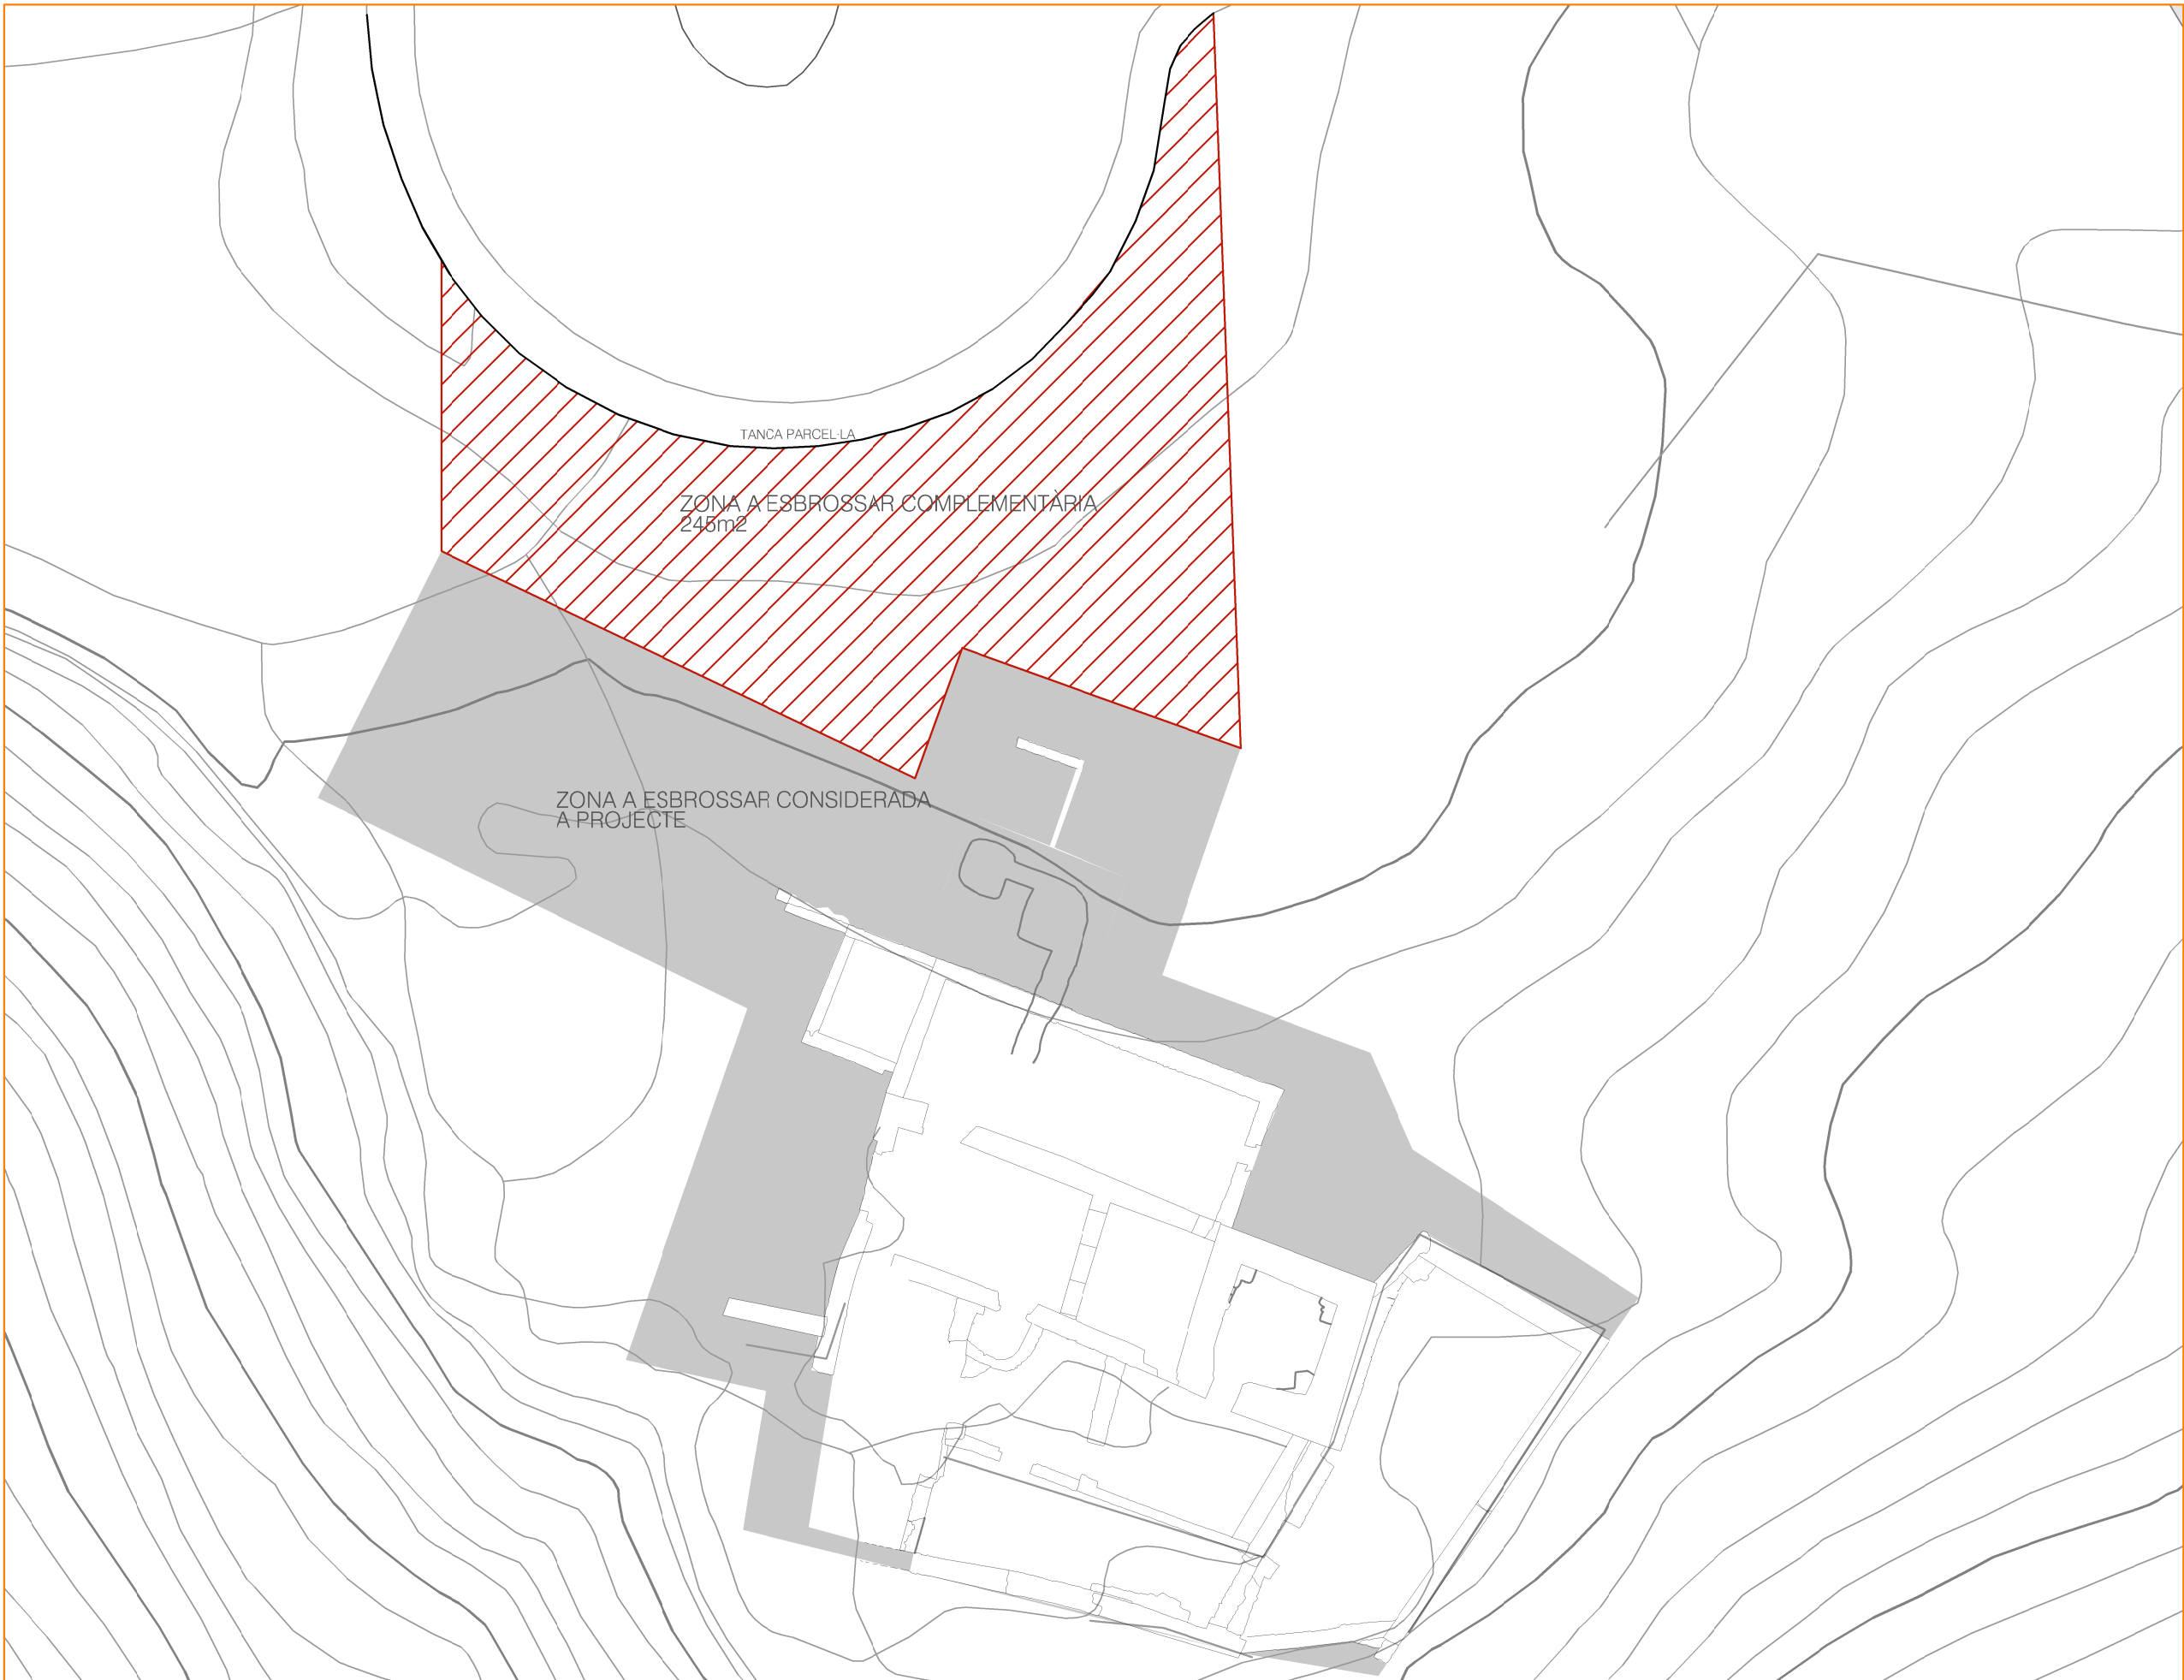

AJUNTAMENT DE BARBERÀ DEL VALLÈS

Projectista

Emplaçament
C/ Altimira s/n

Projecte
Consolidació del Mas de Ca n'Altimira

Arxiu

Escala
dir A3: 1/200

Plànol
Proposta esbrossada
complementària

Annex 2.3