

**MEMÒRIA PER A UNA ACTIVITAT
EXTRAORDINÀRIA DE FESTA DE CAP D'ANY AL
PAVELLÓ DE BELLVER DE CERDANYA**

TITULAR: Ajuntament de Bellver de Cerdanya

SITUACIÓ: C/ Esport 5, 25720, Bellver de Cerdanya

DATA: octubre de 2024

AUTOR:

ÍNDEX

1.	DADES GENERALS.....	3
2.	ANTECEDENTS	4
3.	PETICIONARI I AUTOR	4
4.	OBJECTE I ABAST	4
5.	NORMATIVA.....	4
6.	DESCRIPCIÓ I CLASSIFICACIÓ DE L'ACTIVITAT	4
7.	DESCRIPCIÓ DE L'EMPLAÇAMENT	5
8.	COMPATIBILITAT URBANÍSTICA	5
9.	SUPERFÍCIES	5
10.	AFORAMENT.....	5
11.	HORARI	5
12.	ACÚSTICA.....	5
13.	REQUISITS CONSTRUCTIUS.....	6
14.	ANÀLISI DE MOBILITAT	6
15.	INCENDIS.....	7
16.	VIA PÚBLICA.....	7
17.	ESTRUCTURES NO PERMANENTS DESMUNTABLES.....	7
18.	PROTECCIÓ DE SEGURETAT I SALUT.....	7
18.1.	MEMÒRIA DE SEGURETAT	7
18.2.	VIGILANTS DE SEGURETAT PRIVADA	8
18.3.	PLA D'AUTOPROTECCIÓ	8
18.4.	CONDICIONS D'HIGIENE I SALUBRITAT.....	8
18.5.	DISPOSITIUS D'ASSISTÈNCIA SANITÀRIA	8
18.6.	CONSUMICIÓ DE BEGUDES I ALIMENTS.....	8
19.	PERSONAL DE CONTROL D'ACCÉS.....	8
20.	ASSEGURANÇA	8
21.	ENS A QUE S'HA DE COMUNICAR AQUESTA ACTIVITAT	9
22.	CONCLUSIÓ.....	9
23.	ANNEX PLÀNOLS.....	10

1. DADES GENERALS

Títol del projecte	MEMÒRIA PER A UNA ACTIVITAT EXTRAORDINÀRIA DE FESTA DE CAP D'ANY AL PAVELLÓ DE BELLVER DE Cerdanya
Peticionari	Ajuntament de Bellver de Cerdanya
NIF	P2506000E
Adreça titular	Plaça Major, 12, 25720, Bellver de Cerdanya
Adreça establiment	C/ Esport 5, 25720, Bellver de Cerdanya
Referència cadastral	94150033CG9991N0001SJ
Coordenades UTM	E(X) 399.308, N(Y) 4.691.260- UTM 31N / ETRS89
Activitat principal	poliesportiu municipal
Activitat extraordinària	Festa de Cap d'Any
Superfície construïda total	1.268 m ²
Superfície útil total	1.193 m ²
Autor projecte	
DNI autor projecte	
Empresa autor projecte	
NIF empresa autor projecte	
Competència professional autor projecte	Enginyer Industrial col·legiat núm. *****

Historial de versions:

28/10/2024	Projecte inicial
------------	------------------

2. ANTECEDENTS

Al C/ Esport 5, 25720, Bellver de Cerdanya hi ha el pavelló municipal, construït la dècada del 1980. Aquest edifici s'hi ha desenvolupat les activitats esportives del municipi de Bellver des de llavors fins ara.

L'Ajuntament de Bellver de Cerdanya vol realitzar-hi una activitat extraordinària de Festa de Cap d'Any.

Aquesta festa serà organitzada per un privat, prèvia licitació per part de l'Ajuntament. Per tant en aquesta memòria hi haurà aspectes en que no es justificaran sinó que ho haurà de fer l'adjudicatari, havent de complir els mínims establerts en aquesta memòria.

3. PETICIONARI I AUTOR

El peticionari de la memòria és:

L'autor del projecte és:

- Nom:
- DNI:
- Competència professional: Enginyer municipal – Enginyer industrial col·legiat
núm. *****

4. OBJECTE I ABAST

L'objecte d'aquesta memòria és descriure les característiques per dur a terme l'activitat extraordinària de Festa de Cap d'Any, així com establir els requisits mínims exigibles per al seu desenvolupament.

L'abast d'aquesta memòria és el de l'activitat descrita, durant el període indicat. No entra dins l'abast d'aquesta memòria qualsevol altre àmbit no indicat.

Segons l'article 110 del Decret 112/2010, d'espectacles i activitats organitzats pels ajuntaments, els espectacles públics i les activitats recreatives extraordinaris organitzats pels serveis municipals o sota la responsabilitat directa d'aquests han de comptar amb les mesures necessàries per garantir la protecció de la seguretat, la salut i els drets de les terceres persones que puguin resultar afectades per la seva realització, i és responsabilitat dels mateixos serveis municipals l'adopció d'aquestes mesures.

5. NORMATIVA

La normativa de referència per a la redacció d'aquesta memòria és:

- LLEI 11/2009, del 6 de juliol, de regulació administrativa dels espectacles públics i les activitats recreatives.
- DECRET 112/2010, de 31 d'agost, pel qual s'aprova el Reglament d'espectacles públics i activitats recreatives.

6. DESCRIPCIÓ I CLASSIFICACIÓ DE L'ACTIVITAT

L'activitat que es vol desenvolupar és la Festa de Cap d'Any amb assistència de públic la nit del 31/12/2024 a la matinada del 01/01/2025.

L'horari de la festa serà de 23:00 a 06:00 hores.

A més a més també es posarà un servei de bar a un dels extrems de la pista.

Segons la descripció de l'activitat, aquesta es pot incloure dins punt 7 de l'article 29 de la Llei 11/2009, d'activitats exemptes de la necessitat de llicència municipal. No hi ha ordenances o reglaments municipals més restrictius.

A més a més, aquesta festa es oberta a tot el públic (previ abonament d'entrada). Per tant no fa falta l'obtenció de llicència, si bé s'ha redactat aquesta memòria tècnica per complir amb l'article 11 del D112/2010 segons l'indicat al capítol 3 d'aquest projecte.

7. DESCRIPCIÓ DE L'EMPLAÇAMENT

L'emplaçament on es farà l'activitat:

- C/ Esport 5, 25720, Bellver de Cerdanya.
- Coordenades UTM: X 399.308; Y 4.691.260

8. COMPATIBILITAT URBANÍSTICA

L'activitat projectada es realitzarà en una edificació destinada a equipament, construïda en sòl urbà. Per tant l'activitat és compatible urbanísticament.

9. SUPERFÍCIES

Les superfícies de l'emplaçament són les següents:

Zona	Superfície (m ²)
Superfície planta construïda total	1.268
Superfície útil pista	1.193
Superfície útil activitat	845

10. AFORAMENT

L'aforament màxim serà de 990 persones, incloent les diferents zones de l'activitat, el públic i el personal.

L'organització haurà de garantir que no s'acumularà més persones de les indicades. En cas que hi hagués una afluència de públic superior a la indicada, s'haurà d'avisar a la policia (mossos d'esquadra), de manera que es procedeixi perquè no hi hagi cap risc per les persones.

11. HORARI

L'horari aproximat de l'activitat serà de 23:00 h del 31/12/2024 fins les 06:00 h del 01/01/2025 amb el desmuntatge i el tancament al públic de l'esdeveniment. Aquests horaris son aproximats i podran variar, si bé no modificaran cap element essencial de l'activitat descrita.

12. ACÚSTICA

L'activitat haurà de complir la normativa acústica d'aplicació. No es preveu soroll major que altres activitats que s'hi desenvolupen com la festa major o concerts puntuals.

No es preveuen problemes de contaminació acústica amb edificacions veïnes.

El volum màxim de la música en qualsevol cas no superarà els 90 dB.

13. REQUISITS CONSTRUCTIUS

No hi ha requisits constructius ja que l'edifici està totalment construït i preparat per allotjar l'activitat.

14. ANÀLISI DE MOBILITAT

L'aforament de la festa és de 990 persones. Es pot suposar que la meitat dels assistents seran del mateix poble i l'altre meitat seran d'altres pobles. Aquests últims hauran de desplaçar-se en cotxe, amb una mitjana de 3 persones per cotxe.

Per tant, l'activitat tindrà un impacte sobre la mobilitat de.

$$\frac{990}{2 \text{ persones}} \cdot \frac{1 \text{ cotxe}}{3 \text{ persones}} = 165 \text{ cotxes}$$

Cada cotxe necessita per aparcar uns 12 m² i l'espai de passadissos per accedir-hi. Aquest espai s'estima que fa augmentar un 40% la superfície requerida, que per tant és d'uns 17 m². Per tant, 165 cotxes necessitaran 2.770 m² d'aparcament aproximadament.

El poble de Bellver té suficients places d'aparcament repartides per tot el poble on hi pot aparcar aquest excés de vehicles. A la següent figura es mostren els aparcaments més pròxims.

L'afluència de vehicles es preveu que serà assimilable a la festa major on hi ha molta afluència a les firetes i altres actes. Per tant no es preveuen actuacions addicionals en matèria de mobilitat.



Figura 1: Aparcament previst per als assistents que es desplacin amb vehicle.

15. INCENDIS

Per a aquesta activitat, és d'aplicació el Codi Tècnic de l'Edificació, en el seu document bàsic de seguretat en cas d'incendi. Com que es tracta d'una activitat recreativa de més de 500 m², s'ha realitzat un projecte a part on es justifica el compliment normatiu en matèria d'incendis.

16. VIA PÚBLICA

No s'ocuparà cap espai de la via pública que pugui suposar un risc o greuge per a la circulació de persones o vehicles.

L'ajuntament, com a propietari de l'equipament i administració competent en l'ordenació de la via pública podrà ocupar-ne les parts que consideri convenient per a poder desenvolupar l'activitat.

En cas que el licitador necessiti ocupar via pública haurà d'obtenir el permís municipal corresponent.

17. ESTRUCTURES NO PERMANENTS DESMUNTABLES

Únicament es contempla el muntatge de l'escenari. Un cop estigui muntat s'haurà d'aportar certificat conforme s'ha inspeccionat el seu muntatge i comprovat el seu funcionament d'acord amb el que estableix l'article 39 del D112/2010.

18. PROTECCIÓ DE SEGURETAT I SALUT

18.1. MEMÒRIA DE SEGURETAT

La memòria de seguretat ha de tenir el contingut mínim següent, i segons s'indica i serà realitzada per qui s'indica a continuació:

a) Avaluació dels riscos que, per les seves característiques, presenta l'establiment, espectacle o activitat per a les persones que hi assisteixen, hi participen o s'hi relacionen directament per qualsevol altre concepte, i preveure les mesures que s'han d'adoptar per afrontar-los i els altres dispositius de seguretat amb què ha de comptar.	EMPRESA ADJUDICATÀRIA
b) Disposar dels protocols d'intervenció que garanteixin la capacitat de reacció òptima dels vigilants de seguretat privada.	EMPRESA ADJUDICATÀRIA
c) Concretar els elements constructius i les instal·lacions que compleixen funcions preventives.	AJUNTAMENT (PROJECTE INCENDIS)
d) Establir els sistemes de comunicació ràpida i eficient amb la policia de Catalunya, per si cal demanar el seu auxili per afrontar problemes greus de seguretat i d'ordre públic.	EMPRESA ADJUDICATÀRIA
e) Determinar els dispositius d'assistència sanitària de l'establiment.	EMPRESA ADJUDICATÀRIA

18.2. VIGILANTS DE SEGURETAT PRIVADA

D'acord amb l'article 43 del REPAR hi haurà com a mínim un vigilant de seguretat privada. No obstant, i d'acord amb el projecte d'incendis de l'activitat, hi haurà dos vigilants de seguretat privada en total.

18.3. PLA D'AUTOPROTECCIÓ

L'ajuntament disposa d'un pla exigible per normativa de riscos laborals, que ja ha de tenir l'activitat ordinària. No és necessari un pla d'autoprotecció local ni general ja que la capacitat serà inferior a 1.000 persones.

ha redactat un pla d'autoprotecció del poliesportiu de Bellver de Cerdanya. Aquest pla d'autoprotecció inclou les activitats d'espectacles públics i concerts amb una ocupació inferior a 1.000 persones. Aquest pla està signat el dia 18/10/2024.

18.4. CONDICIONS D'HIGIENE I SALUBRITAT

L'aforament és de 990 persones. Per a aquest aforament el REPAR indica que hi ha d'haver un mínim de 4 lavabos i 12 cabines.

Actualment però, la dotació actual és de 5 lavabos i 8 cabines (vestuaris + àrbitre + assistents + entrada), que equival a un aforament de 500 persones. És per això que per arribar a complir els requisits totals, s'instal·larà a l'exterior 4 cabines de vàter i lavabo (150 persones per cabina) i per tant així es donarà compliment al ràtio mínim.

18.5. DISPOSITIUS D'ASSISTÈNCIA SANITÀRIA

Per a l'aforament previst, inferior a 1.000 persones, serà necessari disposar d'una farmaciola amb els materials i els equips adequats per facilitar primeres cures en cas d'accident, malaltia o crisi sobtada.

18.6. CONSUMICIÓ DE BEGUDES I ALIMENTS

Es seguiran la normativa vigent en allò referent a la venda de begudes i aliments, en especial als aspectes sanitaris i de venda d'alcohol a menors.

19. PERSONAL DE CONTROL D'ACCÉS

Serà necessari disposar de 3 persones de control d'accés a l'establiment. La contractació anirà a càrrec de l'adjudicatari de l'organització de la festa.

20. ASSEGURANÇA

Es tindrà una assegurança contractada amb els següents valors, com a mínim:

Pòlissa d'assegurança de responsabilitat civil	900.000 € de capital assegurat
Valor de sublímit mínim per víctima	150.000 €

L'adjudicatari de la organització de l'activitat serà l'encarregat de contractar una assegurança amb aquestes quanties mínimes.


21. ENS A QUE S'HA DE COMUNICAR AQUESTA ACTIVITAT

No es preveu la necessitat d'avisar a cap organisme addicional a causa del poc efecte que té l'activitat.

22. CONCLUSIÓ


Per tot l'exposat en aquest projecte, és factible formar-se una idea de les condicions reunides per a dur a terme l'activitat de referència, motiu del present projecte.

23. ANNEX PLÀNOLS

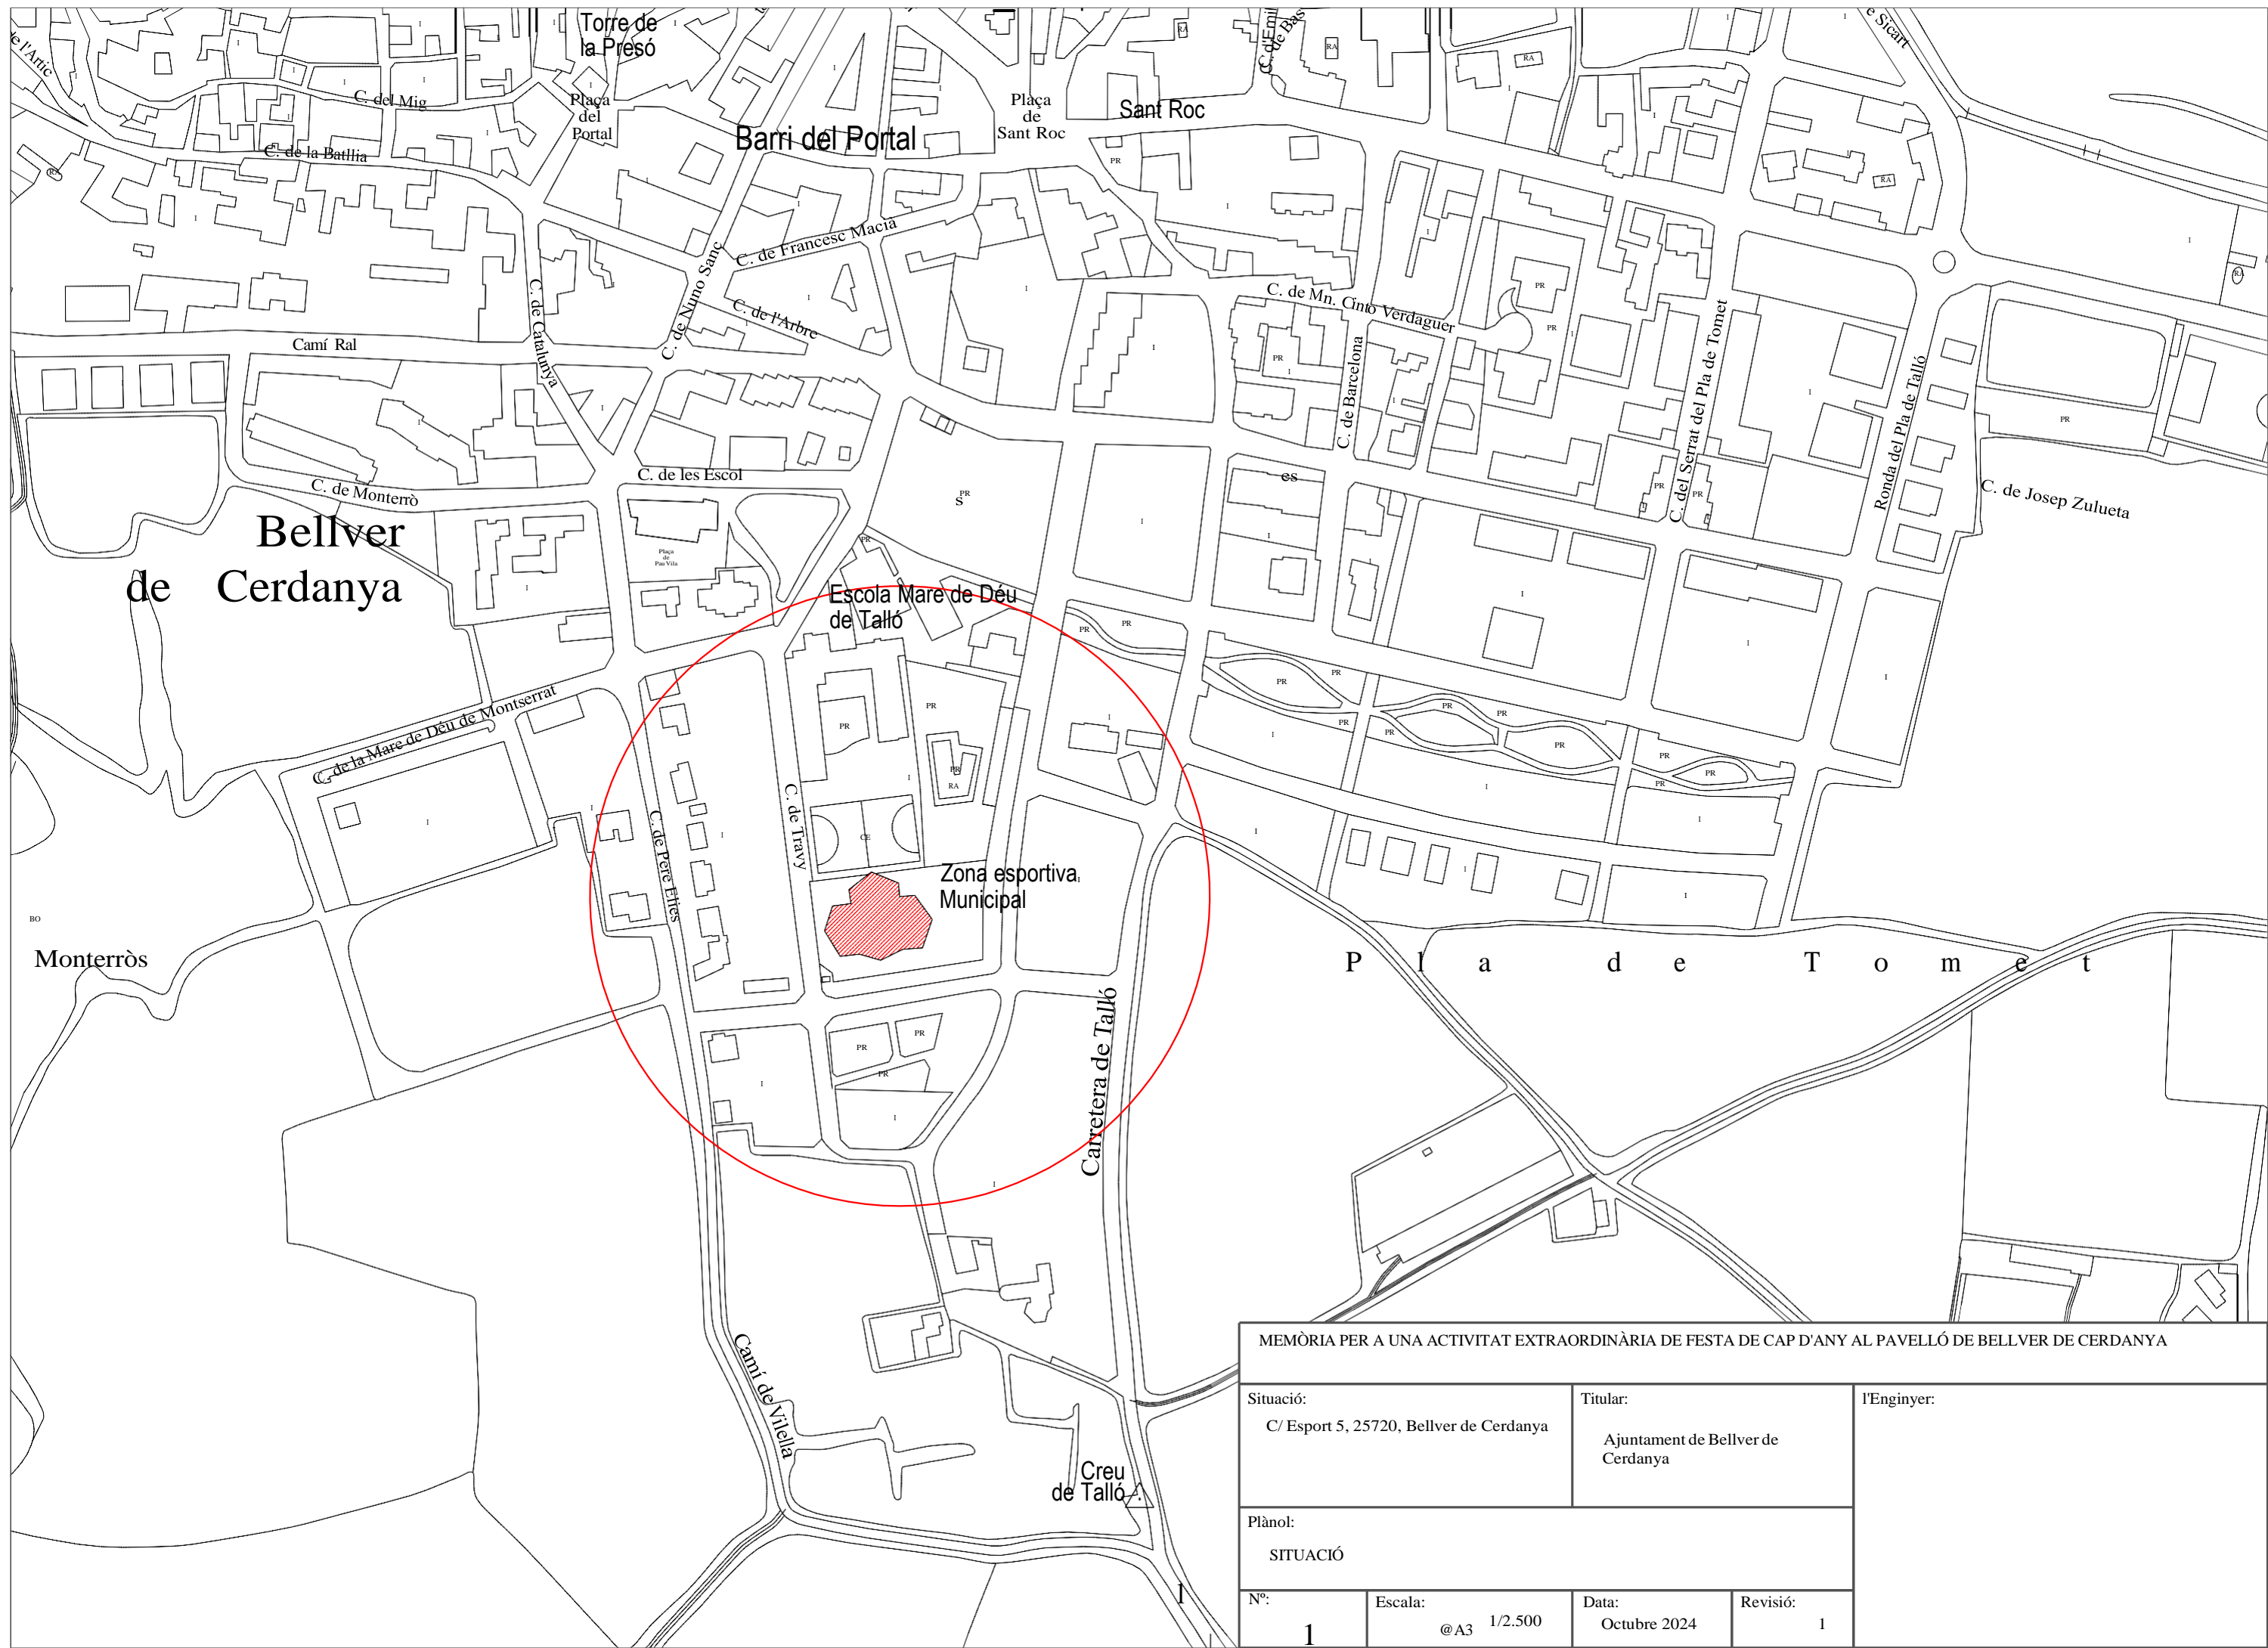

MEMÒRIA PER A UNA ACTIVITAT EXTRAORDINÀRIA DE FESTA DE CAP D'ANY AL PAVELLÓ DE BELLVER DE Cerdanya			
Situació: C/ Esport 5, 25720, Bellver de Cerdanya		Titular: Ajuntament de Bellver de Cerdanya	l'Enginyer:
Plànol: SITUACIÓ			
Nº: 1	Escala: @A3 1/2.500	Data: Octubre 2024	

	Superfície activitat extraordinària	845 m ²
	Superfície públic dret	471 m ²
	Superfície públic grada	25 m ²
	Superfície barra	48 m ²
	Superfície músics	253 m ²
	Superfície lavabos	22 m ²
	Superfície entrada	26 m ²

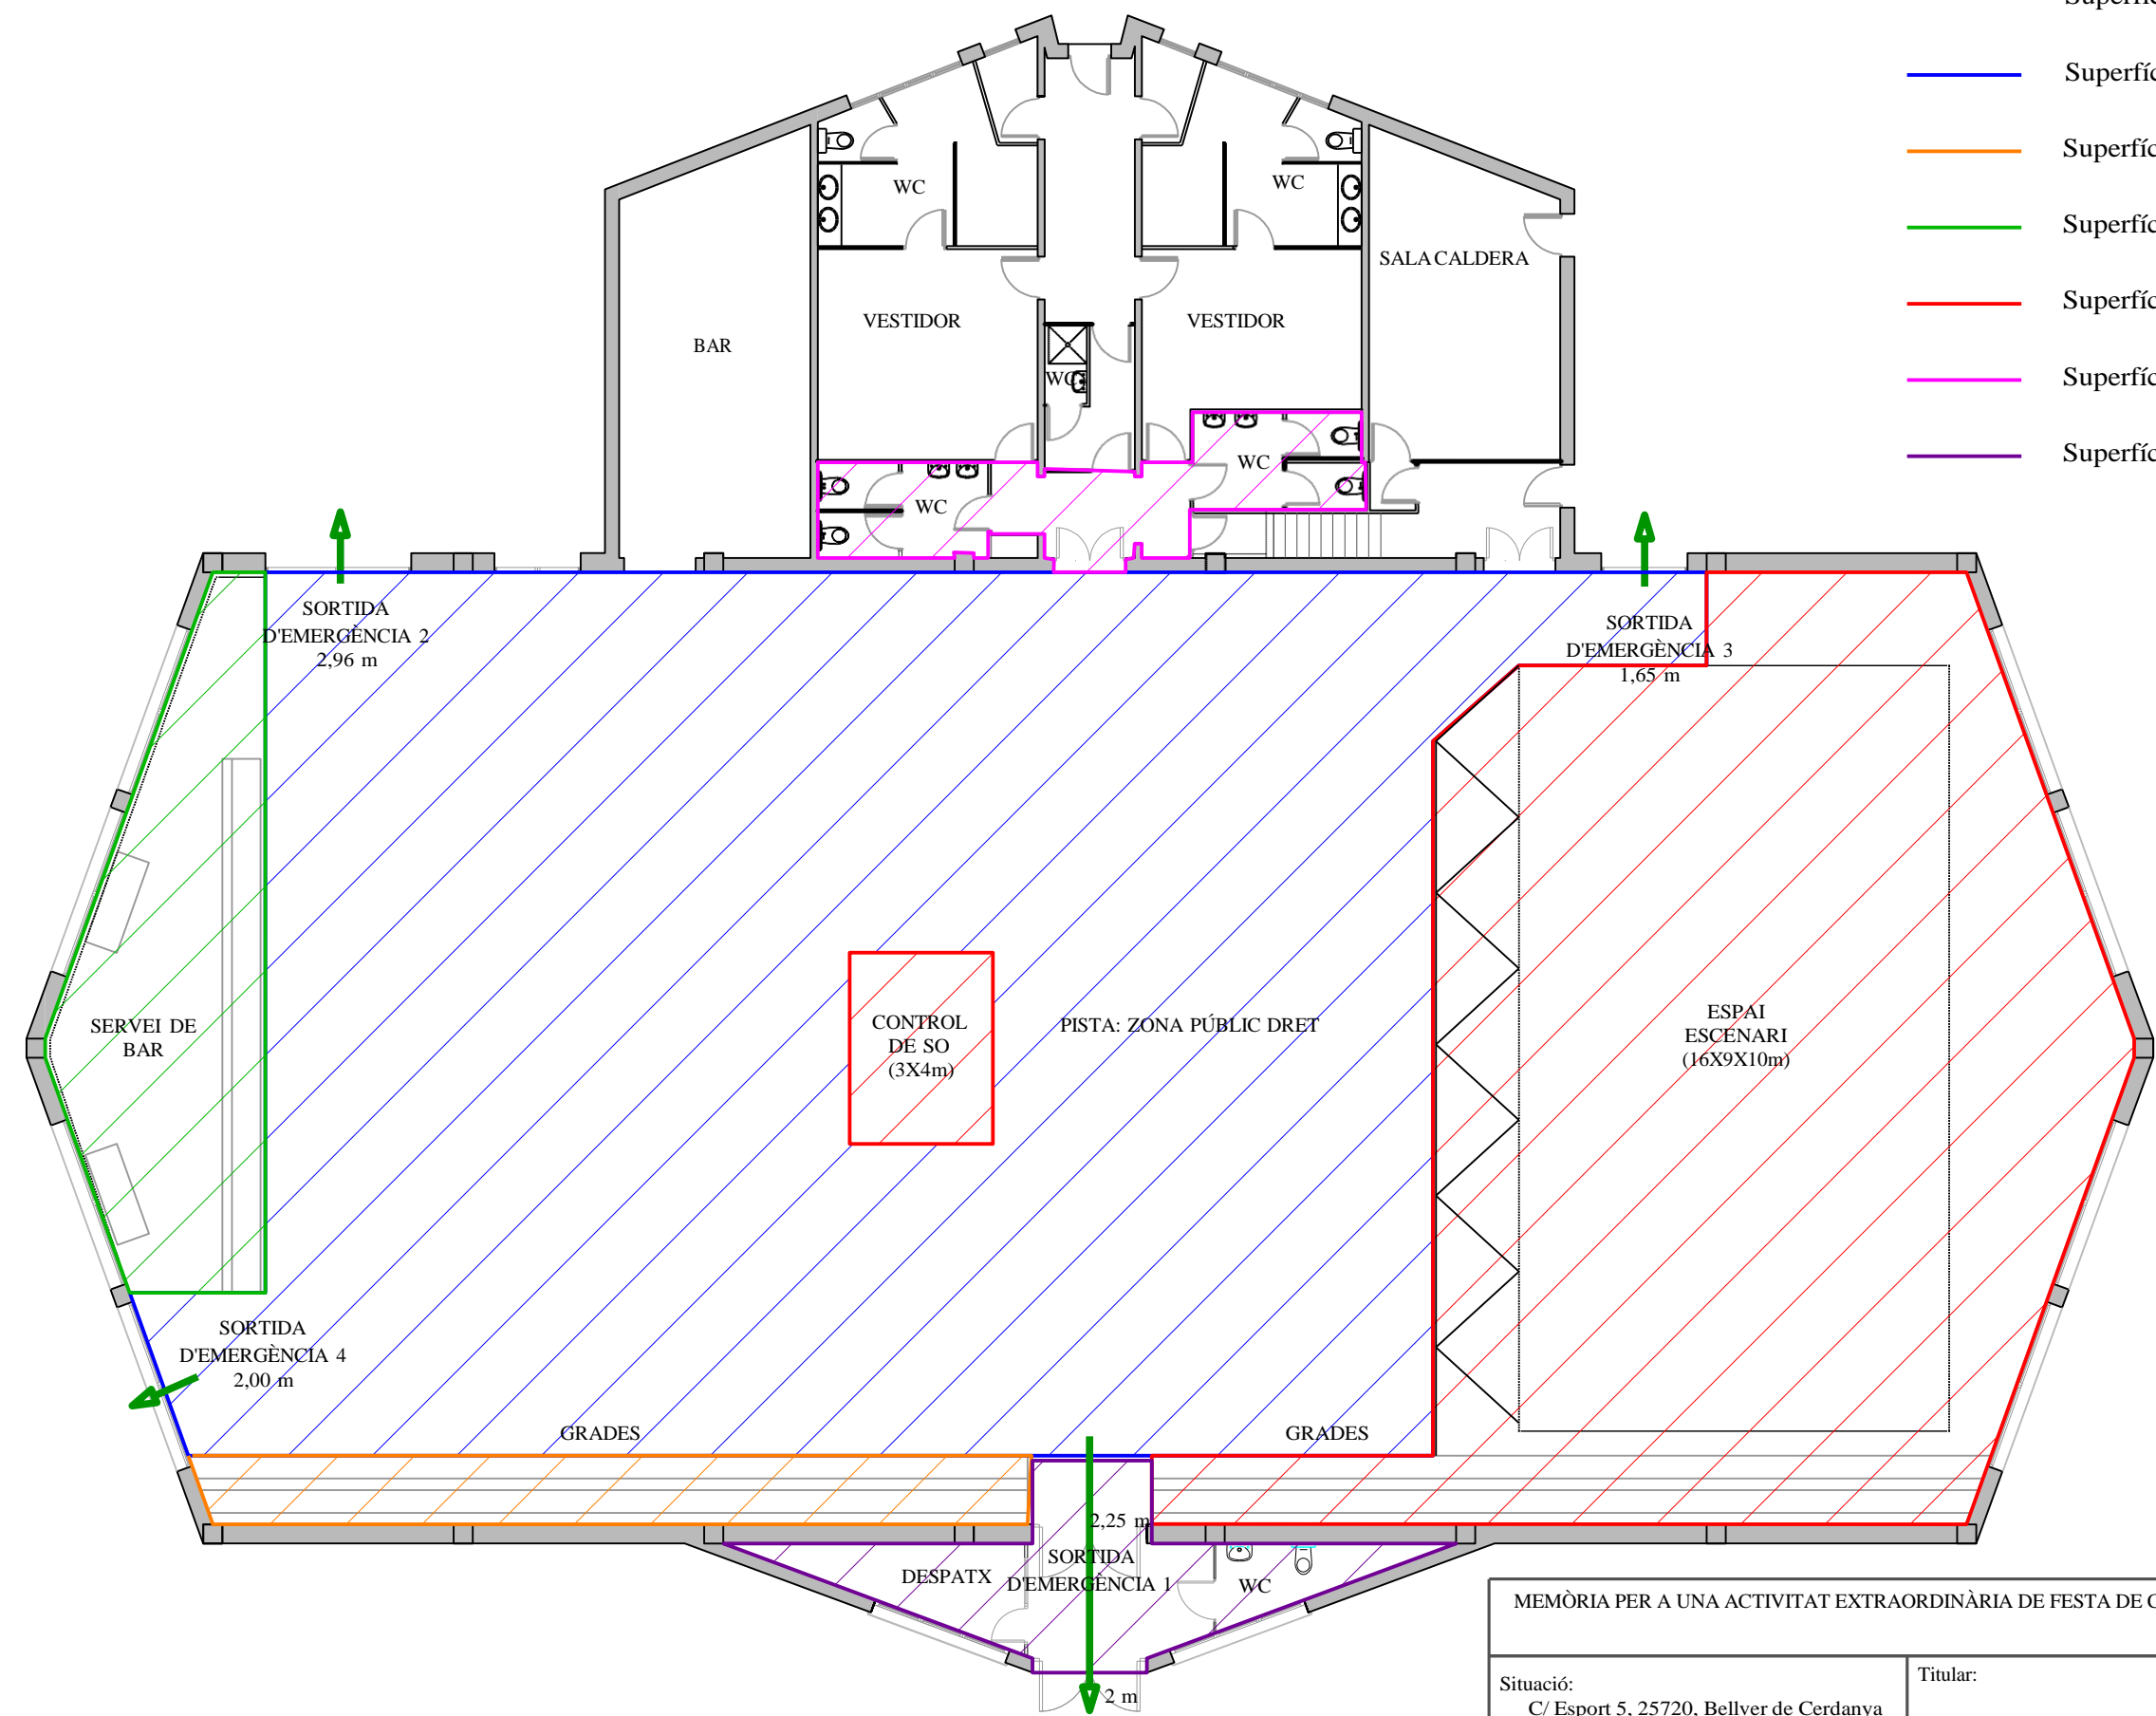

MEMÒRIA PER A UNA ACTIVITAT EXTRAORDINÀRIA DE FESTA DE CAP D'ANY AL PAVELLÓ DE BELLVER DE Cerdanya			
Situació: C/ Esport 5, 25720, Bellver de Cerdanya		Titular: Ajuntament de Bellver de Cerdanya	l'Enginyer:
Plànol: PLANTA GENERAL ACTIVITAT EXTRAODINÀRIA			
Nº: 2	Escala: @A3 1:150	Data: Octubre 2024	Revisió: 2