

# **PROJECTE TÈCNIC EN MATÈRIA DE PREVENCIÓ I SEGURETAT EN CAS D'INCENDI D'UNA FESTA DE CAP D'ANY AL PAVELLÓ MUNICIPAL**

## **PART 2: PLÀNOLS**

**TITULAR: Ajuntament de Bellver de Cerdanya**


**SITUACIÓ : C/ Esport 5, 25720, Bellver de Cerdanya**

**DATA: octubre de 2024**

**AUTOR:**

## ÍNDEX


1.	PLÀNOL DE SITUACIÓ I EMPLAÇAMENT .....	3
2.	PLÀNOLS DE DISTRIBUCIÓ.....	4
3.	PLÀNOL SE SECCIÓ.....	5
4.	PLÀNOLS D'EVACUACIÓ DELS OCUPANTS.....	6
5.	PLÀNOLS D'INSTAL·LACIONS DE PROTECCIÓ CONTRA INCENDIS .....	7

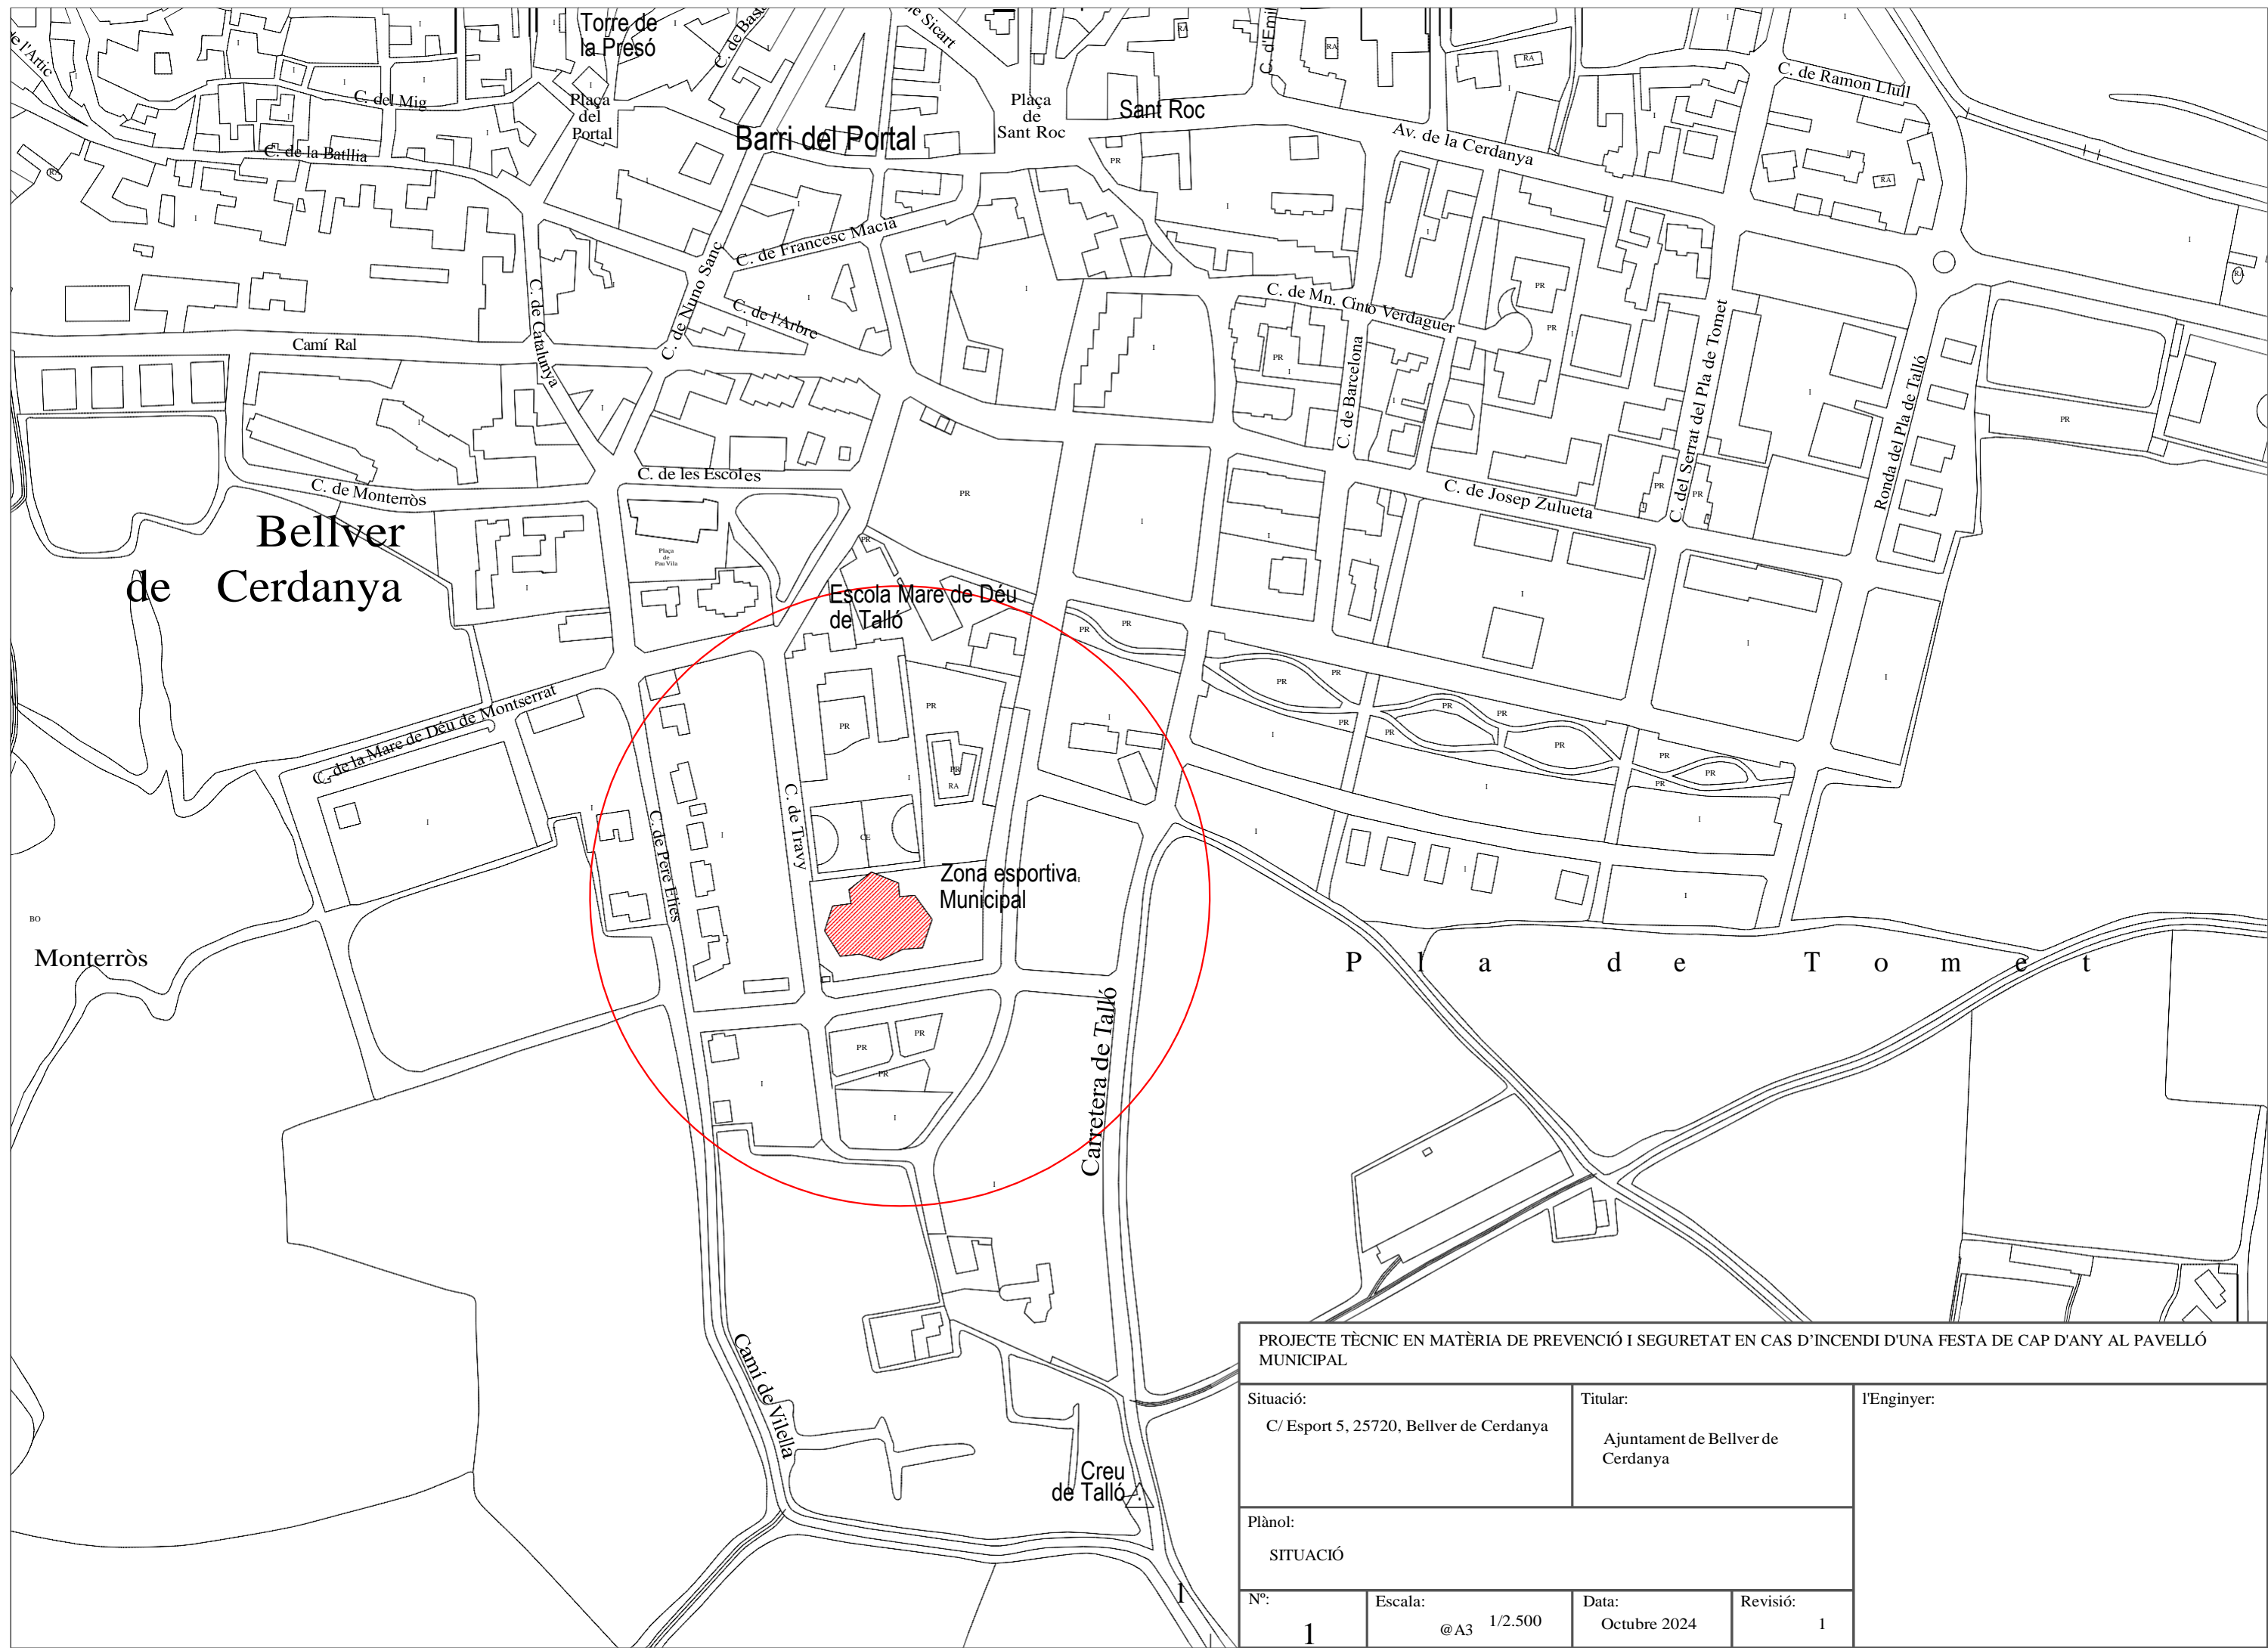

**PROJECTE TÈCNIC EN MATÈRIA DE PREVENCIÓ I SEGURETAT EN CAS D'INCENDI D'UNA FESTA DE CAP D'ANY AL PAVELLÓ MUNICIPAL**


Situació: C/ Esport 5, 25720, Bellver de Cerdanya		Titular: Ajuntament de Bellver de Cerdanya		l'Enginyer:
Plànol: SITUACIÓ				
Nº: <b>1</b>	Escala: @A3 1/2.500	Data: Octubre 2024	Revisió: 1	

	Superfície activitat extraordinària	845 m <sup>2</sup>
	Superfície públic dret	471 m <sup>2</sup>
	Superfície públic grada	25 m <sup>2</sup>
	Superfície barra	48 m <sup>2</sup>
	Superfície músics	253 m <sup>2</sup>
	Superfície lavabos	22 m <sup>2</sup>
	Superfície entrada	26 m <sup>2</sup>

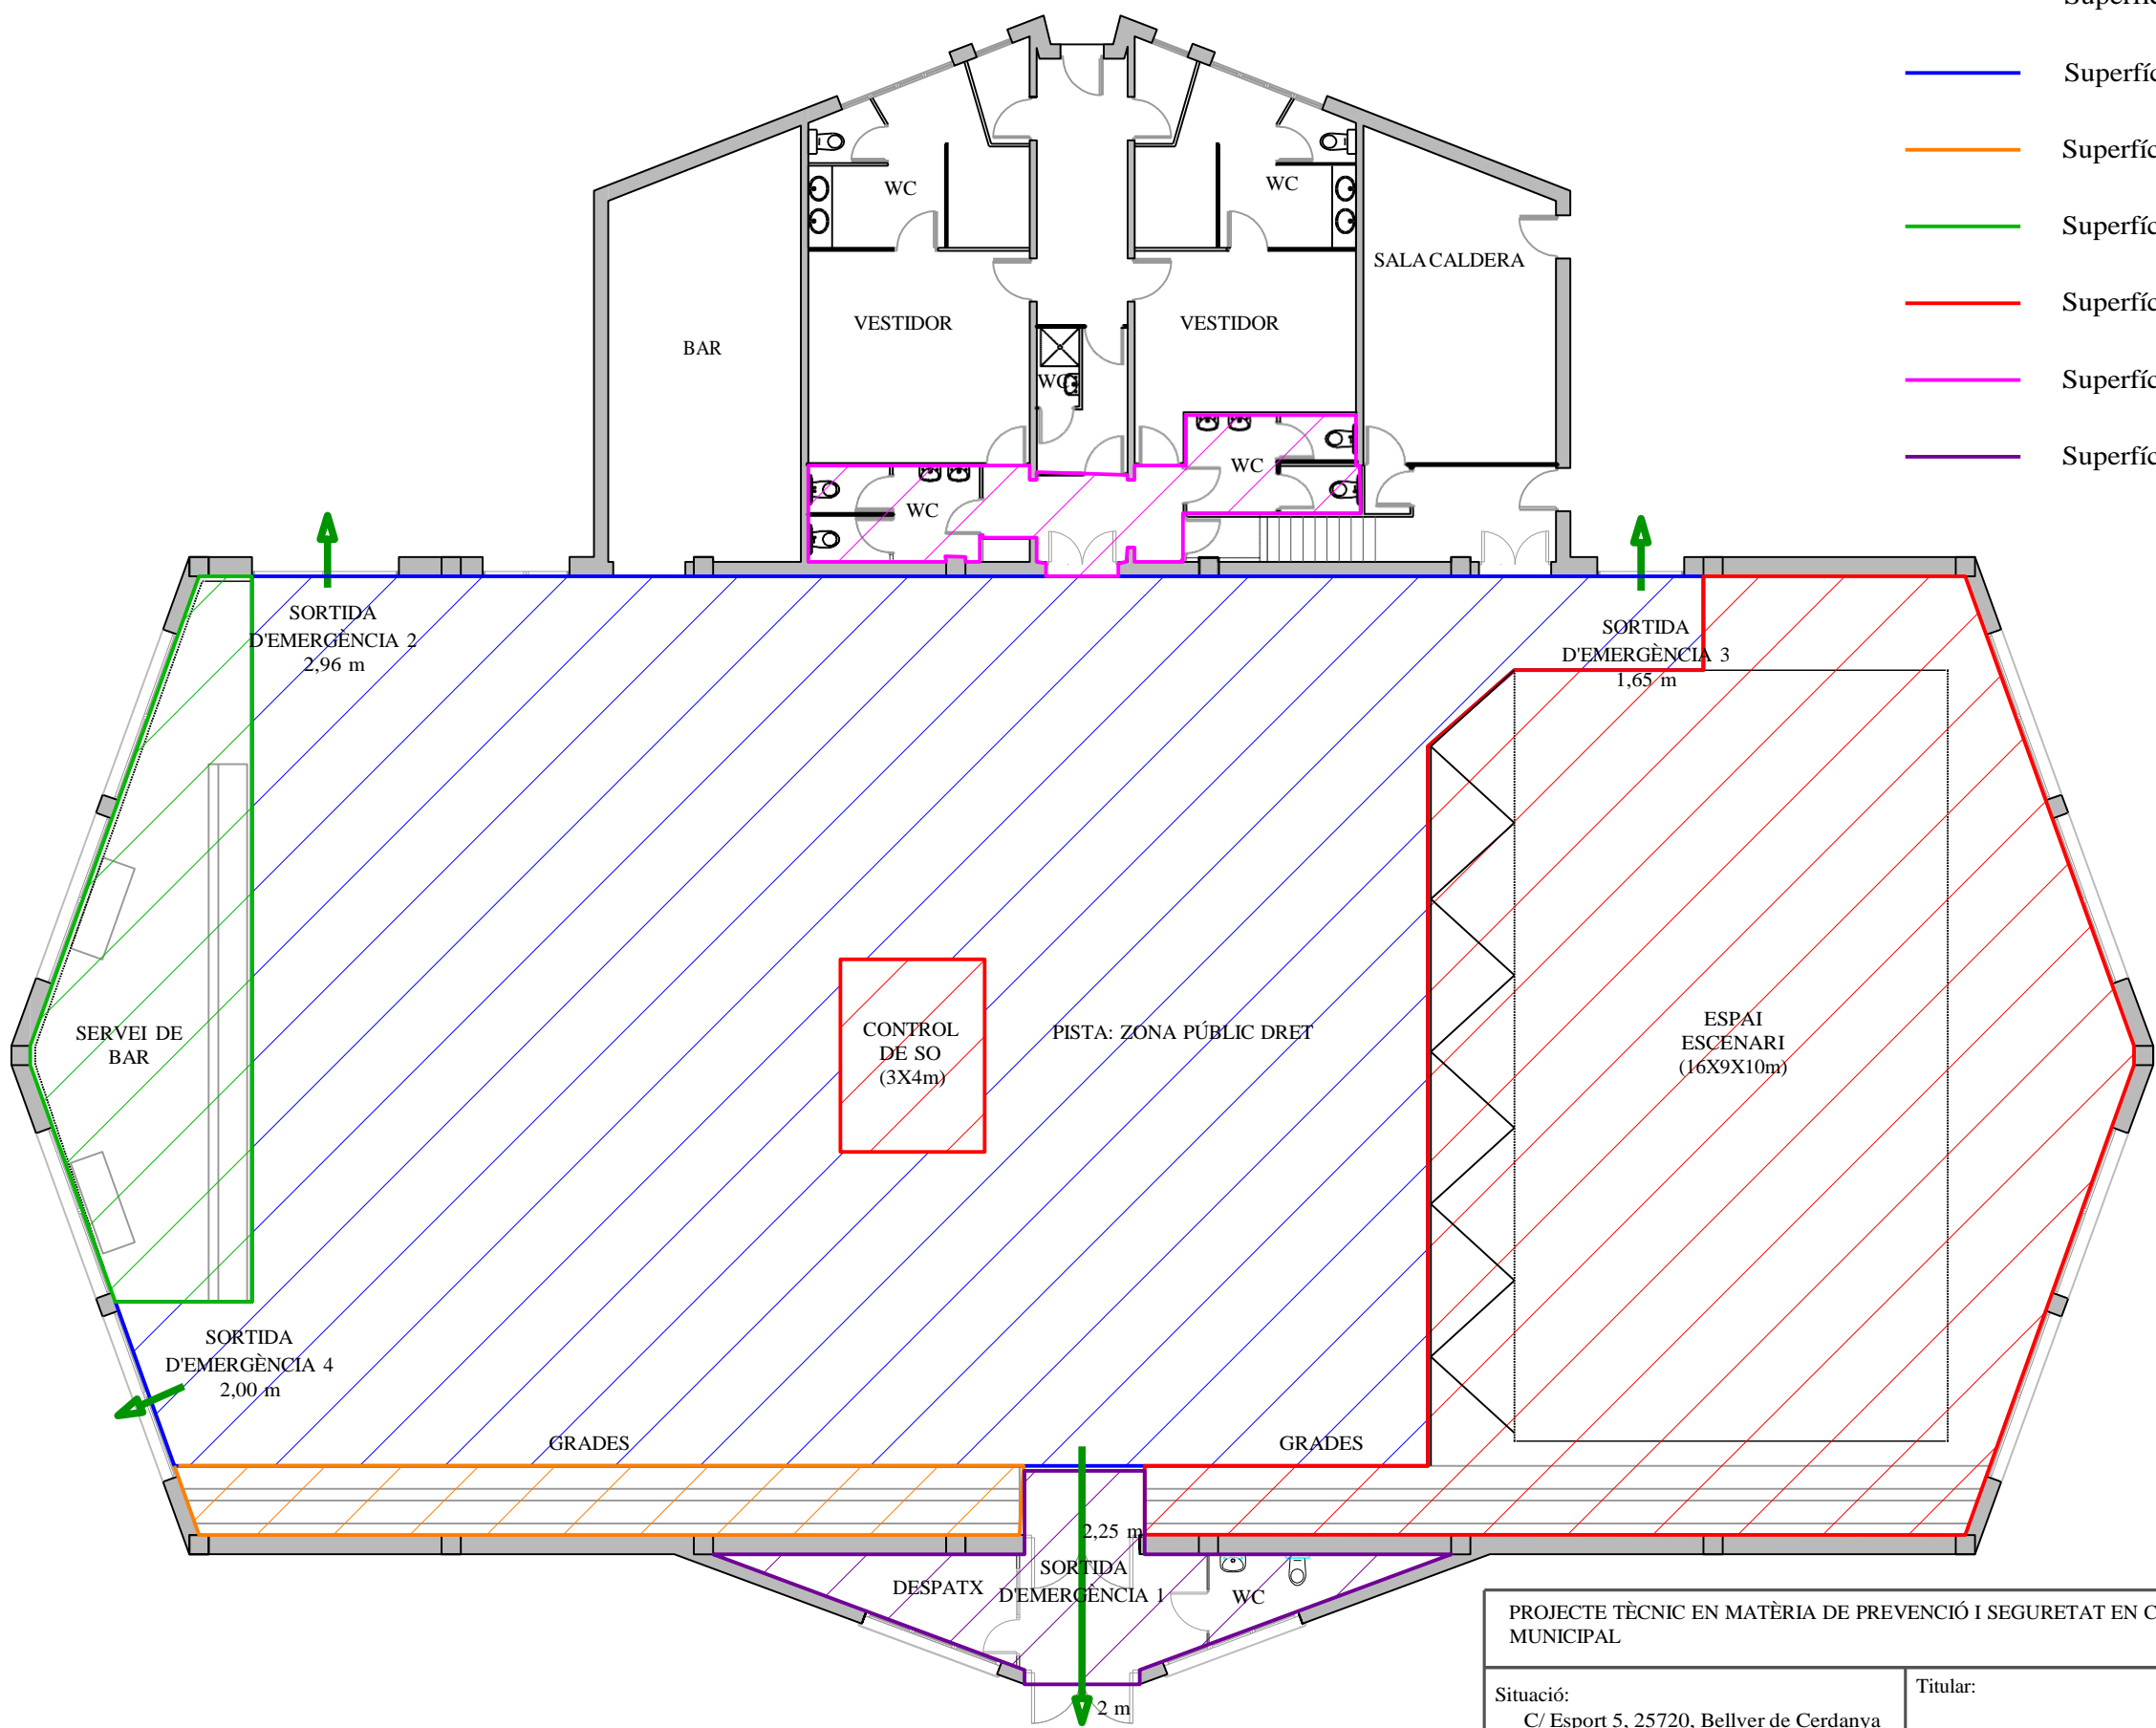


PROJECTE TÈCNIC EN MATÈRIA DE PREVENCIÓ I SEGURETAT EN CAS D'INCENDI D'UNA FESTA DE CAP D'ANY AL PAVELLÓ MUNICIPAL

Situació: C/ Esport 5, 25720, Bellver de Cerdanya		Titular: Ajuntament de Bellver de Cerdanya		l'Enginyer:	
Plànol: PLANTA GENERAL ACTIVITAT EXTRAODINÀRIA					
Nº: 2	Escala: @A3 1:150	Data: Octubre 2024	Revisió: 1		

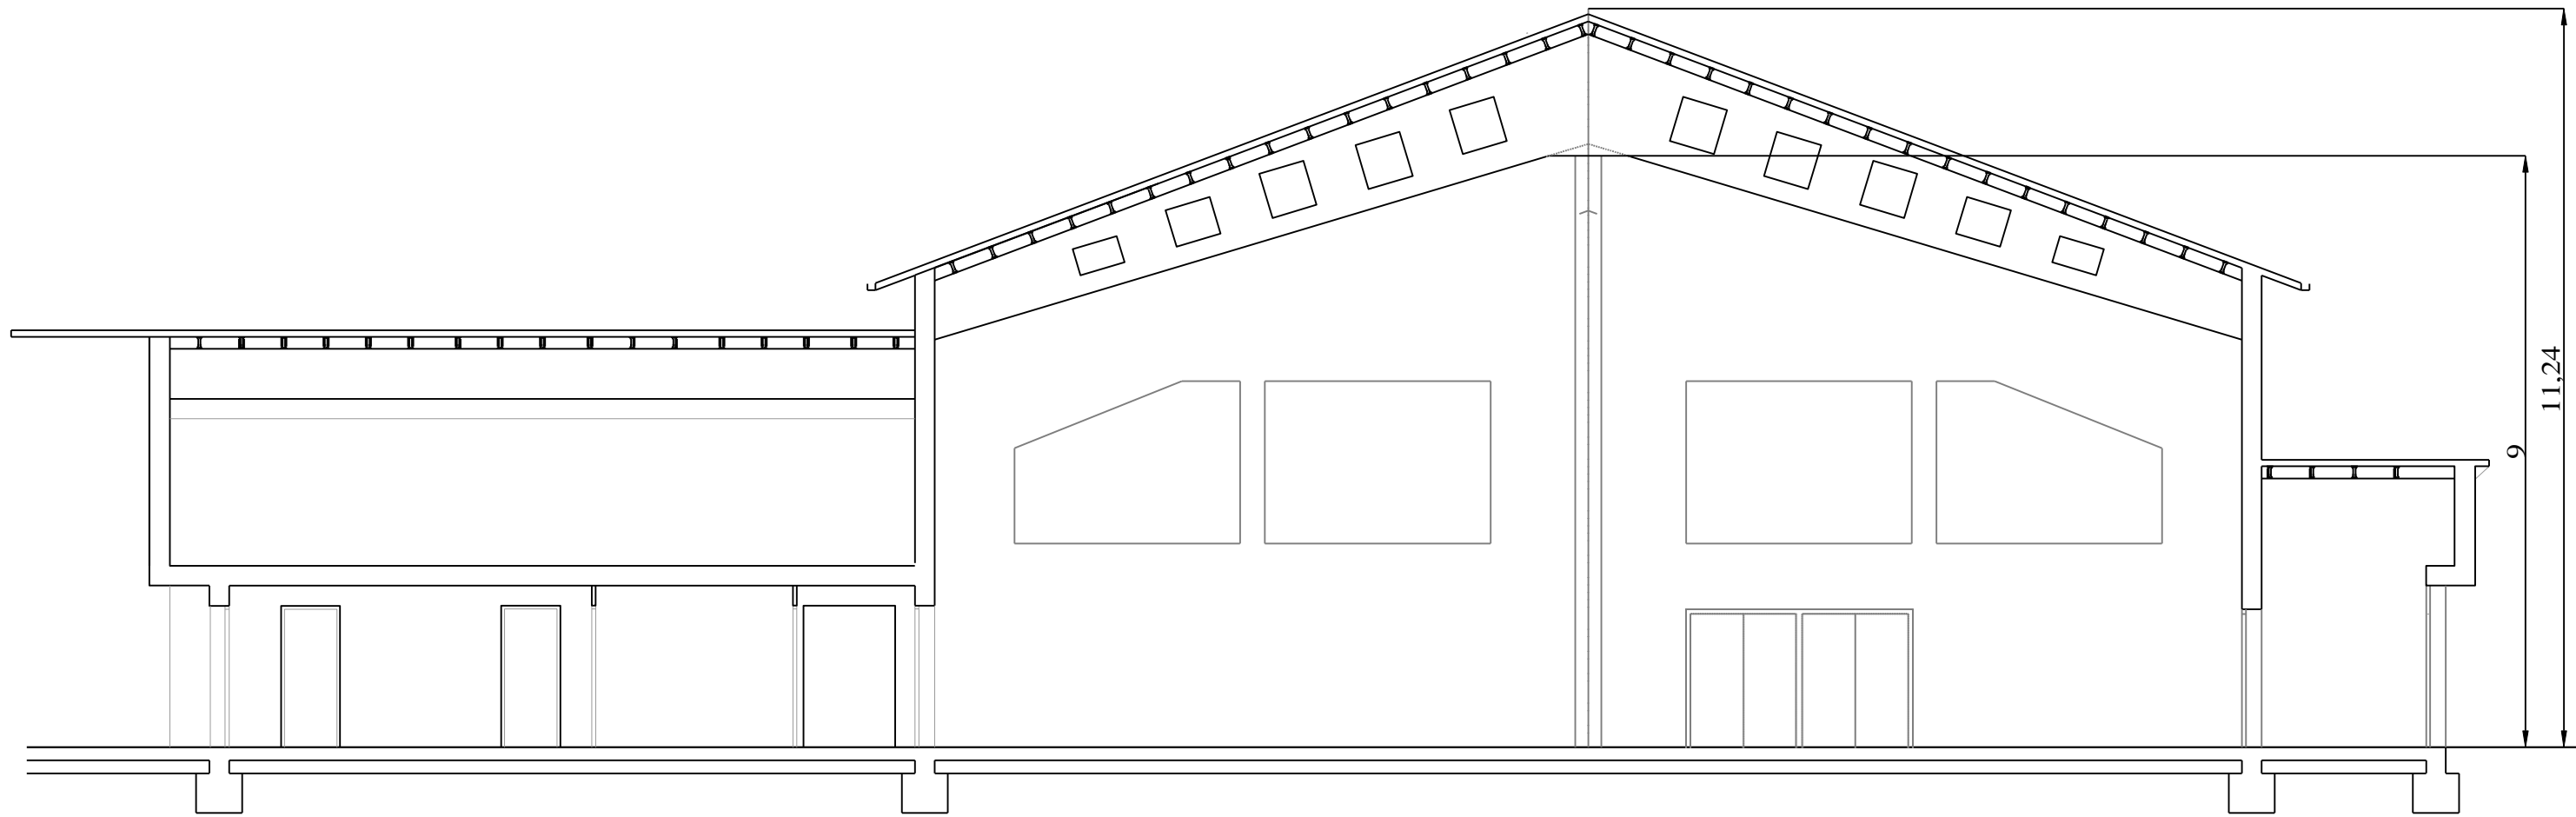





SECCIÓ CENTRAL

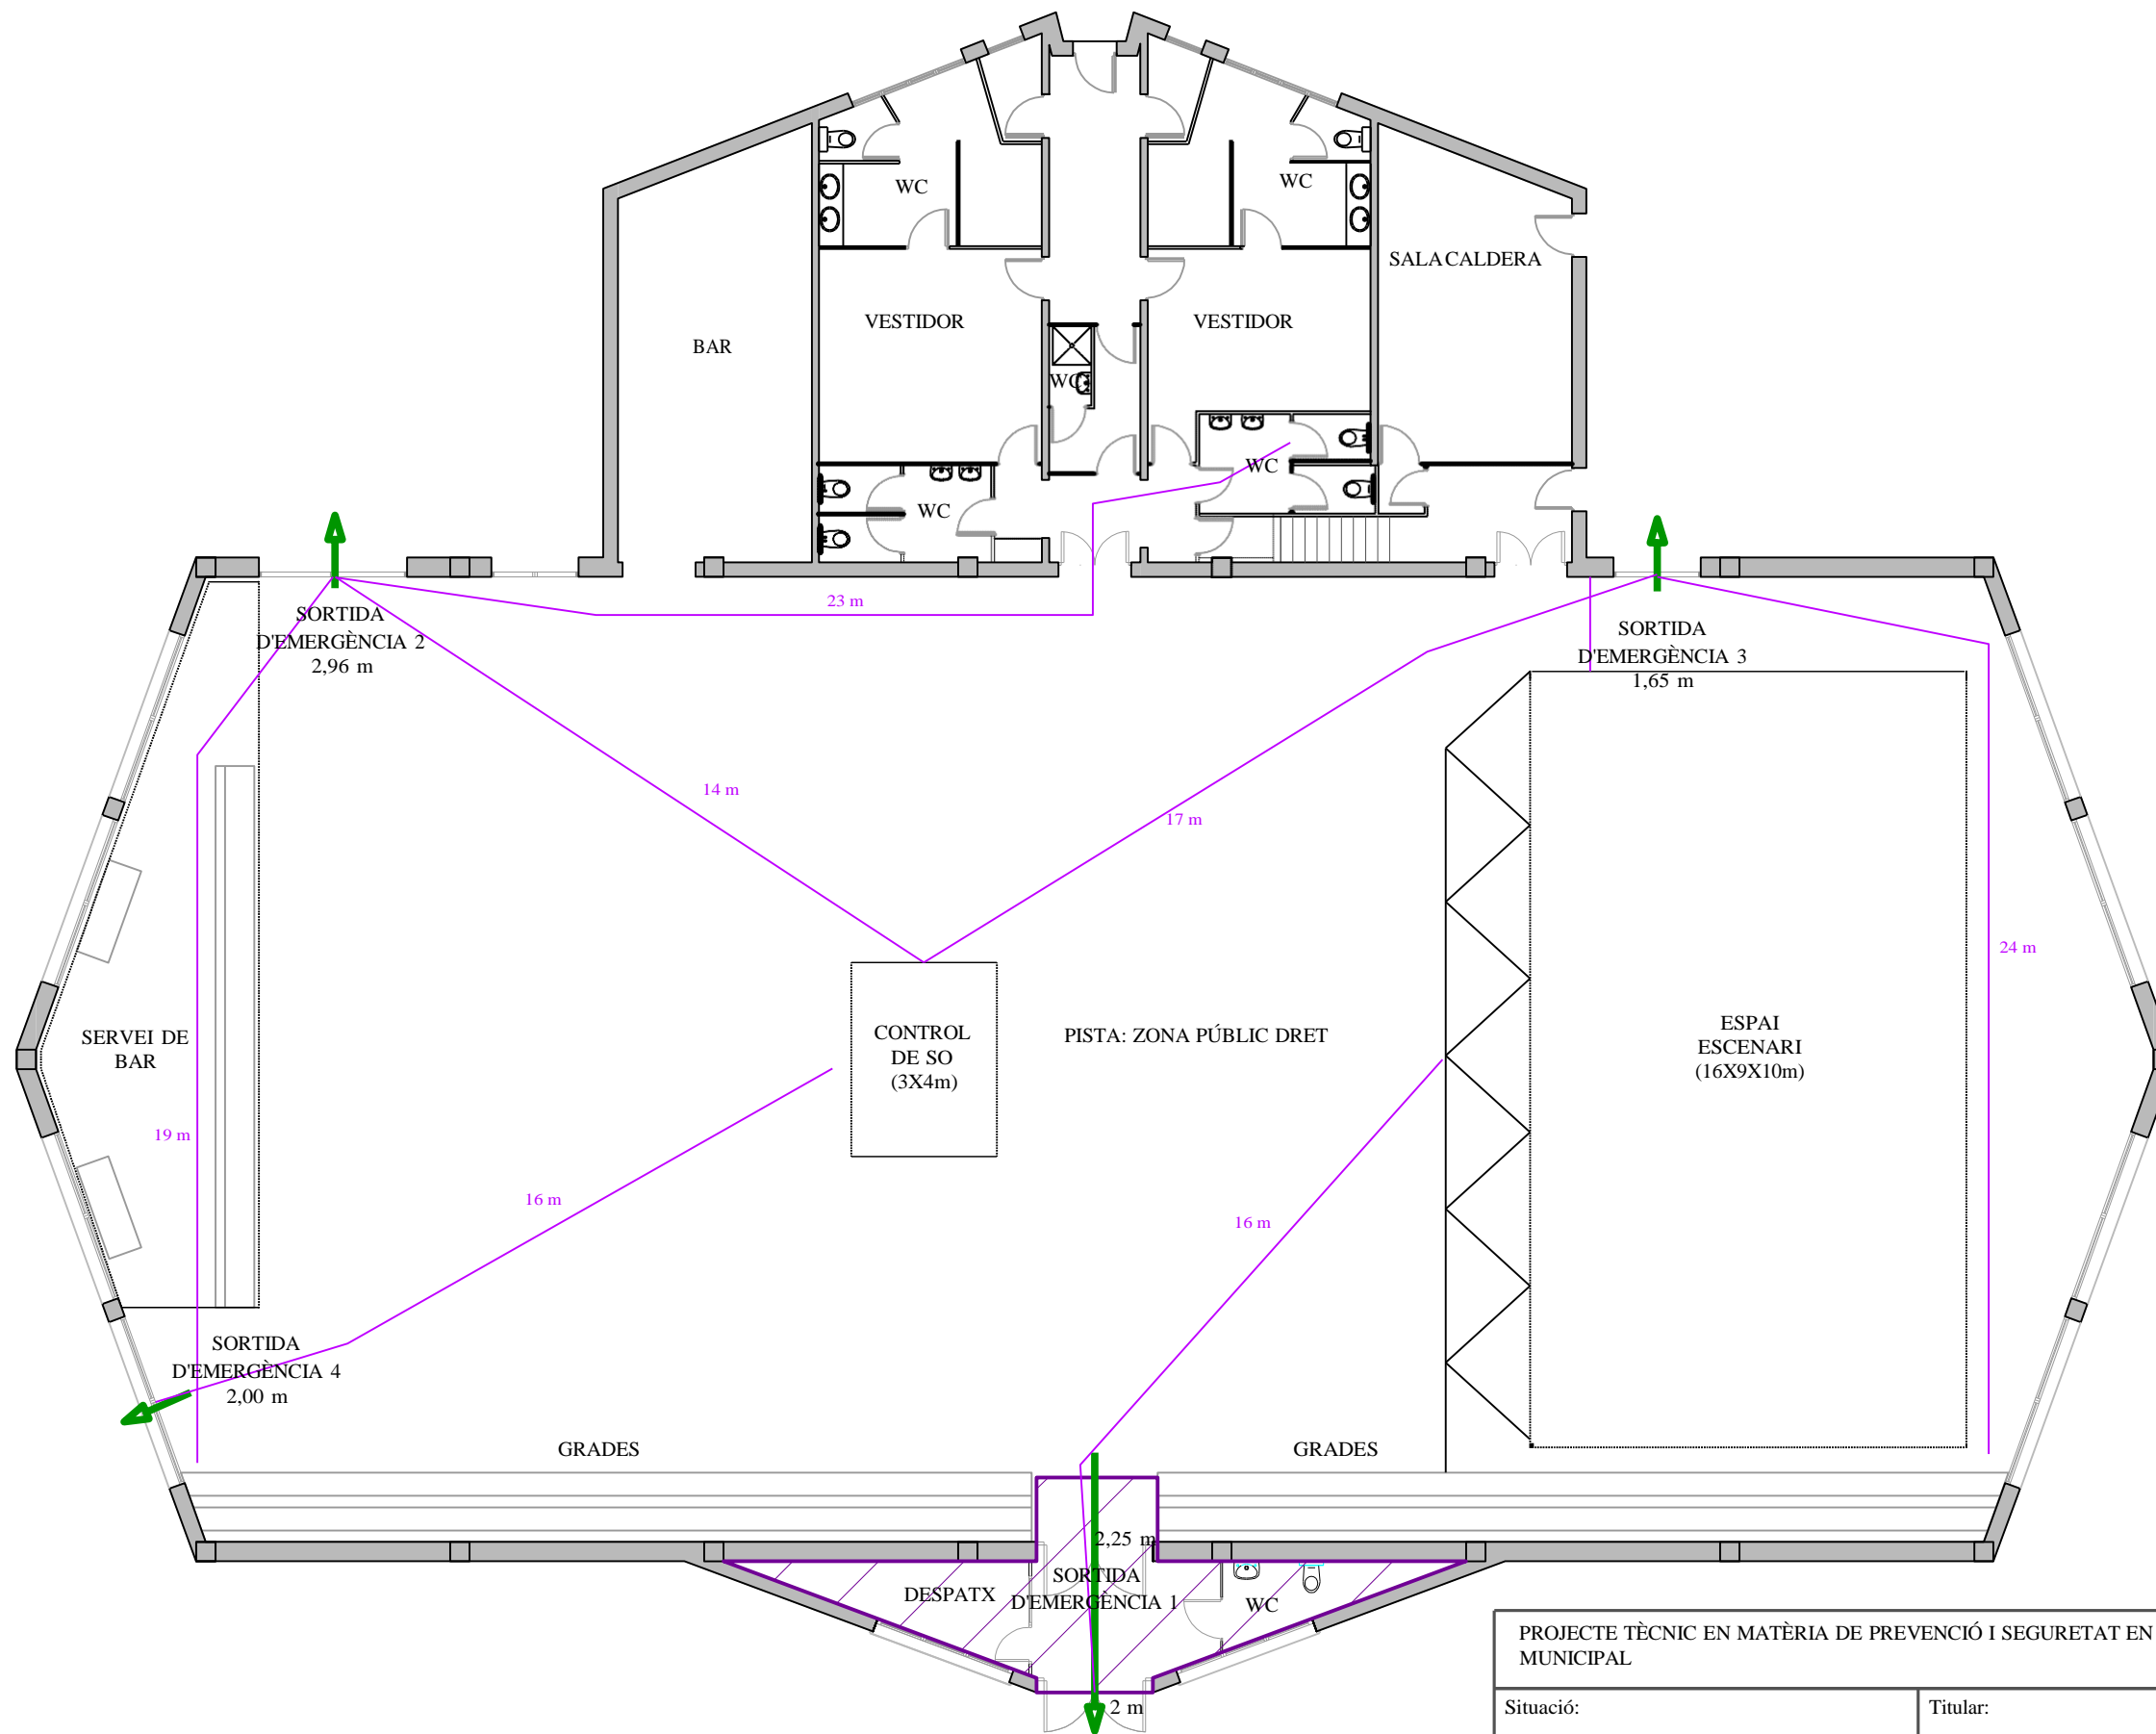PROJECTE TÈCNIC EN MATÈRIA DE PREVENCIÓ I SEGURETAT EN CAS D'INCENDI D'UN CONCERT EXTRAORDINARI AL PAVELLÓ MUNICIPAL			
Situació: C/ Esport 5, 25720, Bellver de Cerdanya		Titular: Ajuntament de Bellver de Cerdanya	l'Enginyer:
Plànol: PLANTA SECCIÓ ACTIVITAT EXTRAORDINÀRIA			
Nº: 2	Escala: @A3 1:100	Data: Octubre 2024	Revisió: 1

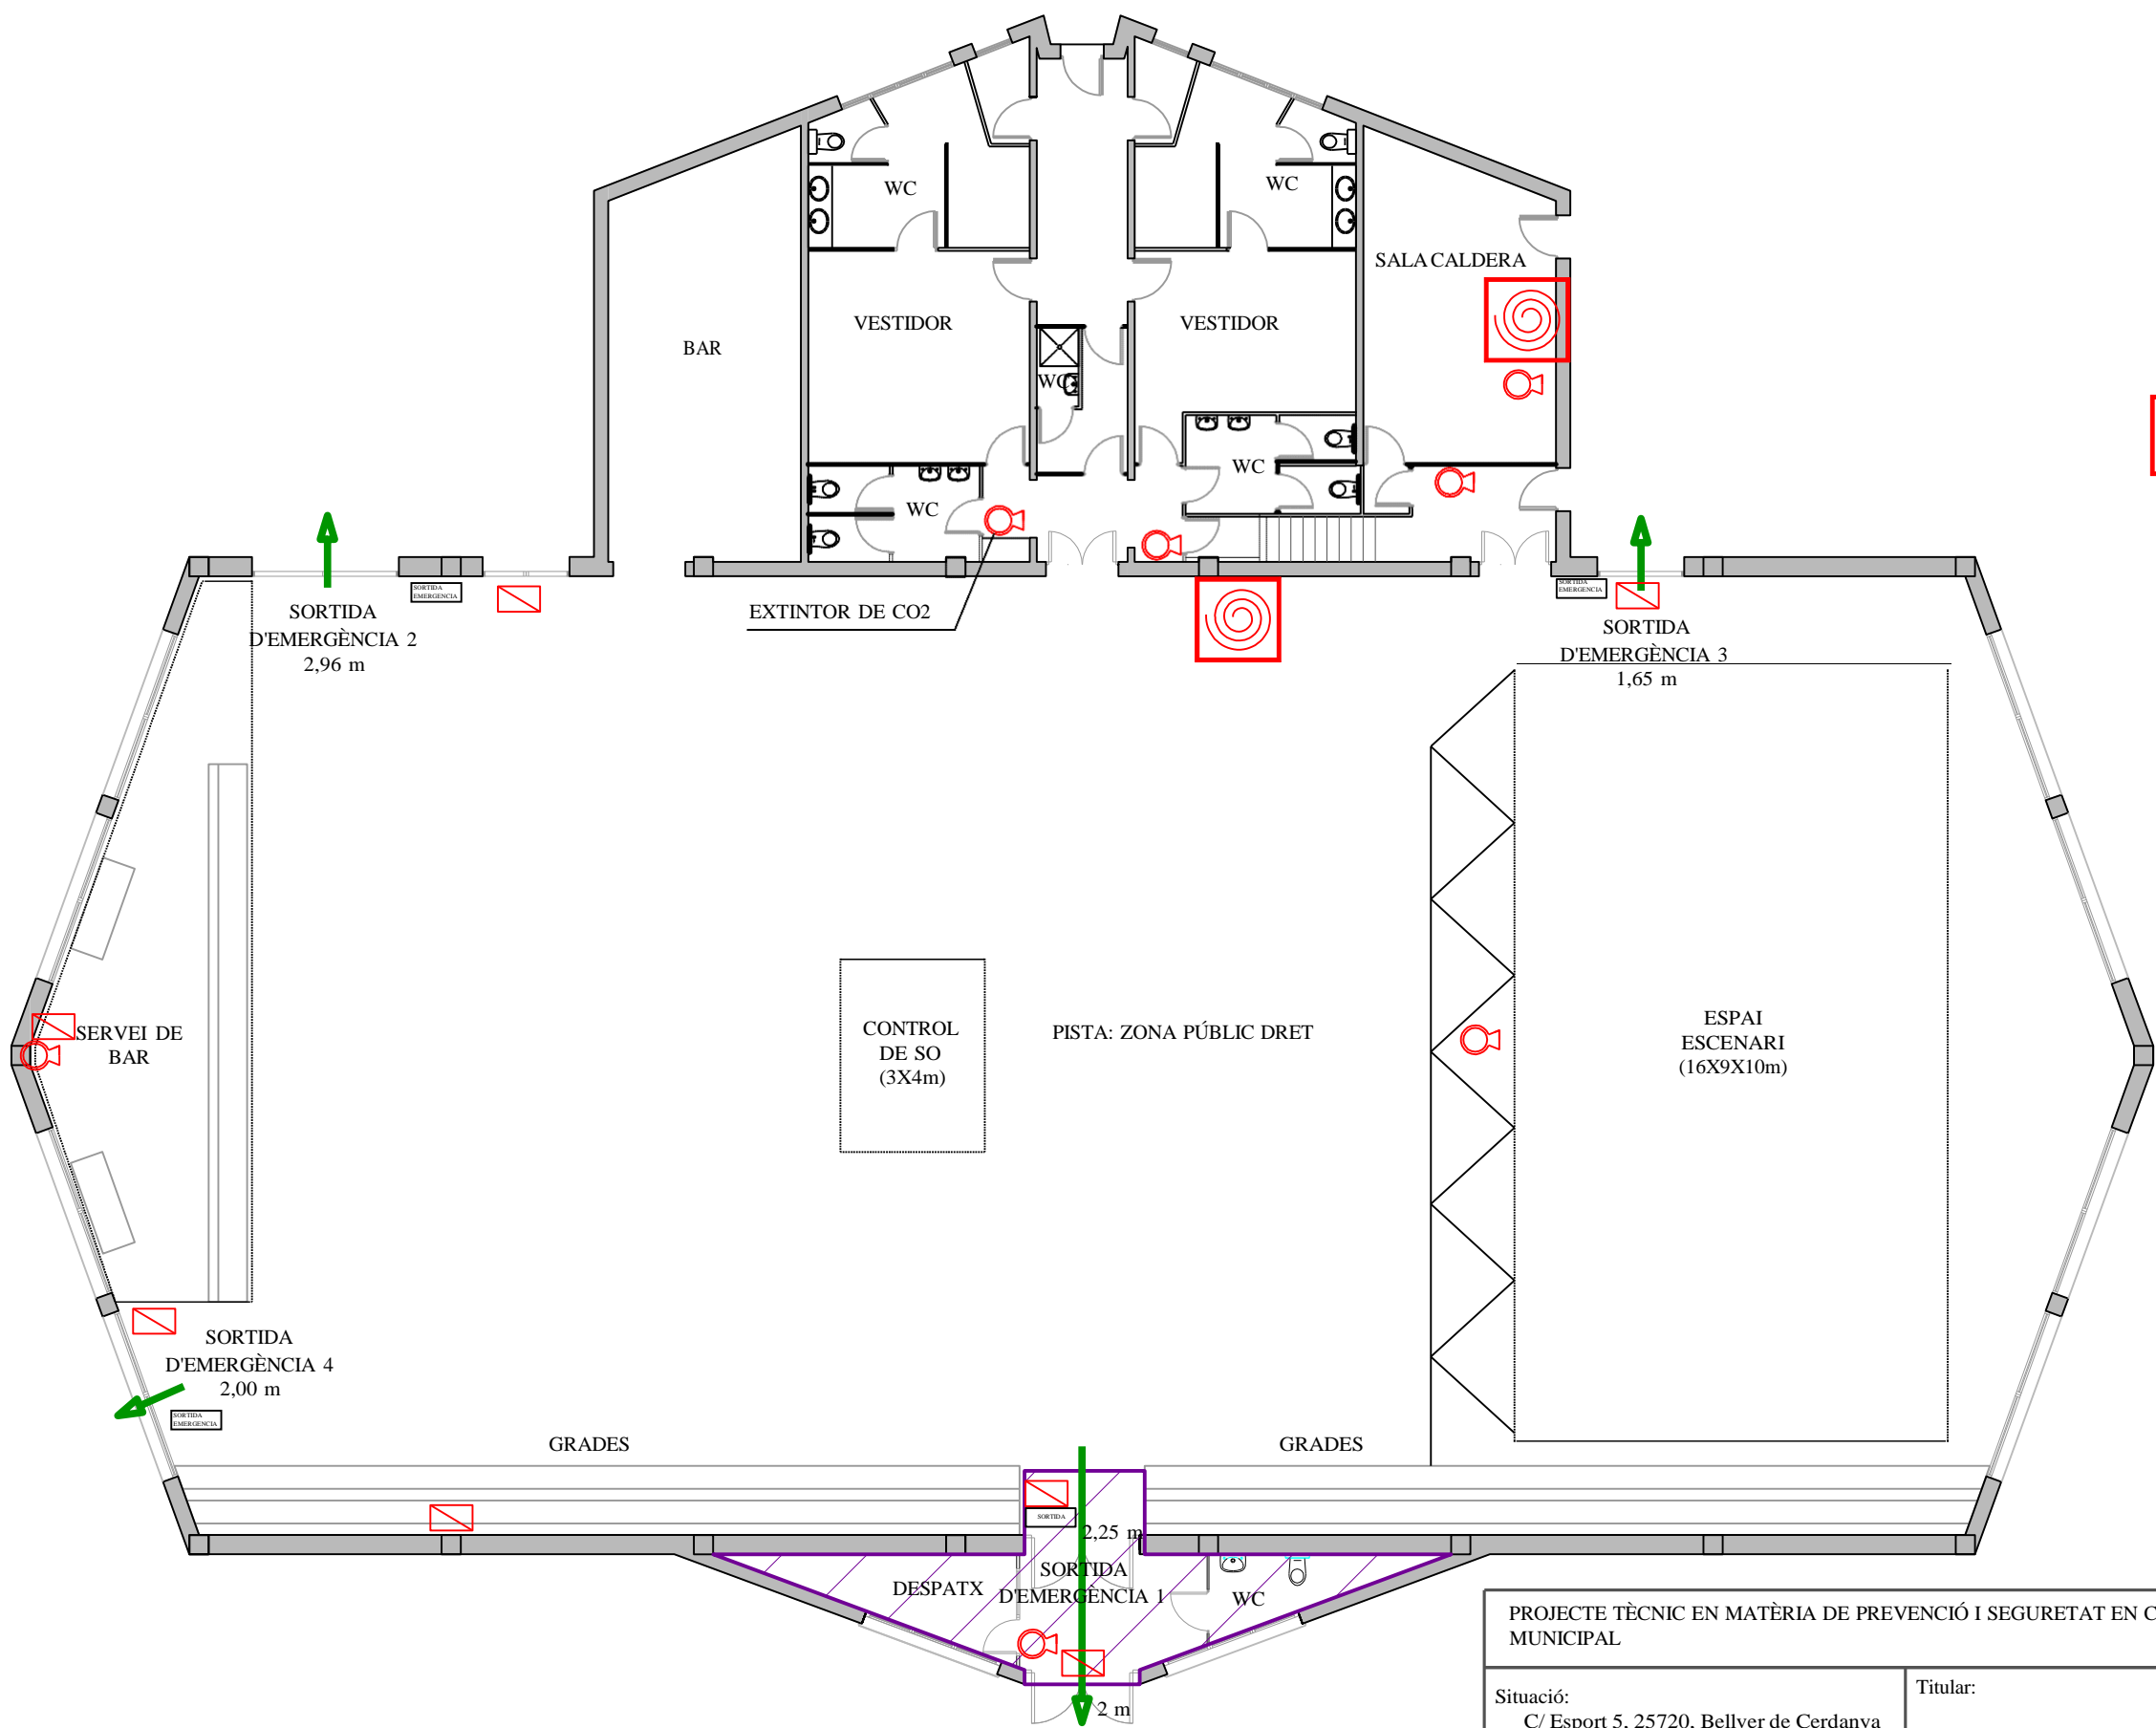

PROJECTE TÈCNIC EN MATÈRIA DE PREVENCIÓ I SEGURETAT EN CAS D'INCENDI D'UN CONCERT EXTRAORDINARI AL PAVELLÓ MUNICIPAL			
Situació: C/ Esport 5, 25720, Bellver de Cerdanya		Titular: Ajuntament de Bellver de Cerdanya	l'Enginyer:
Plànol: PLANTA EVACUACIÓ INCENDIS			
Nº: 4	Escala: @A3 1:150	Data: Octubre 2024	Revisió: 1



-  EXTINTOR DE POLS
-  SORTIDA EMERGÈNCIA
-  BIE

**PROJECTE TÈCNIC EN MATÈRIA DE PREVENCIÓ I SEGURETAT EN CAS D'INCENDI D'UNA FESTA DE CAP D'ANY AL PAVELLÓ MUNICIPAL**

Situació: C/ Esport 5, 25720, Bellver de Cerdanya		Titular: Ajuntament de Bellver de Cerdanya		l'Enginyer:	
Plànol: PLANTA INSTAL·LACIONS CONTRA INCENDIS					
Nº: <b>5</b>	Escala: @A3 1:150	Data: Octubre 2024	Revisió: 1		