

MEMÒRIA TÈCNICA FABRICACIÓ,
SUBMINISTRAMENT I MUNTATGE
D'UNA TAULA PER LA SALA DE PLENS



CONSELL
COMARCAL
DE LA
GARROTXA

ÀREA D'URBANISME
I EDIFICACIÓ

REDACTOR:

RAFEL PLANAS i MAYOLAS
arquitecte tècnic, col·legiat núm: 1.081

REFERÈNCIA:

3593-24

PROMOTOR:



CONSELL
COMARCAL
DE LA
GARROTXA

**MEMÒRIA TÈCNICA FABRICACIÓ,
SUBMINISTRAMENT I MUNTATGE D'UNA
TAULA PER LA SALA DE PLENS**

CONSELL COMARCAL DE LA GARROTXA

ÍNDEX

1 MEMÒRIA.....	5
1.1 Dades generals	6
1.1.1 Identificació i objecte:	6
1.1.2 Agents del projecte	6
1.2 Memòria descriptiva.....	7
1.2.1 Informació prèvia: antecedents i condicionants de partida	7
1.2.2 Proposta nova taula.....	7
1.3 característiques tècniques	8
1.3.1 Materials i sistema de muntatge:	8
1.3.2 Accessoris:	8
1.3.3 Programació del contracte.....	8
1.3.4 Aspectes contractuals	8
2 ANNEXES A LA MEMÒRIA	10
2.1 Annex- fotografies interiors	11
3 PRESSUPOST	13
3.1 Amidaments i PRESSUPOST	15
4 PLÀNOLS.....	17
4.1 Llistat de plànols	19

1 MEMÒRIA

1.1 DADES GENERALS

1.1.1 Identificació i objecte:

1.1.1.1 Títol de la memòria tècnica:

Memòria tècnica de fabricació, subministrament i muntatge d'una taula a la Sala de Plens situada a la planta pis de l'edifici, seu del Consell Comarcal de la Garrotxa.

1.1.1.2 Objecte de l'encàrrec:

L'objecte de l'encàrrec és definir i valorar les dimensions i característiques de la nova taula de la Sala de Plens del Consell Comarcal de la Garrotxa.

1.1.1.3 Situació:

La nova taula s'haurà de muntar a la Sala de Plens situada a la planta pis, dins de l'edifici, situat a l'Av. Onze de Setembre, 22 d'Olot.

1.1.2 Agents del projecte

1.1.2.1 Promotor

El Consell Comarcal de la Garrotxa encarregat a l'Àrea d'urbanisme i edificació, la redacció d'aquesta memòria tècnica per tal d'iniciar el procés administratiu d'aprovació, contractació i subministrament.

Consell Comarcal de la Garrotxa:

- .- NIF: P6700007E
- .- Adreça: Av. Onze de Setembre, 22 17800 Olot
- .- Telèfon: 972 27 49 00

1.1.2.2 Projectista

Rafel Planas Mayolas, arquitecte tècnic, col·legiat número 1081, membre de l'Àrea d'urbanisme i edificació del Consell Comarcal de la Garrotxa.

1.2 MEMÒRIA DESCRIPTIVA

1.2.1 Informació prèvia: antecedents i condicionants de partida

1.2.1.1 Antecedents

L'edifici del Consell Comarcal de la Garrotxa situat a l'Avinguda Onze de setembre, 22 d'Olot és la seu de les àrees i serveis propis de l'administració comarcal, i també d'una sèrie d'òrgans vinculats a la mateixa, com són: Turisme Garrotxa, Associació Hostalatge de la Garrotxa, Fundació ADRINOC, l'Oficina de Consum de la Garrotxa.

Actualment l'Òrgan de govern està format per 25 consellers, per tal de prendre les decisions que se'ls encomana celebren "el Ple" amb una periodicitat de dos mesos, es reuneixen a la sala de Plens de l'edifici situada a la planta primera d'aquest. Actualment la taula està formada per diferents mòduls rectangulars que s'uneixen en forma de "U" on hi caben les 25 persones. Aquests mòduls comencen a tenir diferents desperfectes.

1.2.1.2 Necessitats

La necessitat de substitució d'aquesta taula, és que després de més de 20 anys de la seva compra, i degut al seu sistema de muntatge, desmuntatge i acopi comença a tenir diferents desperfectes. La possibilitat de substitució d'aquesta ha originat un estudi per tal d'adquirir una nova taula que compleixi amb els requisits de dimensions i materials, al tractar-se d'una sala "noble" de l'edifici "Can Grau" que forma part del catàleg de patrimoni del POUM d'Olot.

1.2.2 Proposta nova taula

La nova taula ha de poder encabir els 25 consellers, el gerent, la secretària i l'interventora del Consell Comarcal, un total de 28 persones. La Sala on s'ha de situar té una superfície de 55,00m² aproximadament (9,8x5,6m).

S'ha dissenyat una taula que permeti que es pugui muntar dins la sala, i que per tant en un moment determinat també pugui ser desmuntada per parts, segons les diferents necessitats i usos. Les dimensions totals de la taula són de 735x330cm. en el seu punt més ample (central) i 192cm en els extrems.

1.3 CARACTERÍSTIQUES TÈCNIQUES

1.3.1 Materials i sistema de muntatge:

La taula estarà formada per:

- un peu de forma el·líptica format per DM amb un acabat allistonat del matix material lacat de color negre, amb una alçada de 68cm.
- Part central de 35mm de gruix formada per dos panells de DM de 20 i 15mm de gruix amb acabat lacat de color "gris marengo".
- Taula, formada per 8 peces (4+4) amb les següents característiques: 80mm de gruix amb taulers de DM de 20+40+20, amb acabat de xapa de roure tenyit natural, amb encaixos de "vec de pardal" per possibilitar un posterior desmuntatge.

1.3.2 Accessoris:

-8 mòduls amb de color negre mate, model "energi box IL63UMN" amb dos endolls i 2 punts de xarxa, instal·lats a la taula.

1.3.3 Programació del contracte

Aquesta actuació s'ha de poder realitzar amb un termini màxim de 3 mesos. Encàrrec del material, elaboració a taller (producció) posterior subministrament i muntatge.

1.3.4 Aspectes contractuals

- L'empresa contractada haurà de poder garantir que amb el termini màxim de 5 hores es pugui tenir desmuntada, part de la taula, per necessitats del seu ús.

1.3.4.1 Revisió de preus:

No es preveu cap revisió de preus, per cap motiu ni concepte si el Plec de Clàusules Tècnico-Administratives no ho indica explícitament.

En el cas d'una possible revisió de preus es recomana l'aplicació de fórmules tipus, vigents des de la publicació en el Decret 3650, 29 de novembre de 1970.

1.3.4.2 Classificació del contractista:

Per la classificació del contractista es tindrà en compte l'Ordre de 28 de març de 1968, publicada en el BOE núm.78, 30 de març de 1968 i l'Ordre de 24 d'abril de 1991, publicada en el BOE núm.111 de 9 de maig de 1991, sobre normes que regiran en la classificació dels contractistes d'obres i la Llei 9/2017, de Contractes del Sector Públic.

D'acord amb aquesta Normativa i l'import del pressupost, el contractista no haurà d'acreditar cap classificació.

Olot, data de signatura electrònica.

Rafel Planas Mayolas
Arquitecte Tècnic col·legiat núm. 1.081

2 ANNEXES A LA MEMÒRIA

2.1 ANNEX- FOTOGRAFIES INTERIORS



3 PRESSUPOST

3.1 AMIDAMENTS I PRESSUPOST

1.1 Taula de plens segons plànols adjunts: fabricació, subministrament i muntatge, de taula de plens amb tauler i xapa de roure de 735x333x76cm amb una part superior de 8cm de gruix. Acabat color gris fosc, inclou els dos extrems extraïbles i perus amb DM allistonat i lacat de color negre fosc. Inclou vuit mòduls model "energi box IL63UMN" amb dos punts d'endoll i 2 de xarxa.. 26.500,00

El pressupost del subministrament puja a la quantitat de:

26.500,00 €

(Vint-i-sis mil cinc-cents euros)

L'IVA de l'actuació puja la quantitat de:

5.565,00 €

El pressupost d'execució per contracte puja a la quantitat de:

32.065,00€

(Trenta-dos mil seixanta-cinc euros)

Olot, data de la signatura electrònica


Rafel Planas Mayolas
Arquitecte Tècnic col·legiat núm. 1.081

4 PLÀNOLS

4.1 LLISTAT DE PLÀNOLS

1_PLANTA GENERAL

2_PLANTA, ALÇAT, PERSPECTICA, DE DETALL

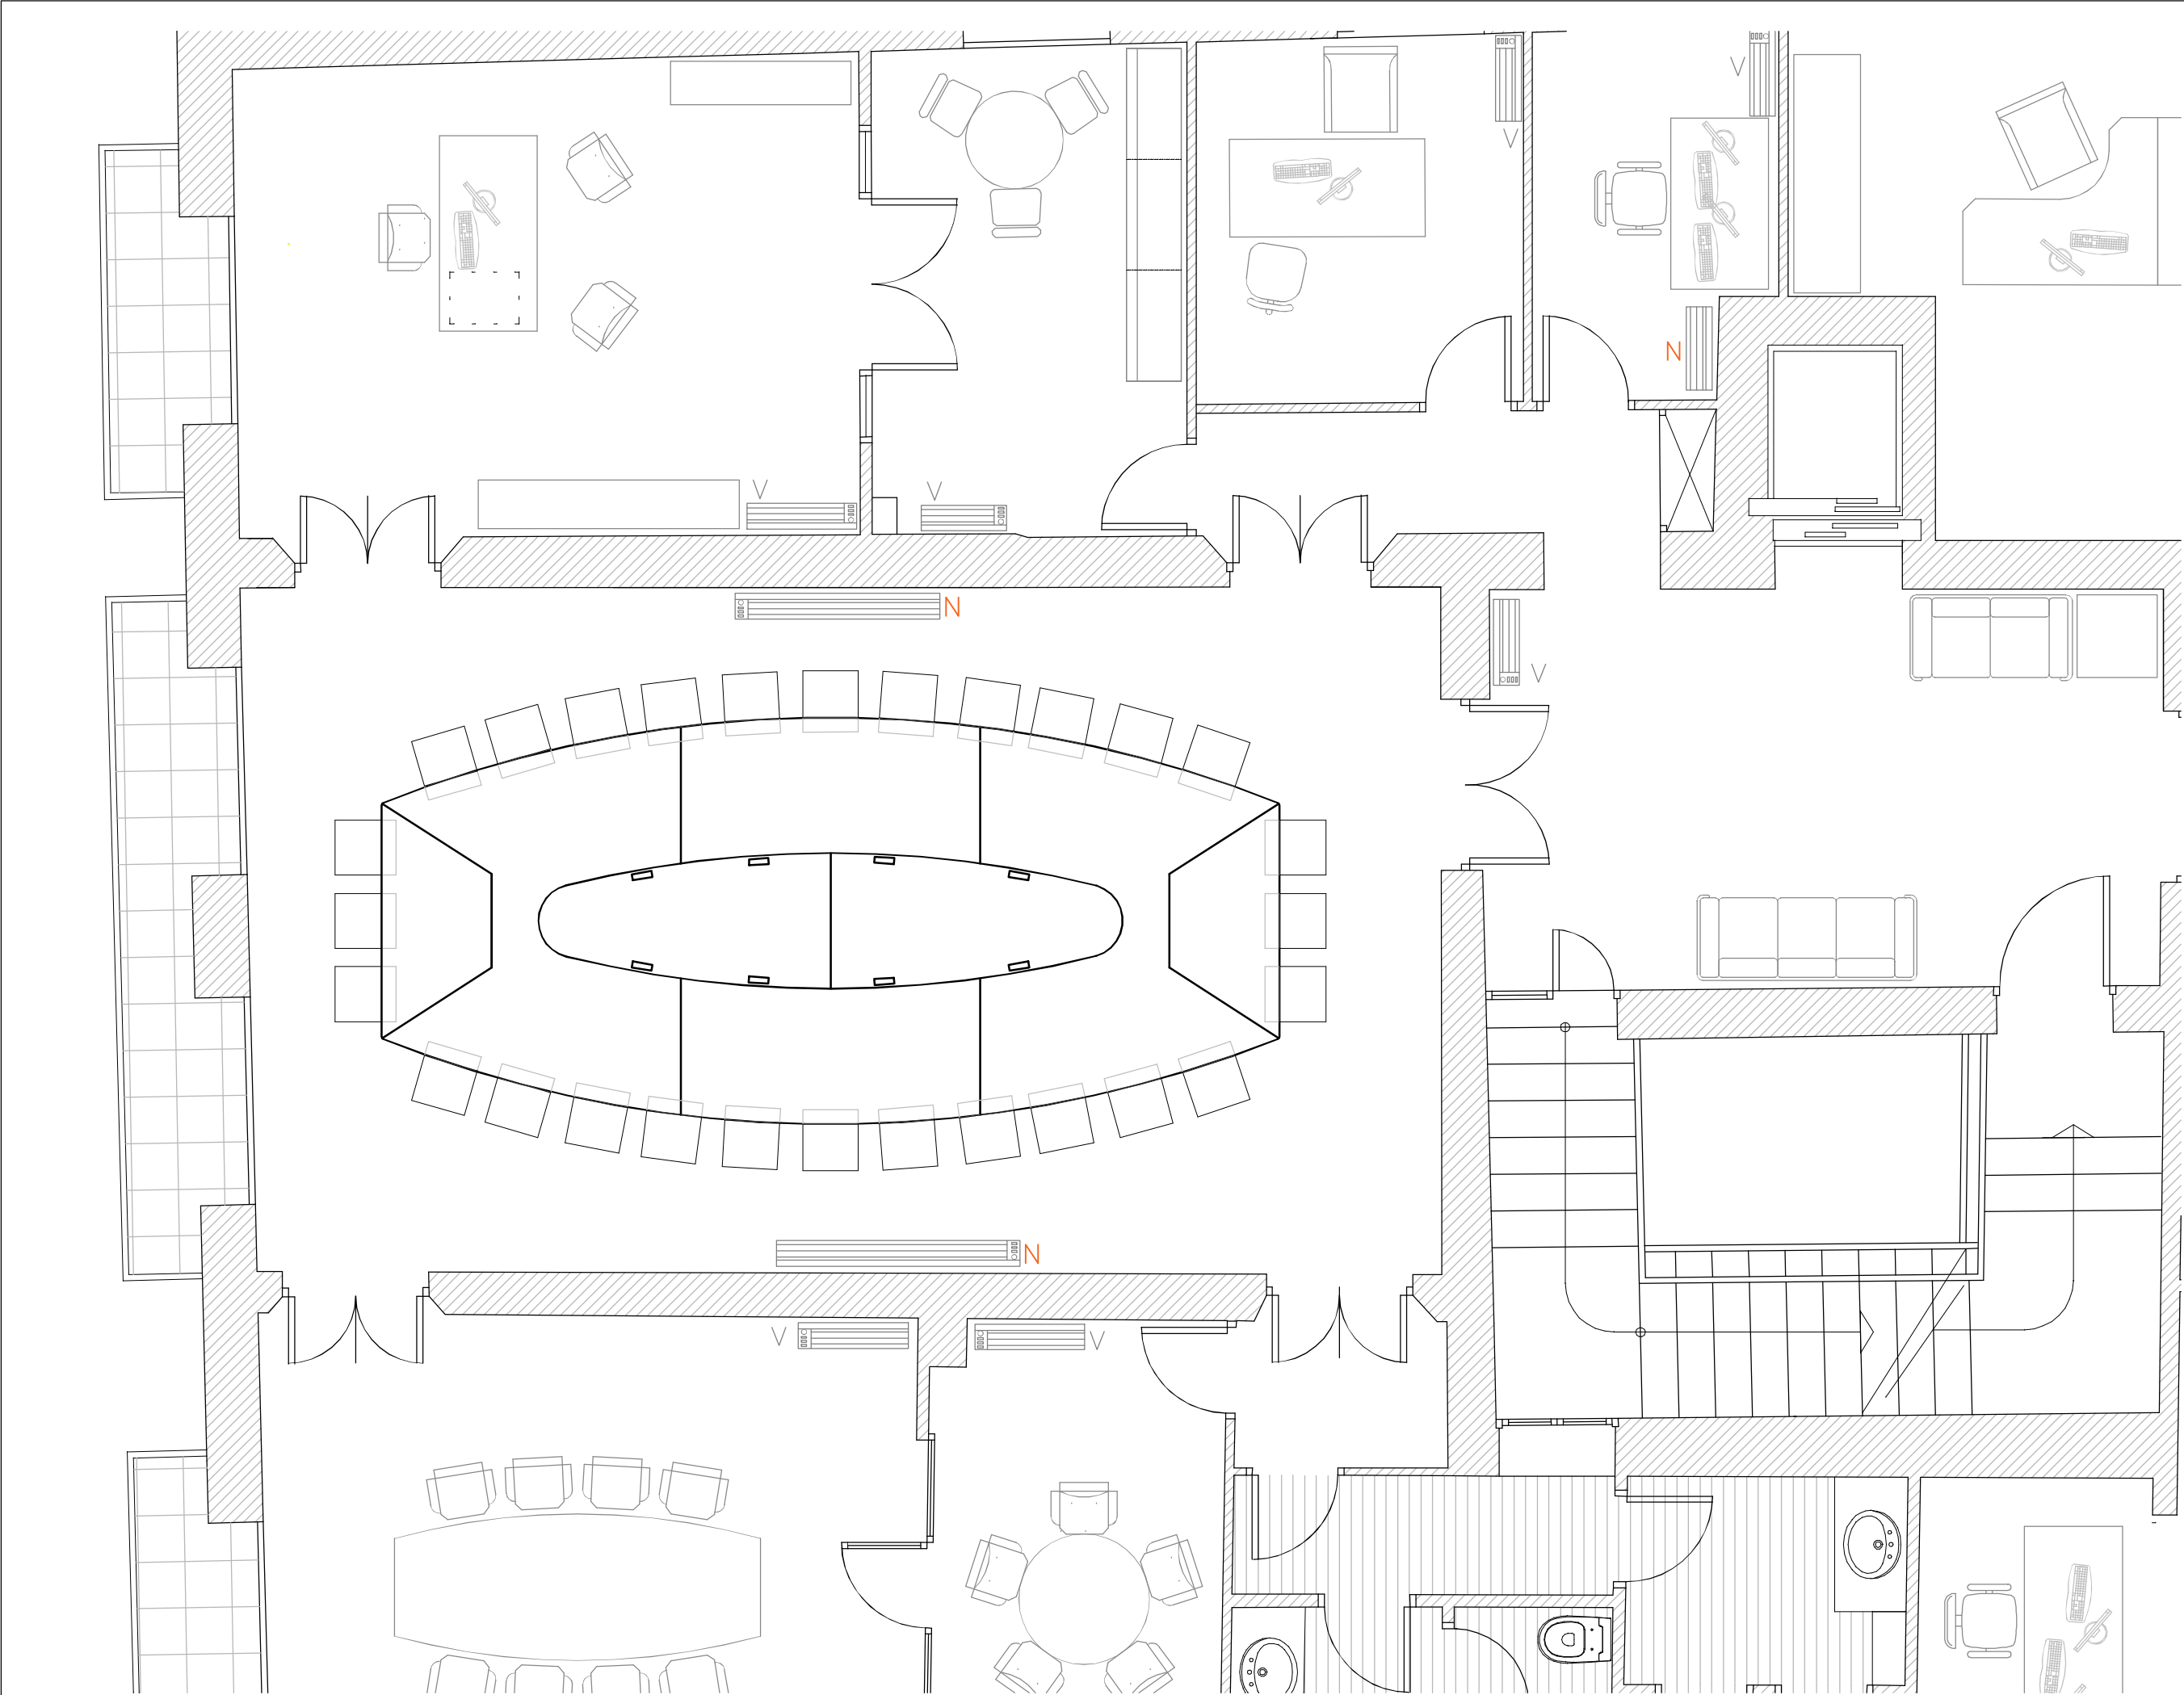

PLANTA PRIMERA.
CONSELL COMARCAL DE LA GARROTXA



CONSELL
COMARCAL
DE LA
GARROTXA

ÀREA D'URBANISME
I EDIFICACIÓ

TÍTOL :

MEMÒRIA TÈCNICA
FABRICACIÓ,
SUBMINISTRAMENT I
MUNTATGE D'UNA TAULA
PER LA SALA DE PLENS

NOM PLÀNOL:

PLANTA GENERAL

NÚM DE PLÀNOL :

01

DATA :

novembre 2024

ESCALA :

1/50

REDACTOR:



RAFEL PLANAS I MAYOLAS
arquitecte tècnic, col·legiat núm: 1.081


REFERÈNCIA :

3593-24



PROMOTOR:



CONSELL
COMARCAL
DE LA
GARROTXA

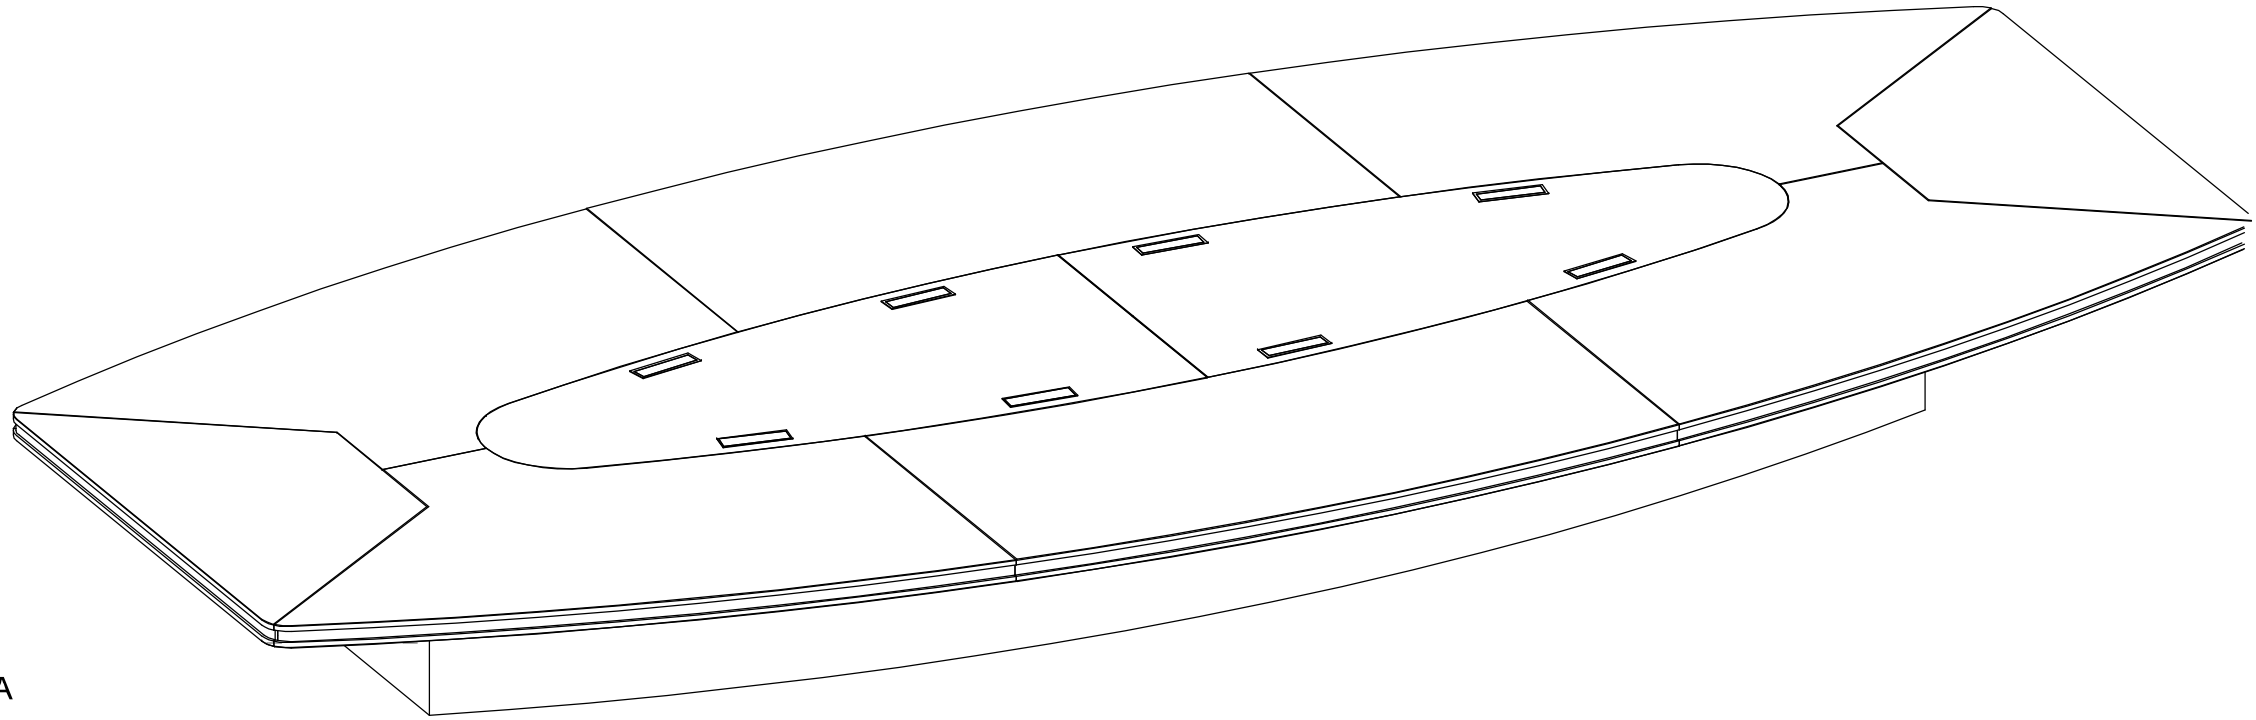

PERSPECTIVA

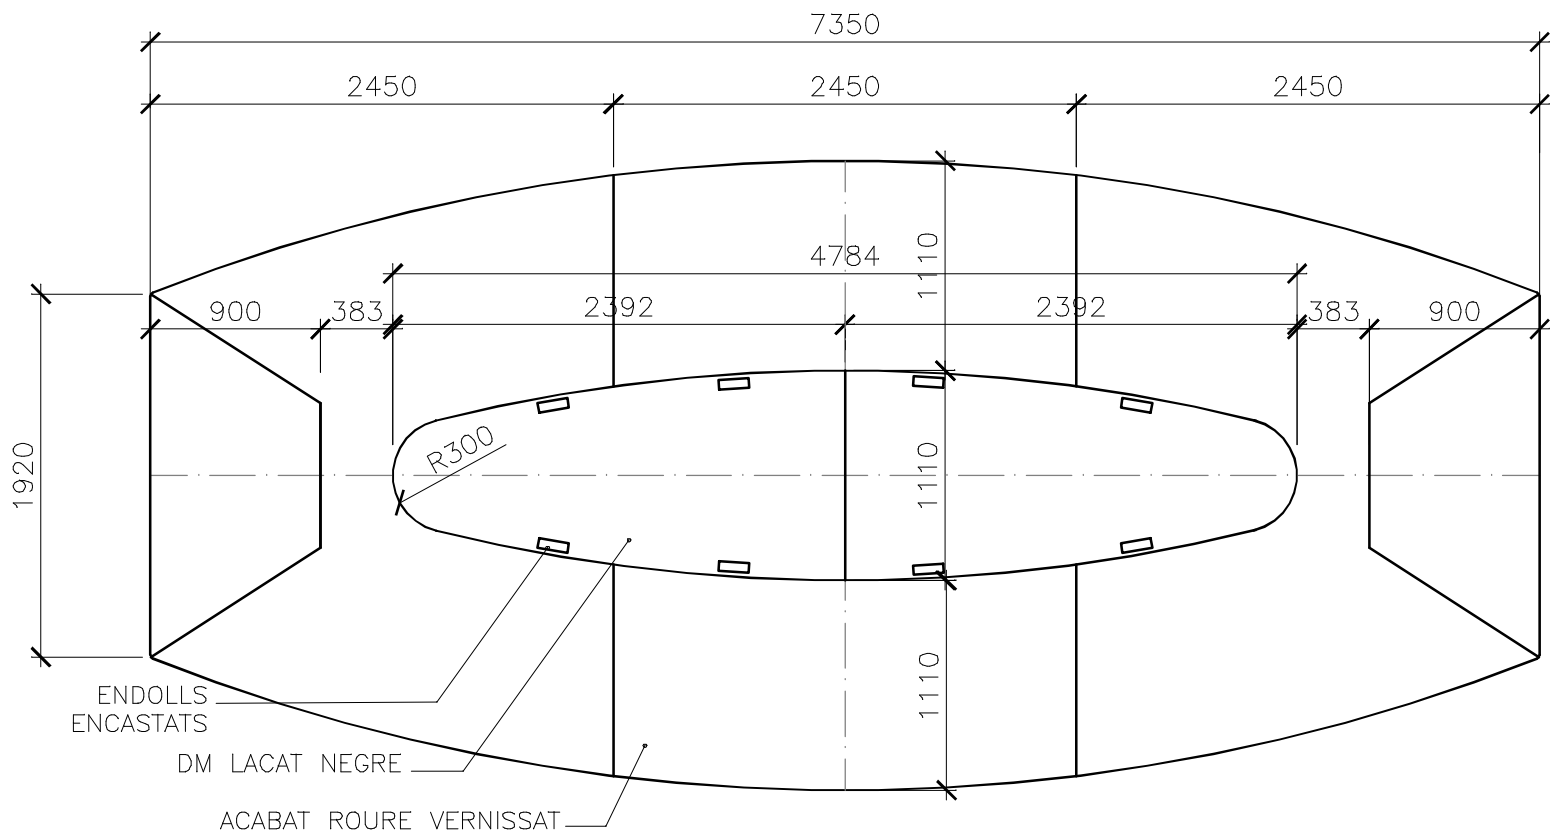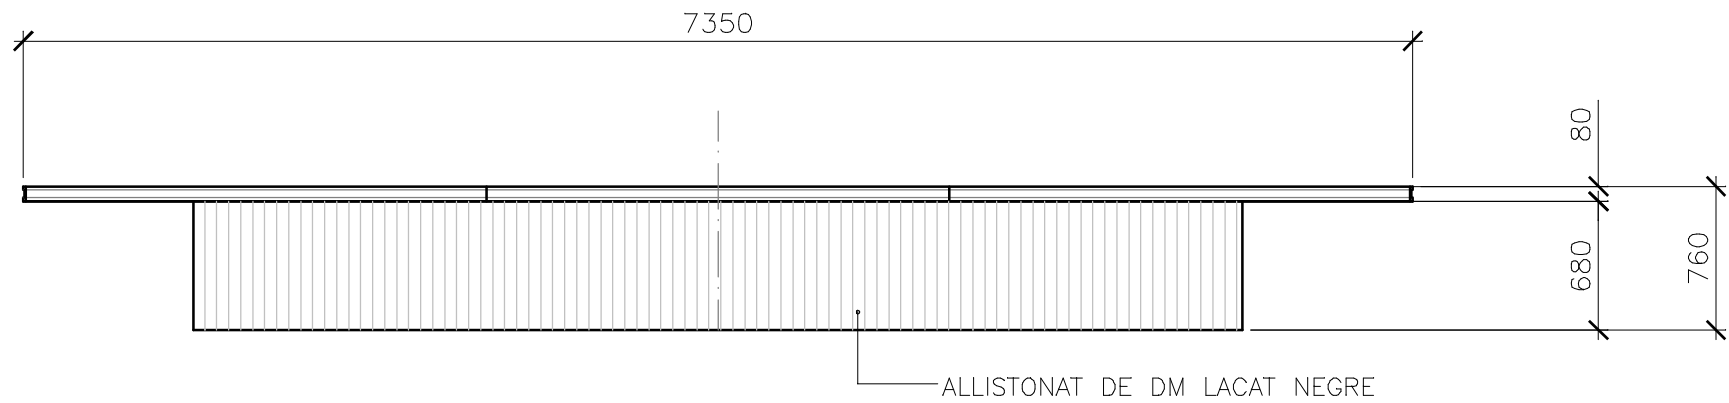

PLANTA i ALÇAT
E: 1/40



ALLISTONAT DE DM LACAT NEGRA



CONSELL
COMARCAL
DE LA
GARROTXA

ÀREA D'URBANISME
I EDIFICACIÓ

TÍTOL :

MEMÒRIA TÈCNICA
FABRICACIÓ,
SUBMINISTRAMENT I
MUNTATGE D'UNA TAULA
PER LA SALA DE PLENS

NOM PLÀNOL:

DETALLS TAULA

NÚM DE PLÀNOL :

02

DATA :

novembre 2024

ESCALA :

1/40

REDACTOR:



RAFAEL PLANAS i MAYOLAS
arquitecte tècnic, col·legiat núm: 1.081

REFERÈNCIA :

3593-24

PROMOTOR:



CONSELL
COMARCAL
DE LA
GARROTXA