

INSTITUT CATALÀ DEL SÒL (INCASÒL)
CÒRSEGA 273
08008 - BARCELONA
A l'Atenció de JORDI ARCALIS SÁNCHEZ

Ref. Sol·licitud: 0000818919
Tipus Sol·licitud: SERVICIOS – VARIANTES TC
Direcció del Subministrament: PS POLLANCREDA FTE, 24-25 VRTE, 08930, SANT ADRIA DE BESOS, BARCELONA
Data: 27 de mayo de 2024

Benvolgut Sr. / Benvolguda Sra.:

Ens posem en contacte amb vostè en relació a la seva sol·licitud de modificació d'instal·lacions existents. Així mateix d'acord amb el que preveu el RD 1048/2013, acompanyem la següent documentació:

- **Pressupost** dels treballs d'entroncament, reforç o adequació de la xarxa existent, l'import de la qual ascendeix a **12.532,05 €** (IVA\IGIC\IPSI inclòs)¹ i que executarà EDISTRIBUCIÓN Redes Digitales S.L. Unipersonal.
- **Plec de Condicions Tècniques** dels treballs necessaris.

Tingui present que:

- Els treballs d'extensió de xarxa hauran de ser realitzats al seu càrrec per un instal·lador autoritzat de la seva elecció.

La vigència d'aquestes condicions tècniques i econòmiques és de **6 mesos**. Durant aquest període pot acceptar-les realitzant el pagament d'aquest import per algun dels següents mitjans:

- Mitjançant targeta bancària a través del següent enllaç: <https://zonaprivada.edistribucion.com/solicitudesconexion?lang=es&cod=a2fcj0000002Ly1> o accedint al portal privat de la web www.edistribucion.com, i des del detall de la sol·licitud procedir al pagament.
- Mitjançant transferència bancària al compte corrent ES59-2100-2931-91-0200132942 indicant en el concepte el text literal: "**CNX 0000818919**". En aquest cas haurà d'enviar-nos el justificant de la mateixa al correu electrònic conexion.es@edistribucion.com o des de l'àrea privada de la nostra web www.edistribucion.com, a través del servei "Connexió a la xarxa" i seleccionant aquesta sol·licitud en l'apartat "Les teves sol·licituds de connexió".

El termini previst d'execució dels treballs és de **80 dies hàbils**, a comptar un cop es disposin dels permisos i de les autoritzacions administratives necessàries i finalitzada la seva instal·lació d'enllaç per a la connexió.

¹ Import total calculat amb l'impost general vigent, a data d'emissió d'aquestes condicions econòmiques, del territori on es presta aquest servei.

Si es produeix una variació, l'import a abonar s'ha d'actualitzar amb el nou valor de l'impost aplicable a la data del pagament.

Si es dona el cas que s'ha de facturar amb alguna excepció a l'impost general, ha de contactar amb conexion.es@edistribucion.com.

Poden realitzar les seves consultes sobre les condicions d'acceptació i pagament per a entitats del Sector Públic a conexiones.edistribucion@enel.com.

Les actuacions a realitzar es troben regulades en l'article 25.2 del RD 1048/2013 i resulten necessàries per a atendre el subministrament sol·licitat. A més, les actuacions detallades han de ser dutes a terme pel distribuïdor en ser aquest el propietari d'aquestes xarxes i per raons de seguretat, fiabilitat i qualitat del subministrament. Per això, l'objecte del contracte que subscriguin les parts hauria de consistir en una prestació de serveis consistent en l'adequació de la xarxa de distribució elèctrica propietat d'EDISTRIBUCIÓN, actuacions que permetran, sense perjudici d'unes altres que poguessin ser necessàries (Nova Extensió de Xarxa), dotar de potència el punt de subministrament sol·licitat en PS POLLANCREDA FTE, 24-25 VRTE, 08930, SANT ADRIA DE BESOS, BARCELONA.

Quan rebem el pagament anteriorment indicat, emetrem la factura a nom de **INSTITUT CATALÀ DEL SÒL (INCASÒL)**² i procedirem a realitzar els tràmits i treballs necessaris per a la connexió.

Quedem a la seva disposició per a qualsevol aclariment en el nostre Servei d'Assistència Tècnica en el telèfon 900 920 959, o a través del correu electrònic conexiones.edistribucion@enel.com. Així mateix, en la nostra pàgina web www.edistribucion.com, podrà obtenir major informació.

Aquesta comunicació anul·la i substitueix a les que poguéss haver rebut anteriorment relatives al mateix subministrament.

Moltes gràcies

EDISTRIBUCIÓN Redes Digitales S.L. Unipersonal

Operaciones Comerciales

Conexiones



² Si vostè és Administració Pública, previ a l'acceptació d'aquestes condicions tècniques i econòmiques haurà de comunicar-nos els codis DIR3 (Oficina Gestora, Oficina Comptable, Unitat Tramitadora i, opcionalment, Expedient) que, obligatòriament, necessita la factura que emetrem al seu nom.

Cas que la factura hagi d'emetre's a nom d'una altra persona (física o jurídica), serà necessari que previ al pagament, ens envii l'autorització de pagament i facturació a conexiones.edistribucion@enel.com, utilitzant el model disponible en www.edistribucion.com apartat Connexions a la Xarxa, Desitges descarregar els formularis per a enviar-los per correu electrònic?, o sol·licitant-ho a conexiones.edistribucion@enel.com.

DETALL DEL PRESSUPOST

Aquest pressupost inclou únicament els treballs d'adequació, reforç o reforma a realitzar en la xarxa elèctrica de e-distribución.

No inclou les noves xarxes elèctriques que han de construir-se des de la nostra xarxa per a atendre la seva sol·licitud de desviament d'instal·lacions. Serà necessari que sol·liciti un pressupost d'aquests treballs a un instal·lador autoritzat.

Treballs d'adequació d'instal·lacions existents:	9.950,97 €
Entroncament, sols material (Mà d'obra a càrrec e-distribución):	0,00 €
Drets de supervisió 3:	406,10 €
Suma parcial:	10.357,07 €
IVA/IGIC/IPSI en vigor ⁴ (21%):	2.174,98 €
Total import :	12.532,05 €

De conformitat amb el que es disposa el RD 1048/13, els treballs que afecten instal·lacions de la xarxa de distribució en servei hauran de ser realitzats en tot cas per aquesta empresa distribuïdora, en la seva condició de propietari d'aquestes xarxes i per raons de seguretat, fiabilitat i qualitat del subministrament, sent el seu cost a càrrec del sol·licitant.

³ Els drets de supervisió indicats es calculen en funció de les instal·lacions previstes i per la seva primera supervisió.

⁴ Import total calculat amb l'impost general vigent, a data d'emissió d'aquestes condicions econòmiques, del territori on es presta aquest servei.

Si es produeix una variació, l'import a abonar s'ha d'actualitzar amb el nou valor de l'impost aplicable a la data del pagament.

Si es dona el cas que s'ha de facturar amb alguna excepció a l'impost general, ha de contactar amb conexiones.edistribucion@enel.com.

DESGLÒS DEL PRESSUPOST

CÀRRECS IMPUTABLES AL CLIENT

Treballs d'adequació d' instal·lacions existents

Unitats.	Preu Unitat (€)	Descripció	Càrrec*	Total
12	93,84 €	EMPALME MONOBLOC FRIO 18/30KV 400MM2	I	1.126,14 €
1	434,55 €	COORDINACION, VERIFICACION Y PRUEBAS	I	434,55 €
510,69	1,00 €	EXECUCIÓ	I	510,69 €
96	0,95 €	DESMONTAJE CABLE MT/BT CUALQUIER SECCION	I	90,72 €
1987,02	1,00 €	Telecontrol (Comunicacions)	I	1.987,02 €
10	6,41 €	TENDIDO SIMPLE MT	I	64,13 €
1	302,25 €	DESMONTAJE TRAF0 ACCESO DIRECTO O CTI	I	302,25 €
1	94,65 €	DESMONT TODO TIPO APARAMENTA EN CT/CTI	I	94,65 €
6	134,98 €	CONECTOR T ATORN 630A CAB 18/30KV 400MM2	I	809,90 €
134,59	1,00 €	TAXES	I	134,59 €
1	208,14 €	INFORME DE CRUCES Y PARALELISMOS	I	208,14 €
3	141,98 €	DESMONTAJE CELDA MODULAR/COMPACTA	I	425,93 €
1	320,54 €	PLANO "AS BUILT" RED SUBT MT/BT <15M	I	320,54 €
87,57	1,00 €	PROYECTES	I	87,57 €
3	67,08 €	CANDADO 50*5, APARAMENTA INTERIOR MT	I	201,25 €
4	133,82 €	CATA DE TENDIDO	I	535,30 €
1	185,89 €	PROGR BD REMOTA TELECONTROL Y CCONTROL	I	185,89 €
4	133,82 €	CATA DE TENDIDO	I	535,30 €
2	292,90 €	JUEGO TERMINACIONES CABLE SUBTERRANEO MT	I	585,80 €
1	85,92 €	CANDADO 50*8, APARAMENTA EXTERIOR MT	I	85,92 €
2	6,80 €	6701271 RÓTULO IDENT CD FECSA ENDESA	I	13,61 €
2	9,15 €	COLOCACION PLACA INDICATIVA	I	18,30 €
4	140,24 €	PUESTA EN SERVICIO NUEVA SALIDA RED BT	I	560,95 €
16	8,29 €	EMPALME ENTRONQUE BT (1 Fase)	I	132,65 €
146,56	1,00 €	PERMISOS	I	146,56 €
352,62	1,00 €	LEGALITZACIO	I	352,62 €
		TOTAL		9.950,97 €

CÀRRECS IMPUTABLES AL CLIENT

DSIC

Unitats.	Preu Unitat (€)	Descripció	Càrrec*	Total
1	0,00 €	Derechos de Supervisión de Instalaciones Cedidas	I	406,10 €
		TOTAL		406,10 €

CÀRRECS NO IMPUTABLES AL CLIENT

Entroncament: sols material (Mà d'obra a càrrec e-distribución).

Unitats.	Descripció	Càrrec*
2	JUEGO TERMINACIONES CABLE SUBTERRANEO MT	N
4	EMPALME C SUB MT (SIN CAMBIO TECNOLOGÍA)	N
2	COLOC CARTELERIA (AVISOS) TRABAJO PROGR	N
1	ACTA PREVIA PLANIFICACIÓN TRJ RED MT-BT	N
2	MANIOBRA Y CREACION Z.P. MT, 1 PAREJA	N
4	EMPALME AISLADO CIRC BT CUALQUIER SEC	N
2	EXPLORACION E INFORME DIAGNOSTICO CSMT	N
2	IDENTIFICACION Y CORTE CABLE MT	N

*I: (Imputable) part de l'obra que executa l'empresa distribuïdora a càrrec del client.

N: (No imputable) part de l'obra que executa l'empresa distribuïdora al seu càrrec.

CC: (Càrrec client): part de l'obra que executa el client segons acord.

Nota: totes les quantitats figuren en euros i sense impostos vigents.

PLEC DE CONDICIONS TÈCNIQUES

Treballs de reforç, adequació o reforma d'instal·lacions de la xarxa existent en servei

Els treballs inclosos en aquest apartat, que suposen actuacions sobre instal·lacions ja existents en servei, d'acord amb la legislació vigent, seran realitzats directament per l'empresa distribuïdora propietària de les xarxes, per raons de seguretat, fiabilitat i qualitat del subministrament.

Entroncament i connexió de les noves instal·lacions a la xarxa existent

L'operació serà realitzada a càrrec d'aquesta empresa distribuïdora.

El cost dels materials utilitzats en aquesta operació, sobre la base de la legislació vigent, serà a càrrec del client.

Treballs necessaris per a la nova extensió de xarxa

Comprenen les noves instal·lacions de xarxa a construir entre el punt de connexió de la xarxa existent i el punt de lliurament (CGP), a càrrec del client.

En cas de requerir treballs de nova extensió de xarxa haurà de sol·licitar la seva execució a un instal·lador autoritzat i gestionar la cessió de les mateixes a EDISTRIBUCIÓN Xarxes Digitals S.L. Unipersonal segons s'indica en l'annex "TRÀMITS NECESSARIS PER A L'EXECUCIÓ DE LES INSTAL·LACIONS D'EXTENSIÓ PEL CLIENT I CESSIÓ" inclòs en la present comunicació.

TRÀMITS NECESSARIS PER A L'EXECUCIÓ DE LES INSTAL·LACIONS D'EXTENSIÓ I CESSIÓ:

Vostè com a sol·licitant ha optat per encarregar la construcció de les instal·lacions de nova extensió de xarxa elèctrica a una empresa legalment autoritzada (aliena a e-distribución), que hauran de ser cedides posteriorment a la Companyia Distribuïdora (Empresa Titular) a través del telèfon 900 920 959 o al mail conexiones.edistribucion@enel.com

Amb aquesta acceptació la tramitació administrativa, el projecte elèctric i l'obtenció dels permisos i autoritzacions administratives necessaris per a poder executar les instal·lacions de nova extensió requerides per al subministrament elèctric, seran responsabilitat del sol·licitant.

La tramitació s'iniciarà amb la redacció del projecte elèctric, que haurà de ser remès per mail a conexiones.edistribucion@enel.com per a procedir a la seva revisió per part dels nostres Serveis Tècnics, que emetrà un informe d'Ajustat o No ajustat a la normativa vigent.


Qualsevol variació de les previsions del projecte durant l'execució haurà de ser comunicada a la Companyia Distribuïdora (Empresa Titular) adreçant-se al correu electrònic anterior o trucant al 900 920 959. Si al plec de condicions tècniques i econòmiques remès, es defineix la necessitat de construir un centre de distribució, el projecte elèctric haurà d'incloure el nou centre de distribució amb les línies de mitja tensió que l'alimentaran.

Previ a l'inici de l'execució de l'obra de la nova extensió de xarxa elèctrica serà necessari coordinar-se amb la Companyia Distribuïdora (Empresa Titular), aportant tots els permisos i autoritzacions, concretant les corresponents fites de supervisió i conciliant l'execució de la nova extensió amb la dels treballs reservats a la Distribuïdora.

En aquells casos on sigui necessària una nova estació transformadora, caldrà tenir una especial atenció a les fites de supervisió prèvies al muntatge per a poder validar les característiques del local i els detalls constructius per assegurar el compliment de les especificacions.

Una vegada finalitzades les obres i emesos els Certificats de Direcció i Finalització d'obra de la instal·lació i plànols acotats de tota la instal·lació de distribució construïda juntament amb el projecte executiu i permisos de l'administració i/o particulars afectats, les instal·lacions efectuades hauran de cedir-se a la Companyia Distribuïdora (Empresa Titular) que es responsabilitzarà des d'aquest moment a la seva operació i manteniment, segons el document signat com a conveni de cessió d'instal·lacions, projectes i permisos.

En aquells casos on s'hagin executat instal·lacions de tensió superior a 1 kV serà necessari que la Companyia Distribuïdora (Empresa Titular) gestioni la legalització de les instal·lacions de distribució corresponents entrant l'expedient a l'Administració d'Indústria corresponent, sol·licitant Acta de Posada en Servei. Una vegada concedida es programarà l'energització de la nova xarxa de distribució que permetrà donar tensió a les seves instal·lacions.

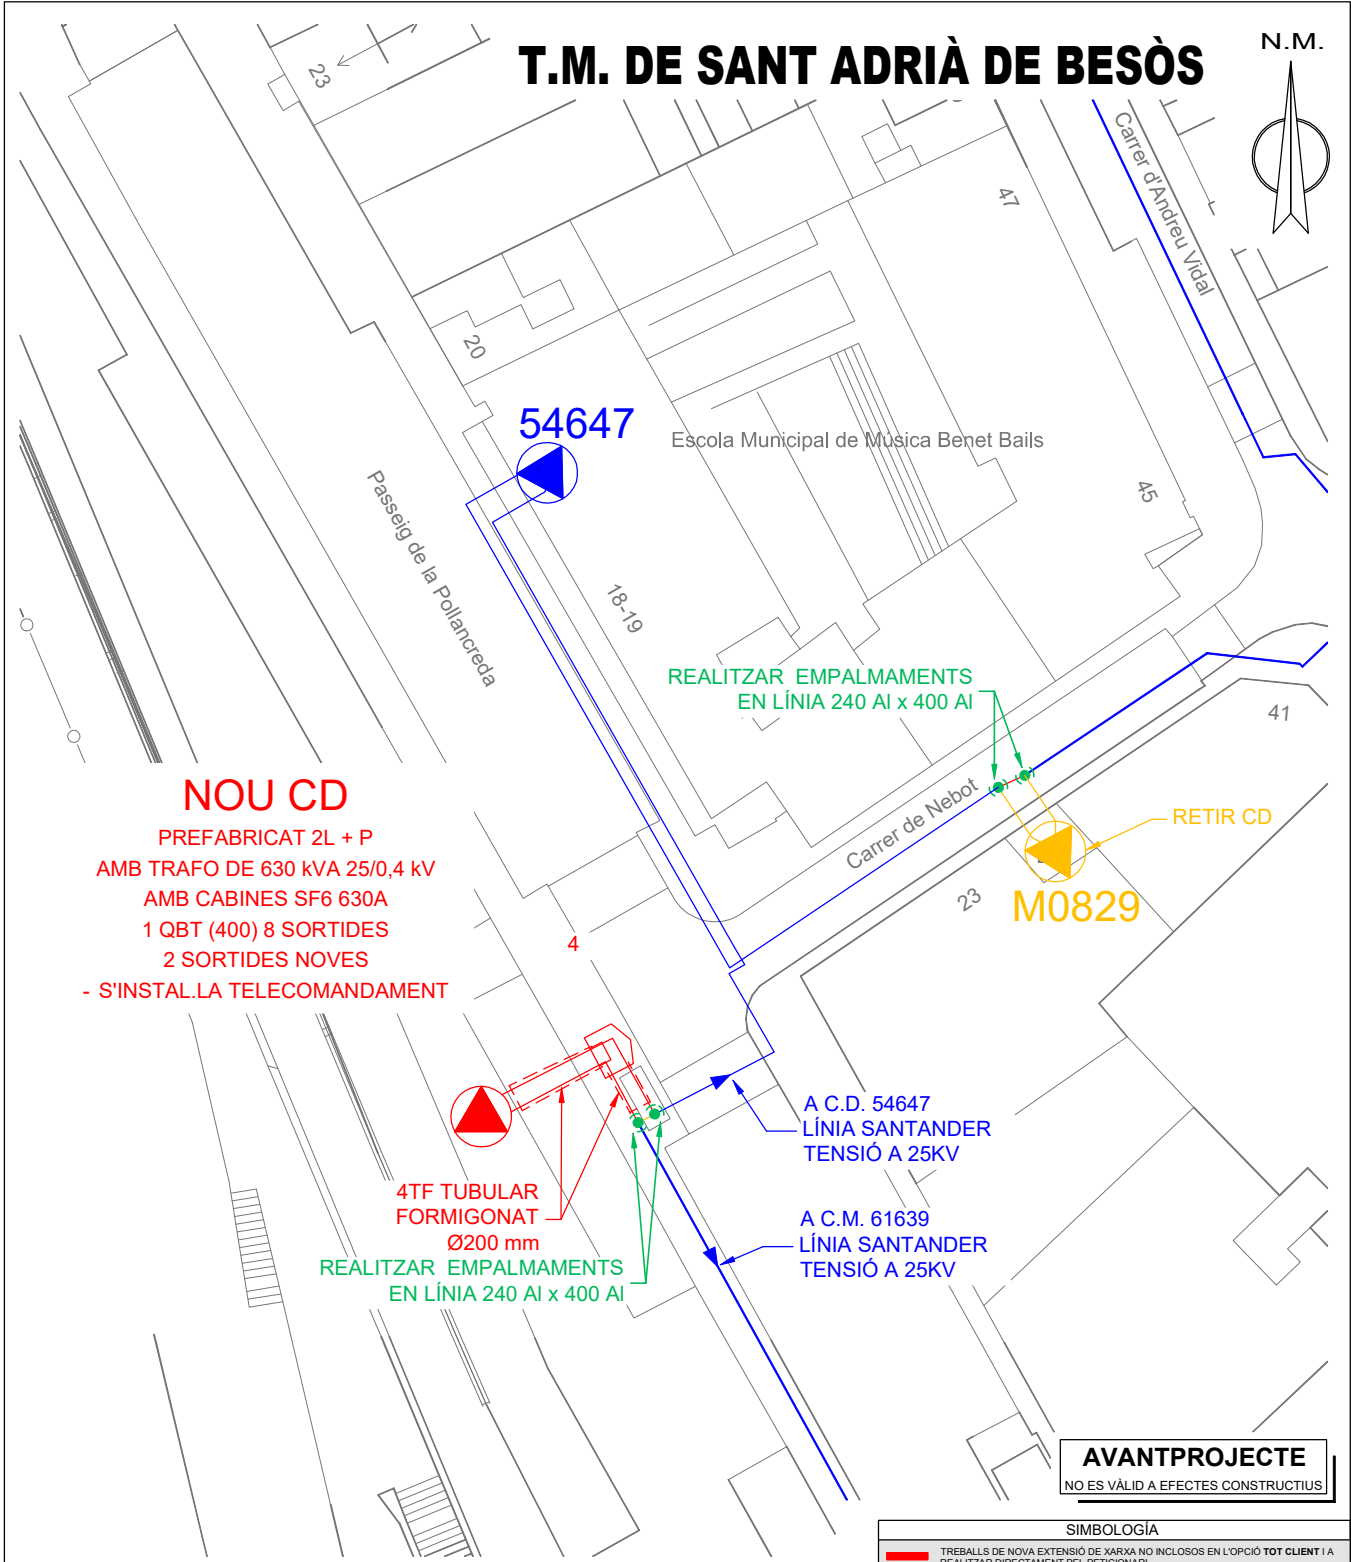

NOTA:

EL CLIENT APORTARÀ CASETA I REALITZARÀ L'ASSENTAMENT D'UN NOU CENTRE DE MESURA PREFABRICAT AMB ACCÉS DIRECTE A LA VIA PÚBLICA LES 24H SEGONS NORMATIVA D'ENDESA.

Secció cable	Total (m)	Vorera (m)	Tipus paviment	Calçada (m)	Tipus paviment
2C 3x(1x400) AI	20	10	P.NORMAL		


SIMBOLOGIA	
TREBALLS DE NOVA EXTENSIÓ DE XARXA NO INCLOSOS EN L'OPCIO TOT CLIENT I A REALITZAR DIRECTAMENT PEL PETICIONARI	
XARXA EXISTENT 3x127/230V	MILLORES O TREBALLS D'ADEQUACIÓ/ENTRONCAMENT A
XARXA EXISTENT 3x230/400V	REALITZAR PER E-DISTRIBUCIÓ
XARXA REALITZADA/SUPEDITADA EN UN ALTRE EXPEDIENT TRAM A DEIXAR FORA DE SERVEI	
LÍNIA SUBTERRÀNIA	CGP + C. SECC.
LÍNIA AÈRIA CONVENCIONAL	A.D.U.
LÍNIA AÈRIA TRENADA	CAIXA DERIVACIÓ
TUBULAR	SUBMINISTRAMENT ESPECIAL
EMPALMAMENT EN LÍNIA	CGP
EMPALMAMENT EN "T"	CPM + C. SECC.
CADIRETA	PUNTES MORTES
CONVERSIÓ	SUPORT DE FUSTA
CGP 630	SUPORT DE FORMIGÓ
CD/CM	

ESTUDI TÈCNIC PER A VARIANT
AL PASSEIG DE LA POLLANCREDA , 24-25

Núm.EXP: 818919	Tensió: 25 kV	CD: NOU CD	Línia: SANTANDER2	Data: 07/05/2024
	Client: INSTITUT CATALÀ DEL SÒL (INCASÒL)			Format: DIN-A4
	T.M. DE SANT ADRIÀ DE BESÒS			Escala: 1/500
	PLÀNOL DE MT			Nº Plànol: 1 de2

T.M. DE SANT ADRIÀ DE BESÒS

N.M.

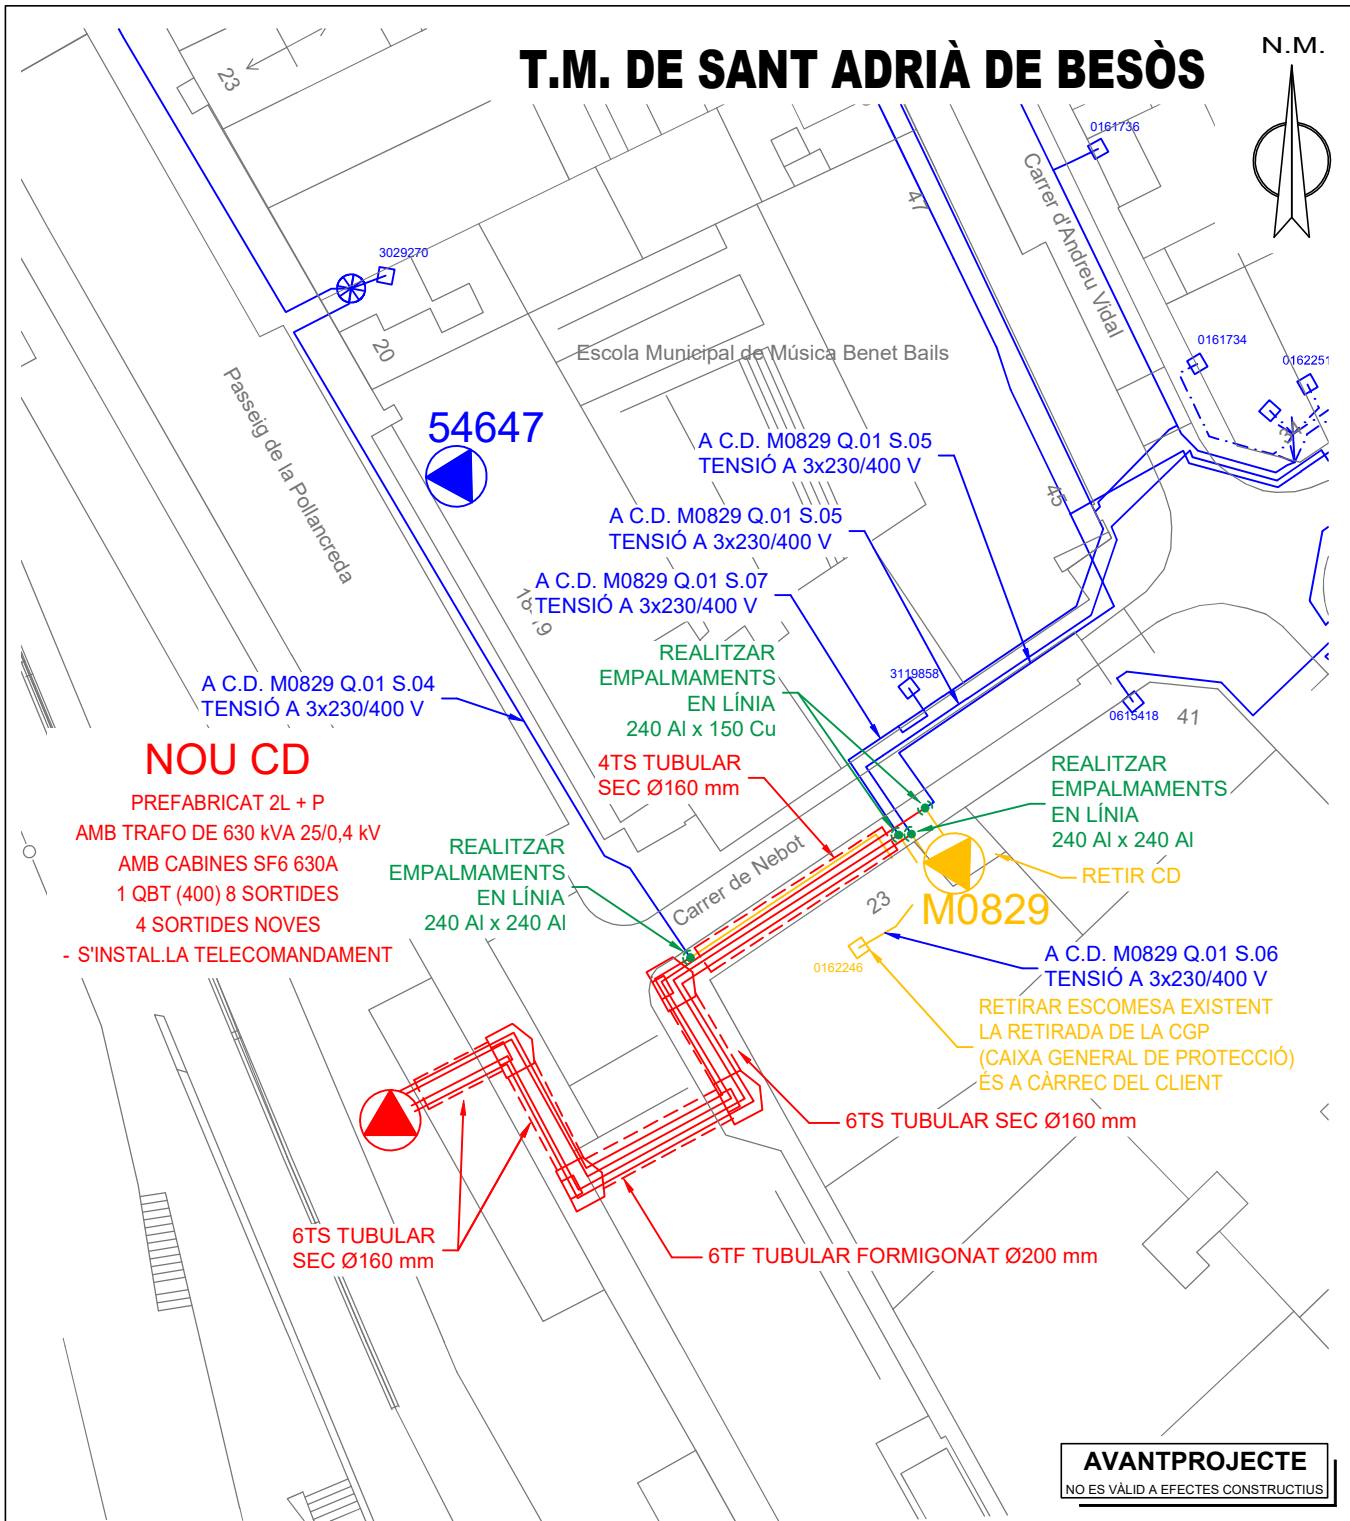

NOTA:
- TREBALLS SUPEDITATS A LA VIABILITAT DEL TRAÇAT

NOTA:
- TREBALLS RELACIONATS AMB LA REURBANITZACIÓ DEL TERRENY.

Secció cable	Total (m)	Vorera (m)	Tipus paviment	Calçada (m)	Tipus paviment
3C 3x(1x240)+1x150 AI	20	20	P.NORMAL		
2C 3x(1x240)+1x150 AI	91	32	P.NORMAL	7	ASFALT

SIMBOLOGIA	
	TREBALLS DE NOVA EXTENSIÓ DE XARXA NO INCLOSOS EN L'OPCIÓ TOT CLIENT I A REALITZAR DIRECTAMENT PEL PETICIONARI
	XARXA EXISTENT 3x127/230V
	XARXA EXISTENT 3x230/400V
	MILLORES O TREBALLS D'ADEQUACIÓ/ENTRONCAMENT A REALITZAR PER E-DISTRIBUCIÓ
	XARXA REALITZADA/SUPEDITADA EN UN ALTRE EXPEDIENT
	RAMA A DEIXAR FORA DE SERVEI
	LÍNIA SUBTERRÀNIA
	LÍNIA AÈRIA CONVENCIONAL
	LÍNIA AÈRIA TRENADA
	TUBULAR
	EMPALMAMENT EN LÍNIA
	EMPALMAMENT EN "T"
	CADIRETA
	CONVERSIÓ
	CGP 630
	CD/CM
	CGP + C. SECC.
	A.D.U.
	CAIXA DERIVACIÓ ESPECIAL
	SUBMINISTRAMENT ESPECIAL
	CGP
	CPM + C. SECC.
	PUNTES MORTES
	SUPORT DE FUSTA
	SUPORT DE FORMIGÓ

ESTUDI TÈCNIC PER A VARIANT
AL PASSEIG DE LA POLLANCREDA , 24-25

Núm.EXP: 818919	Tensió: 3x230V/400V	CD: NOU CD	Línia: VÀRIES LÍNIES	Data: 07/05/2024
	Client: INSTITUT CATALÀ DEL SÒL (INCASÒL)			Format: DIN-A4
	T.M. DE SANT ADRIÀ DE BESÒS			Escala: 1/500
	PLÀNOL DE BT			Nº Plànol: 2 de 2

arxiu: 818919.DWG

DOCUMENT D'AUTORITZACIÓ DE PAGAMENT

En/Na (nombre del administrador empresa principal solicitante del suministro o servicio)

amb NIF..... actuant com administrador i/o apoderat de (nombre empresa principal solicitante)....., amb CIF..... i domicili social a (dirección social empresa principal)....., municipi de

Telèfon de contacte: Direcció email:

Encarrega i autoritza:

A (empresa, ingeniería o representante), amb CIF..... i domicili social a, municipi de

Persona de contacte:

Telèfon de contacte: Direcció email:

A realitzar davant E-Distribución Redes Digitales S.L.Unipersonal:

El pagament de la sol·licitud de (Nuevo Suministro/Ampliación/Servicios de red), inclosa l'emissió al seu nom de les factures que e-distribución hagi de generar corresponents a la execució de les instal·lacions precises per atendre el subministrament sol·licitat, amb les següents característiques al punt que s'indica,

Direcció del subministrament.....

Municipi:

Potència:kW.

Petició de subministrament nº:

Import a Pagar.....

Data de l'autorització:

Signatura de l'administrador/apoderat empresa principal

PROTECCIÓN DE DADES – L'informem que EDISTRIBUCIÓN Redes Digitales S.L. Unipersonal és la responsable del tractament de les dades personals que es necessiten recavar per a la gestió de la sol·licitud de nou subministrament/servei i que està legitimada a tractar les seves dades per a complir amb les obligacions legals que estableixi la normativa del sector elèctric a cada moment o, si escau, per a l'execució del contracte.

Les dades personals que ens faciliti no es cediran a tercers, llevat d'obligació legal. Tanmateix, podran tenir accés a les mateixes els proveïdors de serveis que EDISTRIBUCIÓN Redes Digitales S.L. Unipersonal contracti o pugui contractar i que tinguin la condició d'encarregats del tractament, alguns dels quals poden estar localitzats fora de l'Espai Econòmic Europeu.

Li recordem que pot exercir els seus drets d'accés, rectificació, cancel·lació, oposició, portabilitat, així com qualsevol altre que estableixi la normativa en vigor a cada moment. Si desitja ampliar la informació, premi en el següent enllaç www.edistribucion.com

AVÍS IMPORTANT RESPECTE ALS TERMINIS DE LA SEVA SOL·LICITUD

Benvolgut client, en relació a la seva sol·licitud de subministrament l'informem breument i esquemàticament sobre els passos a realitzar i sobre la estimació de terminis a tenir en compte.

Vostè ha decidit executar els treballs de xarxa de distribució per el seu compte. Haurà de redactar un projecte i presentar-nos el per a la seva validació previ al visat i a petició de llicències i permisos. Per part nostre respondrem amb un document indicant si el projecte s'ajusta o no a la normativa vigent.

Pot avisar-nos o remetre'ns els projectes a través de la web www.edistribucion.com o a través del SAT 902 534 100, Conexiones.edistribucion@enel.com fent referència al número de sol·licitud que consta a les ofertes o factures.

Un cop visat ens n'haurà d'enviar una còpia en paper i una altra en format digital.

Un cop hagi obtingut els permisos, caldrà que ens avisi de l'inici dels treballs i ens haurà d'aportar:

- Autoritzacions i llicències municipals i permisos particulars (si s'escau)
- Grafiat de serveis i actes tic
- Programa d'execució de treballs.

Amb això podrem exercir el dret de supervisió de les instal·lacions que passaran a formar part de la xarxa de distribució. En qualsevol moment es podrà sol·licitar la obertura de cales per a verificar l'estat de les instal·lacions.

Un cop finalitzats els treballs, per a la seva posada en servei, els demanarem:

- Conveni de cessió en propietat de les instal·lacions.
- Plànols definitiu-constructius acotats de tota la instal·lació amb un mínim de dues coordenades UTM i detall de creuaments i paral·lelismes amb altres serveis.
- Certificat d'acompliment de distàncies reglamentaries amb altres serveis (encreuaments i paral·lelismes) segons estableix el Decret 120 de 5 de Juliol de 1993 (DOGC 1782 d'11 d'agost)
- Fulls de verificació i proves dels cables, segons Normes tècniques particulars.

Amb això es programarà descàrrec en uns 15 dies aproximadament i es donarà tensió a la instal·lació.

Com sempre restem a la seva disposició per a qualsevol dubte que tingui durant el procés a través del nostre servei d'assistència tècnica 902 534 100 Conexiones.edistribucion@enel.com on l'informaran o el posaran en contacte amb el tècnic que porat la obra o a través de la web www.edistribucion.com on podrà sol·licitar informació més detallada d'aquests tràmits, així com models de convenis, avals o resta de documentació sol·licitada.

Aprofitem la avinentesa per a saludar-los ben cordialment.

Equip de Nous Subministraments de la Divisió Catalunya Est.

Endesa Distribución Elèctrica SLU.

BT execució Client						
	Setmana					
	1	2	3	4	5	
Entrega projecte a EDE	Client					
Ajustat del projecte		EDE				
Projecte permisos i execució.			Client			
Entrega de documentació complerta				EDE		
Descàrrec i posada en tesnió				EDE	EDE	
Posada en tensió						

AVÍS IMPORTANT RESPECTE ALS TERMINIS DE LA SEVA SOL·LICITUD

Benvolgut client, en relació a la seva sol·licitud de subministrament l'informem breument i esquemàticament sobre els passos a realitzar i sobre la estimació de terminis a tenir en compte.

Vostè ha decidit executar els treballs de xarxa de distribució per el seu compte. Haurà de redactar un projecte i presentar-nos el per a la seva validació previ al visat i a petició de llicències i permisos. Per part nostre respondrem amb un document indicant si el projecte s'ajusta o no a la normativa vigent, el projecte ha de contenir la ubicació i detalls constructius del local destinat a la transformació i instal·lacions de mitja tensió dins el seu edifici.

Pot avisar-nos o remetre'ns els projectes a través de la web www.edistribucion.com o a través del SAT 902 534 100, Conexiones.edistribucion@enel.com fent referència al número de sol·licitud que consta a les ofertes o factures.

Un cop disposi de l'ajustat del projecte haurà de demanar tots els permisos i autoritzacions necessaris per a la execució dels treballs. Prèvia a l'inici d'execució dels treballs caldrà que ens aportï:

- Tres còpies del projecte visat i una en format digital.
- Permisos d'administracions públiques i particulars si s'escauen
- Grafiats de serveis i acta TIC si s'escau
- Programació de treballs.

Amb això podrem exercir el dret de supervisió de les instal·lacions que passaran a formar part de la xarxa de distribució. En qualsevol moment es podrà sol·licitar la obertura de cales per a verificar l'estat de les instal·lacions.

Al tractar-se d'una instal·lació de mitja tensió, previ a la posada en servei caldrà que aquesta sigui legalitzada per nosaltres com a instal·lació de distribució una vegada executada. Per a fer-ho caldrà que ens aportï:

- Document de cessió en propietat de les instal·lacions que conformaran la xarxa de distribució més cessió de projecte i permisos.
- Document de cessió d'ús de l'espai on s'ubicarà l'estació transformadora o centre de mesura (amb documentació annexa).
- Certificats final d'obra amb planells definitius constructius.

Amb la llicència, el projecte i els certificats final d'obra redactats signats i visats a nom seu més les corresponents cessions iniciarem els tràmits de legalització entrant l'expedient a la Direcció General d'Energia, Mines i Seguretat Industrial sol·licitant la autorització administrativa del projecte i autorització de posada en servei. Aquestes APS s'obtidran per un mes de silenci administratiu. Un cop concedida es sol·licitarà el descàrrec i es donarà tensió a la instal·lació de distribució en uns 15 dies naturals.

Un cop tinguem la APS procedirem a programar el descàrrec i a donar tensió a la xarxa de distribució, prèviament els sol·licitarem:

- Planells definitiu-constructius acotats de tota la instal·lació amb un mínim de dues coordenades UTM i detall de creuaments i paral·lelismes amb altres serveis.
- Certificat d'acompliment de distàncies reglamentaries amb altres serveis (encreuaments i paral·lelismes) segons estableix el Decret 120 de 5 de Juliol de 1993 (DOGC 1782 d'11 d'agost)
- Fulls de verificació i proves dels cables, transformadors, cabines, etc. segons Normes tècniques particulars.

Adicionalment, en el cas de contractacions en mitja tensió, cal recordar que perquè vostè pugui disposar de tensió, caldrà que hagi contractat el subministrament elèctric amb una comercialitzadora i que aquesta hagi fet la gestió d'accés a tercers a la xarxa amb nosaltres.

Com sempre restem a la seva disposició per a qualsevol dubte que tingui durant el procés a través del nostre servei d'assistència tècnica 902 534 100 Conexiones.edistribucion@enel.com on l'informaran o el posaran en contacte amb el tècnic que supervisarà la obra o a través de la web www.edistribucion.com on podrà sol·licitar informació més detallada d'aquests tràmits, així com models de convenis, avals o resta de documentació sol·licitada.

Aprofitem la avinentesa per a saludar-los ben cordialment.

Equip de Nous Subministraments de la Divisió Catalunya Est.

Endesa Distribución Eléctrica SLU.

MT execució client																	
	Setmana																
	1	2	3	4	5	6	7	8	9	10	11	12	13	14	15	16	
Entrega projecte a EDE	Client																
Ajustat del projecte		EDE															
Projecte permisos i execució.			Client														
Entrega de documentació complerta									EDE								
Entrada documentació complerta DGE										EDE							
Autorització de posada en servei											DGE						
Descàrrec															EDE		
Posada en tensió																	

CONDICIONS PARTICULARS DE L'ESTUDI TÈCNIC

Estudi condicionat a l'obtenció dels permisos municipals.

El client ha de reservar un espai accessible des de domini públic, al límit de la zona pública/privada i amb accés independent i accessible les 24h per a la ubicació del centre de transformació. En conseqüència, haurà de signar un document de cessió de terreny amb e-Distribución Redes Digitales S.L.U..

Les canalitzacions hauran de contenir tubs de control per a cables de comunicacions ubicats sobre els tubs de cables elèctrics, a fi de facilitar l'accés d'operadors de comunicacions a la xarxa de distribució en compliment del que exigeix el RD 330/2016.

Les actuacions a realitzar es troben regulades a l'article 25.2 del RD 1048/2013 i resulten necessàries per a atendre la variant sol·licitada. Les actuacions descrites han de ser realitzades per la distribuïdora al ser aquesta la propietària d'aquestes xarxes i també per raons de seguretat, fiabilitat i qualitat del subministrament. Per això, l'objecte del contracte que subscriuguin les parts hauria de consistir en una prestació de serveis per a l'adequació de la xarxa de distribució elèctrica propietat de e-Distribución Redes Digitales S.L.U.. Aquestes actuacions permetran, sense perjudici d'altres que poguessin ser necessàries (Nova Extensió de Xarxa), dotar la potència en el punt de subministrament sol·licitat a PS POLLANCREDA FTE, 24-25 Vrte, 08930, SANT ADRIA DE BESOS, BARCELONA.