Ports de la Generalitat
ZONA PORTUÀRIA CENTRE

DIRECTOR/A DE LA ZONA PORTUÀRIA CENTRE

ESTHER BLANCO MACIÀ
ENGINYER/A DE CAMINS, CANALS I PORTS

TÍTOL DE LICITACIÓ

Assistència tècnica per a la redacció del projecte i la posterior assistència a la direcció de les obres, seguiment ambiental i coordinació de seguretat i salut de les obres relatives al manteniment de calat del port de la bocana i canals d'accés al port de Vilanova i la Geltrú

TÍTOL DEL PLÀNOL

Annex 01. Plànol zona batimetria

NÚM. PROJECTE		PLÀNOL NÚM.
		1
ESCALA DIN-A3 1/10000	DATA SET 2024	NÚM. FULL 1 de 1

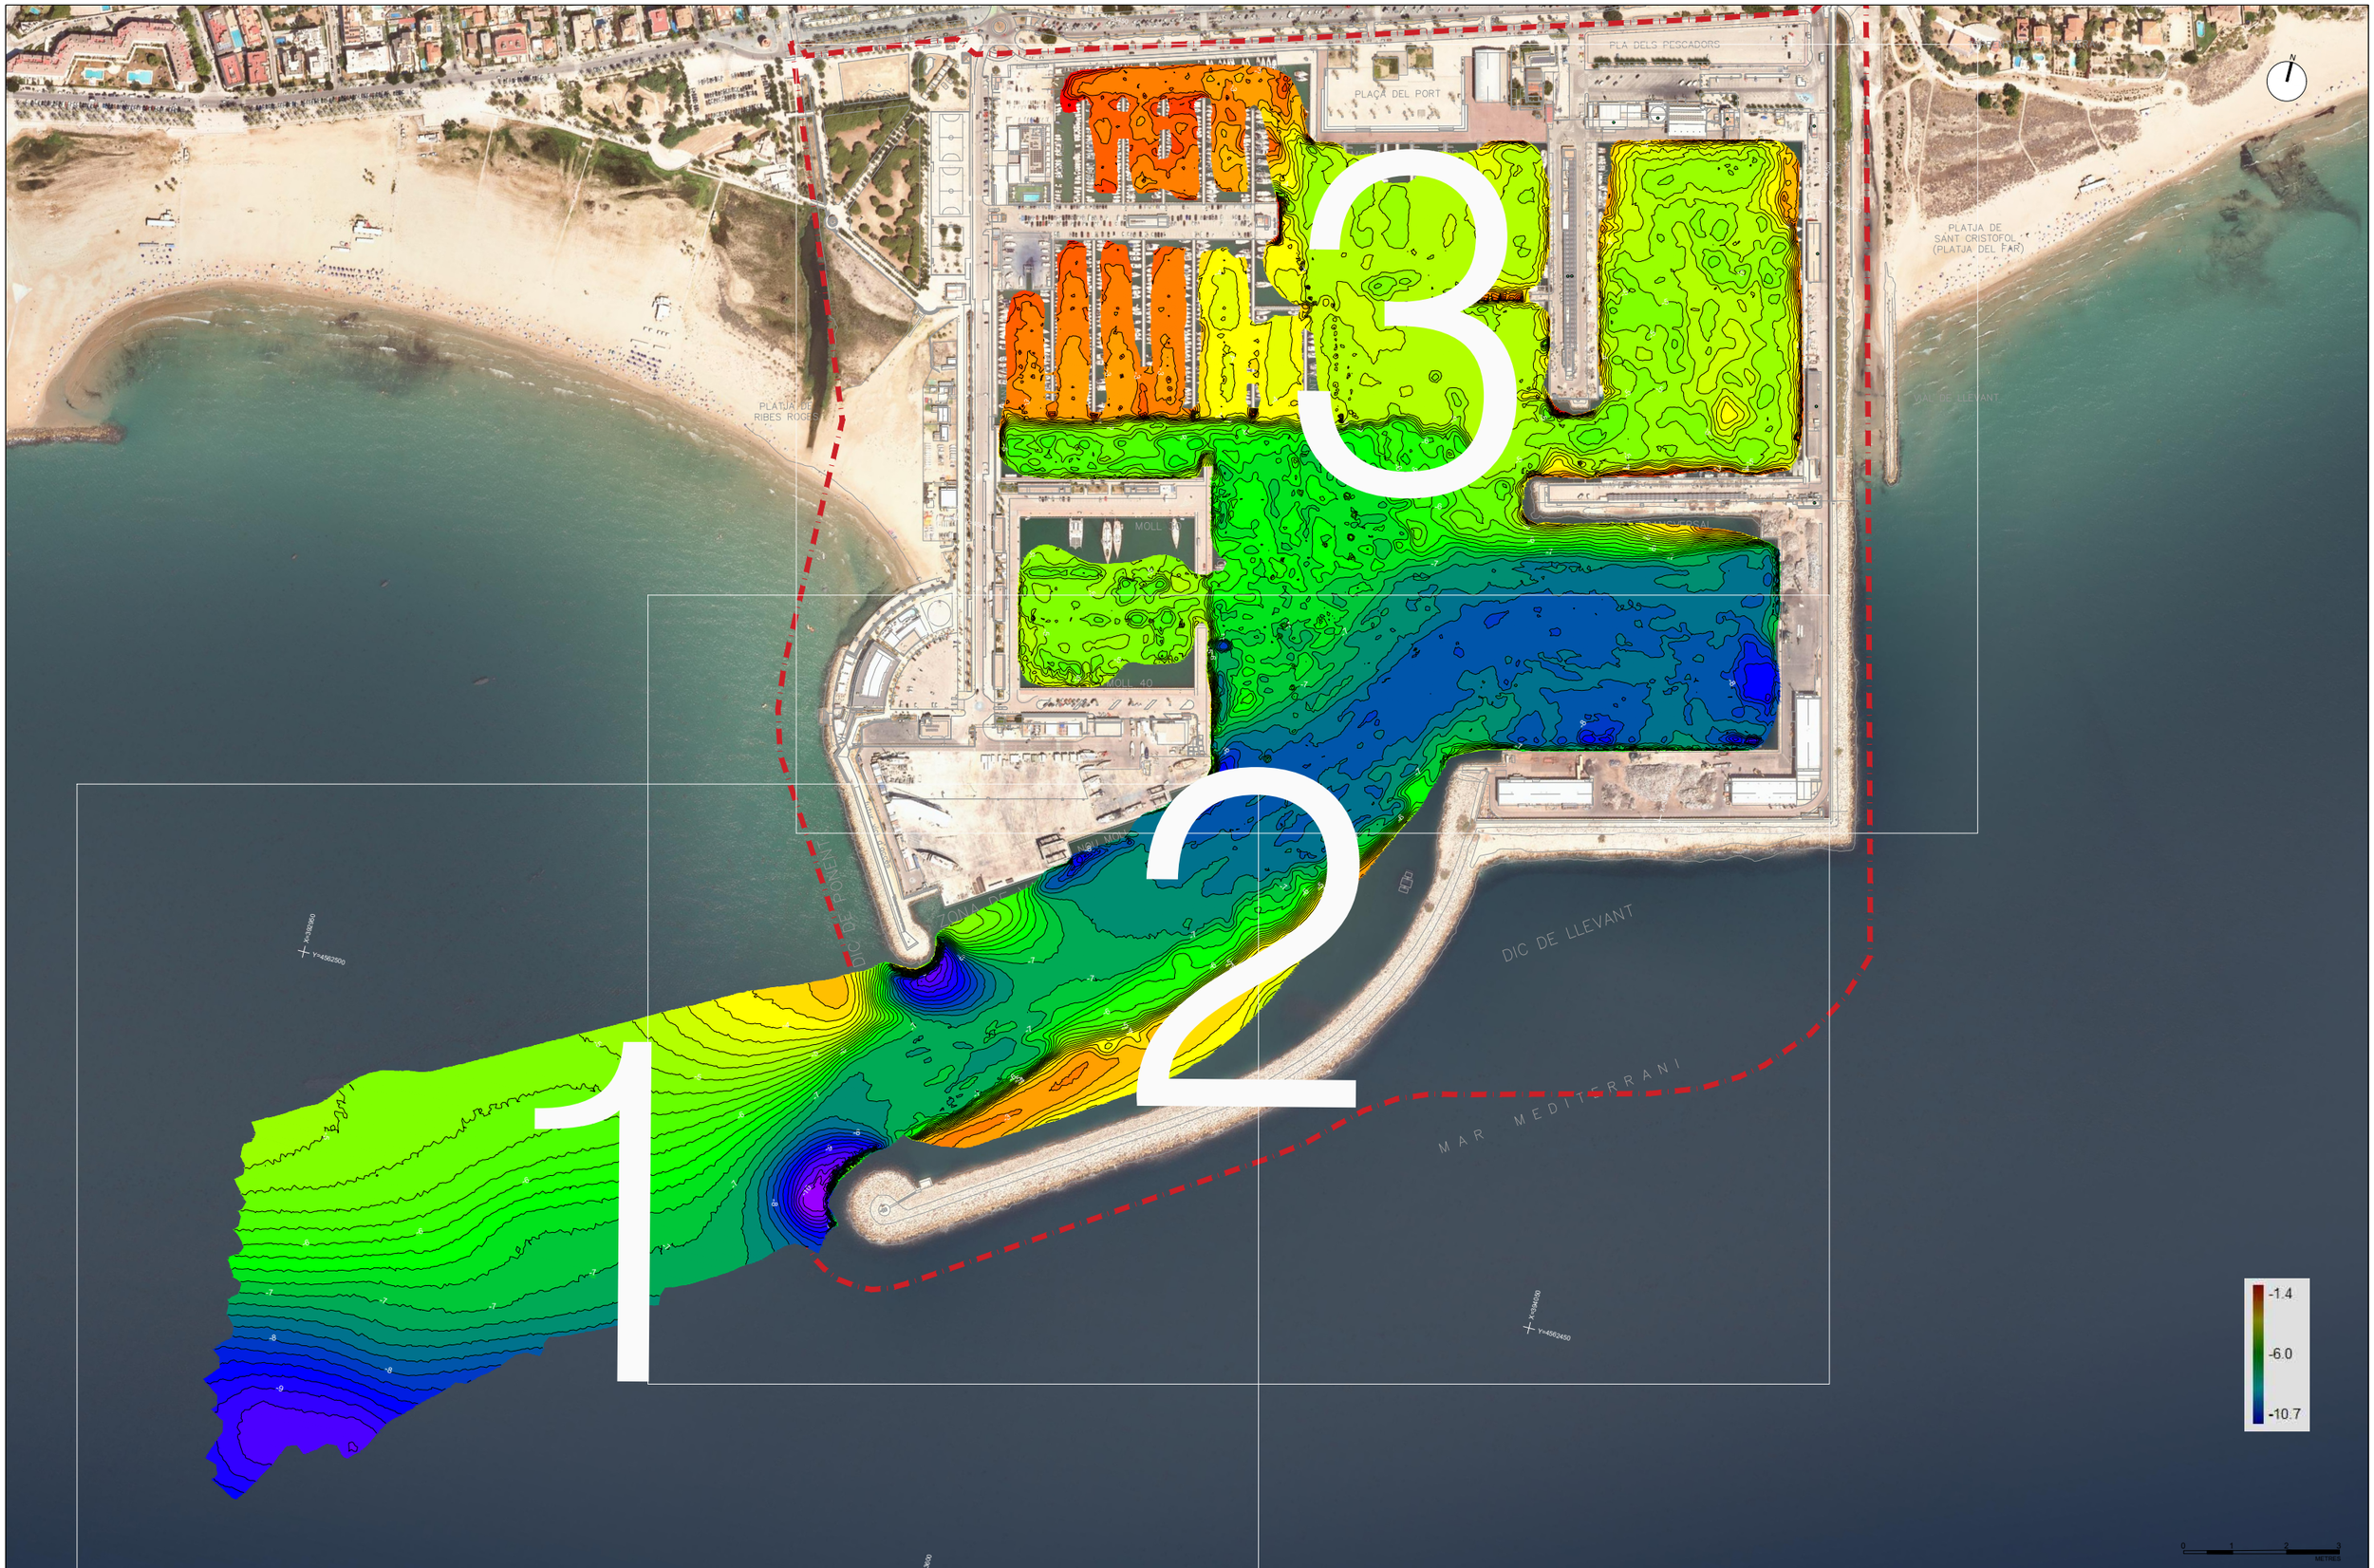

Ports de la Generalitat ZONA PORTUÀRIA CENTRE	DIRECTOR/A DE LA ZONA PORTUÀRIA CENTRE ESTHER BLANCO MACIÀ ENGINYER/A DE CAMINS, CANALS I PORTS	TÍTOL DE LICITACIÓ Assistència tècnica per a la redacció del projecte i la posterior assistència a la direcció de les obres, seguiment ambiental i coordinació de seguretat i salut de les obres relatives al manteniment de calat del port de la bocana i canals d'accés al port de Vilanova i la Geltrú	TÍTOL DEL PLÀNOL Annex 02. Plànol batimetria juliol 2023	NÚM. PROJECTE	PLÀNOL NÚM. 2
				ESCALA DIN-A3 1/5000 DATA SET 2024	NÚM. FULL 1 de 4

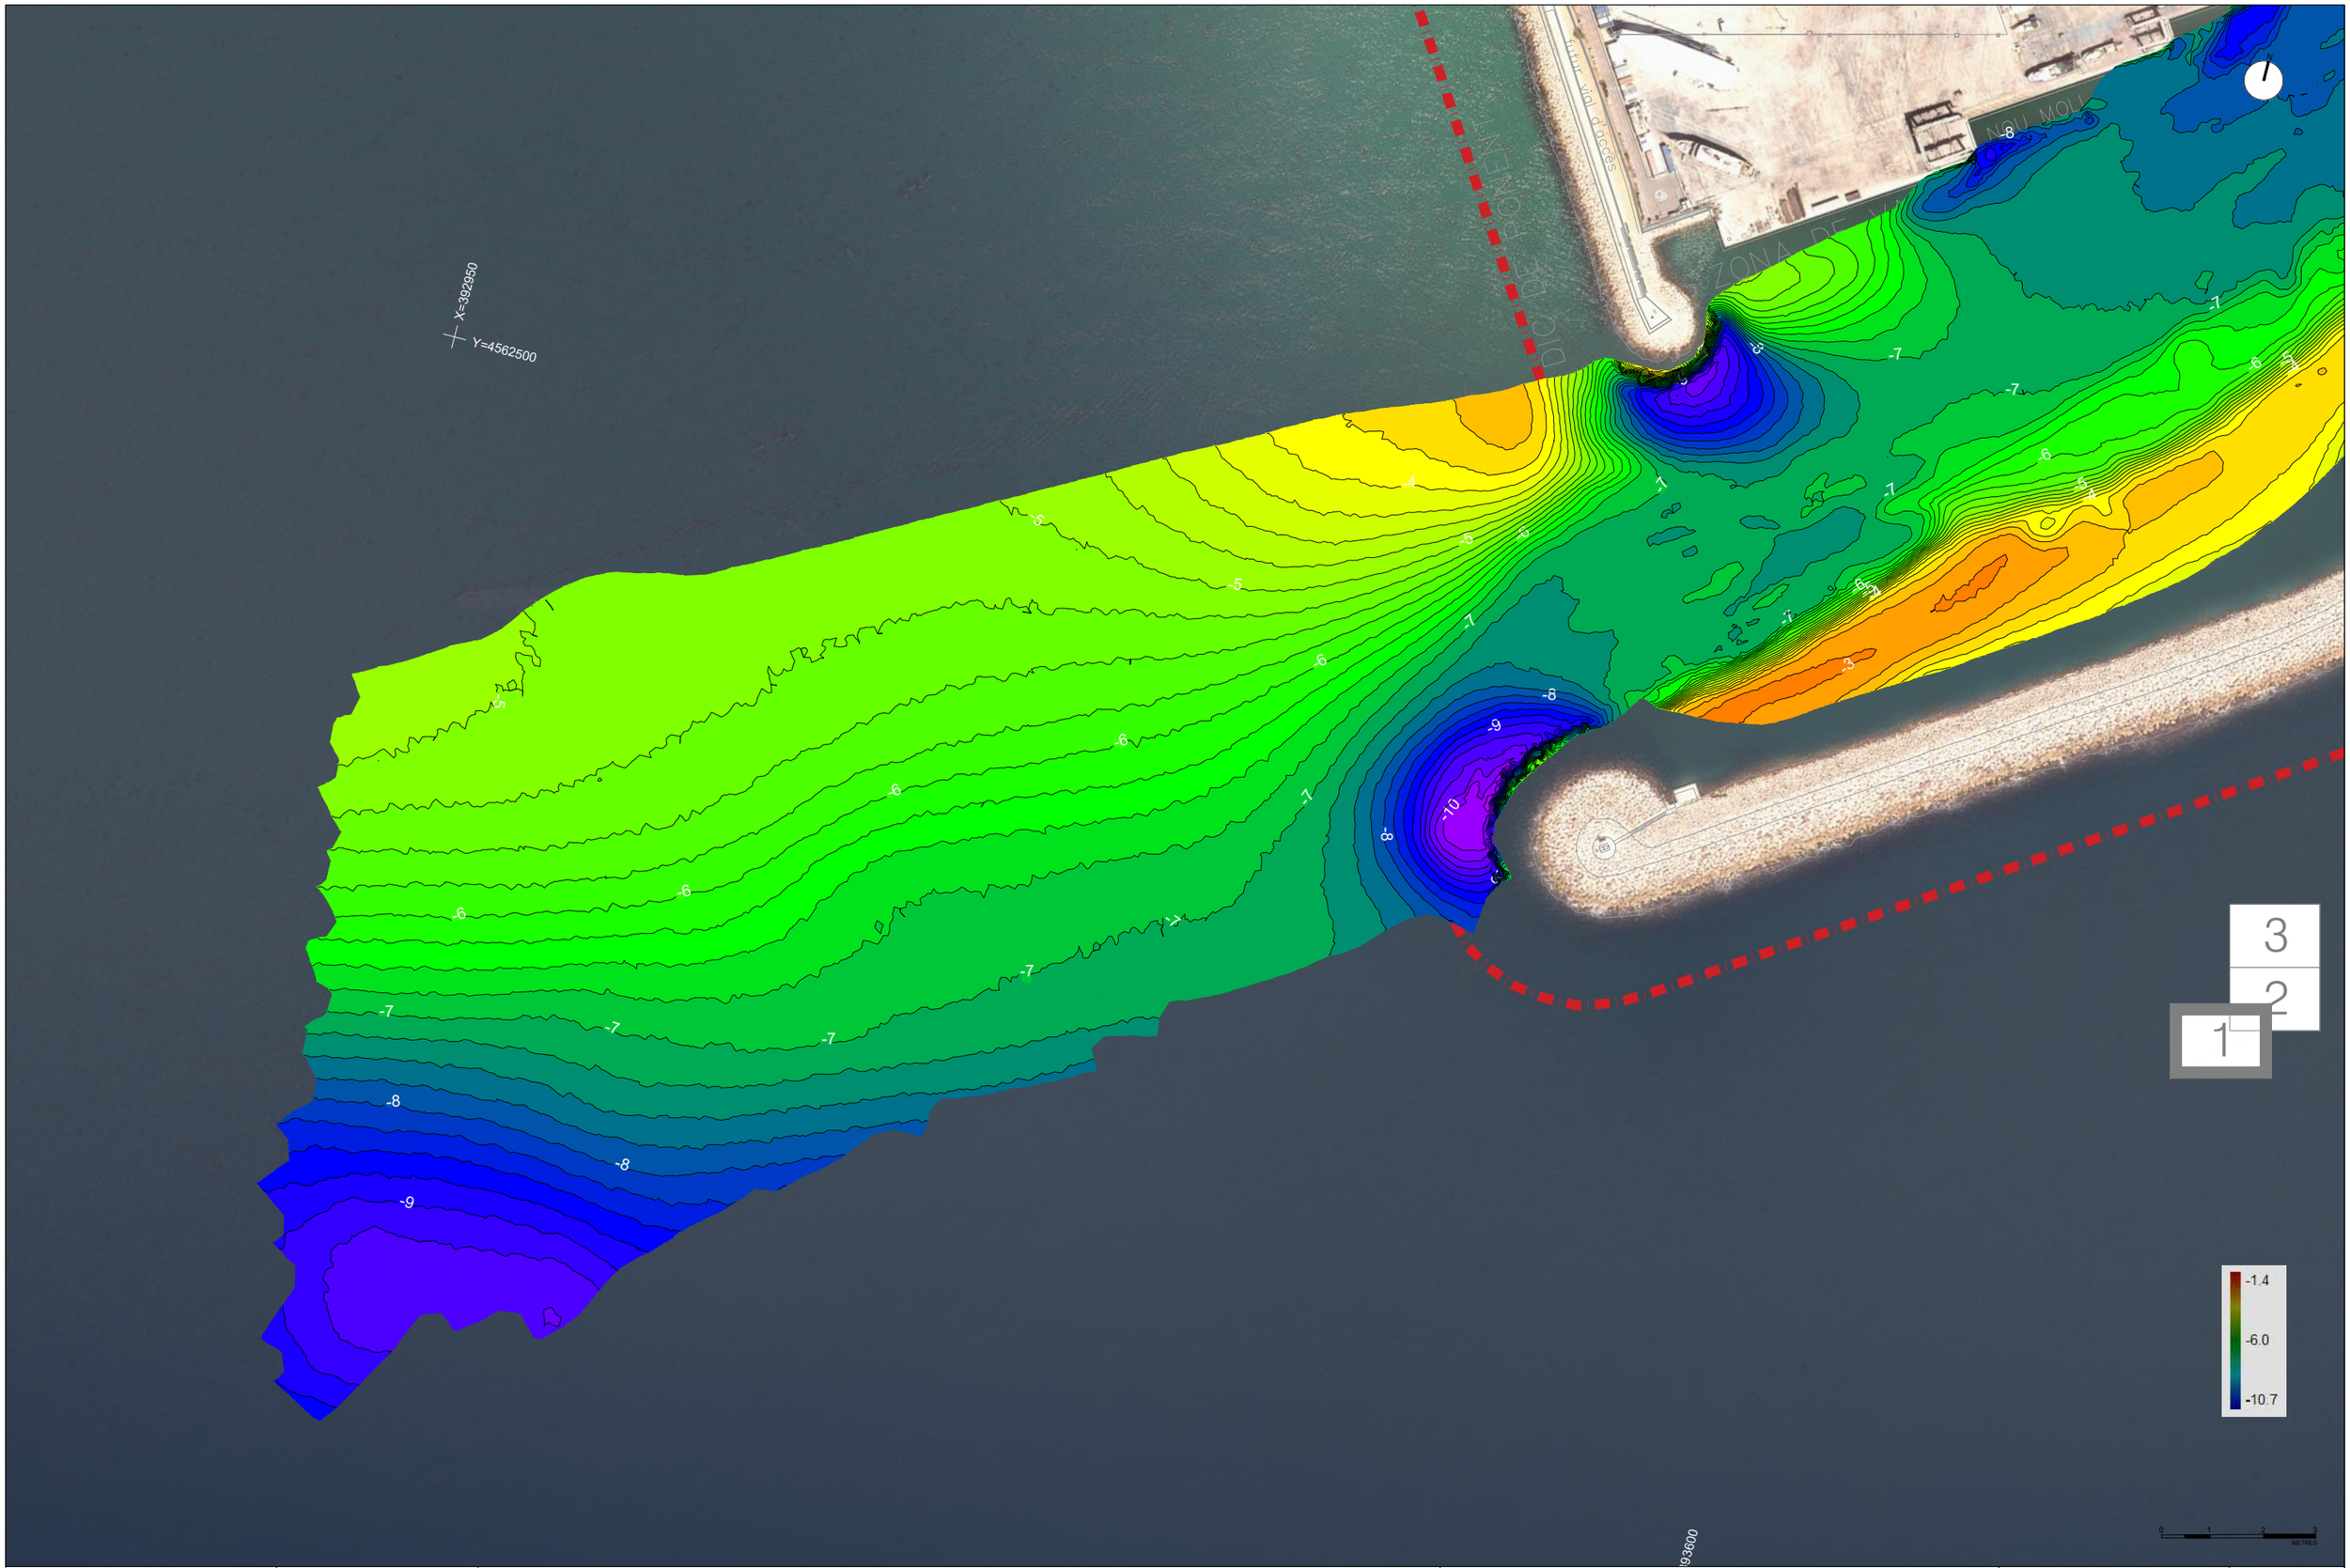

Ports de la Generalitat ZONA PORTUÀRIA CENTRE	DIRECTOR/A DE LA ZONA PORTUÀRIA CENTRE ESTHER BLANCO MACIÀ ENGINYER/A DE CAMINS, CANALS I PORTS	TÍTOL DE LICITACIÓ Assistència tècnica per a la redacció del projecte i la posterior assistència a la direcció de les obres, seguiment ambiental i coordinació de seguretat i salut de les obres relatives al manteniment de calat del port de la bocana i canals d'accés al port de Vilanova i la Geltrú	TÍTOL DEL PLÀNOL Annex 02. Plànol batimetria juliol 2023	NÚM. PROJECTE ESCALA DIN-A3 1/2500 DATA SET 2024	PLÀNOL NÚM. 2 NÚM. FULL 2 de 4

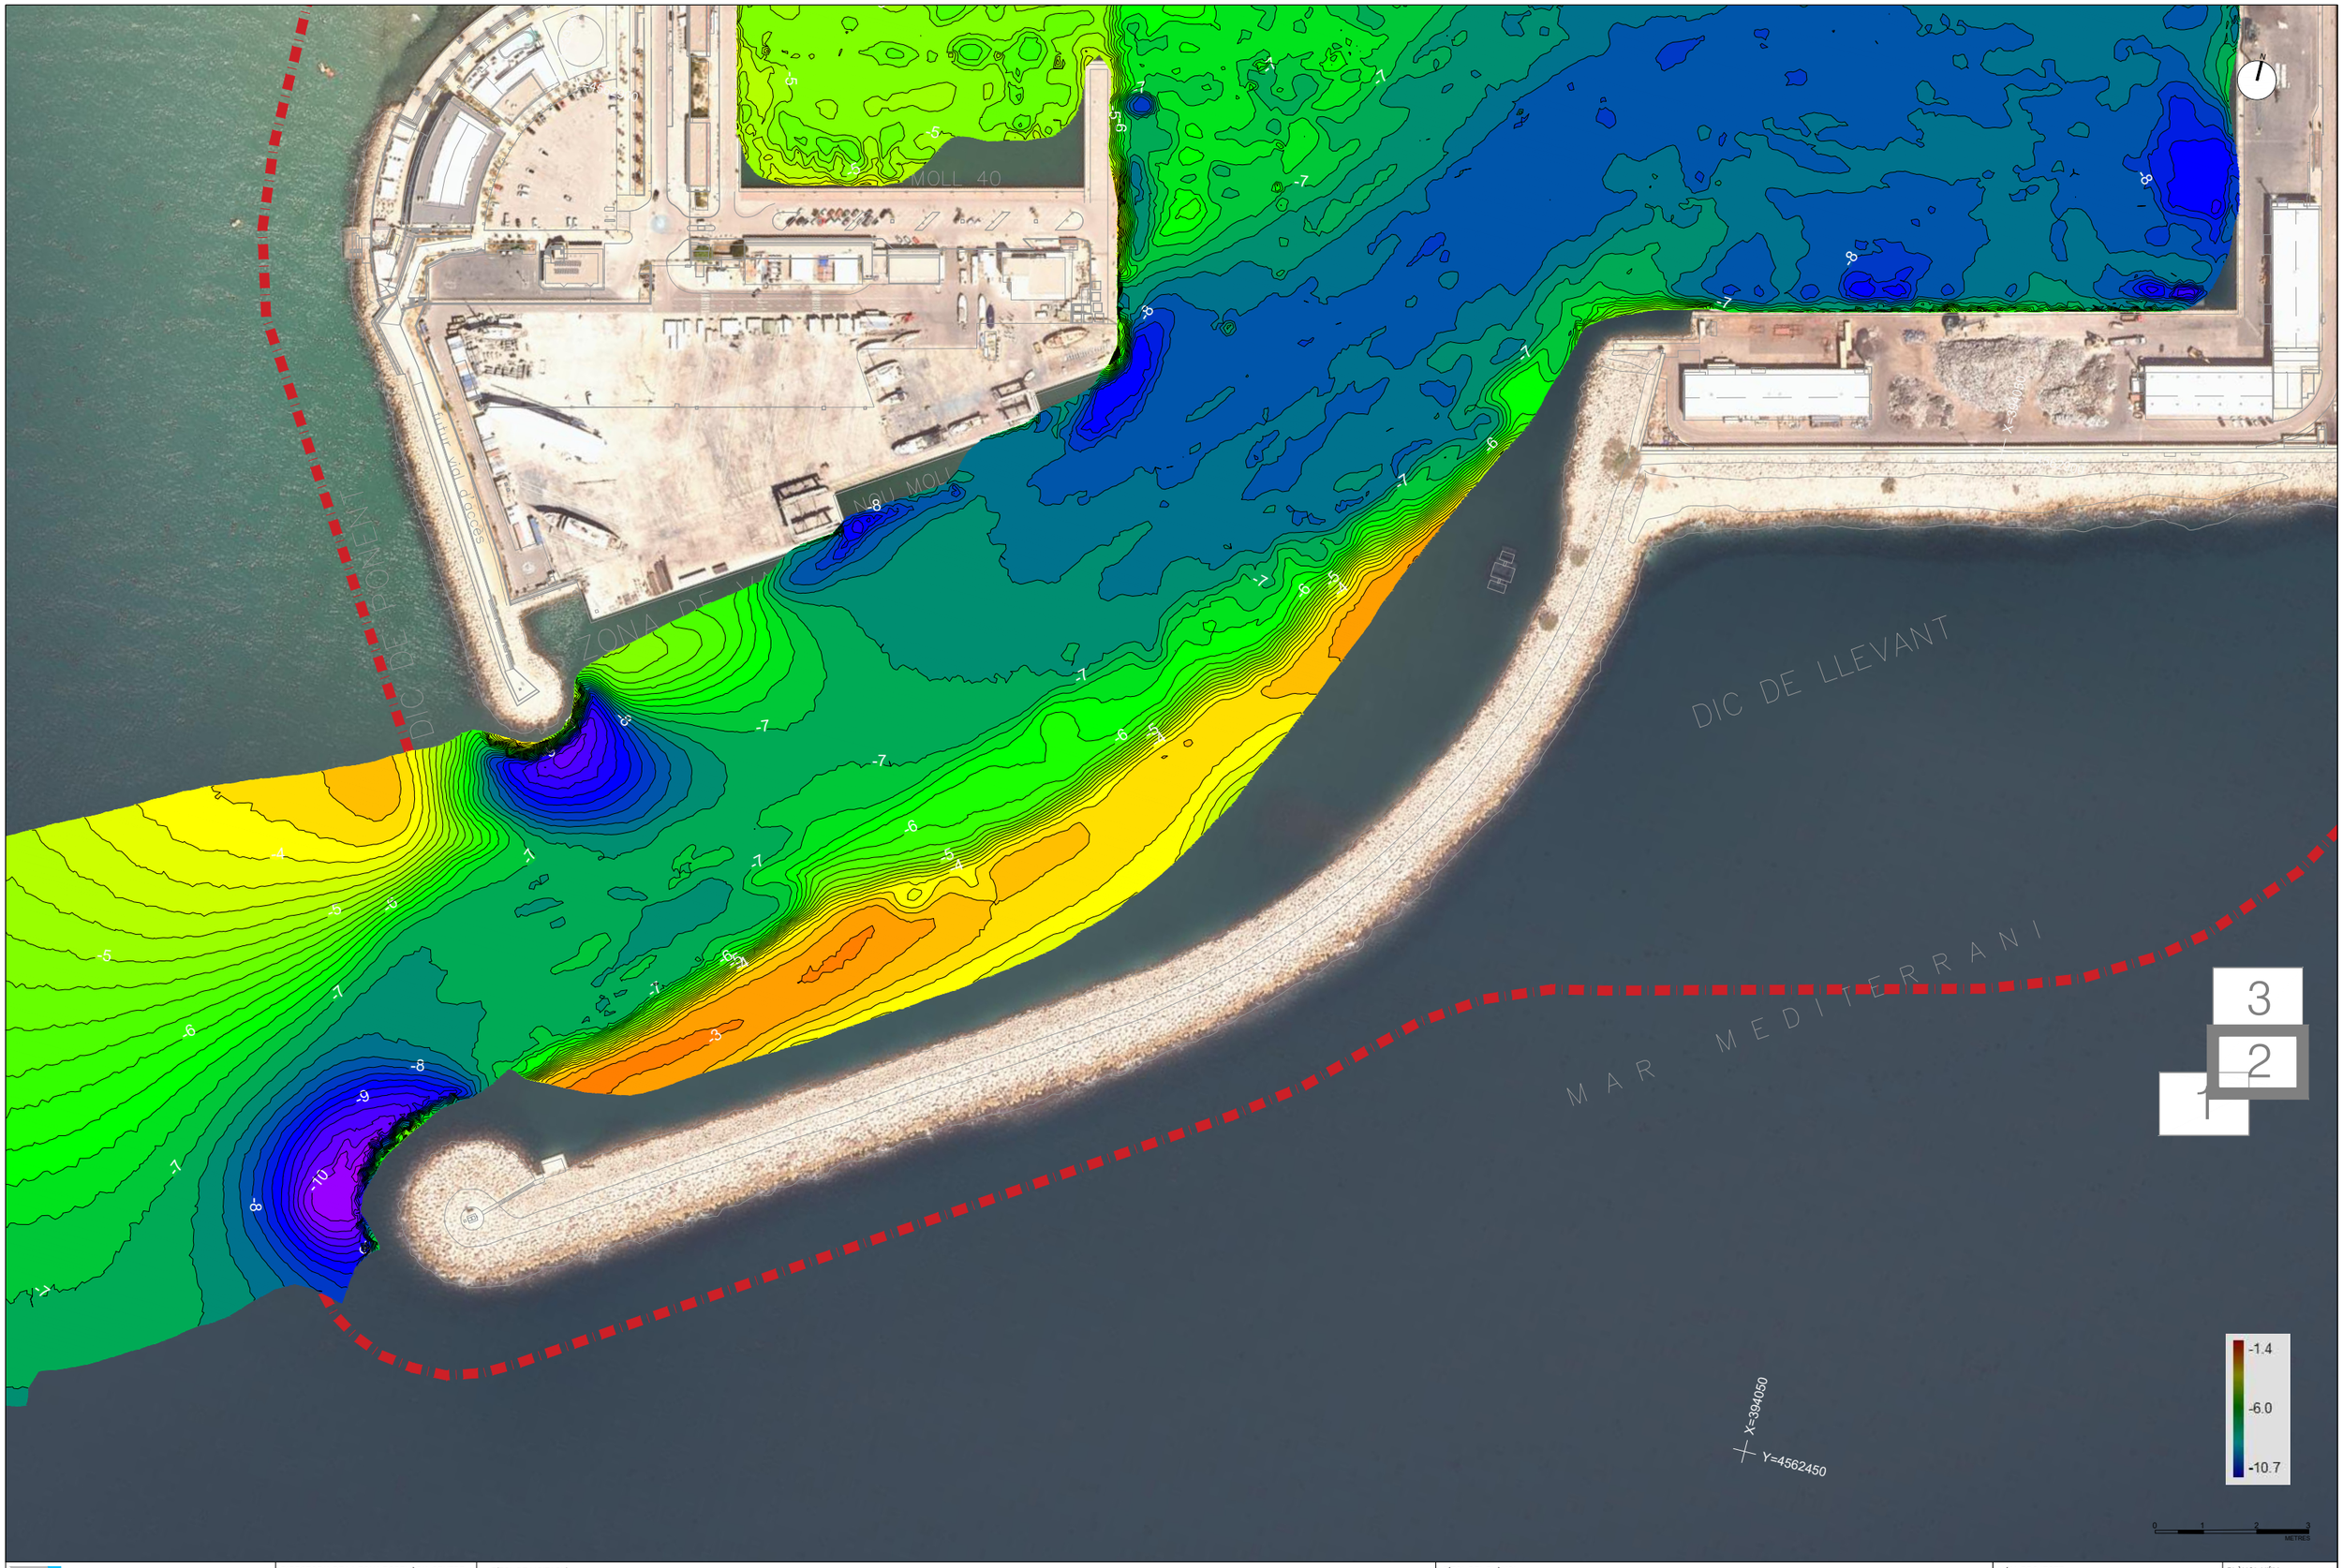

Ports de la Generalitat ZONA PORTUÀRIA CENTRE	DIRECTOR/A DE LA ZONA PORTUÀRIA CENTRE ESTHER BLANCO MACIÀ ENGINYER/A DE CAMINS, CANALS I PORTS	TÍTOL DE LICITACIÓ Assistència tècnica per a la redacció del projecte i la posterior assistència a la direcció de les obres, seguiment ambiental i coordinació de seguretat i salut de les obres relatives al manteniment de calat del port de la bocana i canals d'accés al port de Vilanova i la Geltrú	TÍTOL DEL PLÀNOL Annex 02. Plànol batimetria juliol 2023	NÚM. PROJECTE	PLÀNOL NÚM. 2
				ESCALA DIN-A3 1/2500 DATA SET 2024	NÚM. FULL 3 de 4

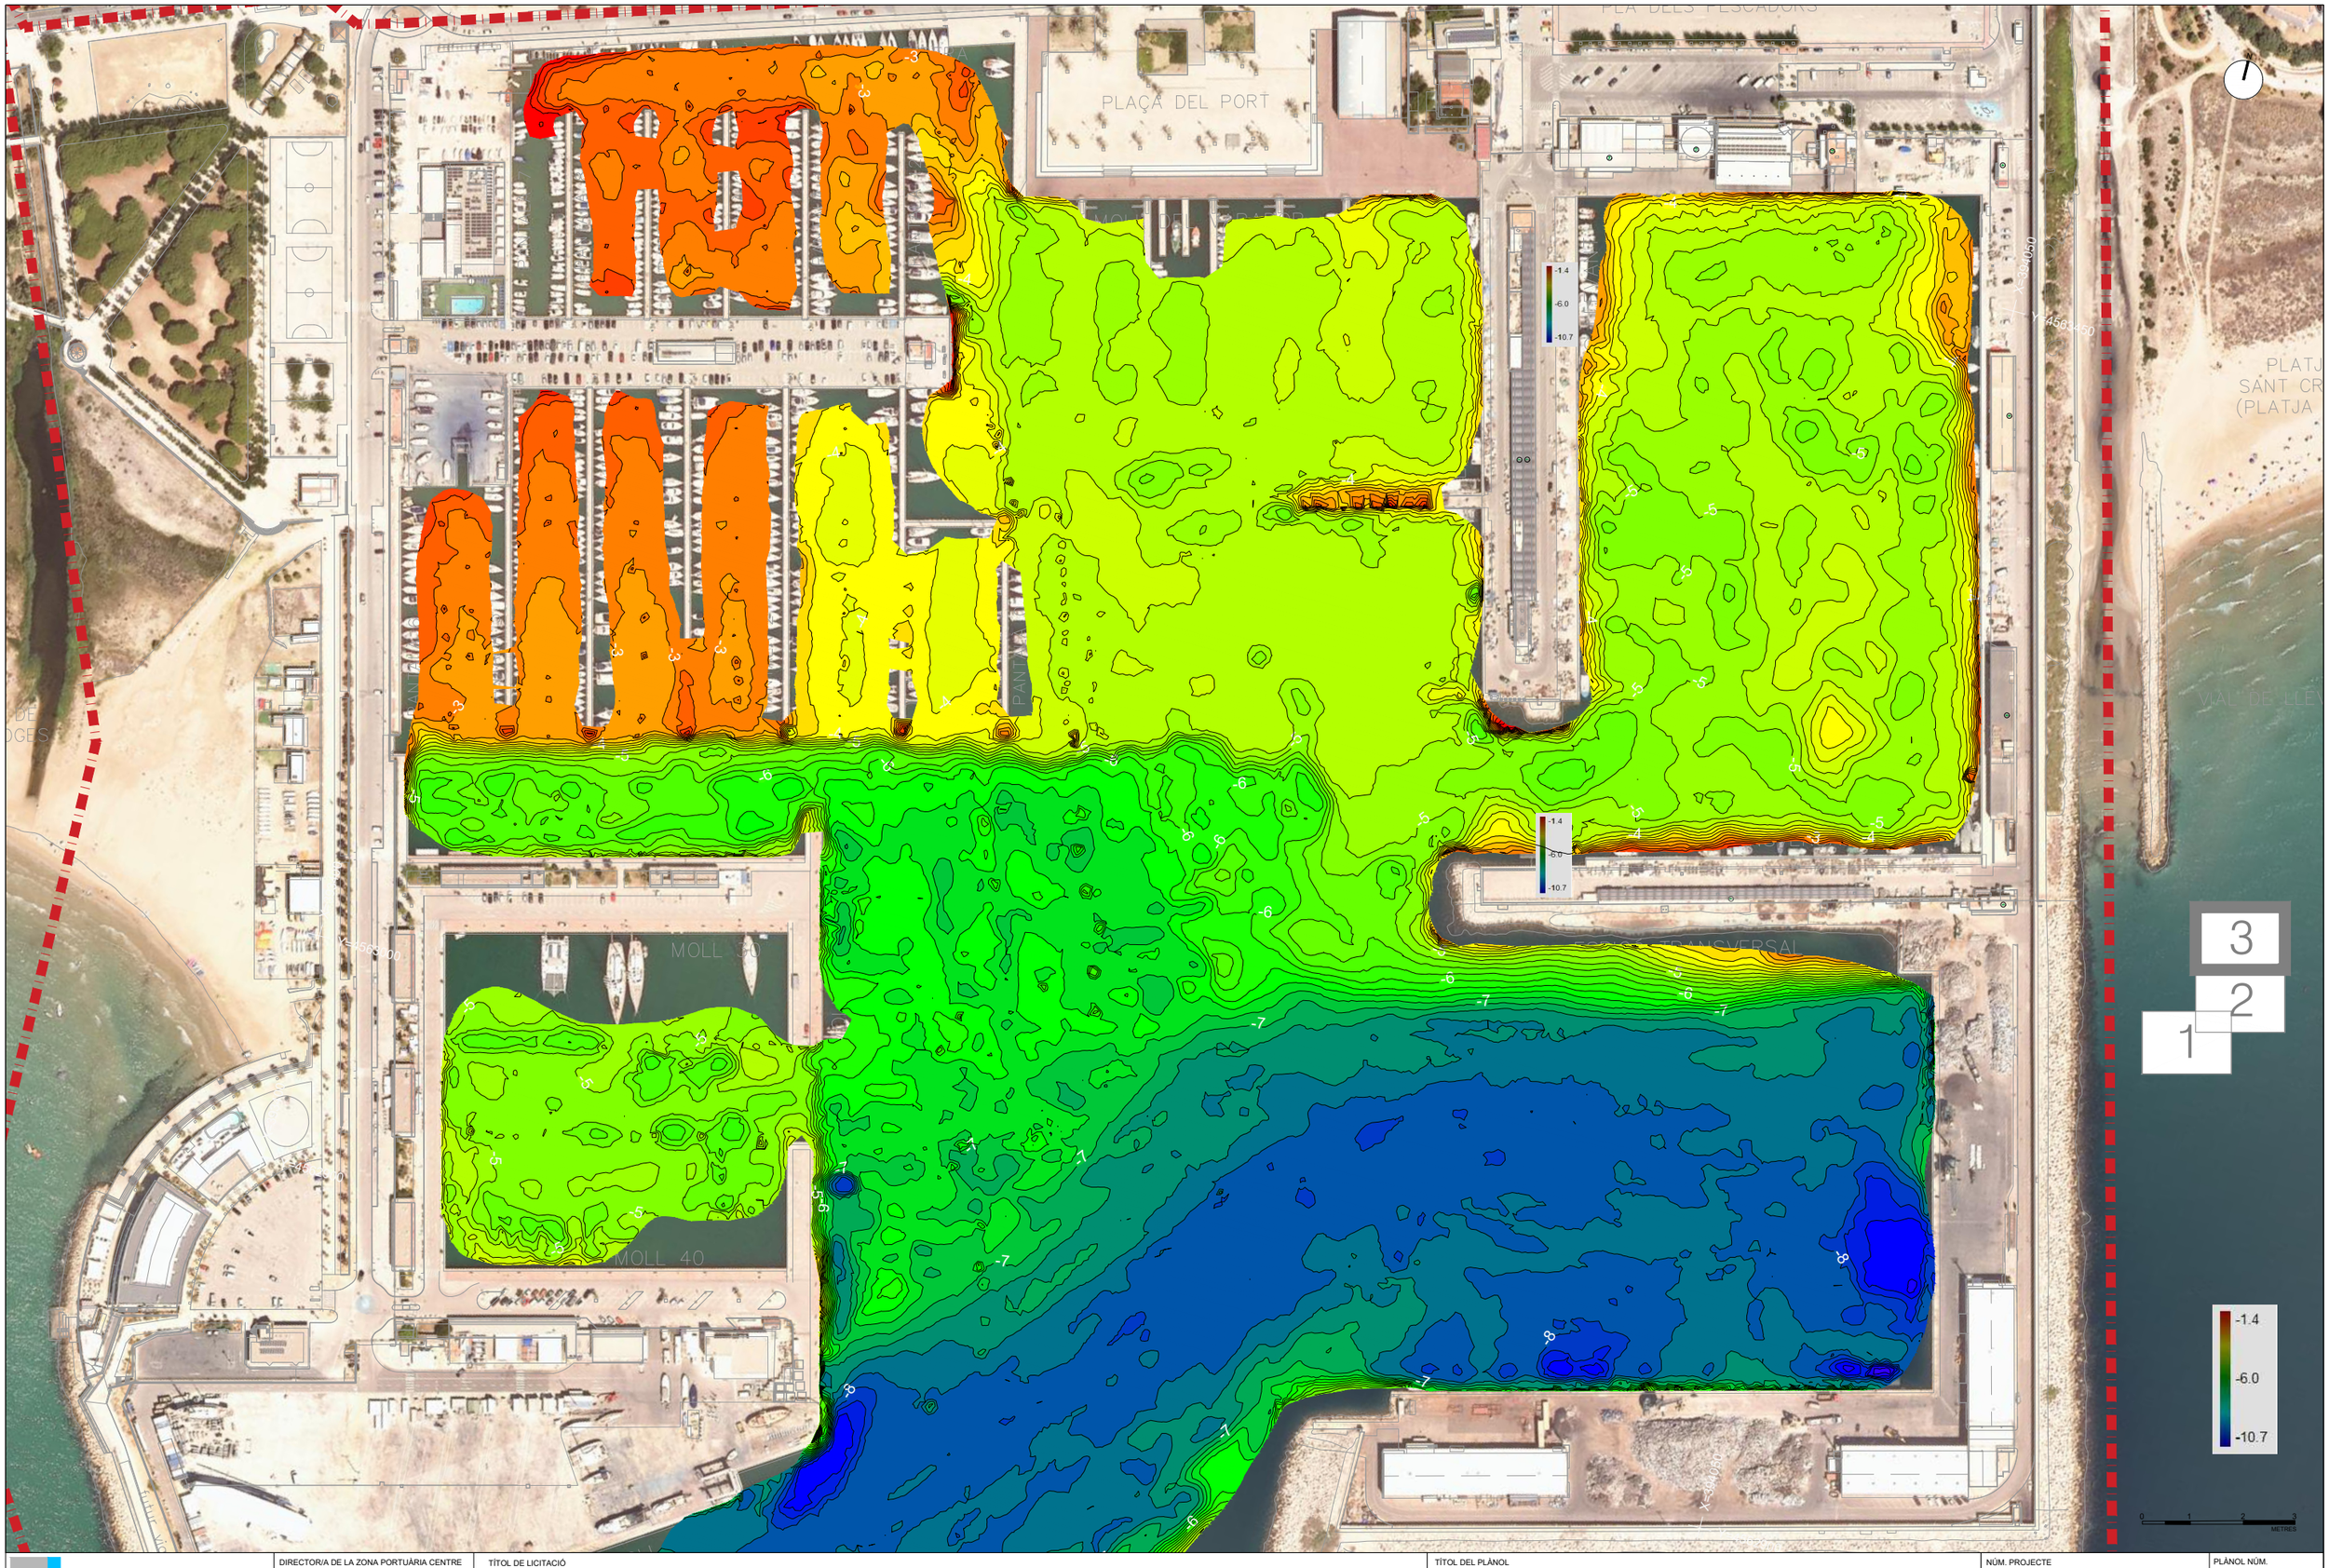

Ports de la Generalitat ZONA PORTUÀRIA CENTRE	DIRECTOR/A DE LA ZONA PORTUÀRIA CENTRE ESTHER BLANCO MACIÀ ENGINYER/A DE CAMINS, CANALS I PORTS	TÍTOL DE LICITACIÓ Assistència tècnica per a la redacció del projecte i la posterior assistència a la direcció de les obres, seguiment ambiental i coordinació de seguretat i salut de les obres relatives al manteniment de calat del port de la bocana i canals d'accés al port de Vilanova i la Geltrú	TÍTOL DEL PLÀNOL Annex 02. Plànol batimetria juliol 2023	NÚM. PROJECTE	PLÀNOL NÚM. 2
				ESCALA DIN-A3 1/2500 DATA SET 2024	NÚM. FULL 4 de 4

Ports de la Generalitat ZONA PORTUÀRIA CENTRE	DIRECTOR/A DE LA ZONA PORTUÀRIA CENTRE ESTHER BLANCO MACIÀ ENGINYER/A DE CAMINS, CANALS I PORTS	TÍTOL DE LICITACIÓ Assistència tècnica per a la redacció del projecte i la posterior assistència a la direcció de les obres, seguiment ambiental i coordinació de seguretat i salut de les obres relatives al manteniment de calat del port de la bocana i canals d'accés al port de Vilanova i la Geltrú	TÍTOL DEL PLÀNOL Annex 03. Plànol àrees a dragar en el projectes a desenvolupar. Zona del projecte associat al dragat plurianual de manteniment del calat	NÚM. PROJECTE ESCALA DIN-A3 1/5000 DATA SET 2024	PLÀNOL NÚM. 3 NÚM. FULL 1 de 2