



Foto: Inici vorera 3, senyal a desmuntar




Foto: Tram de vorada a demolir i restituir



Foto: Final vorera 3 i gual a demolir i restituir

ACTUACIONS:

Construcció de vorera amb paviment de panot gris de formigó, dimensions 30x30x4 cm, col·locat sobre estesa de morter sec i base de 10 cm de formigó en massa HM-20. Inclou la beurada i rejuntat del panot. Previ a la base de formigó s'estendrà una subbase de 20 cm tot-u natural compactat al 95% del PM

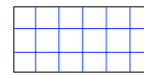


Restitució vorada remuntable prefabricada de formigó de dimensions 20x15x50 cm, sobre base de formigó en massa HM-20 i rejuntada




ESTAT ACTUAL - DEMOLICIONS I ELEMENTS A DESMUNTAR:

- Demolició de tram de vorada remuntable
- Demolició de gual de vianants de peces prefabricades de formigó
- Desmuntatge de senyal informativa

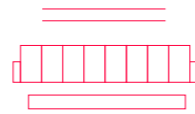

ACTUACIONS:

Paviment podotàctil per a vorera amb peces de panot gris de formigó, dimensions 30x30x4 cm, col·locat sobre estesa de morter sec i base de 10 cm de formigó en massa HM-20. Inclou la beurada i rejuntat del panot. Previ a la base de formigó s'estendrà una subbase de 20 cm tot-u natural compactat al 95% del PM


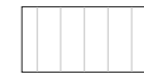


Restitució de gual format per peces prefabricades de formigó de dimensions 40x60x10 cm, sobre base de formigó en massa HM-20



ACTUACIONS:

Restitució de nova senyal de prohibició "circulació de camions en tot el cas urbà", subjectada a fanal amb fixacions mecàniques

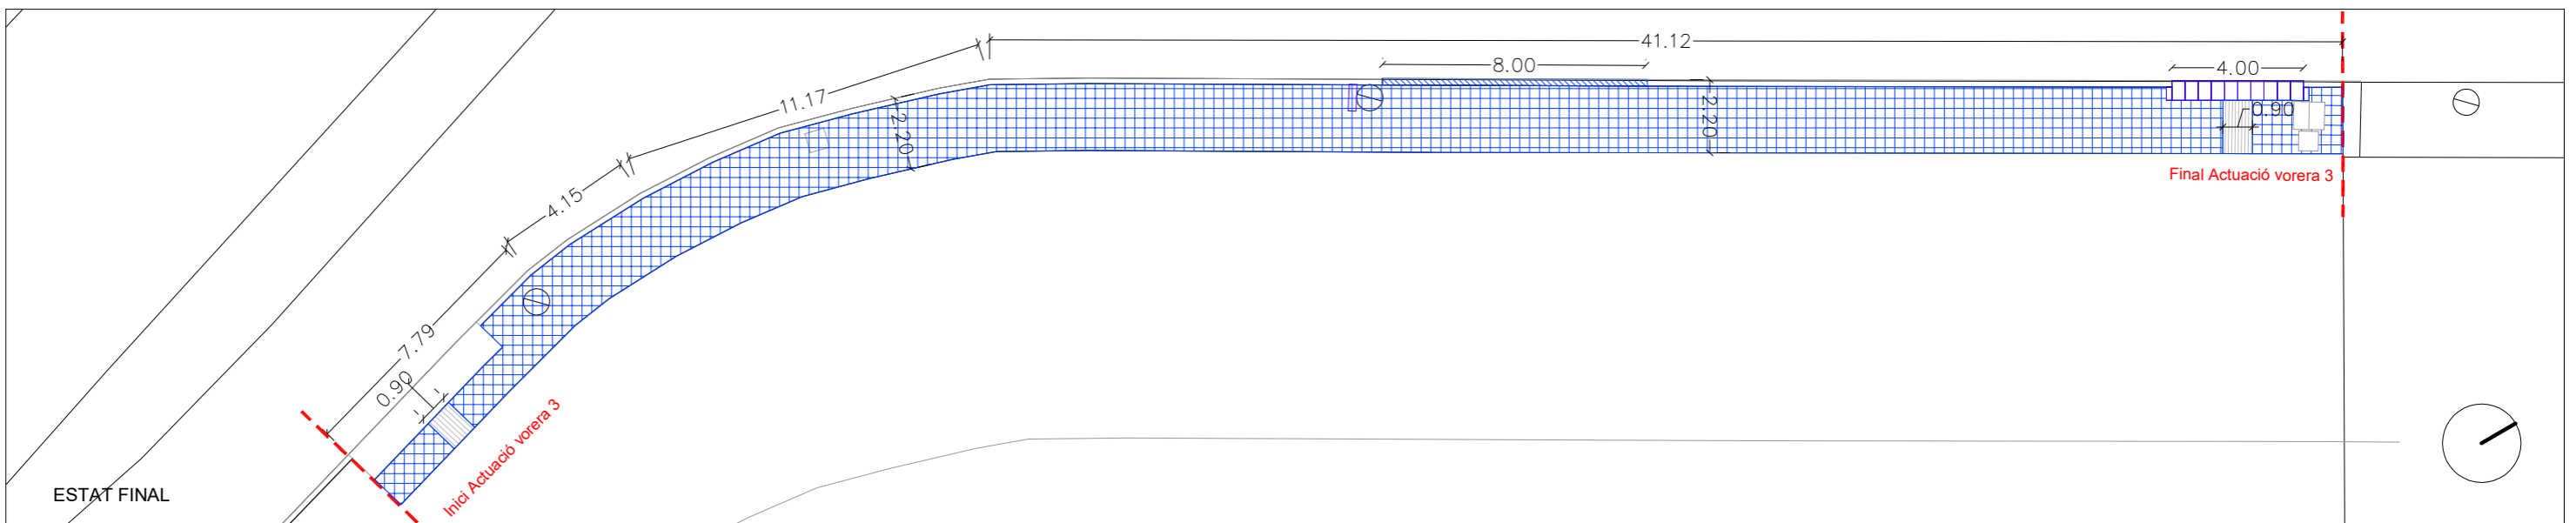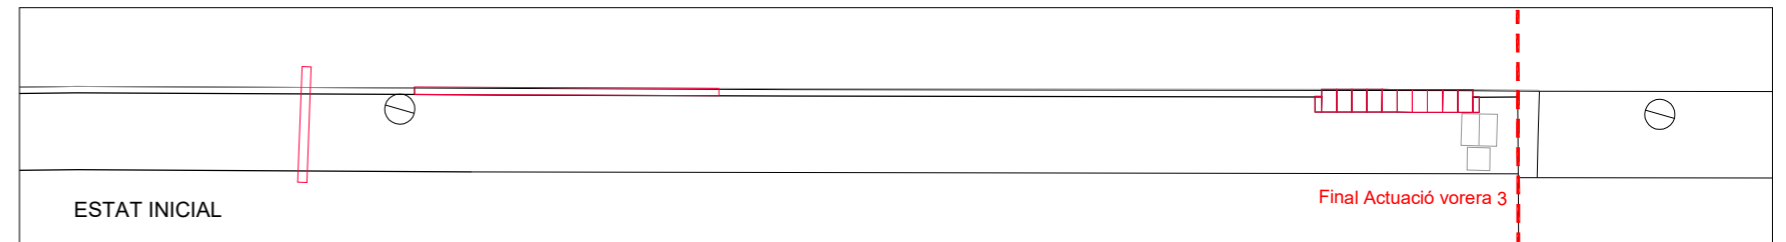

PROMOTOR:
AJUNTAMENT DE TORREFARRERA

TÍTOL PROJECTE:
MILLORA DE LA SEGURETAT I L'ACCESSIBILITAT A DIFERENTS CRUÏLLES DEL NUCLI URBÀ I ACABAMENT DE LES VORERES A L'ENTRADA DE L'AV. DE LLEIDA

ADREÇA PROJECTE:
 AVINGUDA DE LLEIDA
 RAMBLA I CARRER DE SANT JORDI
 AV. DE LES CORTS CATALANES
 CARRER GRAN VIA

NOM PLÀNOL:

**AVINGUDA DE LLEIDA
 ACTUACIONS VORERA 3
 DESMUNTATGES, DEMOLICIONS I PAVIMENTACIÓ**

DATA: **DESEMBRE 2022**

VISAT PROJECTE:

ESCALA: 1/200
 ORIGINALS DIN-A3

GRÀFICA

PLÀNOL: **03**

FULL 1 DE 1

B2A ESTUDI D'ENGINYERIA I PROMOCIÓ


B2A PROMOTEC SL
 C/ Sant Josep Casanoves 68, 2A
 25230 - Mollerussa (Lleida)
 gerard@b2apromotec.com
 Telf. 630.202.367

AUTOR PROJECTE:
Gerard Buera Gorraiz
 Enginyer Tècnic Agrícola
 Col·legiat Número 3.898

ACTUACIONS - SERVEIS AIGUA POTABLE A INSTAL·LAR:

Canonada d'aigua potable de polietilè alta densitat PE100 de DN110 mm i PN16. amb unions termosoldades, col·locada sobre llit de sorra de 10 cm i reblert als voltants amb sorra fins 10 cm per damunt del tub. Senyalització amb cinta polietilè d'abalissament indicant el servei





Connexió a xarxa existent

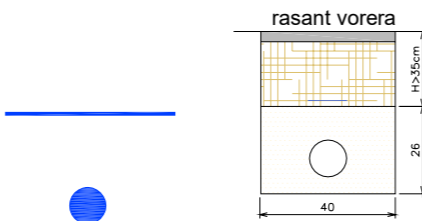

ACTUACIONS - SERVEIS TELECOMUNICACIONS A INSTAL·LAR:

Canalització soterrada amb prisma de formigó en massa de dimensions 45x33 cm (BxH) format per 2 tubs de PVC Ø110 mm i tribut de PE Ø40 mm.

Arqueta prefabricada de formigó tipus "H", amb tapa de formigó inclosa segons normativa

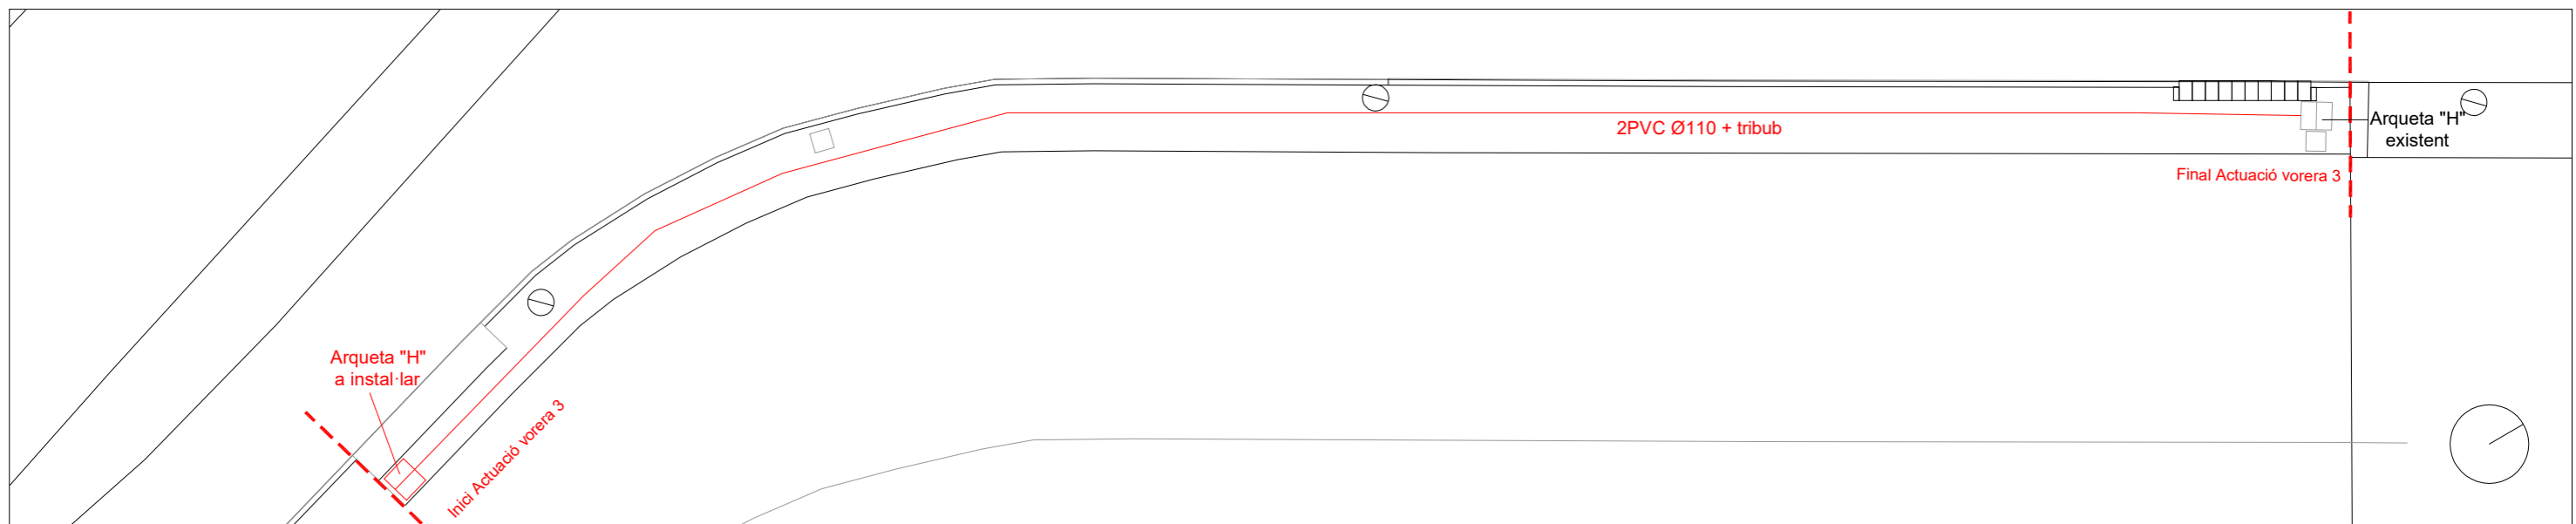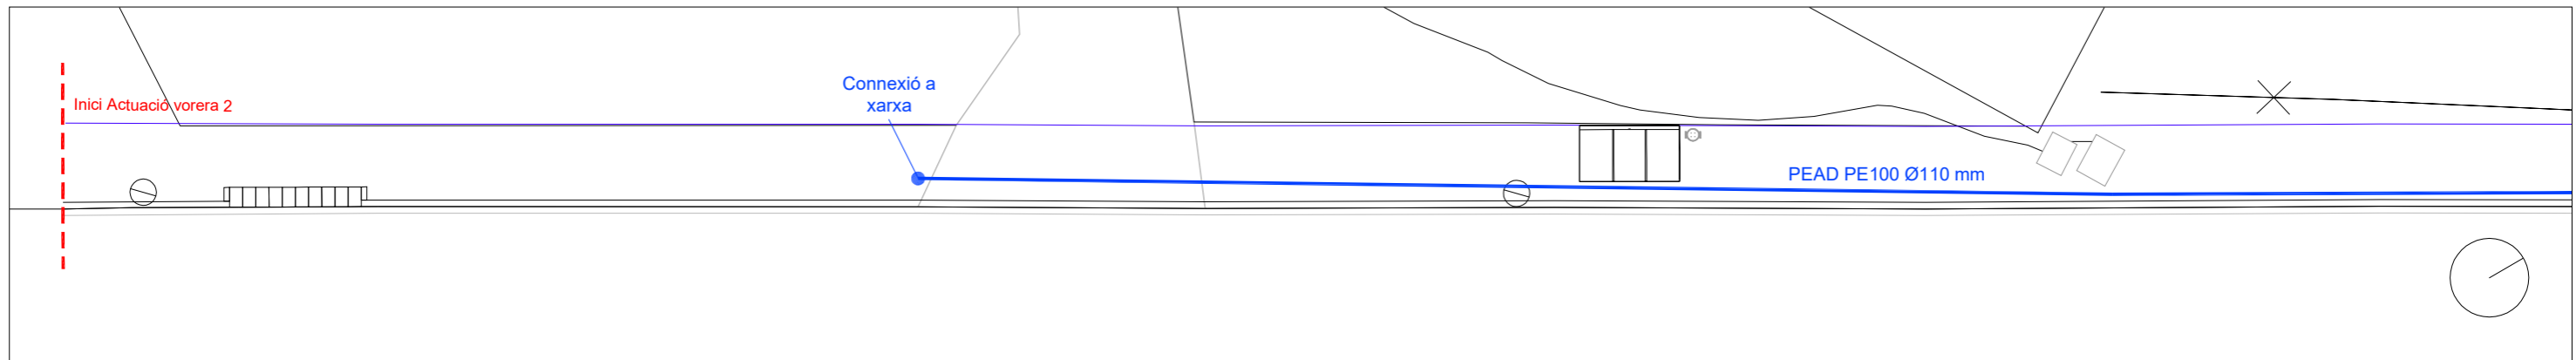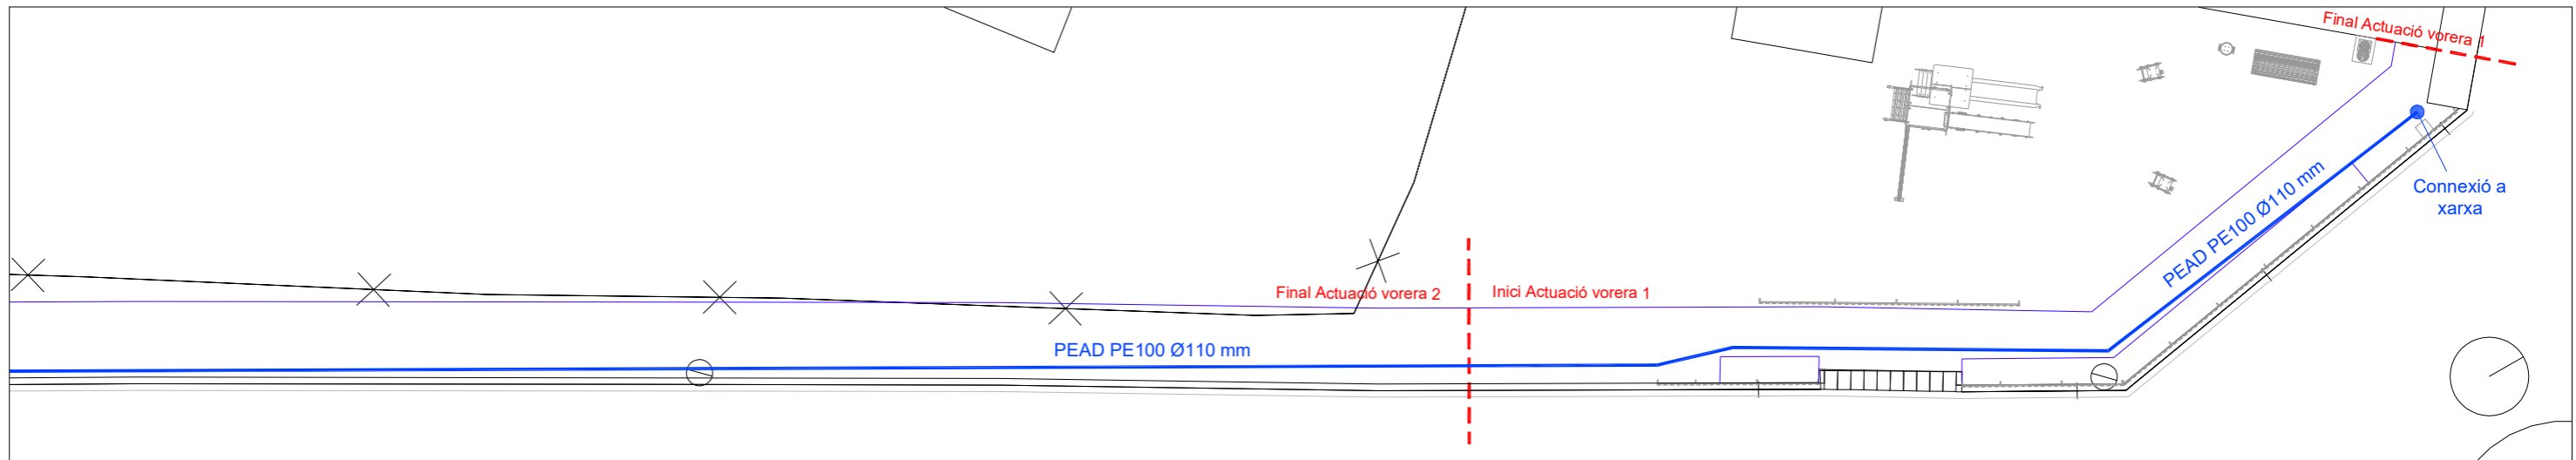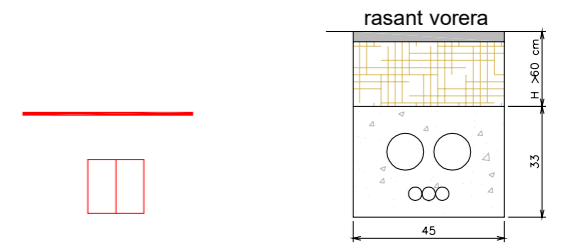

PROMOTOR:
AJUNTAMENT DE
TORREFARRERA

TÍTOL PROJECTE:
MILLORA DE LA SEGURETAT I L'ACCESSIBILITAT A
DIFERENTS CRUÏLLES DEL NUCLI URBÀ I ACABAMENT
DE LES VORERES A L'ENTRADA DE L'AV. DE LLEIDA

ADREÇA PROJECTE:
AVINGUDA DE LLEIDA
RAMBLA I CARRER DE SANT JORDI
AV. DE LES CORTS CATALANES
CARRER GRAN VIA

NOM PLÀNOL:

AVINGUDA DE LLEIDA
ACTUACIONS VORERES 1 I 3
INSTAL·LACIONS DE SERVEIS

DATA:
DESEMBRE 2022

VISAT PROJECTE:

ESCALA: 1/200
ORIGINALS DIN-A3

GRÀFICA

PLÀNOL: **04**

FULL 1 DE 1

B2A ESTUDI
D'ENGINYERIA
I PROMOCIÓ

B2A PROMOTEC SL
C/ Sant Josep Casanoves 68, 2A
25230 - Mollerussa (Lleida)
gerard@b2apromotec.com
Telf. 630.202.367


AUTOR PROJECTE:
Gerard Buera Gorraiz
Enginyer Tècnic Agrícola
Col·legiat Número 3.898

- Demolició paviment vorera
- Demolició de paviment de mescla bituminosa o formigó
- Demolició vorada i rigola
- Construcció de vorera amb peces de panot gris de formigó de 30x30, vorada tipus T3 i rigola de formigó HM-20 20 cm d'amplada
- Embornals a anular
- Adequació de tapa registre a rasant


- Construcció de gual amb tres pendents amb peces prefabricades de formigó i paviment podotàctil
- Paviment podotàctil amb peces de panot gris de formigó

- Senyalització horitzontal amb pintura acrílica
- Eliminació senyalització horitzontal amb pintura negra
- Embornal nou

ESTAT ACTUAL - ELEMENTS A DEMOLIR:

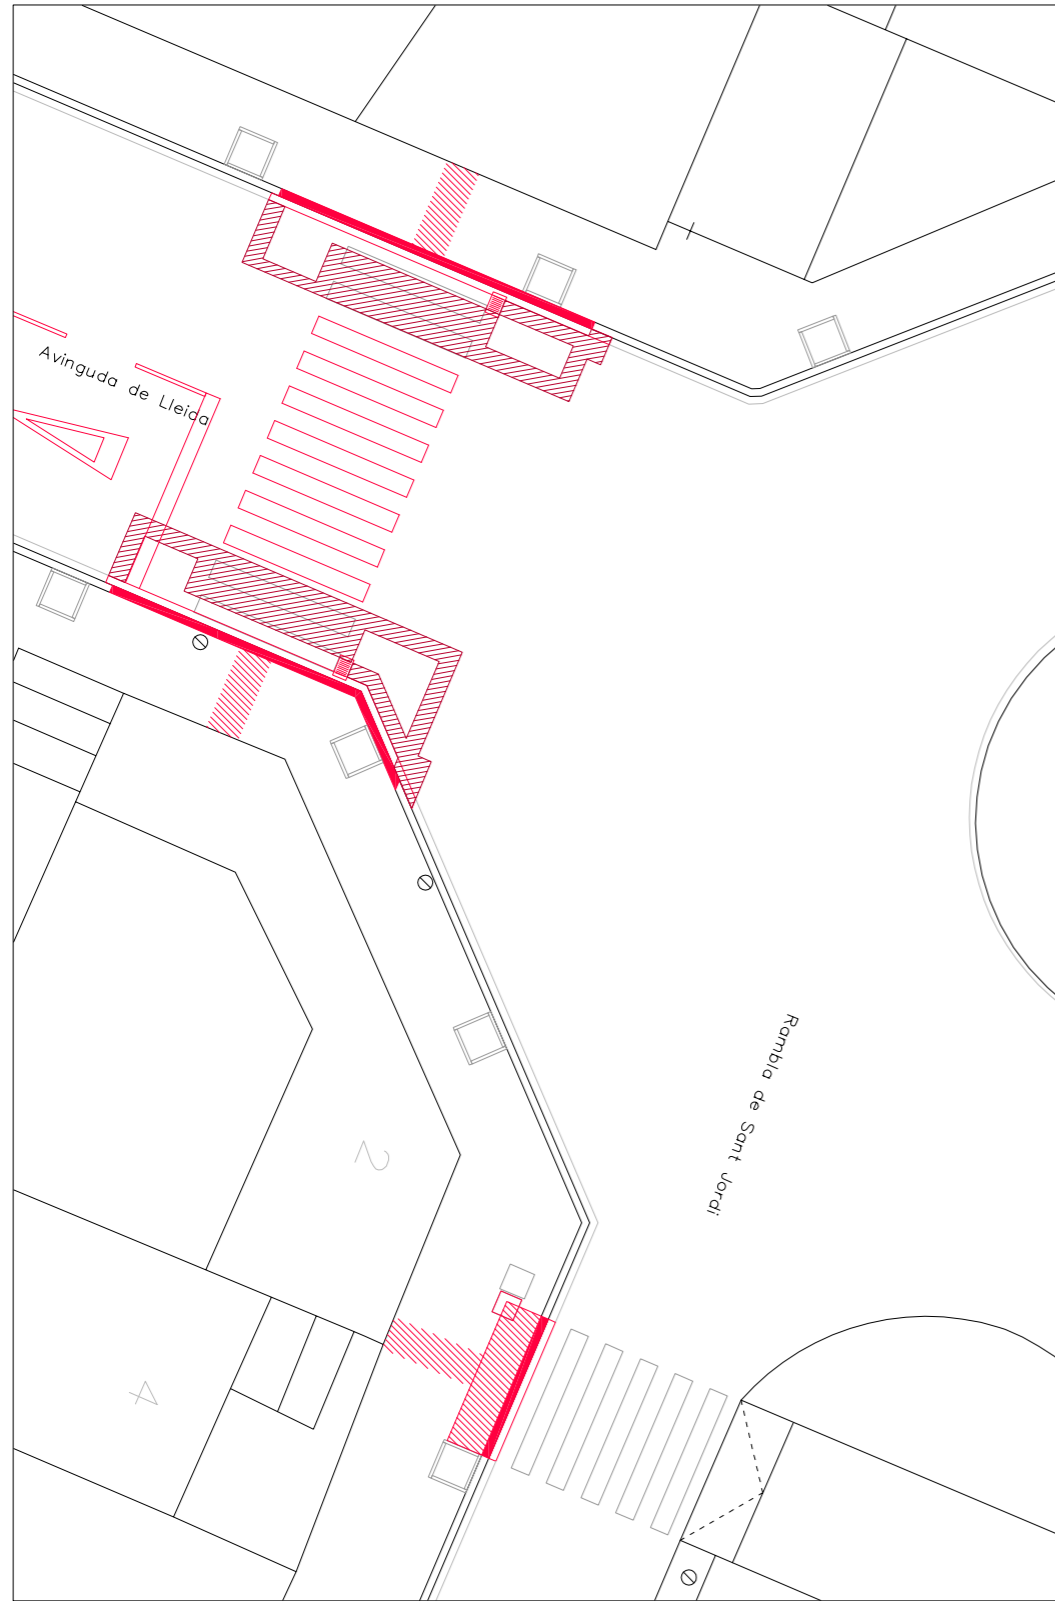

ESTAT FINAL:

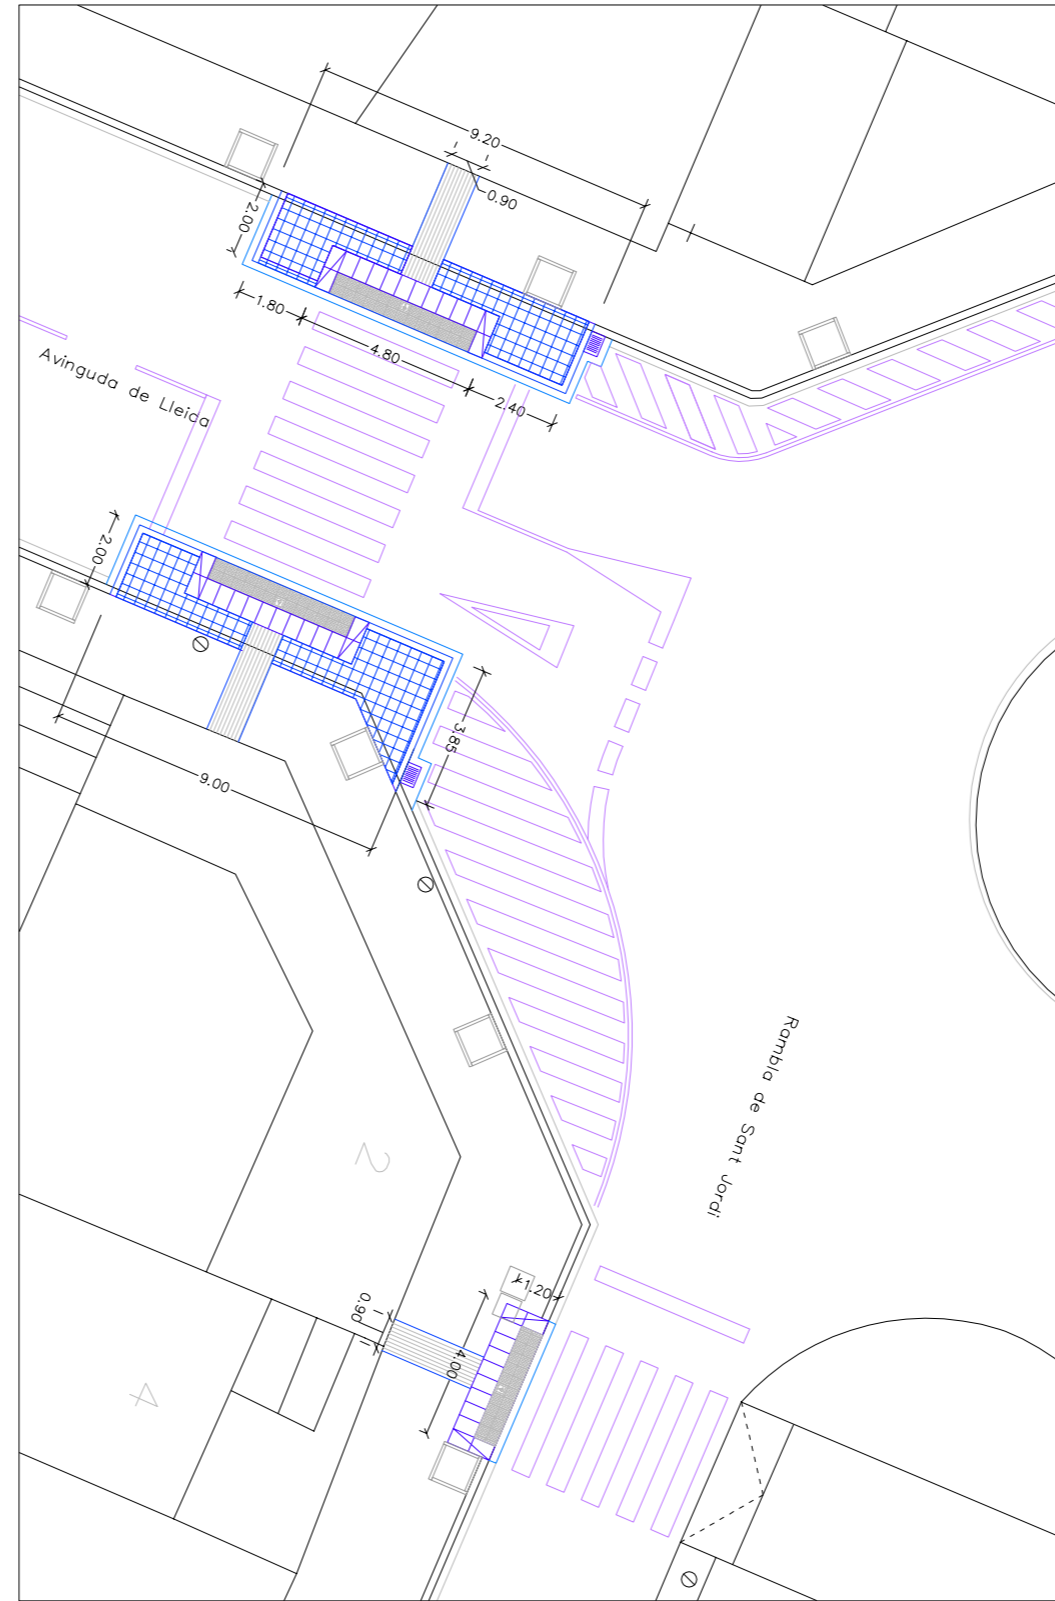

PROMOTOR:
AJUNTAMENT DE TORREFARRERA

TÍTOL PROJECTE:
MILLORA DE LA SEGURETAT I L'ACCESSIBILITAT A DIFERENTS CRÚLLES DEL NUCLI URBÀ I ACABAMENT DE LES VORERES A L'ENTRADA DE L'AV. DE LLEIDA

ADREÇA PROJECTE:
 AVINGUDA DE LLEIDA
 RAMBLA I CARRER DE SANT JORDI
 AV. DE LES CORTS CATALANES
 CARRER GRAN VIA

NOM PLÀNOL:

**ENCREUAMENT AVINGUDA DE LLEIDA I RAMBLA SANT JORDI
 ACTUACIONS GUALS 1 - 2
 DESMUNTATGES, DEMOLICIONS I PAVIMENTACIÓ**

DATA: **DESEMBRE 2022**

VISAT PROJECTE:

ESCALA: 1/200
 ORIGINALS DIN-A3

GRÀFICA:













PLÀNOL: **05**

FULL 1 DE 1


B2A ESTUDI D'ENGINYERIA I PROMOCIÓ

B2A PROMOTEC SL
 C/ Sant Josep Casanoves 68, 2A
 25230 - Mollerussa (Lleida)
 gerard@b2apromotec.com
 Telf. 630.202.367



AUTOR PROJECTE:
Gerard Buera Gorraiz
 Enginyer Tècnic Agrícola
 Col·legiat Número 3.898

-  Demolició paviment vorera
-  Demolició de paviment de mescla bituminosa o formigó
-  Construcció de gual amb tres pendents amb peces prefabricades de formigó i paviment podotàctil
-  Senyalització horitzontal amb pintura acrílica
-  Demolició vorada i rigola
-  Construcció de vorera amb peces de panot gris de formigó de 30x30, vorada tipus T3 i rigola de formigó HM-20 20 cm d'amplada
-  Paviment podotàctil amb peces de panot gris de formigó
-  Eliminació senyalització horitzontal amb pintura negra
-  Embornals a anul.lar
-  Desmuntatge i desplaçament de senyalització vertical
-  Muntatge de senyalització vertical desplaçada
-  Embornal nou

ESTAT ACTUAL - ELEMENTS A DEMOLIR:

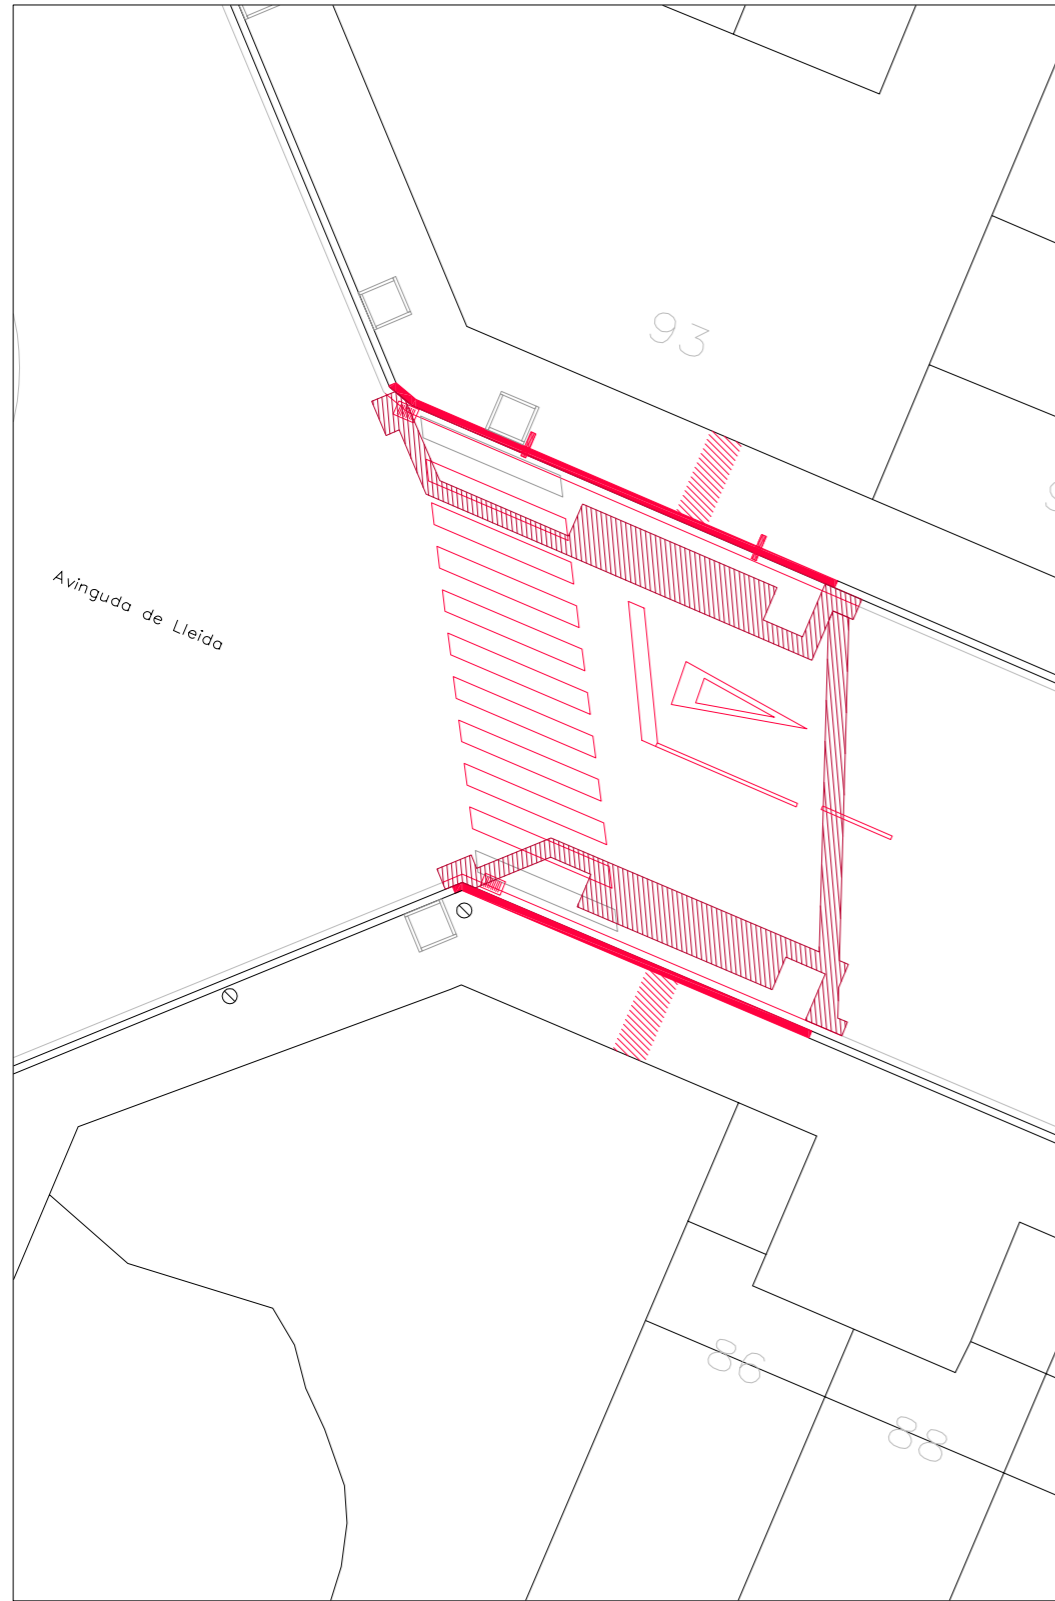

ESTAT FINAL:

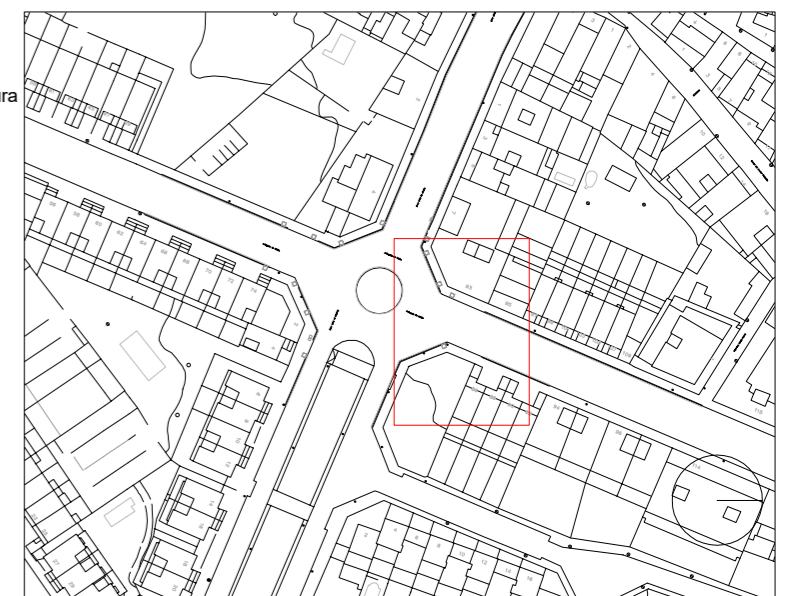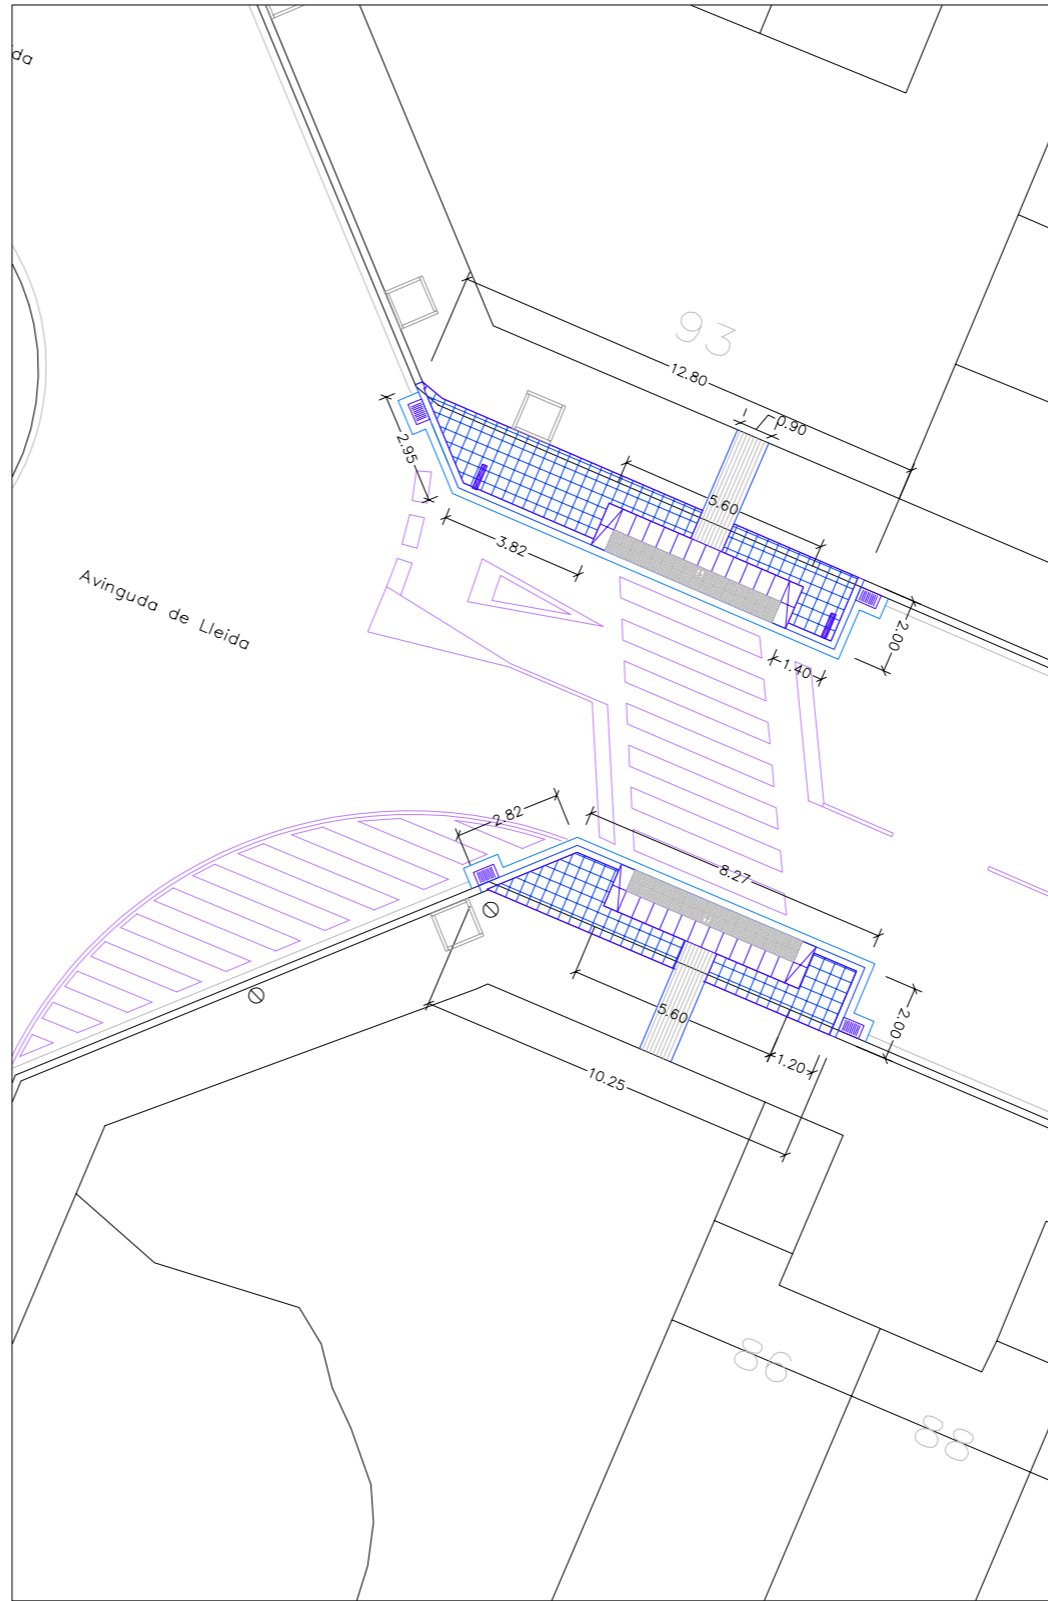


PROMOTOR:
 **AJUNTAMENT DE TORREFARRERA**

TÍTOL PROJECTE:
MILLORA DE LA SEGURETAT I L'ACCESSIBILITAT A DIFERENTS CRUÏLLES DEL NUCLI URBÀ I ACABAMENT DE LES VORERES A L'ENTRADA DE L'AV. DE LLEIDA

ADREÇA PROJECTE:
 AVINGUDA DE LLEIDA
 RAMBLA I CARRER DE SANT JORDI
 AV. DE LES CORTS CATALANES
 CARRER GRAN VIA

NOM PLÀNOL:
**ENCREUAMENT AVINGUDA DE LLEIDA NÚMERO 93-95
 ACTUACIONS GUAL 3
 DESMUNTATGES, DEMOLICIONS I PAVIMENTACIÓ**

DATA: **DESEMBRE 2022**
 ESCALA: 1/200
 ORIGINALS DIN-A3
 GRÀFICA: 
 PLÀNOL: **06**
 FULL 1 DE 1

VISAT PROJECTE:

 **B2A** ESTUDI D'ENGINYERIA I PROMOCIÓ

B2A PROMOTEC SL
 C/ Sant Josep Casanoves 68, 2A
 25230 - Mollerussa (Lleida)
 gerard@b2apromotec.com
 Telf. 630.202.367

AUTOR PROJECTE:
Gerard Buera Gorraiz
 Enginyer Tècnic Agrícola
 Col·legiat Número 3.898