


- Demolició paviment vorera
- Demolició de paviment de mescla bituminosa o formigó
- Demolició vorada i rigola
- Construcció de vorera amb peces de panot gris de formigó de 30x30, vorada tipus T3 i rigola de formigó HM-20 20 cm d'amplada
- Embornals a anul.lar
- Desmuntatge i desplaçament de senyalització vertical



- Construcció de gual amb tres pendents amb peces prefabricades de formigó i paviment podotàctil
- Paviment podotàctil amb peces de panot gris de formigó
- Muntatge de senyalització vertical desplaçada

- Senyalització horitzontal amb pintura acrílica
- Eliminació senyalització horitzontal amb pintura negra
- Embornal nou

ESTAT ACTUAL - ELEMENTS A DEMOLIR:

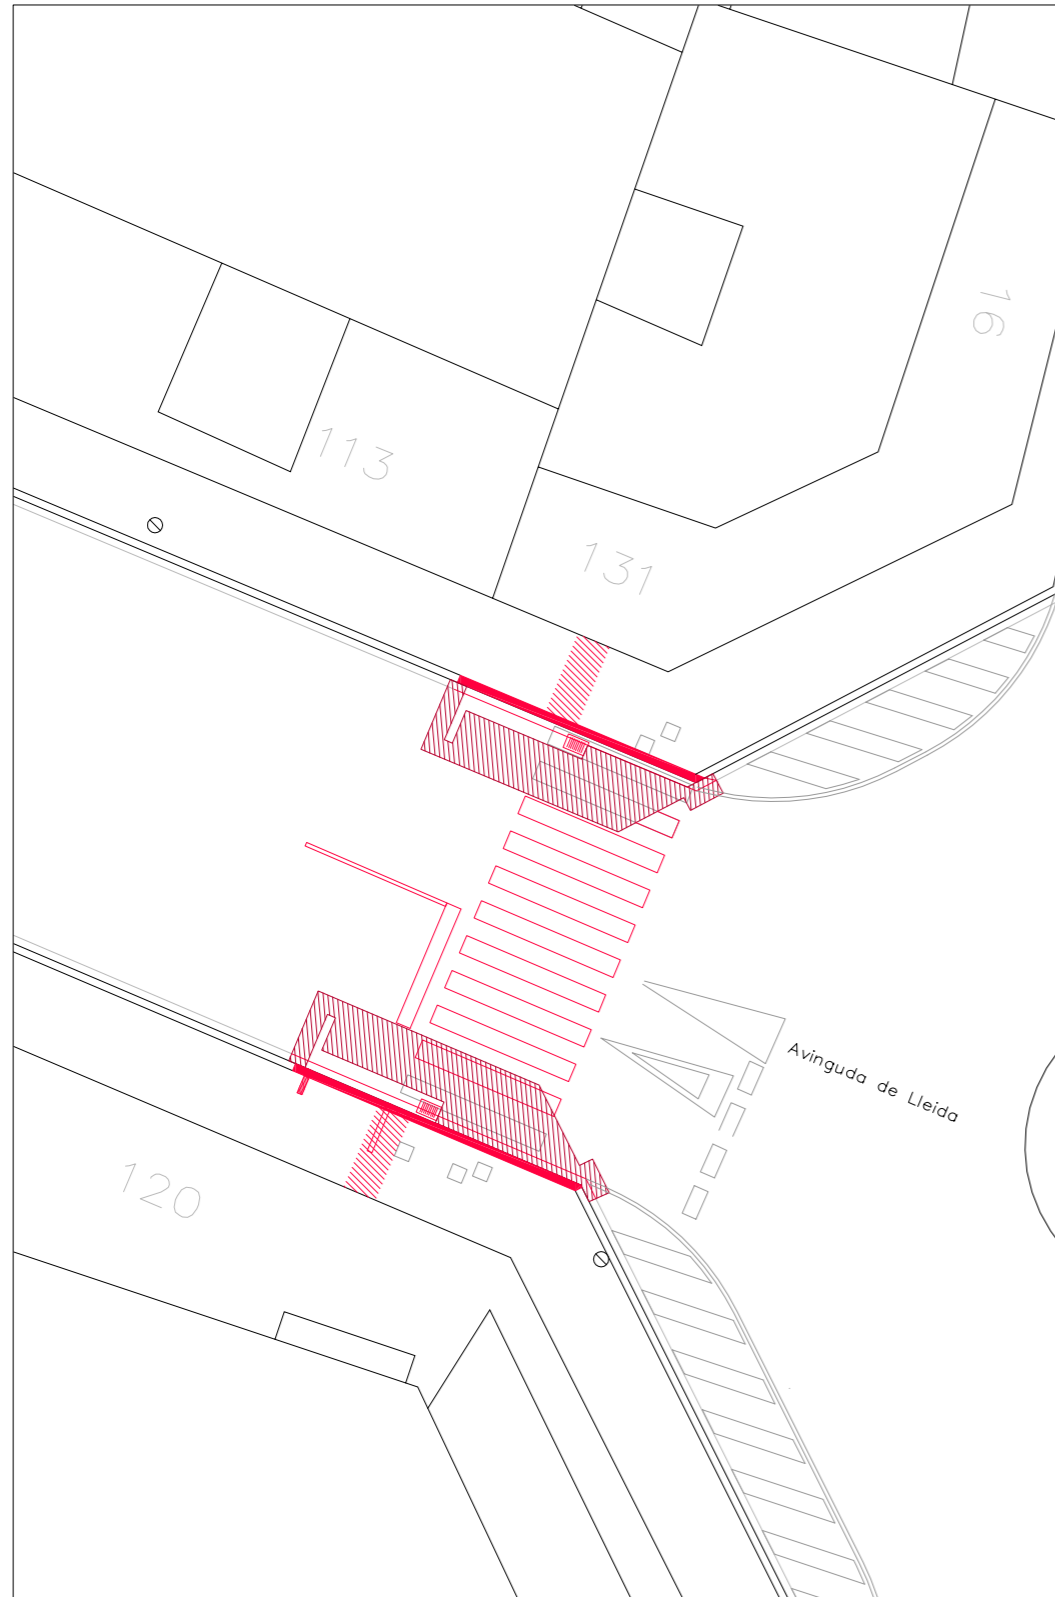

ESTAT FINAL:

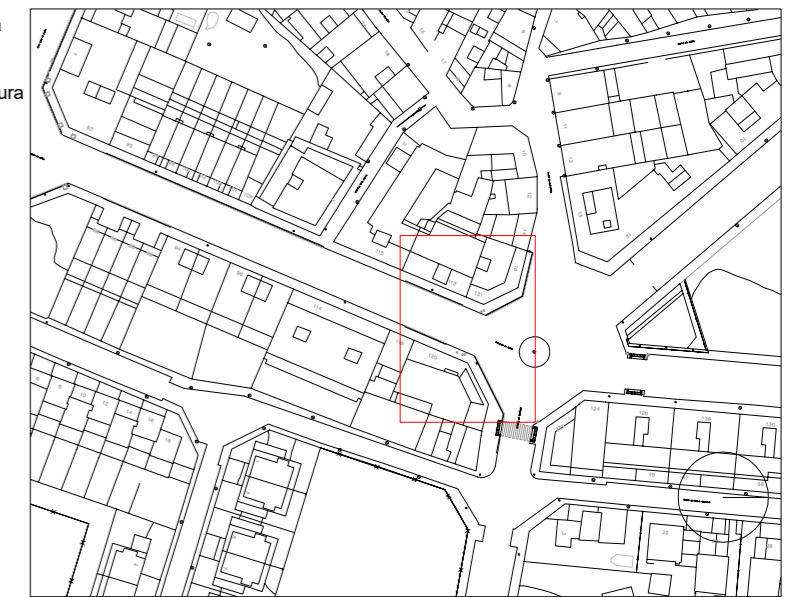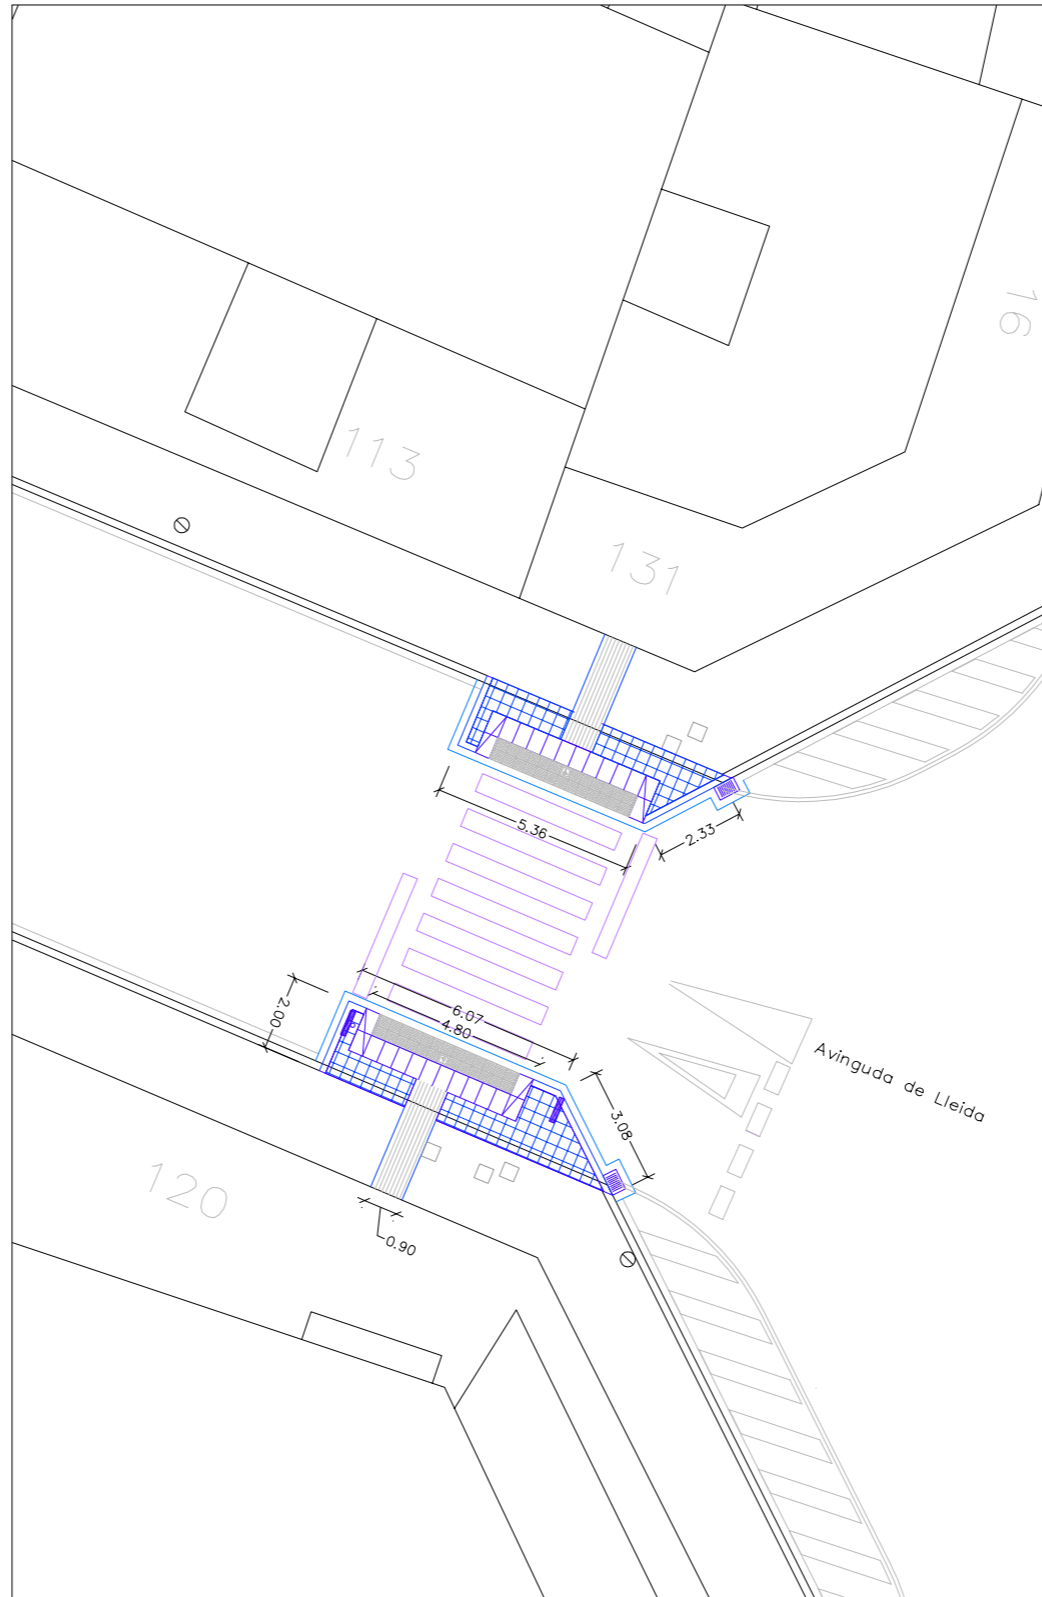

PROMOTOR:
 AJUNTAMENT DE TORREFARRERA

TÍTOL PROJECTE:
MILLORA DE LA SEGURETAT I L'ACCESSIBILITAT A DIFERENTS CRUÏLLES DEL NUCLI URBÀ I ACABAMENT DE LES VORERES A L'ENTRADA DE L'AV. DE LLEIDA

ADREÇA PROJECTE:
AVINGUDA DE LLEIDA
RAMBLA I CARRER DE SANT JORDI
AV. DE LES CORTS CATALANES
CARRER GRAN VIA

NOM PLÀNOL:

**ENCREUAMENT AV. DE LLEIDA - AV. DEL CONVENT
ACTUACIONS GUAL 4
DESMUNTATGES, DEMOLICIONS I PAVIMENTACIÓ**

DATA: DESEMBRE 2022

VISAT PROJECTE:

ESCALA: 1/200
ORIGINALS DIN-A3

GRÀFICA

PLÀNOL: **07**

FULL 1 DE 1


B2A ESTUDI D'ENGINYERIA I PROMOCIÓ

B2A PROMOTEC SL
C/ Sant Josep Casanoves 68, 2A
25230 - Mollerussa (Lleida)
gerard@b2apromotec.com
Telf. 630.202.367



AUTOR PROJECTE:
Gerard Buera Gorraiz
Enginyer Tècnic Agrícola
Col·legiat Número 3.898

- Demolició paviment vorera
- Demolició de paviment de mescla bituminosa o formigó
- Construcció de gual amb tres pendents amb peces prefabricades de formigó i paviment podotàctil
- Senyalització horitzontal amb pintura acrílica
- Demolició vorada i rigola
- Construcció de vorera amb peces de panot gris de formigó de 30x30, vorada tipus T3 i rigola de formigó HM-20 20 cm d'amplada
- Paviment podotàctil amb peces de panot gris de formigó
- Eliminació senyalització horitzontal amb pintura negra
- Embornals a anul.lar
- Embornal nou

ESTAT ACTUAL - ELEMENTS A DEMOLIR:

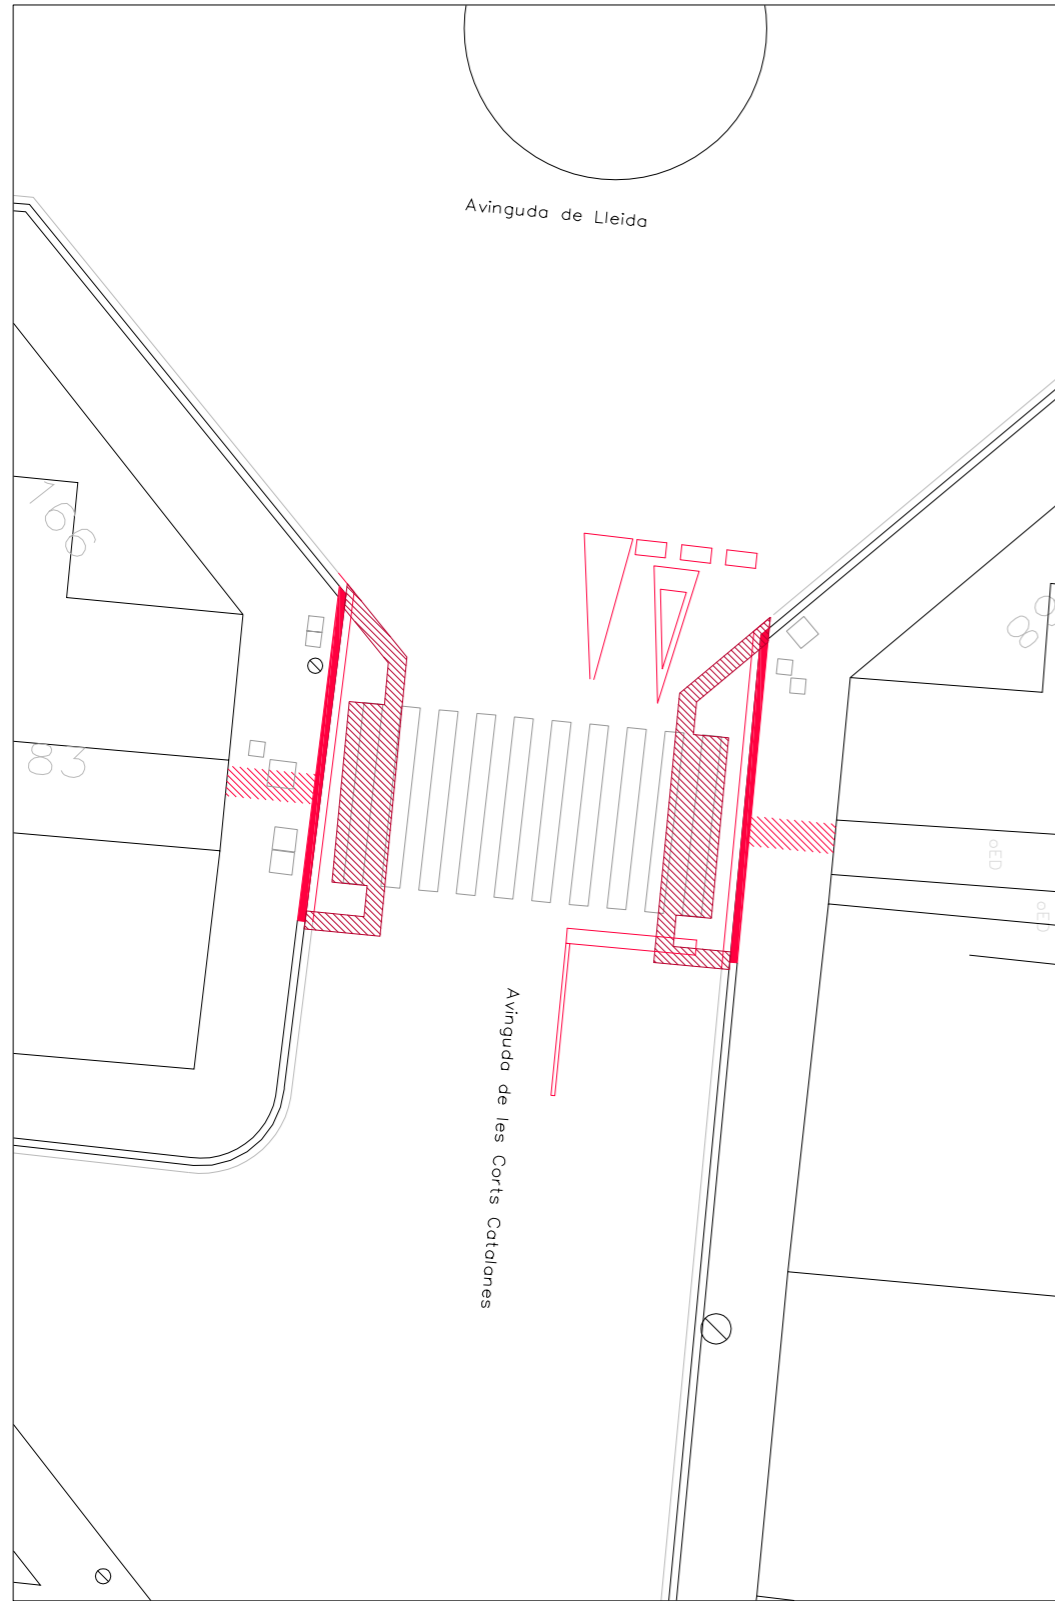

ESTAT FINAL:

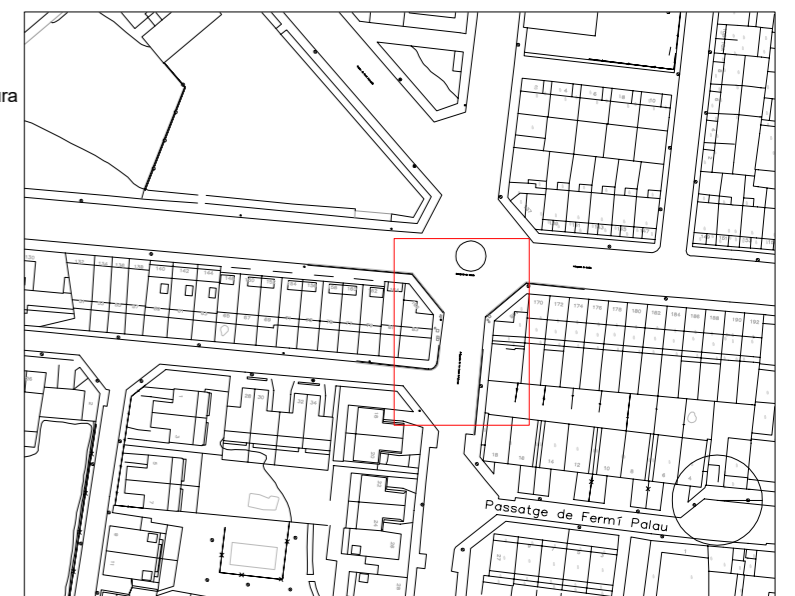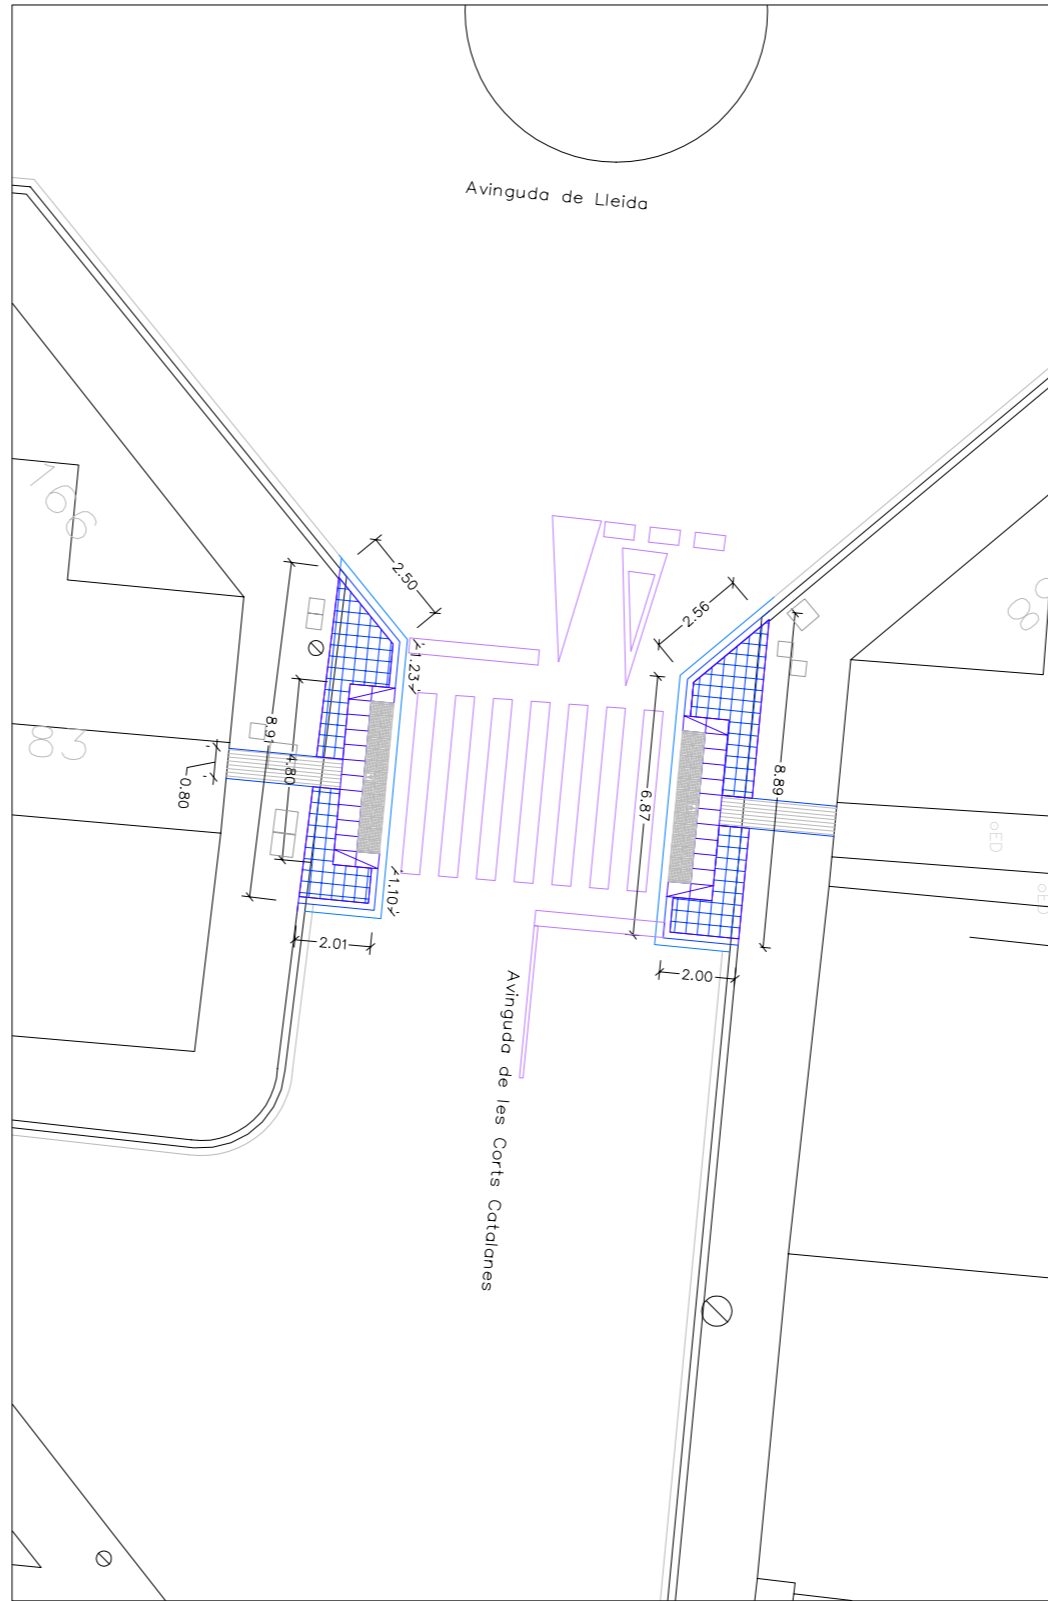

PROMOTOR:
AJUNTAMENT DE TORREFARRERA

TÍTOL PROJECTE:
MILLORA DE LA SEGURETAT I L'ACCESSIBILITAT A DIFERENTS CRUÏLLES DEL NUCLI URBÀ I ACABAMENT DE LES VORERES A L'ENTRADA DE L'AV. DE LLEIDA

ADREÇA PROJECTE:
 AVINGUDA DE LLEIDA
 RAMBLA I CARRER DE SANT JORDI
 AV. DE LES CORTS CATALANES
 CARRER GRAN VIA

NOM PLÀNOL:
**ENCREUAMENT AV. DE LES CORTS CATALANES - AV. DE LLEIDA
 ACTUACIONS GUAL 5
 DESMUNTATGES, DEMOLICIONS I PAVIMENTACIÓ**

DATA: **DESEMBRE 2022**
 ESCALA: 1/200
 ORIGINALS DIN-A3
 GRÀFICA:
 PLÀNOL: **08**
 FULL 1 DE 1

VISAT PROJECTE:


B2A ESTUDI D'ENGINYERIA I PROMOCIÓ

B2A PROMOTEC SL
 C/ Sant Josep Casanoves 68, 2A
 25230 - Mollerussa (Lleida)
 gerard@b2apromotec.com
 Telf. 630.202.367


AUTOR PROJECTE:
Gerard Buera Gorraiz
 Enginyer Tècnic Agrícola
 Col·legiat Número 3.898

- Demolició paviment vorera
- Demolició de paviment de mescla bituminosa o formigó
- Construcció de gual amb tres pendents amb peces prefabricades de formigó i paviment podotàctil
- Senyalització horitzontal amb pintura acrílica
- Demolició vorada i rigola
- Construcció de vorera amb peces de panot gris de formigó de 30x30, vorada tipus T3 i rigola de formigó HM-20 20 cm d'amplada
- Paviment podotàctil amb peces de panot gris de formigó
- Eliminació senyalització horitzontal amb pintura negra
- Embornals a anul.lar
- Desmuntatge i desplaçament de senyalització vertical
- Muntatge de senyalització vertical desplaçada
- Embornal nou

ESTAT ACTUAL - ELEMENTS A DEMOLIR:

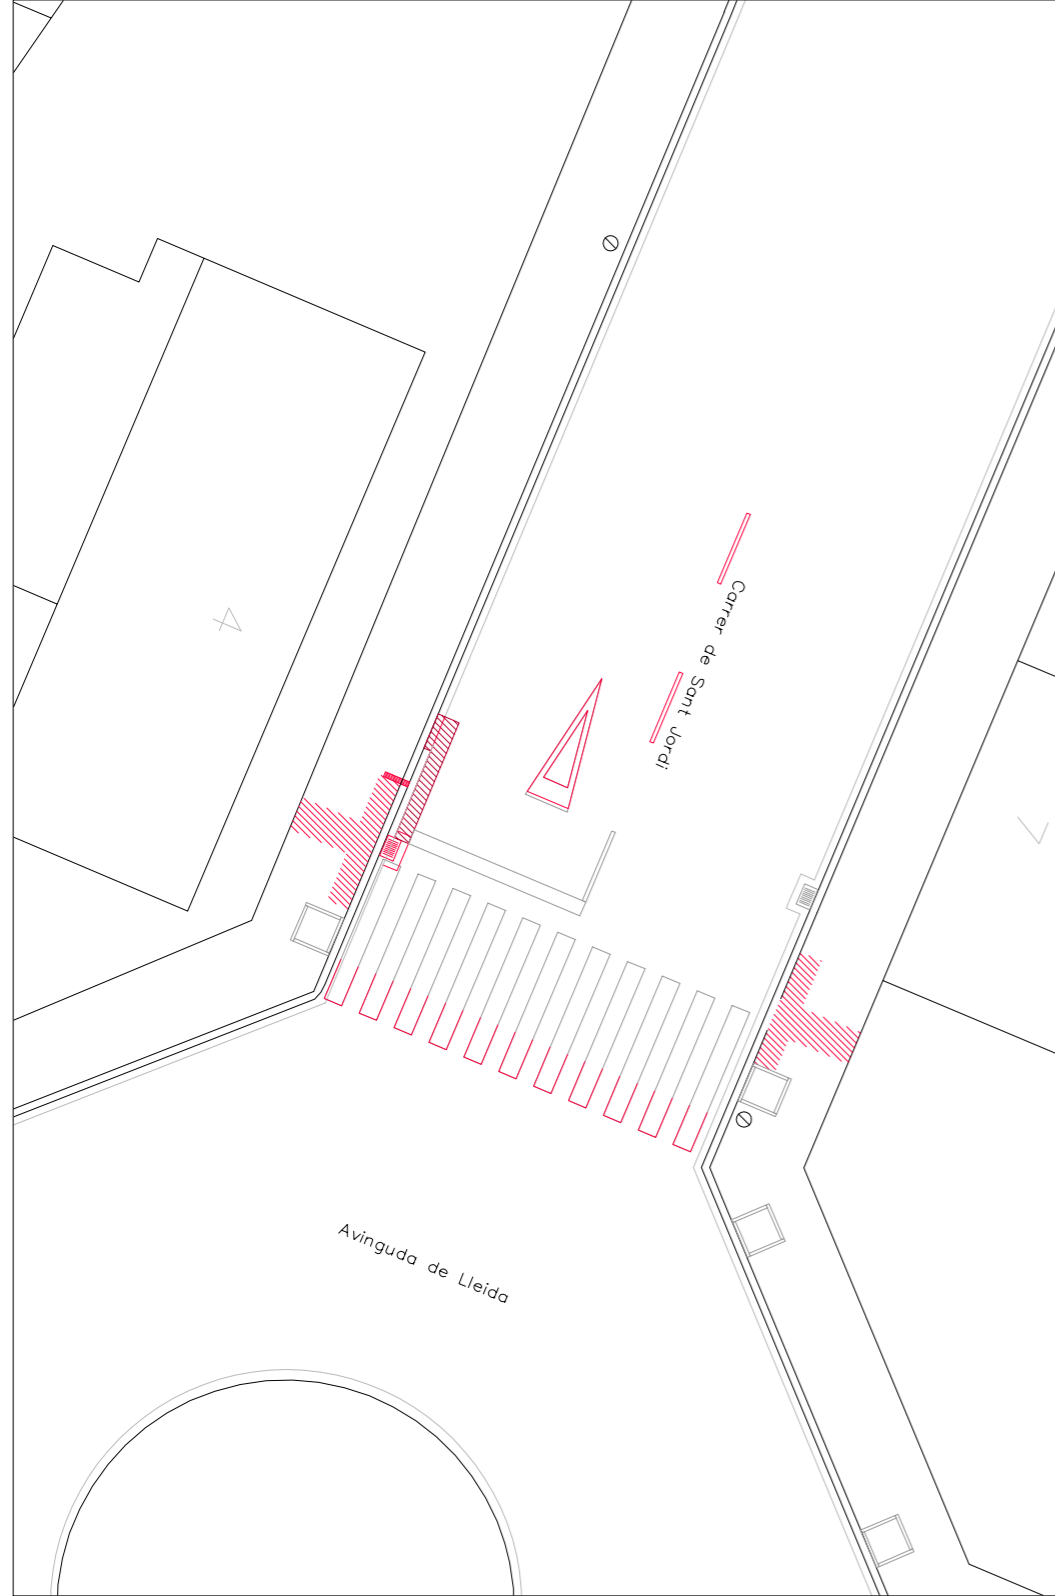

ESTAT FINAL:

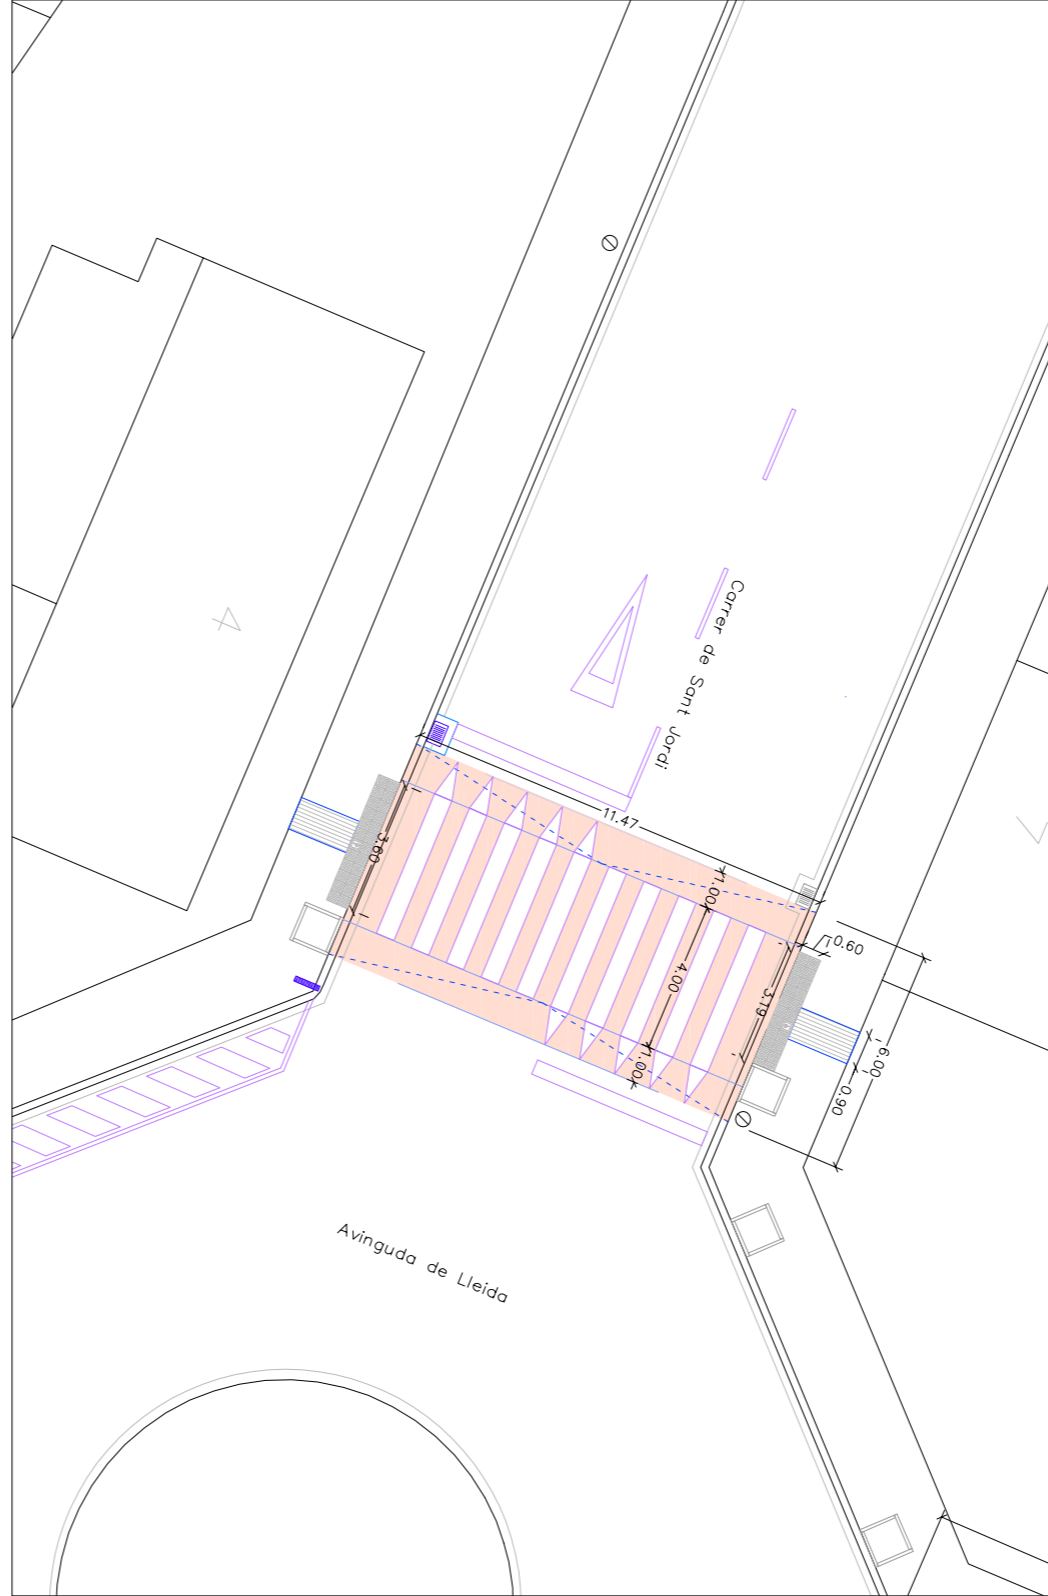

PROMOTOR:
 AJUNTAMENT DE TORREFARRERA

TÍTOL PROJECTE:
 MILLORA DE LA SEGURETAT I L'ACCESSIBILITAT A DIFERENTS CRÚLLES DEL NUCLI URBÀ I ACABAMENT DE LES VORERES A L'ENTRADA DE L'AV. DE LLEIDA

ADREÇA PROJECTE:
 AVINGUDA DE LLEIDA
 RAMBLA I CARRER DE SANT JORDI
 AV. DE LES CORTS CATALANES
 CARRER GRAN VIA

NOM PLÀNOL:
**ENCREUAMENT CARRER SANT JORDI - AV. DE LLEIDA
 ACTUACIONS GUAL 6 - PAS ELEVAT
 DESMUNTATGES, DEMOLICIONS I PAVIMENTACIÓ**

DATA: DESEMBRE 2022
 ESCALA: 1/200
 ORIGINALS DIN-A3
 GRÀFICA:
 PLÀNOL: **09**
 FULL 1 DE 1

VISAT PROJECTE:


B2A ESTUDI D'ENGINYERIA I PROMOCIÓ

B2A PROMOTEC SL
 C/ Sant Josep Casanoves 68, 2A
 25230 - Mollerussa (Lleida)
 gerard@b2apromotec.com
 Telf. 630.202.367


AUTOR PROJECTE:
Gerard Buera Gorraiz
 Enginyer Tècnic Agrícola
 Col·legiat Número 3.898

-  Demolició paviment vorera
-  Demolició de paviment de mescla bituminosa o formigó
-  Construcció de gual amb tres pendents amb peces prefabricades de formigó i paviment podotàctil
-  Senyalització horitzontal amb pintura acrílica
-  Demolició vorada i rigola
-  Construcció de vorera amb peces de panot gris de formigó de 30x30, vorada tipus T3 i rigola de formigó HM-20 20 cm d'amplada
-  Paviment podotàctil amb peces de panot gris de formigó
-  Embornal nou
-  Embornals a anul.lar
-  Desmuntatge i desplaçament de senyalització vertical
-  Muntatge de senyalització vertical desplaçada
-  Recrescud a cota de tapa registre sanejament
-  Eliminació senyalització horitzontal amb pintura negra

ESTAT ACTUAL - ELEMENTS A DEMOLIR:

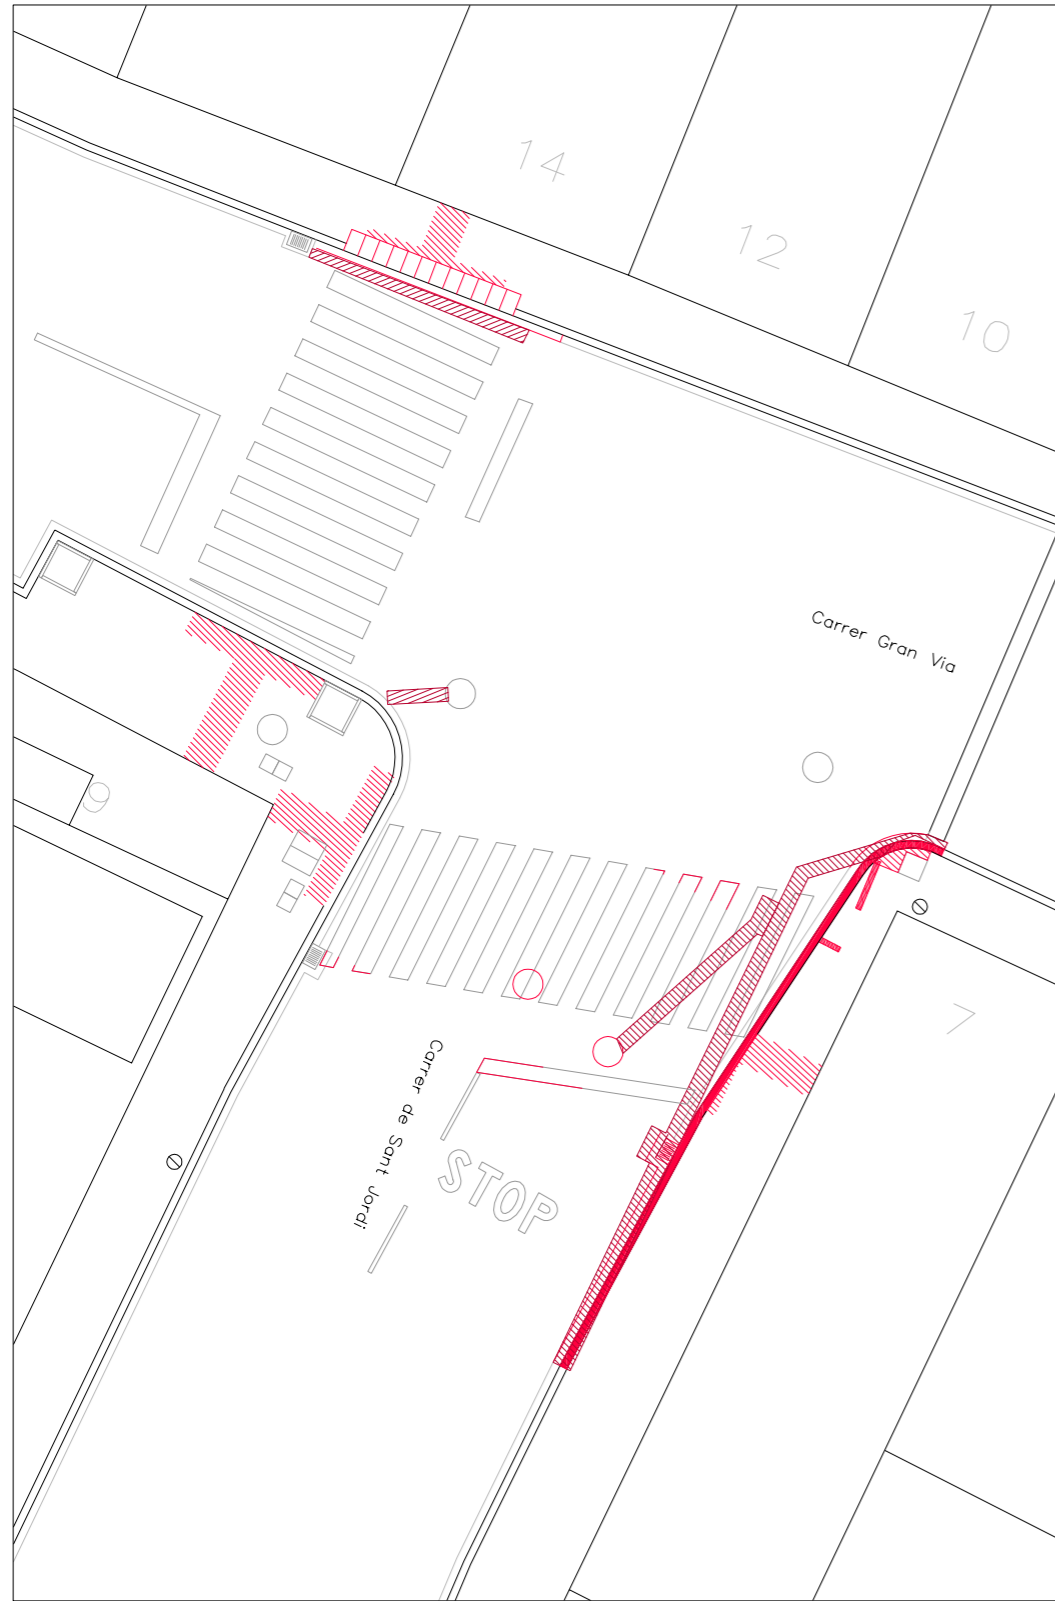

ESTAT FINAL:

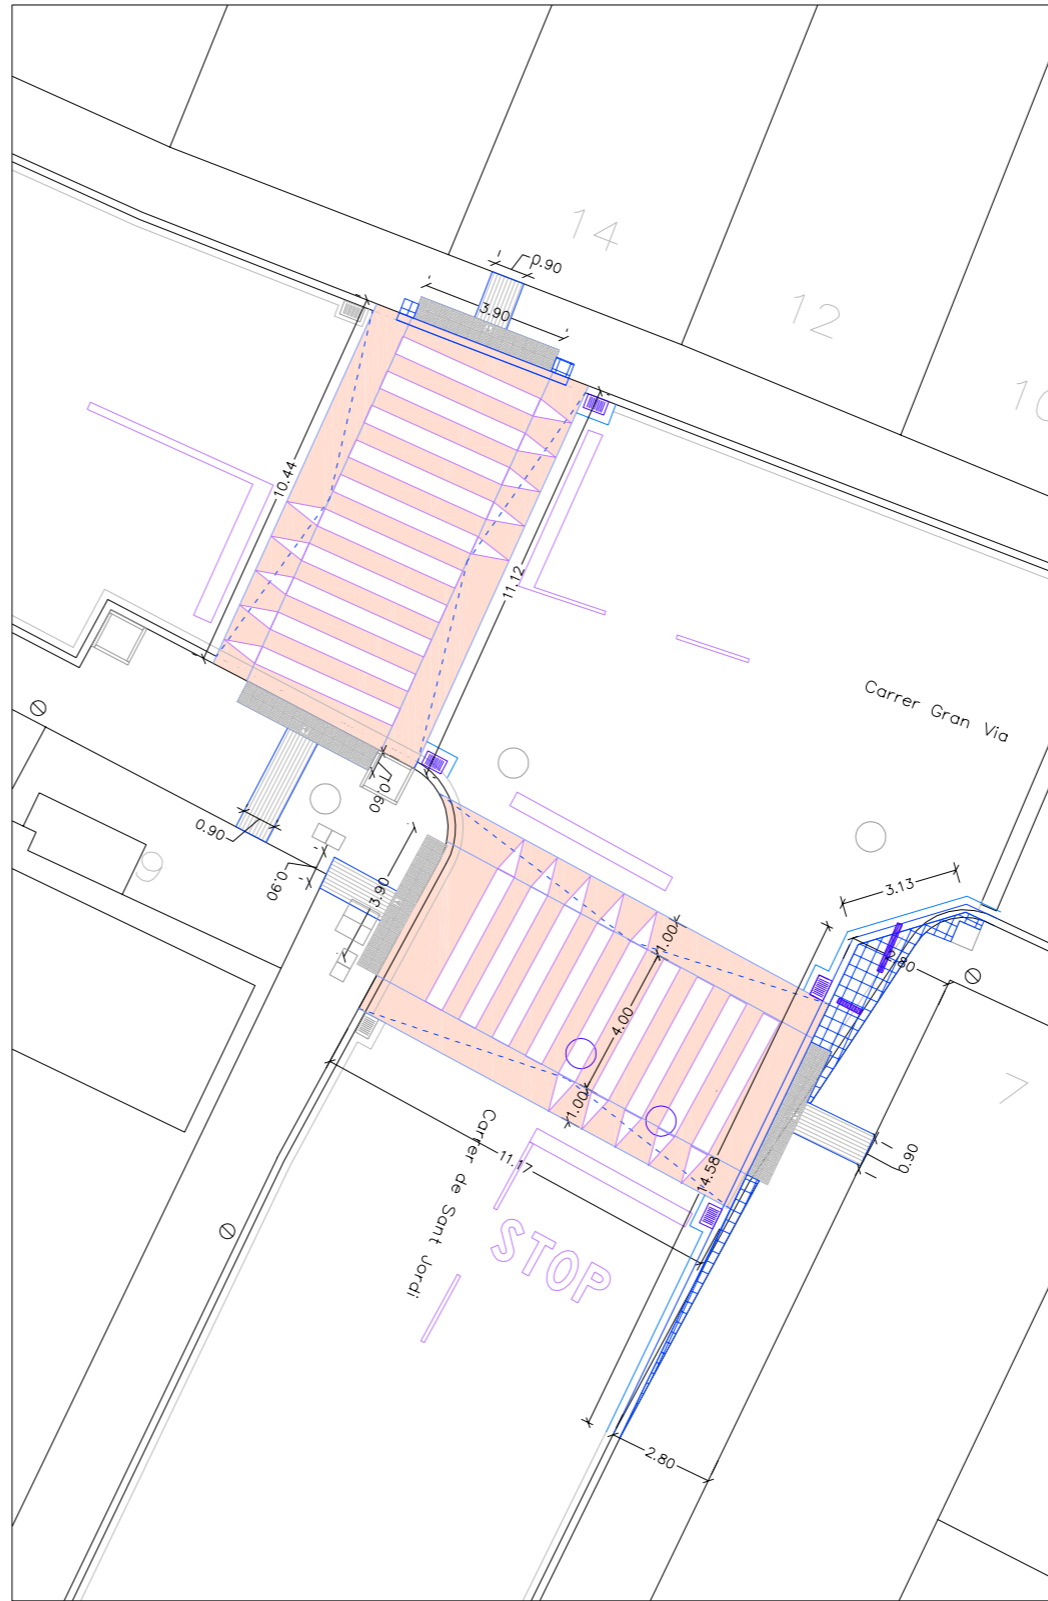

PROMOTOR:
 **AJUNTAMENT DE TORREFARRERA**

TÍTOL PROJECTE:
MILLORA DE LA SEGURETAT I L'ACCESSIBILITAT A DIFERENTS CRUÏLLES DEL NUCLI URBÀ I ACABAMENT DE LES VORERES A L'ENTRADA DE L'AV. DE LLEIDA

ADREÇA PROJECTE:
 AVINGUDA DE LLEIDA
 RAMBLA I CARRER DE SANT JORDI
 AV. DE LES CORTS CATALANES
 CARRER GRAN VIA

NOM PLÀNOL:

**ENCREUAMENT GRAN VIA - CARRER SANT JORDI
 ACTUACIONS GUAL 7 - 8 - PAS ELEVAT
 DESMUNTATGES, DEMOLICIONS I PAVIMENTACIÓ**

DATA: **DESEMBRE 2022**

VISAT PROJECTE:

ESCALA: 1/200
 ORIGINALS DIN-A3

GRÀFICA: 

PLÀNOL: **10**



 **B2A** ESTUDI D'ENGINYERIA I PROMOCIÓ

B2A PROMOTEC SL
 C/ Sant Josep Casanoves 68, 2A
 25230 - Mollerussa (Lleida)
 gerard@b2apromotec.com
 Telf. 630.202.367

AUTOR PROJECTE:
Gerard Buera Gorraiz
 Enginyer Tècnic Agrícola
 Col·legiat Número 3.898

VORADA VORERA 3 I GUAL 7



Escala: 1:25

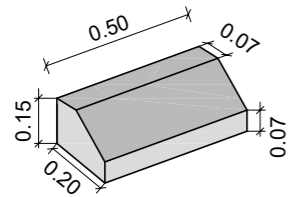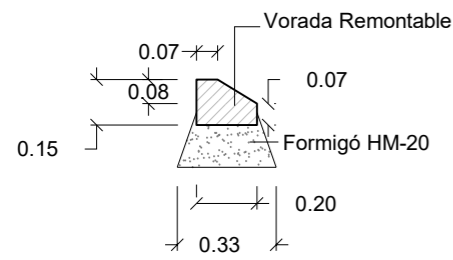

Vorada prefabricada de formigó remontable.
Doble capa. Acabat gris. 20x15x7 cm

VORADA GUALS


Escala: 1:25

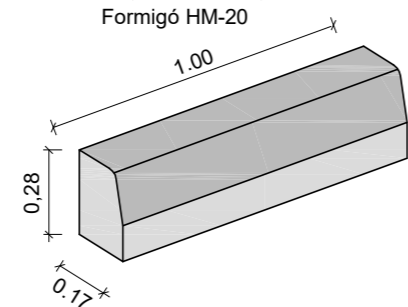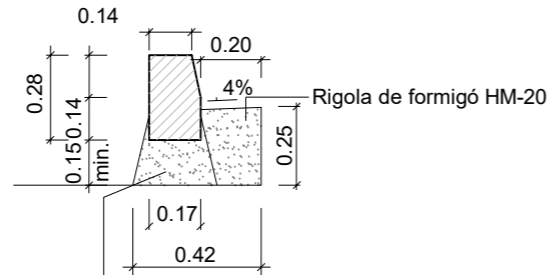

Vorada recta prefabricada de formigó tipus T-3
Amb rigola de formigó realitzada "in situ"


SECCIONS TIPUS VORERES 1, 2, 3

Escala: 1:20

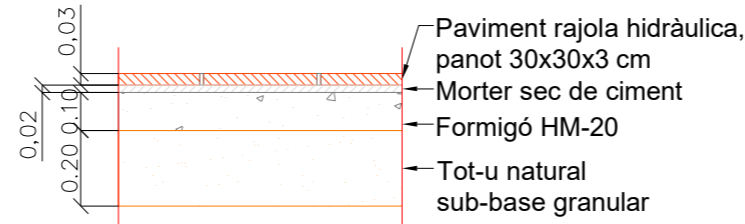


PAS DE VIANANTS ELEVAT AMB MESCLA BITUMINOSA EN CALENT

Escala: 1:100

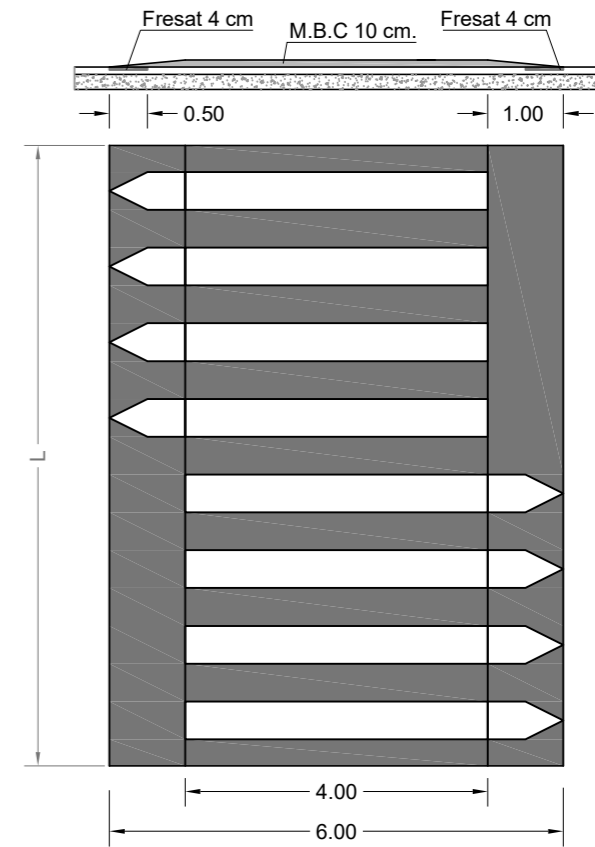


GUAL DE VIANANTS PER VORERA

Escala: 1:25

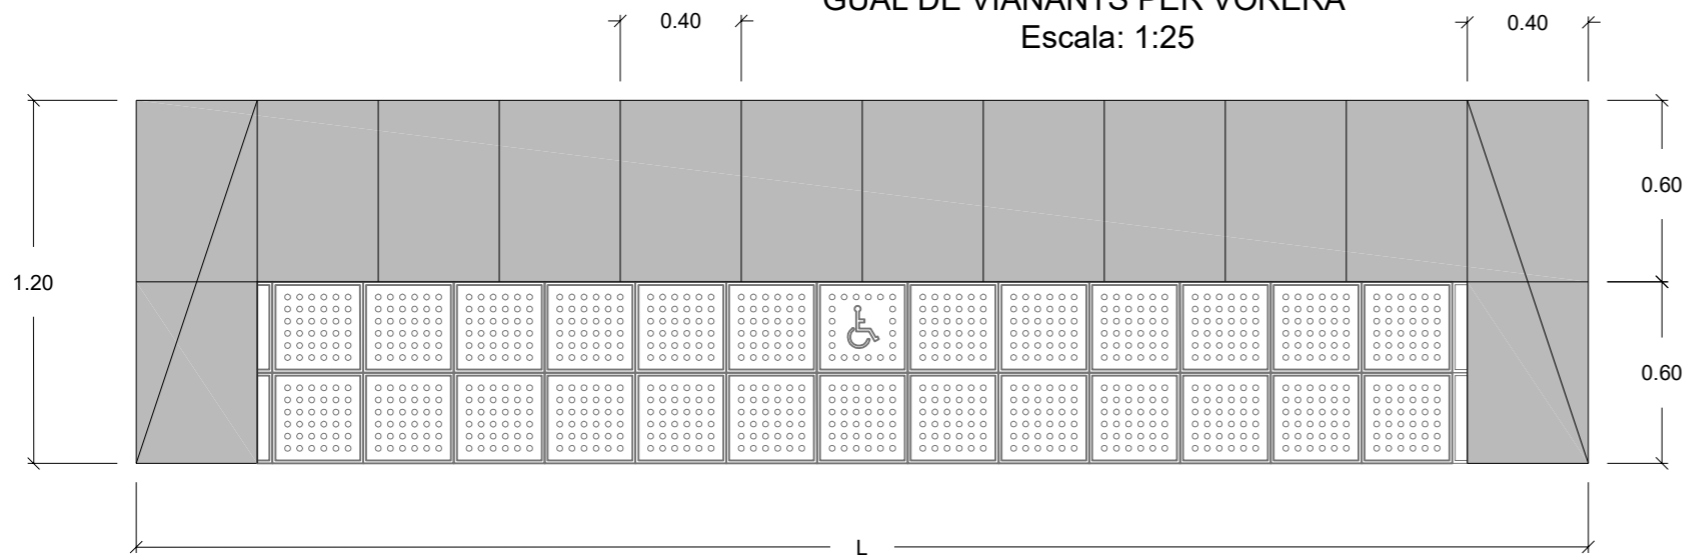

PECES PREFABRICADES FORMIGÓ GUAL DE VIANANTS

Escala: 1:25

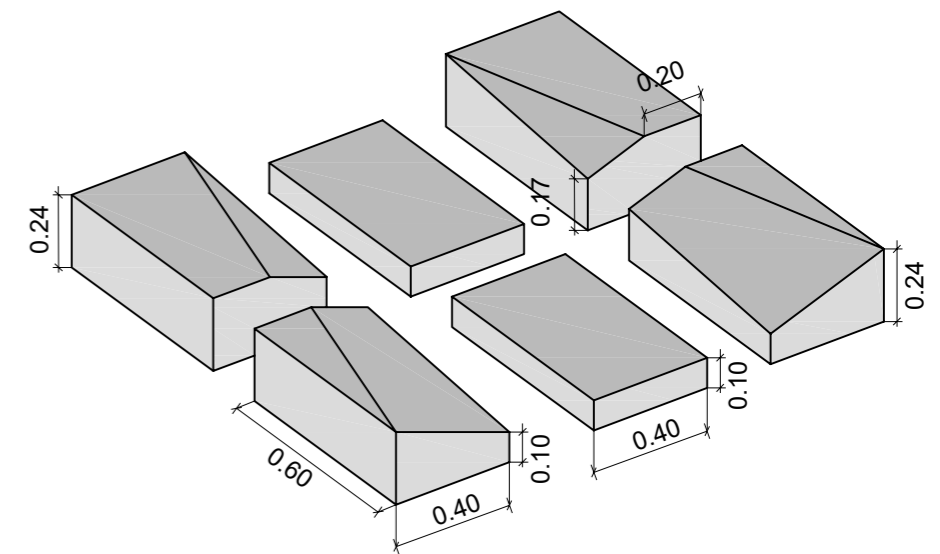

GUAL DE VEHICLES VORERA 3

Escala: 1:25



Longitud (L)	Gual (m)					Pas elevat (m)		
	1	2	3	4	5	6	7	8
	4,80	4,00	5,60	4,80	4,80	11,47	11,17	11,12

PROMOTOR:
AJUNTAMENT DE TORREFARRERA

TÍTOL PROJECTE:
MILLORA DE LA SEGURETAT I L'ACCESSIBILITAT A
DIFERENTS CRUÏLLES DEL NUCLI URBÀ I ACABAMENT
DE LES VORERES A L'ENTRADA DE L'AV. DE LLEIDA

ADREÇA PROJECTE:
AVINGUDA DE LLEIDA
RAMBLA I CARRER DE SANT JORDI
AV. DE LES CORTS CATALANES
CARRER GRAN VIA

NOM PLÀNOL:

DATA:
DESEMBRE 2022

VISAT PROJECTE:

ESCALA:
S/DETALL
ORIGINALS DIN-A3

GRÀFICA

PLÀNOL:
11

FULL 1 DE 1


B2A ESTUDI
D'ENGINYERIA
I PROMOCIÓ

B2A PROMOTEC SL
C/ Sant Josep Casanoves 68, 2A
25230 - Mollerussa (Lleida)
gerard@b2apromotec.com
Telf. 630.202.367


AUTOR PROJECTE:
Gerard Buera Gorraiz
Enginyer Tècnic Agrícola
Col·legiat Número 3.898

DETALLS CONSTRUCTIUS


GUAL 1. AVINGUDA DE LLEIDA, 74

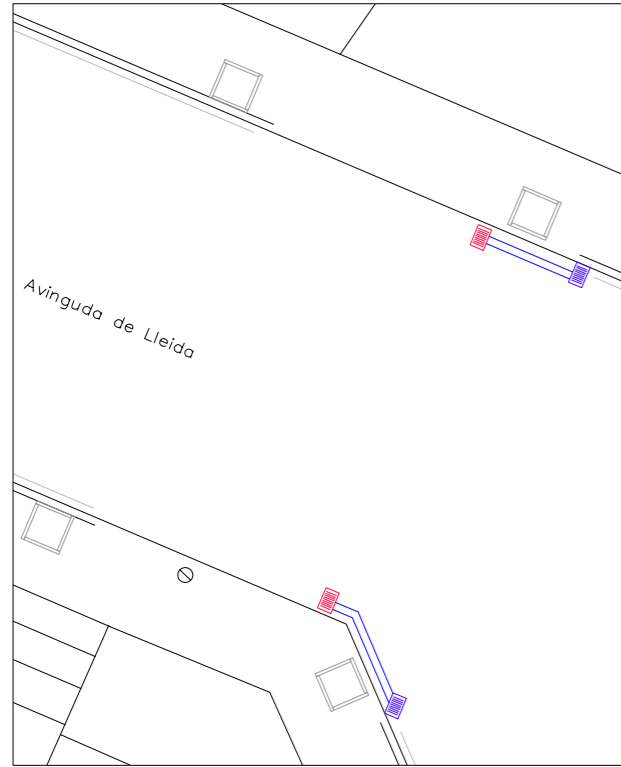

GUAL 3. AVINGUDA DE LLEIDA, 95

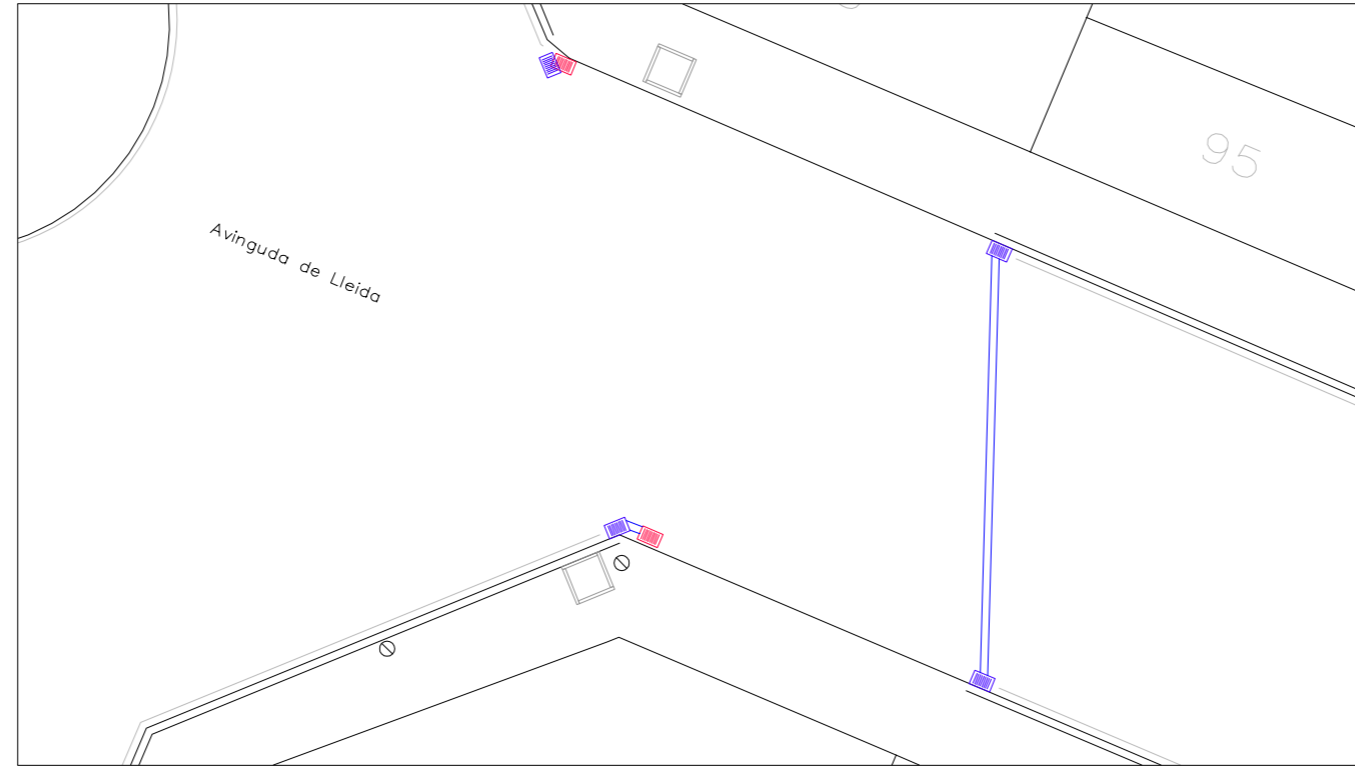



GUAL 4. AVINGUDA DE LLEIDA, 131

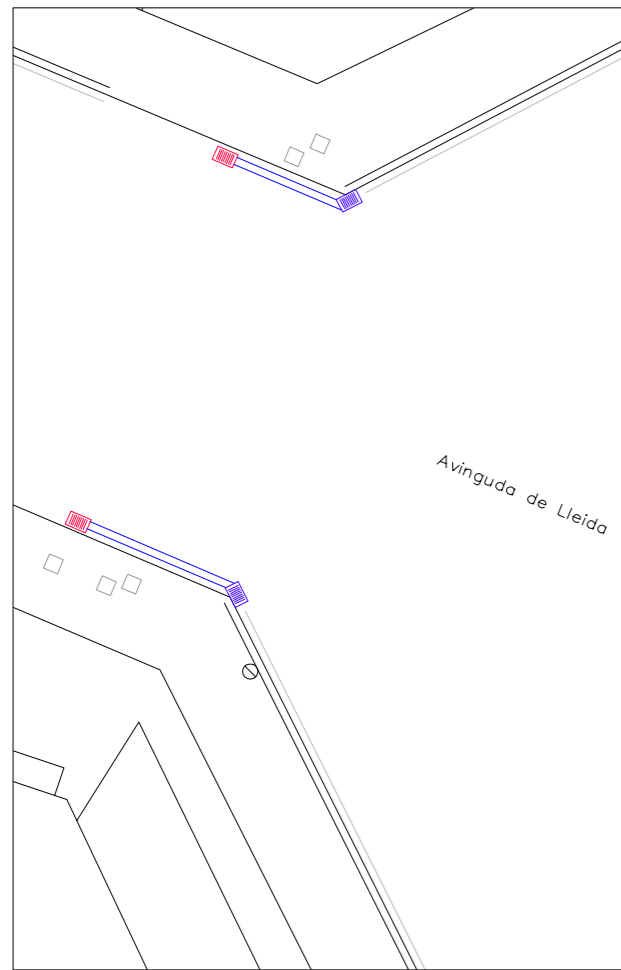




GUAL 6. CARRER SANT JORDI, 7

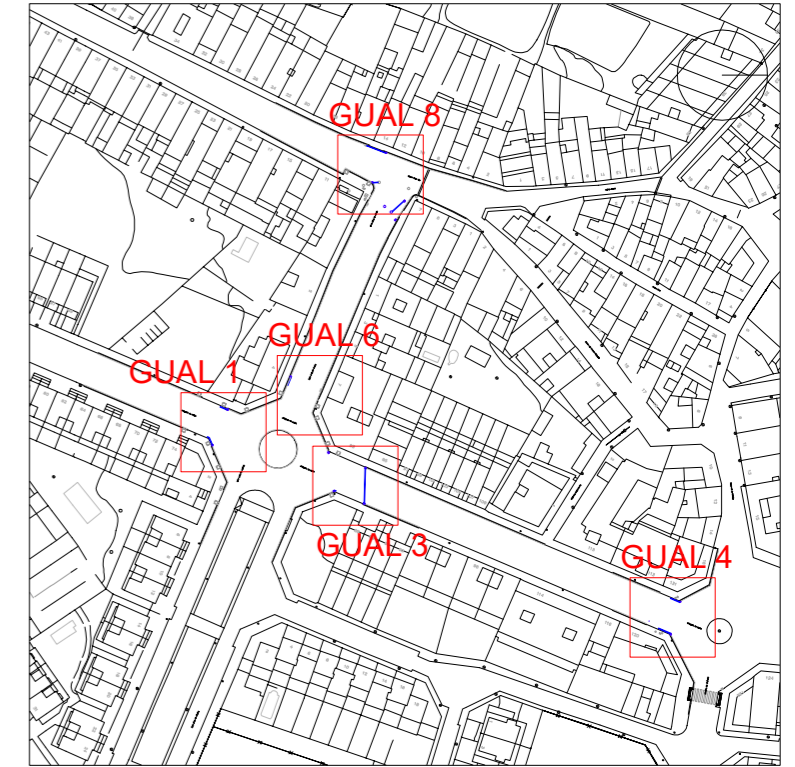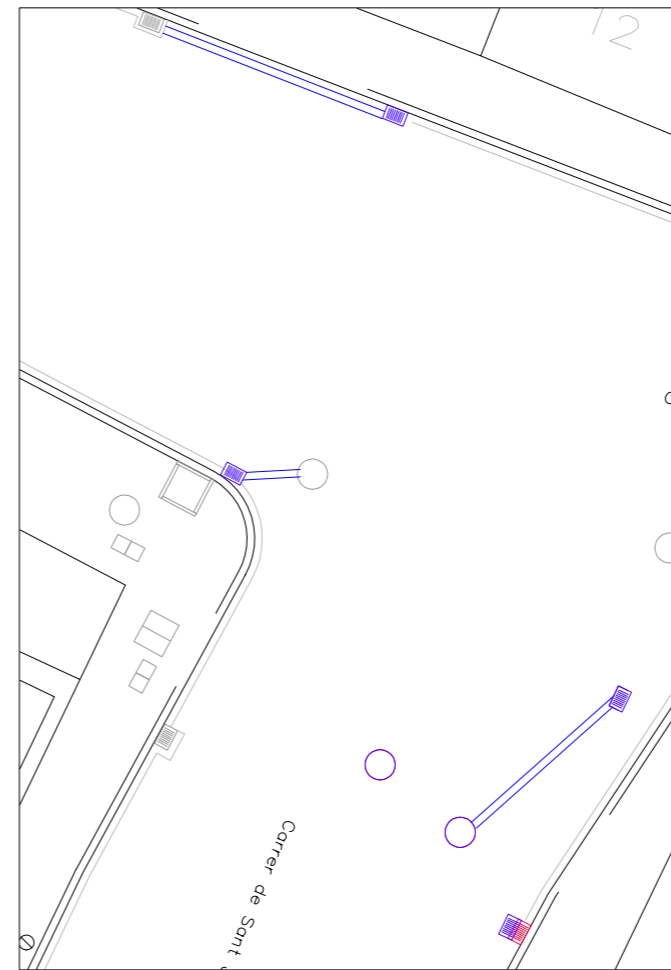

GUAL 8. CARRER GRAN VIA



-  Embornal nou
-  Nova connexió entre embornals i/o claveguera amb tub de PVC Ø200 mm, formigonat, inclòs accessoris per a connexió
-  Embornal a anul.lar

PROMOTOR:
 AJUNTAMENT DE TORREFARRERA

TÍTOL PROJECTE:
 MILLORA DE LA SEGURETAT I L'ACCESSIBILITAT A DIFERENTS CRUÏLLES DEL NUCLI URBÀ I ACABAMENT DE LES VORERES A L'ENTRADA DE L'AV. DE LLEIDA

ADREÇA PROJECTE:
 AVINGUDA DE LLEIDA
 RAMBLA I CARRER DE SANT JORDI
 AV. DE LES CORTS CATALANES
 CARRER GRAN VIA

NOM PLÀNOL:

DATA: DESEMBRE 2022

VISAT PROJECTE:

ESCALA: 1/200
 ORIGINALS DIN-A3

GRÀFICA: 

PLÀNOL: 12

FULL 1 DE 1

 ESTUDI D'ENGINYERIA I PROMOCIÓ

B2A PROMOTEC SL
 C/ Sant Josep Casanoves 68, 2A
 25230 - Mollerussa (Lleida)
 gerard@b2apromotec.com
 Telf. 630.202.367

AUTOR PROJECTE:
Gerard Buera Gorraiz
 Enginyer Tècnic Agrícola
 Col·legiat Número 3.898

DESPLAÇAMENT EMBORNALS
 NOVES CONNEXIONS A SANEJAMENT EXISTENT