



Ajuntament de Granollers
Obres i Projectes

Àrea de Territori i Ciutat

C. de Sant Josep, 7, 4a
Tel. 93 842 66 40
08401 Granollers

NIF P-0809500-B

INFORME TÈCNIC

**SUBMINISTRAMENT I MUNTATGE NOU MOBILIARI
A LA PLANTA 4^a EDIFICI MUNICIPAL SANT JOSEP**

Tècnic redactor: Ramon Flores Mompарт
Referència d'arxiu 1589-MV-24
Granollers, octubre de 2024



INFORME TÈCNIC

1589-MV-24

SUBMINISTRAMENT I MUNTATGE DE NOU MOBILIARI A LA PLANTA 4ª EDIFICI MUNICIPAL SANT JOSEP.

OBJECTE :

A petició Servei d'Obres es realitza aquest Informe Tècnic per el subministrament i muntatge de nou mobiliari a la planta 4ª (Servei d'Obres i Projectes) Aquesta necessitat be donada per la incorporació de nous tècnics en el Servei, per els projectes de Next Generation, per aquest motiu, s'ha de realitzar una modificació de la distribució (per la correcta ubicació dels nous tècnics) el que comporta la necessitat de nou mobiliari.

Aquesta modificació inicial (FASE 1ª) de la distribució dels llocs de treballs es realitzarà amb una nova redistribució, que comportarà el desmuntatge i retirada de part del mobiliari existent i el subministrament i muntatge del nou mobiliari, que comportarà una distribució més correcta adequada als nous usos.

INTRODUCCIÓ :

El Servei d'Obres i Projectes, ocupa la totalitat de la planta 4ª del edifici municipal de Sant Josep, 7 de Granollers.

Concretament es tracta de modificar parcialment la distribució de la part diàfana, on es troben ubicats els tècnics (arquitectes, enginyers, delineaents, ..) La distribució actual, no ha sofert grans modificacions en la seva distribució des del inici de l'ocupació de la planta 4ª de l'edifici St Josep (principis de l'any 2002).

A causa de la incorporació de nous tècnics, es realitzarà una modificació inicial (FASE 1ª) de la redistribució dels llocs de treballs actuals, el que comportarà la retirada d'una part del mobiliari existent (taules de grans dimensions en L, estanteries,..) i el subministrament i muntatge de nou mobiliari, més adequat a les necessitats actuals.

Aquest nou mobiliari ha de tenir les mateixes característiques que la resta de plantes, el que determina model i colors, per tal d'harmonitzar el nou mobiliari amb la resta de mobiliari de l'edifici.

TREBALLS A REALITZAR:

1. Desmuntatge i retirada de part del mobiliari existent : 3 taules de 180x80cm , 3 ales auxiliars , 3 calaixeres, 2 biombos separadors de 250x120cm., 1 sobre d'armaris de de 500x60cm i 2 estanteries de fusta. Càrrega manual sobre camió i deposició a planta de reciclatge autoritzada (taxes incloses)
2. Subministrament i muntatge de nou mobiliari (segons plànol)

Veure documentació gràfica



VALORACIÓ ECONÒMICA

Aplicant els corresponents preus a les diferents unitats d'obra, aplicant les despeses generals, benefici industrial e impostos corresponents, resulta un pressupost d'execució de contracte previst és de 7.517,79 €. SET MIL CINCENTS DISSET EUROS AMB SETANTA-NOU CÈNTIMS (IVA inclòs)

TERMINI DE LLIURAMENT - GARANTIA TREBALLS - CONTROL DE QUALITAT:

Termini de lliurament: Una vegada adjudicat el contracte, el termini de lliurament (subministrament i muntatge) és de 6 setmanes

Garantia : Es demana una garantia de la instal·lació i materials de 12 mesos.

Control de qualitat :Inclou l'entrega de tota la documentació que certifiqui el material instal·lat

SEGURETAT I SALUT

Atès de que es tracten d'obra menor, l'empresa haurà de realitzar la documentació de Gestió Preventiva (Avaluació de Riscos + Planificació de mesures Preventives + Mesures de Emergència (EVP) del centre de treball), designació del Recurs Preventiu o bé del personal assignat per a les tasques de prevenció.

CLASSIFICACIÓ DEL CONTRACTISTA

No es requereix classificació del contractista..

Granollers, octubre de 2024

Ramon Flores Mompart, arquitecte tècnic
Servei d'obres i projectes
Ajuntament de Granollers

**INFORME TÈCNIC - SUBMINISTRAMENT I MUNTATGE NOU MOBILIARI
A LA PLANTA 4ª EDIFICI MUNICIPAL SANT JOSEP**

Descripció	Ut.	Amidaments		Preu/ut	Total
		Uts	Total		
Taula model Neo de FORMA-5					
Taula model Neo de FORMA-5 (o equivalent) sobre especial 150x80cm, melamina de faig amb estructura de 140 metàl·lica amb potes color plata mate. Davantal incorporat a la taula. Gruix del sobre de 25mm.	pa	6,00	6,00	252,00	1.512,00 €
			6,00		
Calaixera pedestal					
Calaixera pedestal model Neo de FORMA-5 (o equivalent) compost per 2 calaixos i 1 calaix arxiu, ample 42 cm., alt 70,50cm fons 55cm., fabricat amb melamina de color faig, tiradors de plata mate, amb sobre la calaixera de 43x80x2,50cm melamina de color gris clar.	pa	3,00	3,00	252,00	756,00 €
			3,00		
Suport CPU					
Suport CPU regulable en alçada i amplada, instal·la lateral interior taula	pa	6,00	6,00	66,00	396,00 €
			6,00		
Passacables quadrat per taula de treball					
Passacables quadrats de color gris, per instal·lació sobre taula de treball, inclou mecanitzat lateral dret i esquerra	pa	6,00	6,00	8,00	48,00 €
			6,00		
Separador acústic					
Separador acústic FMS75 de FORMA-5 (o equivalent) de 175,6x35cm, entapissat color gris 21081	pa	1,00	4,00	105,00	420,00 €
			4,00		
Armari baix alçada taula					
Armari baix alçada taula model Neo de FORMA-5 (o equivalent) amb portes de 80x42,5x73,7cm, amb 1 prestatge interior regulable. Estructura de melamina color faig i portes de melamina color gris clar, sobre gris clar. Tancament amb clau	pa	3,00	3,00	158,00	474,00 €
			3,00		
Calaixera metàl·lica					
Calaixera metàl·lica amb rodes amb un calaix i 1 calaix arxiu, amplada de 33cm., pintat al foc de color blanc	pa	3,00	3,00	195,00	585,00 €
			3,00		
Cadira de treball					
Cadira de treball, amb respall de malla tècnica, amb braços regulables en alçada i profunditat. Suport lumbar regulable. Base de poliamida negra de 5 radis. Mecanisme sincro amb bloqueig multiposicional. Malla de color negre, seient entapissat color negre	pa	3,00	3,00	168,00	504,00 €
			3,00		
Treballs de desmuntatge i retirada mobiliari existent					
Treballs de desmuntatge i retirada de part del mobiliari existent : 3 taules de 180x80cm , 3 ales auxiliars , 3 calaixeres, 2 biombs separadors de 250x120cm., 1 sobre d'armaris de de 500x60cm i 2 estanteries de fusta. Càrrega manual sobre camió i deposició a planta de reciclatge autoritzada (taxes incloses)	ml	1,00	1,00	400,00	400,00 €
Pilars de trava			1,00		
TOTAL.....					5.095,00 €
Pressupost execució de material (PEM)					5.095,00 €

INFORME TÈCNIC - SUBMINISTRAMENT I MUNTATGE NOU MOBILIARI
A LA PLANTA 4ª EDIFICI MUNICIPAL SANT JOSEP


RESUM DE PRESSUPOST

RELACIÓ DE NOU MOBILIARI I TREBALLS INSTAL·LACIÓ	5.095,00 €
TOTAL	5.095,00 €
PRESSUPOST EXECUCIÓ MATERIAL (PEM)	5.095,00 €
DG13%	662,35 €
BI 6%	305,70 €
TOTAL	6.063,05 €
Seguretat i Salut + Control de Qualitat	150,00 €
TOTAL PRESSUPOST SENSE IVA	6.213,05 €
IVA 21%	1.304,74 €
TOTAL PRESSUPOST EXECUCIÓ DE CONTRACTE (PEC)	7.517,79 €


Granollers, octubre de 2024

Ramon Flores Mompart – arquitecte tècnic
Servei d'Obres i Projectes – Ajt de Granollers

Descripció	Ut.	Amidaments	
		Uts	Total
Taula model Neo de FORMA-5			
Taula model Neo de FORMA5 sobre especial 150x80cm, melamina de faig amb estructura de 140 metàl·lica amb potes color plata mate. Davantal incorporat a la taula. Gruix del sobre de 25mm.	pa	6,00	6,00 6,00
Calaixera pedestal			
Calaixera pedestal model Neo de FORMA5 compost per 2 calaixos i i calaix arxiu, ample 42 cm., alt 70,50cm fons 55cm., fabricat amb melamina de color faig, tiradors de plata mate, amb sobre la calaixera de 43x80x2,50cm melamina de color gris clar.	pa	3,00	3,00 3,00
Support CPU			
Support CPU regulable en alçada i amplada, instal·la lateral interior taula	pa	6,00	6,00 6,00
Passacables quadrat per taula de treball			
Passacables quadrats de color gris, per instal·lació sobre taula de treball, inclou mecanitzat lateral dret i esquerra	pa	6,00	6,00 6,00
Separador acústic			
Separador acústic FMS75 de FORMA5 de 175,6x35cm, entapissat color gris 21081	pa	4,00	4,00 4,00
Armari baix alçada taula			
Armari baix alçada taula model Neo de FORMA5 amb portes de 80x42,5x73,7cm, amb 1 prestatge interior regulable. Estructura de melamina color faig i portes de melamina color gris clar, sobre gris clar. Tancament amb clau	pa	3,00	3,00 3,00
Calaixera metàl·lica			
Calaixera metàl·lica amb rodes amb un calaix i 1 calaix arxiu, amplada de 33cm., pintat al foc de color blanc	pa	3,00	3,00 3,00
Cadira de treball			
Cadira de treball, amb respall de malla tècnica, amb braços regulables en alçada i profunditat. Suport lumbar regulable. Base de poliamida negra de 5 radis. Mecanisme sincro amb bloqueig multiposicional. Malla de color negre, seient entapissat color negre	pa	3,00	3,00 3,00
Treballs de desmuntatge i retirada mobiliari existent			
Treballs de desmuntatge i retirada de part del mobiliari existent : 3 taules de 180x80cm , 3 aies auxiliars , 3 calaixeres, 2 biombos separadors de 250x120cm,, 1 sobre d'armaris de de 500x60cm i 2 estanteries de fusta. Càrrega manual sobre camió i deposició a planta de reciclatge autoritzada (taxes incloses)	ml	1,00	1,00 1,00
Pilars de trava			

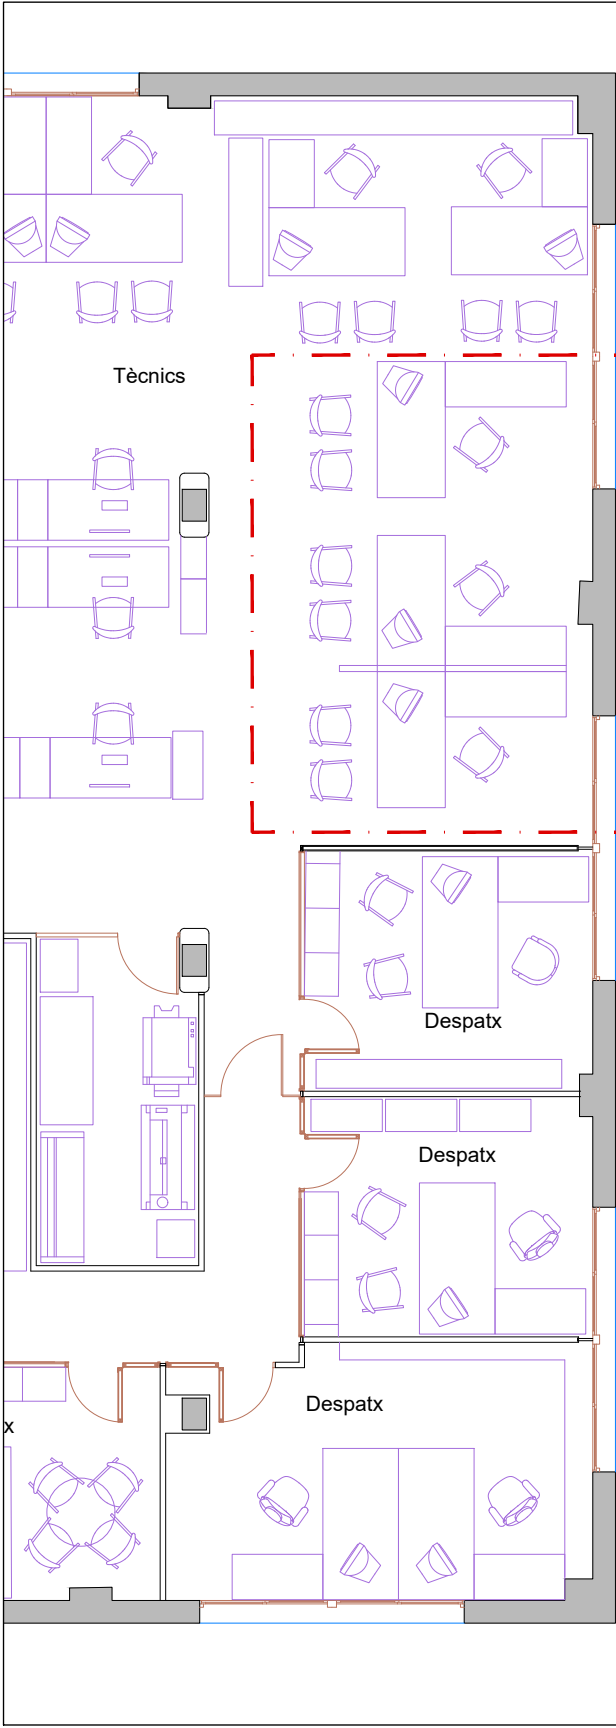

ESTAT ACTUAL

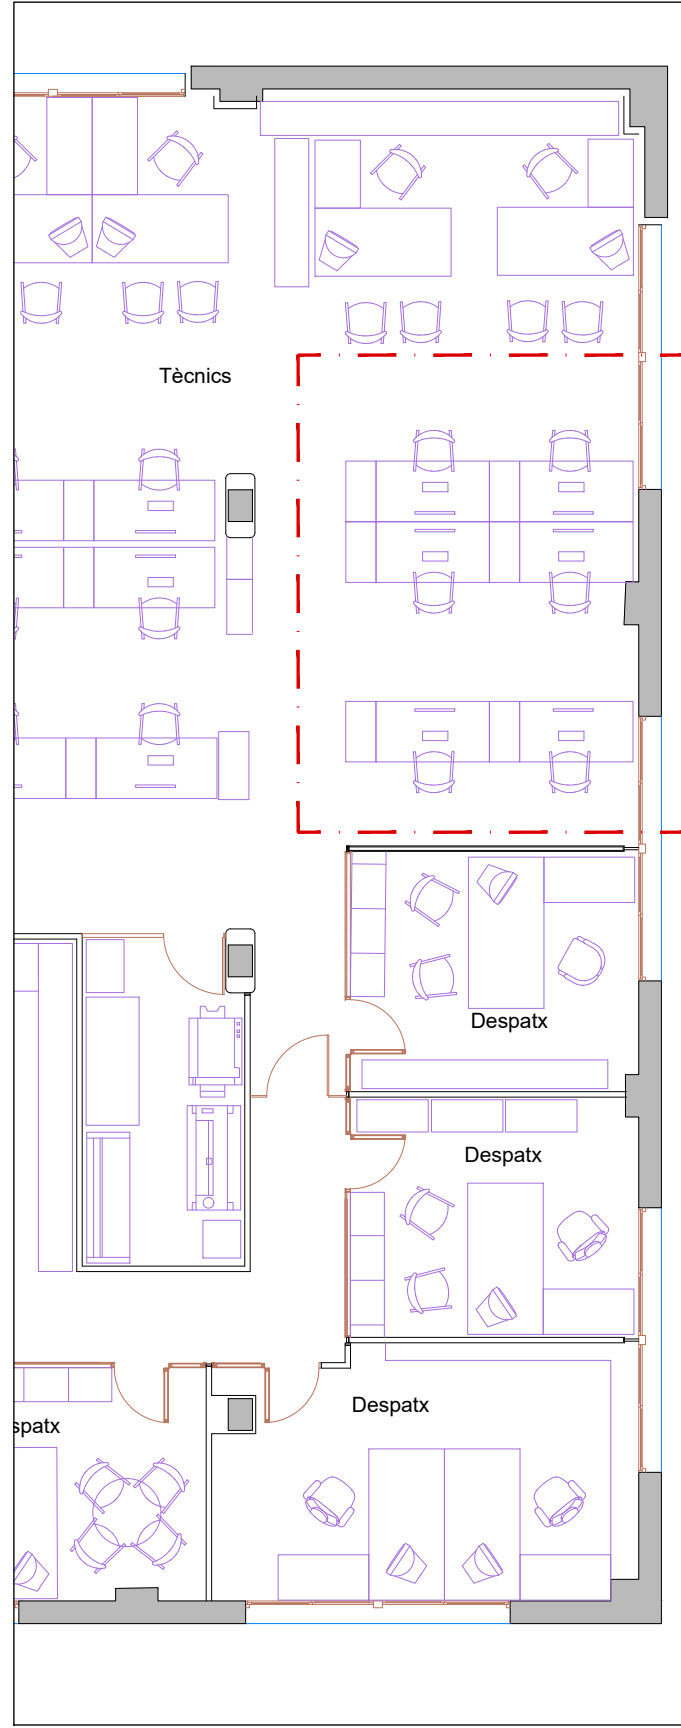

PLANTA PROPOSTA

data :	Rf. d'arxiu	Tènic Municipal :	escala :	títol plànol :	títol projecte :	nº plànol	 AJUNTAMENT DE GRANOLLERS SERVEI D'OBRES I PROJECTES
octubre 2024	1588-MV-24	Ramon Flores Mompарт Arquitecte Tècnic	1/100	ESTAT ACTUAL PLANTA PROPOSTA	INFORME TÈCNIC SUBMINISTRAMENT I MUNTATGE DE NOU MOBILIARI A LA PL 4a EDIFICI MUNICIPAL ST JOSEP	01	