

Accès au service de soin D.A.R.T
Accès al servei d'atenció D.A.R.T




Voie d'accès pour les personnes à mobilité réduite / Via d'accés per a persones amb mobilitat reduïda



Voie d'accès principale au service de santé mentale, avec escaliers / Via d'accés principal al servei d'atenció, amb escales

Rez de chaussée / Planta baixa

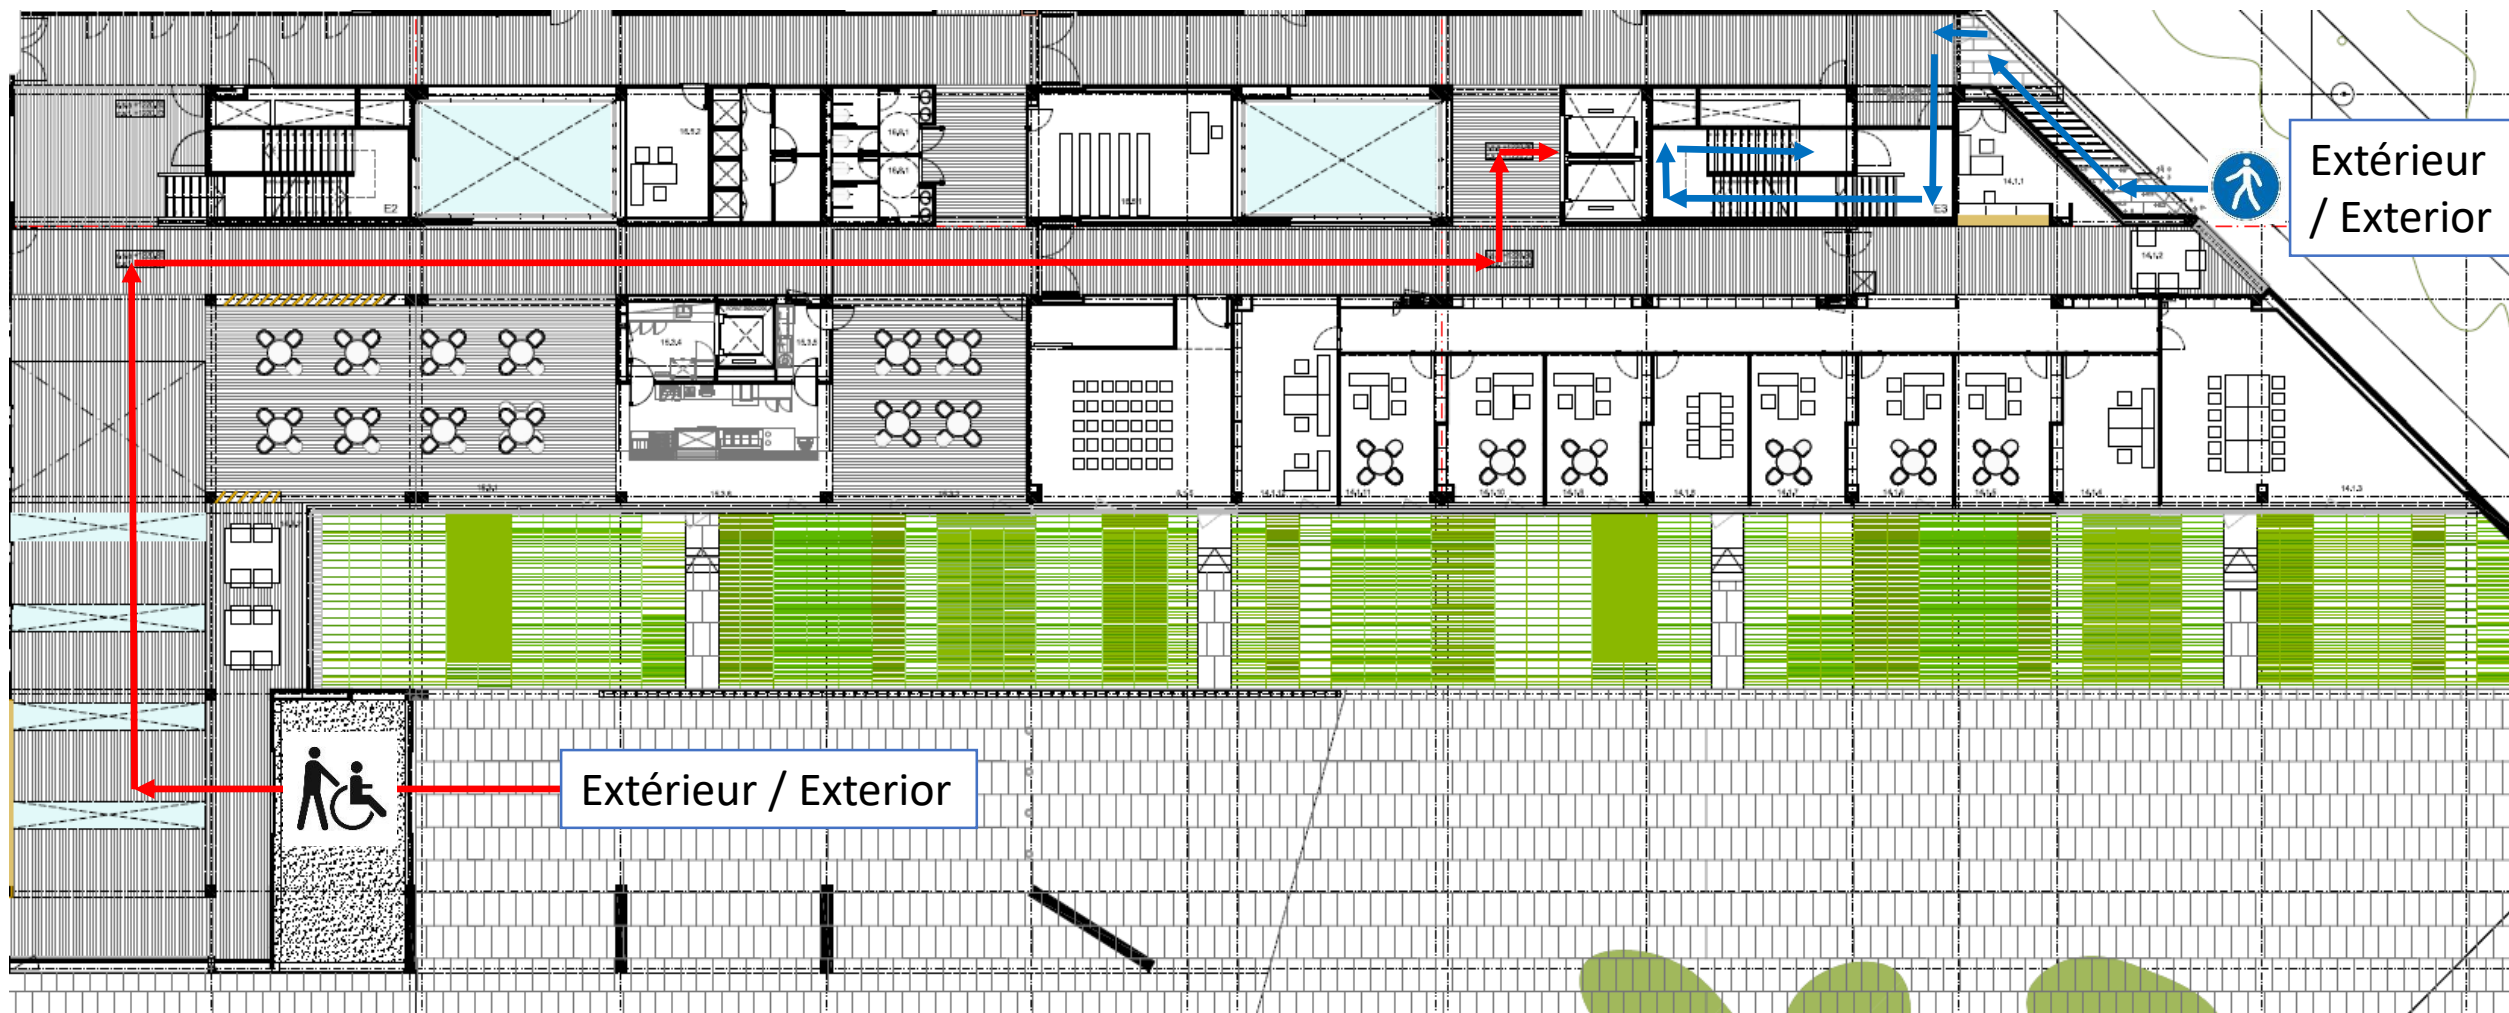




Voie d'accès pour les personnes à mobilité réduite / Via d'accés per a persones amb mobilitat reduïda



Voie d'accès principale au service de santé mentale, avec escaliers / Via d'accés principal al servei d'atenció, amb escales

1^{er} étage / Planta primera


Servei D.A.R.T

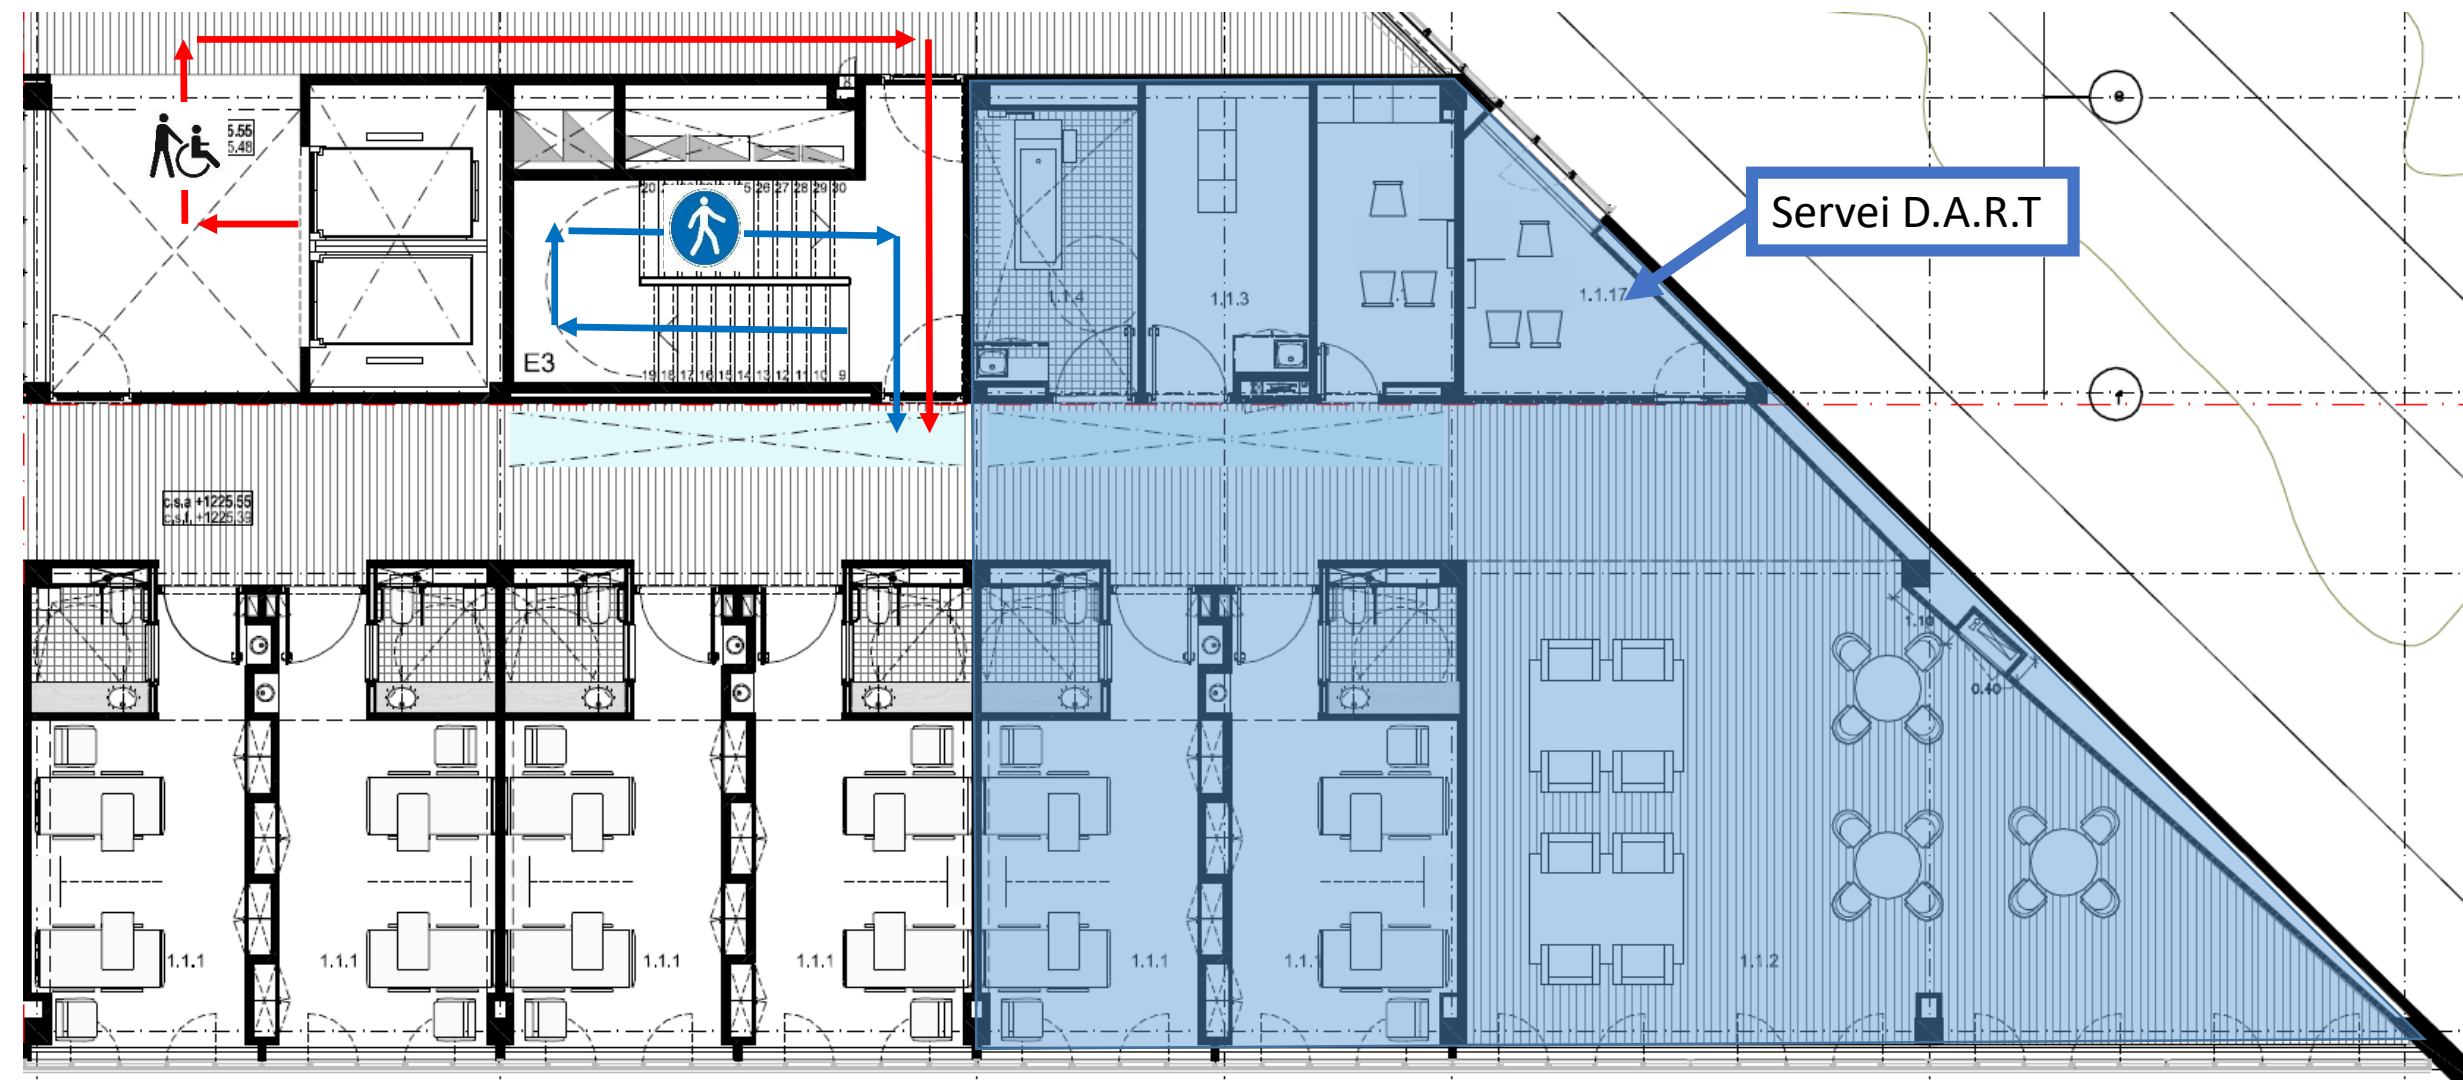

Espace disponible pour le service de soin D.A.R.T
Espai disponible pel servei d'atenció D.A.R.T

1^{er} étage / Planta primera

Total de la surface zone hospitalisation
EST (couloir comptabilisé) 204,7 m²
Superfície total de la zona
d'hospitalització EST (passadís inclòs)
204,7 m²

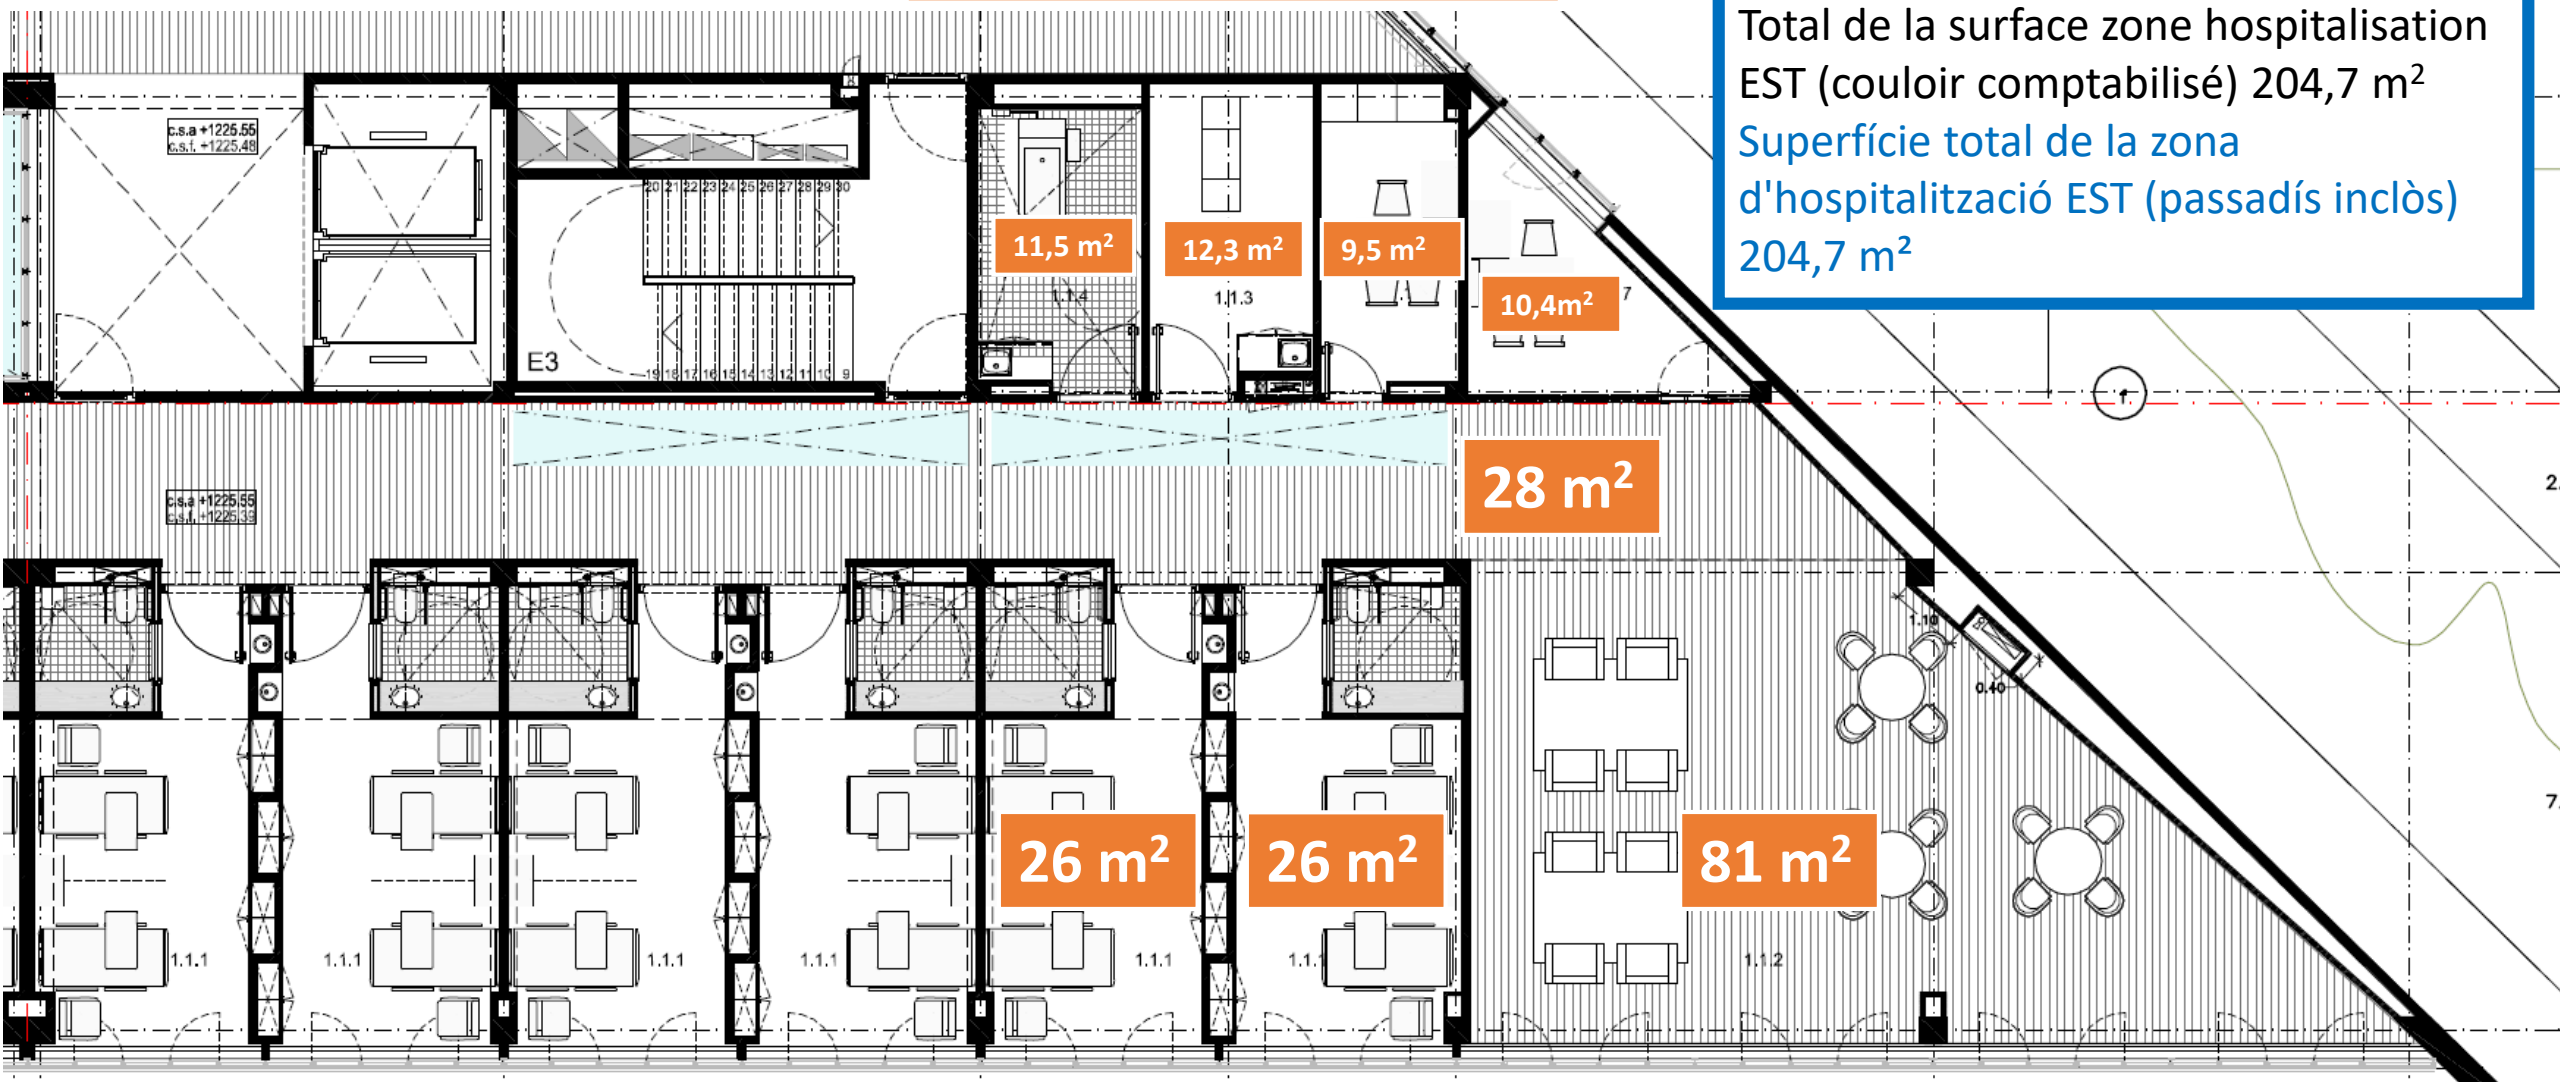

Description des espaces disponible pour le service
de soin D.A.R.T

Descripció dels espais disponibles pel servei
d'atenció D.A.R.T

Salle de bains thérapeutique (magasin de matériel médical)
Bany terapèutic (magatzem de material mèdic)

Magasin blanchisserie
Magatzem bugaderia

1^{er} étage / Planta primera


Bureau administratif non utilisé
Oficina administrativa no utilitzada

Zone inoccupée (Ancienne salle de travail des médecins)
Zona inocupada (Antiga sala de treball dels metges)

Accès ascenseur
Accés ascensor

Accès escalier
Accés escala

Chambres patients 1 et 2
Habitacions pacients 1 i 2

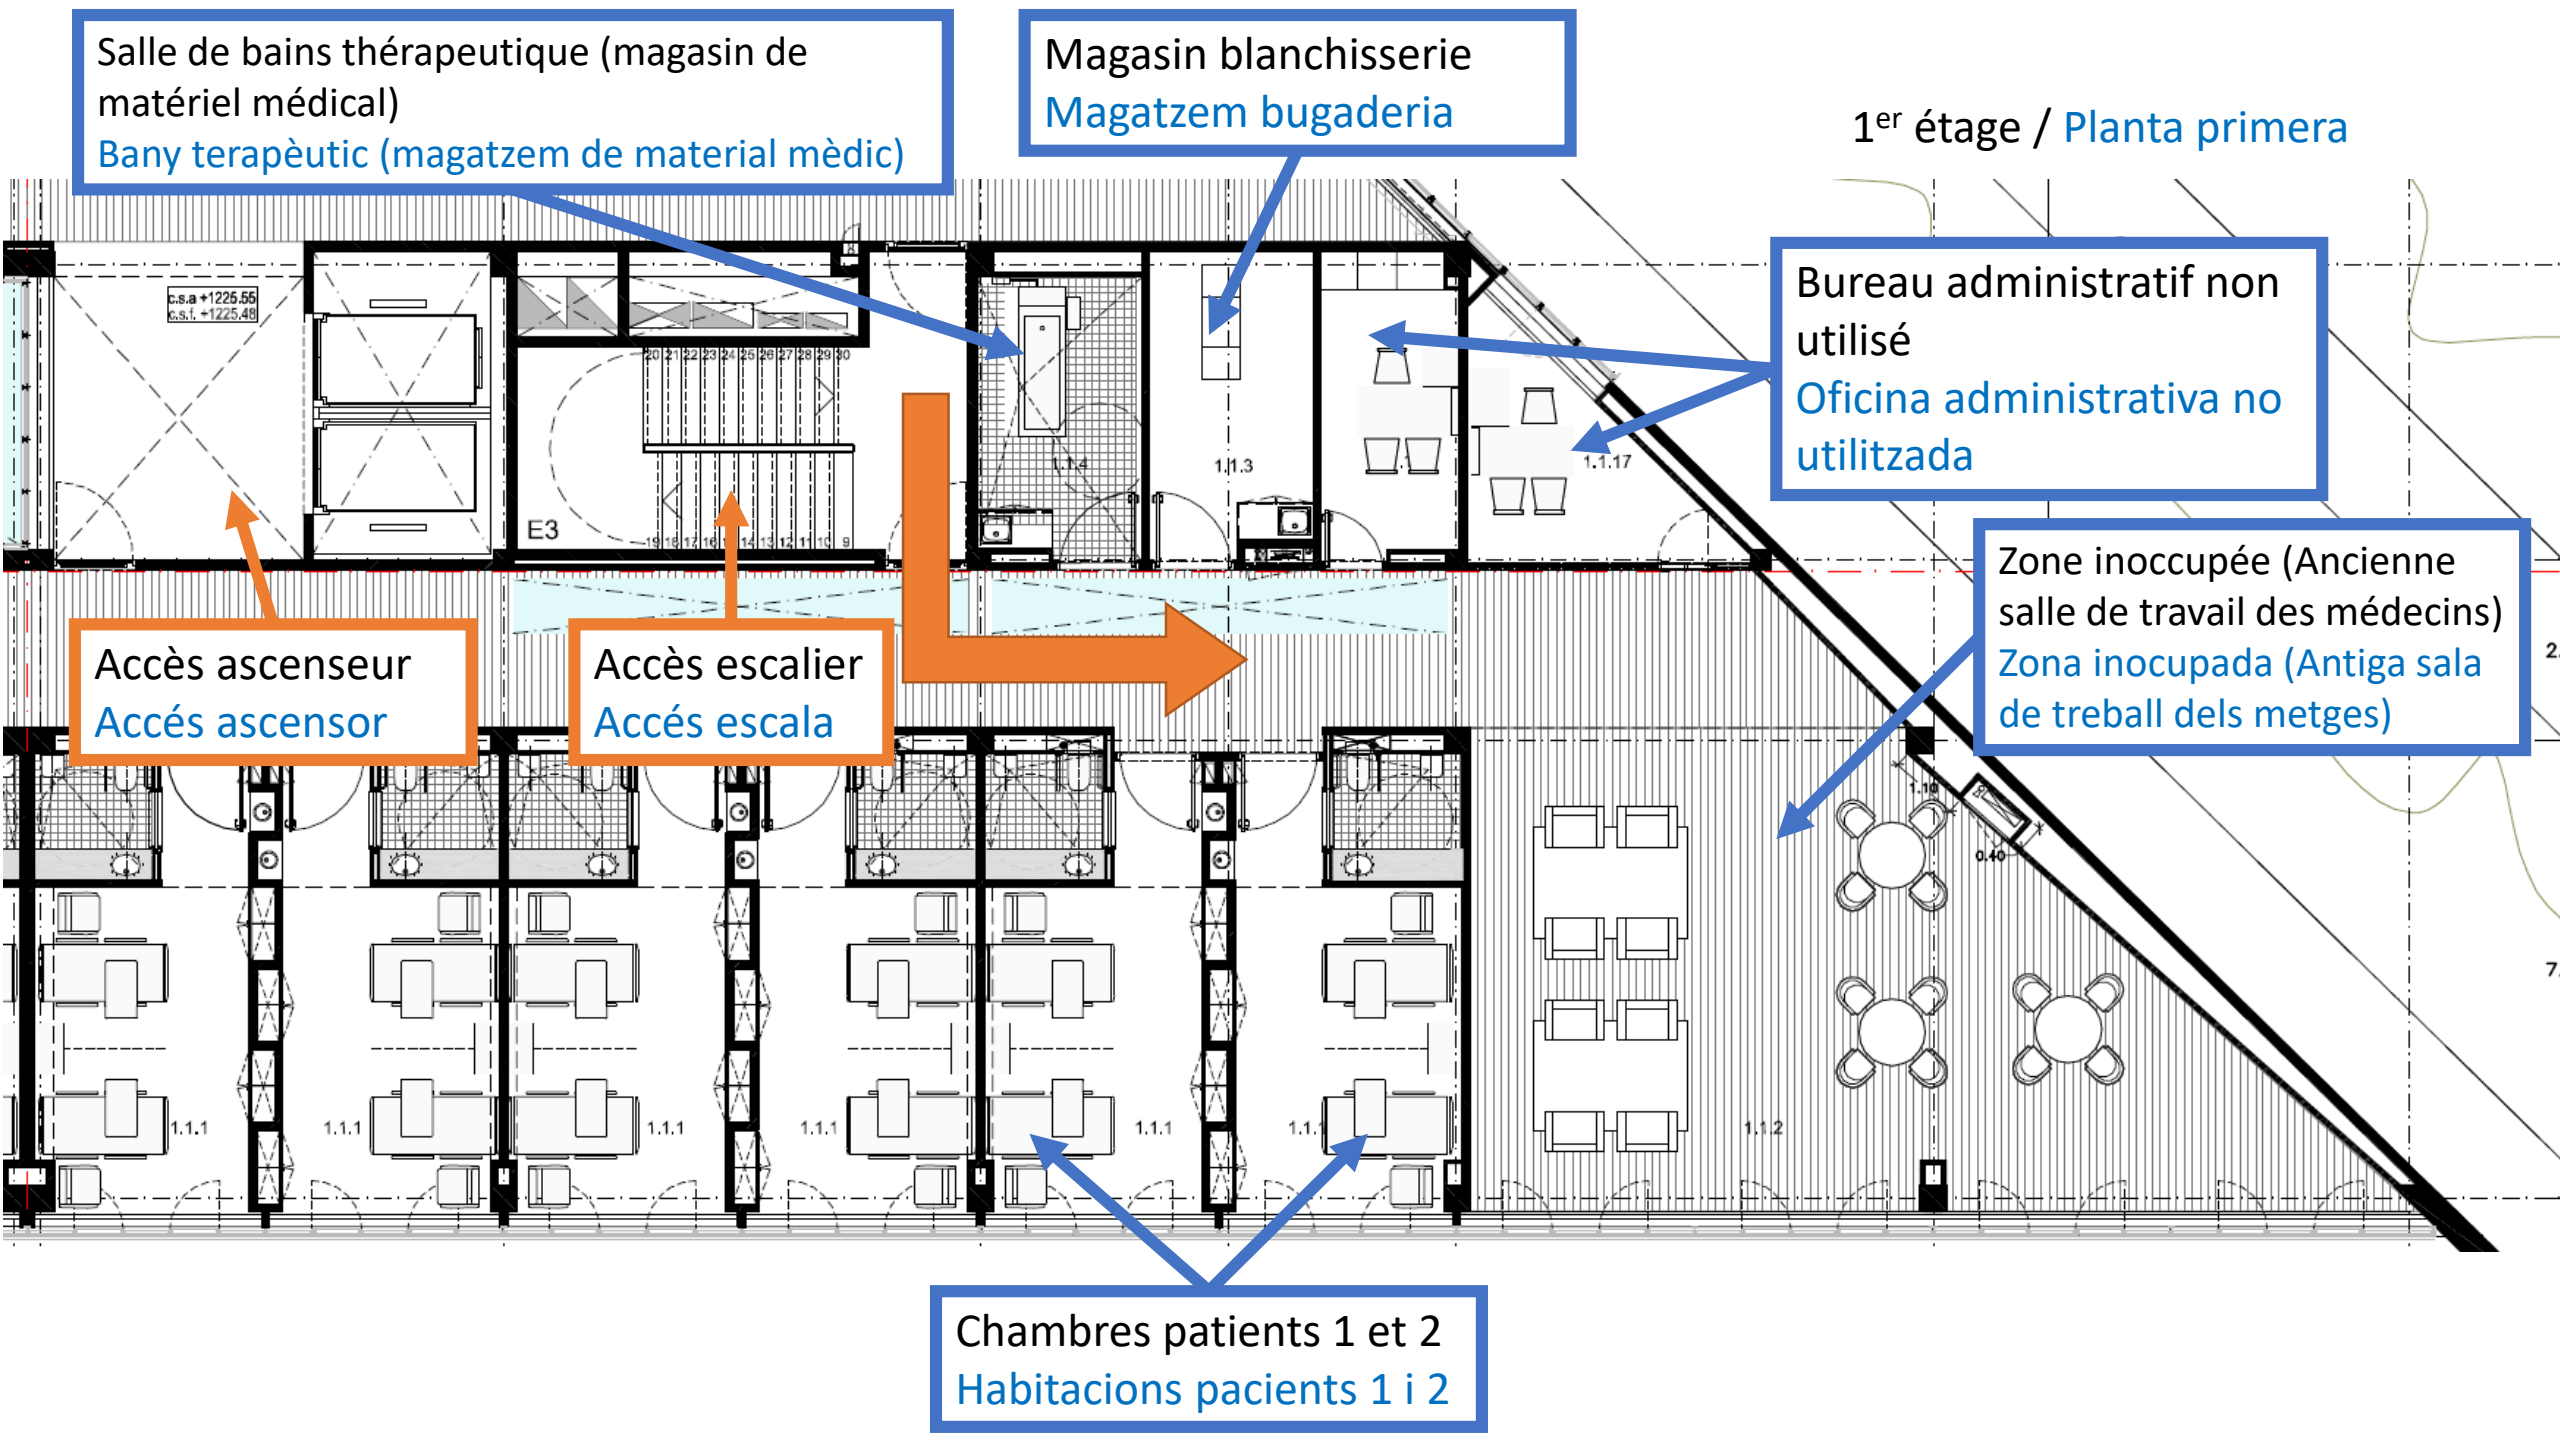

Modifications des espaces et nouvelles installations
nécessaires pour le service de soin D.A.R.T

Modificacions dels espais i noves instal·lacions
necessàries per al servei de cura D.A.R.T

Rez de chaussée / Planta baixa

Installation d'une porte automatique /
Instal·lació d'una porta automàtica

Installation d'un interphone vidéo /
Instal·lació d'un videoporter


Panneaux de signalisation
hospitalière DART
Panells de senyalització
hospitalària DART




Panneaux de signalisation
hospitalière extérieur et
intérieur DART
Panells de senyalització
hospitalària exterior i
interior DART

Installation d'un système de control d'accès /
Instal·lació d'un sistema de control d'accés

Elimination d'un système de control d'accès /
Eliminació d'un sistema de control d'accés

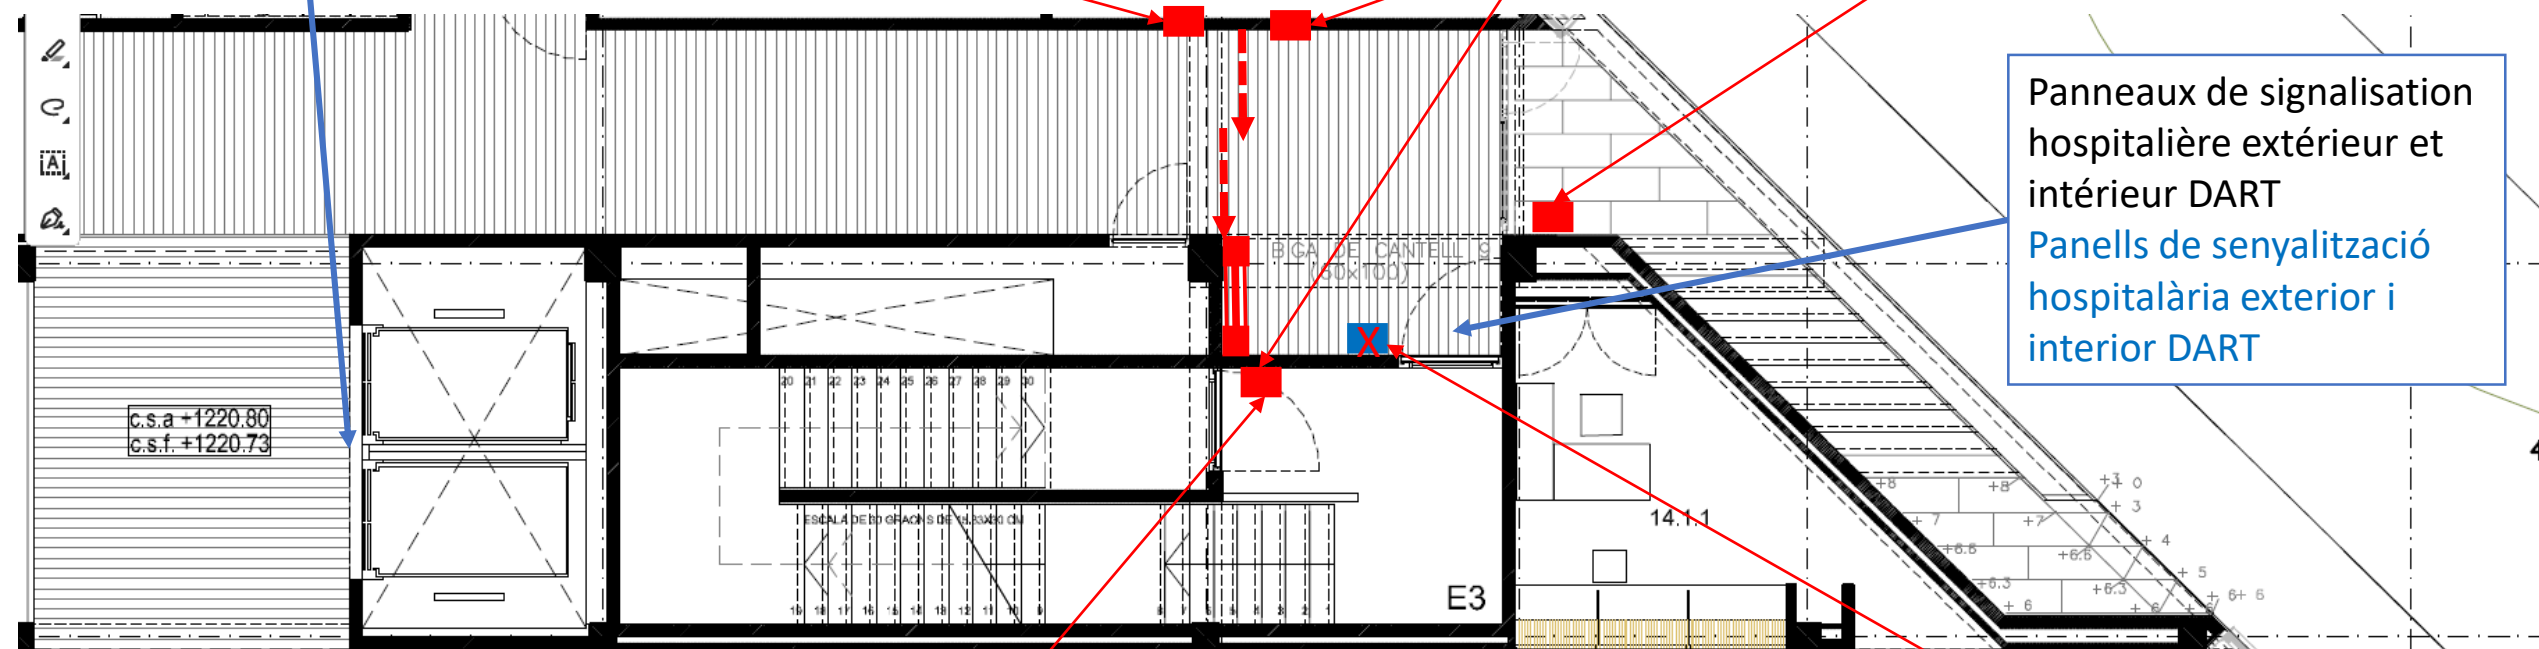

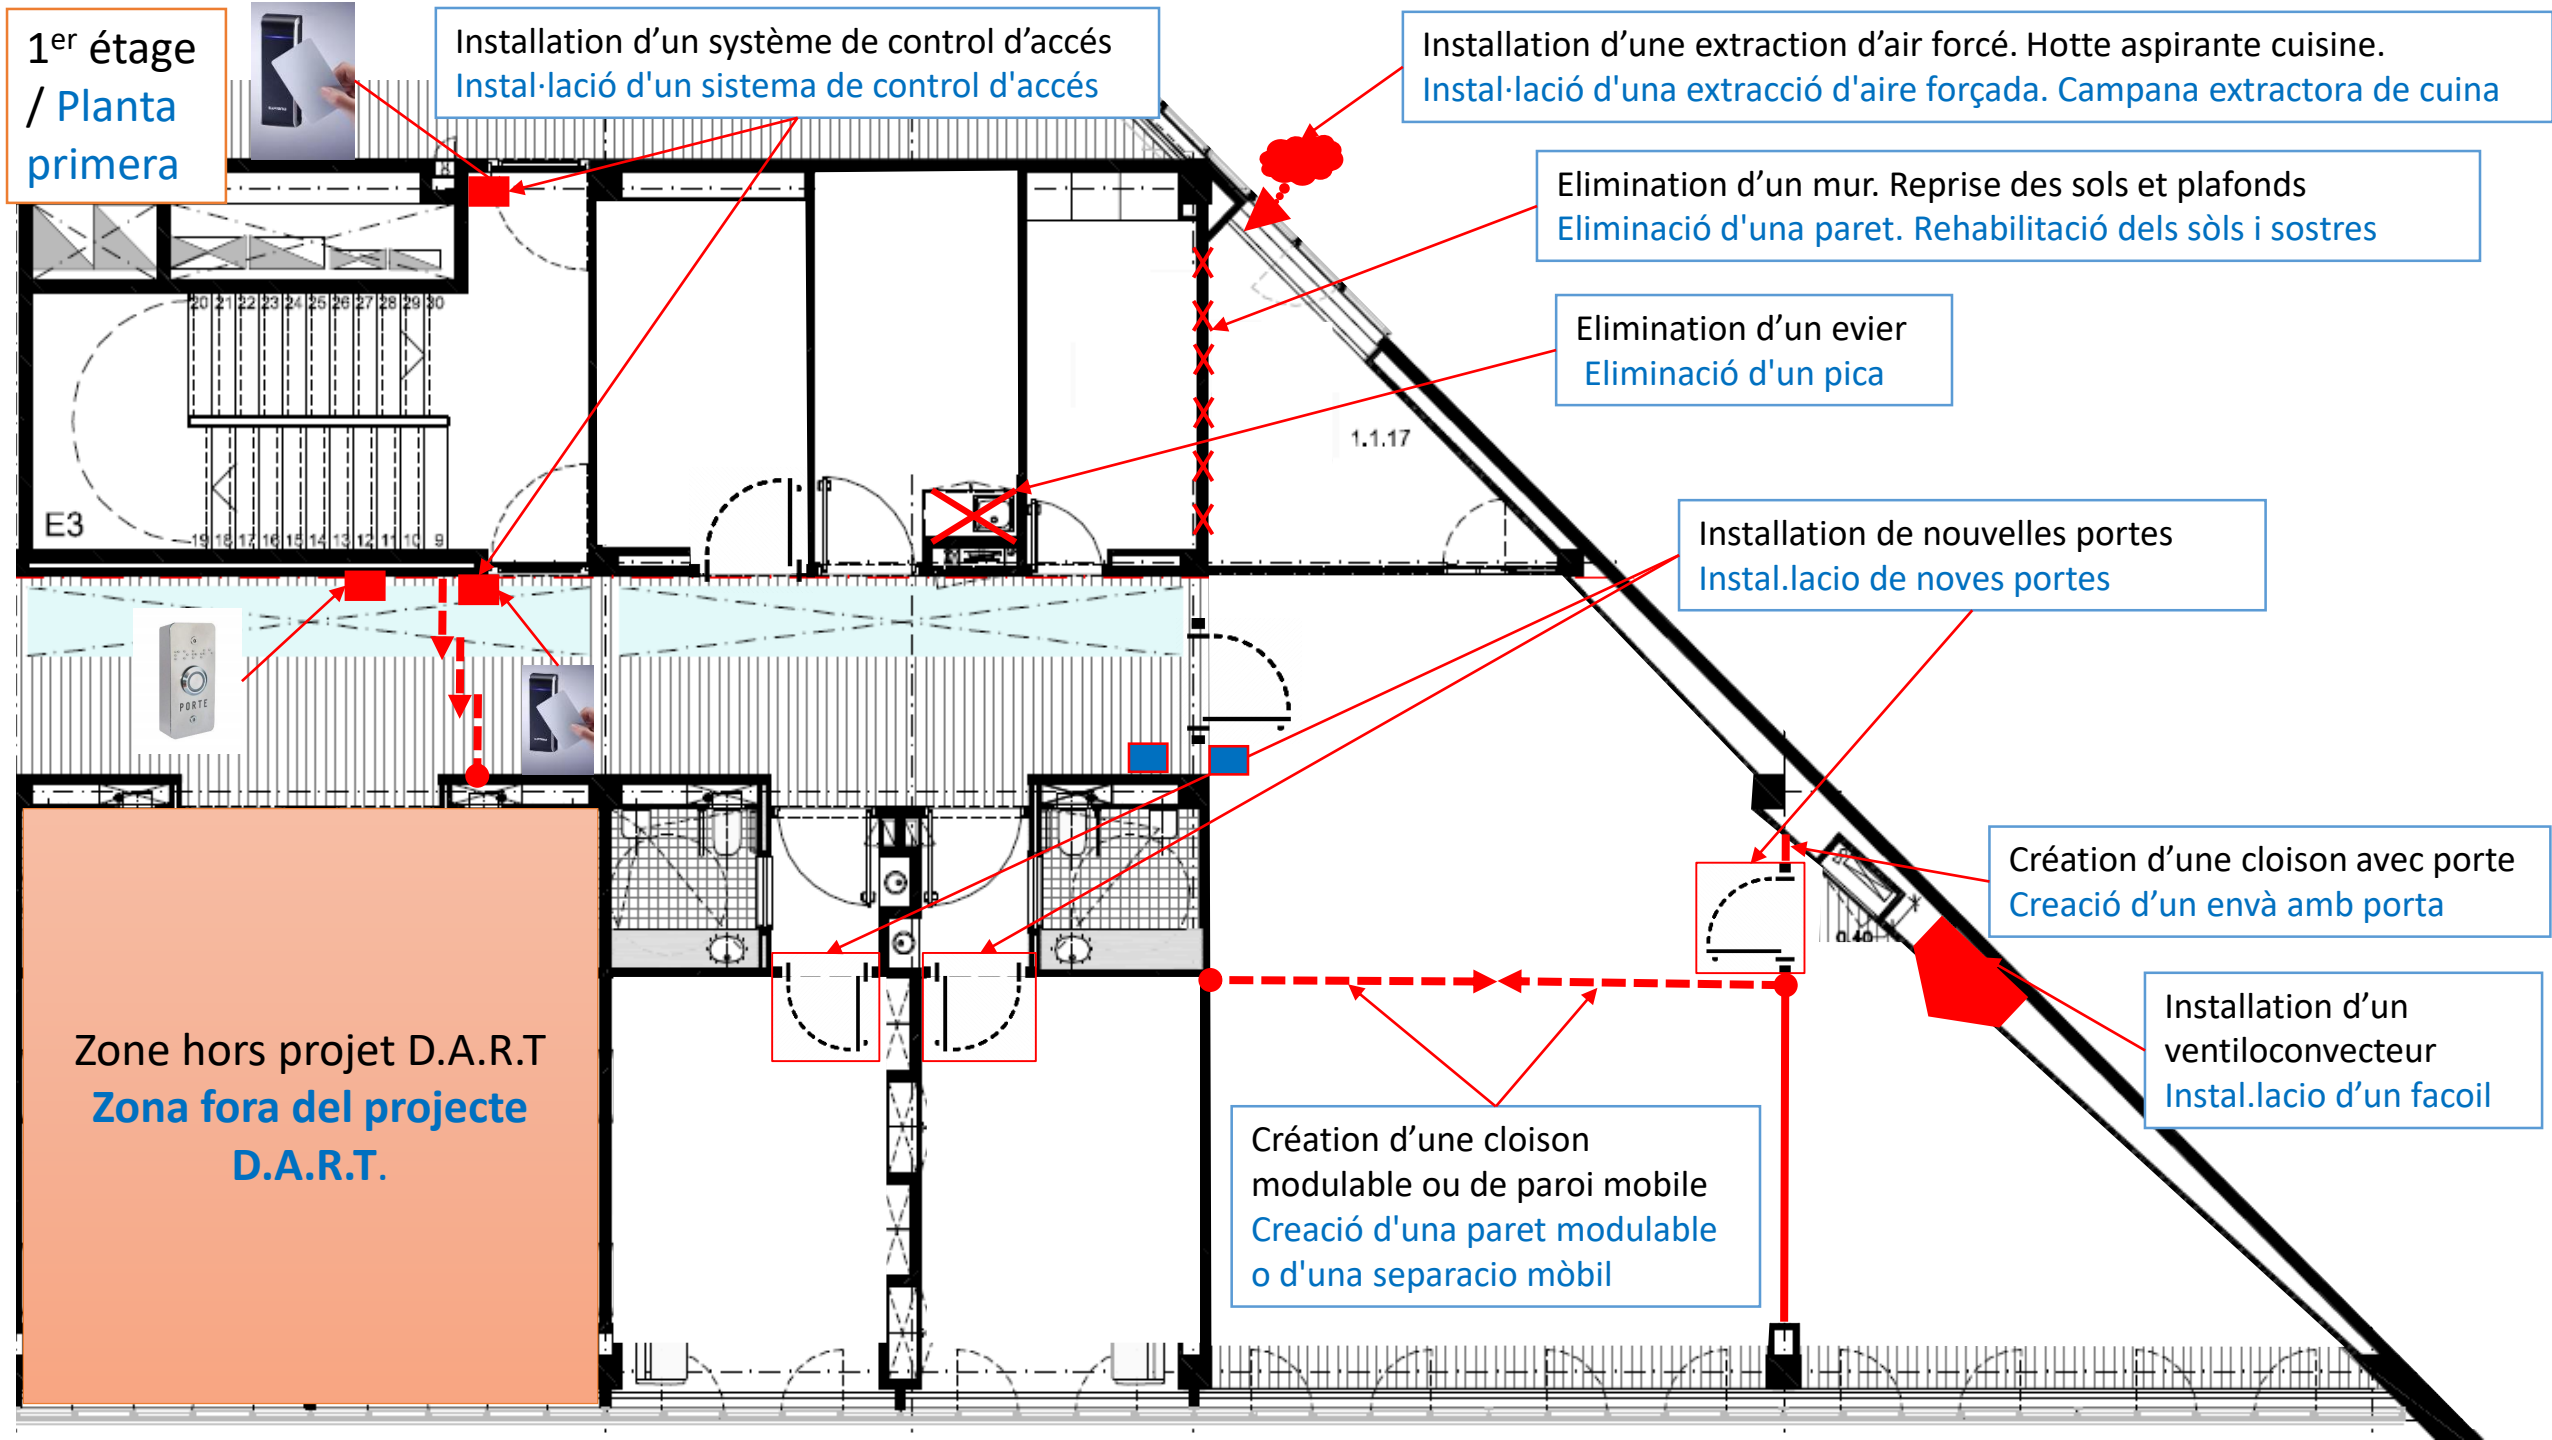

Salle de stockage de matériel
Sala d'emmagatzematge de material

Zone de repli
Zona d'aïllament

1^{er} étage / Planta primera

Cuisine thérapeutique
Cuina terapèutica

Espace d'accueil
Espai d'acollida

Zone d'activité thérapeutique
Zona d'activitat terapèutica


Bureau équipe et salle
d'entretien individuel
Oficina de l'equip i sala
d'entrevista individual

Bureau 1
Despatx 1

Bureau 2
Despatx 2

Accès escalier
Accés escala


Zone hors projet D.A.R.T
Zona fora del projecte
D.A.R.T.

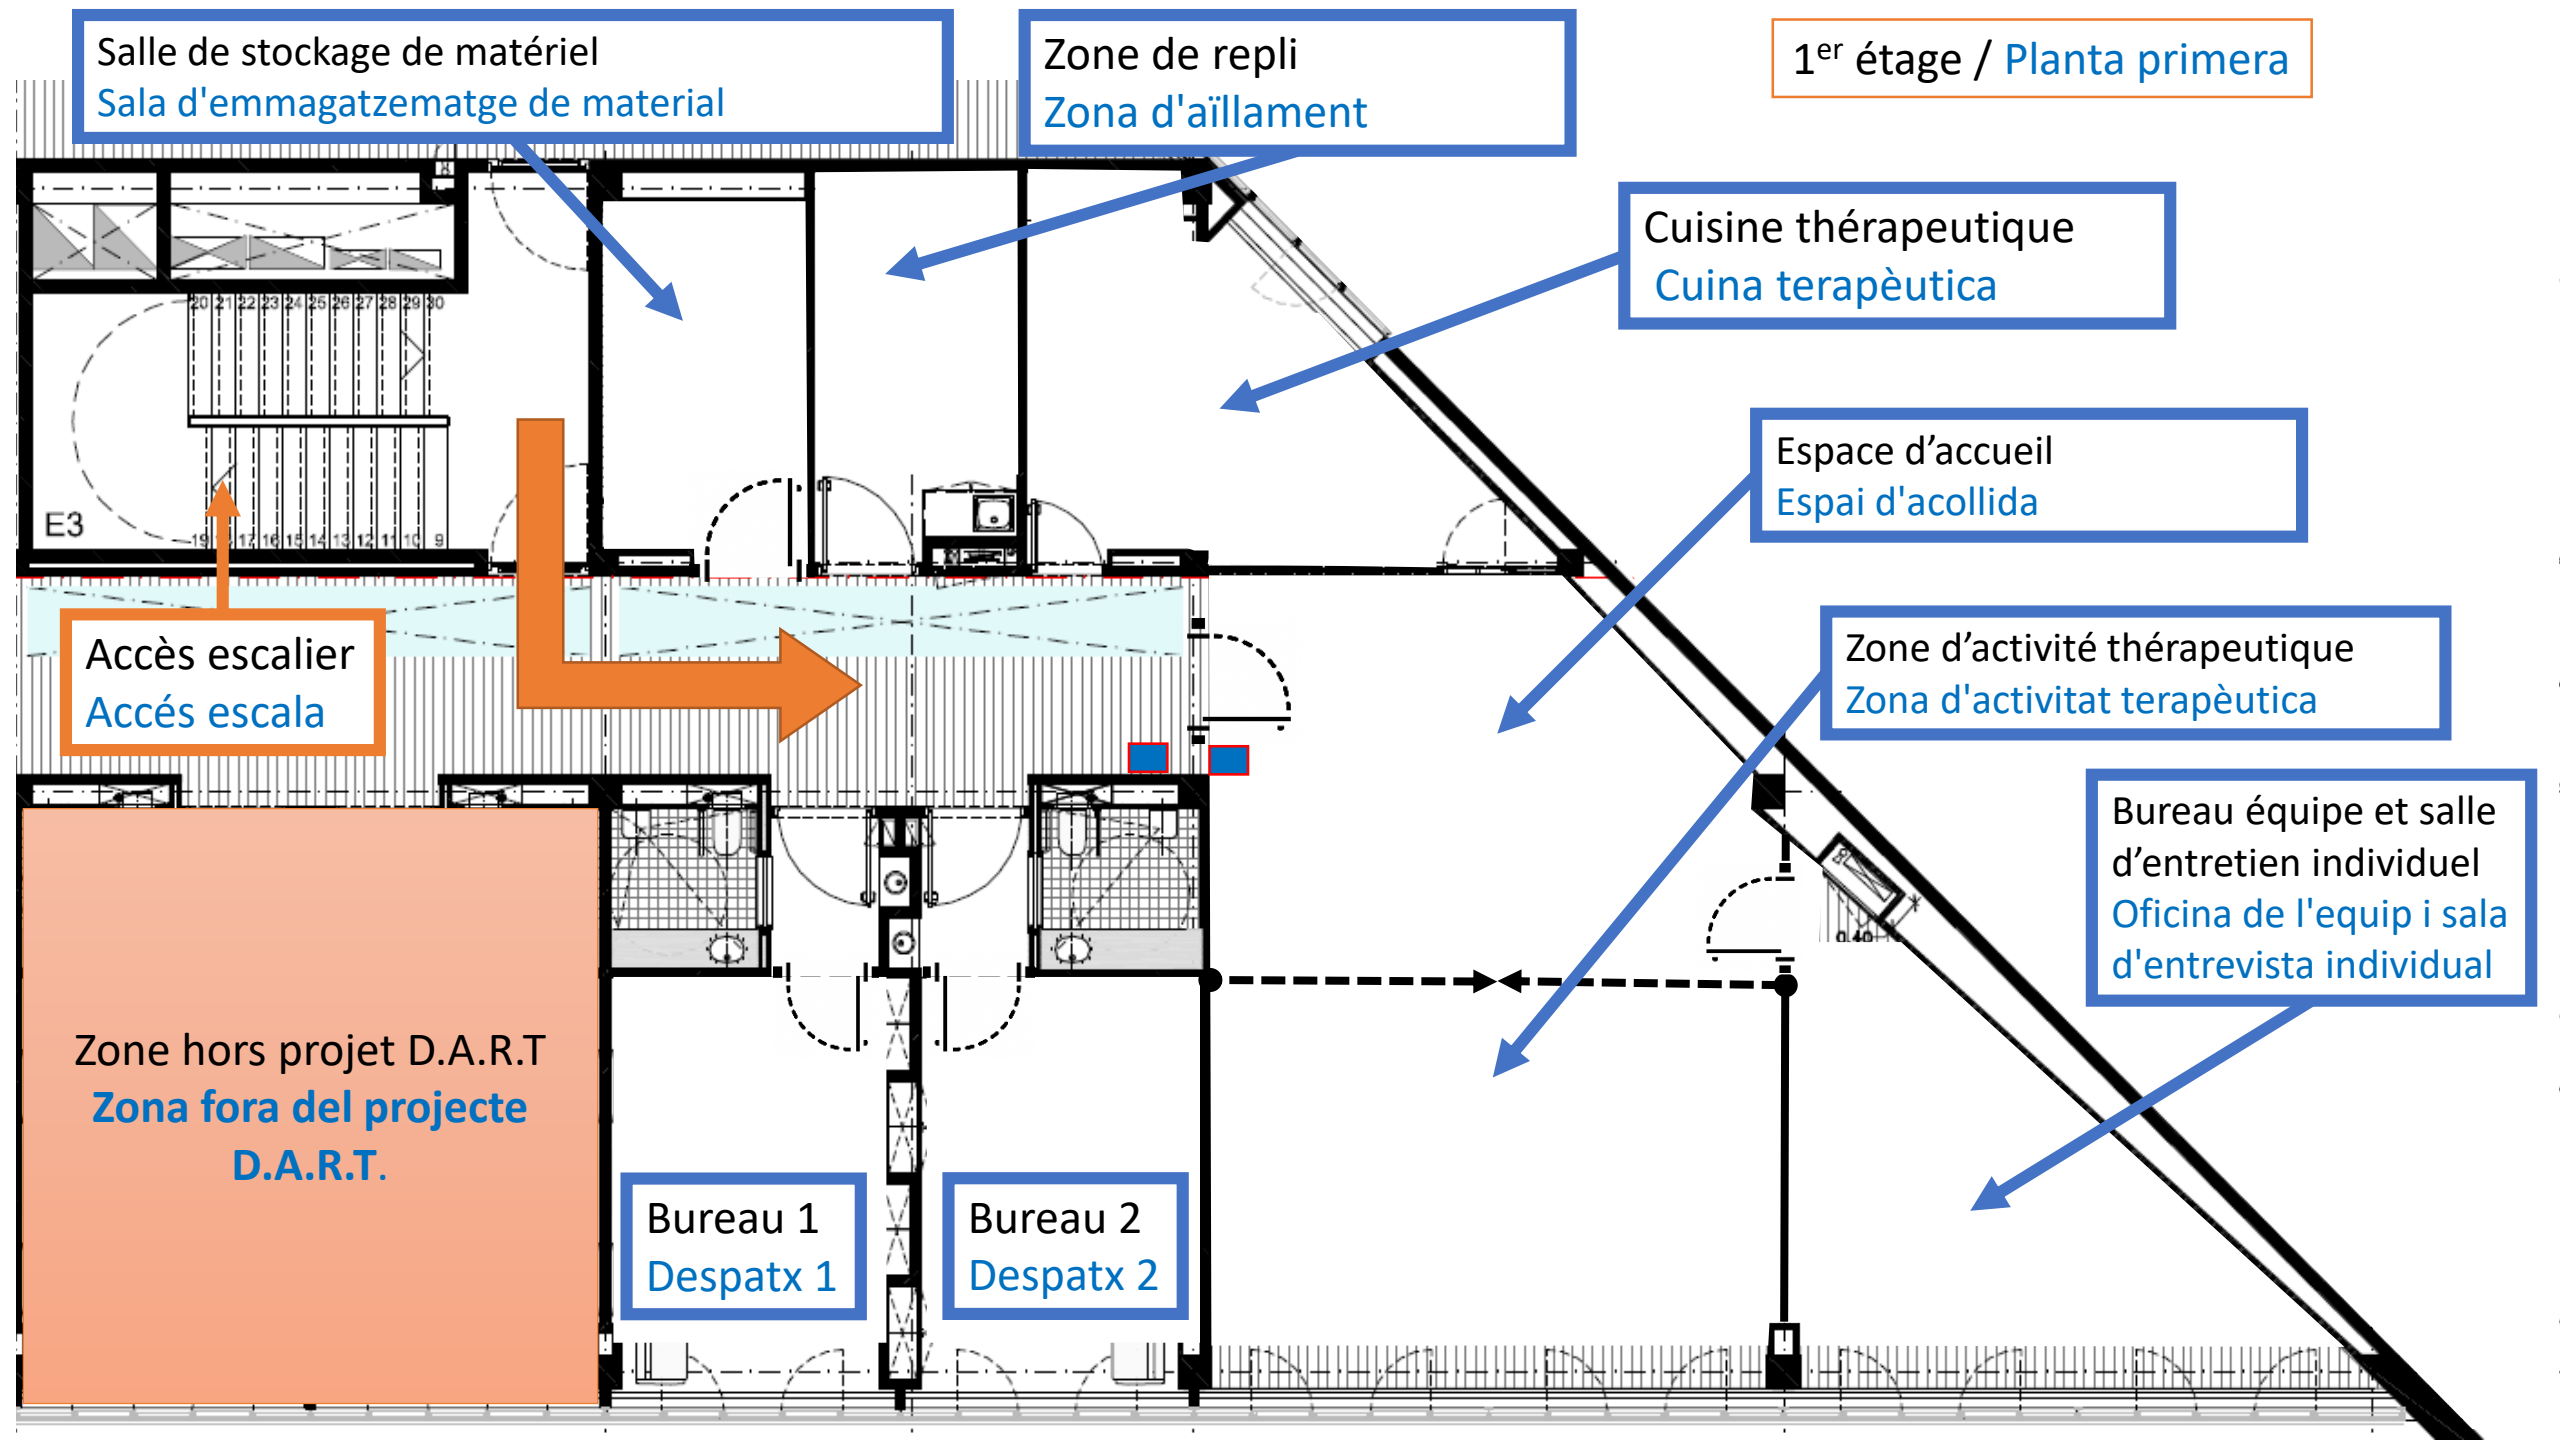

Modifications des espaces et nouvelles installations
nécessaires pour l'AECT-HC suite à la mise en
service de l'espace D.A.R.T

Modificacions dels espais i noves instal·lacions
necessàries per a l'AECT-HC a conseqüència de la
posada en servei de l'espai D.A.R.T.

Création d'un espace de stockage pour le matériel de soin de l'AECT-HC Creació d'un espai d'emmagatzematge per al material de cura de l'AECT-HC.

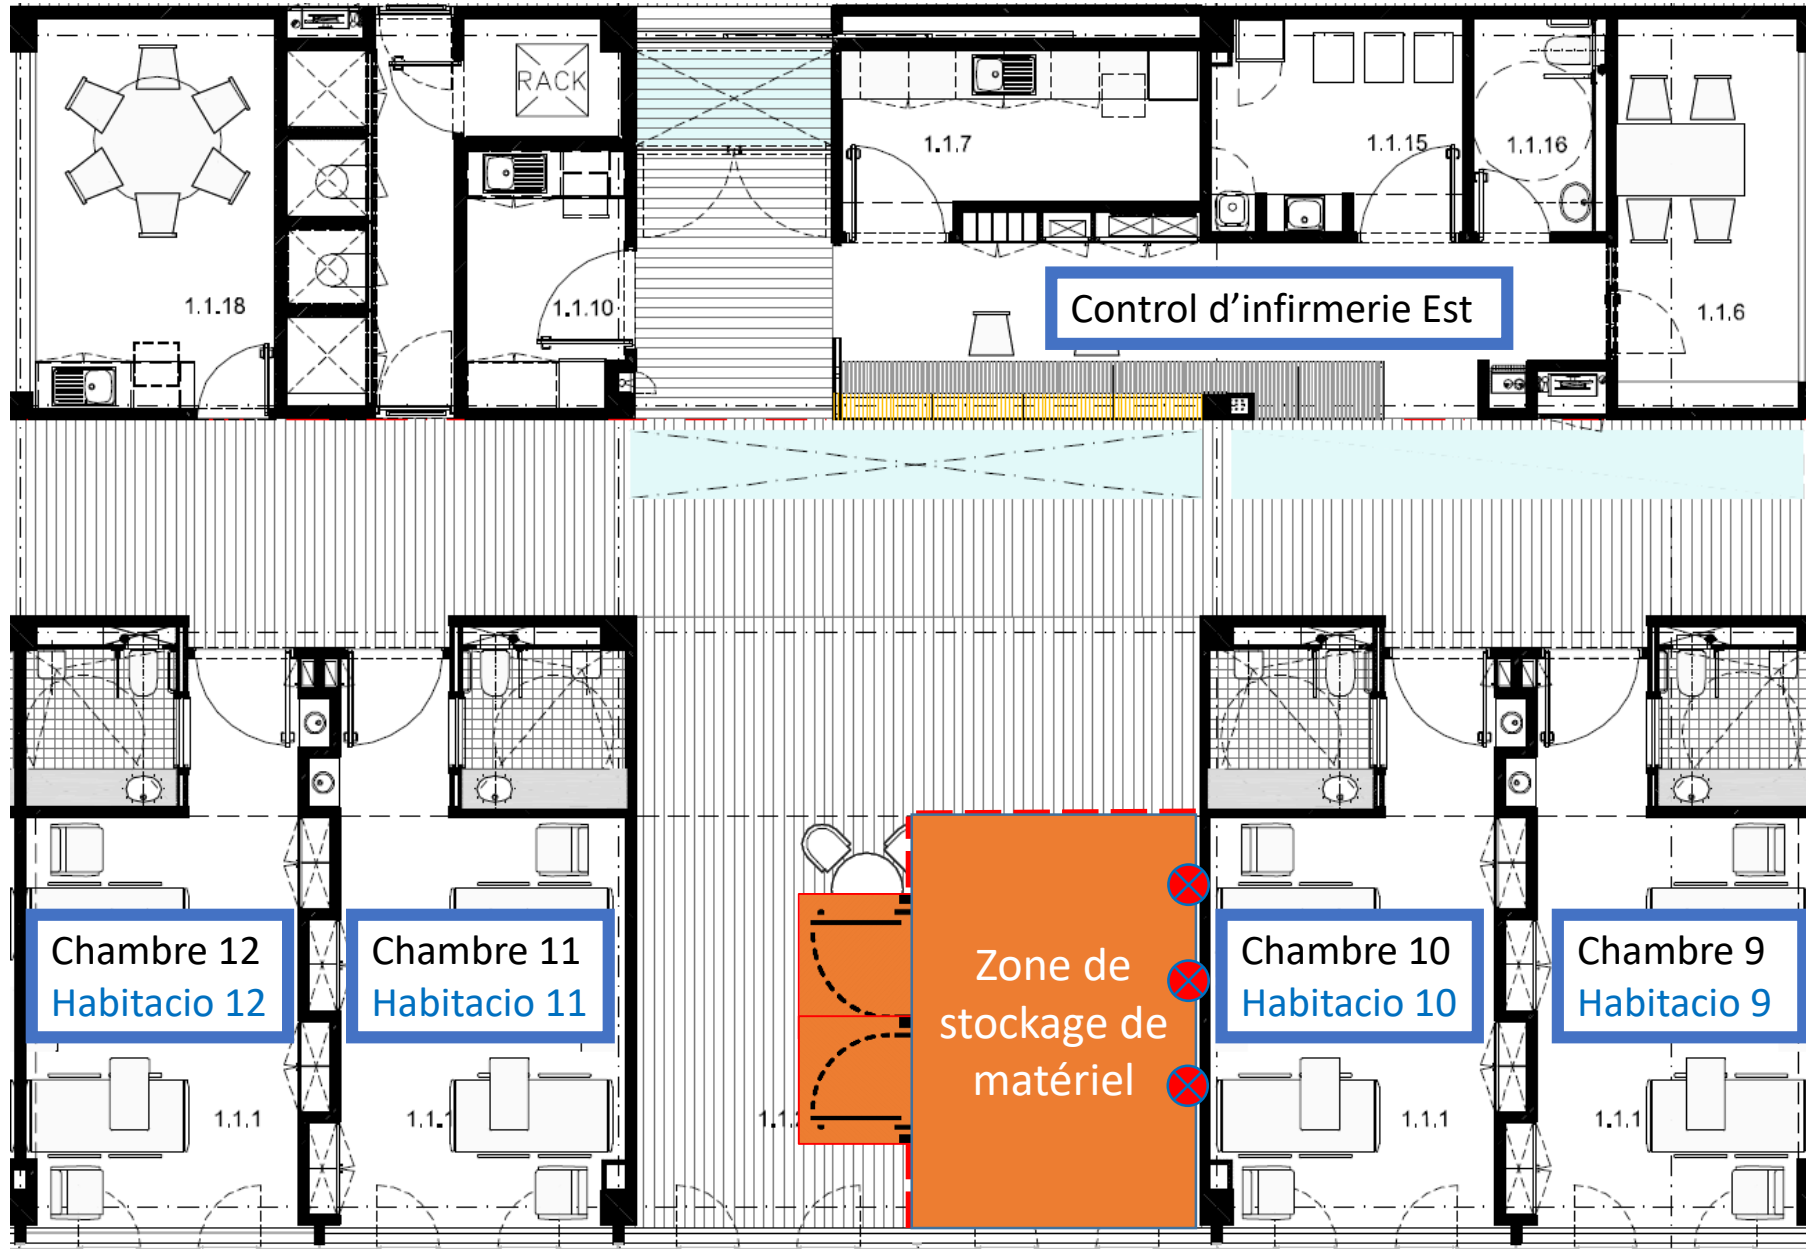

1^{er} étage / **Planta primera** : Bibliothèque

Espace total : 62,9 m²


- Couloir : 12,5 m²
- Espace N°1 : 15 m²
- Espace N°2 : 21 m²
- Espace commun: 14,4 m²

Espace N°1

Espace commun
ouvert

Espace N°2

Couloir

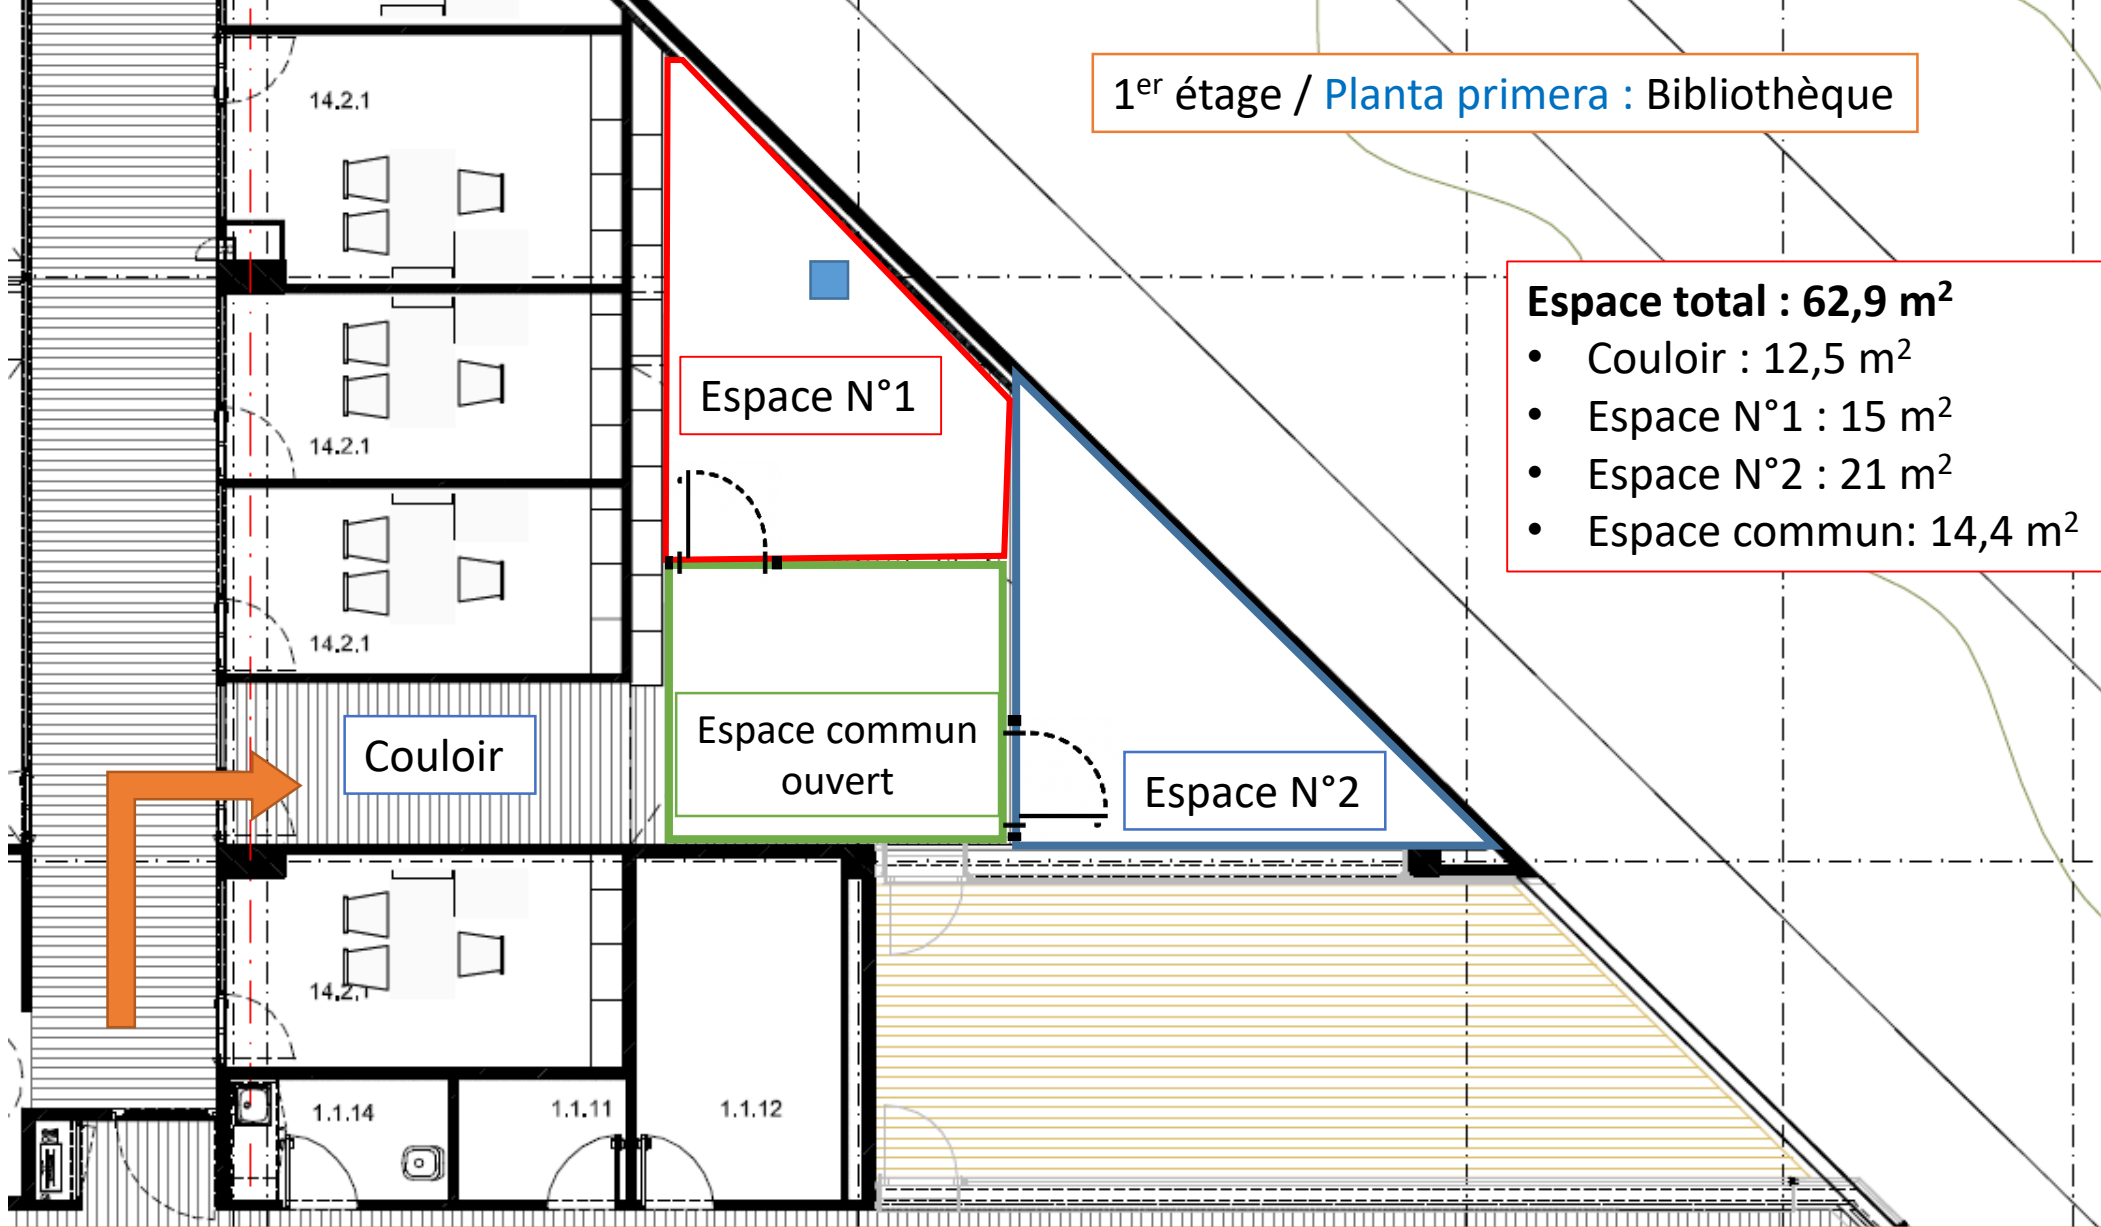

Transformation de l'espace bibliothèque en salle de travail pour les médecins, avec séparation des zones afin de permettre la cohabitation de deux services de soins distincts

Exemple d'une salle de travail existante de 18 m², de forme équivalente.

- 3 postes de travail
- Espace de réunion
- Mobilier de rangement

