




TIANA

Annex II. Plànols de l'espai objecte del contracte.


Plànol 1: Emplaçament bar-restaurant el Casal

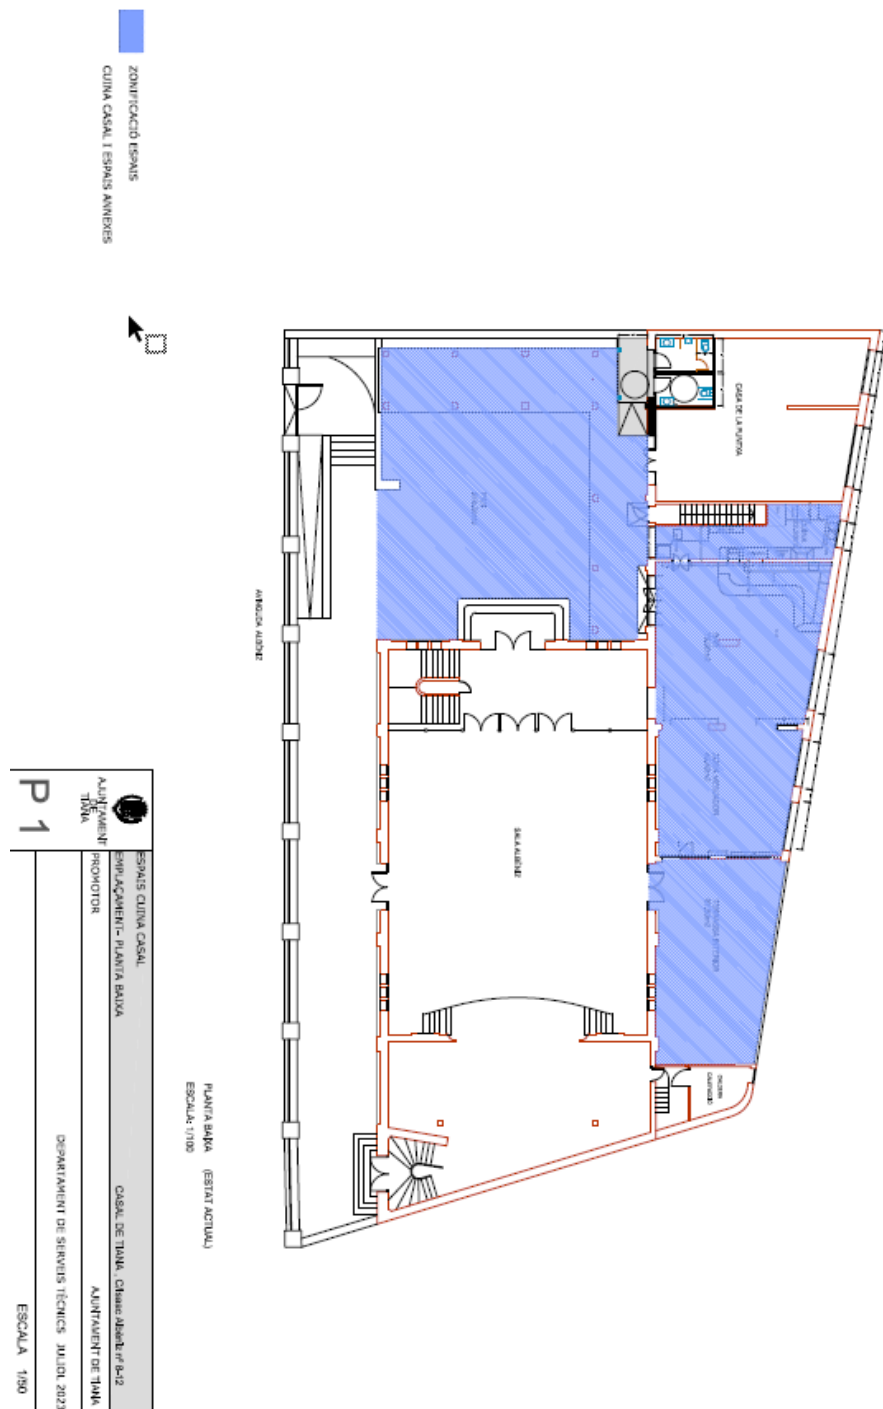



TIANA

Plànol 2: Planta baixa (cuina maquinària funcional)

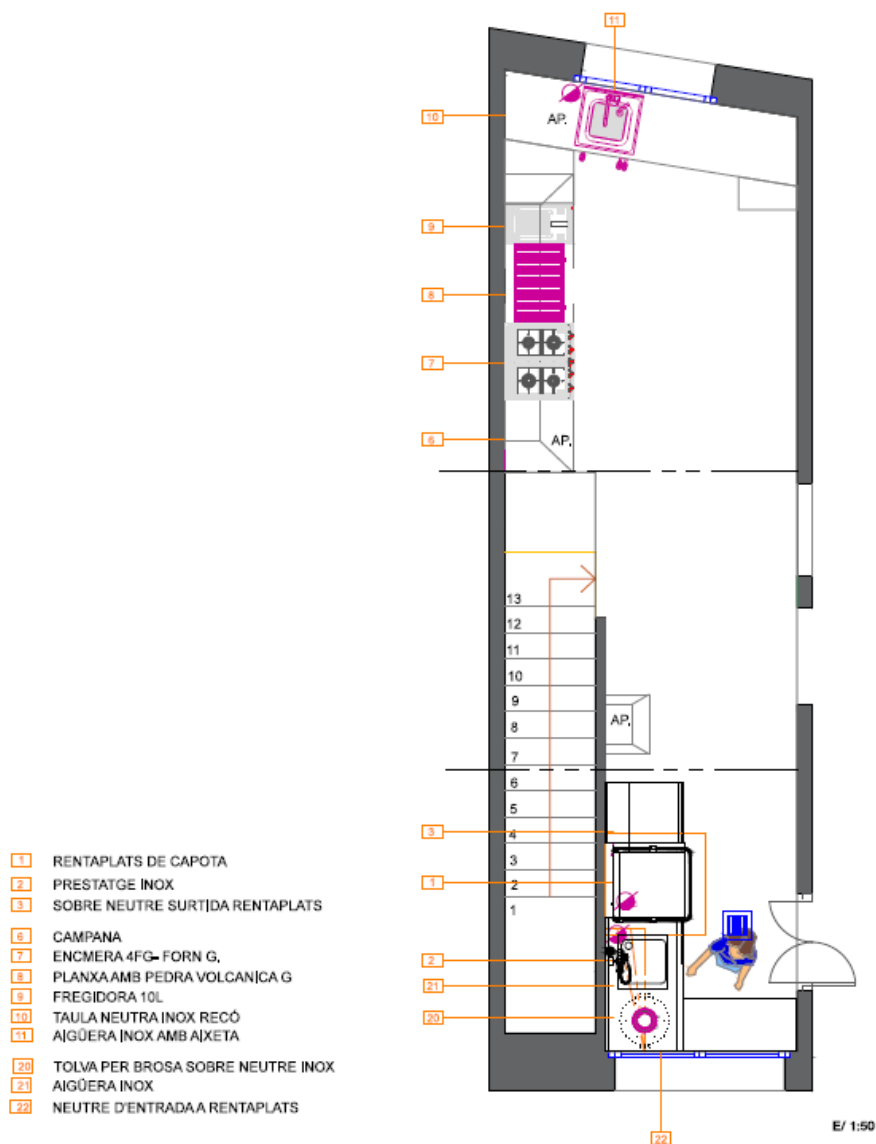

POTÈNCIES KW

- 1 RENTAPLATS DE CAPOTA.....Elect.....7,1kw
4 RENTAGOTS SOTA ENCIMERA.....Elect.....3,1kw,
7 ENCIMERA 4FG- FORN G.....Gas.....28,8kw,
9 FREGIDORA 10L.....Gas.....6,8kw/E 6kw
8 PLANXA AMB PEDRA VOLCANICA G80.....Gas.....14kw,

PR2312

Rosa Colet design
MASREFORM

Vallès 31 baixos, 08320
El Masnou - Barcelona
659 86 77 82
93 555 96 88
670 75 83 84
rosa.coletp@gmail.com

CUINA CASAL TIANA
PLANTA CUINA


PROJECTE
MAQUINARIA FUNCIONAL

E/ 1:50 A4

Data entrega: - 31/ 05/ 2023

3.2

Plànol 3: Planta soterrani (cuina)

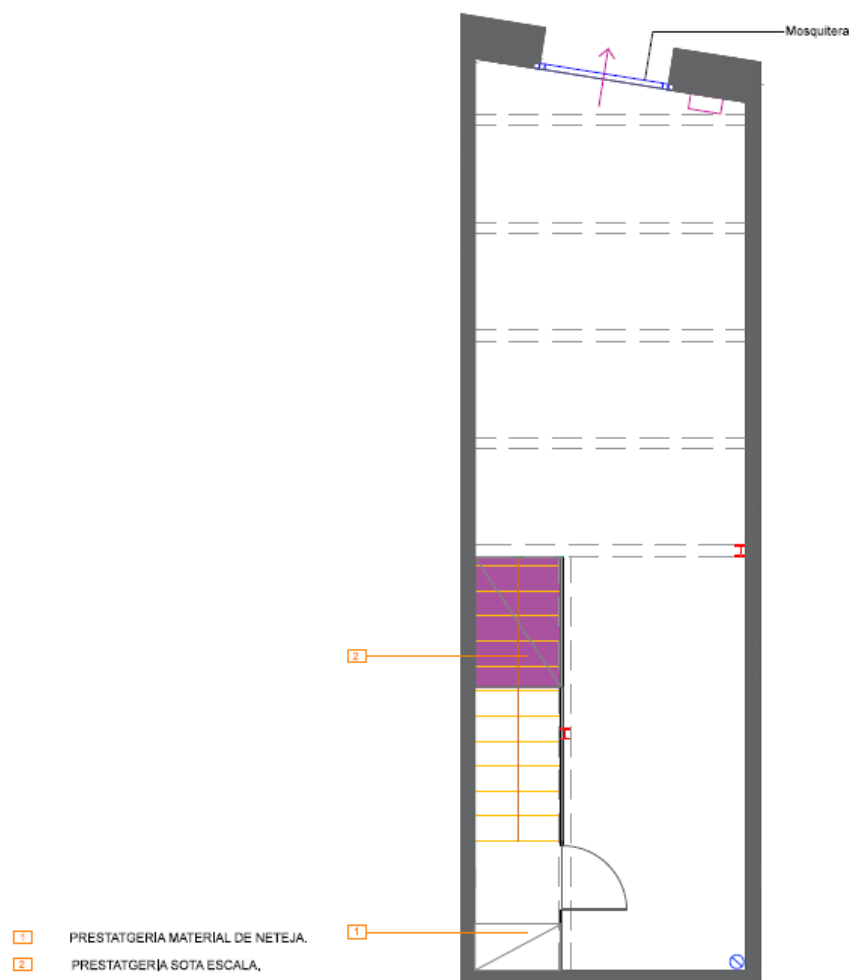

PR2312

Rosa Colet design
MASREFORM
Vallès 31 baixos, 08320
El Masnou - Barcelona
659 85 77 82
93 655 96 88
670 75 83 84
rosa.coletp@gmail.com

CUINA CASAL TIANA
PLANTA SOTERRANI

PROJECTE
MAGATZEMATGE

E/ 1:50 A4


Data entrega: - 31/ 05/ 2023

3.3



TIANA

Plànol 4: Planta soterrani (cuina – proposta maquinària)

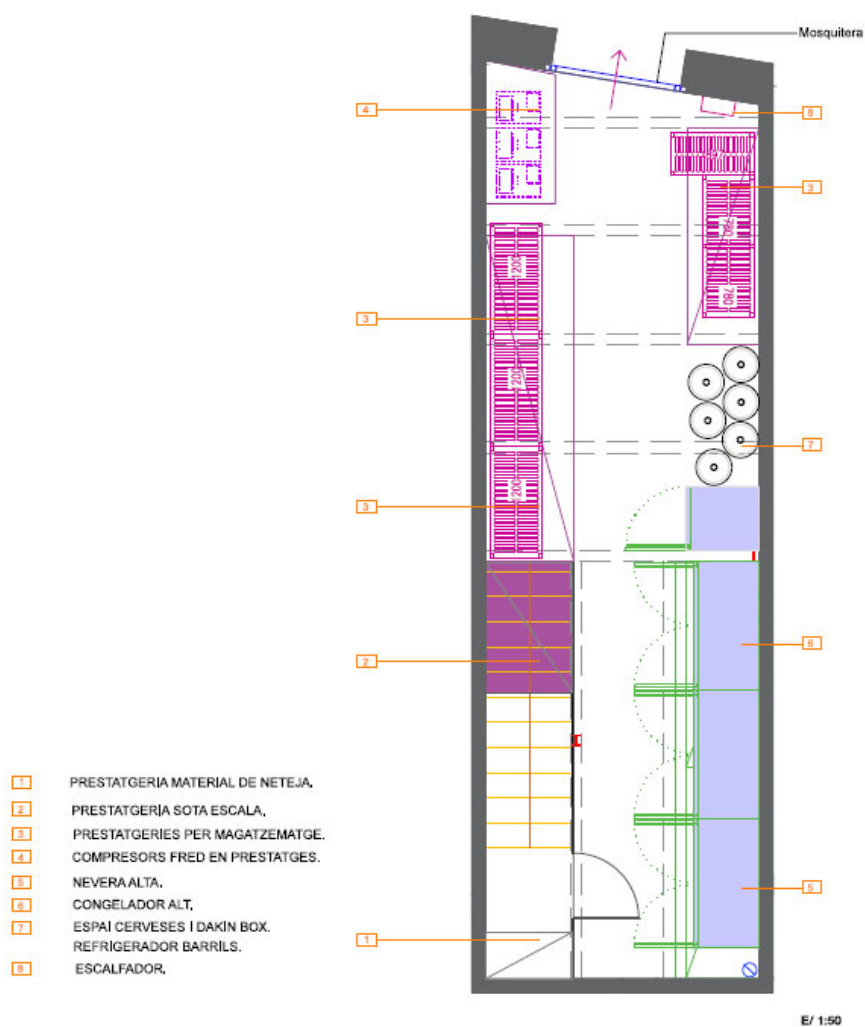

PR2312

Rosa Colet design
MASREFORM
Valles 31 baixos, 08320
El Masnou - Barcelona
659 85 77 82
93 553 98 83
670 75 83 54
rosa.coletp@gmail.com

CUINA CASAL TIANA
PLANTA SOTERRANI

PROJECTE
PROPOSTA DE MAQUINARIA I
MAGATZEMATGE

E/ 1:50 A4

Data entrega: 31/ 05/ 2023

4.3