

ANNEX III: AFORAMENT

ZONIFICACIÓ ESPAIS

CUTMA CASAL I ESPAIS ANNEXES

ZONIFICACIÓ m2 útil e efectes AFORAMENT

Terrassa interior

39 persones

Àrea menjador 1


22 persones

Àrea menjador 2

33 persones

AFORAMENT TOTAL

180 persones

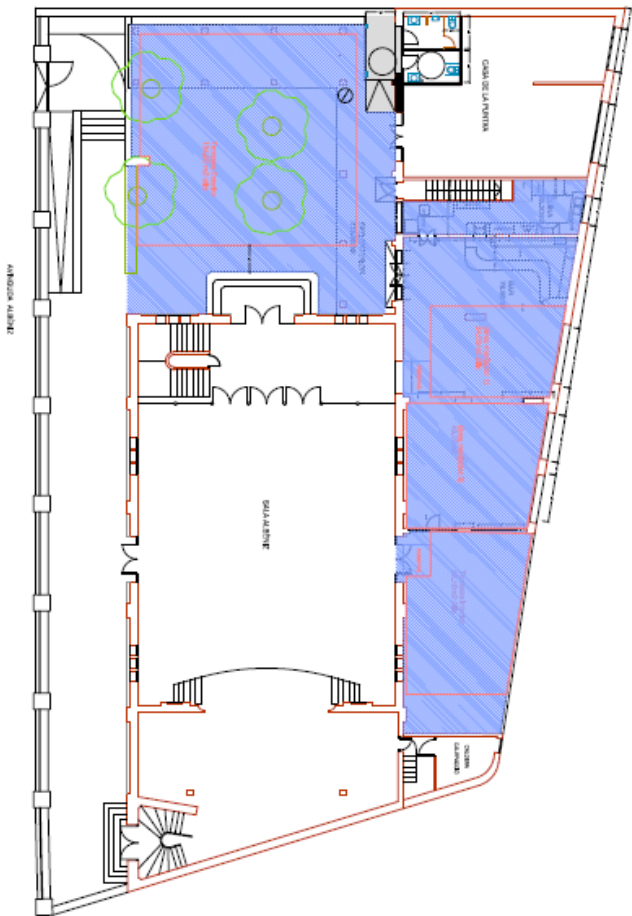

P1	 ESPAIS CUTMA CASAL EMPLAÇAMENT - PLANTA BÀSICA	CASA DE TIANA, Classe Abençor 14-12
	PROMOTOR	AJUNTAMENT DE TIANA
		DEPARTAMENT DE SERVEIS TÈCNICS JULIOL 2023
		ESCALA 1/50