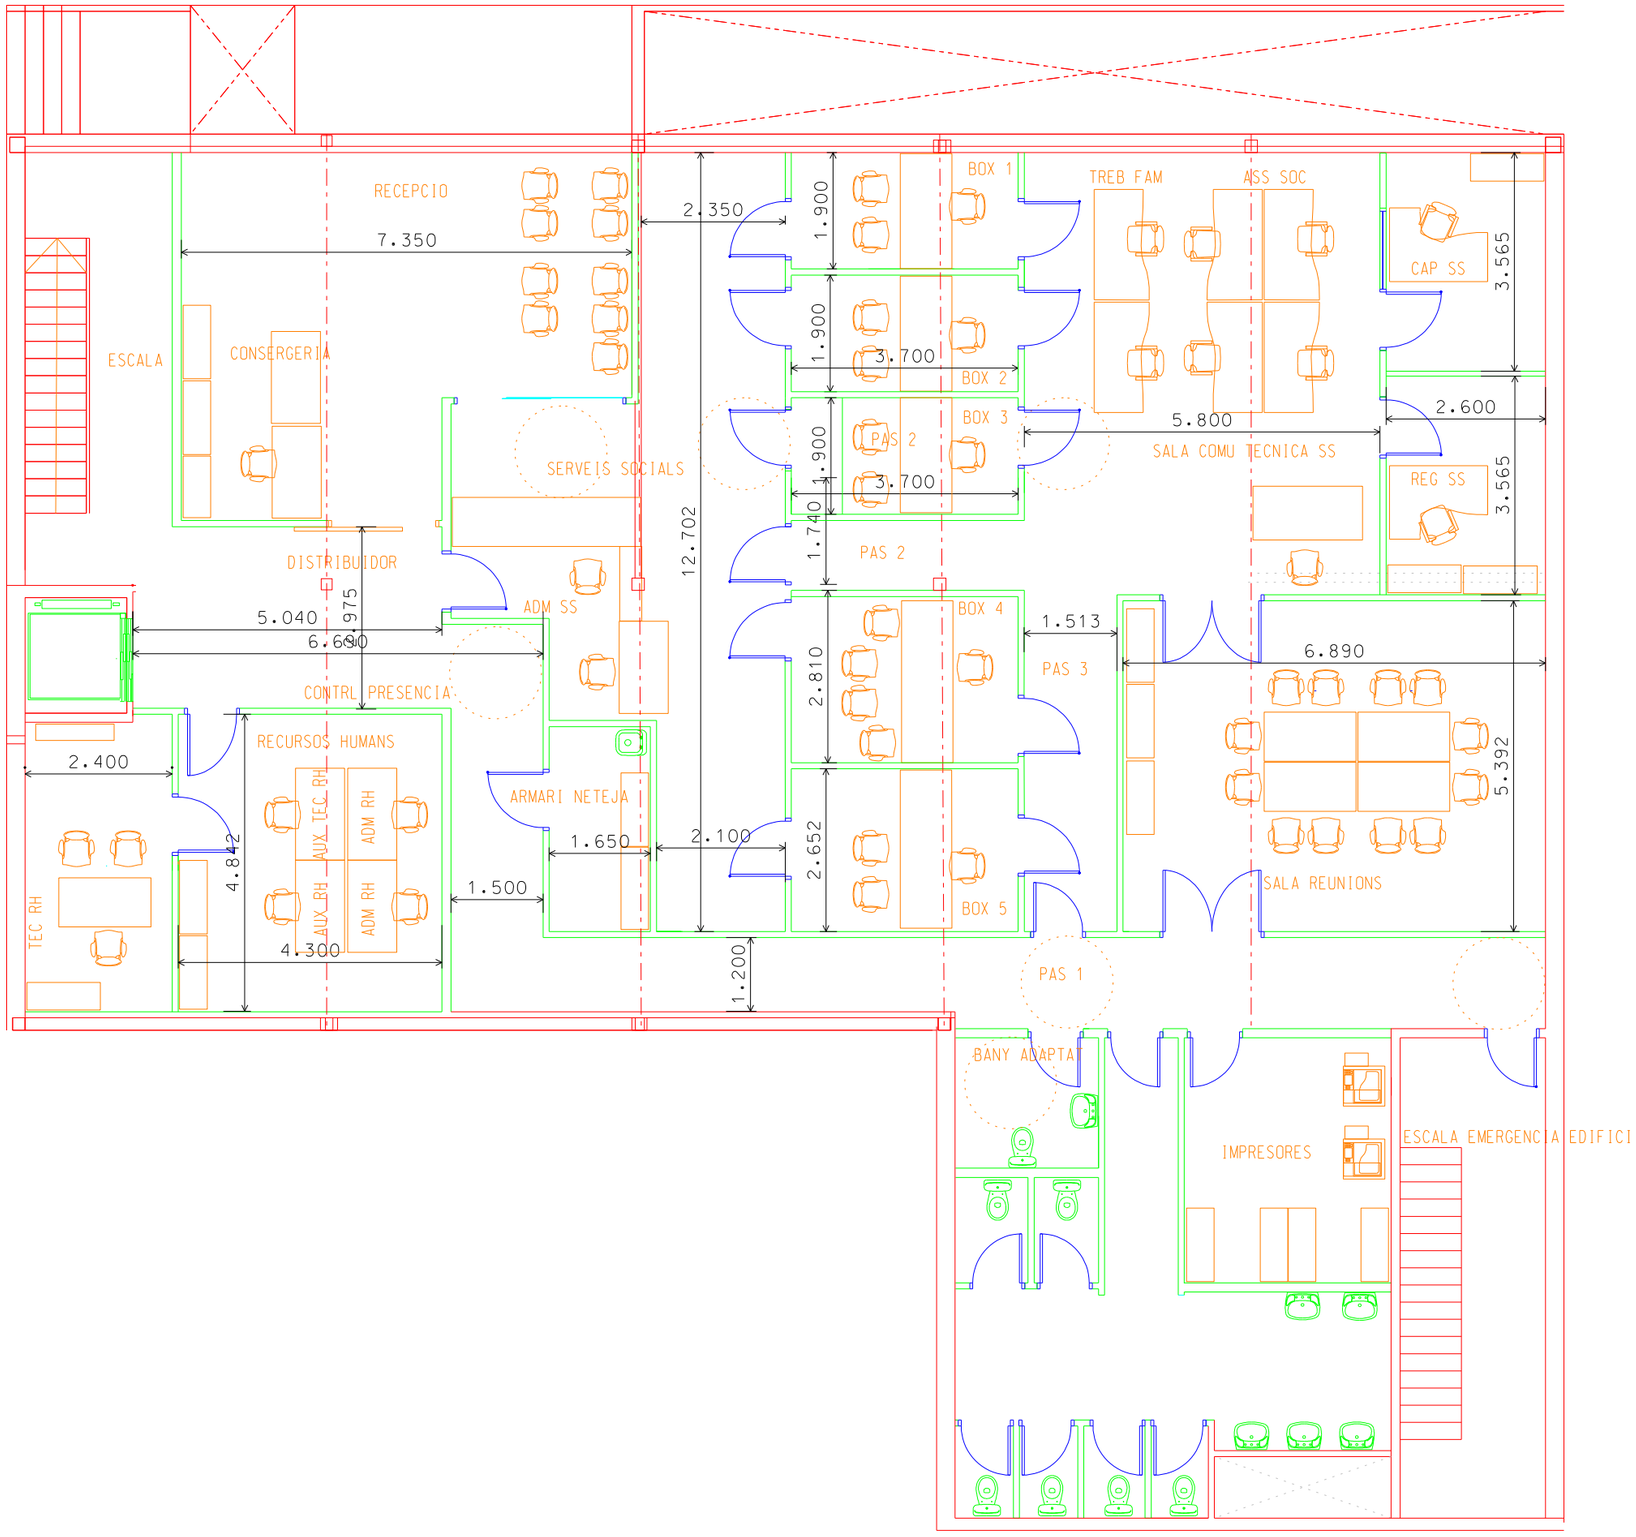

PANTA BAIXA	
RECEPCIO	37,90 M2
ESCALA	16,90 M2
DISTRIBUIDOR	17,00 M2
RECURSOS HUMANS	160,70 M2
RECEPPCIO I ADM SS	42,50 M2
PAS 2	4,30 M2
BOX 1	7,00 M2
BOX 2	7,00 M2
BOX 3	7,00 M2
BOX 4	10,00 M2
BOX 5	9,80 M2
PAS 3	8,30 M2
SALA COMU TEC SS	41.50 M2
COORD SS	9,20 M2
REG SS	9,20 M2
SALA REUNIONS	37,00 M2
ARMARI NETEJA	5,50 M2
IMPRESORES	7,60 M2
PAS 1	29,50 M2
BANY ADAPTAT	4,90 M2
BANY GENERAL	32,00 M2
ESCALA EMERGENCIA EDIFICI	18,20 M2

AJUNTAMENT DE MONTGAT
Serveis Tècnics Municipals

ESTUDI DE REDISTRIBUCIO DE L'EDIFICI OFICINES NAU PANIF.

PROPOSTA PROVISIONAL
REDISTRIBUCIÓ PLANTA BAIXA
pendent d'aprovar

Plànol num.: 3

Escala: 1/100

Data: XII DE 2020

Arxiu:.../AJUNTAME/...

...\nau PANIFICADORA.dgn 09/10/2024 12:49:11