


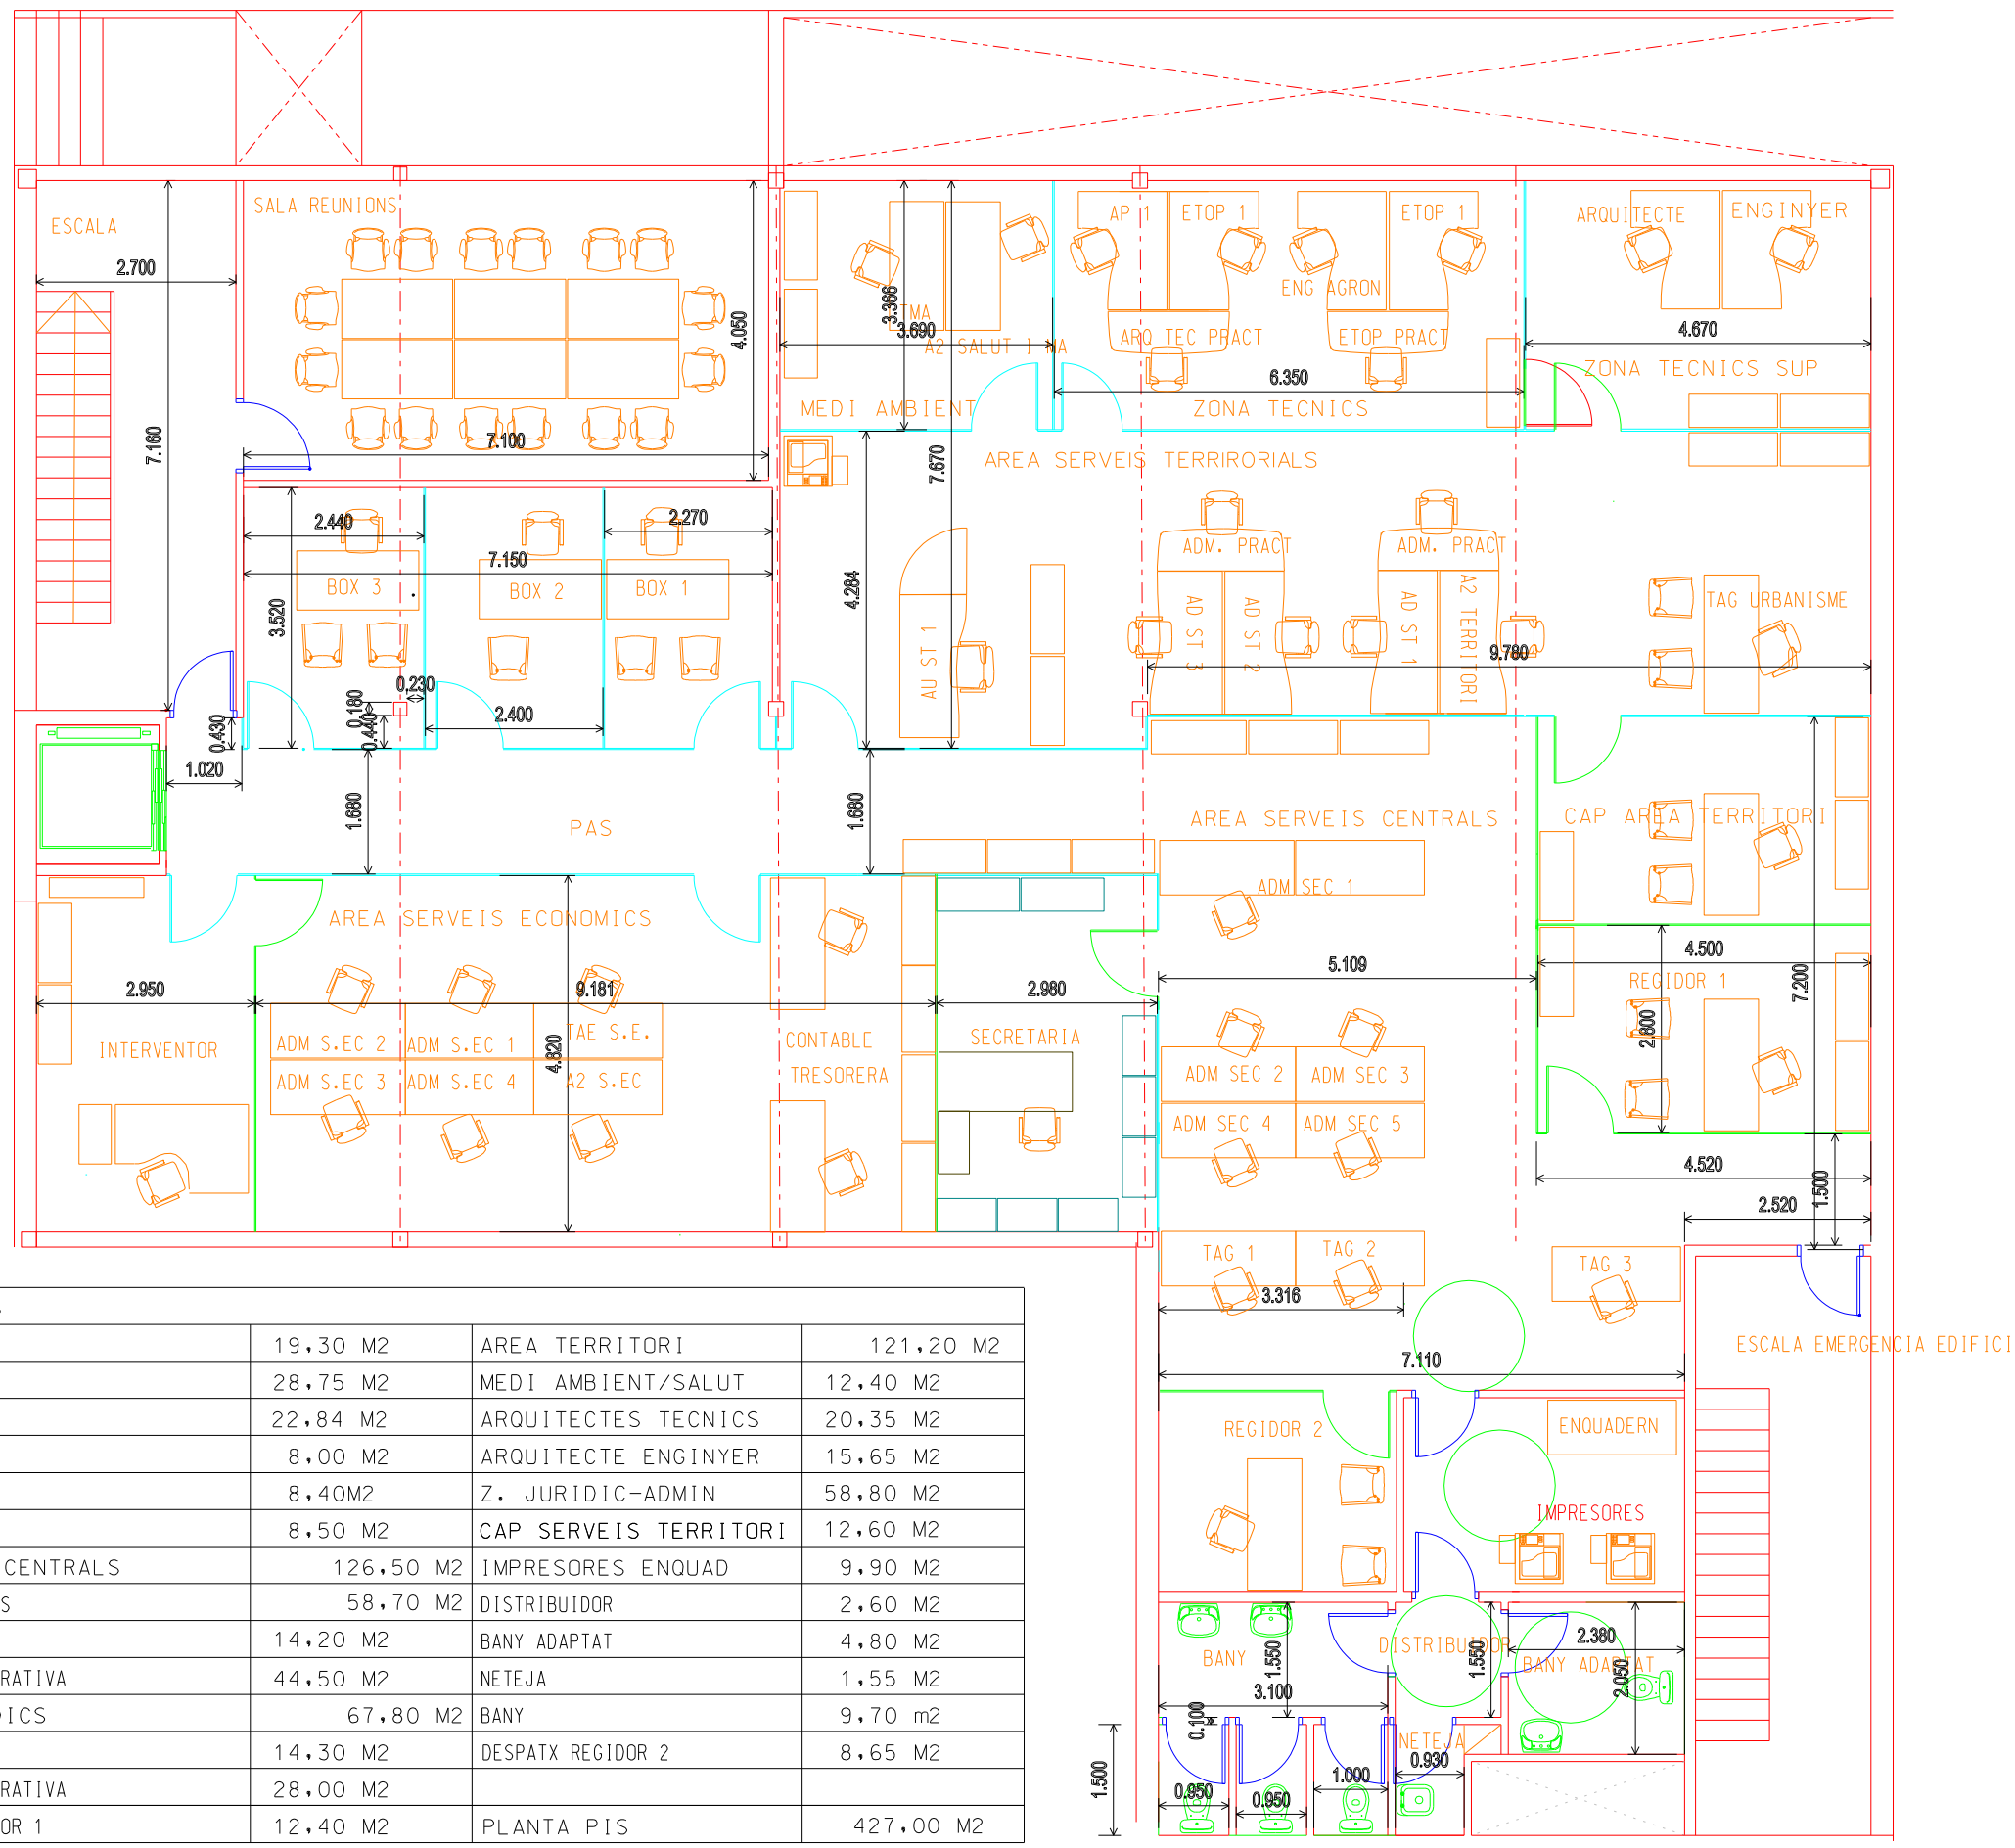

PLANTA PIS			
ESCALA	19,30 M2	AREA TERRITORI	121,20 M2
SALA REUNIONS	28,75 M2	MEDI AMBIENT/SALUT	12,40 M2
PAS	22,84 M2	ARQUITECTES TECNICS	20,35 M2
BOX 1	8,00 M2	ARQUITECTE ENGINYER	15,65 M2
BOX 2	8,40M2	Z. JURIDIC-ADMIN	58,80 M2
BOX 3	8,50 M2	CAP SERVEIS TERRITORI	12,60 M2
AREA SERV CENTRALS	126,50 M2	IMPRESORES ENQUAD	9,90 M2
SERV ECONOMICS	58,70 M2	DISTRIBUIDOR	2,60 M2
INTERVENTOR	14,20 M2	BANY ADAPTAT	4,80 M2
ZONA ADMINISTRATIVA	44,50 M2	NETEJA	1,55 M2
SERV JURIDICS	67,80 M2	BANY	9,70 m2
SECRETARIA	14,30 M2	DESPATX REGIDOR 2	8,65 M2
ZONA ADMINISTRATIVA	28,00 M2		
DESPATX REGIDOR 1	12,40 M2	PLANTA PIS	427,00 M2



AJUNTAMENT DE MONTGAT
Serveis Tècnics Municipals

ESTUDI DE REDISTRIBUCIO DE
L'EDIFICI OFICINES NAU PANIF.

PROPOSTA PROVISIONAL
COTES PROPOSTA PLANTA PIS
pendent d'aprovar

Plànol num.: 8

Escala: 1/100

Data: XII DE 2020

Arxiu:.../AJUNTAME/...