


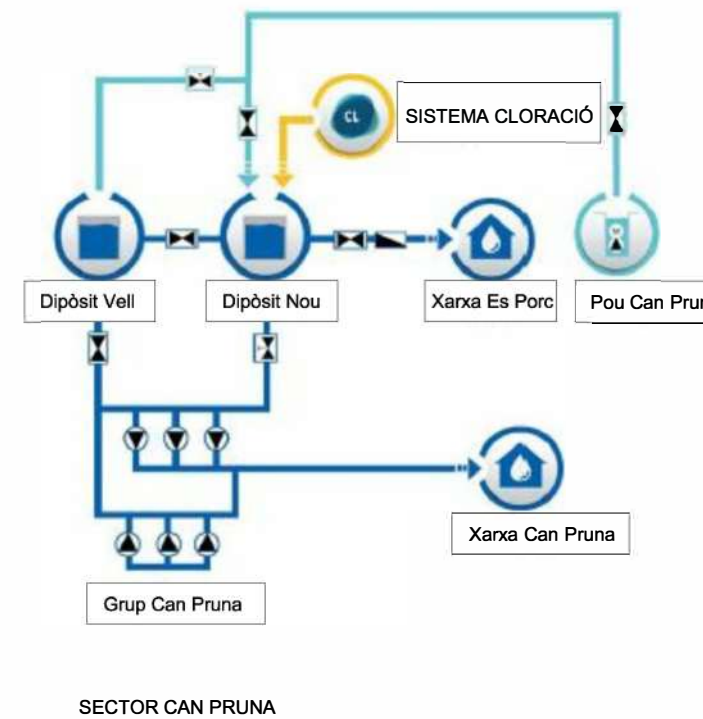
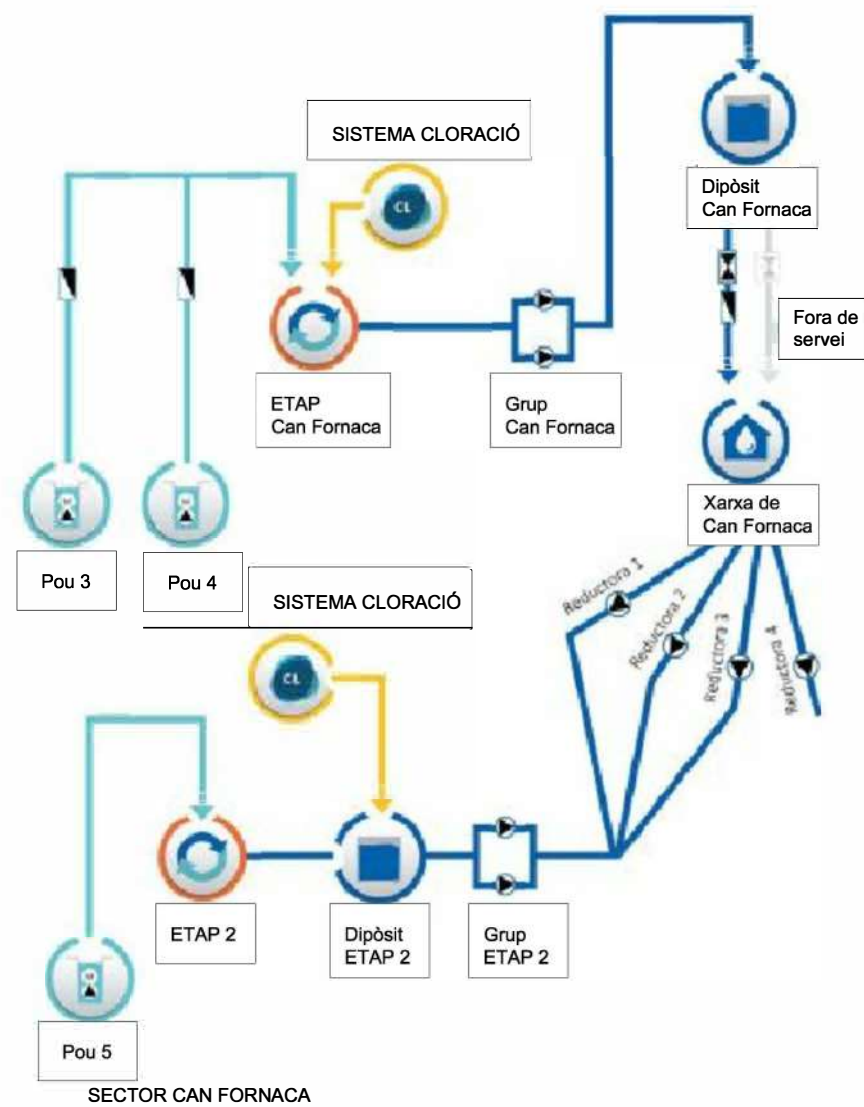
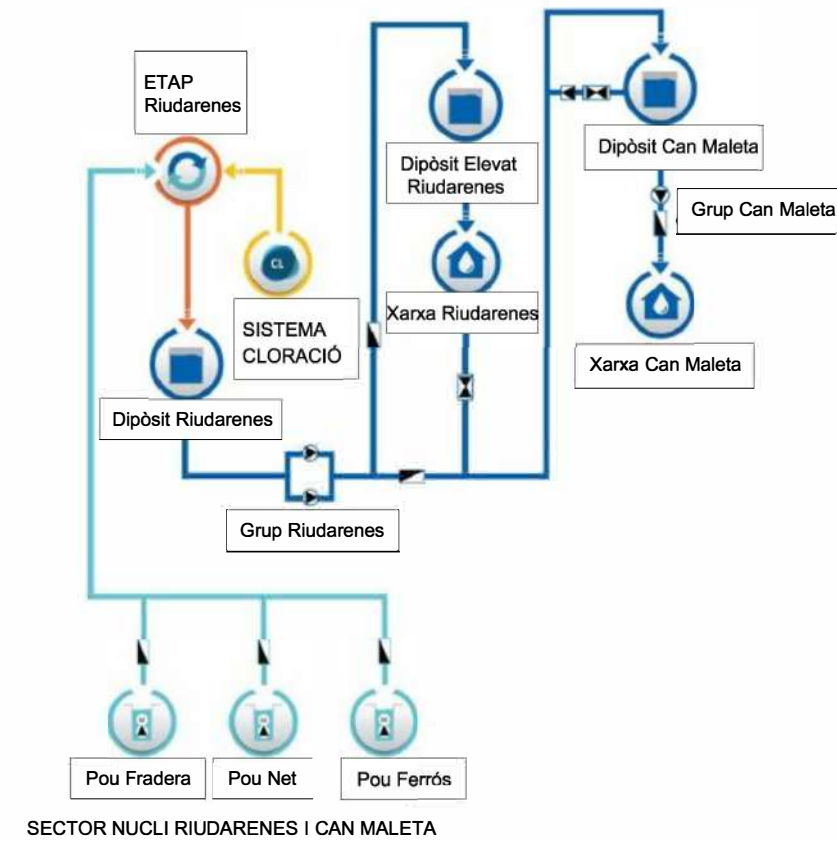



ANNEX 1:


ESQUEMES I PLÀNOLS

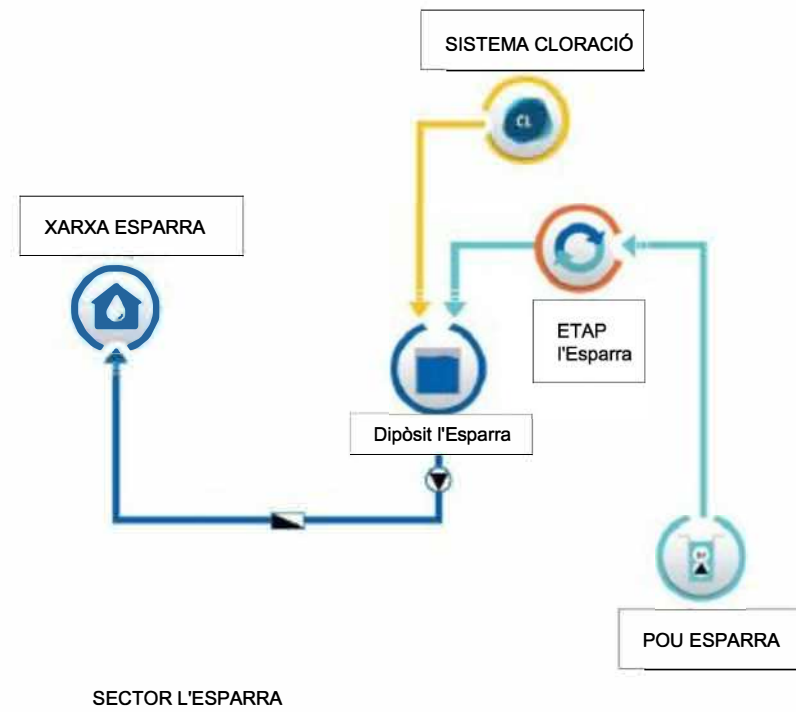


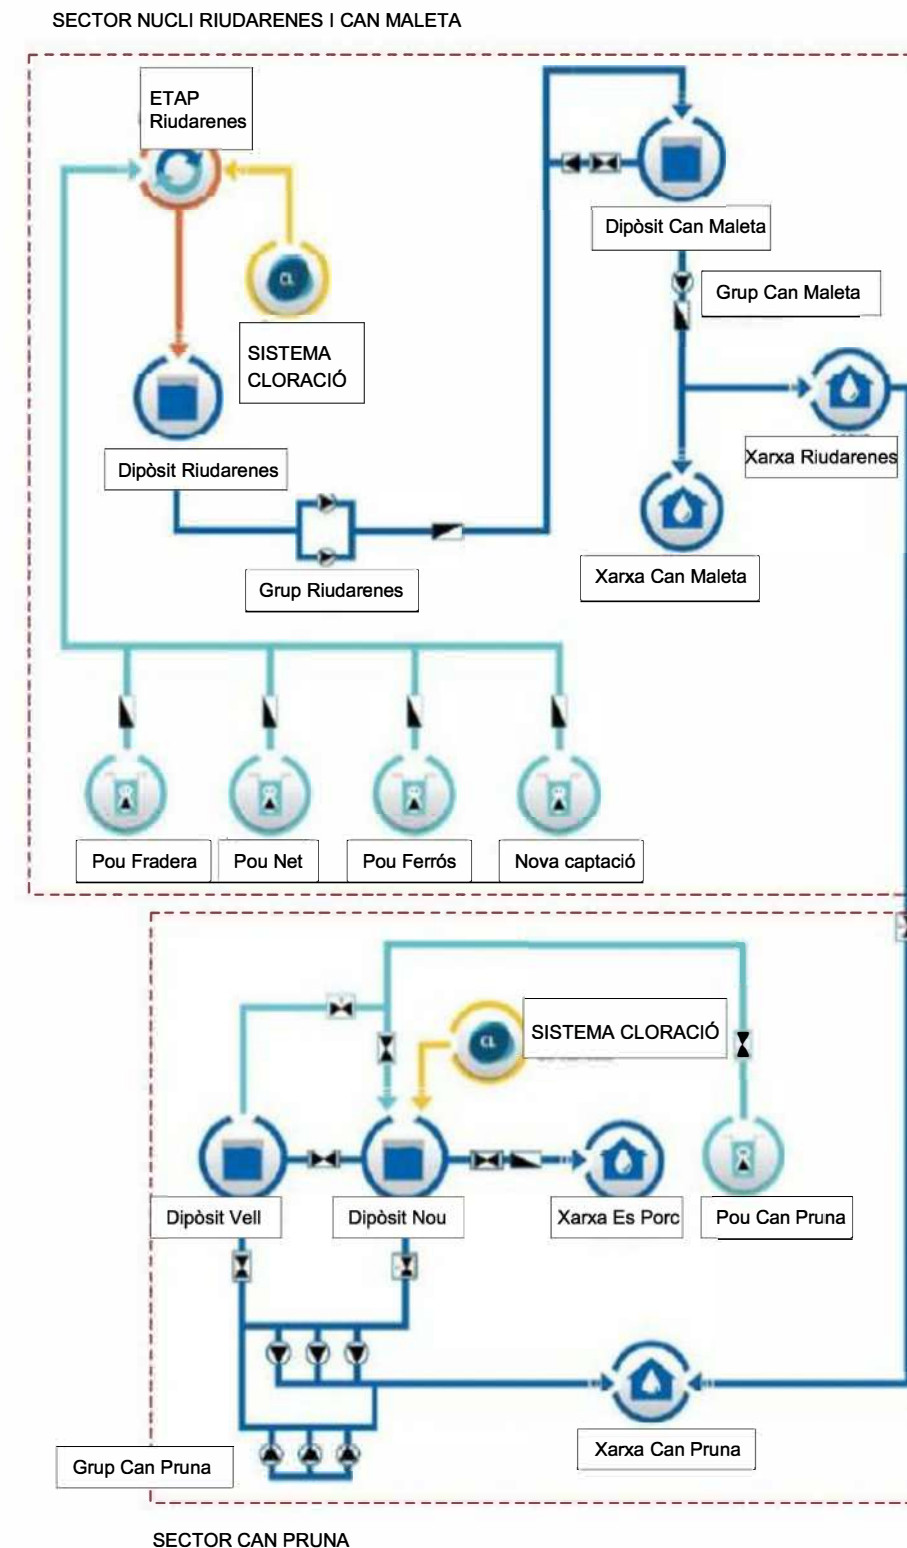


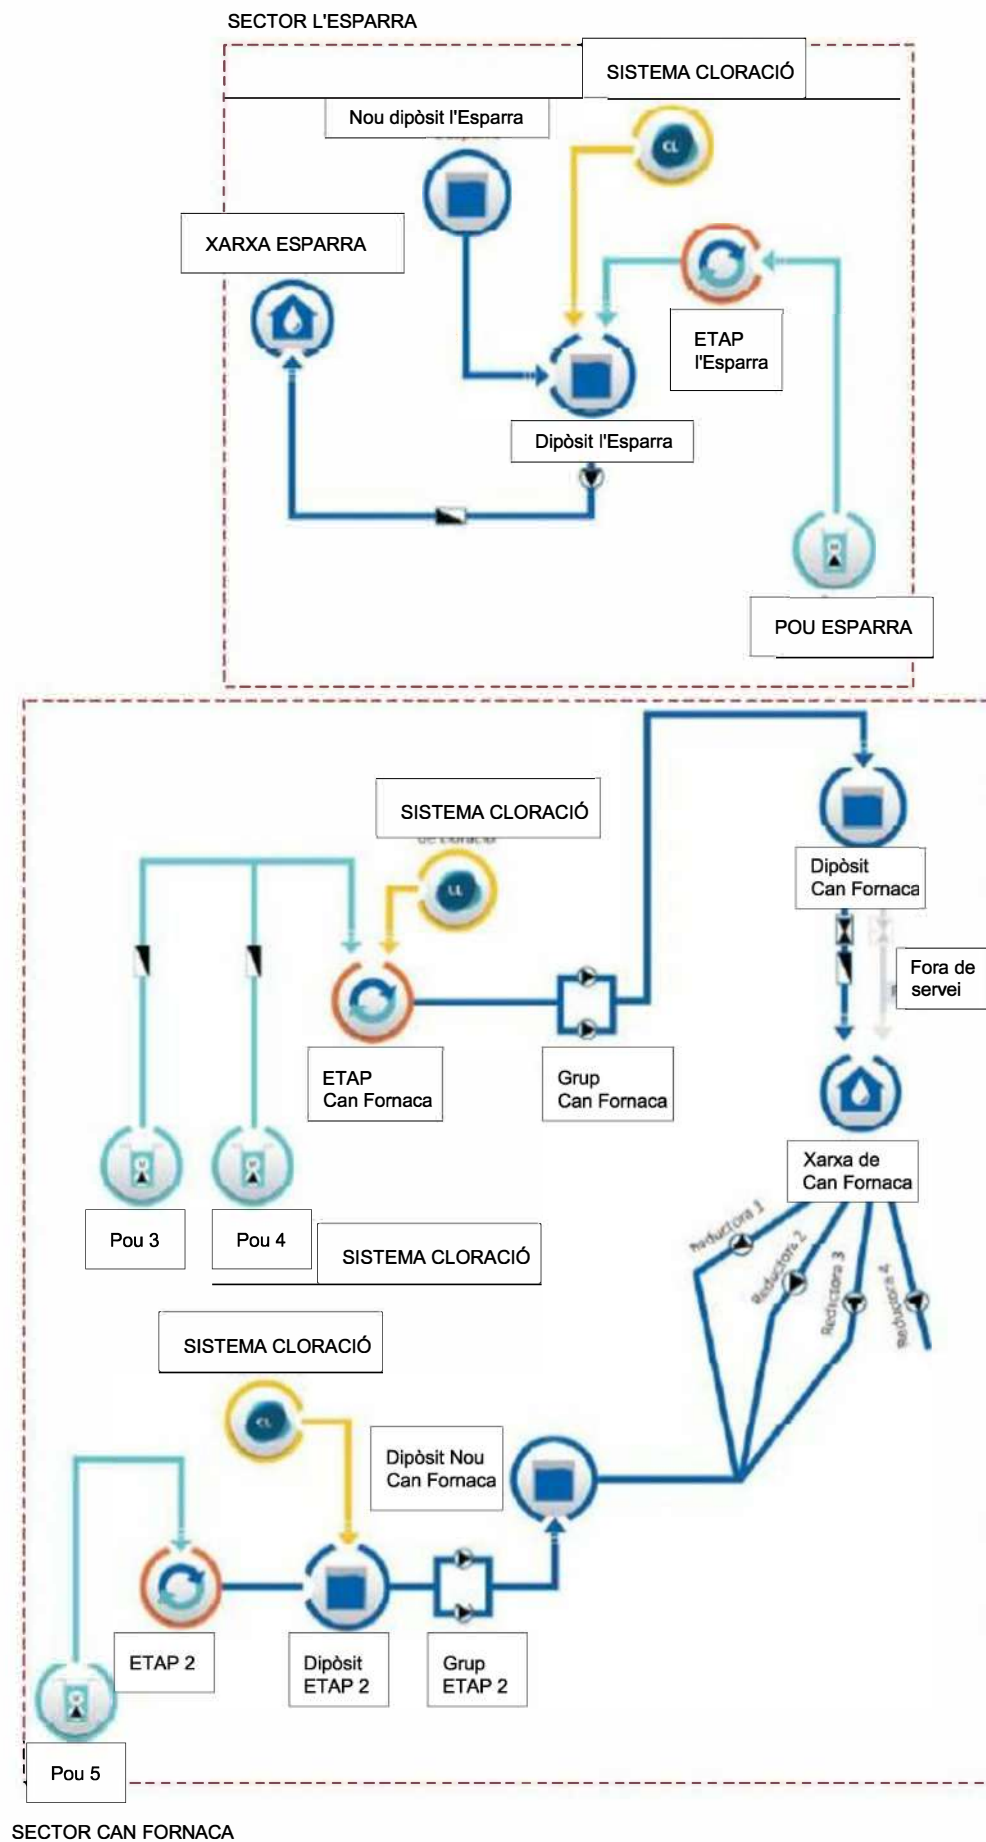


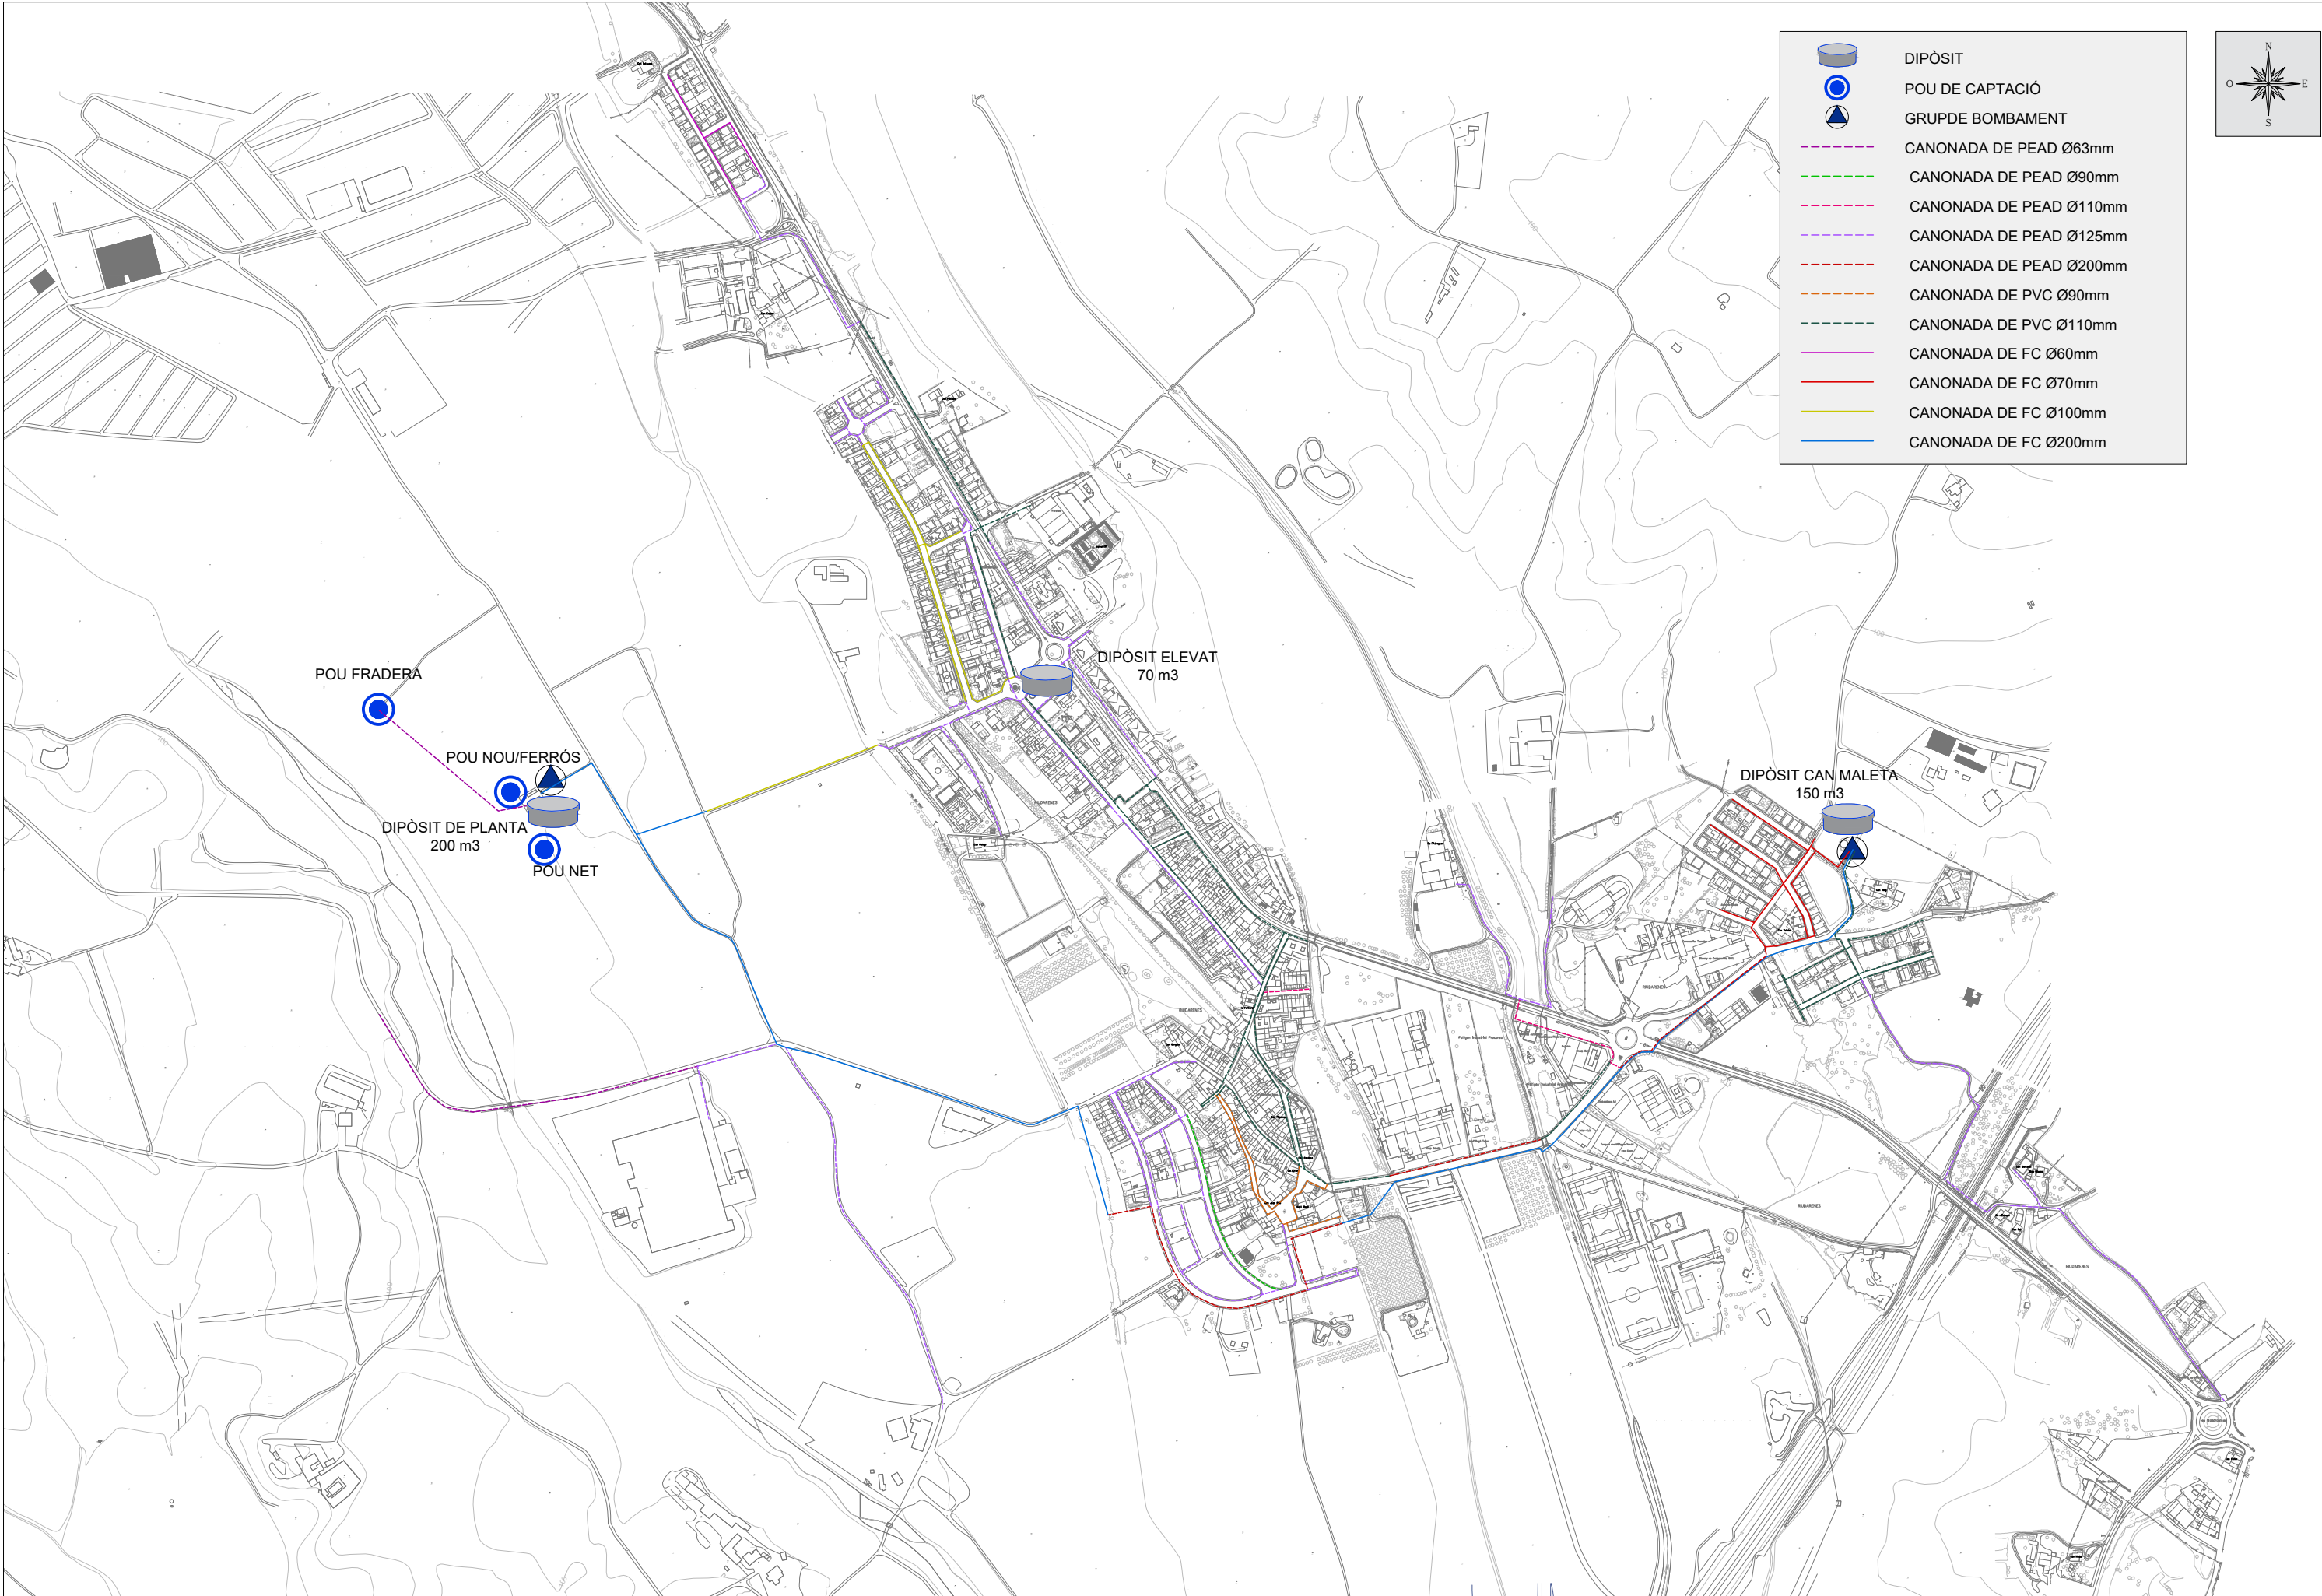

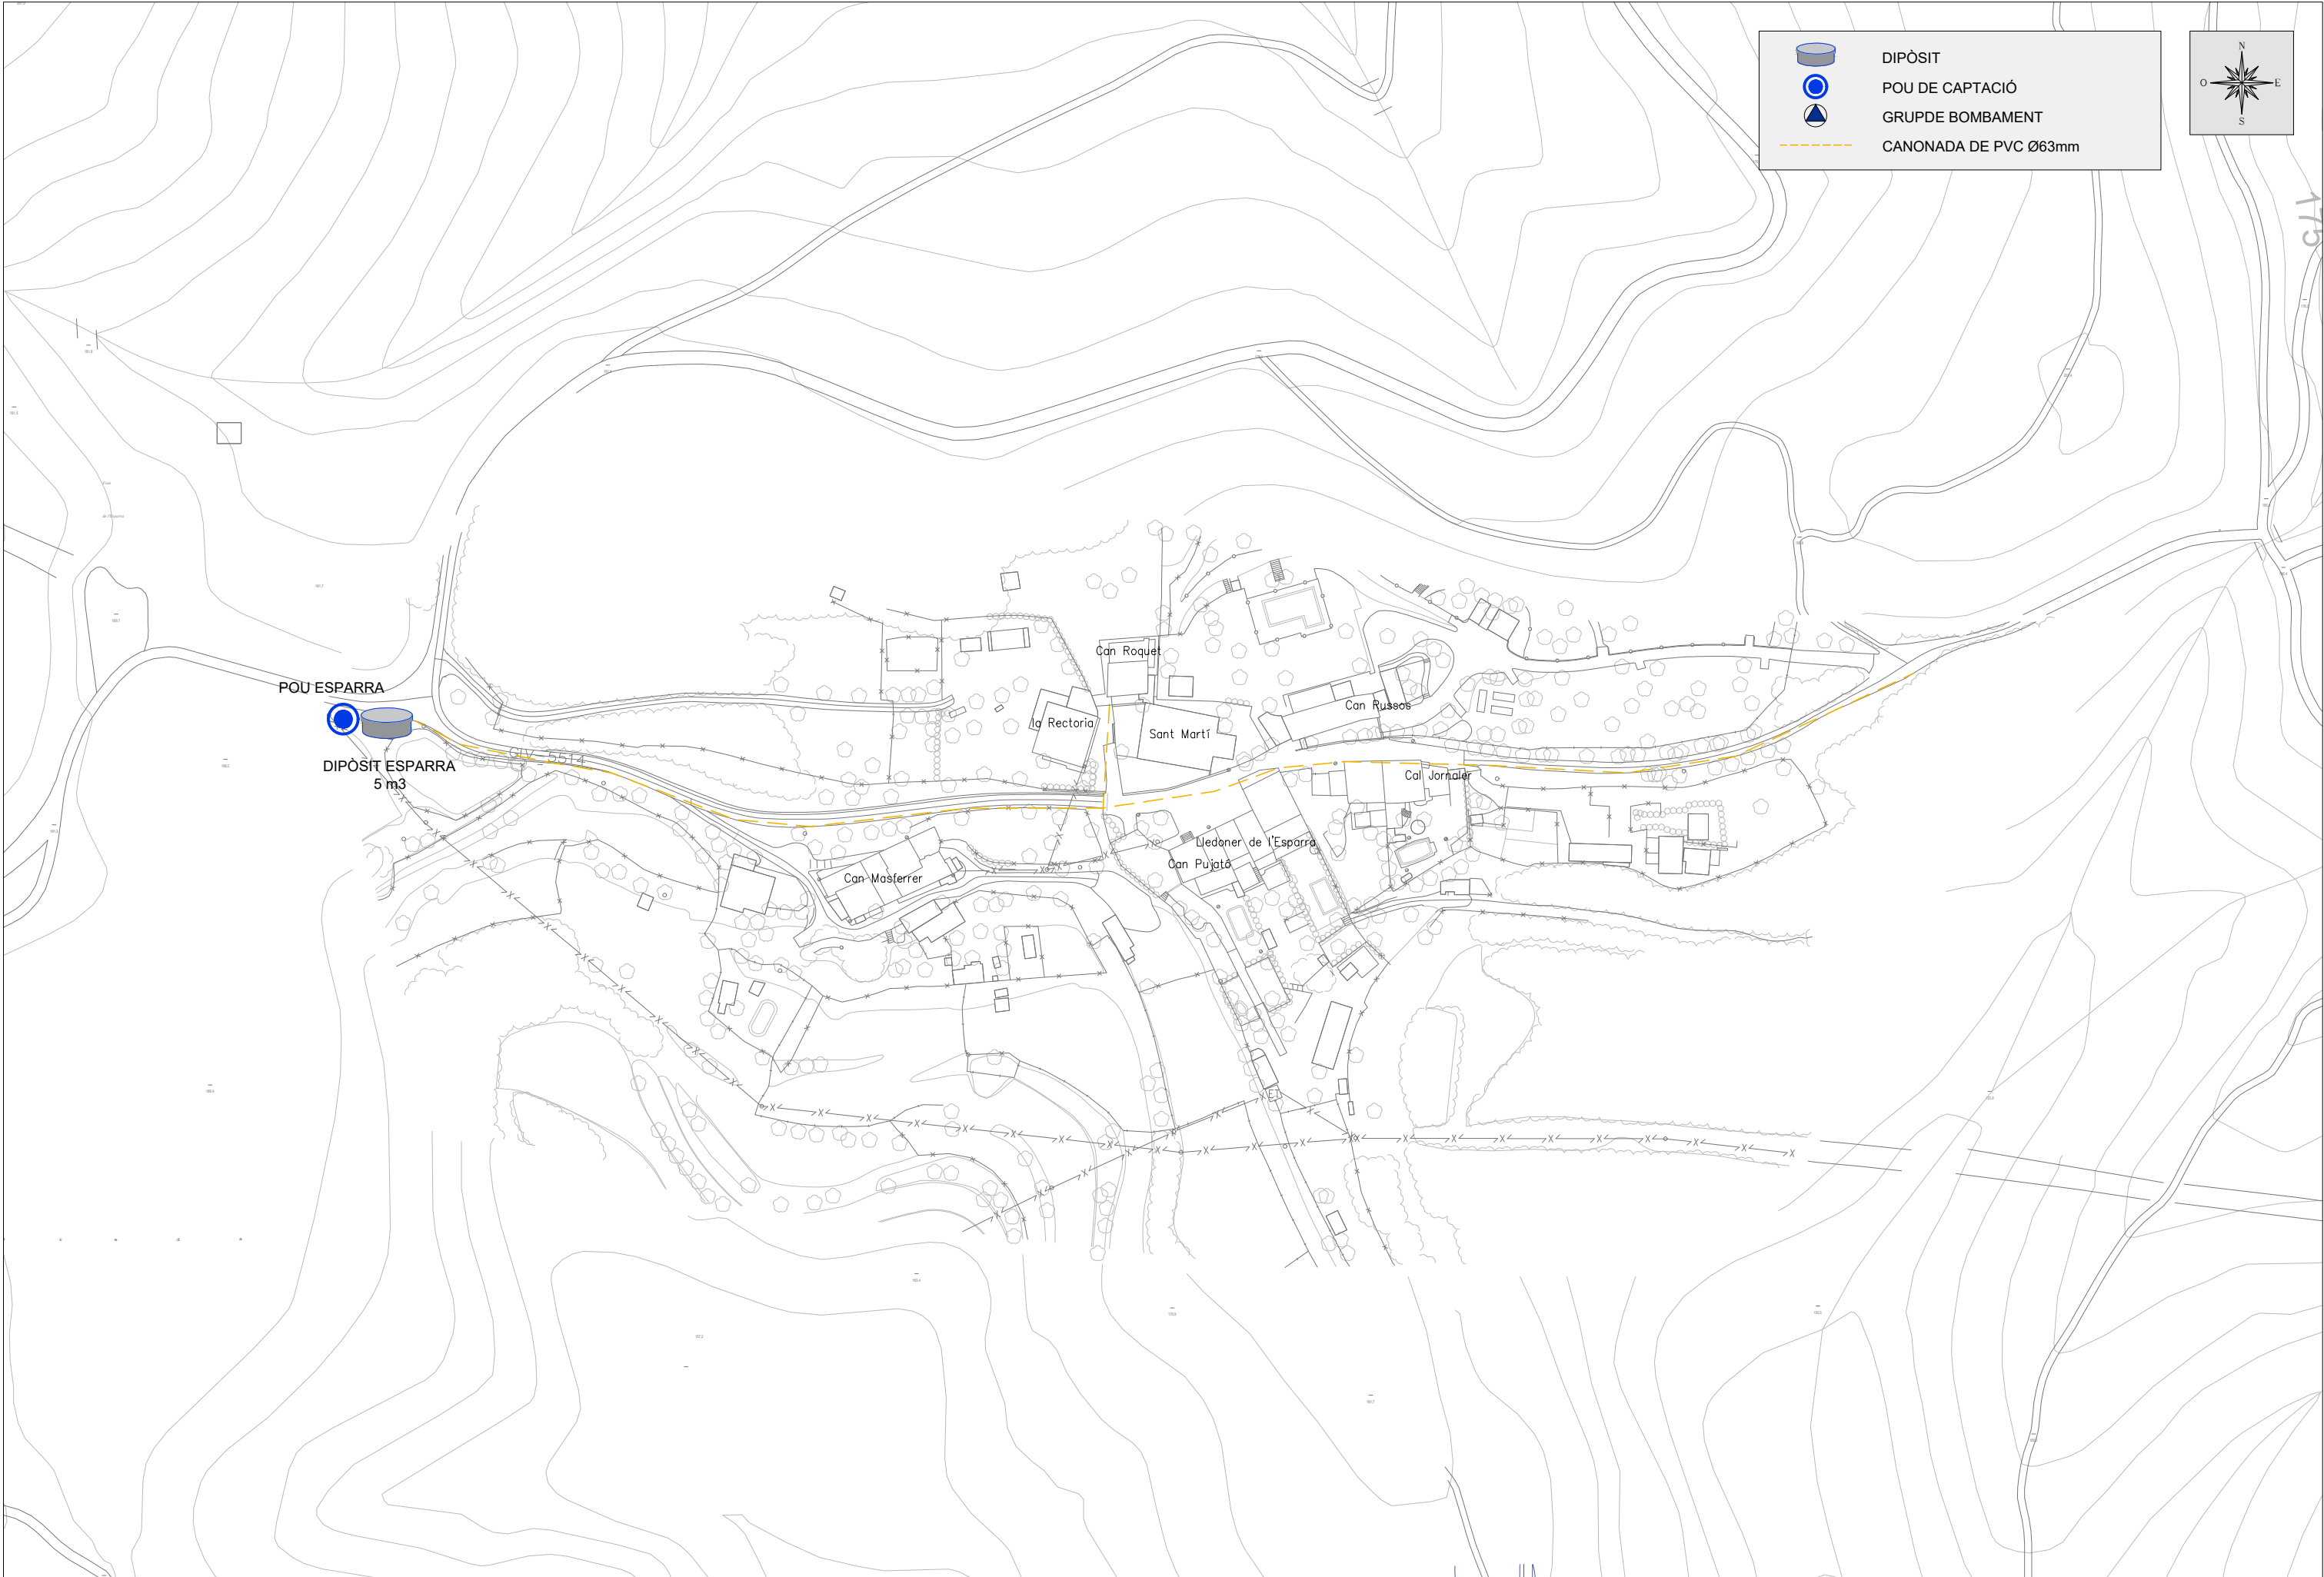


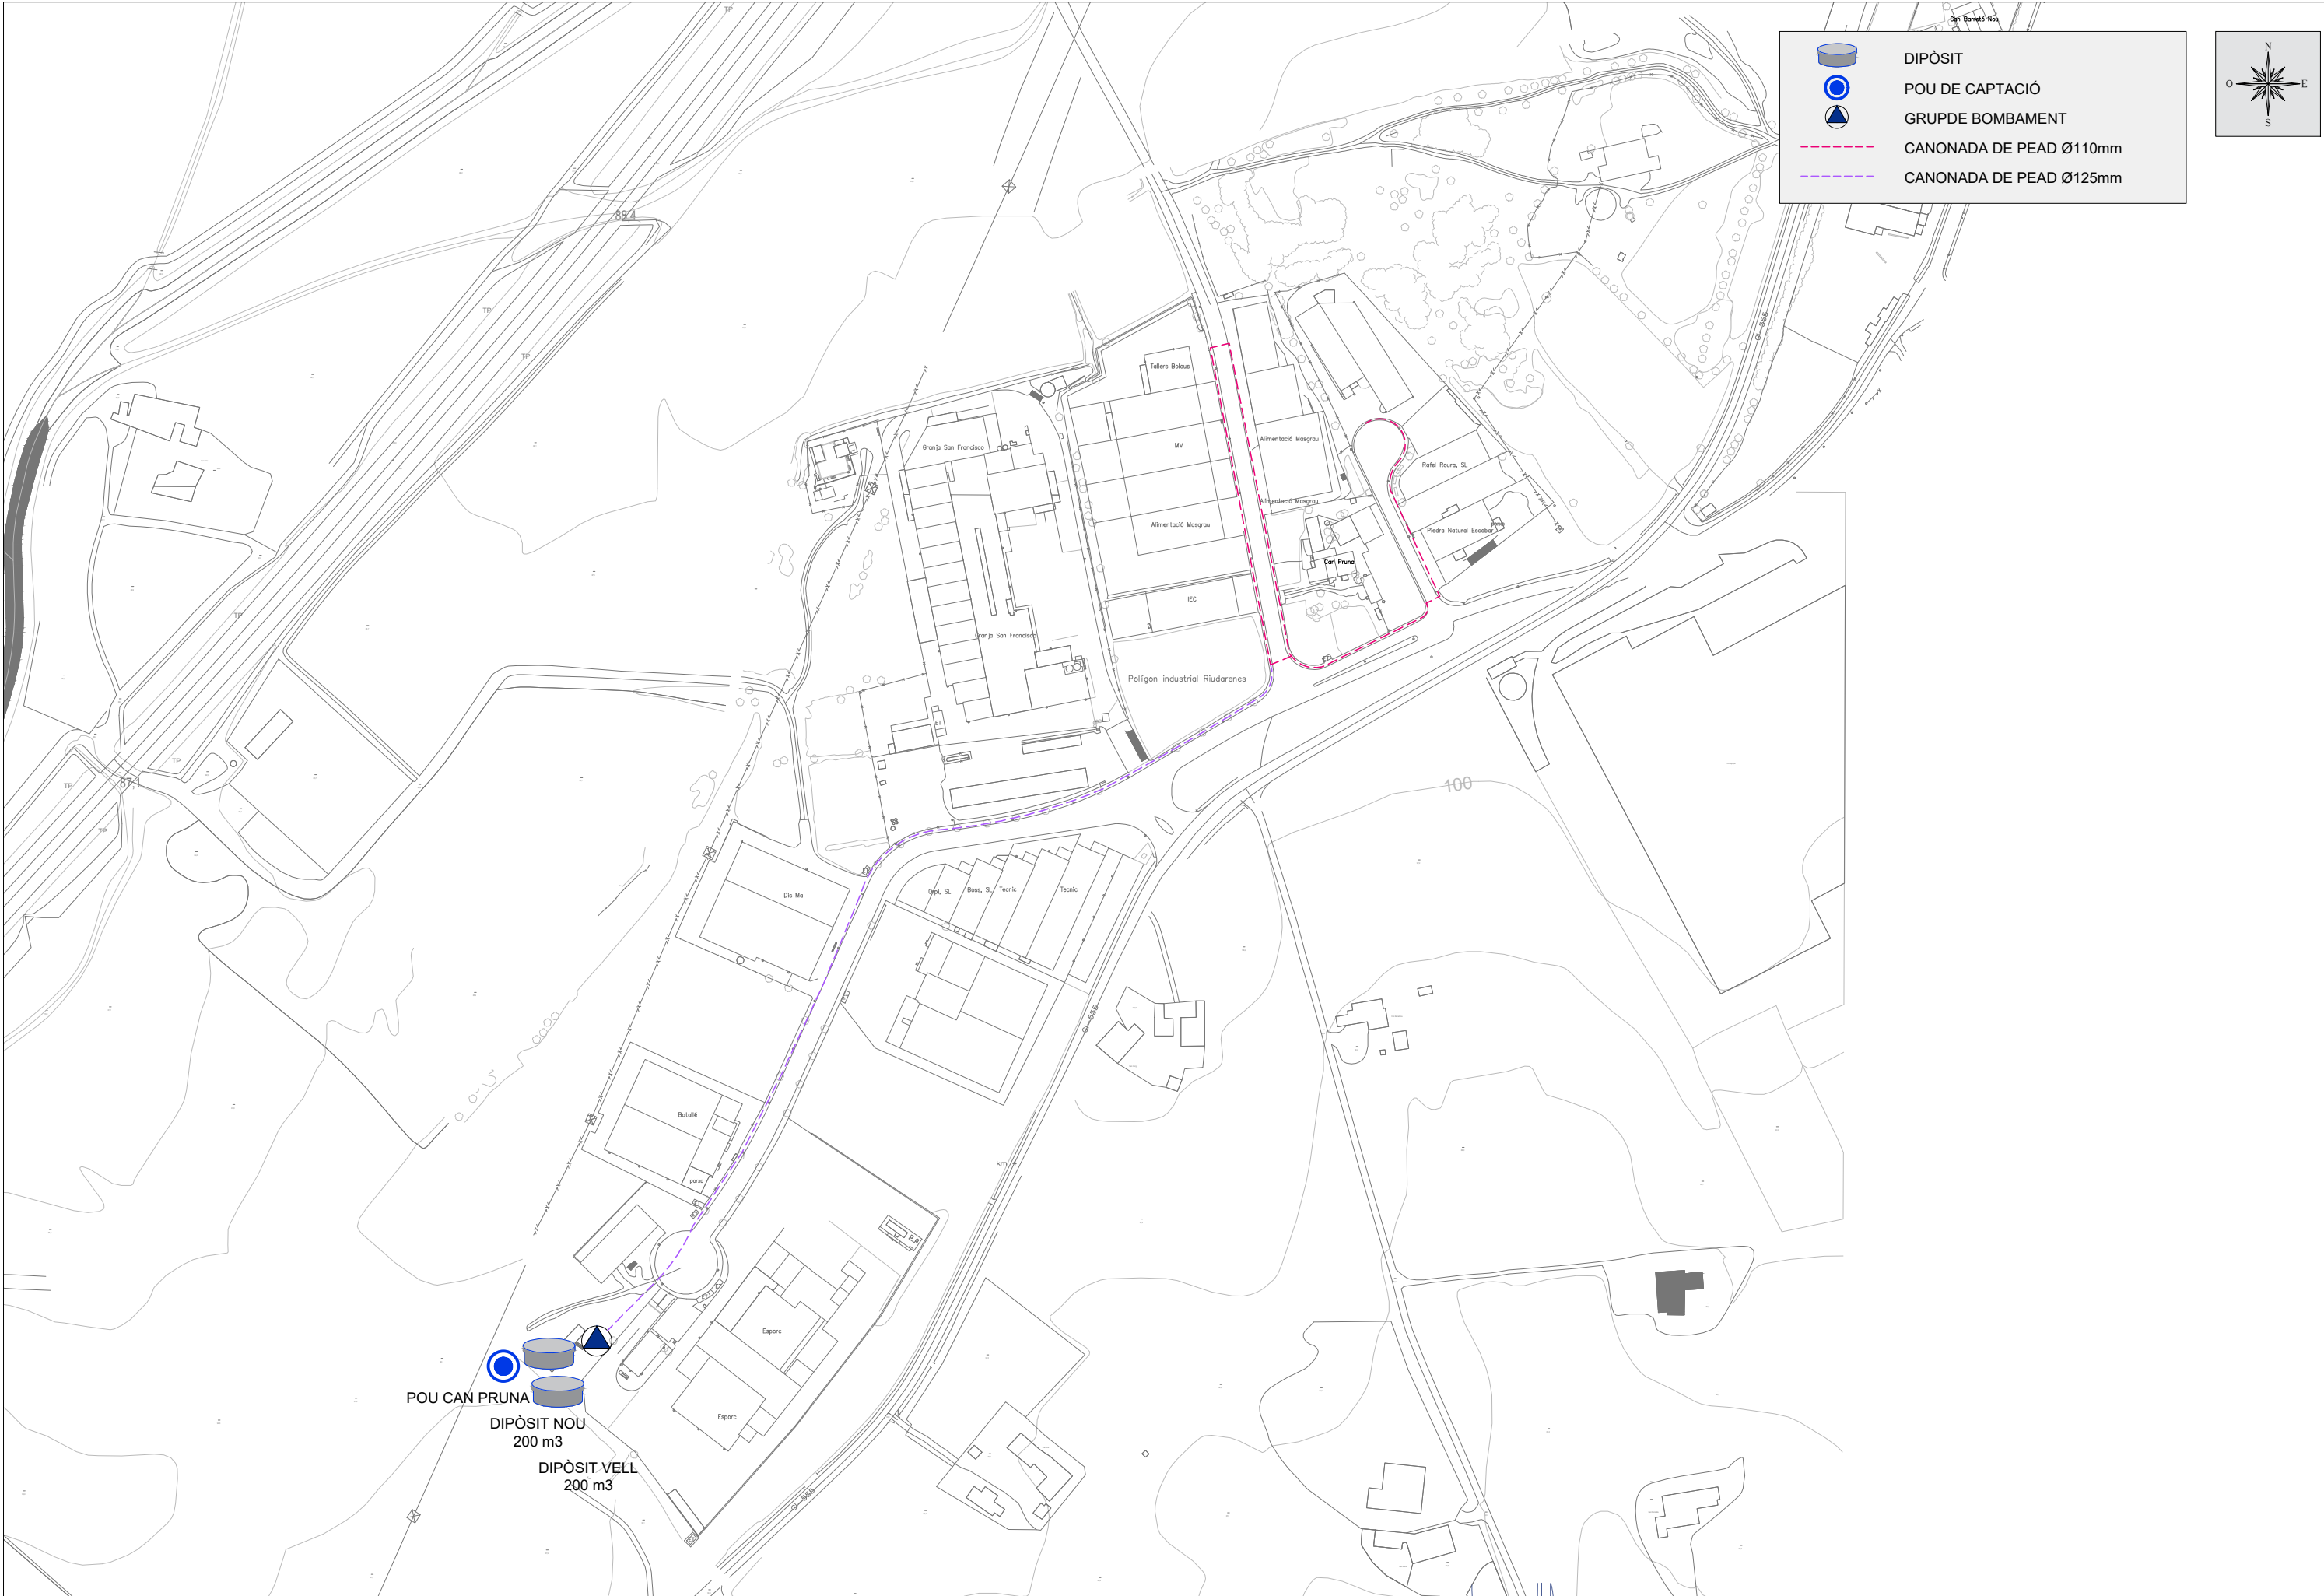

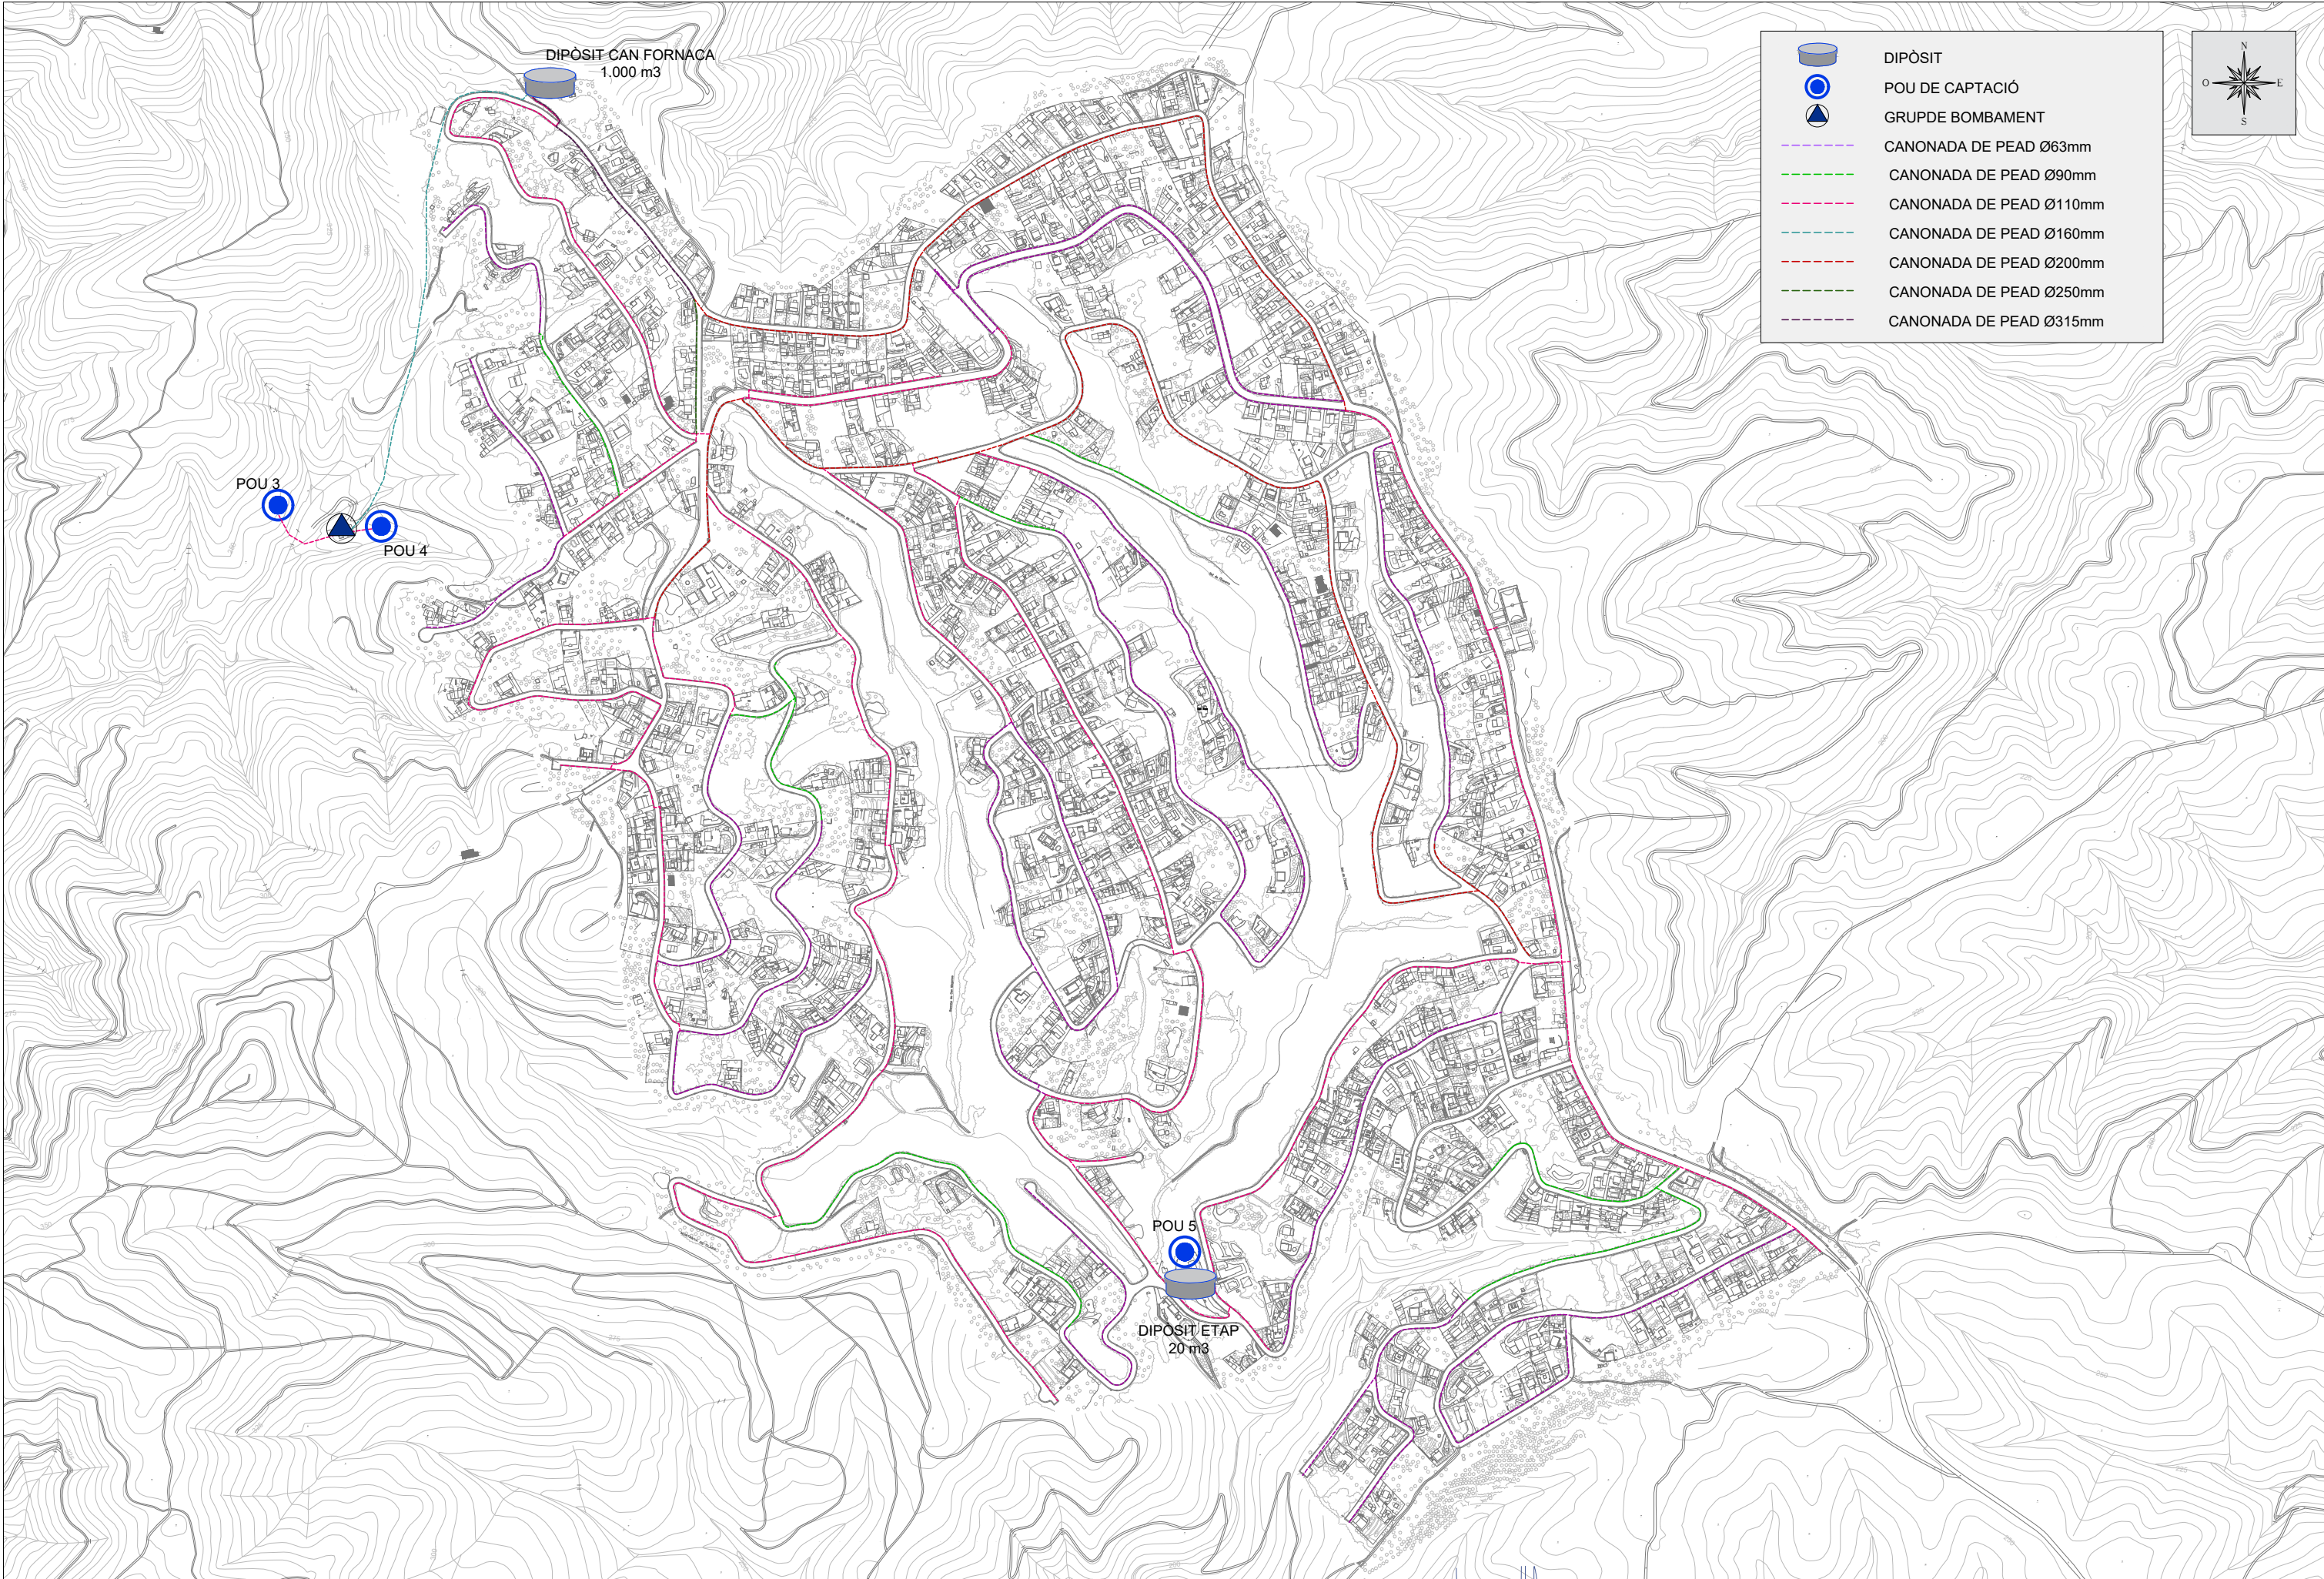


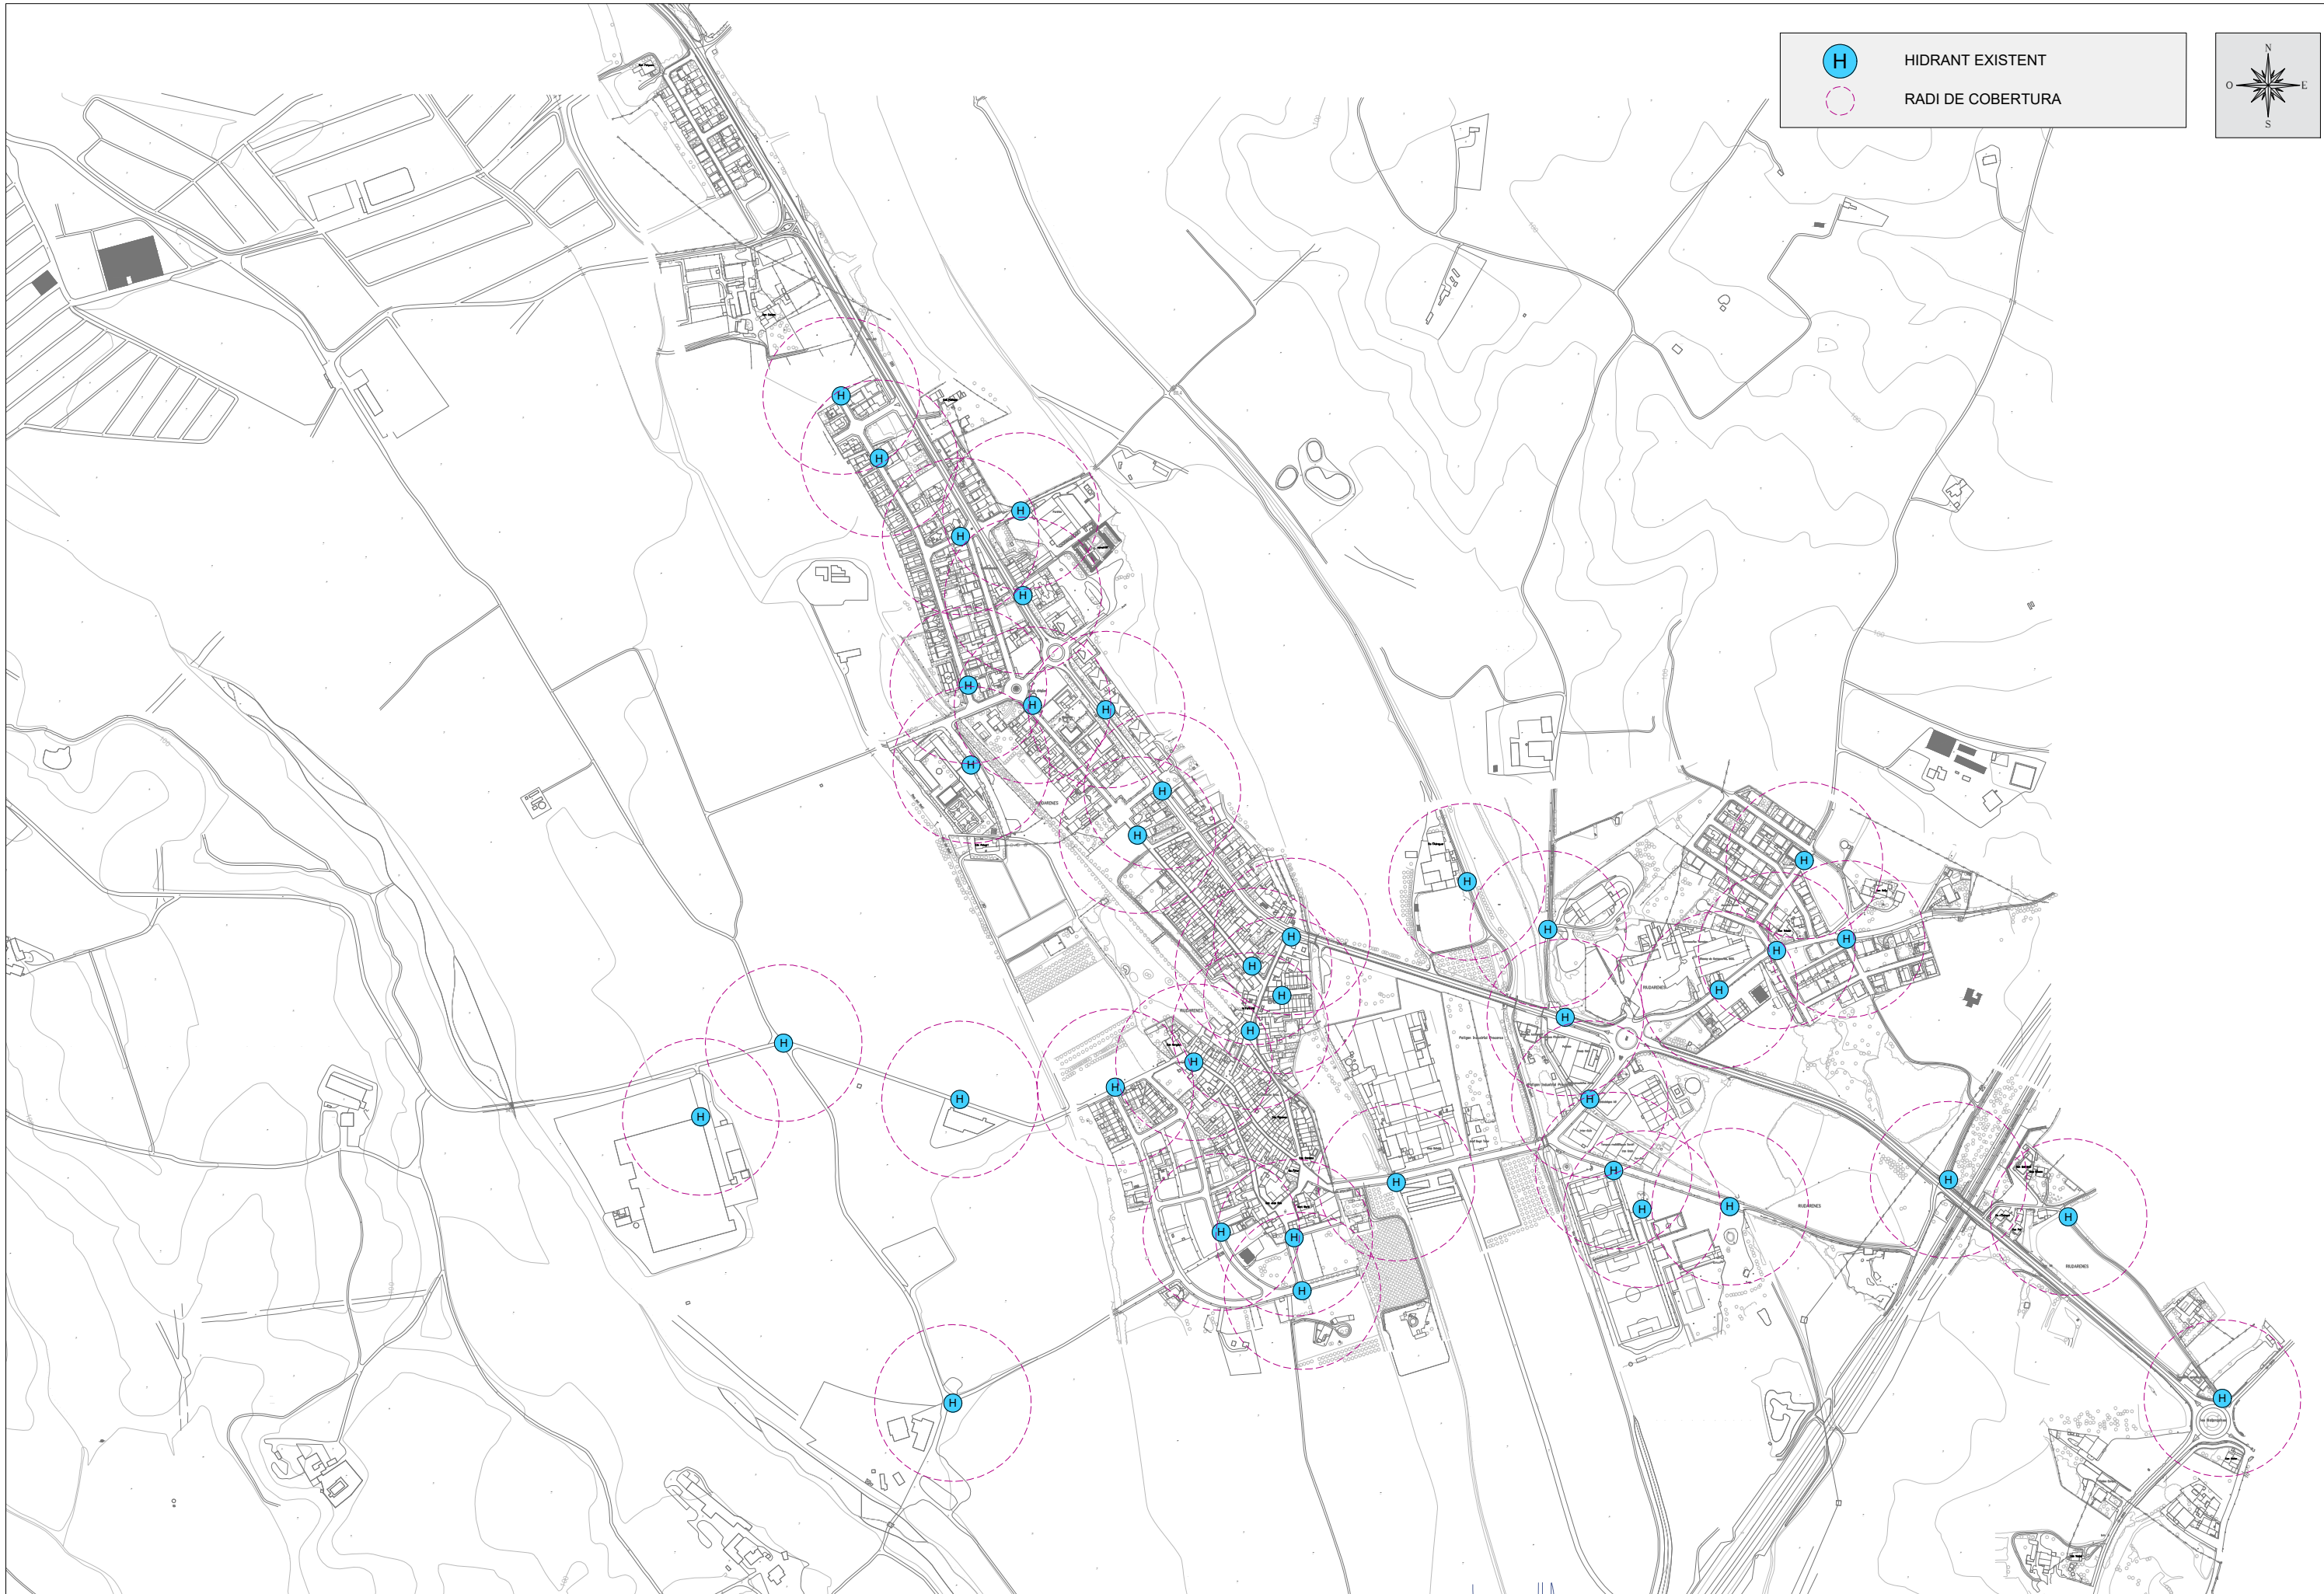




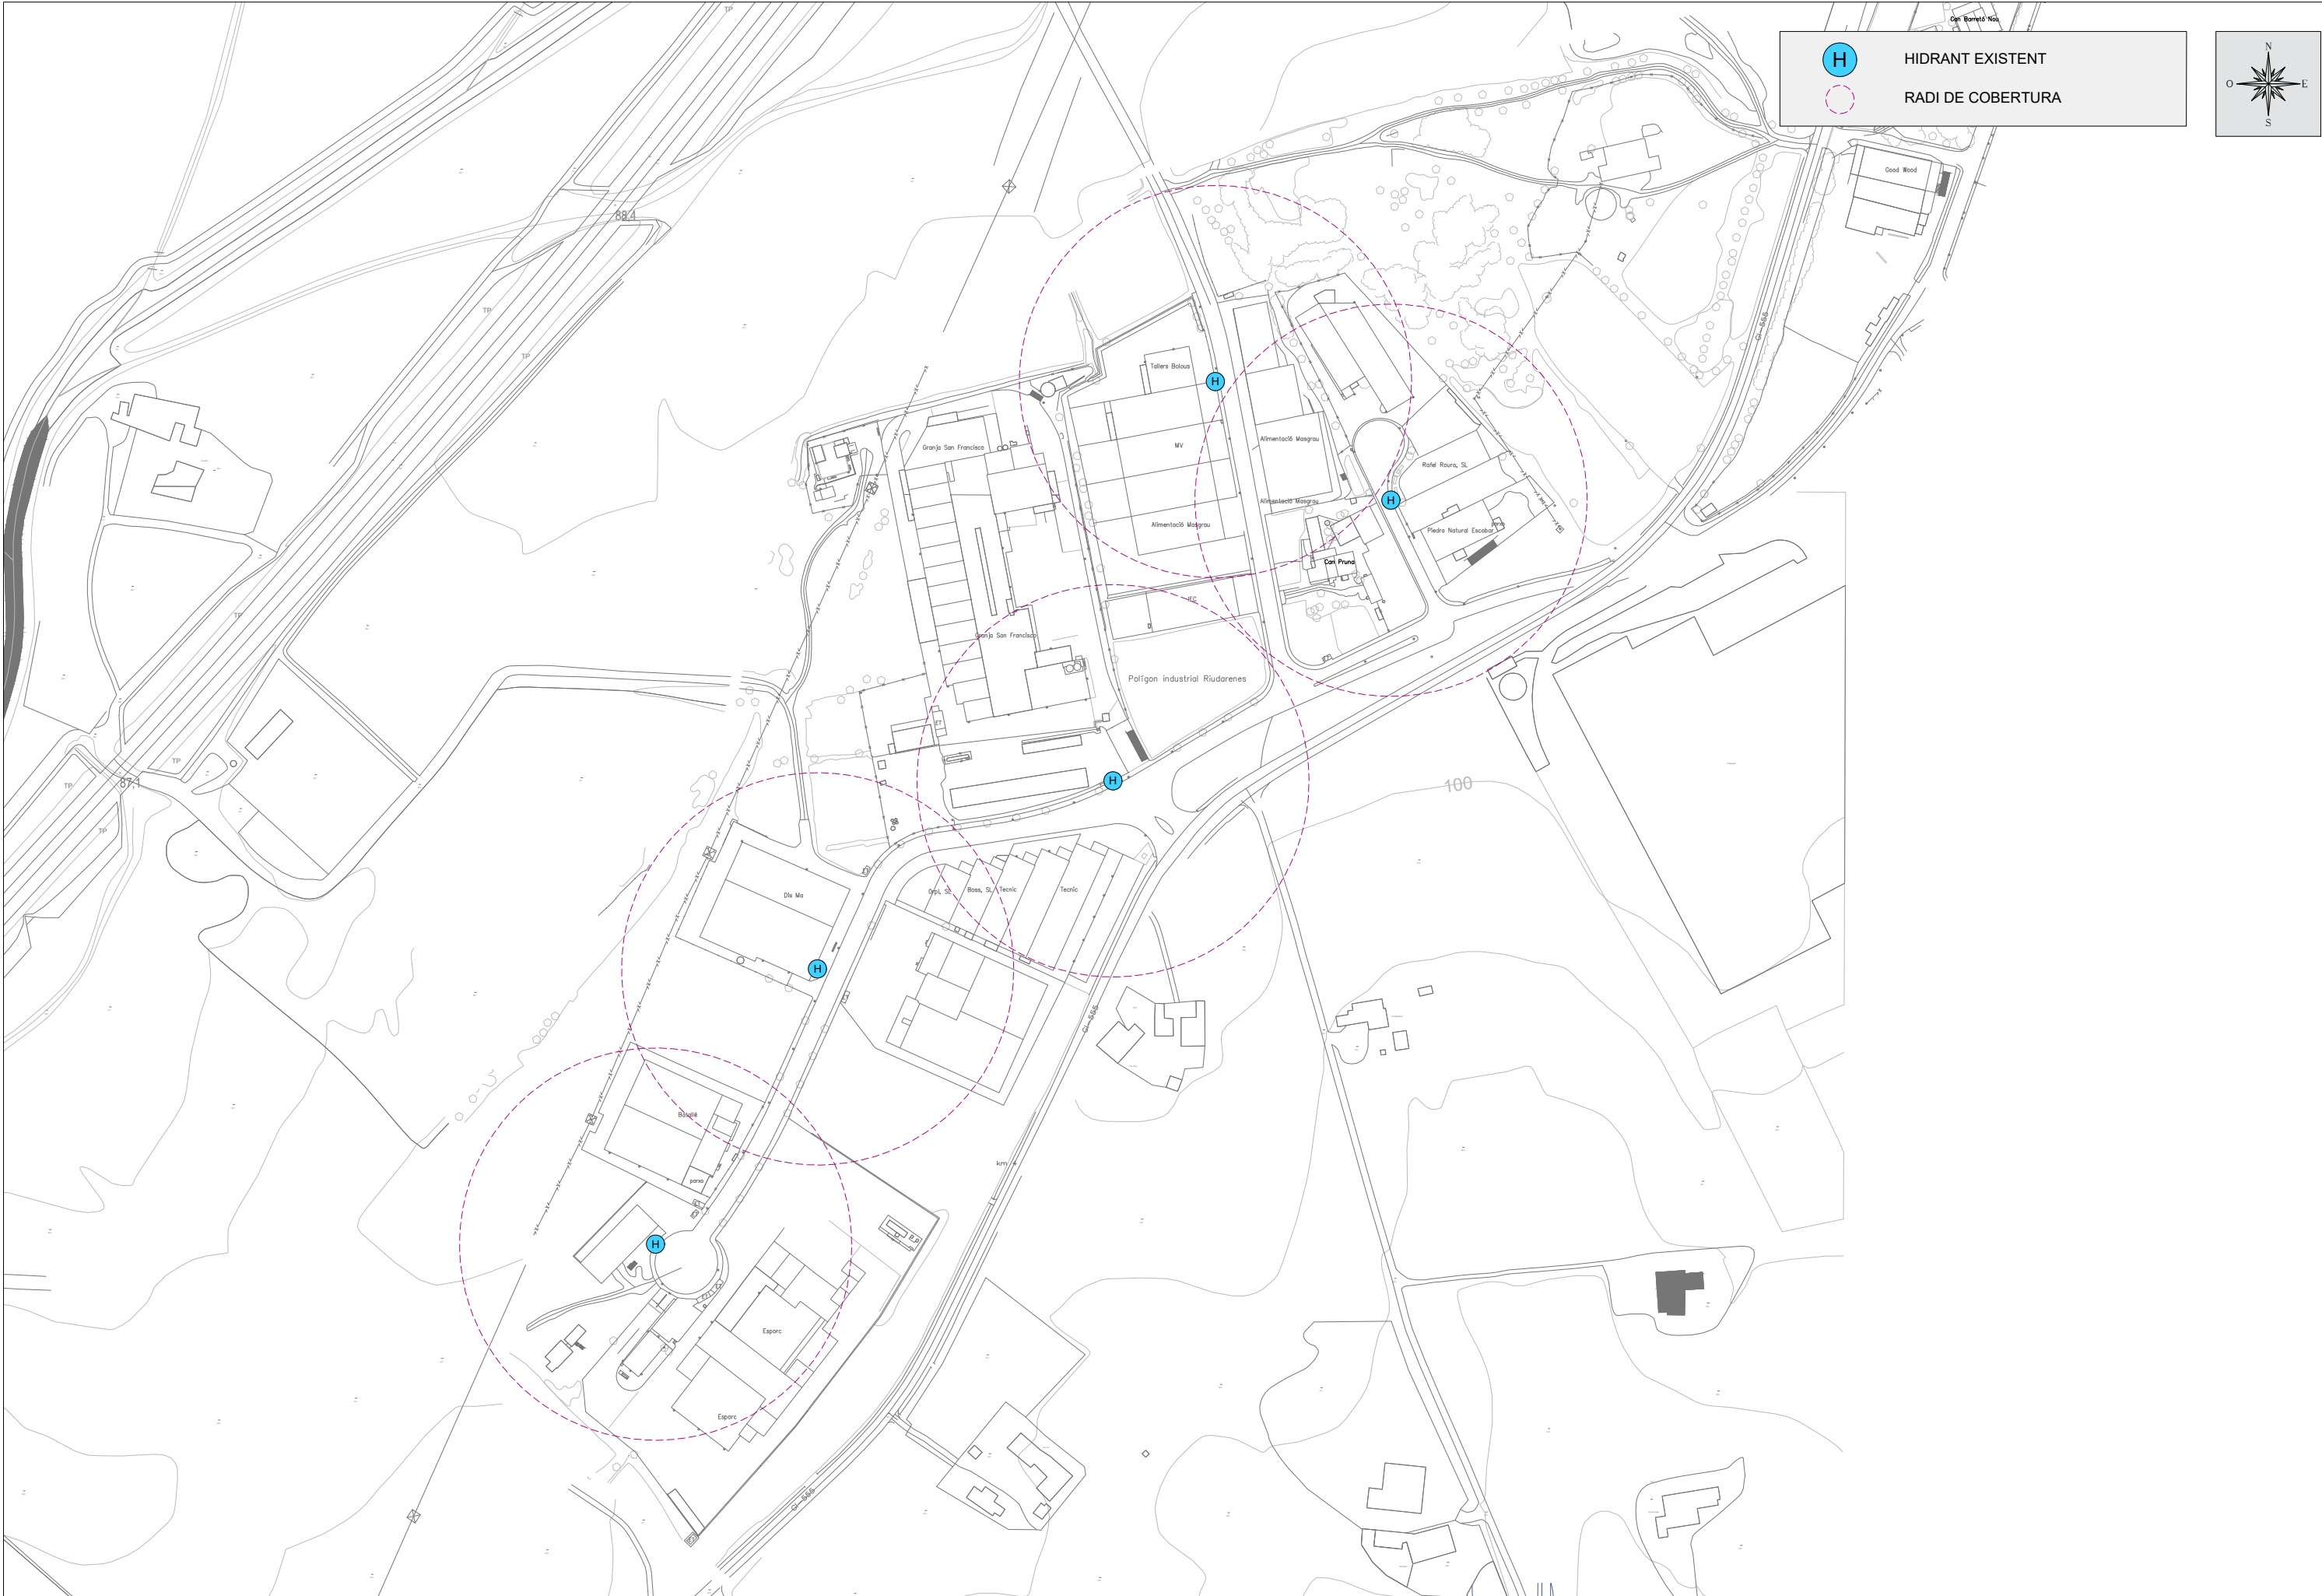





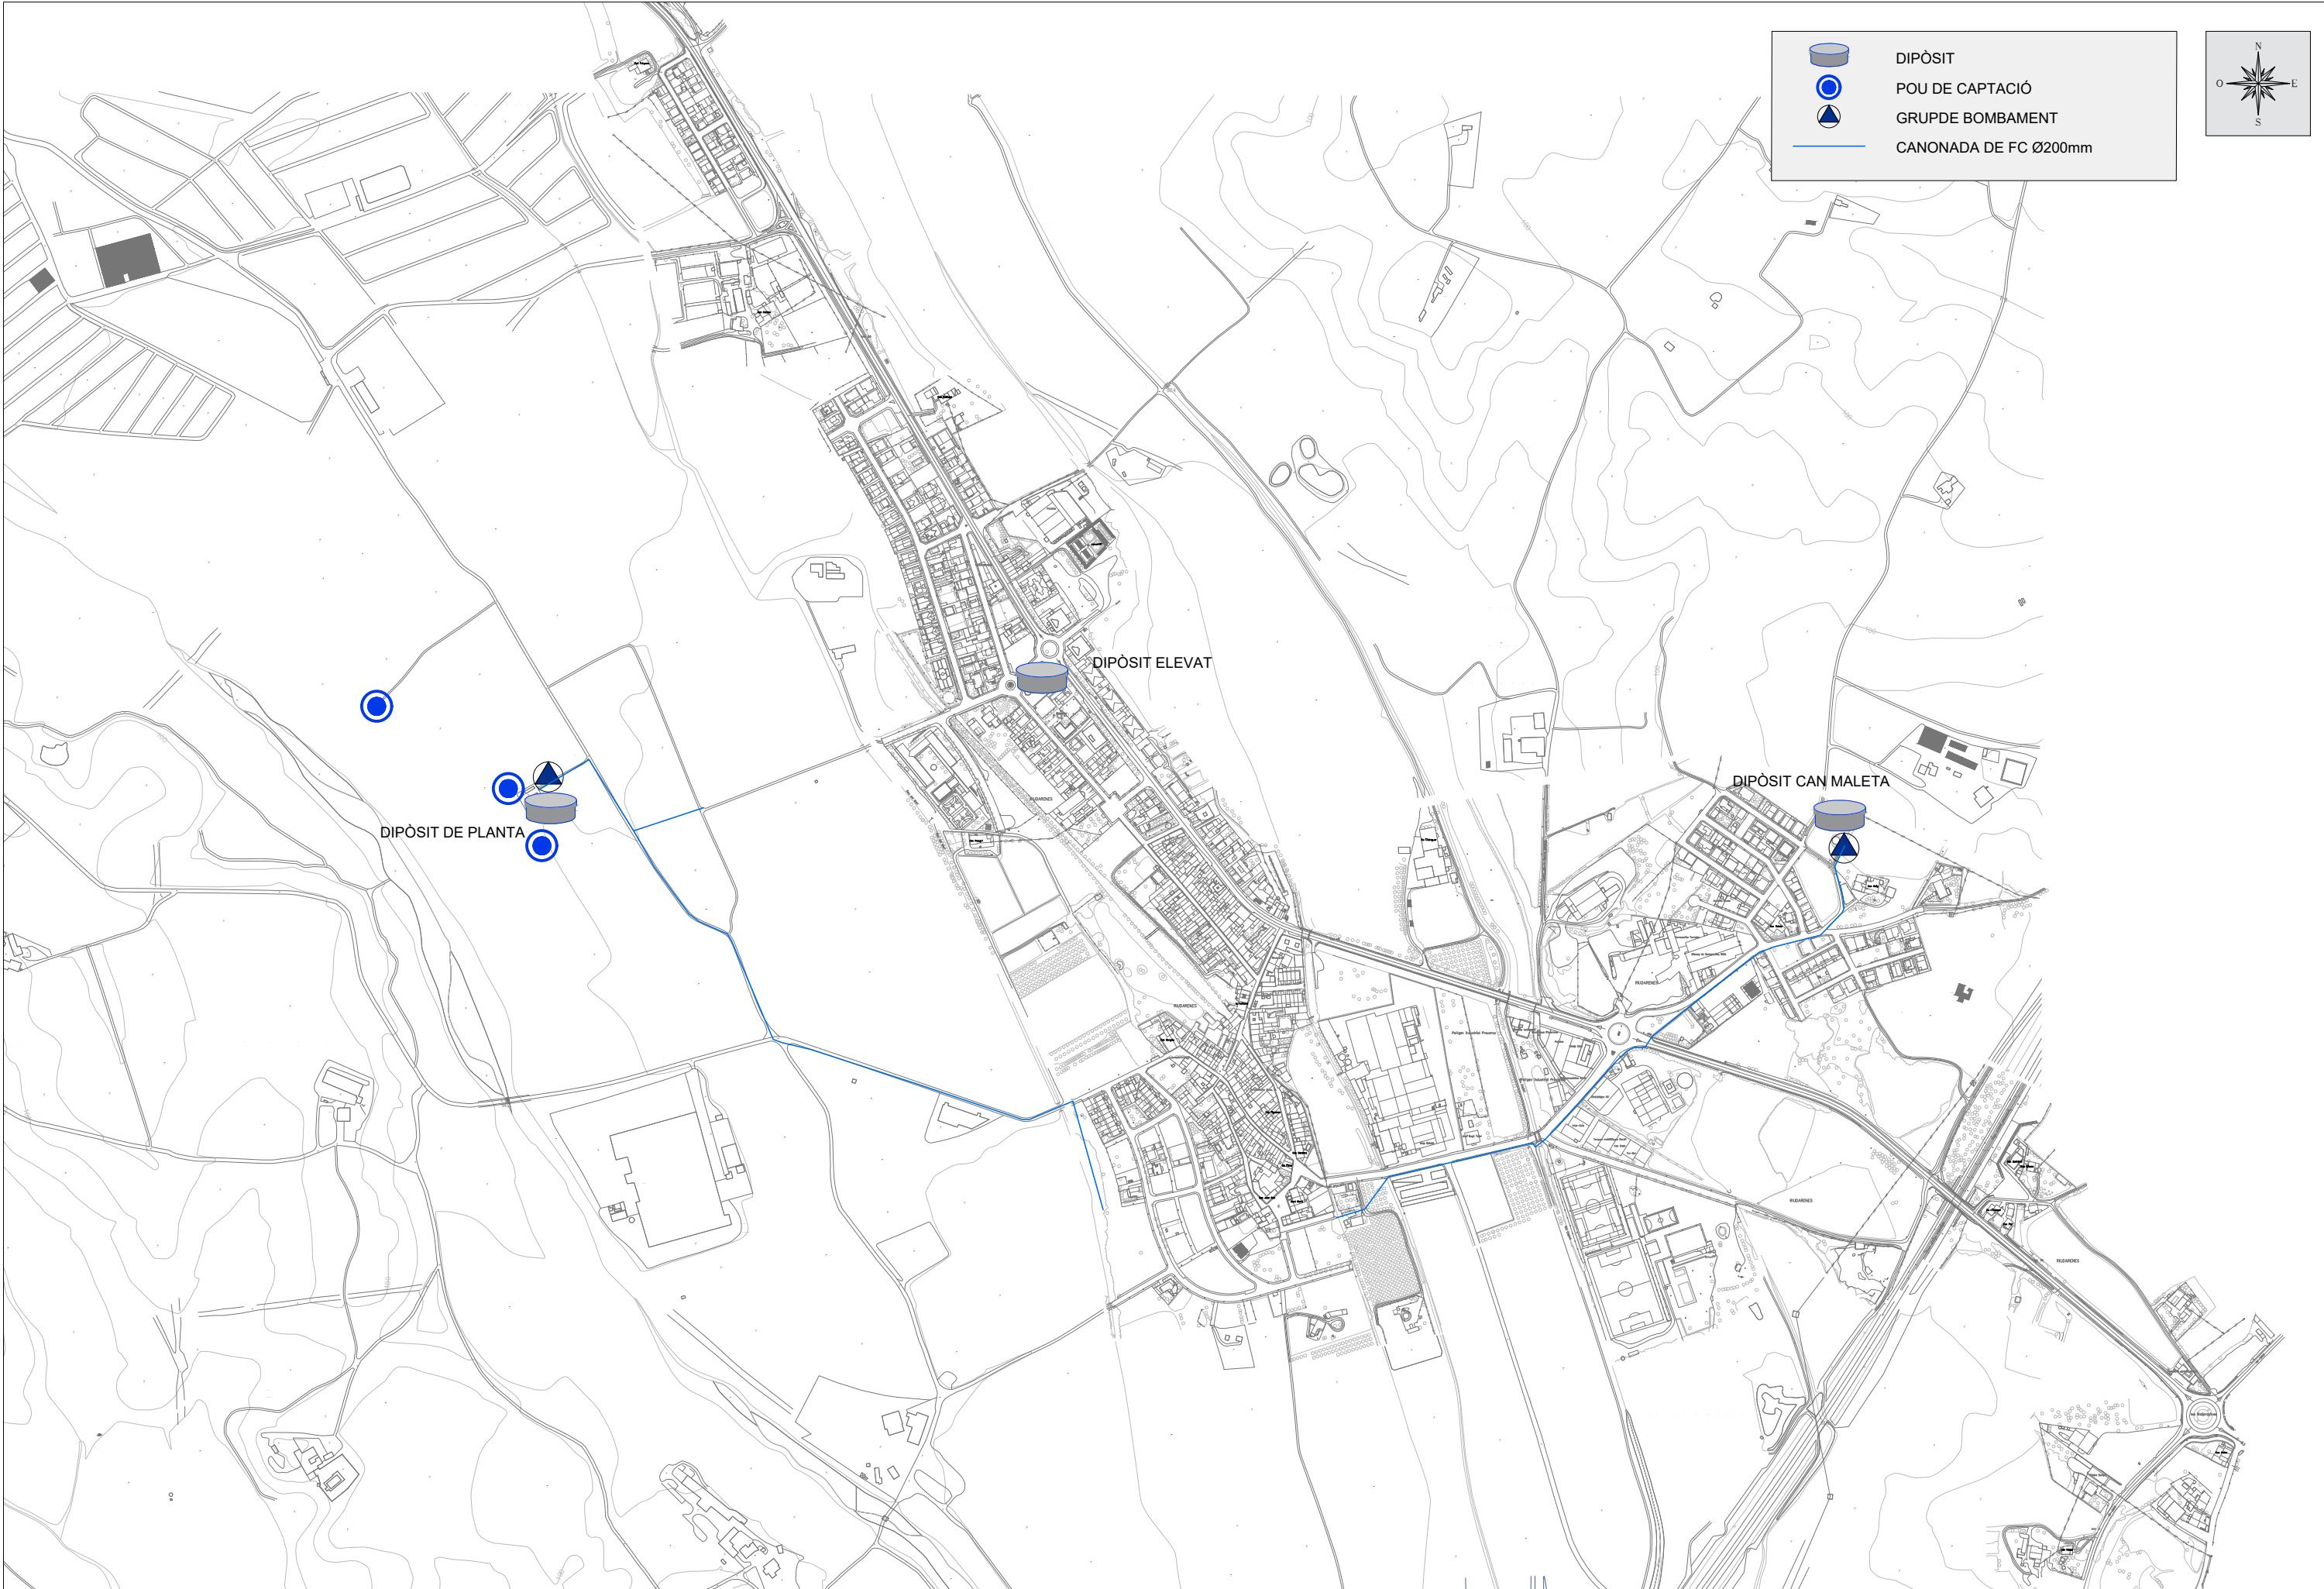





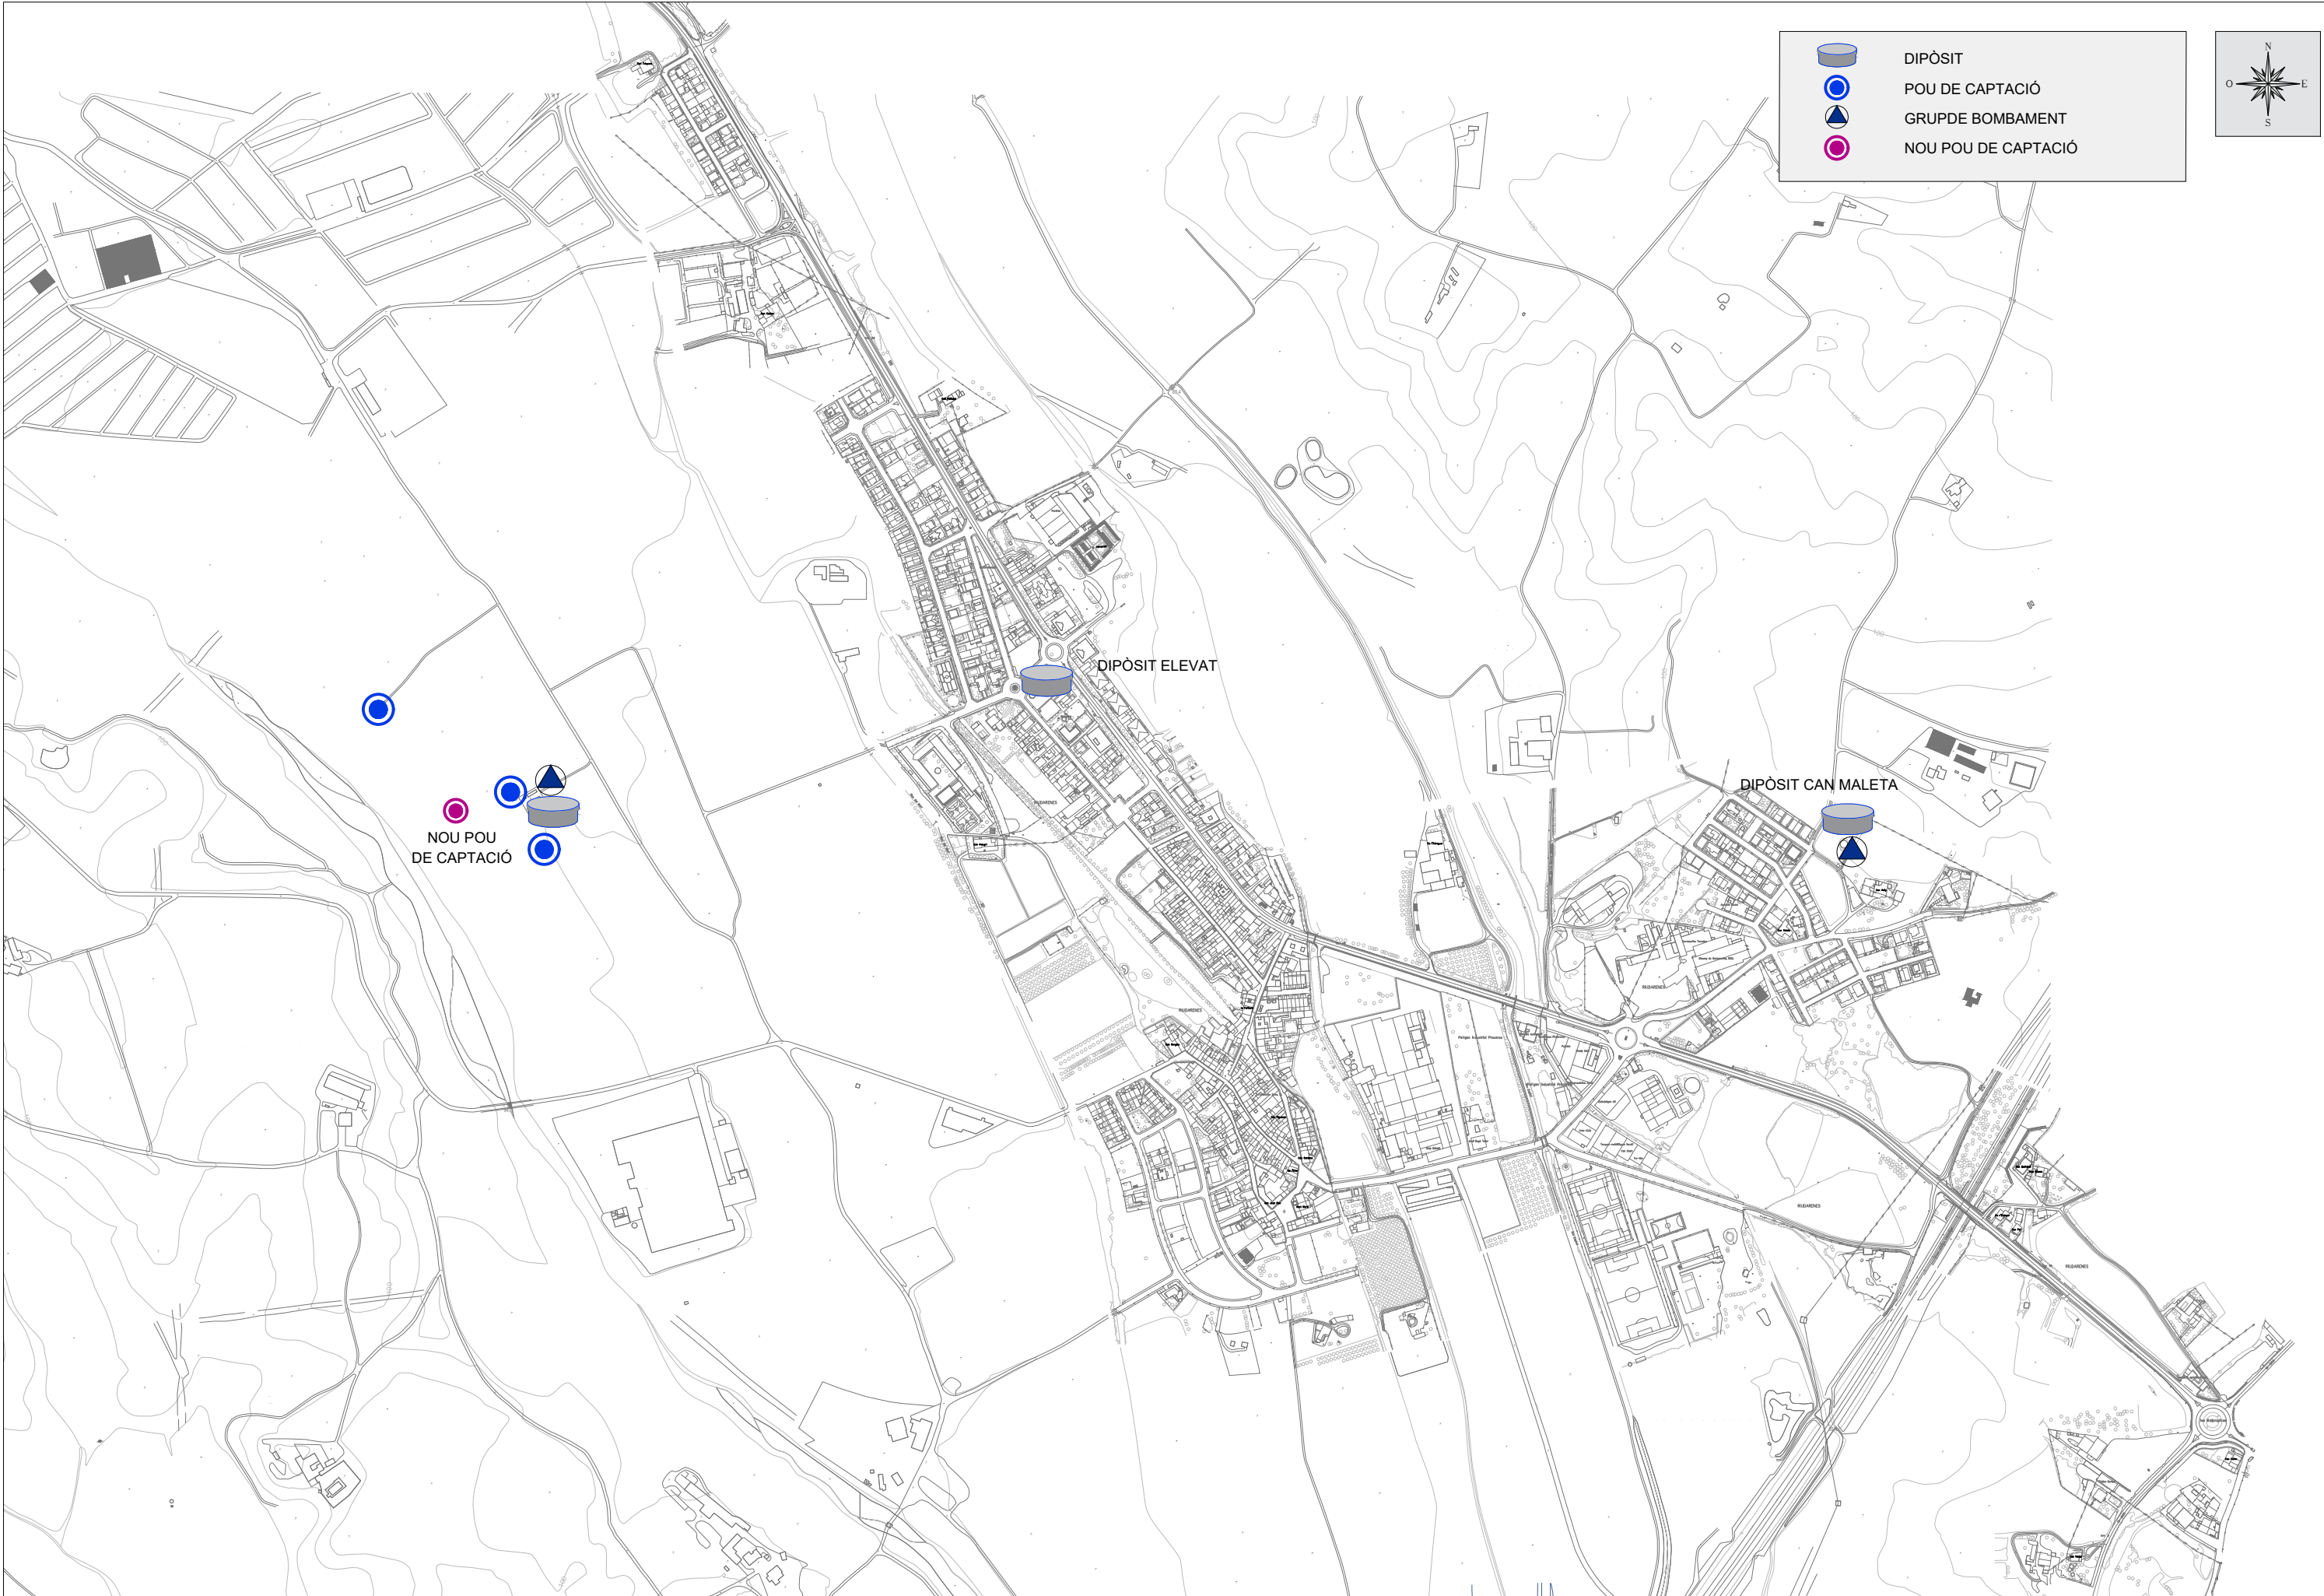


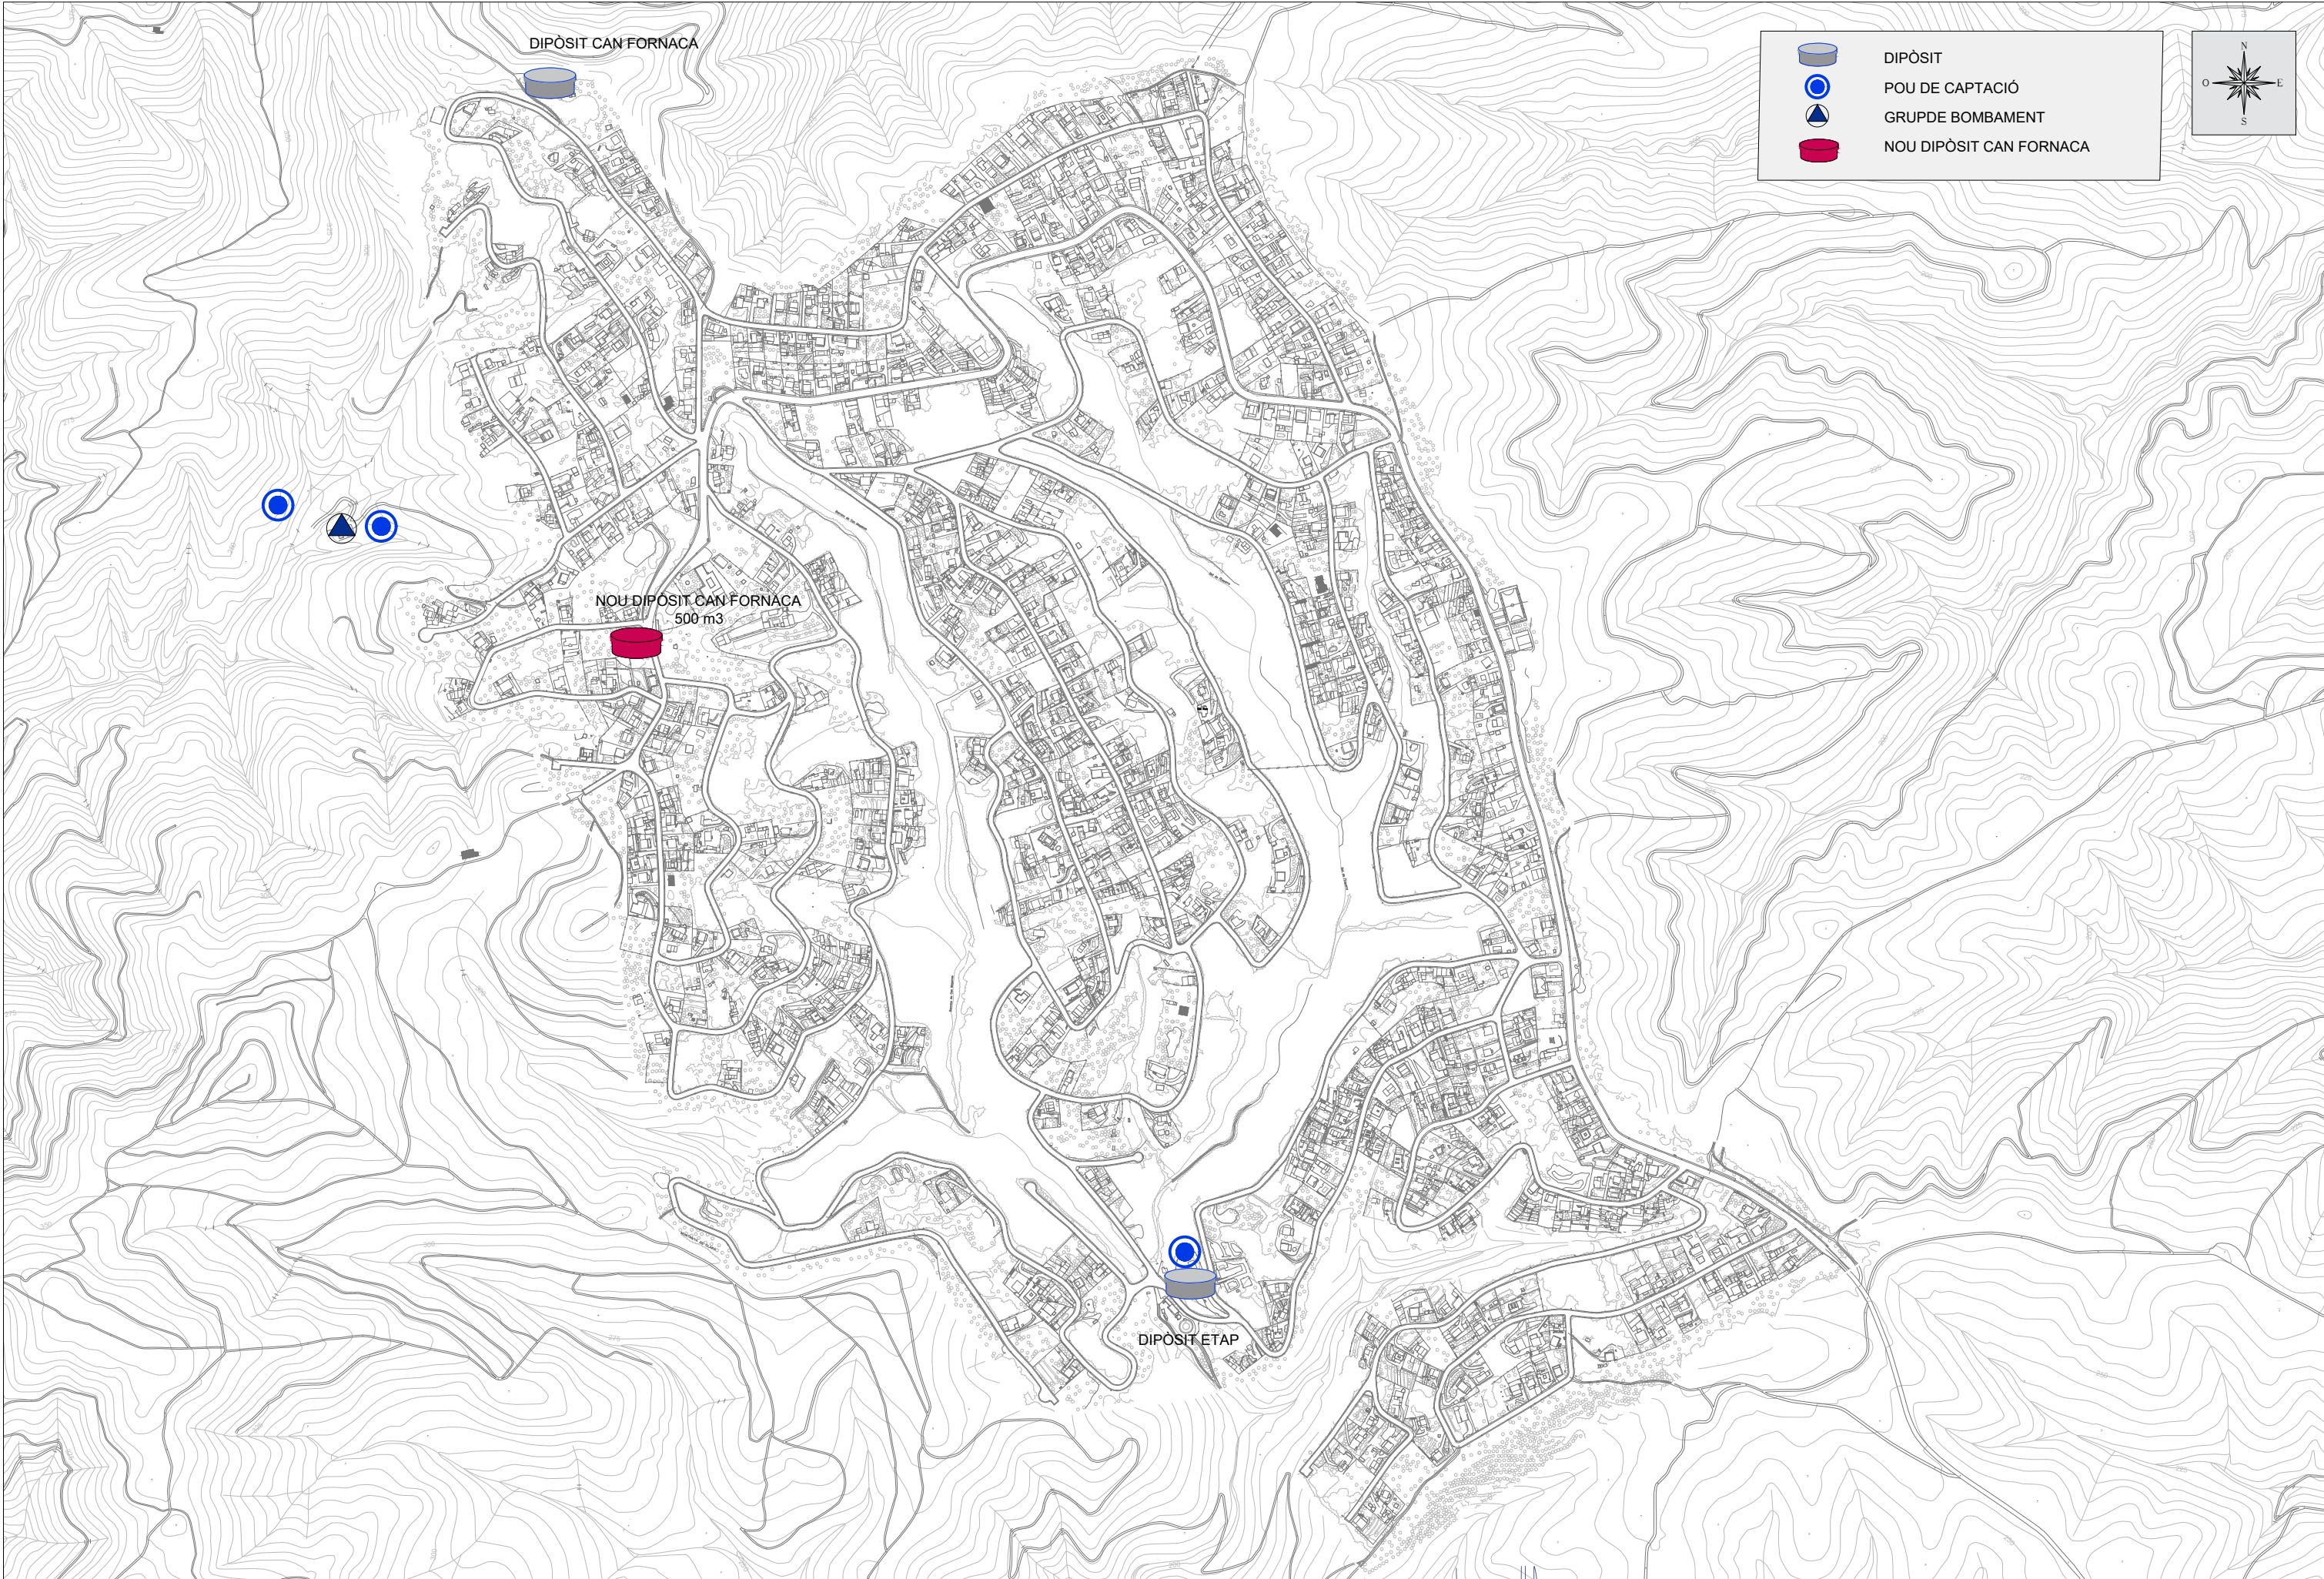


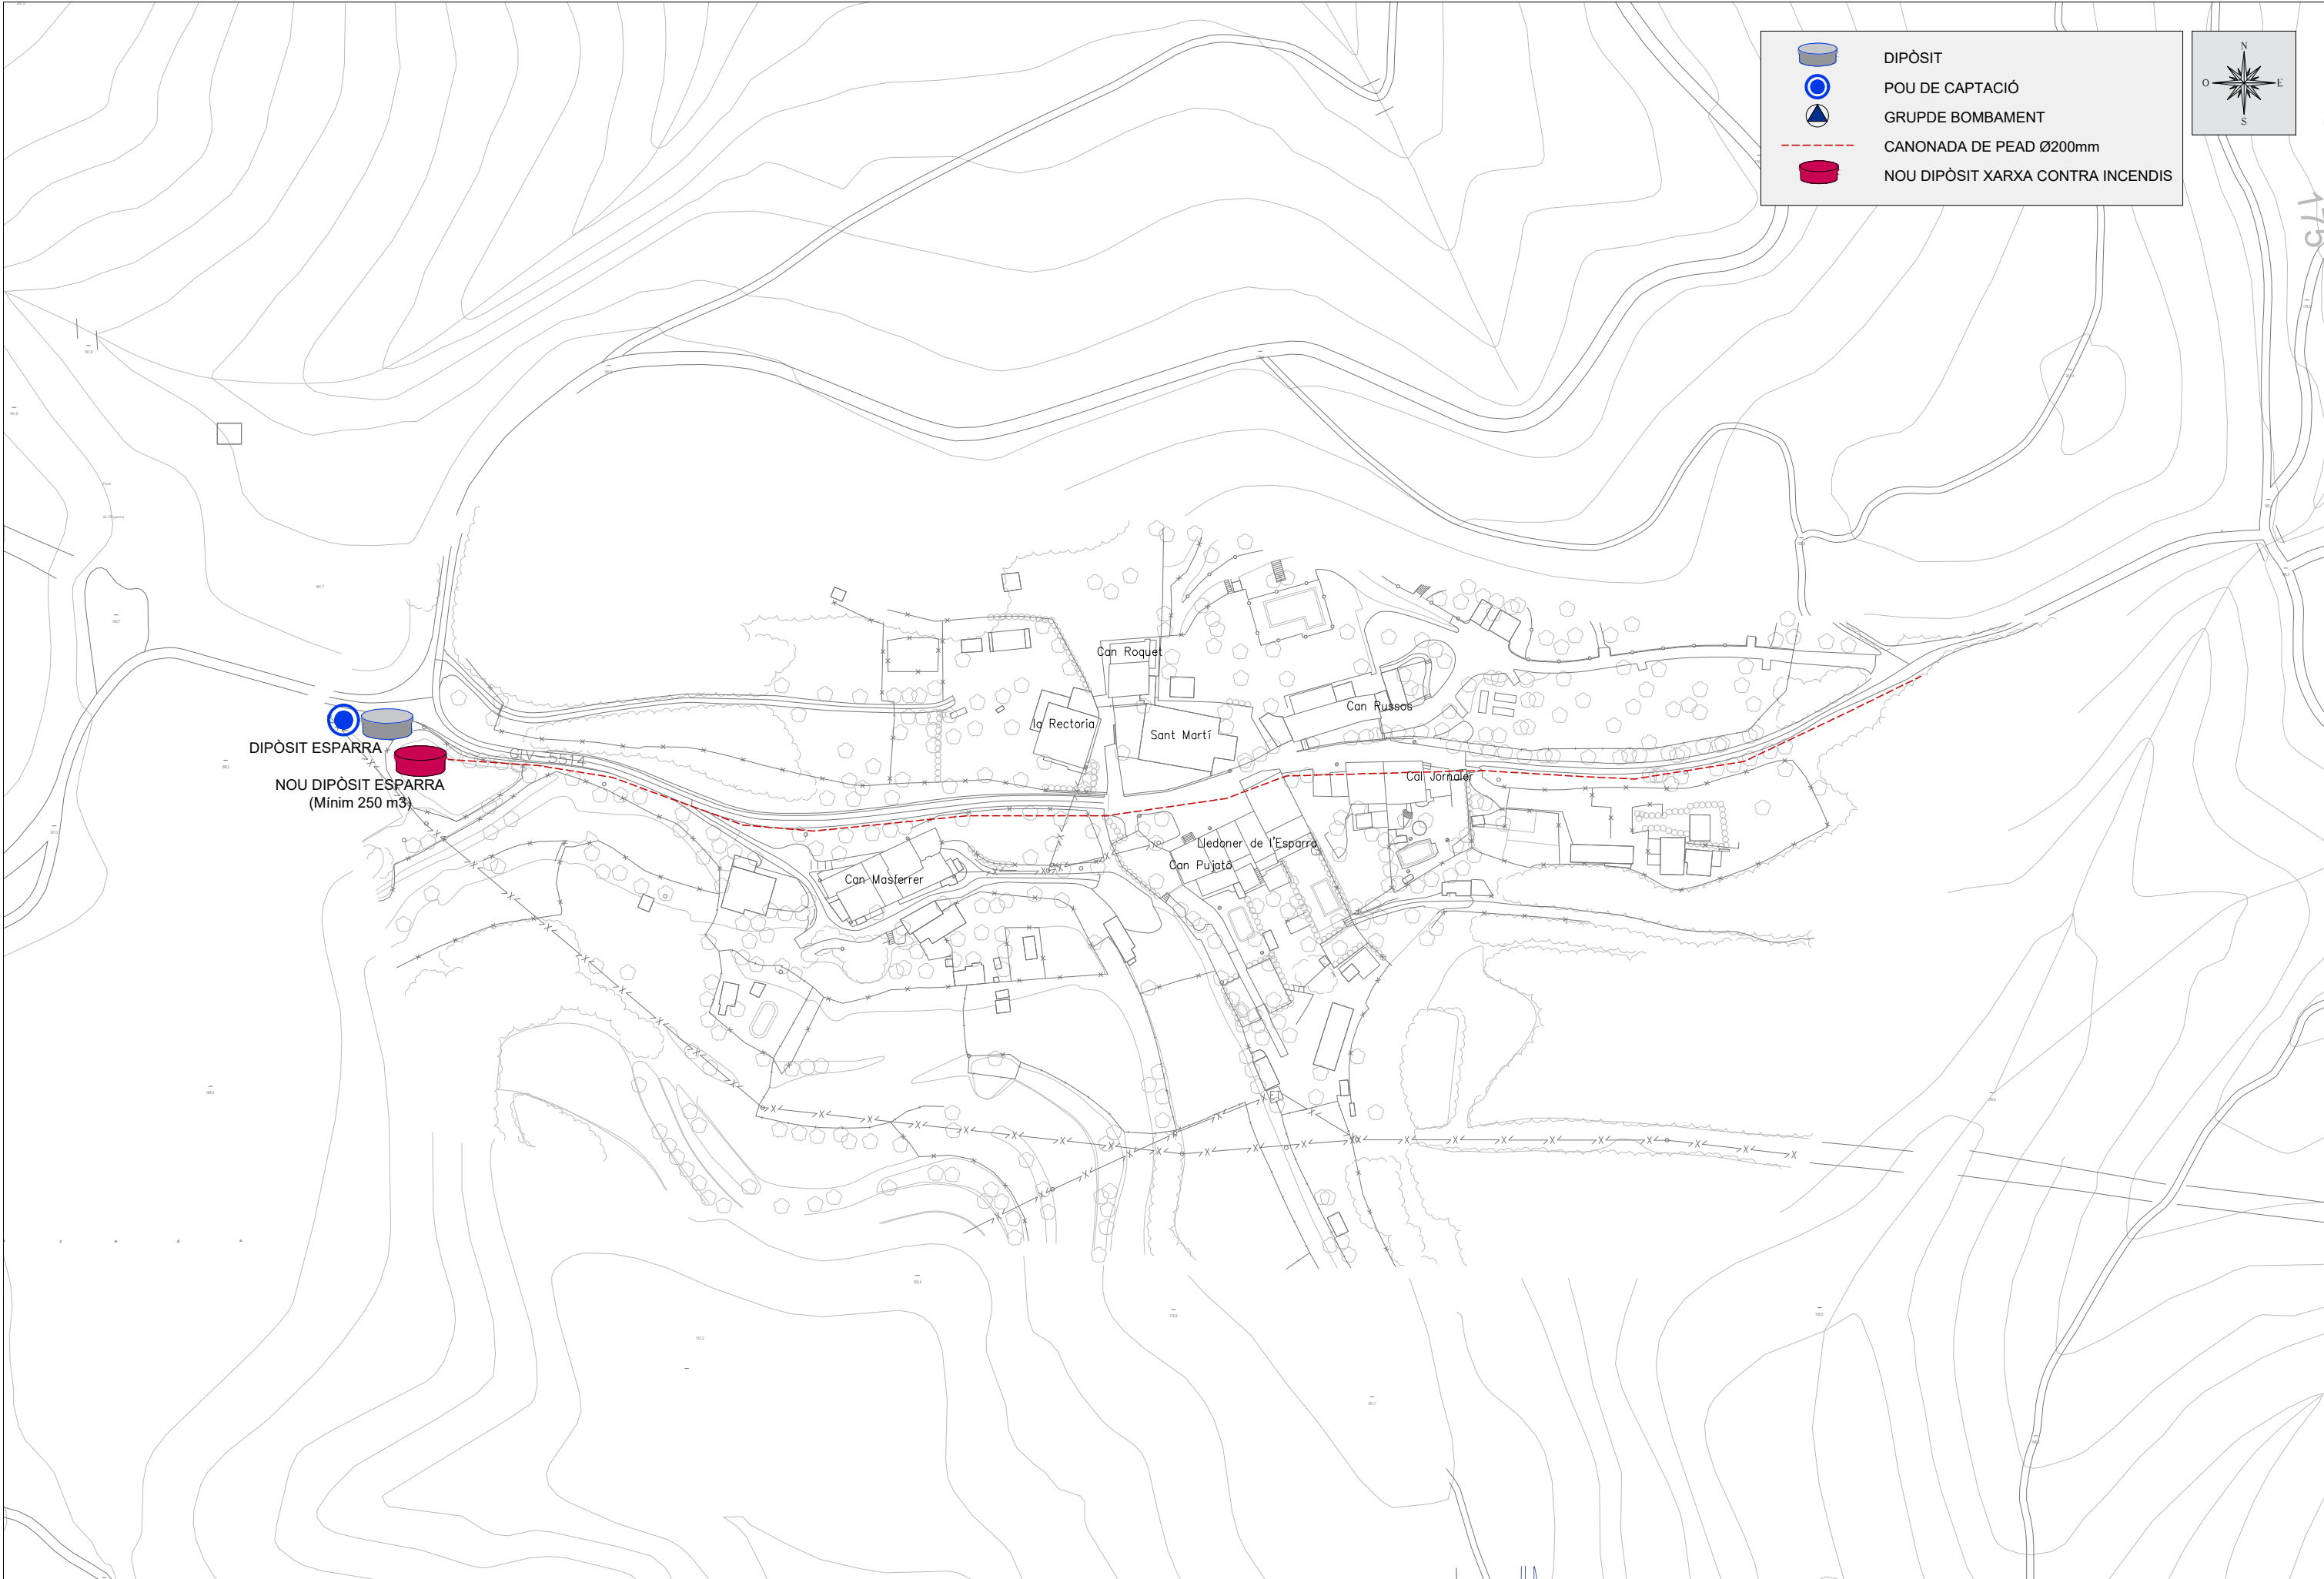


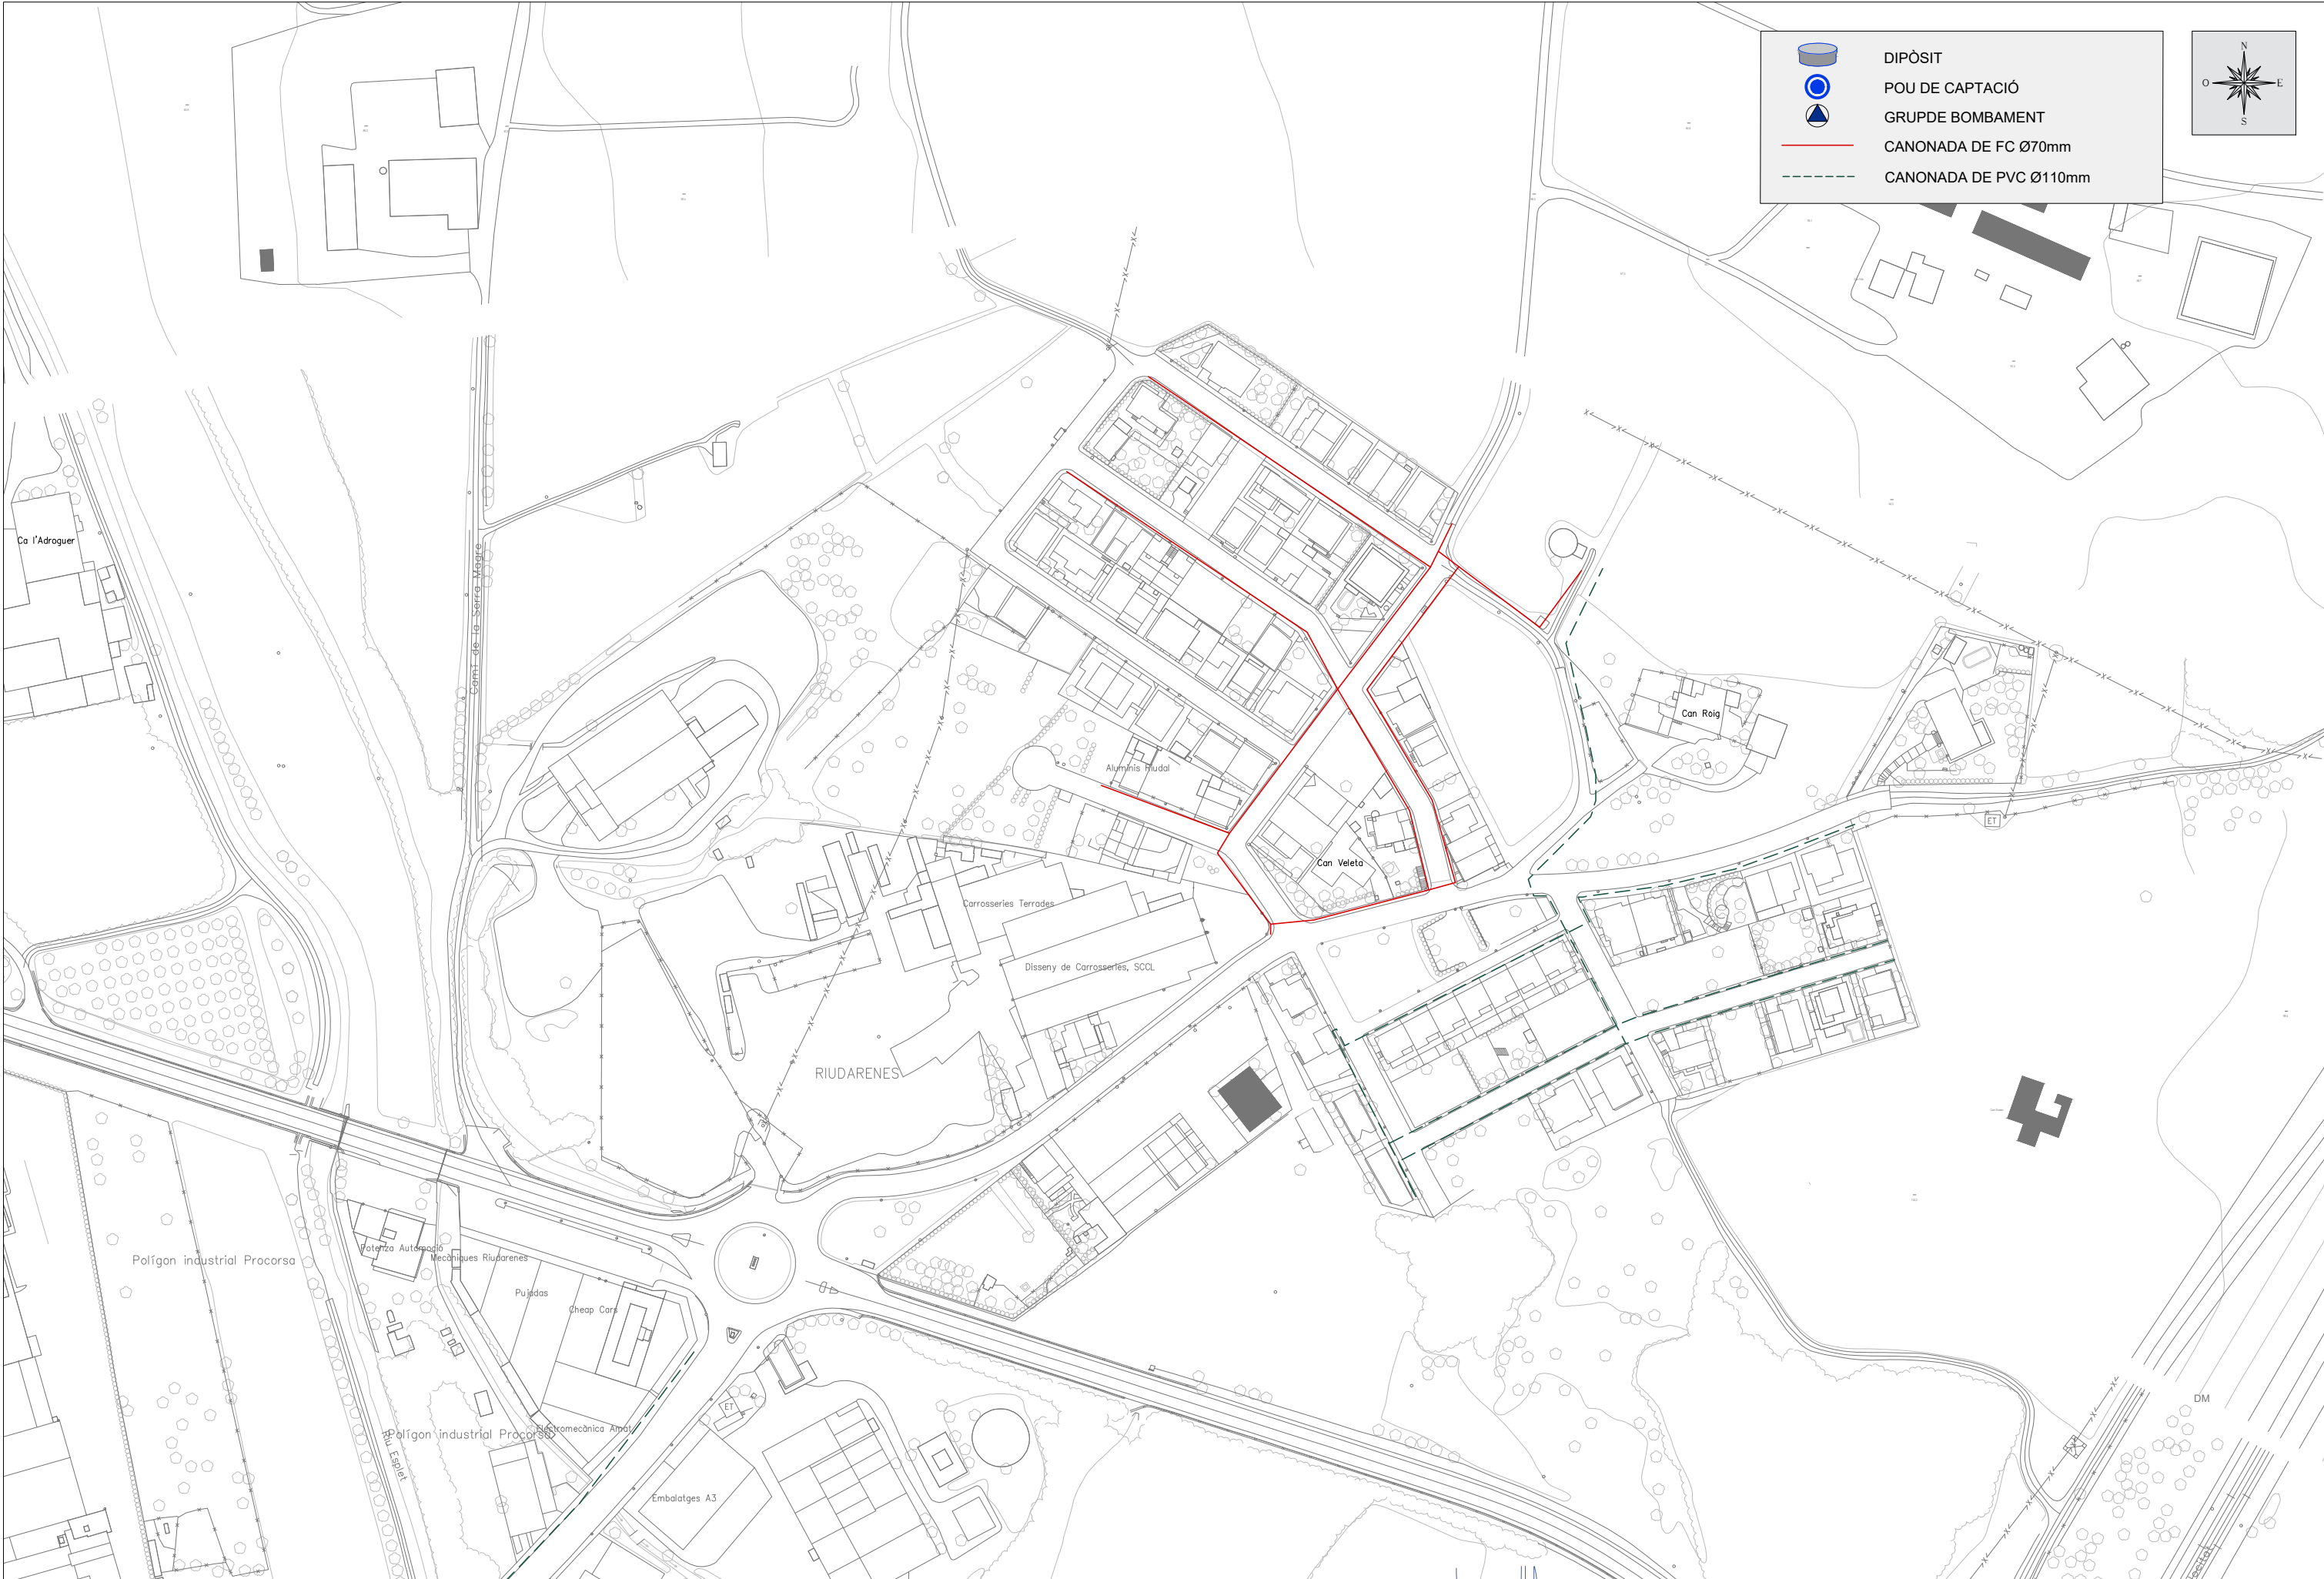

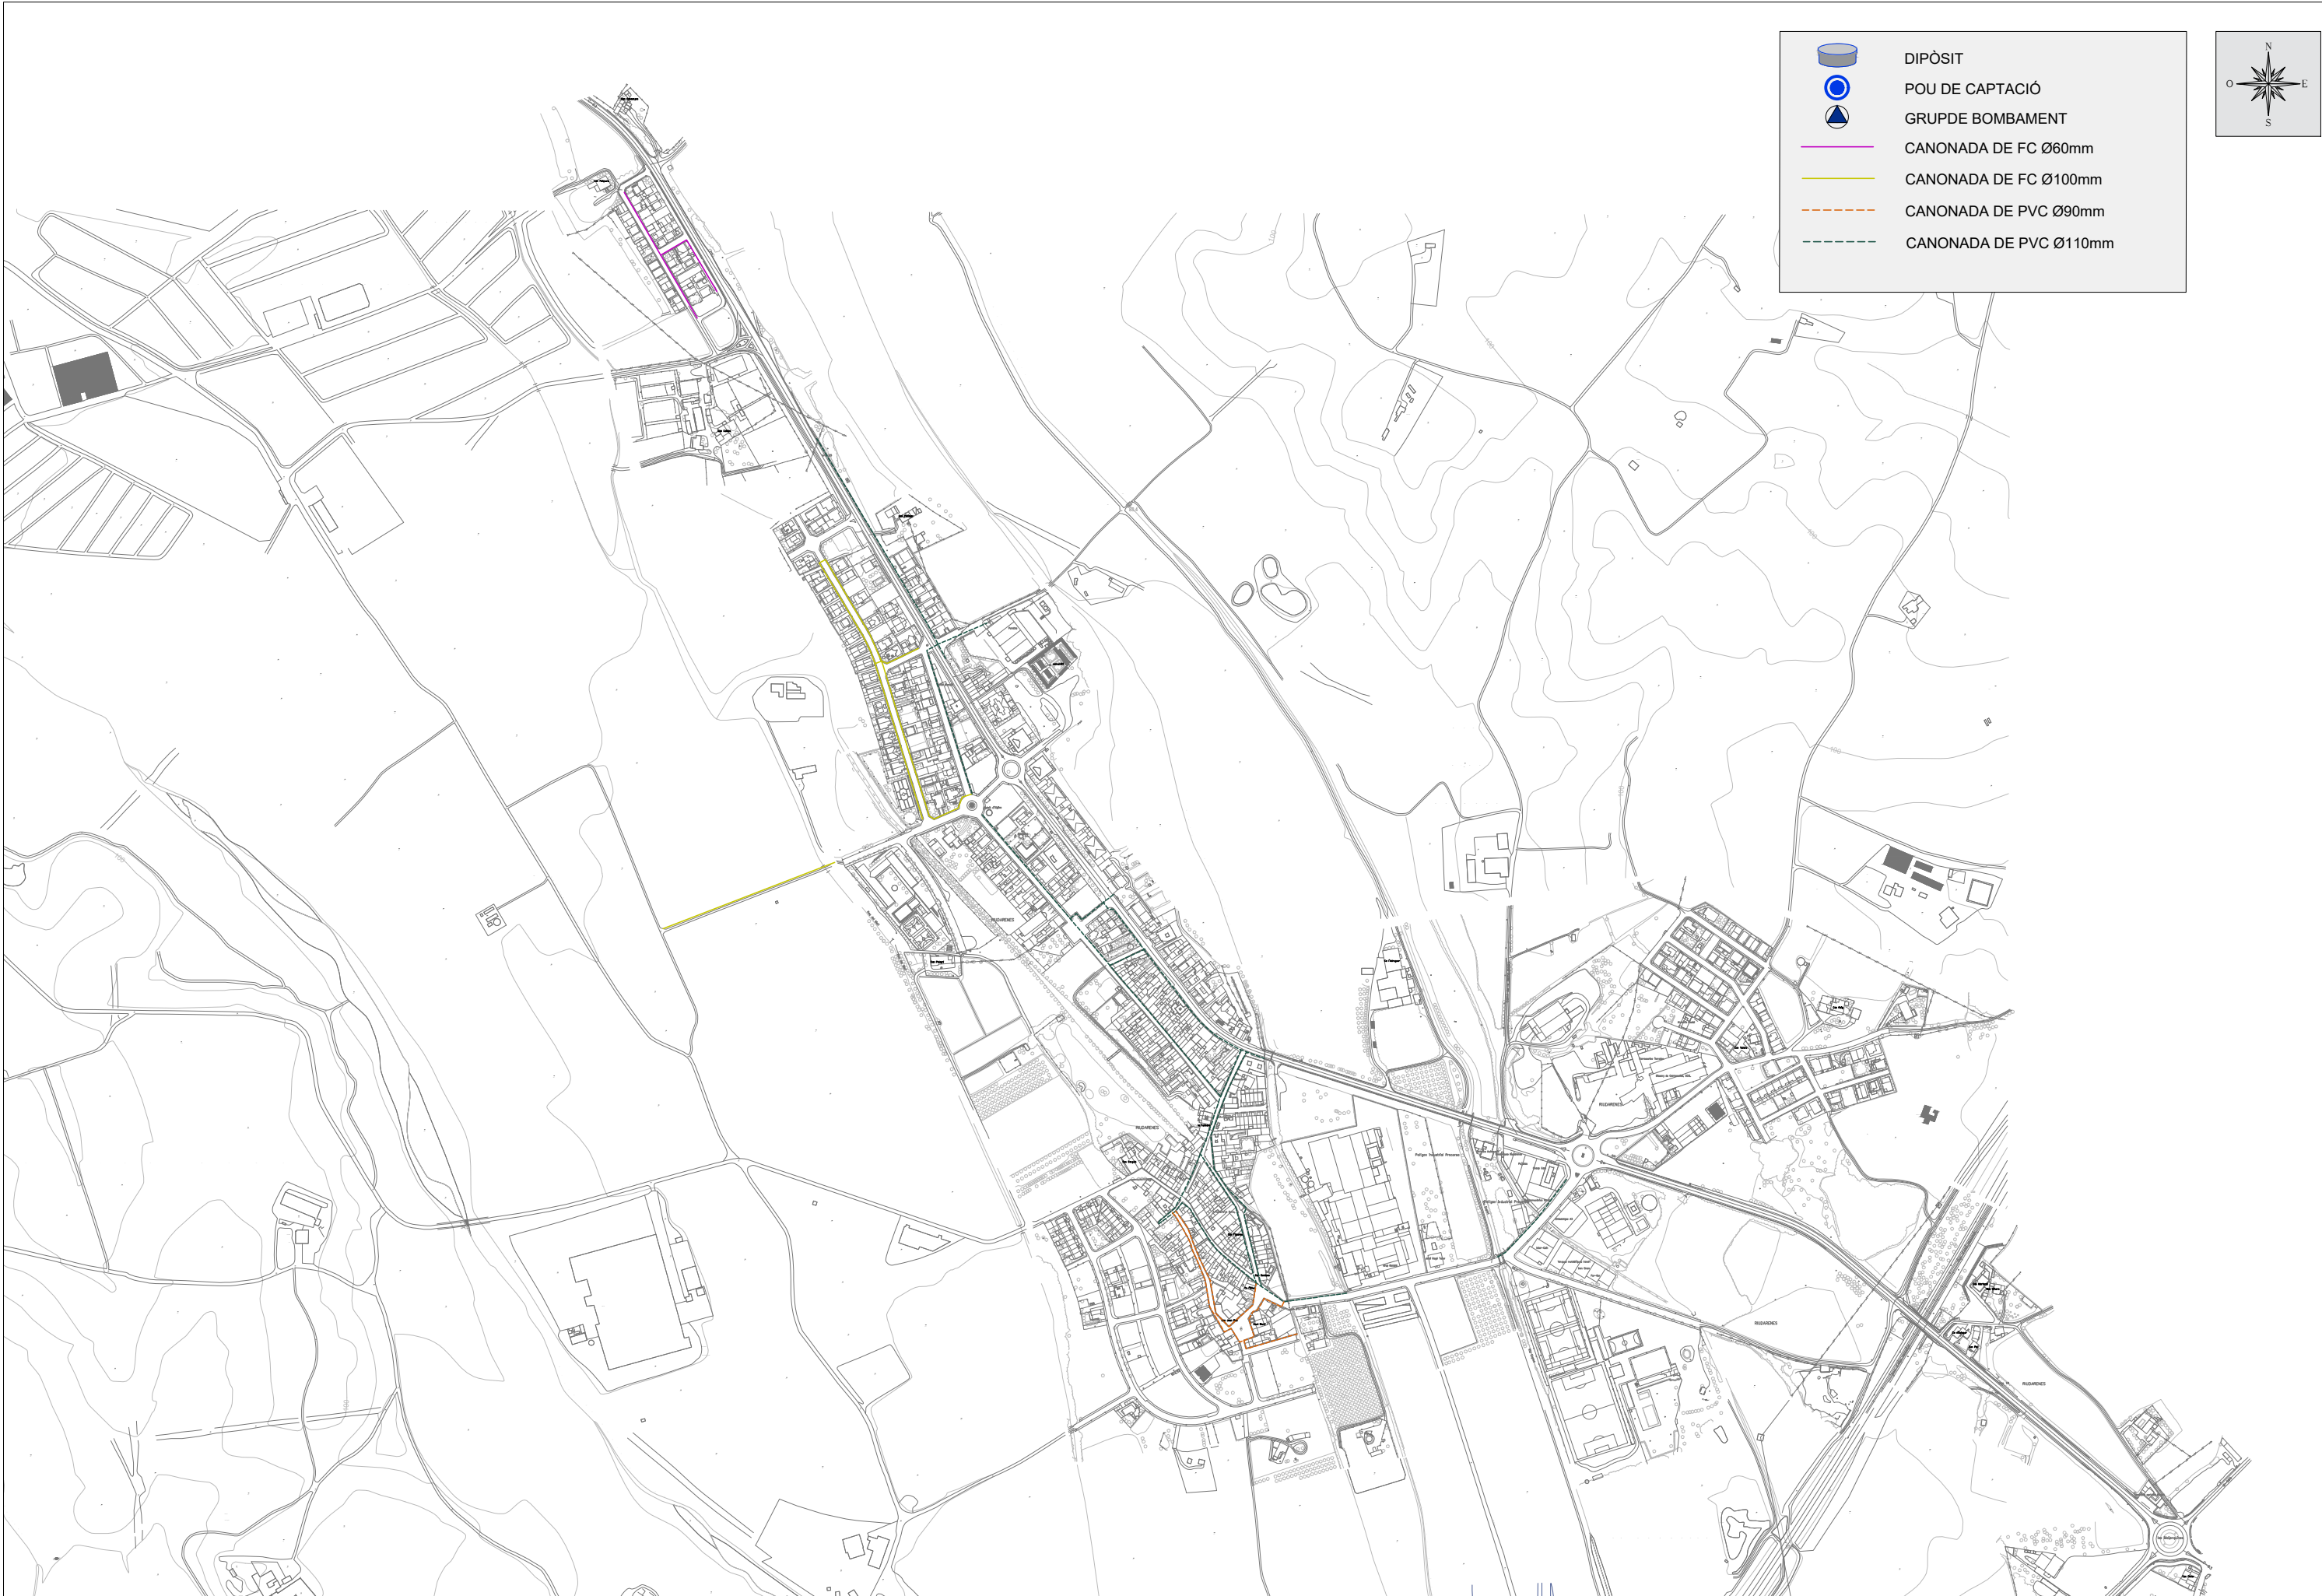

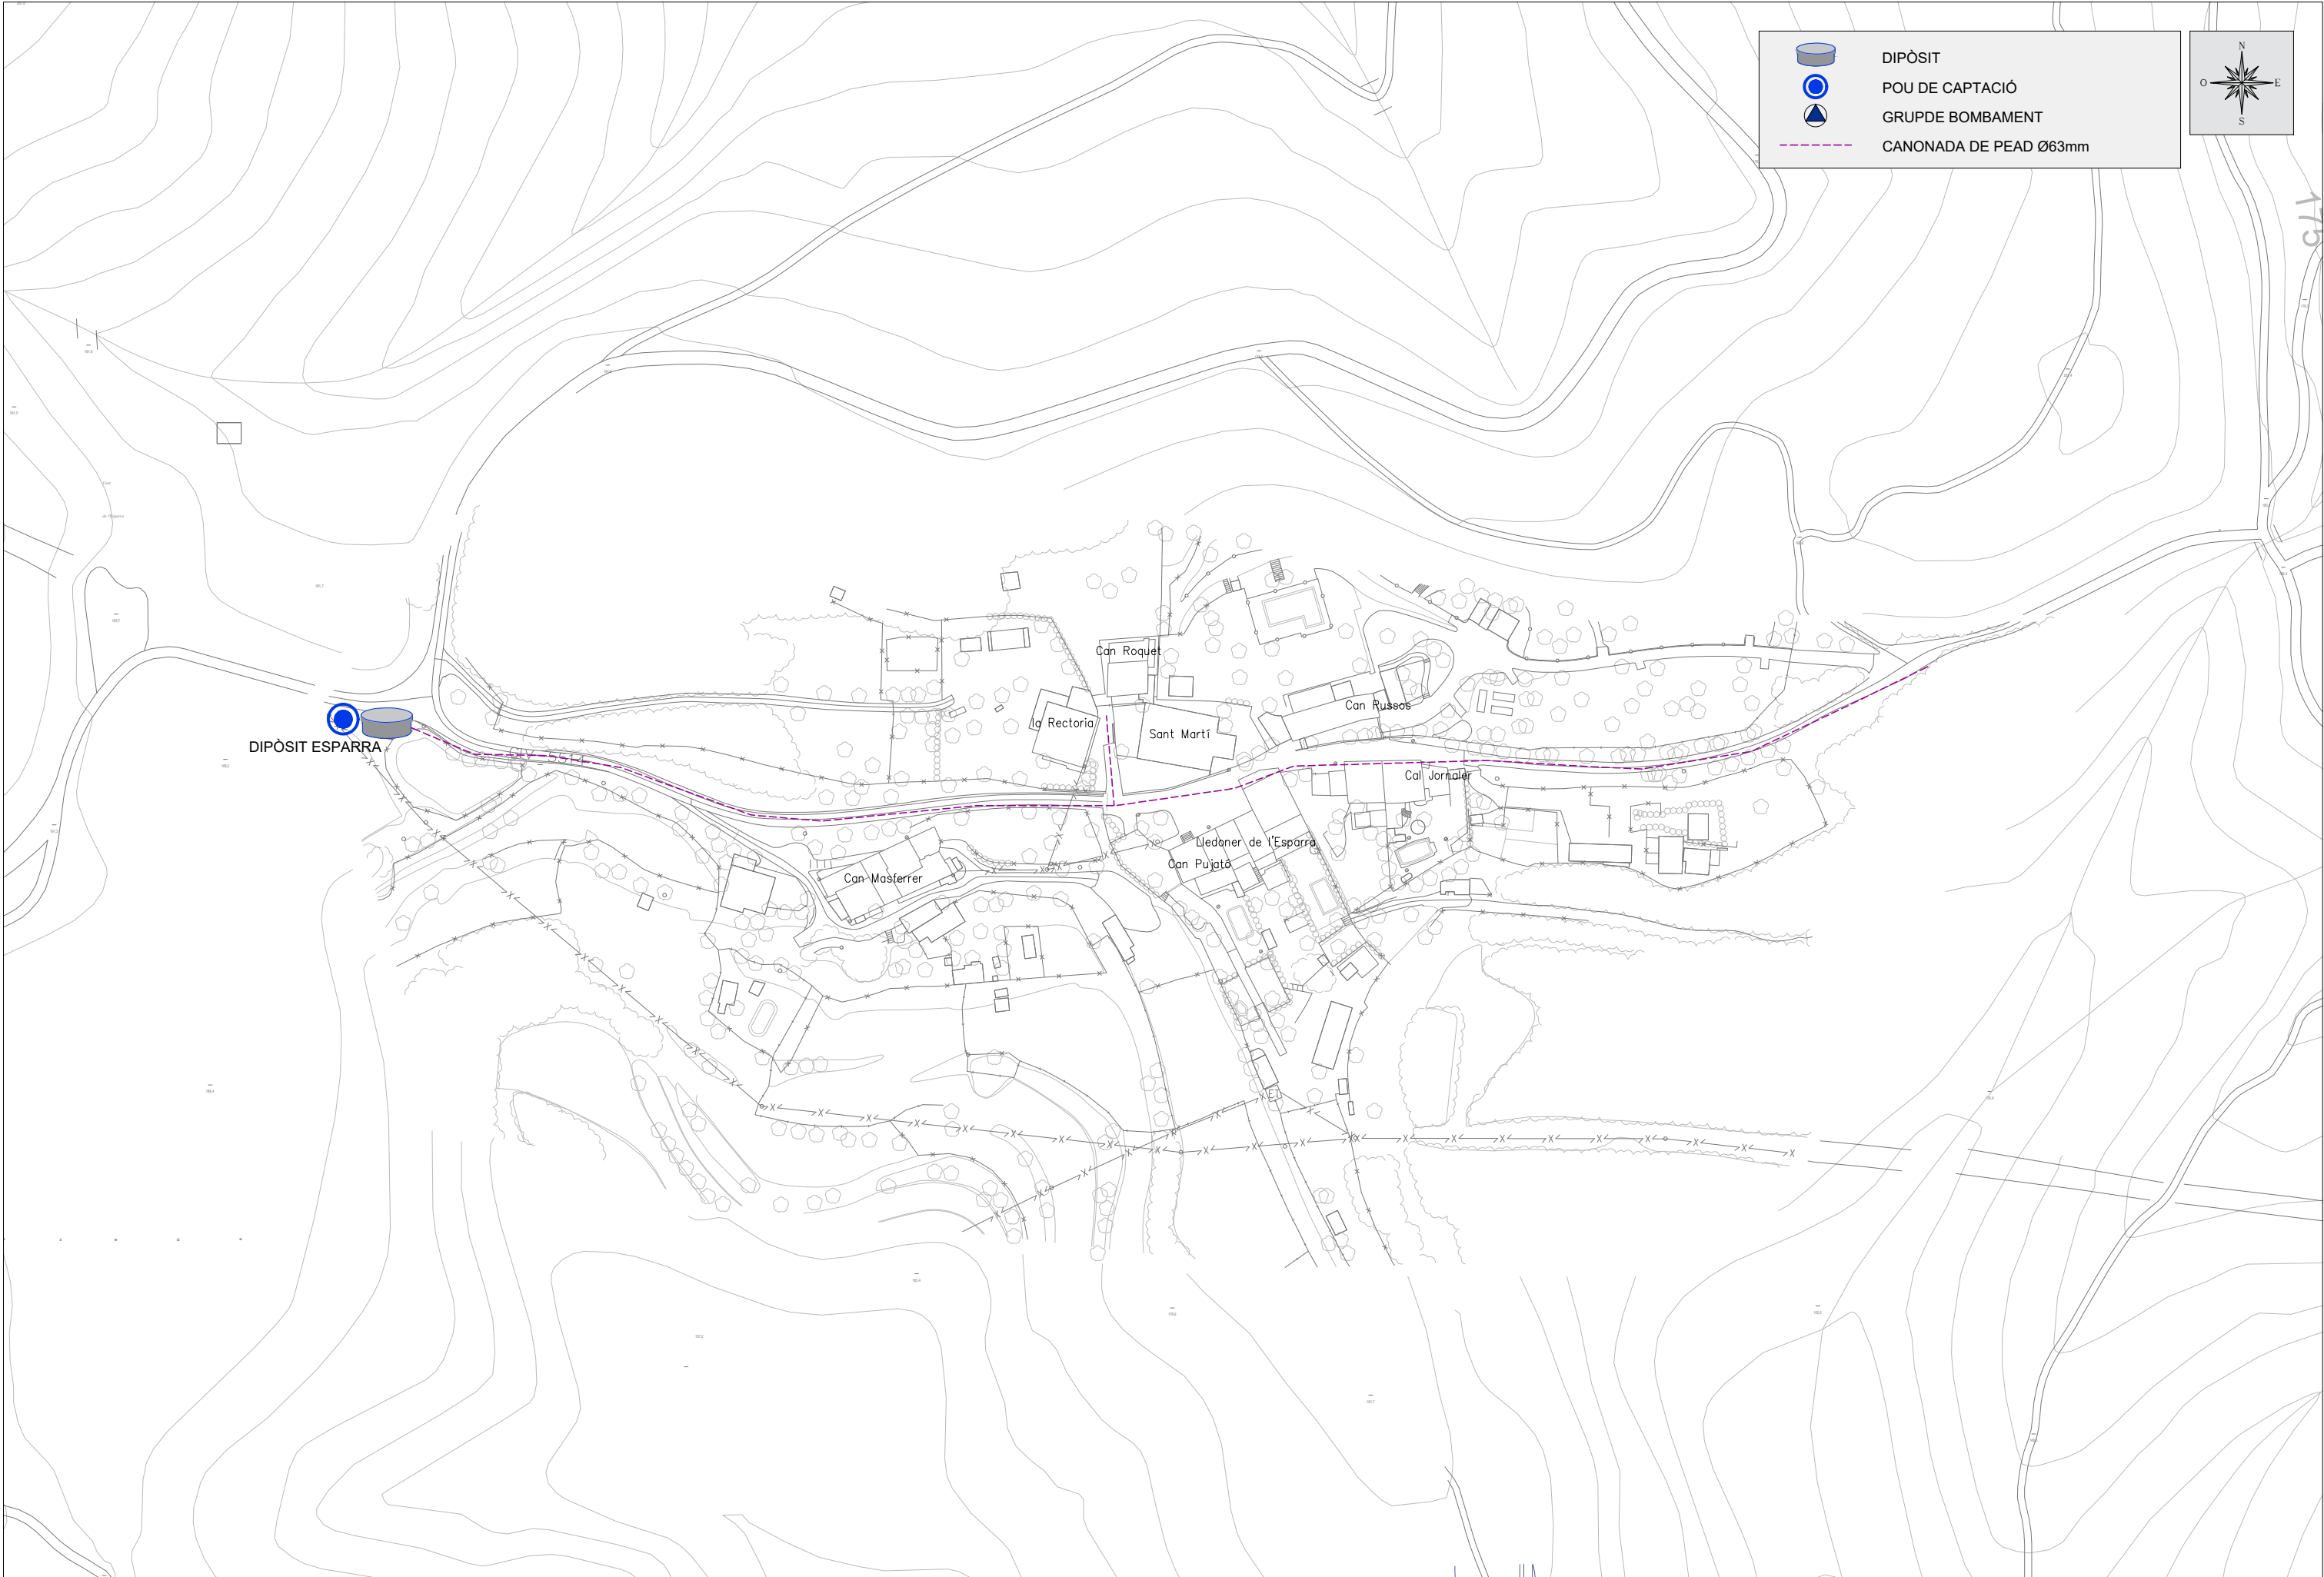

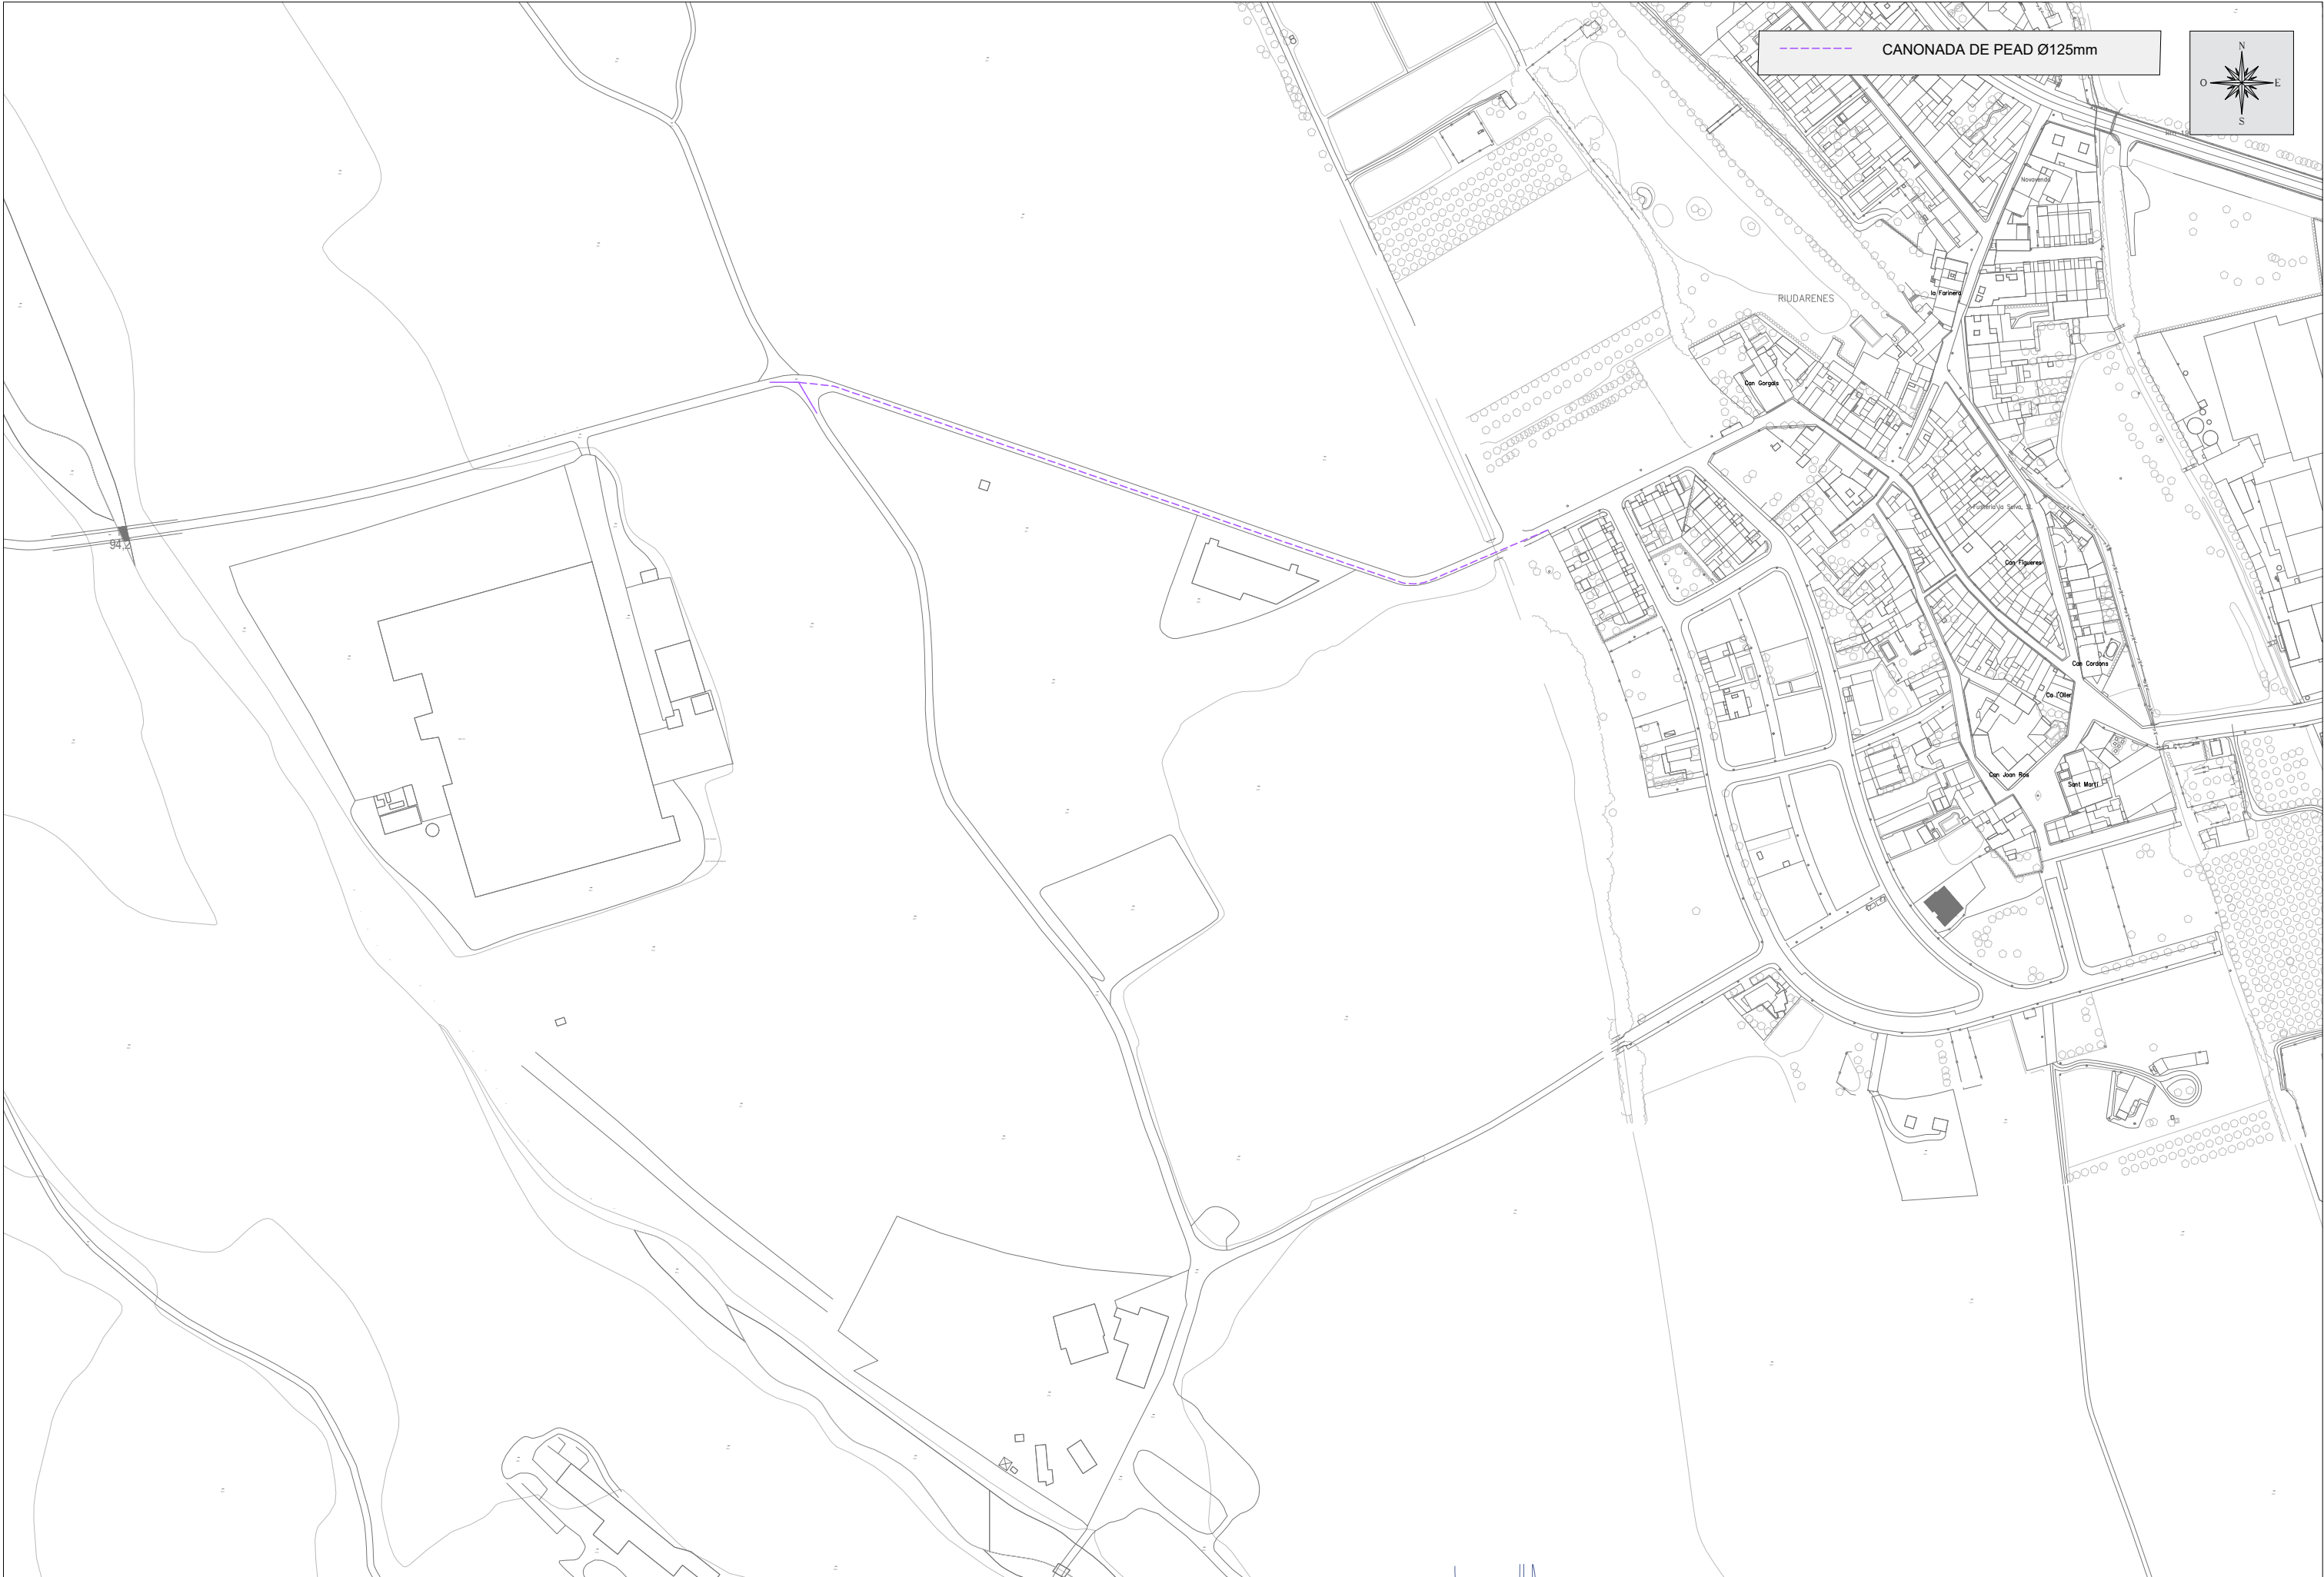

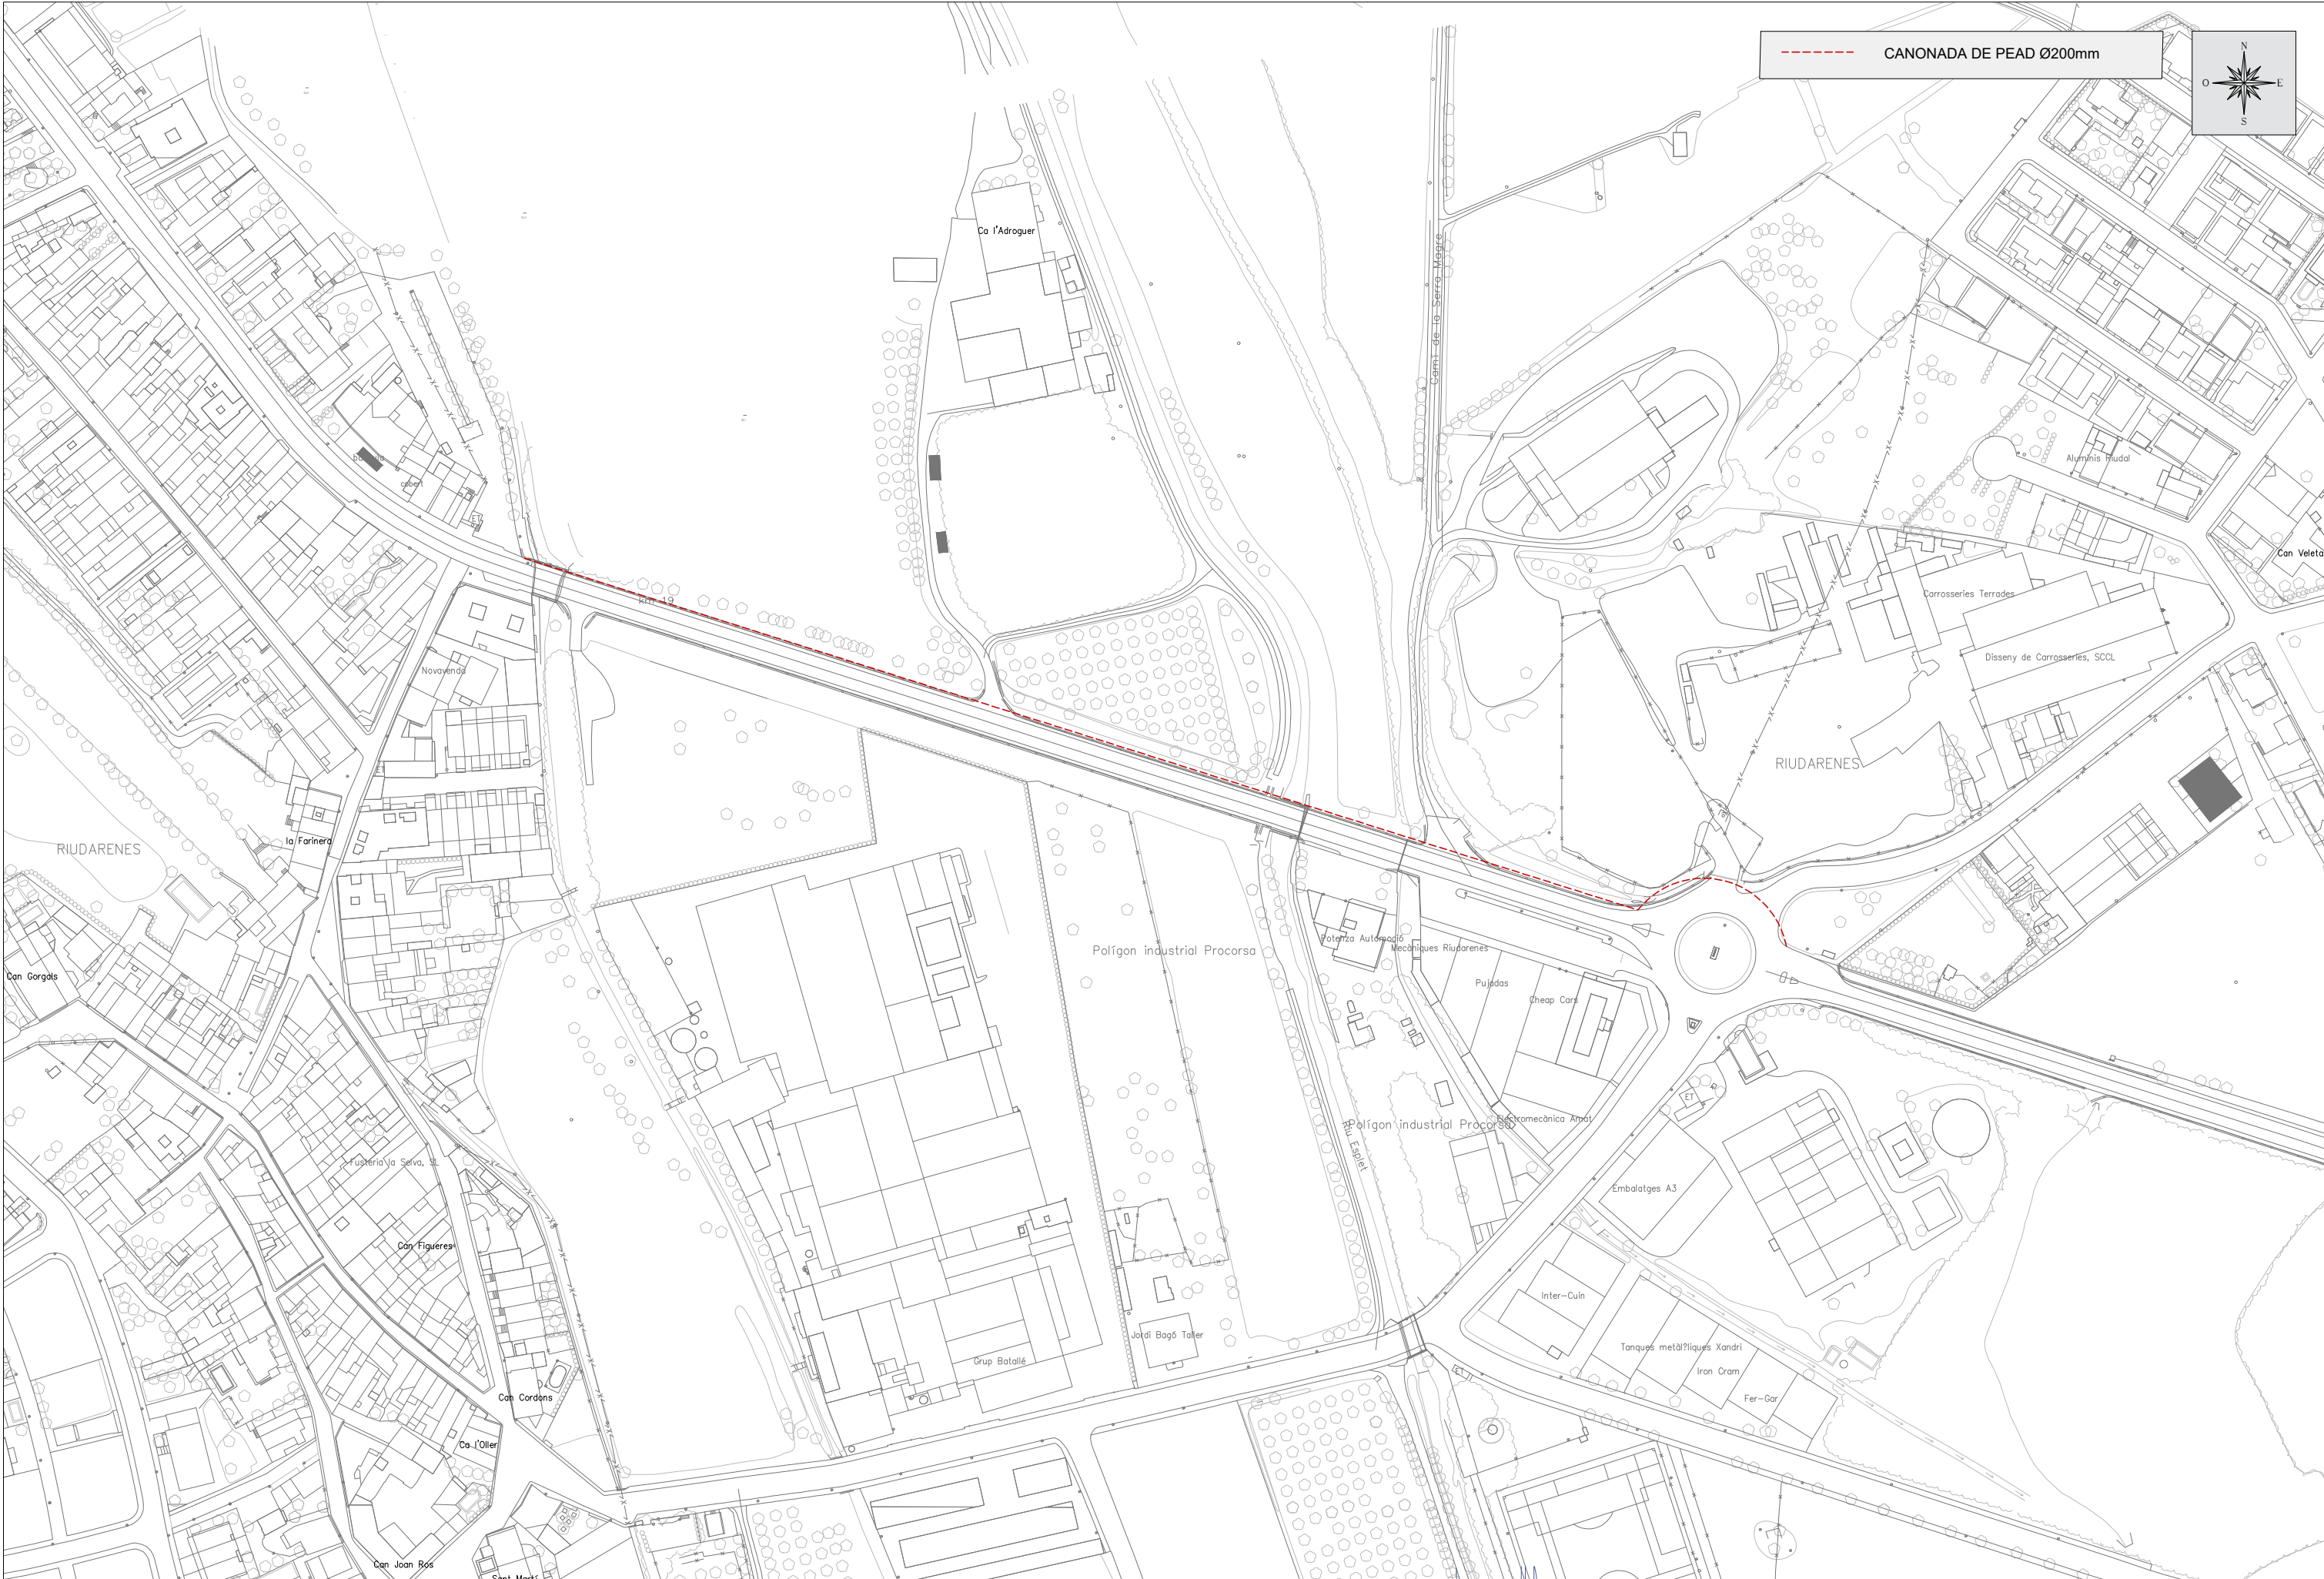

--- CANONADA DE PEAD Ø200mm



