



PROJECTE CONSOLIDACIÓ, RESTAURACIÓ I PRESENTACIÓ AL PÚBLIC DE LES ESTRUCTURES ARQUEOLÒGIQUES, MURALLA OEST, TORRA I CAMP FRISI SUD-EST. MANTENIMENT REMATS SUPERIORS MURETS INTERIORS. REDIFINIÇÃO DE LA TRAÇA DEL CARRER INTERIOR.
RESTAURACIÓ D'UN ACCÉS ENJARDINAMENT DEL TAL.LUS NORD. PLANTACIÓ D'ARBRAT AL APARCAMENT.
FORTALESA ELS VILARS. ARBECA

DOCUMENT II. PLÀNOLS

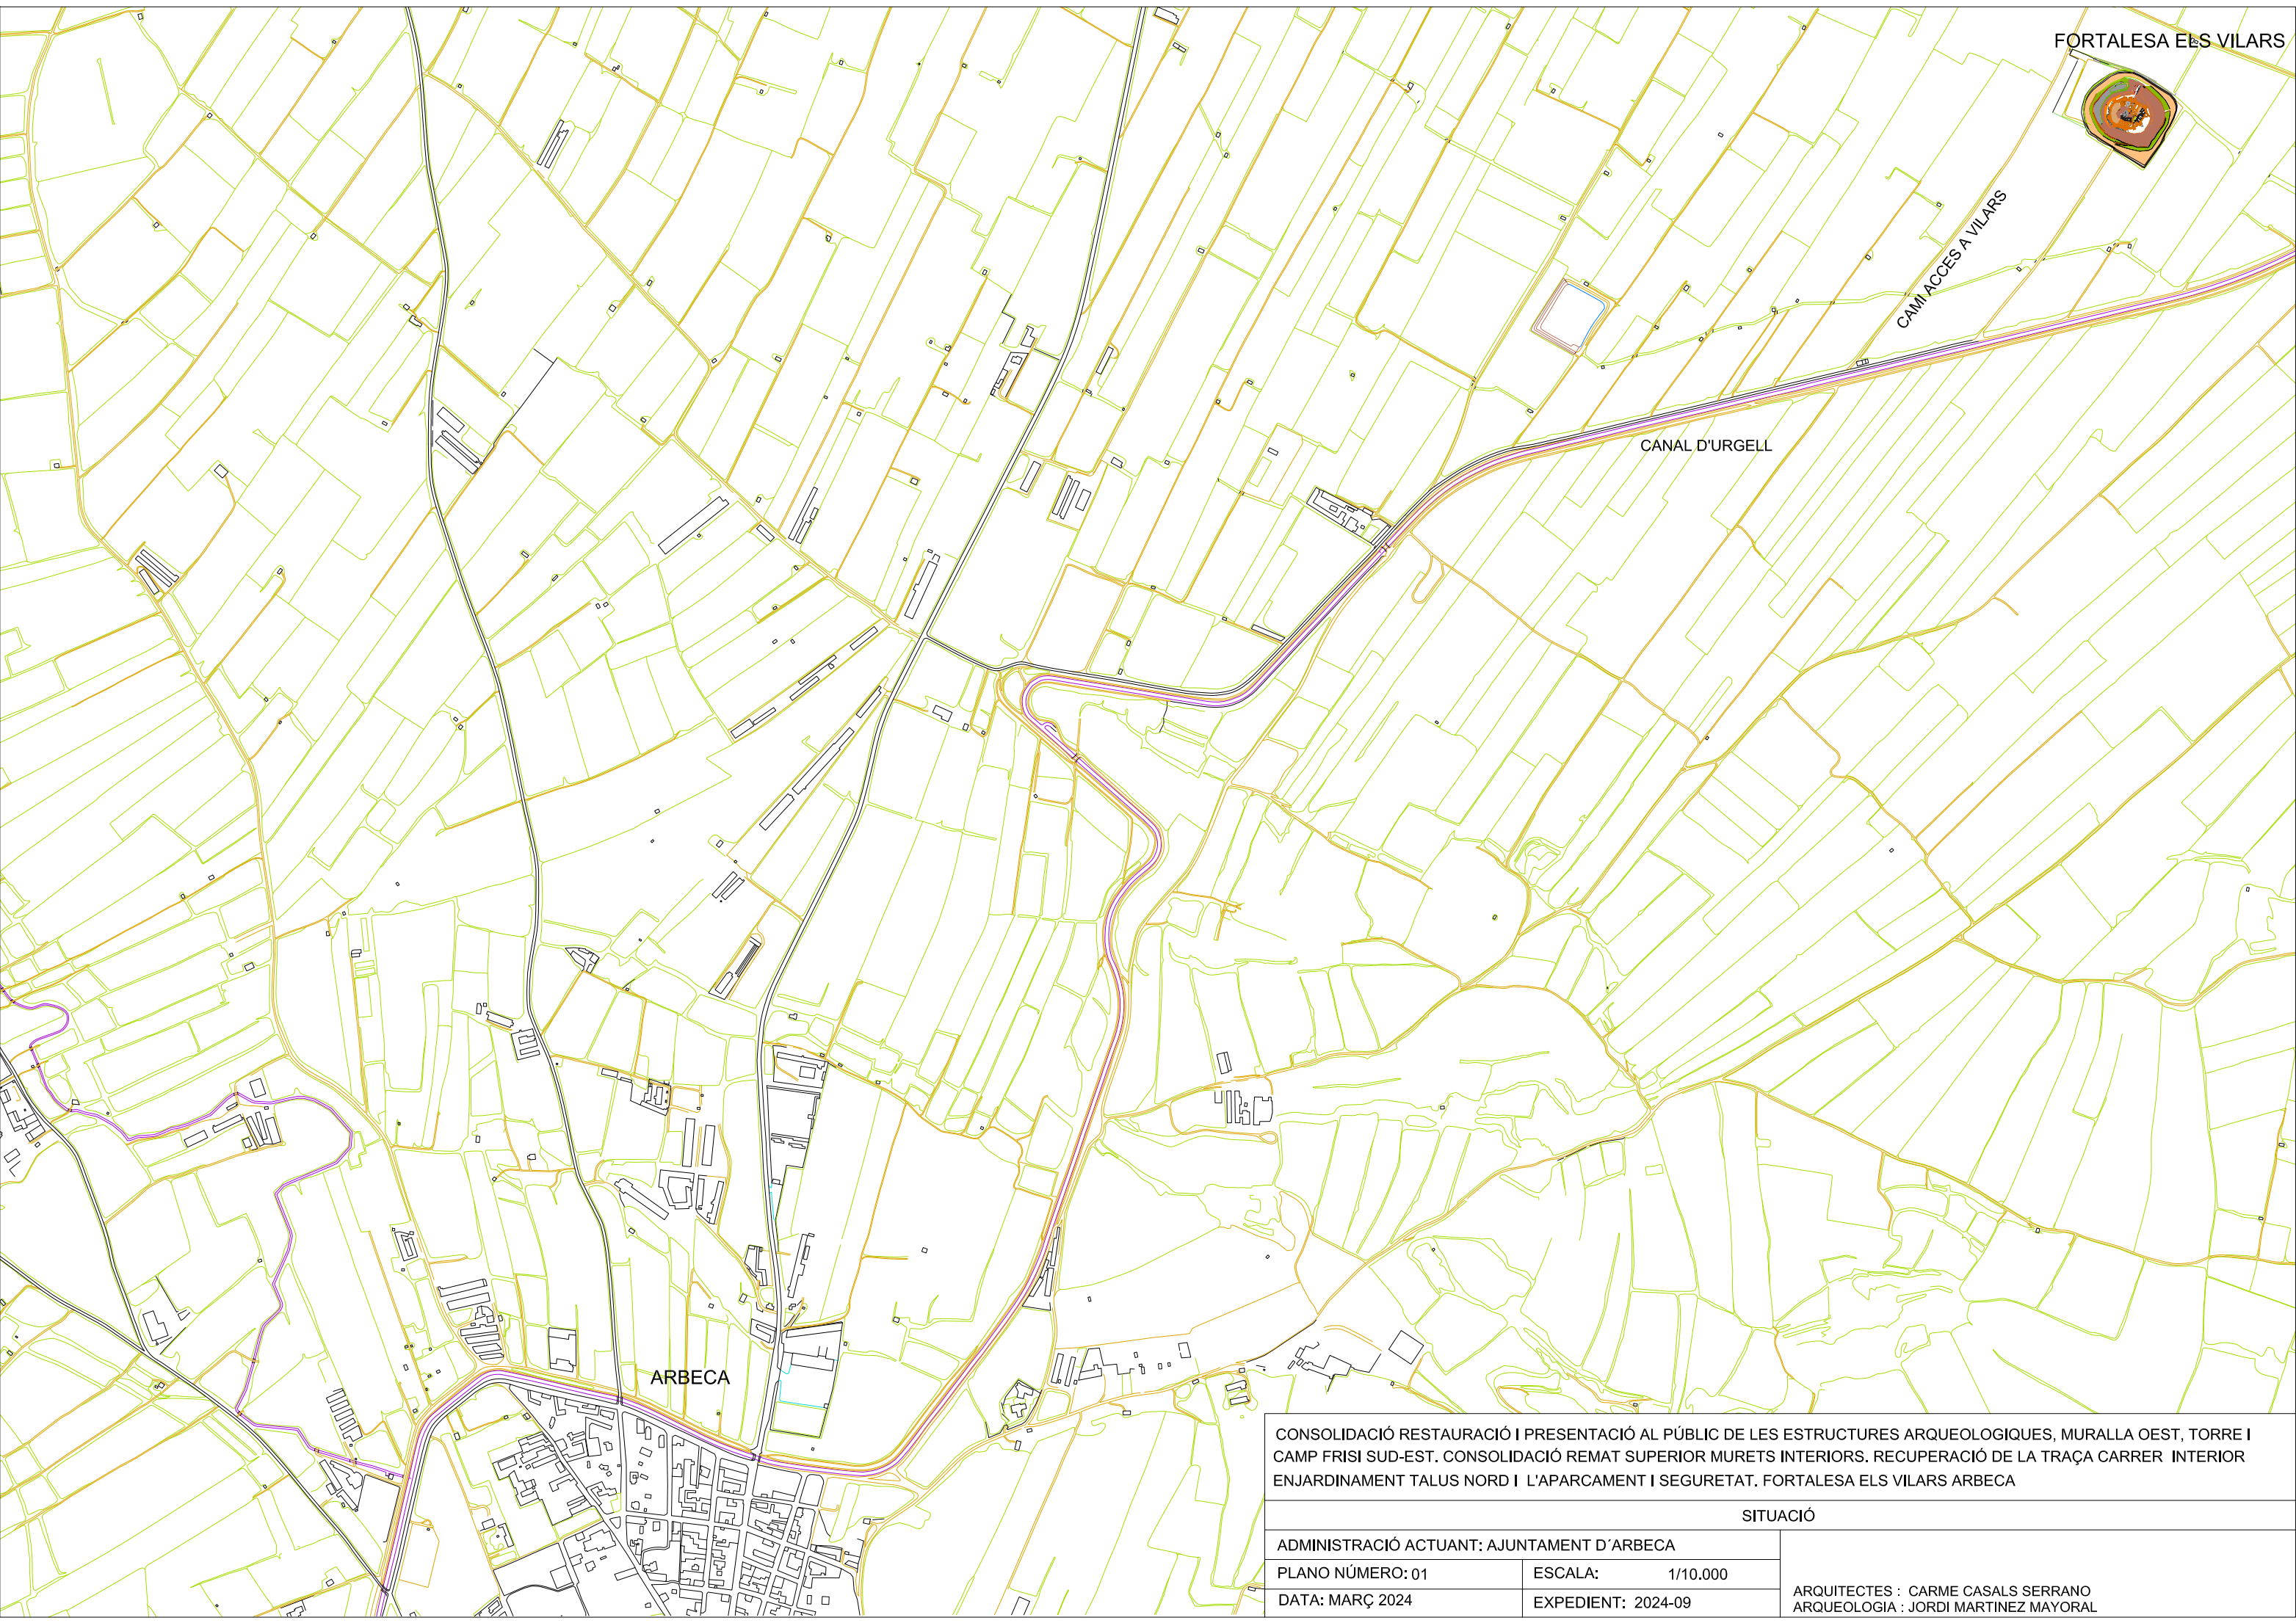

CONSOLIDACIÓ RESTAURACIÓ I PRESENTACIÓ AL PÚBLIC DE LES ESTRUCTURES ARQUEOLÒGIQUES, MURALLA OEST, TORRE I CAMP FRISI SUD-EST. CONSOLIDACIÓ REMAT SUPERIOR MURETS INTERIORS. RECUPERACIÓ DE LA TRAÇA CARRER INTERIOR ENJARDINAMENT TALUS NORD I L'APARCAMENT I SEGURETAT. FORTALESA ELS VILARS ARBECA

SITUACIÓ		
ADMINISTRACIÓ ACTUANT: AJUNTAMENT D'ARBECA		
PLANO NÚMERO: 01	ESCALA:	1/10.000
DATA: MARÇ 2024	EXPEDIENT:	2024-09
ARQUITECTES : CARME CASALS SERRANO ARQUEOLOGIA : JORDI MARTINEZ MAYORAL		

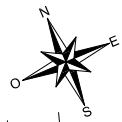

AIXARAGALL

ZONA D'ACCÉS

CAMI DELS VILARS

CAMI DE RONDA

FOSSAT

FORTALESA

BASSES

CONSOLIDACIÓ DEL REMAT DELS MURS

JARDINERIA TALUS NORD
PLANTACIÓ D'ARBRES - APARCAMENT
RAMPA SUD

TANCAMENT DE LA MURALLA OEST
CAMP FRISI, ESCARPA OEST
CAMP FRISI, SUD-EST
MURALLA I TORRA, SUD-EST

RECUPERACIÓ DE LA TRAÇA
DEL CARRER INTERIOR OEST

CONSOLIDACIÓ RESTAURACIÓ I PRESENTACIÓ AL PÚBLIC DE LES ESTRUCTURES ARQUEOLÒGIQUES, MURALLA OEST, TORRE I CAMP FRISI SUD-EST. CONSOLIDACIÓ REMAT SUPERIOR MURETS INTERIORS. RECUPERACIÓ DE LA TRAÇA CARRER INTERIOR ENJARDINAMENT TALUS NORD I L'APARCAMENT I SEURETAT. FORTALESA ELS VILARS ARBECA

EMPLAÇAMENT - TALUS NORD, MURALLA I CAMP FRISI EST I OEST I APARCAMENT

ADMINISTRACIÓ ACTUANT: AJUNTAMENT D'ARBECA


PLANO NÚMERO: 02

DATA: MARÇ 2024

ESCALA: 1/600

EXPEDIENT: 2024-09

ARQUITECTES : CARME CASALS SERRANO
ARQUEOLOGIA : JORDI MARTINEZ MAYORAL

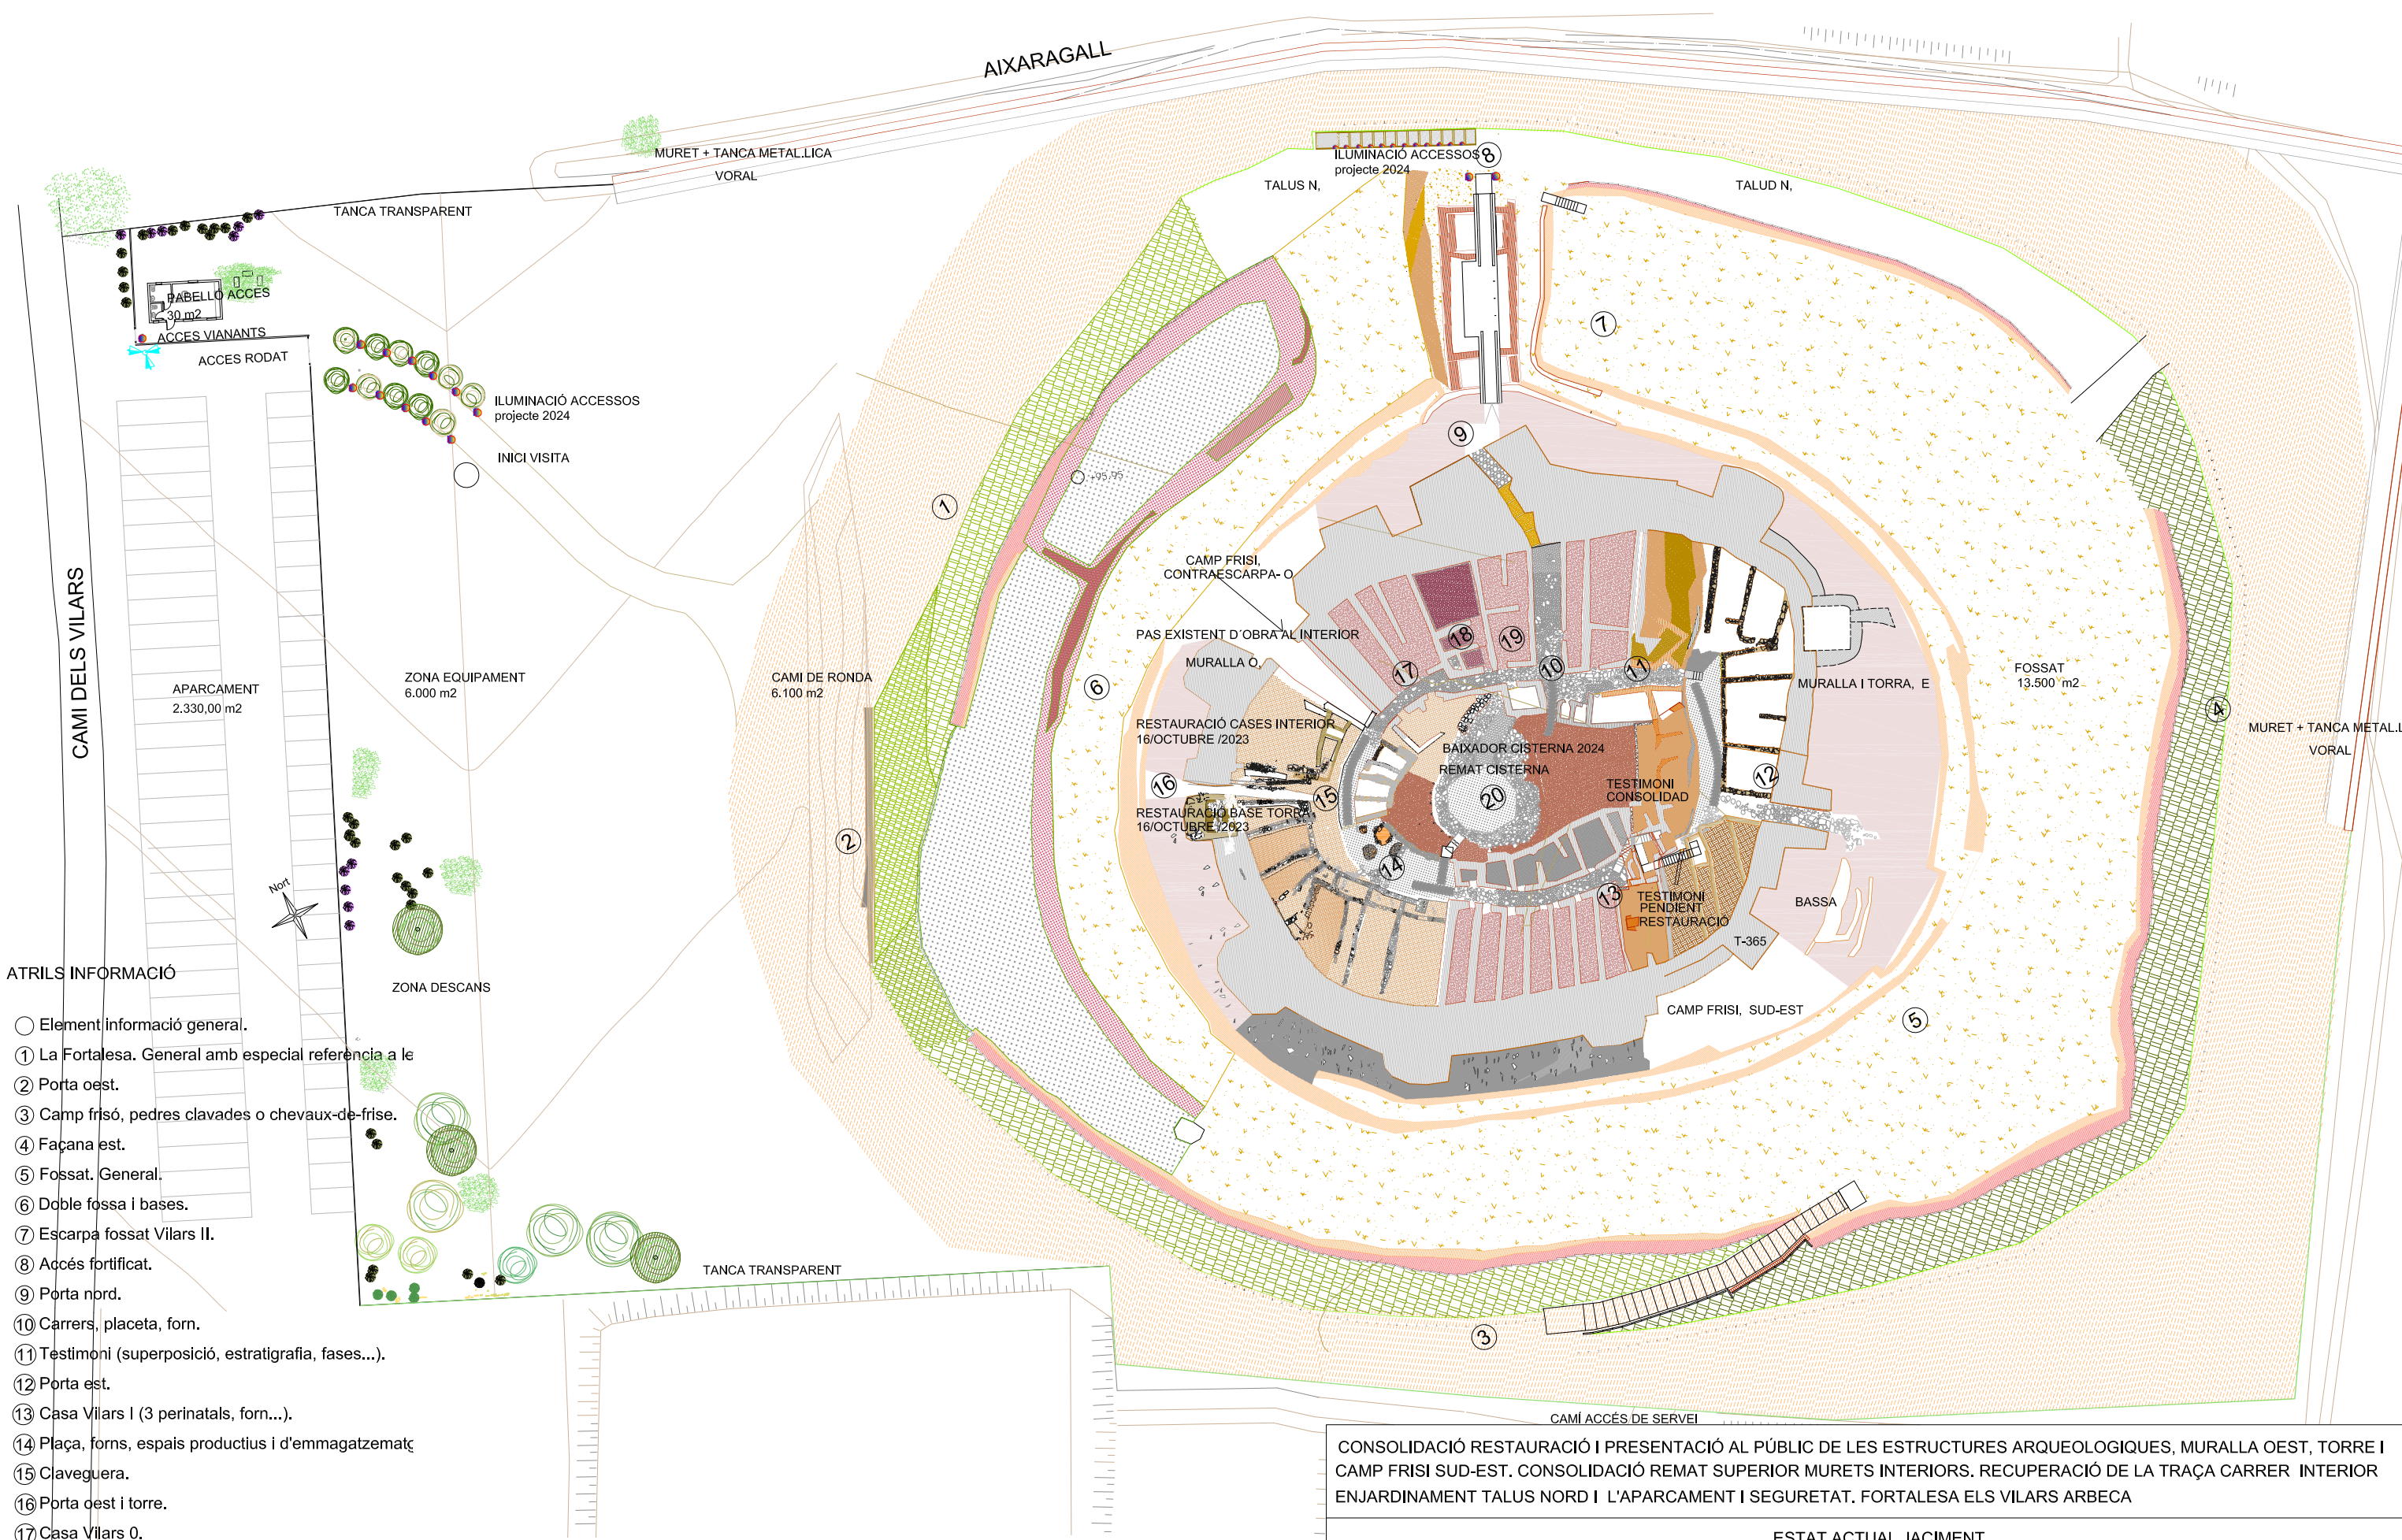


ATRILS INFORMACIÓ

- Element informació general.
- ① La Fortalesa. General amb especial referència a le
- ② Porta oest.
- ③ Camp frisó, pedres clavades o chevaux-de-frise.
- ④ Façana est.
- ⑤ Fossat. General.
- ⑥ Doble fossa i bases.
- ⑦ Escarpa fossat Vilars II.
- ⑧ Accés fortificat.
- ⑨ Porta nord.
- ⑩ Carrers, placeta, forn.
- ⑪ Testimoni (superposició, estratigrafia, fases...).
- ⑫ Porta est.
- ⑬ Casa Vilars I (3 perinats, forn...).
- ⑭ Plaça, forns, espais productius i d'emmagatzematç
- ⑮ Claveguera.
- ⑯ Porta oest i torre.
- ⑰ Casa Vilars 0.
- ⑱ Recinte cultural.
- ⑲ Casa del ferrer Vilars II.
- ⑳ Pou central.


SUPERFICIE DE LA FINCA / PARC ARQUEOLÒGIC ACTUAL : 28.150,10 m2

CONSOLIDACIÓ RESTAURACIÓ I PRESENTACIÓ AL PÚBLIC DE LES ESTRUCTURES ARQUEOLÒGIQUES, MURALLA OEST, TORRE I CAMP FRISI SUD-EST. CONSOLIDACIÓ REMAT SUPERIOR MURETS INTERIORS. RECUPERACIÓ DE LA TRAÇA CARRER INTERIOR ENJARDINAMENT TALUS NORD I L'APARCAMENT I SEGURETAT. FORTALESA ELS VILARS ARBECA



ESTAT ACTUAL JACIMENT		
ADMINISTRACIÓ ACTUANT: AJUNTAMENT D'ARBECA		ARQUITECTES : CARME CASALS SERRANO
PLANO NÚMERO: 03	ESCALA: 1/600	ARQUEOLOGIA : JORDI MARTINEZ MAYORAL MAFO ENGINYERIA
DATA: MARÇ 2024	EXPEDIENT: 2024 - 09	

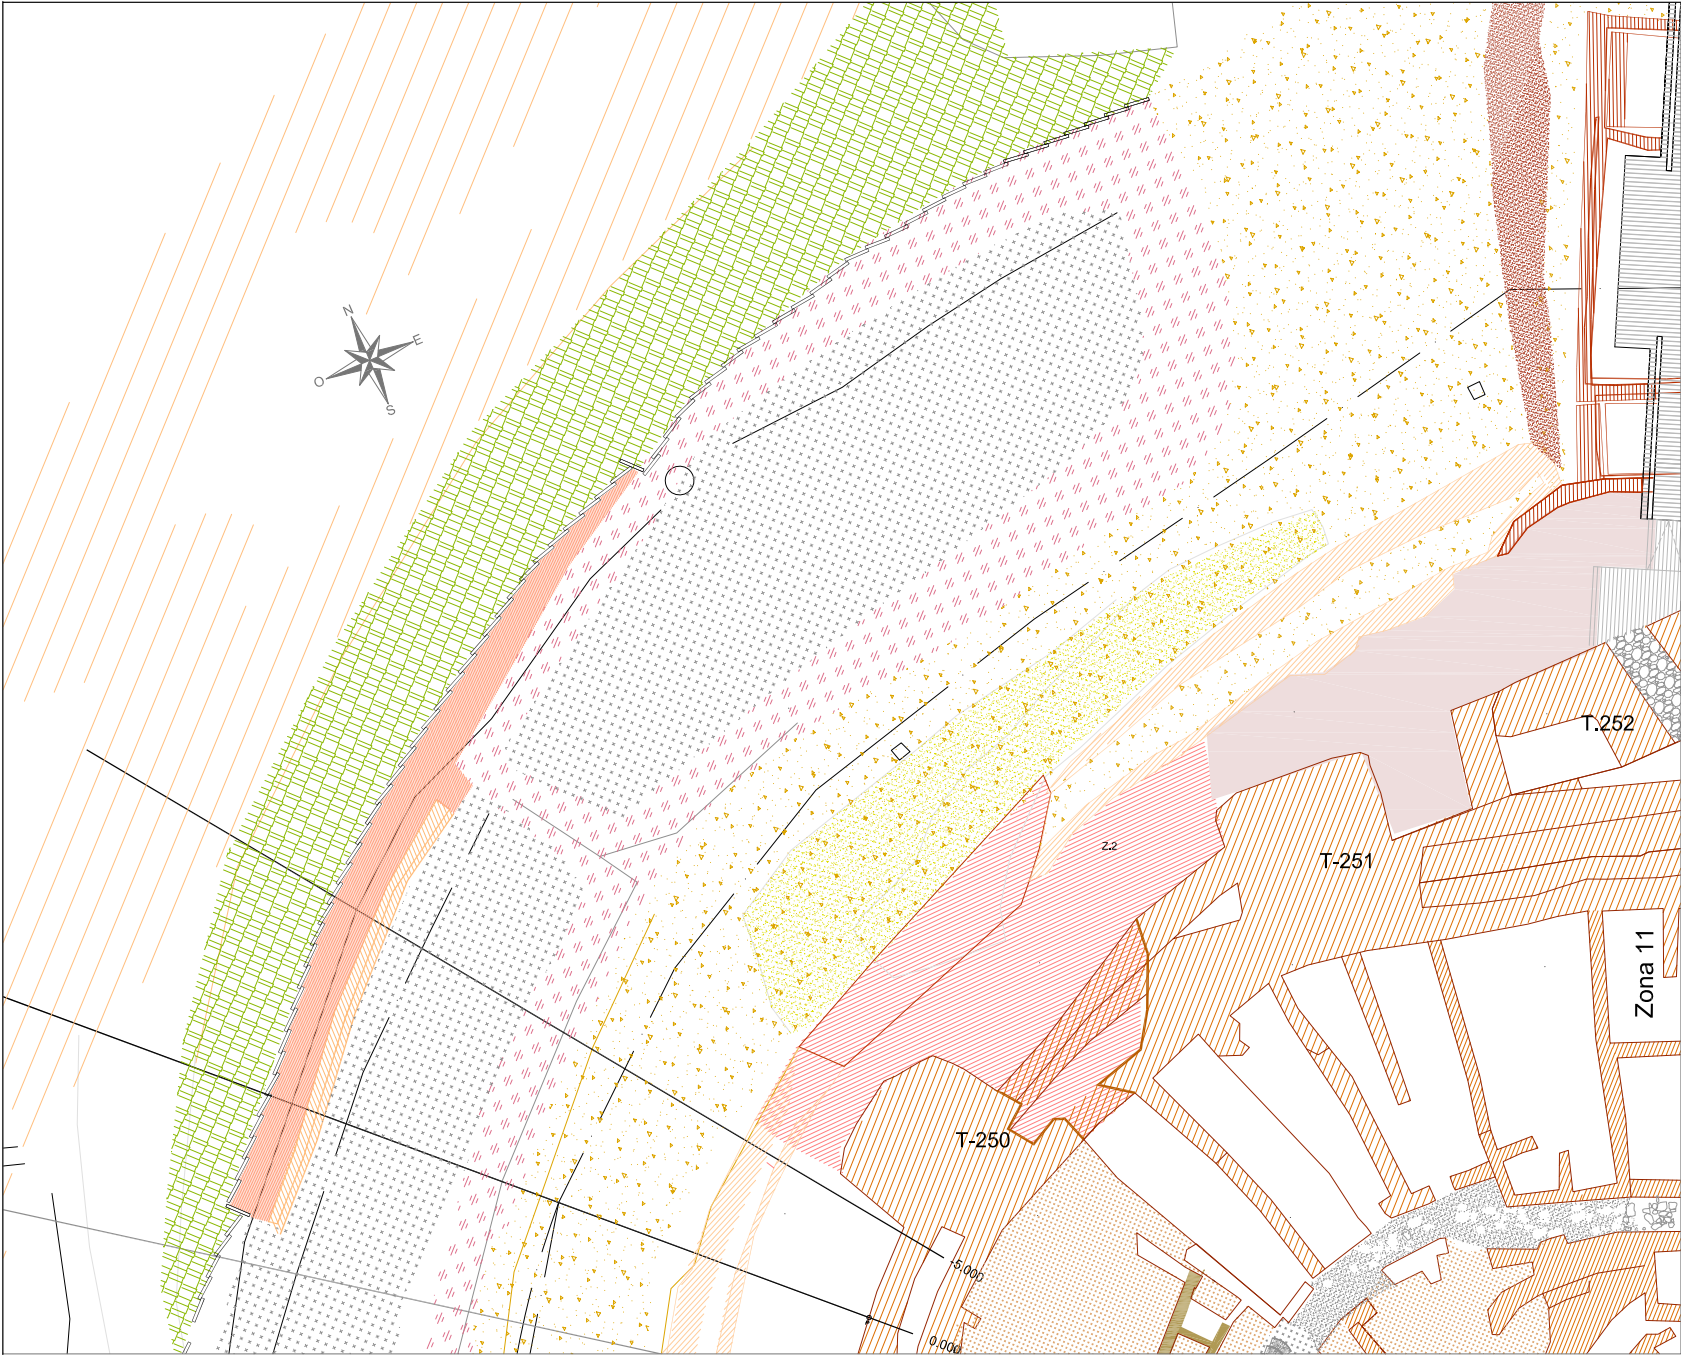

PLANTA SITUACIÓ MURALLA OESTE , CAMP FRISI, ESCARPA


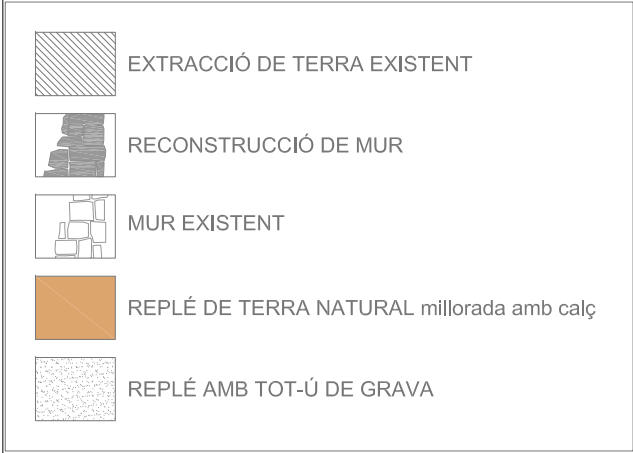


PLANTA PEDRA PEDRA MURALLA OESTE , CAMP FRISI, ESCARPA

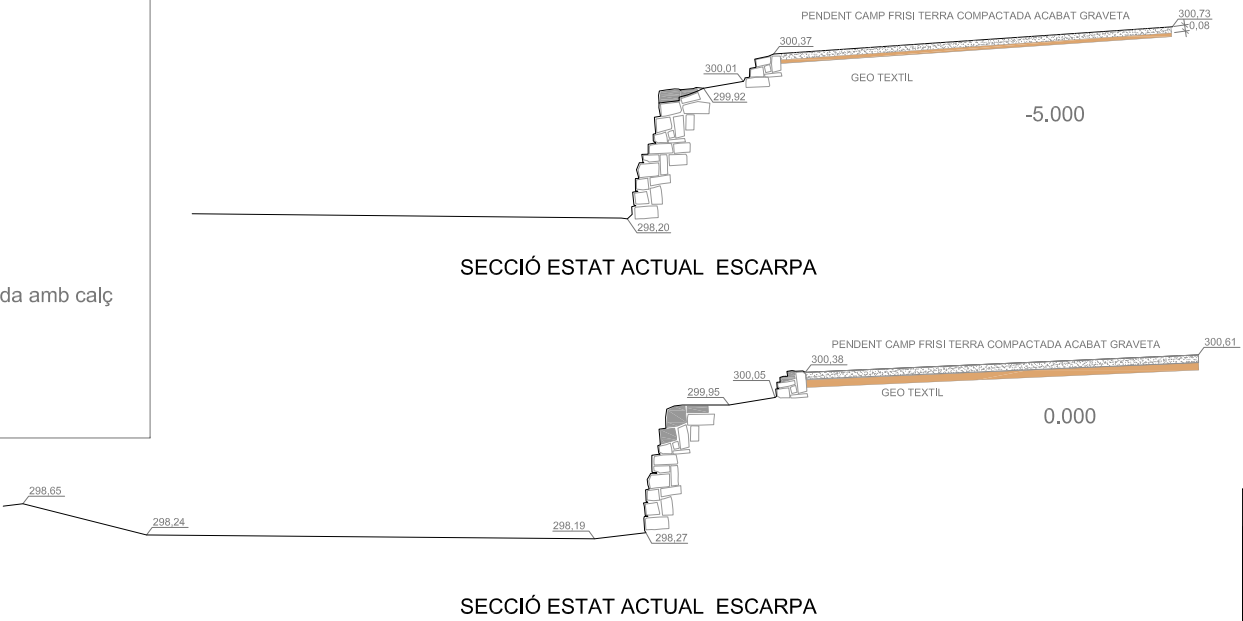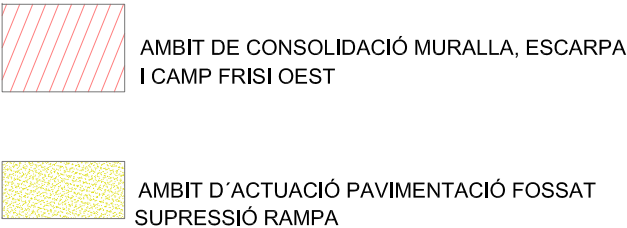


CONSOLIDACIÓ RESTAURACIÓ I PRESENTACIÓ AL PÚBLIC DE LES ESTRUCTURES ARQUEOLÒGIQUES, MURALLA OEST, TORRE I CAMP FRISI SUD-EST. CONSOLIDACIÓ REMAT SUPERIOR MURETS INTERIORS. RECUPERACIÓ DE LA TRAÇA CARRER INTERIOR ENJARDINAMENT TALUS NORD I L'APARCAMENT I SEGURETAT. FORTALESA ELS VILARS ARBECA

PLANTA I SECCIONS MURALLA OESTE , CAMP FRISI, ESCARPA		
ADMINISTRACIÓ ACTUANT: AJUNTAMENT D'ARBECA		ARQUITECTES : CARME CASALS SERRANO ARQUEOLOGIA : JORDI MARTINEZ MAYORAL
PLANO NÚMERO: 04	ESCALA: 1/300	
DATA: SETEMBRE 2024	EXPEDIENT:2024-09	

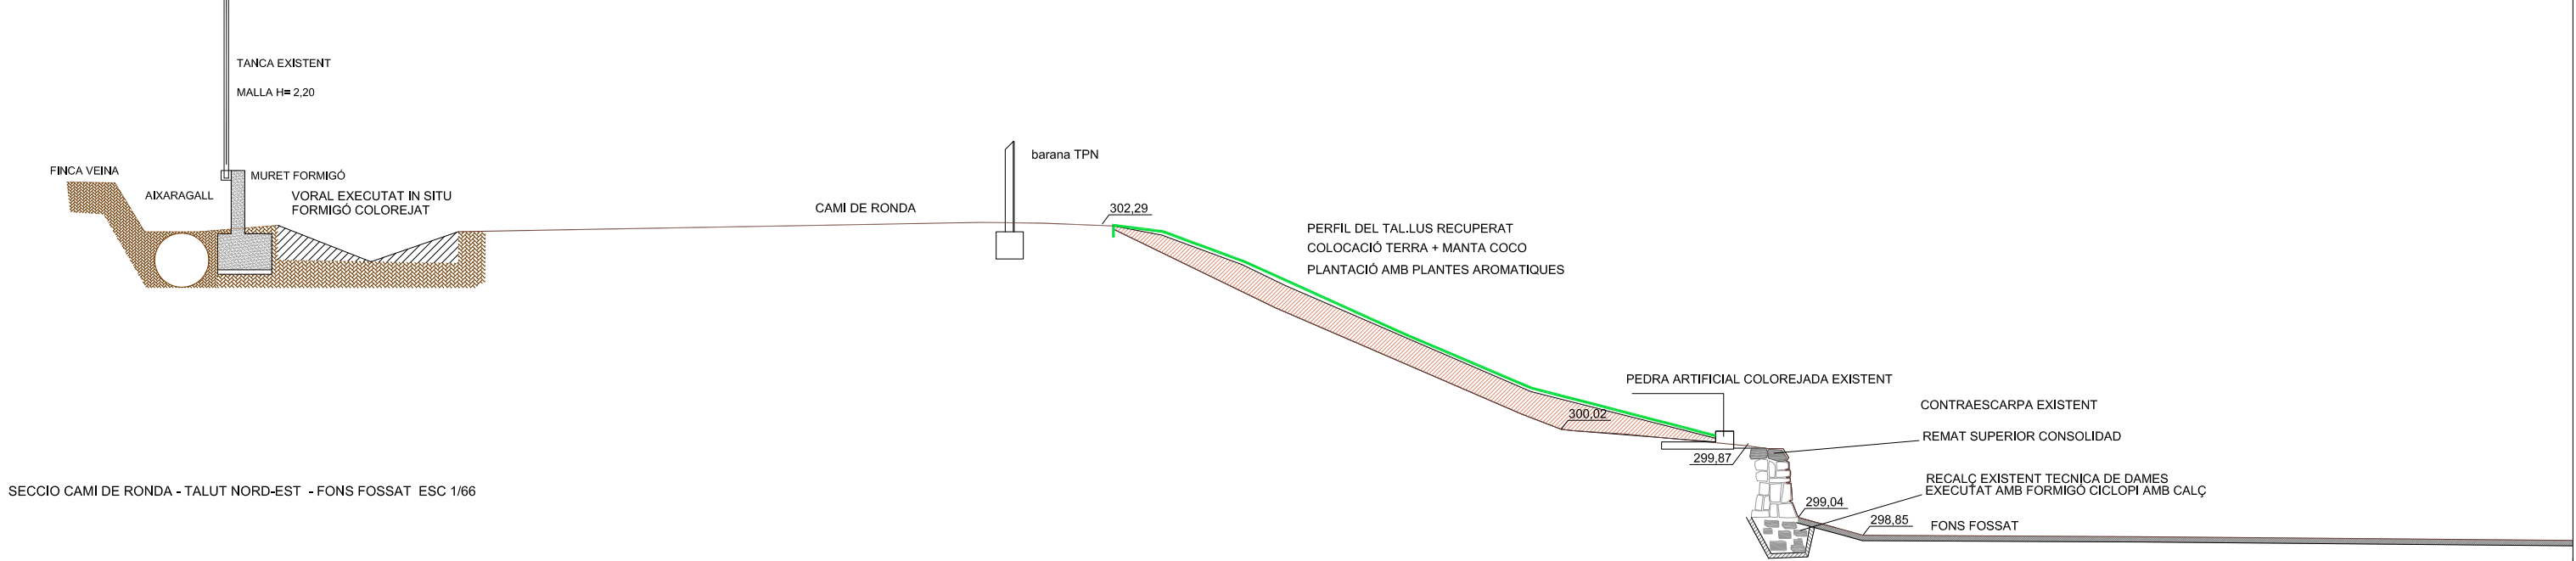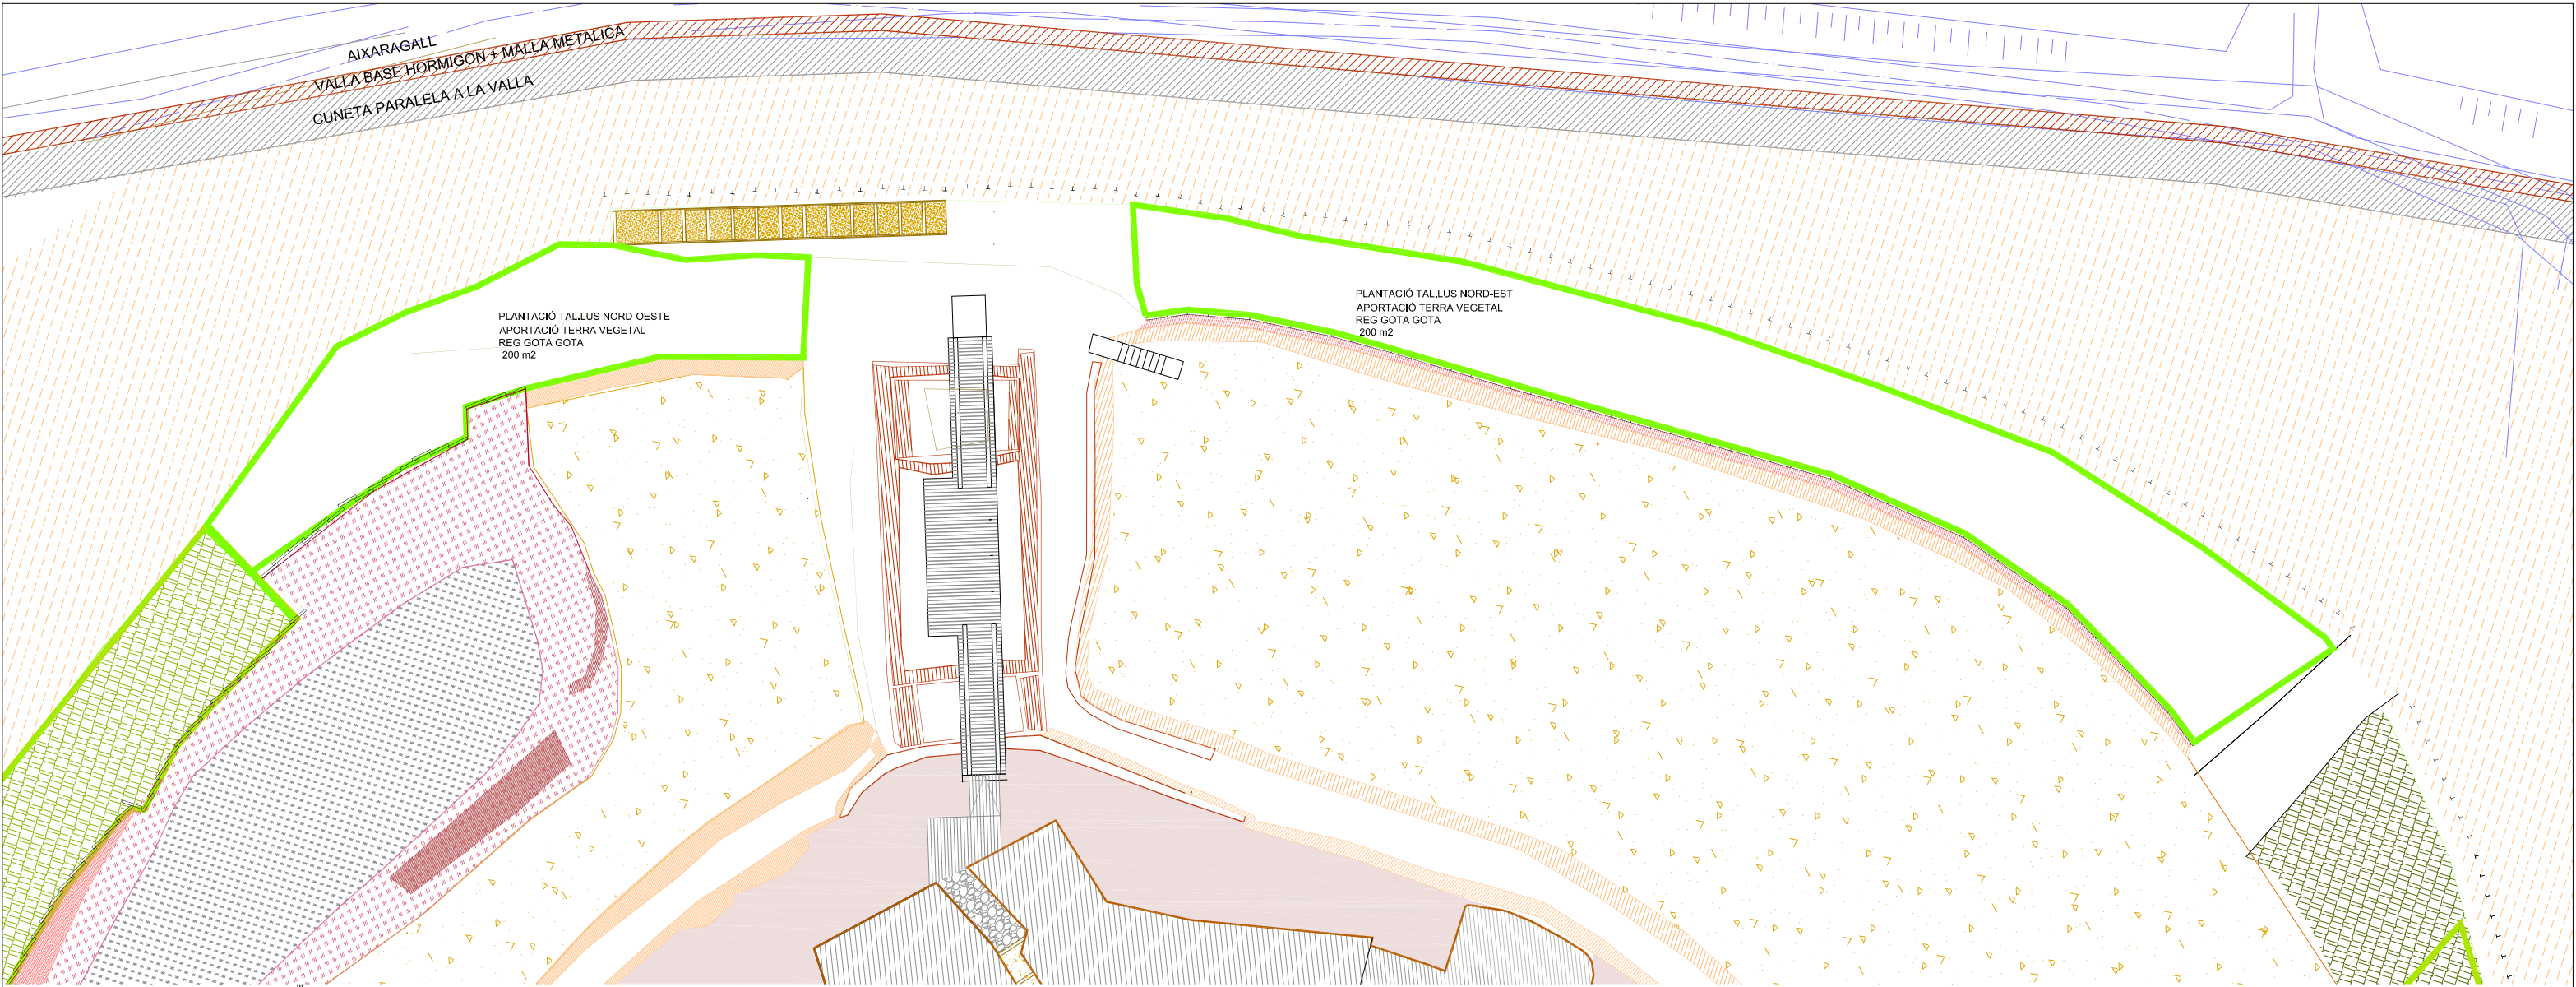



SECCIO CAMI DE RONDA - TALUT NORD-EST - FONS FOSSAT ESC 1/66

DETALL FIXACIÓ MANTA DE COCO ESC 1/20




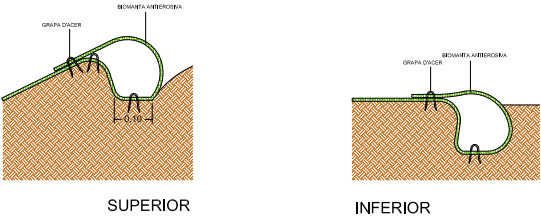


CONSOLIDACIÓ RESTAURACIÓ I PRESENTACIÓ AL PÚBLIC DE LES ESTRUCTURES ARQUEOLÒGIQUES, MURALLA OEST, TORRE I CAMP FRISI SUD-EST. CONSOLIDACIÓ REMAT SUPERIOR MURETS INTERIORS. RECUPERACIÓ DE LA TRAÇA CARRER INTERIOR ENJARDINAMENT TALUS NORD I L'APARCAMENT I SEGURETAT. FORTALESA ELS VILARS ARBECA

ESTABILITZACIÓ I ENJARDINAMENT DELS TALUSSOS NORD-EST I NORD-OEST		
ADMINISTRACIÓ ACTUANT: AJUNTAMENT D'ARBECA		
PLANO NÚMERO: 05	ESCALA: 1/300 1/70 1/20	ARQUITECTES : CARME CASALS SERRANO ARQUEOLOGIA : JORDI MARTINEZ MAYORAL
DATA: MARÇ 2024	EXPEDIENT:2024-09	

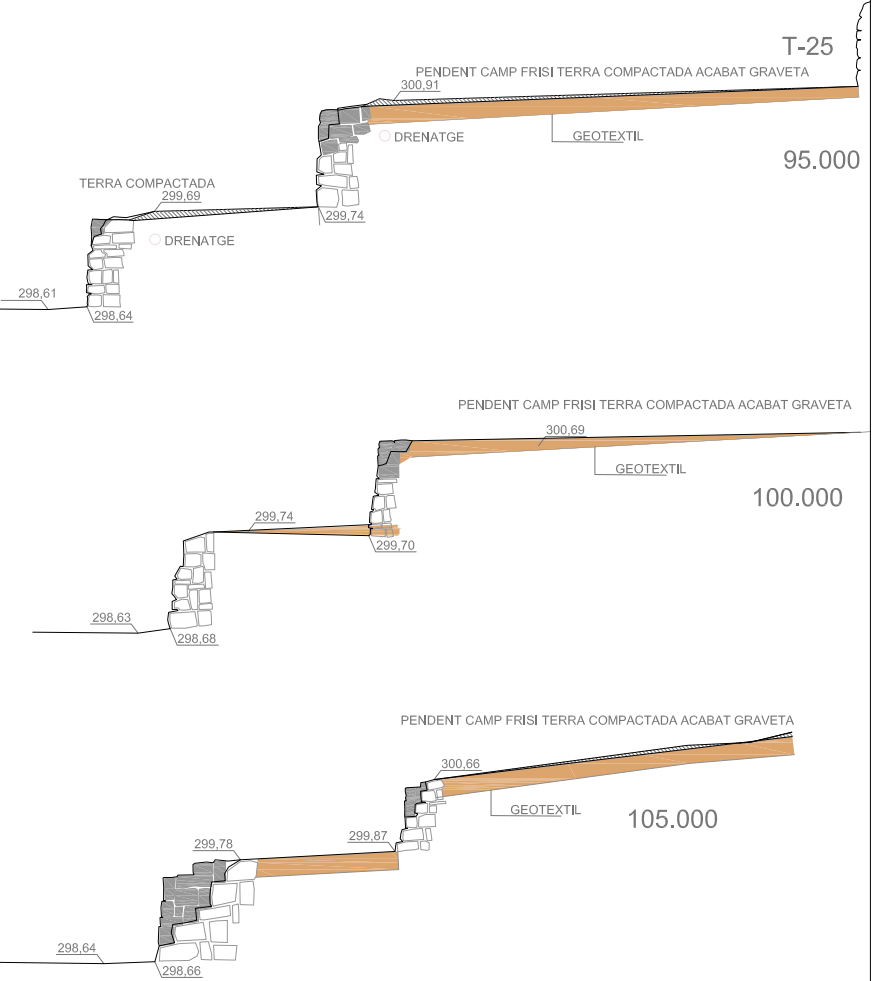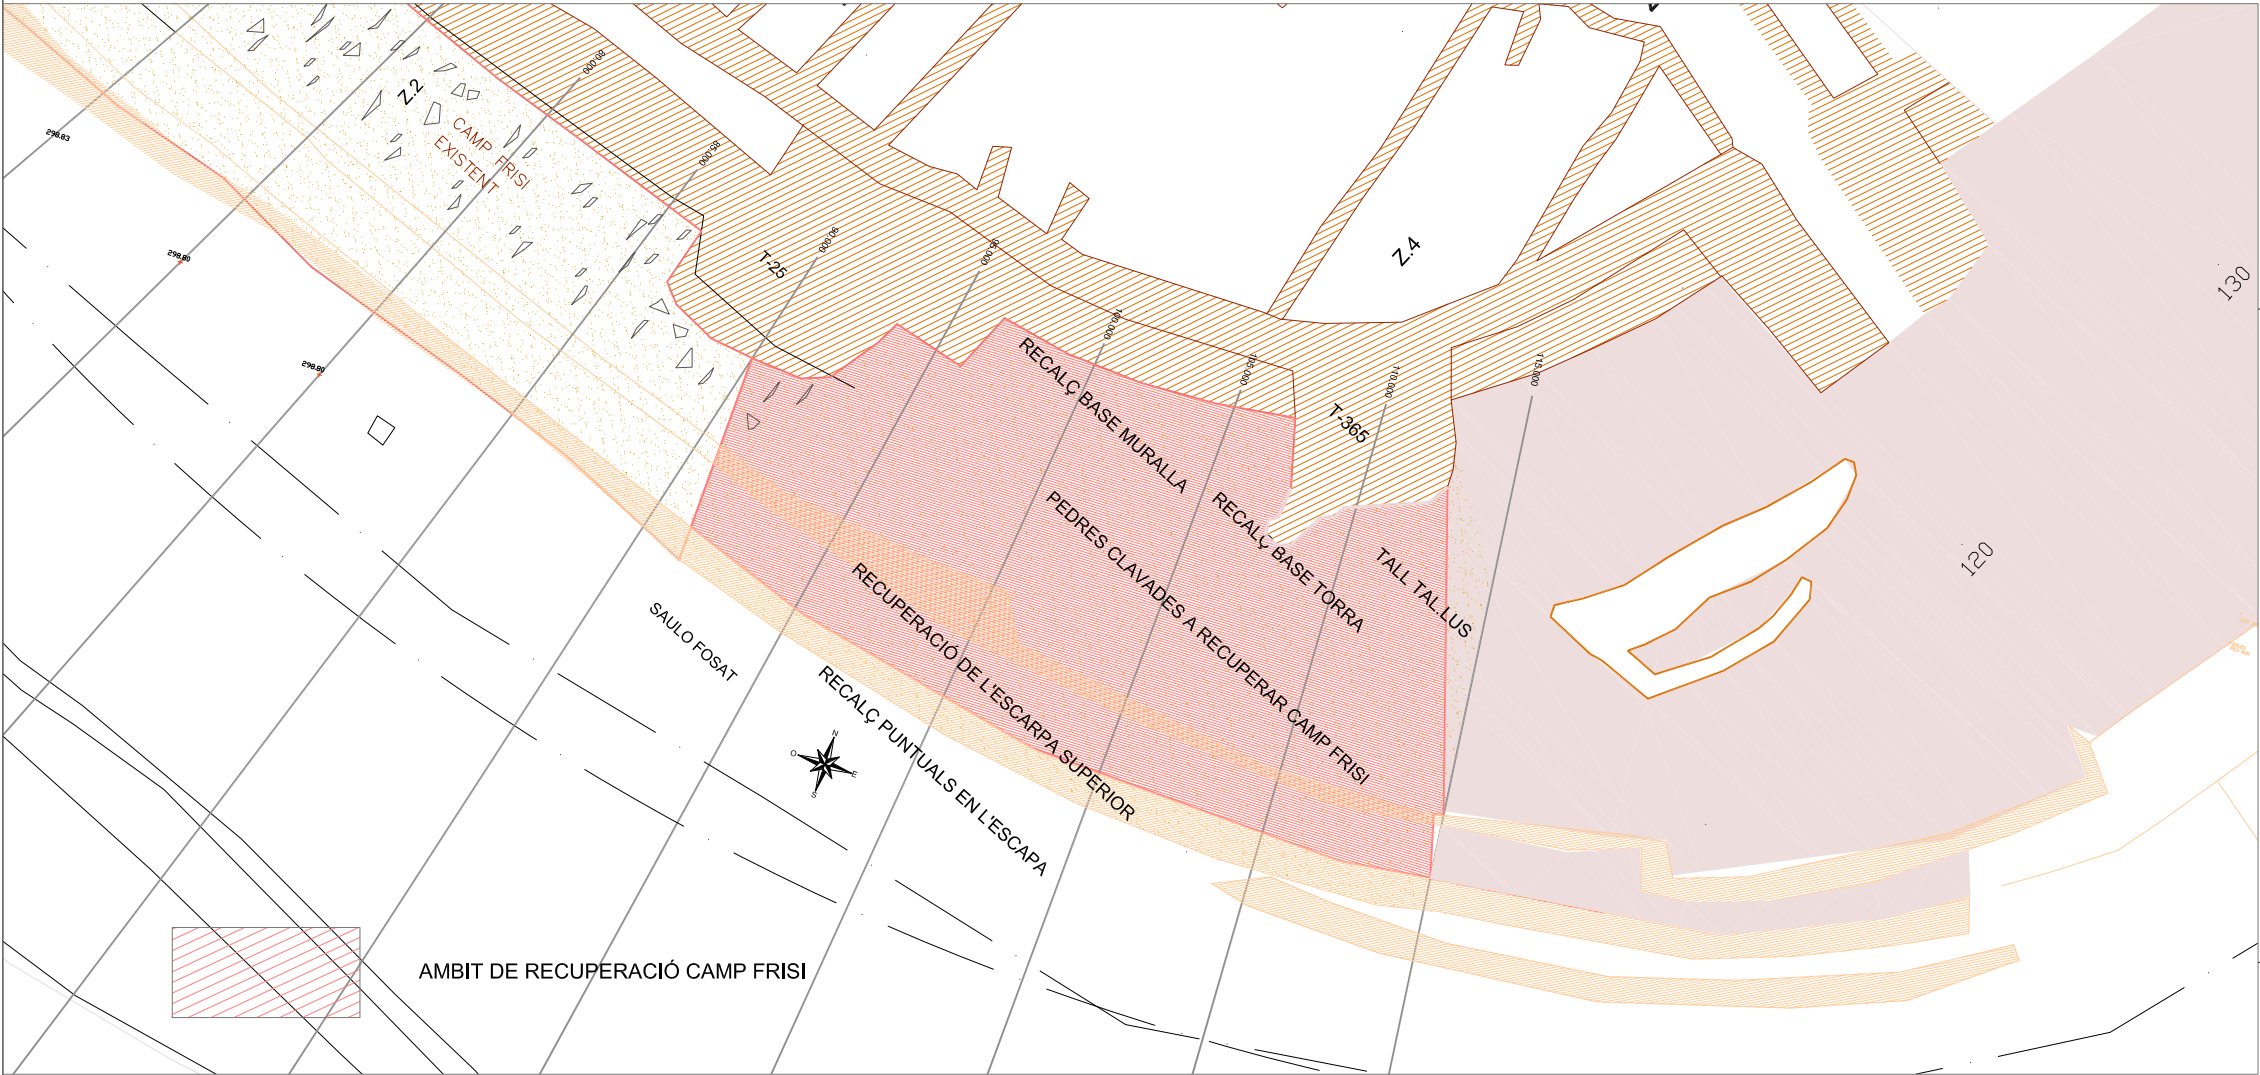

ESTAT ACTUAL PEDRA-PEDRA CAMP FRISI

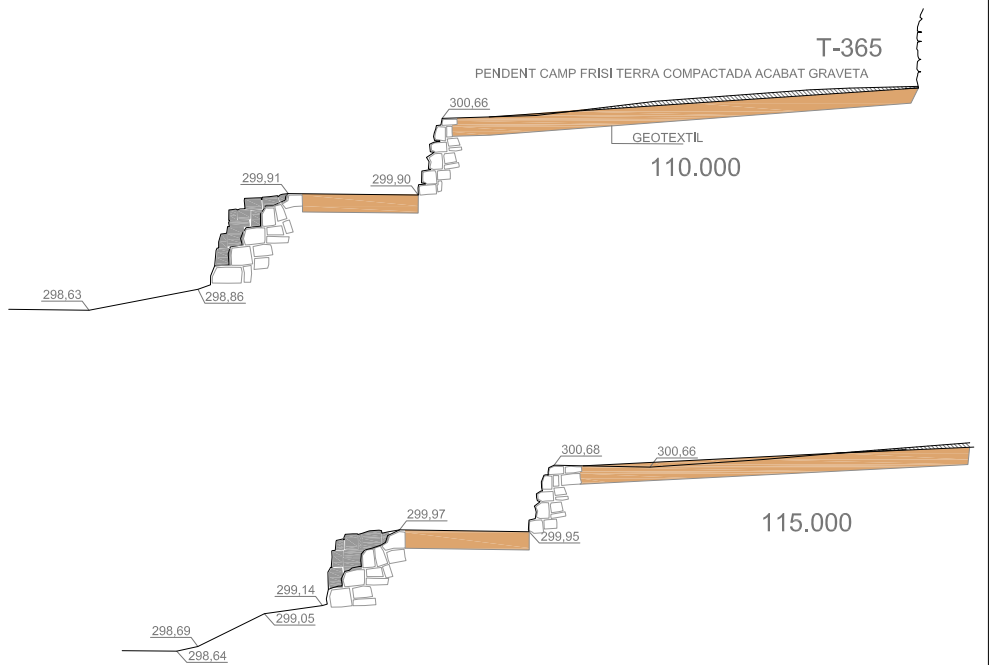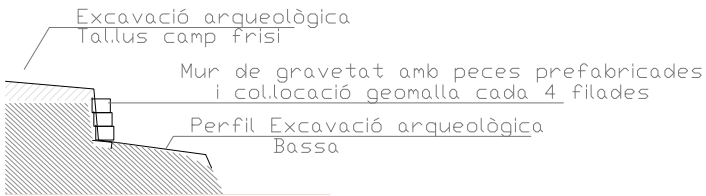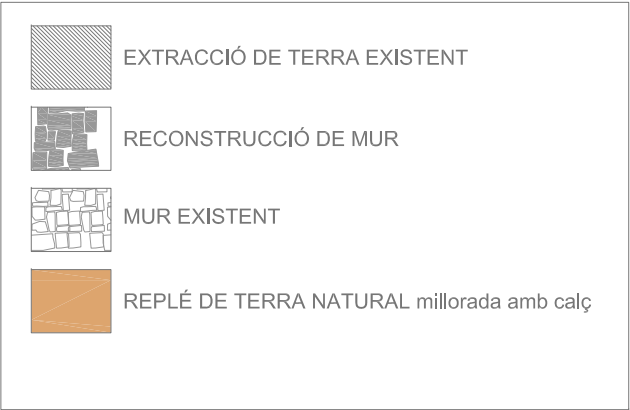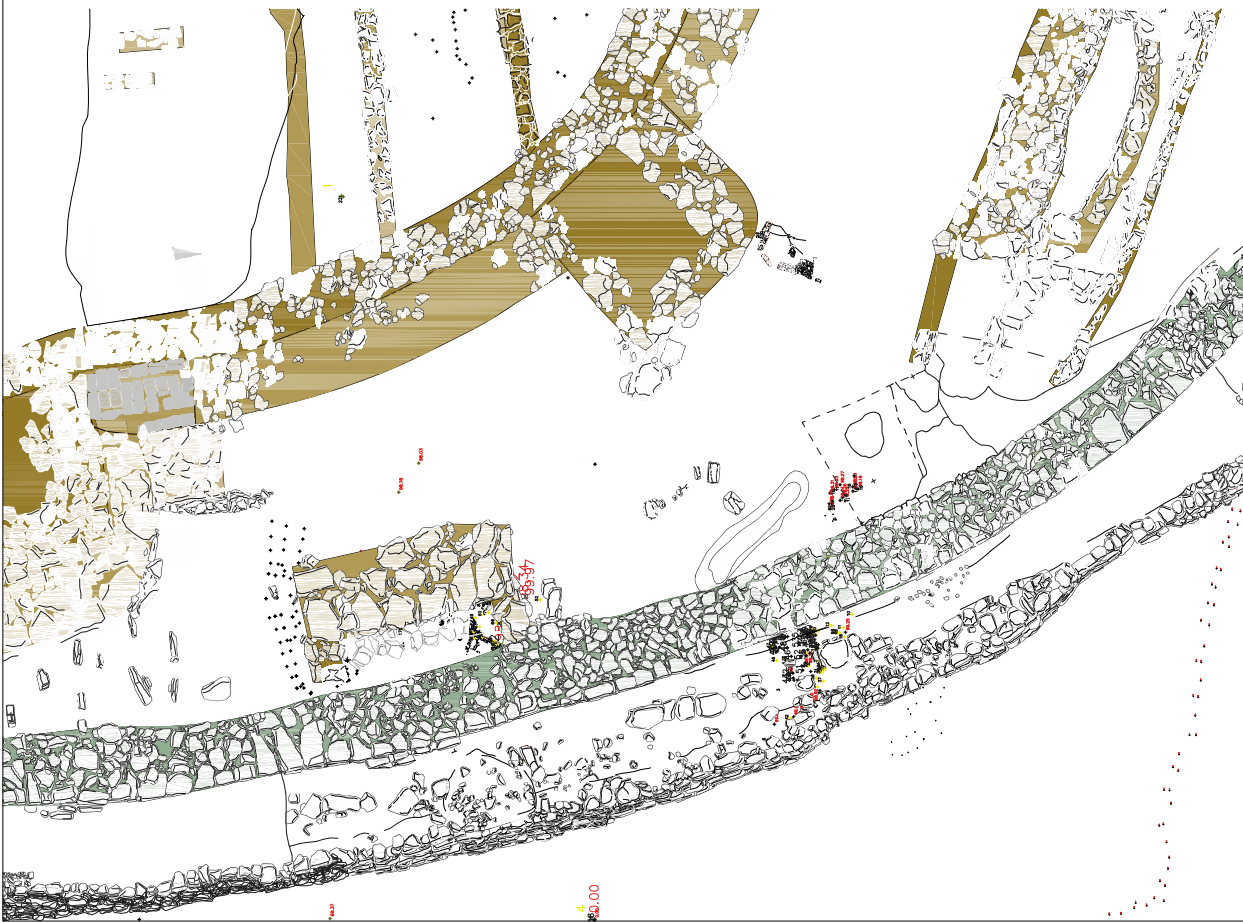

SECCIONS TRANSVERSALS de la 95 a la 115 ESCARPA EXISTENT ESC 1/100

CONSOLIDACIÓ RESTAURACIÓ I PRESENTACIÓ AL PÚBLIC DE LES ESTRUCTURES ARQUEOLÒGIQUES, MURALLA OEST, TORRE I CAMP FRISI SUD-EST. CONSOLIDACIÓ REMAT SUPERIOR MURETS INTERIORS. RECUPERACIÓ DE LA TRAÇA CARRER INTERIOR ENJARDINAMENT TALUS NORD I L'APARCAMENT I SEGURETAT. FORTALESA ELS VILARS ARBECA

RECUPERACIÓ DEL CAMP FRISI SUD-EST I CONSOLIDACIÓ TORRA 356

ADMINISTRACIÓ ACTUANT: AJUNTAMENT D'ARBECA





PLANO NÚMERO: 06

DATA: MARÇ 2024

ESCALA: 1/200

EXPEDIENT: 2024 -09

ARQUITECTES : CARME CASALS SERRANO
ARQUEOLOGIA : JORDI MARTINEZ MAYORAL

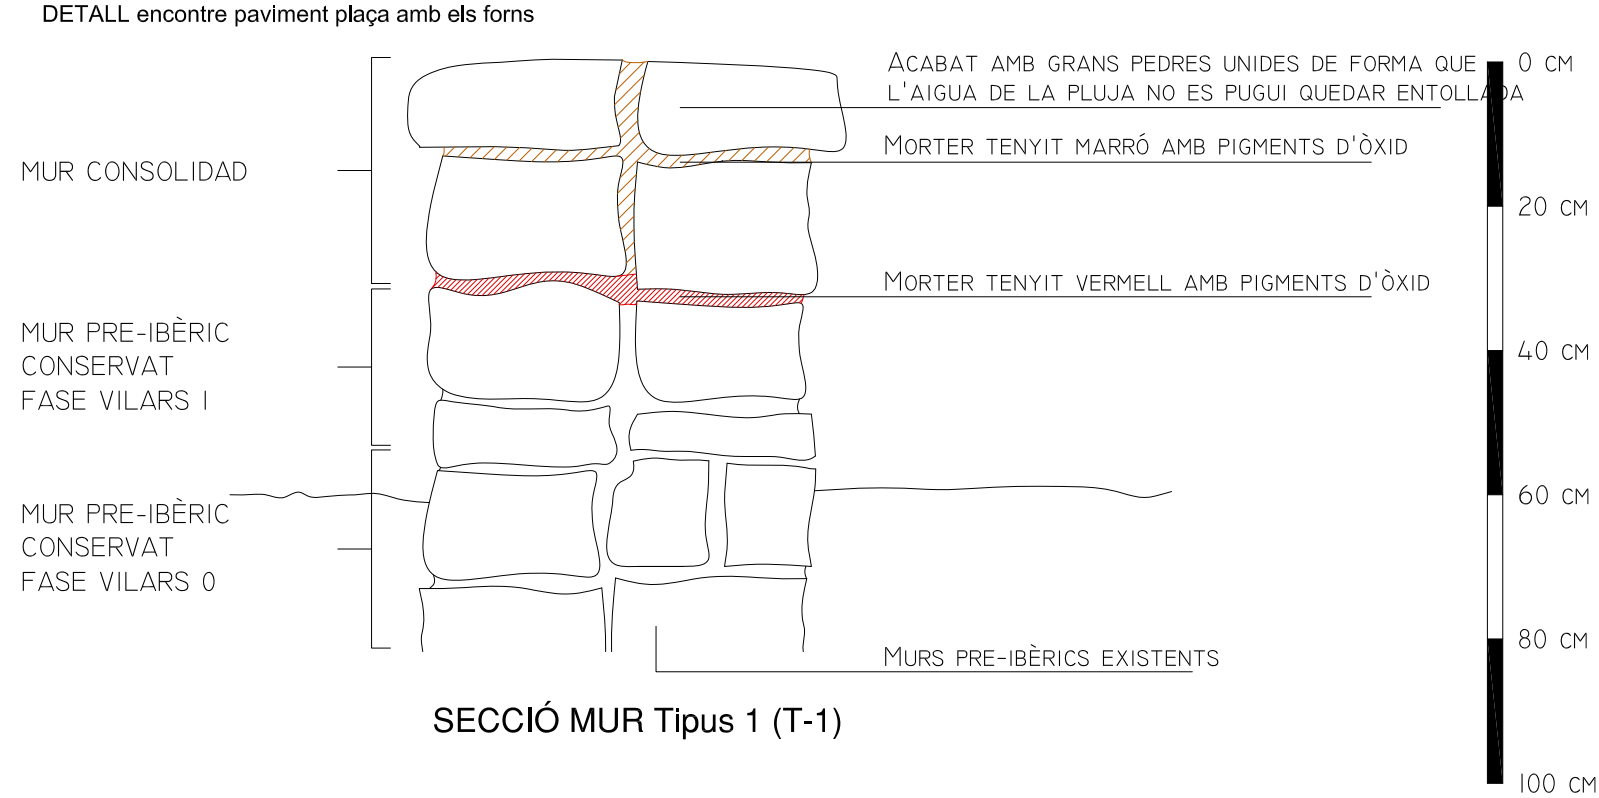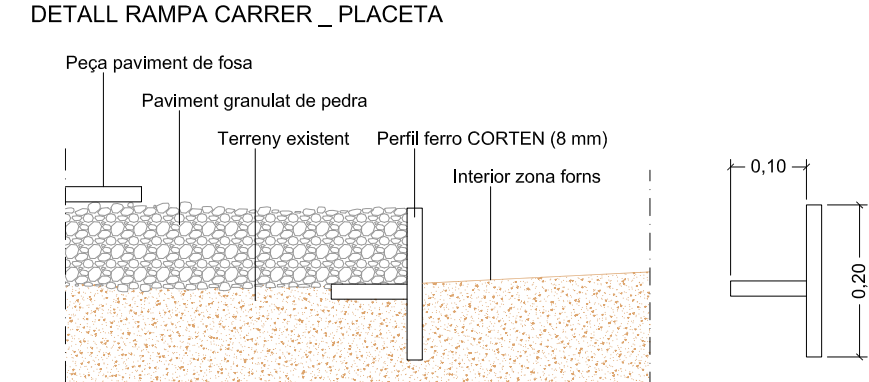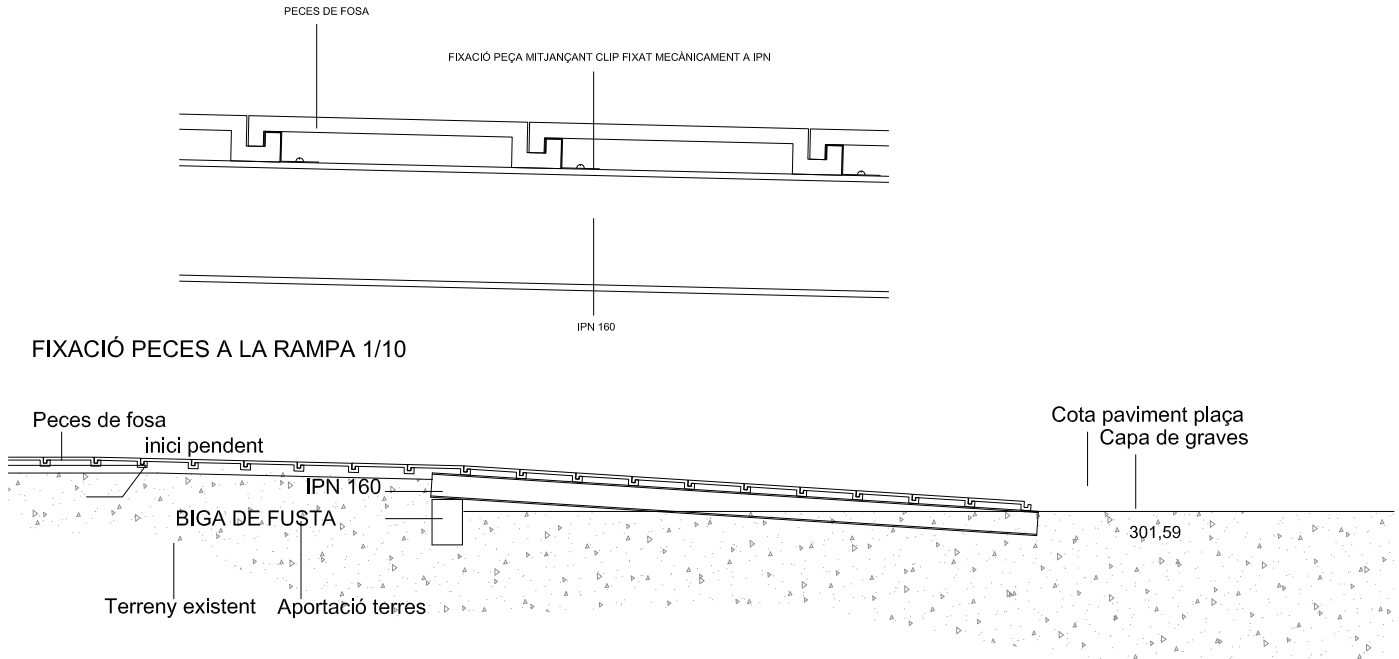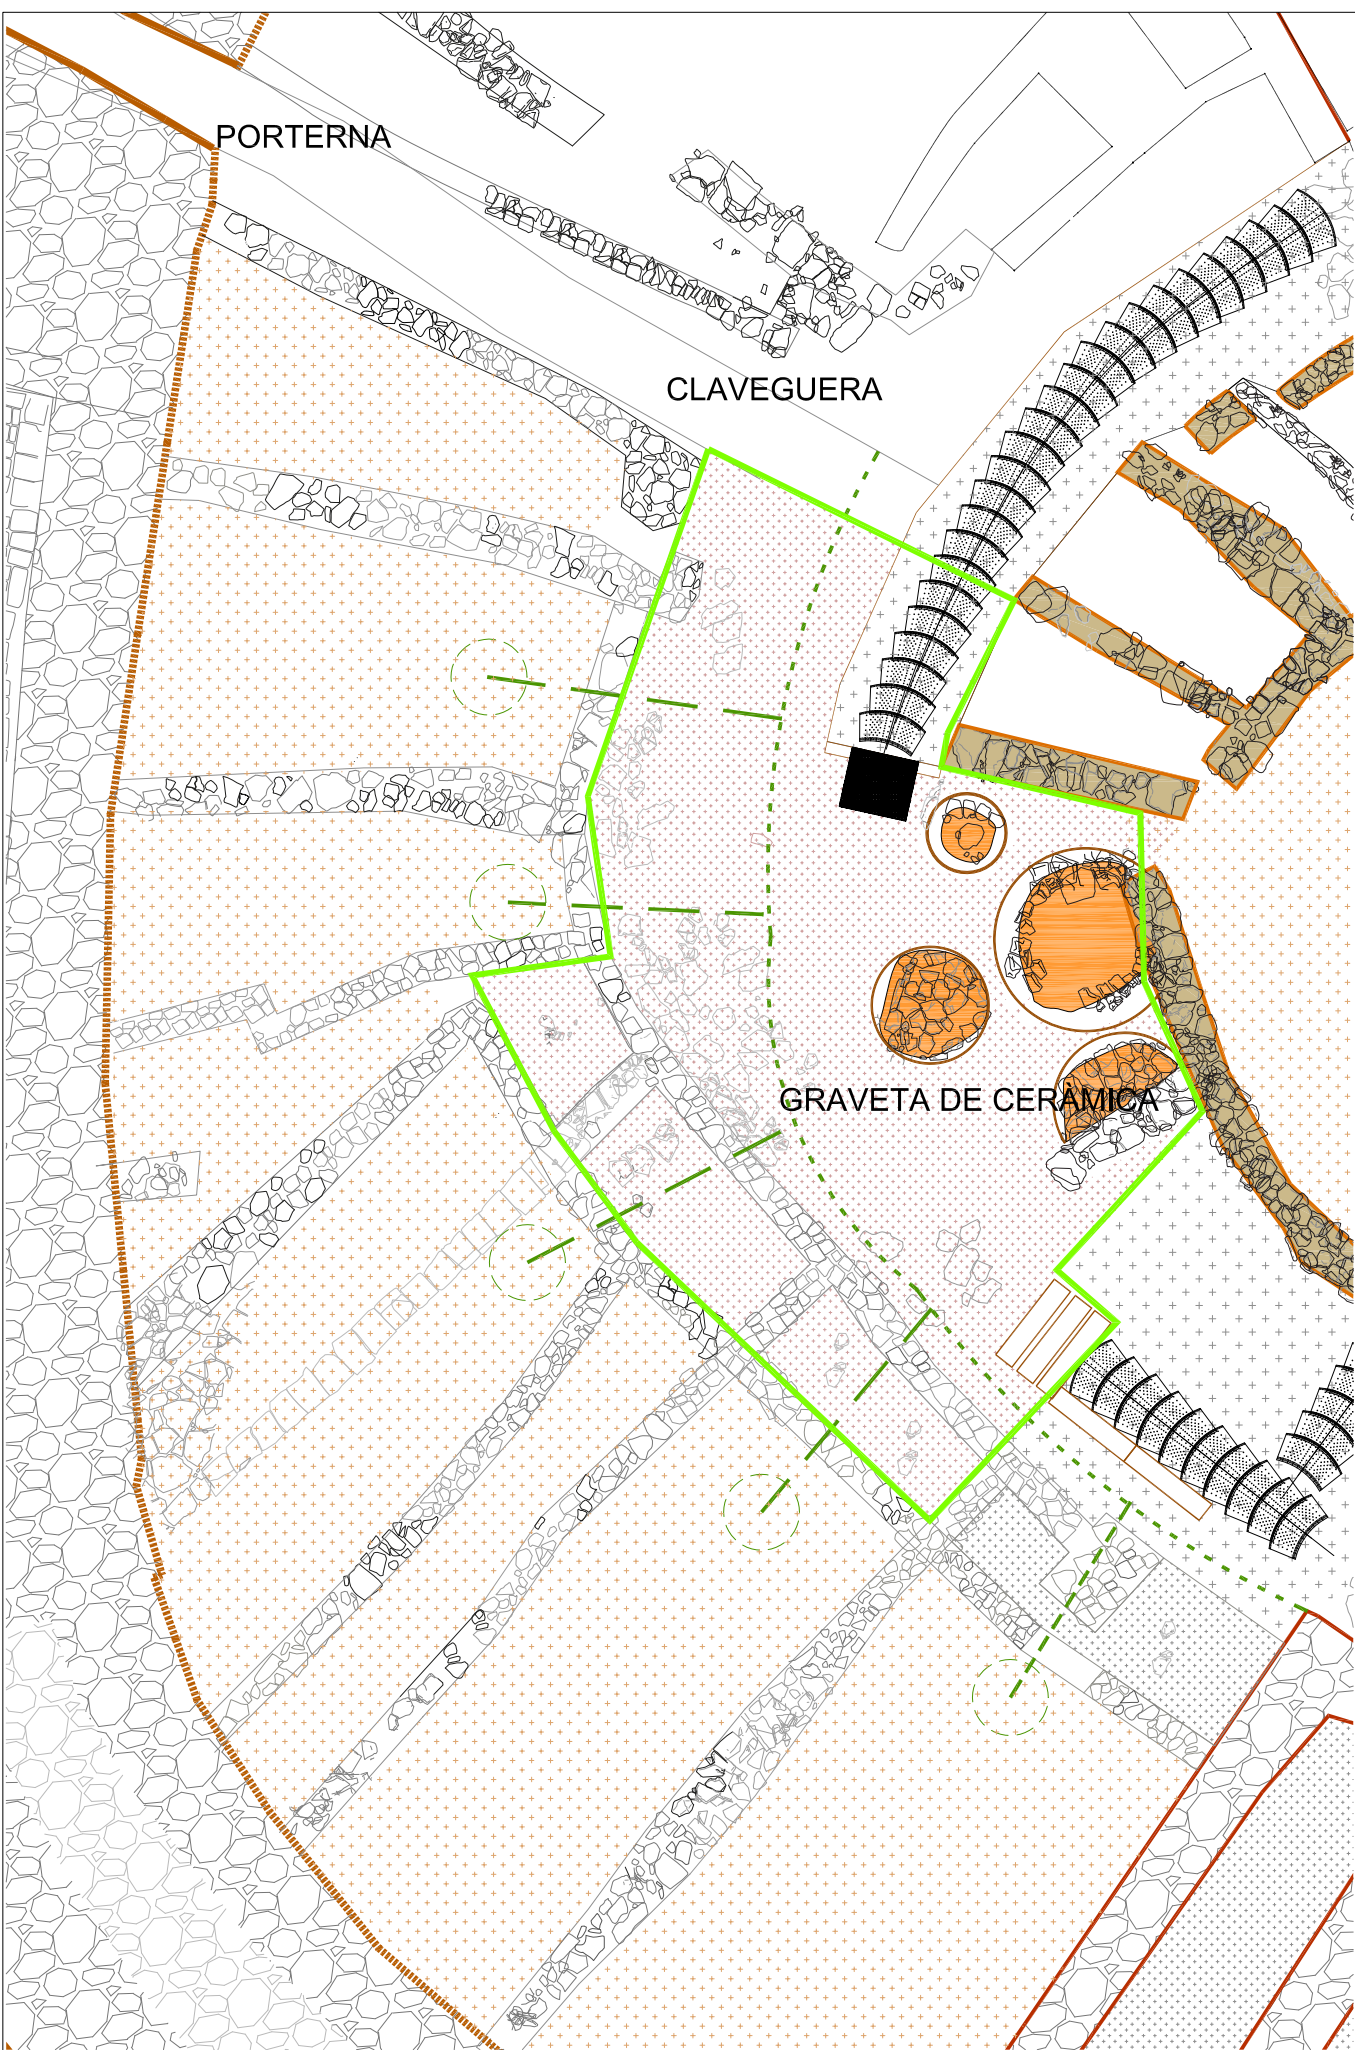

SECCIÓ MUR Tipus 1 (T-1)

CONSOLIDACIÓ RESTAURACIÓ I PRESENTACIÓ AL PÚBLIC DE LES ESTRUCTURES ARQUEOLÒGIQUES, MURALLA OEST, TORRE I CAMP FRISI SUD-EST. CONSOLIDACIÓ REMAT SUPERIOR MURETS INTERIORS. RECUPERACIÓ DE LA TRAÇA CARRER INTERIOR ENJARDINAMENT TALUS NORD I L'APARCAMENT I SEURETAT. FORTALESA ELS VILARS ARBECA

PLANTA APARCAMENT - ARBRAT CAMERES DE VIGILANCIA		
ADMINISTRACIÓ ACTUANT: AJUNTAMENT D'ARBECA		ARQUITECTES : CARME CASALS SERRANO
PLANO NÚMERO: 07	ESCALA: 1/275	ARQUEOLOGIA : JORDI MARTINEZ MAYORAL
DATA: MARÇ 2024	EXPEDIENT: 2024-09	MAFO ENGINYERIA


CAMI VILARS
Paviment existent reg asfàltic

Paviment existent graveta

PLANTACIÓ DE LLEDONERS

ZONA EQUIPAMENT

ubicació cambra de vigilància
pal·liumació existent

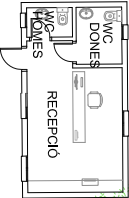


ubicació cambra de vigilància



CONSOLIDACIÓ RESTAURACIÓ I PRESENTACIÓ AL PÚBLIC DE LES ESTRUCTURES ARQUEOLÒGIQUES, MURALLA OEST, TORRE I CAMP FRISI SUD-EST. CONSOLIDACIÓ REMAT SUPERIOR MURETS INTERIORS. RECUPERACIÓ DE LA TRAÇA CARRER INTERIOR ENJARDINAMENT TALUS NORD I L'APARCAMENT I SEURETAT. FORTALESA ELS VILARS ARBECA

PLANTA APARCAMENT - ARBRAT CAMERES DE VIGILANCIA		
ADMINISTRACIÓ ACTUANT: AJUNTAMENT D'ARBECA		ARQUITECTES : CARME CASALS SERRANO
PLANO NÚMERO: 08	ESCALA: 1/275	ARQUEOLOGIA : JORDI MARTINEZ MAYORAL
DATA: MARÇ 2024	EXPEDIENT: 2024-09	MAFO ENGINYERIA

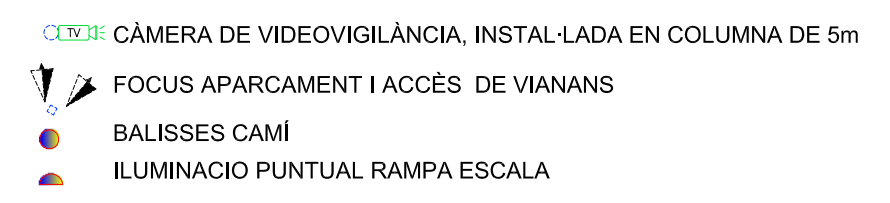

DATA: MARÇ 2024
