


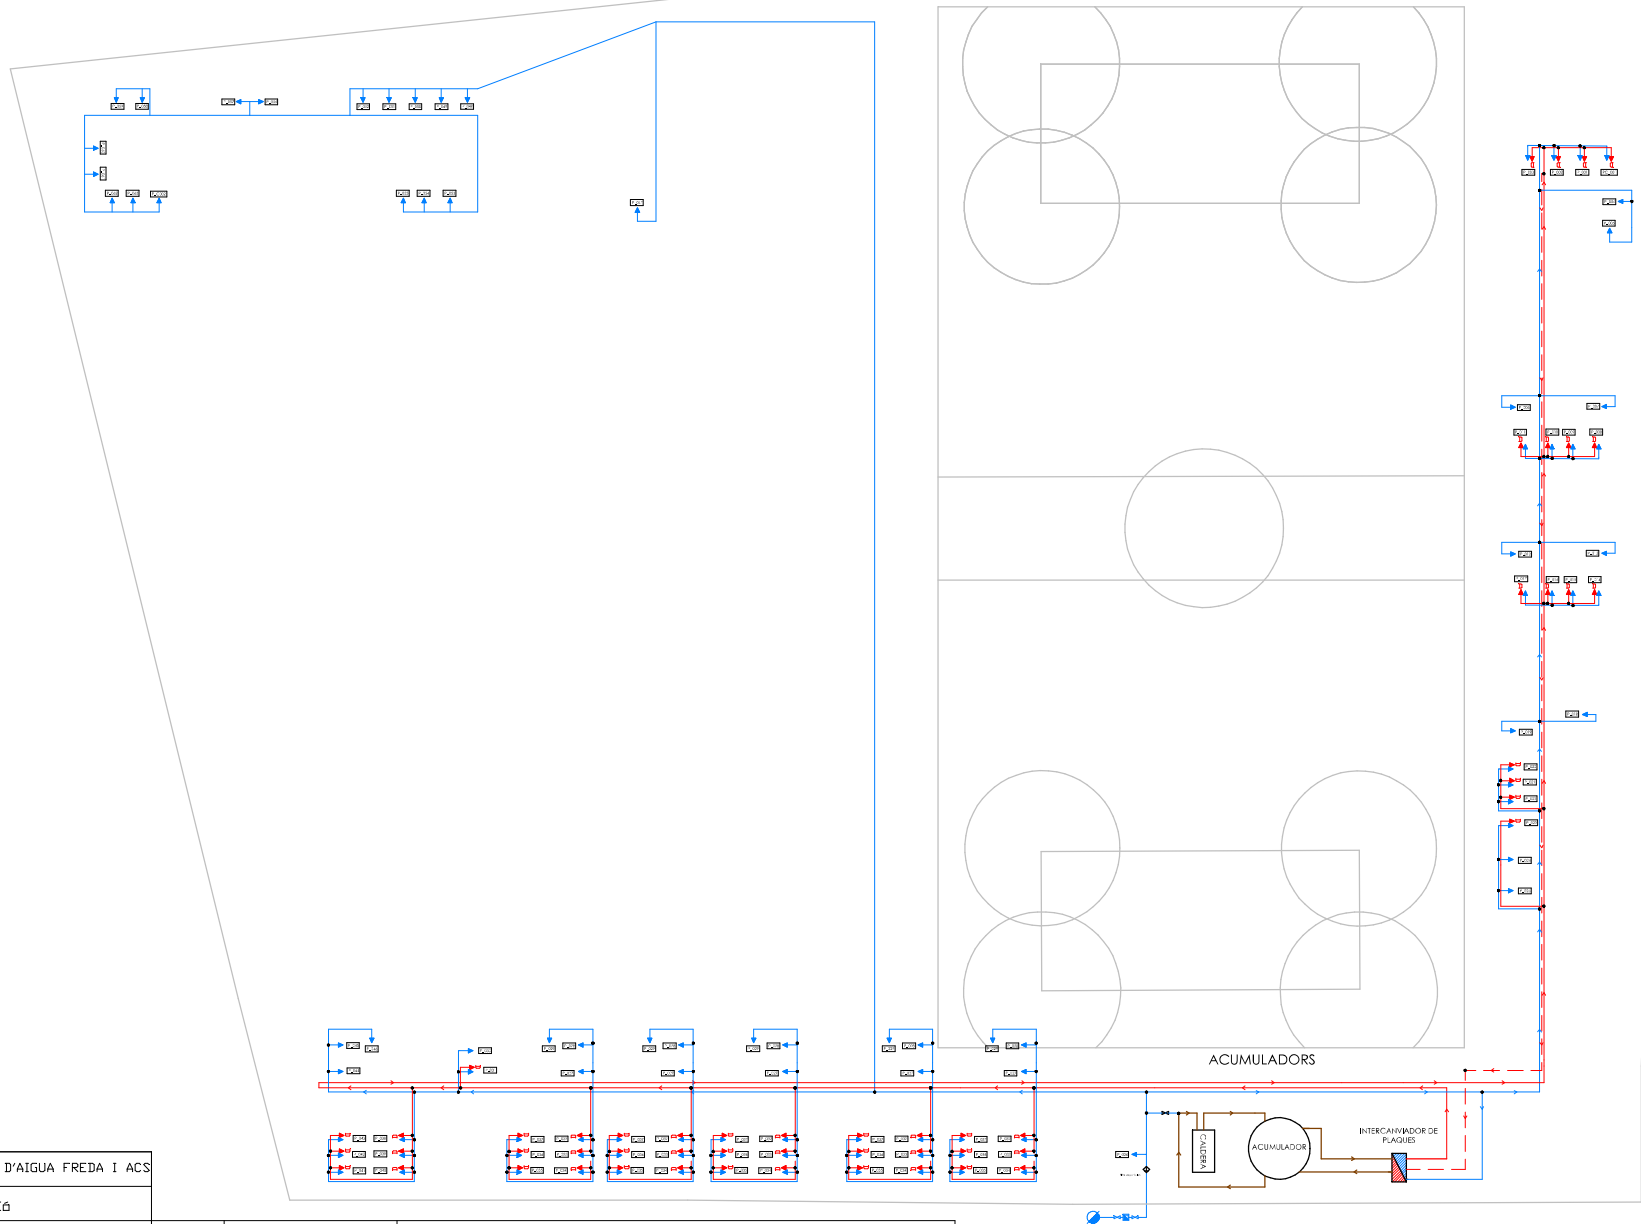

INSTAL·LACIÓ DE XARXA D'AIGUA FREDA I ACS

SIMBOLOGIA	DESCRIPCIÓ				
	CIRCUIT D'IMPULSIÓ D'AIGUA FREDA		V. TERMOSTÀTICA	TOTES LES CANONADES DELS DIFERENTS CIRCUITS REPRESENTATS EN AQUEST PLÀNOL SÓN DE COURE	
	CIRCUIT D'IMPULSIÓ D'AIGUA CALENTA		FILTRE D'AIGUA		VALVULA DE RETENCIÓ
	CIRCUIT DE RETORN D'AIGUA CALENTA		BOMBA CIRCULADORA		VALVULA DE SEGURETAT
	VALVULA DE PRESSIÓ DIFERENCIAL		DESGUAS		VALVULA DE BUIDATGE
	SENYALITZACIÓ PUNT CRÍTIC		PUNT DE CONSUM		VALVULA MOTORIZADA
	VALVULA DE BOLA		PURGADOR		VALVULA ANTIRETORN

Equip redactor:
Boguet

Data: Gener de 2024

Escala: s/e

POLIESPORTIU MUNICIPAL

ESQUEMA HIDRÀULIC

1