
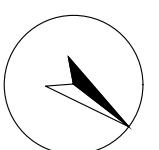


RECEPCIÓN	IDAE
	202300011537 - 31/03/2023
	DUS5000
	Oficina Virtual

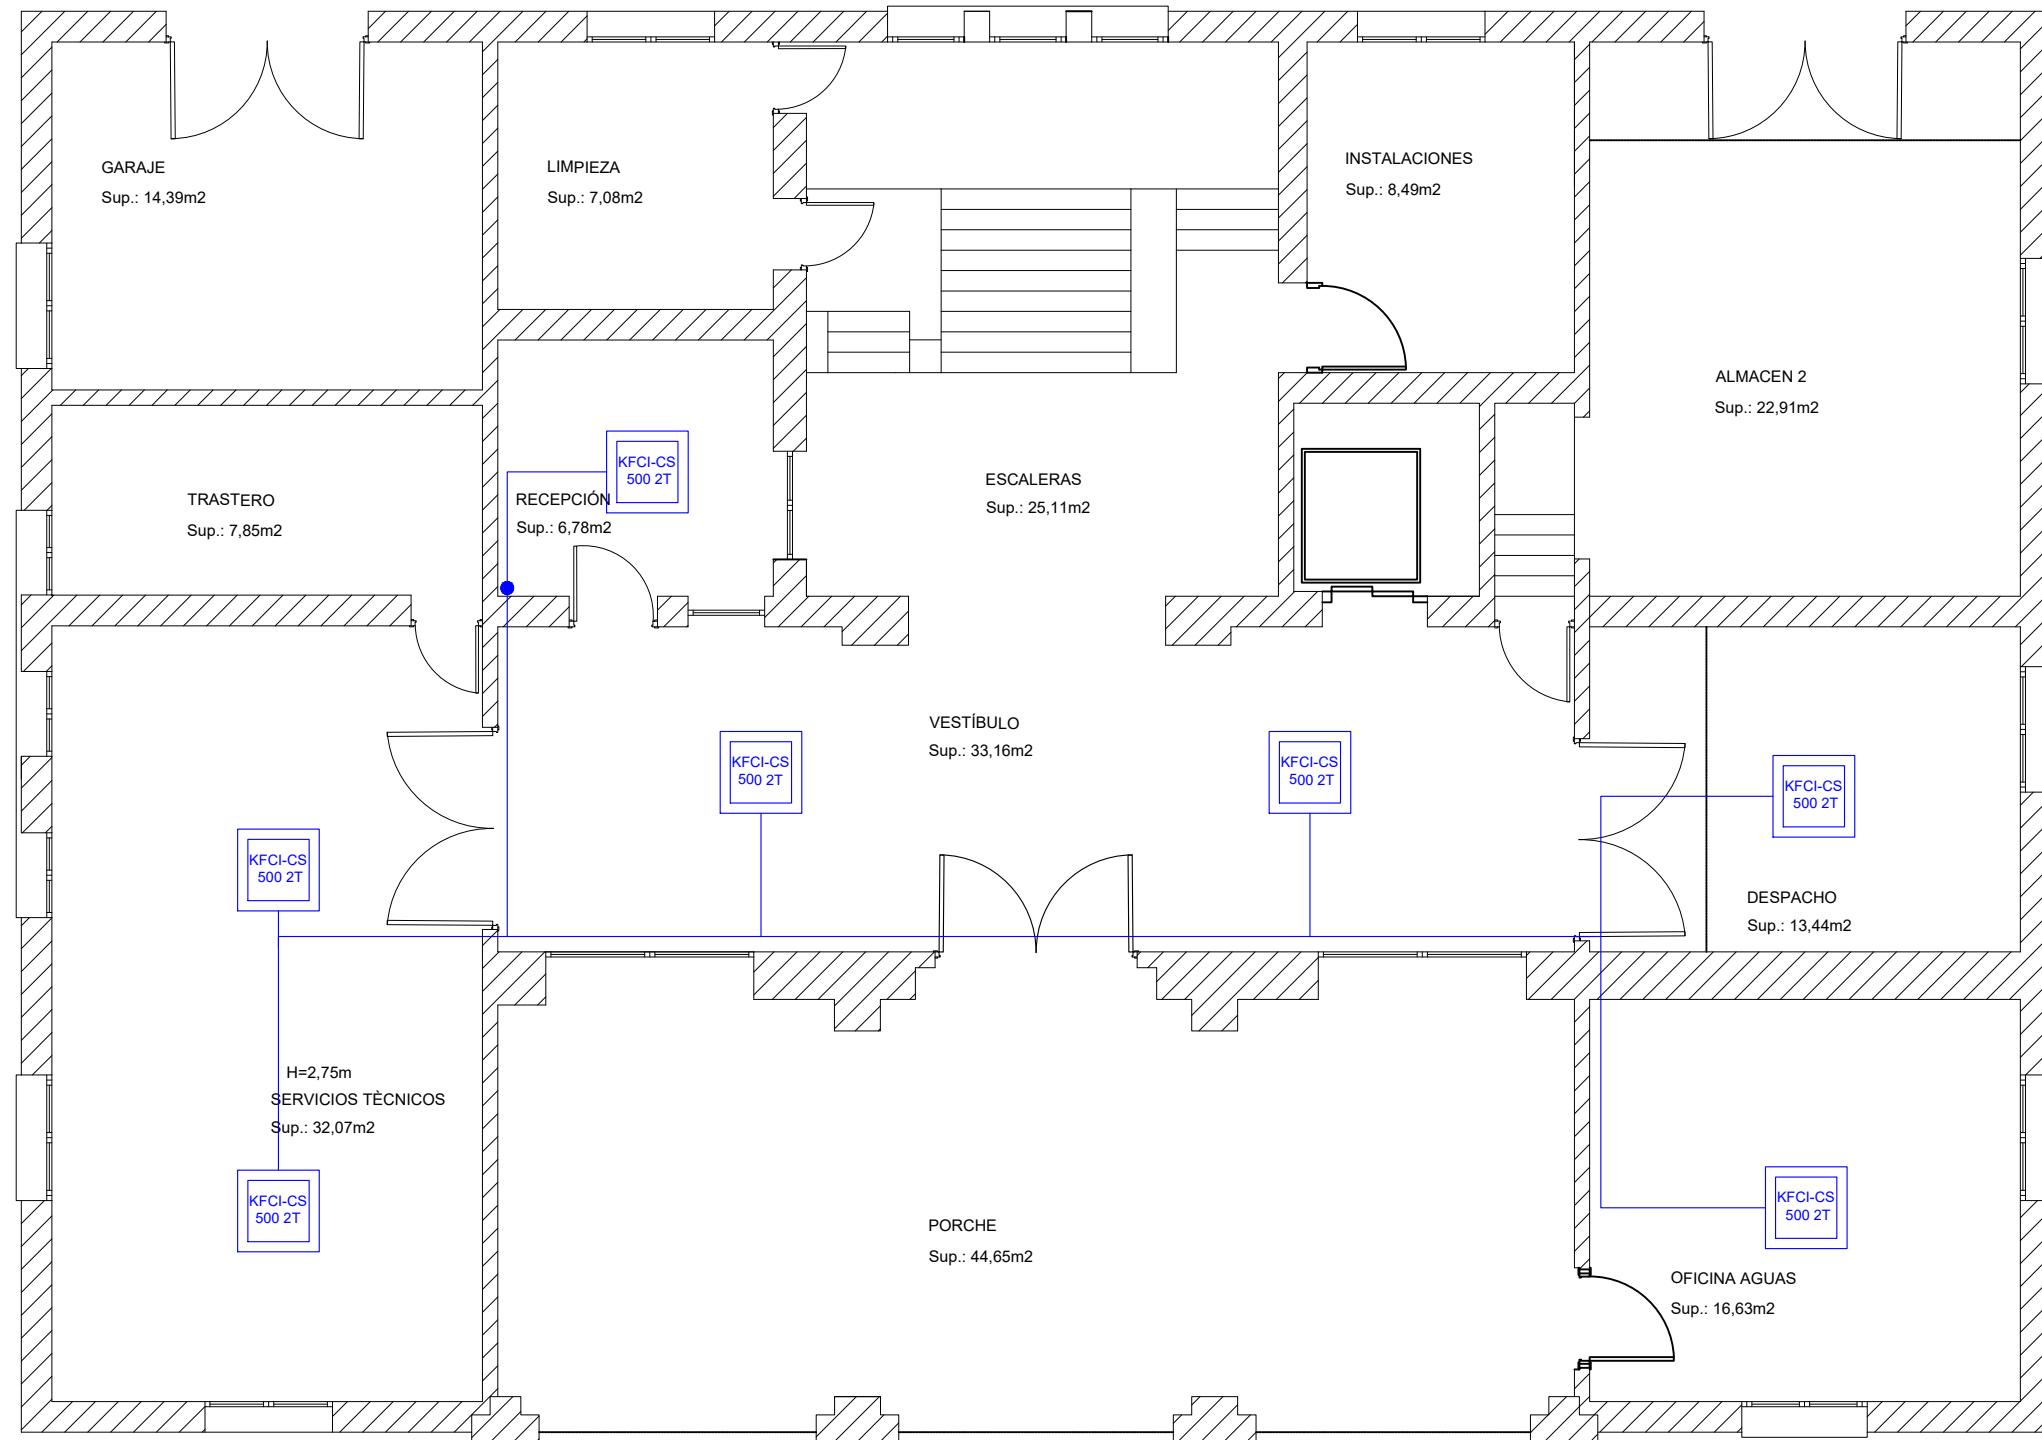

NUÑEZ RIVERA Firmado digitalmente  
ANA MARIA - por NUÑEZ RIVERA ANA  
MARIA - 44027927Q  
44027927Q

por NUÑEZ RIVERA ANA  
MARIA - 44027927Q  
Fecha: 2023.03.31  
10:49:30 +02'00'

## PROYECTO INTEGRAL DE ENERGÍA LIMPIA DEL MUNICIPIO DE SERÓS

DS CONSULTORES

Tfno.: (+34) 910 22 84 76  
E-mail: info@dsconsultores.es  
www.dsconsultores.es

PROPIETARIO: Ayuntamiento de Serós

REF. CATASTRAL: 3937601BF8933N0001EP | Serós



DESIGNACION: Ayuntamiento - PB - Distribución Interior

EQUIPO REDACTOR: DS GREEN TRANSITION

FECHA: 03 / 2023 ESCALA: A3 1/75



PLANO N.: 01

REC E P C I ÓN	IDAE
	202300011537 - 31/03/2023
DUS5000	Hora
Oficina Virtual	11:47:41

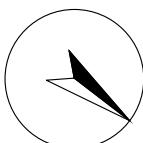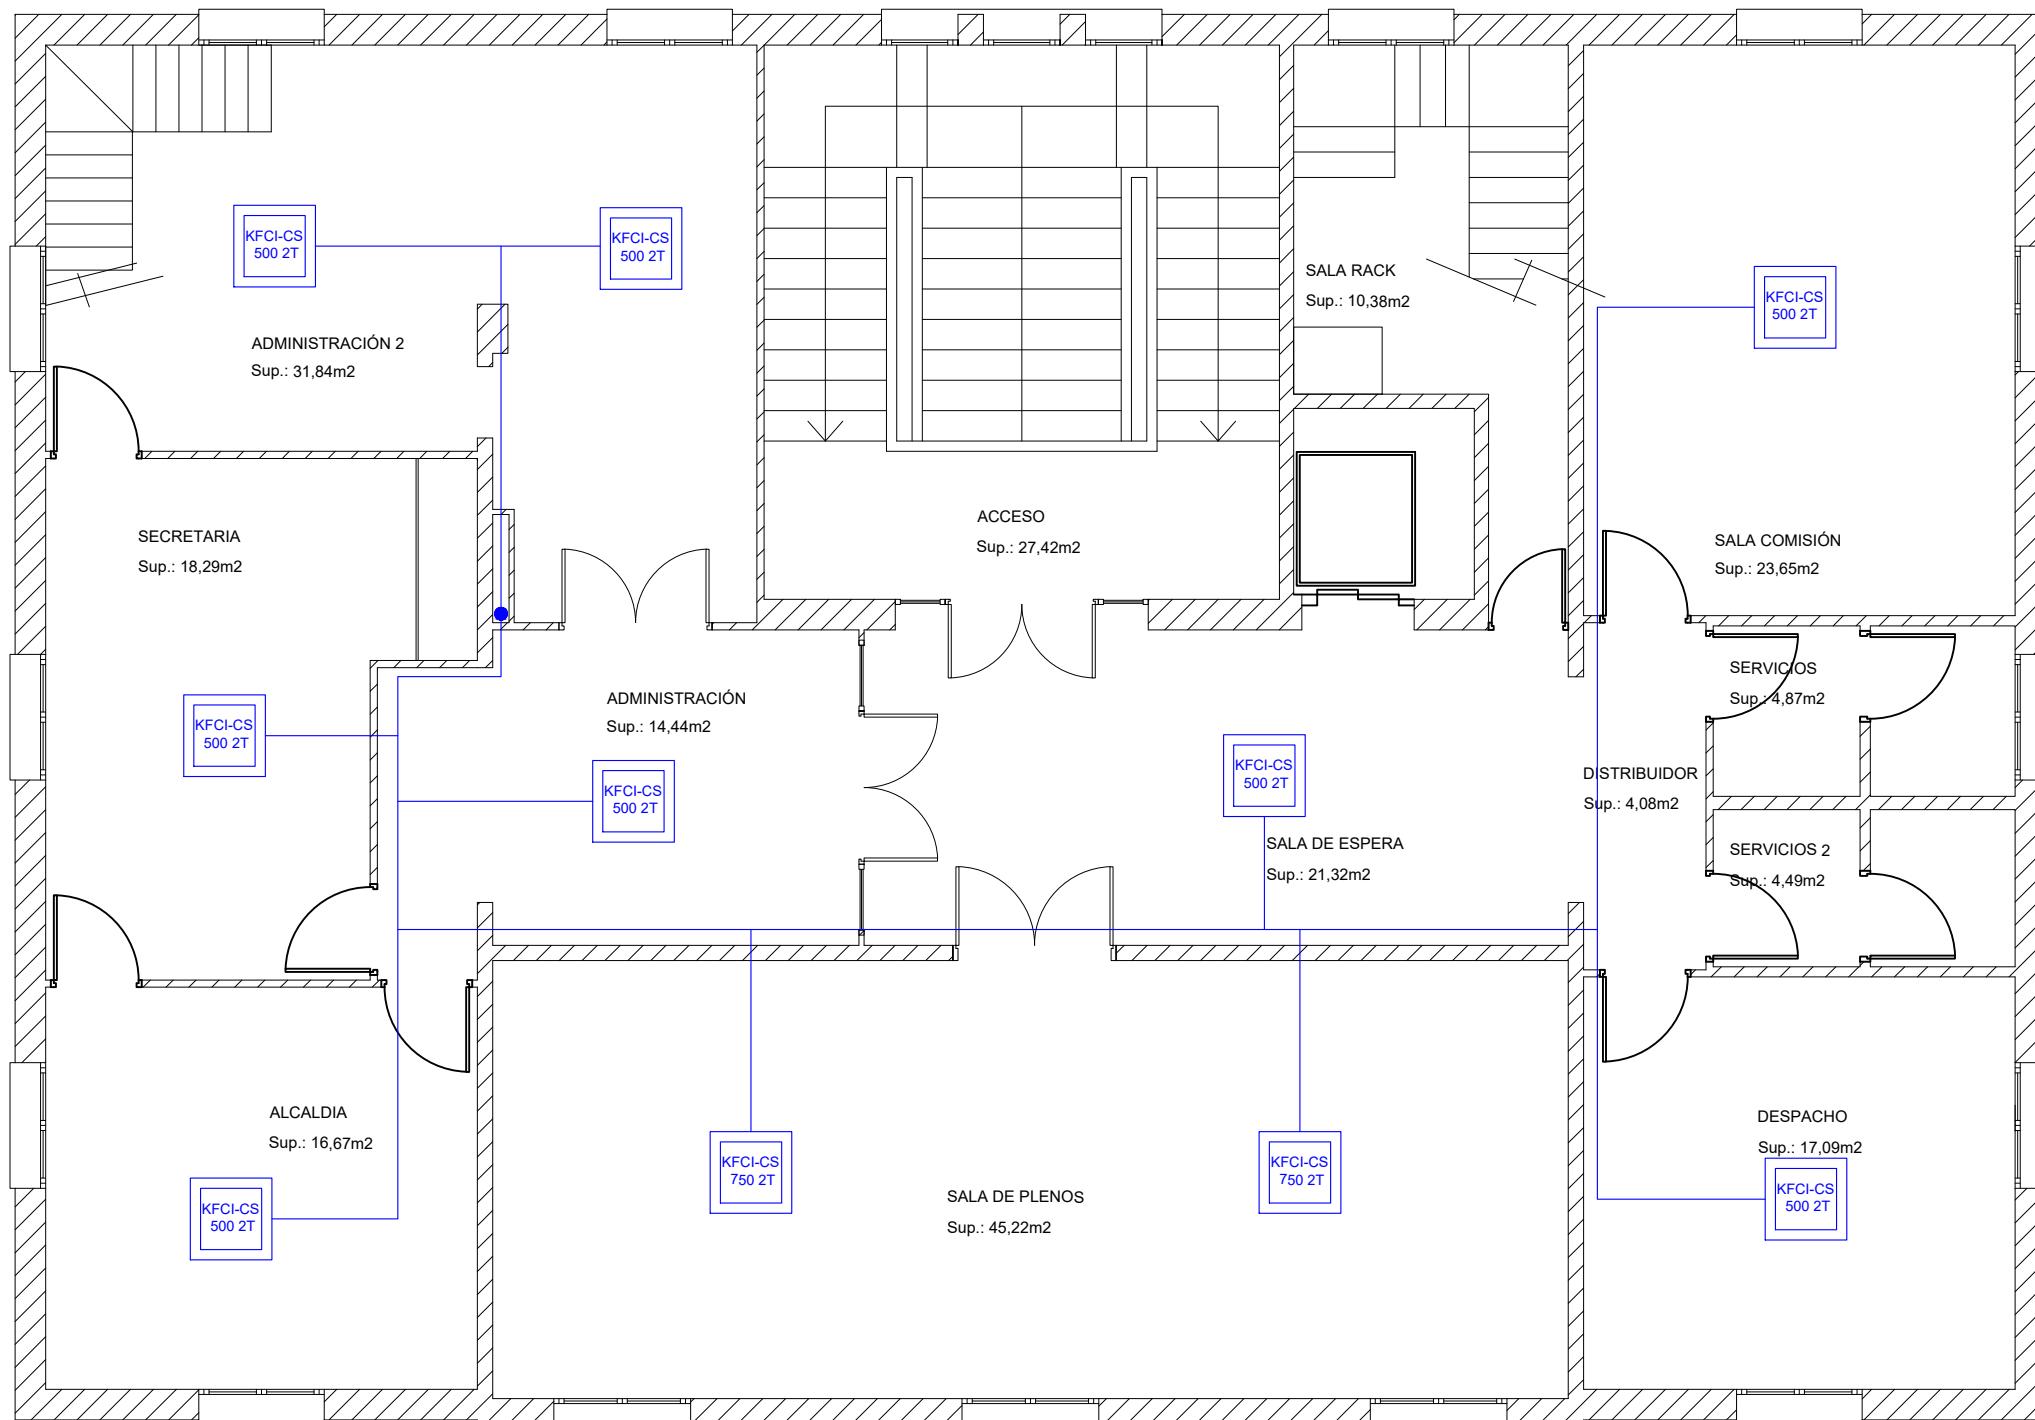


**PROYECTO INTEGRAL DE ENERGÍA LIMPIA DEL  
MUNICIPIO DE SERÓS**

R E C E P C I ÓN	IDAE
	202300011537 - 31/03/2023
DUS5000	Hora
Oficina Virtual	11:47:41

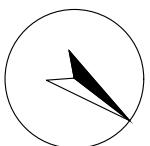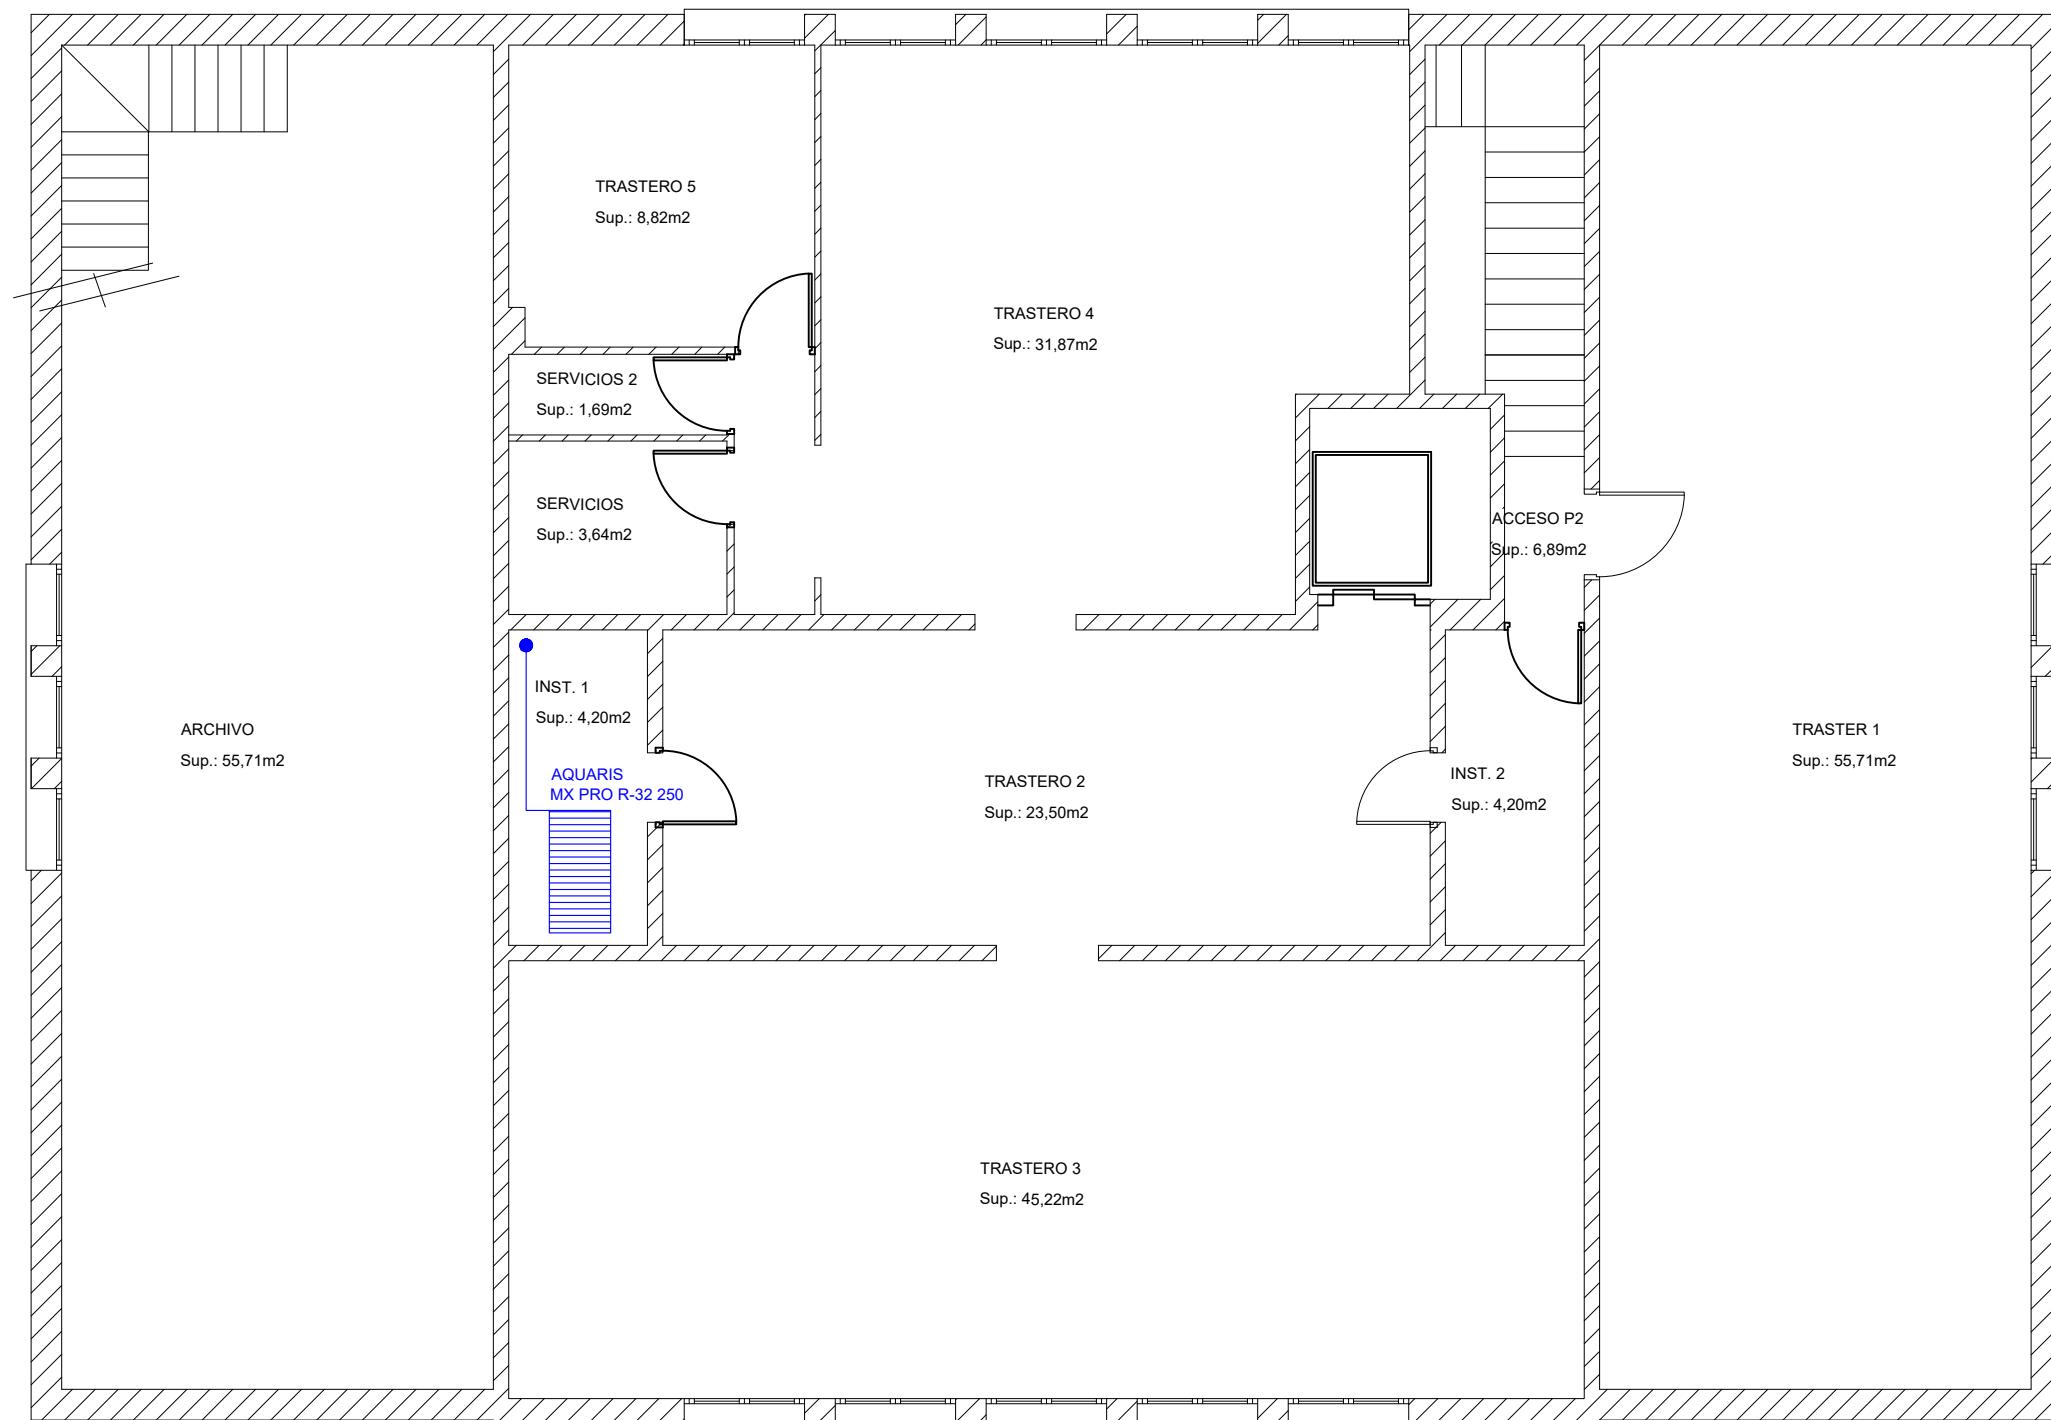


RECEPCIÓN	IDAE
	202300011537 - 31/03/2023
	DUS5000
	Oficina Virtual


UNIDAD EXTERIOR:  
ENFRIADORA AIRE-AGUA

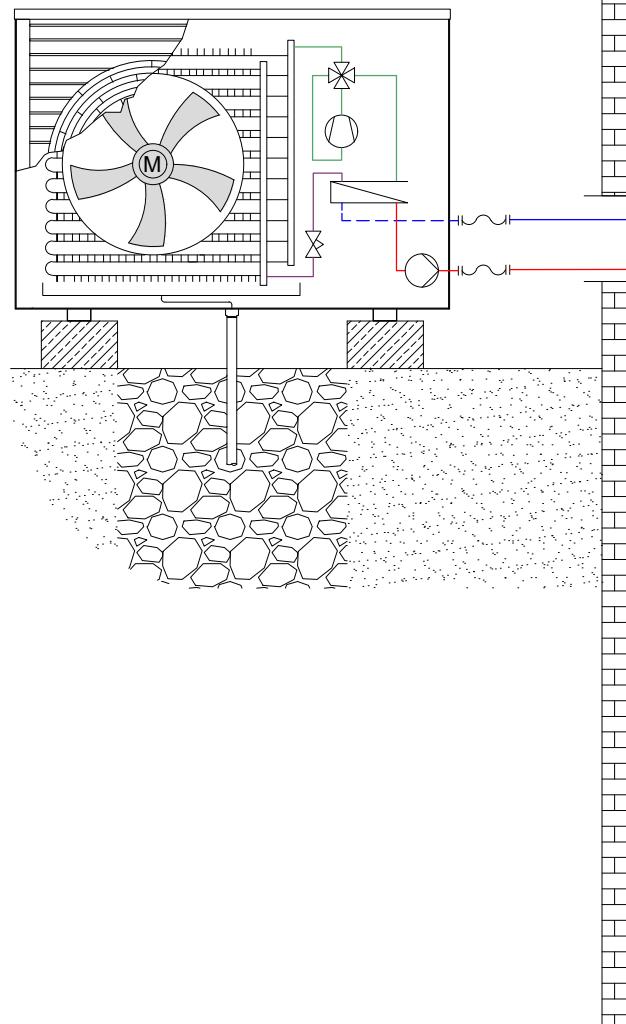


UNIDAD INTERIOR: FANCOIL DE PARED

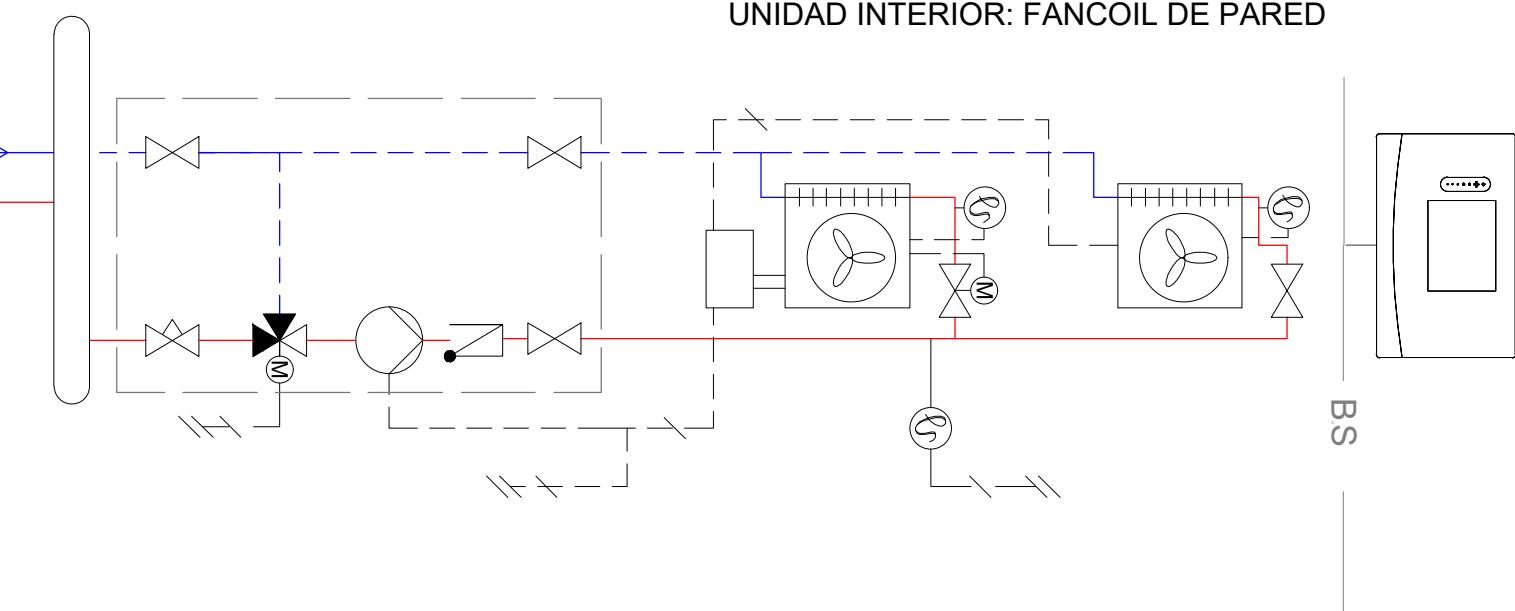


RECEPCIÓN	IDAE
	202300011537 - 31/03/2023
DUS5000	Hora
Oficina Virtual	11:47:41

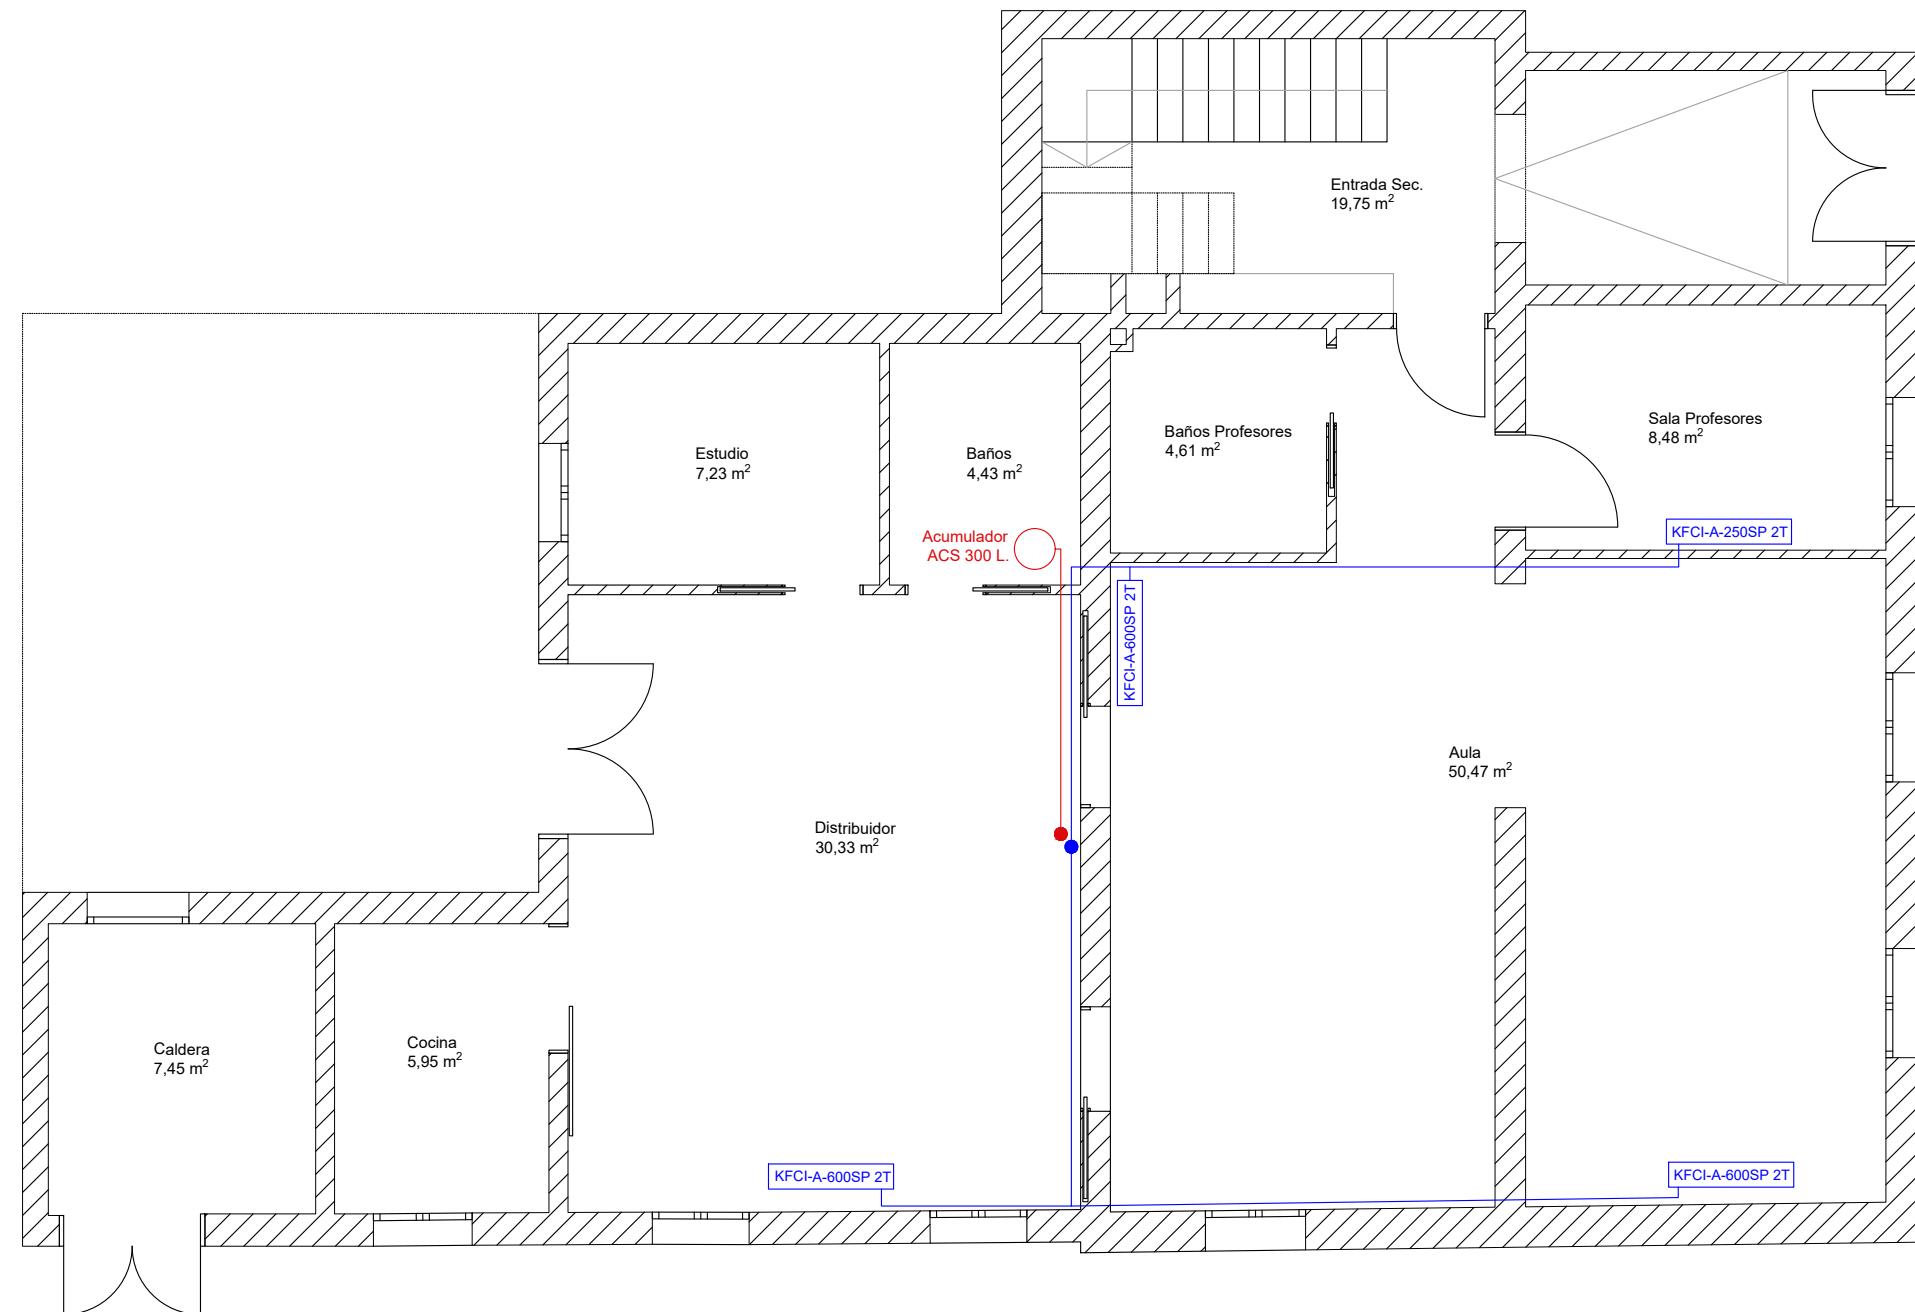


RECEPCIÓN	IDAE
	202300011537 - 31/03/2023
DUS5000	Hora
Oficina Virtual	11:47:41

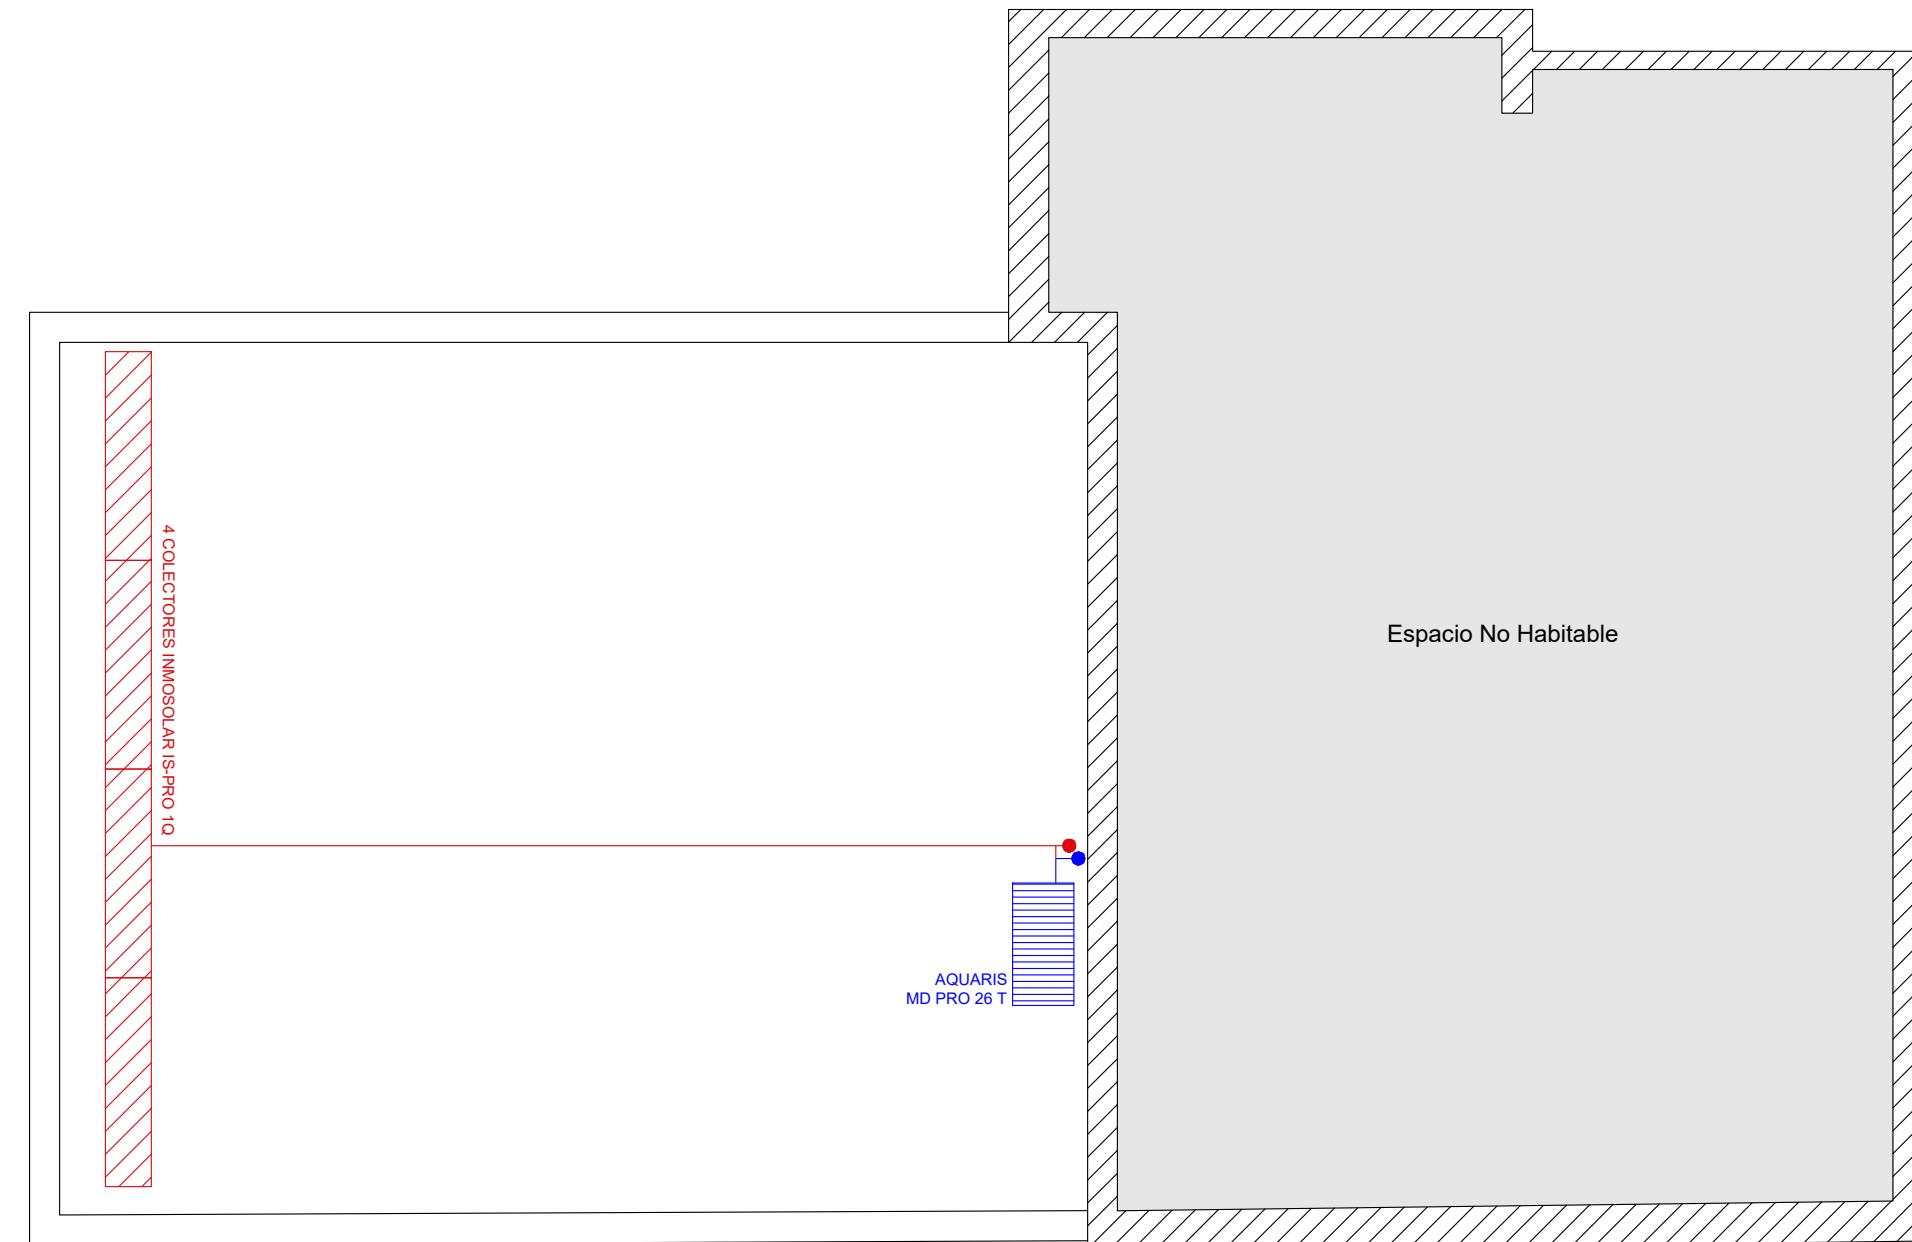


REC E P C I ÓN	IDAE
	202300011537 - 31/03/2023
DUS5000	Hora
Oficina Virtual	11:47:41

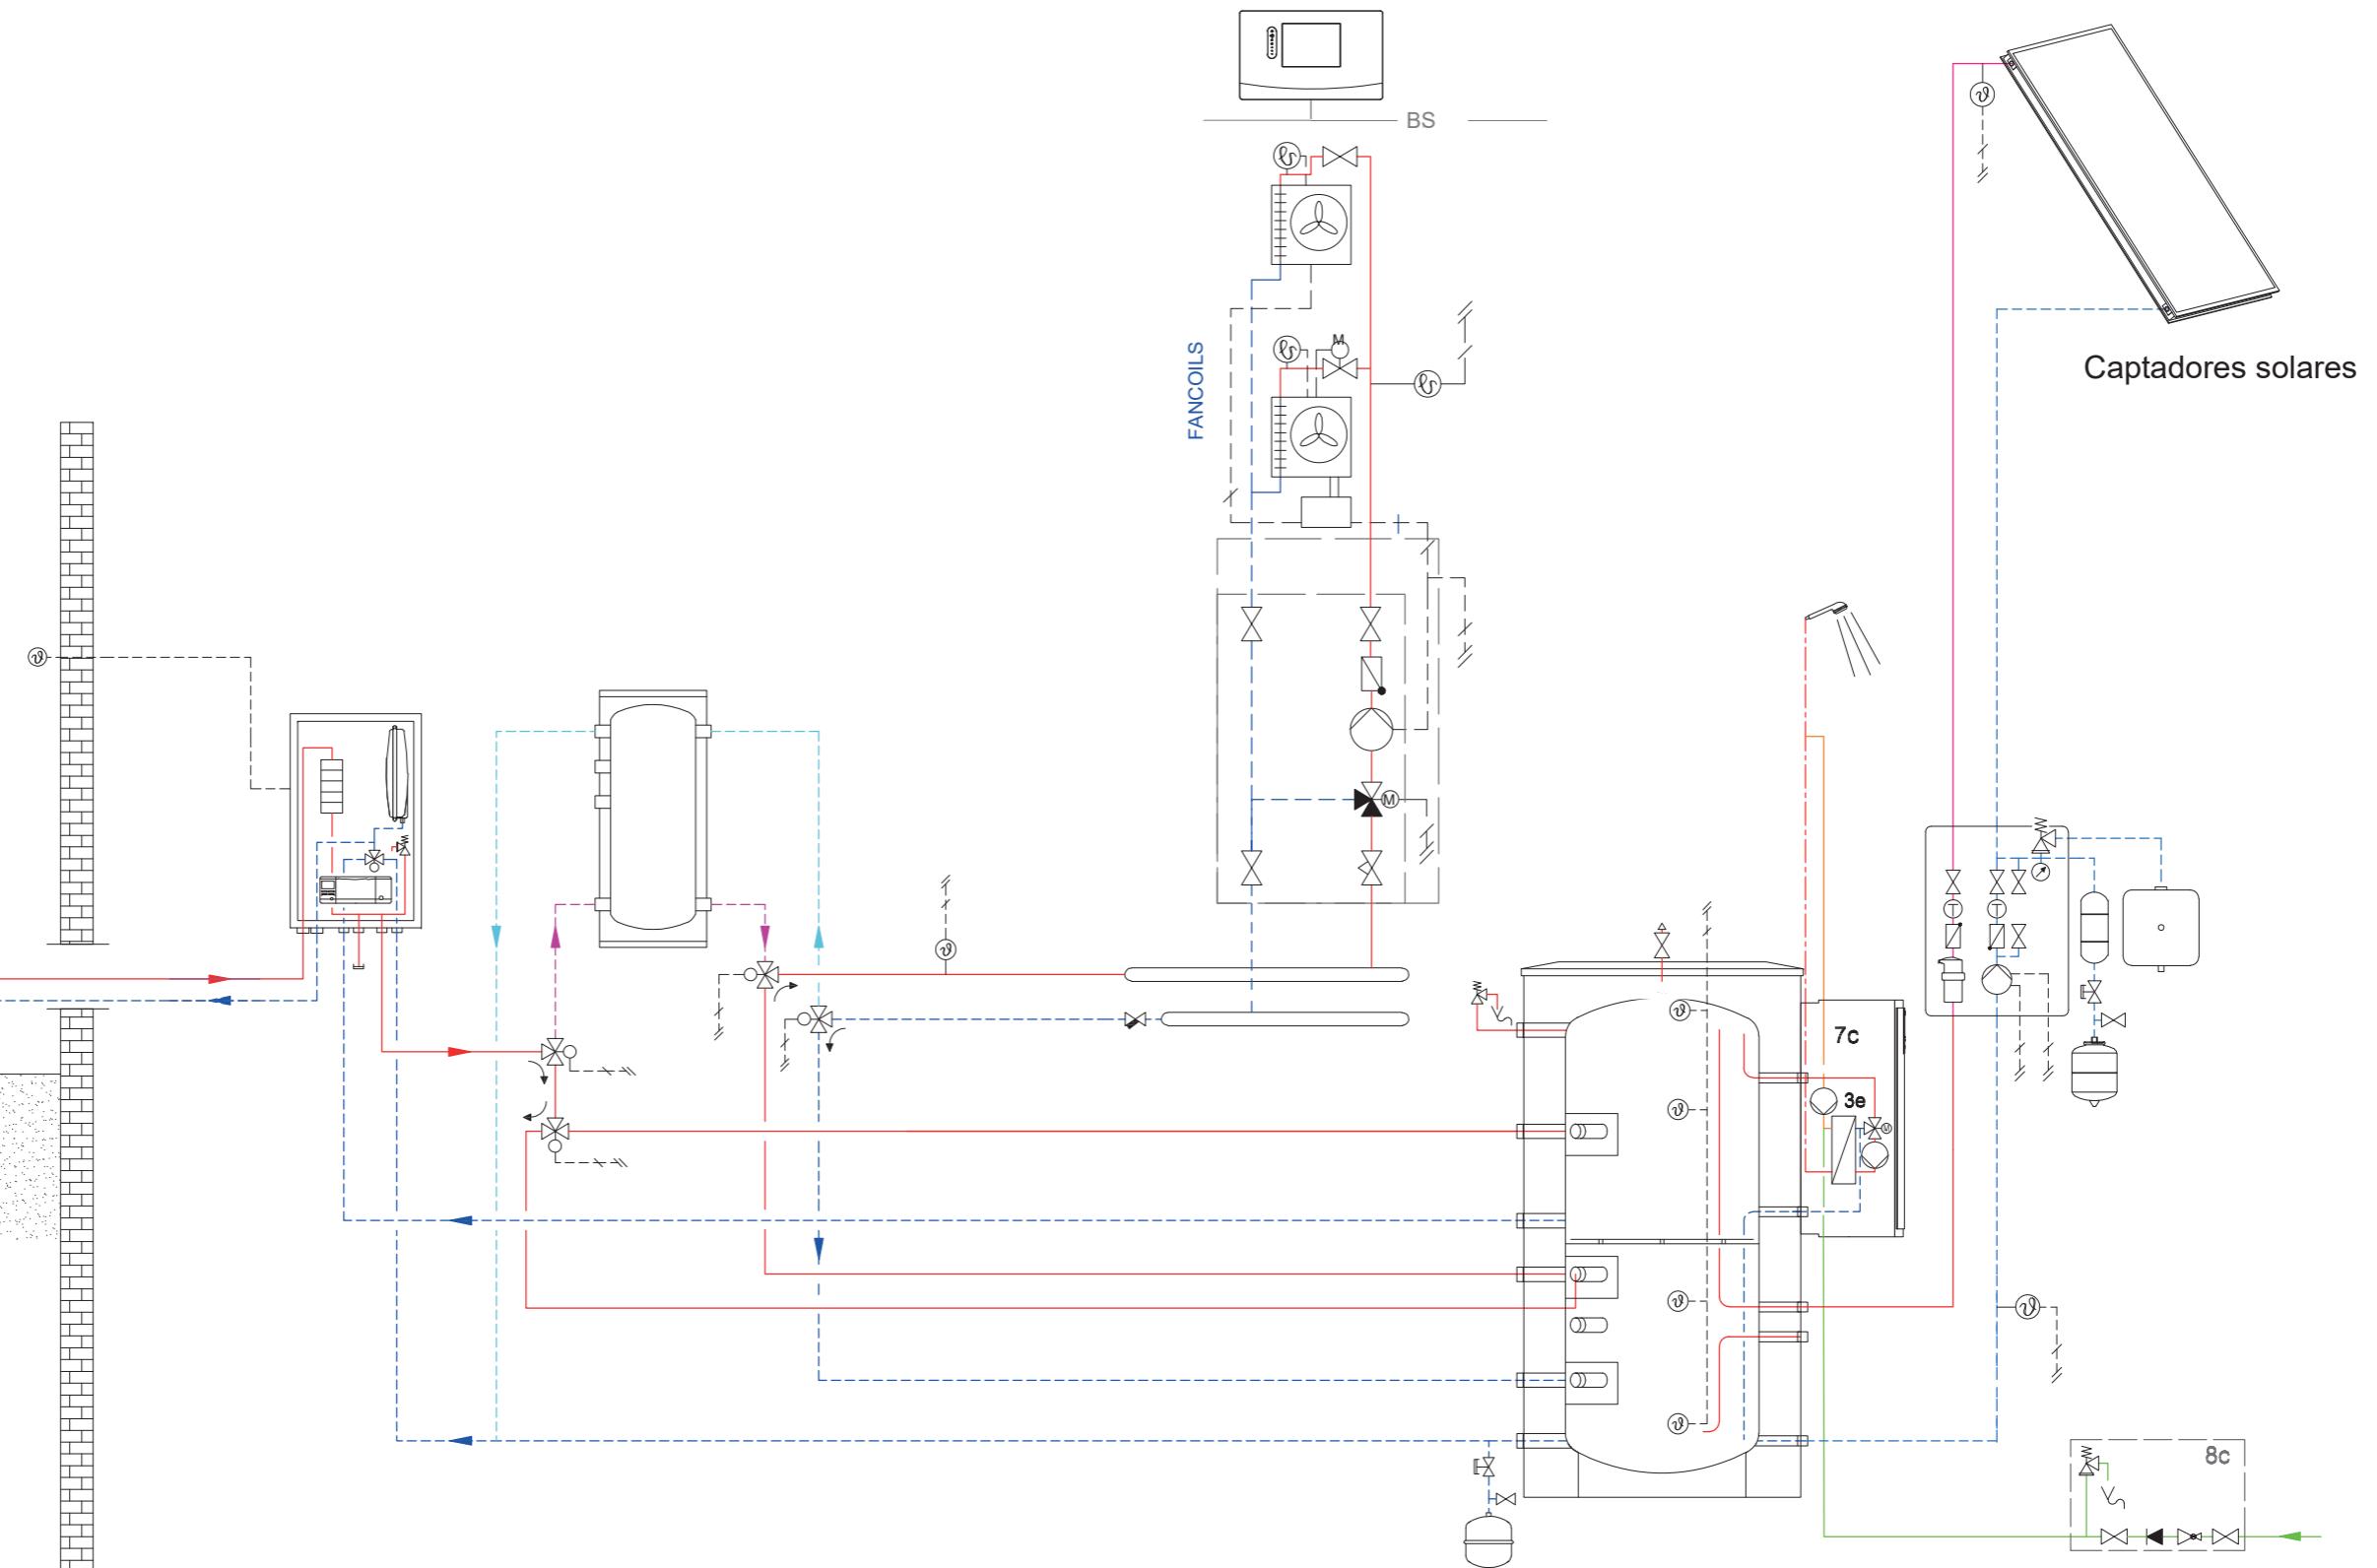

RECEPCIÓN	IDAÉ
	202300011537 - 31/03/2023
DUS5000	Hora
Oficina Virtual	11:47:41

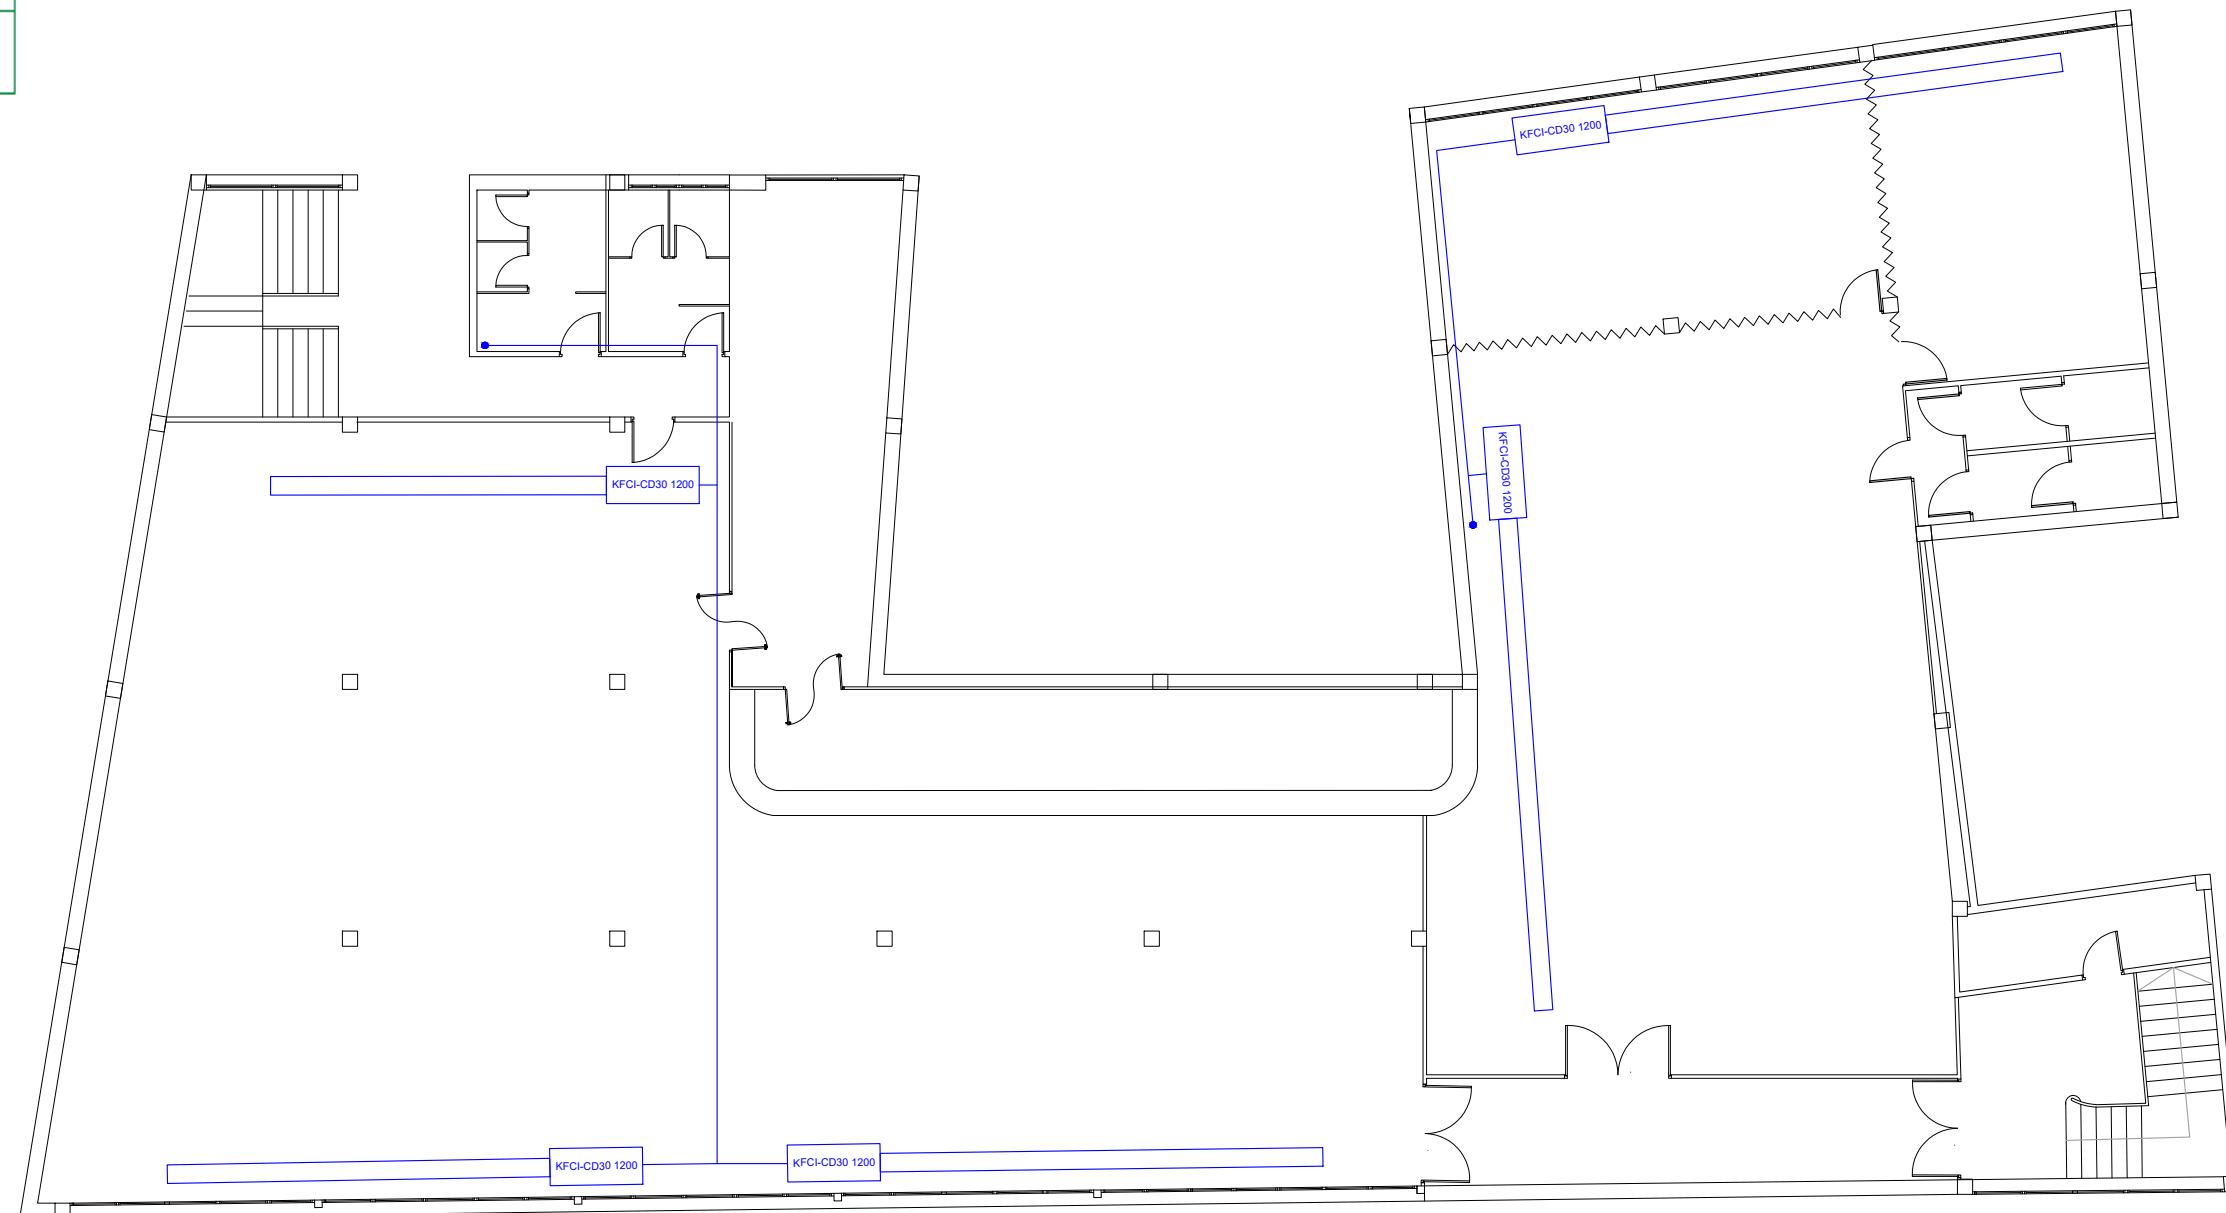

RECEPCIÓN	IDAE
	202300011537 - 31/03/2023
DUS5000	Hora
Oficina Virtual	11:47:41

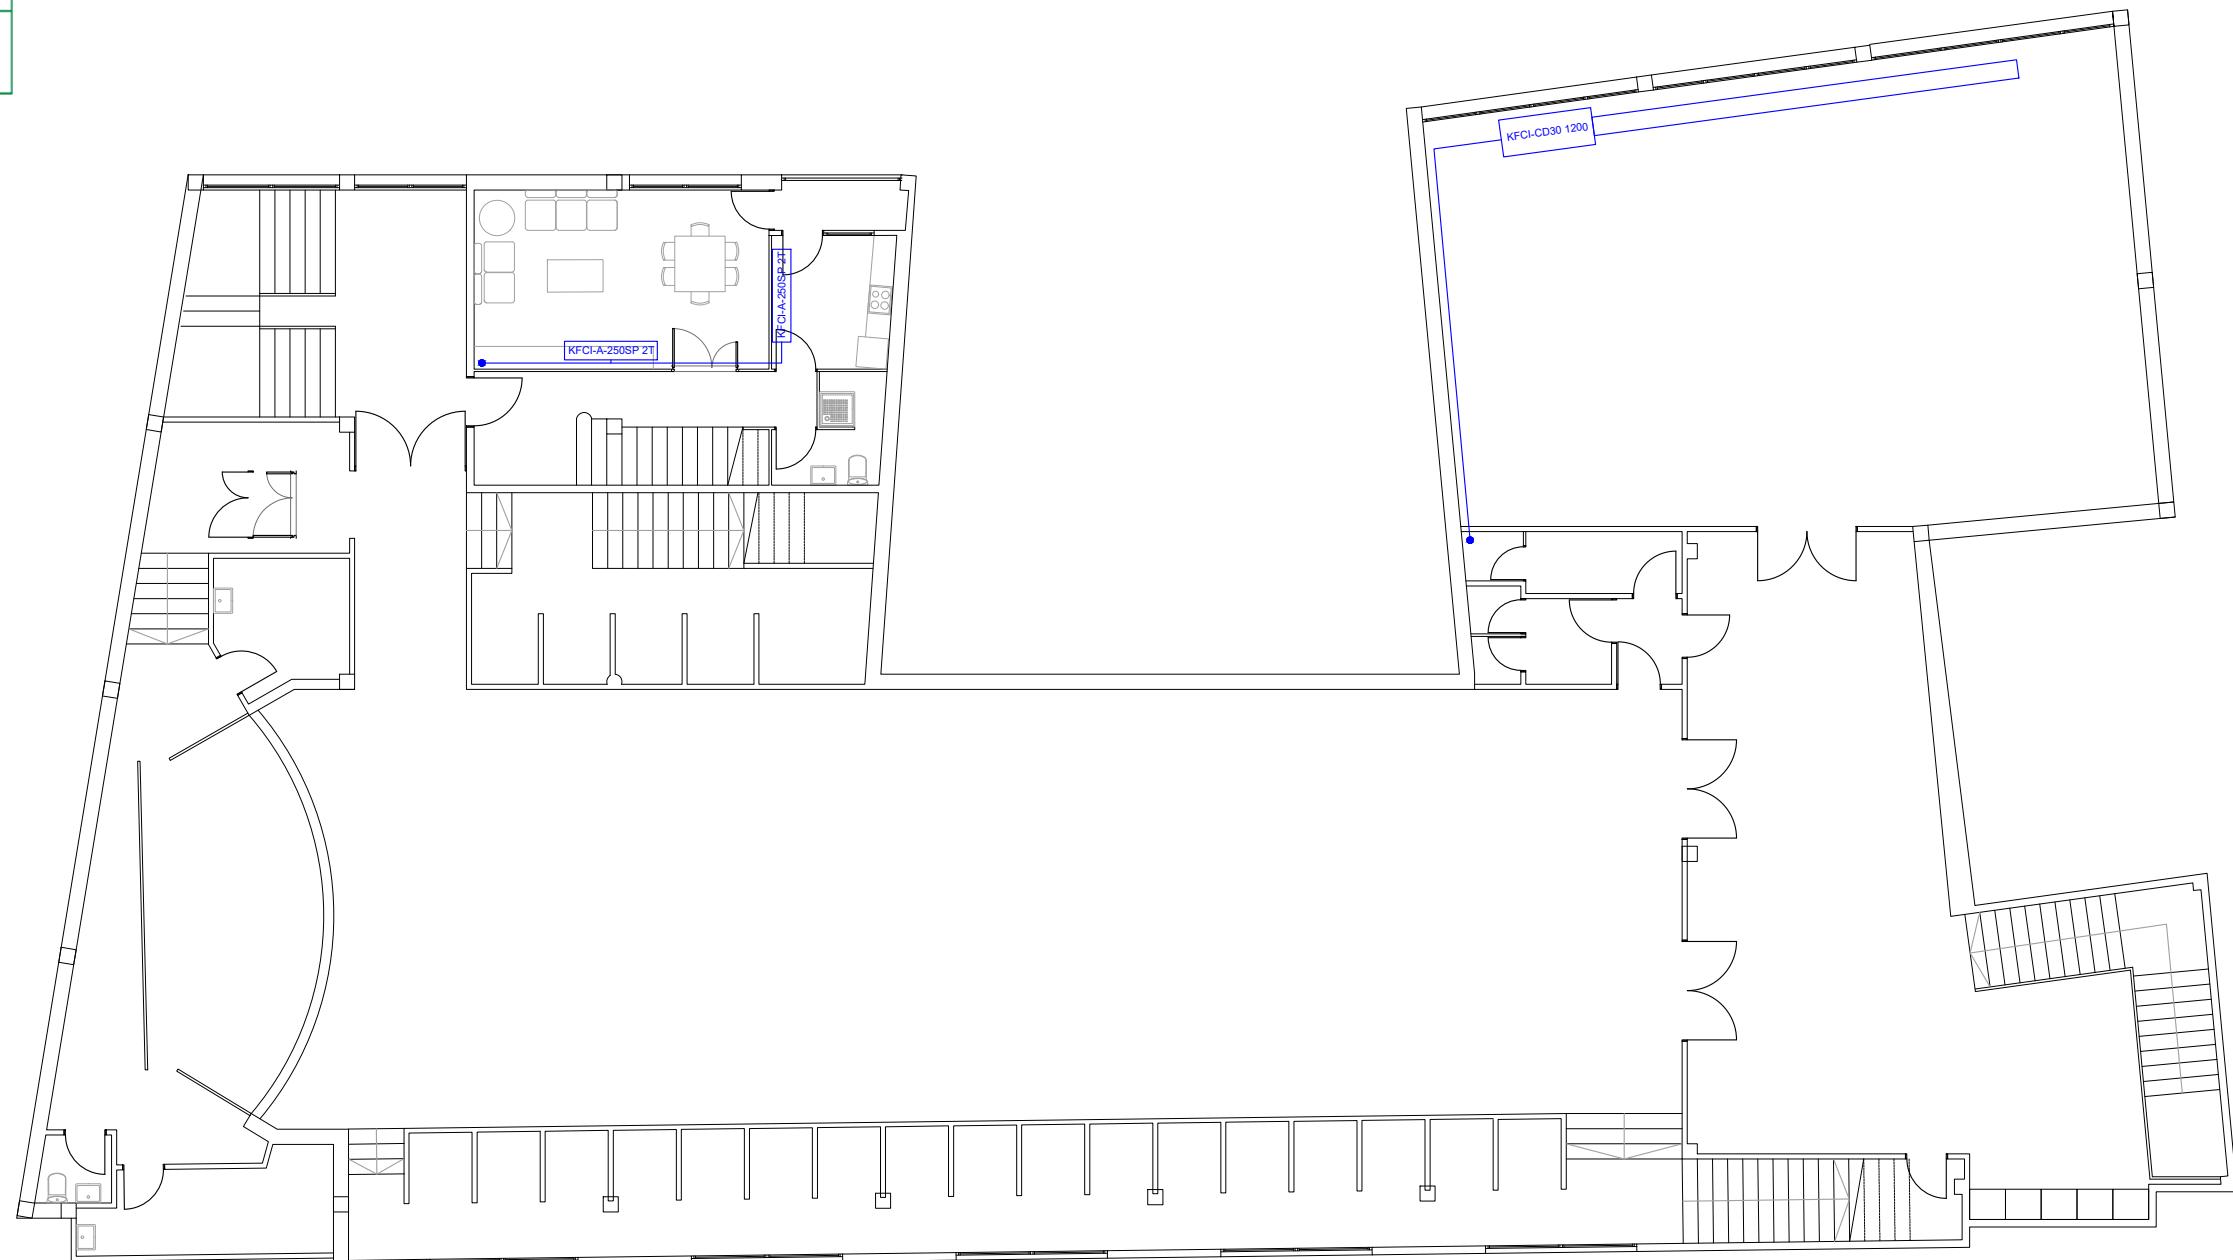

**PROYECTO INTEGRAL DE ENERGÍA LIMPIA DEL  
MUNICIPIO DE SERÓS**



PROPIETARIO: Ayuntamiento de Serós

PLANO N.:


**07**

Tlfno.: (+34) 910 22 84 76  
E-mail: info@dsconsultores.es  
www.dsconsultores.es


REF. CATASTRAL: 3836404BF8933N0001WP | Serós  
DESIGNACION: Casal - P1 - Distribución Interior  
EQUIPO REDACTOR: DS GREEN TRANSITION

FECHA: 03 / 2023 ESCALA: A3 1/150

RECEPCIÓN	IDAE
	202300011537 - 31/03/2023
DUS5000	Hora
Oficina Virtual	11:47:41

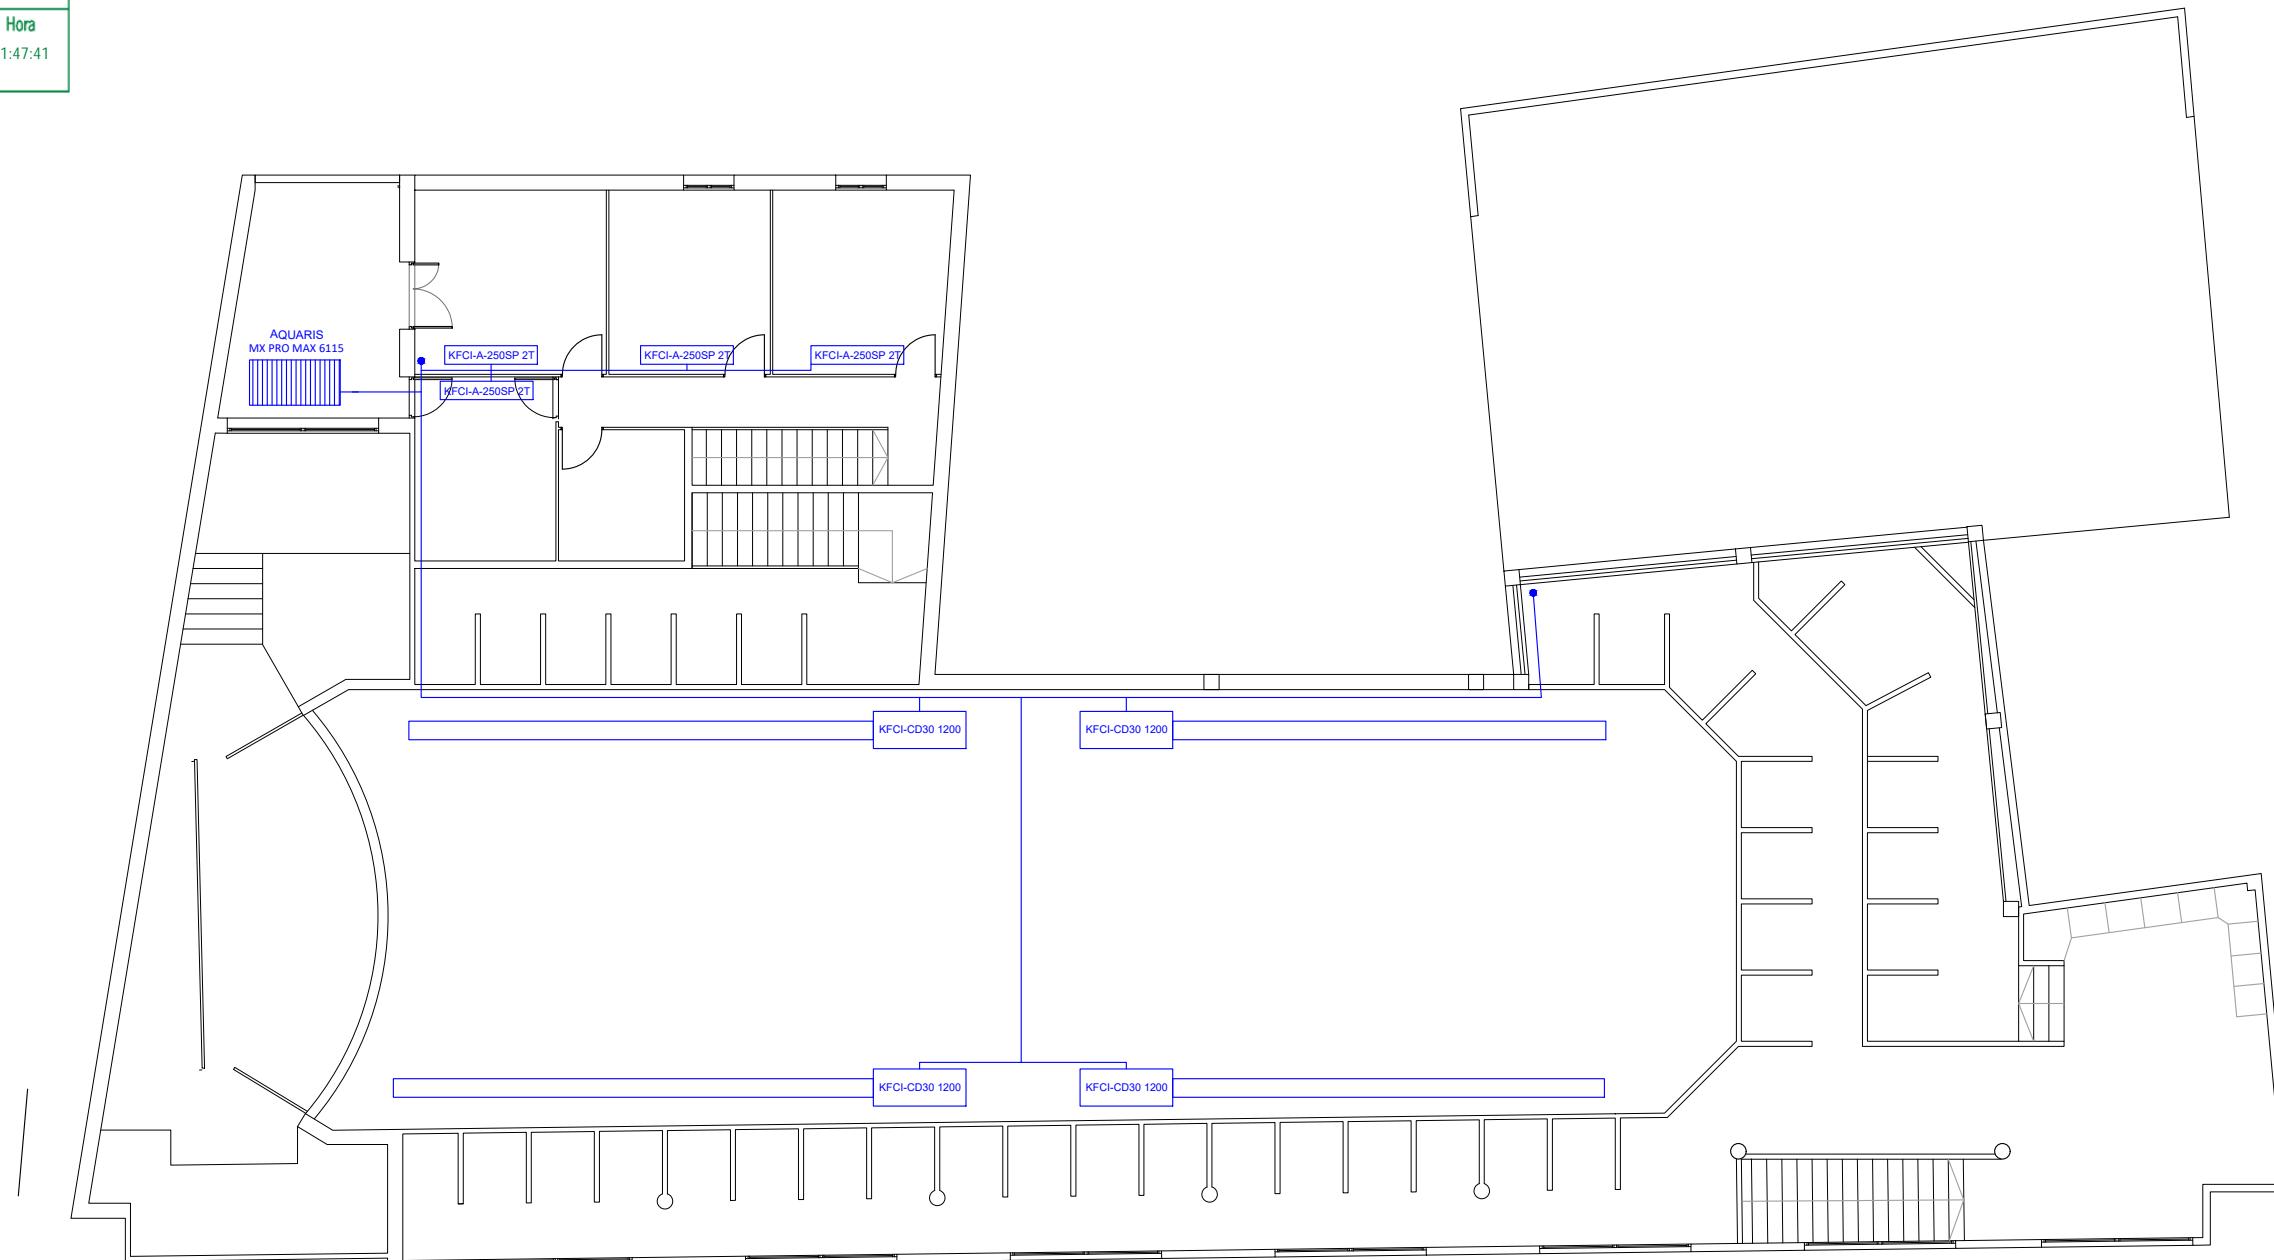

R	IDAЕ
E	202300011537 - 31/03/2023
P	DUS5000
C	Oficina Virtual
I	11:47:41
N	

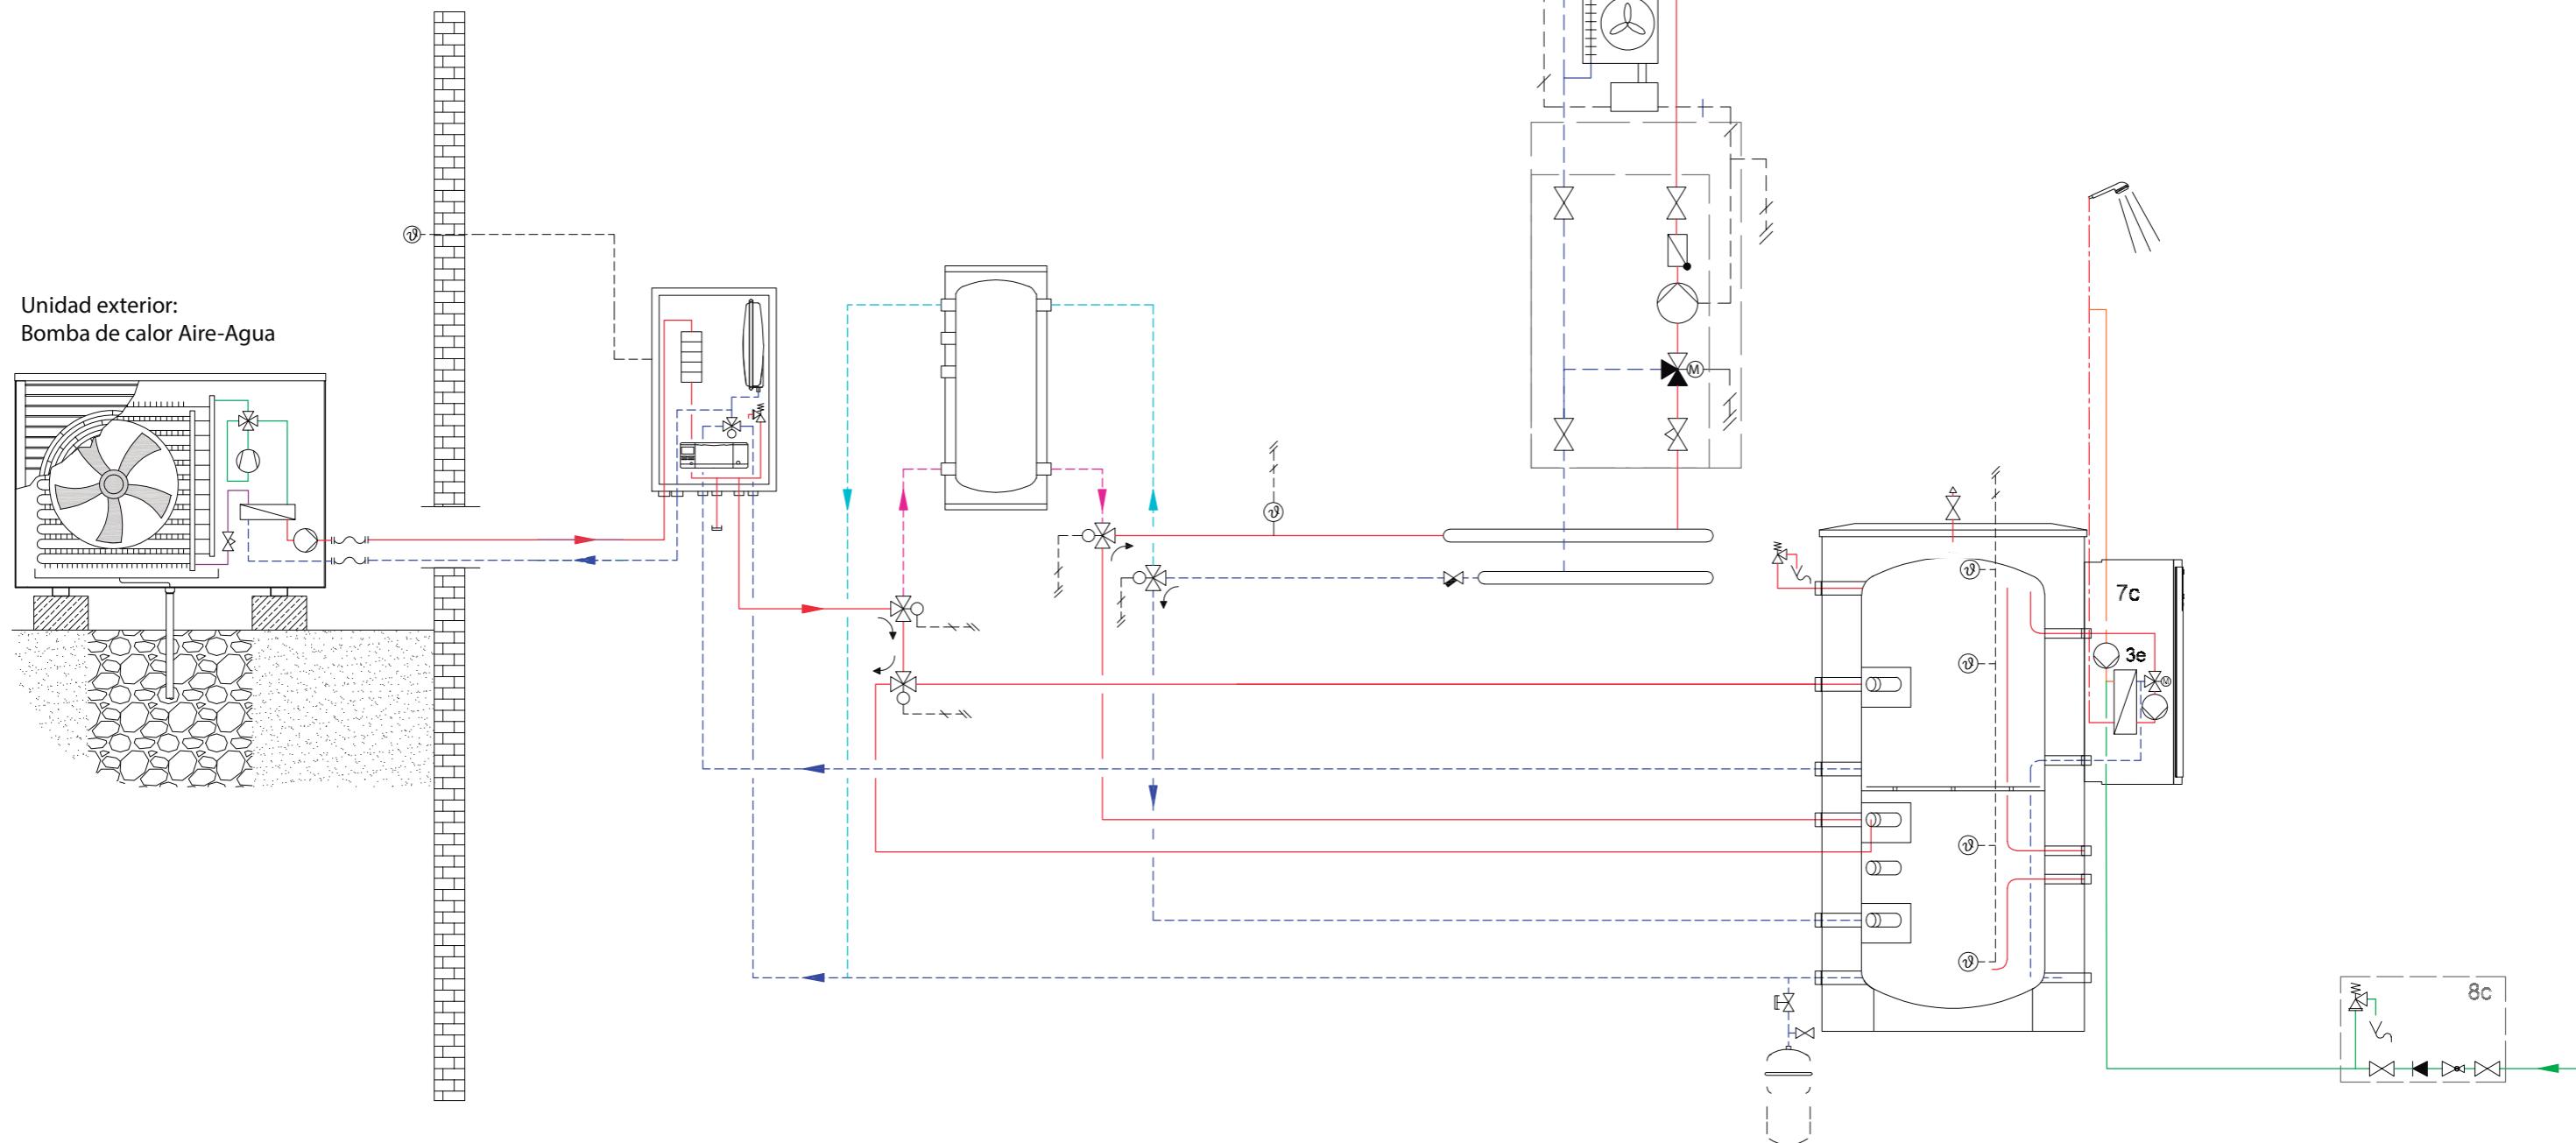


## PROYECTO INTEGRAL DE ENERGÍA LIMPIA DEL MUNICIPIO DE SERÓS

AEROTERMIA. Esquema de Principio CASAL.  
Calefacción, ACS, refrigeración.

MEDIDA 3 PROGRAMA DUS 5000

RECEPCIÓN	IDAÉ
	202300011537 - 31/03/2023
DUS5000	Hora
Oficina Virtual	11:47:41

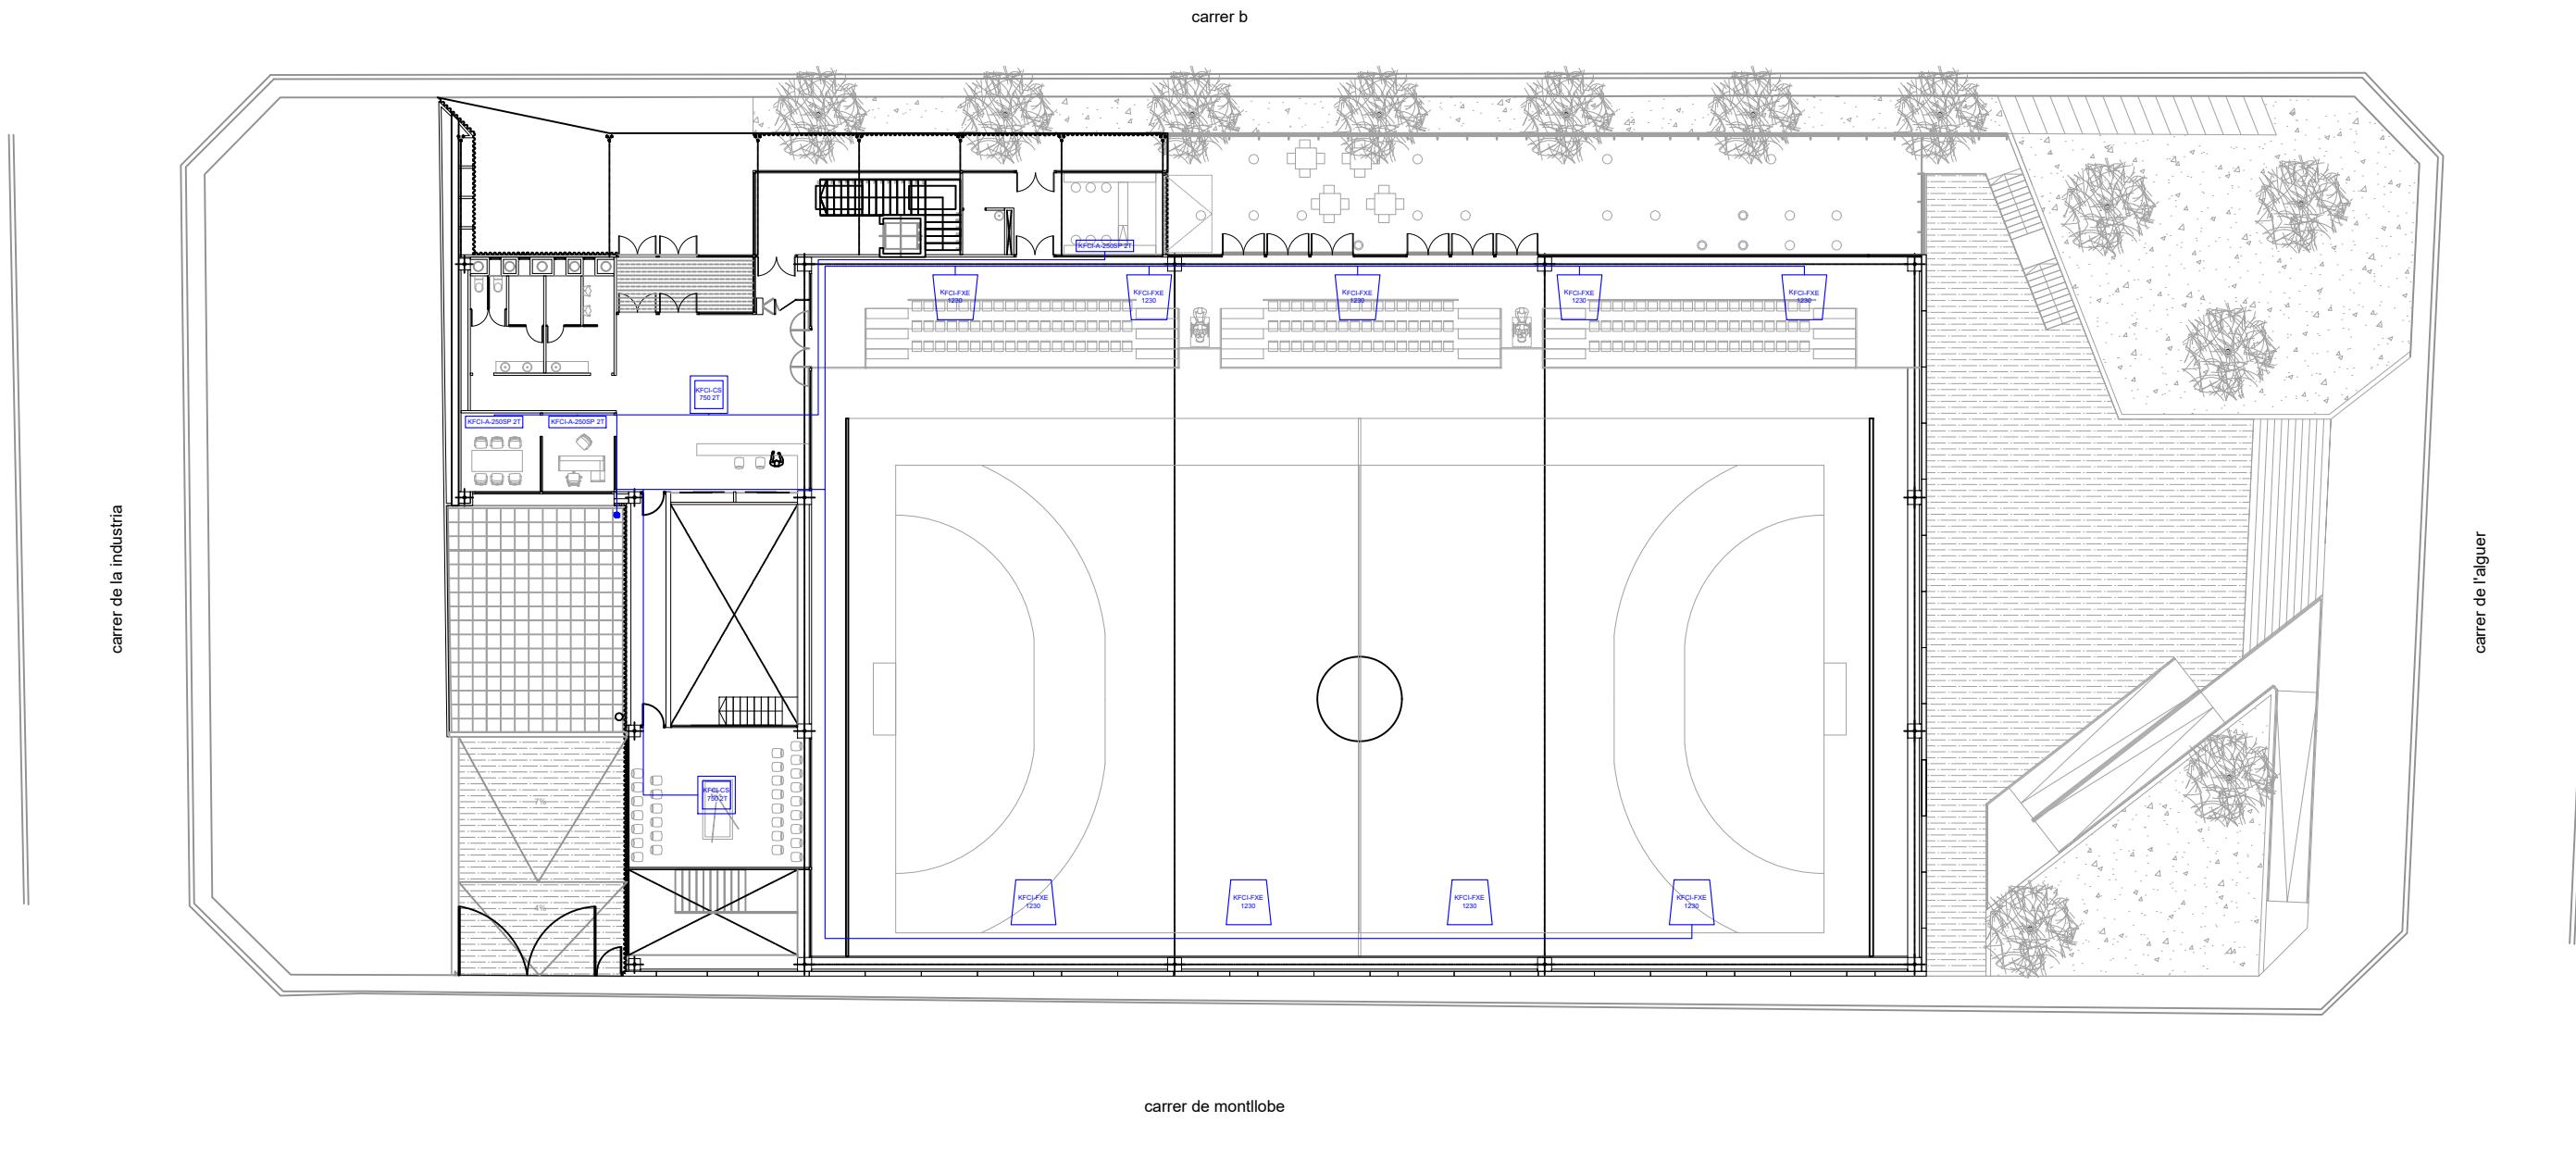

**PROYECTO INTEGRAL DE ENERGÍA LIMPIA DEL  
MUNICIPIO DE SERÓS**



PROPIETARIO: Ayuntamiento de Serós

PLANO N.:

09

REF. CATASTRAL: 4039501BF8943N0001WF | Serós


DESIGNACIÓN: Pabellón - PB - Distribución Interior

EQUIPO REDACTOR: DS GREEN TRANSITION

Tlfno.: (+34) 910 22 84 78  
E-mail: info@dsconsultores.es  
www.dsconsultores.es


FECHA: 03 / 2023 ESCALA: A3 1/300

RECEPCIÓN	IDAE
	202300011537 - 31/03/2023
DUS5000	Hora
Oficina Virtual	11:47:41

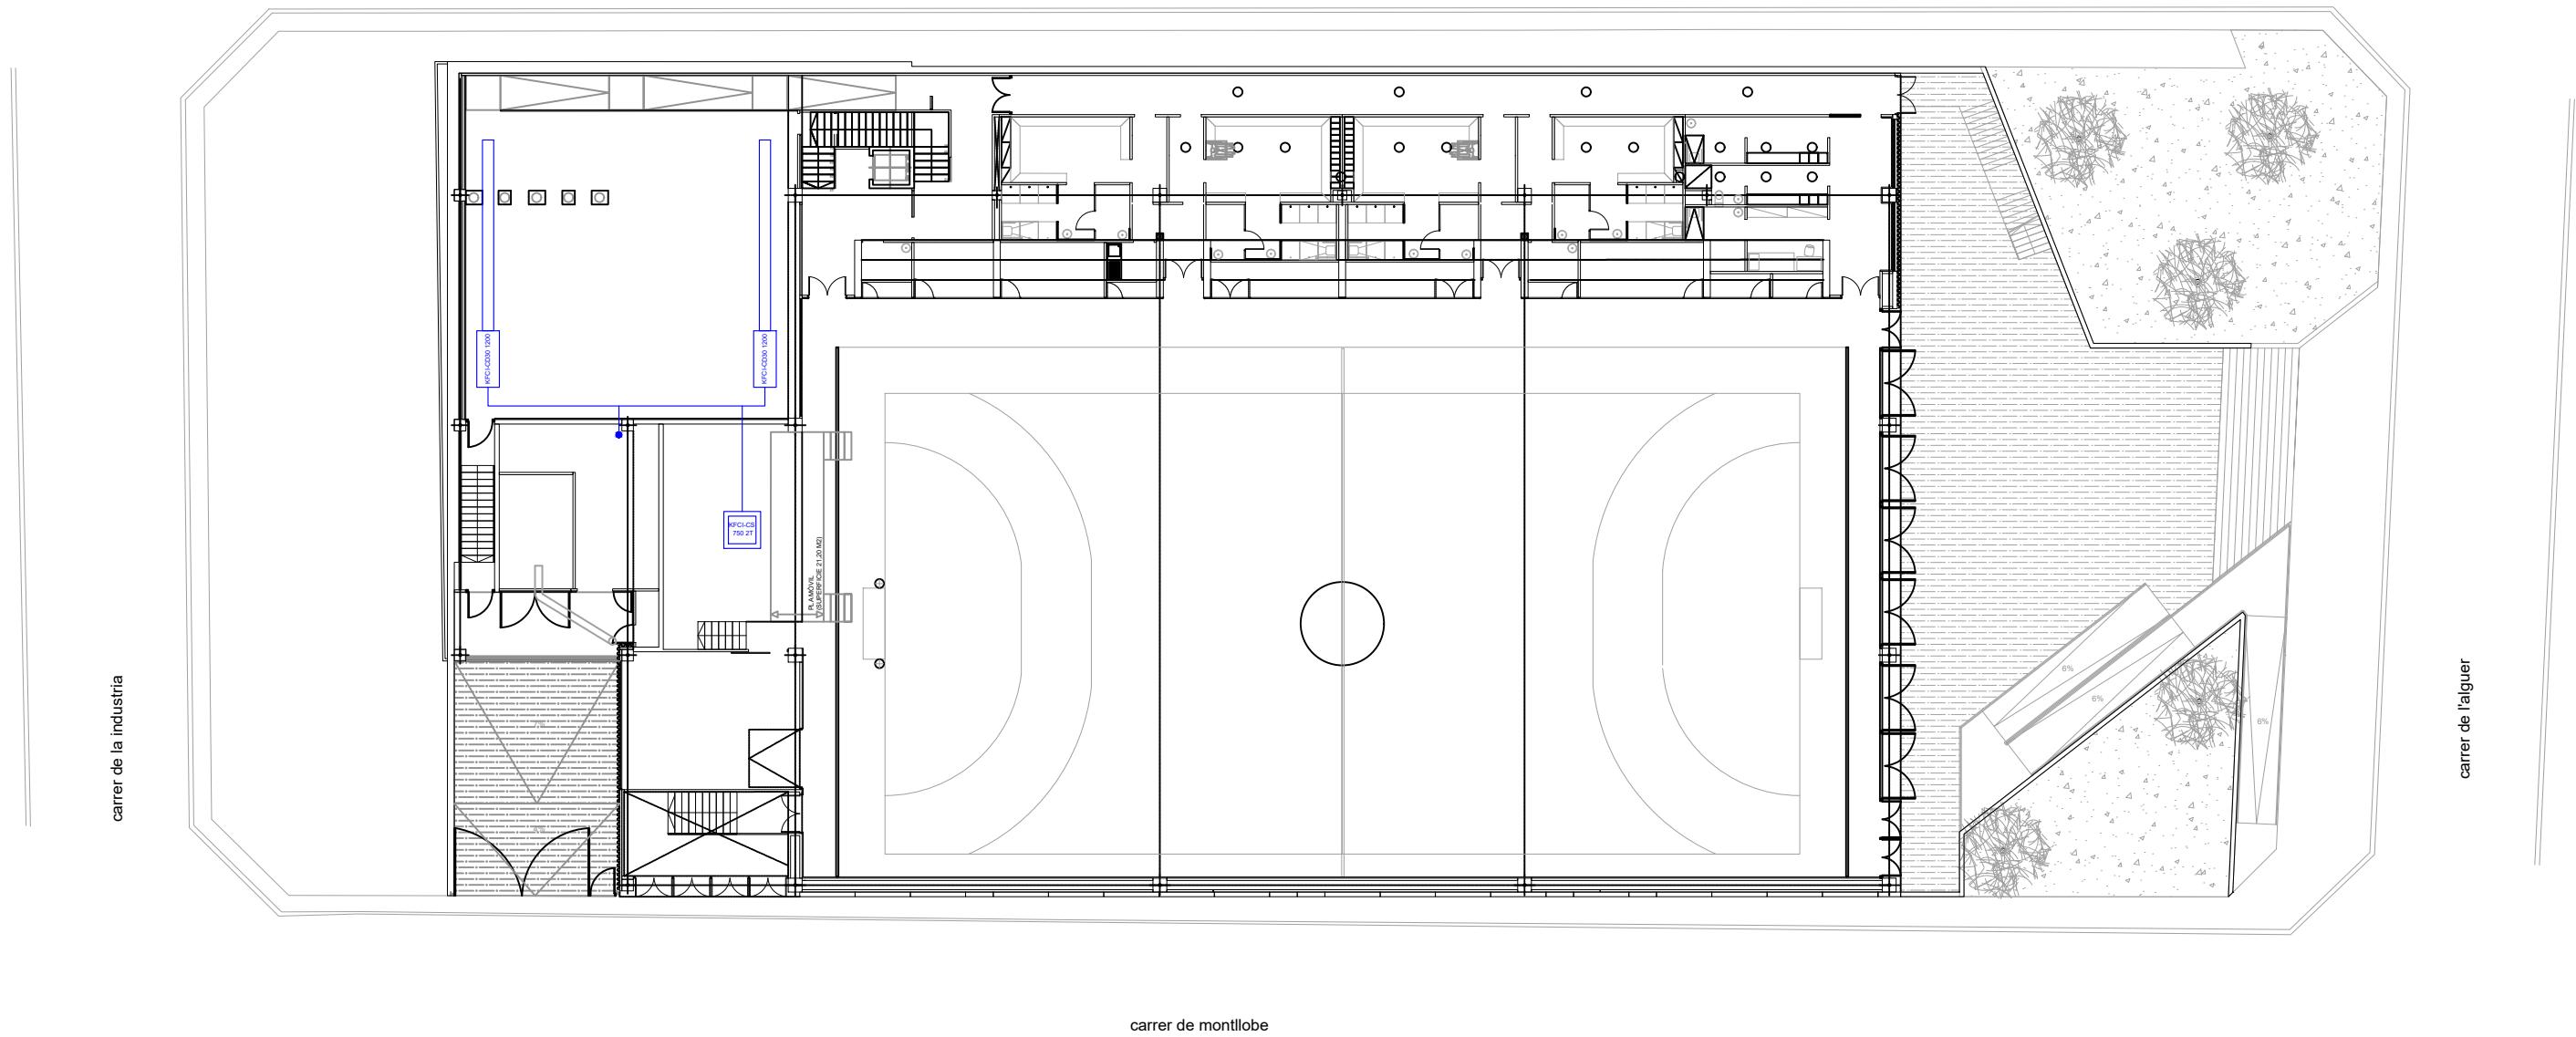

RECEPCIÓN	IDAÉ
	202300011537 - 31/03/2023
DUS5000	Hora
Oficina Virtual	11:47:41

carrer b

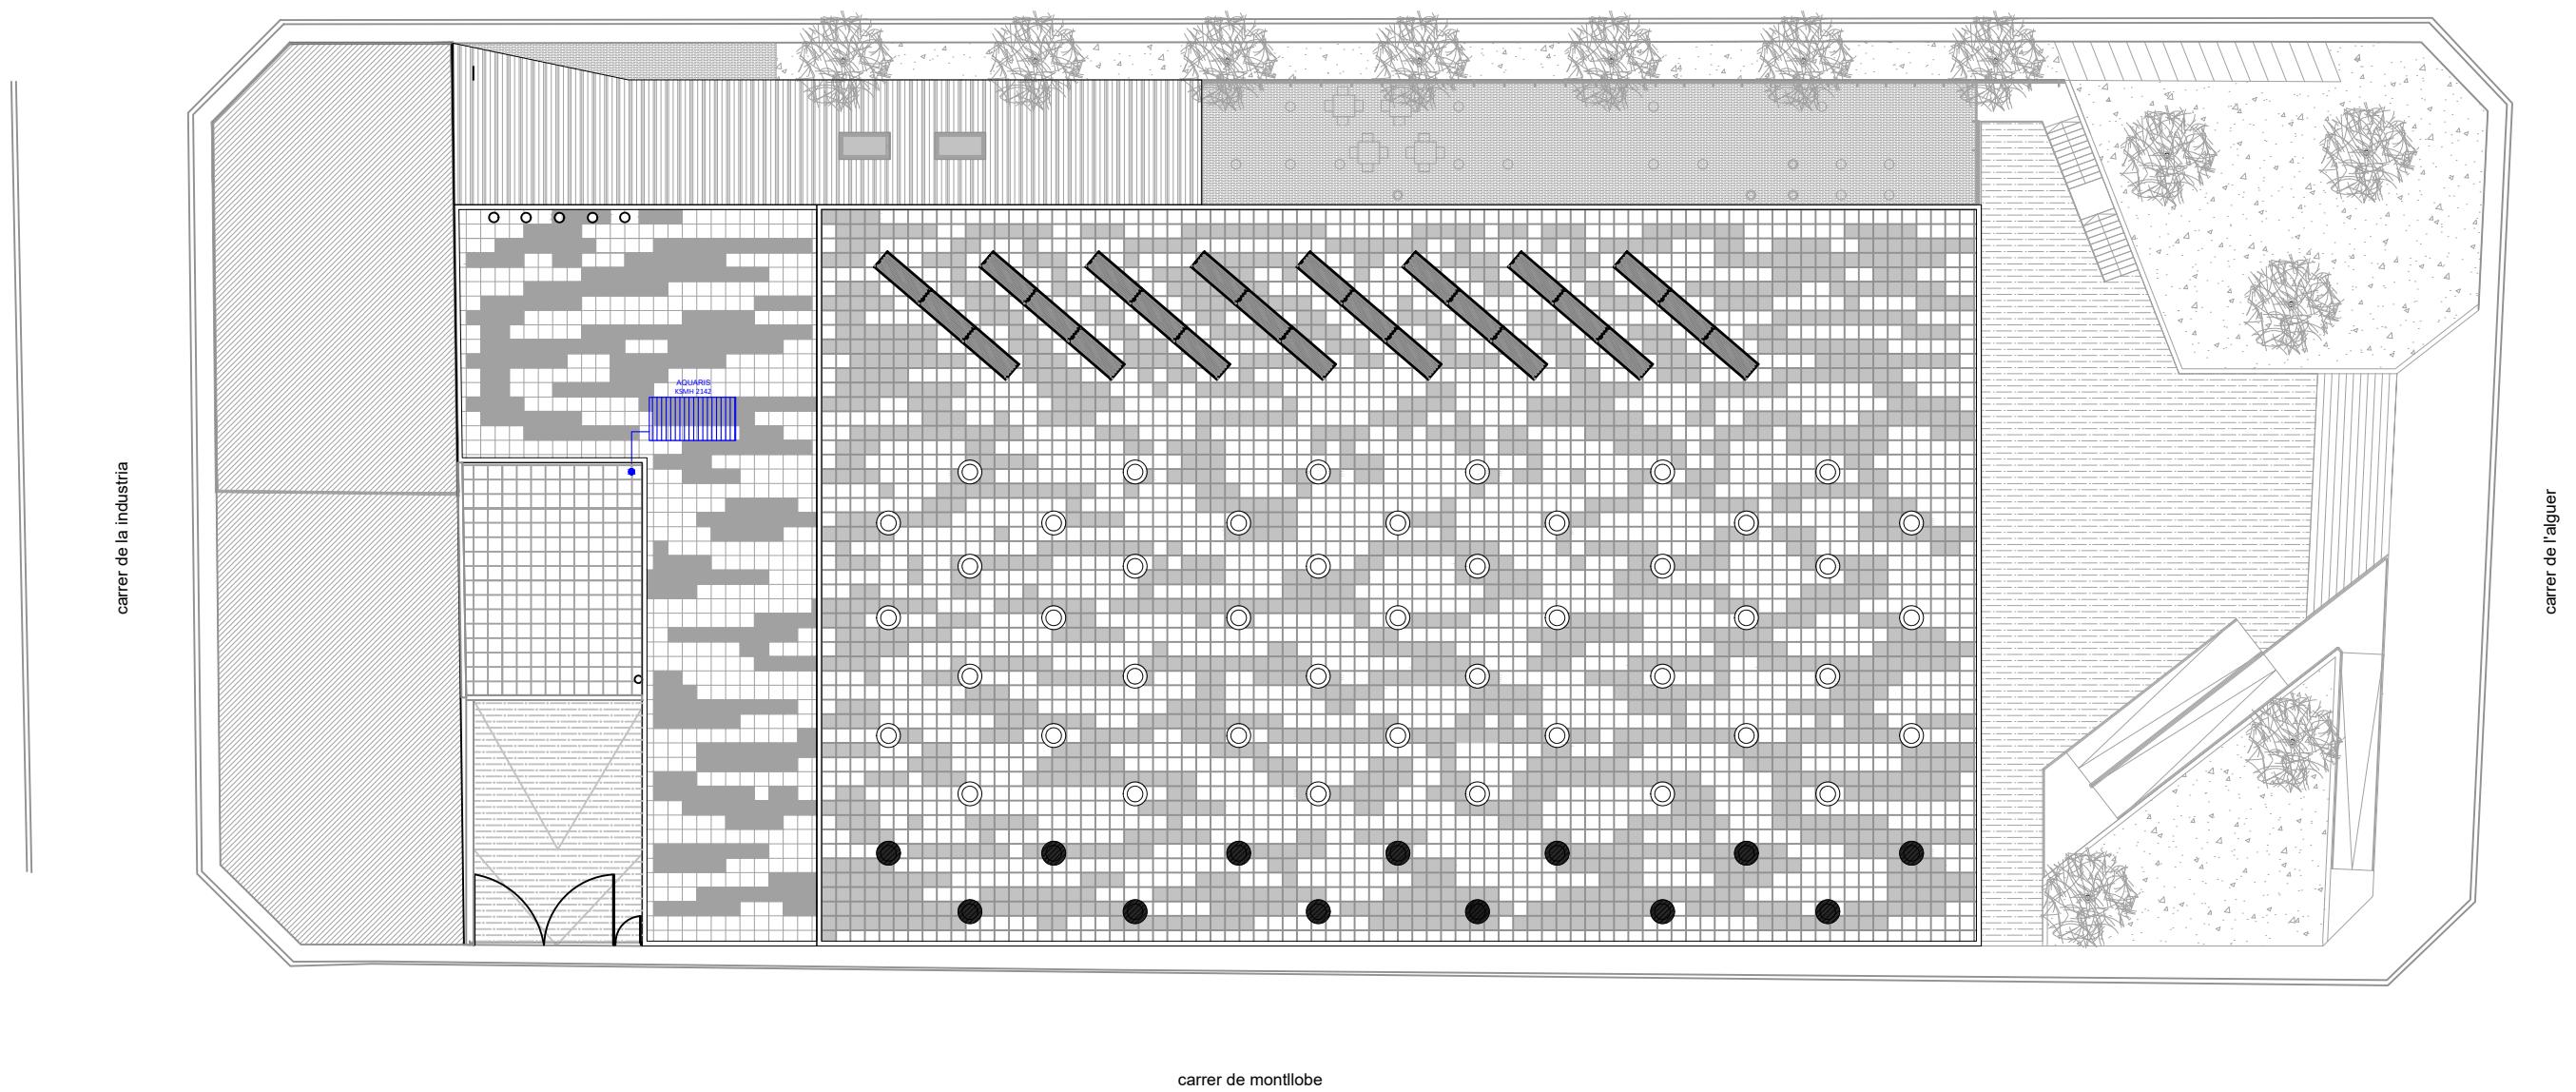

**PROYECTO INTEGRAL DE ENERGÍA LIMPIA DEL  
MUNICIPIO DE SERÓS**




Tfno.: (+34) 910 22 84 76  
E-mail: info@dsconsultores.es  
www.dsconsultores.es

PLANO N.º

**11**

PROPIETARIO: Ayuntamiento de Serós  
REF. CATASTRAL: 4039501BF8943N0001WF | Serós  
DESIGNACION: Pabellón - PC - Distribución Interior  
EQUIPO REDACTOR: DS GREEN TRANSITION

FECHA: 03 / 2023 ESCALA: A3 1/300

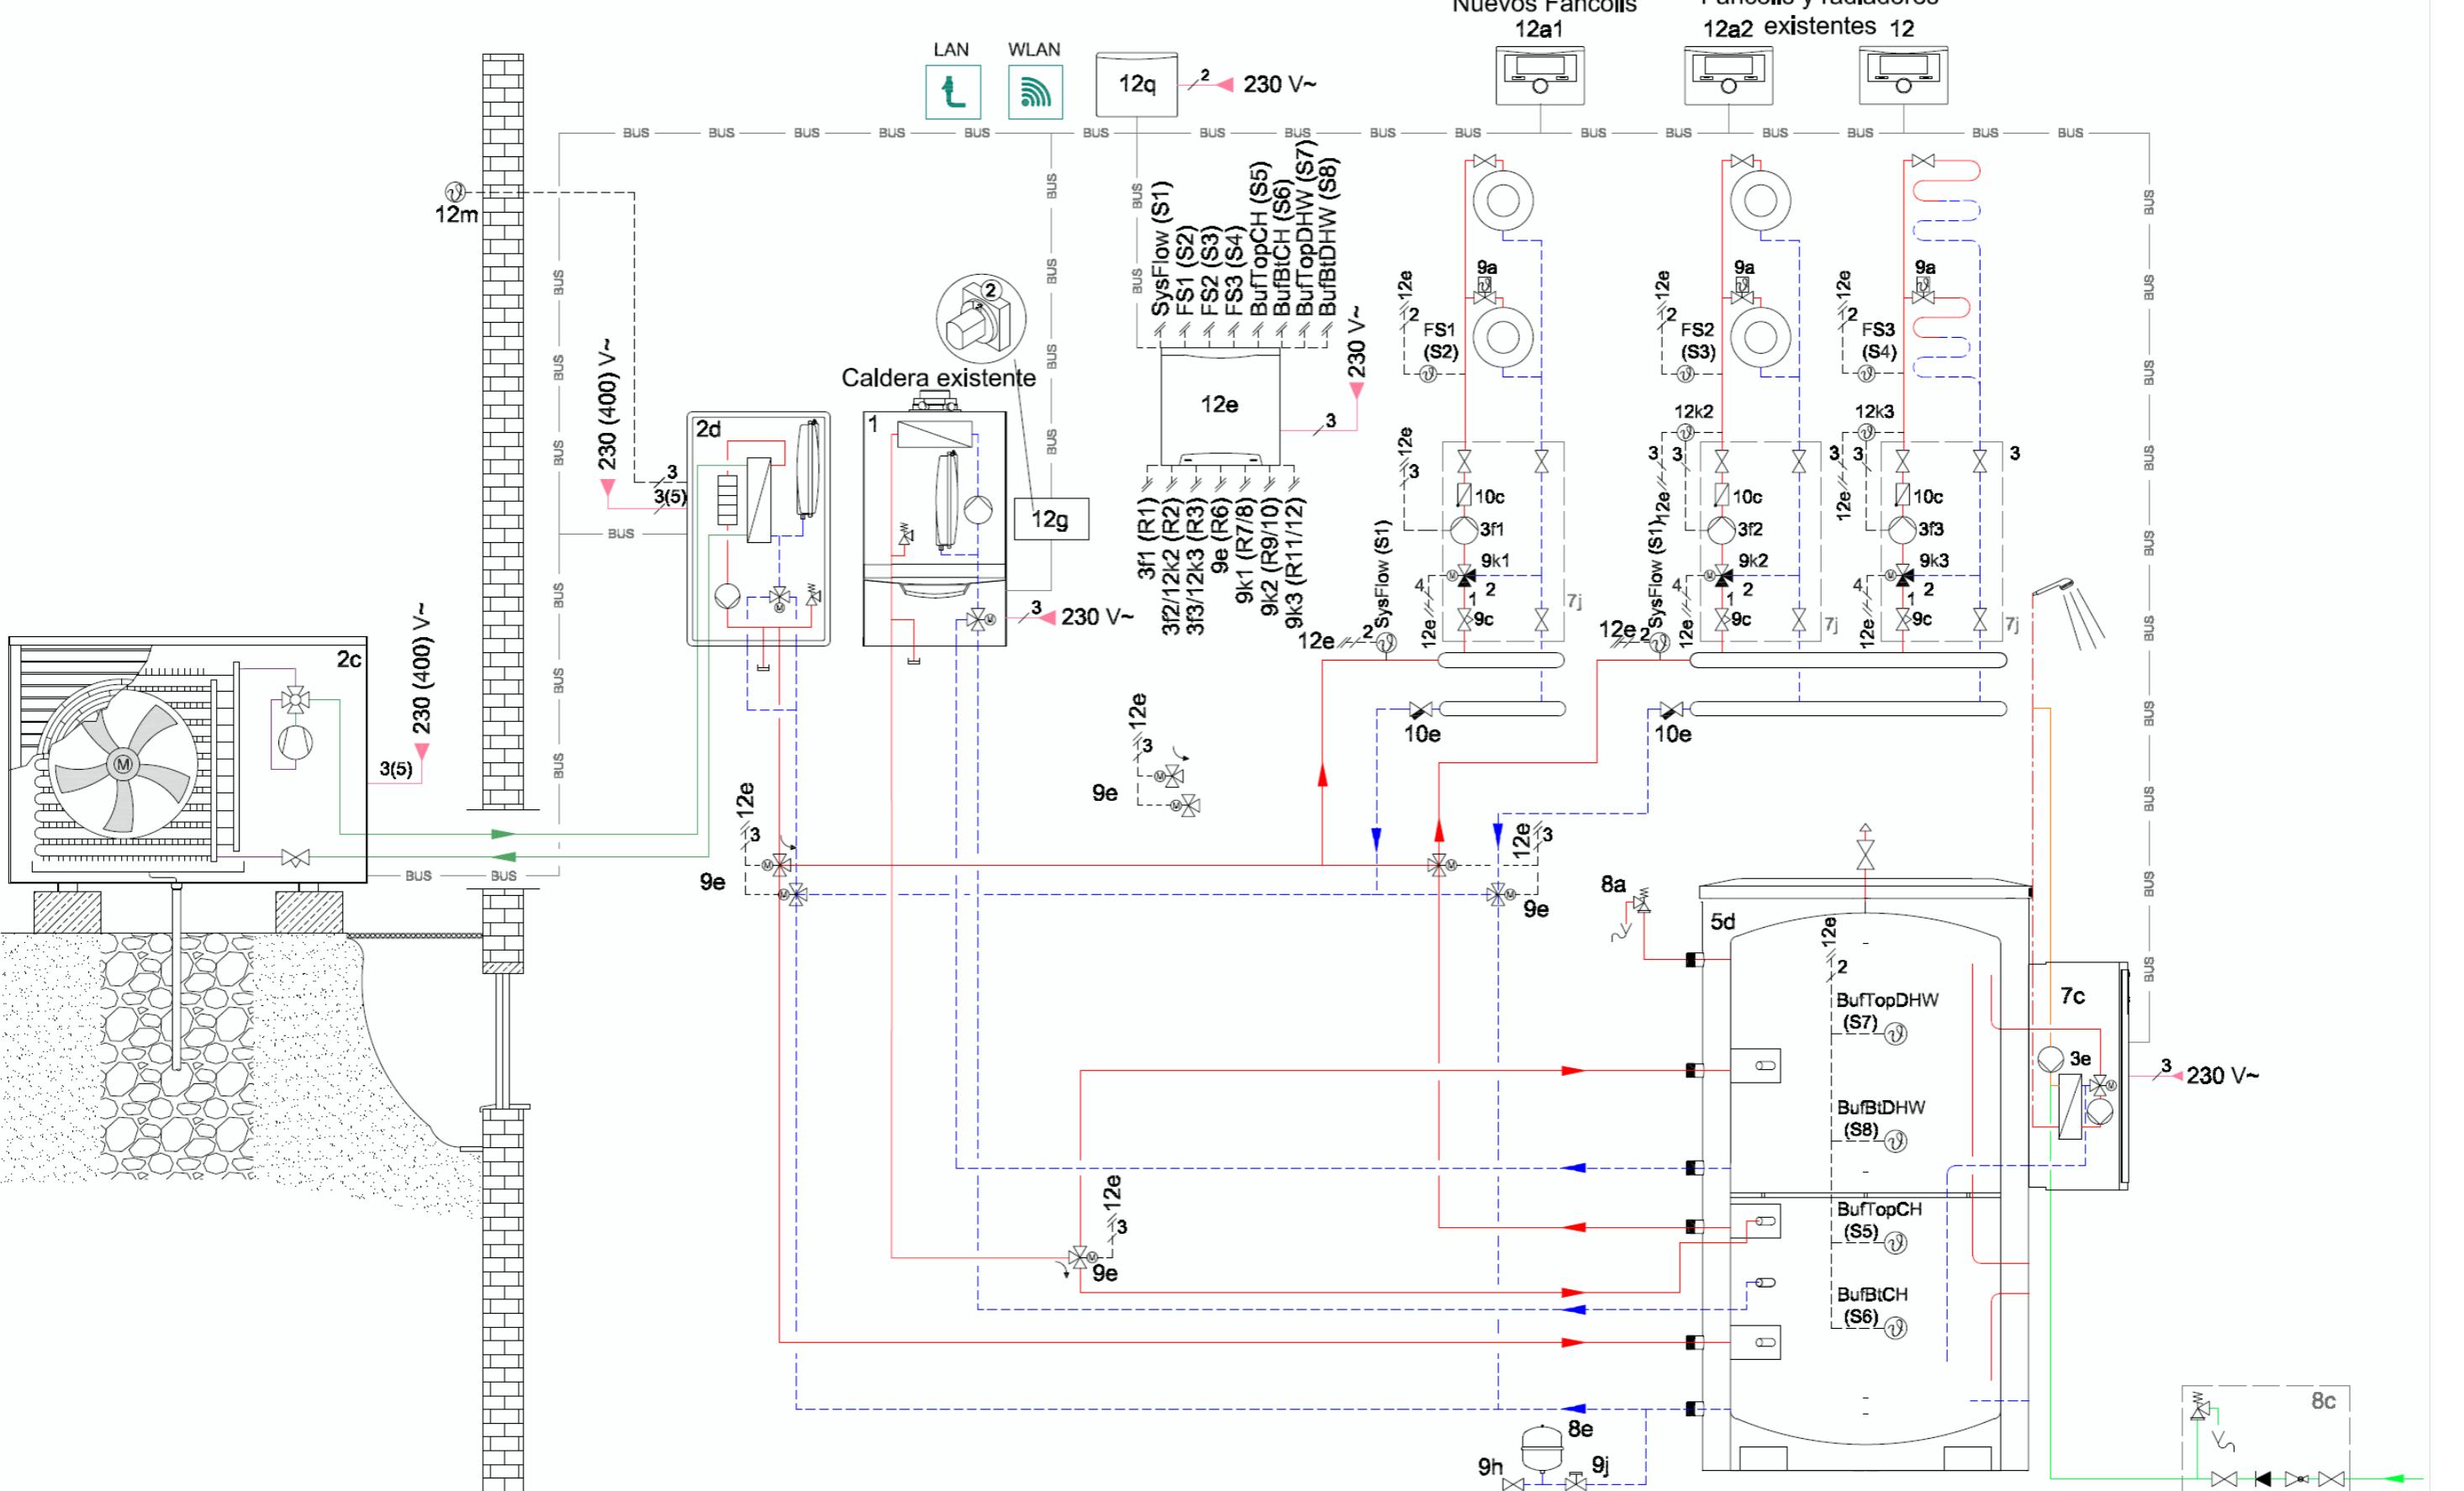

# PROYECTO INTEGRAL DE ENERGÍA LIMPIA DEL MUNICIPIO DE SERÓS

## AEROTERMIA. Esquema de Principio POLIDEPORTIVO. Calefacción, ACS, refrigeración.

MEDIDA 3 PROGRAMA DUS 5000