

2. Documentació gràfica

2.1 DG Arquitectura

PROJECTE EXECUTIU CC2 FIRA GRAN VIA		NOM PLÀNOL		DIS CAPÍT SUB CÓDIGO		Escala (A3)	Escala (A1)
U.DEFINICIÓ URBANÍSTICA				U			
Plantes Generals							
Emplaçament		U	01	1	U-011	1/5000	1/2500
Plànol urbanístic		U	01	2	U-012	1/1000	1/500
P.ESTAT ACTUAL				P			
Plantes Generals Estat Actual							
Estat Actual	Planta Baixa (+7m)	P	01	01	P-0101	1/250	1/125
Estat Actual	Planta Primera (+12m)	P	01	02	P-0102	1/250	1/125
Estat Actual	Planta Segona (+16m)	P	01	03	P-0103	1/250	1/125
Estat Actual	Planta Tercera (+20m)	P	01	04	P-0104	1/250	1/125
Estat Actual	Planta Quarta (+24m)	P	01	05	P-0105	1/250	1/125
Estat Actual	Planta Coberta (+28m)	P	01	06	P-0106	1/250	1/125
Plantes Generals Estat Actual - Fals sostre							
Estat Actual	Planta Baixa Fals Sostre(+7m)	P	02	01	P-0201	1/250	1/125
Estat Actual	Planta Primera Fals Sostre(+12m)	P	02	02	P-0202	1/250	1/125
Estat Actual	Planta Segona Fals Sostre(+16m)	P	02	03	P-0203	1/250	1/125
Estat Actual	Planta Tercera Fals Sostre(+20m)	P	02	04	P-0204	1/250	1/125
Estat Actual	Planta Quarta Fals Sostre(+24m)	P	02	05	P-0205	1/250	1/125
Alçats Generals Estat Actual							
Estat Actual	Alçat C/Botànica i interior des del CC3	P	03	01	P-0301	1/250	1/125
Estat Actual	Alçat Av/ Juan Carlos I i interior des del P ^a	P	03	02	P-0302	1/250	1/125
Seccions Generals Estat actual							
Estat Actual	Secció A-A	P	04	01	P-0401	1/250	1/125
Estat Actual	Secció B-B	P	04	02	P-0402	1/250	1/125
Estat Actual	Secció 1-1 i 2-2	P	04	03	P-0403	1/250	1/125
Annexe fotogràfic estat actual							
Estat Actual	Exteriors de l'edifici	P	05	01	P-0501	N/E	N/E
Estat Actual	Accès vestibul CC3	P	05	02	P-0502	N/E	N/E
Estat Actual	Accès vestibul Pavelló 2	P	05	03	P-0503	N/E	N/E
Estat Actual	Planta Baixa (+7m)	P	05	04	P-0504	N/E	N/E
Estat Actual	Planta Primera (+12m)	P	05	05	P-0505	N/E	N/E
Estat Actual	Planta Segona (+16m)	P	05	06	P-0506	N/E	N/E
Estat Actual	Planta Tercera (+20m)	P	05	07	P-0507	N/E	N/E
Estat Actual	Planta Quarta (+24m)	P	05	08	P-0508	N/E	N/E
Estat Actual	Nuclis verticals de comunicacions	P	05	09	P-0509	N/E	N/E
Axonometries Generals Estat Actual							
Estat Actual	Axonometria Planta Baixa (+7m)	P	06	01	P-0601	N/E	N/E
Estat Actual	Axonometria Planta Primera (+12m)	P	06	02	P-0602	N/E	N/E
Estat Actual	Axonometria Planta Segona (+16m)	P	06	03	P-0603	N/E	N/E
Estat Actual	Axonometria Planta Tercera (+20m)	P	06	04	P-0604	N/E	N/E
Estat Actual	Axonometria Planta Quarta (+24m)	P	06	05	P-0605	N/E	N/E
Estat Actual	Axonometria Planta Coberta (+28m)	P	06	06	P-0606	N/E	N/E
E.ENDERROCS		E					
Plantes Generals Enderroc							
Enderroc	Planta Baixa (+7m)	E	01	01	E-0101	1/250	1/125
Enderroc	Planta Primera (+12m)	E	01	02	E-0102	1/250	1/125
Enderroc	Planta Segona (+16m)	E	01	03	E-0103	1/250	1/125
Enderroc	Planta Tercera (+20m)	E	01	04	E-0104	1/250	1/125
Enderroc	Planta Quarta (+24m)	E	01	05	E-0105	1/250	1/125
Enderroc	Planta Coberta (+28m)	E	01	06	E-0106	1/250	1/125
Plantes Fals sostres							
Enderroc	Planta Baixa Fals Sostre(+7m)	E	02	01	E-0201	1/250	1/125
Enderroc	Planta Primera Fals Sostre(+12m)	E	02	02	E-0202	1/250	1/125
Enderroc	Planta Segona Fals Sostre(+16m)	E	02	03	E-0203	1/250	1/125
Enderroc	Planta Tercera Fals Sostre(+20m)	E	02	04	E-0204	1/250	1/125
Enderroc	Planta Quarta Fals Sostre(+24m)	E	02	05	E-0205	1/250	1/125
Alçats Generals Enderroc							
Enderroc	Alçat C/Botànica i interior des del CC3	E	03	01	E-0301	1/250	1/125
Enderroc	Alçat Av/ Juan Carlos I i interior des del P ^a	E	03	02	E-0302	1/250	1/125
Seccions Generals Enderroc							
Enderroc	Secció A-A	E	04	01	E-0401	1/250	1/125
Enderroc	Secció B-B	E	04	02	E-0402	1/250	1/125
Enderroc	Secció 1-1 i 2-2	E	04	03	E-0403	1/250	1/125
Axonometries Generals Enderroc							


Enderroc	Axonometria Planta Baixa (+7m)	E 05 01	E-0501	1/250	1/125
Enderroc	Axonometria Planta Primera (+12m)	E 05 02	E-0502	1/250	1/125
Enderroc	Axonometria Planta Segona (+16m)	E 05 03	E-0503	1/250	1/125
Enderroc	Axonometria Planta Tercera (+20m)	E 05 04	E-0504	1/250	1/125
Enderroc	Axonometria Planta Quarta (+24m)	E 05 05	E-0505	1/250	1/125
Enderroc	Axonometria Planta Coberta (+28m)	E 05 06	E-0506	1/250	1/125
Plantes d'enderroc i Obra Nova					
Enderroc i Obra Nov.	Planta Baixa (+7m)	E 06 01	E-0601	1/250	1/125
Enderroc i Obra Nov.	Planta Primera (+12m)	E 06 02	E-0602	1/250	1/125
Enderroc i Obra Nov.	Planta Segona (+16m)	E 06 03	E-0603	1/250	1/125
Enderroc i Obra Nov.	Planta Tercera (+20m)	E 06 04	E-0604	1/250	1/125
Enderroc i Obra Nov.	Planta Quarta (+24m)	E 06 05	E-0605	1/250	1/125
Enderroc i Obra Nov.	Planta Coberta (+28m)	E 06 06	E-0606	1/250	1/125
A.DEFINICIÓ ARQUITECTÒNICA					
A					
Plantes General Proposta					
Proposta	Planta Baixa (+7m)	A 01 01	A-0101	1/250	1/125
Proposta	Planta Primera (+12m)	A 01 02	A-0102	1/250	1/125
Proposta	Planta Segona (+16m)	A 01 03	A-0103	1/250	1/125
Proposta	Planta Tercera (+20m)	A 01 04	A-0104	1/250	1/125
Proposta	Planta Quarta (+24m)	A 01 05	A-0105	1/250	1/125
Proposta	Planta Coberta (+28m)	A 01 06	A-0106	1/250	1/125
Plantes Fals sostres					
Proposta	Planta Baixa Fals Sostre(+7m)	A 02 01	A-0201	1/250	1/125
Proposta	Planta Primera Fals Sostre(+12m)	A 02 02	A-0202	1/250	1/125
Proposta	Planta Segona Fals Sostre(+16m)	A 02 03	A-0203	1/250	1/125
Proposta	Planta Tercera Fals Sostre(+20m)	A 02 04	A-0204	1/250	1/125
Proposta	Planta Quarta Fals Sostre(+24m)	A 02 05	A-0205	1/250	1/125
Alçats Generals Proposta					
Proposta	Alçat C/Botànica i interior des del CC3	A 03 01	A-0301	1/250	1/125
Proposta	Alçat Av/ Juan Carlos I i interior des del P ^a	A 03 02	A-0302	1/250	1/125
Seccions Generals Proposta					
Proposta	Secció A-A	A 04 01	A-0401	1/250	1/125
Proposta	Secció B-B	A 04 02	A-0402	1/250	1/125
Proposta	Secció C-C	A 04 03	A-0403	1/250	1/125
Proposta	Secció 1-1 i 2-2	A 04 04	A-0404	1/250	1/125
Axonometries General Proposta					
Proposta	Axonometria Planta Baixa (+7m)	A 05 01	A-0501	1/250	1/125
Proposta	Axonometria Planta Primera (+12m)	A 05 02	A-0502	1/250	1/125
Proposta	Axonometria Planta Segona (+16m)	A 05 03	A-0503	1/250	1/125
Proposta	Axonometria Planta Tercera (+20m)	A 05 04	A-0504	1/250	1/125
Proposta	Axonometria Planta Quarta (+24m)	A 05 05	A-0505	1/250	1/125
Proposta	Axonometria Planta Coberta (+28m)	A 05 06	A-0506	1/250	1/125
C.SISTEMES CONSTRUCTIUS					
C					
SISTEMAS ENVOLVENTES					
Façanes					
Alçats generals	Alçat C/Botànica i interior des del CC3	C 01 01	C-0101	1/250	1/125
	Alçat Av/ Juan Carlos I i interior des del P ^a	C 01 02	C-0102	1/250	1/125
Fusteries exteriors	LLlistat fusteries exteriors - Finestres/CW	C 02 01	C-0201	1/50	1/25
	LLlistat fusteries exteriors - Finestres/CW	C 02 02	C-0202	1/50	1/25
	LLlistat fusteries exteriors - Finestres/CW	C 02 03	C-0203	1/50	1/25
	LLlistat fusteries exteriors - Finestres/CW	C 02 04	C-0204	1/50	1/25
	LLlistat fusteries exteriors - Finestres/CW	C 02 05	C-0205	1/50	1/25
	LLlistat fusteries exteriors - Finestres/CW	C 02 06	C-0206	1/50	1/25
	LLlistat fusteries exteriors - Finestres/CW	C 02 07	C-0207	1/50	1/25
	LLlistat fusteries exteriors - Finestres/CW	C 02 08	C-0208	1/50	1/25
	LLlistat fusteries exteriors - Finestres/CW	C 02 09	C-0209	1/50	1/25
	LLlistat fusteries exteriors - Finestres/CW	C 02 10	C-0210	1/50	1/25
	LLlistat fusteries exteriors - Finestres/CW	C 02 11	C-0211	1/50	1/25
	LLlistat fusteries exteriors - Finestres/CW	C 02 12	C-0212	1/50	1/25
	LLlistat fusteries exteriors - Finestres/CW	C 02 13	C-0213	1/50	1/25
	LLlistat fusteries exteriors - Finestres/CW	C 02 14	C-0214	1/50	1/25
Detalls tipus	Detalls Fusteries Ext. 1	C 03 01	C-0301	1/20	1/10
	Detalls Fusteries Ext. 2	C 03 02	C-0302	1/20	1/10
	Detalls Fusteries Ext. 3	C 03 03	C-0303	1/20	1/10
	Detalls Fusteries Ext. 4	C 03 04	C-0304	1/20	1/10
	Detalls Fusteries Ext. 5	C 03 05	C-0305	1/20	1/10
Cobertes					

	Planta Quarta (+24m)	C	05	01	C-0501	1/250	1/125
	Zoom coberta Sud	C	05	02	C-0502	1/250	1/125
	Zoom coberta Nord	C	05	03	C-0503	1/251	1/126
	Detalls 01	C	05	04	C-0504	1/10	1/5
SISTEMAS INTERIORES							
Compartimentació Vertical							
Estadillo murs Tabiqueria	Estadillo murs	C	06	01	C-0601	1/10	1/5
	Planta Baixa (+7m) Tabiqueria	C	06	02	C-0602	1/250	1/125
	Planta Primera (+12m) Tabiqueria	C	06	03	C-0603	1/250	1/125
	Planta Segona (+16m) Tabiqueria	C	06	04	C-0604	1/250	1/125
	Planta Tercera (+20m) Tabiqueria	C	06	05	C-0605	1/250	1/125
	Planta Quarta (+24m) Tabiqueria	C	06	06	C-0606	1/250	1/125
Estadillo revestime Revestiments	Estadillo revestiments	C	07	01	C-0701	1/10	1/5
	Planta Baixa (+7m) Revestiments	C	07	02	C-0702	1/250	1/125
	Planta Primera (+12m) Revestiments	C	07	03	C-0703	1/250	1/125
	Planta Segona (+16m) Revestiments	C	07	04	C-0704	1/250	1/125
	Planta Tercera (+20m) Revestiments	C	07	05	C-0705	1/250	1/125
	Planta Quarta (+24m) Revestiments	C	07	06	C-0706	1/250	1/125
Paviments							
Estadillo paviments Paviments	Estadillo paviments	C	08	01	C-0801	1/10	1/5
	Planta Baixa (+7m) Paviments	C	08	02	C-0802	1/250	1/125
	Planta Primera (+12m) Paviments	C	08	03	C-0803	1/250	1/125
	Planta Segona (+16m) Paviments	C	08	04	C-0804	1/250	1/125
	Planta Tercera (+20m) Paviments	C	08	05	C-0805	1/250	1/125
	Planta Quarta (+24m) Paviments	C	08	06	C-0806	1/250	1/125
Falsos Sostres							
Estadillo Celrasos Celrasos	Estadillo Celrasos	C	09	01	C-0901	1/10	1/5
	Planta Baixa (+7m) Celrasos	C	09	02	C-0902	1/250	1/125
	Planta Primera (+12m) Celrasos	C	09	03	C-0903	1/250	1/125
	Planta Segona (+16m) Celrasos	C	09	04	C-0904	1/250	1/125
	Planta Tercera (+20m) Celrasos	C	09	05	C-0905	1/250	1/125
	Planta Quarta (+24m) Celrasos	C	09	06	C-0906	1/250	1/125
Detalls acabats							
Detalls acabats	Detalls acabats 1	C	10	01	C-1001	1/10	1/5
	Detalls acabats 2	C	10	02	C-1002	1/10	1/5
	Detalls acabats 3	C	10	03	C-1003	1/10	1/5
Escalaes							
	Plantes generals Mosca	C	11	01	C-1101	1/500	1/250
	Detall Escala Nord i Sud 1	C	11	02	C-1102	1/50	1/25
	Detall Escala Nord i Sud 2	C	11	03	C-1103	1/50	1/25
	Detall Escala Hall	C	11	04	C-1104	1/50	1/25
	Detall Escala Exterior 1	C	11	05	C-1105	1/50	1/25
	Detall Escala Exterior 2	C	11	06	C-1106	1/50	1/25
Fusteria Interior							
	Planta Baixa (+7m) Fusteria Interior Plano	C	12	01	C-1201	1/250	1/125
	Planta Primera (+12m) Fusteria Interior Pl	C	12	02	C-1202	1/250	1/125
	Planta Segona (+16m) Fusteria Interior Pl	C	12	03	C-1203	1/250	1/125
	Planta Tercera (+20m) Fusteria Interior Pl	C	12	04	C-1204	1/250	1/125
	Planta Quarta (+24m) Fusteria Interior Pla	C	12	05	C-1205	1/250	1/125
	Fusteries interiors finestres	C	13	01	C-1301	1/50	1/25
	Fusteries interiors metall 1	C	13	02	C-1302	1/50	1/25
	Fusteries interiors metall 2	C	13	03	C-1303	1/50	1/25
	Fusteries interiors metall 3	C	13	04	C-1304	1/51	1/26
	Fusteries interiors fusta 1	C	13	05	C-1305	1/50	1/25
	Fusteries interiors fusta 2	C	13	06	C-1306	1/50	1/25
Cortines RF	Cortines RF 1	C	13	07	C-1307	1/50	1/25
	Cortines RF 2	C	13	08	C-1308	1/50	1/25
Detalls tipus	Detalls Fusteries 1	C	13	09	C-1309	1/5	1/2,5
	Detalls Fusteries 2	C	13	10	C-1310	1/5	1/2,5
	Detalls Fusteries 3	C	13	11	C-1311	1/5	1/2,5
	Detalls Fusteries 4	C	13	12	C-1312	1/10	1/5
	Detalls Fusteries 5	C	13	13	C-1313	1/10	1/5
	Detalls Fusteries 6	C	13	14	C-1314	1/10	1/5

	Detalls Fusteries 7	C	13	15	C-1315	1/10	1/5
	Detalls Fusteries 8	C	13	16	C-1316	1/20	1/10
Manyeria							
	Planta Baixa (+7m) Manyeria Plano Guia	C	14	01	C-1401	1/250	1/125
	Planta Primera (+12m) Manyeria Plano Gi	C	14	02	C-1402	1/250	1/125
	Planta Segona (+16m) Manyeria Plano Gi	C	14	03	C-1403	1/250	1/125
	Planta Tercera (+20m) Manyeria Plano Gi	C	14	04	C-1404	1/250	1/125
	Planta Quarta (+24m) Manyeria Plano Gu	C	14	05	C-1405	1/250	1/125
Manyeria	Manyeria 3 - Plataforma exterior P03 y P0	C	15	01	C-1501	S/E	S/E
	Baranes. Secció Trams 1 i 5	C	15	02	C-1502	1/20	1/10
	Baranes. Secció Trams 2 i 6	C	15	03	C-1503	1/20	1/10
	Baranes. Secció Tram 3	C	15	04	C-1504	1/20	1/10
	Baranes. Secció Trams 4	C	15	05	C-1505	1/20	1/10
	Baranes. Secció Tram 7	C	15	06	C-1506	1/20	1/10
	Baranes. Secció Tram 7 - Replà P02	C	15	07	C-1507	1/20	1/10
	Baranes. Detalls Tipus 01	C	15	08	C-1508	1/10	1/5
	Baranes. Detalls Tipus 02	C	15	09	C-1509	1/10	1/5
	Puerta PB MEP	C	15	10	C-1510	1/50	1/25
Sistemes de transport							
	Plantes generals Mosca	C	17	01	C-1701	1/500	1/250
	Detall Ascensor 1	C	17	02	C-1702	1/50	1/25
	Detall tècnic - Ascensor 1	C	17	03	C-1703	1/50	1/25
	Detall Ascensors 2 i 3	C	17	04	C-1704	1/50	1/25
	Detall tècnic - Ascensor 2	C	17	05	C-1705	1/50	1/25
	Detall tècnic - Ascensor 3	C	17	06	C-1706	1/50	1/25
	Detall tècnic - Muntacàrregues 1	C	17	07	C-1707	1/50	1/25
	Detall tècnic - Muntacàrregues 1	C	17	08	C-1708	1/50	1/25
Q.EQUIPAMENTS							
Q							
Banys							
Zona Nord	Plantes generals Mosca	Q	01	01	Q-0101	1/250	1/125
	Planta	Q	01	02	Q-0102	1/40	1/20
	Lavabo Dones - Seccions 1	Q	01	03	Q-0103	1/40	1/20
	Lavabo Dones - Seccions 2	Q	01	04	Q-0104	1/40	1/20
	Lavabo Homes - Seccions 1	Q	01	05	Q-0105	1/40	1/20
	Lavabo Homes - Seccions 2	Q	01	06	Q-0106	1/40	1/20
Zona Sud	Lavabo Adaptat - Seccions	Q	01	07	Q-0107	1/40	1/20
	Planta	Q	01	08	Q-0108	1/40	1/20
	Seccions 1	Q	01	09	Q-0109	1/40	1/20
	Seccions 2	Q	01	10	Q-0110	1/40	1/20
	Lavabo Adaptat - Seccions	Q	01	11	Q-0111	1/40	1/20
	Equipament 01	Q	01	12	Q-0112	S/E	S/E
Detalls	Equipament 02	Q	01	13	Q-0113	S/E	S/E
	Equipament 03	Q	01	14	Q-0114		S/E
	Detalls 01	Q	01	15	Q-0115	1/10	1/5
	Banys Zona Nord	Q	01	16	Q-0116	1/40	1/20
	Banys Zona Sud	Q	01	17	Q-0117	1/40	1/20
Sales Reunions							
Diverssses plantes	Plantes generals Mosca	Q	02	01	Q-0201	1/500	1/250
	Sala reunió tipus A (56 pax)	Q	02	02	Q-0202	1/40	1/20
	Sala reunió tipus B (20 pax)	Q	02	03	Q-0203	1/40	1/20
	Sala reunió tipus C (58 pax) 1	Q	02	04	Q-0204	1/40	1/20
	Sala reunió tipus C (58 pax) 2	Q	02	05	Q-0205	1/40	1/20
	Sala reunió tipus D (40 pax)	Q	02	06	Q-0206	1/40	1/20
Auditori							
Diverssses plantes	Plantes generals Mosca	Q	03	01	Q-0301	1/500	1/250
	Auditori tipus A (131 pax)	Q	03	02	Q-0302	1/40	1/20
	Auditori tipus A (131 pax)	Q	03	03	Q-0303	1/40	1/20
	Auditori tipus B (82 pax)	Q	03	04	Q-0304	1/40	1/20
	Auditori tipus B (82 pax)	Q	03	05	Q-0305	1/40	1/20
	Auditori tipus B (82 pax)	Q	03	06	Q-0306	1/40	1/20
	Auditori tipus C (181 pax)	Q	03	07	Q-0307	1/40	1/20
	Auditori tipus C (181 pax)	Q	03	08	Q-0308	1/40	1/20
	Auditori tipus C (181 pax)	Q	03	09	Q-0309	1/40	1/20
Espai central							
Diverssses plantes	Plantes generals Mosca 1	Q	04	01	Q-0401	1/500	1/250
	Plantes generals Mosca 2	Q	04	02	Q-0402	1/501	1/251
	Espai central Planta Baixa 1	Q	04	03	Q-0403	1/40	1/20
	Espai central Planta Baixa 2	Q	04	04	Q-0404	1/40	1/20
	Espai central Planta Baixa 3	Q	04	05	Q-0405	1/40	1/20

		Espai central Planta Baixa 4	Q	04	06	Q-0406	1/40	1/20
		Espai central Planta Primera 1	Q	04	07	Q-0407	1/40	1/20
		Espai central Planta Primera 2	Q	04	08	Q-0408	1/40	1/20
		Espai central Planta Primera 3	Q	04	09	Q-0409	1/40	1/20
		Espai central Planta Primera 4	Q	04	10	Q-0410	1/40	1/20
		Espai central Planta Segona 1	Q	04	11	Q-0411	1/40	1/20
		Espai central Planta Segona 2	Q	04	12	Q-0412	1/40	1/20
		Espai central Planta Segona 3	Q	04	13	Q-0413	1/40	1/20
		Espai central Planta Segona 4	Q	04	14	Q-0414	1/40	1/20
Nuclis								
	Diversses plantes	Plantes generals Mosca	Q	05	01	Q-0501	1/500	1/250
		Nuclis Nord i Sud 1	Q	05	02	Q-0502	1/40	1/20
		Nuclis Nord i Sud 2	Q	05	03	Q-0503	1/40	1/20
Mobiliari a mida								
	Diversses plantes	Plantes generals Mosca	Q	06	01	Q-0601	1/500	1/250
		Mobiliari MO01 - Tarimas	Q	06	02	Q-0602	1/50	1/25
		Mobiliari MO02 - Tarimas	Q	06	03	Q-0603	1/50	1/25
		Mobiliari MO03 - Tarima	Q	06	04	Q-0604	1/50	1/25
I.I.LUMINACIÓ			I					
Plantes Generals								
	Llegenda Il·luminàries	Planta Baixa (+7m) Il·luminació	I	01	01	I-0101	N/E	N/E
		Planta Primera (+12m) Il·luminació	I	01	02	I-0102	1/40	1/20
		Planta Segona (+16m) Il·luminació	I	01	03	I-0103	1/40	1/20
		Planta Tercera (+20m) Il·luminació	I	01	04	I-0104	1/40	1/20
		Planta Quarta (+24m) Il·luminació	I	01	05	I-0105	1/40	1/20



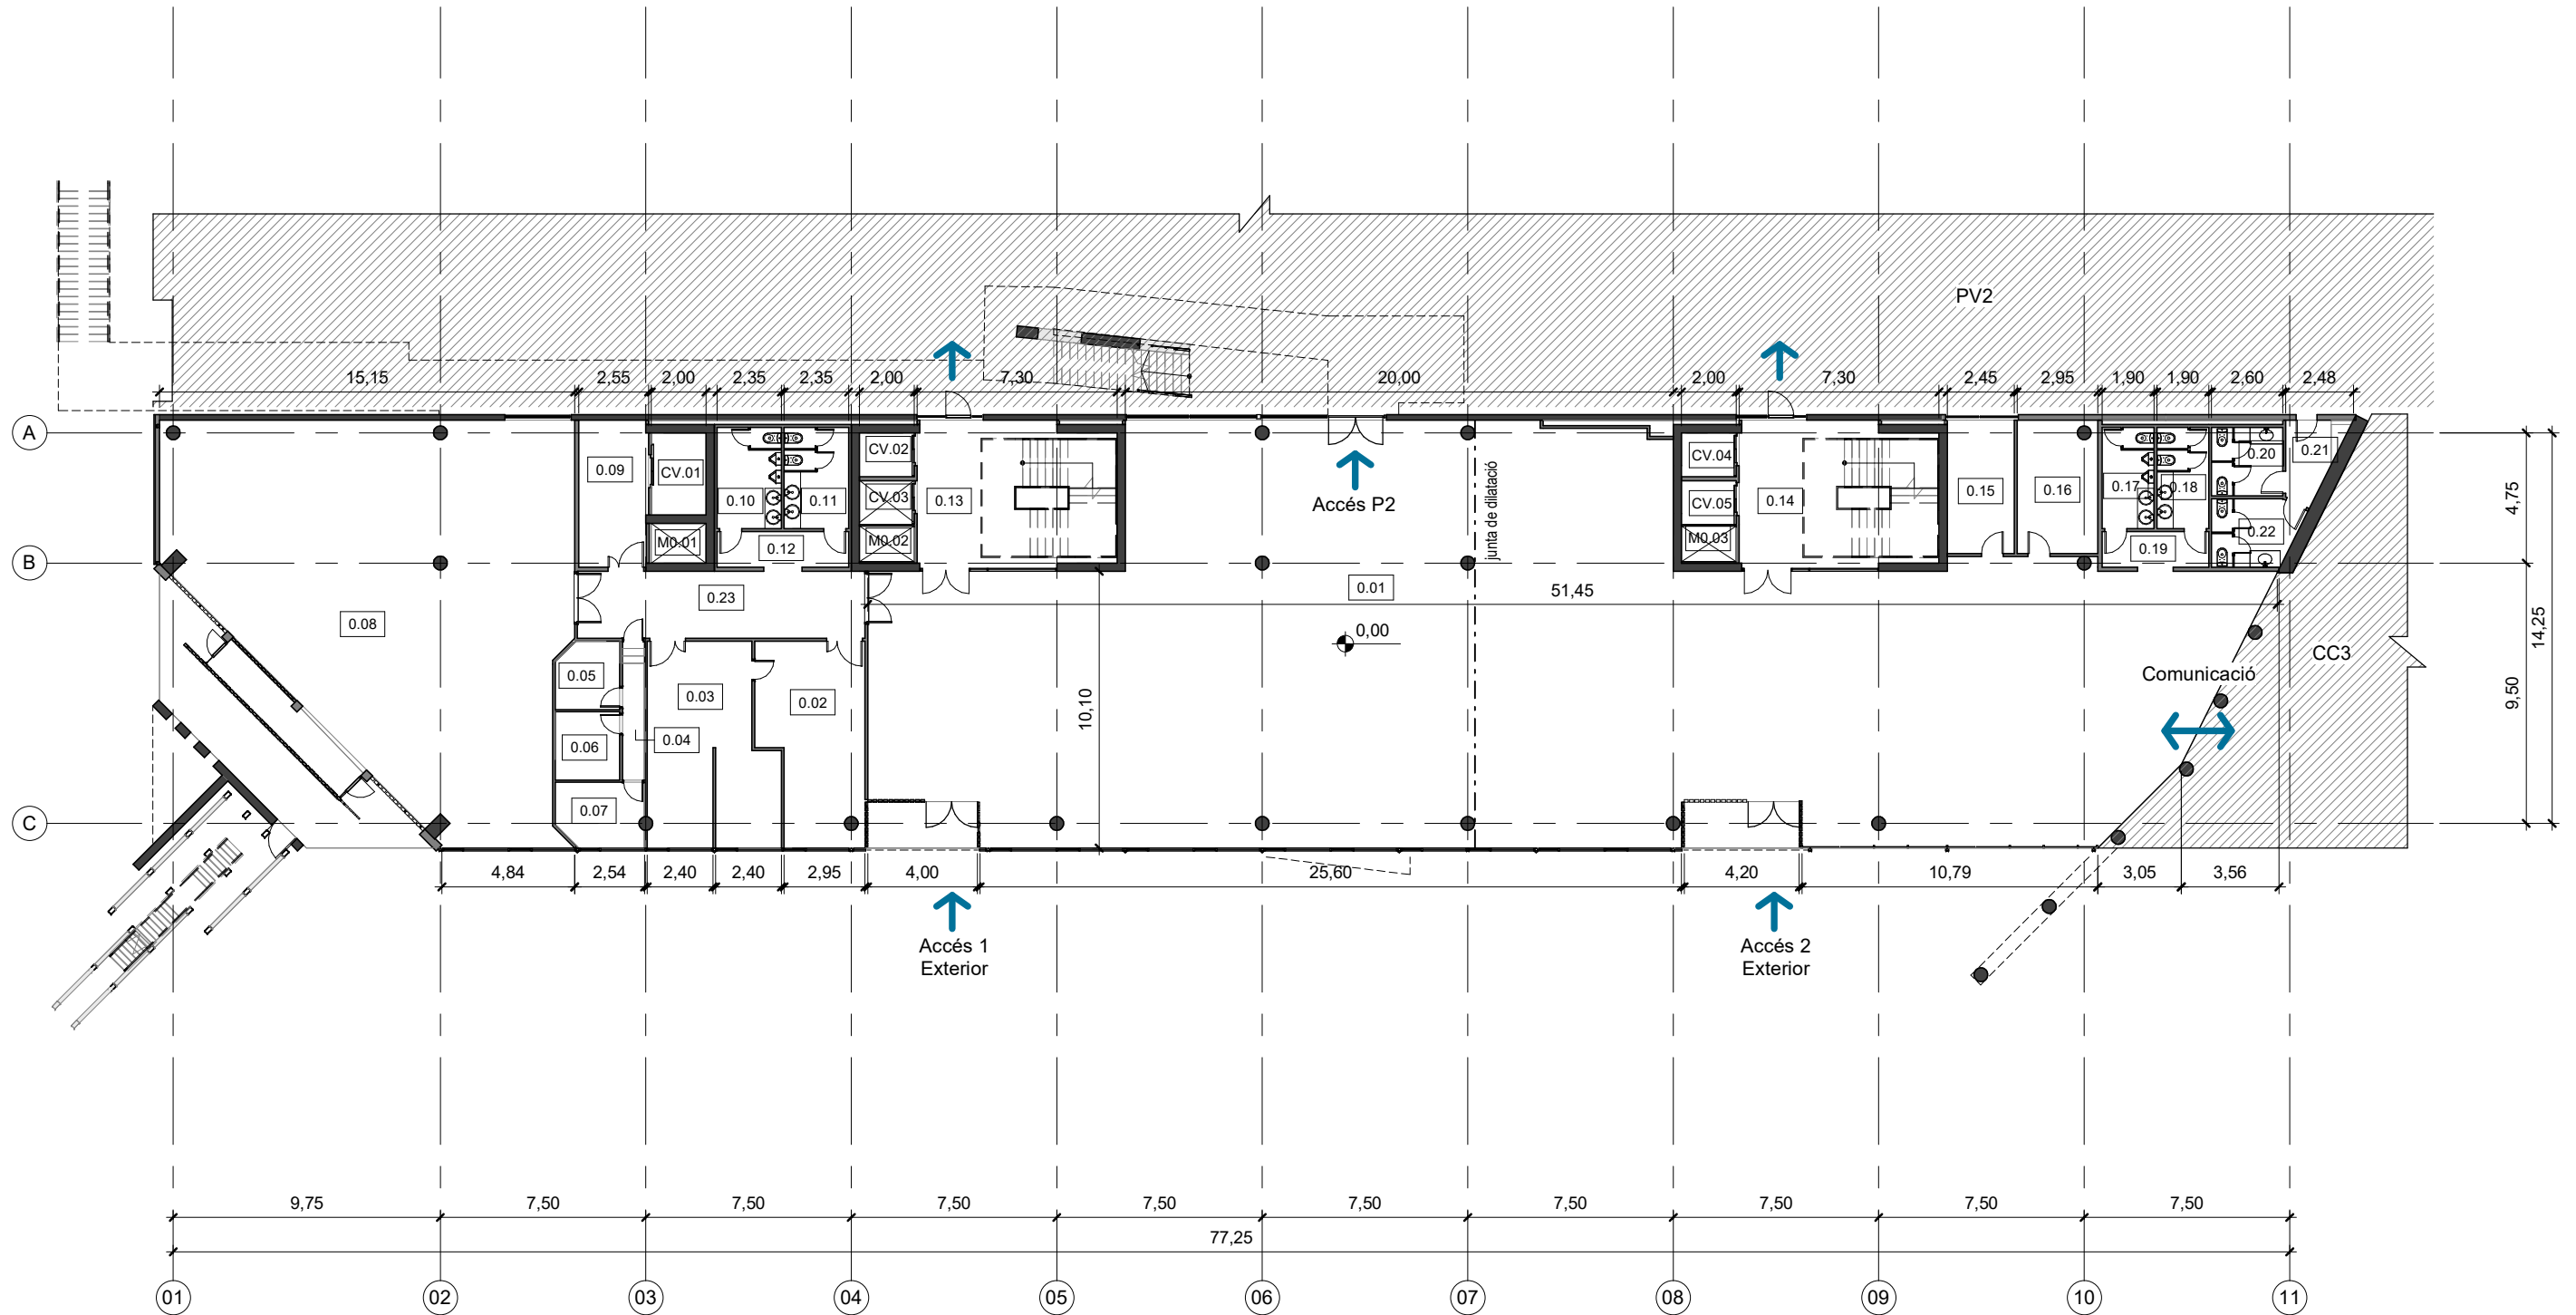


Planta Baixa - Estat Actual

Nº	Nombre	Area	Nº	Nombre	Area	Nº	Nombre	Area
0.01	Vestíbul	588,61 m²	0.12	V.Bany	6,24 m²	0.23	Passadís	25,73 m²
0.02	Oficina	26,50 m²	0.13	Escala Sud	38,28 m²	CV.01	Muntacàrregues	6,00 m²
0.03	Oficina	32,51 m²	0.14	Escala Nord	38,28 m²	CV.02	Muntacàrregues	3,20 m²
0.04	Passadís	4,07 m²	0.15	Magatzem	11,94 m²	CV.03	Muntacàrregues	3,20 m²
0.05	Oficina	5,60 m²	0.16	Magatzem	14,18 m²	CV.04	Muntacàrregues	3,20 m²
0.06	Oficina	5,87 m²	0.17	Bany	7,03 m²	CV.05	Muntacàrregues	3,20 m²
0.07	Oficina	7,48 m²	0.18	Bany	7,03 m²	M0.01	MEP - Shaft	3,02 m²
0.08	Sala 1	186,16 m²	0.19	V. Bany	5,07 m²	M0.02	MEP - Shaft	2,60 m²
0.09	Vestíbul	13,51 m²	0.20	Bany	6,50 m²	M0.03	MEP - Shaft	2,60 m²
0.10	Bany	8,69 m²	0.21	Vestíbul	5,21 m²	Total		1087,74 m²
0.11	Bany	8,70 m²	0.22	Bany	7,54 m²			

Planta Baixa Estat Actual

1 : 250

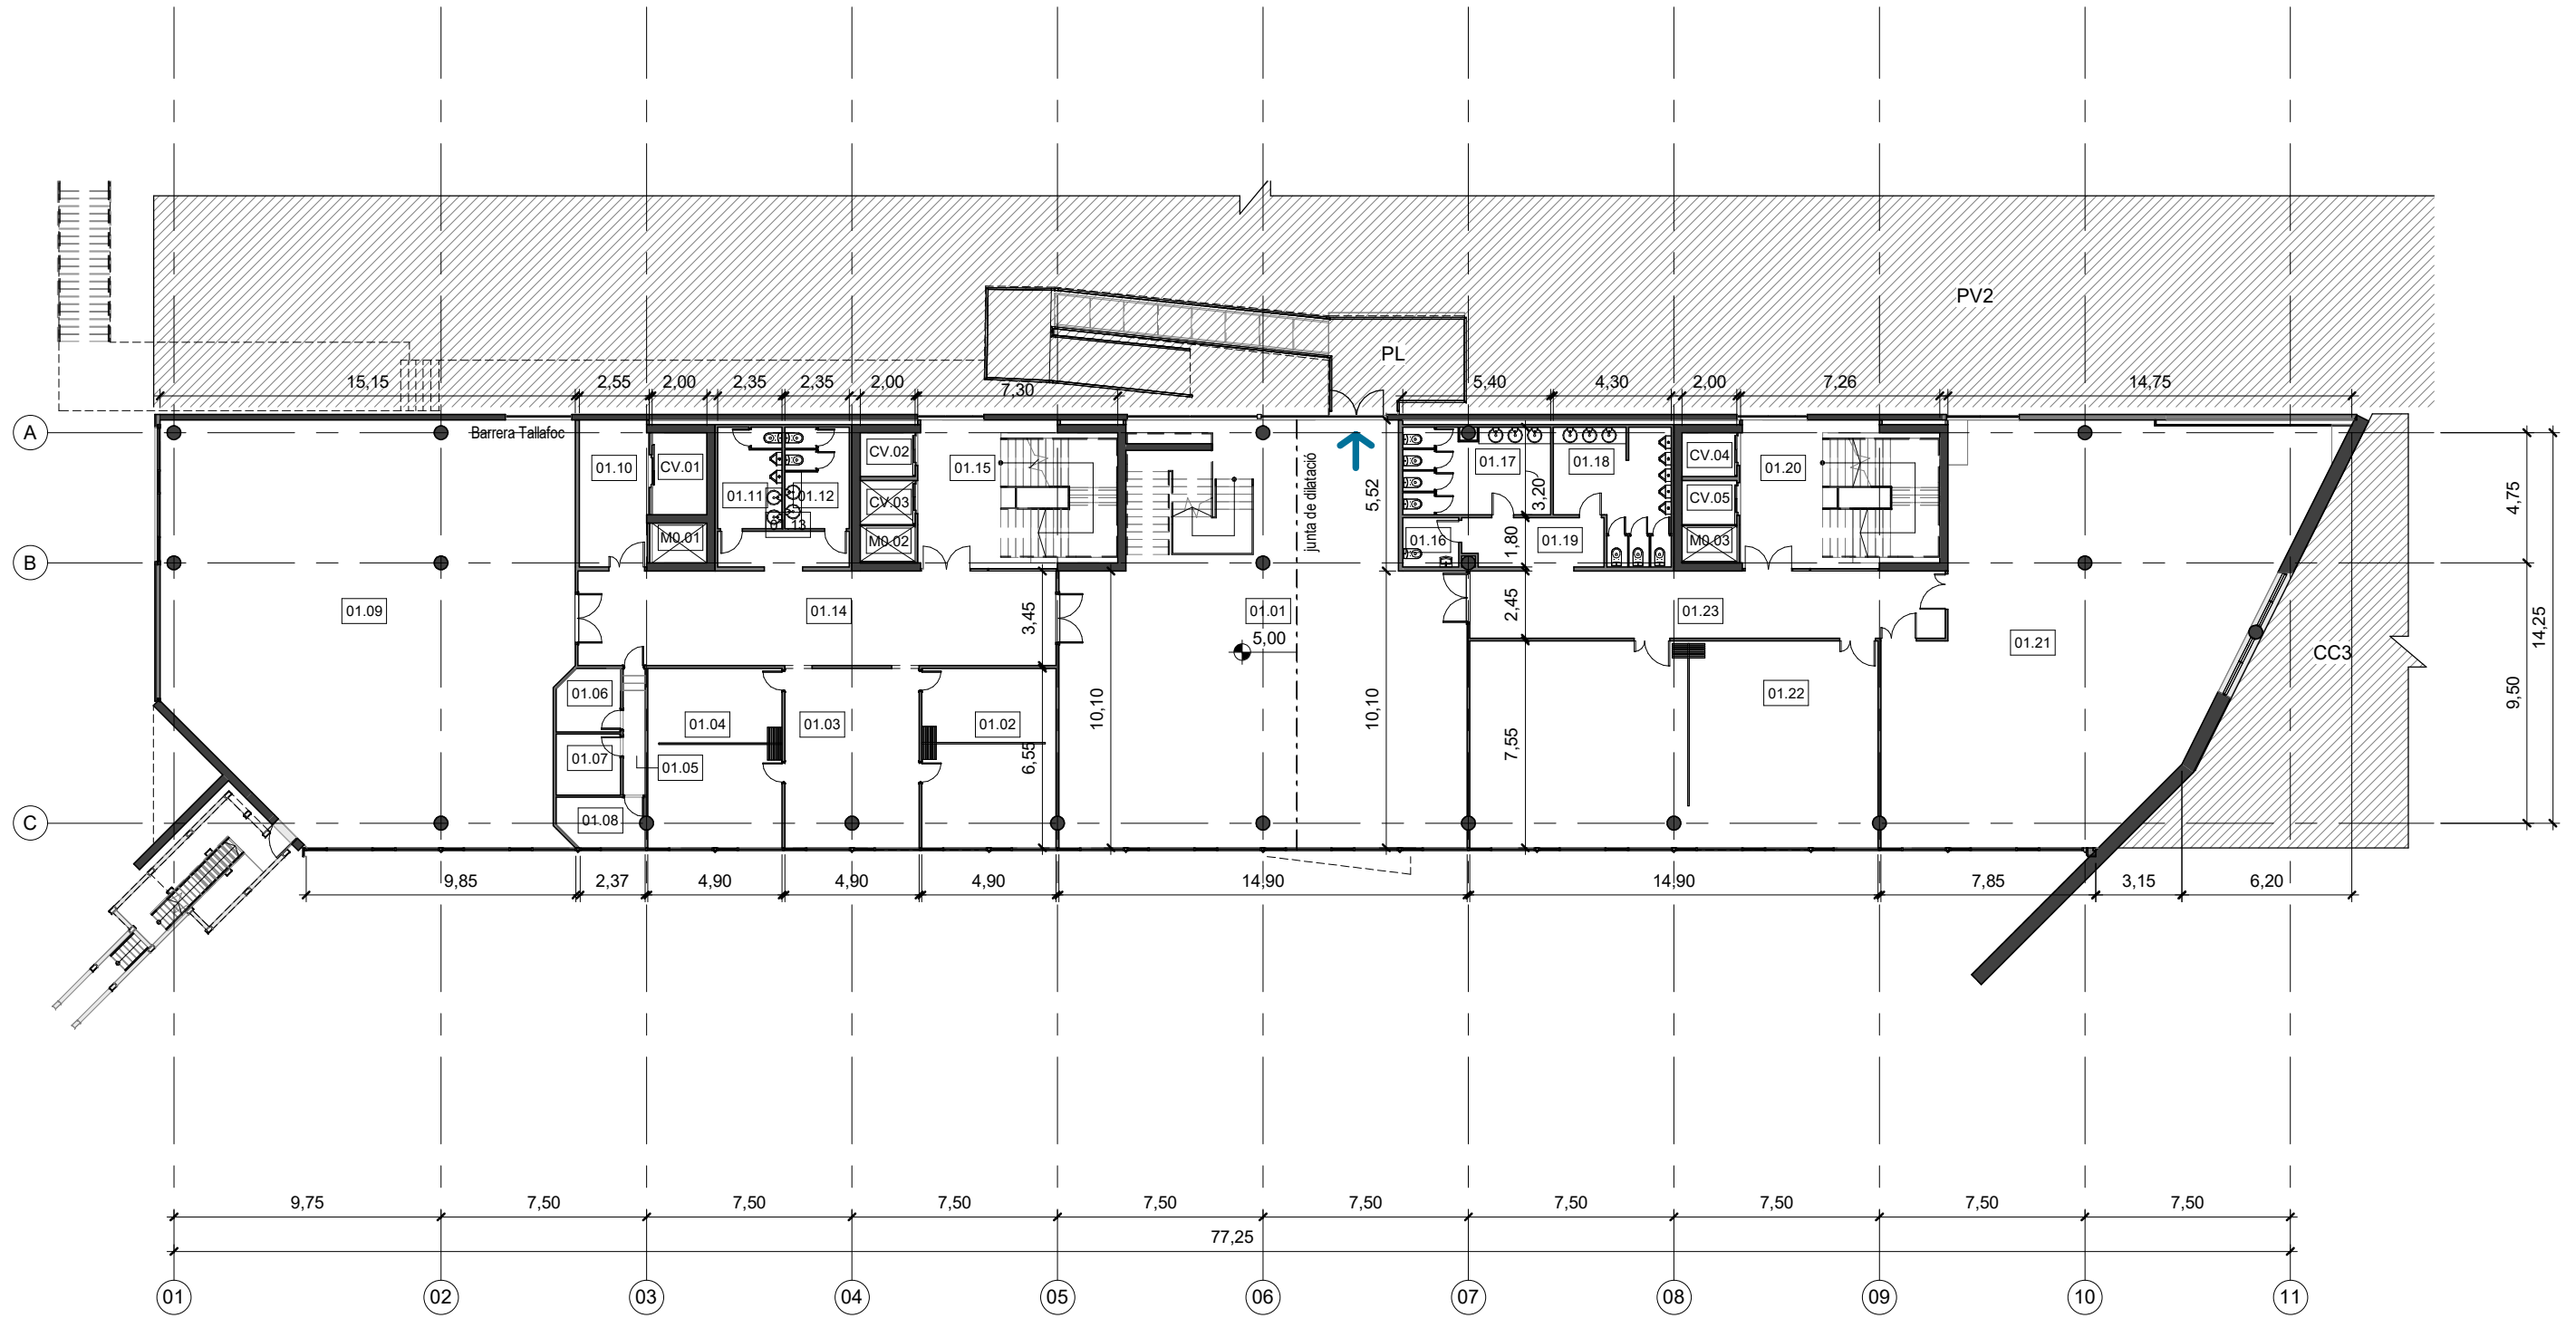

Planta Primera - Estat Actual

Nº	Nombre	Area	Nº	Nombre	Area	Nº	Nombre	Area
01.01	Vestíbul	204,58 m²	01.11	Bany	8,69 m²	01.21	Sala 4	185,12 m²
01.02	Despatxos	32,27 m²	01.12	Bany	8,70 m²	01.22	Sala 3	112,90 m²
01.03	Despatxos	32,14 m²	01.13	V.Bany	6,24 m²	01.23	Passadís	42,76 m²
01.04	Despatxos	32,27 m²	01.14	Passadís	60,31 m²	Total		1100,65 m²
01.05	Passadís	3,70 m²	01.15	Escala 1	38,30 m²			
01.06	A.Tècnica	5,19 m²	01.16	Magatzem	3,69 m²			
01.07	A.Tècnica	5,23 m²	01.17	Bany	16,89 m²			
01.08	A.Tècnica	5,70 m²	01.18	Bany	18,11 m²			
01.09	Sala 2	217,02 m²	01.19	V. Bany	9,06 m²			
01.10	Vestíbul	13,51 m²	01.20	Escala 2	38,29 m²			

Planta Primera Estat Actual

1 : 250



Planta Segona - Estat Actual

Nº	Nombre	Area	Nº	Nombre	Area
02.01	Vestíbul	67,34 m²	02.11	Sala 5	112,15 m²
02.02	Magatzem	3,69 m²	02.12	Passadís	18,50 m²
02.03	Bant	16,89 m²	02.13	Cafeteria	243,99 m²
02.04	Bany	18,11 m²	02.14	Escala d'Evac.	8,12 m²
02.05	V.Bany	9,06 m²	02.15	Cuina	69,07 m²
02.06	Escala 2	38,29 m²	02.16	Vestíbul	11,36 m²
02.07	Sala 8	188,55 m²	02.17	Bany	8,69 m²
02.08	Passadís	42,76 m²	02.18	Bany	8,70 m²
02.09	Sala 7	112,90 m²	02.19	V.Bany	6,24 m²
02.10	Sala 6	56,09 m²	02.20	Escala 1	38,29 m²

Planta Segona Estat Actual

1 : 250

vívid

AUTORS VÍVID ARQUITECTURA SLP	COL-LABORADORS	CLIENT	PROJECTE	NOTES GENERALS	FASE	PLÀNOL	E (A3): 1 : 250 E (A1): 1:125	VERSIÓ: 1	DATA: 04/10/2024
ARQUITECTE ALEIX GONZÁLEZ CALL ARQUITECTE TÈCNIC MANEL GONZÁLEZ SOLANES	ENGINEYER D'INSTAL·LACIONS Gerard Rosell Enginyeria SLP ENGINEYER D'ESTRUCTURES AVAC ARQUITECTES	FIRA 2000 S.A. PROJECT MANAGER FIRA INTERNACIONAL DE BARCELONA (FIB)	A17 OBRES RELATIVES AL PROJECTE D'EXECUCIÓ DE REHABILITACIÓ DEL CENTRE DE CONVENIÈNCIES 2 (CC2) DEL RECENTE FIRA DE BARCELONA GRAN VIA UBICACIÓ Carrer de la Botànica, 62 08908 L'Hospitalet de Llobregat	01 No prendre mesures sobre plànol. Totes les mesures s'han de comprovar a l'obra. 02 Les possibles contradiccions entre els documents del projecte han de ser comunicades immediatament a la D.F. i determinada la validesa i prioritat. 03 Els plànols han de ser llegits en conjunt amb tots els documents referents del projecte, inclosa la documentació escrita, instal·lacions i bocans. 04 Aquest plànol no és vàlid per a la construcció sense l'aprovació del Propietari del Projecte. 05 Aquest plànol és propietat dels seus autors i no pot ser reproduït, divulgat o copiat totalment o parcialment sense la seva autorització. Tots els drets estan reservats per la llei DL 63/95.	Projecte Executiu	02.P.ESTAT ACTUAL 02.01.Plantes Generals Planta Segona (+16m)		CODI. PLÀNOL:	P-0103



Planta Tercera - Estat Actual

Nº	Nombre	Area	Nº	Nombre	Area	Nº	Nombre	Area
03.01	Vestíbul	99,44 m²	03.11	Escala 2	38,28 m²	03.21	Passadís	5,31 m²
03.02	Cafeteria	218,31 m²	03.12	Bany	8,69 m²	M3.01	Sala T.	4,72 m²
03.03	Cuina	52,87 m²	03.13	Bany	8,80 m²	M3.02	Sala T.	2,16 m²
03.04	Vestíbul	8,80 m²	03.14	Sala 10	89,25 m²	Total		1086,27 m²
03.05	Bany	12,09 m²	03.15	V.Bany	6,47 m²			
03.06	Bany	12,09 m²	03.16	Passadís	11,99 m²			
03.07	V.Bany	6,24 m²	03.17	Sala 9	37,11 m²			
03.08	Escala 1	38,28 m²	03.18	Sala Ponents	37,55 m²			
03.09	Auditori	293,22 m²	03.19	Vestíbul	45,13 m²			
03.10	Vestíbul Auditori	43,12 m²	03.20	Escala	6,33 m²			

Planta Tercera Estat Actual

1 : 250




Planta Quarta - Estat Actual


Nº	Nombre	Area	Nº	Nombre	Area	Nº	Nombre	Area
04.01	Vestíbul	208,27 m²	04.11	Passadís	50,72 m²	M4.08	MEP	51,82 m²
04.02	Passadís	7,94 m²	04.14	Bany Homes	12,32 m²	M4.09	MEP AUDITORI	13,31 m²
04.03	Traducció	5,24 m²	04.15	Bany Dones	12,32 m²	Total		1090,81 m²
04.04	Traducció	5,24 m²	M4.01	MEP	29,70 m²			
04.05	Traducció	5,24 m²	M4.02	MEP	22,51 m²			
04.06	Traducció	5,24 m²	M4.03	MEP	9,90 m²			
04.07	Auditori	84,55 m²	M4.04	MEP	11,35 m²			
04.08	Vestíbul	20,34 m²	M4.05	MEP	7,39 m²			
04.09	Coberta Nord	244,77 m²	M4.06	MEP	2,71 m²			
04.10	Coberta Sud	277,08 m²	M4.07	MEP	2,86 m²			

Planta Quarta Estat Actual

1 : 250

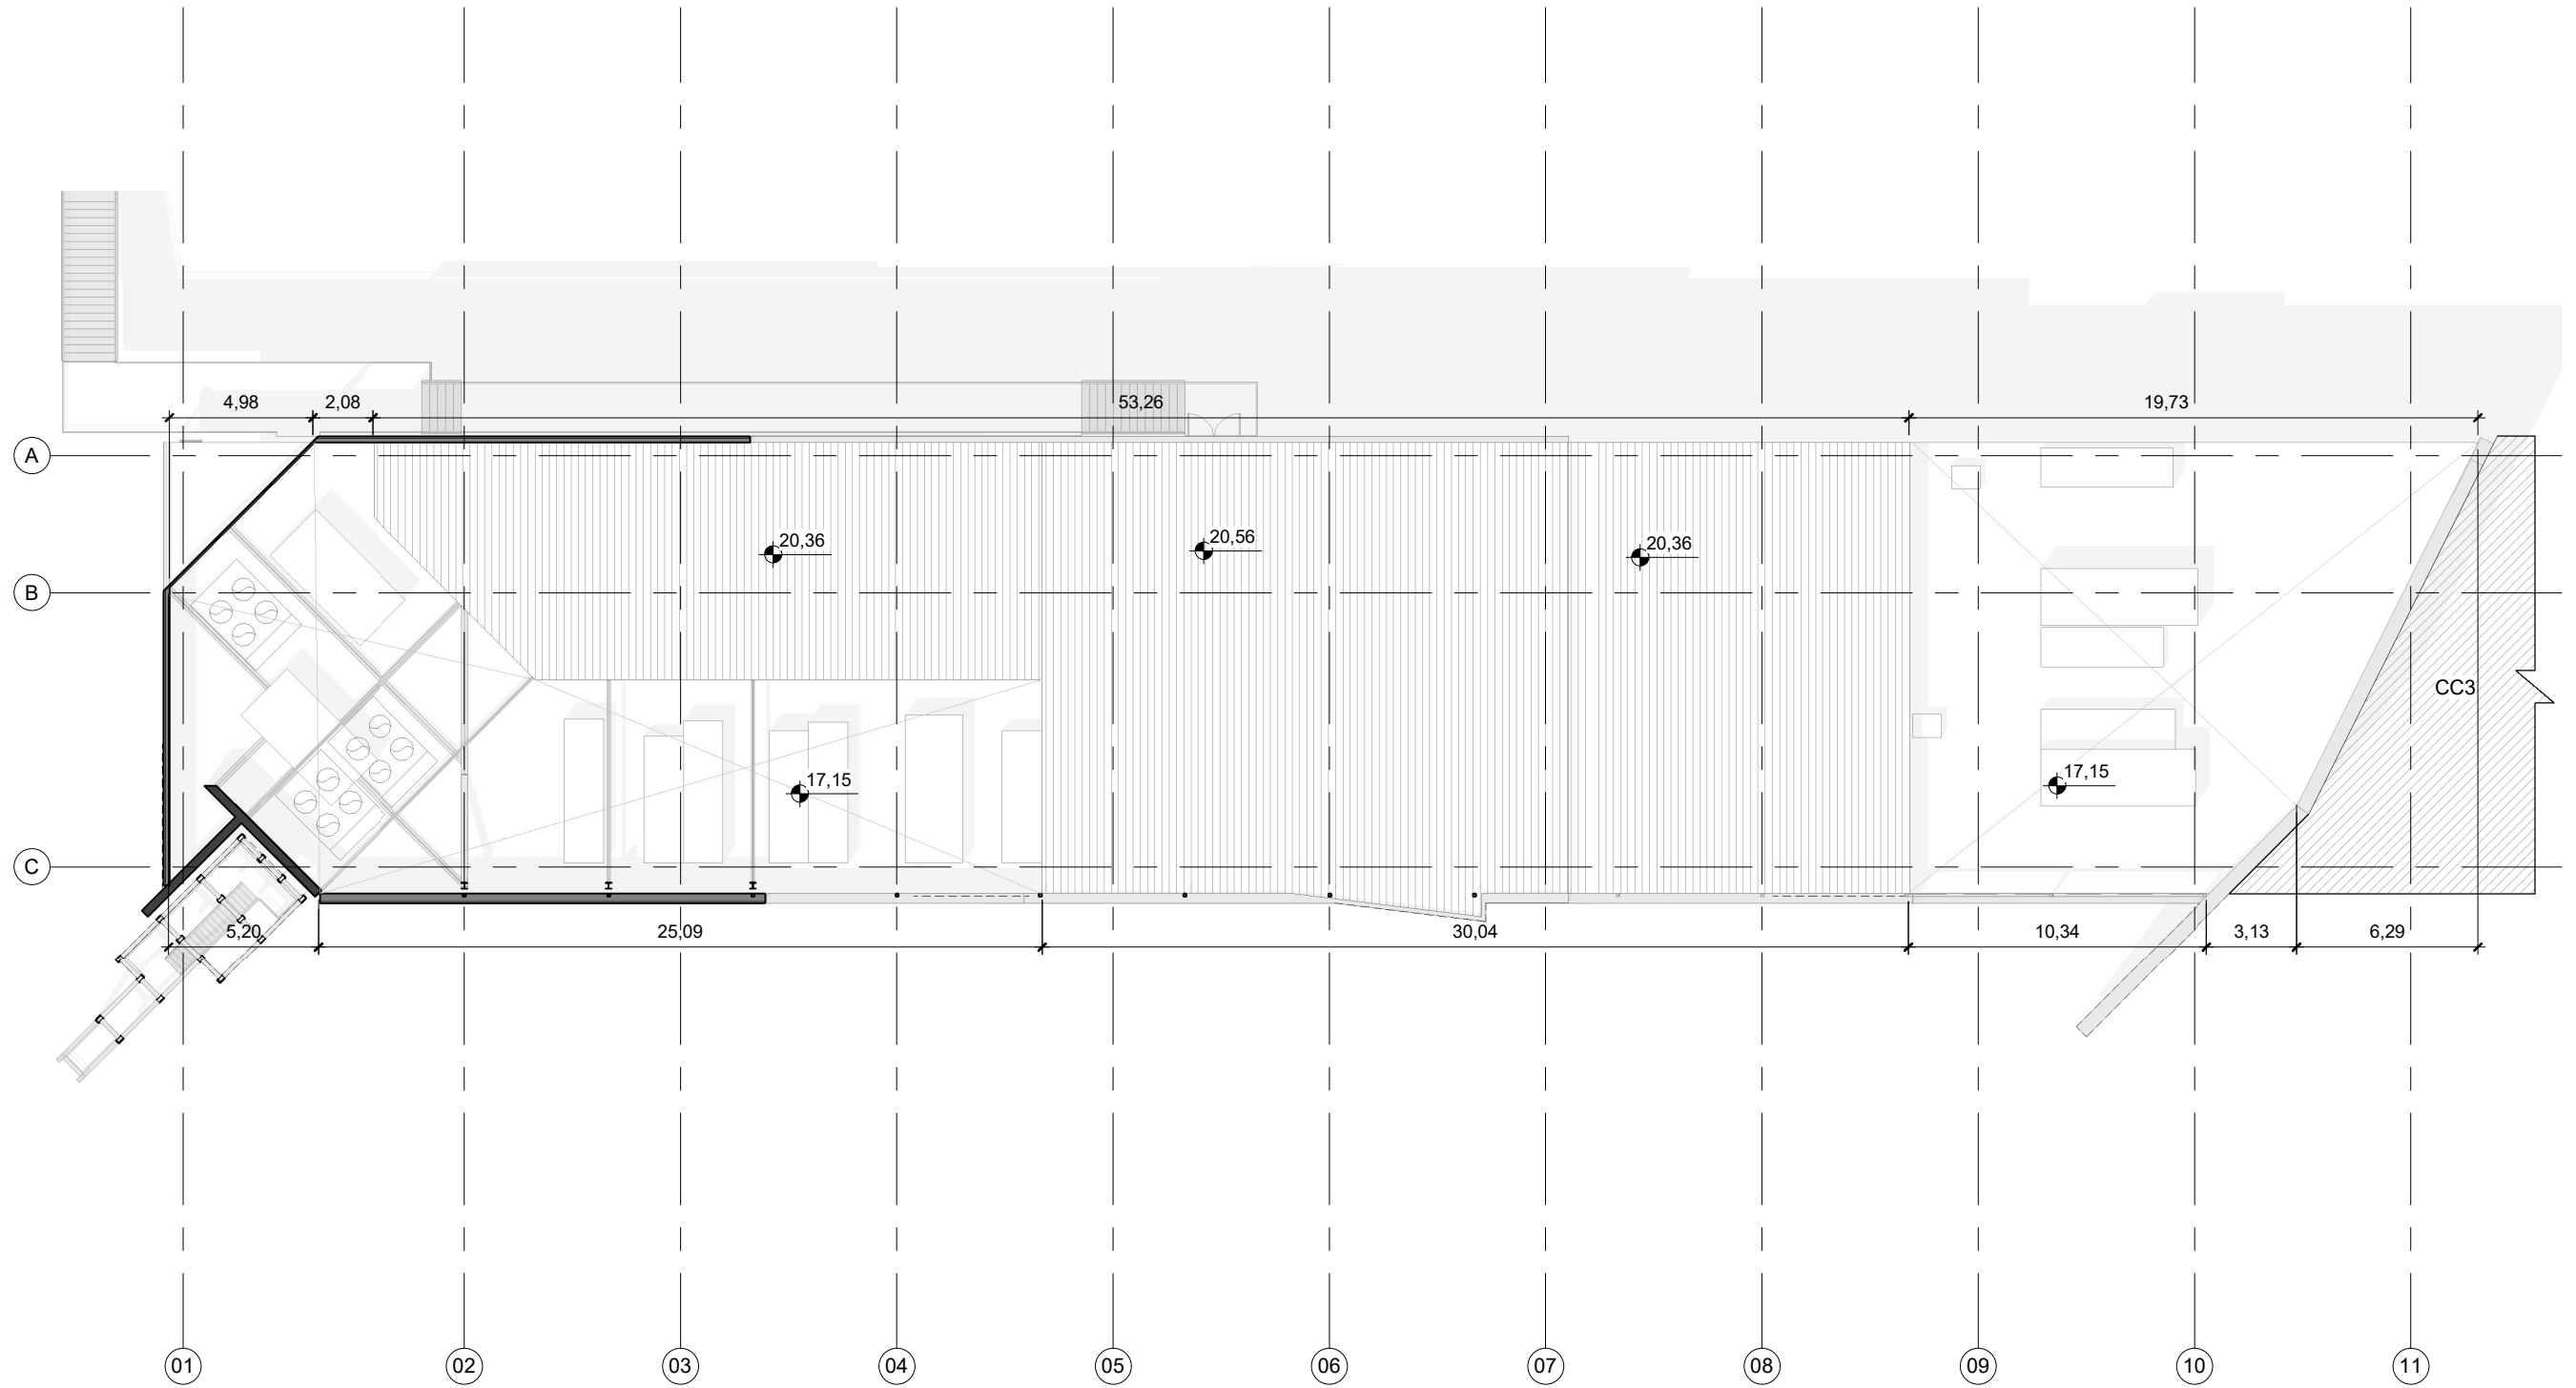

Planta Coberta Estat Actual
1 : 250

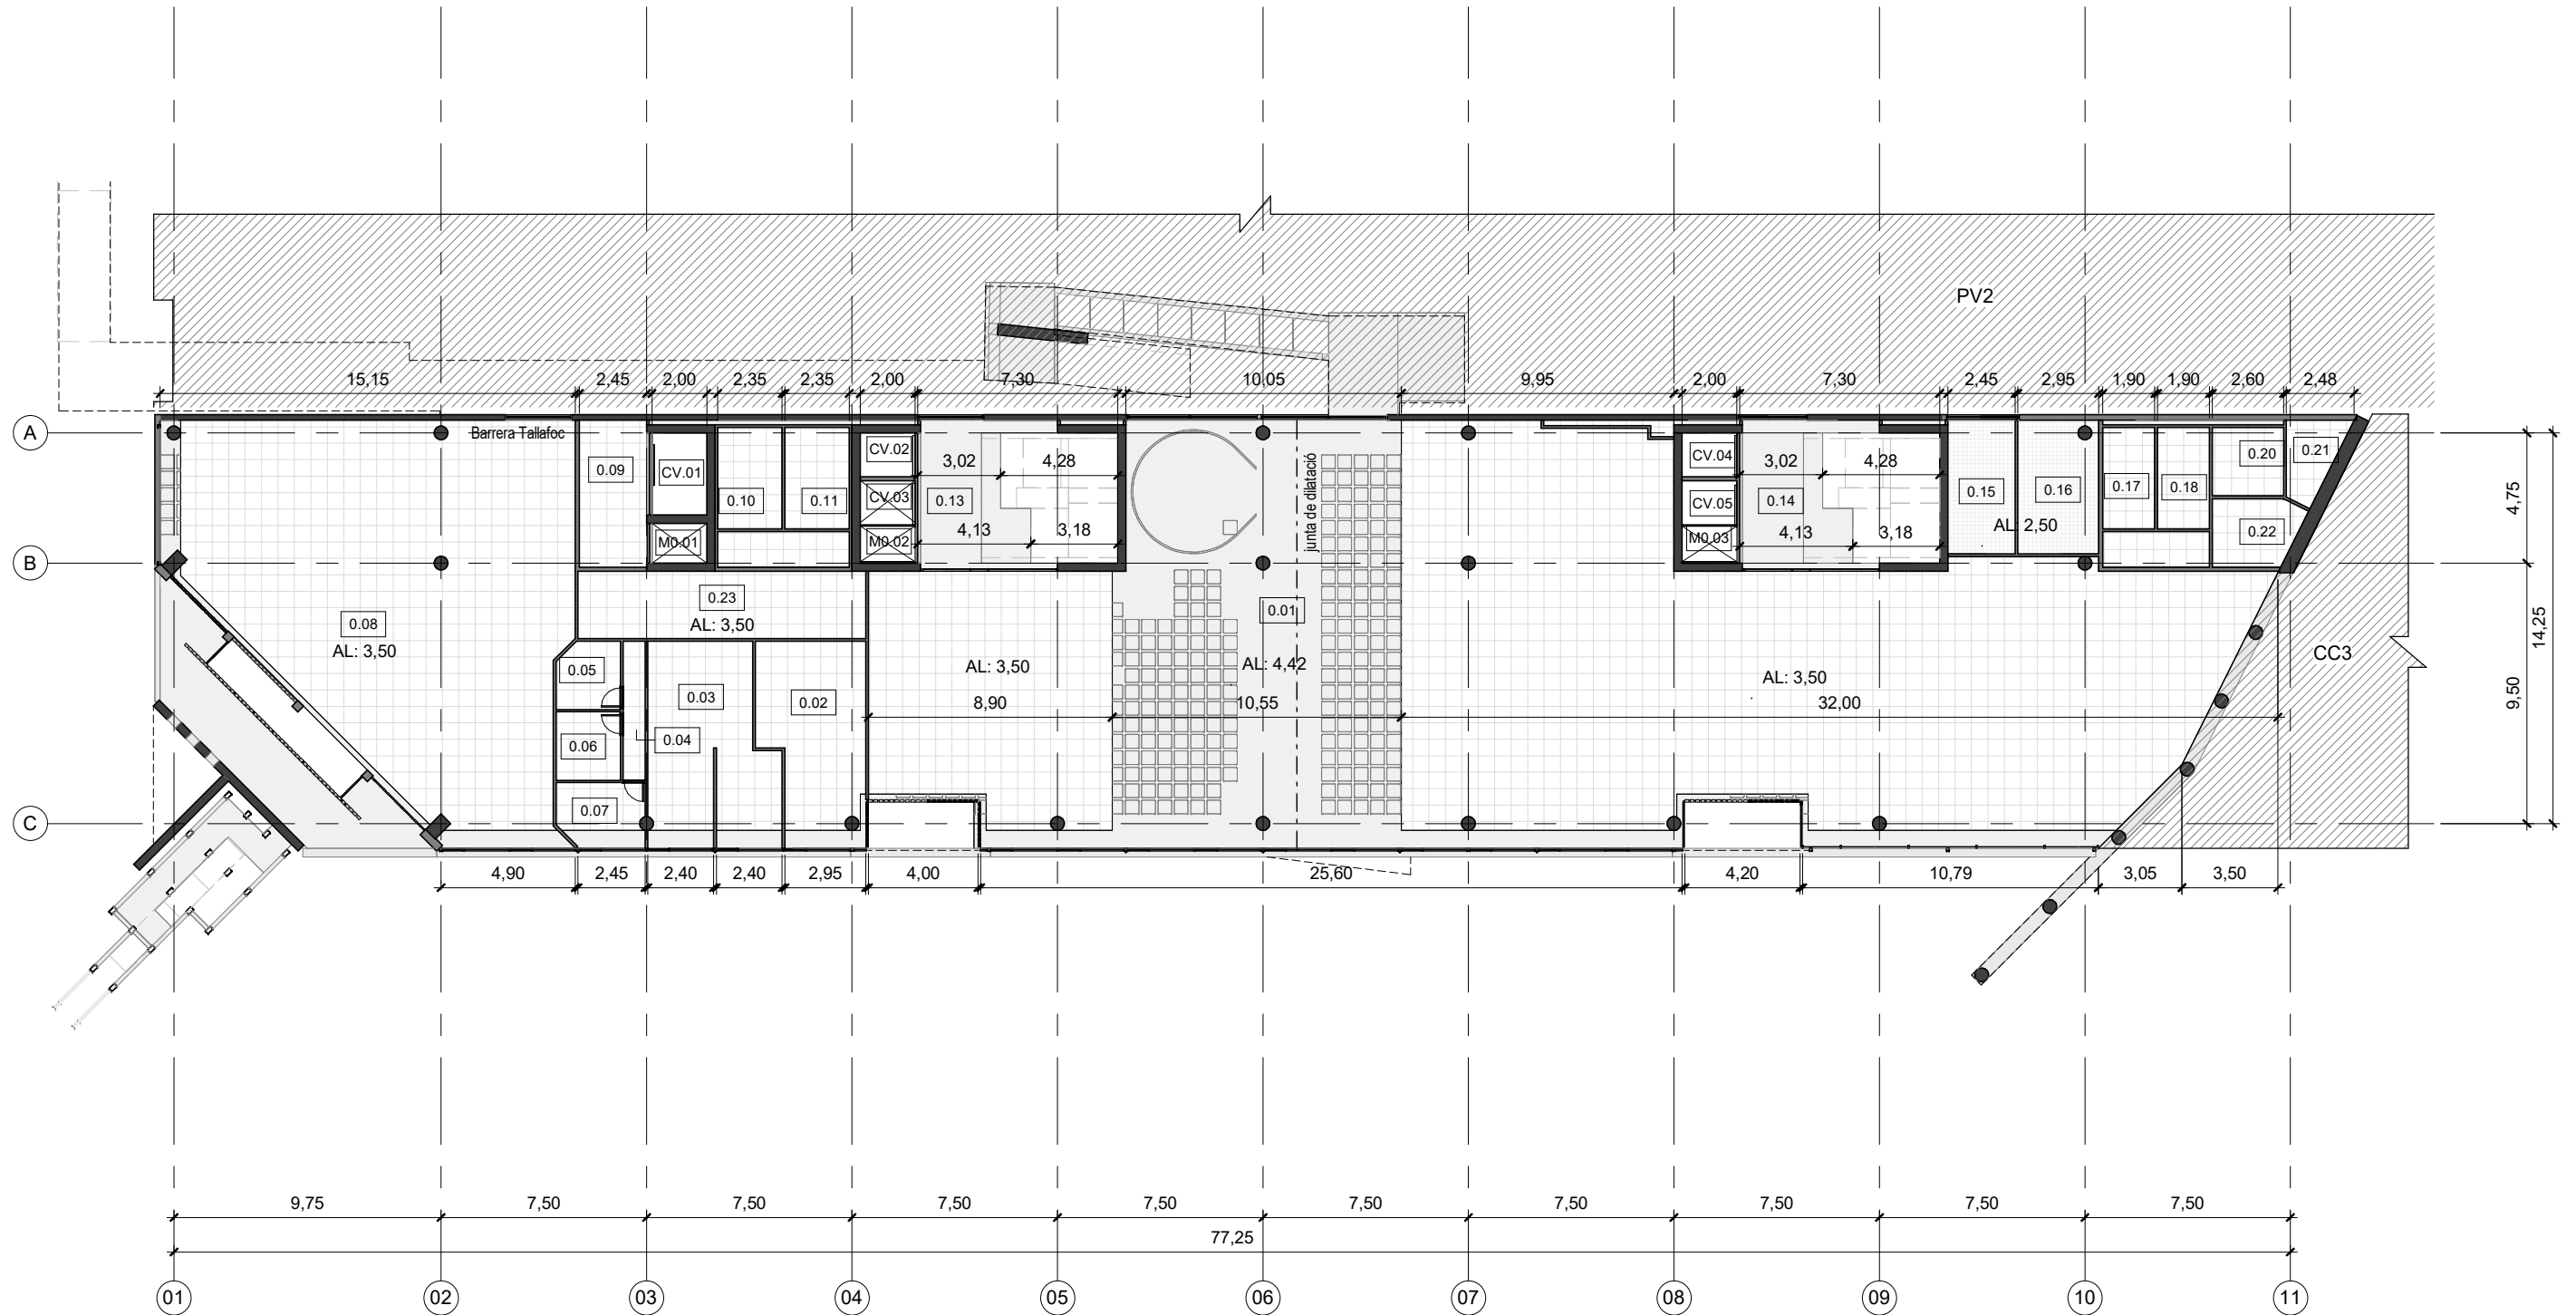

Planta Baixa - Estat Actual

Nº	Nombre	Area	Nº	Nombre	Area	Nº	Nombre	Area
0.01	Vestíbul	588,61 m²	0.12	V.Bany	6,24 m²	0.23	Passadís	25,73 m²
0.02	Oficina	26,50 m²	0.13	Escala Sud	38,28 m²	CV.01	Muntacàrregues	6,00 m²
0.03	Oficina	32,51 m²	0.14	Escala Nord	38,28 m²	CV.02	Muntacàrregues	3,20 m²
0.04	Passadís	4,07 m²	0.15	Magatzem	11,94 m²	CV.03	Muntacàrregues	3,20 m²
0.05	Oficina	5,60 m²	0.16	Magatzem	14,18 m²	CV.04	Muntacàrregues	3,20 m²
0.06	Oficina	5,87 m²	0.17	Bany	7,03 m²	CV.05	Muntacàrregues	3,20 m²
0.07	Oficina	7,48 m²	0.18	Bany	7,03 m²	M0.01	MEP - Shaft	3,02 m²
0.08	Sala 1	186,16 m²	0.19	V. Bany	5,07 m²	M0.02	MEP - Shaft	2,60 m²
0.09	Vestíbul	13,51 m²	0.20	Bany	6,50 m²	M0.03	MEP - Shaft	2,60 m²
0.10	Bany	8,69 m²	0.21	Vestíbul	5,21 m²	Total		1087,74 m²
0.11	Bany	8,70 m²	0.22	Bany	7,54 m²			

Planta Baixa Fals Sostre

1 : 250

vívid

AUTORS VÍVID ARQUITECTURA SLP
ARQUITECTE
ALEIX GONZÁLEZ CALL
ARQUITECTE TÈCNIC
MANEL GONZÁLEZ SOLANES

COL-LABORADORS
ENGINEYER D'INSTAL·LACIONS
Gerard Rosell Enginyeria SLP
ENGINEYER D'ESTRUCTURES
AVAC ARQUITECTES

CLIENT
FIRA 2000 S.A.
PROJECT MANAGER
FIRA INTERNACIONAL DE BARCELONA (FIB)

PROJECTE A17
OBRES RELATIVES AL PROJECTE D'EXECUCIÓ DE REHABILITACIÓ DEL CENTRE DE CONVENIÈNCIES 2 (CC2) DEL RECENTE FIRA DE BARCELONA GRAN VIA
UBICACIÓ
Carrer de la Botànica, 62 08908 L'Hospitalet de Llobregat

NOTES GENERALS

01 No prendre mesures sobre plànol. Totes les mesures s'han de comprovar a l'obra.
02 Les possibles contradiccions entre els documents del projecte han de ser comunicades immediatament a la D.F. i determinarà la validesa i prioritat.
03 Els plànols han de ser llegits en conjunt amb tots els documents referents del projecte, inclosos la documentació escrita, instal·lacions i bocans.

04 Aquest plànol no és vàlid per a la construcció sense l'aprovació del Propietari del Projecte.
05 Aquest plànol és propietat dels seus autors i no pot ser reproduït, divulgat o copiat totalment o parcialment sense la seva autorització. Tots els drets estan reservats per la llei DL 62/95.

FASE
Projecte
Executiu

PLÀNOL
02.P.ESTAT ACTUAL
02.02 Plantes Generals Fals Sostre
Planta Baixa Fals Sostre(+7m)

E (A3): 1 : 250 E (A1): 1:125
VERSIÓ: 1
DATA: 04/10/2024
CODI. PLÀNOL:
P-0201



Planta Primera - Estat Actual

Nº	Nombre	Area	Nº	Nombre	Area	Nº	Nombre	Area
01.01	Vestíbul	204,58 m²	01.11	Bany	8,69 m²	01.21	Sala 4	185,12 m²
01.02	Despatxos	32,27 m²	01.12	Bany	8,70 m²	01.22	Sala 3	112,90 m²
01.03	Despatxos	32,14 m²	01.13	V.Bany	6,24 m²	01.23	Passadís	42,76 m²
01.04	Despatxos	32,27 m²	01.14	Passadís	60,31 m²	Total		1100,65 m²
01.05	Passadís	3,70 m²	01.15	Escala 1	38,30 m²			
01.06	A.Tècnica	5,19 m²	01.16	Magatzem	3,69 m²			
01.07	A.Tècnica	5,23 m²	01.17	Bany	16,89 m²			
01.08	A.Tècnica	5,70 m²	01.18	Bany	18,11 m²			
01.09	Sala 2	217,02 m²	01.19	V. Bany	9,06 m²			
01.10	Vestíbul	13,51 m²	01.20	Escala 2	38,29 m²			

Planta Primera Fals Sostre

1 : 250



Planta Segona - Estat Actual

Nº	Nombre	Area	Nº	Nombre	Area
02.01	Vestíbul	67,34 m²	02.11	Sala 5	112,15 m²
02.02	Magatzem	3,69 m²	02.12	Passadís	18,50 m²
02.03	Bant	16,89 m²	02.13	Cafeteria	243,99 m²
02.04	Bany	18,11 m²	02.14	Escala d'Evac.	8,12 m²
02.05	V.Bany	9,06 m²	02.15	Cuina	69,07 m²
02.06	Escala 2	38,29 m²	02.16	Vestíbul	11,36 m²
02.07	Sala 8	188,55 m²	02.17	Bany	8,69 m²
02.08	Passadís	42,76 m²	02.18	Bany	8,70 m²
02.09	Sala 7	112,90 m²	02.19	V.Bany	6,24 m²
02.10	Sala 6	56,09 m²	02.20	Escala 1	38,29 m²

Planta Segona Fals Sostre

1 : 250



Planta Tercera - Estat Actual

Nº	Nombre	Area	Nº	Nombre	Area	Nº	Nombre	Area
03.01	Vestíbul	99,44 m²	03.11	Escala 2	38,28 m²	03.21	Passadís	5,31 m²
03.02	Cafeteria	218,31 m²	03.12	Bany	8,69 m²	M3.01	Sala T.	4,72 m²
03.03	Cuina	52,87 m²	03.13	Bany	8,80 m²	M3.02	Sala T.	2,16 m²
03.04	Vestíbul	8,80 m²	03.14	Sala 10	89,25 m²	Total		1086,27 m²
03.05	Bany	12,09 m²	03.15	V.Bany	6,47 m²			
03.06	Bany	12,09 m²	03.16	Passadís	11,99 m²			
03.07	V.Bany	6,24 m²	03.17	Sala 9	37,11 m²			
03.08	Escala 1	38,28 m²	03.18	Sala Ponents	37,55 m²			
03.09	Auditori	293,22 m²	03.19	Vestíbul	45,13 m²			
03.10	Vestíbul Auditori	43,12 m²	03.20	Escala	6,33 m²			

Planta Tercera Fals Sostre

1 : 250






Planta Quarta - Estat Actual




Nº	Nombre	Area	Nº	Nombre	Area	Nº	Nombre	Area
04.01	Vestíbul	208,27 m²	04.11	Passadís	50,72 m²	M4.08	MEP	51,82 m²
04.02	Passadís	7,94 m²	04.14	Bany Homes	12,32 m²	M4.09	MEP AUDITORI	13,31 m²
04.03	Traducció	5,24 m²	04.15	Bany Dones	12,32 m²	Total		1090,81 m²
04.04	Traducció	5,24 m²	M4.01	MEP	29,70 m²			
04.05	Traducció	5,24 m²	M4.02	MEP	22,51 m²			
04.06	Traducció	5,24 m²	M4.03	MEP	9,90 m²			
04.07	Auditori	84,55 m²	M4.04	MEP	11,35 m²			
04.08	Vestíbul	20,34 m²	M4.05	MEP	7,39 m²			
04.09	Coberta Nord	244,77 m²	M4.06	MEP	2,71 m²			
04.10	Coberta Sud	277,08 m²	M4.07	MEP	2,86 m²			



Planta Quarta Fals Sostre

1 : 250

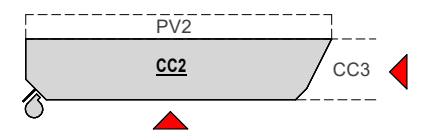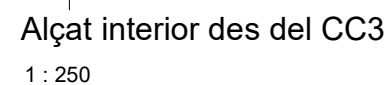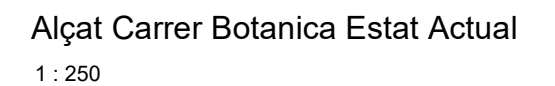


AUTORS VÍDIA ARQUITECTURA SLP	COL-LABORADORS	CLIENT	PROJECTE	A17	NOTES GENERALS	FASE	PLÀNOL	E (A3): 1 : 250	E (A1): 1:125	VERSIÓ: 1	DATA: 04/10/2024
ARQUITECTE ALEIX GONZÁLEZ CALL	ENGINEYER D'INSTAL·LACIONS Gerard Rosell Enginyeria SLP	FIRA 2000 S.A. PROJECT MANAGER	OBRES RELATIVES AL PROJECTE D'EXECUCIÓ DE REHABILITACIÓ DEL CENTRE DE CONVENIÈNCIES 2 (CC2) DEL RESCINE FIRA DE BARCELONA GRAN VIA		02 No prendre mesures sobre plànol. Totes les mesures s'han de comprovar a l'obra 03 Les possibles contradiccions entre els documents del projecte han de ser comunicades immediatament a la D.F. i determinats la validesa i prioritat. 04 El plànol no es podrà reproduir, divulgar ni copiar totalment o parcialment sense la seva autorització. Tots els drets estan reservats per la IEL, SL, 03, 05.	04 Aquest plànol no és vàlid per a la construcció sense l'aprovació del Projectat del Projecte. 05 Aquest plànol és propietat dels seus autors i no pot ser reproduït, divulgat ni copiat totalment o parcialment sense la seva autorització. Tots els drets estan reservats per la IEL, SL, 03, 05.	Projecte Executiu	02.P. ESTAT ACTUAL 02.03. Alçats Generals Alçat C/ Botànica i interior des del CC3		CODI. PLÀNOL:	P-0301
ARQUITECTE TÈCNIC MANEL GONZÁLEZ SOLANES	ENGINEYER D'ESTRUCTURES AVAC ARQUITECTES	FIRA INTERNACIONAL DE BARCELONA (FIB)	UBICACIÓ Carrer de la Botànica, 62 08908 L'Hospitalet de Llobregat								

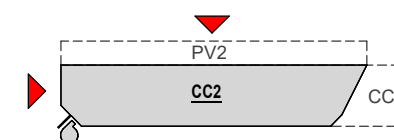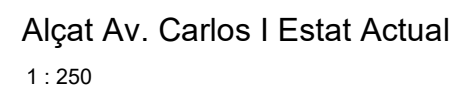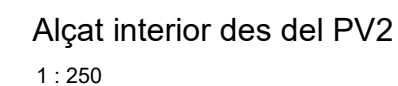


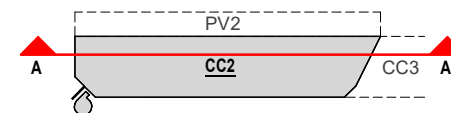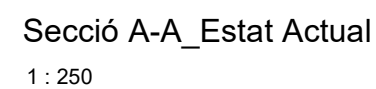



AUTORS VÍVID ARQUITECTURA SLP	COL-LABORADORS	CLIENT	PROJECTE	A17	NOTES GENERALS	FASE	PLÀNOL	E (A3): 1 : 250	E (A1): 1:125	VERSIÓ: 1	DATA: 04/10/2024
ARQUITECTE ALEIX GONZÁLEZ CALL ARQUITECTE TÈCNIC MANEL GONZÁLEZ SOLANES	ENGINEYER D'INSTAL·LACIONS Gerard Rosell Enginyeria SLP ENGINEYER D'ESTRUCTURES AVAC ARQUITECTES	FIRA 2000 S.A. PROJECT MANAGER FIRA INTERNACIONAL DE BARCELONA (FIB)	OBRES RELATIVES AL PROJECTE D'EXECUCIÓ DE REHABILITACIÓ DEL CENTRE DE CONVENIENCIONS 2 (CC2) DEL REGENTE FIRA DE BARCELONA GRAN VIA UBICACIÓ Carrer de la Botànica, 62 08908 L'Hospitalet de Llobregat		01 No prendre mesures sobre plànol. Totes les mesures s'han de compassar a l'obra 02 Les possibles contradiccions entre els documents del projecte han de ser comunicades immediatament a la D.F.I. determinant la validesa i prioritat. 03 Els plànols han de ser llegits en conjunt amb tots els documents relacionats del projecte, inclosos la documentació escrita, instal·lacions i l'obra. 04 Aquest plànol no és vàlid per a la construcció sense l'aprovació del Projectat del Projecte. 05 Aquest plànol és propietat dels seus autors i no pot ser reproduït, divulgat o còpiat totalment o parcialment sense la seva autorització. Tots els drets estan reservats per la llei. DL 60/95.	Projecte Executiu	02.P. ESTAT ACTUAL 02.04.Seccions Generals Secció A-A			CODI. PLÀNOL:	P-0401

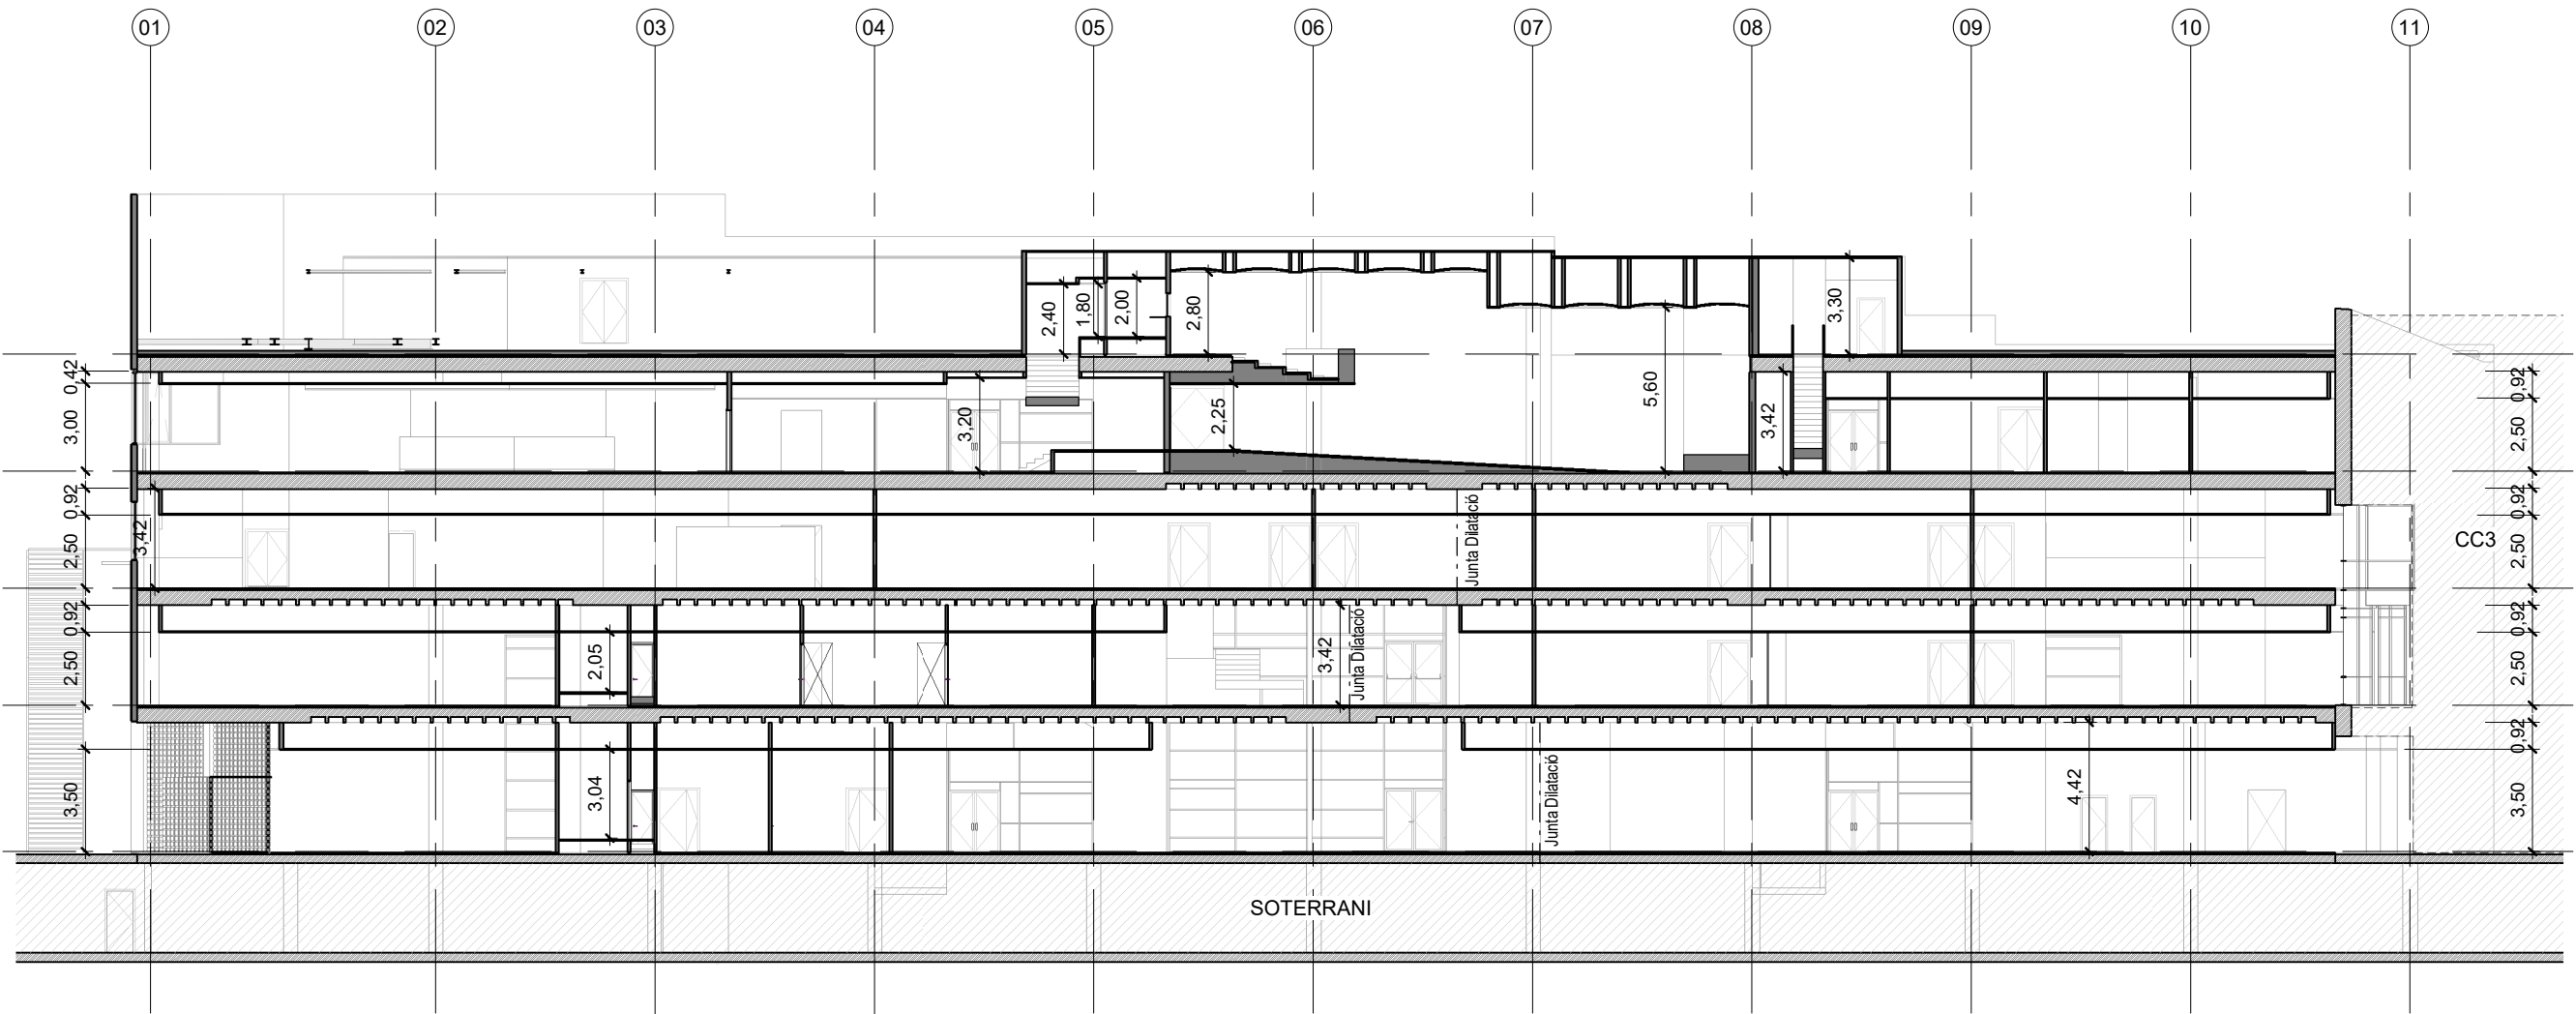


Secció B-B_Estat Actual
1 : 250

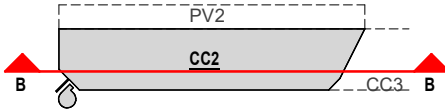

	AUTORS VÍVID ARQUITECTURA SLP	COL-LABORADORS	CLIENT	PROJECTE	NOTES GENERALS	FASE	PLÀNOL	E (A3): 1 : 250 E (A1): 1:125	VERSIÓ: 1	DATA: 04/10/2024
	ARQUITECTE ALEIX GONZÁLEZ CALL ARQUITECTE TÈCNIC MANEL GONZALEZ SOLANES	ENGINEYER D'INSTAL·LACIONS Gerard Rosell Enginyeria SLP ENGINEYER D'ESTRUCTURES AVAC ARQUITECTES	FIRA 2000 S.A. PROJECT MANAGER FIRA INTERNACIONAL DE BARCELONA (FIB)	A17 OBRES RELATIVES AL PROJECTE D'EXECUCIÓ DE REHABILITACIÓ DEL CENTRE DE CONVENIENS 2 (CC2) DEL RECENTE FIRA DE BARCELONA GRAN VIA UBICACIÓ Carrer de la Botànica, 62 08908 L'Hospitalet de Llobregat	01 No prendre mesures sobre plànol. Totes les mesures s'han de comprovar a l'obra. 02 Les possibles variacions entre els documents del projecte han de ser comunicades immediatament a la D.F. i determinada la veritat i prioritat. 03 Els plànols han de ser llegits en conjunt amb tots els documents referents del projecte, inclosa la documentació escrita, instal·lacions i bocans. 04 Aquest plànol no és vàlid per a la construcció sense l'aprovació del Propietari del Projecte. 05 Aquest plànol és propietat dels seus autors i no pot ser reproduït, divulgat o copiat totalment o parcialment sense la seva autorització. Tots els drets estan reservats per la llei DL 63/95.	Projecte Executiu	02.P.ESTAT ACTUAL 02.04.Seccions Generals Secció B-B		CODI. PLÀNOL:	P-0402

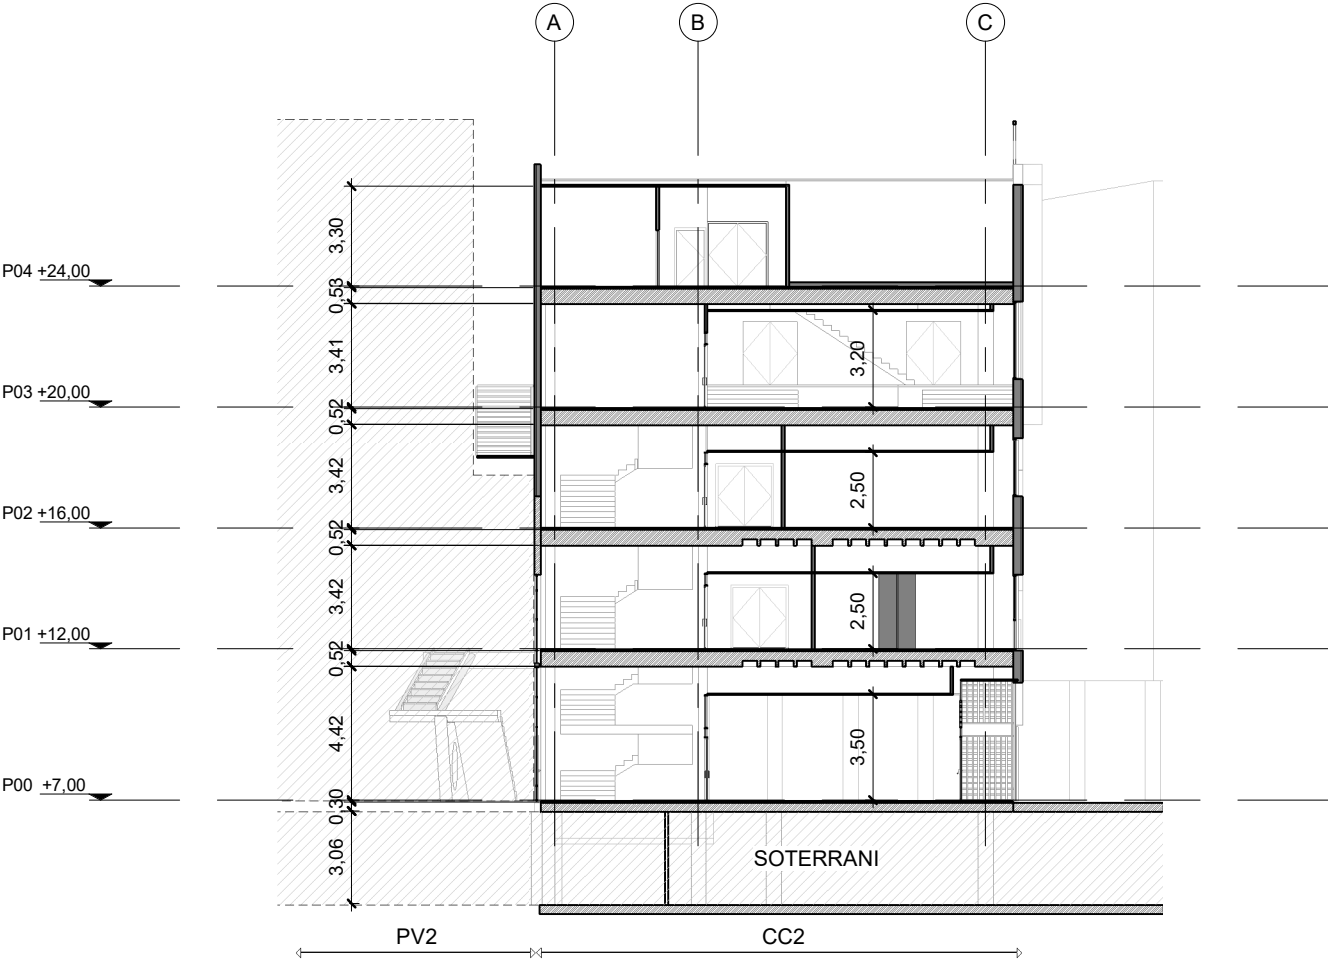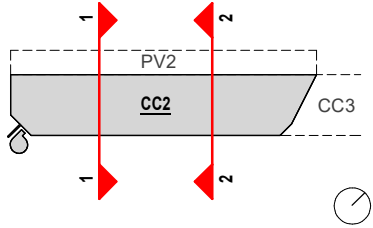

Secció 1-1_Estat Actual
1 : 250

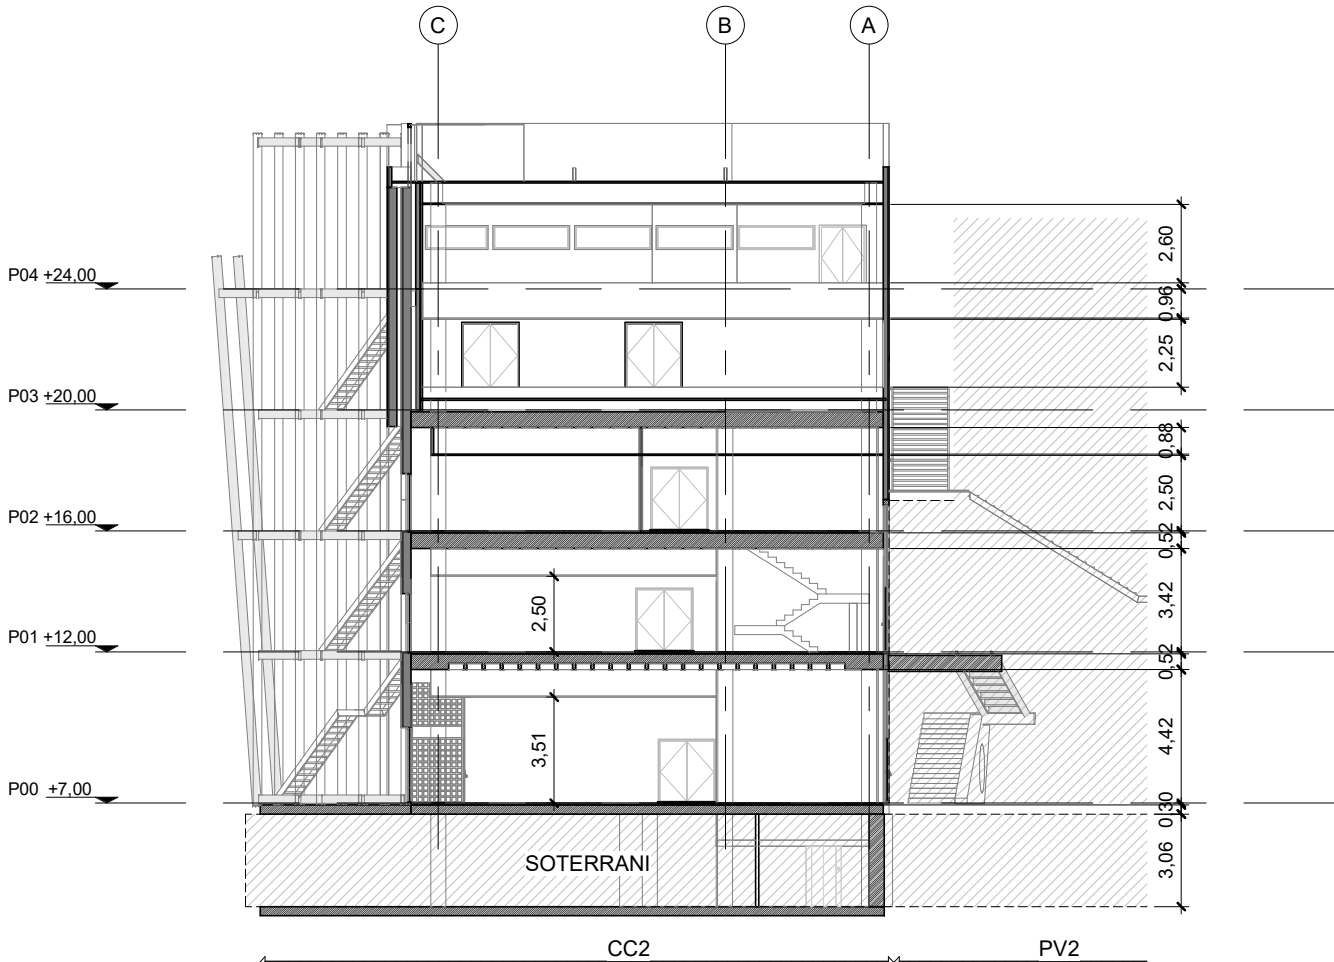

Secció 2-2_Estat Actual
1 : 250

AUTORS VÍVID ARQUITECTURA SLP	COL-LABORADORS	CLIENT	PROJECTE	NOTES GENERALS	FASE	PLÀNOL	E (A3): 1 : 250 E (A1): 1:125	VERSIÓ: 1	DATA: 04/10/2024
ARQUITECTE ALEIX GONZÁLEZ CALL ARQUITECTE TÈCNIC MANEL GONZALEZ SOLANES	ENGINEYER D'INSTAL·LACIONS Gerard Rosell Enginyeria SLP ENGINEYER D'ESTRUCTURES AVAC ARQUITECTES	FIRA 2000 S.A. PROJECT MANAGER FIRA INTERNACIONAL DE BARCELONA (FIB)	A17 OBRES RELATIVES AL PROJECTE D'EXECUCIÓ DE REHABILITACIÓ DEL CENTRE DE CONVENÇIONS 2 (CC2) DEL RECENTE FIRA DE BARCELONA GRAN VIA UBICACIÓ Carrer de la Botànica, 62 08908 L'Hospitalet de Llobregat	01 No prendre mesures sobre plànol. Totes les mesures s'han de comprovar a l'obra. 02 Les possibles variacions entre els documents del projecte han de ser comunicades immediatament a la D.F. i determinar la validesa i prioritat. 03 Els plànols han de ser llegits en conjunt amb tots els documents referents del projecte, inclosa la documentació escrita, instal·lacions i bocans. 04 Aquest plànol no és vàlid per a la construcció sense l'aprovació del Propietari del Projecte. 05 Aquest plànol és propietat dels seus autors i no pot ser reproduït, divulgat o copiat totalment o parcialment sense la seva autorització. Tots els drets estan reservats per la llei DL 62/95.	Projecte Executiu	02.P.ESTAT ACTUAL 02.04.Seccions Generals Secció 1-1 i 2-2		CODI. PLÀNOL:	P-0403



1



2



3



4




5



6



7

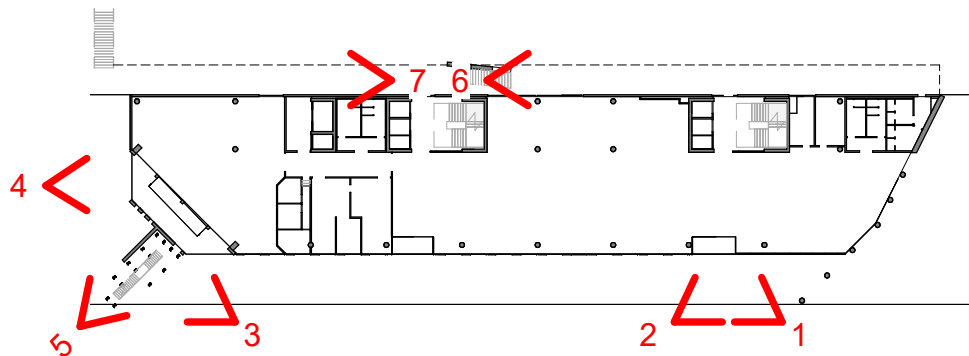

vívid

AUTORS VÍVID ARQUITECTURA SLP
ARQUITECTE
ALEIX GONZÁLEZ CALL
ARQUITECTE TÈCNIC
MANEL GONZÁLEZ SOLANES

COL-LABORADORS
ENGINYER D'INSTAL·LACIONS
Gerard Rosell Enginyeria SLP
ENGINYER D'ESTRUCTURES
AVAC ARQUITECTES

CLIENT
FIRA 2000 S.A.
PROJECT MANAGER
FIRA INTERNACIONAL DE BARCELONA (FIB)

PROJECTE A17
OBRES RELATIVES AL PROJECTE D'EXECUCIÓ DE REHABILITACIÓ DEL CENTRE DE CONVENÇIONS 2 (CC2) DEL RECENTRE FIRA DE BARCELONA GRAN VIA
UBICACIÓ
Carrer de la Botànica, 62 08908 L'Hospitalet de Llobregat

NOTES GENERALS

01 No prendre mesures sobre plànol. Totes les mesures s'han de comprovar a l'obra.
02 Les possibles variacions entre els documents del projecte han de ser comunicades immediatament a la D.F. i determinats la validesa i prioritat.
03 Els plànols han de ser llegits en conjunt amb tots els documents referents del projecte, inclosa la documentació escrita, instal·lacions i bocans.

04 Aquest plànol no és vàlid per a la construcció sense l'aprovació del Propietari del Projecte.
05 Aquest plànol és propietat dels seus autors i no pot ser reproduït, divulgat o copiat totalment o parcialment sense la seva autorització. Tots els drets estan reservats per la llei DL 63/95.

FASE
Projecte
Executiu

PLÀNOL
02.P.ESTAT ACTUAL
02.05.Annexe fotogràfic
Exteriors de l'edifici

E (A3): 3/47/50 E (A1): S/E

VERSIÓ: 1
CODI. PLÀNOL:

DATA: 04/10/2024

P-0501



1




2



3




4

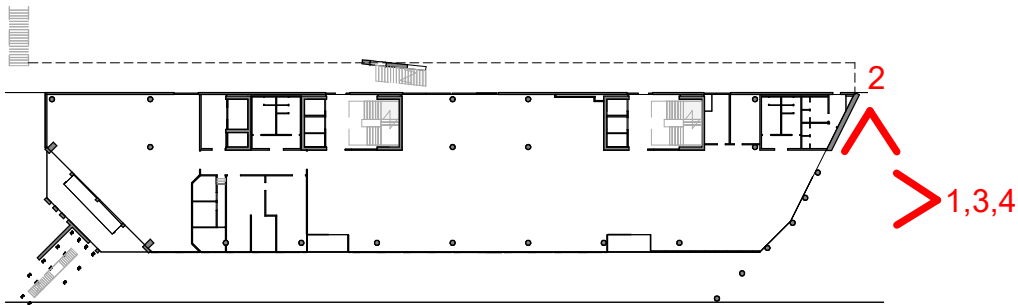



1

7

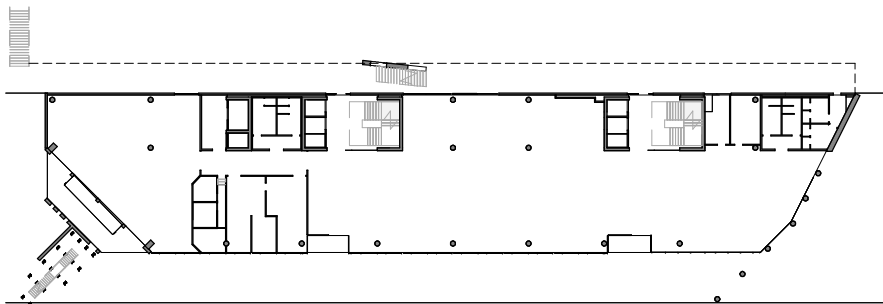

vívid

AUTORS VÍVID ARQUITECTURA SLP	COL-LABORADORS	CLIENT	PROJECTE	NOTES GENERALS	FASE	PLÀNOL	E (A3): 3/47/50 E (A1): S/E	VERSIÓ: 1	DATA: 04/10/2024
ARQUITECTE ALEIX GONZÁLEZ CALL ARQUITECTE TÈCNIC MANEL GONZÁLEZ SOLANES	ENGINEYER D'INSTAL·LACIONS Gerard Rosell Enginyeria SLP ENGINEYER D'ESTRUCTURES AVAC ARQUITECTES	FIRA 2000 S.A. PROJECT MANAGER FIRA INTERNACIONAL DE BARCELONA (FIB)	A17 OBRES RELATIVES AL PROJECTE D'EXECUCIÓ DE REHABILITACIÓ DEL CENTRE DE CONVENIÈNCIES 2 (CC2) DEL RECENTE FIRA DE BARCELONA GRAN VIA UBICACIÓ Carrer de la Botànica, 62 08908 L'Hospitalet de Llobregat	01 No prendre mesures sobre plànol. Totes les mesures s'han de comprovar a l'obra. 02 Les possibles contradiccions entre els documents del projecte han de ser comunicades immediatament a la D.F. i determinada la validesa i prioritat. 03 Els plànols han de ser llegits en conjunt amb tots els documents referents del projecte, inclosos la documentació escrita, instal·lacions i bocans. 04 Aquest plànol no té validesa per a la construcció sense l'aprovació del Projecte del Projecte. 05 Aquest plànol és propietat dels seus autors i no pot ser reproduït, divulgat o copiat totalment o parcialment sense la seva autorització. Tots els drets estan reservats per la llei DL 63/95.	Projecte Executiu	02.P.ESTAT ACTUAL 02.05.Annexa fotogràfic Accés vestíbul Pavelló 2		CODI. PLÀNOL:	P-0503



1




2



3



4

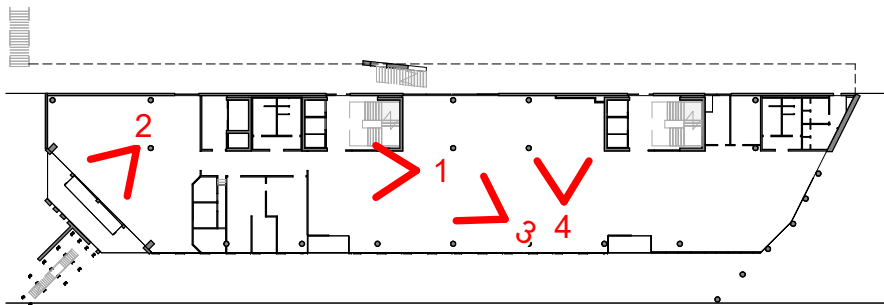



1




2



3



4

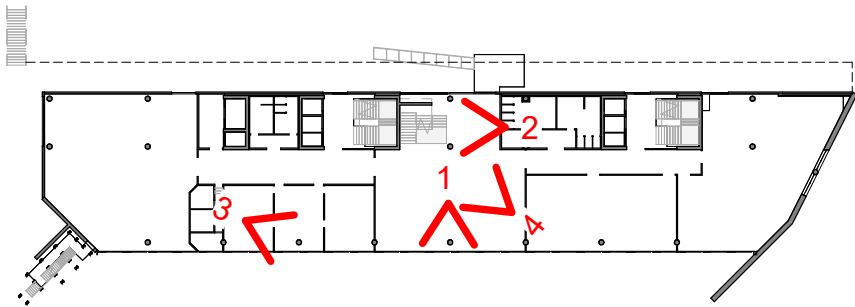




1



2



3

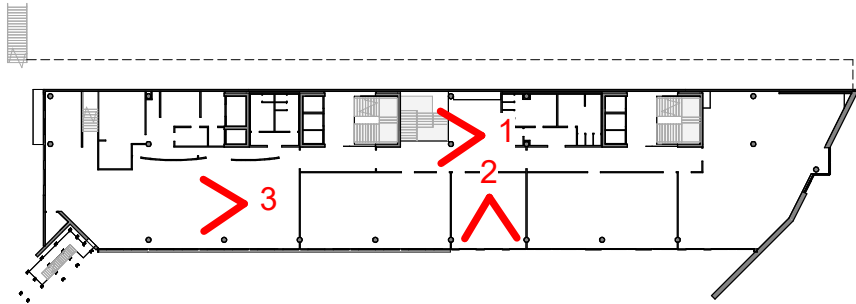



1



2



3



4




5



6



7

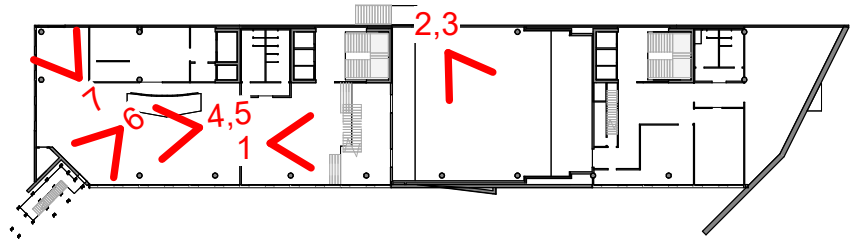

vívid

AUTORS VÍVID ARQUITECTURA SLP
ARQUITECTE
ALEIX GONZÁLEZ CALL
ARQUITECTE TÈCNIC
MANEL GONZÁLEZ SOLANES

COL-LABORADORS
ENGINEYER D'INSTAL·LACIONS
Gerard Rosell Enginyeria SLP
ENGINEYER D'ESTRUCTURES
AVAC ARQUITECTES

CLIENT
FIRA 2000 S.A.
PROJECT MANAGER
FIRA INTERNACIONAL DE BARCELONA (FIB)
Carrer de la Botànica, 62 08908 L'Hospitalet de Llobregat

PROJECTE A17
OBRES RELATIVES AL PROJECTE D'EXECUCIÓ DE REHABILITACIÓ DEL CENTRE DE CONVENIENS 2 (CC2) DEL RECENTE FIRA DE BARCELONA GRAN VIA
UBICACIÓ
Carrer de la Botànica, 62 08908 L'Hospitalet de Llobregat

NOTES GENERALS
01 No prendre mesures sobre plànol. Totes les mesures s'han de comprovar a l'obra.
02 Les possibles contradiccions entre els documents del projecte han de ser comunicades immediatament a la D.F. i determinar la validesa i prioritat.
03 Els plànols han de ser llegits en conjunt amb tots els documents referents del projecte, inclosa la documentació escrita, instal·lacions i bocans.
04 Aquest plànol no és vàlid per a la construcció sense l'aprovació del Projecte del Projecte.
05 Aquest plànol és propietat dels seus autors i no pot ser reproduït, divulgat o copiat totalment o parcialment sense la seva autorització. Tots els drets estan reservats per la llei DL 62/95.

FASE
Projecte
Executiu

PLÀNOL
02.P.ESTAT ACTUAL
02.05 Annex fotogràfic
Planta Tercera (+20m)

E (A3): 3/47/50 E (A1): S/E

VERSIO: 1 DATA: 04/10/2024

CODI. PLÀNOL:


P-0507



1




2

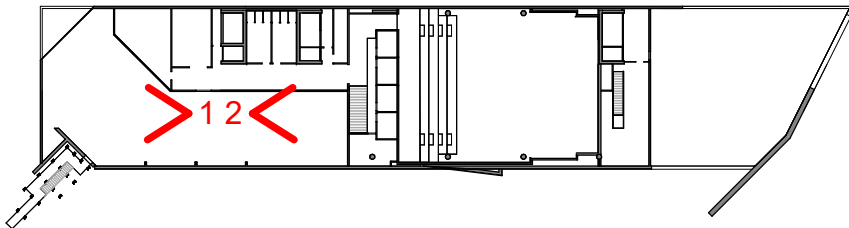



1

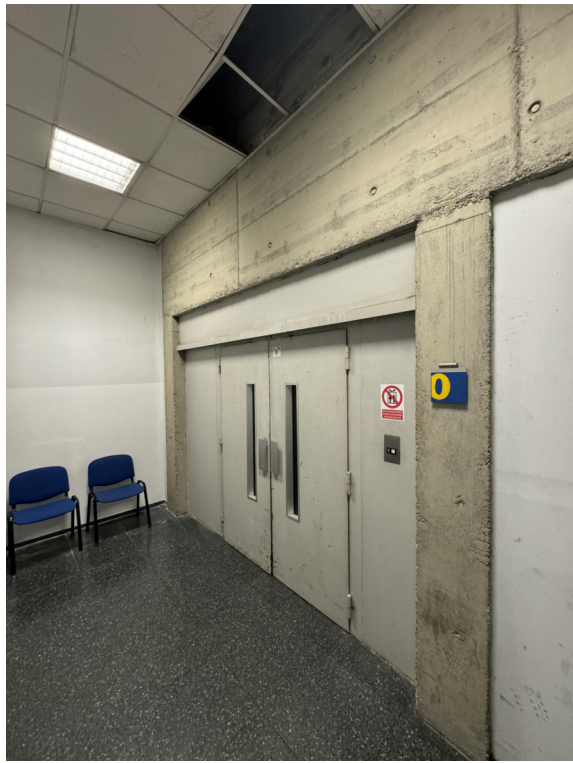


2




3




4

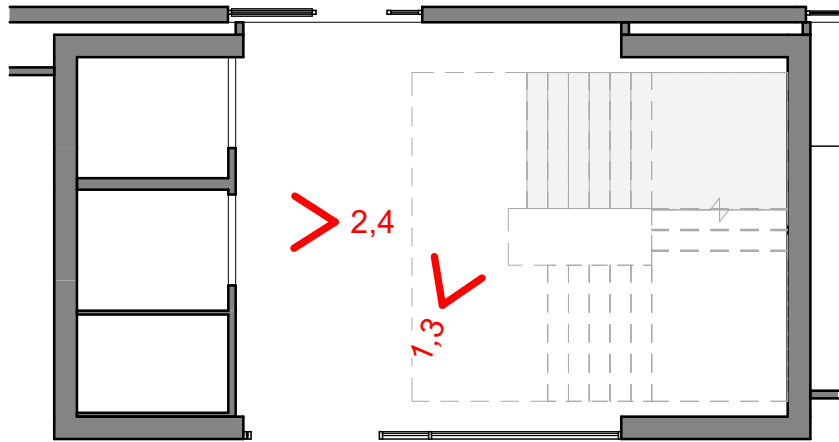


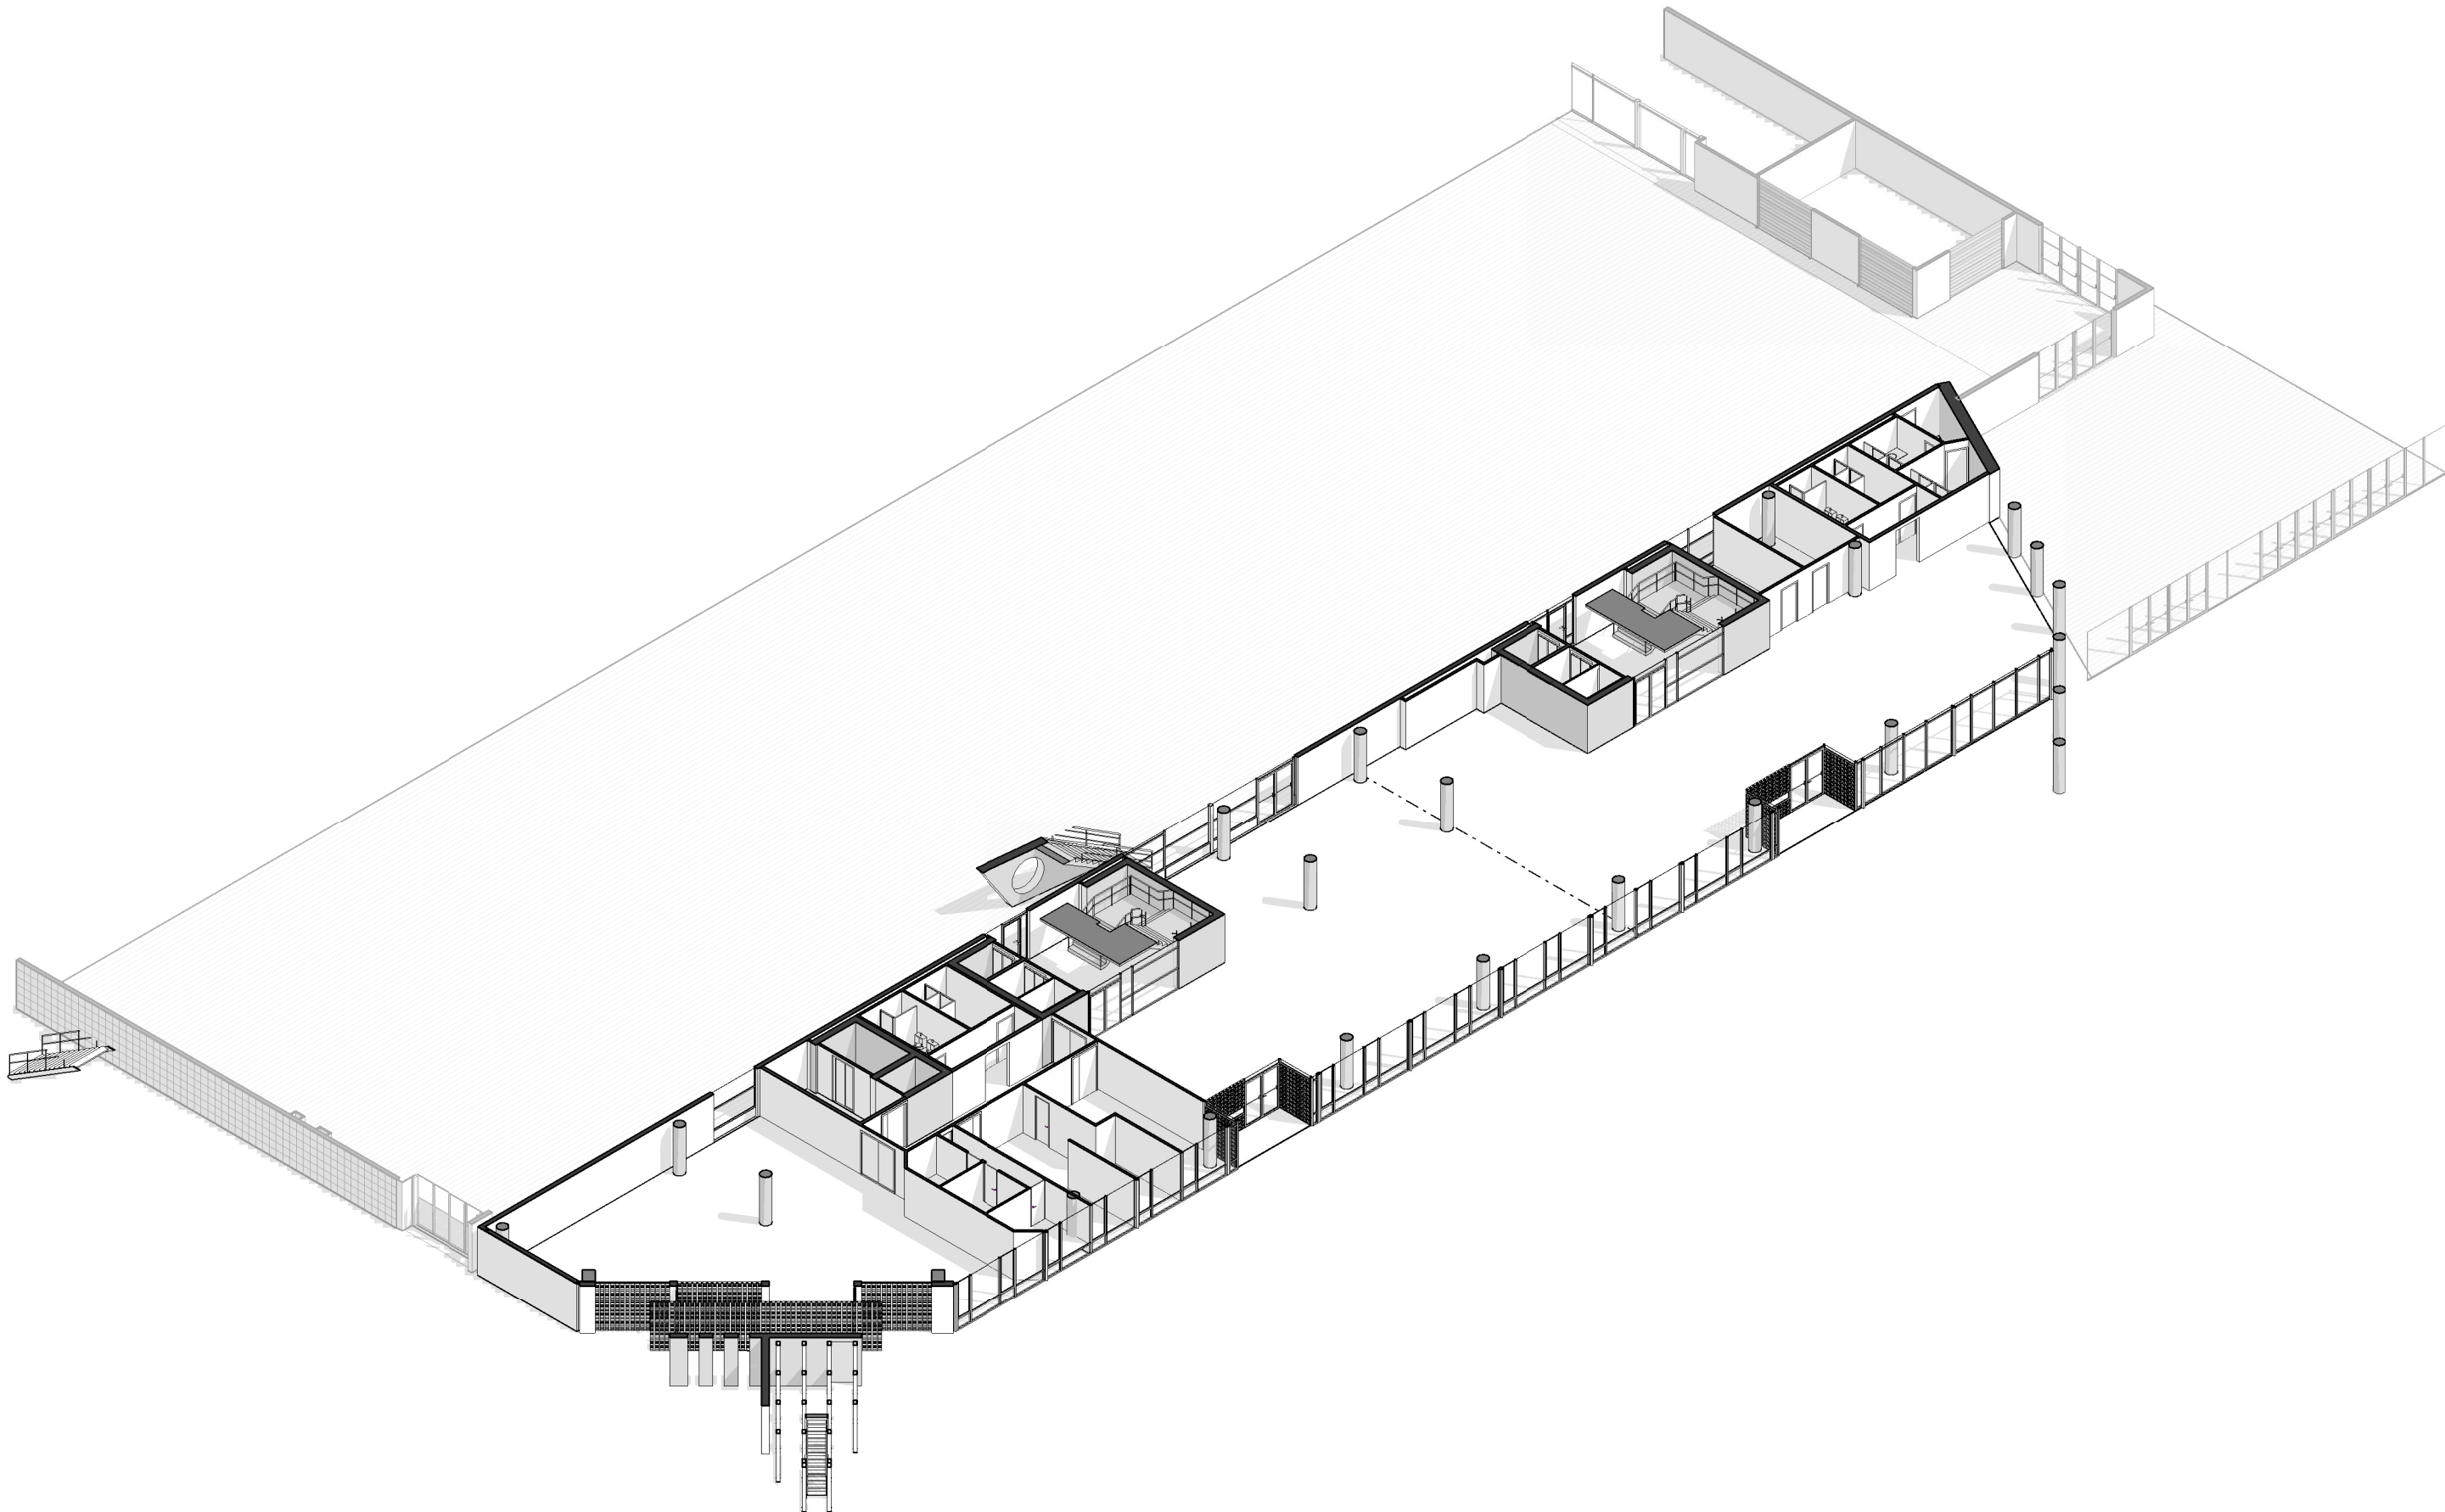


AUTORS VÍVID ARQUITECTURA SLP	COL-LABORADORS	CLIENT	PROJECTE	A17	NOTES GENERALS	FASE	PLÀNOL	E (A3):	E (A1): 1:125	VERSIÓ: 1	DATA: 04/10/2024
ARQUITECTE ALEIX GONZÁLEZ CALL ARQUITECTE TÈCNIC MANEL GONZALEZ SOLANES	ENGINEYER D'INSTAL·LACIONS Gerard Rosell Enginyeria SLP ENGINEYER D'ESTRUCTURES AVAC ARQUITECTES	FIRA 2000 S.A. PROJECT MANAGER FIRA INTERNACIONAL DE BARCELONA (FIB)	OBRES RELATIVES AL PROJECTE D'EXECUCIÓ DE REHABILITACIÓ DEL CENTRE DE CONVENIONS 2 (CC2) DEL RECENTE FIRA DE BARCELONA GRAN VIA UBICACIÓ Carrer de la Botànica, 62 08908 L'Hospitalet de Llobregat	01 No prendre mesures sobre plànol. Totes les mesures s'han de comprovar a l'obra 02 Les possibles variacions entre els documents del projecte han de ser comunicades immediatament a la D.F. i determinar la validesa i prioritat. 03 Els plànols han de ser llegibles en conjunt amb tots els documents referents del projecte, inclosa la documentació escrita, instal·lacions i bocans.	04 Aquest plànol no és vàlid per a la construcció sense l'aprovació del Propietari del Projecte. 05 Aquest plànol és propietat dels seus autors i no pot ser reproduït, divulgat o copiat totalment o parcialment sense la seva autorització. Tots els drets estan reservats per la llei DL 63/95.	Projecte Executiu	02.P.ESTAT ACTUAL 02.06.Axonometries Generals Estat Actual Axonometria Planta Baixa (+7m)			CODI. PLÀNOL:	P-0601

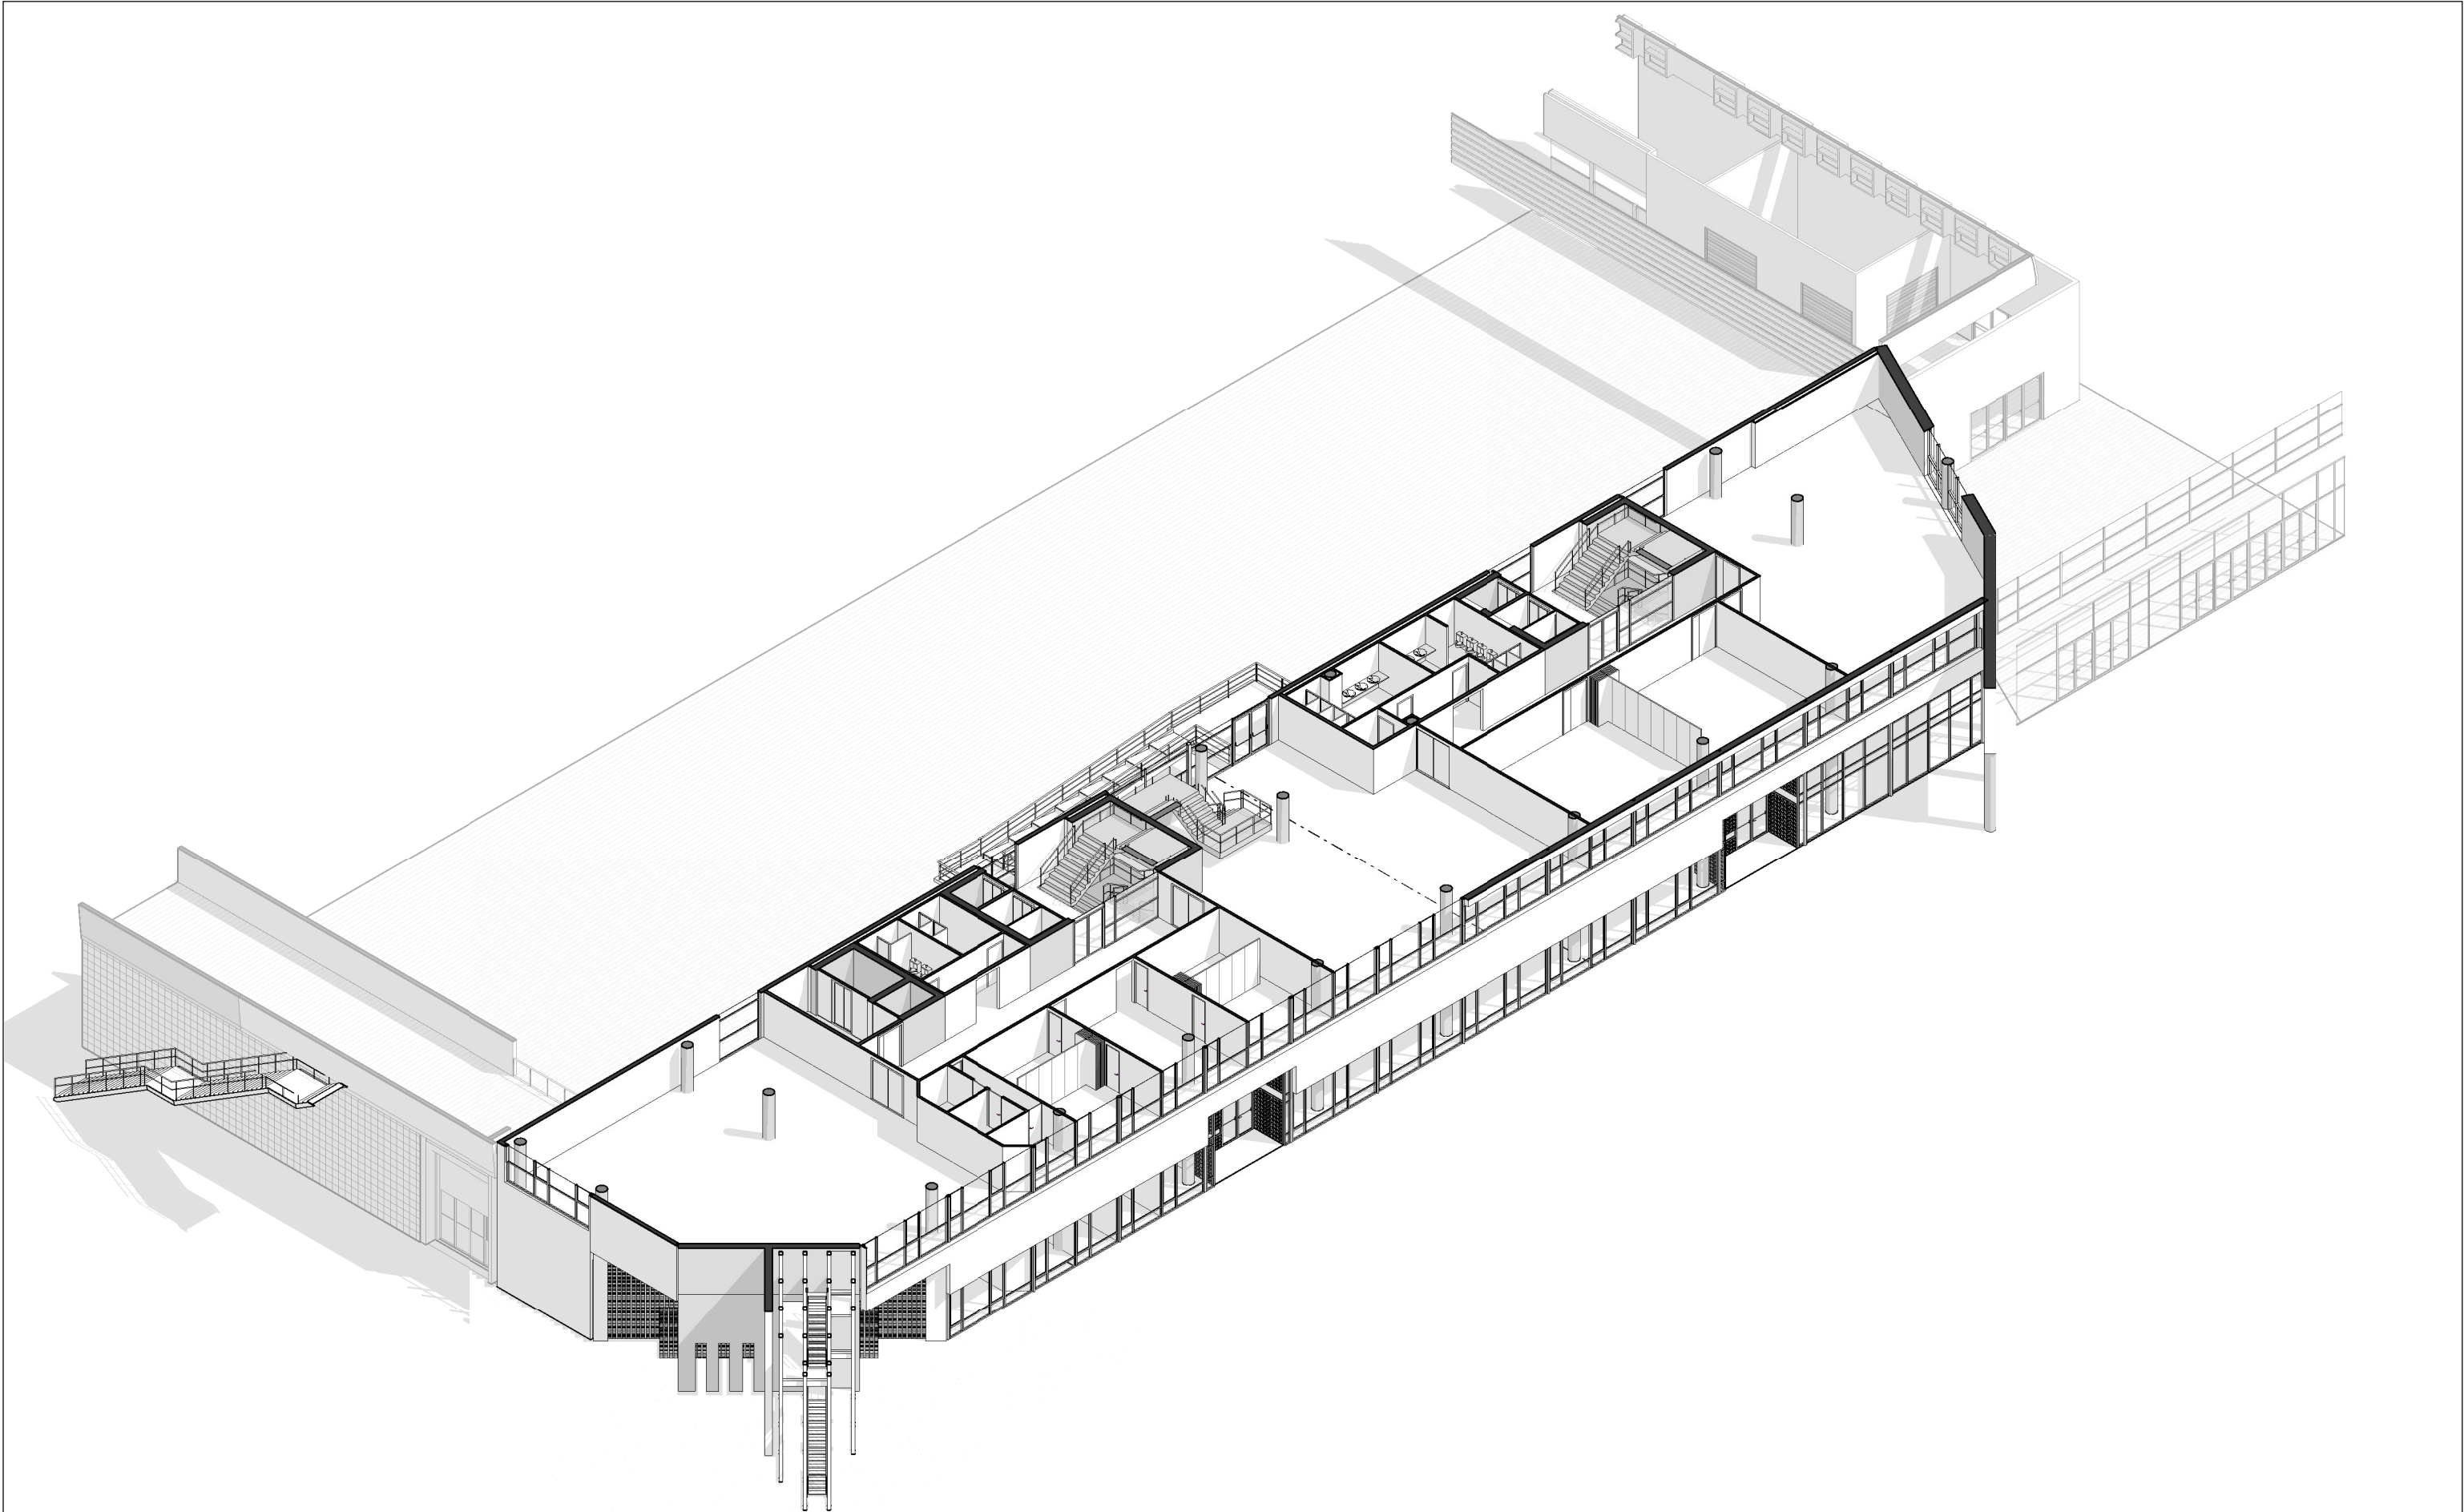


AUTORS VÍVID ARQUITECTURA SLP	COL-LABORADORS	CLIENT	PROJECTE	NOTES GENERALS	FASE	PLÀNOL	E (A3):	E (A1): 1:125	VERSIÓ: 1	DATA: 04/10/2024
ARQUITECTE ALEIX GONZÁLEZ CALL ARQUITECTE TÈCNIC MANEL GONZALEZ SOLANES	ENGINEYER D'INSTAL·LACIONS Gerard Rosell Enginyeria SLP ENGINEYER D'ESTRUCTURES AVAC ARQUITECTES	FIRA 2000 S.A. PROJECT MANAGER FIRA INTERNACIONAL DE BARCELONA (FIB)	A17 OBRES RELATIVES AL PROJECTE D'EXECUCIÓ DE REHABILITACIÓ DEL CENTRE DE CONVENIONS 2 (CC2) DEL RECENTE FIRA DE BARCELONA GRAN VIA UBICACIÓ Carrer de la Botànica, 62 08908 L'Hospitalet de Llobregat	01 No prendre mesures sobre plànol. Totes les mesures s'han de comprovar a l'obra. 02 Les possibles variacions entre els documents del projecte han de ser comunicades immediatament a la D.F. i determinarà la validesa i prioritat. 03 Els plànols han de ser llegits en conjunt amb tots els documents referents del projecte, inclosa la documentació escrita, instal·lacions i bocans. 04 Aquest plànol no és vàlid per a la construcció sense l'aprovació del Propietari del Projecte. 05 Aquest plànol és propietat dels seus autors i no pot ser reproduït, divulgat o copiat totalment o parcialment sense la seva autorització. Tots els drets estan reservats per la llei DL 63/95.	Projecte Executiu	02.P.ESTAT ACTUAL 02.06.Axonometries Generals Estat Actual Axonometria Planta Primera (+12m)			CODI. PLÀNOL:	P-0602

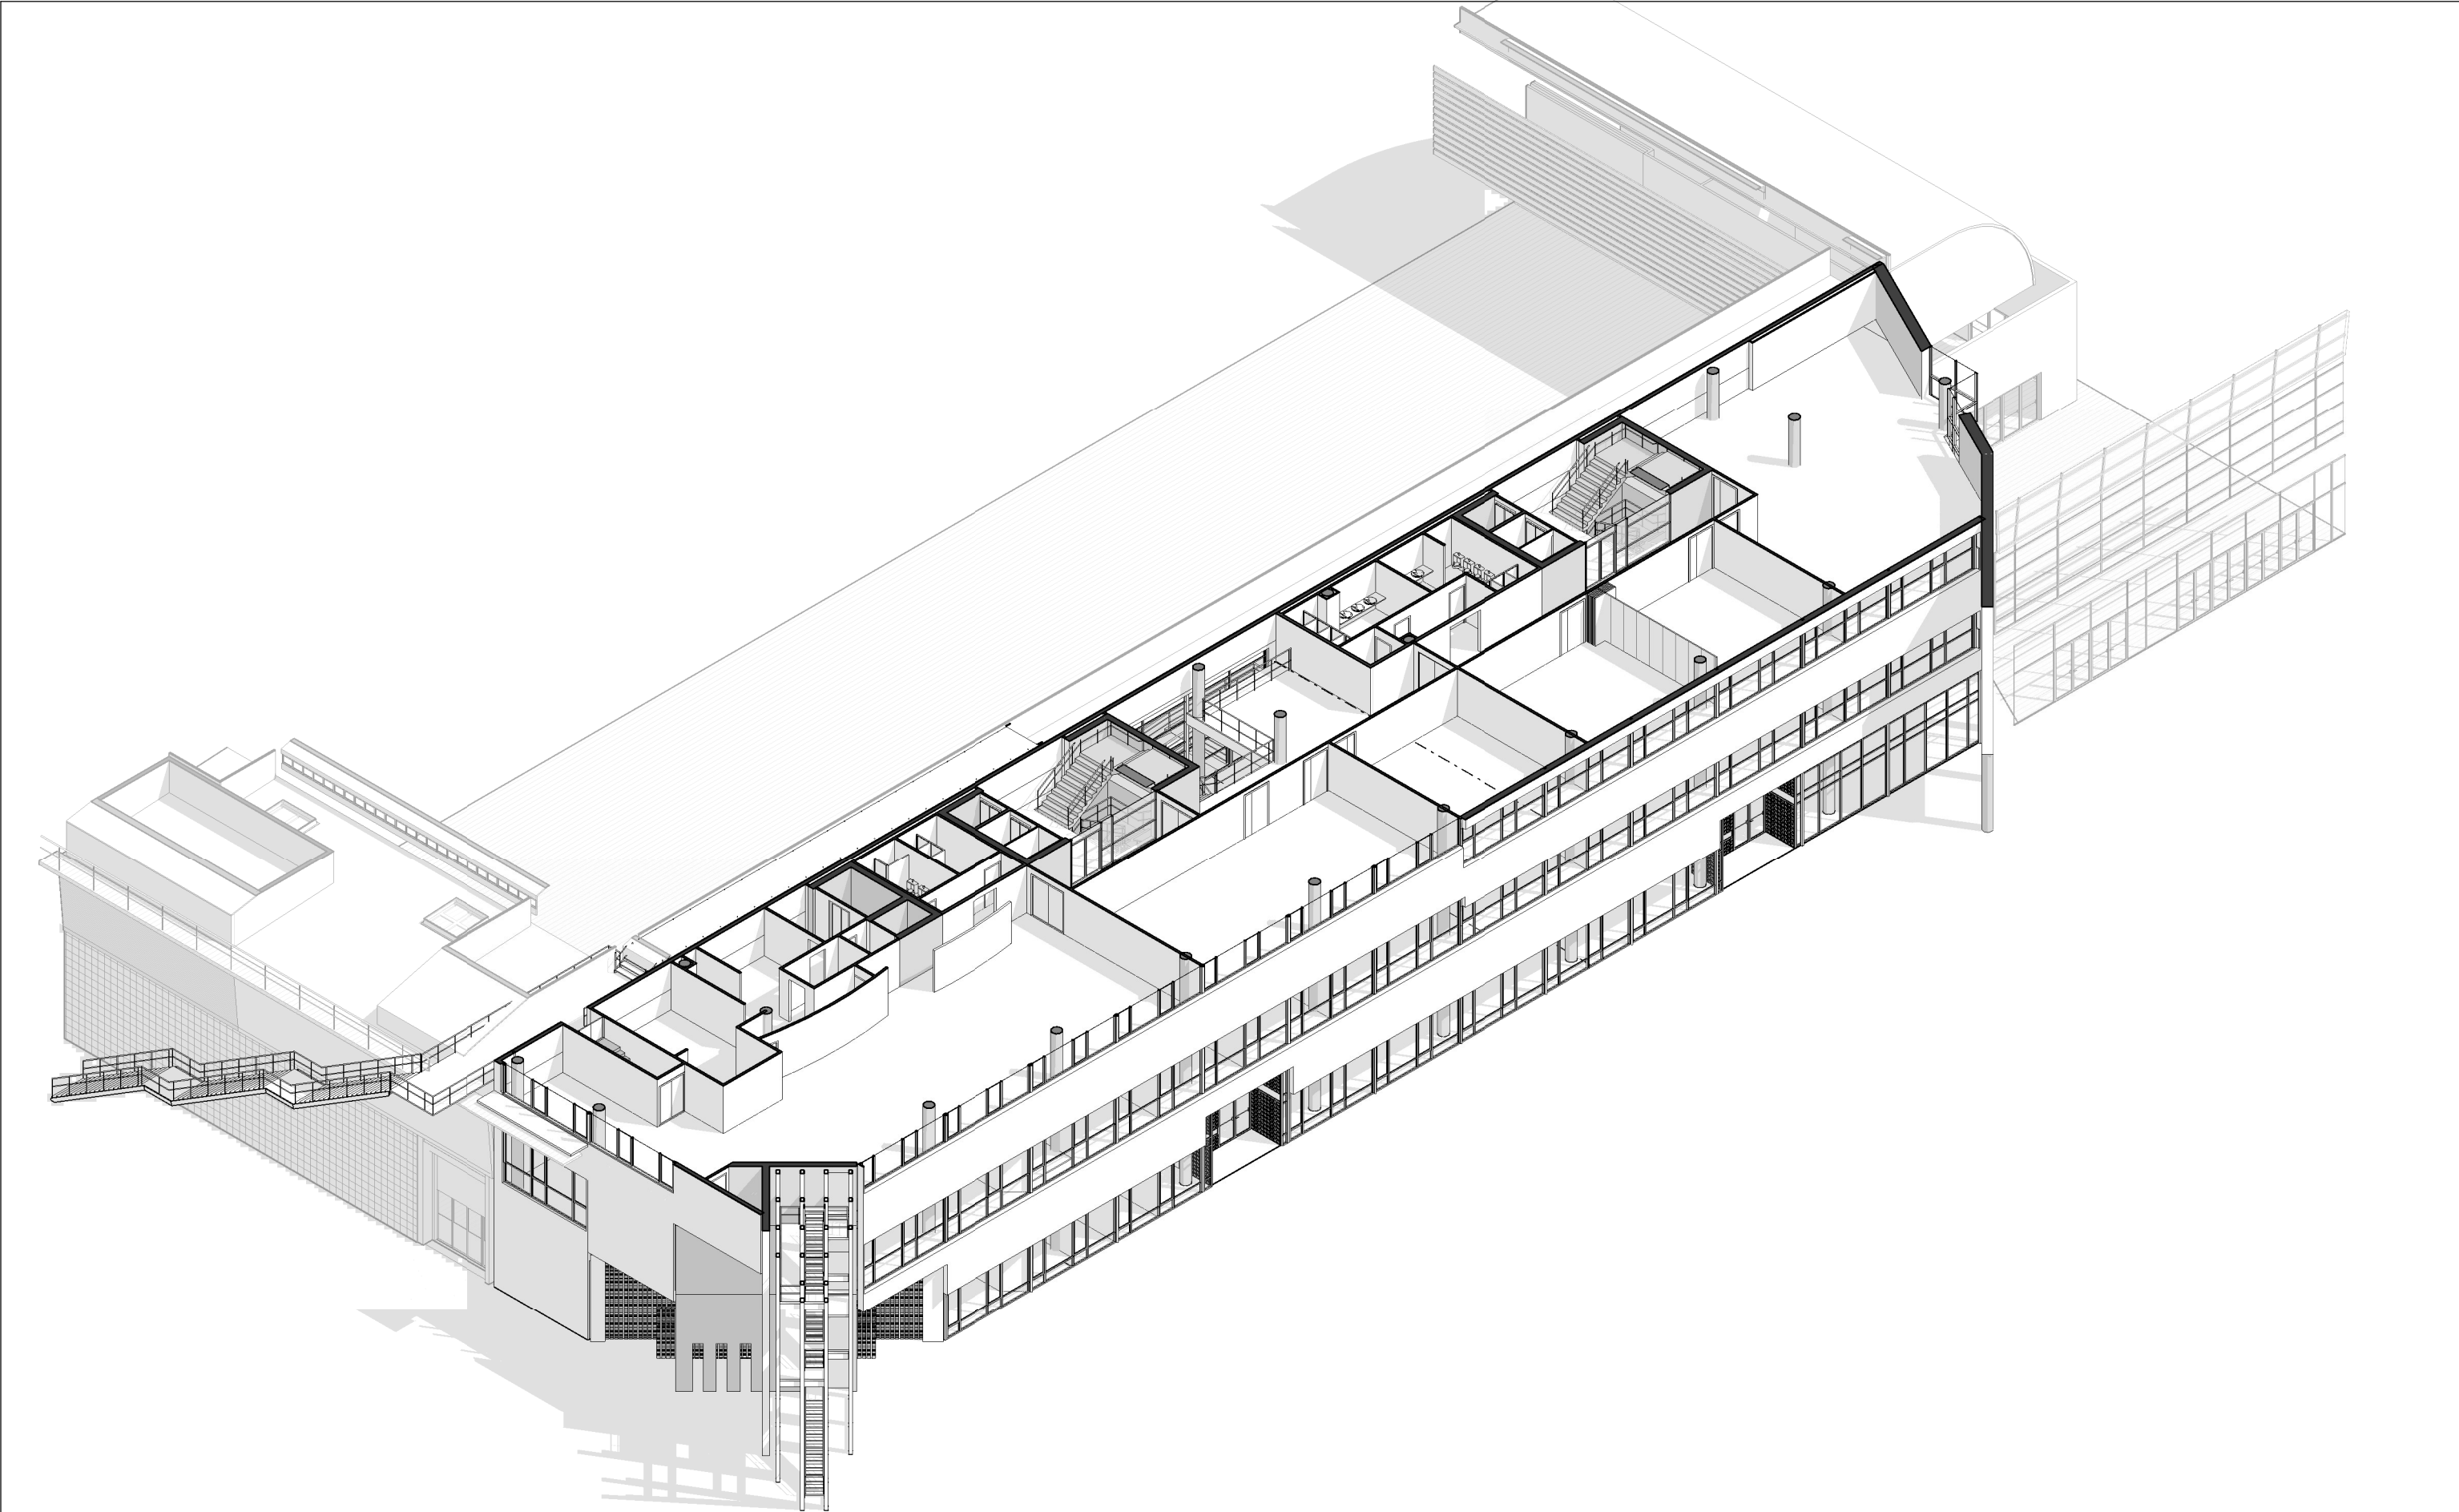


AUTORS VÍVID ARQUITECTURA SLP		COL-LABORADORS	CLIENT	PROJECTE	NOTES GENERALS		FASE	PLÀNOL	E (A3):	E (A1): 1:125	VERSIÓ: 1	DATA: 04/10/2024
ARQUITECTE ALEIX GONZÁLEZ CALL ARQUITECTE TÈCNIC MANEL GONZÁLEZ SOLANES		ENGINEYER D'INSTAL·LACIONS Gerard Rosell Enginyeria SLP ENGINEYER D'ESTRUCTURES AVAC ARQUITECTES	FIRA 2000 S.A. PROJECT MANAGER FIRA INTERNACIONAL DE BARCELONA (FIB)	A17 OBRES RELATIVES AL PROJECTE D'EXECUCIÓ DE REHABILITACIÓ DEL CENTRE DE CONVENIONS 2 (CC2) DEL RECENTE FIRA DE BARCELONA GRAN VIA UBICACIÓ Carrer de la Botànica, 62 08908 L'Hospitalet de Llobregat	01 No prendre mesures sobre plànol. Totes les mesures s'han de comprovar a l'obra. 02 Les possibles contradiccions entre els documents del projecte han de ser comunicades immediatament a la D.F. i determinarà la validesa i prioritat. 03 Els plànols han de ser llegits en conjunt amb tots els documents referents del projecte, inclosa la documentació escrita, instal·lacions i bocans. 04 Aquest plànol no és vàlid per a la construcció sense l'aprovació del Propietari del Projecte. 05 Aquest plànol és propietat dels seus autors i no pot ser reproduït, divulgat o copiat totalment o parcialment sense la seva autorització. Tots els drets estan reservats per la llei DL 63/95.		Projecte Executiu	02.P.ESTAT ACTUAL 02.06.Axonometries Generals Estat Actual Axonometria Planta Segona (+16m)			CODI. PLÀNOL:	P-0603

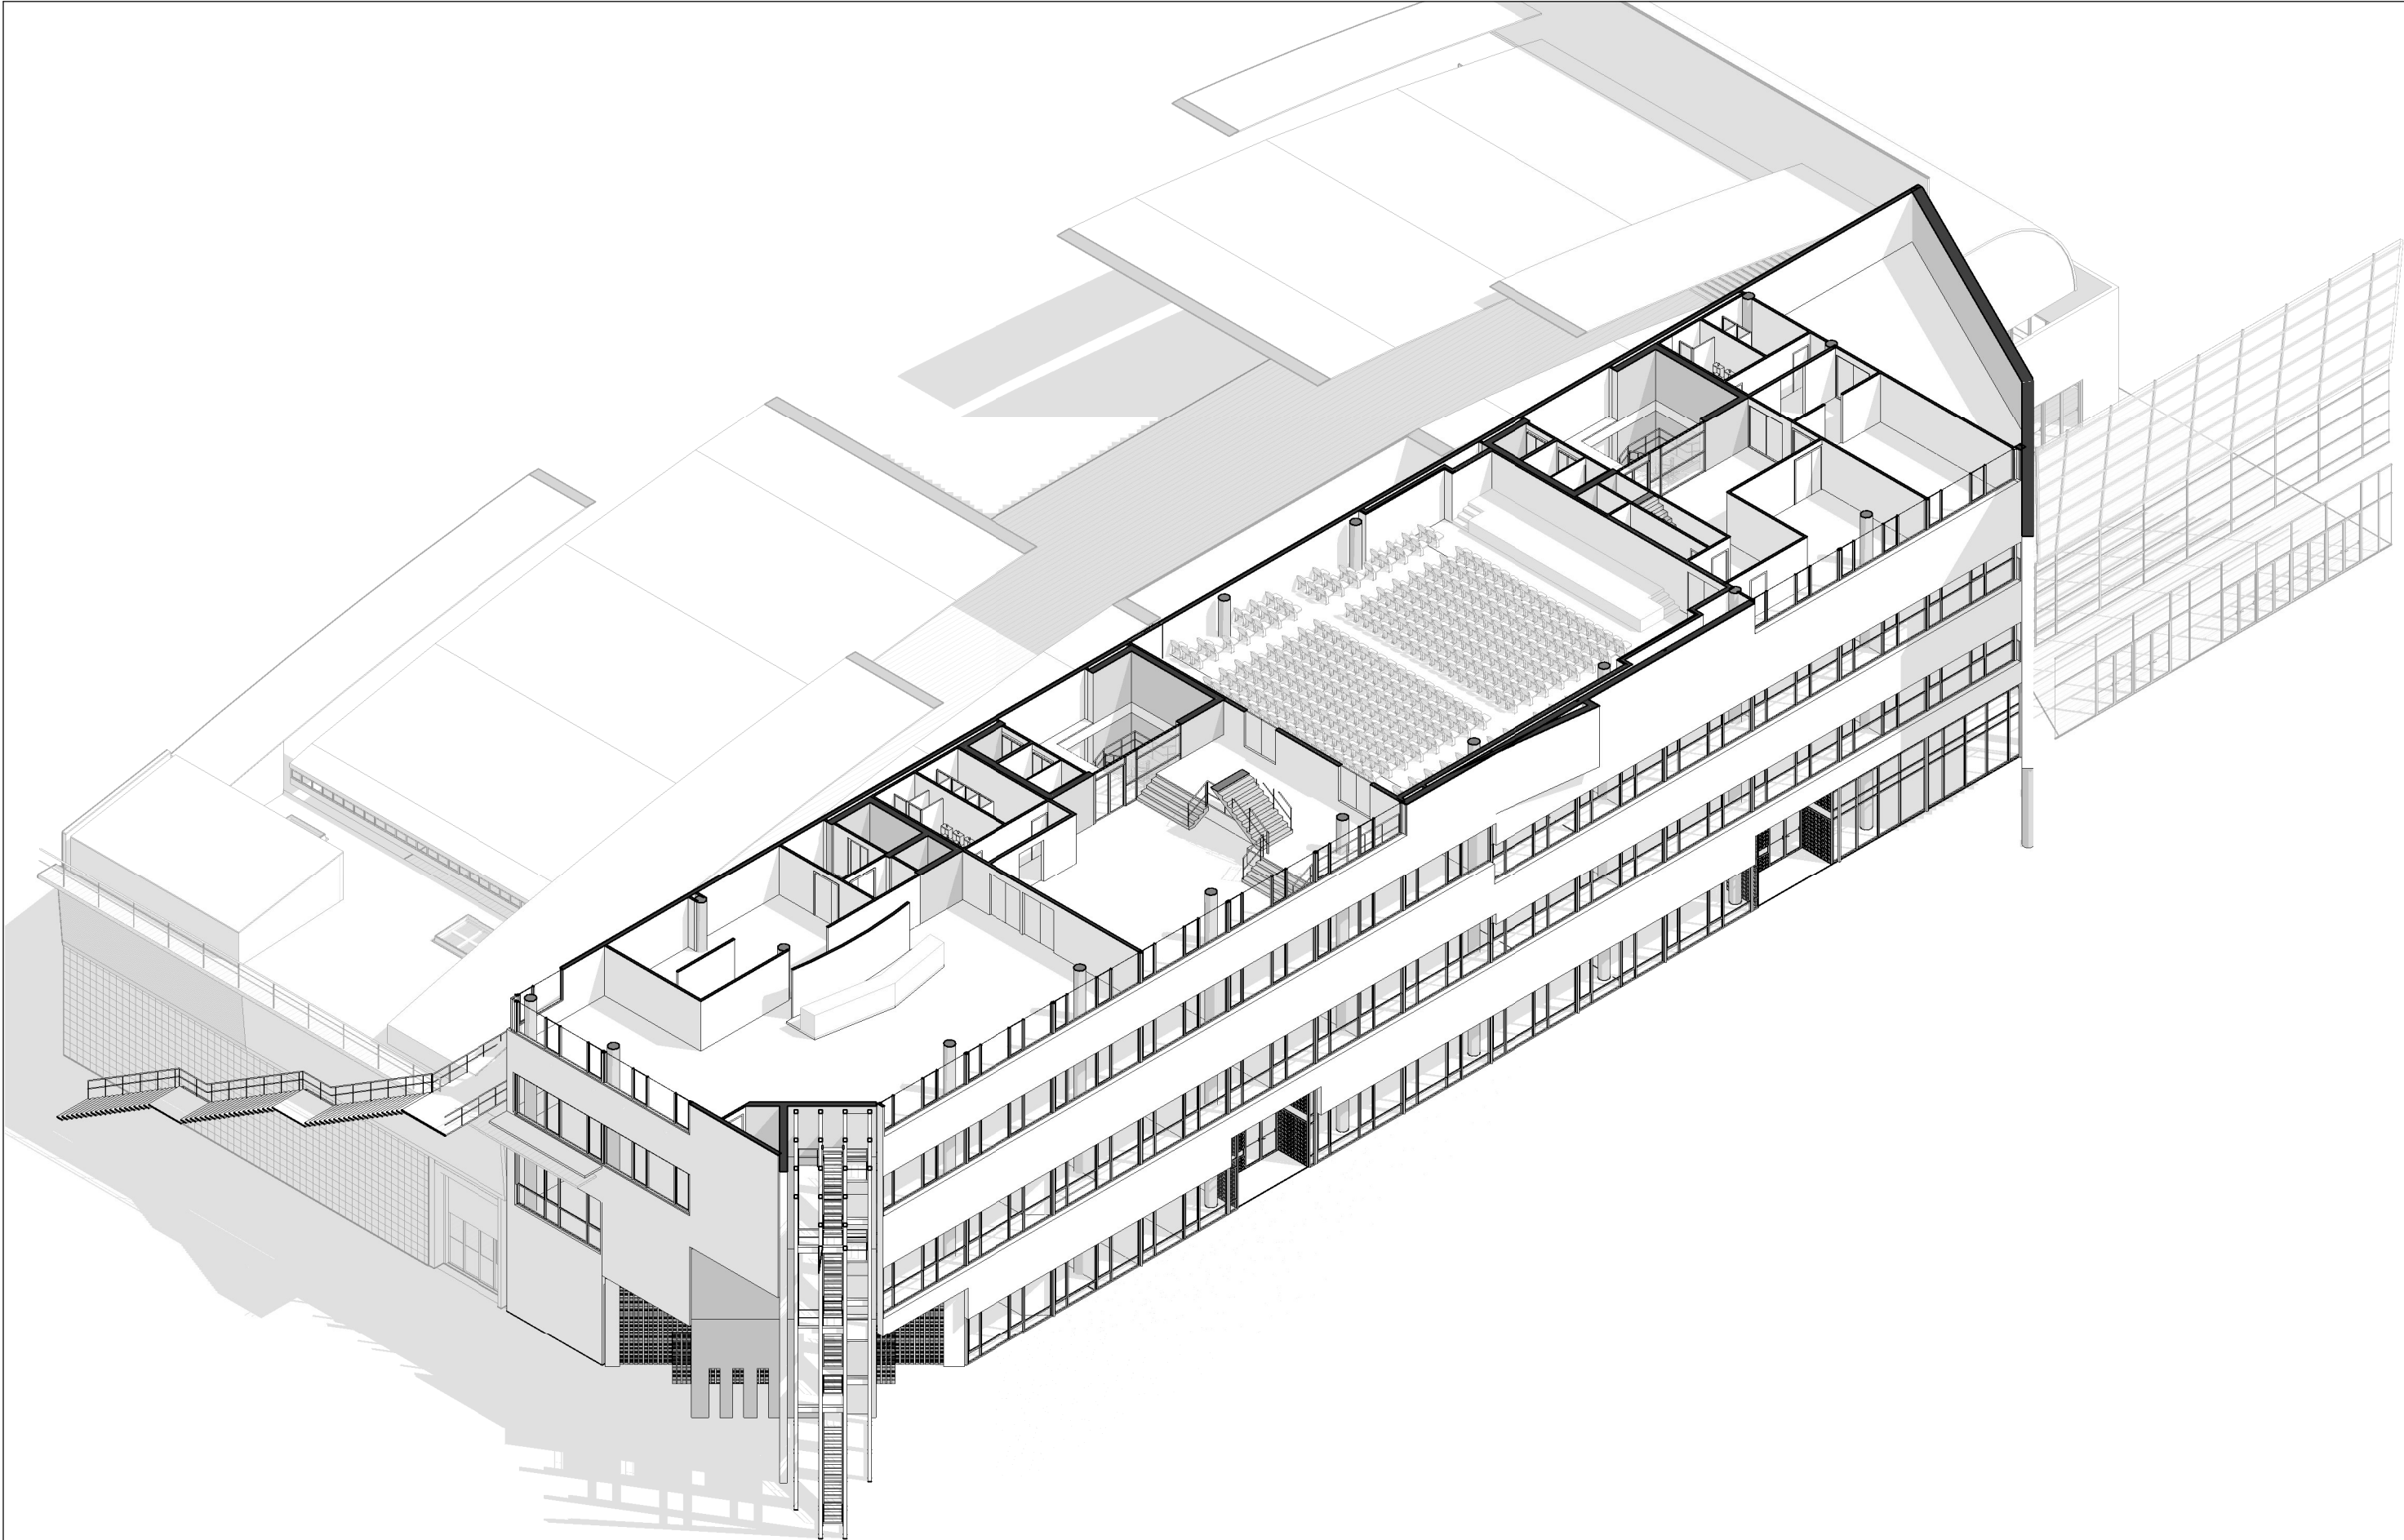

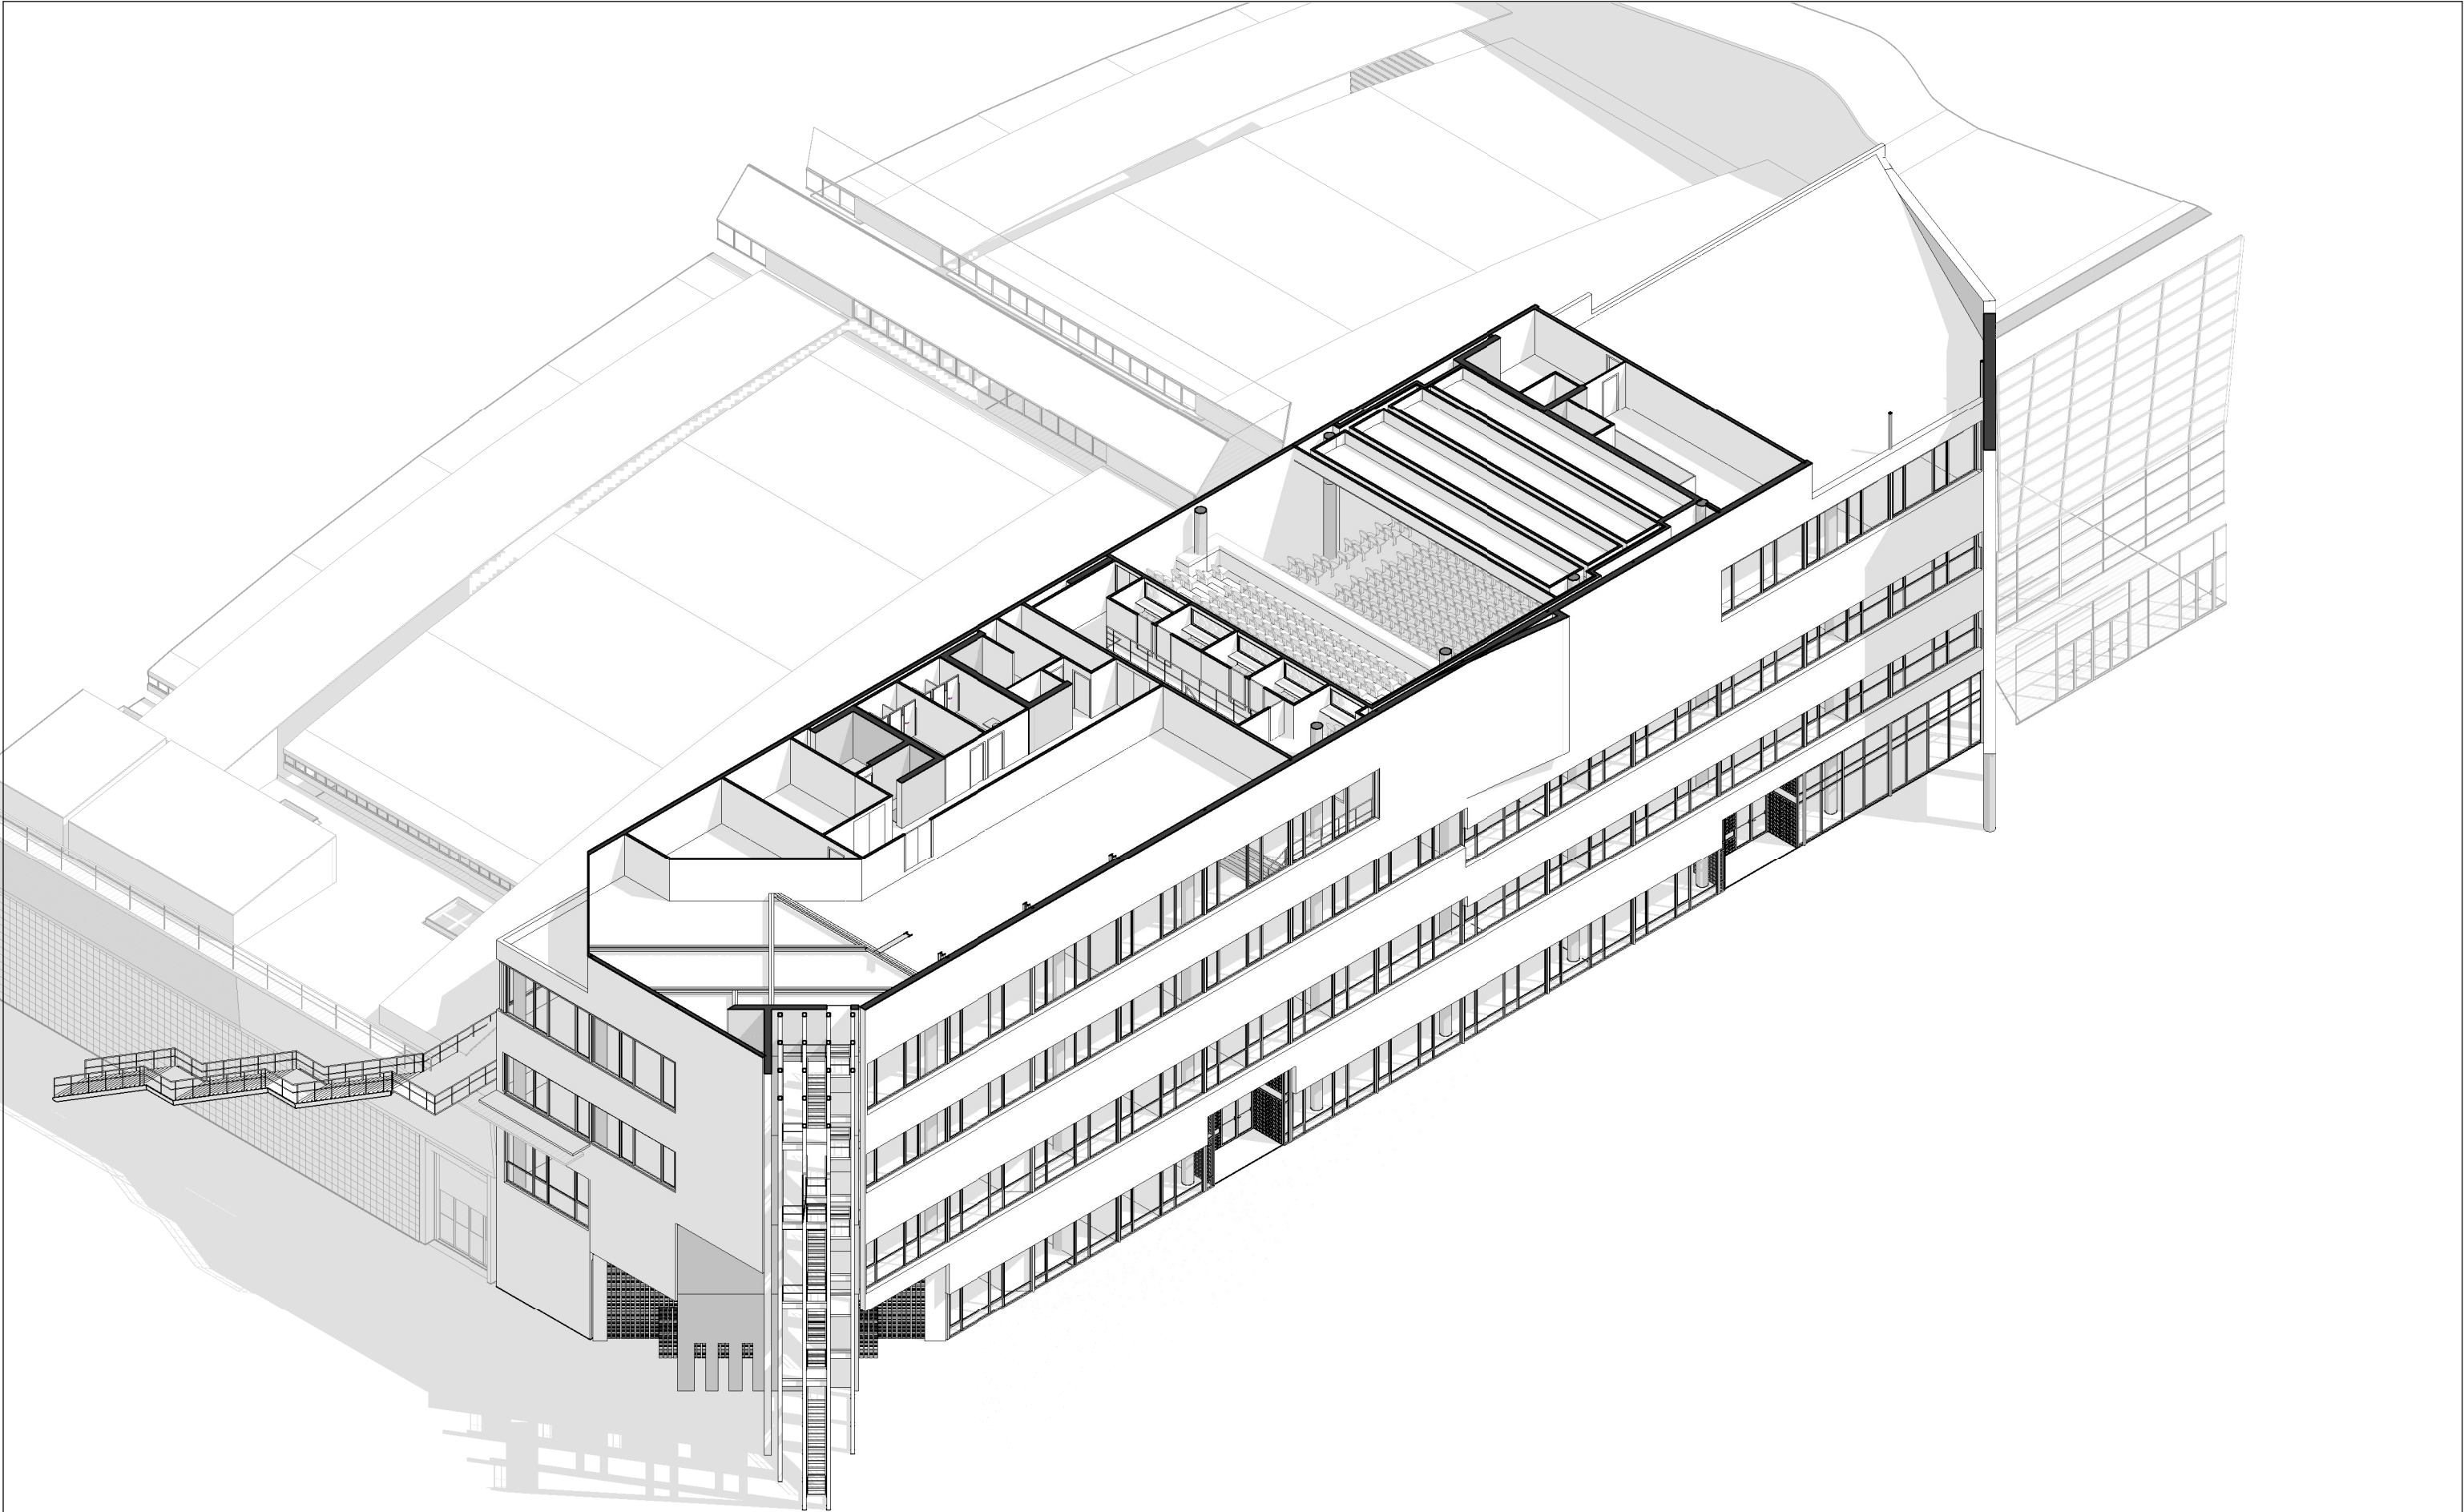


AUTORS VÍVID ARQUITECTURA SLP		COL-LABORADORS	CLIENT	PROJECTE	NOTES GENERALS		FASE	PLÀNOL	E (A3):	E (A1): 1:125	VERSIÓ: 1	DATA: 04/10/2024
ARQUITECTE ALEIX GONZÁLEZ CALL		ENGINEYER D'INSTAL·LACIONS Gerard Rosell Enginyeria SLP	FIRA 2000 S.A.	A17	OBRES RELATIVES AL PROJECTE D'EXECUCIÓ DE REHABILITACIÓ DEL CENTRE DE CONVENÇIONS 2 (CC2) DEL RECENTE FIRA DE BARCELONA GRAN VIA		Projecte Executiu	02.P. ESTAT ACTUAL 02.06.Axonometries Generals Estat Actual Axonometria Planta Quarta (+24m)				
ARQUITECTE TÈCNIC MANEL GONZALEZ SOLANES		ENGINEYER D'ESTRUCTURES AVAC ARQUITECTES	PROJECT MANAGER FIRA INTERNACIONAL DE BARCELONA (FIB)									
					Carrer de la Botànica, 62 08908 L'Hospitalet de Llobregat							

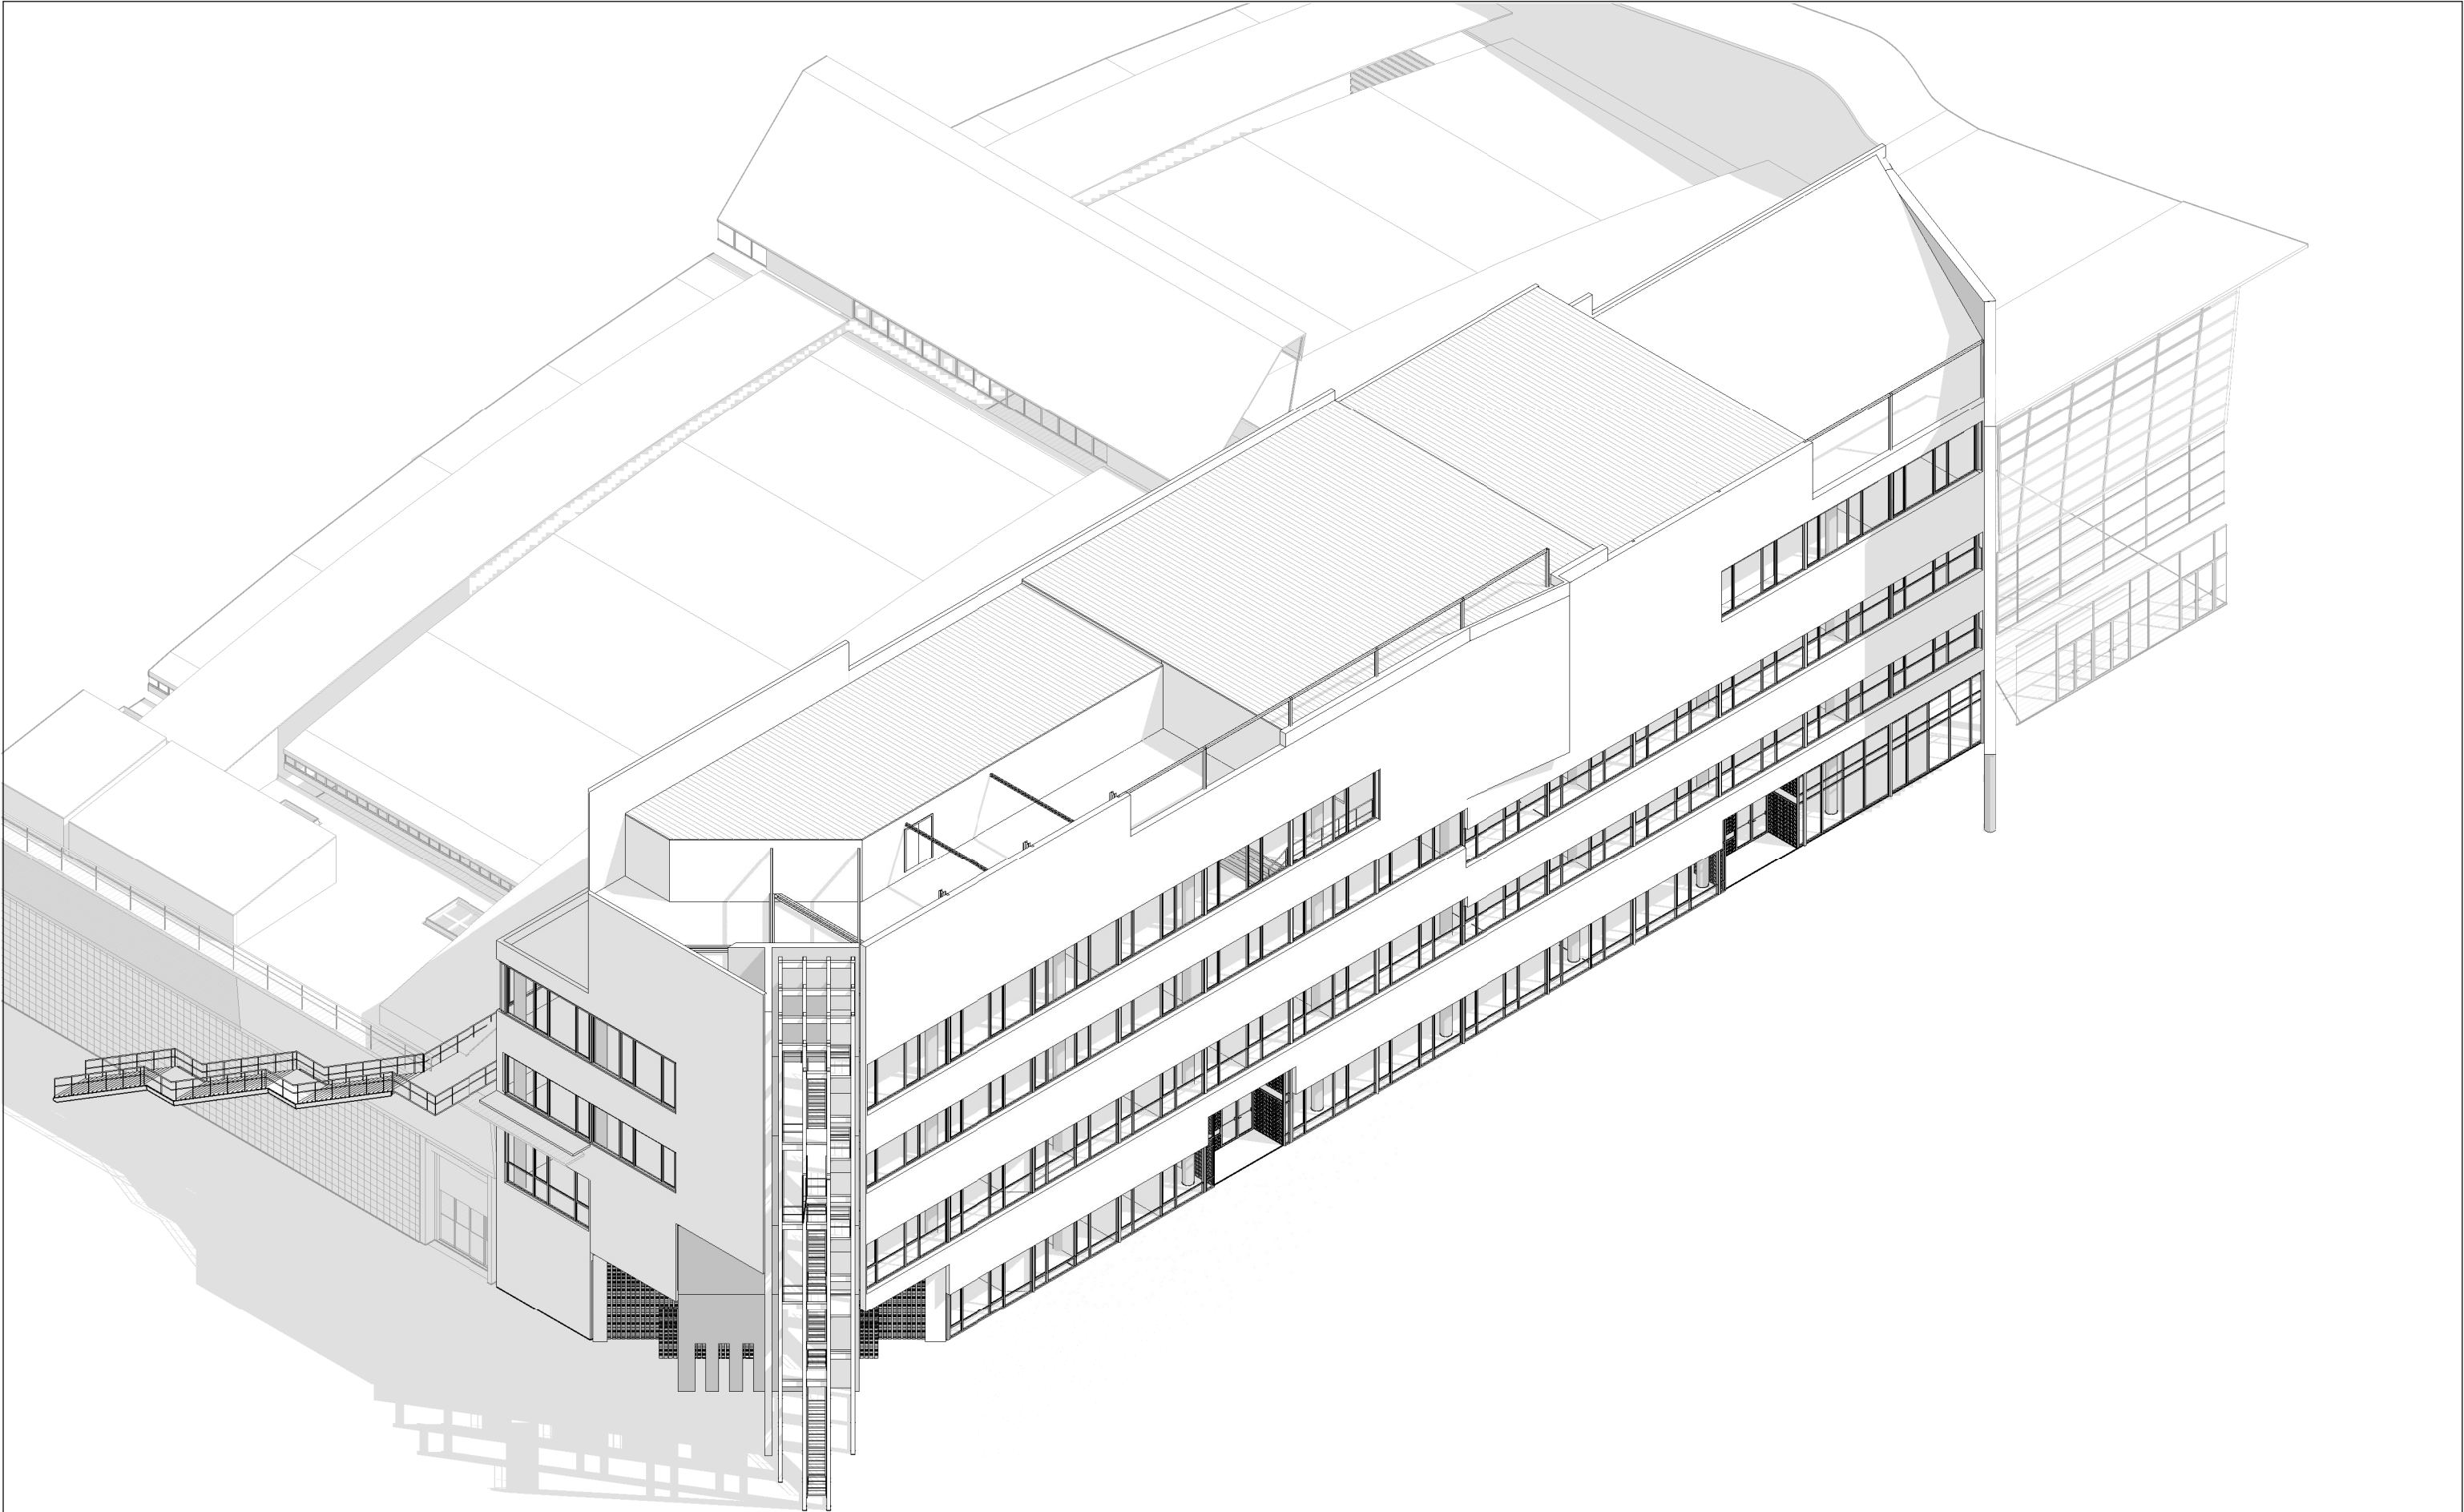

vívid

AUTORS VÍVID ARQUITECTURA SLP	COL-LABORADORS	CLIENT	PROJECTE A17	NOTES GENERALS	FASE	PLÀNOL	E (A3):	E (A1): 1:125	VERSIÓ: 1	DATA: 04/10/ 2024
ARQUITECTE ALEIX GONZÁLEZ CALL ARQUITECTE TÈCNIC MANEL GONZALEZ SOLANES	ENGINEYER D'INSTAL·LACIONS Gerard Rosell Enginyeria SLP ENGINEYER D'ESTRUCTURES AVAC ARQUITECTES	FIRA 2000 S.A. PROJECT MANAGER FIRA INTERNACIONAL DE BARCELONA (FIB)	OBRES RELATIVES AL PROJECTE D'EXECUCIÓ DE REHABILITACIÓ DEL CENTRE DE CONVENIONS 2 (CC2) DEL RECENTE FIRA DE BARCELONA GRAN VIA UBICACIÓ Carrer de la Botànica, 62 08908 L'Hospitalet de Llobregat	01 No prendre mesures sobre plànol. Totes les mesures s'han de comprovar a l'obra 02 Les possibles contradiccions entre els documents del projecte han de ser comunicades immediatament a la D.F. i determinarà la validesa i prioritat. 03 Els plànols han de ser llegits en conjunt amb tots els documents referents del projecte, inclosa la documentació escrita, instal·lacions i bocans. 04 Aquest plànol no és vàlid per a la construcció sense l'aprovació del Propietari del Projecte. 05 Aquest plànol és propietat dels seus autors i no pot ser reproduït, divulgat o copiat totalment o parcialment sense la seva autorització. Tots els drets estan reservats per la llei DL 62/95.	Projecte Executiu	02.P.ESTAT ACTUAL 02.06.Axonometries Generals Estat Actual Axonometria Planta Coberta (+28m)			CODI. PLÀNOL:	P-0606

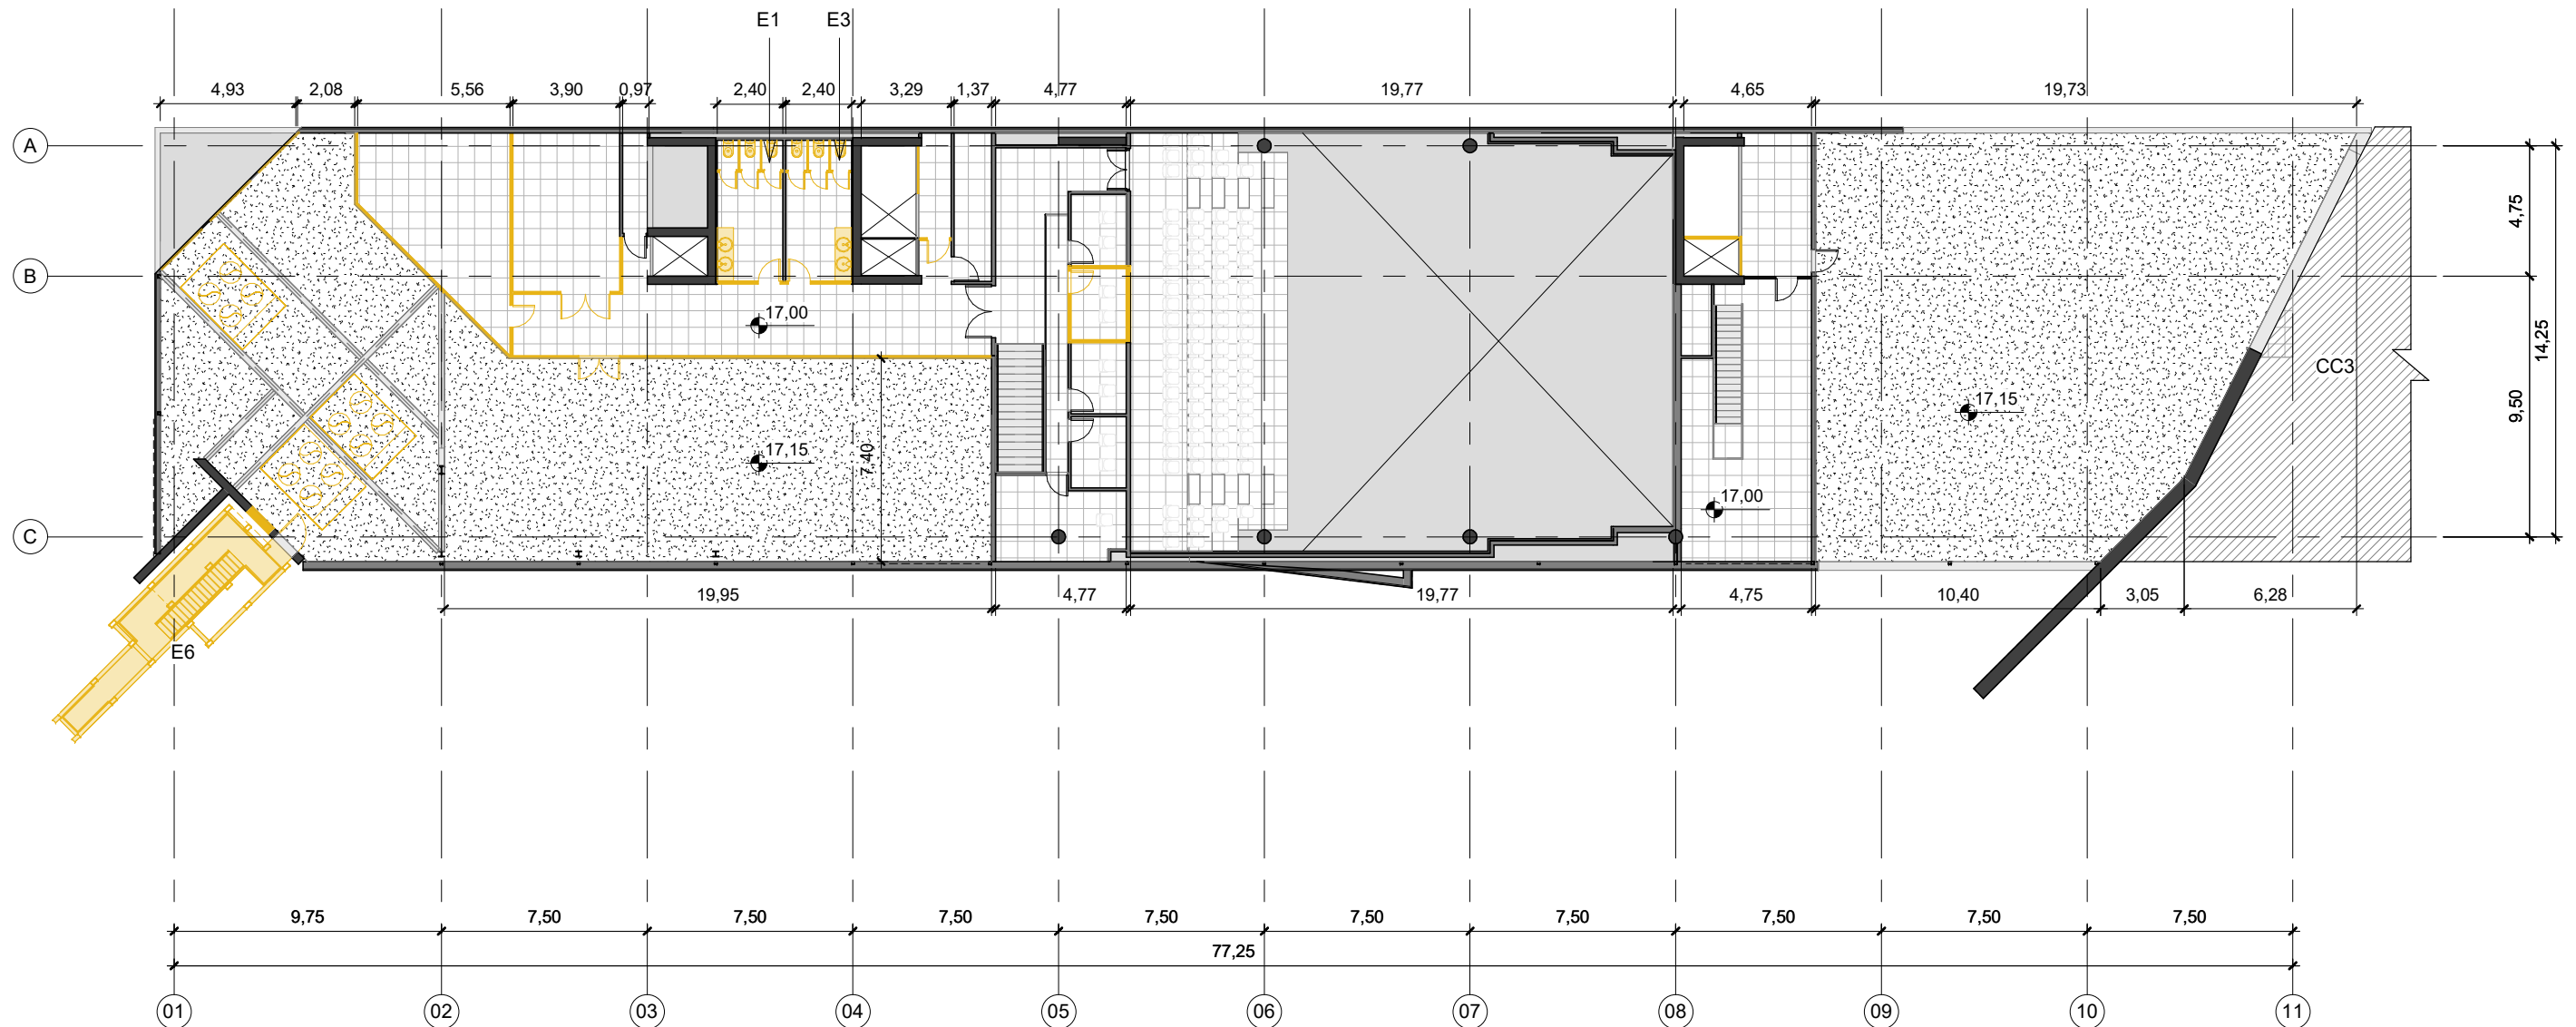

Llegenda enderrocs

- E1 Enderroc de tabics no estructural
- E2 Enderroc mur estructural
- E3 Enderroc porta interior
- E4 Enderroc fusteria exterior
- E5 Enderroc fals sostre
- E6 Enderroc escala i barana
- E7 Enderroc forjat estructural
- E8 Enderroc paviment
- E9 Enderroc equipament bany
- E10 Enderroc mobiliari Fixe
- E11 Enderroc ascensor/muntacàrregues

Planta Quarta Enderrocs


1 : 250

REFERÈNCIES

- ESTAT ACTUAL
- ENDERROCS

vívid

AUTORS VÍVID ARQUITECTURA SLP	COL-LABORADORS	CLIENT	PROJECTE	NOTES GENERALS	FASE	PLÀNOL	E (A3): 1 : 250 E (A1): 1:125	VERSIÓ: 1	DATA: 04/10/2024
ARQUITECTE ALEIX GONZÁLEZ CALL ARQUITECTE TÈCNIC MANEL GONZÁLEZ SOLANES	ENGINYER D'INSTAL·LACIONS Gerard Rosell Enginyeria SLP ENGINYER D'ESTRUCTURES AVAC ARQUITECTES	FIRA 2000 S.A. PROJECT MANAGER FIRA INTERNACIONAL DE BARCELONA (FIB)	A17 OBRES RELATIVES AL PROJECTE D'EXECUCIÓ DE REHABILITACIÓ DEL CENTRE DE CONVENIÈNCIES 2 (CC2) DEL RECENTE FIRA DE BARCELONA GRAN VIA UBICACIÓ Carrer de la Botànica, 62 08908 L'Hospitalet de Llobregat	01 No prendre mesures sobre plànol. Totes les mesures s'han de comprovar a l'obra. 02 Les possibles contradiccions entre els documents del projecte han de ser comunicades immediatament a la D.F. i determinar la validesa i prioritat. 03 Els plànols han de ser llegits en conjunt amb tots els documents referents del projecte, inclosa la documentació escrita, instal·lacions i bocans. 04 Aquest plànol no és vàlid per a la construcció sense l'aprovació del Propietari del Projecte. 05 Aquest plànol és propietat dels seus autors i no pot ser reproduït, divulgat o copiat totalment o parcialment sense la seva autorització. Tots els drets estan reservats per la llei DL 63/95.	Projecte Executiu	03.E.ENDERROCS 03.01.Plantes Generals Enderroc Planta Quarta (+24m)		CODI. PLÀNOL:	E-0105

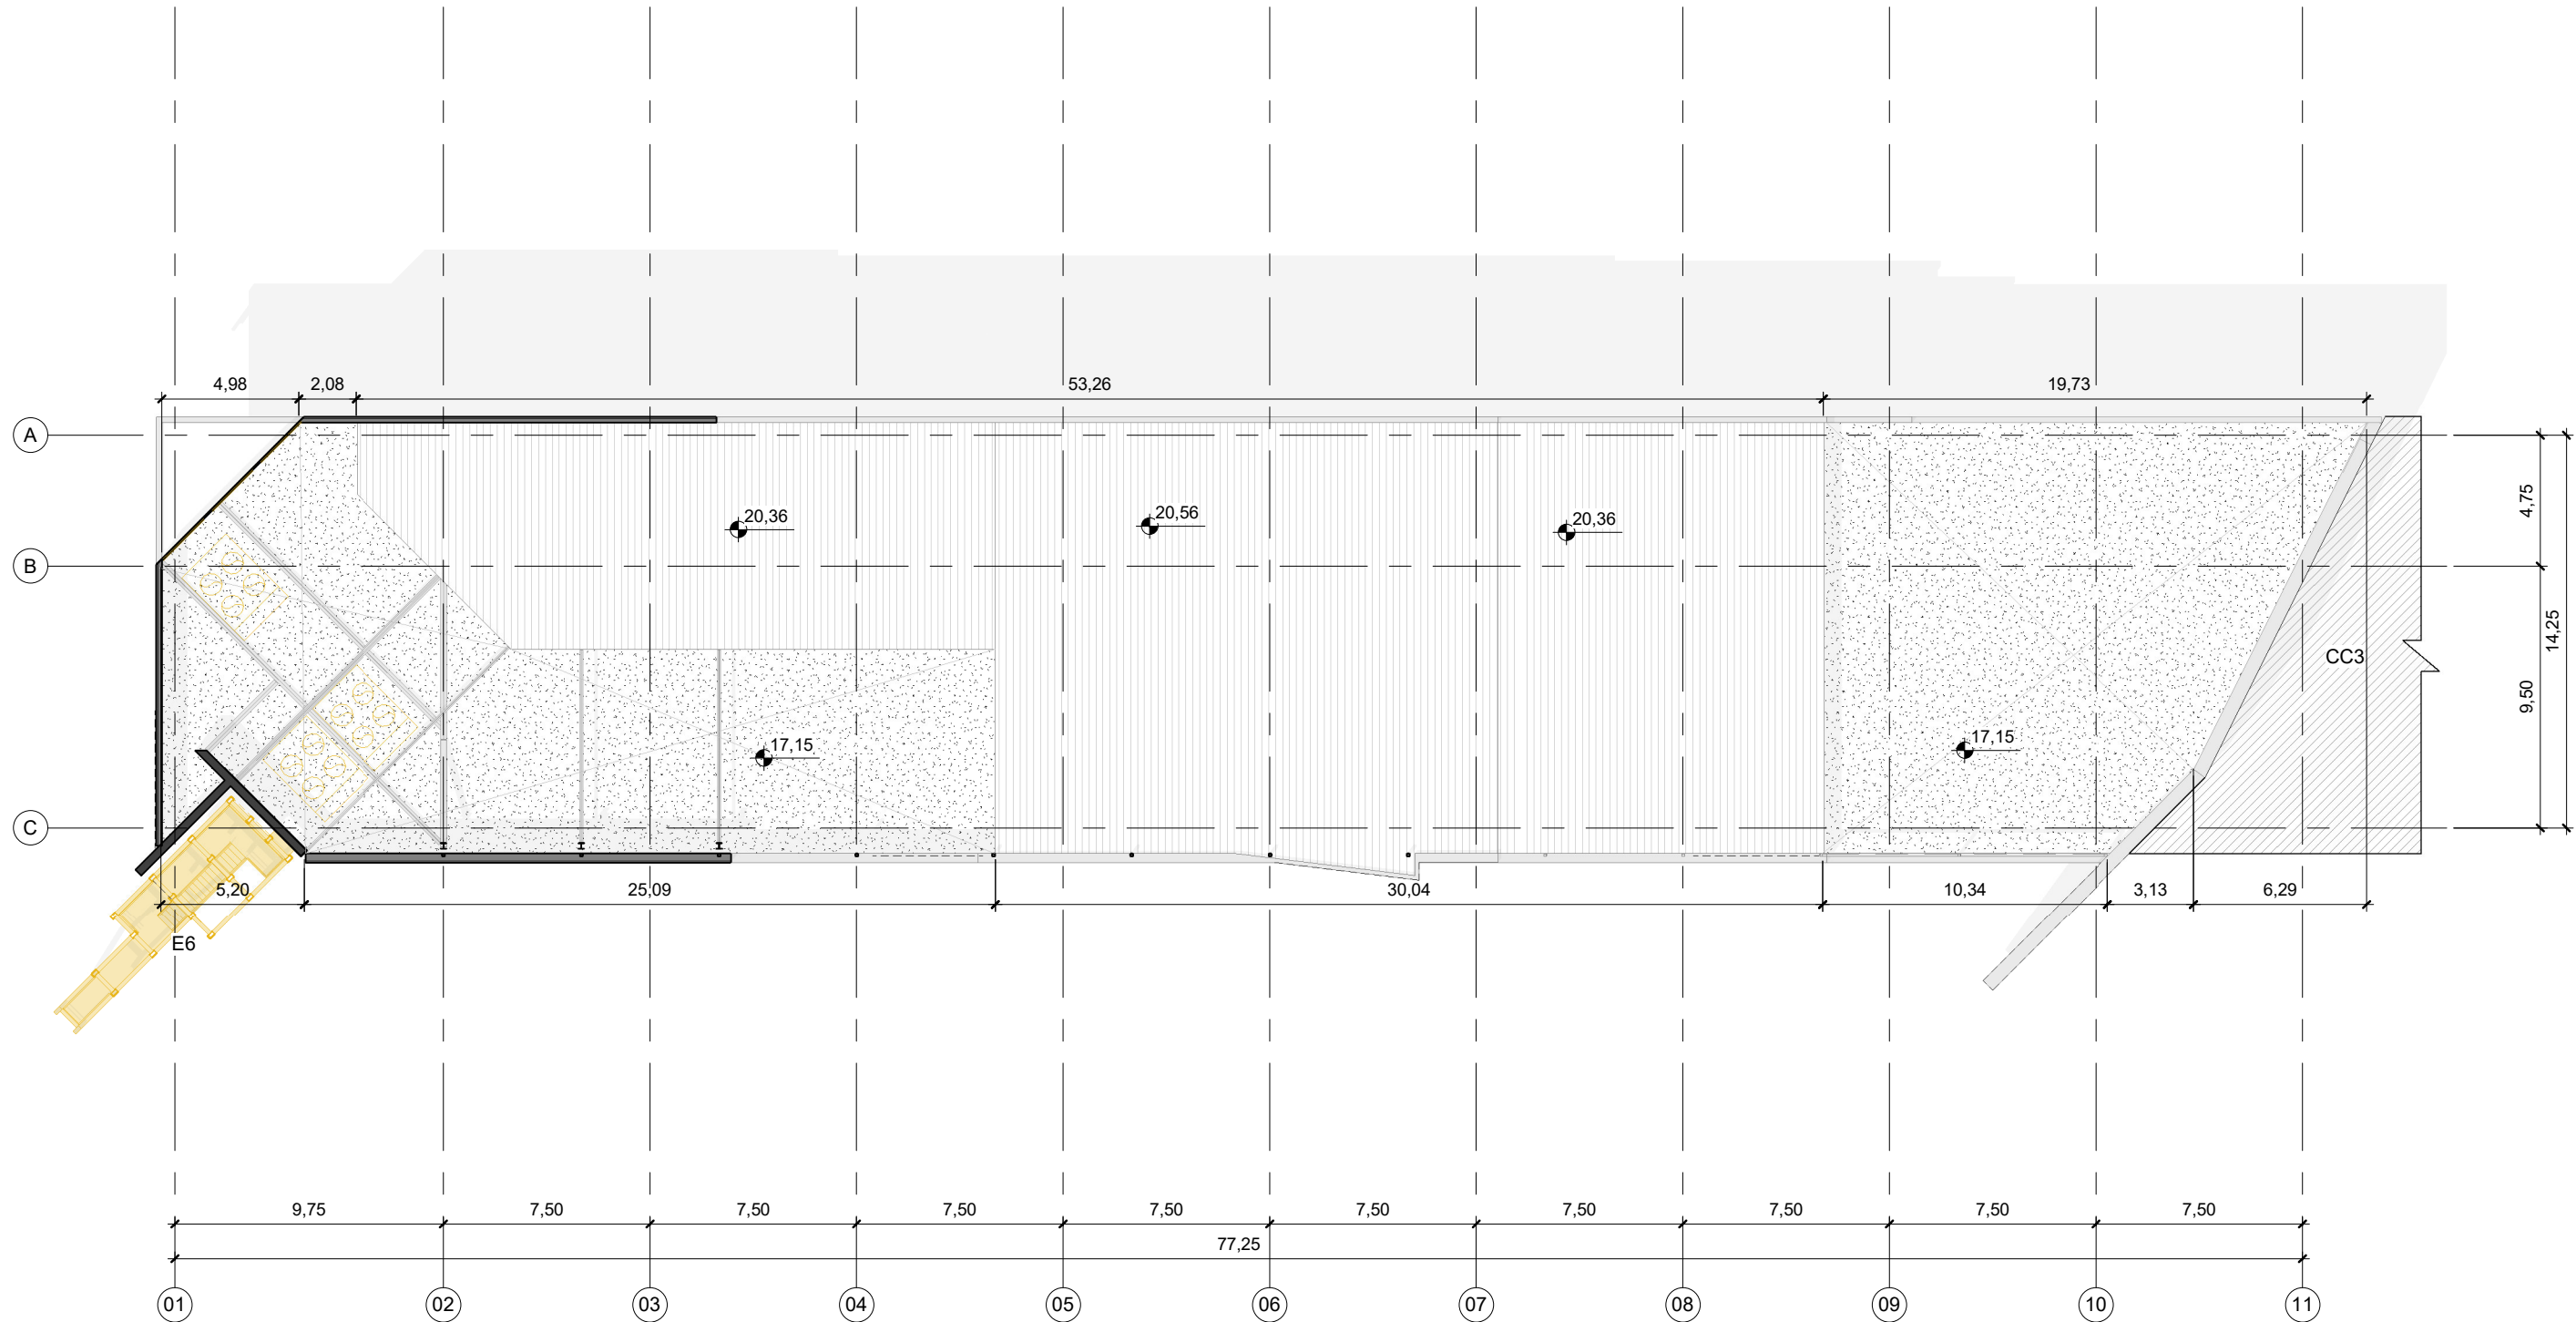

Llegenda enderrocs

- E1 Enderroc de tabics no estructural
- E2 Enderroc mur estructural
- E3 Enderroc porta interior
- E4 Enderroc fusteria exterior
- E5 Enderroc fals sostre
- E6 Enderroc escala i barana
- E7 Enderroc forjat estructural
- E8 Enderroc paviment
- E9 Enderroc equipament bany
- E10 Enderroc mobiliari Fixe
- E11 Enderroc ascensor/muntacàrregues

Planta Coberta Enderrocs


1 : 250

REFERÈNCIES

ESTAT ACTUAL

ENDERROCS

AUTORS VÍVID ARQUITECTURA SLP	COL-LABORADORS	CLIENT	PROJECTE	NOTES GENERALS	FASE	PLÀNOL	E (A3): 1 : 250 E (A1): 1:125	VERSIÓ: 1	DATA: 04/10/2024
ARQUITECTE ALEIX GONZÁLEZ CALL ARQUITECTE TÈCNIC MANEL GONZÁLEZ SOLANES	ENGINEYER D'INSTAL·LACIONS Gerard Rosell Enginyeria SLP ENGINEYER D'ESTRUCTURES AVAC ARQUITECTES	FIRA 2000 S.A. PROJECT MANAGER FIRA INTERNACIONAL DE BARCELONA (FIB)	A17 OBRES RELATIVES AL PROJECTE D'EXECUCIÓ DE REHABILITACIÓ DEL CENTRE DE CONVENIENS 2 (CC2) DEL RECENTE FIRA DE BARCELONA GRAN VIA UBICACIÓ Carrer de la Botànica, 62 08908 L'Hospitalet de Llobregat	01 No prendre mesures sobre plànol. Totes les mesures s'han de comprovar a l'obra. 02 Les possibles contradiccions entre els documents del projecte han de ser comunicades immediatament a la D.F. i determinar la validesa i prioritat. 03 Els plànols han de ser llegits en conjunt amb tots els documents referents del projecte, inclosa la documentació escrita, instal·lacions i bocans. 04 Aquest plànol no és vàlid per a la construcció sense l'aprovació del Propietari del Projecte. 05 Aquest plànol és propietat dels seus autors i no pot ser reproduït, divulgat o copiat totalment o parcialment sense la seva autorització. Tots els drets estan reservats per la llei DL 63/95.	Projecte Executiu	03.E.ENDERROCS 03.01.Plantes Generals Enderroc Planta Coberta (+28m)		CODI. PLÀNOL:	E-0106

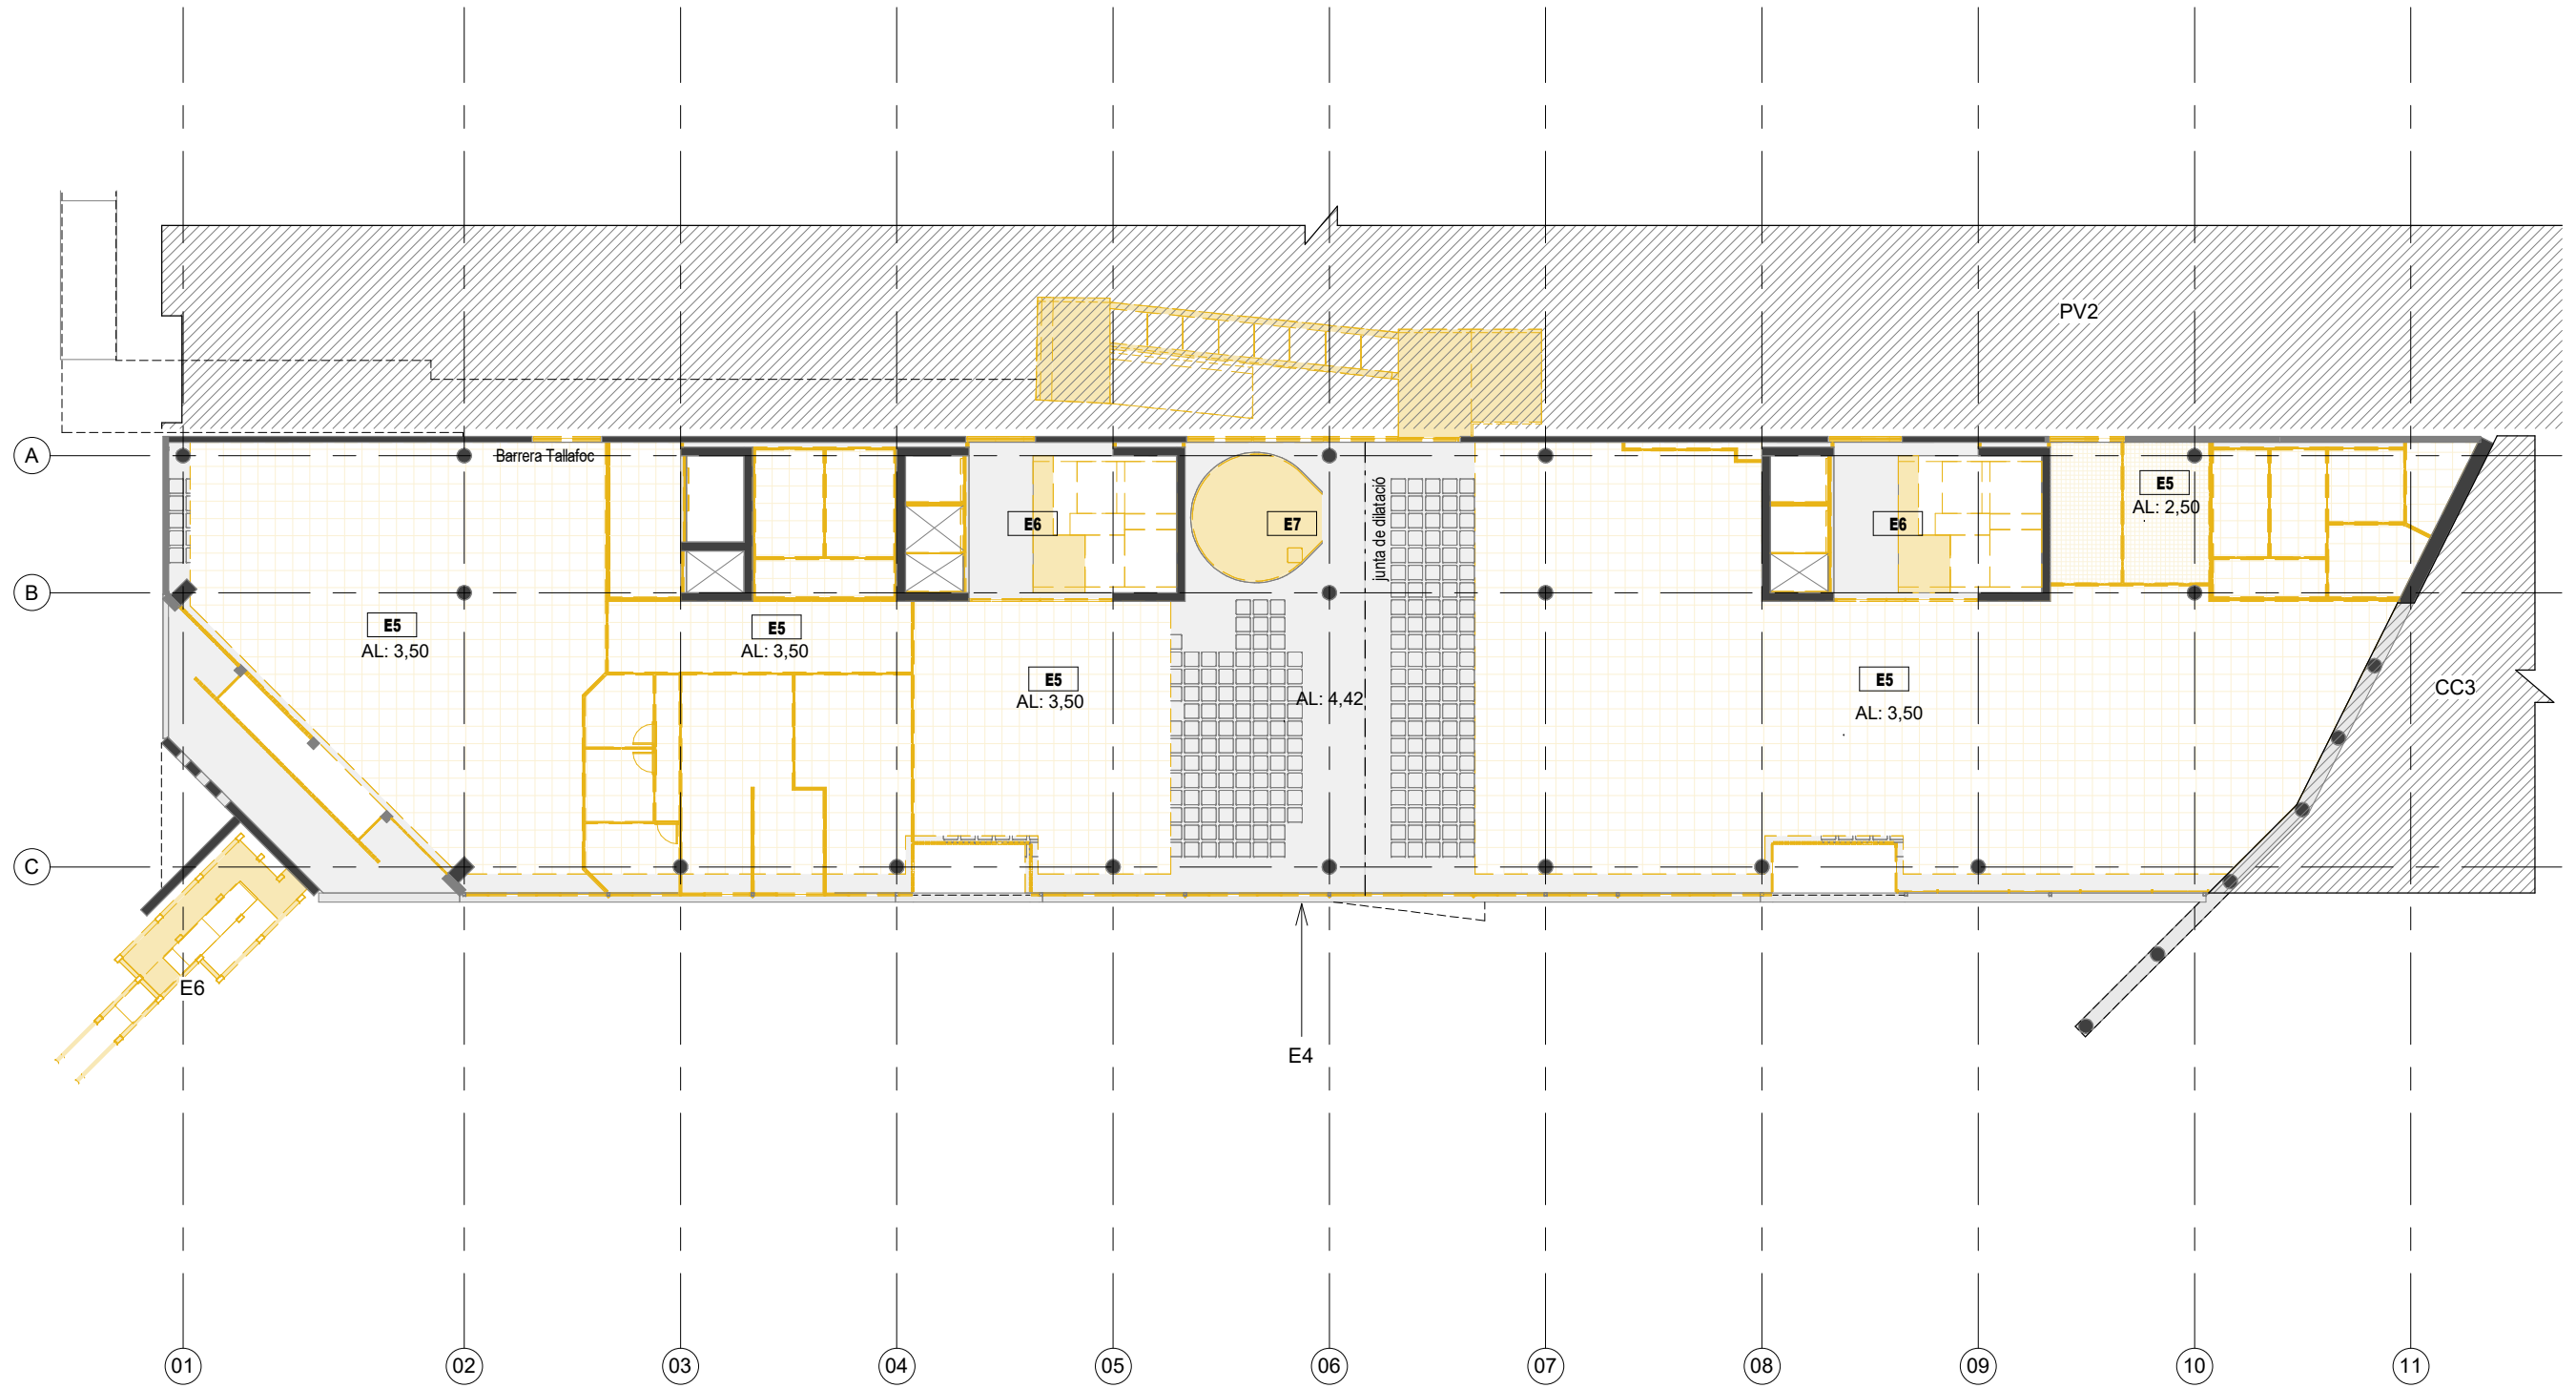

Llegenda enderrocs

- E1 Enderroc de tabics no estructural
- E2 Enderroc mur estructural
- E3 Enderroc porta interior
- E4 Enderroc fusteria exterior
- E5 Enderroc fals sostre
- E6 Enderroc escala i barana
- E7 Enderroc forjat estructural
- E8 Enderroc paviment
- E9 Enderroc equipament bany
- E10 Enderroc mobiliari Fixe
- E11 Enderroc ascensor/muntacàrregues


Planta Baixa Fals Sostre Enderrocs

1 : 250

REFERÈNCIES

- ESTAT ACTUAL
- ENDERROCS

AUTORS VÍVID ARQUITECTURA SLP	COL-LABORADORS	CLIENT	PROJECTE	NOTES GENERALS	FASE	PLÀNOL	E (A3): 1 : 250 E (A1): 1:125	VERSIÓ: 1	DATA: 04/10/2024
ARQUITECTE ALEIX GONZÁLEZ CALL ARQUITECTE TÈCNIC MANEL GONZALEZ SOLANES	ENGINEYER D'INSTAL·LACIONS Gerard Rosell Enginyeria SLP ENGINEYER D'ESTRUCTURES AVAC ARQUITECTES	FIRA 2000 S.A. PROJECT MANAGER FIRA INTERNACIONAL DE BARCELONA (FIB)	A17 OBRES RELATIVES AL PROJECTE D'EXECUCIÓ DE REHABILITACIÓ DEL CENTRE DE CONVENIENS 2 (CC2) DEL RECENTE FIRA DE BARCELONA GRAN VIA UBICACIÓ Carrer de la Botànica, 62 08908 L'Hospitalet de Llobregat	01 Aquest plànol no té validesa per a la construcció sense l'aprovació del Projecte del Projecte. 02 Les possibles variacions entre els documents del projecte han de ser comunicades immediatament a la D.F. i determinades la validesa i prioritat. 03 Els plànols han de ser llegits en conjunt amb tots els documents referents del projecte, inclosa la documentació escrita, instal·lacions i bocans.	Projecte Executiu	03.E.ENDERROCS 03.02 Plantes Generals Fals Sostre Planta Baixa Fals Sostre(+7m)		CODI. PLÀNOL:	E-0201

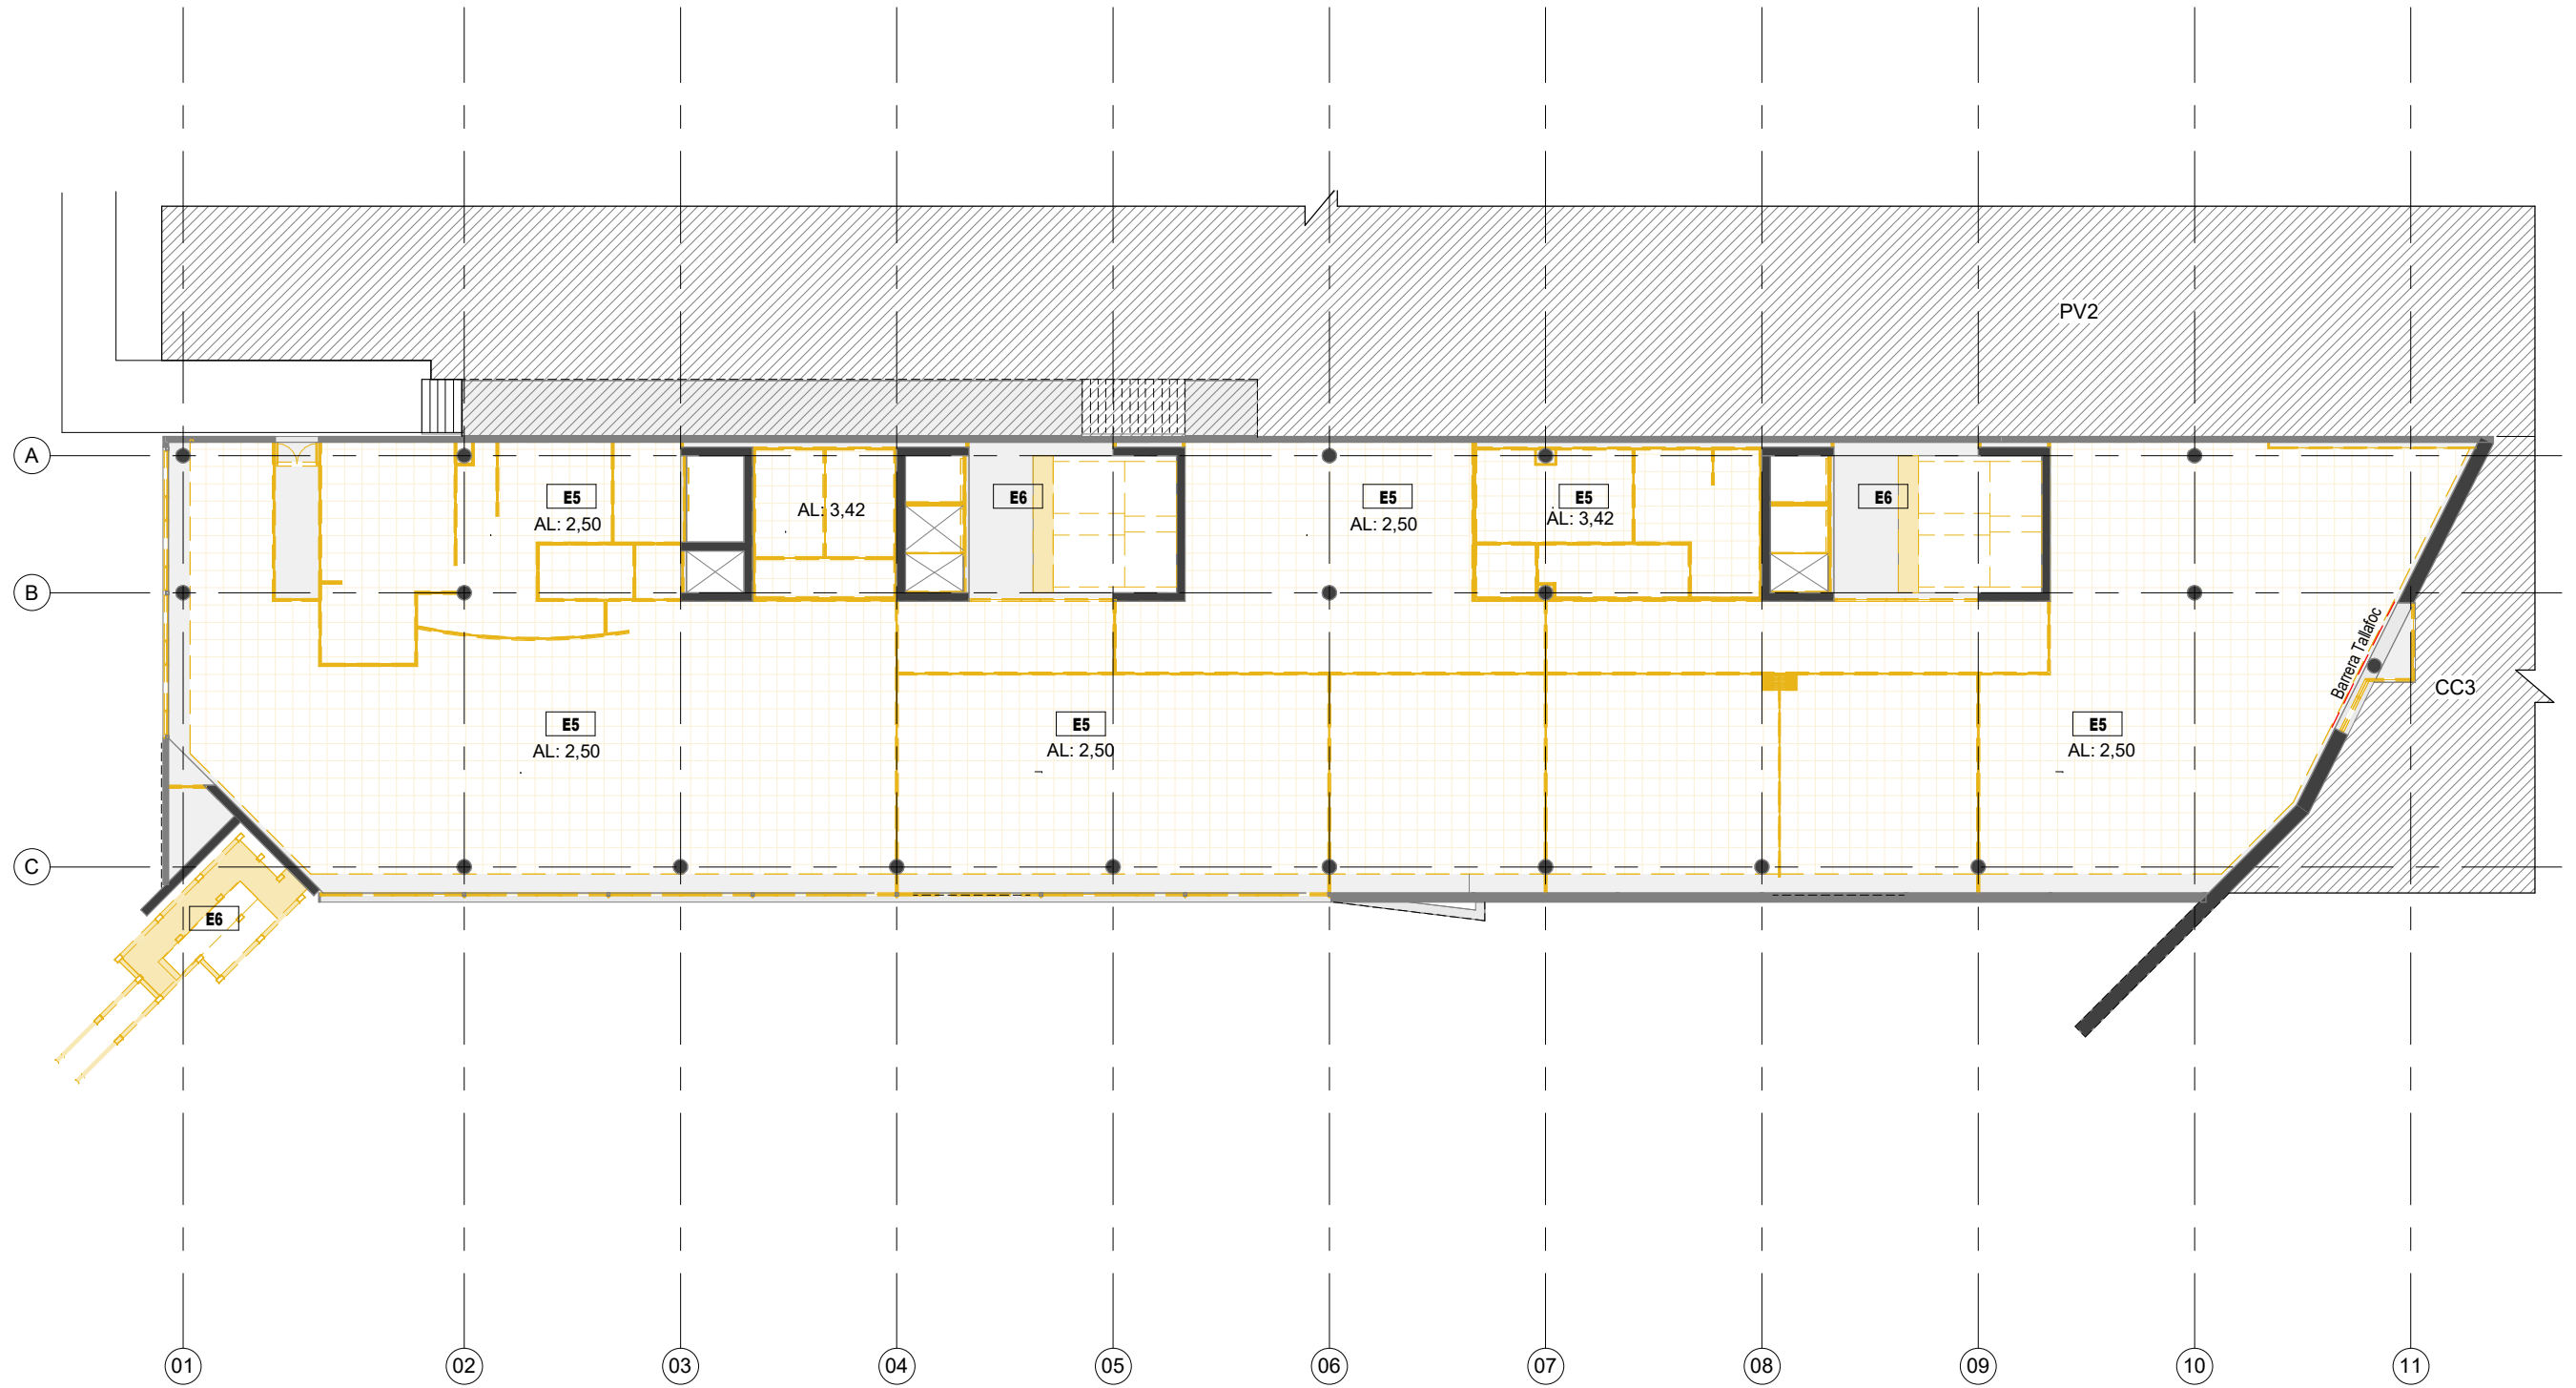

Llegenda enderrocs

- E1 Enderroc de tabics no estructural
- E2 Enderroc mur estructural
- E3 Enderroc porta interior
- E4 Enderroc fusteria exterior
- E5 Enderroc fals sostre
- E6 Enderroc escala i barana
- E7 Enderroc forjat estructural
- E8 Enderroc paviment
- E9 Enderroc equipament bany
- E10 Enderroc mobiliari Fixe
- E11 Enderroc ascensor/muntacàrregues


Planta Segona Fals Sostre Enderrocs

1 : 250

REFERÈNCIES

- ESTAT ACTUAL
- ENDERROCS

AUTORS VÍVID ARQUITECTURA SLP	COL-LABORADORS	CLIENT	PROJECTE	NOTES GENERALS	FASE	PLÀNOL	E (A3): 1 : 250 E (A1): 1:125	VERSIÓ: 1	DATA: 04/10/2024
ARQUITECTE ALEIX GONZÁLEZ CALL ARQUITECTE TÈCNIC MANEL GONZALEZ SOLANES	ENGINYER D'INSTAL·LACIONS Gerard Rosell Enginyeria SLP ENGINYER D'ESTRUCTURES AVAC ARQUITECTES	FIRA 2000 S.A. PROJECT MANAGER FIRA INTERNACIONAL DE BARCELONA (FIB)	A17 OBRES RELATIVES AL PROJECTE D'EXECUCIÓ DE REHABILITACIÓ DEL CENTRE DE CONVENIÈNCIES 2 (CC2) DEL RECENTE FIRA DE BARCELONA GRAN VIA UBICACIÓ Carrer de la Botànica, 62 08908 L'Hospitalet de Llobregat	01 Aquest plànol no té validesa per a la construcció sense l'aprovació del Projecte del Projecte. 02 Les possibles variacions entre els documents del projecte han de ser comunicades immediatament a la D.F. i determinades la validesa i prioritat. 03 Els plànols han de ser llegits en conjunt amb tots els documents referents del projecte, inclosa la documentació escrita, instal·lacions i bocans.	Projecte Executiu	03.E.ENDERROCS 03.02 Plantes Generals Fals Sostre Planta Segona Fals Sostre(+16m)		CODI. PLÀNOL:	E-0203

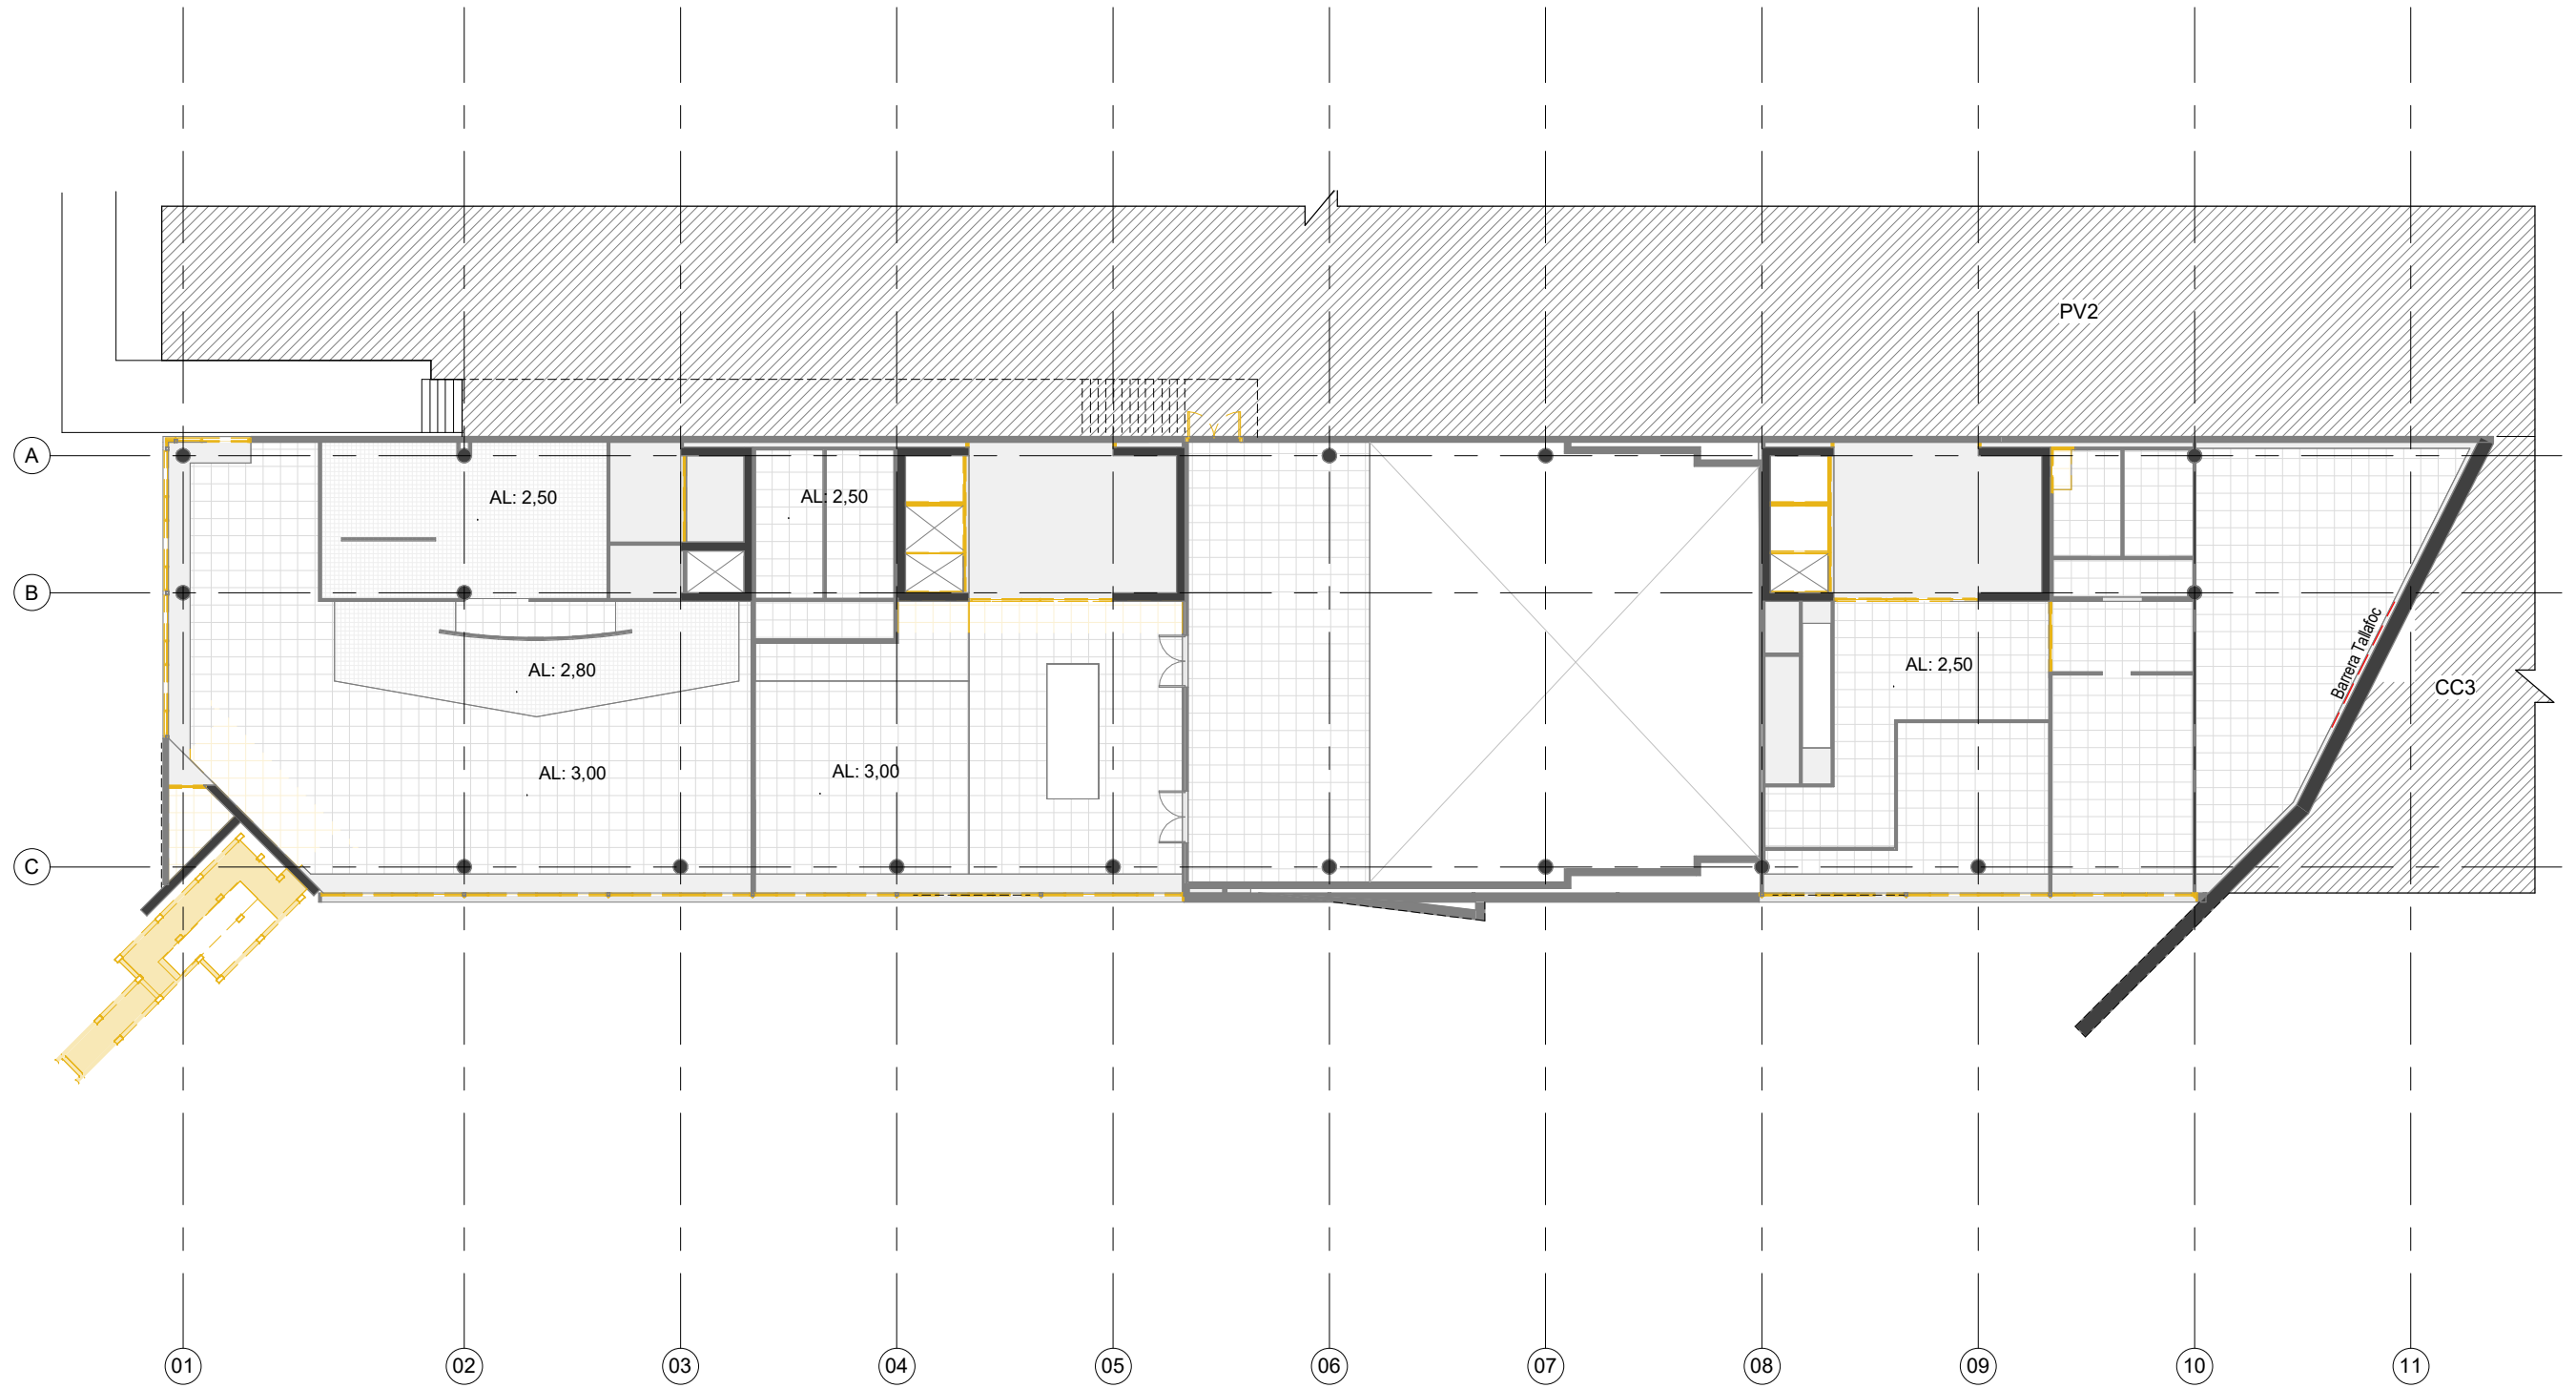

Llegenda enderrocs

- E1 Enderroc de tabics no estructural
- E2 Enderroc mur estructural
- E3 Enderroc porta interior
- E4 Enderroc fusteria exterior
- E5 Enderroc fals sostre
- E6 Enderroc escala i barana
- E7 Enderroc forjat estructural
- E8 Enderroc paviment
- E9 Enderroc equipament bany
- E10 Enderroc mobiliari Fixe
- E11 Enderroc ascensor/muntacàrregues

Planta Tercera Fals Sostre Enderrocs

1 : 250

REFERÈNCIES

- ESTAT ACTUAL
- ENDERROCS

AUTORS VÍVID ARQUITECTURA SLP	COL-LABORADORS	CLIENT	PROJECTE	NOTES GENERALS	FASE	PLÀNOL	E (A3): 1 : 250 E (A1): 1:125	VERSIÓ: 1	DATA: 04/10/2024
ARQUITECTE ALEIX GONZÁLEZ CALL ARQUITECTE TÈCNIC MANEL GONZÁLEZ SOLANES	ENGINEYER D'INSTAL·LACIONS Gerard Rosell Enginyeria SLP ENGINEYER D'ESTRUCTURES AVAC ARQUITECTES	FIRA 2000 S.A. PROJECT MANAGER FIRA INTERNACIONAL DE BARCELONA (FIB)	A17 OBRES RELATIVES AL PROJECTE D'EXECUCIÓ DE REHABILITACIÓ DEL CENTRE DE CONVENIÈNCIES 2 (CC2) DEL RECENTE FIRA DE BARCELONA GRAN VIA UBICACIÓ Carrer de la Botànica, 62 08908 L'Hospitalet de Llobregat	01 No prendre mesures sobre plànol. Totes les mesures s'han de comprovar a l'obra. 02 Les possibles variacions entre els documents del projecte han de ser comunicades immediatament a la D.F. i determinada la validesa i prioritat. 03 Els plànols han de ser llegits en conjunt amb tots els documents referents del projecte, inclosa la documentació escrita, instal·lacions i bocans. 04 Aquest plànol no és vàlid per a la construcció sense l'aprovació del Propietari del Projecte. 05 Aquest plànol és propietat dels seus autors i no pot ser reproduït, divulgat o copiat totalment o parcialment sense la seva autorització. Tots els drets estan reservats per la llei DL 62/95.	Projecte Executiu	03.E.ENDERROCS 03.02 Plantes Generals Fals Sostre Planta Tercera Fals Sostre(+20m)		CODI. PLÀNOL:	E-0204



Llegenda enderrocs

- E1 Enderroc de tabics no estructural
- E2 Enderroc mur estructural
- E3 Enderroc porta interior
- E4 Enderroc fusteria exterior
- E5 Enderroc fals sostre
- E6 Enderroc escala i barana
- E7 Enderroc forjat estructural
- E8 Enderroc paviment
- E9 Enderroc equipament bany
- E10 Enderroc mobiliari Fixe
- E11 Enderroc ascensor/muntacàrregues

Planta Quarta Fals Sostre Enderrocs



1 : 250

REFERÈNCIES

- ESTAT ACTUAL
- ENDERROCS


vívid


AUTORS VÍVID ARQUITECTURA SLP	COL-LABORADORS	CLIENT	PROJECTE	NOTES GENERALS	FASE	PLÀNOL	E (A3): 1 : 250 E (A1): 1:125	VERSIÓ: 1	DATA: 04/10/2024
ARQUITECTE ALEIX GONZÁLEZ CALL ARQUITECTE TÈCNIC MANEL GONZÁLEZ SOLANES	ENGINYER D'INSTAL·LACIONS Gerard Rosell Enginyeria SLP ENGINYER D'ESTRUCTURES AVAC ARQUITECTES	FIRA 2000 S.A. PROJECT MANAGER FIRA INTERNACIONAL DE BARCELONA (FIB)	A17 OBRES RELATIVES AL PROJECTE D'EXECUCIÓ DE REHABILITACIÓ DEL CENTRE DE CONVENIÈNCIES 2 (CC2) DEL RECENTE FIRA DE BARCELONA GRAN VIA UBICACIÓ Carrer de la Botànica, 62 08908 L'Hospitalet de Llobregat	01 No prendre mesures sobre plànol. Totes les mesures s'han de comprovar a l'obra. 02 Les possibles contradiccions entre els documents del projecte han de ser comunicades immediatament a la D.F. i determinarà la validesa i prioritat. 03 Els plànols han de ser llegits en conjunt amb tots els documents referents del projecte, inclosa la documentació escrita, instal·lacions i bocans. 04 Aquest plànol no és vàlid per a la construcció sense l'aprovació del Propietari del Projecte. 05 Aquest plànol és propietat dels seus autors i no pot ser reproduït, divulgat o copiat totalment o parcialment sense la seva autorització. Tots els drets estan reservats per la llei DL 62/95.	Projecte Executiu	03.E.ENDERROCS 03.02 Plantes Generals Fals Sostre Planta Quarta Fals Sostre(+24m)		CODI. PLÀNOL:	E-0205

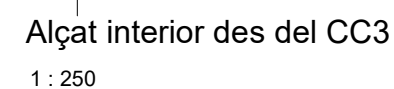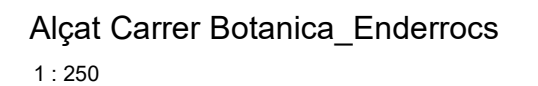

E1	Enderroc de tabics no estructural
E2	Enderroc mur estructural
E3	Enderroc porta interior
E4	Enderroc fusteria exterior
E5	Enderroc fals sostre
E6	Enderroc escala i barana
E7	Enderroc forjat estructural
E8	Enderroc paviment
E9	Enderroc equipament bany
E10	Enderroc mobiliari Fixe
E11	Enderroc ascensor/muntacàrregues


■ ESTAT ACTUAL
■ ENDERROCS

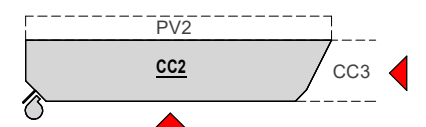

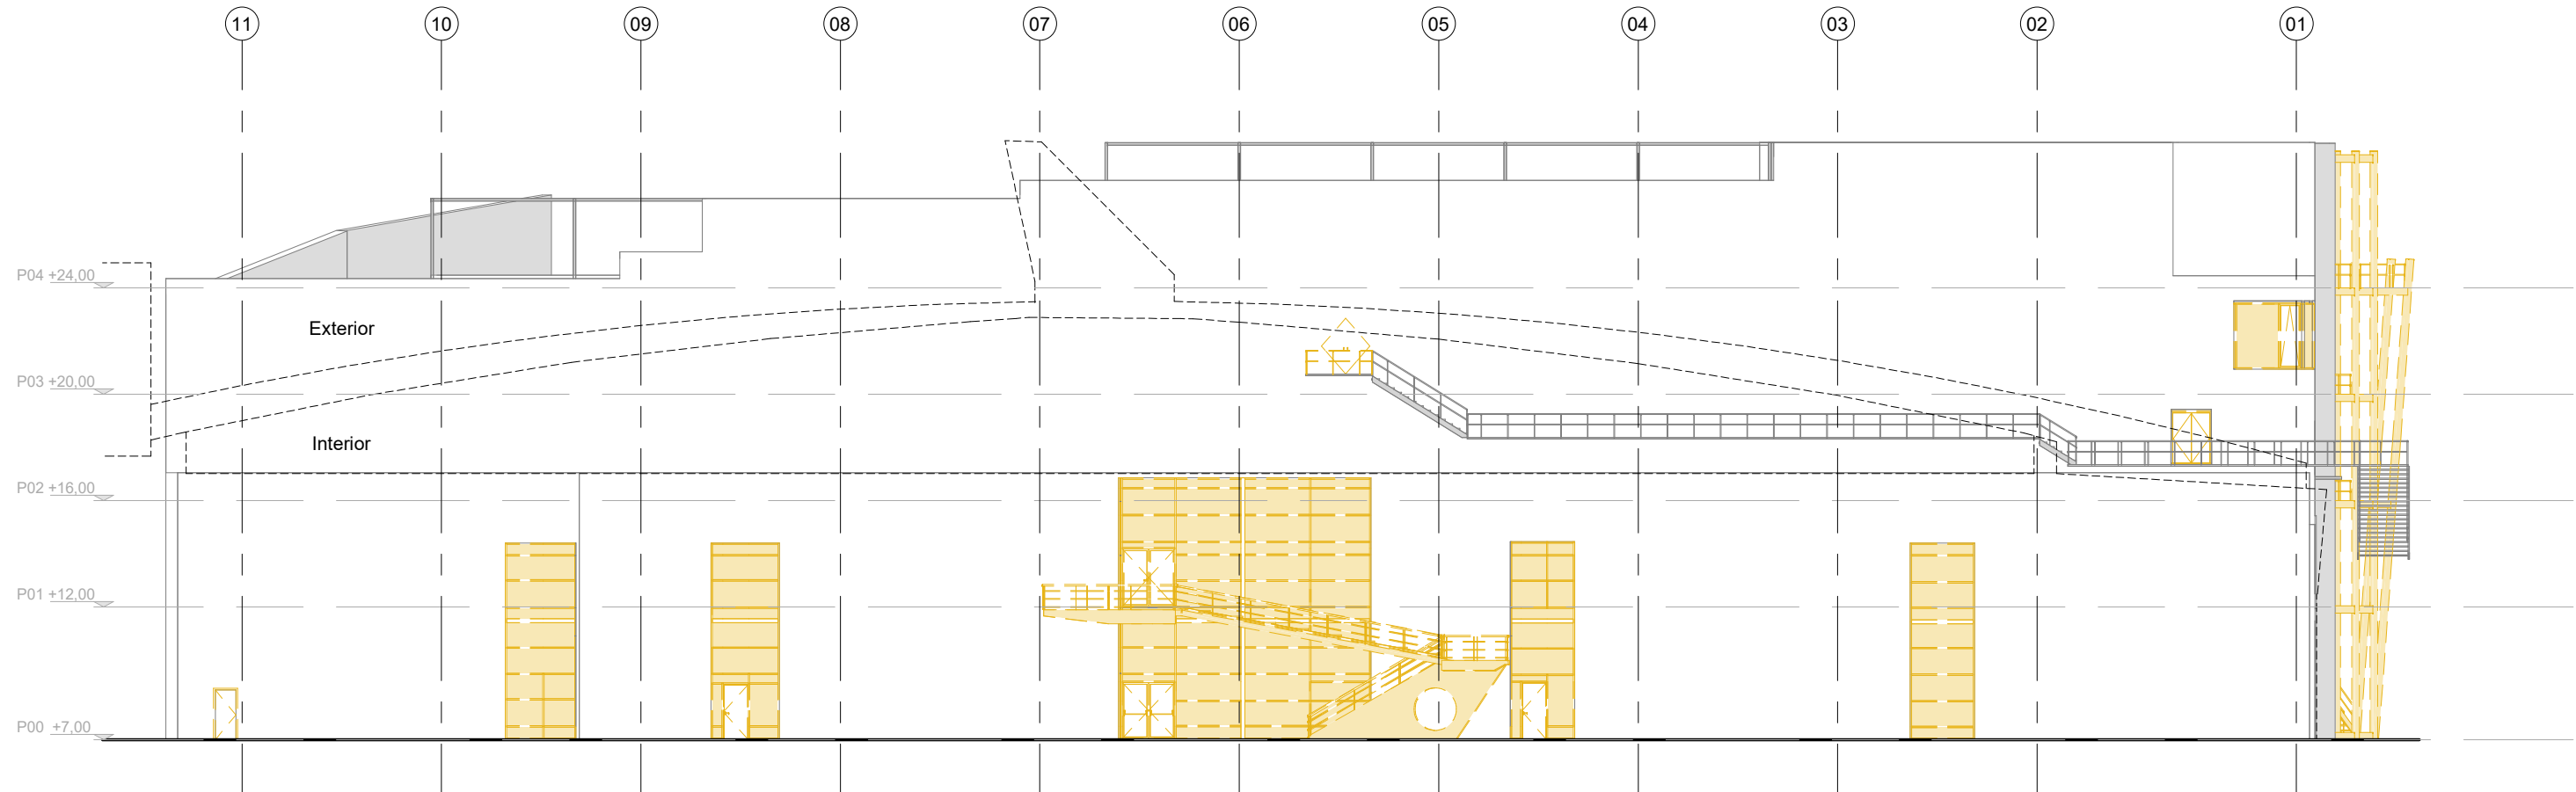

Alçat interior des del PV2

1 : 250

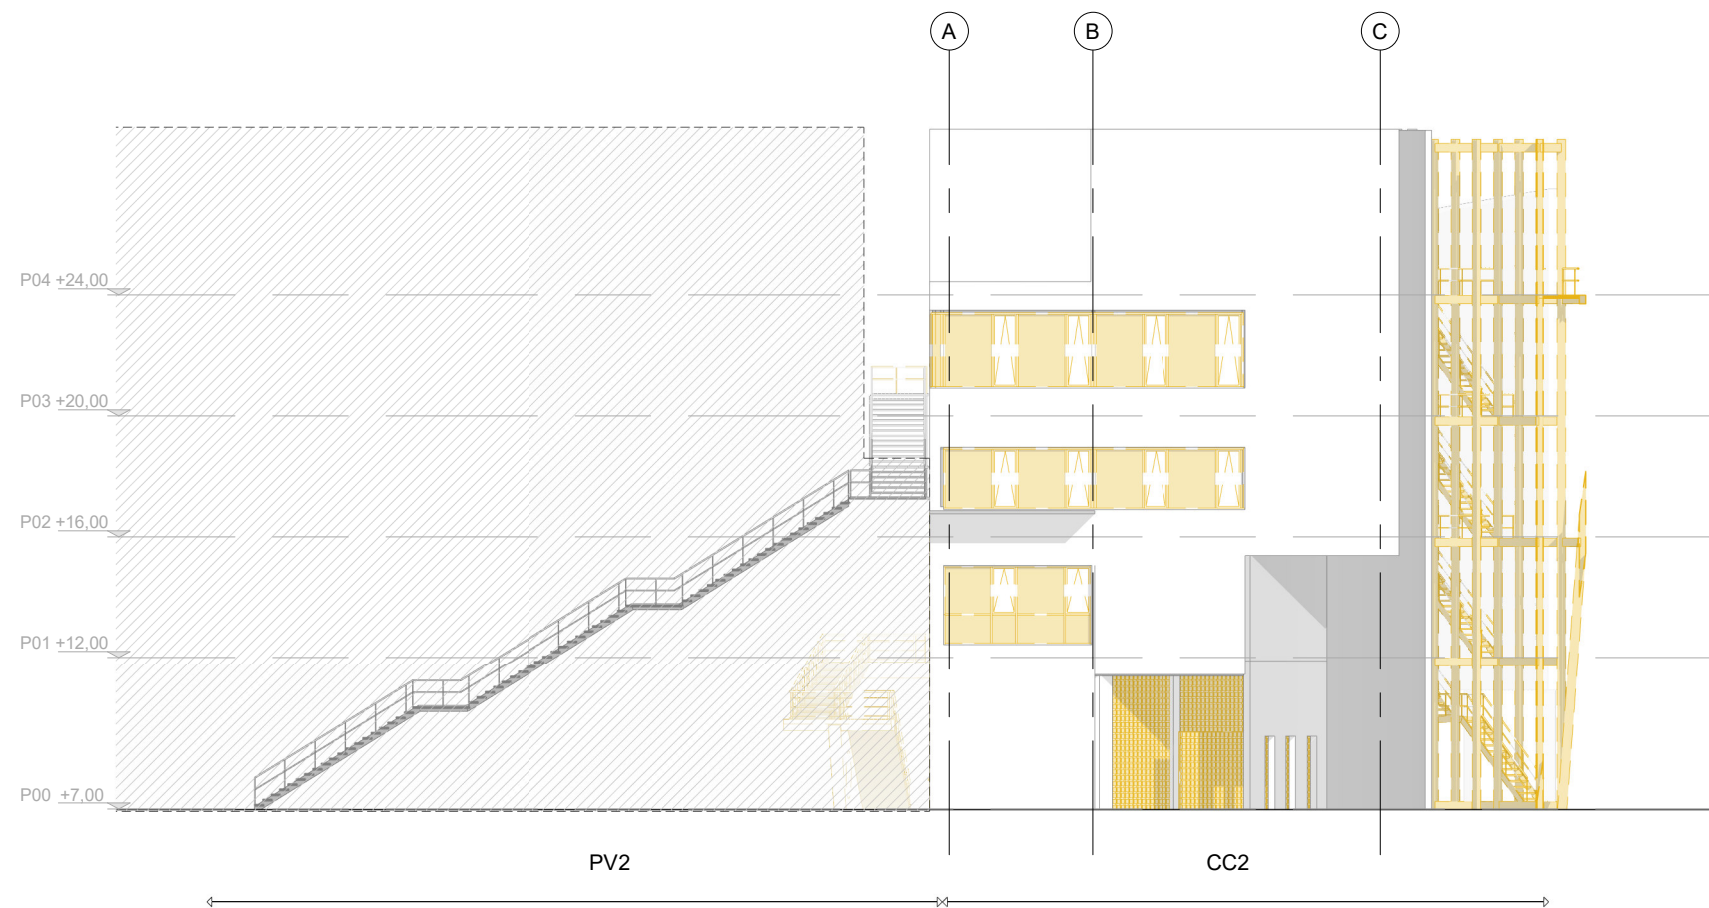

Alzado Av. Carlos I_Enderrocs


1 : 250

Llegenda enderrocs

- E1 Enderroc de tabics no estructural
- E2 Enderroc mur estructural
- E3 Enderroc porta interior
- E4 Enderroc fusteria exterior
- E5 Enderroc fals sostre
- E6 Enderroc escala i barana
- E7 Enderroc forjat estructural
- E8 Enderroc paviment
- E9 Enderroc equipament bany
- E10 Enderroc mobiliari Fixe
- E11 Enderroc ascensor/muntacàrregues

REFERÈNCIES

- ESTAT ACTUAL
- ENDERROCS

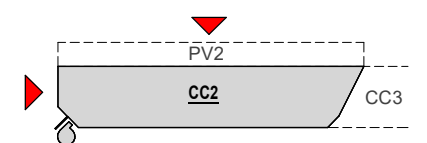

vívid

AUTORS VÍVID ARQUITECTURA SLP
ARQUITECTE
ALEIX GONZÁLEZ CALL
ARQUITECTE TÈCNIC
MANEL GONZÁLEZ SOLANES

COL-LABORADORS
ENGINEYER D'INSTAL·LACIONS
Gerard Rosell Enginyeria SLP
ENGINEYER D'ESTRUCTURES
AVAC ARQUITECTES

CLIENT
FIRA 2000 S.A.
PROJECT MANAGER
FIRA INTERNACIONAL DE BARCELONA (FIB)


PROJECTE A17
OBRES RELATIVES AL PROJECTE D'EXECUCIÓ DE REHABILITACIÓ DEL CENTRE DE CONVENIÈNCIES 2 (CC2) DEL RECENTE FIRA DE BARCELONA GRAN VIA
UBICACIÓ
Carrer de la Botànica, 62 08908 L'Hospitalet de Llobregat

NOTES GENERALS
01 No prendre mesures sobre plànol. Totes les mesures s'han de comprovar a l'obra.
02 Les possibles contradiccions entre els documents del projecte han de ser comunicades immediatament a la D.F. i determinar la validesa i prioritat.
03 Els plànols han de ser llegits en conjunt amb tots els documents referents del projecte, inclosa la documentació escrita, instal·lacions i bocans.
04 Aquest plànol no és vàlid per a la construcció sense l'aprovació del Propietari del Projecte.
05 Aquest plànol és propietat dels seus autors i no pot ser reproduït, divulgat o copiat totalment o parcialment sense la seva autorització. Tots els drets estan reservats per la llei DL 62/95.

FASE
Projecte
Executiu

PLÀNOL
03.E.ENDERROCS
03.03.Alçats Generals
Alçat Av/ Juan Carlos I i interior des del PV2

VERSÍO: 1
DATA: 04/10/2024
CODI. PLÀNOL:
E-0302

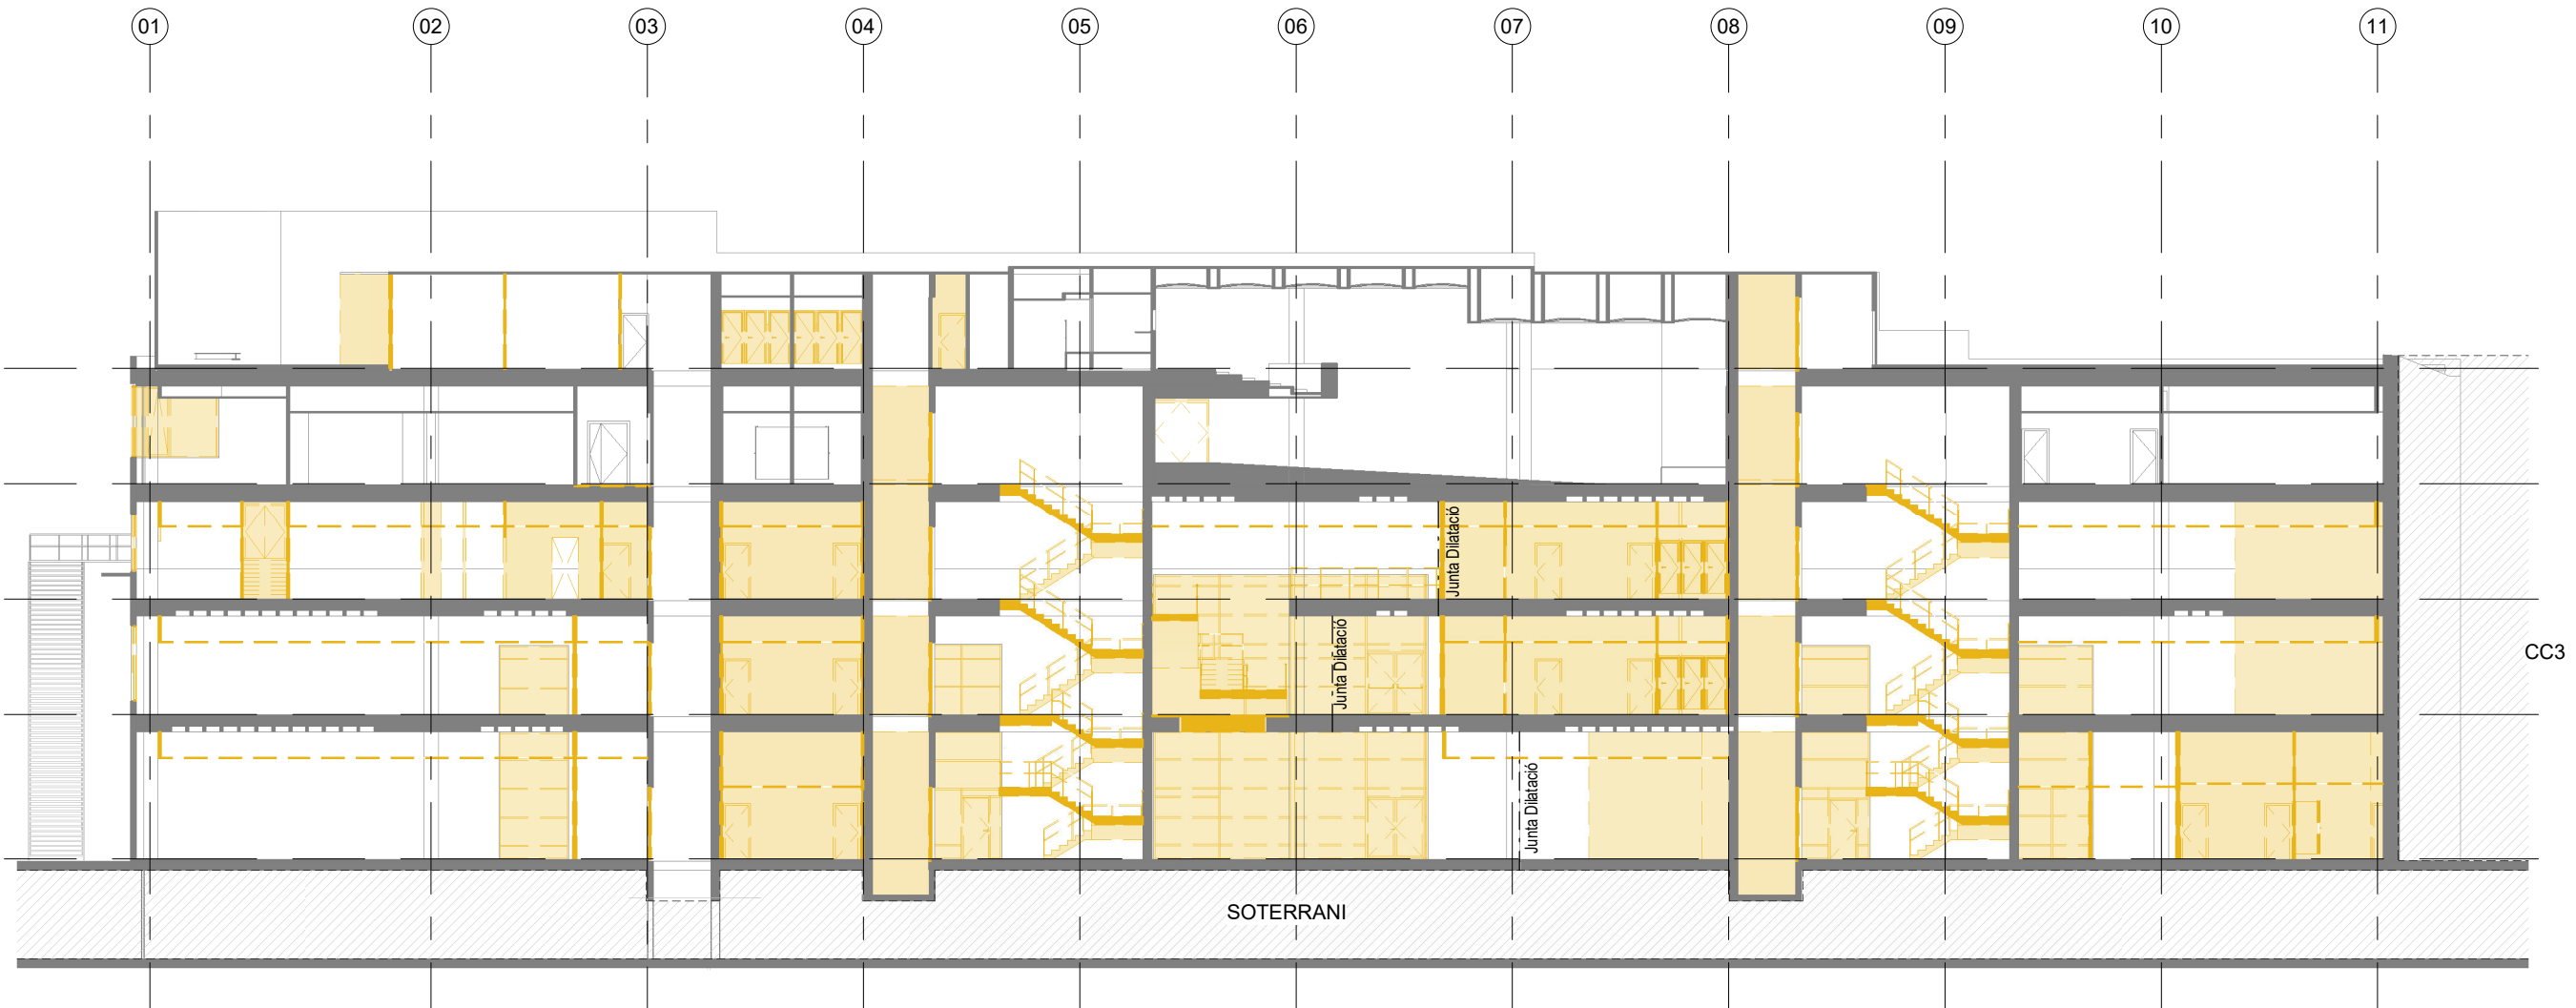

Llegenda enderrocs


- E1 Enderroc de tabics no estructural
- E2 Enderroc mur estructural
- E3 Enderroc porta interior
- E4 Enderroc fusteria exterior
- E5 Enderroc fals sostre
- E6 Enderroc escala i barana
- E7 Enderroc forjat estructural
- E8 Enderroc paviment
- E9 Enderroc equipament bany
- E10 Enderroc mobiliari Fixe
- E11 Enderroc ascensor/muntacàrregues


Secció A-A_Enderrocs

1 : 250

REFERÈNCIES

- ESTAT ACTUAL
- ENDERROCS

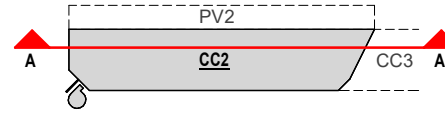

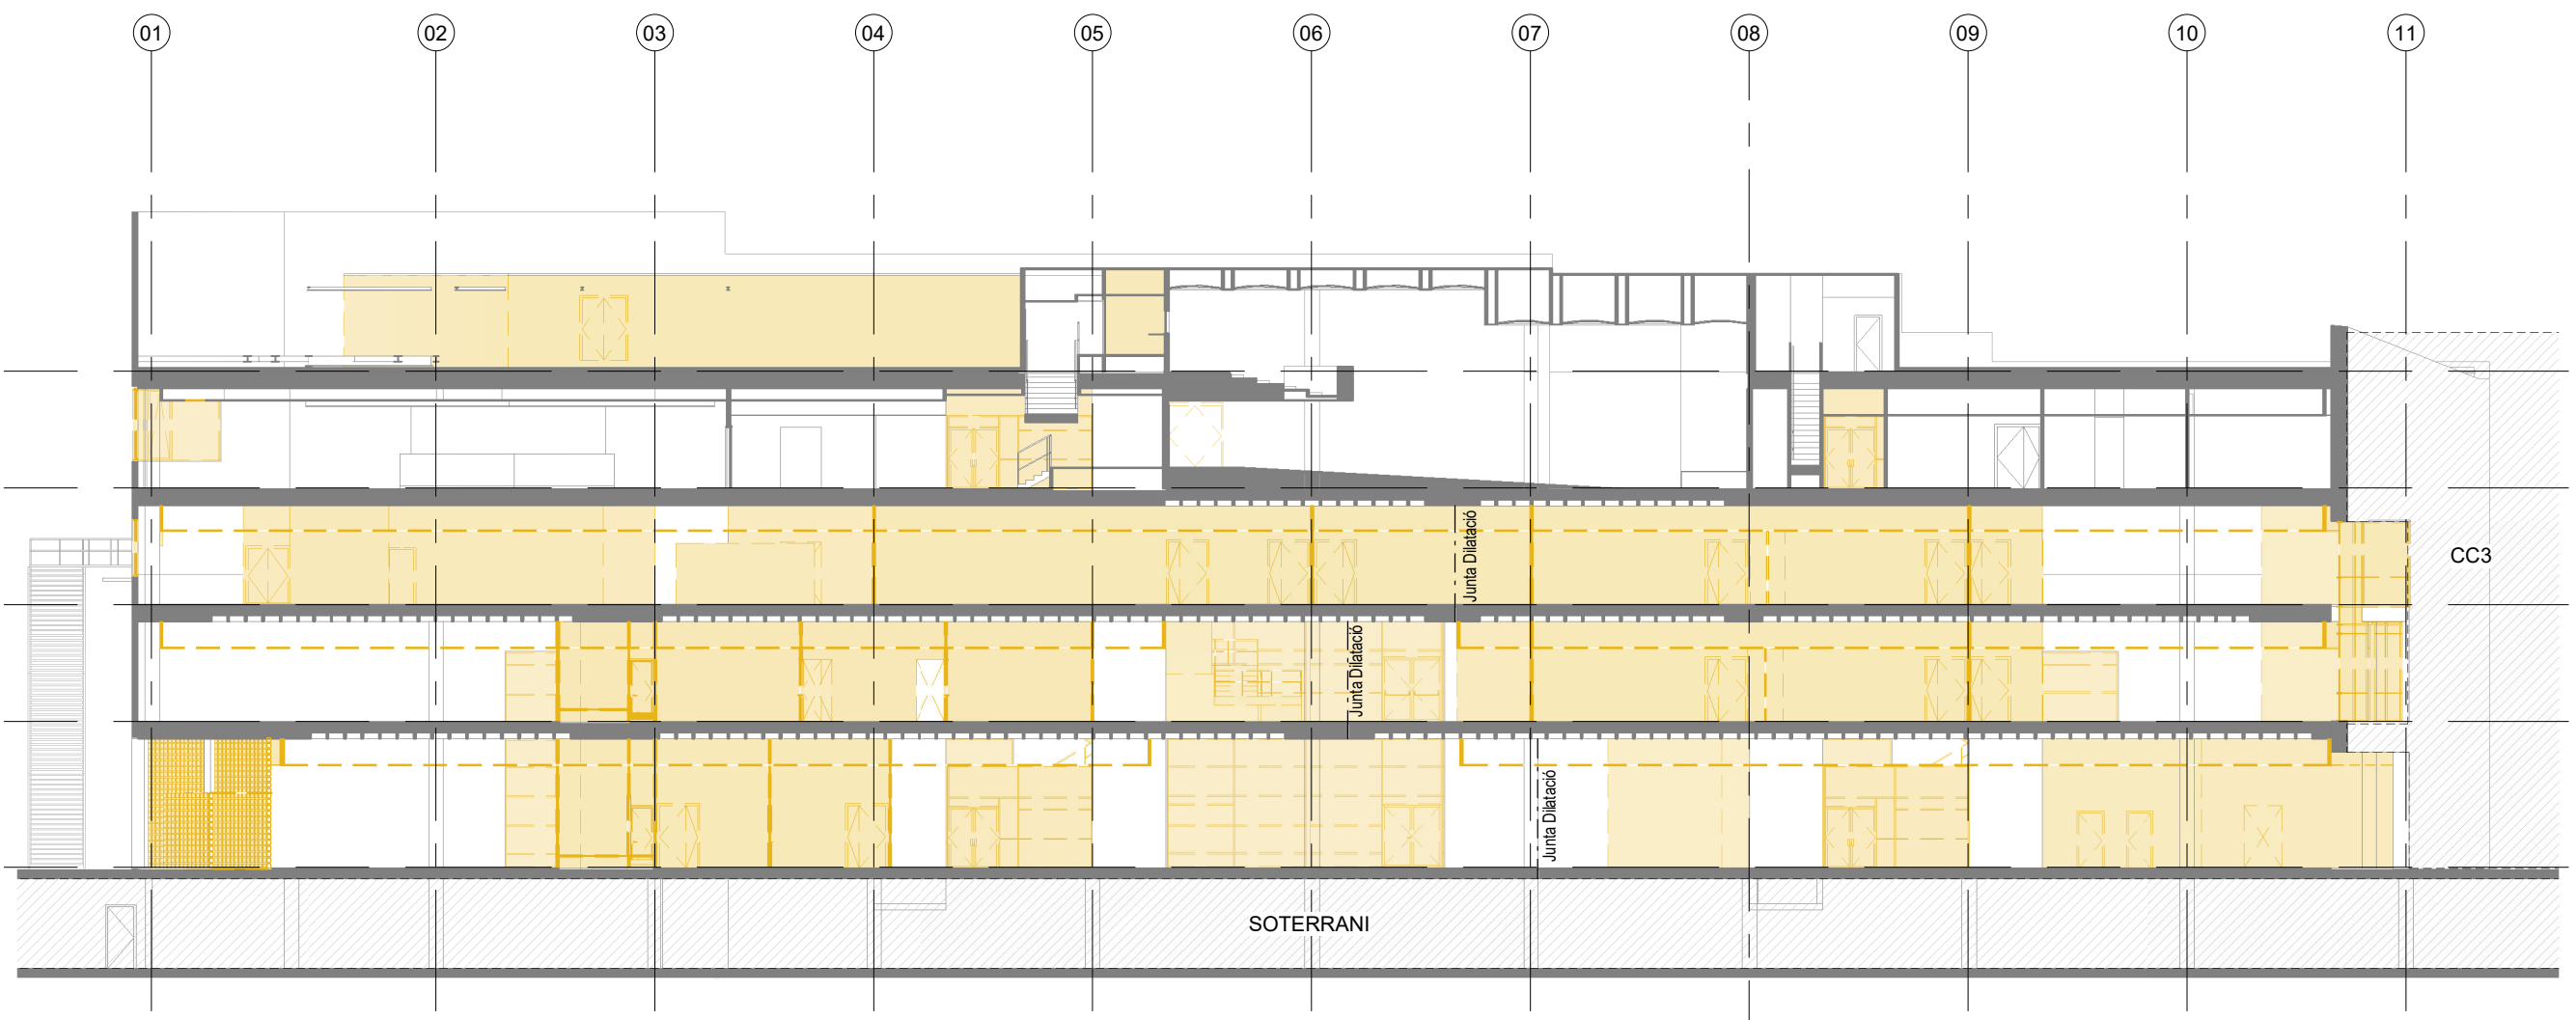

Llegenda enderrocs


- E1 Enderroc de tabics no estructural
- E2 Enderroc mur estructural
- E3 Enderroc porta interior
- E4 Enderroc fusteria exterior
- E5 Enderroc fals sostre
- E6 Enderroc escala i barana
- E7 Enderroc forjat estructural
- E8 Enderroc paviment
- E9 Enderroc equipament bany
- E10 Enderroc mobiliari Fixe
- E11 Enderroc ascensor/muntacàrregues

Secció B-B_Enderrocs

1 : 250

REFERÈNCIES

- ESTAT ACTUAL
- ENDERROCS

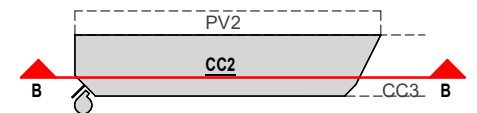

vívid

AUTORS VÍVID ARQUITECTURA SLP
ARQUITECTE
ALEIX GONZÁLEZ CALL
ARQUITECTE TÈCNIC
MANEL GONZÁLEZ SOLANES

COL-LABORADORS
ENGINEYER D'INSTAL·LACIONS
Gerard Rosell Enginyeria SLP
ENGINEYER D'ESTRUCTURES
AVAC ARQUITECTES

CLIENT
FIRA 2000 S.A.
PROJECT MANAGER
FIRA INTERNACIONAL DE BARCELONA (FIB)

PROJECTE A17
OBRES RELATIVES AL PROJECTE D'EXECUCIÓ DE REHABILITACIÓ DEL CENTRE DE CONVENIÈNCIES 2 (CC2) DEL RECENTE FIRA DE BARCELONA GRAN VIA
UBICACIÓ
Carrer de la Botànica, 62 08908 L'Hospitalet de Llobregat

NOTES GENERALS

01 No prendre mesures sobre plànol. Totes les mesures s'han de comprovar a l'obra.
02 Les possibles variacions entre els documents del projecte han de ser comunicades immediatament a la D.F. i determinar la validesa i prioritat.
03 Els plànols han de ser llegits en conjunt amb tots els documents referents del projecte, inclosa la documentació escrita, instal·lacions i bocans.
04 Aquest plànol no és vàlid per a la construcció sense l'aprovació del Propietari del Projecte.
05 Aquest plànol és propietat dels seus autors i no pot ser reproduït, divulgat o copiat totalment o parcialment sense la seva autorització. Tots els drets estan reservats per la llei DL 62/95.

FASE
Projecte
Executiu


PLÀNOL
03.E.ENDERROCS
03.04.Seccions Generals
Secció B-B

E (A3): 1 : 250 E (A1): 1:125


VERSÍO: 1
CODI. PLÀNOL:

DATA: 04/10/2024

E-0402

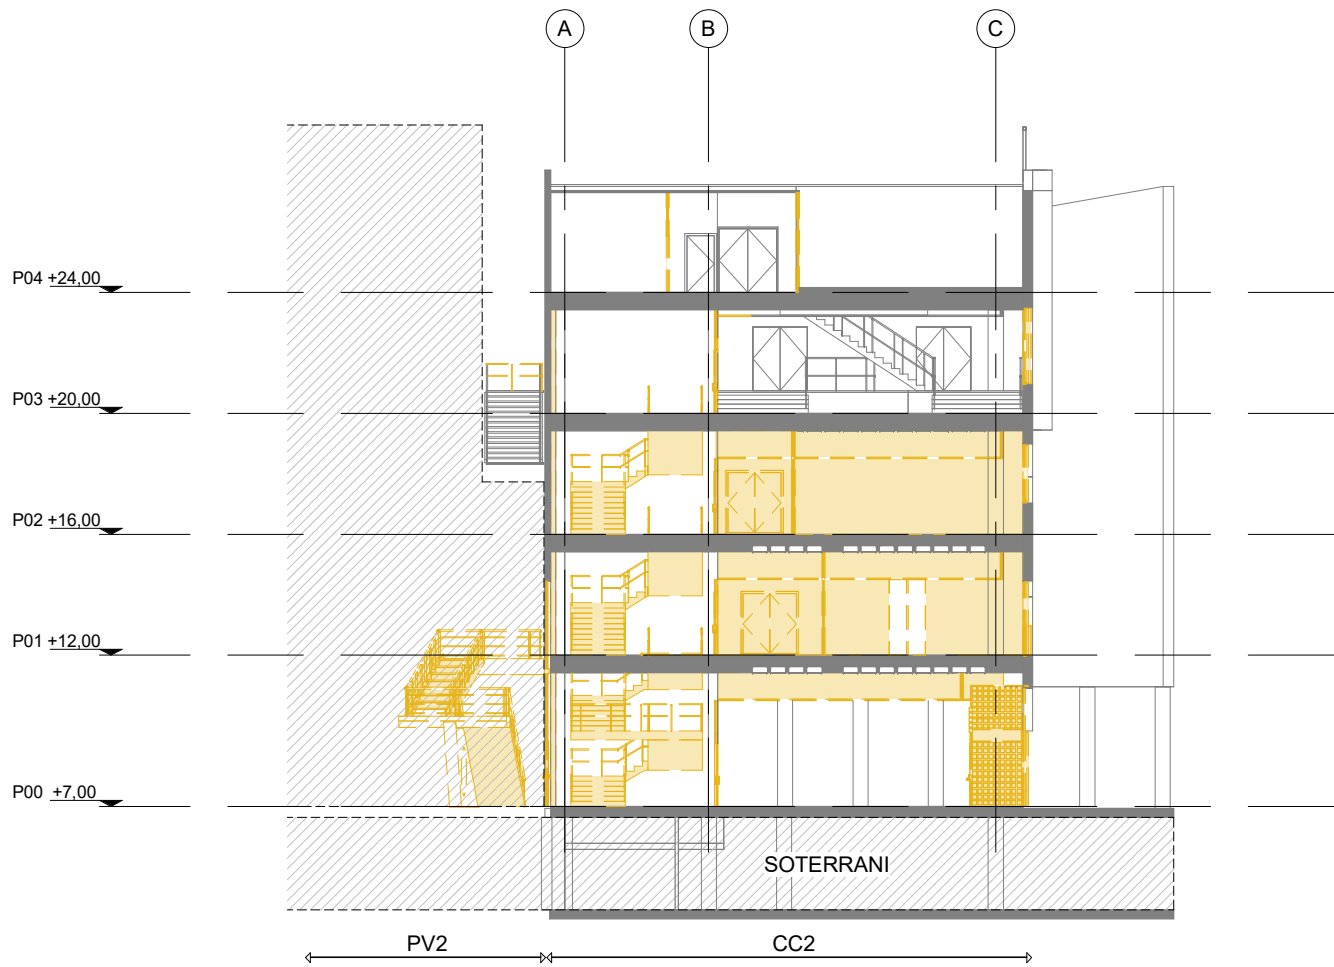

Secció 1-1_Enderrocs
1 : 250

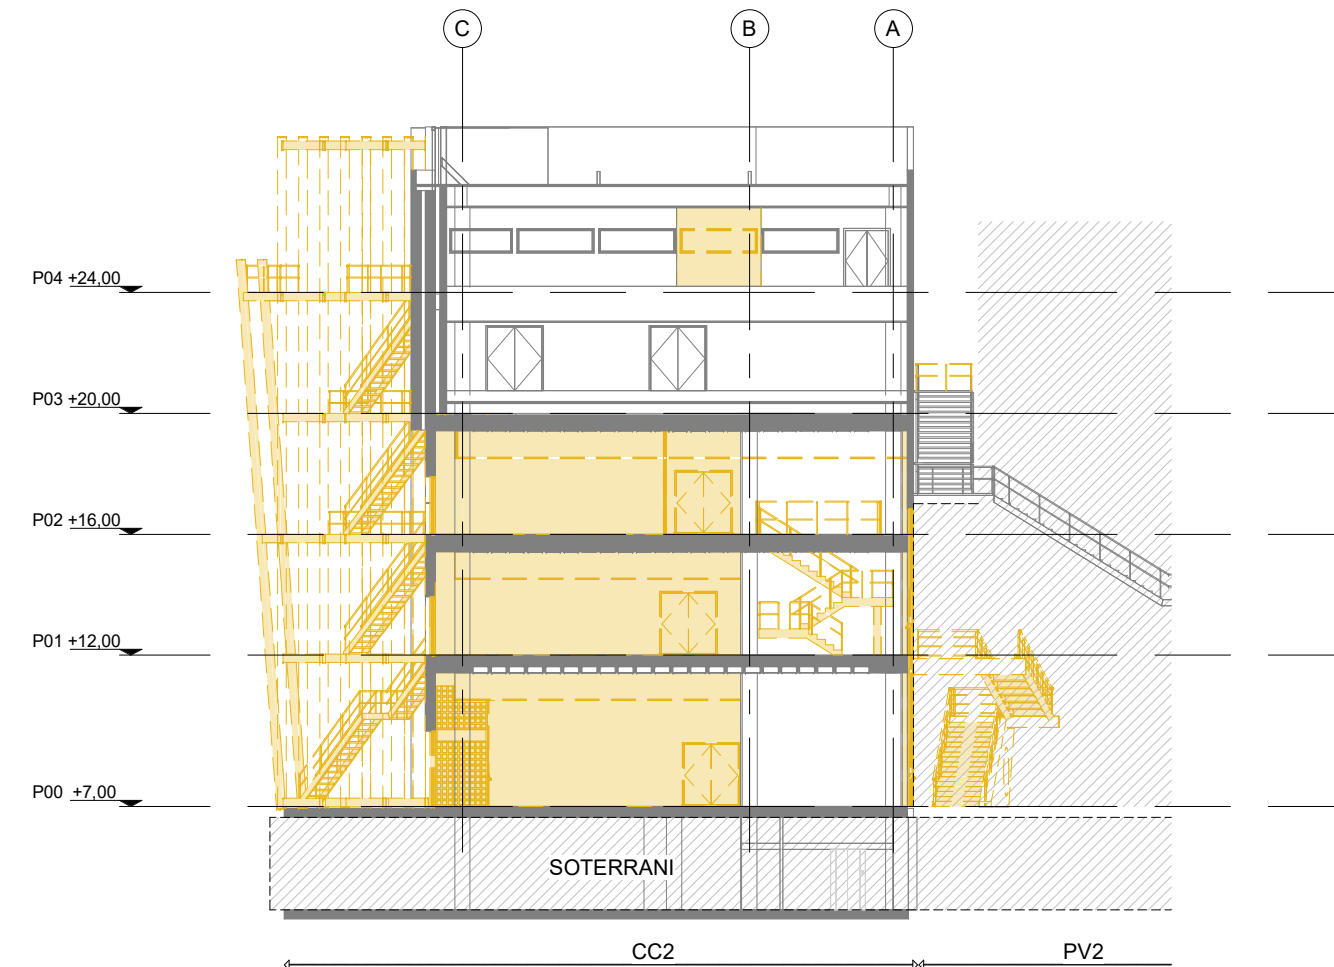


Secció 2-2_Enderrocs
1 : 250

Llegenda enderrocs

- E1 Enderroc de tabics no estructural
- E2 Enderroc mur estructural
- E3 Enderroc porta interior
- E4 Enderroc fusteria exterior
- E5 Enderroc fals sostre
- E6 Enderroc escala i barana
- E7 Enderroc forjat estructural
- E8 Enderroc paviment
- E9 Enderroc equipament bany
- E10 Enderroc mobiliari Fixe
- E11 Enderroc ascensor/muntacàrregues


REFERÈNCIES

- ESTAT ACTUAL
- ENDERROCS

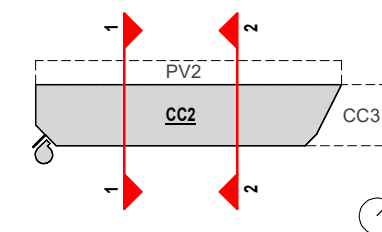


vivid

AUTORS VÍVID ARQUITECTURA SLP	COL-LABORADORS	CLIENT	PROJECTE	NOTES GENERALS	FASE	PLÀNOL	E (A3): 1 : 250 E (A1): 1:125	VERSIÓ: 1	DATA: 04/10/2024
ARQUITECTE ALEIX GONZÁLEZ CALL ARQUITECTE TÈCNIC MANEL GONZÁLEZ SOLANES	ENGINEYER D'INSTAL·LACIONS Gerard Rosell Enginyeria SLP ENGINEYER D'ESTRUCTURES AVAC ARQUITECTES	FIRA 2000 S.A. PROJECT MANAGER FIRA INTERNACIONAL DE BARCELONA (FIB)	A17 OBRES RELATIVES AL PROJECTE D'EXECUCIÓ DE REHABILITACIÓ DEL CENTRE DE CONVENIÈNCIES 2 (CC2) DEL RECENTE FIRA DE BARCELONA GRAN VIA UBICACIÓ Carrer de la Botànica, 62 08908 L'Hospitalet de Llobregat	01 No prendre mesures sobre plànol. Totes les mesures s'han de comprovar a l'obra. 02 Les possibles variacions entre els documents del projecte han de ser comunicades immediatament a la D.F. i determinats la validesa i prioritat. 03 Els plànols han de ser llegits en conjunt amb tots els documents referents del projecte, inclosa la documentació escrita, instal·lacions i bocans. 04 Aquest plànol no és vàlid per a la construcció sense l'aprovació del Propietari del Projecte. 05 Aquest plànol és propietat dels seus autors i no pot ser reproduït, divulgat o copiat totalment o parcialment sense la seva autorització. Tots els drets estan reservats per la llei DL 62/95.	Projecte Executiu	03.E.ENDERROCS 03.04.Seccions Generals Secció 1-1 i 2-2		CODI. PLÀNOL:	E-0403

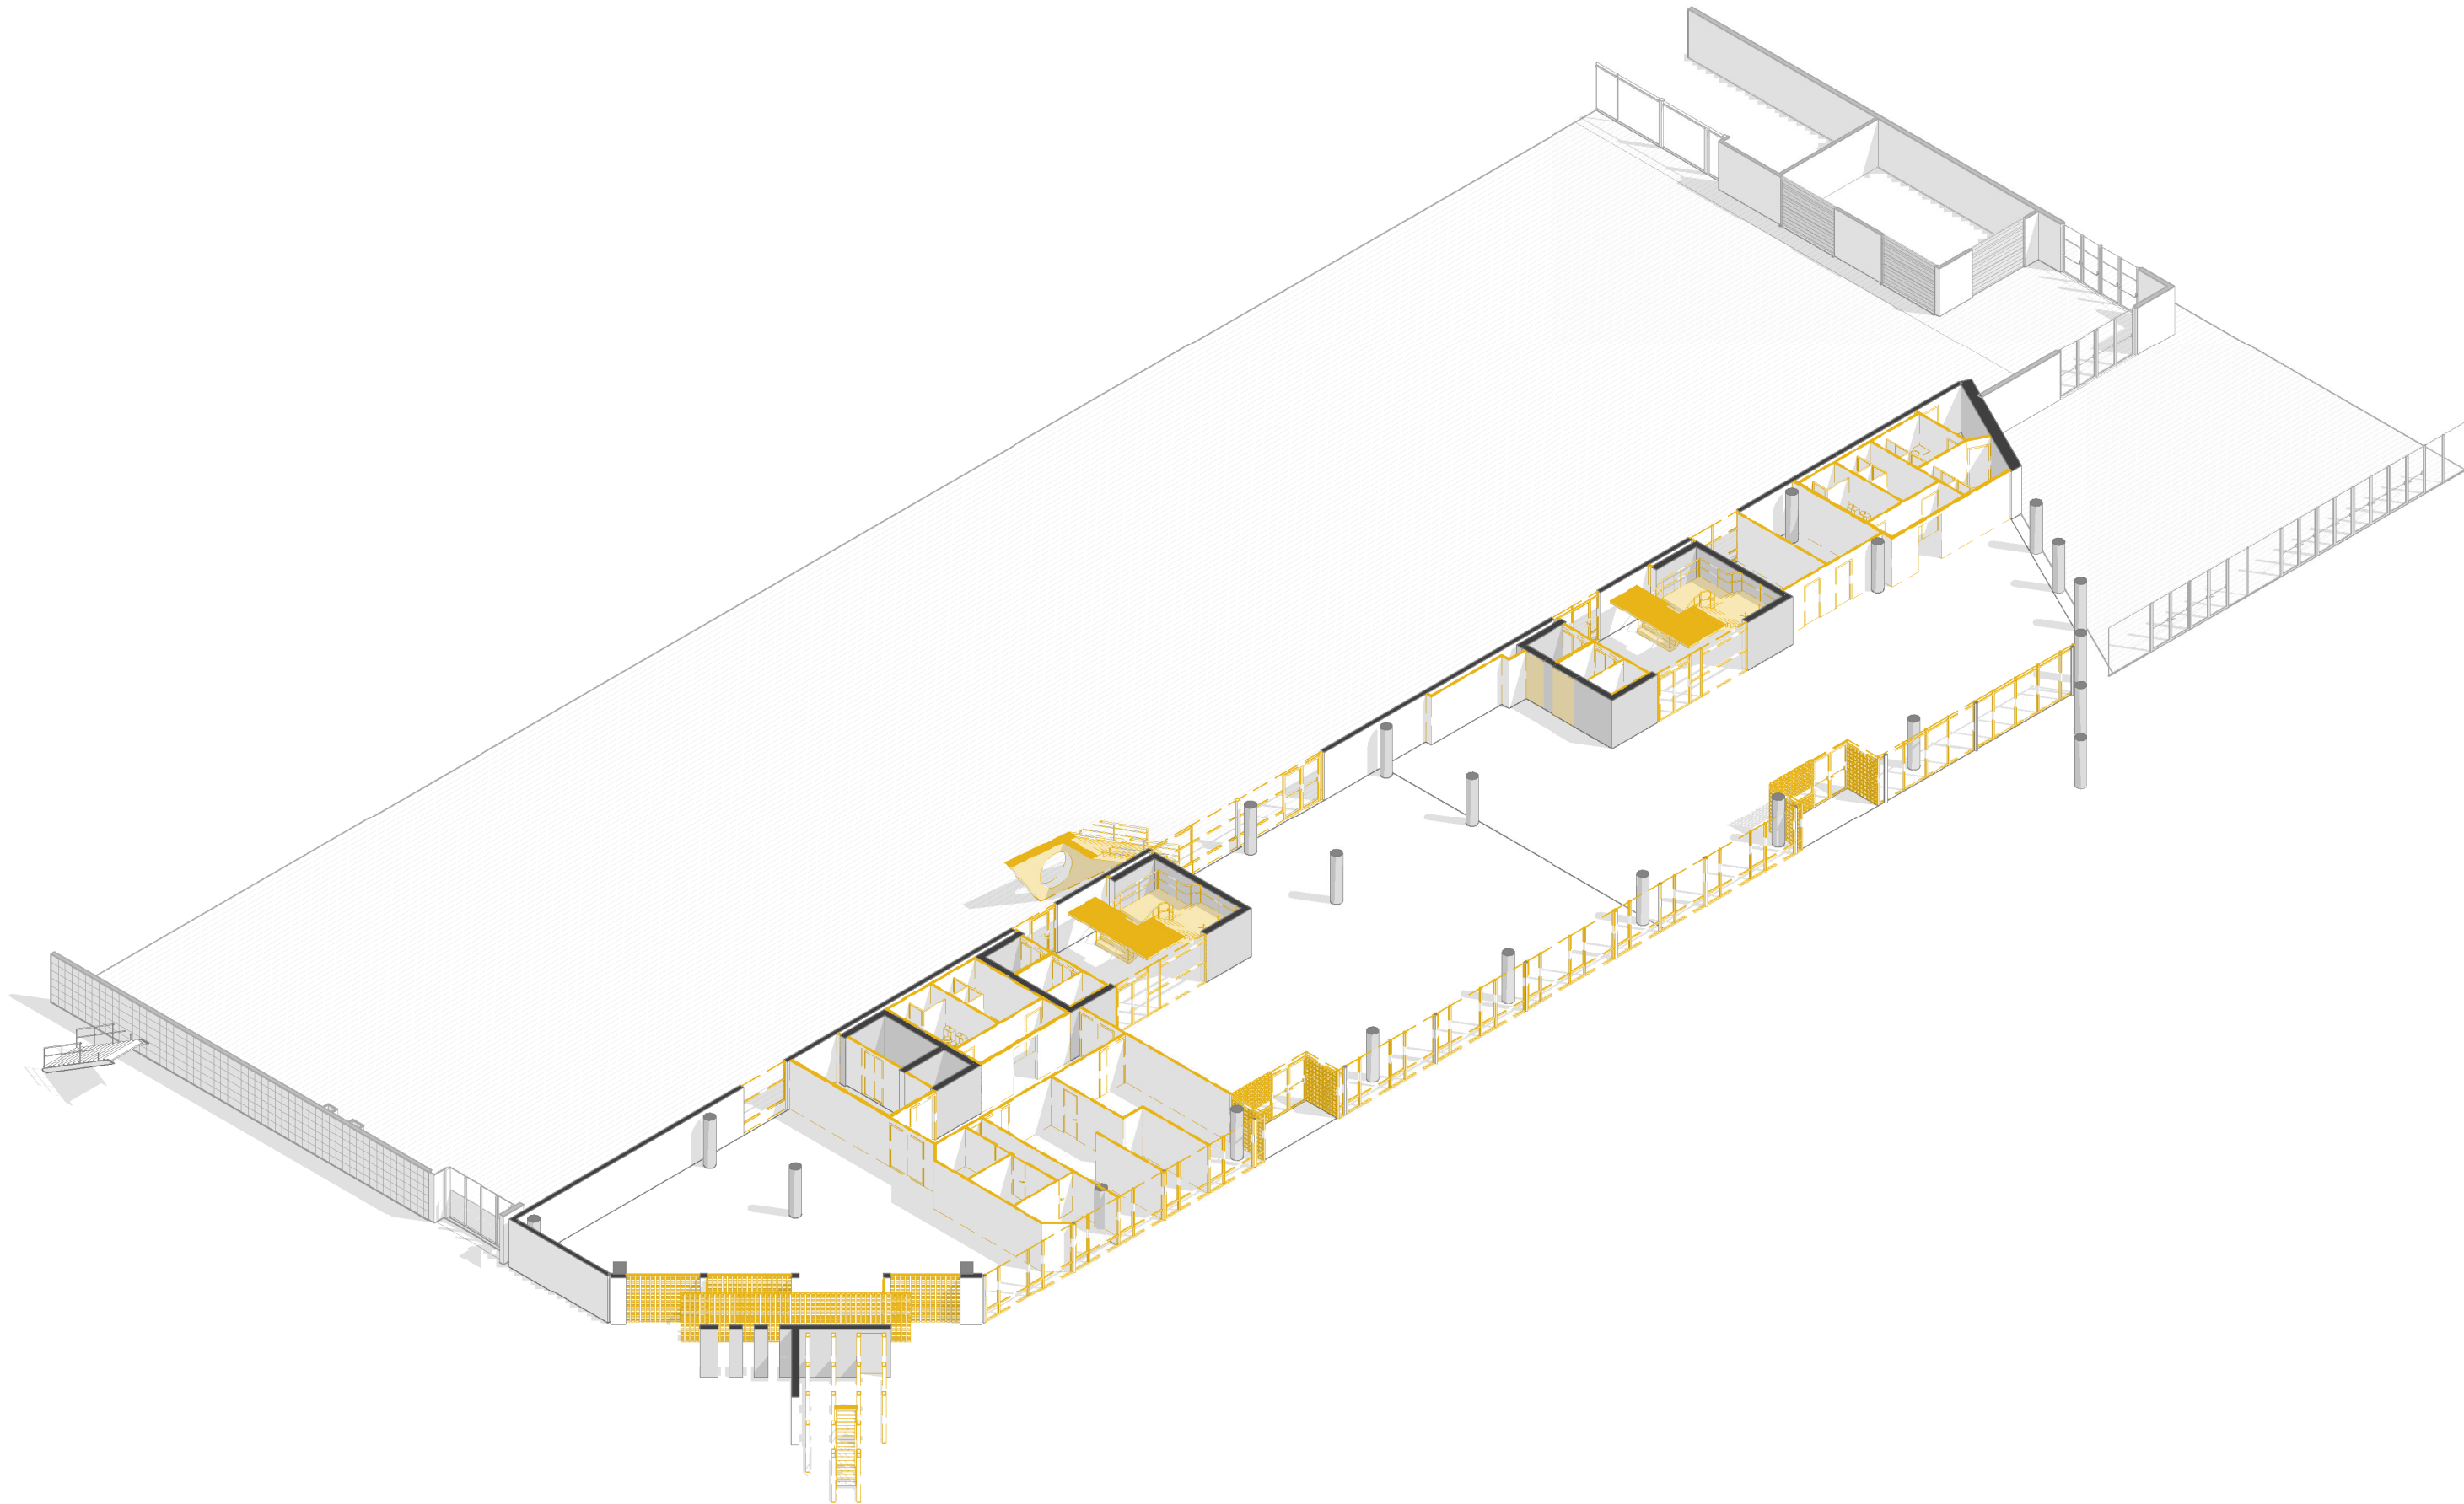


vívid

AUTORS VÍVID ARQUITECTURA SLP	COL-LABORADORS	CLIENT	PROJECTE	A17	NOTES GENERALS	FASE	PLÀNOL	E (A3):	E (A1): 1:125	VERSIÓ: 1	DATA: 04/10/2024
ARQUITECTE ALEIX GONZÁLEZ CALL ARQUITECTE TÈCNIC MANEL GONZALEZ SOLANES	ENGINEYER D'INSTAL·LACIONS Gerard Rosell Enginyeria SLP ENGINEYER D'ESTRUCTURES AVAC ARQUITECTES	FIRA 2000 S.A. PROJECT MANAGER FIRA INTERNACIONAL DE BARCELONA (FIB)	OBRES RELATIVES AL PROJECTE D'EXECUCIÓ DE REHABILITACIÓ DEL CENTRE DE CONVENÇIONS 2 (CC2) DEL REGENTE FIRA DE BARCELONA GRAN VIA UBICACIÓ Carrer de la Botànica, 62 08908 L'Hospitalet de Llobregat	01 No prendre mesures sobre plànol. Totes les mesures s'han de comprovar a l'obra. 02 Les possibles contradiccions entre els documents del projecte han de ser comunicades immediatament a la D.F. i determinada la validesa i prioritat. 03 Els plànols han de ser llegits en conjunt amb tots els documents referents del projecte, inclosa la documentació escrita, instal·lacions i l'apaga.	04 Aquest plànol no és vàlid per a la construcció sense l'aprovació del Propietari del Projecte. 05 Aquest plànol és propietat dels seus autors i no pot ser reproduït, divulgat o copiat totalment o parcialment sense la seva autorització. Tots els drets estan reservats per la llei DL 62/95.	Projecte Executiu	03.E.ENDERROCS 03.05.Axonometries Generals Enderrocs Axonometria Planta Baixa (+7m)			CODI. PLÀNOL:	E-0501

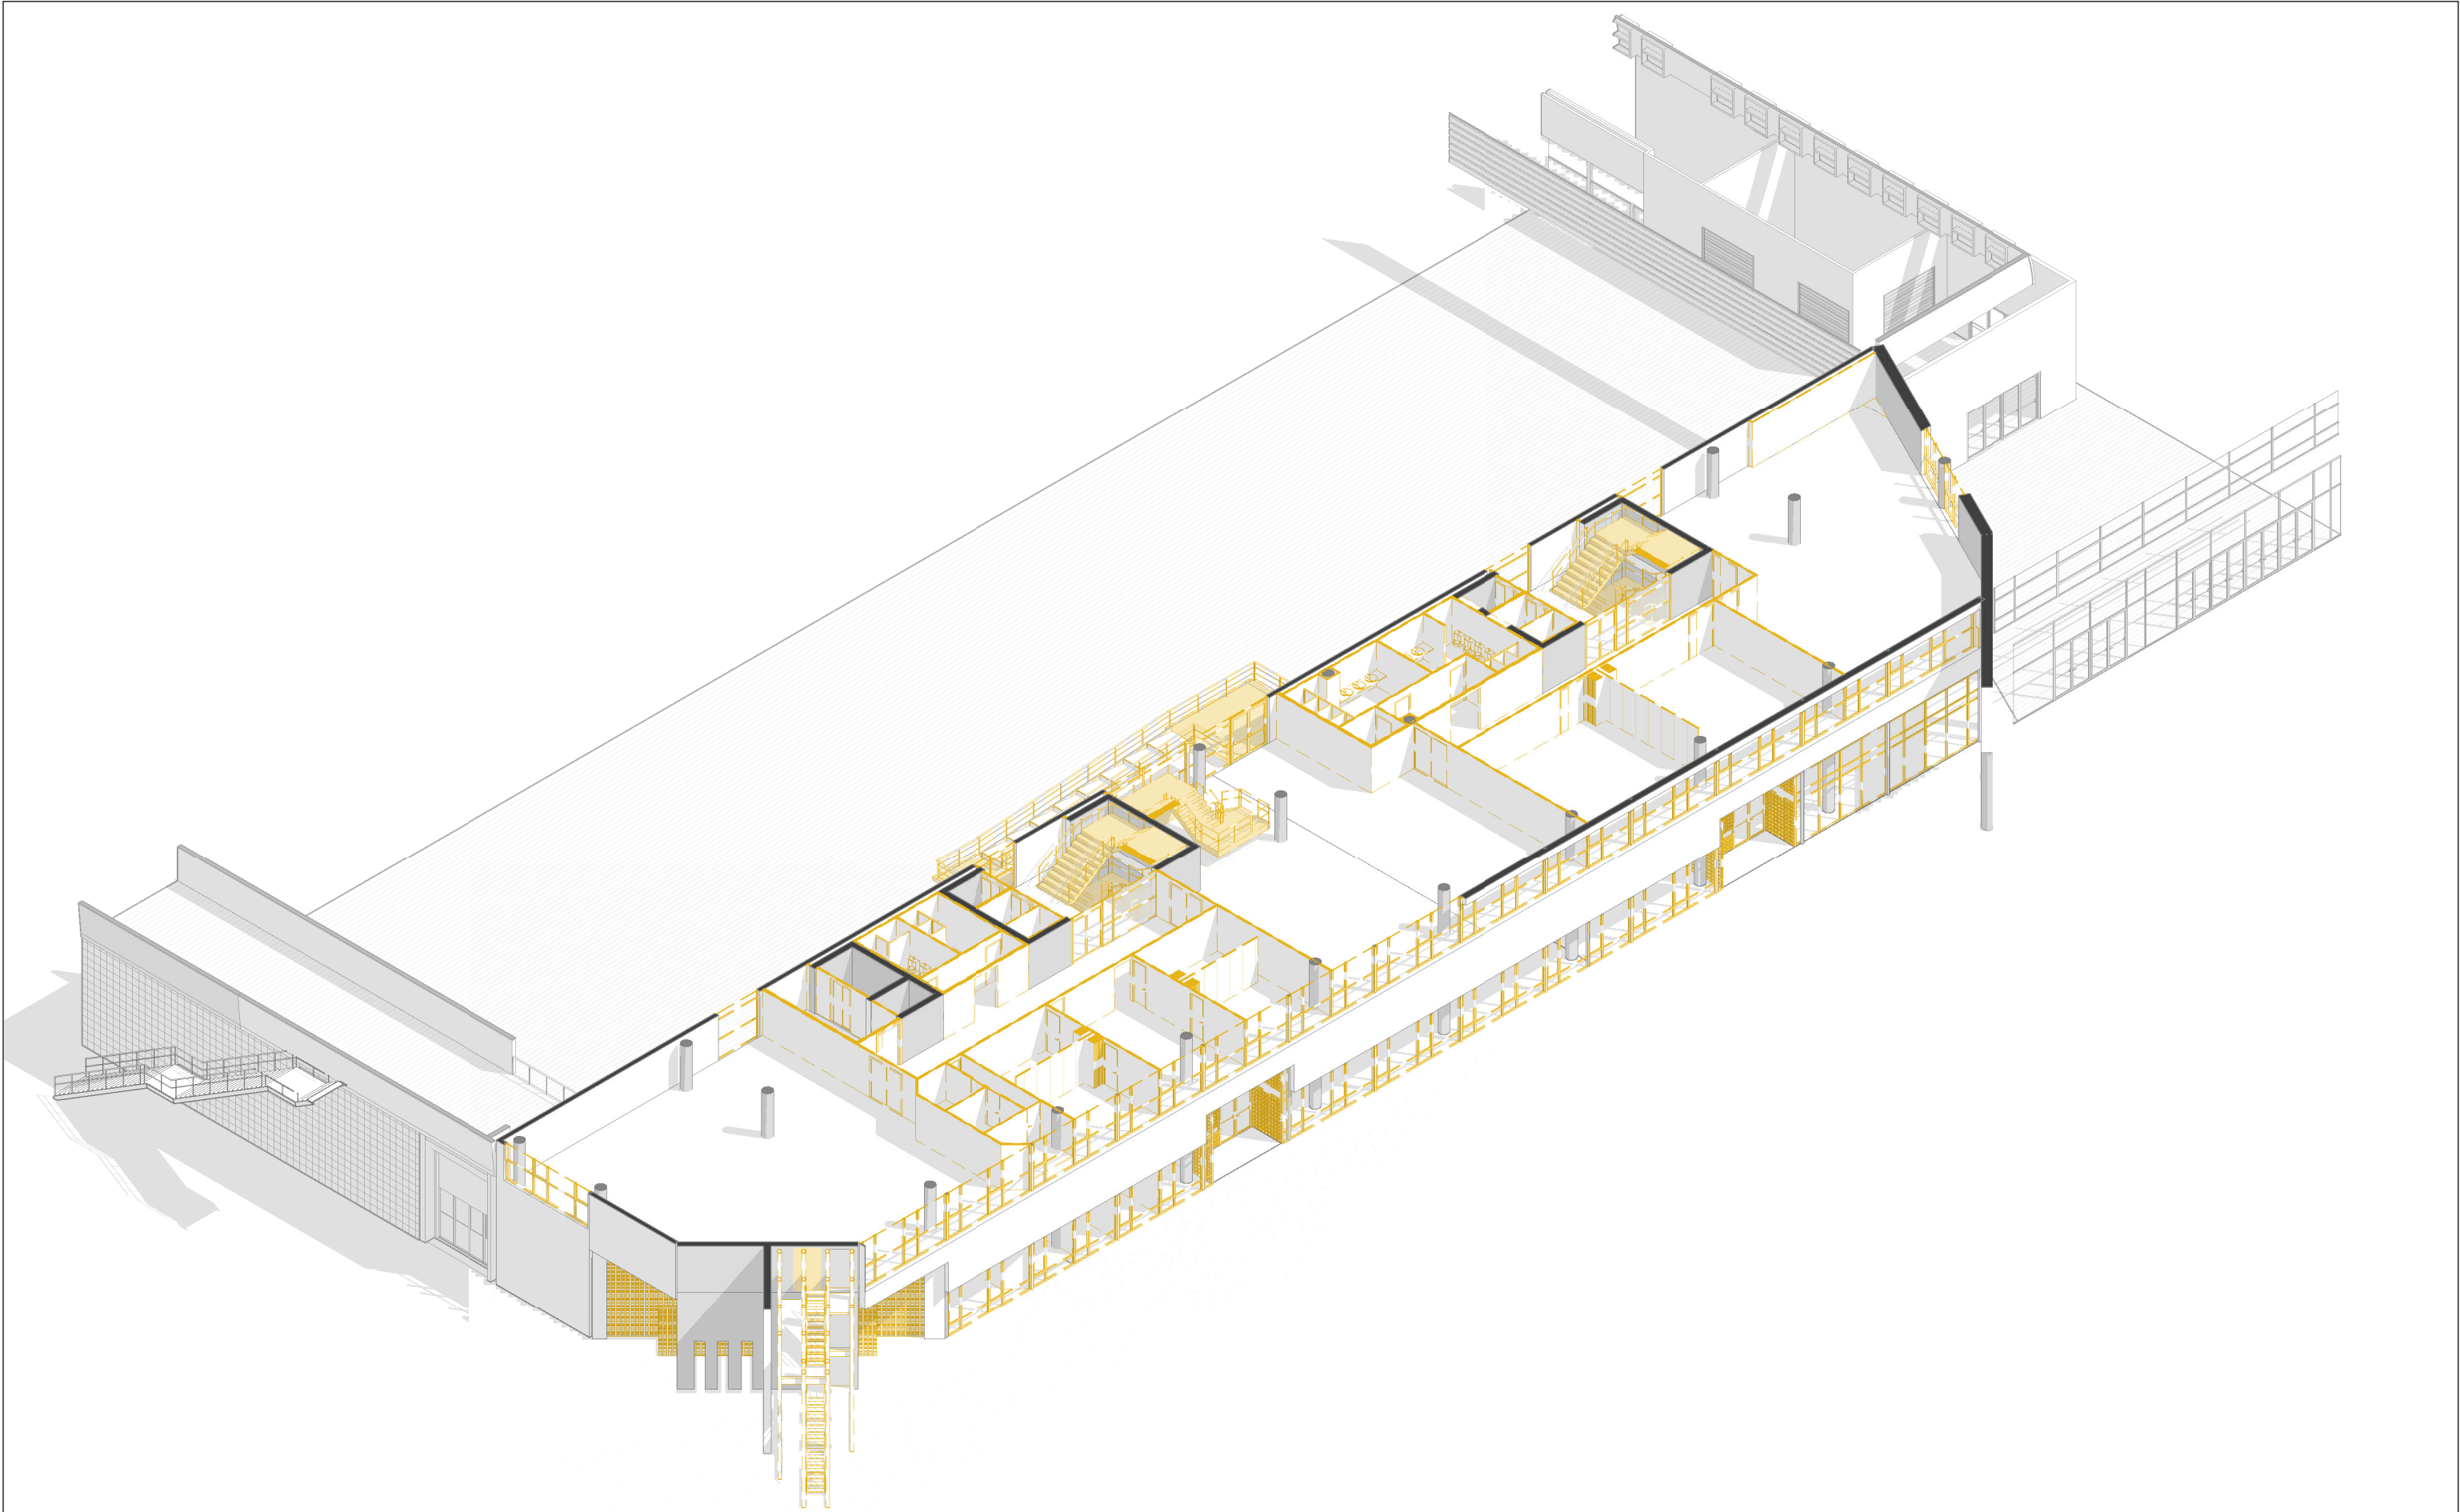

AUTORS VÍVID ARQUITECTURA SLP	COL-LABORADORS	CLIENT	PROJECTE	NOTES GENERALS	FASE	PLÀNOL	E (A3):	E (A1): 1:125	VERSIÓ: 1	DATA: 04/10/2024
ARQUITECTE ALEIX GONZÁLEZ CALL ARQUITECTE TÈCNIC MANEL GONZALEZ SOLANES	ENGINEYER D'INSTAL·LACIONS Gerard Rosell Enginyeria SLP ENGINEYER D'ESTRUCTURES AVAC ARQUITECTES	FIRA 2000 S.A. PROJECT MANAGER FIRA INTERNACIONAL DE BARCELONA (FIB)	A17 OBRES RELATIVES AL PROJECTE D'EXECUCIÓ DE REHABILITACIÓ DEL CENTRE DE CONVENIIONS 2 (CC2) DEL RECENTE FIRA DE BARCELONA GRAN VIA UBICACIÓ Carrer de la Botànica, 62 08908 L'Hospitalet de Llobregat	01 No prendre mesures sobre plànol. Totes les mesures s'han de comprovar a l'obra. 02 Les possibles contradiccions entre els documents del projecte han de ser comunicades immediatament a la D.F. i determinarà la validesa i prioritat. 03 Els plànols han de ser llegits en conjunt amb tots els documents referents del projecte, inclosa la documentació escrita, instal·lacions i bocans. 04 Aquest plànol no és vàlid per a la construcció sense l'aprovació del Projecte del Projecte. 05 Aquest plànol és propietat dels seus autors i no pot ser reproduït, divulgat o copiat totalment o parcialment sense la seva autorització. Tots els drets estan reservats per la llei DL 62/95.	Projecte Executiu	03.E.ENDERROCS 03.05.Axonometries Generals Enderrocs Axonometria Planta Primera (+12m)			CODI. PLÀNOL:	E-0502

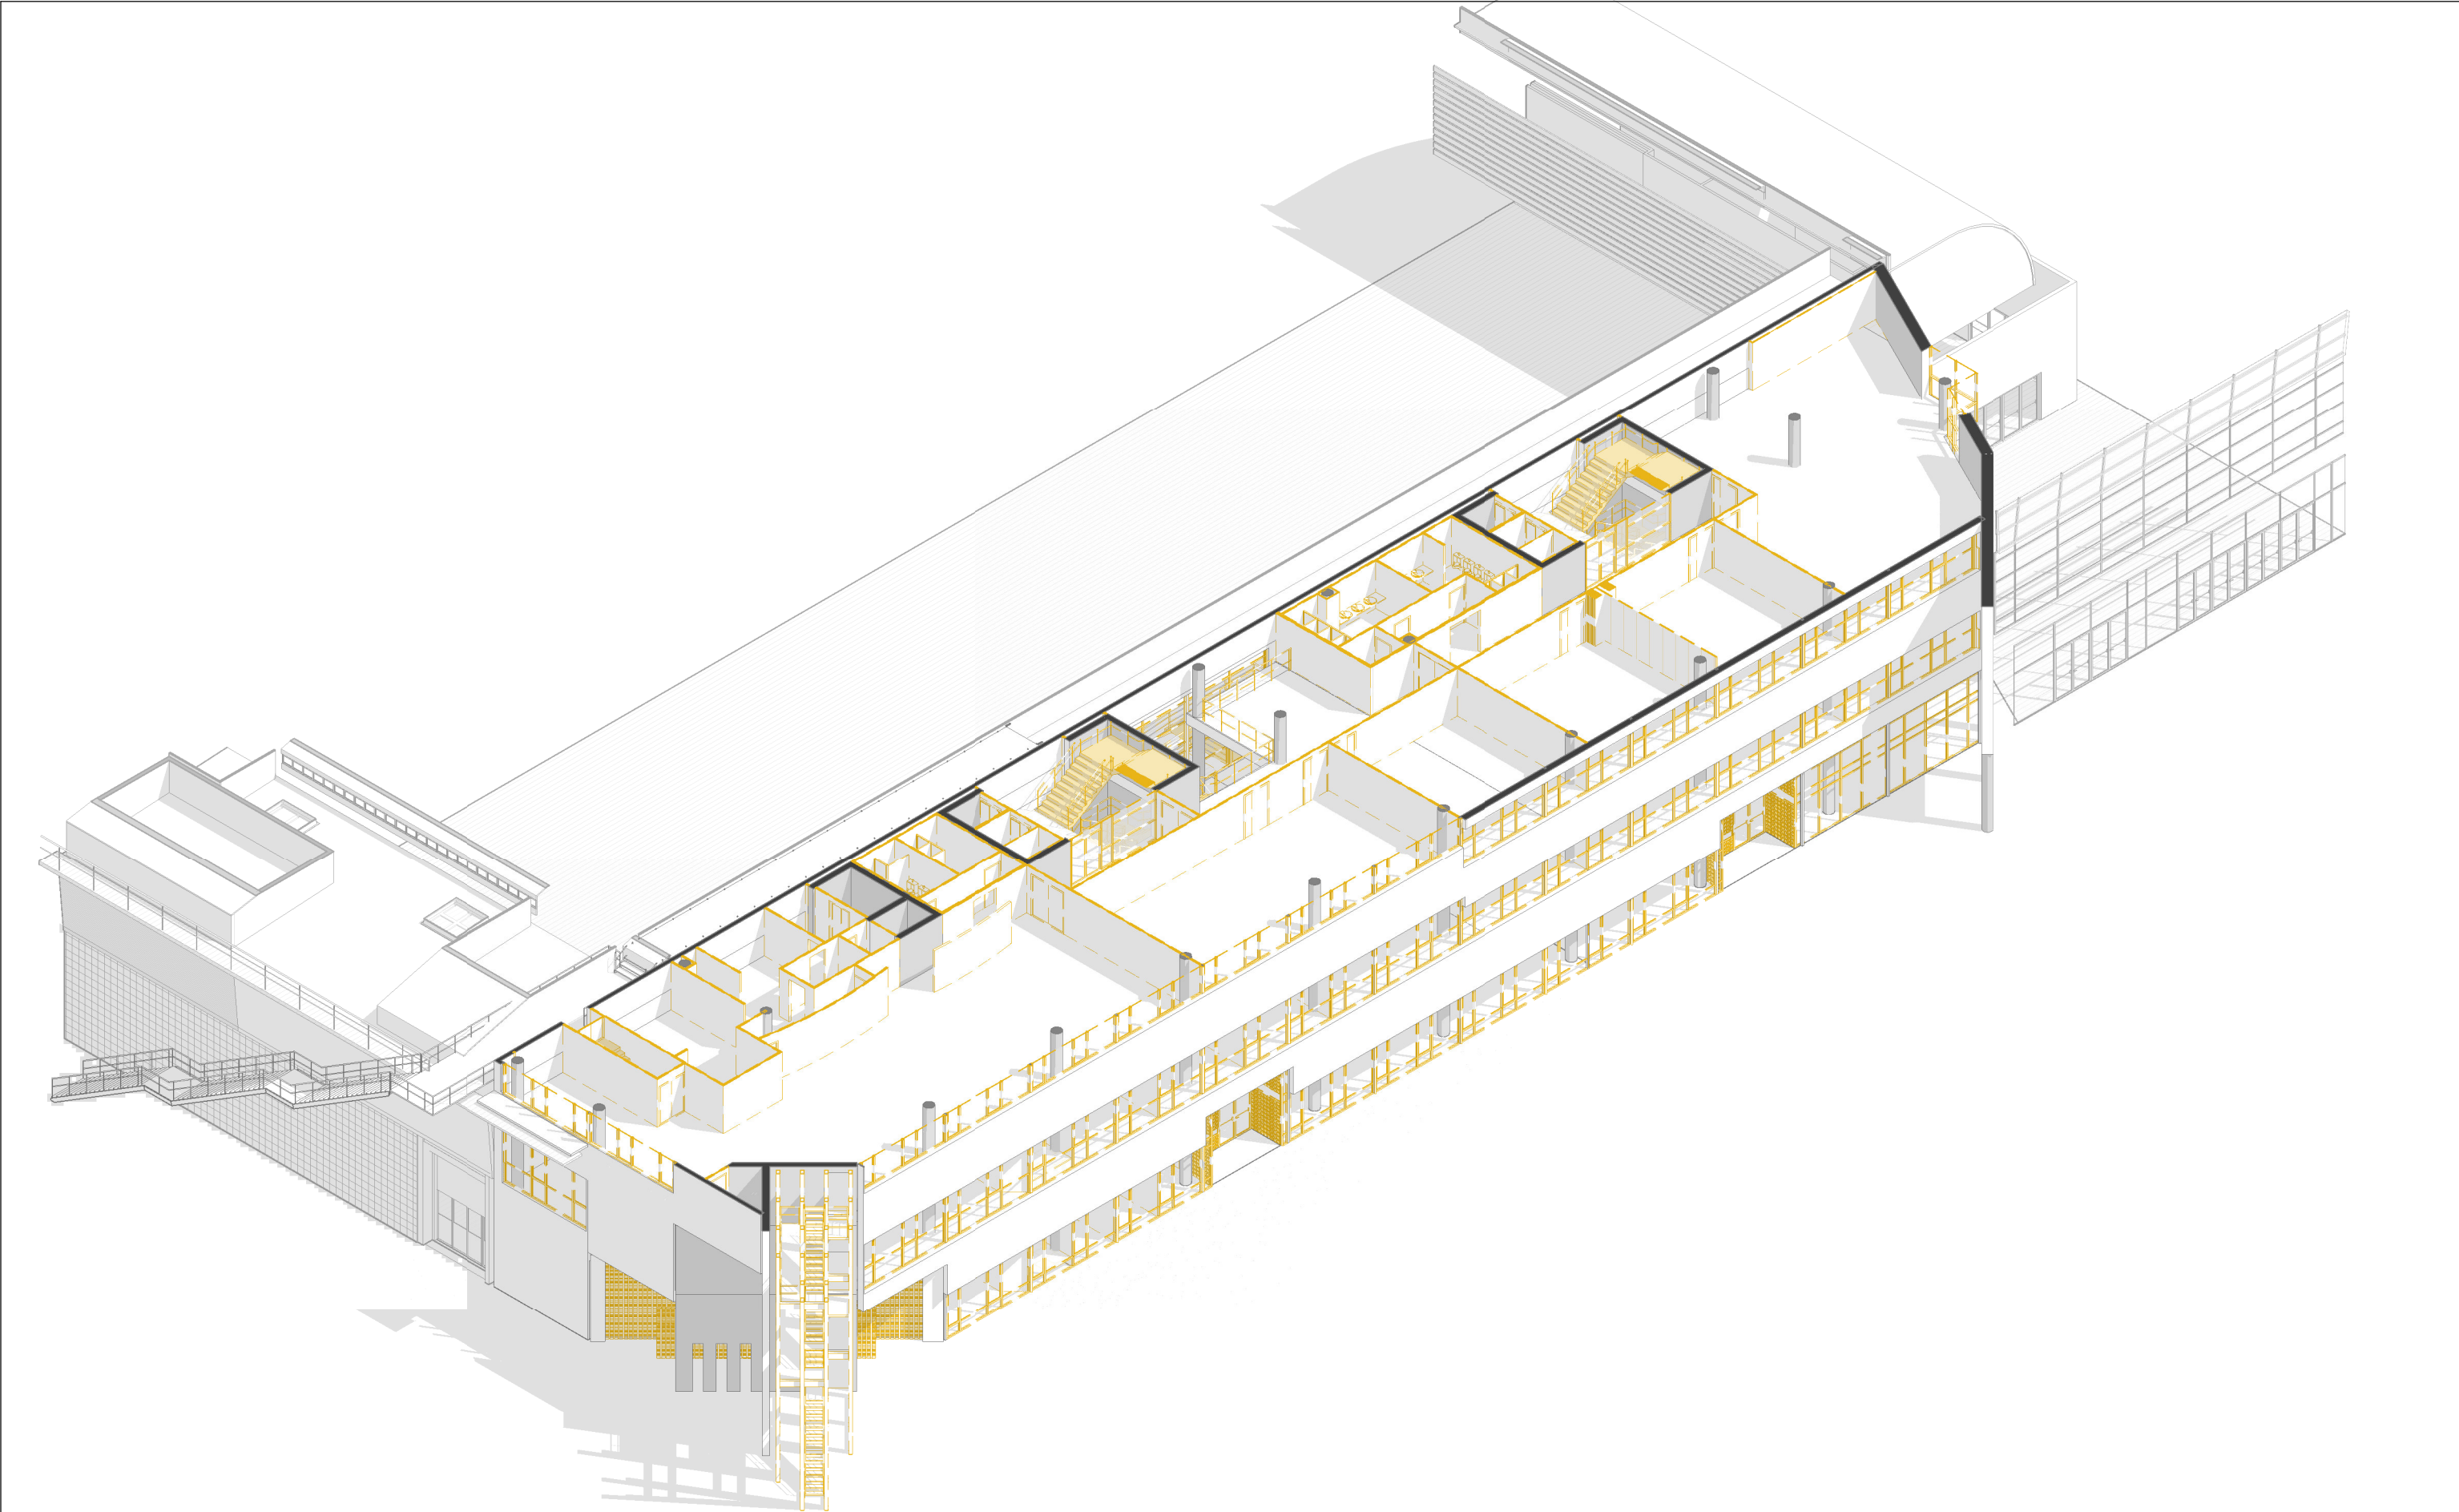


AUTORS VÍVID ARQUITECTURA SLP	COL-LABORADORS	CLIENT	PROJECTE	A17	NOTES GENERALS	FASE	PLÀNOL	E (A3):	E (A1): 1:125	VERSIÓ: 1	DATA: 04/10/2024
ARQUITECTE ALEIX GONZÁLEZ CALL ARQUITECTE TÈCNIC MANEL GONZALEZ SOLANES	ENGINEYER D'INSTAL·LACIONS Gerard Rosell Enginyeria SLP ENGINEYER D'ESTRUCTURES AVAC ARQUITECTES	FIRA 2000 S.A. PROJECT MANAGER FIRA INTERNACIONAL DE BARCELONA (FIB)	OBRES RELATIVES AL PROJECTE D'EXECUCIÓ DE REHABILITACIÓ DEL CENTRE DE CONVENIENCIONS 2 (CC2) DEL RECENTE FIRA DE BARCELONA GRAN VIA UBICACIÓ Carrer de la Botànica, 62 08908 L'Hospitalet de Llobregat	01 No prendre mesures sobre plànol. Totes les mesures s'han de comprovar a l'obra. 02 Les possibles variacions entre els documents del projecte han de ser comunicades immediatament a la D.F. i determinar la validesa i prioritat. 03 Els plànols han de ser llegits en conjunt amb tots els documents referents del projecte, inclosa la documentació escrita, instal·lacions i bocans.	04 Aquest plànol no té validesa per a la construcció sense l'aprovació del Propietari del Projecte. 05 Aquest plànol és propietat dels seus autors i no pot ser reproduït, divulgat o copiat totalment o parcialment sense la seva autorització. Tots els drets estan reservats per la llei DL 62/95.	Projecte Executiu	03.E.ENDERROCS 03.05.Axonometries Generals Enderrocs Axonometria Planta Segona (+16m)			CODI. PLÀNOL:	E-0503




vívid

AUTORS VÍVID ARQUITECTURA SLP	COL-LABORADORS	CLIENT	PROJECTE	NOTES GENERALS	FASE	PLÀNOL	E (A3):	E (A1): 1:125	VERSIÓ: 1	DATA: 04/10/2024
ARQUITECTE ALEIX GONZÁLEZ CALL ARQUITECTE TÈCNIC MANEL GONZÁLEZ SOLANES	ENGINEYER D'INSTAL·LACIONS Gerard Rosell Enginyeria SLP ENGINEYER D'ESTRUCTURES AVAC ARQUITECTES	FIRA 2000 S.A. PROJECT MANAGER FIRA INTERNACIONAL DE BARCELONA (FIB)	A17 OBRES RELATIVES AL PROJECTE D'EXECUCIÓ DE REHABILITACIÓ DEL CENTRE DE CONVENIÈNCIES 2 (CC2) DEL RECENTE FIRA DE BARCELONA GRAN VIA UBICACIÓ Carrer de la Botànica, 62 08908 L'Hospitalet de Llobregat	01 No prendre mesures sobre plànol. Totes les mesures s'han de comprovar a l'obra 02 Les possibles variacions entre els documents del projecte han de ser comunicades immediatament a la D.F. i determinar la validesa i prioritat. 03 Els plànols han de ser llegits en conjunt amb tots els documents referents del projecte, inclosa la documentació escrita, instal·lacions i bocans. 04 Aquest plànol no és vàlid per a la construcció sense l'aprovació del Propietari del Projecte. 05 Aquest plànol és propietat dels seus autors i no pot ser reproduït, divulgat o copiat totalment o parcialment sense la seva autorització. Tots els drets estan reservats per la llei DL 62/95.	Projecte Executiu	03.E.ENDERROCS 03.05.Axonometries Generals Enderrocs Axonometria Planta Tercera (+20m)			CODI. PLÀNOL:	E-0504

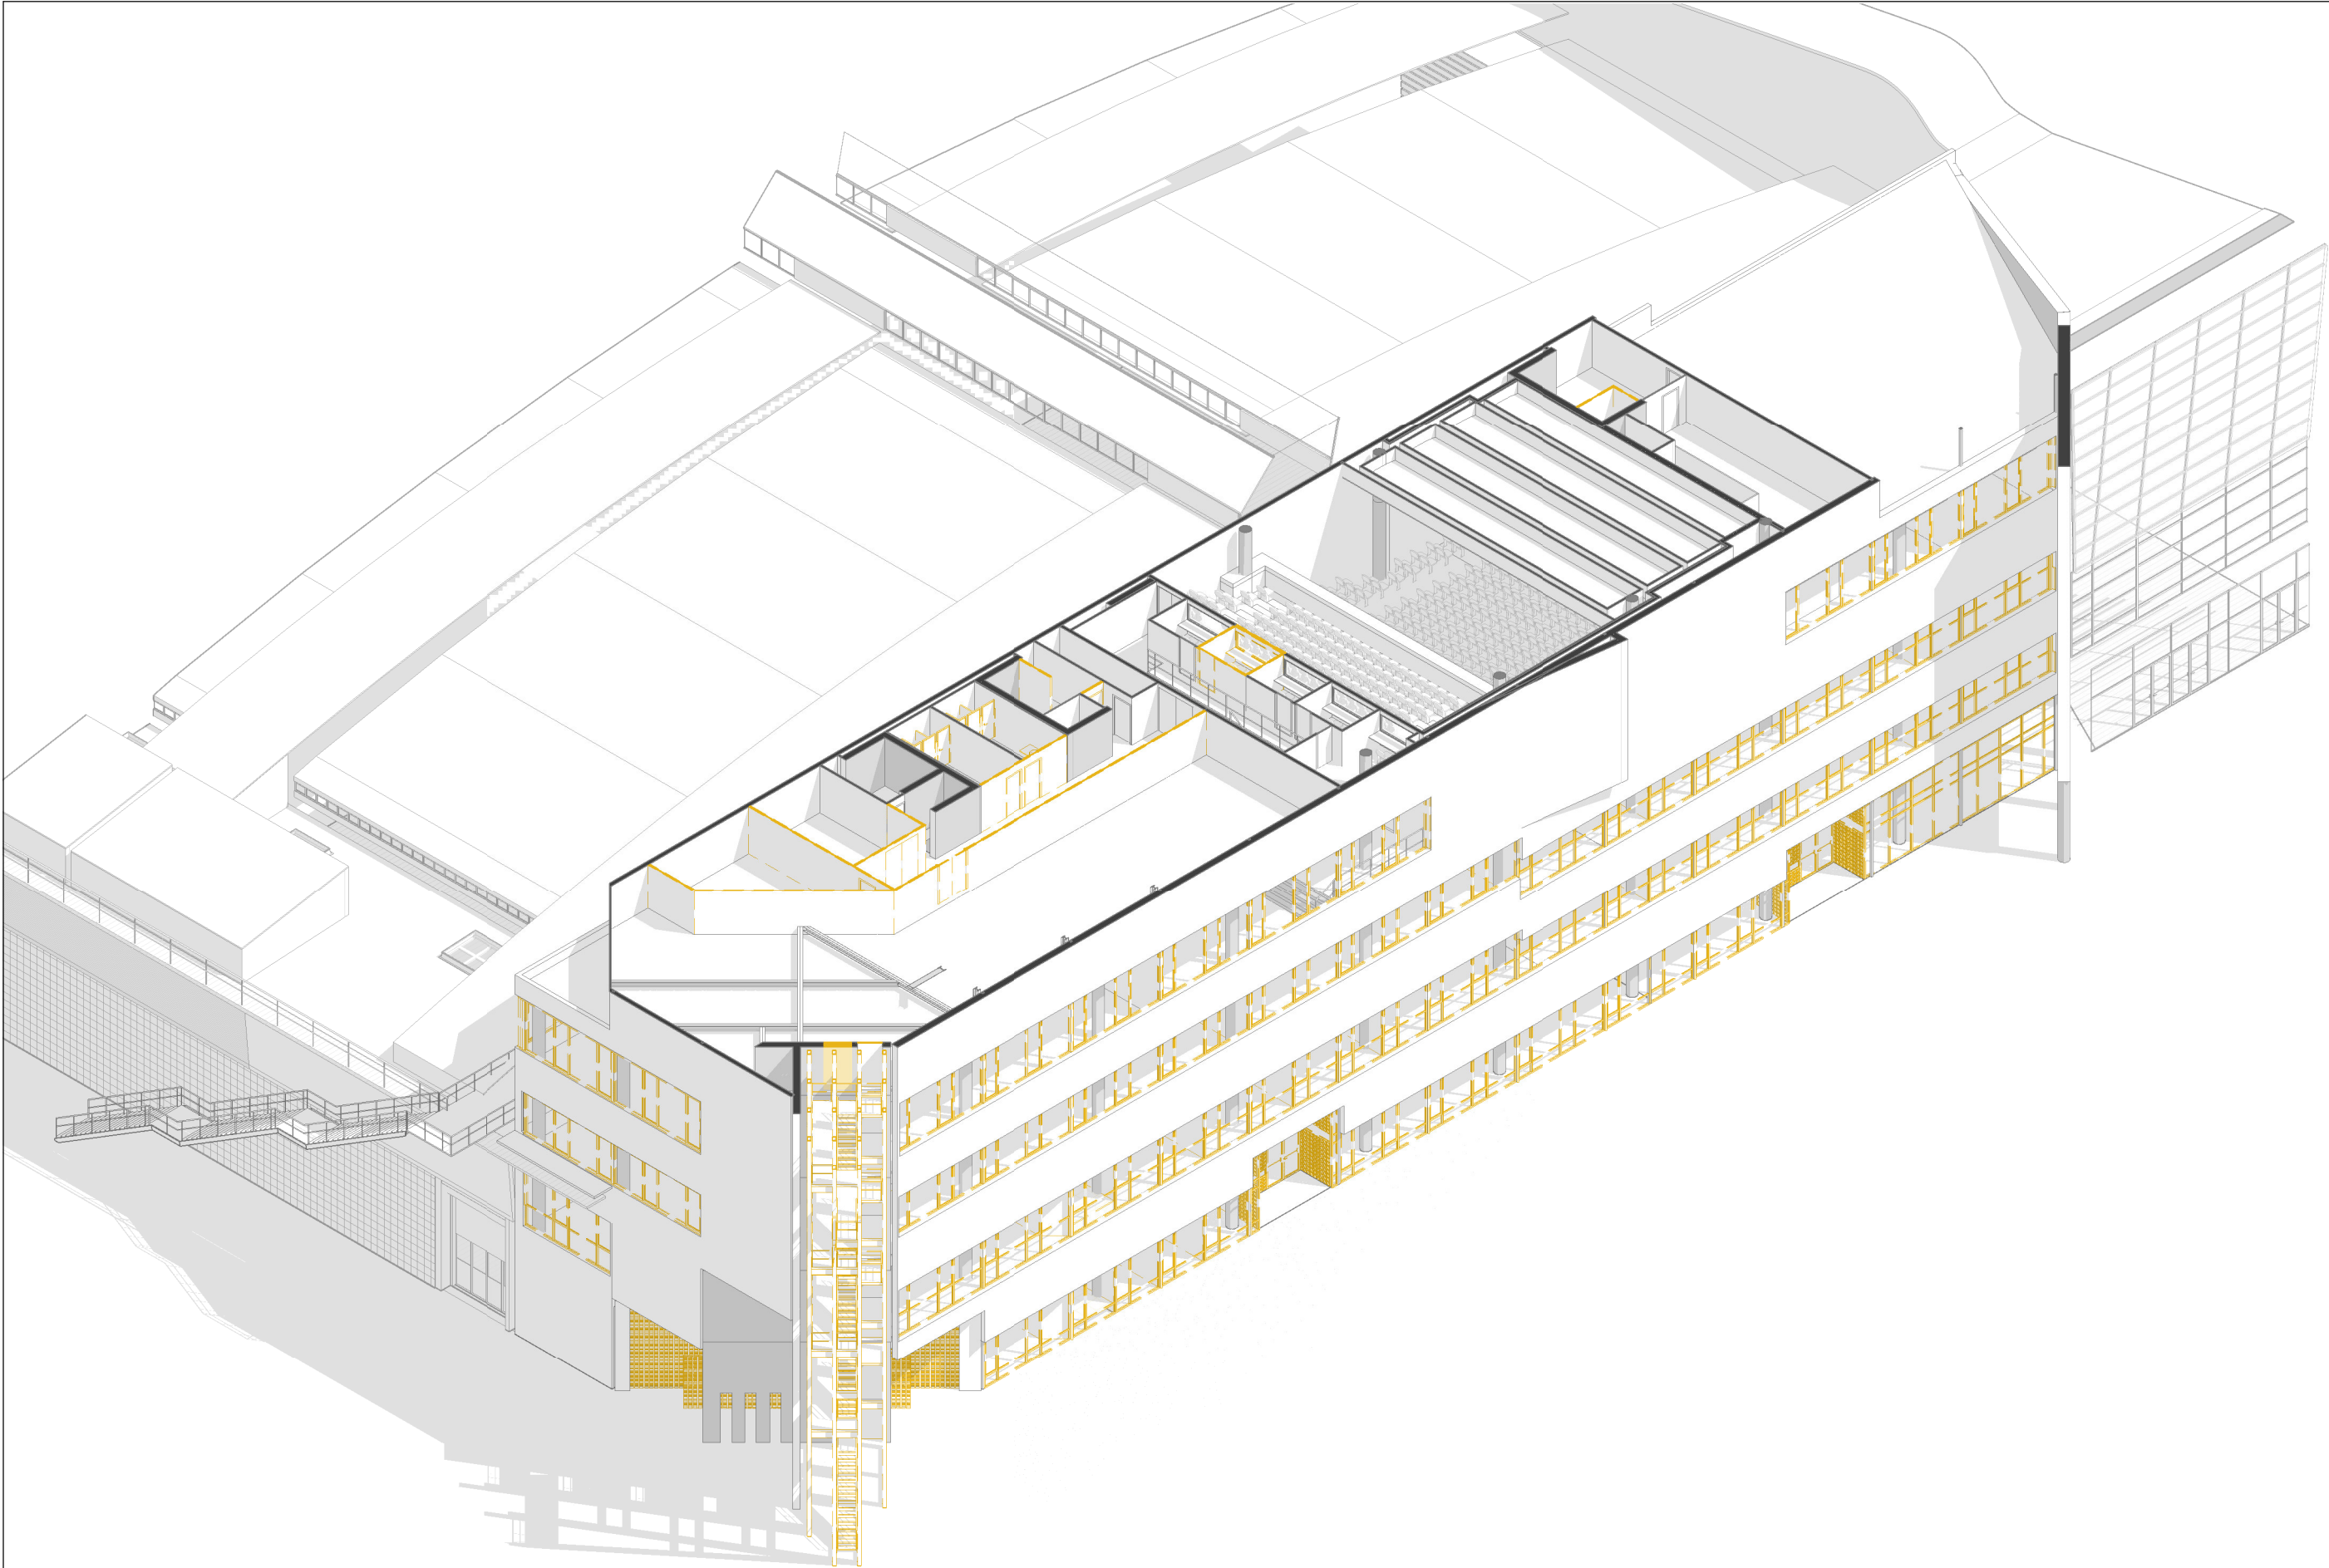

AUTORS VÍVID ARQUITECTURA SLP	COL-LABORADORS	CLIENT	PROJECTE	NOTES GENERALS	FASE	PLÀNOL	E (A3):	E (A1): 1:125	VERSIÓ: 1	DATA: 04/10/2024
ARQUITECTE ALEIX GONZÁLEZ CALL ARQUITECTE TÈCNIC MANEL GONZÁLEZ SOLANES	ENGINEYER D'INSTAL·LACIONS Gerard Rosell Enginyeria SLP ENGINEYER D'ESTRUCTURES AVAC ARQUITECTES	FIRA 2000 S.A. PROJECT MANAGER FIRA INTERNACIONAL DE BARCELONA (FIB)	A17 OBRES RELATIVES AL PROJECTE D'EXECUCIÓ DE REHABILITACIÓ DEL CENTRE DE CONVENIÈNCIES 2 (CC2) DEL RECENTE FIRA DE BARCELONA GRAN VIA UBICACIÓ Carrer de la Botànica, 62 08908 L'Hospitalet de Llobregat	01 No prendre mesures sobre plànol. Totes les mesures s'han de comprovar a l'obra. 02 Les possibles variacions entre els documents del projecte han de ser comunicades immediatament a la D.F. i determinar la validesa i prioritat. 03 Els plànols han de ser llegits en conjunt amb tots els documents referents del projecte, inclosa la documentació escrita, instal·lacions i bocans. 04 Aquest plànol no és vàlid per a la construcció sense l'aprovació del Propietari del Projecte. 05 Aquest plànol és propietat dels seus autors i no pot ser reproduït, divulgat o copiat totalment o parcialment sense la seva autorització. Tots els drets estan reservats per la llei DL 62/95.	Projecte Executiu	03.E.ENDERROCS 03.05.Axonometries Generals Enderrocs Axonometria Planta Quarta (+24m)			CODI. PLÀNOL:	E-0505

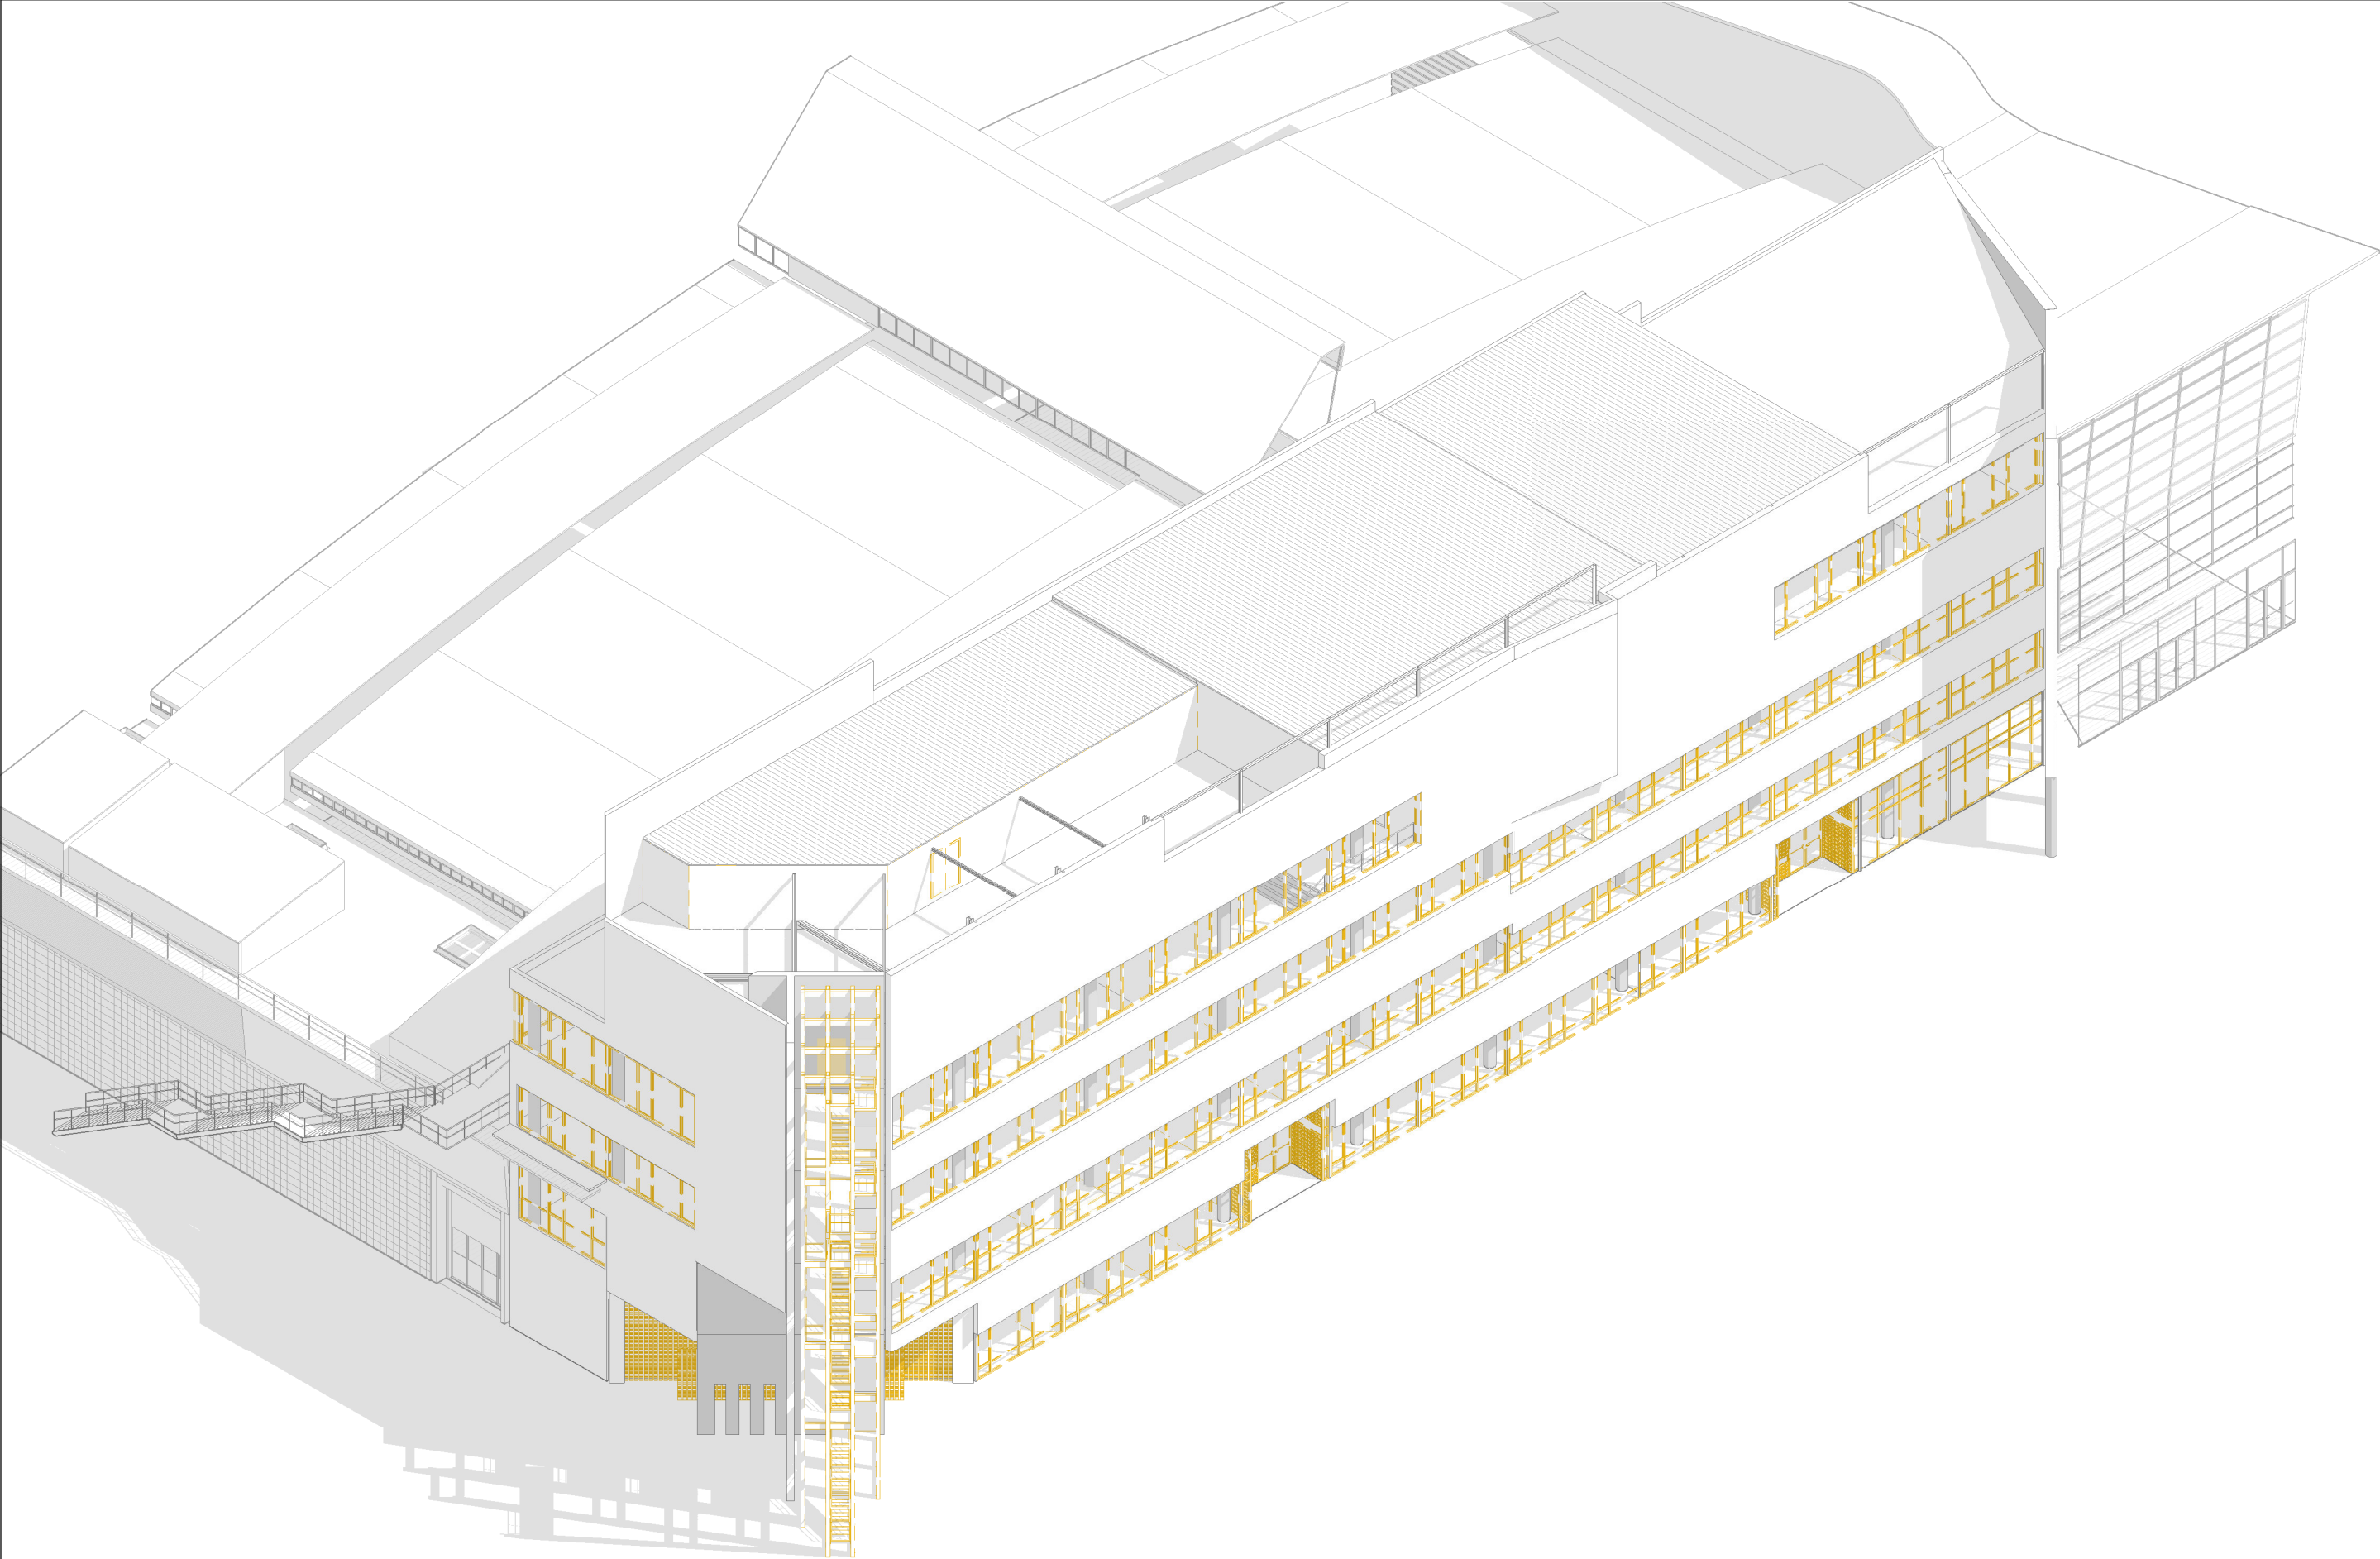

vívid

AUTORS VÍVID ARQUITECTURA SLP
ARQUITECTE
ALEIX GONZÁLEZ CALL
ARQUITECTE TÈCNIC
MANEL GONZÁLEZ SOLANES

COL-LABORADORS
ENGINEYER D'INSTAL·LACIONS
Gerard Rosell Enginyeria SLP
ENGINEYER D'ESTRUCTURES
AVAC ARQUITECTES

CLIENT
FIRA 2000 S.A.
PROJECT MANAGER
FIRA INTERNACIONAL DE BARCELONA (FIB)

PROJECTE A17
OBRES RELATIVES AL PROJECTE D'EXECUCIÓ DE REHABILITACIÓ DEL CENTRE DE CONVENÇIONS 2 (CC2) DEL RECENTE FIRA DE BARCELONA GRAN VIA
UBICACIÓ
Carrer de la Botànica, 62 08908 L'Hospitalet de Llobregat

NOTES GENERALS
01 No prendre mesures sobre plànol. Totes les mesures s'han de comprovar a l'obra
02 Les possibles variacions entre els documents del projecte han de ser comunicades immediatament a la D.F. i determinar la validesa i prioritat.
03 Els plànols han de ser llegits en conjunt amb tots els documents referents del projecte, inclosa la documentació escrita, instal·lacions i bocans.
04 Aquest plànol no és vàlid per a la construcció sense l'aprovació del Propietari del Projecte.
05 Aquest plànol és propietat dels seus autors i no pot ser reproduït, divulgat o copiat totalment o parcialment sense la seva autorització. Tots els drets estan reservats per la llei DL 62/95.

FASE
Projecte Executiu

PLÀNOL E (A3): E (A1): 1:125
03.E.ENDERROCS
03.05.Axonometries Generals Enderrocs
Axonometria Planta Coberta (+28m)

VERSIÓ: 1
CODI. PLÀNOL:

DATA: 04/10/2024

E-0506



Planta Baixa Enderrocs i Obra Nova
1 : 250

- SIMBOLOGIA
- ESTAT ACTUAL
 - ENDERROCS
 - OBRA NOVA

AUTORS VÍVID ARQUITECTURA SLP	COL-LABORADORS	CLIENT	PROJECTE	NOTES GENERALS	FASE	PLÀNOL	E (A3): 1 : 250 E (A1): 1:125	VERSÍO: 1	DATA: 04/10/2024
ARQUITECTE ALEIX GONZÁLEZ CALL ARQUITECTE TÈCNIC MANEL GONZÁLEZ SOLANES	ENGINEYER D'INSTAL·LACIONS Gerard Rosell Enginyeria SLP ENGINEYER D'ESTRUCTURES AVAC ARQUITECTES	FIRA 2000 S.A. PROJECT MANAGER FIRA INTERNACIONAL DE BARCELONA (FIB)	A17 OBRES RELATIVES AL PROJECTE D'EXECUCIÓ DE REHABILITACIÓ DEL CENTRE DE CONVENIENS 2 (CC2) DEL RECENTE FIRA DE BARCELONA GRAN VIA UBICACIÓ Carrer de la Botànica, 62 08908 L'Hospitalet de Llobregat	01 No prendre mesures sobre plànol. Totes les mesures s'han de comprovar a l'obra. 02 Les possibles contradiccions entre els documents del projecte han de ser comunicades immediatament a la D.F. i determinarà la validesa i prioritat. 03 Els plànols han de ser llegits en conjunt amb tots els documents referents del projecte, inclosa la documentació escrita, instal·lacions i bocans. 04 Aquest plànol no és vàlid per a la construcció sense l'aprovació del Propietari del Projecte. 05 Aquest plànol és propietat dels seus autors i no pot ser reproduït, divulgat o copiat totalment o parcialment sense la seva autorització. Tots els drets estan reservats per la llei DL 63/95.	Projecte Executiu	03.E.ENDERROCS 03.06.Plantes d'enderroc i Obra Nova Planta Baixa (+7m)		CODI. PLÀNOL:	E-0601




Planta Segona Enderrocs i Obra Nova
1 : 250

- SIMBOLOGIA
- ESTAT ACTUAL
 - ENDERROCS
 - OBRA NOVA

vívid

AUTORS VÍVID ARQUITECTURA SLP	COL-LABORADORS	CLIENT	PROJECTE	NOTES GENERALS	FASE	PLÀNOL	E (A3): 1 : 250 E (A1): 1:125	VERSIÓ: 1	DATA: 04/10/2024
ARQUITECTE ALEIX GONZÁLEZ CALL ARQUITECTE TÈCNIC MANEL GONZALEZ SOLANES	ENGINEYER D'INSTAL·LACIONS Gerard Rosell Enginyeria SLP ENGINEYER D'ESTRUCTURES AVAC ARQUITECTES	FIRA 2000 S.A. PROJECT MANAGER FIRA INTERNACIONAL DE BARCELONA (FIB)	A17 OBRES RELATIVES AL PROJECTE D'EXECUCIÓ DE REHABILITACIÓ DEL CENTRE DE CONVENIÈNCIES 2 (CC2) DEL RECENTE FIRA DE BARCELONA GRAN VIA UBICACIÓ Carrer de la Botànica, 62 08908 L'Hospitalet de Llobregat	01 No prendre mesures sobre plànol. Totes les mesures s'han de comprovar a l'obra. 02 Les possibles contradiccions entre els documents del projecte han de ser comunicades immediatament a la D.F. i determinarà la validesa i prioritat. 03 Els plànols han de ser llegits en conjunt amb tots els documents referents del projecte, inclosa la documentació escrita, instal·lacions i bocans. 04 Aquest plànol no és vàlid per a la construcció sense l'aprovació del Propietari del Projecte. 05 Aquest plànol és propietat dels seus autors i no pot ser reproduït, divulgat o copiat totalment o parcialment sense la seva autorització. Tots els drets estan reservats per la llei DL 62/95.	Projecte Executiu	03.E.ENDERROCS 03.06.Plantes d'enderroc i Obra Nova Planta Segona (+16m)		CODI. PLÀNOL:	E-0603

VERSIÓ: 1 DATA: 04/10/2024
 CODI. PLÀNOL: **E-0604**

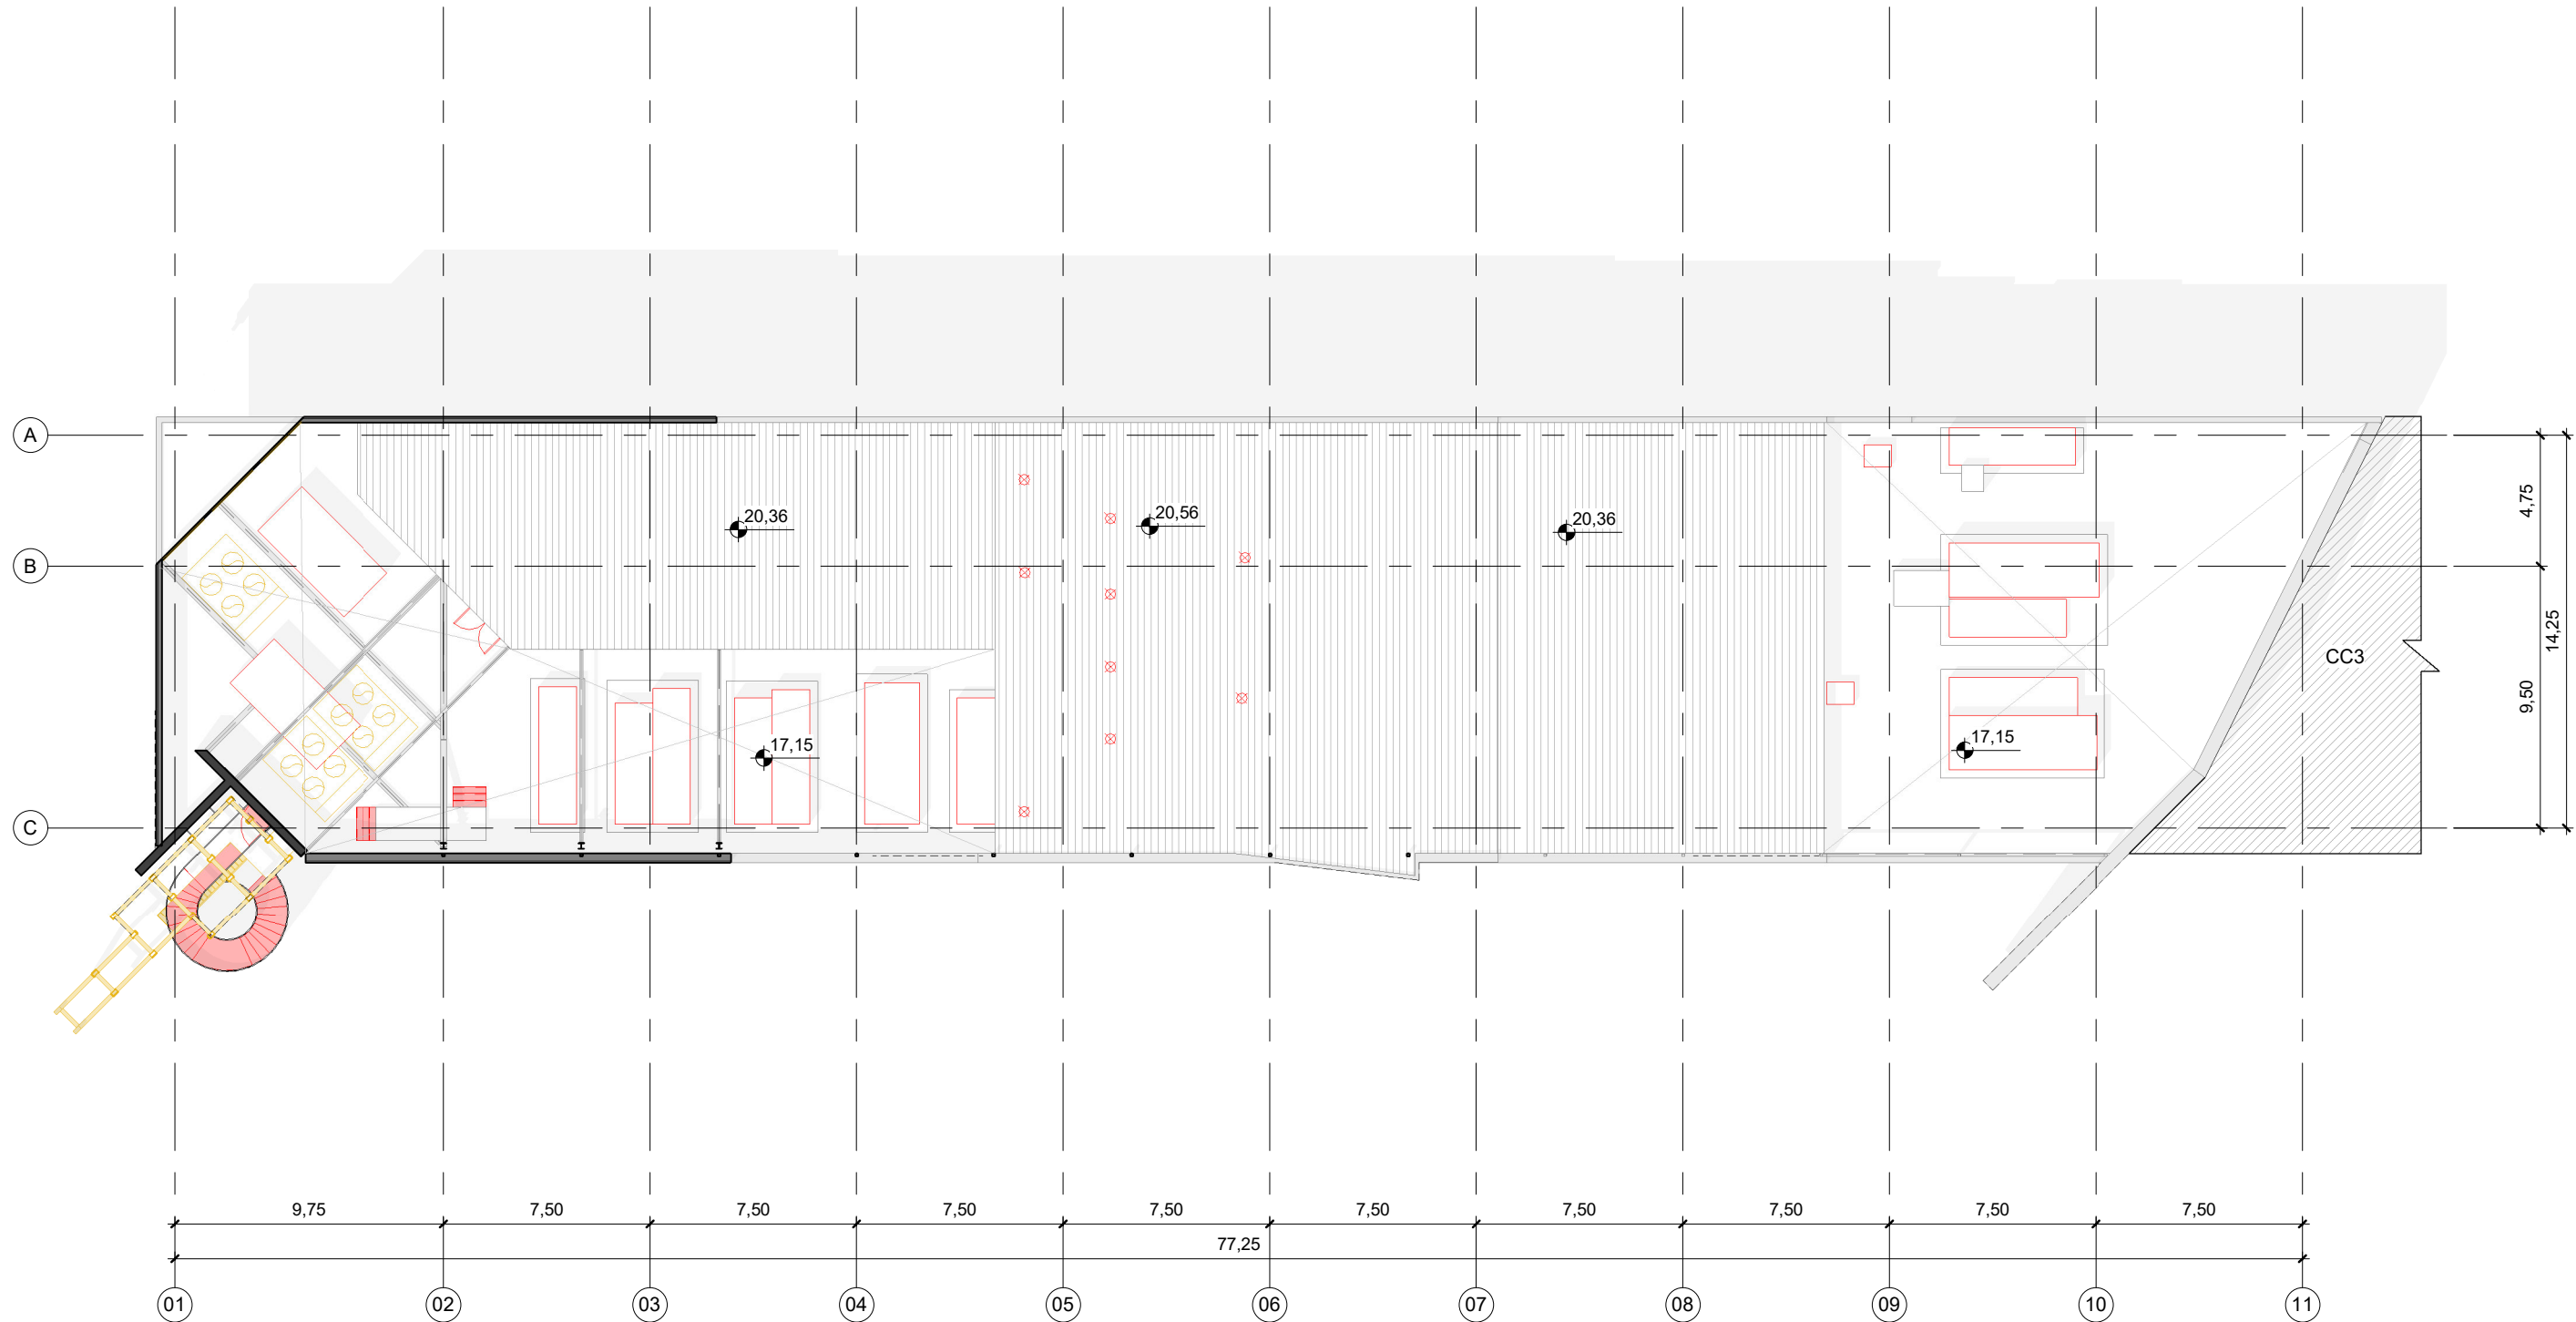

Planta Coberta Enderrocs i Obra Nova
1 : 250

- SIMBOLOGIA
- ESTAT ACTUAL
 - ENDERROCS
 - OBRA NOVA

vívid

AUTORS VÍVID ARQUITECTURA SLP	COL-LABORADORS	CLIENT	PROJECTE	NOTES GENERALS	FASE	PLÀNOL	E (A3): 1 : 250 E (A1): 1:125	VERSIÓ: 1	DATA: 04/10/2024
ARQUITECTE ALEIX GONZÁLEZ CALL ARQUITECTE TÈCNIC MANEL GONZÁLEZ SOLANES	ENGINEYER D'INSTAL·LACIONS Gerard Rosell Enginyeria SLP ENGINEYER D'ESTRUCTURES AVAC ARQUITECTES	FIRA 2000 S.A. PROJECT MANAGER FIRA INTERNACIONAL DE BARCELONA (FIB)	A17 OBRES RELATIVES AL PROJECTE D'EXECUCIÓ DE REHABILITACIÓ DEL CENTRE DE CONVENIÈNCIES 2 (CC2) DEL RECENTE FIRA DE BARCELONA GRAN VIA UBICACIÓ Carrer de la Botànica, 62 08908 L'Hospitalet de Llobregat	01 No prendre mesures sobre plànol. Totes les mesures s'han de comprovar a l'obra. 02 Les possibles contradiccions entre els documents del projecte han de ser comunicades immediatament a la D.F. i determinarà la validesa i prioritat. 03 Els plànols han de ser llegits en conjunt amb tots els documents referents del projecte, inclosa la documentació escrita, instal·lacions i bocans. 04 Aquest plànol no és vàlid per a la construcció sense l'aprovació del Propietari del Projecte. 05 Aquest plànol és propietat dels seus autors i no pot ser reproduït, divulgat o copiat totalment o parcialment sense la seva autorització. Tots els drets estan reservats per la llei DL 63/95.	Projecte Executiu	03.E.ENDERROCS 03.06.Plantes d'enderroc i Obra Nova Planta Coberta (+28m)		CODI. PLÀNOL:	E-0606



Planta Baixa - Proposta

Nº	Nombre	Area	Nº	Nombre	Area	Nº	Nombre	Area
00.01	Vestíbul	544,84 m²	00.11	Escala Nord	40,69 m²	M0.01	MEP - Shaft	2,90 m²
00.02	Auditori 82 pax	105,38 m²	00.12	Bany Homes	23,41 m²	M0.02	MEP - Shaft	2,70 m²
00.03	Sala Màquines auditori	10,51 m²	00.13	Bany PMR	5,10 m²	M0.03	MEP - Shaft	3,07 m²
00.04	Sala Ctrl. Auditori	3,94 m²	00.14	Bany Dones	25,77 m²	M0.04	MEP - Shaft	2,70 m²
00.05	Auditori 131 pax	178,47 m²	00.15	Magatzem	1,88 m²	M0.05	Dipòsit de fluxors	1,97 m²
00.06	Hall Muntacàrregues	16,09 m²	00.16	Sala Neteja	3,43 m²	M0.06	MEP	2,17 m²
00.07	Bany	21,21 m²	00.17	Hall Bany	2,58 m²	M0.07	MEP	2,17 m²
00.08	Bany PMR	4,76 m²	00.18	Magatzem	3,39 m²	M0.08	Sala Técnica	23,56 m²
00.09	Escala Sud	40,68 m²	CV.01	Muntacàrregues	6,00 m²	M0.09	Dipòsit de fluxors	1,55 m²
00.10	Magatzem	1,88 m²	CV.02	Ascensor	3,20 m²	Total		1092,54 m²
			CV.03	Ascensor	3,03 m²			
			CV.04	Ascensor	3,50 m²			

Planta Baixa Proposta

1 : 250



Planta Primera - Proposta

Nº	Nombre	Area	Nº	Nombre	Area	Nº	Nombre	Area
01.01	Vestíbul	429,28 m²	01.08	Bany PMR	4,76 m²	01.17	Hall Escala Exterior	8,29 m²
01.02	Auditori 82 pax	105,31 m²	01.09	Escala Sud	38,77 m²	01.18	Magatzem	3,13 m²
01.03	Sala màquines auditori	10,51 m²	01.10	Escala Nord	38,78 m²	01.19	Magatzem	1,88 m²
01.04	Sala control auditori	3,94 m²	01.11	Bany Homes	23,41 m²	M1.01	Dipòsit de fluxors	1,97 m²
01.05	Auditori 181 pax	208,05 m²	01.12	Bany PMR	5,10 m²	M1.02	MEP	2,17 m²
01.06	Hall Muntacàrregues	16,09 m²	01.13	Bany Dones	25,77 m²	M1.03	MEP	2,17 m²
01.07	Bany	21,21 m²	01.14	Magatzem	1,75 m²	M1.04	Dipòsit de fluxors	1,81 m²
			01.15	Magatzem	5,67 m²	M1.05	Dipòsit de fluxors	3,43 m²
			01.16	Auditori 82 pax	103,78 m²	Total		1067,04 m²

Patinets i circulacio vertical		
Nº	Nombre	Area
CV.01	Muntacàrregues	6,00 m²
CV.02	Ascensor	3,20 m²
CV.03	Ascensor	3,03 m²
CV.04	Ascensor	3,50 m²
M0.01	MEP - Shaft	2,90 m²
M0.02	MEP - Shaft	2,70 m²
M0.03	MEP - Shaft	3,07 m²
M0.04	MEP - Shaft	2,70 m²

Planta Primera Proposta

1 : 250

Patinets i circulacio vertical		
Nº	Nombre	Area
M0.05	Dipòsit de fluxors	1,97 m²
M0.06	MEP	2,17 m²
M0.07	MEP	2,17 m²
M0.08	Sala Técnica	23,56 m²
M0.09	Dipòsit de fluxors	1,55 m²
Total		58,54 m²



Planta Segona - Proposta

Nº	Nombre	Area
02.01	Vestíbul	424,57 m²
02.02	Sala 58 pax	62,26 m²
02.03	Sala 40 pax	44,43 m²
02.04	Sala 40 pax	44,43 m²
02.05	Sala 40 pax	41,62 m²
02.06	Hall Escala Exterior	13,06 m²
02.07	Sala 56 pax	47,39 m²
02.08	Sala 20 pax	41,58 m²
02.09	Hall Muntacarregues	16,09 m²

Nº	Nombre	Area
02.10	Bany	21,21 m²
02.11	Bany PMR	4,76 m²
02.12	Escala Sud	38,77 m²
02.13	Sala MEP	1,82 m²
02.14	Escala Nord	38,64 m²
02.15	Bany Homes	23,41 m²
02.16	Bany PMR	5,10 m²
02.17	Bany Dones	25,77 m²
02.18	Magatzem	1,75 m²
02.19	Sala Racks	4,28 m²
02.20	Sala 40 pax	44,98 m²

Nº	Nombre	Area
02.21	Sala 40 pax	44,97 m²
02.22	Magatzem	3,13 m²
02.23	Gastrofira	13,54 m²
M2.01	MEP	1,94 m²
M2.02	MEP	2,17 m²
M2.03	MEP	2,17 m²
M2.04	Dipòsit de fluxors	1,81 m²
M2.05	Dipòsit de fluxors	3,43 m²
Total		1019,08 m²

Patinets i circulacio vertical		
Nº	Nombre	Area
CV.01	Muntacàrregues	6,00 m²
CV.02	Ascensor	3,20 m²
CV.03	Ascensor	3,03 m²
CV.04	Ascensor	3,50 m²
M0.01	MEP - Shaft	2,90 m²
M0.02	MEP - Shaft	2,70 m²
M0.03	MEP - Shaft	3,07 m²
M0.04	MEP - Shaft	2,70 m²

Planta Segona Proposta

1 : 250

Patinets i circulacio vertical		
Nº	Nombre	Area
M0.05	Dipòsit de fluxors	1,97 m²
M0.06	MEP	2,17 m²
M0.07	MEP	2,17 m²
M0.08	Sala Técnica	23,56 m²
M0.09	Dipòsit de fluxors	1,55 m²
Total		58,54 m²



Planta Tercera - Proposta

Nº	Nombre	Area	Nº	Nombre	Area
03.01	Espai Obert	92,66 m²	03.10	Vestíbul Auditori	38,82 m²
03.02	Espai Polivalent	205,29 m²	03.11	Escala Nord	27,85 m²
03.03	Cuina	52,87 m²	03.12	Bany Homes	7,54 m²
03.04	Hall	8,69 m²	03.13	Bany Dones	8,80 m²
	Muntacàrregues		03.14	Sala 10	89,25 m²
03.05	Bany Homes	12,09 m²	03.15	V.Bany	6,47 m²
03.06	Bany Dones	12,09 m²	03.16	Vestíbul oficines	11,99 m²
03.07	V.Bany	6,24 m²	03.17	Sala Oficines	37,11 m²
03.08	Escala Sud	38,72 m²	03.18	Sala Oficines	37,55 m²
03.09	Auditori	293,22 m²	03.19	Vestíbul	46,07 m²

Nº	Nombre	Area	Nº	Nombre	Area
03.20	Escala	6,33 m²	03.21	Magatzem	5,31 m²
03.22	Hall Escala Exterior	15,33 m²	03.22	Hall Escala Exterior	15,33 m²
M3.01	Sala T.	4,70 m²	M3.02	Sala T.	2,16 m²
M3.03	MEP	2,27 m²			
Total		1069,44 m²			

Nº	Nombre	Area
CV.01	Muntacàrregues	6,00 m²
CV.02	Ascensor	3,20 m²
CV.03	Ascensor	3,03 m²
CV.04	Ascensor	3,50 m²
M0.01	MEP - Shaft	2,90 m²
M0.02	MEP - Shaft	2,70 m²
M0.03	MEP - Shaft	3,07 m²
M0.04	MEP - Shaft	2,70 m²

Planta Tercera Proposta

Nº	Nombre	Area
M0.05	Dipòsit de fluxors	1,97 m²
M0.06	MEP	2,17 m²
M0.07	MEP	2,17 m²
M0.08	Sala Técnica	23,56 m²
M0.09	Dipòsit de fluxors	1,55 m²
Total		58,54 m²

ES MANTÉ L'EDIFICI ORIGINAL




Planta Quarta - Proposta

Nº	Nombre	Area	Nº	Nombre	Area	Nº	Nombre	Area
04.01	Vestíbul	26,73 m²	04.11	Passadís	57,25 m²	Total		888,09 m²
04.02	Passadís	7,92 m²	04.12	Bany Homes	14,63 m²			
04.03	Traducció	5,24 m²	04.13	Bany Dones	14,63 m²			
04.04	MEP	5,12 m²	M4.01	MEP	38,48 m²			
04.05	Traducció	5,24 m²	M4.03	MEP	9,90 m²			
04.06	Traducció	5,24 m²	M4.05	MEP	7,39 m²			
04.07	Auditori	84,55 m²	M4.06	MEP	2,70 m²			
04.08	Vestíbul	13,25 m²	M4.07	MEP	2,86 m²			
04.09	Coberta Nord	244,77 m²	M4.08	MEP	51,82 m²			
04.10	Coberta Sud	277,08 m²	M4.09	MEP Auditori	13,31 m²			

Planta Quarta Proposta

Patinets i circulacio vertical			Patinets i circulacio vertical		
Nº	Nombre	Area	Nº	Nombre	Area
CV.01	Muntacàrregues	6,00 m²	M0.05	Dipòsit de fluxors	1,97 m²
CV.02	Ascensor	3,20 m²	M0.06	MEP	2,17 m²
CV.03	Ascensor	3,03 m²	M0.07	MEP	2,17 m²
CV.04	Ascensor	3,50 m²	M0.08	Sala Técnica	23,56 m²
M0.01	MEP - Shaft	2,90 m²	M0.09	Dipòsit de fluxors	1,55 m²
M0.02	MEP - Shaft	2,70 m²	Total		58,54 m²
M0.03	MEP - Shaft	3,07 m²			
M0.04	MEP - Shaft	2,70 m²			

ES MANTÉ L'EDIFICI ORIGINAL

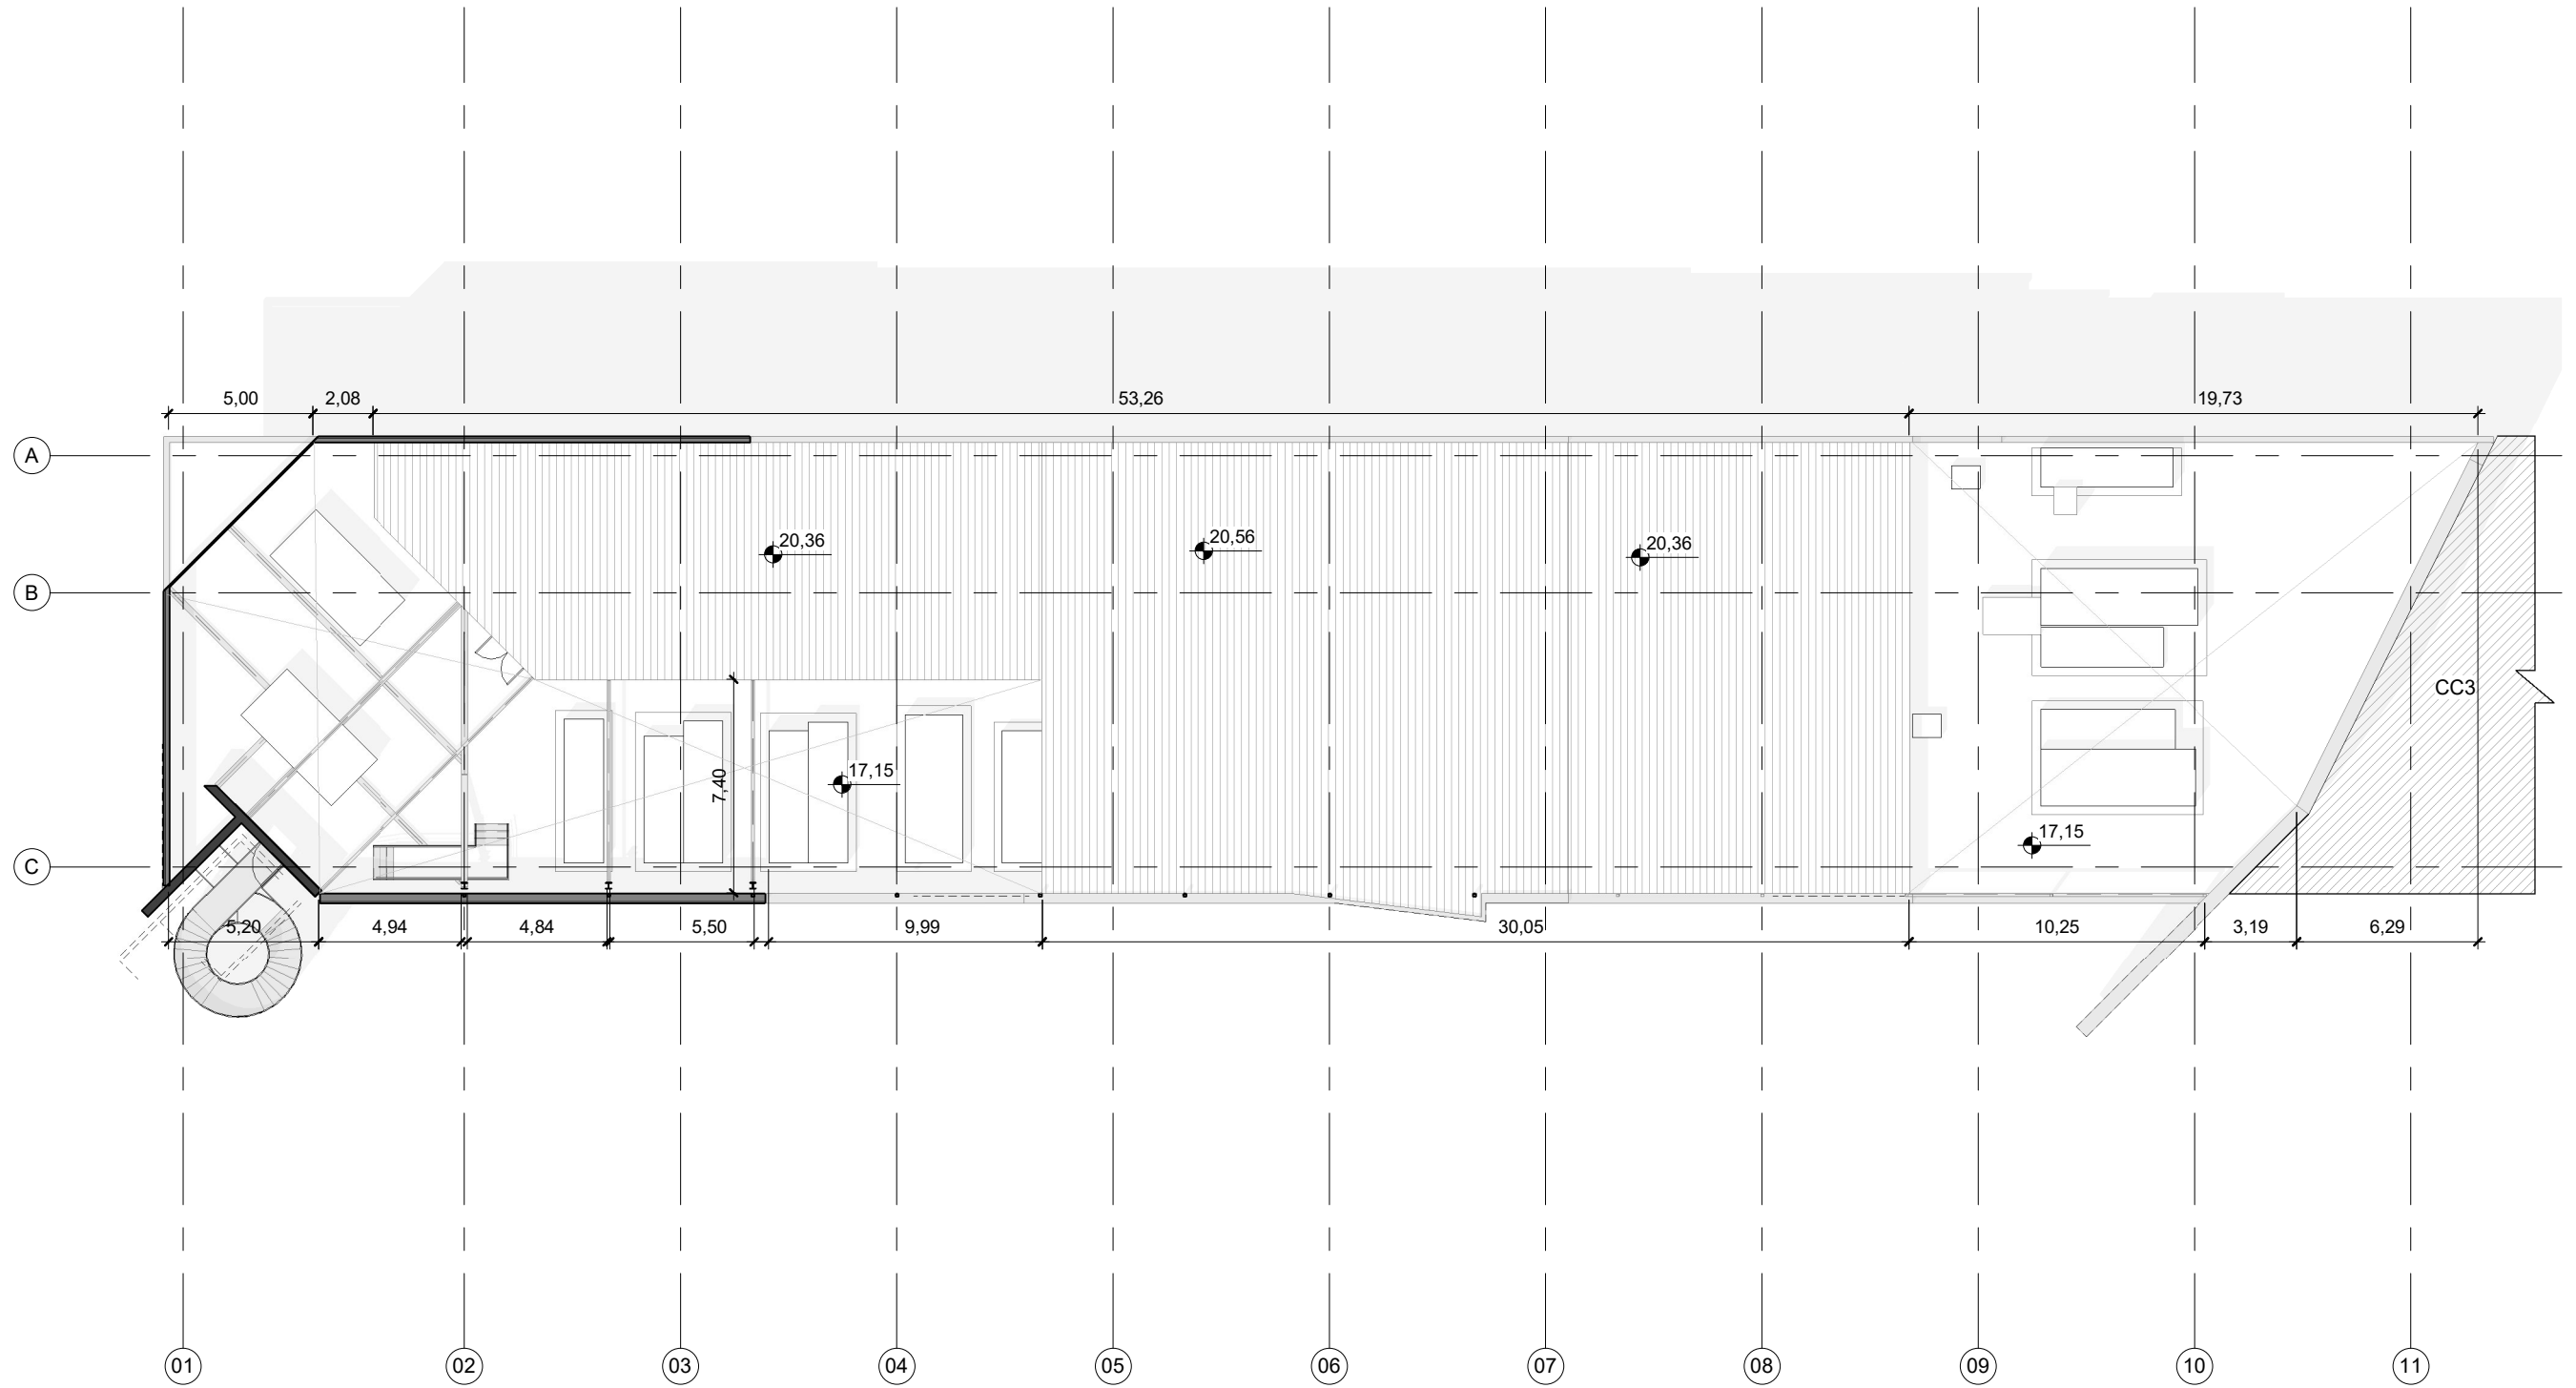

Planta Coberta Enderrocs i Obra Nova
1 : 250

AUTORS VÍVID ARQUITECTURA SLP	COL-LABORADORS	CLIENT	PROJECTE	NOTES GENERALS	FASE	PLÀNOL	E (A3): 1 : 250 E (A1): 1:125	VERSIO: 1	DATA: 04/10/2024
ARQUITECTE ALEIX GONZÁLEZ CALL ARQUITECTE TÈCNIC MANEL GONZALEZ SOLANES	ENGINEYER D'INSTAL·LACIONS Gerard Rosell Enginyeria SLP ENGINEYER D'ESTRUCTURES AVAC ARQUITECTES	FIRA 2000 S.A. PROJECT MANAGER FIRA INTERNACIONAL DE BARCELONA (FIB)	A17 OBRES RELATIVES AL PROJECTE D'EXECUCIÓ DE REHABILITACIÓ DEL CENTRE DE CONVENIENCIONS 2 (CC2) DEL RECENTE FIRA DE BARCELONA GRAN VIA UBICACIÓ Carrer de la Botànica, 62 08908 L'Hospitalet de Llobregat	01 No prendre mesures sobre plànol. Totes les mesures s'han de comprovar a l'obra. 02 Les possibles contradiccions entre els documents del projecte han de ser comunicades immediatament a la D.F. i determinarà la validesa i prioritat. 03 Els plànols han de ser llegits en conjunt amb tots els documents referents del projecte, inclosa la documentació escrita, instal·lacions i bocans. 04 Aquest plànol no és vàlid per a la construcció sense l'aprovació del Propietari del Projecte. 05 Aquest plànol és propietat dels seus autors i no pot ser reproduït, divulgat o copiat totalment o parcialment sense la seva autorització. Tots els drets estan reservats per la llei DL 62/95.	Projecte Executiu	04.A.DEFINICIÓ ARQUITECTÒNICA 04.01.Plantes General Proposta Planta Coberta (+28m)		CODI. PLÀNOL:	A-0106



Planta Baixa - Proposta

Nº	Nombre	Area	Nº	Nombre	Area	Nº	Nombre	Area
00.01	Vestíbul	544,84 m²	00.11	Escala Nord	40,69 m²	M0.01	MEP - Shaft	2,90 m²
00.02	Auditori 82 pax	105,38 m²	00.12	Bany Homes	23,41 m²	M0.02	MEP - Shaft	2,70 m²
00.03	Sala Màquines auditori	10,51 m²	00.13	Bany PMR	5,10 m²	M0.03	MEP - Shaft	3,07 m²
00.04	Sala Ctrl. Auditori	3,94 m²	00.14	Bany Dones	25,77 m²	M0.04	MEP - Shaft	2,70 m²
00.05	Auditori 131 pax	178,47 m²	00.15	Magatzem	1,88 m²	M0.05	Dipòsit de fluxors	1,97 m²
00.06	Hall Muntacàrregues	16,09 m²	00.16	Sala Neteja	3,43 m²	M0.06	MEP	2,17 m²
00.07	Bany	21,21 m²	00.17	Hall Bany	2,58 m²	M0.07	MEP	2,17 m²
00.08	Bany PMR	4,76 m²	00.18	Magatzem	3,39 m²	M0.08	Sala Técnica	23,56 m²
00.09	Escala Sud	40,68 m²	CV.01	Muntacàrregues	6,00 m²	M0.09	Dipòsit de fluxors	1,55 m²
00.10	Magatzem	1,88 m²	CV.02	Ascensor	3,20 m²	Total		
			CV.03	Ascensor	3,03 m²			1092,54 m²
			CV.04	Ascensor	3,50 m²			

Planta Baixa Fals Sostre

1 : 250



Planta Primera - Proposta

Nº	Nombre	Area
01.01	Vestíbul	429,28 m²
01.02	Auditori 82 pax	105,31 m²
01.03	Sala màquines auditori	10,51 m²
01.04	Sala control auditori	3,94 m²
01.05	Auditori 181 pax	208,05 m²
01.06	Hall Muntacàrregues	16,09 m²
01.07	Bany	21,21 m²

Nº	Nombre	Area
01.08	Bany PMR	4,76 m²
01.09	Escala Sud	38,77 m²
01.10	Escala Nord	38,78 m²
01.11	Bany Homes	23,41 m²
01.12	Bany PMR	5,10 m²
01.13	Bany Dones	25,77 m²
01.14	Magatzem	1,75 m²
01.15	Magatzem	5,67 m²
01.16	Auditori 82 pax	103,78 m²

Nº	Nombre	Area
01.17	Hall Escala Exterior	8,29 m²
01.18	Magatzem	3,13 m²
01.19	Magatzem	1,88 m²
M1.01	Dipòsit de fluxors	1,97 m²
M1.02	MEP	2,17 m²
M1.03	MEP	2,17 m²
M1.04	Dipòsit de fluxors	1,81 m²
M1.05	Dipòsit de fluxors	3,43 m²
Total		1067,04 m²

Patinets i circulacio vertical		
Nº	Nombre	Area
CV.01	Muntacàrregues	6,00 m²
CV.02	Ascensor	3,20 m²
CV.03	Ascensor	3,03 m²
CV.04	Ascensor	3,50 m²
M0.01	MEP - Shaft	2,90 m²
M0.02	MEP - Shaft	2,70 m²
M0.03	MEP - Shaft	3,07 m²
M0.04	MEP - Shaft	2,70 m²

Planta Primera Fals Sostre

Patinets i circulacio vertical		
Nº	Nombre	Area
M0.05	Dipòsit de fluxors	1,97 m²
M0.06	MEP	2,17 m²
M0.07	MEP	2,17 m²
M0.08	Sala Técnica	23,56 m²
M0.09	Dipòsit de fluxors	1,55 m²
Total		58,54 m²



Planta Segona - Proposta

Nº	Nombre	Area
02.01	Vestíbul	424,57 m²
02.02	Sala 58 pax	62,26 m²
02.03	Sala 40 pax	44,43 m²
02.04	Sala 40 pax	44,43 m²
02.05	Sala 40 pax	41,62 m²
02.06	Hall Escala Exterior	13,06 m²
02.07	Sala 56 pax	47,39 m²
02.08	Sala 20 pax	41,58 m²
02.09	Hall Muntacarregues	16,09 m²

Nº	Nombre	Area
02.10	Bany	21,21 m²
02.11	Bany PMR	4,76 m²
02.12	Escala Sud	38,77 m²
02.13	Sala MEP	1,82 m²
02.14	Escala Nord	38,64 m²
02.15	Bany Homes	23,41 m²
02.16	Bany PMR	5,10 m²
02.17	Bany Dones	25,77 m²
02.18	Magatzem	1,75 m²
02.19	Sala Racks	4,28 m²
02.20	Sala 40 pax	44,98 m²

Nº	Nombre	Area
02.21	Sala 40 pax	44,97 m²
02.22	Magatzem	3,13 m²
02.23	Gastrofira	13,54 m²
M2.01	MEP	1,94 m²
M2.02	MEP	2,17 m²
M2.03	MEP	2,17 m²
M2.04	Dipòsit de fluxors	1,81 m²
M2.05	Dipòsit de fluxors	3,43 m²
Total		1019,08 m²

Patinets i circulacio vertical		
Nº	Nombre	Area
CV.01	Muntacàrregues	6,00 m²
CV.02	Ascensor	3,20 m²
CV.03	Ascensor	3,03 m²
CV.04	Ascensor	3,50 m²
M0.01	MEP - Shaft	2,90 m²
M0.02	MEP - Shaft	2,70 m²
M0.03	MEP - Shaft	3,07 m²
M0.04	MEP - Shaft	2,70 m²

Planta Segona Fals Sostre

Patinets i circulacio vertical		
Nº	Nombre	Area
M0.05	Dipòsit de fluxors	1,97 m²
M0.06	MEP	2,17 m²
M0.07	MEP	2,17 m²
M0.08	Sala Técnica	23,56 m²
M0.09	Dipòsit de fluxors	1,55 m²
Total		58,54 m²




Planta Tercera - Proposta

Nº	Nombre	Area	Nº	Nombre	Area	Nº	Nombre	Area
03.01	Espai Obert	92,66 m²	03.10	Vestíbul Auditori	38,82 m²	03.20	Escala	6,33 m²
03.02	Espai Polivalent	205,29 m²	03.11	Escala Nord	27,85 m²	03.21	Magatzem	5,31 m²
03.03	Cuina	52,87 m²	03.12	Bany Homes	7,54 m²	03.22	Hall Escala Exterior	15,33 m²
03.04	Hall Muntacàrregues	8,69 m²	03.13	Bany Dones	8,80 m²	M3.01	Sala T.	4,70 m²
03.05	Bany Homes	12,09 m²	03.14	Sala 10	89,25 m²	M3.02	Sala T.	2,16 m²
03.06	Bany Dones	12,09 m²	03.15	V.Bany	6,47 m²	M3.03	MEP	2,27 m²
03.07	V.Bany	6,24 m²	03.16	Vestíbul oficines	11,99 m²	Total		1069,44 m²
03.08	Escala Sud	38,72 m²	03.17	Sala Oficines	37,11 m²			
03.09	Auditori	293,22 m²	03.18	Sala Oficines	37,55 m²			
			03.19	Vestíbul	46,07 m²			

Planta Tercera Fals Sostre

1 : 250

Patinets i circulacio vertical			Patinets i circulacio vertical		
Nº	Nombre	Area	Nº	Nombre	Area
CV.01	Muntacàrregues	6,00 m²	M0.05	Dipòsit de fluxors	1,97 m²
CV.02	Ascensor	3,20 m²	M0.06	MEP	2,17 m²
CV.03	Ascensor	3,03 m²	M0.07	MEP	2,17 m²
CV.04	Ascensor	3,50 m²	M0.08	Sala Técnica	23,56 m²
M0.01	MEP - Shaft	2,90 m²	M0.09	Dipòsit de fluxors	1,55 m²
M0.02	MEP - Shaft	2,70 m²	Total		58,54 m²
M0.03	MEP - Shaft	3,07 m²			
M0.04	MEP - Shaft	2,70 m²			

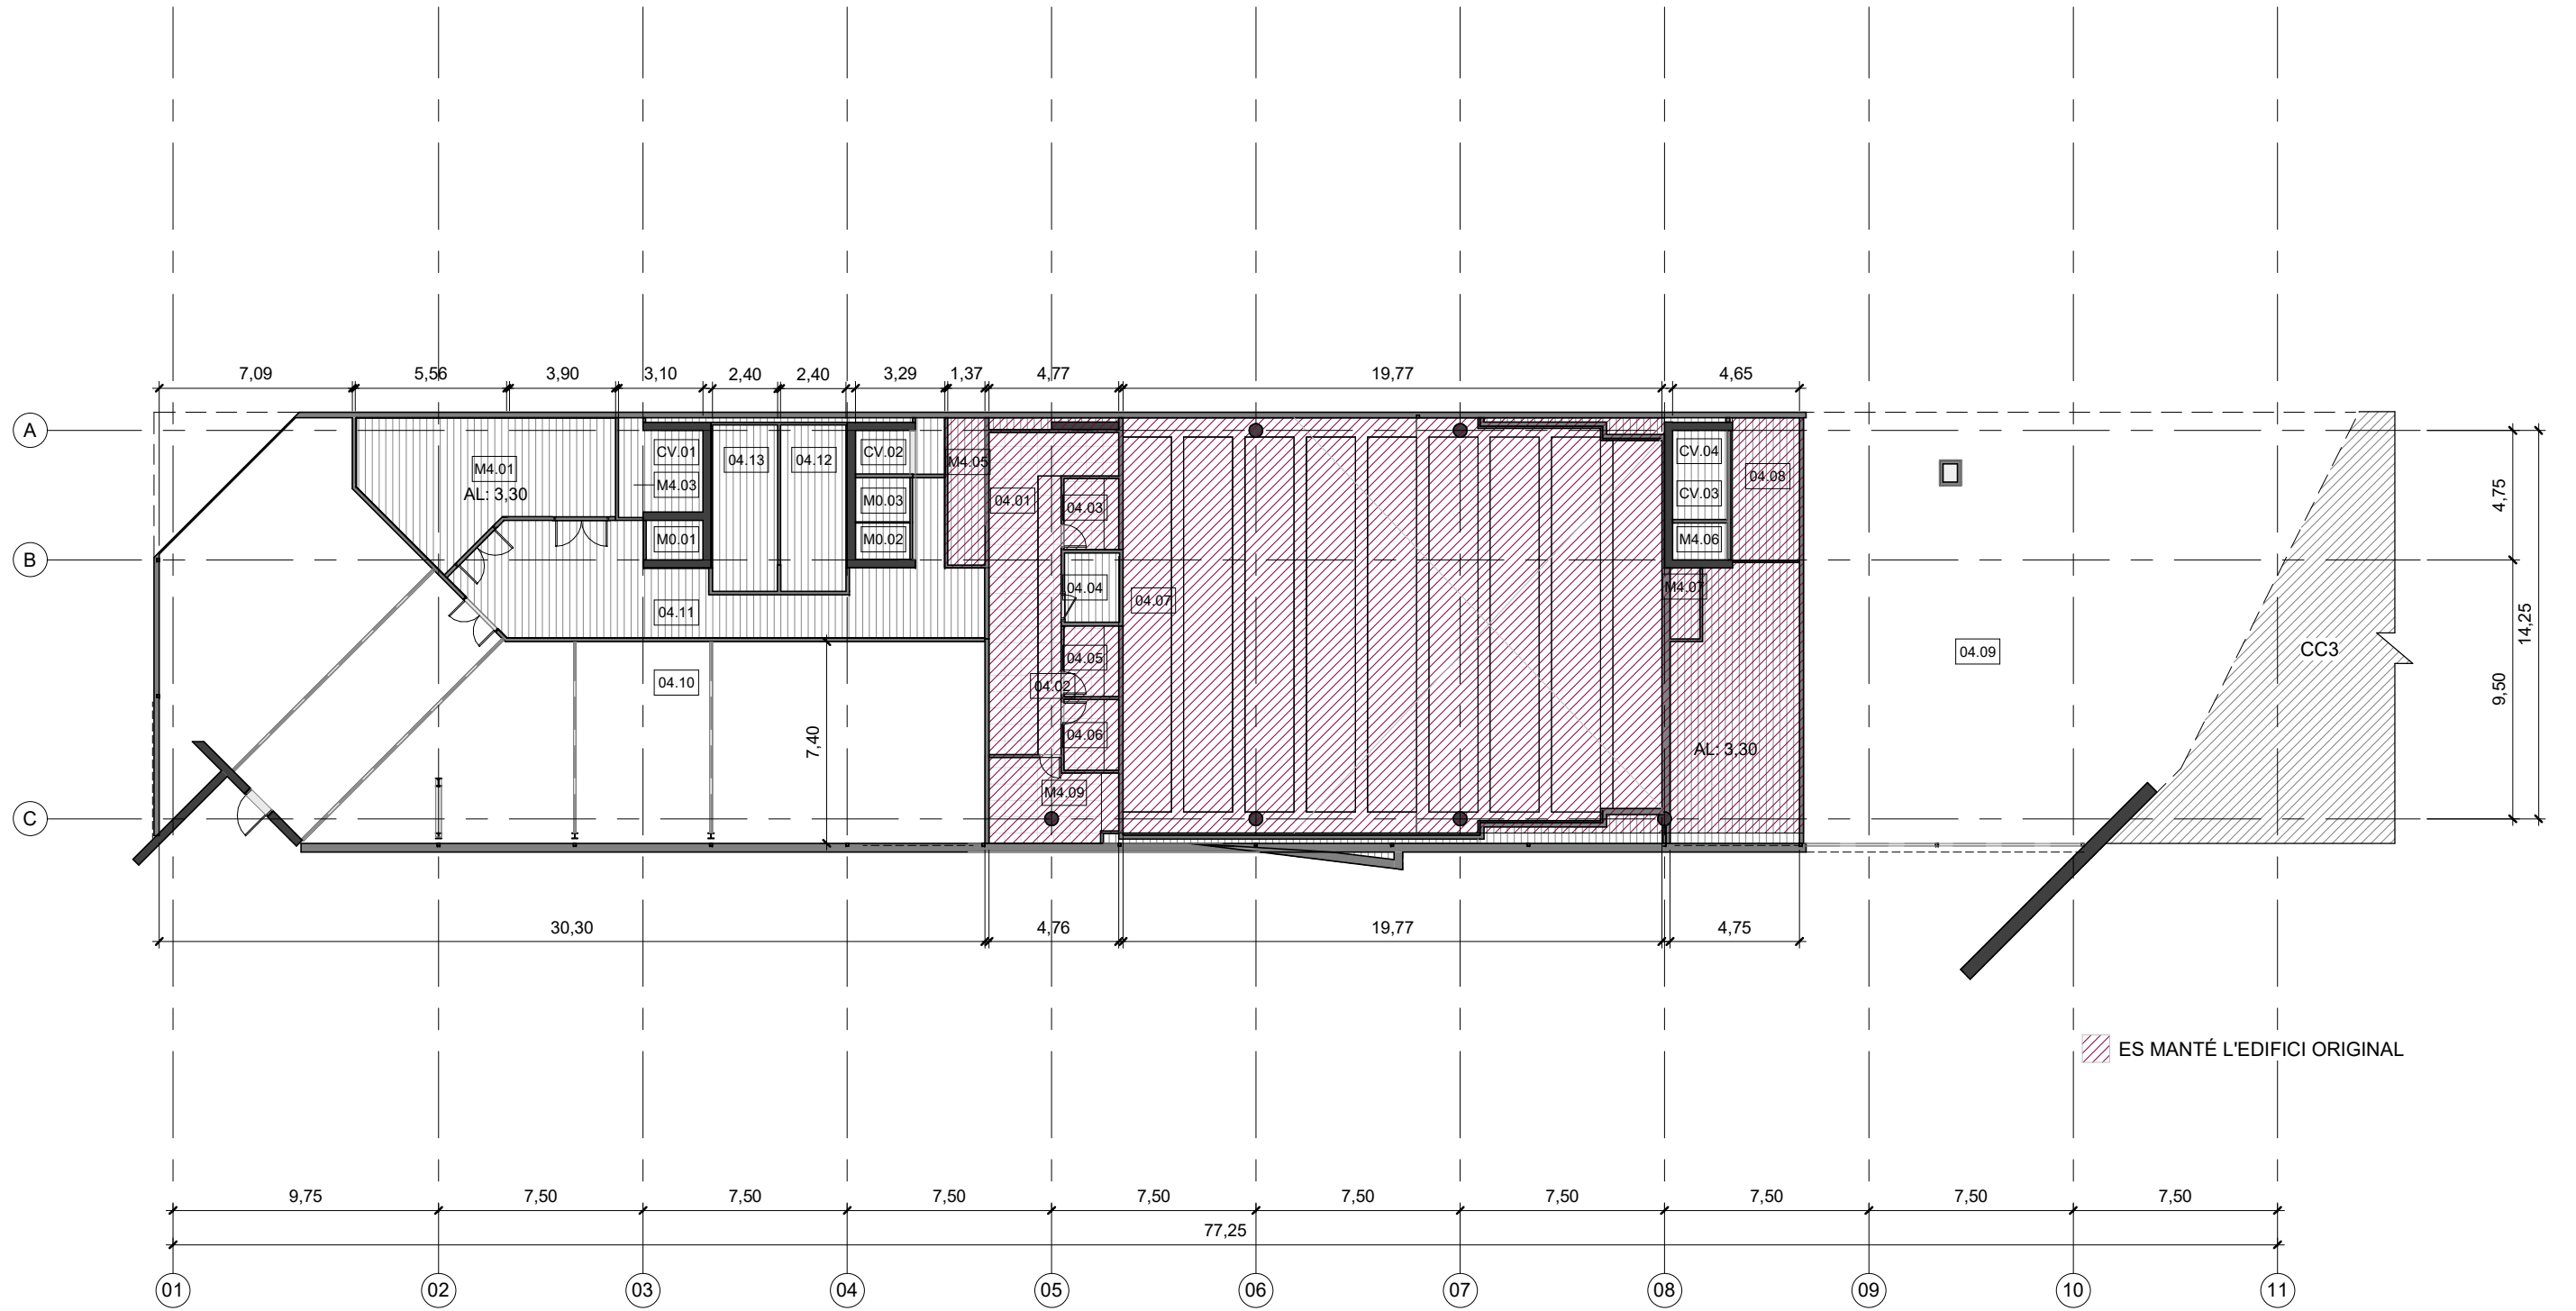


Planta Quarta - Proposta

Nº	Nombre	Area	Nº	Nombre	Area	Nº	Nombre	Area
04.01	Vestíbul	26,73 m²	04.11	Passadís	57,25 m²	Total		888,09 m²
04.02	Passadís	7,92 m²	04.12	Bany Homes	14,63 m²			
04.03	Traducció	5,24 m²	04.13	Bany Dones	14,63 m²			
04.04	MEP	5,12 m²	M4.01	MEP	38,48 m²			
04.05	Traducció	5,24 m²	M4.03	MEP	9,90 m²			
04.06	Traducció	5,24 m²	M4.05	MEP	7,39 m²			
04.07	Auditori	84,55 m²	M4.06	MEP	2,70 m²			
04.08	Vestíbul	13,25 m²	M4.07	MEP	2,86 m²			
04.09	Coberta Nord	244,77 m²	M4.08	MEP	51,82 m²			
04.10	Coberta Sud	277,08 m²	M4.09	MEP Auditori	13,31 m²			

Planta Quarta Fals Sostre


Patinets i circulacio vertical			Patinets i circulacio vertical		
Nº	Nombre	Area	Nº	Nombre	Area
CV.01	Muntacàrregues	6,00 m²	M0.05	Dipòsit de fluxors	1,97 m²
CV.02	Ascensor	3,20 m²	M0.06	MEP	2,17 m²
CV.03	Ascensor	3,03 m²	M0.07	MEP	2,17 m²
CV.04	Ascensor	3,50 m²	M0.08	Sala Técnica	23,56 m²
M0.01	MEP - Shaft	2,90 m²	M0.09	Dipòsit de fluxors	1,55 m²
M0.02	MEP - Shaft	2,70 m²	Total		58,54 m²
M0.03	MEP - Shaft	3,07 m²			
M0.04	MEP - Shaft	2,70 m²			

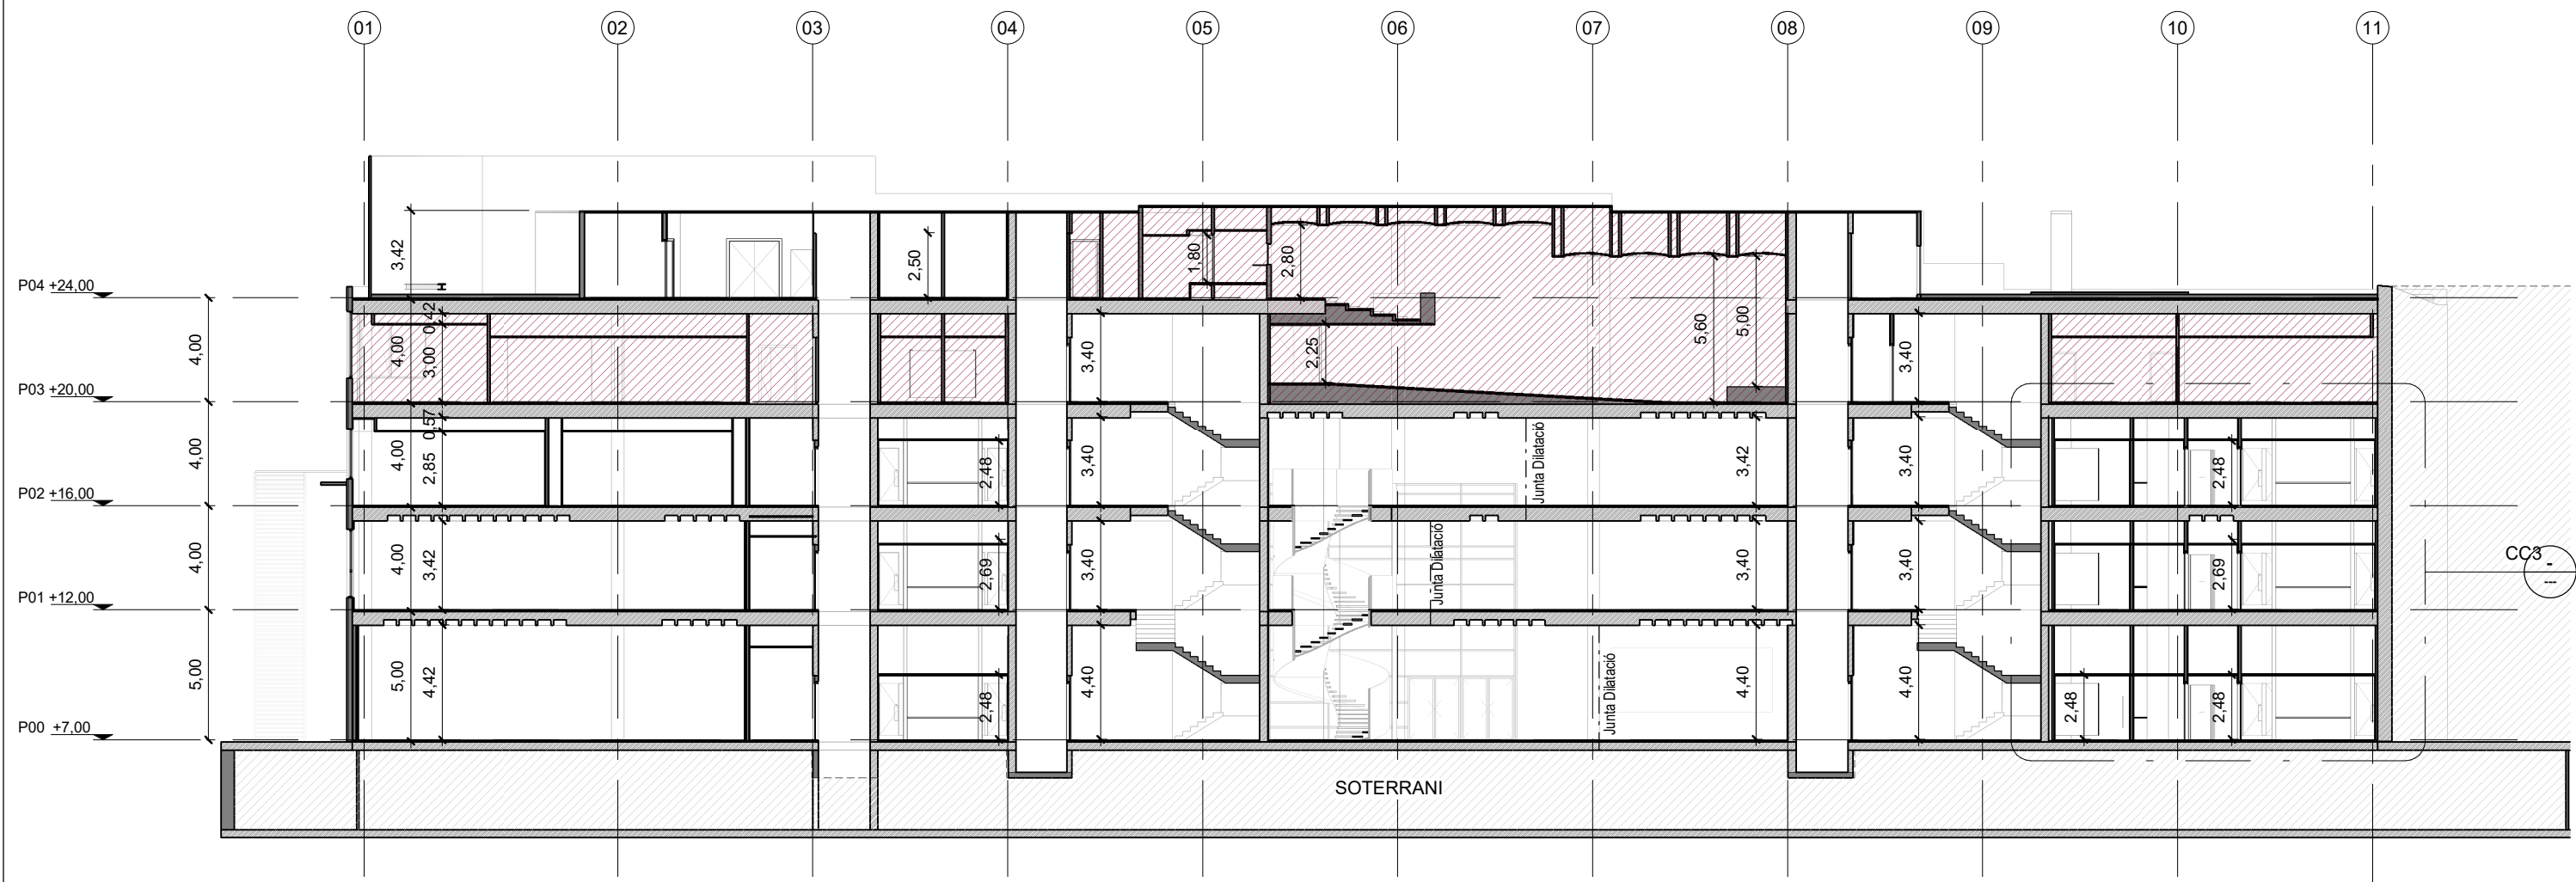

Secció A-A

1 : 250

ES MANTÉ L'EDIFICI ORIGINAL

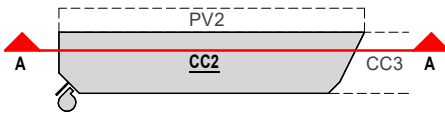

vívid

AUTORS VÍVID ARQUITECTURA SLP
ARQUITECTE
ALEIX GONZÁLEZ CALL
ARQUITECTE TÈCNIC
MANEL GONZÁLEZ SOLANES

COL-LABORADORS
ENGINEYER D'INSTAL·LACIONS
Gerard Rosell Enginyeria SLP
ENGINEYER D'ESTRUCTURES
AVAC ARQUITECTES

CLIENT
FIRA 2000 S.A.
PROJECT MANAGER
FIRA INTERNACIONAL DE BARCELONA (FIB)

PROJECTE A17
OBRES RELATIVES AL PROJECTE D'EXECUCIÓ DE REHABILITACIÓ DEL CENTRE DE CONVENIÈNCIES 2 (CC2) DEL RECENTE FIRA DE BARCELONA GRAN VIA
UBICACIÓ
Carrer de la Botànica, 62 08908 L'Hospitalet de Llobregat

NOTES GENERALS
01 No prendre mesures sobre plànol. Totes les mesures s'han de comprovar a l'obra.
02 Les possibles variacions entre els documents del projecte han de ser comunicades immediatament a la D.F. i determinats la validesa i prioritat.
03 Els plànols han de ser llegits en conjunt amb tots els documents referents del projecte, inclosa la documentació escrita, instal·lacions i bocans.
04 Aquest plànol no és vàlid per a la construcció sense l'aprovació del Propietari del Projecte.
05 Aquest plànol és propietat dels seus autors i no pot ser reproduït, divulgat o copiat totalment o parcialment sense la seva autorització. Tots els drets estan reservats per la llei DL 62/95.

FASE
Projecte
Executiu


PLÀNOL
04.A.DEFINICIÓ ARQUITECTÒNICA
04.04.Seccions Generals Proposta
Secció A-A

E (A3): 1 : 250 E (A1): 1:125

VERSIO: 1
CODI. PLÀNOL:

DATA: 04/10/2024


A-0401

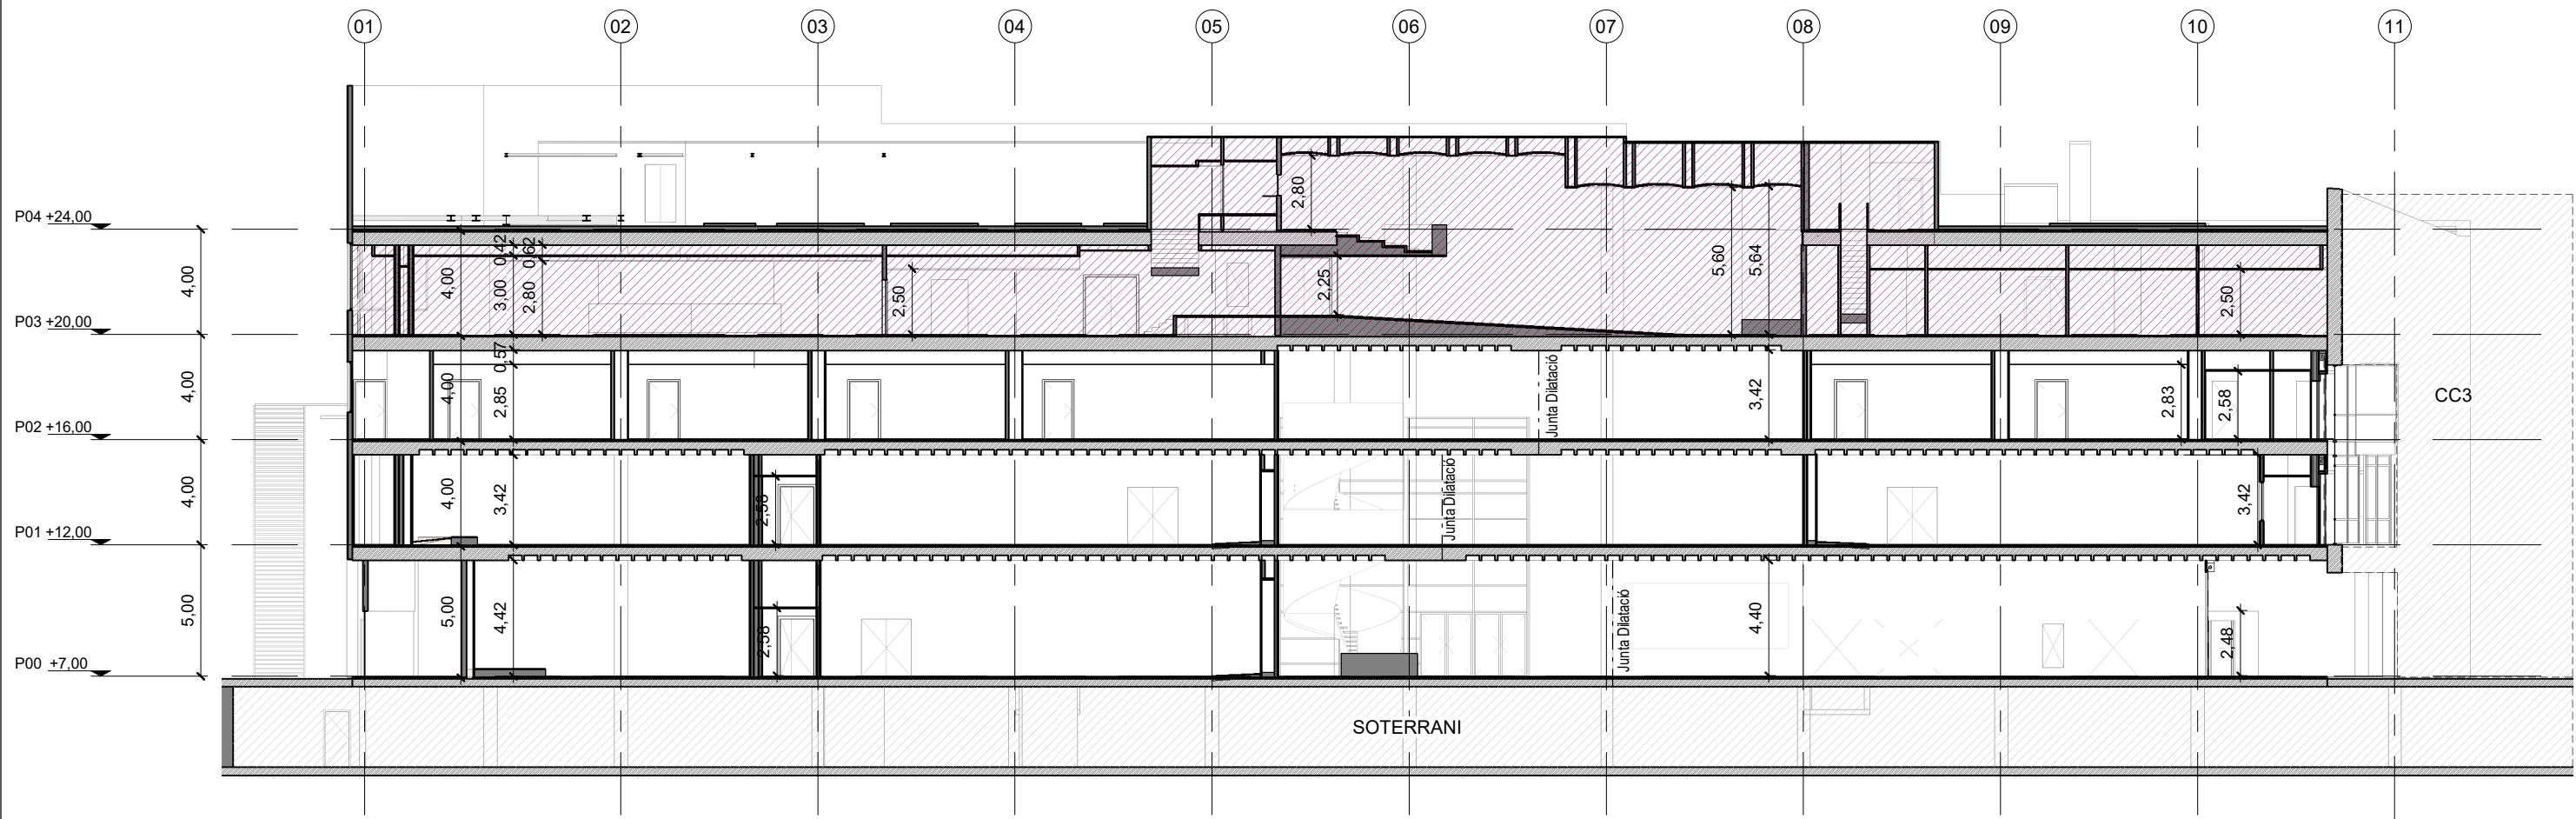

Secció B-B


1 : 250

ES MANTÉ L'EDIFICI ORIGINAL

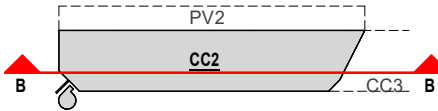


vívid

AUTORS VÍVID ARQUITECTURA SLP	COL-LABORADORS	CLIENT	PROJECTE	NOTES GENERALS	FASE	PLÀNOL	E (A3): 1 : 250 E (A1): 1:125	VERSIÓ: 1	DATA: 04/10/2024
ARQUITECTE ALEIX GONZÁLEZ CALL ARQUITECTE TÈCNIC MANEL GONZALEZ SOLANES	ENGINEYER D'INSTAL·LACIONS Gerard Rosell Enginyeria SLP ENGINEYER D'ESTRUCTURES AVAC ARQUITECTES	FIRA 2000 S.A. PROJECT MANAGER FIRA INTERNACIONAL DE BARCELONA (FIB)	A17 OBRES RELATIVES AL PROJECTE D'EXECUCIÓ DE REHABILITACIÓ DEL CENTRE DE CONVENIENS 2 (CC2) DEL RECENTE FIRA DE BARCELONA GRAN VIA UBICACIÓ Carrer de la Botànica, 62 08908 L'Hospitalet de Llobregat	01 No prendre mesures sobre plànol. Totes les mesures s'han de comprovar a l'obra. 02 Les possibles variacions entre els documents del projecte han de ser comunicades immediatament a la D.F. i determinats la validesa i prioritat. 03 Els plànols han de ser llegits en conjunt amb tots els documents referents del projecte, inclosa la documentació escrita, instal·lacions i bocans. 04 Aquest plànol no és vàlid per a la construcció sense l'aprovació del Propietari del Projecte. 05 Aquest plànol és propietat dels seus autors i no pot ser reproduït, divulgat o copiat totalment o parcialment sense la seva autorització. Tots els drets estan reservats per la llei DL 63/95.	Projecte Executiu	04.A.DEFINICIÓ ARQUITECTÒNICA 04.04.Seccions Generals Proposta Secció B-B		CODI. PLÀNOL:	A-0402

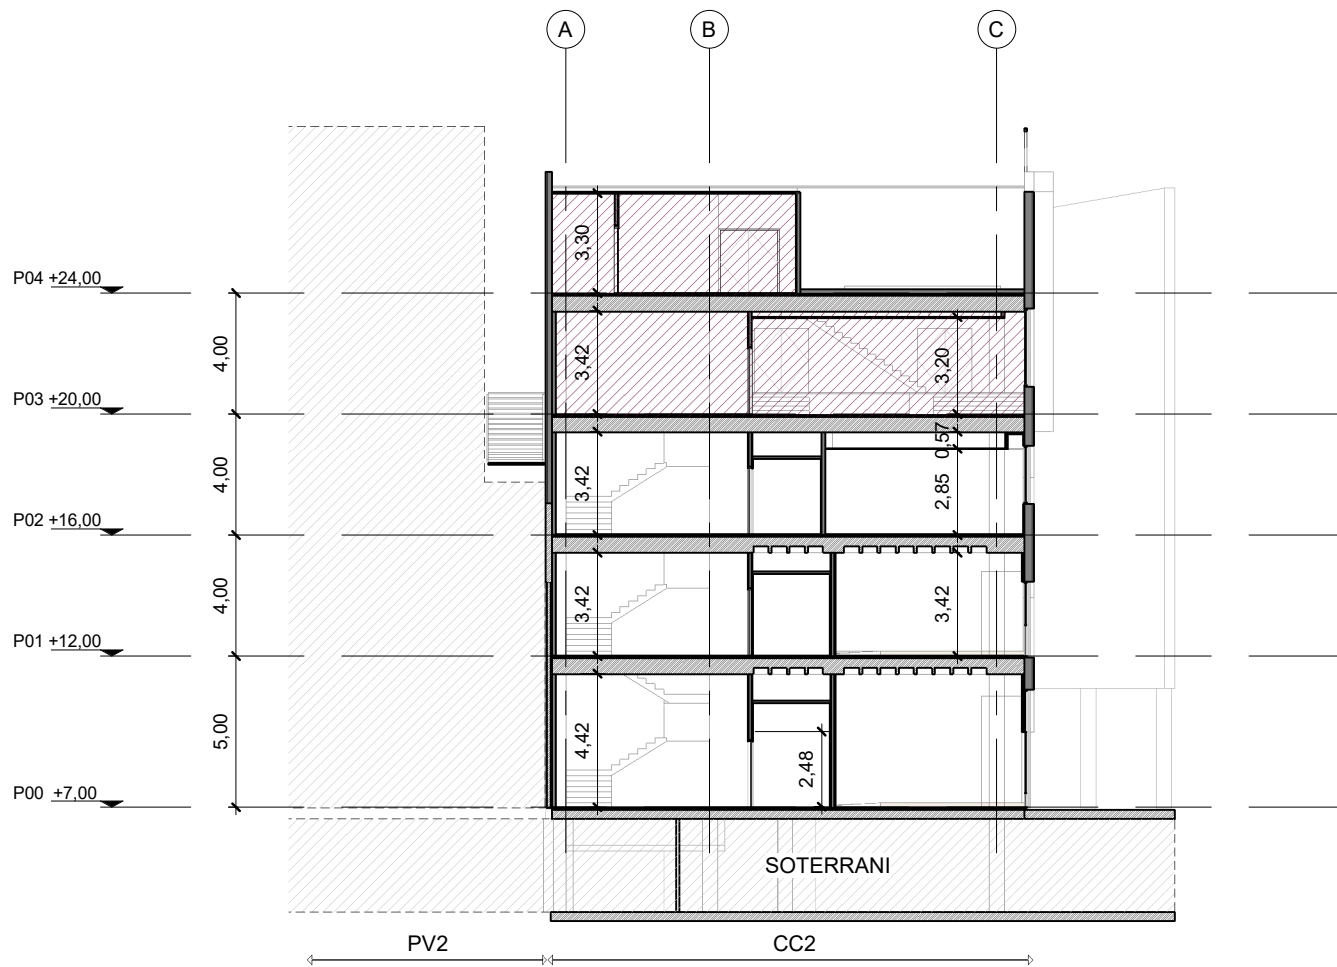


Secció 1-1
1 : 250

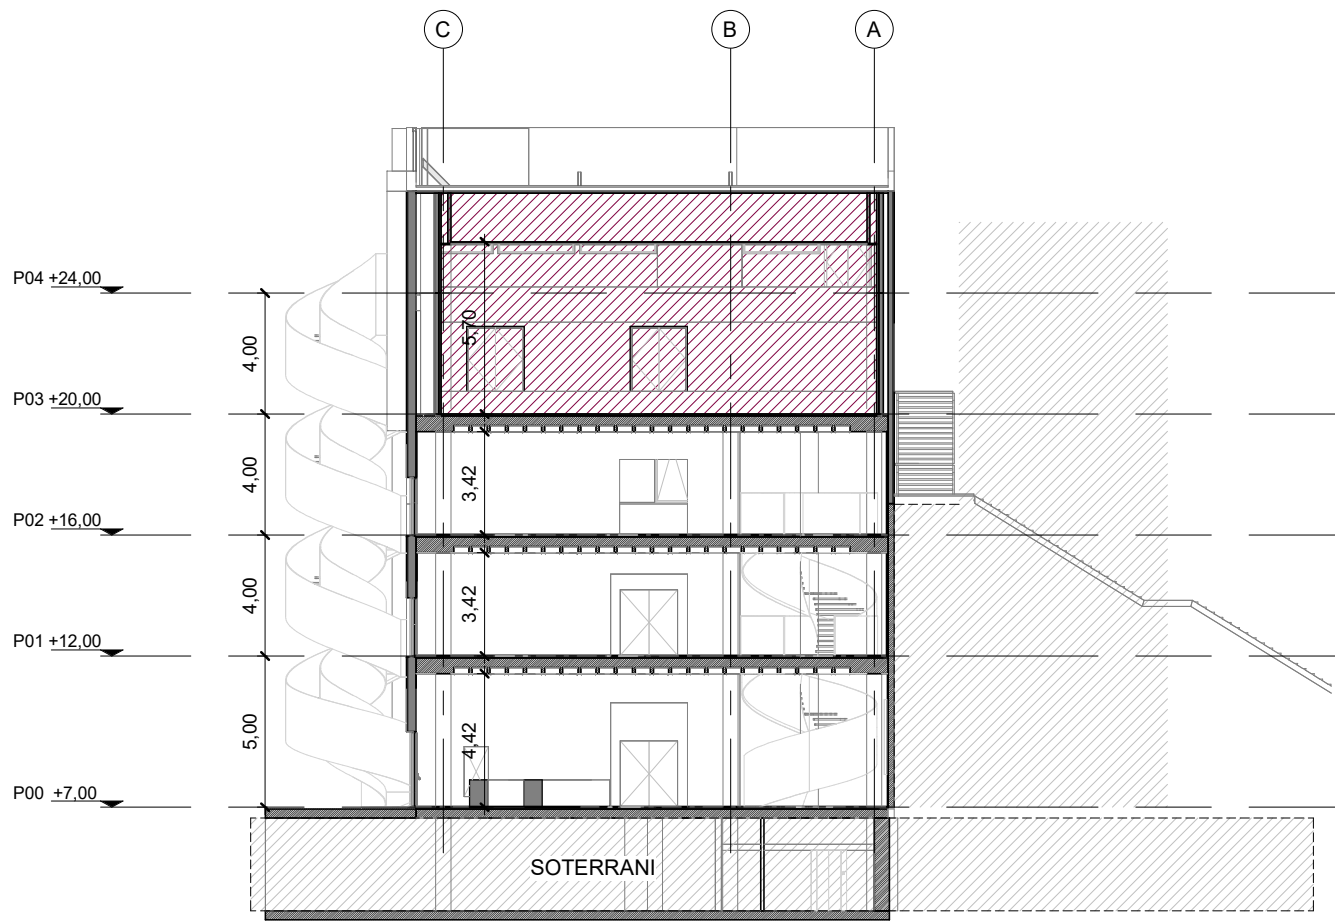

Secció 2-2
1 : 250

ES MANTÉ L'EDIFICI ORIGINAL

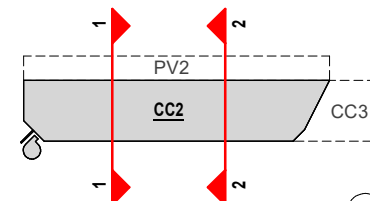

vívid

AUTORS VÍVID ARQUITECTURA SLP
ARQUITECTE
ALEIX GONZÁLEZ CALL
ARQUITECTE TÈCNIC
MANEL GONZÁLEZ SOLANES

COL-LABORADORS
ENGINEYER D'INSTAL·LACIONS
Gerard Rosell Enginyeria SLP
ENGINEYER D'ESTRUCTURES
AVAC ARQUITECTES

CLIENT
FIRA 2000 S.A.
PROJECT MANAGER
FIRA INTERNACIONAL DE BARCELONA (FIB)

PROJECTE A17
OBRES RELATIVES AL PROJECTE D'EXECUCIÓ DE REHABILITACIÓ DEL CENTRE DE CONVENIÈNCIES 2 (CC2) DEL RECENTE FIRA DE BARCELONA GRAN VIA
UBICACIÓ
Carrer de la Botànica, 62 08908 L'Hospitalet de Llobregat

NOTES GENERALS

01 No prendre mesures sobre plànol. Totes les mesures s'han de comprovar a l'obra.
02 Les possibles contradiccions entre els documents del projecte han de ser comunicades immediatament a la D.F. i determinar la validesa i prioritat.
03 Els plànols han de ser llegits en conjunt amb tots els documents referents del projecte, inclosa la documentació escrita, instal·lacions i bocans.

04 Aquest plànol no és vàlid per a la construcció sense l'aprovació del Propietari del Projecte.
05 Aquest plànol és propietat dels seus autors i no pot ser reproduït, divulgat o copiat totalment o parcialment sense la seva autorització. Tots els drets estan reservats per la llei DL 62/95.

FASE
Projecte
Executiu

PLÀNOL
04.A.DEFINICIÓ ARQUITECTÒNICA
04.04.Seccions Generals Proposta
Secció 1 i 2


E (A3): 1 : 250 E (A1): 1:125


VERSIO: 1


DATA: 04/10/2024

CODI. PLÀNOL:


A-0404

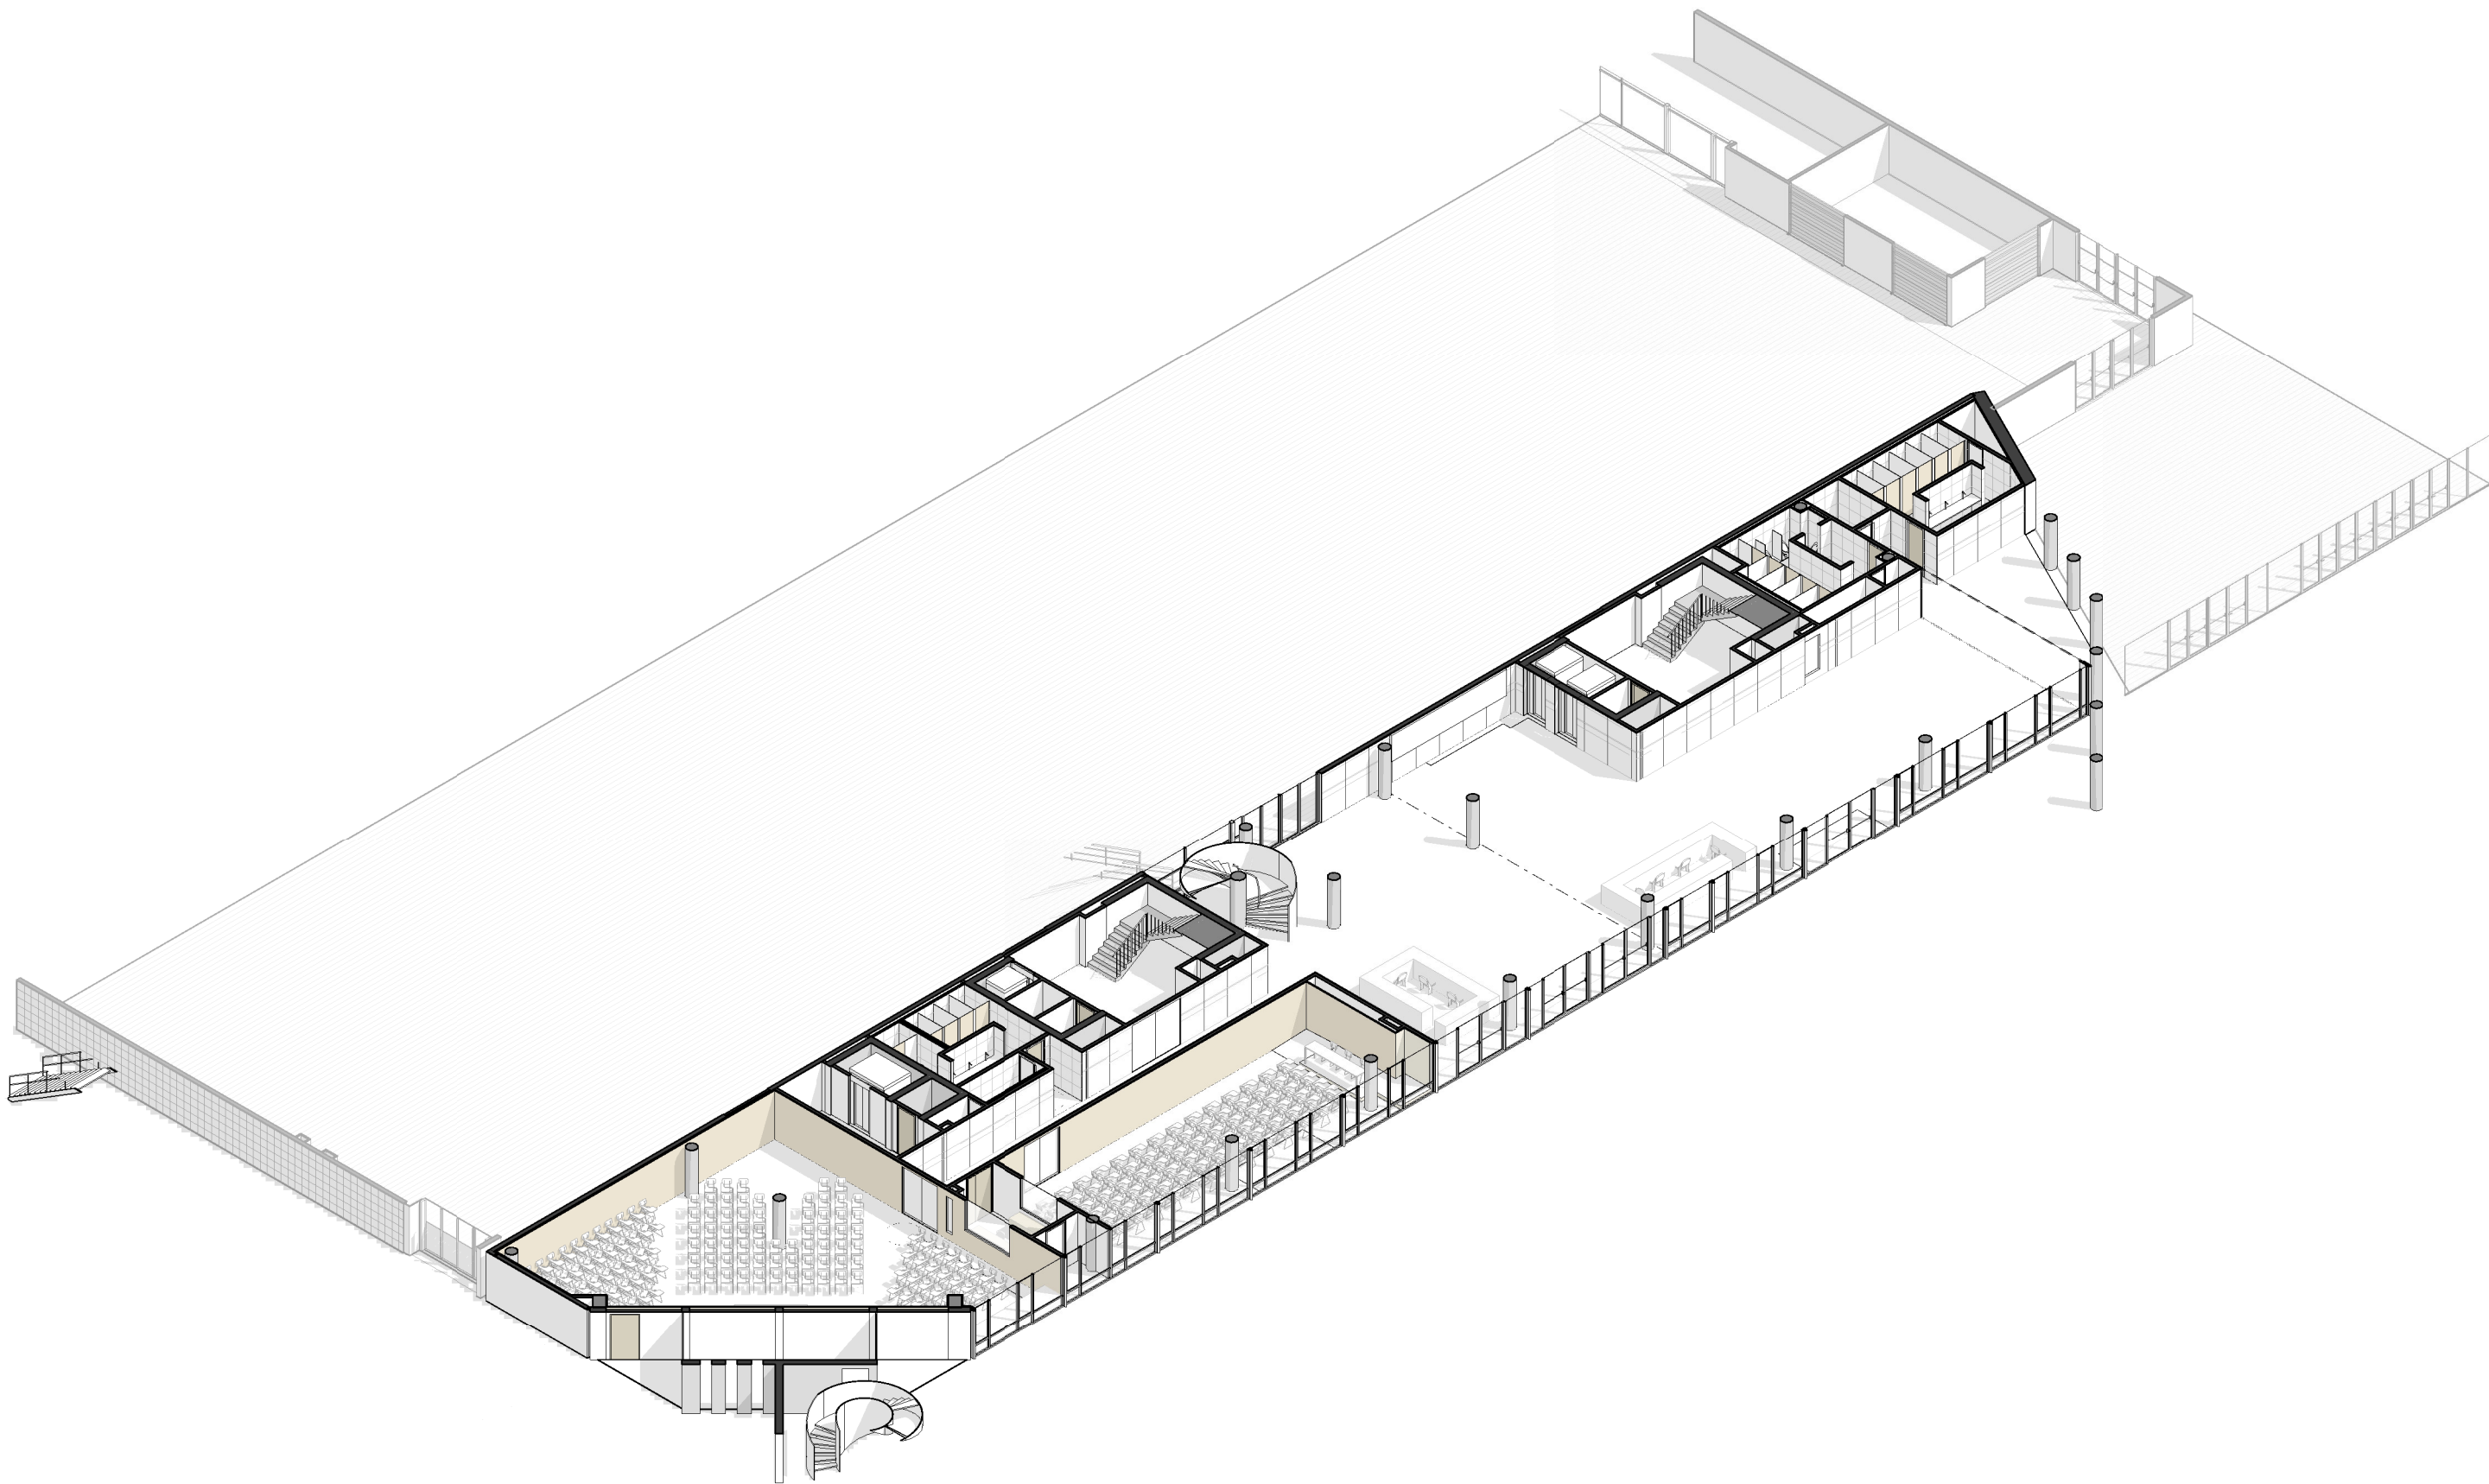

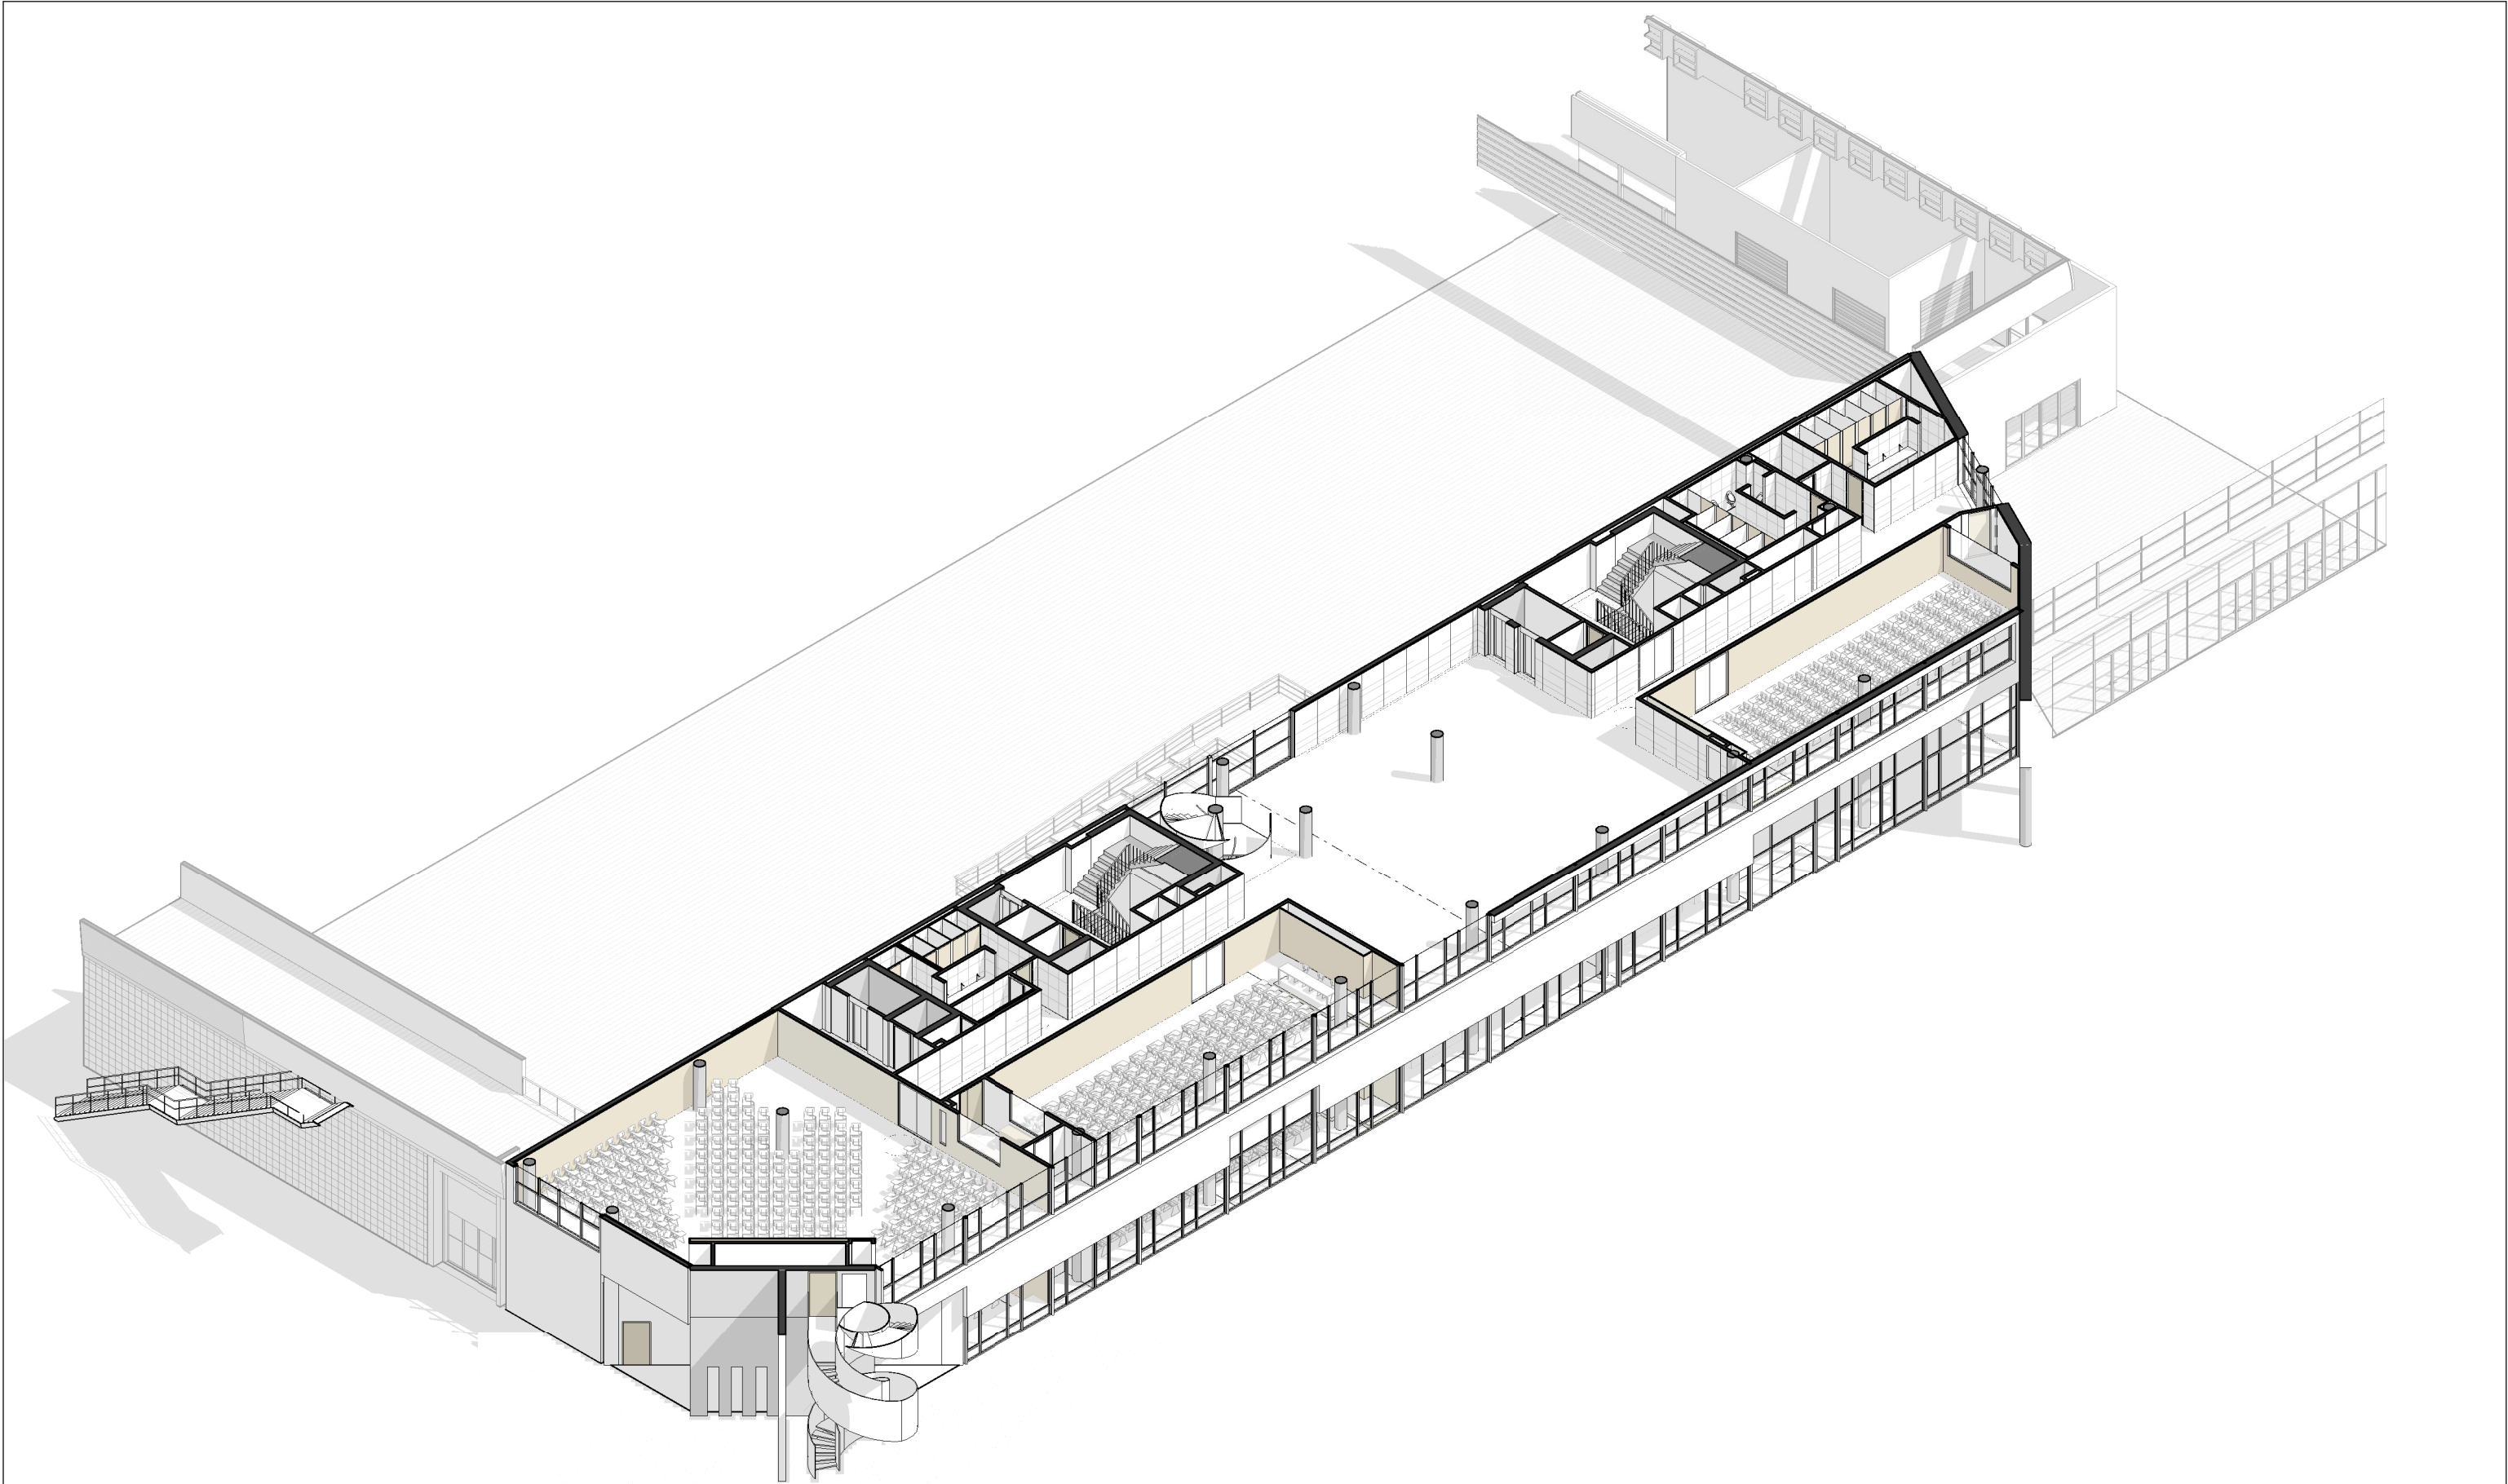

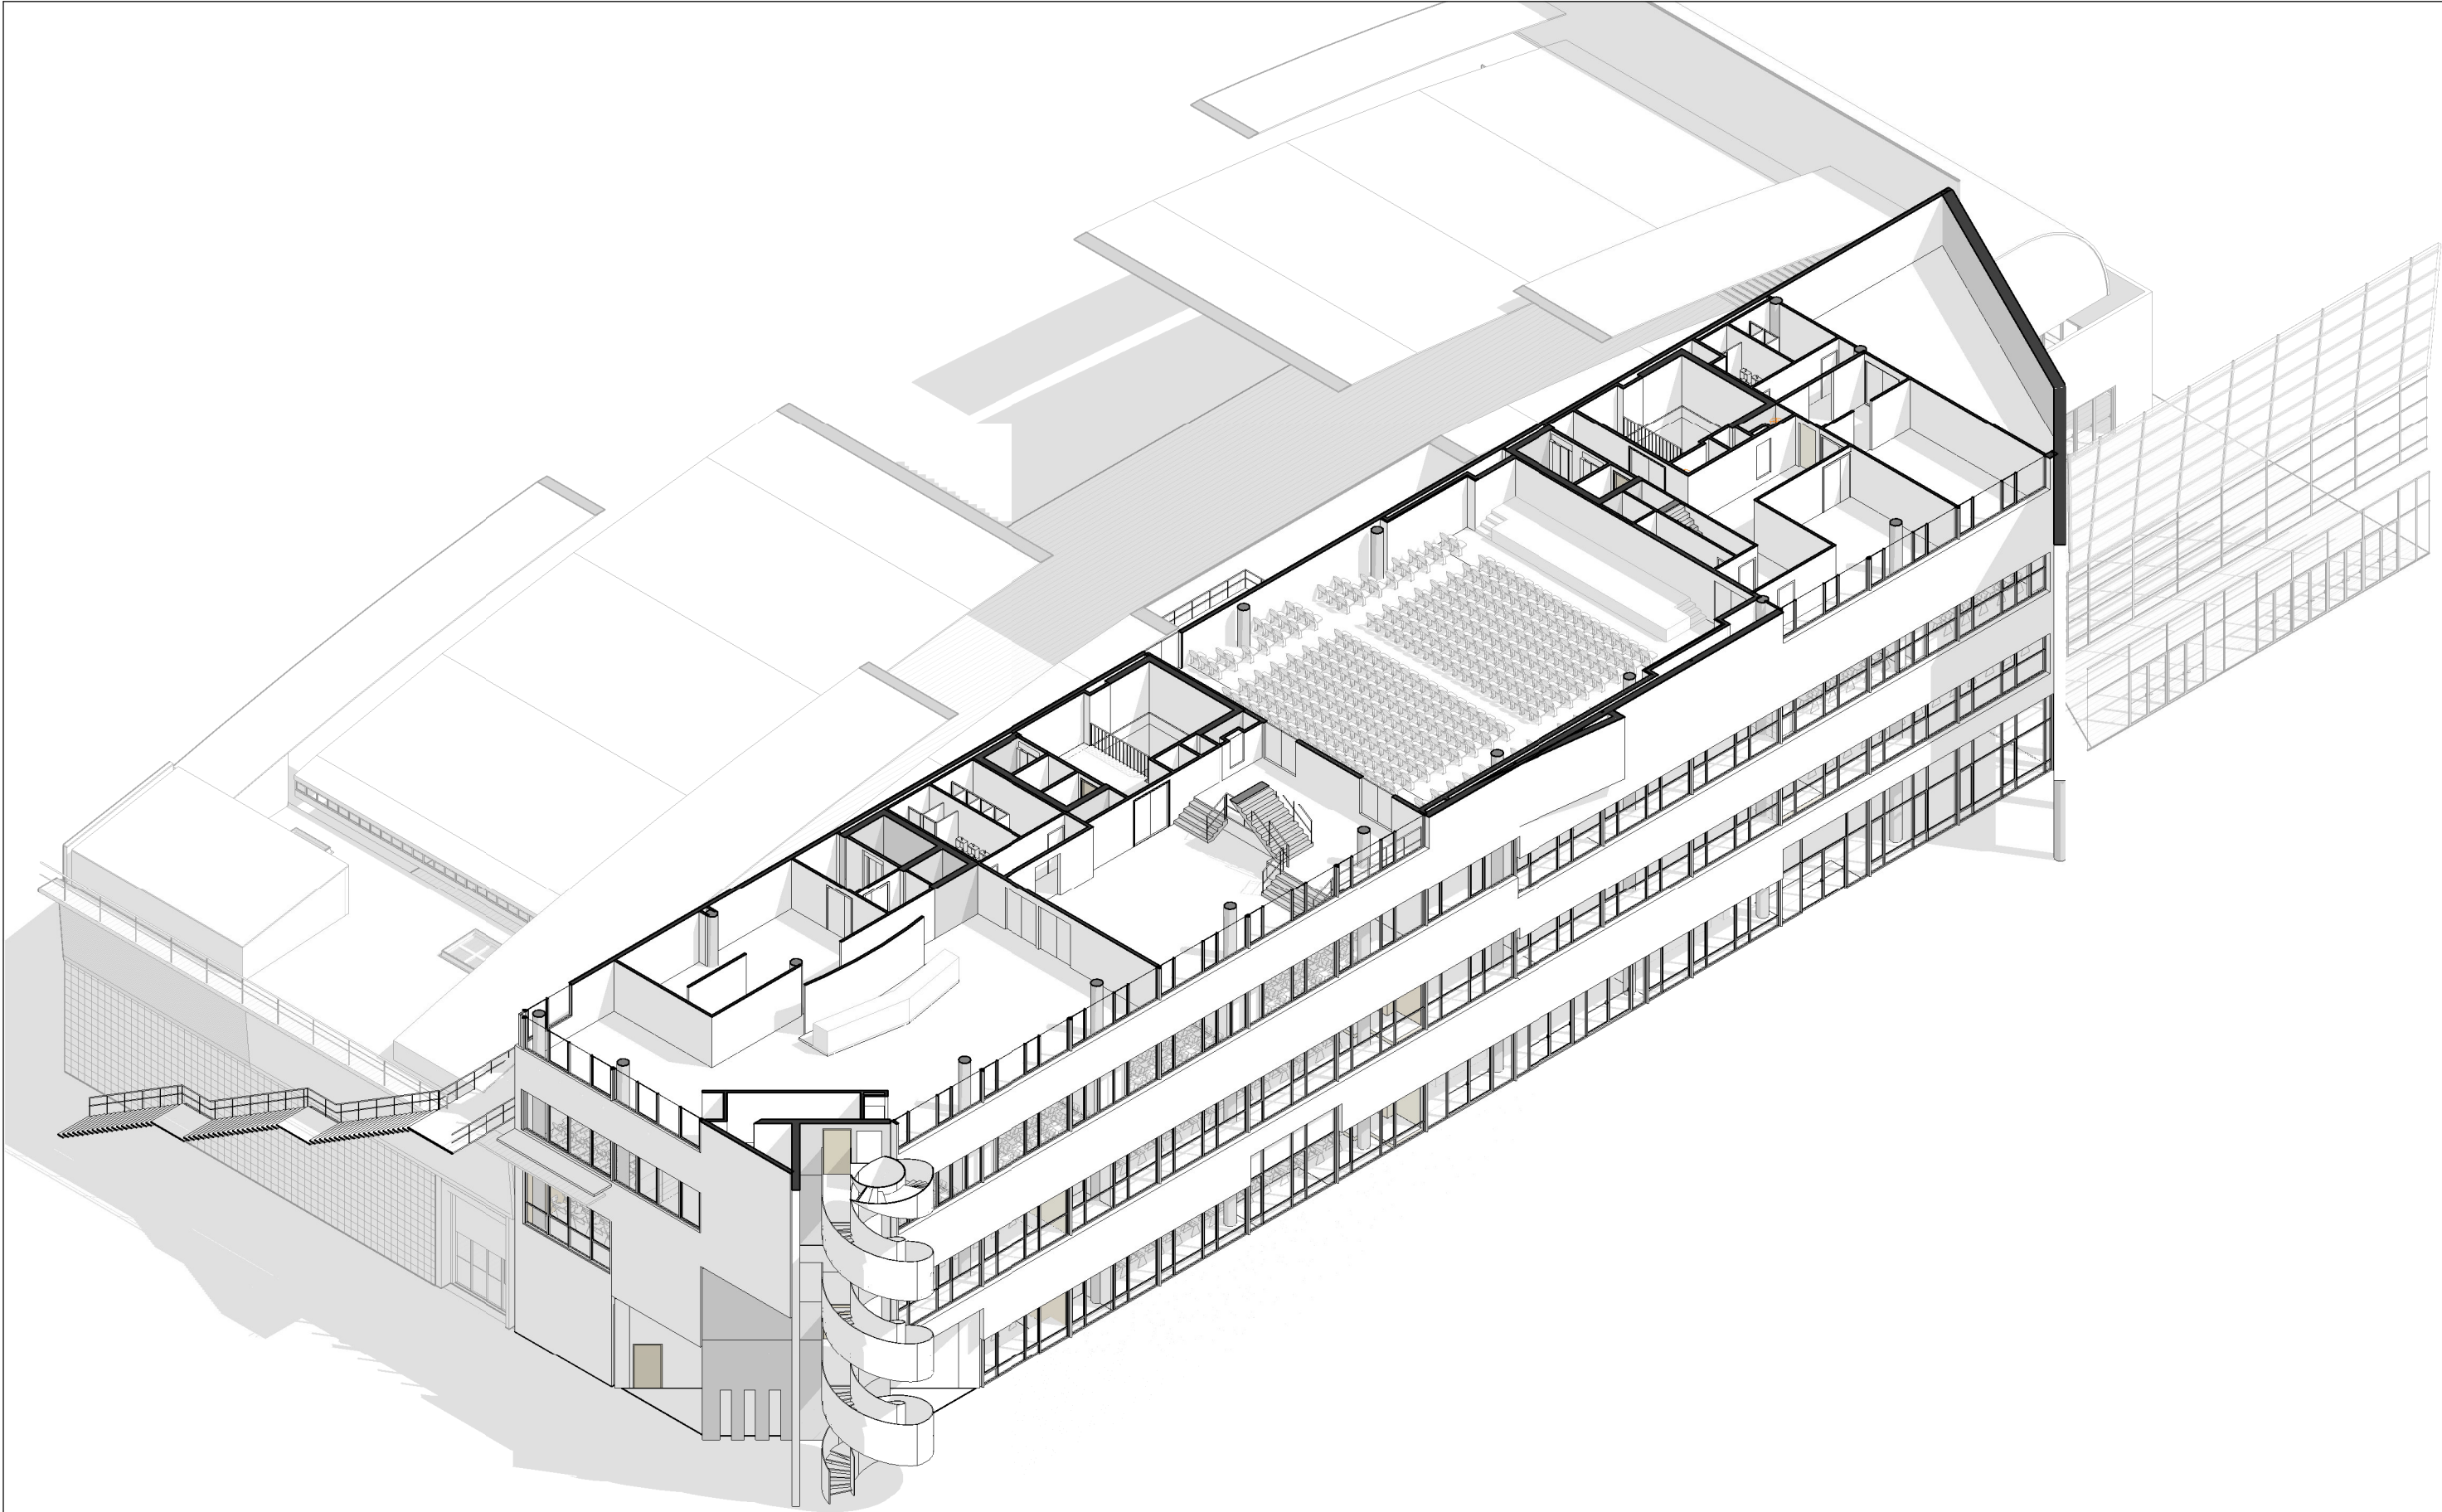



AUTORS VÍVID ARQUITECTURA SLP	COL-LABORADORS	CLIENT	PROJECTE	NOTES GENERALS	FASE	PLÀNOL	E (A3):	E (A1): 1:125	VERSIÓ: 1	DATA: 04/10/2024
ARQUITECTE ALEIX GONZÁLEZ CALL ARQUITECTE TÈCNIC MANEL GONZÁLEZ SOLANES	ENGINEYER D'INSTAL·LACIONS Gerard Rosell Enginyeria SLP ENGINEYER D'ESTRUCTURES AVAC ARQUITECTES	FIRA 2000 S.A. PROJECT MANAGER FIRA INTERNACIONAL DE BARCELONA (FIB)	A17 OBRES RELATIVES AL PROJECTE D'EXECUCIÓ DE REHABILITACIÓ DEL CENTRE DE CONVENIÈNCIES 2 (CC2) DEL RECENTE FIRA DE BARCELONA GRAN VIA UBICACIÓ Carrer de la Botànica, 62 08908 L'Hospitalet de Llobregat	01 No prendre mesures sobre plànol. Totes les mesures s'han de comprovar a l'obra. 02 Les possibles contradiccions entre els documents del projecte han de ser comunicades immediatament a la D.F. i determinarà la validesa i prioritat. 03 Els plànols han de ser llegibles en conjunt amb tots els documents referents del projecte, inclosa la documentació escrita, instal·lacions i bocans. 04 Aquest plànol no és vàlid per a la construcció sense l'aprovació del Propietari del Projecte. 05 Aquest plànol és propietat dels seus autors i no pot ser reproduït, divulgat o copiat totalment o parcialment sense la seva autorització. Tots els drets estan reservats per la llei DL 62/95.	Projecte Executiu	04.A.DEFINICIÓ ARQUITECTÒNICA 04.05.Axonometries Generals Proposta Axonometria Planta Tercera (+20m)			CODI. PLÀNOL:	A-0504

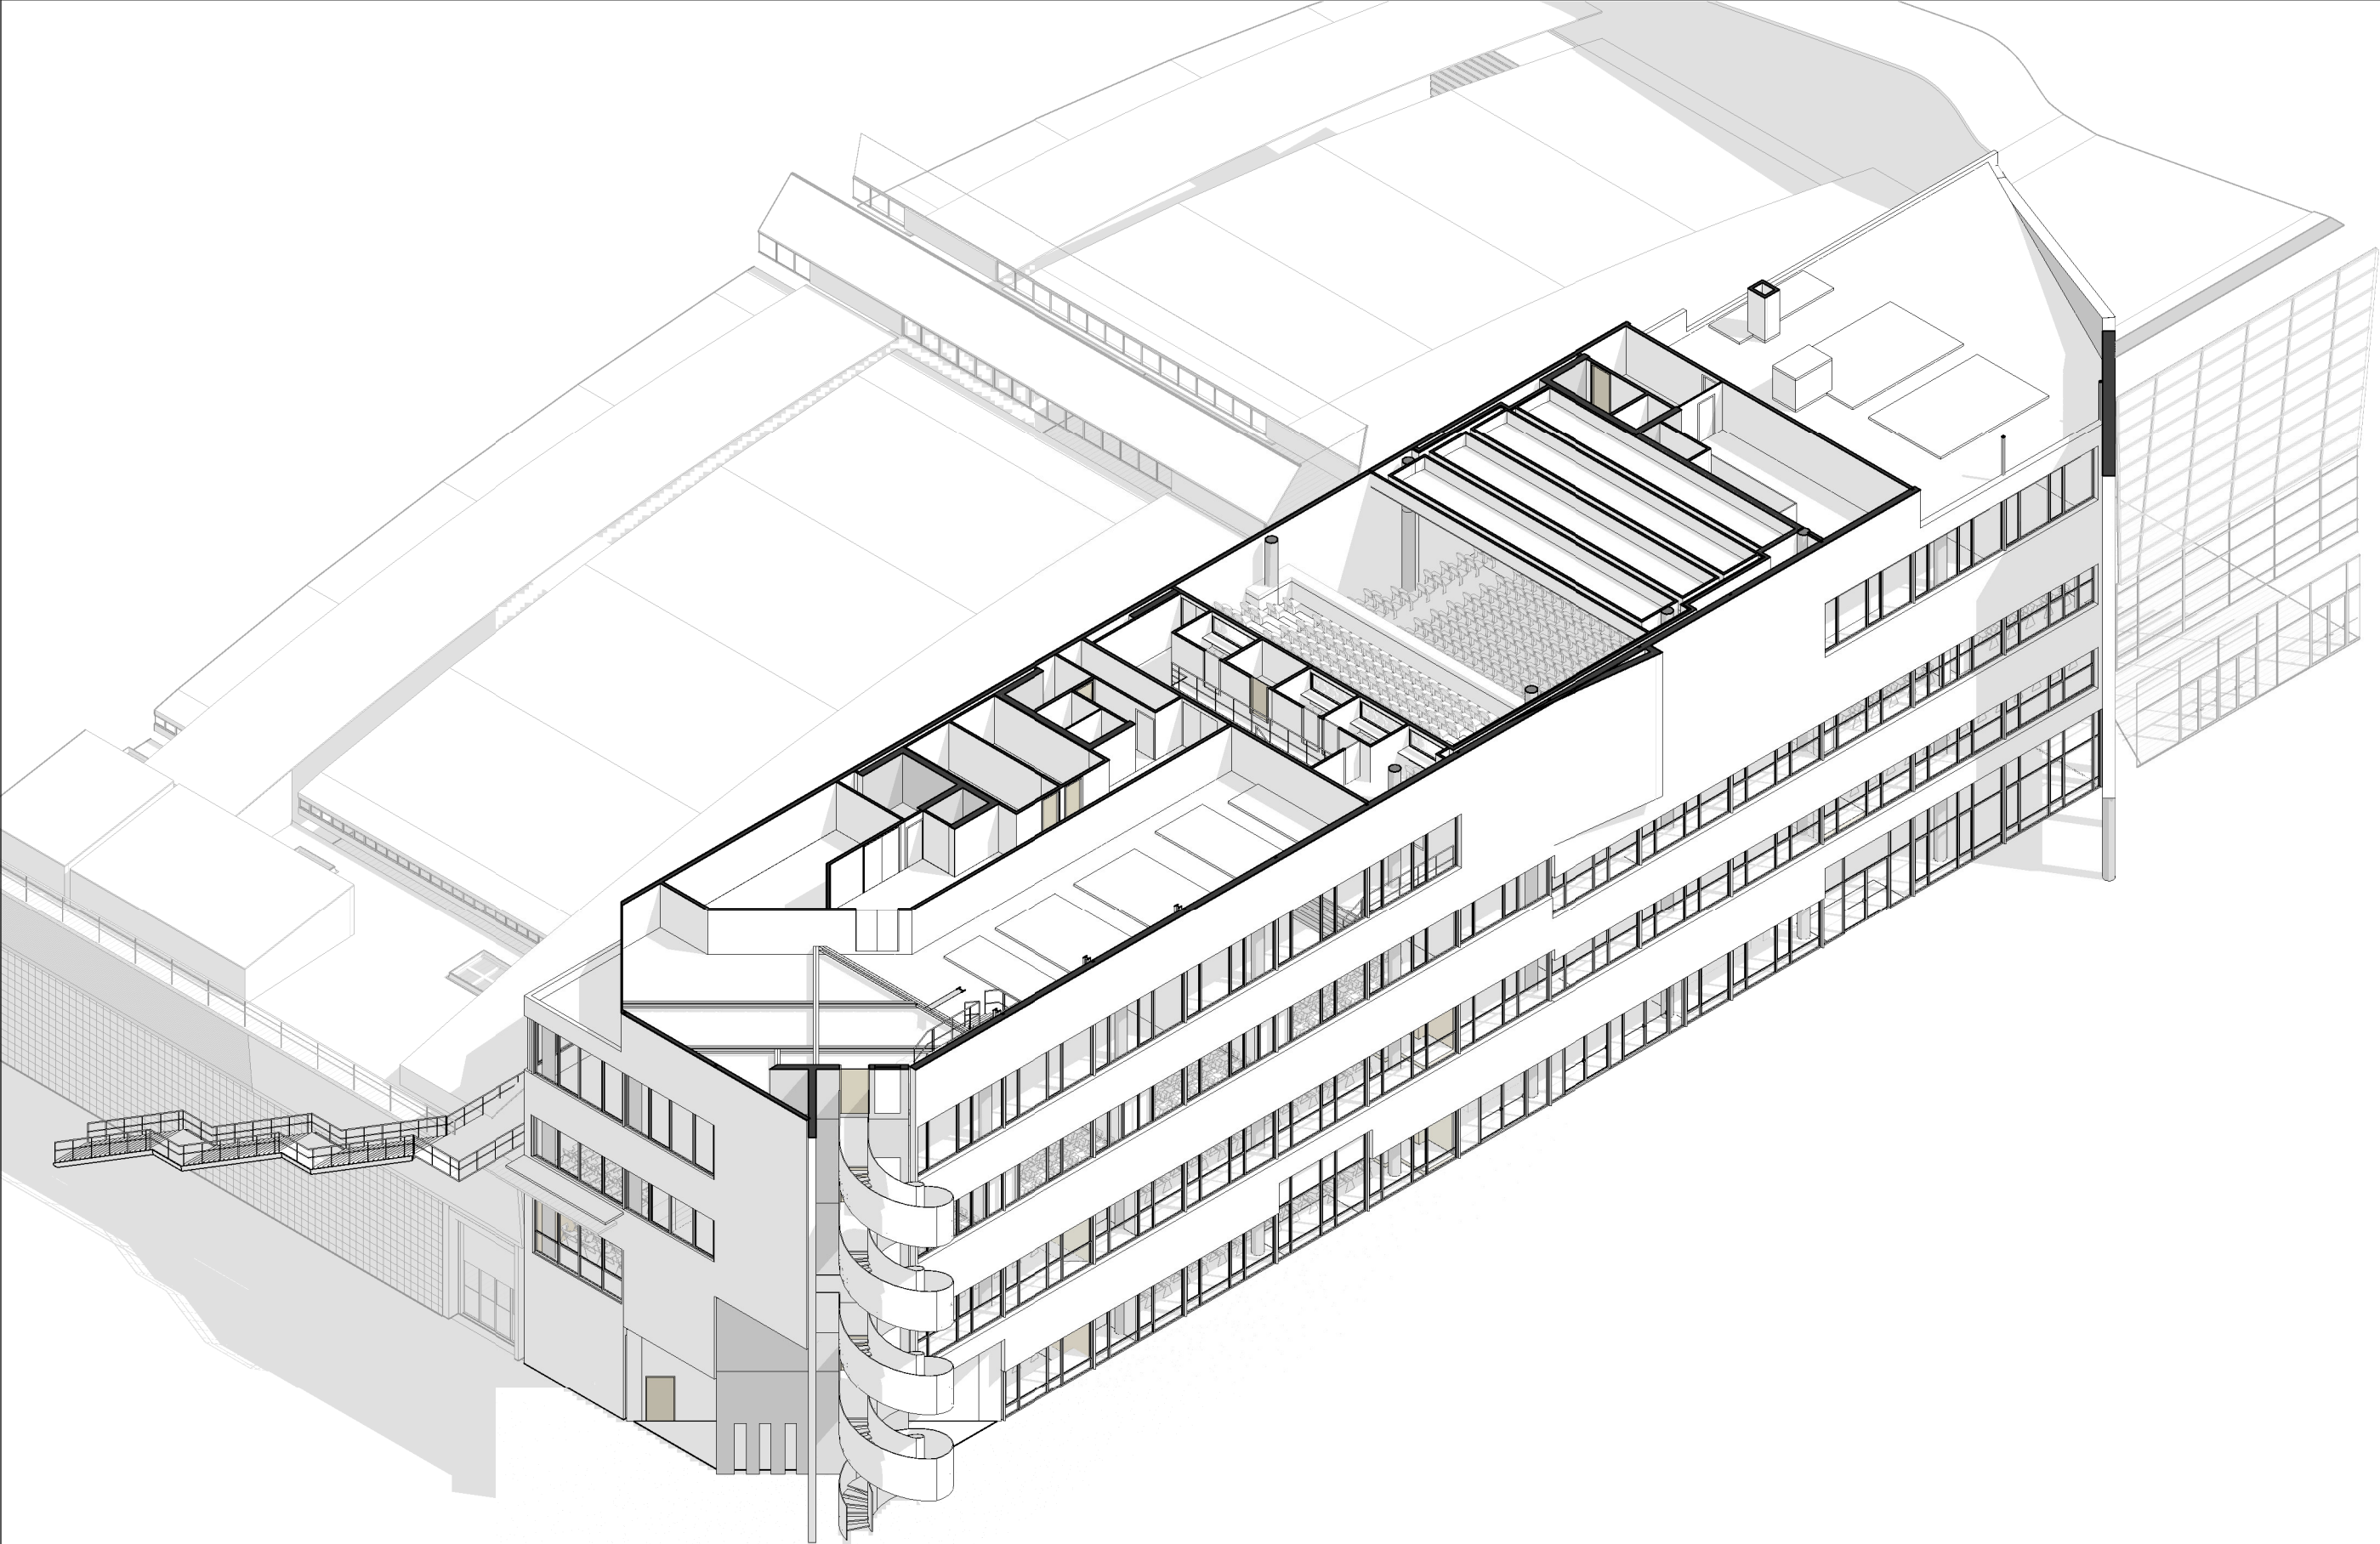


AUTORS VÍVID ARQUITECTURA SLP		COL-LABORADORS	CLIENT	PROJECTE	NOTES GENERALS	FASE	PLÀNOL	E (A3):	E (A1): 1:125	VERSIÓ: 1	DATA: 04/10/2024
ARQUITECTE ALEIX GONZÁLEZ CALL ARQUITECTE TÈCNIC MANEL GONZALEZ SOLANES		ENGINEYER D'INSTAL·LACIONS Gerard Rosell Enginyeria SLP ENGINEYER D'ESTRUCTURES AVAC ARQUITECTES	FIRA 2000 S.A. PROJECT MANAGER FIRA INTERNACIONAL DE BARCELONA (FIB)	A17 OBRES RELATIVES AL PROJECTE D'EXECUCIÓ DE REHABILITACIÓ DEL CENTRE DE CONVENIONS 2 (CC2) DEL RECENTE FIRA DE BARCELONA GRAN VIA UBICACIÓ Carrer de la Botànica, 62 08908 L'Hospitalet de Llobregat		Projecte Executiu	04.A.DEFINICIÓ ARQUITECTÒNICA 04.05.Axonometries Generals Proposta Axonometria Planta Quarta (+24m)			CODI. PLÀNOL:	A-0505



AUTORS VÍVID ARQUITECTURA SLP	COL-LABORADORS	CLIENT	PROJECTE	A17	NOTES GENERALS	FASE	PLÀNOL	E (A3):	E (A1): 1:125	VERSIÓ: 1	DATA: 04/10/2024
ARQUITECTE ALEIX GONZÁLEZ CALL ARQUITECTE TÈCNIC MANEL GONZÁLEZ SOLANES	ENGINEYER D'INSTAL·LACIONS Gerard Rosell Enginyeria SLP ENGINEYER D'ESTRUCTURES AVAC ARQUITECTES	FIRA 2000 S.A. PROJECT MANAGER FIRA INTERNACIONAL DE BARCELONA (FIB)	OBRES RELATIVES AL PROJECTE D'EXECUCIÓ DE REHABILITACIÓ DEL CENTRE DE CONVENIENCIONS 2 (CC2) DEL RECENTE FIRA DE BARCELONA GRAN VIA UBICACIÓ		01 No prendre mesures sobre plànol. Totes les mesures s'han de comprovar a l'obra 02 Les possibles contradiccions entre els documents del projecte han de ser comunicades immediatament a la D.F. i determinats la validesa i prioritat. 03 Els plànols han de ser llegits en conjunt amb tots els documents rellevants del projecte, inclosos la documentació d'acta, instal·lacions i l'opina.	04 Aquest plànol no és vàlid per a la construcció sense l'aprovació del Propietari del Projecte. 05 Aquest plànol és propietat dels seus autors i no pot ser reproduït, divulgat o copiat totalment o parcialment sense la seva autorització. Tots els drets estan reservats per a ells. DL 63/195.	Projecte Executiu	04.A.DEFINICIÓ ARQUITECTÒNICA 04.05.Axonometries Generals Proposta Axonometria Planta Coberta (+28m)		CODI. PLÀNOL: A-0506	

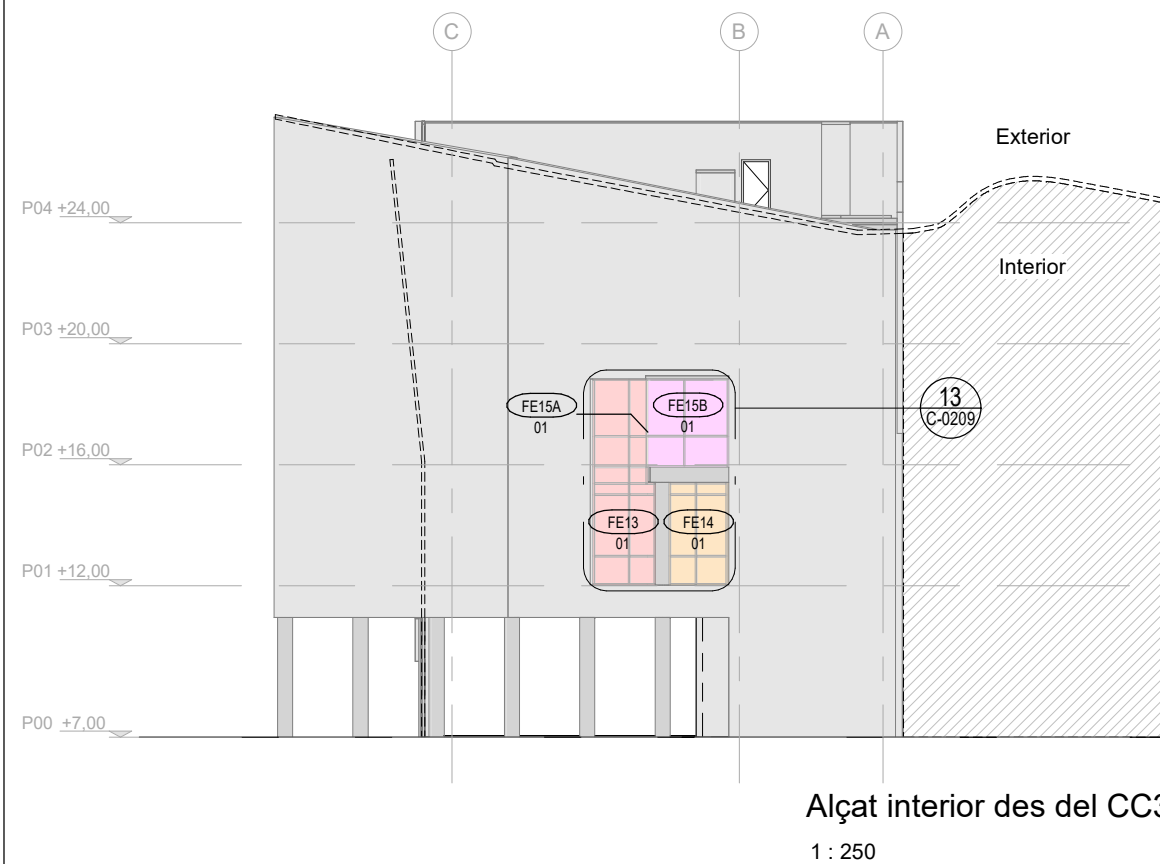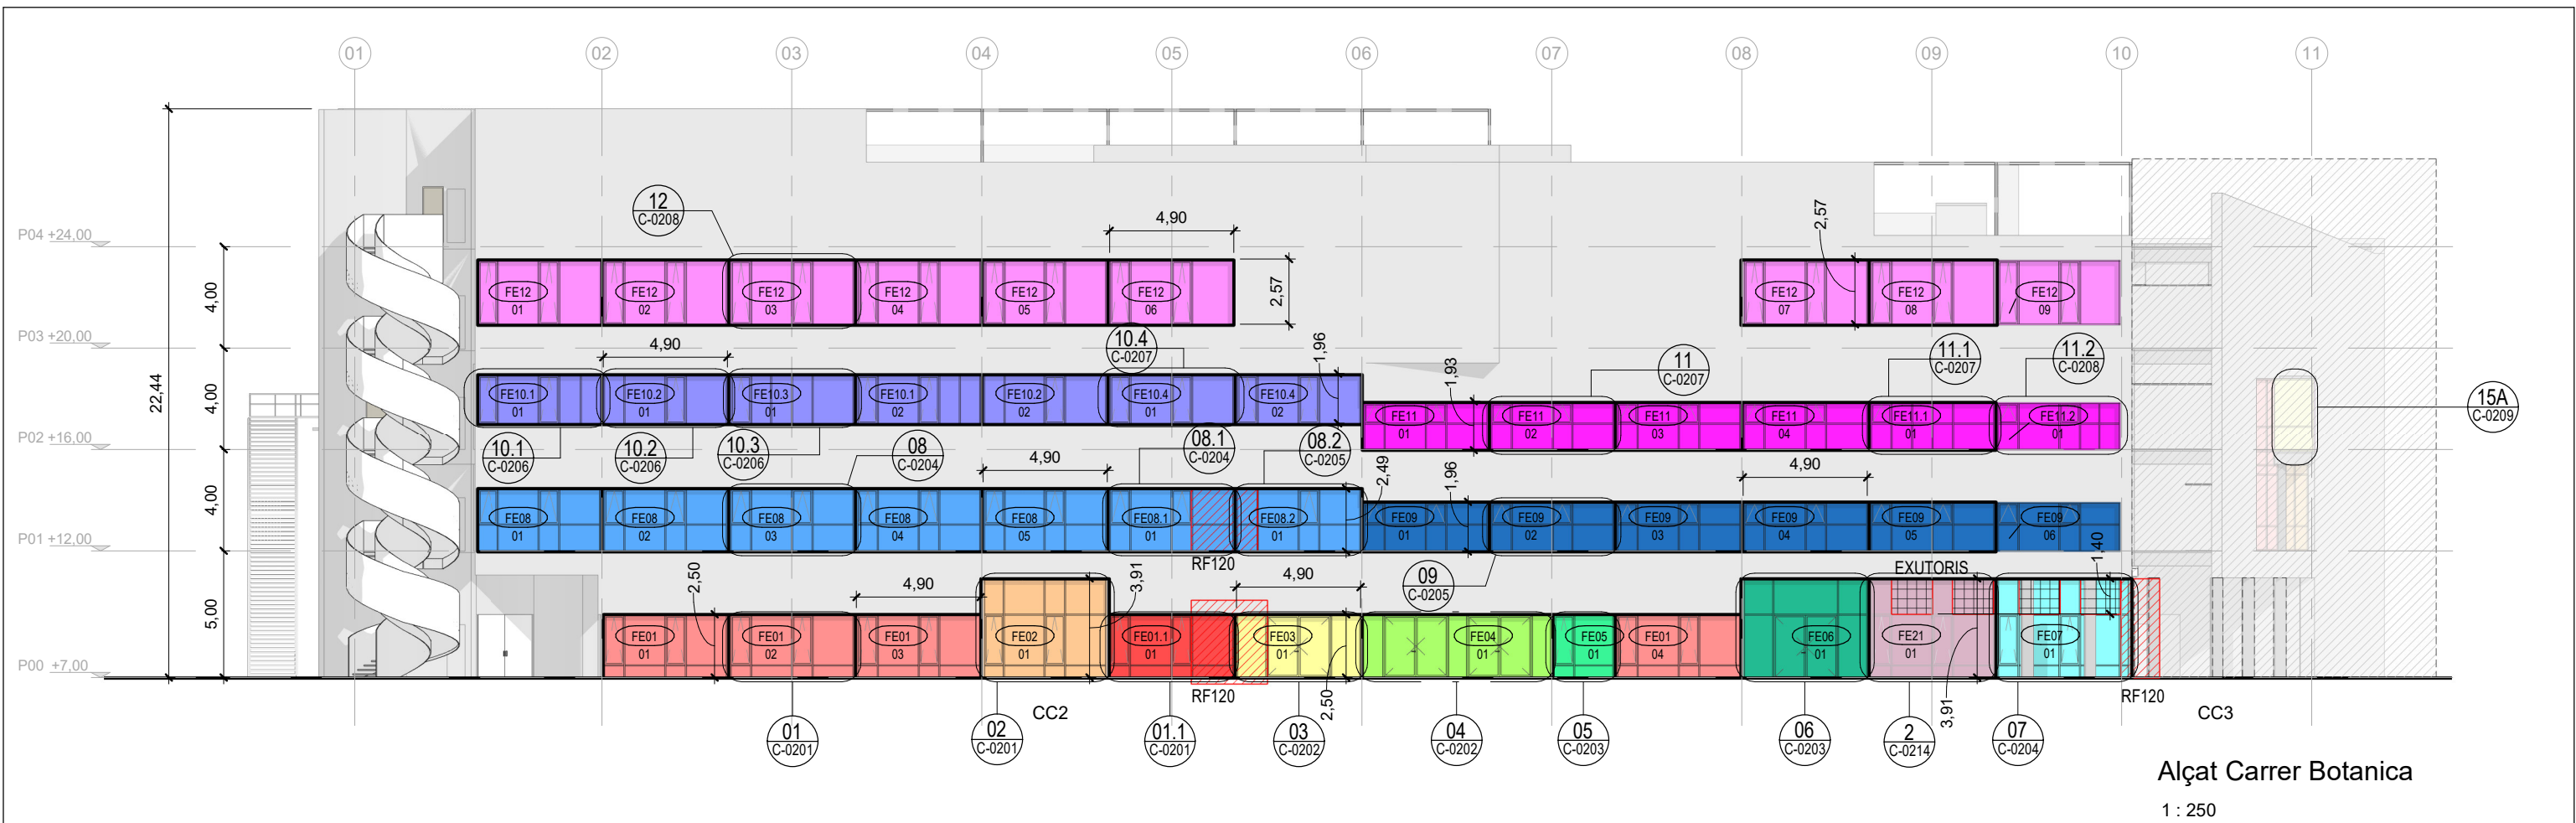

CODI	QUANTITAT	AMPLE (OBRA)	ALÇADA (OBRA)	UNIT. FINESTRES AMB CORTINA OPACA								
				01	02	03	04	05	06	07	08	09
FE01	4	4,90	2,50	•	•	•	-	-	-	-	-	-
FE01.1	1	4,90	2,50	•	-	-	-	-	-	-	-	-
FE02	1	4,90	3,91	•	-	-	-	-	-	-	-	-
FE03	1	4,90	2,50	-	-	-	-	-	-	-	-	-
FE04	1	7,40	2,50	-	-	-	-	-	-	-	-	-
FE05	1	2,40	2,50	-	-	-	-	-	-	-	-	-
FE06	1	4,90	3,91	-	-	-	-	-	-	-	-	-
FE07	1	5,25	3,91	-	-	-	-	-	-	-	-	-
FE08	5	4,90	2,49	•	•	•	•	-	-	-	-	-
FE08.1	1	4,90	2,49	-	-	-	-	-	-	-	-	-
FE08.2	1	4,90	2,49	-	-	-	-	-	-	-	-	-
FE09	6	4,90	1,96	-	-	•	•	•	-	-	-	-
FE10.1	2	4,90	1,96	•	•	-	-	-	-	-	-	-
FE10.2	2	4,90	1,96	•	•	-	-	-	-	-	-	-
FE10.3	1	4,90	1,96	•	-	-	-	-	-	-	-	-
FE10.4	2	4,90	1,96	-	-	-	-	-	-	-	-	-
FE11	4	4,90	1,93	-	-	•	-	-	-	-	-	-
FE11.1	1	4,90	1,93	•	-	-	-	-	-	-	-	-
FE11.2	1	4,90	1,93	•	-	-	-	-	-	-	-	-
FE12	9	4,90	2,57	-	-	-	-	-	-	-	-	-
FE13	1	2,31	6,82	-	-	-	-	-	-	-	-	-
FE14	1	2,16	3,40	-	-	-	-	-	-	-	-	-
FE15A	1	1,59	2,92	-	-	-	-	-	-	-	-	-
FE15B	1	2,68	2,92	-	-	-	-	-	-	-	-	-
FE16	1	4,90	2,62	•	-	-	-	-	-	-	-	-
FE17	2	4,90	1,96	•	•	-	-	-	-	-	-	-
FE18	1	4,90	2,57	•	-	-	-	-	-	-	-	-
FE19A	1	2,55	2,57	•	-	-	-	-	-	-	-	-
FE19B	1	4,90	2,57	•	-	-	-	-	-	-	-	-
FE20	1	9,49	9,85	-	-	-	-	-	-	-	-	-
FE21	1	4,90	3,91	•	-	-	-	-	-	-	-	-

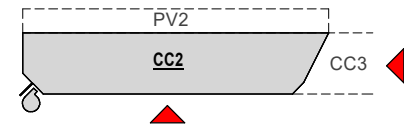

vívid

AUTORS VÍVID ARQUITECTURA SLP
ARQUITECTE
ALEIX GONZÁLEZ CALL
ARQUITECTE TÈCNIC
MANEL GONZÁLEZ SOLANES

COL-LABORADORS
ENGINYER D'INSTAL·LACIONS
Gerard Rosell Enginyeria SLP
ENGINYER D'ESTRUCTURES
AVAC ARQUITECTES

CLIENT
FIRA 2000 S.A.
PROJECT MANAGER
FIRA INTERNACIONAL DE BARCELONA (FIB)

PROJECTE A17
OBRES RELATIVES AL PROJECTE D'EXECUCIÓ DE REHABILITACIÓ DEL CENTRE DE CONVENIENS 2 (CC2) DEL RECENTE FIRA DE BARCELONA GRAN VIA
UBICACIÓ
Carrer de la Botànica, 62 08008 L'Hospitalet de Llobregat

NOTES GENERALS

01 No prendre mesures sobre plànols. Totes les mesures s'han de comprovar a l'obra.
02 Les possibles variacions entre els documents del projecte han de ser comunicades immediatament a la SLP i determinades la validesa i prioritat.
03 Els plànols han de ser llegits en conjunt amb tots els documents referents del projecte, inclosos la documentació escrita, instal·lacions i bocans.


04 Aquest plànol no és vàlid per a la construcció sense l'aprovació del Propietari del Projecte.
05 Aquest plànol és propietat dels seus autors i no pot ser reproduït, divulgat o copiat totalment o parcialment sense la seva autorització. Tots els drets estan reservats per la llei DL 63/95.

FASE
Projecte
Executiu

PLÀNOL
E (A3): 1 : 250 E (A1): 1:125
05.C.SCC ENVOLVENTS-Façanes
05.01.Alçats generals
Alçat C/Botànica i interior des del CC3


VERSIÓ: 1 DATA: 04/10/2024

CODI. PLÀNOL:
C-0101

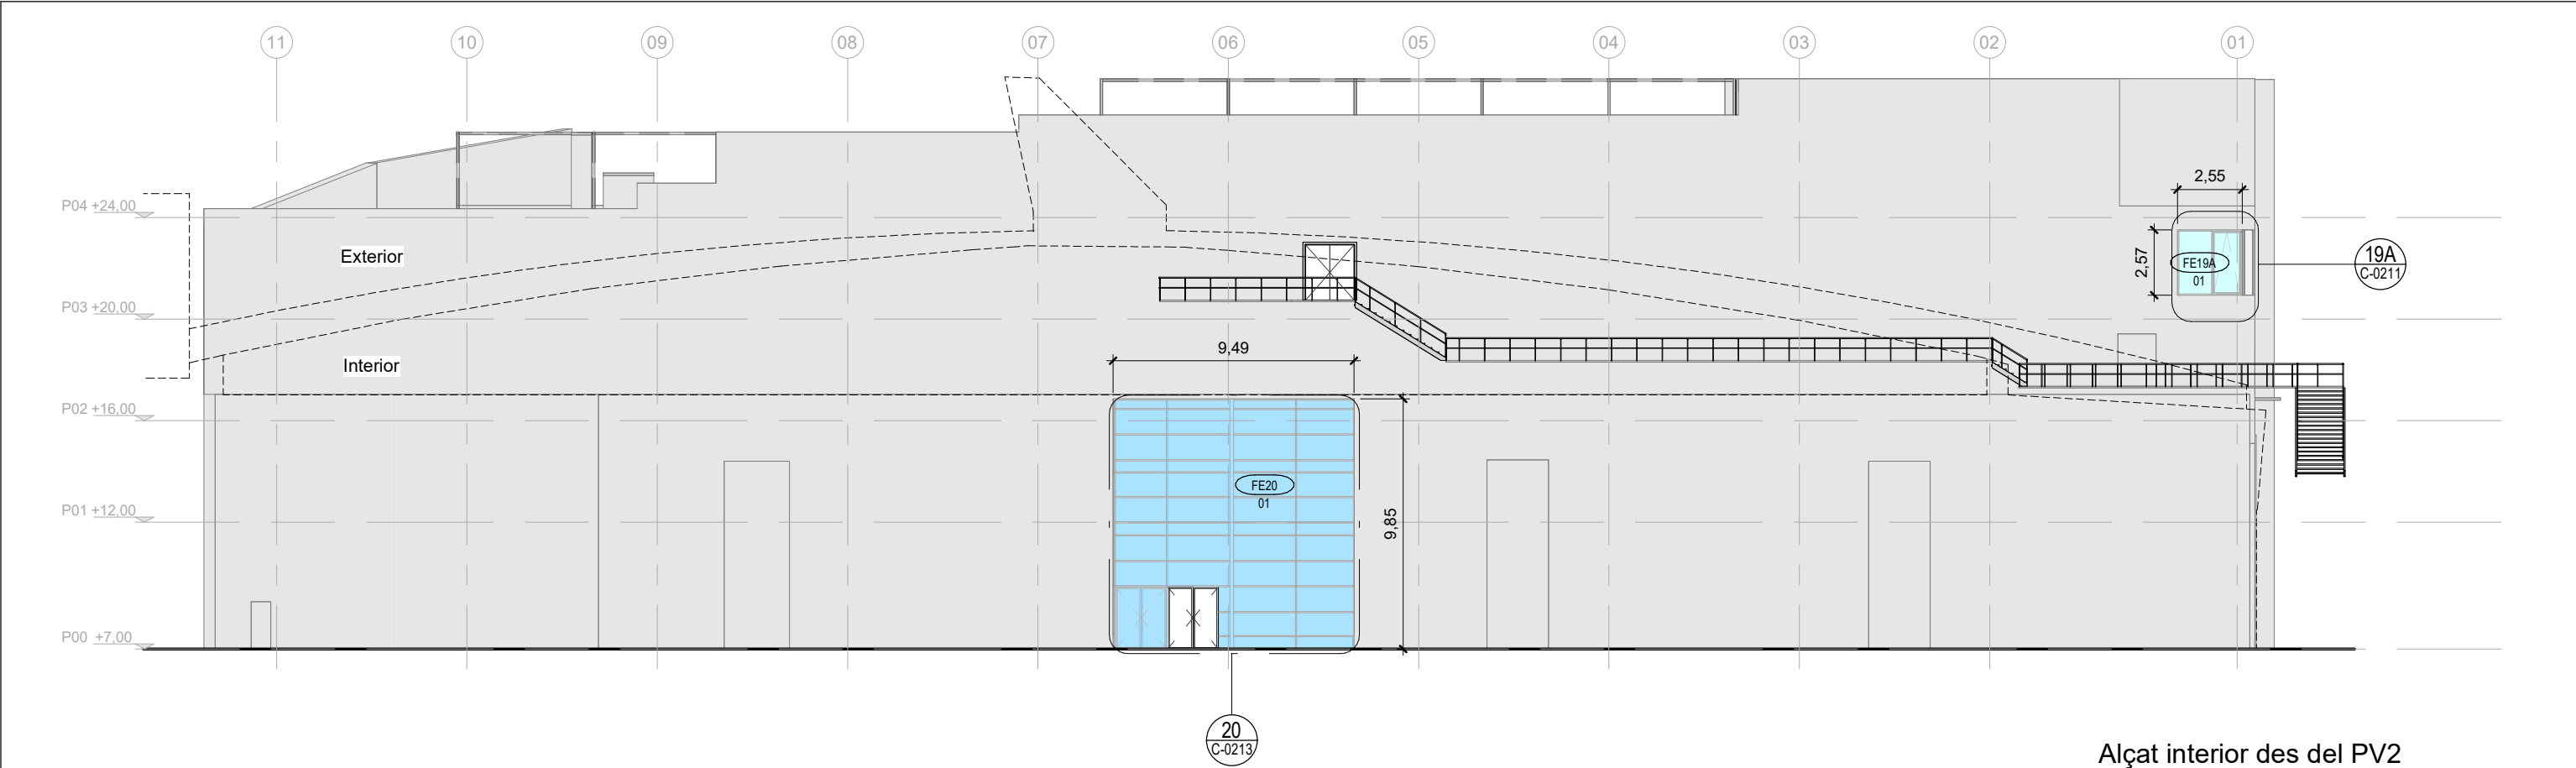

Alçat interior des del PV2


1 : 250

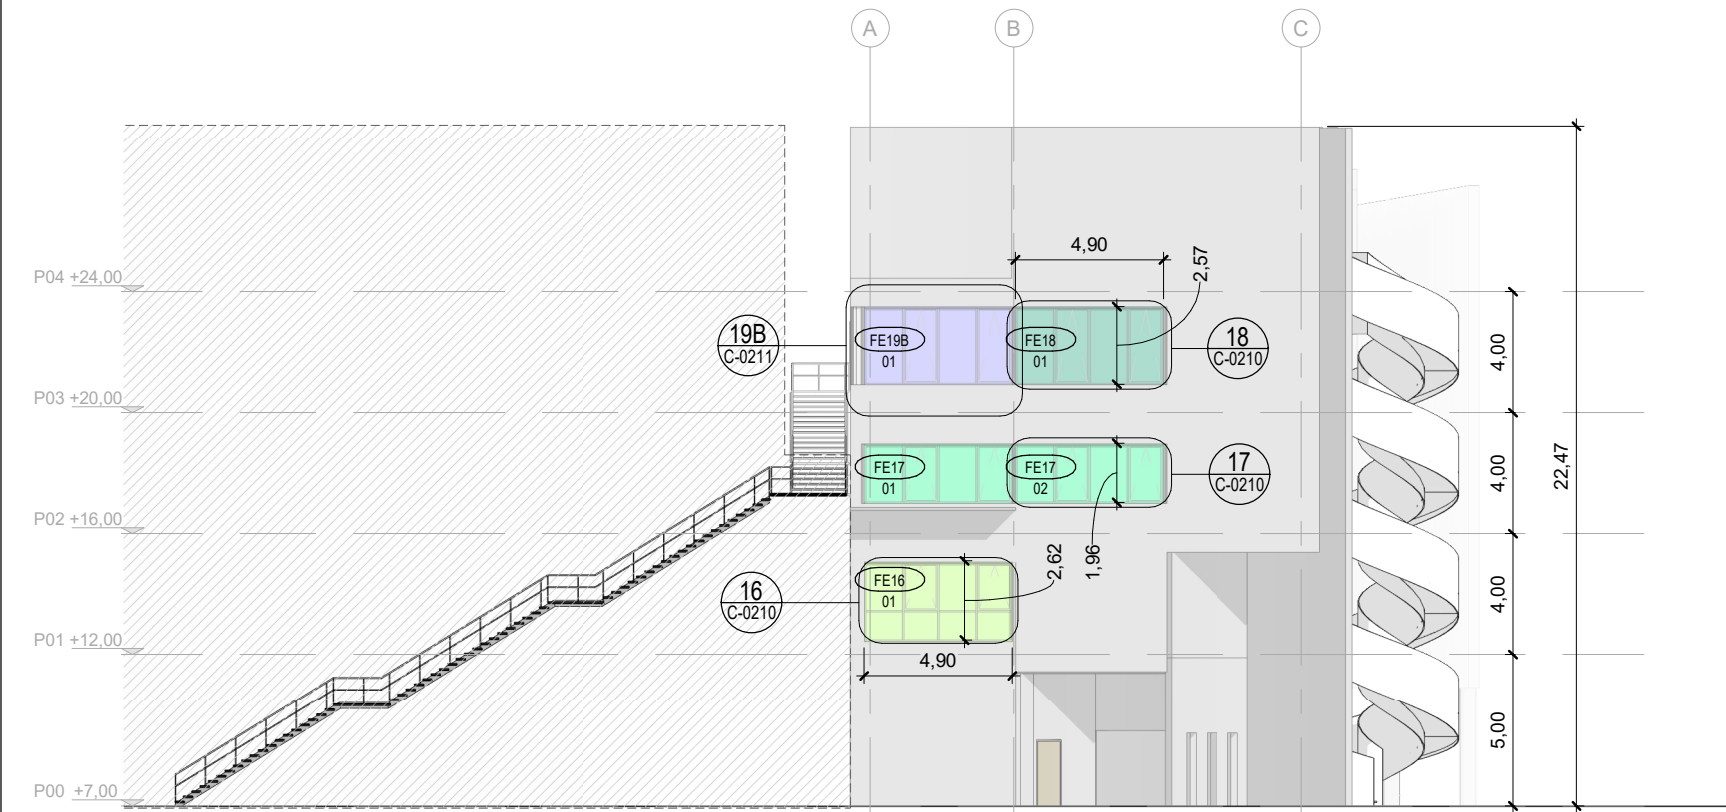

Alçat Av. Carlos I

1 : 250

CODI	QUANTITAT	AMPLE (OBRA)	ALÇADA (OBRA)	UNIT. FINESTRES AMB CORTINA OPACA								
				01	02	03	04	05	06	07	08	09
FE01	4	4,90	2,50	•	•	•						
FE01.1	1	4,90	2,50									
FE02	1	4,90	3,91	•								
FE03	1	4,90	2,50									
FE04	1	7,40	2,50									
FE05	1	2,40	2,50									
FE06	1	4,90	3,91									
FE07	1	5,25	3,91									
FE08	5	4,90	2,49	•	•	•	•	•				
FE08.1	1	4,90	2,49									
FE08.2	1	4,90	2,49									
FE09	6	4,90	1,96				•	•	•			
FE10.1	2	4,90	1,96	•	•							
FE10.2	2	4,90	1,96	•	•							
FE10.3	1	4,90	1,96	•								
FE10.4	2	4,90	1,96									
FE11	4	4,90	1,93				•					
FE11.1	1	4,90	1,93	•								
FE11.2	1	4,90	1,93	•								
FE12	9	4,90	2,57									
FE13	1	2,31	6,82									
FE14	1	2,16	3,40									
FE15A	1	1,59	2,92									
FE15B	1	2,68	2,92									
FE16	1	4,90	2,62	•								
FE17	2	4,90	1,96	•	•							
FE18	1	4,90	2,57	•								
FE19A	1	2,55	2,57	•								
FE19B	1	4,90	2,57	•								
FE20	1	9,49	9,85									
FE21	1	4,90	3,91	•								

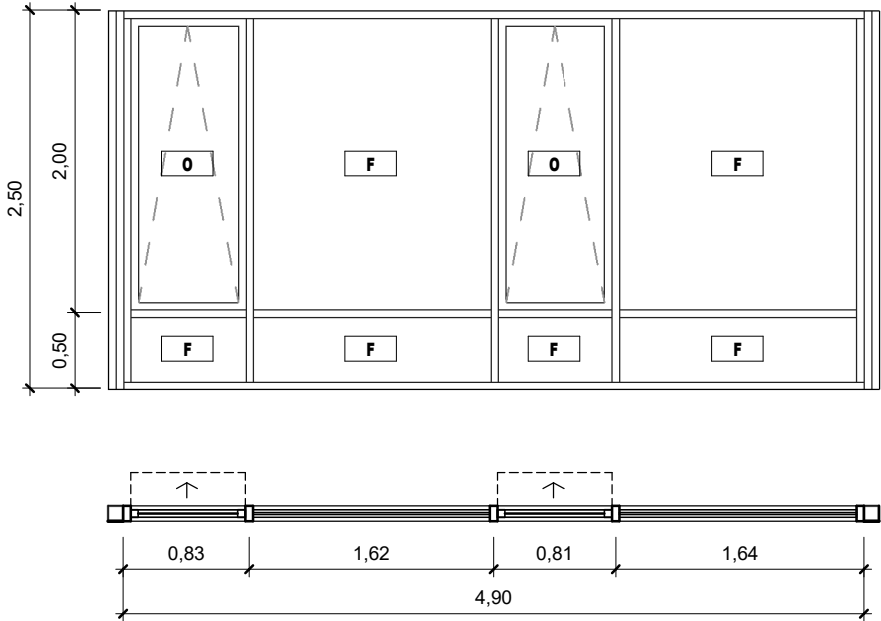


CODI **TIPUS DE FINESTRA**
VO Vidre Opac
B Vidre Batent
C Vidre corredera
F Vidre Fix
O Vidre Oscil·lobatent
F RF Vidre RF 120 Fix
X Exutori

material Perfil·leria en acero modelo Forster Unico Perfil·leria en acero, acabado lacado, con tratamiento epoxy para alta durabilidad.	
vidre Laminar 4+4 Guardian Sun/ Càmara/ Càmara 8/ Laminar 4+4 = TOTAL 24mm	
mides	alçada forat de pas 2,50m
	amplada forat de pas 4,90 m
	nombre de fulls 8
remat amb paret	Juntas y gomas para cierre hermético y acústico
ferratges	obertura Oscil·lobatent
	frontissa Bisagras en acero soldadas
	maneta 987300 MANETA ROTO ALUMINIO
	clau Si
acústica (dBA) 37dB	
altres Tornilleria oculta	

Notes genèriques

- la finestra o conjunt haurà d'estar certificada amb totes les característiques del present quadre
- interior: estança cap a on s'obre la fulla
- totes les finestres amb clau es mestrejaran amb 4 nivells de mestrejament
- totes les fusteries exteriors (portes i finestres) seran amb ruptura de pont tèrmic
- les cotes són orientatives, s'hauran de comprovar a l'obra

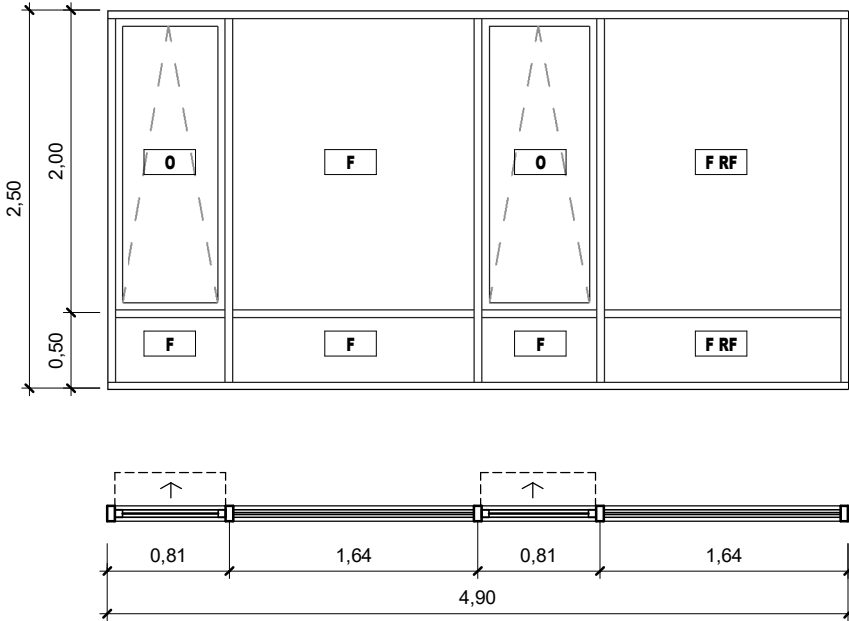


FE01.1
1 : 50

material Perfil·leria en acero modelo Forster Unico Perfil·leria en acero, acabado lacado, con tratamiento epoxy para alta durabilidad.	
vidre Laminar 4+4 Guardian Sun/ Càmara/ Càmara 8/ Laminar 4+4 = TOTAL 24mm	
mides	alçada forat de pas 2,50m
	amplada forat de pas 4,90 m
	nombre de fulls 8
remat amb paret	Juntas y gomas para cierre hermético y acústico
ferratges	obertura Oscil·lobatent
	frontissa Bisagras en acero soldadas
	maneta 987300 MANETA ROTO ALUMINIO
	clau Si
acústica (dBA) 37dB	
altres Tornilleria oculta Vidre RF120 segons plànols	

Notes genèriques

- la finestra o conjunt haurà d'estar certificada amb totes les característiques del present quadre
- interior: estança cap a on s'obre la fulla
- totes les finestres amb clau es mestrejaran amb 4 nivells de mestrejament
- totes les fusteries exteriors (portes i finestres) seran amb ruptura de pont tèrmic
- les cotes són orientatives, s'hauran de comprovar a l'obra

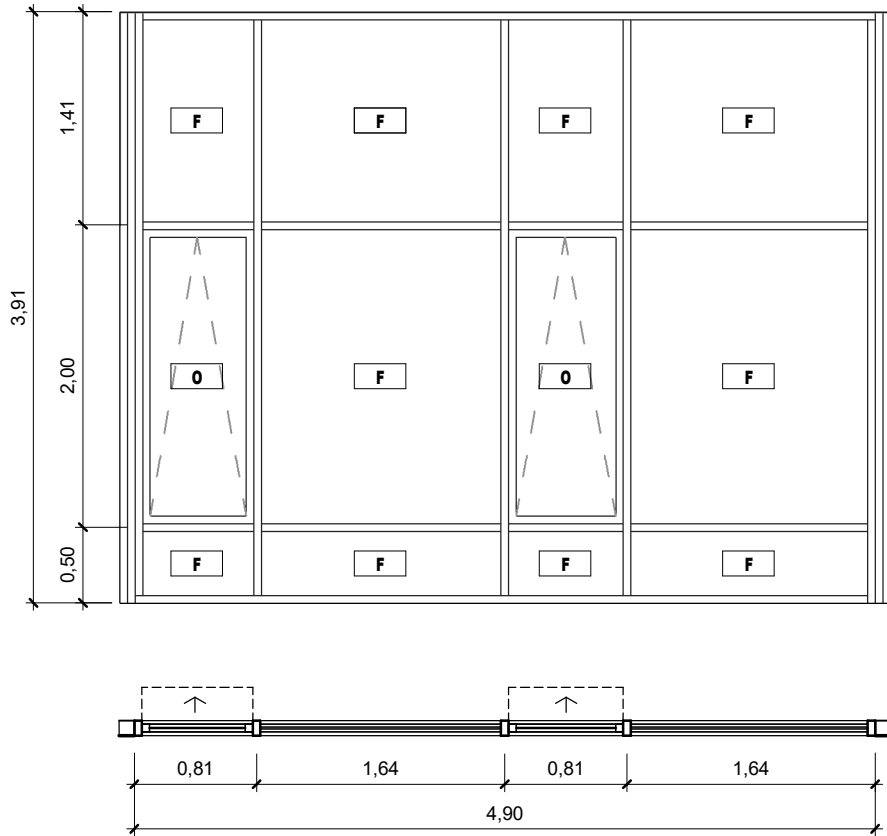


FE02
1 : 50

material Perfil·leria en acero modelo Forster Unico Perfil·leria en acero, acabado lacado, con tratamiento epoxy para alta durabilidad.	
vidre Laminar 4+4 Guardian Sun/ Càmara/ Càmara 8/ Laminar 4+4 = TOTAL 24mm	
mides	alçada forat de pas 3,91m
	amplada forat de pas 4,90 m
	nombre de fulls 12
remat amb paret	Juntas y gomas para cierre hermético y acústico
ferratges	obertura Oscil·lobatent
	frontissa Bisagras en acero soldadas
	maneta 987300 MANETA ROTO ALUMINIO
	clau Si
acústica (dBA) 37dB	
altres Tornilleria oculta Inclou exutoris	

Notes genèriques

- la finestra o conjunt haurà d'estar certificada amb totes les característiques del present quadre
- interior: estança cap a on s'obre la fulla
- totes les finestres amb clau es mestrejaran amb 4 nivells de mestrejament
- totes les fusteries exteriors (portes i finestres) seran amb ruptura de pont tèrmic
- les cotes són orientatives, s'hauran de comprovar a l'obra

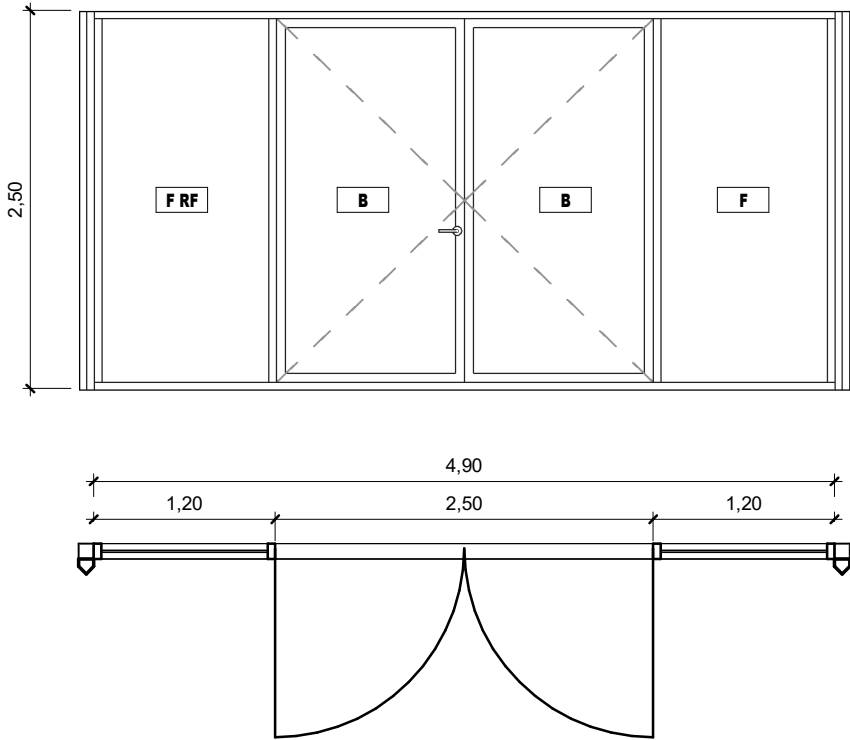


CODI	TIPUS DE FINESTRA
VO	Vidre Opac
B	Vidre Batent
C	Vidre corredera
F	Vidre Fix
O	Vidre Oscil·lobatent
F RF	Vidre RF 120 Fix
X	Exutori

FE03
1 : 50

material Perfileria en acero modelo Forster Unico Perfileria en acero, acabado lacado, con tratamiento epoxy para alta durabilidad.	
vidre Laminar 4+4 Guardian Sun/ Cámara/ Cámara 8/ Laminar 4+4 = TOTAL 24mm	
mides	alçada forat de pas 2,50m
	amplada forat de pas 4,90 m
	nombre de fulls 4
remat amb paret	Juntas y gomas para cierre hermético y acústico
ferratges	obertura Puerta abatible
	frontissa Bisagras en acero soldadas
	maneta 987300 MANETA ROTO ALUMINIO
	clau Si
acústica (dBA)	37dB
altres	Tornillería oculta Vidre RF120 segons plànols


Notes genèriques
- la finestra o conjunt haurà d'estar certificada amb totes les característiques del present quadre
- interior: estança cap a on s'obre la fulla
- totes les finestres amb clau es mestrejaran amb 4 nivells de mestrejament
- totes les fusteries exteriors (portes i finestres) seran amb ruptura de pont tèrmic
- les cotes són orientatives, s'hauran de comprovar a l'obra

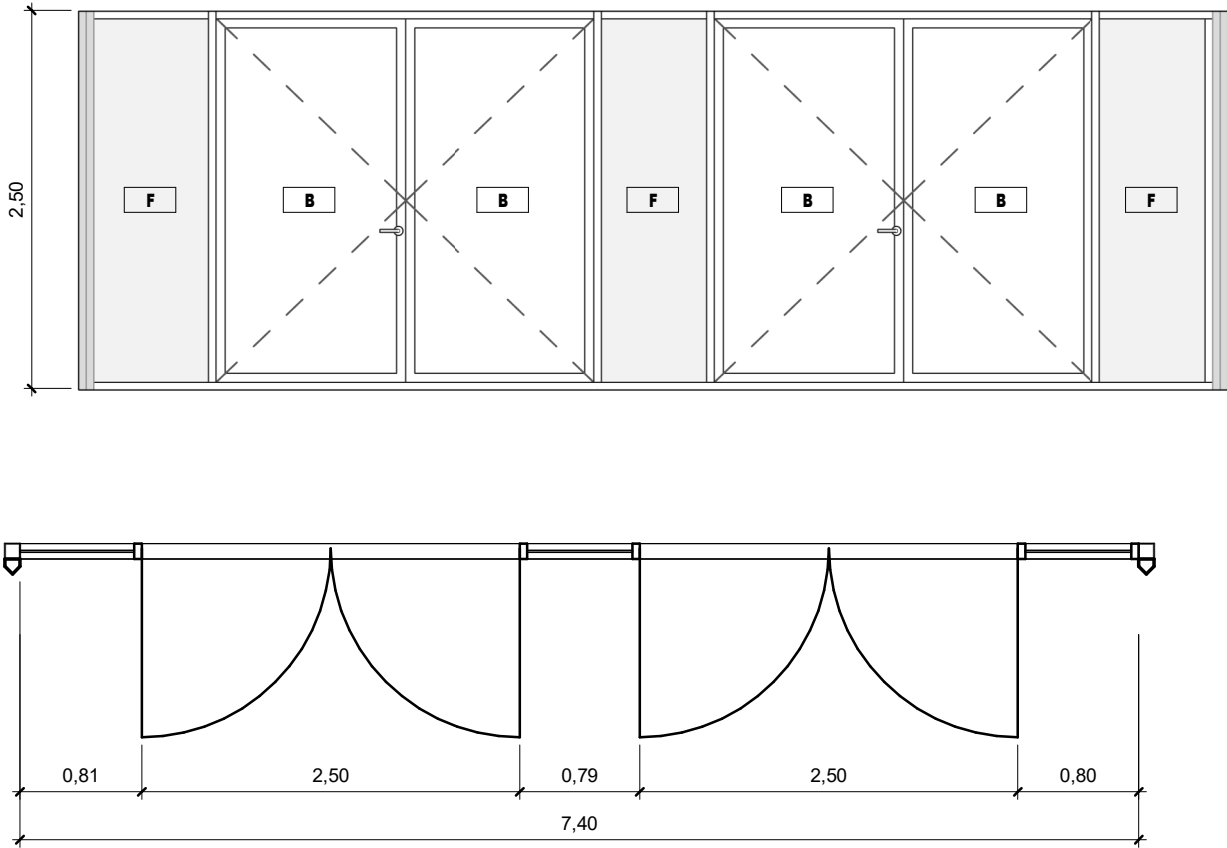

FE04
1 : 50

material Perfileria en acero modelo Forster Unico Perfileria en acero, acabado lacado, con tratamiento epoxy para alta durabilidad.	
vidre Laminar 4+4 Guardian Sun/ Cámara/ Cámara 8/ Laminar 4+4 = TOTAL 24mm	
mides	alçada forat de pas 2,50m
	amplada forat de pas 7,40 m
	nombre de fulls 7
remat amb paret	Juntas y gomas para cierre hermético y acústico
ferratges	obertura Puerta abatible
	frontissa Bisagras en acero soldadas
	maneta 987300 MANETA ROTO ALUMINIO
	clau Si
acústica (dBA)	37dB
altres	Tornillería oculta

Notes genèriques
- la finestra o conjunt haurà d'estar certificada amb totes les característiques del present quadre
- interior: estança cap a on s'obre la fulla
- totes les finestres amb clau es mestrejaran amb 4 nivells de mestrejament
- totes les fusteries exteriors (portes i finestres) seran amb ruptura de pont tèrmic
- les cotes són orientatives, s'hauran de comprovar a l'obra

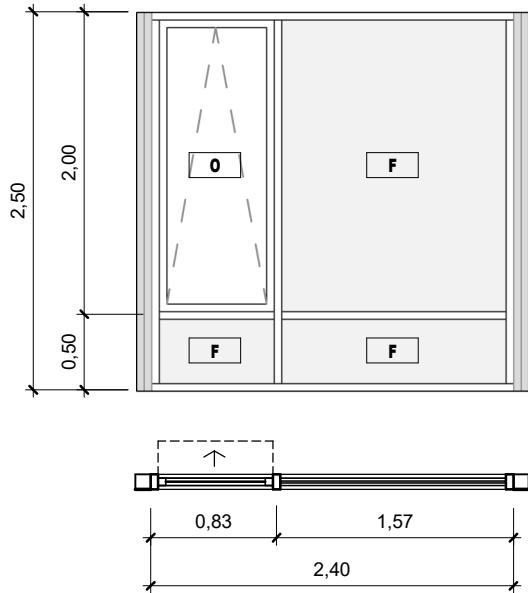


FE05
1 : 50

CODI	TIPUS DE FINESTRA
VO	Vidre Opac
B	Vidre Batent
C	Vidre corredera
F	Vidre Fix
O	Vidre Oscil·lobatent
F RF	Vidre RF 120 Fix
X	Exutori

material Perfileria en acero modelo Forster Unico Perfileria en acero, acabado lacado, con tratamiento epoxy para alta durabilidad.	
vidre Laminar 4+4 Guardian Sun/ Cámara/ Cámara 8/ Laminar 4+4 = TOTAL 24mm	
mides	alçada forat de pas 2,50m
	amplada forat de pas 2,40 m
	nombre de fulls 4
remat amb paret	Juntas y gomas para cierre hermético y acústico
ferratges	obertura Oscil·lobatent
	frontissa Bisagras en acero soldadas
	maneta 987300 MANETA ROTO ALUMINIO
	clau Si
acústica (dBA) 37dB	
altres Tornilleria oculta	



Notes genèriques
- la finestra o conjunt haurà d'estar certificada amb totes les característiques del present quadre
- interior: estança cap a on s'obre la fulla
- totes les finestres amb clau es mestrejaran amb 4 nivells de mestrejament
- totes les fusteries exteriors (portes i finestres) seran amb ruptura de pont tèrmic
- les cotes són orientatives, s'hauran de comprovar a l'obra

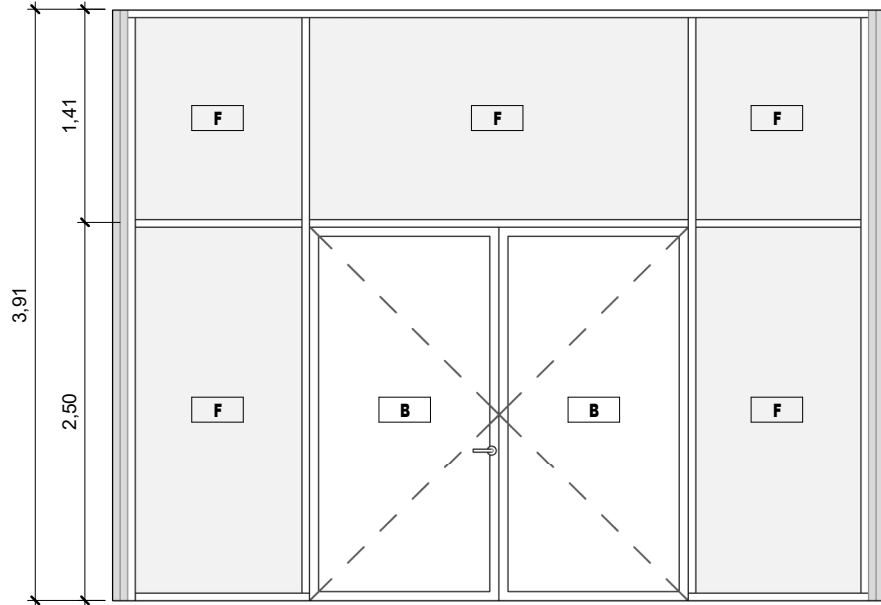

FE06
1 : 50

material Perfileria en acero modelo Forster Unico Perfileria en acero, acabado lacado, con tratamiento epoxy para alta durabilidad.	
vidre Laminar 4+4 Guardian Sun/ Cámara/ Cámara 8/ Laminar 4+4 = TOTAL 24mm	
mides	alçada forat de pas 3,91m
	amplada forat de pas 4,90 m
	nombre de fulls 7
remat amb paret	Juntas y gomas para cierre hermético y acústico
ferratges	obertura Puertas batientes
	frontissa Bisagras en acero soldadas
	maneta 987300 MANETA ROTO ALUMINIO
	clau Si
acústica (dBA) 37dB	
altres Tornilleria oculta	

Notes genèriques
- la finestra o conjunt haurà d'estar certificada amb totes les característiques del present quadre
- interior: estança cap a on s'obre la fulla
- totes les finestres amb clau es mestrejaran amb 4 nivells de mestrejament
- totes les fusteries exteriors (portes i finestres) seran amb ruptura de pont tèrmic
- les cotes són orientatives, s'hauran de comprovar a l'obra

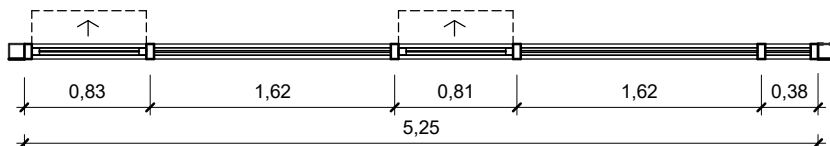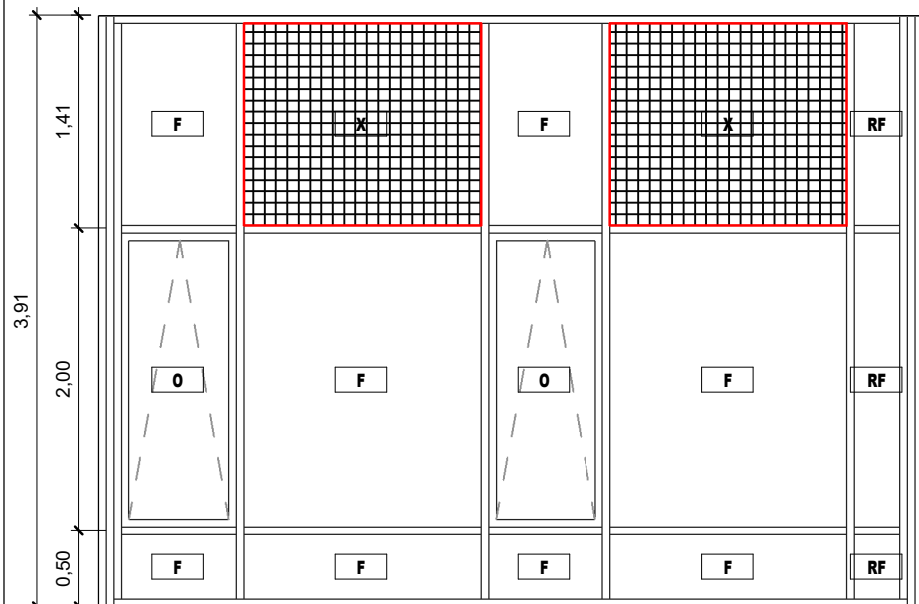



CODI	TIPUS DE FINESTRA
VO	Vidre Opac
B	Vidre Batent
C	Vidre corredera
F	Vidre Fix
O	Vidre Oscil·lobatent
F RF	Vidre RF 120 Fix
X	Exutori

FE07

1 : 50



material	Perfilaria en acero modelo Forster Unico Perfilaria en acero, acabado lacado, con tratamiento epoxy para alta durabilidad.								
vidre	Laminar 4+4 Guardian Sun/ Càmarà/ Càmarà 8/ Laminar 4+4 = TOTAL 24mm								
mides	<table border="1"> <tr> <td>alçada forat de pas</td><td>3,91m</td></tr> <tr> <td>amplada forat de pas</td><td>5,25 m</td></tr> <tr> <td>nombre de fulls</td><td>15</td></tr> </table>	alçada forat de pas	3,91m	amplada forat de pas	5,25 m	nombre de fulls	15		
alçada forat de pas	3,91m								
amplada forat de pas	5,25 m								
nombre de fulls	15								
remat amb paret	Juntas y gomas para cierre hermético y acústico								
fermatges	<table border="1"> <tr> <td>obertura</td><td>Oscil-lobatent</td></tr> <tr> <td>frontissa</td><td>Bisagras en acero soldadas</td></tr> <tr> <td>maneta</td><td>987300 MANETA ROTO ALUMINIO</td></tr> <tr> <td>clau</td><td>Si</td></tr> </table>	obertura	Oscil-lobatent	frontissa	Bisagras en acero soldadas	maneta	987300 MANETA ROTO ALUMINIO	clau	Si
obertura	Oscil-lobatent								
frontissa	Bisagras en acero soldadas								
maneta	987300 MANETA ROTO ALUMINIO								
clau	Si								
acústica (dBA)	37dB								
altres	Tornilleria oculta Inclou exutoris a la part superior Vidre RF120 segons plànols								

Notes genèriques
- la finestra o conjunt haurà d'estar certificada amb totes les característiques del present quadre - interior: estança cap a on s'obre la fulla - totes les finestres amb clau es mestrejaran amb 4 nivells de mestrejament - totes les fusteries exteriors (portes i finestres) seran amb ruptura de pont tèrmic - les cotes són orientatives, s'hauran de comprovar a l'obra

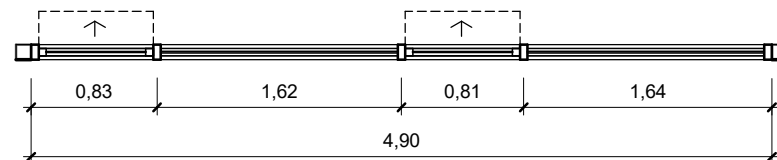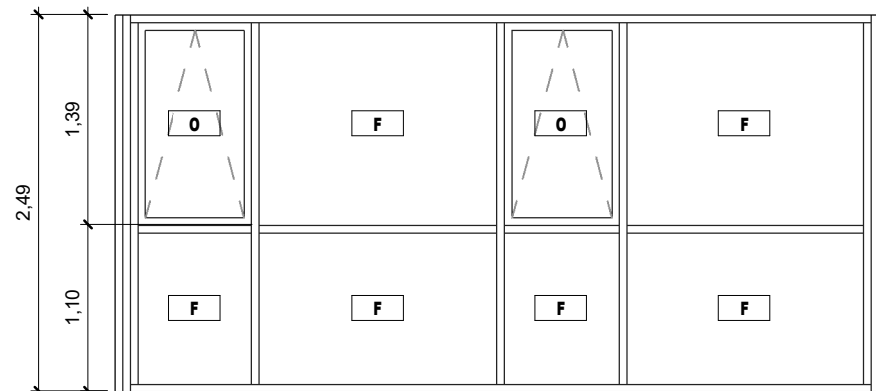

material		Perfilería en acero modelo Forster Unico
Perfilería en acero, acabado lacado, con tratamiento epoxy para alta durabilidad.		
vidre	Laminar 4+4 Guardian Sun/ Cámara/ Cámara 8/ Laminar 4+4 = TOTAL 24mm	
mides	alçada forat de pas	2,50 m
	amplada forat de pas	4,90 m
	nombre de fulls	8
remat amb paret	Juntas y gomas para cierre hermético y acústico	
ferratges	obertura	Oscil-lobatent
	frontissa	Bisagras en acero soldadas
	maneta	987300 MANETA ROTO ALUMINIO
	clau	Si
acústica (dBA)		37dB
altres	Tornillería oculta	

Notes genèriques
- la finestra o conjunt haurà d'estar certificada amb totes les característiques del present quadre - interior: estança cap a on s'obre la fulla - totes les finestres amb clau es mestrejaran amb 4 nivells de mestrejament - totes les fusteries exteriors (portes i finestres) seran amb ruptura de pont tèrmic - les cotes són orientatives, s'hauran de comprovar a l'obra

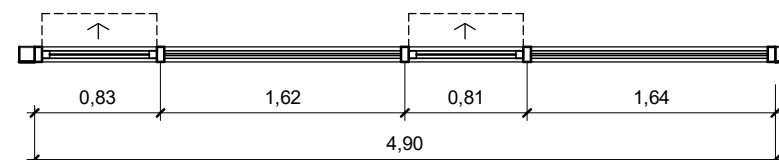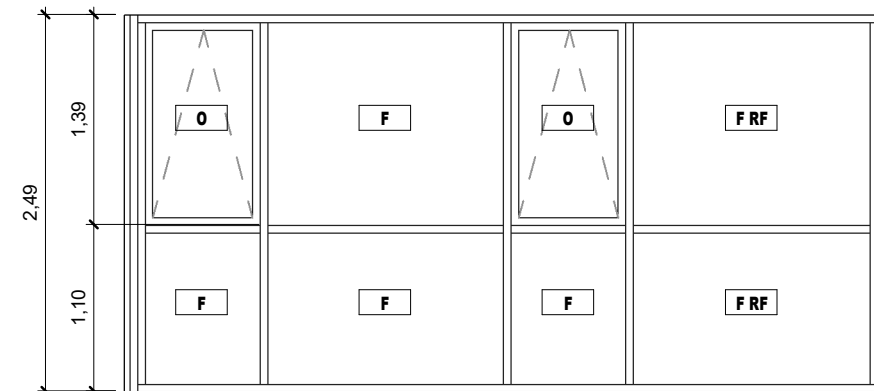



material	Perfileria en acero modelo Forster Unico
Perfileria en acero, acabado lacado, con tratamiento epoxy para alta durabilidad.	
vidre	Laminar 4+4 Guardian Sun/ Càmera/ Càmera 8/ Laminar 4+4 = TOTAL 24mm
mides	alçada forat de pas 2,50 m
	amplada forat de pas 4,90 m
	nombre de fulls 8
remat amb paret	Juntas y gomas para cierre hermético y acústico
ferratges	obertura Oscil-lobatent
	frontissa Bisagras en acero soldadas
	maneta 987300 MANETA ROTO ALUMINIO
	clau Si
acústica (dB)	37dB
altres	Tornilleria oculta Vidre RF120 segons plànols

Notes genèriques

- la finestra o conjunt haurà d'estar certificada amb totes les característiques del present quadre
- interior: estança cap a on s'obre la fulla
- totes les finestres amb clau es mestrejaran amb 4 nivells de mestrejament
- totes les fusteries exteriors (portes i finestres) seran amb ruptura de pont tèrmic
- les cotes són orientatives, s'hauran de comprovar a l'obra

FE08.1

1 : 50

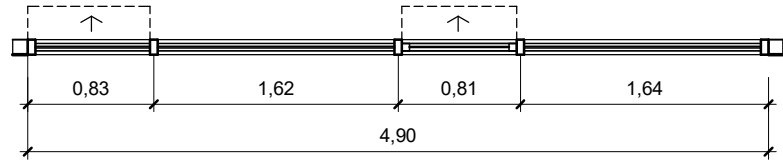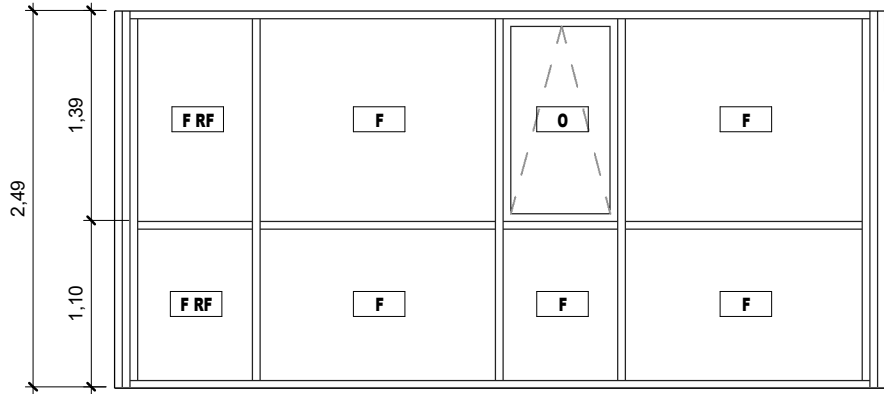



CODI	TIPUS DE FINESTRA
VO	Vidre Opac
B	Vidre Batent
C	Vidre corredera
F	Vidre Fix
O	Vidre Oscil·lobatent
F RF	Vidre RF 120 Fix
X	Exutori

FE08.2

1 : 50

material Perfileria en acero modelo Forster Unico Perfileria en acero, acabado lacado, con tratamiento epoxy para alta durabilidad.	
vidre Laminar 4+4 Guardian Sun/ Cámara/ Cámara 8/ Laminar 4+4 = TOTAL 24mm	
mides	alçada forat de pas 2,50 m
	amplada forat de pas 4,90 m
	nombre de fulls 8
remat amb paret	Juntas y gomas para cierre hermético y acústico
ferratges	obertura Oscil·lobatent
	frontissa Bisagras en acero soldadas
	maneta 987300 MANETA ROTO ALUMINIO
	clau Si
acústica (dBA)	37dB
altres	Tornilleria oculta Vidre RF120 segons plànols

Notes genèriques
- la finestra o conjunt haurà d'estar certificada amb totes les característiques del present quadre
- interior: estança cap a on s'obre la fulla
- totes les finestres amb clau es mestrejaran amb 4 nivells de mestrejament
- totes les fusteries exteriors (portes i finestres) seran amb ruptura de pont tèrmic
- les cotes són orientatives, s'hauran de comprovar a l'obra

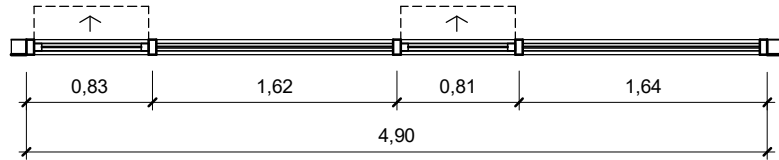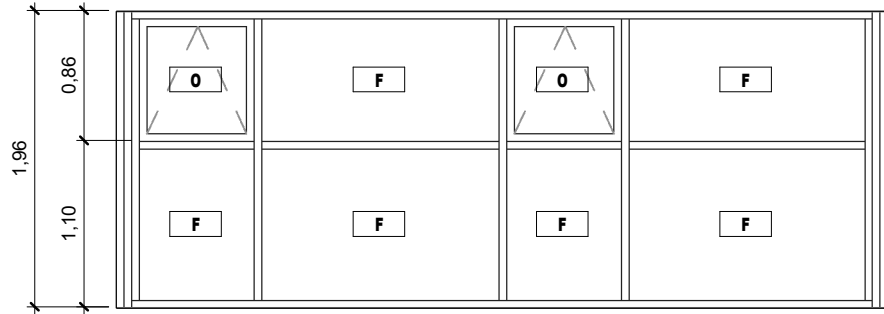


FE09

1 : 50

material Perfileria en acero modelo Forster Unico Perfileria en acero, acabado lacado, con tratamiento epoxy para alta durabilidad.	
vidre Laminar 4+4 Guardian Sun/ Cámara/ Cámara 8/ Laminar 4+4 = TOTAL 24mm	
mides	alçada forat de pas 1,96 m
	amplada forat de pas 4,90 m
	nombre de fulls 8
remat amb paret	Juntas y gomas para cierre hermético y acústico
ferratges	obertura Oscil·lobatent
	frontissa Bisagras en acero soldadas
	maneta 987300 MANETA ROTO ALUMINIO
	clau Si
acústica (dBA)	37dB
altres	Tornilleria oculta

Notes genèriques
- la finestra o conjunt haurà d'estar certificada amb totes les característiques del present quadre
- interior: estança cap a on s'obre la fulla
- totes les finestres amb clau es mestrejaran amb 4 nivells de mestrejament
- totes les fusteries exteriors (portes i finestres) seran amb ruptura de pont tèrmic
- les cotes són orientatives, s'hauran de comprovar a l'obra

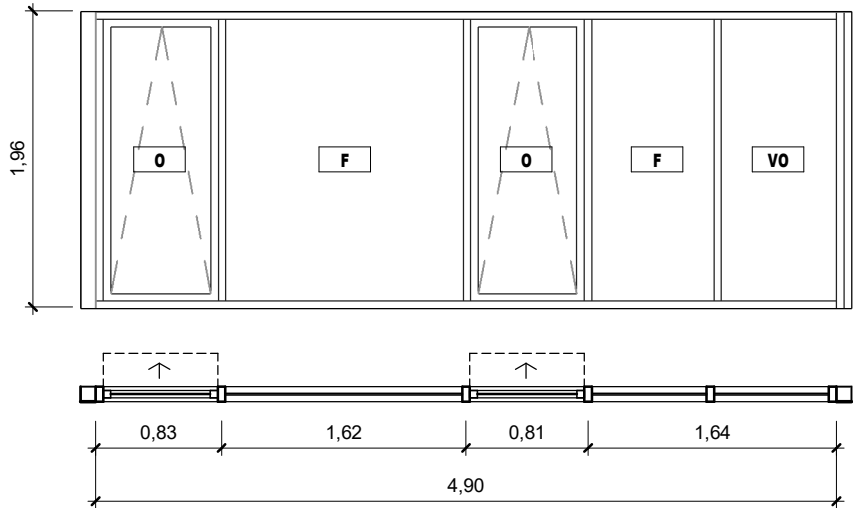


CODI **TIPUS DE FINESTRA**
VO Vidre Opac
B Vidre Batent
C Vidre corredera
F Vidre Fix
O Vidre Oscil-lobatent
F RF Vidre RF 120 Fix
X Exutori

FE10.1
1 : 50

material Perfileria en acero modelo Forster Unico Perfileria en acero, acabado lacado, con tratamiento epoxy para alta durabilidad.	
vidre Laminar 4+4 Guardian Sun/ Càmara/ Càmara 8/ Laminar 4+4 = TOTAL 24mm	
mides	alçada forat de pas 1,96 m
	amplada forat de pas 4,90 m
	nombre de fulls 5
remat amb paret	Juntas y gomas para cierre hermético y acústico
ferratges	obertura Oscil-lobatent
	frontissa Bisagras en acero soldadas
	maneta 987300 MANETA ROTO ALUMINIO
	clau Si
acústica (dBA) 37dB	
altres	Tornilleria oculta Vidre RF


Notes genèriques
- la finestra o conjunt haurà d'estar certificada amb totes les característiques del present quadre
- interior: estança cap a on s'obre la fulla
- totes les finestres amb clau es mestrejaran amb 4 nivells de mestrejament
- totes les fusteries exteriors (portes i finestres) seran amb ruptura de pont tèrmic
- les cotes són orientatives, s'hauran de comprovar a l'obra

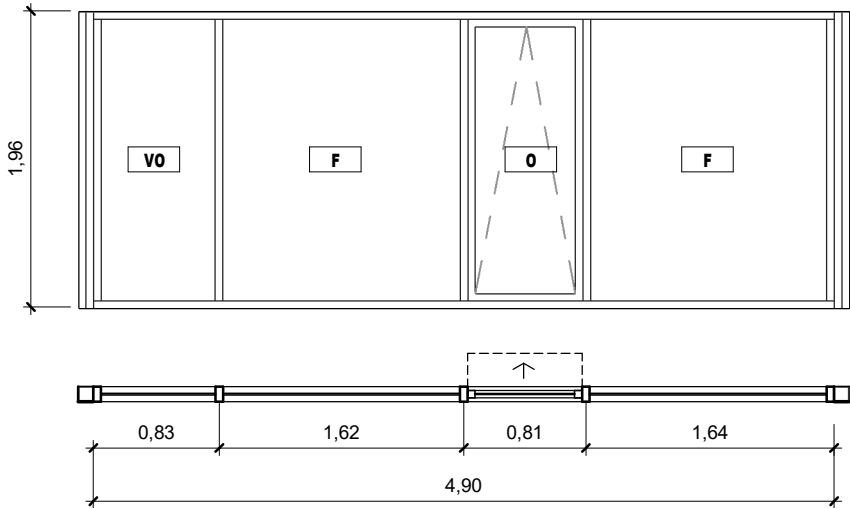

FE10.2
1 : 50

material Perfileria en acero modelo Forster Unico Perfileria en acero, acabado lacado, con tratamiento epoxy para alta durabilidad.	
vidre Laminar 4+4 Guardian Sun/ Càmara/ Càmara 8/ Laminar 4+4 = TOTAL 24mm	
mides	alçada forat de pas 1,96 m
	amplada forat de pas 4,90 m
	nombre de fulls 5
remat amb paret	Juntas y gomas para cierre hermético y acústico
ferratges	obertura Oscil-lobatent
	frontissa Bisagras en acero soldadas
	maneta 987300 MANETA ROTO ALUMINIO
	clau Si
acústica (dBA) 37dB	
altres	Tornilleria oculta Vidre RF


Notes genèriques
- la finestra o conjunt haurà d'estar certificada amb totes les característiques del present quadre
- interior: estança cap a on s'obre la fulla
- totes les finestres amb clau es mestrejaran amb 4 nivells de mestrejament
- totes les fusteries exteriors (portes i finestres) seran amb ruptura de pont tèrmic
- les cotes són orientatives, s'hauran de comprovar a l'obra

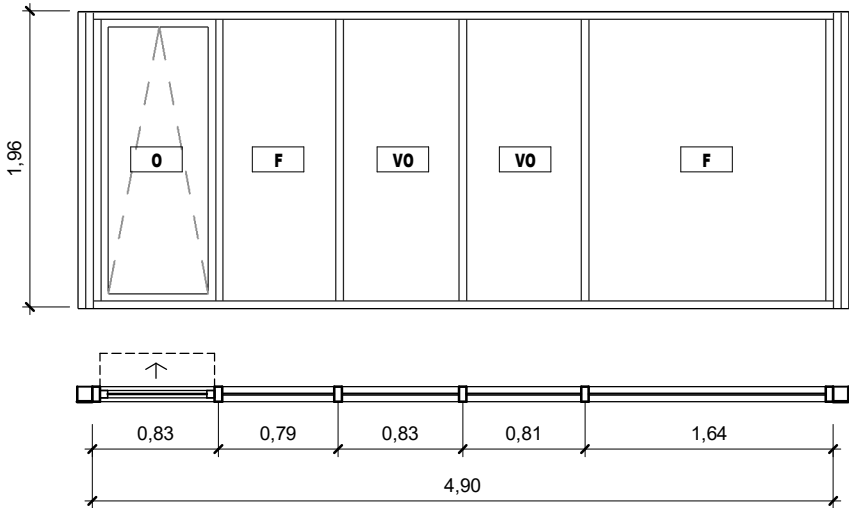

FE10.3
1 : 50


material Perfileria en acero modelo Forster Unico Perfileria en acero, acabado lacado, con tratamiento epoxy para alta durabilidad.	
vidre Laminar 4+4 Guardian Sun/ Càmara/ Càmara 8/ Laminar 4+4 = TOTAL 24mm	
mides	alçada forat de pas 1,96 m
	amplada forat de pas 4,90 m
	nombre de fulls 5
remat amb paret	Juntas y gomas para cierre hermético y acústico
ferratges	obertura Oscil-lobatent
	frontissa Bisagras en acero soldadas
	maneta 987300 MANETA ROTO ALUMINIO
	clau Si
acústica (dBA) 37dB	
altres	Tornilleria oculta Vidre RF

Notes genèriques
- la finestra o conjunt haurà d'estar certificada amb totes les característiques del present quadre
- interior: estança cap a on s'obre la fulla
- totes les finestres amb clau es mestrejaran amb 4 nivells de mestrejament
- totes les fusteries exteriors (portes i finestres) seran amb ruptura de pont tèrmic
- les cotes són orientatives, s'hauran de comprovar a l'obra

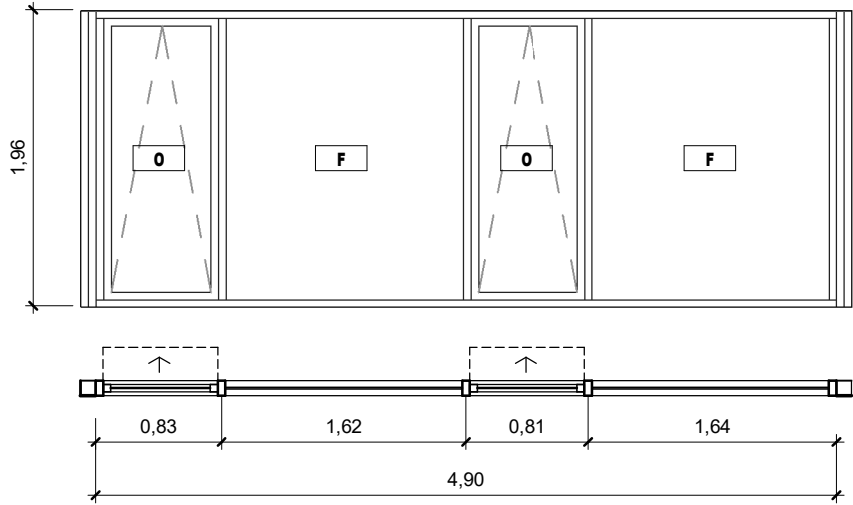


CODI **TIPUS DE FINESTRA**
VO Vidre Opac
B Vidre Batent
C Vidre corredera
F Vidre Fix
O Vidre Oscil·lobatent
F RF Vidre RF 120 Fix
X Exutori

FE10.4
1 : 50

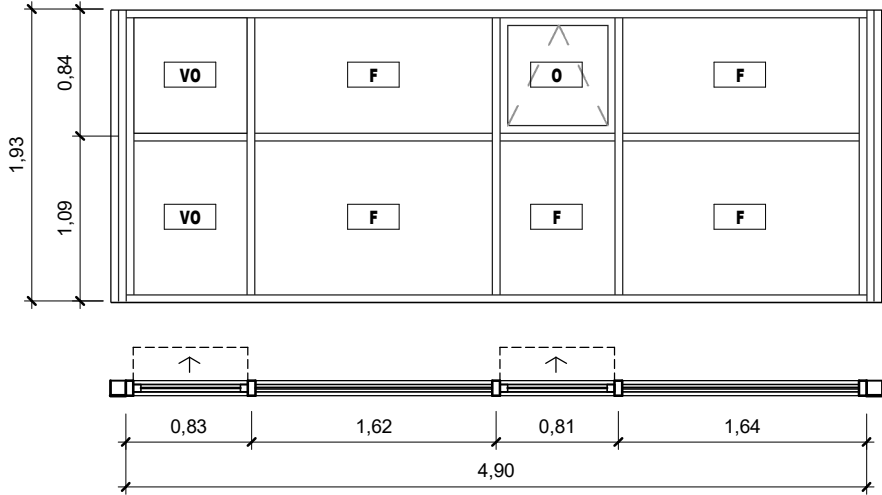

FE11
1 : 50

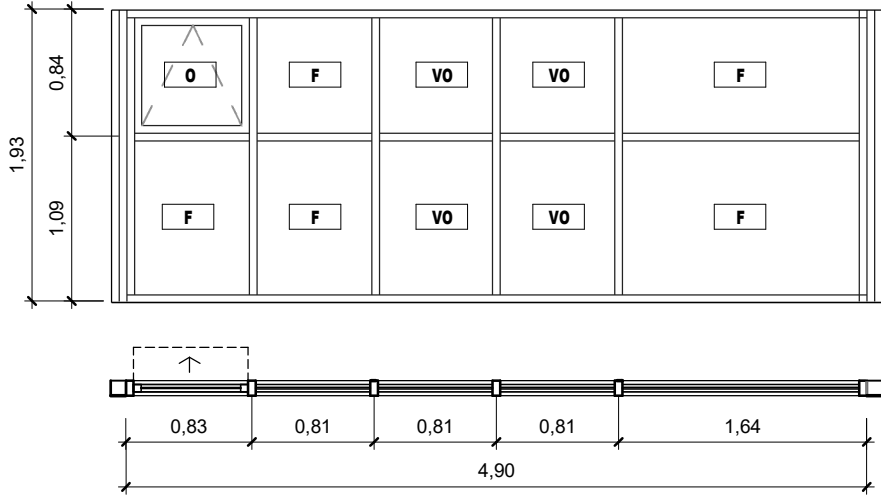

FE11.1
1 : 50

material Perfil·eria en acero modelo Forster Unico	
Perfil·eria en acero, acabado lacado, con tratamiento epoxy para alta durabilidad.	
vidre Laminar 4+4 Guardian Sun/ Càmara/ Càmara 8/ Laminar 4+4 = TOTAL 24mm	
mides	alçada forat de pas 1,96 m
	amplada forat de pas 4,90 m
	nombre de fulls 4
remat amb paret	Juntas y gomas para cierre hermético y acústico
ferratges	obertura Oscil·lobatent
	frontissa Bisagras en acero soldadas
	maneta 987300 MANETA ROTO ALUMINIO
	clau Si
acústica (dBA) 37dB	
altres	Tornilleria oculta Vidre RF

Notes genèriques
- la finestra o conjunt haurà d'estar certificada amb totes les característiques del present quadre
- interior: estança cap a on s'obre la fulla
- totes les finestres amb clau es mestrejaran amb 4 nivells de mestrejament
- totes les fusteries exteriors (portes i finestres) seran amb ruptura de pont tèrmic
- les cotes són orientatives, s'hauran de comprovar a l'obra

material Perfil·eria en acero modelo Forster Unico	
Perfil·eria en acero, acabado lacado, con tratamiento epoxy para alta durabilidad.	
vidre Laminar 4+4 Guardian Sun/ Càmara/ Càmara 8/ Laminar 4+4 = TOTAL 24mm	
mides	alçada forat de pas 1,93 m
	amplada forat de pas 4,90 m
	nombre de fulls 8
remat amb paret	Juntas y gomas para cierre hermético y acústico
ferratges	obertura Oscil·lobatent
	frontissa Bisagras en acero soldadas
	maneta 987300 MANETA ROTO ALUMINIO
	clau Si
acústica (dBA) 37dB	
altres	Tornilleria oculta


Notes genèriques
- la finestra o conjunt haurà d'estar certificada amb totes les característiques del present quadre
- interior: estança cap a on s'obre la fulla
- totes les finestres amb clau es mestrejaran amb 4 nivells de mestrejament
- totes les fusteries exteriors (portes i finestres) seran amb ruptura de pont tèrmic
- les cotes són orientatives, s'hauran de comprovar a l'obra

material Perfil·eria en acero modelo Forster Unico	
Perfil·eria en acero, acabado lacado, con tratamiento epoxy para alta durabilidad.	
vidre Laminar 4+4 Guardian Sun/ Càmara/ Càmara 8/ Laminar 4+4 = TOTAL 24mm	
mides	alçada forat de pas 1,93 m
	amplada forat de pas 4,90 m
	nombre de fulls 10
remat amb paret	Juntas y gomas para cierre hermético y acústico
ferratges	obertura Oscil·lobatent
	frontissa Bisagras en acero soldadas
	maneta 987300 MANETA ROTO ALUMINIO
	clau Si
acústica (dBA) 37dB	
altres	Tornilleria oculta

Notes genèriques
- la finestra o conjunt haurà d'estar certificada amb totes les característiques del present quadre
- interior: estança cap a on s'obre la fulla
- totes les finestres amb clau es mestrejaran amb 4 nivells de mestrejament
- totes les fusteries exteriors (portes i finestres) seran amb ruptura de pont tèrmic
- les cotes són orientatives, s'hauran de comprovar a l'obra



AUTORS VÍVID ARQUITECTURA SLP	COL-LABORADORS	CLIENT	PROJECTE	A17	NOTES GENERALS	FASE	PLÀNOL	E (A3): 1 : 50	E (A1): 1:25	VERSIÓ: 1	DATA: 04/10/2024
ARQUITECTE ALEIX GONZÁLEZ CALL ARQUITECTE TÈCNIC MANEL GONZALEZ SOLANES	ENGINEYER D'INSTAL·LACIONS Gerard Rosell Ingeniería SLP ENGINEYER D'ESTRUCTURES AVAC ARQUITECTES	FIRA 2000 S.A. PROJECT MANAGER FIRA INTERNACIONAL DE BARCELONA (FIB)	OBRES RELATIVES AL PROJECTE D'EXECUCIÓ DE REHABILITACIÓ DEL CENTRE DE CONVENIONS 2 (CC2) DEL RECENTE FIRA DE BARCELONA GRAN VIA UBICACIÓ Carrer de la Botànica, 62 08908 L'Hospitalet de Llobregat	01 No prendre mesures sobre plànol. Totes les mesures s'han de comprovar a l'obra. 02 Les possibles contradiccions entre els documents del projecte han de ser comunicades immediatament a la D.F. i determinarà la validesa i prioritat. 03 Els plànols han de ser llegits en conjunt amb tots els documents referents del projecte, inclosa la documentació escrita, instal·lacions i bocins.	04 Aquest plànol no és vàlid per a la construcció sense l'aprovació del Propietari del Projecte. 05 Aquest plànol és propietat dels seus autors i no pot ser reproduït, divulgat o copiat totalment o parcialment sense la seva autorització. Tots els drets estan reservats per la llei DL 62/95.	Projecte Executiu	05.C.SCC ENVOLVENTS-Façanes 05.02.Fusteries exteriors Llistat fusteries exteriors - Finestres/CW			CODI. PLÀNOL:	C-0207

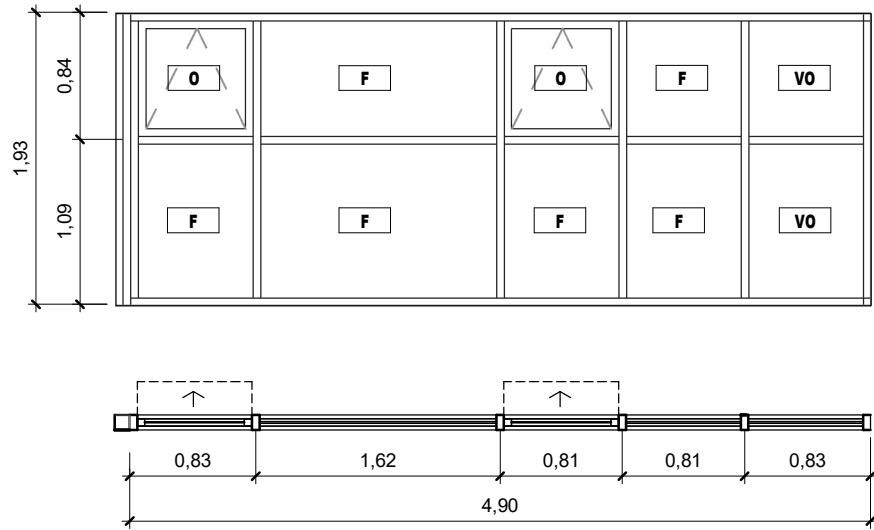


CODI	TIPUS DE FINESTRA
VO	Vidre Opac
B	Vidre Batent
C	Vidre corredera
F	Vidre Fix
O	Vidre Oscil·lobatent
F RF	Vidre RF 120 Fix
X	Exutori

FF11.2
1 : 50

material Perfileria en acero modelo Forster Unico Perfileria en acero, acabado lacado, con tratamiento epoxy para alta durabilidad.	
vidre Laminar 4+4 Guardian Sun/ Cámara/ Cámara 8/ Laminar 4+4 = TOTAL 24mm	
mides	alçada forat de pas 1,93 m
	amplada forat de pas 4,90 m
	nombre de fulls 10
remat amb paret	Juntas y gomas para cierre hermético y acústico
ferratges	obertura Oscil·lobatent
	frontissa Bisagras en acero soldadas
	maneta 987300 MANETA ROTO ALUMINIO
clau	Si
acústica (dBA)	37dB
altres	Tornillería oculta

Notes genèriques
- la finestra o conjunt haurà d'estar certificada amb totes les característiques del present quadre
- interior: estança cap a on s'obre la fulla
- totes les finestres amb clau es mestrejaran amb 4 nivells de mestrejament
- totes les fusteries exteriors (portes i finestres) seran amb ruptura de pont tèrmic
- les cotes són orientatives, s'hauran de comprovar a l'obra

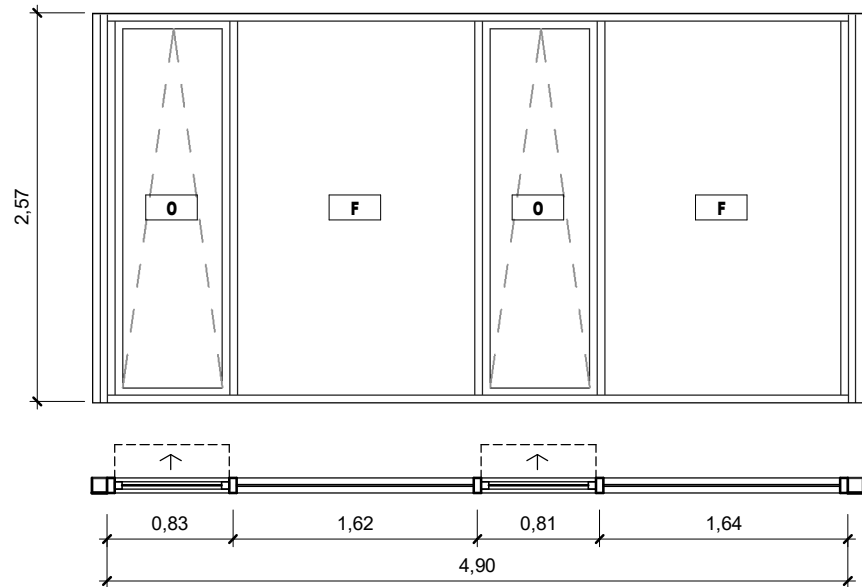

FE12
1 : 50


material Perfileria en acero modelo Forster Unico Perfileria en acero, acabado lacado, con tratamiento epoxy para alta durabilidad.	
vidre Laminar 4+4 Guardian Sun/ Cámara/ Cámara 8/ Laminar 4+4 = TOTAL 24mm	
mides	alçada forat de pas 2,57 m
	amplada forat de pas 4,90 m
	nombre de fulls 4
remat amb paret	Juntas y gomas para cierre hermético y acústico
ferratges	obertura Oscil·lobatent
	frontissa Bisagras en acero soldadas
	maneta 987300 MANETA ROTO ALUMINIO
clau	Si
acústica (dBA)	37dB
altres	Tornillería oculta

Notes genèriques
- la finestra o conjunt haurà d'estar certificada amb totes les característiques del present quadre
- interior: estança cap a on s'obre la fulla
- totes les finestres amb clau es mestrejaran amb 4 nivells de mestrejament
- totes les fusteries exteriors (portes i finestres) seran amb ruptura de pont tèrmic
- les cotes són orientatives, s'hauran de comprovar a l'obra


CODI	TIPUS DE FINESTRA
B	Vidre Batent
C	Vidre corredera
F	Vidre Fix
O	Vidre Oscil·lobatent
RF	Vidre RF Fix
X	Exutori

material Perfileria en acero y aluminio modelo Forster Thermfix Perfileria en acero, acabado lacado, con tratamiento epoxy para alta durabilidad.	
vidre Vidrio con características de protección frente al fuego E120 (120 minutos de exposición)	
mides	alçada forat de pas 6,82m
	amplada forat de pas 4,97 m
	nombre de fulls 24
remat amb paret	Juntas y gomas para cierre hermético y acústico
ferratges	obertura Fixes
	frontissa Bisagras en acero soldadas
	maneta 987300 MANETA ROTO ALUMINIO
	clau Si
acústica (dBA)	37dB
altres	Tornillería oculta
	Elementos para una protección frente al fuego de 120 minutos


Notes genèriques
- la finestra o conjunt haurà d'estar certificada amb totes les característiques del present quadre
- interior: estança cap a on s'obre la fulla
- totes les finestres amb clau es mestrejaran amb 4 nivells de mestrejament
- totes les fusteries exteriors (portes i finestres) seran amb ruptura de pont tèrmic
- les cotes són orientatives, s'hauran de comprovar a l'obra

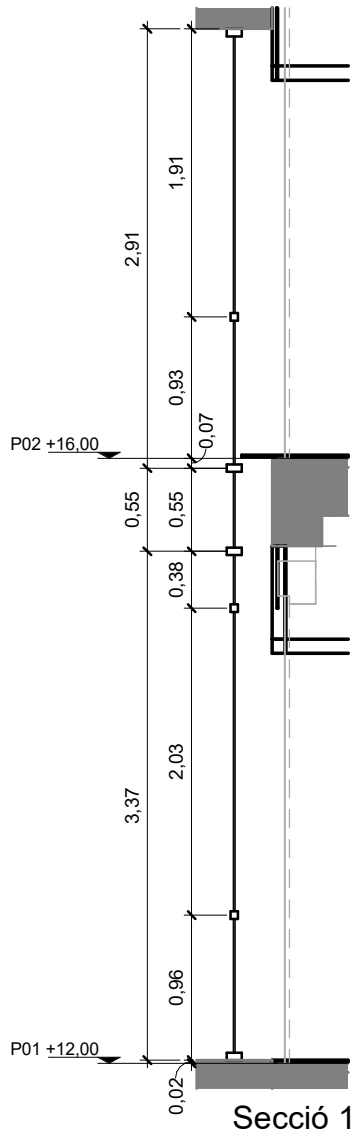


Secció 1
1 : 50

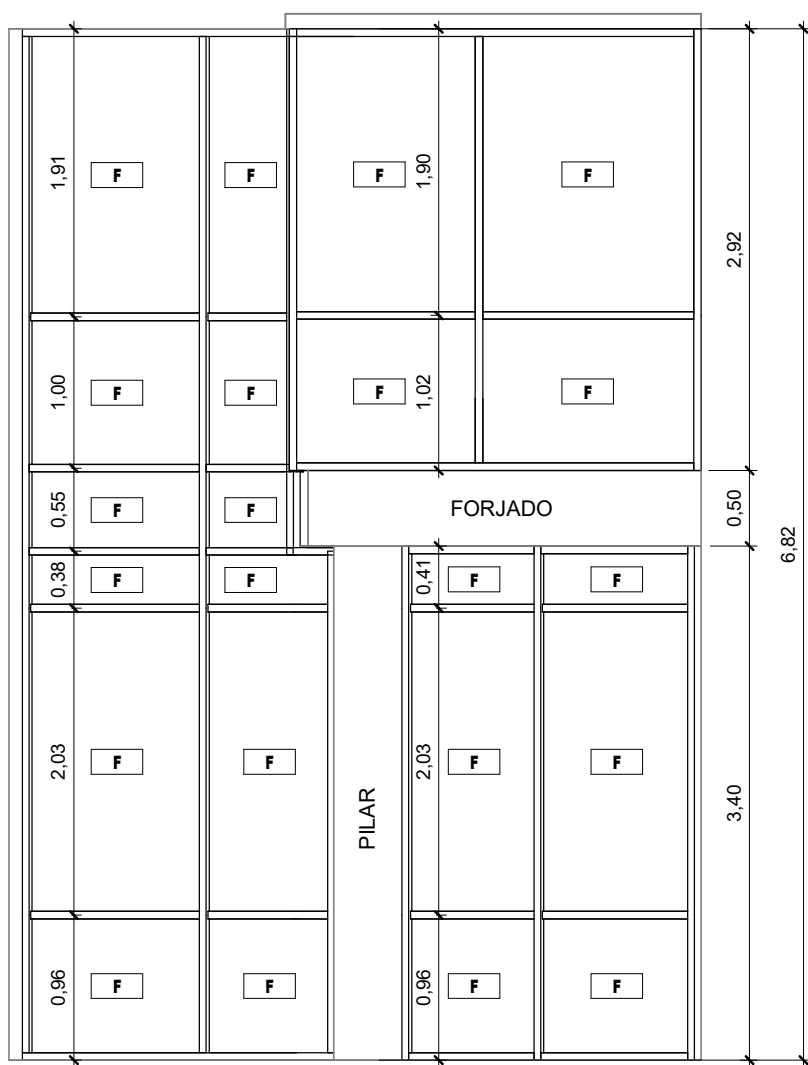


Alçat FE13/14/15B
1 : 50

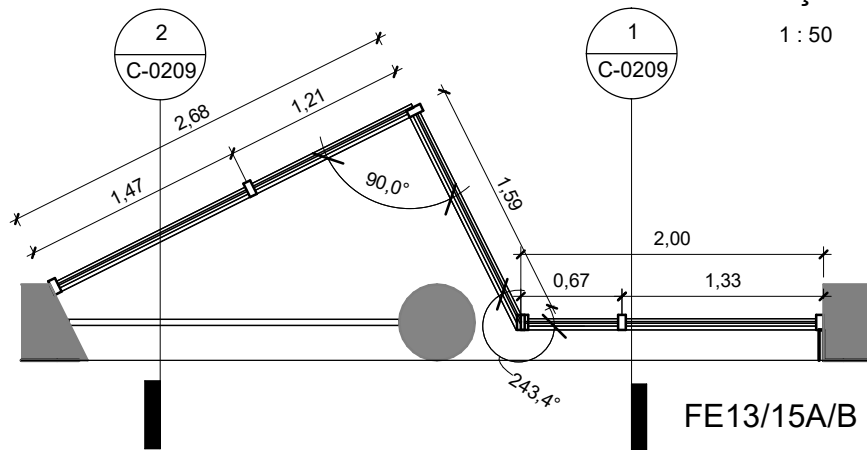


FE13/15A/B (P02)
1 : 50

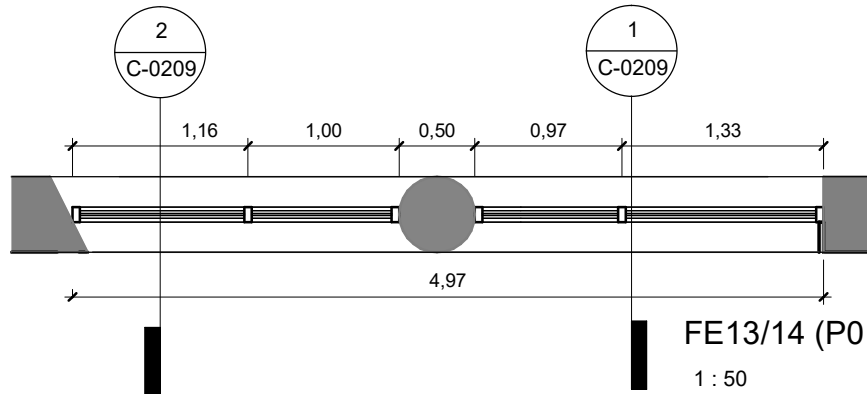


FE13/14 (P01)
1 : 50

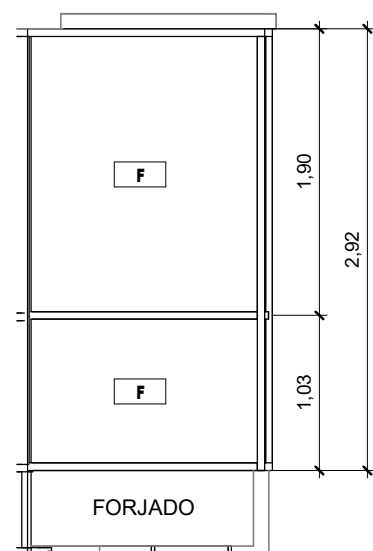

Alçat FE15A
1 : 50

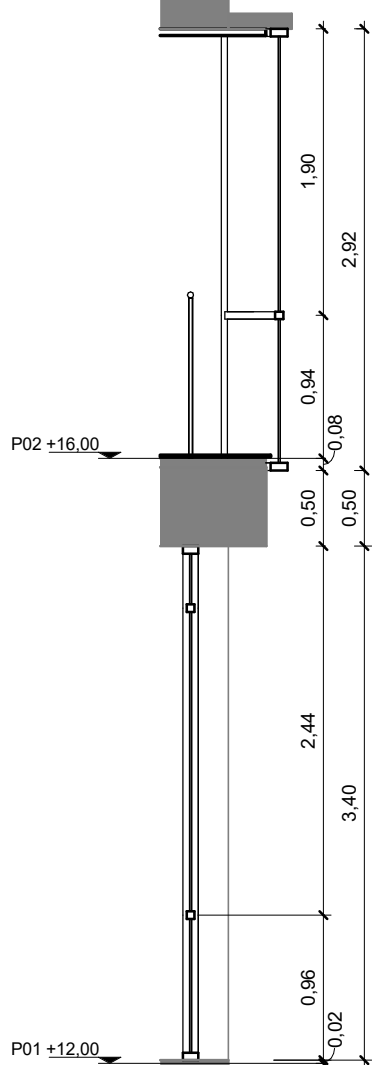

Secció 2
1 : 50

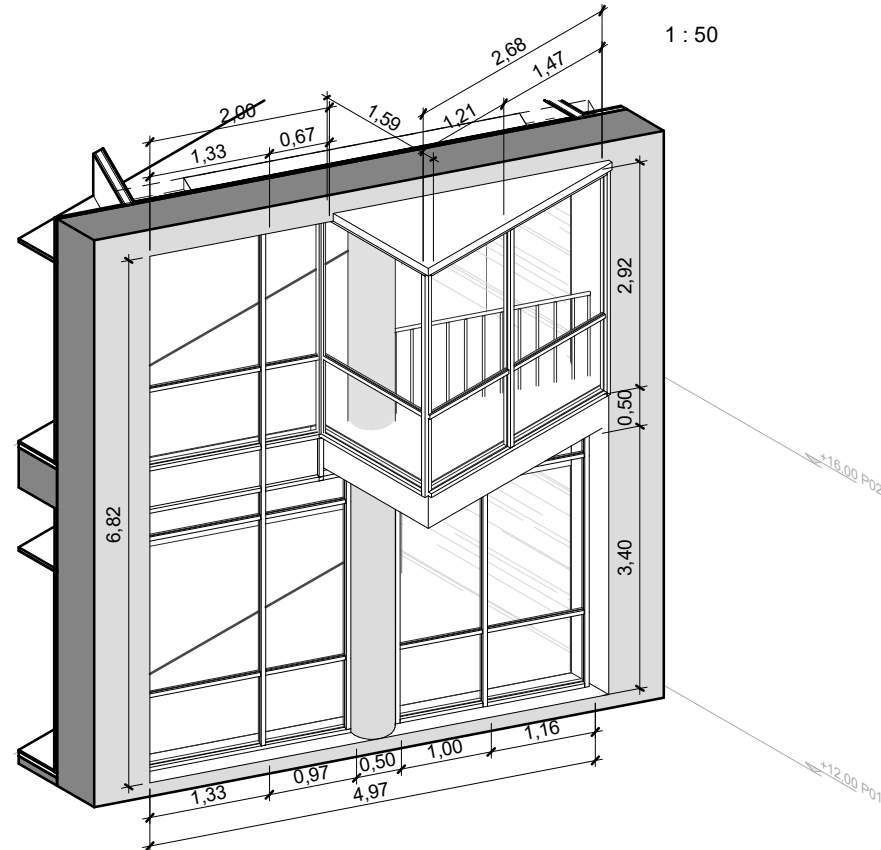

vívid

AUTORS VÍVID ARQUITECTURA SLP
ARQUITECTE
ALEIX GONZÁLEZ CALL
ARQUITECTE TÈCNIC
MANEL GONZÁLEZ SOLANES

COL-LABORADORS
ENGINEYER D'INSTAL·LACIONS
Gerard Rosell Enginyeria SLP
ENGINEYER D'ESTRUCTURES
AVAC ARQUITECTES

CLIENT
FIRA 2000 S.A.
PROJECT MANAGER
FIRA INTERNACIONAL DE BARCELONA (FIB)

PROJECTE A17
OBRES RELATIVES AL PROJECTE D'EXECUCIÓ DE REHABILITACIÓ DEL CENTRE DE CONVENIENS 2 (CC2) DEL RECENTE FIRA DE BARCELONA GRAN VIA
UBICACIÓ
Carrer de la Botànica, 62 08908 L'Hospitalet de Llobregat

NOTES GENERALS

01 No prendre mesures sobre plànol. Totes les mesures s'han de comprovar a l'obra.
02 Les possibles contradiccions entre els documents del projecte han de ser comunicades immediatament a la D.F. i determinar la validesa i prioritat.
03 Els plànols han de ser llegits en conjunt amb tots els documents referents del projecte, inclosa la documentació escrita, instal·lacions i bocans.


04 Aquest plànol no és vàlid per a la construcció sense l'aprovació del Propietari del Projecte.
05 Aquest plànol és propietat dels seus autors i no pot ser reproduït, divulgat o copiat totalment o parcialment sense la seva autorització. Tots els drets estan reservats per la llei DL 63/95.

FASE
Projecte
Executiu

PLÀNOL
E (A3): 1 : 50
E (A1): 1:25
05.C.SCC ENVOLVENTS-Façanes
05.02.Fusteries exteriors
Llistat fusteries exteriors - Finestres/CW

VERSIÓ: 1
DATA: 04/10/2024


CODI. PLÀNOL:
C-0209

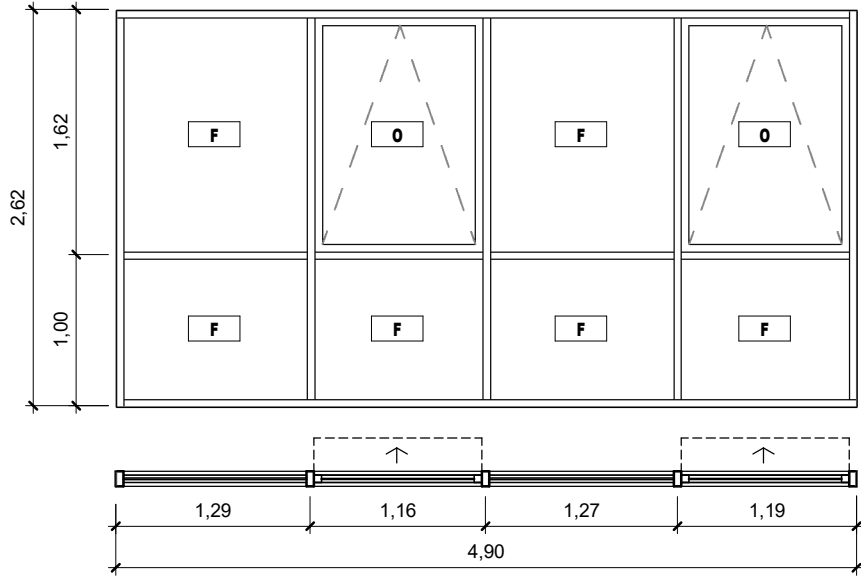

CODI	TIPUS DE FINESTRA
B	Vidre Batent
C	Vidre corredera
F	Vidre Fix
O	Vidre Oscil·lobatent
RF	Vidre RF Fix
X	Exutori


material Perfileria en acero modelo Forster Unico Perfileria en acero, acabado lacado, con tratamiento epoxy para alta durabilidad.	
vidre Laminar 4+4 Guardian Sun/ Cámara/ Cámara 8/ Laminar 4+4 = TOTAL 24mm	
mides	alçada forat de pas 2,62 m
	amplada forat de pas 4,90 m
	nombre de fulls 8
remat amb paret	Juntas y gomas para cierre hermético y acústico
ferratges	obertura Oscil·lobatent
	frontissa Bisagras en acero soldadas
	maneta 987300 MANETA ROTO ALUMINIO
	clau Si
acústica (dBA) 37dB	
altres Tornilleria oculta	

Notes genèriques
- la finestra o conjunt haurà d'estar certificada amb totes les característiques del present quadre
- interior: estança cap a on s'obre la fulla
- totes les finestres amb clau es mestrejaran amb 4 nivells de mestrejament
- totes les fusteries exteriors (portes i finestres) seran amb ruptura de pont tèrmic
- les cotes són orientatives, s'hauran de comprovar a l'obra

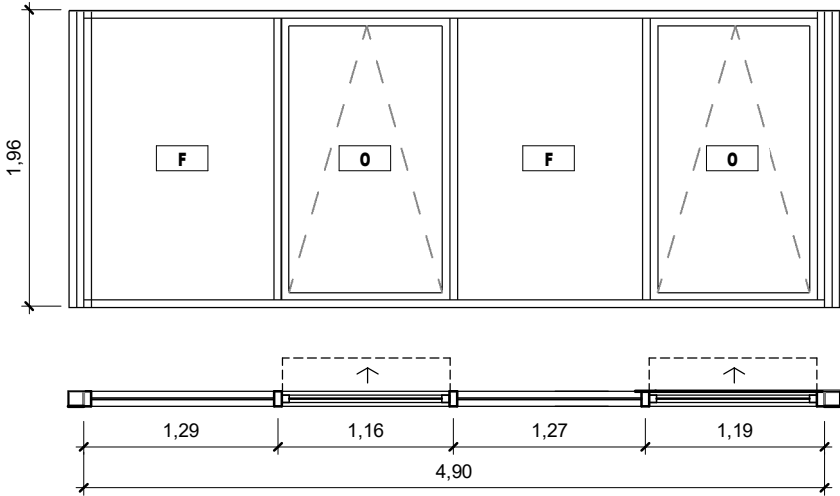

material Perfileria en acero modelo Forster Unico Perfileria en acero, acabado lacado, con tratamiento epoxy para alta durabilidad.	
vidre Laminar 4+4 Guardian Sun/ Cámara/ Cámara 8/ Laminar 4+4 = TOTAL 24mm	
mides	alçada forat de pas 1,96 m
	amplada forat de pas 4,90 m
	nombre de fulls 4
remat amb paret	Juntas y gomas para cierre hermético y acústico
ferratges	obertura Oscil·lobatent
	frontissa Bisagras en acero soldadas
	maneta 987300 MANETA ROTO ALUMINIO
	clau Si
acústica (dBA) 37dB	
altres Tornilleria oculta	

Notes genèriques
- la finestra o conjunt haurà d'estar certificada amb totes les característiques del present quadre
- interior: estança cap a on s'obre la fulla
- totes les finestres amb clau es mestrejaran amb 4 nivells de mestrejament
- totes les fusteries exteriors (portes i finestres) seran amb ruptura de pont tèrmic
- les cotes són orientatives, s'hauran de comprovar a l'obra

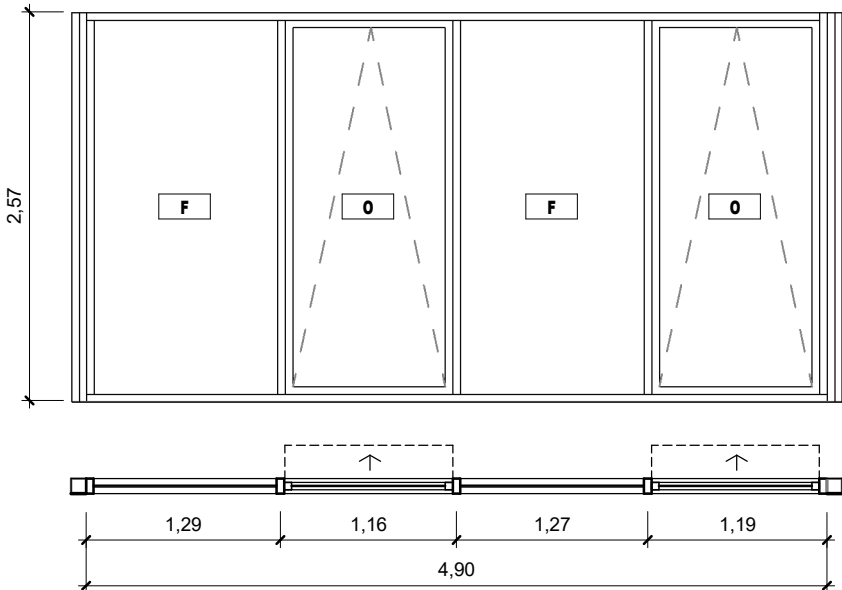


material Perfileria en acero modelo Forster Unico Perfileria en acero, acabado lacado, con tratamiento epoxy para alta durabilidad.	
vidre Laminar 4+4 Guardian Sun/ Cámara/ Cámara 8/ Laminar 4+4 = TOTAL 24mm	
mides	alçada forat de pas 2,57 m
	amplada forat de pas 4,90 m
	nombre de fulls 4
remat amb paret	Juntas y gomas para cierre hermético y acústico
ferratges	obertura Oscil·lobatent
	frontissa Bisagras en acero soldadas
	maneta 987300 MANETA ROTO ALUMINIO
	clau Si
acústica (dBA) 37dB	
altres Tornilleria oculta	

Notes genèriques
- la finestra o conjunt haurà d'estar certificada amb totes les característiques del present quadre
- interior: estança cap a on s'obre la fulla
- totes les finestres amb clau es mestrejaran amb 4 nivells de mestrejament
- totes les fusteries exteriors (portes i finestres) seran amb ruptura de pont tèrmic
- les cotes són orientatives, s'hauran de comprovar a l'obra


CODI	TIPUS DE FINESTRA
B	Vidre Batent
C	Vidre corredera
F	Vidre Fix
O	Vidre Oscil·lobatent
RF	Vidre RF Fix
X	Exutori

material Perfileria en acero modelo Forster Unico Perfileria en acero, acabado lacado, con tratamiento epoxy para alta durabilidad.	
vidre Laminar 4+4 Guardian Sun/ Cámara/ Cámara 8/ Laminar 4+4 = TOTAL 24mm	
mides	alçada forat de pas 2,57 m
	amplada forat de pas 4,90 m /2,55 m
	nombre de fulls 6
remat amb paret	Juntas y gomas para cierre hermético y acústico
ferratges	obertura Oscil·lobatent
	frontissa Bisagras en acero soldadas
	maneta 987300 MANETA ROTO ALUMINIO
	clau Si
acústica (dBA)	37dB
altres	Tornilleria oculta


Notes genèriques
- la finestra o conjunt haurà d'estar certificada amb totes les característiques del present quadre
- interior: estança cap a on s'obre la fulla
- totes les finestres amb clau es mestrejaran amb 4 nivells de mestrejament
- totes les fusteries exteriors (portes i finestres) seran amb ruptura de pont tèrmic
- les cotes són orientatives, s'hauran de comprovar a l'obra

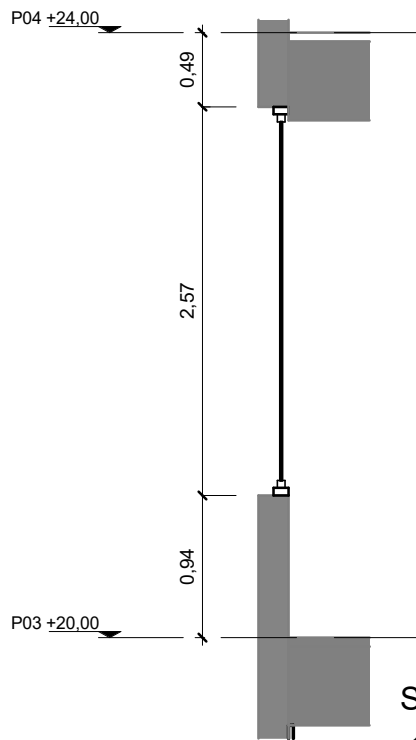


Secció 1
1 : 50

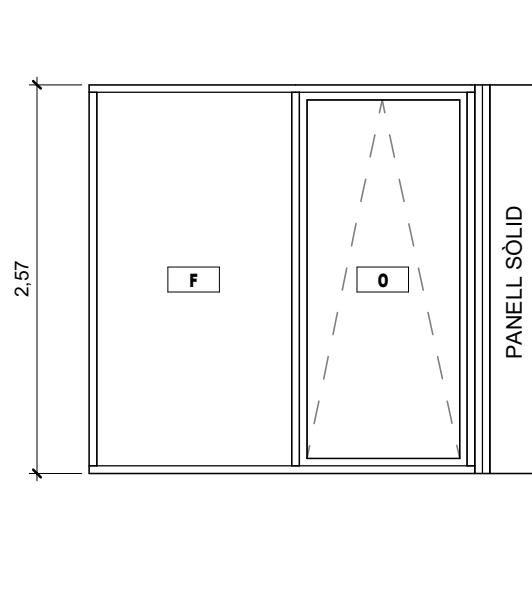


Alçat FE19A
1 : 50

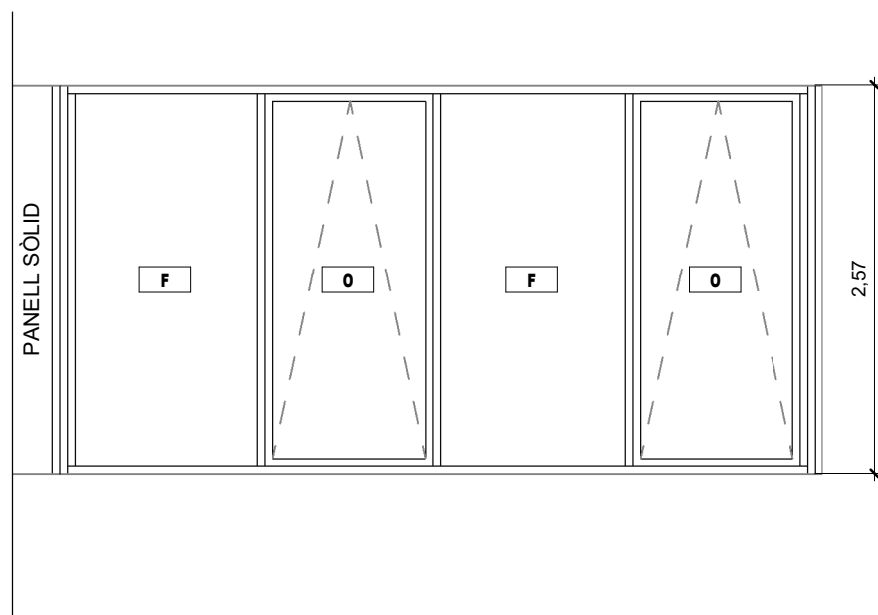


Alçat FE19B
1 : 50

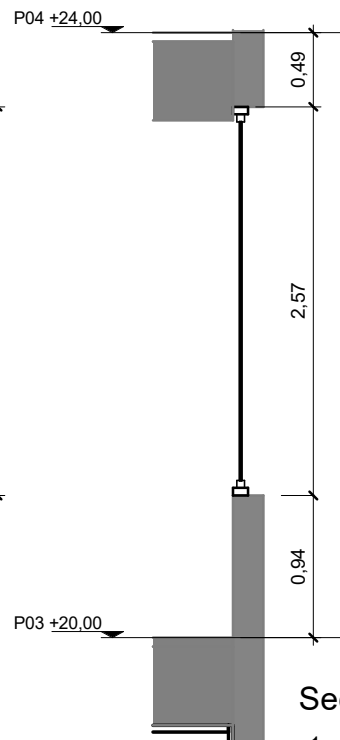

Secció 2
1 : 50

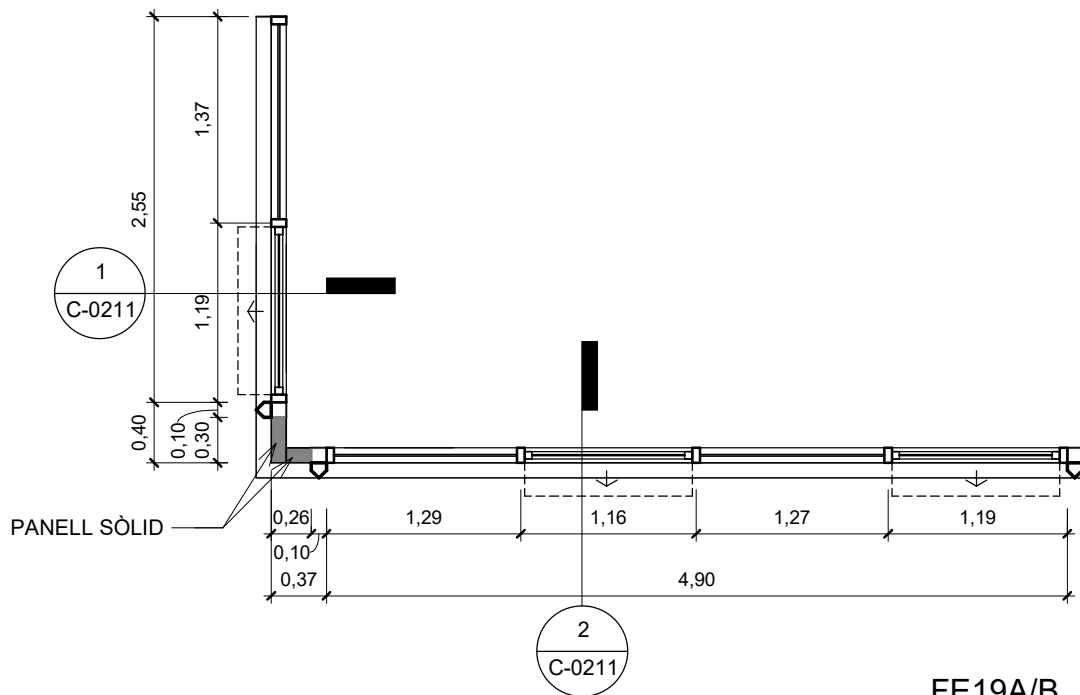

FE19A/B
1 : 50

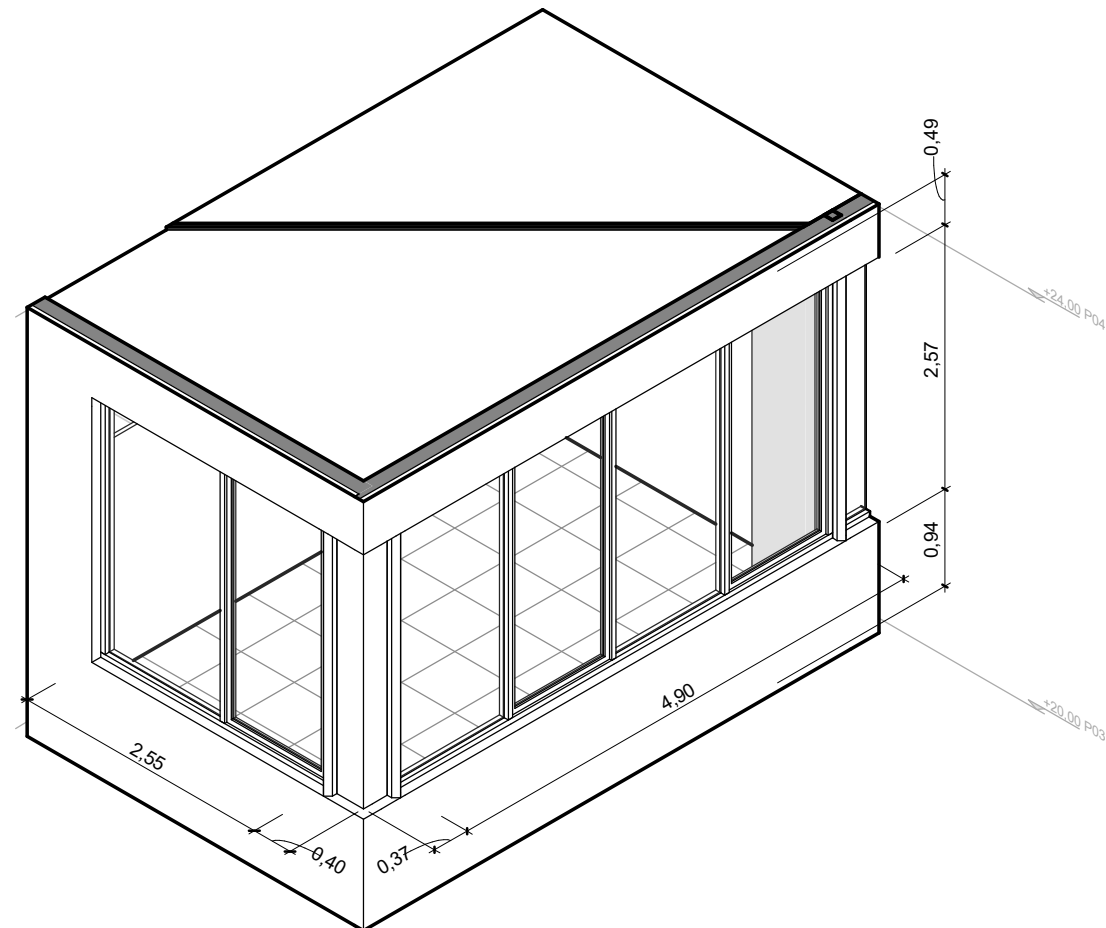



vívid

AUTORS VÍVID ARQUITECTURA SLP	COL-LABORADORS	CLIENT	PROJECTE	NOTES GENERALS	FASE	PLÀNOL	E (A3): 1 : 50	E (A1): 1:25	VERSIÓ: 1	DATA: 04/10/2024
ARQUITECTE ALEIX GONZÁLEZ CALL ARQUITECTE TÈCNIC MANEL GONZÁLEZ SOLANES	ENGINEYER D'INSTAL·LACIONS Gerard Rosell Enginyeria SLP ENGINEYER D'ESTRUCTURES AVAC ARQUITECTES	FIRA 2000 S.A. PROJECT MANAGER FIRA INTERNACIONAL DE BARCELONA (FIB)	A17 OBRES RELATIVES AL PROJECTE D'EXECUCIÓ DE REHABILITACIÓ DEL CENTRE DE CONVENIENS 2 (CC2) DEL RECENTE FIRA DE BARCELONA GRAN VIA UBICACIÓ Carrer de la Botànica, 62 08908 L'Hospitalet de Llobregat	01 No prendre mesures sobre plànol. Totes les mesures s'han de comprovar a l'obra. 02 Les possibles contradiccions entre els documents del projecte han de ser comunicades immediatament a la D.F. i determinar la validesa i prioritat. 03 Els plànols han de ser llegits en conjunt amb tots els documents referents del projecte, inclosa la documentació escrita, instal·lacions i bocins.	04 Aquest plànol no és vàlid per a la construcció sense l'aprovació del Propietari del Projecte. 05 Aquest plànol és propietat dels seus autors i no pot ser reproduït, divulgat o copiat totalment o parcialment sense la seva autorització. Tots els drets estan reservats per la llei DL 62/95.	Projecte Executiu	05.C.SCC ENVOLVENTS-Façanes 05.02.Fusteries exteriors Llistat fusteries exteriors - Finestres/CW		CODI. PLÀNOL:	C-0211

CODI	TIPUS DE FINESTRA
B	Vidre Batent
C	Vidre corredera
F	Vidre Fix
O	Vidre Oscil·lobatent
RF	Vidre RF Fix
X	Exutori


material Perfileria en acero y aluminio modelo Forster Thermix Perfileria en acero, acabado lacado, con tratamiento epoxy para alta durabilidad.	
vidre Vidrio con características de protección frente al fuego EI120 (120 minutos de exposición)	
mides	alçada forat de pas 9,85 m
	amplada forat de pas 9,49 m
	nombre de fulls 49
remat amb paret	Juntas y gomas para cierre hermético y acústico
ferratges	obertura Fixes + batent
	frontissa Bisagras en acero soldadas
	maneta 987300 MANETA ROTO ALUMINIO
	clau Si
acústica (dBA)	37dB
altres Tornillería oculta Elementos para una protección frente al fuego de 120 minutos	

Notes genèriques
- la finestra o conjunt haurà d'estar certificada amb totes les característiques del present quadre
- interior: estança cap a on s'obre la fulla
- totes les finestres amb clau es mestrejaran amb 4 nivells de mestrejament
- totes les fusteries exteriors (portes i finestres) seran amb ruptura de pont tèrmic
- les cotes són orientatives, s'hauran de comprovar a l'obra

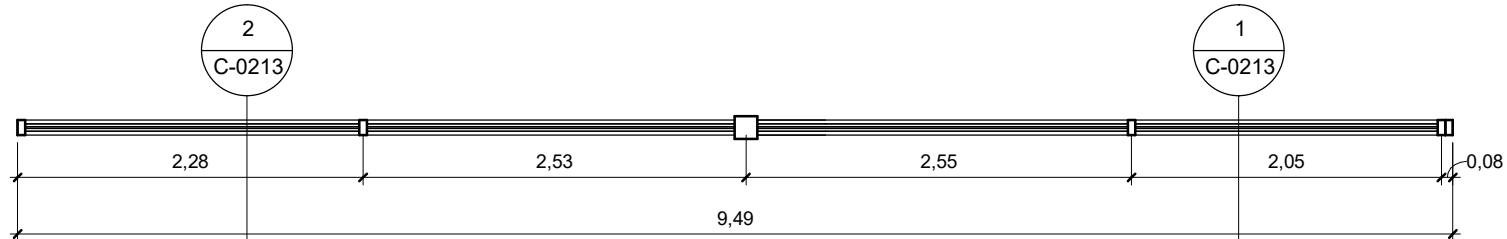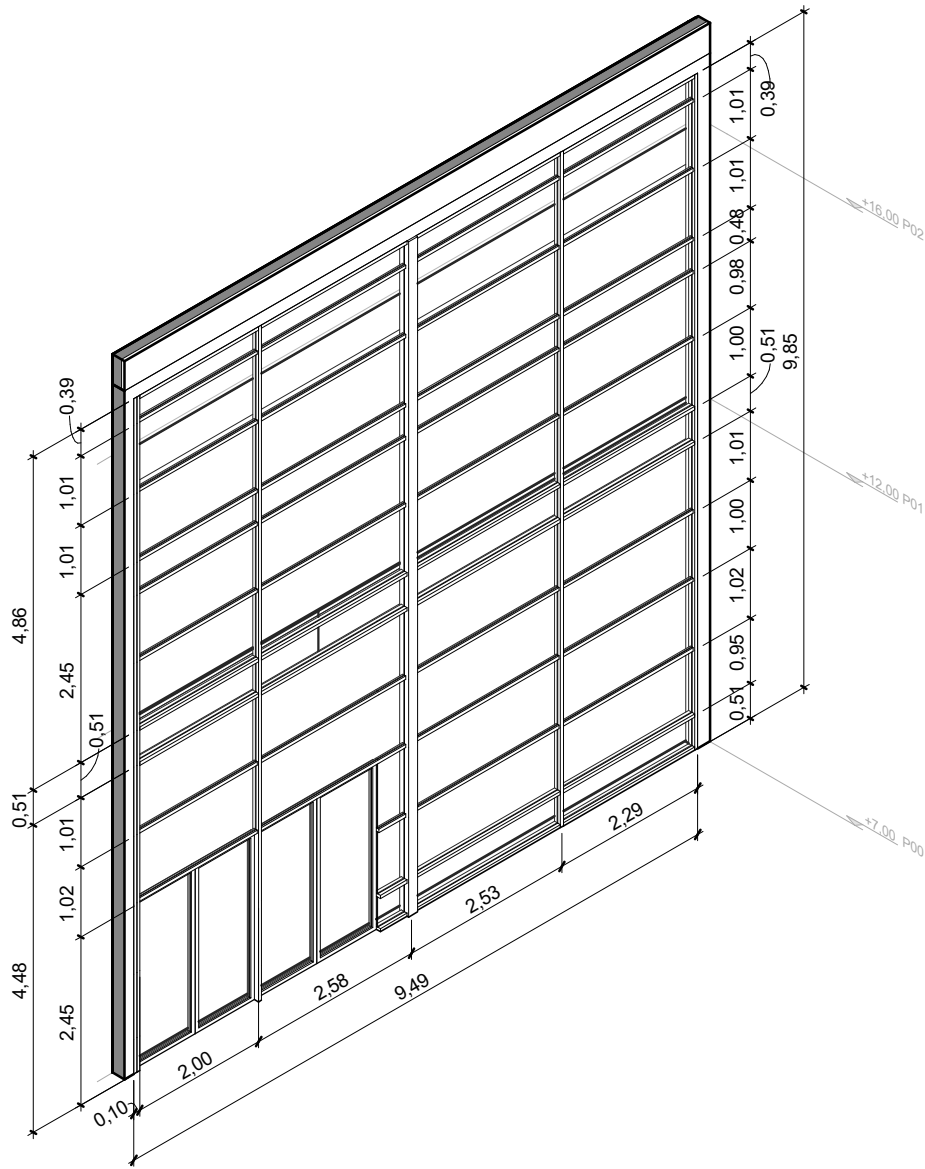

Fusterie FE20 (P01)

1 : 50

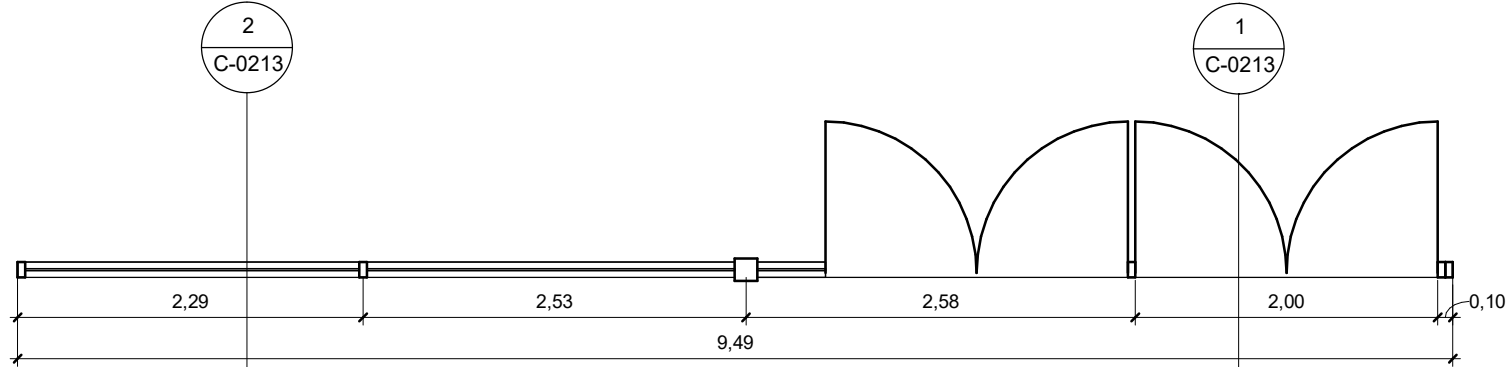

Fusteria FE20 (P00)

1 : 50


	AUTORS VÍVID ARQUITECTURA SLP	COL-LABORADORS	CLIENT	PROJECTE	NOTES GENERALS	FASE	PLÀNOL	E (A3): 1 : 50	E (A1): 1:25	VERSIÓ: 1	DATA: 04/10/2024
	ARQUITECTE ALEIX GONZÁLEZ CALL	ENGINEYER D'INSTAL·LACIONS Gerard Rosell Ingeniería SLP	FIRA 2000 S.A.	A17	OBRES RELATIVES AL PROJECTE D'EXECUCIÓ DE REHABILITACIÓ DEL CENTRE DE CONVENIENS 2 (CC2) DEL RECENTE FIRA DE BARCELONA GRAN VIA	Projecte	05.C.SCC ENVOLVENTS-Façanes				
	ARQUITECTE TÈCNIC MANEL GONZALEZ SOLANES	ENGINEYER D'ESTRUCTURES AVAC ARQUITECTES	PROJECT MANAGER FIRA INTERNACIONAL DE BARCELONA (FIB)	UBICACIÓ Carrer de la Botànica, 62 08908 L'Hospitalet de Llobregat	01 No prendre mesures sobre plànol. Totes les mesures s'han de comprovar a l'obra. 02 Les possibles contradiccions entre els documents del projecte han de ser comunicades immediatament a la D.F. i determinarà la validesa i prioritat. 03 Els plànols han de ser llegits en conjunt amb tots els documents referents del projecte, inclosa la documentació escrita, instal·lacions i bocans. 04 Aquest plànol no és vàlid per a la construcció sense l'aprovació del Propietari del Projecte. 05 Aquest plànol és propietat dels seus autors i no pot ser reproduït, divulgat o copiat totalment o parcialment sense la seva autorització. Tots els drets estan reservats per la llei DL 62/95.	Executiu	05.02.Fusteries exteriors Llistat fusteries exteriors - Finestres/CW				

C-0212


CODI	TIPUS DE FINESTRA
B	Vidre Batent
C	Vidre corredera
F	Vidre Fix
O	Vidre Oscil·lobatent
RF	Vidre RF Fix
X	Exutori

material Perfileria en acero y aluminio modelo Forster Thermix Perfileria en acero, acabado lacado, con tratamiento epoxy para alta durabilidad.	
vidre Vidrio con características de protección frente al fuego E120 (120 minutos de exposición)	
mides	alçada forat de pas 9,85 m
	amplada forat de pas 9,49 m
	nombre de fulls 49
remat amb paret	Juntas y gomas para cierre hermético y acústico
ferratges	obertura Fixes + batent
	frontissa Bisagras en acero soldadas
	maneta 987300 MANETA ROTO ALUMINIO
	clau Si
acústica (dBA)	37dB
altres Tornillería oculta Elementos para una protección frente al fuego de 120 minutos	


Notes genèriques
- la finestra o conjunt haurà d'estar certificada amb totes les característiques del present quadre
- interior: estança cap a on s'obre la fulla
- totes les finestres amb clau es mestrejaran amb 4 nivells de mestrejament
- totes les fusteries exteriors (portes i finestres) seran amb ruptura de pont tèrmic
- les cotes són orientatives, s'hauran de comprovar a l'obra

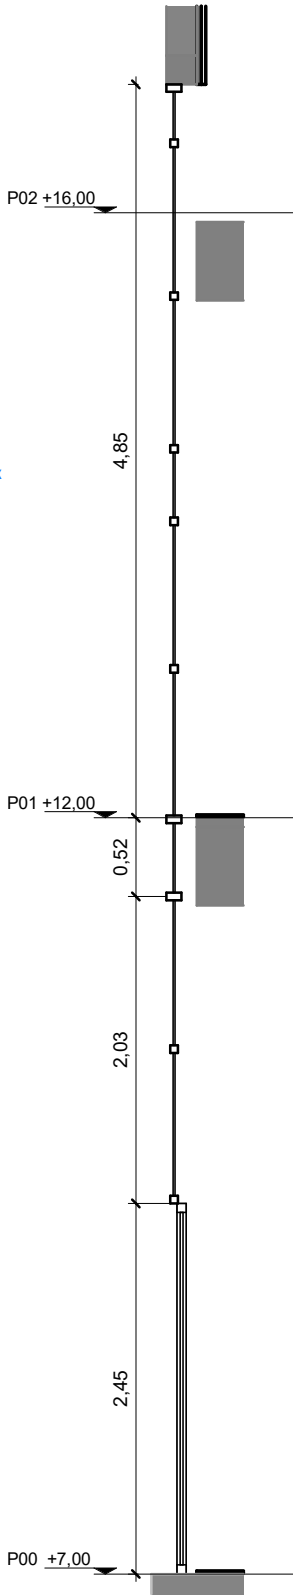

Sección 1
1 : 50

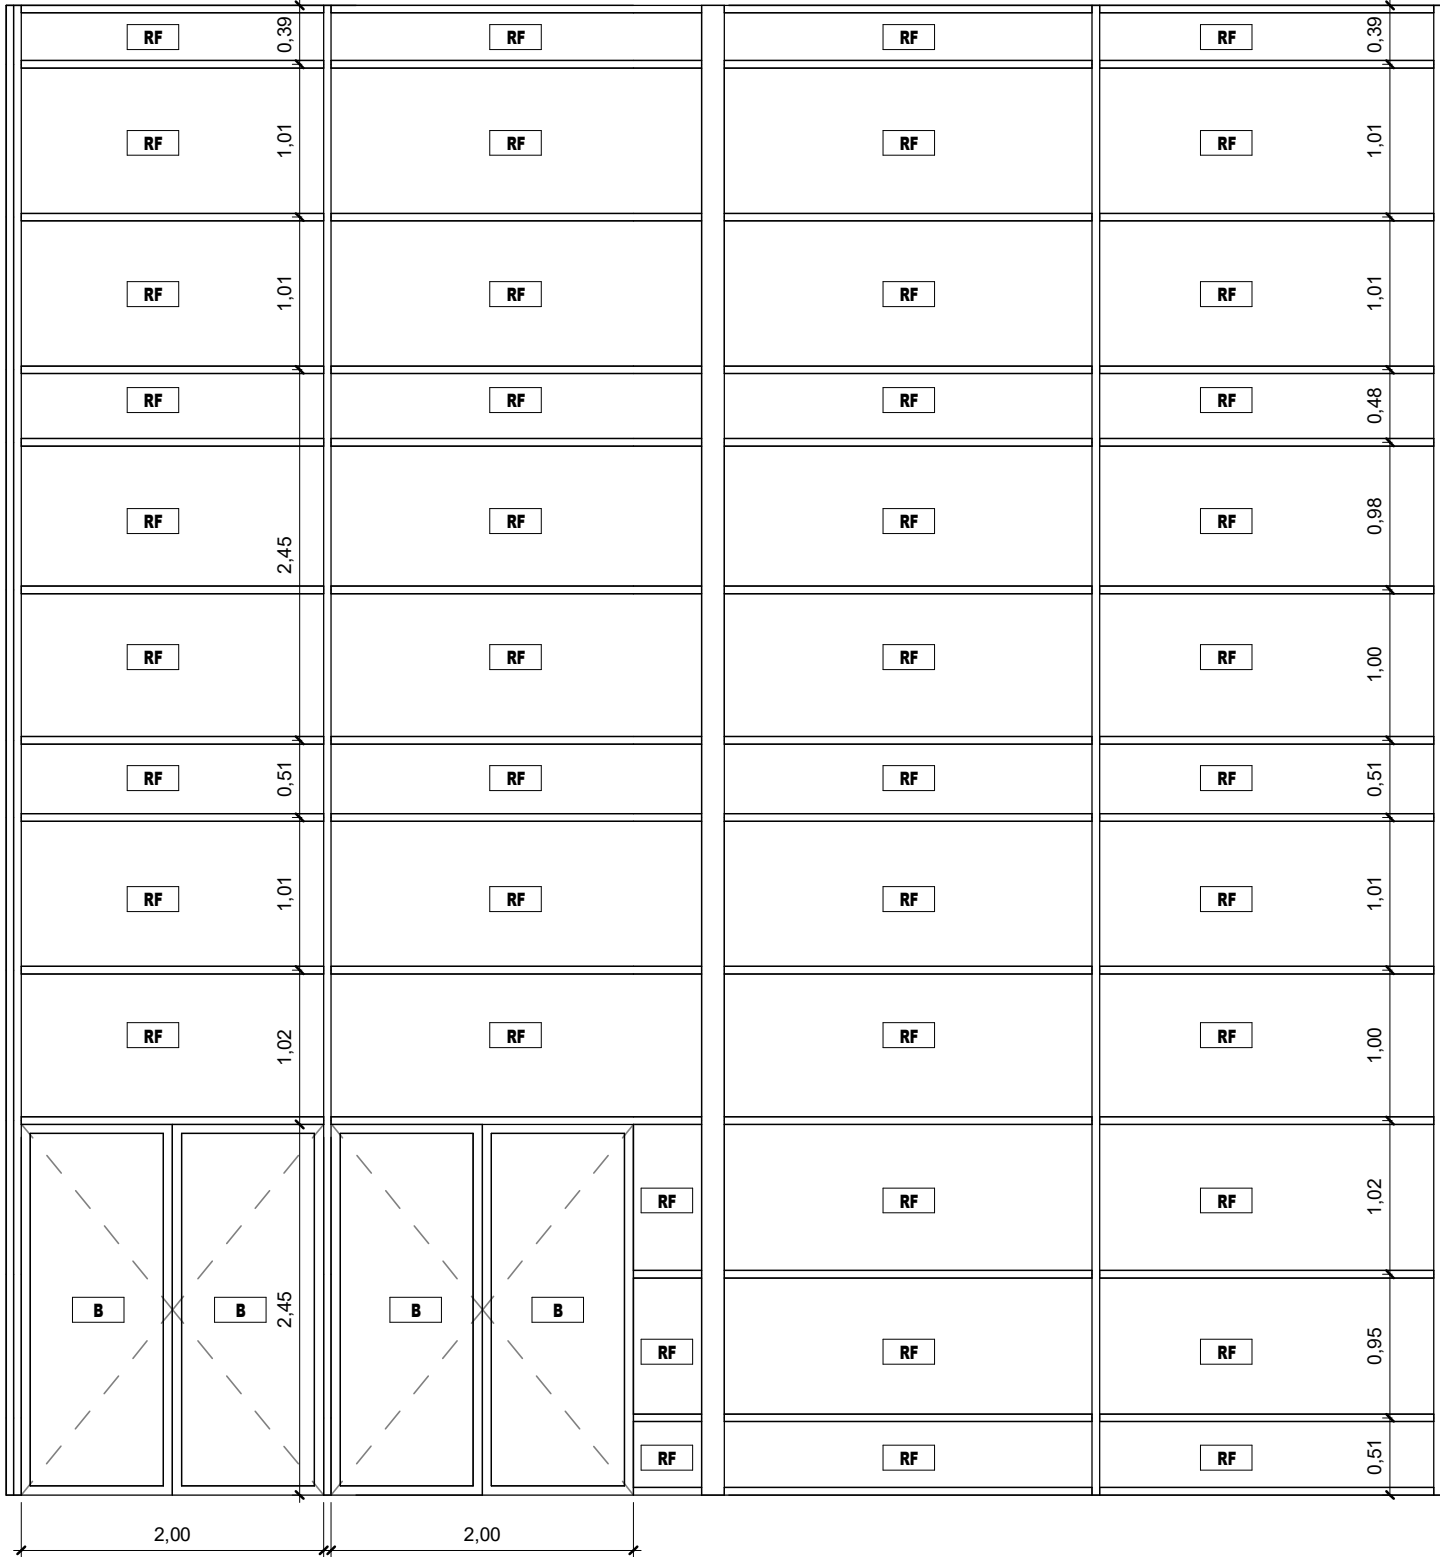

Alçat FE20
1 : 50

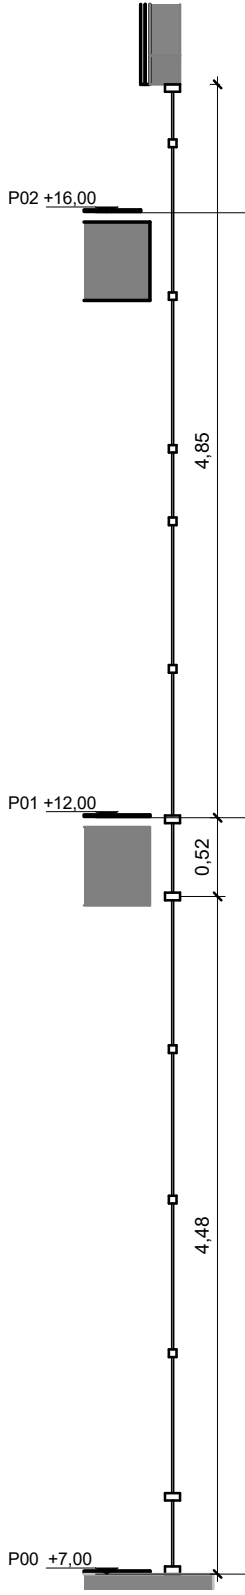

Sección 2
1 : 50

vívid

AUTORS VÍVID ARQUITECTURA SLP
ARQUITECTE
ALEIX GONZÁLEZ CALL
ARQUITECTE TÈCNIC
MANEL GONZÁLEZ SOLANES

COL-LABORADORS
ENGINEYER D'INSTAL·LACIONS
Gerard Rosell Enginyeria SLP
ENGINEYER D'ESTRUCTURES
AVAC ARQUITECTES

CLIENT
FIRA 2000 S.A.
PROJECT MANAGER
FIRA INTERNACIONAL DE BARCELONA (FIB)

PROJECTE A17
OBRES RELATIVES AL PROJECTE D'EXECUCIÓ DE REHABILITACIÓ DEL CENTRE DE CONVENIENS 2 (CC2) DEL RECINT DE FIRA DE BARCELONA GRAN VIA
UBICACIÓ
Carrer de la Botànica, 62 08908 L'Hospitalet de Llobregat

NOTES GENERALS
01 No prendre mesures sobre plànol. Totes les mesures s'han de comprovar a l'obra.
02 Les possibles contradiccions entre els documents del projecte han de ser comunicades immediatament a la D.F. i determinarà la validesa i prioritat.
03 Els plànols han de ser llegits en conjunt amb tots els documents referents del projecte, inclosa la documentació escrita, instal·lacions i bocans.



04 Aquest plànol no és vàlid per a la construcció sense l'aprovació del Propietari del Projecte.
05 Aquest plànol és propietat dels seus autors i no pot ser reproduït, divulgat o copiat totalment o parcialment sense la seva autorització. Tots els drets estan reservats per la llei DL 62/95.

FASE
Projecte Executiu

PLÀNOL
E (A3): 1 : 50 E (A1): 1:25
05.C.SCC ENVOLVENTS-Façanes
05.02.Fusteries exteriors
Llistat fusteries exteriors - Finestres/CW

VERSIÓ: 1
CODI. PLÀNOL:
C-0213

DATA: 04/10/2024

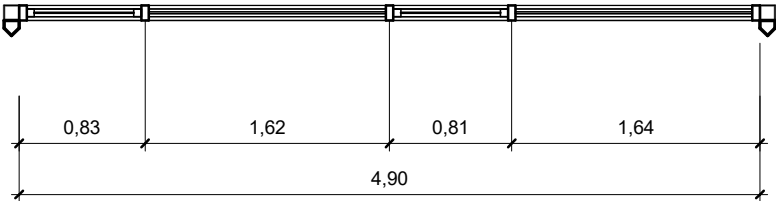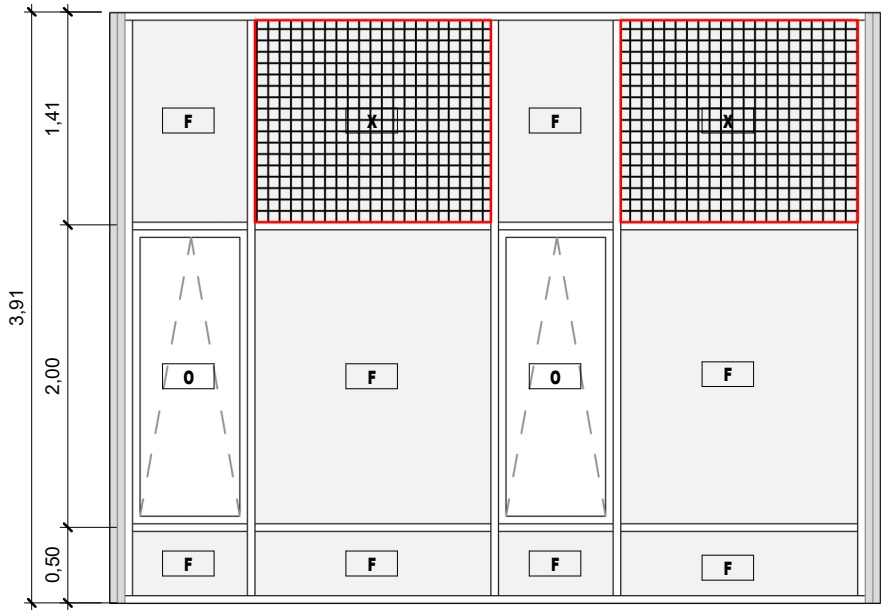

Fusteria FE21 (P00)
1 : 50




material Perfileria en acero modelo Forster Único Perfileria en acero, acabado lacado, con tratamiento epoxy para alta durabilidad.	
vidre Laminar 4+4 Guardian Sun/ Cámara/ Cámara 8/ Laminar 4+4 = TOTAL 24mm	
mides	alçada forat de pas 3,91m
	amplada forat de pas 4,90 m
	nombre de fulls 12
remat amb paret	Juntas y gomas para cierre hermético y acústico
ferratges	obertura Puertas batientes
	frontissa Bisagras en acero soldadas
	maneta 987300 MANETA ROTO ALUMINIO
	clau Si
acústica (dBA)	37dB
altres	Tornilleria oculta Vidre RF120 segons plànols Vidre RF120 segons plànols

CODI	TIPUS DE FINESTRA
B	Vidre Batent
C	Vidre corredera
F	Vidre Fix
O	Vidre Oscil·lobatent
RF	Vidre RF Fix
X	Exutori



Notes genèriques
- la finestra o conjunt haurà d'estar certificada amb totes les característiques del present quadre
- interior: estança cap a on s'obre la fulla
- totes les finestres amb clau es mestrejaran amb 4 nivells de mestrejament
- totes les fusteries exteriors (portes i finestres) seran amb ruptura de pont tèrmic
- les cotes són orientatives, s'hauran de comprovar a l'obra

D01 DETALL TIPUS FINESTRES , PERFILERIA METÀLLICA

FINESTRES TIPUS FE1 - FE2 - FE5 - FE7 - FE8 - FE9 - FE10 - FE11 - FE12 - FE16 - FE17 - FE18 - FE19

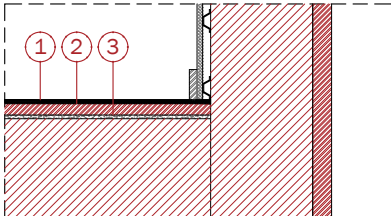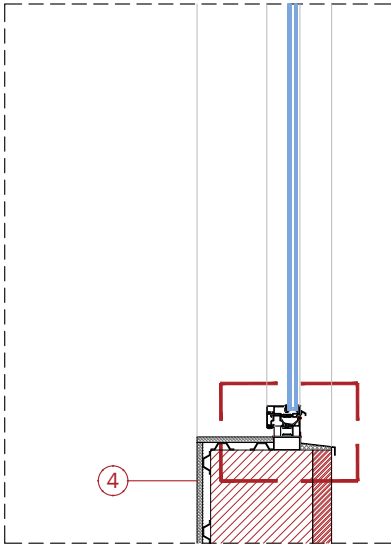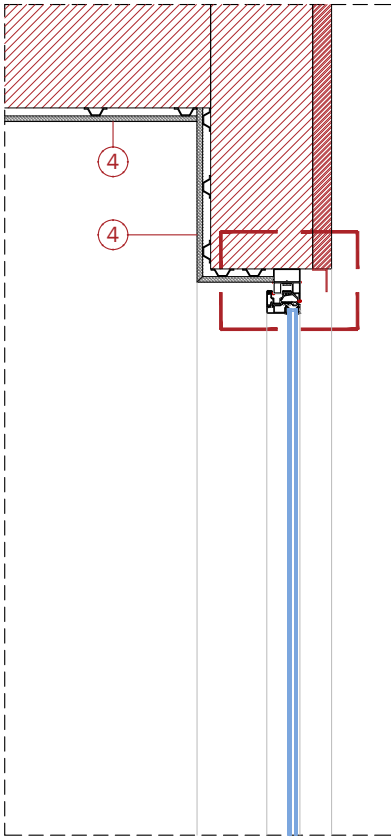


SECCIÓ TIPUS A

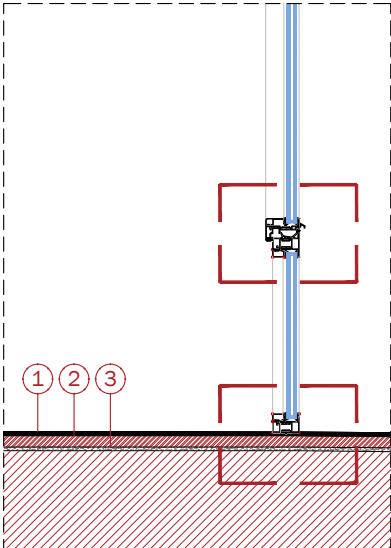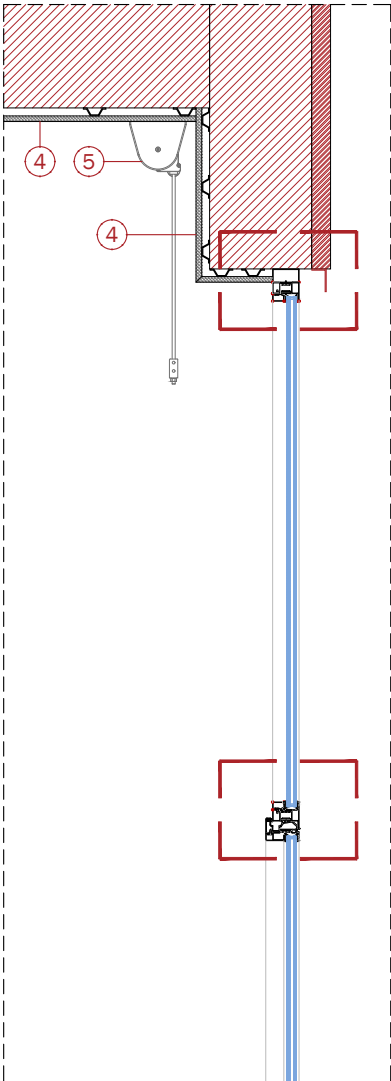


SECCIÓ TIPUS B

DETALL TIPUS. D01.1 Trobada fusteria metàl·lica amb forjat - mur.

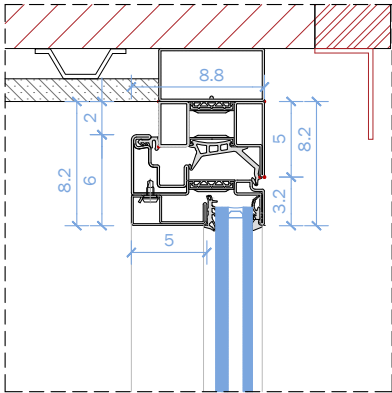


ESCALA 1.5

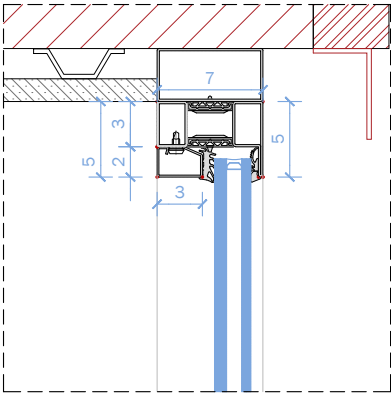


ESCALA 1.5


DETALL TIPUS. D01.2 Fusteria metàl·lica, muntants horitzontals en zona intermèdia.

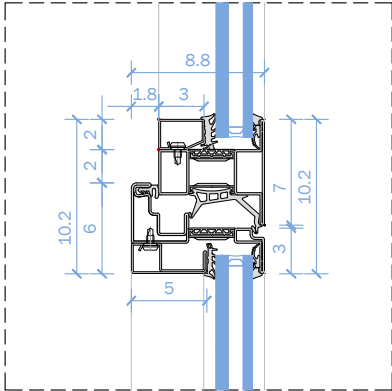

ESCALA 1.5

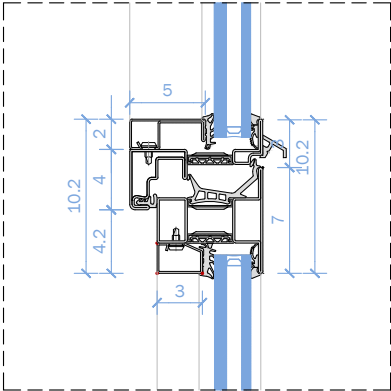


ESCALA 1.5

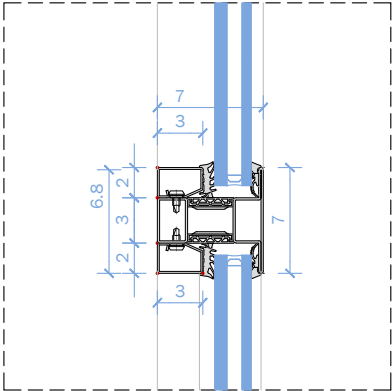


ESCALA 1.5

DETALL TIPUS. D01.3 Trobada fusteria metàl·lica amb forjat - mur, arrancada de finestra.

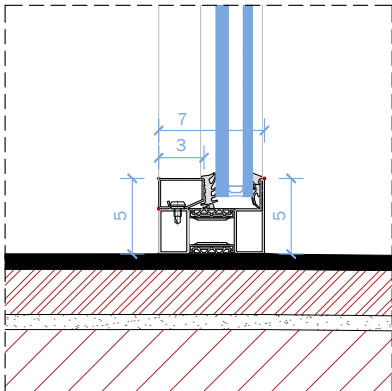

ESCALA 1.5

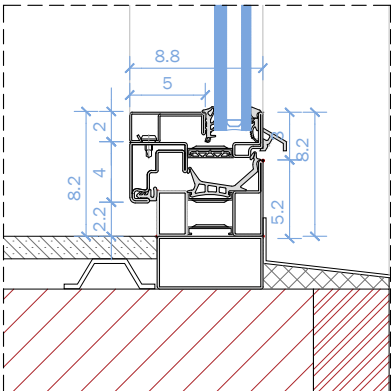


ESCALA 1.5

LLEGENDA

- 1 Paviment continuu de resines, gruix 4-8 mm.
- 2 Terrazzo existent.
- 3 Forjat existent.
- 4 Plaques de cartró-guix, gruix 12,5 mm trasdosats.
- 5 Cortina tipus blackout.
- Elements existents.

D02 DETALL TIPUS FINESTRES , PERFILERIA METÀL·LICA


FINESTRES TIPUS FE1 - FE2 - FE5 - FE7 - FE8 - FE9 - FE10 - FE11 - FE12 - FE16 - FE17 - FE18 - FE19

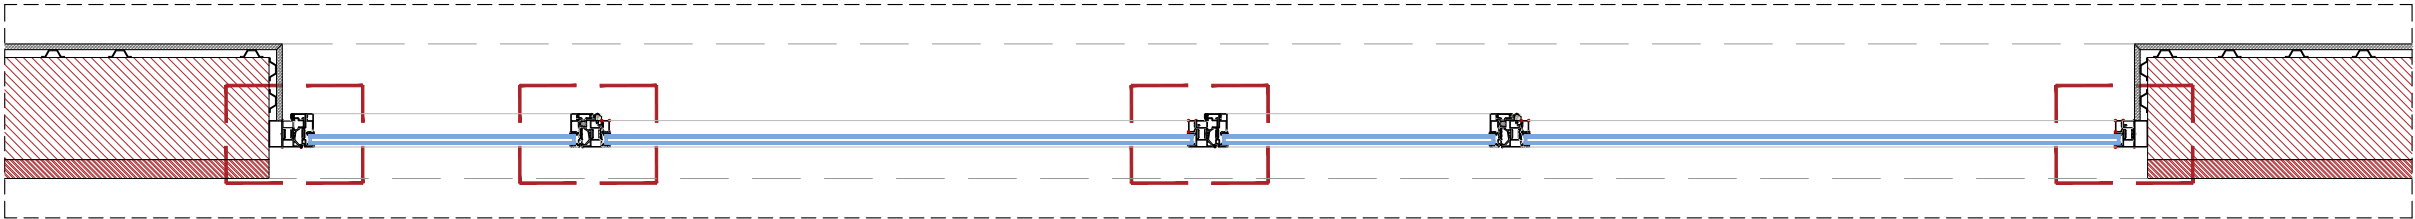


PLANTA TIPUS

- LLEGENDA
- 1 Paviment continuu de resines, gruix 4-8 mm.
 - 2 Terrazzo existent.
 - 3 Forjat existent.
 - 4 Plaques de cartró-guix, gruix 12.5 mm trasdosats.
 - 5 Cortina tipus blackout.
 - Elements existents.


DETALL TIPUS. D02.1 Trobada fusteria metàl·lica amb mur.

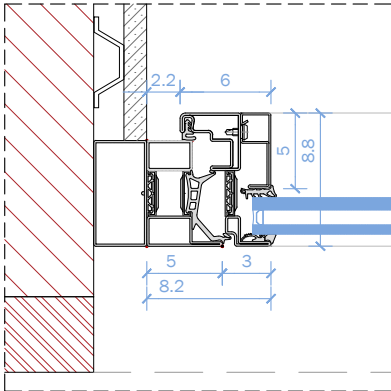


ESCALA 1.5

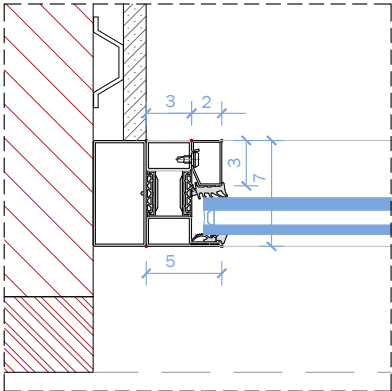

ESCALA 1.5

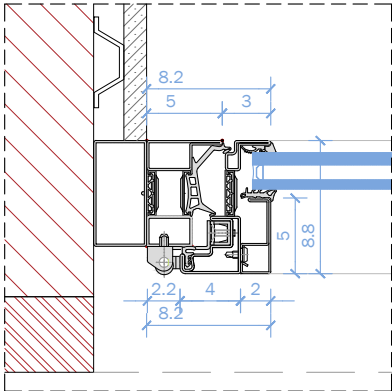


ESCALA 1.5

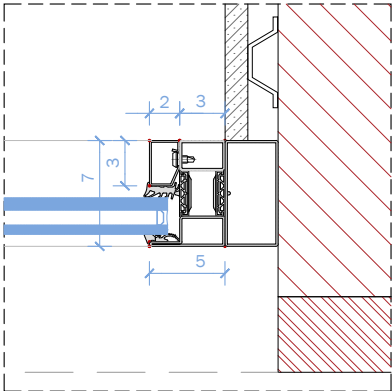


ESCALA 1.5


DETALL TIPUS. D02.2 Fusteria metàl·lica, muntants verticals en zona intermèdia.

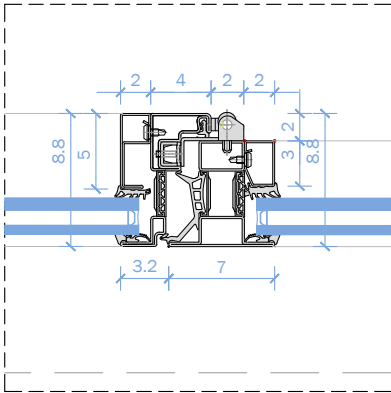

ESCALA 1.5

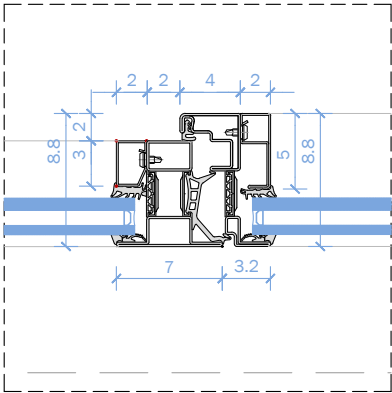

ESCALA 1.5


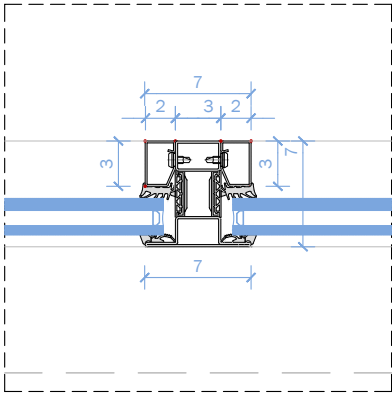


ESCALA 1.5

D03


DETALL TIPUS FINESTRES , PERFILERIA METÀL·LICA

FINESTRES TIPUS FE3 - FE4 - FE6

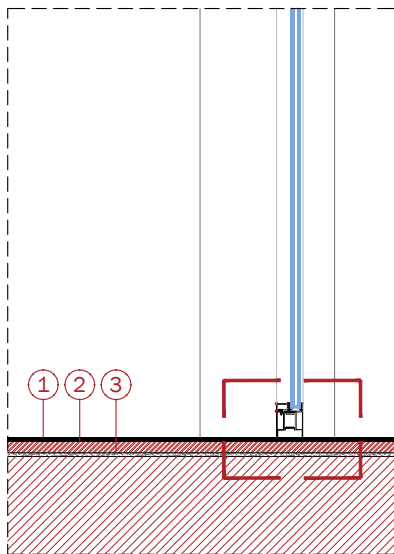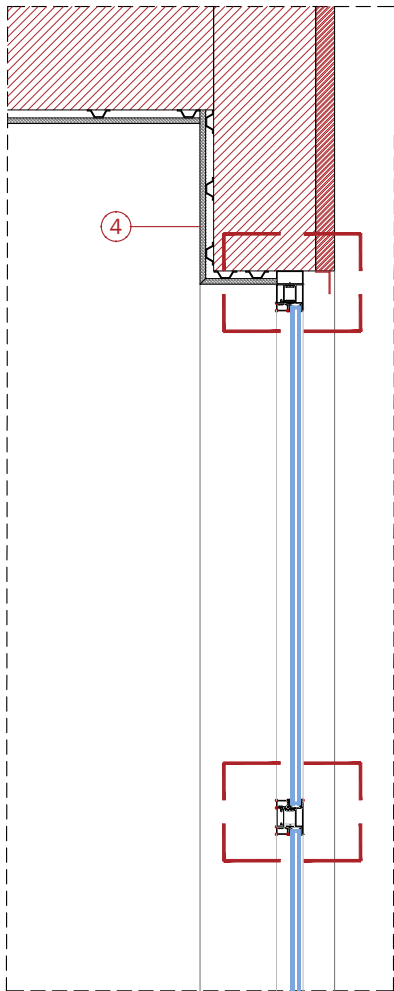


SECCIÓ TIPUS A

DETALL TIPUS. D03.1 Trobada fusteria metàl·lica amb forjat - mur.

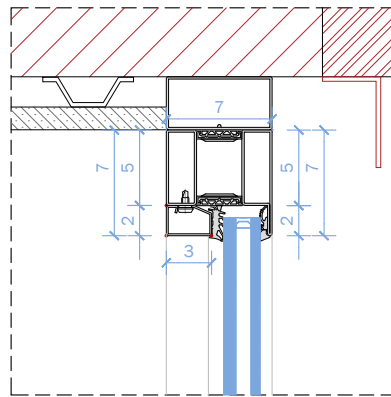


ESCALA 1.5

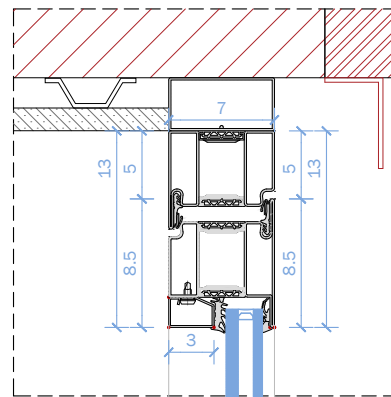


ESCALA 1.5

DETALL TIPUS. D03.2 Fusteria metàl·lica, muntants horitzontals en zona intermèdia.

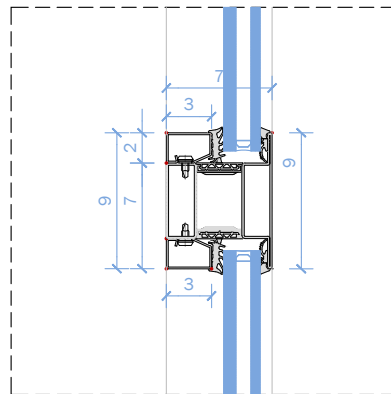


ESCALA 1.5

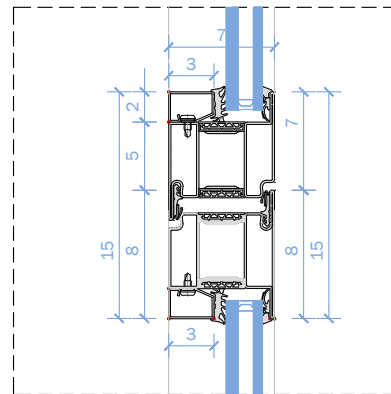


ESCALA 1.5

DETALL TIPUS. D03.3 Trobada fusteria metàl·lica amb forjat - mur, arrancada de finestra.

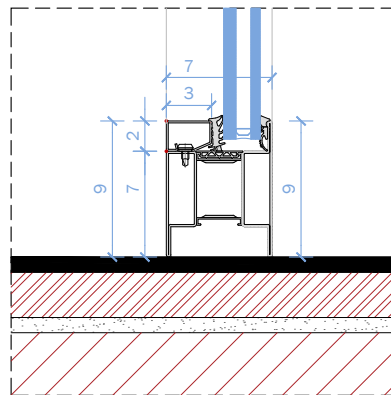

ESCALA 1.5

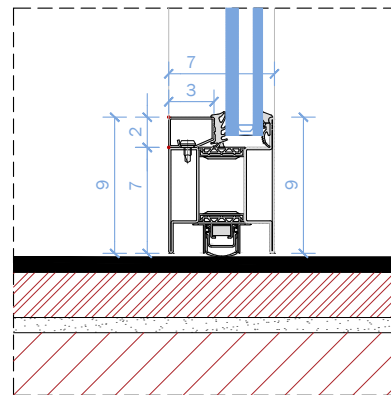

ESCALA 1.5

LLEGENDA


- | | |
|---|---|
| ① | Paviment continuu de resines, <u>gruix 4-8 mm.</u> |
| ② | Terrazzo existent. |
| ③ | Forjat existent. |
| ④ | Plaques de cartró-guix, <u>gruix 12.5 mm</u>
trasdosats. |
| ⑤ | Cortina tipus blackout. |
|  | Elements existents. |

AUTORS VÍVID ARQUITECTURA SLP	COL·LABORADORS	CLIENT	PROJECTE	NOTES GENERALS	FASE	PLÀNOL	E(A3): 1.20	E(A1): 1.10	VERSÍO: 1	DATA: 04/10/24
ARQUITECTE ALEIX GONZÁLEZ CALL	ENGINEYER D'INSTAL·LACIONS Gerard Rosell Enginyeria SLP	FIRA 2000 S.A.	OBRES RELATIVES AL PROJECTE D'EXECUCIÓ DE REHABILITACIÓ DEL CENTRE DE CONVENÇIONS 2 (CC2) DEL RECENTE FIRA DE BARCELONA	01 No prendre mesures sobre plànol. Totes les mesures s'han de comprovar a l'obra	04 Aquest plànol no és vàlid per a la construcció sense l'aprovació del Propietari del Projecte.	Projecte Executiu	C. Sistemes Constructius		CODI PLÀNOL:	
ARQUITECTE TÈCNIC MANEL GONZÁLEZ SOLANES	ENGINEYER D'ESTRUCTURES AVAC ARQUITECTES	PROJECT MANAGER FIRA INTERNACIONAL DE BARCELONA (FIB)	UBICACIÓ Carrer de la Botànica, 62 08908 L'Hospitalet de Llobregat	02 Les possibles contradiccions entre els documents del projecte han de ser comunicades immediatament a la D.F. i determinarà la validesa i prioritat.	05 Aquest plànol és propietat dels seus autors i no pot ser reproduït, divulgat o copiat totalment o parcialment sense la seva autorització. Tots els drets estan reservats per la llei DL 63/95.		Sistemes Envolvents. Façanes			
				03 Els plànols han de ser llegits i controlats amb tots els documents relacionats del projecte, inclosos la documentació escrita, per a garantir l'ús.			03. Detalls tipus. Fusteries Exteriors 3			

D04

DETALL TIPUS FINESTRES , PERFILERIA METÀL·LICA

FINESTRES TIPUS FE3 - FE4 - FE6

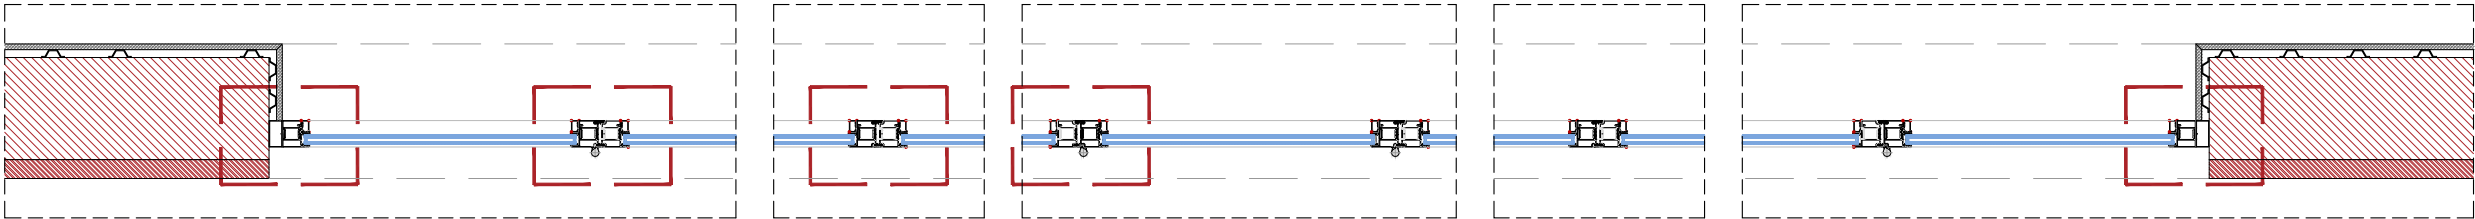

PLANTA TIPUS

- LLEGENDA
- 1

Paviment continuu de resines, gruix 4-8 mm.
- 2


Terrazzo existent.
- 3

Forjat existent.
- 4


Plaques de cartró-guix, gruix 12.5 mm trasdosats.
- 5

Cortina tipus blackout.
- Elements existents.

DETALL TIPUS. D04.1 Trobada fusteria metàl·lica amb mur.

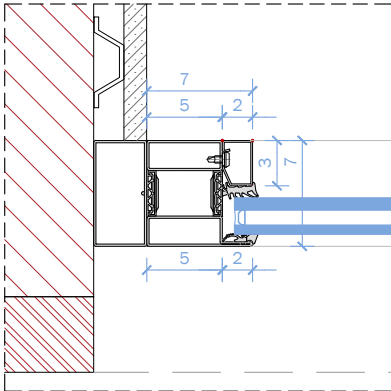


ESCALA 1.5

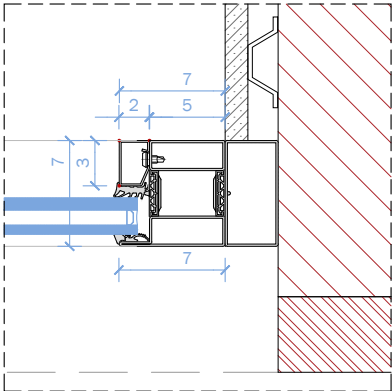


ESCALA 1.5


DETALL TIPUS. D04.2 Fusteria metàl·lica, muntants verticals en zona intermèdia.

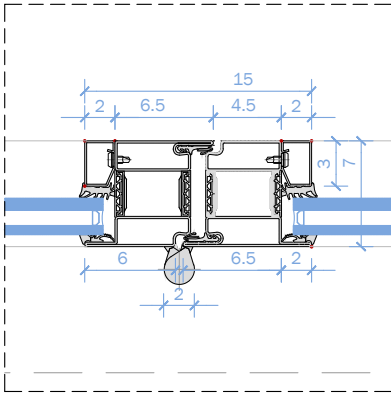

ESCALA 1.5

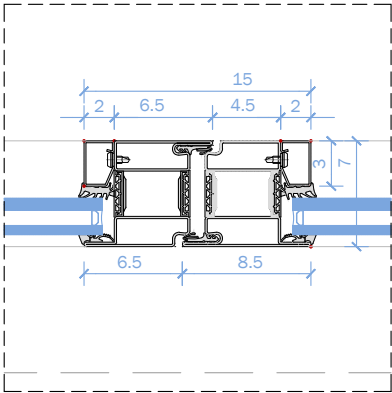

ESCALA 1.5

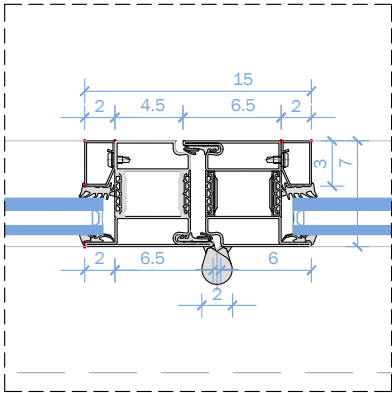


ESCALA 1.5

D05


DETALL TIPUS FINESTRES , PERFILERIA METÀLLICA

FINESTRES TIPUS FE13 - FE14 - FE15 - FE20 - FE21

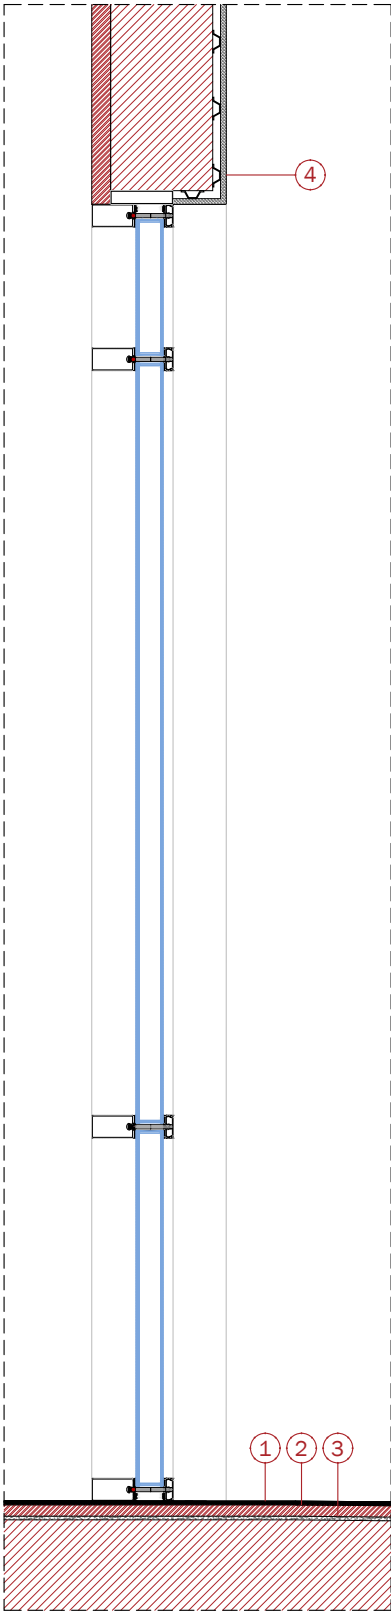


SECCIÓ TIPUS A

DETALL TIPUS. D05.1 Trobada fusteria metàl·lica amb forjat - mur.

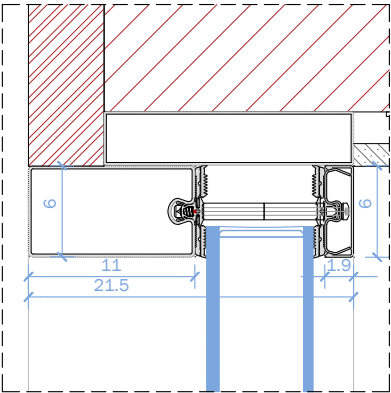


ESCALA 1.5

DETALL TIPUS. D05.2 Fusteria metàl·lica, muntants horitzontals en zona intermèdia.

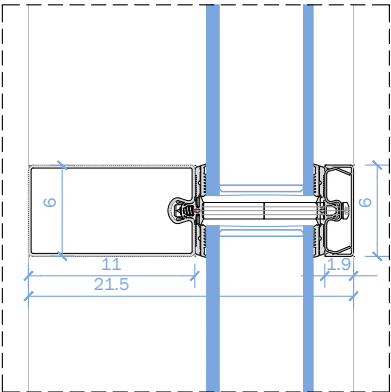

ESCALA 1.5

DETALL TIPUS. D05.3 Trobada fusteria metàl·lica amb forjat - mur, arrancada de finestra.

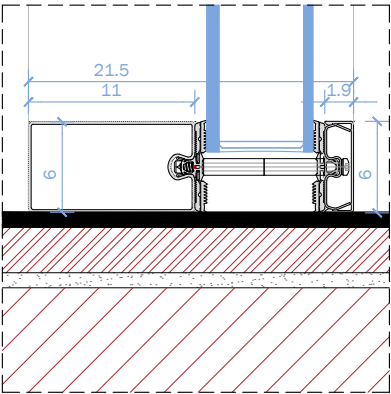


ESCALA 1.5

D06


DETALL TIPUS FINESTRES , PERFILERIA METÀLLICA

FINESTRES TIPUS FE13 - FE14 - FE15 - FE20 - FE21

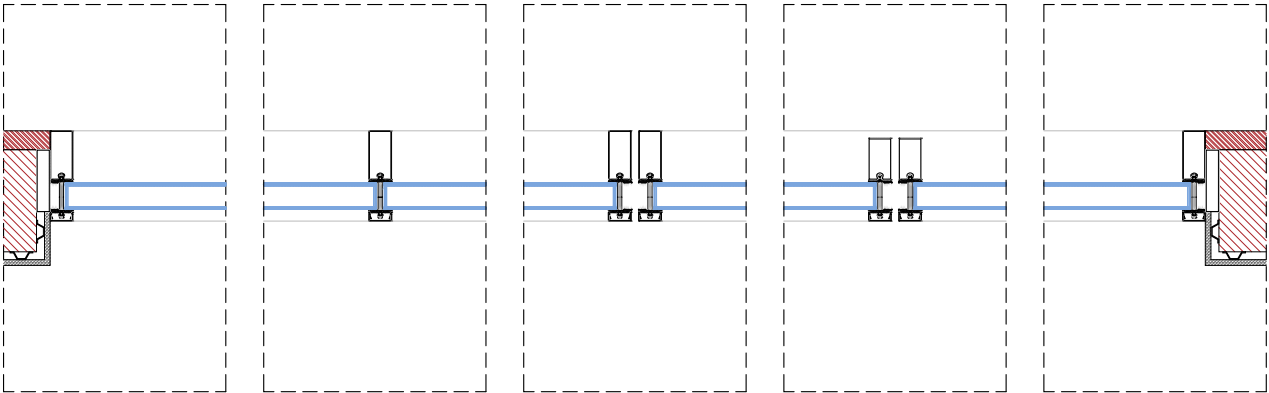


PLANTA TIPUS

DETALL TIPUS. D06.1 Trobada fusteria metàl·lica amb mur.

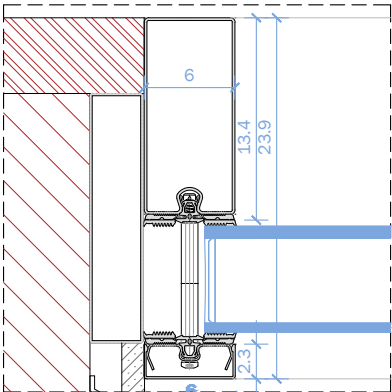


ESCALA 1.5

DETALL TIPUS. D06.2 Fusteria metàl·lica, muntants verticals en zona intermèdia.

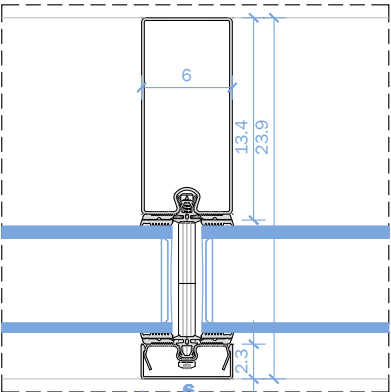


ESCALA 1.5




DETALL TIPUS. D06.3 Trobada fusteria metàl·lica amb mur.

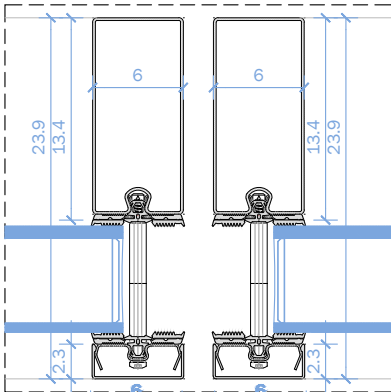


ESCALA 1.5


- LLEGENDA
- 1 Paviment continuu de resines, gruix 4-8 mm.
 - 2 Terrazzo existent.
 - 3 Forjat existent.
 - 4 Plagues de cartró-guix, gruix 12.5 mm trasdosats.
 - 5 Cortina tipus blackout.
 - Elements existents.

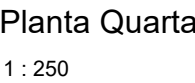

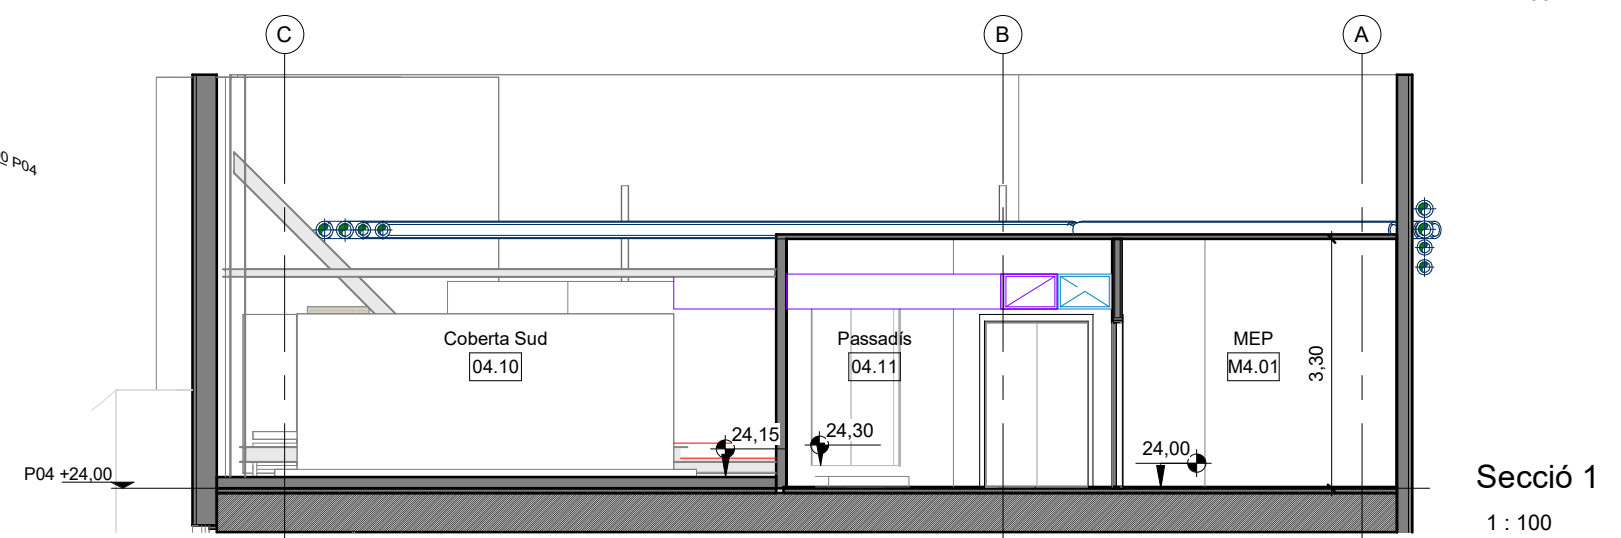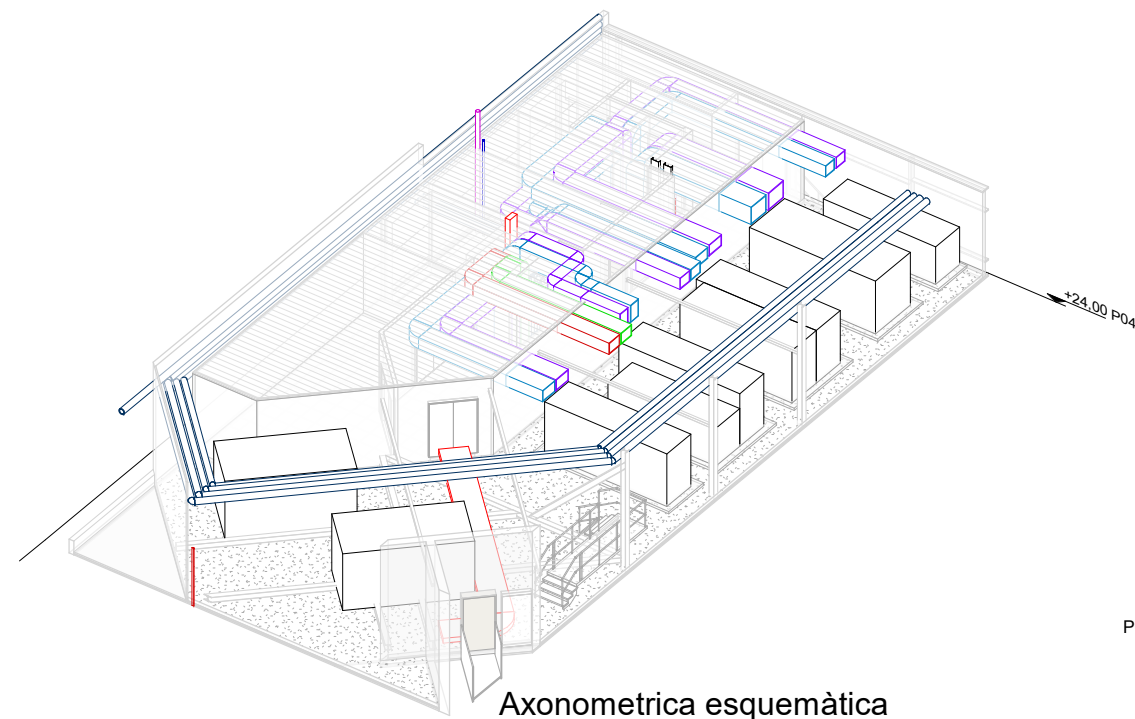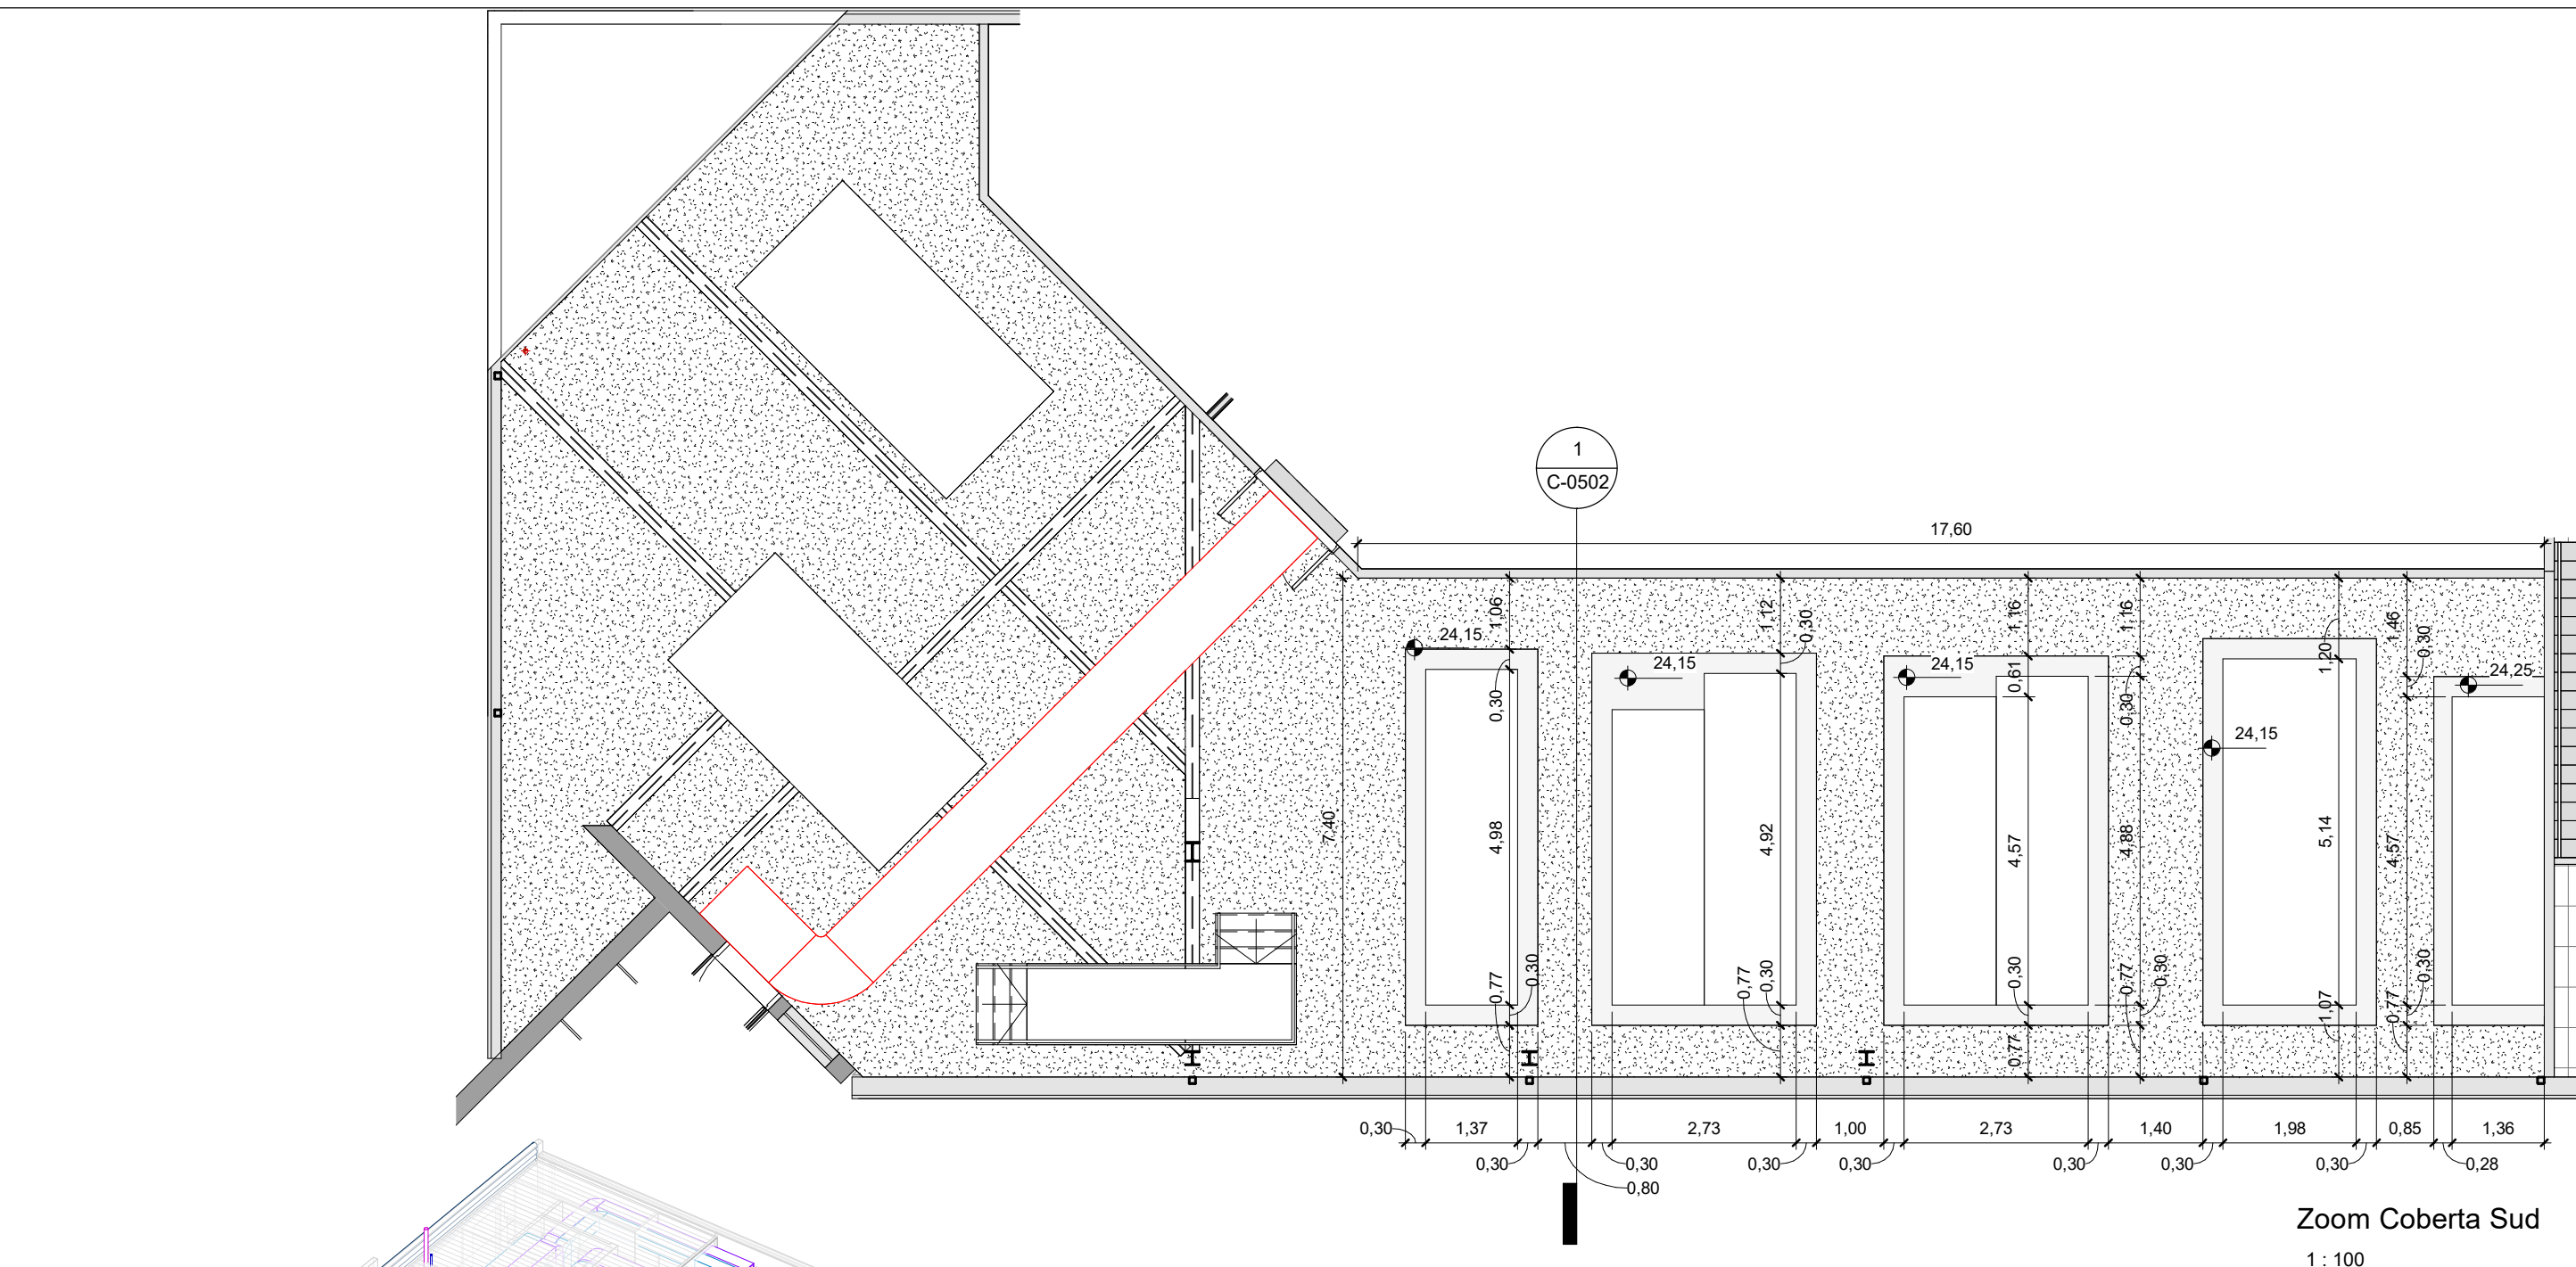


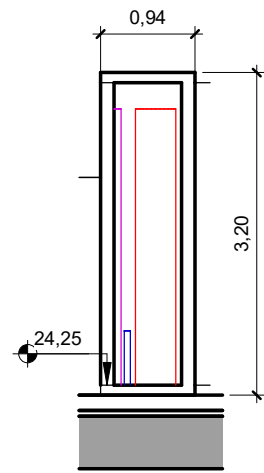


Quiosc tècnic 2
1 : 75

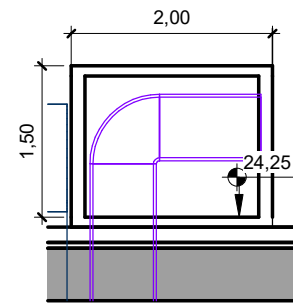


Quiosc tècnic 3
1 : 75

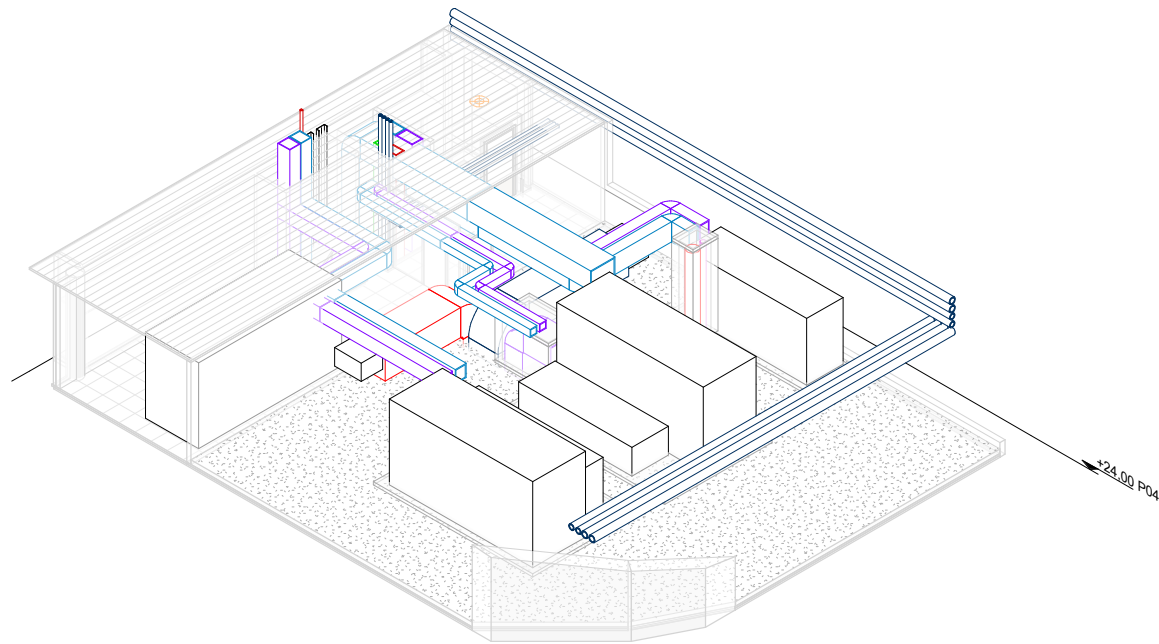

Axonometrica esquemàtica

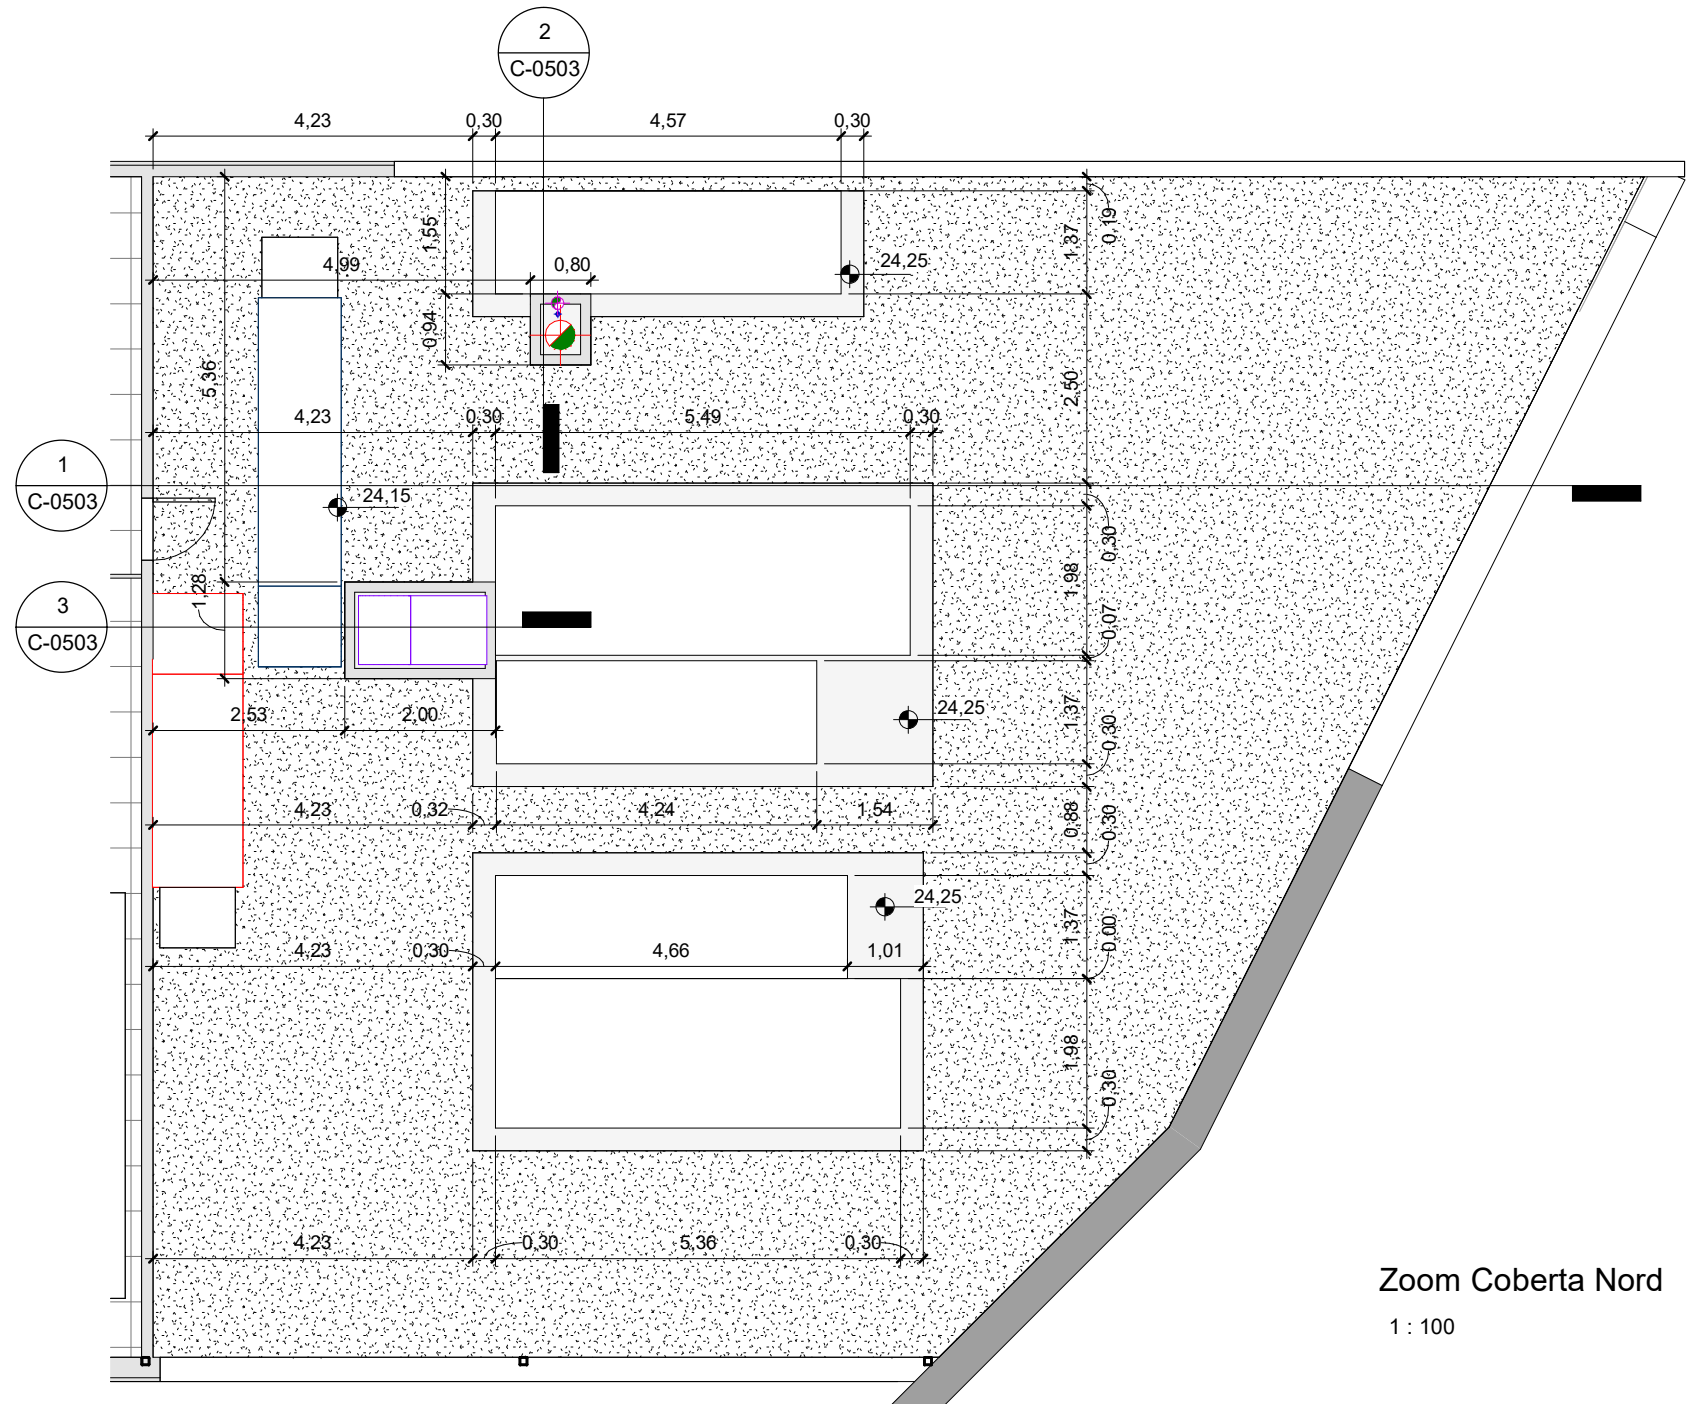

Zoom Coberta Nord
1 : 100

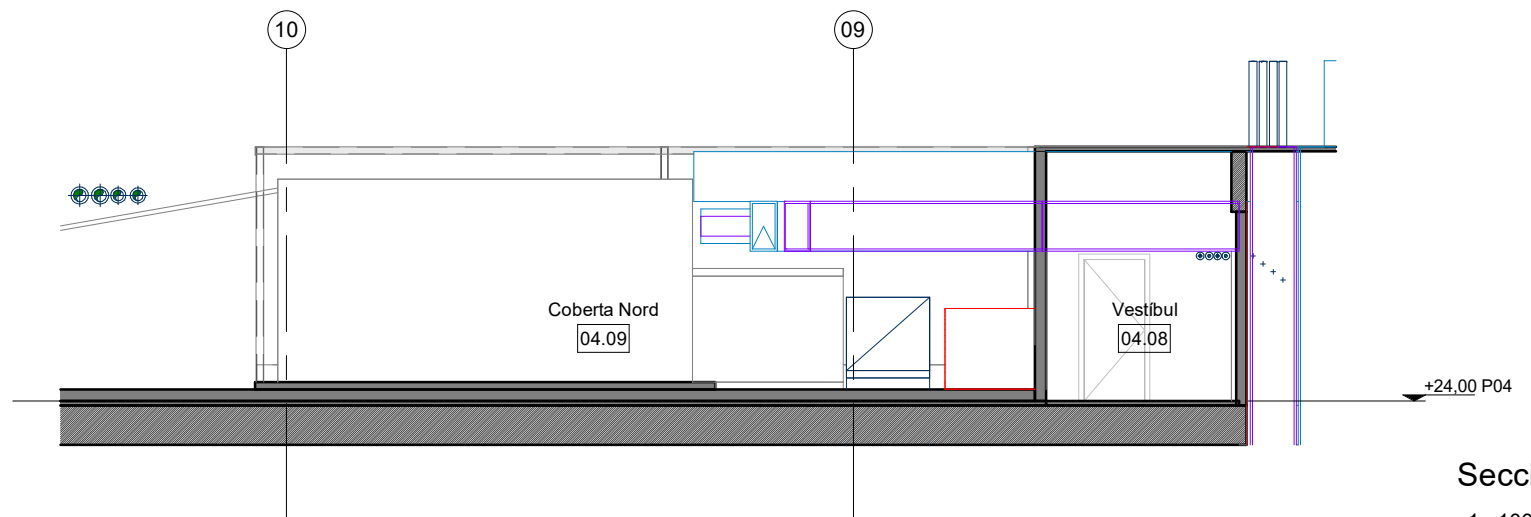

Secció 1
1 : 100

vívid

AUTORS VÍVID ARQUITECTURA SLP
ARQUITECTE
ALEIX GONZÁLEZ CALL
ARQUITECTE TÈCNIC
MANEL GONZÁLEZ SOLANES

COL-LABORADORS
ENGINYER D'INSTAL·LACIONS
Gerard Rosell Enginyeria SLP
ENGINYER D'ESTRUCTURES
AVAC ARQUITECTES

CLIENT
FIRA 2000 S.A.
PROJECT MANAGER
FIRA INTERNACIONAL DE BARCELONA (FIB)

PROJECTE A17
OBRES RELATIVES AL PROJECTE D'EXECUCIÓ DE REHABILITACIÓ DEL CENTRE DE CONVENIÈNCIES 2 (CC2) DEL RECENTE FIRA DE BARCELONA GRAN VIA
UBICACIÓ
Carreer de la Botànica, 62 08908 L'Hospitalet de Llobregat

NOTES GENERALS


01 No prendre mesures sobre plànol. Totes les mesures s'han de comprovar a l'obra.
02 Les possibles variacions entre els documents del projecte han de ser comunicades immediatament a la D.F. i determinar la validesa i prioritat.
03 Els plànols han de ser llegits en conjunt amb tots els documents referents del projecte, inclosos la documentació escrita, instal·lacions i bocans.

04 Aquest plànol no és vàlid per a la construcció sense l'aprovació del Projecte del Projecte.
05 Aquest plànol és propietat dels seus autors i no pot ser reproduït, divulgat o copiat totalment o parcialment sense la seva autorització. Tots els drets estan reservats per la llei DL 62/95.

FASE
Projecte
Executiu

PLÀNOL
E (A3): 1:100
E (A1): 1:50
06.C. SCC ENVOLVENTS-Cobertes
06.01.Cobertes
Zoom coberta Nord

VERSIO: 1
DATA: 04/10/2024
CODI. PLÀNOL:
C-0503

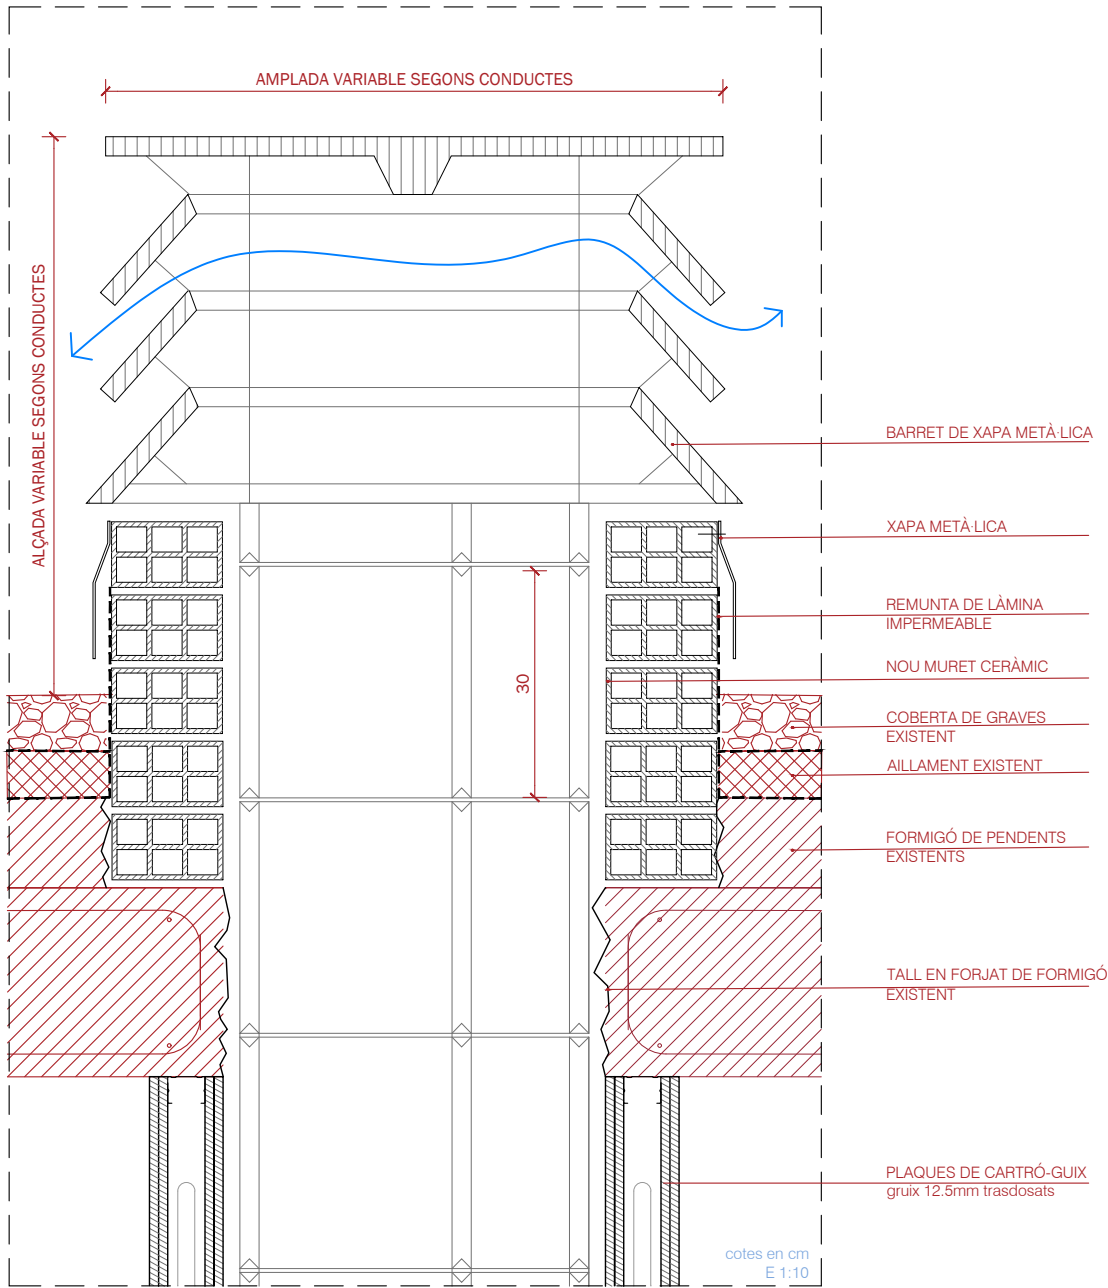

FORJAT I TERRA EXISTENT

NOVA CONSTRUCCIÓ


D01 SECCIÓ TIPUS NOVES PERFORACIONS EN COBERTA DE GRAVES PER AL PAS D'INSTAL·LACIONS

AUTORS VÍVID ARQUITECTURA SLP		COL·LABORADORS	CLIENT	PROJECTE	NOTES GENERALS	FASE	PLÀNOL	E(A3): 1.10	E(A1): 1.5	VERSIÓ: 1	DATA: 04/10/24
ARQUITECTE ALEIX GONZÁLEZ CALL	ARQUITECTE TÈCNIC MANEL GONZALEZ SOLANES	ENGINEYER D'INSTAL·LACIONS Gerard Rosell Enginyeria SLP	ENGINEYER D'ESTRUCTURES AVAC ARQUITECTES	FIRA 2000 S.A. PROJECT MANAGER FIRA INTERNACIONAL DE BARCELONA (FIB)		Projecte Executiu	C. SISTEMES CONSTRUCTIUS COBERTES	Detalls tipus intervenció en coberta existent			




D102
REACCION FUEGO: B-s1,d0


MAMPARA HPL
MAMPARA CABINA EN BAÑOS DE PANEL FENÓLICO, DE SUELO A FALSO TECHO. ANCLADO CON PERFILERÍA DEL SISTEMA. COLOR RAL A DEFINIR POR LA DF. GROSOR: 1,3cm.

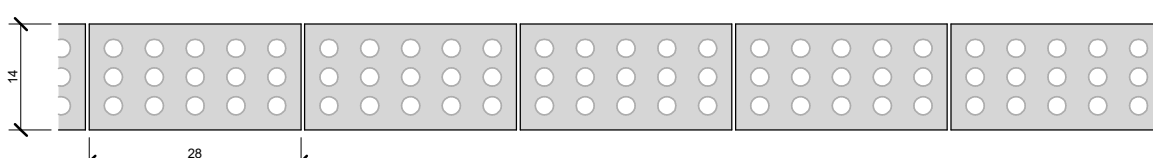

D103
CON ARMADURA DE REFUERZO A PARTIR DE UNA ALTURA IGUAL O SUPERIOR A 2m
RESISTENCIA FUEGO:EI-120
ACÚSTICA: DBA: 42dBA

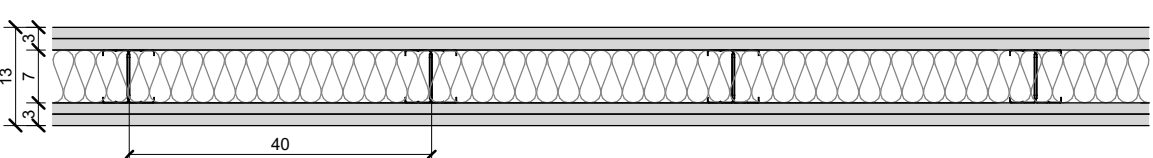

D110.FF
PLACA IGNIFUGA. LANA DE ROCA DE DENSIDAD 70 kg/m³ Y CONDUCTIVIDAD TÉRMICA 0,034W/(mK)
REACCION FUEGO: -
RESISTENCIA FUEGO:EI 120
ACÚSTICA: 54dBA

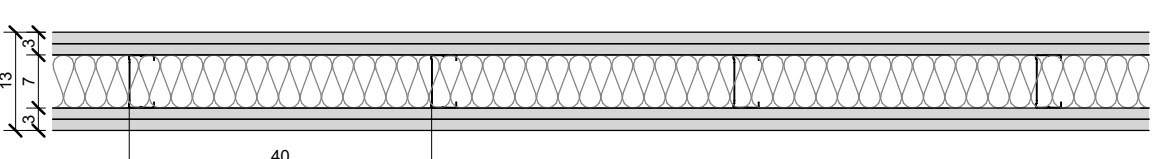

D111.NN
PLACA NORMAL. LANA DE ROCA DE DENSIDAD 40 kg/m³ Y CONDUCTIVIDAD TÉRMICA 0,035W/(mK)
REACCION FUEGO: -
RESISTENCIA FUEGO:EI 90
ACÚSTICA: 54dBA

D111.NH
PLACA NORMAL A UNA CARA, HIDROFUGA EN LA OTRA. LANA DE ROCA DE DENSIDAD 40 kg/m³ Y CONDUCTIVIDAD TÉRMICA 0,035W/(mK)
REACCION FUEGO: -
RESISTENCIA FUEGO:EI 90
ACÚSTICA: 54dBA

D111.HH
PLACA HIDROFUGA. LANA DE ROCA DE DENSIDAD 40 kg/m³ Y CONDUCTIVIDAD TÉRMICA 0,035W/(mK)
REACCION FUEGO: -
RESISTENCIA FUEGO:EI 90
ACÚSTICA: 54dBA


MURO DE GERO
MURO DE GERO

TABIQUE, YESO LAM. 2x1.5
ENVÀ DE GUIX LAMINAT. DOBLE PLACA DE 1.5CM. ESTRUCTURA DOBLE MONTANT 7CM C/40 CM. ESPAI TOTAL ENTRE MONTANTS OMLERT AMB LLANA MINERAL. ALTURA MAXIMA SISTEMA: 5,05

TABIQUE, YESO LAM. 2x1.5
TABIQUE DE YESO LAMINADO. DOBLE PLACA DE 1.5CM. ESTRUCTURA MONTANTE 7CM C/40 CM. ESPACIO TOTAL ENTRE MONTANTES RELLENO DE LANA DE ROCA. ALTURA MAXIMA SISTEMA: 4,25




D123.N
PLACA NORMAL
REACCION FUEGO: -
RESISTENCIA FUEGO:-
ACÚSTICA: -dBA

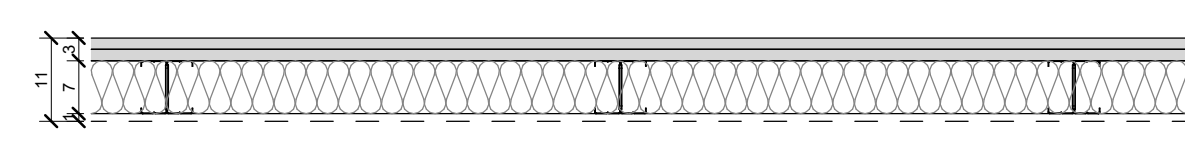

D125.H
PLACA HIDROFUGA. LANA DE ROCA DE DENSIDAD 40 kg/m³ Y CONDUCTIVIDAD TÉRMICA 0,035W/(mK)
REACCION FUEGO: -
RESISTENCIA FUEGO:EI-30
ACÚSTICA: -dBA

TRASDOSADO SEMIDIRECTO, YESO LAM. 1x1.5
INTRADÓS SEMIDIRECTE DE GUIX LAMINAT. PLACA DE 1.5CM. ESTRUCTURA MONTANT 1,6CM C/60 CM.

TRASDOSADOAUTOPORTANTE, YESO LAM. 2x1.5
INTRADÓS AUTOPORTANT DE GUIX LAMINAT. DOBLE PLACA DE 1.5CM. ESTRUCTURA DOBLE MONTANT 7CM C/60 CM. ESPAI TOTAL ENTRE MONTANTS OMLERT AMB LLANA MINERAL.

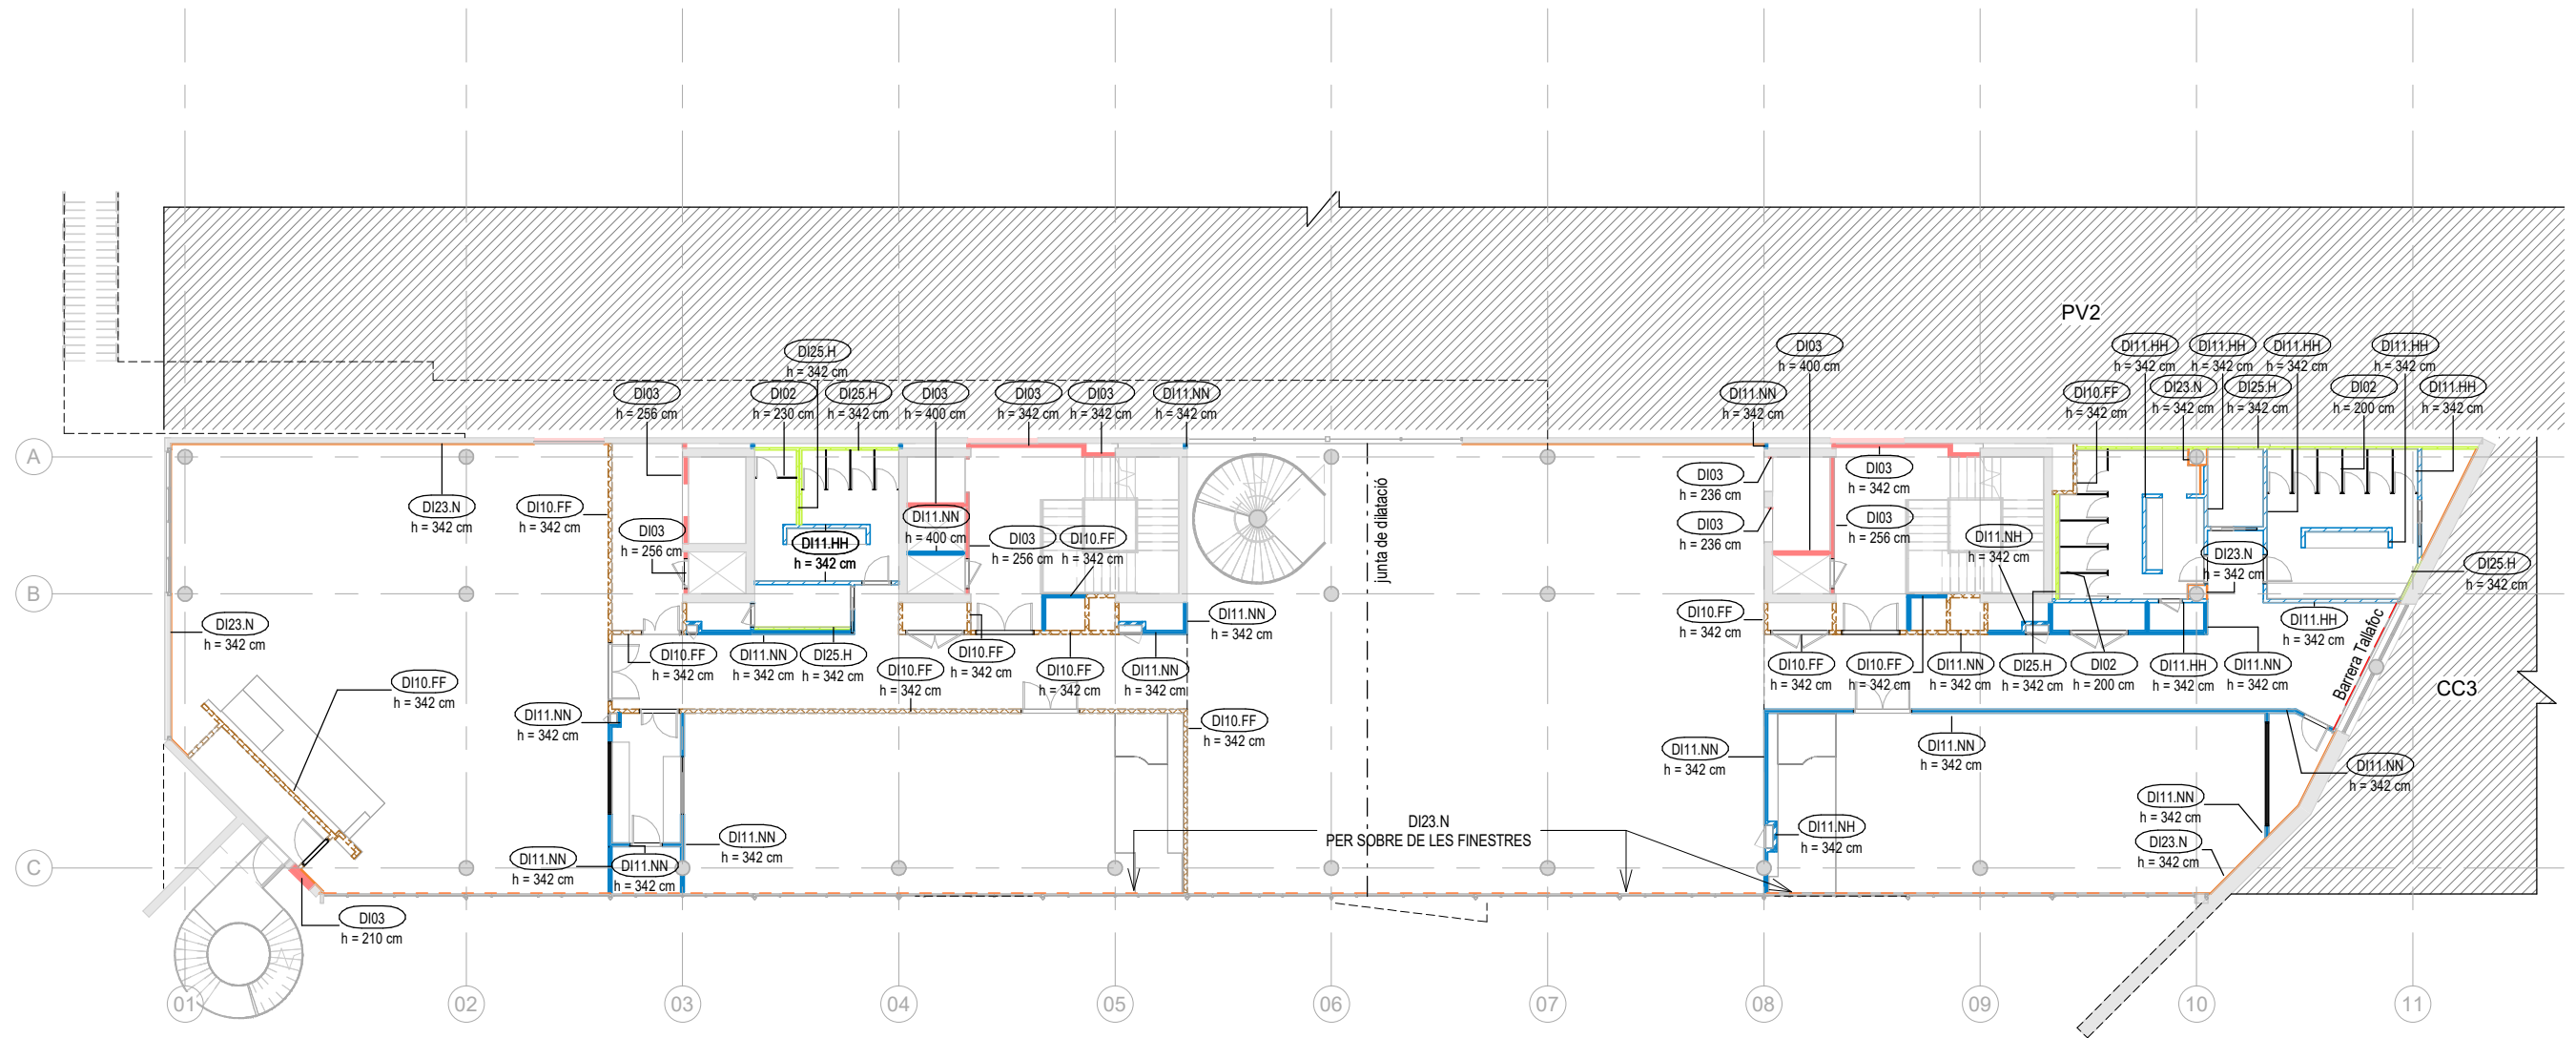

REFERÈNCIES TABIQUERIA

DI03 MURO DE GERO

TABIQUE, YESO LAM. 2X1.5
DI10.FF P1.5(FF) | MD7c40(L) | P1.5(FF)

TABIQUE, YESO LAM. 2X1.5
DI11.NN P1.5(NN) | M7c40(L) | P1.5(NN)
DI11.NH P1.5(NN) | M7c40(L) | P1.5(HH)
DI11.HH P1.5(HH) | M7c40(L) | P1.5(HH)


MAMPARA HPL
DI02 MAMPARA HPL

TRASDOSADO DIRECTO, YESO LAM. 1X1.5
DI23.N P1.5(N) | M1.6c60


TRASDOSADO AUTOPORTANTE, YESO LAM. 2X1.5
DI25.H P1.5(HH) | MD7c60(L) | e

DIVISORIAS YESO LAMINADO
PLACAS N - NORMAL
H - HIDROFUGA
F - IGNIFUGA
CH - MONTAJE INTERIOR

DI23.N
P1 i P2

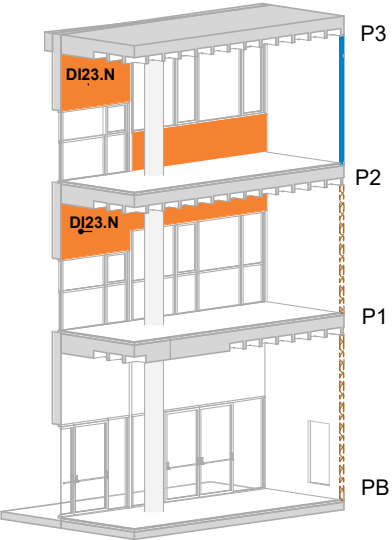

Planta Primera Tabiqueria
1 : 250

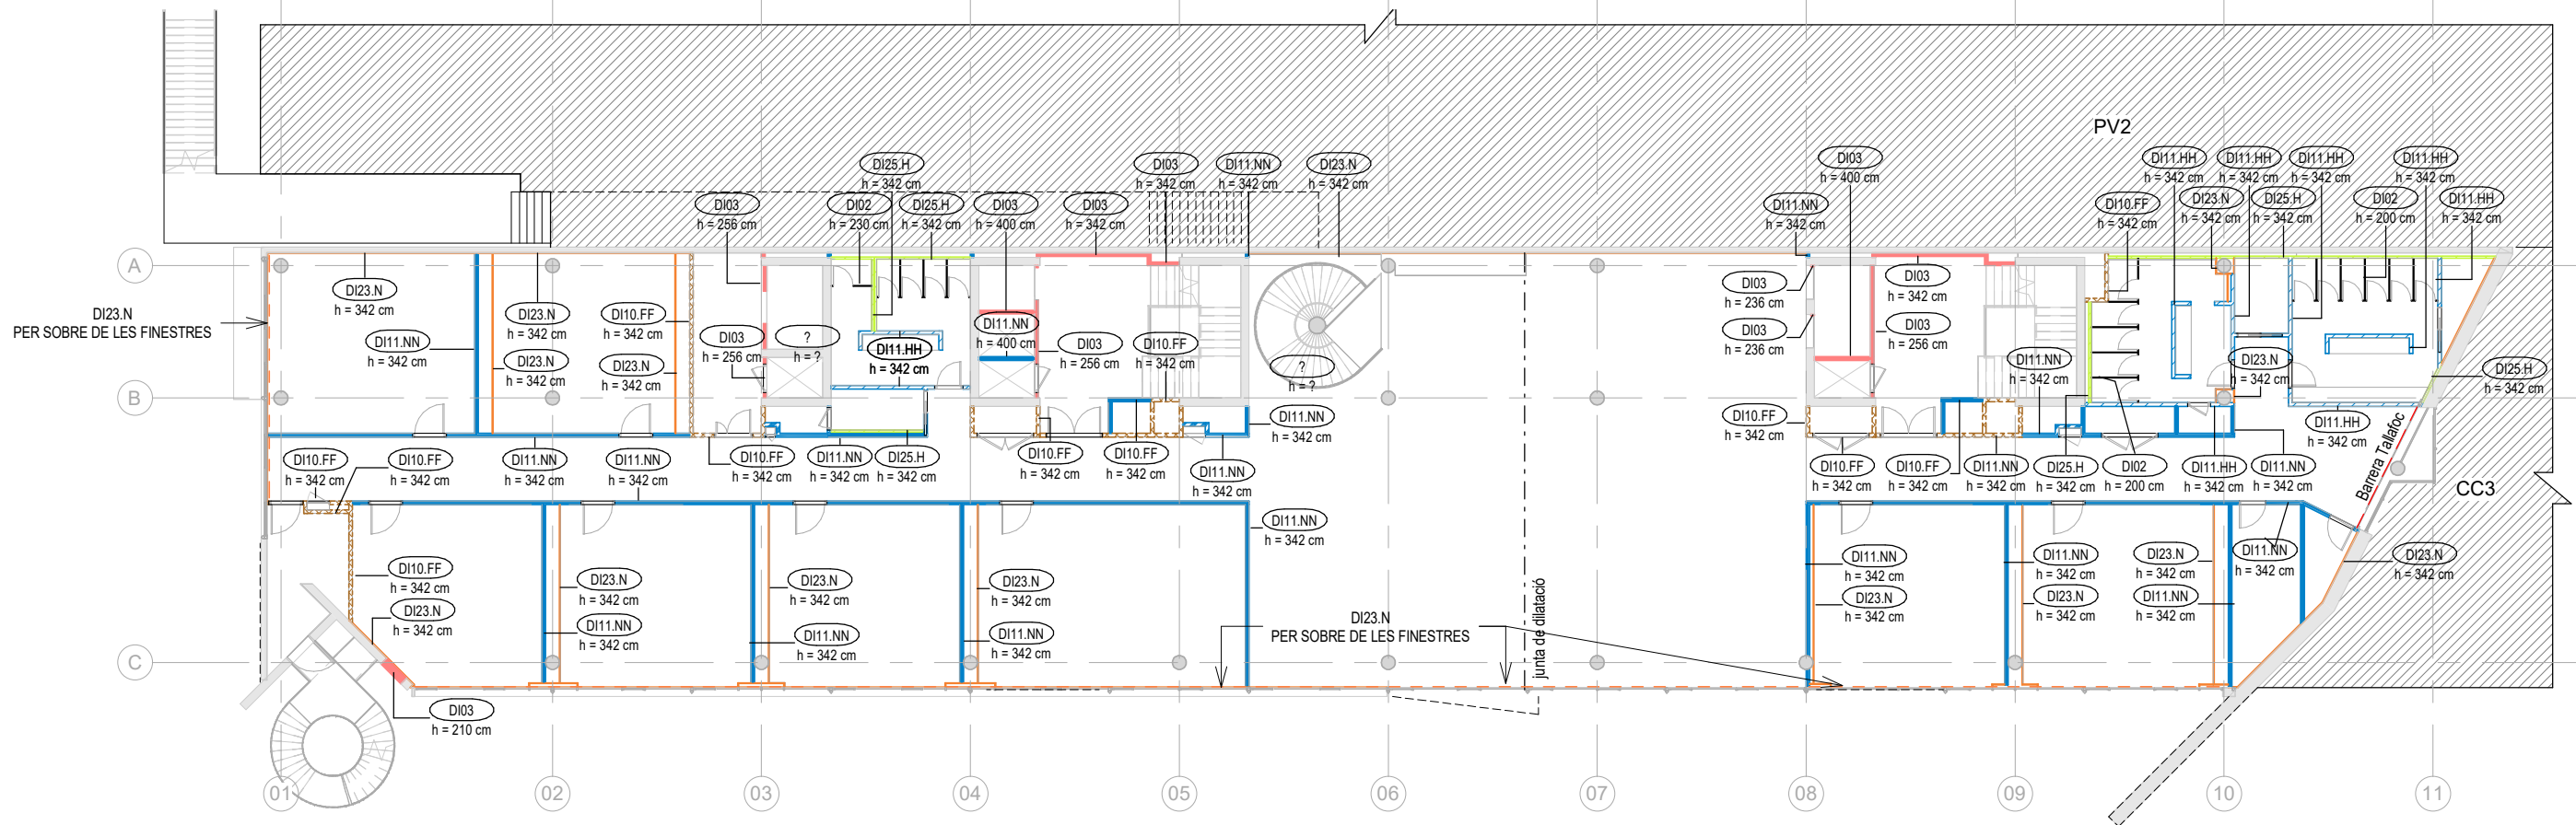

REFERÈNCIES TABIQUERIA

DI03 MURO DE GERO

TABIQUE, YESO LAM. 2X1.5

DI10.FF P1,5(FF) | MD7c40(L) | P1.5(FF)

TABIQUE, YESO LAM. 2X1.5

DI11.NN P1,5(NN) | M7c40(L) | P1.5(NN)

DI11.NH P1,5(NN) | M7c40(L) | P1.5(HH)

DI11.HH P1,5(HH) | M7c40(L) | P1.5(HH)

MAMPARA HPL

DI02 MAMPARA HPL

TRASDOSADO DIRECTO, YESO LAM. 1X1.5

DI23.N P1,5(N) | M1,6c60


TRASDOSADO AUTOPORTANTE, YESO LAM. 2X1.5

DI25.H P1,5(HH) | MD7c60(L) | e

DIVISORIAS YESO LAMINADO

PLACAS N - NORMAL
H - HIDROFUGA
F - IGNÍFUGA
CH - MONTAJE INTERIOR

DI23.N
P1 i P2

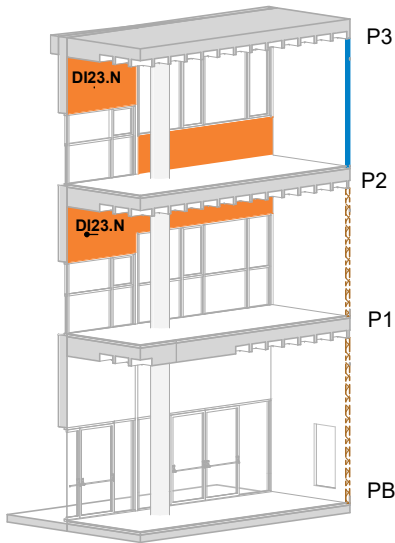


Planta Segona Tabiqueria

1 : 250

vívid

AUTORS VÍVID ARQUITECTURA SLP	COL-LABORADORS	CLIENT	PROJECTE	NOTES GENERALS	FASE	PLÀNOL	E (A3): 1:250	E (A1): 1:125	VERSIÓ: 1	DATA: 04/10/2024
ARQUITECTE ALEIX GONZÁLEZ CALL ARQUITECTE TÈCNIC MANEL GONZÁLEZ SOLANES	ENGINEYER D'INSTAL·LACIONS Gerard Rosell Enginyeria SLP ENGINEYER D'ESTRUCTURES AVAC ARQUITECTES	FIRA 2000 S.A. PROJECT MANAGER FIRA INTERNACIONAL DE BARCELONA (FIB)	A17 OBRES RELATIVES AL PROJECTE D'EXECUCIÓ DE REHABILITACIÓ DEL CENTRE DE CONVENIÈNCIES 2 (CC2) DEL RECENTE FIRA DE BARCELONA GRAN VIA UBICACIÓ Carrer de la Botànica, 62 08008 L'Hospitalet de Llobregat	01 No prendre mesures sobre plànols. Totes les mesures s'han de comprovar a l'obra. 02 Les possibles variacions entre els documents del projecte han de ser comunicades immediatament a la D.F. i determinades la validesa i prioritat. 03 Els plànols han de ser llegits en conjunt amb tots els documents referents del projecte, inclosos la documentació escrita, instal·lacions i bocans. 04 Aquest plànol no és vàlid per a la construcció sense l'aprovació del Propietari del Projecte. 05 Aquest plànol és propietat dels seus autors i no pot ser reproduït, divulgat o copiat totalment o parcialment sense la seva autorització. Tots els drets estan reservats per la llei DL 62/95.	Projecte Executiu	07.C. SCC INTERIORS-Compartmentació Vertical 07.02.Tabiqueria Planta Segona (+16m) Tabiqueria			CODI. PLÀNOL:	C-0604

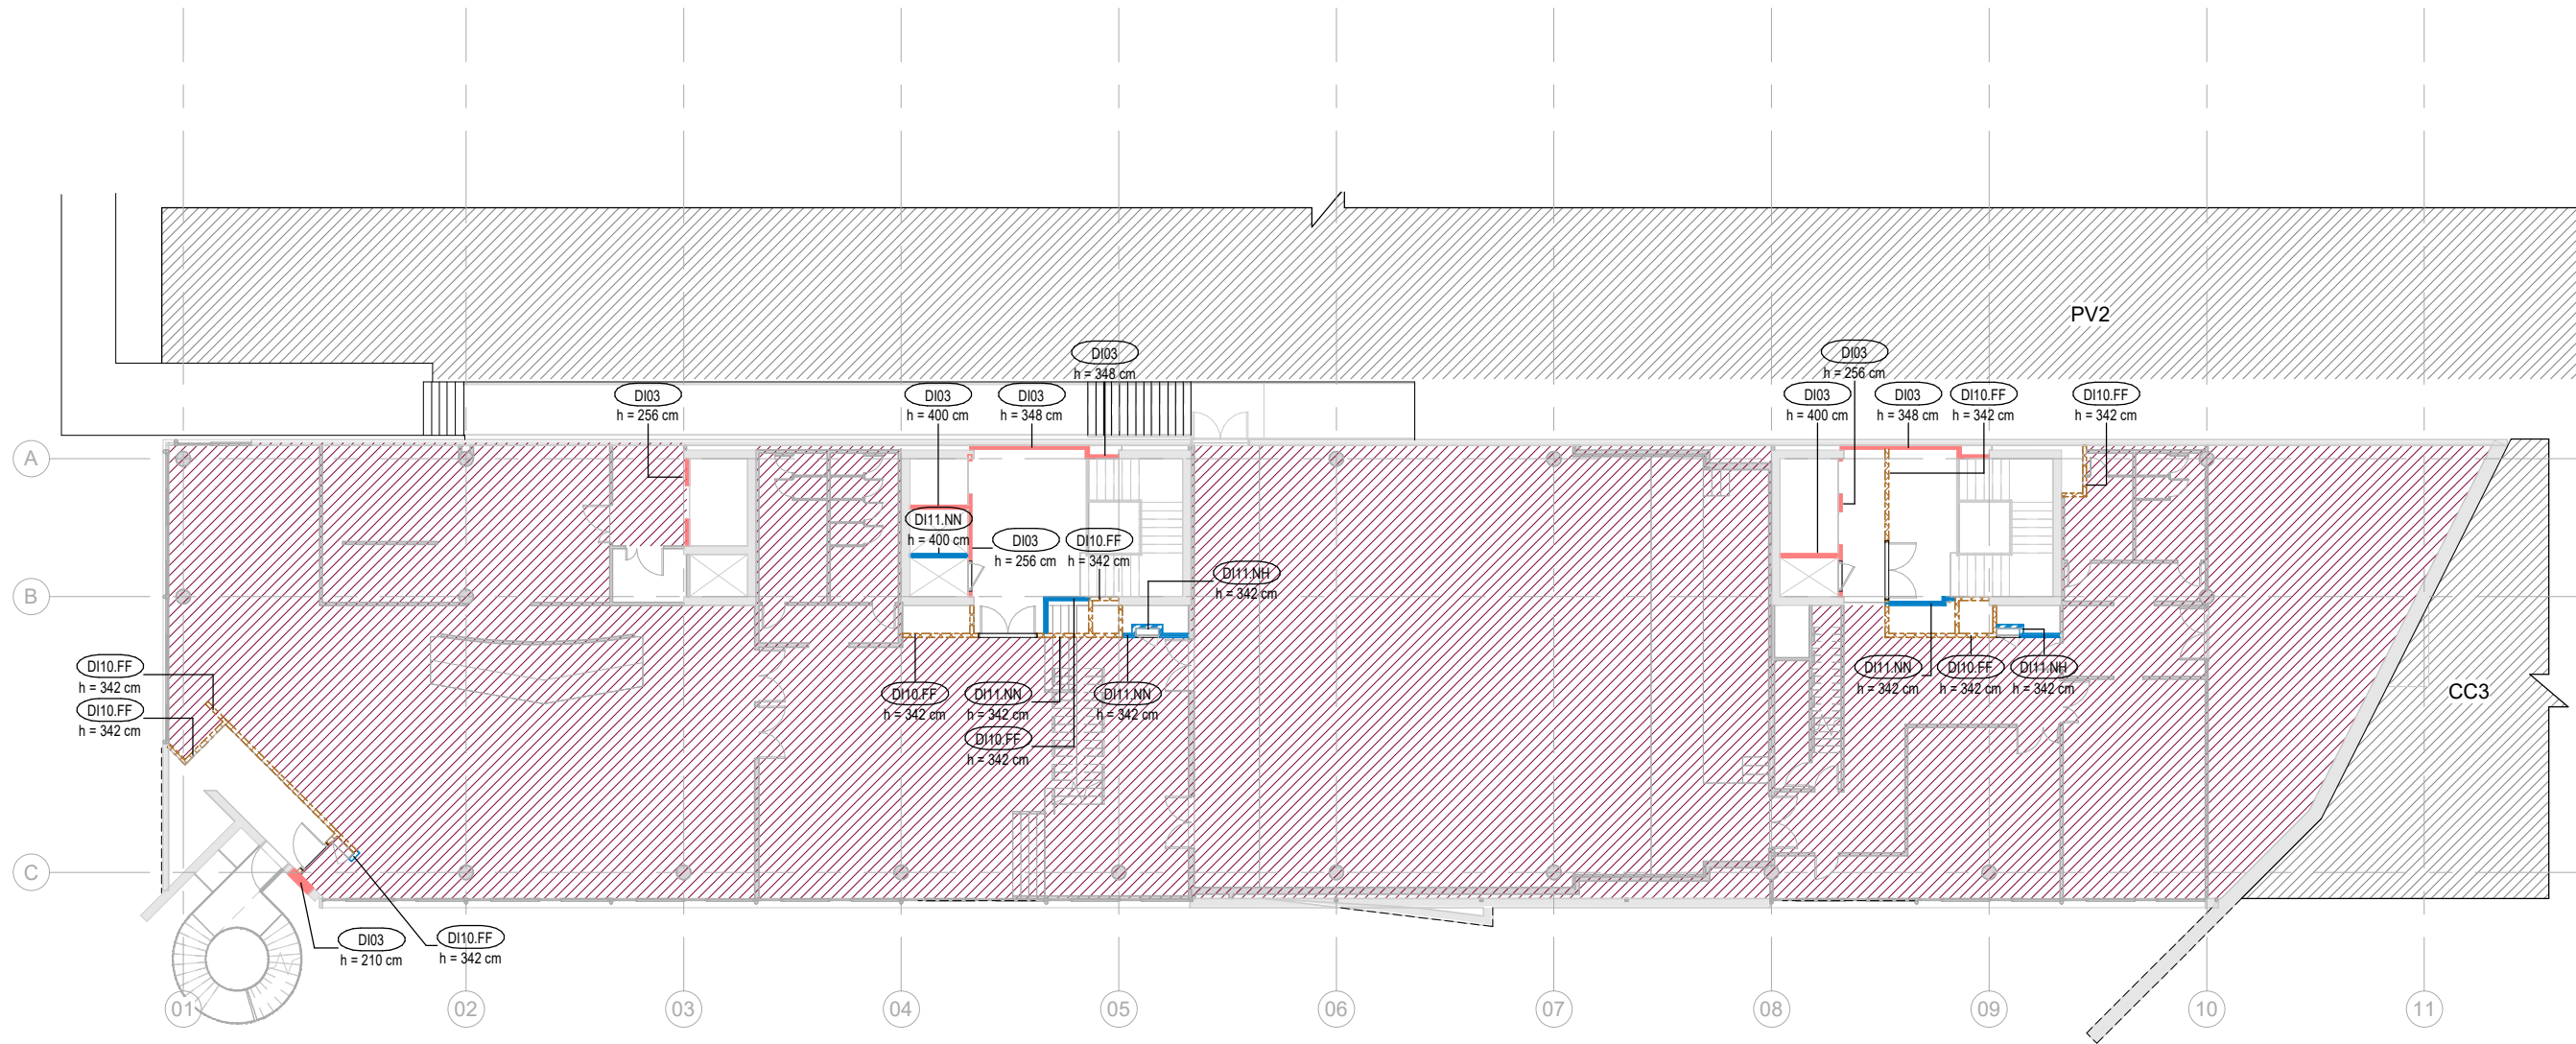

REFERÈNCIES TABIQUERIA

DI03 MURO DE GERO

TABIQUE, YESO LAM. 2X1.5

DI10.FF P1,5(FF) | MD7c40(L) | P1.5(FF)

TABIQUE, YESO LAM. 2X1.5

DI11.NN P1,5(NN) | M7c40(L) | P1.5(NN)

DI11.NH P1,5(NN) | M7c40(L) | P1.5(HH)

DI11.HH P1,5(HH) | M7c40(L) | P1.5(HH)

MAMPARA HPL

DI02 MAMPARA HPL

TRASDOSADO DIRECTO, YESO LAM. 1X1.5

DI23.N P1,5(N) | M1,6c60

TRASDOSADO AUTOPORTANTE, YESO LAM. 2X1.5

DI25.H P1,5(HH) | MD7c60(L) | e

DIVISORIAS YESO LAMINADO

PLACAS N - NORMAL
H - HIDROFUGA
F - IGNÍFUGA
CH - MONTAJE INTERIOR


Planta Tercera Tabiqueria

1 : 250

ES MANTÉ L'EDIFICI ORIGINAL

vívid

AUTORS VÍVID ARQUITECTURA SLP	COL-LABORADORS	CLIENT	PROJECTE	NOTES GENERALS	FASE	PLÀNOL	E (A3): 1:250	E (A1): 1:125	VERSIÓ: 1	DATA: 04/10/2024
ARQUITECTE ALEIX GONZÁLEZ CALL ARQUITECTE TÈCNIC MANEL GONZÁLEZ SOLANES	ENGINEYER D'INSTAL·LACIONS Gerard Rosell Enginyeria SLP ENGINEYER D'ESTRUCTURES AVAC ARQUITECTES	FIRA 2000 S.A. PROJECT MANAGER FIRA INTERNACIONAL DE BARCELONA (FIB)	A17 OBRES RELATIVES AL PROJECTE D'EXECUCIÓ DE REHABILITACIÓ DEL CENTRE DE CONVENIÈNCIES 2 (CC2) DEL RECENTE FIRA DE BARCELONA GRAN VIA UBICACIÓ Carrer de la Botànica, 62 08908 L'Hospitalet de Llobregat	01 No prendre mesures sobre plànol. Totes les mesures s'han de comprovar a l'obra. 02 Les possibles contradiccions entre els documents del projecte han de ser comunicades immediatament a la D.F. i determinada la validesa i prioritat. 03 Els plànols han de ser llegits en conjunt amb tots els documents referents del projecte, inclosa la documentació escrita, instal·lacions i bocans. 04 Aquest plànol no és vàlid per a la construcció sense l'aprovació del Propietari del Projecte. 05 Aquest plànol és propietat dels seus autors i no pot ser reproduït, divulgat o copiat totalment o parcialment sense la seva autorització. Tots els drets estan reservats per la llei DL 62/95.	Projecte Executiu	07.C. SCC INTERIORS-Compartimentació Vertical 07.02.Tabiqueria Planta Tercera (+20m) Tabiqueria			CODI. PLÀNOL:	C-0605

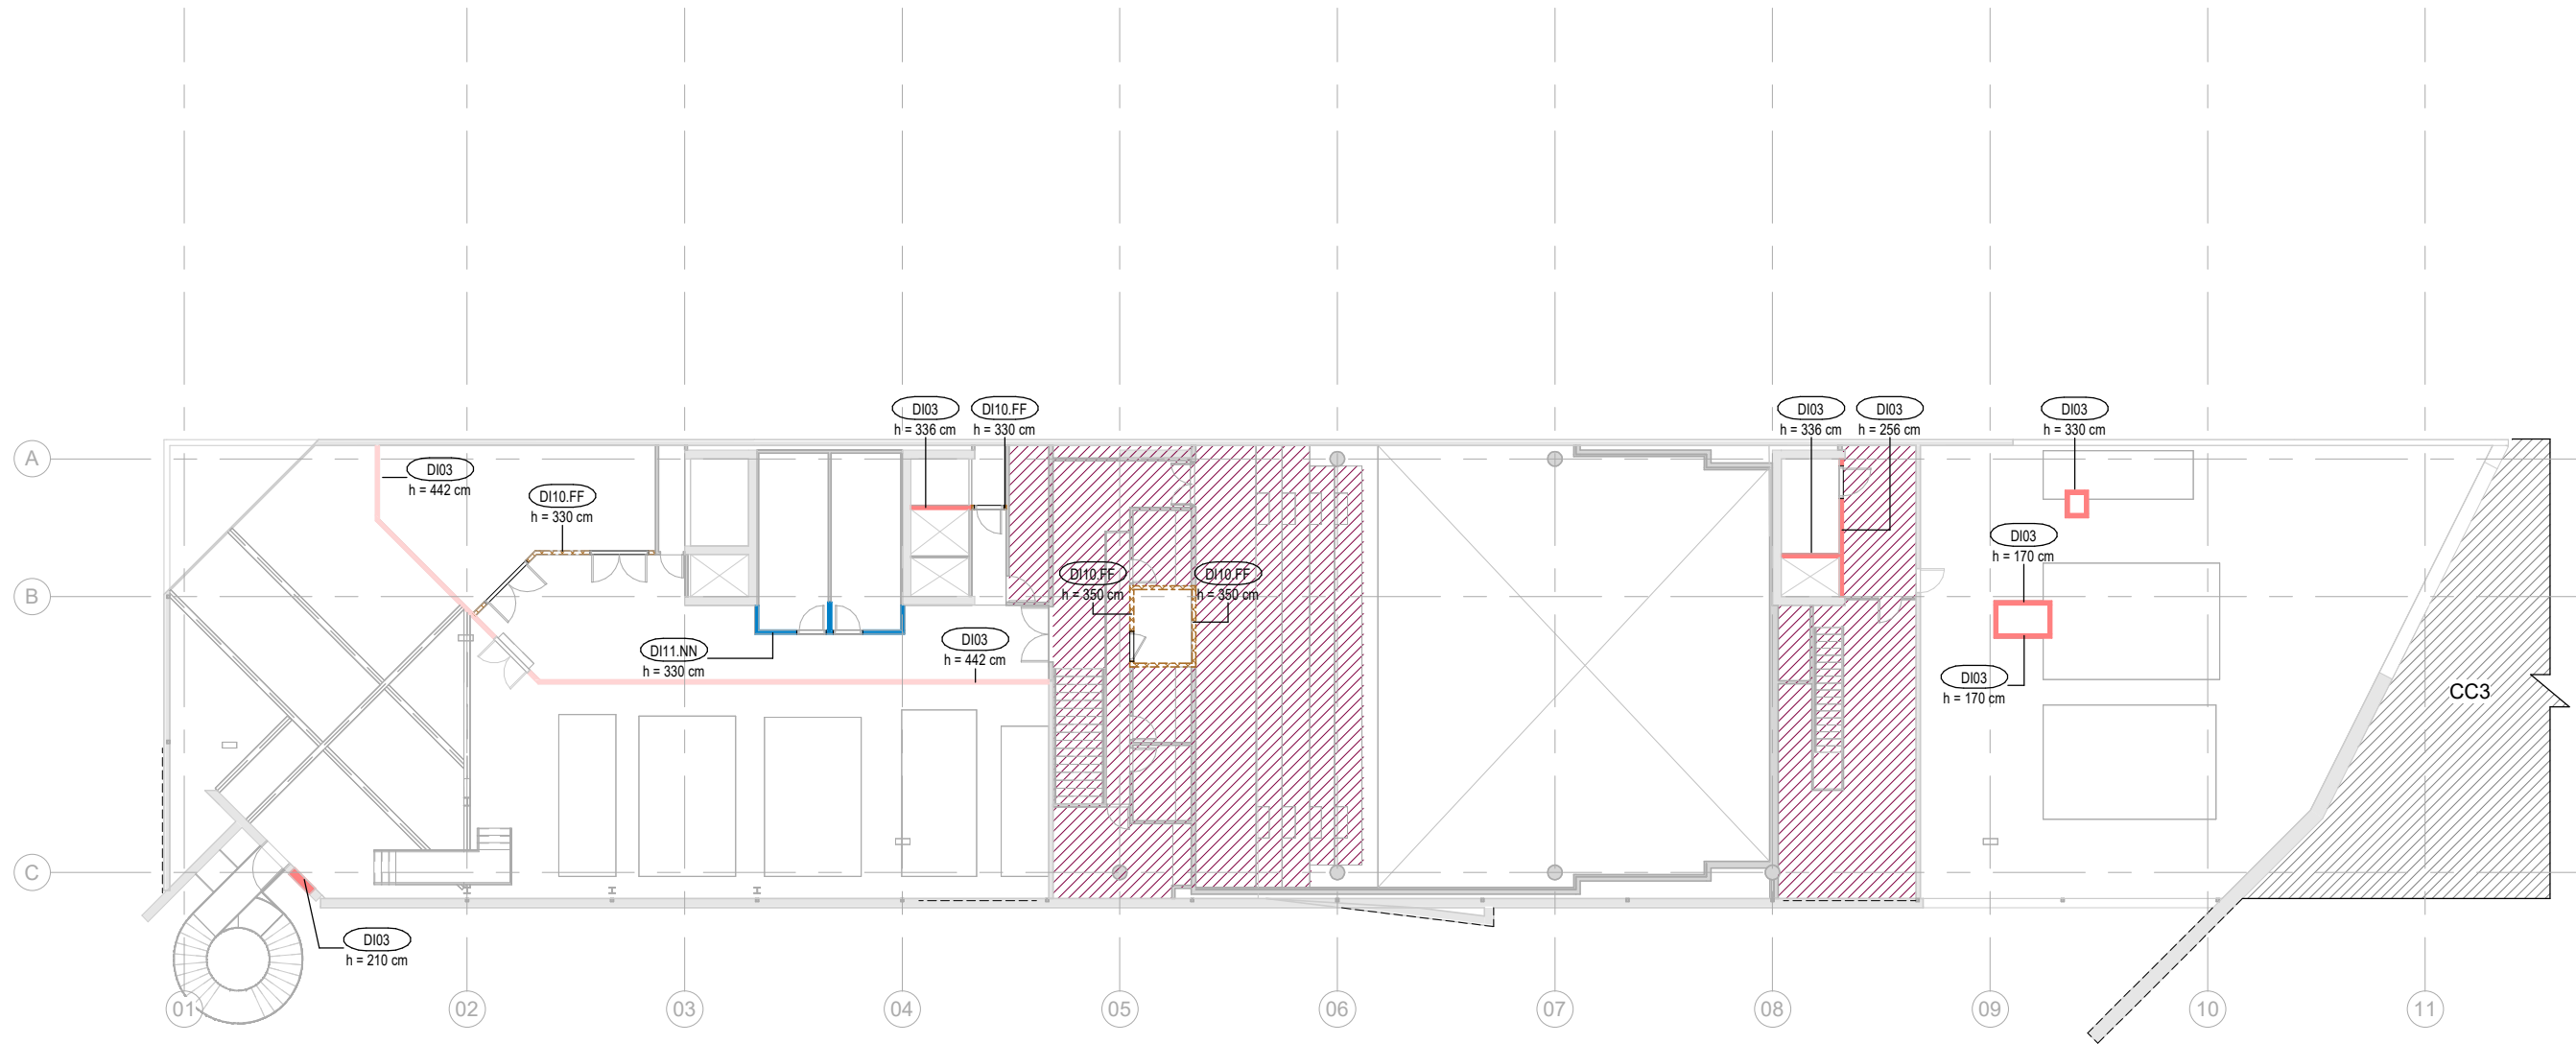

REFERÈNCIES TABIQUERIA

DIO3 MURO DE GERO

TABIQUE, YESO LAM. 2X1.5

DI10.FF P1,5(FF) | MD7c40(L) | P1.5(FF)

TABIQUE, YESO LAM. 2X1.5

DI11.NN P1,5(NN) | M7c40(L) | P1.5(NN)

DI11.NH P1,5(NN) | M7c40(L) | P1.5(HH)

DI11.HH P1,5(HH) | M7c40(L) | P1.5(HH)

MAMPARA HPL

DI02 MAMPARA HPL

TRASDOSADO DIRECTO, YESO LAM. 1X1.5

DI23.N P1,5(N) | M1,6c60

TRASDOSADO AUTOPORTANTE, YESO LAM. 2X1.5

DI25.H P1,5(HH) | MD7c60(L) | e

DIVISORIAS YESO LAMINADO


PLACAS N - NORMAL
H - HIDROFUGA
F - IGNÍFUGA
CH - MONTAJE INTERIOR

Planta Quarta Tabiqueria


1 : 250

ES MANTÉ L'EDIFICI ORIGINAL


AUTORS VÍVID ARQUITECTURA SLP	COL-LABORADORS	CLIENT	PROJECTE	NOTES GENERALS	FASE	PLÀNOL	E (A3): 1:250	E (A1): 1:125	VERSIÓ: 1	DATA: 04/10/2024
ARQUITECTE ALEIX GONZÁLEZ CALL ARQUITECTE TÈCNIC MANEL GONZÁLEZ SOLANES	ENGINEYER D'INSTAL·LACIONS Gerard Rosell Enginyeria SLP ENGINEYER D'ESTRUCTURES AVAC ARQUITECTES	FIRA 2000 S.A. PROJECT MANAGER FIRA INTERNACIONAL DE BARCELONA (FIB)	A17 OBRES RELATIVES AL PROJECTE D'EXECUCIÓ DE REHABILITACIÓ DEL CENTRE DE CONVENIÈNCIES 2 (CC2) DEL RECENTE FIRA DE BARCELONA GRAN VIA UBICACIÓ Carrer de la Botànica, 62 08908 L'Hospitalet de Llobregat	01 No prendre mesures sobre plànol. Totes les mesures s'han de comprovar a l'obra. 02 Les possibles contradiccions entre els documents del projecte han de ser comunicades immediatament a la D.F. i determinada la validesa i prioritat. 03 Els plànols han de ser llegits en conjunt amb tots els documents referents del projecte, inclosa la documentació escrita, instal·lacions i bocans. 04 Aquest plànol no és vàlid per a la construcció sense l'aprovació del Propietari del Projecte. 05 Aquest plànol és propietat dels seus autors i no pot ser reproduït, divulgat o copiat totalment o parcialment sense la seva autorització. Tots els drets estan reservats per la llei DL 62/95.	Projecte Executiu	07.C. SCC INTERIORS-Compartimentació Vertical 07.02.Tabiqueria Planta Quarta (+24m) Tabiqueria			CODI. PLÀNOL:	C-0606

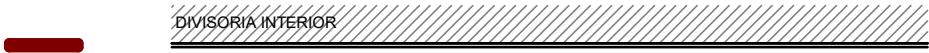


RI01
PINTURA PLÀSTICA SOBRE GUIX. RAL A DEFINIR
PER LA D.F.

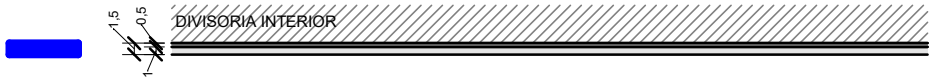


RI02
REVESTIMENT DE RAJOLA CERÀMICA DE FORMA
RECTANGULAR 5X40CM (10mm) + ADHESIU (5mm)
REACCION AL FUEGO SISTEMA: B-s1,d0

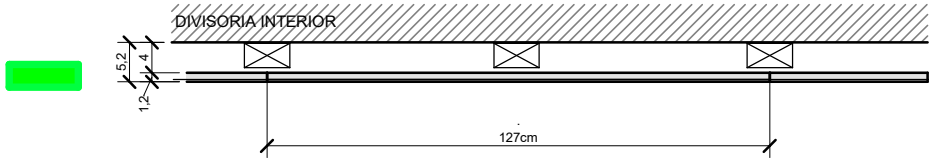

RI03
REVESTIMENT DE PLANXA D'ALUMINI SOBRE
CONGLOMERAT DE FUSTA OBERFLEX NATURAL
BRUSHED 4041 COL·LOCAT SOBRE RASTRELLS.
PANELLS DE 127cm d'amplada

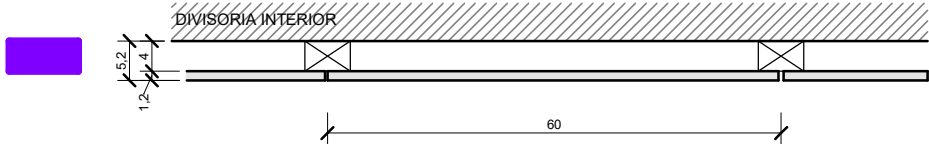

RI04
REVESTIMENT AMB PANELL FONOSORBENT DE
2400 X 600 X 12 MM, MODEL: PAP018,
PERFORACIÓ: Ø 8,00 MM, PAS: 16X16 MM.
MATERIAL BASE: HONEXT IGNÍFUG, 12 MM

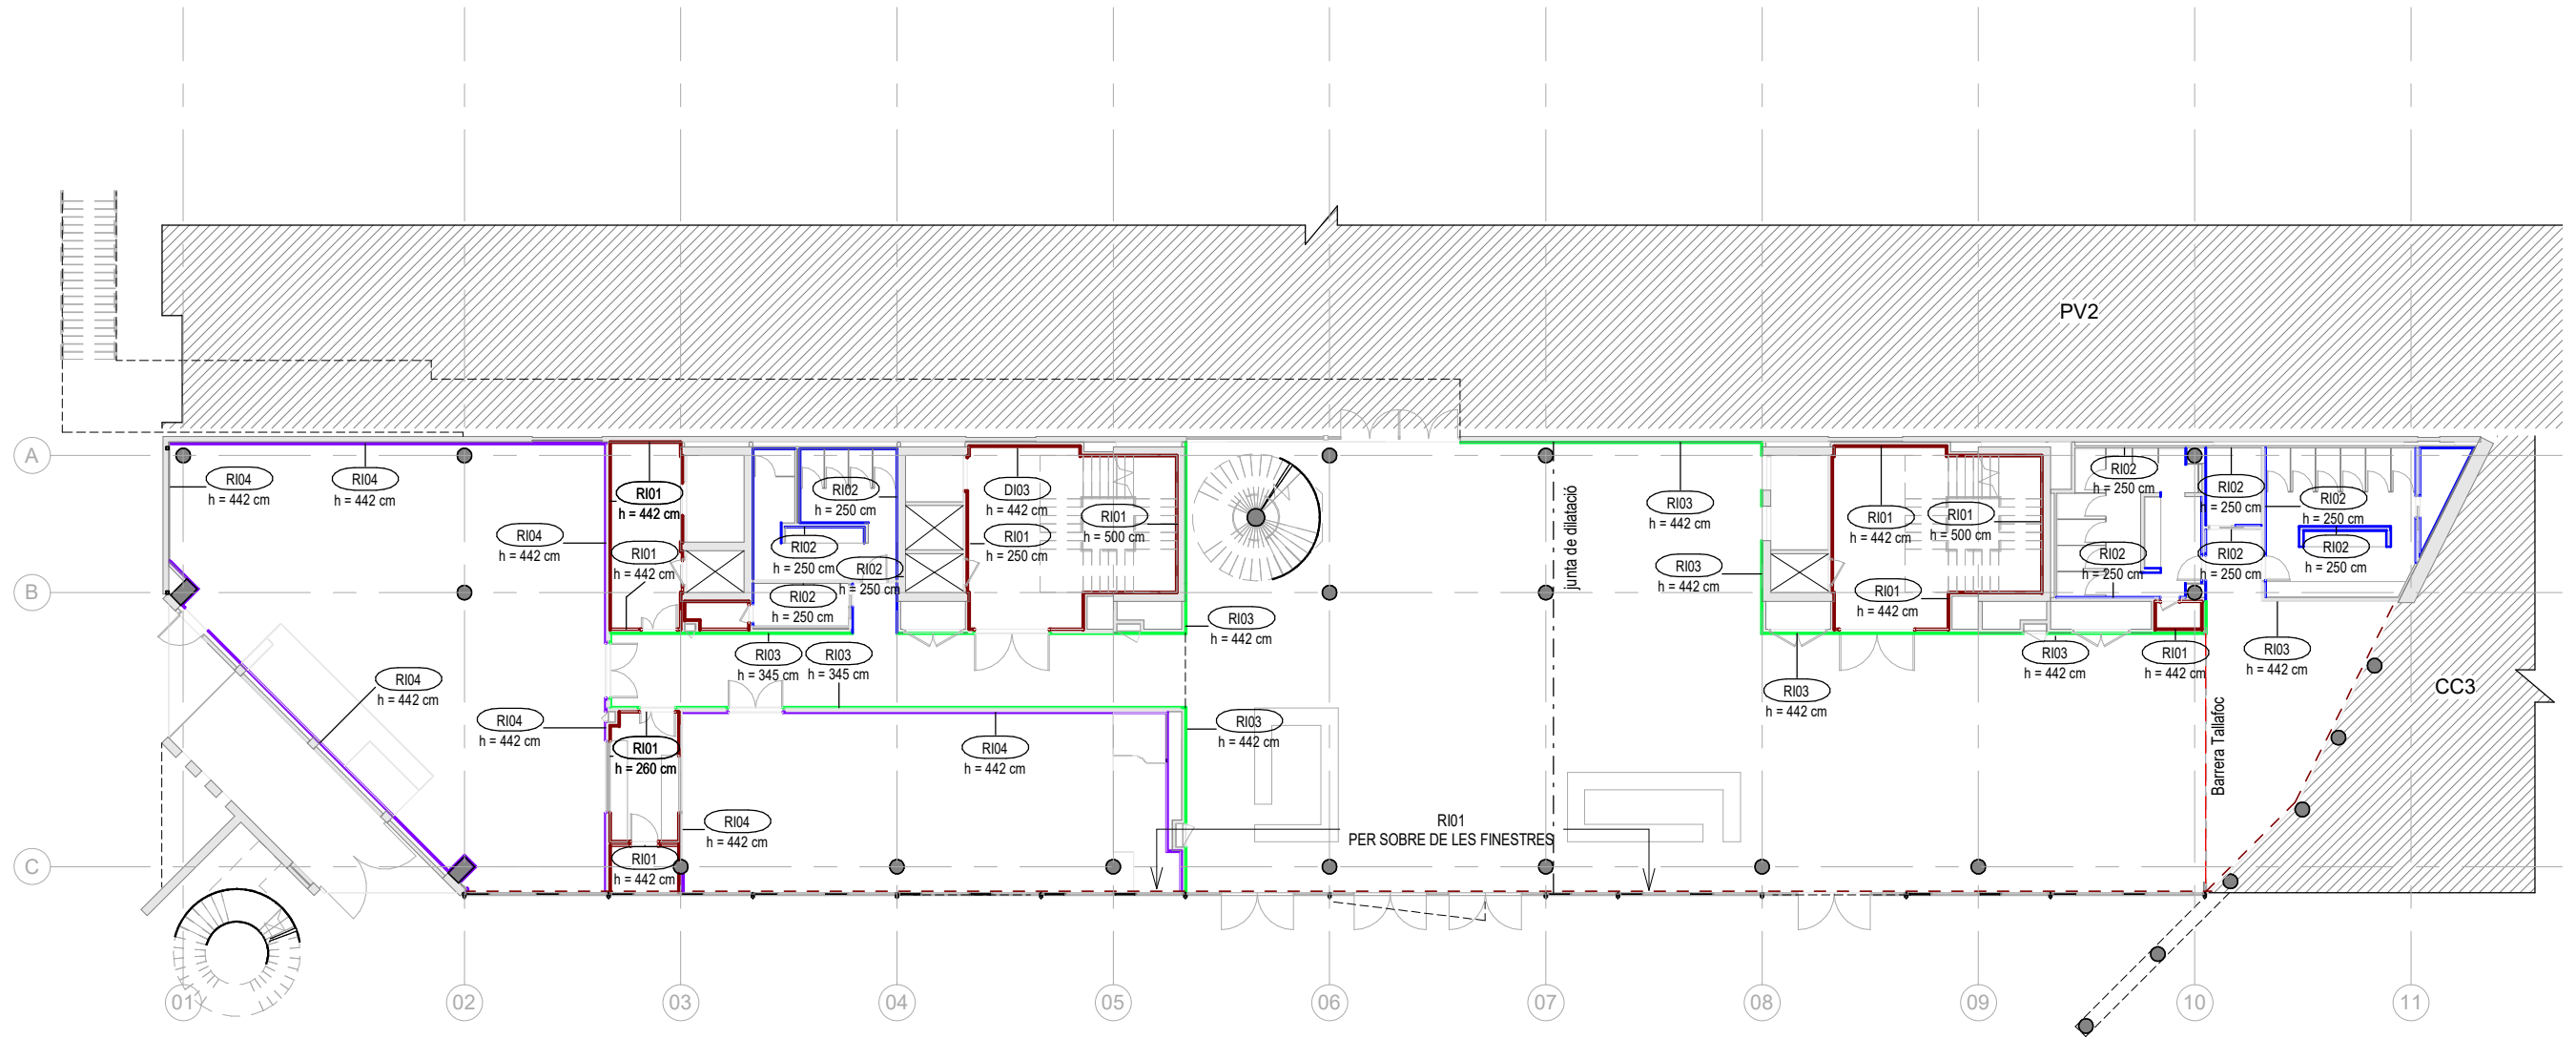

Planta Baixa Revestiments

1 : 250


REFERÈNCIES REVESTIMENTS

- RI01** PINTURA PLÀSTICA BLANCA. RAL A DEFINIR PER LA D.F.
- RI02** REVESTIMENT DE RAJOLA CERÀMICA DE FORMA RECTANGULAR 5X40CM (10mm) + ADHESIU (5mm)
- RI03** REVESTIMENT DE PLANXA D'ALUMINI SOBRE CONGLOMERAT DE FUSTA OBERFLEX NATURAL BRUSHED 4041 COL·LOCAT SOBRE RASTRELLS. PANELLS DE 127cm d'amplada
- RI04** REVESTIMENT AMB PANELL FONOSORBENT DE 2400 X 600 X 12 MM, MODEL: PAP018, PERFORACIÓ: Ø 8,00 MM, PAS: 16X16 MM. MATERIAL BASE: HONEXT IGNIFUG, 12 MM

RI01
P1 i P2



AUTORS VÍVID ARQUITECTURA SLP	COL-LABORADORS	CLIENT	PROJECTE	NOTES GENERALS	FASE	PLÀNOL	E (A3): 1.250	E (A1): 1.125	VERSIÓ: 1	DATA: 04/10/2024
ARQUITECTE ALEIX GONZÁLEZ CALL ARQUITECTE TÈCNIC MANEL GONZÁLEZ SOLANES	ENGINEYER D'INSTAL·LACIONS Gerard Rosell Enginyeria SLP ENGINEYER D'ESTRUCTURES AVAC ARQUITECTES	FIRA 2000 S.A. PROJECT MANAGER FIRA INTERNACIONAL DE BARCELONA (FIB)	A17 OBRES RELATIVES AL PROJECTE D'EXECUCIÓ DE REHABILITACIÓ DEL CENTRE DE CONVENIÈNCIES 2 (CC2) DEL RECENTE FIRA DE BARCELONA GRAN VIA UBICACIÓ Carrer de la Botànica, 62 08908 L'Hospitalet de Llobregat	01 No prendre mesures sobre plànol. Totes les mesures s'han de comprovar a l'obra. 02 Les possibles variacions entre els documents del projecte han de ser comunicades immediatament a la D.F. i determinada la validesa i prioritat. 03 Els plànols han de ser llegits en conjunt amb tots els documents referents del projecte, inclosa la documentació escrita, instal·lacions i bocans. 04 Aquest plànol no és vàlid per a la construcció sense l'aprovació del Propietari del Projecte. 05 Aquest plànol és propietat dels seus autors i no pot ser reproduït, divulgat o copiat totalment o parcialment sense la seva autorització. Tots els drets estan reservats per la llei DL 63/95.	Projecte Executiu	07.C. SCC INTERIORS-Compartmentació Vertical 07.04.Revestiments Planta Baixa (+7m) Revestiments			CODI. PLÀNOL:	C-0702

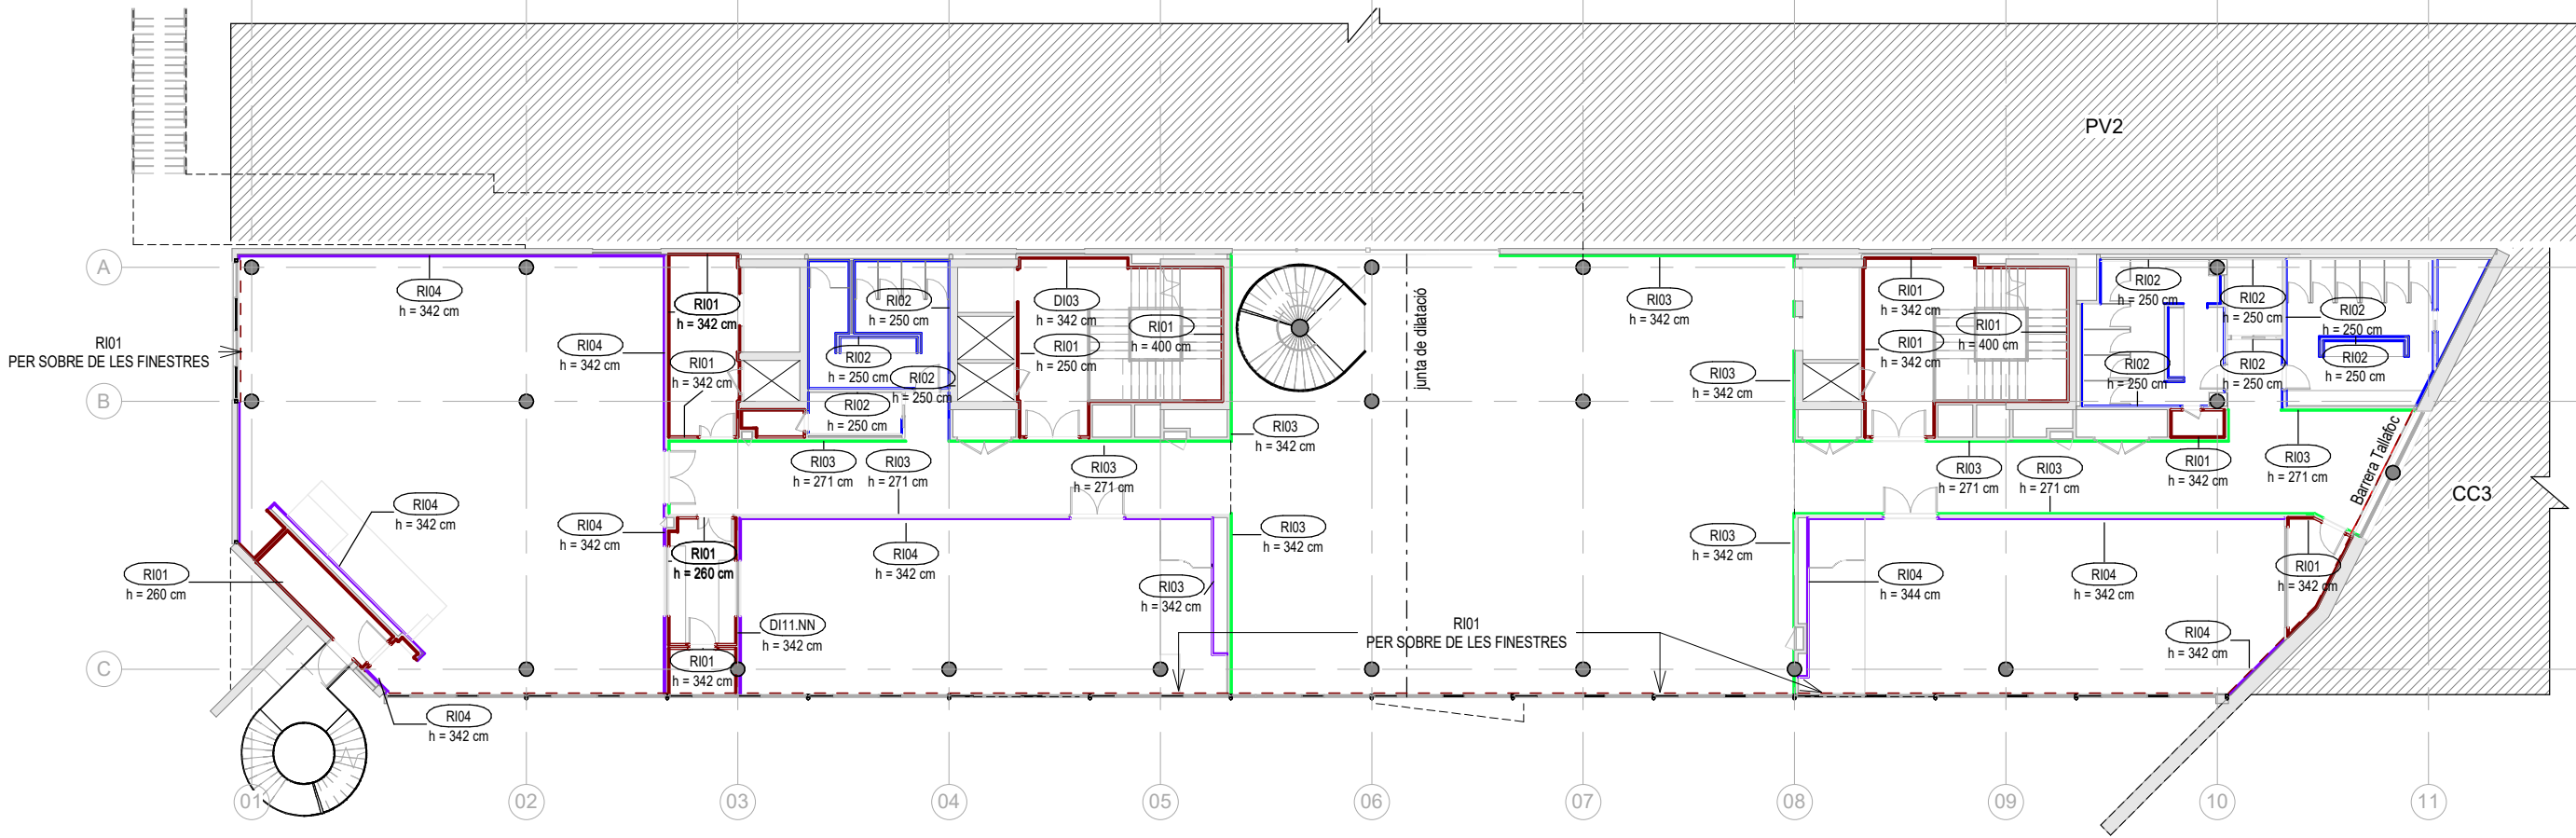

Planta Primera Revestiments
1 : 250


REFERÈNCIES REVESTIMENTS

- RI01** PINTURA PLÀSTICA BLANCA. RAL A DEFINIR PER LA D.F.
- RI02** REVESTIMENT DE RAJOLA CERÀMICA DE FORMA RECTANGULAR 5X40CM (10mm) + ADHESIU (5mm)
- RI03** REVESTIMENT DE PLANXA D'ALUMINI SOBRE CONGLOMERAT DE FUSTA OBERFLEX NATURAL BRUSHED 4041 COL·LOCAT SOBRE RASTRELLS. PANELLS DE 127cm d'amplada
- RI04** REVESTIMENT AMB PANELL FONOBORBENT DE 2400 X 600 X 12 MM, MODEL: PAP018, PERFORACIÓ: Ø 8,00 MM, PAS: 16X16 MM. MATERIAL BASE: HONEXT IGNÍFUG, 12 MM

RI01
P1 i P2



AUTORS VÍVID ARQUITECTURA SLP	COL-LABORADORS	CLIENT	PROJECTE	NOTES GENERALS	FASE	PLÀNOL	E (A3): 1:250	E (A1): 1:125	VERSIÓ: 1	DATA: 04/10/2024
ARQUITECTE ALEIX GONZÁLEZ CALL ARQUITECTE TÈCNIC MANEL GONZÁLEZ SOLANES	ENGINEYER D'INSTAL·LACIONS Gerard Rosell Enginyeria SLP ENGINEYER D'ESTRUCTURES AVAC ARQUITECTES	FIRA 2000 S.A. PROJECT MANAGER FIRA INTERNACIONAL DE BARCELONA (FIB)	A17 OBRES RELATIVES AL PROJECTE D'EXECUCIÓ DE REHABILITACIÓ DEL CENTRE DE CONVENÇIONS 2 (CC2) DEL RECENTE FIRA DE BARCELONA GRAN VIA UBICACIÓ Carrer de la Botànica, 62 08908 L'Hospitalet de Llobregat	01. No prendre mesures sobre plànol. Totes les mesures s'han de comprovar a l'obra. 02. Les possibles contradiccions entre els documents del projecte han de ser comunicades immediatament a la D.F. i determinada la validesa i prioritat. 03. Els plànols han de ser llegits en conjunt amb tots els documents referents del projecte, inclosa la documentació escrita, instal·lacions i bocans. 04. Aquest plànol no és vàlid per a la construcció sense l'aprovació del Propietari del Projecte. 05. Aquest plànol és propietat dels seus autors i no pot ser reproduït, divulgat o copiat totalment o parcialment sense la seva autorització. Tots els drets estan reservats per la llei DL 62/95.	Projecte Executiu	07.C. SCC INTERIORS-Compartmentació Vertical 07.04.Revestiments Planta Primera (+12m) Revestiments			CODI. PLÀNOL:	C-0703

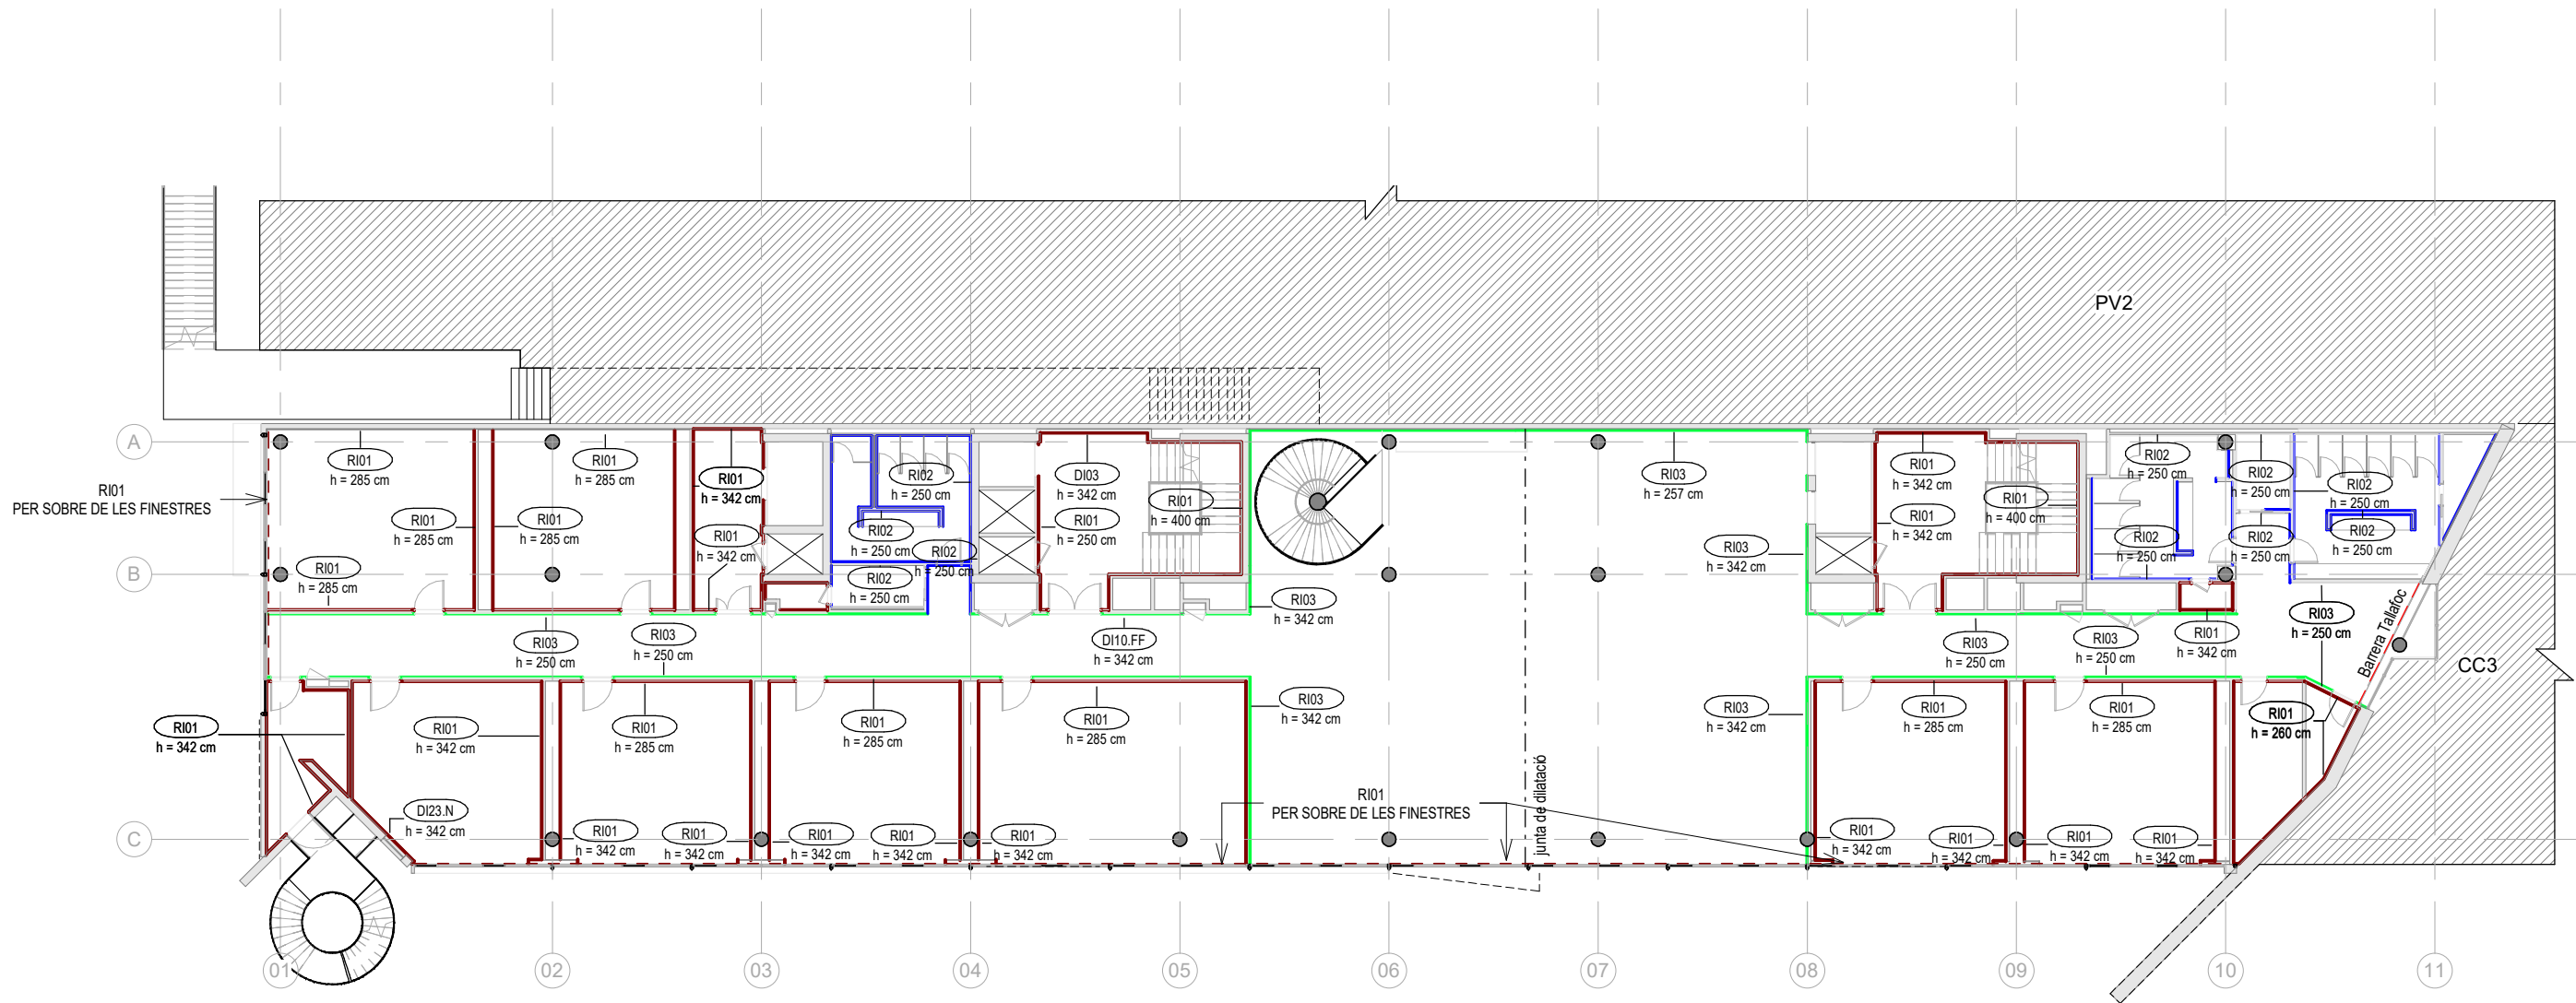


Planta Segona Revestiments
1 : 250

REFERÈNCIES REVESTIMENTS

- RI01** PINTURA PLÀSTICA BLANCA. RAL A DEFINIR PER LA D.F.
- RI02** REVESTIMENT DE RAJOLA CERÀMICA DE FORMA RECTANGULAR 5X40CM (10mm) + ADHESIU (5mm)
- RI03** REVESTIMENT DE PLANXA D'ALUMINI SOBRE CONGLOMERAT DE FUSTA OBERFLEX NATURAL BRUSHED 4041 COL·LOCAT SOBRE RASTRELLS. PANELLS DE 127cm d'amplada
- RI04** REVESTIMENT AMB PANELL FONOSORBENT DE 2400 X 600 X 12 MM, MODEL: PAP018, PERFORACIÓ: Ø 8,00 MM, PAS: 16X16 MM. MATERIAL BASE: HONEXT IGNÍFUG, 12 MM

RI01
P1 i P2



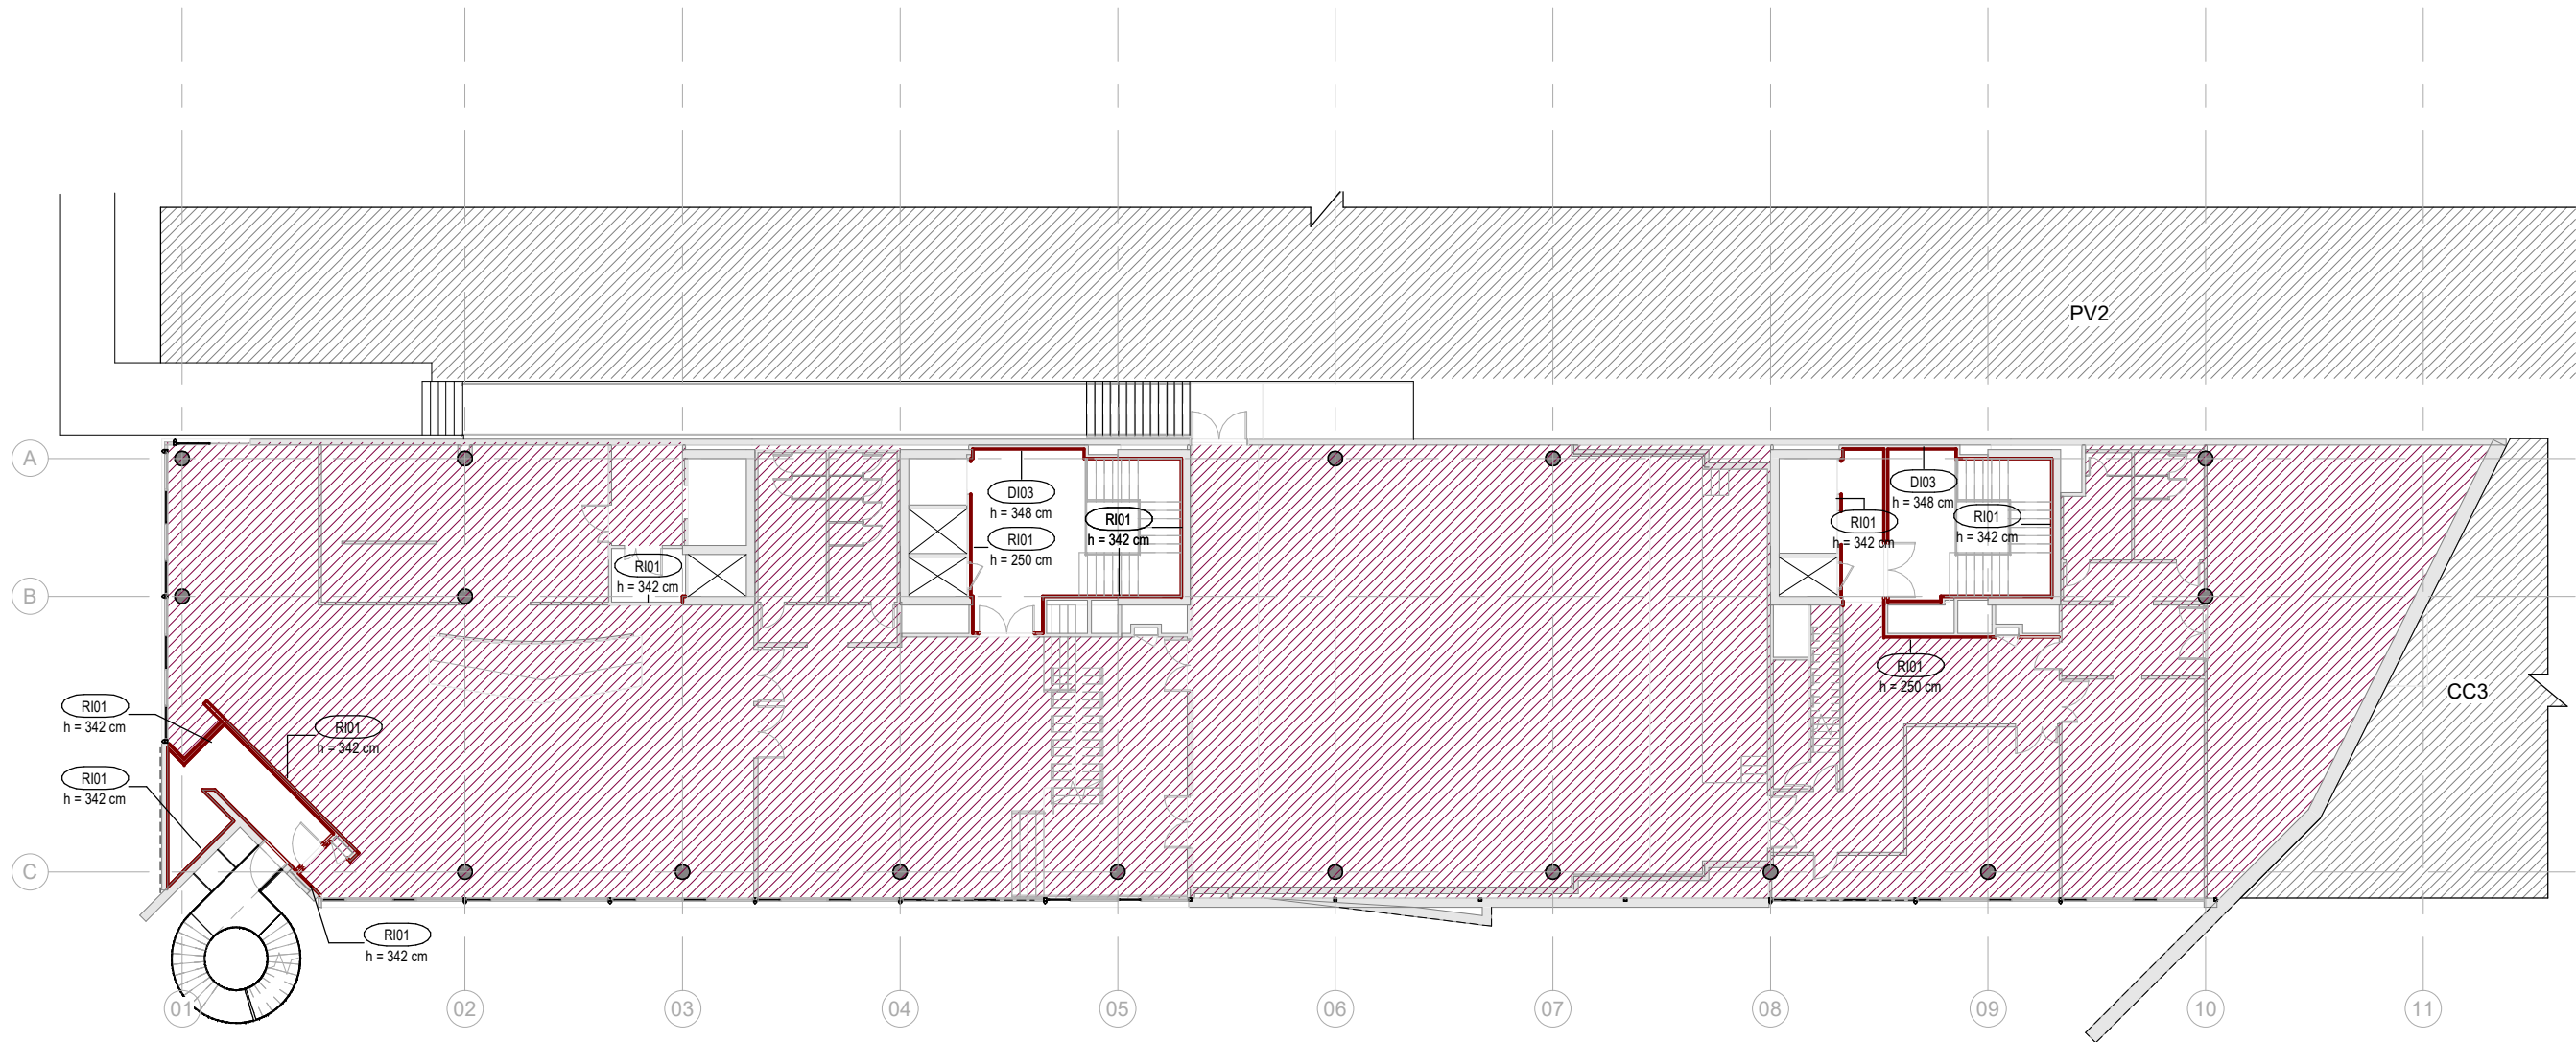

Planta Tercera Revestiments

1 : 250

ES MANTÉ L'EDIFICI ORIGINAL

REFERÈNCIES REVESTIMENTS

- RI01** PINTURA PLÀSTICA BLANCA. RAL A DEFINIR PER LA D.F.
- RI02** REVESTIMENT DE RAJOLA CERÀMICA DE FORMA RECTANGULAR 5X40CM (10mm) + ADHESIU (5mm)
- RI03** REVESTIMENT DE PLANXA D'ALUMINI SOBRE CONGLOMERAT DE FUSTA OBERFLEX NATURAL BRUSHED 4041 COL-LOCAT SOBRE RASTRELLS. PANELLS DE 127cm d'amplada
- RI04** REVESTIMENT AMB PANELL FONOSORBENT DE 2400 X 600 X 12 MM, MODEL: PAP018, PERFORACIÓ: Ø 8,00 MM, PAS: 16X16 MM. MATERIAL BASE: HONEXT IGNIFUG, 12 MM

vívid

AUTORS VÍVID ARQUITECTURA SLP	COL-LABORADORS	CLIENT	PROJECTE	NOTES GENERALS	FASE	PLÀNOL	E (A3): 1:250	E (A1): 1:125	VERSIÓ: 1	DATA: 04/10/2024
ARQUITECTE ALEIX GONZÁLEZ CALL ARQUITECTE TÈCNIC MANEL GONZÁLEZ SOLANES	ENGINEYER D'INSTAL·LACIONS Gerard Rosell Enginyeria SLP ENGINEYER D'ESTRUCTURES AVAC ARQUITECTES	FIRA 2000 S.A. PROJECT MANAGER FIRA INTERNACIONAL DE BARCELONA (FIB)	A17 OBRES RELATIVES AL PROJECTE D'EXECUCIÓ DE REHABILITACIÓ DEL CENTRE DE CONVENIÈNCIES 2 (CC2) DEL RECENTE FIRA DE BARCELONA GRAN VIA UBICACIÓ Carrer de la Botànica, 62 08908 L'Hospitalet de Llobregat	01 No prendre mesures sobre plànol. Totes les mesures s'han de comprovar a l'obra. 02 Les possibles contradiccions entre els documents del projecte han de ser comunicades immediatament a la D.F. i determinada la validesa i prioritat. 03 Els plànols han de ser llegits en conjunt amb tots els documents referents del projecte, inclosa la documentació escrita, instal·lacions i bocans. 04 Aquest plànol no és vàlid per a la construcció sense l'aprovació del Propietari del Projecte. 05 Aquest plànol és propietat dels seus autors i no pot ser reproduït, divulgat o copiat totalment o parcialment sense la seva autorització. Tots els drets estan reservats per la llei DL 62/95.	Projecte Executiu	07.C. SCC INTERIORS-Compartimentació Vertical 07.04.Revestiments Planta Tercera (+20m) Revestiments			CODI. PLÀNOL:	C-0705



RI04 REVESTIMENT AMB PANEL·
FONOB·SORBENT DE 2400 X 600
12 MM, MODEL: PAP018,
PERFORACI·: Ø 8,00 MM, PAS:
16X16 MM. MATERIAL BASE:
HONEXT IGNÍFUG, 12 MM

 ES MANTÉ L'EDIFICI ORIGINAL




SI01
MOQUETA MODULAR D'INTERFACE MODEL
CONNECTED ETHOS 100 CE100-SURVEY (ITEM
4314014)



SI02
REVESTIMENT CONTINU DE MORTER D'ALT
GRUIX A PARTIR DE RESINES I AGREGATS DE
GRANULOMETRIA ESPECIAL. GRUIX 4-10mm.
COLOR VERMELLS A DECIDIR PER LA DF.



SI03
REVESTIMENT CONTINU DE MORTER D'ALT
GRUIX A PARTIR DE RESINES I AGREGATS DE
GRANULOMETRIA ESPECIAL. GRUIX 4-10mm.
COLOR GRISOS A DECIDIR PER LA DF.

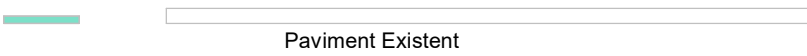


SI04
REPARACIÓ DE PAVIMENT EXISTENT

SI05
MARXAPEU METALIC DE CANVI DE PAVIMENT.



SI06
TARIMA FLOTANT DE FUSTA A DEFINIR PER LA
DF.



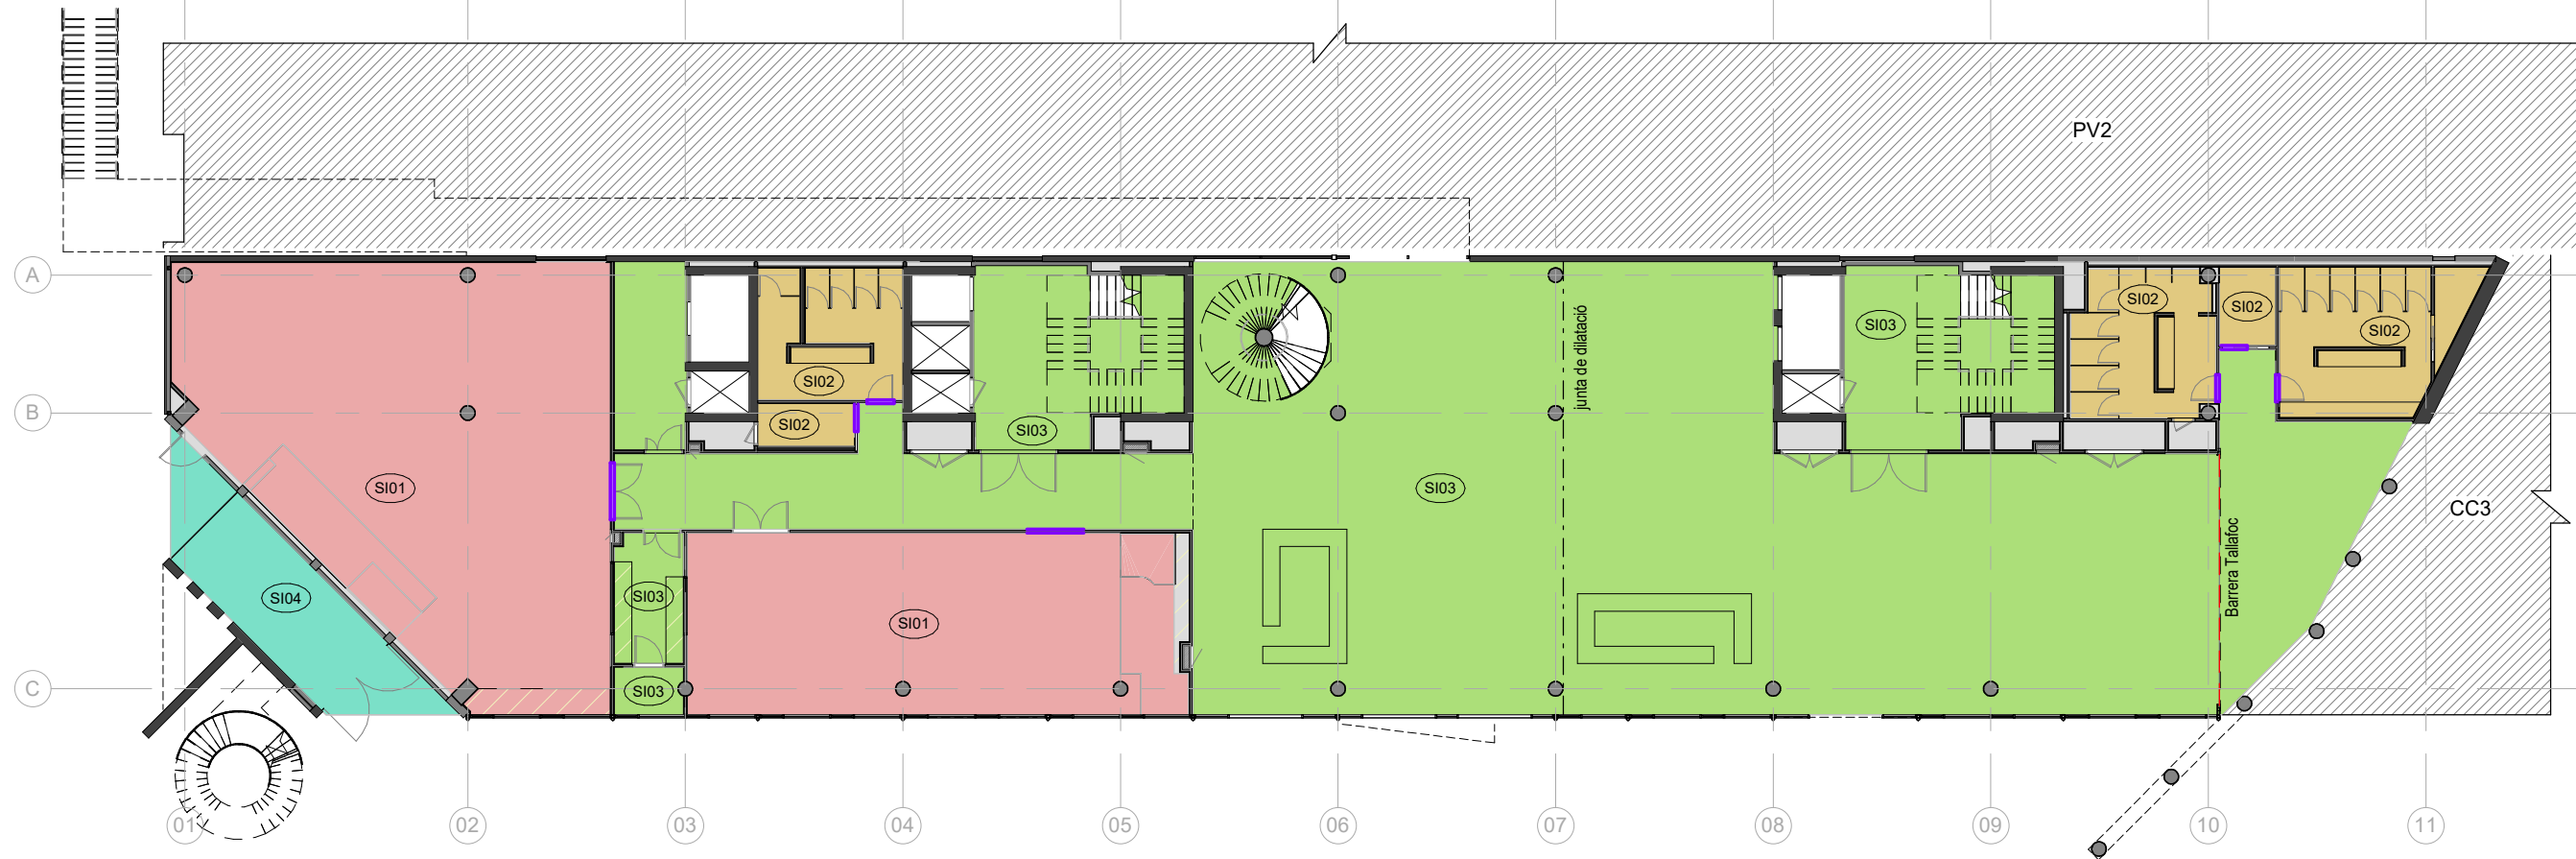

REFERÈNCIES PAVIMENTS

- SI01**
MOQUETA MODULAR D'INTERFACE MODEL CONNECTED ETHOS 100 CE100-SURVEY (ITEM 4314014)
- SI02**
REVESTIMENT CONTINU DE MORTER D'ALT GRUIX A PARTIR DE RESINES I AGREGATS DE GRANULOMETRIA ESPECIAL. GRUIX 4-10mm. COLOR VERMELLS A DECIDIR PER LA DF.
- SI03**
REVESTIMENT CONTINU DE MORTER D'ALT GRUIX A PARTIR DE RESINES I AGREGATS DE GRANULOMETRIA ESPECIAL. GRUIX 4-10mm. COLOR GRISOS A DECIDIR PER LA DF.
- SI04**
REPARACIÓ DE PAVIMENT EXISTENT
- SI05**
MARXAPEU METALIC DE CANVI DE PAVIMENT.
- SI06**
TARIMA FLOTANT DE FUSTA A DEFINIR PER LA DF.

- SI11**
BANCADA CONTINUA FLOTANTE ANTIVIBRACIÓN DE HORMIGÓN ARMADO PARA APOYO DE MAQUINARIA COMPUESTA DE HORMIGÓN HA-25/B/20/IIA, MALLA ELECTROSOLDADA 20X20 Ø 5-5 B 500 T 6X2,20, SOBRE LÁMINA DE ESPUMA DE POLIETILENO DE ALTA DENSIDAD DE 3MM SOBRE PANEL DE LANA DE ROCA DE ALTA DENSIDAD. INCLUYE CAPA SEPARADORA DE FILM DE POLIETILENO DE 0,05MM Y ENCOFRADO PERIMETRAL DE LADRILLO CERÁMICO HUECO.

Planta Baixa Paviments

1 : 250

AUTORS VÍVID ARQUITECTURA SLP	COL-LABORADORS	CLIENT	PROJECTE	NOTES GENERALS	FASE	PLÀNOL	E (A3): 1:250	E (A1): 1:125	VERSIÓ: 1	DATA: 04/10/2024
ARQUITECTE ALEIX GONZÁLEZ CALL ARQUITECTE TÈCNIC MANEL GONZÁLEZ SOLANES	ENGINYER D'INSTAL·LACIONS Gerard Rosell Enginyeria SLP ENGINYER D'ESTRUCTURES AVAC ARQUITECTES	FIRA 2000 S.A. PROJECT MANAGER FIRA INTERNACIONAL DE BARCELONA (FIB)	A17 OBRES RELATIVES AL PROJECTE D'EXECUCIÓ DE REHABILITACIÓ DEL CENTRE DE CONVENIÈNCIES 2 (CC2) DEL RECENTE FIRA DE BARCELONA GRAN VIA UBICACIÓ Carrer de la Botànica, 62 08908 L'Hospitalet de Llobregat	01 No prendre mesures sobre plànol. Totes les mesures s'han de comprovar a l'obra. 02 Les possibles contradiccions entre els documents del projecte han de ser comunicades immediatament a la DF i determinar la validesa i prioritat. 03 Els plànols han de ser llegits en conjunt amb tots els documents referents del projecte, inclosa la documentació escrita, instal·lacions i bocans. 04 Aquest plànol no és vàlid per a la construcció sense l'aprovació del Propietari del Projecte. 05 Aquest plànol és propietat dels seus autors i no pot ser reproduït, divulgat o copiat totalment o parcialment sense la seva autorització. Tots els drets estan reservats per la llei DL 62/95.	Projecte Executiu	08.C. SCC INTERIORS-Paviments 08.02.Paviments Planta Baixa (+7m) Paviments			CODI. PLÀNOL:	C-0802



REFERÈNCIES PAVIMENTS

- SI01**
MOQUETA MODULAR D'INTERFACE MODEL CONNECTED ETHOS 100 CE100-SURVEY (ITEM 4314014)
- SI02**
REVESTIMENT CONTINU DE MORTER D'ALT GRUIX A PARTIR DE RESINES I AGREGATS DE GRANULOMETRIA ESPECIAL. GRUIX 4-10mm. COLOR VERMELLS A DECIDIR PER LA DF.
- SI03**
REVESTIMENT CONTINU DE MORTER D'ALT GRUIX A PARTIR DE RESINES I AGREGATS DE GRANULOMETRIA ESPECIAL. GRUIX 4-10mm. COLOR GRISOS A DECIDIR PER LA DF.
- SI04**
REPARACIÓ DE PAVIMENT EXISTENT
- SI05**
MARXAPEU METALIC DE CANVI DE PAVIMENT.
- SI06**
TARIMA FLOTANT DE FUSTA A DEFINIR PER LA DF.

- SI11**
BANCADA CONTINUA FLOTANTE ANTIVIBRACIÓN DE HORMIGÓN ARMADO PARA APOYO DE MAQUINARIA COMPUESTA DE HORMIGÓN HA-25/B/20/IIA, MALLA ELECTROSOLDADA 20X20 Ø 5-5 B 500 T 6X2,20, SOBRE LÁMINA DE ESPUMA DE POLIETILENO DE ALTA DENSIDAD DE 3MM SOBRE PANEL DE LANA DE ROCA DE ALTA DENSIDAD. INCLUYE CAPA SEPARADORA DE FILM DE POLIETILENO DE 0,05MM Y ENCOFRADO PERIMETRAL DE LADRILLO CERÁMICO HUECO.

Planta Primera Paviments

1 : 250

vívid

AUTORS VÍVID ARQUITECTURA SLP	COL-LABORADORS	CLIENT	PROJECTE	NOTES GENERALS	FASE	PLÀNOL	E (A3): 1:250	E (A1): 1:125	VERSIÓ: 1	DATA: 04/10/2024
ARQUITECTE ALEIX GONZÁLEZ CALL ARQUITECTE TÈCNIC MANEL GONZÁLEZ SOLANES	ENGINYER D'INSTAL·LACIONS Gerard Rosell Enginyeria SLP ENGINYER D'ESTRUCTURES AVAC ARQUITECTES	FIRA 2000 S.A. PROJECT MANAGER FIRA INTERNACIONAL DE BARCELONA (FIB)	A17 OBRES RELATIVES AL PROJECTE D'EXECUCIÓ DE REHABILITACIÓ DEL CENTRE DE CONVENÇIONS 2 (CC2) DEL RECENTE FIRA DE BARCELONA GRAN VIA UBICACIÓ Carrer de la Botànica, 62 08908 L'Hospitalet de Llobregat	01 No prendre mesures sobre plànol. Totes les mesures s'han de comprovar a l'obra. 02 Les possibles contradiccions entre els documents del projecte han de ser comunicades immediatament a la DF i determinar la validesa i prioritat. 03 Els plànols han de ser llegits en conjunt amb tots els documents referents del projecte, inclosa la documentació escrita, instal·lacions i bocans. 04 Aquest plànol no és vàlid per a la construcció sense l'aprovació del Propietari del Projecte. 05 Aquest plànol és propietat dels seus autors i no pot ser reproduït, divulgat o copiat totalment o parcialment sense la seva autorització. Tots els drets estan reservats per la llei DL 62/95.	Projecte Executiu	08.C. SCC INTERIORS-Paviments 08.02.Paviments Planta Primera (+12m) Paviments			CODI. PLÀNOL:	C-0803



REFERÈNCIES PAVIMENTS

- SI01**
MOQUETA MODULAR D'INTERFACE MODEL CONNECTED ETHOS 100 CE100-SURVEY (ITEM 4314014)
- SI02**
REVESTIMENT CONTINU DE MORTER D'ALT GRUIX A PARTIR DE RESINES I AGREGATS DE GRANULOMETRIA ESPECIAL. GRUIX 4-10mm. COLOR VERMELLS A DECIDIR PER LA DF.
- SI03**
REVESTIMENT CONTINU DE MORTER D'ALT GRUIX A PARTIR DE RESINES I AGREGATS DE GRANULOMETRIA ESPECIAL. GRUIX 4-10mm. COLOR GRISOS A DECIDIR PER LA DF.
- SI04**
REPARACIÓ DE PAVIMENT EXISTENT
- SI05**
MARXAPEU METALIC DE CANVI DE PAVIMENT.
- SI06**
TARIMA FLOTANT DE FUSTA A DEFINIR PER LA DF.


- SI11**
BANCADA CONTINUA FLOTANTE ANTIVIBRACIÓN DE HORMIGÓN ARMADO PARA APOYO DE MAQUINARIA COMPUESTA DE HORMIGÓN HA-25/B/20/IIA, MALLA ELECTROSOLDADA 20X20 Ø 5-5 B 500 T 6X2,20, SOBRE LÁMINA DE ESPUMA DE POLIETILENO DE ALTA DENSIDAD DE 3MM SOBRE PANEL DE LANA DE ROCA DE ALTA DENSIDAD. INCLUYE CAPA SEPARADORA DE FILM DE POLIETILENO DE 0,05MM Y ENCOFRADO PERIMETRAL DE LADRILLO CERÁMICO HUECO.

Planta Segona Paviments

1 : 250

vívid

AUTORS VÍVID ARQUITECTURA SLP	COL-LABORADORS	CLIENT	PROJECTE	NOTES GENERALS	FASE	PLÀNOL	E (A3): 1:250	E (A1): 1:125	VERSIÓ: 1	DATA: 04/10/2024
ARQUITECTE ALEIX GONZÁLEZ CALL ARQUITECTE TÈCNIC MANEL GONZÁLEZ SOLANES	ENGINEYER D'INSTAL·LACIONS Gerard Rosell Enginyeria SLP ENGINEYER D'ESTRUCTURES AVAC ARQUITECTES	FIRA 2000 S.A. PROJECT MANAGER FIRA INTERNACIONAL DE BARCELONA (FIB)	A17 OBRES RELATIVES AL PROJECTE D'EXECUCIÓ DE REHABILITACIÓ DEL CENTRE DE CONVENIÈNCIES 2 (CC2) DEL RECENTE FIRA DE BARCELONA GRAN VIA UBICACIÓ Carrer de la Botànica, 62 08908 L'Hospitalet de Llobregat	01 No prendre mesures sobre plànol. Totes les mesures s'han de comprovar a l'obra. 02 Les possibles variacions entre els documents del projecte han de ser comunicades immediatament a la DF i determinats la validesa i prioritat. 03 Els plànols han de ser llegits en conjunt amb tots els documents referents del projecte, inclosa la documentació escrita, instal·lacions i bocans. 04 Aquest plànol no és vàlid per a la construcció sense l'aprovació del Propietari del Projecte. 05 Aquest plànol és propietat dels seus autors i no pot ser reproduït, divulgat o copiat totalment o parcialment sense la seva autorització. Tots els drets estan reservats per la llei DL 62/95.	Projecte Executiu	08.C. SCC INTERIORS-Paviments 08.02.Paviments Planta Segona (+16m) Paviments			CODI. PLÀNOL:	C-0804

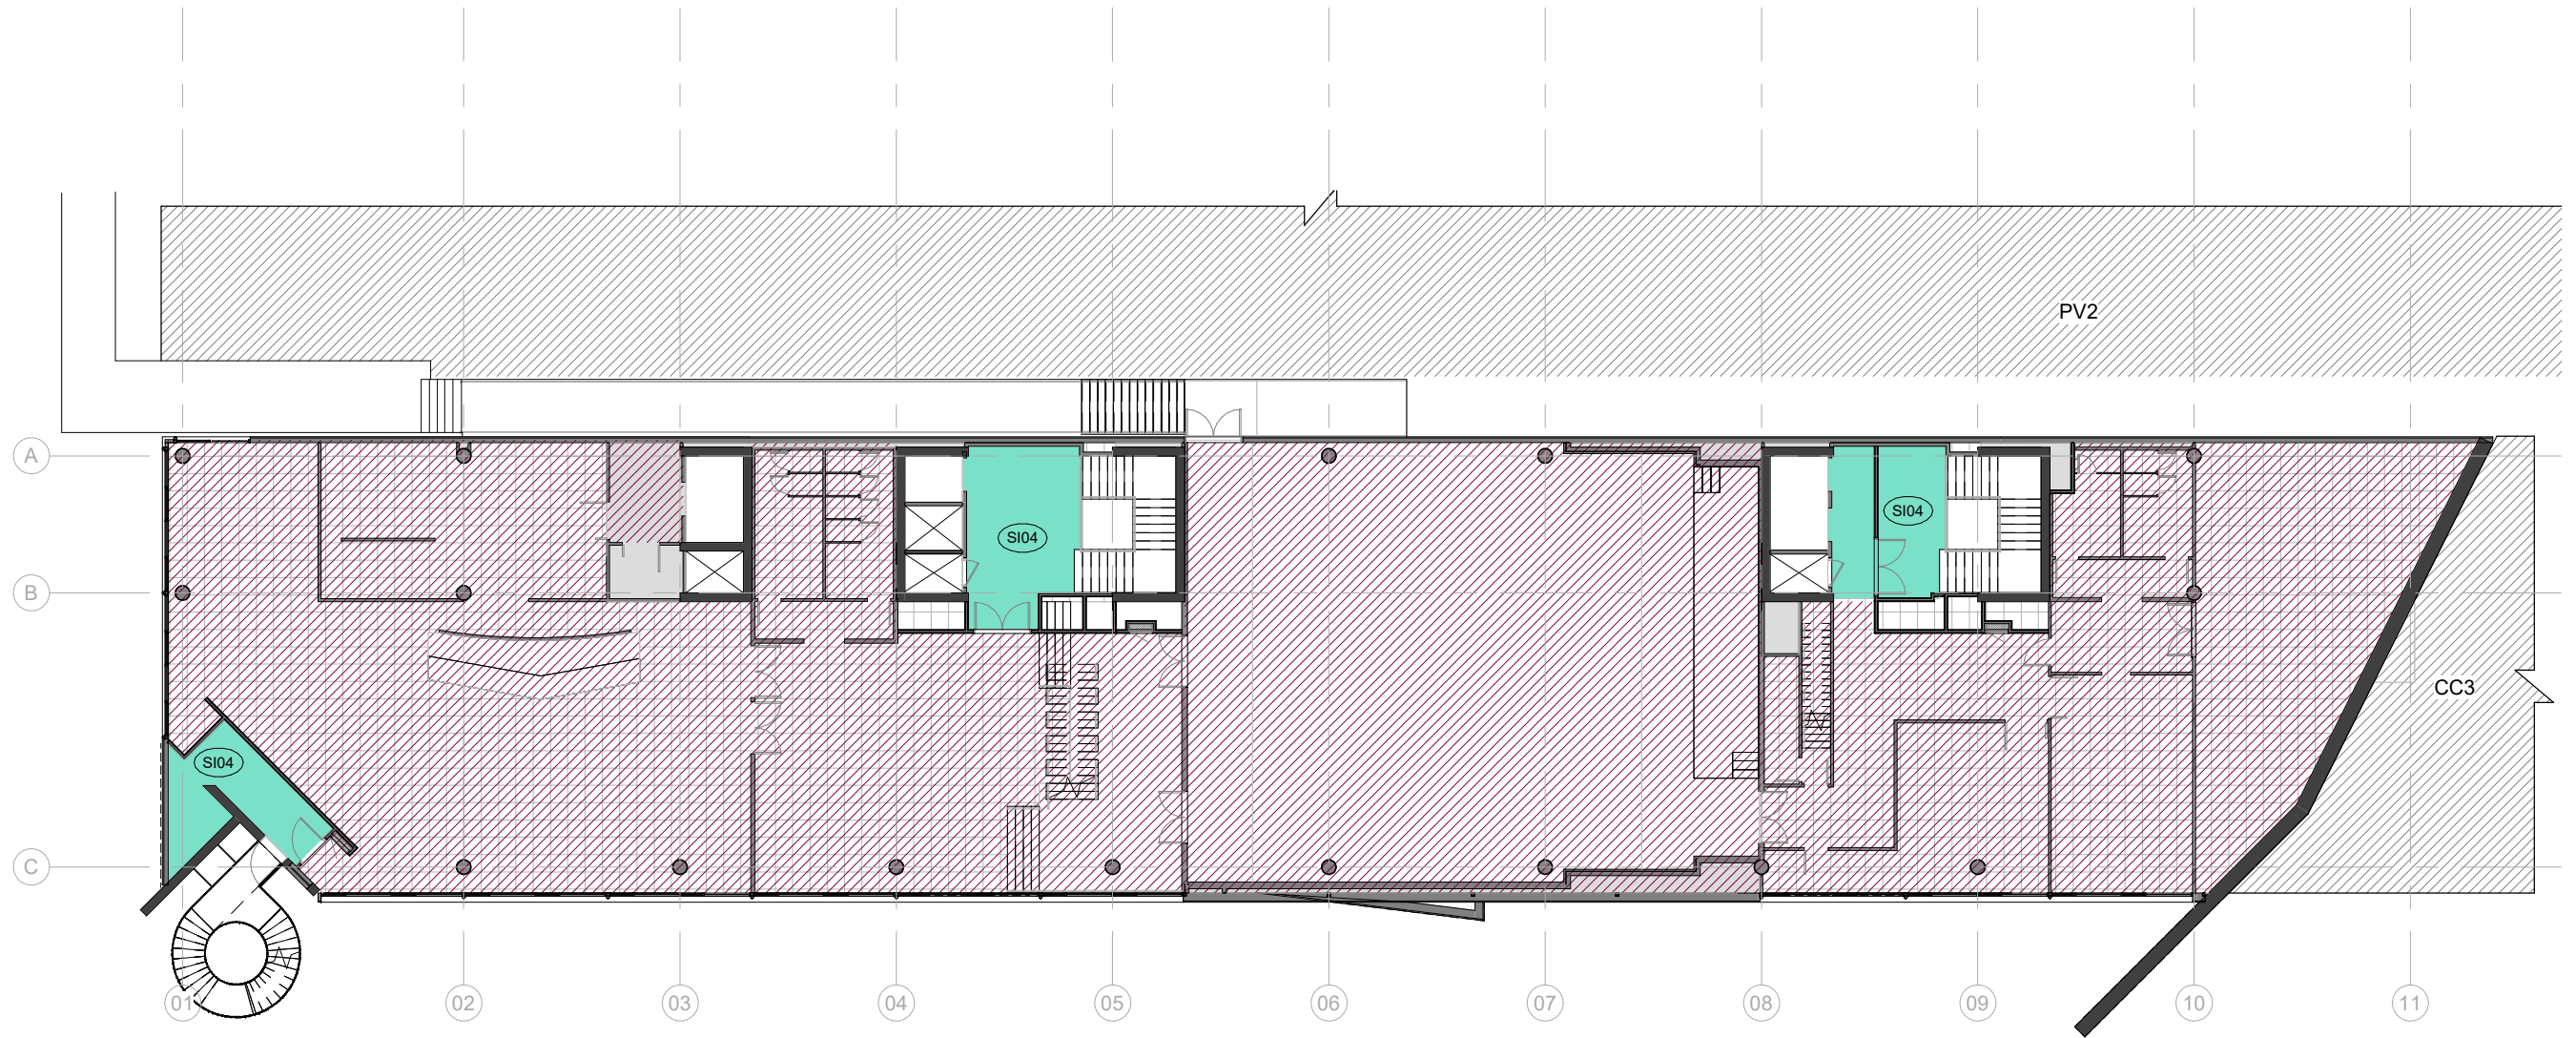

REFERÈNCIES PAVIMENTS

- SI01**
MOQUETA MODULAR D'INTERFACE MODEL CONNECTED ETHOS 100 CE100-SURVEY (ITEM 4314014)
- SI02**
REVESTIMENT CONTINU DE MORTER D'ALT GRUIX A PARTIR DE RESINES I AGREGATS DE GRANULOMETRIA ESPECIAL. GRUIX 4-10mm. COLOR VERMELLS A DECIDIR PER LA DF.
- SI03**
REVESTIMENT CONTINU DE MORTER D'ALT GRUIX A PARTIR DE RESINES I AGREGATS DE GRANULOMETRIA ESPECIAL. GRUIX 4-10mm. COLOR GRISOS A DECIDIR PER LA DF.
- SI04**
REPARACIÓ DE PAVIMENT EXISTENT
- SI05**
MARXAPEU METALIC DE CANVI DE PAVIMENT.
- SI06**
TARIMA FLOTANT DE FUSTA A DEFINIR PER LA DF.

- SI11**
BANCADA CONTINUA FLOTANTE ANTIVIBRACIÓN DE HORMIGÓN ARMADO PARA APOYO DE MAQUINARIA COMPUESTA DE HORMIGÓN HA-25/B/20/IIA, MALLA ELECTROSOLDADA 20X20 Ø 5-5 B 500 T 6X2.20, SOBRE LÁMINA DE ESPUMA DE POLIETILENO DE ALTA DENSIDAD DE 3MM SOBRE PANEL DE LANA DE ROCA DE ALTA DENSIDAD. INCLUYE CAPA SEPARADORA DE FILM DE POLIETILENO DE 0,05MM Y ENCOFRADO PERIMETRAL DE LADRILLO CERÁMICO HUECO.


Planta Tercera Paviments

1 : 250

ES MANTÉ L'EDIFICI ORIGINAL

vívid

AUTORS VÍVID ARQUITECTURA SLP	COL-LABORADORS	CLIENT	PROJECTE	NOTES GENERALS	FASE	PLÀNOL	E (A3): 1:250	E (A1): 1:125	VERSIÓ: 1	DATA: 04/10/2024
ARQUITECTE ALEIX GONZÁLEZ CALL ARQUITECTE TÈCNIC MANEL GONZÁLEZ SOLANES	ENGINEYER D'INSTAL·LACIONS Gerard Rosell Enginyeria SLP ENGINEYER D'ESTRUCTURES AVAC ARQUITECTES	FIRA 2000 S.A. PROJECT MANAGER FIRA INTERNACIONAL DE BARCELONA (FIB)	A17 OBRES RELATIVES AL PROJECTE D'EXECUCIÓ DE REHABILITACIÓ DEL CENTRE DE CONVENIÈNCIES 2 (CC2) DEL RECENTE FIRA DE BARCELONA GRAN VIA UBICACIÓ Carrer de la Botànica, 62 08908 L'Hospitalet de Llobregat	01 No prendre mesures sobre plànol. Totes les mesures s'han de comprovar a l'obra. 02 Les possibles contradiccions entre els documents del projecte han de ser comunicades immediatament a la DF i determinada la validesa i prioritat. 03 Els plànols han de ser llegits en conjunt amb tots els documents referents del projecte, inclosa la documentació escrita, instal·lacions i bocans. 04 Aquest plànol no és vàlid per a la construcció sense l'aprovació del Propietari del Projecte. 05 Aquest plànol és propietat dels seus autors i no pot ser reproduït, divulgat o copiat totalment o parcialment sense la seva autorització. Tots els drets estan reservats per la llei DL 62/95.	Projecte Executiu	08.C. SCC INTERIORS-Paviments 08.02.Paviments Planta Tercera (+20m) Paviments			CODI. PLÀNOL:	C-0805

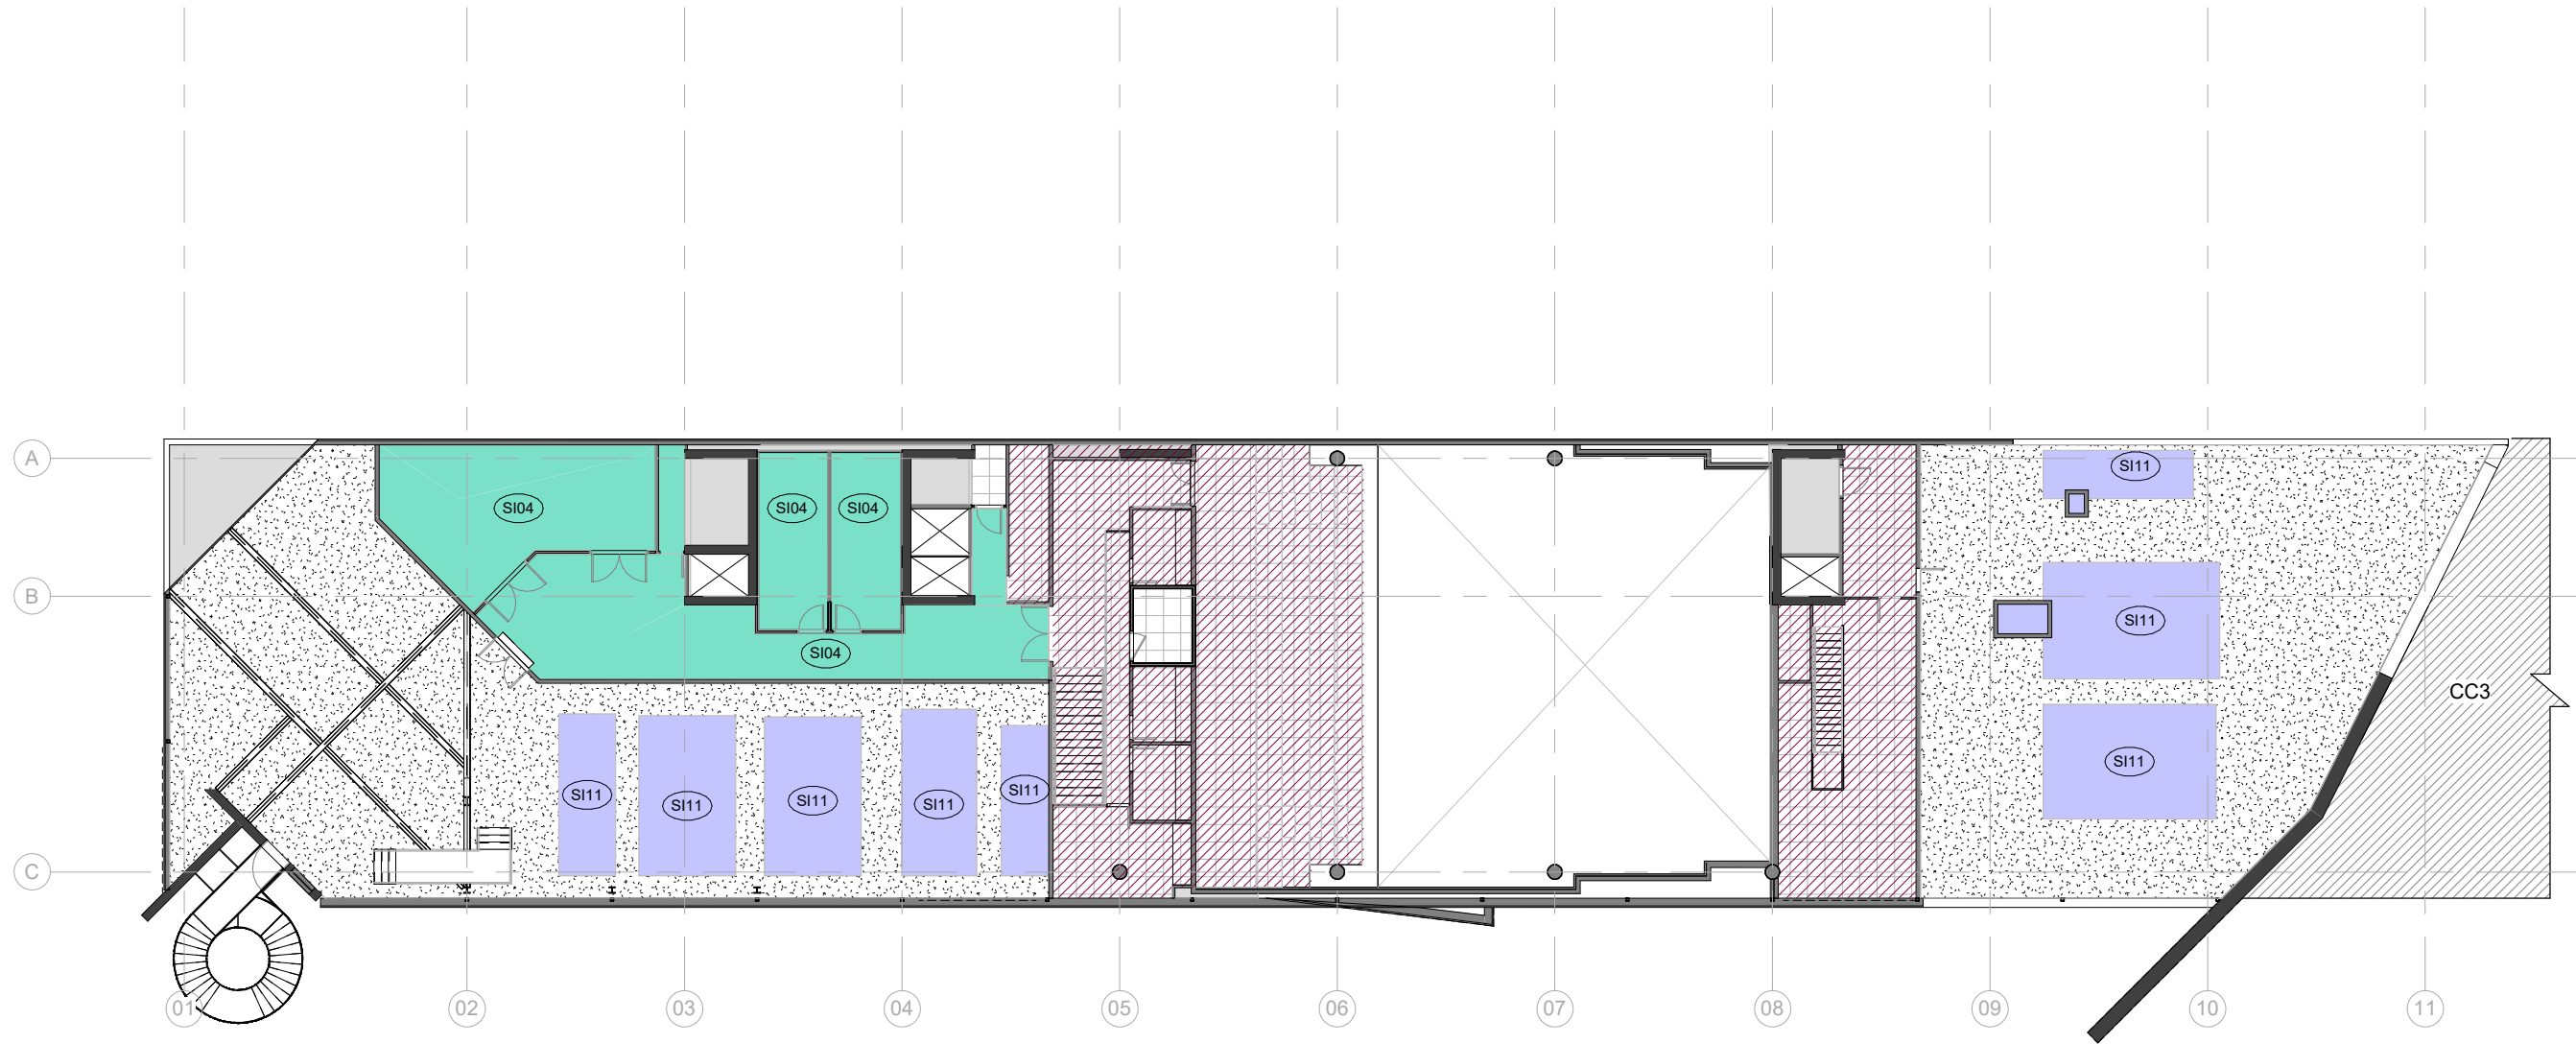

REFERÈNCIES PAVIMENTS

- SI01**
MOQUETA MODULAR D'INTERFACE MODEL CONNECTED ETHOS 100 CE100-SURVEY (ITEM 4314014)
- SI02**
REVESTIMENT CONTINU DE MORTER D'ALT GRUIX A PARTIR DE RESINES I AGREGATS DE GRANULOMETRIA ESPECIAL. GRUIX 4-10mm. COLOR VERMELLS A DECIDIR PER LA DF.
- SI03**
REVESTIMENT CONTINU DE MORTER D'ALT GRUIX A PARTIR DE RESINES I AGREGATS DE GRANULOMETRIA ESPECIAL. GRUIX 4-10mm. COLOR GRISOS A DECIDIR PER LA DF.
- SI04**
REPARACIÓ DE PAVIMENT EXISTENT
- SI05**
MARXAPEU METALIC DE CANVI DE PAVIMENT.
- SI06**
TARIMA FLOTANT DE FUSTA A DEFINIR PER LA DF.


- SI11**
BANCADA CONTINUA FLOTANTE ANTIVIBRACIÓN DE HORMIGÓN ARMADO PARA APOYO DE MAQUINARIA COMPUESTA DE HORMIGÓN HA-25/B/20/IIA, MALLA ELECTROSOLDADA 20X20 Ø 5-5 B 500 T 6X2.20. SOBRE LÁMINA DE ESPUMA DE POLIETILENO DE ALTA DENSIDAD DE 3MM SOBRE PANEL DE LANA DE ROCA DE ALTA DENSIDAD. INCLUYE CAPA SEPARADORA DE FILM DE POLIETILENO DE 0,05MM Y ENCOFRADO PERIMETRAL DE LADRILLO CERÁMICO HUECO.

Planta Quarta Paviments



1 : 250

ES MANTÉ L'EDIFICI ORIGINAL


AUTORS VÍVID ARQUITECTURA SLP	COL-LABORADORS	CLIENT	PROJECTE	A17	NOTES GENERALS	FASE	PLÀNOL	E (A3): 1:250	E (A1): 1:125	VERSIÓ: 1	DATA: 04/10/2024
ARQUITECTE ALEIX GONZÁLEZ CALL ARQUITECTE TÈNIC MANEL GONZALEZ SOLANES	ENGINEYER D'INSTAL·LACIONS Gerard Rosell Enginyeria SLP ENGINEYER D'ESTRUCTURES AVAC ARQUITECTES	FIRA 2000 S.A. PROJECT MANAGER FIRA INTERNACIONAL DE BARCELONA (FIB)	OBRES RELATIVES AL PROJECTE D'EXECUCIÓ DE REHABILITACIÓ DEL CENTRE DE CONVENIENDS 2 (CC2) DEL RECENTE FIRA DE BARCELONA GRAN VIA UBICACIÓ Carrer de la Botànica, 62 08908 L'Hospitalet de Llobregat	01 No prendre mesures sobre plànol. Totes les mesures s'han de comprovar a l'obra. 02 Les possibles contradiccions entre els documents del projecte han de ser comunicades immediatament a la DF i determinada la validesa i prioritat. 03 Els plànols han de ser llegits en conjunt amb tots els documents referents del projecte, inclosa la documentació escrita, instal·lacions i bocans.	04 Aquest plànol no és vàlid per a la construcció sense l'aprovació del Propietari del Projecte. 05 Aquest plànol és propietat dels seus autors i no pot ser reproduït, divulgat o copiat totalment o parcialment sense la seva autorització. Tots els drets estan reservats per la llei DL 62/95.	Projecte Executiu	08.C. SCC INTERIORS-Paviments 08.02.Paviments Planta Quarta (+24m) Paviments			CODI. PLÀNOL: C-0806	

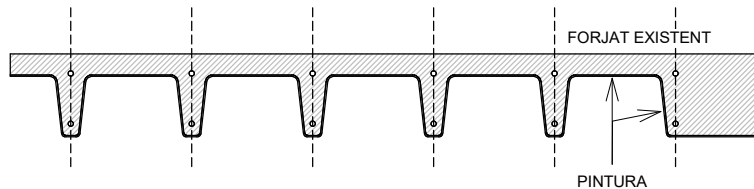



TI01
PINTAT DE CASETONS INTERIORS DE FORMIGÓ

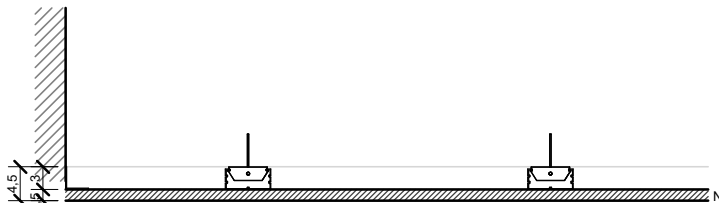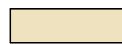


TI02
CELRAS DE PLAQUES DE GUIX LAMINAT. PLACA NORMAL D'1.5cm TIPUS N. PERFILERIA OCULTA. ACABADO CON PINTURA A DEFINIR POR LA DF. INCLUYE LAS TABICAS Y REGISTROS NECESARIOS. DESCUELQUE MAXIMO: 200,00 cm

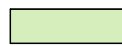


TI03
SOSTRE FALS DE PLAQUES DE GUIX LAMINAT. PLACA HIDRÒFUGA D'1.5cm TIPUS W. PERFILERIA OCULTA. ACABADO CON PINTURA A DEFINIR POR LA DF. INCLUYE LAS TABICAS NECESARIAS. DESCUELQUE MAXIMO: 200,00 cm

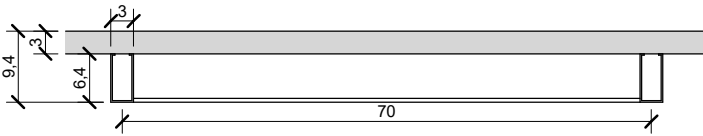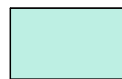


TI04
SISTEMA DE CELRAS TIPUS SAFATA DEPLOYÉ DE HUNTER DOUGLAS SAFATA SISTEMA BETA HOOK-ON SINGULAR, COLOR BLANC RAL 9010, MALLA ESTIRADA MODEL LD28 MOSCOW. DIMENSIONS DE 600 MM D'AMPLE I 2500 MM. DE LLARGADA

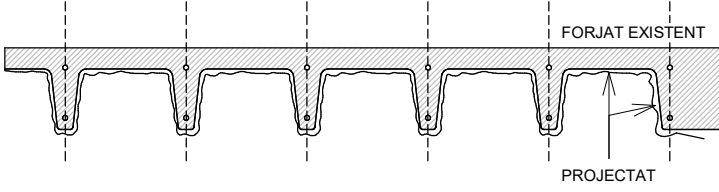


TI05
PROJECTAT ACÚSTIC OZOSPRAY, A BASE DE DOS COMPONENTS: UN AGENT AGLUTINANT I FIBRES DE CEL·LULOSA ENRIQUIDES. DE GRUIX MIG 25/30 MM

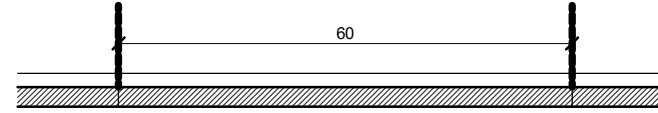


TI06
CEL·RAS ACÚSTIC REGISTRABLE DE PLAQUES DE 120X240cm FIJACIÓN DE ENTRAMADO OCULTO. SUJECIÓN A TECHO MEDIANTE BARRA ROSCADA HOMOLOGADA

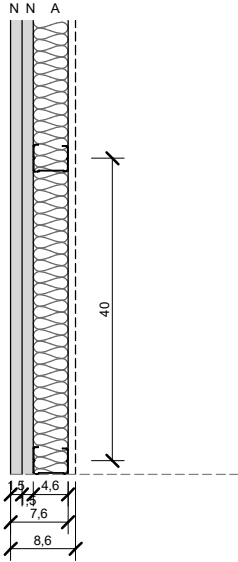

DT01
TABICA. EXTRADOSSAT AUTOPORTANT DE GUIX LAMINAT, PLACA DOBLE DE 1,5cm TIPUS N. GRUIX SISTEMA: 8.6cm. ESTRUCTURA A BASE DE MUNTANTS M-46 CADA 40cm. ESPAI INTERIOR TOTAL ENTRE PLAQUES REBLERT AMB LLANA MINERAL. DESCUELQUE MAXIMO: 2,75 DBA: +18

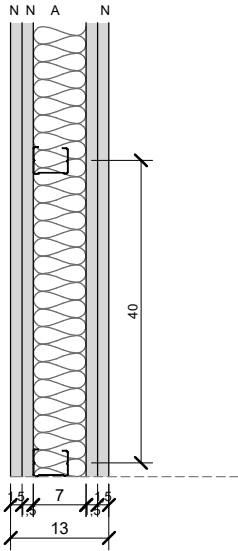

DT04
ENVÀ DE GUIX LAMINAT. DOBLE PLACA DE 1.5CM. ESTRUCTURA MONTANT 7CM C/40 CM. ESPAI TOTAL ENTRE MONTANTS OMPLERT AMB LLANA MINERAL. ENVÀ DE GUIX LAMINAT. DOBLE PLACA DE 1.5CM. ESTRUCTURA MONTANT 7CM C/40 CM. ESPAI TOTAL ENTRE MONTANTS OMPLERT AMB LLANA MINERAL. ALTURA MAXIMA: 4.55 REACCION AL FUEGO SISTEMA: - EI-120

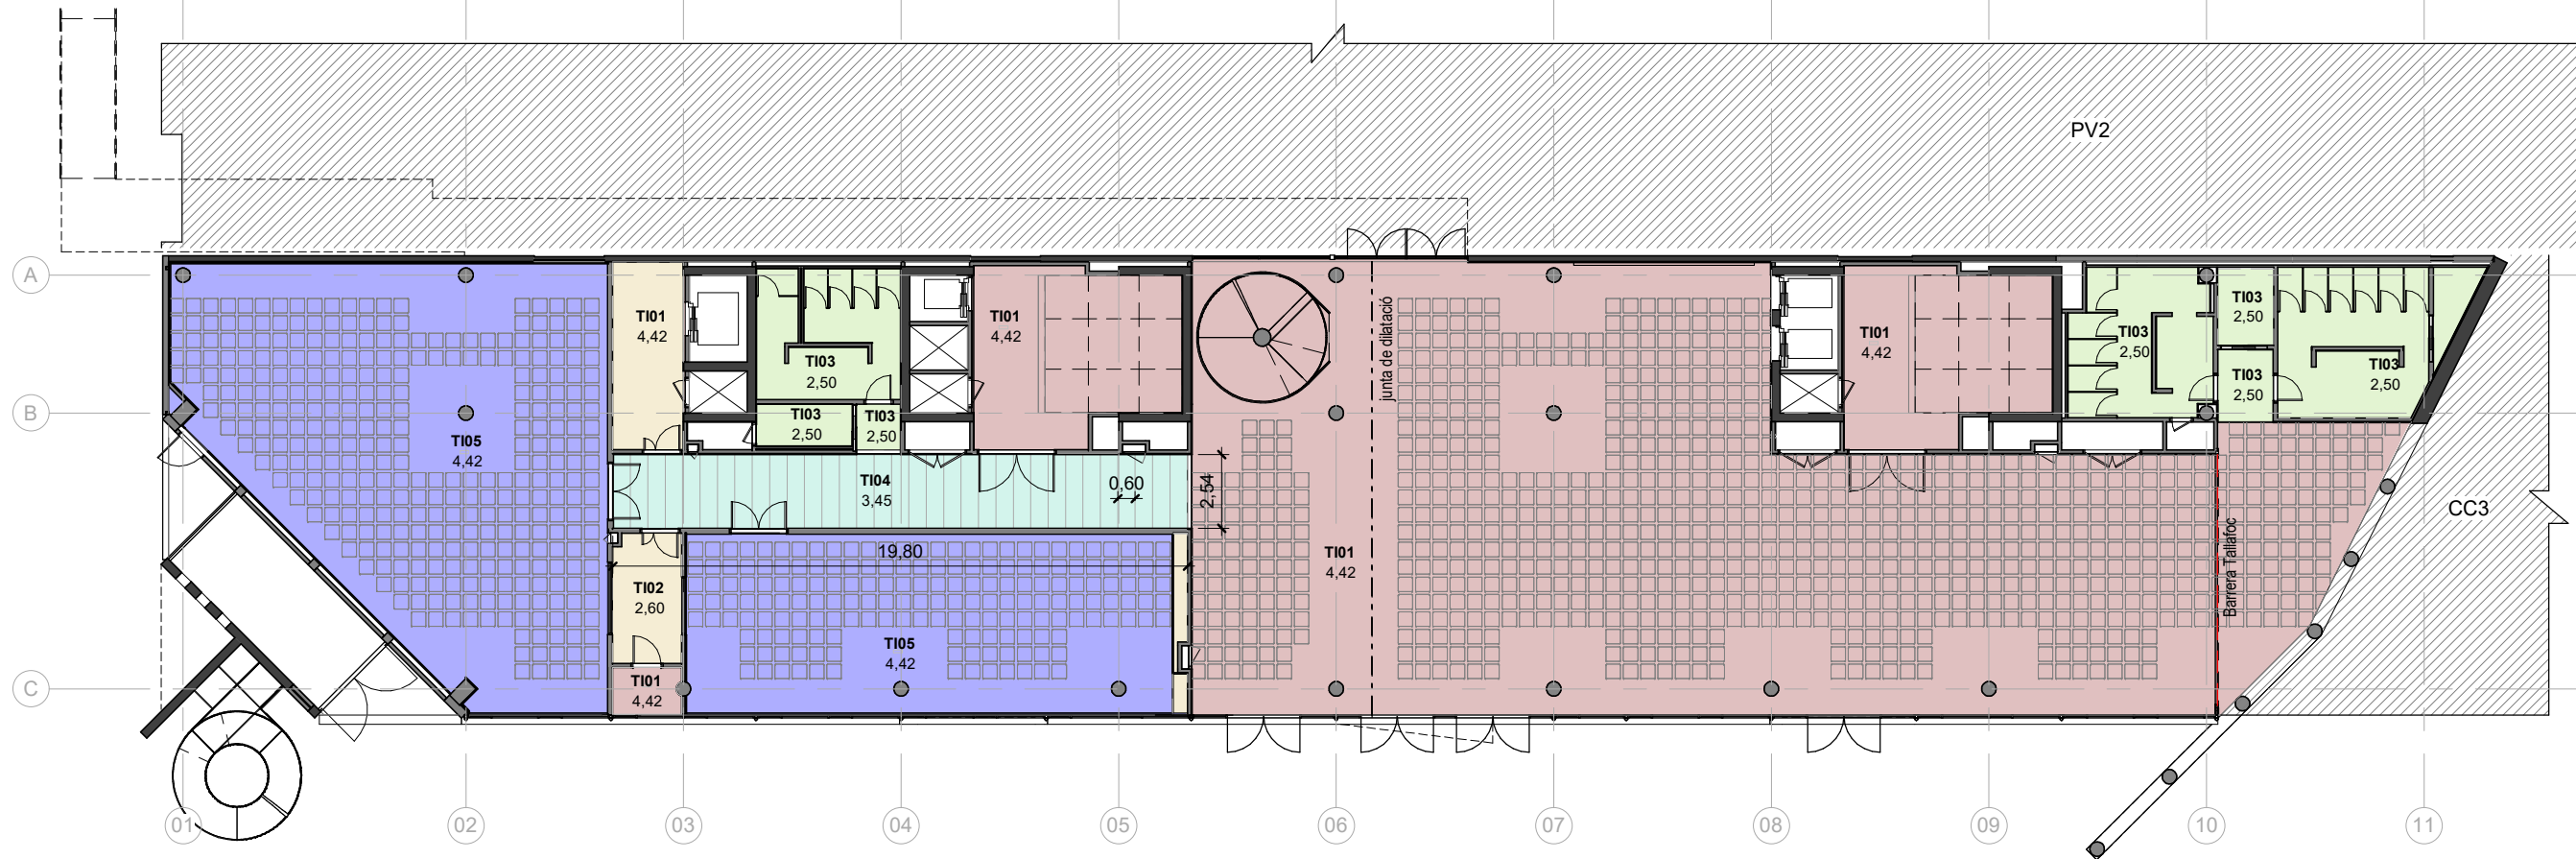

REFERÈNCIES CELRASOS

- TI01**
PINTURA PLÀSTICA SOBRE FORMIGÓ.
- TI02**
CELTRAS DE PLAQUES DE GUIX LAMINAT. PLACA NORMAL D'1.5cm TIPUS N. DESCUELQUE MAXIMO: 200,00 cm
- TI03**
SOSTRE FALS DE PLAQUES DE GUIX LAMINAT. PLACA HIDRÓFUGA D'1.5cm TIPUS V. DESCUELQUE MAXIMO: 200,00 cm
- TI04**
SISTEMA DE CELRAS TIPUS SAFATA DEPLOYÉ DE HUNTER DOUGLAS SAFATA SISTEMA BETA HOOK-ON SINGULAR, COLOR BLANC RAL 9010, MALLA ESTIRADA MODEL LD28 MOSCOW. DIMENSIONS DE 600 MM D'AMPLE I 2500 MM. DE LLARGADA
- TI05**
PROJECTAT ACÚSTIC OZOSPRAY, A BASE DE DOS COMPONENTS: UN AGENT AGLUTINANT I FIBRES DE CEL·LULOSA ENRIQUIDES. DE GRUIX MIG 25/30 MM
- TI06**
CELRAS ACÚSTIC REGISTRABLE DE PLAQUES DE 120X240cm

DT01
ESTRUCTURA A BASE DE MUNTANTS M-46 CADA 40cm. ESPAI INTERIOR TOTAL ENTRE PLAQUES REBLERT AMB LLANA MINERAL. ACÚSTICA: DBA: +18dBA


DT04
ENVÀ DE GUIX LAMINAT. DOBLE PLACA DE 1.5CM. ESTRUCTURA MONTANT 7CM C/40 CM. ESPAI TOTAL ENTRE MONTANTS OMPLERT AMB LLANA MINERAL. REACCION FUEGO: - RESISTENCIA FUEGO: EI-120 ACÚSTICA: 54dBA

Planta Baixa Fals Sostre

1 : 250

vívid

AUTORS VÍVID ARQUITECTURA SLP	COL-LABORADORS	CLIENT	PROJECTE	NOTES GENERALS	FASE	PLÀNOL	E (A3): 1:250	E (A1): 1:125	VERSIÓ: 1	DATA: 04/10/2024
ARQUITECTE ALEIX GONZÁLEZ CALL ARQUITECTE TÈCNIC MANEL GONZÁLEZ SOLANES	ENGINEYER D'INSTAL·LACIONS Gerard Rosell Enginyeria SLP ENGINEYER D'ESTRUCTURES AVAC ARQUITECTES	FIRA 2000 S.A. PROJECT MANAGER FIRA INTERNACIONAL DE BARCELONA (FIB)	A17 OBRES RELATIVES AL PROJECTE D'EXECUCIÓ DE REHABILITACIÓ DEL CENTRE DE CONVENIÈNCIES 2 (CC2) DEL RECENTE FIRA DE BARCELONA GRAN VIA UBICACIÓ Carrer de la Botànica, 62 08908 L'Hospitalet de Llobregat	01 No prendre mesures sobre plànol. Totes les mesures s'han de comprovar a l'obra. 02 Les possibles contradiccions entre els documents del projecte han de ser comunicades immediatament a la D.F. i determinada la validesa i prioritat. 03 Els plànols han de ser llegibles en conjunt amb tots els documents referents del projecte, inclosa la documentació escrita, instal·lacions i bocans. 04 Aquest plànol no és vàlid per a la construcció sense l'aprovació del Propietari del Projecte. 05 Aquest plànol és propietat dels seus autors i no pot ser reproduït, divulgat o copiat totalment o parcialment sense la seva autorització. Tots els drets estan reservats per la llei DL 62/95.	Projecte Executiu	09.C. SCC INTERIORS-Celrasos 09.02.Celrasos Planta Baixa (+7m) Celrasos			CODI. PLÀNOL:	C-0902

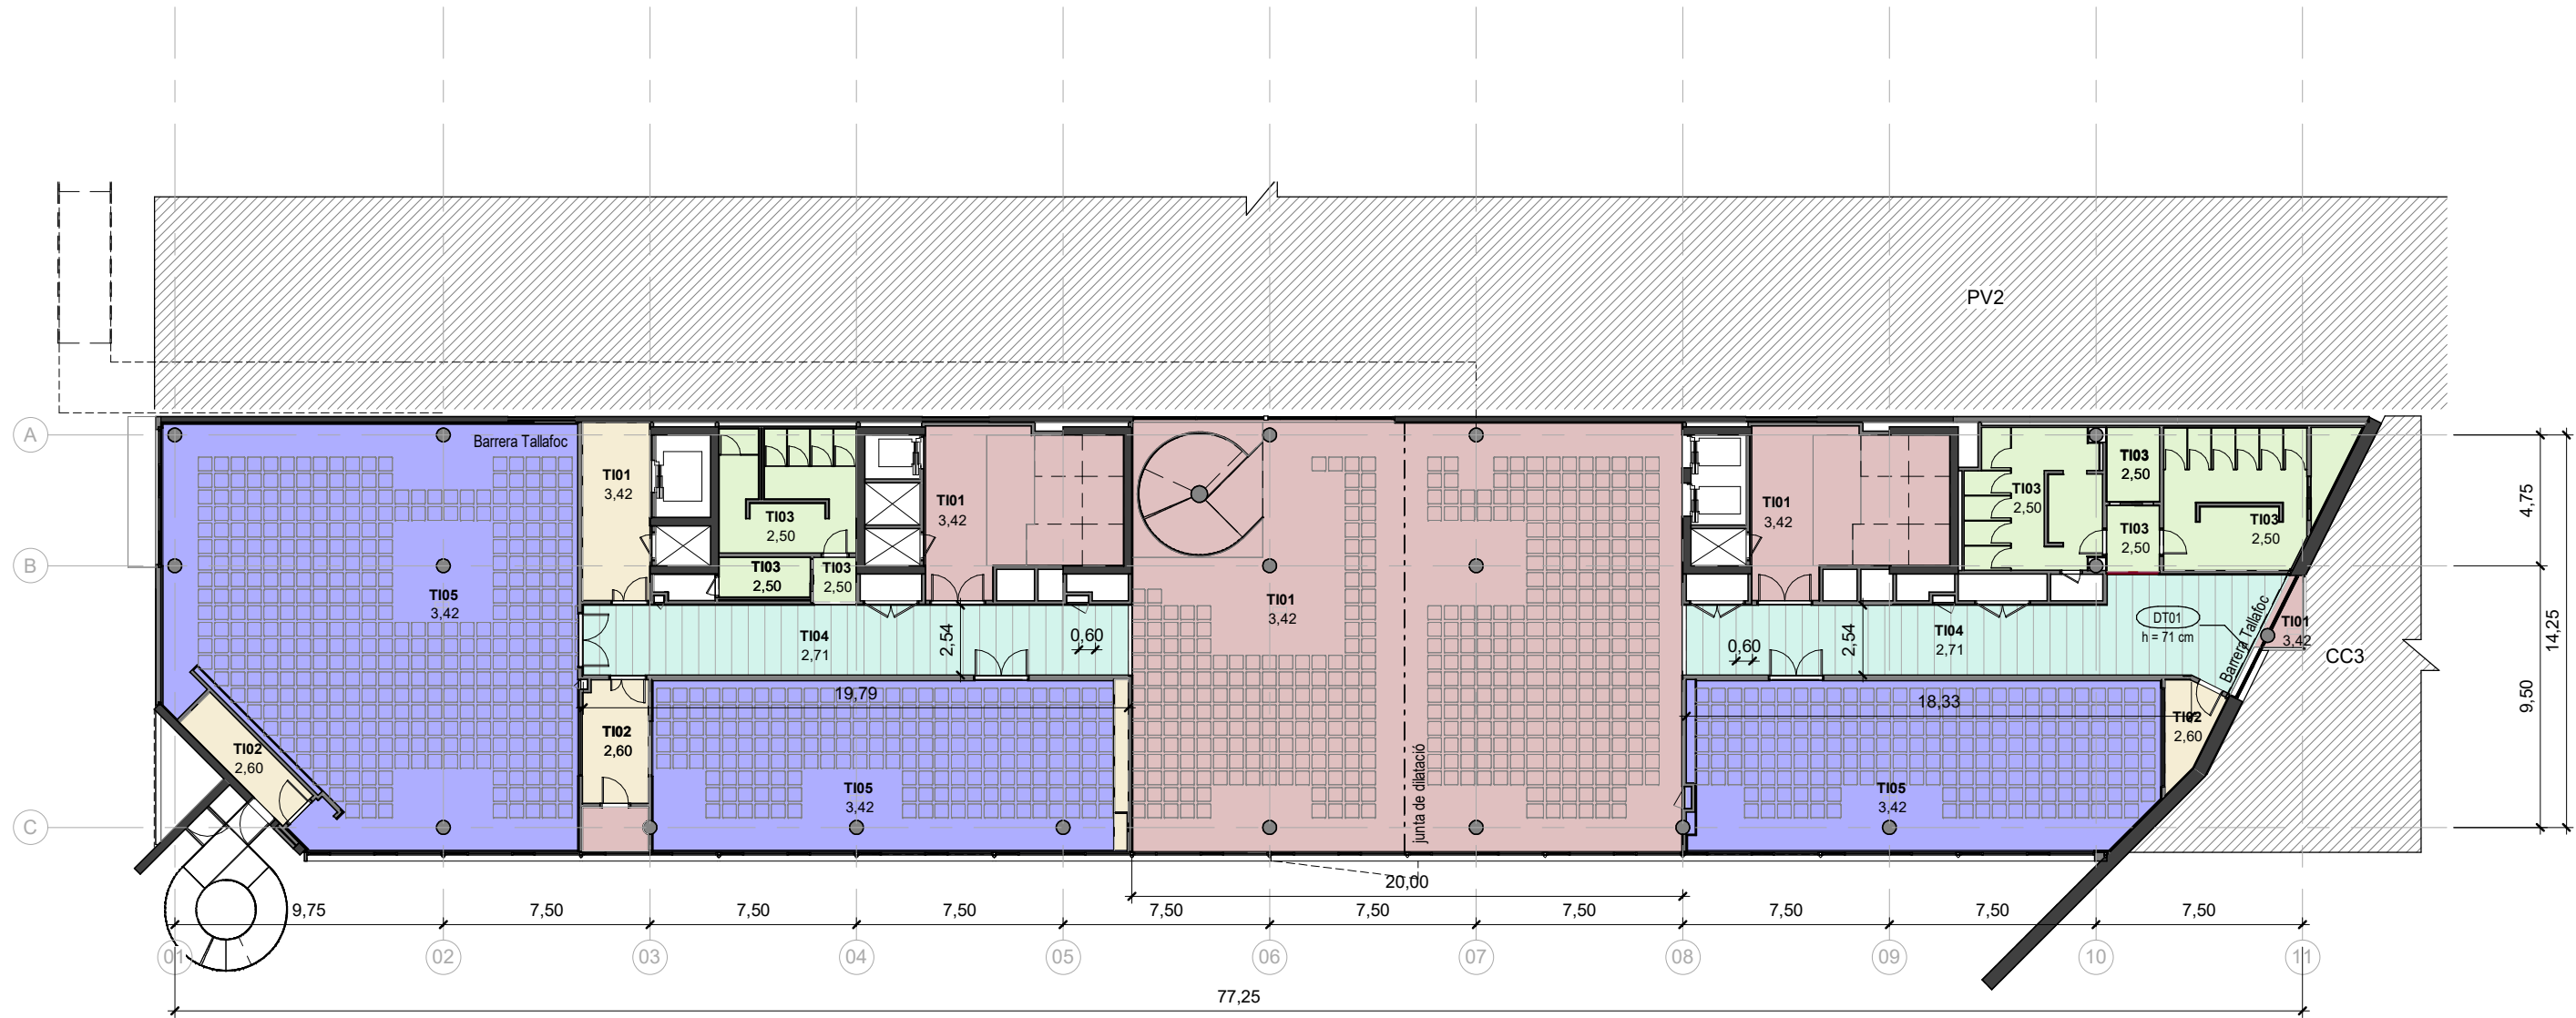

REFERÈNCIES CELRASOS

- TI01**
PINTURA PLÀSTICA SOBRE FORMIGÓ.
- TI02**
CELTRAS DE PLAQUES DE GUIX LAMINAT. PLACA NORMAL D'1.5cm TIPUS N. DESCUELQUE MAXIMO: 200,00 cm
- TI03**
SOSTRE FALS DE PLAQUES DE GUIX LAMINAT. PLACA HIDRÒFUGA D'1.5cm TIPUS W. DESCUELQUE MAXIMO: 200,00 cm
- TI04**
SISTEMA DE CELRAS TIPUS SAFATA DEPLOYÉ DE HUNTER DOUGLAS SAFATA SISTEMA BETA HOOK-ON SINGULAR, COLOR BLANC RAL 9010, MALLA ESTIRADA MODEL LD28 MOSCOW. DIMENSIONS DE 600 MM D'AMPLE I 2500 MM. DE LLARGADA
- TI05**
PROJECTAT ACÚSTIC OZOSPRAY, A BASE DE DOS COMPONENTS: UN AGENT AGLUTINANT I FIBRES DE CEL·LULOSA ENRIQUIDES. DE GRUIX MIG 25/30 MM
- TI06**
CELRÀS ACÚSTIC REGISTRABLE DE PLAQUES DE 120X240cm

- DT01**
ESTRUCTURA A BASE DE MUNTANTS M-46 CADA 40cm. ESPAI INTERIOR TOTAL ENTRE PLAQUES REBLERT AMB LLANA MINERAL. ACÚSTICA: DBA: +18dBA

- DT04**
ENVÀ DE GUIX LAMINAT. DOBLE PLACA DE 1.5CM. ESTRUCTURA MONTANT 7CM C/40 CM. ESPAI TOTAL ENTRE MONTANTS OMPLERT AMB LLANA MINERAL. REACCION FUEGO: - RESISTENCIA FUEGO:EI-120 ACÚSTICA: 54dBA

Planta Primera Fals Sostre

1 : 250

vívid

AUTORS VÍVID ARQUITECTURA SLP	COL-LABORADORS	CLIENT	PROJECTE	NOTES GENERALS	FASE	PLÀNOL	E (A3): 1:250	E (A1): 1:125	VERSIÓ: 1	DATA: 04/10/2024
ARQUITECTE ALEIX GONZÁLEZ CALL ARQUITECTE TÈCNIC MANEL GONZÁLEZ SOLANES	ENGINYER D'INSTAL·LACIONS Gerard Rosell Enginyeria SLP ENGINYER D'ESTRUCTURES AVAC ARQUITECTES	FIRA 2000 S.A. PROJECT MANAGER FIRA INTERNACIONAL DE BARCELONA (FIB)	A17 OBRES RELATIVES AL PROJECTE D'EXECUCIÓ DE REHABILITACIÓ DEL CENTRE DE CONVENIÈNCIES 2 (CC2) DEL RECENTE FIRA DE BARCELONA GRAN VIA UBICACIÓ Carrer de la Botànica, 62 08908 L'Hospitalet de Llobregat	01 No prendre mesures sobre plànol. Totes les mesures s'han de comprovar a l'obra. 02 Les possibles contradiccions entre els documents del projecte han de ser comunicades immediatament a la D.F. i determinarà la validesa i prioritat. 03 Els plànols han de ser llegits en conjunt amb tots els documents referents del projecte, inclosa la documentació escrita, instal·lacions i bocans. 04 Aquest plànol no és vàlid per a la construcció sense l'aprovació del Propietari del Projecte. 05 Aquest plànol és propietat dels seus autors i no pot ser reproduït, divulgat o copiat totalment o parcialment sense la seva autorització. Tots els drets estan reservats per la llei DL 62/95.	Projecte Executiu	09.C. SCC INTERIORS-Celrasos 09.02.Celrasos Planta Primera (+12m) Celrasos			CODI. PLÀNOL:	C-0903



Planta Segona Fals Sostre
1 : 250

REFERÈNCIES CELRASOS

- TI01**
PINTURA PLÀSTICA SOBRE FORMIGÓ.
- TI02**
CELRAS DE PLAQUES DE GUIX LAMINAT. PLACA NORMAL D'1.5cm TIPUS N. DESCUELQUE MAXIMO: 200,00 cm
- TI03**
SOSTRE FALS DE PLAQUES DE GUIX LAMINAT. PLACA HIDRÓFUGA D'1.5cm TIPUS W. DESCUELQUE MAXIMO: 200,00 cm
- TI04**
SISTEMA DE CELRAS TIPUS SAFATA DEPLOYÉ DE HUNTER DOUGLAS SAFATA SISTEMA BETA HOOK-ON SINGULAR, COLOR BLANC RAL 9010, MALLA ESTIRADA MODEL LD28 MOSCOW, DIMENSIONS DE 600 MM D'AMPLE I 2500 MM. DE LLARGADA
- TI05**
PROJECTAT ACÚSTIC OZOSPRAY, A BASE DE DOS COMPONENTS: UN AGENT AGLUTINANT I FIBRES DE CEL·LULOSA ENRIQUIDES. DE GRUIX MIG 25/30 MM
- TI06**
CELRÀS ACÚSTIC REGISTRABLE DE PLAQUES DE 120X240cm

- DT01**
ESTRUCTURA A BASE DE MUNTANTS M-46 CADA 40cm. ESPAI INTERIOR TOTAL ENTRE PLAQUES REBLERT AMB LLANA MINERAL. ACÚSTICA: DBA: +18dBA

- DT04**
ENVÀ DE GUIX LAMINAT. DOBLE PLACA DE 1.5CM. ESTRUCTURA MONTANT 7CM C/40 CM. ESPAI TOTAL ENTRE MONTANTS OMLPERT AMB LLANA MINERAL. REACCION FUEGO: - RESISTENCIA FUEGO:EI-120 ACÚSTICA: 54dBA

AUTORS VÍVID ARQUITECTURA SLP	COL-LABORADORS	CLIENT	PROJECTE	NOTES GENERALS	FASE	PLÀNOL	E (A3): 1:250	E (A1): 1:125	VERSIÓ: 1	DATA: 04/10/2024
ARQUITECTE ALEIX GONZÁLEZ CALL ARQUITECTE TÈCNIC MANEL GONZÁLEZ SOLANES	ENGINYER D'INSTAL·LACIONS Gerard Rosell Enginyeria SLP ENGINYER D'ESTRUCTURES AVAC ARQUITECTES	FIRA 2000 S.A. PROJECT MANAGER FIRA INTERNACIONAL DE BARCELONA (FIB)	A17 OBRES RELATIVES AL PROJECTE D'EXECUCIÓ DE REHABILITACIÓ DEL CENTRE DE CONVENIÈNCIES 2 (CC2) DEL RECENTE FIRA DE BARCELONA GRAN VIA UBICACIÓ Carrer de la Botànica, 62 08908 L'Hospitalet de Llobregat	01 No prendre mesures sobre plànol. Totes les mesures s'han de comprovar a l'obra. 02 Les possibles contradiccions entre els documents del projecte han de ser comunicades immediatament a la D.F. i determinat la validesa i prioritat. 03 Els plànols han de ser llegits en conjunt amb tots els documents referents del projecte, inclosa la documentació escrita, instal·lacions i bocans. 04 Aquest plànol no és vàlid per a la construcció sense l'aprovació del Propietari del Projecte. 05 Aquest plànol és propietat dels seus autors i no pot ser reproduït, divulgat o copiat totalment o parcialment sense la seva autorització. Tots els drets estan reservats per la llei DL 62/95.	Projecte Executiu	09.C. SCC INTERIORS-Celrasos 09.02.Celrasos Planta Segona (+16m) Celrasos			CODI. PLÀNOL: C-0904	



REFERÈNCIES CELRASOS


- T101**
PINTURA PLÀSTICA SOBRE FORMIGÓ.
- T102**
CELRAS DE PLAQUES DE GUIX LAMINAT. PLACA NORMAL D'1.5cm TIPUS N. DESCUELQUE MAXIMO: 200,00 cm
- T103**
SOSTRE FALS DE PLAQUES DE GUIX LAMINAT. PLACA HIDRÒFUGA D'1.5cm TIPUS W. DESCUELQUE MAXIMO: 200,00 cm
- T104**
SISTEMA DE CELRAS TIPUS SAFATA DEPLOYÉ DE HUNTER DOUGLAS SAFATA SISTEMA BETA HOOK-ON SINGULAR, COLOR BLANC RAL 9010, MALLA ESTIRADA MODEL LD28 MOSCOW. DIMENSIONS DE 600 MM D'AMPLE I 2500 MM. DE LLARGADA
- T105**
PROJECTAT ACÚSTIC OZOSPRAY, A BASE DE DOS COMPONENTS: UN AGENT AGLUTINANT I FIBRES DE CEL·LULOSA ENRIQUIDES. DE GRUIX MIG 25/30 MM
- T106**
CELRÀS ACÚSTIC REGISTRABLE DE PLAQUES DE 120X240cm
- DT01**
ESTRUCTURA A BASE DE MUNTANTS M-46 CADA 40cm. ESPAI INTERIOR TOTAL ENTRE PLAQUES REBLERT AMB LLANA MINERAL. ACÚSTICA: DBA: +18dBA
- DT04**
ENVÀ DE GUIX LAMINAT. DOBLE PLACA DE 1.5CM. ESTRUCTURA MONTANT 7CM C/40 CM. ESPAI TOTAL ENTRE MONTANTS OMLERT AMB LLANA MINERAL. REACCION FUEGO: - RESISTENCIA FUEGO: EI-120 ACÚSTICA: 54dBA

Planta Tercera Fals Sostre

1 : 250

ES MANTÉ L'EDIFICI ORIGINAL

AUTORS VÍVID ARQUITECTURA SLP	COL-LABORADORS	CLIENT	PROJECTE	A17	NOTES GENERALS	FASE	PLÀNOL	E (A3): 1:250	E (A1): 1:125	VERSIÓ: 1	DATA: 04/10/2024
ARQUITECTE ALEIX GONZÁLEZ CALL ARQUITECTE TÈCNIC MANEL GONZALEZ SOLANES	ENGINEYER D'INSTAL·LACIONS Gerard Rosell Enginyeria SLP ENGINEYER D'ESTRUCTURES AVAC ARQUITECTES	FIRA 2000 S.A. PROJECT MANAGER FIRA INTERNACIONAL DE BARCELONA (FIB)	OBRES RELATIVES AL PROJECTE D'EXECUCIÓ DE REHABILITACIÓ DEL CENTRE DE CONVENIENS 2 (CC2) DEL RECENTE FIRA DE BARCELONA GRAN VIA UBICACIÓ Carrer de la Botànica, 62 08908 L'Hospitalet de Llobregat		01 No prendre mesures sobre plànol. Totes les mesures s'han de comprovar a l'obra 02 Les possibles variacions entre els documents del projecte han de ser comunicades immediatament a la D.F. i determinació la validesa i prioritat. 03 Els plànols han de ser llegibles en conjunt amb tots els documents referents del projecte, inclosa la documentació escrita, instal·lacions i bocans.	04 Aquest plànol no és vàlid per a la construcció sense l'aprovació del Propietari del Projecte. 05 Aquest plànol és propietat dels seus autors i no pot ser reproduït, divulgat o copiat totalment o parcialment sense la seva autorització. Tots els drets estan reservats per la llei DL 62/95.	Projecte Executiu	09.C. SCC INTERIORS-Celrasos 09.02.Celrasos Planta Tercera (+20m) Celrasos		CODI. PLÀNOL:	C-0905

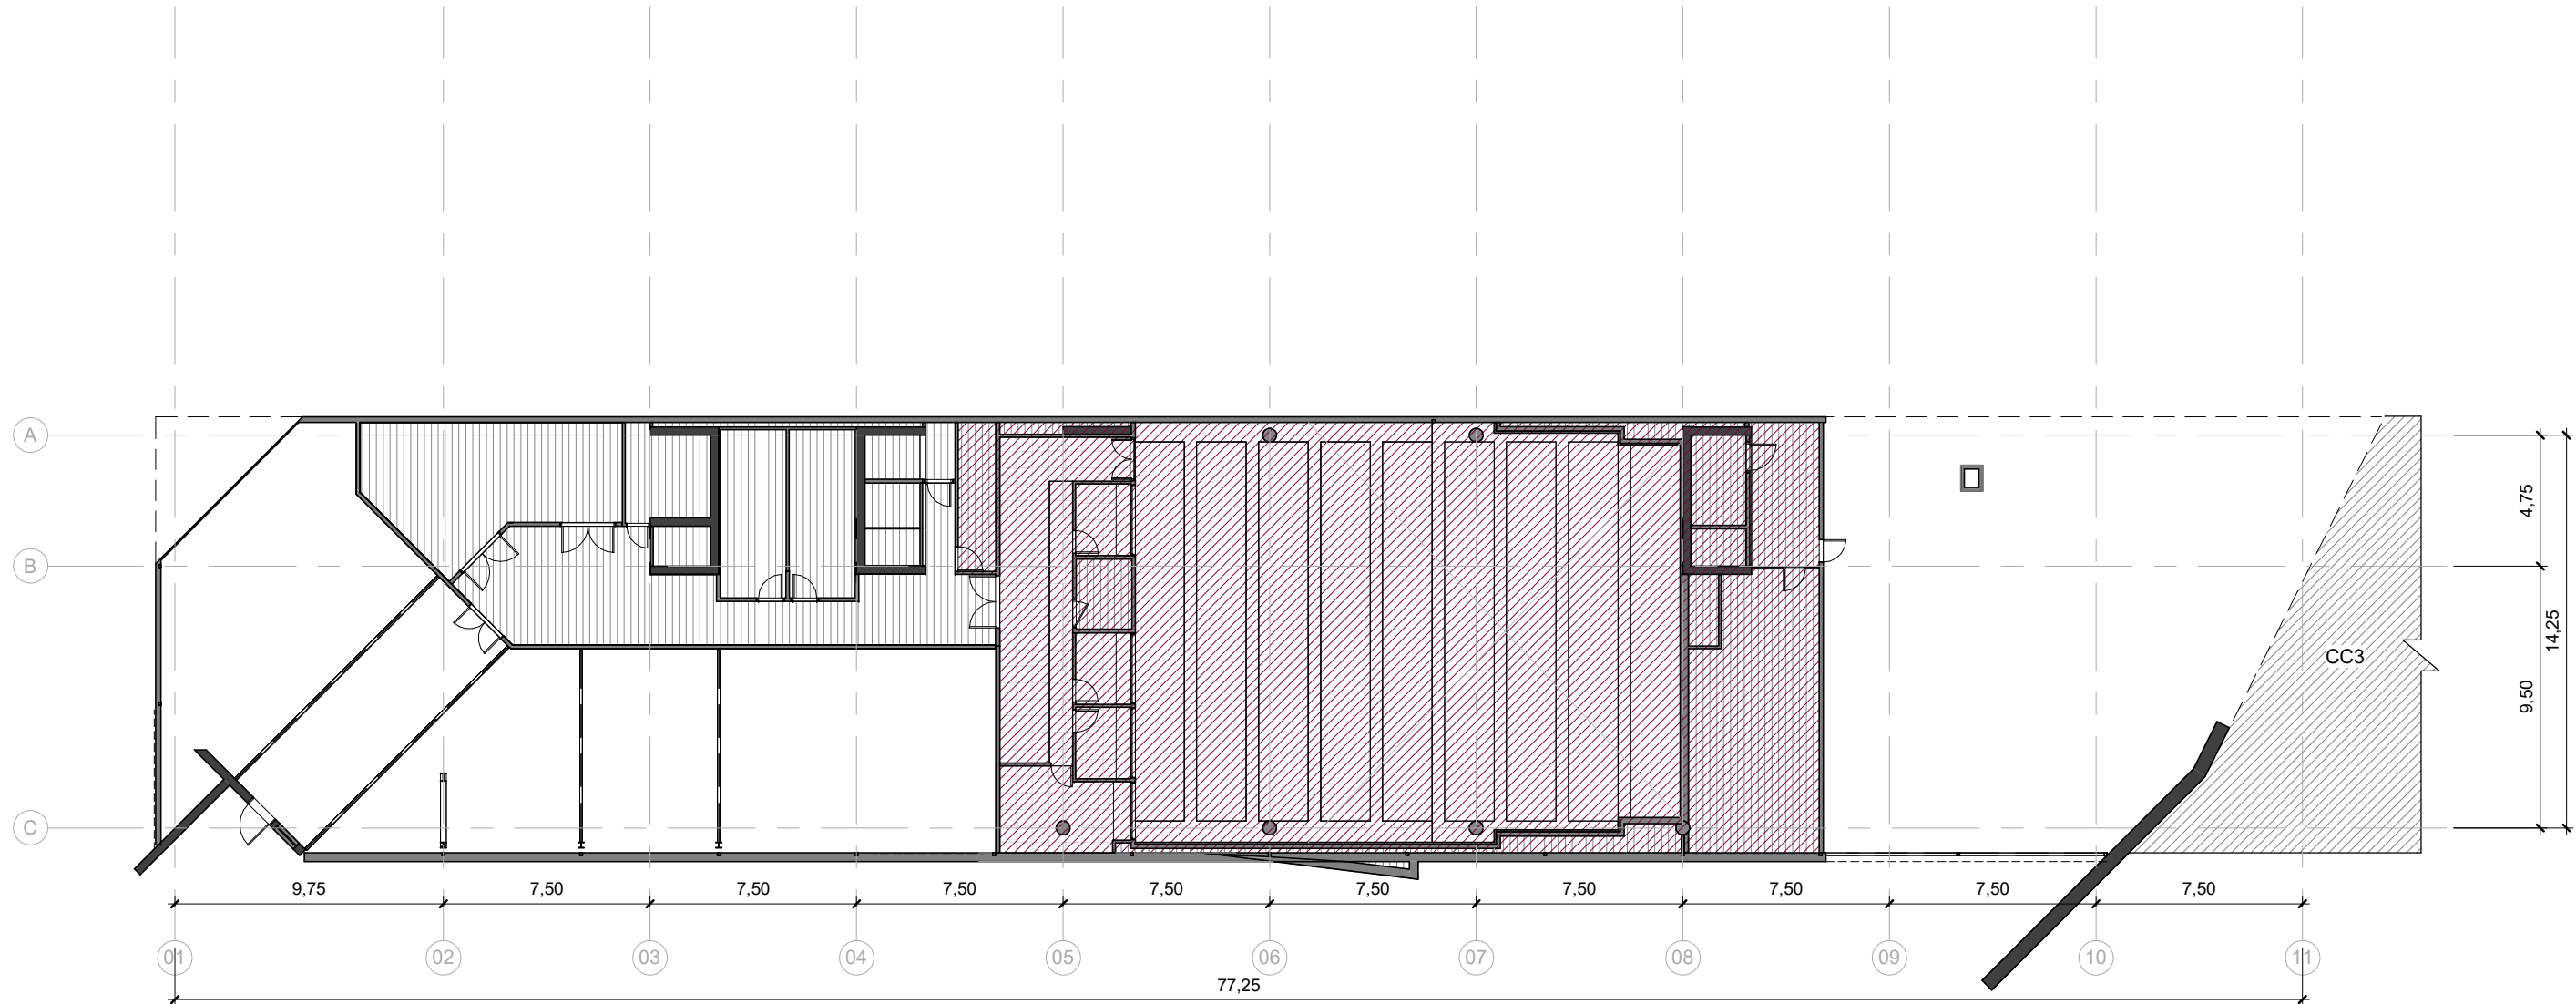

REFERÈNCIES CELRASOS

- Ti01**
PINTURA PLÀSTICA SOBRE FORMIGÓ.
- Ti02**
CELTRAS DE PLAQUES DE GUIX LAMINAT. PLACA NORMAL D'1.5cm TIPUS N. DESCUELQUE MAXIMO: 200,00 cm
- Ti03**
SOSTRE FALS DE PLAQUES DE GUIX LAMINAT. PLACA HIDRÓFUGA D'1.5cm TIPUS W. DESCUELQUE MAXIMO: 200,00 cm
- Ti04**
SISTEMA DE CELTRAS TIPUS SAFATA DEPLOYÉ DE HUNTER DOUGLAS SAFATA SISTEMA BETA HOOK-ON SINGULAR, COLOR BLANC RAL 9010, MALLA ESTIRADA MODEL LD28 MOSCOW. DIMENSIONS DE 600 MM D'AMPLE I 2500 MM. DE LLARGADA
- Ti05**
PROJECTAT ACÚSTIC OZOSPRAY, A BASE DE DOS COMPONENTS: UN AGENT AGLUTINANT I FIBRES DE CEL·LULOSA ENRIQUIDES. DE GRUIX MIG 25/30 MM
- Ti06**
CELTRÀS ACÚSTIC REGISTRABLE DE PLAQUES DE 120X240cm

- DT01**
ESTRUCTURA A BASE DE MUNTANTS M-46 CADA 40cm. ESPAI INTERIOR TOTAL ENTRE PLAQUES REBLERT AMB LLANA MINERAL. ACÚSTICA: DBA: +18dBA

- DT04**
ENVÀ DE GUIX LAMINAT. DOBLE PLACA DE 1.5CM. ESTRUCTURA MONTANT 7CM C/40 CM. ESPAI TOTAL ENTRE MONTANTS OMLERT AMB LLANA MINERAL. REACCION FUEGO: - RESISTENCIA FUEGO:EI-120 ACÚSTICA: 54dBA

Planta Quarta Fals Sostre


1 : 250(A3) 1:125(A1)

ES MANTÉ L'EDIFICI ORIGINAL


vívid

AUTORS VÍVID ARQUITECTURA SLP	COL-LABORADORS	CLIENT	PROJECTE	NOTES GENERALS	FASE	PLÀNOL	E (A3): 1:250	E (A1): 1:125	VERSIÓ: 1	DATA: 04/10/2024
ARQUITECTE ALEIX GONZÁLEZ CALL ARQUITECTE TÈCNIC MANEL GONZALEZ SOLANES	ENGINYER D'INSTAL·LACIONS Gerard Rosell Enginyeria SLP ENGINYER D'ESTRUCTURES AVAC ARQUITECTES	FIRA 2000 S.A. PROJECT MANAGER FIRA INTERNACIONAL DE BARCELONA (FIB)	A17 OBRES RELATIVES AL PROJECTE D'EXECUCIÓ DE REHABILITACIÓ DEL CENTRE DE CONVENIÈNCIES 2 (CC2) DEL RECENTE FIRA DE BARCELONA GRAN VIA UBICACIÓ Carrer de la Botànica, 62 08908 L'Hospitalet de Llobregat	01 No prendre mesures sobre plànol. Totes les mesures s'han de comprovar a l'obra. 02 Les possibles contradiccions entre els documents del projecte han de ser comunicades immediatament a la D.F. i determinar la validesa i prioritat. 03 Els plànols han de ser llegits en conjunt amb tots els documents referents del projecte, inclosa la documentació escrita, instal·lacions i bocans. 04 Aquest plànol no és vàlid per a la construcció sense l'aprovació del Propietari del Projecte. 05 Aquest plànol és propietat dels seus autors i no pot ser reproduït, divulgat o copiat totalment o parcialment sense la seva autorització. Tots els drets estan reservats per la llei DL 63/95.	Projecte Executiu	09.C. SCC INTERIORS-Celrasos 09.02.Celrasos Planta Quarta (+24m) Celrasos			CODI. PLÀNOL:	C-0906




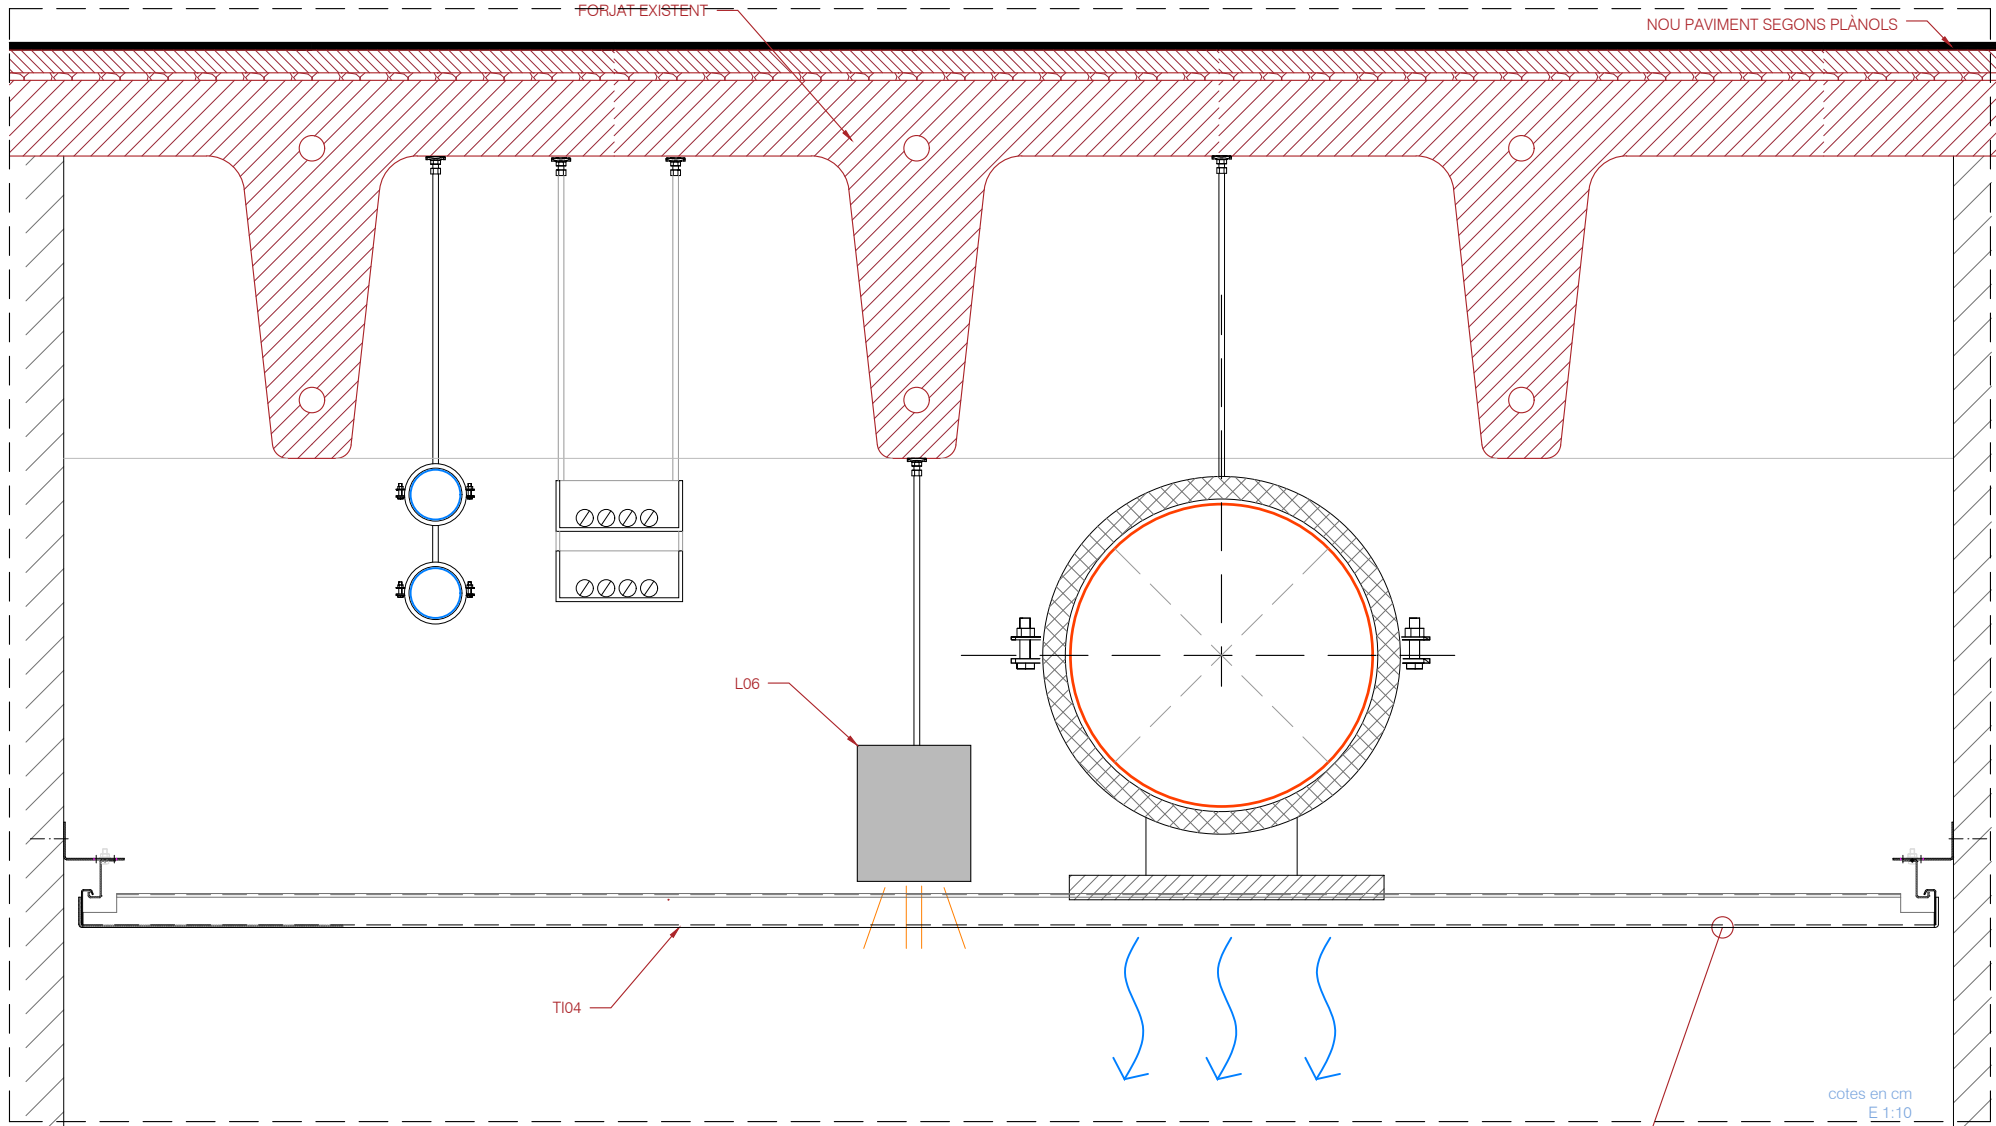

D9 SECCIÓ TIPUS PASSADISSOS AMB CELRÀS METÀL·LIC

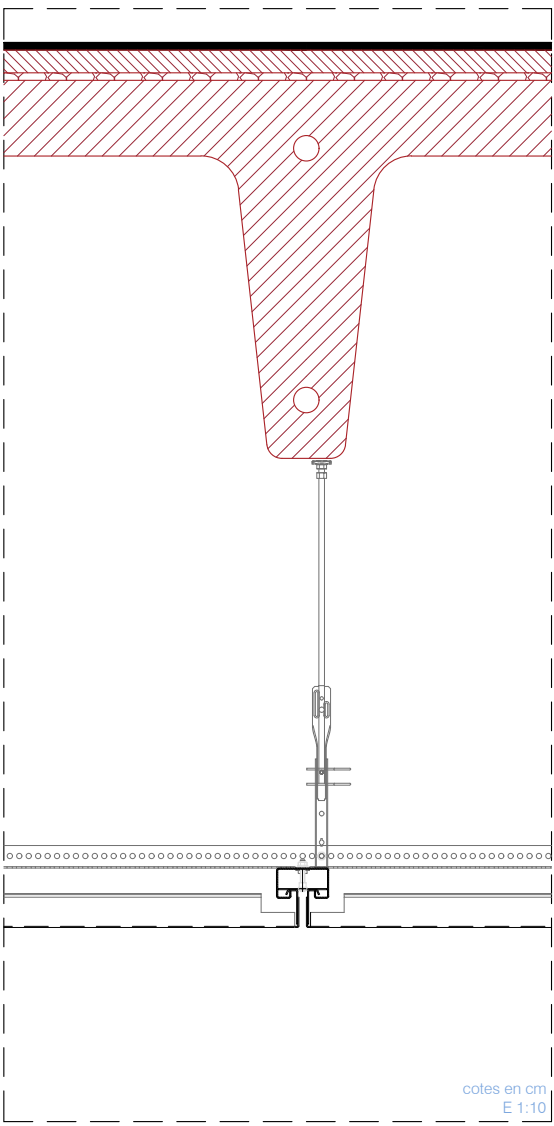


D10 SECCIÓ TIPUS UNIÓ PLANXES DE CELRÀS

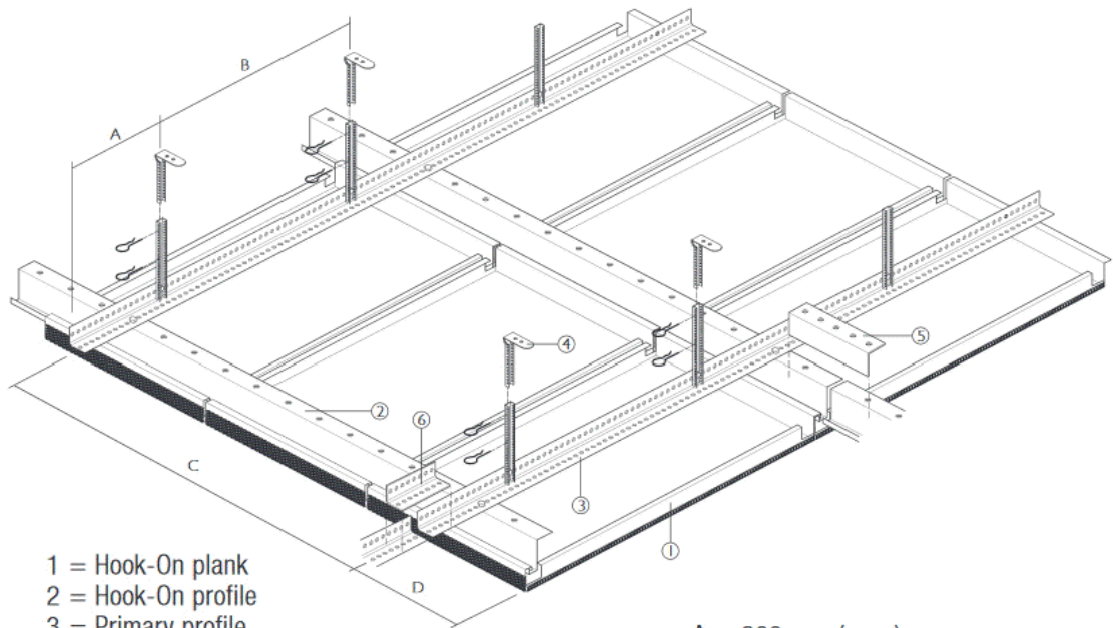


- 1 = Hook-On plank
2 = Hook-On profile
3 = Primary profile
4 = Suspension
5 = Hook-On profile splice
6 = Primary profile splice

A = 300 mm (max.)
B = 1200 mm (max.)
C = 1200 mm (max.)
D = 300 mm (max.)

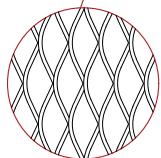

LD28 MOSCOW (FE)

- área abierta 55%
- espesor 1.5 mm
- dimensiones: 28 x 10 - 2 x 1.5
- peso (Alu) 1.7/2.4 kg/m²
- peso (FE) 4.2/6.4 kg/m²

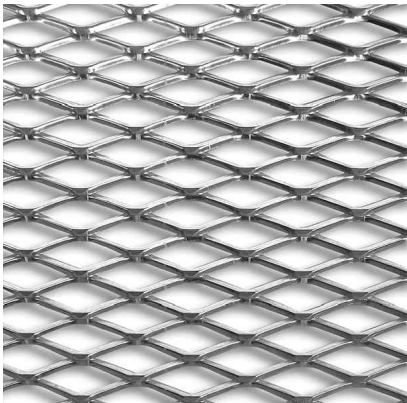

vivid

AUTORS VÍVID ARQUITECTURA SLP
ARQUITECTE
ALEIX GONZÁLEZ CALL
ARQUITECTE TÈCNIC
MANEL GONZALEZ SOLANES

COL·LABORADORS
ENGINYER D'INSTAL·LACIONS
Gerard Rosell Enginyeria SLP
ENGINYER D'ESTRUCTURES
AVAC ARQUITECTES

CLIENT
FIRA 2000 S.A.
PROJECT MANAGER
FIRA INTERNACIONAL DE BARCELONA (FIB)

PROJECTE
OBRES RELATIVES AL PROJECTE D'EXECUCIÓ DE REHABILITACIÓ DEL CENTRE DE CONVENÇONS 2 (CC2) DEL RECINT DE BARCELONA GRAN VIA
UBICACIÓ
Carrer de la Botànica, 62 08908 L'Hospitalet de Llobregat

NOTES GENERALS
01 No prendre mesures sobre plànol. Totes les mesures s'han de comprovar a l'obra.
02 Les possibles contradiccions entre els documents del projecte han de ser comunicades immediatament a la D.F. i determinarà la validesa i prioritat.
03 Els plànols han de ser llegits en conjunt amb tots els documents rellevants del projecte, inclosos la documentació escrita, instal·lacions i taques.

04 Aquest plànol no és vàlid per a la construcció sense l'aprovació del Propietari del Projecte.
05 Aquest plànol és propietat dels seus autors i no pot ser reproduït, divulgat o copiat totalment o parcialment sense la seva autorització. Tots els drets estan reservats per la llei, DL 63/95.

FASE
Projecte
Executiu


PLÀNOL
C. SISTEMES CONSTRUCTIUS
SISTEMES INTERIORS
Detalls acabats 2

E(A3): 1.10 E(A1): 1.5


VERSIO: 1 DATA: 04/10/24

CODI PLÀNOL:

C-1002

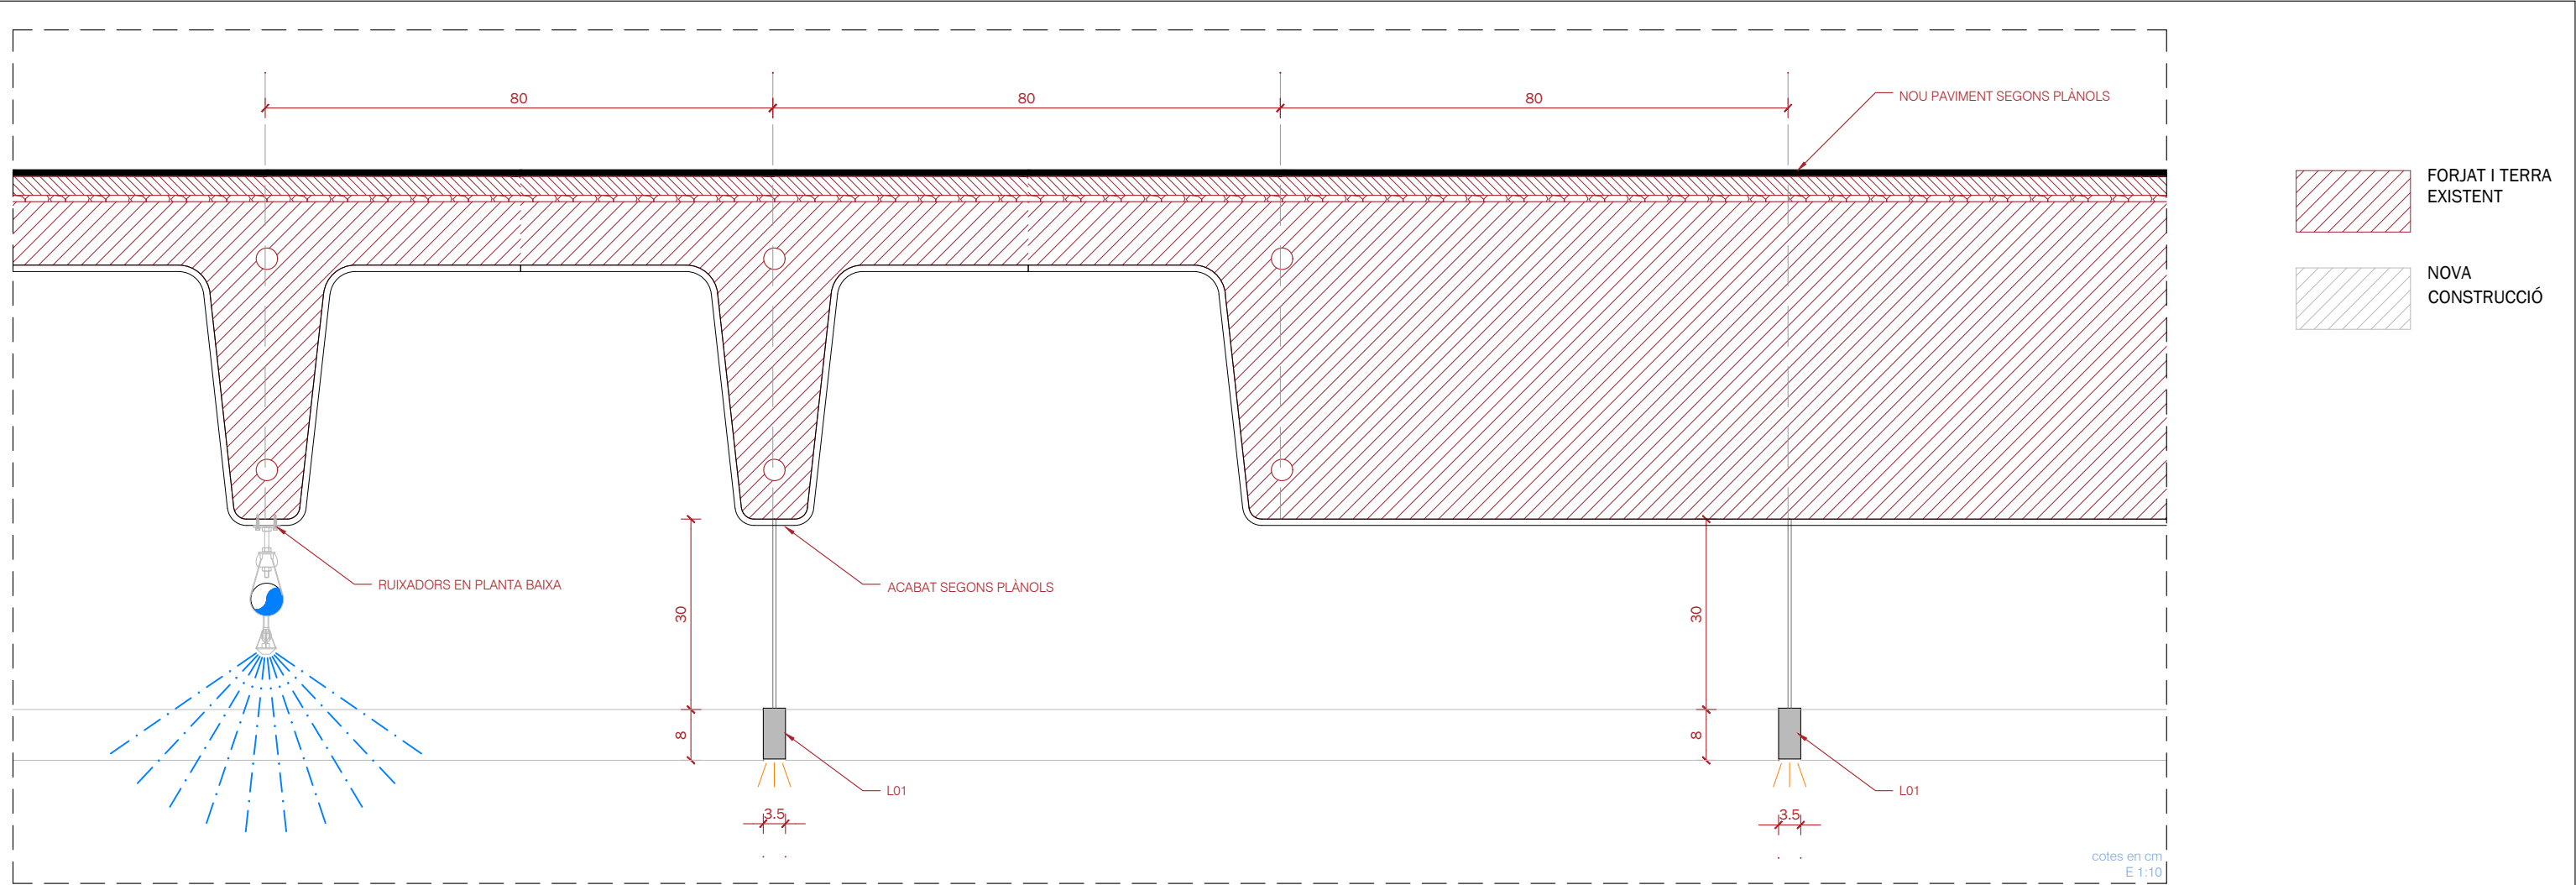


D7 SECCIÓ TIPUS HALL PRINCIPAL

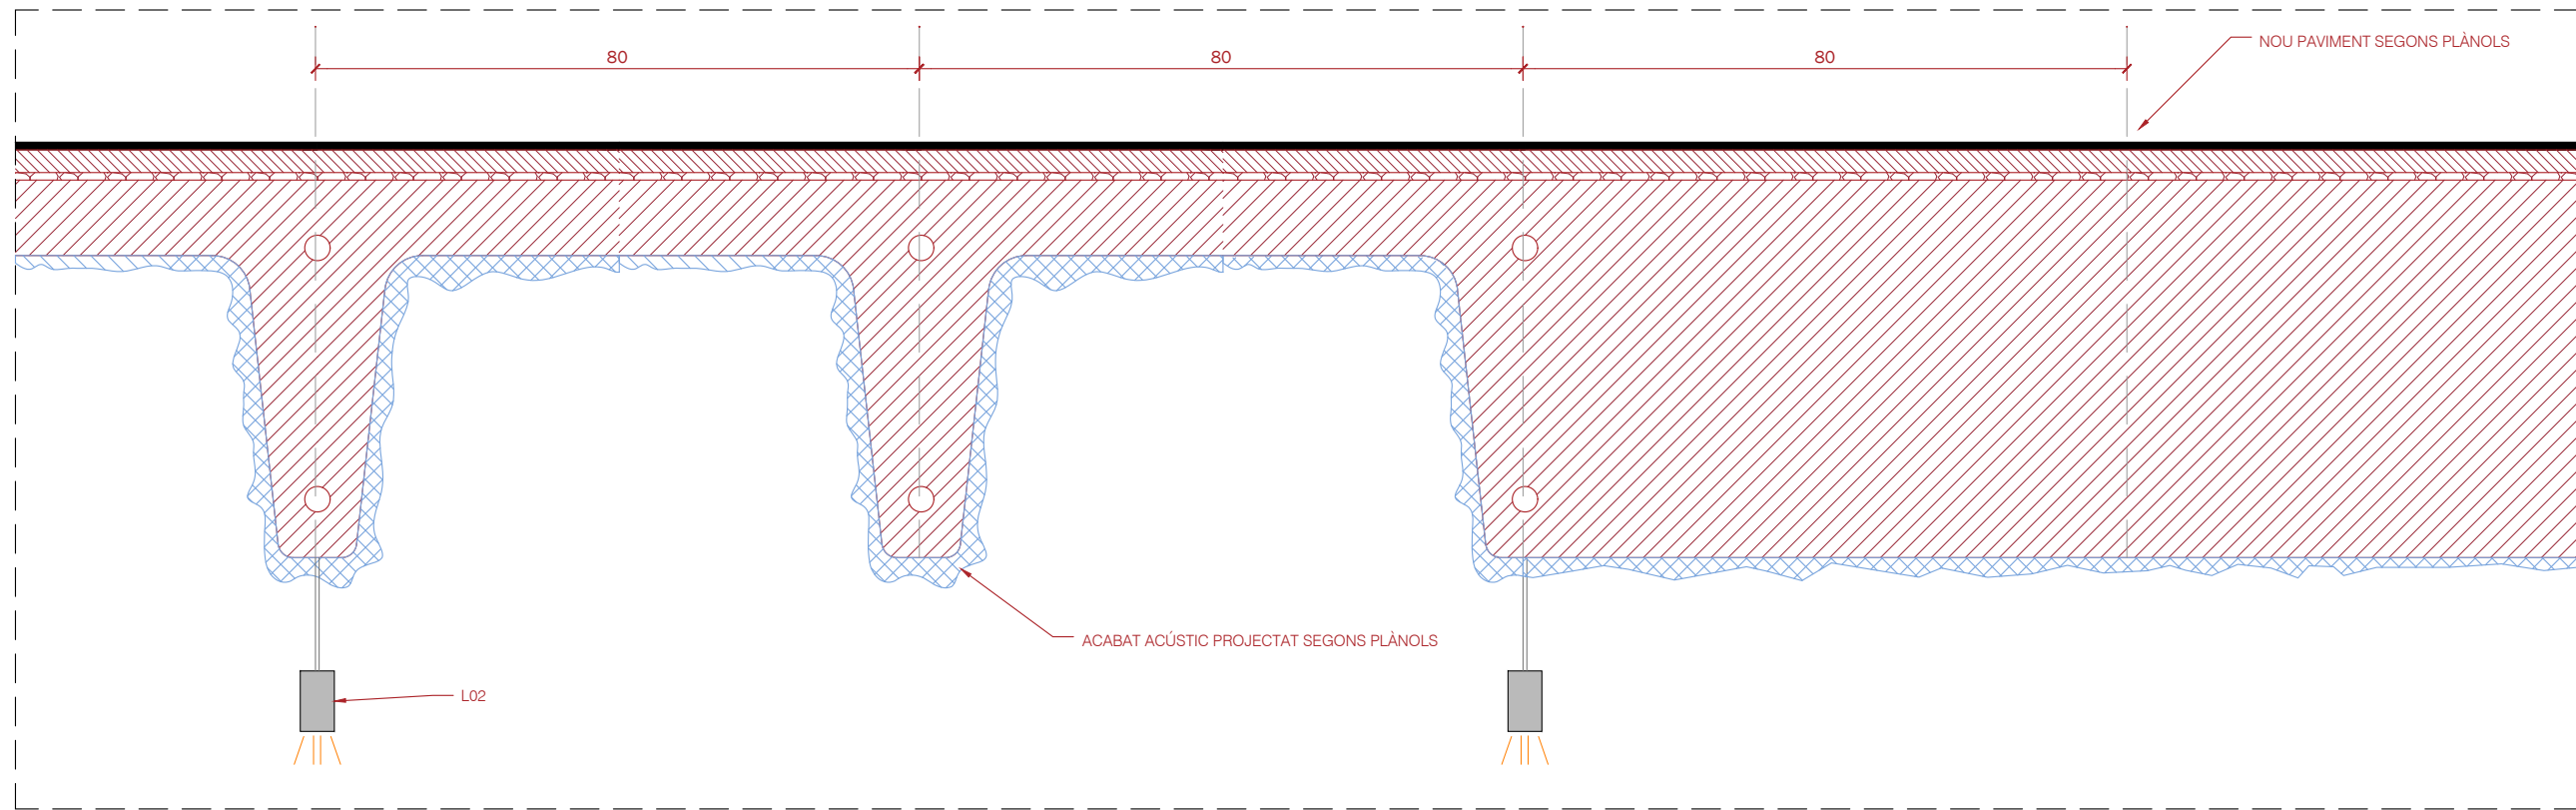





D8 SECCIÓ TIPUS AUDITORIS PB I P1

vívid

AUTORS VÍVID ARQUITECTURA SLP	COL·LABORADORS	CLIENT	PROJECTE	NOTES GENERALS	FASE	PLÀNOL	E(A3): 1.10	E(A1): 1.5	VERSIÓ: 1	DATA: 04/10/24
ARQUITECTE ALEIX GONZÁLEZ CALL ARQUITECTE TÈCNIC MANEL GONZALEZ SOLANES	ENGINEYER D'INSTAL·LACIONS Gerard Rosell Enginyeria SLP ENGINEYER D'ESTRUCTURES AVAC ARQUITECTES	FIRA 2000 S.A. PROJECT MANAGER FIRA INTERNACIONAL DE BARCELONA (FIB)	OBRES RELATIVES AL PROJECTE D'EXECUCIÓ DE REHABILITACIÓ DEL CENTRE DE CONVENÇIONS 2 (CC2) DEL RECINTE FIRA DE BARCELONA GRAN VIA UBICACIÓ Carrer de la Botànica, 62 08908 L'Hospitalet de Llobregat	01 No prendre mesures sobre plànol. Totes les mesures s'han de comprovar a l'obra. 02 Les possibles contradiccions entre els documents del projecte han de ser comunicades immediatament a la D.F. i determinarà la validesa i prioritat. 03 Els plànols han de ser llegits en conjunt amb tots els documents rellevants del projecte, inclosa la documentació escrita, instal·lacions i factes. 04 Aquest plànol no és vàlid per a la construcció sense l'aprovació del Propietari del Projecte. 05 Aquest plànol és propietat dels seus autors i no pot ser reproduït, divulgat o copiat totalment o parcialment sense la seva autorització. Tots els drets estan reservats per la llei, DL 63/95.	Projecte Executiu	C. SISTEMES CONSTRUCTIUS SISTEMES INTERIORS Detalls acabats 1			CODI PLÀNOL:	C-1003

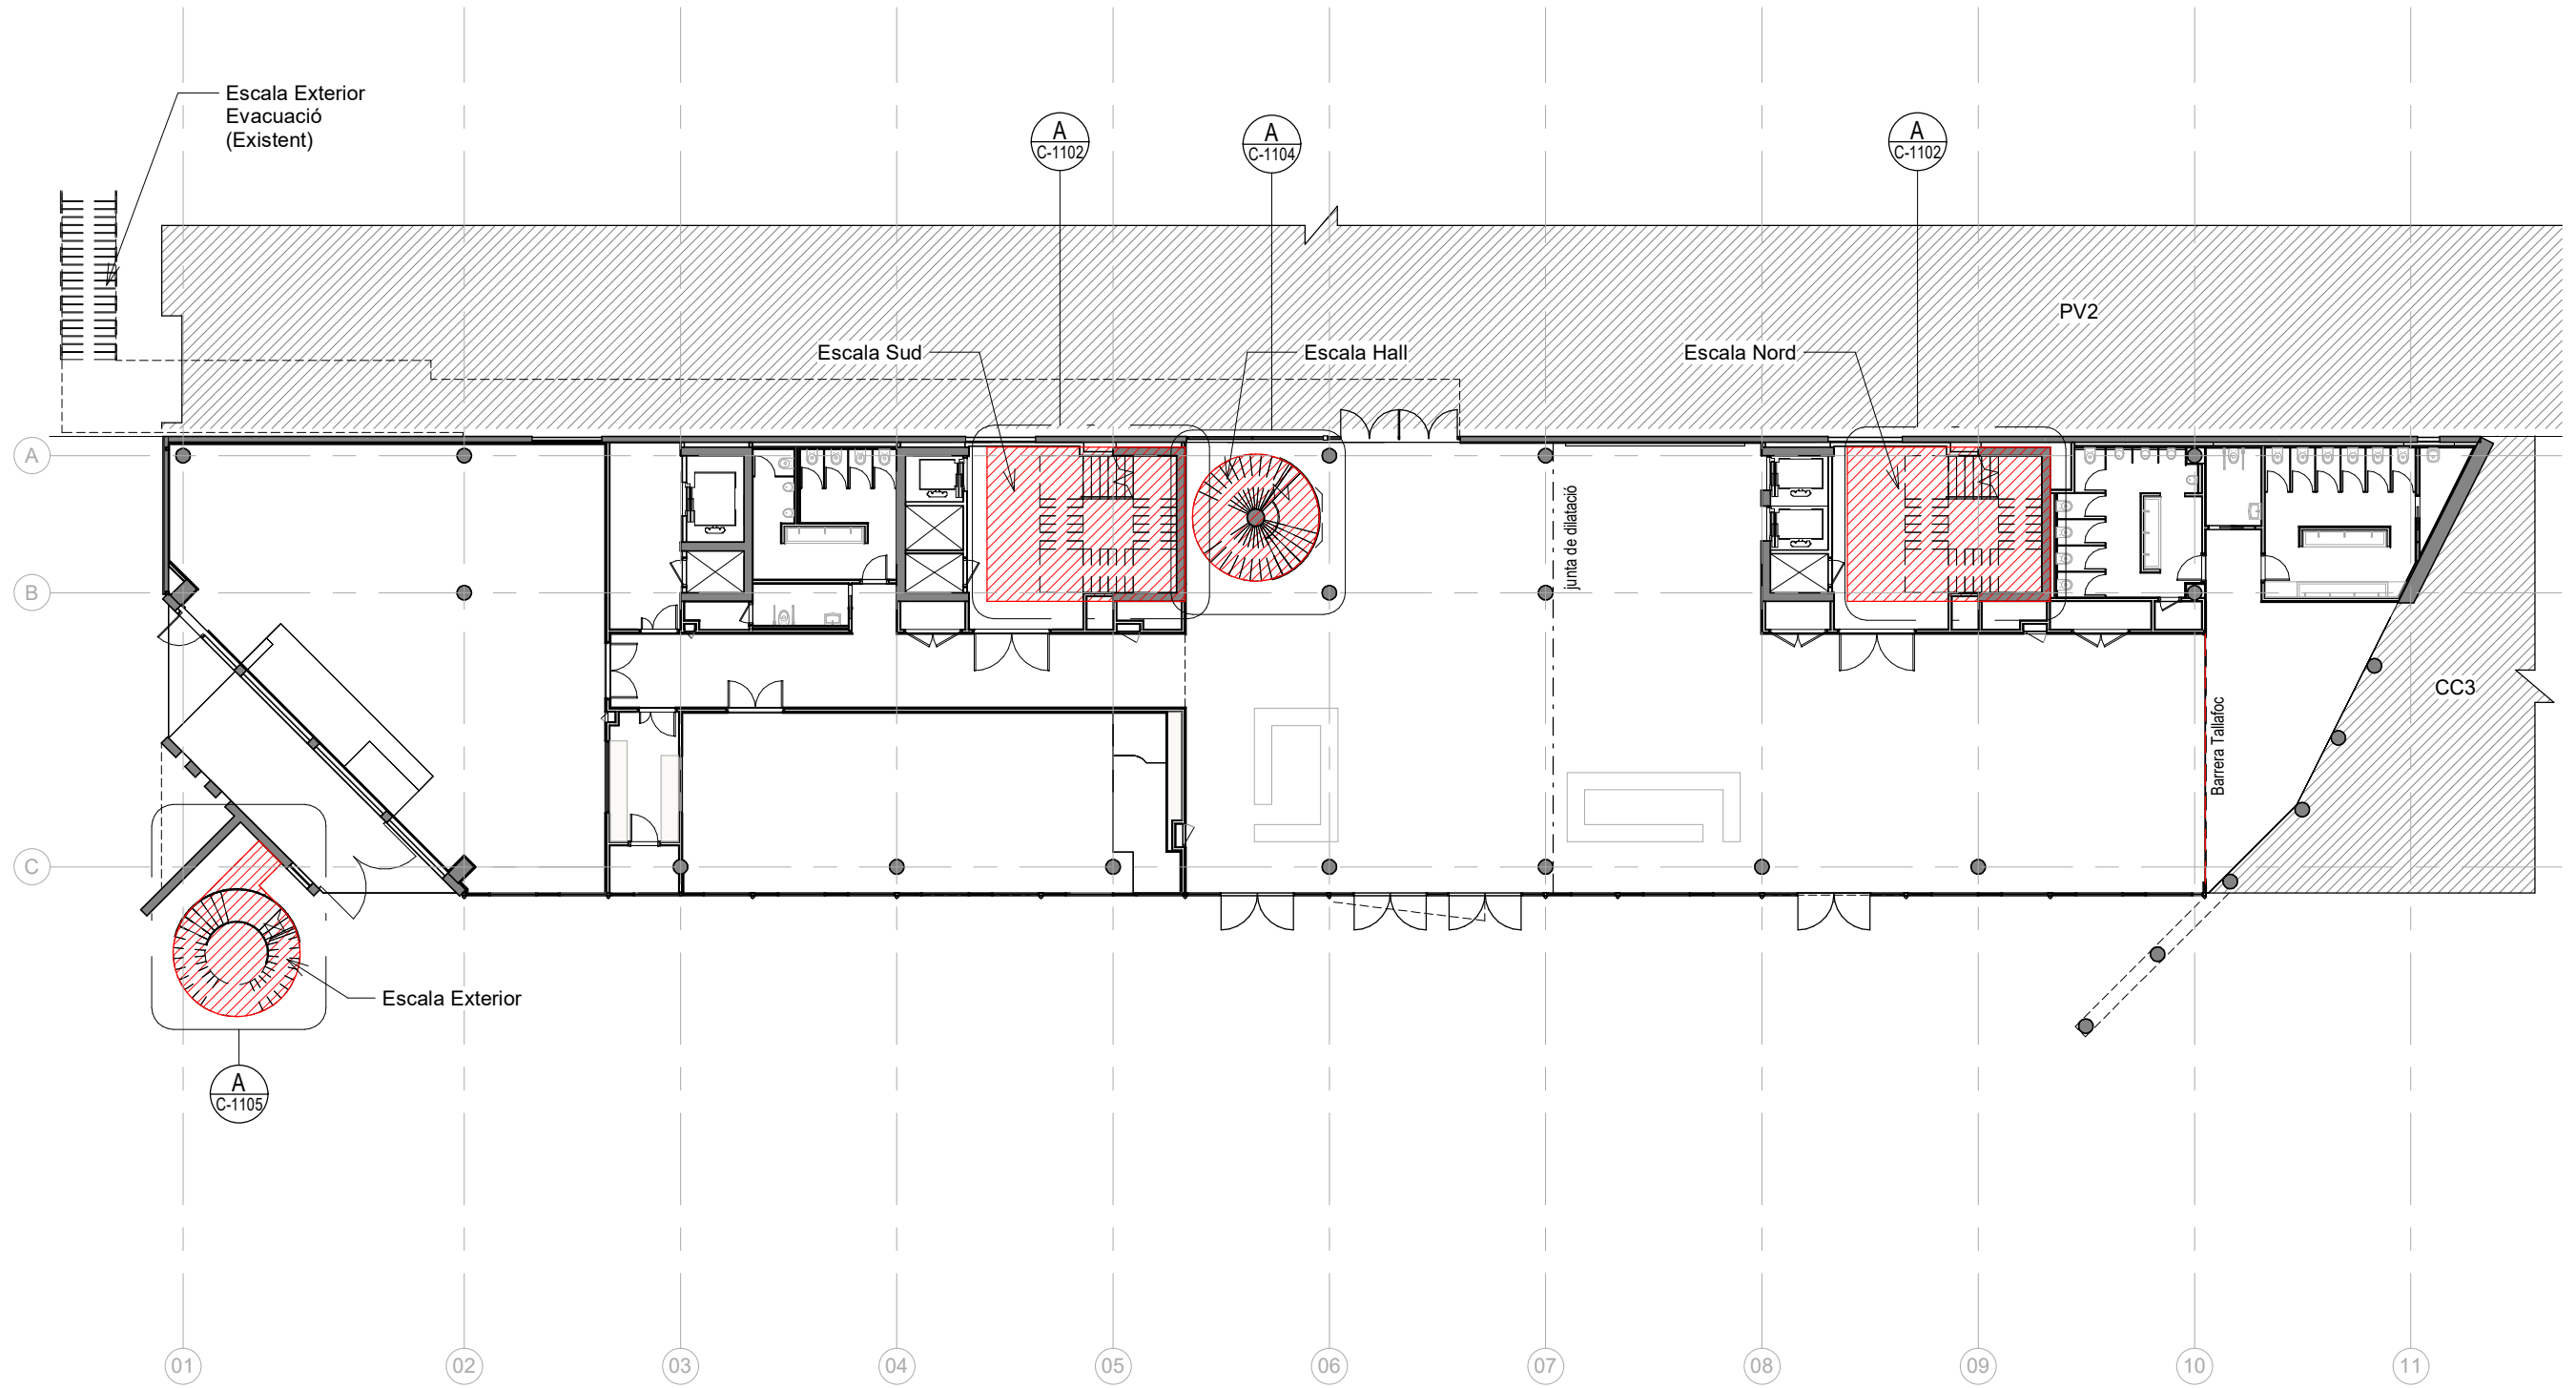

AUTORS VÍVID ARQUITECTURA SLP	COL-LABORADORS	CLIENT	PROJECTE	NOTES GENERALS	FASE	PLÀNOL	E (A3): 1 : 250 E (A1): 1:125	VERSÍO: 1	DATA: 04/10/2024
ARQUITECTE ALEIX GONZÁLEZ CALL ARQUITECTE TÈCNIC MANEL GONZÁLEZ SOLANES	ENGINEYER D'INSTAL·LACIONS Gerard Rosell Enginyeria SLP ENGINEYER D'ESTRUCTURES AVAC ARQUITECTES	FIRA 2000 S.A. PROJECT MANAGER FIRA INTERNACIONAL DE BARCELONA (FIB)	A17 OBRES RELATIVES AL PROJECTE D'EXECUCIÓ DE REHABILITACIÓ DEL CENTRE DE CONVENIENS 2 (CC2) DEL RECENTE FIRA DE BARCELONA GRAN VIA UBICACIÓ Carrer de la Botànica, 62 08908 L'Hospitalet de Llobregat	01 No prendre mesures sobre plànol. Totes les mesures s'han de comprovar a l'obra. 02 Les possibles contradiccions entre els documents del projecte han de ser comunicades immediatament a la D.F. i determinarà la validesa i prioritat. 03 Els plànols han de ser llegits en conjunt amb tots els documents referents del projecte, inclosa la documentació escrita, instal·lacions i bocans. 04 Aquest plànol no és vàlid per a la construcció sense l'aprovació del Propietari del Projecte. 05 Aquest plànol és propietat dels seus autors i no pot ser reproduït, divulgat o copiat totalment o parcialment sense la seva autorització. Tots els drets estan reservats per la llei DL 63/95.	Projecte Executiu	11.C. SCC INTERIORS-Escales 11.01.Diverses plantes Plantes generals Mosca		CODI. PLÀNOL:	C-1101

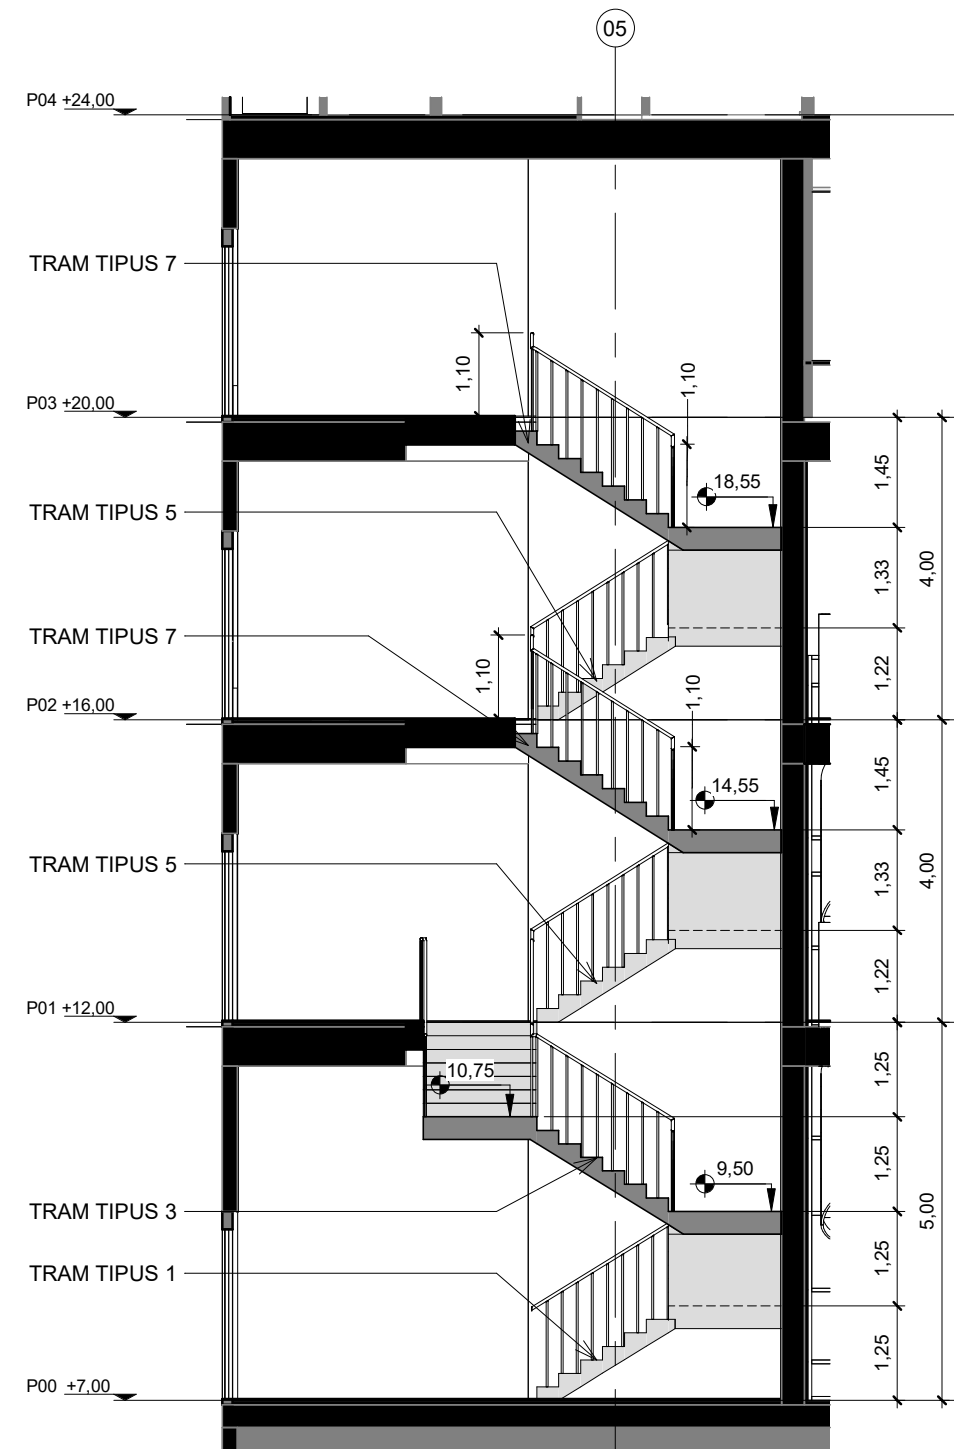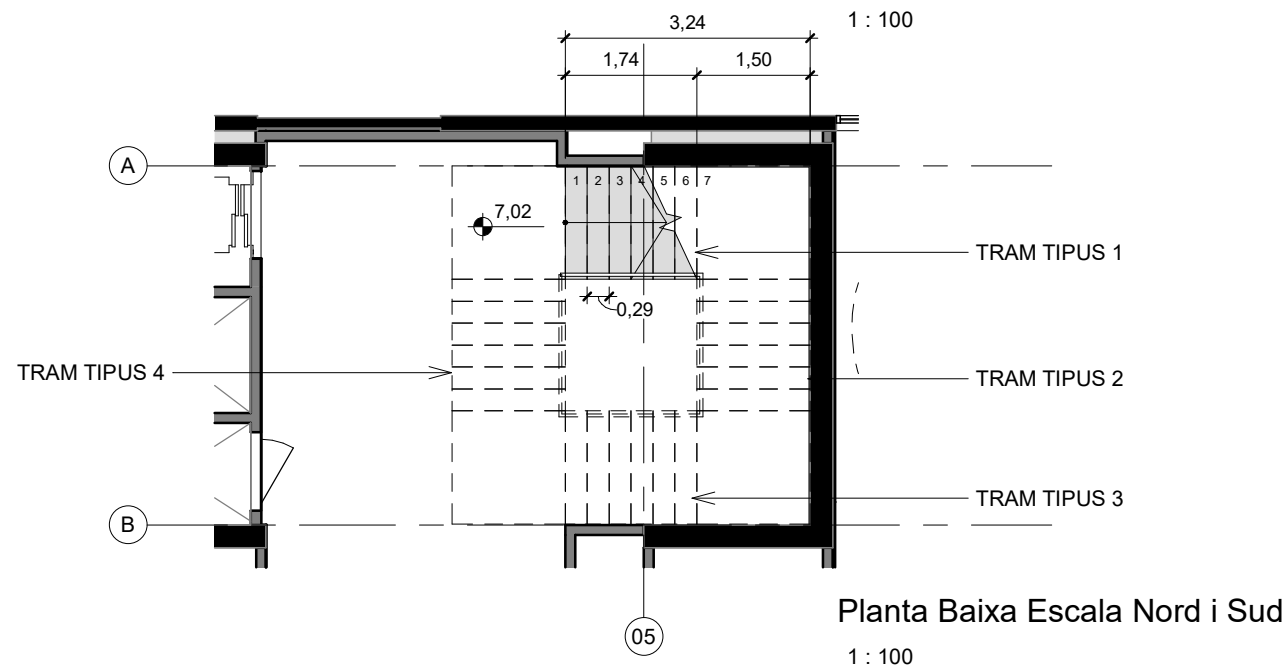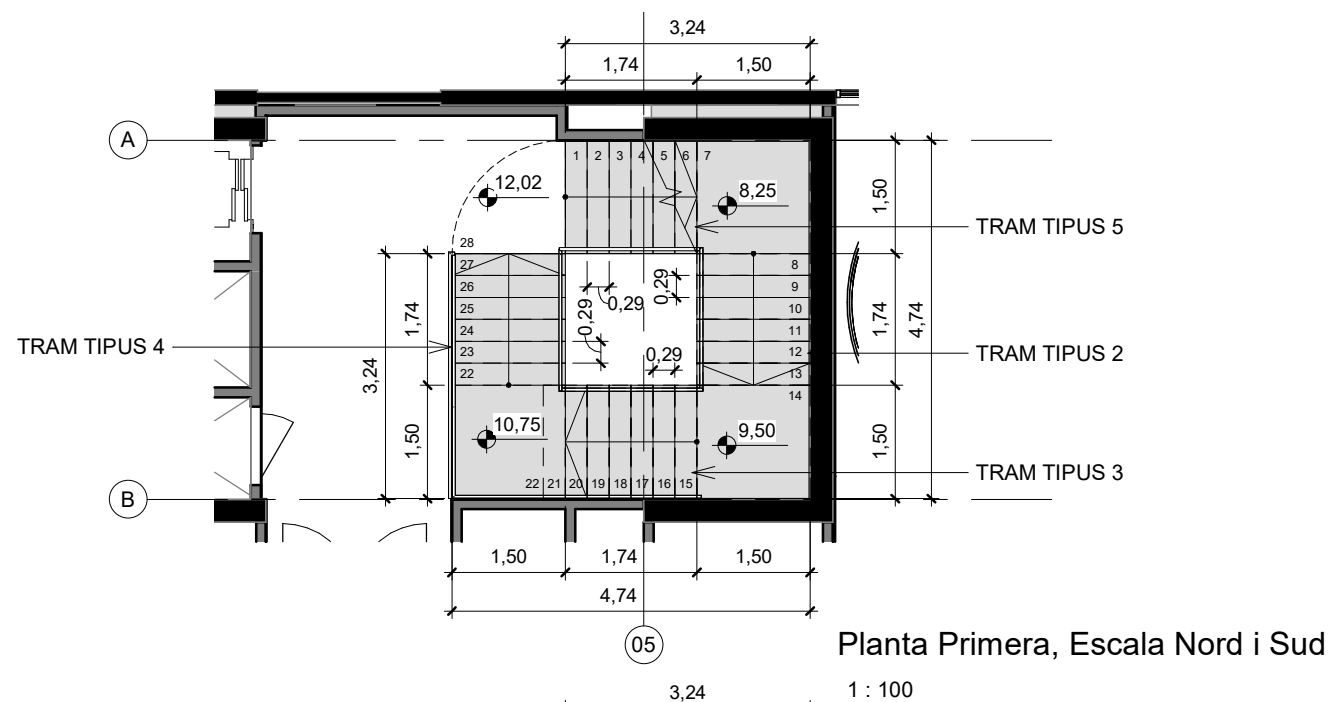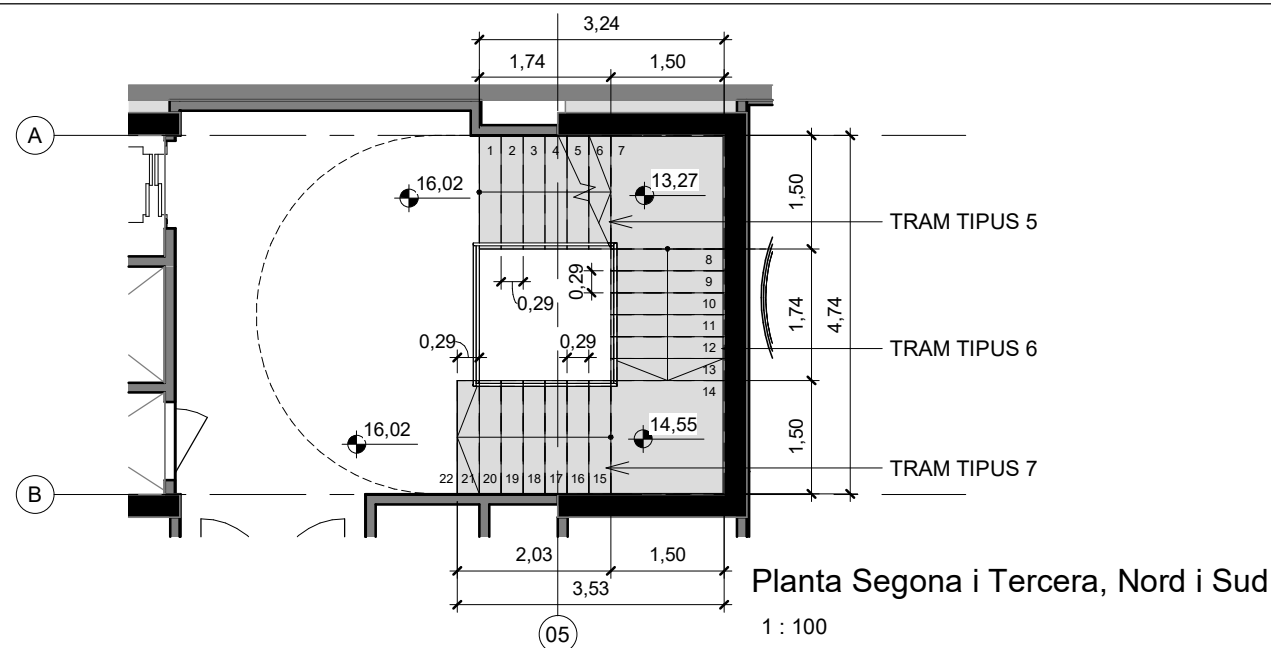

TRAMS ESCALA
NORD | SUD

TRAM 1

Desnivell = +1,25m
Graons = 7
Alçada graons = 17,86cm
Amplada graons = 29cm

TRAM 2

Desnivell = +1,25m
Graons = 7
Alçada graons = 17,86cm
Amplada graons = 29cm

TRAM 3

Desnivell = +1,25m
Graons = 7
Alçada graons = 17,86cm
Amplada graons = 29cm

TRAM 4



Desnivell = +1,25m
Graons = 7
Alçada graons = 17,86cm
Amplada graons = 29cm

TRAM 5 Desnivell = +1,22m Graons = 7 Alçada graons = 18,18cm Amplada graons = 29cm


TRAM 6 Desnivell = +1,33m Graons = 7 Alçada graons = 18,18cm Amplada graons = 29cm

TRAM 7


Desnivell = +1,45m
Graons = 8
Alçada graons = 18,18cm
Amplada graons = 29cm

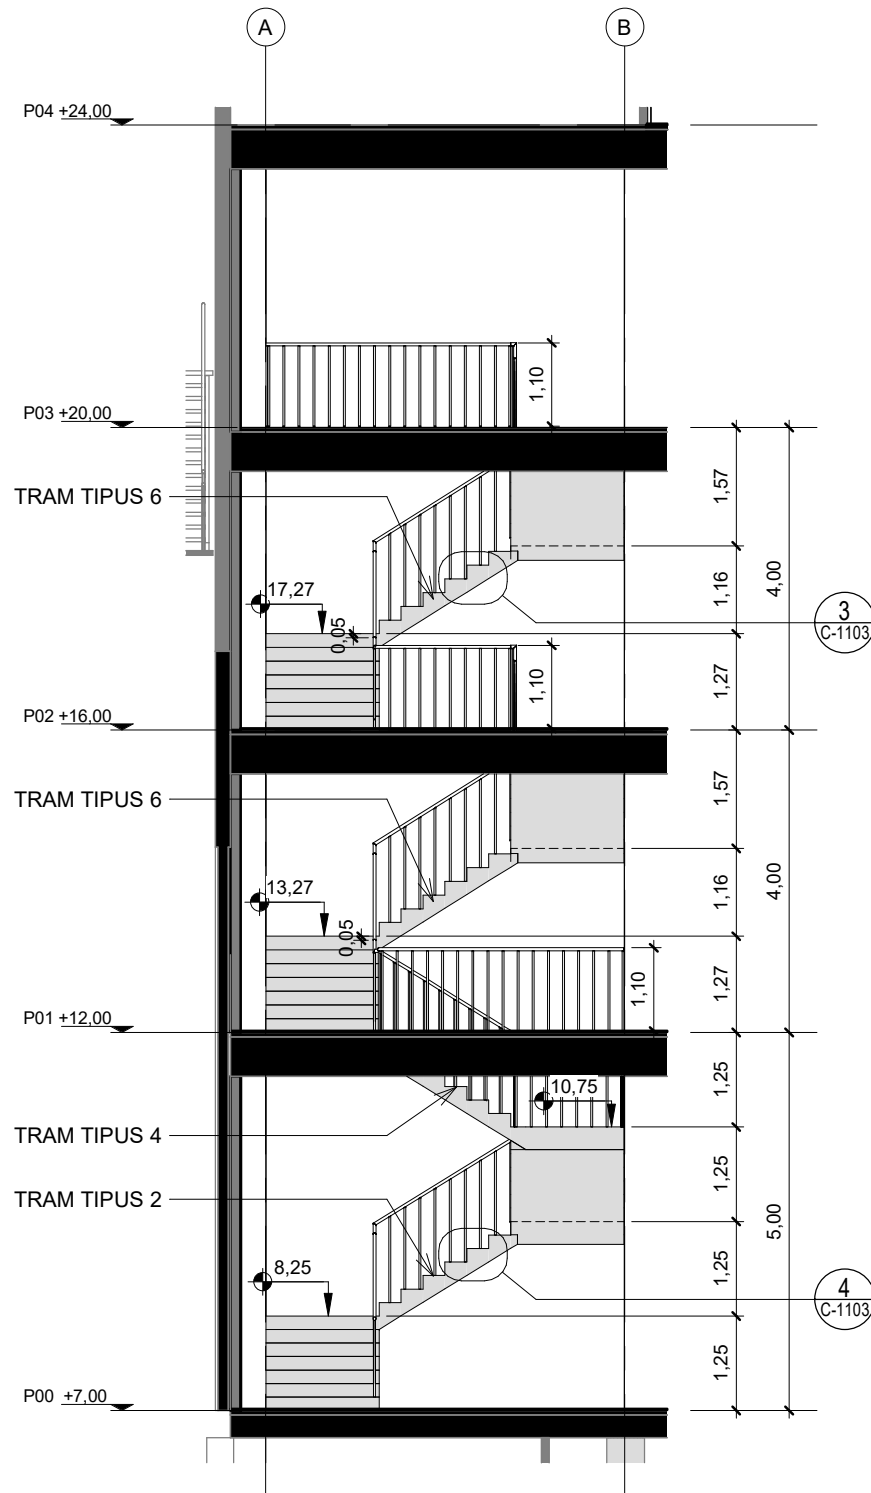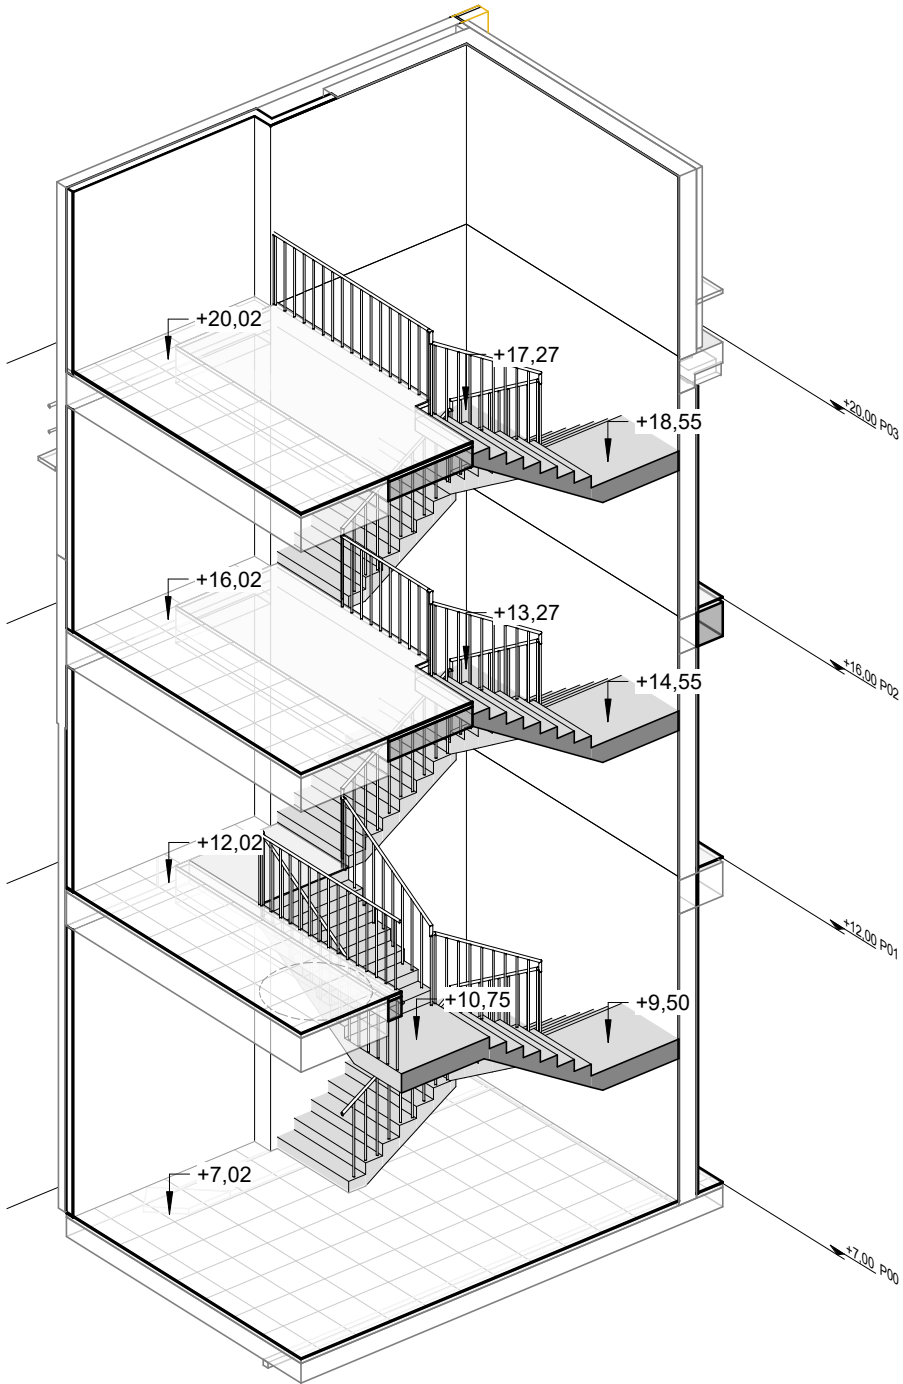

Secció 2 Escala Nord i Sur
1 : 100

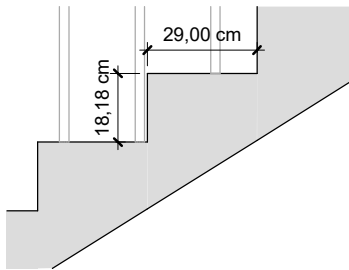

Detall 3 - Esglaó d' trams 5-7
1 : 20

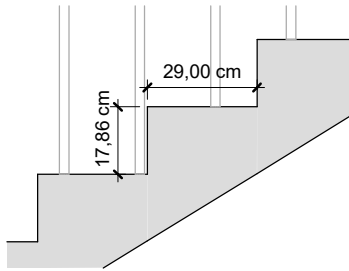

Detall 4 - Esglaó d' trams 1-4
1 : 20

TRAMS ESCALA
NORD I SUD

TRAM 1
Desnivell = +1,25m
Graons = 7
Alçada graons = 17,86cm
Amplada graons = 29cm

TRAM 2
Desnivell = +1,25m
Graons = 7
Alçada graons = 17,86cm
Amplada graons = 29cm

TRAM 3
Desnivell = +1,25m
Graons = 7
Alçada graons = 17,86cm
Amplada graons = 29cm

TRAM 4
Desnivell = +1,25m
Graons = 7
Alçada graons = 17,86cm
Amplada graons = 29cm

TRAM 5
Desnivell = +1,22m
Graons = 7
Alçada graons = 18,18cm
Amplada graons = 29cm

TRAM 6
Desnivell = +1,33m
Graons = 7
Alçada graons = 18,18cm
Amplada graons = 29cm

TRAM 7
Desnivell = +1,45m
Graons = 8
Alçada graons = 18,18cm
Amplada graons = 29cm



Desnivell = +1,91m
Graons = 11
Alçada graons = 17,39cm
Amplada graons = 19,25cm/
38,50cm

TRAMS ESCALA
EXTERIOR

TRAM 1

Desnivell = +1,03m
Graons = 6
Alçada graons = 17,24cm
Amplada graons = 19,25cm/
38,50cm

TRAM 2

Desnivell = +2,07m
Graons = 12
Alçada graons = 17,24cm
Amplada graons = 19,25cm/
38,50cm

TRAM 3


Desnivell = +1,90m
Graons = 11
Alçada graons = 17,24cm
Amplada graons = 19,25cm/
38,50cm

TRAM 4


Desnivell = +2,09m
Graons = 12
Alçada graons = 17,39cm
Amplada graons = 19,25cm/
38,50cm

TRAM 5


Desnivell = +1,91m
Graons = 11
Alçada graons = 17,39cm
Amplada graons = 19,25cm/
38,50cm

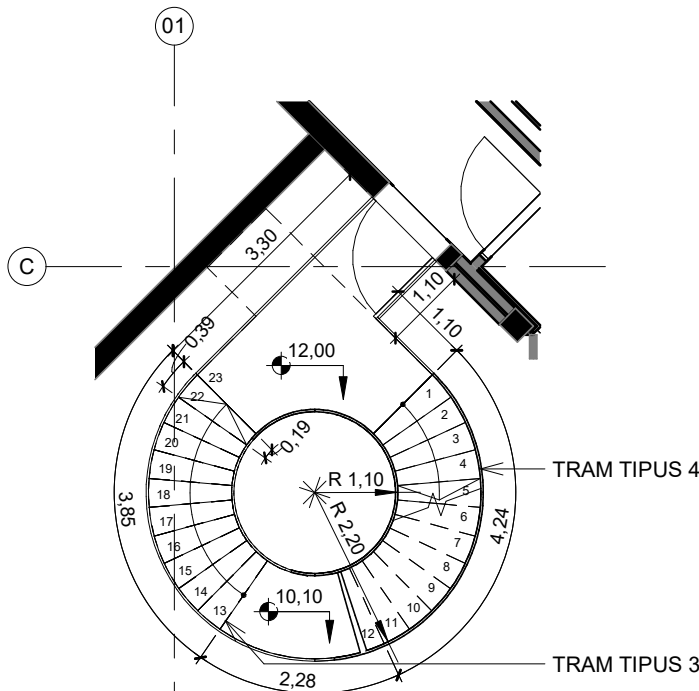


Planta Primera i Tercera, Escala Exterior
1 : 100

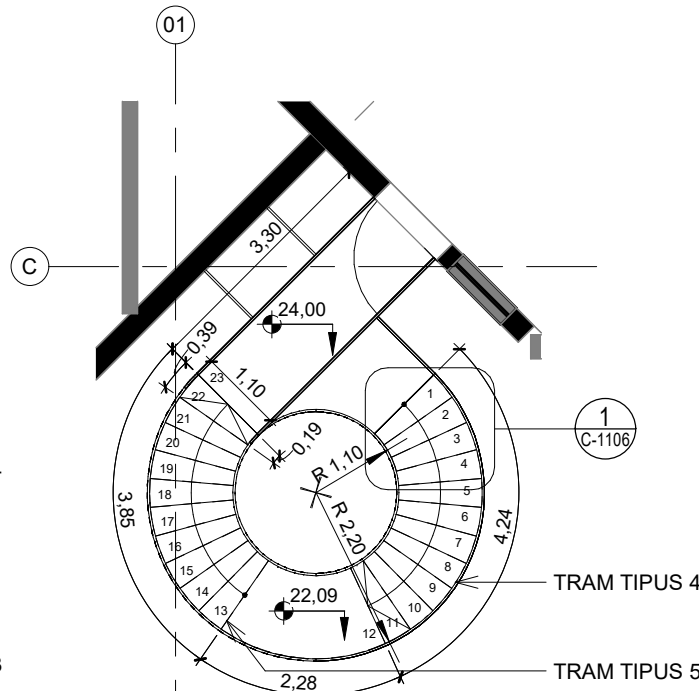


Planta Quarta, Escala Exterior
1 : 100

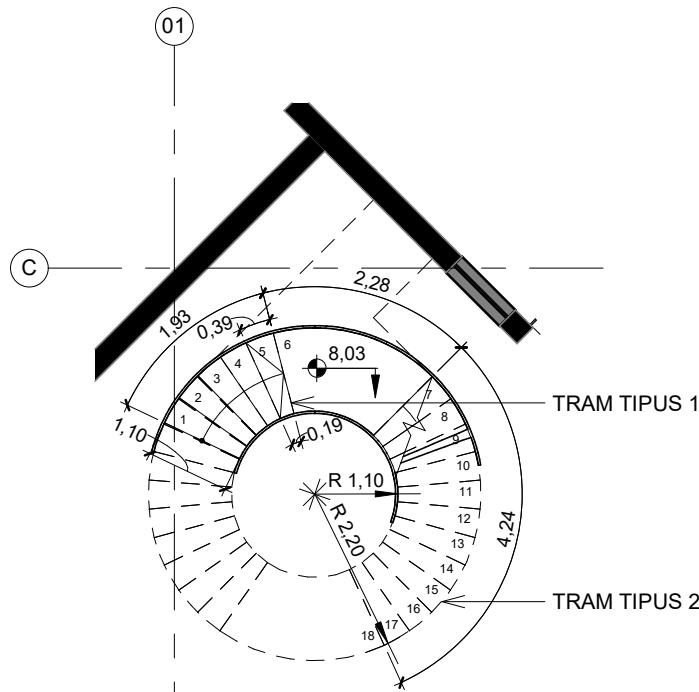

Planta Baixa, Escala Exterior
1 : 100

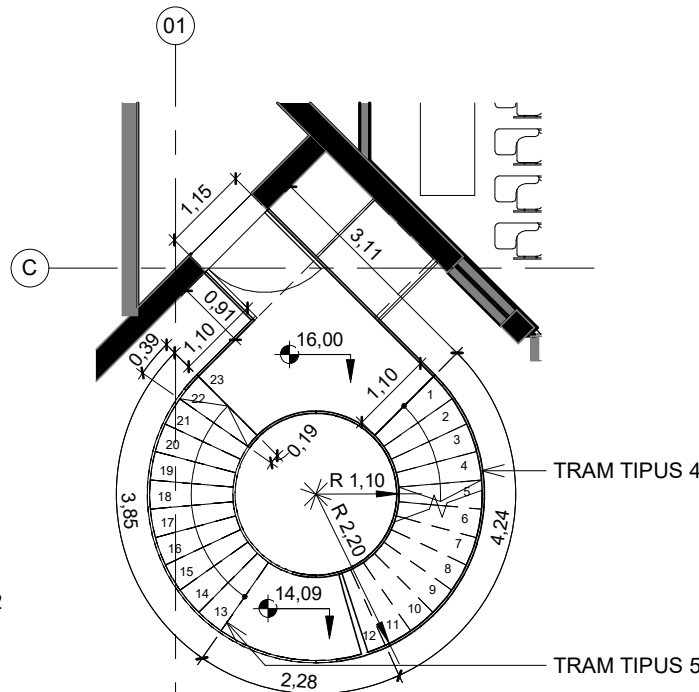

Planta Segona, Escala Exterior
1 : 100

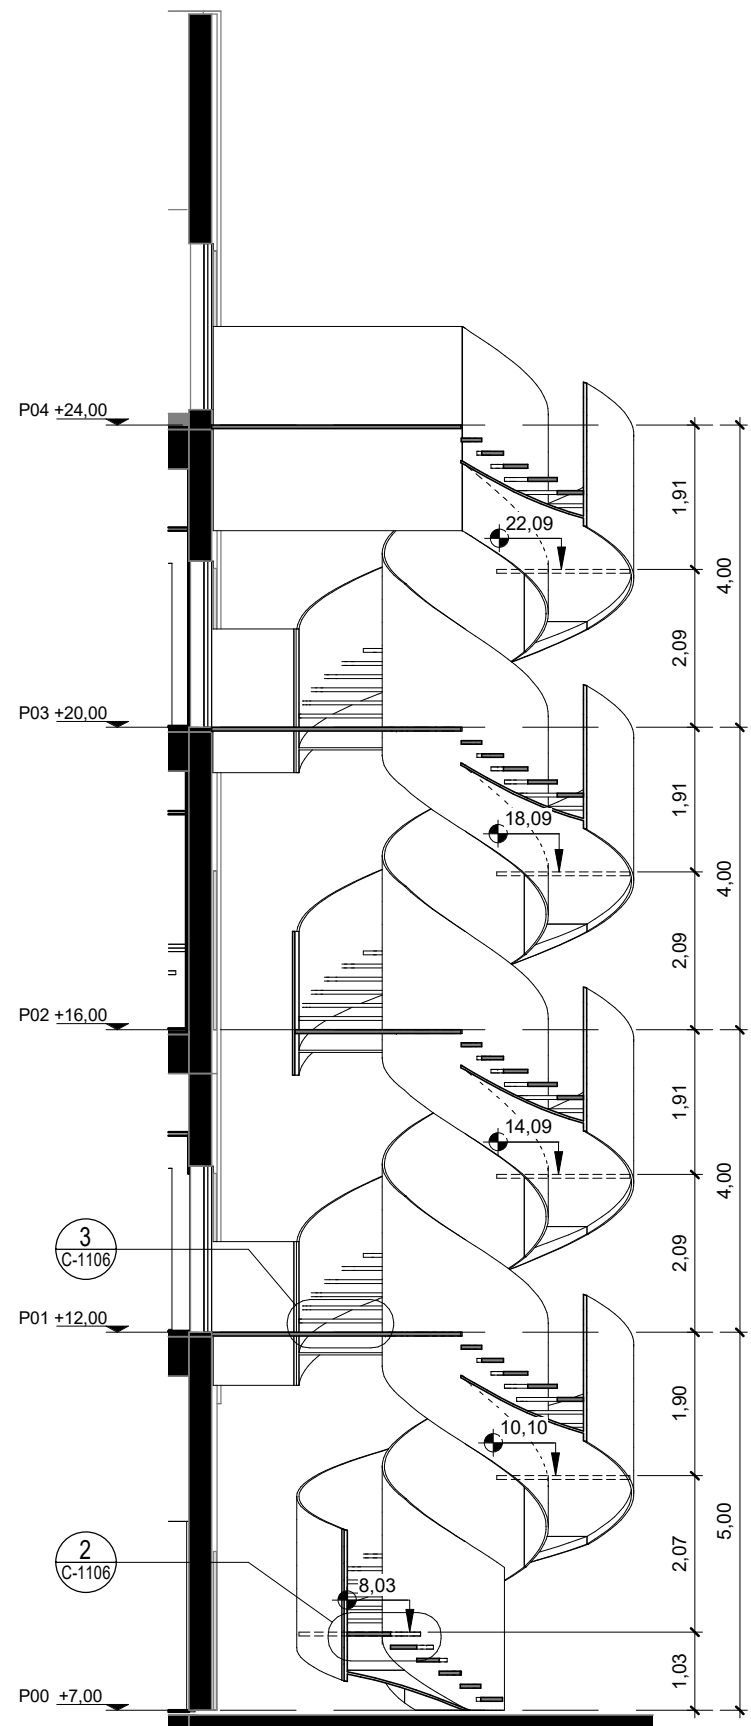

Secció 1 Escala Exterior
1 : 100

vívid

AUTORS VÍVID ARQUITECTURA SLP
ARQUITECTE
ALEIX GONZÁLEZ CALL
ARQUITECTE TÈCNIC
MANEL GONZÁLEZ SOLANES

COL-LABORADORS
ENGINEER D'INSTAL·LACIONS
Gerard Rosell Enginyeria SLP
ENGINEER D'ESTRUCTURES
AVAC ARQUITECTES

CLIENT
FIRA 2000 S.A.
PROJECT MANAGER
FIRA INTERNACIONAL DE BARCELONA (FIB)

PROJECTE A17
OBRES RELATIVES AL PROJECTE D'EXECUCIÓ DE REHABILITACIÓ DEL CENTRE DE CONVENIÈNCIES 2 (CC2) DEL RECENTE FIRA DE BARCELONA GRAN VIA
UBICACIÓ
Carrer de la Botànica, 62 08908 L'Hospitalet de Llobregat

NOTES GENERALS

01 No prendre mesures sobre plànol. Totes les mesures s'han de comprovar a l'obra.
02 Les possibles variacions entre els documents del projecte han de ser comunicades immediatament a la D.F. i determinada la validesa i prioritat.
03 Els plànols han de ser llegits en conjunt amb tots els documents referents del projecte, inclosa la documentació escrita, instal·lacions i bocans.
04 Aquest plànol no és vàlid per a la construcció sense l'aprovació del Projecte del Projecte.
05 Aquest plànol és propietat dels seus autors i no pot ser reproduït, divulgat o copiat totalment o parcialment sense la seva autorització. Tots els drets estan reservats per la llei DL 62/95.

FASE

Projecte
Executiu

PLÀNOL

11.C. SCC INTERIORS-Escales
11.03.Escales Exteriors
Detall Escala Exterior 1


E (A3): 1 : 100 E (A1): 1:50

VERSIO: 1


CODI. PLÀNOL:

DATA: 04/10/2024


C-1105

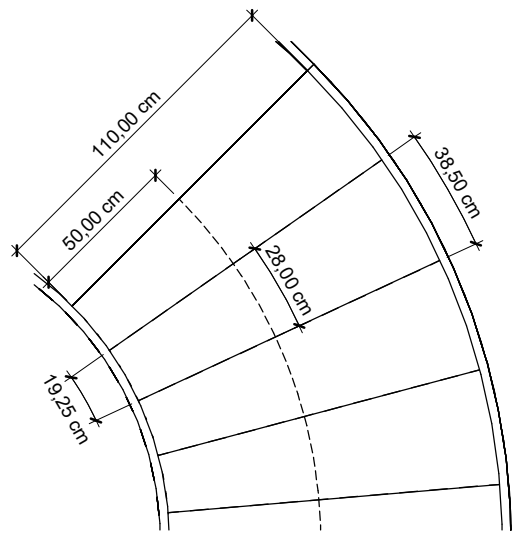


Detall 1 - Trams 1-5
1 : 25

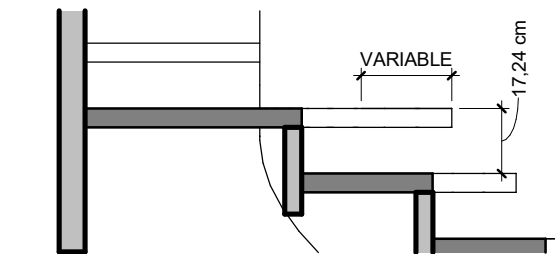

Detall 2 - Esglao d' trams 1-3
1 : 20

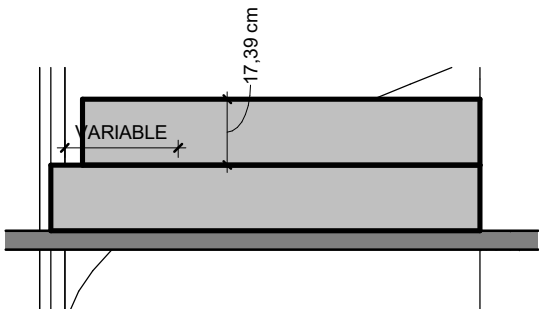

Detall 3 - Esglao d' trams 4-5
1 : 20

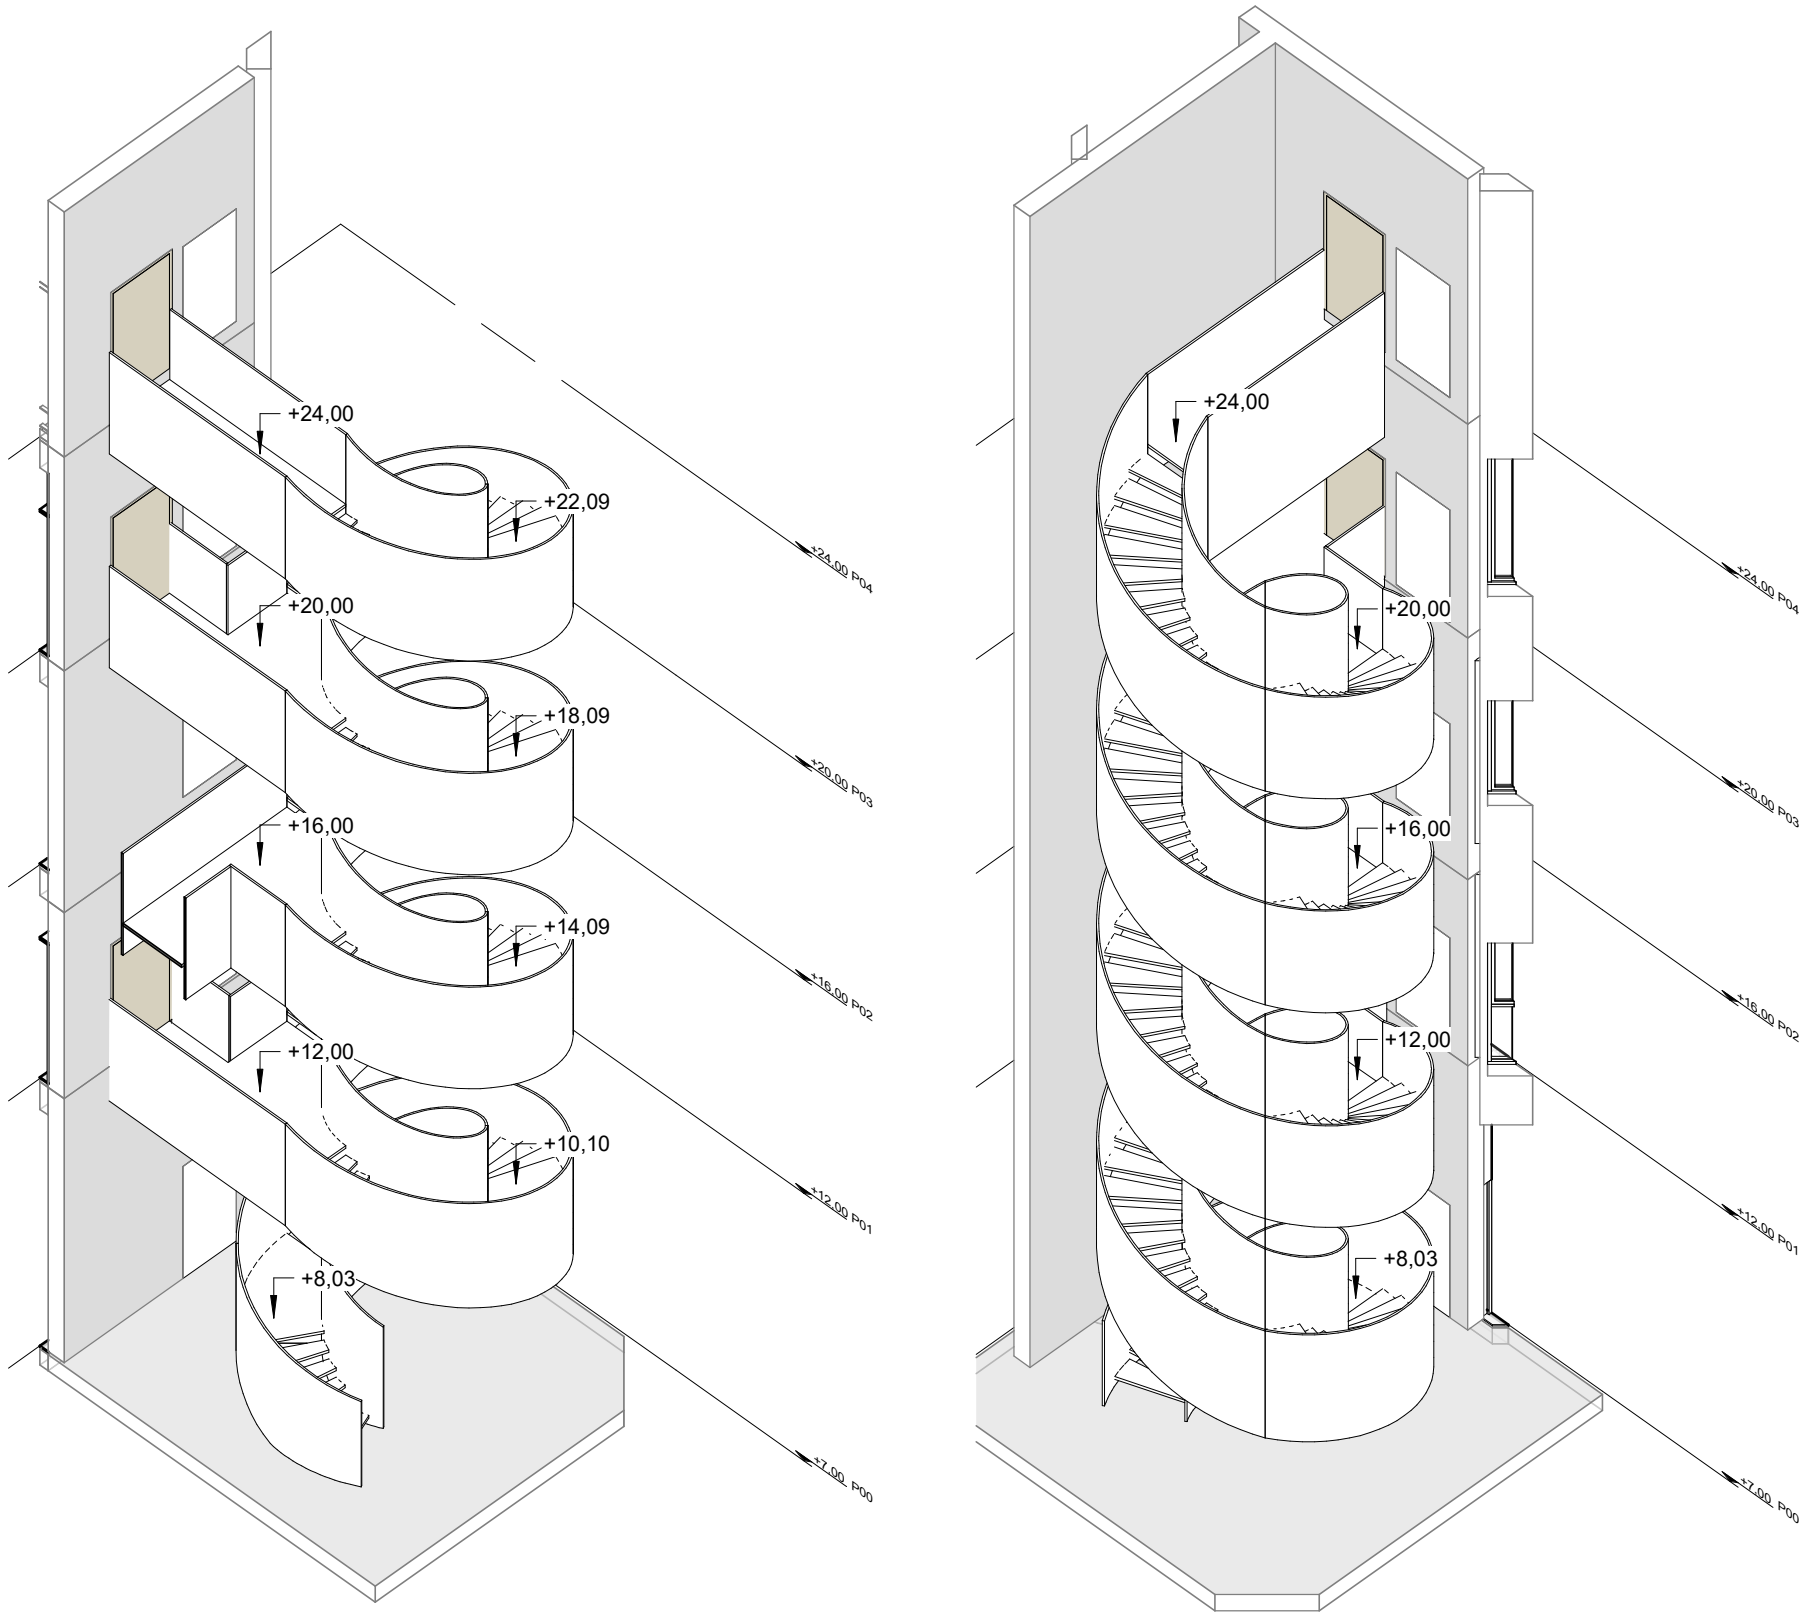

TRAMS ESCALA EXTERIOR

TRAM 1

Desnivell = +1,03m
Graons = 6
Alçada graons = 17,24cm
Amplada graons = 19,25cm/
38,50cm

TRAM 2

Desnivell = +2,07m
Graons = 12
Alçada graons = 17,24cm
Amplada graons = 19,25cm/
38,50cm

TRAM 3

Desnivell = +1,90m
Graons = 11
Alçada graons = 17,24cm
Amplada graons = 19,25cm/
38,50cm

TRAM 4

Desnivell = +2,09m
Graons = 12
Alçada graons = 17,39cm
Amplada graons = 19,25cm/
38,50cm

TRAM 5

Desnivell = +1,91m
Graons = 11
Alçada graons = 17,39cm
Amplada graons = 19,25cm/
38,50cm

vivid

AUTORS VÍVID ARQUITECTURA SLP
ARQUITECTE
ALEIX GONZÁLEZ CALL
ARQUITECTE TÈCNIC
MANEL GONZÁLEZ SOLANES

COL-LABORADORS
ENGINEYER D'INSTAL·LACIONS
Gerard Rosell Enginyeria SLP
ENGINEYER D'ESTRUCTURES
AVAC ARQUITECTES

CLIENT
FIRA 2000 S.A.
PROJECT MANAGER
FIRA INTERNACIONAL DE BARCELONA (FIB)

PROJECTE A17
OBRES RELATIVES AL PROJECTE D'EXECUCIÓ DE REHABILITACIÓ DEL CENTRE DE CONVENIÈNCIES 2 (CC2) DEL RECENTE FIRA DE BARCELONA GRAN VIA
UBICACIÓ
Carrer de la Botànica, 62 08908 L'Hospitalet de Llobregat

NOTES GENERALS

01 No prendre mesures sobre plànol. Totes les mesures s'han de comprovar a l'obra.
02 Les possibles variacions entre els documents del projecte han de ser comunicades immediatament a la D.F. i determinades la validesa i prioritat.
03 Els plànols han de ser llegits en conjunt amb tots els documents referents del projecte, inclosa la documentació escrita, instal·lacions i bocans.

04 Aquest plànol no és vàlid per a la construcció sense l'aprovació del Propietari del Projecte.
05 Aquest plànol és propietat dels seus autors i no pot ser reproduït, divulgat o copiat totalment o parcialment sense la seva autorització. Tots els drets estan reservats per la llei DL 62/95.

FASE

Projecte
Executiu

PLÀNOL

11.C. SCC INTERIORS-Escales
11.03.Escales Exteriors
Detall Escala Exterior 2

E (A3): 1:20


E (A1): 1:10

VERSIÓ: 1

DATA: 04/10/2024

CODI. PLÀNOL:

C-1106

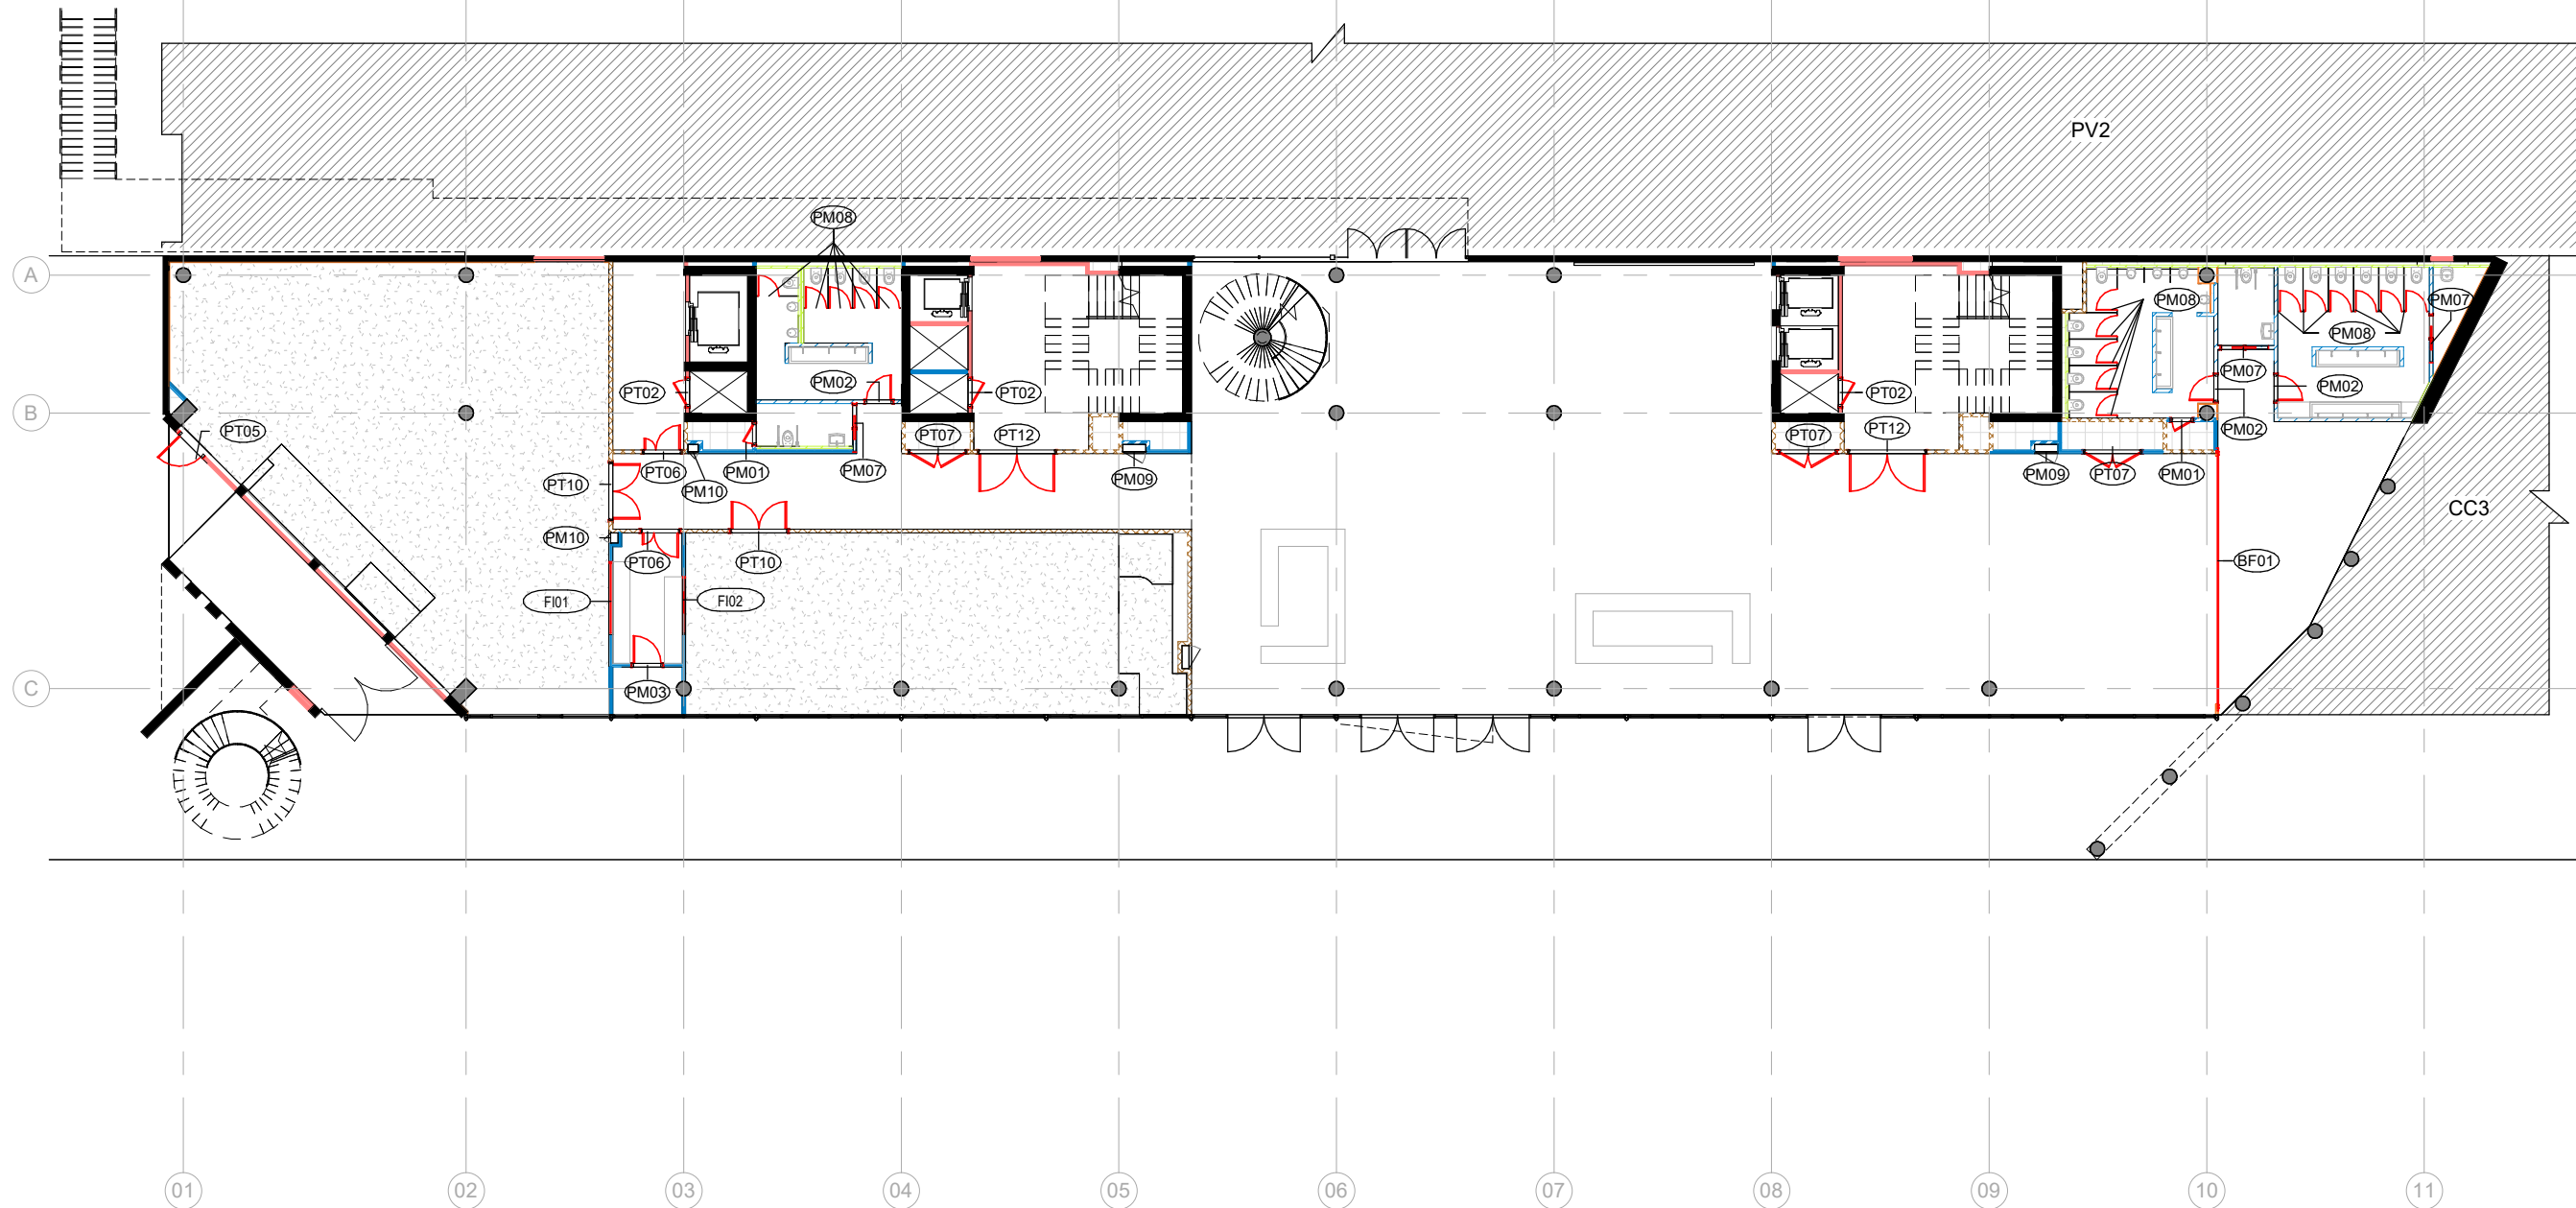

CODI	QUANTITAT	AMPLE (OBRA)	ALÇADA (OBRA)
PM01	6	0,74	2,20
PM02	11	0,94	2,20
PM03	2	1,04	2,20
PM04	8	1,14	2,20
PM05	4	0,95	2,20
PM06	1	1,96	2,20
PM07	9	0,81	2,20
PM08	48	0,71	2,00
PM09	12		
PM10	5		


CODI	QUANTITAT	AMPLE (OBRA)	ALÇADA (OBRA)
PT01	1	0,96	2,20
PT02	12	0,96	2,20
PT03	1	1,06	2,20
PT04	3	1,16	2,20
PT05	5	1,16	2,20
PT06	5	1,31	2,20
PT07	9	1,96	2,20
PT08	1	1,66	2,20
PT09	2	1,96	2,20
PT10	10	1,96	2,20
PT11	1	1,96	2,20
PT12	2	2,66	2,20

CODI	QUANTITAT	AMPLE (OBRA)	ALÇADA (OBRA)
FI01	2	2,50	1,50
FI02	2	2,00	1,50
FI03	1	3,60	1,50

CODI	QUANTITAT	AMPLE (OBRA)	ALÇADA (OBRA)
BF01	1	8,60	3,97
BF02	2	4,84	3,01



AUTORS VÍVID ARQUITECTURA SLP	COL-LABORADORS	CLIENT	PROJECTE	NOTES GENERALS	FASE	PLÀNOL	E (A3): 1 : 250 E (A1): 1:125	VERSIÓ: 1	DATA: 04/10/2024
ARQUITECTE ALEIX GONZÁLEZ CALL ARQUITECTE TÈCNIC MANEL GONZÁLEZ SOLANES	ENGINEYER D'INSTAL·LACIONS Gerard Rosell Enginyeria SLP ENGINEYER D'ESTRUCTURES AVAC ARQUITECTES	FIRA 2000 S.A. PROJECT MANAGER FIRA INTERNACIONAL DE BARCELONA (FIB)	A17 OBRES RELATIVES AL PROJECTE D'EXECUCIÓ DE REHABILITACIÓ DEL CENTRE DE CONVENIÈNCIES 2 (CC2) DEL RECENTE FIRA DE BARCELONA GRAN VIA UBICACIÓ Carrer de la Botànica, 62 08908 L'Hospitalet de Llobregat	01 Aquest plànol no té validesa per a la construcció sense l'aprovació del Projecte del Projecte. 02 Les possibles variacions entre els documents del projecte han de ser comunicades immediatament a la D.F. i determinades la validesa i prioritat. 03 Els plànols han de ser llegits en conjunt amb tots els documents referents del projecte, inclosa la documentació escrita, instal·lacions i bocans.	Projecte Executiu	12.C. SCC INTERIORS-Fusteria Interior 12.01.Plantes generals Guia Planta Baixa (+7m) Fusteria Interior Plano Guia		CODI. PLÀNOL:	C-1201

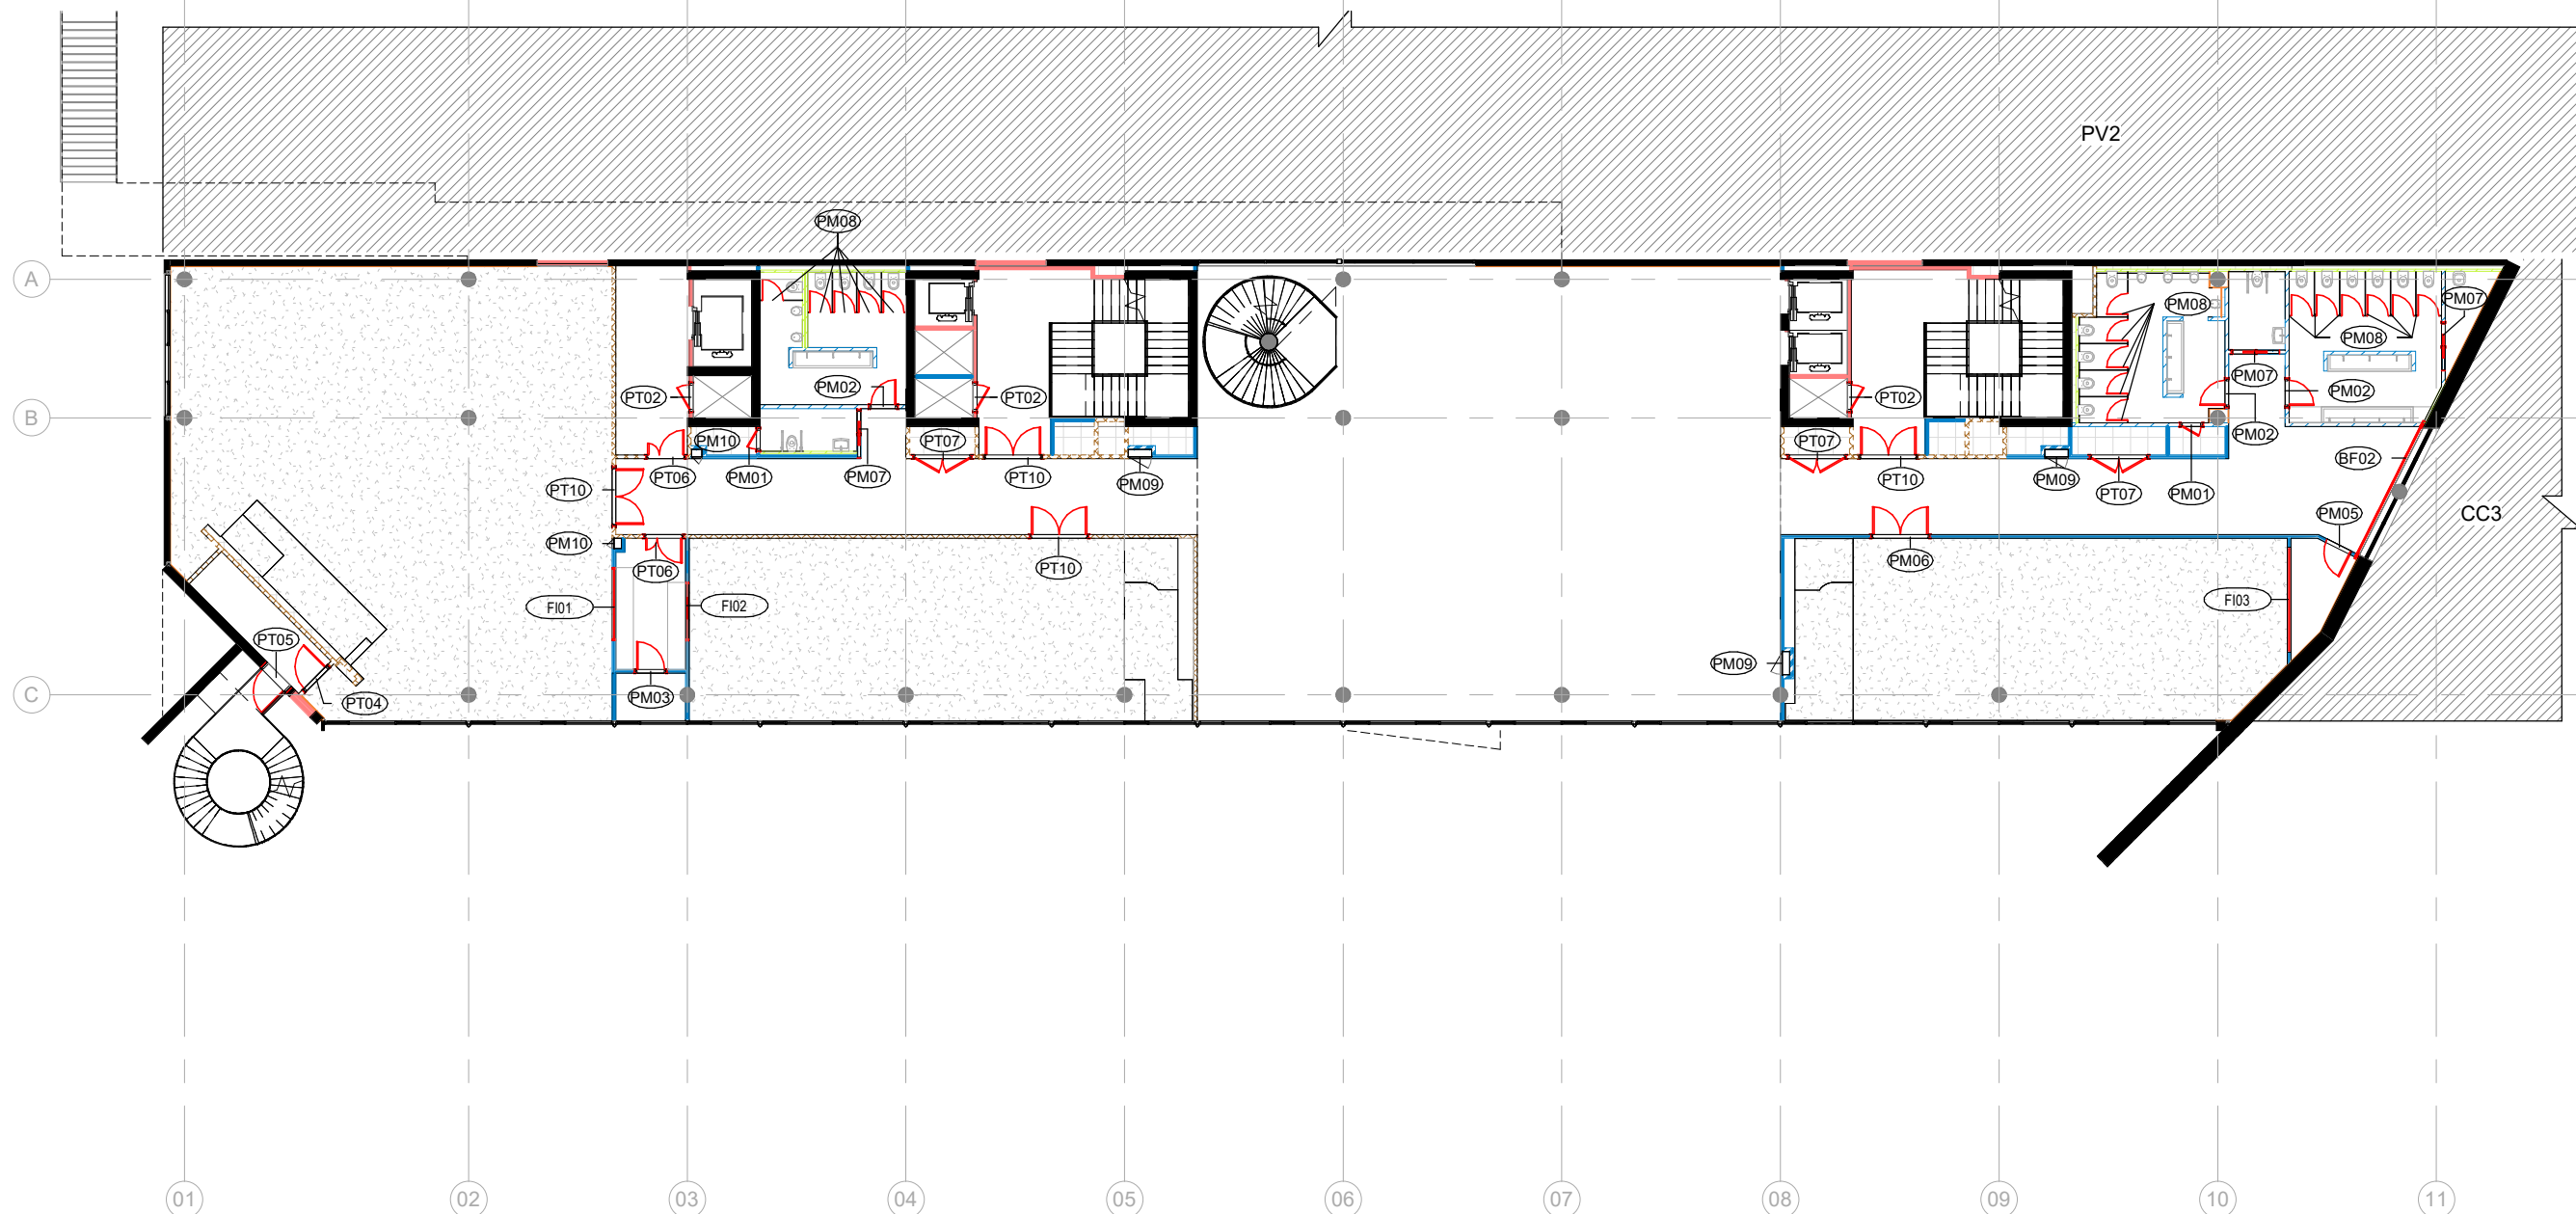

CODI	QUANTITAT	AMPLE (OBRA)	ALÇADA (OBRA)
PM01	6	0,74	2,20
PM02	11	0,94	2,20
PM03	2	1,04	2,20
PM04	8	1,14	2,20
PM05	4	0,95	2,20
PM06	1	1,96	2,20
PM07	9	0,81	2,20
PM08	48	0,71	2,00
PM09	12		
PM10	5		

CODI	QUANTITAT	AMPLE (OBRA)	ALÇADA (OBRA)
PT01	1	0,96	2,20
PT02	12	0,96	2,20
PT03	1	1,06	2,20
PT04	3	1,16	2,20
PT05	5	1,16	2,20
PT06	5	1,31	2,20
PT07	9	1,96	2,20
PT08	1	1,66	2,20
PT09	2	1,96	2,20
PT10	10	1,96	2,20
PT11	1	1,96	2,20
PT12	2	2,66	2,20

CODI	QUANTITAT	AMPLE (OBRA)	ALÇADA (OBRA)
FI01	2	2,50	1,50
FI02	2	2,00	1,50
FI03	1	3,60	1,50

CODI	QUANTITAT	AMPLE (OBRA)	ALÇADA (OBRA)
BF01	1	8,60	3,97
BF02	2	4,84	3,01

vívid

AUTORS VÍVID ARQUITECTURA SLP
ARQUITECTE
ALEIX GONZÁLEZ CALL
ARQUITECTE TÈCNIC
MANEL GONZÁLEZ SOLANES

COL-LABORADORS
ENGINEYER D'INSTAL·LACIONS
Gerard Rosell Enginyeria SLP
ENGINEYER D'ESTRUCTURES
AVAC ARQUITECTES

CLIENT
FIRA 2000 S.A.
PROJECT MANAGER
FIRA INTERNACIONAL DE BARCELONA (FIB)

PROJECTE A17
OBRES RELATIVES AL PROJECTE D'EXECUCIÓ DE REHABILITACIÓ DEL CENTRE DE CONVENIÈNCIES 2 (CC2) DEL RECENTE FIRA DE BARCELONA GRAN VIA
UBICACIÓ
Carrer de la Botànica, 62 08908 L'Hospitalet de Llobregat

NOTES GENERALS

01 No prendre mesures sobre plànol. Totes les mesures s'han de comprovar a l'obra.

02 Les possibles variacions entre els documents del projecte han de ser comunicades immediatament a la D.F. i determinació la validesa i prioritat.

03 Els plànols han de ser llegits en conjunt amb tots els documents referents del projecte, inclosa la documentació escrita, instal·lacions i bocans.

04 Aquest plànol no és vàlid per a la construcció sense l'aprovació del Propietari del Projecte.

05 Aquest plànol és propietat dels seus autors i no pot ser reproduït, divulgat o copiat totalment o parcialment sense la seva autorització. Tots els drets estan reservats per la llei DL 62/95.

FASE

Projecte
Executiu

PLÀNOL

12.C. SCC INTERIORS-Fusteria Interior
12.01.Plantes generals Guia
Planta Primera (+12m) Fusteria Interior Plano Guia


E (A3): 1 : 250 E (A1): 1:125

VERSIÓ: 1

DATA: 04/10/2024

CODI. PLÀNOL:

C-1202

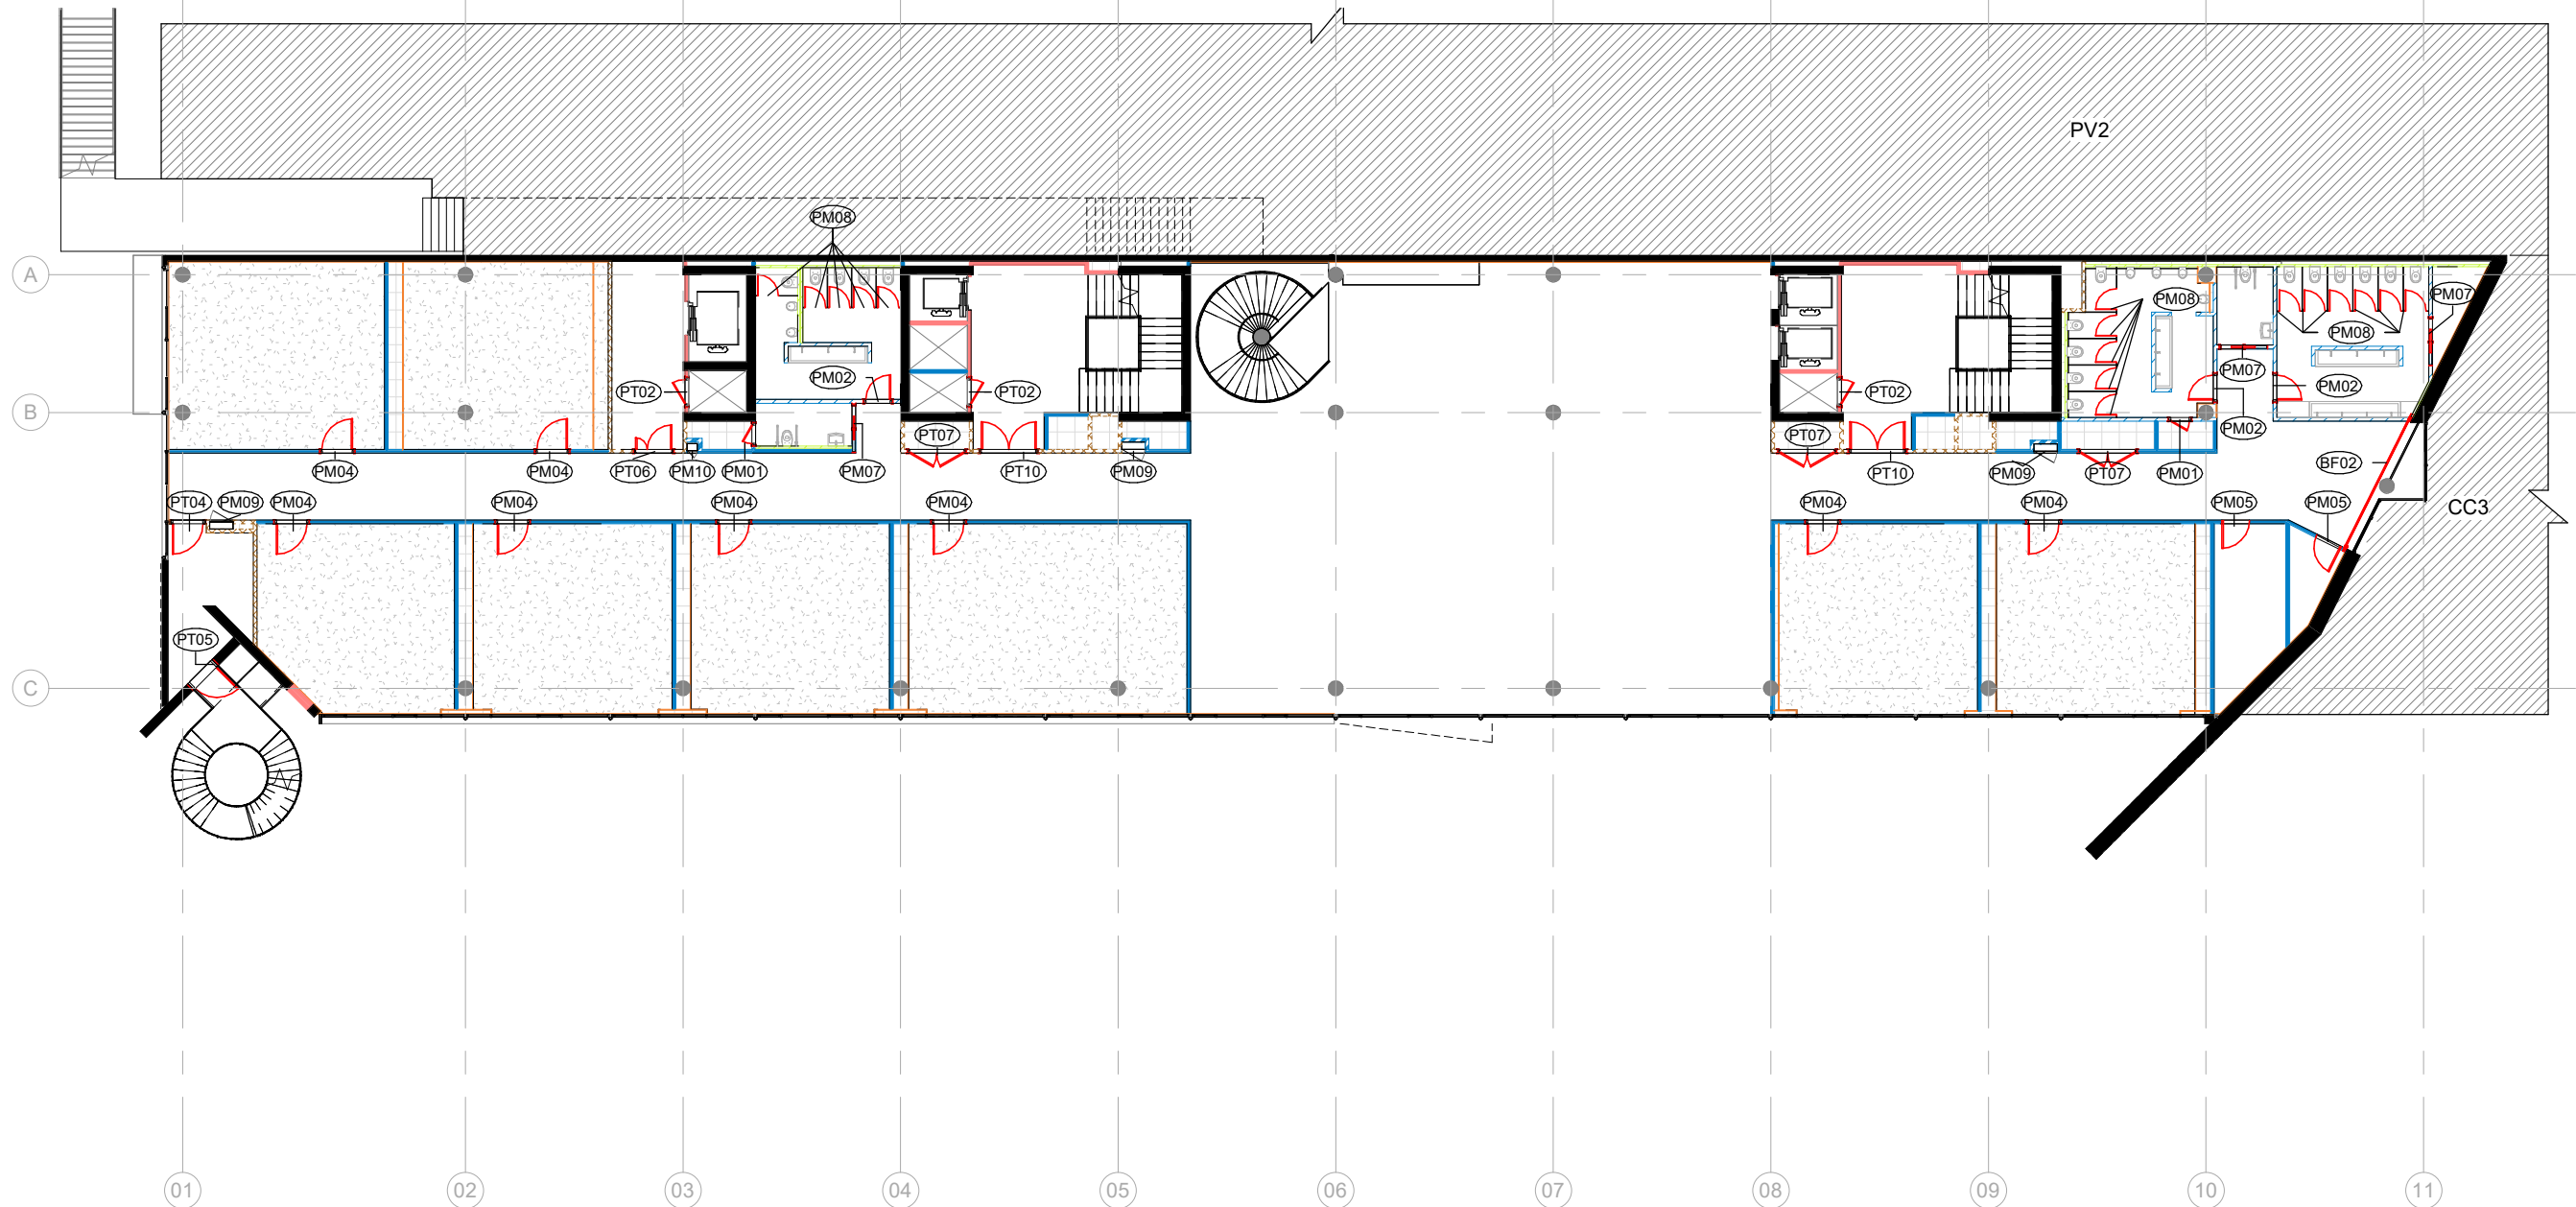

CODI	QUANTITAT	AMPLE (OBRA)	ALÇADA (OBRA)
PM01	6	0,74	2,20
PM02	11	0,94	2,20
PM03	2	1,04	2,20
PM04	8	1,14	2,20
PM05	4	0,95	2,20
PM06	1	1,96	2,20
PM07	9	0,81	2,20
PM08	48	0,71	2,00
PM09	12		
PM10	5		

CODI	QUANTITAT	AMPLE (OBRA)	ALÇADA (OBRA)
PT01	1	0,96	2,20
PT02	12	0,96	2,20
PT03	1	1,06	2,20
PT04	3	1,16	2,20
PT05	5	1,16	2,20
PT06	5	1,31	2,20
PT07	9	1,96	2,20
PT08	1	1,66	2,20
PT09	2	1,96	2,20
PT10	10	1,96	2,20
PT11	1	1,96	2,20
PT12	2	2,66	2,20

CODI	QUANTITAT	AMPLE (OBRA)	ALÇADA (OBRA)
FI01	2	2,50	1,50
FI02	2	2,00	1,50
FI03	1	3,60	1,50

CODI	QUANTITAT	AMPLE (OBRA)	ALÇADA (OBRA)
BF01	1	8,60	3,97
BF02	2	4,84	3,01

vívid

AUTORS VÍVID ARQUITECTURA SLP
ARQUITECTE
ALEIX GONZÁLEZ CALL
ARQUITECTE TÈCNIC
MANEL GONZÁLEZ SOLANES

COL-LABORADORS
ENGINEYER D'INSTAL·LACIONS
Gerard Rosell Enginyeria SLP
ENGINEYER D'ESTRUCTURES
AVAC ARQUITECTES

CLIENT
FIRA 2000 S.A.
PROJECT MANAGER
FIRA INTERNACIONAL DE BARCELONA (FIB)

PROJECTE A17
OBRES RELATIVES AL PROJECTE D'EXECUCIÓ DE REHABILITACIÓ DEL CENTRE DE CONVENIÈNCIES 2 (CC2) DEL RECENTE FIRA DE BARCELONA GRAN VIA
UBICACIÓ
Carrer de la Botànica, 62 08908 L'Hospitalet de Llobregat

NOTES GENERALS
01 No prendre mesures sobre plànol. Totes les mesures s'han de comprovar a l'obra.
02 Les possibles variacions entre els documents del projecte han de ser comunicades immediatament a la D.F. i determinarà la validesa i prioritat.
03 Els plànols han de ser llegits en conjunt amb tots els documents referents del projecte, inclosa la documentació escrita, instal·lacions i bocans.


04 Aquest plànol no és vàlid per a la construcció sense l'aprovació del Propietari del Projecte.
05 Aquest plànol és propietat dels seus autors i no pot ser reproduït, divulgat o copiat totalment o parcialment sense la seva autorització. Tots els drets estan reservats per la llei DL 62/95.

FASE
Projecte
Executiu

PLÀNOL
E (A3): 1 : 250 E (A1): 1:125
12.C. SCC INTERIORS-Fusteria Interior
12.01.Plantes generals Guia
Planta Segona (+16m) Fusteria Interior Plano Guia

VERSIÓ: 1
DATA: 04/10/2024

CODI. PLÀNOL:
C-1203

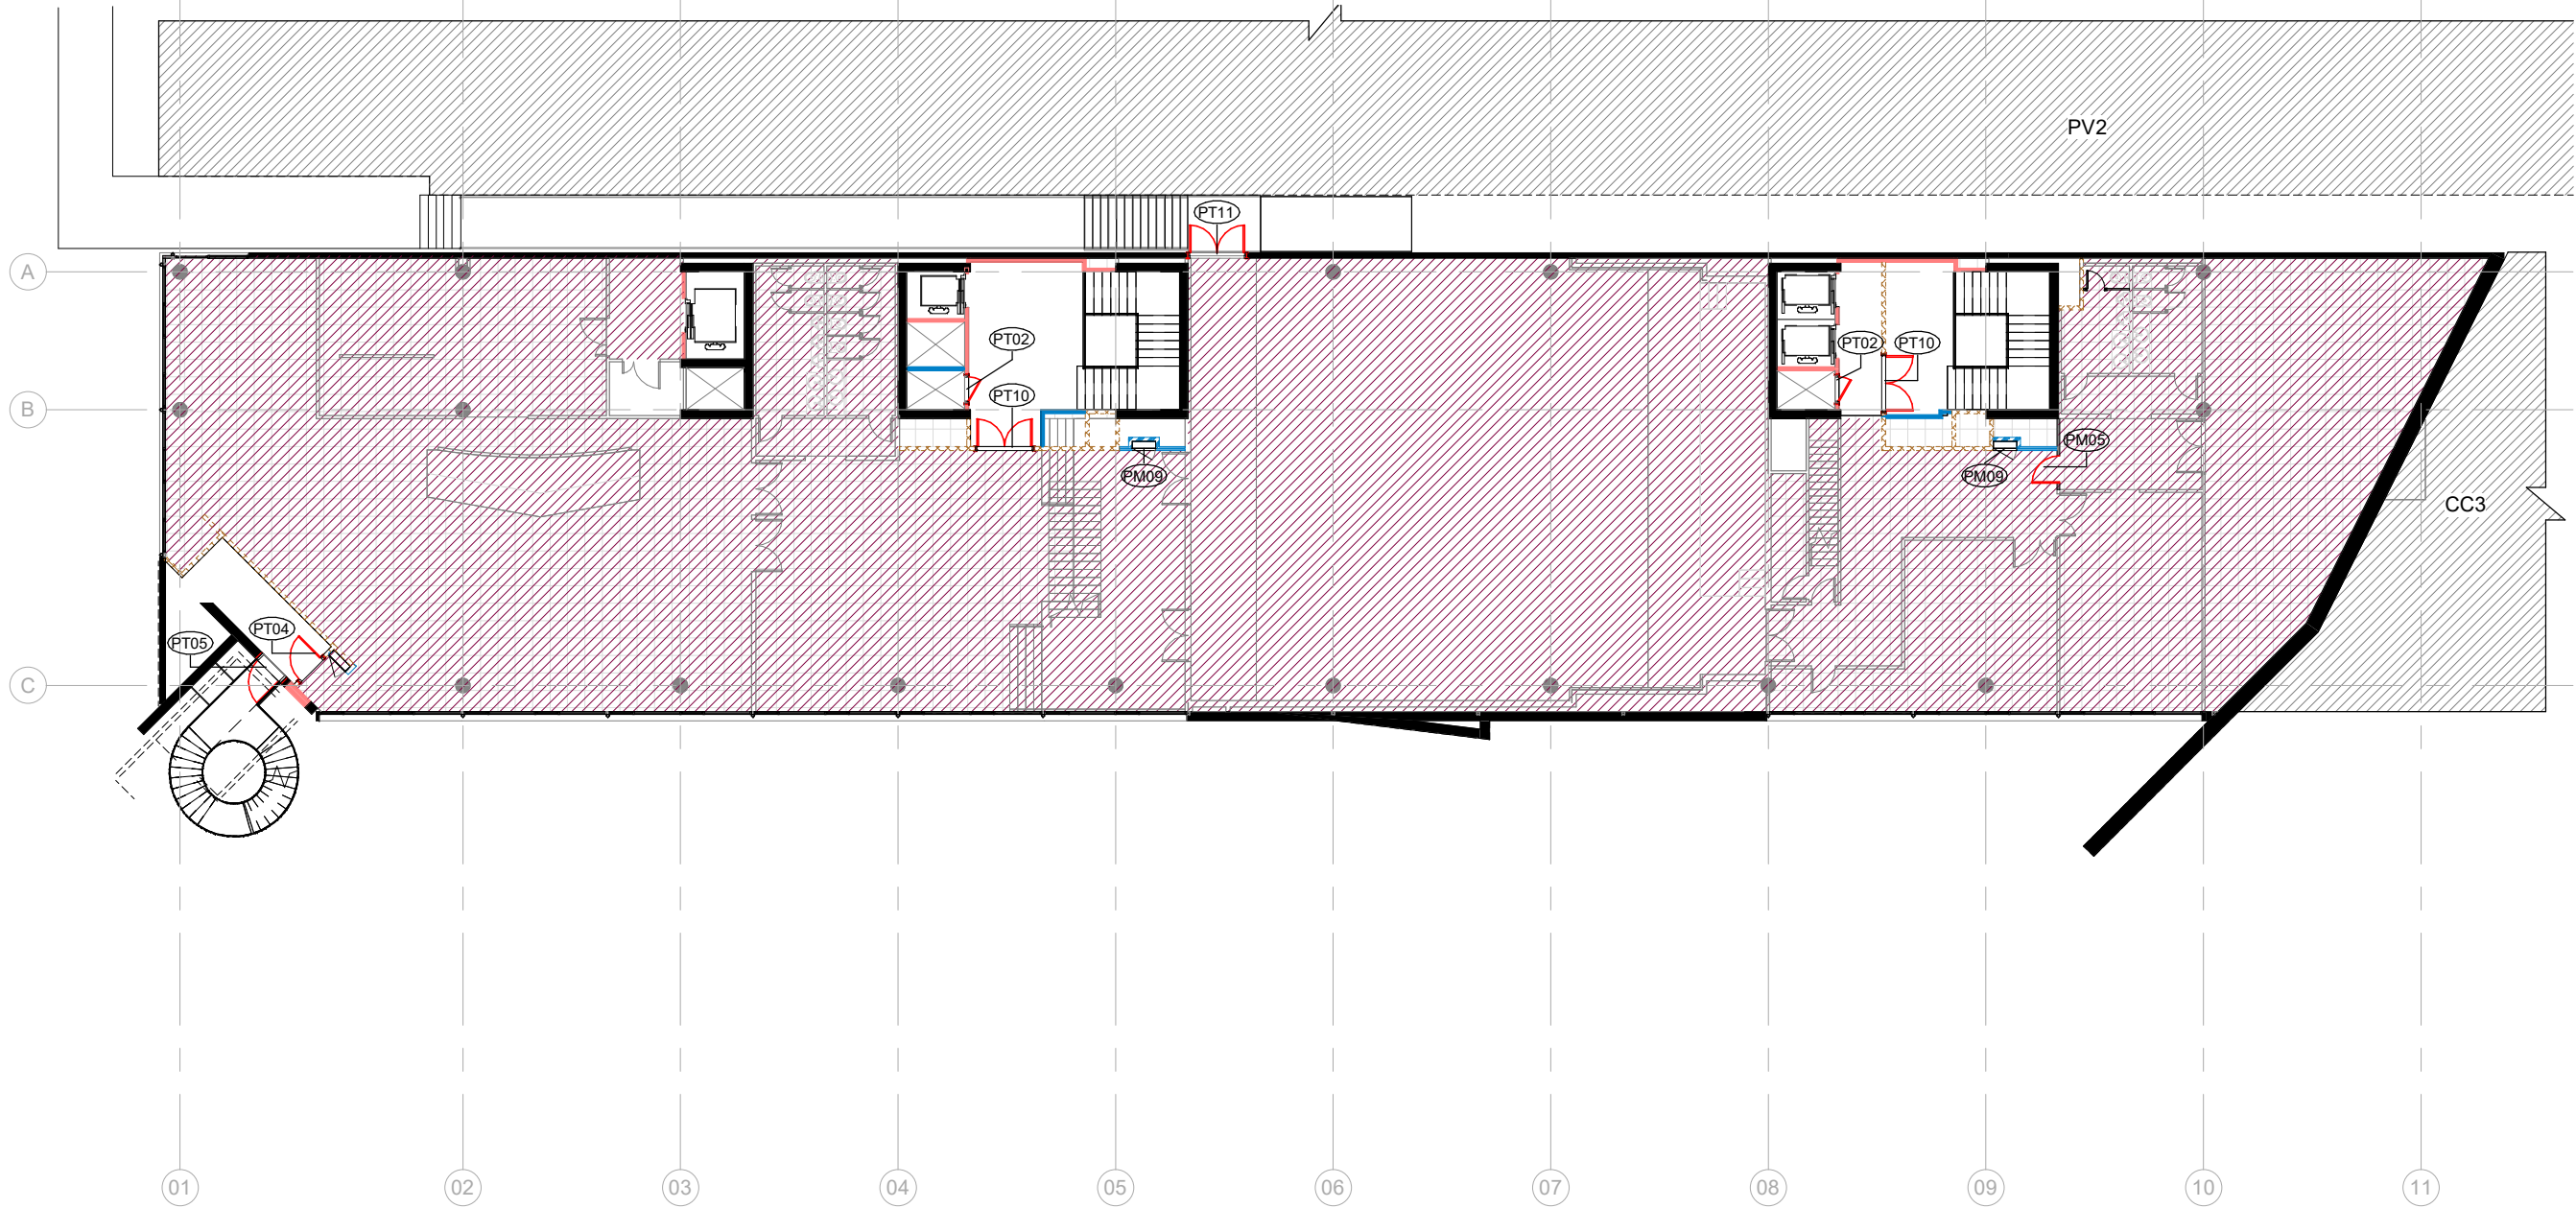

CODI	QUANTITAT	AMPLE (OBRA)	ALÇADA (OBRA)
PM01	6	0,74	2,20
PM02	11	0,94	2,20
PM03	2	1,04	2,20
PM04	8	1,14	2,20
PM05	4	0,95	2,20
PM06	1	1,96	2,20
PM07	9	0,81	2,20
PM08	48	0,71	2,00
PM09	12		
PM10	5		

CODI	QUANTITAT	AMPLE (OBRA)	ALÇADA (OBRA)
PT01	1	0,96	2,20
PT02	12	0,96	2,20
PT03	1	1,06	2,20
PT04	3	1,16	2,20
PT05	5	1,16	2,20
PT06	5	1,31	2,20
PT07	9	1,96	2,20
PT08	1	1,66	2,20
PT09	2	1,96	2,20
PT10	10	1,96	2,20
PT11	1	1,96	2,20
PT12	2	2,66	2,20

CODI	QUANTITAT	AMPLE (OBRA)	ALÇADA (OBRA)
FI01	2	2,50	1,50
FI02	2	2,00	1,50
FI03	1	3,60	1,50

CODI	QUANTITAT	AMPLE (OBRA)	ALÇADA (OBRA)
BF01	1	8,60	3,97
BF02	2	4,84	3,01

vívid

AUTORS VÍVID ARQUITECTURA SLP
ARQUITECTE
ALEIX GONZÁLEZ CALL
ARQUITECTE TÈCNIC
MANEL GONZÁLEZ SOLANES

COL-LABORADORS
ENGINEYER D'INSTAL·LACIONS
Gerard Rosell Enginyeria SLP
ENGINEYER D'ESTRUCTURES
AVAC ARQUITECTES

CLIENT
FIRA 2000 S.A.
PROJECT MANAGER
FIRA INTERNACIONAL DE BARCELONA (FIB)

PROJECTE A17
OBRES RELATIVES AL PROJECTE D'EXECUCIÓ DE REHABILITACIÓ DEL CENTRE DE CONVENIÈNCIES 2 (CC2) DEL RECENTE FIRA DE BARCELONA GRAN VIA
UBICACIÓ
Carrer de la Botànica, 62 08908 L'Hospitalet de Llobregat

NOTES GENERALS
01 No prendre mesures sobre plànol. Totes les mesures s'han de comprovar a l'obra.
02 Les possibles variacions entre els documents del projecte han de ser comunicades immediatament a la D.F. i determinarà la validesa i prioritat.
03 Els plànols han de ser llegits en conjunt amb tots els documents referents del projecte, inclosa la documentació escrita, instal·lacions i bocans.


04 Aquest plànol no és vàlid per a la construcció sense l'aprovació del Propietari del Projecte.
05 Aquest plànol és propietat dels seus autors i no pot ser reproduït, divulgat o copiat totalment o parcialment sense la seva autorització. Tots els drets estan reservats per la llei DL 62/95.

FASE
Projecte
Executiu

PLÀNOL
E (A3): 1 : 250 E (A1): 1:125
12.C. SCC INTERIORS-Fusteria Interior
12.01.Plantes generals Guia
Planta Tercera (+20m) Fusteria Interior Plano Guia

VERSIÓ: 1
DATA: 04/10/2024

CODI. PLÀNOL:
C-1204

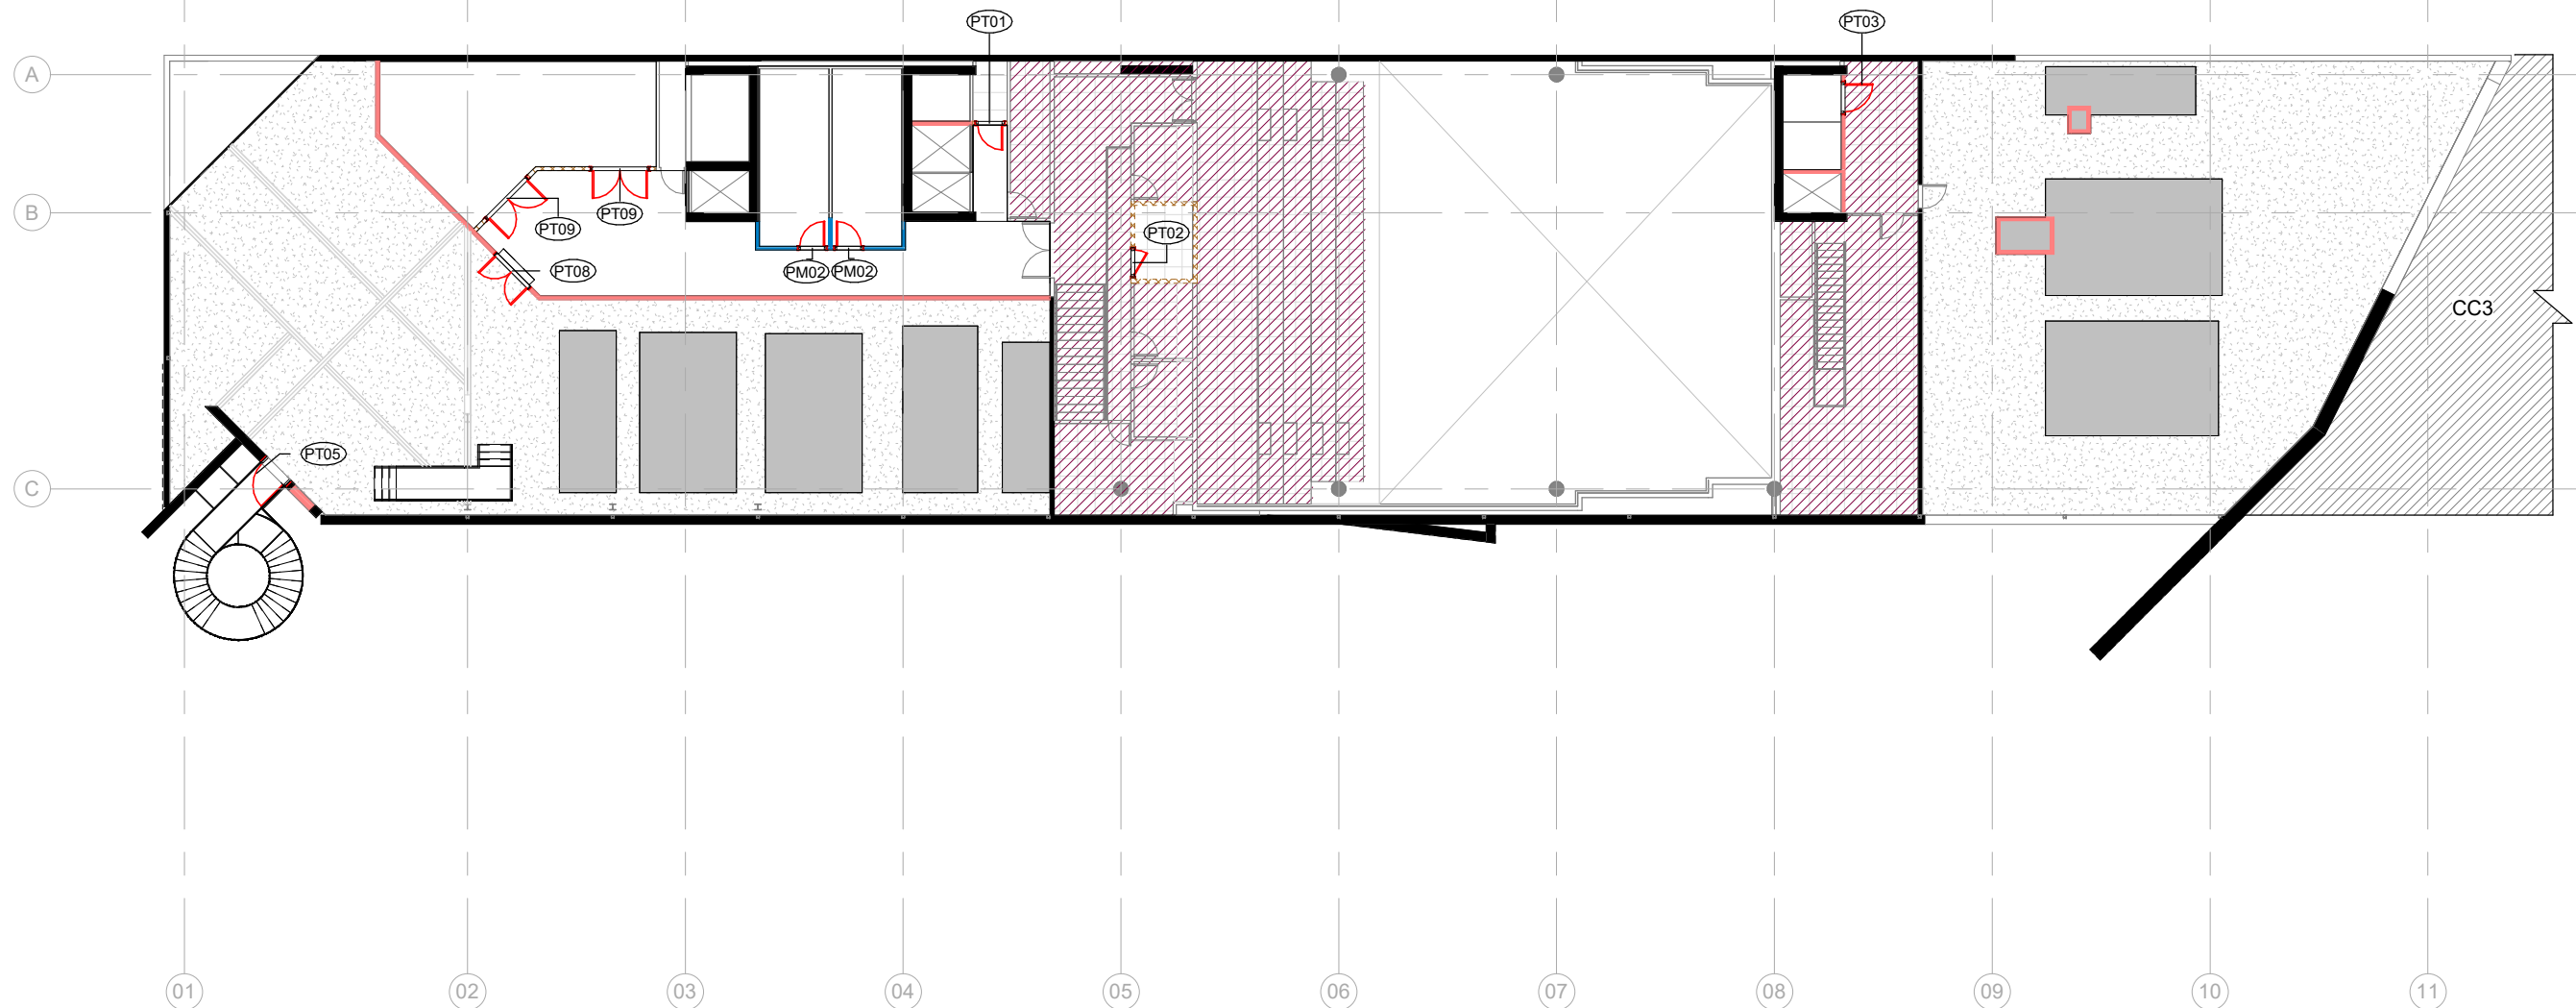

CODI	QUANTITAT	AMPLE (OBRA)	ALÇADA (OBRA)
PM01	6	0,74	2,20
PM02	11	0,94	2,20
PM03	2	1,04	2,20
PM04	8	1,14	2,20
PM05	4	0,95	2,20
PM06	1	1,96	2,20
PM07	9	0,81	2,20
PM08	48	0,71	2,00
PM09	12		
PM10	5		

CODI	QUANTITAT	AMPLE (OBRA)	ALÇADA (OBRA)
PT01	1	0,96	2,20
PT02	12	0,96	2,20
PT03	1	1,06	2,20
PT04	3	1,16	2,20
PT05	5	1,16	2,20
PT06	5	1,31	2,20
PT07	9	1,96	2,20
PT08	1	1,66	2,20
PT09	2	1,96	2,20
PT10	10	1,96	2,20
PT11	1	1,96	2,20
PT12	2	2,66	2,20

CODI	QUANTITAT	AMPLE (OBRA)	ALÇADA (OBRA)
FI01	2	2,50	1,50
FI02	2	2,00	1,50
FI03	1	3,60	1,50

CODI	QUANTITAT	AMPLE (OBRA)	ALÇADA (OBRA)
BF01	1	8,60	3,97
BF02	2	4,84	3,01

vívid

AUTORS VÍVID ARQUITECTURA SLP
ARQUITECTE
ALEIX GONZÁLEZ CALL
ARQUITECTE TÈCNIC
MANEL GONZÁLEZ SOLANES

COL-LABORADORS
ENGINEYER D'INSTAL·LACIONS
Gerard Rosell Enginyeria SLP
ENGINEYER D'ESTRUCTURES
AVAC ARQUITECTES

CLIENT
FIRA 2000 S.A.
PROJECT MANAGER
FIRA INTERNACIONAL DE BARCELONA (FIB)

PROJECTE A17
OBRES RELATIVES AL PROJECTE D'EXECUCIÓ DE REHABILITACIÓ DEL CENTRE DE CONVENIÈNCIES 2 (CC2) DEL RECENTE FIRA DE BARCELONA GRAN VIA
UBICACIÓ
Carrer de la Botànica, 62 08908 L'Hospitalet de Llobregat

NOTES GENERALS

01 No prendre mesures sobre plànol. Totes les mesures s'han de comprovar a l'obra.
02 Les possibles variacions entre els documents del projecte han de ser comunicades immediatament a la D.F. i determinar la validesa i prioritat.
03 Els plànols han de ser llegits en conjunt amb tots els documents referents del projecte, inclosa la documentació escrita, instal·lacions i bocans.

04 Aquest plànol no és vàlid per a la construcció sense l'aprovació del Propietari del Projecte.
05 Aquest plànol és propietat dels seus autors i no pot ser reproduït, divulgat o copiat totalment o parcialment sense la seva autorització. Tots els drets estan reservats per la llei DL 62/95.

FASE

Projecte
Executiu

PLÀNOL

12.C. SCC INTERIORS-Fusteria Interior
12.01.Plantes generals Guia
Planta Quarta (+24m) Fusteria Interior Plano Guia




E (A3): 1 : 250 E (A1): 1:125

VERSIÓ: 1

DATA: 04/10/2024

CODI. PLÀNOL:

C-1205

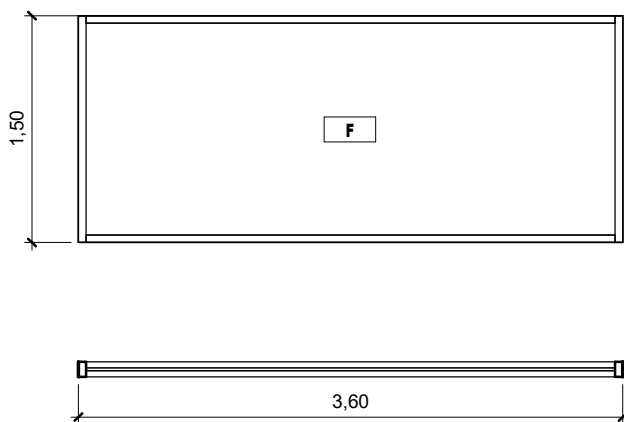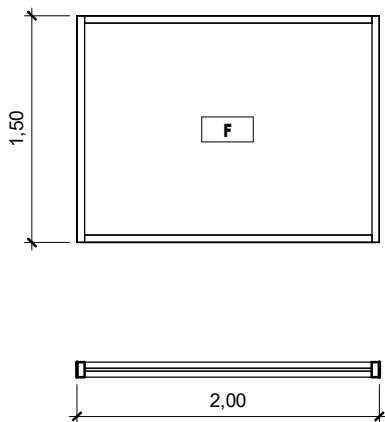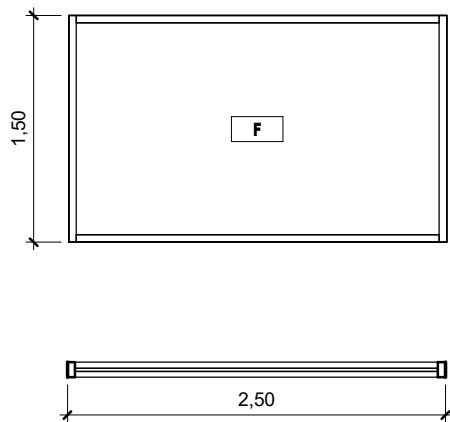

CODI	TIPUS FINESTRA
B	Vidre batent
C	Vidre corredera
F	Vidre fix
F RF	Vidre fix RF 120
O	Vidre oscillobatent
VO	Vidre Opac

materialFusteria de FUSTA	
Finestra fixe model Plu70.2, motllura recta de pi laminat KKK, vernís a l'aigua, marc de 70x71	
vidreLaminar 4+4 Guardian Sun/ Càmara/ Càmara 8/ Laminar 4+4 = TOTAL 24mm	
mides	alçada forat de pas1,50 m
	amplada forat de pas2,50 m
	nombre de fulls1
remat amb paret	Juntas y gomas para cierre hermético y acústico
ferratges	oberturaFixes
	frontissa-
	maneta-
	clau-
acústica (dBA)37dB	
altresTornillería oculta	

Notes genèriques
- la finestra o conjunt haurà d'estar certificada amb totes les característiques del present quadre
- interior: estança cap a on s'obre la fulla
- totes les finestres amb clau es mestrejaran amb 4 nivells de mestrejament
- totes les fusteries exteriors (portes i finestres) seran amb ruptura de pont tèrmic
- les cotes són orientatives, s'hauran de comprovar a l'obra

FI01
1 : 50

materialFusteria de FUSTA	
Finestra fixe model Plu70.2, motllura recta de pi laminat KKK, vernís a l'aigua, marc de 70x71	
vidreLaminar 4+4 Guardian Sun/ Càmara/ Càmara 8/ Laminar 4+4 = TOTAL 24mm	
mides	alçada forat de pas1,50 m
	amplada forat de pas2,00 m
	nombre de fulls1
remat amb paret	Juntas y gomas para cierre hermético y acústico
ferratges	oberturaFixes
	frontissa-
	maneta-
	clau-
acústica (dBA)37dB	
altresTornillería oculta	

Notes genèriques
- la finestra o conjunt haurà d'estar certificada amb totes les característiques del present quadre
- interior: estança cap a on s'obre la fulla
- totes les finestres amb clau es mestrejaran amb 4 nivells de mestrejament
- totes les fusteries exteriors (portes i finestres) seran amb ruptura de pont tèrmic
- les cotes són orientatives, s'hauran de comprovar a l'obra

FI02
1 : 50


materialFusteria de FUSTA	
Finestra fixe model Plu70.2, motllura recta de pi laminat KKK, vernís a l'aigua, marc de 70x71	
vidreLaminar 4+4 Guardian Sun/ Càmara/ Càmara 8/ Laminar 4+4 = TOTAL 24mm	
mides	alçada forat de pas1,50 m
	amplada forat de pas3,60 m
	nombre de fulls1
remat amb paret	Juntas y gomas para cierre hermético y acústico
ferratges	oberturaFixes
	frontissa-
	maneta-
	clau-
acústica (dBA)37dB	
altresTornillería oculta	

Notes genèriques
- la finestra o conjunt haurà d'estar certificada amb totes les característiques del present quadre
- interior: estança cap a on s'obre la fulla
- totes les finestres amb clau es mestrejaran amb 4 nivells de mestrejament
- totes les fusteries exteriors (portes i finestres) seran amb ruptura de pont tèrmic
- les cotes són orientatives, s'hauran de comprovar a l'obra


FI03
1 : 50

Notes genèriques	
- la porta o conjunt de porta haurà d'estar certificada amb totes les característiques del present quadre	
- interior: estança cap a on s'obre la fulla	
- el cantell de les portes panellades aniran xapades amb el mateix material i color que els frontals	
- totes les portes amb clau es mestrejaran amb 4 nivells de mestrejament	
- totes les fusteries exteriors (portes i finestres) seran amb ruptura de pont tèrmic.	
- les cotes són orientatives, s'hauran de comprovar a l'obra	
- nombre de frontississes i model a definir segons el pes final de la porta (a consensuar)	
- la mà de la porta estarà indicat gràficament en els plànols de divisòries, capítol 6.1.1.	


descripció	
material	
vidre	
mides	amplada forat de pas lliure
	alçada
	conjunt de porta
remat amb paret	tapeta, perfil, altres...
acabats	interior
	exterior
ferratges	obertura
	frontissa
	maneta
	tancaportes
	pany
	clau
	baldó
	espiera
	antipànic
estabilitat al foc	
acústica (dBA)	
altres	

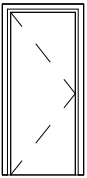


PT01
Puerta batiente de una hoja de metal. Tapeta de 7 cm en ambas caras. Lacado en ambas caras.
Localització: Entrada patinillo ascensor. P4 Sud.
Metal
80 cm
210cm
Una hoja
Tapeta de 7 cm en ambas caras.
Lacado en taller RAL a definir por D.F
Lacado en taller RAL a definir por D.F
Batiente
Vista
Conjunto de pomo exterior fijo y manilla interior tubular en L redondeada sobre placa rectangular lacado negro.
Manilla tirador serie Vector con bocallave para cerradura cortafuego CF45
-
Si
No
No
No
No
EI2-45-C5
No

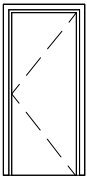



PT02
Puerta batiente de una hoja de metal. Lacada en ambas cara enrasada con revestimiento
Localització: Entrada patinillo MEP. Totes les plantes
Metal
80 cm
210cm
Una hoja
Sin tapetas. Enrasada con revestimiento
Lacado en taller RAL a definir por D.F
Lacado en taller RAL a definir por D.F
Batiente
Vista
Conjunto de pomo exterior fijo y manilla interior tubular en L redondeada sobre placa rectangular lacado negro.
Cerradura para llave triangular de mantenimiento (▼)
No
No
No
No
No
EI2-60-C5
No

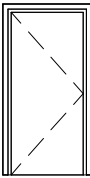

PT03
Puerta batiente de una hoja de metal. Tapeta de 7 cm en ambas caras. Lacado en ambas caras.
Localització: Entrada patinillo ascensor. P4 Nord
Metal
90 cm
210cm
Una hoja
Tapeta de 7 cm en ambas caras.
Lacado en taller RAL a definir por D.F
Lacado en taller RAL a definir por D.F
Batiente
Vista
Conjunto de pomo exterior fijo y manilla interior tubular en L redondeada sobre placa rectangular lacado negro.
Manilla tirador serie Vector con bocallave para cerradura cortafuego CF45
-
Si
No
No
No
No
EI2-60-C5
No

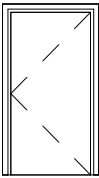


PT04
Puerta batiente de una hoja de metal. Tapeta de 7 cm en ambas caras. Lacado en ambas caras.
Localització: Vestíbul independència de evacuació de l'escala exterior.
Metal
100 cm
210cm
Una hoja
Tapeta de 7 cm en ambas caras.
Lacado en taller RAL a definir por D.F
Lacado en taller RAL a definir por D.F
Batiente
Vista
Conjunto de pomo exterior fijo y barra antipánico interior modelo "SOBREPONER" TOP1S
-
-
No
No
No
No
EI2-60-C5
No

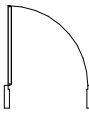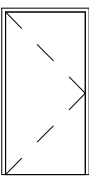



PT05
Puerta batiente de una hoja de metal. Lacada en ambas cara. Enrasada por cara interior con tapeta y anclada al muro de hormigón exterior
Localització: Evacuació de l'escala exterior(mur formigó)
Metal
100 cm
210cm
Una hoja
Tapeta interior en cara interior de 7cm
Lacado en taller RAL a definir por D.F
Lacado en taller RAL a definir por D.F
Batiente
Vista
Conjunto de pomo exterior fijo y barra antipánico interior modelo "SOBREPONER" TOP1S
-
-
No
No
No
No
EI2-60-C5
No

Notes genèriques	
- la porta o conjunt de porta haurà d'estar certificada amb totes les característiques del present quadre	
- interior: estança cap a on s'obre la fulla	
- el cantell de les portes panellades aniran xapades amb el mateix material i color que els frontals	
- totes les portes amb clau es mestrejaran amb 4 nivells de mestrejament	
- totes les fusteries exteriors (portes i finestres) seran amb ruptura de pont tèrmic.	
- les cotes són orientatives, s'hauran de comprovar a l'obra	
- nombre de frontisses i model a definir segons el pes final de la porta (a consensuar)	
- la mà de la porta estarà indicat gràficament en els plànols de divisòries, capítol 6.1.1.	



descripció	
material	
vidre	
mides	amplada forat de pas lliure
	alçada
	conjunt de porta
remat amb paret	tapeta, perfil, altres...
acabats	interior
	exterior
ferratges	obertura
	frontissa
	maneta
	tancaportes
	pany
	clau
	baldó
	espiera
	antipànic
estabilitat al foc	
acústica (dBA)	
altres	

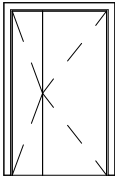


PT06
Puerta batiente de dos hojas de metal. Lacada en cara interior. Enrasada por cara exterior y forrada con revestimiento de metal del pasillo. Tapeta de 7cm por la cara interior.
Localització: Entrada Hall Muntacàrregues (Tots els nivells) Entrada sales tècniques auditoris (PB-P1)
Metal
115 cm
210cm
Dos hojas
Enrasada con revestimiento en exterior y tapeta de 7cm por cara interior
Lacado en taller RAL a definir por D.F
Lacado en taller RAL a definir por D.F
Batiente
Oculta
Conjunto de pomo interior y pomo exterior XS4 Original+ EURO MIFARE acabado inoxidable
-
-
Sistema SALTO XS4
No
No
No
EI2-60-C5
No

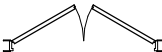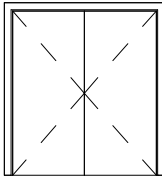


PT07
Doble Puerta de dos hojas. Puerta doble interior metálica y puerta simple de revestimiento del pasillo según detalles.
Localització: Quadres elèctrics de passadissos Magatzems dels passadissos de PB-P2
Metal
180 cm
210cm
Dos hojas
Sin tapeta
Lacado en taller RAL a definir por D.F
Lacado en taller RAL a definir por D.F
Batiente
Oculta (revestimiento) vista (interior)
Cerradura para llave triangular de mantenimiento (▼)
-
No
No
No
No
EI2-60-C5
No

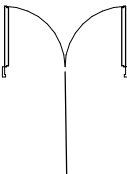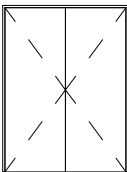

PT08
Puerta batiente de dos hojas de metal. Lacada por ambas caras. Tapeta por cara interior. Exterior enrada con chapa metálica de fachada.
Localització: Sortida exterior coberta màquines
150 cm
210cm
Dos hojas
Batiente
Conjunto de pomo exterior fijo y barra antipánico interior modelo de sobreponer GLOBAL 1S
No

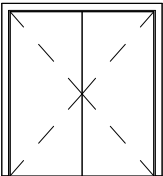

PT09
Puerta batiente de dos hojas de metal. Tapeta de 9 cm en ambas caras. Lacado en ambas caras.
Localització: Sales MEP de P4 (Coberta). Zona sud
Metal
180 cm
210cm
Dos hojas
Tapeta de 9 cm en ambas caras.
Lacado en taller RAL a definir por D.F
Lacado en taller RAL a definir por D.F
Batiente
Vista
Conjunto de pomo exterior fijo y manilla interior tubular en L redondeada sobre placa rectangular lacado negro.
Manilla tirador serie Vector con bocallave para cerradura cortafuego CF45
-
Si
No
No
No
EI2-45-C5
No

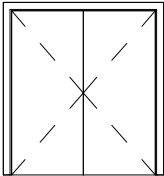

PT10
Puerta batiente de dos hojas de metal. Lacada en cara interior. Enrasada por cara exterior y forrada con revestimiento de metal del pasillo. Tapeta de 7cm por la cara interior.
Localització: Auditoris (PB -P1) Escapes evacuació interiors (tots nivells)
Metal
180 cm
210cm
Dos hojas
Enrasada con revestimiento en exterior y tapeta de 7cm por cara interior
Lacado en taller RAL a definir por D.F
Lacado en taller RAL a definir por D.F
Batiente
Oculta
Conjunto de barra antipánico interior modelo "SOBREPONER" TOP1S y pomo exterior XS4 Original+ EURO MIFARE acabado inoxidable
-
-
Sistema SALTO XS4
No
No
No
EI2-60-C5
-
 9750 Mod. W Escudo electrónico Salto XS4 ONE Mifare DESFire Mod. E9750. Placas de 285 x 42 x 19,5 mm. en acero inox satinado. Juego de manillas Mod. "W" en acero inox satinado. Fijación reforzada. Ref.: E9750W7FIMB69 Cerradura existente con cuadrado de 9 mm Juego de placas embellecedoras Salto XS4 One de 55 x 285,5 mm., en acero inox satinado. Ref.: PLEG55IM

Notes genèriques

- la porta o conjunt de porta haurà d'estar certificada amb totes les característiques del present quadre

- interior: estança cap a on s'obre la fulla

- el cantell de les portes panellades aniran xapades amb el mateix material i color que els frontals

- totes les portes amb clau es mestrejaran amb 4 nivells de mestrejament


- totes les fusteries exteriors (portes i finestres) seran amb ruptura de pont tèrmic.

- les cotes són orientatives, s'hauran de comprovar a l'obra


- nombre de frontisses i model a definir segons el pes final de la porta (a consensuar)

- la mà de la porta estarà indicat gràficament en els plànols de divisòries, capítol 6.1.1.

descripció	
material	
vidre	
mides	amplada forat de pas lliure
	alçada
	conjunt de porta
remat amb paret	tapeta, perfil, altres...
acabats	interior
	exterior
ferratges	obertura
	frontissa
	maneta
	tancaportes
	pany
	clau
	baldó
	espiera
	antipànic
estabilitat al foc	
acústica (dBA)	
altres	

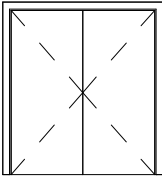

PT11
Puerta batiente de dos hojas de metal. Lacada por ambas caras. Tapeta por cara interior. ^{1S} Exterior enrada con chapa metálica de fachada.
Localització: Evacuació Auditori (P3)
Metal
180 cm
210cm
Dos hojas
-
Lacado en taller RAL a definir por D.F
Lacado en taller RAL a definir por D.F
Batiente
-
Conjunto de pomo exterior fijo y barra antipánico interior modelo de sobreponer GLOBAL 1S
-
-
-
-
-
-
-
-
-

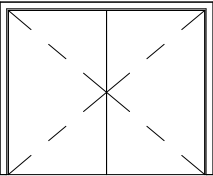


PT12
Puerta batiente de dos hojas de metal. Lacada en cara interior. Enrasada por cara exterior y forrada con revestimiento de metal del pasillo. Tapeta de 7cm por la cara interior.
Localització: Sortides evacuació d'escalers interiors en PB.
Metal
250 cm
210cm
Dos hojas
Enrasada con revestimiento en exterior y tapeta de 7cm por cara interior
Lacado en taller RAL a definir por D.F
Lacado en taller RAL a definir por D.F
Batiente
Oculto
Conjunto de barra antipánico interior modelo "SOBREPONER" TOP1S y pomo exterior acabado inoxidable
-
-
No
No
No
No
EI2-60-C5
No

Notes genèriques	
- la porta o conjunt de porta haurà d'estar certificada amb totes les característiques del present quadre	
- interior: estança cap a on s'obre la fulla	
- el cantell de les portes panellades aniran xapades amb el mateix material i color que els frontals	
- totes les portes amb clau es mestrejaran amb 4 nivells de mestrejament	
- totes les fusteries exteriors (portes i finestres) seran amb ruptura de pont tèrmic.	
- les cotes són orientatives, s'hauran de comprovar a l'obra	
- nombre de frontisses i model a definir segons el pes final de la porta (a consensuar)	
- la mà de la porta estarà indicat gràficament en els plànols de divisòries, capítol 6.1.1.	


descripció	
material	
vidre	
mides	amplada forat de pas lliure
	alçada
	conjunt de porta
remat amb paret	tapeta, perfil, altres...
acabats	interior
	exterior
ferratges	obertura
	frontissa
	maneta
	tancaportes
	pany
	clau
	baldó
	espiera
	antipànic
estabilitat al foc	
acústica (dBA)	
altres	




PM01
Puerta batiente de una hoja de madera. Lacadas ambas caras. Enrasada con alicatado de los baños. Tapeta de 7cm por la cara interior.
Localització: WC. Entrada dipòsit de fluxors des del WC
Madera
60 cm
210cm
Una hoja
Enrasada con revestimiento en exterior y tapeta de 7cm por cara interior
Lacado en taller RAL a definir por D.F
Lacado en taller RAL a definir por D.F
Batiente
Oculto
Cerradura para llave triangular de mantenimiento (▼)
-
Conjunto de pomo exterior fijo y manilla interior tubular en L redondeada sobre placa rectangular lacado negro.
No
No
No
No
No
No
No

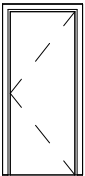


PM02
Puerta batiente de una hoja de madera. Tapeta de 7 cm en ambas caras. Lacado en ambas caras.
Localització: Entrada Banys (Tots nivells) Sala ET de P4
Madera
80 cm
210cm
Una hoja
Tapeta de 7 cm en ambas caras.
Lacado en taller RAL a definir por D.F
Lacado en taller RAL a definir por D.F
Batiente
Vista
Cerradura con llave
-
Conjunto de manilla exterior y interior de tubular en L redondeada sobre placa rectangular acabado inoxidable con bocallave
No
No
No
No
No
No
No

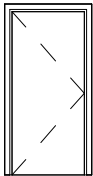

PM03
Puerta batiente de una hoja de madera. Tapeta de 7 cm en ambas caras. Lacado en ambas caras.
Localització: Sala Control de Racks de Auditoris
Madera
90 cm
210cm
Una hoja
Tapeta de 7 cm en ambas caras.
Lacado en taller RAL a definir por D.F
Lacado en taller RAL a definir por D.F
Batiente
Vista
No
-
Conjunto de manilla exterior y interior de tubular en L redondeada sobre placa rectangular acabado inoxidable con bocallave
No
No
No
No
No
No
No

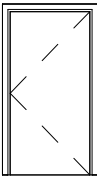


PM04
Puerta batiente de una hoja de madera. Lacada en cara interior. Enrasada por cara exterior y forrada con revestimiento de metal del pasillo. Tapeta de 7cm por la cara interior.
Localització: Sales de reunions de P2
Madera
100 cm
210cm
Una hoja
Enrasada con revestimiento en exterior y tapeta de 7cm por cara interior
Lacado en taller RAL a definir por D.F
Lacado en taller RAL a definir por D.F
Batiente
Oculto
Conjunto de barra antipánico interior modelo "SOBREPONER" TOP1S y pomo exterior XS4 Original+ EURO MIFARE acabado inoxidable
-
-
Sistema SALTO XS4
No
No
No
-
-
Escudo electrónico Salto XS4 ONE Mifare DESFire Mod. E9750. Placas de 285 x 42 x 19,5 mm. en acero inox satinado. Juego de manillas Mod. "W" en acero inox satinado. Fijación reforzada. Ref.: E9750W7FIMB69 Cerradura existente con cuadradillo de 9 mm Juego de placas embellecedoras Salto XS4 One de 55 x 298,5 mm., en acero inox satinado. Ref.: PLEG55IM

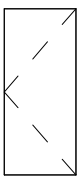


PM05
Puerta batiente de una hoja de madera. Lacada en cara interior. Enrasada por cara exterior y forrada con revestimiento de metal del pasillo. Tapeta de 7cm por la cara interior.
Localització: Entrada Sala control de auditoris de PB/P1 Entrada gastrofira
90 cm
210cm
Una hoja
Enrasada con revestimiento en exterior y tapeta de 7cm por cara interior
Batiente
Oculto
Conjunto de barra antipánico interior modelo "SOBREPONER" TOP1S y pomo exterior XS4 Original+ EURO MIFARE acabado inoxidable
-
-
Sistema SALTO XS4
No
No
No
No
-
Escudo electrónico Salto XS4 ONE Mifare DESFire Mod. E9750. Placas de 285 x 42 x 19,5 mm. en acero inox satinado. Juego de manillas Mod. "W" en acero inox satinado. Fijación reforzada. Ref.: E9750W7FIMB69 Cerradura existente con cuadradillo de 9 mm Juego de placas embellecedoras Salto XS4 One de 55 x 298,5 mm., en acero inox satinado. Ref.: PLEG55IM

Notes genèriques	
- la porta o conjunt de porta haurà d'estar certificada amb totes les característiques del present quadre	
- interior: estança cap a on s'obre la fulla	
- el cantell de les portes panellades aniran xapades amb el mateix material i color que els frontals	
- totes les portes amb clau es mestrejaran amb 4 nivells de mestrejament	
- totes les fusteries exteriors (portes i finestres) seran amb ruptura de pont tèrmic.	
- les cotes són orientatives, s'hauran de comprovar a l'obra	
- nombre de frontisses i model a definir segons el pes final de la porta (a consensuar)	
- la mà de la porta estarà indicat gràficament en els plànols de divisòries, capítol 6.1.1.	


descripció	
material	
vidre	
mides	amplada forat de pas lliure
	alçada
	conjunt de porta
remat amb paret	tapeta, perfil, altres...
acabats	interior
	exterior
ferratges	obertura
	frontissa
	maneta
	tancaportes
	pany
	clau
	baldó
	espiera
	antipànic
estabilitat al foc	
acústica (dBA)	
altres	

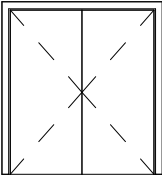

PM06
Puerta batiente de dos hojas de madera. Lacada en cara interior. Enrasada por cara exterior y forrada con revestimiento de metal del pasillo. Tapeta de 7cm por la cara interior.
Localització: Sortida auditori de P1 (Nord)
Madera
180 cm
210cm
Dos hojas
Enrasada con revestimiento en exterior y tapeta de 7cm por cara interior
Lacado en taller RAL a definir por D.F
Lacado en taller RAL a definir por D.F
Batiente
Oculto
Conjunto de barra antipánico interior modelo "SOBREPONER" TOP1S y pomo exterior XS4 Original+ EURO MIFARE acabado inoxidable
-
-
Sistema SALTO XS4
No
No
No
-
-
-
-
Escudo electrónico Salto XS4 ONE Mifare DESFire Mod. E9750. Placas de 285 x 42 x 19,5 mm. en acero inox satinado. Juego de manillas Mod. "V" en acero inox satinado. Fijación reforzada. Ref.: E9750W7FIMB69 Cerradura existente con cuadrado de 9 mm Juego de placas embellecedoras Salto XS4 One de 55 x 298,5 mm., en acero inox satinado. Ref.: PLEG55IM

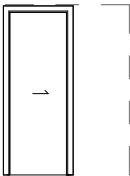

PM07
Puerta corredera de una hoja de madera. Tapeta de 7 cm en ambas caras. Lacado en ambas caras.
Localització: Entrada WC de PMR
Madera
80cm
210cm
Una hoja
Tapeta de 7 cm en ambas caras.
Lacado en taller RAL a definir por D.F
Lacado en taller RAL a definir por D.F
Corredera
Vista
Cerradura con llave
-
Conjunto de pomo fijo exterior y interior de tubular en L redondeada sobre placa rectangular acabado inoxidable con bocallave
No
No
No
No
No
No

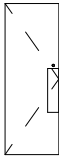


PM08
Puerta batiente de una hoja de HPL para conjunto mampara en baños.
Localització: WC. Cabines de Inodors/urinaris
HPL
70 cm
210cm
Una hoja
-
HPL
Batiente
Vista
Cerradura con llave
-
Conjunto de manilla exterior y interior de tubular en L redondeada sobre placa rectangular acabado inoxidable con bocallave
No
No
No
No
No
No



PM09
Puerta batiente de madera enrasada por cara exterior y forrada con revestimiento de metal del pasillo
Localització: BIES de passadissos amb revestiment
Madera
80 cm
165cm
80cm
Enrasada con revestimiento en exterior y sin tapeta por cara interior
Oculto
-
-
No
No
No
-
-
-



PM10
Puerta batiente de madera enrasada por cara exterior y forrada con revestimiento de metal del pasillo
Localització: BIES de passadissos amb revestiment
Madera
35 cm
165cm
35cm
Enrasada con revestimiento en exterior y sin tapeta por cara interior
Oculto
-
-
No
No
No
-
-
-


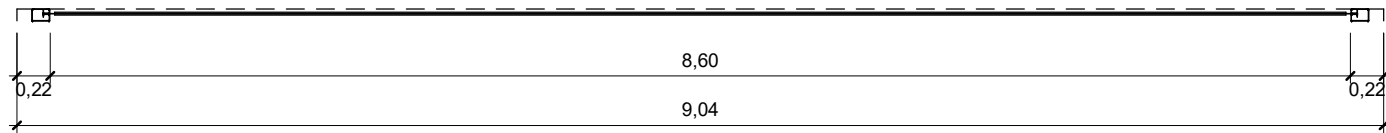


BF01

1 : 50

FITXA TÈCNICA 1 unitat

Localització: Hall PB (divisió amb CC3)
Alçada(Sostre): 4,42m
Amplada(lliure): 8,60m
RF: 120 minuts

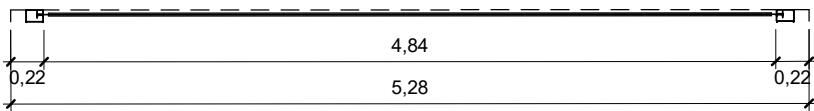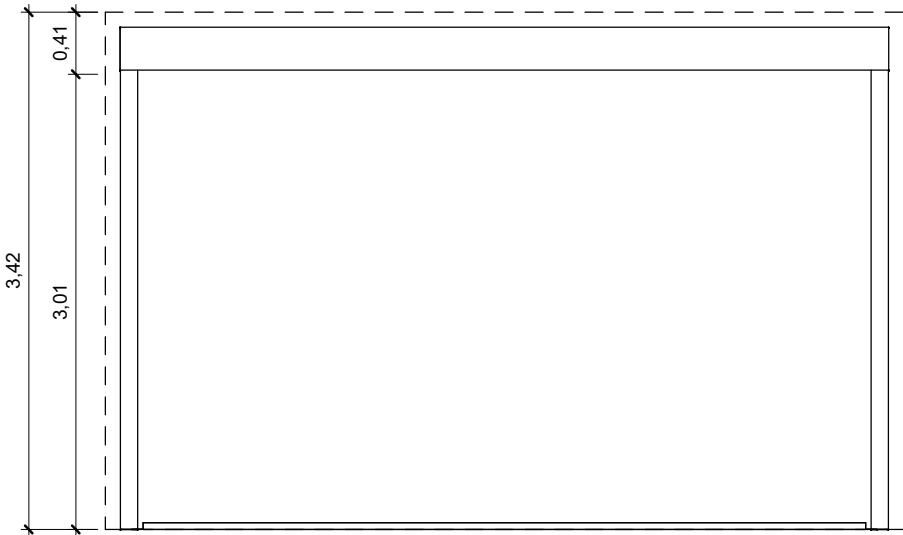

BF02


1 : 50

FITXA TÈCNICA 2 Unitats


Localització: Finestra separació amb CC3 (P1 i P2)
Alçada(lliure): 3,42m
Amplada(lliure): 4,84m
RF: 120 minuts

D01 DETALL TIPUS PORTA FUSTA. ENRASADA I APLACADA AMB LAMINAT METÀLLIC PER L'EXTERIOR.


PORTES TIPUS PM04 - PM05

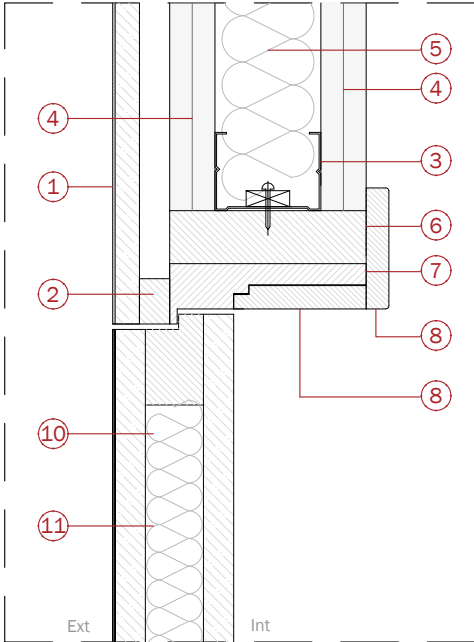

SECCIÓ

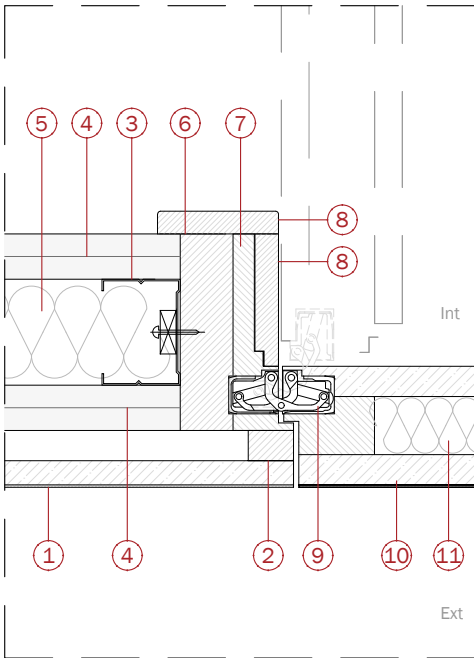


PLANTA

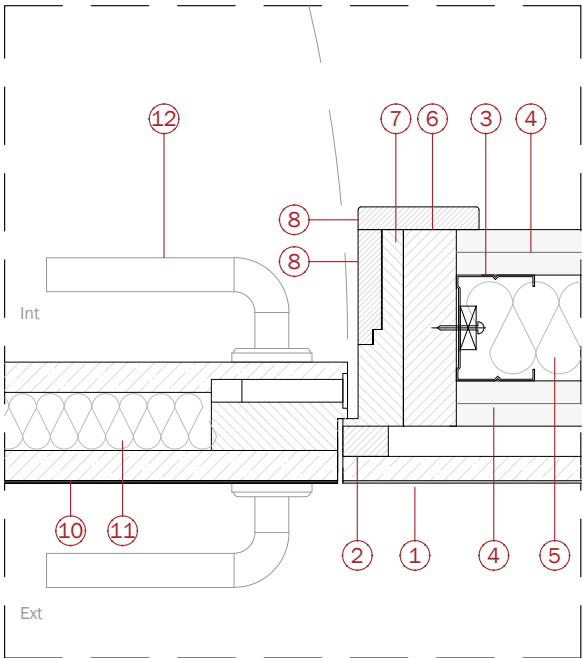


PLANTA

D02 DETALL TIPUS PORTA FUSTA APLACADA AMB LAMINAT METÀLLIC PER L'EXTERIOR. ENRASADA PER L'EXTERIOR. DUES FULLES.


PORTES TIPUS PM06

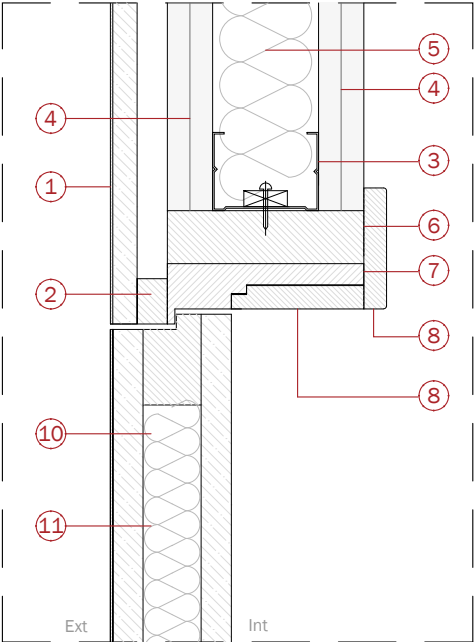

SECCIÓ

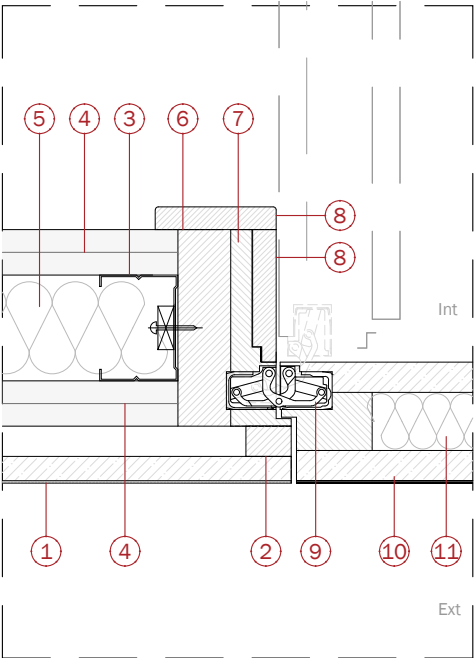

PLANTA

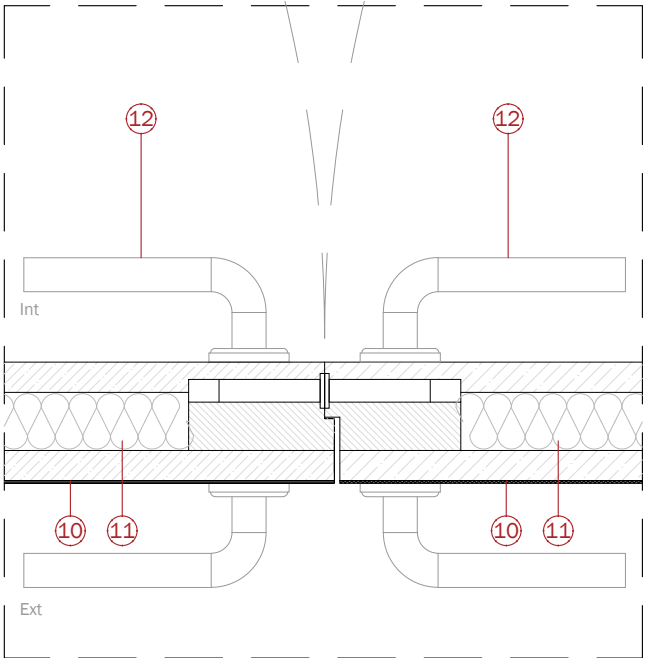

PLANTA

LLEGENDA

- 1 Tauler contraxapat de 16 mm aplacat amb laminat Oberflex Metal 4041 de 1.80 mm
- 2 Rastrell de fusta de 20 x 30 mm fixat mecanicament.
- 3 Estructura de montants metàl·lics tipus "C" de 70 mm de cantell y 2 mm de gruix, col·locats cada 40 cm.
- 4 Placa de guix laminat de 15 mm.
- 5 Llana mineral de 6-7 cm de gruix.
- 6 Premarc de fusta
- 7 Marc de fusta
- 8 Tapeta de DM de 15 mm de espessor, lacada a taller i color a definir per la DF.
- 9 Frontisses ocultes. Model segons requeriments de la porta.
- 10 Porta composta per dos panells de DM de 2 cm encoïlats sobre rastrells de pi de 4 x 4 cm. Panell exterior aplacat amb laminat Oberflex METal 4041 de 1,80 mm i panell interior lacat o pintat color a definir per la DF.
- 11 Llana Mineral de 3-4 cm de gruix.
- 12 Maneta. Model segons requeriments de la porta.
- 13 Revestiment ceràmic de 5 x 40 cm, de rajoles de pasta blanca marca EQUIPE, model HOPP Terra (31247 EQ-4), de e=6,5 mm.
- 14 Porta de fusta DM per a lacar color a definir per la DF.
- 15 Frontisses vistes. Model segons requeriments de la porta.
- 16 Premarc metàl·lic
- 17 Marc metàl·lic
- 18 Porta de 69 mm de gruix construïda mitjançant dues planxes d'acer galvanitzat de 0,8 mm , ensamblades sense soldadura i pintades color a definir per la DF. L'interior de la fulla estarà composta per una combinació de materials ignífugs com llana de roca, cartó-guix i reforços metàl·lics.
- 19 Porta de 69 mm de gruix construïda mitjançant dues planxes d'acer galvanitzat de 0,8 mm , ensamblades sense soldadura; pintada la cara interior color a definir per la DF i aplacada amb tauler de DM de 16 mm sobre rastrells de pi. Tauler aplacat amb laminat Oberflex Metal 4041 de 1,80mm sobre. L'interior de la fulla estarà composta per una combinació de materials ignífugs com llana de roca, cartó-guix i reforços metàl·lics.
- 20 Guia tipus Robertson de secció i model per a suport pes fulla, sistema lliscament amb guaiador i topall, sistema tancament i tirador acer inox segons detall projecte.
- 21 Porta correderade fusta DM per lacar color a definir per la DF.
- 22 Sistema d'armat lateral, constituït per xapa corrugada en vertical donant rigidesa a l'estructura.
- 23 Pantalla per a senyalització de sales / auditoris.
- 24 Porta d'accés a bie, formada per tauler contraxapatde 16 mm aplacat amb laminat Oberflex Metal 4041 de 1.80 mm, cantellat i frontisses model segons requeriments de la porta. Porta enrasada amb revestiment exterior.

vívid

AUTORS VÍVID ARQUITECTURA SLP
ARQUITECTE
ALEIX GONZÁLEZ CALL
ARQUITECTE TÈCNIC
MANEL GONZALEZ SOLANES

COL·LABORADORS
ENGINEYER D'INSTAL·LACIONS
Gerard Rosell Enginyeria SLP
ENGINEYER D'ESTRUCTURES
AVAC ARQUITECTES

CLIENT
FIRA 2000 S.A.
PROJECT MANAGER
FIRA INTERNACIONAL DE BARCELONA (FIB)

PROJECTE
OBRES RELATIVES AL PROJECTE D'EXECUCIÓ DE REHABILITACIÓ DEL CENTRE DE CONVENÇONS 2 (CC2) DEL RECINT FIRA DE BARCELONA GRAN VIA
UBICACIÓ
Carrer de la Botànica, 62 08908 L'Hospitalet de Llobregat

NOTES GENERALS
01 No prendre mesures sobre plànol. Totes les mesures s'han de comprovar a l'obra
02 Les possibles contradiccions entre els documents del projecte han de ser comunicades immediatament a la D.F. i determinarà la validesa i prioritat.
03 Els plànols han de ser llegits en conjunt amb tots els documents rellevants del projecte, inclosa la documentació escrita, instal·lacions i factes.

04 Aquest plànol no és vàlid per a la construcció sense l'aprovació del Propietari del Projecte.
05 Aquest plànol és propietat dels seus autors i no pot ser reproduït, divulgat o copiat totalment o parcialment sense la seva autorització. Tots els drets estan reservats per la lei, DL 63/95.

FASE
Projecte
Executiu

PLÀNOL
C. Sistemes Interiors
Fusteries interiors
09. Detall tipus Fusteries 1

E(A3): 1.5 E(A1): 1.2,5

VERSIÓ: 1 DATA: 04/10/24


CODI PLÀNOL:

C-1309


D03

DETALL TIPUS PORTA FUSTA DM LACADA AMB COLOR A DEFINIR PER LA DF.


PORTES TIPUS PM01 - PM02 - PM03

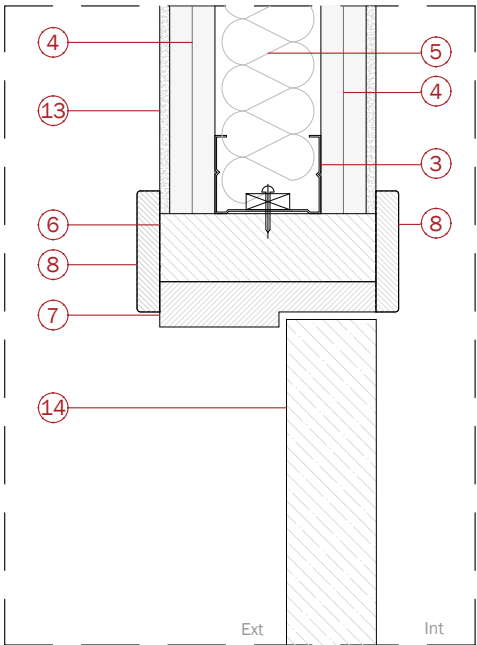

SECCIÓ

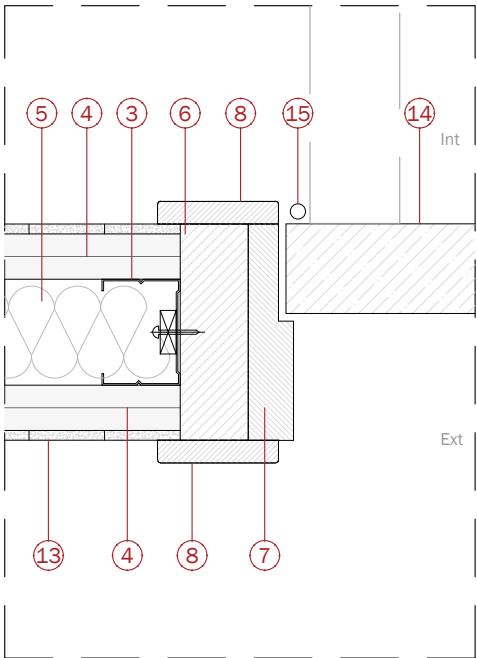

PLANTA

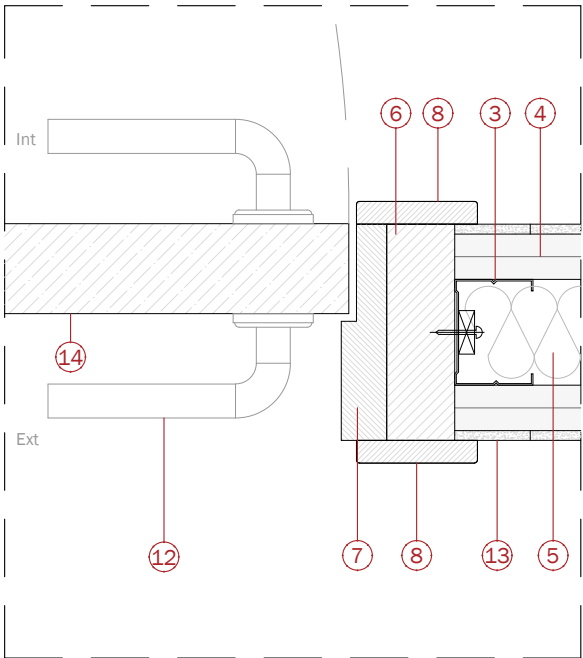


PLANTA


D04

DETALL TIPUS PORTA FUSTA DM LACADA COLOR A DEFINIR PER LA DF. CORREDERA.


PORTES TIPUS PM07

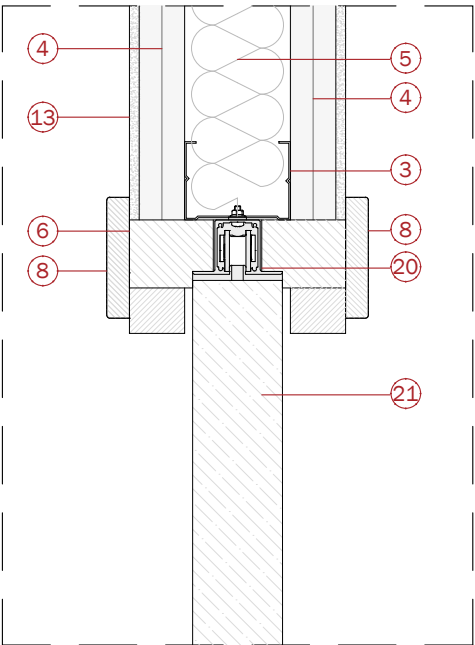

SECCIÓ

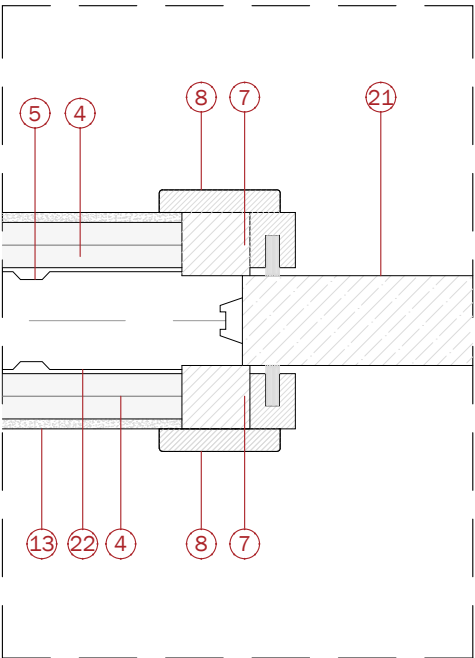

PLANTA

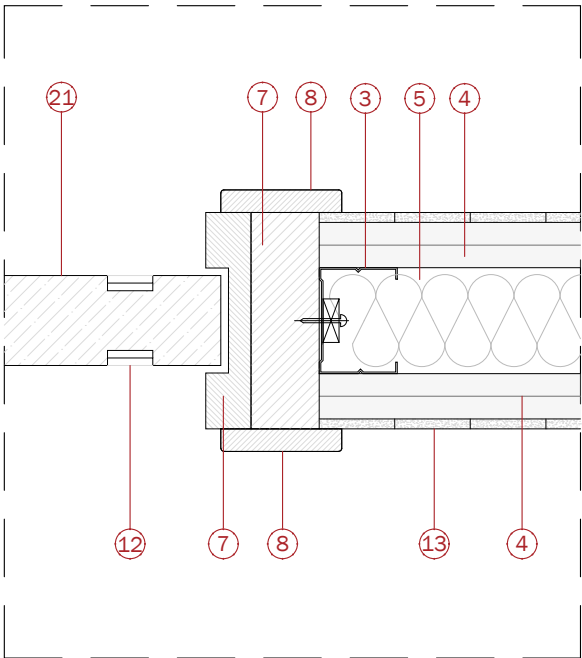

PLANTA

LLEGENDA

1. Tauler contraxapat de 16 mm aplacat amb laminat Oberflex Metal 4041 de 1.80 mm
2. Rastrell de fusta de 20 x 30 mm fixat mecanicament.
3. Estructura de montants metàl·lics tipus "C" de 70 mm de cantell y 2 mm de gruix, col·locats cada 40 cm.
4. Placa de guix laminat de 15 mm.
5. Llana mineral de 6-7 cm de gruix.
6. Premarc de fusta
7. Marc de fusta
8. Tapeta de DM de 15 mm de espessor, lacada a taller i color a definir per la DF.
9. Frontisses ocultes. Model segons requeriments de la porta.
10. Porta composta per dos panells de DM de 2 cm encoïlats sobre rastrells de pi de 4 x 4 cm. Panell exterior aplacat amb laminat Oberflex METal 4041 de 1,80 mm i panell interior lacat o pintat color a definir per la DF.
11. Llana Mineral de 3-4 cm de gruix.
12. Maneta. Model segons requeriments de la porta.
13. Revestiment ceràmic de 5 x 40 cm, de rajoles de pasta blanca marca EQUIPE, model HOPP Terra (31247 EQ-4), de e=6,5 mm.
14. Porta de fusta DM per a lacar color a definir per la DF.
15. Frontisses vistes. Model segons requeriments de la porta.
16. Premarc metàl·lic
17. Marc metàl·lic
18. Porta de 69 mm de gruix construïda mitjançant dues planxes d'acer galvanitzat de 0,8 mm , ensamblades sense soldadura i pintades color a definir per la DF. L'interior de la fulla estarà composta per una combinació de materials ignífugs com llana de roca, cartó-guix i reforços metàl·lics.
19. Porta de 69 mm de gruix construïda mitjançant dues planxes d'acer galvanitzat de 0,8 mm , ensamblades sense soldadura; pintada la cara interior color a definir per la DF i aplacada amb tauler de DM de 16 mm sobre rastrells de pi. Tauler aplacat amb laminat Oberflex Metal 4041 de 1,80mm sobre. L'interior de la fulla estarà composta per una combinació de materials ignífugs com llana de roca, cartó-guix i reforços metàl·lics.
20. Guia tipus Robertson de secció i model per a suport pes fulla, sistema lliscament amb guaiador i topall, sistema tancament i tirador acer inox segons detall projecte.
21. Porta correderade fusta DM per lacar color a definir per la DF.
22. Sistema d'armat lateral, constituït per xapa corrugada en vertical donant rigidesa a l'estructura.
23. Pantalla per a senyalització de sales / auditoris.
24. Porta d'accés a bie, formada per tauler contraxapatde 16 mm aplacat amb laminat Oberflex Metal 4041 de 1.80 mm, cantellat i frontisses model segons requeriments de la porta. Porta enrassada amb revestiment exterior.

vívid

AUTORS VÍVID ARQUITECTURA SLP
ARQUITECTE
ALEIX GONZÁLEZ CALL
ARQUITECTE TÈCNIC
MANEL GONZALEZ SOLANES

COL·LABORADORS
ENGINEYER D'INSTAL·LACIONS
Gerard Rosell Enginyeria SLP
ENGINEYER D'ESTRUCTURES
AVAC ARQUITECTES

CLIENT
FIRA 2000 S.A.
PROJECT MANAGER
FIRA INTERNACIONAL DE BARCELONA (FIB)

PROJECTE
OBRES RELATIVES AL PROJECTE D'EXECUCIÓ DE REHABILITACIÓ DEL CENTRE DE CONVENÇONS 2 (CC2) DEL RECINTE FIRA DE BARCELONA GRAN VIA
UBICACIÓ
Carrer de la Botànica, 62 08908 L'Hospitalet de Llobregat

NOTES GENERALS
01. No prendre mesures sobre plànol. Totes les mesures s'han de comprovar a l'obra.
02. Les possibles contradiccions entre els documents del projecte han de ser comunicades immediatament a la D.F. i determinarà la validesa i prioritat.
03. Els plànols han de ser llegits en conjunt amb tots els documents rellevants del projecte, inclosos la documentació escrita, instal·lacions i l'obra.

04. Aquest plànol no és vàlid per a la construcció sense l'aprovació del Propietari del Projecte.
05. Aquest plànol és propietat dels seus autors i no pot ser reproduït, divulgat o copiat totalment o parcialment sense la seva autorització. Tots els drets estan reservats per la llei, DL 63/95.

FASE
Projecte Executiu

PLÀNOL
C. Sistemas Interiors
Fusteries interiors
10. Detall tipus Fusteries 2

E(A3): 1,5 E(A1): 1,2,5

VERSIÓ: 1 DATA: 04/10/24


CODI PLÀNOL:

C-1310


D05

DETALL TIPUS PORTA METÀL·LICA PINTADA COLOR A DEFINIR PER LA DF.


PORTES TIPUS PT1 - PT2 - PT3 - PT4 - PT5 - PT8 - PT9 - PT11

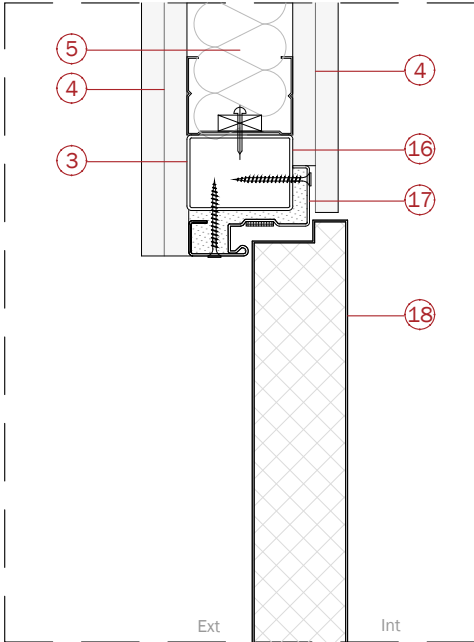

SECCIÓ

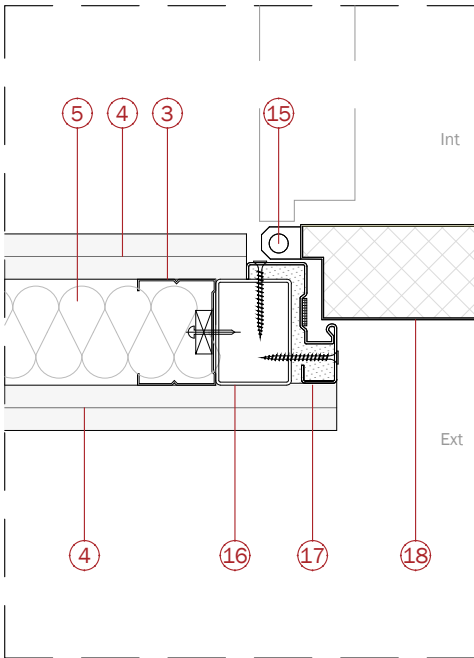

PLANTA

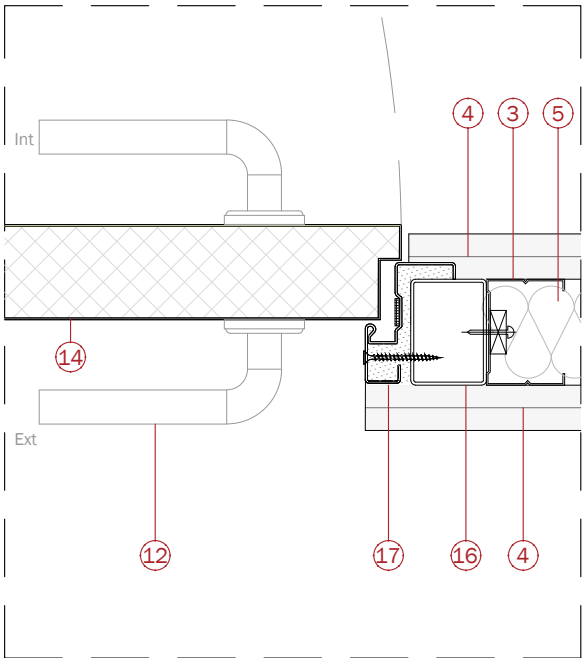


PLANTA


D06

DETALL TIPUS PORTA METÀL·LICA, OBERTURA CAP A L'EXTERIOR. ENRASADA I APLACADA AMB LAMINAT METÀL·LIC PER CARA EXTERIOR.


PORTES TIPUS PT10 - PT12

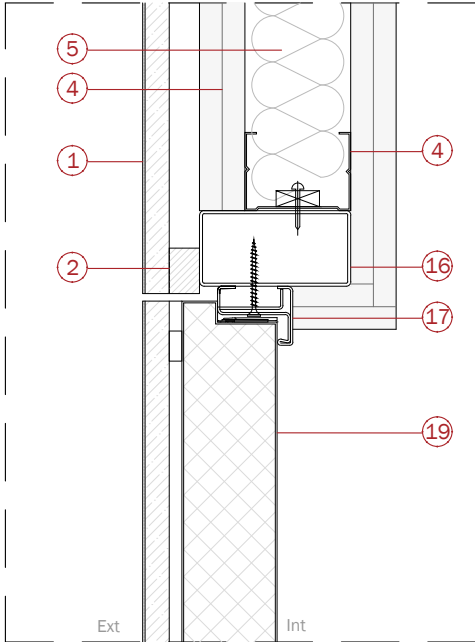

SECCIÓ

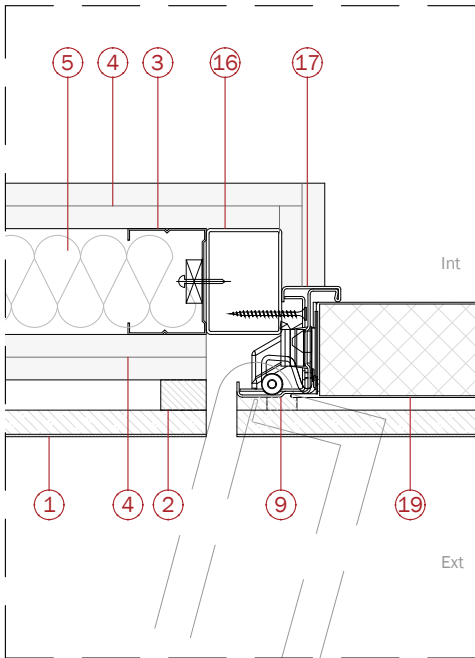

PLANTA

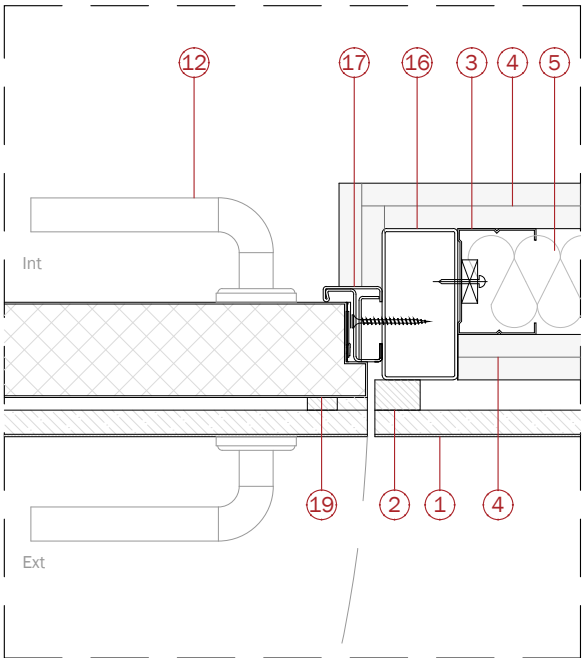

PLANTA

LLEGENDA

- 1 Tauler contraxapat de 16 mm aplacat amb laminat Oberflex Metal 4041 de 1.80 mm
- 2 Rastrell de fusta de 20 x 30 mm fixat mecanicament.
- 3 Estructura de montants metàl·licas tipus "C" de 70 mm de cantell y 2 mm de gruix, col·locats cada 40 cm.
- 4 Placa de guix laminat de 15 mm.
- 5 Llana mineral de 6-7 cm de gruix.
- 6 Premarc de fusta
- 7 Marc de fusta
- 8 Tapeta de DM de 15 mm de espessor, lacada a taller i color a definir per la DF.
- 9 Frontisses ocultes. Model segons requeriments de la porta.
- 10 Porta composta per dos panells de DM de 2 cm encoïats sobre rastrells de pi de 4 x 4 cm. Panell exterior aplacat amb laminat Oberflex METal 4041 de 1,80 mm i panell interior lacat o pintat color a definir per la DF.
- 11 Llana Mineral de 3-4 cm de gruix.
- 12 Maneta. Model segons requeriments de la porta.
- 13 Revestiment ceràmic de 5 x 40 cm, de rajoles de pasta blanca marca EQUIPE, model HOPP Terra (31247 EQ-4), de e=6,5 mm.
- 14 Porta de fusta DM per a lacar color a definir per la DF.
- 15 Frontisses vistes. Model segons requeriments de la porta.
- 16 Premarc metàl·lic
- 17 Marc metàl·lic
- 18 Porta de 69 mm de gruix construïda mitjançant dues planxes d'acer galvanitzat de 0,8 mm , ensamblades sense soldadura i pintades color a definir per la DF. L'interior de la fulla estarà composta per una combinació de materials ignífugs com llana de roca, cartó-guix i reforços metàl·lics.
- 19 Porta de 69 mm de gruix construïda mitjançant dues planxes d'acer galvanitzat de 0,8 mm , ensamblades sense soldadura; pintada la cara interior color a definir per la DF i aplacada amb tauler de DM de 16 mm sobre rastrells de pi. Tauler aplacat amb laminat Oberflex Metal 4041 de 1,80mm sobre. L'interior de la fulla estarà composta per una combinació de materials ignífugs com llana de roca, cartó-guix i reforços metàl·lics.
- 20 Guia tipus Robertson de secció i model per a suport pes fulla, sistema lliscament amb guaiador i topall, sistema tancament i tirador acer inox segons detall projecte.
- 21 Porta correderade fusta DM per lacar color a definir per la DF.
- 22 Sistema d'armat lateral, constituït per xapa corrugada en vertical donant rigidesa a l'estructura.
- 23 Pantalla per a senyalització de sales / auditoris.
- 24 Porta d'accés a bie, formada per tauler contraxapatde 16 mm aplacat amb laminat Oberflex Metal 4041 de 1.80 mm, cantellat i frontisses model segons requeriments de la porta. Porta enrasada amb revestiment exterior.

vívid

AUTORS VÍVID ARQUITECTURA SLP
ARQUITECTE
ALEIX GONZÁLEZ CALL
ARQUITECTE TÈCNIC
MANEL GONZALEZ SOLANES

COL·LABORADORS
ENGINEYER D'INSTAL·LACIONS
Gerard Rosell Enginyeria SLP
ENGINEYER D'ESTRUCTURES
AVAC ARQUITECTES

CLIENT
FIRA 2000 S.A.
PROJECT MANAGER
FIRA INTERNACIONAL DE BARCELONA (FIB)

PROJECTE
OBRES RELATIVES AL PROJECTE D'EXECUCIÓ DE REHABILITACIÓ DEL CENTRE DE CONVENÇONS 2 (CC2) DEL RECINTE FIRA DE BARCELONA GRAN VIA
UBICACIÓ
Carrer de la Botànica, 62 08908 L'Hospitalet de Llobregat

NOTES GENERALS
01 No prendre mesures sobre plànol. Totes les mesures s'han de comprovar a l'obra
02 Les possibles contradiccions entre els documents del projecte han de ser comunicades immediatament a la D.F. i determinarà la validesa i prioritat.
03 Els plànols han de ser llegits en conjunt amb tots els documents rellevants del projecte, inclosa la documentació escrita, instal·lacions i factura.

04 Aquest plànol no és vàlid per a la construcció sense l'aprovació del Propietari del Projecte.
05 Aquest plànol és propietat dels seus autors i no pot ser reproduït, divulgat o copiat totalment o parcialment sense la seva autorització. Tots els drets estan reservats per la llei, DL 63/95.

FASE
Projecte Executiu

PLÀNOL
C. Sistemas Interiors
Fusteries interiors
11. Detall tipus Fusteries 3

E(A3): 1,5 E(A1): 1,2,5


VERSIÓ: 1 DATA: 04/10/24

CODI PLÀNOL:


C-1311

DETALL TIPUS PORTA METÀL·LICA, OBERTURA CAP A L'INTERIOR. ENRASADA I APLACADA AMB LAMINAT METÀL·LIC PER CARA EXTERIOR.


PORTES TIPUS PT6

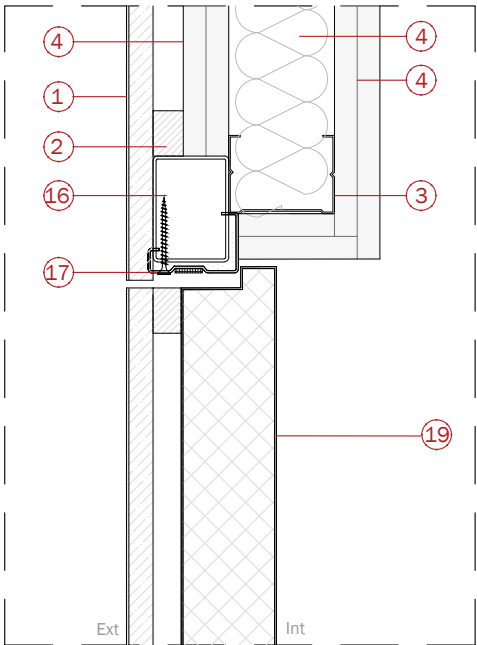

SECCIÓ

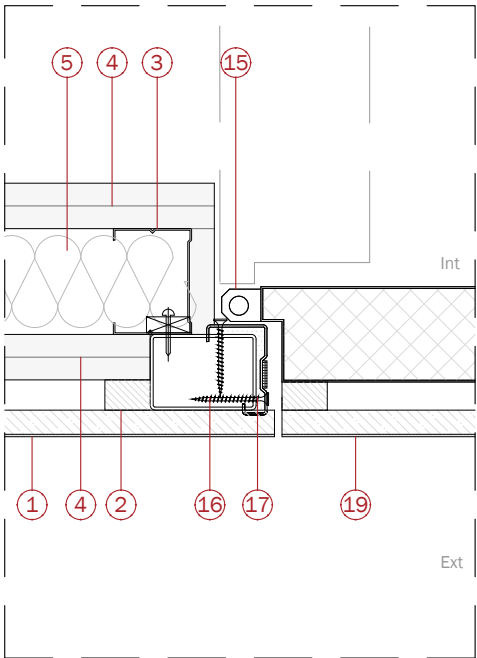

PLANTA

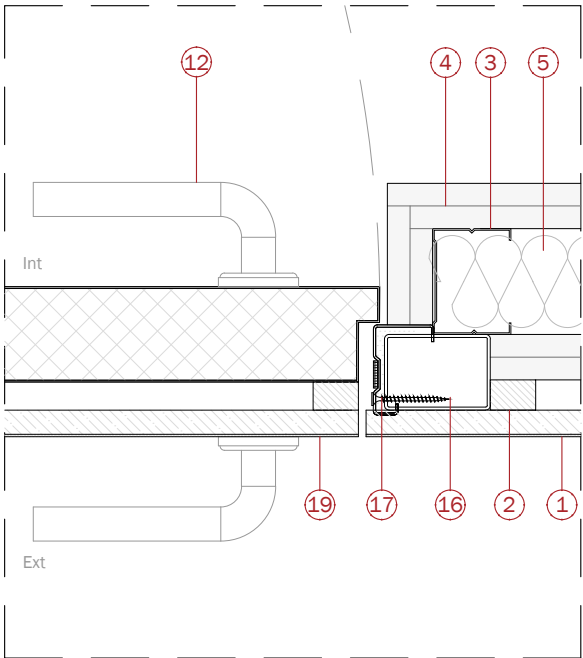

PLANTA

LLEGENDA

- 1 Tauler contraxapat de 16 mm aplacat amb laminat Oberflex Metal 4041 de 1.80 mm
- 2 Rastrell de fusta de 20 x 30 mm fixat mecanicament.
- 3 Estructura de montants metàl·licas tipus "C" de 70 mm de cantell y 2 mm de gruix, col·locats cada 40 cm.
- 4 Placa de guix laminat de 15 mm.
- 5 Llana mineral de 6-7 cm de gruix.
- 6 Premarc de fusta
- 7 Marc de fusta
- 8 Tapeta de DM de 15 mm de espessor, lacada a taller i color a definir per la DF.
- 9 Frontisses ocultes. Model segons requeriments de la porta.
- 10 Porta composta per dos panells de DM de 2 cm encoïlats sobre rastrells de pi de 4 x 4 cm. Panell exterior aplacat amb laminat Oberflex METal 4041 de 1,80 mm i panell interior lacat o pintat color a definir per la DF.
- 11 Llana Mineral de 3-4 cm de gruix.
- 12 Maneta. Model segons requeriments de la porta.
- 13 Revestiment ceràmic de 5 x 40 cm, de rajoles de pasta blanca marca EQUIPE, model HOPP Terra (31247 EQ-4), de e=6,5 mm.
- 14 Porta de fusta DM per a lacar color a definir per la DF.
- 15 Frontisses vistes. Model segons requeriments de la porta.
- 16 Premarc metàl·lic
- 17 Marc metàl·lic
- 18 Porta de 69 mm de gruix construïda mitjançant dues planxes d'acer galvanitzat de 0,8 mm , ensamblades sense soldadura i pintades color a definir per la DF. L'interior de la fulla estarà composta per una combinació de materials ignífugs com llana de roca, cartó-guix i reforços metàl·lics.
- 19 Porta de 69 mm de gruix construïda mitjançant dues planxes d'acer galvanitzat de 0,8 mm , ensamblades sense soldadura; pintada la cara interior color a definir per la DF i aplacada amb tauler de DM de 16 mm sobre rastrells de pi. Tauler aplacat amb laminat Oberflex Metal 4041 de 1,80mm sobre. L'interior de la fulla estarà composta per una combinació de materials ignífugs com llana de roca, cartó-guix i reforços metàl·lics.
- 20 Guia tipus Robertson de secció i model per a suport pes fulla, sistema lliscament amb guaiador i topall, sistema tancament i tirador acer inox segons detall projecte.
- 21 Porta correderade fusta DM per lacar color a definir per la DF.
- 22 Sistema d'armat lateral, constituït per xapa corrugada en vertical donant rigidesa a l'estructura.
- 23 Pantalla per a senyalització de sales / auditoris.
- 24 Porta d'accés a bie, formada per tauler contraxapatde 16 mm aplacat amb laminat Oberflex Metal 4041 de 1.80 mm, cantellat i frontisses model segons requeriments de la porta. Porta enrasada amb revestiment exterior.


NOTES GENERALS

- 01 No prendre mesures sobre plànol. Totes les mesures s'han de comprovar a l'obra
- 02 Les possibles contradiccions entre els documents del projecte han de ser comunicades immediatament a la D.F. i determinarà la validesa i prioritat.
- 03 Els plànols han de ser llegits en conjunt amb tots els documents rellevants del projecte, inclosa la documentació escrita, instal·lacions i l'obra.

- 04 Aquest plànol no és vàlid per a la construcció sense l'aprovació del Propietari del Projecte.
- 05 Aquest plànol és propietat dels seus autors i no pot ser reproduït, divulgat o copiat totalment o parcialment sense la seva autorització. Tots els drets estan reservats per la IBI, DL 63/95.

D08 DETALL TIPUS PORTA METÀL·LICA, OBERTURA CAP A L'EXTERIOR. ENRASADA I APLACADA AMB LAMINAT METÀLLIC PER CARA EXTERIOR.

PORTES TIPUS PT07

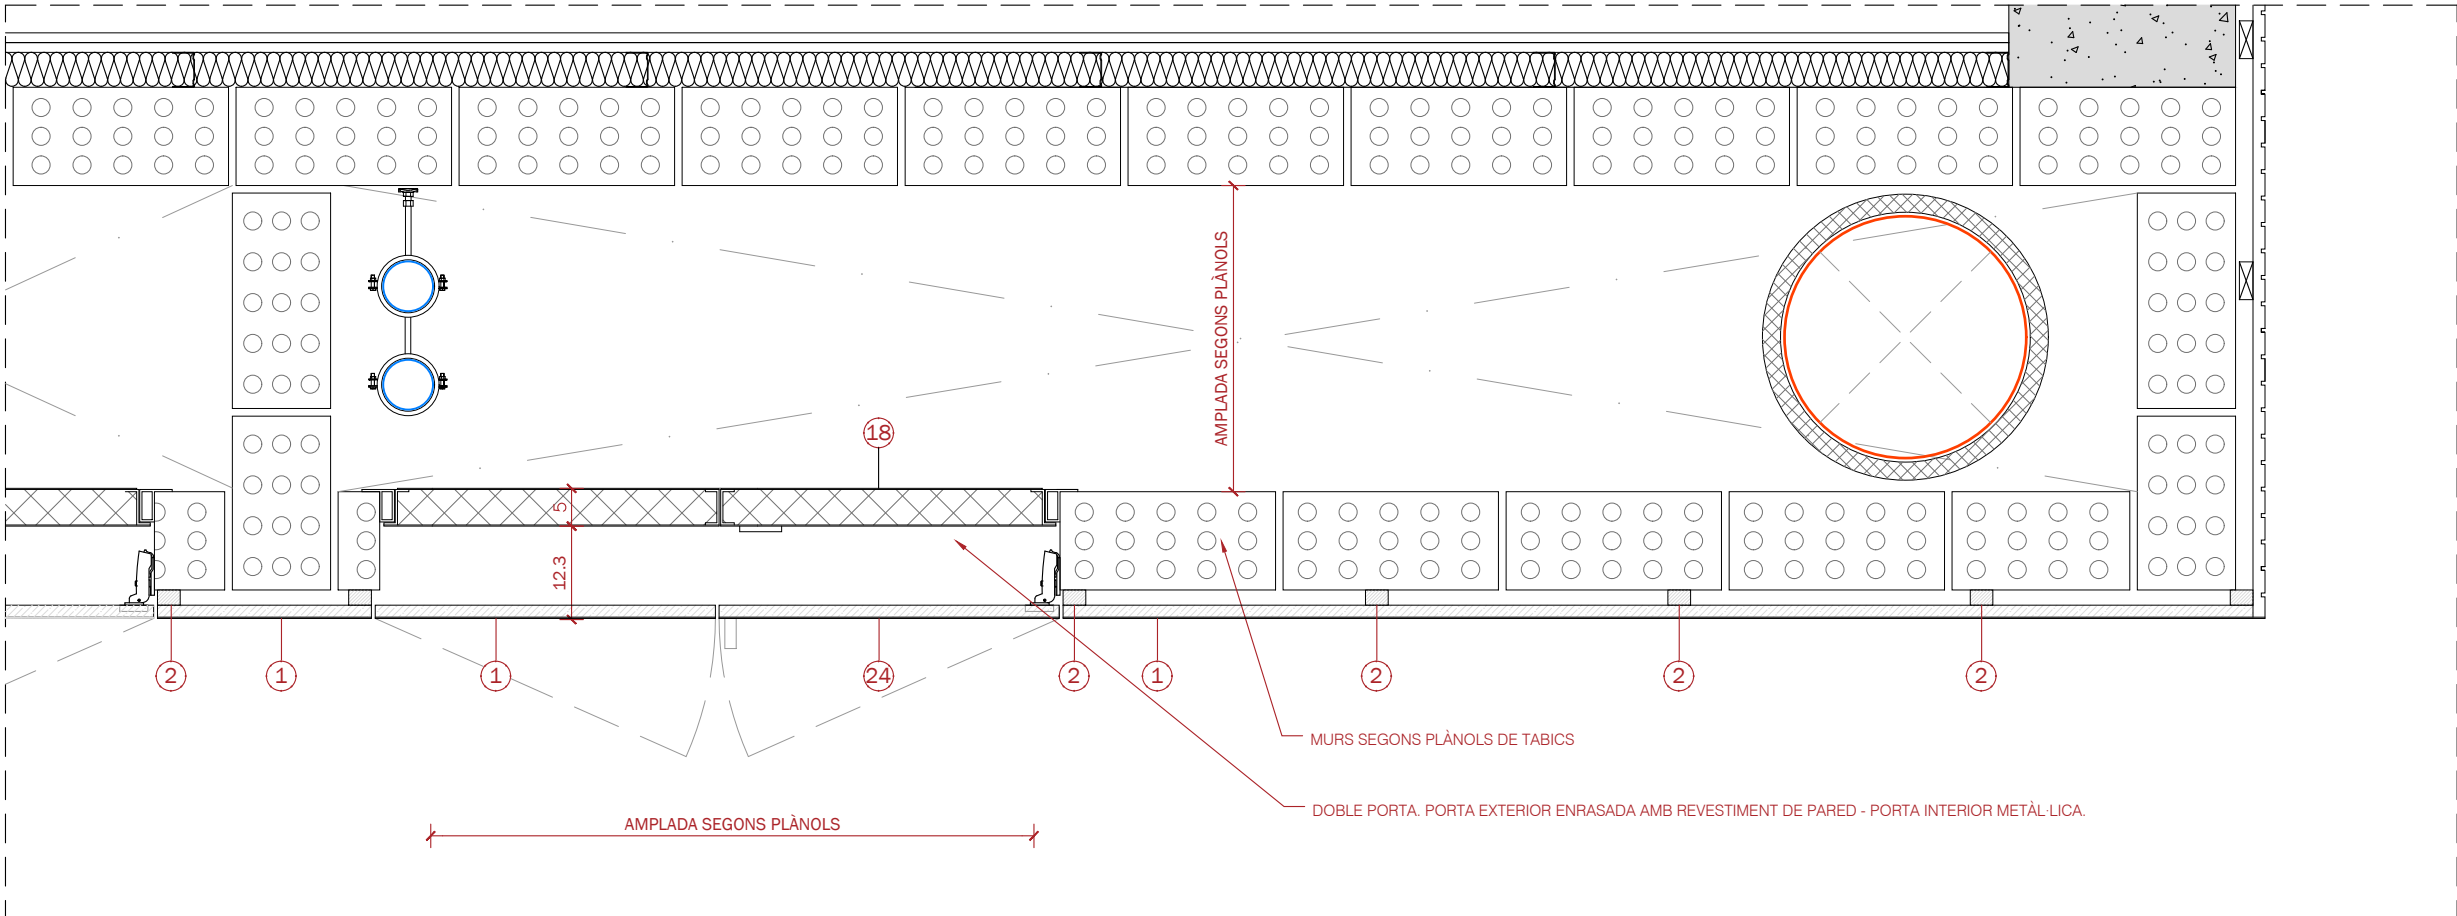

PLANTA

LLEGENDA

- 1 Tauler contraxapat de 16 mm aplacat amb laminat Oberflex Metal 4041 de 1.80 mm
- 2 Rastrell de fusta de 20 x 30 mm fixat mecanicament.
- 3 Estructura de montants metàl·lics tipus "C" de 70 mm de cantell y 2 mm de gruix, col·locats cada 40 cm.
- 4 Placa de guix laminat de 15 mm.
- 5 Llana mineral de 6-7 cm de gruix.
- 6 Premarc de fusta
- 7 Marc de fusta
- 8 Tapeta de DM de 15 mm de espessor, lacada a taller i color a definir per la DF.
- 9 Frontisses ocultes. Model segons requeriments de la porta.
- 10 Porta composta per dos panells de DM de 2 cm encoïllats sobre rastrells de pi de 4 x 4 cm. Panell exterior aplacat amb laminat Oberflex METal 4041 de 1,80 mm i panell interior lacat o pintat color a definir per la DF.
- 11 Llana Mineral de 3-4 cm de gruix.
- 12 Maneta. Model segons requeriments de la porta.
- 13 Revestiment ceràmic de 5 x 40 cm, de rajoles de pasta blanca marca EQUIPE, model HOPP Terra (31247 EQ-4), de e=6,5 mm.
- 14 Porta de fusta DM per a lacar color a definir per la DF.
- 15 Frontisses vistes. Model segons requeriments de la porta.
- 16 Premarc metàl·lic
- 17 Marc metàl·lic
- 18 Porta de 69 mm de gruix construïda mitjançant dues planxes d'acer galvanitzat de 0,8 mm , ensamblades sense soldadura i pintades color a definir per la DF. L'interior de la fulla estarà composta per una combinació de materials ignífugs com llana de roca, cartó-guix i reforços metàl·lics.
- 19 Porta de 69 mm de gruix construïda mitjançant dues planxes d'acer galvanitzat de 0,8 mm , ensamblades sense soldadura; pintada la cara interior color a definir per la DF i aplacada amb tauler de DM de 16 mm sobre rastrells de pi. Tauler aplacat amb laminat Oberflex Metal 4041 de 1,80mm sobre. L'interior de la fulla estarà composta per una combinació de materials ignífugs com llana de roca, cartó-guix i reforços metàl·lics.
- 20 Guia tipus Robertson de secció i model per a suport pes fulla, sistema lliscament amb guaiador i topall, sistema tancament i tirador acer inox segons detall projecte.
- 21 Porta correderade fusta DM per lacar color a definir per la DF.
- 22 Sistema d'armat lateral, constituït per xapa corrugada en vertical donant rigidesa a l'estructura.
- 23 Pantalla per a senyalització de sales / auditoris.
- 24 Porta d'accés a bie, formada per tauler contraxapatde 16 mm aplacat amb laminat Oberflex Metal 4041 de 1.80 mm, cantellat i frontisses model segons requeriments de la porta. Porta enrassada amb revestiment exterior.

vívid

AUTORS VÍVID ARQUITECTURA SLP
ARQUITECTE
ALEIX GONZÁLEZ CALL
ARQUITECTE TÈCNIC
MANEL GONZALEZ SOLANES

COL·LABORADORS
ENGINEYER D'INSTAL·LACIONS
Gerard Rosell Enginyeria SLP
ENGINEYER D'ESTRUCTURES
AVAC ARQUITECTES

CLIENT
FIRA 2000 S.A.
PROJECT MANAGER
FIRA INTERNACIONAL DE BARCELONA (FIB)

PROJECTE
OBRES RELATIVES AL PROJECTE D'EXECUCIÓ DE REHABILITACIÓ DEL CENTRE DE CONVENÇIONS 2 (CC2) DEL RECINTE FIRA DE BARCELONA GRAN VIA
UBICACIÓ
Carrer de la Botànica, 62 08908 L'Hospitalet de Llobregat

NOTES GENERALS

01 No prendre mesures sobre plànol. Totes les mesures s'han de comprovar a l'obra
02 Les possibles contradiccions entre els documents del projecte han de ser comunicades immediatament a la D.F. i determinarà la validesa i prioritat.
03 Els plànols han de ser llegits en conjunt amb tots els documents rellevants del projecte, inclosa la documentació escrita, instal·lacions i taques.

04 Aquest plànol no és vàlid per a la construcció sense l'aprovació del Propietari del Projecte.
05 Aquest plànol és propietat dels seus autors i no pot ser reproduït, divulgat o copiat totalment o parcialment sense la seva autorització. Tots els drets estan reservats per la lei, DL 63/95.

FASE
Projecte
Executiu

PLÀNOL
C. Sistemas Interiors
Fusteries interiors
13. Detall tipus Fusteries 5


E(A3): 1.10 E(A1): 1.5

VERSIÓ: 1 DATA: 04/10/24


CODI PLÀNOL:

C-1313


D09 DETALL TIPUS REGISTRE DE BIE
PORTES TIPUS

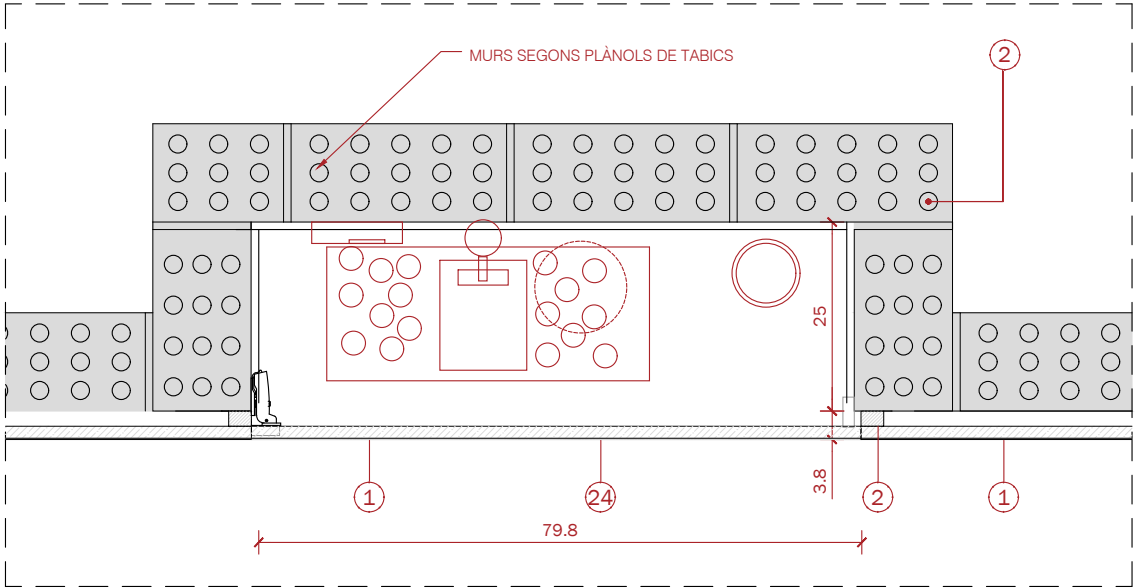

PLANTA

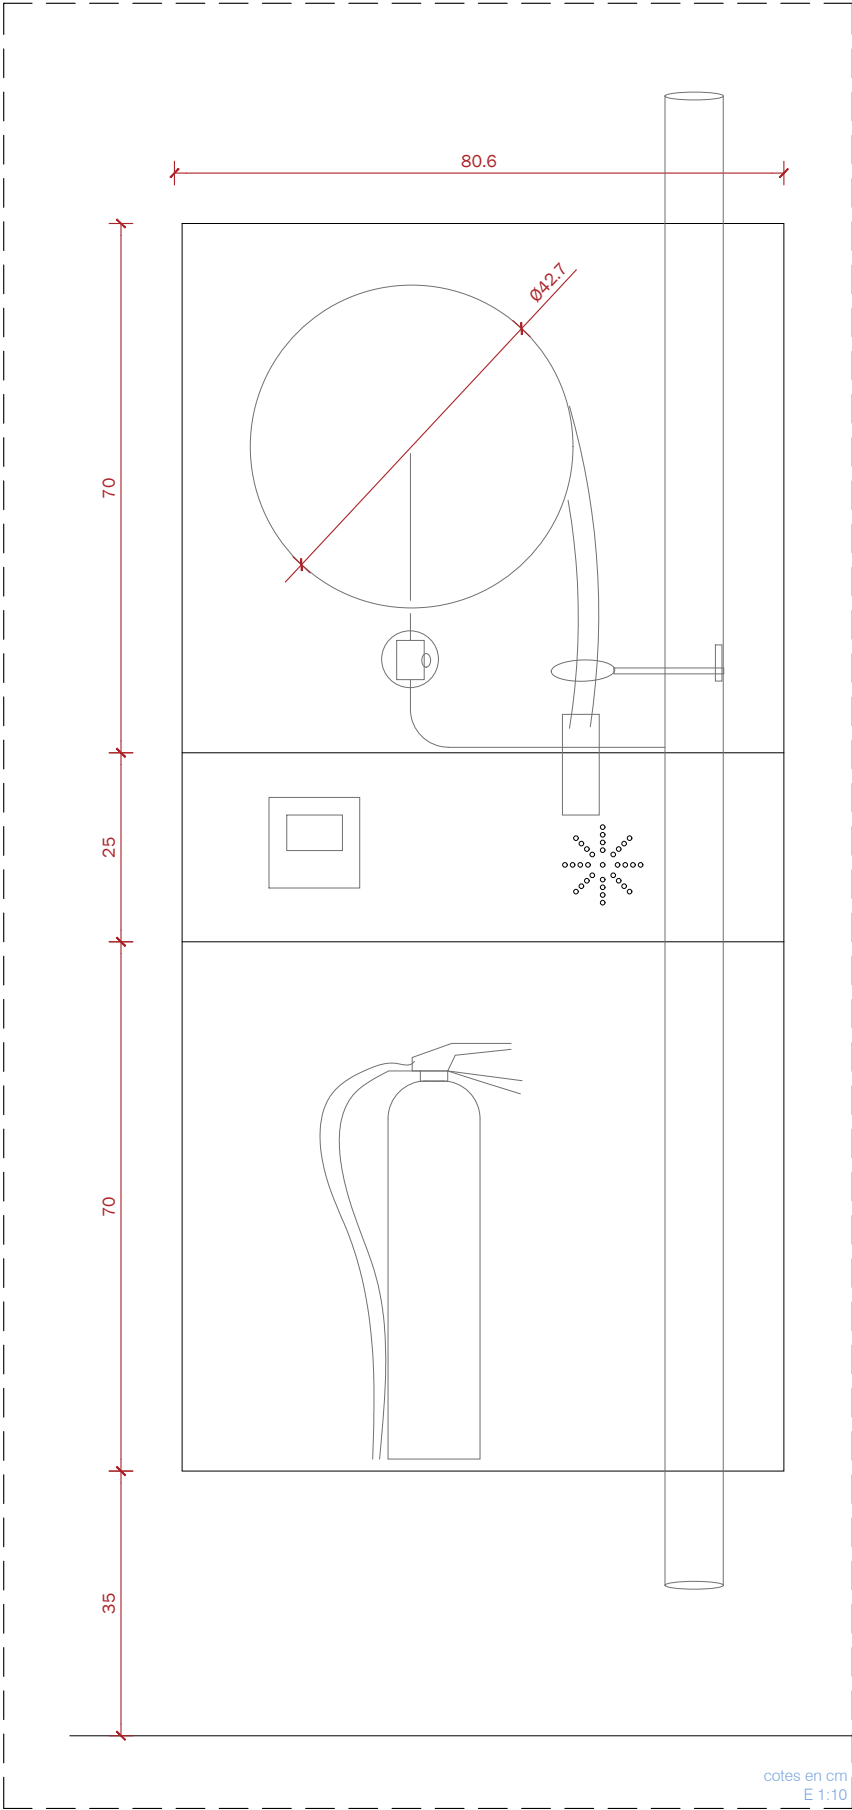




ALÇAT

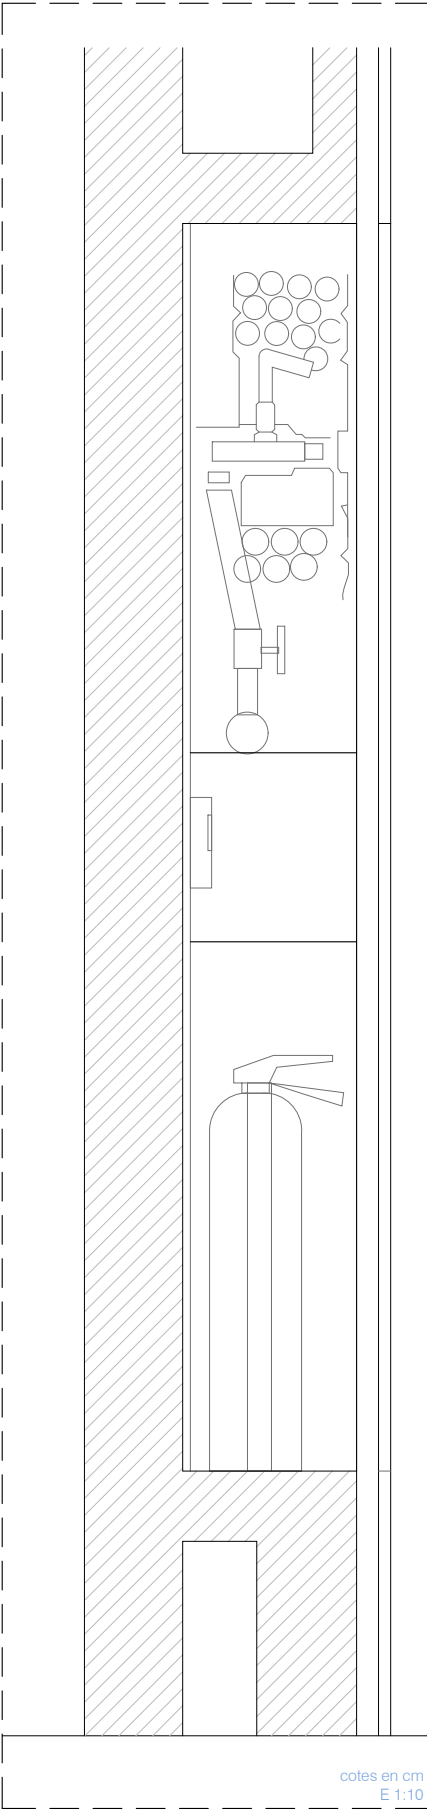

SECCIÓ

- LLEGENDA
- 1 Taulerí contraxapat de 16 mm aplacat amb laminat Oberflex Metal 4041 de 1.80 mm
 - 2 Rastrell de fusta de 20 x 30 mm fixat mecànicament.
 - 3 Estructura de montants metàl·lics tipus "C" de 70 mm de cantell y 2 mm de gruix, col·locats cada 40 cm.
 - 4 Placa de guix laminat de 15 mm.
 - 5 Llana mineral de 6-7 cm de gruix.
 - 6 Premarc de fusta
 - 7 Marc de fusta
 - 8 Tapeta de DM de 15 mm de espessor, lacada a taller i color a definir per la DF.
 - 9 Frontisses ocultes. Model segons requeriments de la porta.
 - 10 Porta composta per dos panells de DM de 2 cm encoïats sobre rastrells de pi de 4 x 4 cm. Panell exterior aplacat amb laminat Oberflex METal 4041 de 1,80 mm i panell interior lacat o pintat color a definir per la DF.
 - 11 Llana Mineral de 3-4 cm de gruix.
 - 12 Maneta. Model segons requeriments de la porta.
 - 13 Revestiment ceràmic de 5 x 40 cm, de rajoles de pasta blanca marca EQUIPE, model HOPP Terra (31247 EQ-4), de e=6,5 mm.
 - 14 Porta de fusta DM per a lacar color a definir per la DF.
 - 15 Frontisses vistes. Model segons requeriments de la porta.
 - 16 Premarc metàl·lic
 - 17 Marc metàl·lic
 - 18 Porta de 69 mm de gruix construïda mitjançant dues planxes d'acer galvanitzat de 0,8 mm , ensamblades sense soldadura i pintades color a definir per la DF. L'interior de la fulla estarà composta per una combinació de materials ignífugs com llana de roca, cartó-guix i reforços metàl·lics.
 - 19 Porta de 69 mm de gruix construïda mitjançant dues planxes d'acer galvanitzat de 0,8 mm , ensamblades sense soldadura; pintada la cara interior color a definir per la DF i aplacada amb taulerí de DM de 16 mm sobre rastrells de pi. Taulerí aplacat amb laminat Oberflex Metal 4041 de 1,80mm sobre. L'interior de la fulla estarà composta per una combinació de materials ignífugs com llana de roca, cartó-guix i reforços metàl·lics.
 - 20 Guia tipus Robertson de secció i model per a suport pes fulla, sistema lliscament amb guaiador i topall, sistema tancament i tirador acer inox segons detall projecte.
 - 21 Porta correderade fusta DM per lacar color a definir per la DF.
 - 22 Sistema d'armat lateral, constituït per xapa corrugada en vertical donant rigidesa a l'estructura.
 - 23 Pantalla per a senyalització de sales / auditoris.
 - 24 Porta d'accés a bie, formada per taulerí contraxapatde 16 mm aplacat amb laminat Oberflex Metal 4041 de 1.80 mm, cantelliat i frontisses model segons requeriments de la porta. Porta enrassada amb revestiment exterior.

D10 DETALL TIPUS PANTALLA SENYALITZACIÓ SALES-AUDITORIS

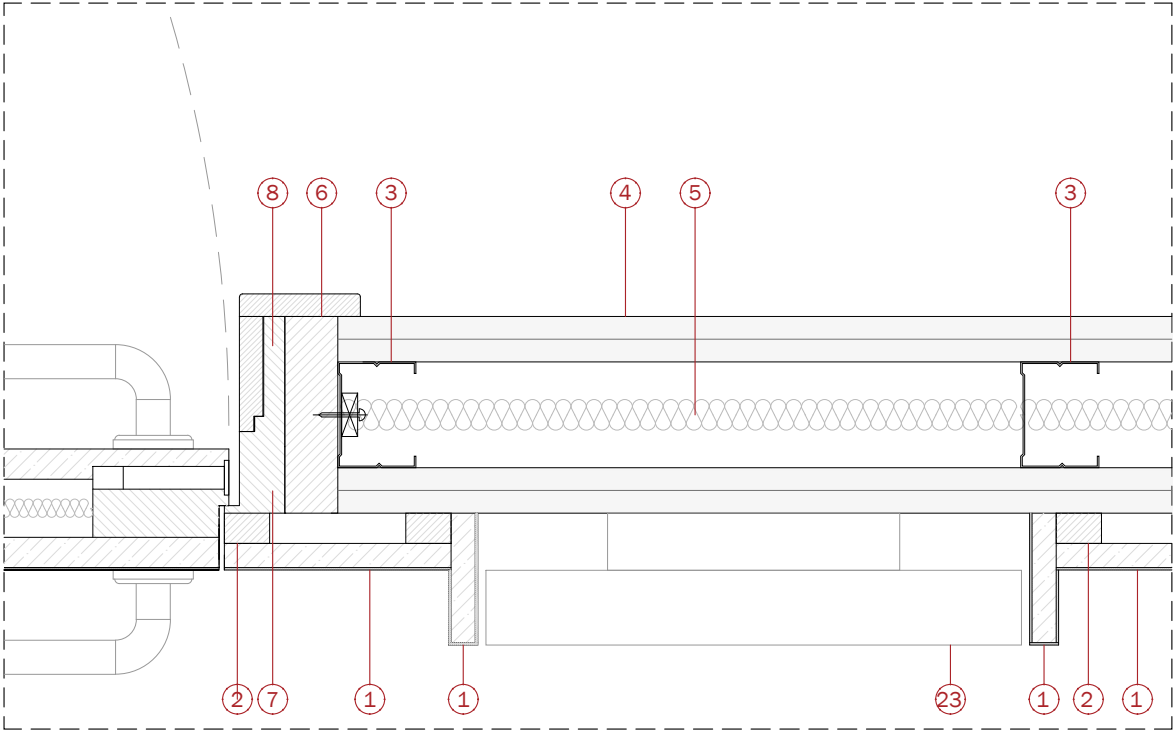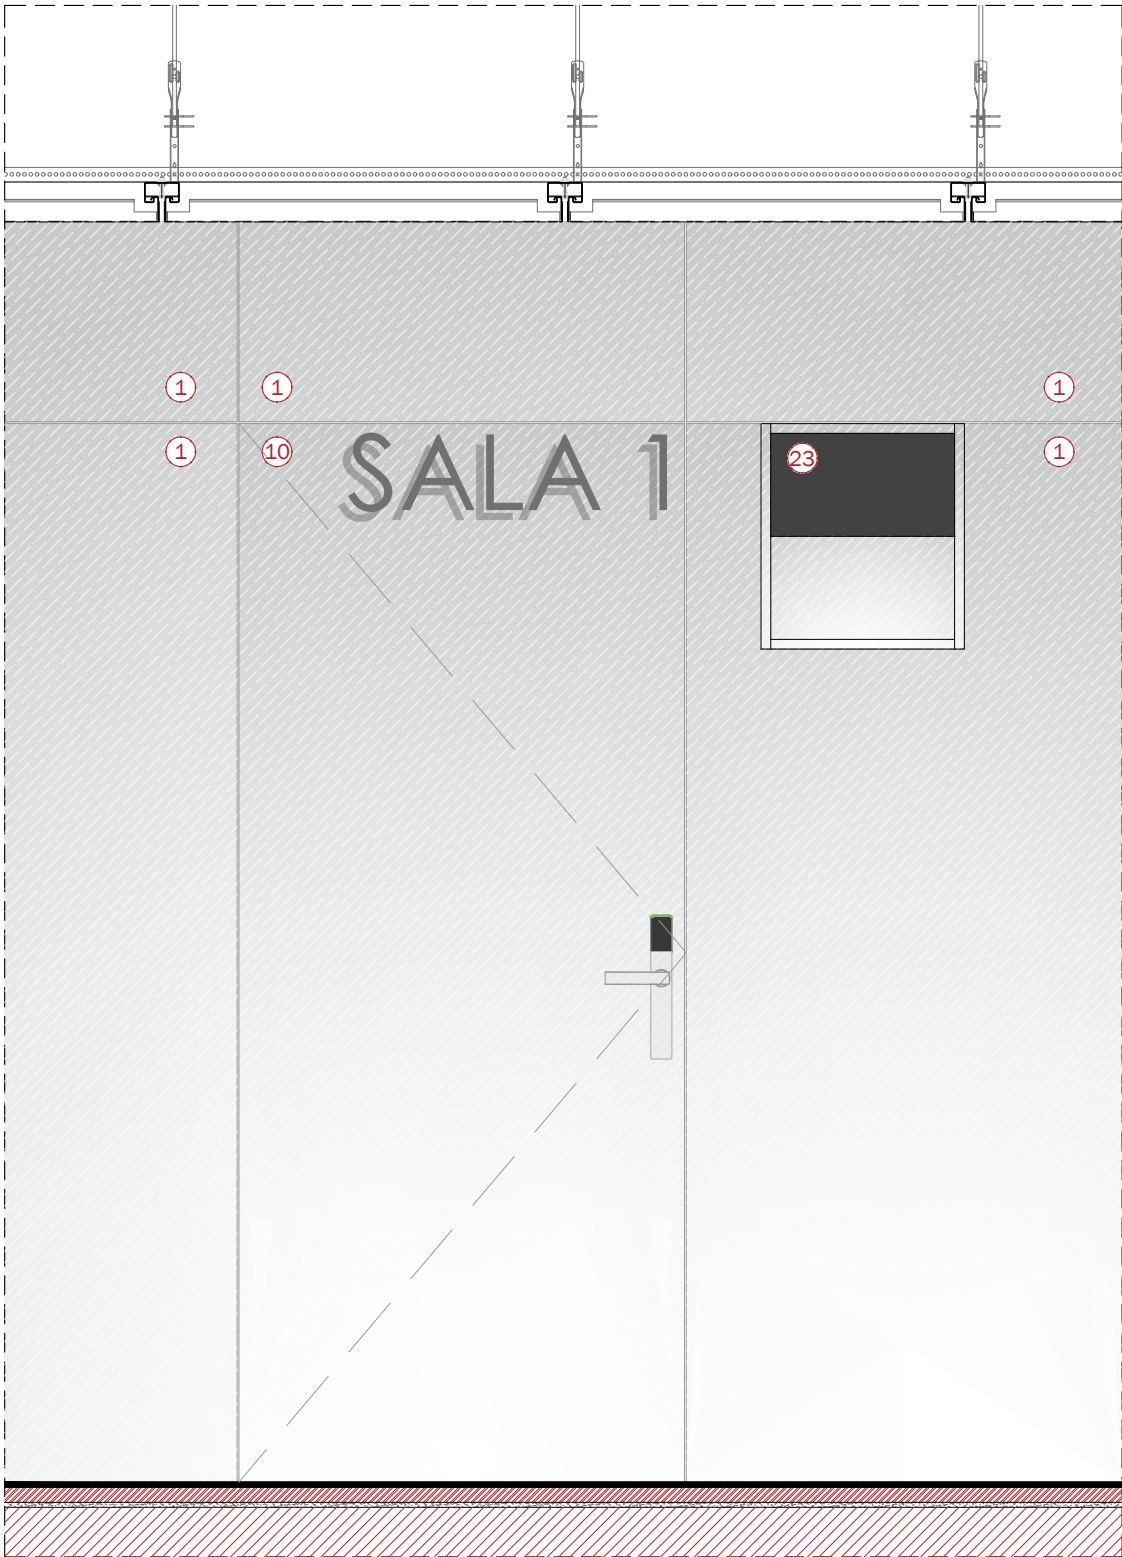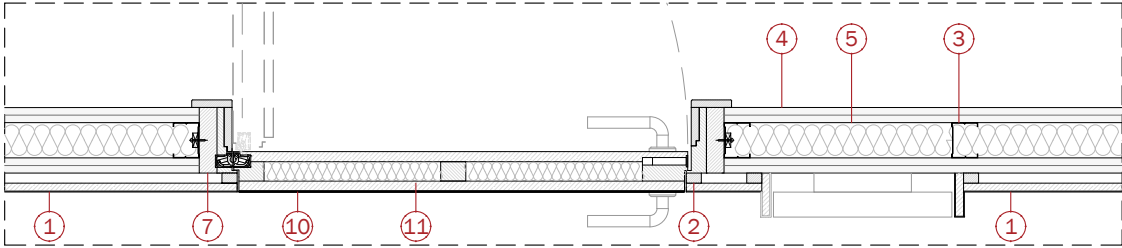


PLANTA . DETALL E= 1/5

LLEGGENDA


- 1 Tauler contraxapat de 16 mm aplacat amb laminat Oberflex Metal 4041 de 1.80 mm
- 2 Rastrell de fusta de 20 x 30 mm fixat mecanicament.
- 3 Estructura de montants metàl·lics tipus "C" de 70 mm de cantell y 2 mm de gruix, col·locats cada 40 cm.
- 4 Placa de guix laminat de 15 mm.
- 5 Llana mineral de 6-7 cm de gruix.
- 6 Premarc de fusta
- 7 Marc de fusta
- 8 Tapeta de DM de 15 mm de espessor, lacada a taller i color a definir per la DF.
- 9 Frontisses ocultes. Model segons requeriments de la porta.
- 10 Porta composta per dos panells de DM de 2 cm encoïlats sobre rastrells de pi de 4 x 4 cm. Panell exterior aplacat amb laminat Oberflex METal 4041 de 1,80 mm i panell interior lacat o pintat color a definir per la DF.
- 11 Llana Mineral de 3-4 cm de gruix.
- 12 Maneta. Model segons requeriments de la porta.
- 13 Revestiment ceràmic de 5 x 40 cm, de rajoles de pasta blanca marca EQUIPE, model HOPP Terra (31247 EQ-4), de e=6,5 mm.
- 14 Porta de fusta DM per a lacar color a definir per la DF.
- 15 Frontisses vistes. Model segons requeriments de la porta.
- 16 Premarc metàl·lic
- 17 Marc metàl·lic
- 18 Porta de 69 mm de gruix construïda mitjançant dues planxes d'acer galvanitzat de 0,8 mm , ensamblades sense soldadura i pintades color a definir per la DF. L'interior de la fulla estarà composta per una combinació de materials ignífugs com llana de roca, cartó-guix i reforços metàl·lics.
- 19 Porta de 69 mm de gruix construïda mitjançant dues planxes d'acer galvanitzat de 0,8 mm , ensamblades sense soldadura; pintada la cara interior color a definir per la DF i aplacada amb tauler de DM de 16 mm sobre rastrells de pi. Tauler aplacat amb laminat Oberflex Metal 4041 de 1,80mm sobre. L'interior de la fulla estarà composta per una combinació de materials ignífugs com llana de roca, cartó-guix i reforços metàl·lics.
- 20 Guia tipus Robertson de secció i model per a suport pes fulla, sistema lliscament amb guaiador i topall, sistema tancament i tirador acer inox segons detall projecte.
- 21 Porta correderade fusta DM per lacar color a definir per la DF.
- 22 Sistema d'armat lateral, constituït per xapa corrugada en vertical donant rigidesa a l'estructura.
- 23 Pantalla per a senyalització de sales / auditoris.
- 24 Porta d'accés a bie, formada per tauler contraxapatde 16 mm aplacat amb laminat Oberflex Metal 4041 de 1.80 mm, cantellat i frontisses model segons requeriments de la porta. Porta enrassada amb revestiment exterior.

D11 DETALL TIPUS PANTALLA SENYALITZACIÓ SALES-AUDITORIS . SOBRE PORTA

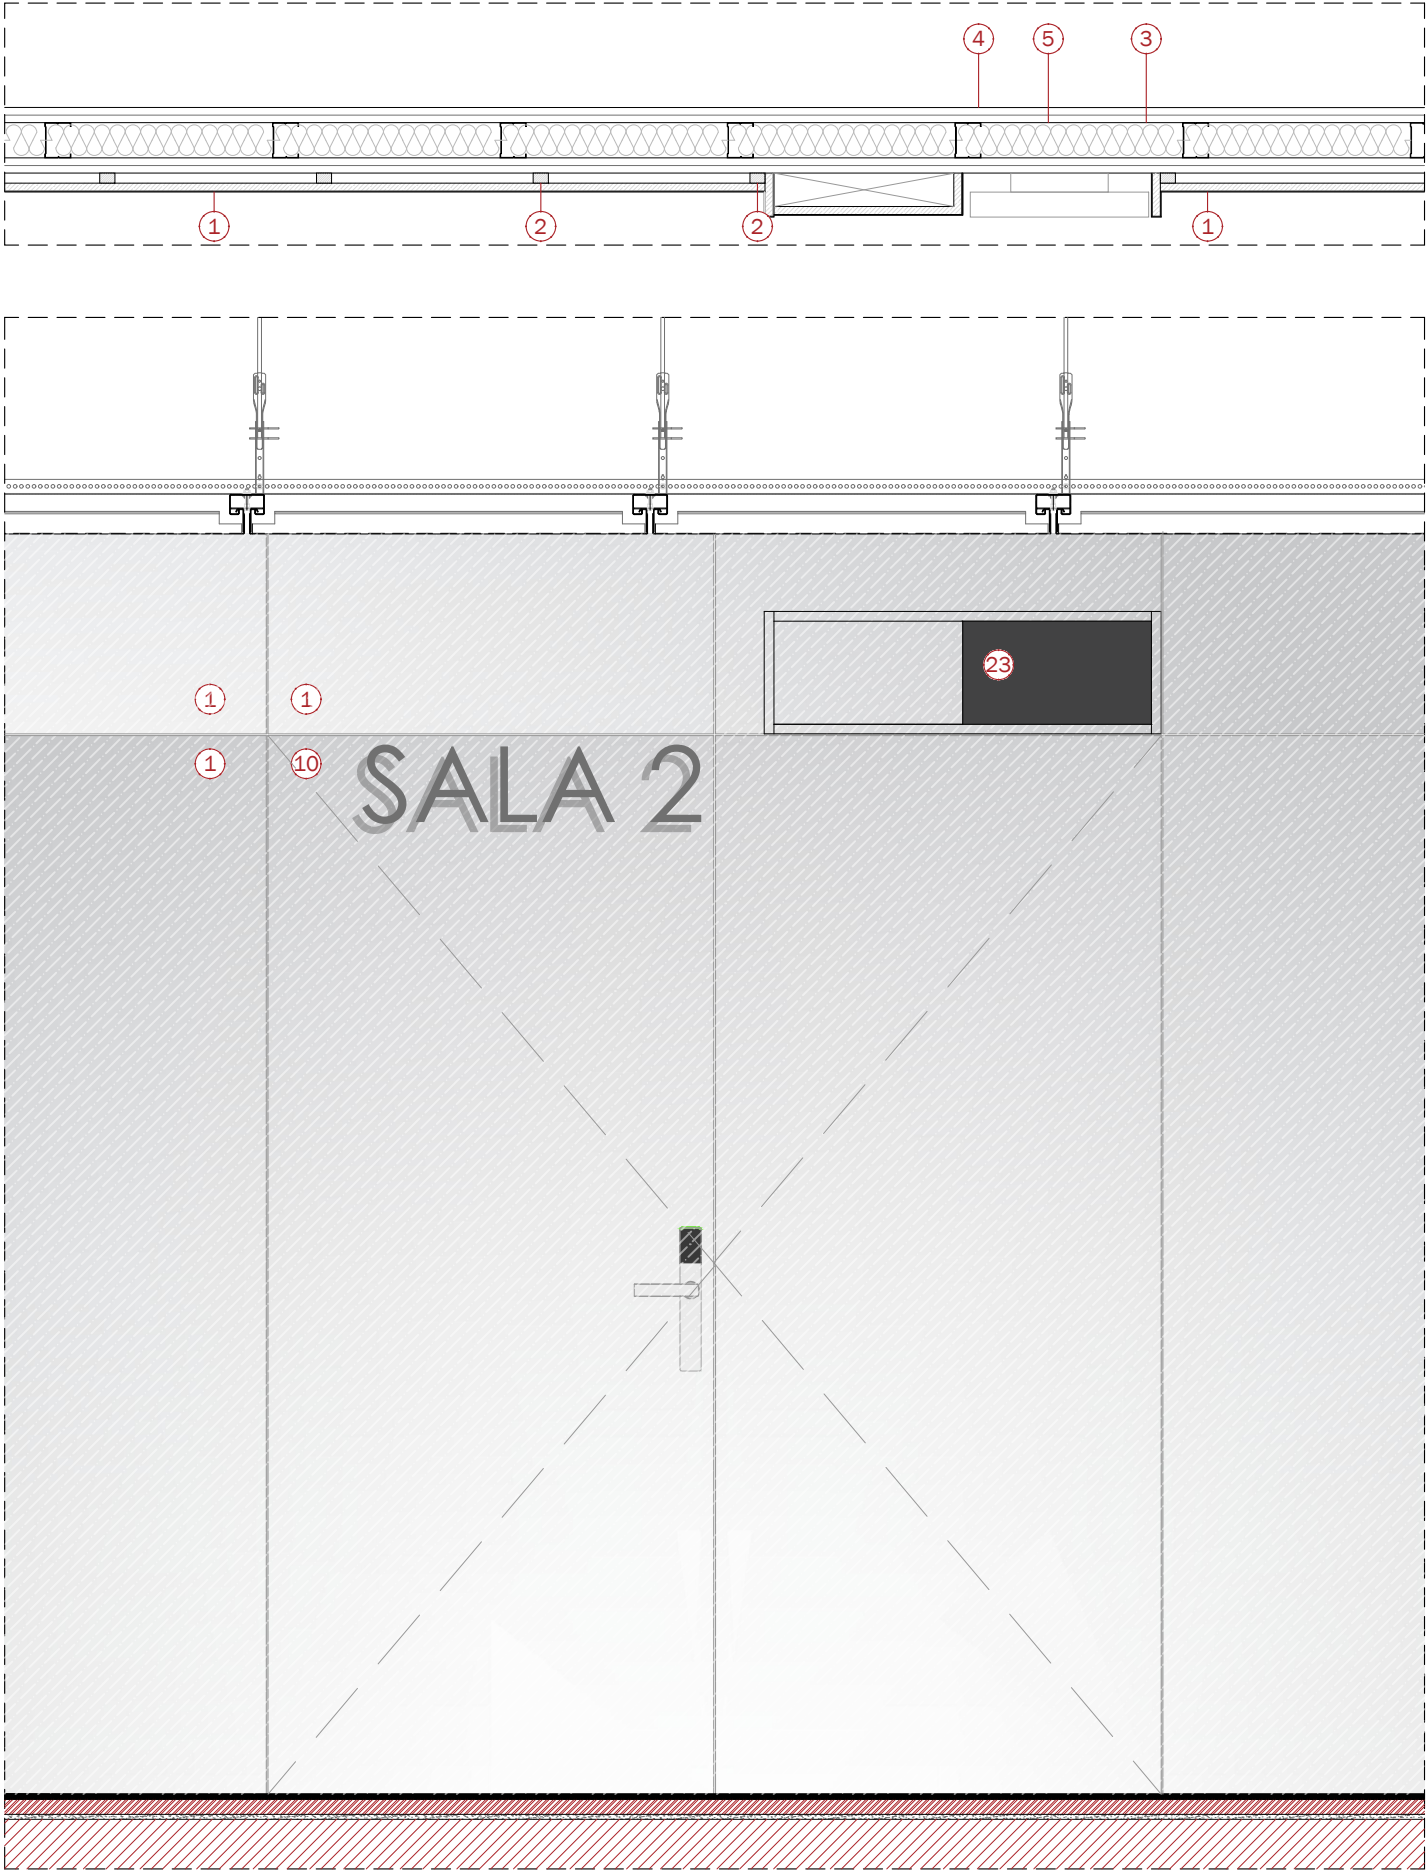


- LLEGENDA
- 1 Taulell contraxapat de 16 mm aplacat amb laminat Oberflex Metal 4041 de 1.80 mm
 - 2 Rastrell de fusta de 20 x 30 mm fixat mecanicament.
 - 3 Estructura de montants metàl·lics tipus "C" de 70 mm de cantell y 2 mm de gruix, col·locats cada 40 cm.
 - 4 Placa de guix laminat de 15 mm.
 - 5 Llana mineral de 6-7 cm de gruix.
 - 6 Premarc de fusta
 - 7 Marc de fusta
 - 8 Tapeta de DM de 15 mm de espessor, lacada a taller i color a definir per la DF.
 - 9 Frontisses ocultes. Model segons requeriments de la porta.
 - 10 Porta composta per dos panells de DM de 2 cm encoïlats sobre rastrells de pi de 4 x 4 cm. Panell exterior aplacat amb laminat Oberflex METal 4041 de 1,80 mm i panell interior lacat o pintat color a definir per la DF.
 - 11 Llana Mineral de 3-4 cm de gruix.
 - 12 Maneta. Model segons requeriments de la porta.
 - 13 Revestiment ceràmic de 5 x 40 cm, de rajoles de pasta blanca marca EQUIPE, model HOPP Terra (31247 EQ-4), de e=6,5 mm.
 - 14 Porta de fusta DM per a lacar color a definir per la DF.
 - 15 Frontisses vistes. Model segons requeriments de la porta.
 - 16 Premarc metàl·lic
 - 17 Marc metàl·lic
 - 18 Porta de 69 mm de gruix construïda mitjançant dues planxes d'acer galvanitzat de 0,8 mm , ensamblades sense soldadura i pintades color a definir per la DF. L'interior de la fulla estarà composta per una combinació de materials ignífugs com llana de roca, cartó-guix i reforços metàl·lics.
 - 19 Porta de 69 mm de gruix construïda mitjançant dues planxes d'acer galvanitzat de 0,8 mm , ensamblades sense soldadura; pintada la cara interior color a definir per la DF i aplacada amb taulell de DM de 16 mm sobre rastrells de pi. Taulell aplacat amb laminat Oberflex Metal 4041 de 1,80mm sobre. L'interior de la fulla estarà composta per una combinació de materials ignífugs com llana de roca, cartó-guix i reforços metàl·lics.
 - 20 Guia tipus Robertson de secció i model per a suport pes fulla, sistema lliscament amb guaiador i topall, sistema tancament i tirador acer inox segons detall projecte.
 - 21 Porta correderade fusta DM per lacar color a definir per la DF.
 - 22 Sistema d'armat lateral, constituït per xapa corrugada en vertical donant rigidesa a l'estructura.
 - 23 Pantalla per a senyalització de sales / auditoris.
 - 24 Porta d'accés a bie, formada per taulell contraxapatde 16 mm aplacat amb laminat Oberflex Metal 4041 de 1.80 mm, cantellat i frontisses model segons requeriments de la porta. Porta enrassada amb revestiment exterior.

AUTORS VÍVID ARQUITECTURA SLP	COL·LABORADORS	CLIENT	PROJECTE	NOTES GENERALS	FASE	PLÀNOL	E(A3): 1.20	E(A1): 1.10	VERSIÓ: 1	DATA: 04/10/24
ARQUITECTE ALEIX GONZÁLEZ CALL ARQUITECTE TÈCNIC MANEL GONZALEZ SOLANES	ENGINEYER D'INSTAL·LACIONS Gerard Rosell Enginyeria SLP ENGINEYER D'ESTRUCTURES AVAC ARQUITECTES	FIRA 2000 S.A. PROJECT MANAGER FIRA INTERNACIONAL DE BARCELONA (FIB)	OBRES RELATIVES AL PROJECTE D'EXECUCIÓ DE REHABILITACIÓ DEL CENTRE DE CONVENÇONS 2 (CC2) DEL RECINTE FIRA DE BARCELONA GRAN VIA UBICACIÓ Carrer de la Botànica, 62 08908 L'Hospitalet de Llobregat	01. No prendre mesures sobre plànol. Totes les mesures s'han de comprovar a l'obra. 02. Les possibles contradiccions entre els documents del projecte han de ser comunicades immediatament a la D.F. i determinarà la validesa i prioritat. 03. Els plànols han de ser llegits en conjunt amb tots els documents rellevants del projecte, inclosos la documentació escrita, instal·lacions i fitxers. 04. Aquest plànol no és vàlid per a la construcció sense l'aprovació del Propietari del Projecte. 05. Aquest plànol és propietat dels seus autors i no pot ser reproduït, divulgat o copiat totalment o parcialment sense la seva autorització. Tots els drets estan reservats per la llei, DL 63/95.	Projecte Executiu	C. Sistemas Interiors 16. Detall tipus Fusteries 8			CODI PLÀNOL:	C-1316

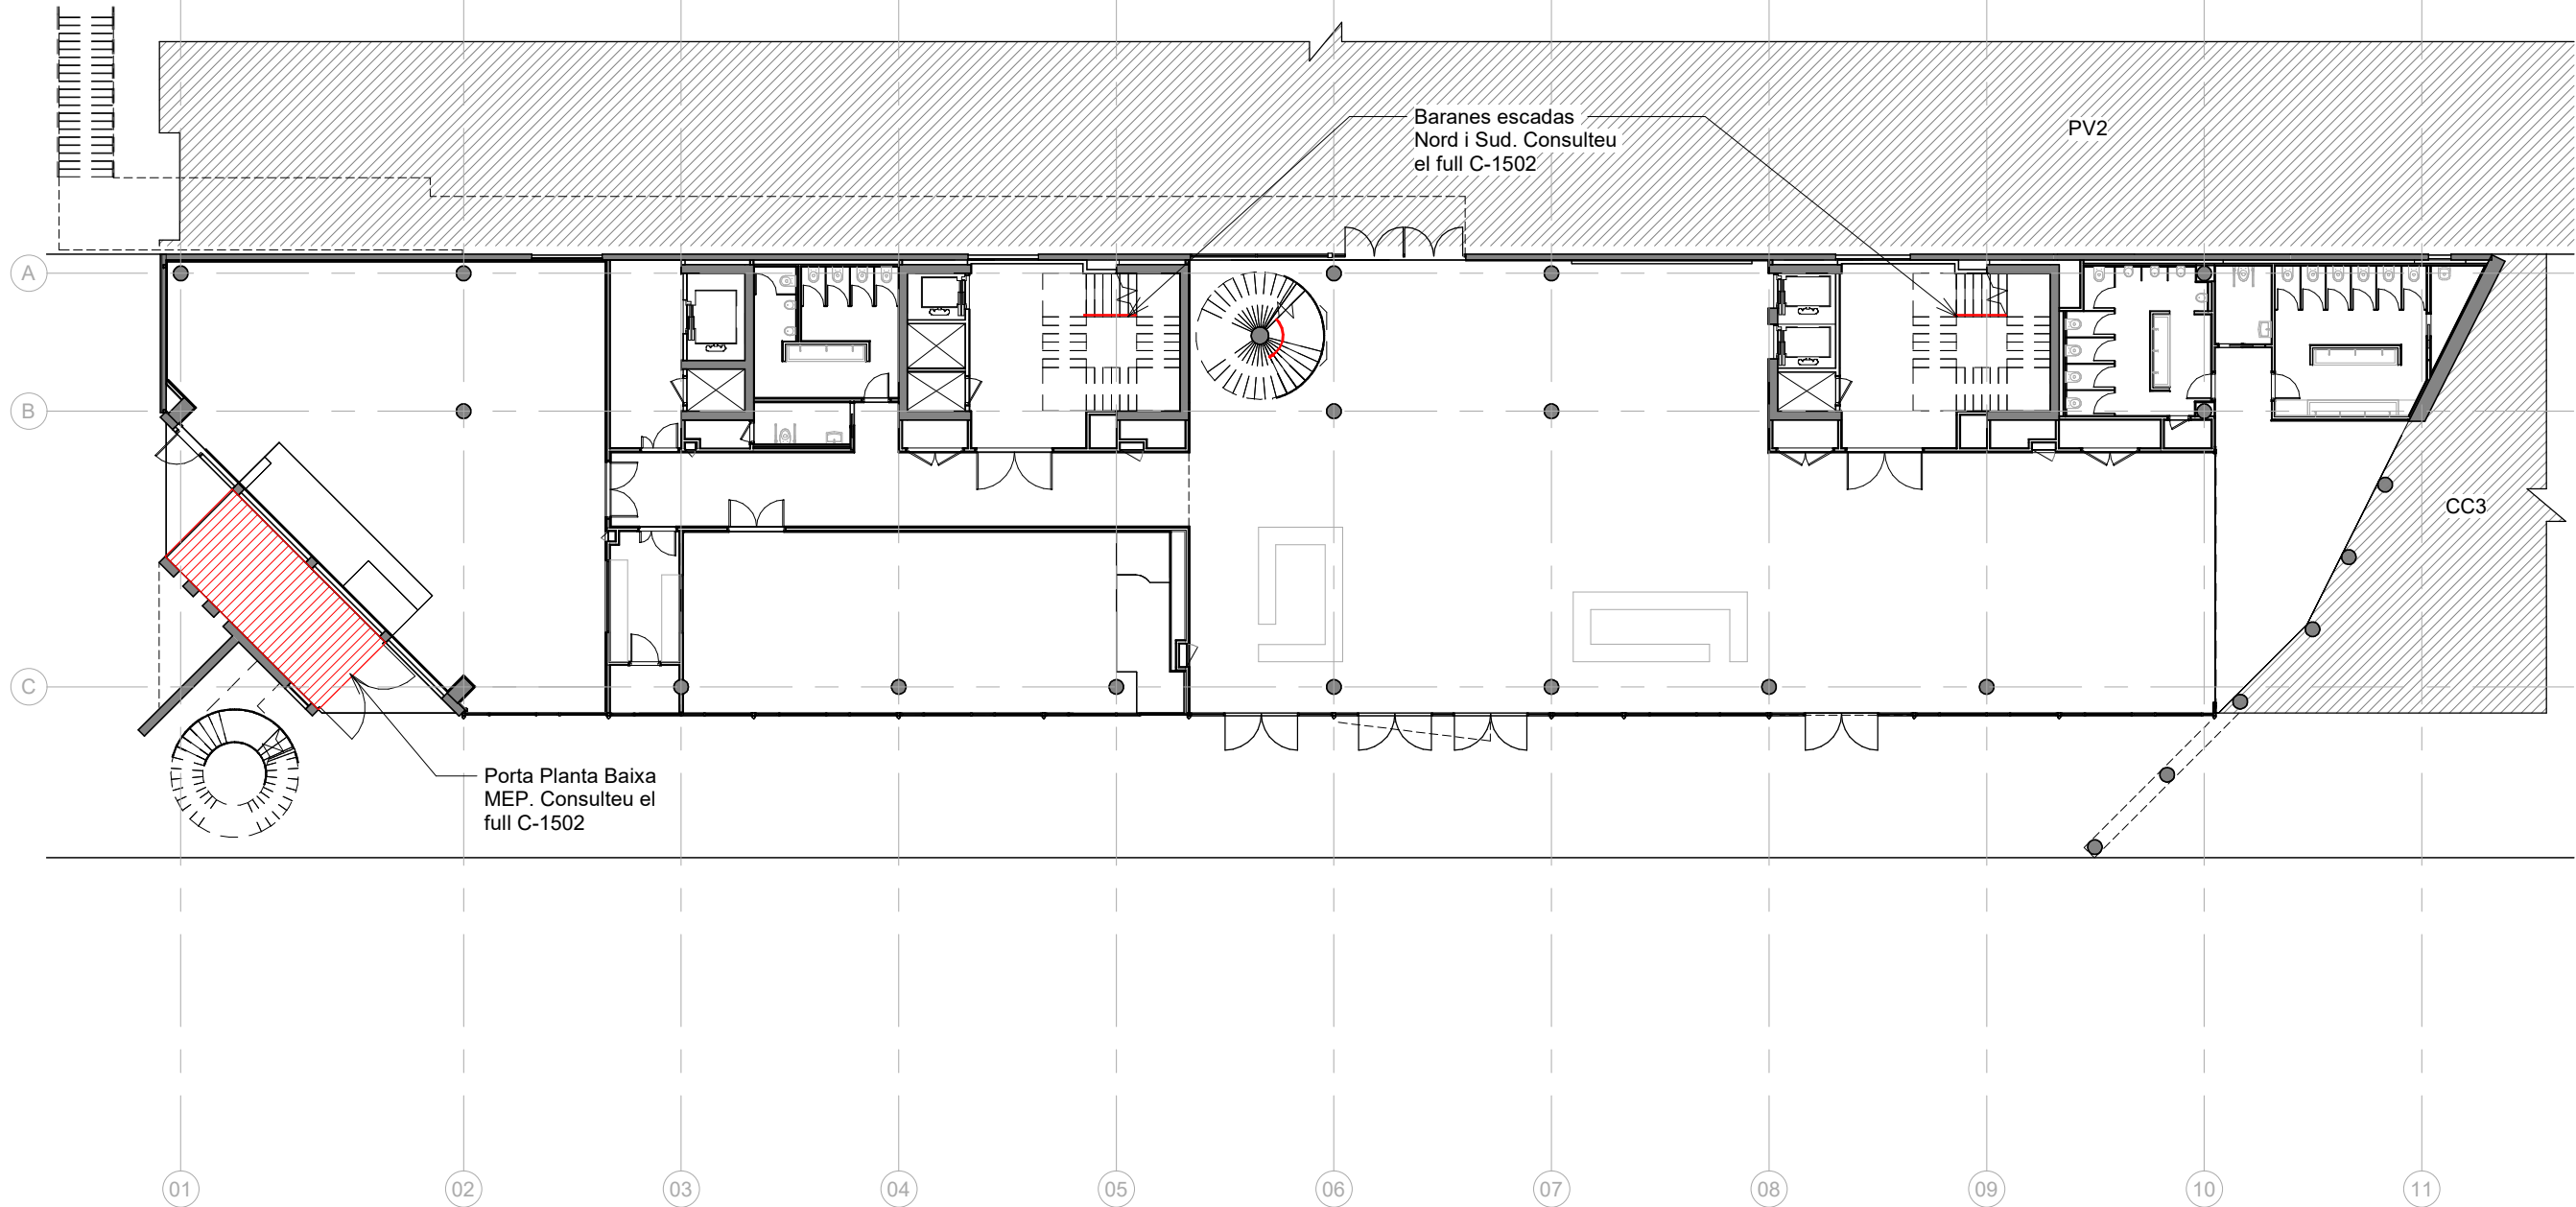


Planta Baixa Proposta
1 : 250

AUTORS VÍVID ARQUITECTURA SLP	COL-LABORADORS	CLIENT	PROJECTE	NOTES GENERALS	FASE	PLÀNOL	E (A3): 1 : 250 E (A1): 1:125	VERSÍO: 1	DATA: 04/10/2024
ARQUITECTE ALEIX GONZÁLEZ CALL ARQUITECTE TÈCNIC MANEL GONZALEZ SOLANES	ENGINEYER D'INSTAL·LACIONS Gerard Rosell Enginyeria SLP ENGINEYER D'ESTRUCTURES AVAC ARQUITECTES	FIRA 2000 S.A. PROJECT MANAGER FIRA INTERNACIONAL DE BARCELONA (FIB)	A17 OBRES RELATIVES AL PROJECTE D'EXECUCIÓ DE REHABILITACIÓ DEL CENTRE DE CONVENIENCIONS 2 (CC2) DEL RECENTE FIRA DE BARCELONA GRAN VIA UBICACIÓ Carrer de la Botànica, 62 08908 L'Hospitalet de Llobregat	01 No prendre mesures sobre plànol. Totes les mesures s'han de comprovar a l'obra. 02 Les possibles contradiccions entre els documents del projecte han de ser comunicades immediatament a la D.F. i determinarà la validesa i prioritat. 03 Els plànols han de ser llegits en conjunt amb tots els documents referents del projecte, inclosa la documentació escrita, instal·lacions i bocans. 04 Aquest plànol no és vàlid per a la construcció sense l'aprovació del Propietari del Projecte. 05 Aquest plànol és propietat dels seus autors i no pot ser reproduït, divulgat o copiat totalment o parcialment sense la seva autorització. Tots els drets estan reservats per la llei DL 62/95.	Projecte Executiu	13.C. SCC INTERIORS-Manyeria 13.01.Plantes generals Guia Planta Baixa (+7m) Manyeria Plano Guia		CODI. PLÀNOL:	C-1401

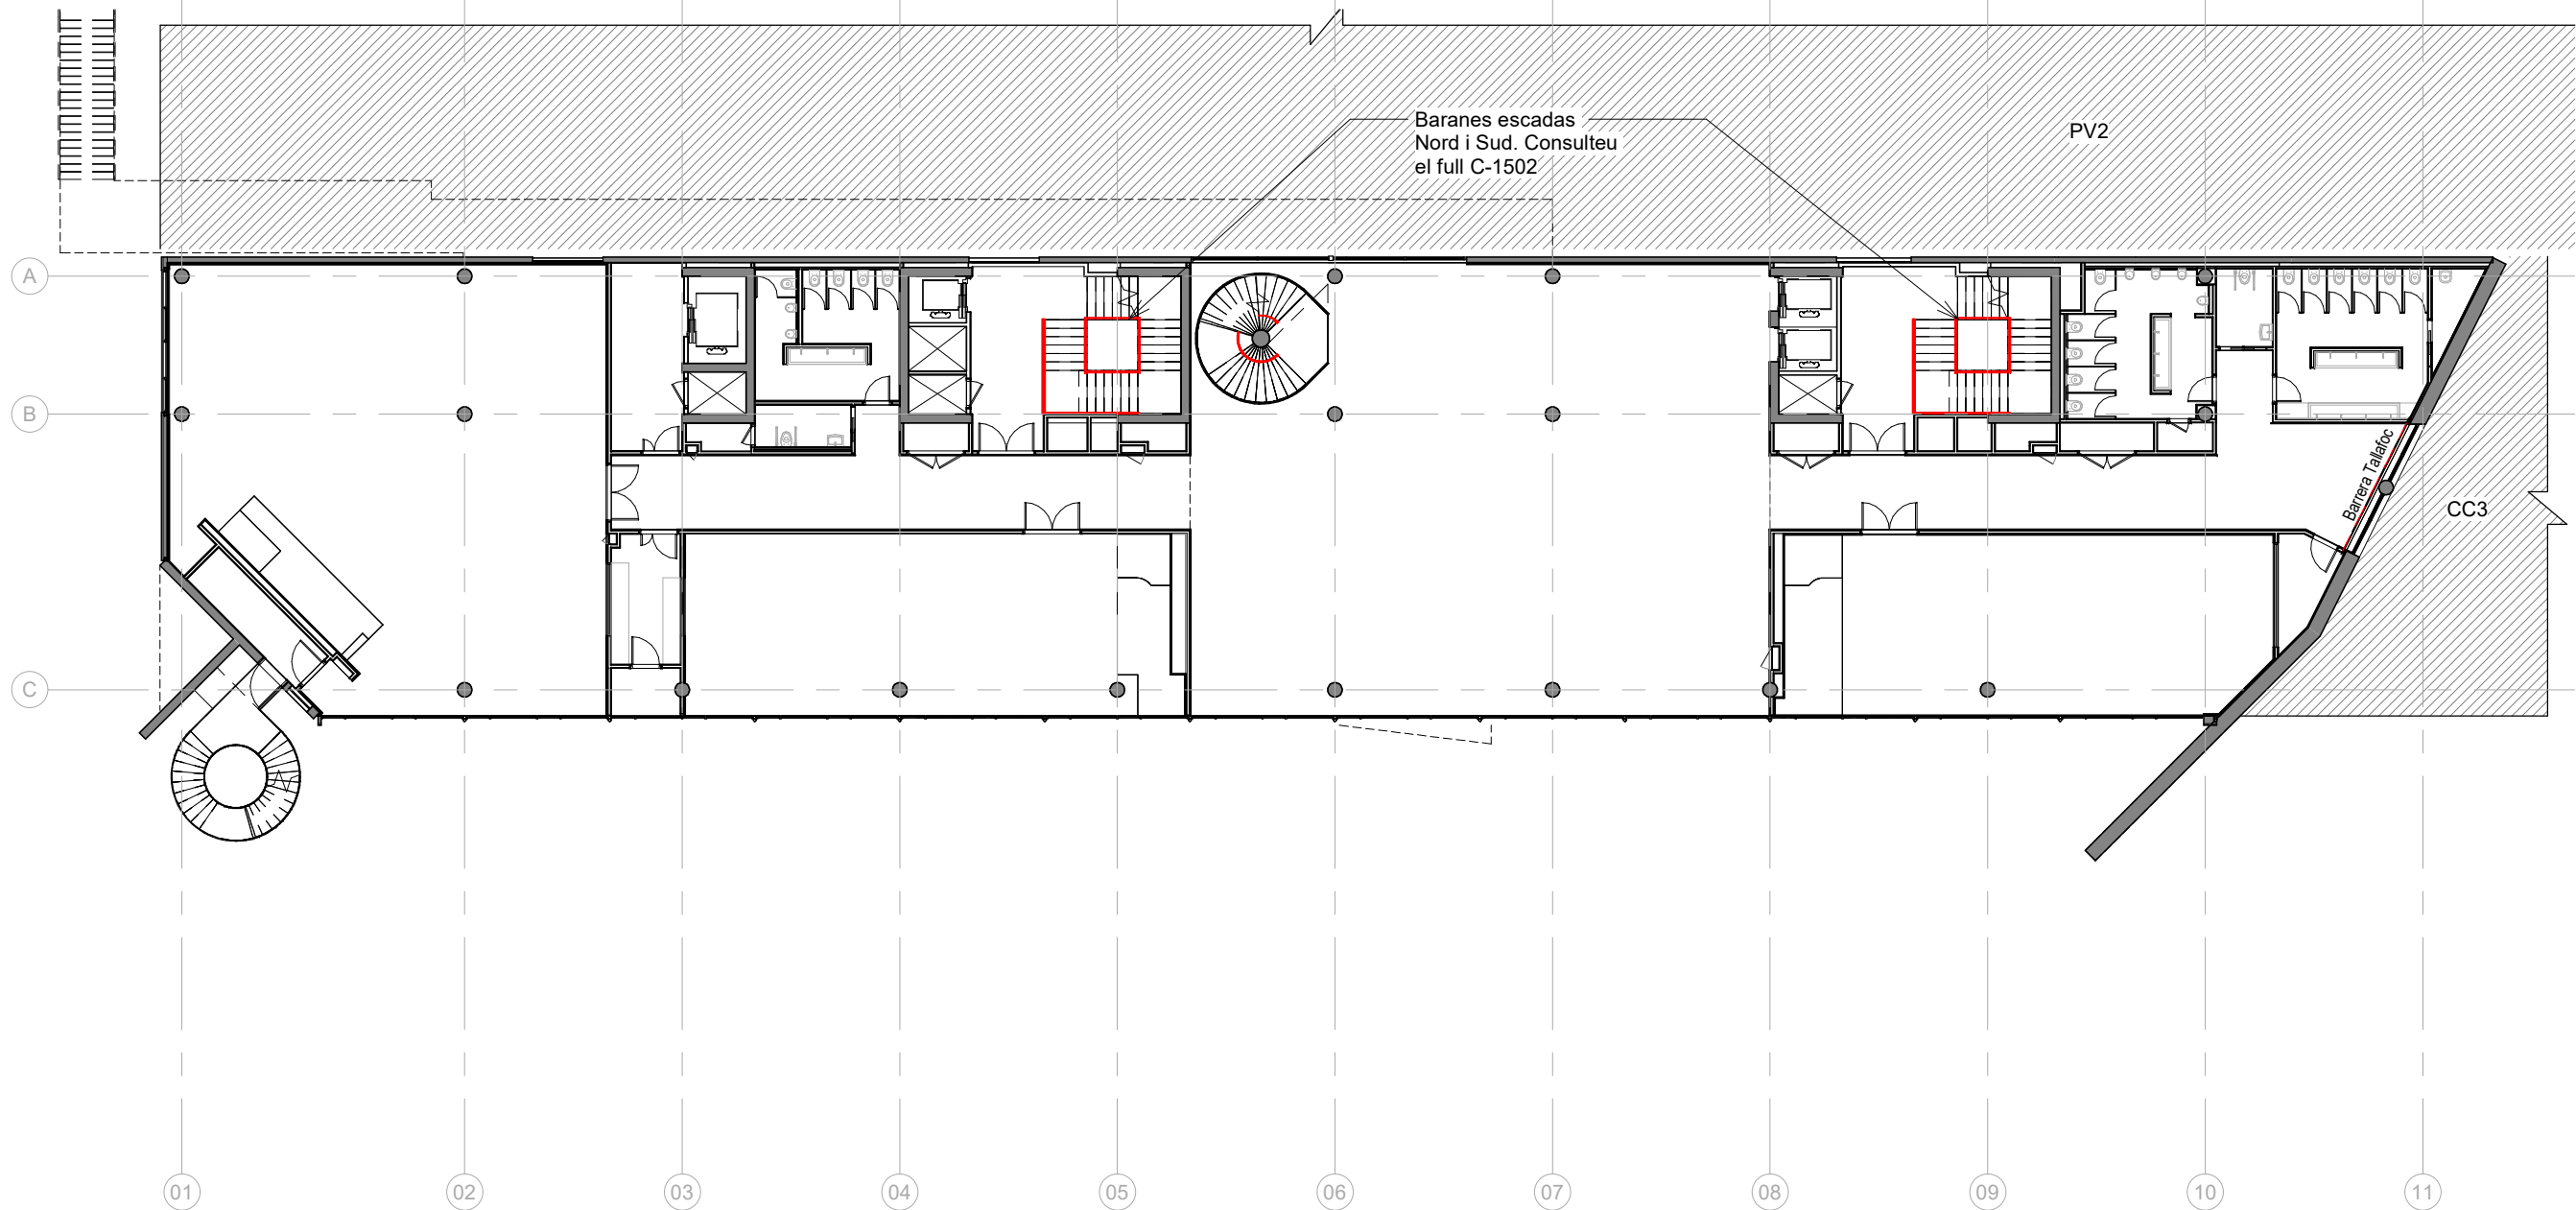


Planta Primera Proposta
1 : 250

AUTORS VÍVID ARQUITECTURA SLP	COL-LABORADORS	CLIENT	PROJECTE	NOTES GENERALS	FASE	PLÀNOL	E (A3): 1 : 250 E (A1): 1:125	VERSIÓ: 1	DATA: 04/10/2024
ARQUITECTE ALEIX GONZÁLEZ CALL ARQUITECTE TÈCNIC MANEL GONZÁLEZ SOLANES	ENGINEYER D'INSTAL·LACIONS Gerard Rosell Enginyeria SLP ENGINEYER D'ESTRUCTURES AVAC ARQUITECTES	FIRA 2000 S.A. PROJECT MANAGER FIRA INTERNACIONAL DE BARCELONA (FIB)	A17 OBRES RELATIVES AL PROJECTE D'EXECUCIÓ DE REHABILITACIÓ DEL CENTRE DE CONVENIÈNCIES 2 (CC2) DEL RECENTE FIRA DE BARCELONA GRAN VIA UBICACIÓ Carrer de la Botànica, 62 08908 L'Hospitalet de Llobregat	01 No prendre mesures sobre plànol. Totes les mesures s'han de comprovar a l'obra. 02 Les possibles contradiccions entre els documents del projecte han de ser comunicades immediatament a la D.F. i determinarà la validesa i prioritat. 03 Els plànols han de ser llegits en conjunt amb tots els documents referents del projecte, inclosa la documentació escrita, instal·lacions i bocans. 04 Aquest plànol no és vàlid per a la construcció sense l'aprovació del Propietari del Projecte. 05 Aquest plànol és propietat dels seus autors i no pot ser reproduït, divulgat o copiat totalment o parcialment sense la seva autorització. Tots els drets estan reservats per la llei DL 63/95.	Projecte Executiu	13.C. SCC INTERIORS-Manyeria 13.01.Plantes generals Guia Planta Primera (+12m) Manyeria Plano Guia		CODI. PLÀNOL:	C-1402

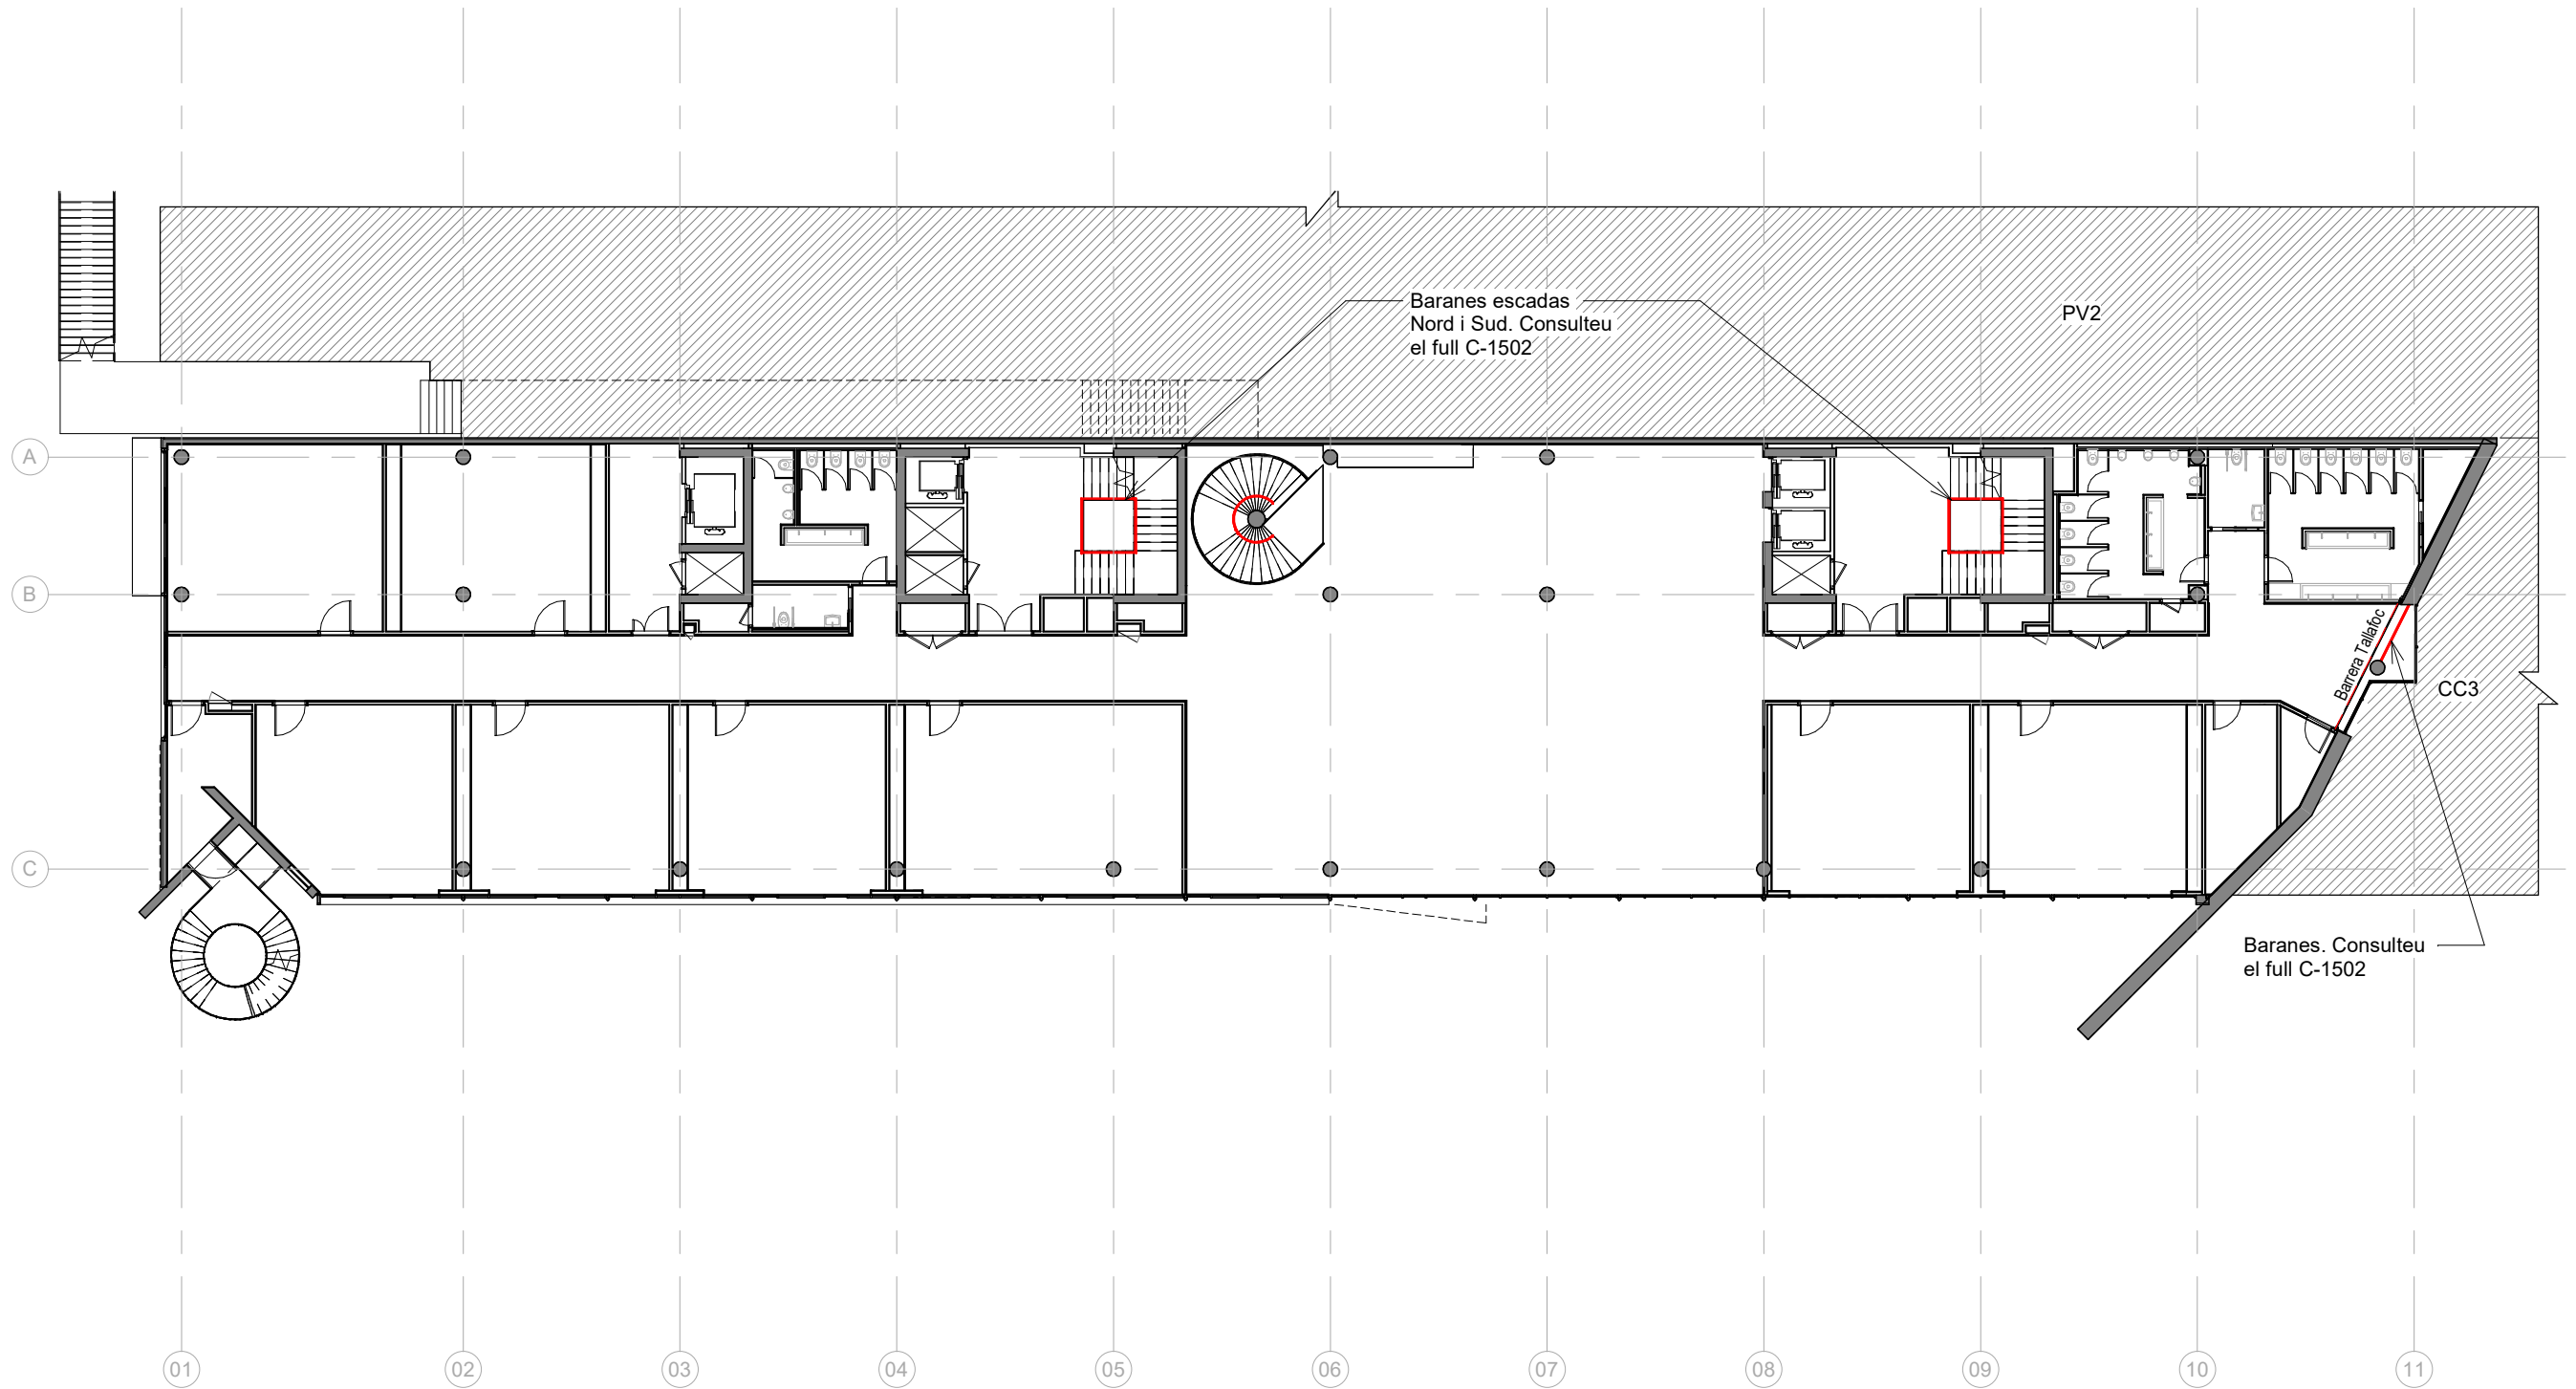

Planta Segona Proposta
1 : 250


AUTORS VÍVID ARQUITECTURA SLP	COL-LABORADORS	CLIENT	PROJECTE	NOTES GENERALS	FASE	PLÀNOL	E (A3): 1 : 250 E (A1): 1:125	VERSIO: 1	DATA: 04/10/2024
ARQUITECTE ALEIX GONZÁLEZ CALL ARQUITECTE TÈCNIC MANEL GONZALEZ SOLANES	ENGINEYER D'INSTAL·LACIONS Gerard Rosell Enginyeria SLP ENGINEYER D'ESTRUCTURES AVAC ARQUITECTES	FIRA 2000 S.A. PROJECT MANAGER FIRA INTERNACIONAL DE BARCELONA (FIB)	A17 OBRES RELATIVES AL PROJECTE D'EXECUCIÓ DE REHABILITACIÓ DEL CENTRE DE CONVENIÈNCIES 2 (CC2) DEL RECENTE FIRA DE BARCELONA GRAN VIA UBICACIÓ Carrer de la Botànica, 62 08908 L'Hospitalet de Llobregat	01 No prendre mesures sobre plànol. Totes les mesures s'han de comprovar a l'obra. 02 Les possibles contradiccions entre els documents del projecte han de ser comunicades immediatament a la D.F. i determinarà la validesa i prioritat. 03 Els plànols han de ser llegits en conjunt amb tots els documents referents del projecte, inclosa la documentació escrita, instal·lacions i bocans. 04 Aquest plànol no és vàlid per a la construcció sense l'aprovació del Propietari del Projecte. 05 Aquest plànol és propietat dels seus autors i no pot ser reproduït, divulgat o copiat totalment o parcialment sense la seva autorització. Tots els drets estan reservats per la llei DL 63/95.	Projecte Executiu	13.C. SCC INTERIORS-Manyeria 13.01.Plantes generals Guia Planta Segona (+16m) Manyeria Plano Guia		CODI. PLÀNOL:	C-1403

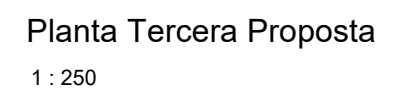




Planta Quarta Proposta
1 : 250



AUTORS VÍVID ARQUITECTURA SLP		COL-LABORADORS	CLIENT	PROJECTE	NOTES GENERALS	FASE	PLÀNOL	E (A3): 1 : 250 E (A1): 1:125	VERSIÓ: 1	DATA: 04/10/2024
ARQUITECTE ALEIX GONZÁLEZ CALL ARQUITECTE TÈCNIC MANEL GONZALEZ SOLANES		ENGINEYER D'INSTAL·LACIONS Gerard Rosell Enginyeria SLP ENGINEYER D'ESTRUCTURES AVAC ARQUITECTES	FIRA 2000 S.A. PROJECT MANAGER FIRA INTERNACIONAL DE BARCELONA (FIB)	A17 OBRES RELATIVES AL PROJECTE D'EXECUCIÓ DE REHABILITACIÓ DEL CENTRE DE CONVENIÈNCIES 2 (CC2) DEL RECENTE FIRA DE BARCELONA GRAN VIA UBICACIÓ Carrer de la Botànica, 62 08908 L'Hospitalet de Llobregat		Projecte Executiu	13.C. SCC INTERIORS-Manyeria 13.01.Plantes generals Guia Planta Quarta (+24m) Manyeria Plano Guia		CODI. PLÀNOL:	C-1405

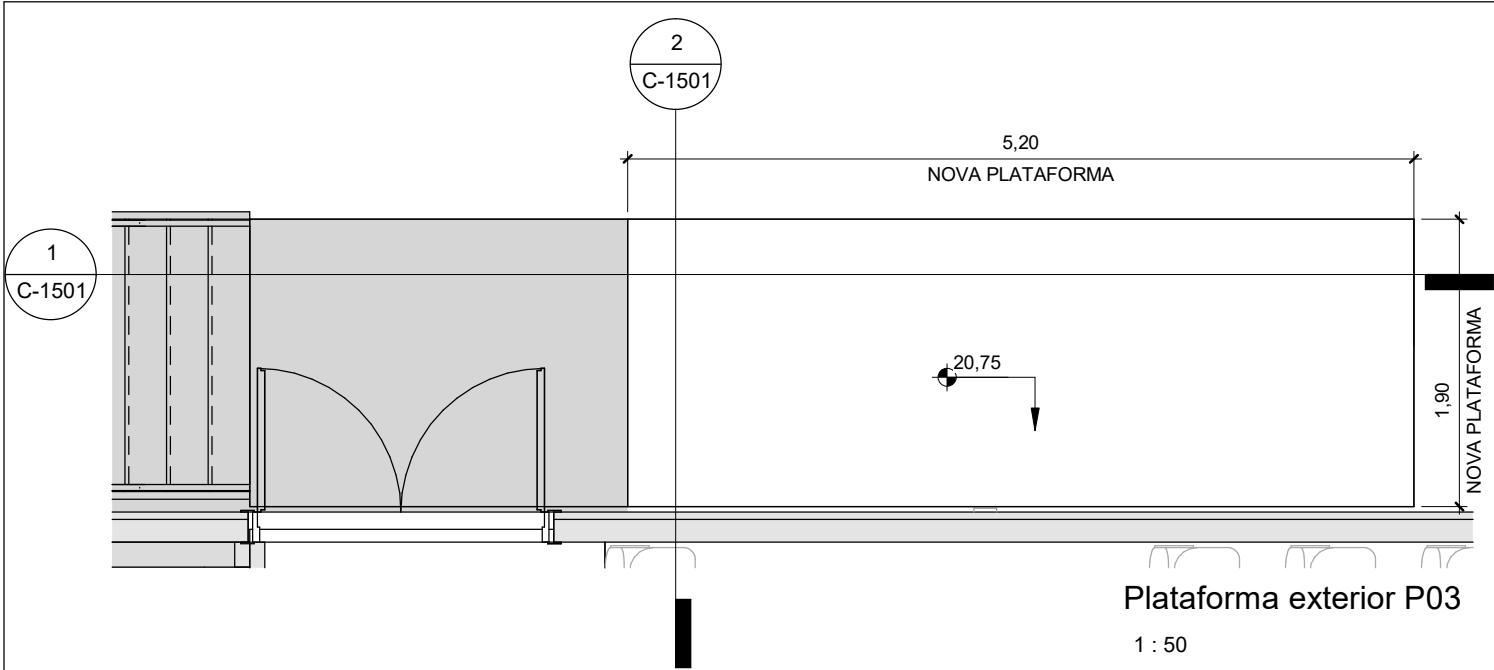


Plataforma exterior P03
1 : 50

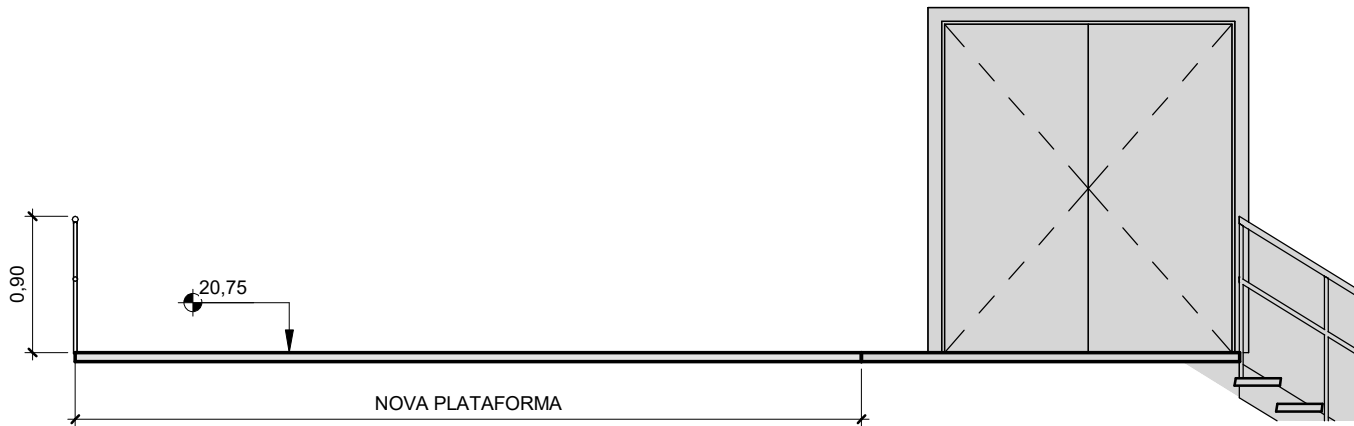


Secció 1 Plataforma exterior P03
1 : 50

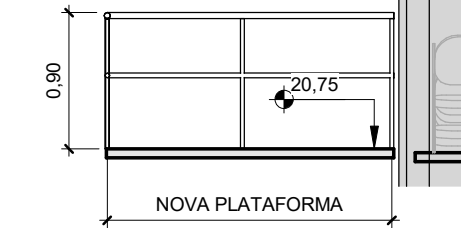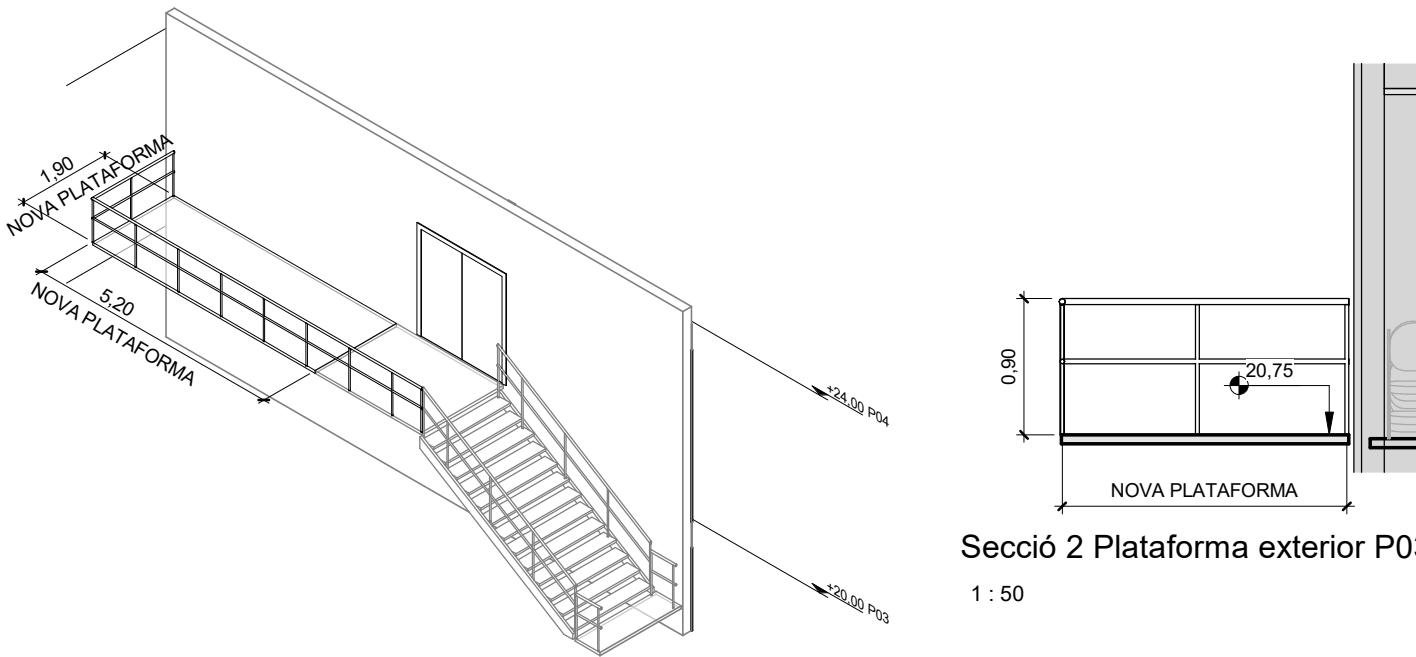


Secció 2 Plataforma exterior P03
1 : 50

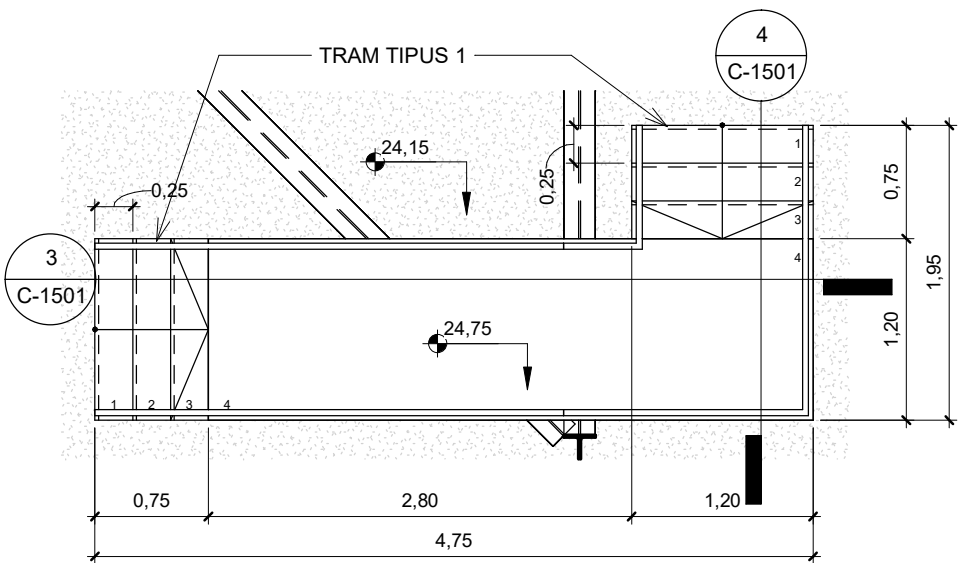


Plataforma exterior P04
1 : 50

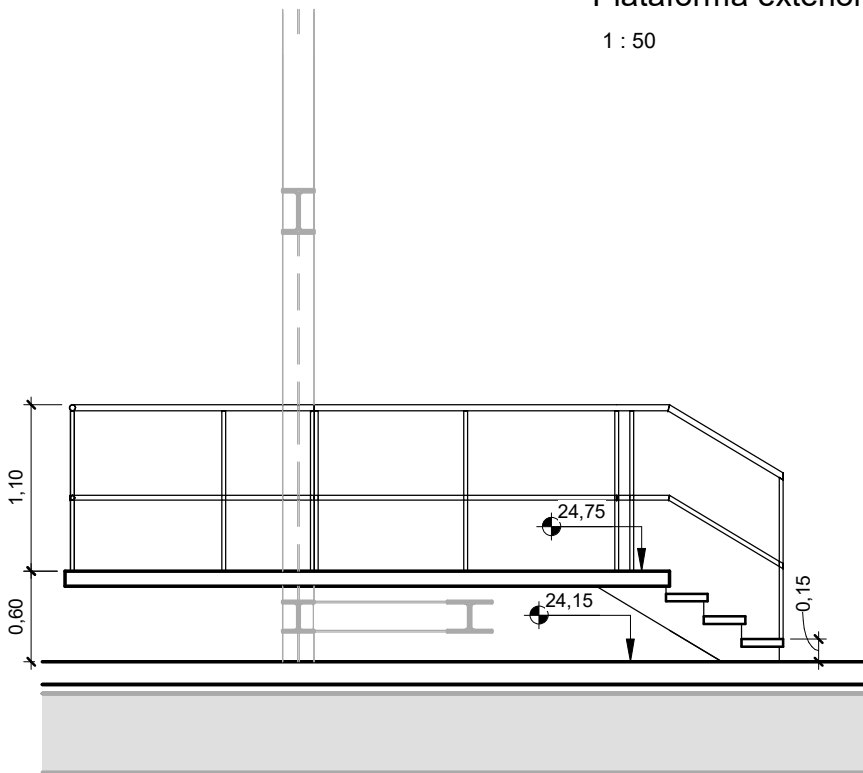

Secció 3 Plataforma exterior P04
1 : 50

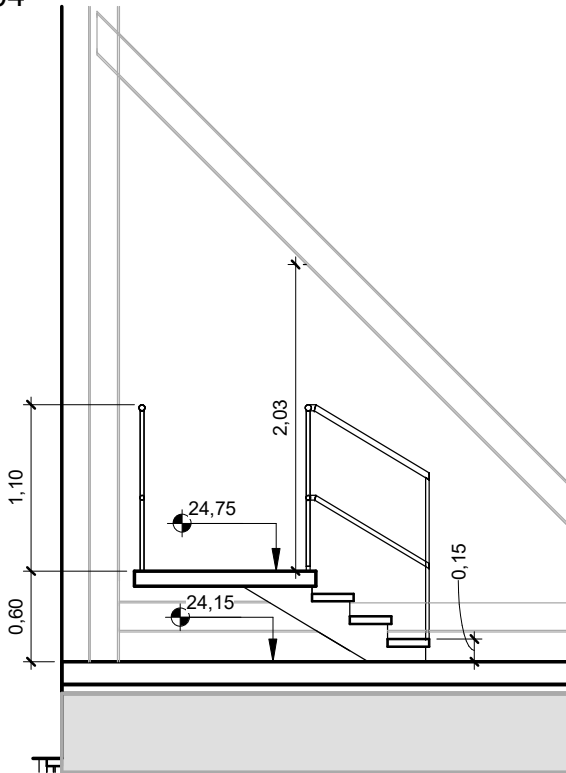

Secció 4 Plataforma exterior P04
1 : 50

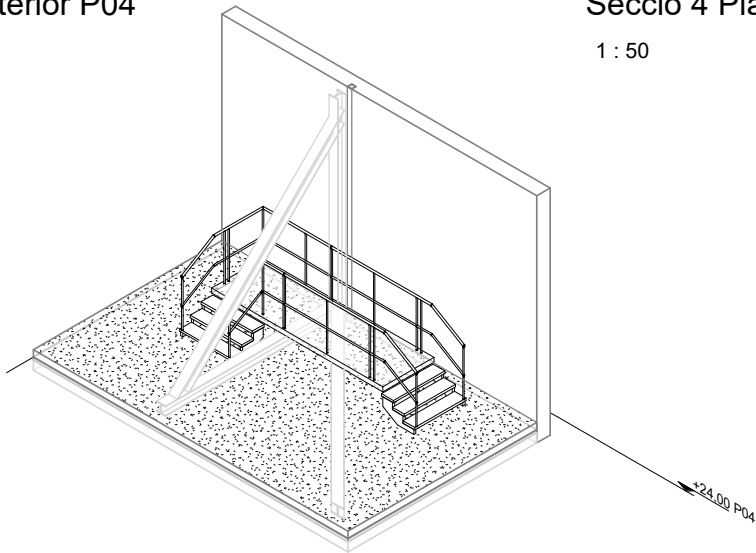

TRAMS ESCALA
PLATAFORMA P04

TRAM 1
Desnivell = +0,60m
Graons = 4
Alçada graons = 15cm
Amplada graons = 25cm

vívid

AUTORS VÍVID ARQUITECTURA SLP
ARQUITECTE
ALEIX GONZÁLEZ CALL
ARQUITECTE TÈCNIC
MANEL GONZÁLEZ SOLANES

COL-LABORADORS
ENGINEYER D'INSTAL·LACIONS
Gerard Rosell Enginyeria SLP
ENGINEYER D'ESTRUCTURES
AVAC ARQUITECTES

CLIENT
FIRA 2000 S.A.
PROJECT MANAGER
FIRA INTERNACIONAL DE BARCELONA (FIB)

PROJECTE A17
OBRES RELATIVES AL PROJECTE D'EXECUCIÓ DE REHABILITACIÓ DEL CENTRE DE CONVENIENS 2 (CC2) DEL RECINT DE BARCELONA GRAN VIA
UBICACIÓ
Carrer de la Botànica, 62 08908 L'Hospitalet de Llobregat

NOTES GENERALS
01 No prendre mesures sobre plànol. Totes les mesures s'han de comprovar a l'obra.
02 Les possibles contradiccions entre els documents del projecte han de ser comunicades immediatament a la D.F. i determinar la validesa i prioritat.
03 Els plànols han de ser llegits en conjunt amb tots els documents referents del projecte, inclosa la documentació escrita, instal·lacions i bocans.

04 Aquest plànol no és vàlid per a la construcció sense l'aprovació del Propietari del Projecte.
05 Aquest plànol és propietat dels seus autors i no pot ser reproduït, divulgat o copiat totalment o parcialment sense la seva autorització. Tots els drets estan reservats per la llei DL 62/95.

FASE
Projecte
Executiu

PLÀNOL
13.C. SCC INTERIORS-Manyeria
13.02.Manyeria interior
Manyeria 3 - Plataforma exterior P03 y P04

E (A3): As
Indicated


E (A1): 1:25

VERSIÓ: 1


DATA: 04/10/2024

CODI. PLÀNOL:

C-1501

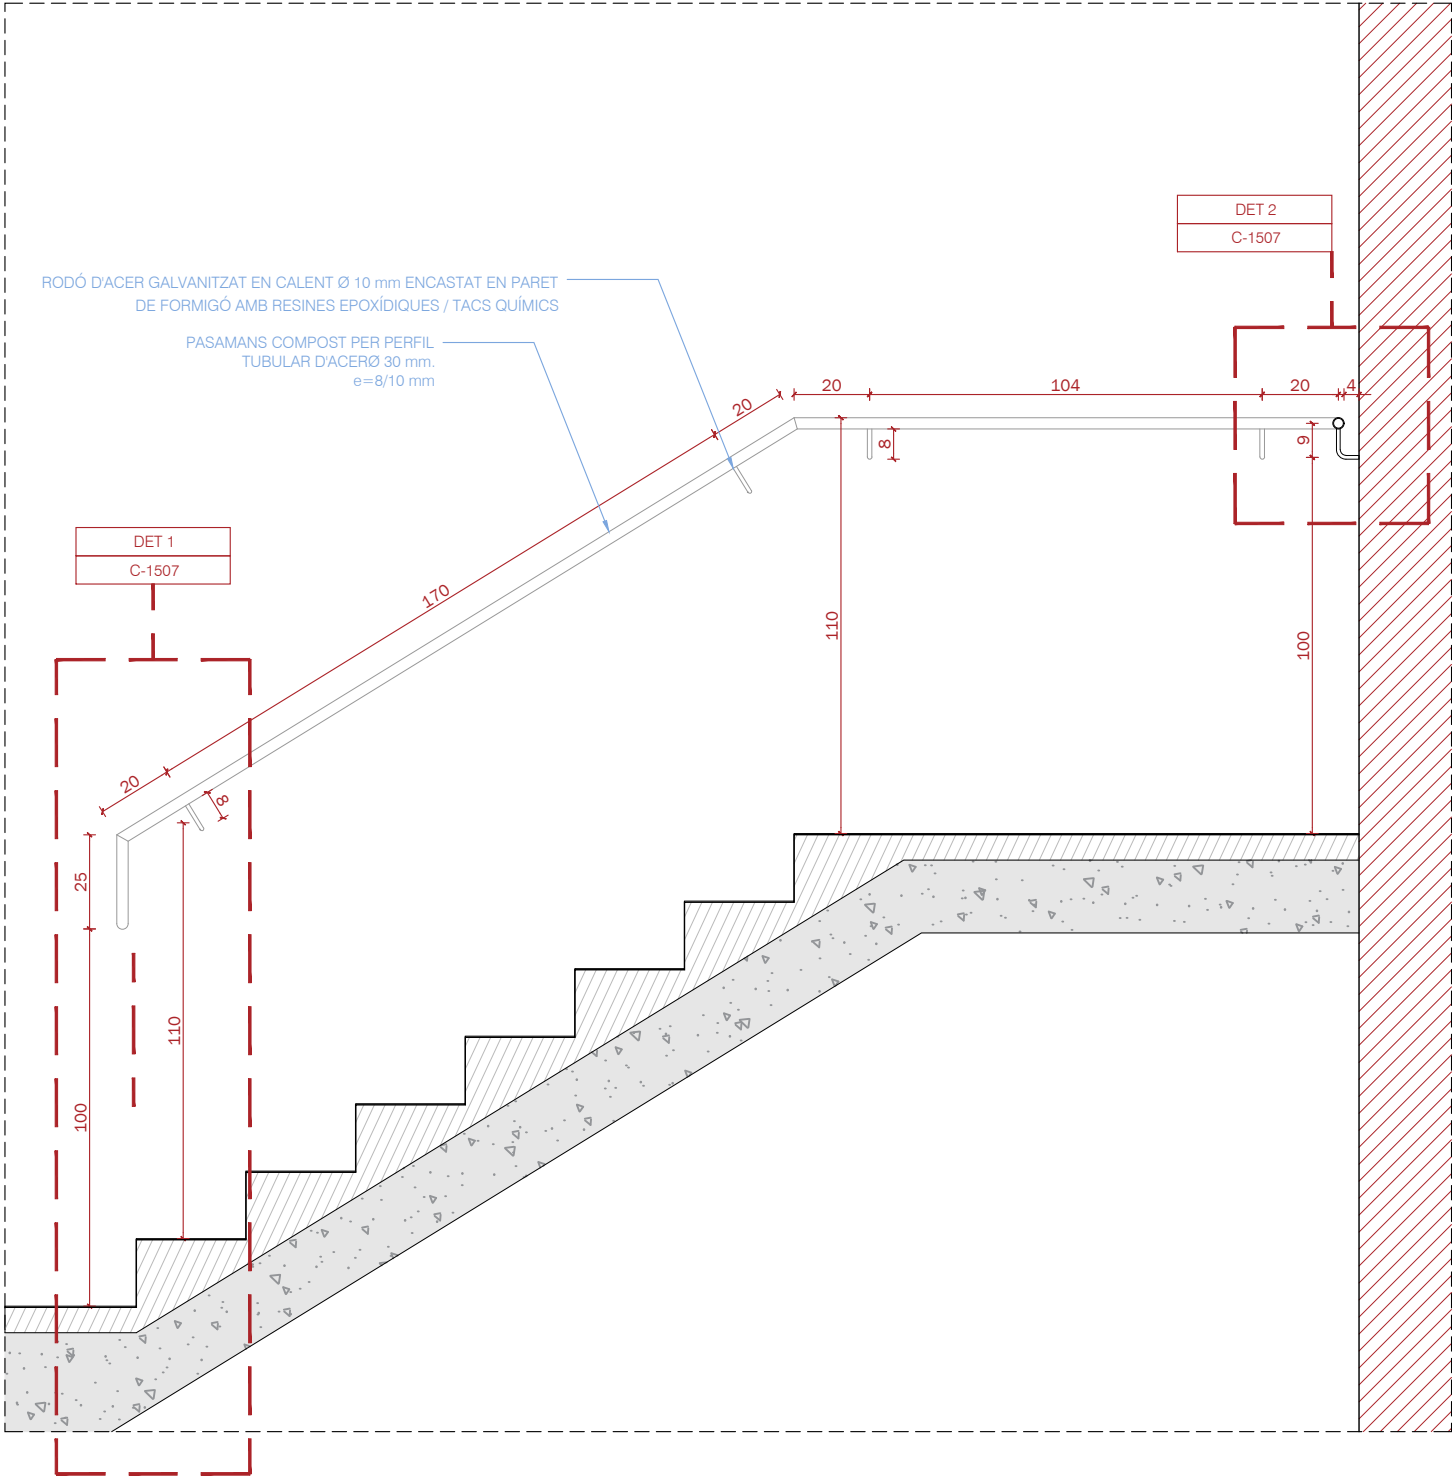


SECCIÓ TRAM 1 / 5

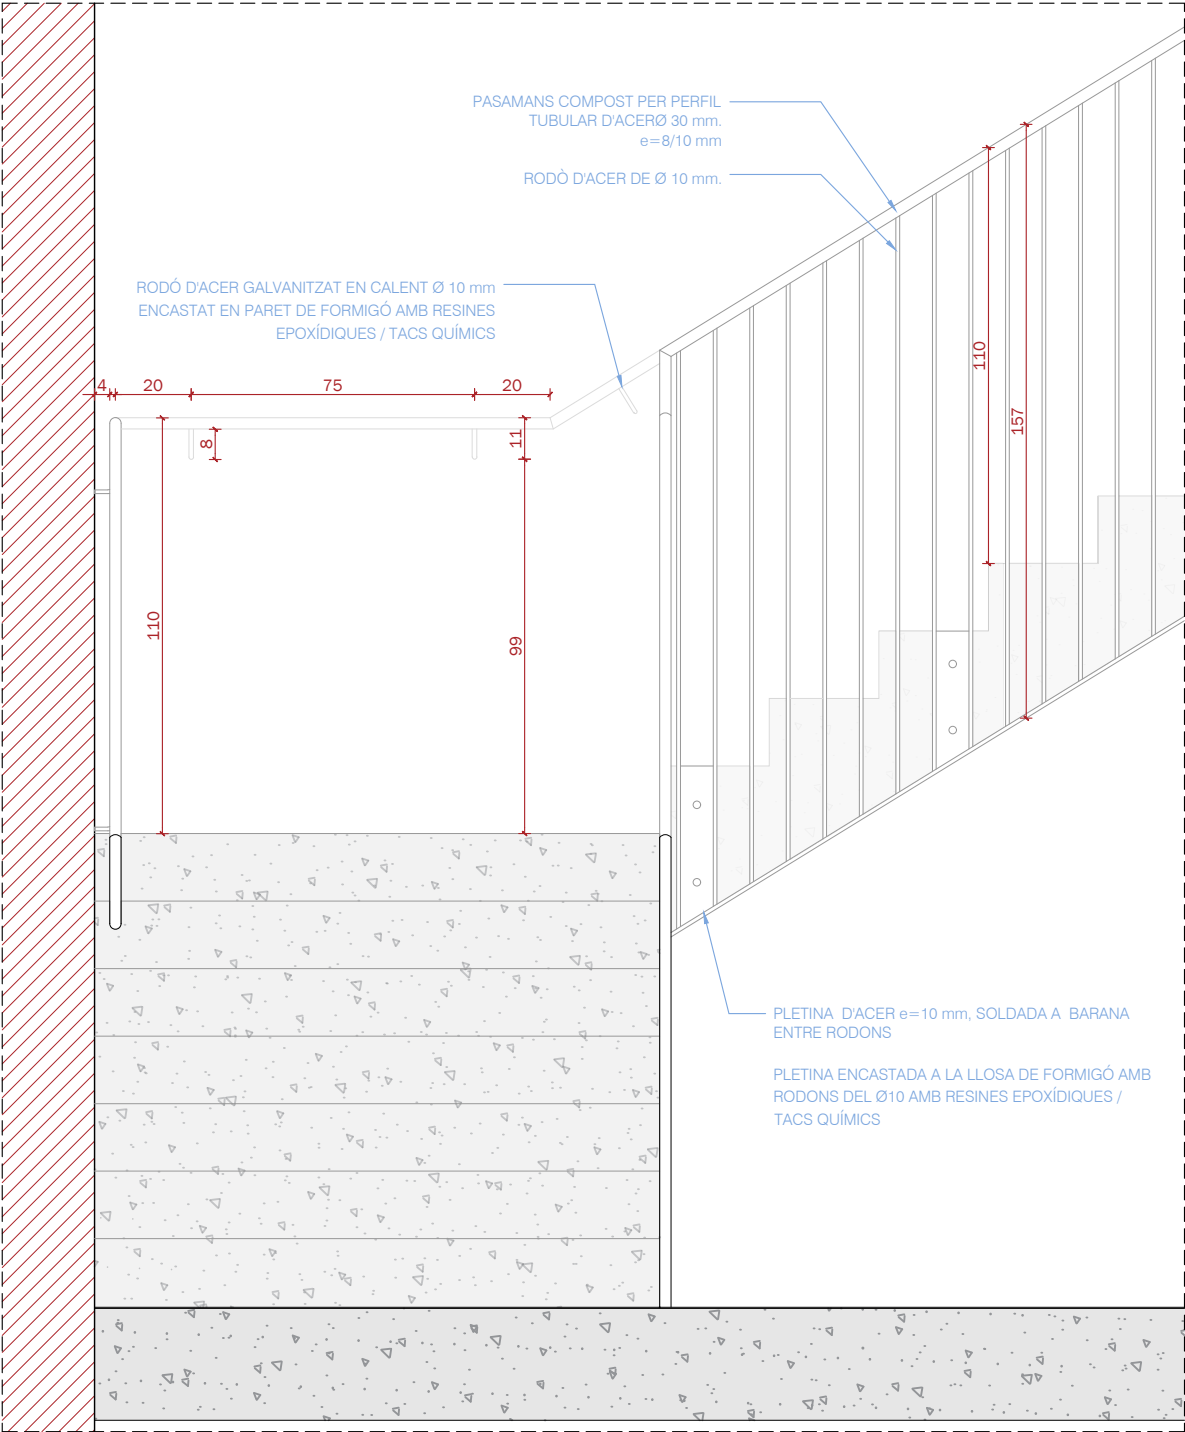

ALÇAT ARRANCADA ESCALA P.0

PASSA MÀ MUR	TRAM 1	TRAM 2	TRAM 3	TRAM 4	TRAM 5	TRAM 6	TRAM 7
Ud.	1	1	1	1	2	2	2
LONGITUD TRAMS	377 cm	498 cm	499 cm	354.5 cm	377 cm	498 cm	432.5 cm
d-DISTÀNCIA MONTANTS	170 cm	198 cm	198 cm	188 cm	170 cm	198 cm	234 cm

BARANA BUIT D'ESCALA	TRAM 1	TRAM 2	TRAM 3	TRAM 4	TRAM 5	TRAM 6	TRAM 7	REPLÀ P01	REPLÀ P02	REPLÀ P03
Ud.	1	1	1	1	2	2	2	1	1	1
LONGITUD TRAMS	204.3 cm	204.3 cm	204.3 cm	204.3 cm	204.3 cm	204.3 cm	205 cm	325 cm	174 cm	331.5 cm
d-DISTÀNCIA MONTANTS	8.66 cm	8.66 cm	8.66 cm	8.66 cm	8.66 cm	8.66 cm	8.66 cm	8.66 cm	8.66 cm	8.66 cm

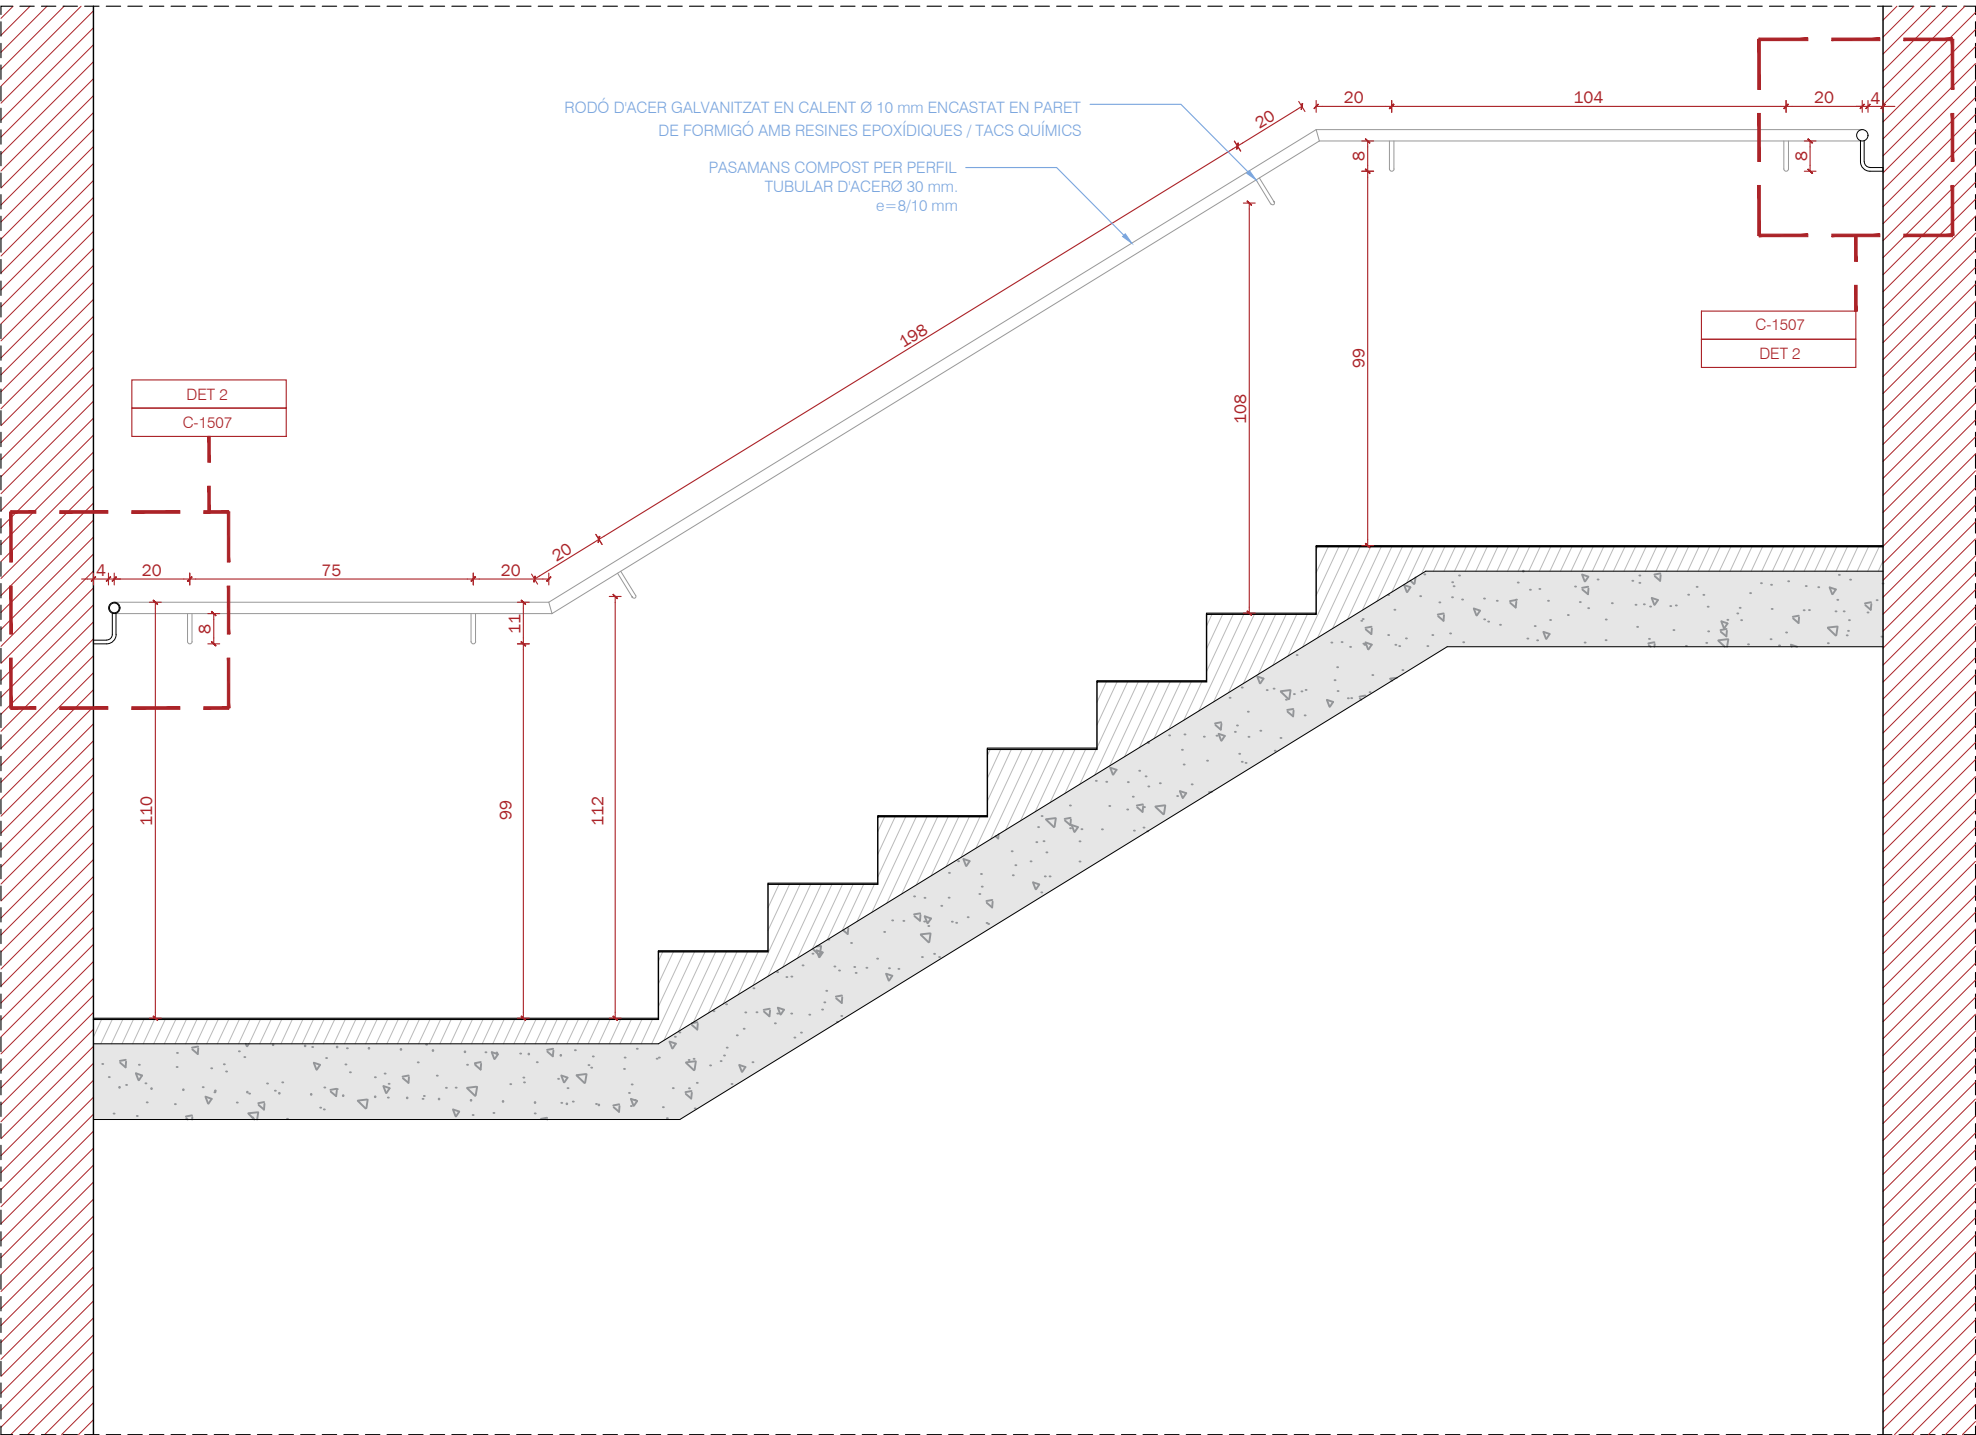

SECCIÓ TRAM 2 / 6

PASSA MÀ MUR	TRAM 1	TRAM 2	TRAM 3	TRAM 4	TRAM 5	TRAM 6	TRAM 7
Ud.	1	1	1	1	2	2	2
LONGITUD TRAMS	377 cm	498 cm	499 cm	354.5 cm	377 cm	498 cm	432.5 cm
d-DISTÀNCIA MONTANTS	170 cm	198 cm	198 cm	188 cm	170 cm	198 cm	234 cm

BARANA BUIT D'ESCALA	TRAM 1	TRAM 2	TRAM 3	TRAM 4	TRAM 5	TRAM 6	TRAM 7	REPLÀ P01	REPLÀ P02	REPLÀ P03
Ud.	1	1	1	1	2	2	2	1	1	1
LONGITUD TRAMS	204.3 cm	204.3 cm	204.3 cm	204.3 cm	204.3 cm	204.3 cm	205 cm	325 cm	174 cm	331.5 cm
d-DISTÀNCIA MONTANTS	8.66 cm	8.66 cm	8.66 cm	8.66 cm	8.66 cm	8.66 cm	8.66 cm	8.66 cm	8.66 cm	8.66 cm



AUTORS VÍVID ARQUITECTURA SLP
ARQUITECTE
ALEIX GONZÁLEZ CALL
ARQUITECTE TÈCNIC
MANEL GONZALEZ SOLANES

COL·LABORADORS
ENGINEYER D'INSTAL·LACIONS
Gerard Rosell Enginyeria SLP
ENGINEYER D'ESTRUCTURES
AVAC ARQUITECTES

CLIENT
FIRA 2000 S.A.
PROJECT MANAGER
FIRA INTERNACIONAL DE BARCELONA (FIB)

PROJECTE
OBRES RELATIVES AL PROJECTE D'EXECUCIÓ DE REHABILITACIÓ DEL CENTRE DE CONVENÇIONS 2 (CC2) DEL RECINTE FIRA DE BARCELONA GRAN VIA
UBICACIÓ
Carrer de la Botànica, 62 08908 L'Hospitalet de Llobregat

NOTES GENERALS
01 No prendre mesures sobre plànol. Totes les mesures s'han de comprovar a l'obra
02 Les possibles contradiccions entre els documents del projecte han de ser comunicades immediatament a la D.F. i determinarà la validesa i prioritat.
03 Els plànols han de ser llegits en conjunt amb tots els documents rellevants del projecte, inclosa la documentació escrita, instal·lacions i fitxers.

04 Aquest plànol no és vàlid per a la construcció sense l'aprovació del Propietari del Projecte.
05 Aquest plànol és propietat dels seus autors i no pot ser reproduït, divulgat o copiat totalment o parcialment sense la seva autorització. Tots els drets estan reservats per la llei, DL 63/95.

FASE
Projecte Executiu


PLÀNOL
C. Sistemas Interiors
15. Manyeria
03. Baranes.Secció Trams 2 i 6

E(A3): 1:20 E(A1): 1:10

VERSÍO: 1 DATA: 04/10/24

CODI PLÀNOL:


C-1503

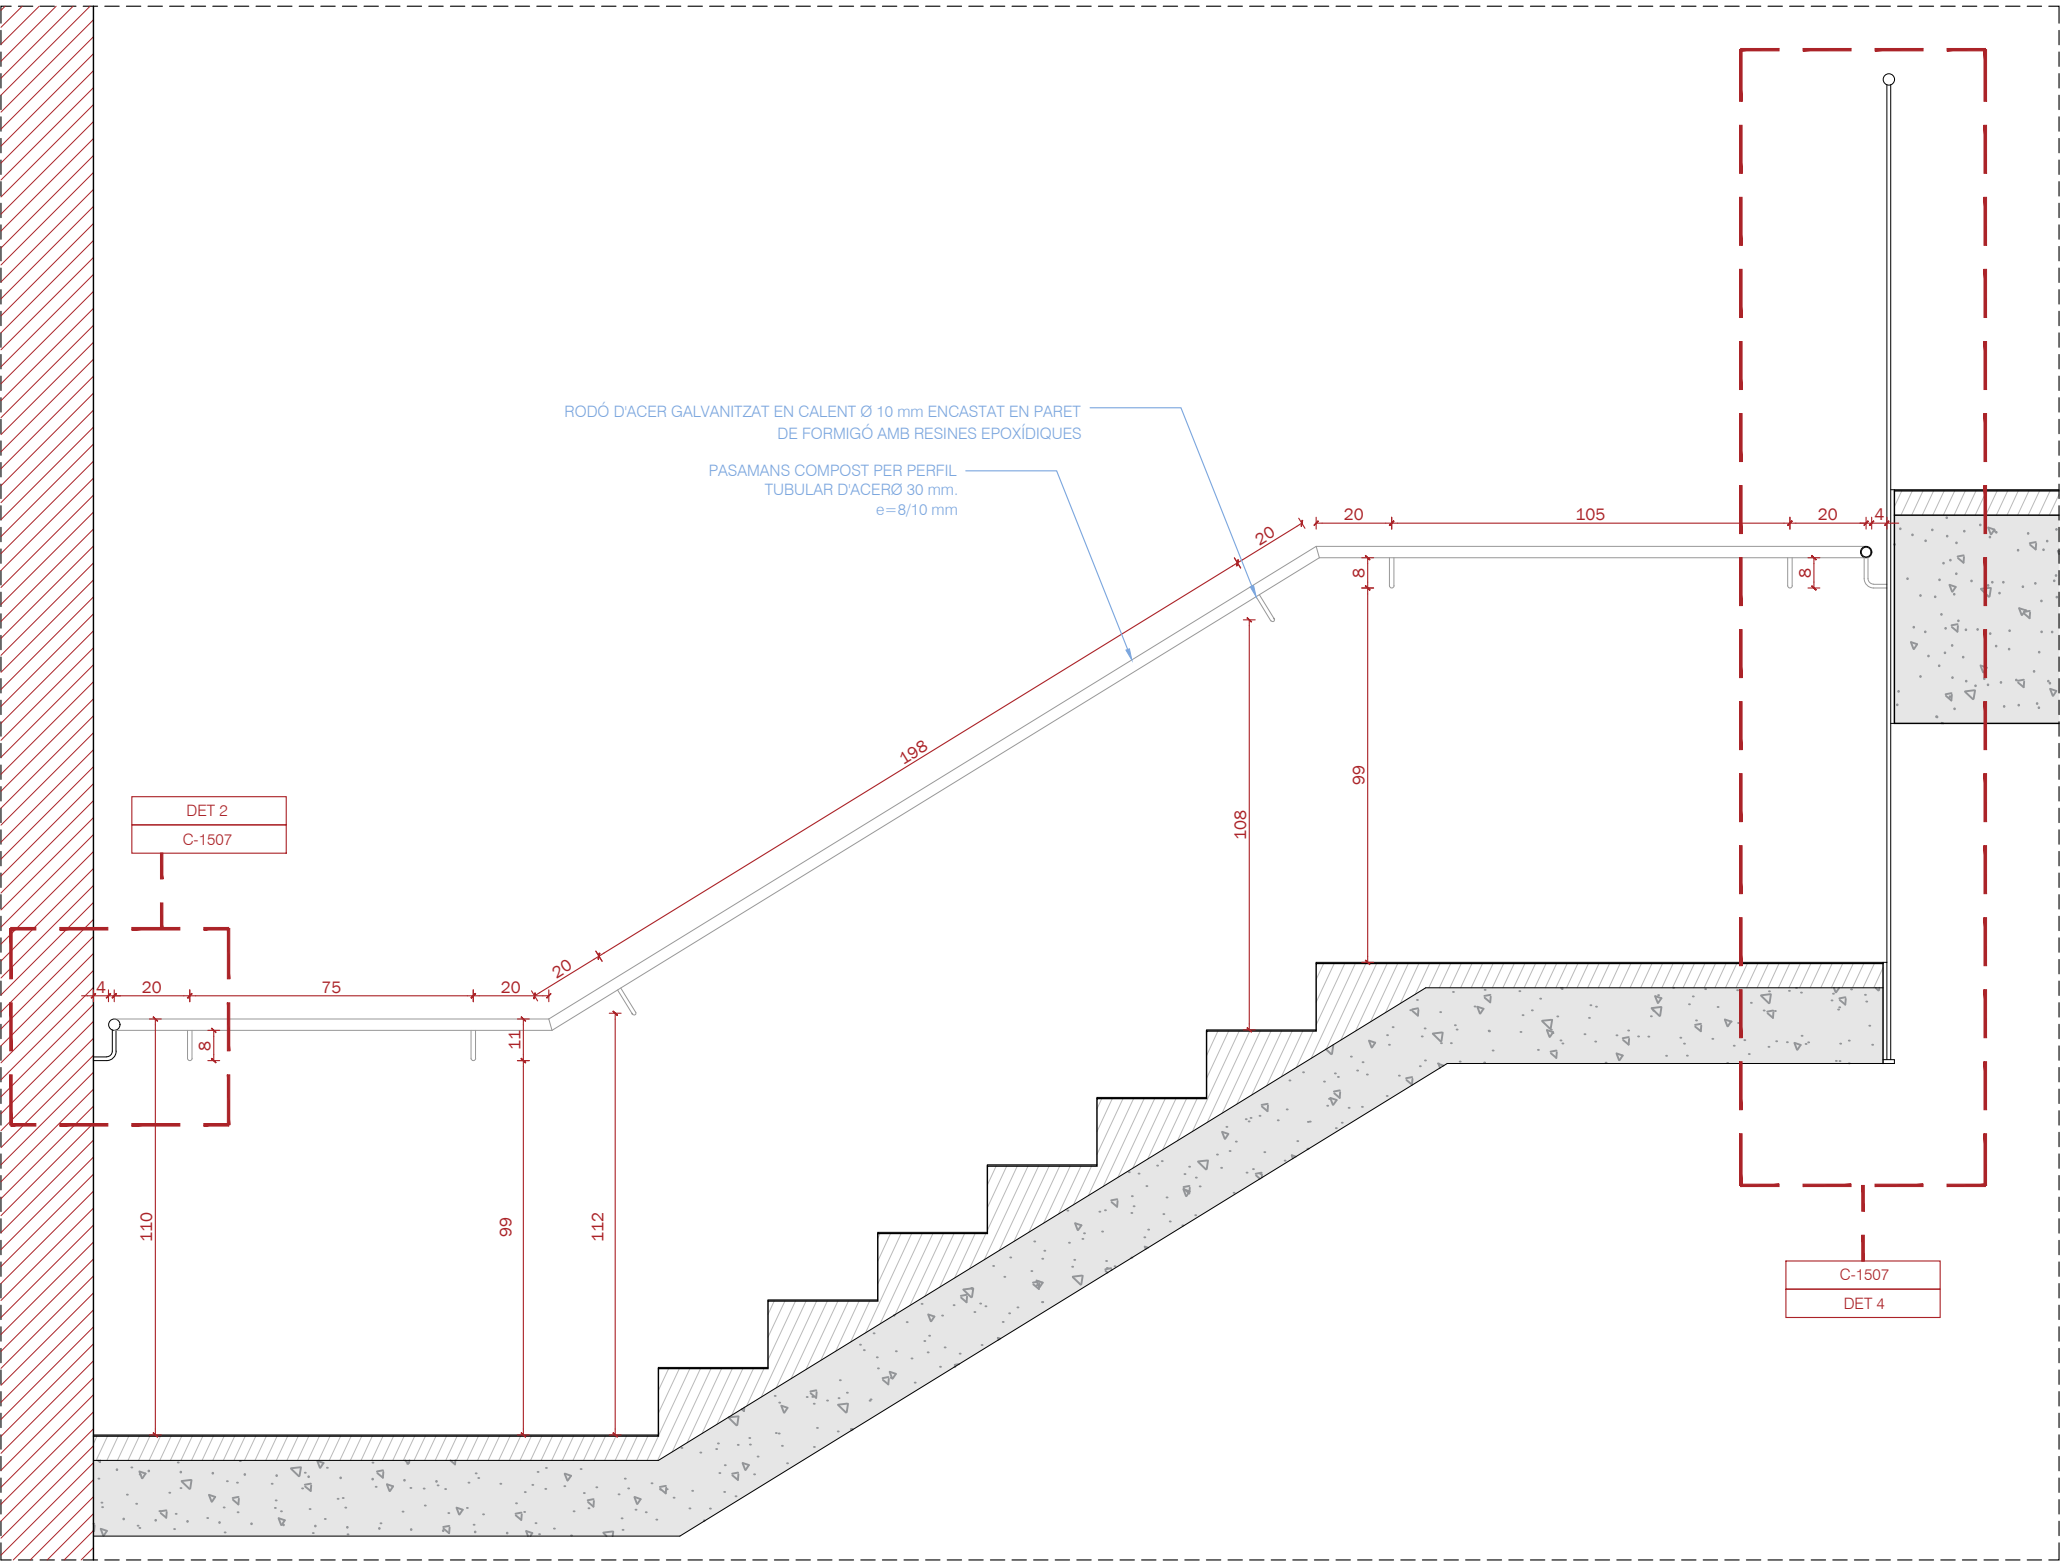


SECCIÓ TRAM 3



AUTORS VÍVID ARQUITECTURA SLP	COL·LABORADORS	CLIENT	PROJECTE	NOTES GENERALS	FASE	PLÀNOL	E(A3): 1:20	E(A1): 10	VERSÍO: 1	DATA: 04/10/24
ARQUITECTE ALEIX GONZÁLEZ CALL ARQUITECTE TÈCNIC MANEL GONZALEZ SOLANES	ENGINEYER D'INSTAL·LACIONS Gerard Rosell Enginyeria SLP ENGINEYER D'ESTRUCTURES AVAC ARQUITECTES	FIRA 2000 S.A. PROJECT MANAGER FIRA INTERNACIONAL DE BARCELONA (FIB)	OBRES RELATIVES AL PROJECTE D'EXECUCIÓ DE REHABILITACIÓ DEL CENTRE DE CONVENÇIONS 2 (CC2) DEL RECINTE FIRA DE BARCELONA GRAN VIA UBICACIÓ Carrer de la Botànica, 62 08908 L'Hospitalet de Llobregat	01 No prendre mesures sobre plànol. Totes les mesures s'han de comprovar a l'obra 02 Les possibles contradiccions entre els documents del projecte han de ser comunicades immediatament a la D.F. i determinarà la validesa i prioritat. 03 Els plànols han de ser llegits en conjunt amb tots els documents rellevants del projecte, inclosa la documentació escrita, instal·lacions i fitxers. 04 Aquest plànol no és vàlid per a la construcció sense l'aprovació del Propietari del Projecte. 05 Aquest plànol és propietat dels seus autors i no pot ser reproduït, divulgat o copiat totalment o parcialment sense la seva autorització. Tots els drets estan reservats per la llei, DL 63/95.	Projecte Executiu	C. Sistemas Interiors 15. Manyeria 04. Baranes.Secció Tram 3			CODI PLÀNOL:	C-1504

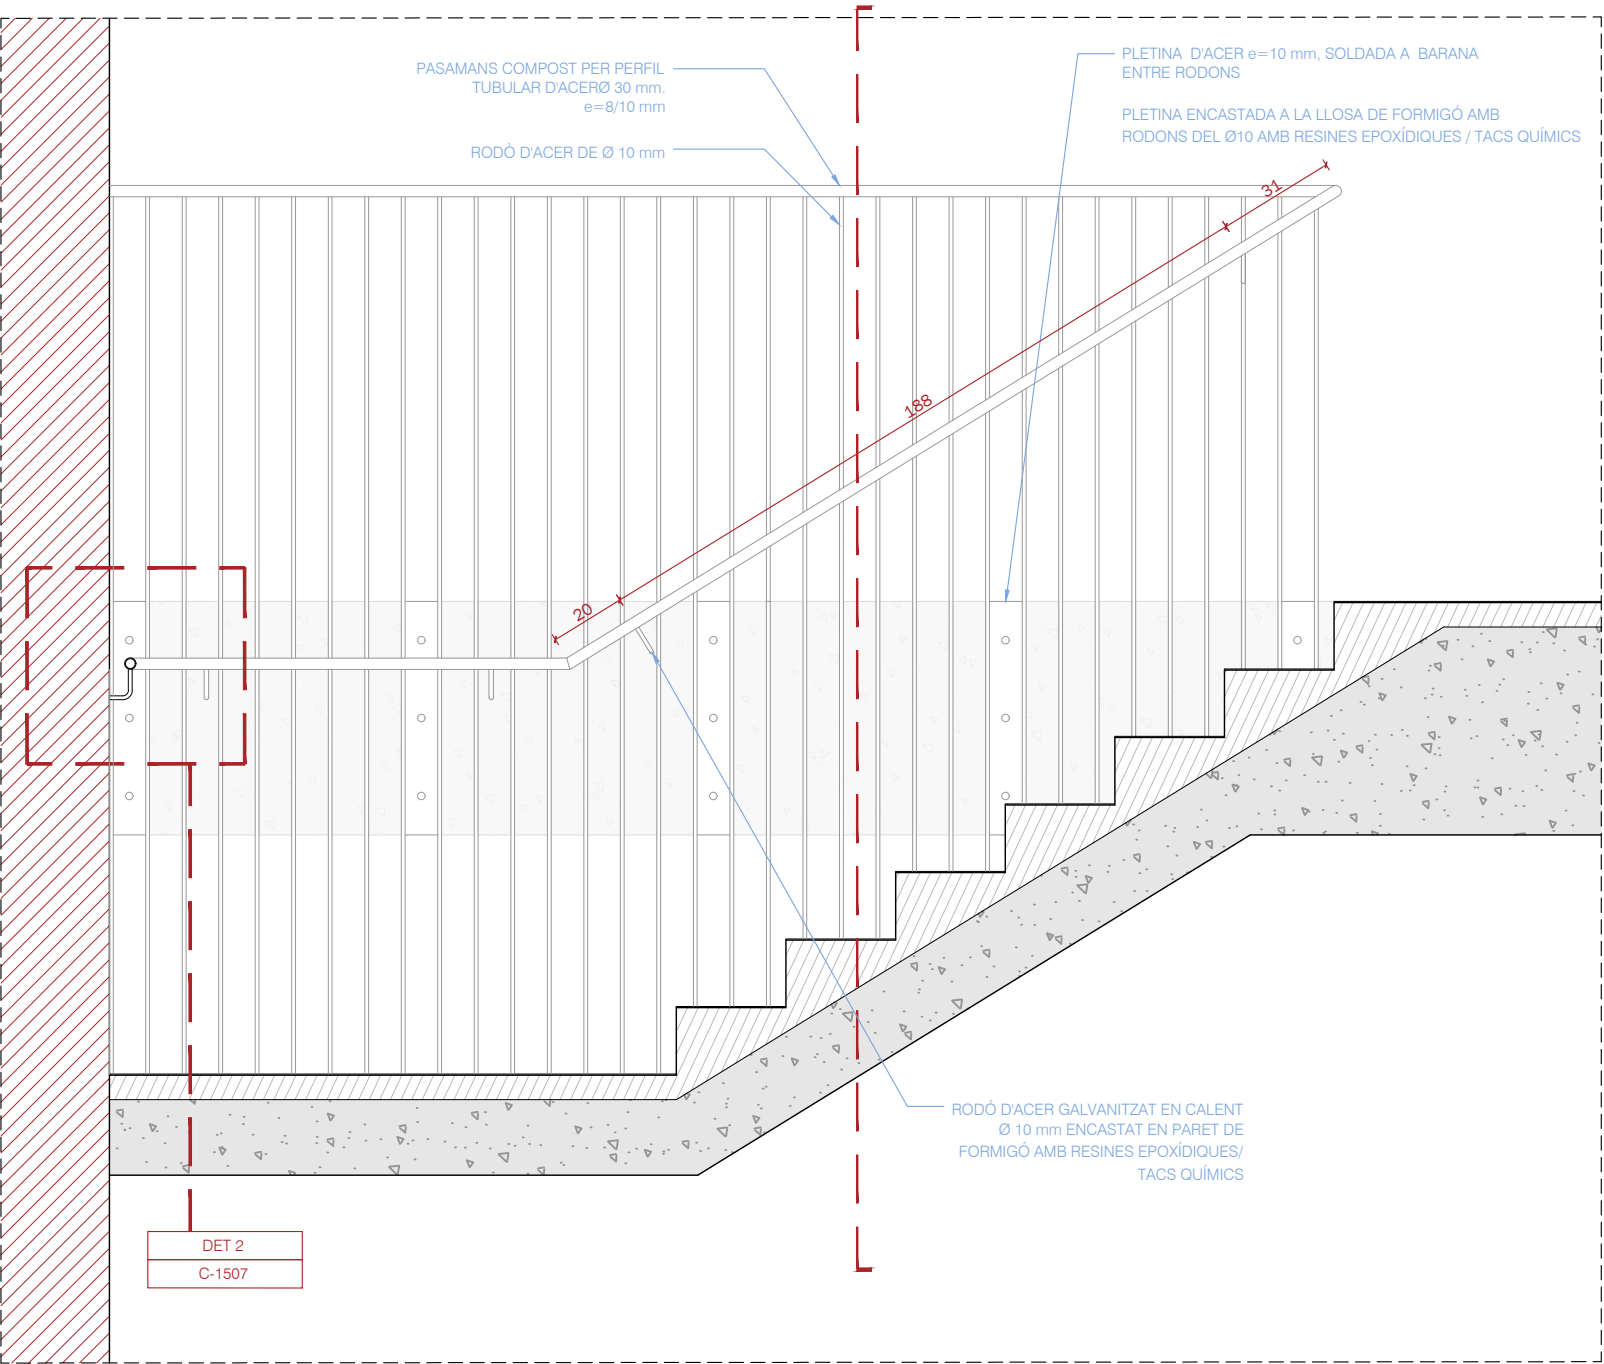

ALÇAT TRAM 4

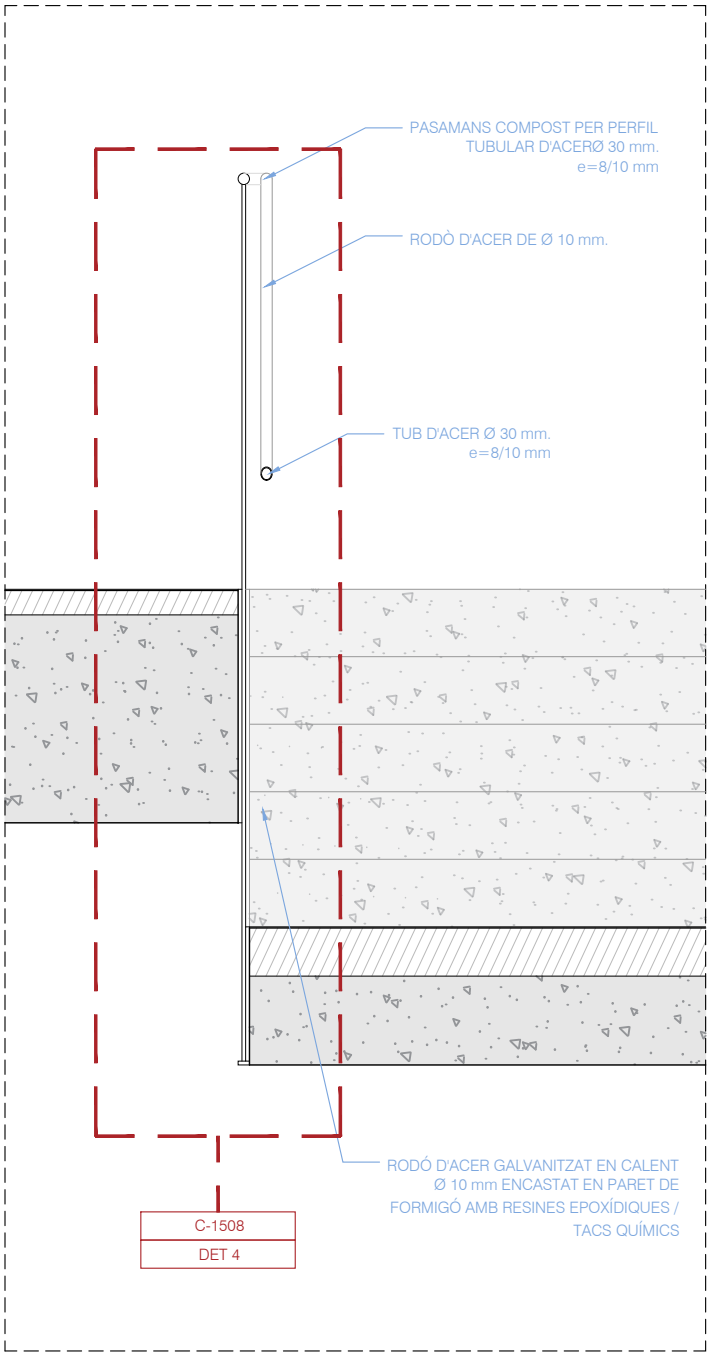


SECCIÓ TRAM 4

SECCIÓ TIPUS TRAM 2 I 6

PASSA MÀ MUR	TRAM 1	TRAM 2	TRAM 3	TRAM 4	TRAM 5	TRAM 6	TRAM 7
Ud.	1	1	1	1	2	2	2
LONGITUD TRAMS	377 cm	498 cm	499 cm	354.5 cm	377 cm	498 cm	432.5 cm
d-DISTÀNCIA MONTANTS	170 cm	198 cm	198 cm	188 cm	170 cm	198 cm	234 cm

BARANA BUIT D'ESCALA	TRAM 1	TRAM 2	TRAM 3	TRAM 4	TRAM 5	TRAM 6	TRAM 7	REPLÀ P01	REPLÀ P02	REPLÀ P03
Ud.	1	1	1	1	2	2	2	1	1	1
LONGITUD TRAMS	204.3 cm	204.3 cm	204.3 cm	204.3 cm	204.3 cm	204.3 cm	205 cm	325 cm	174 cm	331.5 cm
d-DISTÀNCIA MONTANTS	8.66 cm	8.66 cm	8.66 cm	8.66 cm	8.66 cm	8.66 cm	8.66 cm	8.66 cm	8.66 cm	8.66 cm

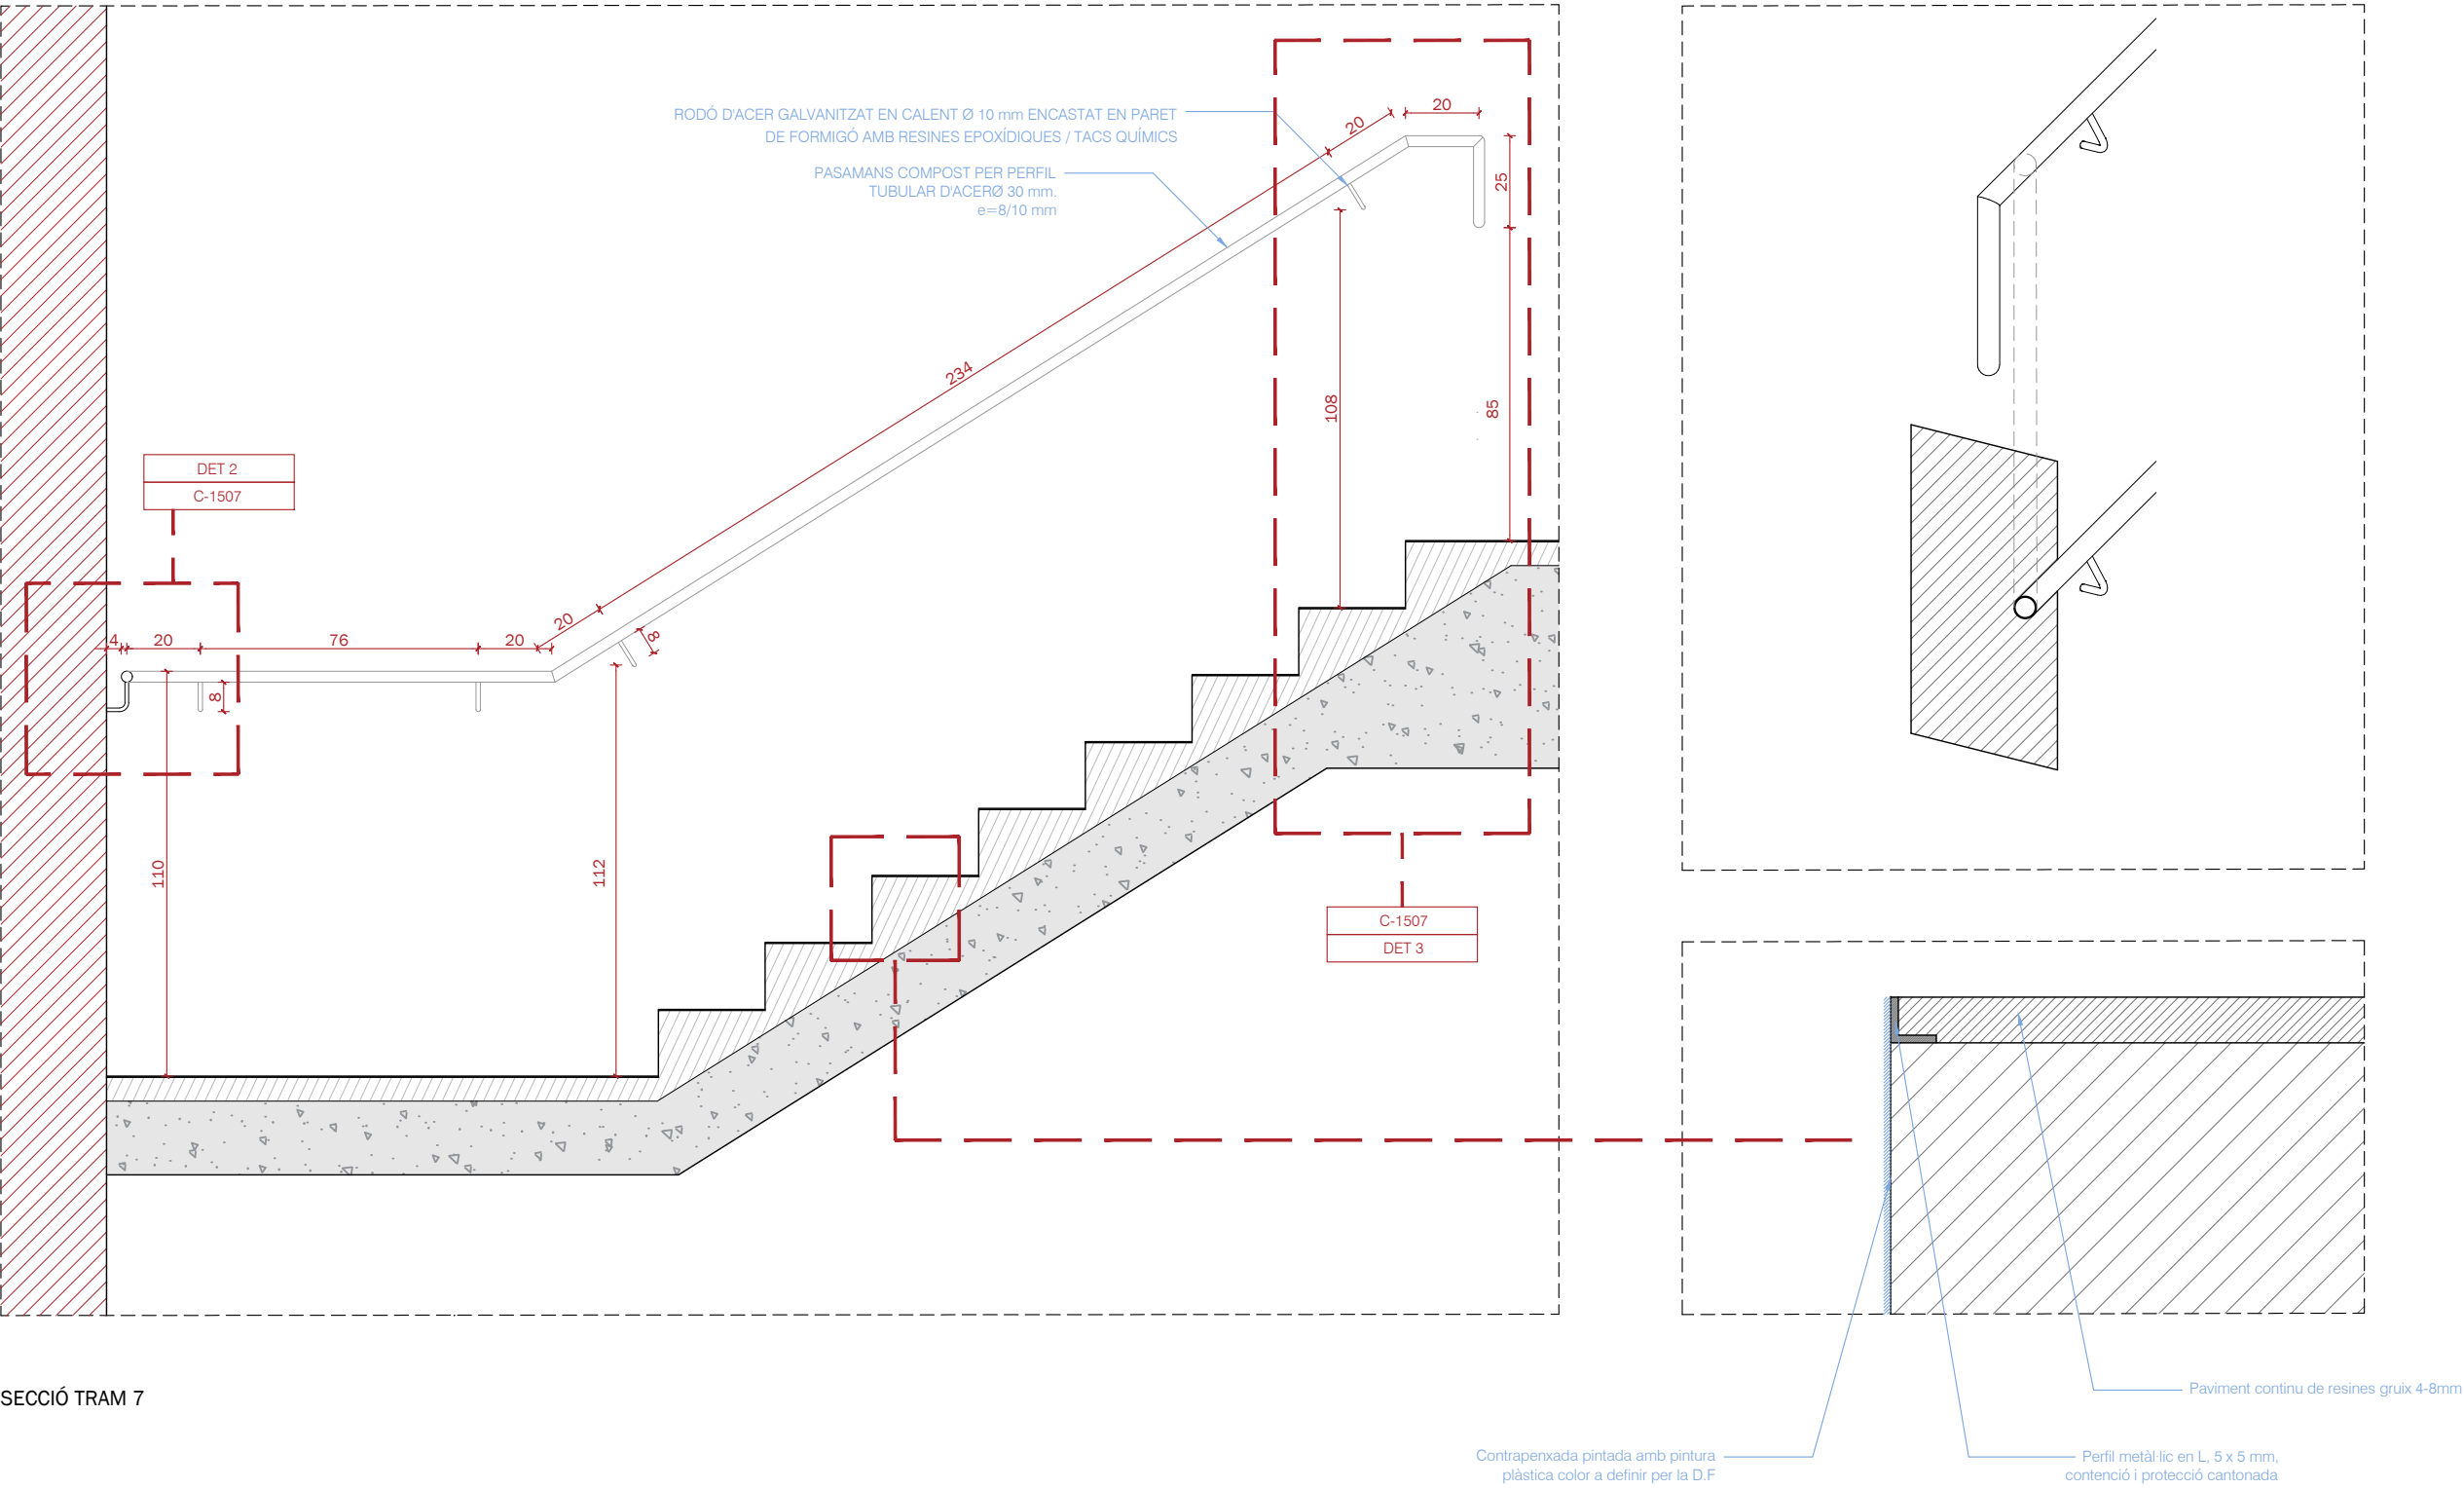

SECCIÓ TRAM 7

PASSA MÀ MUR	TRAM 1	TRAM 2	TRAM 3	TRAM 4	TRAM 5	TRAM 6	TRAM 7
Ud.	1	1	1	1	2	2	2
LONGITUD TRAMS	377 cm	498 cm	499 cm	354.5 cm	377 cm	498 cm	432.5 cm
d-DISTÀNCIA MONTANTS	170 cm	198 cm	198 cm	188 cm	170 cm	198 cm	234 cm

BARANA BUIT D'ESCALA	TRAM 1	TRAM 2	TRAM 3	TRAM 4	TRAM 5	TRAM 6	TRAM 7	REPLÀ P01	REPLÀ P02	REPLÀ P03
Ud.	1	1	1	1	2	2	2	1	1	1
LONGITUD TRAMS	204.3 cm	204.3 cm	204.3 cm	204.3 cm	204.3 cm	204.3 cm	205 cm	325 cm	174 cm	331.5 cm
d-DISTÀNCIA MONTANTS	8.66 cm	8.66 cm	8.66 cm	8.66 cm	8.66 cm	8.66 cm	8.66 cm	8.66 cm	8.66 cm	8.66 cm

vívid

AUTORS VÍVID ARQUITECTURA SLP
ARQUITECTE
ALEIX GONZÁLEZ CALL
ARQUITECTE TÈCNIC
MANEL GONZALEZ SOLANES

COL·LABORADORS
ENGINEYER D'INSTAL·LACIONS
Gerard Rosell Enginyeria SLP
ENGINEYER D'ESTRUCTURES
AVAC ARQUITECTES

CLIENT
FIRA 2000 S.A.
PROJECT MANAGER
FIRA INTERNACIONAL DE BARCELONA (FIB)

PROJECTE
OBRES RELATIVES AL PROJECTE D'EXECUCIÓ DE REHABILITACIÓ DEL CENTRE DE CONVENÇIONS 2 (CC2) DEL RECINTE FIRA DE BARCELONA GRAN VIA
UBICACIÓ
Carrer de la Botànica, 62 08908 L'Hospitalet de Llobregat

NOTES GENERALS
01 No prendre mesures sobre plànol. Totes les mesures s'han de comprovar a l'obra
02 Les possibles contradiccions entre els documents del projecte han de ser comunicades immediatament a la D.F. i determinarà la validesa i prioritat.
03 Els plànols han de ser llegits en conjunt amb tots els documents rellevants del projecte, inclosos la documentació escrita, instal·lacions i fitxers.

04 Aquest plànol no és vàlid per a la construcció sense l'aprovació del Propietari del Projecte.
05 Aquest plànol és propietat dels seus autors i no pot ser reproduït, divulgat o copiat totalment o parcialment sense la seva autorització. Tots els drets estan reservats per la llei, DL 63/95.

FASE
Projecte Executiu


PLÀNOL
C. Sistemas Interiors
15. Manyeria
06. Baranes.Secció Tram 7

E(A3): 1:20 E(A1): 1:10

VERSIÓ: 1 DATA: 04/10/24


CODI PLÀNOL:

C-1506

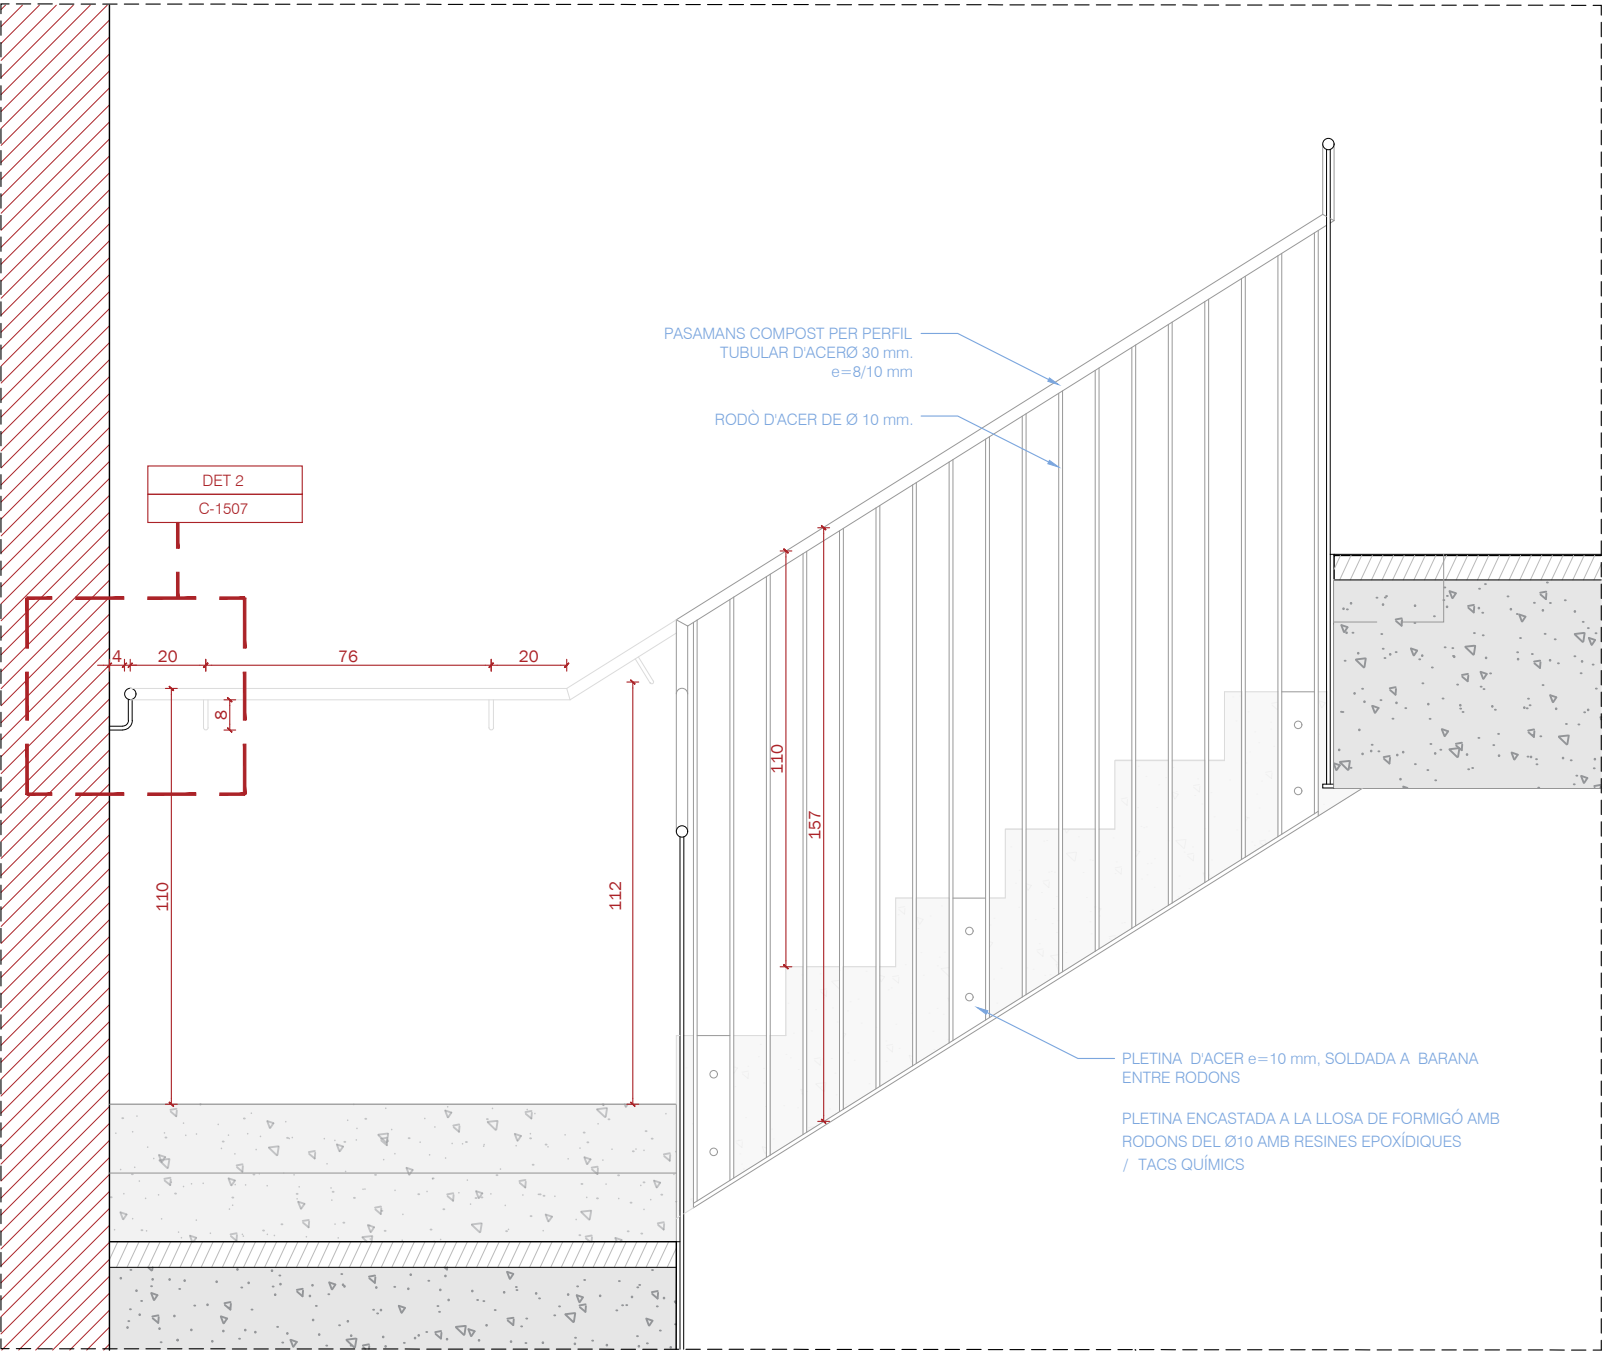


ALÇAT TRAM 7

PASSA MÀ MUR	TRAM 1	TRAM 2	TRAM 3	TRAM 4	TRAM 5	TRAM 6	TRAM 7
Ud.	1	1	1	1	2	2	2
LONGITUD TRAMS	377 cm	498 cm	499 cm	354.5 cm	377 cm	498 cm	432.5 cm
d-DISTÀNCIA MONTANTS	170 cm	198 cm	198 cm	188 cm	170 cm	198 cm	234 cm

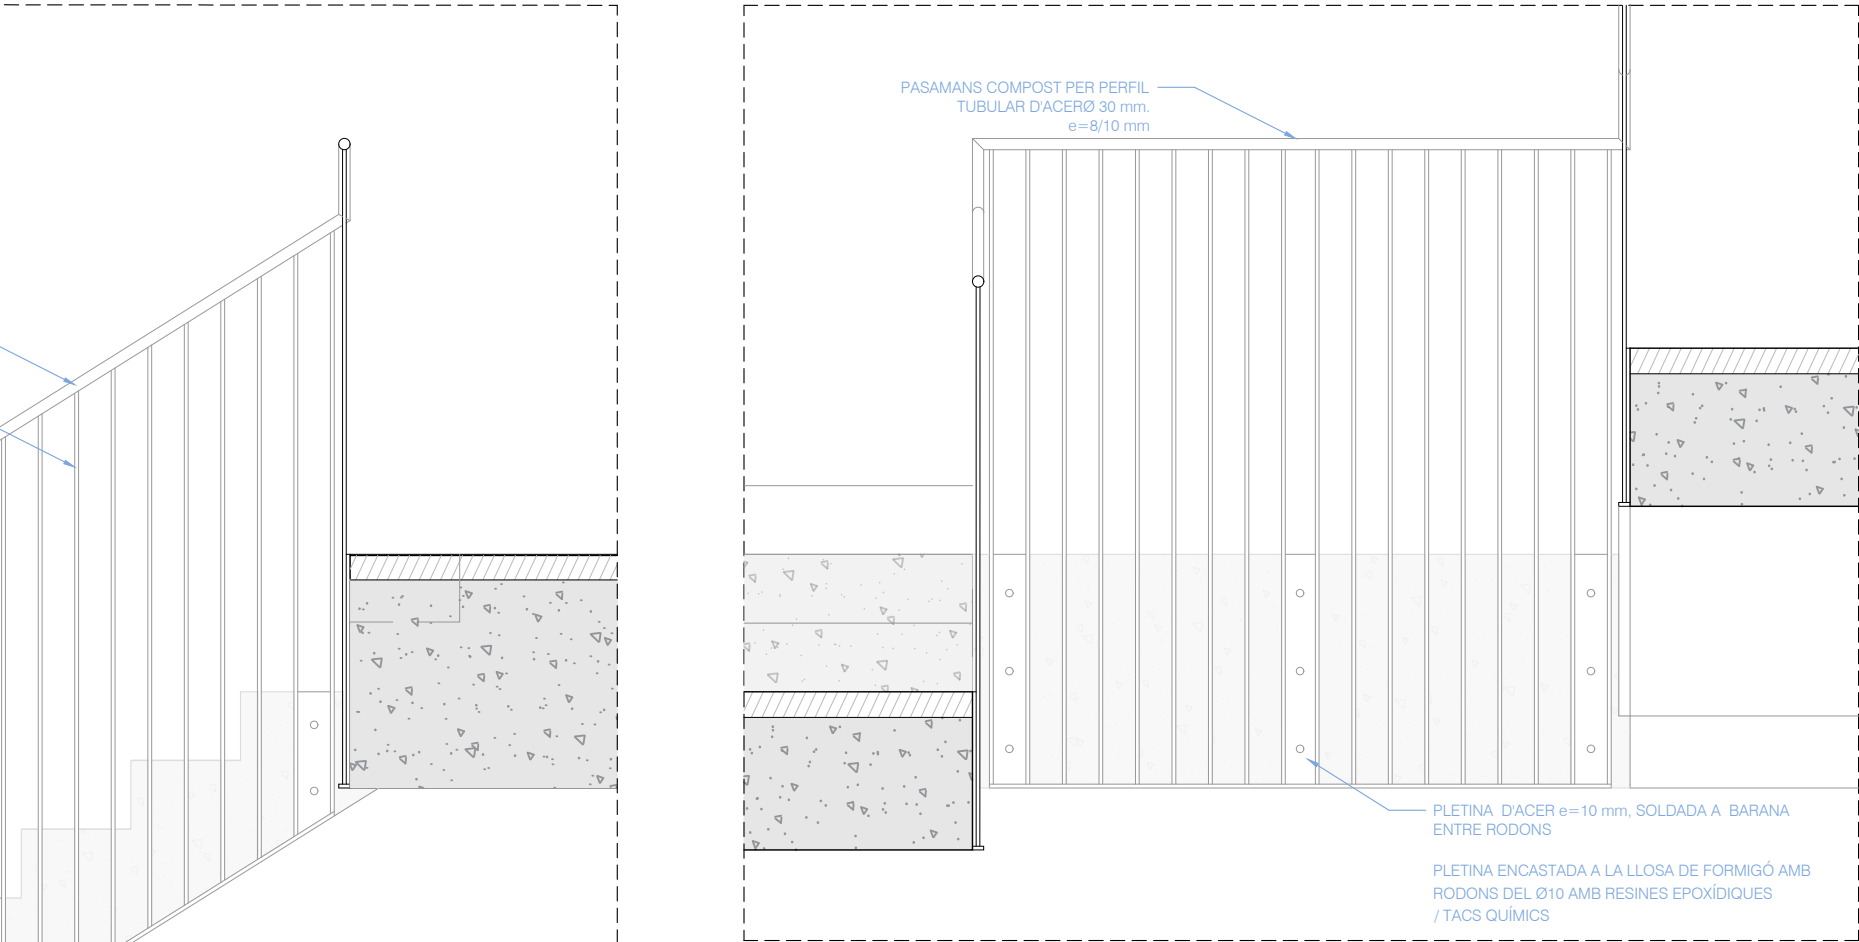


ALÇAT REPLÀ P.02


BARANA BUIT D'ESCALA	TRAM 1	TRAM 2	TRAM 3	TRAM 4	TRAM 5	TRAM 6	TRAM 7	REPLÀ P01	REPLÀ P02	REPLÀ P03
Ud.	1	1	1	1	2	2	2	1	1	1
LONGITUD TRAMS	204.3 cm	204.3 cm	204.3 cm	204.3 cm	204.3 cm	204.3 cm	205 cm	325 cm	174 cm	331.5 cm
d-DISTÀNCIA MONTANTS	8.66 cm	8.66 cm	8.66 cm	8.66 cm	8.66 cm	8.66 cm	8.66 cm	8.66 cm	8.66 cm	8.66 cm

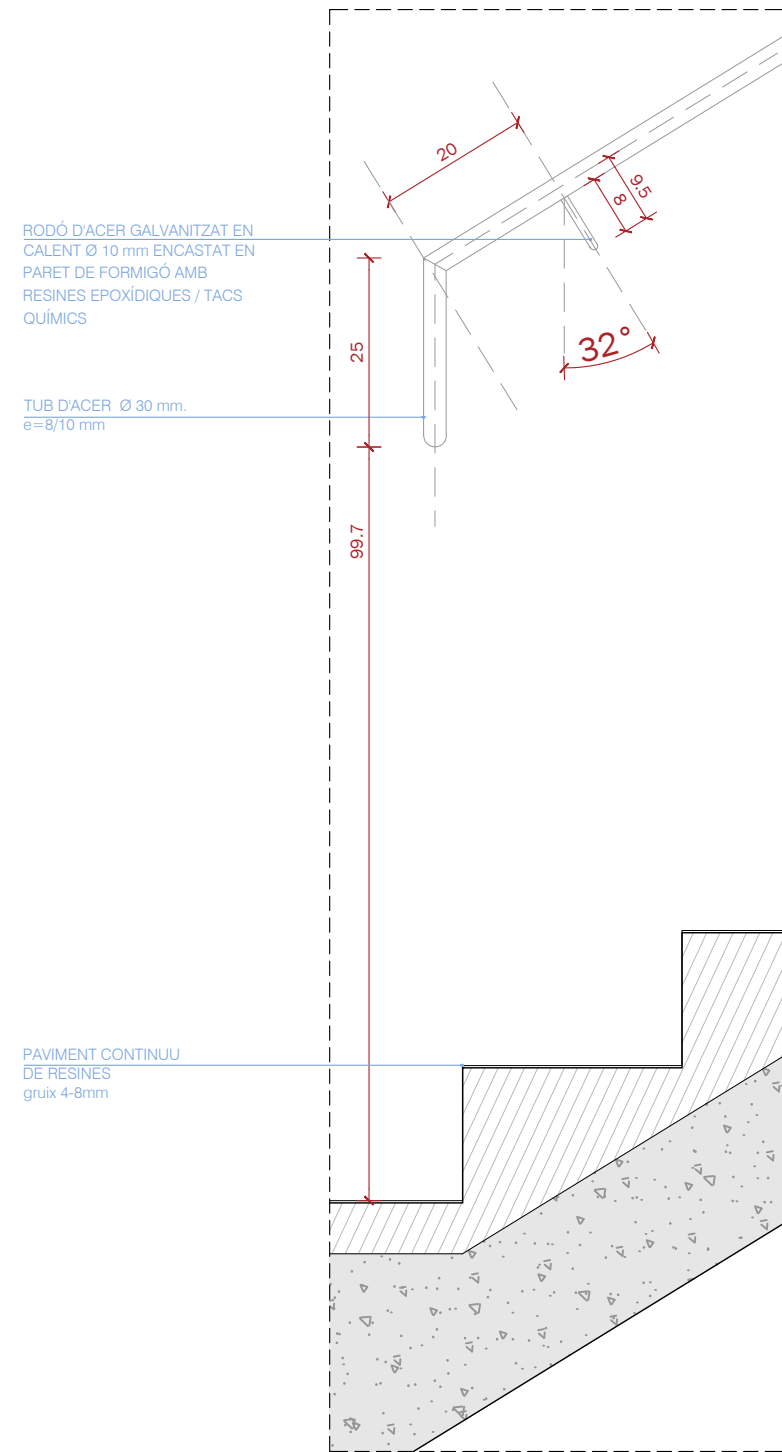


D1 DETALL TIPUS ARRANCADA DE PASSA MÀ

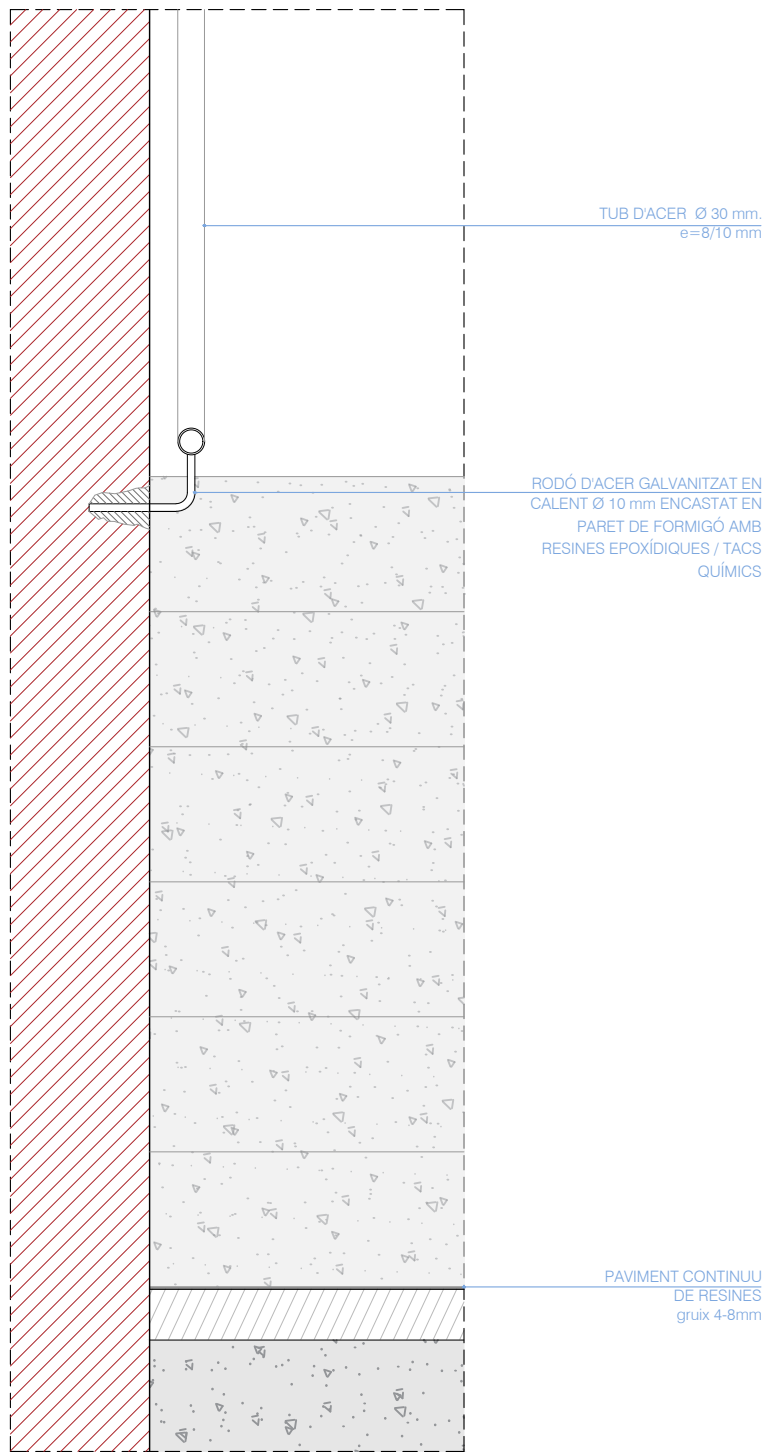



D2 DETALL TIPUS ANCORATGE PASSA MÀ A MUR

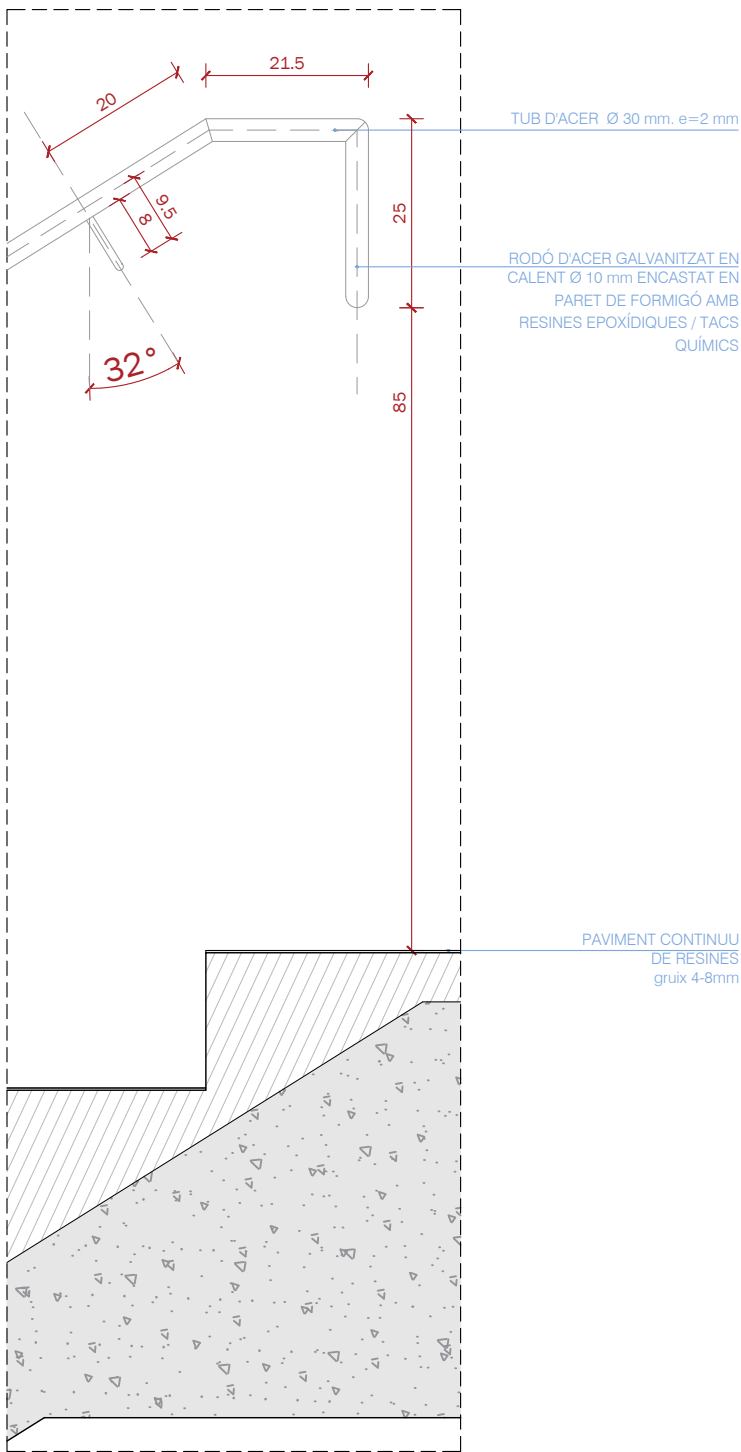


D3 DETALL TIPUS ARRANCADA DE BARANA MURAL

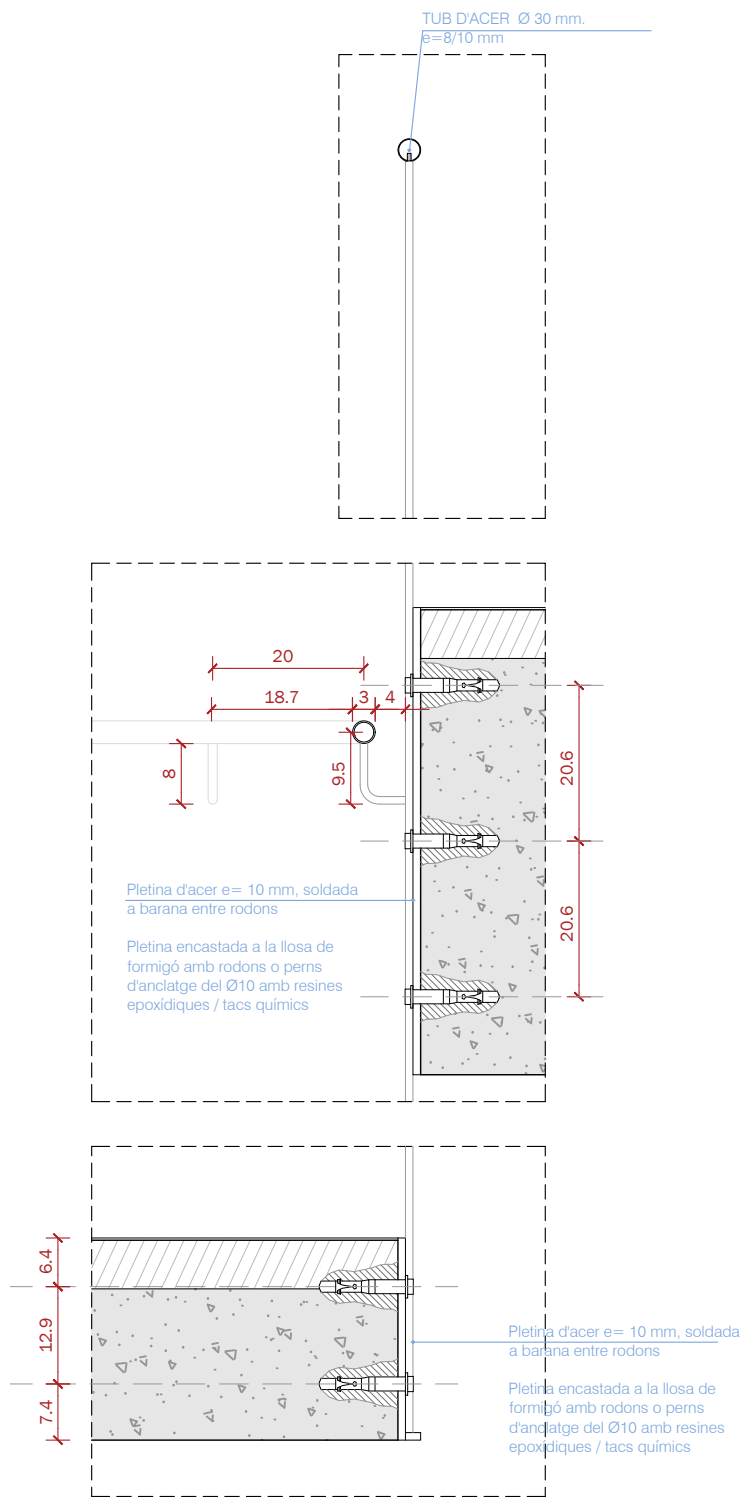

D4 DETALL TIPUS PASSA MÀ I BARANA TRAM 4

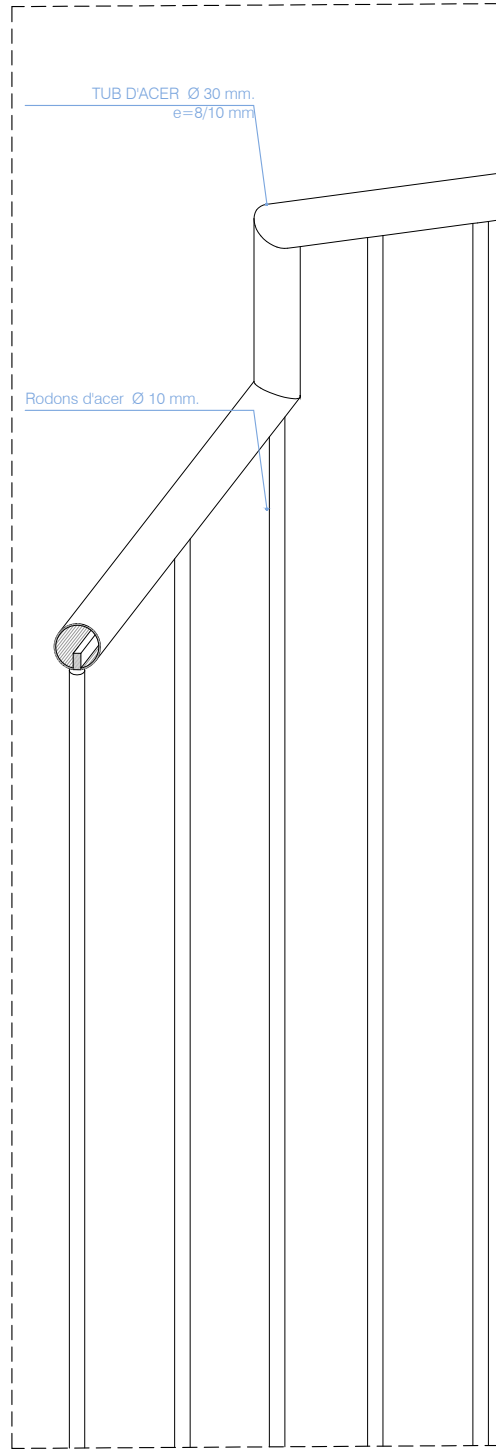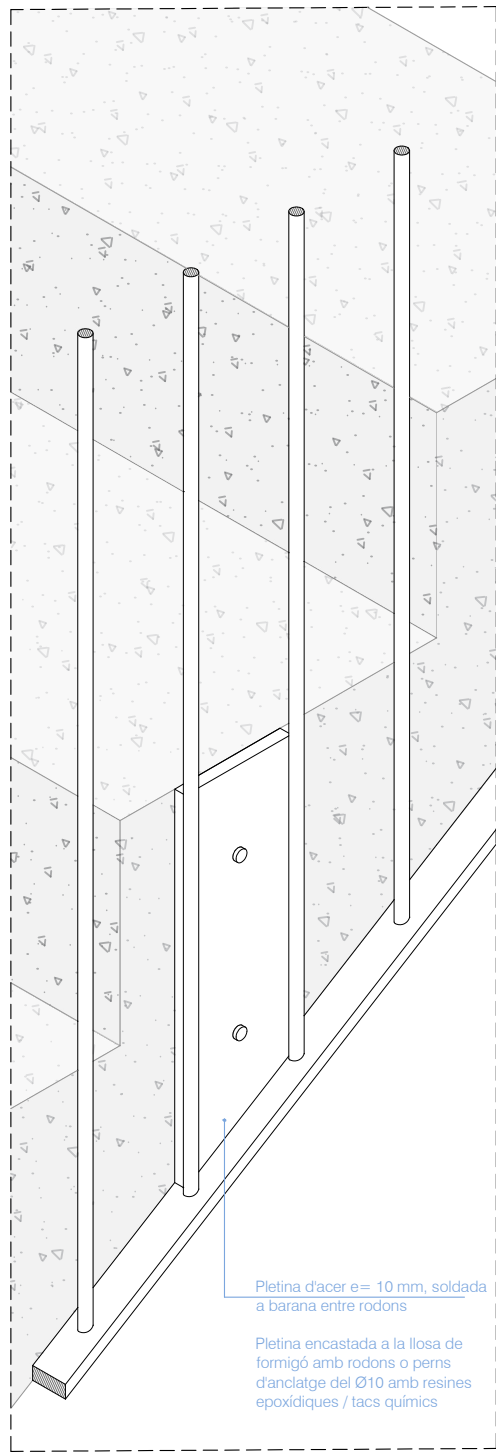

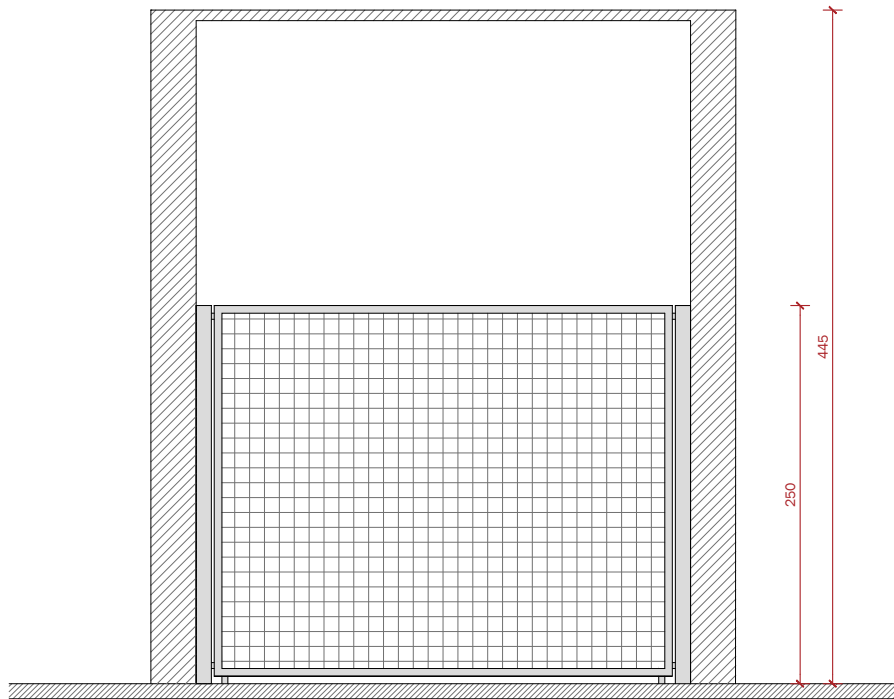

EXTERIOR

327


307

INTERIOR

EXTERIOR

H 100

H 100

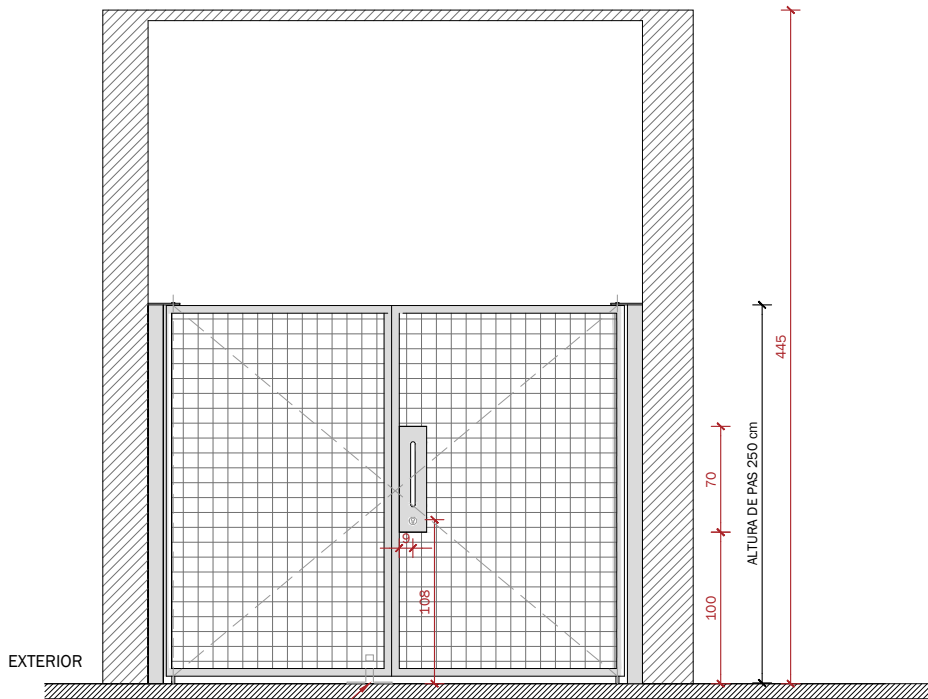


INTERIOR

PLETINA DE FIJACIÓN DEL PIVOTE


PAS LLIURE 307 cm

AMPLA TOTAL 327

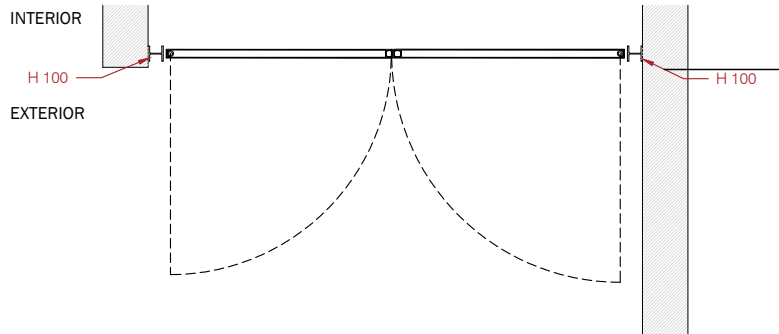


C-P_02


Unitats	1
Forat	327x250 cm
Características generals	Porta d'acer galvanitzat en calent de dues fulles abatibles. Fulla amb marc compost per perfils T50mm i forrats amb malla electrosoldada fixada a pressió. Fulles fixades lateralment amb perfils H100.
Ubicación	Sortida d'emergència - Carrer
Abertura	Batent - Dues fulles
Acabat	Galvanitzat en calent per immersió
Ferratges	Ferramenta per penge mitjançant frontissa conformada manualment de paleta d'acer inox. de platines de 10mm d'espessor (similar al tipus dorma LM), ferratges per a obertura a base de tancament de paleta d'acer inox. rugós sèrie 300 de Suthco. Tirador d30mm d'acer galvanitzat en calent com la resta. Inclou perfils H100 a cada extrem per subjectar ambdues portes i subjecció amb tacs mecànics i platina a mur/sòl.

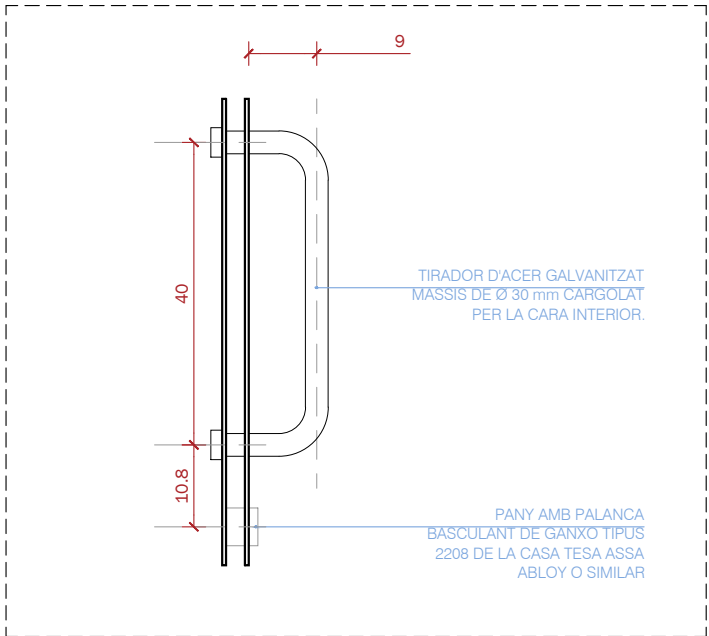

D1 DETALL PANY I TIRADOR

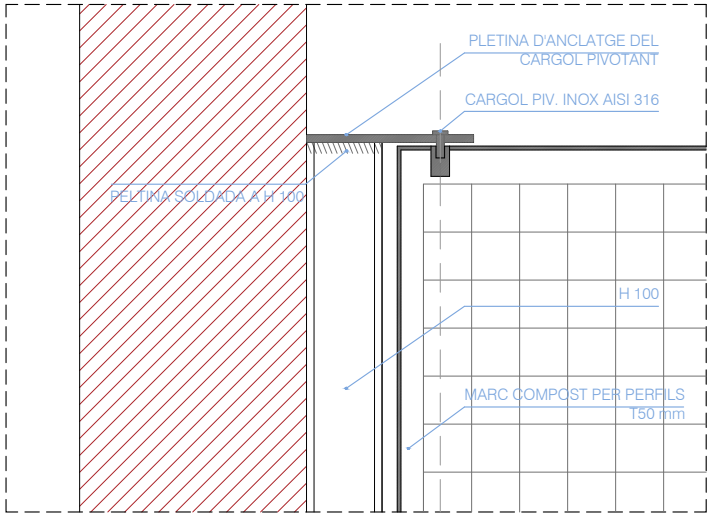

D2 DETALL SUBJECCIÓ PORTA - PLETINA D'ANCLATGE SOLDADA A PERFIL H10

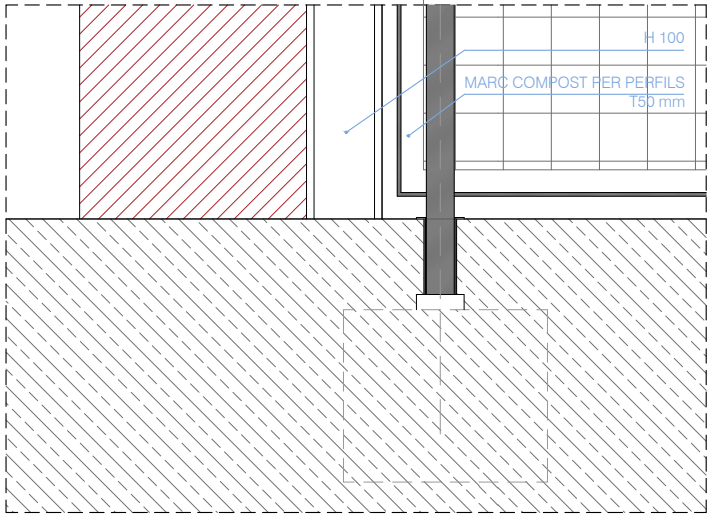

D3 DETALL SUBJECCIÓ PORTA - ANCORATGE A TERRA

C-P_01

Unitats	1
Forat	307x250 cm
Características generals	Tanca d'acer galvanitzat en calent. Marc compost per perfils T50mm i forrats amb malla electrosoldada fixada a pressió.
Ubicación	Sortida d'emergència - Carrer
Abertura	Fixe
Acabat	Galvanitzat en calent per immersió.
Ferratges	-

vivid

AUTORS VÍVID ARQUITECTURA SLP
ARQUITECTE
ALEIX GONZÁLEZ CALL
ARQUITECTE TÈCNIC
MANEL GONZALEZ SOLANES

COL·LABORADORS
ENGINEYER D'INSTAL·LACIONS
Gerard Rosell Enginyeria SLP
ENGINEYER D'ESTRUCTURES
AVAC ARQUITECTES

CLIENT
FIRA 2000 S.A.
PROJECT MANAGER
FIRA INTERNACIONAL DE BARCELONA (FIB)

PROJECTE
OBRES RELATIVES AL PROJECTE D'EXECUCIÓ DE REHABILITACIÓ DEL CENTRE DE CONVENÇIONS 2 (CC2) DEL RECINTE FIRA DE BARCELONA GRAN VIA
UBICACIÓ
Carrer de la Botànica, 62 08908 L'Hospitalet de Llobregat

NOTES GENERALS

01 No prendre mesures sobre plànol. Totes les mesures s'han de comprovar a l'obra.
02 Les possibles contradiccions entre els documents del projecte han de ser comunicades immediatament a l'OFI i determinarà la validesa i prioritat.
03 Els plànols han de ser llegits en conjunt amb tots els documents rellevants del projecte, inclosa la documentació escrita, instal·lacions i fitxers.

04 Aquest plànol no és vàlid per a la construcció sense l'aprovació del Propietari del Projecte.
05 Aquest plànol és propietat dels seus autors i no pot ser reproduït, divulgat o copiat totalment o parcialment sense la seva autorització. Tots els drets estan reservats per la llei, DL 63/95.

FASE
Projecte
Executiu


PLÀNOL
C. Sistemas Interiors
15. Manyeria
10. Porta PB MEP

E(A3): 1:50 E(A1): 1:25


VERSÍO: 1 DATA: 04/10/24

CODI PLÀNOL:


C-1510

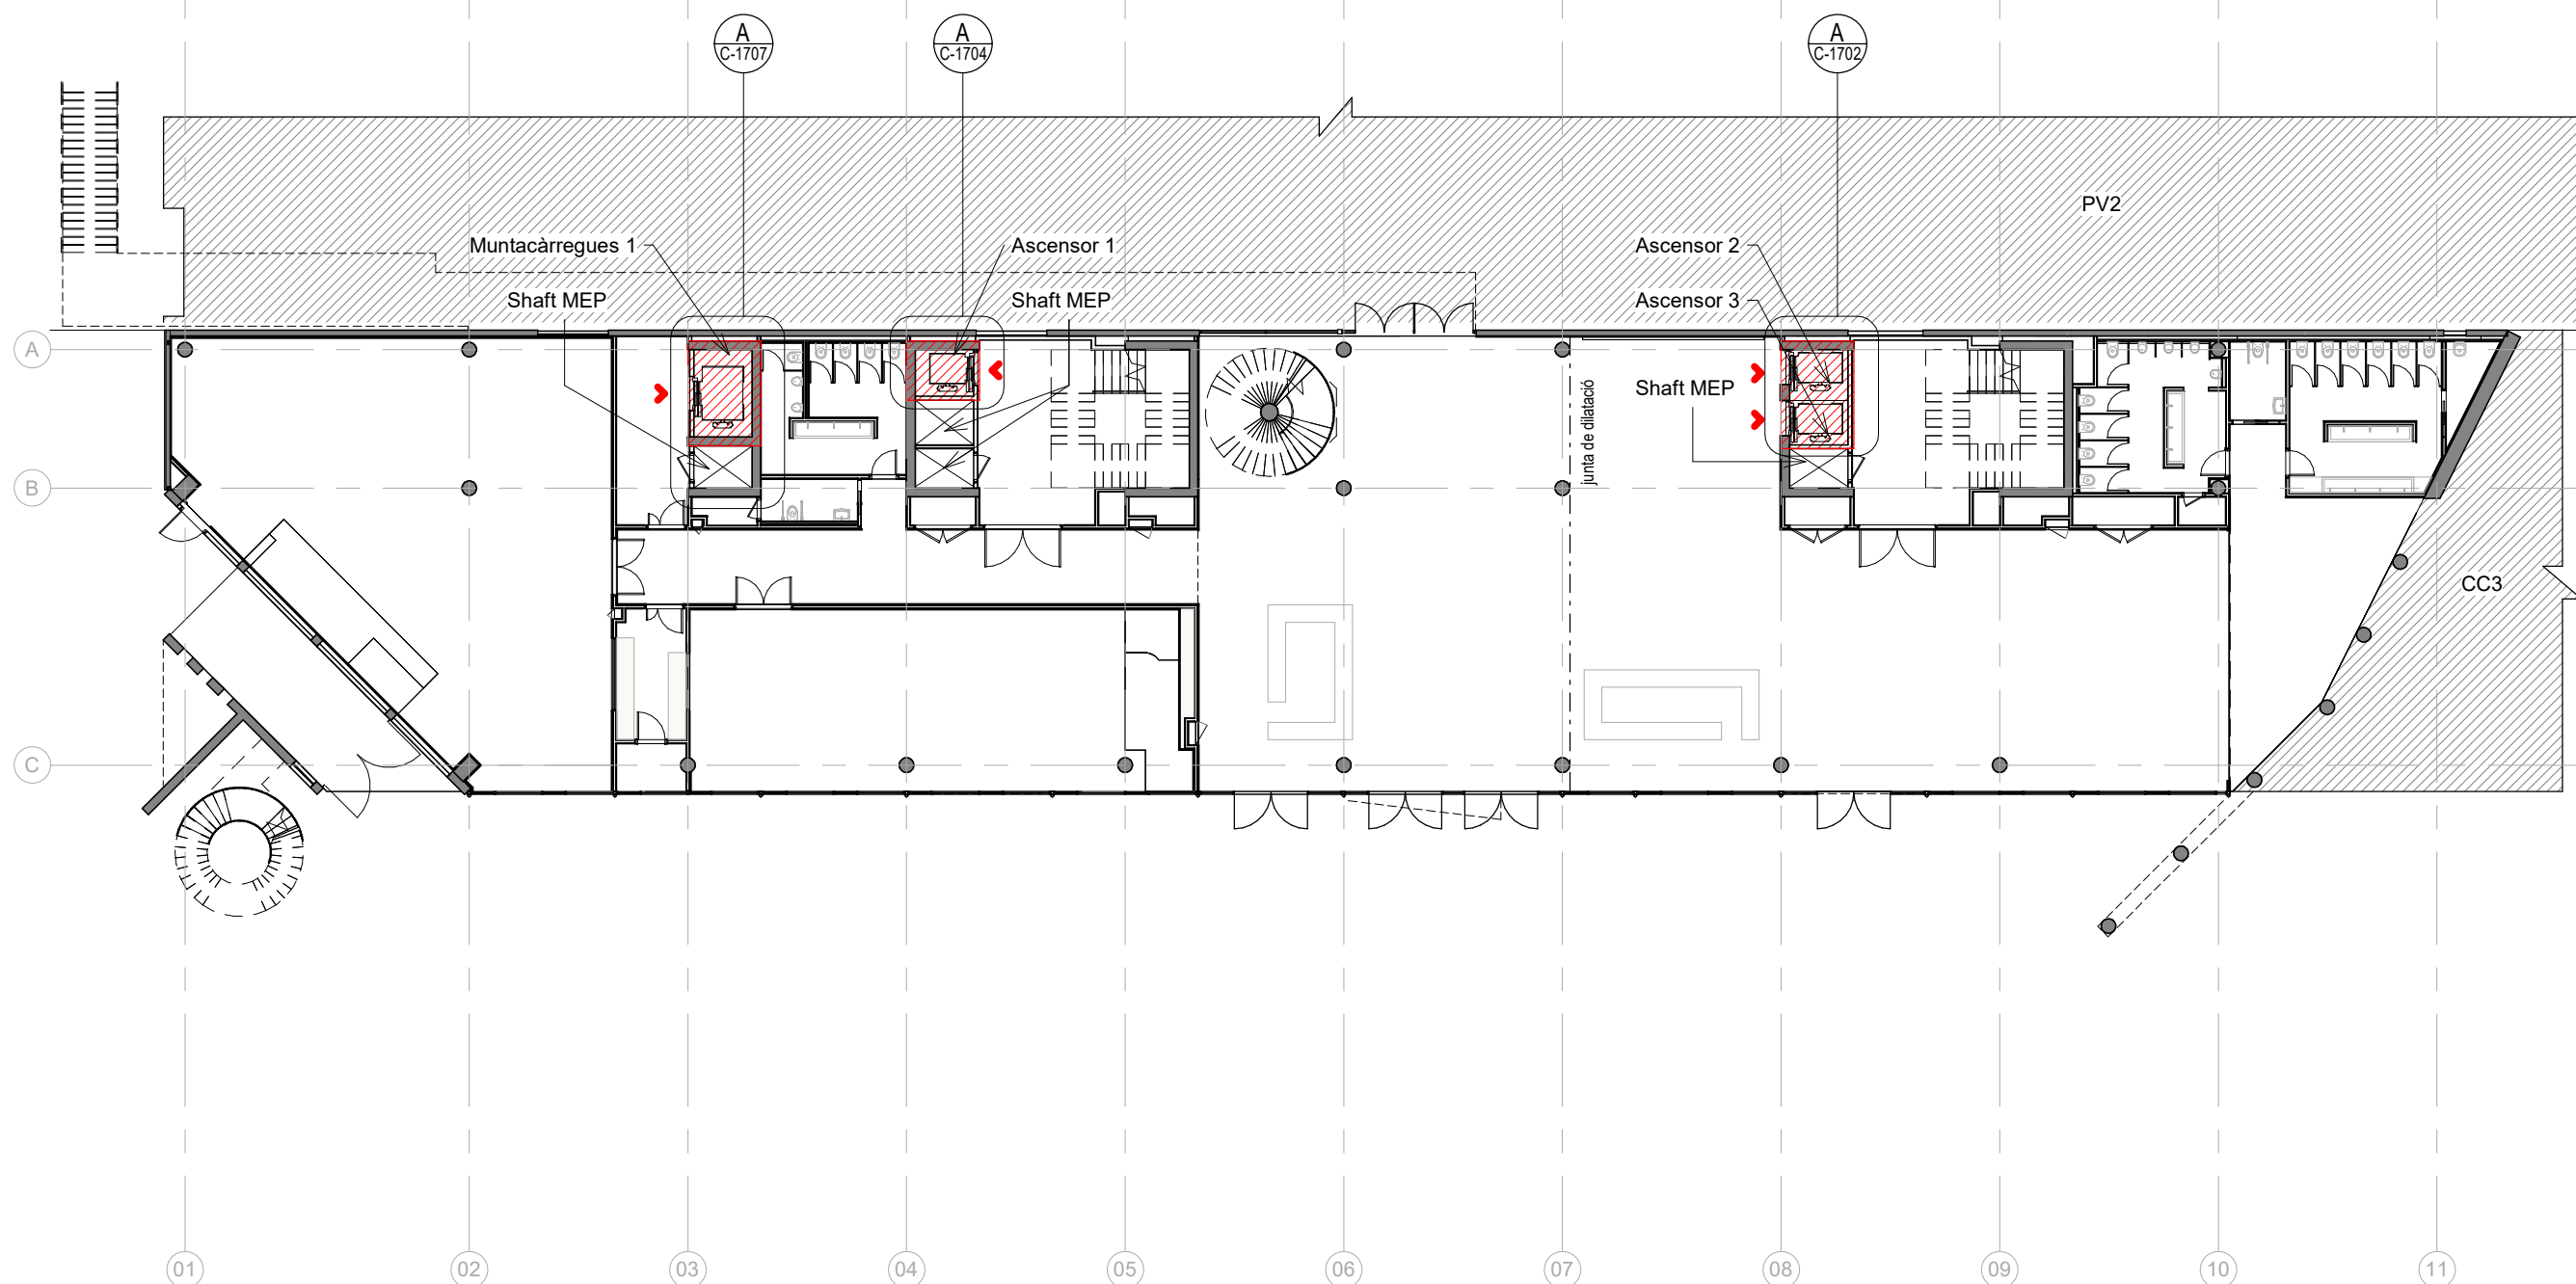


Transport Plantes General Mosca
1 : 250

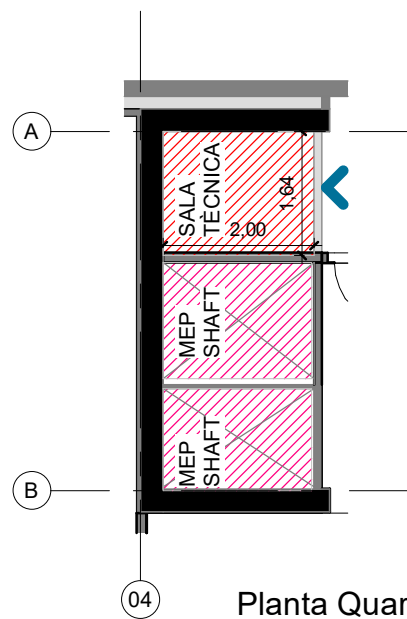


Planta Quarta, Ascensor 1
1 : 100

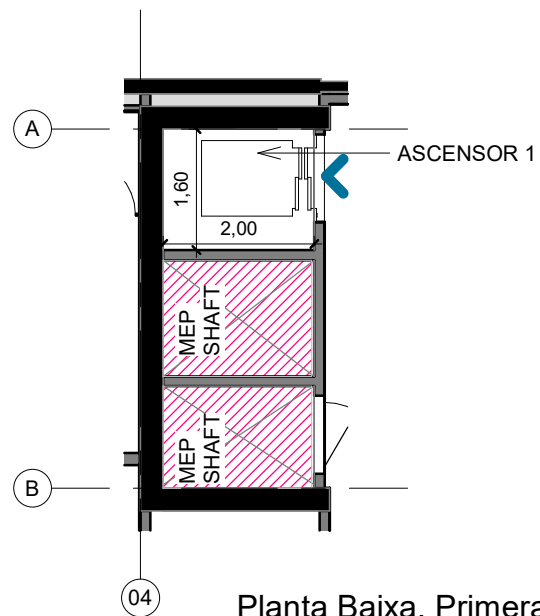




Planta Baixa, Primera, Segona i Tercera, Ascensor 1
1 : 100

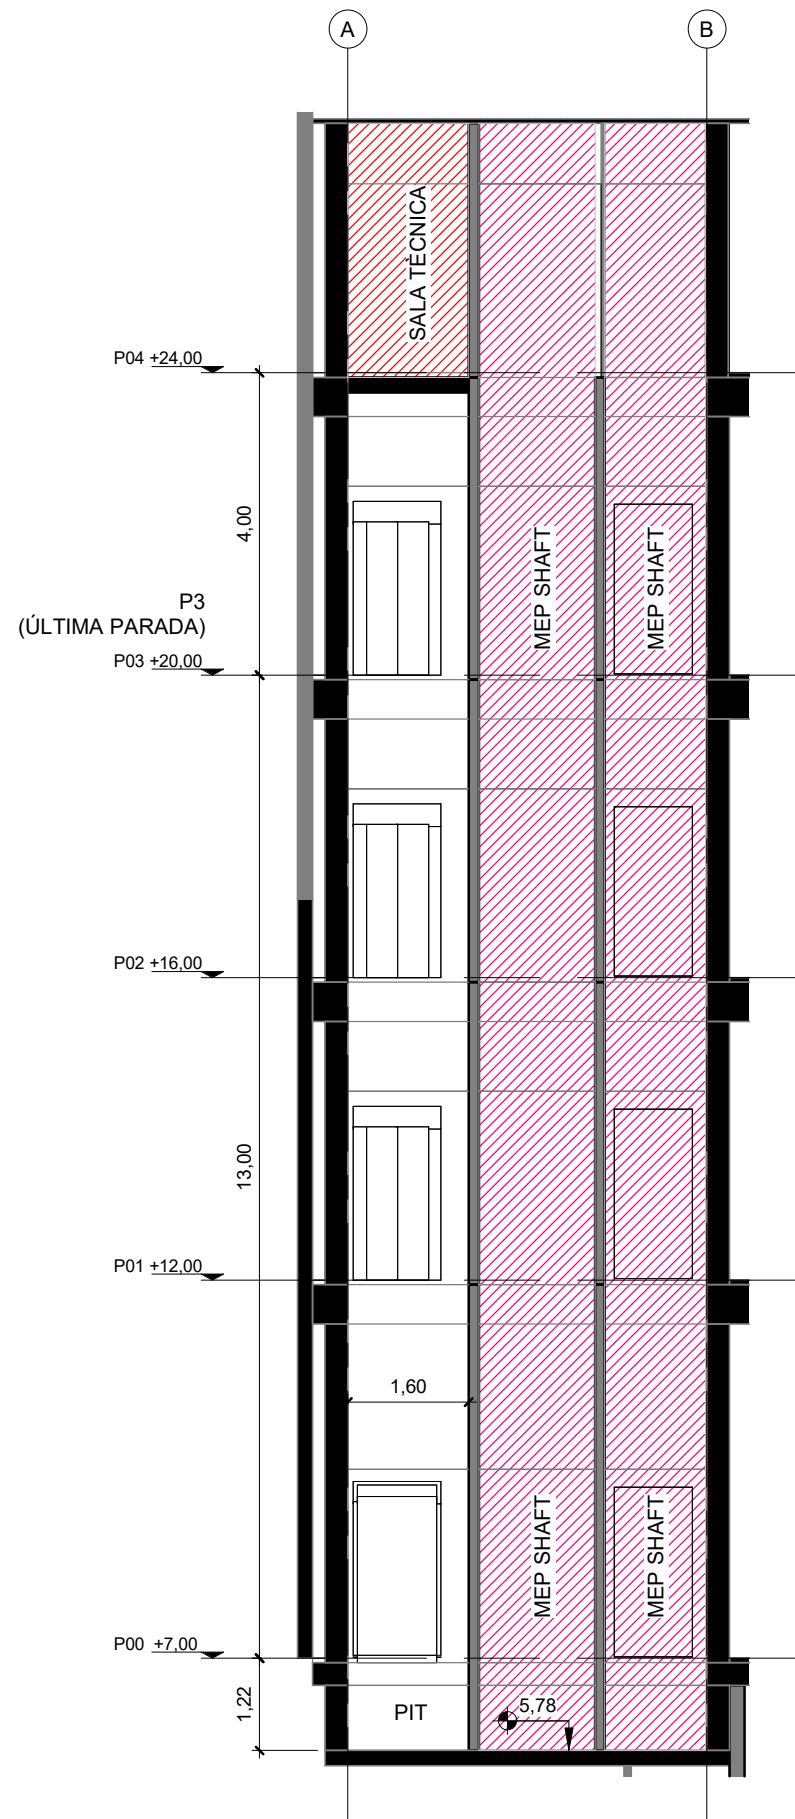


Secció 1 Ascensor 1
1 : 100

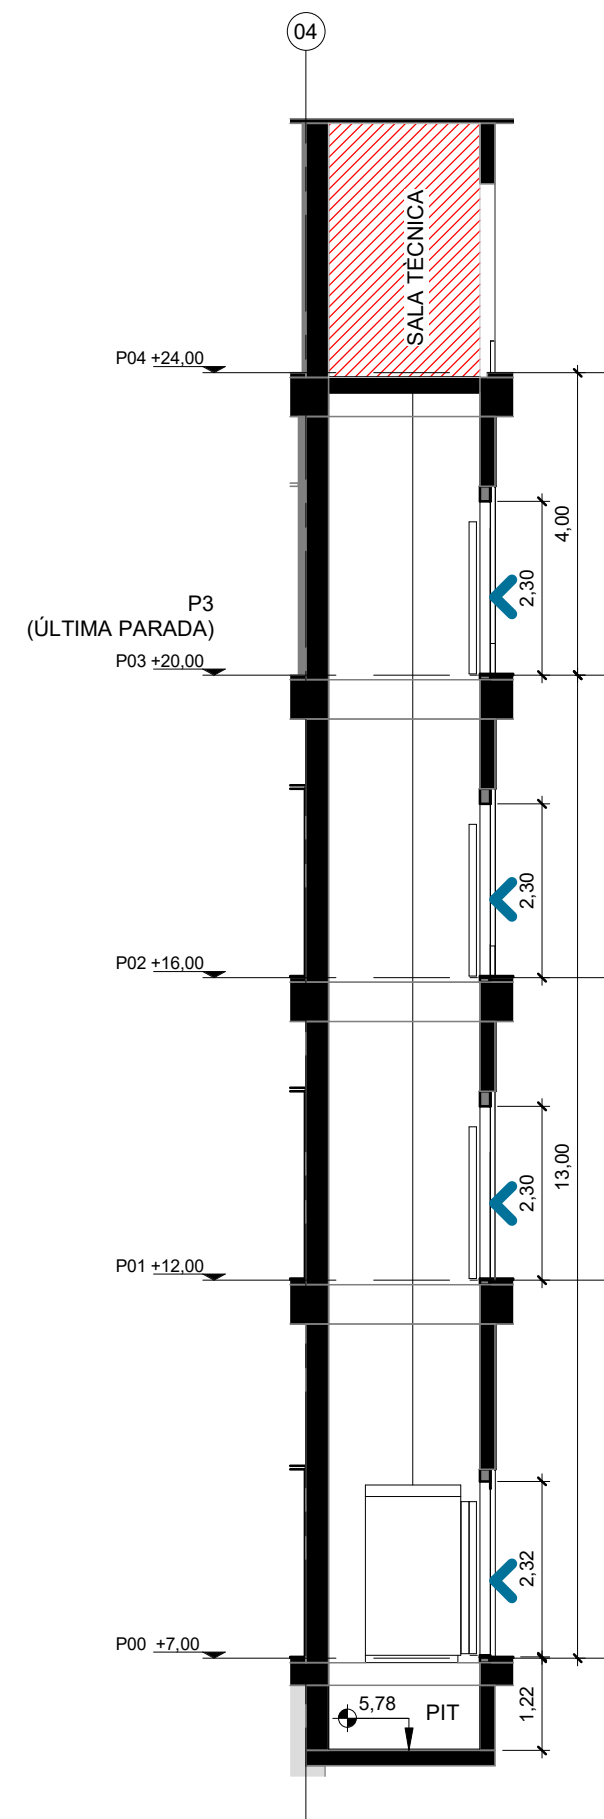


Secció 2 Ascensor 1
1 : 100

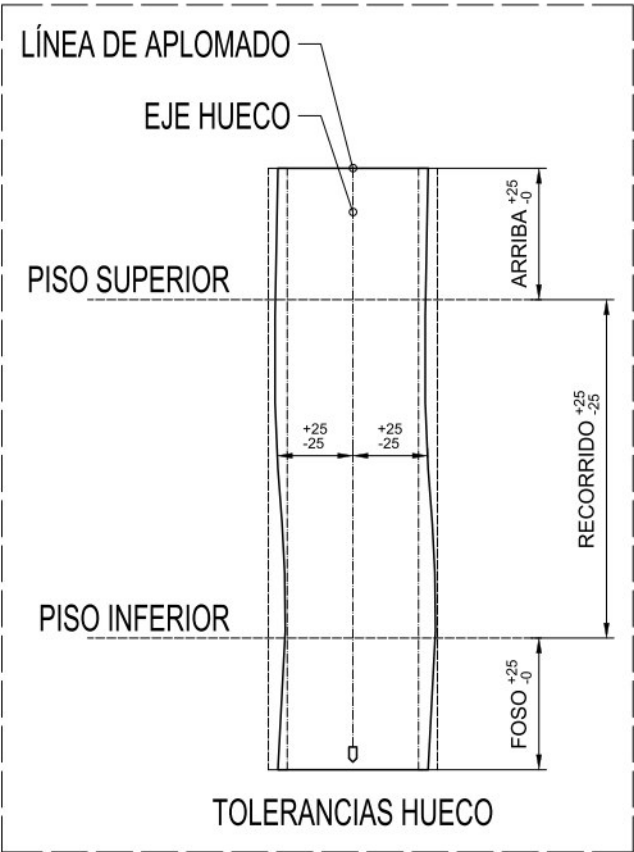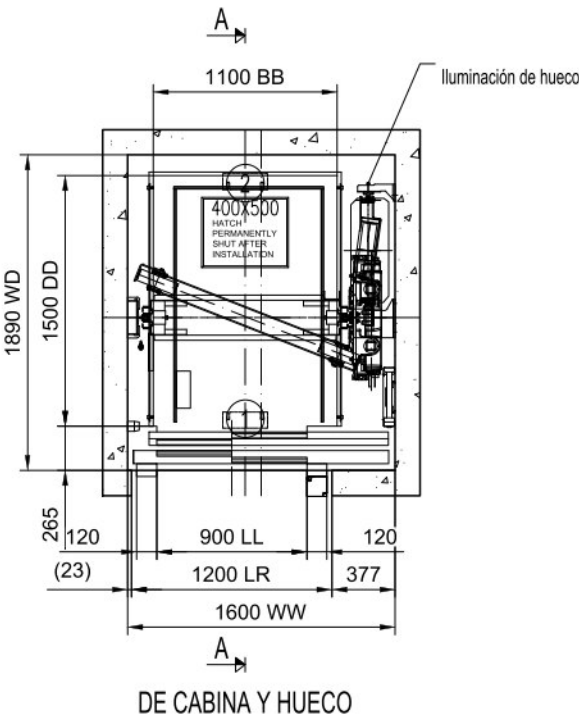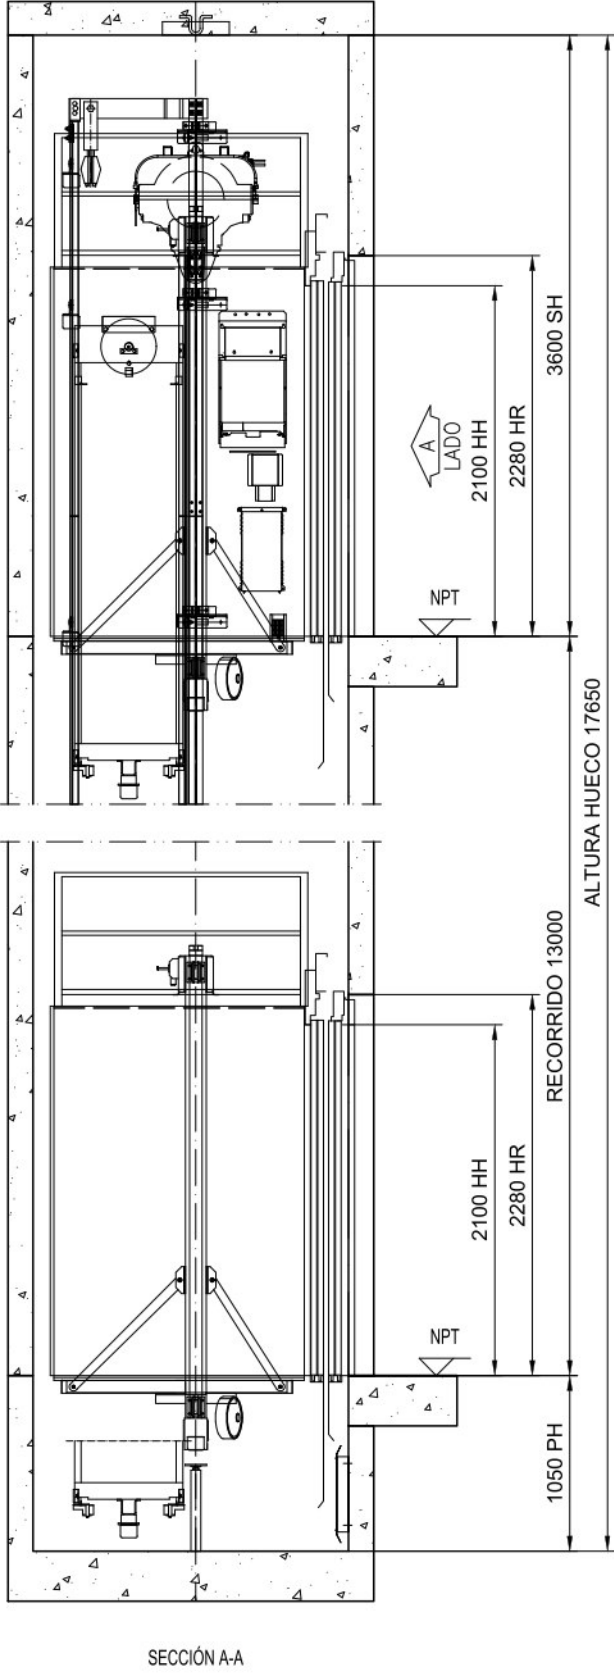


REQUISITOS ELÉCTRICOS	
Voltage	: 3x400Vac -15%/+10%
Frecuencia	: 50 Hz ±1 Hz
Magnetotérmico de línea	: 3x16 A
Magnetotérmico de línea para alumbrado separado	: 1x16 A
Corriente de línea nominal	: 10 A
Corriente de línea de aceleración	: 12 A
Magnetotérmico principal	: 3x10 A
Magnetotérmico de alumbrado	: 10 A + 6 A
Pérdidas térmicas en cuarto de máquinas	: 0.749 kW
Potencia del motor a carga nominal	: 4 kW
RPM del motor a velocidad de régimen	: 112.3 rpm
Nº de arranques/hora máximos	: 180/ED40%

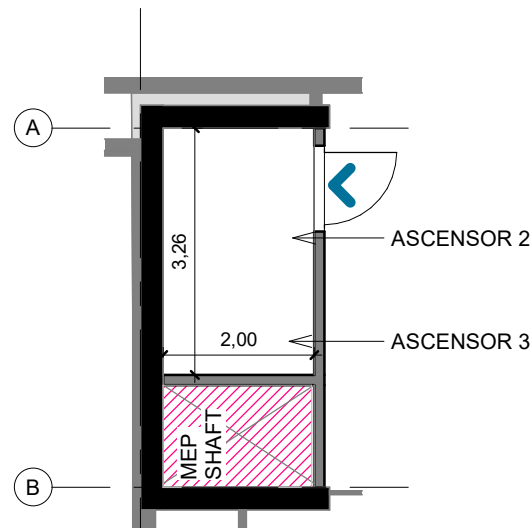


08 Planta Quarta, Ascensors 2 i 3
1 : 100

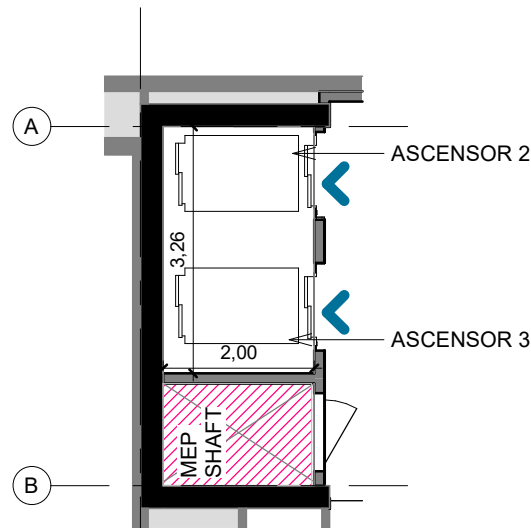


08 Planta Tercera, Ascensors 2 i 3
1 : 100

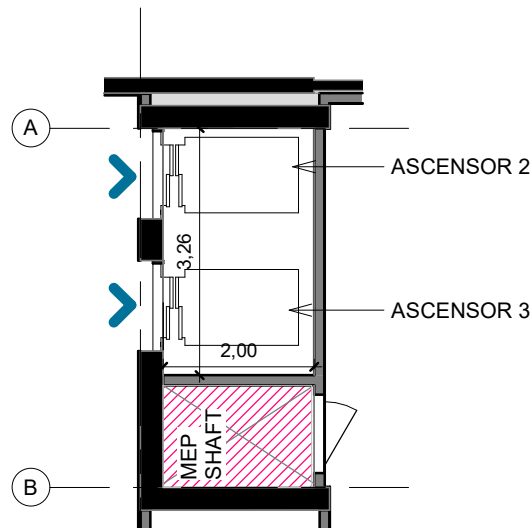


08 Planta Baixa, Primera i Segona, Ascensors 2 i 3
1 : 100

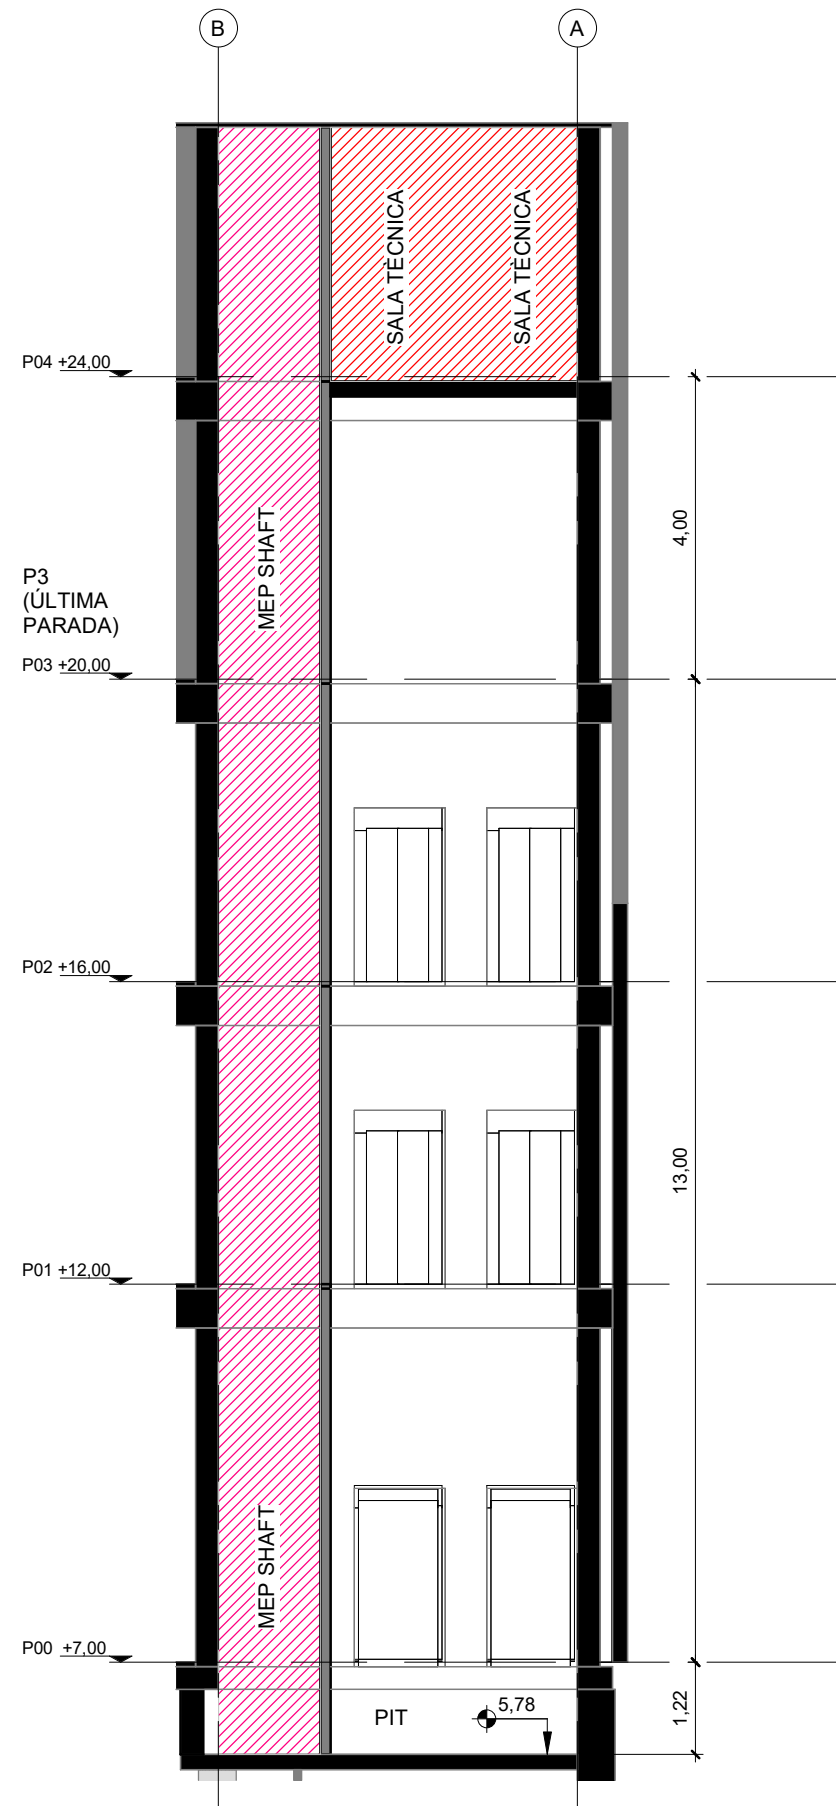


Secció 1 Ascensors 2 i 3
1 : 100

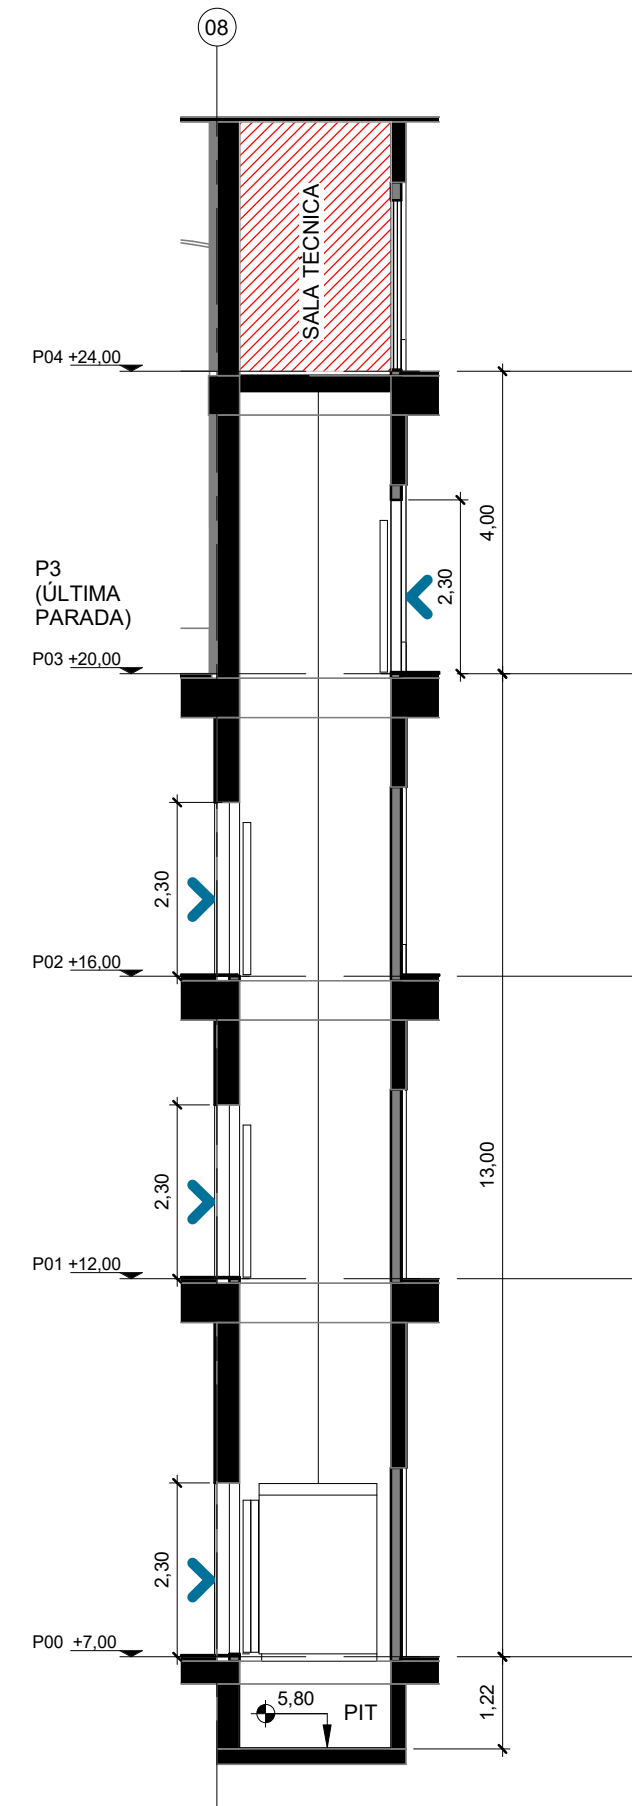


Secció 2 Ascensors 2 i 3
1 : 100

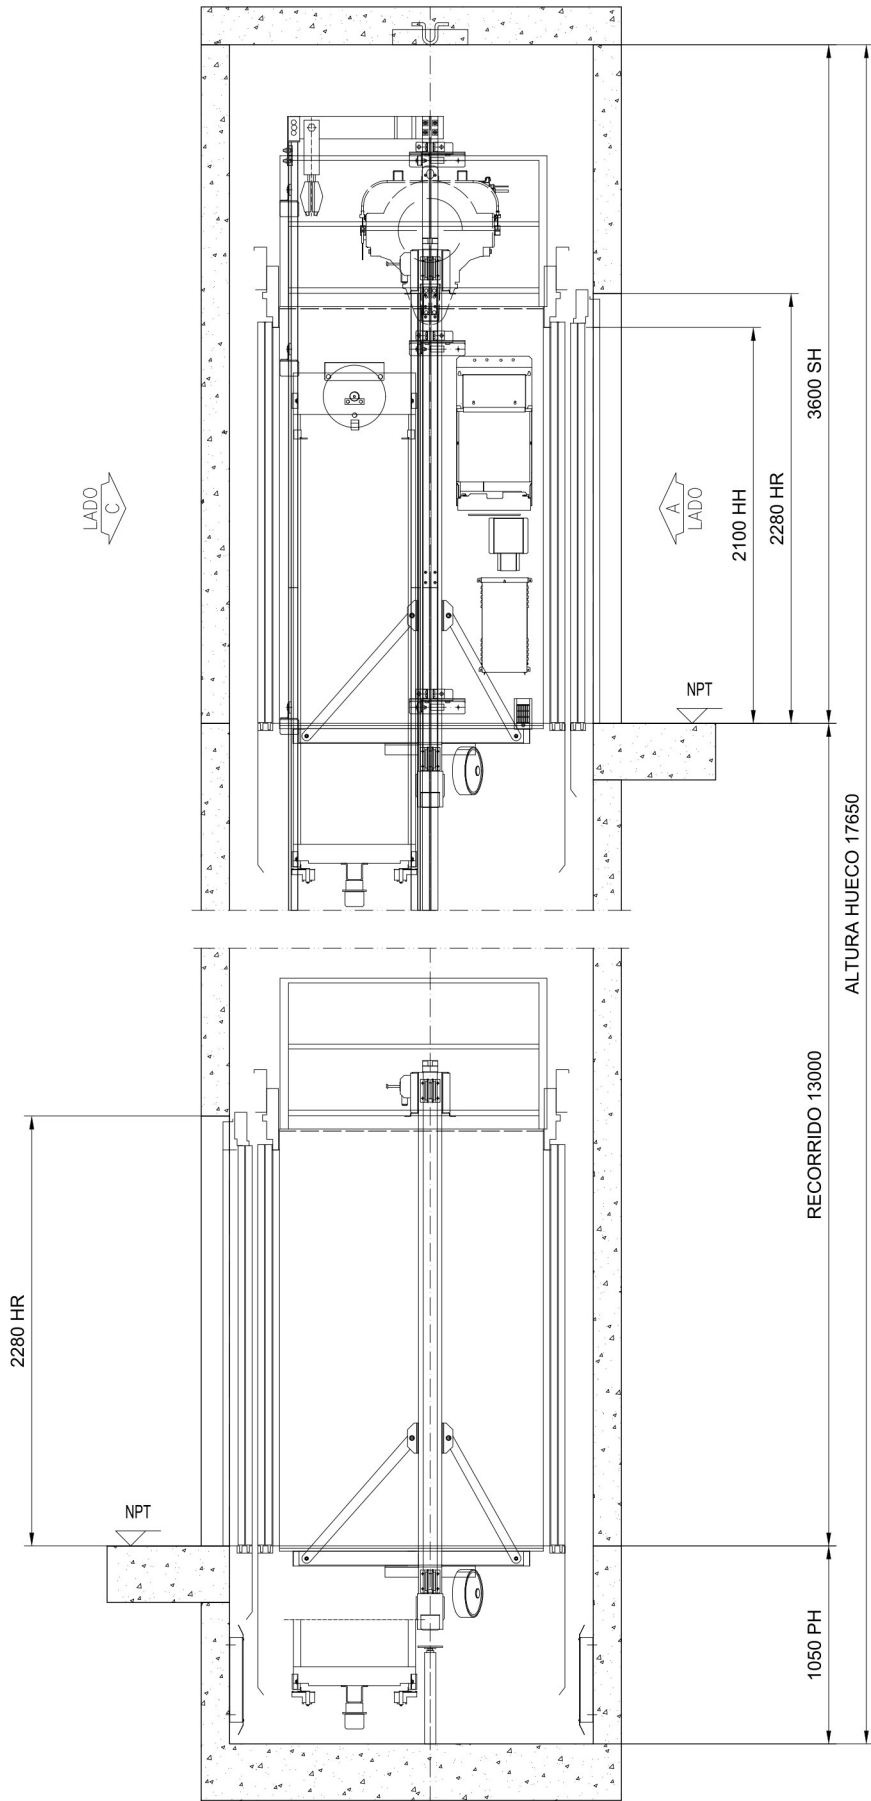

SECCIÓN A-A

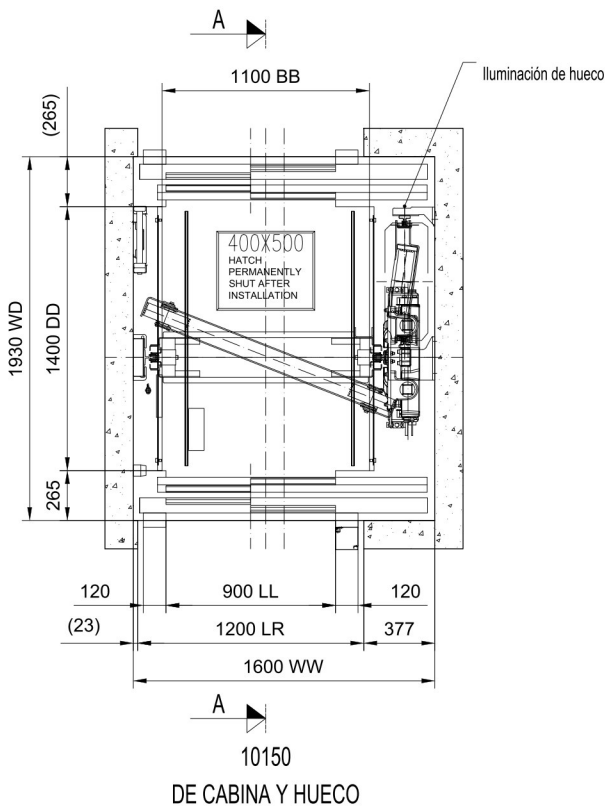

DE CABINA Y HUECO

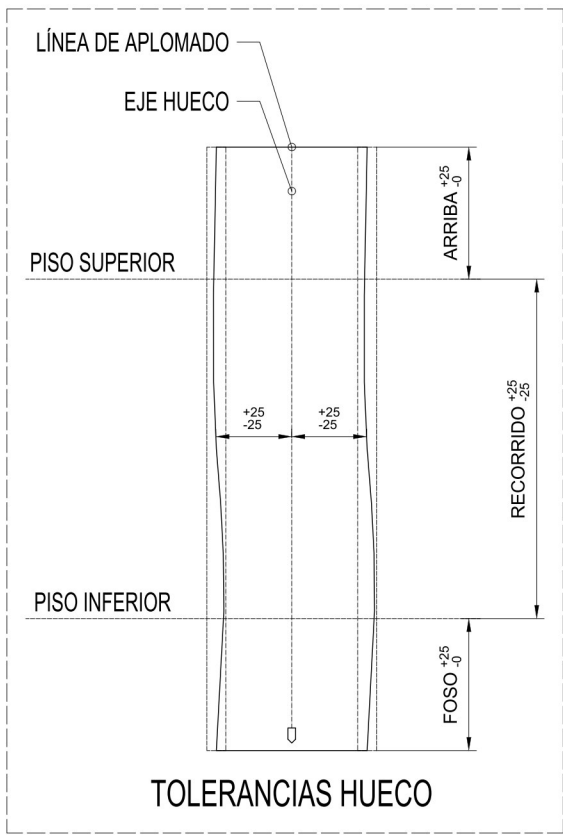

REQUISITOS ELÉCTRICOS	
Voltage	: 3x400Vac -15%/+10%
Frecuencia	: 50 Hz ±1 Hz
Magnetotérmico de línea	: 3x16 A
Magnetotérmico de línea para alumbrado separado	: 1x16 A
Corriente de línea nominal	: 11 A
Corriente de línea de aceleración	: 13 A
Magnetotérmico principal	: 3x10 A
Magnetotérmico de alumbrado	: 10 A + 6 A
Pérdidas térmicas en cuarto de máquinas	: 0.631 kW
Potencia del motor a carga nominal	: 4 kW
RPM del motor a velocidad de régimen	: 112.3 rpm
Nº de arranques/hora máximos	: 180/ED40%

vívid

AUTORS VÍVID ARQUITECTURA SLP
ARQUITECTE
ALEIX GONZÁLEZ CALL
ARQUITECTE TÈCNIC
MANEL GONZÁLEZ SOLANES

COL-LABORADORS
ENGINYER D'INSTAL·LACIONS
Gerard Rosell Enginyeria SLP
ENGINYER D'ESTRUCTURES
AVAC ARQUITECTES

CLIENT
FIRA 2000 S.A.
PROJECT MANAGER
FIRA INTERNACIONAL DE BARCELONA (FIB)

PROJECTE A17
OBRES RELATIVES AL PROJECTE D'EXECUCIÓ DE REHABILITACIÓ DEL CENTRE DE CONVENIONS 2 (CC2) DEL RECENTE FIRA DE BARCELONA GRAN VIA
UBICACIÓ
Carrer de la Botànica, 62 08908 L'Hospitalet de Llobregat

NOTES GENERALS
(1) No prendre mesures sobre plànol. Totes les mesures s'han de prendre a l'obra.
(2) Les possibles contradiccions entre els documents del projecte han de ser comunicades immediatament a la D.F. i determinada la validesa i prioritat.
(3) Els plànols han de ser llegits en conjunt amb tots els documents referents del projecte, inclosos la documentació escrita, instal·lacions i legenda.

(4) Aquest plànol no és vàlid per a la construcció sense l'aprovació del Propietari del Projecte.
(5) Aquest plànol és propietat dels seus autors i no pot ser reproduït, divulgat o copiat totalment o parcialment sense la seva autorització. Tots els drets estan reservats per la llei DL 63/95.


FASE
Projecte
Executiu

PLÀNOL
E (A3): S/E
E (A1): S/E
14.C. SCC INTERIORS-Transport
14.02.Sistemes de transport
Detall tècnic - Ascensor 2


VERSIÓ: 1
DATA: 04/10/2024

CODI. PLÀNOL:


C-1705

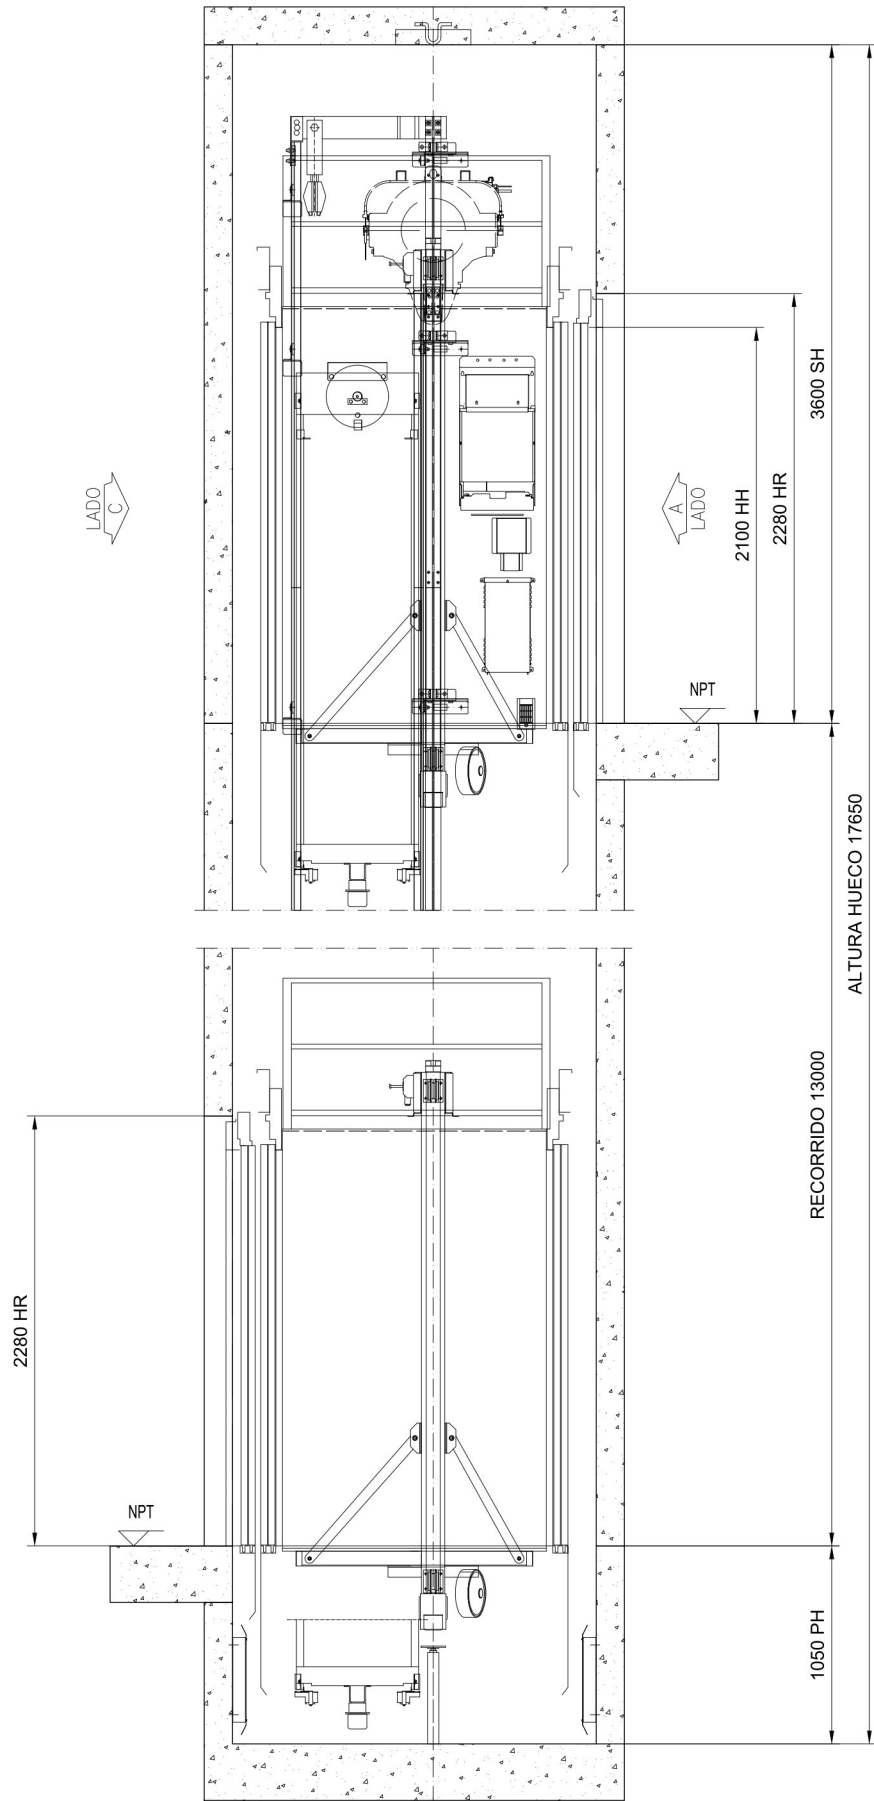

SECCIÓN A-A

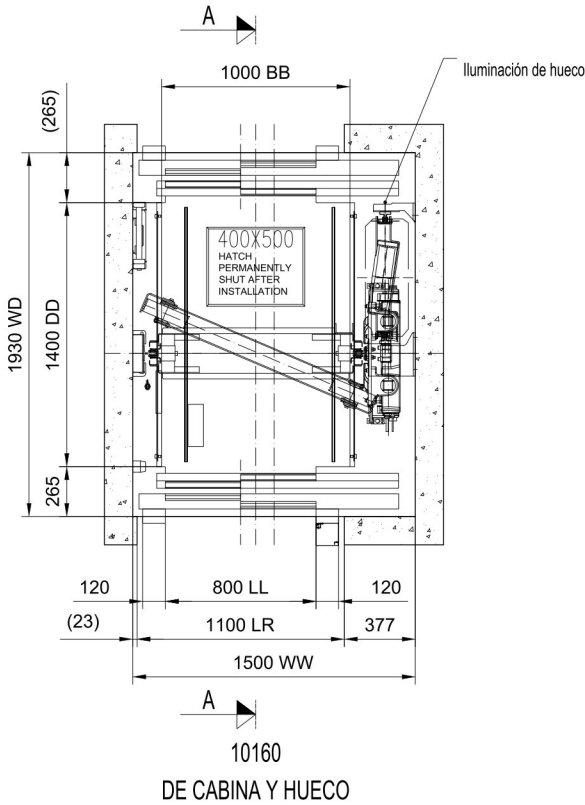

DE CABINA Y HUECO

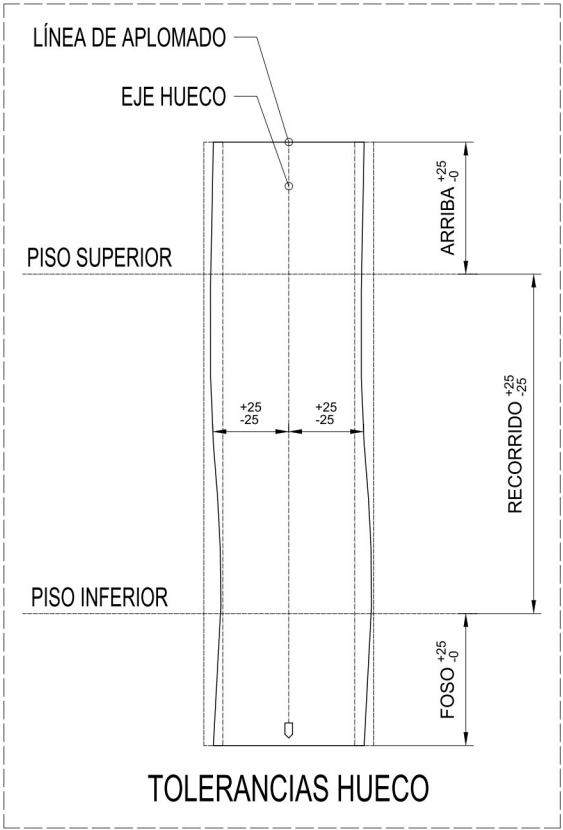

REQUISITOS ELÉCTRICOS	
Voltage	: 3x400Vac -15%/+10%
Frecuencia	: 50 Hz ±1 Hz
Magnetotérmico de línea	: 3x16 A
Magnetotérmico de línea para alumbrado separado	: 1x16 A
Corriente de línea nominal	: 9 A
Corriente de línea de aceleración	: 12 A
Magnetotérmico principal	: 3x10 A
Magnetotérmico de alumbrado	: 10 A + 6 A
Pérdidas térmicas en cuarto de máquinas	: 0.542 kW
Potencia del motor a carga nominal	: 3.4 kW
RPM del motor a velocidad de régimen	: 112.3 rpm
Nº de arranques/hora máximos	: 180/ED40%

vívid

AUTORS VÍVID ARQUITECTURA SLP
ARQUITECTE
ALEIX GONZÁLEZ CALL
ARQUITECTE TÈCNIC
MANEL GONZALEZ SOLANES

COL-LABORADORS
ENGINYER D'INSTAL·LACIONS
Gerard Rosell Enginyeria SLP
ENGINYER D'ESTRUCTURES
AVAC ARQUITECTES

CLIENT
FIRA 2000 S.A.
PROJECT MANAGER
FIRA INTERNACIONAL DE BARCELONA (FIB)

PROJECTE A17
OBRES RELATIVES AL PROJECTE D'EXECUCIÓ DE REHABILITACIÓ DEL CENTRE DE CONVENIONS 2 (CC2) DEL RECENTE FIRA DE BARCELONA GRAN VIA
UBICACIÓ
Carrer de la Botànica, 62 08908 L'Hospitalet de Llobregat

NOTES GENERALS
(1) No prendre mesures sobre plànol. Totes les mesures s'han de prendre a l'obra.
(2) Les possibles contradiccions entre els documents del projecte han de ser comunicades immediatament a la D.F. i determinada la validesa i prioritat.
(3) Els plànols han de ser llegits en conjunt amb tots els documents referents del projecte, inclosos la documentació escrita, instal·lacions i legenda.


(4) Aquest plànol no és vàlid per a la construcció sense l'aprovació del Propietari del Projecte.
(5) Aquest plànol és propietat dels seus autors i no pot ser reproduït, divulgat o copiat totalment o parcialment sense la seva autorització. Tots els drets estan reservats per la llei DL 63/95.

FASE
Projecte
Executiu


PLÀNOL
E (A3): S/E
E (A1): S/E
14.C. SCC INTERIORS-Transport
14.02.Sistemes de transport
Detall tècnic - Ascensor 3

VERSIÓ: 1
DATA: 04/10/2024
CODI. PLÀNOL:


C-1706

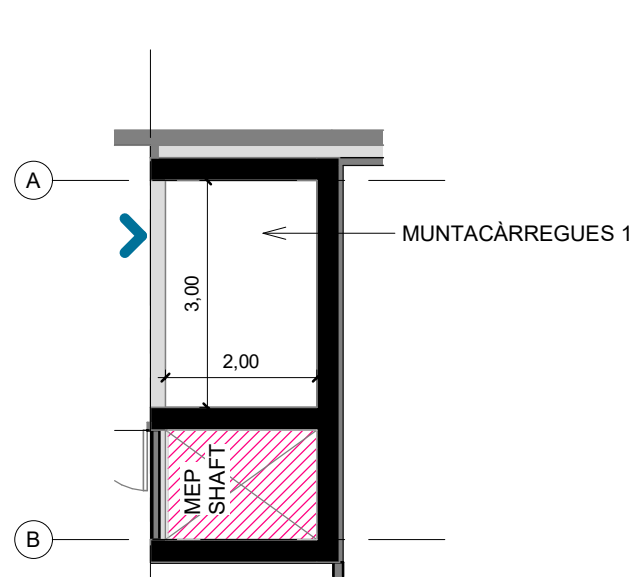


Planta Quarta, Muntacàrregues 1
1 : 100

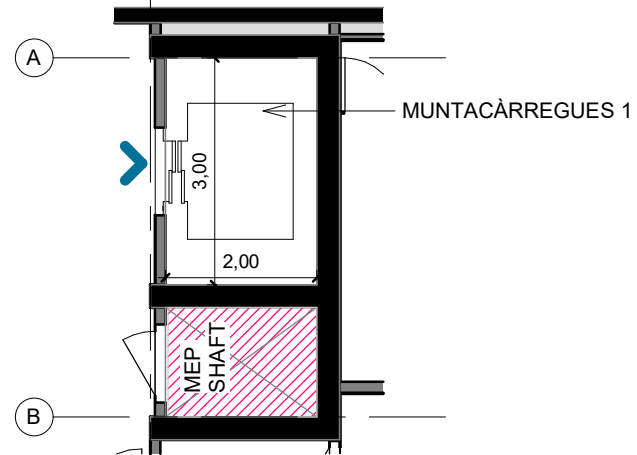


Planta Baixa, Muntacàrregues 1
1 : 100

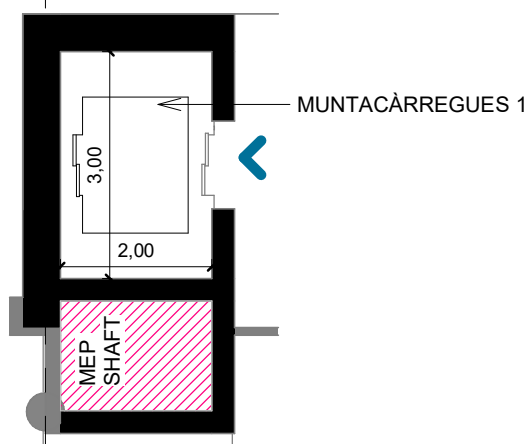




Planta Galeria, Muntacàrregues 1
1 : 100

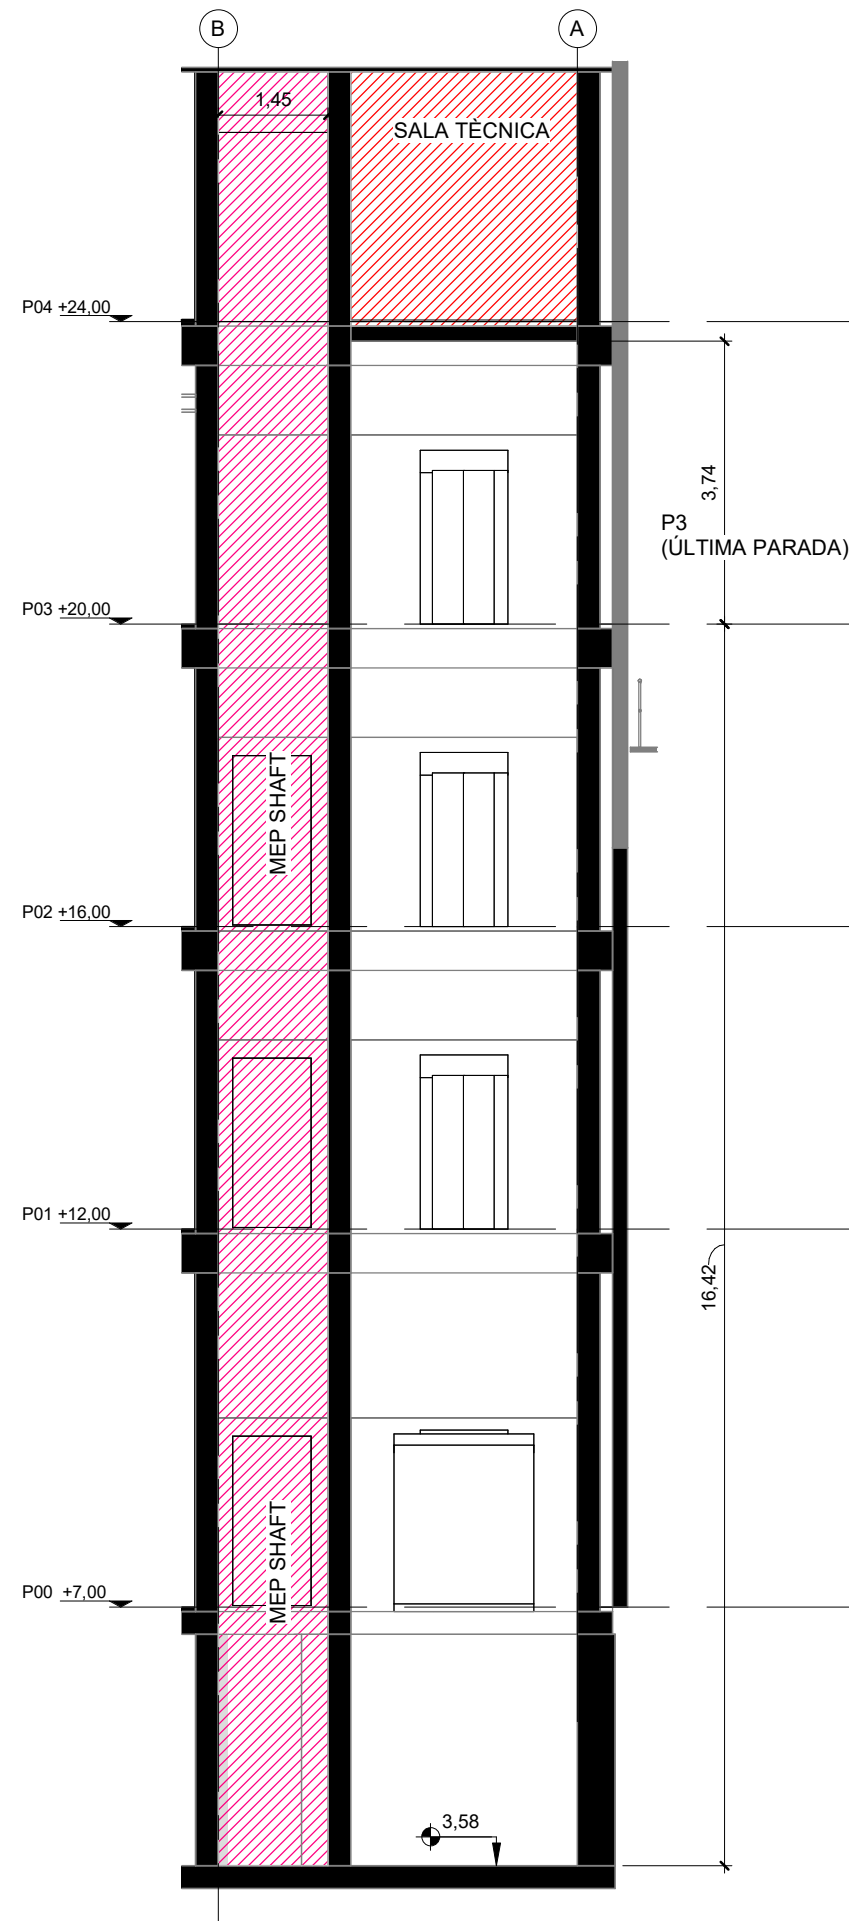


Secció 1 Muntacàrregues 1
1 : 100

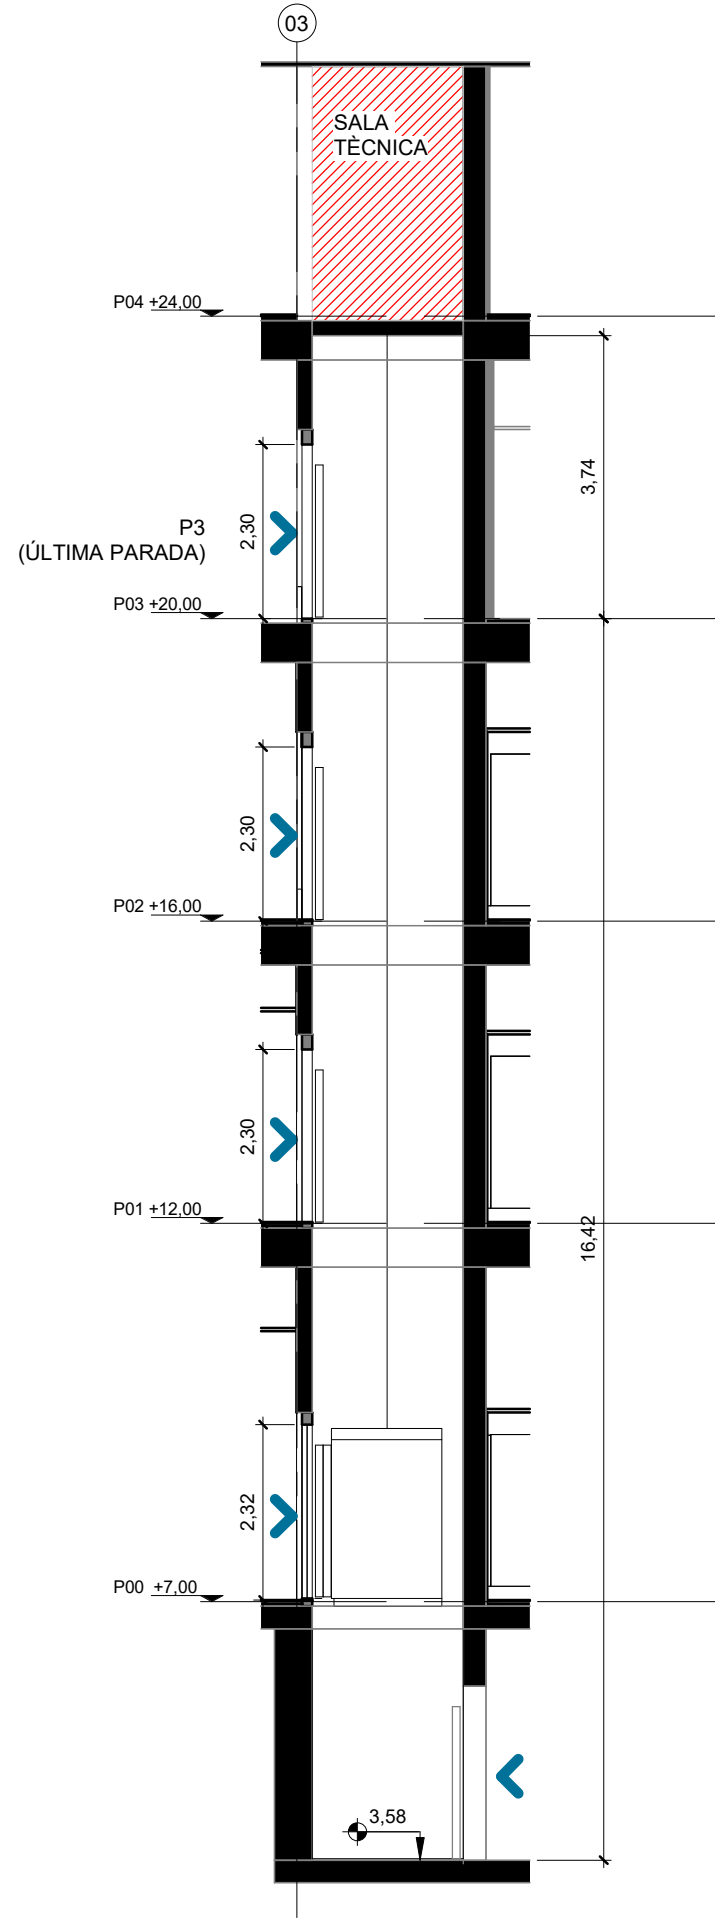

Secció 2 Muntacàrregues 1
1 : 100

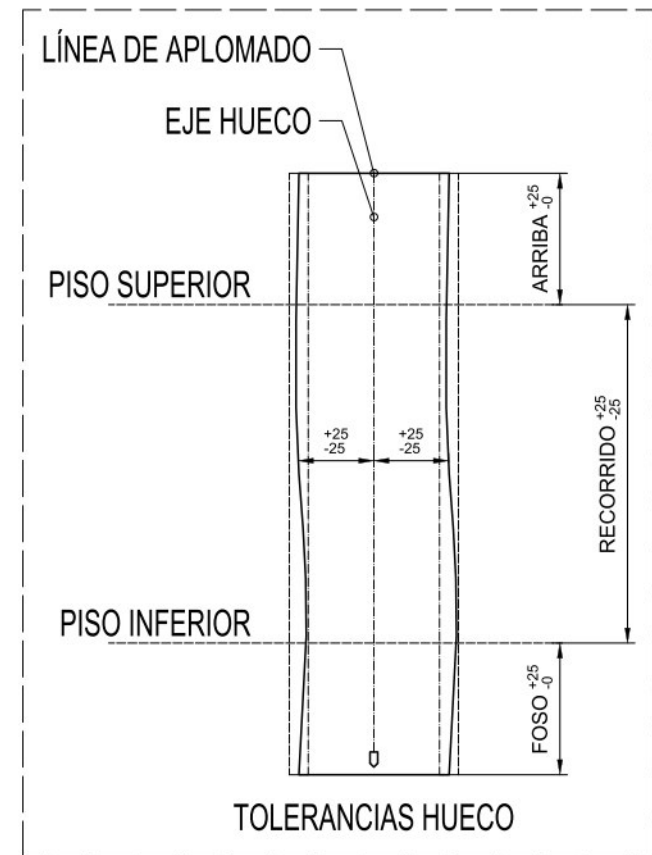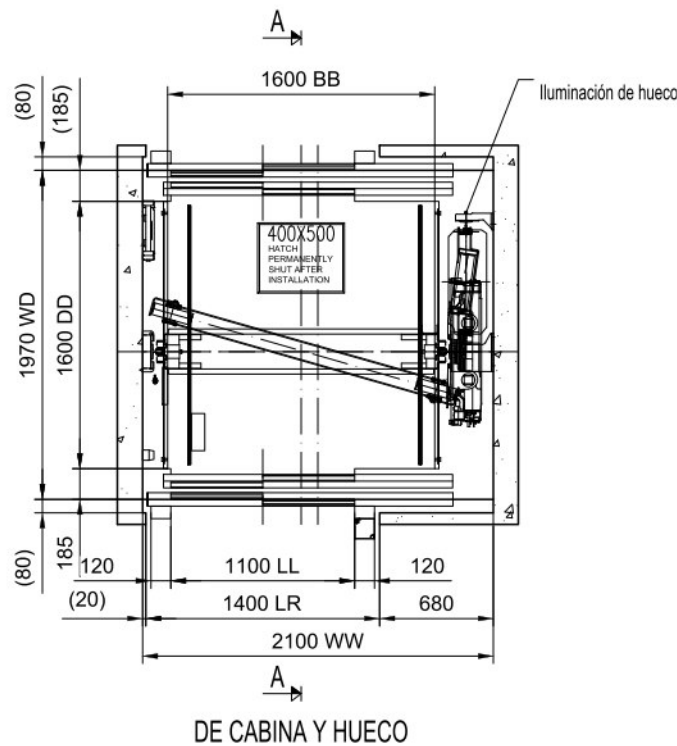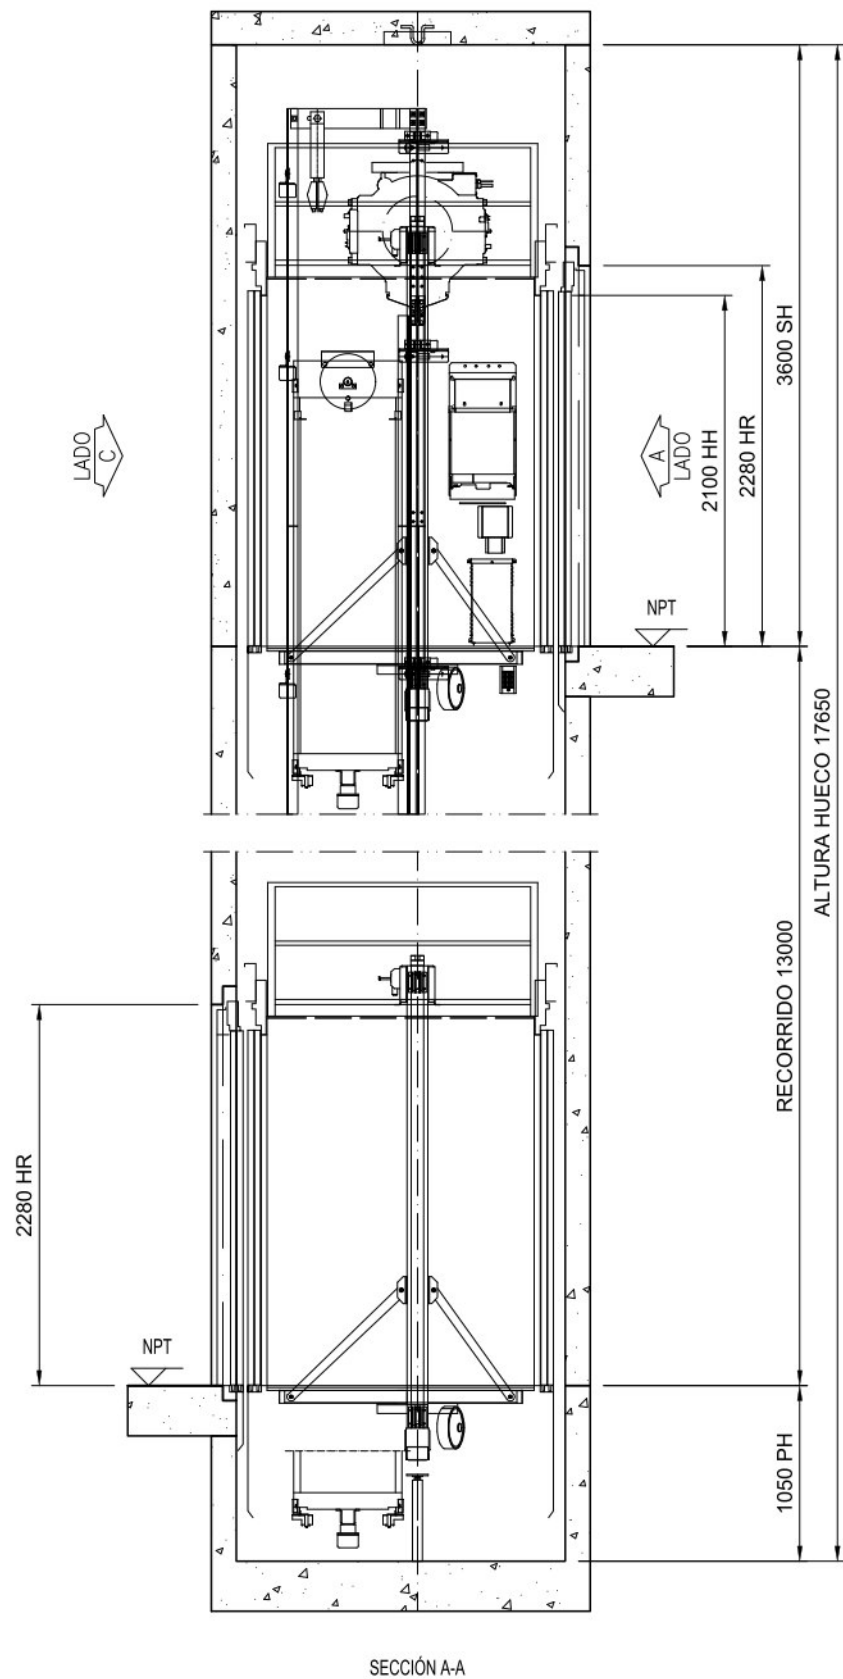

REQUISITOS ELÉCTRICOS	
Voltage	: 3x400Vac -15%/+10%
Frecuencia	: 50 Hz ±1 Hz
Magnetotérmico de línea	: 3x20 A
Magnetotérmico de línea para alumbrado separado	: 1x16 A
Corriente de línea nominal	: 17 A
Corriente de línea de aceleración	: 21 A
Magnetotérmico principal	: 3x20 A
Magnetotérmico de alumbrado	: 10 A + 6 A
Pérdidas térmicas en cuarto de máquinas	: 0.766 kW
Potencia del motor a carga nominal	: 6.7 kW
RPM del motor a velocidad de régimen	: 90.9 rpm
Nº de arranques/hora máximos	: 180/ED40%

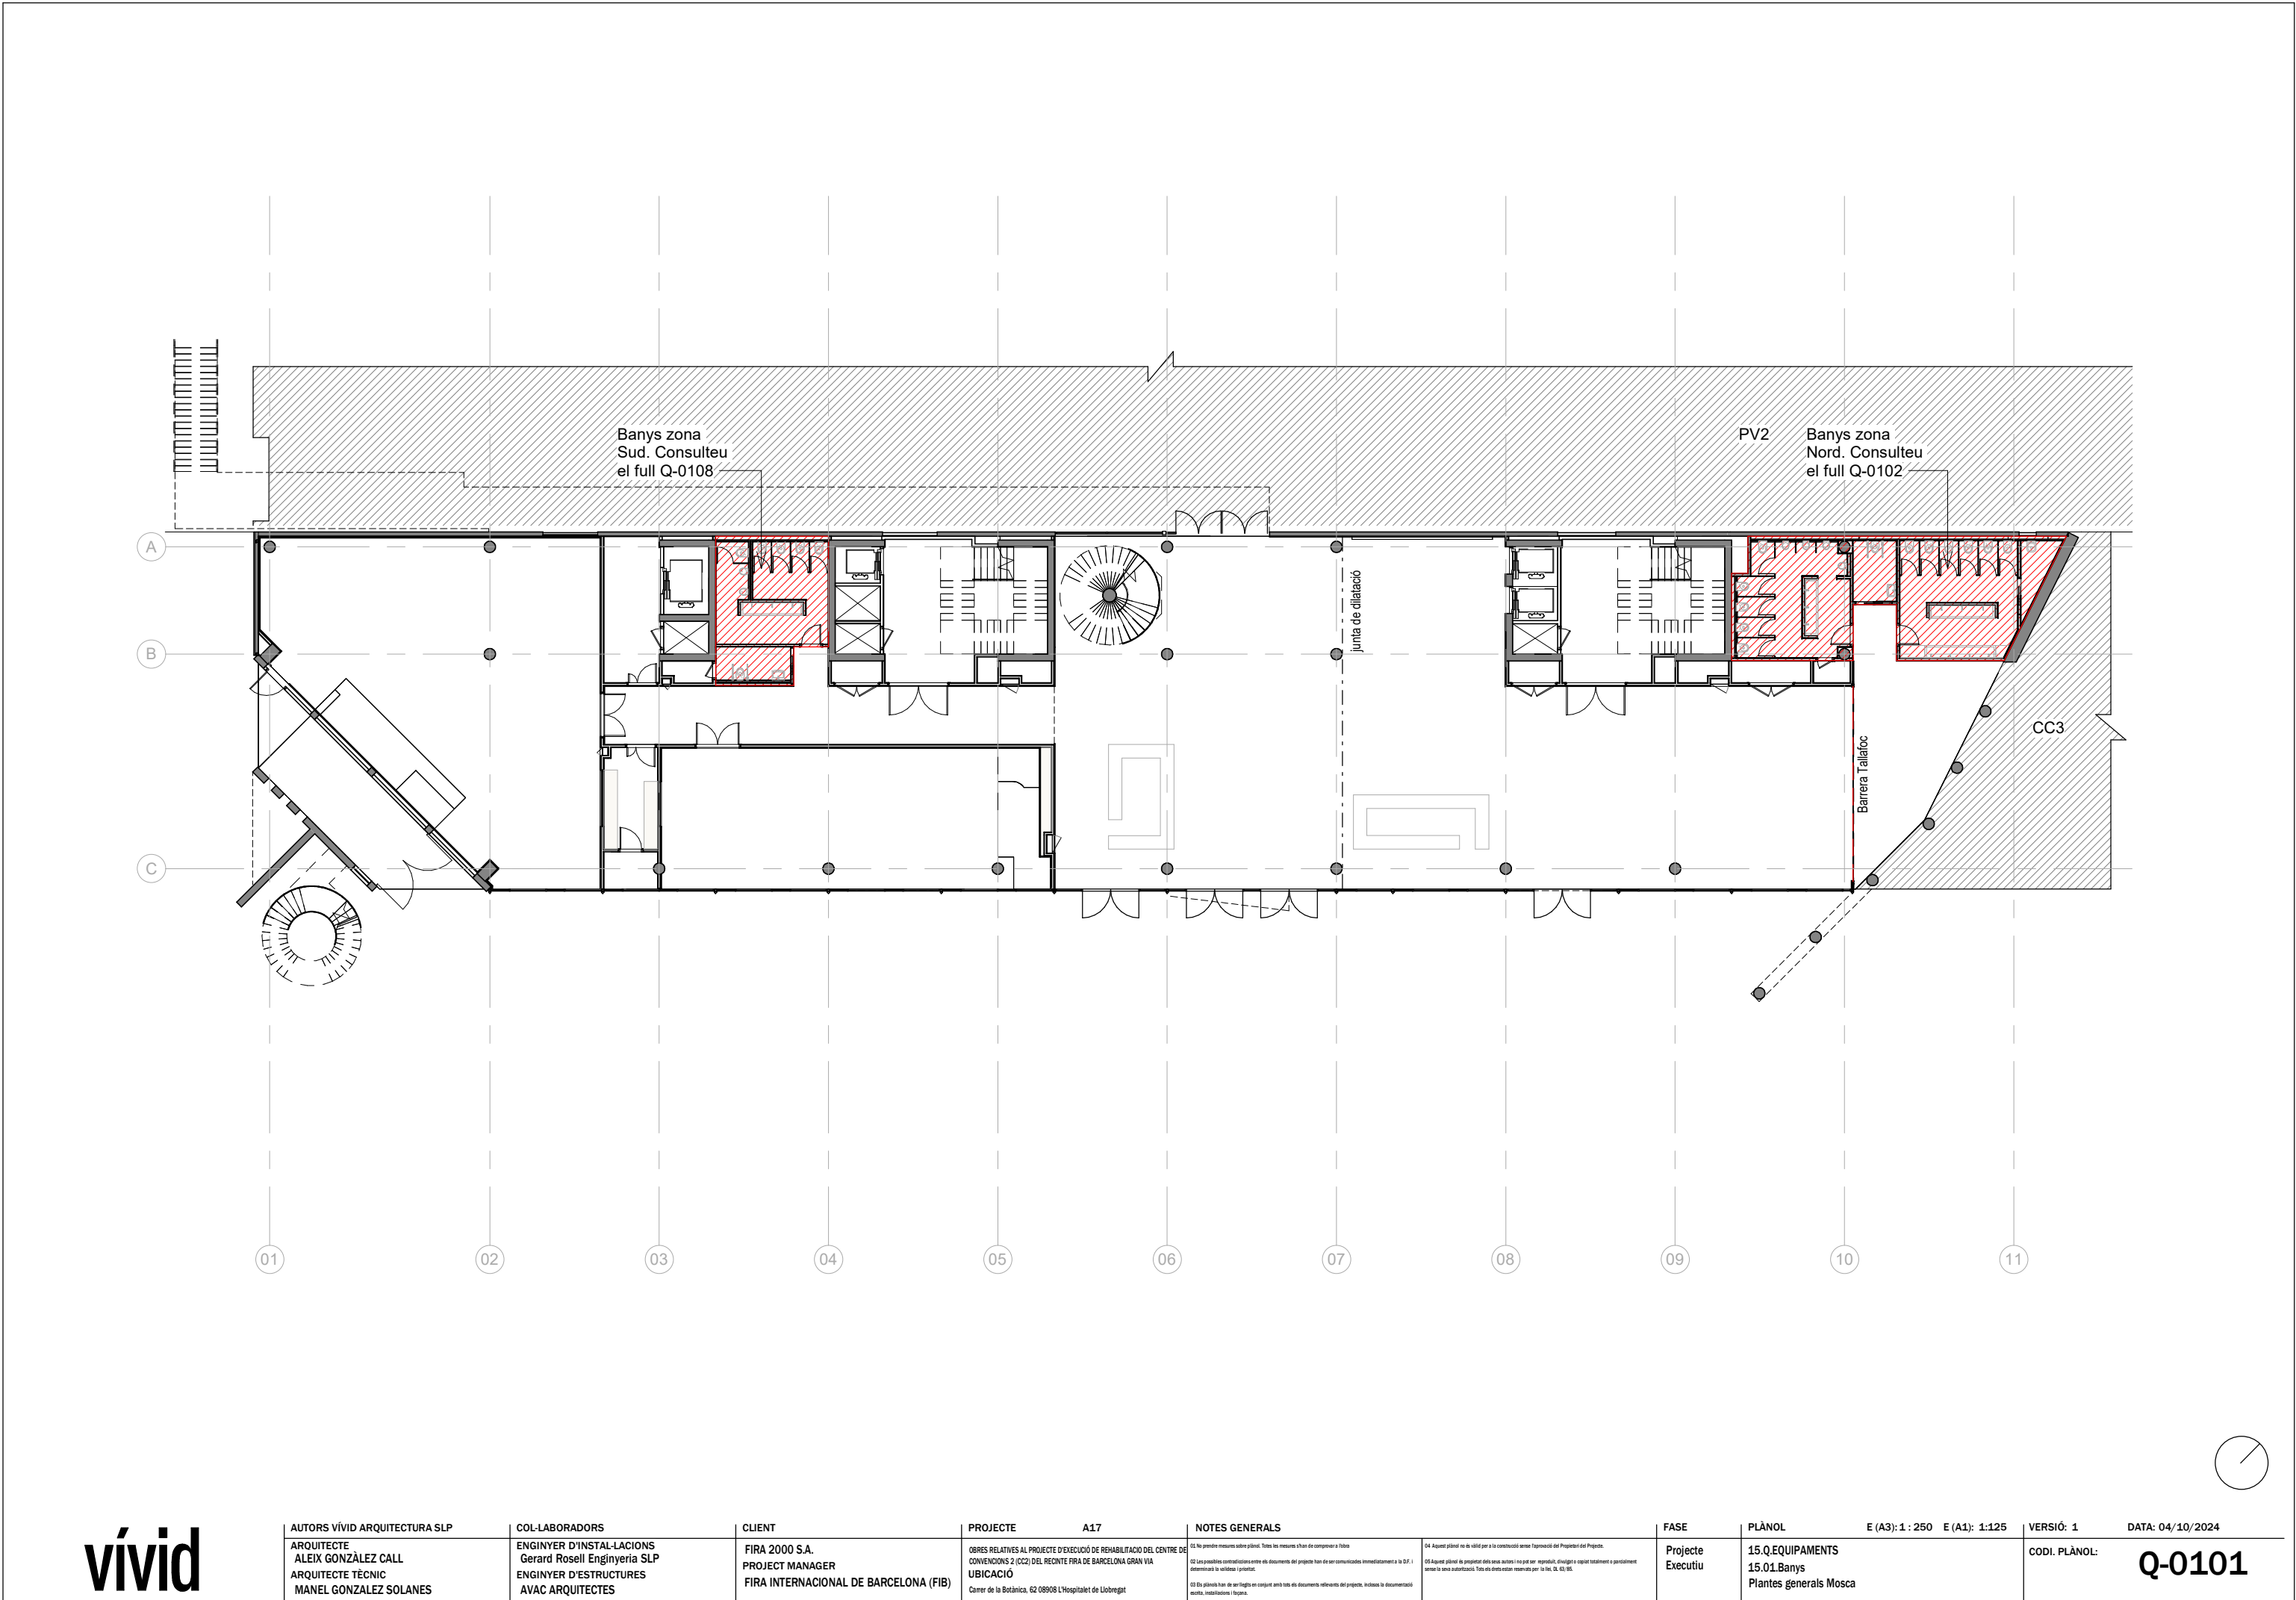

vívid

AUTORS VÍVID ARQUITECTURA SLP
ARQUITECTE
ALEIX GONZÁLEZ CALL
ARQUITECTE TÈCNIC
MANEL GONZÁLEZ SOLANES

COL-LABORADORS
ENGINEYER D'INSTAL·LACIONS
Gerard Rosell Enginyeria SLP
ENGINEYER D'ESTRUCTURES
AVAC ARQUITECTES

CLIENT
FIRA 2000 S.A.
PROJECT MANAGER
FIRA INTERNACIONAL DE BARCELONA (FIB)

PROJECTE A17
OBRES RELATIVES AL PROJECTE D'EXECUCIÓ DE REHABILITACIÓ DEL CENTRE DE CONVENIONS 2 (CC2) DEL RECENTE FIRA DE BARCELONA GRAN VIA
UBICACIÓ
Carrer de la Botànica, 62 08908 L'Hospitalet de Llobregat

NOTES GENERALS
01 No prendre mesures sobre plànol. Totes les mesures s'han de comprovar a l'obra.
02 Les possibles contradiccions entre els documents del projecte han de ser comunicades immediatament a la D.F. i determinarà la validesa i prioritat.
03 Els plànols han de ser llegits en conjunt amb tots els documents referents del projecte, inclosa la documentació escrita, instal·lacions i bocans.

04 Aquest plànol no és vàlid per a la construcció sense l'aprovació del Projecte del Projecte.
05 Aquest plànol és propietat dels seus autors i no pot ser reproduït, divulgat o copiat totalment o parcialment sense la seva autorització. Tots els drets estan reservats per la llei DL 63/95.

FASE
Projecte Executiu


PLÀNOL
15.Q.EQUIPAMENTS
15.01.Banyes
Plantes generals Mosca

E (A3): 1 : 250 E (A1): 1:125

VERSIO: 1
CODI. PLÀNOL:

DATA: 04/10/2024

Q-0101

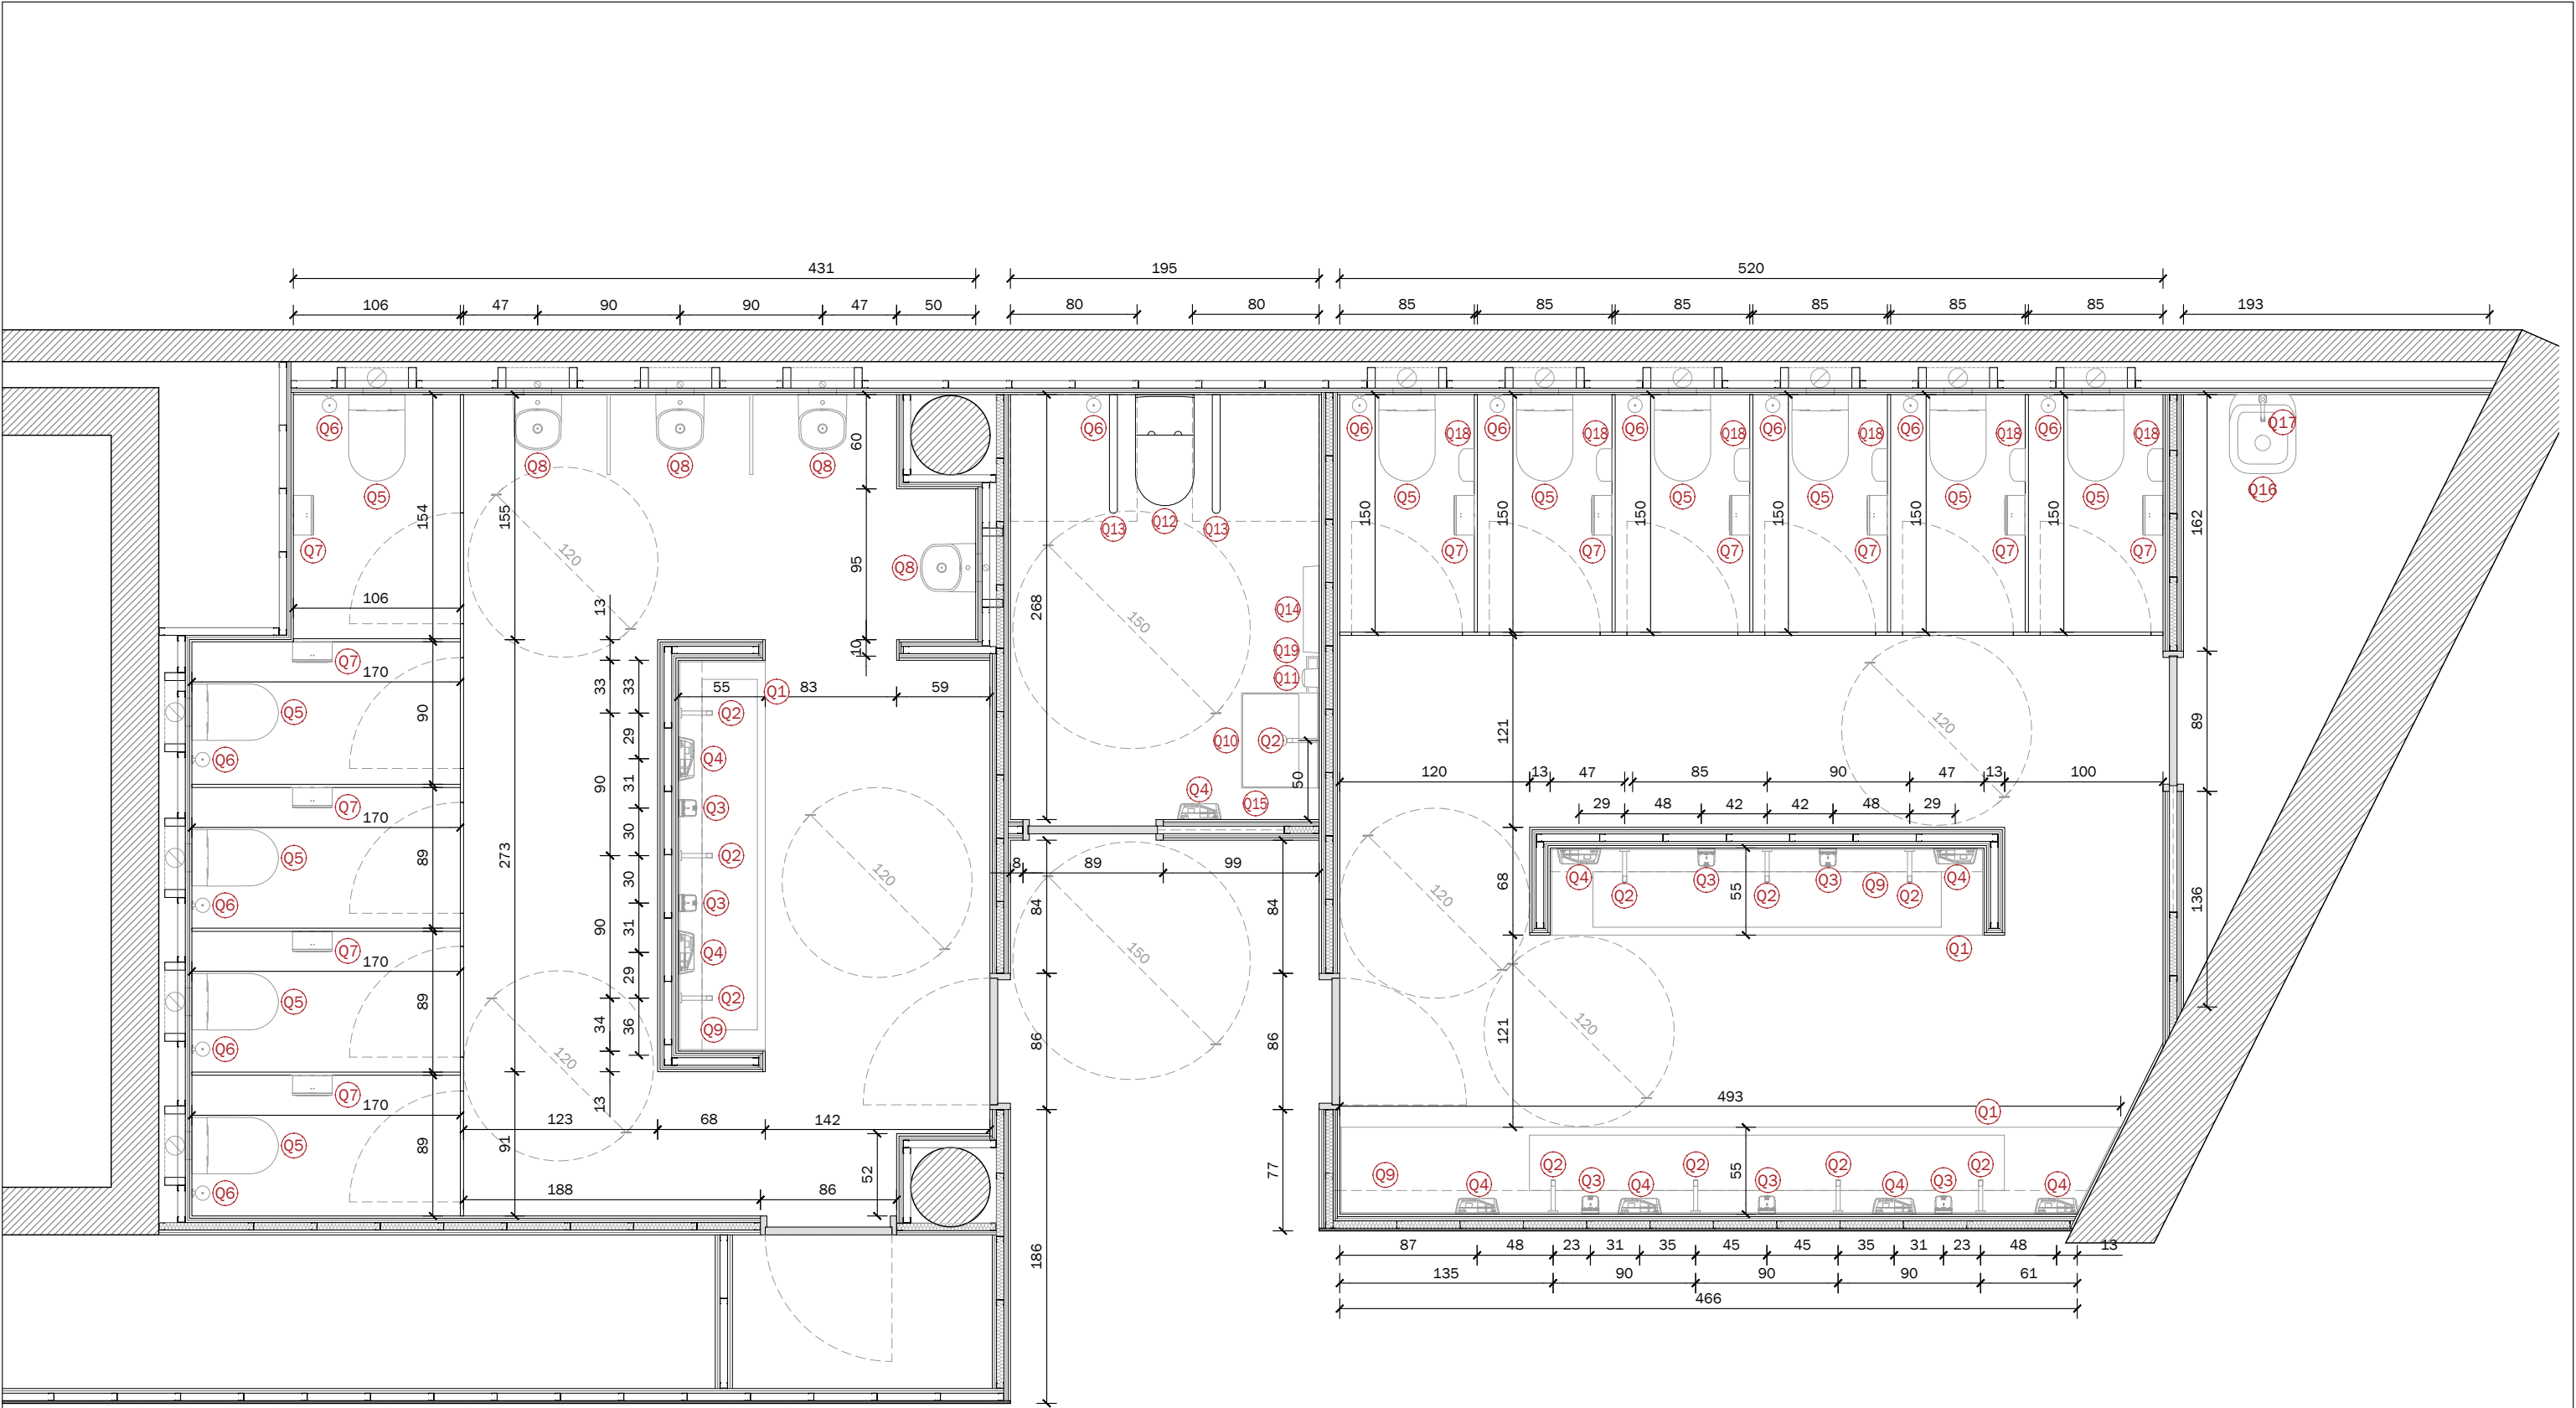

LLEENDA EQUIPAMENTS BANYS

- Q1 LAVABOS + SIFÓN**
LAVABOS
Especificació segons plans
SIFÓN DE BOTELLA
Referència: A506403110 (ROCA)
- Q2 AIXETES -**
Referència: A5A5743000 (ROCA)
- Q3 DISPENSADOR DE SABÓ AUTO. INTEGRAT EN MIRALL**
Referència: DJFM0038A (MEDICLINICS)

- Q4 SECADOR DE MANS AUTO. INTEGRAT EN MIRALL**
Referència: M17AC/M17AC-1 (MEDICLINICS)
- Q5 INODOR SUSPÈS + BASTIDOR EMPOTRABLE**
INODOR SUSPÈS
Referència: A3460NLO00 (ROCA)
- TAPA**
Referència: A801D10001 (ROCA)
- BASTIDOR EMPOTRABLE + PULSADOR**
Referència: A890092100 (ROCA)

- Q6 ESCOBILLER**
Referència: EQ1002C (MEDICLINICS)
- Q7 PORTA PAPER HIGIÈNIC**
Referència: PR2783C (MEDICLINICS)
- Q8 URINARI DE PORCELANA + PULSADOR (GRIFO)**
URINARI
Referència: A3590J3000 (ROCA)
- PULSADOR**
Referència: A5A9C24C00 (ROCA)
- BASTIDOR EMPOTRABLE**
Referència: A890094100 (ROCA)

- Q9 MIRALL MOBLE (especificacions segons planol)**
Mirall laminat (3+3) porta batent.
- Q10 LAVABO MURAL + SIFÓ**
LAVABO MURAL
Referència: A32752C000 (ROCA)
- SIFÓ D'AMPOLLA**
Referència: A506403110 (ROCA)
- Q11 DISPENSADOR DE SABÓ AUTOMÀTIC**
Referència: 6A00-11 (MEDICLINICS)

- Q12 INODORO SUSPENDIDO + PULSADOR**
INODORO SUSPENDIDO
Referència: A346236000(ROCA)
- TAPA**
Referència: A801C4200U(ROCA)
- BASTIDOR EMPOTRABLE + PULSADOR**
Referència: A890092100 (ROCA)
- Q13 BARRA DE SUPORT ABATIBLE VERTICAL + P.P HIGIÈNIC**
Referència: BG0800CS (MEDICLINICS)

- Q14 CAMBIA PANYALS VERTICAL**
Referència: CP0016VCS (MEDICLINICS)
- Q15 MIRALL BASCULANT**
Referència: EP0400CS (MEDICLINICS)
- Q16 ABOCADOR + REIXA**
Referències: A371055000 (ROCA)
- A526005510 (ROCA)**
- Q17 AIXETA MURAL NETEJA**
Referència: A5A878EC00 (ROCA)

- Q18 CUBELL D'ESCOBRARIES**
Referència: 4A10-11 (MEDICLINICS)
- Q19 CUBELL D'ESCOBRARIES**
Referència: PP3018CS (MEDICLINICS)

vívid

AUTORS VÍVID ARQUITECTURA SLP
ARQUITECTE
ALEIX GONZÁLEZ CALL
ARQUITECTE TÈCNIC
MANEL GONZÁLEZ SOLANES

COL·LABORADORS
ENGINEYER D'INSTAL·LACIONS
Gerard Rosell Enginyeria SLP
ENGINEYER D'ESTRUCTURES
AVAC ARQUITECTES

CLIENT
FIRA 2000 S.A.
PROJECT MANAGER
FIRA INTERNACIONAL DE BARCELONA (FIB)

PROJECTE
OBRES RELATIVES AL PROJECTE D'EXECUCIÓ DE REHABILITACIÓ DEL CENTRE DE CONVENÇIONS 2 (CC2) DEL RECINTE FIRA DE BARCELONA GRAN VIA
UBICACIÓ
Carrer de la Botànica, 62 08908 L'Hospitalet de Llobregat

NOTES GENERALS

01 No prendre mesures sobre plànol. Totes les mesures s'han de compensar a l'obra
02 Les possibles contradiccions entre els documents del projecte han de ser comunicades immediatament a l'OFI i determinarà la validesa i prioritat.
03 Els plànols han de ser llegits en conjunt amb tots els documents rellevants del projecte, inclosa la documentació escrita, instal·lacions i fitxers.

04 Aquest plànol no és vàlid per a la construcció sense l'aprovació del Propietari del Projecte.
05 Aquest plànol és propietat dels seus autors i no pot ser reproduït, divulgat o copiat totalment o parcialment sense la seva autorització. Tots els drets estan reservats per la IRI, SL 63/95.

FASE
Projecte Executiu

PLÀNOL
Q. Equipaments
01. Banys Zona Nord
02. Planta

E(A3): 1.40 E(A1): 1.20


VERSÍO: 1 DATA: 04/10/24

CODI PLÀNOL:


Q-0102




Secció 1-1'

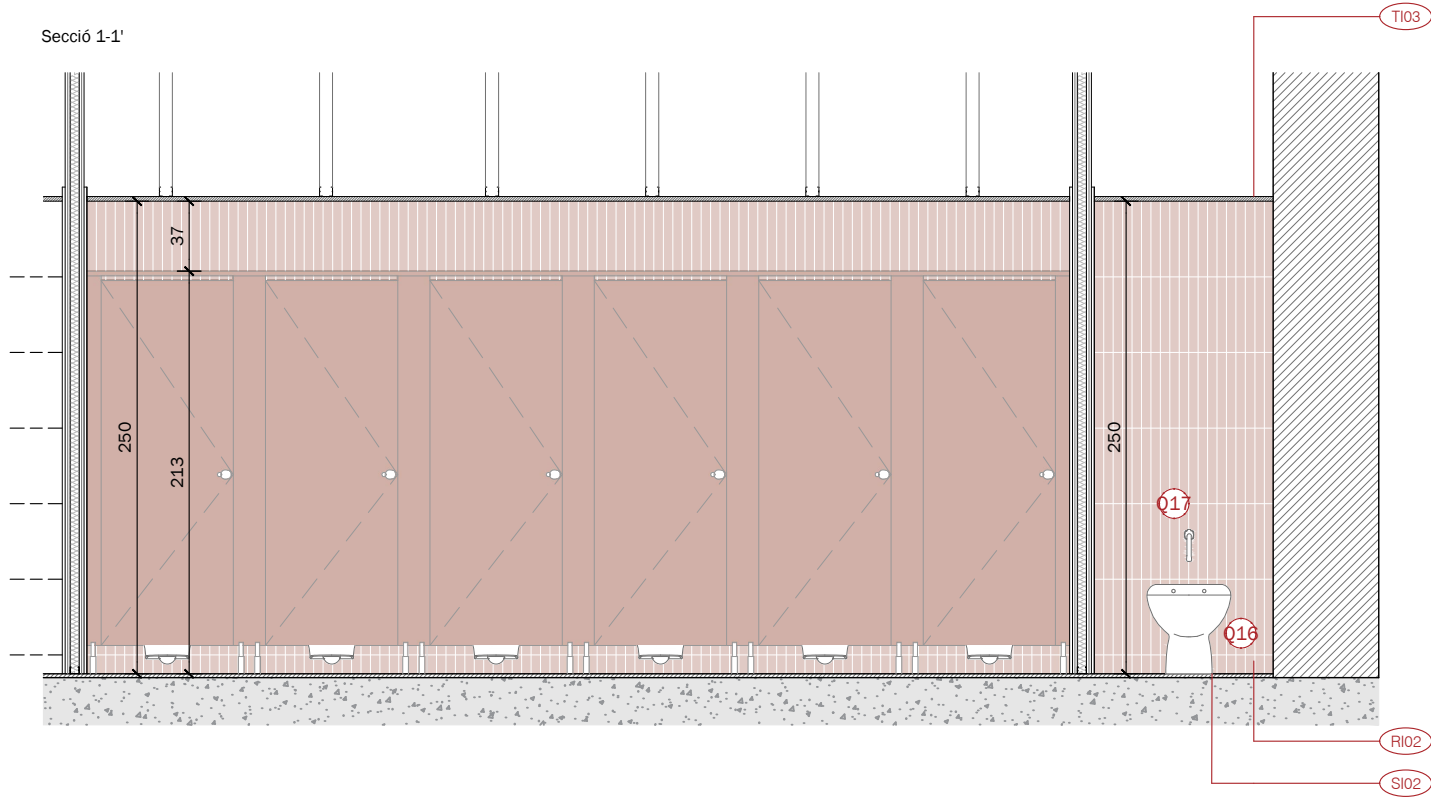


Secció 2-2'

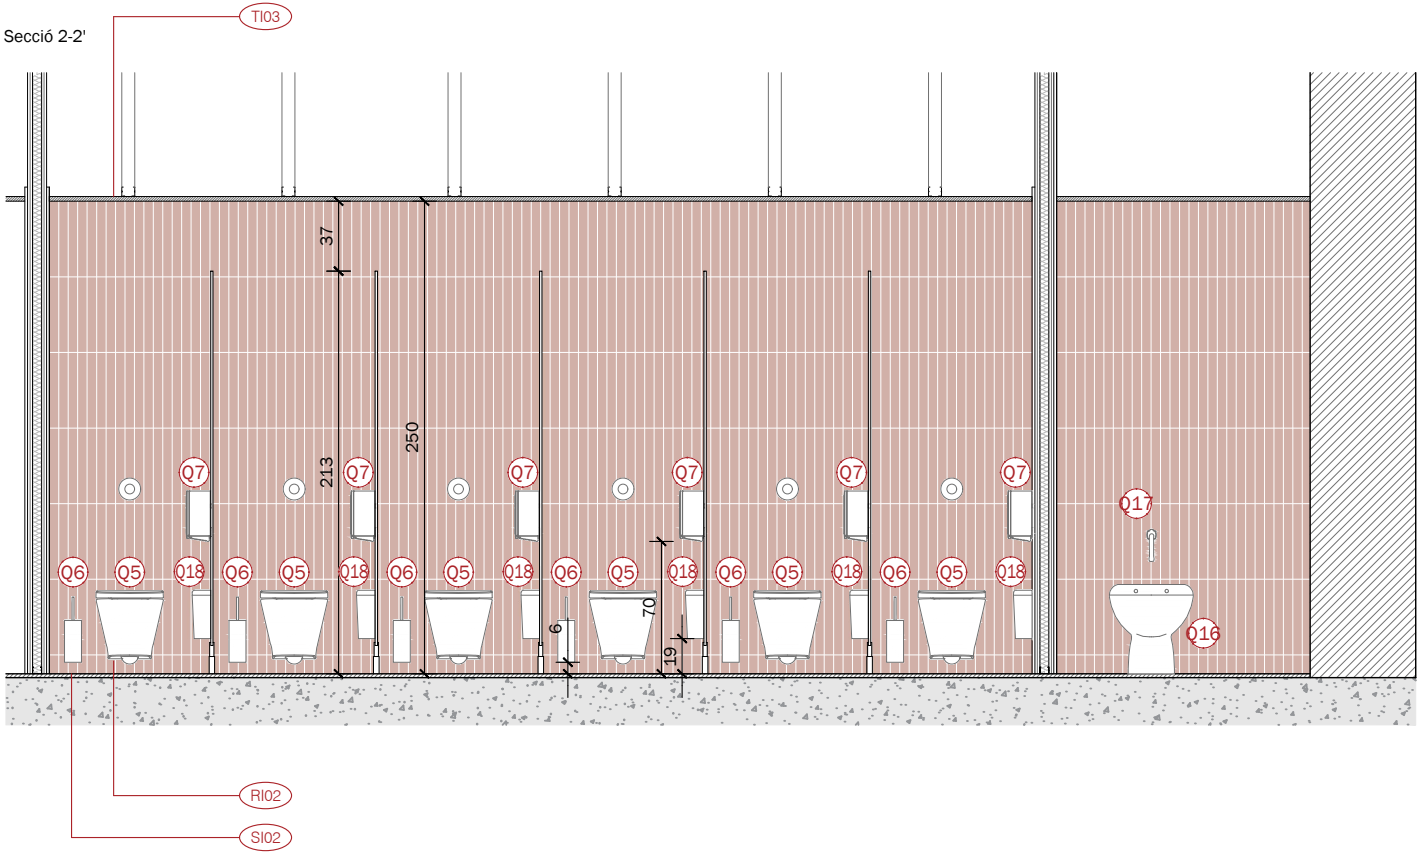

Secció 3-3'

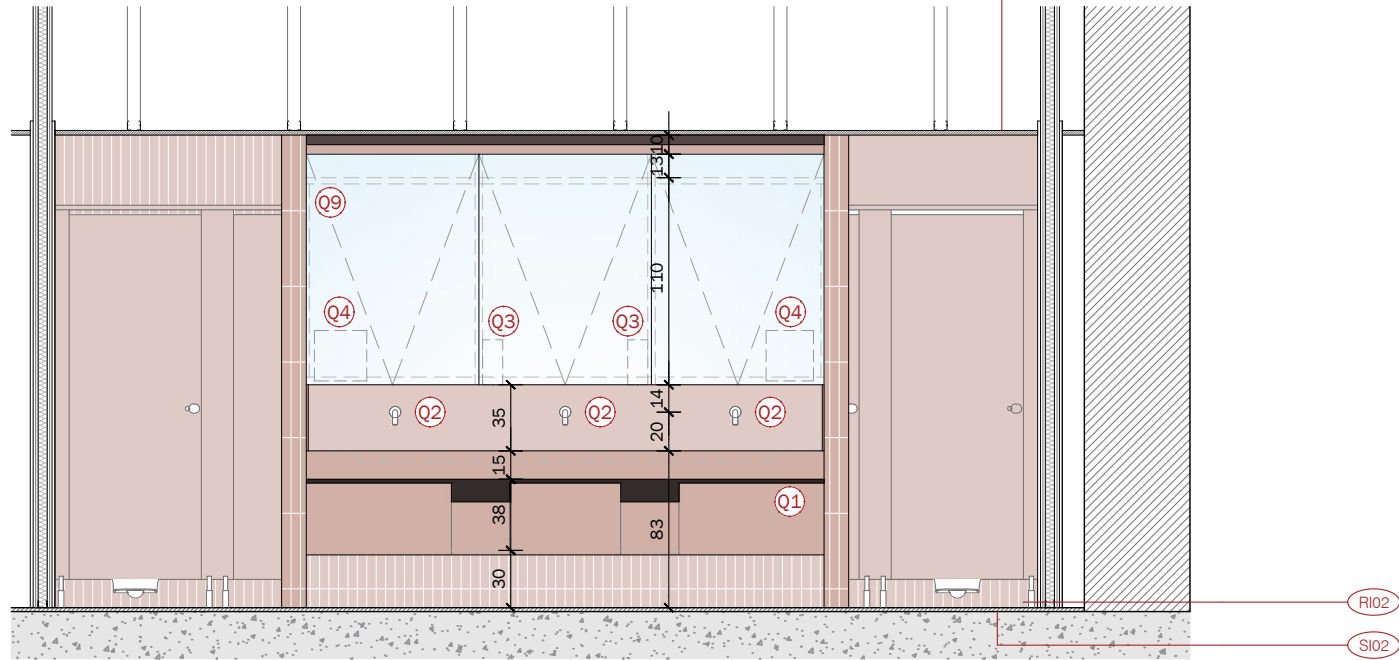

- RI02 REVESTIMENT CERÀMIC**
Revestiment ceràmic de 5 x40 cm, de rajoles de pasta blanca de la marca EQUIPE, model HOPP Terra (31247 EQ-4), de e= 6,5 mm.
- SI02 PAVIMENT**
Revestiment continu de alt gruix a partir de resines i agregats de granulometria especial. Gruix 4-8 mm. Colors vermells a decidir per la DF.
- TI03 CEL RAS**
Cel Ras de plaques de guix laminat. Placa hidròfuga d'1.5 cm tipus W. Perfil·leria oculta. Acabat amb pintura a definir per la DF. Inclou els envans necessaris. Despengi màxim= 200,00 cm.

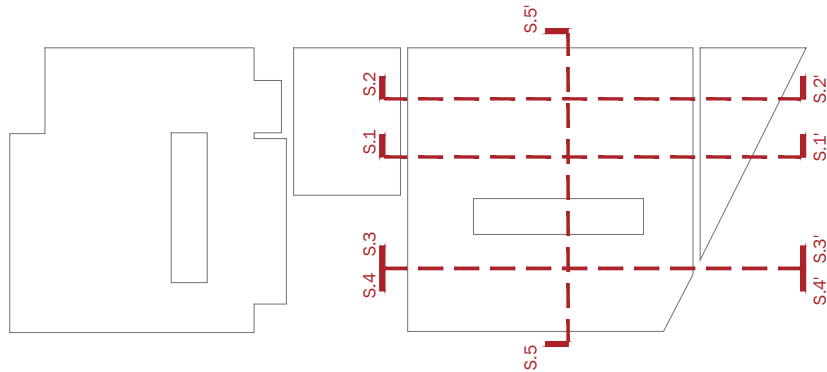

LLEENDA EQUIPAMENTS BANYS

- Q1 LAVABOS + SIFÓN**
LAVABOS
Especificació segons planols
SIFÓN DE BOTELLA
Referencia: A506403110 (ROCA)
- Q2 AIXETES -**
Referencia: A5A5743C00 (ROCA)
- Q3 DISPENSADOR DE SABÓ AUTO. INTEGRAT EN MIRALL**
Referencia: DJFM0038A (MEDICLINICS)

- Q4 SECADOR DE MANS AUTO. INTEGRAT EN MIRALL**
Referencia: M17AC/M17AC-1 (MEDICLINICS)
- Q5 INODOR SUSPÉS + BASTIDOR EMPOTRABLE**
INODOR SUSPÉS
Referencia: A3460NL000 (ROCA)
- TAPA**
Referencia: A801D10001 (ROCA)
- BASTIDOR EMPOTRABLE + PULSADOR**
Referencia: A890092100 (ROCA)

- Q6 ESCOBILLER**
Referencia: EQ1002C (MEDICLINICS)
- Q7 PORTA PAPER HIGIÈNIC**
Referencia: PR2783C (MEDICLINICS)
- Q8 URINARI DE PORCELANA + PULSADOR (GRIFO)**
URINARI
Referencia: A3590J3000 (ROCA)
- PULSADOR**
Referencia: A5A9C24C00 (ROCA)
- BASTIDOR EMPOTRABLE**
Referencia: A890094100 (ROCA)

- Q9 MIRALL-MOBLE (especificacions segons planol)**
Mirall laminat (3+3) porta batent.
- Q10 LAVABO MURAL + SIFÓ**
LAVABO MURAL
Referencia: A32752C000 (ROCA)
- SIFÓ D'AMPOLLA**
Referencia: A506403110 (ROCA)
- Q11 DISPENSADOR DE SABÓ AUTOMÀTIC**
Referencia: 6A00-11 (MEDICLINICS)

- Q12 INODORO SUSPENDIDO + PULSADOR**
INODORO SUSPENDIDO
Referencia: A346236000(ROCA)
- TAPA**
Referencia: A801C4200U(ROCA)
- BASTIDOR EMPOTRABLE + PULSADOR**
Referencia: A890092100 (ROCA)
- Q13 BARRA DE SUPORT ABATIBLE VERTICAL + P.P HIGIÈNIC**
Referencia: BG0800CS (MEDICLINICS)

- Q14 CAMBIA PANYALS VERTICAL**
Referencia: CP0016VCS (MEDICLINICS)
- Q15 MIRALL BASCULANT**
Referencia: EP0400CS (MEDICLINICS)
- Q16 ABOCADOR + REIXA**
Referencias: A371055000 (ROCA)
- Referencias:**
A526005510 (ROCA)
- Q17 AIXETA MURAL NETEJA**
Referencia: A5A878EC00 (ROCA)

- Q18 CUBELL D'ESCOMBRARIES**
Referencia: 4A10-11 (MEDICLINICS)
- Q19 CUBELL D'ESCOMBRARIES**
Referencia: PP3018CS (MEDICLINICS)

vivid

AUTORS VÍVID ARQUITECTURA SLP
ARQUITECTE
ALEIX GONZÁLEZ CALL
ARQUITECTE TÈCNIC
MANEL GONZÁLEZ SOLANES

COL·LABORADORS
ENGINYER D'INSTAL·LACIONS
Gerard Rosell Enginyeria SLP
ENGINYER D'ESTRUCTURES
AVAC ARQUITECTES

CLIENT
FIRA 2000 S.A.
PROJECT MANAGER
FIRA INTERNACIONAL DE BARCELONA (FIB)

PROJECTE
OBRES RELATIVES AL PROJECTE D'EXECUCIÓ DE REHABILITACIÓ DEL CENTRE DE CONVENÇIONS 2 (CC2) DEL RECINTE FIRA DE BARCELONA GRAN VIA
UBICACIÓ
Carrer de la Botànica, 62 08908 L'Hospitalet de Llobregat

NOTES GENERALS
01 No prendre mesures sobre plànol. Totes les mesures s'han de comprovar a l'obra
02 Les possibles contradiccions entre els documents del projecte han de ser comunicades immediatament a la D.F. i determinarà la validesa i prioritat.
03 Els plànols han de ser llegits en conjunt amb tots els documents rellevants del projecte, inclosos la documentació escrita, instal·lacions i fitxers.

04 Aquest plànol no és vàlid per a la construcció sense l'aprovació del Propietari del Projecte.
05 Aquest plànol és propietat dels seus autors i no pot ser reproduït, divulgat o copiat totalment o parcialment sense la seva autorització. Tots els drets estan reservats per la llei, DL 63/95.

FASE
Projecte Executiu


PLÀNOL
Q. Equipaments
01. Banys Zona Nord
03. Lavabo Dones -Seccions 01

E(A3): 1.40 E(A1): 1.20



VERSÍO: 1 DATA: 04/10/24

CODI PLÀNOL: Q-0103

Secció 4-4'

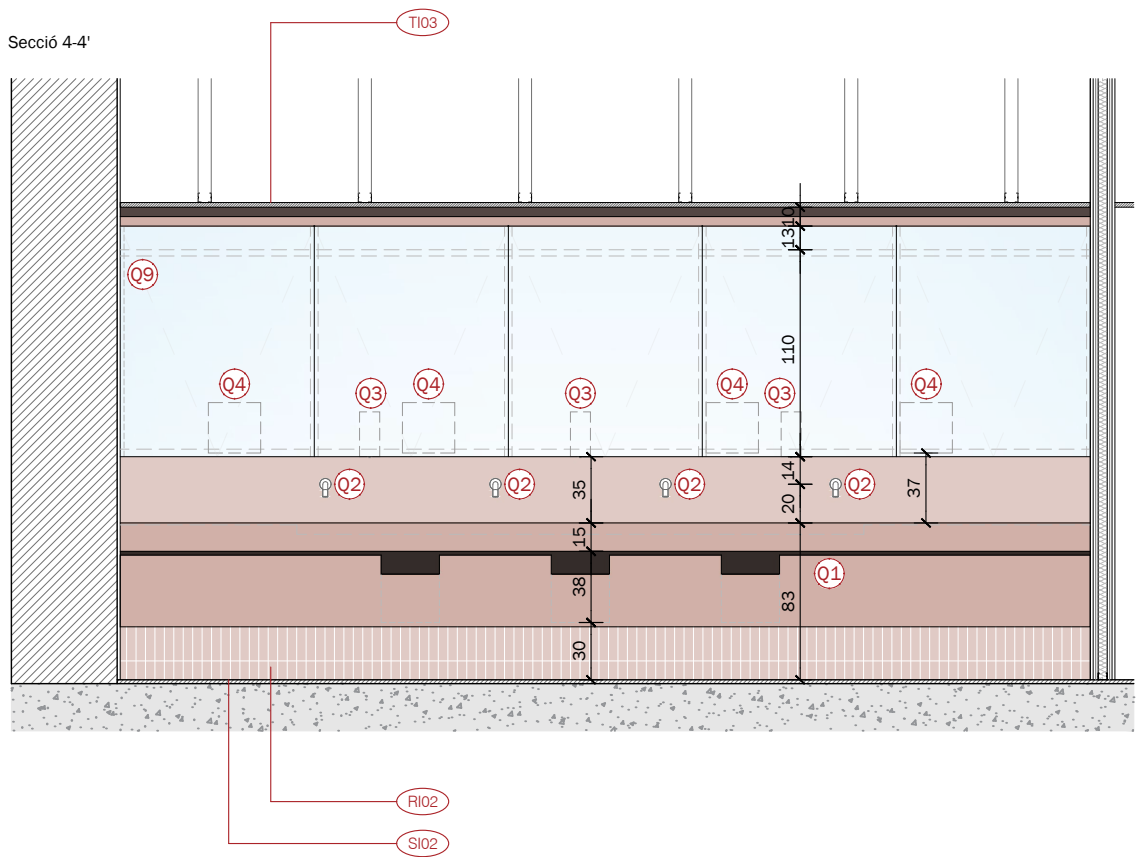

Secció 5-5'

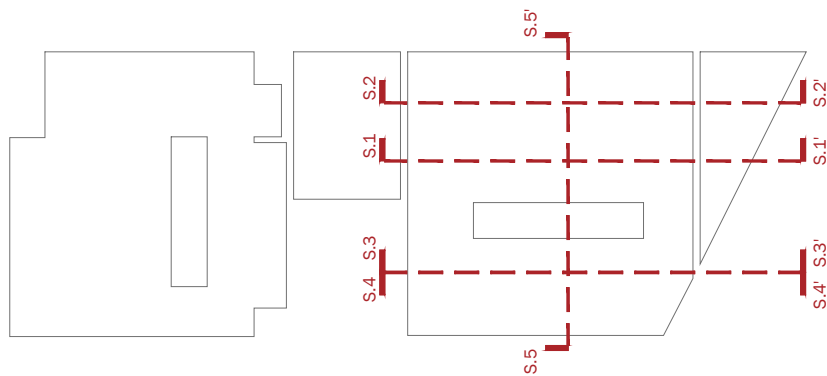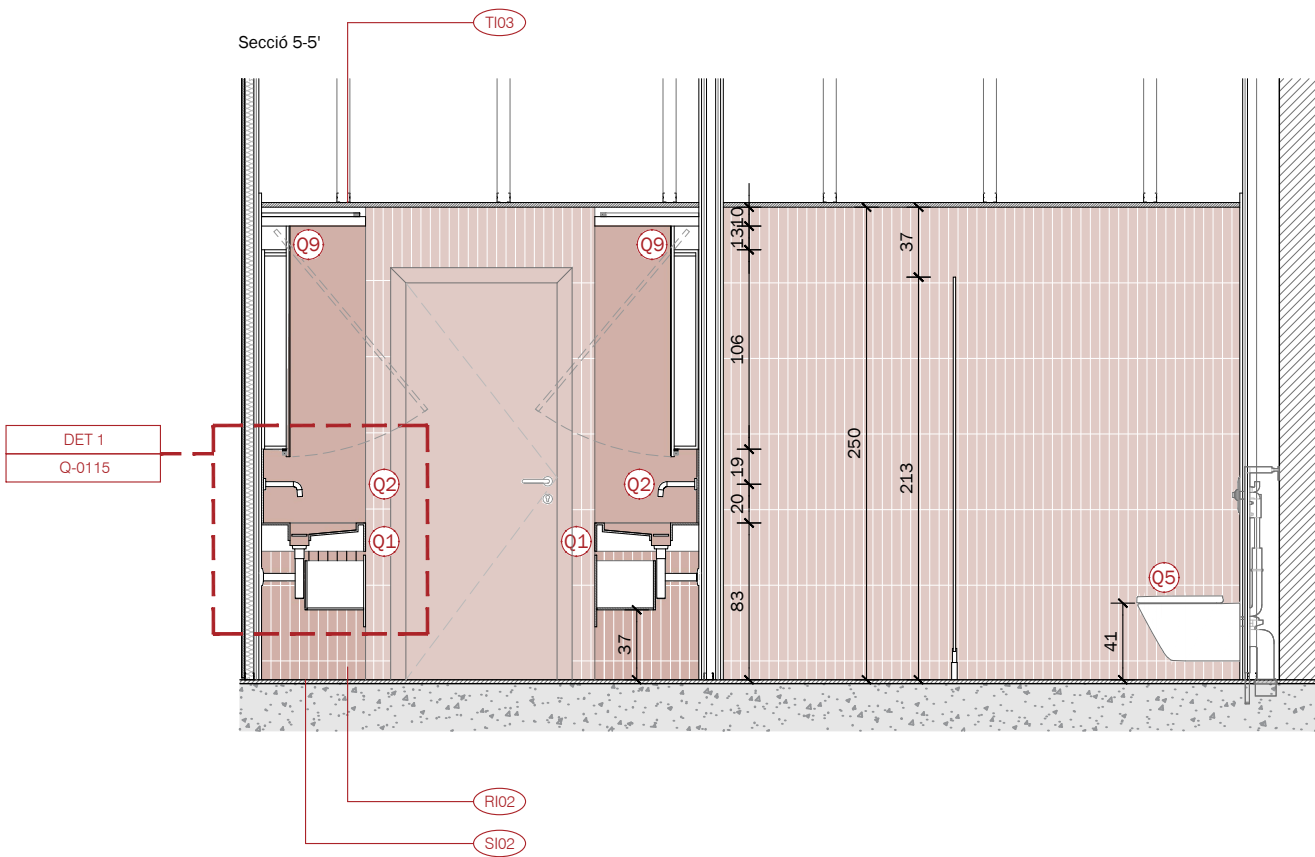

LLEENDA EQUIPAMENTS BANYS

Q1	LAVABOS + SIFÓN LAVABOS Especificació segons plans SIFÓN DE BOTELLA Referencia: A506403110 (ROCA)
Q2	GRIFERIA Referencia: A5A5743C00 (ROCA)
Q3	DISPENSADOR DE SABÓ AUTO. INTEGRAT EN MIRALL Referencia: DJFM0038A (MEDICLINICS)
Q4	SECADOR DE MANS AUTO. INTEGRAT EN MIRALL Referencia: M17AC/M17AC-I (MEDICLINICS)
Q5	INODOR SUSPÈS + BASTIDOR EMPOTRABLE INODOR SUSPÈS Referencia: A3460NL000 (ROCA) TAPA Referencia: A801D10001 (ROCA) BASTIDOR EMPOTRABLE+ PULSADOR Referencia: A890092100 (ROCA)
Q6	ESCOBILLER Referencia: EQ1002C (MEDICLINICS)
Q7	PORTA PAPER HIGIÈNIC Referencia: PR2783C (MEDICLINICS)
Q8	URINARI DE PORCELANA + PULSADOR (GRIFO) URINARI Referencia: A3590J3000 (ROCA) PULSADOR Referencia: A5A9C24C00 (ROCA) BASTIDOR EMPOTRABLE Referencia: A890094100 (ROCA)
Q9	MIRALL MOBLE (especificacions segons plano) Mirall laminat (3+3) porta batent.
Q10	LAVABO MURAL + SIFÓ LAVABO MURAL Referencia: A32752C000 (ROCA) SIFÓ D'AMPOLLA Referencia: A506403110 (ROCA)
Q11	DISPENSADOR DE SABÓ AUTOMÀTIC Referencia: 6A00-11 (MEDICLINICS)
Q12	INODOR SUSPÈS+ PULSADOR INODOR SUSPÈS Referencia: A346236000(ROCA) TAPA Referencia: A801C4200U(ROCA) BASTIDOR EMPOTRABLE+ PULSADOR Referencia: A890092100 (ROCA)
Q13	BARRA DE SUPORT ABATIBLE VERTICAL + P. P HIGIÈNIC Referencia: BG0800CS (MEDICLINICS)
Q14	CAMBIA PANYALS VERTICAL Referencia: CP0016VCS (MEDICLINICS)
Q15	MIRALL BASCULANT Referencia: EP0400CS (MEDICLINICS)
Q16	ABOCADOR + REIXA Referencias: A371055000 (ROCA) Referencias: A526005510 (ROCA)
Q17	GRIFERIA MURAL NETEJA Referencia: A5A878EC00 (ROCA)
Q18	CUBELL D'ESCOMBRARIES Referencia: 4A10-11 (MEDICLINICS)
Q19	CUBELL D'ESCOMBRARIES Referencia: PP3018CS (MEDICLINICS)

RI02 REVESTIMENT CERÀMIC
Revestiment ceràmic de 5 x40 cm, de rajoles de pasta blanca de la marca EQUIPE, model HOPP Terra (31247 EQ-4), de e= 6,5 mm.

SI02 PAVIMENT
Revestiment continu de alt gruix a partir de resines i agregats de granulometria especial. Gruix 4-8 mm. Colors vermells a decidir per la DF.

TI03 CEL RAS
Cel Ras de plaques de guix laminat. Placa hidròfuga d'1,5 cm tipus W. Perfil·leria oculta. Acabat amb pintura a definir per la DF. Inclou els envans necessaris. Despengi màxim= 200,00 cm.

vívid

AUTORS VÍVID ARQUITECTURA SLP
ARQUITECTE
ALEIX GONZÁLEZ CALL
ARQUITECTE TÈCNIC
MANEL GONZÁLEZ SOLANES

COL·LABORADORS
ENGINEYER D'INSTAL·LACIONS
Gerard Rosell Enginyeria SLP
ENGINEYER D'ESTRUCTURES
AVAC ARQUITECTES

CLIENT
FIRA 2000 S.A.
PROJECT MANAGER
FIRA INTERNACIONAL DE BARCELONA (FIB)

PROJECTE
OBRES RELATIVES AL PROJECTE D'EXECUCIÓ DE REHABILITACIÓ DEL CENTRE DE CONVENÇIONS 2 (CC2) DEL RECINTE FIRA DE BARCELONA GRAN VIA
UBICACIÓ
Carrer de la Botànica, 62 08908 L'Hospitalet de Llobregat

NOTES GENERALS
01 No prendre mesures sobre plànol. Totes les mesures s'han de compensar a l'obra
02 Les possibles contradiccions entre els documents del projecte han de ser comunicades immediatament a la D.F. i determinarà la validesa i prioritat.
03 Els plànols han de ser llegits en conjunt amb tots els documents rellevants del projecte, inclosa la documentació escrita, instal·lacions i fitxers.

04 Aquest plànol no és vàlid per a la construcció sense l'aprovació del Propietari del Projecte.
05 Aquest plànol és propietat dels seus autors i no pot ser reproduït, divulgat o copiat totalment o parcialment sense la seva autorització. Tots els drets estan reservats per la llei, DL 63/95.

FASE
Projecte Executiu

PLÀNOL
Q. Equipaments
01. Banys Zona Nord
04. Lavabo Dones -Seccions 02


E(A3): 1.40 E(A1): 1.20

VERSÍO: 1 DATA: 04/10/24


CODI PLÀNOL:
Q-0104





Secció 6-6'

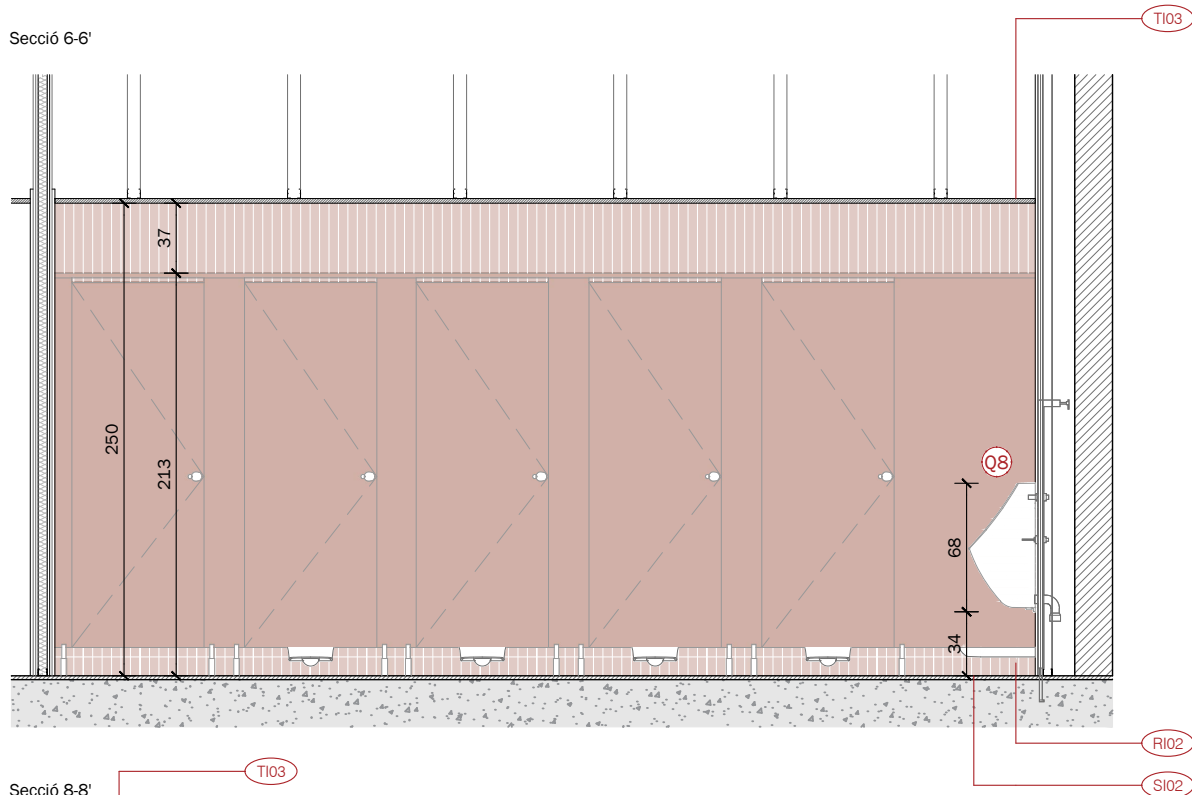

Secció 8-8'

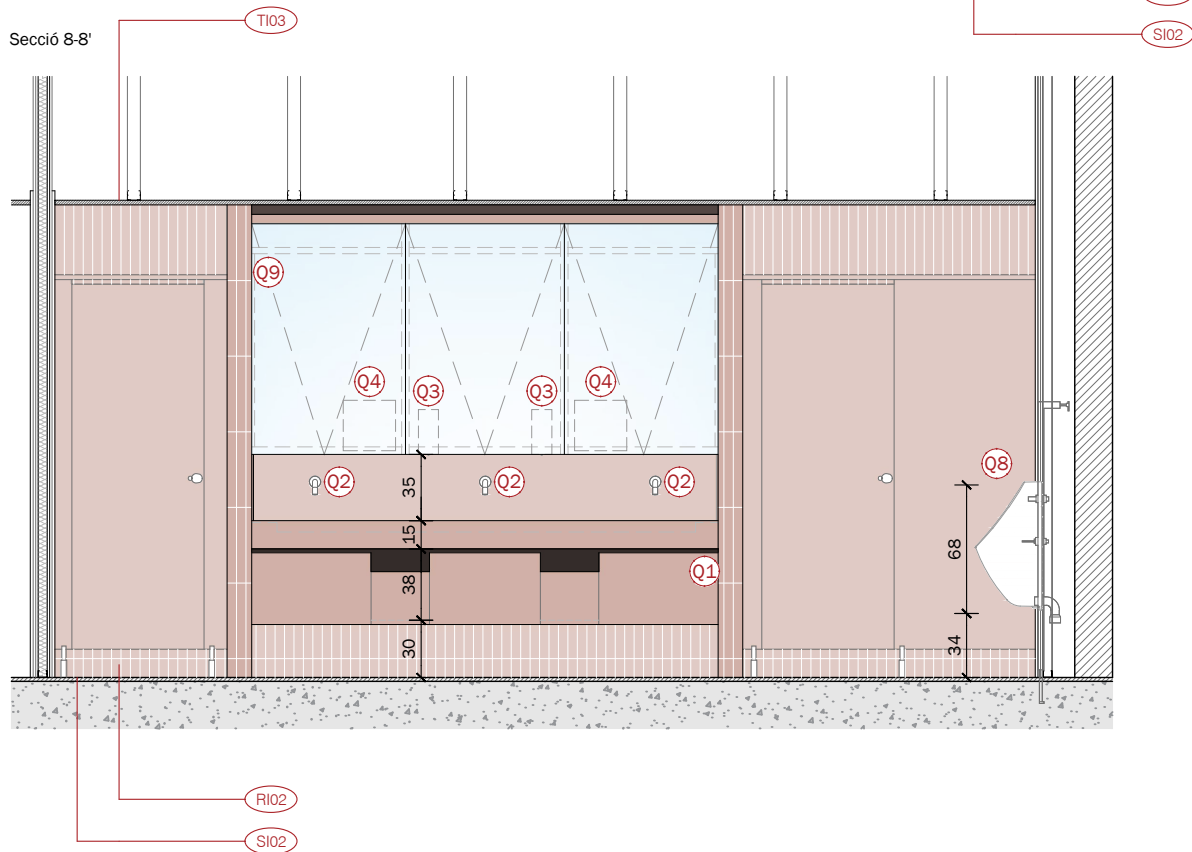

Secció 7-7'

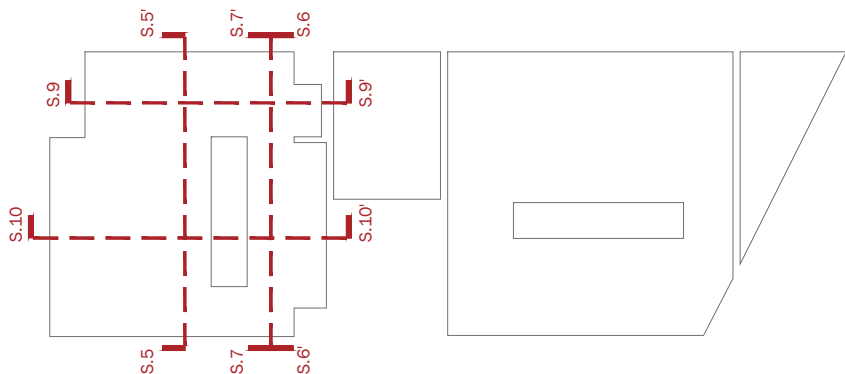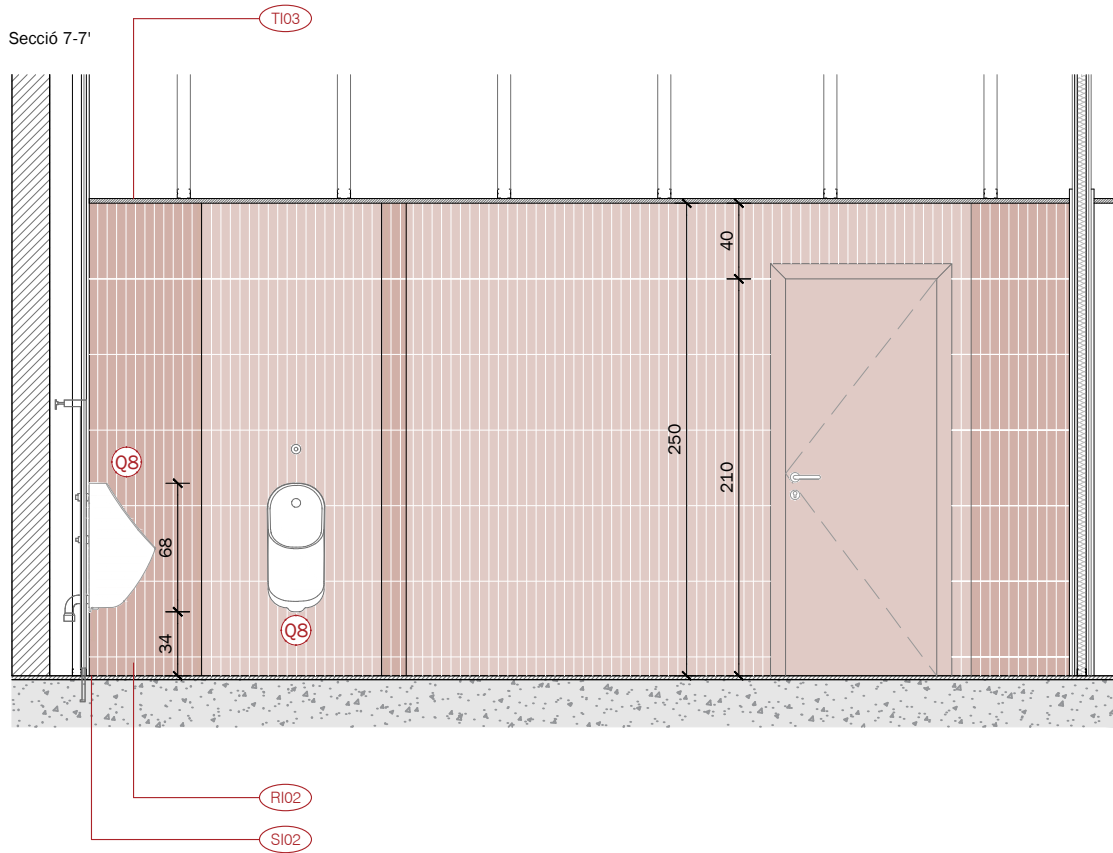

LLEENDA EQUIPAMENTS BANYS

- Q1 LAVABOS + SIFÓN**
LAVABOS
Especificació segons plans
SIFÓN DE BOTELLA
Referència: A506403110 (ROCA)
- Q2 GRIFERIA**
Referència: A5A5743C00 (ROCA)
- Q3 DISPENSADOR DE SABÓ AUTO. INTEGRAT EN MIRALL**
Referència: DJFM0038A (MEDICLINICS)
- Q4 SECADOR DE MANS AUTO. INTEGRAT EN MIRALL**
Referència: M17AC/M17AC-I (MEDICLINICS)
- Q5 INODOR SUSPÈS + BASTIDOR EMPOTRABLE**
INODOR SUSPÈS
Referència: A3460NL000 (ROCA)
TAPA
Referència: A801D10001 (ROCA)
BASTIDOR EMPOTRABLE+ PULSADOR
Referència: A890092100 (ROCA)
- Q6 ESCOBILLER**
Referència: EQ1002C (MEDICLINICS)
- Q7 PORTA PAPER HIGIÈNIC**
Referència: PR2783C (MEDICLINICS)
- Q8 URINARI DE PORCELANA + PULSADOR (GRIFO)**
URINARI
Referència: A3590J3000 (ROCA)
PULSADOR
Referència: A5A9C24C00 (ROCA)
BASTIDOR EMPOTRABLE
Referència: A890094100 (ROCA)
- Q9 MIRALL-MOBLE (especificacions segons planol)**
Mirall laminat (3+3) porta batent.
- Q10 LAVABO MURAL + SIFÓ**
LAVABO MURAL
Referència: A32752C000 (ROCA)
SIFÓ D'AMPOLLA
Referència: A506403110 (ROCA)
- Q11 DISPENSADOR DE SABÓ AUTOMÀTIC**
Referència: 6A00-11 (MEDICLINICS)
- Q12 INODOR SUSPÈS+ PULSADOR**
INODOR SUSPÈS
Referència: A346236000(ROCA)
TAPA
Referència: A801C4200U(ROCA)
BASTIDOR EMPOTRABLE+ PULSADOR
Referència: A890092100 (ROCA)
- Q13 BARRA DE SUPORT ABATIBLE VERTICAL + P. P HIGIÈNIC**
Referència: BG0800CS (MEDICLINICS)
- Q14 CAMBIA PANYALS VERTICAL**
Referència: CP0016VCS (MEDICLINICS)
- Q15 MIRALL BASCULANT**
Referència: EP0400CS (MEDICLINICS)
- Q16 ABOCADOR + REIXA**
Referències: A371055000 (ROCA)
Referències: A526005510 (ROCA)
- Q17 GRIFERIA MURAL NETEJA**
Referència: A5A878EC00 (ROCA)
- Q18 CUBELL D'ESCOMBRARIES**
Referència: 4A10-11 (MEDICLINICS)
- Q19 CUBELL D'ESCOMBRARIES**
Referència: PP3018CS (MEDICLINICS)

RI02 REVESTIMENT CERÀMIC
Revestiment ceràmic de 5 x40 cm, de rajoles de pasta blanca de la marca EQUIPE, model HOPP Terra (31247 EQ-4), de e= 6,5 mm.

SI02 PAVIMENT
Revestiment continu de alt gruix a partir de resines i agregats de granulometria especial. Gruix 4-8 mm. Colors vermells a decidir per la DF.

TI03 CEL RAS
Cel Ras de plaques de guix laminat. Placa hidròfuga d'1,5 cm tipus W. Perfil·leria oculta. Acabat amb pintura a definir per la DF. Inclou els envans necessaris. Despengi màxim= 200,00 cm.

vívid

AUTORS VÍVID ARQUITECTURA SLP
ARQUITECTE
ALEIX GONZÁLEZ CALL
ARQUITECTE TÈCNIC
MANEL GONZÁLEZ SOLANES

COL·LABORADORS
ENGINEYER D'INSTAL·LACIONS
Gerard Rosell Enginyeria SLP
ENGINEYER D'ESTRUCTURES
AVAC ARQUITECTES

CLIENT
FIRA 2000 S.A.
PROJECT MANAGER
FIRA INTERNACIONAL DE BARCELONA (FIB)

PROJECTE
OBRES RELATIVES AL PROJECTE D'EXECUCIÓ DE REHABILITACIÓ DEL CENTRE DE CONVENÇONS 2 (CC2) DEL RECINTE FIRA DE BARCELONA GRAN VIA
UBICACIÓ
Carrer de la Botànica, 62 08908 L'Hospitalet de Llobregat

NOTES GENERALS
01 No prendre mesures sobre plànol. Totes les mesures s'han de compassar a l'obra
02 Les possibles contradiccions entre els documents del projecte han de ser comunicades immediatament a la D.F. i determinarà la validesa i prioritat.
03 Els plànols han de ser llegits en conjunt amb tots els documents rellevants del projecte, inclosa la documentació escrita, instal·lacions i fitxers.

04 Aquest plànol no és vàlid per a la construcció sense l'aprovació del Propietari del Projecte.
05 Aquest plànol és propietat dels seus autors i no pot ser reproduït, divulgat o copiat totalment o parcialment sense la seva autorització. Tots els drets estan reservats per la llei, DL 63/95.

FASE
Projecte Executiu

PLÀNOL
Q. Equipaments
01. Banys Zona Nord
05. Lavabo Homes - Seccions 01

E(A3): 1.40 E(A1): 1.20


VERSÍO: 1 DATA: 04/10/24

CODI PLÀNOL:



Q-0105



Secció 9-9'

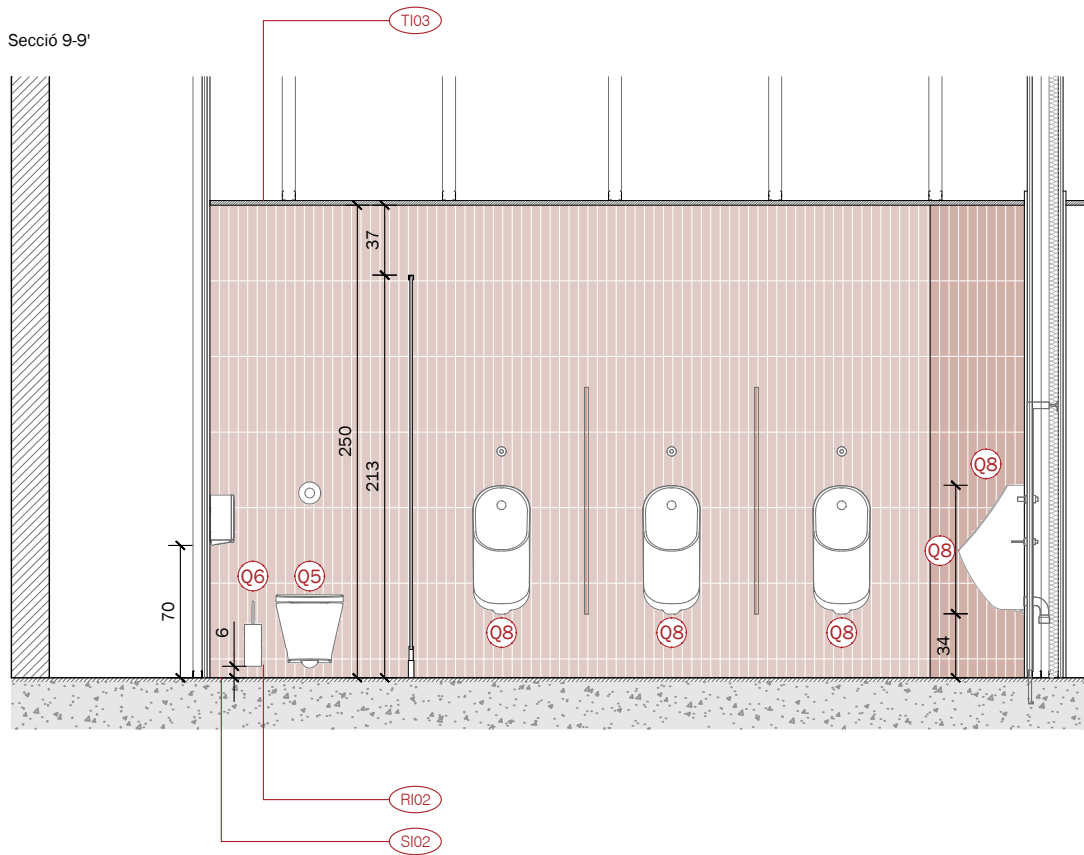

Secció 10-10'

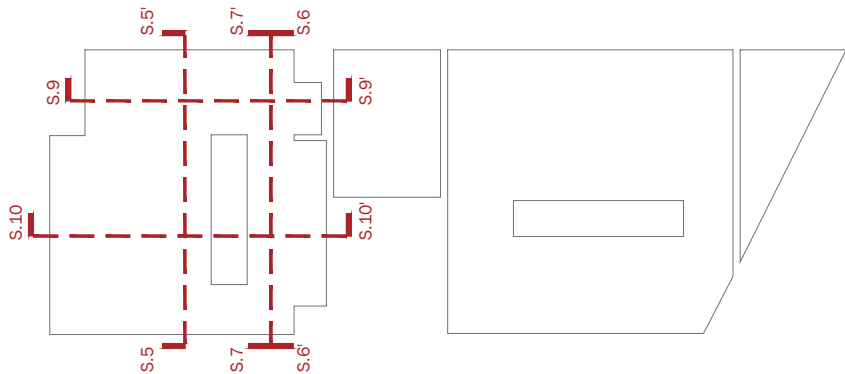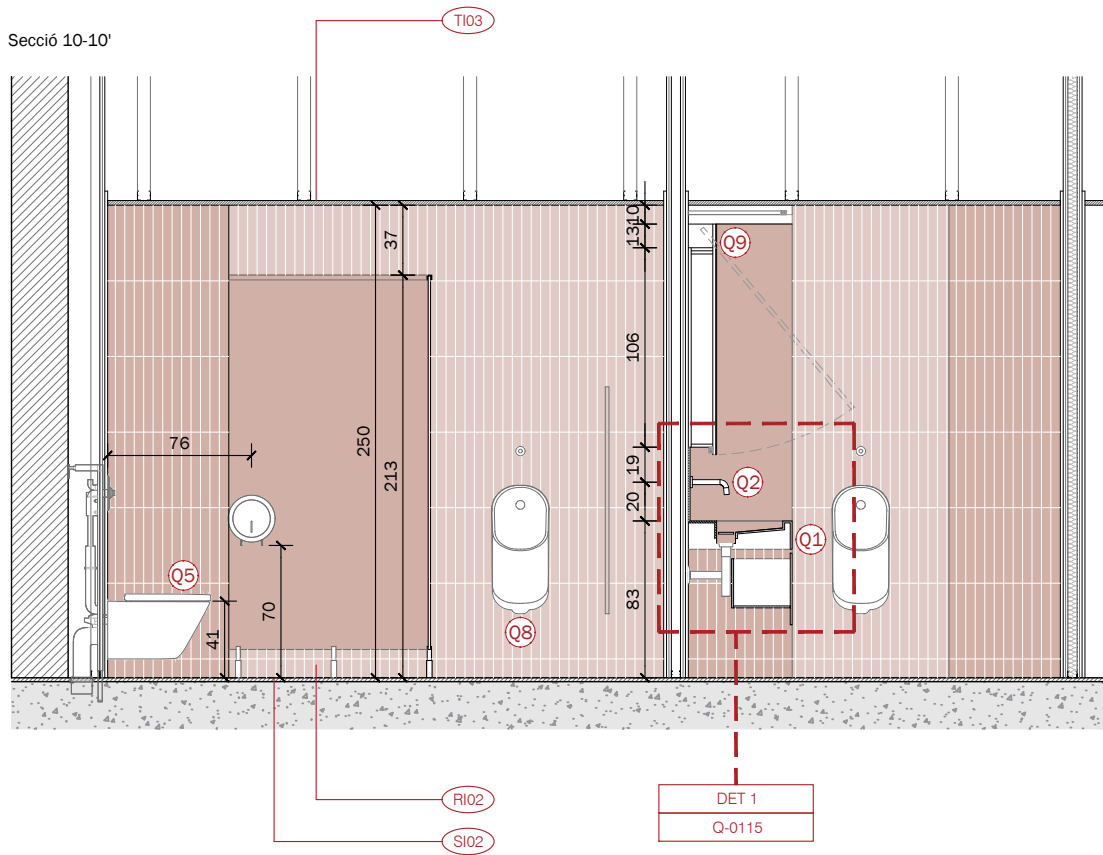

LLEENDA EQUIPAMENTS BANYS

Q1	LAVABOS + SIFÓN LAVABOS Especificació segons plans SIFÓN DE BOTELLA Referencia: A506403110 (ROCA)
Q2	GRIFERIA Referencia: A5A5743C00 (ROCA)
Q3	DISPENSADOR DE SABÓ AUTO. INTEGRAT EN MIRALL Referencia: DJFM0038A (MEDICLINICS)
Q4	SECADOR DE MANS AUTO. INTEGRAT EN MIRALL Referencia: M17AC/M17AC-I (MEDICLINICS)
Q5	INODOR SUSPÈS + BASTIDOR EMPOTRABLE INODOR SUSPÈS Referencia: A3460NL000 (ROCA) TAPA Referencia: A801D10001 (ROCA) BASTIDOR EMPOTRABLE+ PULSADOR Referencia: A890092100 (ROCA)
Q6	ESCOBILLER Referencia: EQ1002C (MEDICLINICS)
Q7	PORTA PAPER HIGIÈNIC Referencia: PR2783C (MEDICLINICS)
Q8	URINARI DE PORCELANA + PULSADOR (GRIFO) URINARI Referencia: A3590J3000 (ROCA) PULSADOR Referencia: A5A9C24C00 (ROCA) BASTIDOR EMPOTRABLE Referencia: A890094100 (ROCA)
Q9	MIRALL-MOBLE (especificacions segons planol) Mirall laminat (3+3) porta batent.
Q10	LAVABO MURAL + SIFÓ LAVABO MURAL Referencia: A32752C000 (ROCA) SIFÓ D'AMPOLLA Referencia: A506403110 (ROCA)
Q11	DISPENSADOR DE SABÓ AUTOMÀTIC Referencia: 6A00-11 (MEDICLINICS)
Q12	INODOR SUSPÈS+ PULSADOR INODOR SUSPÈS Referencia: A346236000(ROCA) TAPA Referencia: A801C4200U(ROCA) BASTIDOR EMPOTRABLE+ PULSADOR Referencia: A890092100 (ROCA)
Q13	BARRA DE SUPORT ABATIBLE VERTICAL + P. P HIGIÈNIC Referencia: BG0800CS (MEDICLINICS)
Q14	CAMBIA PANYALS VERTICAL Referencia: CP0016VCS (MEDICLINICS)
Q15	MIRALL BASCULANT Referencia: EP0400CS (MEDICLINICS)
Q16	ABOCADOR + REIXA Referencias: A371055000 (ROCA) Referencias: A526005510 (ROCA)
Q17	GRIFERIA MURAL NETEJA Referencia: A5A878EC00 (ROCA)
Q18	CUBELL D'ESCOMBRARIES Referencia: 4A10-11 (MEDICLINICS)
Q19	CUBELL D'ESCOMBRARIES Referencia: PP3018CS (MEDICLINICS)

RI02 REVESTIMENT CERÀMIC
Revestiment ceràmic de 5 x40 cm, de rajoles de pasta blanca de la marca EQUIPE, model HOPP Terra (31247 EQ-4), de e= 6,5 mm.

SI02 PAVIMENT
Revestiment continu de alt gruix a partir de resines i agregats de granulometria especial. Gruix 4-8 mm. Colors vermells a decidir per la DF.

TI03 CEL RAS
Cel Ras de plaques de guix laminat. Placa hidròfuga d'1,5 cm tipus W. Perfil·leria oculta. Acabat amb pintura a definir per la DF. Inclou els envans necessaris. Despengi màxim= 200,00 cm.

vívid

AUTORS VÍVID ARQUITECTURA SLP
ARQUITECTE
ALEIX GONZÁLEZ CALL
ARQUITECTE TÈCNIC
MANEL GONZÁLEZ SOLANES

COL·LABORADORS
ENGINEYER D'INSTAL·LACIONS
Gerard Rosell Enginyeria SLP
ENGINEYER D'ESTRUCTURES
AVAC ARQUITECTES

CLIENT
FIRA 2000 S.A.
PROJECT MANAGER
FIRA INTERNACIONAL DE BARCELONA (FIB)

PROJECTE
OBRES RELATIVES AL PROJECTE D'EXECUCIÓ DE REHABILITACIÓ DEL CENTRE DE CONVENÇIONS 2 (CC2) DEL RECINTE FIRA DE BARCELONA GRAN VIA
UBICACIÓ
Carrer de la Botànica, 62 08908 L'Hospitalet de Llobregat

NOTES GENERALS
01 No prendre mesures sobre plànol. Totes les mesures s'han de comparar a l'obra
02 Les possibles contradiccions entre els documents del projecte han de ser comunicades immediatament a la D.F. i determinarà la validesa i prioritat.
03 Els plànols han de ser llegits en conjunt amb tots els documents rellevants del projecte, inclosa la documentació escrita, instal·lacions i fitxers.

04 Aquest plànol no és vàlid per a la construcció sense l'aprovació del Propietari del Projecte.
05 Aquest plànol és propietat dels seus autors i no pot ser reproduït, divulgat o copiat totalment o parcialment sense la seva autorització. Tots els drets estan reservats per la llei, DL 63/95.

FASE
Projecte Executiu

PLÀNOL
Q. Equipaments
01. Banys Zona Nord
06. Lavabo Homes - Seccions 02






E(A3): 1.40 E(A1): 1.20

VERSÍO: 1 DATA: 04/10/24

CODI PLÀNOL:

Q-0106



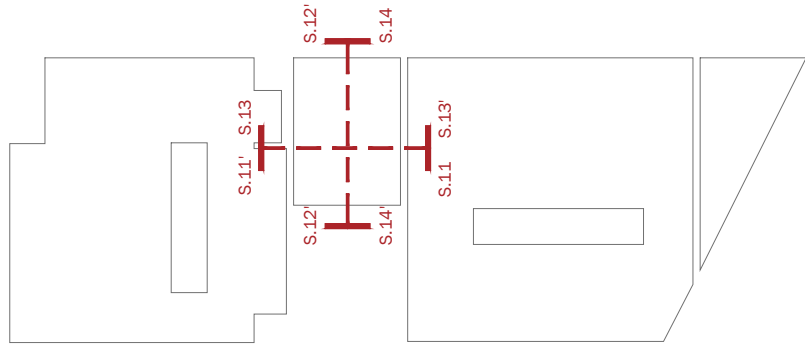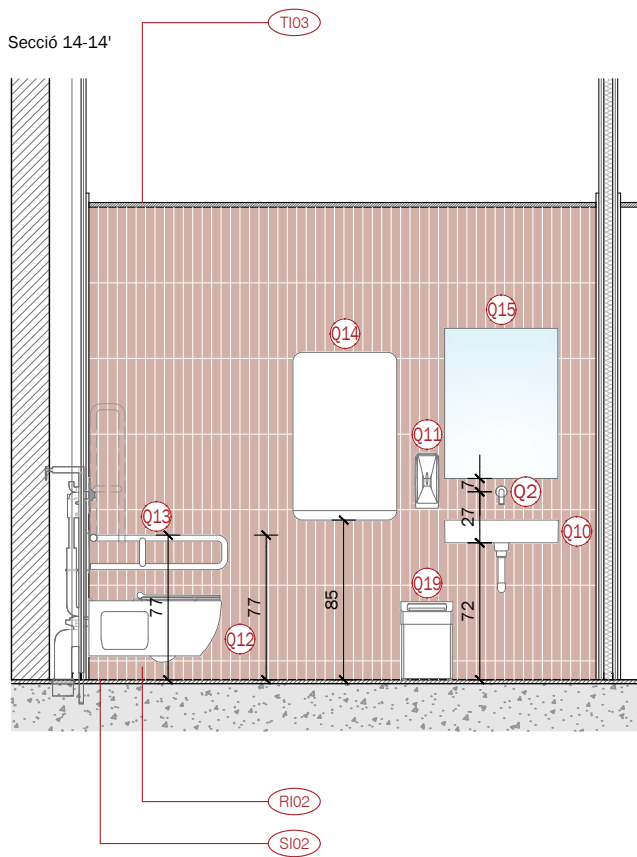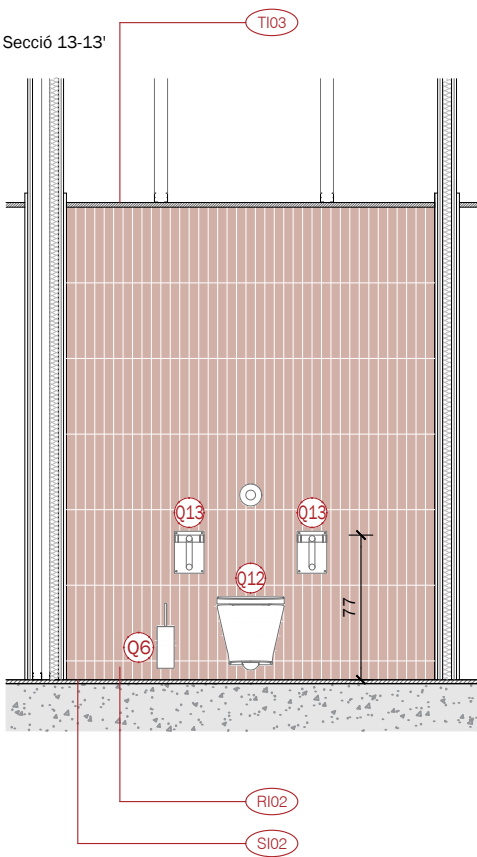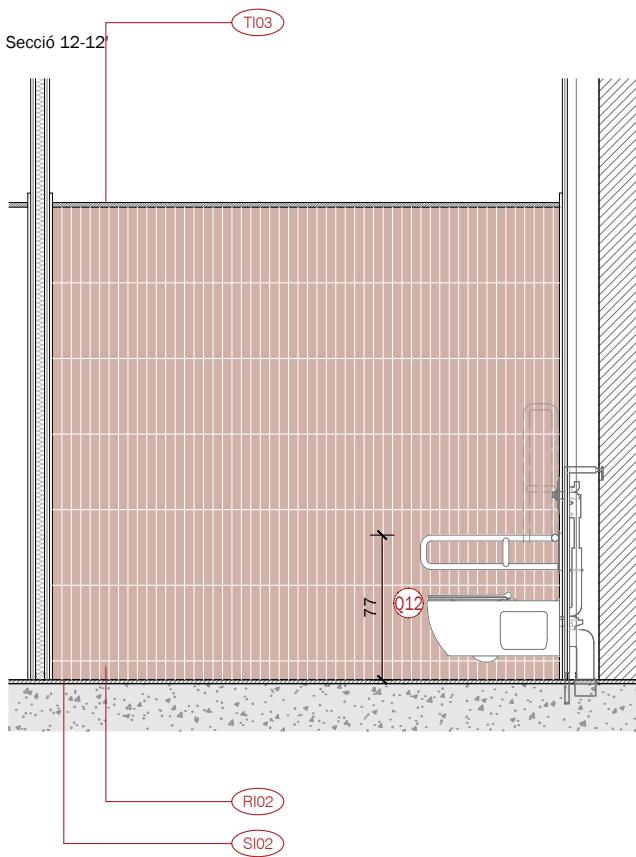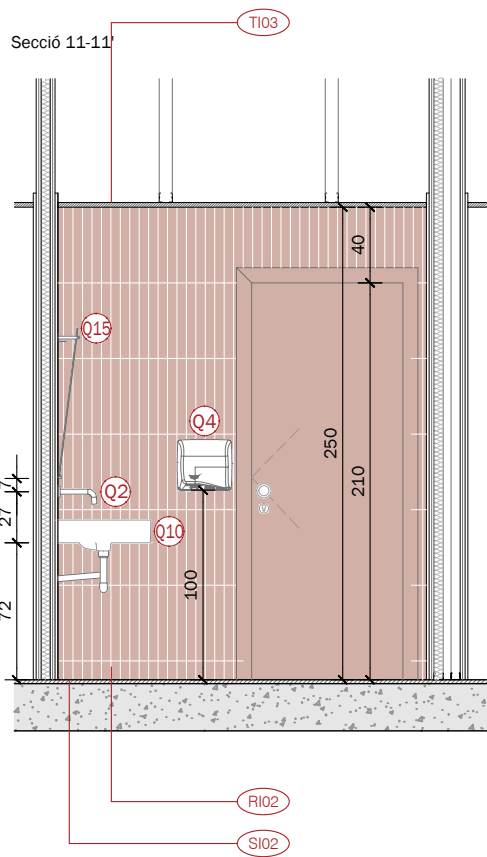

LLEENDA EQUIPAMENTS BANYS

Q1	LAVABOS + SIFÓN LAVABOS Especificació segons plans SIFÓN DE BOTELLA Referencia: A506403110 (ROCA)
Q2	GRIFERIA - Referencia: A5A5743C00 (ROCA)
Q3	DISPENSADOR DE SABÓ AUTO. INTEGRAT EN MIRALL Referencia: DJFM0038A (MEDICLINICS)
Q4	SECADOR DE MANS AUTO. INTEGRAT EN MIRALL Referencia: M17AC/M17AC-I (MEDICLINICS)
Q5	INODOR SUSPÈS + BASTIDOR EMPOTRABLE INODOR SUSPÈS Referencia: A3460NL000 (ROCA) TAPA Referencia: A801D10001 (ROCA) BASTIDOR EMPOTRABLE+ PULSADOR Referencia: A890092100 (ROCA)
Q6	ESCOBILLER Referencia: EQ1002C (MEDICLINICS)
Q7	PORTA PAPER HIGIÈNIC Referencia: PR2783C (MEDICLINICS)
Q8	URINARI DE PORCELANA + PULSADOR (GRIFO) URINARI Referencia: A3590J3000 (ROCA) PULSADOR Referencia: A5A9C24C00 (ROCA) BASTIDOR EMPOTRABLE Referencia: A890094100 (ROCA)
Q9	MIRALL-MOBLE (especificacions segons plano) Mirall laminat (3+3) porta batent.
Q10	LAVABO MURAL + SIFÓ Referencia: A32752C000 (ROCA) SIFÓ D'AMPOLLA Referencia: A506403110 (ROCA)
Q11	DISPENSADOR DE SABÓ AUTOMÀTIC Referencia: 6A00-11 (MEDICLINICS)
Q12	INODOR SUSPÈS + PULSADOR INODOR SUSPÈS Referencia: A346236000(ROCA) TAPA Referencia: A801C4200U(ROCA) BASTIDOR EMPOTRABLE+ PULSADOR Referencia: A890092100 (ROCA)
Q13	BARRA DE SUPORT ABATIBLE VERTICAL + P. P HIGIÈNIC Referencia: BG0800CS (MEDICLINICS)
Q14	CAMBIA PANYALS VERTICAL Referencia: CP0016VCS (MEDICLINICS)
Q15	MIRALL BASCULANT Referencia: EP0400CS (MEDICLINICS)
Q16	ABOCADOR + REIXA Referencias: A371055000 (ROCA) Referencias: A526005510 (ROCA)
Q17	GRIFERIA MURAL NETEJA Referencia: A5A878EC00 (ROCA)
Q18	CUBELL D'ESCOMBRARIES Referencia: 4A10-11 (MEDICLINICS)
Q19	CUBELL D'ESCOMBRARIES Referencia: PP3018CS (MEDICLINICS)

RI02 REVESTIMENT CERÀMIC
Revestiment ceràmic de 5 x40 cm, de rajoles de pasta blanca de la marca EQUIPE, model HOPP Terra (31247 EQ-4), de e= 6,5 mm.

SI02 PAVIMENT
Revestiment continu de alt gruix a partir de resines i agregats de granulometria especial. Gruix 4-8 mm. Colors vermells a decidir per la DF.

TI03 CEL RAS
Cel Ras de plaques de guix laminat. Placa hidròfuga d'1,5 cm tipus W. Perfil·leria oculta. Acabat amb pintura a definir per la DF. Inclou els envans necessaris. Despengi màxim= 200,00 cm.

vívid

AUTORS VÍVID ARQUITECTURA SLP
ARQUITECTE
ALEIX GONZÁLEZ CALL
ARQUITECTE TÈCNIC
MANEL GONZÁLEZ SOLANES

COL·LABORADORS
ENGINEYER D'INSTAL·LACIONS
Gerard Rosell Enginyeria SLP
ENGINEYER D'ESTRUCTURES
AVAC ARQUITECTES

CLIENT
FIRA 2000 S.A.
PROJECT MANAGER
FIRA INTERNACIONAL DE BARCELONA (FIB)

PROJECTE
OBRES RELATIVES AL PROJECTE D'EXECUCIÓ DE REHABILITACIÓ DEL CENTRE DE CONVENÇIONS 2 (CC2) DEL RECINTE FIRA DE BARCELONA GRAN VIA
UBICACIÓ
Carrer de la Botànica, 62 08908 L'Hospitalet de Llobregat

NOTES GENERALS
01 No prendre mesures sobre plànol. Totes les mesures s'han de comparar a l'obra
02 Les possibles contradiccions entre els documents del projecte han de ser comunicades immediatament a la D.F. i determinarà la validesa i prioritat.
03 Els plànols han de ser llegits en conjunt amb tots els documents rellevants del projecte, inclosa la documentació escrita, instal·lacions i fitxers.

04 Aquest plànol no és vàlid per a la construcció sense l'aprovació del Propietari del Projecte.
05 Aquest plànol és propietat dels seus autors i no pot ser reproduït, divulgat o copiat totalment o parcialment sense la seva autorització. Tots els drets estan reservats per la IRI, SL 63/95.

FASE
Projecte Executiu

PLÀNOL
Q. Equipaments
01. Banys Zona Nord
07. Lavabo Adaptat -Seccions


E(A3): 1.40 E(A1): 1.20

VERSÍO: 1 DATA: 04/10/24

CODI PLÀNOL:

Q-0107



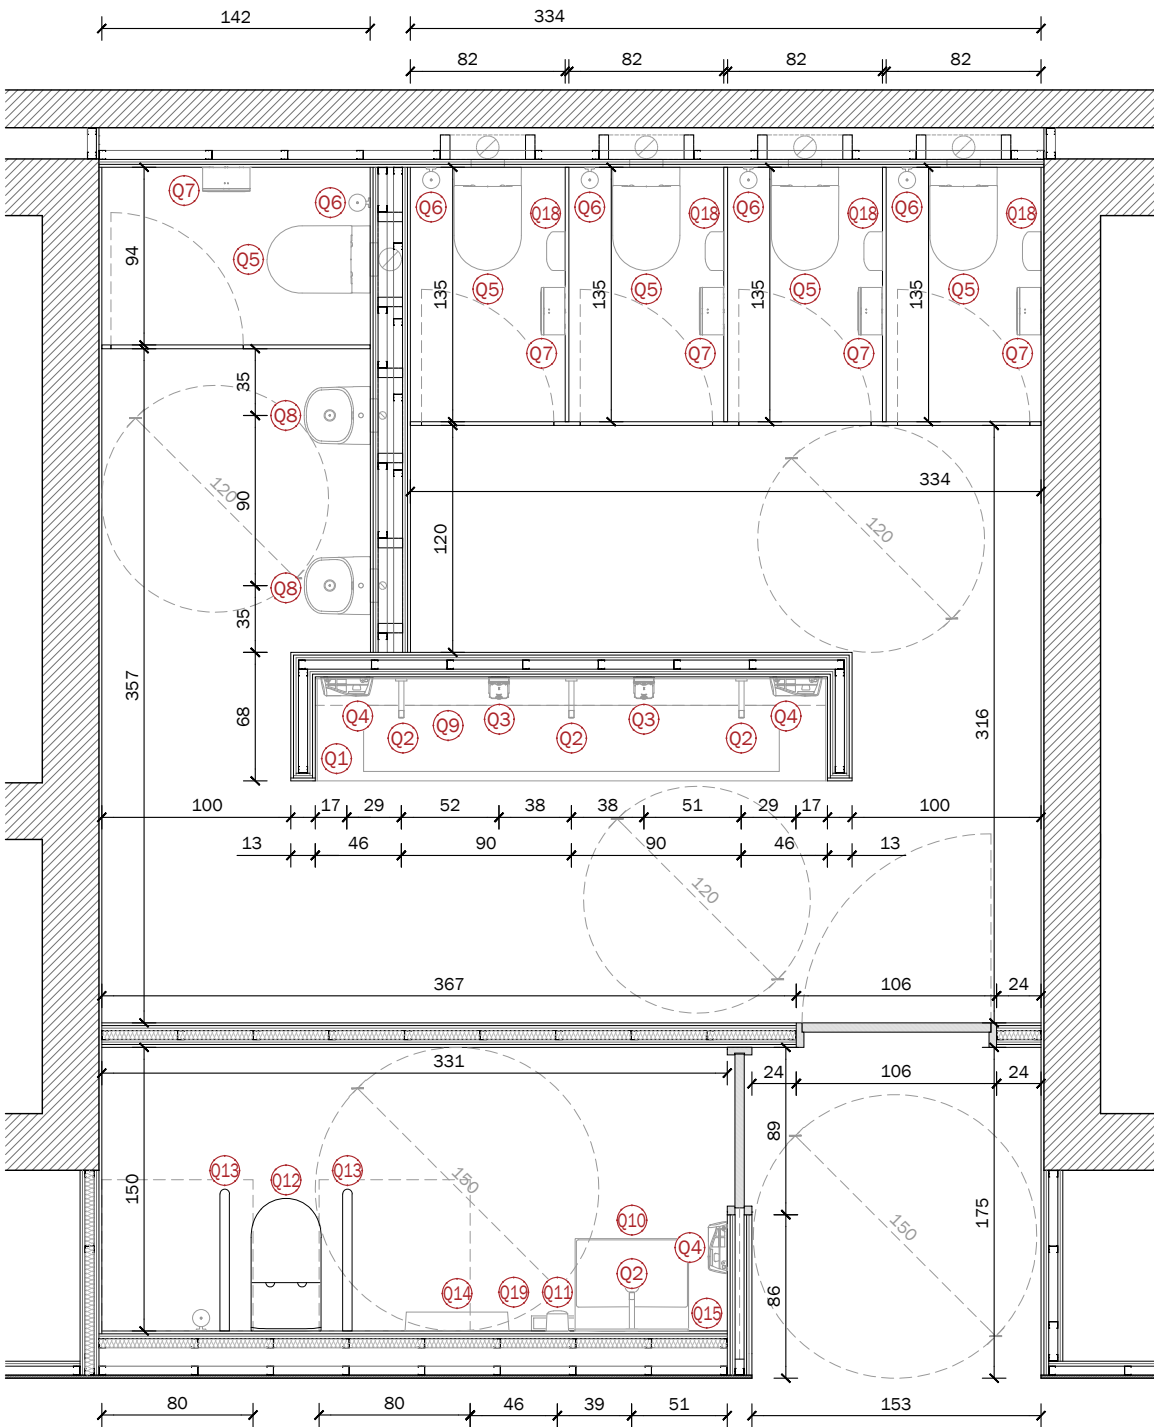

LLEGGENDA EQUIPAMENTS BANYS

Q1	LAVABOS + SIFÓN LAVABOS Especificació segons plans SIFÓN DE BOTELLA Referencia: A506403110 (ROCA)
Q2	GRIFERIA Referencia: A5A5743C00 (ROCA)
Q3	DISPENSADOR DE SABÓ AUTO. INTEGRAT EN MIRALL Referencia: DJFM0038A (MEDICLINICS)
Q4	SECADOR DE MANS AUTO. INTEGRAT EN MIRALL Referencia: M17AC/M17AC-I (MEDICLINICS)
Q5	INODOR SUSPÈS + BASTIDOR EMPOTRABLE INODOR SUSPÈS Referencia: A3460NL000 (ROCA) TAPA Referencia: A801D10001 (ROCA) BASTIDOR EMPOTRABLE+ PULSADOR Referencia: A890092100 (ROCA)
Q6	ESCOBILLER Referencia: EQ1002C (MEDICLINICS)
Q7	PORTA PAPER HIGIÈNIC Referencia: PR2783C (MEDICLINICS)
Q8	URINARI DE PORCELANA + PULSADOR (GRIFO) URINARI Referencia: A3590J3000 (ROCA) PULSADOR Referencia: A5A9C24C00 (ROCA) BASTIDOR EMPOTRABLE Referencia: A890094100 (ROCA)
Q9	MIRALL-MOBLE (especificacions segons plano) Mirall laminat (3+3) porta batent.
Q10	LAVABO MURAL + SIFÓ LAVABO MURAL Referencia: A32752C000 (ROCA) SIFÓ D'AMPOLLA Referencia: A506403110 (ROCA)
Q11	DISPENSADOR DE SABÓ AUTOMÀTIC Referencia: 6A00-11 (MEDICLINICS)
Q12	INODOR SUSPÈS+ PULSADOR INODOR SUSPÈS Referencia: A346236000(ROCA) TAPA Referencia: A801C4200U(ROCA) BASTIDOR EMPOTRABLE+ PULSADOR Referencia: A890092100 (ROCA)
Q13	BARRA DE SUPORT ABATIBLE VERTICAL + P. P HIGIÈNIC Referencia: BG0800CS (MEDICLINICS)
Q14	CAMBIA PANYALS VERTICAL Referencia: CP0016VCS (MEDICLINICS)
Q15	MIRALL BASCULANT Referencia: EP0400CS (MEDICLINICS)
Q16	ABOCADOR + REIXA Referencias: A371055000 (ROCA) Referencias: A526005510 (ROCA)
Q17	GRIFERIA MURAL NETEJA Referencia: A5A878EC00 (ROCA)
Q18	CUBELL D'ESCOMBRARIES Referencia: 4A10-11 (MEDICLINICS)
Q19	CUBELL D'ESCOMBRARIES Referencia: PP3018CS (MEDICLINICS)

RI02 **REVESTIMENT CERÀMIC**
Revestiment ceràmic de 5 x40 cm, de rajoles de pasta blanca de la marca EQUIPE, model HOPP Terra (31247 EQ-4), de e= 6,5 mm.

SI02 **PAVIMENT**
Revestiment continu de alt gruix a partir de resines i agregats de granulometria especial. Gruix 4-8 mm. Colors vermells a decidir per la DF.

TI03 **CEL RAS**
Cel Ras de plaques de guix laminat. Placa hidròfuga d'1,5 cm tipus W. Perifèria oculta. Acabat amb pintura a definir per la DF. Inclou els envans necessaris. Despengi màxim= 200,00 cm.



AUTORS VÍVID ARQUITECTURA SLP ARQUITECTE ALEIX GONZÁLEZ CALL ARQUITECTE TÈCNIC MANEL GONZALEZ SOLANES	COL·LABORADORS ENGINEYER D'INSTAL·LACIONS Gerard Rosell Enginyeria SLP ENGINEYER D'ESTRUCTURES AVAC ARQUITECTES	CLIENT FIRA 2000 S.A. PROJECT MANAGER FIRA INTERNACIONAL DE BARCELONA (FIB)	PROJECTE OBRES RELATIVES AL PROJECTE D'EXECUCIÓ DE REHABILITACIÓ DEL CENTRE DE CONVENÇIONS 2 (CC2) DEL RECINTE FIRA DE BARCELONA GRAN VIA UBICACIÓ Carrer de la Botànica, 62 08908 L'Hospitalet de Llobregat	NOTES GENERALS 01 No prendre mesures sobre plànol. Totes les mesures s'han de comparar a l'obra 02 Les possibles contradiccions entre els documents del projecte han de ser comunicades immediatament a la D.F. i determinarà la validesa i prioritat. 03 Els plànols han de ser llegits en conjunt amb tots els documents rellevants del projecte, inclosa la documentació escrita, instal·lacions i fitxers. 04 Aquest plànol no és vàlid per a la construcció sense l'aprovació del Propietari del Projecte. 05 Aquest plànol és propietat dels seus autors i no pot ser reproduït, divulgat o copiat totalment o parcialment sense la seva autorització. Tots els drets estan reservats per la IRI, SL 63/95.	FASE Projecte Executiu	PLÀNOL Q. Equipaments 01. Banys Zona Sud 08. Planta	E(A3): 1.40 E(A1): 1.20	VERSÍO: 1 DATA: 04/10/24	CODI PLÀNOL: Q-0108
--	--	--	---	---	---	--	----------------------------	-----------------------------	-------------------------------

Q1	LAVABOS + SIFÓN LAVABOS Especificació segons plans SIFÓN DE BOTELLA Referència: A506403110 (ROCA)
Q2	GRIFERIA - Referència: A5A5743C00 (ROCA)
Q3	DISPENSADOR DE SABÓ AUTO. INTEGRAT EN MIRALL Referència: DJFM0038A (MEDICLINICS)
Q4	SECADOR DE MANS AUTO. INTEGRAT EN MIRALL Referència: M17AC/M17AC-I (MEDICLINICS)
Q5	INODOR SUSPÈS + BASTIDOR EMPOTRABLE INODOR SUSPÈS Referència: A3460N.L000 (ROCA)
	TAPA Referència: A801D10001 (ROCA)
	BASTIDOR EMPOTRABLE+ PULSADOR Referència: A890092100 (ROCA)
Q6	ESCOBILLER Referència: EQ1002C (MEDICLINICS)
Q7	PORTA PAPER HIGIÈNIC Referència: PR2783C (MEDICLINICS)
Q8	URINARI DE PORCELANA + PULSADOR (GRIFO) Referència: A3590J3000 (ROCA)
	PULSADOR Referència: A5A9C24C00 (ROCA)
	BASTIDOR EMPOTRABLE Referència: A890094100 (ROCA)
Q9	MIRALL-MOBLE (especificacions segons planol) Mirall laminat (3+3) porta batent.
Q10	LAVABO MURAL + SIFÓ LAVABO MURAL Referència: A32752C000 (ROCA)
	SIFÓ D'AMPOLLA Referència: A506403110 (ROCA)
Q11	DISPENSADOR DE SABÓ AUTOMÀTIC Referència: 6A00-11 (MEDICLINICS)
Q12	INODOR SUSPÈS+ PULSADOR INODOR SUSPÈS Referència: A346236000(ROCA)
	TAPA Referència: A801C4200U(ROCA)
	BASTIDOR EMPOTRABLE+ PULSADOR Referència: A890092100 (ROCA)
Q13	BARRA DE SUPORT ABATIBLE VERTICAL + P.P HIGIÈNIC Referència: BG0800CS (MEDICLINICS)
Q14	CAMBIA PANYALS VERTICAL Referència: CP0016VCS (MEDICLINICS)
Q15	MIRALL BASCULANT Referència: EP0400CS (MEDICLINICS)
Q16	ABOCADOR + REIXA Referencias: A371055000 (ROCA)
	Referencias: A526005510 (ROCA)
Q17	GRIFERIA MURAL NETEJA Referència: A5A878EC00 (ROCA)
Q18	CUBELL D' ESCOMBRIARIES Referència: 4A10-11 (MEDICLINICS)
Q19	CUBELL D' ESCOMBRIARIES Referència: PP3018CS (MEDICLINICS)


CEL RAS

T103

Cel Ras de plaques de guix laminat. Placa hidròfuga d'1.5 cm tipus W. Perfil·leria oculta. Acabat amb pintura a definir per la DF. Inclou envans necessaris. Despengi màxim= 200,00

[illegible]


Architectural floor plan of a two-room apartment. The plan shows two main rooms, a central hallway (Q8), and an entrance area. The left room is 250 units wide and 213 units deep, with a 37-unit high ceiling. The right room is also 250 units wide and 213 units deep, with a 37-unit high ceiling. The central hallway (Q8) is 68 units wide. The entrance area is 34 units wide. The plan includes doors, windows, and furniture such as beds, a desk, and a chair.

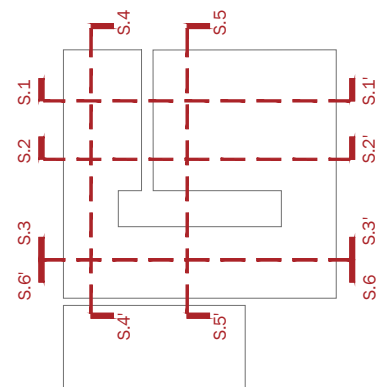


AUTORS VÍVID ARQUITECTURA SLP	COL·LABORADORS	CLIENT	PROJECTE	NOTES GENERALS	FASE	PLÀNOL	E(A3): 1.40	E(A1): 1.20	VERSIÓ: 1	DATA: 04/10/24
ARQUITECTE ALEIX GONZÁLEZ CALL ARQUITECTE TÈCNIC MANEL GONZALEZ SOLANES	ENGINEYER D'INSTAL·LACIONS Gerard Rosell Enginyeria SLP ENGINEYER D'ESTRUCTURES AVAC ARQUITECTES	FIRA 2000 S.A. PROJECT MANAGER FIRA INTERNACIONAL DE BARCELONA (FIB)	OBRES RELATIVES AL PROJECTE D'EXECUCIÓ DE REHABILITACIÓ DEL CENTRE DE CONVENIÈNCIES 2 (CC2) DEL REGENTE FIRA DE BARCELONA GRAN VIA UBICACIÓ Carrer de la Botànica, 62 08908 L'Hospitalet de Llobregat	01 No prendre mesures sobre plànol. Totes les mesures s'han de comprovar a l'obra 02 Les possibles contradiccions entre els documents del projecte han de ser comunicades immediatament a D/I i determinar la validesa i prioritat. 03 Els plànols han de ser lligats en conjunt amb tots els documents rellevants del projecte, inclosos la documentació escrita, instal·lacions i fitxers. 04 Aquest plànol no és vàlid per a la construcció sense l'aprovació del Projectat del Projecte. 05 Aquest plànol és propietat dels seus autors i no pot ser reproduït, divulgat o copiat totalment o parcialment sense la seva autorització. Tots els drets estan reservats per la IRI, DL 63/85.	Projecte Executiu	Q. Equipaments 01. Banys Zona Sud 09. Seccions 1			CODI PLÀNOL: Q-0109	





Secció 4-4'

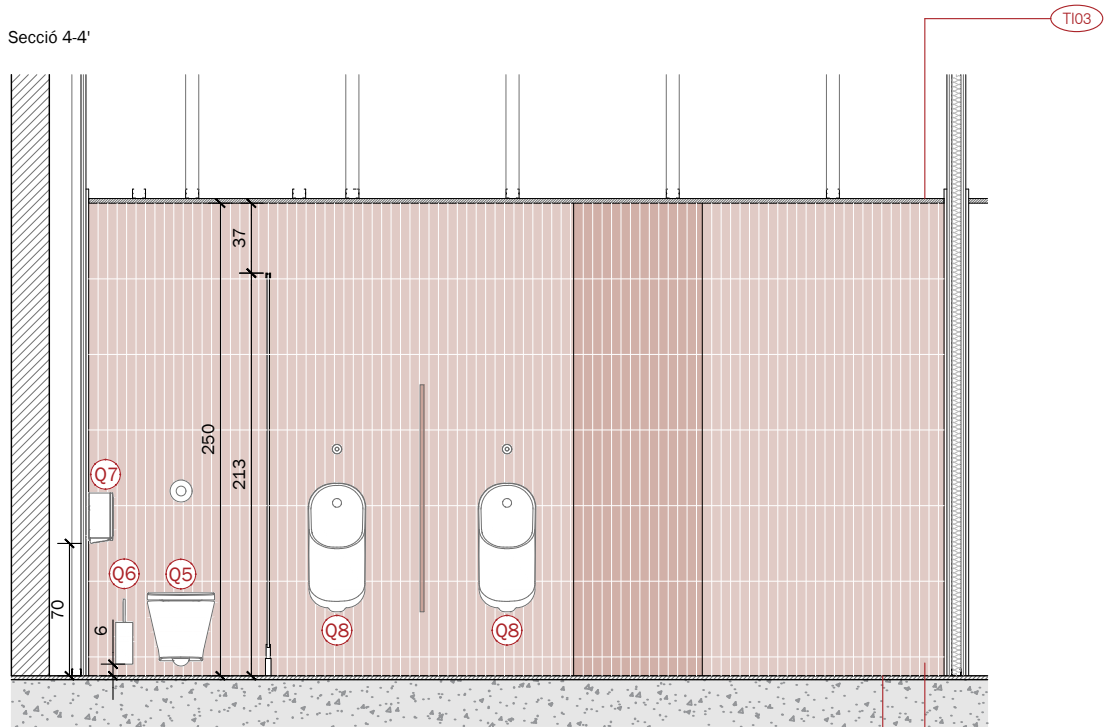

Secció 6-6'

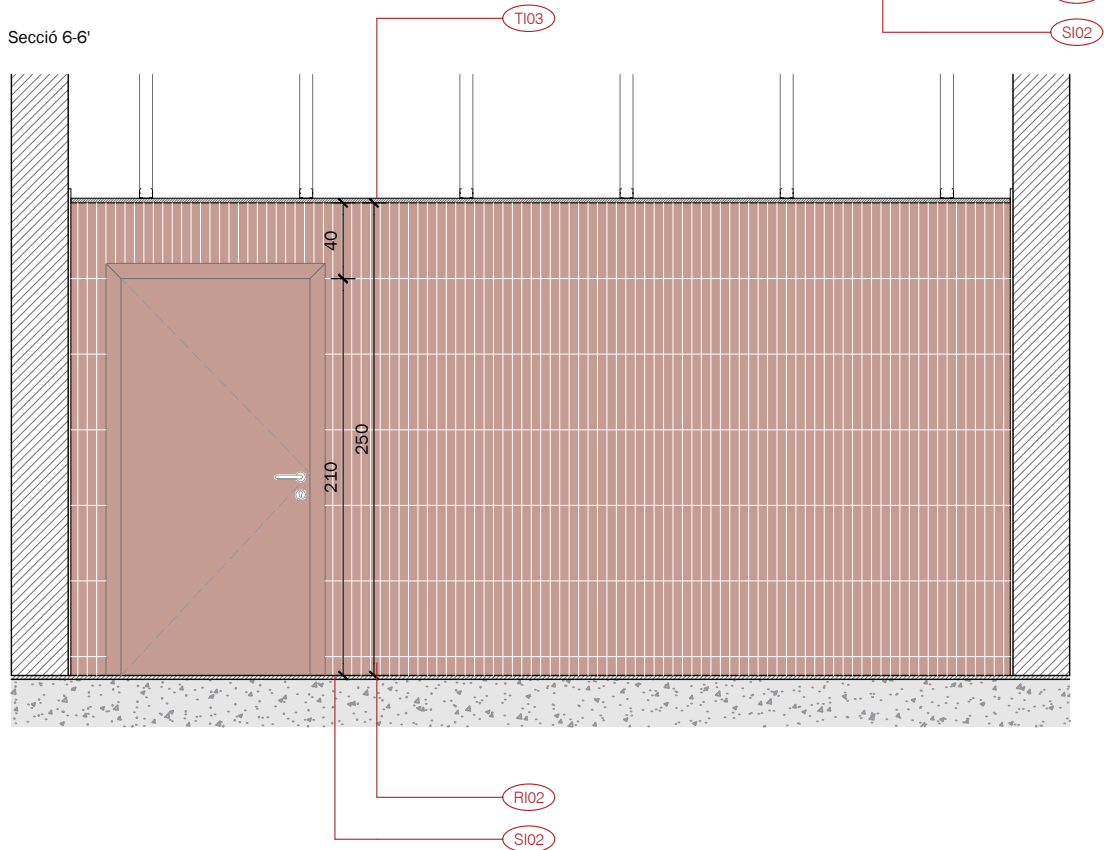

Secció 5-5'

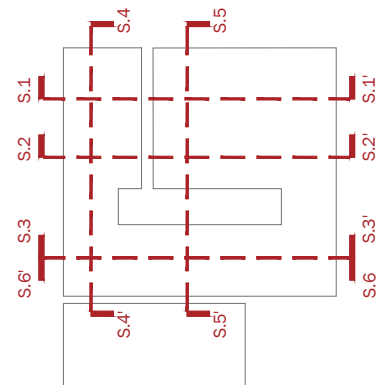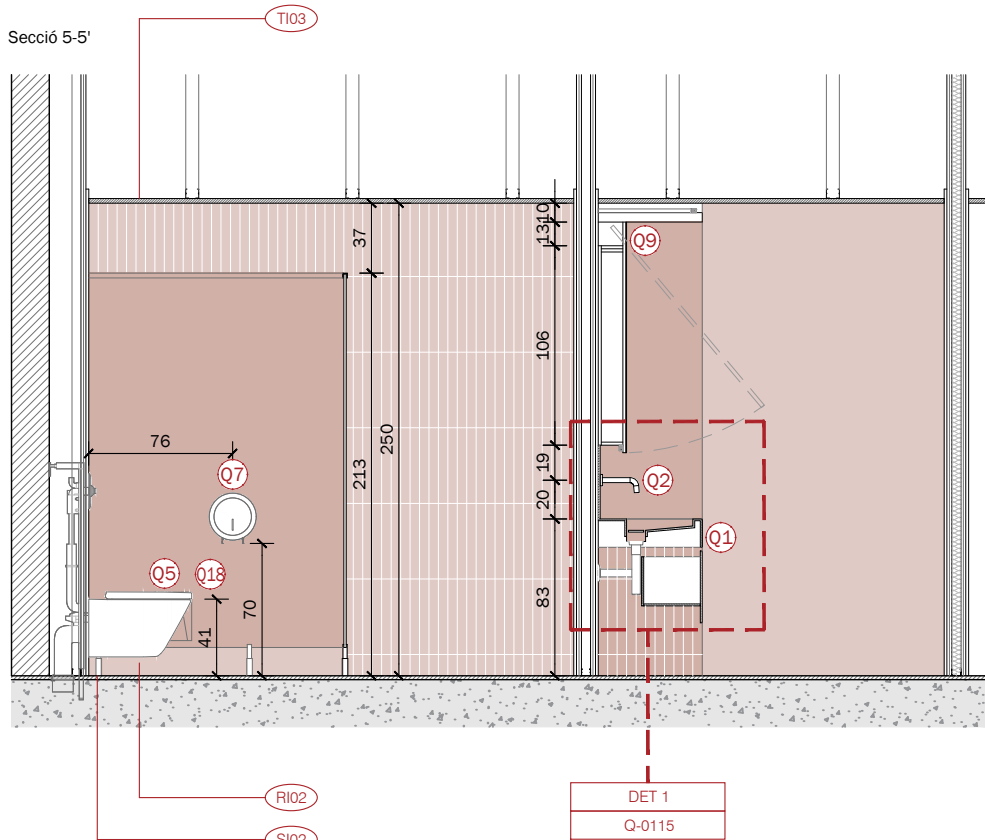

LLEENDA EQUIPAMENTS BANYS

Q1	LAVABOS + SIFÓN LAVABOS Especificació segons plans SIFÓN DE BOTELLA Referencia: A506403110 (ROCA)
Q2	GRIFERIA Referencia: A5A5743C00 (ROCA)
Q3	DISPENSADOR DE SABÓ AUTO. INTEGRAT EN MIRALL Referencia: DJFM0038A (MEDICLINICS)
Q4	SECADOR DE MANS AUTO. INTEGRAT EN MIRALL Referencia: M17AC/M17AC-I (MEDICLINICS)
Q5	INODOR SUSPÈS + BASTIDOR EMPOTRABLE INODOR SUSPÈS Referencia: A3460NL000 (ROCA) TAPA Referencia: A801D10001 (ROCA) BASTIDOR EMPOTRABLE+ PULSADOR Referencia: A890092100 (ROCA)
Q6	ESCOBILLER Referencia: EQ1002C (MEDICLINICS)
Q7	PORTA PAPER HIGIÈNIC Referencia: PR2783C (MEDICLINICS)
Q8	URINARI DE PORCELANA + PULSADOR (GRIFO) URINARI Referencia: A3590J3000 (ROCA) PULSADOR Referencia: A5A9C24C00 (ROCA) BASTIDOR EMPOTRABLE Referencia: A890094100 (ROCA)
Q9	MIRALL-MOBLE (especificacions segons plano) Mirall laminat (3+3) porta batent.
Q10	LAVABO MURAL + SIFÓ LAVABO MURAL Referencia: A32752C000 (ROCA) SIFÓ D'AMPOLLA Referencia: A506403110 (ROCA)
Q11	DISPENSADOR DE SABÓ AUTOMÀTIC Referencia: 6A00-11 (MEDICLINICS)
Q12	INODOR SUSPÈS + PULSADOR INODOR SUSPÈS Referencia: A346236000(ROCA) TAPA Referencia: A801C4200U(ROCA) BASTIDOR EMPOTRABLE+ PULSADOR Referencia: A890092100 (ROCA)
Q13	BARRA DE SUPORT ABATIBLE VERTICAL + P. P HIGIÈNIC Referencia: BG0800CS (MEDICLINICS)
Q14	CAMBIA PANYALS VERTICAL Referencia: CP0016VCS (MEDICLINICS)
Q15	MIRALL BASCULANT Referencia: EP0400CS (MEDICLINICS)
Q16	ABOCADOR + REIXA Referencias: A371055000 (ROCA) Referencias: A526005510 (ROCA)
Q17	GRIFERIA MURAL NETEJA Referencia: A5A878EC00 (ROCA)
Q18	CUBELL D'ESCOMBRARIES Referencia: 4A10-11 (MEDICLINICS)
Q19	CUBELL D'ESCOMBRARIES Referencia: PP3018CS (MEDICLINICS)

RI02 **REVESTIMENT CERÀMIC**
Revestiment ceràmic de 5 x40 cm, de rajoles de pasta blanca de la marca EQUIPE, model HOPP Terra (31247 EQ-4), de e= 6,5 mm.

SI02 **PAVIMENT**
Revestiment continu de alt gruix a partir de resines i agregats de granulometria especial. Gruix 4-8 mm. Colors vermells a decidir per la DF.

TI03 **CEL RAS**
Cel Ras de plaques de guix laminat. Placa hidròfuga d'1,5 cm tipus W. Perfil·leria oculta. Acabat amb pintura a definir per la DF. Inclou els envans necessaris. Despengi màxim= 200,00 cm.

vívid

AUTORS VÍVID ARQUITECTURA SLP
ARQUITECTE
ALEIX GONZÁLEZ CALL
ARQUITECTE TÈCNIC
MANEL GONZÁLEZ SOLANES

COL·LABORADORS
ENGINEYER D'INSTAL·LACIONS
Gerard Rosell Ingeniería SLP
ENGINEYER D'ESTRUCTURES
AVAC ARQUITECTES

CLIENT
FIRA 2000 S.A.
PROJECT MANAGER
FIRA INTERNACIONAL DE BARCELONA (FIB)

PROJECTE
OBRES RELATIVES AL PROJECTE D'EXECUCIÓ DE REHABILITACIÓ DEL CENTRE DE CONVENÇIONS 2 (CC2) DEL RECINTE FIRA DE BARCELONA GRAN VIA
UBICACIÓ
Carrer de la Botànica, 62 08908 L'Hospitalet de Llobregat

NOTES GENERALS
01 No prendre mesures sobre plànol. Totes les mesures s'han de comprovar a l'obra
02 Les possibles contradiccions entre els documents del projecte han de ser comunicades immediatament a la D.F. i determinarà la validesa i prioritat.
03 Els plànols han de ser llegits en conjunt amb tots els documents rellevants del projecte, inclosa la documentació escrita, instal·lacions i fitxers.

04 Aquest plànol no és vàlid per a la construcció sense l'aprovació del Propietari del Projecte.
05 Aquest plànol és propietat dels seus autors i no pot ser reproduït, divulgat o copiat totalment o parcialment sense la seva autorització. Tots els drets estan reservats per la llei, DL 63/95.


FASE
Projecte Executiu

PLÀNOL
Q. Equipaments
01. Banys Zona Sud
10. Seccions 2


E(A3): 1.40
E(A1): 1.20

VERSÍO: 1
DATA: 04/10/24
CODI PLÀNOL:
Q-0110



Secció 7-7'

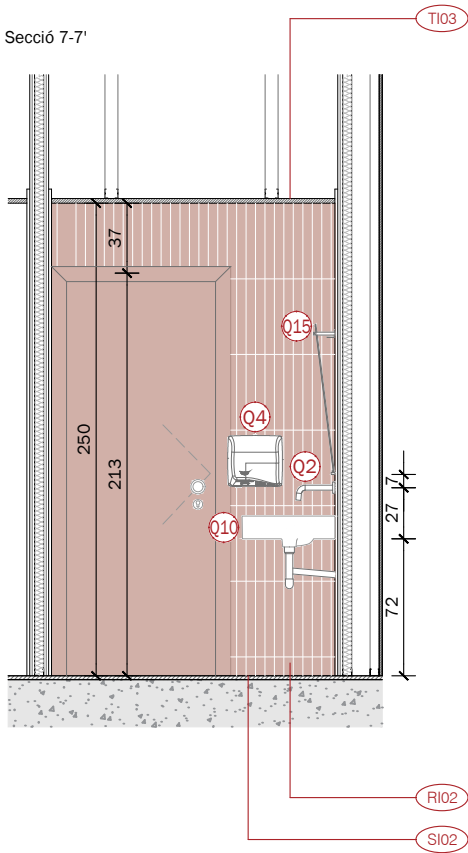

Secció 8-8'

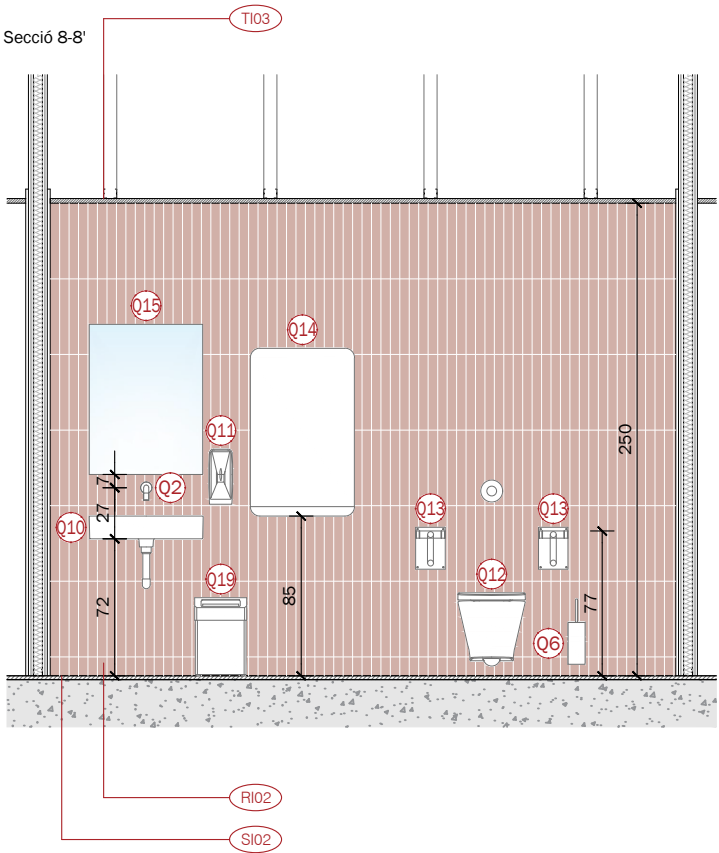

Secció 9-9'

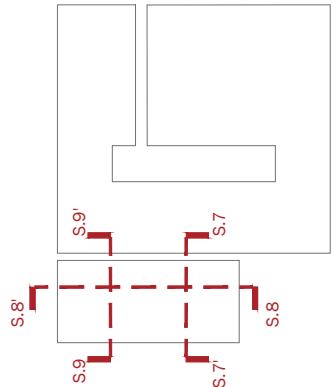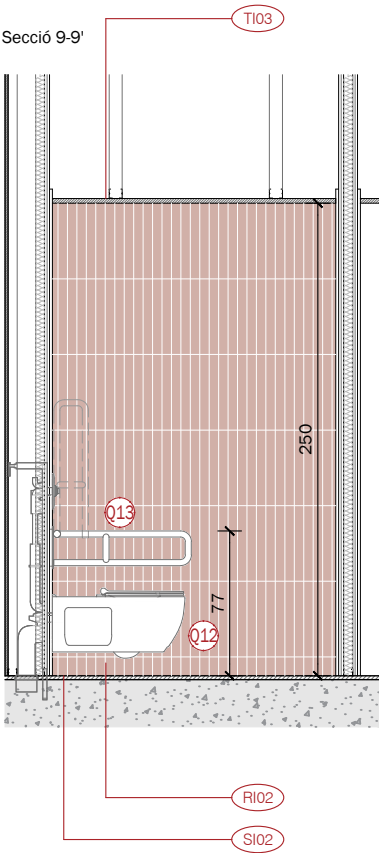

LLEENDA EQUIPAMENTS BANYS

Q1	LAVABOS + SIFÓN LAVABOS Especificació segons plans SIFÓN DE BOTELLA Referencia: A506403110 (ROCA)
Q2	GRIFERIA Referencia: A5A5743C00 (ROCA)
Q3	DISPENSADOR DE SABÓ AUTO. INTEGRAT EN MIRALL Referencia: DJFM0038A (MEDICLINICS)
Q4	SECADOR DE MANS AUTO. INTEGRAT EN MIRALL Referencia: M17AC/M17AC-I (MEDICLINICS)
Q5	INODOR SUSPÈS + BASTIDOR EMPOTRABLE INODOR SUSPÈS Referencia: A3460NL000 (ROCA) TAPA Referencia: A801D10001 (ROCA) BASTIDOR EMPOTRABLE+ PULSADOR Referencia: A890092100 (ROCA)
Q6	ESCOBILLER Referencia: EQ1002C (MEDICLINICS)
Q7	PORTA PAPER HIGIÈNIC Referencia: PR2783C (MEDICLINICS)
Q8	URINARI DE PORCELANA + PULSADOR (GRIFO) URINARI Referencia: A3590J3000 (ROCA) PULSADOR Referencia: A5A9C24C00 (ROCA) BASTIDOR EMPOTRABLE Referencia: A890094100 (ROCA)
Q9	MIRALL-MOBLE (especificacions segons plano) Mirall laminat (3+3) porta batent.
Q10	LAVABO MURAL + SIFÓ Referencia: A32752C000 (ROCA) SIFÓ D'AMPOLLA Referencia: A506403110 (ROCA)
Q11	DISPENSADOR DE SABÓ AUTOMÀTIC Referencia: 6A00-11 (MEDICLINICS)
Q12	INODOR SUSPÈS+ PULSADOR INODOR SUSPÈS Referencia: A346236000(ROCA) TAPA Referencia: A801C4200U(ROCA) BASTIDOR EMPOTRABLE+ PULSADOR Referencia: A890092100 (ROCA)
Q13	BARRA DE SUPORT ABATIBLE VERTICAL + P. P HIGIÈNIC Referencia: BG0800CS (MEDICLINICS)
Q14	CAMBIA PANYALS VERTICAL Referencia: CP0016VCS (MEDICLINICS)
Q15	MIRALL BASCULANT Referencia: EP0400CS (MEDICLINICS)
Q16	ABOCADOR + REIXA Referencias: A371055000 (ROCA) Referencias: A526005510 (ROCA)
Q17	GRIFERIA MURAL NETEJA Referencia: A5A878EC00 (ROCA)
Q18	CUBELL D'ESCOMBRARIES Referencia: 4A10-11 (MEDICLINICS)
Q19	CUBELL D'ESCOMBRARIES Referencia: PP3018CS (MEDICLINICS)

RI02 **REVESTIMENT CERÀMIC**
Revestiment ceràmic de 5 x40 cm, de rajoles de pasta blanca de la marca EQUIPE, model HOPP Terra (31247 EQ-4), de e= 6,5 mm.

SI02 **PAVIMENT**
Revestiment continu de alt gruix a partir de resines i agregats de granulometria especial. Gruix 4-8 mm. Colors vermells a decidir per la DF.

TI03 **CEL RAS**
Cel Ras de plaques de guix laminat. Placa hidròfuga d'1,5 cm tipus W. Perfil·leria oculta. Acabat amb pintura a definir per la DF. Inclou els envans necessaris. Despengi màxim= 200,00 cm.





Q01 LAVABOS + SIFÓ

LAVABOS

DESCRIPCIÓ: Pica amb lavabo integrat, feta a mida de 55 cm d'ample i amb faldó de 15 cm, realitzat amb gres porcelànic o dekon, model a definir per la DF, amb moble de DM hidròfug acabat melamina de 16 mm integrat en la part inferior, registrable i amb punt de desguàs i dimensions segons plans planols de projecte. Model a aprovar per la DF.



SIFÓ

MARCA: ROCA
MODEL: DAMA

(REF. A506403110)

DESCRIPCIÓ: Sifó ampolla d'1 1/4" per a lavabo. Tub de 300 mm.



Q04 SECADOR DE MANS AUTO. INTEGRAT EN MIRALL

MARCA: MEDICLINICS
MODEL: SPEEDFLOW PLUS
(REF. M17AC/M17AC-I)

DESCRIPCIÓ: Assecador de mans Speedflow. Plus de disseny modern i ultra-pla que compleix amb les Directrius de Minusvalidesa ADA ("American With Dissabilities Act") per a l'accessibilitat en els banys públics. La nova assecadora de mans Speedflow Plus és especialment apta per a llocs amb alta freqüència de pas. Energèticament eficient, aquesta assecadora de mans presenta un consum elèctric molt reduït. Amb una potència màxima total de 850 W aquest assecador de mans, depenent de la configuració aplicada, consumeix tan sols entre 0,6 i 2,8 watt hora per cicle d'assecat i 0,4 W en repòs, dels més baixos del mercat. Ràpid (velocitat màxima de sortida de l'aire 400 Km/h) i silenciós (57-65 dBA). Seca les mans en tan sols 12 segons. Motor de potència ajustable que permet regular el consum energètic entre els 180 i els 850 W. Incorpora de sèrie un mitjà filtrant HEPA que filtra les partícules sòlides en suspensió i opcionalment pot incorporar un ionitzador ("Ió Hygenic") que purifica l'aire a través de partícules amb càrrega elèctrica negativa (anions). Microinterruptor "ON / OFF" situat en la placa electrònica que permet activar/desactivar la resistència calefactora. Detecció de blancs fixos. Si es detecta un objecte immòbil davant del sensor automàticament l'assecadora es deté als 3-5 segons per seguretat. Desconnexió automàtica de seguretat. Després de 30 segons d'ús continuat l'equip es deté automàticament.



Q06 ESCOBILLER

MARCA: MEDICLINICS
MODEL: AURA
(REF. ES1002B-C-CS)

DESCRIPCIÓ: Porta-escombreta de bany per a fixar a la paret, elaborat en acer inoxidable AISI 304, de la sèrie Aura de Mediclinics. Mànec de 27,5 cm longitud que garanteix un bon abast per a netejar el vàter amb més facilitat. Disposa d'una tapa circular de tancament hermètic que evita la propagació de males olors i protegeix les mans de taques i esquixades mentre es neteja el vàter. Truges del raspall llargues, suaus i denses que protegeixen el vàter d'esgarrapades.



Q07 PORTA PAPER HIGIÈNIC

MARCA: MEDICLINICS
MODEL: INDUSTRIAL
(REF. PR2783C)

DESCRIPCIÓ: Dispensador de paper higiènic circular manual per a adossar a la paret, apte per a rotlló industrial. Admet rotllos de paper de diàmetre màxim 230 mm. Disseny actual i d'avantguarda, concebut per a tenir una llarga vida útil i ser anti-vandàlic. Adequat per a lavabos de freqüència de pas alta. Model apte per a col·lectivitats.



Q02 AIXETES

MARCA: ROCA
MODEL: LOFT

(REF. A5A5743C00)

DESCRIPCIÓ: Loft-E - Aixeta electrònica empotrable per a lavabo d'una aigua amb sensor integrat en la canella. Alimentació amb connexió a la xarxa (230V). Inclou font d'alimentació.



Q05 INODOR SUSPÈS + BASTIDOR EMPOTRABLE

BASTIDOR EMPOTRABLE

MARCA: ROCA
MODEL: IN-WALL
(REF. A890092100)

DESCRIPCIÓ: Bastidor empotrable per a vàter suspès amb fluxòmetre de doble descàrrega i accessoris d'instal·lació inclosos. Distància axial de 180 mm. Perfil metàl·lic amb capacitat de resistència de 400 kg. Profunditat mínima d'instal·lació de 140 mm. Potes ajustables de 0-200 mm. Colze de ø90 / ø110. Muntatge en envà amb muntants i/o davant de paret resistent.



Q08 URINARI + BASTIDOR EMPOTRABLE + PULSADOR

BASTIDOR EMPOTRABLE

MARCA: ROCA
MODEL: PROTON
(REF. A890094100)

DESCRIPCIÓ: Bastidor empotrable per a urinari. Perfil metàl·lic amb capacitat de resistència de 130 kg. Profunditat mínima instal·lació de 140 mm. Muntatge amb muntants i/o davant de paret resistent. Potes ajustables de 0-200 mm. Connexió hidràulica ajustable en altura.



Q03 DISPENSADOR DE SABÓ AUTO. INTEGRAT EN MIRALL

MARCA: SUPRATECH
MODEL: DISPENSADOR DE SABÓ AUTOMÀTIC DARRERE MIRALL
(REF. RES-48)

DESCRIPCIÓ: Dispensador electrònic de sabó líquid amb detecció infraroja per a instal·lació darrere del mirall, sobre del lavabo. Sense contacte, protegeix de riscos de contaminació creuada. Reducció dràstica del consum de sabó: dosatge precís i regular del sabó, tancament automàtic sense degoteig. Bomba peristàltica: el sabó va a través d'un tub sense contacte amb la bomba, evita contaminació i descàrrega. Instal·lació i ompliment fàcils.

Accionament amb sensor infraroig. Distància mínima 30 cm sota el sensor, evitant qualsevol superfície brillant. Alimentació amb transformador 230/12V o 6 piles LR20 (a més). Canell de llautó cromat L 50 mm ø20 mm i escaire suport inox. Muntatge darrere del mirall. Dipòsit 1L d'ompliment (6L opcional). Funciona amb bomba peristàltica que permet utilitzar tot tipus de sabó líquid, detergent, loció o gel antibacterià. Viscositat 100-3800 cPs. PH 6,5 - 8,5. Control remot RES-38 opcional per ajustar la dosi de sabó, arrancar després omplert, interrupció temporal.



INODOR SUSPÈS

MARCA: ROCA
MODEL: THE GAP
(REF. A3460NL000)

DESCRIPCIÓ: Tassa Roca Rimless® suspesa amb fixacions ocultes. Compatible amb Sistemes d'Instal·lació Roca Duplo One / Duplo S. Descàrrega dual 4,5/3L.



TAPA

MARCA: ROCA
MODEL: THE GAP
(REF. A801D10001)

DESCRIPCIÓ: Tapa i seient de Supralit® per a vàter compacte.



URINARI

MARCA: ROCA
MODEL: PROTON

DESCRIPCIÓ: Urinari de porcellana Roca Rimless® amb alimentació posterior. Inclou kit de fixació, flexible d'alimentació, sifó i tap desguassi antivandàlic..

PULSADOR

MARCA: ROCA
MODEL: FLUENT

DESCRIPCIÓ: Aixeta de pas recte temporitzada encastable per a urinari amb rosetó rodó ECO.

vívid

AUTORS VÍVID ARQUITECTURA SLP	COL·LABORADORS	CLIENT	PROJECTE	NOTES GENERALS	FASE	PLÀNOL	E(A3):	E(A1):	VERSÍO: 1	DATA: 04/10/24
ARQUITECTE ALEIX GONZÁLEZ CALL ARQUITECTE TÈCNIC MANEL GONZALEZ SOLANES	ENGINEYER D'INSTAL·LACIONS Gerard Rosell Enginyeria SLP ENGINEYER D'ESTRUCTURES AVAC ARQUITECTES	FIRA 2000 S.A. PROJECT MANAGER FIRA INTERNACIONAL DE BARCELONA (FIB)	OBRES RELATIVES AL PROJECTE D'EXECUCIÓ DE REHABILITACIÓ DEL CENTRE DE CONVENÇIONS 2 (CC2) DEL RECINTE FIRA DE BARCELONA GRAN VIA UBICACIÓ Carrer de la Botànica, 62 08908 L'Hospitalet de Llobregat	01 No prendre mesures sobre plànol. Totes les mesures s'han de compensar a l'obra 02 Les possibles contradiccions entre els documents del projecte han de ser comunicades immediatament a l'OFI i determinarà la validesa i prioritat. 03 Els plànols han de ser llegits en conjunt amb tots els documents rellevants del projecte, inclosos la documentació escrita, instal·lacions i fitxers. 04 Aquest plànol no és vàlid per a la construcció sense l'aprovació del Propietari del Projecte. 05 Aquest plànol és propietat dels seus autors i no pot ser reproduït, divulgat o copiat totalment o parcialment sense la seva autorització. Tots els drets estan reservats per la IRI, SL 63/95.	Projecte Executiu	Q. Equipaments 1. Banys Details 12. Equipaments 01			CODI PLÀNOL:	Q-0112



Q09 MIRALL-MOBLE

DESCRIPCIÓ: Moble frontal lineal de DM hidròfug acabat melamina de 16 mm, color a definir per la DF, amb mirall LPC de 3mm abatible mitjançant pistons hidràulics. Integra saboneres i secadors de mans automàtics.



Q12 INODOR SUSPÈS + BASTIDOR EMPOTRABLE BASTIDOR EMPOTRABLE

MARCA: ROCA
MODEL: IN-WALL
(REF. A890092100)

DESCRIPCIÓ: Bastidor empotrable per a vàter suspès amb fluxòmetre de doble descàrrega i accessoris d'instal·lació inclosos. Distància axial de 180 mm. Perfil metàl·lic amb capacitat de resistència de 400 kg. Profunditat mínima d'instal·lació de 140 mm. Potes ajustables de 0-200 mm. Colze de ø90 / ø110. Muntatge en envà amb muntants i/o davant de paret resistent.



Q15 MIRALL BASCULANT

MARCA: MEDICLINICS
MODEL: MIRALL
(REF. EP0300-CS-EP0400CS)

DESCRIPCIÓ: Miralls basculants realitzats amb una estructura d'acer acabat en epoxi blanc (EP0300) o en acer inoxidable *AISI 304 (EP0300CS / EP0400CS) acabat setinat, de 1,5 mm de gruix, amb cantonades soldades i polides. Indicats per a aconseguir banys i recintes públics sense barreres arquitectòniques d'accessibilitat. Models aptes per a col·lectivitats. Màxima durabilitat i resistència a l'oxidació. S'inclouen de sèrie els mitjans de fixació a paret de maó.



Q10 LAVABO MURAL + SIFÓ LAVABO MURAL

MARCA: ROCA
MODEL: INSPIRA
(REF. A32752C000)

DESCRIPCIÓ: Lavabo de Fineceramic mural, amb joc de fixació, acabat en color blanc.



INODOR SUSPÈS

MARCA: ROCA
MODEL: ACCESS
(REF. A346236000)

DESCRIPCIÓ: Tassa suspesa Roca *Rimless®. Inclou joc de fixació. Compatible amb Sistemes d'Instal·lació Roca *Duplo *One / Duple S.



Q16 ABOCADOR + REIXA ABOCADOR

MARCA: ROCA
MODEL: GARDA
(REF. A371055000)

DESCRIPCIÓ: Abocador de porcellana.



SIFÓ

MARCA: ROCA
MODEL: DAMA

(REF. A506403110)

DESCRIPCIÓ: Sifó ampolla d'1 1/4" per a lavabo. Tub de 300 mm.



TAPA

MARCA: ROCA
MODEL: ACCESS
(REF. A801C4200U)

DESCRIPCIÓ: Tapa i seient per a inodor amb caiguda amortiguada.



REIXA

MARCA: ROCA
MODEL: GARDA
(REF. A526005510)

DESCRIPCIÓ: Reixa d'acer inoxidable amb coixinet per a abocador.



Q11 DISPENSADOR DE SABÓ AUTOMÀTIC

MARCA: MEDICLINICS
MODEL: DISPENSADOR DE SABÓ BRADLEY
(REF. A506403110)

DESCRIPCIÓ: Dispensador de sabó automàtic per a adossar a la paret de Bradley®. Fabricat als EUA. Admet sabó higiènic per a mans, amb pH neutre i lliure de clor. Admet solucions desinfectants, sabons líquids o gel hidro-alcohòlic. No admet sabons quirúrgics o sabons amb partícules sòlides abrasives. Compleix amb la normativa ADA. Obertura superior amb clau especial subministrada..



Q13 BARRA DE SUPORT ABATIBLE VERTICAL + P.P HIGIÈNIC

MARCA: MEDICLINICS
MODEL: BARRES DE SUPORT
BG2800-B-BG0800C-CS-BG0850CS)

DESCRIPCIÓ: Barres abatibles de gir vertical amb porta-rotlles, fabricades amb tub de 32 mm de diàmetre , per a col·locar al costat del vàter. Les barres estan formades per un tub doblegat en forma de "O" reforçades amb doble tub amb un travesser intermedi que incorpora al punt central un porta-rotlles per a paper higiènic i una platina de fixació a la paret de 3 mm de gruix que disposa de 6 forats de 6,5 mm de diàmetre per a fixar la barra a la paret.



Q17 AIXETA MURAL NETEJA

MARCA: ROCA
MODEL: BRAVA
(REF. A5A878EC00)

DESCRIPCIÓ: Aixeta mural per a aigüera amb canella inferior giratòria



Q14 CANBIA PANYALS VERTICAL

MARCA: MEDICLINICS
MODEL: CANVIA BOLQUERS
(REF. CP0016VCS)

DESCRIPCIÓ: Canvia bolquers verticals per a per a instal·lar irectament a la paret, fabricats amb polipropilè amb additiu antibacterià incorporat, amb *ionizador Ió *Higienic i amb exterior d'acer inoxidable *AISI 304 (CP0016VCS i CP0016VCSB).



Q18 PAPERERA MURAL

MARCA: MEDICLINICS
MODEL: CONTENIDOR D'HIGIENE FEMENINA
(REF. 4A10-11)


DESCRIPCIÓ: Contenidor higiènic amb tapa per a adossar a la paret de *Bradley ®. Fabricat als EUA. Disseny actual i d'avantguarda, concebut per a tenir una llarga vida útil i ser anti-vandàlic. Construït íntegrament en acer inoxidable AISI 304, amb un acabat setinat en totes aquelles parts vistes, totalment soldat, amb les cantonades de traç continu i lliure de rebaves i zones tallants.



Q19 PAPERERA MURAL

MARCA: MEDICLINICS
MODEL: CONTENIDOR D'HIGIENE FEMENINA
(REF. PP3018CS)

DESCRIPCIÓ: Contenidor d'higiene femenina d'accionament manual de 18 L de capacitat, fabricat amb acer inoxidable *AISI 430, de 0,8 mm de gruix. Capçal del contenidor extraïble, amb tapa basculant de tancament automàtic, amb ansa i dipòsit recull-residus integrat, per a l'eliminació discreta d'articles d'higiene. Dissenyat especialment per a impedir la visualització del contingut. Apte també per a dipositar els bolquers utilitzats, tant de bebès, com de persones adultes.

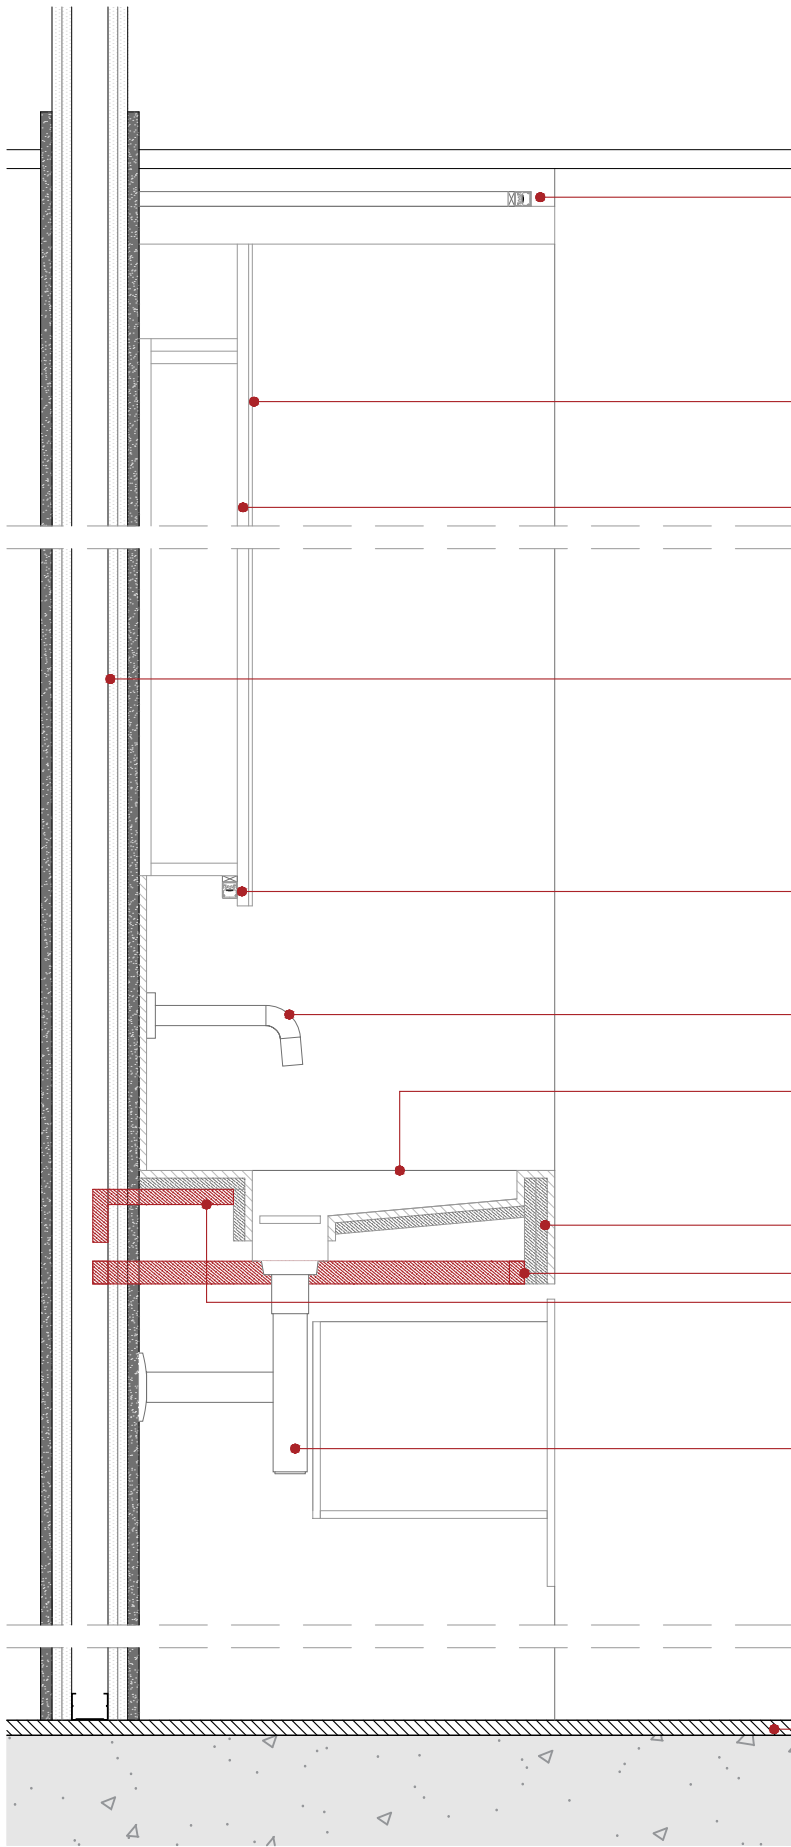

Tira led a 3 cm dels extrems del marc

Mirall de lluna incolora templada de 5 mm adherit sobre taulell de fusta de Dm hidròfug de 15 mm, abatible mitjançant pistons hidràulics ocults. Cantells vistos de placa laminada. Tancament amb clau mestra de manteniment.

Moble superior de taulell aglomerat hidròfug de 16 mm de gruix xapat exterior amb placa laminada, revestiment interior melamina, color a definir per la DF. Inclou integració de dispositiu.

Envà de doble placa hidròfuga de guix de 1,3 cm d'espessor, amb estructura metàl·lica de montants tipus C de 4,8 cm de cantell i 2 mm d'espessor, col·locats cada 40 cm. Inclou reforços interiors de fusta o xapa metàl·lica per a subjecció de mobiliari suspès.

Tira led integrada en moble frontal.

Aixeta electrònica empotrable per a lavabo d'una aigua amb sensor integrat en la canella. Alimentació amb connexió a la xarxa (230V).


Pica amb lavabo integrat, feta a mida de 55 cm d'ample i amb faldó de 15 cm, realitzat amb gres porcelànic o dekon, model a definir per la DF, amb moble de DM hidròfug acabat melamina de 16 mm integrat en la part inferior, registrable i amb punt de desguàs i dimensions segons plans planols de projecte. Model a aprovar per la DF.


Taulells de DM Hidròfug

Estructura d'acer inoxidable subjecte mitjançant pletines a estructura reforçada de pladur anclada a forjats.

Sifó ampolla d'1 1/4" per a lavabo. Tub de 300 mm.

Paviment LOTUM MORTER, continu d'alt espessora partir d'una combinació de resines i agregats de granulometria especial, proporcionant un paviment de resistències mecàniques i químiques molt altes, apte per a trànsit pesat i intens.

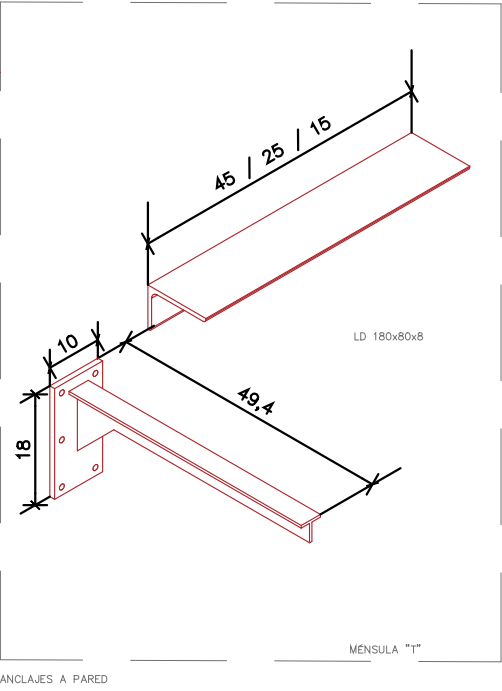

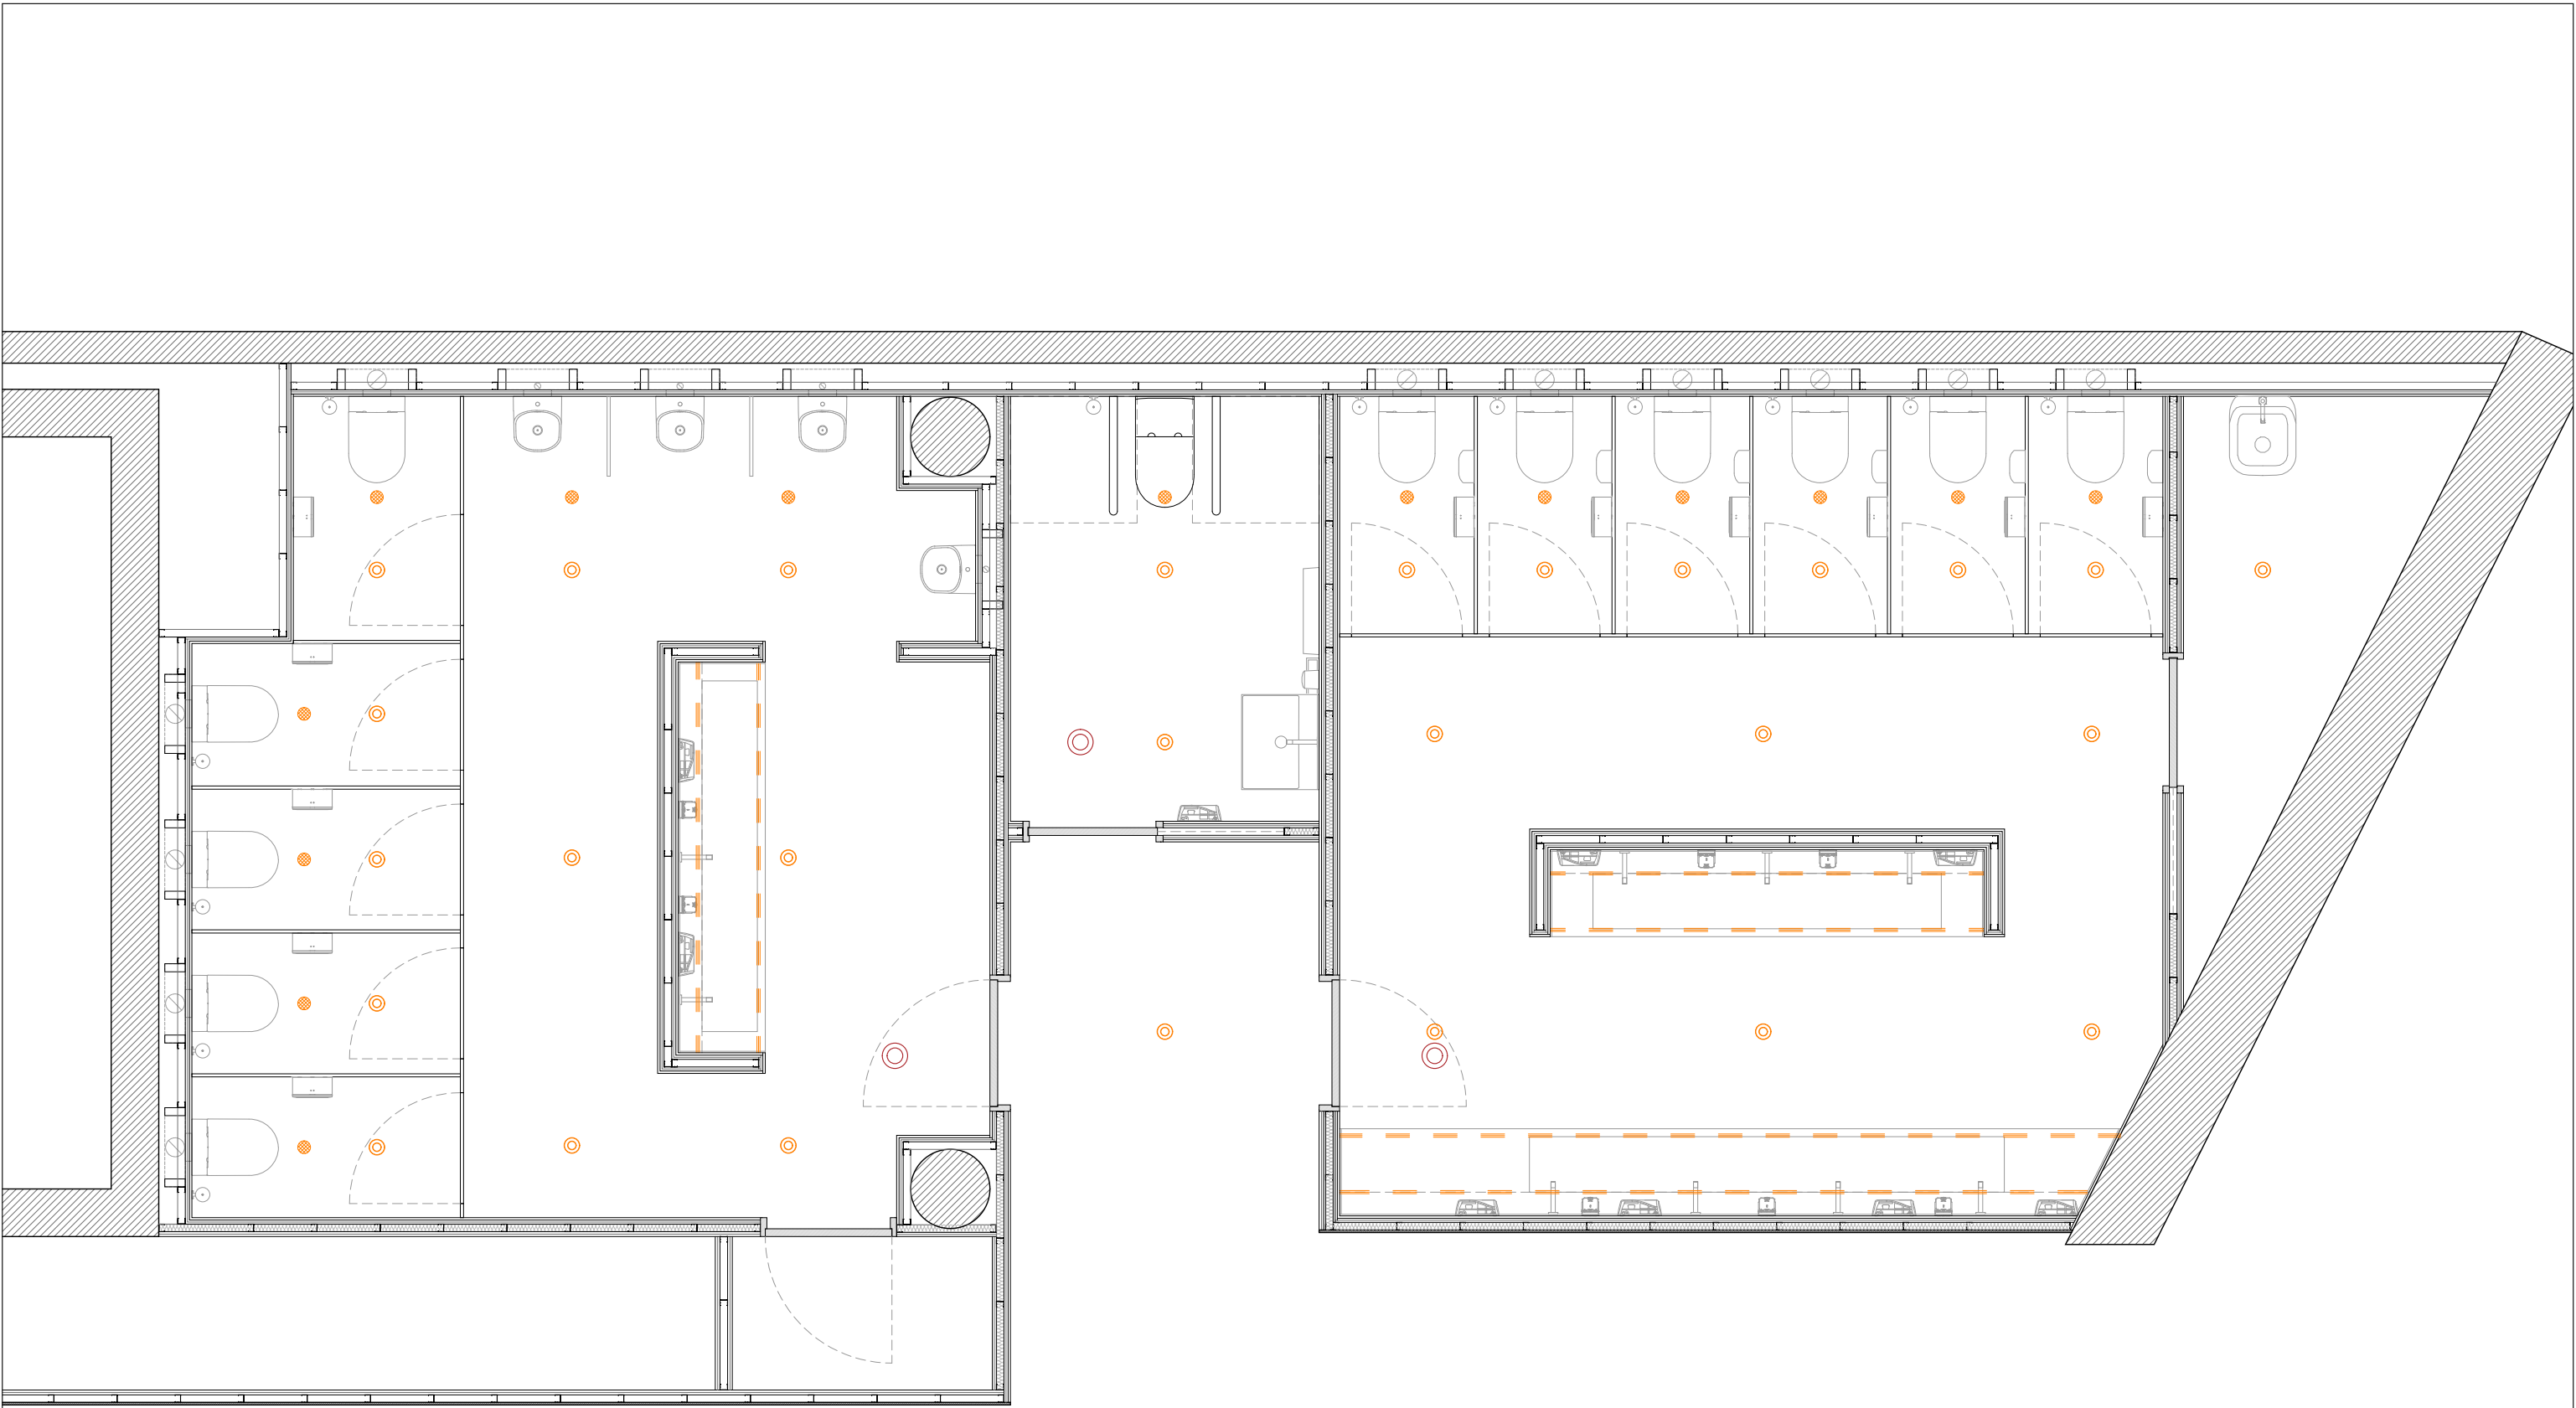

LIEGENDA INSTAL·LACIONS AL SOSTRE

Downlight empotrable

Marca: LAMP
Model: KOMBIC 100 - OPAL -
100 Ø mm
Potencia: 13.4 W
Temperatura: 3000 K
Alimentació: ON/OFF
Acabat: Blanc 9010
Referencia: K11RD15400P930NWW

Luminaria lineal - Tira led


Marca: LAMP
Model: FINE LED
Potencia: 48 W
Temperatura: 3000 K
Alimentació: 24 VDC
Acabat: -
Referencia: F2SF500L0208300

Detector de presència

Retorn aire



	AUTORS VÍVID ARQUITECTURA SLP	COL·LABORADORS	CLIENT	PROJECTE	NOTES GENERALS	FASE	PLÀNOL	E(A3): 1.40	E(A1): 1.20	VERSÍO: 1	DATA: 04/10/24
	ARQUITECTE ALEIX GONZÁLEZ CALL ARQUITECTE TÈCNIC MANEL GONZALEZ SOLANES	ENGINEYER D'INSTAL·LACIONS Gerard Rosell Enginyeria SLP ENGINEYER D'ESTRUCTURES AVAC ARQUITECTES	FIRA 2000 S.A. PROJECT MANAGER FIRA INTERNACIONAL DE BARCELONA (FIB)	OBRES RELATIVES AL PROJECTE D'EXECUCIÓ DE REHABILITACIÓ DEL CENTRE DE CONVENÇIONS 2 (CC2) DEL RECINTE FIRA DE BARCELONA GRAN VIA UBICACIÓ Carrer de la Botànica, 62 08908 L'Hospitalet de Llobregat	01 No prendre mesures sobre plànol. Totes les mesures s'han de comprovar a l'obra 02 Les possibles contradiccions entre els documents del projecte han de ser comunicades immediatament a la D.F. i determinarà la validesa i prioritat. 03 Els plànols han de ser llegits en conjunt amb tots els documents rellevants del projecte, inclosa la documentació escrita, instal·lacions i fitxers. 04 Aquest plànol no és vàlid per a la construcció sense l'aprovació del Propietari del Projecte. 05 Aquest plànol és propietat dels seus autors i no pot ser reproduït, divulgat o copiat totalment o parcialment sense la seva autorització. Tots els drets estan reservats per la llei, DL 63/95.	Projecte Executiu	Q. Equipaments 1. Banys Sostres 16. Banys Zona Nord			CODI PLÀNOL:	Q-0116

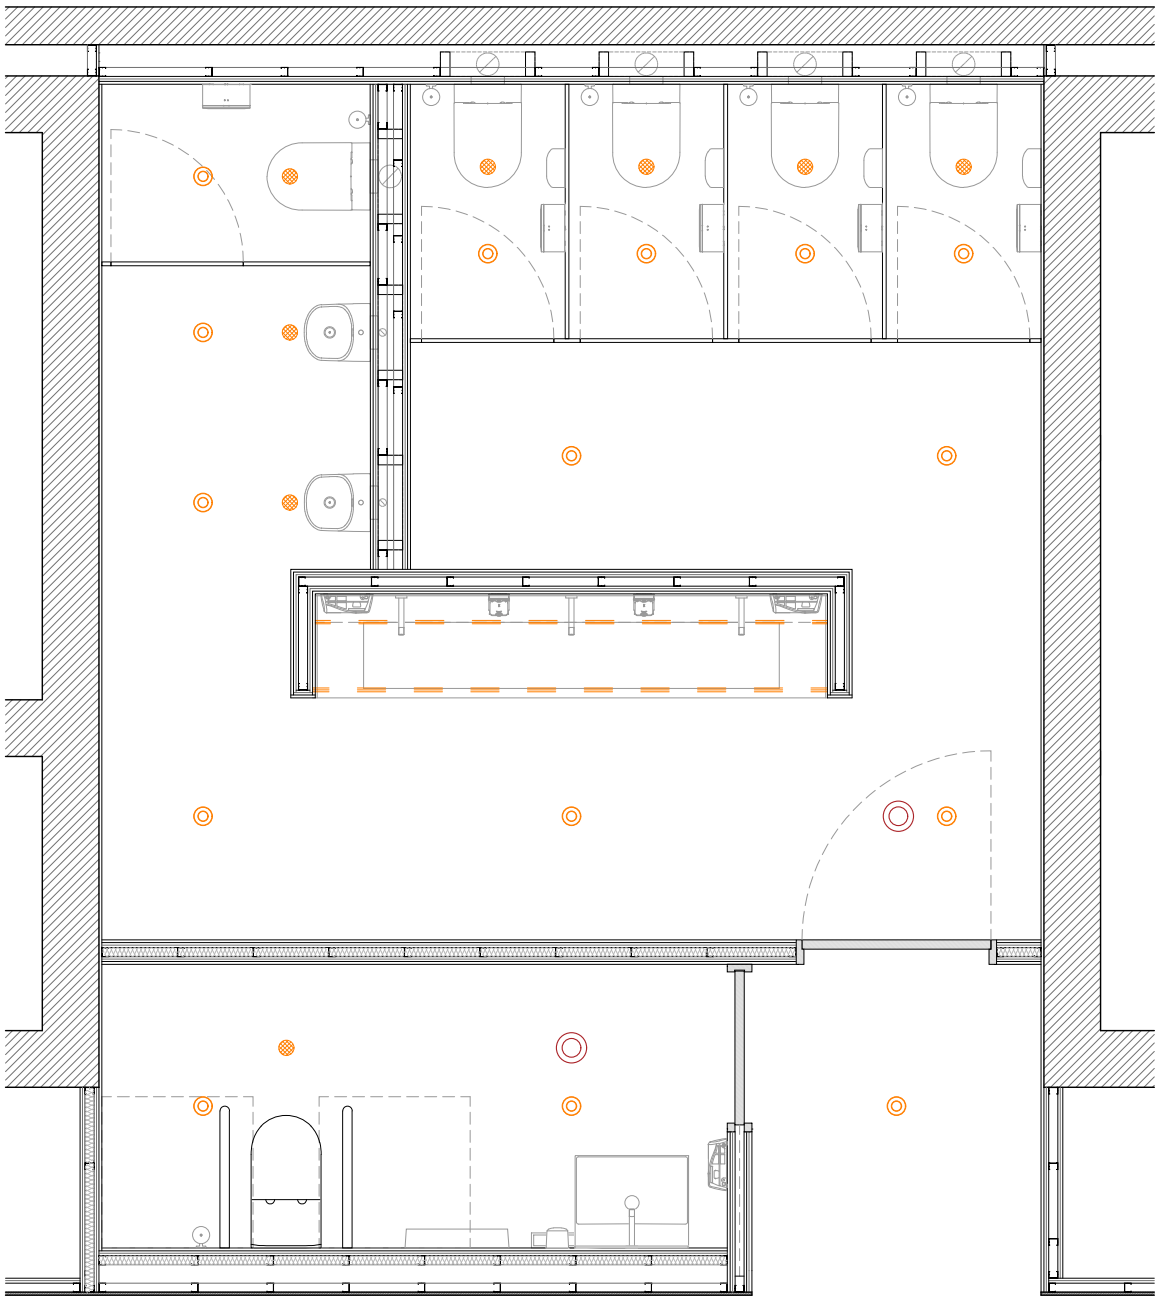

LIEGENDA INSTAL·LACIONS AL SOSTRE



Downlight empotrable

Marca: LAMP
Model: KOMBIC 100 - OPAL -
100 Ø mm
Potencia: 13.4 W
Temperatura: 3000 K
Alimentació: ON/OFF
Acabat: Blanc 9010
Referencia: K11RD15400P930NWW

Luminaria lineal - Tira led

Marca: LAMP
Model: FINE LED
Potencia: 48 W
Temperatura: 3000 K
Alimentació: 24 VDC
Acabat: -
Referencia: F2SF500L0208300



Detector de presència



Retorn aire

vívid

AUTORS VÍVID ARQUITECTURA SLP
ARQUITECTE
ALEIX GONZÁLEZ CALL
ARQUITECTE TÈCNIC
MANEL GONZÁLEZ SOLANES

COL·LABORADORS
ENGINEYER D'INSTAL·LACIONS
Gerard Rosell Enginyeria SLP
ENGINEYER D'ESTRUCTURES
AVAC ARQUITECTES

CLIENT
FIRA 2000 S.A.
PROJECT MANAGER
FIRA INTERNACIONAL DE BARCELONA (FIB)

PROJECTE
OBRES RELATIVES AL PROJECTE D'EXECUCIÓ DE REHABILITACIÓ DEL
CENTRE DE CONVENÇIONS 2 (CC2) DEL RECINTE FIRA DE BARCELONA
GRAN VIA
UBICACIÓ
Carrer de la Botànica, 62 08908 L'Hospitalet de Llobregat

NOTES GENERALS

01 No prendre mesures sobre plànol. Totes les mesures s'han de comparar a l'obra.
02 Les possibles contradiccions entre els documents del projecte han de ser comunicades immediatament a l'OFI i determinarà la validesa i prioritat.
03 Els plànols han de ser llegits en conjunt amb tots els documents rellevants del projecte, inclosa la documentació escrita, instal·lacions i fitxers.

04 Aquest plànol no és vàlid per a la construcció sense l'aprovació del Propietari del Projecte.
05 Aquest plànol és propietat dels seus autors i no pot ser reproduït, divulgat o copiat totalment o parcialment sense la seva autorització. Tots els drets estan reservats per la llei, DL 63/95.

FASE

Projecte
Executiu

PLÀNOL

E(A3): 1.40

E(A1): 1.20


VERSÍO: 1

DATA: 04/10/24


CODI PLÀNOL:

Q-0117


Q. Equipaments
1. Banys Sostres
17. Banys Zona Sud

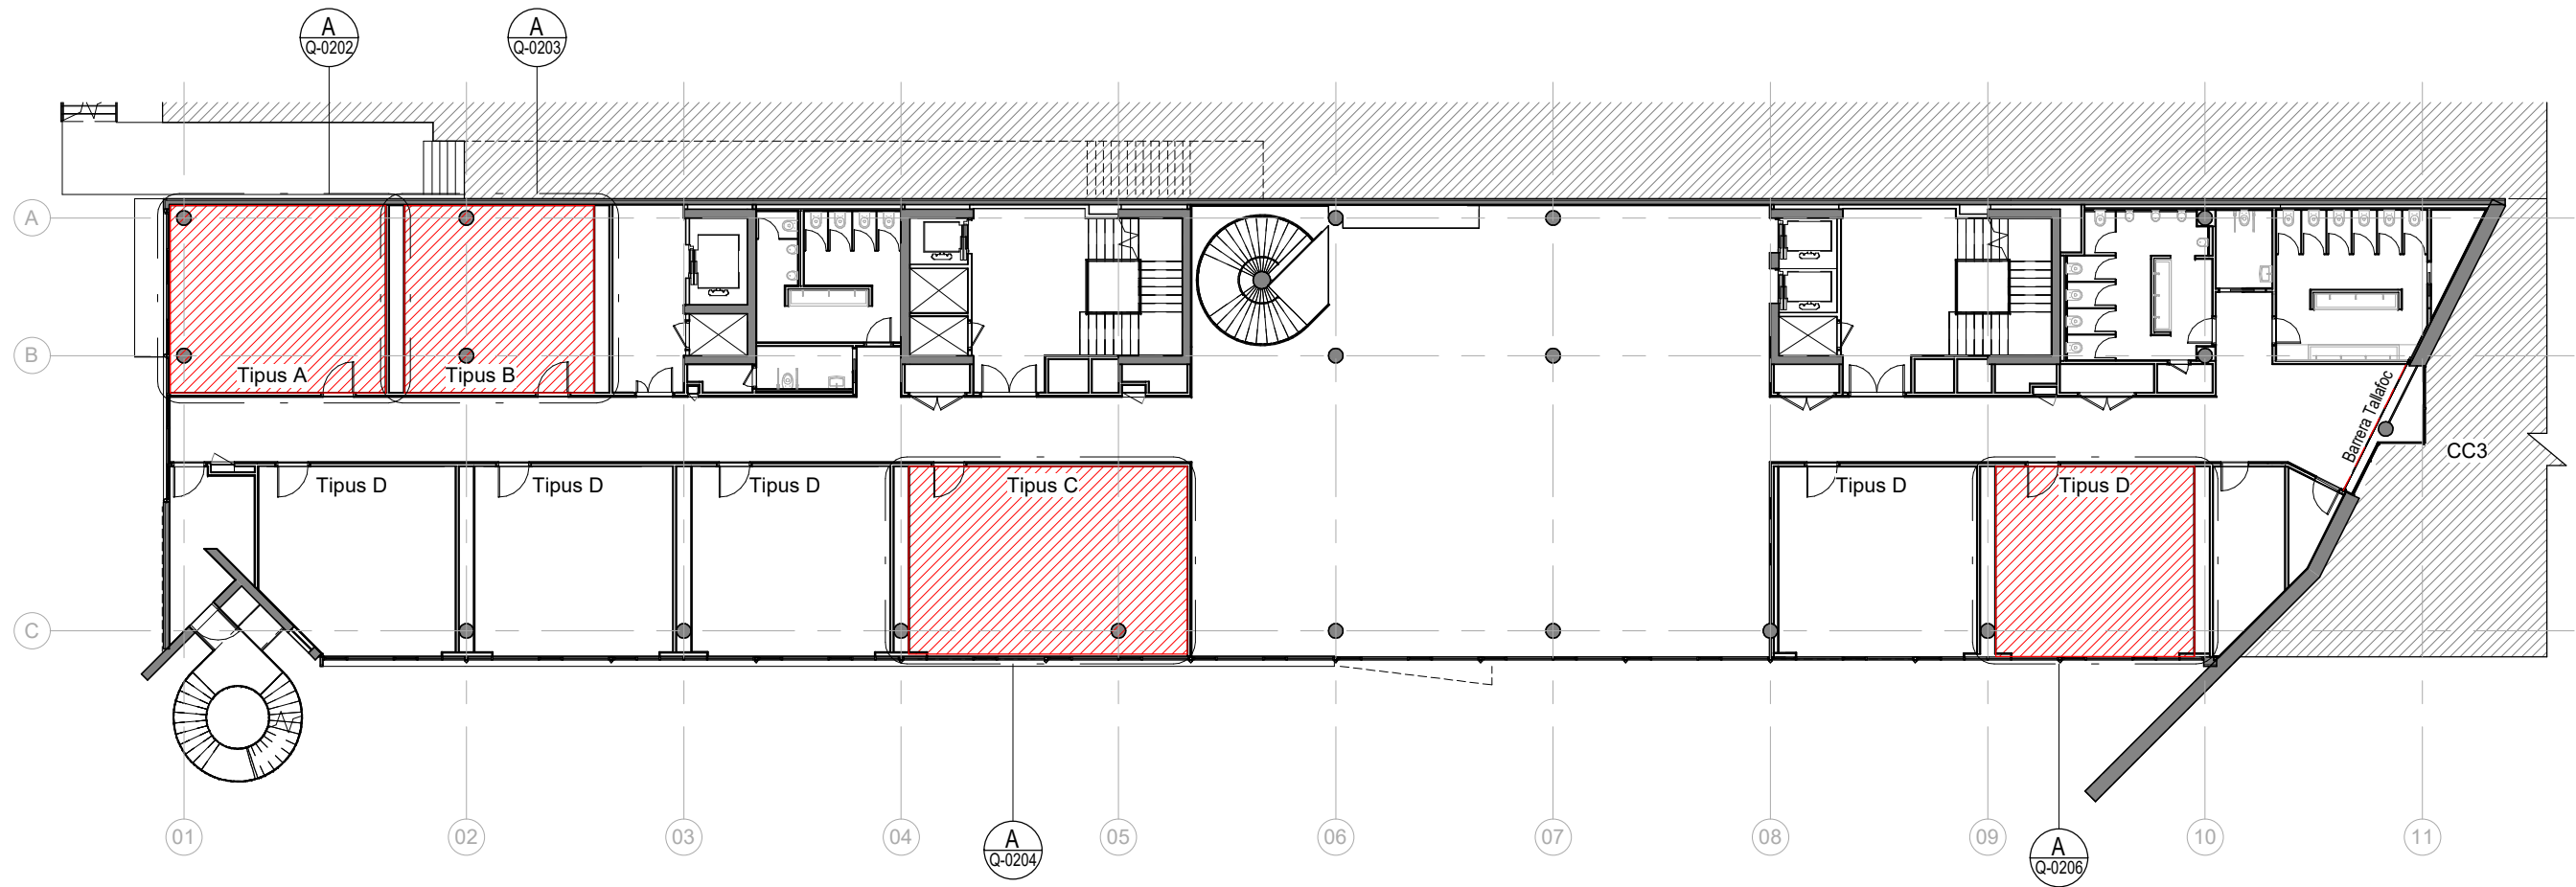

Planta Segona Proposta
1 : 250

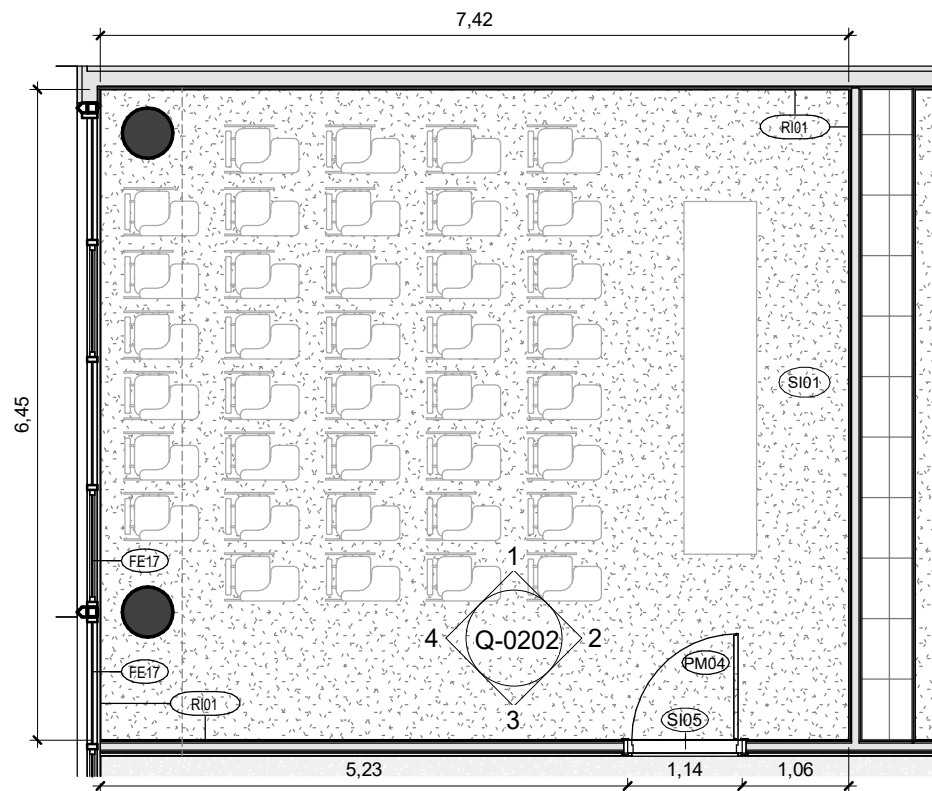

Sala Tipus A
1 : 75

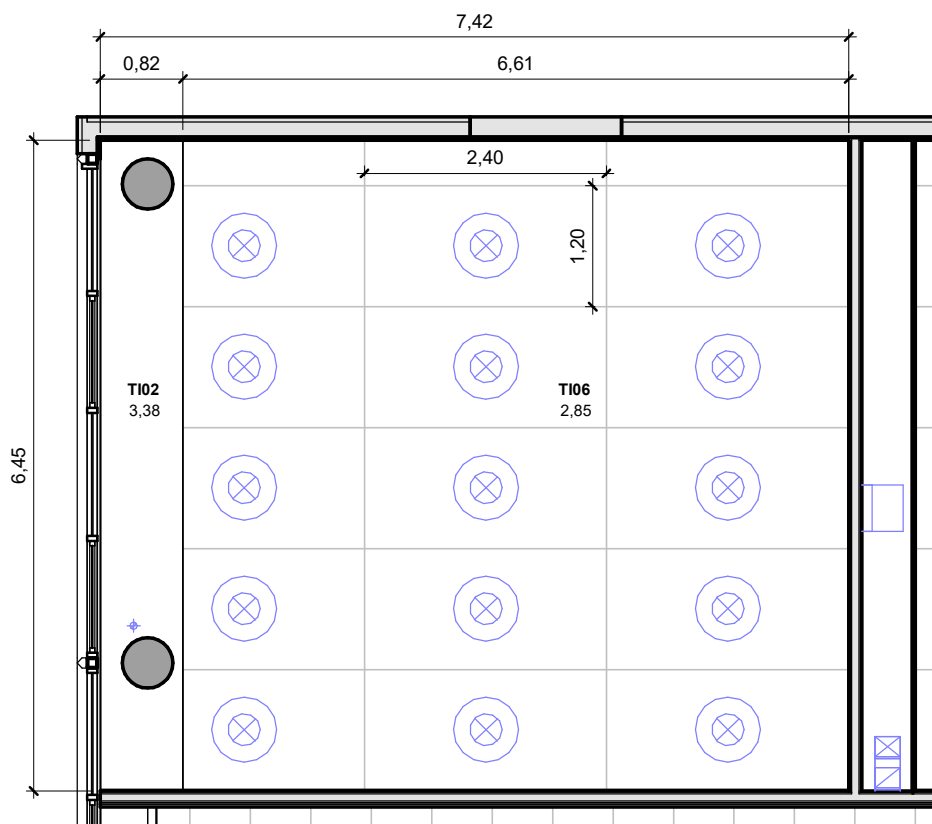

Sala Tipus A Falsos Sostres
1 : 75


REFERÈNCIES ACABATS

- SI01 PAVIMENT: MOQUETA INTERFACE 50x50cm
- SI02 PAVIMENT: CONTINUU DE MORTER - WC
- SI03 PAVIMENT: CONTINUU DE MORTER - CIRCULACIÓ
- SI04 PAVIMENT: REPARACIO DE PAVIMENT EXISTENT
- SI05 PAVIMENT: MARXAPEU METALIC
- SI06 PAVIMENT: TARIMA FLOTANT DE FUSTA
- TI01 CELRÀS: PINTURA
- TI02 CELRÀS: PLAQUES DE GUIX LAM. TIPUS NORMAL
- TI03 CELRÀS: PLAQUES DE GUIX LAM. HIDRÒFUGA
- TI04 CELRÀS: SAFATA DEPLOYÉ HUNTER DOUGLAS
- TI05 CELRÀS: PROJECTAT ACÚSTIC
- TI06 CELRÀS: ACÚSTIC REGISTRABLE 120x240cm
- RI01 MUR: PINTURA COLOR A DEFINIR PER LA DF
- RI02 MUR: RAJOLA CERÀMICA 5X40CM
- RI03 MUR: REVESTIMENT DE PLANXA D'ALUMINI
- RI04 MUR: PANELL FONOABSORVENT ACÚSTIC


REFERÈNCIES IL·LUMINACIÓ I INSTAL·LACIONS

- L01
- L02
- L03
- L04
- L05
- L06
- SAFATA INSTAL·LACIONS VISTA
- TUB AIRE ACONDICIONAT VIST
- CALAIX PLADUR RF VIST
- BIGA METÀLICA SUPORT AUDITORIS
- TOBERA IMPULSIÓ AIRE
- SISTEMA DE RUIXADORS
- L07
- L08
- L09
- L10
- L11


NOTA: S'HAURÀ DE REPLANTEJAR TOTS ELS ELEMENTS A L'OBRA UN COP ESTIGUIN AL DESCOBERT ELS CASSETONS DE FORMIGÓ

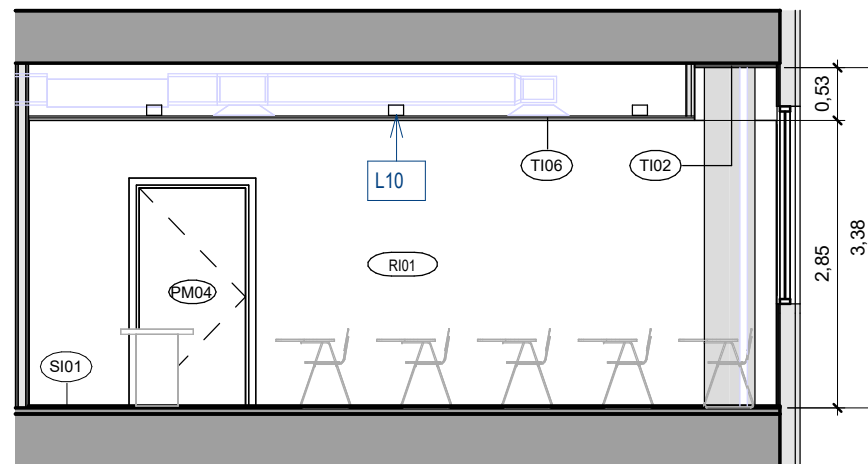


Alçat 3
1 : 75

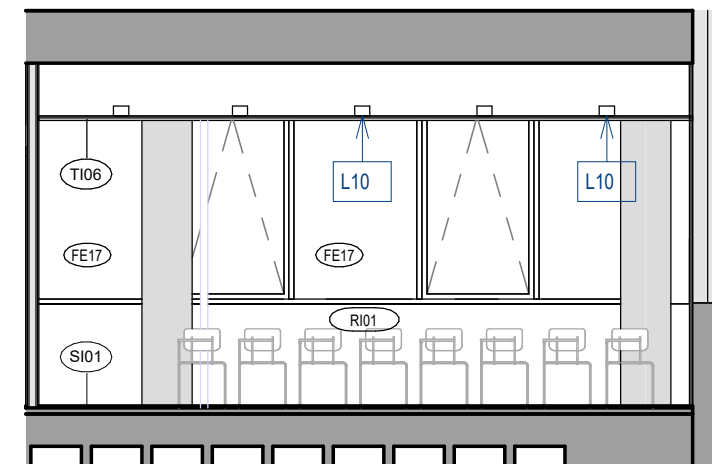

Alçat 4
1 : 75

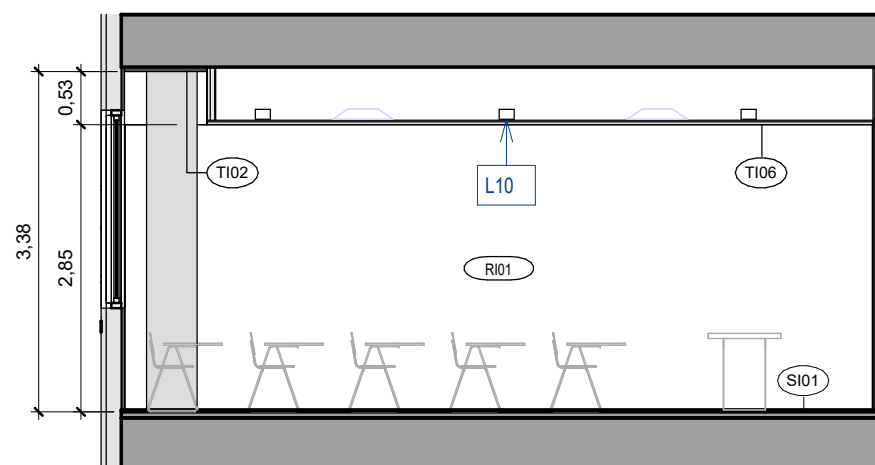

Alçat 1
1 : 75

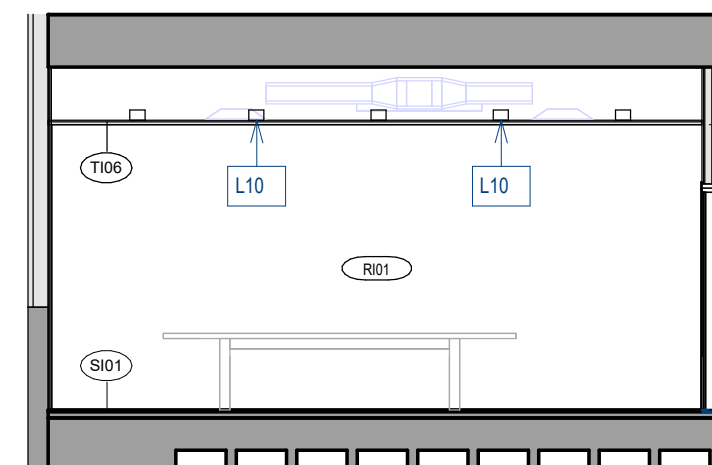


Alçat 2
1 : 75


vivid

AUTORS VÍVID ARQUITECTURA SLP	COL-LABORADORS	CLIENT	PROJECTE	NOTES GENERALS	FASE	PLÀNOL	E (A3): As	E (A1):	VERSIÓ: 1	DATA: 04/10/2024
ARQUITECTE ALEIX GONZÁLEZ CALL ARQUITECTE TÈCNIC MANEL GONZÁLEZ SOLANES	ENGINEYER D'INSTAL·LACIONS Gerard Rosell Enginyeria SLP ENGINEYER D'ESTRUCTURES AVAC ARQUITECTES	FIRA 2000 S.A. PROJECT MANAGER FIRA INTERNACIONAL DE BARCELONA (FIB)	A17 OBRES RELATIVES AL PROJECTE D'EXECUCIÓ DE REHABILITACIÓ DEL CENTRE DE CONVENIÈNCIES 2 (CC2) DEL RECENTE FIRA DE BARCELONA GRAN VIA UBICACIÓ Carrer de la Botànica, 62 08908 L'Hospitalet de Llobregat	01 No prendre mesures sobre plànol. Totes les mesures s'han de comprovar a l'obra. 02 Les possibles contradiccions entre els documents del projecte han de ser comunicades immediatament a la D.F. i determinats la validesa i prioritat. 03 Els plànols han de ser llegits en conjunt amb tots els documents referents del projecte, inclosos la documentació escrita, instal·lacions i bocans. 04 Aquest plànol no és vàlid per a la construcció sense l'aprovació del Propietari del Projecte. 05 Aquest plànol és propietat dels seus autors i no pot ser reproduït, divulgat o copiat totalment o parcialment sense la seva autorització. Tots els drets estan reservats per la llei DL 62/95.	Projecte Executiu	15.Q.EQUIPAMENTS 15.02.Sales Reunions Sala reunió tipus A (56 pax)	Indicated		CODI. PLÀNOL:	

Q-0202

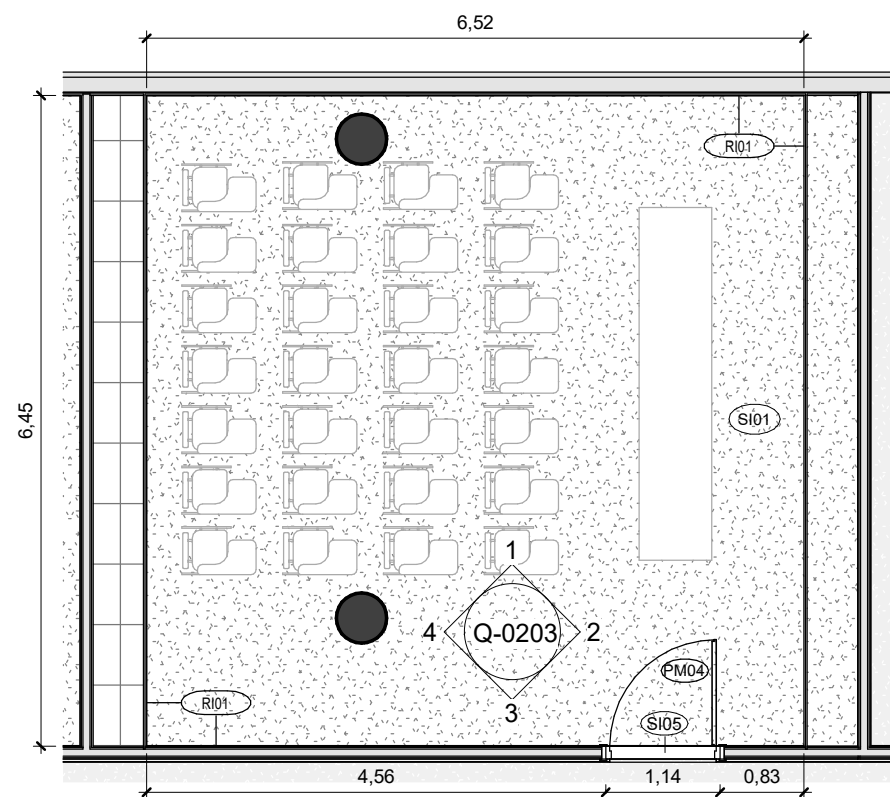

Sala Tipus B
1 : 75

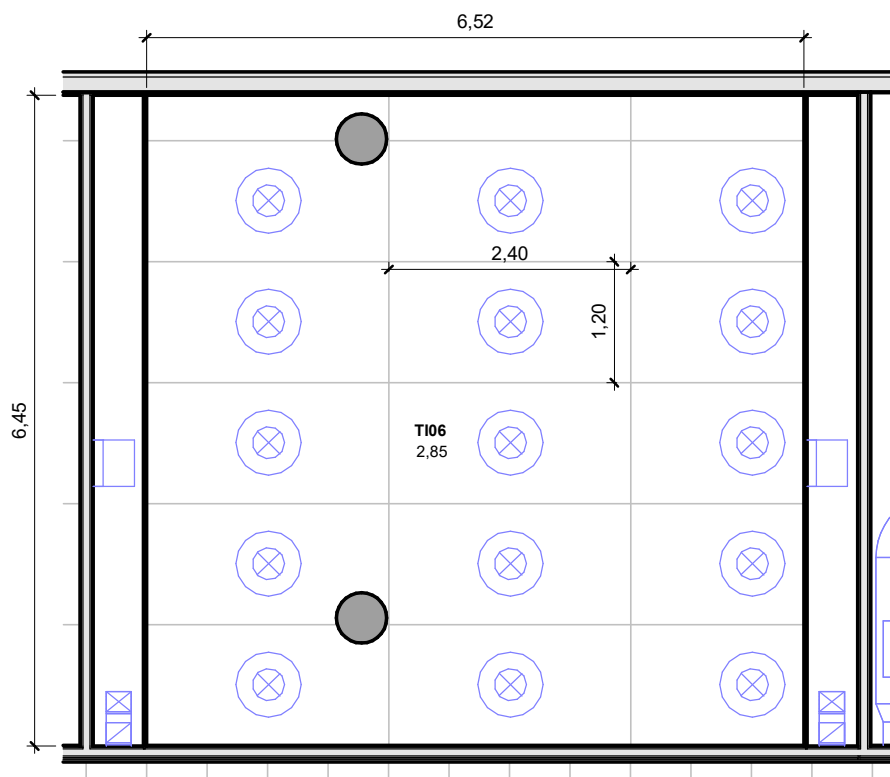

Sala Tipus B Falsos Sostres
1 : 75


REFERÈNCIES ACABATS

- SI01 PAVIMENT: MOQUETA INTERFACE 50x50cm
- SI02 PAVIMENT: CONTINUU DE MORTER - WC
- SI03 PAVIMENT: CONTINUU DE MORTER - CIRCULACIÓ
- SI04 PAVIMENT: REPARACIO DE PAVIMENT EXISTENT
- SI05 PAVIMENT: MARXAPEU METALIC
- SI06 PAVIMENT: TARIMA FLOTANT DE FUSTA
- TI01 CELRÀS: PINTURA
- TI02 CELRÀS: PLAQUES DE GUIX LAM. TIPUS NORMAL
- TI03 CELRÀS: PLAQUES DE GUIX LAM. HIDRÒFUGA
- TI04 CELRÀS: SAFATA DEPLOYÉ HUNTER DOUGLAS
- TI05 CELRÀS: PROJECTAT ACÚSTIC
- TI06 CELRÀS: ACÚSTIC REGISTRABLE 120x240cm
- RI01 MUR: PINTURA COLOR A DEFINIR PER LA DF
- RI02 MUR: RAJOLA CERÀMICA 5X40CM
- RI03 MUR: REVESTIMENT DE PLANXA D'ALUMINI
- RI04 MUR: PANELL FONOABSORVENT ACÚSTIC


REFERÈNCIES IL·LUMINACIÓ I INSTAL·LACIONS

- L01
- L02
- L03
- L04
- L05
- L06
- L07
- L08
- L09
- L10
- L11
- SAFATA INSTAL·LACIONS VISTA
- TUB AIRE ACONDICIONAT VIST
- CALAIX PLADUR RF VIST
- BIGA METÀLICA SUPORT AUDITORIS
- TOBERA IMPULSIÓ AIRE
- SISTEMA DE RUIXADORS


NOTA: S'HAURÀ DE REPLANTEJAR TOTS ELS ELEMENTS A L'OBRA UN COP ESTIGUIN AL DESCOBERT ELS CASSETONS DE FORMIGÓ

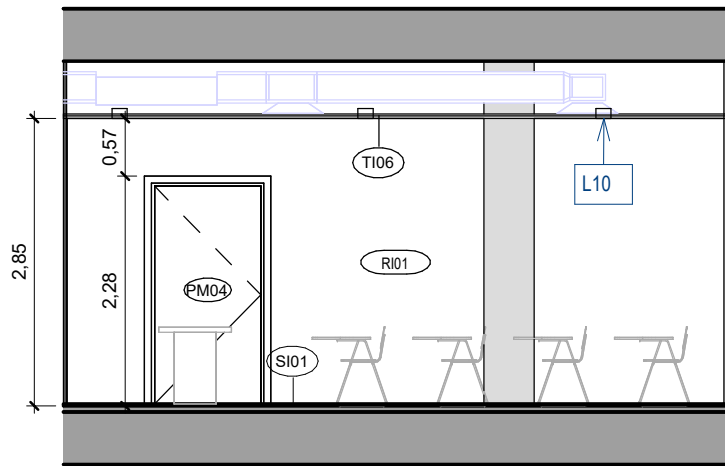


Alçat 3
1 : 75

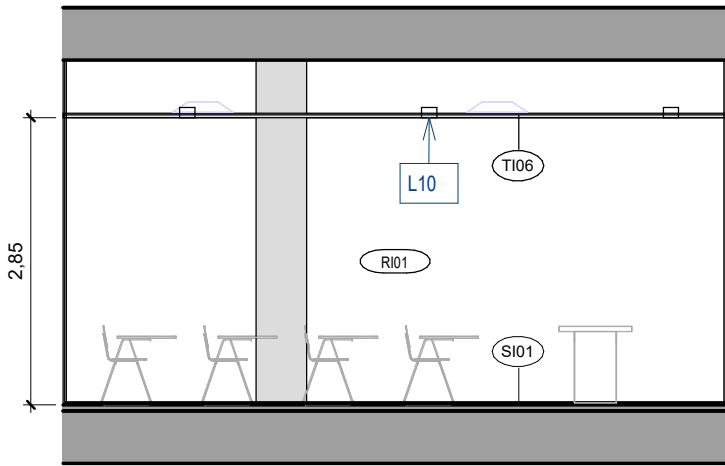


Alçat 1
1 : 75

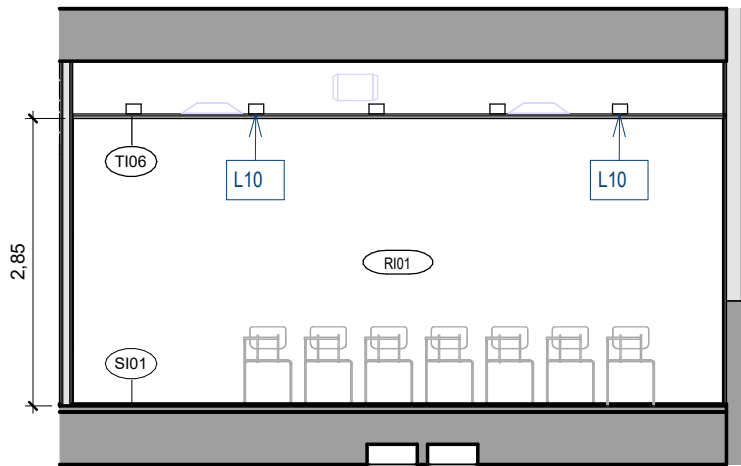


Alçat 4
1 : 75

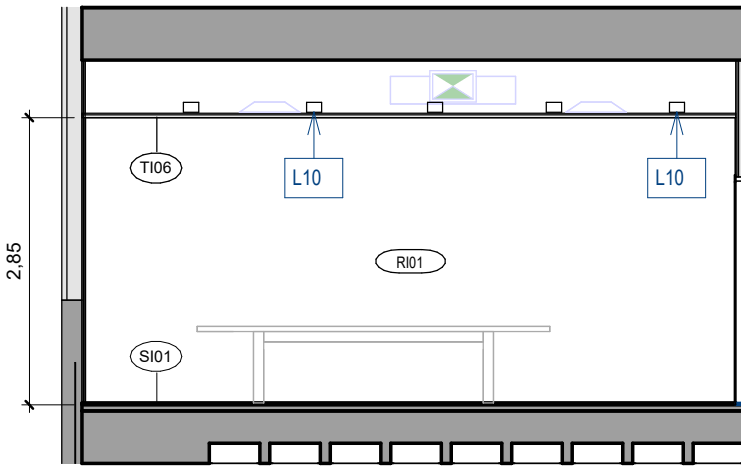

Alçat 2
1 : 75

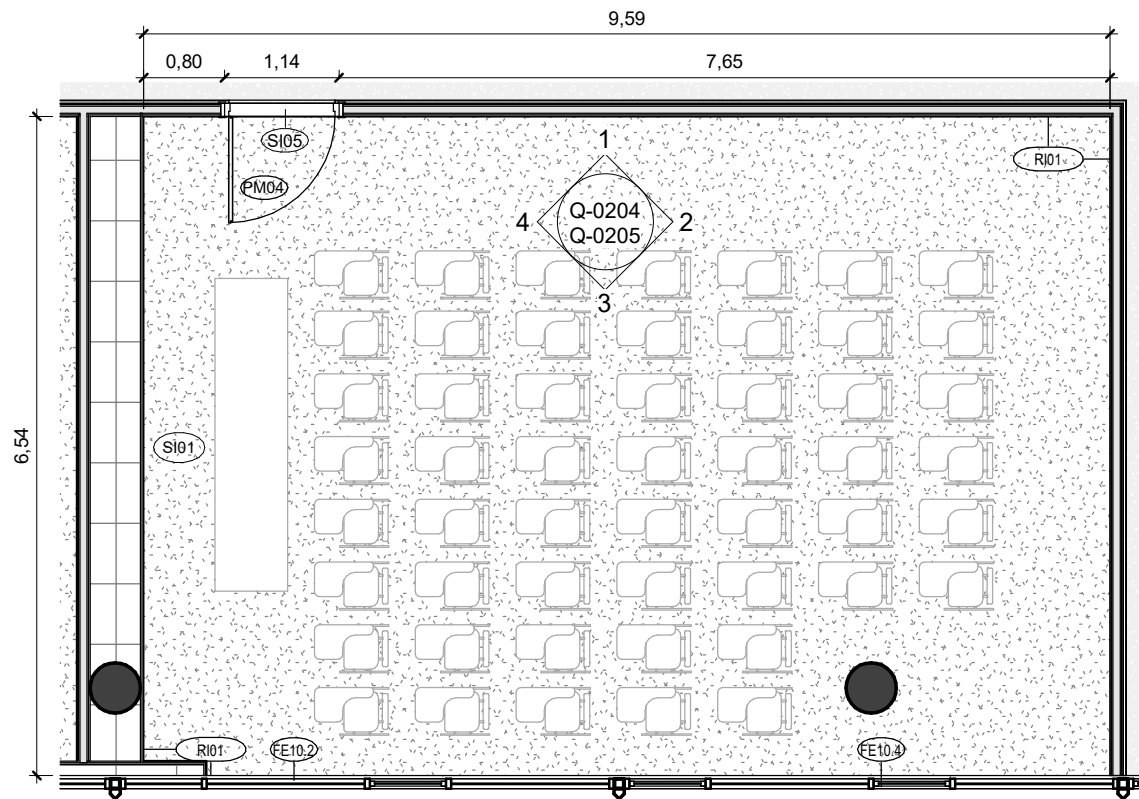

Sala Tipus C
1 : 75

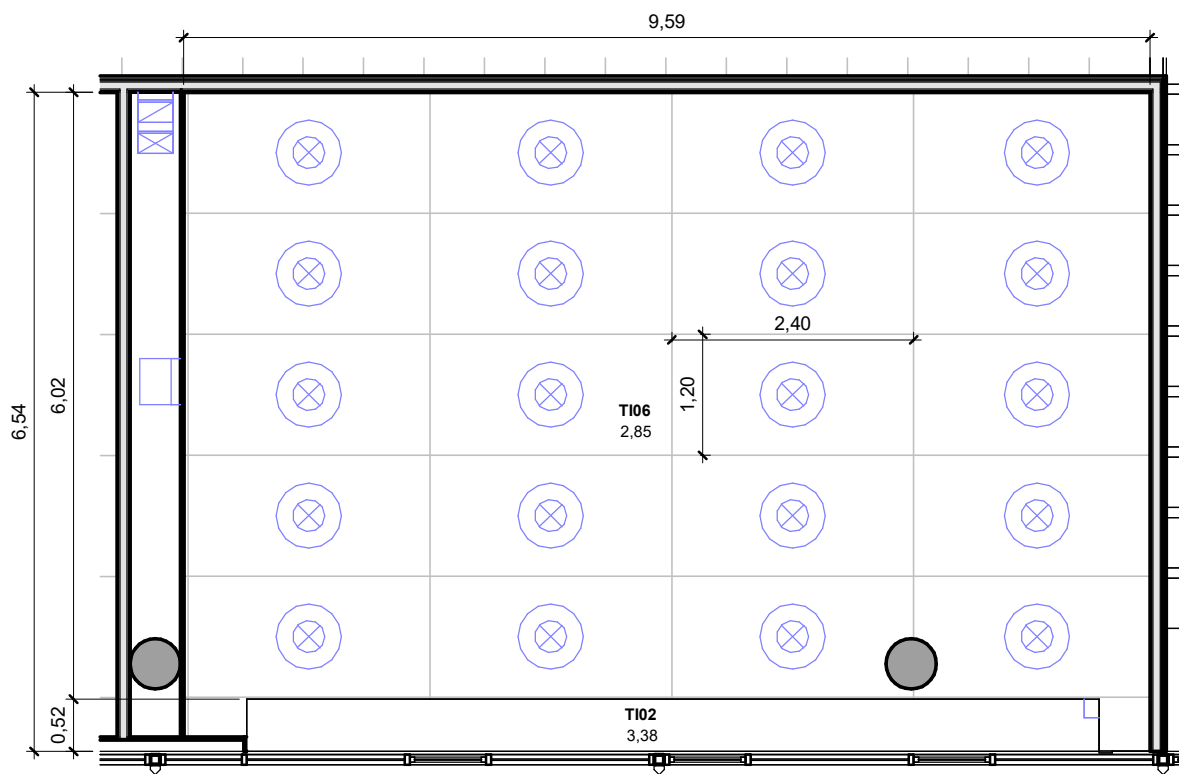

Sala Tipus C Falsos Sostres
1 : 75


REFERÈNCIES ACABATS

- SI01 PAVIMENT: MOQUETA INTERFACE 50x50cm
- SI02 PAVIMENT: CONTINUU DE MORTER - WC
- SI03 PAVIMENT: CONTINUU DE MORTER - CIRCULACIÓ
- SI04 PAVIMENT: REPARACIO DE PAVIMENT EXISTENT
- SI05 PAVIMENT: MARXAPEU METALIC
- SI06 PAVIMENT: TARIMA FLOTANT DE FUSTA
- TI01 CELRÀS: PINTURA
- TI02 CELRÀS: PLAQUES DE GUIX LAM. TIPUS NORMAL
- TI03 CELRÀS: PLAQUES DE GUIX LAM. HIDRÒFUGA
- TI04 CELRÀS: SAFATA DEPLOYÉ HUNTER DOUGLAS
- TI05 CELRÀS: PROJECTAT ACÚSTIC
- TI06 CELRÀS: ACÚSTIC REGISTRABLE 120x240cm
- RI01 MUR: PINTURA COLOR A DEFINIR PER LA DF
- RI02 MUR: RAJOLA CERÀMICA 6X40CM
- RI03 MUR: REVESTIMENT DE PLANXA D'ALUMINI
- RI04 MUR: PANELL FONOABSORVENT ACÚSTIC


REFERÈNCIES IL·LUMINACIÓ I INSTAL·LACIONS

- L01
- L02
- L03
- L04
- L05
- L06
- SAFATA INSTAL·LACIONS VISTA
- TUB AIRE ACONDICIONAT VIST
- CALAIX PLADUR RF VIST
- BIGA METÀLICA SUPORT AUDITORIS
- TOBERA IMPULSIÓ AIRE
- SISTEMA DE RUIXADORS
- L07
- L08
- L09
- L10
- L11

NOTA: S'HAURÀ DE REPLANTEJAR TOTS ELS ELEMENTS A L'OBRA UN COP ESTIGUIN AL DESCOBERT ELS CASSETONS DE FORMIGÓ

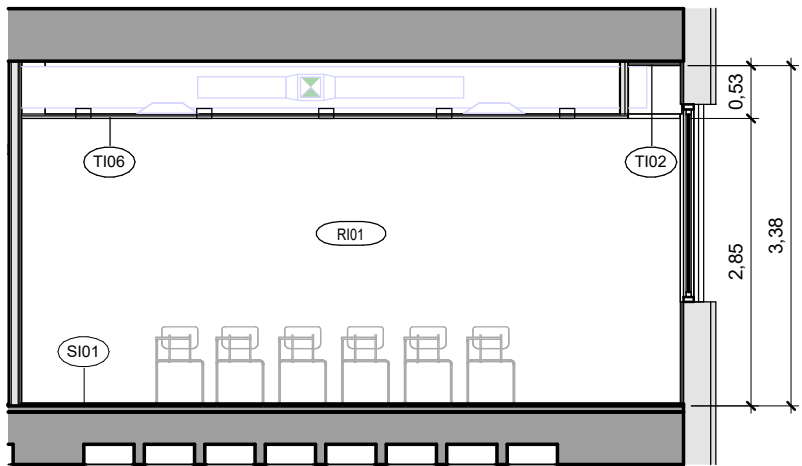

Alçat 2
1 : 75

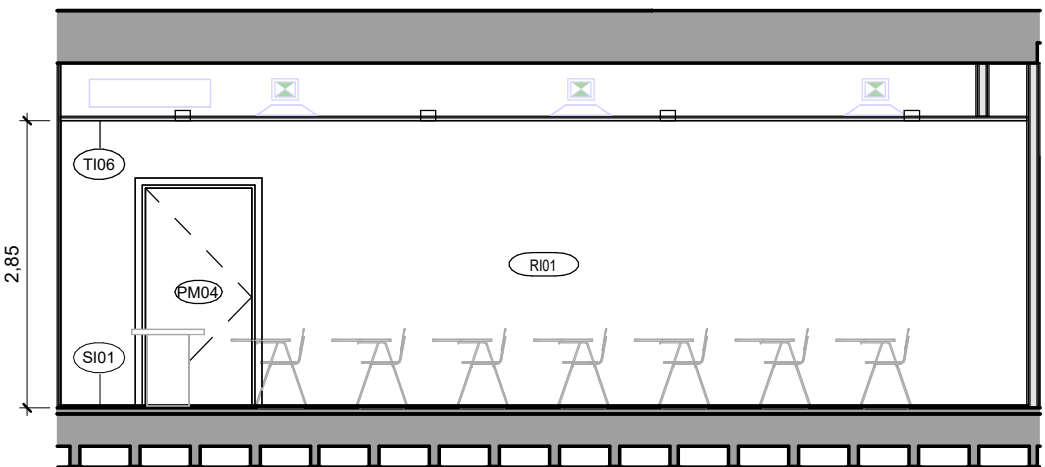

Alçat 1
1 : 75

vivid

AUTORS VÍVID ARQUITECTURA SLP
ARQUITECTE
ALEIX GONZÁLEZ CALL
ARQUITECTE TÈCNIC
MANEL GONZÁLEZ SOLANES

COL-LABORADORS
ENGINEYER D'INSTAL·LACIONS
Gerard Rosell Enginyeria SLP
ENGINEYER D'ESTRUCTURES
AVAC ARQUITECTES

CLIENT
FIRA 2000 S.A.
PROJECT MANAGER
FIRA INTERNACIONAL DE BARCELONA (FIB)

PROJECTE A17
OBRES RELATIVES AL PROJECTE D'EXECUCIÓ DE REHABILITACIÓ DEL CENTRE DE CONVENIÈNCIES 2 (CC2) DEL RECENTE FIRA DE BARCELONA GRAN VIA
UBICACIÓ
Carrer de la Botànica, 62 08908 L'Hospitalet de Llobregat

NOTES GENERALS
01 No prendre mesures sobre plànol. Totes les mesures s'han de comprovar a l'obra.
02 Les possibles contradiccions entre els documents del projecte han de ser comunicades immediatament a la DF i determinar la validesa i prioritat.
03 Els plànols han de ser llegits en conjunt amb tots els documents referents del projecte, inclosos la documentació escrita, instal·lacions i bocans.

04 Aquest plànol no és vàlid per a la construcció sense l'aprovació del Propietari del Projecte.
05 Aquest plànol és propietat dels seus autors i no pot ser reproduït, divulgat o copiat totalment o parcialment sense la seva autorització. Tots els drets estan reservats per la llei DL 62/95.

FASE
Projecte
Executiu

PLÀNOL
15.Q.EQUIPAMENTS
15.02.Sales Reunions
Sala reunió tipus C (58 pax) 1

E (A3): As
Indicated


E (A1):

VERSIÓ: 1
CODI. PLÀNOL:


DATA: 04/10/2024

Q-0204


REFERÈNCIES ACABATS	
SI01	PAVIMENT: MOQUETA INTERFACE 50x50cm
SI02	PAVIMENT: CONTINUU DE MORTER - WC
SI03	PAVIMENT: CONTINUU DE MORTER - CIRCULACIÓ
SI04	PAVIMENT: REPARACIO DE PAVIMENT EXISTENT
SI05	PAVIMENT: MARXAPEU METALIC
SI06	PAVIMENT: TARIMA FLOTANT DE FUSTA
TI01	CELRÀS: PINTURA
TI02	CELRÀS: PLAQUES DE GUIX LAM. TIPUS NORMAL
TI03	CELRÀS: PLAQUES DE GUIX LAM. HIDRÒFUGA
TI04	CELRÀS: SAFATA DEPLOYÉ HUNTER DOUGLAS
TI05	CELRÀS: PROJECTAT ACÚSTIC
TI06	CELRÀS: ACÚSTIC REGISTRABLE 120x240cm
RI01	MUR: PINTURA COLOR A DEFINIR PER LA DF
RI02	MUR: RAJOLA CERÀMICA 5X40CM
RI03	MUR: REVESTIMENT DE PLANXA D'ALUMINI
RI04	MUR: PANELL FONOABSORVENT ACÚSTIC

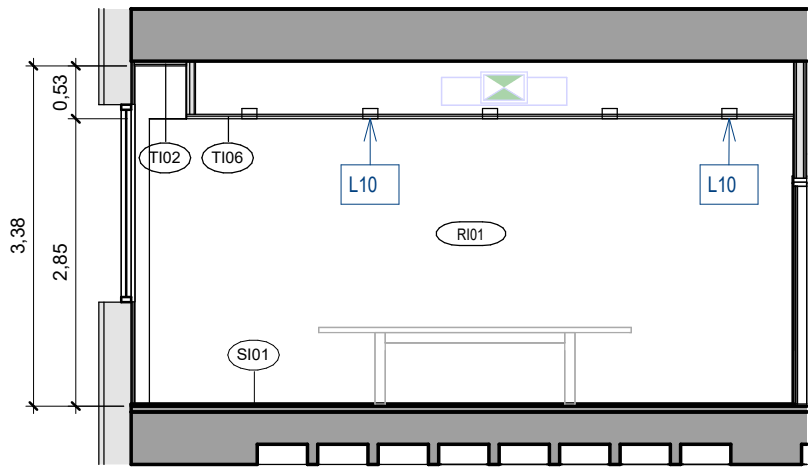


Alçat 4
1 : 75

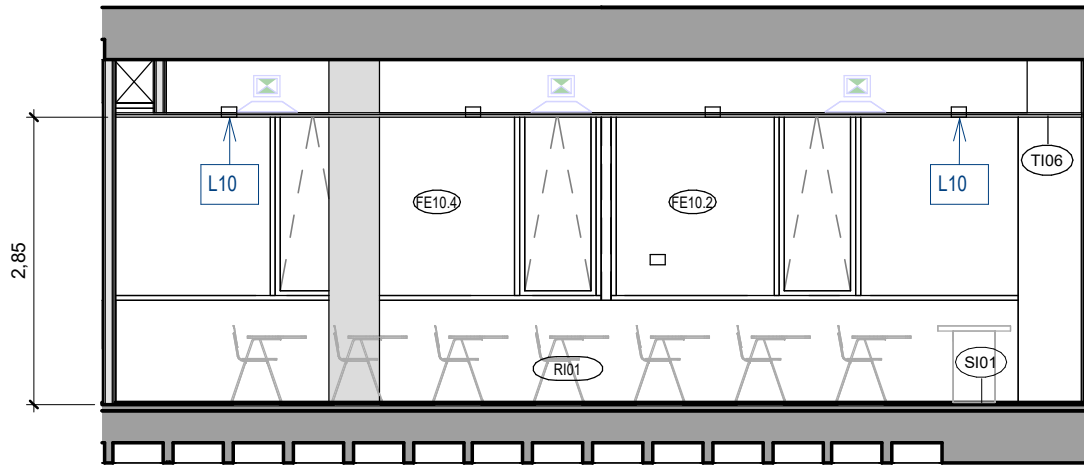

Alçat 3
1 : 75

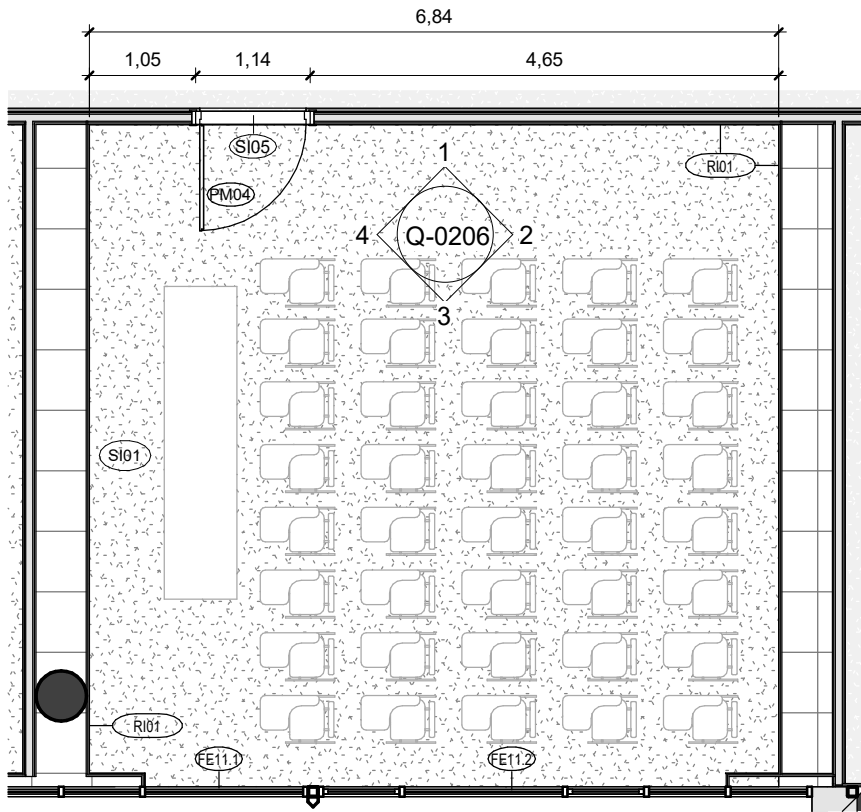

Sala Tipus D
1 : 75

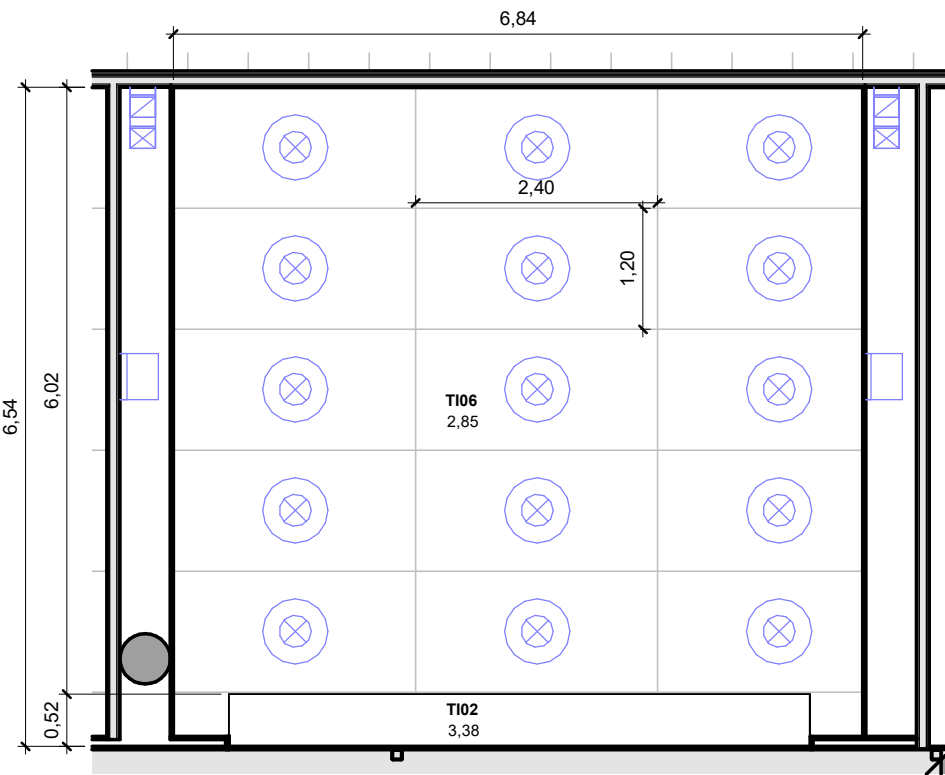

Sala Tipus D Falsos Sostres
1 : 75


REFERÈNCIES ACABATS

- SI01 PAVIMENT: MOQUETA INTERFACE 50x50cm
- SI02 PAVIMENT: CONTINUU DE MORTER - WC
- SI03 PAVIMENT: CONTINUU DE MORTER - CIRCULACIÓ
- SI04 PAVIMENT: REPARACIO DE PAVIMENT EXISTENT
- SI05 PAVIMENT: MARXAPEU METALIC
- SI06 PAVIMENT: TARIMA FLOTANT DE FUSTA
- TI01 CELRÀS: PINTURA
- TI02 CELRÀS: PLAQUES DE GUIX LAM. TIPUS NORMAL
- TI03 CELRÀS: PLAQUES DE GUIX LAM. HIDRÒFUGA
- TI04 CELRÀS: SAFATA DEPLOYÉ HUNTER DOUGLAS
- TI05 CELRÀS: PROJECTAT ACÚSTIC
- TI06 CELRÀS: ACÚSTIC REGISTRABLE 120x240cm
- RI01 MUR: PINTURA COLOR A DEFINIR PER LA DF
- RI02 MUR: RAJOLA CERÀMICA 6X40CM
- RI03 MUR: REVESTIMENT DE PLANXA D'ALUMINI
- RI04 MUR: PANELL FONOABSORVENT ACÚSTIC


REFERÈNCIES IL·LUMINACIÓ I INSTAL·LACIONS

- L01
- L02
- L03
- L04
- L05
- L06
- L07
- L08
- L09
- L10
- L11
- SAFATA INSTAL·LACIONS VISTA
- TUB AIRE ACONDICIONAT VIST
- CALAIX PLADUR RF VIST
- BIGA METÀLICA SUPORT AUDITORIS
- TOBERA IMPULSIÓ AIRE
- SISTEMA DE RUIXADORS


NOTA: S'HAURÀ DE REPLANTEJAR TOTS ELS ELEMENTS A L'OBRA UN COP ESTIGUIN AL DESCOBERT ELS CASSETONS DE FORMIGÓ

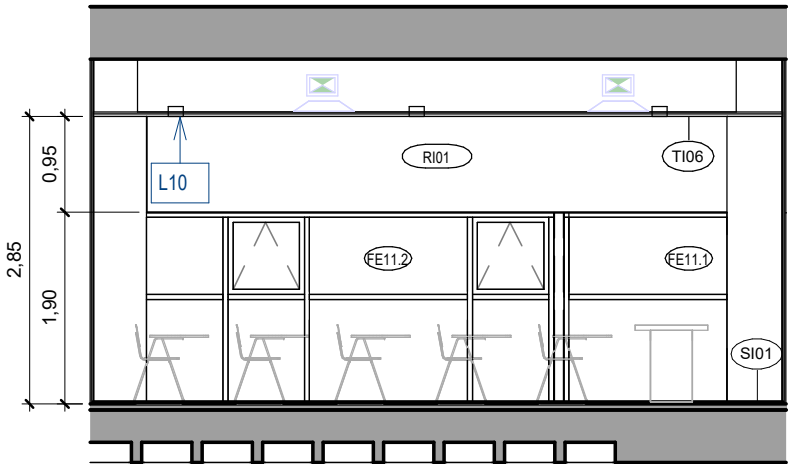


Alçat 3
1 : 75

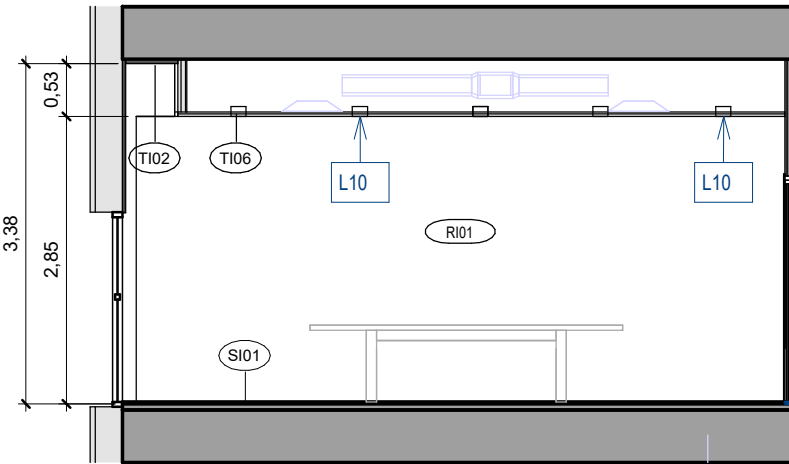

Alçat 4
1 : 75

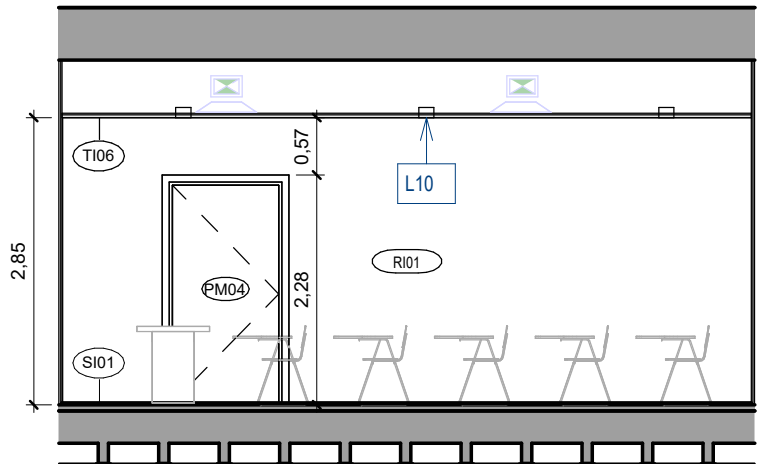

Alçat 1
1 : 75

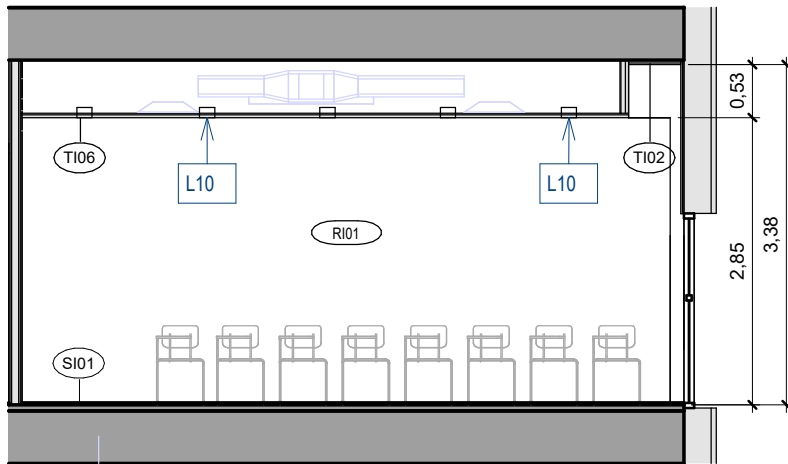

Alçat 2
1 : 75

vívid

AUTORS VÍVID ARQUITECTURA SLP
ARQUITECTE
ALEIX GONZÁLEZ CALL
ARQUITECTE TÈCNIC
MANEL GONZÁLEZ SOLANES

COL-LABORADORS
ENGINEYER D'INSTAL·LACIONS
Gerard Rosell Enginyeria SLP
ENGINEYER D'ESTRUCTURES
AVAC ARQUITECTES

CLIENT
FIRA 2000 S.A.
PROJECT MANAGER
FIRA INTERNACIONAL DE BARCELONA (FIB)

PROJECTE A17
OBRES RELATIVES AL PROJECTE D'EXECUCIÓ DE REHABILITACIÓ DEL CENTRE DE CONVENIENS 2 (CC2) DEL RECENTE FIRA DE BARCELONA GRAN VIA
UBICACIÓ
Carrer de la Botànica, 62 08908 L'Hospitalet de Llobregat

NOTES GENERALS
01 No prendre mesures sobre plànol. Totes les mesures s'han de comprovar a l'obra.
02 Les possibles variacions entre els documents del projecte han de ser comunicades immediatament a la D.F. i determinades la validesa i prioritat.
03 Els plànols han de ser llegits en conjunt amb tots els documents referents del projecte, inclosos la documentació escrita, instal·lacions i bocans.

04 Aquest plànol no és vàlid per a la construcció sense l'aprovació del Propietari del Projecte.
05 Aquest plànol és propietat dels seus autors i no pot ser reproduït, divulgat o copiat totalment o parcialment sense la seva autorització. Tots els drets estan reservats per la llei DL 62/95.


FASE
Projecte
Executiu

PLÀNOL
15.Q.EQUIPAMENTS
15.02.Sales Reunions
Sala reunió tipus D (40 pax)


E (A3): As
Indicated
E (A1):

VERSIÓ: 1
CODI. PLÀNOL:

DATA: 04/10/2024
Q-0206

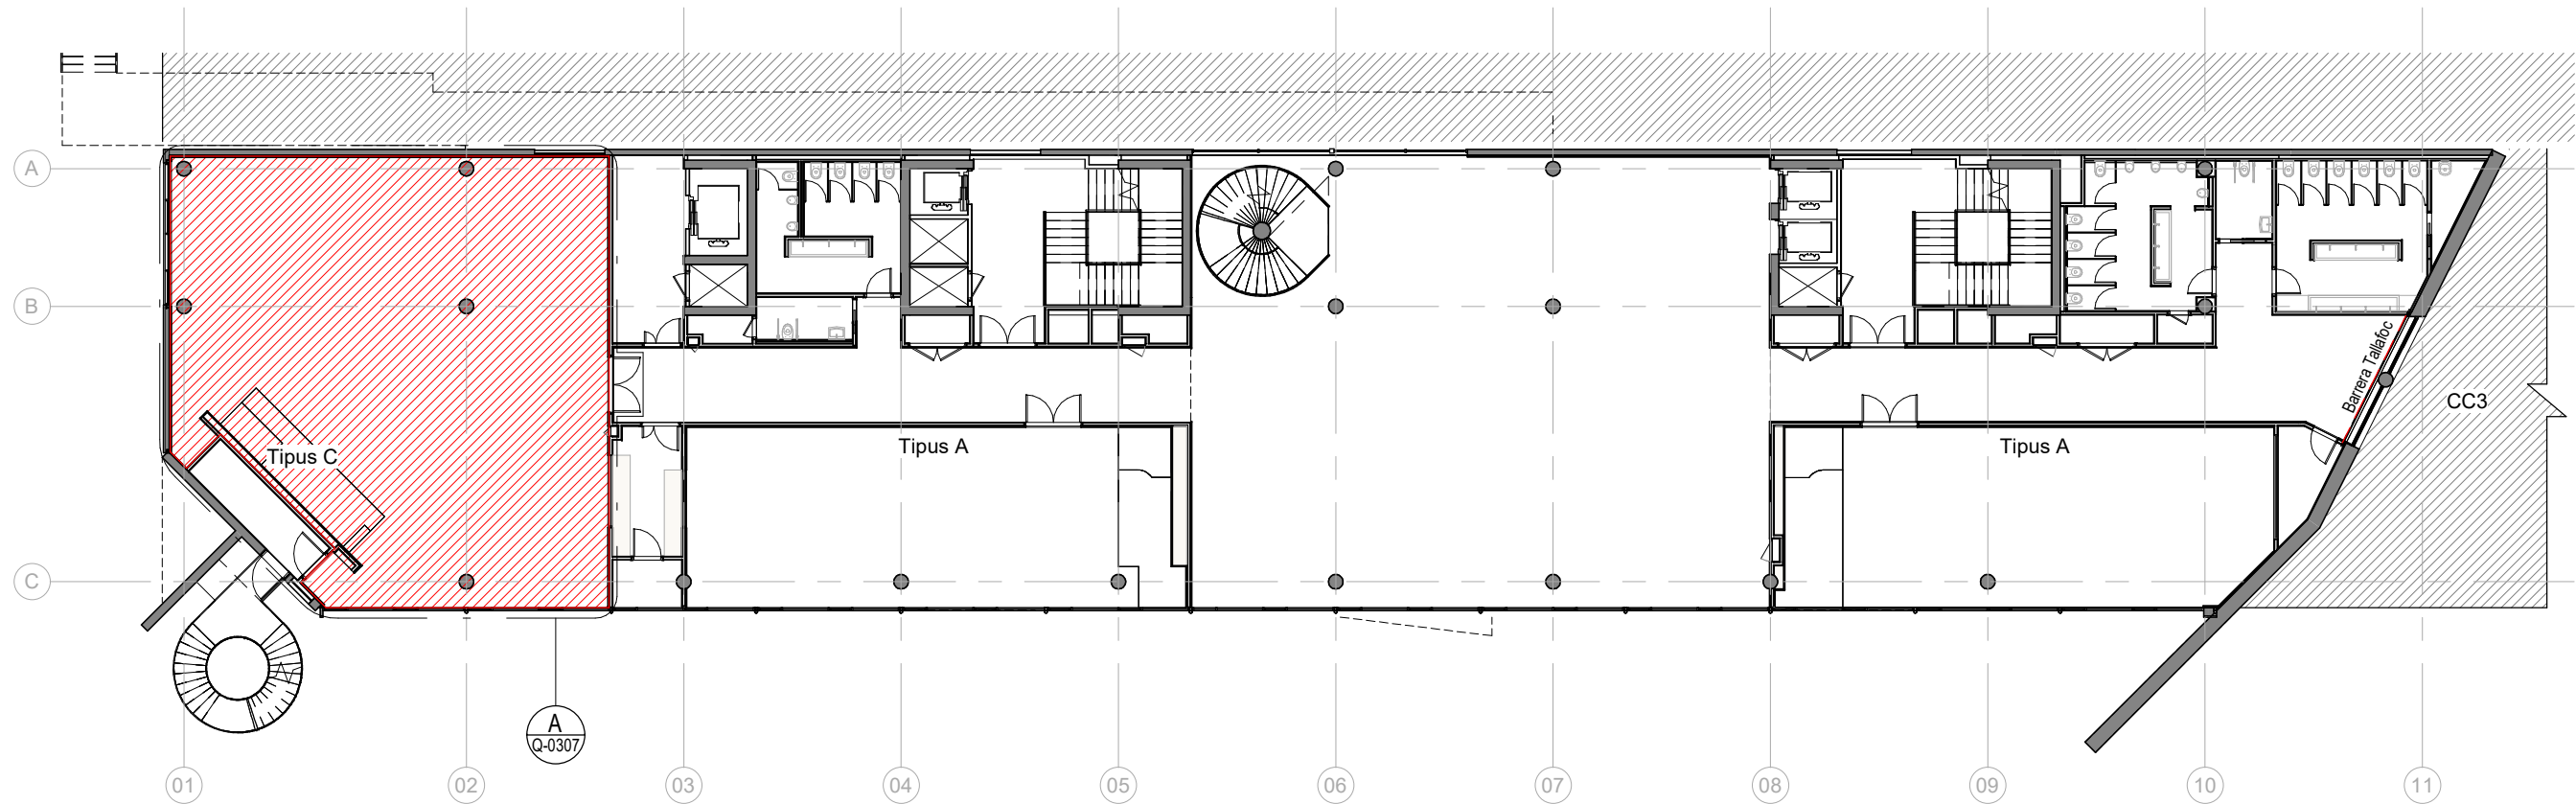

Planta Primera Proposta
1 : 250

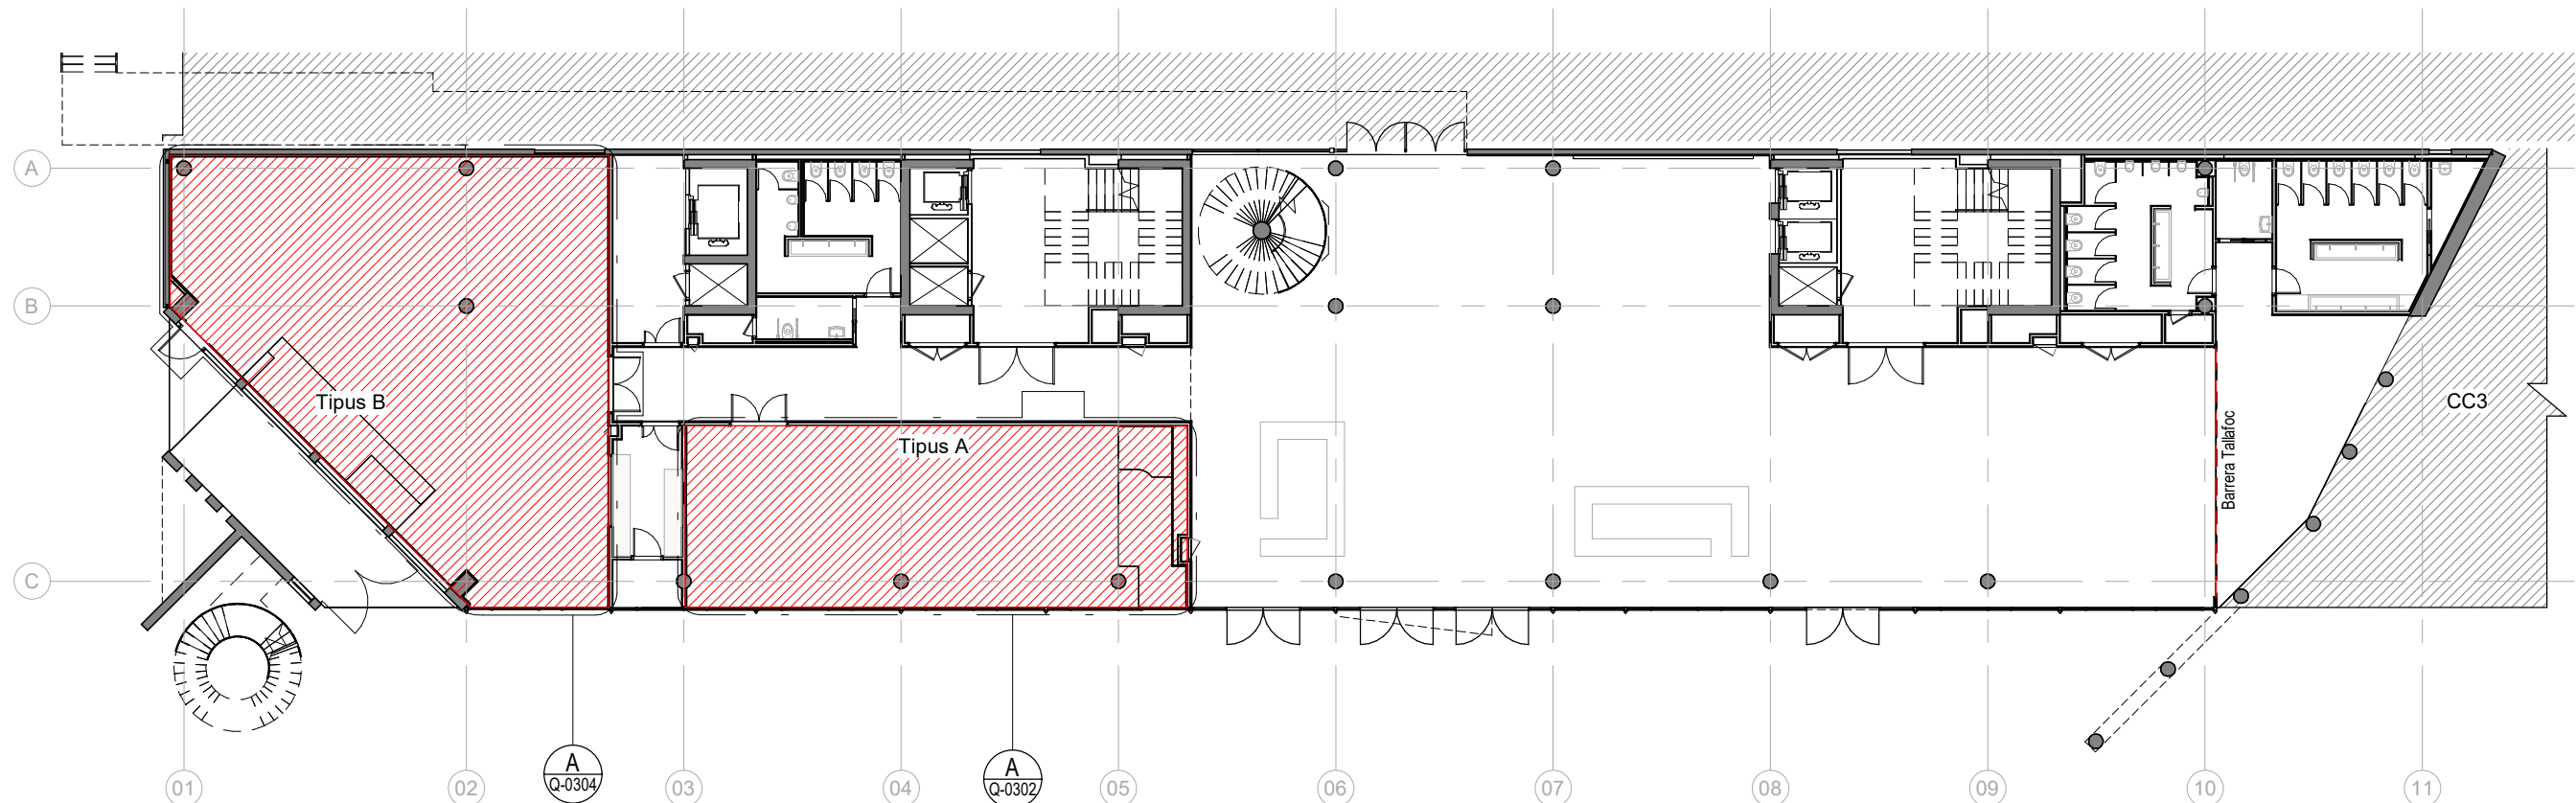

Planta Baixa Proposta
1 : 250

vívid

AUTORS VÍVID ARQUITECTURA SLP
ARQUITECTE
ALEIX GONZÁLEZ CALL
ARQUITECTE TÈCNIC
MANEL GONZÁLEZ SOLANES

COL-LABORADORS
ENGINEYER D'INSTAL·LACIONS
Gerard Rosell Enginyeria SLP
ENGINEYER D'ESTRUCTURES
AVAC ARQUITECTES

CLIENT
FIRA 2000 S.A.
PROJECT MANAGER
FIRA INTERNACIONAL DE BARCELONA (FIB)

PROJECTE A17
OBRES RELATIVES AL PROJECTE D'EXECUCIÓ DE REHABILITACIÓ DEL CENTRE DE
CONVENIÈNCIES 2 (CC2) DEL RECINT DE BARCELONA GRAN VIA
UBICACIÓ
Carrer de la Botànica, 62 08908 L'Hospitalet de Llobregat

NOTES GENERALS

01 No prendre mesures sobre plànol. Totes les mesures s'han de comprovar a l'obra.
02 Les possibles variacions entre els documents del projecte han de ser comunicades immediatament a la D.F. i
determinar la validesa i prioritat.
03 Els plànols han de ser llegits en conjunt amb tots els documents referents del projecte, inclosa la documentació
secció, instal·lacions i bocans.

04 Aquest plànol no és vàlid per a la construcció sense l'aprovació del Propietari del Projecte.
05 Aquest plànol és propietat dels seus autors i no pot ser reproduït, divulgat o copiat totalment o parcialment
sense la seva autorització. Tots els drets estan reservats per la llei DL 63/95.

FASE
Projecte
Executiu


PLÀNOL
15.Q.EQUIPAMENTS
15.03.Auditori
Plantes generals Mosca

E (A3): 1 : 250 E (A1): 1:125

VERSIÓ: 1
CODI. PLÀNOL:

DATA: 04/10/2024

Q-0301

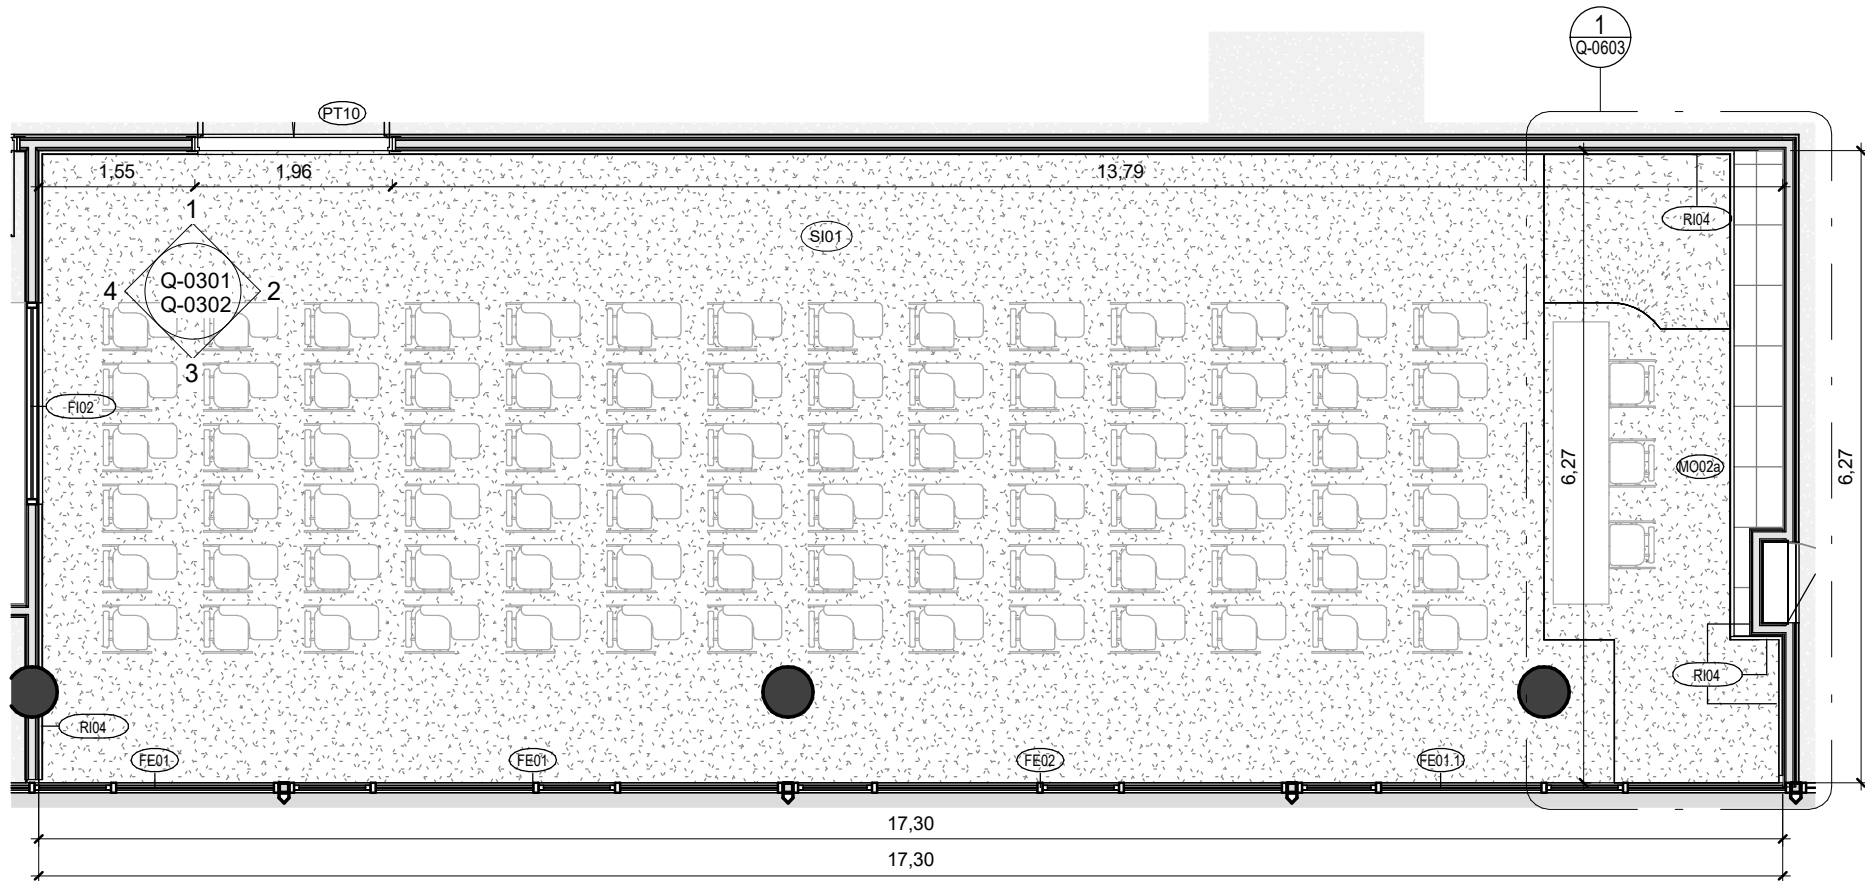

Auditoris Tipus A
1 : 75


REFERÈNCIES ACABATS

SI01	PAVIMENT: MOQUETA INTERFACE 50x50cm
SI02	PAVIMENT: CONTINUU DE MORTER - WC
SI03	PAVIMENT: CONTINUU DE MORTER - CIRCULACIÓ
SI04	PAVIMENT: REPARACIO DE PAVIMENT EXISTENT
SI05	PAVIMENT: MARXAPEU METALIC
SI06	PAVIMENT: TARIMA FLOTANT DE FUSTA
TI01	CEL·RÀS: PINTURA
TI02	CEL·RÀS: PLAQUES DE GUIX LAM. TIPUS NORMAL
TI03	CEL·RÀS: PLAQUES DE GUIX LAM. HIDRÒFUGA
TI04	CEL·RÀS: SAFATA DEPLOYÉ HUNTER DOUGLAS
TI05	CEL·RÀS: PROJECTAT ACÚSTIC
TI06	CEL·RÀS: ACÚSTIC REGISTRABLE 120x240cm
RI01	MUR: PINTURA COLOR A DEFINIR PER LA DF
RI02	MUR: RAJOLA CERÀMICA 5X40CM
RI03	MUR: REVESTIMENT DE PLANXA D'ALUMINI
RI04	MUR: PANELL FONOABSORVENT ACÚSTIC


REFERÈNCIES IL·LUMINACIÓ I INSTAL·LACIONS

L01	L07
L02	L08
L03	L09
L04	L10
L05	L11
L06	
SAFATA INSTAL·LACIONS VISTA	
TUB AIRE ACONDICIONAT VIST	
CALAIX PLADUR RF VIST	
BIGA METÀLICA SUPORT AUDITORIS	
TOBERA IMPULSIÓ AIRE	
SISTEMA DE RUIXADORS	

NOTA: S'HAURÀ DE REPLANTEJAR TOTS ELS ELEMENTS A L'OBRA UN COP ESTIGUIN AL DESCOBERT ELS CASSETONS DE FORMIGÓ

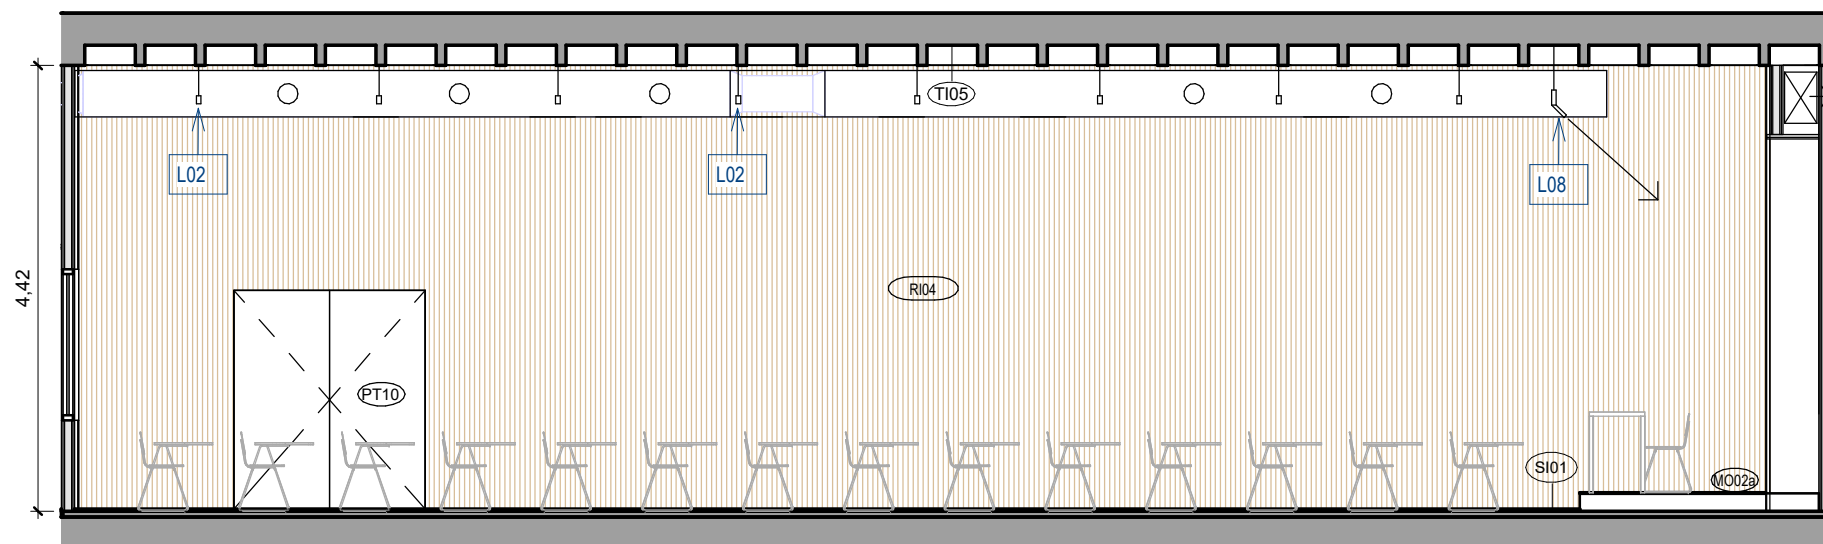

Alçat 1
1 : 75

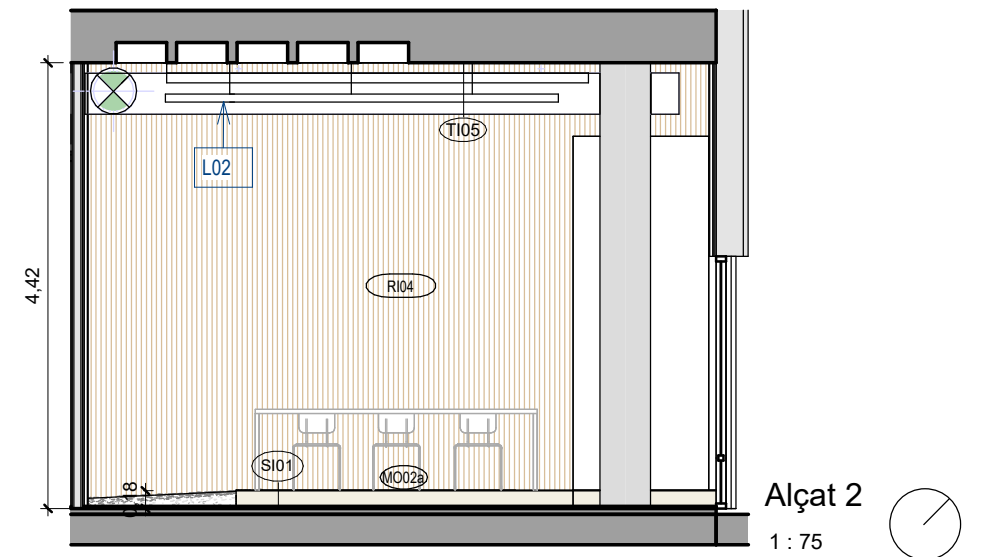

Alçat 2
1 : 75

vivid

AUTORS VÍVID ARQUITECTURA SLP
ARQUITECTE
ALEIX GONZÁLEZ CALL
ARQUITECTE TÈCNIC
MANEL GONZÁLEZ SOLANES

COL-LABORADORS
ENGINEYER D'INSTAL·LACIONS
Gerard Rosell Enginyeria SLP
ENGINEYER D'ESTRUCTURES
AVAC ARQUITECTES

CLIENT
FIRA 2000 S.A.
PROJECT MANAGER
FIRA INTERNACIONAL DE BARCELONA (FIB)

PROJECTE A17
OBRES RELATIVES AL PROJECTE D'EXECUCIÓ DE REHABILITACIÓ DEL CENTRE DE CONVENIÈNCIES 2 (CC2) DEL RECENTE FIRA DE BARCELONA GRAN VIA
UBICACIÓ
Carrer de la Botànica, 62 08908 L'Hospitalet de Llobregat

NOTES GENERALS

01 No prendre mesures sobre plànol. Totes les mesures s'han de comprovar a l'obra.
02 Les possibles variacions entre els documents del projecte han de ser comunicades immediatament a la DF i determinades la validesa i prioritats.
03 Els plànols han de ser llegits en conjunt amb tots els documents referents del projecte, inclosa la documentació escrita, instal·lacions i bocans.

04 Aquest plànol no és vàlid per a la construcció sense l'aprovació del Propietari del Projecte.
05 Aquest plànol és propietat dels seus autors i no pot ser reproduït, divulgat o copiat totalment o parcialment sense la seva autorització. Tots els drets estan reservats per la llei DL 62/95.

FASE
Projecte
Executiu

PLÀNOL
15.Q.EQUIPAMENTS
15.03.Auditori
Auditori tipus A (131 pax)


E (A3): As
Indicated

E (A1):

VERSIÓ: 1
CODI. PLÀNOL:

DATA: 04/10/2024

Q-0302

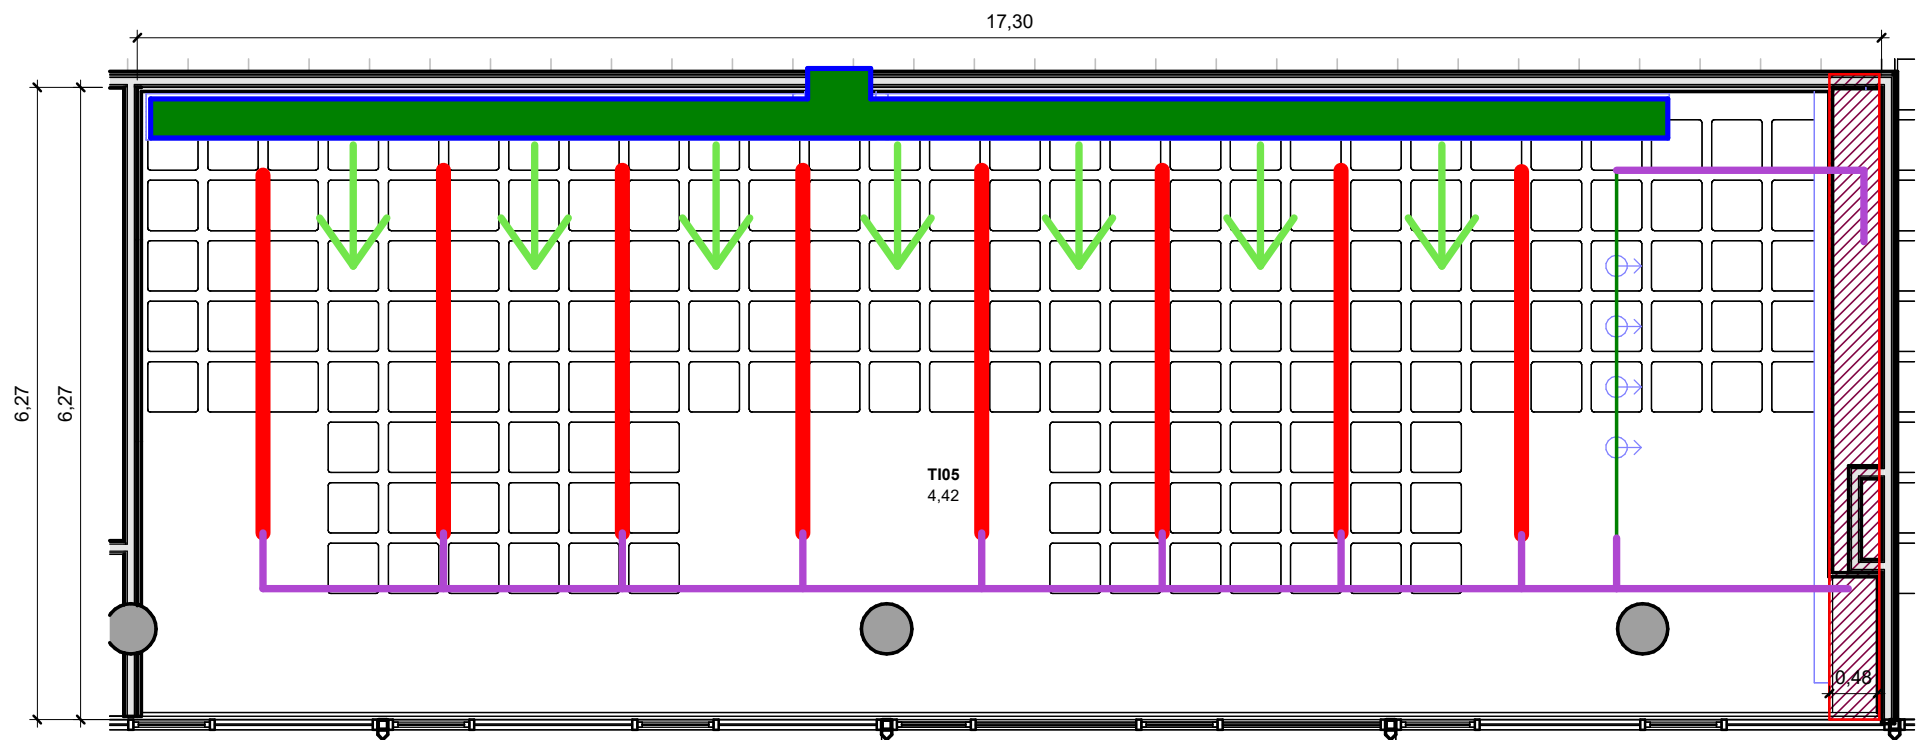


Auditori Tipus A Falsos Sostre
1 : 75


REFERÈNCIES ACABATS	
SI01	PAVIMENT: MOQUETA INTERFACE 50x50cm
SI02	PAVIMENT: CONTINUU DE MORTER - WC
SI03	PAVIMENT: CONTINUU DE MORTER - CIRCULACIÓ
SI04	PAVIMENT: REPARACIO DE PAVIMENT EXISTENT
SI05	PAVIMENT: MARXAPEU METALIC
SI06	PAVIMENT: TARIMA FLOTANT DE FUSTA
TI01	CEL·RÀS: PINTURA
TI02	CEL·RÀS: PLAQUES DE GUIX LAM. TIPUS NORMAL
TI03	CEL·RÀS: PLAQUES DE GUIX LAM. HIDRÒFUGA
TI04	CEL·RÀS: SAFATA DEPLOYÉ HUNTER DOUGLAS
TI05	CEL·RÀS: PROJECTAT ACÚSTIC
TI06	CEL·RÀS: ACÚSTIC REGISTRABLE 120x240cm
RI01	MUR: PINTURA COLOR A DEFINIR PER LA DF
RI02	MUR: RAJOLA CERÀMICA 5X40CM
RI03	MUR: REVESTIMENT DE PLANXA D'ALUMINI
RI04	MUR: PANELL FONOABSORVENT ACÚSTIC

REFERÈNCIES IL·LUMINACIÓ I INSTAL·LACIONS	
L01	L07
L02	L08
L03	L09
L04	L10
L05	L11
L06	
SAFATA INSTAL·LACIONS VISTA	
TUB AIRE ACONDICIONAT VIST	
CALAIX PLADUR RF VIST	
BIGA METÀLICA SUPORT AUDITORIS	
TOBERA IMPULSIÓ AIRE	
SISTEMA DE RUIXADORS	


NOTA: S'HAURÀ DE REPLANTEJAR TOTS ELS ELEMENTS A L'OBRA UN COP ESTIGUIN AL DESCOBERT ELS CASSETONS DE FORMIGÓ

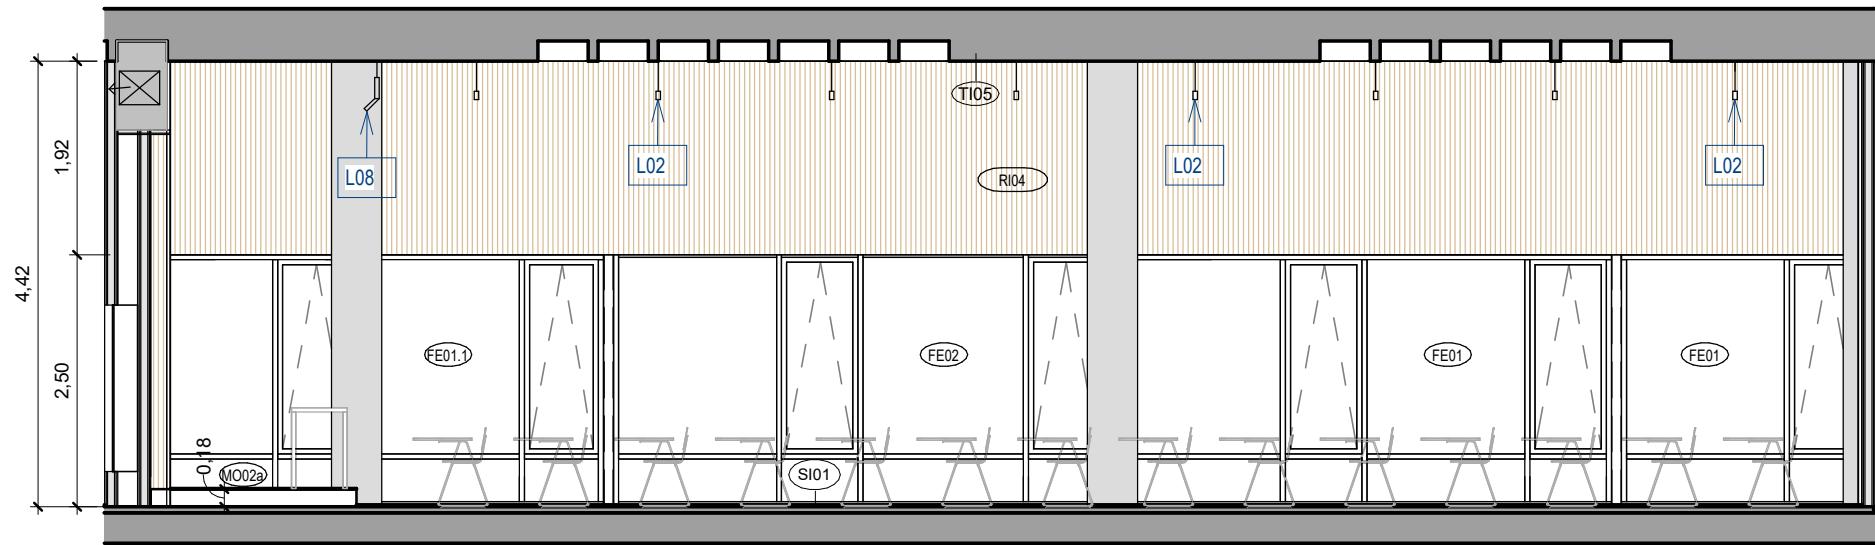

Alçat 3
1 : 75

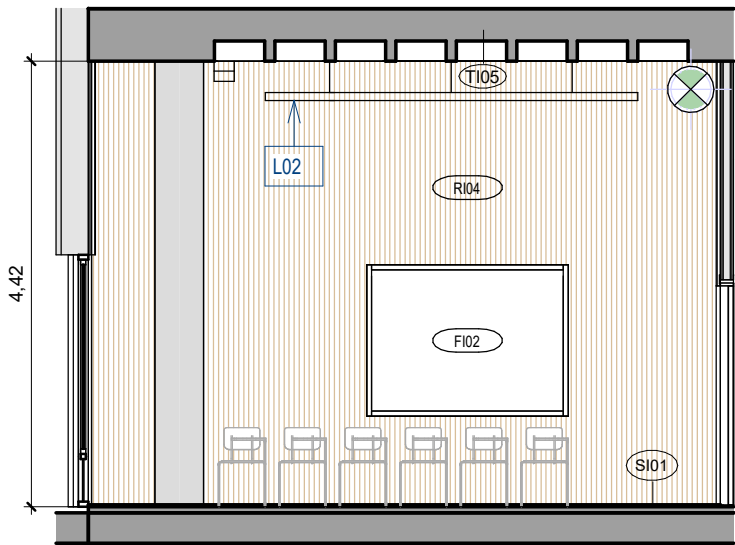

Alçat 4
1 : 75

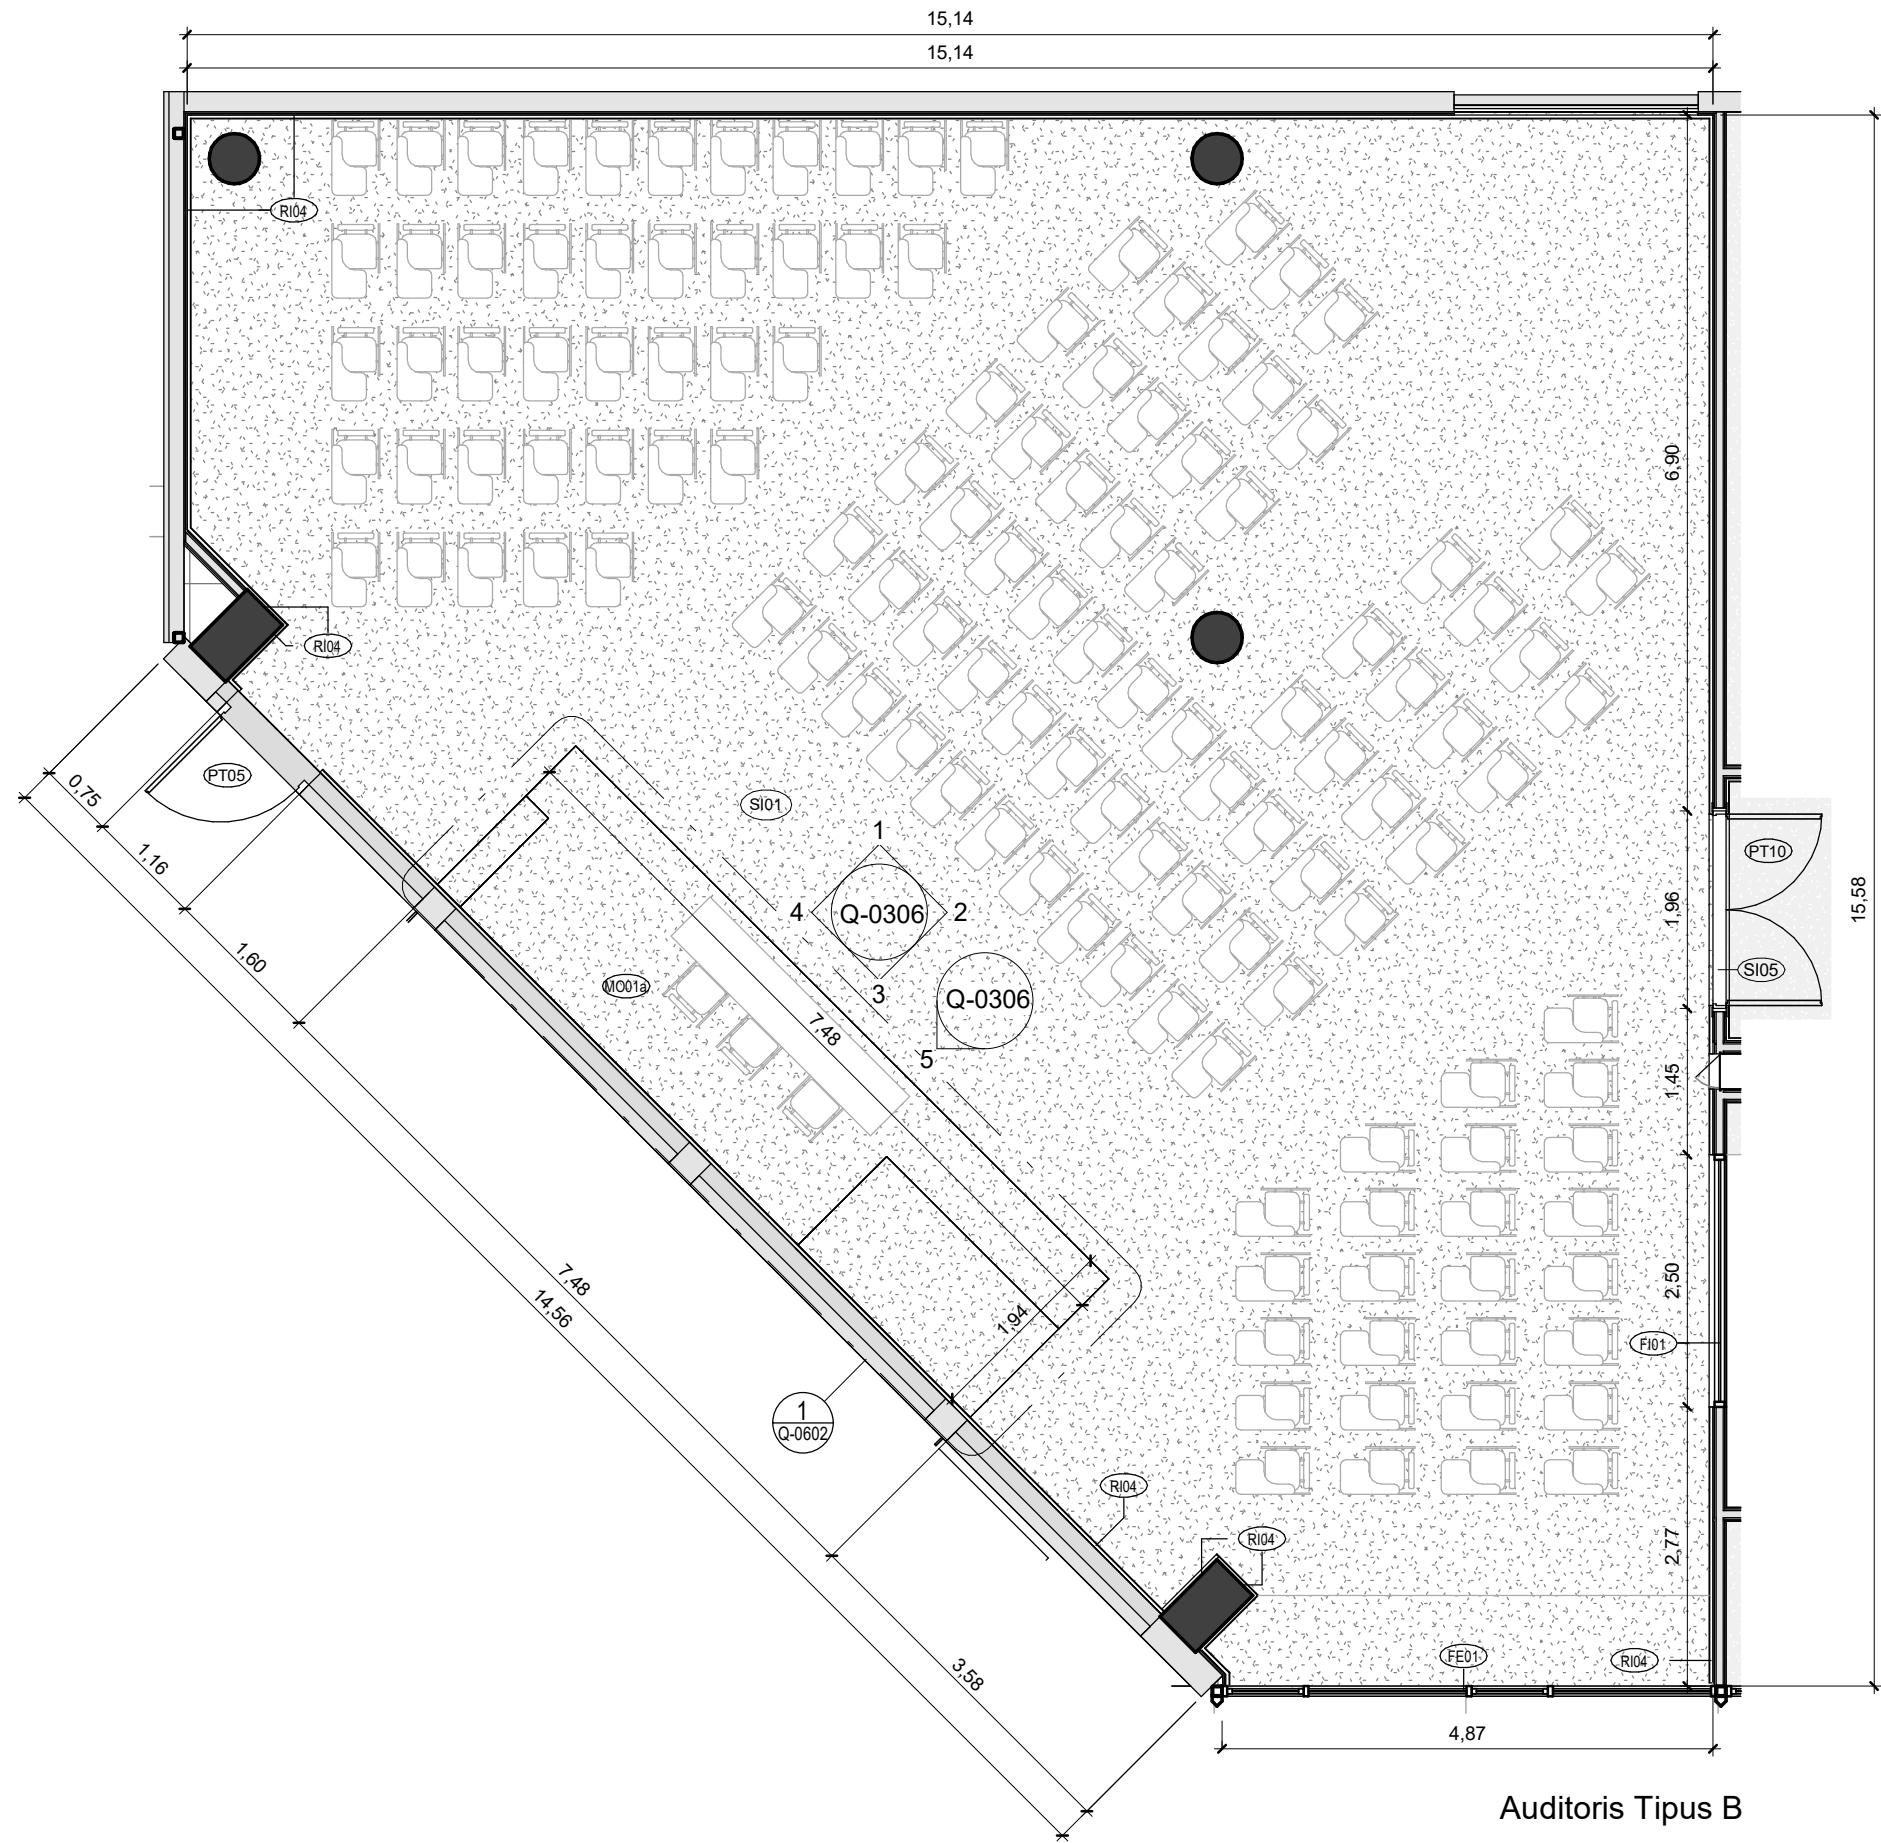


Auditoris Tipus B
1 : 75

REFERÈNCIES ACABATS

SI01	PAVIMENT: MOQUETA INTERFACE 50x50cm
SI02	PAVIMENT: CONTINUU DE MORTER - WC
SI03	PAVIMENT: CONTINUU DE MORTER - CIRCULACIÓ
SI04	PAVIMENT: REPARACIO DE PAVIMENT EXISTENT
SI05	PAVIMENT: MARXAPEU METALIC
SI06	PAVIMENT: TARIMA FLOTANT DE FUSTA
TI01	CEL·RÀS: PINTURA
TI02	CEL·RÀS: PLAQUES DE GUIX LAM. TIPUS NORMAL
TI03	CEL·RÀS: PLAQUES DE GUIX LAM. HIDRÒFUGA
TI04	CEL·RÀS: SAFATA DEPLOYÉ HUNTER DOUGLAS
TI05	CEL·RÀS: PROJECTAT ACÚSTIC
TI06	CEL·RÀS: ACÚSTIC REGISTRABLE 120x240cm
RI01	MUR: PINTURA COLOR A DEFINIR PER LA DF
RI02	MUR: RAJOLA CERÀMICA 5X40CM
RI03	MUR: REVESTIMENT DE PLANXA D'ALUMINI
RI04	MUR: PANELL FONOABSORVENT ACÚSTIC

REFERÈNCIES IL·LUMINACIÓ I INSTAL·LACIONS

	L01		L07
	L02		L08
	L03		L09
	L04		L10
	L05		L11
	L06		
	SAFATA INSTAL·LACIONS VISTA		
	TUB AIRE ACONDICIONAT VIST		
	CALAIX PLADUR RF VIST		
	BIGA METÀLICA SUPORT AUDITORIS		
	TOBERA IMPULSIÓ AIRE		
	SISTEMA DE RUIXADORS		
NOTA: S'HAURÀN DE REPLANTEJAR TOTS ELS ELEMENTS A L'OBRA UN COP ESTIGUIN AL DESCOBERT ELS CASSETONS DE FORMIGÓ			

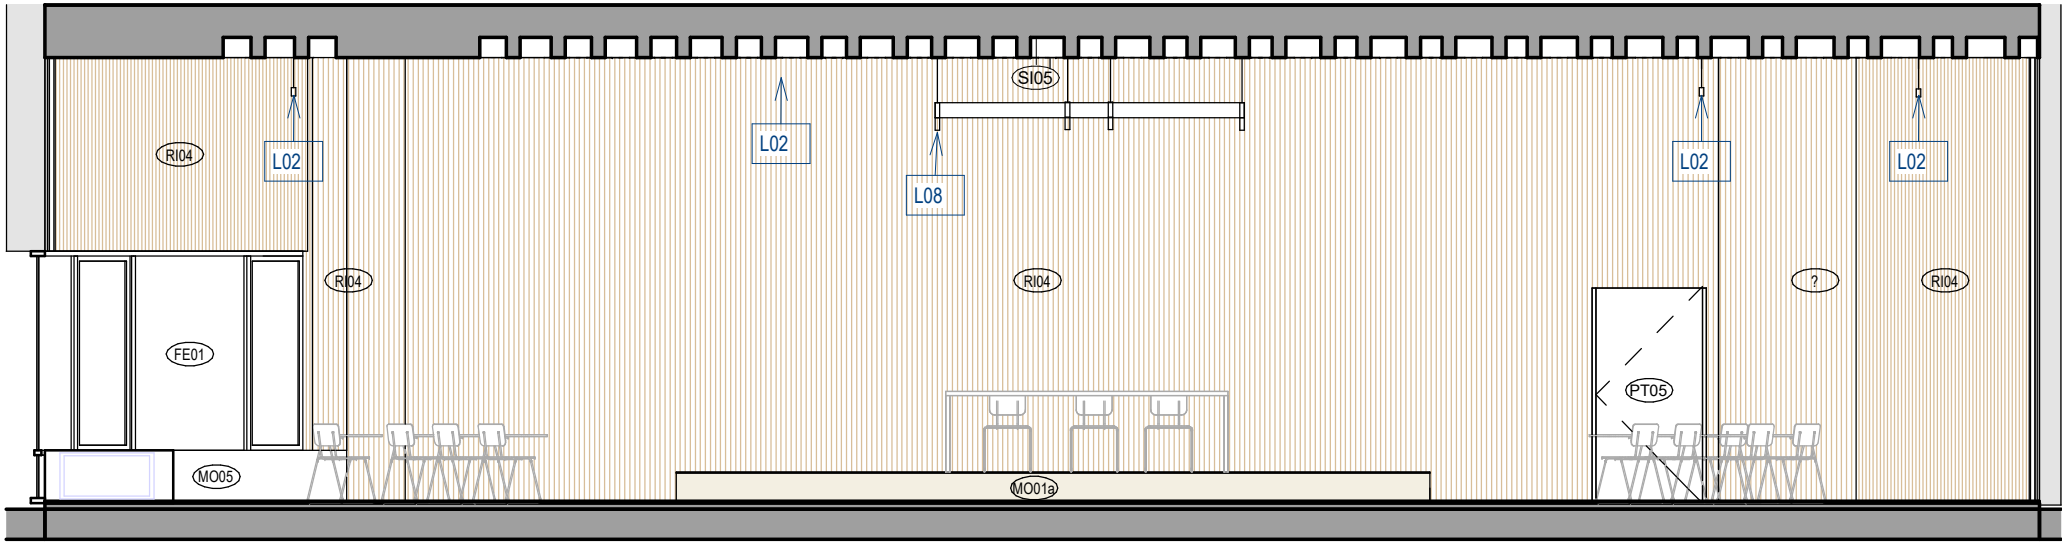


Alçat 5

1 : 75


REFERÈNCIES ACABATS

- SI01 PAVIMENT: MOQUETA INTERFACE 50x50cm
- SI02 PAVIMENT: CONTINUU DE MORTER - WC
- SI03 PAVIMENT: CONTINUU DE MORTER - CIRCULACIÓ
- SI04 PAVIMENT: REPARACIO DE PAVIMENT EXISTENT
- SI05 PAVIMENT: MARXAPEU METALIC
- SI06 PAVIMENT: TARIMA FLOTANT DE FUSTA
- TI01 CELRÀS: PINTURA
- TI02 CELRÀS: PLAQUES DE GUIX LAM. TIPUS NORMAL
- TI03 CELRÀS: PLAQUES DE GUIX LAM. HIDRÒFUGA
- TI04 CELRÀS: SAFATA DEPLOYÉ HUNTER DOUGLAS
- TI05 CELRÀS: PROJECTAT ACÚSTIC
- TI06 CELRÀS: ACÚSTIC REGISTRABLE 120x240cm
- RI01 MUR: PINTURA COLOR A DEFINIR PER LA DF
- RI02 MUR: RAJOLA CERÀMICA 5X40CM
- RI03 MUR: REVESTIMENT DE PLANXA D'ALUMINI
- RI04 MUR: PANELL FONOABSORVENT ACÚSTIC

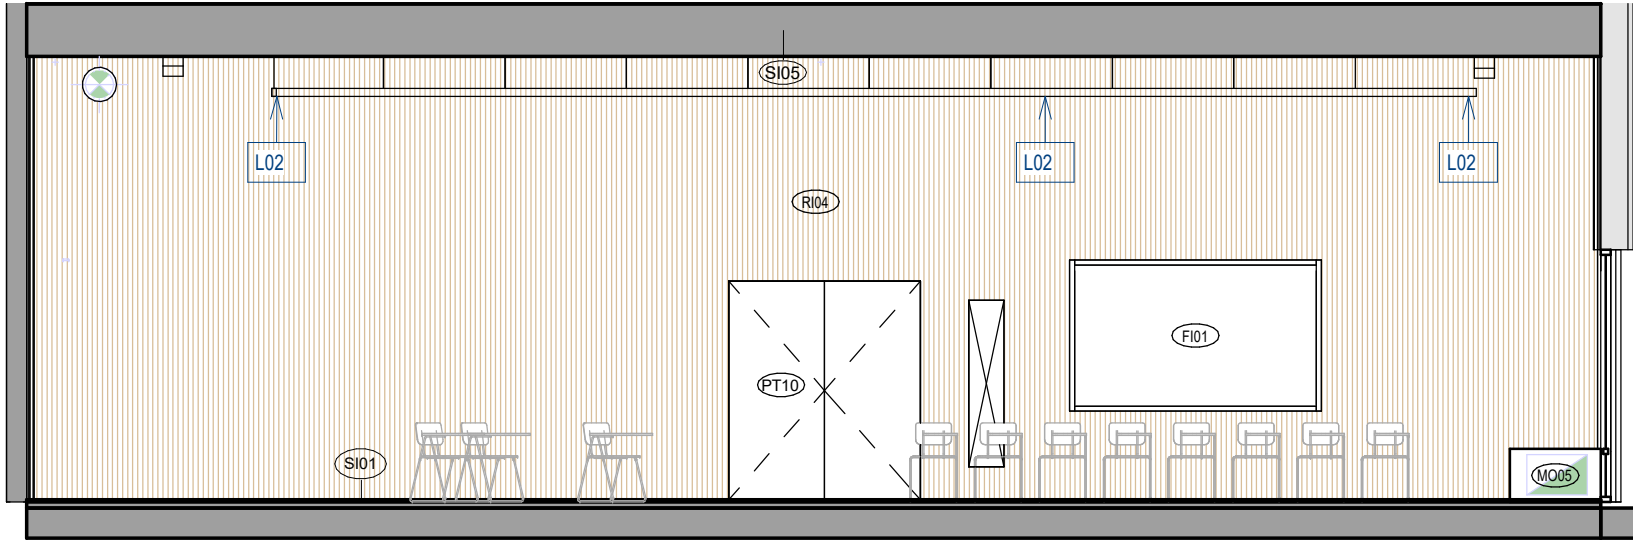


Alçat 2

1 : 75

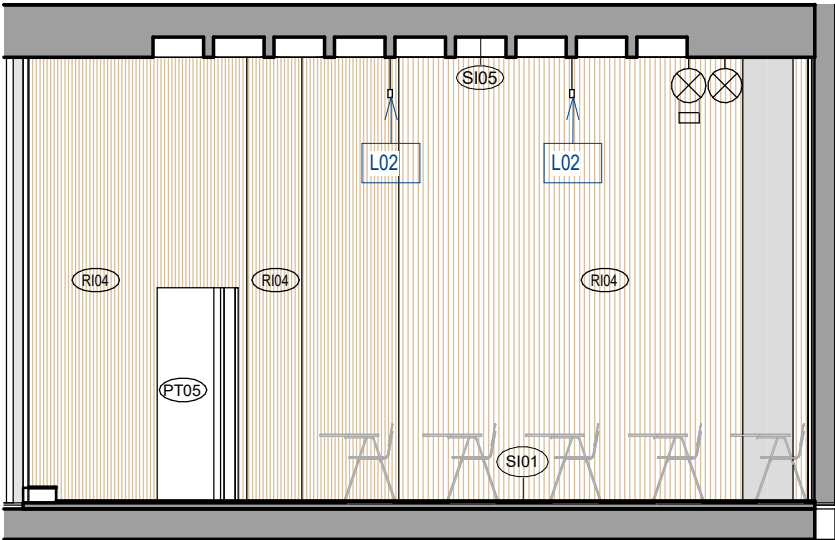


Alçat 4

1 : 75

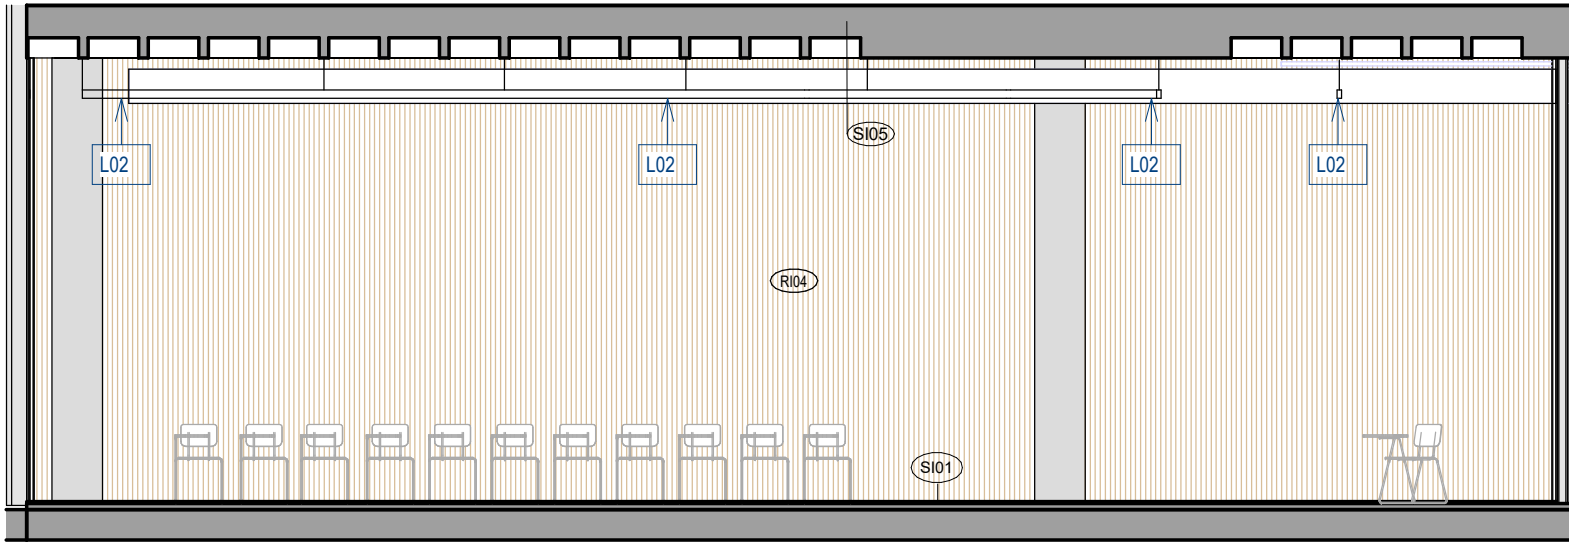

Alçat 1

1 : 75

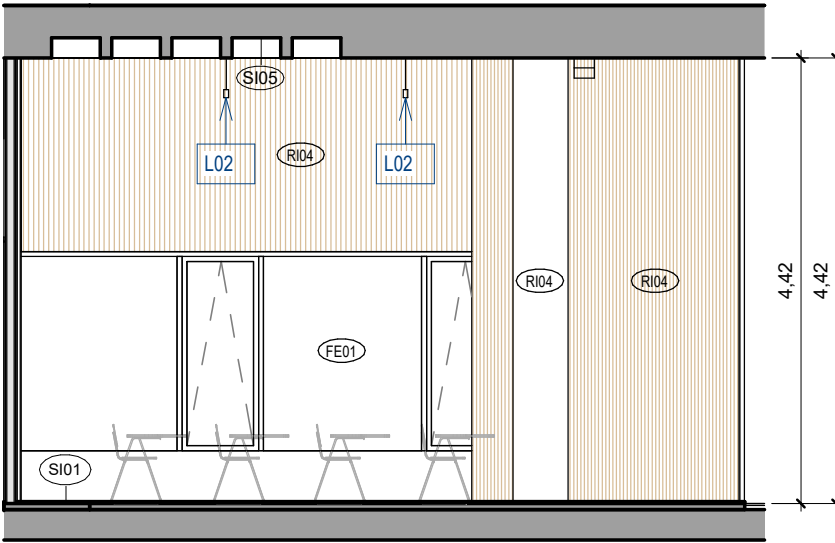

Alçat 3

1 : 75

vívid

AUTORS VÍVID ARQUITECTURA SLP
ARQUITECTE
ALEIX GONZÁLEZ CALL
ARQUITECTE TÈCNIC
MANEL GONZÁLEZ SOLANES

COL-LABORADORS
ENGINEYER D'INSTAL·LACIONS
Gerard Rosell Enginyeria SLP
ENGINEYER D'ESTRUCTURES
AVAC ARQUITECTES

CLIENT
FIRA 2000 S.A.
PROJECT MANAGER
FIRA INTERNACIONAL DE BARCELONA (FIB)

PROJECTE A17
OBRES RELATIVES AL PROJECTE D'EXECUCIÓ DE REHABILITACIÓ DEL CENTRE DE CONVENIÈNCIES 2 (CC2) DEL RECENTE FIRA DE BARCELONA GRAN VIA
UBICACIÓ
Carrer de la Botànica, 62 08908 L'Hospitalet de Llobregat

NOTES GENERALS

01 No prendre mesures sobre plànols. Totes les mesures s'han de comprovar a l'obra.
02 Les possibles contradiccions entre els documents del projecte han de ser comunicades immediatament a la D.F. i determinar la validesa i prioritat.
03 Els plànols han de ser llegits en conjunt amb tots els documents referents del projecte, inclosa la documentació escrita, instal·lacions i bocans.

04 Aquest plànol no és vàlid per a la construcció sense l'aprovació del Projecte del Projecte.
05 Aquest plànol és propietat dels seus autors i no pot ser reproduït, divulgat o copiat totalment o parcialment sense la seva autorització. Tots els drets estan reservats per la llei DL 62/95.

FASE
Projecte
Executiu

PLÀNOL
15.Q.EQUIPAMENTS
15.03.Auditori
Auditori tipus B (82 pax)


E (A3): As
Indicated

E (A1):

VERSIÓ: 1
CODI. PLÀNOL:


DATA: 04/10/2024

Q-0306

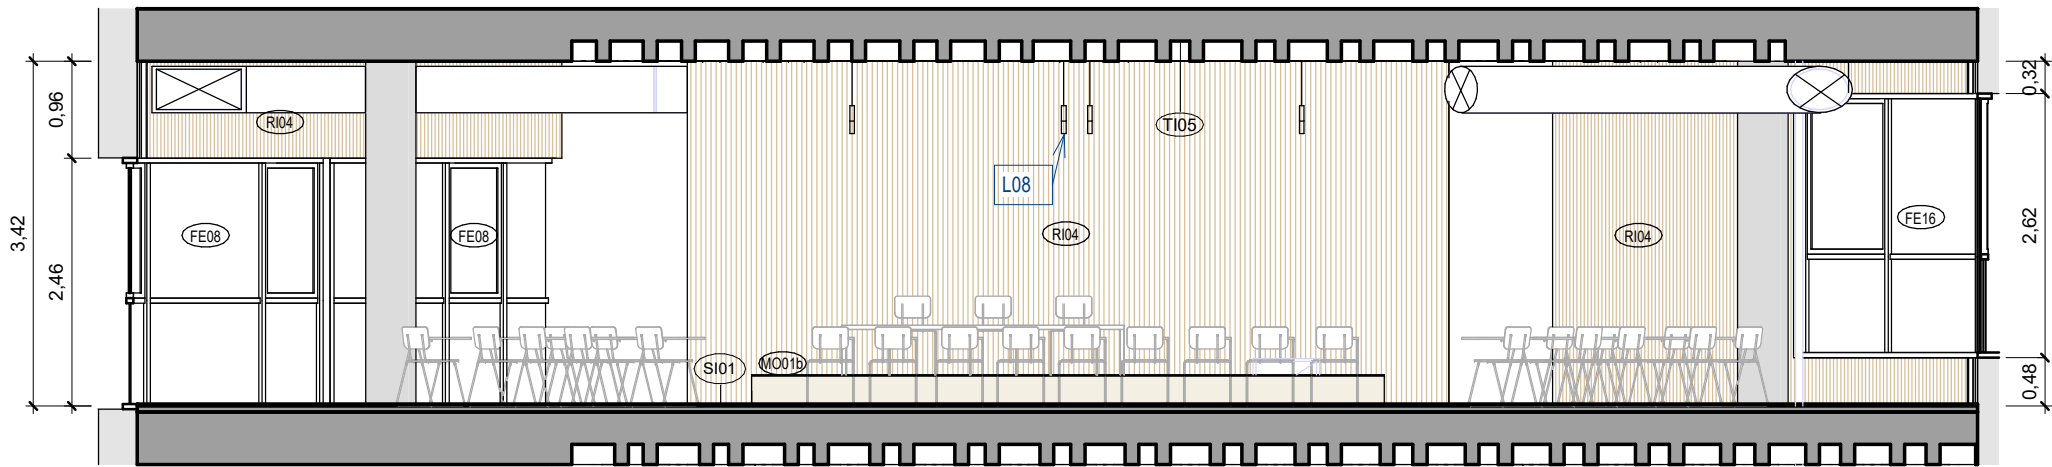


Alçat 5
1 : 75


REFERÈNCIES ACABATS	
SI01	PAVIMENT: MOQUETA INTERFACE 50x50cm
SI02	PAVIMENT: CONTINUU DE MORTER - WC
SI03	PAVIMENT: CONTINUU DE MORTER - CIRCULACIÓ
SI04	PAVIMENT: REPARACIO DE PAVIMENT EXISTENT
SI05	PAVIMENT: MARXAPEU METALIC
SI06	PAVIMENT: TARIMA FLOTANT DE FUSTA
TI01	CEL RÀS: PINTURA
TI02	CEL RÀS: PLAQUES DE GUIX LAM. TIPUS NORMAL
TI03	CEL RÀS: PLAQUES DE GUIX LAM. HIDRÒFUGA
TI04	CEL RÀS: SAFATA DEPLOYÉ HUNTER DOUGLAS
TI05	CEL RÀS: PROJECTAT ACÚSTIC
TI06	CEL RÀS: ACÚSTIC REGISTRABLE 120x240cm
RI01	MUR: PINTURA COLOR A DEFINIR PER LA DF
RI02	MUR: RAJOLA CERÀMICA 5X40CM
RI03	MUR: REVESTIMENT DE PLANXA D'ALUMINI
RI04	MUR: PANELL FONOABSORVENT ACÚSTIC

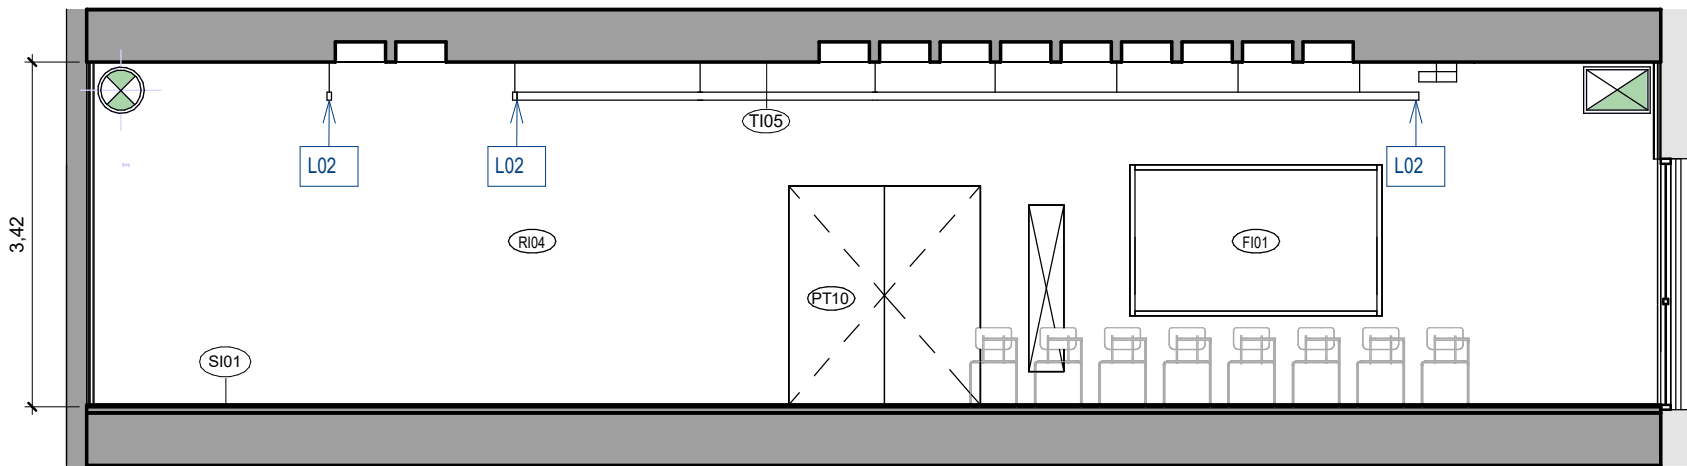


Alçat 2
1 : 75

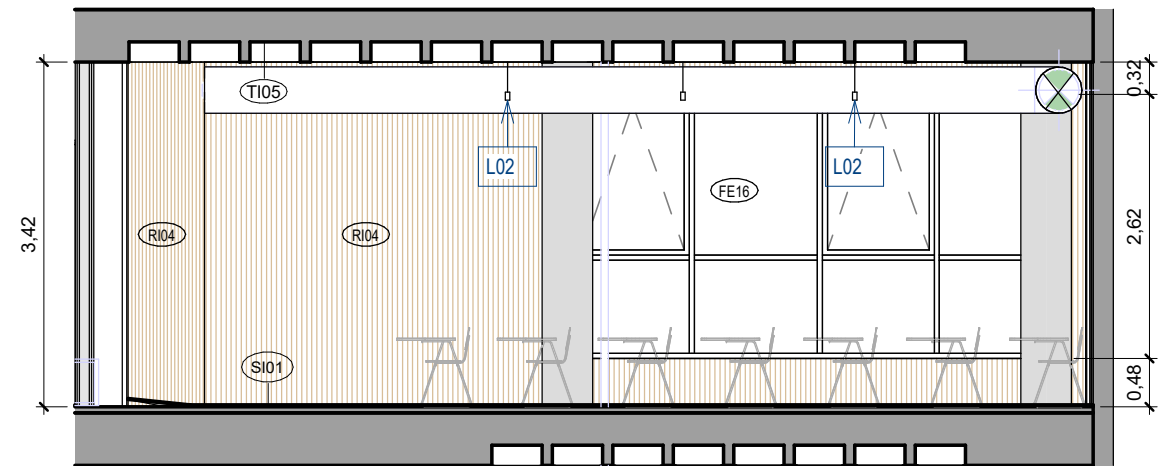

Alçat 4
1 : 75

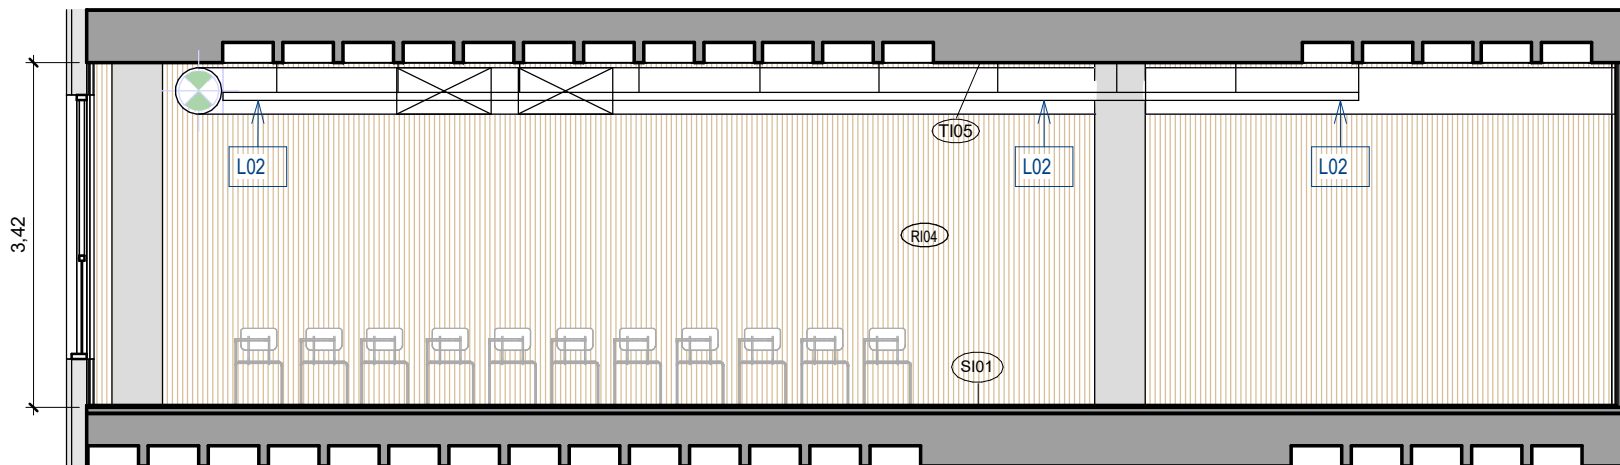


Alçat 1
1 : 75

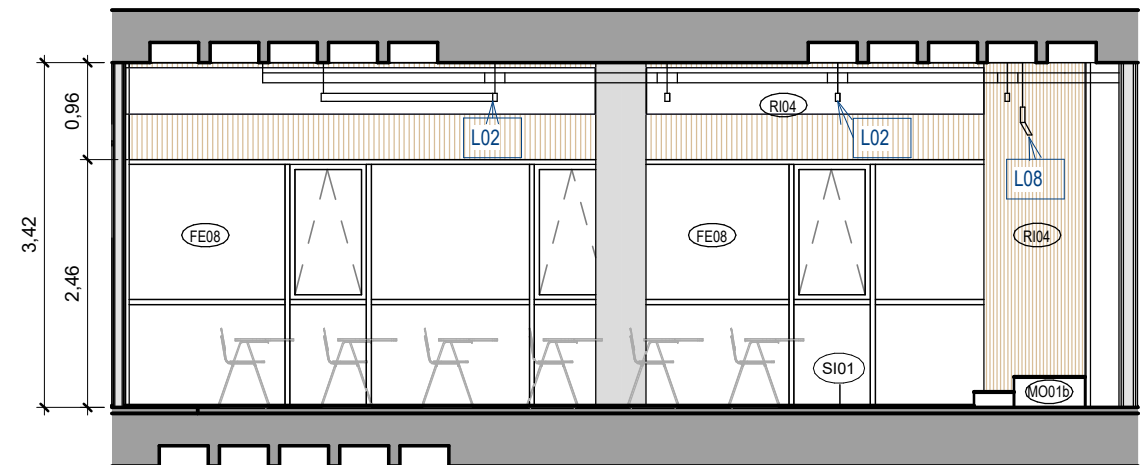


Alçat 3
1 : 75

vívid

AUTORS VÍVID ARQUITECTURA SLP	COL-LABORADORS	CLIENT	PROJECTE	NOTES GENERALS	FASE	PLÀNOL	E (A3): As	E (A1):	VERSIÓ: 1	DATA: 04/10/2024
ARQUITECTE ALEIX GONZÁLEZ CALL ARQUITECTE TÈCNIC MANEL GONZÁLEZ SOLANES	ENGINEYER D'INSTAL·LACIONS Gerard Rosell Enginyeria SLP ENGINEYER D'ESTRUCTURES AVAC ARQUITECTES	FIRA 2000 S.A. PROJECT MANAGER FIRA INTERNACIONAL DE BARCELONA (FIB)	A17 OBRES RELATIVES AL PROJECTE D'EXECUCIÓ DE REHABILITACIÓ DEL CENTRE DE CONVENIÈNCIES 2 (CC2) DEL RECENTE FIRA DE BARCELONA GRAN VIA UBICACIÓ Carrer de la Botànica, 62 08908 L'Hospitalet de Llobregat	01 Aquest plànol no té validat per a la construcció sense l'aprovació del Projecte del Projecte. 02 Aquest plànol és propietat dels seus autors i no pot ser reproduït, divulgat o copiat totalment o parcialment sense la seva autorització. Tots els drets estan reservats per la llei DL 63/95. 03 Els plànols han de ser llegits en conjunt amb tots els documents referents del projecte, inclosa la documentació escrita, instal·lacions i bocans.	Projecte Executiu	15.Q.EQUIPAMENTS 15.03.Auditori Auditori tipus C (181 pax)	Indicated		CODI. PLÀNOL:	Q-0309

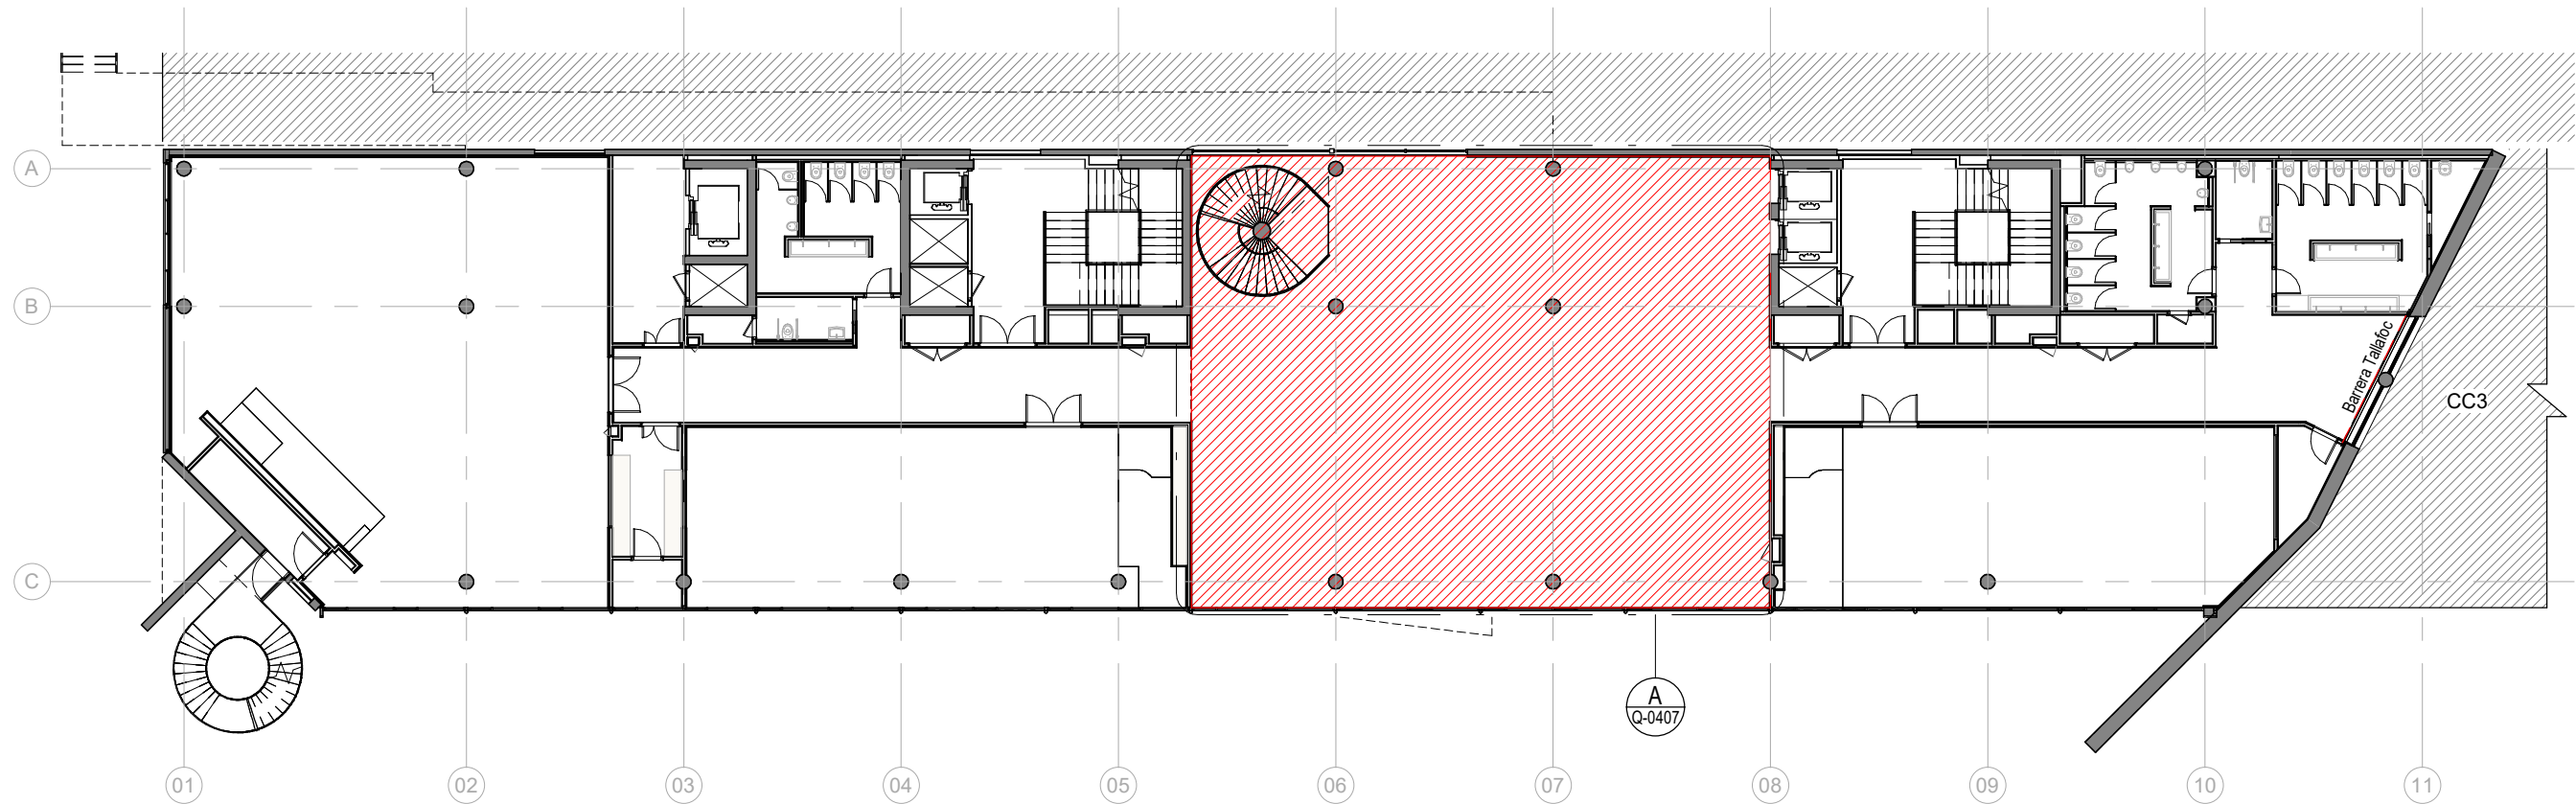

Planta Primera Proposta
1 : 250

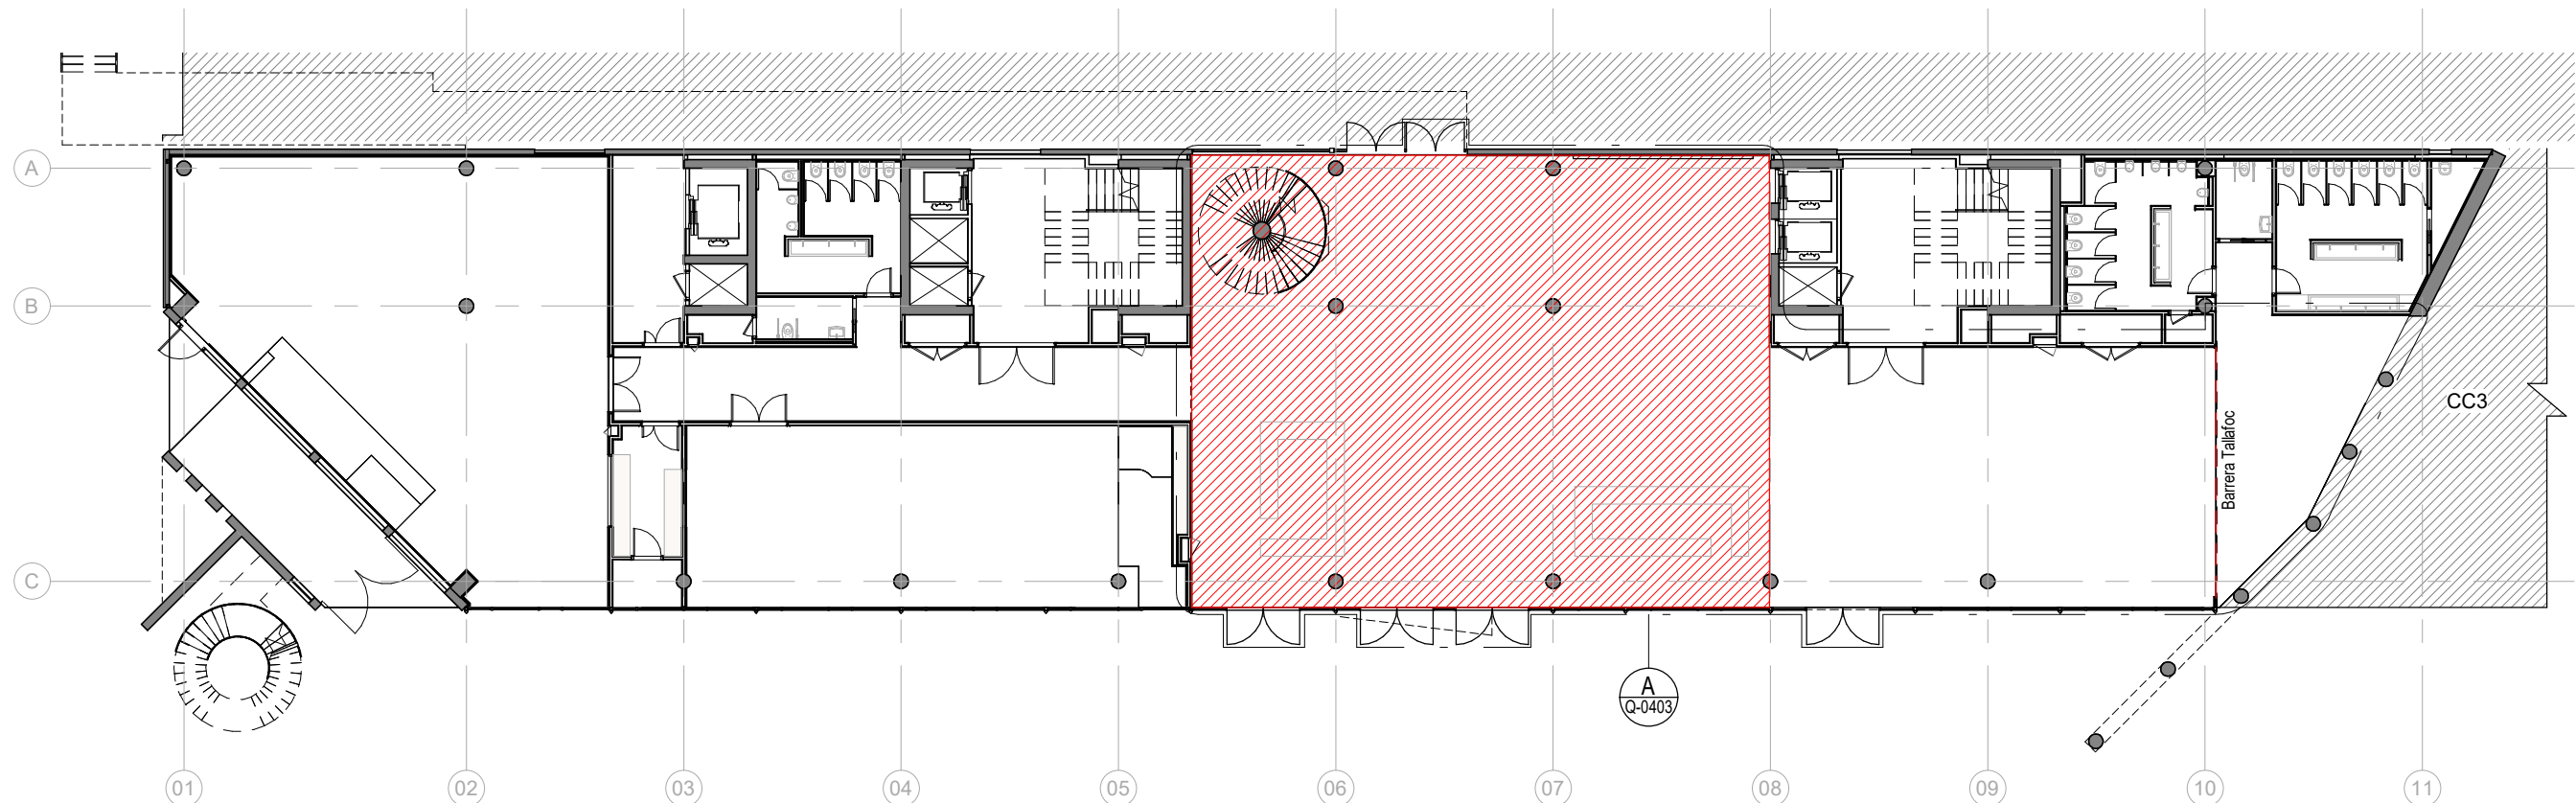

Planta Baixa Proposta
1 : 250

vívid

AUTORS VÍVID ARQUITECTURA SLP
ARQUITECTE
ALEIX GONZÁLEZ CALL
ARQUITECTE TÈCNIC
MANEL GONZÁLEZ SOLANES

COL-LABORADORS
ENGINEYER D'INSTAL·LACIONS
Gerard Rosell Enginyeria SLP
ENGINEYER D'ESTRUCTURES
AVAC ARQUITECTES

CLIENT
FIRA 2000 S.A.
PROJECT MANAGER
FIRA INTERNACIONAL DE BARCELONA (FIB)
Carrer de la Botànica, 62 08908 L'Hospitalet de Llobregat

PROJECTE A17
OBRES RELATIVES AL PROJECTE D'EXECUCIÓ DE REHABILITACIÓ DEL CENTRE DE CONVENIENS 2 (CC2) DEL RECENTE FIRA DE BARCELONA GRAN VIA
UBICACIÓ
Carrer de la Botànica, 62 08908 L'Hospitalet de Llobregat

NOTES GENERALS

01 No prendre mesures sobre plànol. Totes les mesures s'han de comprovar a l'obra.
02 Les possibles variacions entre els documents del projecte han de ser comunicades immediatament a la D.F. i determinats la validesa i prioritat.
03 Els plànols han de ser llegits en conjunt amb tots els documents referents del projecte, inclosa la documentació escrita, instal·lacions i bocans.

04 Aquest plànol no és vàlid per a la construcció sense l'aprovació del Propietari del Projecte.
05 Aquest plànol és propietat dels seus autors i no pot ser reproduït, divulgat o copiat totalment o parcialment sense la seva autorització. Tots els drets estan reservats per la llei DL 62/95.

FASE

Projecte
Executiu

PLÀNOL

15.Q.EQUIPAMENTS
15.04.Espai central
Plantes generals Mosca 1


E (A3): 1 : 250 E (A1): 1:125

VERSIO: 1

DATA: 04/10/2024

CODI. PLÀNOL:

Q-0401

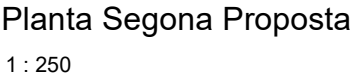


REFERÈNCIES ACABATS

SI01	PAVIMENT: MOQUETA INTERFACE 50x50cm
SI02	PAVIMENT: CONTINUU DE MORTER - WC
SI03	PAVIMENT: CONTINUU DE MORTER - CIRCULACIÓ
SI04	PAVIMENT: REPARACIO DE PAVIMENT EXISTENT
SI05	PAVIMENT: MARXAPEU METALIC
SI06	PAVIMENT: TARIMA FLOTANT DE FUSTA
TI01	CEL·RÀS: PINTURA
TI02	CEL·RÀS: PLAQUES DE GUIX LAM. TIPUS NORMAL
TI03	CEL·RÀS: PLAQUES DE GUIX LAM. HIDRÒFUGA
TI04	CEL·RÀS: SAFATA DEPLOYÉ HUNTER DOUGLAS
TI05	CEL·RÀS: PROJECTAT ACÚSTIC
TI06	CEL·RÀS: ACÚSTIC REGISTRABLE 120x240cm
RI01	MUR: PINTURA COLOR A DEFINIR PER LA DF
RI02	MUR: RAJOLA CERÀMICA 5X40CM
RI03	MUR: REVESTIMENT DE PLANXA D'ALUMINI
RI04	MUR: PANELL FONOABSORVENT ACÚSTIC

REFERÈNCIES IL·LUMINACIÓ I INSTAL·LACIONS

L01	L07
L02	L08
L03	L09
L04	L10
L05	L11
L06	
SAFATA INSTAL·LACIONS VISTA	
TUB AIRE ACONDICIONAT VIST	
CALAIX PLADUR RF VIST	
BIGA METÀLICA SUPORT AUDITORIS	
TOBERA IMPULSIÓ AIRE	
SISTEMA DE RUIXADORS	

NOTA: S'HAURÀ DE REPLANTEJAR TOTS ELS ELEMENTS A L'OBRA UN COP ESTIGUIN AL DESCOBERT ELS CASSETONS DE FORMIGÓ

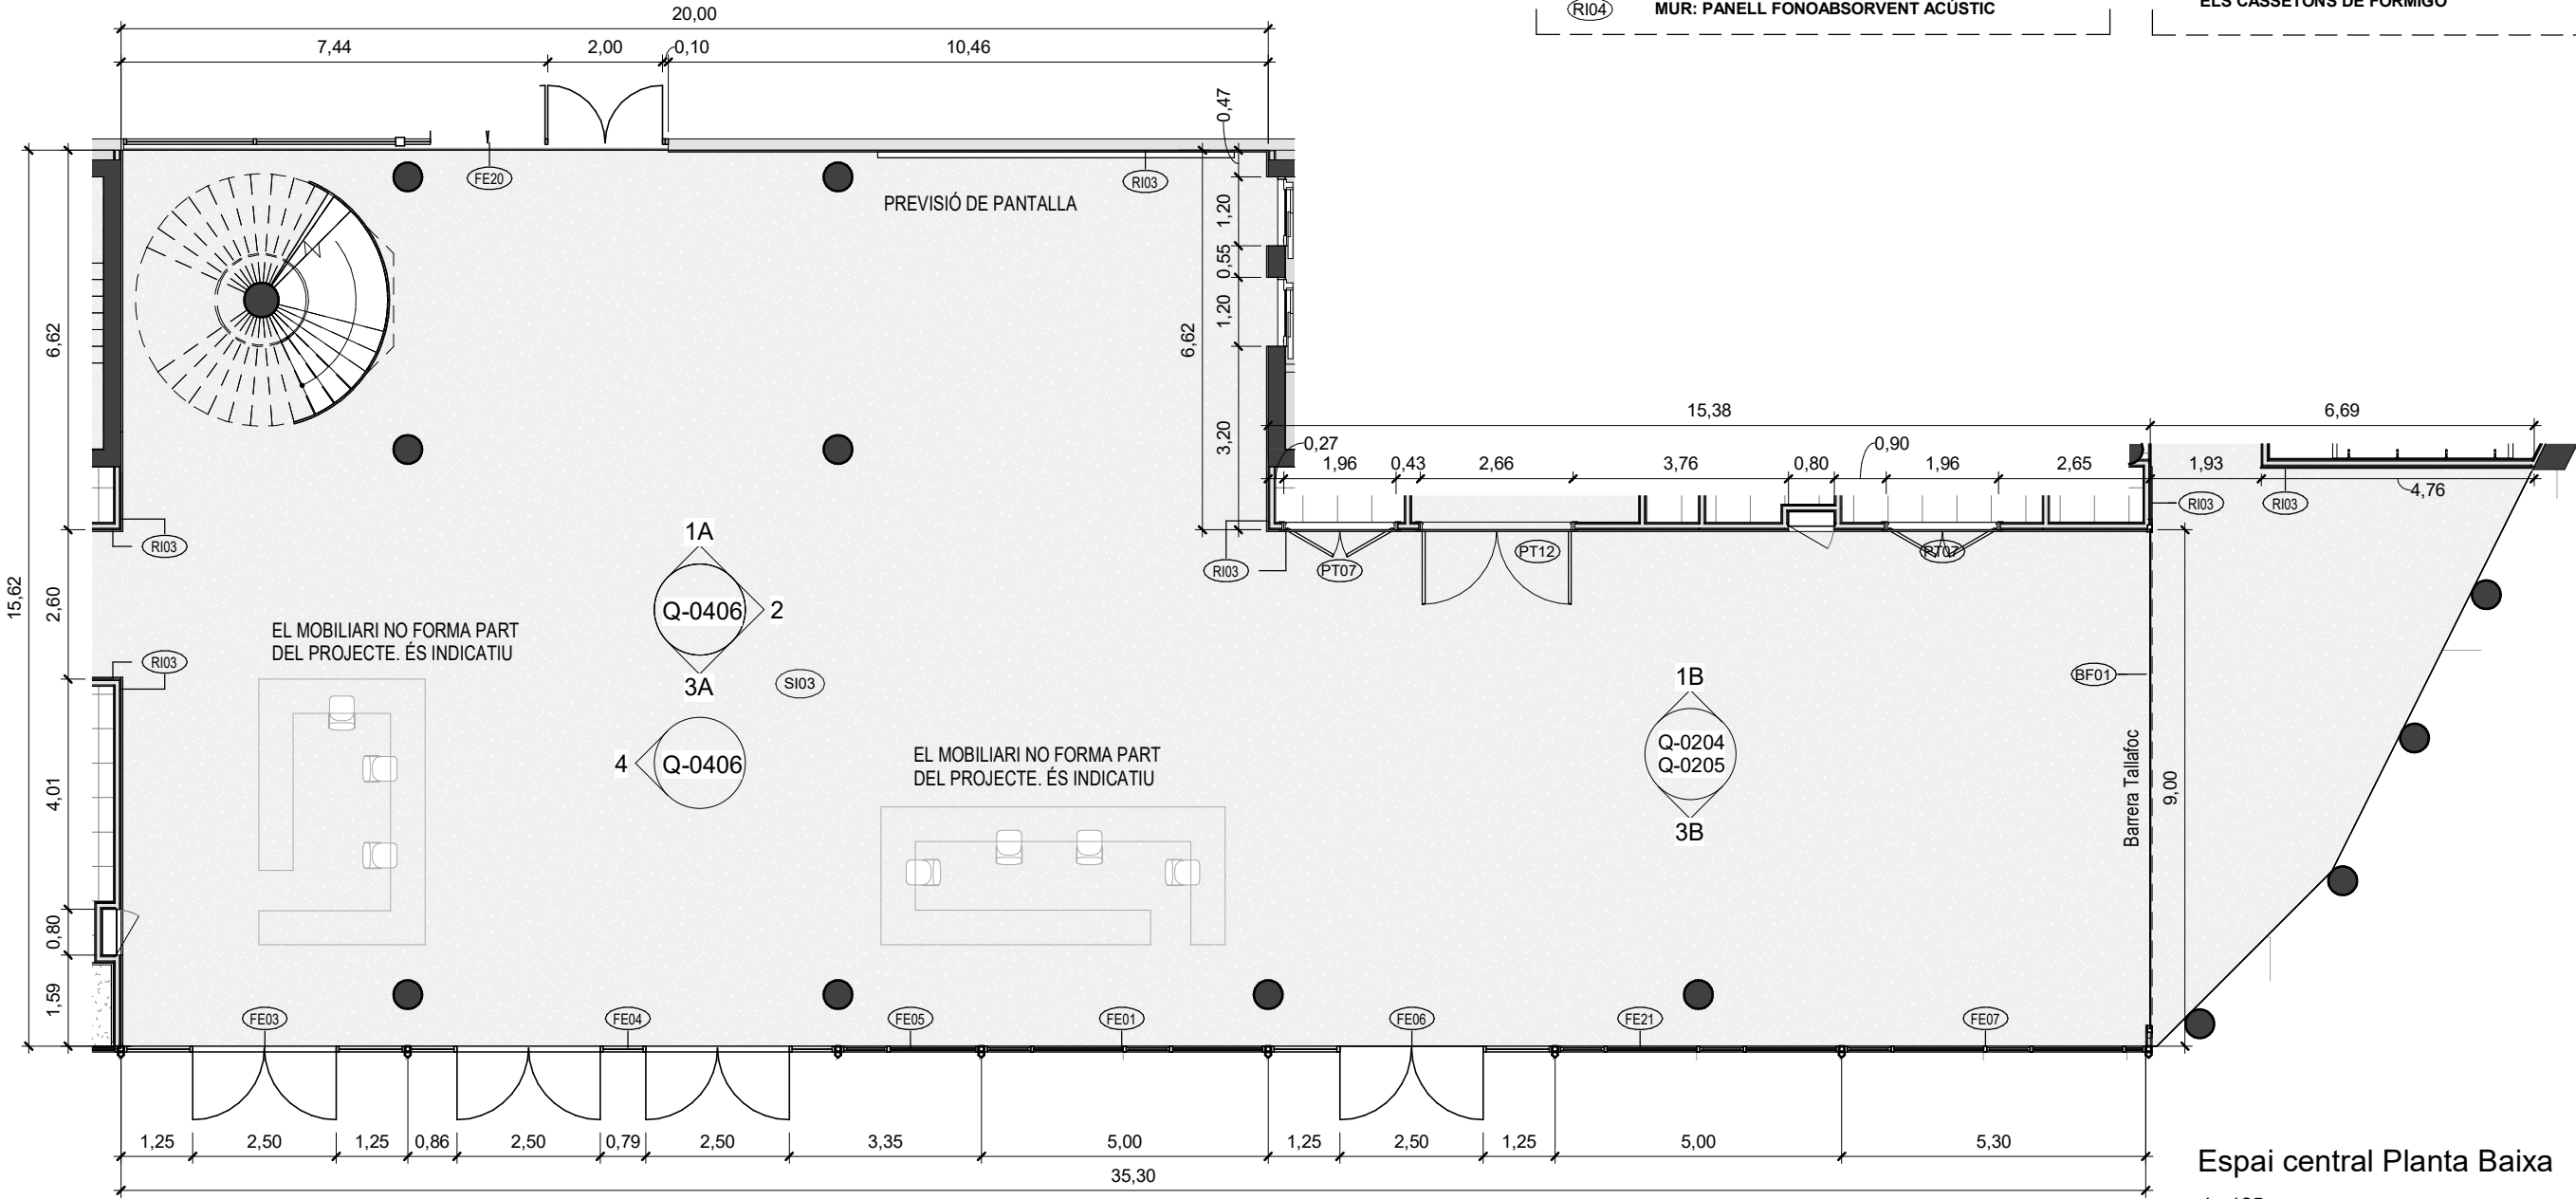

Espai central Planta Baixa

1 : 125

REFERÈNCIES ACABATS

- SI01

PAVIMENT: MOQUETA INTERFACE 50x50cm
- SI02

PAVIMENT: CONTINUU DE MORTER - WC
- SI03

PAVIMENT: CONTINUU DE MORTER - CIRCULACIÓ
- SI04

PAVIMENT: REPARACIO DE PAVIMENT EXISTENT
- SI05

PAVIMENT: MARXAPEU METALIC
- SI06

PAVIMENT: TARIMA FLOTANT DE FUSTA
- TI01

CEL·RÀS: PINTURA
- TI02

CEL·RÀS: PLAQUES DE GUIX LAM. TIPUS NORMAL
- TI03

CEL·RÀS: PLAQUES DE GUIX LAM. HIDRÒFUGA
- TI04

CEL·RÀS: SAFATA DEPLOYÉ HUNTER DOUGLAS
- TI05

CEL·RÀS: PROJECTAT ACÚSTIC
- TI06

CEL·RÀS: ACÚSTIC REGISTRABLE 120x240cm
- RI01

MUR: PINTURA COLOR A DEFINIR PER LA DF
- RI02

MUR: RAJOLA CERÀMICA 5X40CM
- RI03

MUR: REVESTIMENT DE PLANXA D'ALUMINI
- RI04

MUR: PANELL FONOABSORVENT ACÚSTIC

REFERÈNCIES IL·LUMINACIÓ I INSTAL·LACIONS

- L01

L07
- L02


L08
- L03

L09
- L04

L10
- L05

L11
- L06
- SAFATA INSTAL·LACIONS VISTA
- TUB AIRE ACONDICIONAT VIST
- CALAIX PLADUR RF VIST
- BIGA METÀLICA SUPORT AUDITORIS
- TOBERA IMPULSIÓ AIRE
- SISTEMA DE RUIXADORS

NOTA: S'HAURÀN DE REPLANTEJAR TOTS ELS ELEMENTS A L'OBRA UN COP ESTIGUIN AL DESCOBERT ELS CASSETONS DE FORMIGÓ

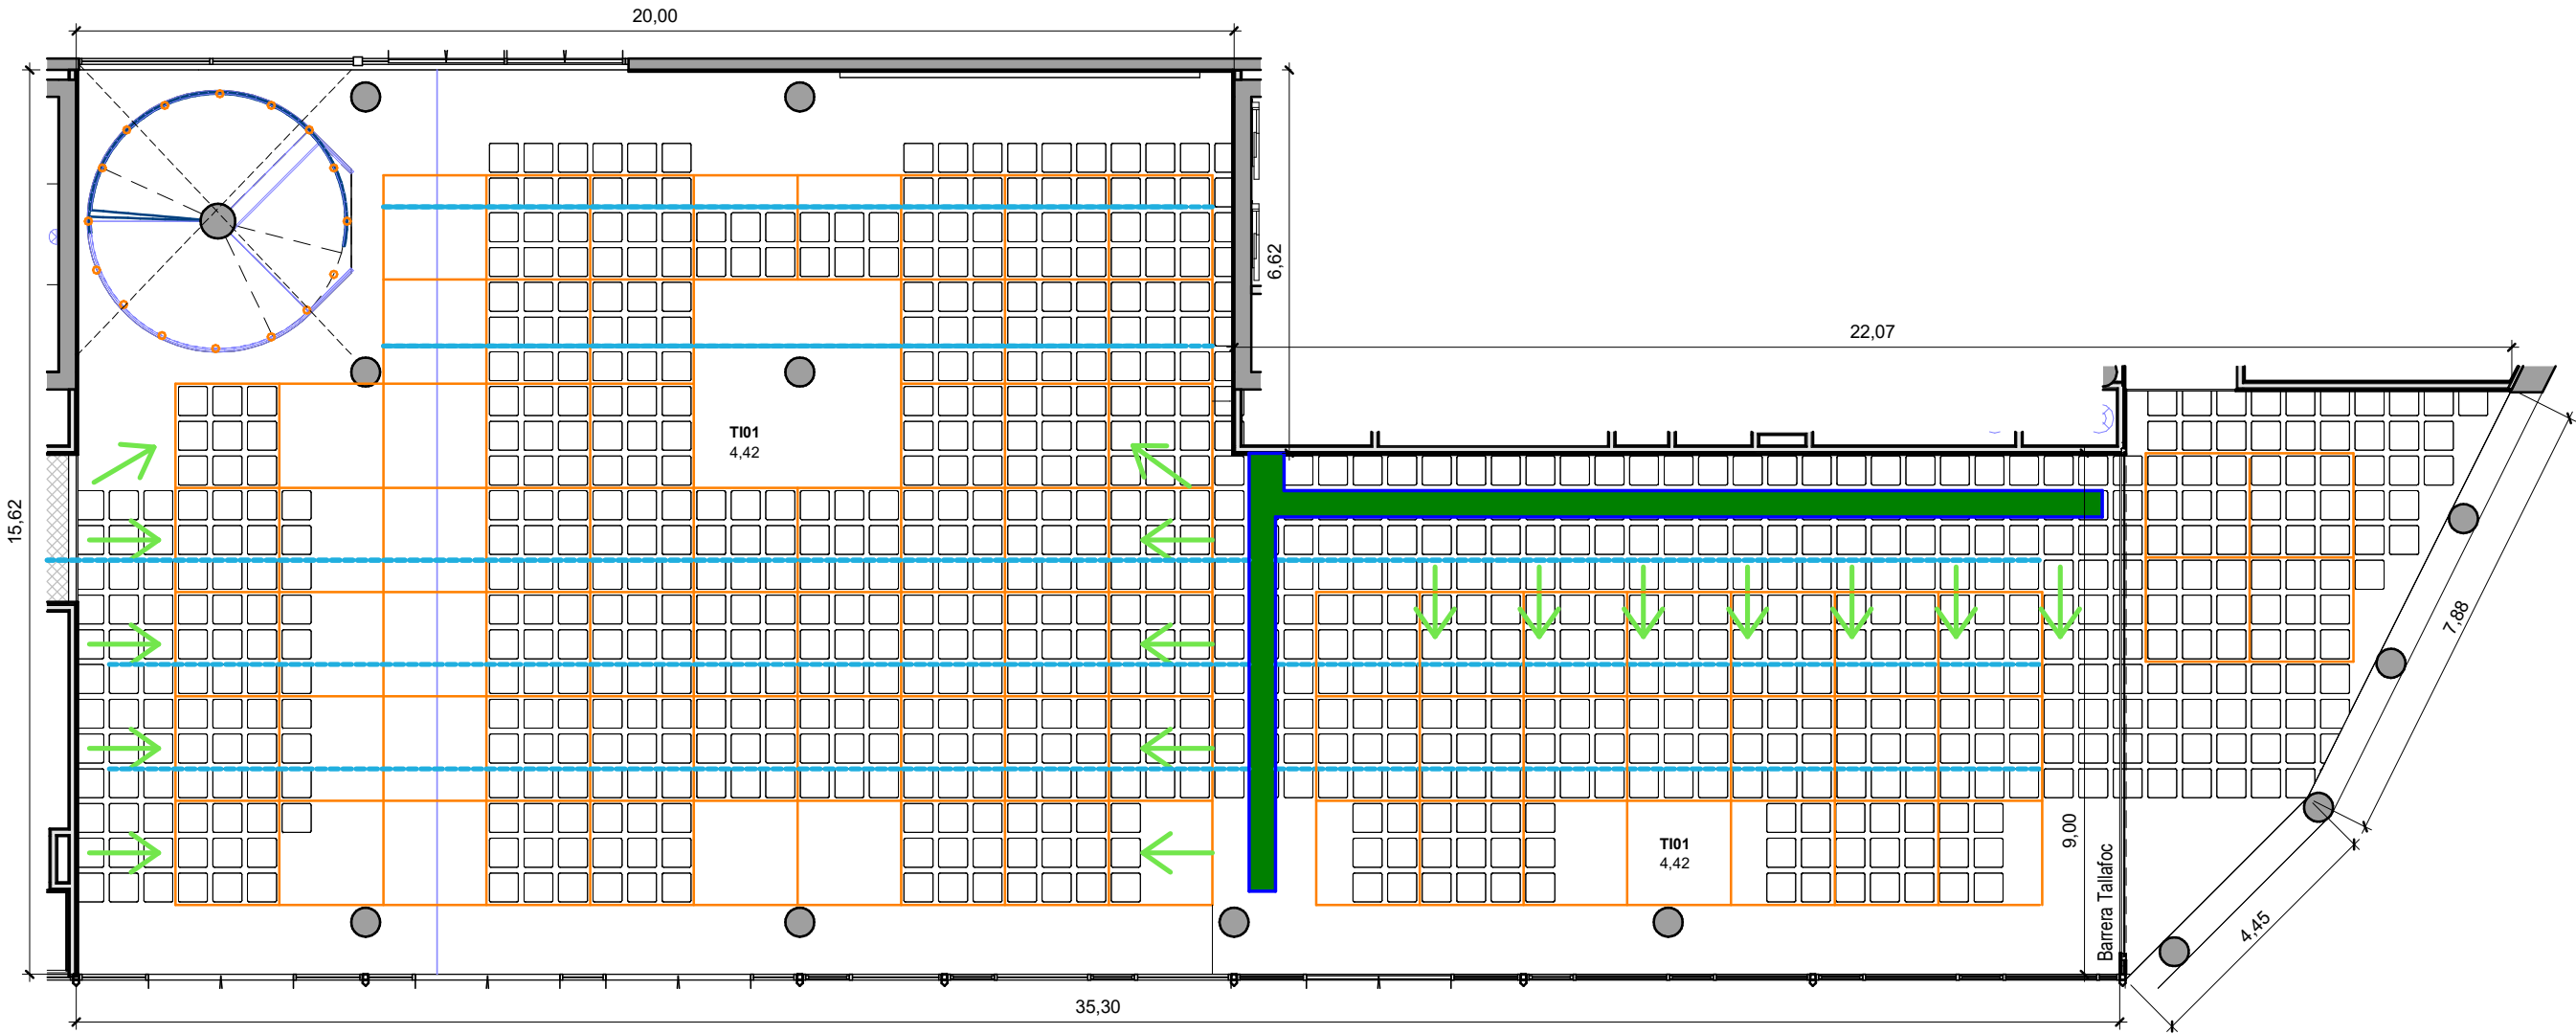


Espai central Planta Baixa Falsos Sostres


1 : 125

NOTES GENERALS


- 01 No prendre mesures sobre plànol. Totes les mesures s'han de comprovar a l'obra
- 02 Les possibles variacions entre els documents del projecte han de ser comunicades immediatament a la D.F. i determinats la validesa i prioritat.
- 03 Els plànols han de ser llegits en conjunt amb tots els documents referents del projecte, inclosa la documentació escrita, instal·lacions i bocans.
- 04 Aquest plànol no és vàlid per a la construcció sense l'aprovació del Propietari del Projecte.
- 05 Aquest plànol és propietat dels seus autors i no pot ser reproduït, divulgat o copiat totalment o parcialment sense la seva autorització. Tots els drets estan reservats per la llei DL 62/95.

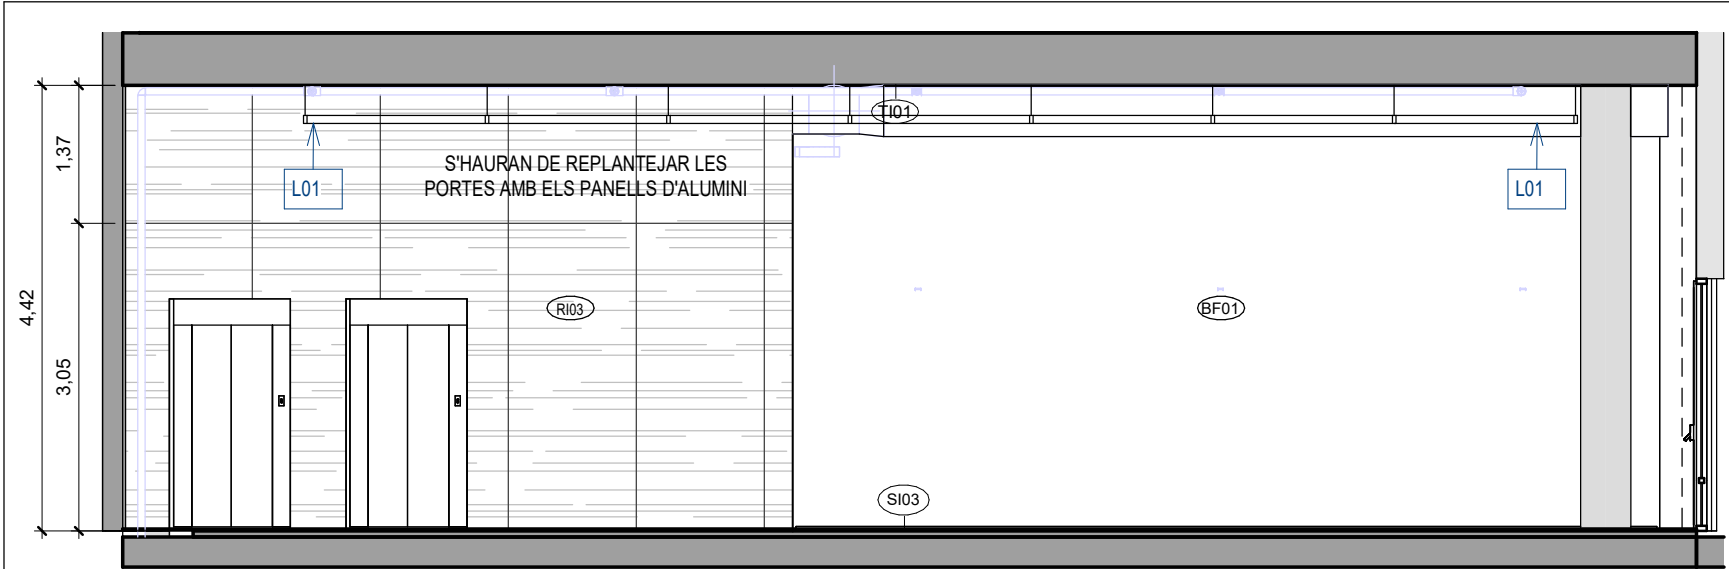

Espai central Planta Baixa - Alçat 2
1 : 75

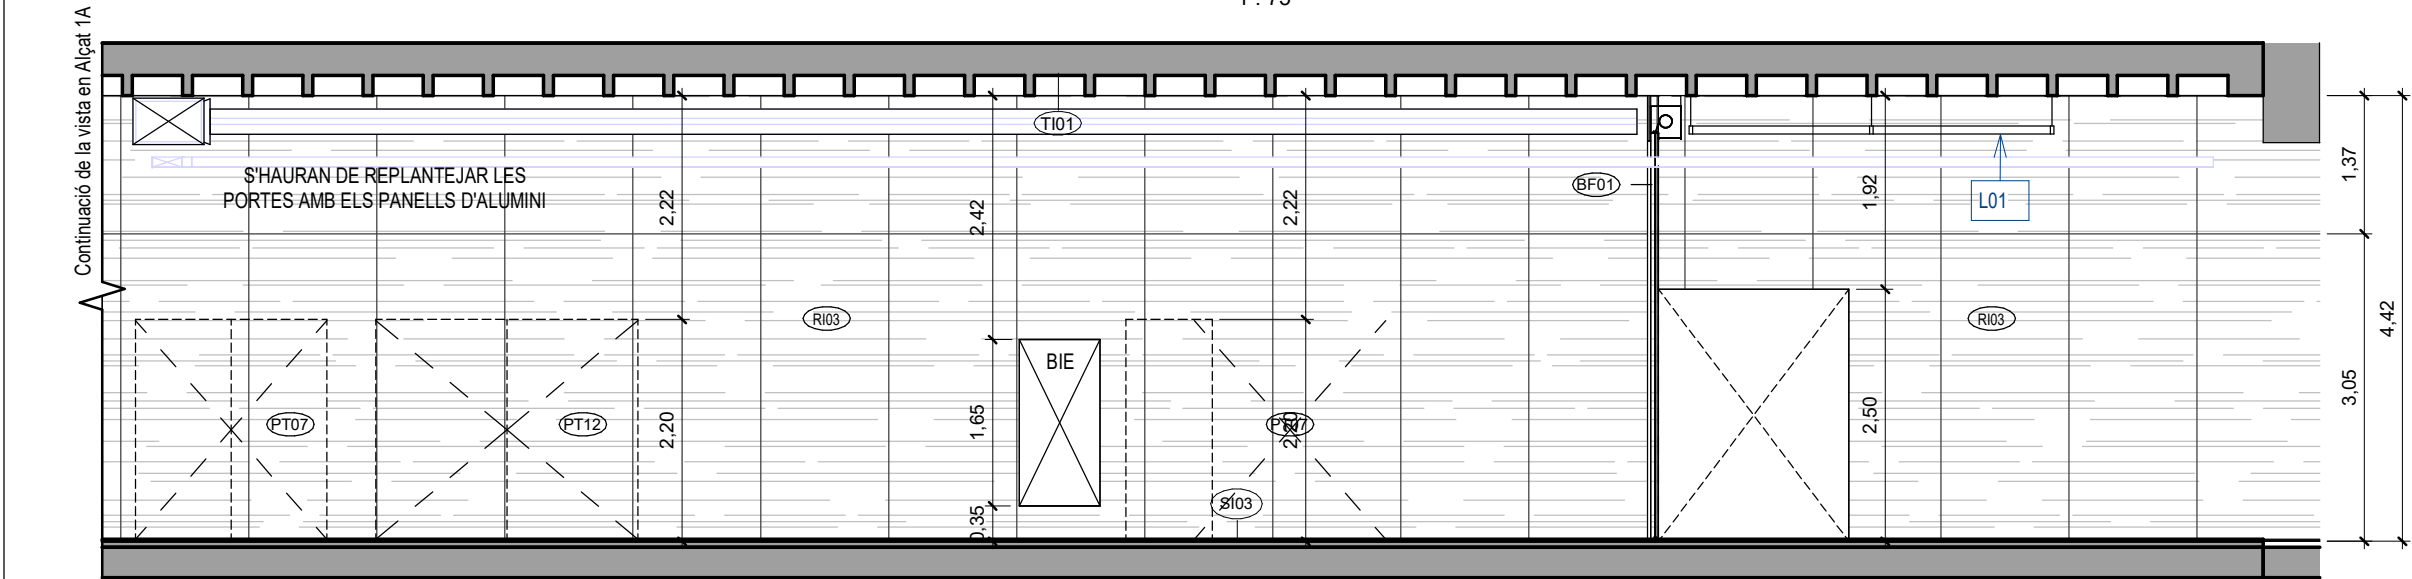


Espai central Planta Baixa_Alçat 1B
1 : 75

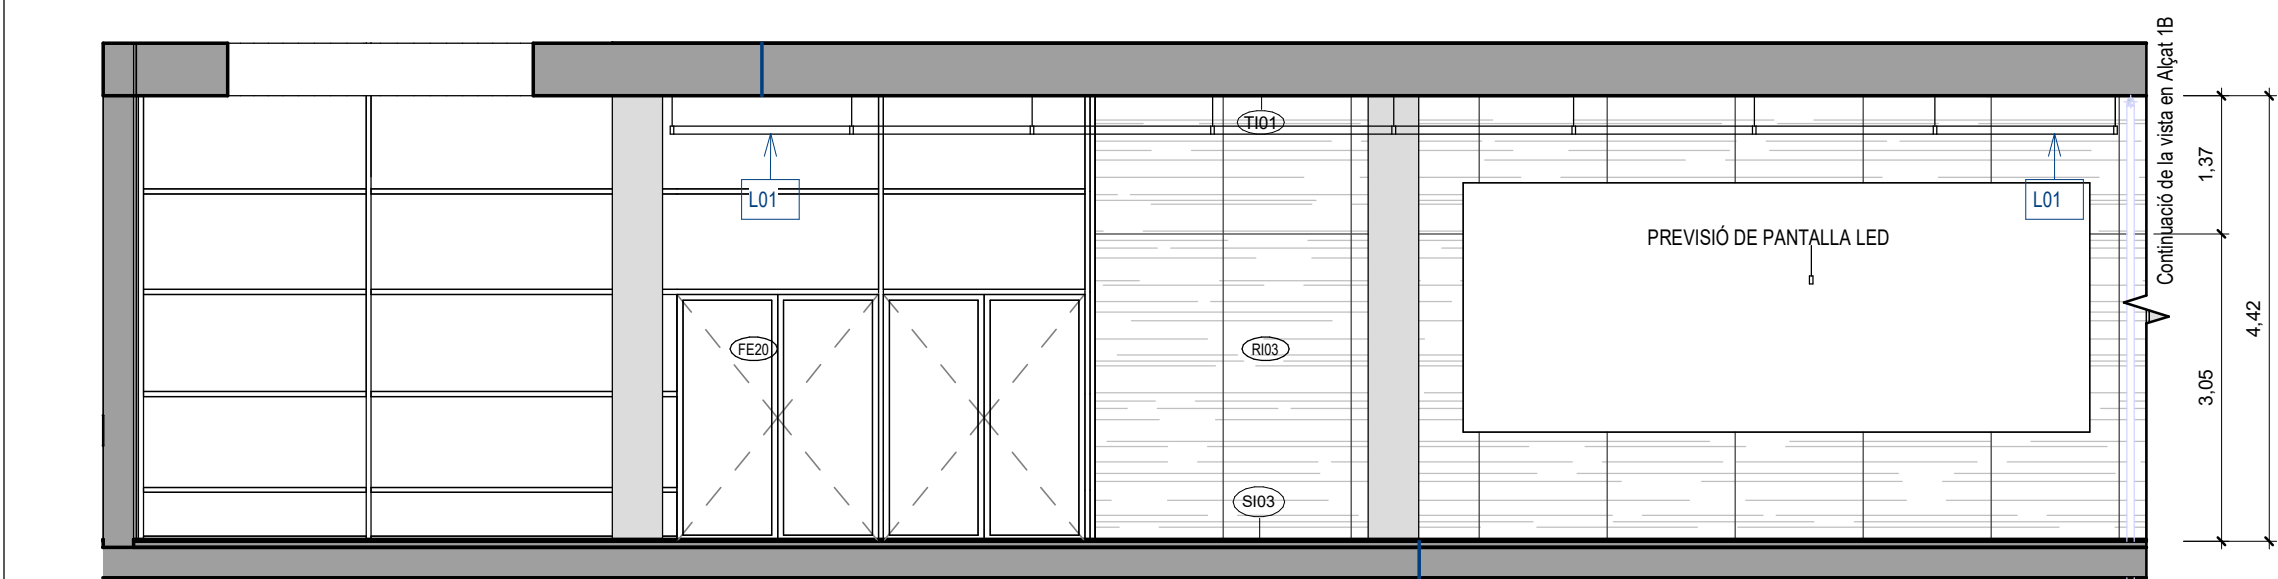


Espai central Planta Baixa - Alçat 1A
1 : 75

REFERÈNCIES ACABATS	
SI01	PAVIMENT: MOQUETA INTERFACE 50x50cm
SI02	PAVIMENT: CONTINUU DE MORTER - WC
SI03	PAVIMENT: CONTINUU DE MORTER - CIRCULACIÓ
SI04	PAVIMENT: REPARACIÓ DE PAVIMENT EXISTENT
SI05	PAVIMENT: MARXAPEU METALIC
SI06	PAVIMENT: TARIMA FLOTANT DE FUSTA
TI01	CEL·RÀS: PINTURA
TI02	CEL·RÀS: PLAQUES DE GUIX LAM. TIPUS NORMAL
TI03	CEL·RÀS: PLAQUES DE GUIX LAM. HIDRÒFUGA
TI04	CEL·RÀS: SAFATA DEPLOYÉ HUNTER DOUGLAS
TI05	CEL·RÀS: PROJECTAT ACÚSTIC
TI06	CEL·RÀS: ACÚSTIC REGISTRABLE 120x240cm
RI01	MUR: PINTURA COLOR A DEFINIR PER LA DF
RI02	MUR: RAJOLA CERÀMICA 5X40CM
RI03	MUR: REVESTIMENT DE PLANXA D'ALUMINI
RI04	MUR: PANELL FONOABSORVENT ACÚSTIC


REFERÈNCIES IL·LUMINACIÓ I INSTAL·LACIONS	
L01	L07
L02	L08
L03	L09
L04	L10
L05	L11
L06	
SAFATA INSTAL·LACIONS VISTA	
TUB AIRE ACONDICIONAT VIST	
CALAIX PLADUR RF VIST	
BIGA METÀLICA SUPORT AUDITORIS	
TOBERA IMPULSIÓ AIRE	
SISTEMA DE RUIXADORS	
NOTA: S'HAURAN DE REPLANTEJAR TOTS ELS ELEMENTS A L'OBRA UN COP ESTIGUIN AL DESCOBERT ELS CASSETONS DE FORMIGÓ	

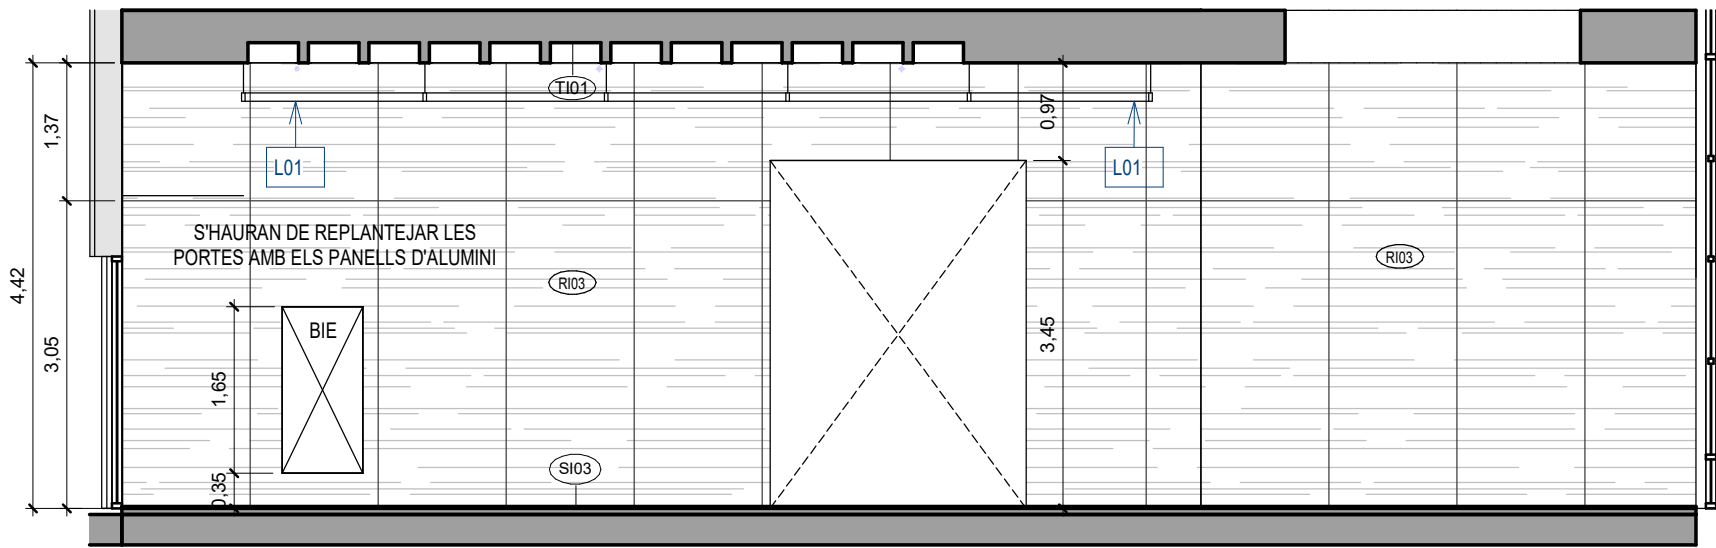

Espai central Planta Baixa - Alçat 4
1 : 75

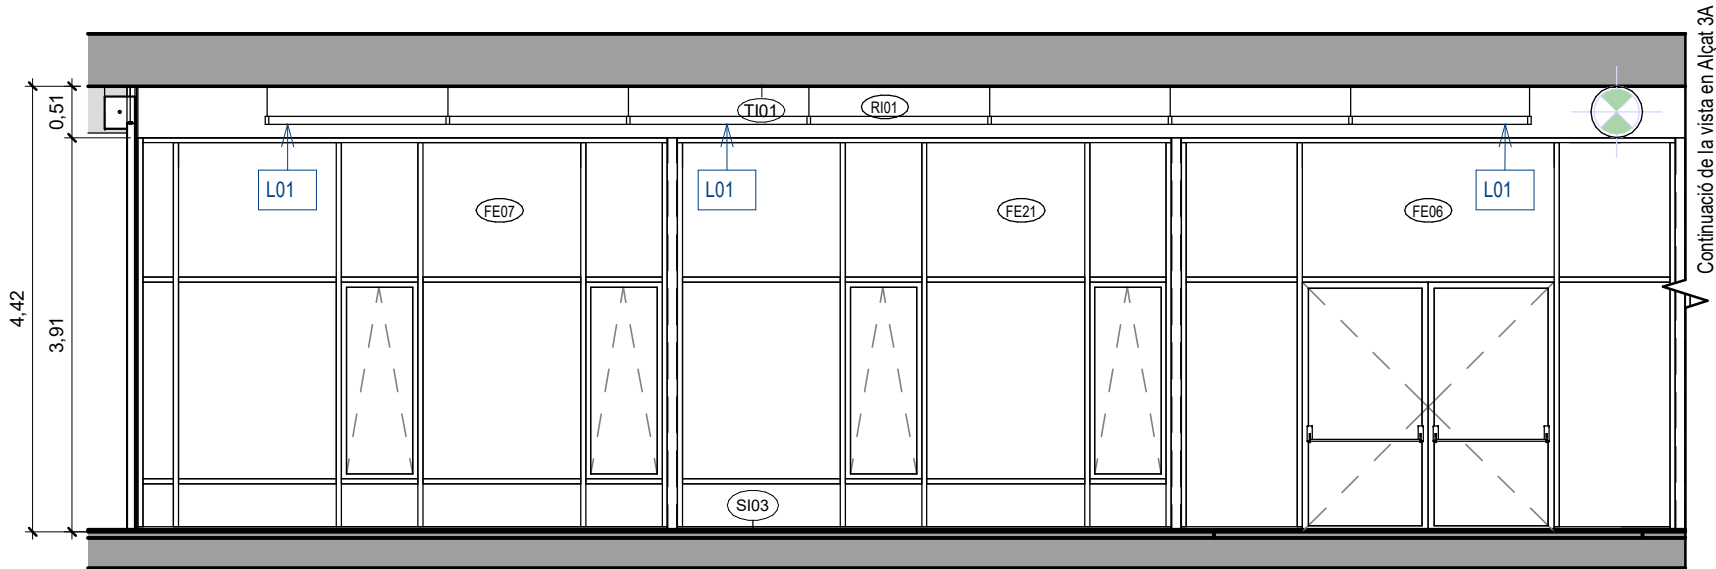


Espai central Planta Baixa_Alçat 3B
1 : 75

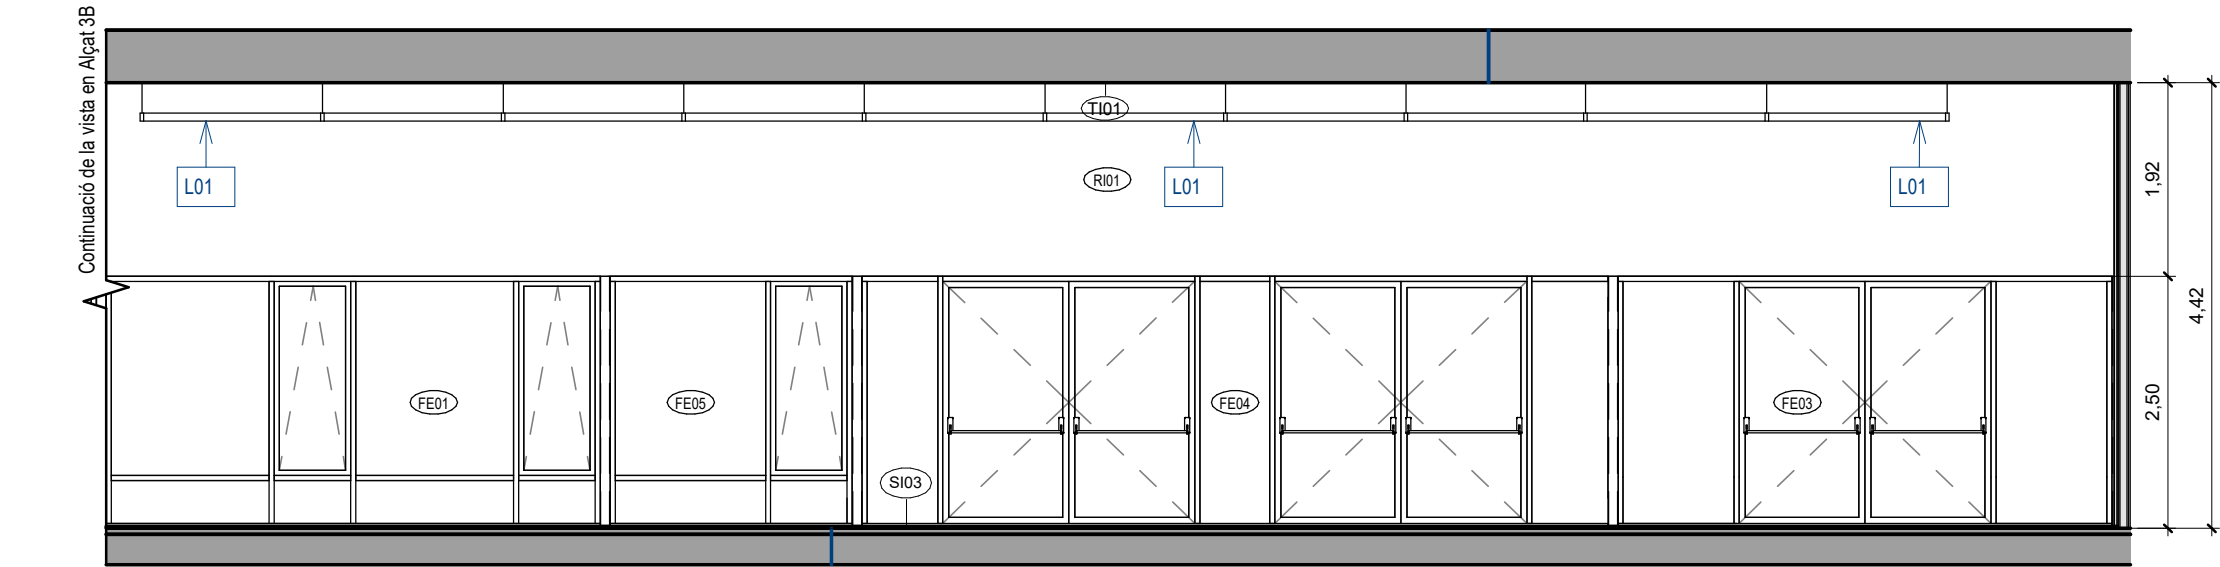

Espai central Planta Baixa - Alçat 3A
1 : 75

REFERÈNCIES ACABATS	
SI01	PAVIMENT: MOQUETA INTERFACE 50x50cm
SI02	PAVIMENT: CONTINUU DE MORTER - WC
SI03	PAVIMENT: CONTINUU DE MORTER - CIRCULACIÓ
SI04	PAVIMENT: REPARACIO DE PAVIMENT EXISTENT
SI05	PAVIMENT: MARXAPEU METALIC
SI06	PAVIMENT: TARIMA FLOTANT DE FUSTA
TI01	CELRÀS: PINTURA
TI02	CELRÀS: PLAQUES DE GUIX LAM. TIPUS NORMAL
TI03	CELRÀS: PLAQUES DE GUIX LAM. HIDRÒFUGA
TI04	CELRÀS: SAFATA DEPLOYÉ HUNTER DOUGLAS
TI05	CELRÀS: PROJECTAT ACÚSTIC
TI06	CELRÀS: ACÚSTIC REGISTRABLE 120x240cm
RI01	MUR: PINTURA COLOR A DEFINIR PER LA DF
RI02	MUR: RAJOLA CERÀMICA 5X40CM
RI03	MUR: REVESTIMENT DE PLANXA D'ALUMINI
RI04	MUR: PANELL FONOABSORVENT ACÚSTIC



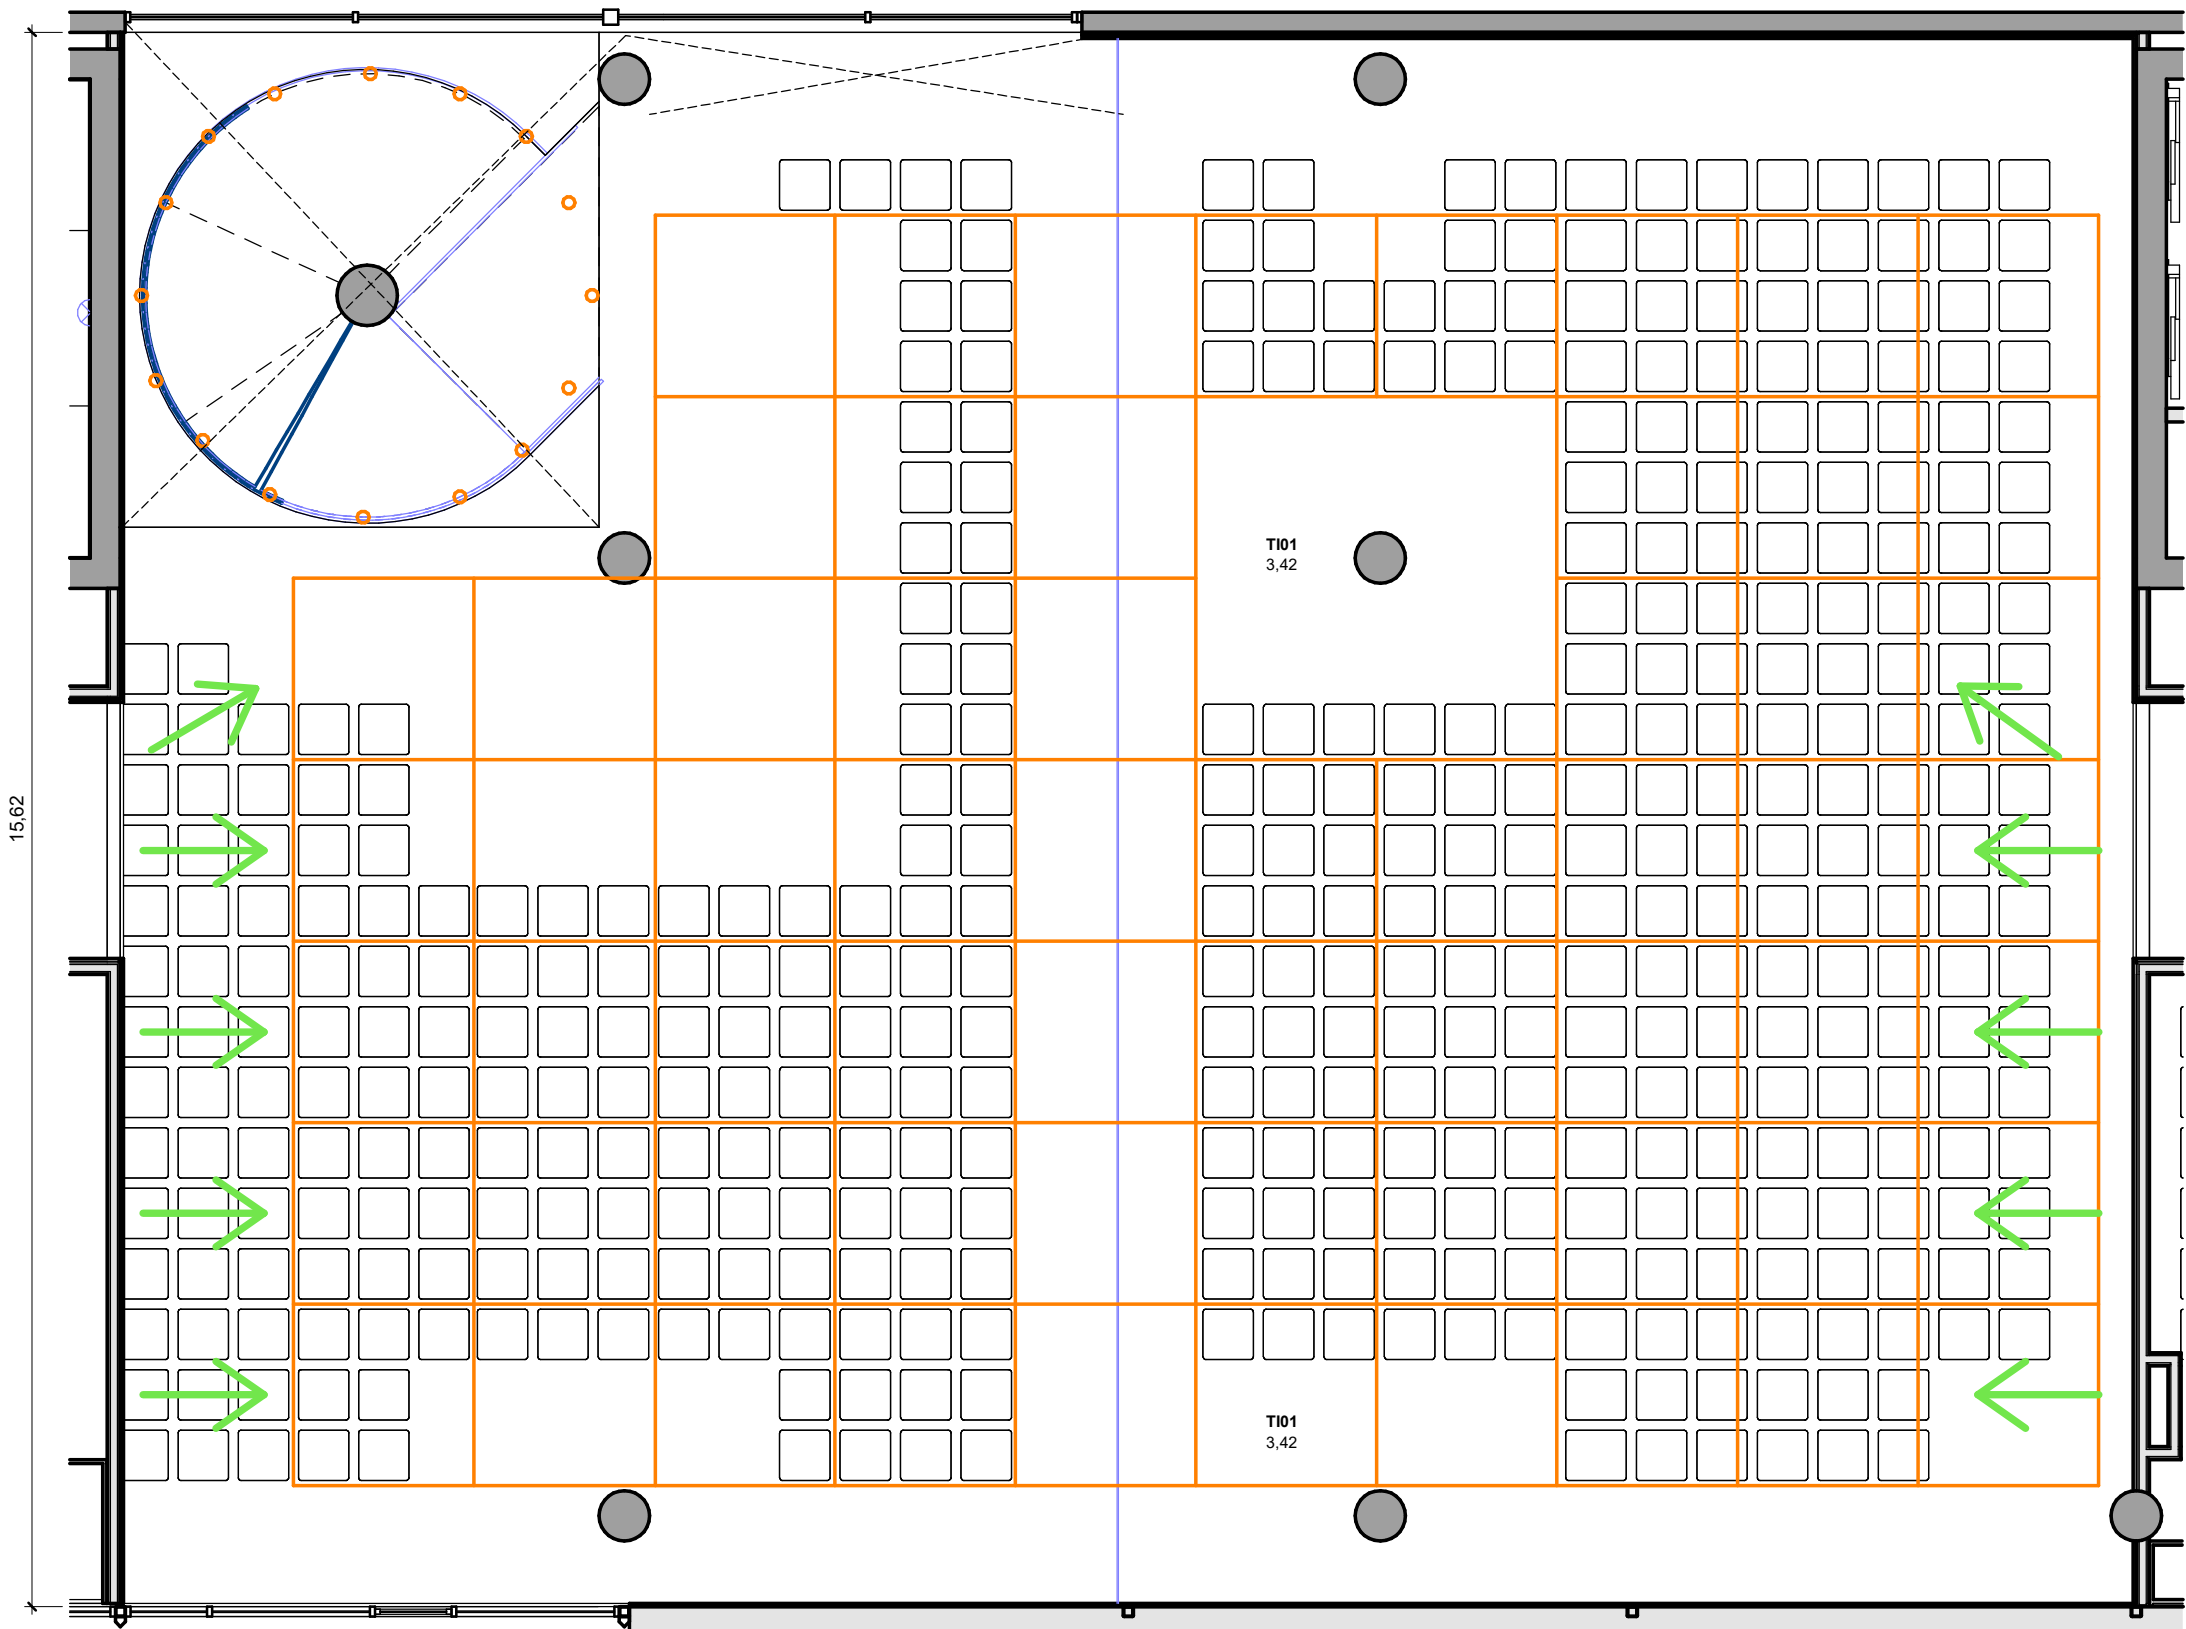


REFERÈNCIES ACABATS	
SI01	PAVIMENT: MOQUETA INTERFACE 50x50cm
SI02	PAVIMENT: CONTINUU DE MORTER - WC
SI03	PAVIMENT: CONTINUU DE MORTER - CIRCULACIÓ
SI04	PAVIMENT: REPARACIO DE PAVIMENT EXISTENT
SI05	PAVIMENT: MARXAPEU METALIC
SI06	PAVIMENT: TARIMA FLOTANT DE FUSTA
TI01	CEL·RÀS: PINTURA
TI02	CEL·RÀS: PLAQUES DE GUIX LAM. TIPUS NORMAL
TI03	CEL·RÀS: PLAQUES DE GUIX LAM. HIDRÒFUGA
TI04	CEL·RÀS: SAFATA DEPLOYÉ HUNTER DOUGLAS
TI05	CEL·RÀS: PROJECTAT ACÚSTIC
TI06	CEL·RÀS: ACÚSTIC REGISTRABLE 120x240cm
RI01	MUR: PINTURA COLOR A DEFINIR PER LA DF
RI02	MUR: RAJOLA CERÀMICA 5X40CM
RI03	MUR: REVESTIMENT DE PLANXA D'ALUMINI
RI04	MUR: PANELL FONOABSORVENT ACÚSTIC

REFERÈNCIES IL·LUMINACIÓ I INSTAL·LACIONS	
L01	L07
L02	L08
L03	L09
L04	L10
L05	L11
L06	
SAFATA INSTAL·LACIONS VISTA	
TUB AIRE ACONDICIONAT VIST	
CALAIX PLADUR RF VIST	
BIGA METÀLICA SUPORT AUDITORIS	
TOBERA IMPULSIÓ AIRE	
SISTEMA DE RUIXADORS	
NOTA: S'HAURÀ DE REPLANTEJAR TOTS ELS ELEMENTS A L'OBRA UN COP ESTIGUIN AL DESCOBERT ELS CASSETONS DE FORMIGÓ	

Espai central Planta Primera Falsos Sostre


1 : 75

REFERÈNCIES ACABATS	
SI01	PAVIMENT: MOQUETA INTERFACE 50x50cm
SI02	PAVIMENT: CONTINUU DE MORTER - WC
SI03	PAVIMENT: CONTINUU DE MORTER - CIRCULACIÓ
SI04	PAVIMENT: REPARACIO DE PAVIMENT EXISTENT
SI05	PAVIMENT: MARXAPEU METALIC
SI06	PAVIMENT: TARIMA FLOTANT DE FUSTA
TI01	CELRÀS: PINTURA
TI02	CELRÀS: PLAQUES DE GUIX LAM. TIPUS NORMAL
TI03	CELRÀS: PLAQUES DE GUIX LAM. HIDRÒFUGA
TI04	CELRÀS: SAFATA DEPLOYÉ HUNTER DOUGLAS
TI05	CELRÀS: PROJECTAT ACÚSTIC
TI06	CELRÀS: ACÚSTIC REGISTRABLE 120x240cm
RI01	MUR: PINTURA COLOR A DEFINIR PER LA DF
RI02	MUR: RAJOLA CERÀMICA 5X40CM
RI03	MUR: REVESTIMENT DE PLANXA D'ALUMINI
RI04	MUR: PANELL FONOABSORVENT ACÚSTIC

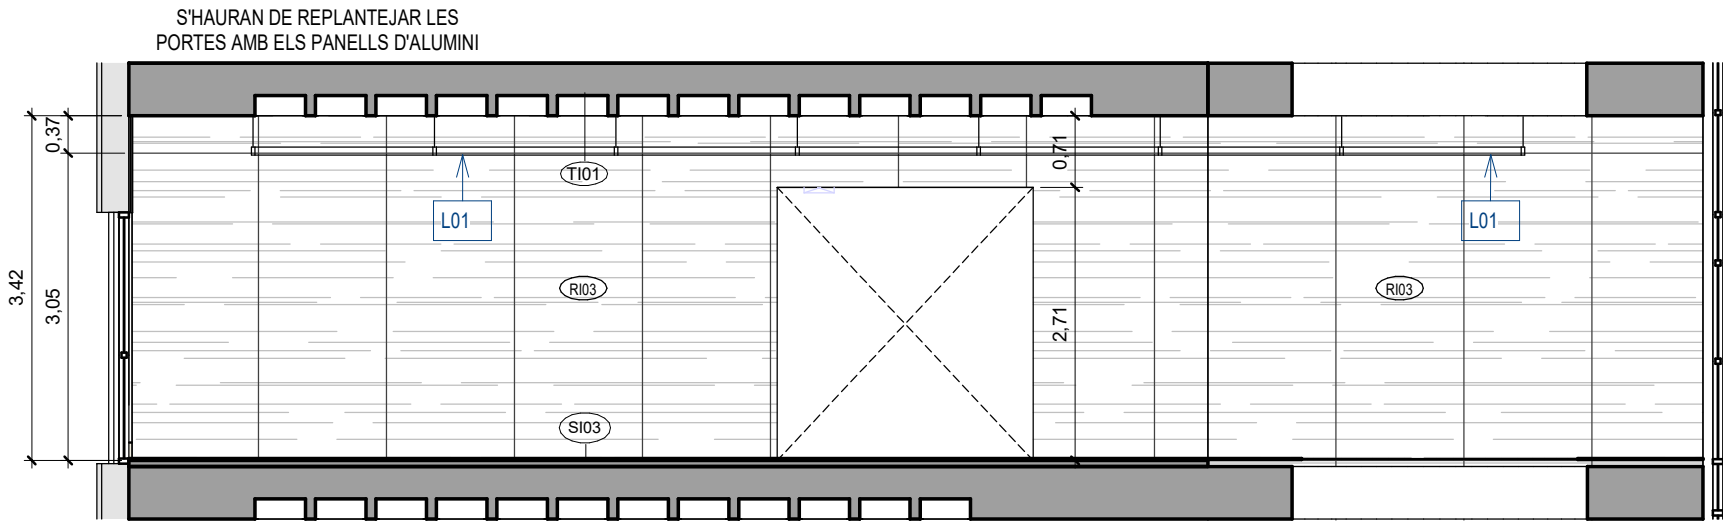

Espai central Planta Primera - Alçat 4

1 : 75

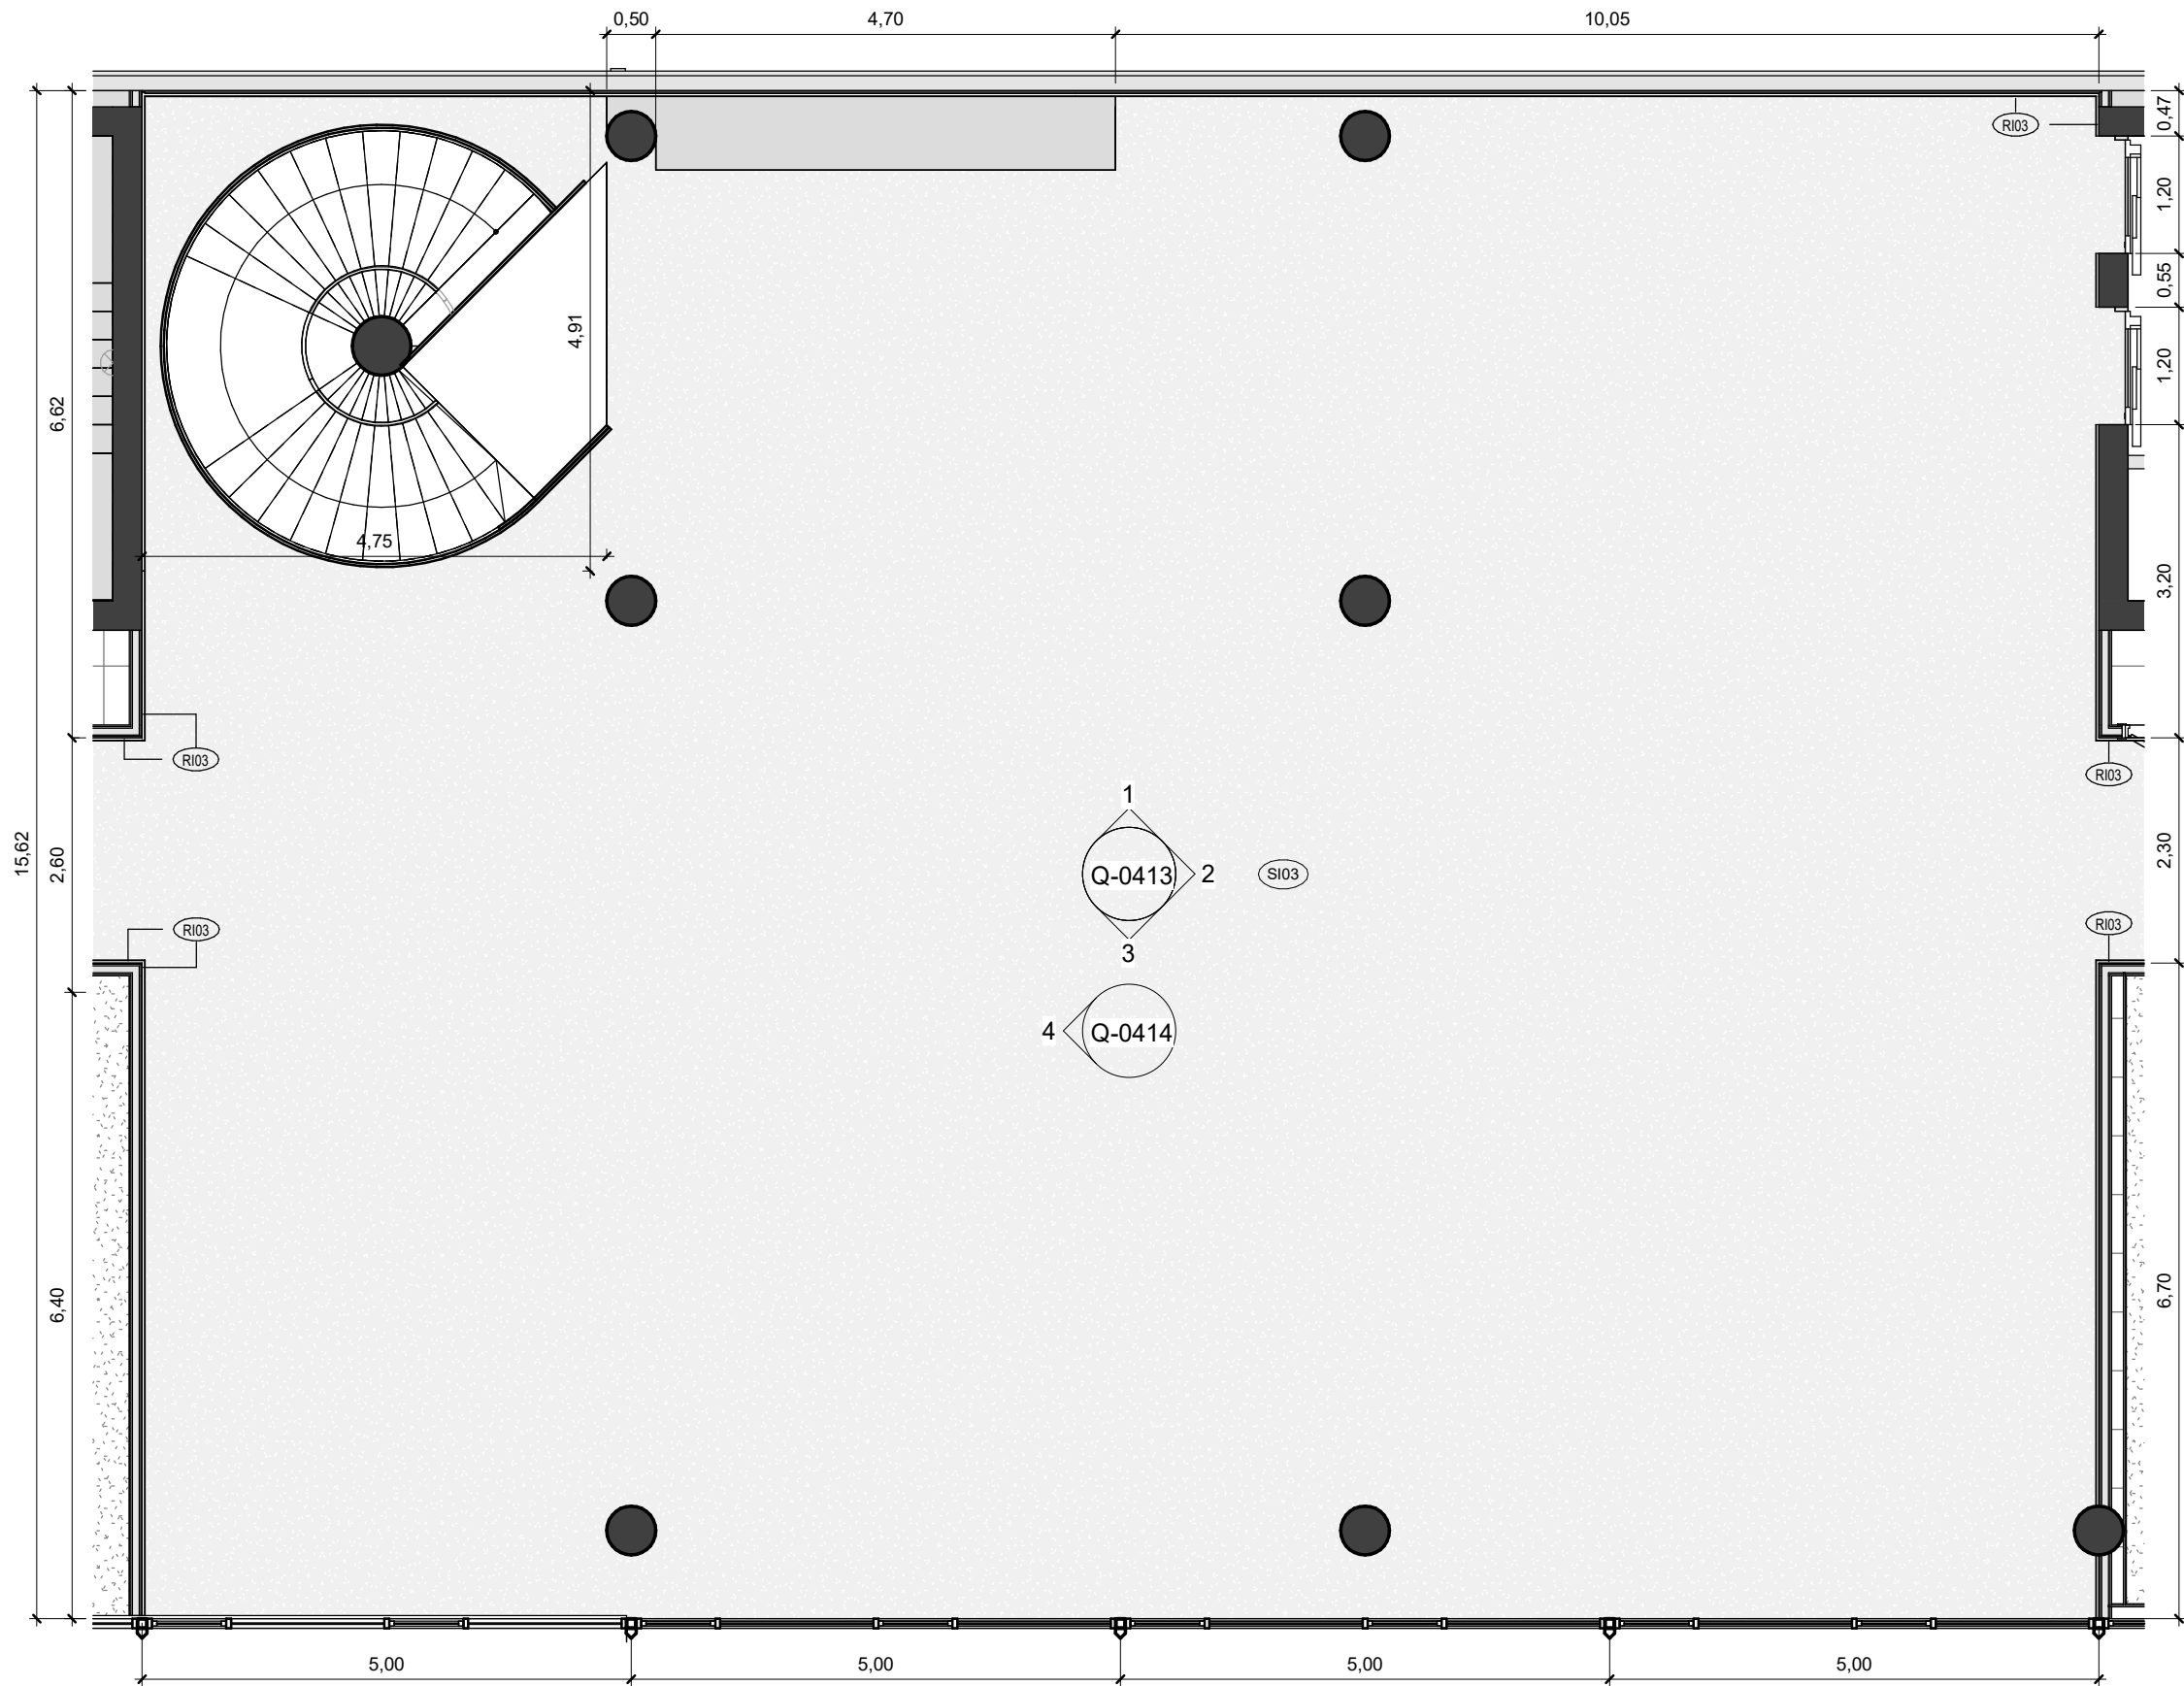

REFERÈNCIES ACABATS

SI01	PAVIMENT: MOQUETA INTERFACE 50x50cm
SI02	PAVIMENT: CONTINUU DE MORTER - WC
SI03	PAVIMENT: CONTINUU DE MORTER - CIRCULACIÓ
SI04	PAVIMENT: REPARACIO DE PAVIMENT EXISTENT
SI05	PAVIMENT: MARXAPEU METALIC
SI06	PAVIMENT: TARIMA FLOTANT DE FUSTA
TI01	CEL·RÀS: PINTURA
TI02	CEL·RÀS: PLAQUES DE GUIX LAM. TIPUS NORMAL
TI03	CEL·RÀS: PLAQUES DE GUIX LAM. HIDRÒFUGA
TI04	CEL·RÀS: SAFATA DEPLOYÉ HUNTER DOUGLAS
TI05	CEL·RÀS: PROJECTAT ACÚSTIC
TI06	CEL·RÀS: ACÚSTIC REGISTRABLE 120x240cm
RI01	MUR: PINTURA COLOR A DEFINIR PER LA DF
RI02	MUR: RAJOLA CERÀMICA 5X40CM
RI03	MUR: REVESTIMENT DE PLANXA D'ALUMINI
RI04	MUR: PANELL FONOABSORVENT ACÚSTIC

REFERÈNCIES IL·LUMINACIÓ I INSTAL·LACIONS

L01	L07
L02	L08
L03	L09
L04	L10
L05	L11
L06	
SAFATA INSTAL·LACIONS VISTA	
TUB AIRE ACONDICIONAT VIST	
CALAIX PLADUR RF VIST	
BIGA METÀLICA SUPORT AUDITORIS	
TOBERA IMPULSIÓ AIRE	
SISTEMA DE RUIXADORS	


NOTA: S'HAURÀ DE REPLANTEJAR TOTS ELS ELEMENTS A L'OBRA UN COP ESTIGUIN AL DESCOBERT ELS CASSETONS DE FORMIGÓ

Espai central Planta Segona

1 : 75

vivid

AUTORS VÍVID ARQUITECTURA SLP	COL·LABORADORS	CLIENT	PROJECTE	NOTES GENERALS	FASE	PLÀNOL	E (A3): As	E (A1):	VERSIÓ: 1	DATA: 04/10/2024
ARQUITECTE ALEIX GONZÁLEZ CALL ARQUITECTE TÈCNIC MANEL GONZÁLEZ SOLANES	ENGINEYER D'INSTAL·LACIONS Gerard Rosell Enginyeria SLP ENGINEYER D'ESTRUCTURES AVAC ARQUITECTES	FIRA 2000 S.A. PROJECT MANAGER FIRA INTERNACIONAL DE BARCELONA (FIB)	A17 OBRES RELATIVES AL PROJECTE D'EXECUCIÓ DE REHABILITACIÓ DEL CENTRE DE CONVENIÈNCIES 2 (CC2) DEL RECENTE FIRA DE BARCELONA GRAN VIA UBICACIÓ Carrer de la Botànica, 62 08908 L'Hospitalet de Llobregat	01 No prendre mesures sobre plànol. Totes les mesures s'han de comprovar a l'obra. 02 Les possibles contradiccions entre els documents del projecte han de ser comunicades immediatament a la DF i determinació la validesa i prioritat. 03 Els plànols han de ser llegits en conjunt amb tots els documents referents del projecte, inclosa la documentació escrita, instal·lacions i bocans. 04 Aquest plànol no és vàlid per a la construcció sense l'aprovació del Projecte del Projecte. 05 Aquest plànol és propietat dels seus autors i no pot ser reproduït, divulgat o copiat totalment o parcialment sense la seva autorització. Tots els drets estan reservats per la llei DL 62/95.	Projecte Executiu	15.Q.EQUIPAMENTS 15.04.Espai central Espai central Planta Segona 1	Indicated		CODI. PLÀNOL:	Q-0411

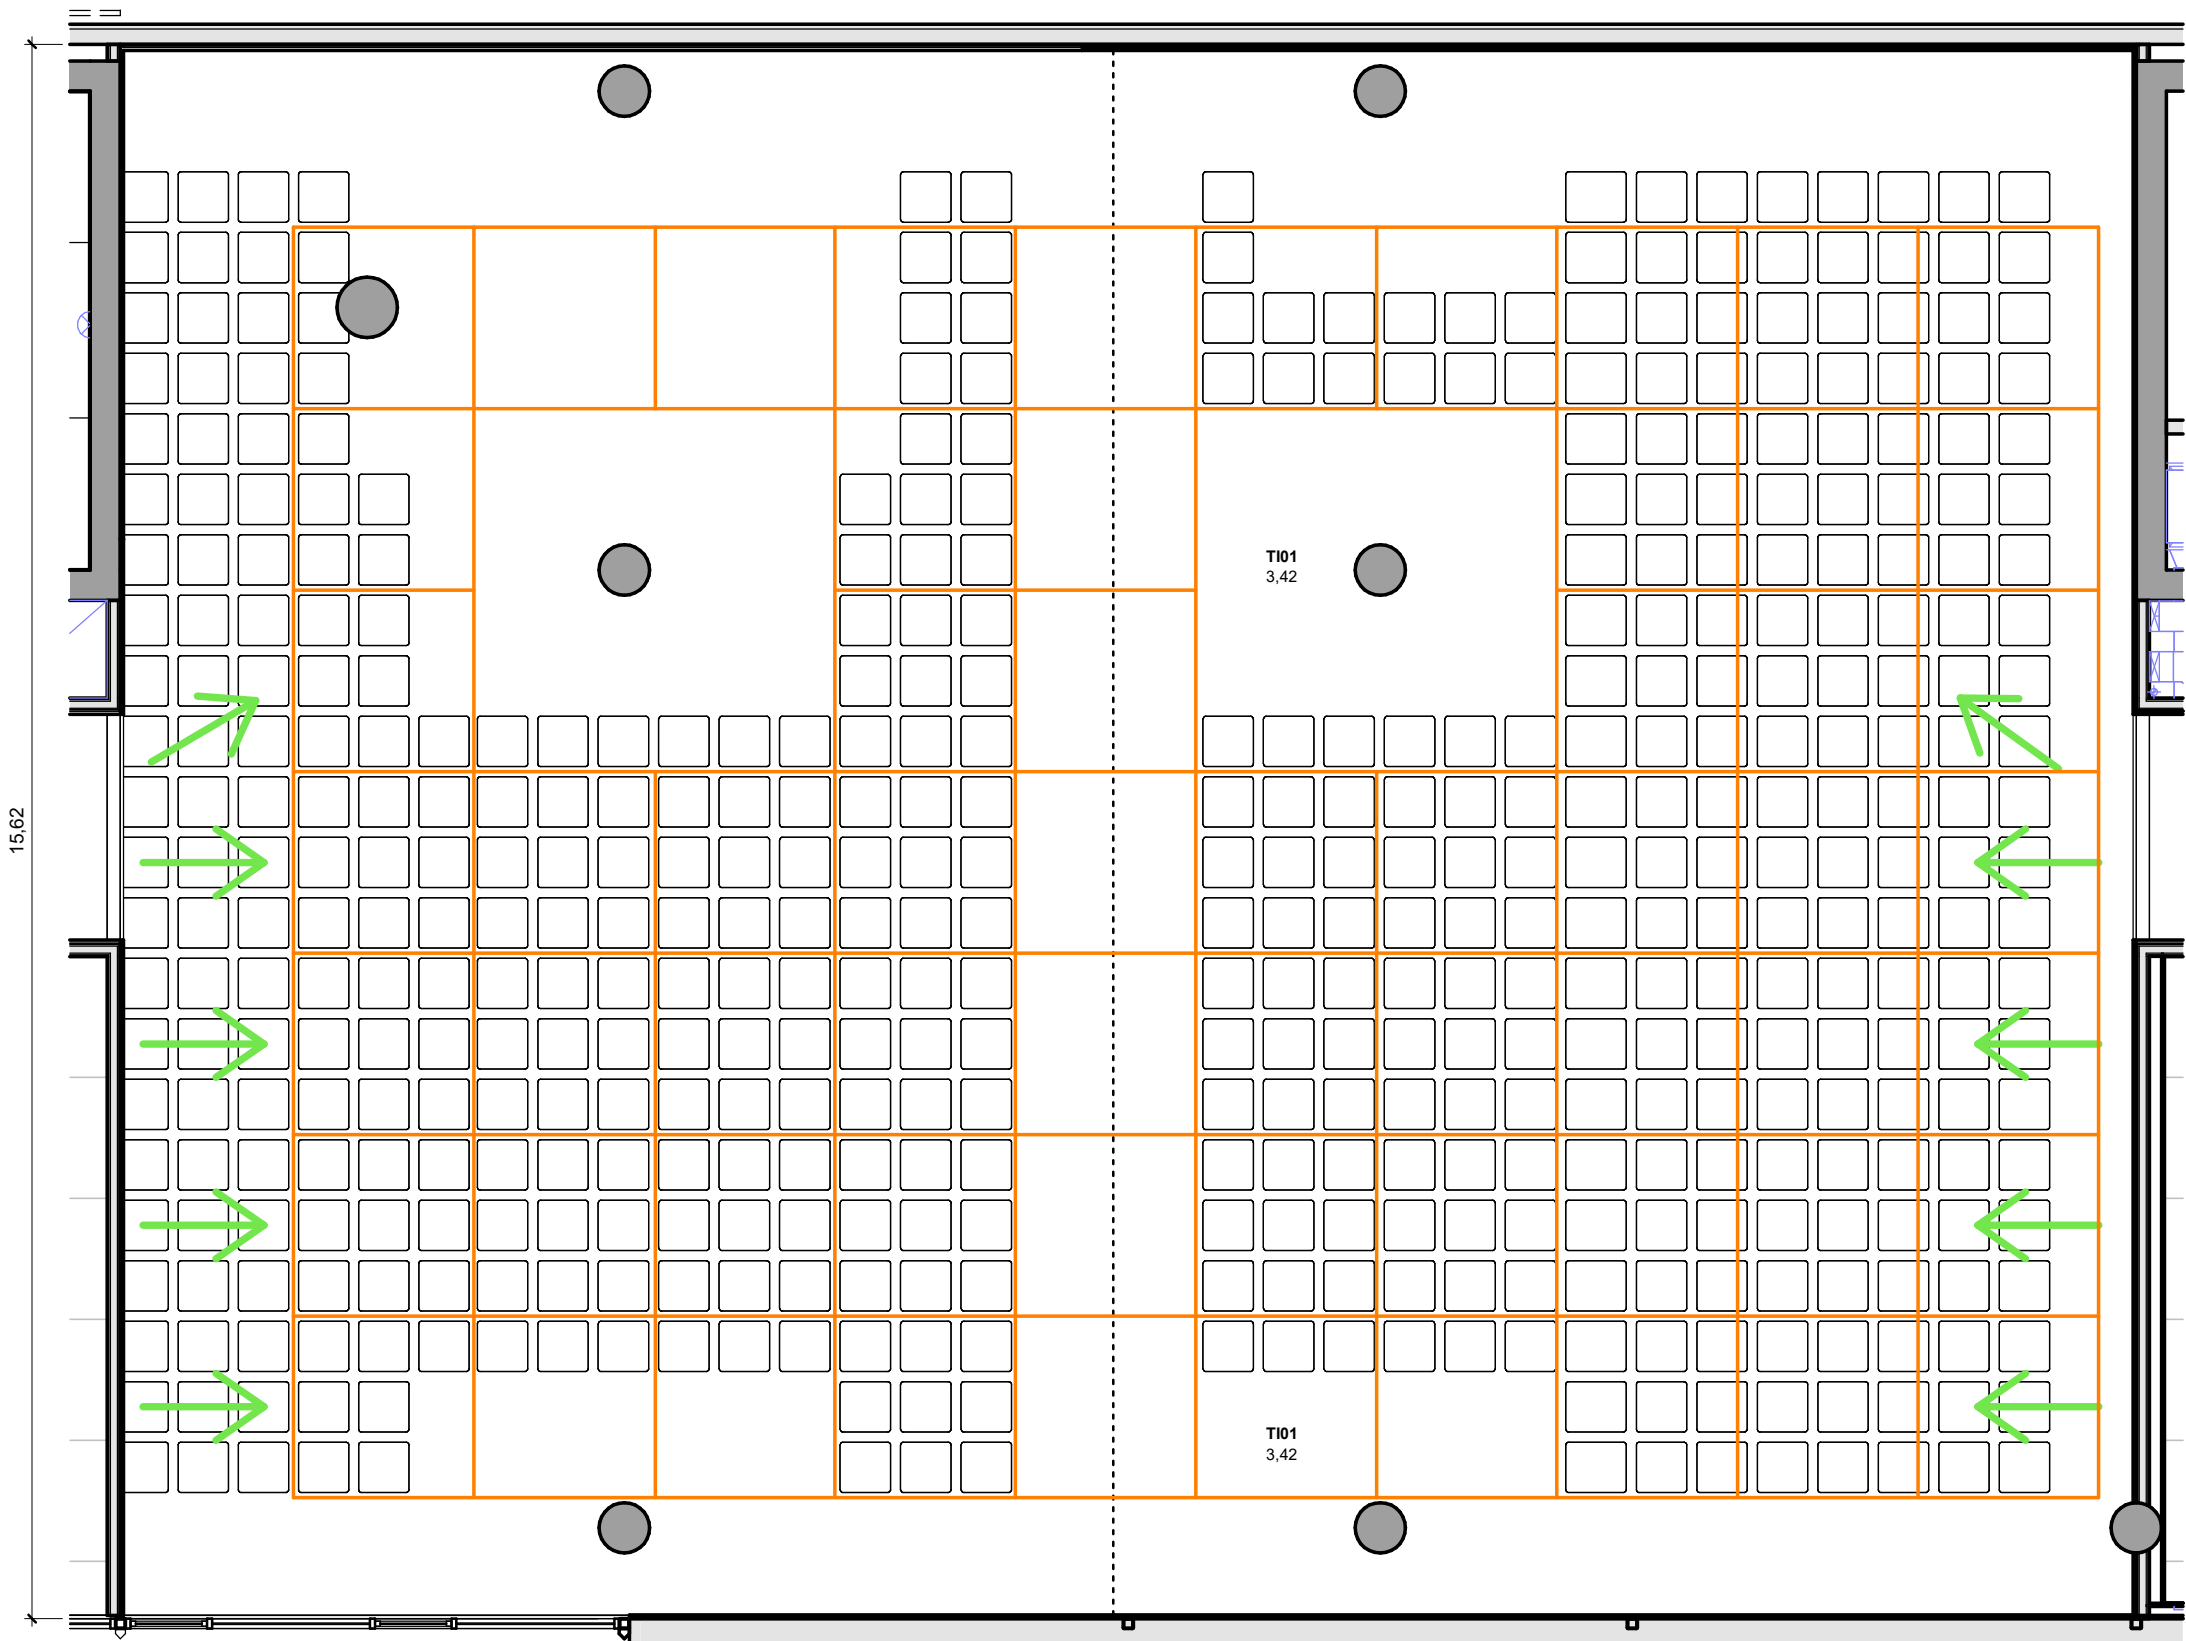

- REFERÈNCIES ACABATS
- SI01

PAVIMENT: MOQUETA INTERFACE 50x50cm
- SI02

PAVIMENT: CONTINUU DE MORTER - WC
- SI03

PAVIMENT: CONTINUU DE MORTER - CIRCULACIÓ
- SI04

PAVIMENT: REPARACIO DE PAVIMENT EXISTENT
- SI05

PAVIMENT: MARXAPEU METALIC
- SI06

PAVIMENT: TARIMA FLOTANT DE FUSTA
- TI01

CEL·RÀS: PINTURA
- TI02

CEL·RÀS: PLAQUES DE GUIX LAM. TIPUS NORMAL
- TI03

CEL·RÀS: PLAQUES DE GUIX LAM. HIDRÒFUGA
- TI04

CEL·RÀS: SAFATA DEPLOYÉ HUNTER DOUGLAS
- TI05

CEL·RÀS: PROJECTAT ACÚSTIC
- TI06

CEL·RÀS: ACÚSTIC REGISTRABLE 120x240cm
- RI01

MUR: PINTURA COLOR A DEFINIR PER LA DF
- RI02

MUR: RAJOLA CERÀMICA 5X40CM
- RI03

MUR: REVESTIMENT DE PLANXA D'ALUMINI
- RI04

MUR: PANELL FONOABSORVENT ACÚSTIC

- REFERÈNCIES IL·LUMINACIÓ I INSTAL·LACIONS
- L01

L02

L03

L04

L05

L06

L07

L08

L09

L10

L11

SAFATA INSTAL·LACIONS VISTA

TUB AIRE ACONDICIONAT VIST

CALAIX PLADUR RF VIST


BIGA METÀLICA SUPORT AUDITORIS

TOBERA IMPULSIÓ AIRE


SISTEMA DE RUIXADORS
- NOTA: S'HAURÀ DE REPLANTEJAR TOTS ELS ELEMENTS A L'OBRA UN COP ESTIGUIN AL DESCOBERT ELS CASSETONS DE FORMIGÓ

Espai central Planta Segona Falsos Sostres


1 : 75

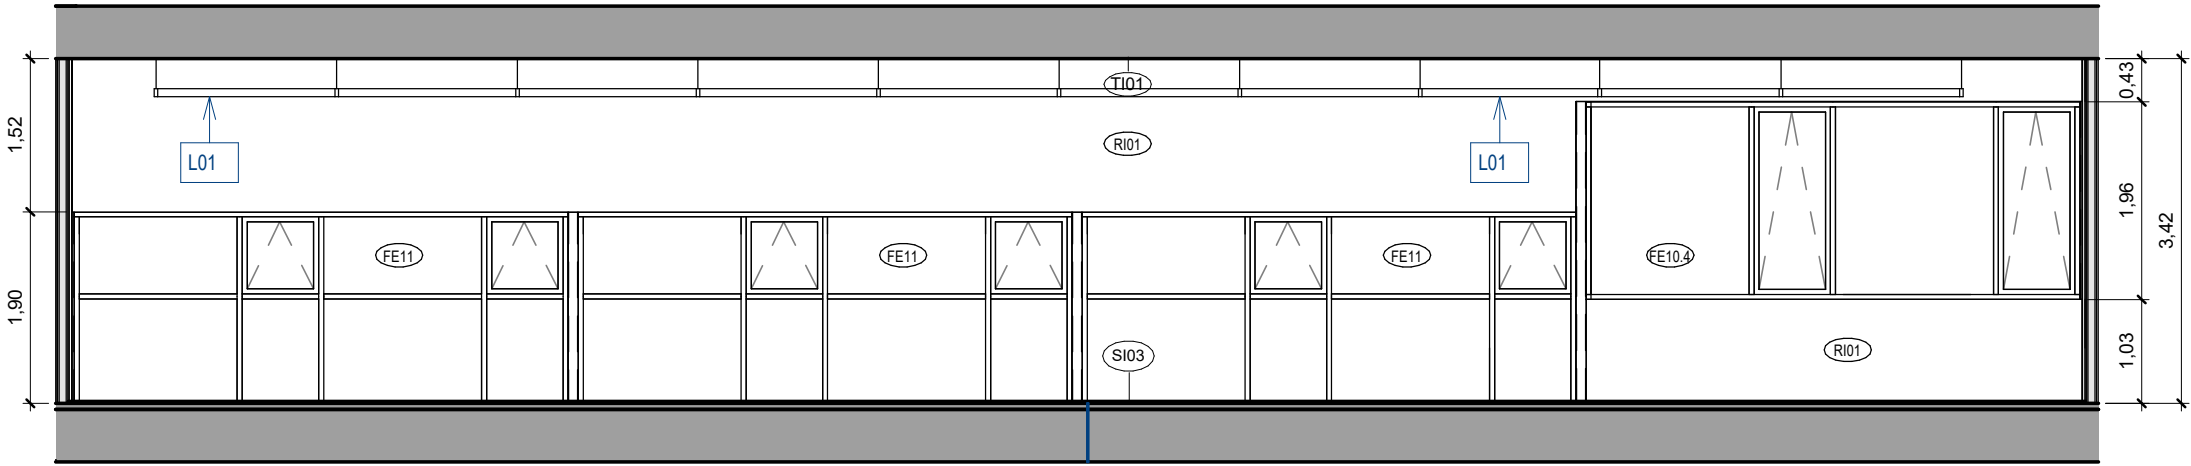

Espai central Planta Segona - Alçat 3
1 : 75

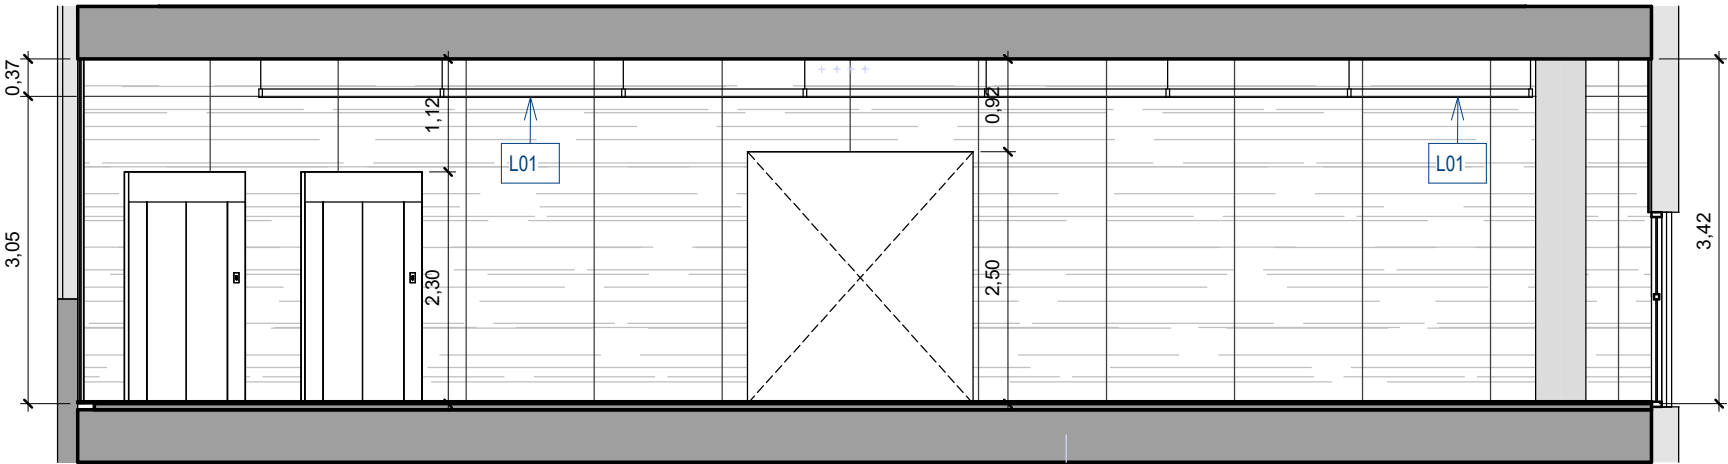

Espai central Planta Segona - Alçat 2
1 : 75

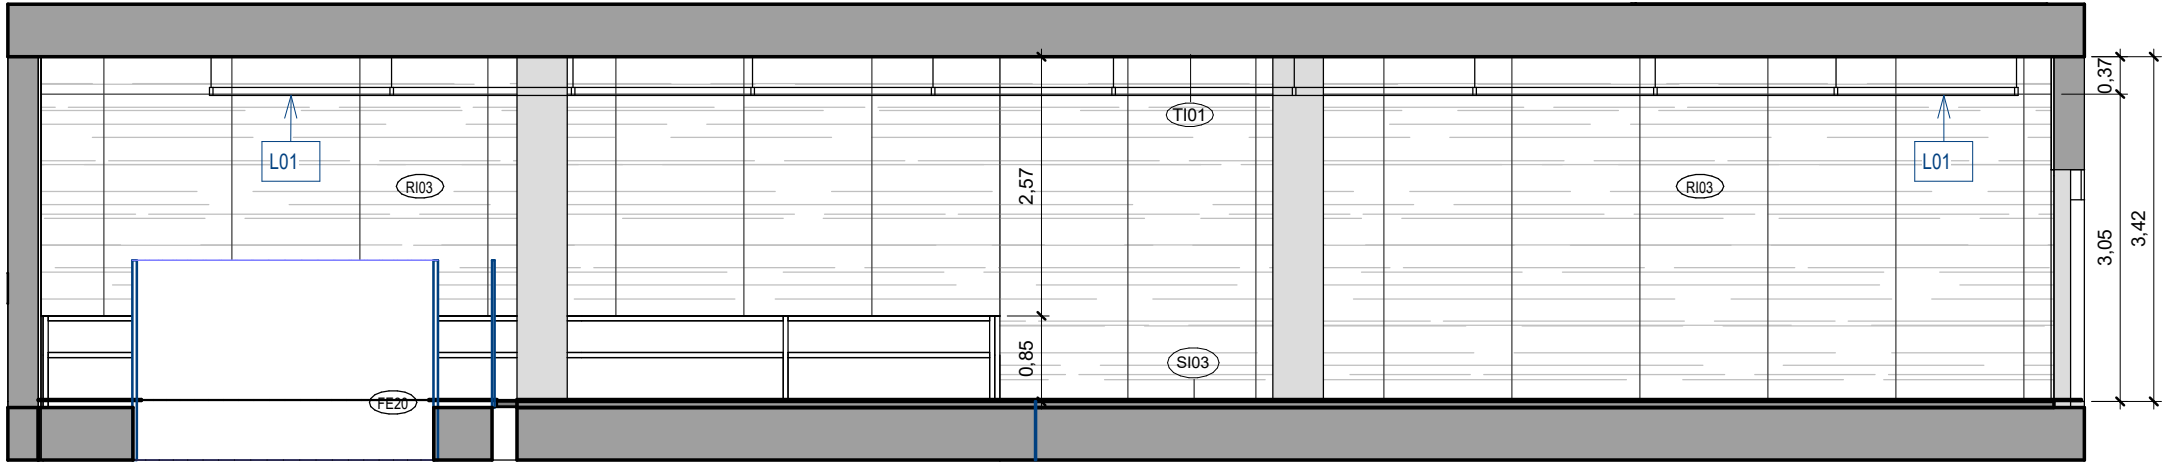


Espai central Planta Segona - Alçat 1
1 : 75

REFERÈNCIES ACABATS	
SI01	PAVIMENT: MOQUETA INTERFACE 50x50cm
SI02	PAVIMENT: CONTINUU DE MORTER - WC
SI03	PAVIMENT: CONTINUU DE MORTER - CIRCULACIÓ
SI04	PAVIMENT: REPARACIO DE PAVIMENT EXISTENT
SI05	PAVIMENT: MARXAPEU METALIC
SI06	PAVIMENT: TARIMA FLOTANT DE FUSTA
TI01	CEL RÀS: PINTURA
TI02	CEL RÀS: PLAQUES DE GUIX LAM. TIPUS NORMAL
TI03	CEL RÀS: PLAQUES DE GUIX LAM. HIDRÒFUGA
TI04	CEL RÀS: SAFATA DEPLOYÉ HUNTER DOUGLAS
TI05	CEL RÀS: PROJECTAT ACÚSTIC
TI06	CEL RÀS: ACÚSTIC REGISTRABLE 120x240cm
RI01	MUR: PINTURA COLOR A DEFINIR PER LA DF
RI02	MUR: RAJOLA CERÀMICA 5X40CM
RI03	MUR: REVESTIMENT DE PLANXA D'ALUMINI
RI04	MUR: PANELL FONOABSORVENT ACÚSTIC

REFERÈNCIES ACABATS

SI01	PAVIMENT: MOQUETA INTERFACE 50x50cm
SI02	PAVIMENT: CONTINUU DE MORTER - WC
SI03	PAVIMENT: CONTINUU DE MORTER - CIRCULACIÓ
SI04	PAVIMENT: REPARACIO DE PAVIMENT EXISTENT
SI05	PAVIMENT: MARXAPEU METALIC
SI06	PAVIMENT: TARIMA FLOTANT DE FUSTA
TI01	CELRÀS: PINTURA
TI02	CELRÀS: PLAQUES DE GUIX LAM. TIPUS NORMAL
TI03	CELRÀS: PLAQUES DE GUIX LAM. HIDRÒFUGA
TI04	CELRÀS: SAFATA DEPLOYÉ HUNTER DOUGLAS
TI05	CELRÀS: PROJECTAT ACÚSTIC
TI06	CELRÀS: ACÚSTIC REGISTRABLE 120x240cm
RI01	MUR: PINTURA COLOR A DEFINIR PER LA DF
RI02	MUR: RAJOLA CERÀMICA 5X40CM
RI03	MUR: REVESTIMENT DE PLANXA D'ALUMINI
RI04	MUR: PANELL FONOABSORVENT ACÚSTIC

S'HAURAN DE REPLANTEJAR LES
PORTES AMB ELS PANELLS D'ALUMINI

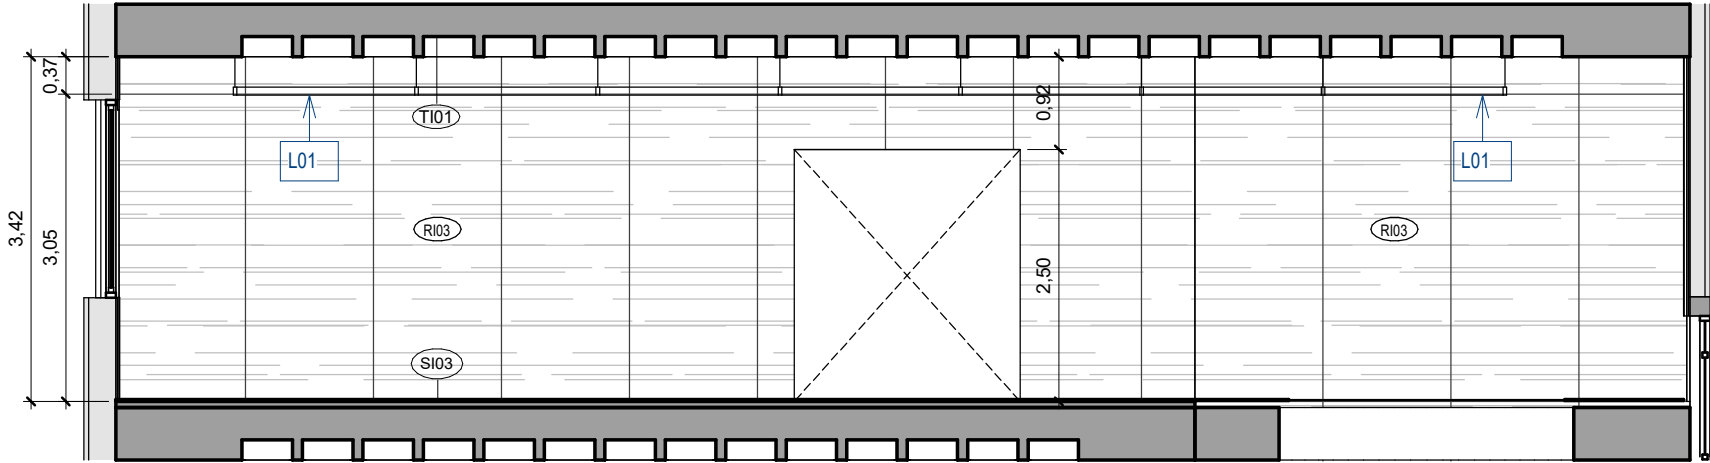


Espai central Planta Segona - Alçat 4

1 : 75




AUTORS VÍVID ARQUITECTURA SLP	COL-LABORADORS	CLIENT	PROJECTE	A17	NOTES GENERALS	FASE	PLÀNOL	E (A3): As	E (A1):	VERSIÓ: 1	DATA: 04/10/2024
ARQUITECTE ALEIX GONZÁLEZ CALL ARQUITECTE TÈCNIC MANEL GONZÁLEZ SOLANES	ENGINEYER D'INSTAL·LACIONS Gerard Rosell Enginyeria SLP ENGINEYER D'ESTRUCTURES AVAC ARQUITECTES	FIRA 2000 S.A. PROJECT MANAGER FIRA INTERNACIONAL DE BARCELONA (FIB)	OBRES RELATIVES AL PROJECTE D'EXECUCIÓ DE REHABILITACIÓ DEL CENTRE DE CONVENIÈNCIES 2 (CC2) DEL RECENTE FIRA DE BARCELONA GRAN VIA	UBICACIÓ Carrer de la Botànica, 62 08908 L'Hospitalet de Llobregat	01 No prendre mesures sobre plànol. Totes les mesures s'han de comprovar a l'obra. 02 Les possibles contradiccions entre els documents del projecte han de ser comunicades immediatament a la DF i determinarà la validesa i prioritat. 03 Els plànols han de ser llegits en conjunt amb tots els documents referents del projecte, inclosa la documentació escrita, instal·lacions i bocans. 04 Aquest plànol no és vàlid per a la construcció sense l'aprovació del Propietari del Projecte. 05 Aquest plànol és propietat dels seus autors i no pot ser reproduït, divulgat o copiat totalment o parcialment sense la seva autorització. Tots els drets estan reservats per la llei DL 62/95.	Projecte Executiu	15.Q.EQUIPAMENTS 15.04.Espai central Espai central Planta Segona 4	Indicated		CODI. PLÀNOL:	Q-0414

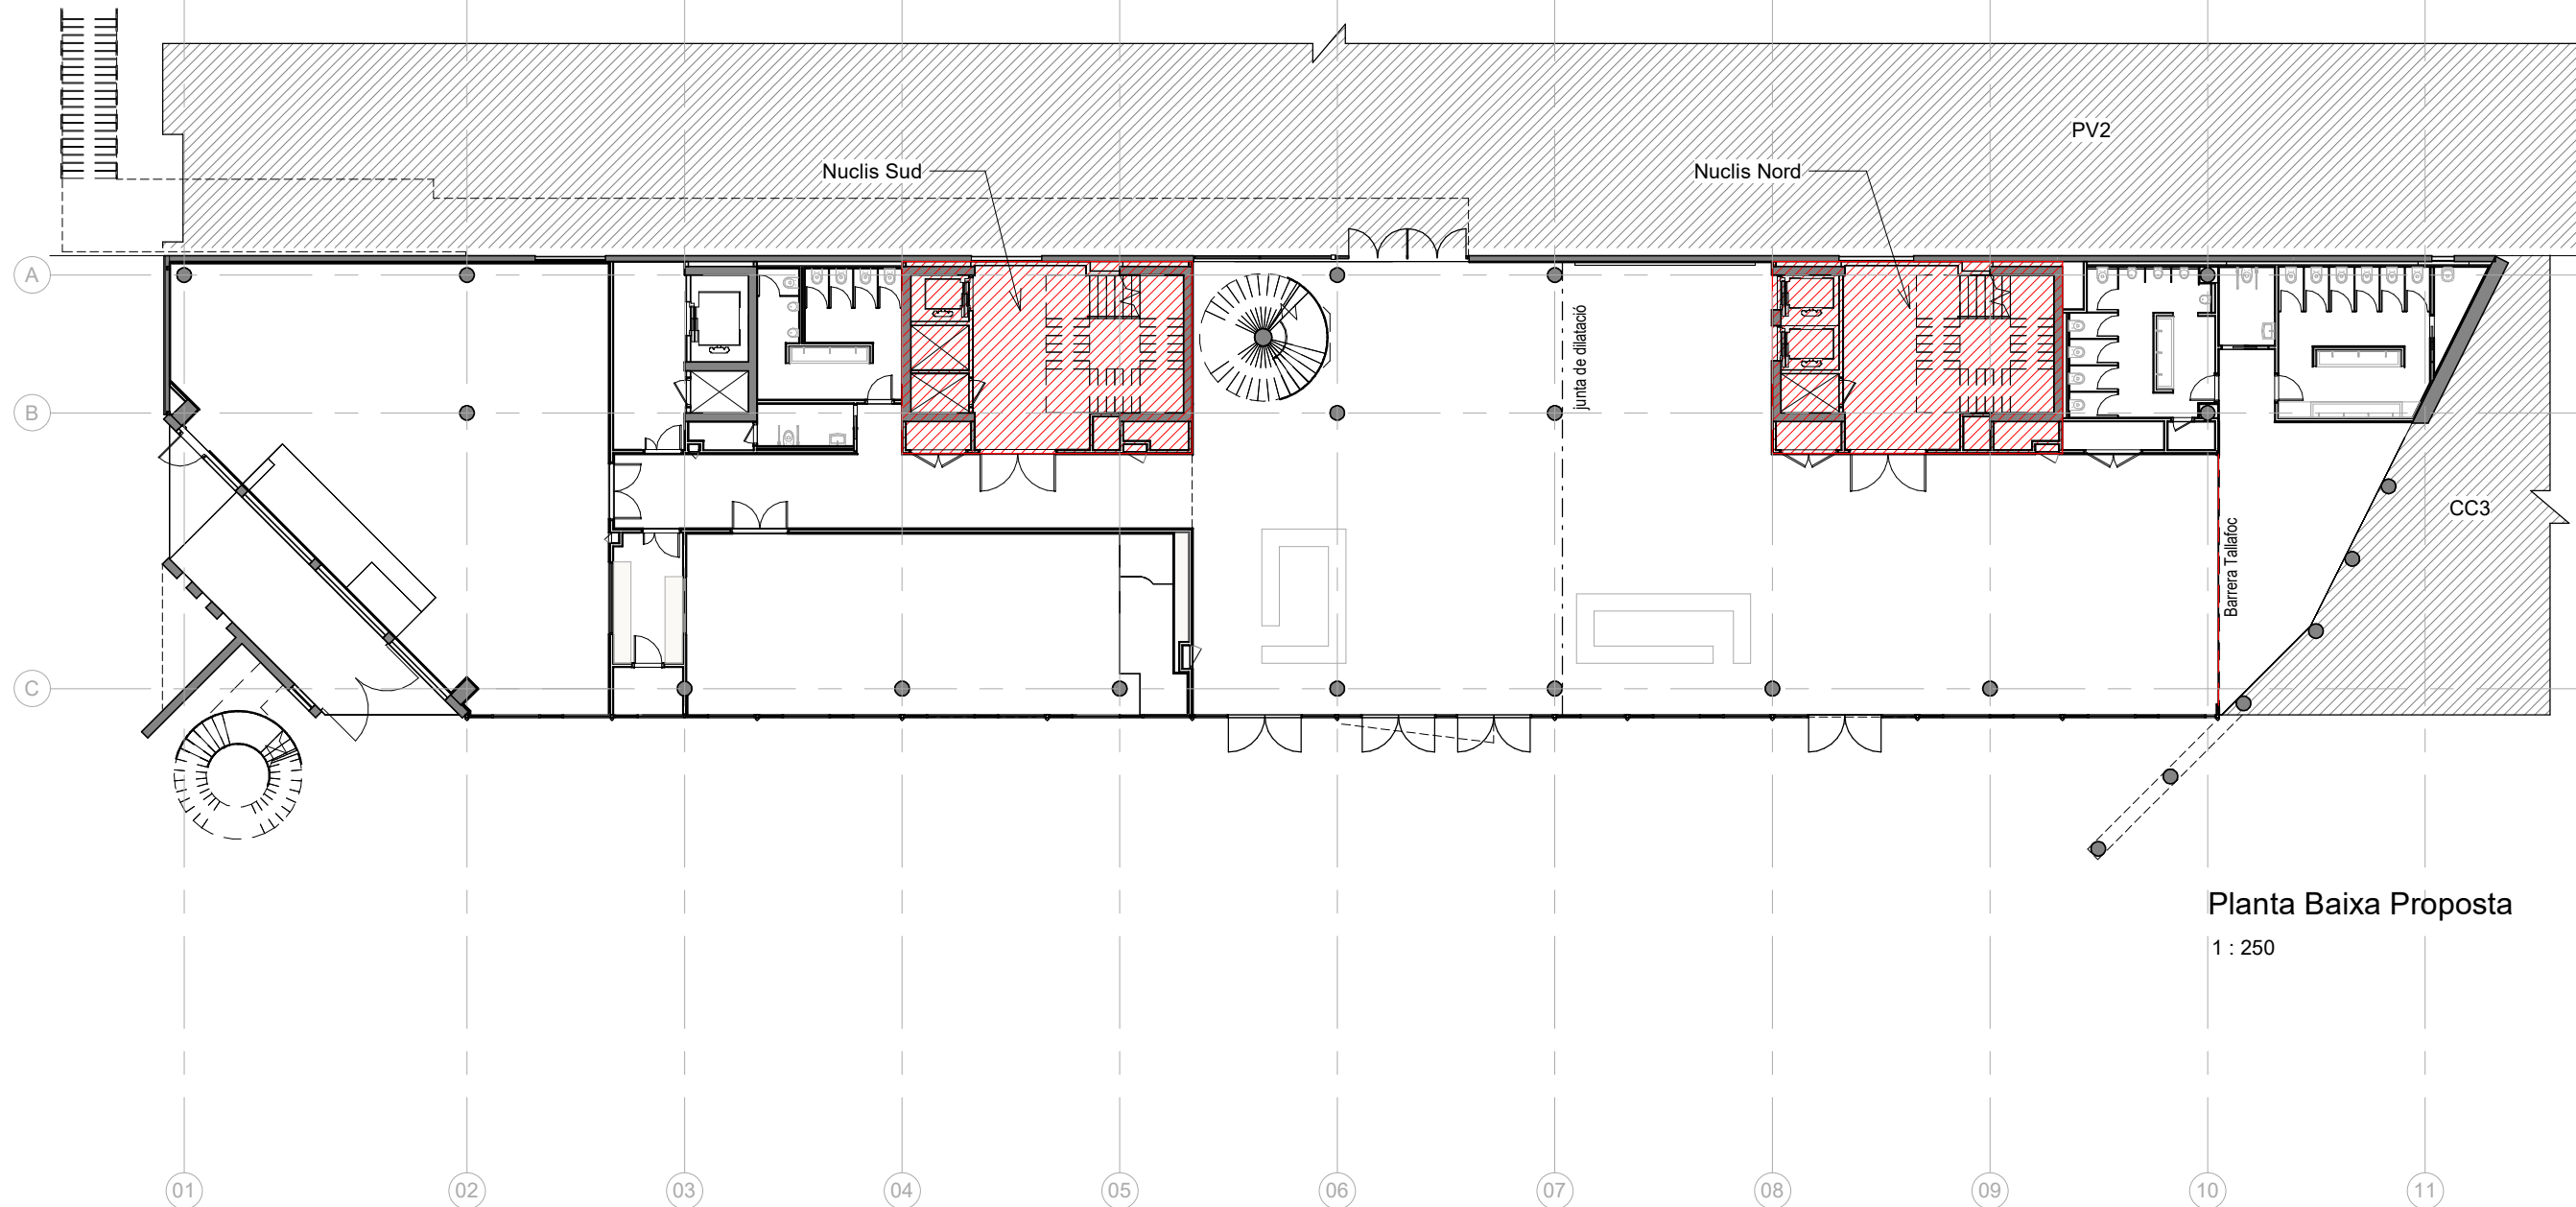


Planta Baixa Proposta
1 : 250

AUTORS VÍVID ARQUITECTURA SLP	COL-LABORADORS	CLIENT	PROJECTE	NOTES GENERALS	FASE	PLÀNOL	E (A3): 1 : 250 E (A1): 1:125	VERSÍO: 1	DATA: 04/10/2024
ARQUITECTE ALEIX GONZÁLEZ CALL ARQUITECTE TÈCNIC MANEL GONZALEZ SOLANES	ENGINEYER D'INSTAL·LACIONS Gerard Rosell Enginyeria SLP ENGINEYER D'ESTRUCTURES AVAC ARQUITECTES	FIRA 2000 S.A. PROJECT MANAGER FIRA INTERNACIONAL DE BARCELONA (FIB)	A17 OBRES RELATIVES AL PROJECTE D'EXECUCIÓ DE REHABILITACIÓ DEL CENTRE DE CONVENIENS 2 (CC2) DEL RECENTE FIRA DE BARCELONA GRAN VIA UBICACIÓ Carrer de la Botànica, 62 08908 L'Hospitalet de Llobregat	01 No prendre mesures sobre plànol. Totes les mesures s'han de comprovar a l'obra. 02 Les possibles contradiccions entre els documents del projecte han de ser comunicades immediatament a la D.F. i determinarà la validesa i prioritat. 03 Els plànols han de ser llegibles en conjunt amb tots els documents referents del projecte, inclosa la documentació escrita, instal·lacions i bocans. 04 Aquest plànol no és vàlid per a la construcció sense l'aprovació del Propietari del Projecte. 05 Aquest plànol és propietat dels seus autors i no pot ser reproduït, divulgat o copiat totalment o parcialment sense la seva autorització. Tots els drets estan reservats per la llei DL 63/95.	Projecte Executiu	15.Q.EQUIPAMENTS 15.05.Nuclis Plantes generals Mosca		CODI. PLÀNOL:	Q-0501

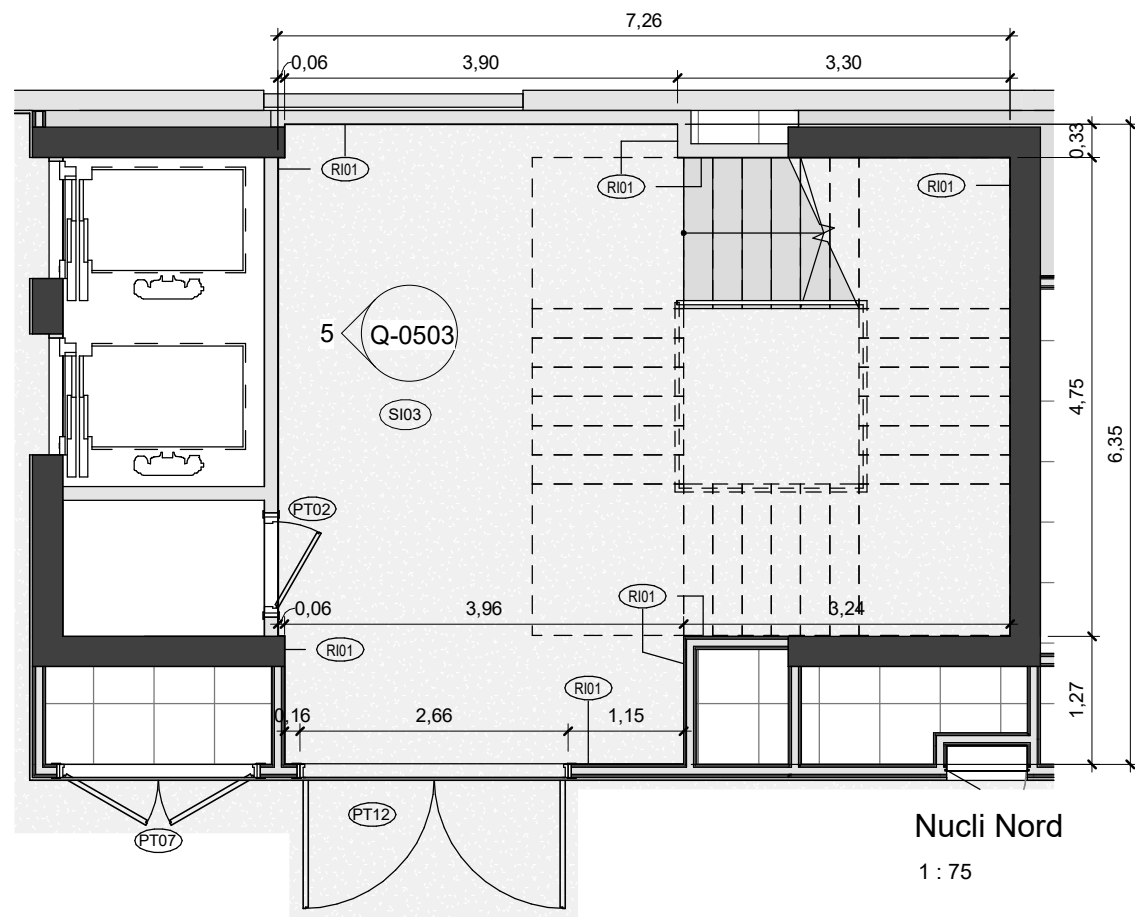

Nucli Nord
1 : 75

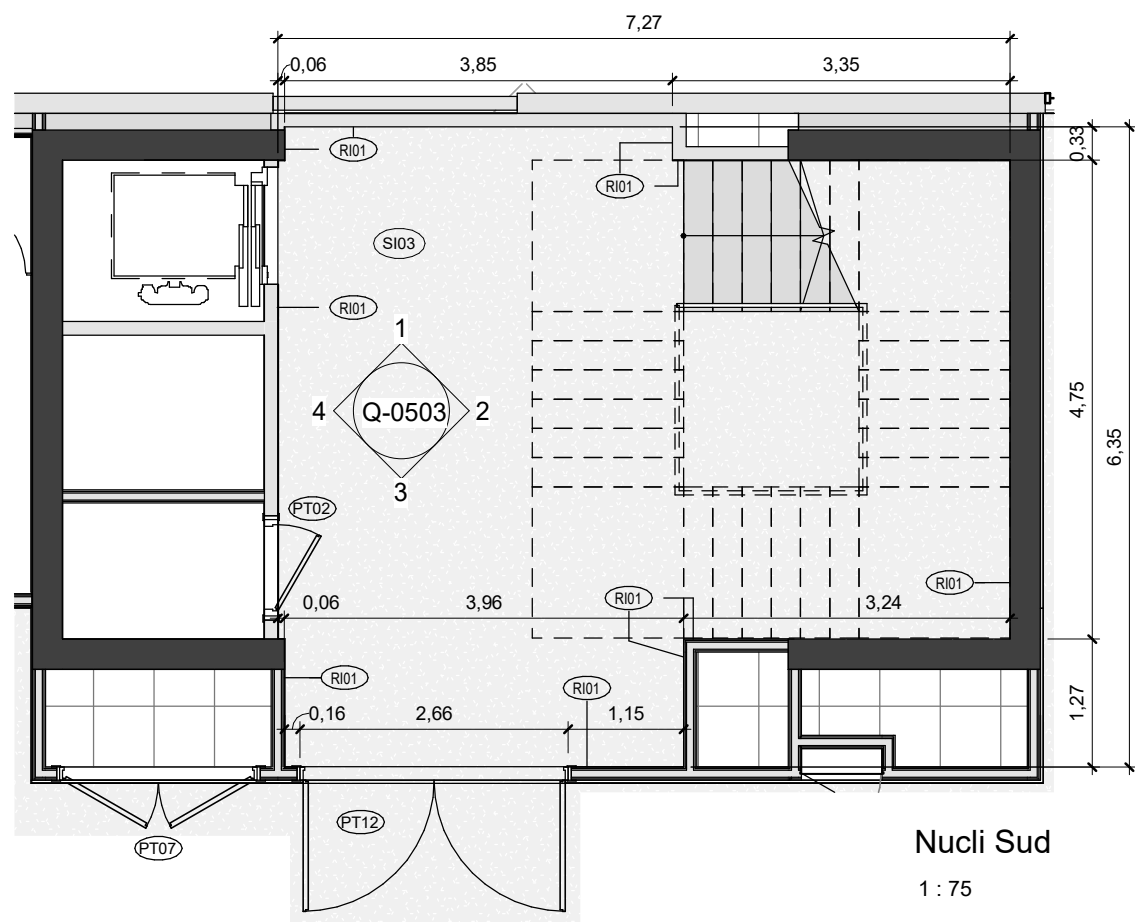

Nucli Sud
1 : 75


REFERÈNCIES ACABATS

- SI01 PAVIMENT: MOQUETA INTERFACE 50x50cm
- SI02 PAVIMENT: CONTINUU DE MORTER - WC
- SI03 PAVIMENT: CONTINUU DE MORTER - CIRCULACIÓ
- SI04 PAVIMENT: REPARACIO DE PAVIMENT EXISTENT
- SI05 PAVIMENT: MARXAPEU METALIC
- SI06 PAVIMENT: TARIMA FLOTANT DE FUSTA
- TI01 CELRÀS: PINTURA
- TI02 CELRÀS: PLAQUES DE GUIX LAM. TIPUS NORMAL
- TI03 CELRÀS: PLAQUES DE GUIX LAM. HIDRÒFUGA
- TI04 CELRÀS: SAFATA DEPLOYÉ HUNTER DOUGLAS
- TI05 CELRÀS: PROJECTAT ACÚSTIC
- TI06 CELRÀS: ACÚSTIC REGISTRABLE 120x240cm
- RI01 MUR: PINTURA COLOR A DEFINIR PER LA DF
- RI02 MUR: RAJOLA CERÀMICA 5X40CM
- RI03 MUR: REVESTIMENT DE PLANXA D'ALUMINI
- RI04 MUR: PANELL FONOABSORVENT ACÚSTIC

REFERÈNCIES IL·LUMINACIÓ I INSTAL·LACIONS


- L01
- L02
- L03
- L04
- L05
- L06
- L07
- L08
- L09
- L10
- L11
- SAFATA INSTAL·LACIONS VISTA
- TUB AIRE ACONDICIONAT VIST
- CALAIX PLADUR RF VIST
- BIGA METÀLICA SUPORT AUDITORIS
- TOBERA IMPULSIÓ AIRE
- SISTEMA DE RUIXADORS

NOTA: S'HAURÀN DE REPLANTEJAR TOTS ELS ELEMENTS A L'OBRA UN COP ESTIGUIN AL DESCOBERT ELS CASSETONS DE FORMIGÓ

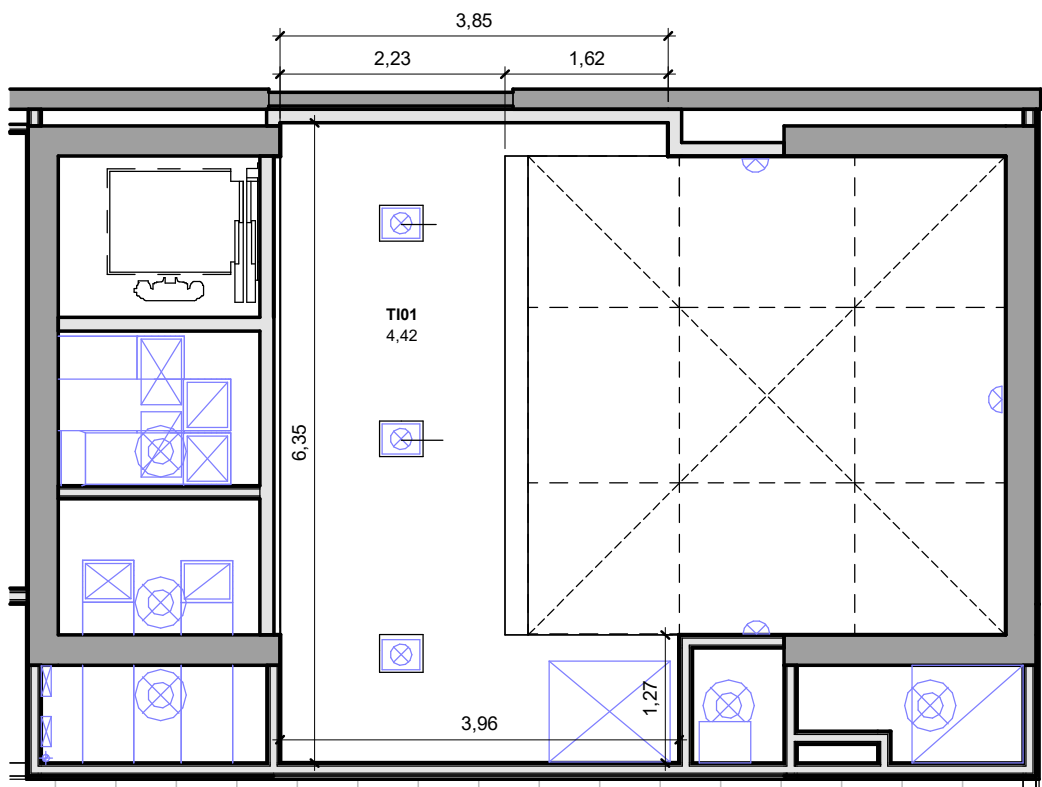


Nucli Nord i Sud Falsos Sostre
1 : 75


REFERÈNCIES ACABATS	
SI01	PAVIMENT: MOQUETA INTERFACE 50x50cm
SI02	PAVIMENT: CONTINUU DE MORTER - WC
SI03	PAVIMENT: CONTINUU DE MORTER - CIRCULACIÓ
SI04	PAVIMENT: REPARACIO DE PAVIMENT EXISTENT
SI05	PAVIMENT: MARXAPEU METALIC
SI06	PAVIMENT: TARIMA FLOTANT DE FUSTA
TI01	CELRÀS: PINTURA
TI02	CELRÀS: PLAQUES DE GUIX LAM. TIPUS NORMAL
TI03	CELRÀS: PLAQUES DE GUIX LAM. HIDRÒFUGA
TI04	CELRÀS: SAFATA DEPLOYÉ HUNTER DOUGLAS
TI05	CELRÀS: PROJECTAT ACÚSTIC
TI06	CELRÀS: ACÚSTIC REGISTRABLE 120x240cm
RI01	MUR: PINTURA COLOR A DEFINIR PER LA DF
RI02	MUR: RAJOLA CERÀMICA 5X40CM
RI03	MUR: REVESTIMENT DE PLANXA D'ALUMINI
RI04	MUR: PANELL FONOABSORVENT ACÚSTIC

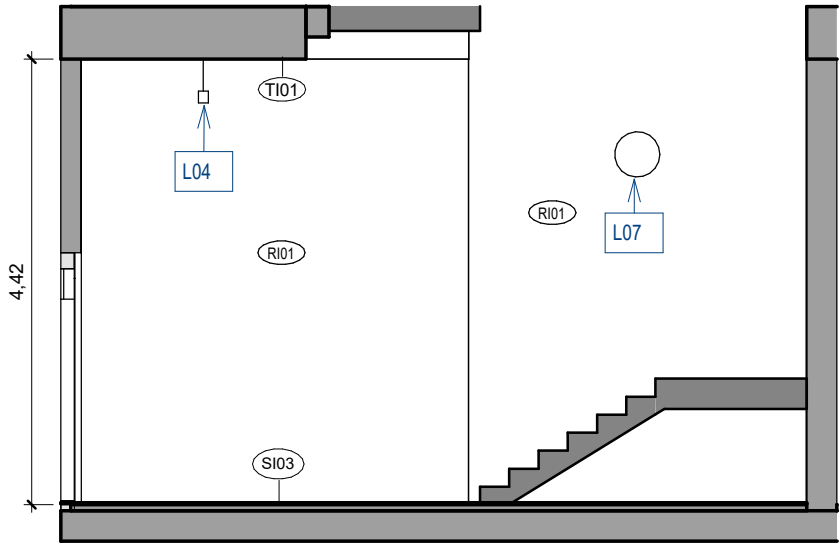


Nuclis Nord i Sud - Alçat 1
1 : 75

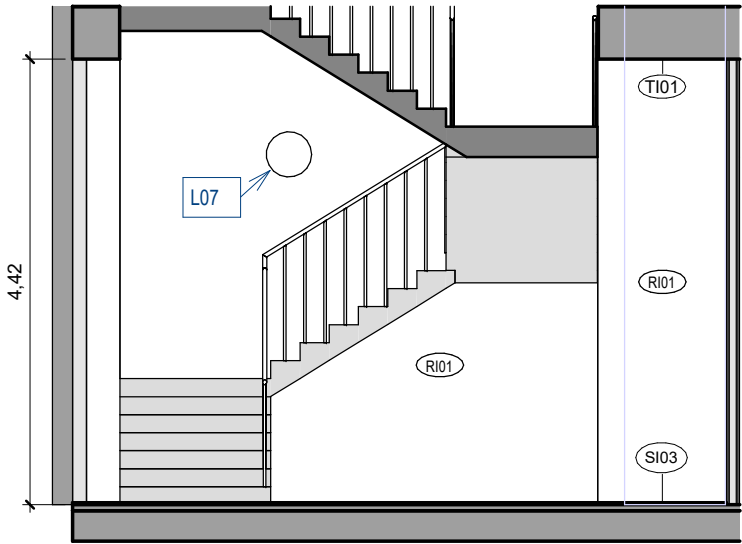


Nuclis Nord i Sud - Alçat 2
1 : 75

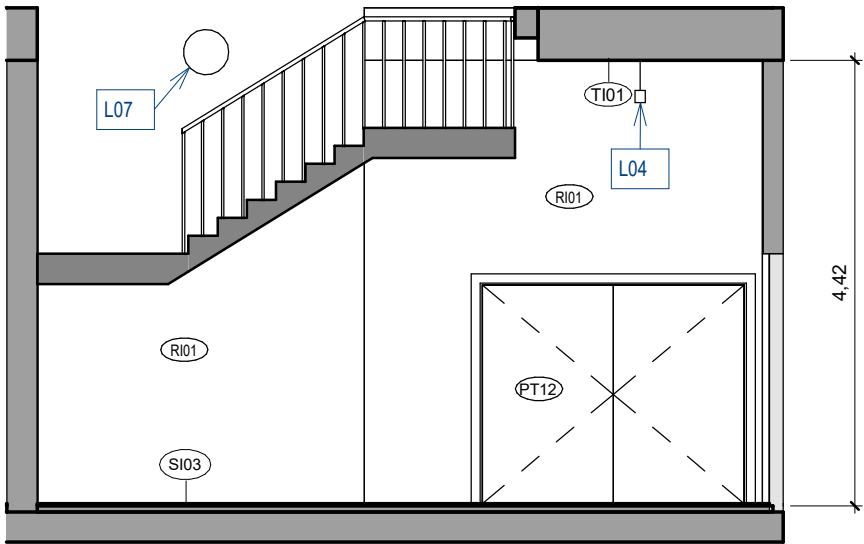



Nuclis Nord i Sud - Alçat 3
1 : 75

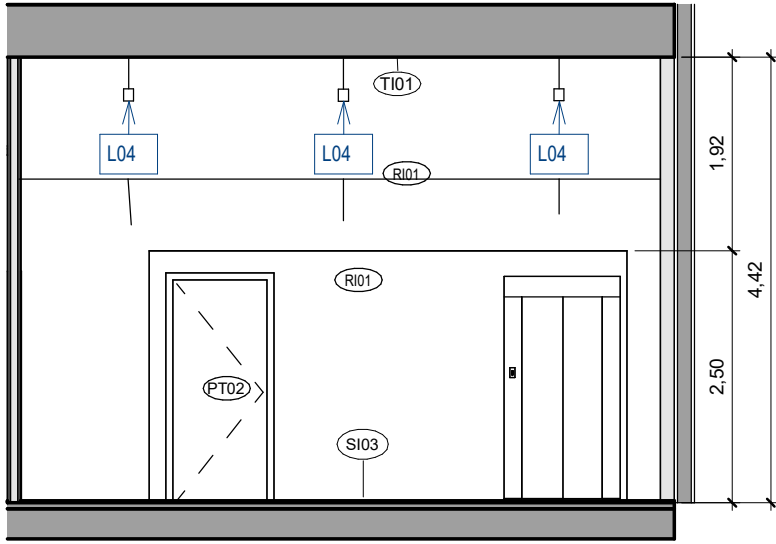

Nuclis Sud - Alçat 4
1 : 75

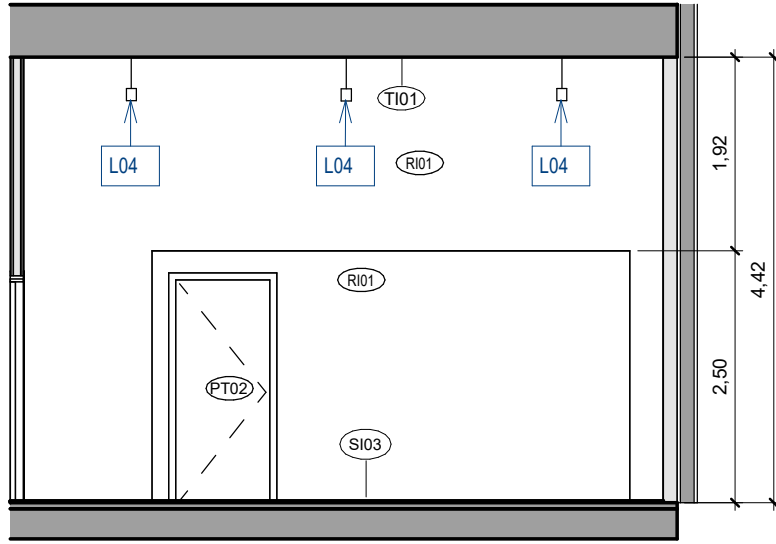

Nuclis Nord - Alçat 5
1 : 75

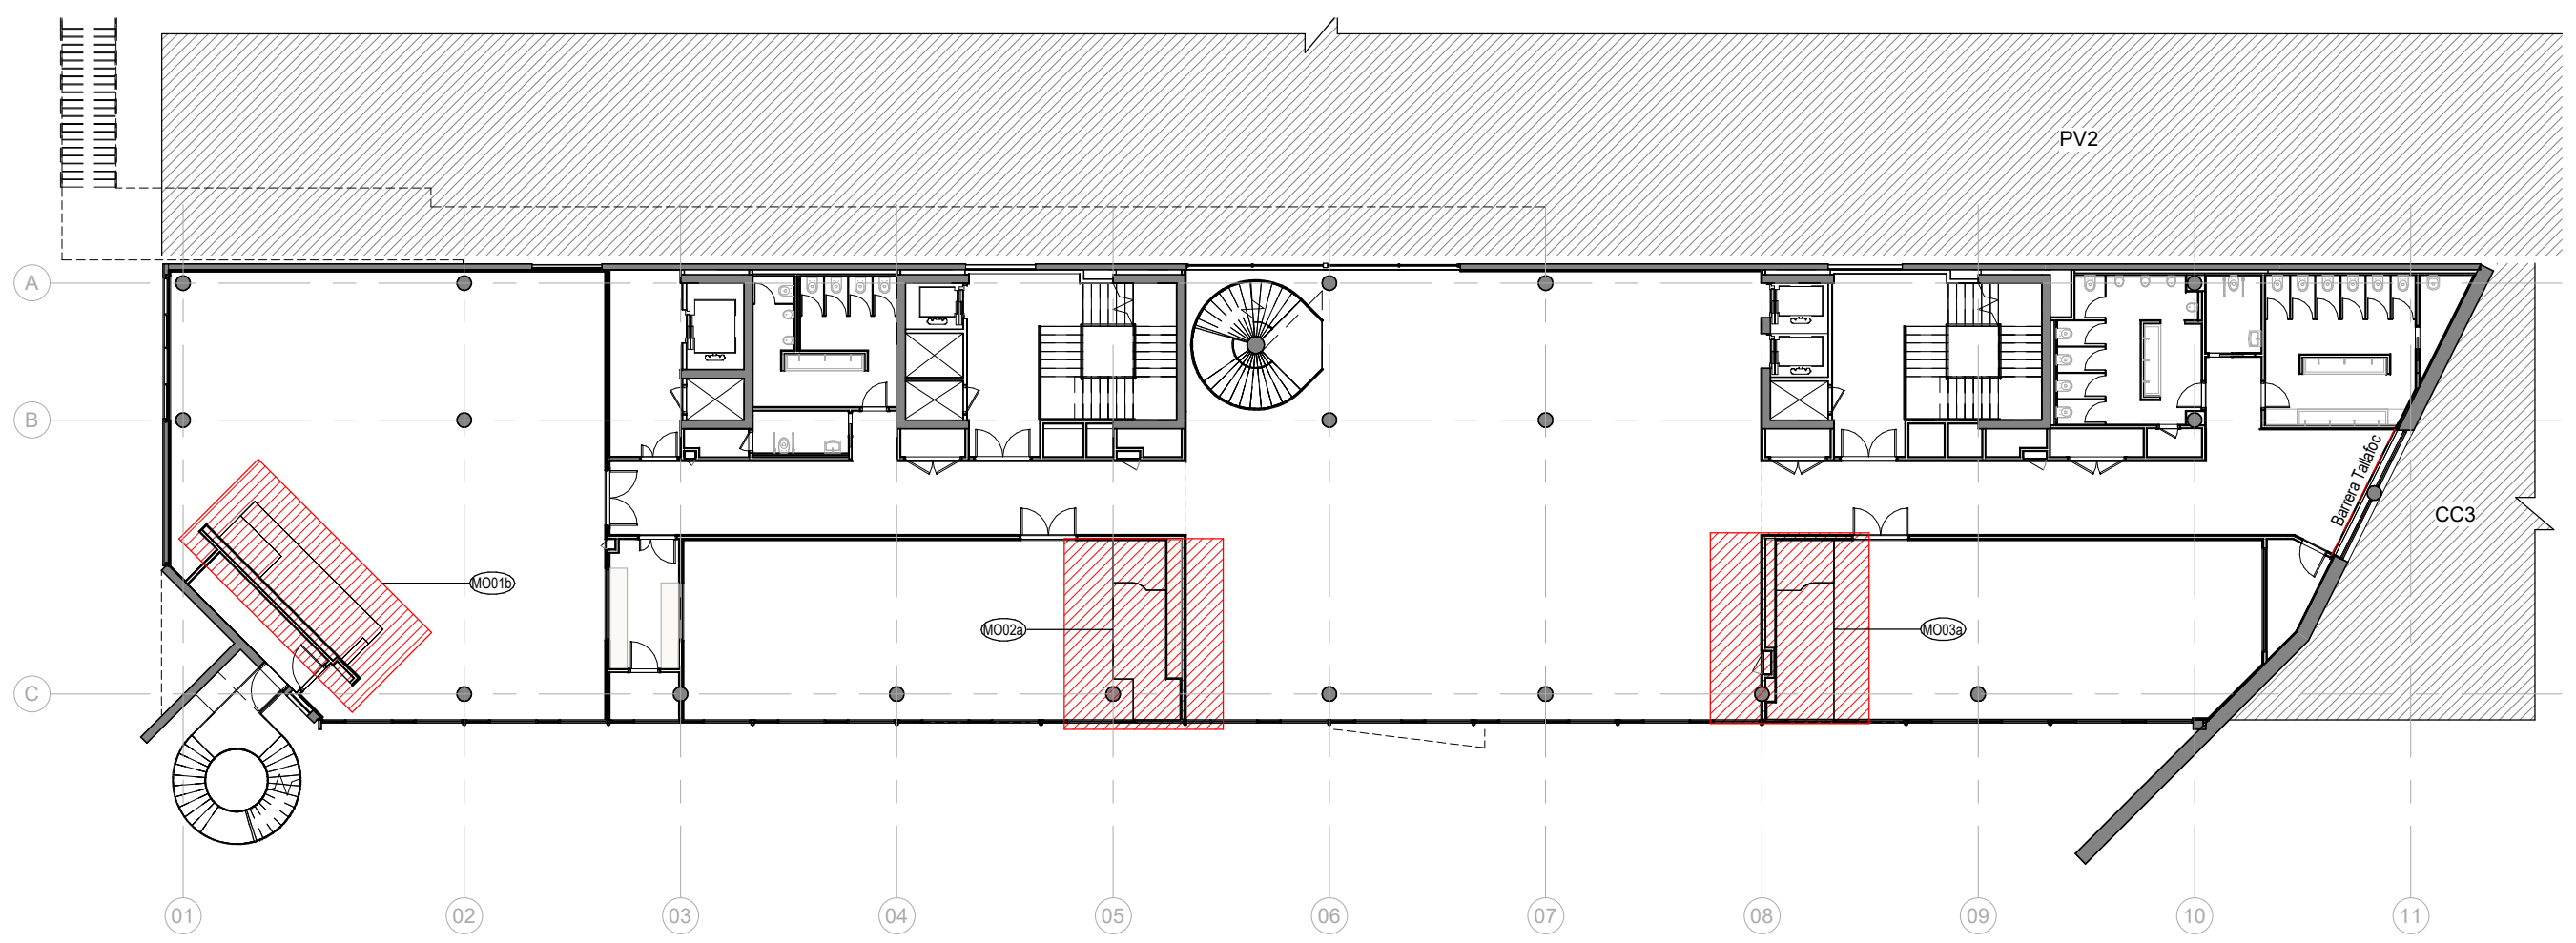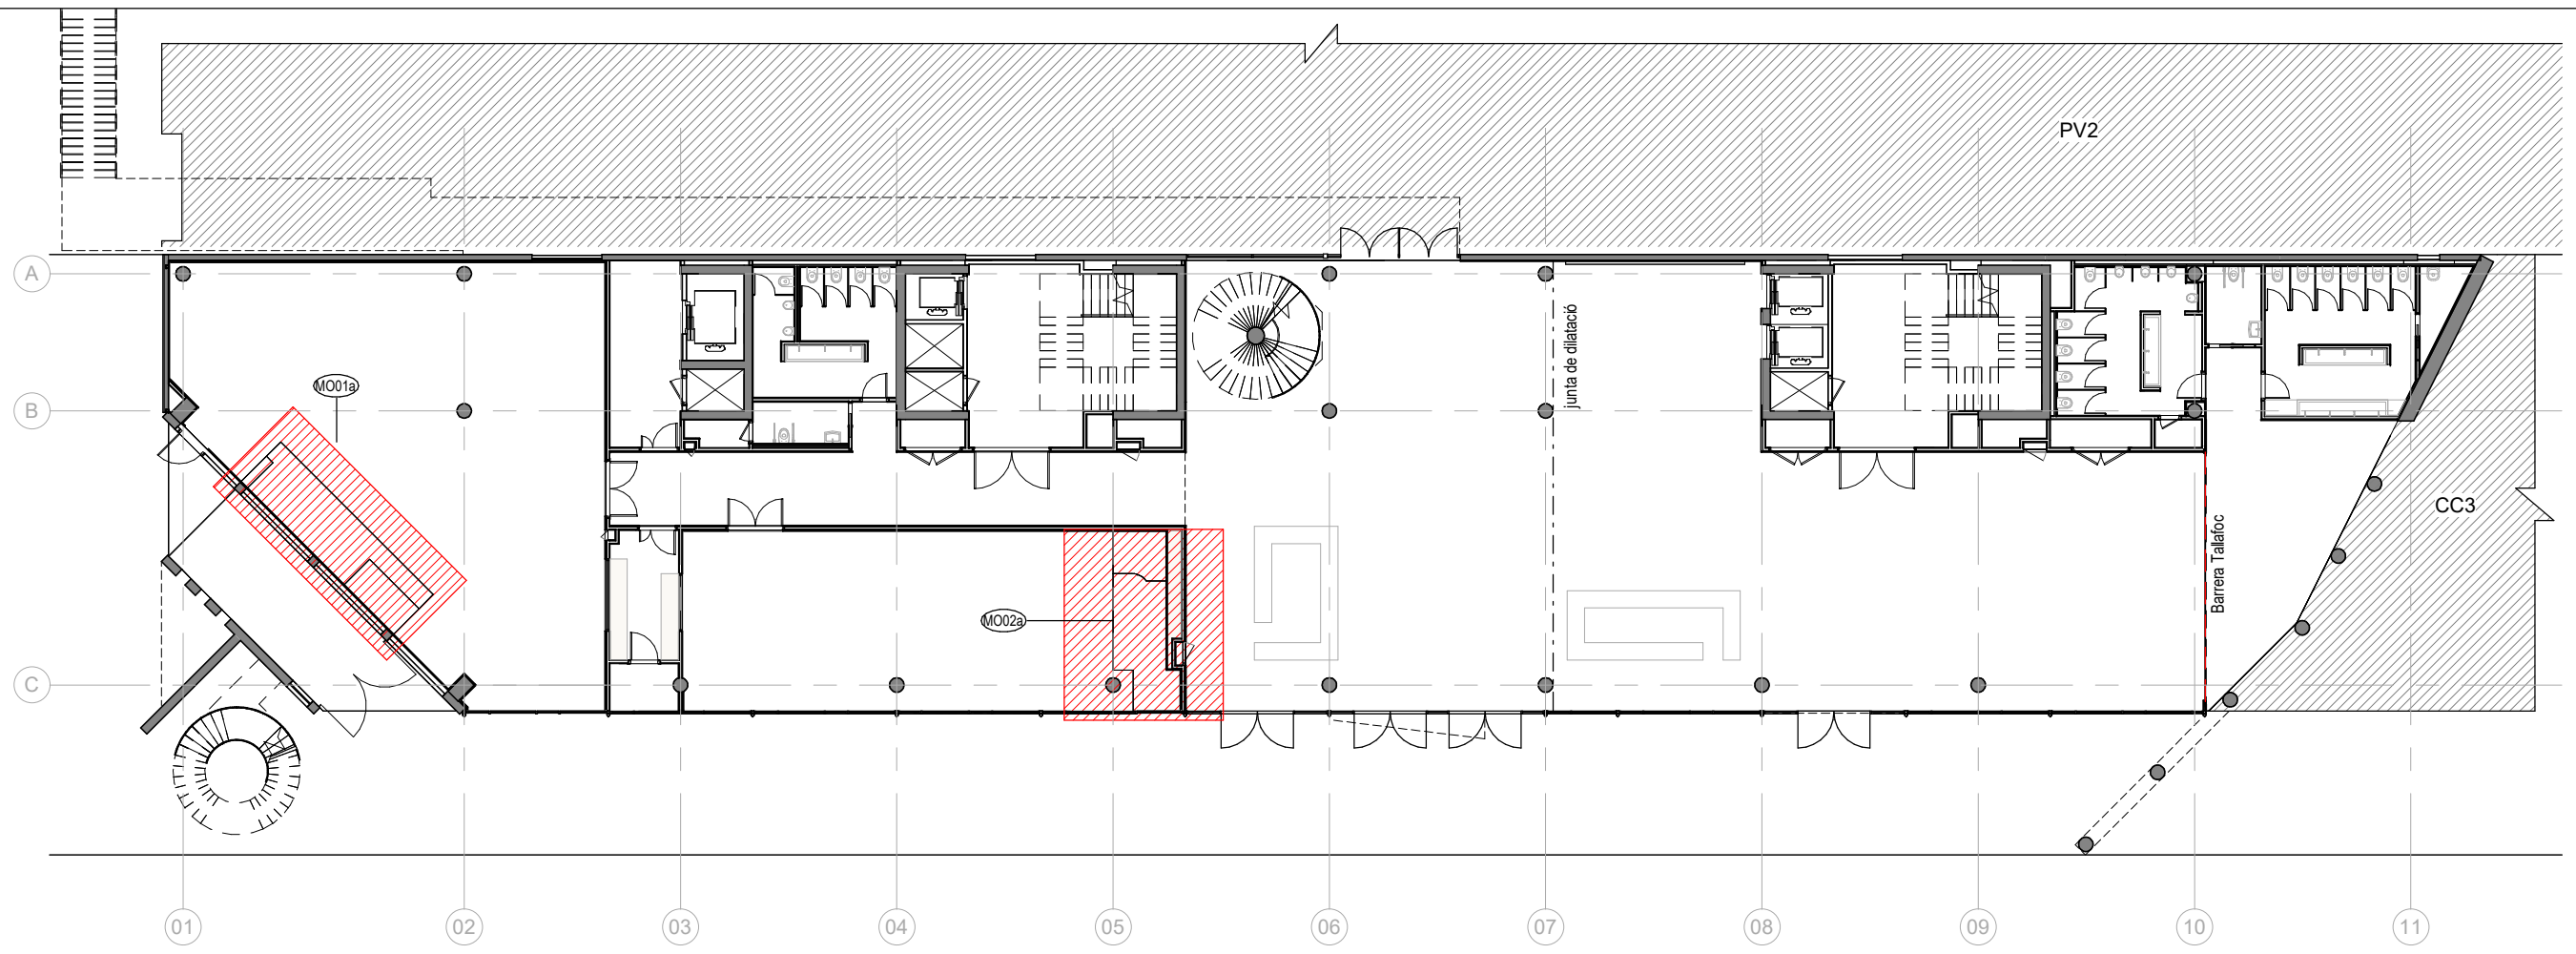


vívid


AUTORS VÍVID ARQUITECTURA SLP ARQUITECTE ALEIX GONZÁLEZ CALL ARQUITECTE TÈCNIC MANEL GONZÁLEZ SOLANES	COL-LABORADORS ENGINEYER D'INSTAL·LACIONS Gerard Rosell Enginyeria SLP ENGINEYER D'ESTRUCTURES AVAC ARQUITECTES	CLIENT FIRA 2000 S.A. PROJECT MANAGER FIRA INTERNACIONAL DE BARCELONA (FIB)	PROJECTE A17 OBRES RELATIVES AL PROJECTE D'EXECUCIÓ DE REHABILITACIÓ DEL CENTRE DE CONVENÇIONS 2 (CC2) DEL RECENTE FIRA DE BARCELONA GRAN VIA UBICACIÓ Carrer de la Botànica, 62 08908 L'Hospitalet de Llobregat	NOTES GENERALS 01 No prendre mesures sobre plànol. Totes les mesures s'han de prendre a l'obra. 02 Les possibles variacions entre els documents del projecte han de ser comunicades immediatament a la D.F. i determinarà la validesa i prioritat. 03 Els plànols han de ser llegits en conjunt amb tots els documents referents del projecte, inclosos la documentació escrita, instal·lacions i bocans. 04 Aquest plànol no és vàlid per a la construcció sense l'aprovació del Propietari del Projecte. 05 Aquest plànol és propietat dels seus autors i no pot ser reproduït, divulgat o copiat totalment o parcialment sense la seva autorització. Tots els drets estan reservats per la llei DL 62/95.	FASE Projecte Executiu	PLÀNOL 15.Q.EQUIPAMENTS 15.06.Mobiliari a mida Plantes generals Mosca	E (A3): 1 : 250 E (A1): 1:125	VERSIÓ: 1 CODI. PLÀNOL:	DATA: 04/10/2024 Q-0601
--	--	---	---	--	----------------------------------	---	-------------------------------	-----------------------------------	--

MOBILIARI A MIDA: TARIMA


MO01

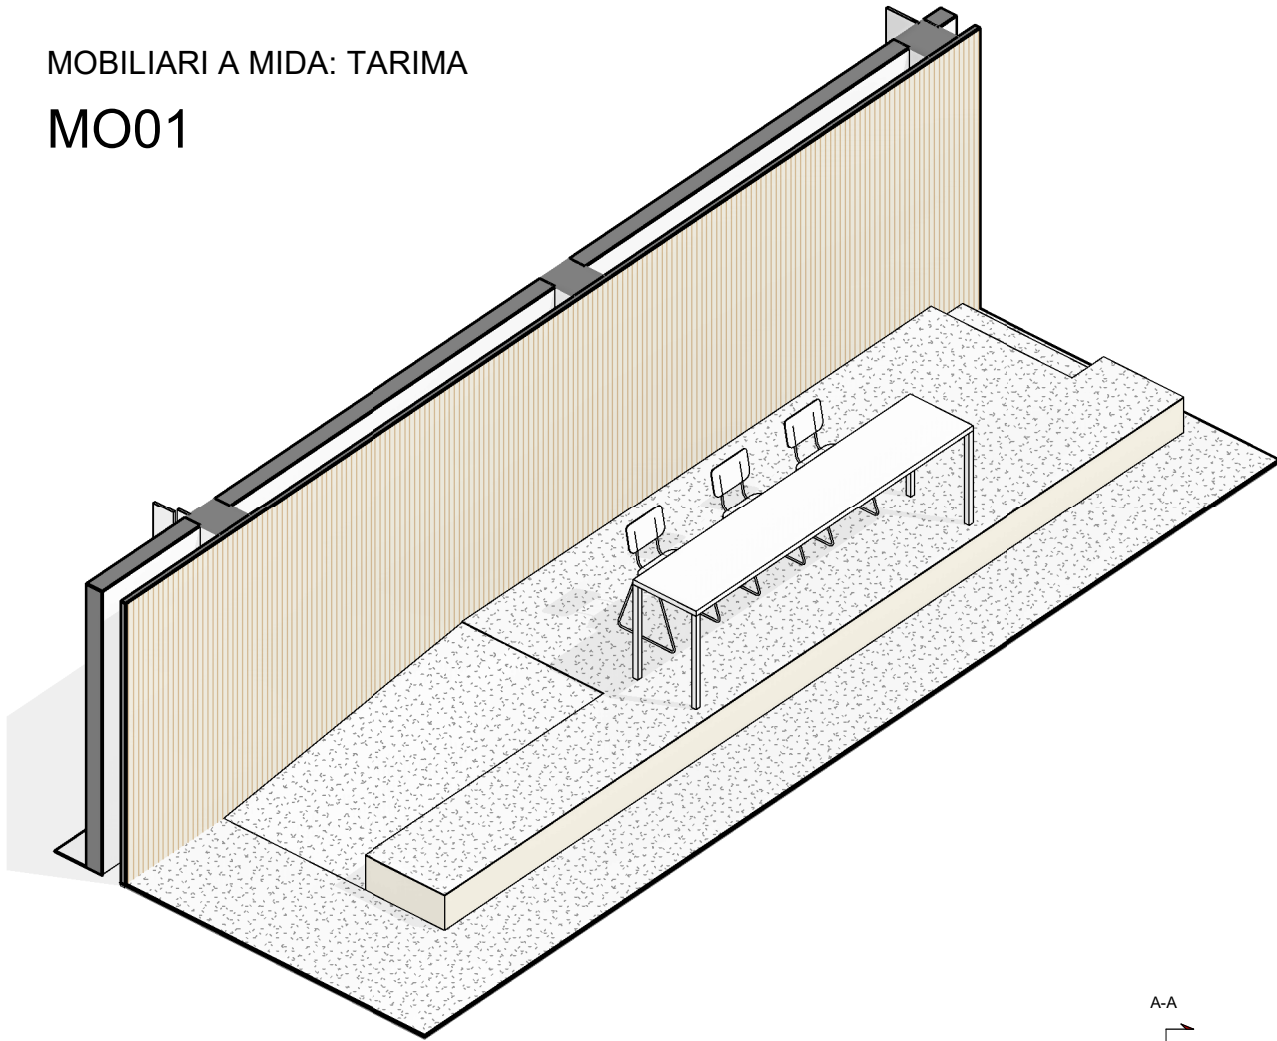

CODI	MO01 DRESCRIPCIÓ	Q
MO01a	1950mmx7500mm	1
MO01b	1750mmx6300mm	1

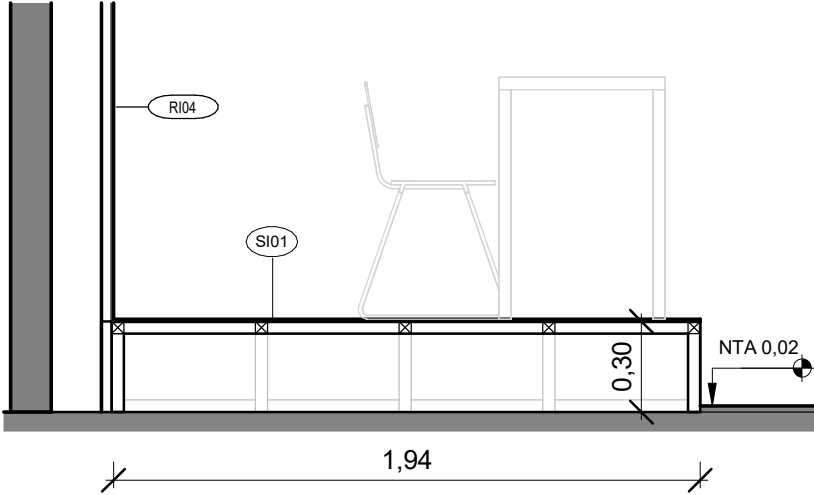

MO01 Secció A-A
1 : 25

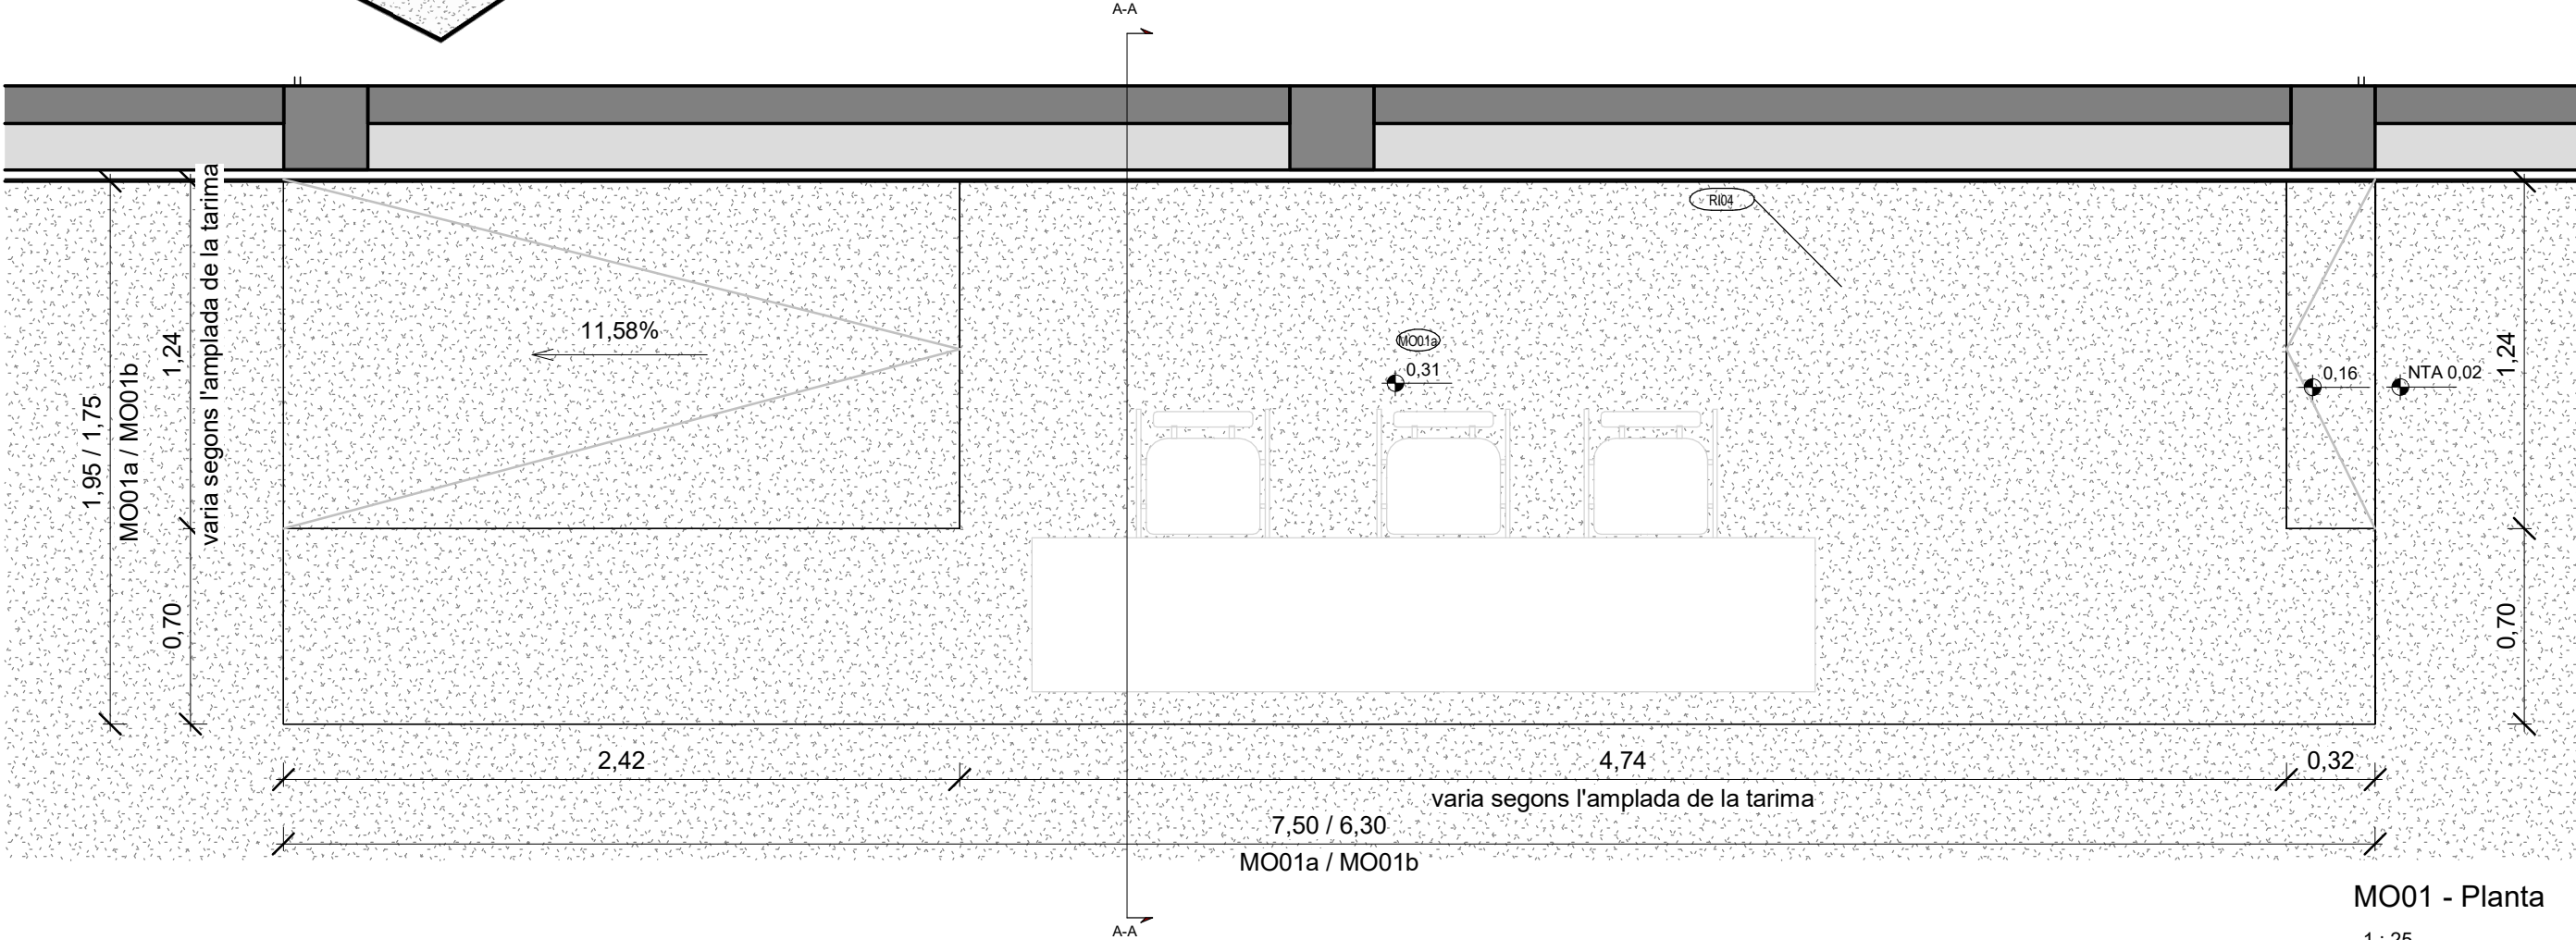

MO01 - Planta
1 : 25

vívid

AUTORS VÍVID ARQUITECTURA SLP
ARQUITECTE
ALEIX GONZÁLEZ CALL
ARQUITECTE TÈCNIC
MANEL GONZÁLEZ SOLANES

COL-LABORADORS
ENGINEYER D'INSTAL·LACIONS
Gerard Rosell Enginyeria SLP
ENGINEYER D'ESTRUCTURES
AVAC ARQUITECTES

CLIENT
FIRA 2000 S.A.
PROJECT MANAGER
FIRA INTERNACIONAL DE BARCELONA (FIB)

PROJECTE A17
OBRES RELATIVES AL PROJECTE D'EXECUCIÓ DE REHABILITACIÓ DEL CENTRE DE CONVENIÈNCIES 2 (CC2) DEL RECENTE FIRA DE BARCELONA GRAN VIA
UBICACIÓ
Carrer de la Botànica, 62 08908 L'Hospitalet de Llobregat

NOTES GENERALS

01 No prendre mesures sobre plànol. Totes les mesures s'han de comprovar a l'obra.
02 Les possibles contradiccions entre els documents del projecte han de ser comunicades immediatament a la D.F. i determinarà la validesa i prioritat.
03 Els plànols han de ser llegits en conjunt amb tots els documents referents del projecte, inclosa la documentació escrita, instal·lacions i bocans.

04 Aquest plànol no és vàlid per a la construcció sense l'aprovació del Propietari del Projecte.
05 Aquest plànol és propietat dels seus autors i no pot ser reproduït, divulgat o copiat totalment o parcialment sense la seva autorització. Tots els drets estan reservats per la llei DL 62/95.

FASE
Projecte
Executiu

PLÀNOL
15.Q.EQUIPAMENTS
15.06.Mobiliari a mida
Mobiliari MO01 - Tarimas

E (A3): 1 : 25 E (A1):


VERSIÓ: 1 DATA: 04/10/2024

CODI. PLÀNOL:


Q-0602

MOBILIARI A MIDA: TARIMA

MO02

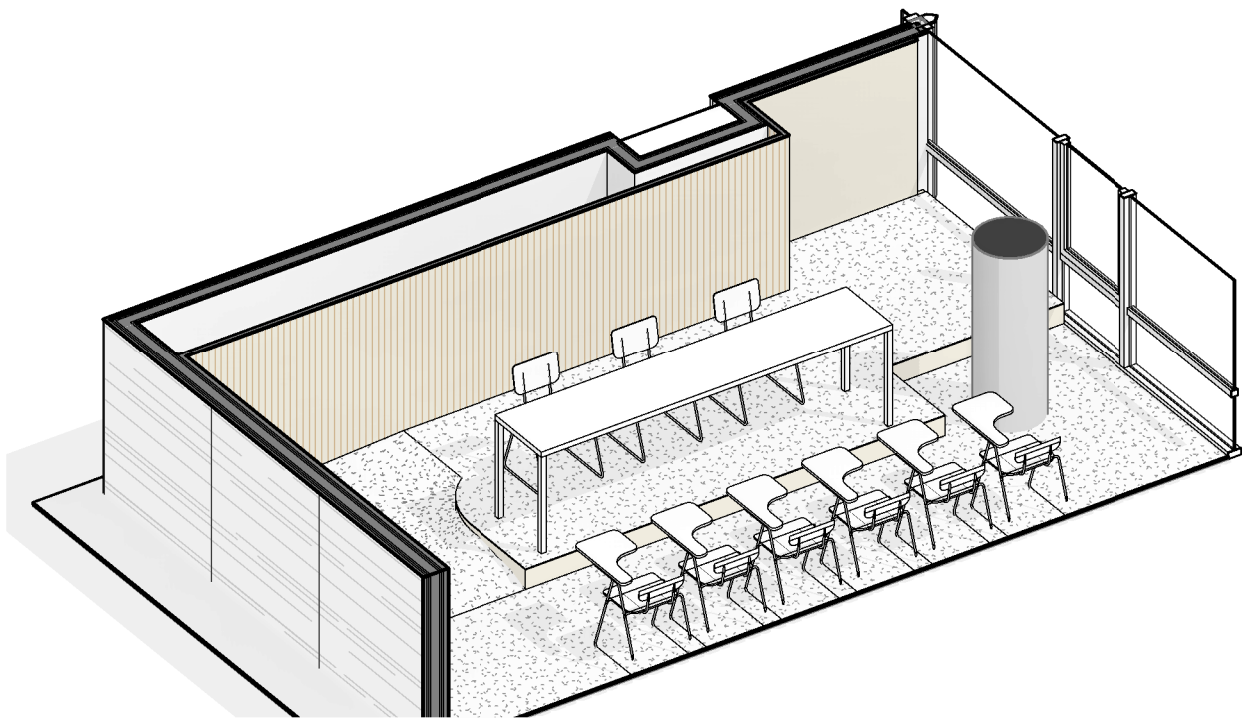


CODI	MO02	DRESCIPCIÓ	Q
MO02a	2330mmxx6270mm		2

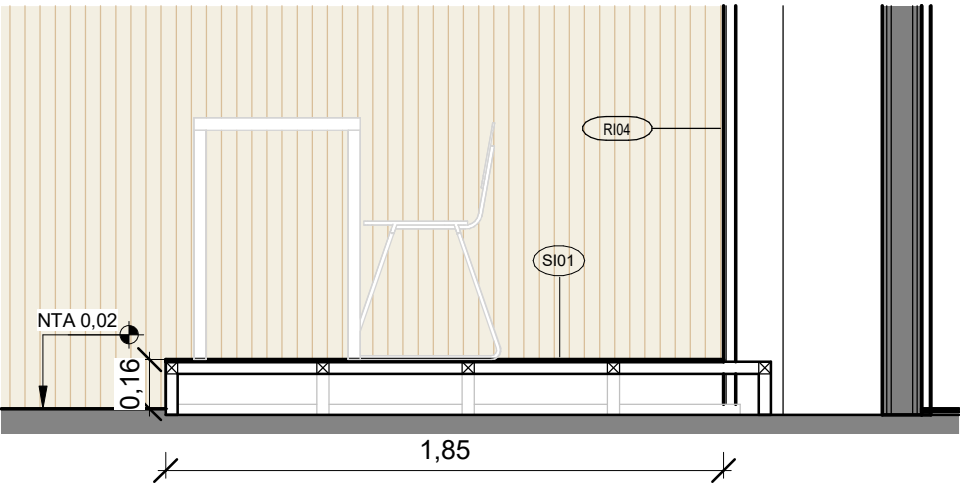

MO02 Secció A-A

1 : 25

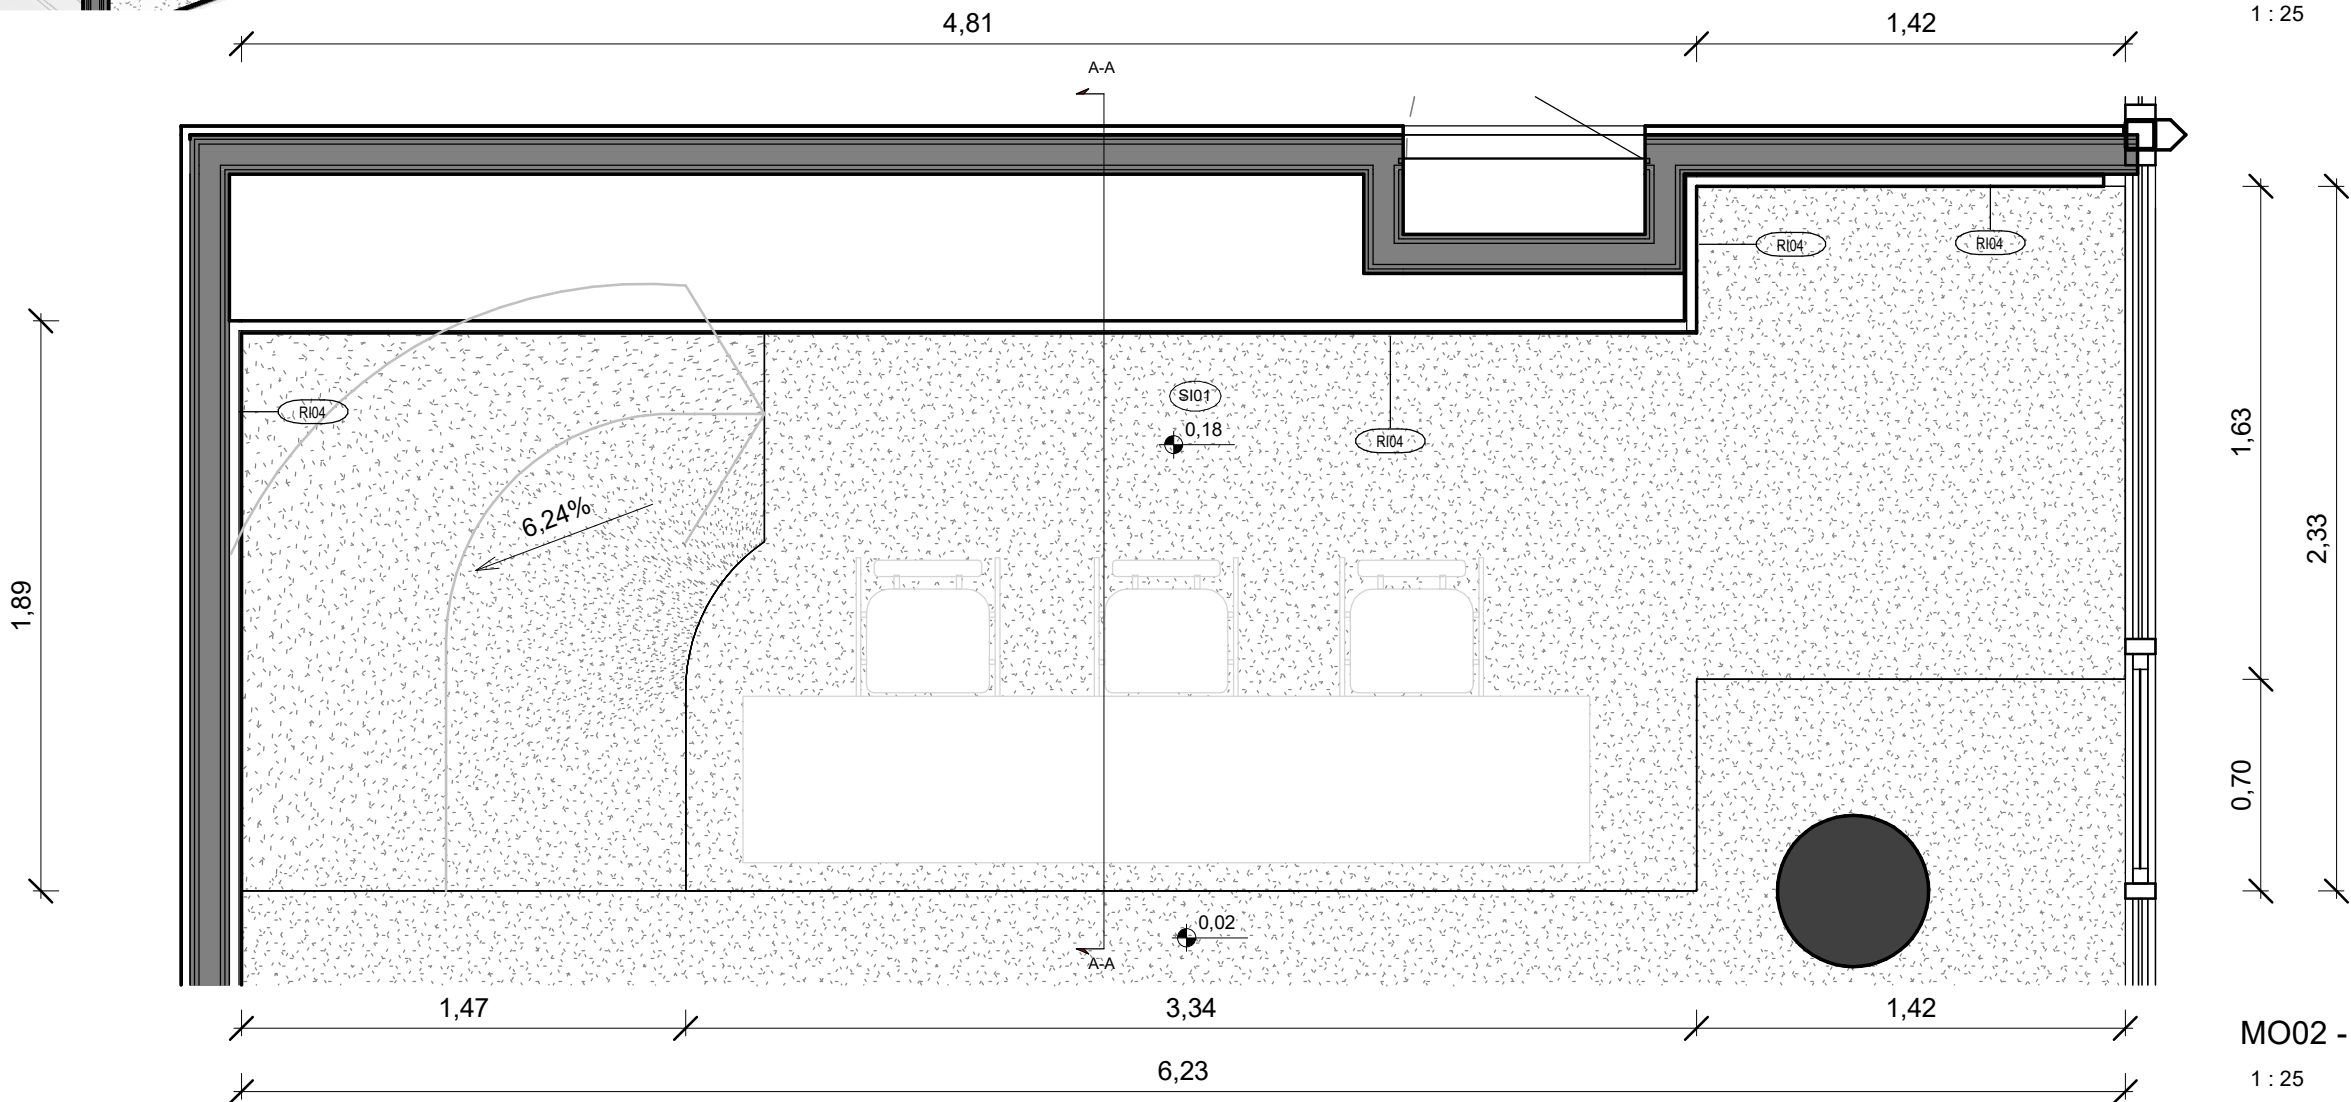

MO02 - Planta

1 : 25

vívid

AUTORS VÍVID ARQUITECTURA SLP
ARQUITECTE
ALEIX GONZÁLEZ CALL
ARQUITECTE TÈCNIC
MANEL GONZÁLEZ SOLANES

COL-LABORADORS
ENGINEYER D'INSTAL·LACIONS
Gerard Rosell Enginyeria SLP
ENGINEYER D'ESTRUCTURES
AVAC ARQUITECTES

CLIENT
FIRA 2000 S.A.
PROJECT MANAGER
FIRA INTERNACIONAL DE BARCELONA (FIB)
Carrer de la Botànica, 62 08908 L'Hospitalet de Llobregat

PROJECTE A17
OBRES RELATIVES AL PROJECTE D'EXECUCIÓ DE REHABILITACIÓ DEL CENTRE DE CONVENIÈNCIES 2 (CC2) DEL RECENTE FIRA DE BARCELONA GRAN VIA
UBICACIÓ
Carrer de la Botànica, 62 08908 L'Hospitalet de Llobregat


NOTES GENERALS
01 No prendre mesures sobre plànol. Totes les mesures s'han de prendre a l'obra.
02 Les possibles contradiccions entre els documents del projecte han de ser comunicades immediatament a la D.F. i determinarà la validesa i prioritat.
03 Els plànols han de ser llegits en conjunt amb tots els documents referents del projecte, inclosa la documentació escrita, instal·lacions i bocans.
04 Aquest plànol no és vàlid per a la construcció sense l'aprovació del Projecte del Projecte.
05 Aquest plànol és propietat dels seus autors i no pot ser reproduït, divulgat o copiat totalment o parcialment sense la seva autorització. Tots els drets estan reservats per la llei DL 62/95.

FASE
Projecte Executiu
PLÀNOL
15.Q.EQUIPAMENTS
15.06.Mobiliari a mida
Mobiliari MO02 - Tarimas
E (A3): 1 : 25 E (A1):


VERSIÓ: 1
CODI. PLÀNOL:
Q-0603
DATA: 04/10/2024

MOBILIARI A MIDA: TARIMA

MO03

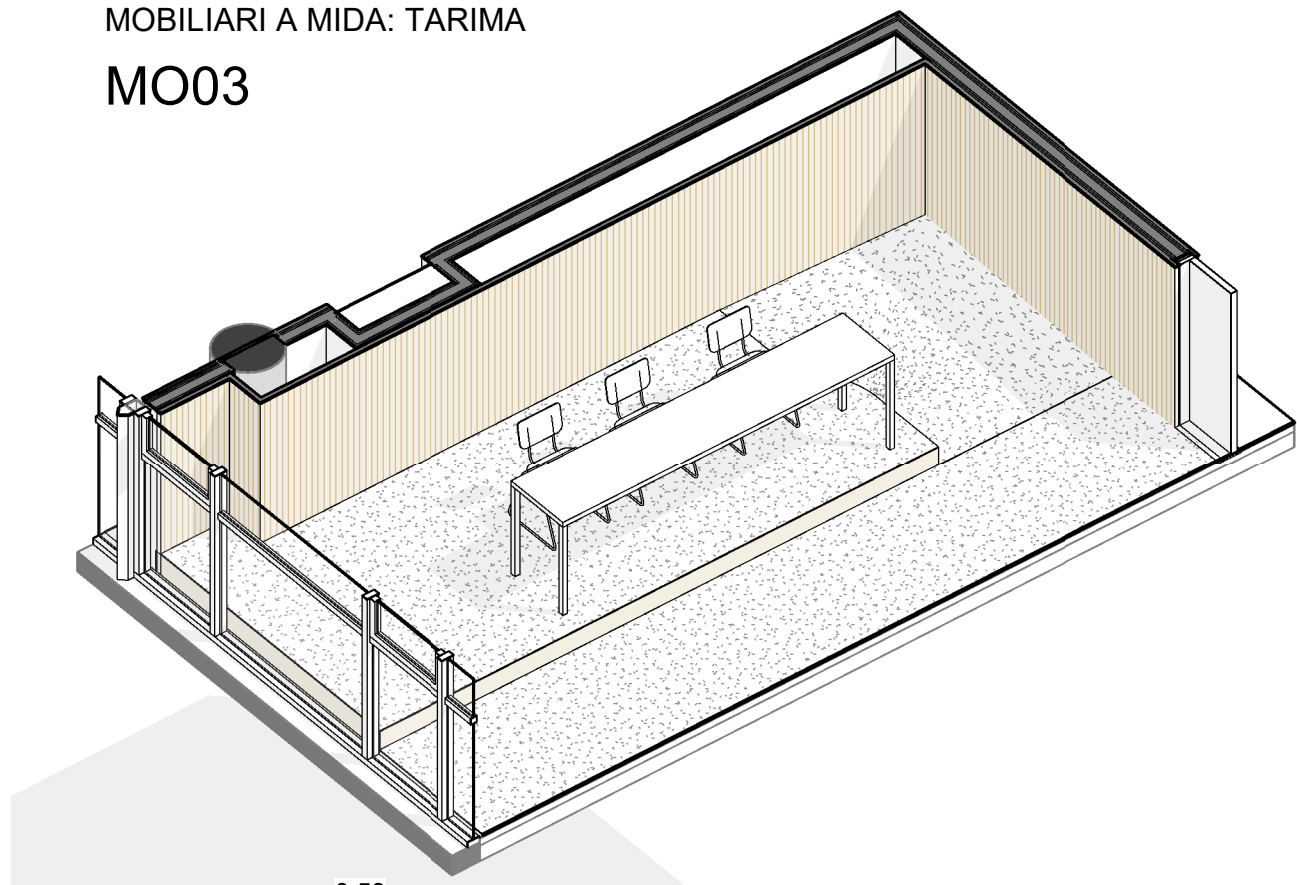


CODI	MO03	DRESCRIPCIÓ	Q
MO03a		200mmx6270mm	1

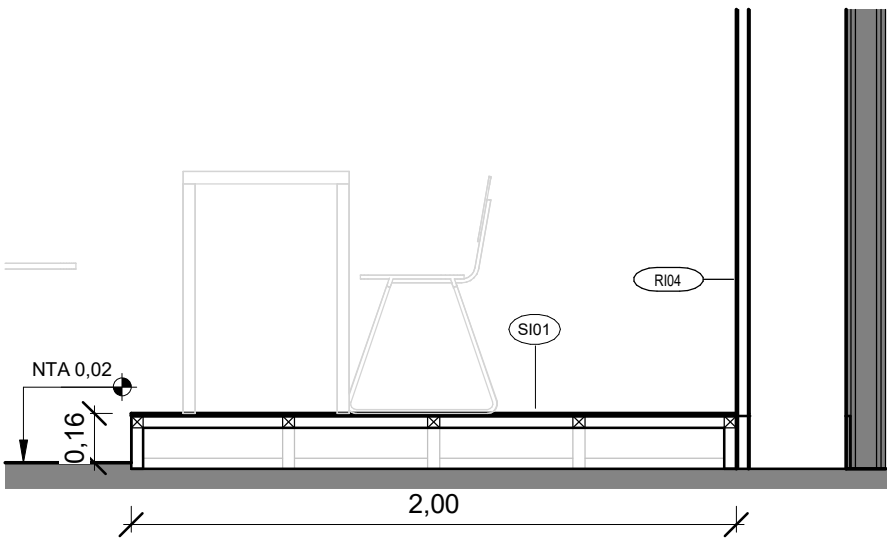

MO03 Secció

1 : 25

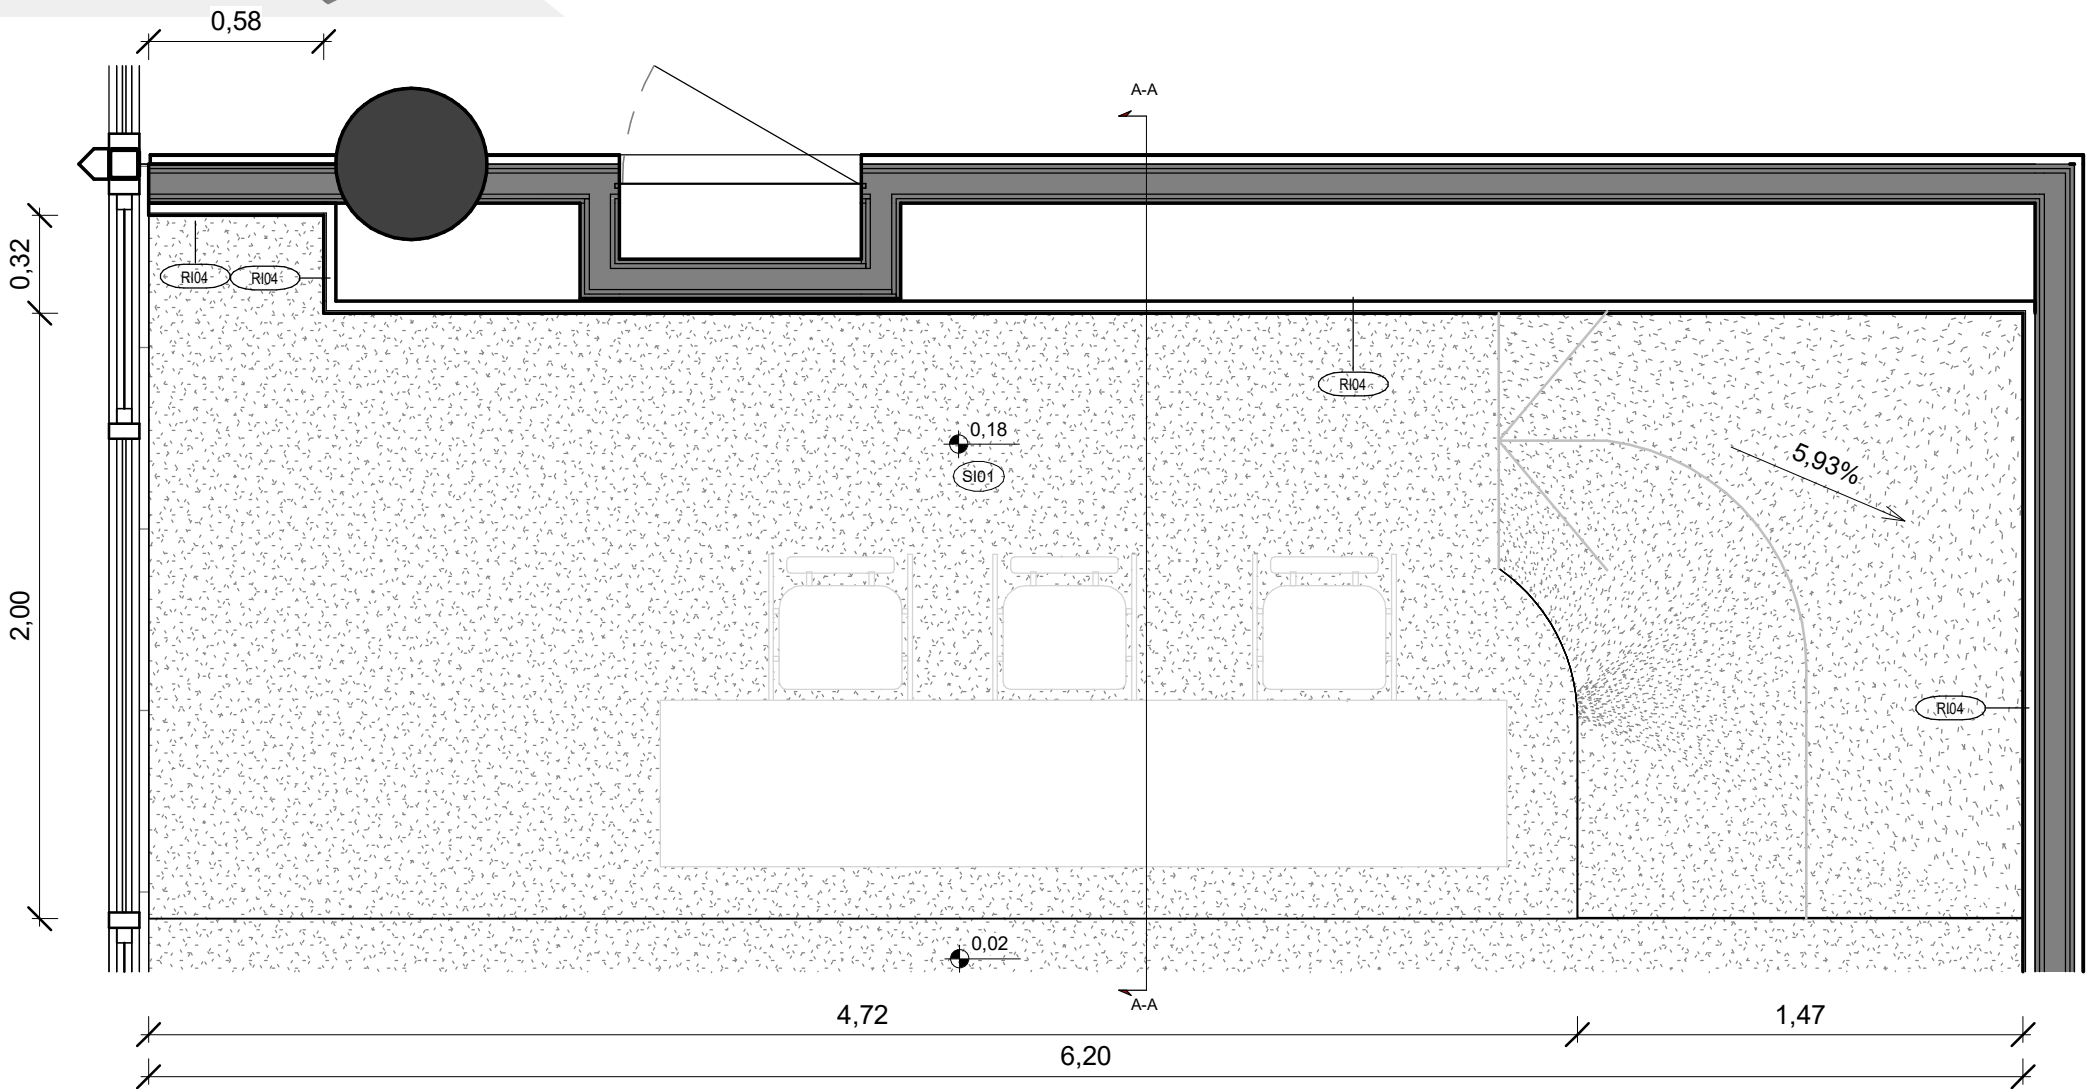


MO03 - Planta

1 : 25

vívid

AUTORS VÍVID ARQUITECTURA SLP	COL-LABORADORS	CLIENT	PROJECTE	NOTES GENERALS	FASE	PLÀNOL	E (A3): 1 : 25	E (A1):	VERSIÓ: 1	DATA: 04/10/2024
ARQUITECTE ALEIX GONZÁLEZ CALL ARQUITECTE TÈCNIC MANEL GONZÁLEZ SOLANES	ENGINEYER D'INSTAL·LACIONS Gerard Rosell Enginyeria SLP ENGINEYER D'ESTRUCTURES AVAC ARQUITECTES	FIRA 2000 S.A. PROJECT MANAGER FIRA INTERNACIONAL DE BARCELONA (FIB)	A17 OBRES RELATIVES AL PROJECTE D'EXECUCIÓ DE REHABILITACIÓ DEL CENTRE DE CONVENIÈNCIES 2 (CC2) DEL RECENTE FIRA DE BARCELONA GRAN VIA UBICACIÓ Carrer de la Botànica, 62 08908 L'Hospitalet de Llobregat	01 No prendre mesures sobre plànol. Totes les mesures s'han de comprovar a l'obra. 02 Les possibles variacions entre els documents del projecte han de ser comunicades immediatament a la D.F. i determinada la validesa i prioritat. 03 Els plànols han de ser llegits en conjunt amb tots els documents referents del projecte, inclosa la documentació escrita, instal·lacions i bocans. 04 Aquest plànol no és vàlid per a la construcció sense l'aprovació del Propietari del Projecte. 05 Aquest plànol és propietat dels seus autors i no pot ser reproduït, divulgat o copiat totalment o parcialment sense la seva autorització. Tots els drets estan reservats per la llei DL 62/95.	Projecte Executiu	15.Q.EQUIPAMENTS 15.06.Mobiliari a mida Mobiliari MO03 - Tarima			CODI. PLÀNOL:	Q-0604

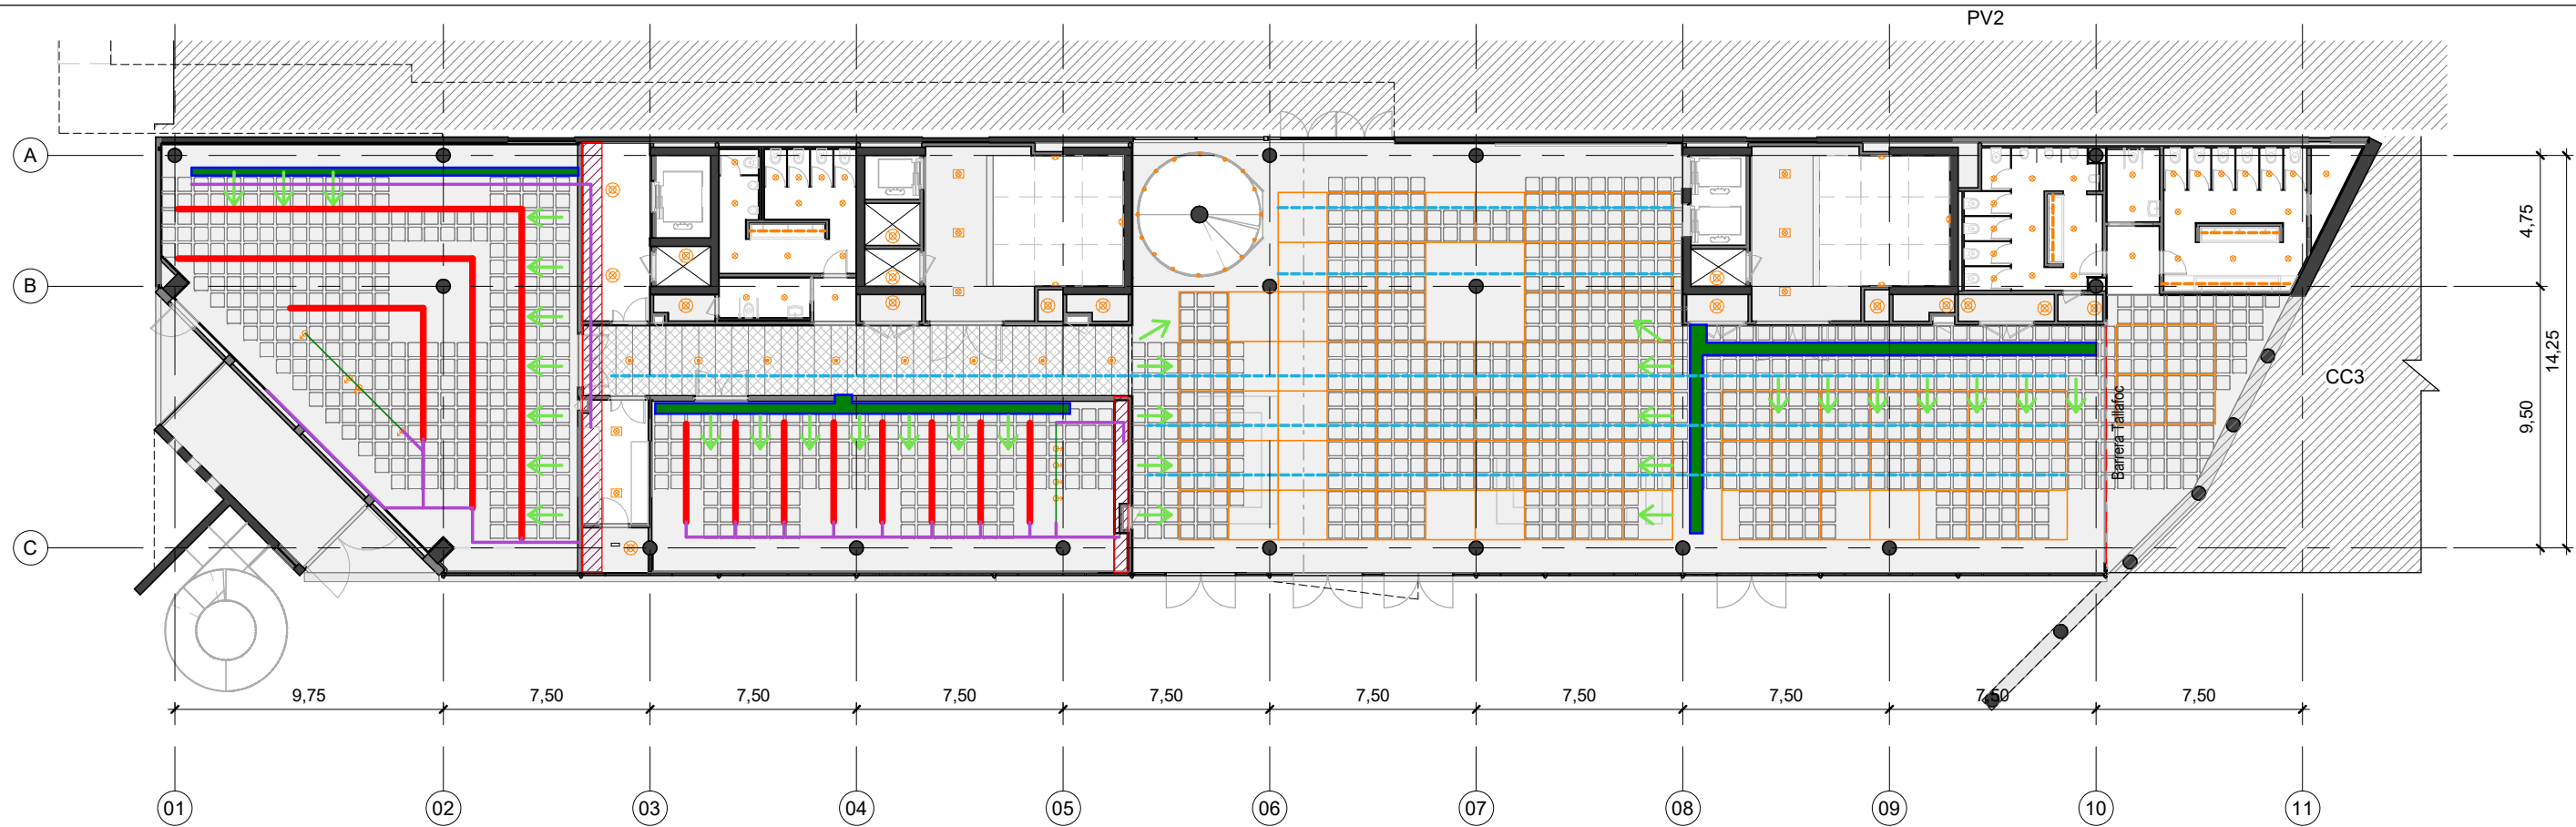

REFERÈNCIES IL·LUMINACIÓ

Nota important: S'hauran de replantejar la posició final de les llums un cop s'hagi descobert l'estructura de cassetons de formigó tapats per celràs abans de l'inici de les obres.

Planta Baixa Fals Sostre

1 : 250

	L01 	UBICACIÓ: HALL PRINCIPALS MARCA: LAMP MODEL: FIL 35 - SURFACE 80mm alçada x 35mm amplada POTENCIA: 22W TEMPERATURA: 3000K ALIMENTACIÓ: DALI ACABAT: BLANC RAL 9010 REFERENCIA: F31SF168MOOC830DW		L05 	UBICACIÓ: BANYS MARCA: LAMP MODEL: KOMBIC 100 - OPAL 100 Ømm POTENCIA: 13,4W TEMPERATURA: 3000K ALIMENTACIÓ: ON / OFF ACABAT: BLANC 9010 REFERENCIA: K11RD1540OP930NWW		L09 	UBICACIÓ: ESCALES METÀLIQUES MARCA: LAMP MODEL: PUCK 18 Ømm POTENCIA: 1.5W TEMPERATURA: 3000K ALIMENTACIÓ: ON / OFF ACABAT: PUCK XT ASYM REFERENCIA: MP1201505-70-30	
	L02 	UBICACIÓ: AUDITORIS MARCA: LAMP MODEL: FIL 45 - SURFACE EMERGENCY 80mm alçada x 45mm amplada POTENCIA: 26.9 W TEMPERATURA: 3000K ALIMENTACIÓ: DALI ACABAT: BLANC REFERENCIA: F41SF168MOPR830DW		L06 	UBICACIÓ: PASSADISSOS (Sobre reixa metàlica) MARCA: LAMP MODEL: KOMBIC 150 - SURFACE 150 Ømm 180mm altura POTENCIA: 28W TEMPERATURA: 3000K ALIMENTACIÓ: ON / OFF ACABAT: NEGRE MATE 9011 REFERENCIA: K11RD1540OP930NWW		L10 	UBICACIÓ: SALES REUNIONS MARCA: LAMP MODEL: KOMBIC 150 150mm diàmetre POTENCIA: 25W TEMPERATURA: 3000K ALIMENTACIÓ: DALI ACABAT: BLANC RAL 9010 REFERENCIA: K21RD3540WF830NWW	
	L03 	UBICACIÓ: MIRALL BANYS MARCA: LAMP MODEL: FINE LED POTENCIA: 48W TEMPERATURA: 3000K ALIMENTACIÓ: 24VDC ACABAT: - REFERENCIA: F2SF500LO208300		L07 	UBICACIÓ: ESCALES I SALES MEP MARCA: LAMP MODEL: MUN LIGHT G2 450 Ømm POTENCIA: 26,8W TEMPERATURA: 3000K ALIMENTACIÓ: ON/ OFF ACABAT: BLANC 9010 REFERENCIA: ML2SF45MOPR930NW		L11 	UBICACIÓ: SALES MEP MARCA: LAMP MODEL: F-LED2 POTENCIA: 30.5W TEMPERATURA: 4000K ALIMENTACIÓ: ON/OFF ACABAT: BLANC RAL 9010 REFERENCIA: 62011999	
	L04 	UBICACIÓ: ESCALES I ESPAIS MEP MARCA: LAMP MODEL: KOMBIC SURFACE 100 120mm alçada x 100 Ømm POTENCIA: 13,4W TEMPERATURA: 3000K ALIMENTACIÓ: ON/OFF ACABAT: BLANC 9010 REFERENCIA: K11SF2040OP830NWW		L08 	UBICACIÓ: FOCUS AUDITORIS (Il·luminació escenari) MARCA: LAMP MODEL: HANCE G2 450 Ømm POTENCIA: 28W TEMPERATURA: 3000K ALIMENTACIÓ: DALI ACABAT: BLANC 9010 REFERENCIA: HS2TK30FL830DW		LLEENDA ALTRES 		

vivid

AUTORS VÍVID ARQUITECTURA SLP
ARQUITECTE
ALEIX GONZÁLEZ CALL
ARQUITECTE TÈCNIC
MANEL GONZÁLEZ SOLANES

COL-LABORADORS
ENGINYER D'INSTAL·LACIONS
Gerard Rosell Enginyeria SLP
ENGINYER D'ESTRUCTURES
AVAC ARQUITECTES

CLIENT
FIRA 2000 S.A.
PROJECT MANAGER
FIRA INTERNACIONAL DE BARCELONA (FIB)

PROJECTE A17
OBRES RELATIVES AL PROJECTE D'EXECUCIÓ DE REHABILITACIÓ DEL CENTRE DE CONVENIENCIONS 2 (CC2) DEL RECINT DE BARCELONA GRAN VIA
UBICACIÓ
Carrer de la Botànica, 62 08008 L'Hospitalet de Llobregat

NOTES GENERALS
01 No prendre mesures sobre plànol. Totes les mesures s'han de comprovar a l'obra.
02 Les possibles variacions entre els documents del projecte han de ser comunicades immediatament a la D.F. i determinats la validesa i prioritats.
03 Els plànols han de ser llegits en conjunt amb tots els documents referents del projecte, inclosos la documentació escrita, instal·lacions i bocans.

04 Aquest plànol no és vàlid per a la construcció sense l'aprovació del Projecte del Projecte.
05 Aquest plànol és propietat dels seus autors i no pot ser reproduït, divulgat o copiat totalment o parcialment sense la seva autorització. Tots els drets estan reservats per la llei DL 62/95.

FASE
Projecte Executiu

PLÀNOL
16.1.IL·LUMINACIÓ
16.01.Plantes Generals
Planta Baixa (+7m) Il·luminació


E (A3): As
Indicated

E (A1): 1:125

VERSIÓ: 1
CODI. PLÀNOL:

DATA: 04/10/2024

I-0101

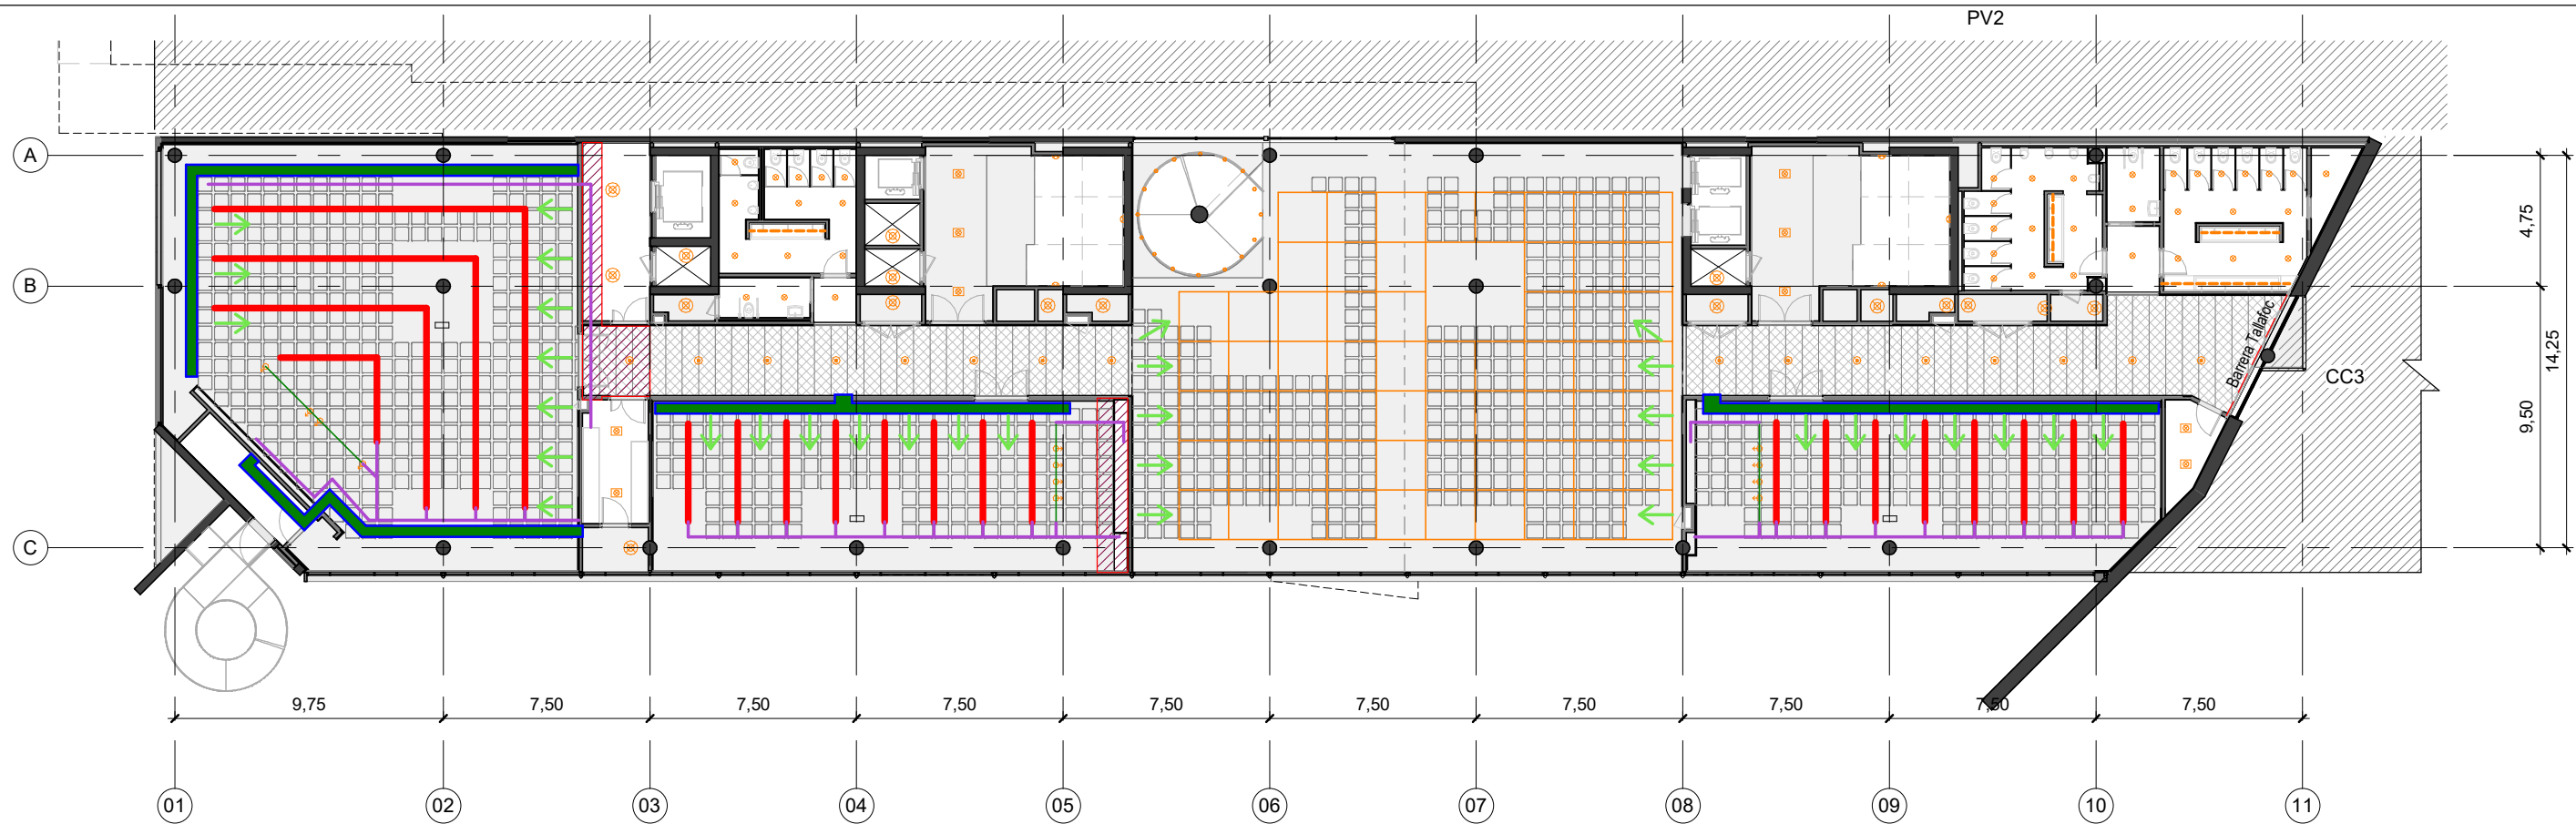



REFERÈNCIES IL·LUMINACIÓ

Nota important: S'hauran de replantejar la posició final de les llums un cop s'hagi descobert l'estructura de cassetons de formigó tapats per celràs abans de l'inici de les obres.

Planta Primera Fals Sostre

1 : 250

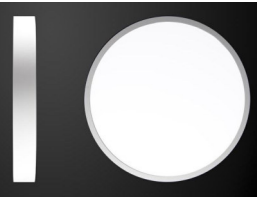	L01	UBICACIÓ: HALL PRINCIPALS MARCA: LAMP MODEL: FIL 35 - SURFACE 80mm alçada x 35mm amplada POTENCIA: 22W TEMPERATURA: 3000K ALIMENTACIÓ: DALI ACABAT: BLANC RAL 9010 REFERENCIA: F31SF168MOOC830DW		L05	UBICACIÓ: BANYS MARCA: LAMP MODEL: KOMBIC 100 - OPAL 100 Ømm POTENCIA: 13,4W TEMPERATURA: 3000K ALIMENTACIÓ: ON / OFF ACABAT: BLANC 9010 REFERENCIA: K11RD1540OP930NWW		L09	UBICACIÓ: ESCALES METÀLIQUES MARCA: LAMP MODEL: PUCK 18 Ømm POTENCIA: 1.5W TEMPERATURA: 3000K ALIMENTACIÓ: ON / OFF ACABAT: PUCK XT ASYM REFERENCIA: MP1201505-70-30
	L02	UBICACIÓ: AUDITORIS MARCA: LAMP MODEL: FIL 45 - SURFACE EMERGENCY 80mm alçada x 45mm amplada POTENCIA: 26.9 W TEMPERATURA: 3000K ALIMENTACIÓ: DALI ACABAT: BLANC REFERENCIA: F41SF168MOPR830DW		L06	UBICACIÓ: PASSADISSOS (Sobre reixa metàlica) MARCA: LAMP MODEL: KOMBIC 150 - SURFACE 150 Ømm 180mm altura POTENCIA: 28W TEMPERATURA: 3000K ALIMENTACIÓ: ON / OFF ACABAT: NEGRE MATE 9011 REFERENCIA: K11RD1540OP930NWW		L10	UBICACIÓ: SALES REUNIONS MARCA: LAMP MODEL: KOMBIC 150 150mm diàmetre POTENCIA: 25W TEMPERATURA: 3000K ALIMENTACIÓ: DALI ACABAT: BLANC RAL 9010 REFERENCIA: K21RD3540WF830NWW
	L03	UBICACIÓ: MIRALL BANYS MARCA: LAMP MODEL: FINE LED 48W TEMPERATURA: 3000K ALIMENTACIÓ: 24VDC ACABAT: - REFERENCIA: F2SF500LO208300		L07	UBICACIÓ: ESCALES I SALES MEP MARCA: LAMP MODEL: MUN LIGHT G2 450 Ømm POTENCIA: 26,8W TEMPERATURA: 3000K ALIMENTACIÓ: ON/ OFF ACABAT: BLANC 9010 REFERENCIA: ML2SF45MOPR930NW		L11	UBICACIÓ: SALES MEP MARCA: LAMP MODEL: F-LED2 30.5W TEMPERATURA: 4000K ALIMENTACIÓ: ON/OFF ACABAT: BLANC RAL 9010 REFERENCIA: 62011999
	L04	UBICACIÓ: ESCALES I ESPAIS MEP MARCA: LAMP MODEL: KOMBIC SURFACE 100 120mm alçada x 100 Ømm POTENCIA: 13,4W TEMPERATURA: 3000K ALIMENTACIÓ: ON/OFF ACABAT: BLANC 9010 REFERENCIA: K11SF2040OP830NWW		L08	UBICACIÓ: FOCUS AUDITORIS (Il·luminació escenari) MARCA: LAMP MODEL: HANCE G2 450 Ømm POTENCIA: 28W TEMPERATURA: 3000K ALIMENTACIÓ: DALI ACABAT: BLANC 9010 REFERENCIA: HS2TK30FL830DW	LLEGENDA ALTRES SAFATA INSTAL·LACIONS VISTA TUB AIRE ACONDICIONAT VIST CALAIX PLADUR RF BIGA METÀLICA SUPORT AUDITORIS RUIXADORS INCENDIS TOBERA IMPULSIÓ AIRE		

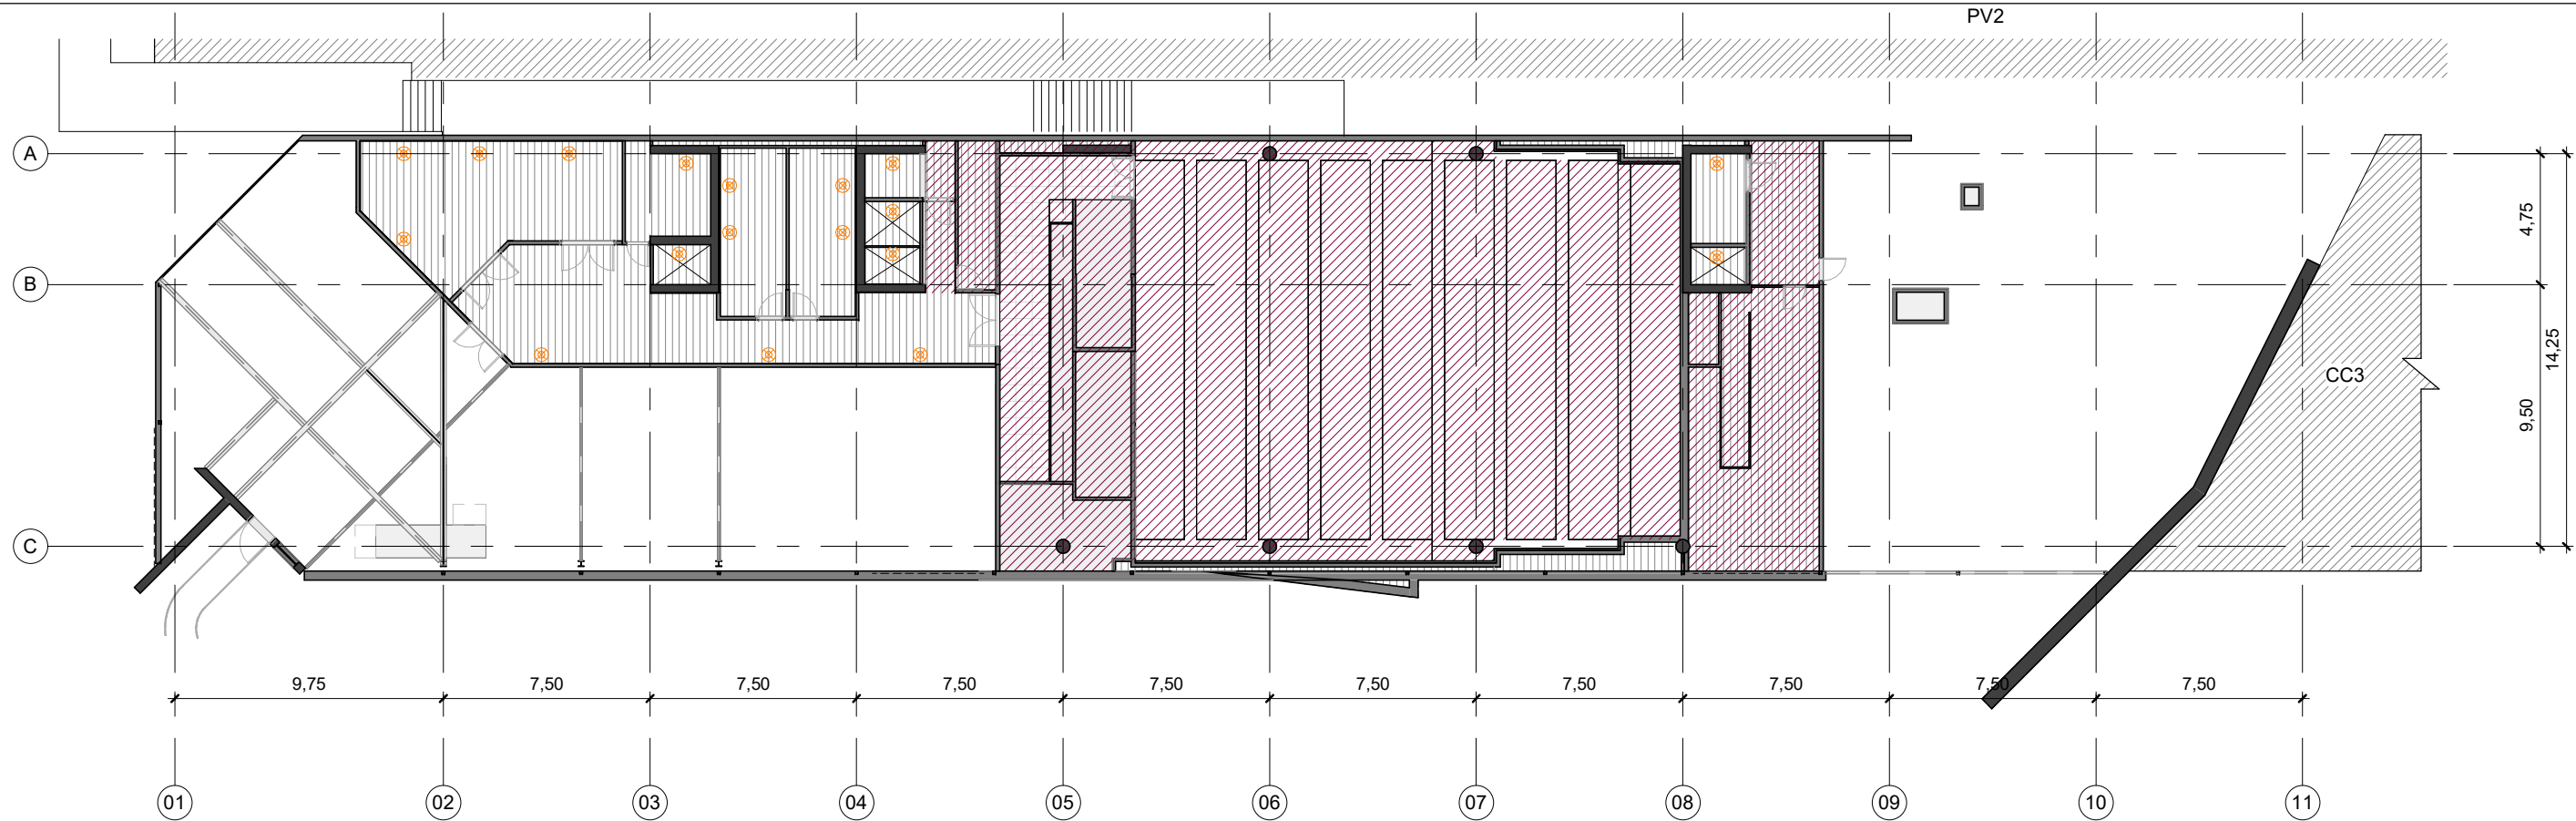

REFERÈNCIES IL·LUMINACIÓ

Nota important: S'hauran de replantejar la posició final de les llums un cop s'hagi descobert l'estructura de cassetons de formigó tapats per celràs abans de l'inici de les obres.

Planta Quarta Fals Sostre

1 : 250

	L01 UBICACIÓ: HALL PRINCIPALS MARCA: LAMP MODEL: FIL 35 - SURFACE 80mm alçada x 35mm amplada POTENCIA: 22W TEMPERATURA: 3000K ALIMENTACIÓ: DALI ACABAT: BLANC RAL 9010 REFERENCIA: F31SF168MOOC830DW		L05 UBICACIÓ: BANYS MARCA: LAMP MODEL: KOMBIC 100 - OPAL 100 Ømm POTENCIA: 13,4W TEMPERATURA: 3000K ALIMENTACIÓ: ON / OFF ACABAT: BLANC 9010 REFERENCIA: K11RD1540OP930NWW		L09 UBICACIÓ: ESCALES METÀLIQUES MARCA: LAMP MODEL: PUCK 18 Ømm POTENCIA: 1.5W TEMPERATURA: 3000K ALIMENTACIÓ: ON / OFF ACABAT: PUCK XT ASYM REFERENCIA: MP1201505-70-30
	L02 UBICACIÓ: AUDITORIS MARCA: LAMP MODEL: FIL 45 - SURFACE EMERGENCY 80mm alçada x 45mm amplada POTENCIA: 26.9 W TEMPERATURA: 3000K ALIMENTACIÓ: DALI ACABAT: BLANC REFERENCIA: F41SF168MOPR830DW		L06 UBICACIÓ: PASSADISSOS (Sobre reixa metàlica) MARCA: LAMP MODEL: KOMBIC 150 - SURFACE 150 Ømm 180mm altura POTENCIA: 28W TEMPERATURA: 3000K ALIMENTACIÓ: ON / OFF ACABAT: NEGRE MATE 9011 REFERENCIA: K11RD1540OP930NWW		L10 UBICACIÓ: SALES REUNIONS MARCA: LAMP MODEL: KOMBIC 150 150mm diàmetre POTENCIA: 25W TEMPERATURA: 3000K ALIMENTACIÓ: DALI ACABAT: BLANC RAL 9010 REFERENCIA: K21RD3540WF830NWW
	L03 UBICACIÓ: MIRALL BANYS MARCA: LAMP MODEL: FINE LED POTENCIA: 48W TEMPERATURA: 3000K ALIMENTACIÓ: 24VDC ACABAT: - REFERENCIA: F2SF500LO208300		L07 UBICACIÓ: ESCALES I SALES MEP MARCA: LAMP MODEL: MUN LIGHT G2 450 Ømm POTENCIA: 26,8W TEMPERATURA: 3000K ALIMENTACIÓ: ON/ OFF ACABAT: BLANC 9010 REFERENCIA: ML2SF45MOPR930NW		L11 UBICACIÓ: SALES MEP MARCA: LAMP MODEL: F-LED2 POTENCIA: 30.5W TEMPERATURA: 4000K ALIMENTACIÓ: ON/OFF ACABAT: BLANC RAL 9010 REFERENCIA: 62011999
	L04 UBICACIÓ: ESCALES I ESPAIS MEP MARCA: LAMP MODEL: KOMBIC SURFACE 100 120mm alçada x 100 Ømm POTENCIA: 13,4W TEMPERATURA: 3000K ALIMENTACIÓ: ON/OFF ACABAT: BLANC 9010 REFERENCIA: K11SF2040OP830NWW		L08 UBICACIÓ: FOCUS AUDITORIS (Il·luminació escenari) MARCA: LAMP MODEL: HANCE G2 450 Ømm POTENCIA: 28W TEMPERATURA: 3000K ALIMENTACIÓ: DALI ACABAT: BLANC 9010 REFERENCIA: HS2TK30FL830DW		LLEGENDA ALTRES SAFATA INSTAL·LACIONS VISTA TUB AIRE ACONDICIONAT VIST CALAIX PLADUR RF BIGA METÀLICA SUPORT AUDITORIS RUIXADORS INCENDIS TOBERA IMPULSIÓ AIRE

vívid

AUTORS VÍVID ARQUITECTURA SLP
ARQUITECTE
ALEIX GONZÁLEZ CALL
ARQUITECTE TÈCNIC
MANEL GONZÁLEZ SOLANES

COL-LABORADORS
ENGINYER D'INSTAL·LACIONS
Gerard Rosell Enginyeria SLP
ENGINYER D'ESTRUCTURES
AVAC ARQUITECTES

CLIENT
FIRA 2000 S.A.
PROJECT MANAGER
FIRA INTERNACIONAL DE BARCELONA (FIB)

PROJECTE A17
OBRES RELATIVES AL PROJECTE D'EXECUCIÓ DE REHABILITACIÓ DEL CENTRE DE CONVENIÈNCIES 2 (CC2) DEL RECINTE FIRA DE BARCELONA GRAN VIA
UBICACIÓ
Carrer de la Botànica, 62 08008 L'Hospitalet de Llobregat

NOTES GENERALS
01 No prendre mesures sobre plànol. Totes les mesures s'han de comprovar a l'obra.
02 Les possibles variacions entre els documents del projecte han de ser comunicades immediatament a la D.F. i determinades la validesa i prioritat.
03 Els plànols han de ser llegits en conjunt amb tots els documents referents del projecte, inclosos la documentació escrita, instal·lacions i bocins.

04 Aquest plànol no és vàlid per a la construcció sense l'aprovació del Propietari del Projecte.
05 Aquest plànol és propietat dels seus autors i no pot ser reproduït, divulgat o copiat totalment o parcialment sense la seva autorització. Tots els drets estan reservats per la llei DL 62/95.

FASE
Projecte
Executiu

PLÀNOL
16.1.IL·LUMINACIÓ
16.01.Plantes Generals
Planta Quarta (+24m) Il·luminació

E (A3): As
Indicated

E (A1): 1:125

VERSIÓ: 1
CODI. PLÀNOL:

DATA: 04/10/2024

I-0105

vividarquitectura.com
info@vividarquitectura.com

Av. Rius i taulet nº 4, 08172, Sant Cugat del Vallès
T +34 615 442 327