



Ajuntament
d'Arenys de Mar

PROJECTE DE REFORMA DEL PARC DELS PAÏSOS CATALANS

Projecte d'execució

4.Plànols

Redacció
ESTUDI NAO SCP
Anna Fumadó Ciutat
Francesc Puig Esteban
arquitectes

TERESA
ICARDO
PAREDES -
DNI
38788506H
(TCAT)

Firmado digitalmente por
TERESA ICARDO
PAREDES - DNI
38788506H (TCAT)
Motivo: APROVAT
DEFINITIVAMENT
Fecha: 2024.09.13
13:05:52 +02'00'

Gestió
Marta Viada Pagès
arquitecte
Servei d'Equipaments i Espai Públic
Maig 2024



EQUIPAMENTS I ESPAI PÚBLIC

TERESA
ICARDO
PAREDES - DNI
38788506H
(TCAT)

Firmado digitalmente
por TERESA ICARDO
PAREDES - DNI
38788506H (TCAT)
Motivo: DILIGENCIA:
Aprovat inicialment en
sessió de Ple de data
30/05/2024
Fecha: 2024.06.07
13:19:33 +02'00'



**Diputació
Barcelona**

**Àrea d'Infraestructures
i Espais Naturals**

46132307B
ANNA FUMADO
CIUTAT (R:
J65049090)


Firmado digitalmente por 46132307B
ANNA FUMADO CIUTAT (R: J65049090)
Nombre de reconocimiento (DN): c=ES,
o=ESTUDI NAO ARQUITECTURA SCP,
title=ADMINISTRADOR, sn=FUMADO
CIUTAT, givenName=ANNA,
serialNumber=IDCES-46132307B,
cn=46132307B ANNA FUMADO CIUTAT (R:
J65049090), 2.5.4.97=VATES-J65049090,
2.5.4.13=Acta de Fecha: 03-12-2022
Fecha: 2024.05.06 11:01:10 +02'00'

FRANCISCO
PUIG
ESTEBAN /
num:37586-1

Firmado digitalmente por FRANCISCO
PUIG ESTEBAN / num:37586-1
Nombre de reconocimiento (DN): c=ES,
st=Barcelona, o=Col·legi d'Arquitectes
de Catalunya / COAC / 0015,
ou=Col·legiat, title=Arquitecte, sn=PUIG
ESTEBAN, givenName=FRANCISCO,
serialNumber=52596687B,
cn=FRANCISCO PUIG ESTEBAN /
num:37586-1, email=fpes@coac.net
Fecha: 2024.05.06 11:19:23 +02'00'

LLISTAT DE PLÀNOLS		
PROJECTE EXECUTIU		Maig 2024
REFORMA DEL PARC DEL PAÏSOS CATALANS A ARENYS DE MAR		


NÚM	NOM DEL PLÀNOL	ESCALA A3
01.01	SITUACIÓ	E 1:7500
01.02	EMPLAÇAMENT	E 1:2000
01.03	PLANEJAMENT VIGENT	E 1:1000
02.01	PLANTA ESTAT ACTUAL TOPOGRÀFIC	E 1:300
02.02	SECCIONS ESTAT ACTUAL A	E 1:200
02.03	SECCIONS ESTAT ACTUAL B	E 1:200
02.04	VEGETACIÓ ESTAT ACTUAL	E 1:350
03.01	EMPLAÇAMENT PROPOSTA	E 1:750
03.02	PLANTA PROPOSTA	E 1:300
03.03	SECCIONS A	E 1:200
03.04	SECCIONS B	E 1:200
04.01	PLANTA SUPERPOSICIÓ	E 1:300
05.01	ENDERROCS	E 1:300
06.01	PLANTA MOVIMENT TERRES	E 1:300
06.02	SECCIONS MOVIMENT TERRES	E 1:300
07.01	DEFINICIÓ GEOMÈTRICA	E 1:300
08.01	PLANTA MURS GABIONS	E 1:300
08.02	ALÇATS MURS GABIONS 01	E 1:100
08.03	ALÇATS MURS GABIONS 01	E 1:100
08.04	DETALL GABIONS	E 1:20
09.01	FONAMENTACIONS	E 1:300
10.01	PAVIMENTACIÓ	E 1:300
11.01	SERVEIS EXISTENTS	E 1:350
12.01	PLANTA DRENATGE	E 1:300
12.02	DETALLS XARXA DRENATGE	E 1:20
13.01	PLANTA ENLLUMENAT	E 1:300
13.02	DETALLS XARXA ENLLUMENAT	E 1:10
13.03	DETALLS ELEMENTS ENLLUMENAT	E 1:15
14.01	PLANTA XARXA D'AIGUA	E 1:300
14.02	DETALL XARXA D'AIGUA	E 1:20
15.01	PLANTA REG ARBRAT	E 1:300
15.02	PLANTA REG ARBUSTS	E 1:300
15.03	DETALL REG ARBUSTS	E 1:50
16.01	PLANTA JARDINERIA ARBRAT	E 1:300
16.02	PLANTA JARDINERIA ARBUSTS	E 1:300
16.03	DETALLS JARDINERIA	E 1:50
17.01	PLANTA ELEMENTS URBANS	E 1:300
17.02	AREA JOCS INFANTIL	E 1:100
17.03	BARANES ALÇATS 1	E 1:100
17.04	BARANES ALÇATS 2	E 1:100
17.05	ESCALES DETALLS	E 1:10
17.06	DETALL FONT	E 1:10
17.07	DETALL PAPERERA I APARCABICICLES	E 1:10
17.07	DETALL TIPUS BANC	E 1:10
18.01	ACCESSIBILITAT	E 1:300

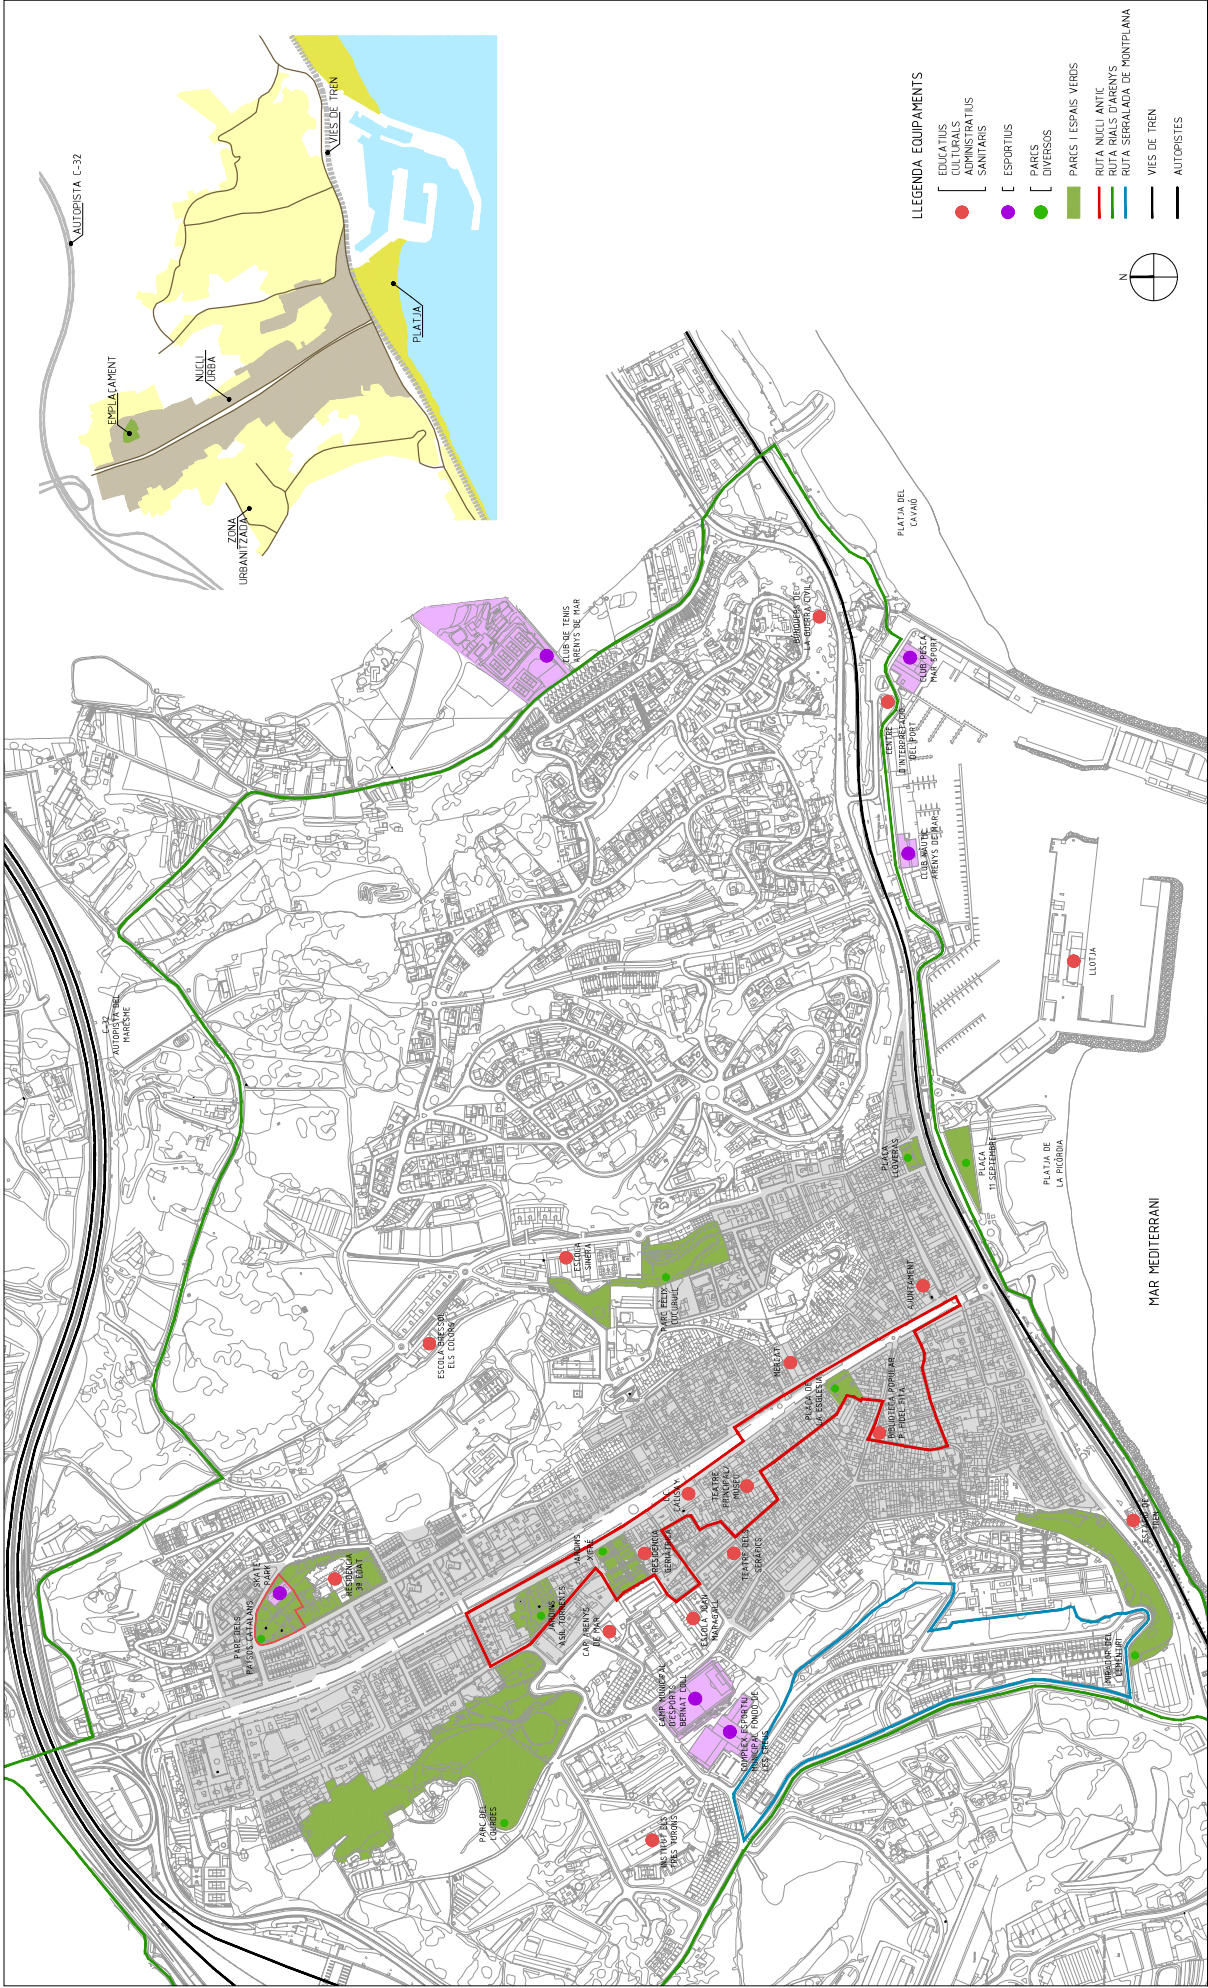

- LLEGENDA EQUIPAMENTS
- EDUCATIUS
 - CLUBS DE TENIS
 - ADMINISTRATIUS
 - SANITARIS
 - ESPORTIUS
 - PARCS
 - DIVERSOS
 - PARCS I ESPAIS VERDS
 - RUTA NÚCLI ANTIC
 - RUTA RIALS D'ARENYS
 - RUTA SERRALLADA DE MONTPLANA
 - VIES DE TREN
 - AUTOPISTES




 	Ajuntament d'Arenys de Mar	Diputació Barcelona	PROJECTE D'EXECUCIÓ		PROJECTE DE REFORMA DEL PARC DELS PAÏSOS CATALANS D'ARENYS DE MAR		Projecte / Estudi	Aprovació municipal	Plànol SITUACIÓ	Data Maig 2024
			Propietat i promotor Ajuntament d'Arenys de Mar		Municipi i comarca Arenys de Mar, Maresme		Localització c/ de Pompeu Fabra		Ella tècnica/redactor/a ESTUDI NAO scp Anna Fumadó i Francesc Puig, arquitectes	
			Gestió Servei d'Equipaments i Espai Públic		Arxíu					
			www.ajuntamentarenysdemar.es.dwg							
			Número 01.01							
			Escala (A3) 1:7500							

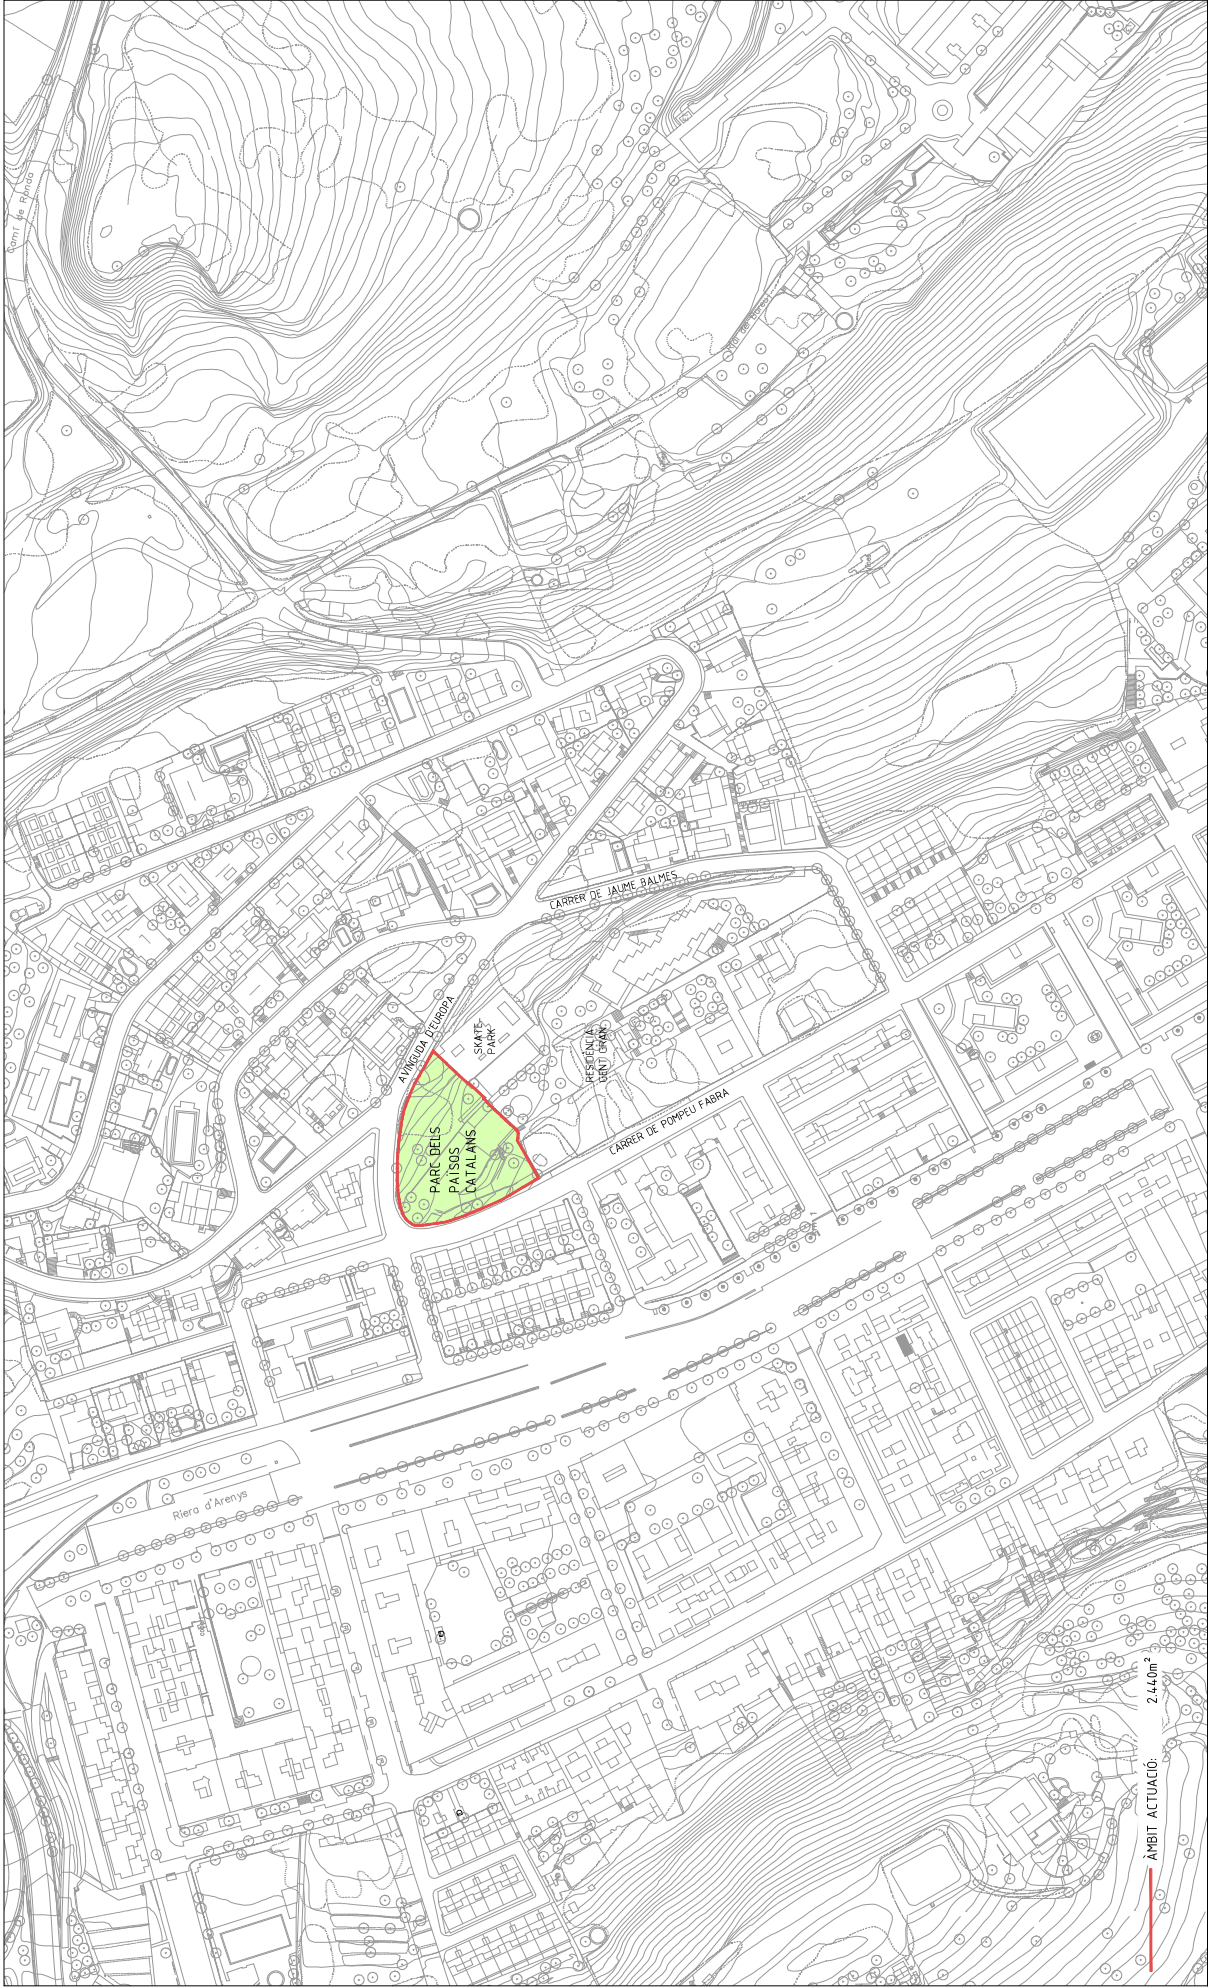

Diputació de Barcelona	Ajuntament d'Arenys de Mar	Projecte / Estudi PROJECTE DE REFORMA DEL PARC DELS PAÏSOS CATALANS D'ARENYS DE MAR PROJECTE D'EXECUCIÓ	Localització c/ de Pompeu Farrà Municipi i comarca Arenys de Mar, Maresme Propietat i promotor Ajuntament d'Arenys de Mar	Ella tècnica redactoria ESTUDI NAO ssp Anna Fumadó i Francesc Puig, arquitectes Gestió Servei d'Equipaments i Espai Públic	Aprovació municipal	Plànol EMPLAÇAMENT	Data Maig 2024 Escala (A3) 1:2000 Número 01.02


Arxiudwg

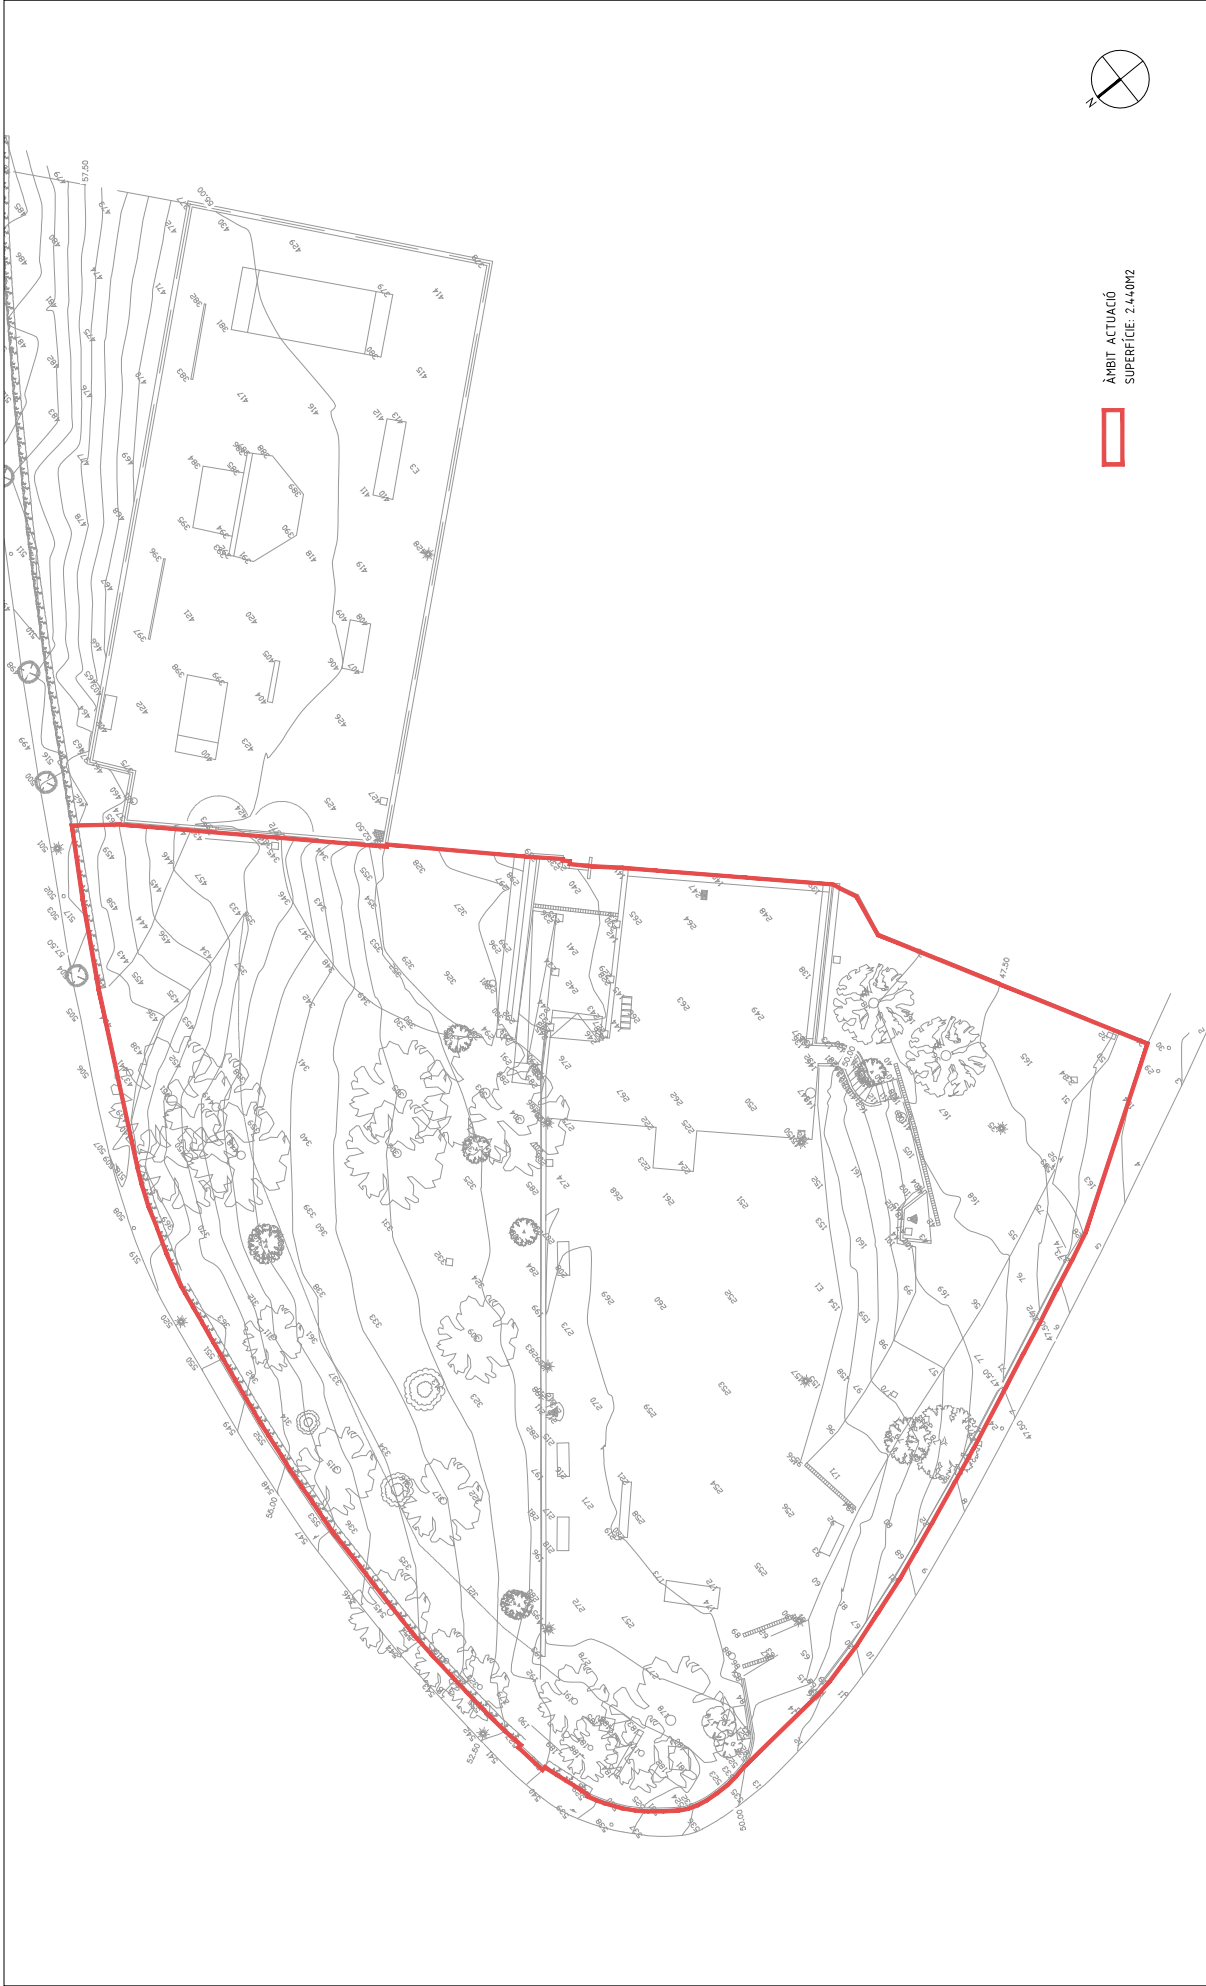

ÀMBIT ACTUACIÓ
SUPERFÍCIE: 2.440M2



 Diputació Barcelona	 Ajuntament d'Arenys de Mar	Projecte / Estudi PROJECTE DE REFORMA DEL PARC DELS PAÏSOS CATALANS D'ARENYS DE MAR PROJECTE D'EXECUCIÓ		Localització c/ de Pompeu Fabra Municipi i comarca Arenys de Mar, Maresme Propietat i promotor Ajuntament d'Arenys de Mar	Ella tècnica redactora ESTUDI NAO ssp Anna Fumadó i Francesc Puig, arquitectes Gestió Servei d'Equipaments i Espai Públic	Aprovació municipal	Plànol ESTAT ACTUAL TOPOGRAFIC	Data Maig 2024 Escala (A3) 1:300 Número 02.01	
								Arxiudwg	

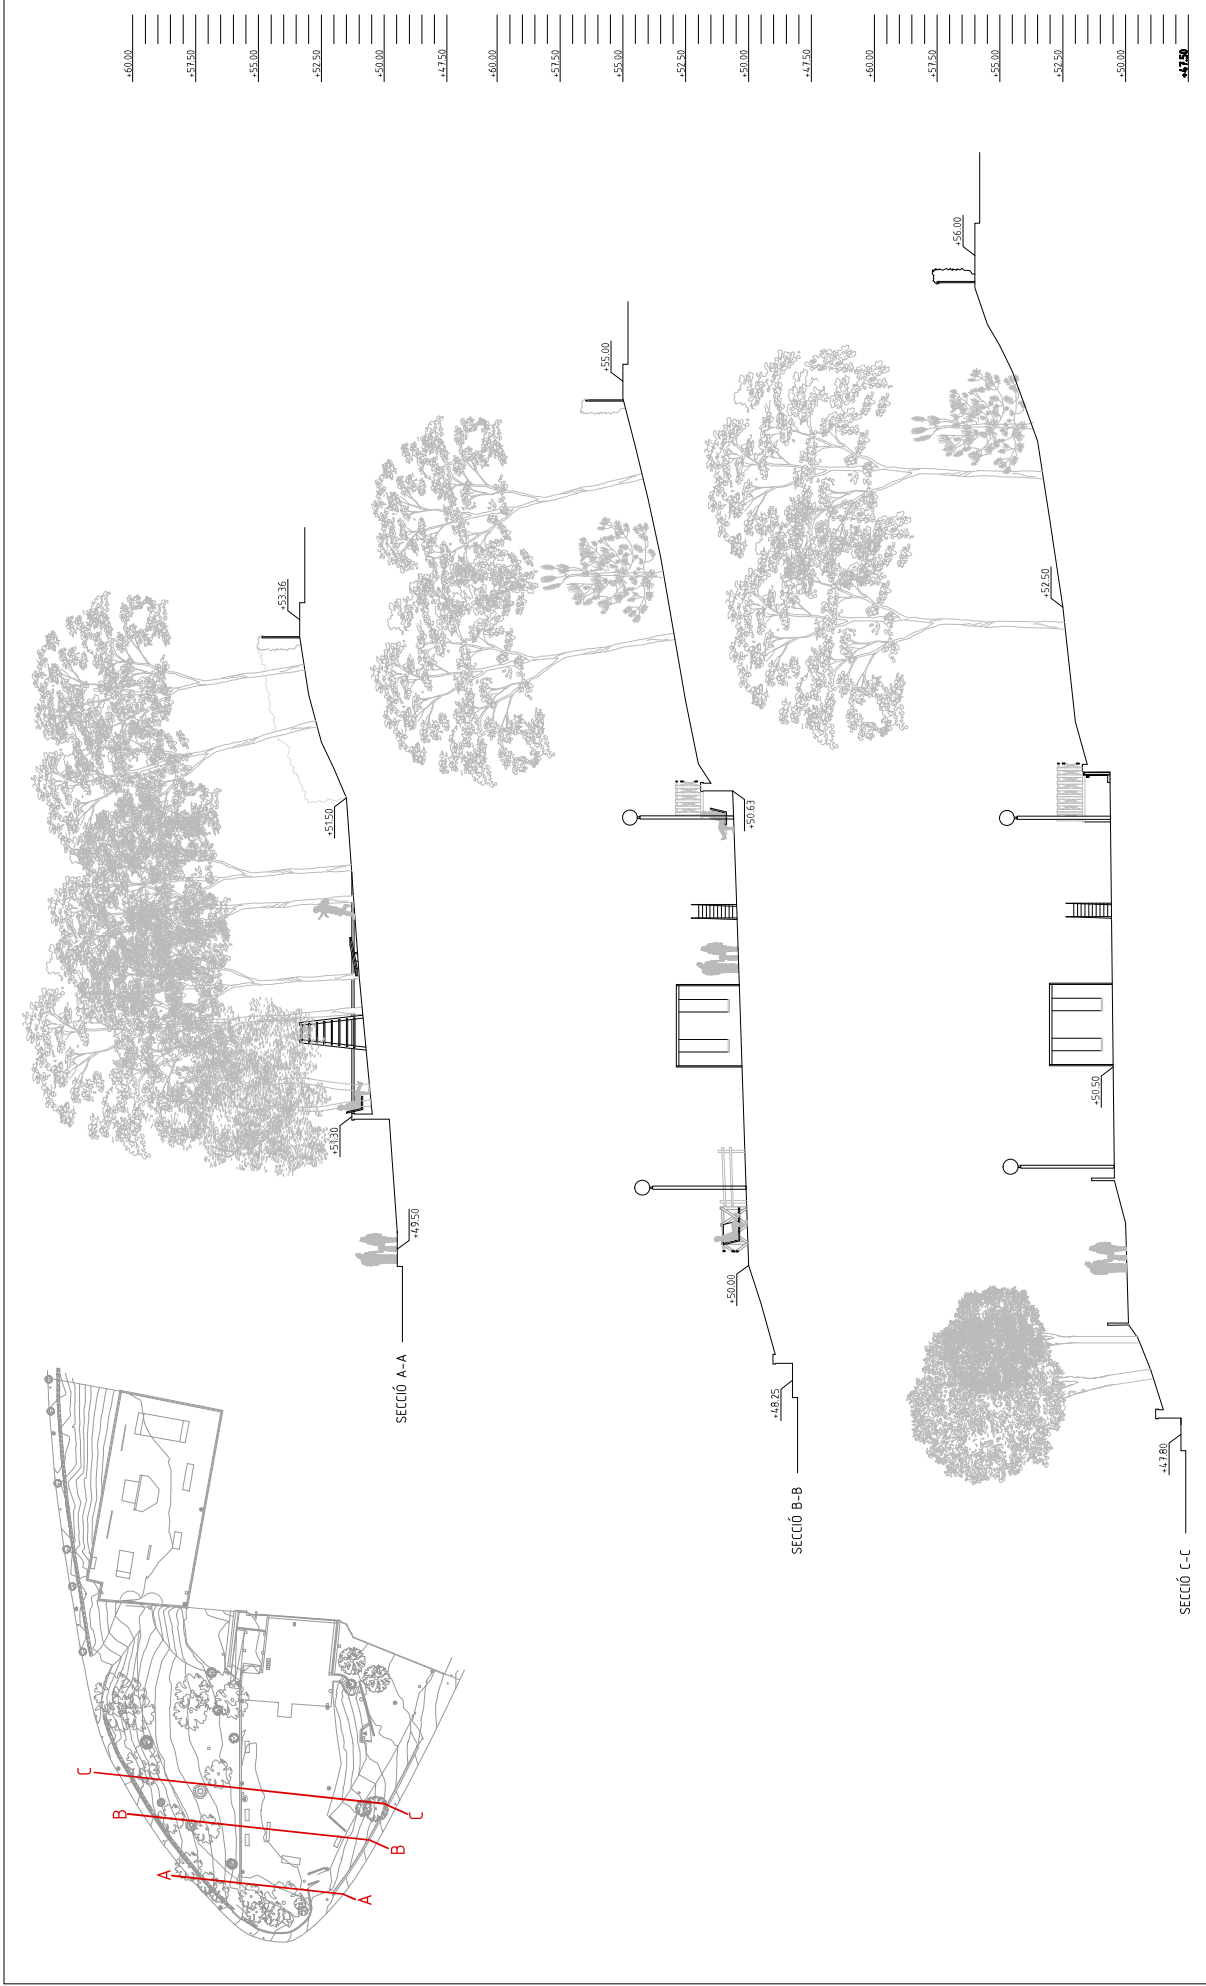

 Diputació Barcelona	 Ajuntament d'Arenys de Mar	Projecte / Estudi PROJECTE DE REFORMA DEL PARC DELS PAÏSOS CATALANS D'ARENYS DE MAR PROJECTE D'EXECUCIÓ		Localització c/ de Pompeu Fabra Municipi i comarca Arenys de Mar, Maresme Propietat i promotor Ajuntament d'Arenys de Mar		El·la tècnica redactora/a ESTUDI NAO scp Anna Fumadó i Francesc Puig, arquitectes		Planol ESTAT ACTUAL SECCIONS 01	Data Maig 2024 Escala (A3) 1:200 Número 02.02	
						Gestió Servei d'Equipaments i Espai Públic			Arxiu ----- .dwg	



Projecte / Estudi

PROJECTE DE REFORMA DEL PARC DELS PAÏSOS CATALANS D'ARENYS DE MAR

PROJECTE D'EXECUCIÓ

Localització

Localització	c/ de Pompeu Fabra
Municipi i comarca	Arenys de Mar, Maresme
Propietat i promotor	Ajuntament d'Arenys de Mar

El/La tècnic/a redactor/a	Aprovació municipal

ESTUDI NAO scp
Anna Fumadó i Francesc Puig, arquitectes

Gestió
Servei d'Equipaments i Espai Públic

Plànol

ESTAT ACTUAL
SECCIONS 02

Arxiudwg


Data

Maig 2024

Número
02.03



 Diputació Barcelona	 Ajuntament d'Arenys de Mar	Projecte / Estudi PROJECTE DE REFORMA DEL PARC DELS PAÏSOS CATALANS D'ARENYS DE MAR PROJECTE D'EXECUCIÓ		Localització c/ de Pompeu Fabra Municipi i comarca Arenys de Mar, Maresme Propietat i promotor Ajuntament d'Arenys de Mar	Ella tècnica redactora/a ESTUDI NAO scp Anna Fumadó i Francesc Puig, arquitectes	Aprovació municipal Gestió Servei d'Equipaments i Espai Públic	Plànol ESTAT ACTUAL I AFECTACIONS ARBRAT		Data Maig 2024
									Escala (A3) 1:350
							Número 02.04		Arxiu ----- .dwg

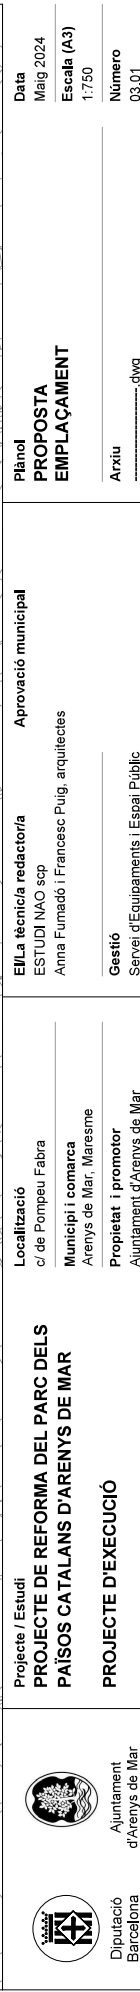


Data
Maig 2024
Escala (A3)
1:750
Número
03.01





- ACTUACIONS
1. CONSOLIDAR L'ESPLANADA CENTRAL DE SAILLÓ
 2. NOVA ÀREA D'ESTADA I PIENIE EN PINEDA EXISTENT
 3. HABITAR UN RECORREGUT ACCESSIBLE
 4. GENERAR ESPAIS D'OMBRA A L'ESPLANADA AMB PLANTACIÓ DE NOU ARBRAT
 5. AMPLIAR L'ESPAI DE JOC INFANTIL
 6. RECOLLIDA D'ANGIES PLUVIALS MITJANÇANT SUDS
 7. CONSERVAR L'ARBRAT EXISTENT EN BON ESTAT I AUGMENTAR L'APORTACIÓ DE VERD AMB PLANTES AUTÒCTONES
 8. NOVA XARXA D'ENLLENMAT
 9. PERMEABILITAT VISUAL: ELIMINAR TANQUES PERIMETRIALS,

 Diputació Barcelona	 Ajuntament d'Arenys de Mar	Projecte / Estudi PROJECTE DE REFORMA DEL PARC DELS PAÏSOS CATALANS D'ARENYS DE MAR PROJECTE D'EXECUCIÓ		Localització c/ de Pompeu Fabra Municipi i comarca Arenys de Mar, Maresme Propietat i promotor Ajuntament d'Arenys de Mar		El·la tècnica redactoria ESTUDI NAO scp Anna Fumadó i Francesc Puig, arquitectes		Aprovació municipal		Plànol PROPOSTA PLANTA Arxiudwg	Data Maig 2024 Escala (A3) 1:300 Número 03.02
				Gestió Servei d'Equipaments i Espai Públic							

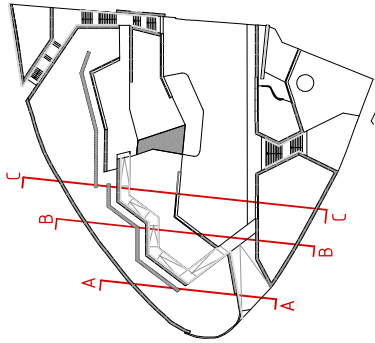

Projecte / Estudi
PROJECTE DE REFORMA DEL PARC DELS PAÏSOS CATALANS D'ARENYS DE MAR
PROJECTE D'EXECUCIÓ

Localització
c/ de Pompeu Fabra
Municipi i comarca
Arenys de Mar, Maresme
Propietat i promotor
Ajuntament d'Arenys de Mar


El·la tècnica redactora
ESTUDI NAO ssp
Anna Fumadó i Francesc Puig, arquitectes
Gestió
Servei d'Equipaments i Espai Públic

Plànol
PROPOSTA SECCIONS 01
Arxiudwg


Data
Maig 2024
Escala (A3)
1:200
Número
03.03








 Diputació Barcelona	 Ajuntament d'Arenys de Mar	Projecte / Estudi PROJECTE DE REFORMA DEL PARC DELS PAÏSOS CATALANS D'ARENYS DE MAR PROJECTE D'EXECUCIÓ				Localització c/ de Pompeu Fabra Municipi i comarca Arenys de Mar, Maresme Propietat i promotor Ajuntament d'Arenys de Mar	El·la tècnica redactoria ESTUDI NAO ssp Anna Fumadó i Francesc Puig, arquitectes		Aprovació municipal		Plànol PROPOSTA SECCIONS 02	Data Maig 2024	
		Gestió Servei d'Equipaments i Espai Públic		Escala (A3) 1:200		Número 03.04		Arxiu -----.dwg					

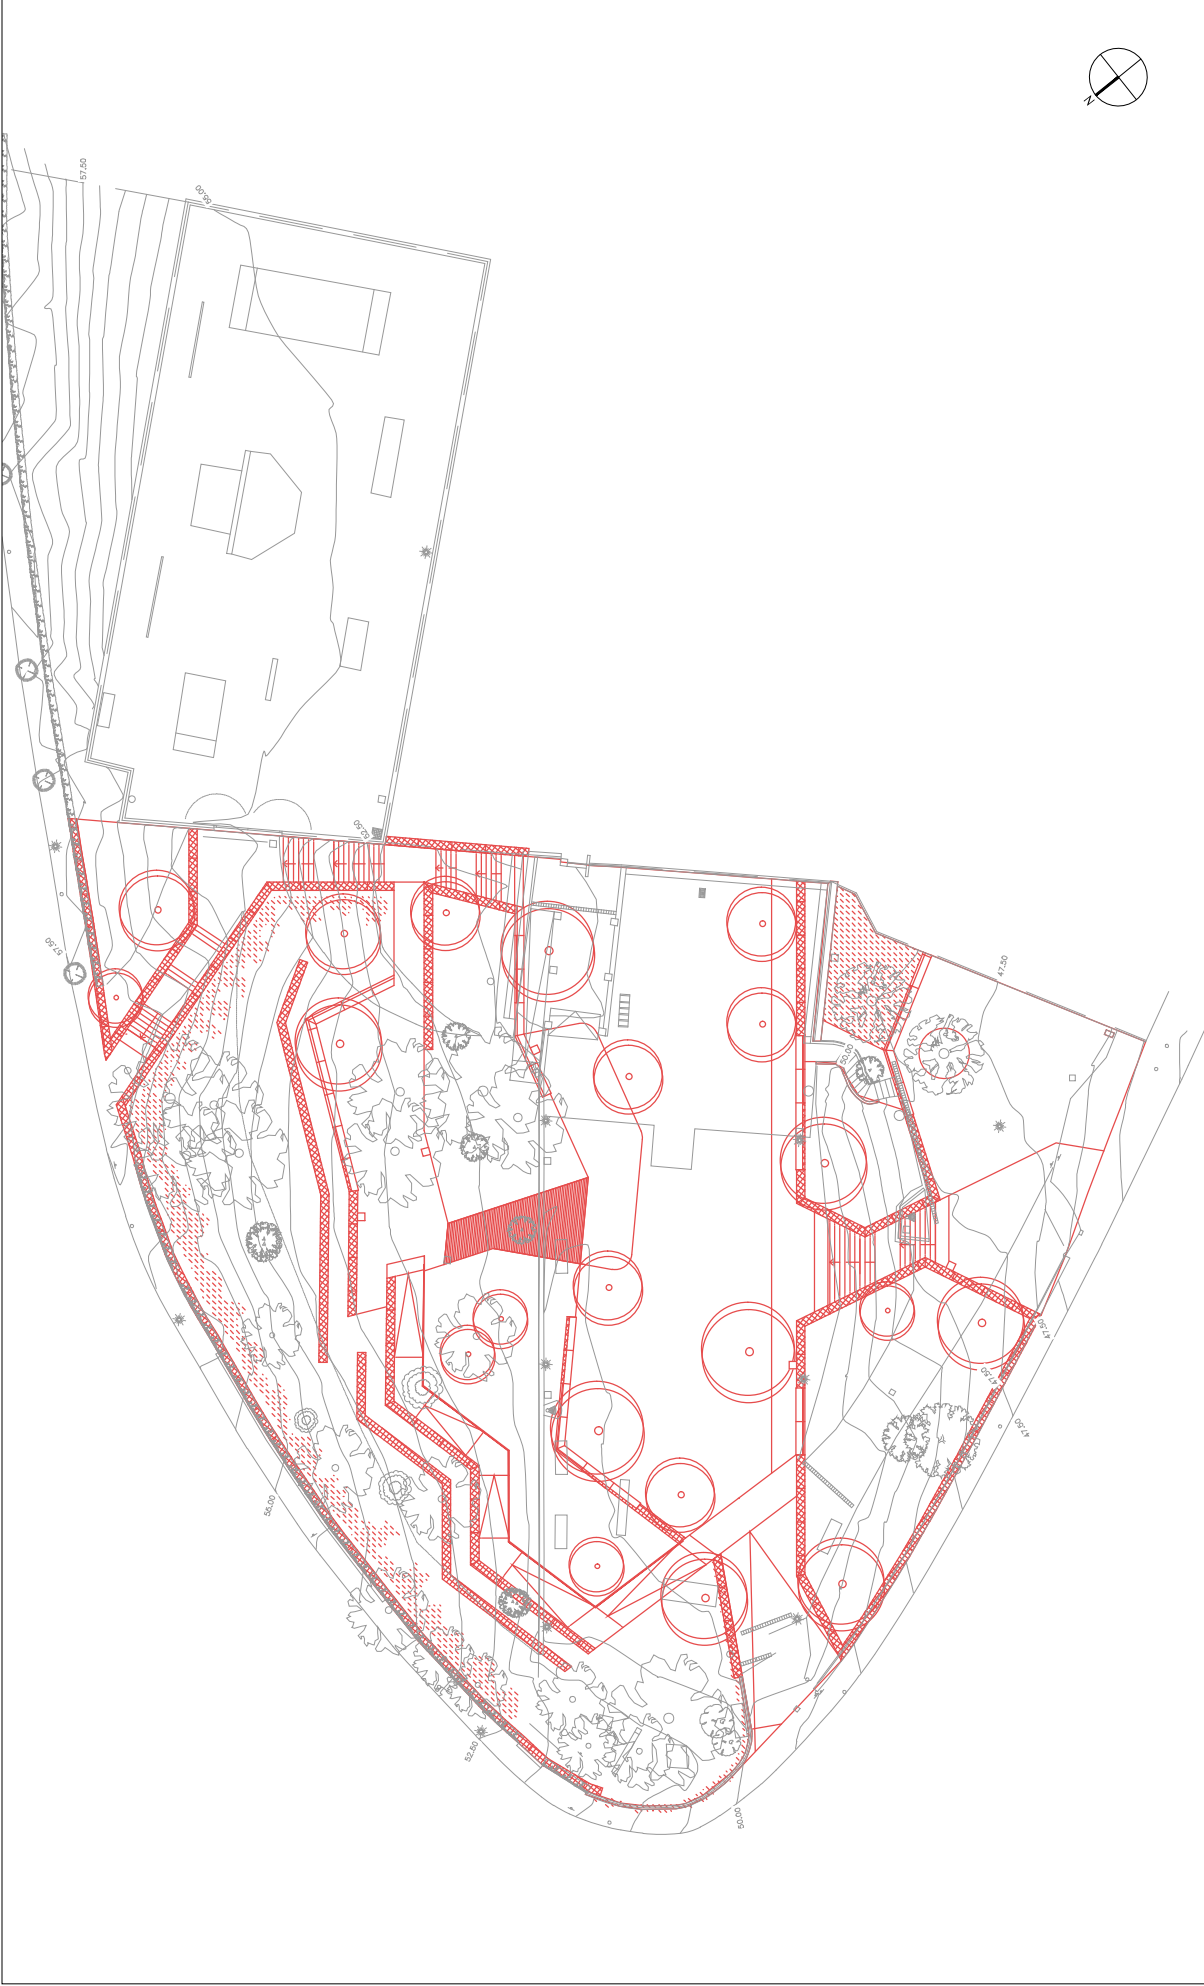

 Diputació Barcelona	 Ajuntament d'Arenys de Mar	Projecte / Estudi PROJECTE DE REFORMA DEL PARC DELS PAÏSOS CATALANS D'ARENYS DE MAR PROJECTE D'EXECUCIÓ				Localització c/ de Pompeu Fabra Municipi i comarca Arenys de Mar, Maresme Propietat i promotor Ajuntament d'Arenys de Mar				El·la tècnica redactora ESTUDI NAO scp Anna Fumadó i Francesc Puig, arquitectes Gestió Servei d'Equipaments i Espai Públic				Aprovació municipal				Plànol SUPERPOSICIÓ PLANTA ESTAT ACTUAL - PROPOSTA Arxiudwg	Data Maig 2024 Escala (A3) 1:300 Número 04.01

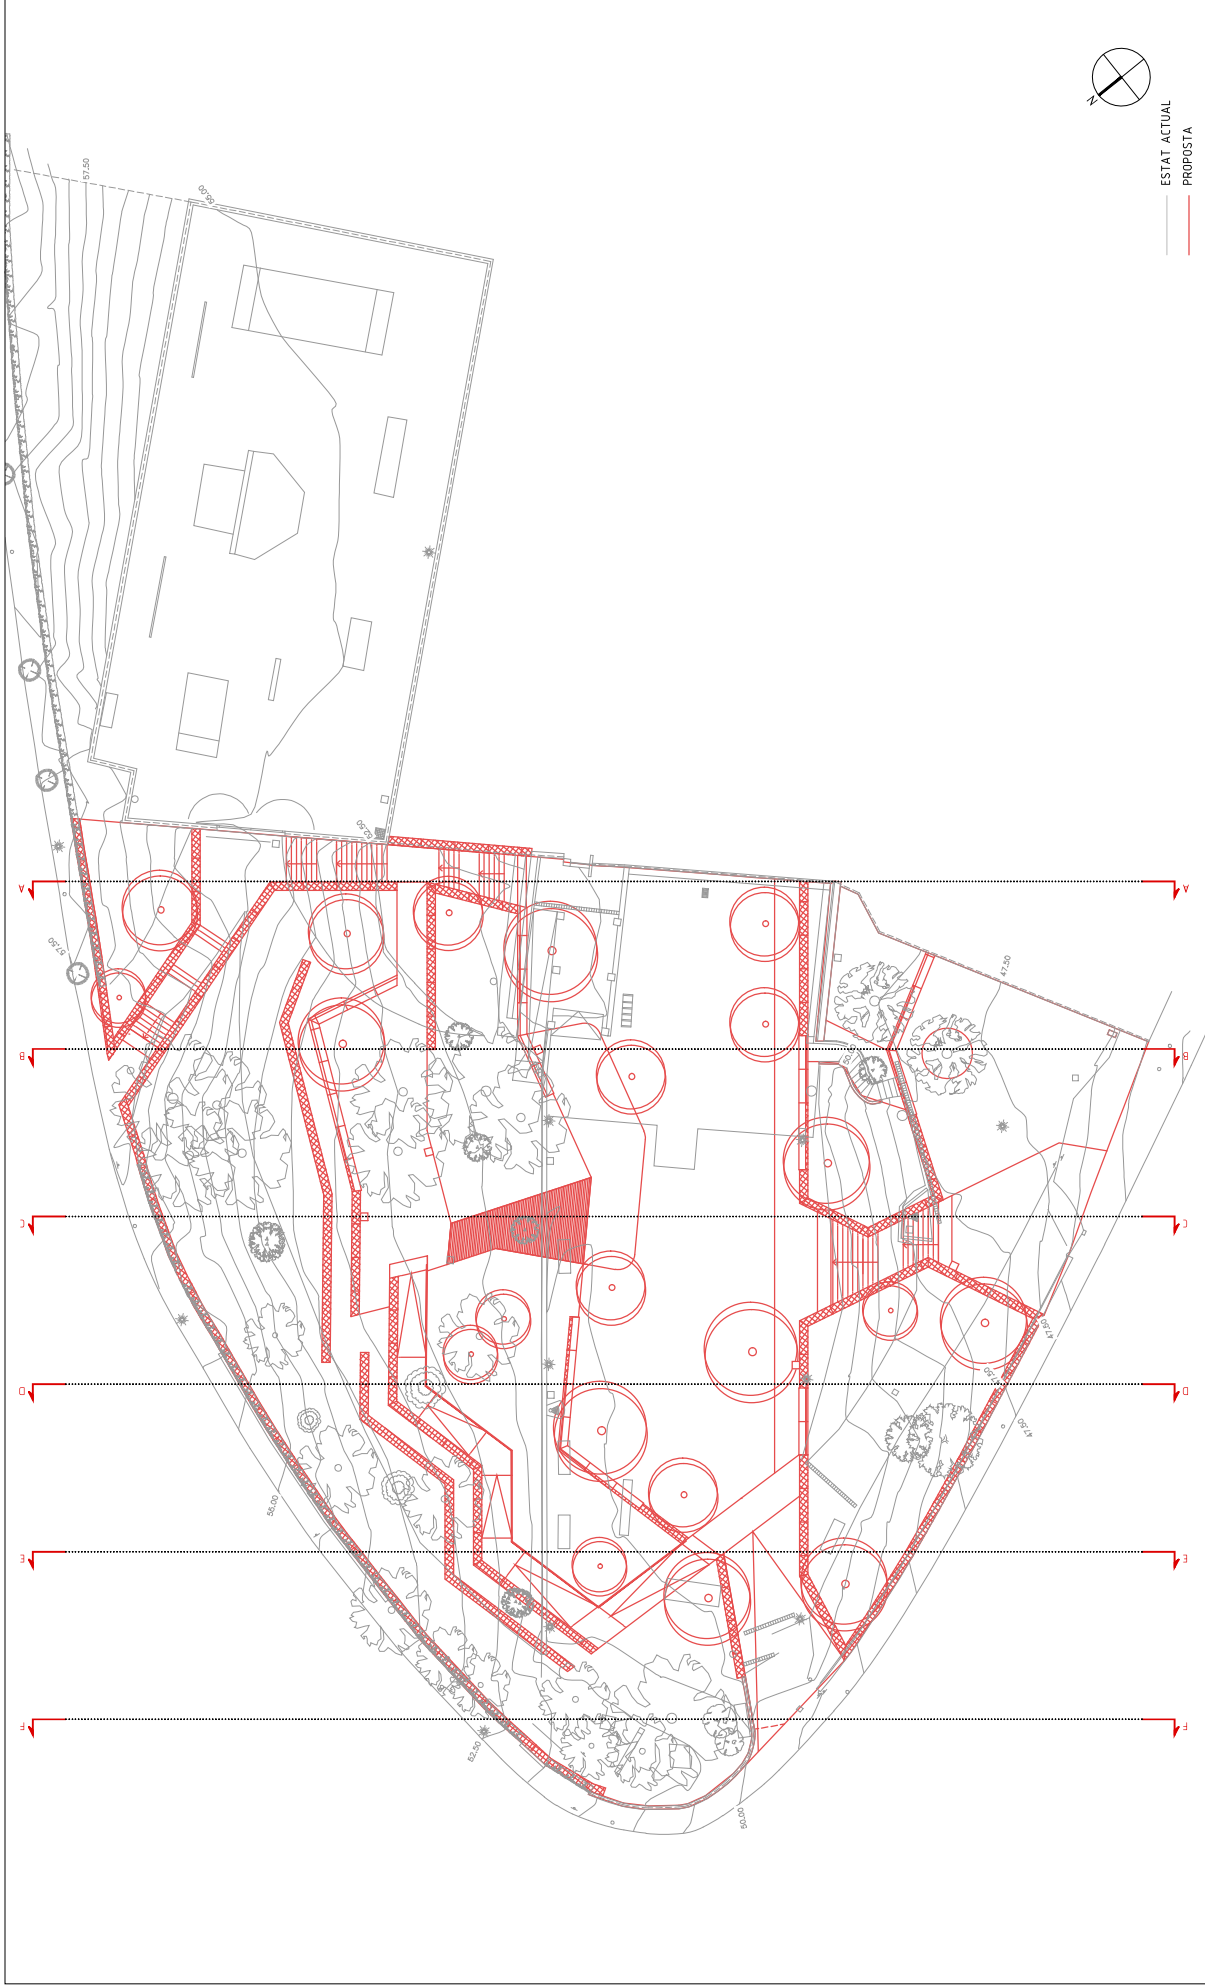


 Diputació Barcelona	Projecte / Estudi PROJECTE DE REFORMA DEL PARC DELS PAÏSOS CATALANS D'ARENYS DE MAR PROJECTE D'EXECUCIÓ		Localització c/ de Pompeu Fabra Municipi i comarca Arenys de Mar, Maresme Propietat i promotor Ajuntament d'Arenys de Mar		El·la tècnica redactora ESTUDI NAO ssp Anna Fumadó i Francesc Puig, arquitectes Gestió Servei d'Equipaments i Espai Públic		Aprovació municipal	
	Plànol SUPERPOSICIÓ MOVIMENTS DE TERRES		Data Maig 2024 Escala (A3) 1:300 Número 06.01		Arxiudwg			

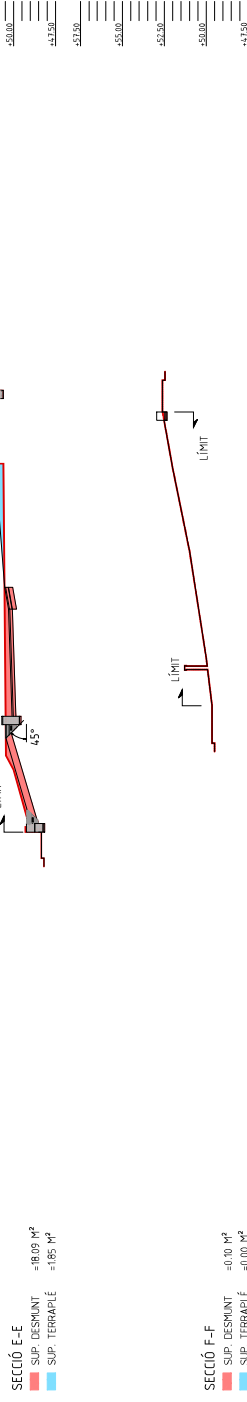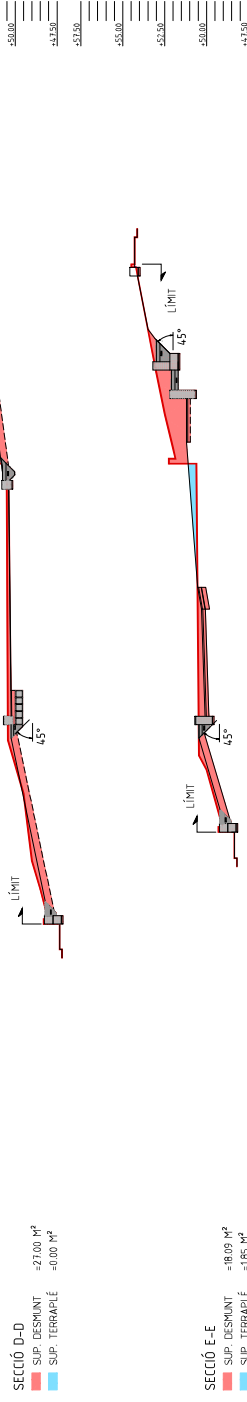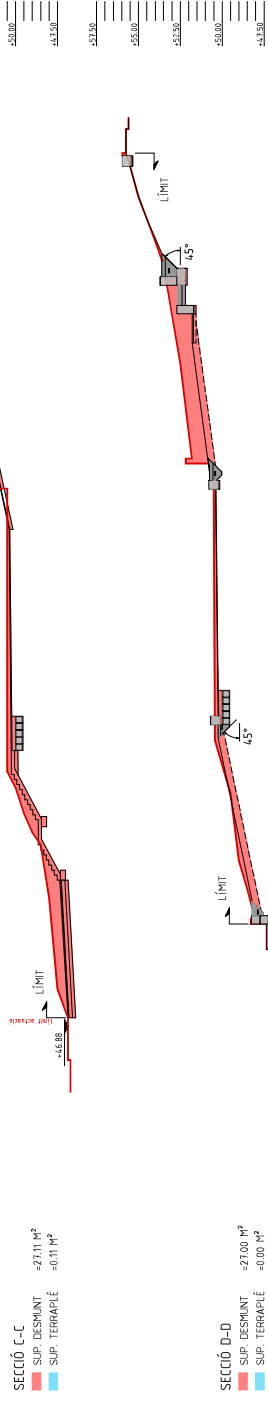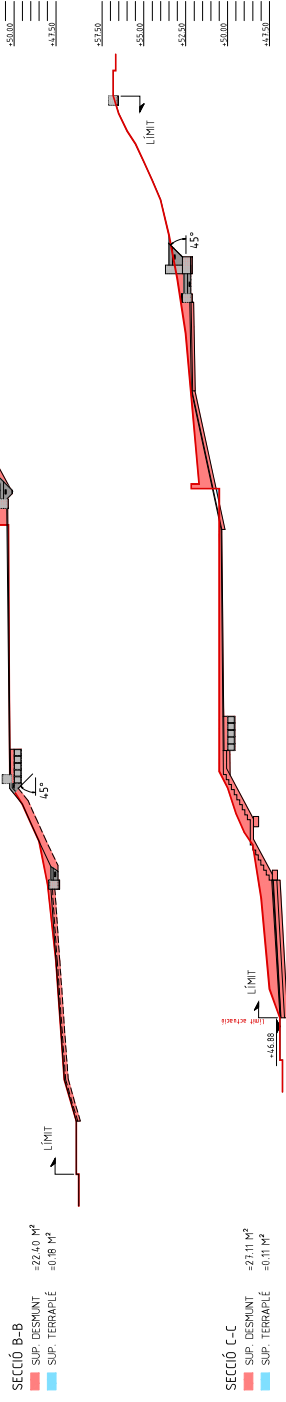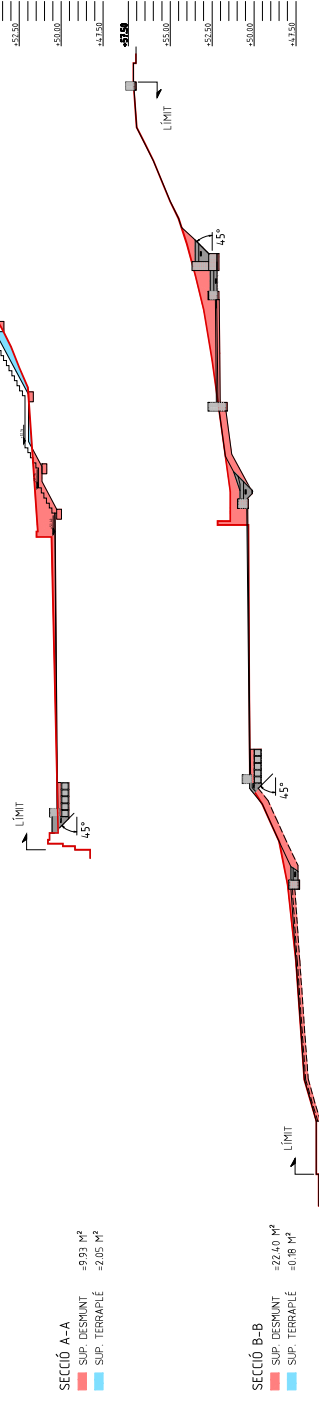

NOTA: TALÚS MÀXIM D'EXCAVACIÓ : 45°

 Diputació Barcelona	 Ajuntament d'Arenys de Mar	Projecte / Estudi PROJECTE DE REFORMA DEL PARC DELS PAÏSOS CATALANS D'ARENYS DE MAR PROJECTE D'EXECUCIÓ	Localització c/ de Pompeu Fabra Municipi i comarca Arenys de Mar, Maresme Propietat i promotor Ajuntament d'Arenys de Mar	EWLa tècnica/a redactor/a ESTUDI NAO scp Anna Fumadó i Francesc Puig, arquitectes Gestió Servei d'Equipaments i Espai Públic	Plànol SECCIONS MOVIMENTS DE TERRES Arxíu seccions_moviments_dwgs.dwg	Data Maig 2024 Escala (A3) 1:300 Número 06.02
---	--	--	---	---	---	---

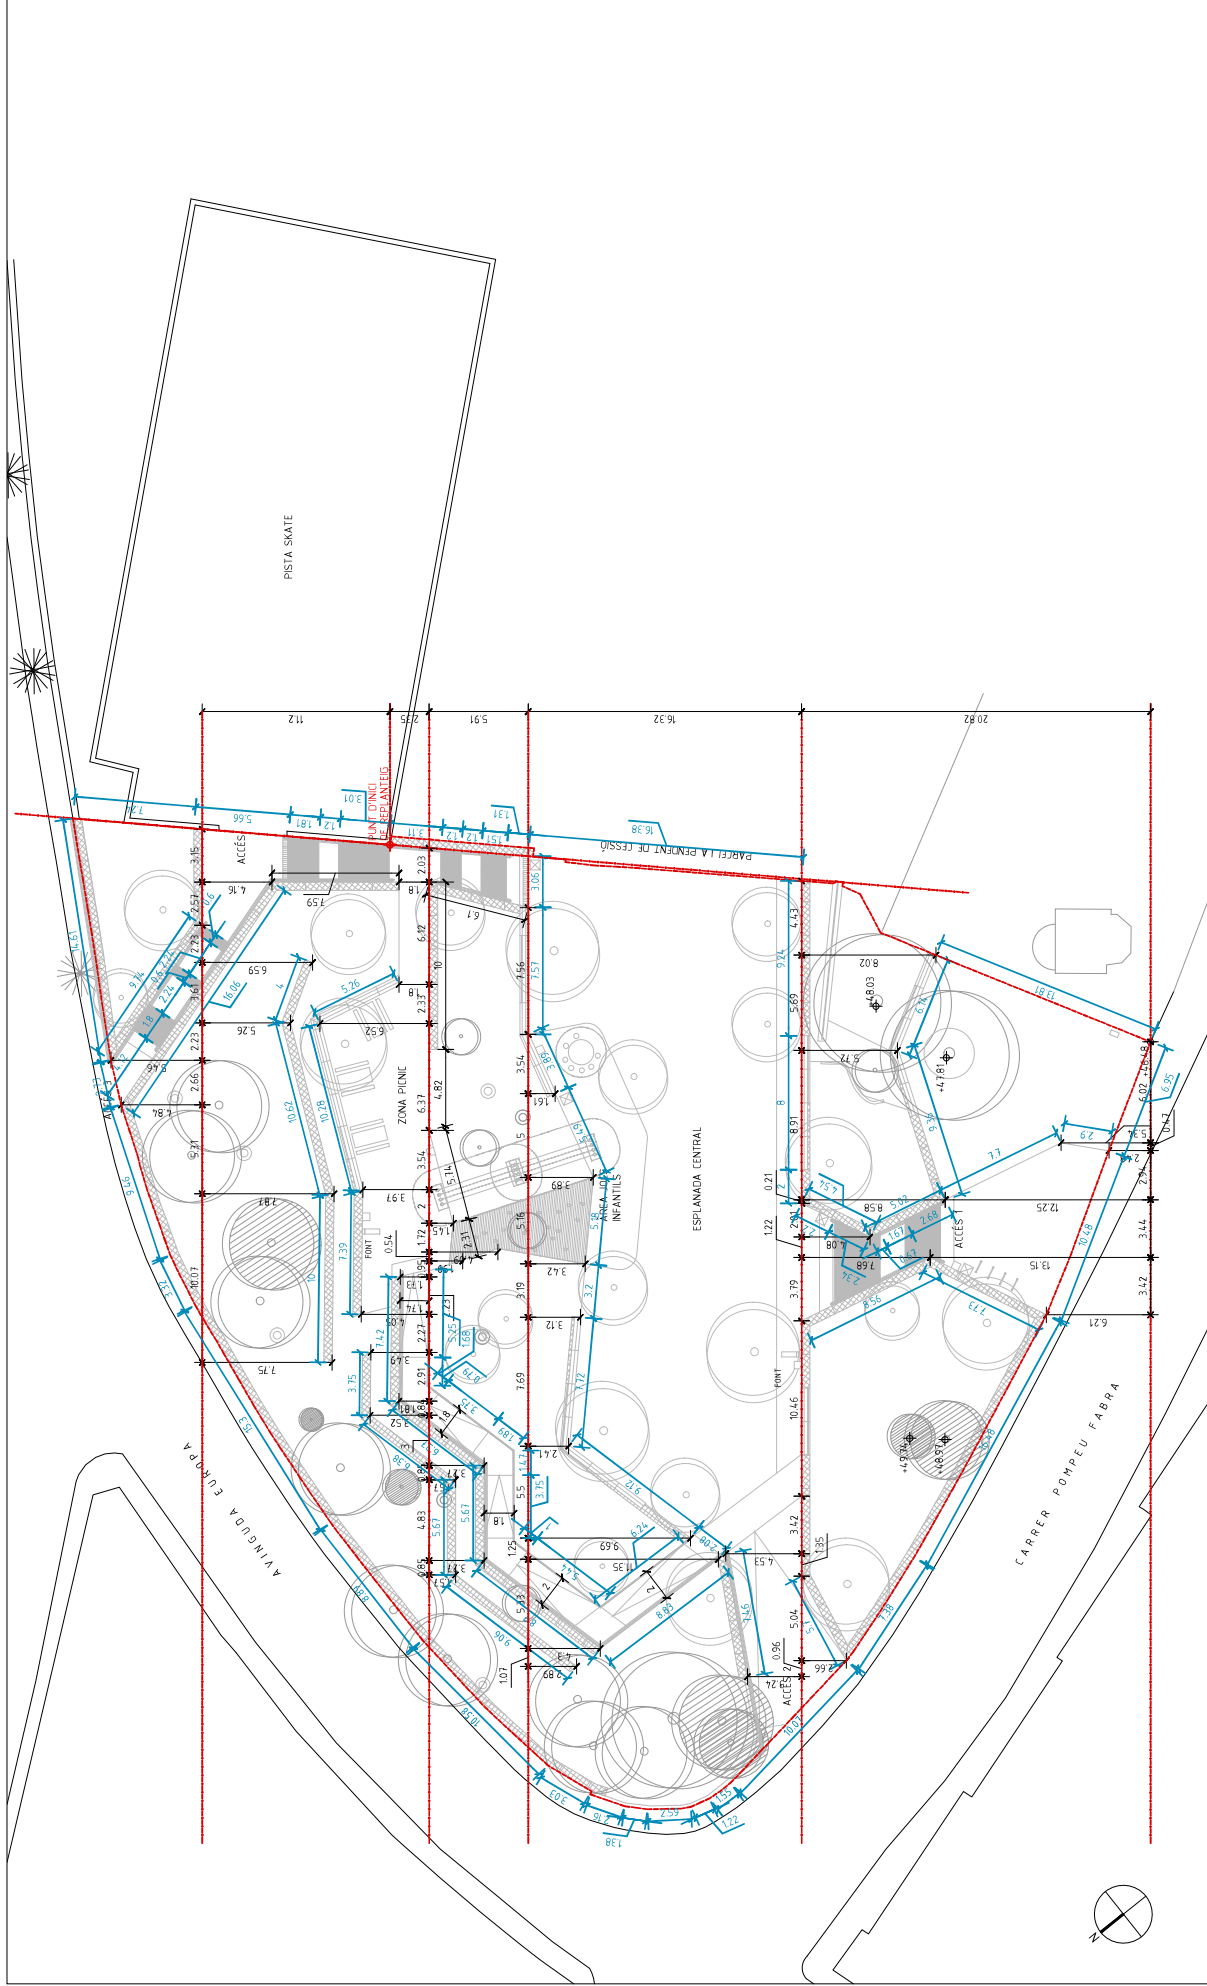

 Diputació Barcelona	Projecte / Estudi PROJECTE DE REFORMA DEL PARC DELS PAÏSOS CATALANS D'ARENYS DE MAR PROJECTE D'EXECUCIÓ		Localització c/ de Pompeu Fabra Municipi i comarca Arenys de Mar, Maresme Propietat i promotor Ajuntament d'Arenys de Mar		Ella tècnica redactora ESTUDI NAO ssp Anna Fumadó i Francesc Puig, arquitectes		Aprovació municipal		Plànol DEFINICIÓ GEOMÈTRICA PLANTA	Data Maig 2024
			Gestió Servei d'Equipaments i Espai Públic		Arxiu ----- .dwg		Número 07.01		Escala (A3) 1:300	



LLEGENDA

- MUR DE CONTENCIÓ SUPERIOR
- MUR DE CONTENCIÓ INFERIOR
- MUR DE ESCALA
- MUR DE LÍMIT DE PARCEL·LA
- MUR DE RAMPÀ
- MUR PER A FORMACIÓ DE BANC
- B.M. (VARIABLE)
- C.M. (VARIABLE)
- MUR DE LÍMIT SEGUNT EL PENDENT DE PARCEL·LA
- RASANT CARRETER (C.M. VARIABLE)
- B.M. (VARIABLE)
- MUR DE CONTENCIÓ DE LÍMIT DE PARCEL·LA
- RASANT CARRETER (C.M. VARIABLE)
- B.M. (VARIABLE)

Plaol	PLANTA	Data	Maig 2024
	MURS DE GABIONS	Escala (A3)	1:300 - 1/30
Arxiu		Número	08.01

Ella ténica redactoria	Aprovació municipal
ESTUDI NAO ssp	
Anna Fumadó i Francesc Puig, arquitectes	

Localització	Gestió
c/ de Pompeu Fabra	Servei d'Equipaments i Espai Públic
Municipi i comarca	
Arenys de Mar, Maresme	
Propietat i promotor	
Ajuntament d'Arenys de Mar	


Projecte / Estudi	PROJECTE DE REFORMA DEL PARC DELS PAISOS CATALANS D'ARENYS DE MAR
	PROJECTE D'EXECUCIÓ



Ajuntament d'Arenys de Mar



Diputació de Barcelona

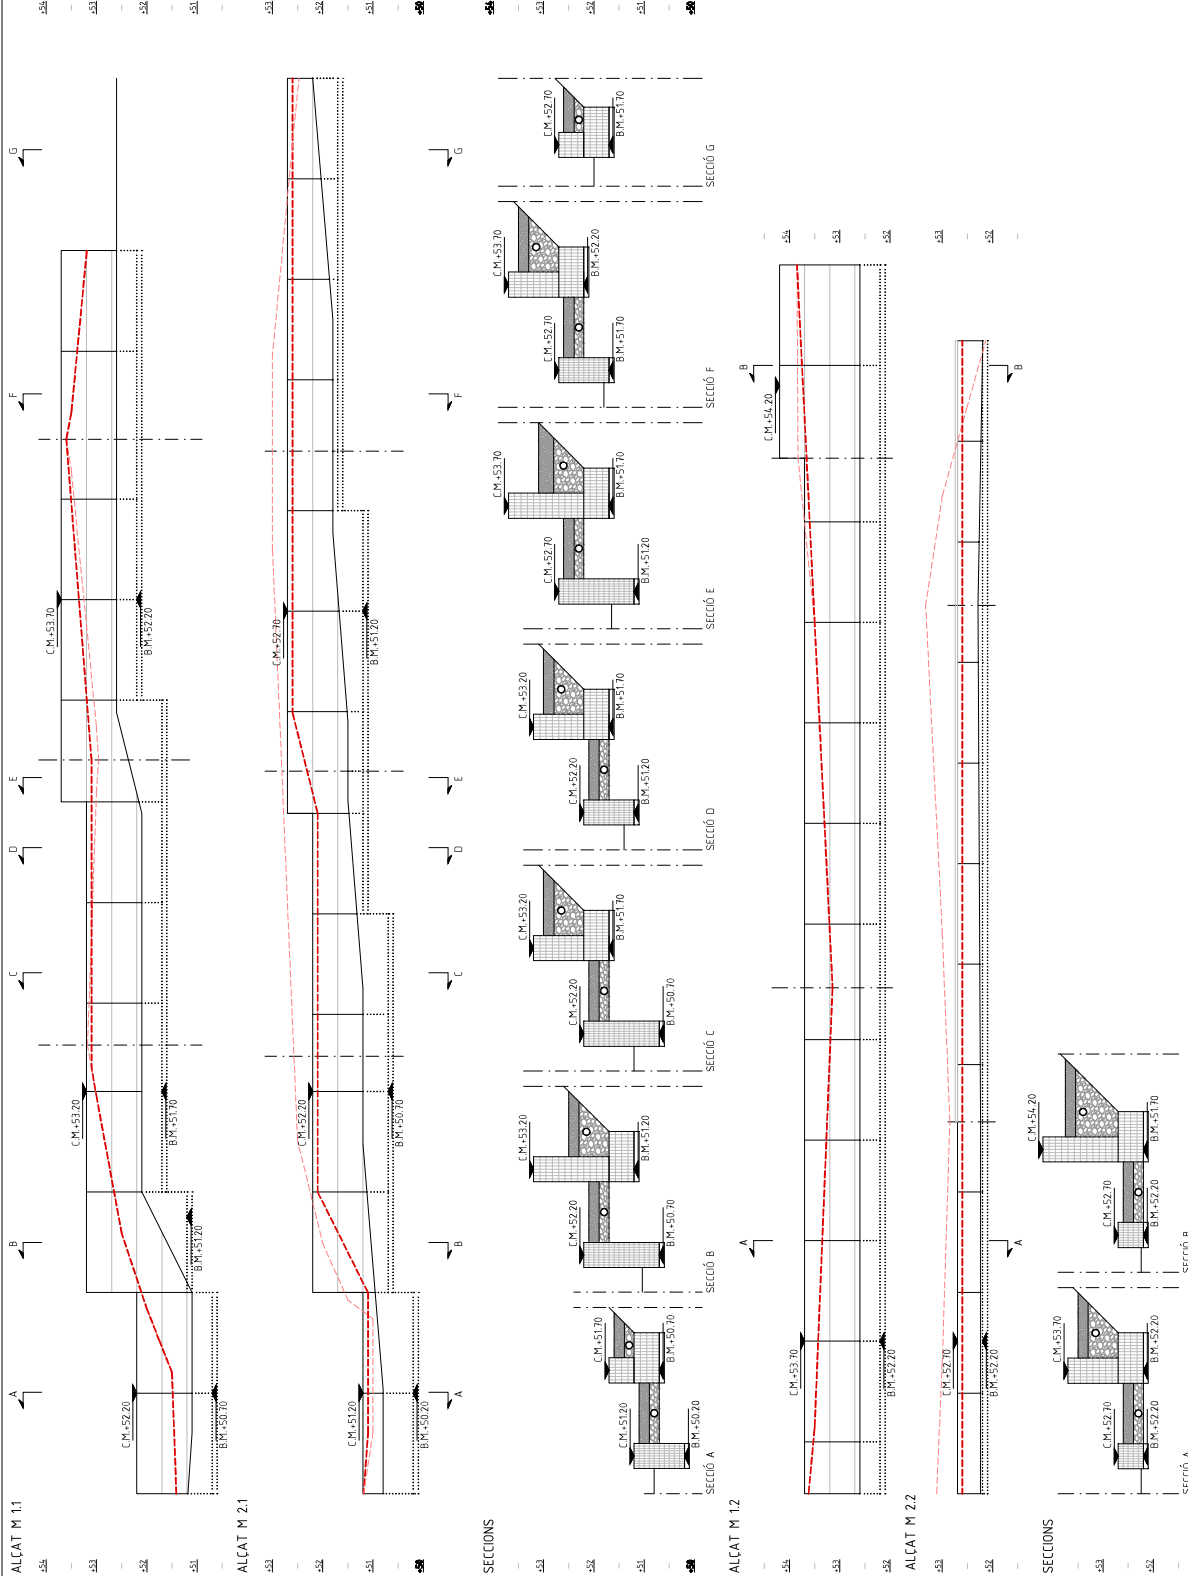

LLEGGENDA

- RASANT
- - - TERRENY EXISTENT
- - - TERRENY MODIFICAT

Plànol	ALCATS	Data	Maig 2024
	MURS DE GABIONS	Escala (A3)	1:100
Arxiu		Número	08.02
			----- .dwg

Ella tècnica redactoria	Aprovació municipal
ESTUDI NAO ssp	
Anna Fumadó i Francesc Puig, arquitectes	
Gestió	
Servei d'Equipaments i Espai Públic	


Localització
c/ de Pompeu Fabra
Municipi i comarca
Arenys de Mar, Maresme
Propietat i promotor
Ajuntament d'Arenys de Mar

Projecte / Estudi
PROJECTE DE REFORMA DEL PARC DELS
PAÏSOS CATALANS D'ARENYS DE MAR
PROJECTE D'EXECUCIÓ



Diputació
Barcelona

Ajuntament
d'Arenys de Mar

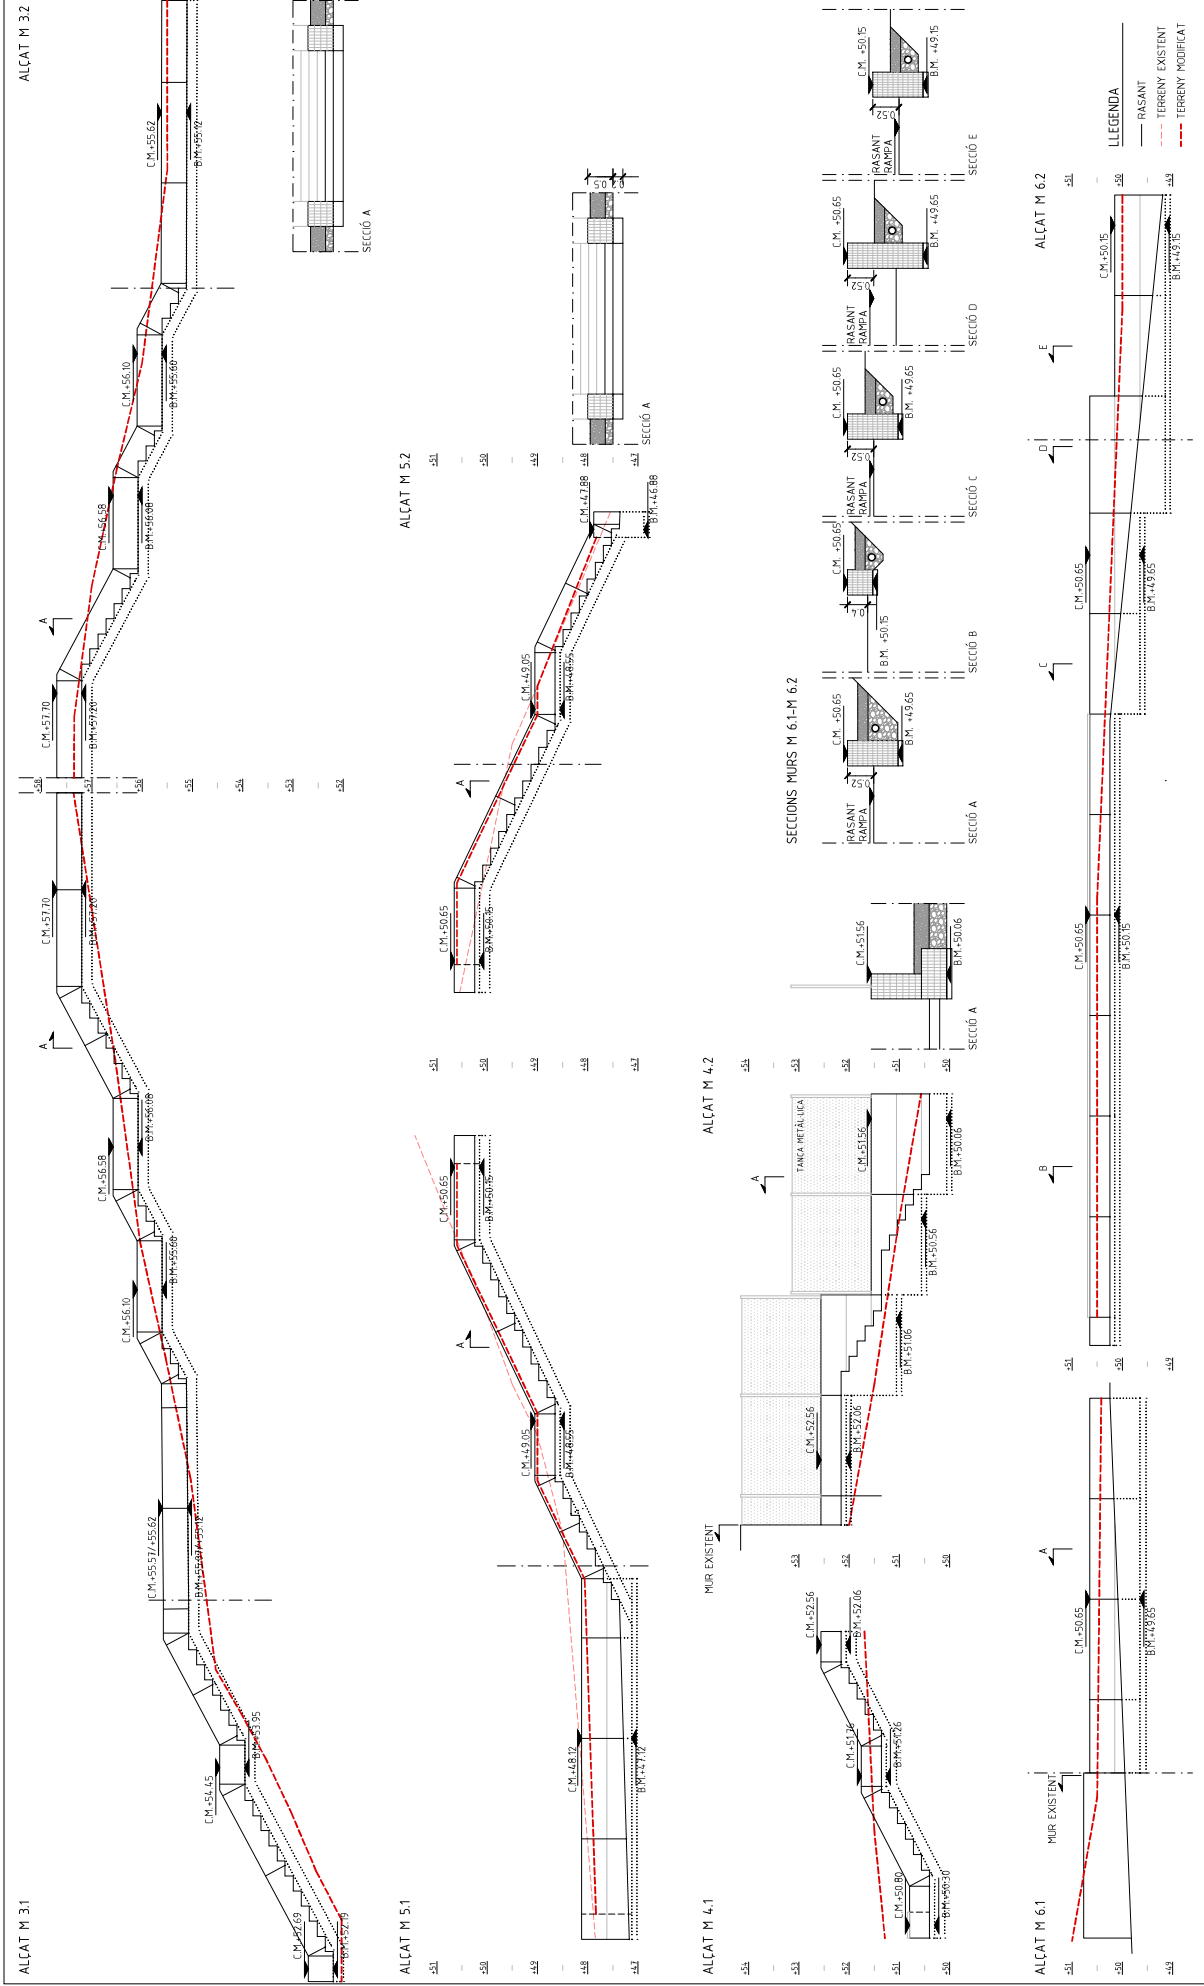

 Diputació Barcelona	 Ajuntament d'Arenys de Mar	Projecte / Estudi PROJECTE DE REFORMA DEL PARC DELS PAÏSOS CATALANS D'ARENYS DE MAR PROJECTE D'EXECUCIÓ		Localització c/ de Pompeu Fabra Municipi i comarca Arenys de Mar, Maresme Propietat i promotor Ajuntament d'Arenys de Mar		Ella tècnica redactora ESTUDI NAO ssp Anna Fumadó i Francesc Puig, arquitectes		Aprovació municipal		Plànol ALCATS MURS DE GABIONS		Data Maig 2024	
				Gestió Servei d'Equipaments i Espai Públic								Escala (A3) 1:100	
												Número 08.03	

The image displays architectural section drawings of a building facade, featuring a main section and three detailed views labeled DETAIL A, DETAIL B, and DETAIL C.


Main Section: This drawing shows a cross-section of the building facade. It includes a sloped roof structure, a series of rectangular windows, and a base foundation. Various materials are indicated by different hatching patterns. Dimensions are provided for various components, such as window heights and wall thicknesses. A 15% slope is indicated for the ground level on the right side.

DETAIL A: This detail shows a close-up of the base of the wall and the foundation. It illustrates the connection between the masonry and the structural base, including reinforcement details and drainage elements. Dimensions include a base width of 660 and a height of 52.

DETAIL B: This detail focuses on the corner or transition area of the facade. It shows the intersection of different wall sections and the roof structure. Dimensions include a height of 100 and a width of 100.

DETAIL C: This detail shows a section of the wall with a sloped roof. It highlights the structural elements supporting the roof and the connection to the wall. Dimensions include a height of 180 and a width of 96.


 Diputació Barcelona	 Ajuntament d'Arenys de Mar	Projecte / Estudi PROJECTE DE REFORMA DEL PARC DELS PAÏSOS CATALANS D'ARENYS DE MAR PROJECTE D'EXECUCIÓ	Localització c/ de Pompeu Fabra Municipi i comarca Arenys de Mar, Maresme Propietat i promotor Ajuntament d'Arenys de Mar	El·la tècnica/ redactor/a ESTUDI NAO scp Anna Fumadó i Francesc Puig, arquitectes Gestió Servei d'Equipaments i Espai Públic	Plànol DETALLS GABIONS Arxiu	Data Maig 2024 Escala (A3) 1:20 Número 08.04
---	--	--	---	---	--	---

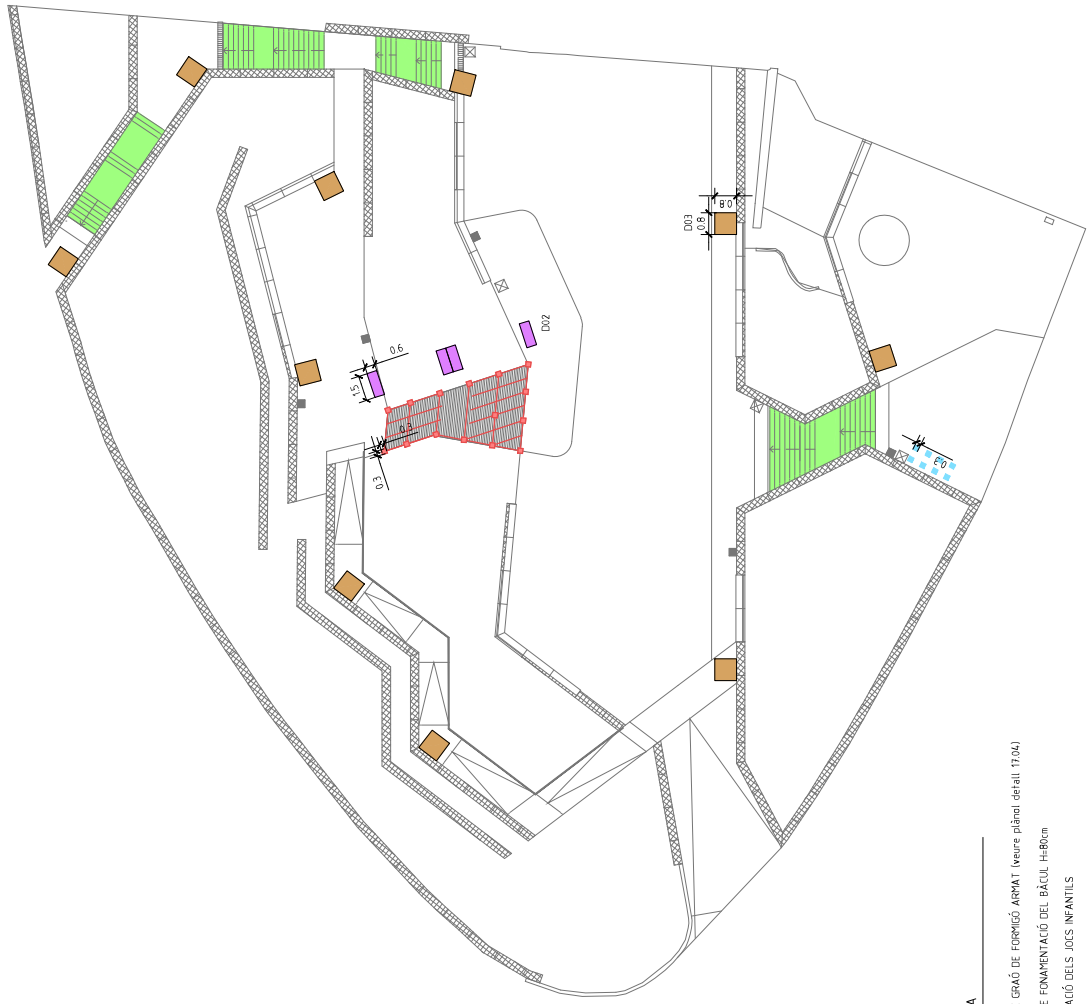


LLEENDA

- ESCALA DE GRAD DE FORMIGÓ ARMAT (veure plànol detall 17.04)
- SABATA DE FOMENTACIÓ DEL BÀCUL H=80cm
- FOMENTACIÓ D'ES JOC INFANTILS
- DAU DE FORMIGÓ APARCABICICLETES 30X30CM (veure plànol de detall 17.06)
- DAU DE FORMIGÓ JOC INFANTILS RÒCÍDROM 30X30X80CM (veure plànol de detall 17.02)

D02
FONAMENTACIÓ
JOC INFANTILS
CORDES SUSPESES

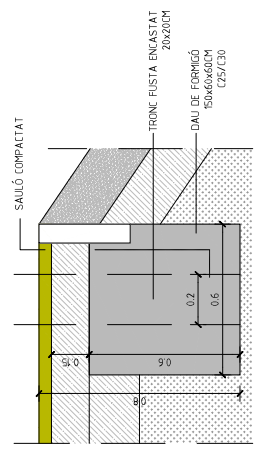


D03
FONAMENTACIÓ
COLUMNA
ENLLUMENAT

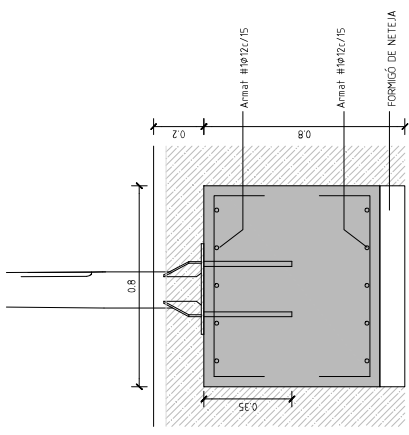


Sabata bàcul: 80x80, H=80cm
Nota: Plaques d'ancoratge segons fabricant

 Diputació Barcelona	 Ajuntament d'Arenys de Mar	Projecte / Estudi PROJECTE DE REFORMA DEL PARC DELS PAÏSOS CATALANS D'ARENYS DE MAR PROJECTE D'EXECUCIÓ		Localització c/ de Pompeu Fabra Municipi i comarca Arenys de Mar, Maresme Propietat i promotor Ajuntament d'Arenys de Mar		El·la tècnica redactor/a ESTUDI NAO scp Anna Fumadó i Francesc Puig, arquitectes		Aprovació municipal		Plànol FONAMENTACIÓ PLANTA Arxiudwg	Data Maig 2024 Escala (A3) 1:300 Número 09.01

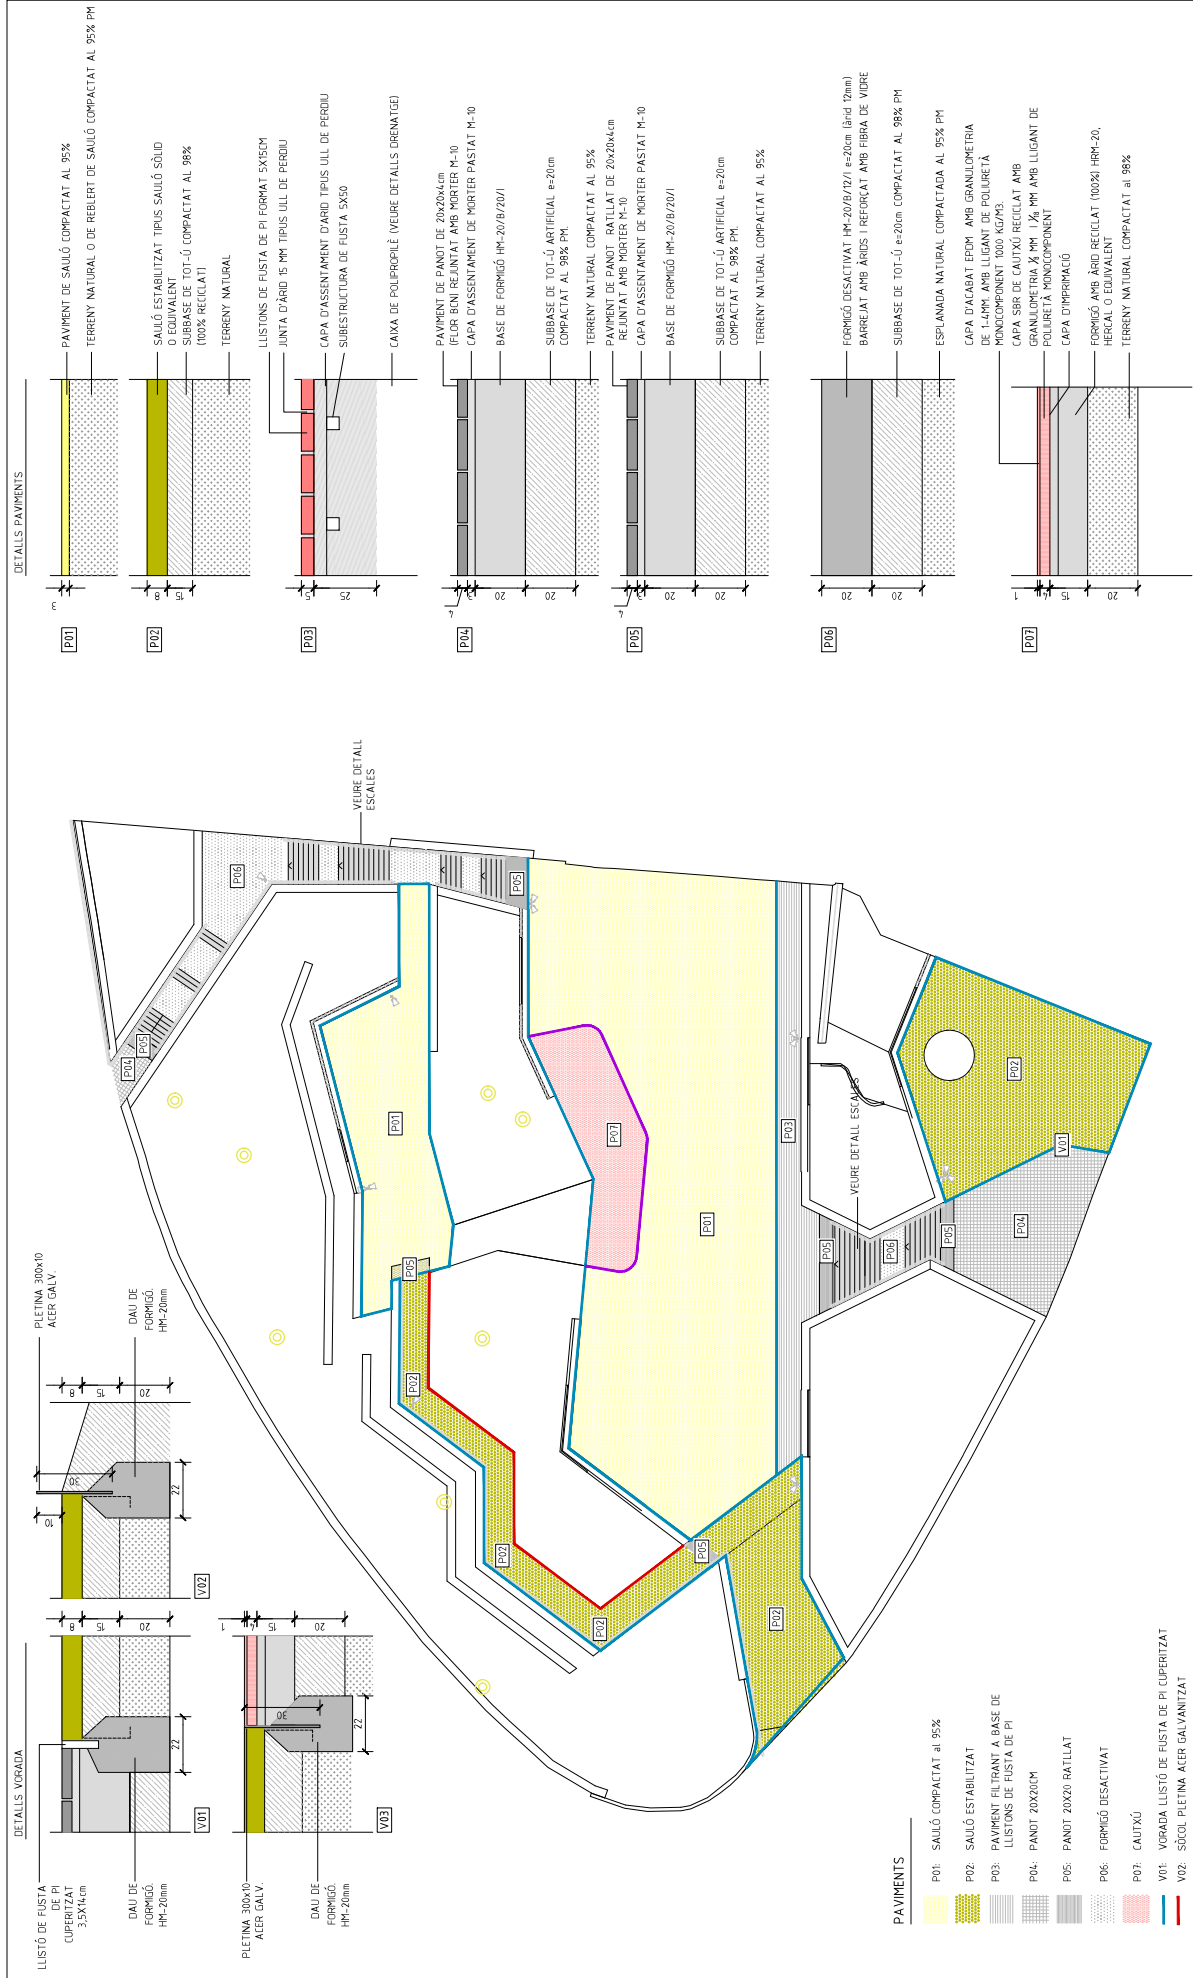

 Diputació Barcelona	 Ajuntament d'Arenys de Mar	Projecte / Estudi PROJECTE DE REFORMA DEL PARC DELS PAÏSOS CATALANS D'ARENYS DE MAR PROJECTE D'EXECUCIÓ	Localització c/ de Pompeu Fabra Municipi i comarca Arenys de Mar, Maresme Propietat i promotor Ajuntament d'Arenys de Mar	El·la tècnica redactor/a ESTUDI NAO ssp Anna Fumadó i Francesc Puig, arquitectes Gestió Servei d'Equipaments i Espai Públic	Planol PAVIMENTS	Data Maig 2024 Escala (A3) 1:300 i 1/20 Número 10.01
---	--	--	---	---	-----------------------------------	--

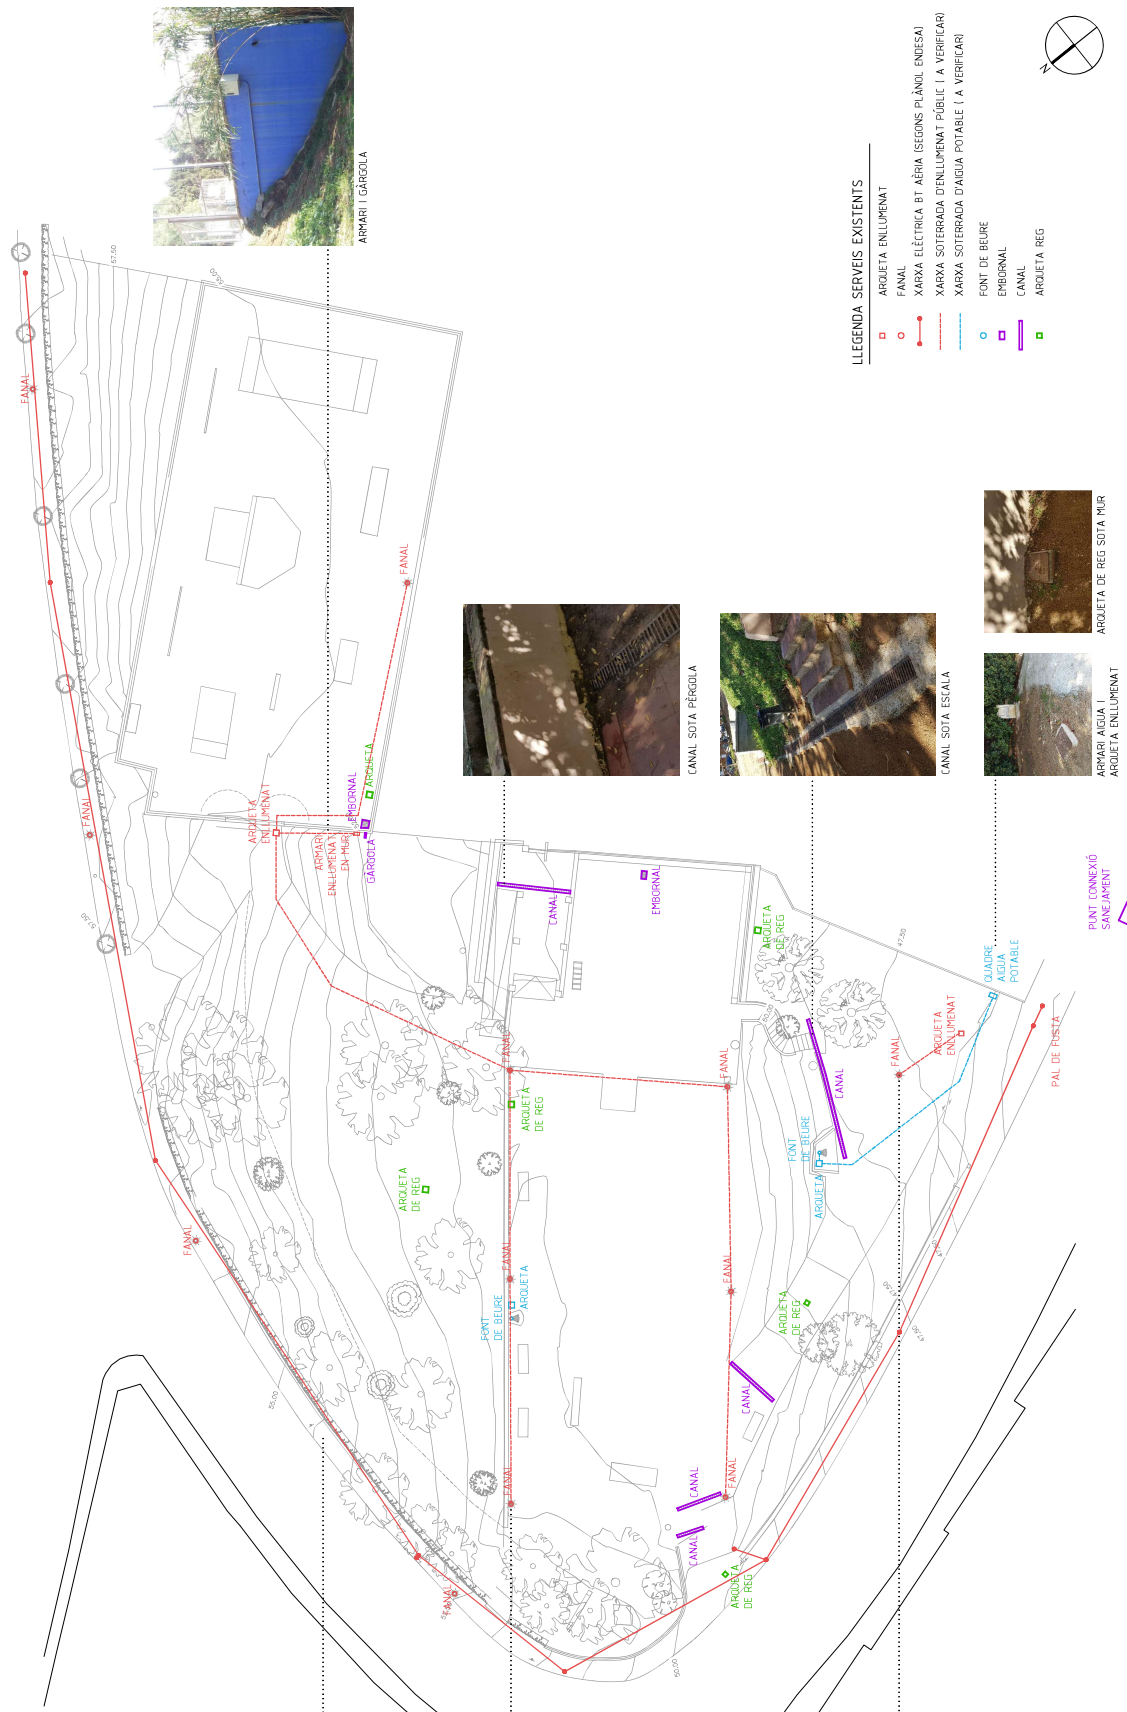

LLEGENDA SERVEIS EXISTENTS

- ARQUETA ENLLUPENAT
- FANAL
- XARXA ELÈCTRICA BT AÈRIA (SEGONS PLÀNOL ENDESA)
- XARXA SOTERRADA D'ENLLUPENAT PÚBLIC I A VERIFICAR
- XARXA SOTERRADA D'AIGUA POTABLE I A VERIFICAR
- FONT DE BEURE
- EMBORNAL
- CANAL
- ARQUETA REG




 Diputació Barcelona	 Ajuntament d'Arenys de Mar	Projecte / Estudi PROJECTE DE REFORMA DEL PARC DELS PAÏSOS CATALANS D'ARENYS DE MAR PROJECTE D'EXECUCIÓ		Localització c/ de Pompeu Fabra Municipi i comarca Arenys de Mar, Maresme Propietat i promotor Ajuntament d'Arenys de Mar	El·la tècnica redactora/a ESTUDI NAO ssp Anna Fumadó i Francesc Puig, arquitectes	Aprovació municipal	Plànol ESTAT ACTUAL SERVEIS	Data Maig 2024 Escala (A3) 1:350 Número 11.01	
		Gestió Servei d'Equipaments i Espai Públic		Arxiu ----- .dwg					

DETALLS DRENATGE

SISTEMA DE BASES D'INFILTRACIÓ VEGETALS

FRANCES PLENS DE MATERIAL DRENANT A BASE DE GRAVES PERMETEN LA INFILTRACIÓ D'AIGUA AL TERRENY AMB CELLES DRENANTS A MODO DE SOBREVADOR CONECTADES A POU DE INFILTRACIÓ O A LA XARXA DE SANEJAMENT

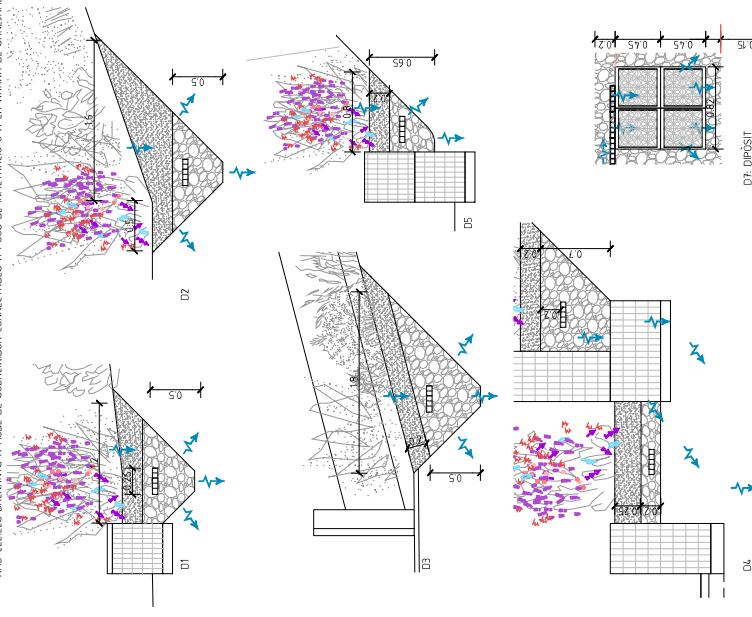


SISTEMA DE PAVIMENT PERMEABLE I DIPSITS D'ACUMULACIÓ

EL PAVIMENT PERMET QUE L'AIGUA S'INFILTRI A TRAVÉS DE LES JUNTES PERMEABLES. L'AIGUA S'ACUMULA I S'INFILTRA AL TERRENY NATURAL A TRAVÉS DE DIPSITS MODULARS. A MODO DE SOBREVADOR EL CONDUCTE DE CELLES DRENANTS CONECTA AL POU DE LA XARXA DE SANEJAMENT


LLEGGENDA DETAILS



D6: PAVIMENT FILTRANT + DIPSIT

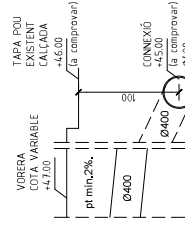

POU DE CONEXIÓ A XARXA DE SANEJAMENT EXISTENT
HPÒTESI DE TREBALL SEGONS DADES SERVEIS AJUNTAMENT:
ø400cm i fondària 1m (a comprovar)

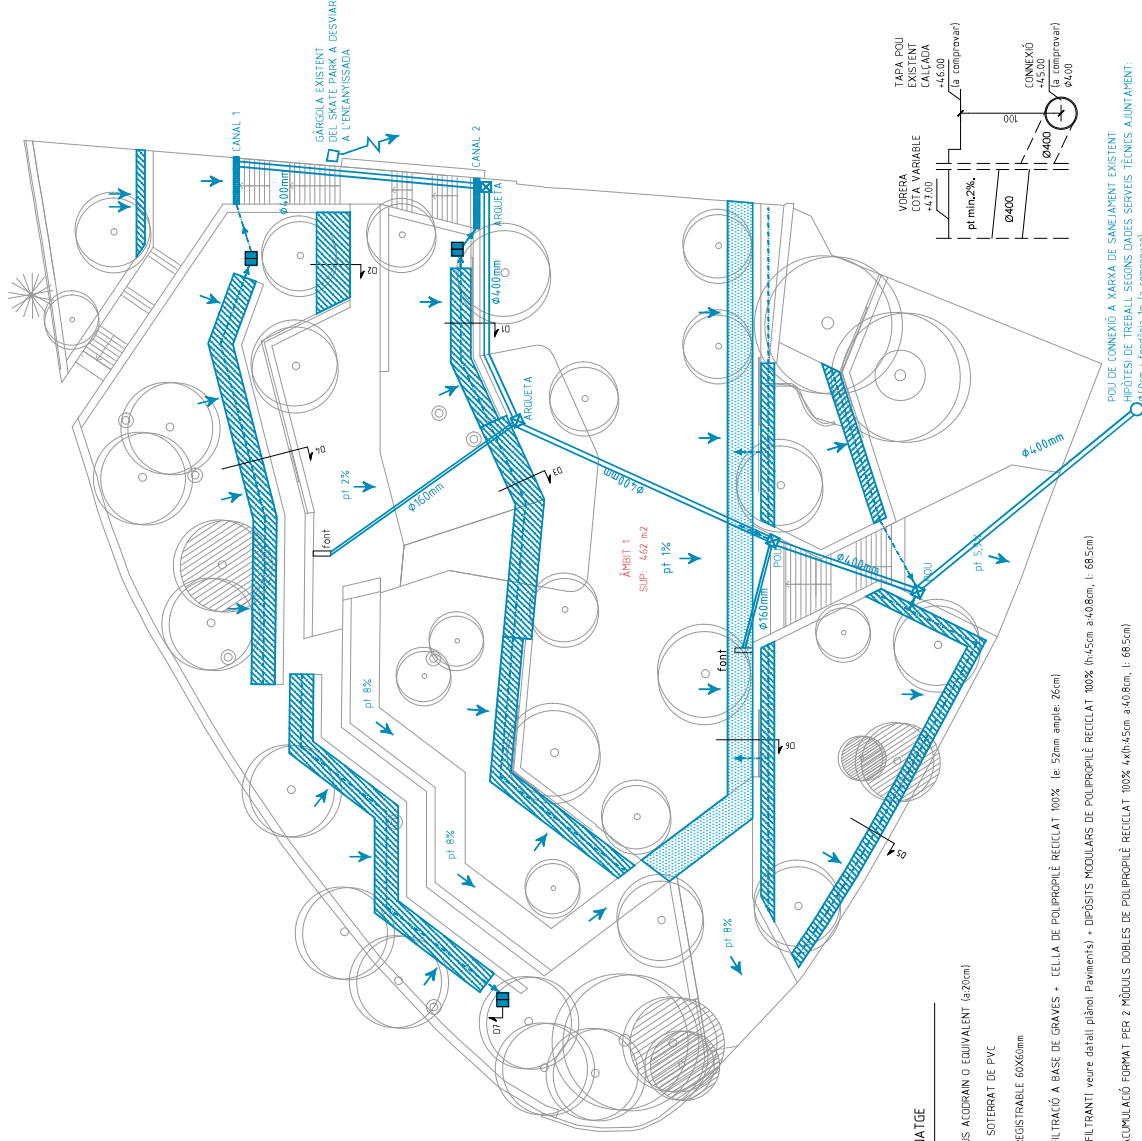

LLEGGENDA DRENATGE

- CANAL TIPUS ACCORRAN O EQUIVALENT (ø20cm)
- COLLECTOR SOTERRAT DE PVC
- ARQUETA REGISTRABLE 60X60mm
- RASA D'INFILTRACIÓ A BASE DE GRAVES + CEL·LA DE POLIPROPILEN RECICLAT 100% (ø 52mm ample 26cm)
- PAVIMENT FILTRANT i veure detall (plànol Paviments) + DIPSITS MODULARS DE POLIPROPILEN RECICLAT 100% (ø45cm ø408cm, l. 685cm)
- DIPSIT D'ACUMULACIÓ FORMAT PER 2 MÒDULS DOBLES DE POLIPROPILEN RECICLAT 100% 4x6x45cm ø408cm, l. 685cm)

Projecte / Estudi

PROJECTE DE REFORMA DEL PARC DELS PAISOS CATALANS D'ARENYS DE MAR

PROJECTE D'EXECUCIÓ

Localització

c/ de Pompeu Fabra
Municipi i comarca
Arenys de Mar, Maresme
Propietat i promotor
Ajuntament d'Arenys de Mar

El·la tècnica redactora

ESTUDI NAO ssp
Anna Fumadó i Francesc Puig, arquitectes

Plànol

DRENATGE
PLANTA

Data

Maig 2024
Escala (A3)
1:300 - 1:50

Diputació
Barcelona


Ajuntament
d'Arenys de Mar

Propietat i promotor
Ajuntament d'Arenys de Mar

Gestió
Servei d'Equipaments i Espai Públic

Arxiu
-----.dwg

Número
12.01

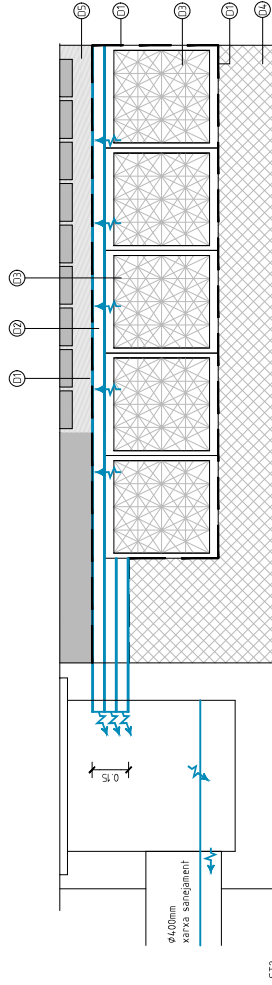


LLEGGENDA

DRENATGE


- D1 LÀMINA GEOTÈXTEL
- D2 CEL·LA DE POLIPROPILÈ FILTRANT e 52MM
- D3 CASSES DE POLIPROPILÈ PER FORMACIÓ DE DIPÒSIT FILTRANT
- D4 BASE DE GRAVES RENTADES AMB GRANULOMETRIA 10-20MM
- D5 BASE AMB GRAVILLA "ULL DE PEROLL"
- D6 MUR DE GABIONS (carregador dipòsits)

ST2

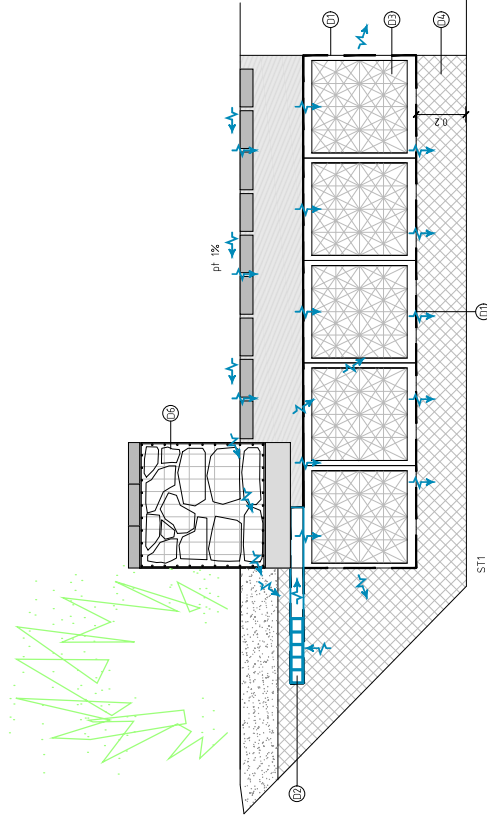

PLANTA ESQUEMA

- ÀMBIT PAVIMENT PERMEABLE
- DIPÒSITS: 5 fileres X 54x 270 CAIXES
- MUR DE GABIONS (CARREGADOR DIPÒSITS)

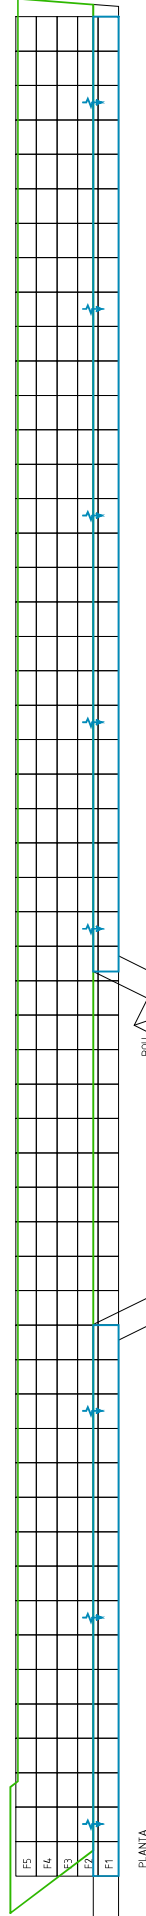

PLANTA



Projecte / Estudi
PROJECTE DE REFORMA DEL PARC DELS PAÏSOS CATALANS D'ARENYS DE MAR
PROJECTE D'EXECUCIÓ

Localització
c/ de Pompeu Fabra
Municipi i comarca
Arenys de Mar, Maresme
Propietat i promotor
Ajuntament d'Arenys de Mar

El·la tècnica redactoria
ESTUDI NAO ssp
Anna Fumadó i Francesc Puig, arquitectes



Gestió
Servei d'Equipaments i Espai Públic

Plànol
DETALLS DRENATGE

Data
Maig 2024
Escala (A3)
1:20
Número
12.02


Arxiu
----- .dwg

- PROJECTOR MODEL FOGO ISTANBUL 12W Ø EQUIVALENT 12W Ø 18W: 160UT
- COLUMNA CLINORECA CIL H 4M (6UT)
- COLUMNA CLINORECA CIL H 3M (4UT)
- XARXA D'ENLLUMENAT 490mm
- PRESA DE TERRA COURE NÚ 35mm²
- PRECISO DE REGISTRE 40X40CM 35UT

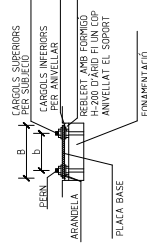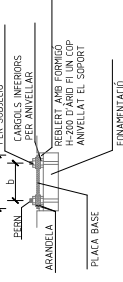

ALCAÇA		5.2	6
FONAMENTOS	ϕ	0.80 0.60	0.80 0.70
PERNS	L ap r	700 24 110	900 27 130
FEMELLES	T	36 19	40 22
VOLANDERES	M m a3	50 5 25	60 8 28

NOTA: TOTES LES DIMENSIONS SON EN MILLÍMETRES EXCEPTE
ELS DIMENSIONATS DE LES ALCADES I FONAMENTS
QUE SON EN METRES.

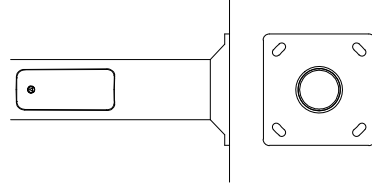

CIL

Columna tubular de hasta 7m, fabricada en un solo ramo con puerta de registro enrasada y placa embutida

Materiales

- Tubo: chapado de acero al carbono.
- Placa de asiento: chapa de acero embutida.

Acabado

- Galvanizado por inmersión en caliente.

Construcción

- Tubo de sección circular.

Fixación luminaria

- Fixación en punta: manguito Ø60 mm.

IP/NIK

- IP 3X.

Para conseguir IP44 es necesario utilizar caja de conexiones interna xxi IP44 (no suministrada con la columna).

Observaciones


- Se suministra con pernos de anclaje y pandilla.

FINES TÉCNICA

ACABADO	estándar	galvanizado
consular	BAL, bajo demanda	
FIJES	cilíndrico	
PUERTA DE REGISTRO	enrasada	
CENTRACIÓN	hermosurada por fabricación según normas vigentes.	
ABRIR		

DATOS TÉCNICOS

Altura	X	Y	Z	A	B	Medida Long.
2.000	100	100	100	200	140	200
3.000	100	100	100	200	140	300
4.000	100	100	100	200	140	400
5.000	100	100	100	200	140	500
6.000	100	100	100	200	140	600
7.000	100	100	100	200	140	700

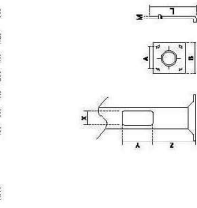

Alto: 2.000 mm

Alto: 2.000 mm

Alto: 2.000 mm

Alto: 2.000 mm

Alto: 2.000 mm

Alto: 2.000 mm

Alto: 2.000 mm

Alto: 2.000 mm

Alto: 2.000 mm

Alto: 2.000 mm

Alto: 2.000 mm

Alto: 2.000 mm

Alto: 2.000 mm

Alto: 2.000 mm

Alto: 2.000 mm

Alto: 2.000 mm

Alto: 2.000 mm

Alto: 2.000 mm

Alto: 2.000 mm

Alto: 2.000 mm

Alto: 2.000 mm

Alto: 2.000 mm

Alto: 2.000 mm

Alto: 2.000 mm

Alto: 2.000 mm

Alto: 2.000 mm


Alto: 2.000 mm

Alto: 2.000 mm

PUNTOS DE LUZ Y SOPORTES

COLUMNAS FUNCIONALES

FOGO SX
(ISTANIUM)

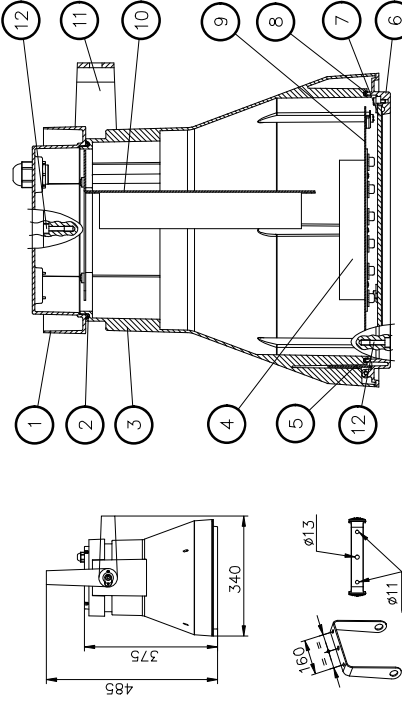

2 Módulo ISTANIUM (24 LED)

3 Módulo ISTANIUM (36 LED)

IP-66 / IK 10

CLASE I / CLASE II

Temp. color °K


350 mA

530 mA

700 mA *

Consultar posibilidad de doble nivel.

Consultar modelos alimentados a 700 mA *

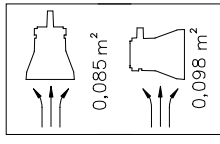

0,085 m²

0,098 m²

Marca	Denominación
1	TAPA en fundición de aluminio inyectado y acabado pintado.
2	JUNTA DE ESTANQUIDAD entre cuerpo y tapa, de silicona esponjosa 20 Shore.
3	CUERPO en fundición de aluminio inyectado y acabado pintado.
4	MÓDULO ISTANIUM de 12 LEDs con óptica secundaria integrada y radiador de extrusión de aluminio.
5	BISAGRA APERTURA de acero zincado.
6	CIERRE en fundición de aluminio inyectado y acabado pintado.
7	VIDRIO de cierre templado e inastillable.
8	JUNTA DE ESTANQUIDAD entre cuerpo y cierre, de silicona esponjosa 20 Shore.
9	SOPORTE módulo Istanium desmontable en chapa de acero galvanizada.
10	PLACA PORTAEQUIPOS realizada en chapa de acero galvanizada con equipo incorporado.
11	LIRA ORIENTABLE de acero galvanizado y acabado pintado.
12	TORNILLOS IMPERDIBLES abertura tapa y cierre de acero inoxidable.

simon Catálogo 1979 2017

Página 267



Projecte / Estudi
PROJECTE DE REFORMA DEL PARC DELS
PAÏSOS CATALANS D'ARENYS DE MAR
PROJECTE D'EXECUCIÓ

Localització
c/ de Pompeu Fabra
Municipi i comarca
Arenys de Mar, Maresme
Propietat i promotor
Ajuntament d'Arenys de Mar


El·la tècnica redactoria
ESTUDI NAO ssp
Anna Fumadó i Francesc Puig, arquitectes
Gestió
Servei d'Equipaments i Espai Públic

Plànol
XARXA D'ENLLUMENAT
DETAILS
Arxiu
-----.dwg


Data
Maig 2024
Escala (A3)
1:10
Número
13.02

ARQUETA TIPUS

TRONETA REGISTRE D'ENLLUMENAT

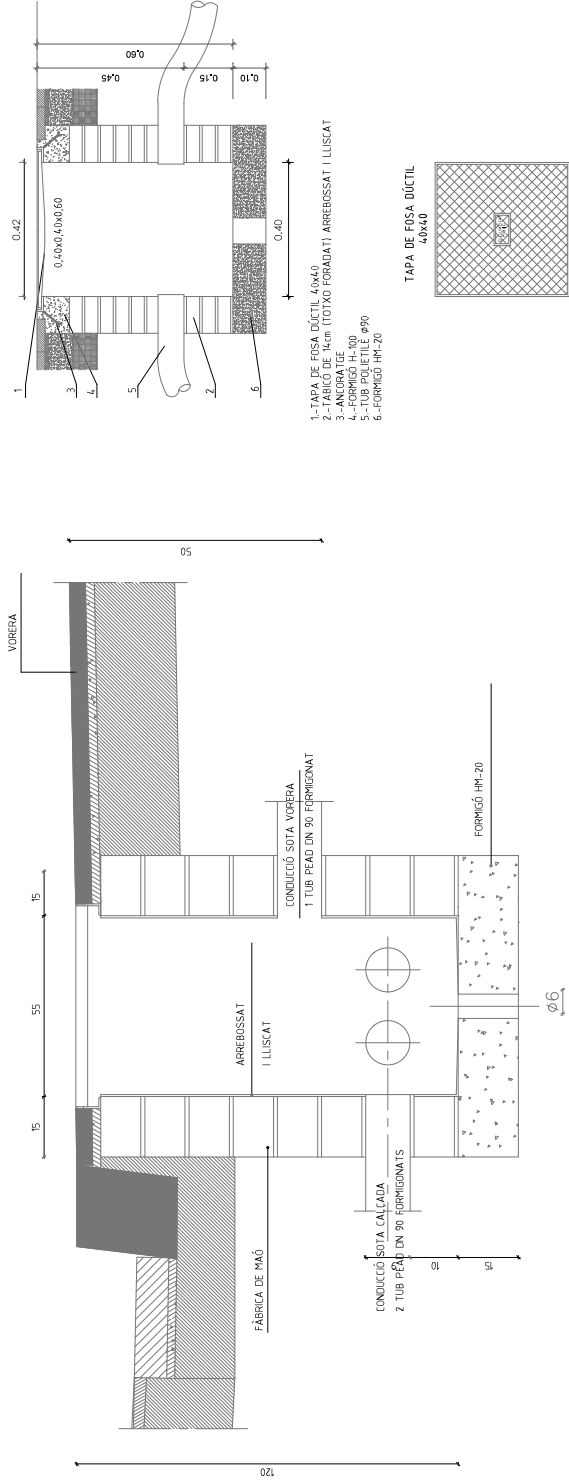

RASA TIPUS
E 1/10

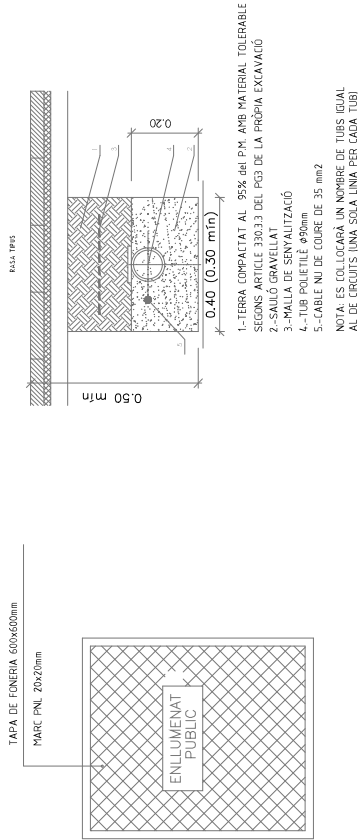


Projecte / Estudi
PROJECTE DE REFORMA DEL PARC DELS PAÍSSOS CATALANS D'ARENYS DE MAR
PROJECTE D'EXECUCIÓ

Localització
c/ de Pompeu Fabra
Municipi i comarca
Arenys de Mar, Maresme
Propietat i promotor
Ajuntament d'Arenys de Mar

El·la tècnica redactora
ESTUDI NAO ssp
Anna Fumadó i Francesc Puig, arquitectes
Gestió
Servei d'Equipaments i Espai Públic

Plànol
**XARXA D'ENLLUMENAT
DETALLS**
Arxiu
----- .dwg

Data
Maig 2024
Escala (A3)
1:15
Número
13.03

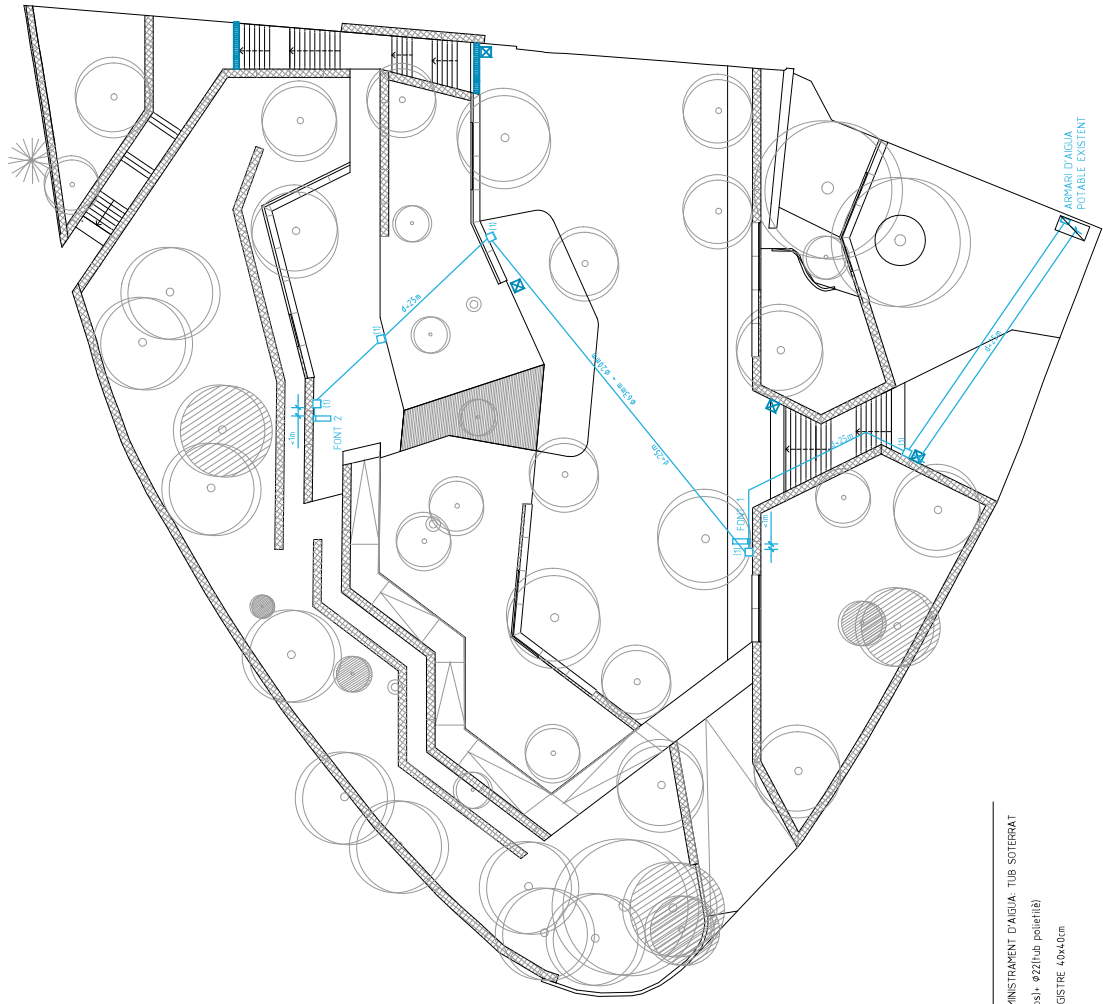

XARXA D'ÀGUA

— XARXA DE SUBMINISTRAMENT D'ÀGUA TUB SOTERRAT
DE Ø63(passatús) Ø220(tub polietilè)

1) ARQUETA DE REGISTRE 40x40cm

— FONT DE BELLE

Planol
AIGUA POTABLE

Data
Maig 2024

Escala (A3)
1:300

Número
14.01

Ella tècnica redactoria
ESTUDI NAO ssp
Anna Fumadó i Francesc Puig, arquitectes

Aprovació municipal





Gestió
Servei d'Equipaments i Espai Públic

Localització
c/ de Pompeu Fabra
Municipi i comarca
Arenys de Mar, Maresme
Propietat i promotor
Ajuntament d'Arenys de Mar


Projecte / Estudi
PROJECTE DE REFORMA DEL PARC DELS PAÏSOS CATALANS D'ARENYS DE MAR
PROJECTE D'EXECUCIÓ



ESQUEMA XARXA D'AIGUA

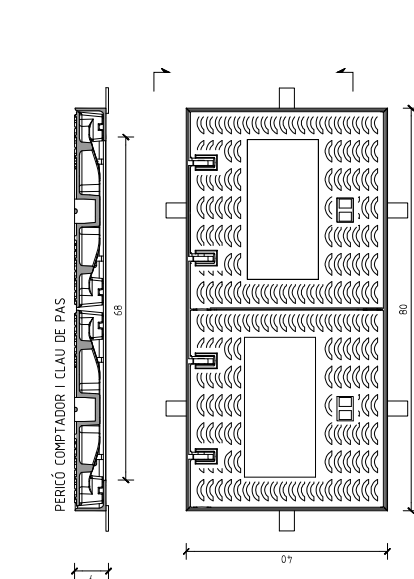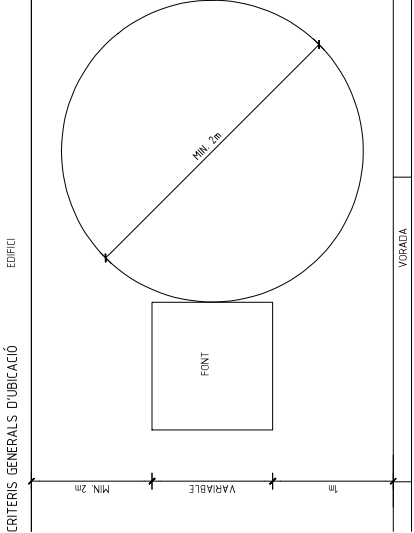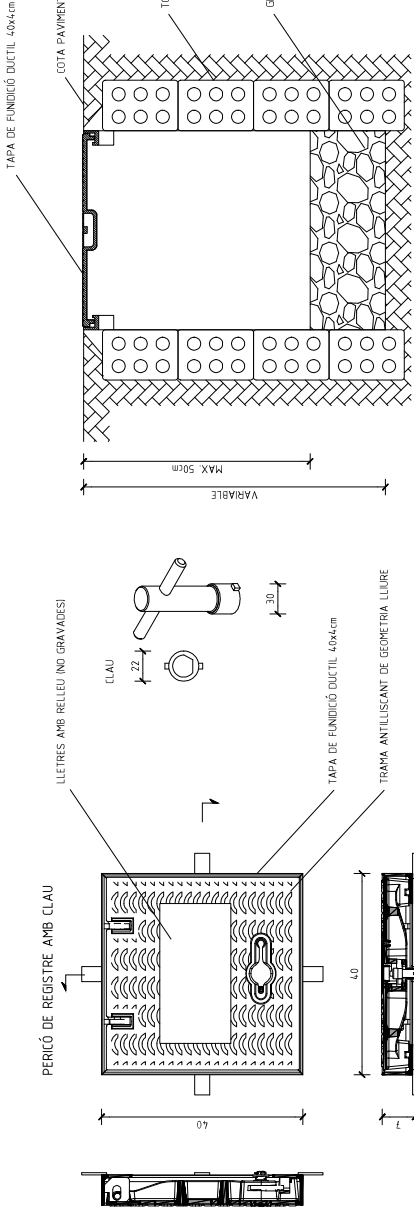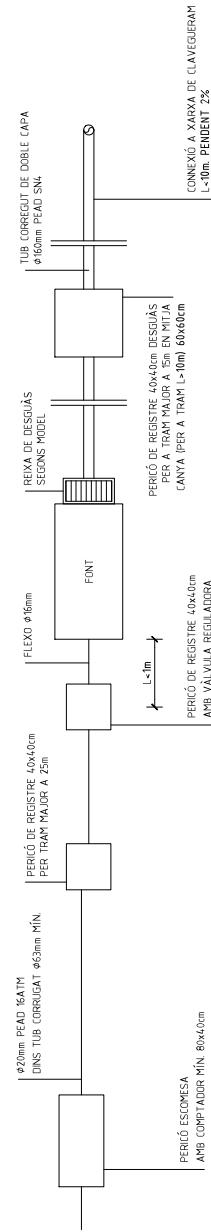

RASA TIPUS

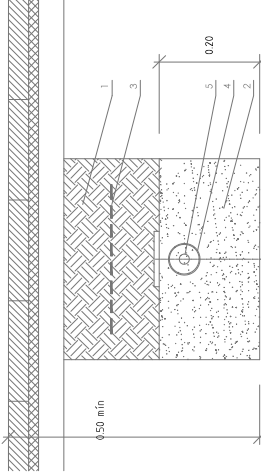

1. TERRA COMPACTAT AL 95% 06 P.M. AMB MATERIAL TOLERABLE SEGONS ARTICLE 330.33 DEL PG3 DE LA PRÒPIA EXCAVACIÓ

- 2. SALTÓ GRAVELLAT
- 3. MALLA DE SENYALITZACIÓ
- 4. PASSATIBUS Ø63mm
- 5. TUB DE POLIETILÈ Ø20mm

NOTA: ES COL·LOCARÀ UN NOMBRE DE TUBS IGUAL AL DE CIRCUITS (UNA SOLA LÍNEA PER CADA TUB)

- CARACTERÍSTIQUES**
- 1. PERONS EN ZONES DE VANANTS
 - 2. TAPA DE FOSA DÚCTIL I MARC D'ACER GALVANITZAT O FOSA
 - 3. COMPLIMENT UNE-EN 124 AMB CERTIFICAT ENÈS PER EMPRESA ACREDITADA PER ENAC O EQUIVALENT EUROPEU
 - 4. COMPLIMENT INSTRUCCIÓ D'ALCALDIA DELEMTS URBANS DE L'AUTJAMENT DE BARCELONA
 - 5. CLASSE B-125 1025T DE CÀRREGA
 - 6. PAS LLIBRE 280x280mm
 - 7. TANCAMENT AMB CLAU
 - 8. SUPERFÍCIE ANTILISCANT EN SEC I EN MULLAT
 - 9. L'ASSENTAMENT DE TAPA ASSEGURARÀ L'ABSENÇA DE SOROLL
 - 10. ANGELE OBERTURA DE 120°
 - 11. BLOCUEG DE SEGURETAT A 90°



Projecte / Estudi
PROJECTE DE REFORMA DEL PARC DELS PAISOS CATALANS D'ARENYS DE MAR
PROJECTE D'EXECUCIÓ


Localització
c/ de Pompeu Fabra
Municipi i comarca
Arenys de Mar, Maresme
Propietat i promotor
Ajuntament d'Arenys de Mar

El·la tècnica redactoria
ESTUDI NAO ssp
Anna Fumadó i Francesc Puig, arquitectes
Gestió
Servei d'Equipaments i Espai Públic

Aprovació municipal

Plànol
XARXA D'AIGUA DETALL
Arxiudwg

Data
Maig 2024
Escala (A3)
1:20
Número
14.02

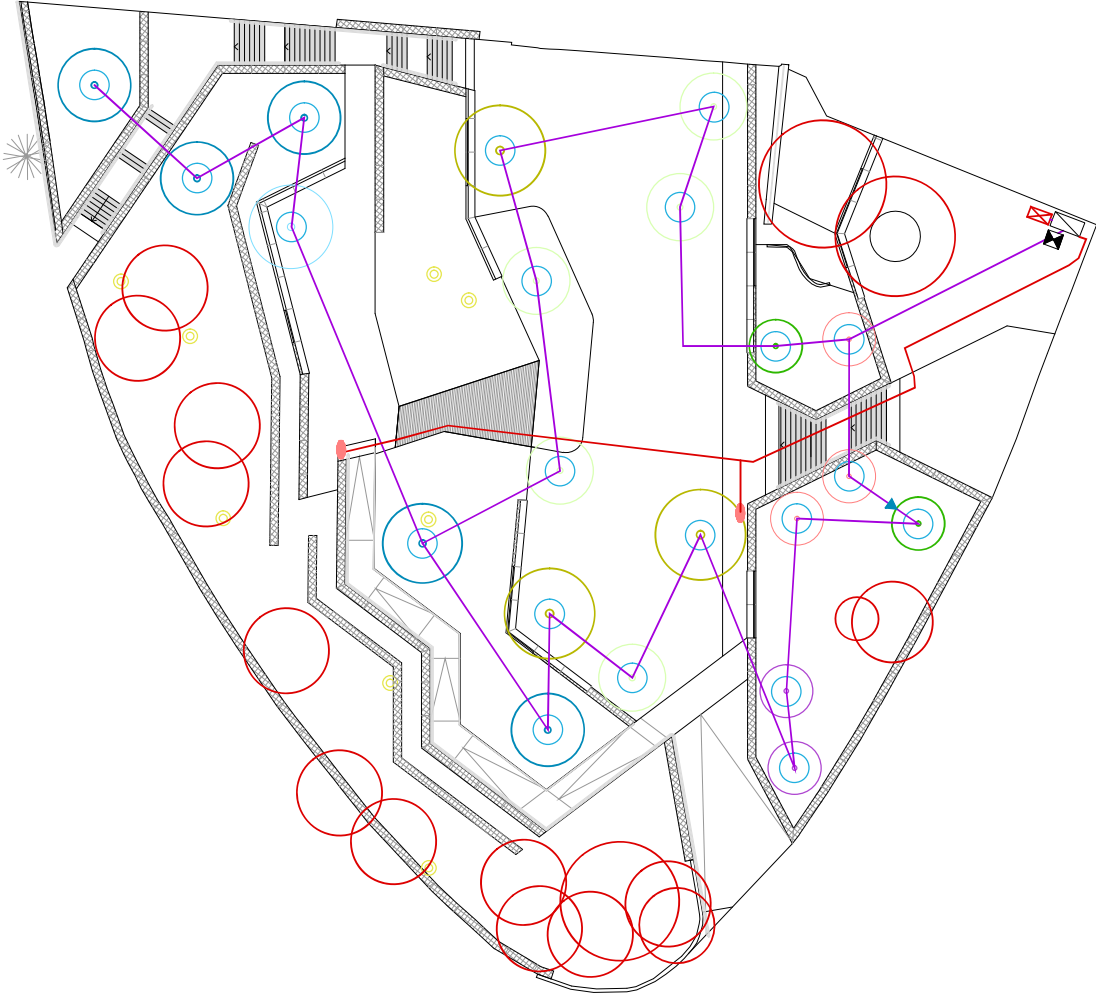

REG D'ABRAT

AUTOMATISMES I INSTAL·LACIÓ

Escomesa d'aigua fonada per comptador, amb sortida 3/4", amb electrovàlvula de 1" amb regulador de cabal i regulador de pressió per a cada sector, amb un número màxim de 2 sectors, una de penic de 60x60mm amb lit de grava, i reg per degoteig de penic de plàstic de 120x60mm amb lit de grava, connectat bassa de reg

Capçal de reg format per clau de pas, filtre d'anells de 120 mesh, electrovàlvula de 1" amb regulador de cabal i regulador de pressió per a cada sector, amb un número màxim de 2 sectors, una de penic de 60x60mm amb lit de grava, i reg per degoteig

Vàlvula de descàrrega o de drenatge automàtica ubicada en penic d'1" de plàstic

Sistema de programació telegestional Hunter o similar per a un número màxim de 28 estacions. Inclou cablejat elèctric i sensor de pluja

Boca de reg tipus Barceloneta

TUBS XARXA DE REG

XARXA PRIMÀRIA: Tub PE 63mm Ø63mm. Baxxa densitat

Tub PE 50mm Ø50mm. Baxxa densitat (Reg aspersió i Boques de reg)

XARXA SECUNDÀRIA: Tub PE 32mm Ø32mm. Baxxa densitat (degoteig arbuscs)

Anell obert format per tub de degoteig de PE 16 mm Ø de diàmetre nominal, XCF de Rand Bird, amb degotejers inserits cada 30cm. An de tub amb degotejers de 3.5l/h i PE, Baxxa Ø 2.5, 4, 16, 25, 32, 40, 50, 63, 75, 90, 110, 125, 150, 175,1000 (reg abata)

*Tots els tubs de reg que passen per sota de paviment dur, aniran protegits amb tubular:

- Tub de 63 mm amb passatub de 120
- Tub de 32 mm amb passatub de 90
- Cable elèctric amb passatub de 90



Diputació
Barcelona

Projecte / Estudi
**PROJECTE DE REFORMA DEL PARC DELS
PAÏSOS CATALANS D'ARENYS DE MAR**
PROJECTE D'EXECUCIÓ

Localització
c/ de Pompeu Fabra
Municipi i comarca
Arenys de Mar, Maresme
Propietat i promotor
Ajuntament d'Arenys de Mar


El·la tècnica redactora
ESTUDI NAO ssp
Anna Fumadó i Francesc Puig, arquitectes

Gestió
Servei d'Equipaments i Espai Públic

Plànol
**XARXA DE REG
ARBRA**

Arxiu
-----.dwg

Data
Maig 2024
Escala (A3)
1:300
Número
15.01

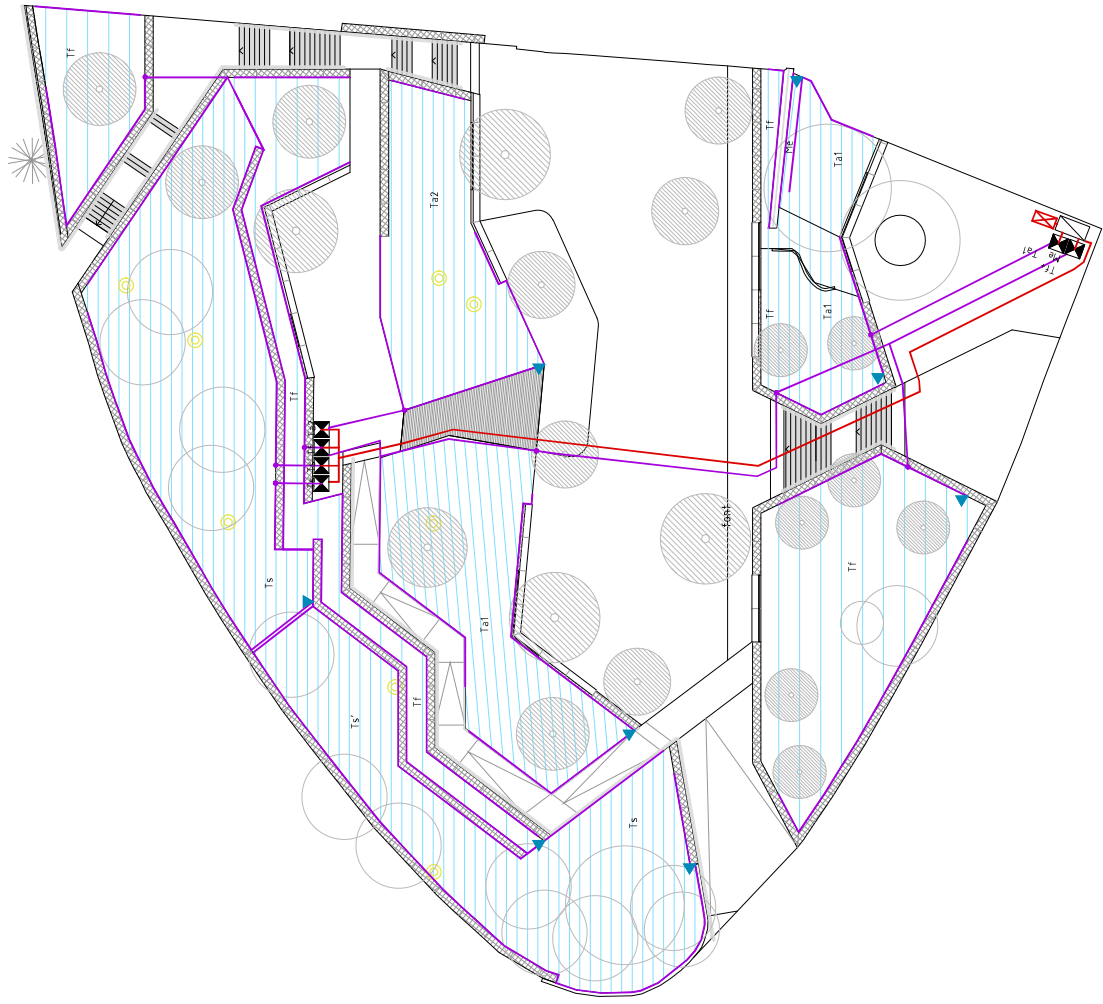

REG PLANTES ARBUSTIVES

AUTOMATISMES I INSTAL·LACIÓ

Escassa d'aigua fonada per comptador, amb sortida 6 m³/h, amb electrovàlvula de 1" amb regulador de cabal i regulador de pressió per a cada sector, amb un número màxim de 2 sectors, una de pèrta de oxigen amb lit de grava, líng per degreig i pèrta de plàstic de 120x60mm amb lit de grava, connectat bassa de reg

Capçal de reg format per clau de pas, filtre d'anells de 120 mesh, electrovàlvula de 1" amb regulador de cabal i regulador de pressió per a cada sector, amb un número màxim de 2 sectors, una de pèrta de oxigen amb lit de grava, líng per degreig i pèrta de plàstic de 120x60mm amb lit de grava, connectat bassa de reg

Vàlvula de descàrrega o de drenatge automàtica ubicada en pèrta d'1" de plàstic

Sistema de programació telegestional Hunter o similar per a un número màxim de 8 estacions, inclou cablejat elèctric i sensor de pluja

TUBS XARXA DE REG

XARXA PRIMÀRIA Tub PE 63mm Ø64mm. Baixa densitat

Tub PE 50mm Ø64mm. Baixa densitat (Boques de reg)

XARXA SECUNDÀRIA Tub PE 32mm Ø64mm. Baixa densitat (degreig arbrus)

Tub depòsit de 16 mm Ø, amb depòsits inserits cada 50 cm XCF de Rain Bird, autoprotegits per enterrar, de 2,31m, inserits cada 50 cm i autonegables.

*Tota els tubs de reg que passen per sota de paviment dur, aniran protegits amb tubular.

- Tub de 63 mm amb passatub de 120
- Tub de 50 mm amb passatub de 120
- Tub de 32 mm amb passatub de 90
- Cable elèctric amb passatub de 90



Ajuntament
d'Arenys de Mar



Diputació
Barcelona

Projecte / Estudi
PROJECTE DE REFORMA DEL PARC DELS PAÏSOS CATALANS D'ARENYS DE MAR
PROJECTE D'EXECUCIÓ

Localització
c/ de Pompeu Fabra
Municipi i comarca
Arenys de Mar, Maresme
Propietat i promotor
Ajuntament d'Arenys de Mar

El·la tècnica redactora
ESTUDI NAO ssp
Anna Fumadó i Francesc Puig, arquitectes

Gestió
Servei d'Equipaments i Espai Públic

Aprovació municipal

Plànol
**XARXA DE REG
PLANTES ARBUSTIVES**


Arxiu
-----.dwg

Data
Maig 2024
Escala (A3)
1:300
Número
15.02


ESQUEMES DE REG PER GOTIS

DETALL COL·LOCACIÓ TUBS DE GOTIS


GOTIS PER A IMPLANTACIÓ D'ARBUSTIVES

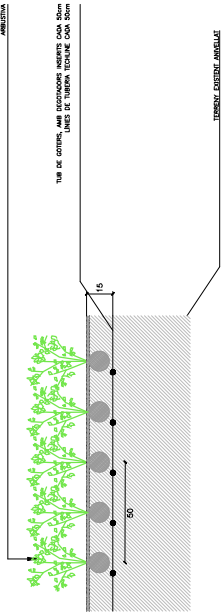

DETALL REG PER GOTIS DE LES ESPÈCIES ARBÒRIES

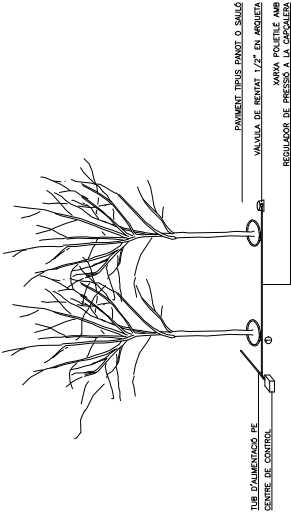

DETALL REG PER GOTIS D'ARBRES

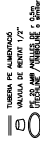

Tipus standard: PE17 - 7/8" UNIF. TECHLINE - UNIBOLINE o similar
Tipus long: PE20 - 1" UNIF. TECHLINE - UNIBOLINE o similar
Tipus curt: PE20 - 3/4" UNIF. TECHLINE - UNIBOLINE o similar

NOTA: Les connexions dels gotis amb el tub de reg seran reguladores si l'ecosistema de l'arbre.



Projecte / Estudi

PROJECTE DE REFORMA DEL PARC DELS PAÏSOS CATALANS D'ARENYS DE MAR

PROJECTE D'EXECUCIÓ

Localització

c/ de Pompeu Fabra
Municipi i comarca
Arenys de Mar, Maresme
Propietat i promotor
Ajuntament d'Arenys de Mar

El·la tècnica redactora

ESTUDI NAO scp
Anna Fumadó i Francesc Puig, arquitectes

Aprovació municipal

ESTUDI NAO scp

Plaol

XARXA DE REG
DETAILS

Data

Maig 2024

Escala (A3)

1:50

Número

15.03

Ajuntament d'Arenys de Mar




Diputació Barcelona




Diputació Barcelona


ESQUEMA REG GOTIS PER A ZONES REGULARS

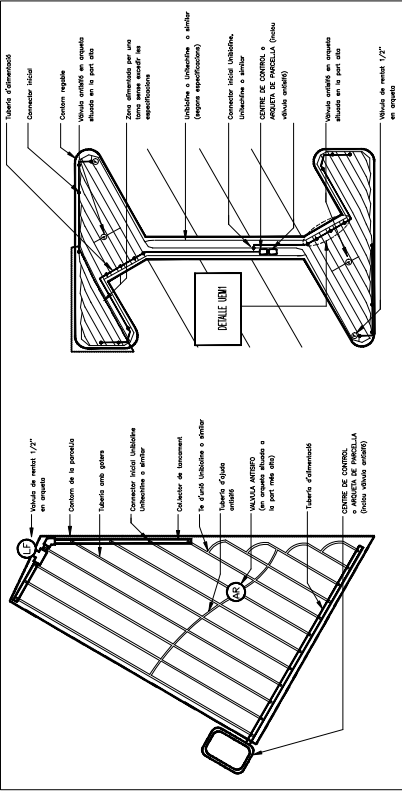

ESQUEMA UNIFILAR SISTEMA DE REG

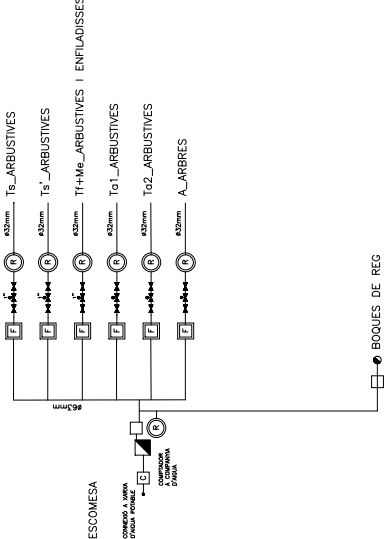

LEGENDA ESQUEMA UNIFILAR
ESQUEMA AGUA DE REG
CABLE DE 1/2" DE 2"
ELECTROVALVULA
TUB AGUA DE REG
VALVULA REGULADOR DE PRESIÓ 2" (VALVULA HIBRIDADA O A BILMAD)
FILTRE MANUAL (PANELLE I MALLA)
FILTRE AUTOMATITZADO
XARXA DE BOQUES DE REG
GRUP ELECTROVALVULES

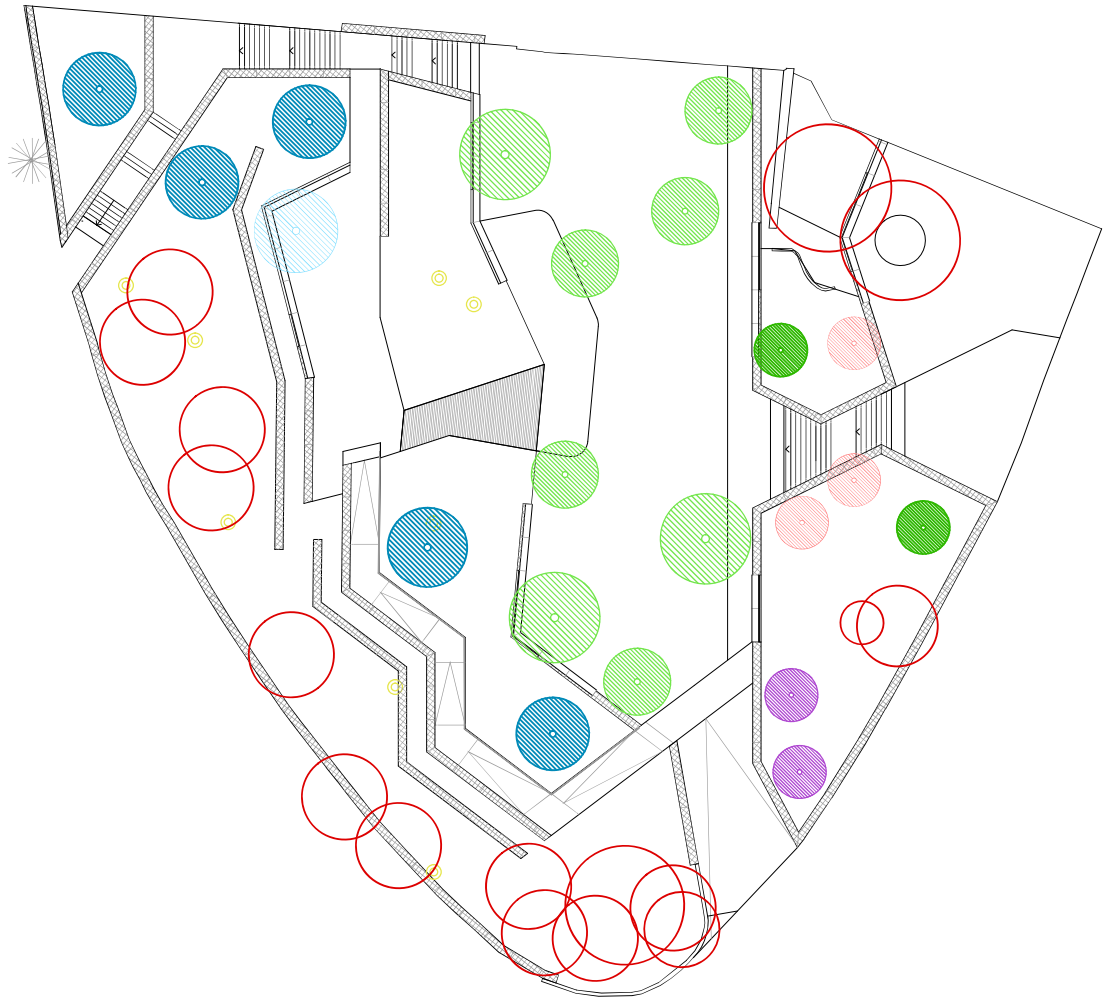

ARBAT



Arbre existent

saca d'arbre existent



ALZINA SUREIRA (*Quercus suber*)



FOURE MARTINENC (*Quercus humilis*, *Quercus pubescens*)



LEEDNER (*Celtis australis*)



FIGUERA (*Ficus carica*)



TANARU (*Tanacetum africanum*)



MAGRANER (*Punica granatum*)



Diputació
Barcelona



Ajuntament
d'Arenys de Mar

Projecte / Estudi
**PROJECTE DE REFORMA DEL PARC DELS
PAÏSOS CATALANS D'ARENYS DE MAR**
PROJECTE D'EXECUCIÓ

Localització
c/ de Pompeu Fabra
Municipi i comarca
Arenys de Mar, Maresme
Propietat i promotor
Ajuntament d'Arenys de Mar

El·la tècnica redactora
ESTUDI NAO ssp
Anna Fumadó i Francesc Puig, arquitectes

Gestió
Servei d'Equipaments i Espai Públic

Aprovació municipal

Plànol
**PROPOSTA JARDINERIA
ARBAT**

Arxiu
----- .dwg

Data
Maig 2024
Escala (A3)
1:300
Número
16.01




VEGETACIÓ TALUSOS

Ts: SOTABOSC:



Ta3: ARMATJQUES 1:

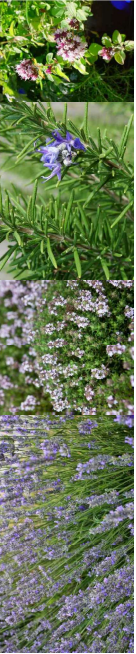


Ta2: BROLLA MEDITERRÀNIA:



Tf1: FLORACIONS:



Me: ENFILADISSES:

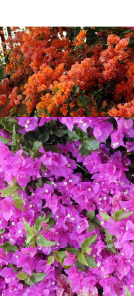

Ge: GLCÍNIA EXISTENT




Projecte / Estudi
PROJECTE DE REFORMA DEL PARC DELS
PAÏSOS CATALANS D'ARENYS DE MAR
PROJECTE D'EXECUCIÓ

Localització
c/ de Pompeu Fabra
Municipi i comarca
Arenys de Mar, Maresme
Propietat i promotor
Ajuntament d'Arenys de Mar

El·la tècnica redactora
ESTUDI NAO ssp
Anna Fumadó i Francesc Puig, arquitectes
Gestió
Servei d'Equipaments i Espai Públic

Plànol
PROPOSTA JARDINERIA
PLANTES ARBUSTIVES
Data
Maig 2024
Escala (A3)
1:300
Número
16.02

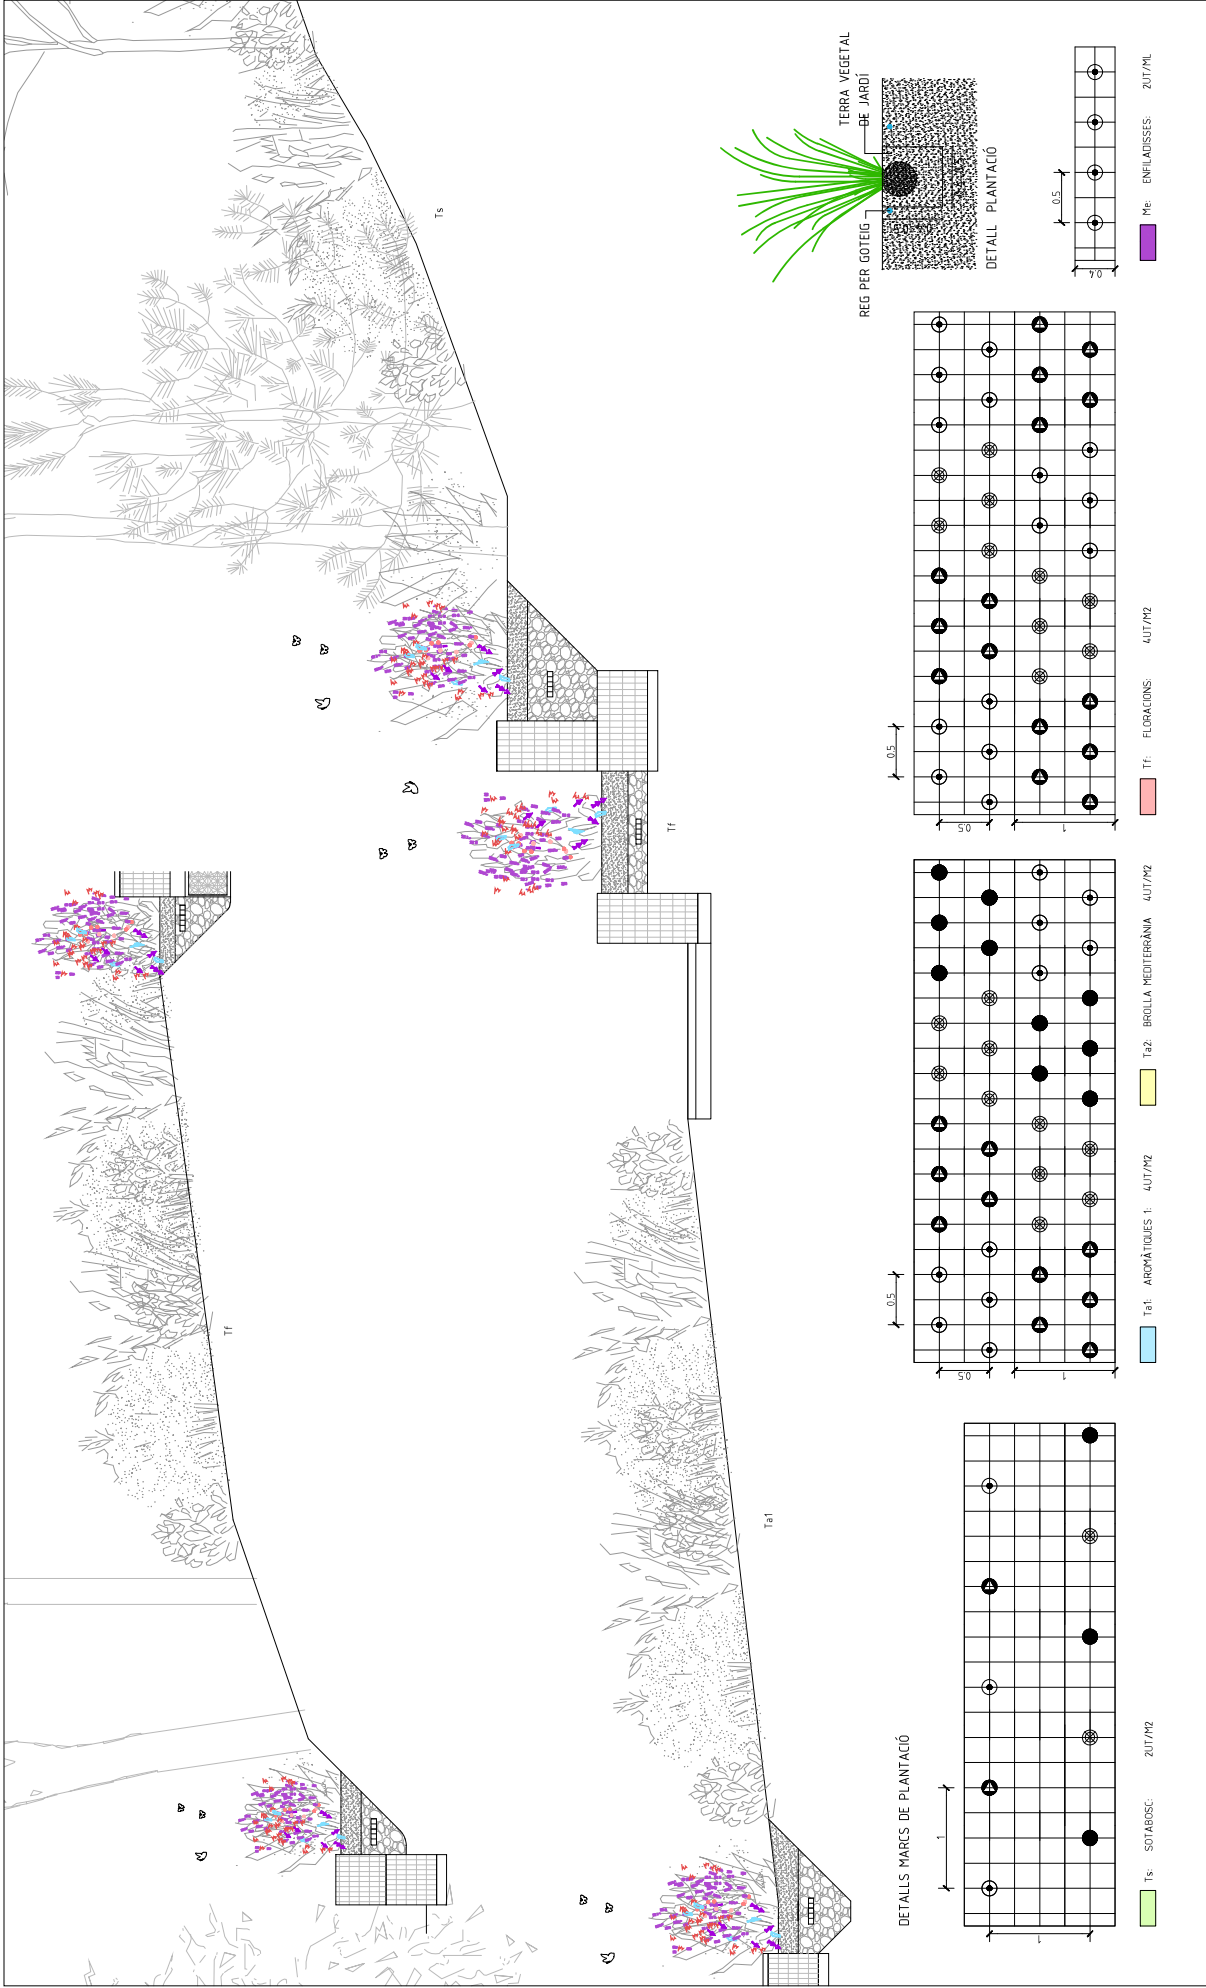

 Diputació Barcelona	 Ajuntament d'Arenys de Mar	Projecte / Estudi PROJECTE DE REFORMA DEL PARC DELS PAÏSOS CATALANS D'ARENYS DE MAR PROJECTE D'EXECUCIÓ		Localització c/ de Pompeu Fabra Municipi i comarca Arenys de Mar, Maresme Propietat i promotor Ajuntament d'Arenys de Mar	El·la tècnica redactoria ESTUDI NAO scp Anna Fumadó i Francesc Puig, arquitectes Gestió Servei d'Equipaments i Espai Públic	Aprovació municipal	Plànol PROPOSTA JARDINERIA PLANTES ARBUSTIVES Arxiudwg	Data Maig 2024 Escala (A3) 1:50 Número 16.03



LLEGENDA

- (E1) FONT PER A EXTERIOR DE FOSA DE FERRO, FORMA RECTANGULAR (2 UNITATS)
- (E2) BARANA AMB DOBLE PASSAMA Ø43MM (H70-100CM) SEGONDETALLI (4 UNITATS)
- (E3) APARCABICICLES UNIVERSAL, FORMAT PER TUB Ø50MM D'ACER GALVANITZAT (3 UNITATS)
- (E4) TALLA DE PÒNIC (4 UNITATS)
- (E5) PANPERERA HOMOLOGADA D'ACER TIPUS " SIMPLE" DE 70 LITRES DE VOLUM (4 UNITATS)
- (E6) BANC A BASE DE LLISTONS DE FUSTA DE PI (CUBERTZAT (4X15CM))
- (E7) BANC AMB RESATILLER A BASE DE LLISTONS DE FUSTA DE PI (CUBERTZAT (4X15CM))



Diputació
Barcelona

Ajuntament
d'Arenys de Mar

Projecte / Estudi
PROJECTE DE REFORMA DEL PARC DELS PAÏSOS CATALANS D'ARENYS DE MAR
PROJECTE D'EXECUCIÓ


Localització
c/ de Pompeu Fabra
Municipi i comarca
Arenys de Mar, Maresme
Propietat i promotor
Ajuntament d'Arenys de Mar

El·la tècnica redactora
ESTUDI NAO ssp
Anna Fumadó i Francesc Puig, arquitectes
Gestió
Servei d'Equipaments i Espai Públic

Plànol
ELEMENTS URBANS
Arxiu
----- .dwg

Data
Maig 2024
Escala (A3)
1:300
Número
17.01


- Tarima de fusta de llustren de pi tractada
- Estructures de 14 x 2,8 cm
- Estacions de suport, bigues de fusta de pi 15 X 7 cm
- Pavells de suport de fusta de pi 9 x 9 x 80cm
- Refort, foramenació, peça de formigó 30 x 30 x 60 cm
- Llistó de fusta de pi cupertizat 3,5X14cm
- Dau de formigó HM-20mm

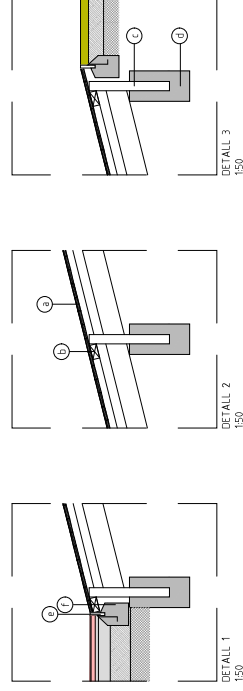

(21) ROCÒRORH INFANTIL : TÀRIA AMB 18 GRIPS D'ACADADA PETITS
 (22) CORDERS SUPRESSES: LOC DE 4, CORDERS (15,25cm) (ALCADA, CORDERS: 2 A 20CM I 2 A 120CM)
 AMB 8 MUNTANTS DE SECCIÓ DIAGONAL DE LUSTA DE LÀXOR
 REF. 6.53800 DE BDI O EQUIVALENT (201)
 (23) TÀRIA RODONA Ø15cm (H.70-75cm) EQUIVALENT
 REF. 54.35000 DE BDI O EQUIVALENT

L'ÀREA DE JOCS POT PRESCINDIR DE TANCAMENT DONAT QUE:

- LA DISTÀNCIA ENTRE EL PERÍMETRE DE L'ÀREA I QUALSEVOL ELEMENT POTENCIALMENT PERILLÓS ÉS SUPERIOR A 15M.
- LA DISTÀNCIA ENTRE EL PERÍMETRE DE L'ÀREA I LA CALÇADA ÉS SUPERIOR A 15M.
- L'ÀREA ESTÀ DESTINADA A MAJORS DE 6 ANYS




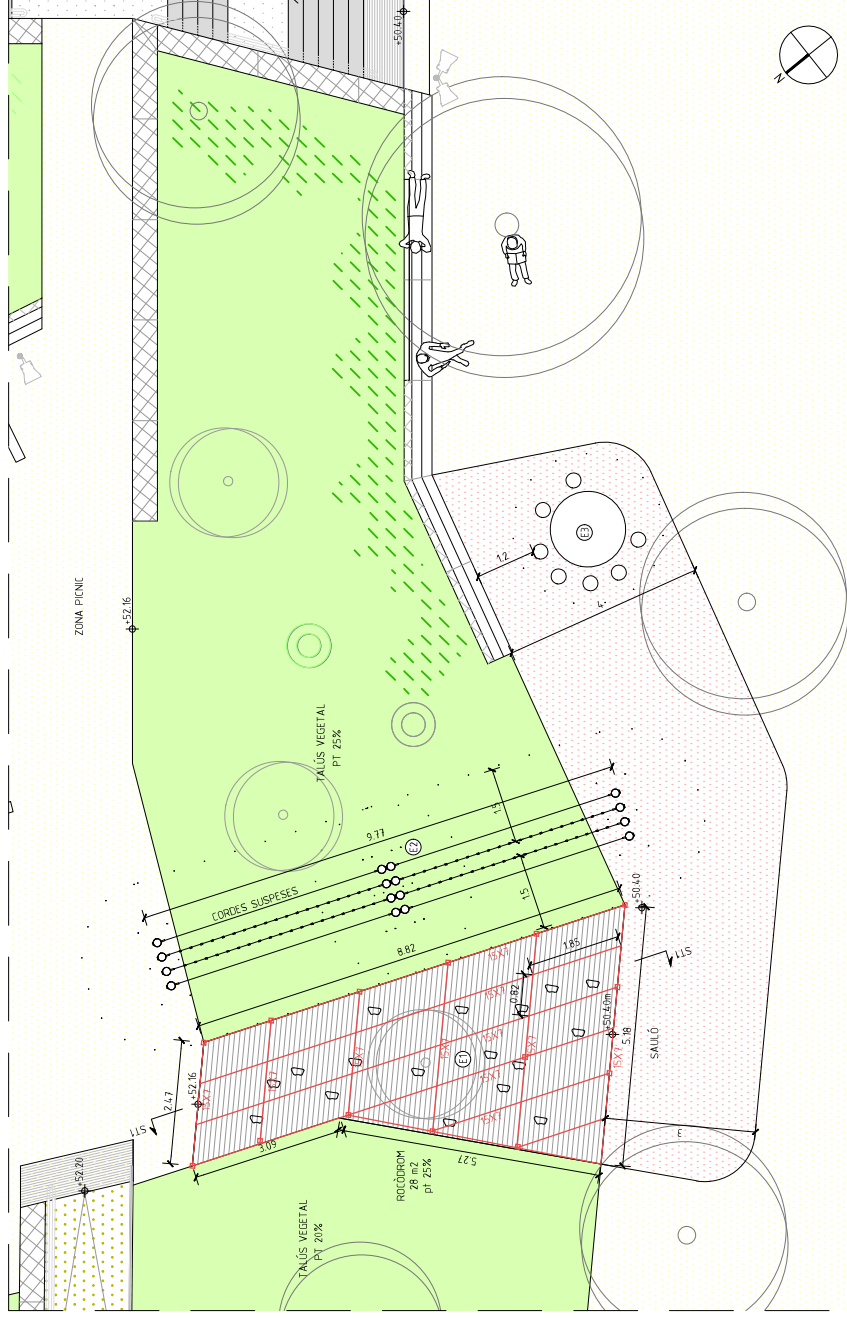
Propietat i promotor
Ajuntament d'Arenys de Ma







Gestió
Servei d'Equipaments i Espai Públic


ÀREA DE JOCS INFANTIL

Arxiudwg


Número	17.02
--------	-------

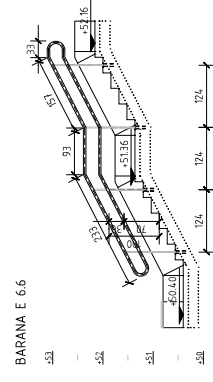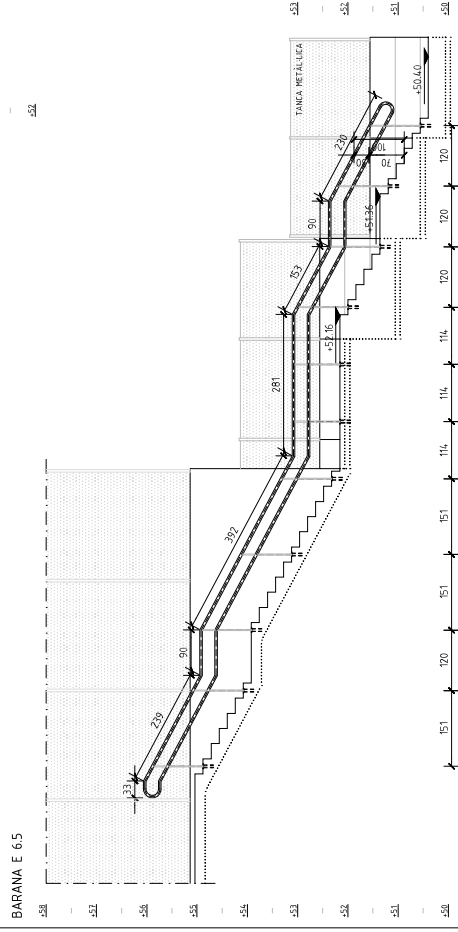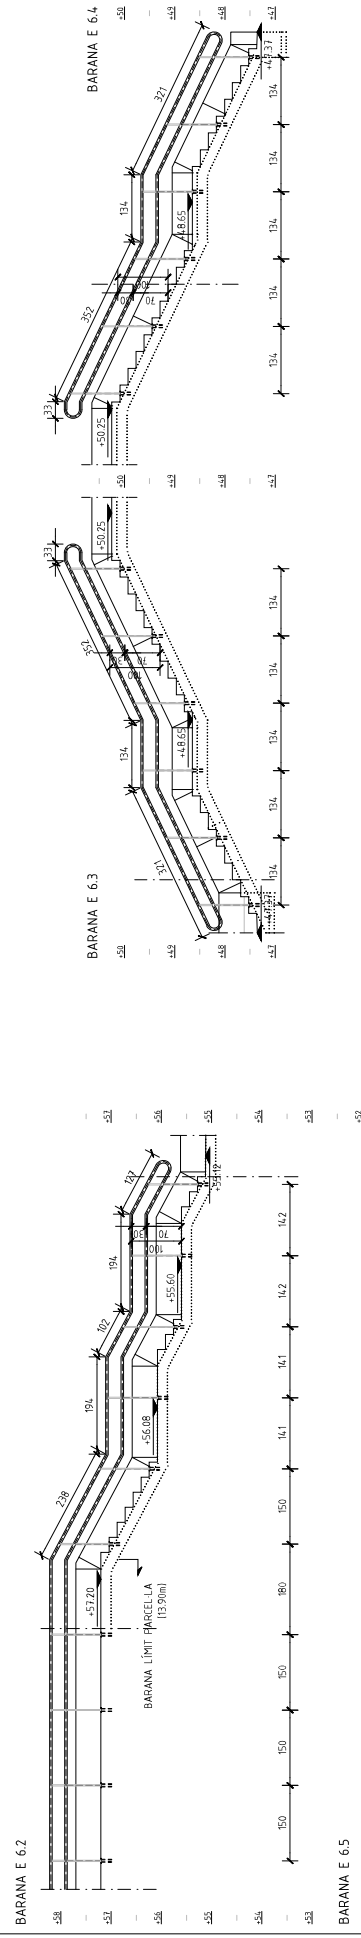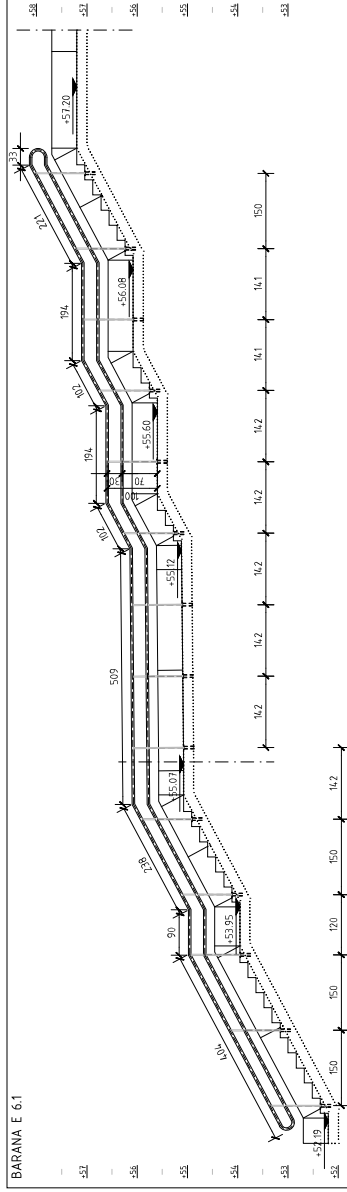

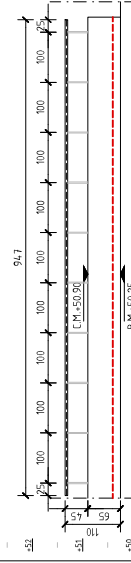 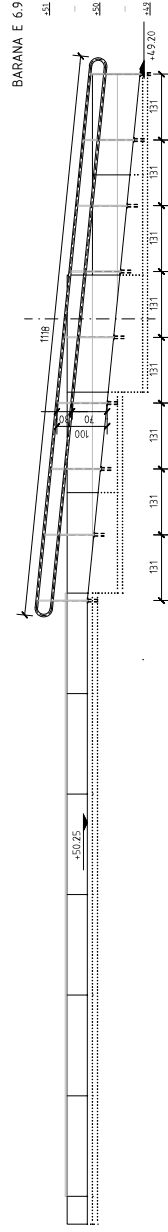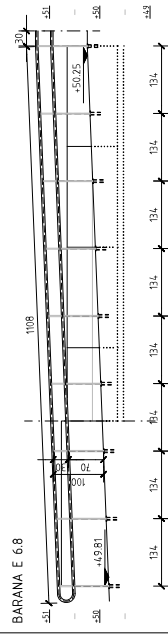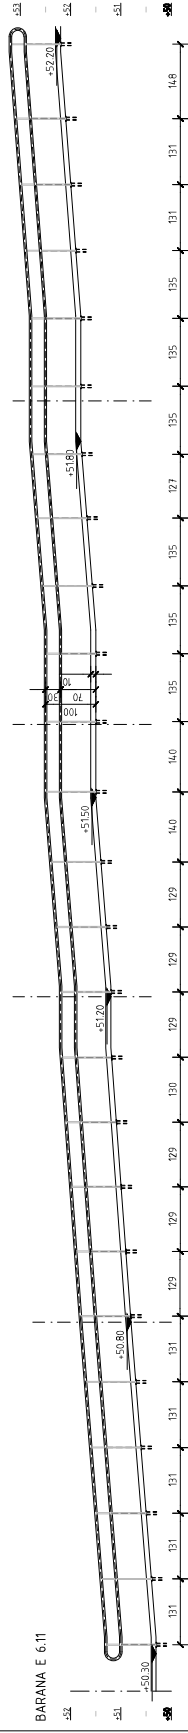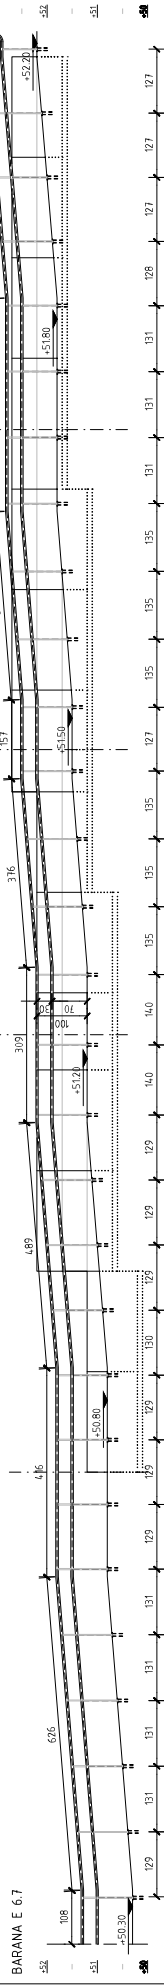


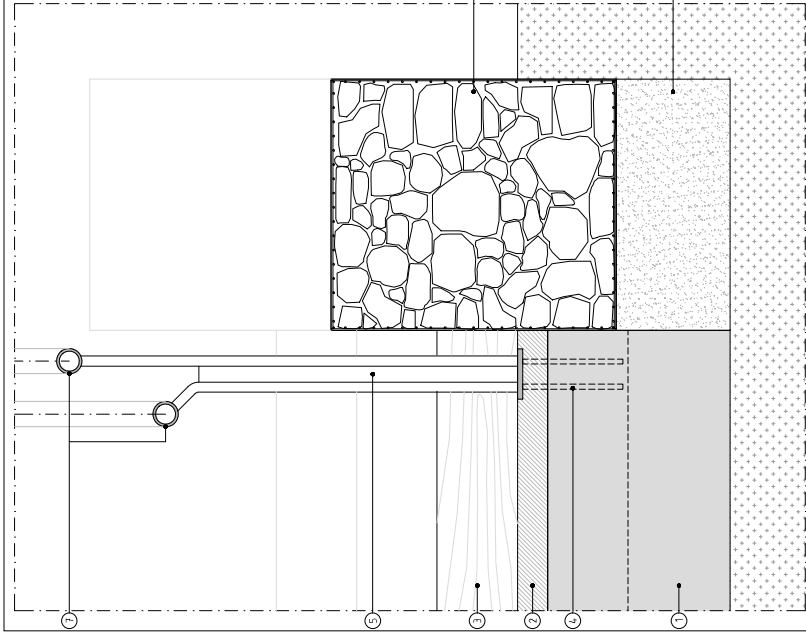


SECCIÓ TRANSVERSAL

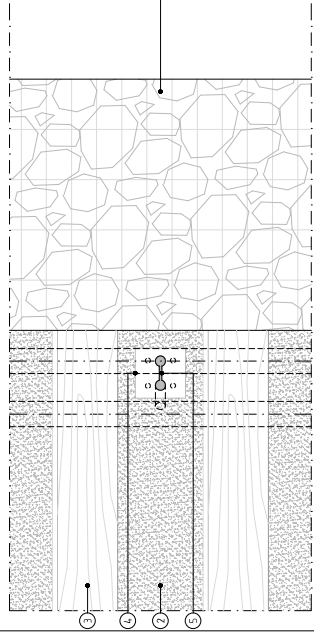

PLANTA

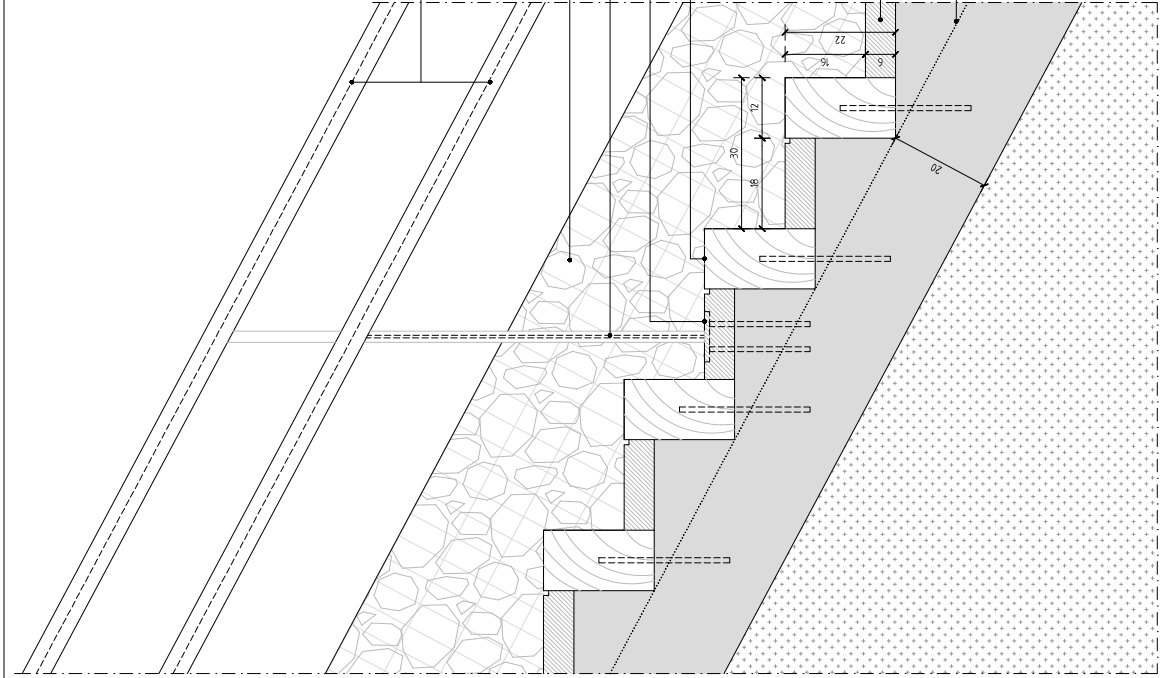

SECCIÓ LONGITUDINAL

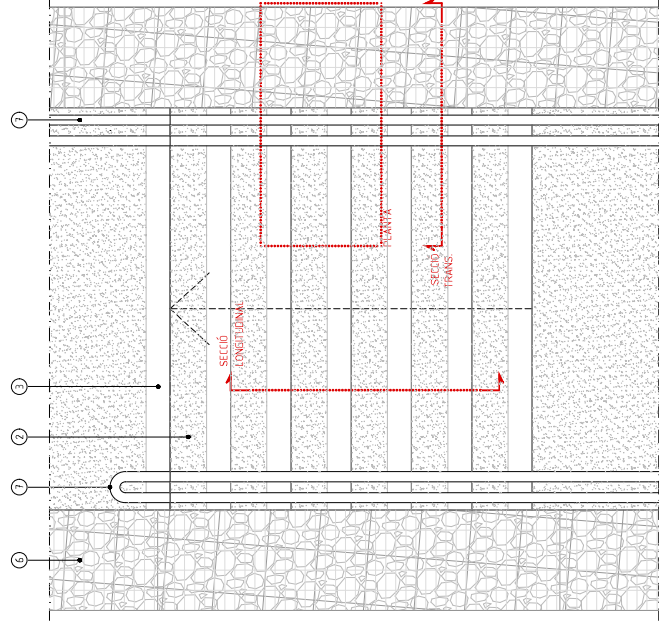

PLANTA 1/25

LLEGGENDA

1. LLOSA INCLINADA DE FORMIGÓ HM-20 (e=20cm)
2. PAVIMENT DE FORMIGÓ DESACTIAT HM-20/B/12/I (e=6cm) BARREIAT AMB ÀRIDS I REFORÇAT AMB FIBRA DE VIDRE
3. TRAVESSA DE FUSTA DE PI TRACTAT AMB AUTOLIAU (20x120mm) ANCORADA A LLOSA DE FORMIGÓ
4. PLACA D'ANCORATGE D'ACER GALVANITZAT (100x100x10mm) AMB 4x10 AMB PROFUNDITAT DE TALADRO DE 20CM
5. MUNTANT 20x22 D'ACER GALVANITZAT MATE-PLATINA D'ACER INOXIDABLE MATE 28X640X5mm
6. MUR DE GABIO FORMAT PER MALLA ELECTRIFICADA 5x10cm I PEDRA GRANÍTICA (AMPLADA 50cm).
7. PASSAVIA 2 TUBS D'ACER GALVANITZAT Ø50.5mm
8. BASE DE FORMIGÓ DE NETEJA (e=20cm)



Diputació
Barcelona

Ajuntament
d'Arenys de Mar

Projecte / Estudi
**PROJECTE DE REFORMA DEL PARC DELS
PAÏSOS CATALANS D'ARENYS DE MAR**

PROJECTE D'EXECUCIÓ

Localització
c/ de Pompeu Fabra

Municipi i comarca
Arenys de Mar, Maresme

Propietat i promotor
Ajuntament d'Arenys de Mar

Ella tècnica redactoria
ESTUDI NAO ssp
Anna Fumadó i Francesc Puig, arquitectes

Gestió
Servei d'Equipaments i Espai Públic

Plànol
**ESCALES
DETAILS**

Arxiu
----- .dwg



Data
Maig 2024

Escala (A3)
1:10

Número
17.05


DETALL - FONT D'AIGUA

FONT TIPUS CAUDAL DE URBIDERMIS O EQUIVALENT

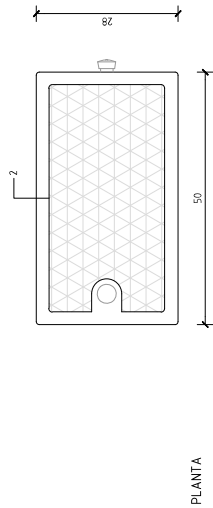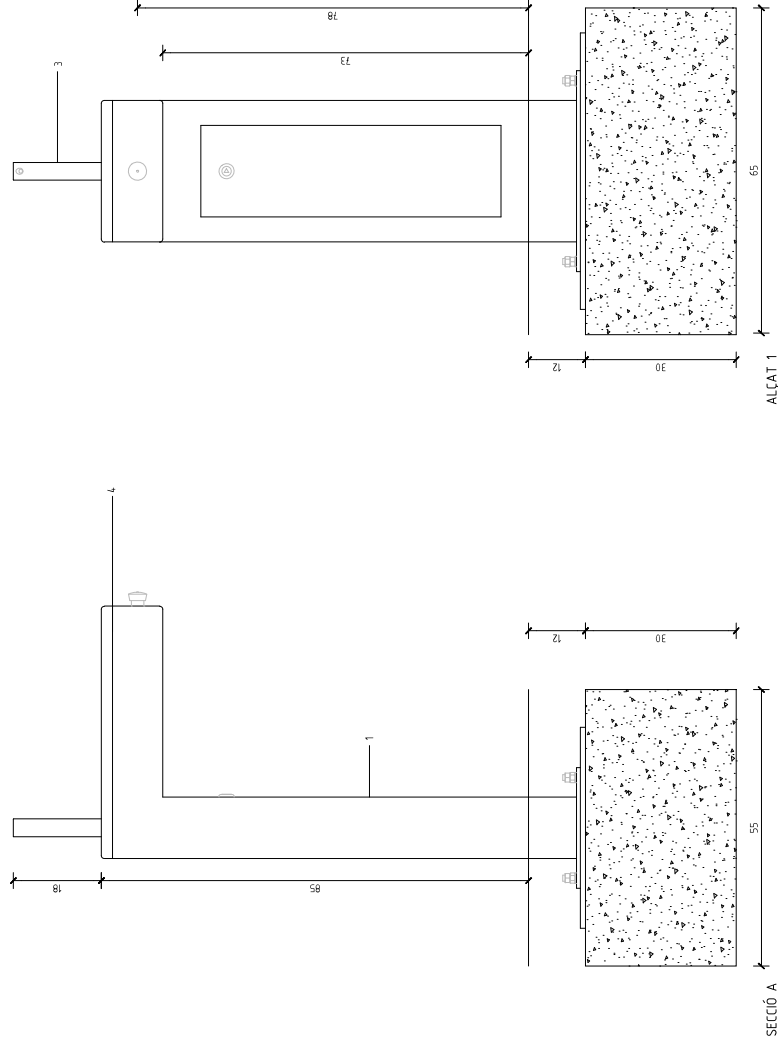


 Diputació Barcelona	 Ajuntament d'Arenys de Mar	Projecte / Estudi PROJECTE DE REFORMA DEL PARC DELS PAÏSOS CATALANS D'ARENYS DE MAR PROJECTE D'EXECUCIÓ	Localització c/ de Pompeu Fabra Municipi i comarca Arenys de Mar, Maresme Propietat i promotor Ajuntament d'Arenys de Mar	El·la tècnica redactora ESTUDI NAO ssp Anna Fumadó i Francesc Puig, arquitectes Gestió Servei d'Equipaments i Espai Públic	Aprovació municipal	Plànol ELEMENTS URBANS FONT	Data Maig 2024
						Arxiu ----- .dwg	Escala (A3) 1:10 Número 17.06

PAPERERA TIPUS TAULÓ DE FABREGAS O EQUIVALENT

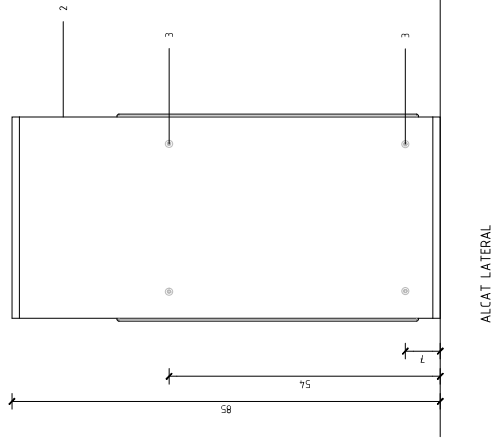

ALCAT LATERAL

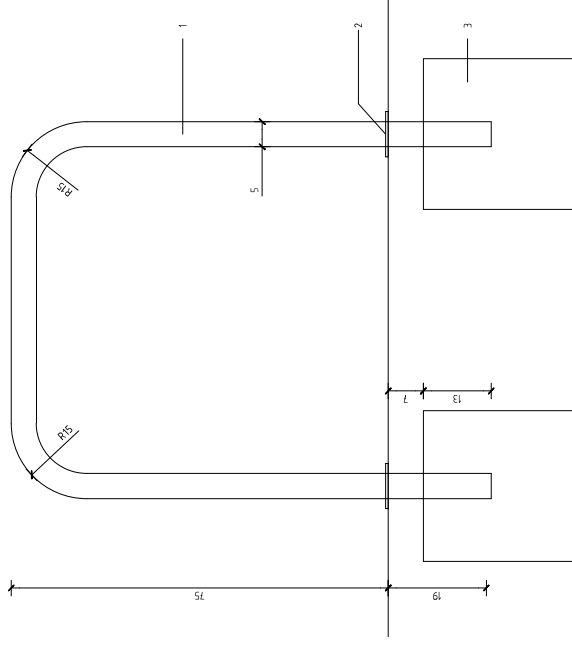

A diagram of a vertical bar with rounded ends. A dimension line to the left of the bar indicates a length of 60.

PLANT A

LLEGENDA


1. TUBULAR Ø 500'ACER GALVANITZAT
2. TAPAJUNTS D'ACER GALVANITZAT Ø90
3. DAU DE FIXACIÓ DE FORMIGÓ 30X30 HM20

Propietat i promotor
Ajuntament d'Arenys de Mar

El/La tècnic/a redactor/a
ESTUDI NAO scp
Anna Fumadó i Francesc Puig, arquitectes



**Plànol
ELEMENTS URBANS
PAPERERA APARCABICICLETES**

Data	Maig 2024
Escala (A3)	1:10
Número	17.07

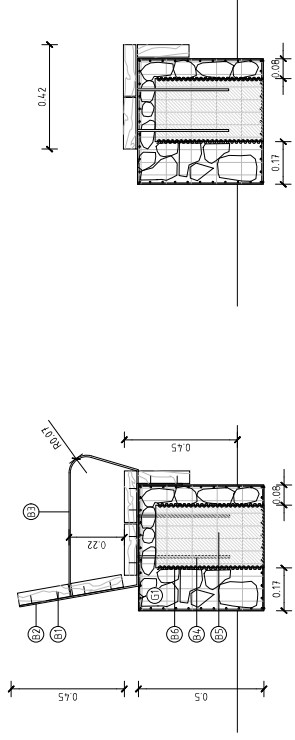


BANC TIPUS B

BANC TIPUS A

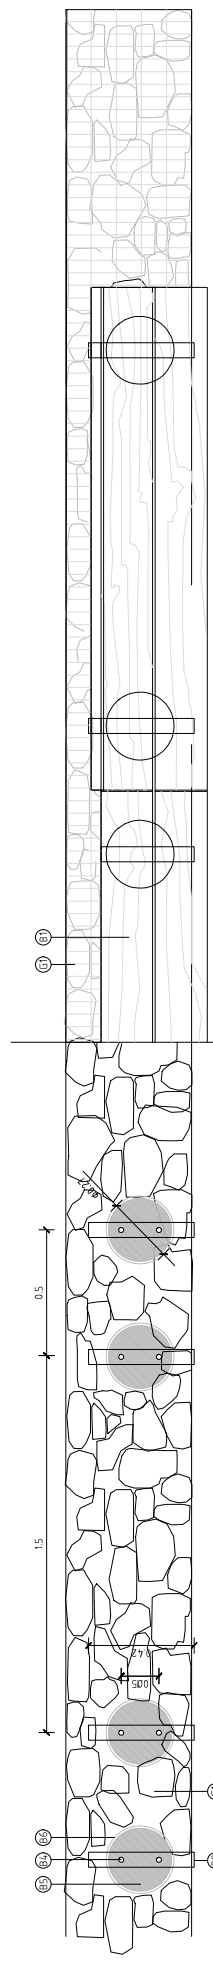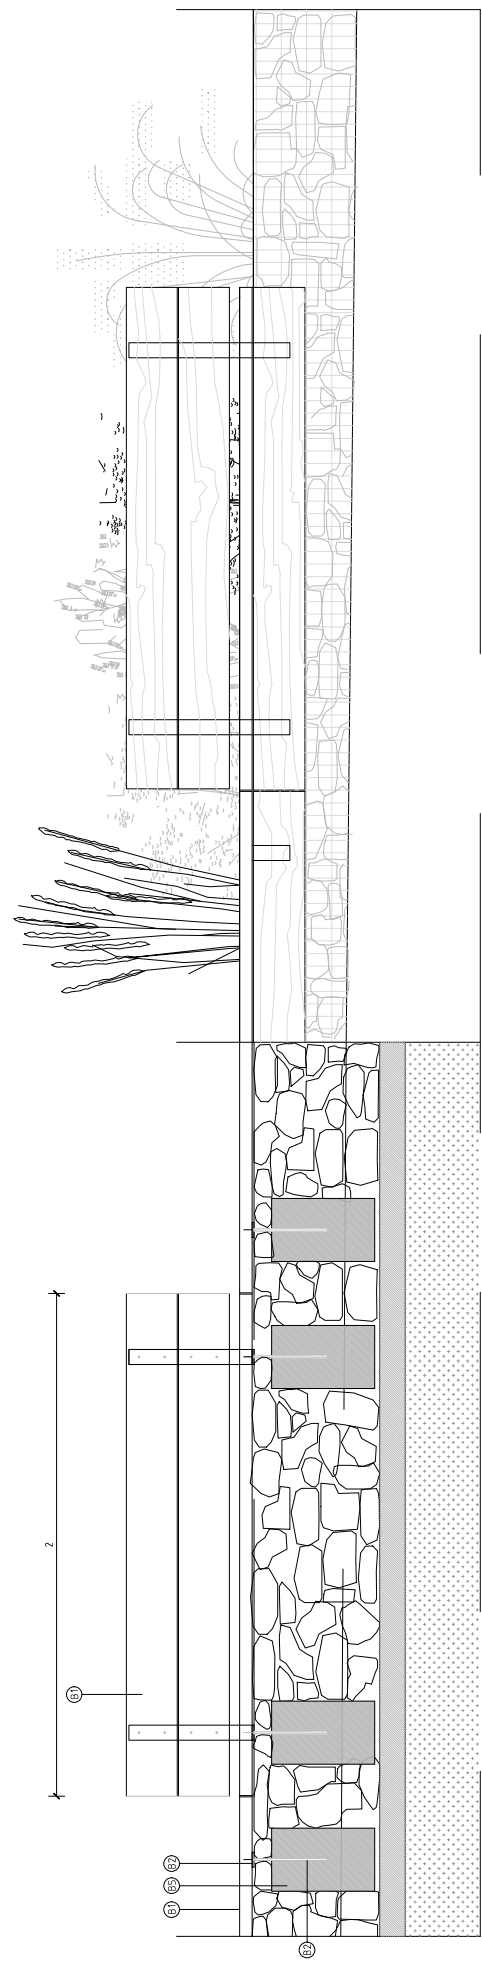

MURS DE GABIONS
B1. MALLA ELECTROSOLDADA 5X10CM 12x1mm PEDRA
B2. PLETINA D'ACER ACABAT TIPUS CORTEN 60X6mm
B3. RECOLZABRACS D'ACER ACABAT TIPUS CORTEN 60X6mm
G1. MUR DE GABIONS 50x50X200cm

BANC
B4. RODÓ Ø20mm
B5. DAU FORMIGÓ (CIRCULAR IAMB ÀRD 100% RECICLAT) Ø25cm
B6. ENDOFRAT A BASE DE TUB DE PVC CORRUGAT Ø250mm

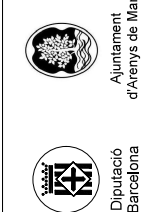

Projecte / Estudi
PROJECTE DE REFORMA DEL PARC DELS PAISOS CATALANS D'ARENYS DE MAR
PROJECTE D'EXECUCIÓ

Localització
c/ de Pompeu Fabra
Municipi i comarca
Arenys de Mar, Maresme
Propietat i promotor
Ajuntament d'Arenys de Mar

El·la tècnica redactoria
ESTUDI NAO ssp
Anna Fumadó i Francesc Puig, arquitectes

Planol
ELEMENTS URBANS
DETALLS TIPUS BANC

Data
Maig 2024
Escala (A3)
1:10
Número
17.08


Arxiu
----- .dwg

Gestió
Servei d'Equipaments i Espai Públic

Propietat i promotor
Ajuntament d'Arenys de Mar

Projecte / Estudi
PROJECTE DE REFORMA DEL PARC DELS PAISOS CATALANS D'ARENYS DE MAR
PROJECTE D'EXECUCIÓ



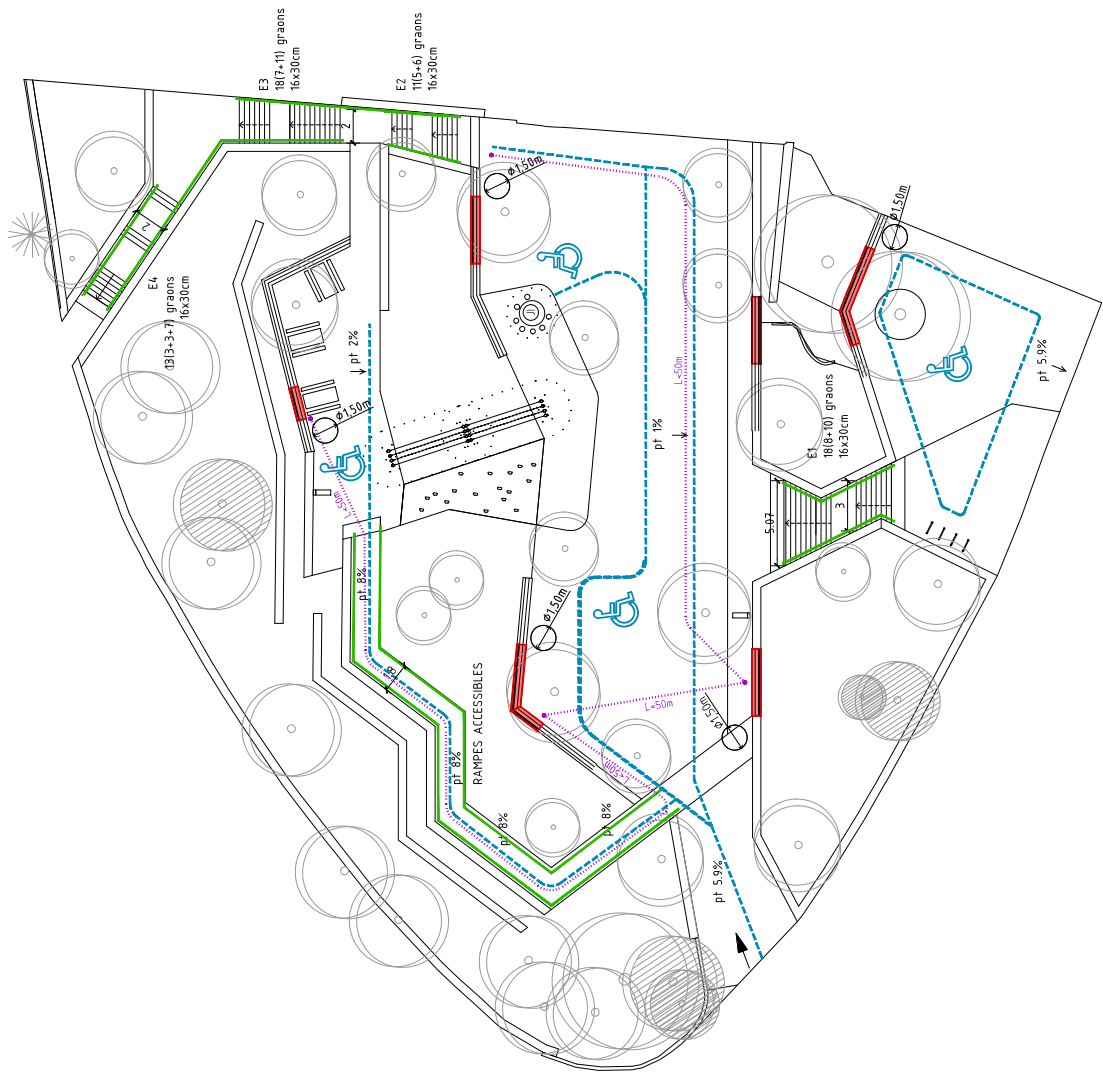

- LLEGENDA
- RECORREGUT ACCESSIBLE
 - ZONES D'ESTADA CADA 50m
 - DOBLE PASSANYA (H=100cm i 70cm)
 - SEIENT AMB RESPATLLER I RECOLZABRAÇOS
 - JOC INCLUSIU



Projecte / Estudi
PROJECTE DE REFORMA DEL PARC DELS PAÏSOS CATALANS D'ARENYS DE MAR
PROJECTE D'EXECUCIÓ

Localització
c/ de Pompeu Fabra
Municipi i comarca
Arenys de Mar, Maresme
Propietat i promotor
Ajuntament d'Arenys de Mar

El·la tècnica redactoria
ESTUDI NAO ssp
Anna Fumadó i Francesc Puig, arquitectes
Gestió
Servei d'Equipaments i Espai Públic

Aprovació municipal

Plànol
ACCESSIBILITAT
Arxiu
----- .dwg

Data
Maig 2024
Escala (A3)
1:300
Número
18.01