

AIXECAMENT PLANIMÈTRIC  
DE L'ANTIGA SINAGOGA  
DE TORTOSA

municipi TORTOSA  
comarca BAIX EBRE

plànol núm. 09 BIS  
FAÇANA LATERAL


escala 1/75  
fitxer informàtic 09\_10\_Façanes\_TrtS.dwg

data SETEMBRE 2022  
dibuixat JORDI FORS-LLUÍS GONZÁLEZ SPA

col·laboradors:

revisat:  
M. MERCÈ COSTA MARTORELL  
Arquitecta. Responsable de coordinació  
i avaluació tècnica de l'1,5% cultura

ELENA BELART CALVET  
Arquitecta. Cap de Servei  
de Patrimoni Arquitectònic

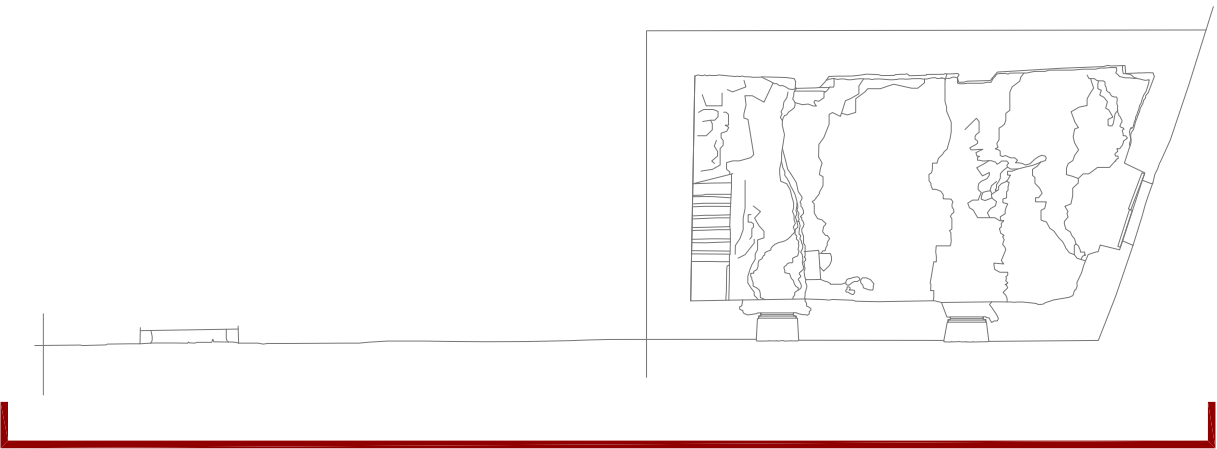

FAÇANA LATERAL