

AIXECAMENT PLANIMÈTRIC  
DE L'ANTIGA SINAGOGA  
DE TORTOSA

municipi

TORTOSA

comarca

BAIX EBRE

plànol núm.

09

FAÇANA LATERAL

escala

1/75

fitxer informàtic

09\_10\_Façanes\_TrtS.dwg

data

SETEMBRE 2022

dibuixat



JORDI FORS-LLUÍS GONZÁLEZ SPA

col·laboradors:

revisat:

M. MERCÈ COSTA MARTORELL  
Arquitecta. Responsable de coordinació  
i avaluació tècnica de l'1,5% cultural

ELENA BELART CALVET  
Arquitecta. Cap de Servei  
de Patrimoni Arquitectònic

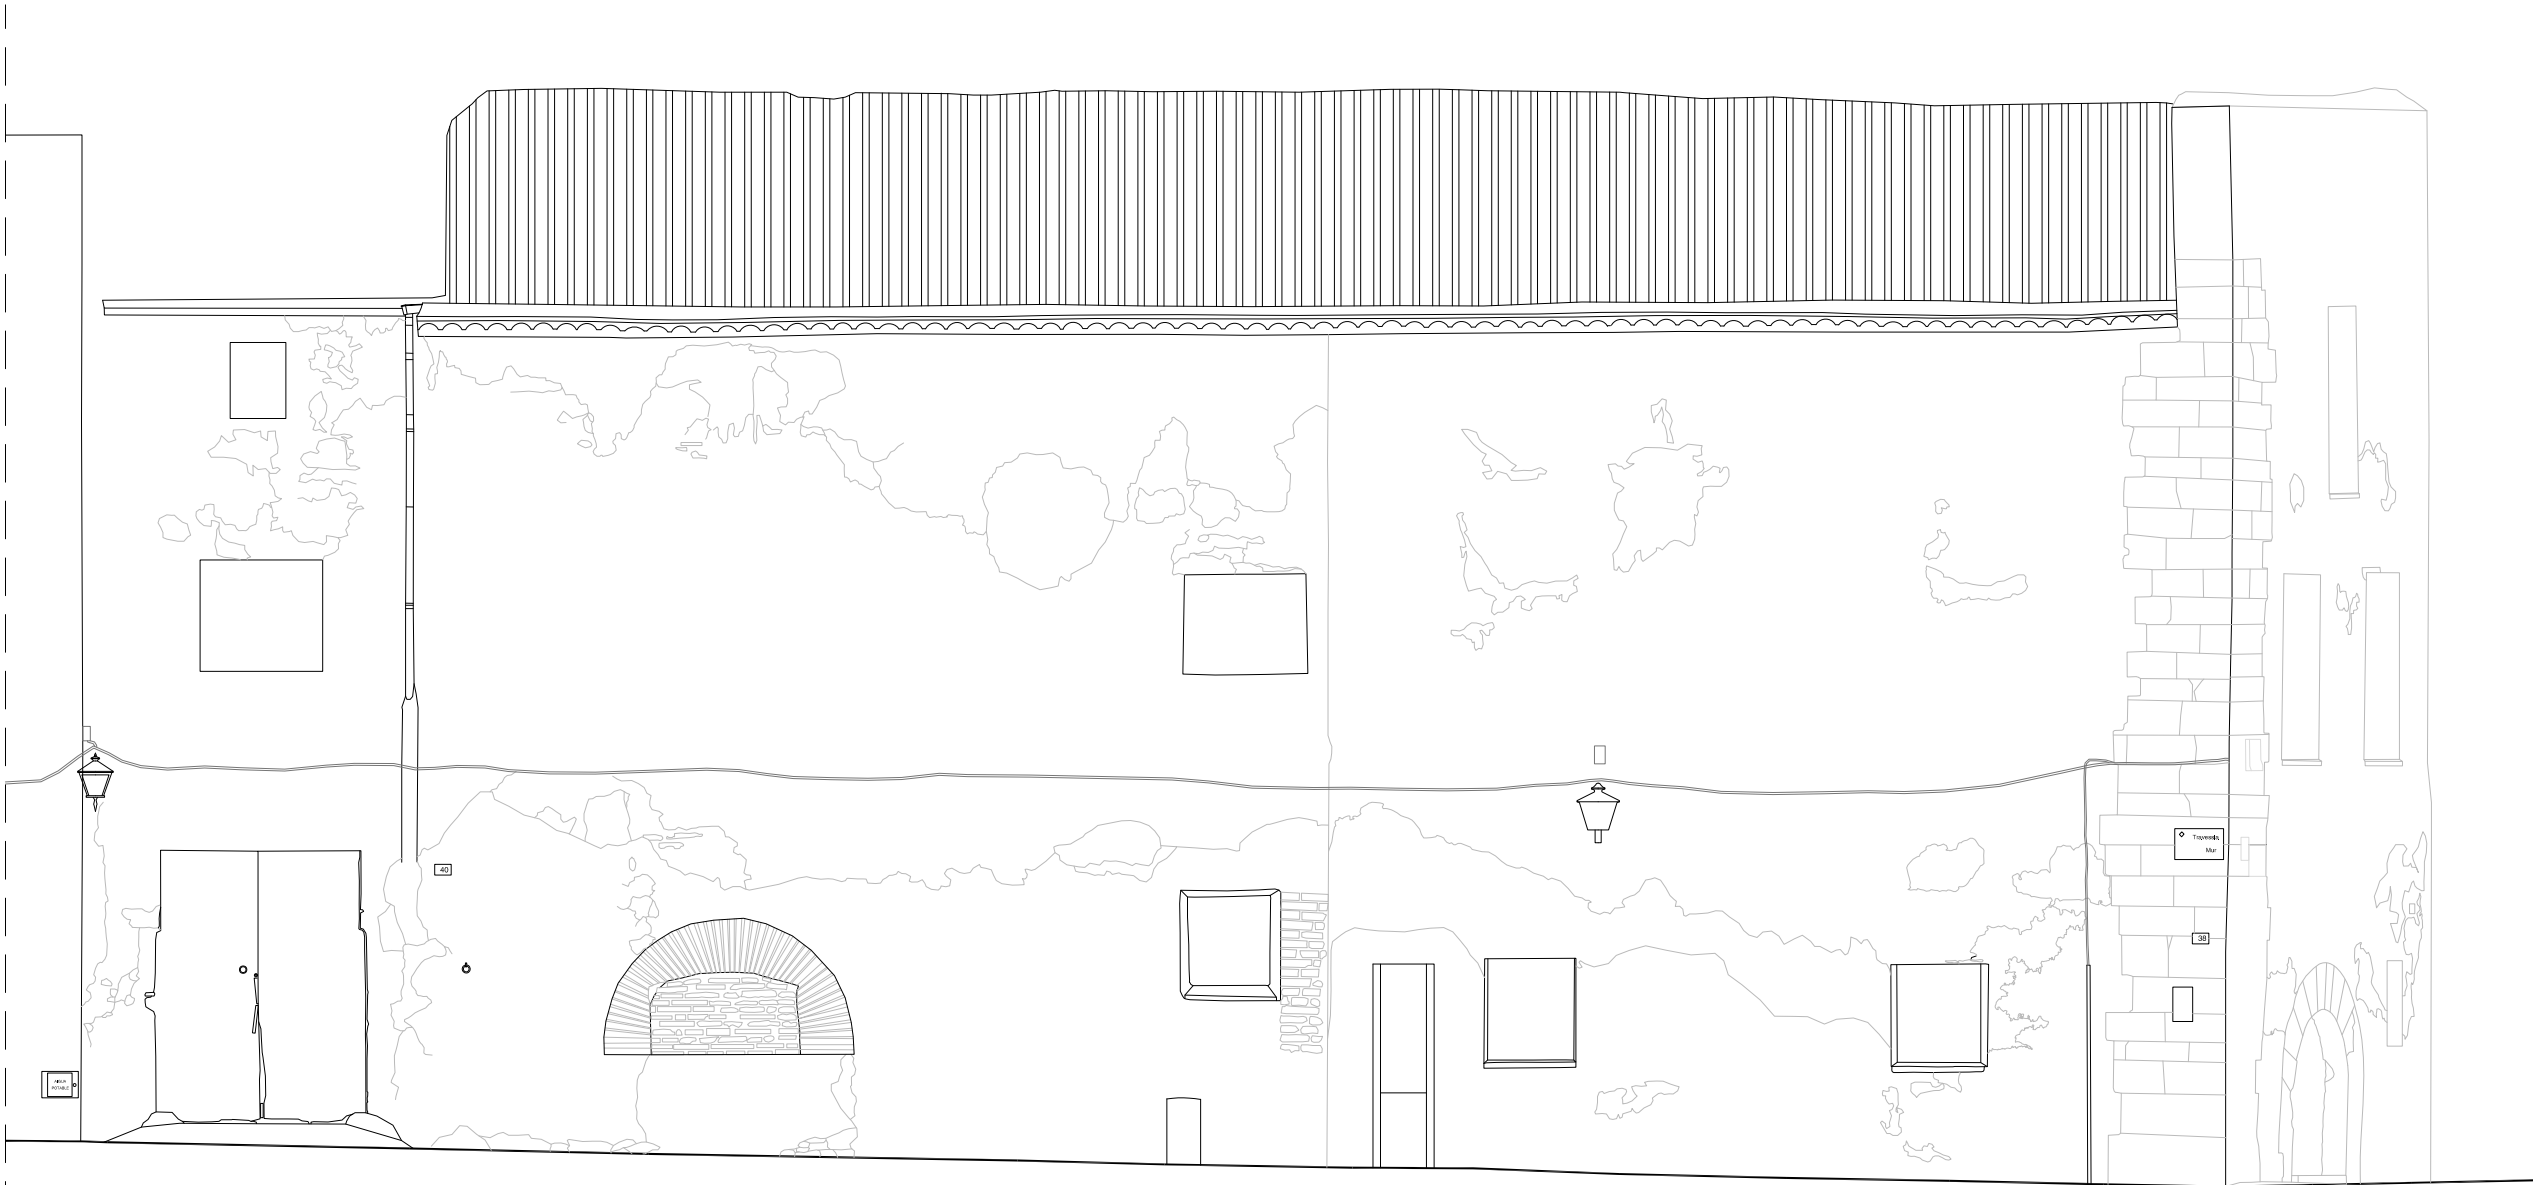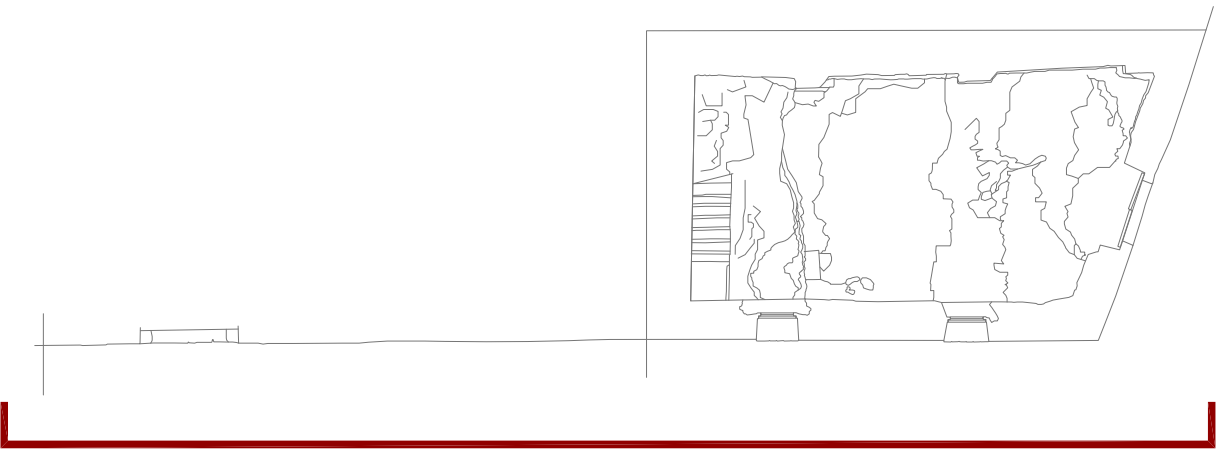

FAÇANA LATERAL