




SITUACIÓ

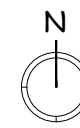

EMPLAÇAMENT



Ajuntament de
Sant Fruitós de Bages
Àrea d'Espai i Serveis Públics

SITUACIÓ I EMLAÇAMENT


PARCEL·LA EC
AL SECTOR URBÀ DE LA SERRETA - AV DE BAGÀ

01

Ref/Exp: 24.087

Escala: S/E

Data: Novembre de 2024

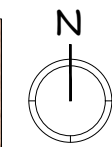

LLEGENDA

- | | | | |
|--|------------------------------|--|--|
| | Límit de parcel·la cadastral | | Equipaments (Ec) 2915m² 54,06% |
| | Límit de parcel·la 1 | | Espais lliures / zones verdes (V) 2473,76m² 45,94% |




Ajuntament de
Sant Fruitós de Bages
Àrea d'Espai i Serveis Públics

ORTOFOTO

PARCEL·LA EC
AL SECTOR URBÀ DE LA SERRETA - AV DE BAGÀ

02

Ref/Exp: 24.087
Escala: 1/1000
Data: Novembre de 2024

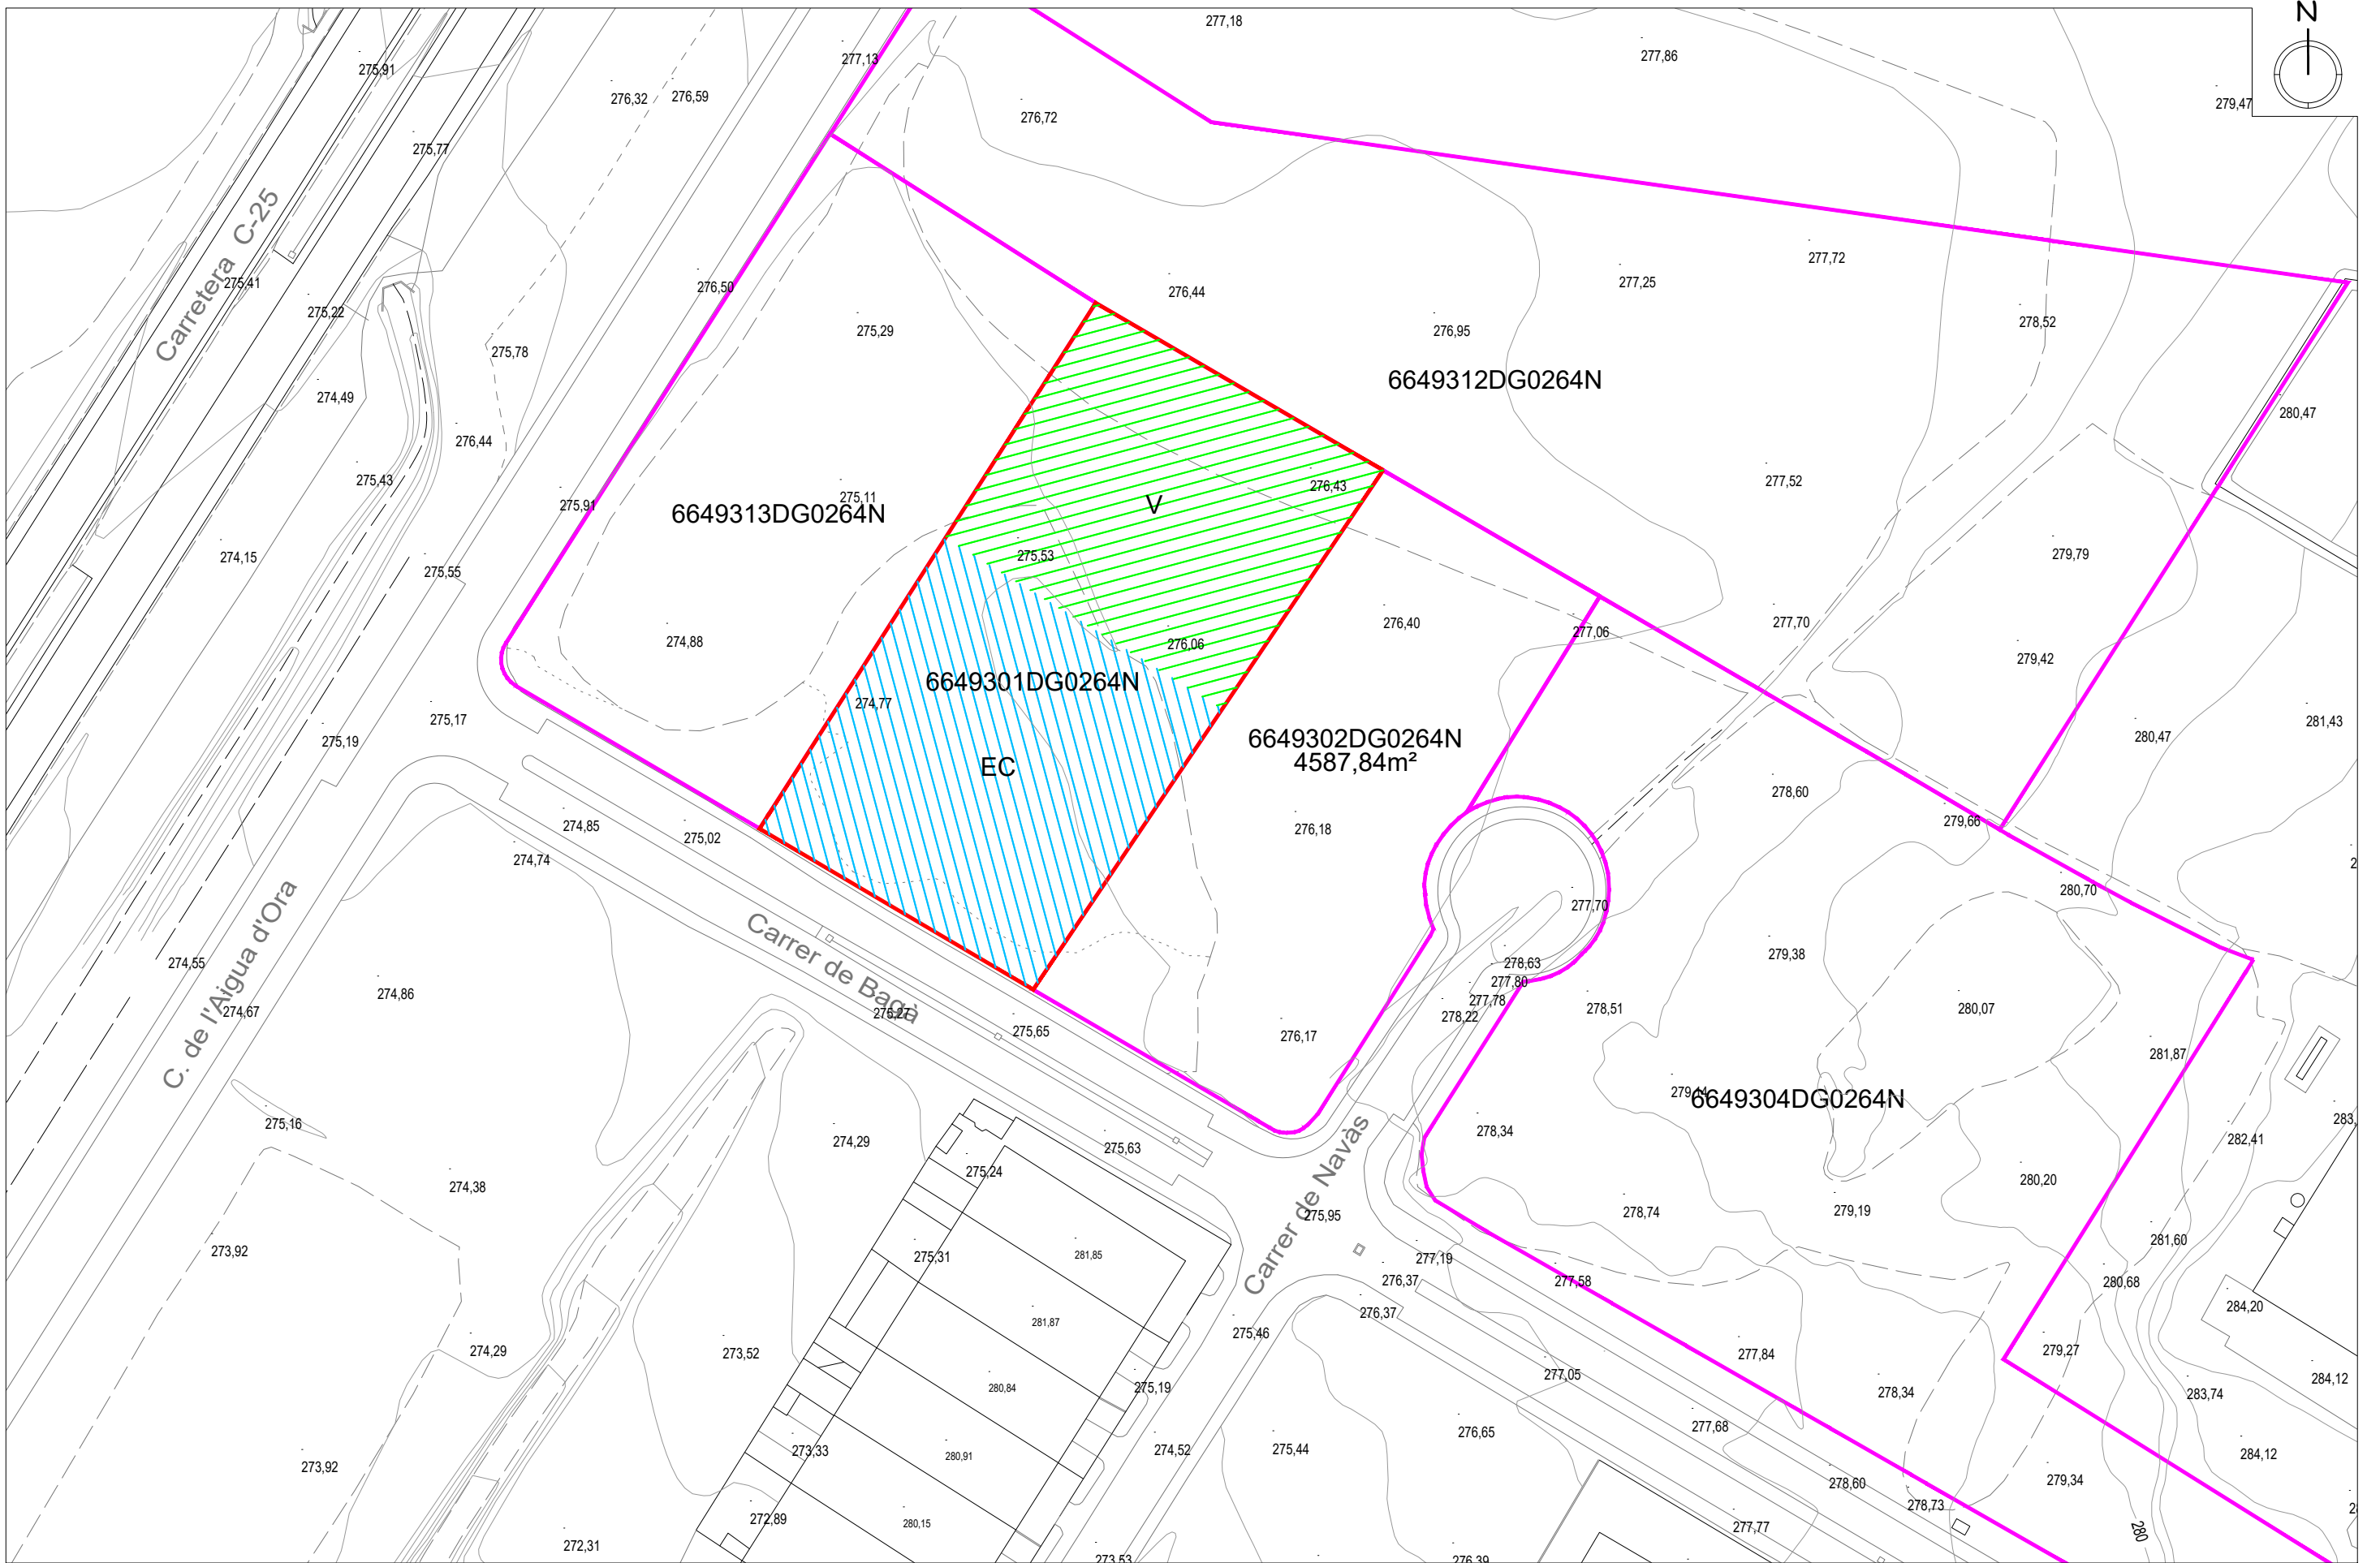

LLEENDA

- | | | | |
|---|------------------------------|---|--|
|  | Límit de parcel·la cadastral |  | Equipaments (Ec) 2915m² 54,06% |
|  | Límit de parcel·la 1 |  | Espais lliures / zones verdes (V) 2473,76m² 45,94% |



Ajuntament de
Sant Fruitós de Bages
Àrea d'Espai i Serveis Públics

CARTOGRÀFIC

PARCEL·LA EC
AL SECTOR URBÀ DE LA SERRETA - AV DE BAGÀ

03

Ref/Exp: 24.087
Escala: 1/1000
Data: Novembre de 2024