


PROJECTE EXECUTIU
NOVA TUBERIA
PORTADA AIGUA EN ALTA
BARRI DE SANT JAUME SES OLIVERES de PIERA
VOLUM 2

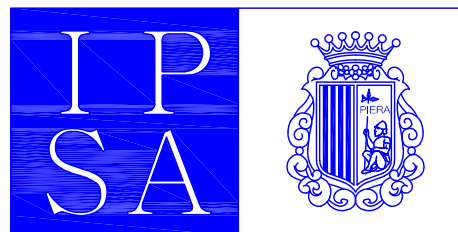

INDUSTRIAL PIERA S.A.
SOCIETAT UNIPERSONAL DE L'AJUNTAMENT DE PIERA
C/ de la Plaça 25 08784 Piera

PROMOTOR: AJUNTAMENT DE PIERA
EMPLAÇAMENT: PIERA
PIERA, FEBRER 2023
PROJECTE INTERN

INDEX

CONTINGUT PROJECTE

1 MEMÒRIA I ANNEXES

2 ESTUDI DE SEGURETAT I SALUT

3 PLEC DE CONDICIONS TÈCNIQUES

NORMATIVA APLICACIÓ

4 CONTROL DE QUALITAT

5 ESTAT D'AMIDAMENTS

6 PRESSUPOST

7 FULL RESUM DE PRESSUPOST

8 PLÀNOLS



INDUSTRIAL PIERA S.A.
SOCIETAT UNIPERSONAL DE L' AJUNTAMENT DE PIERA
C/ de la Plaça 25 08784 Piera

PROJECTE EXECUTIU NOVA TUBERIA PORTADA AIGUA EN ALTA BARRI SANT JAUME SES OLIVERES de PIERA


SITUACIÓ



E: S/E

AJUNTAMENT DE PIERA
FEBRER 2023



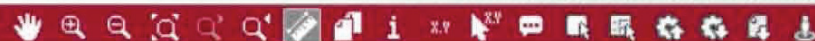

Mesurar

Eina:




Distància:
Àrea:

Actual
4.21 km

Total
-



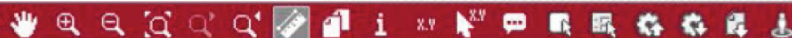



Mesurar

Eina:



	Actual	Total
Distància:	4.21 km	-
Àrea:	-	-

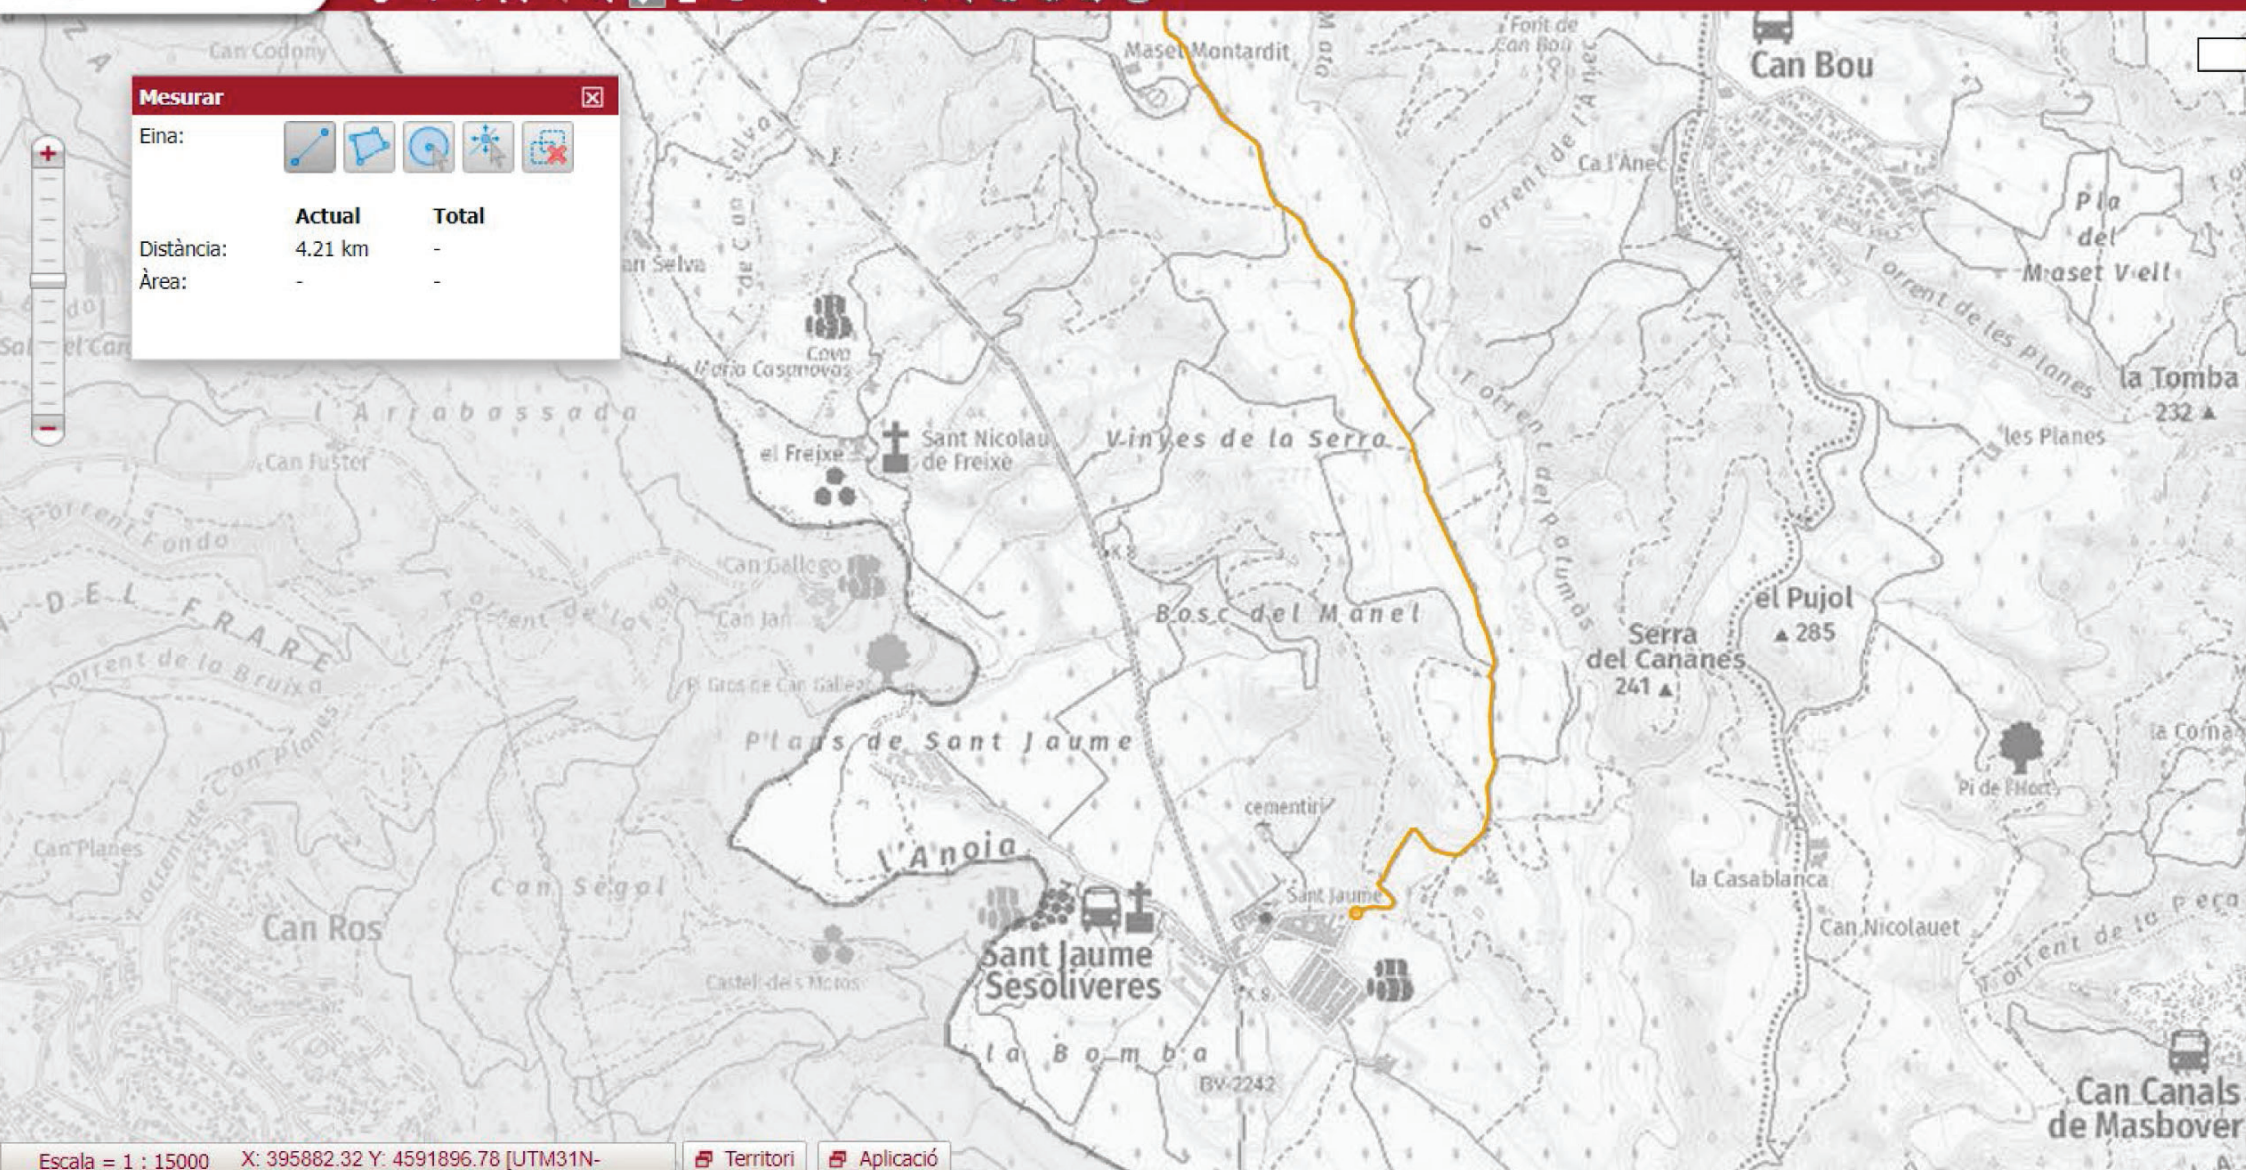

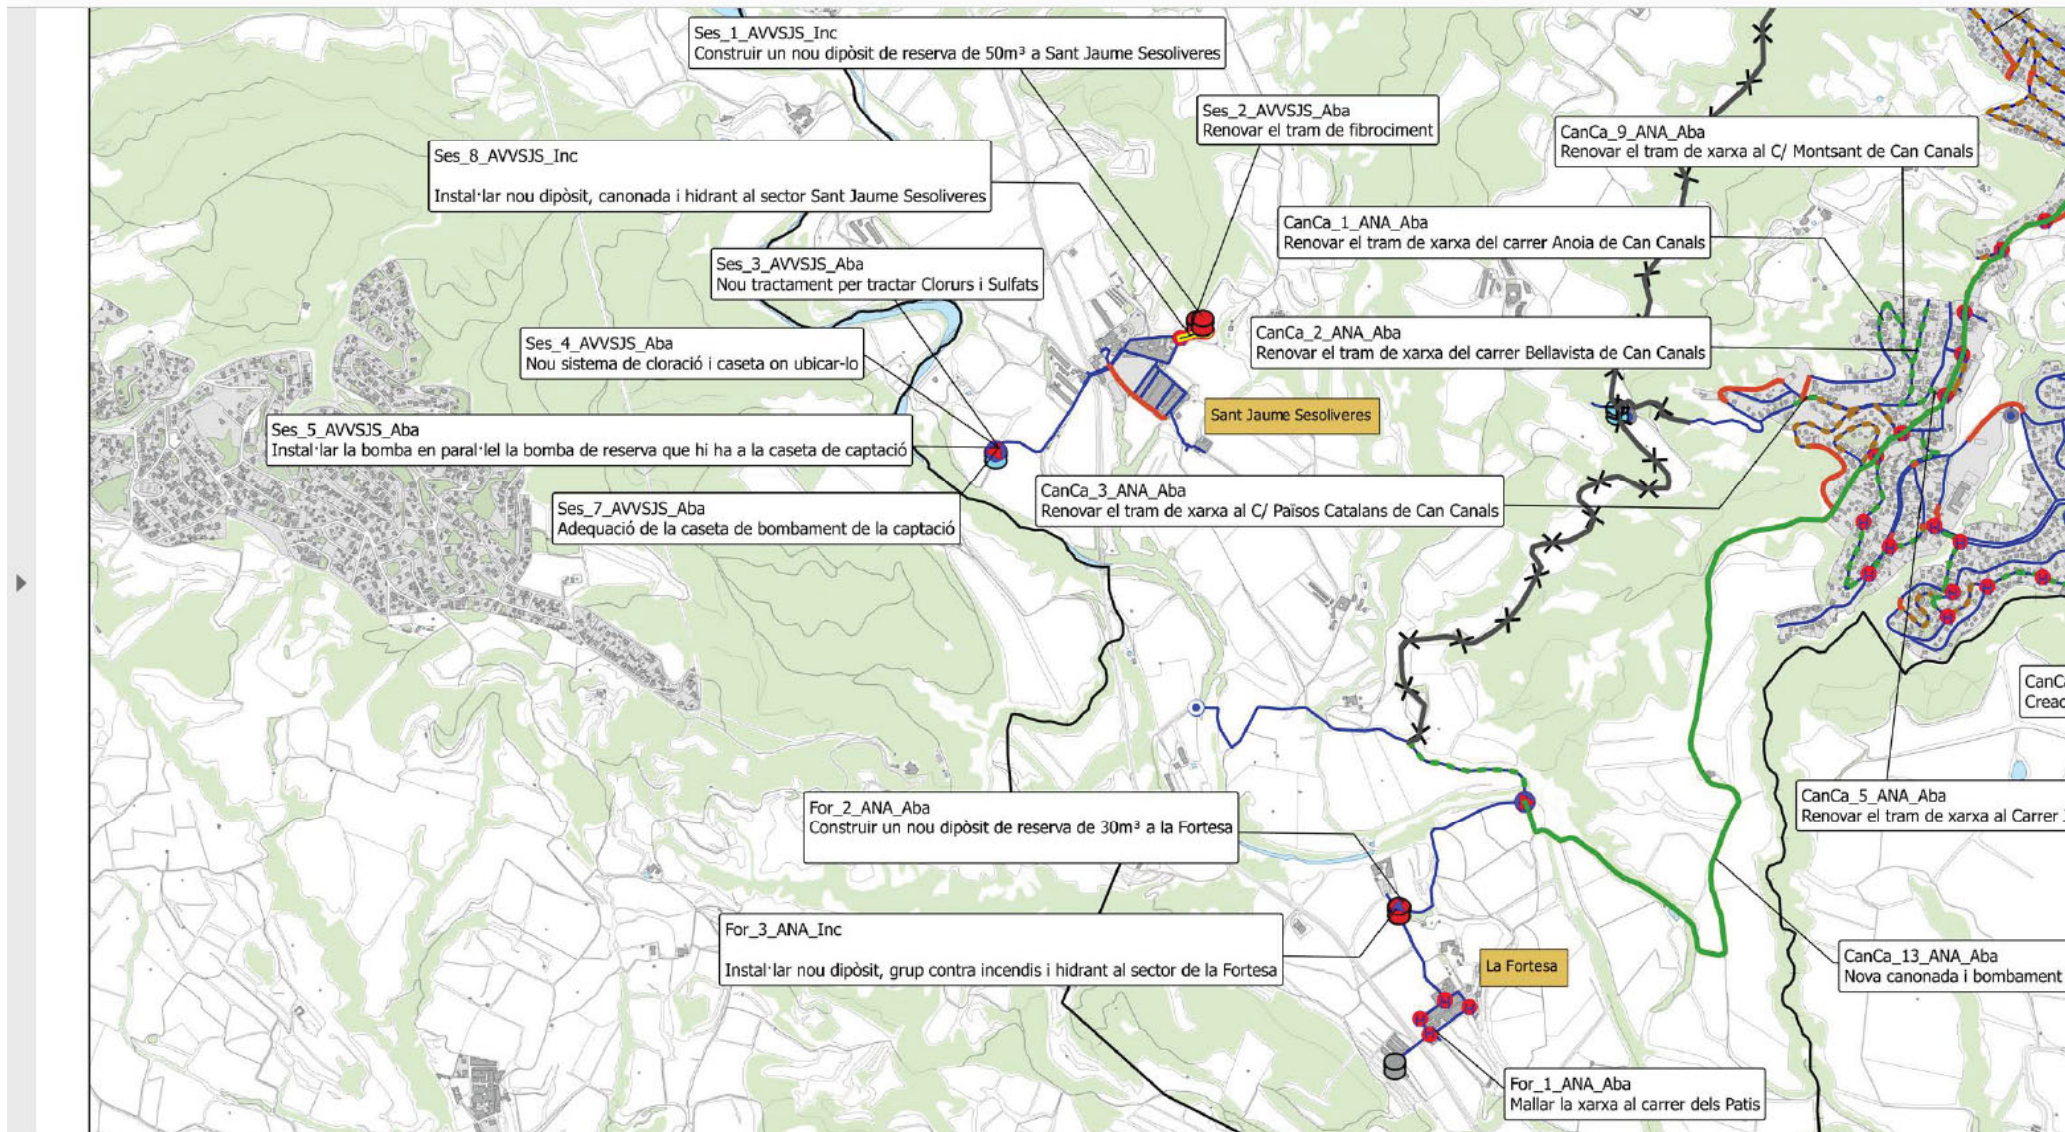



INVENTARI DE CAMINS MUNICIPALS DE PIERA



Empresa de serveis de la Unió de Pagesos

Serveis tècnics d'Enginyeria
C/Mossèn Jacint Verdaguer, 86 Baixos
08830 Sant Boi de Llobregat
93.652.57.00

santboi@agroXarxa.com - www.agroXarxa.com

Inventari camins municipals de Piera

Nom: Camí de Sant Jaume Sesoliveres

Codi: C049A

Fotografia:



Plànol:



NATURALESIA JURÍDICA

Naturalesa: Històric

Títol: Possessió immemorial

Fonts documentals:

Vol 1946: Sí

Plànol 2003: Sí

MTN: Sí

Minuta: Sí

Altres: -

DESCRIPCIÓ

Tipologia: Camí transitable en vehicle

Ref. Cadastral: 08160A013090080000KF

Situació: Sant Jaume Sesoliveres

Descripció: Camí històric de Sant Jaume Sesoliveres a Can Claramunt

Inici: Sant Jaume Sesoliveres

Final: Can Claramunt

Longitud: 3329

Amplada mitjana: 3,00

Amplada mínima: 2,00

Tipus de ferm: Terra

Estat: Acceptable

Notes: -



agroXarxa


Empresa de serveis de la Unió de Pagesos

Inventari camins municipals de Piera

Nom: Camí de Sant Jaume Sesoliveres

Codi: C049B

Fotografia:

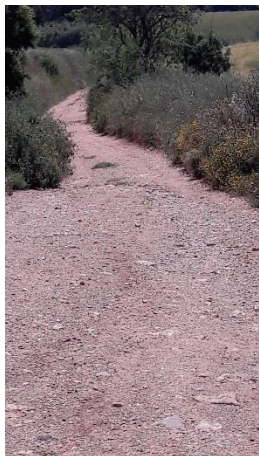

Plànol:



NATURALESIA JURÍDICA

Naturalesa: Històric

Títol: Possessió immemorial

Fonts documentals:

Vol 1946: Sí

Plànol 2003: Sí

MTN: Sí

Minuta: Sí

Altres:-

DESCRIPCIÓ

Tipologia: Camí transitable en vehicle

Ref. Cadastral: 08160A014090080000KY

Situació: Sant Jaume Sesoliveres

Descripció: Camí històric de Sant Jaume Sesoliveres a Can Claramunt

Inici: Sant Jaume Sesoliveres

Final: Can Claramunt

Longitud: 873

Amplada mitjana: 3,00

Amplada mínima: 2,00

Tipus de ferm: Terra


Estat: Molt Deficient


Notes: -




agroXARXA

Empresa de serveis de la Unió de Pagesos

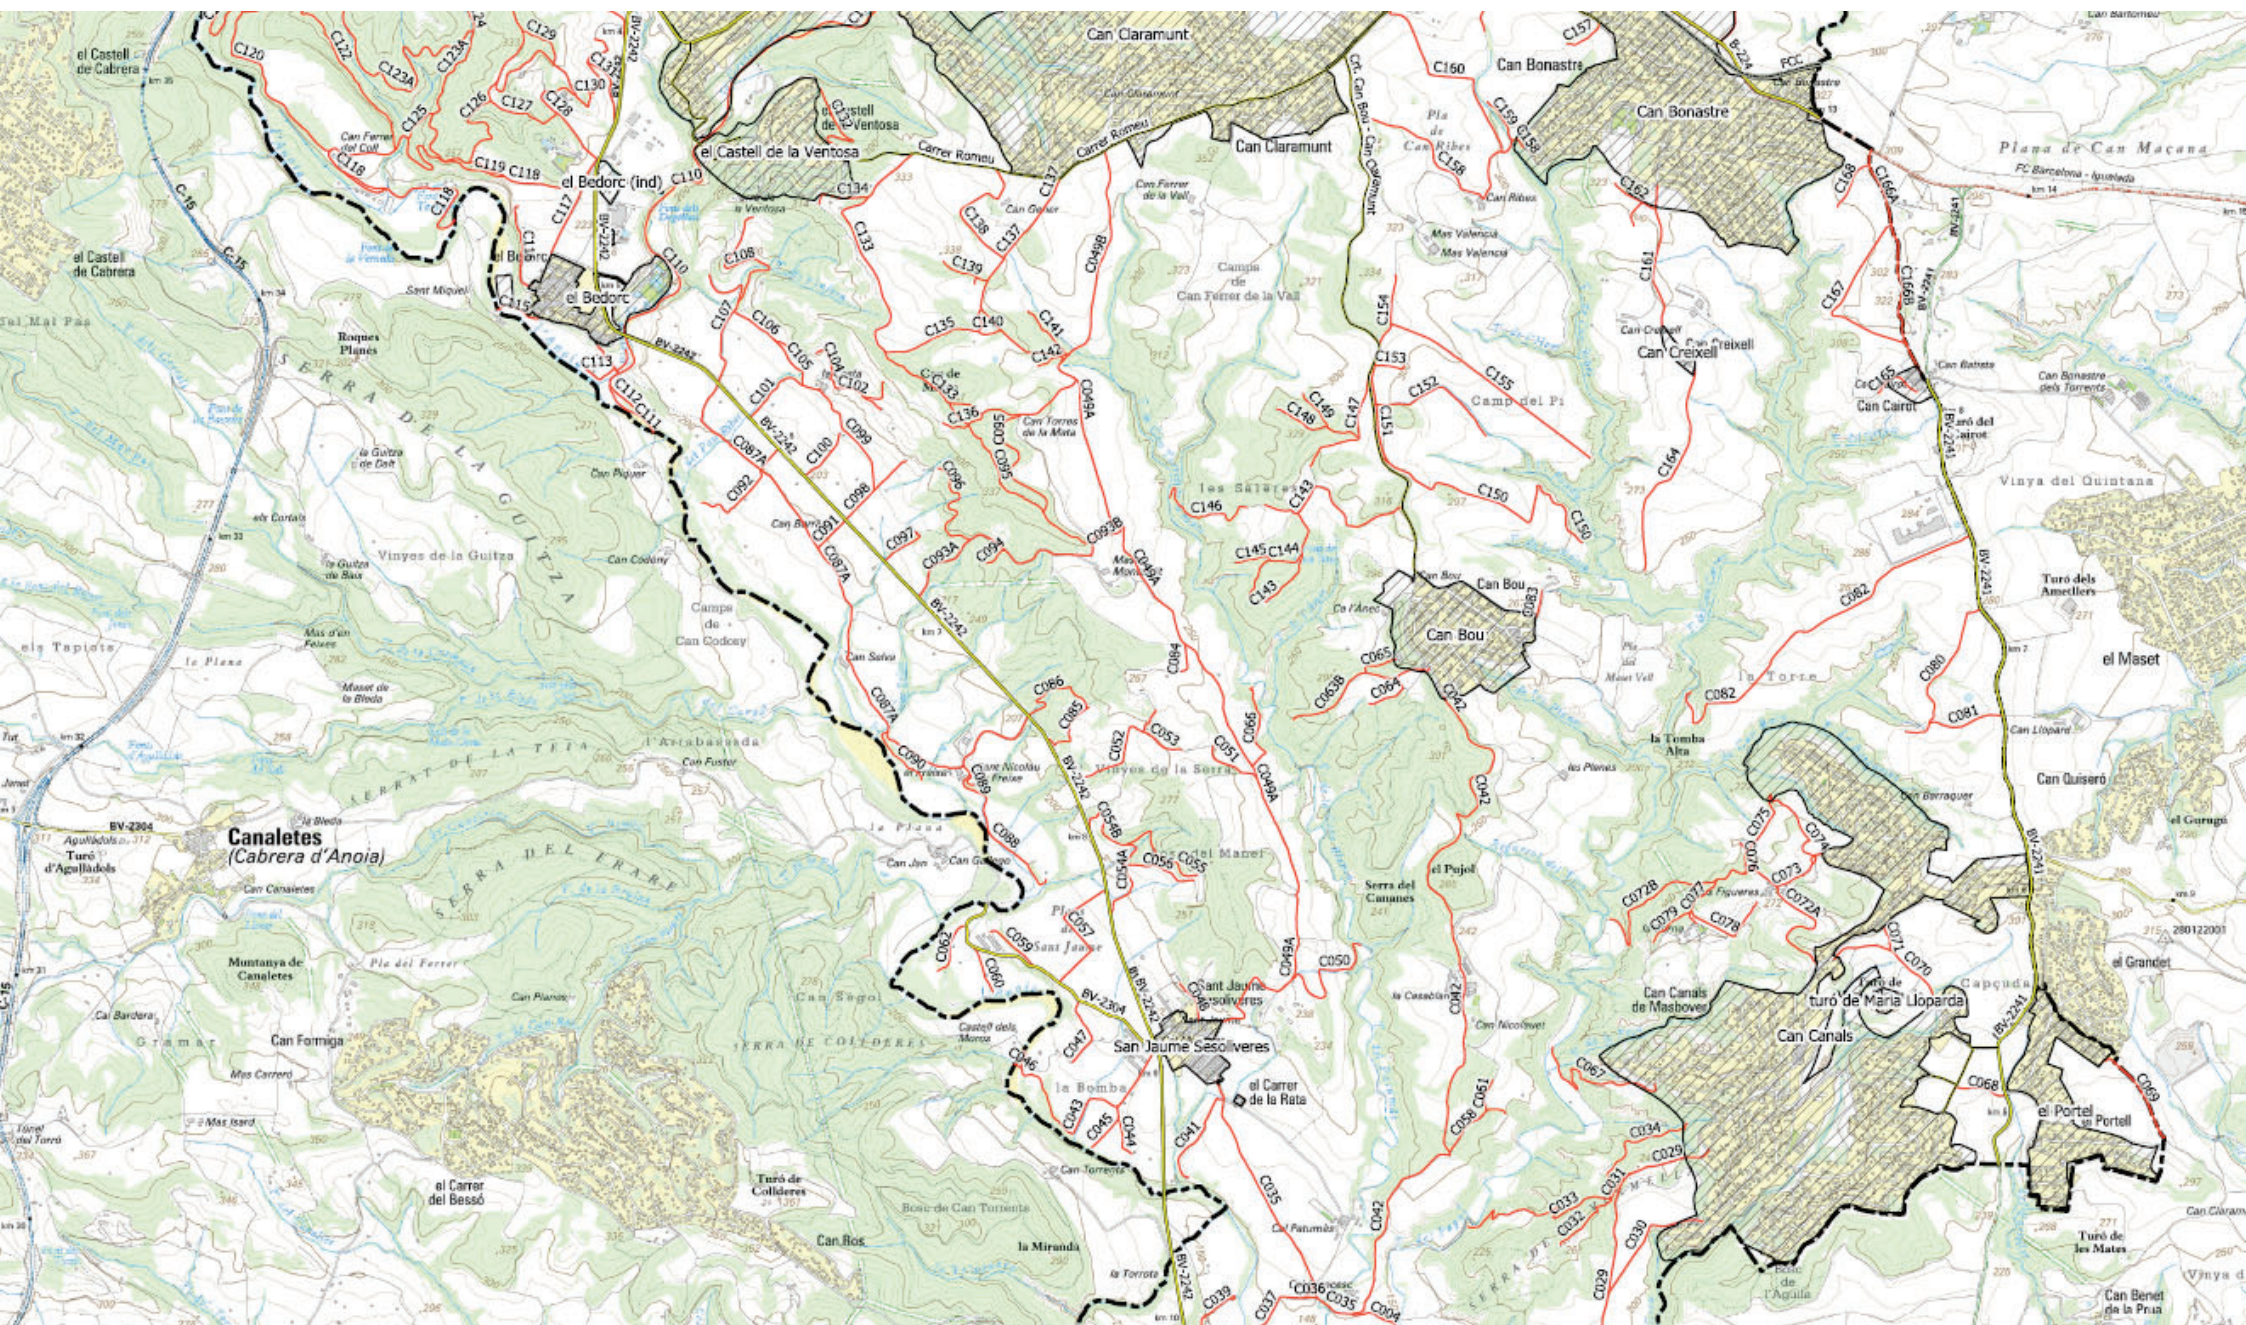

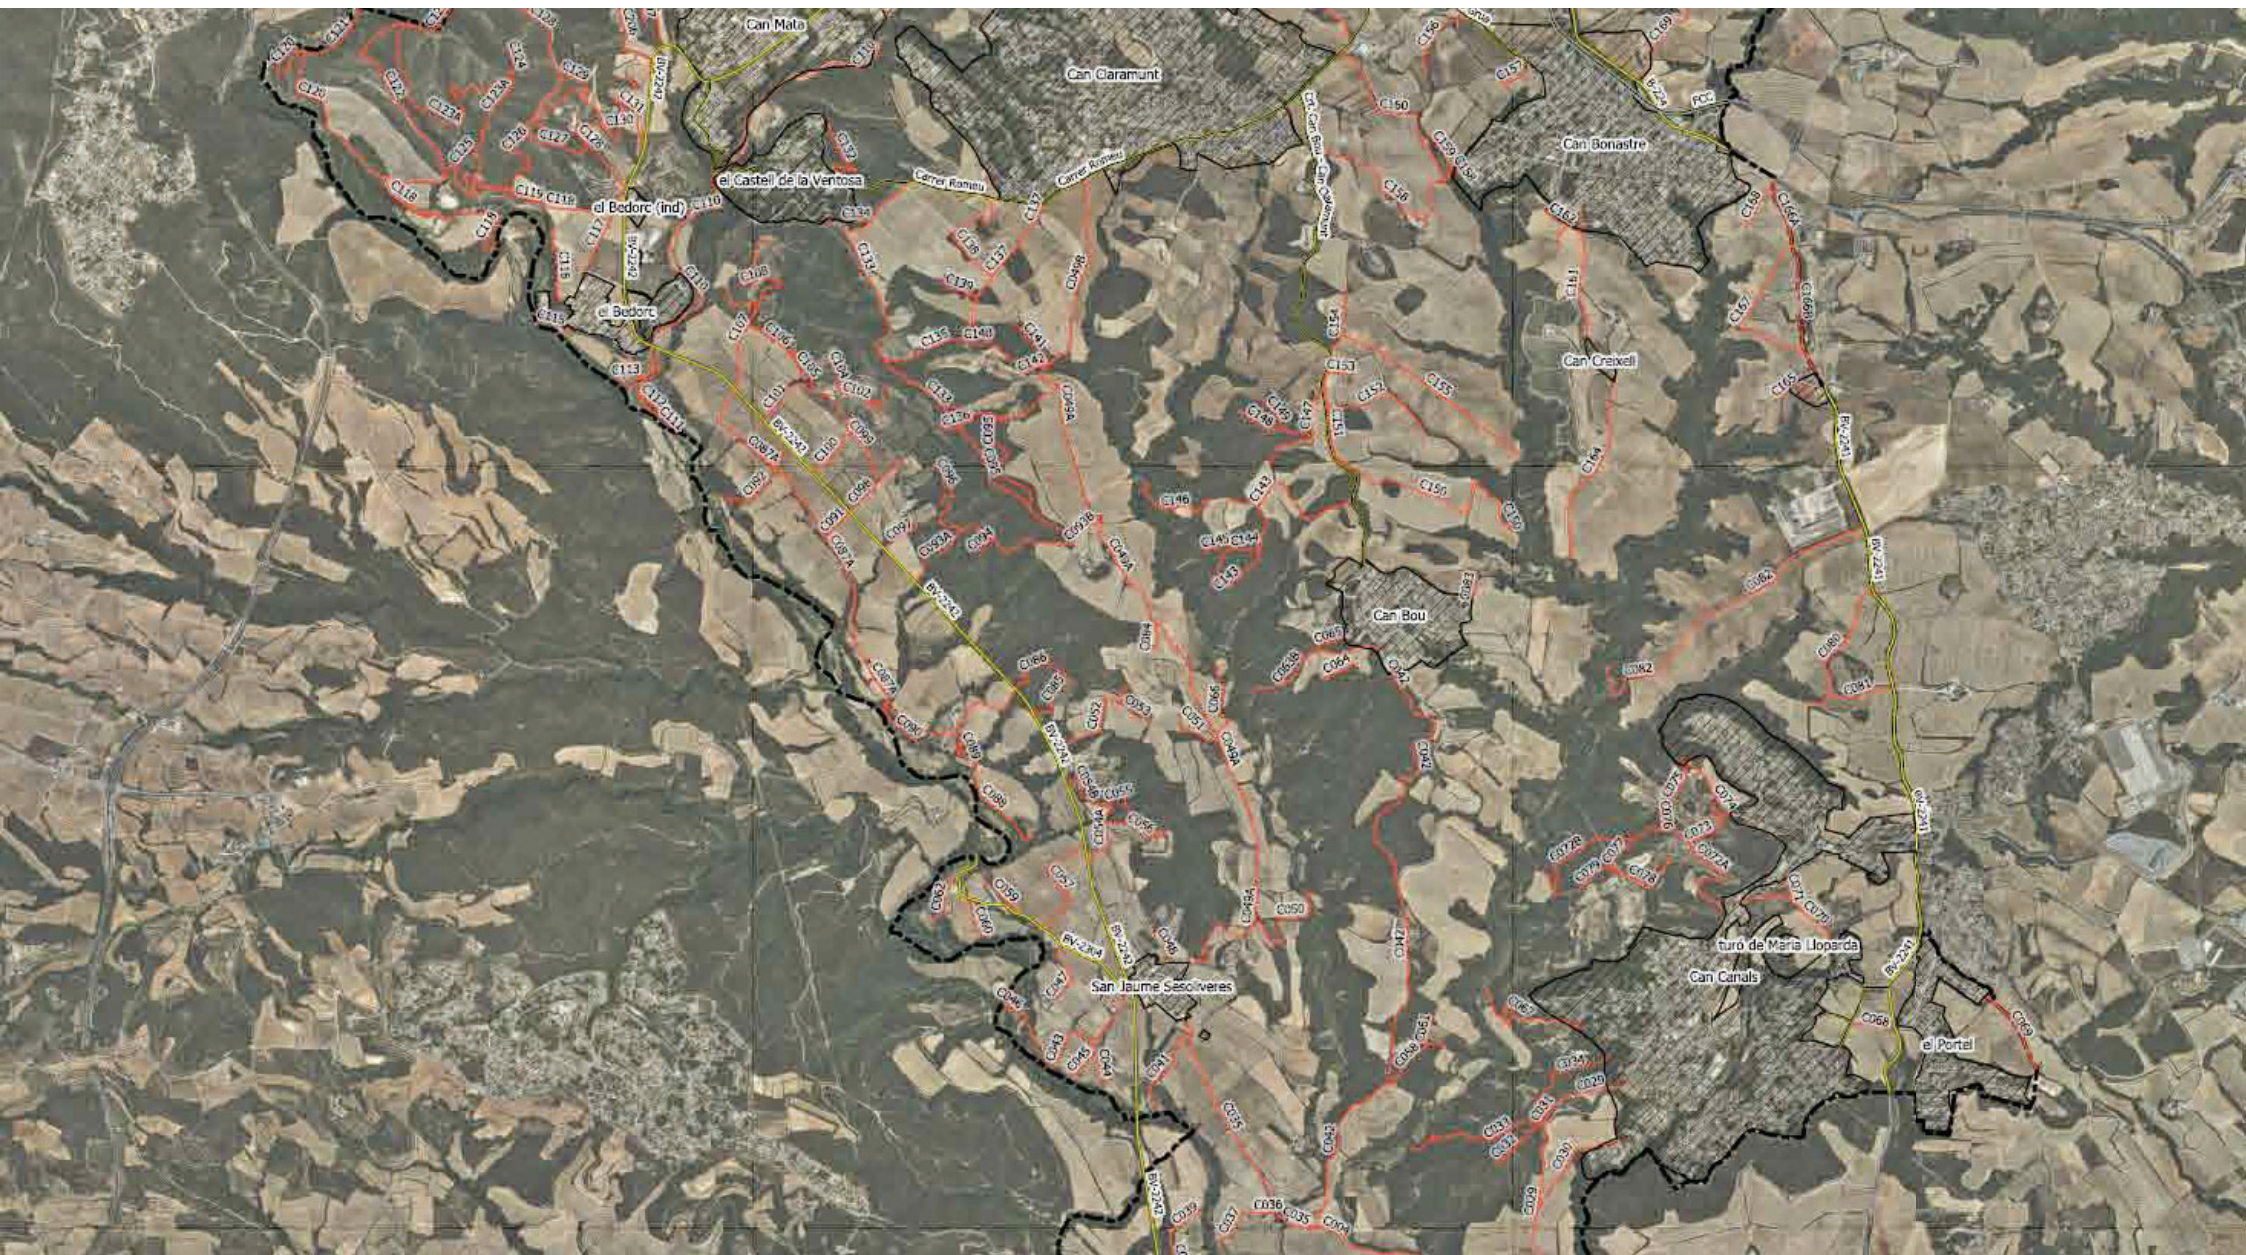

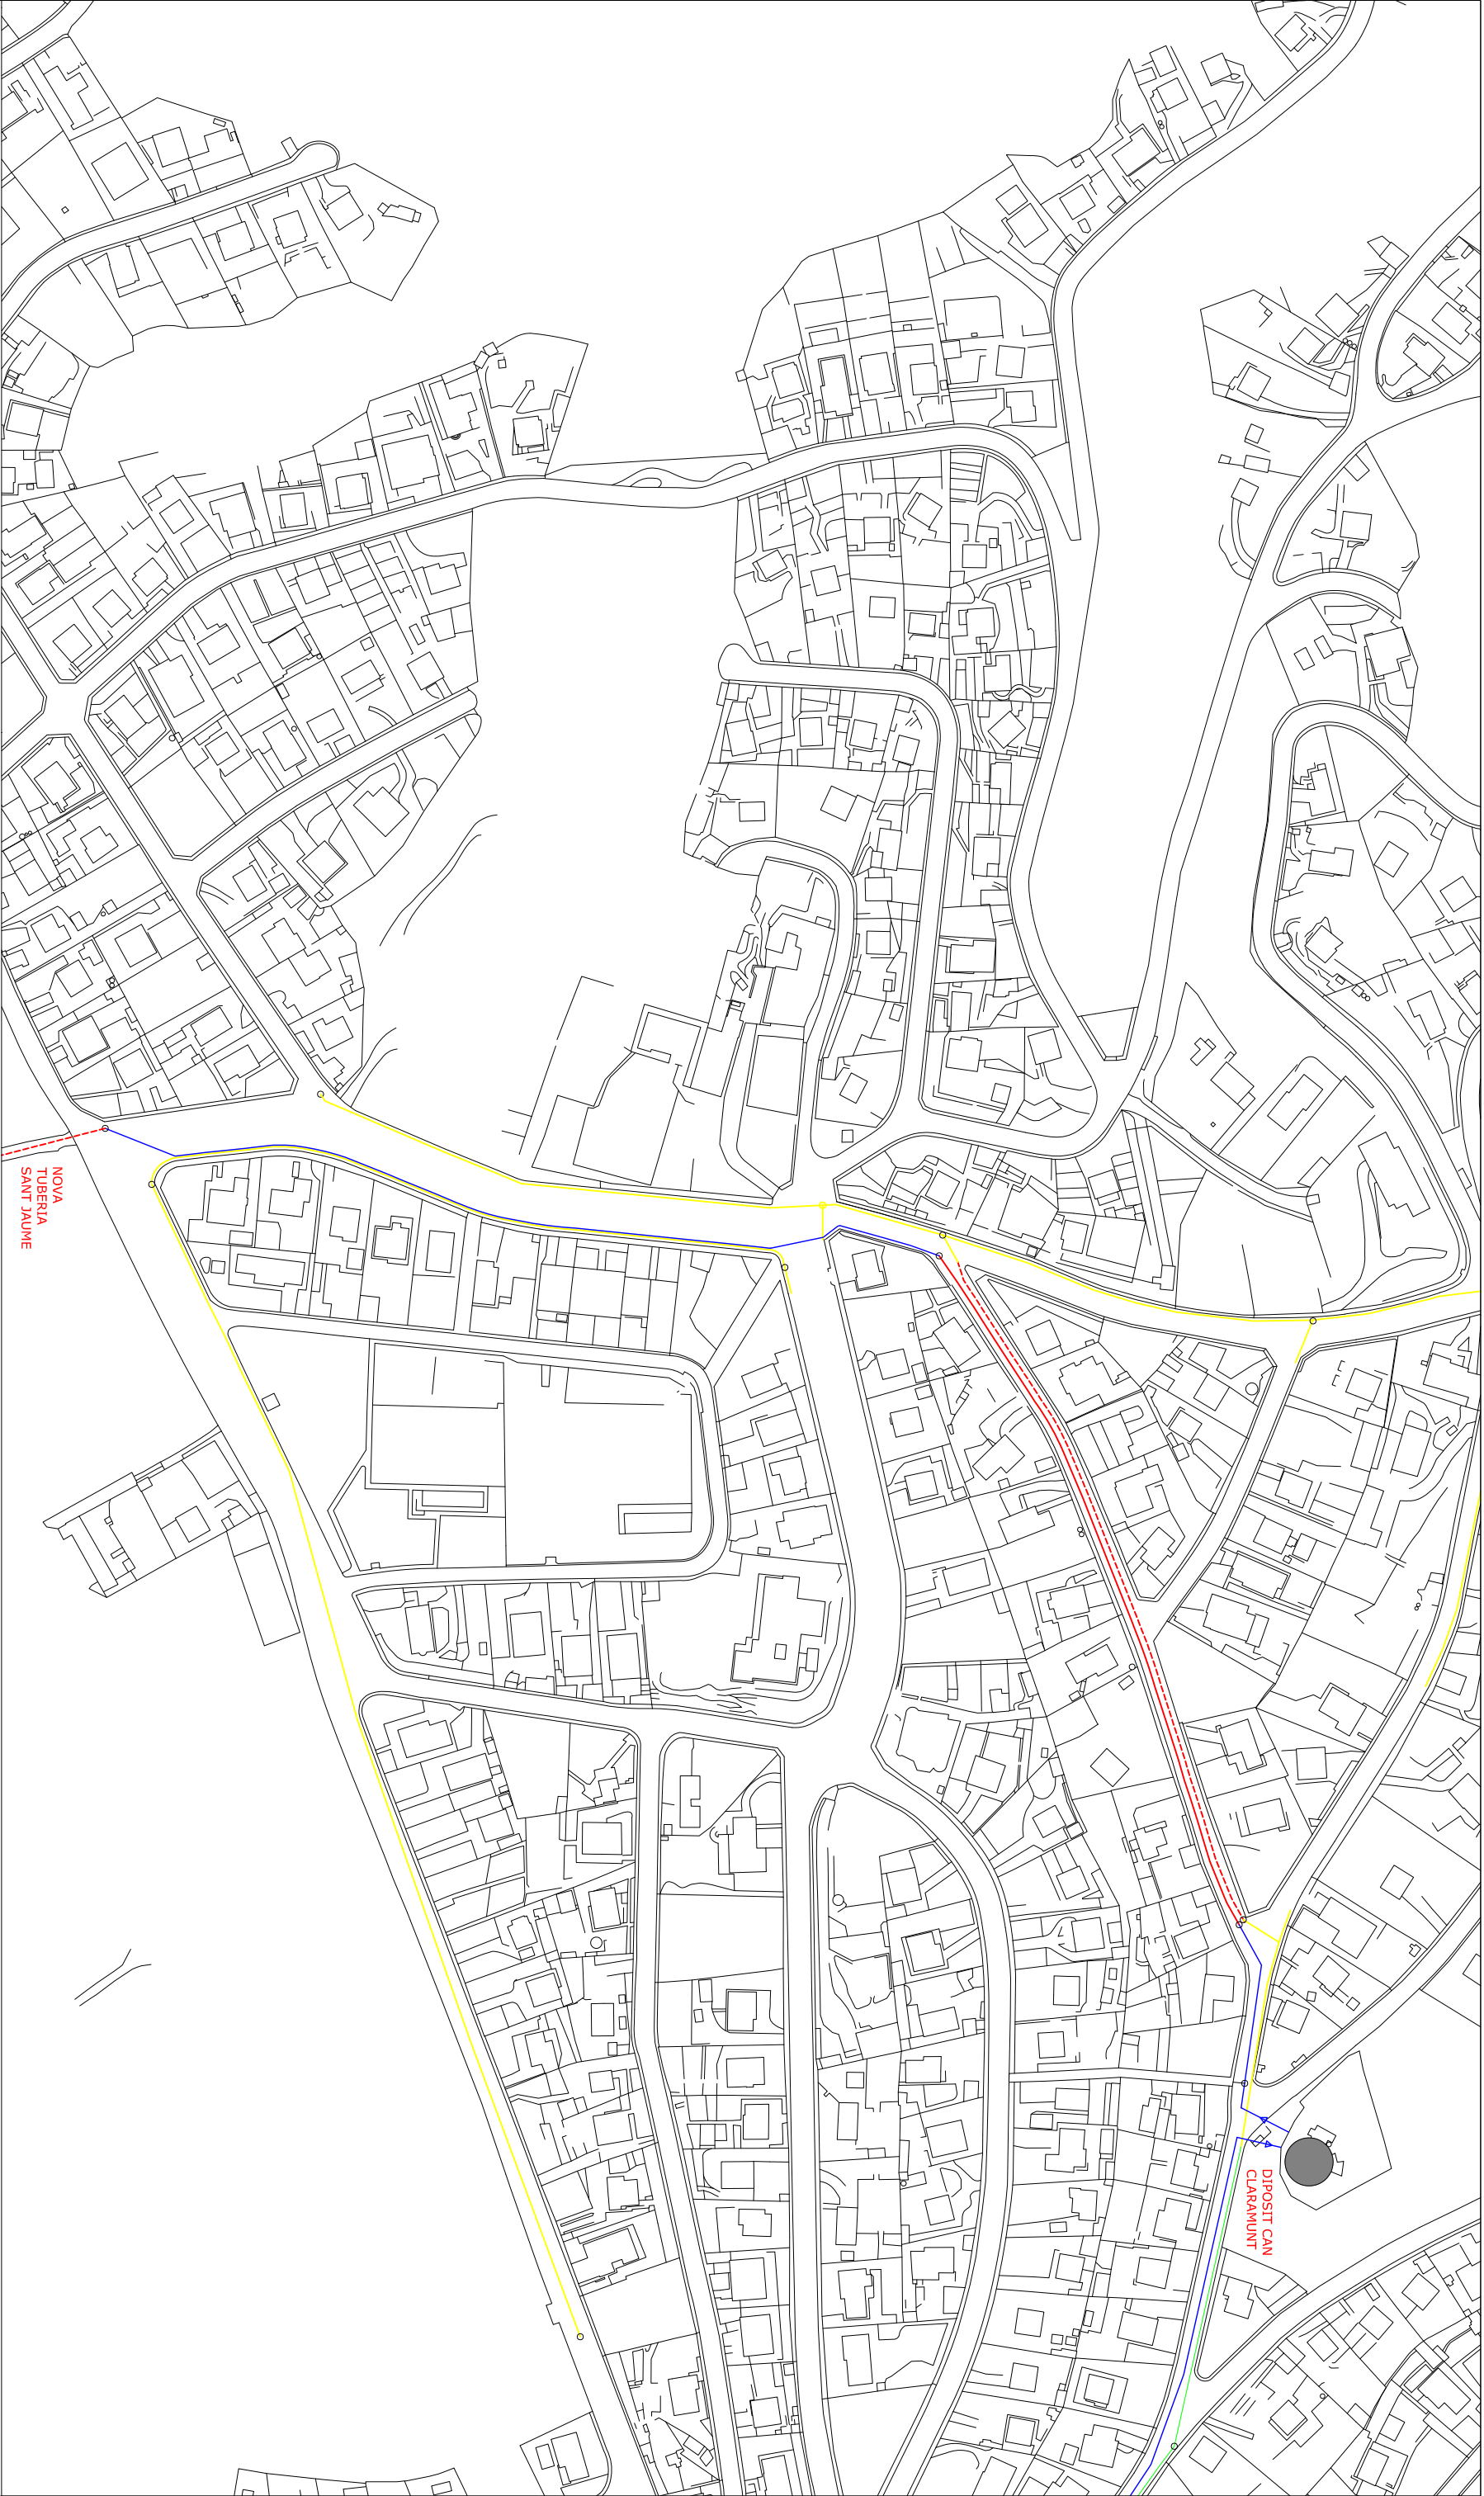


TUBERIA EXISTENT PE Ø 110
TUBERIA EXISTENT PE Ø125
NOVA TUBERIA PE Ø225
NOVA TUBERIA PE Ø 110
TUBERIA EXISTENT PE Ø 225
VALVULA SECTORITZACIÓ

IP
SA



INDUSTRIAL PIERA S.A.
SOCIETAT UNIPERSONAL DE L' AJUNTAMENT DE PIERA
C/ de la Plaça 25 08784 Píera

PROJECTE EXECUTIU
NOVA TUBERIA PORTADA AIGUA EN ALTA
BARRI SANT JAUME SES OLIVERES de PIERA
EXECUCIO 2022 I PROPOSTA VARIA 2023
AJUNTAMENT DE PIERA
FEBRER 2023

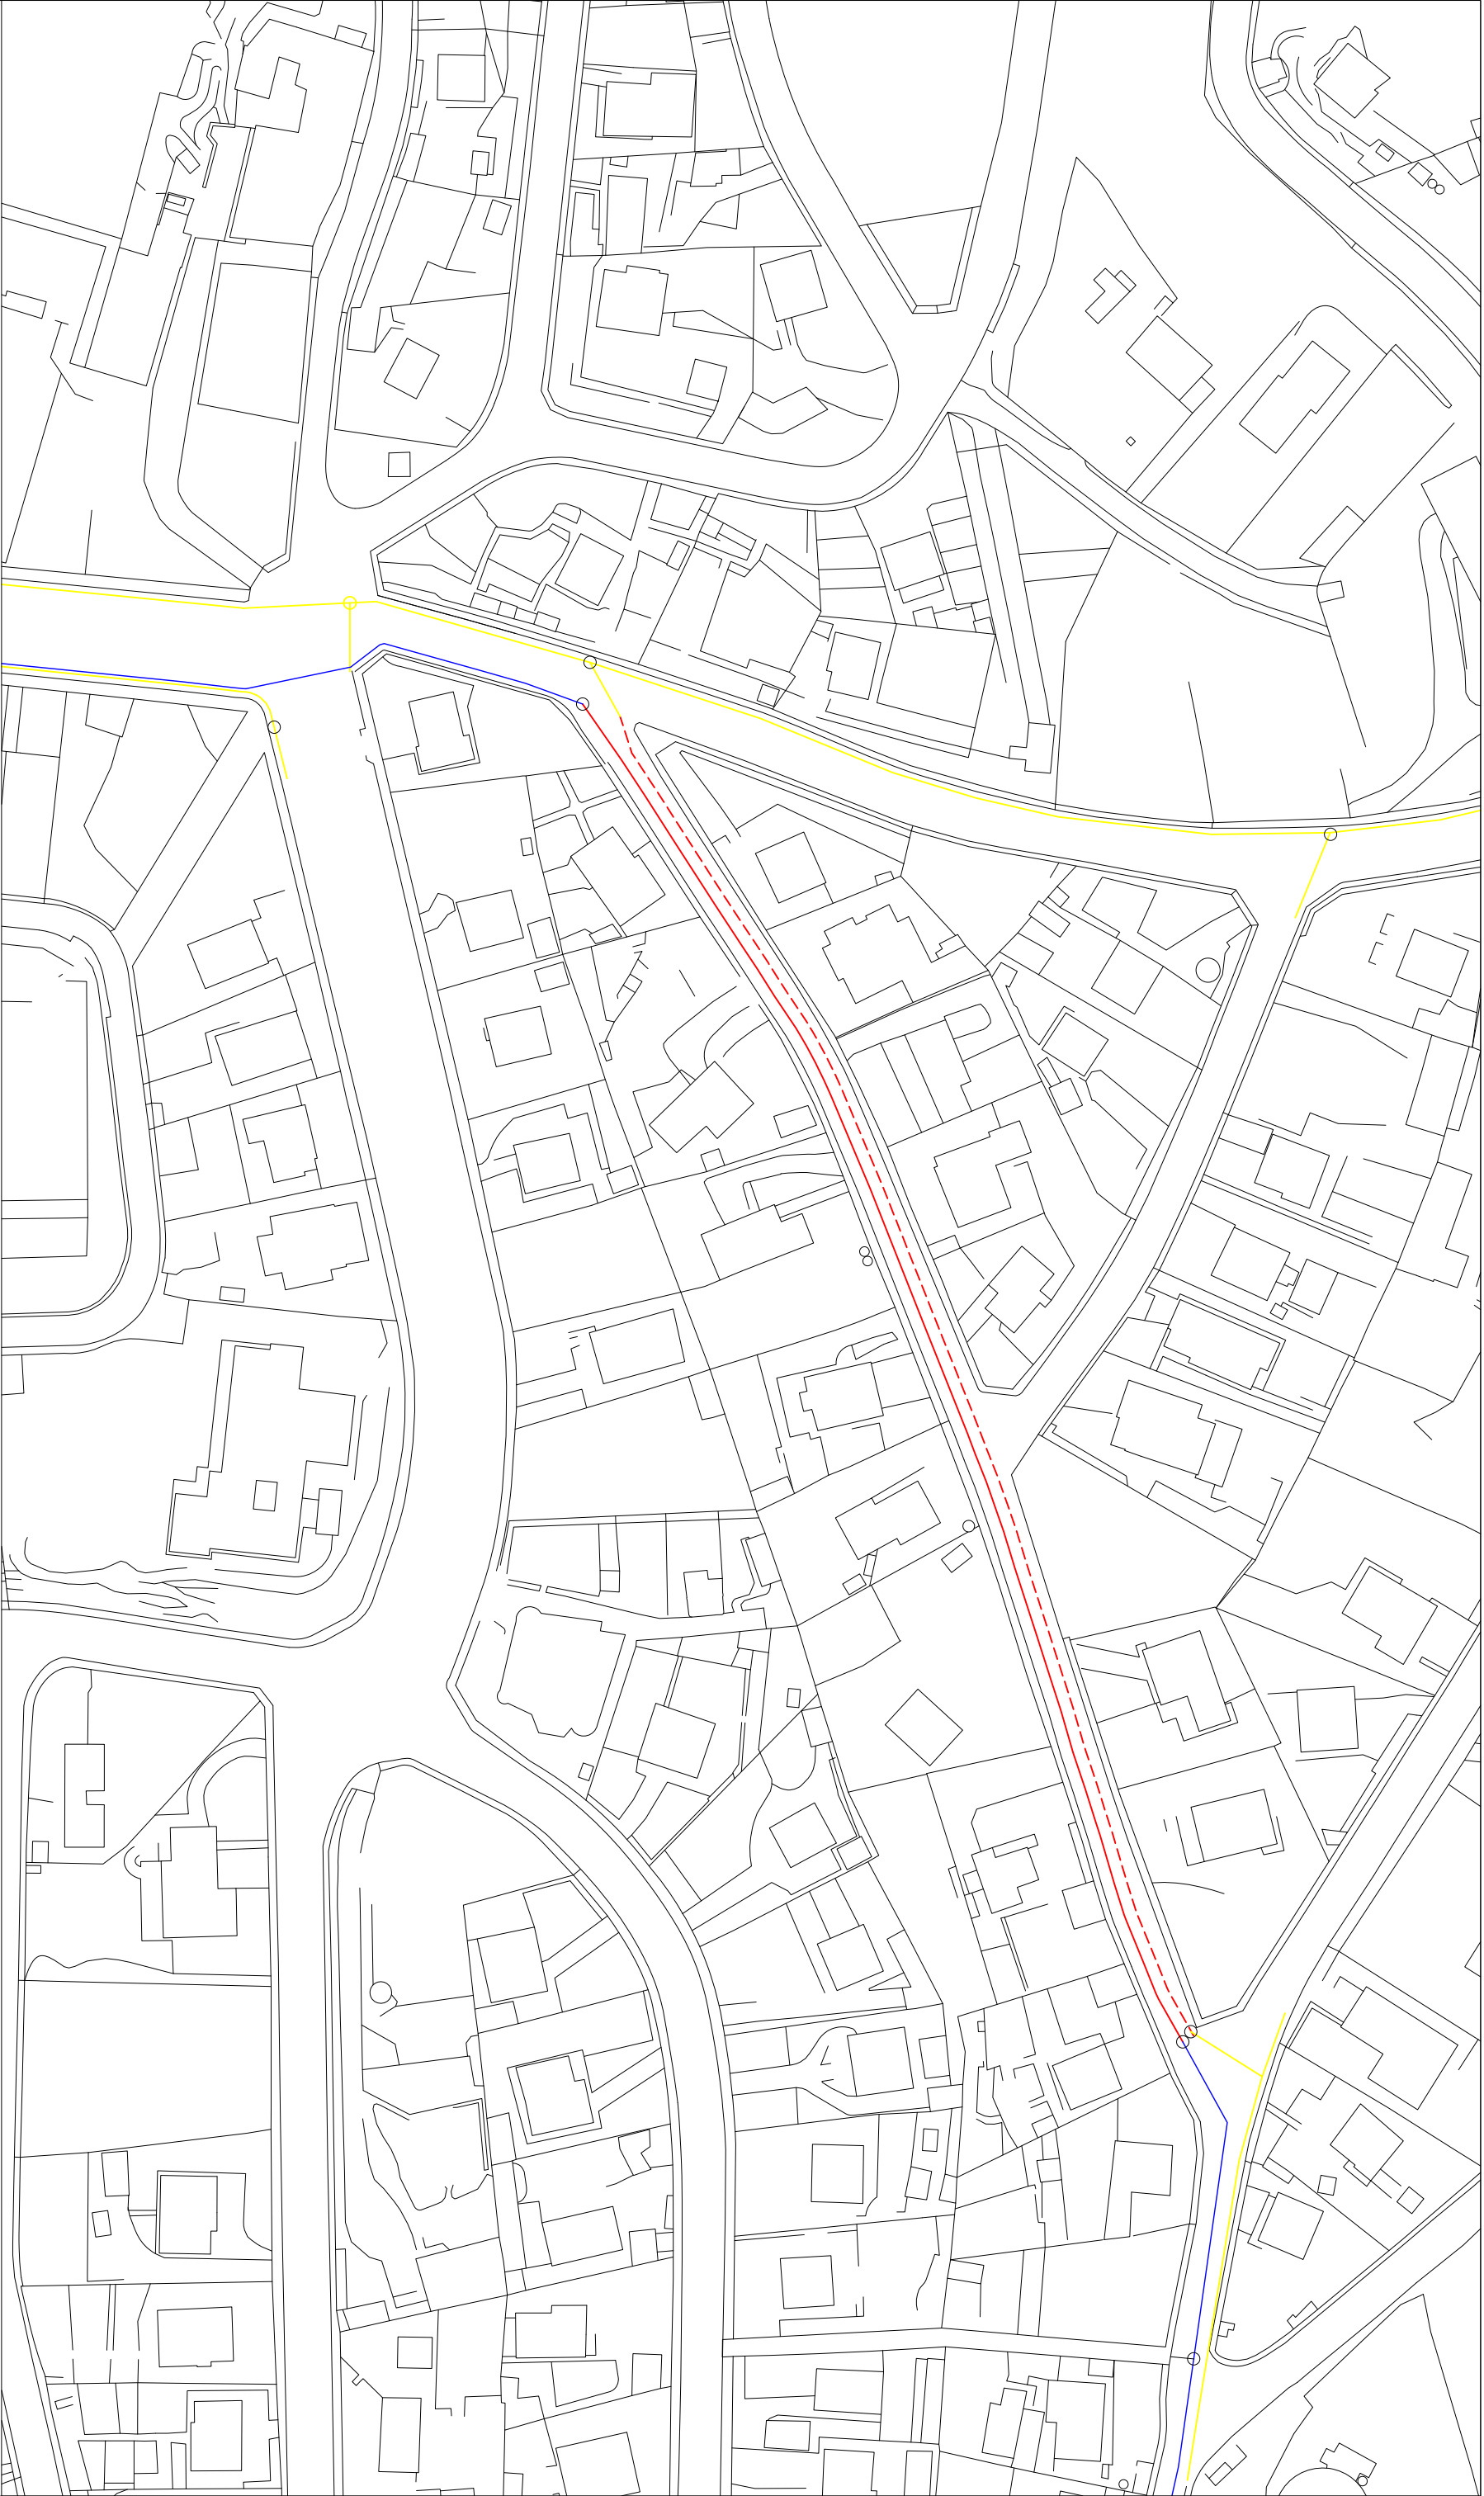


TUBERIA EXISTENT PE Ø 110

NOVA TUBERIA PE Ø225

NOVA TUBERIA PE Ø 110

TUBERIA EXISTENT PE Ø 225

VALVULA SECTORITZACIÓ

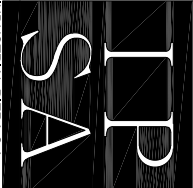

PROJECTE EXECUTIU

NOVA TUBERIA PORTADA AIGUA EN ALTA

BARRI SANT JAUME SES OLIVERES de PIERA

PROPOSTA XARXA AIGUA EN ALTA

CARRER XOP CAN CLARANUNT


E: 1/1000

AJUNTAMENT DE PIERA
FEBRER 2023



- 
- 


AJUNTAMENT DE PIERA
FEBRER 2023

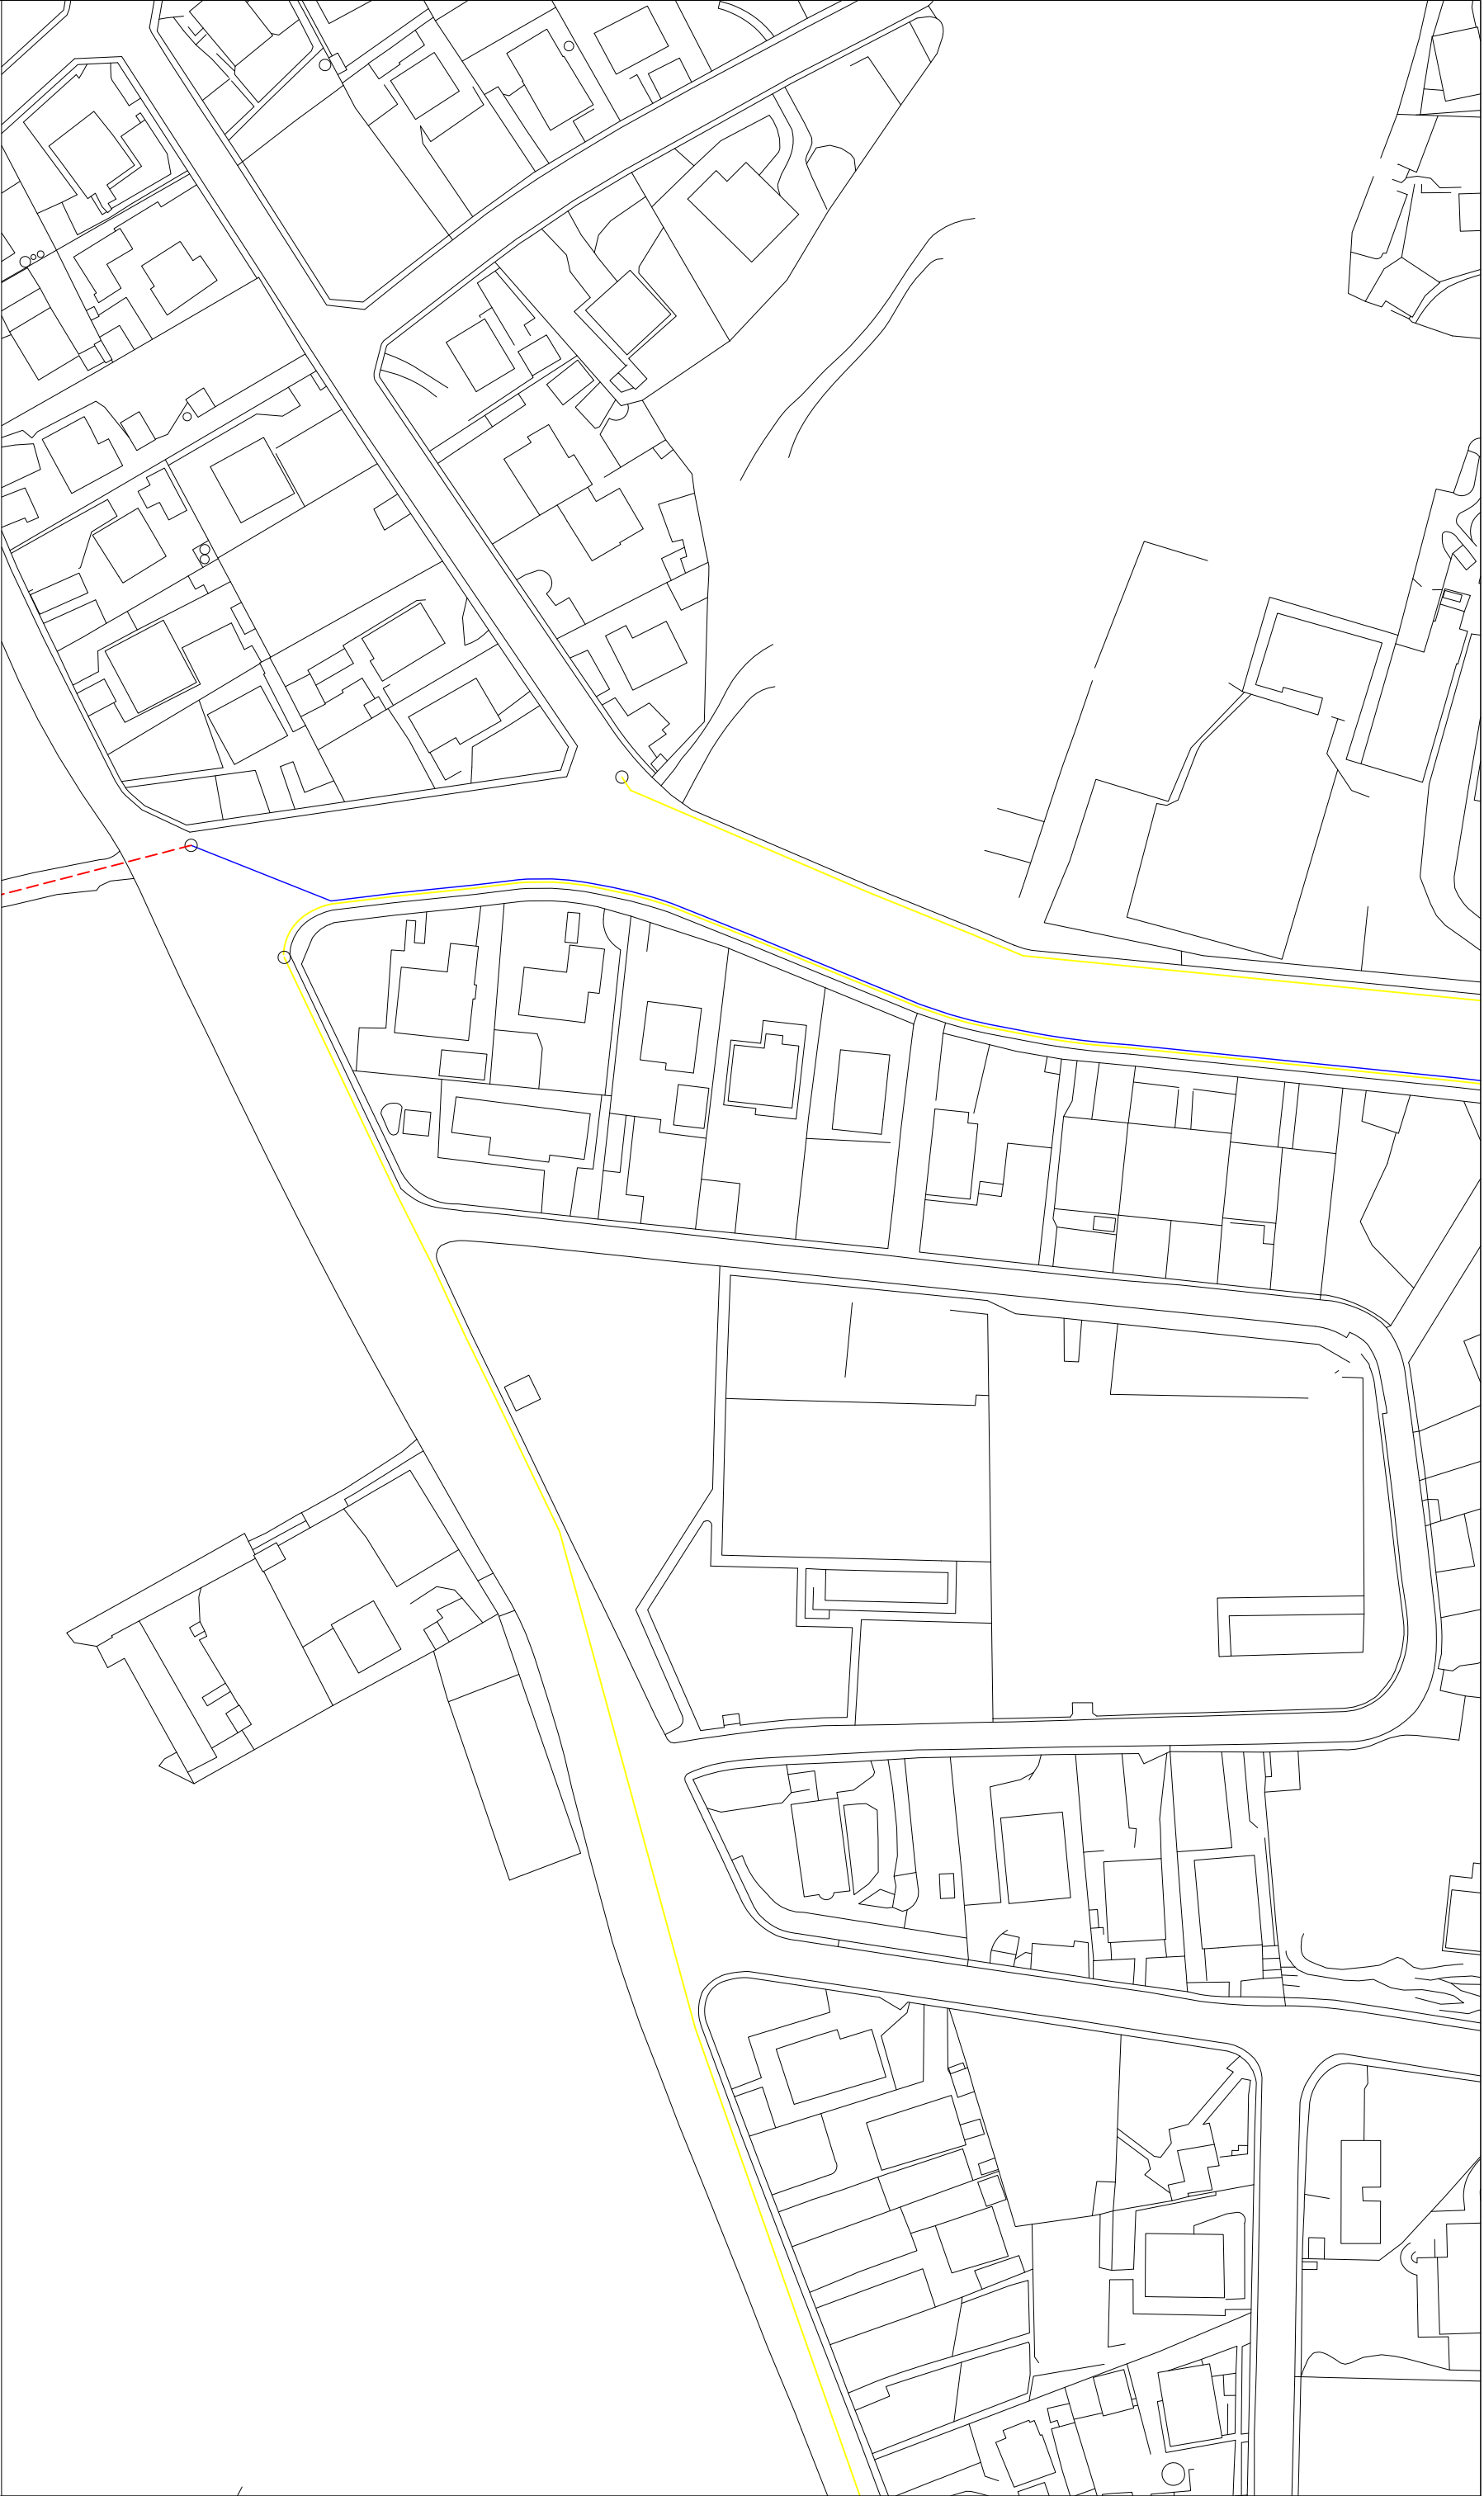

TUBERIA EXISTENT PE Ø 110

NOVA TUBERIA PE Ø225

NOVA TUBERIA PE Ø 63

TUBERIA EXISTENT PE Ø 225

VALVULA SECTORITZACIÓ



PROJECTE EXECUTIU

NOVA TUBERIA PORTADA AIGUA EN ALTA

BARRI SANT JAUME SES OLIVERES DE PIERA

PROPOSTA XARXA AIGUA EN ALTA

CRULLA ROMEU AV DALIA CAN CLARAMUNT

E: 1/1000




AJUNTAMENT DE PIERA
FEBRER 2023

IP
SA



INDUSTRIAL PIERA S.A.
SOCIETAT UNIPERSONAL DE L' AJUNTAMENT DE PIERA
C/ de la Plaça 25 08784 Piera

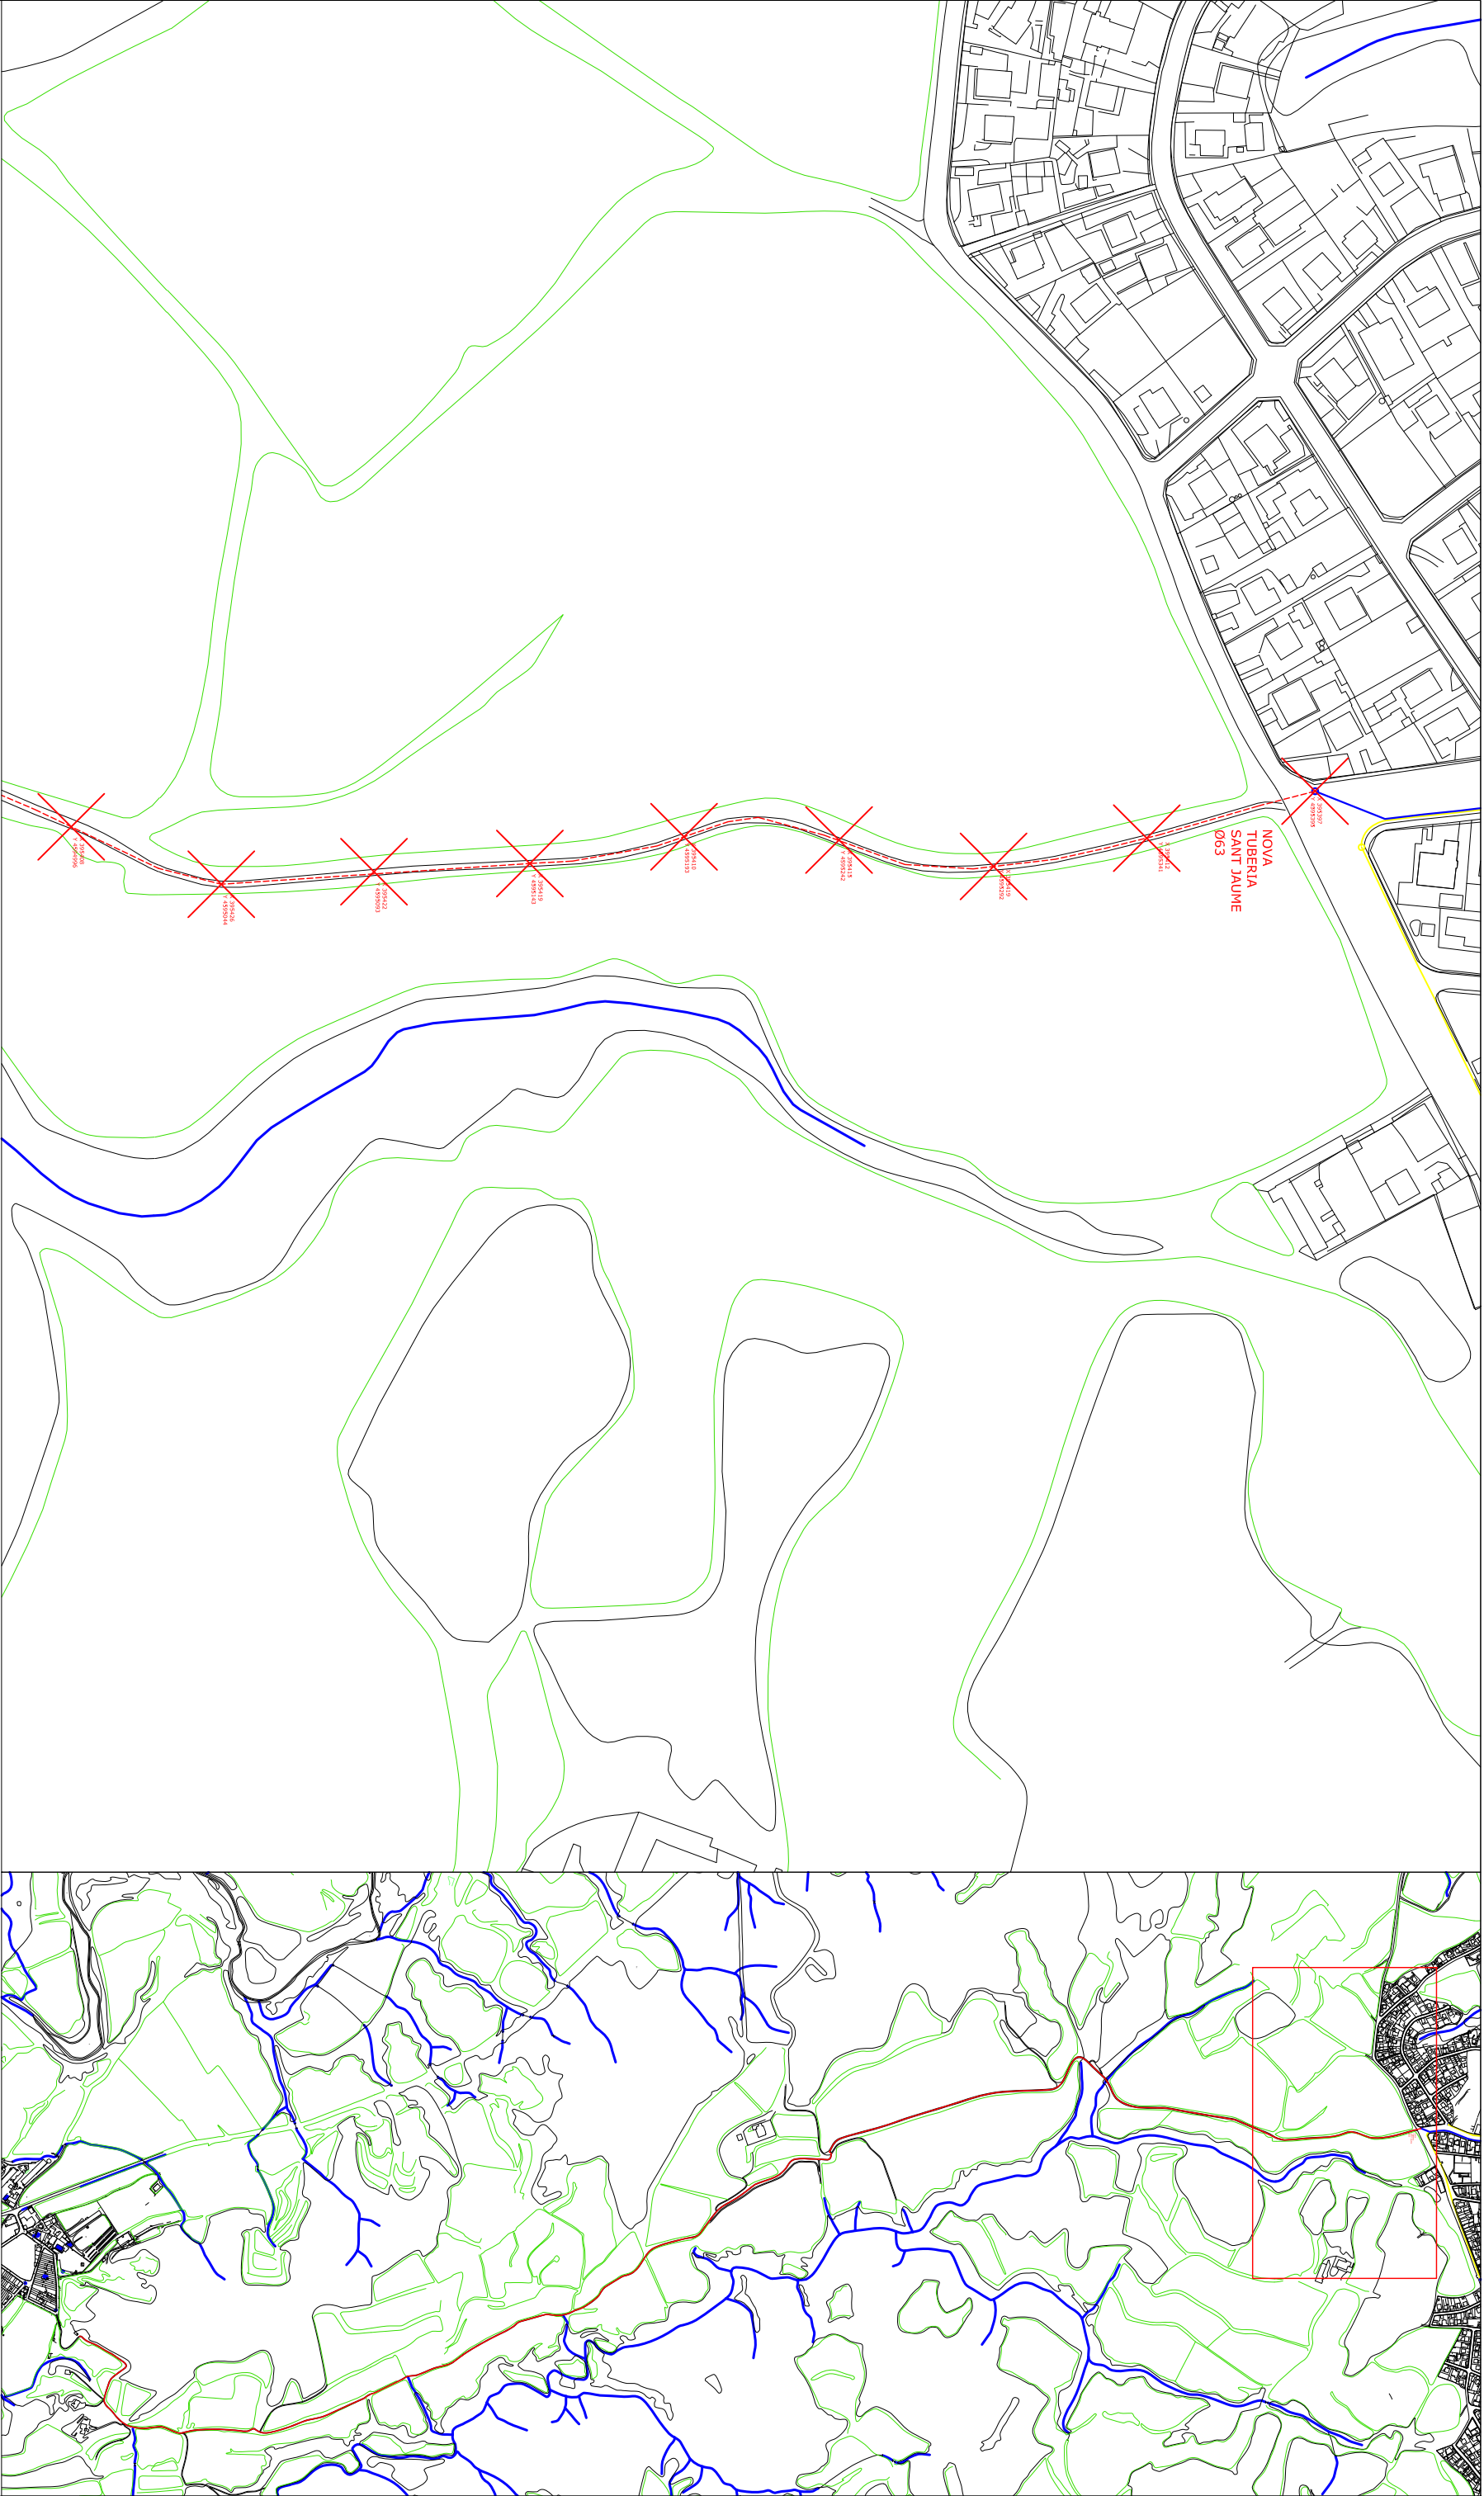


TUBERIA EXISTENT PE Ø 110

NOVA TUBERIA PE Ø 63

TUBERIA EXISTENT PE Ø 225

VALVULA SECTORITZACIO

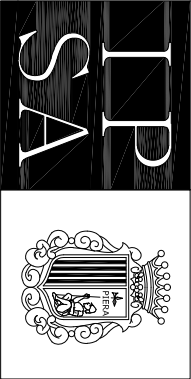

INDUSTRIAL PIERA S.A.
SOCIETAT UNIPERSONAL DE L' AJUNTAMENT DE PIERA
C/ de la Plaça 25 08784 Píera

PROJECTE EXECUTIU

NOVA TUBERIA PORTADA AIGUA EN ALTA

BARRI SANT JAUME SES OLIVERES de PIERA


TRAÇAT NOVA TUBERIA PE 63

SORTIDA BARRI CAN CLARAMUNT


E: 1/2000

AJUNTAMENT DE PIERA

JUNY 2023

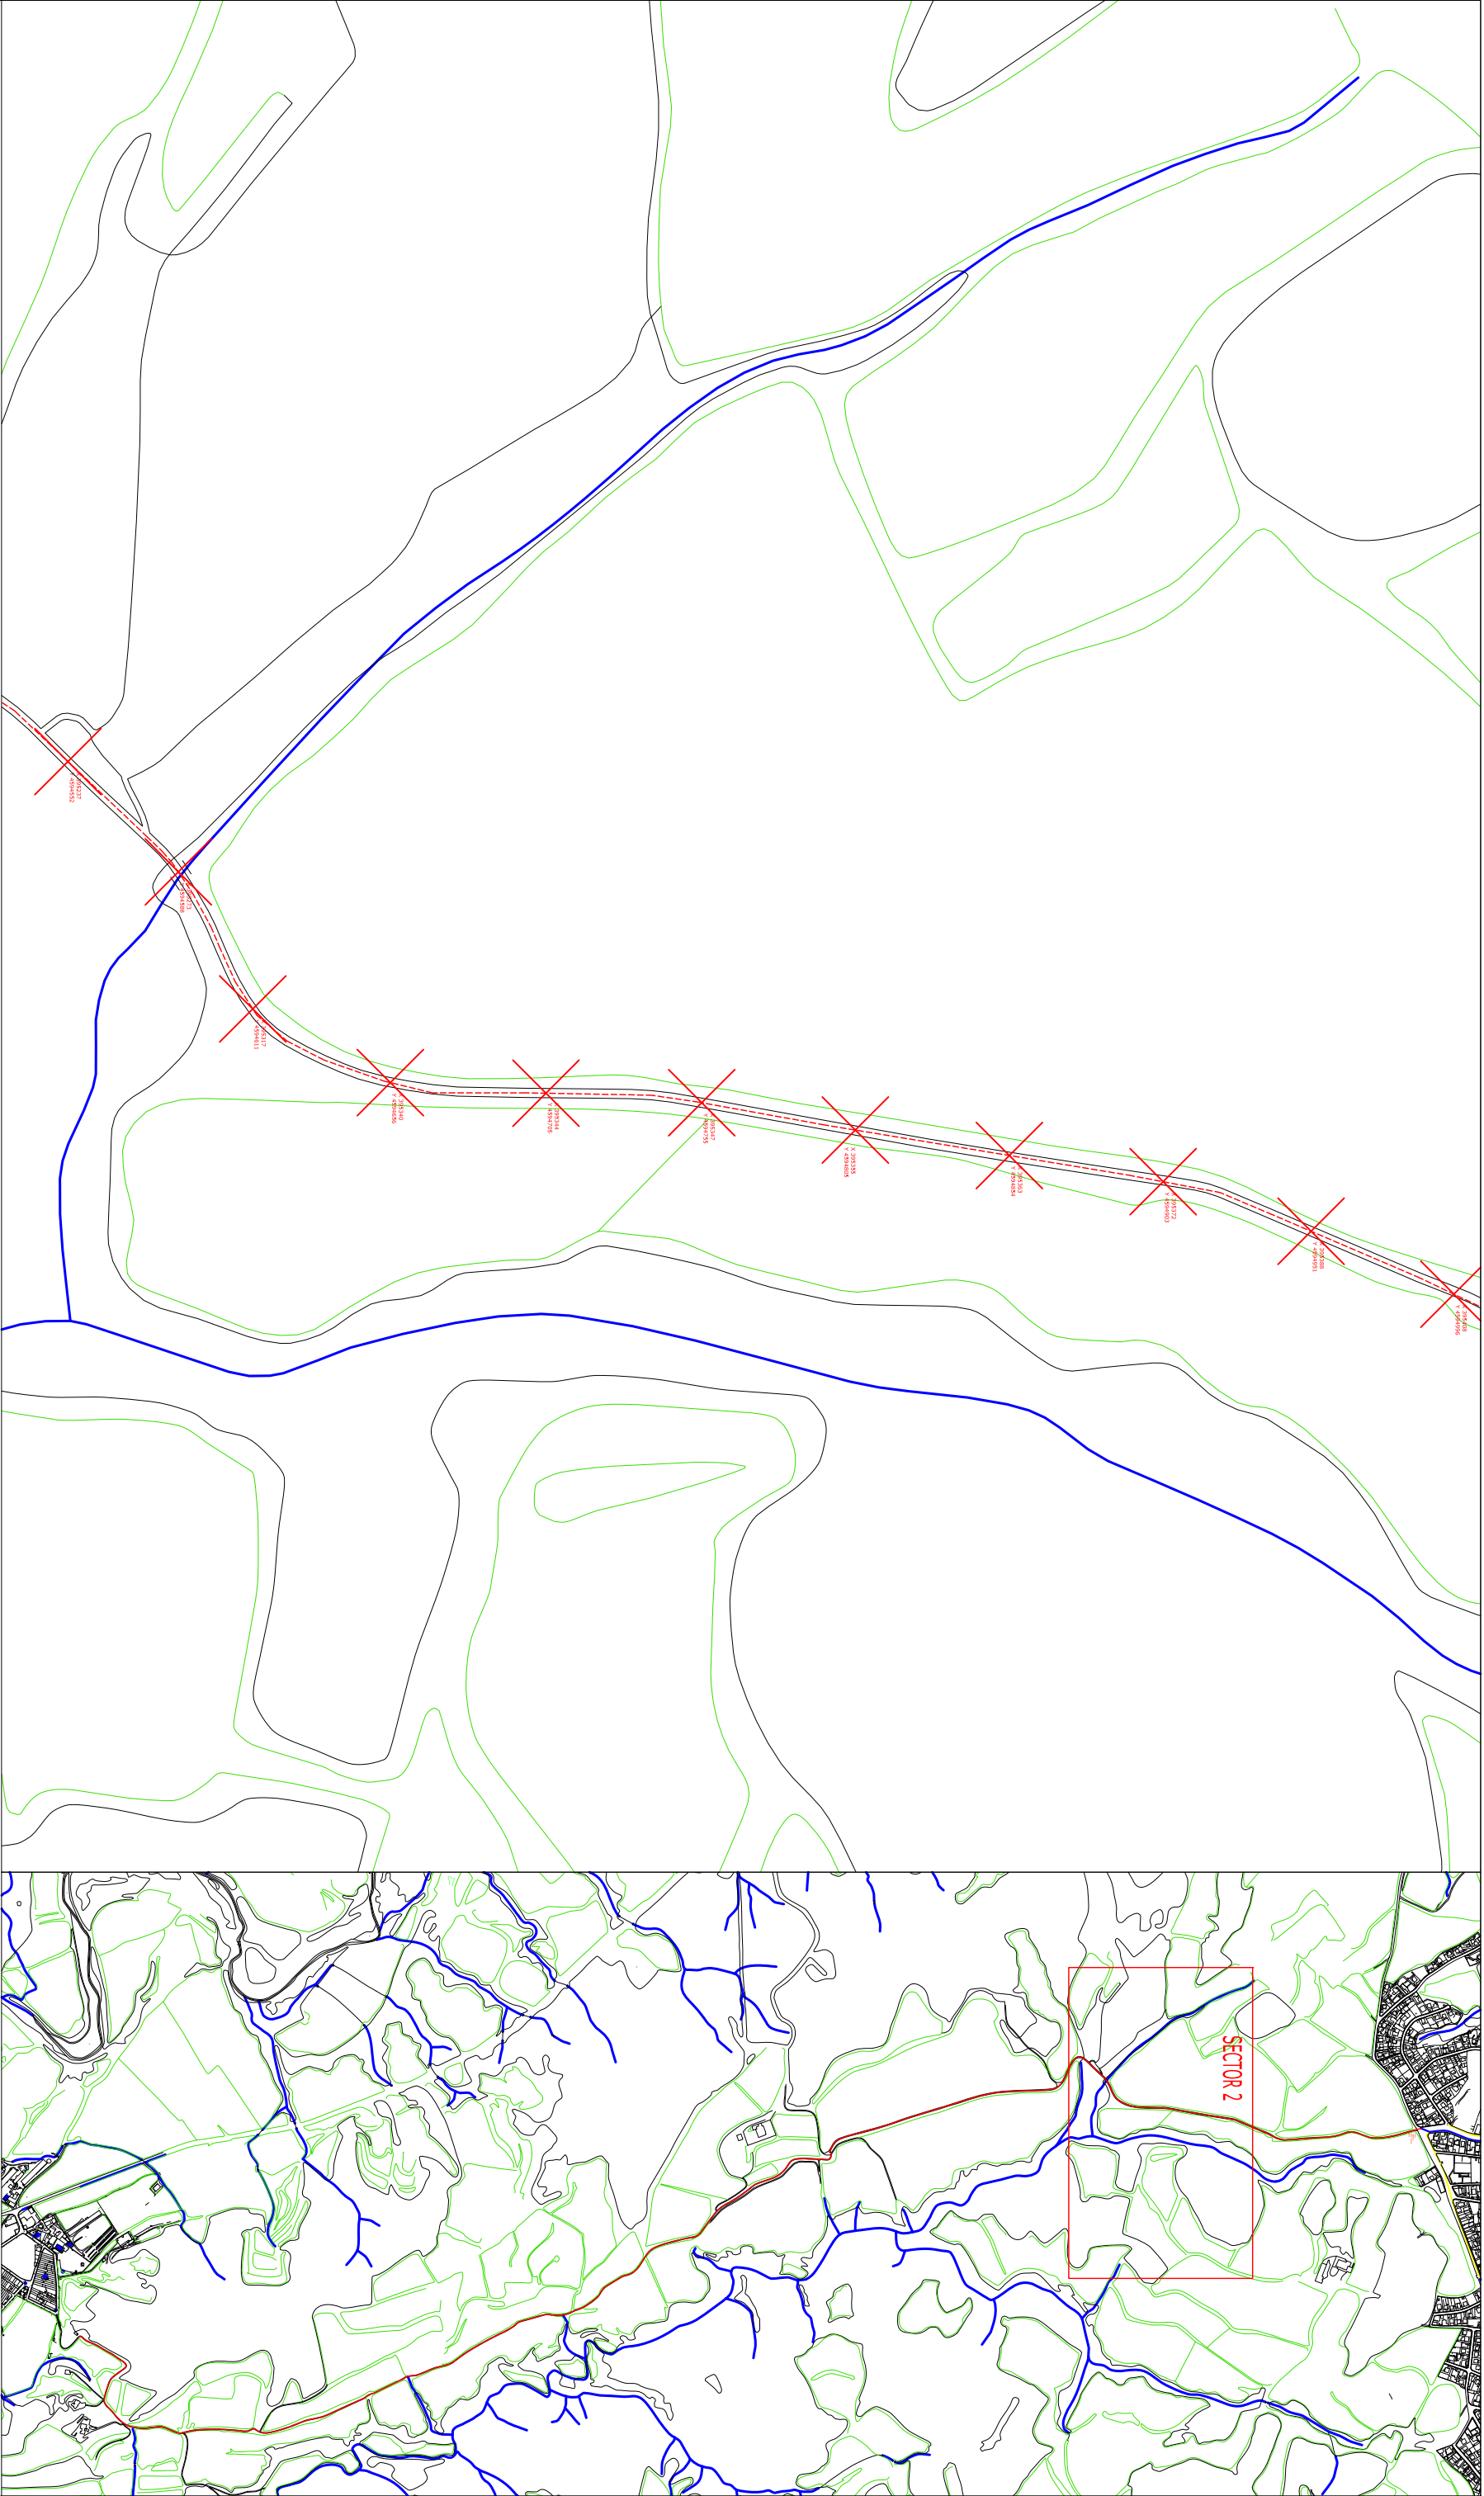


TUBERIA EXISTENT PE Ø 110
NOVA TUBERIA PE Ø 63
TUBERIA EXISTENT PE Ø 225
VALVULA SECTORITZACIÓ

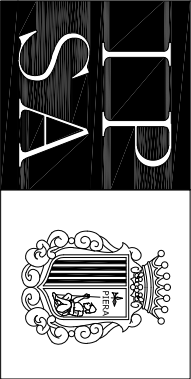

INDUSTRIAL PIERA S.A.
SOCIETAT UNIPERSONAL DE L' AJUNTAMENT DE PIERA
C/ de la Plaça 25 08784 Píera

PROJECTE EXECUTIU
NOVA TUBERIA PORTADA AIGUA EN ALTA
BARRI SANT JAUME SES OLIVERES DE PIERA
TRAÇAT NOVA TUBERIA PE 63
SECTOR 2
E: 1/2000
AJUNTAMENT DE PIERA
JUNY 2023

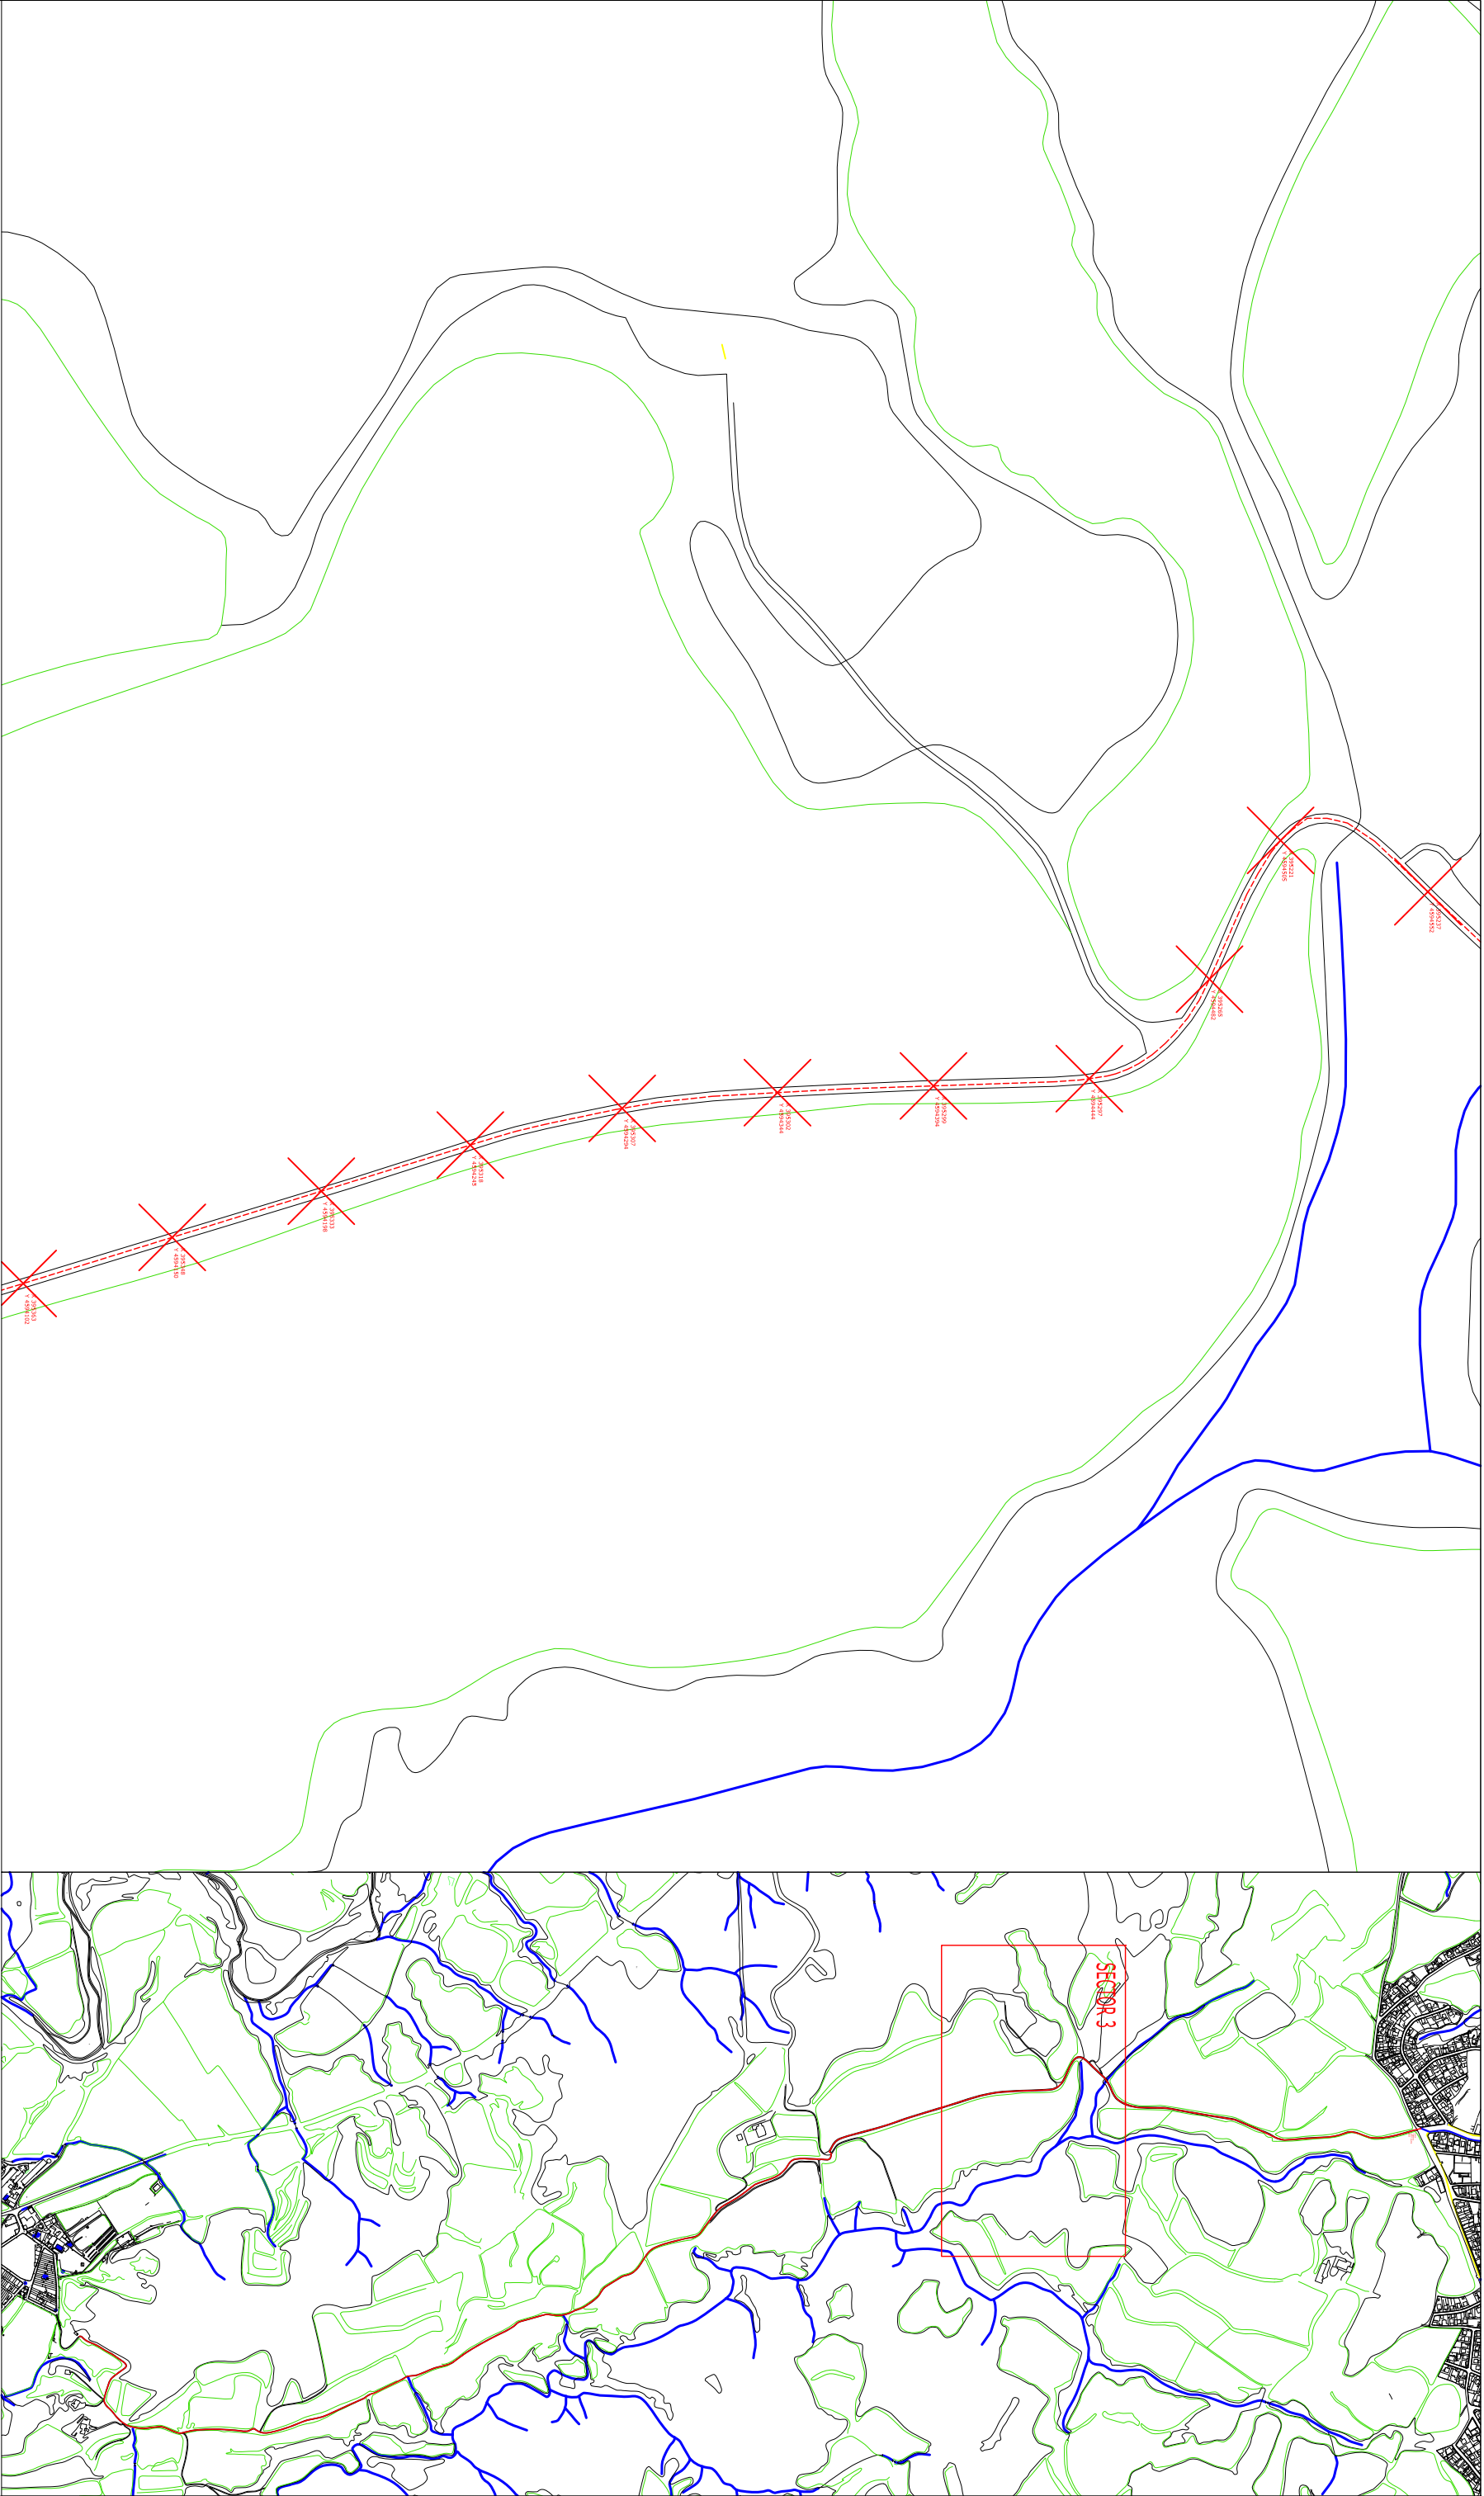


TUBERIA EXISTENT PE Ø 110

NOVA TUBERIA PE Ø 63

TUBERIA EXISTENT PE Ø 225

VALVULA SECTORITZACIÓ

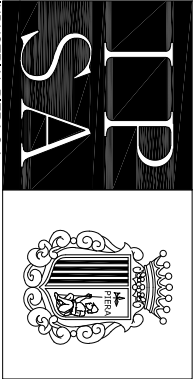

INDUSTRIAL PIERA S.A.
SOCIETAT UNIPERSONAL DE L' AJUNTAMENT DE PIERA
C/ de la Plaça 25 08784 Píera

PROJECTE EXECUTIU

NOVA TUBERIA PORTADA AIGUA EN ALTA

BARRI SANT JAUME SES OLIVERES DE PIERA


TRAÇAT NOVA TUBERIA PE 63

SECTOR 3

E: 1/2000

AJUNTAMENT DE PIERA

JUNY 2023

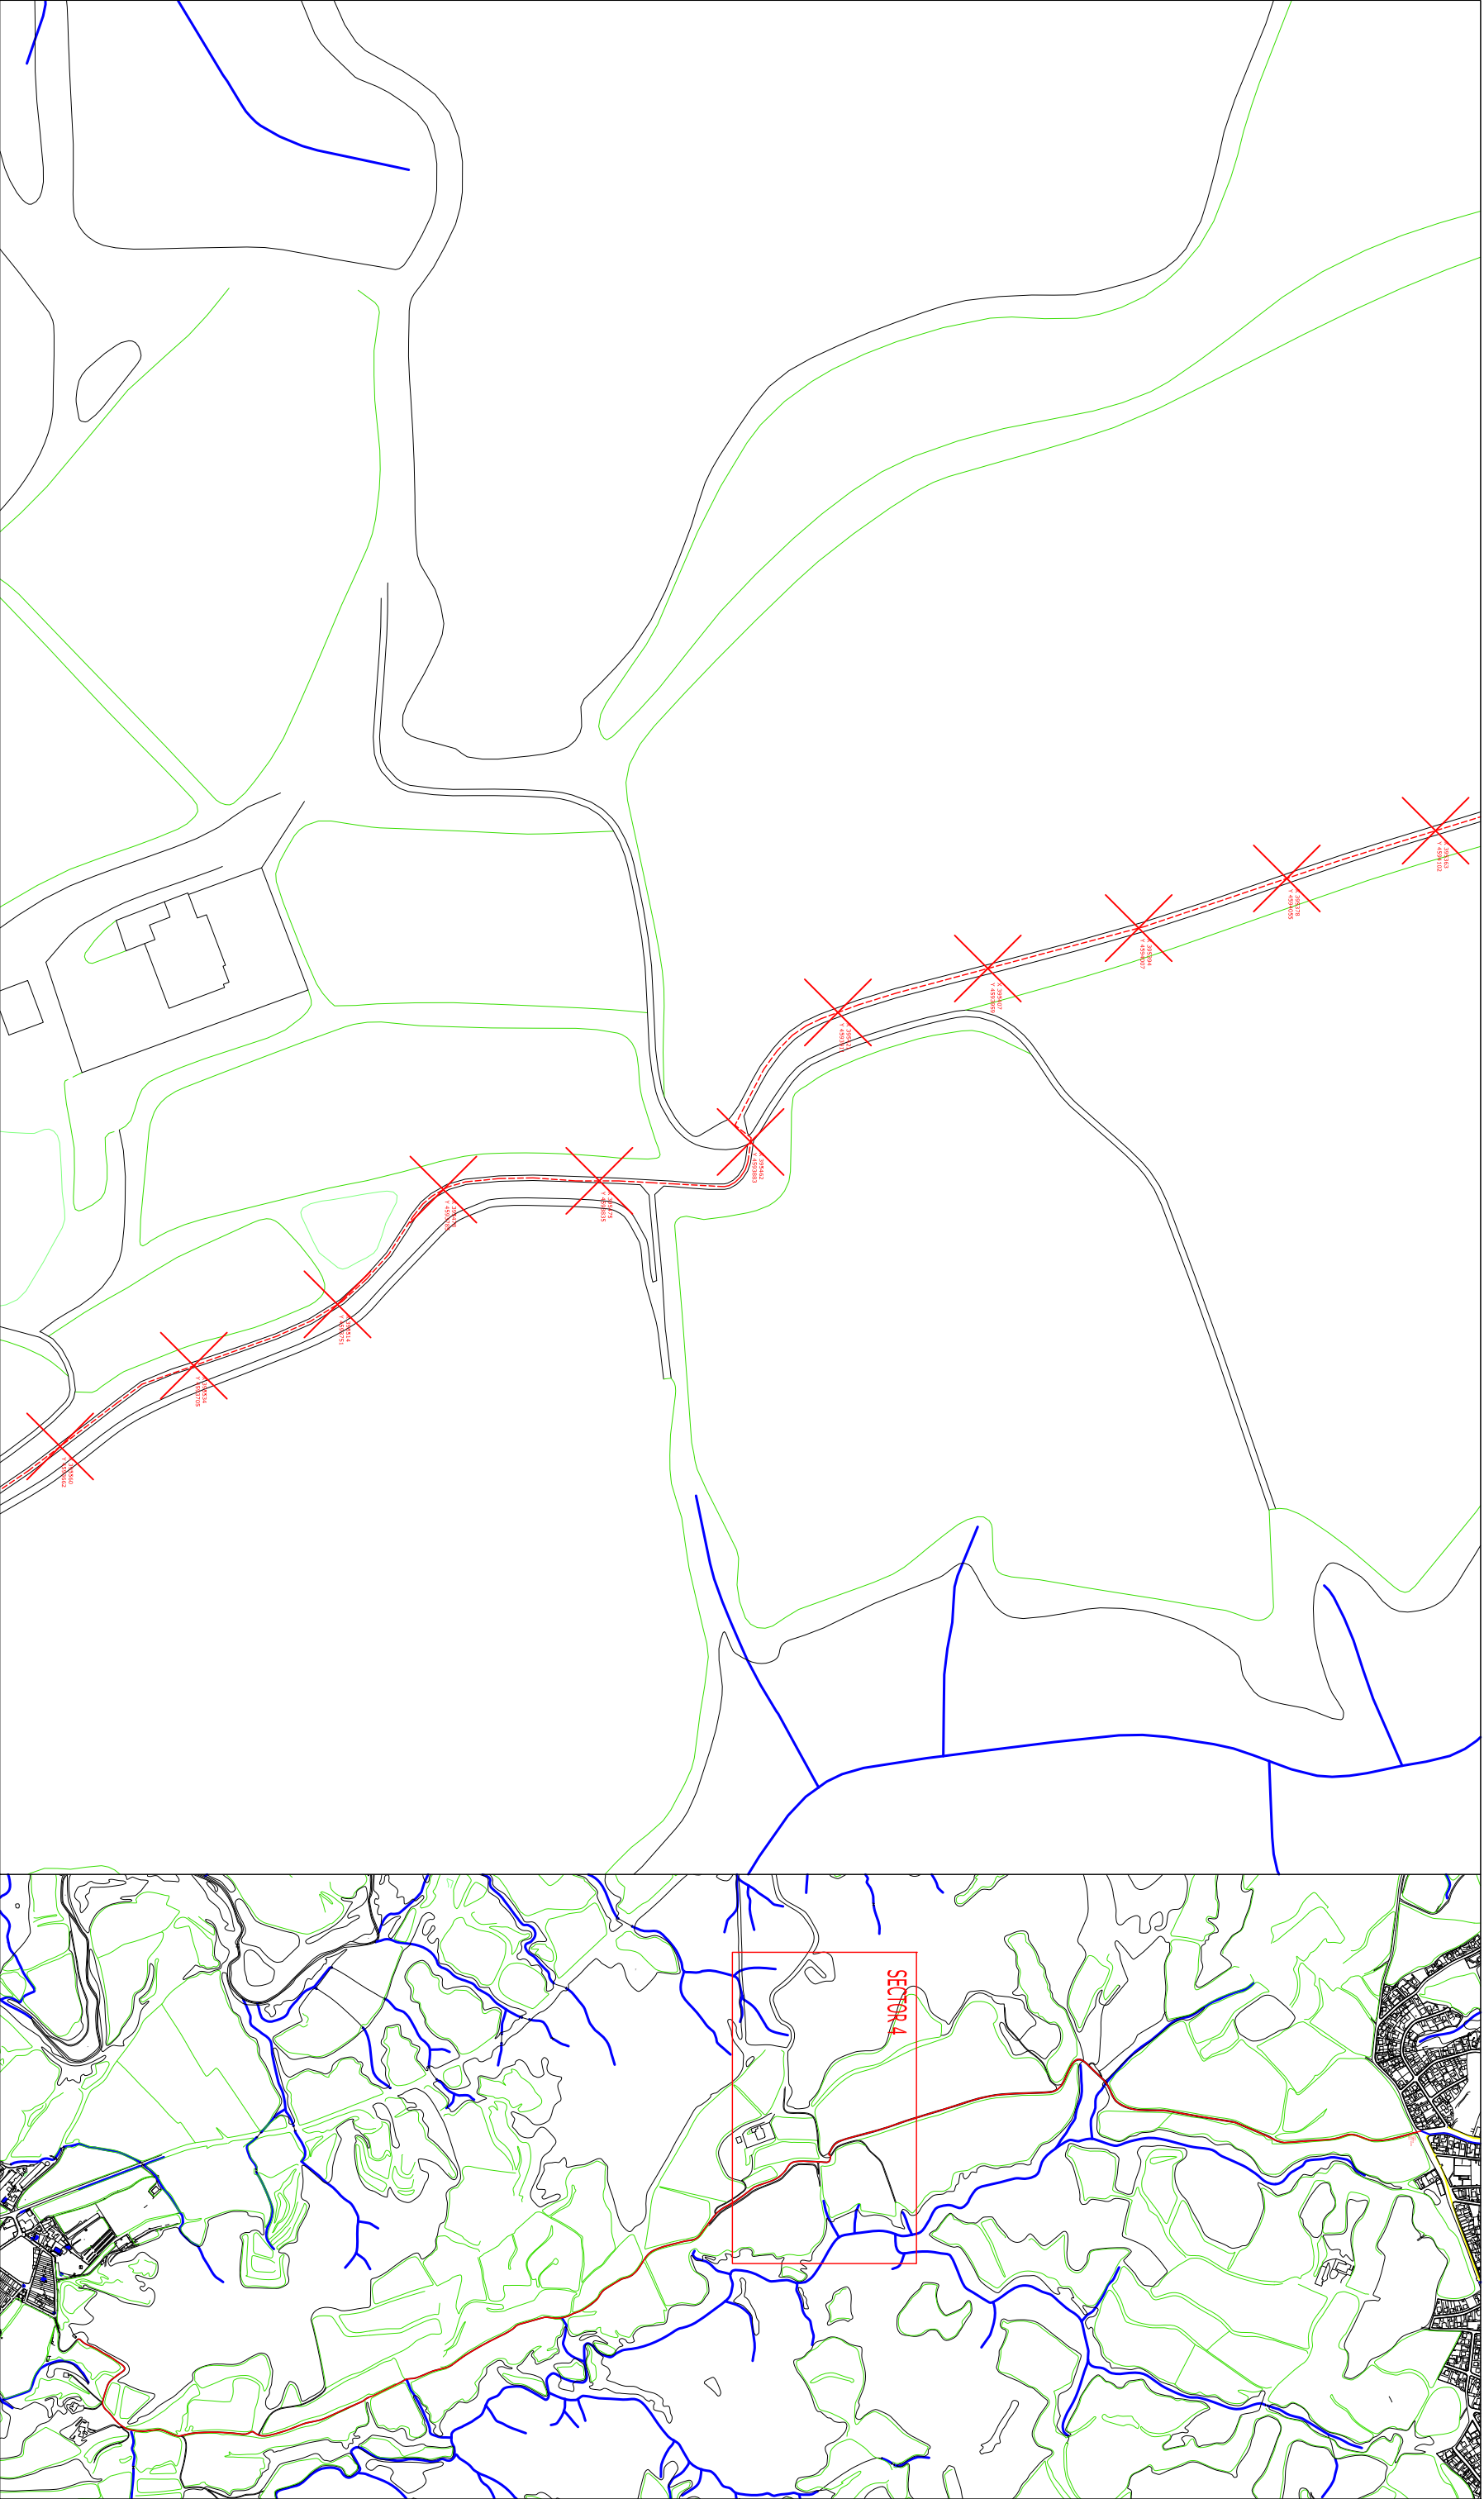


TUBERIA EXISTENT PE Ø 110

NOVA TUBERIA PE Ø 63

TUBERIA EXISTENT PE Ø 225

VALVULA SECTORITZACIÓ

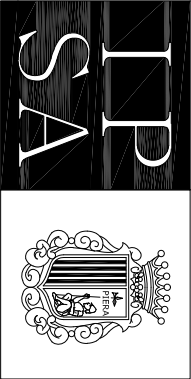

INDUSTRIAL PIERA S.A.
SOCIETAT UNIPERSONAL DE L' AJUNTAMENT DE PIERA
C/ de la Plaça 25 08784 Píera

PROJECTE EXECUTIU

NOVA TUBERIA PORTADA AIGUA EN ALTA

BARRI SANT JAUME SES OLIVERES DE PIERA


TRAÇAT NOVA TUBERIA PE 63

SECTOR 4

E: 1/2000

AJUNTAMENT DE PIERA

JUNY 2023

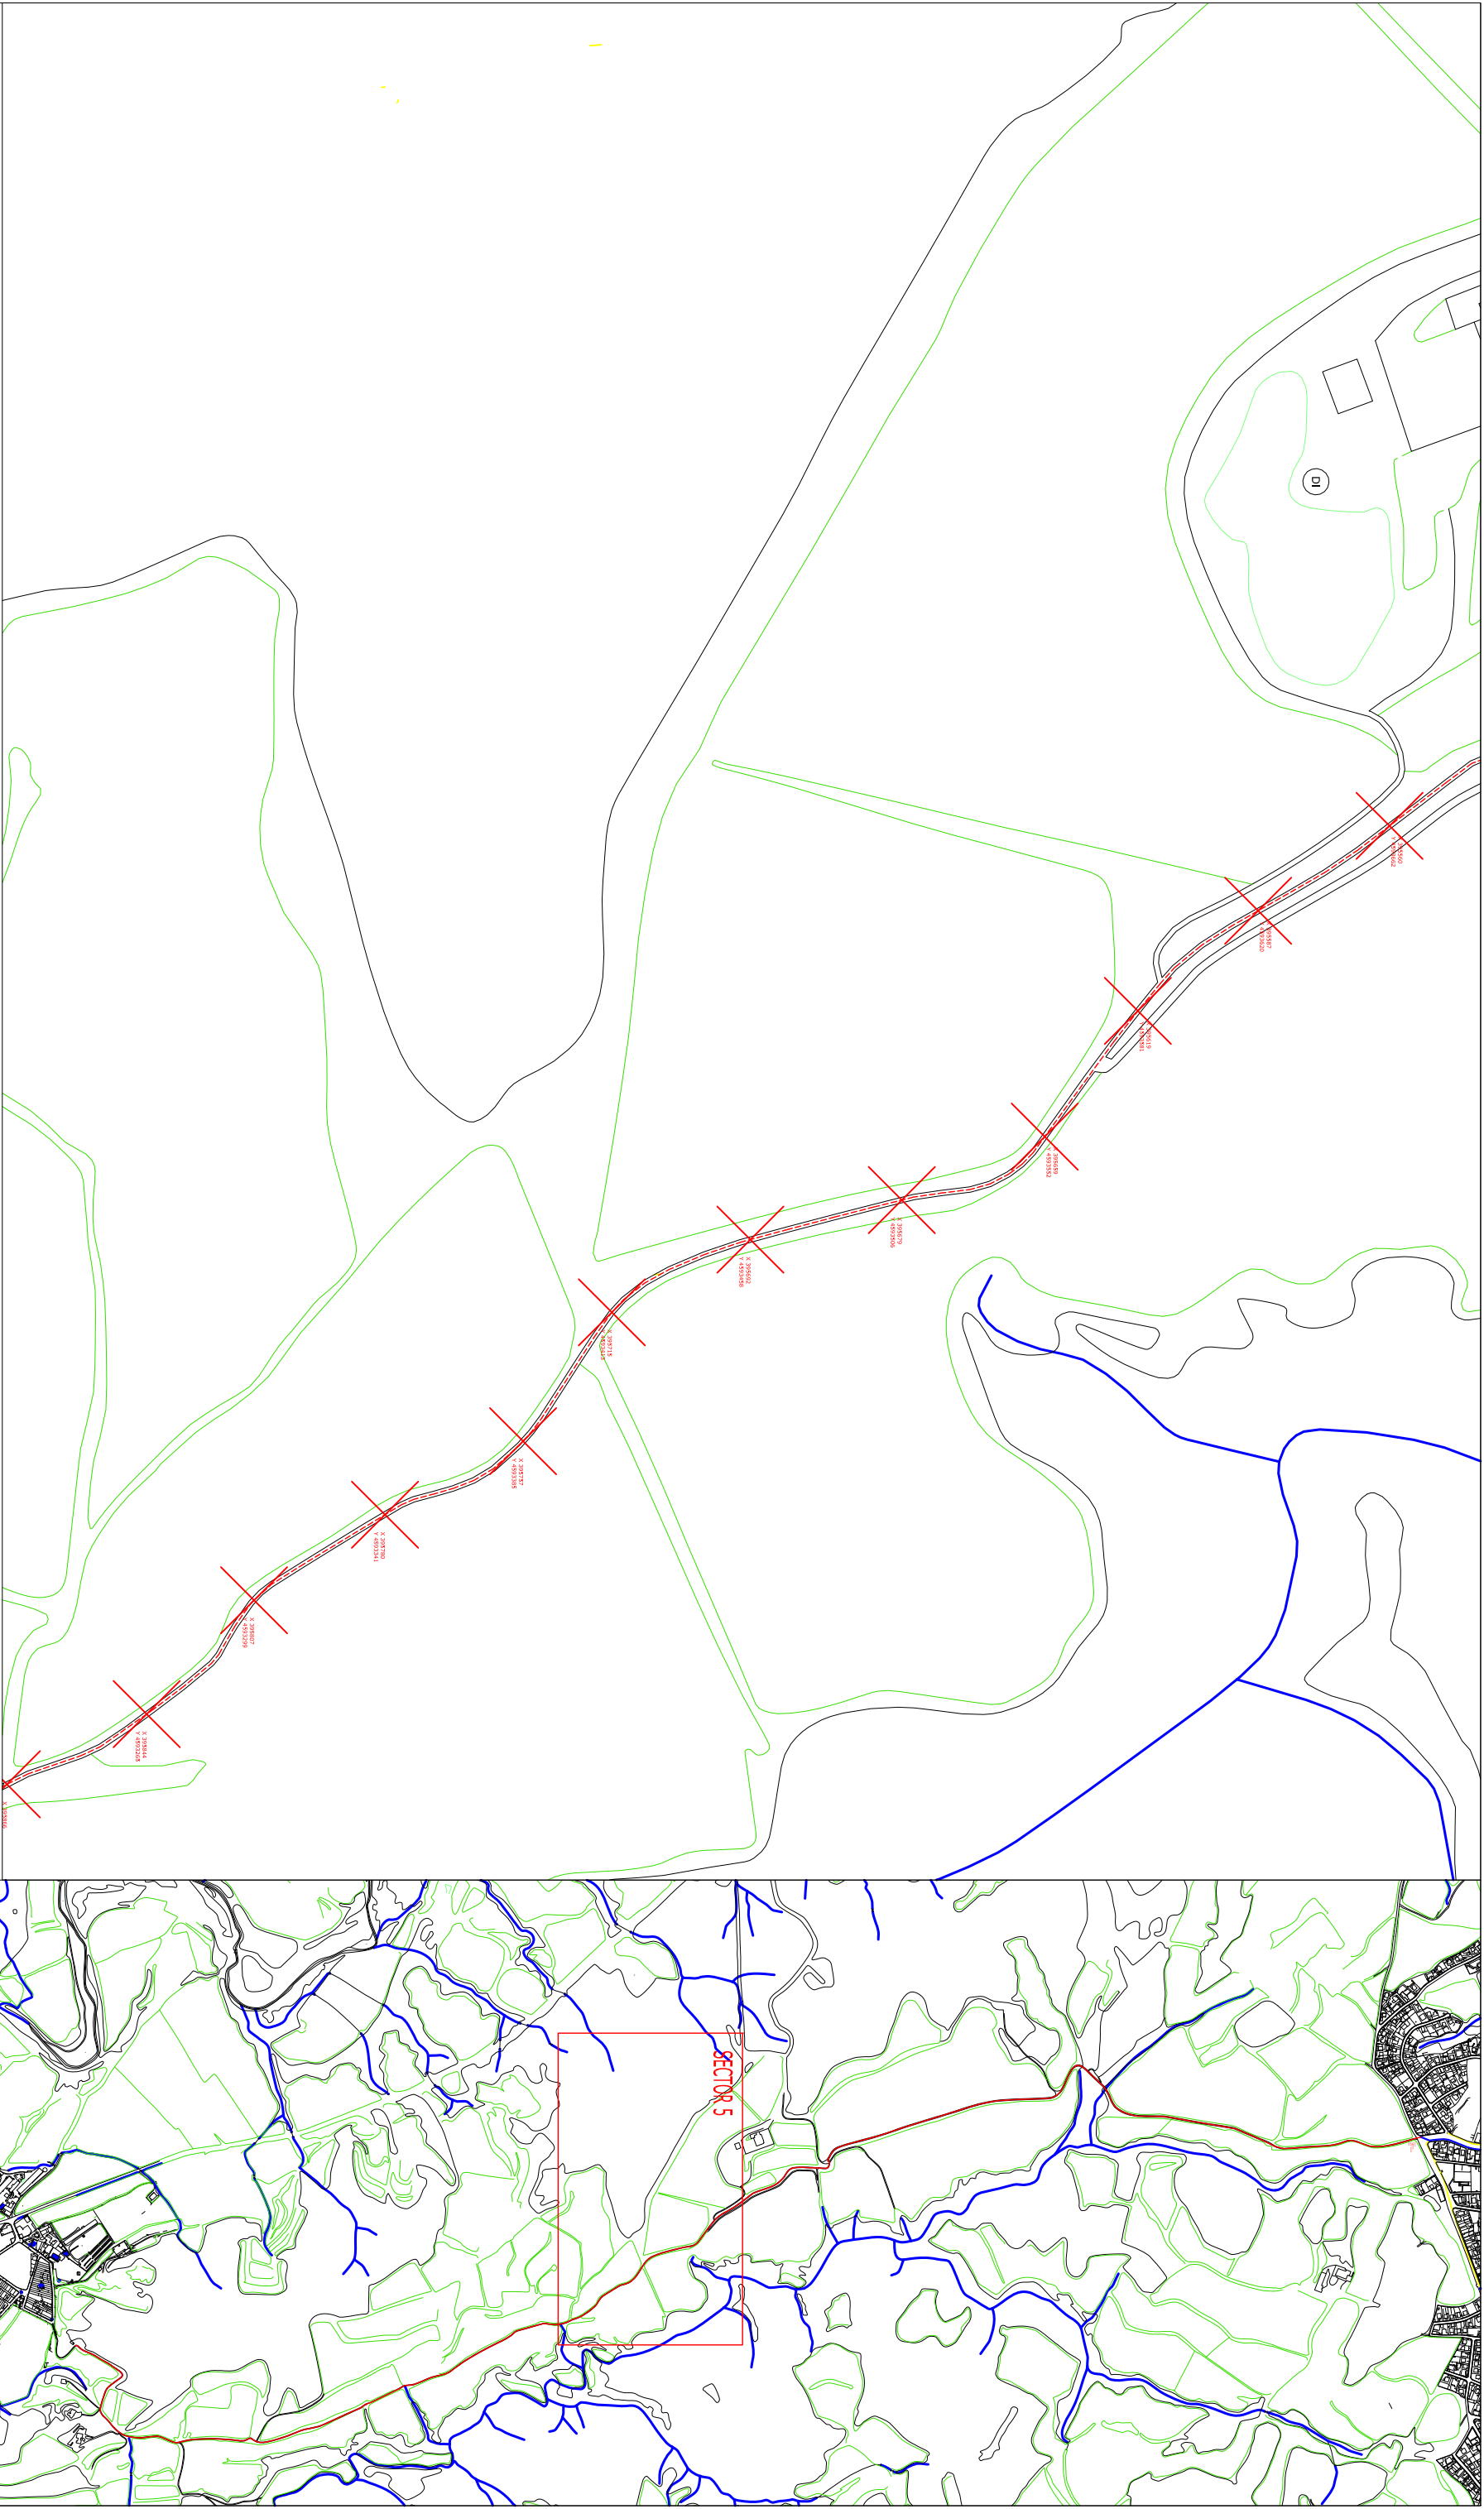

TUBERIA EXISTENT PE Ø 110

NOVA TUBERIA PE Ø 63

TUBERIA EXISTENT PE Ø 225

VALVULA SECTORITZACIÓ



INDUSTRIAL PIERA S.A.
SOCIETAT UNIPERSONAL DE L' AJUNTAMENT DE PIERA
C/ de la Plaça 25 08784 Píera

PROJECTE EXECUTIU

NOVA TUBERIA PORTADA AIGUA EN ALTA

BARRI SANT JAUME SES OLIVERES DE PIERA

TRAÇAT NOVA TUBERIA PE 63


SECTOR 5



E: 1/2000

AJUNTAMENT DE PIERA

JUNY 2023

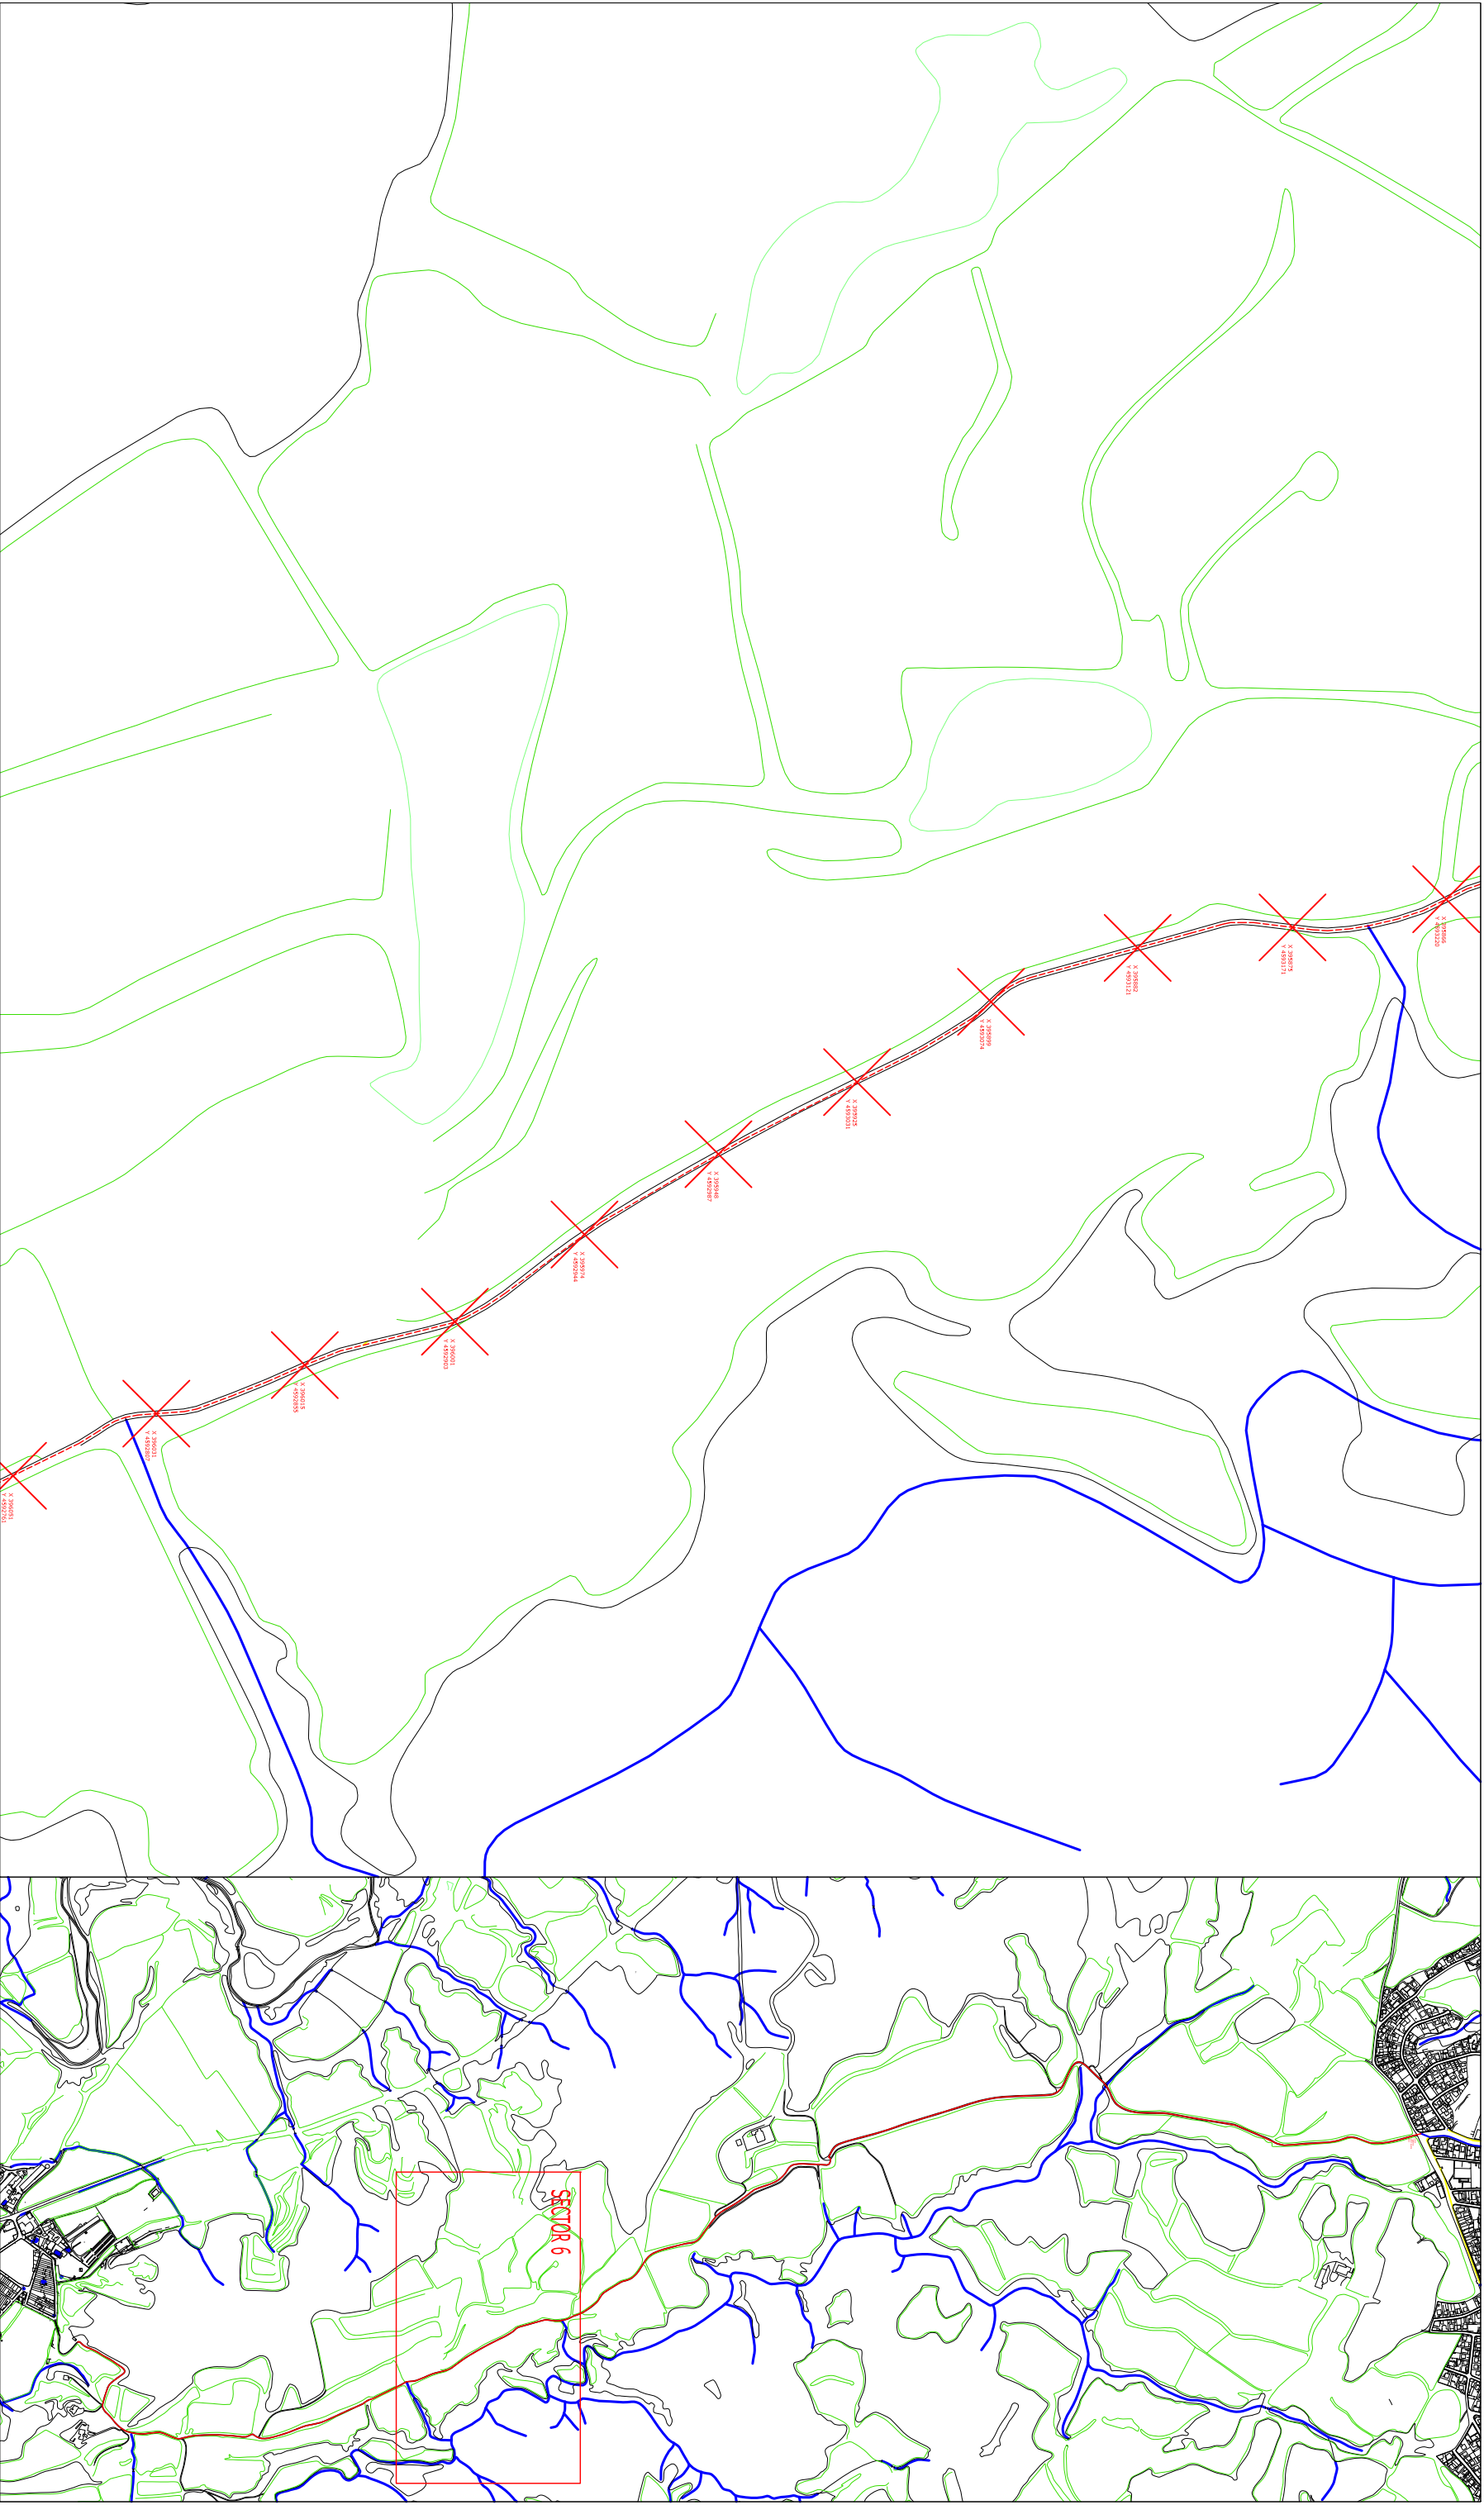


TUBERIA EXISTENT PE Ø 110

NOVA TUBERIA PE Ø 63

TUBERIA EXISTENT PE Ø 225

VALVULA SECTORITZACIÓ

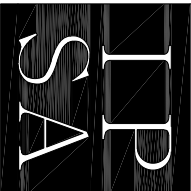

INDUSTRIAL PIERA S.A.
SOCIETAT UNIPERSONAL DE L' AJUNTAMENT DE PIERA
C/ de la Plaça 25 08784 Píera

PROJECTE EXECUTIU

NOVA TUBERIA PORTADA AIGUA EN ALTA

BARRI SANT JAUME SES OLIVERES DE PIERA


TRAÇAT NOVA TUBERIA PE 63

SECTOR 6




E: 1/2000


AJUNTAMENT DE PIERA
JUNY 2023

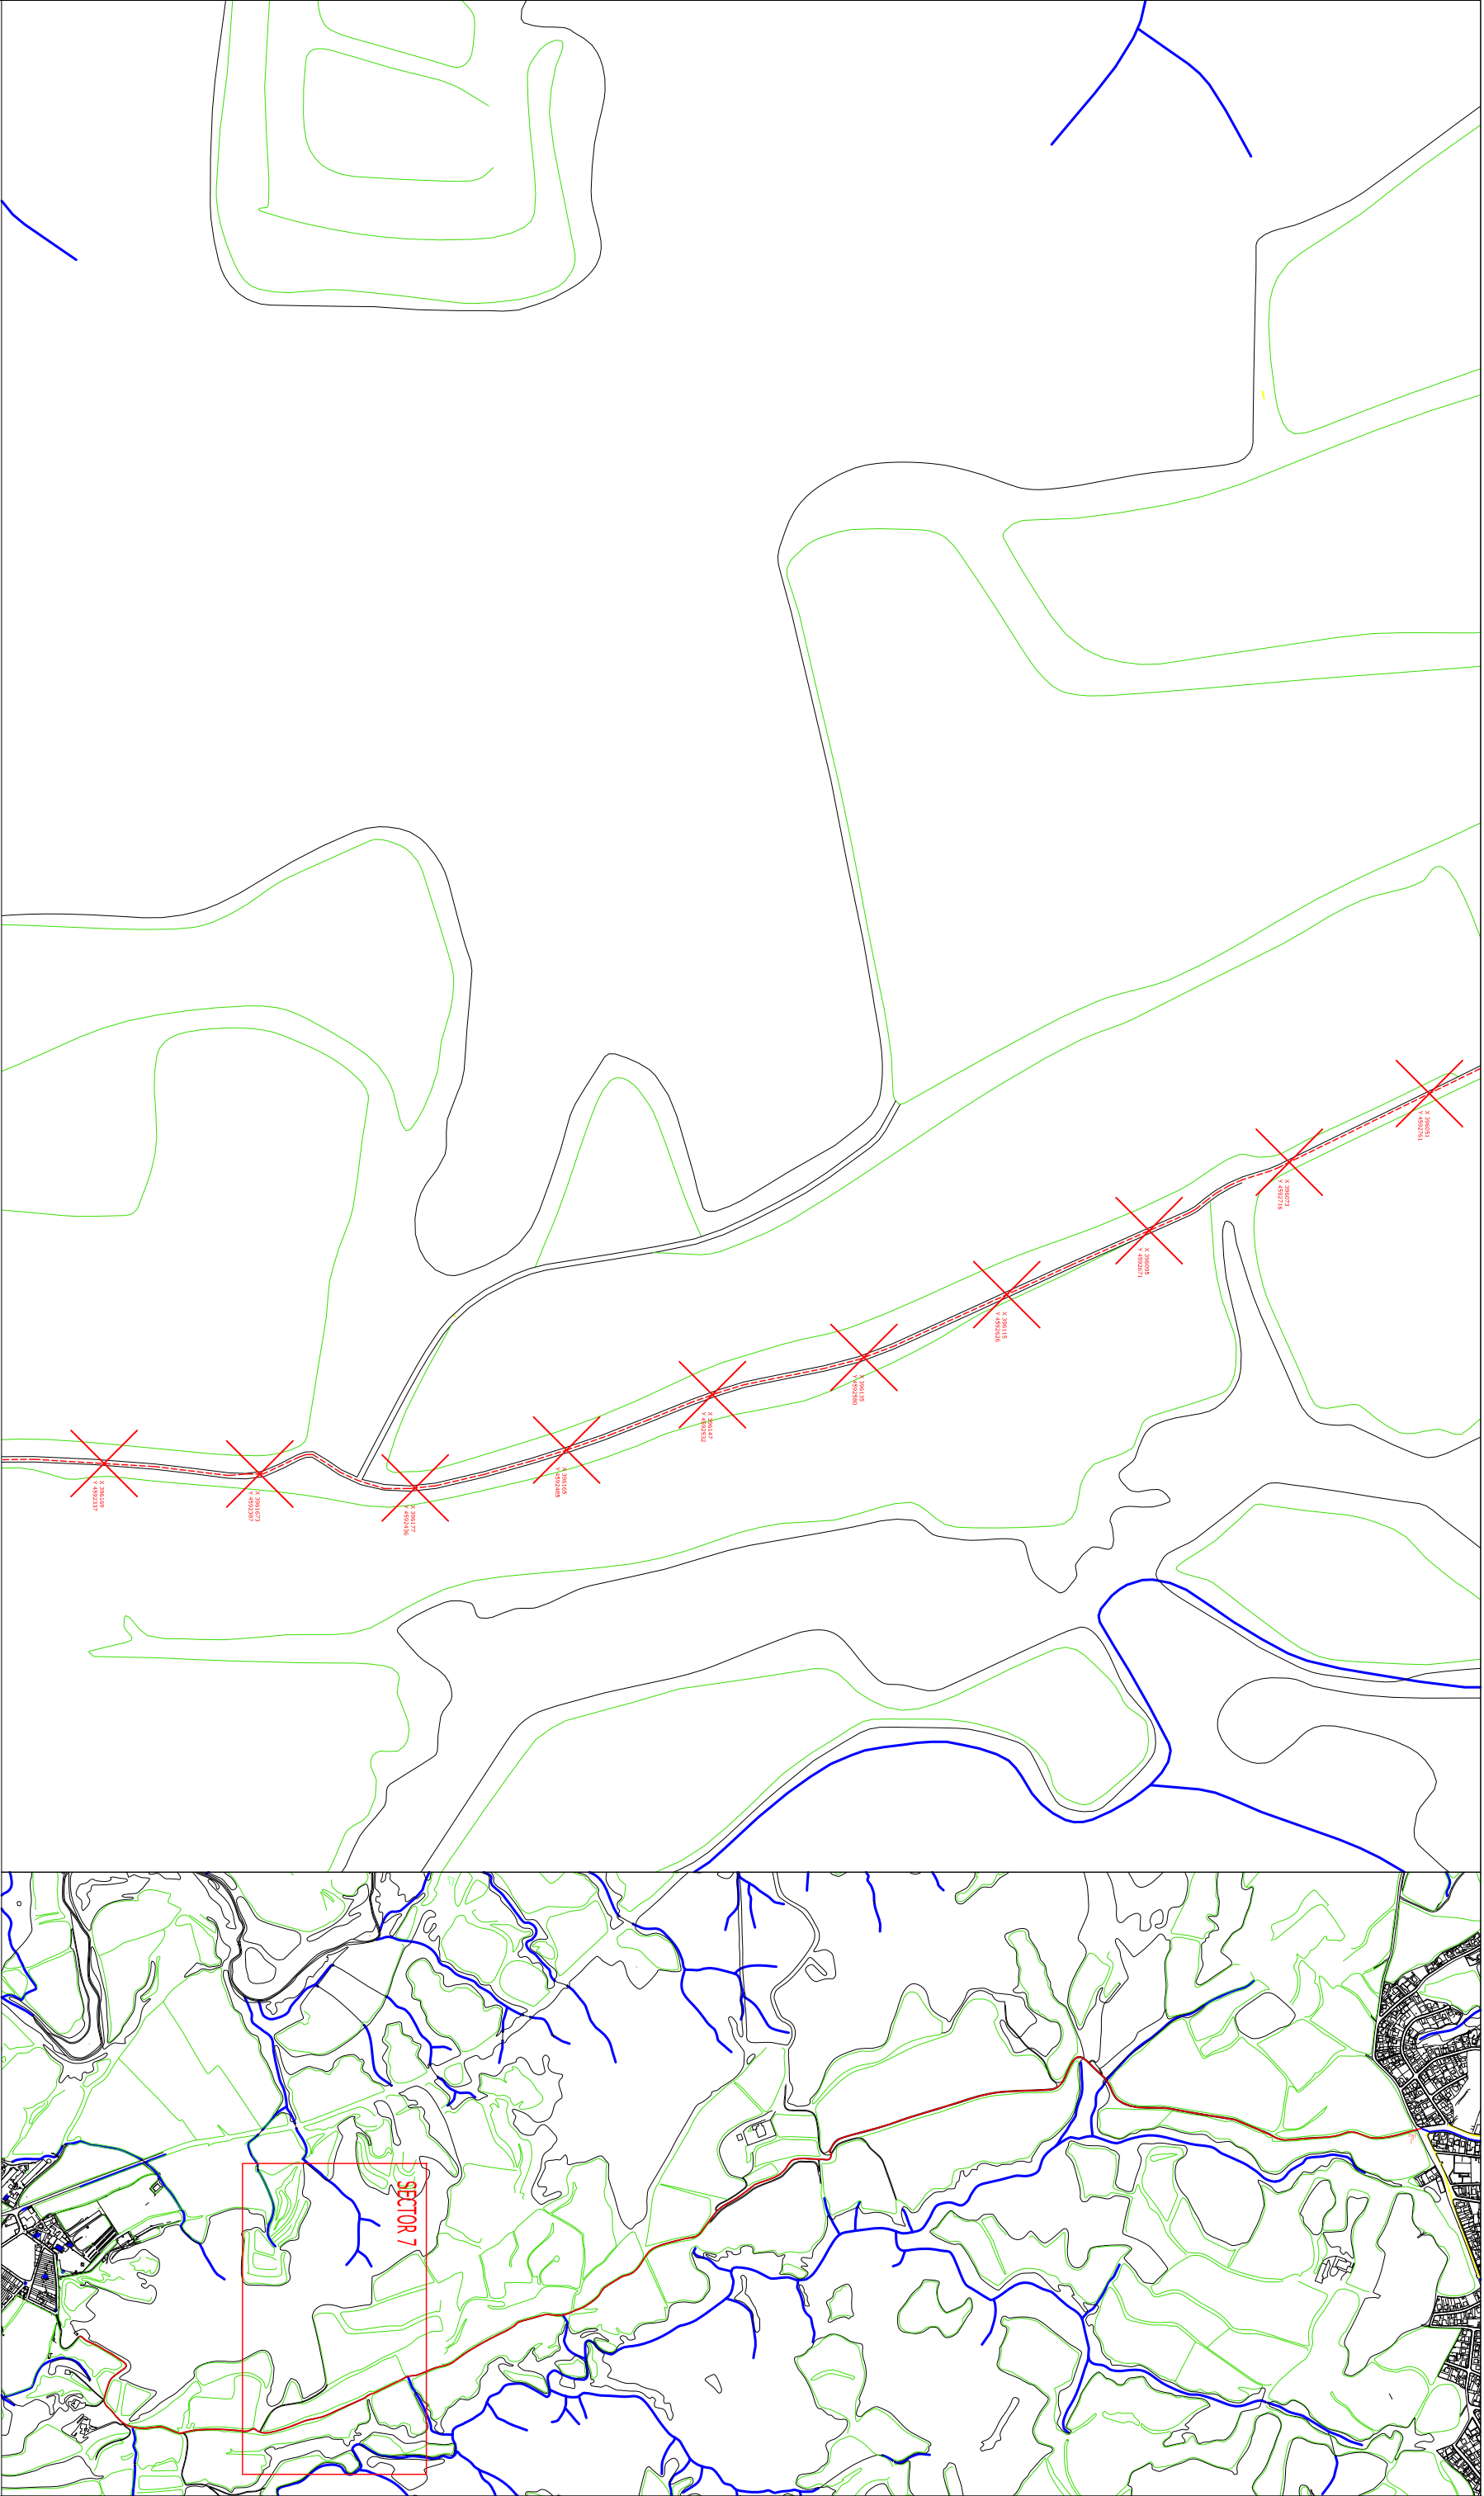

TUBERIA EXISTENT PE Ø 110
NOVA TUBERIA PE Ø 63
TUBERIA EXISTENT PE Ø 225
VALVULA SECTORITZACIÓ

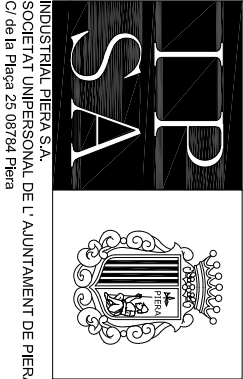

PROJECTE EXECUTIU
NOVA TUBERIA PORTADA AIGUA EN ALTA
BARRI SANT JAUME SES OLIVERES DE PIERA
TRAÇAT NOVA TUBERIA PE 63
SECTOR 7
AJUNTAMENT DE PIERA
JUNY 2023

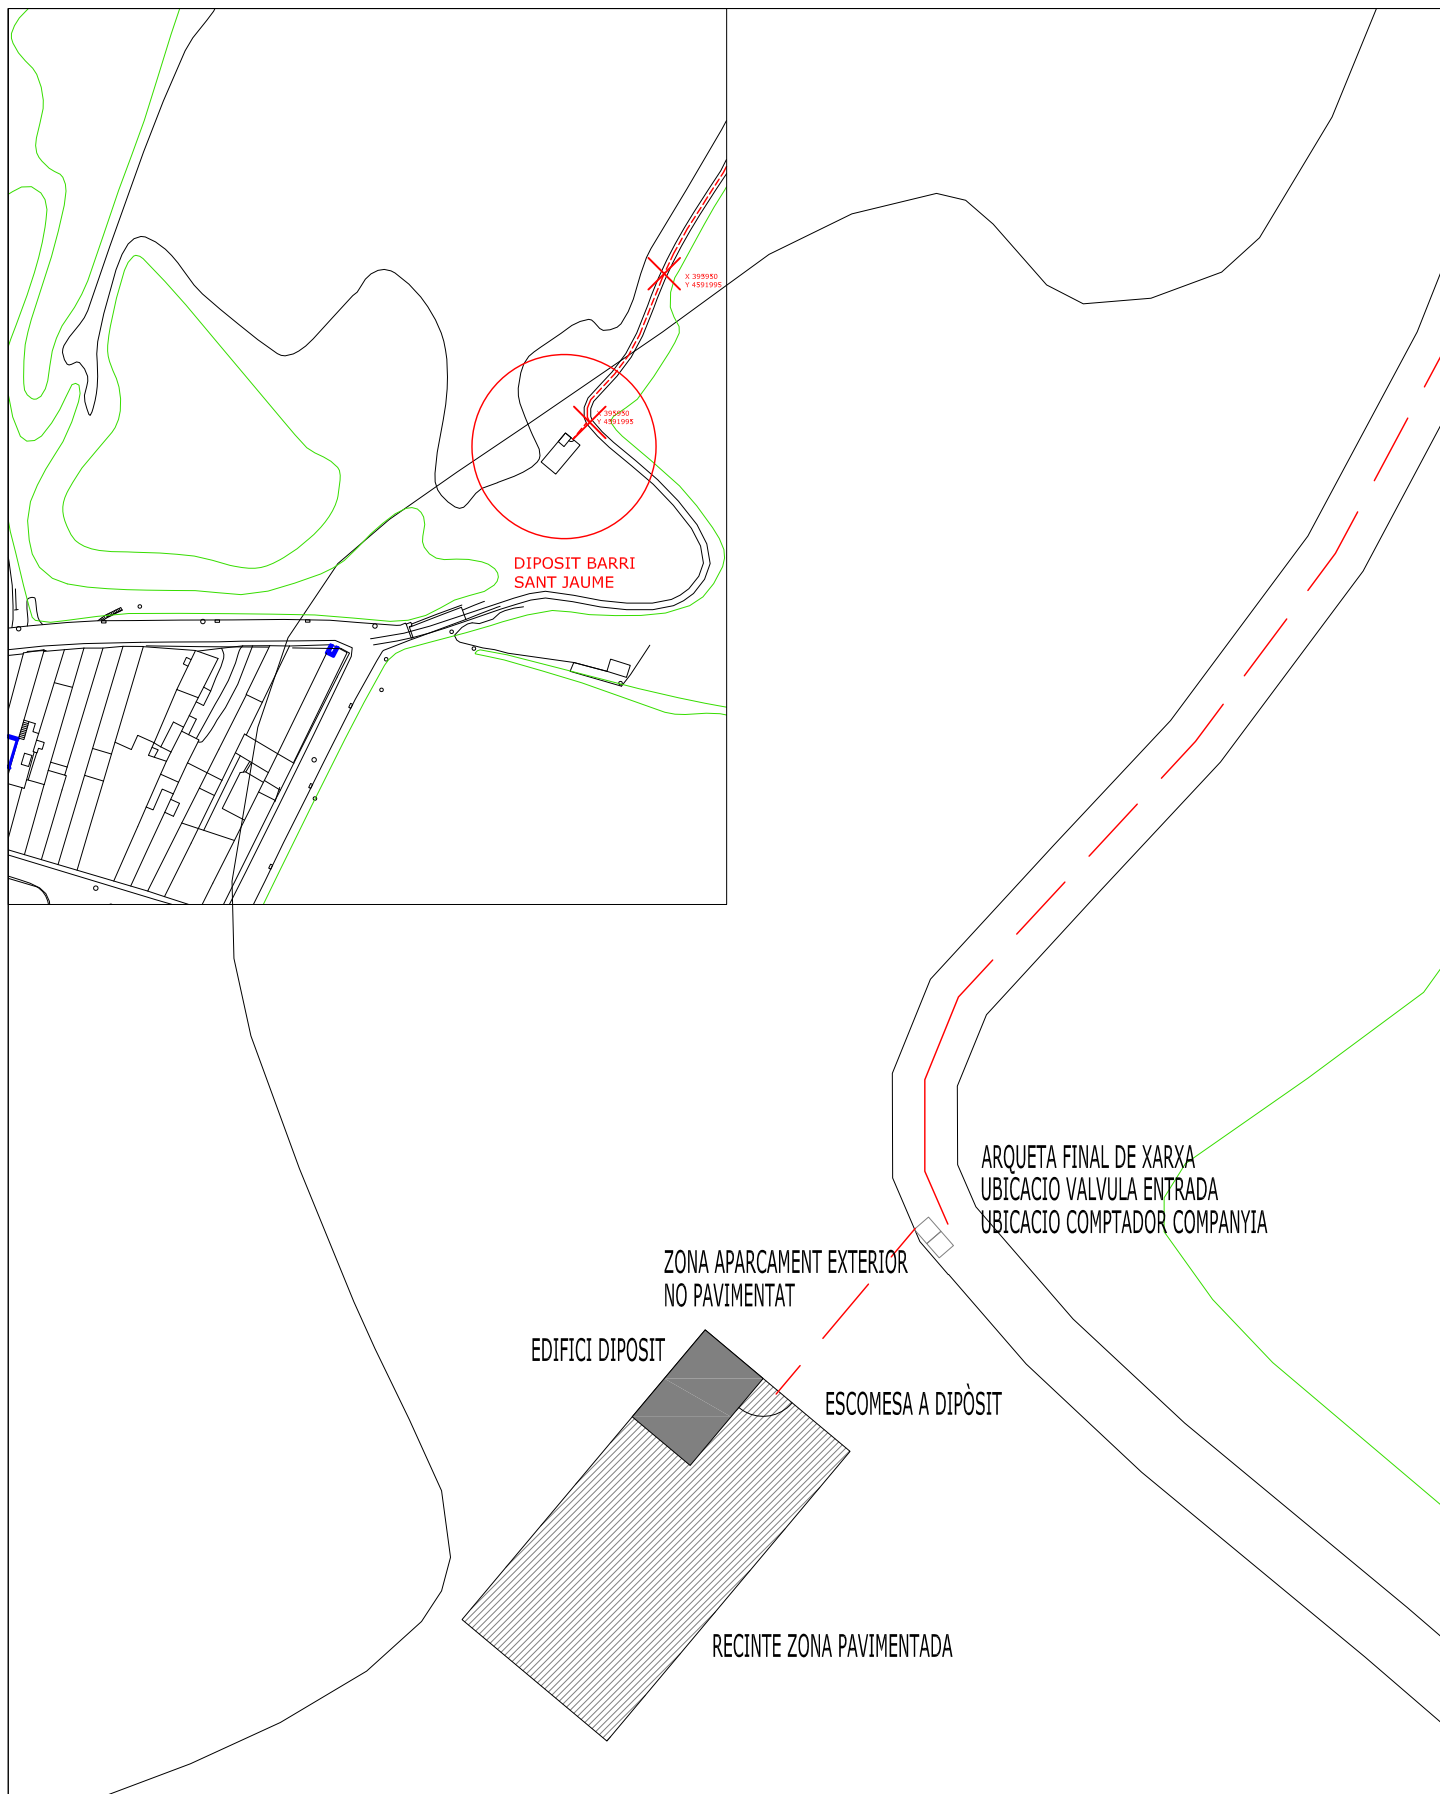

INDUSTRIAL PIERA S.A.
SOCIETAT UNIPERSONAL DE L' AJUNTAMENT DE PIERA
C/ de la Plaça 25 08784 Piera

PROJECTE EXECUTIU

NOVA TUBERIA PORTADA AIGUA EN ALTA

BARRI SANT JAUME SES OLIVERES de PIERA


TRAÇAT NOVA TUBERIA PE 63
DETALL ENTRADA DIPOSIT ST JAUME




E: 1/200
E: 1/2000

AJUNTAMENT DE PIERA
JUNY 2023

RASA TIPUS
ZONA CAMÍ
NO PAVIMENTAT

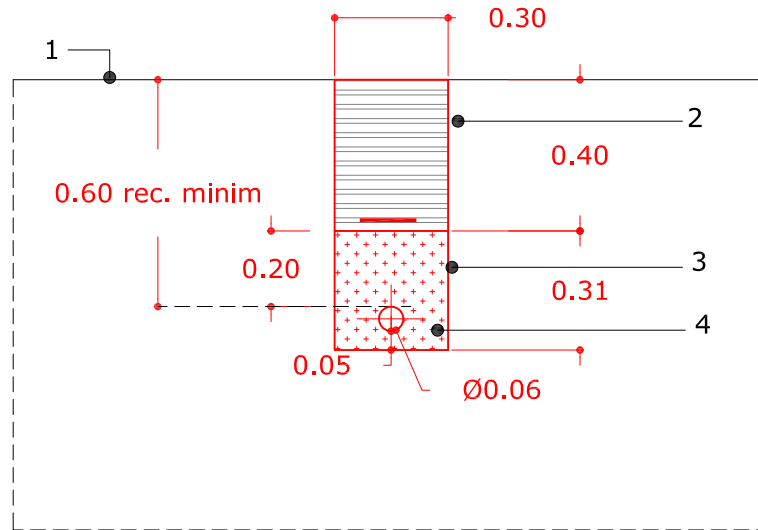

RASA TIPUS
ZONA CONNEXIO
CARRER PAVIMENTAT

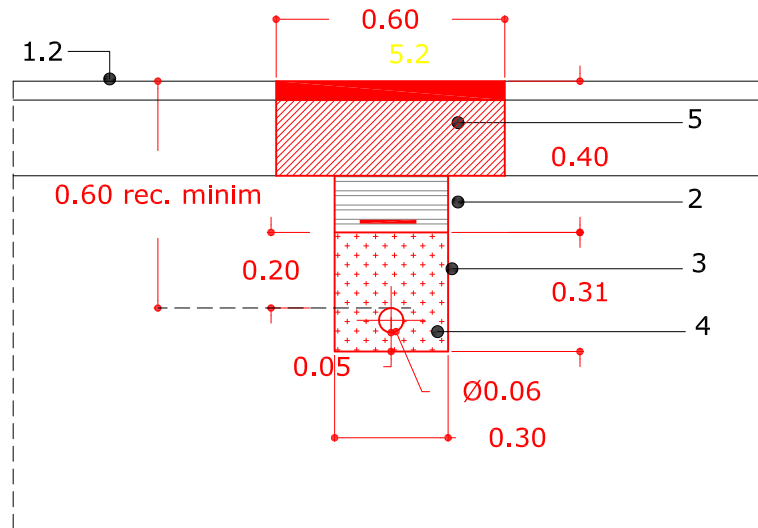

- 1.- TERRES/PAVIMENT EXISTENTS NO AFECTADES PER RASA
- 1.2- CARRER ASFALTAT AMB 5 CMS DE MESCLA I 20 CMS DE ZAHORRA DE BASE
- 2.- REBLERT DE TERRES SELECCIONADES COMPACTADES AL 95% RECOBRIMENT MINIM TUB 60cm
- 3.- RASA REBLERT DE SORRA (20 CMS RECOBRIMENT SUPERIOR I 5 CMS LLIT DE SORRA BASE)
- 4.- NOU TUB DE POLIETILÉ Ø63 PN16 BARS AMB CINTA SENYALITZADORA
- 5.- NOU PAVIMENT BASE DE FORMIGÓ 20 CMS GRUIX AMB RECOLÇAMENT LATERAL FORA RASA 15 CMS ACABAT 5 CMS CAPA RODADURA
- 5.2 ENDERROC ASFALT EXISTENT



INDUSTRIAL PIERA S.A.
SOCIETAT UNIPERSONAL DE L' AJUNTAMENT DE PIERA
C/ de la Plaça 25 08784 Píera




PROJECTE EXECUTIU
NOVA TUBERIA PORTADA AIGUA EN ALTA
BARRI SANT JAUME SES OLIVERES de PIERA

PROPOSTA
DETALL RASA TIPUS TUBERIA EN ALTA

E: 1/20

AJUNTAMENT DE PIERA
FEBRER 2023

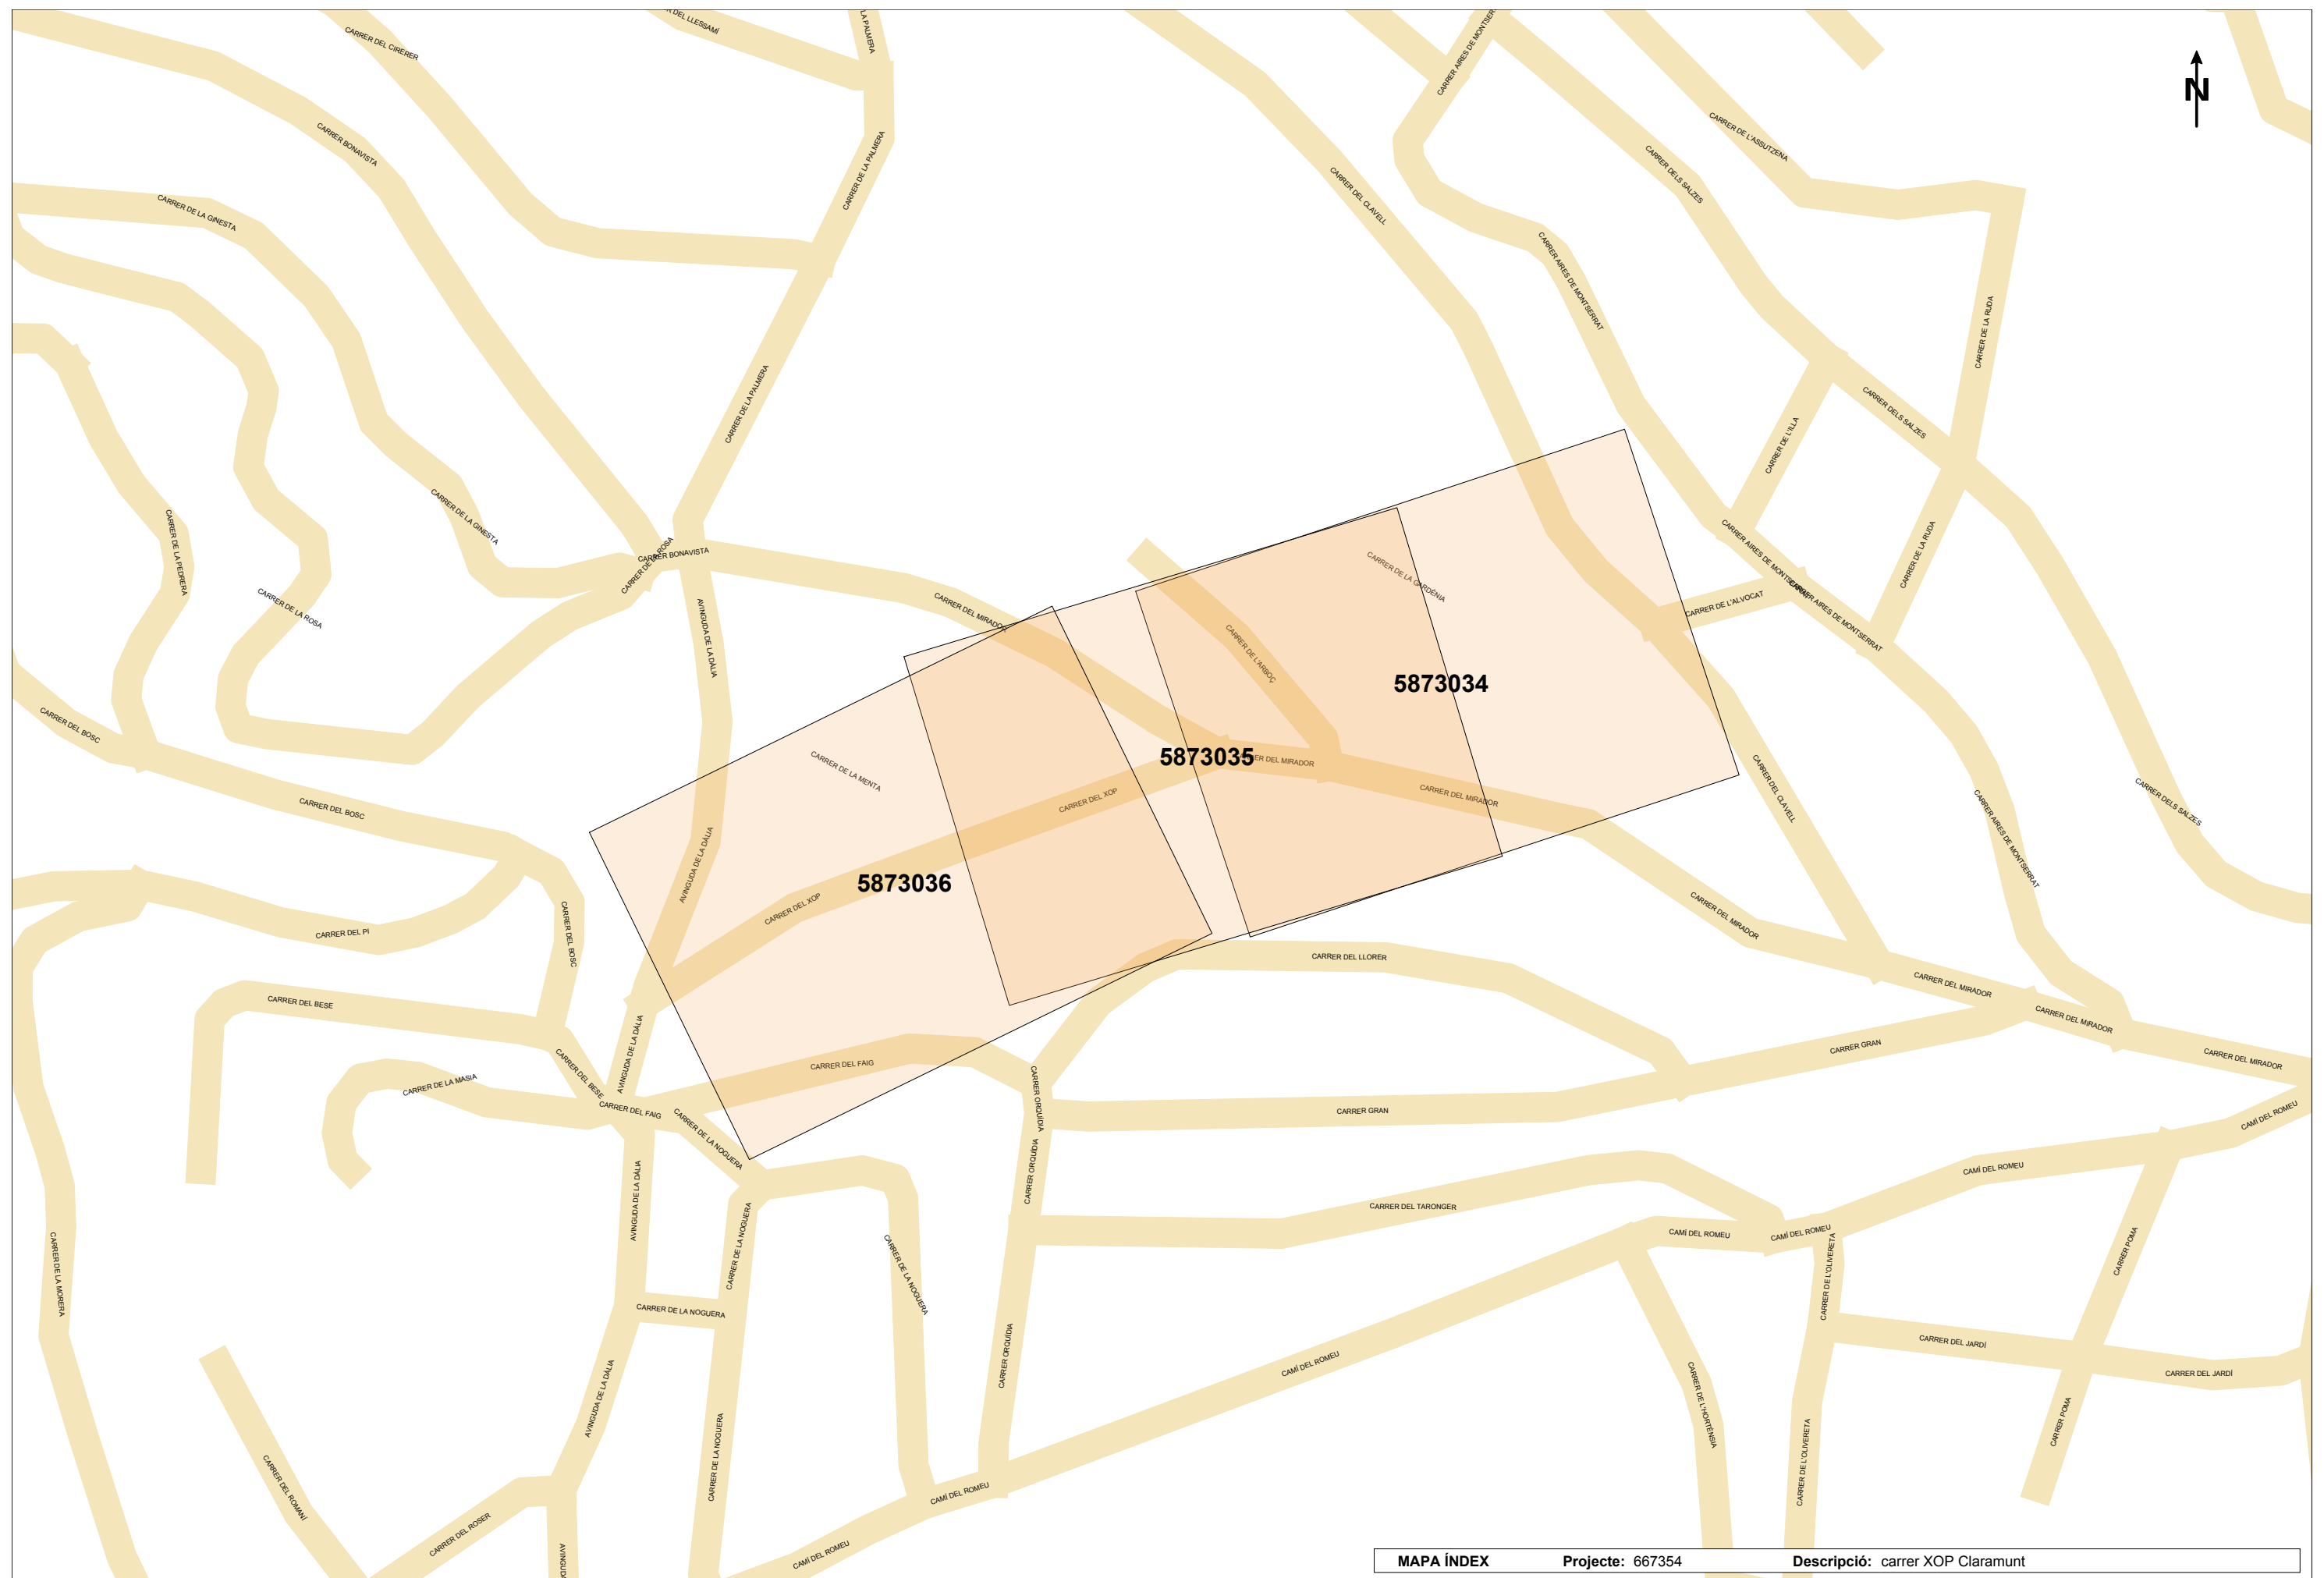

Tramos AT

	Aéreo
	Subterráneo o Submarino
	Aereo Fuera de Servicio
	Subterraneo o Submarino Fuera de Servicio

Tramos MT

	Aéreo desnudo
	Aéreo
	Subterráneo o Submarino
	Aéreo Trenzado Fuera de Servicio
	Aéreo Desnudo Fuera de Servicio
	Subterráneo Fuera de Servicio

Tramos BT

	Aéreo Trenzado
	Aéreo desnudo
	Subterráneo o Submarino
	Aéreo Trenzado Fuera de Servicio
	Aéreo Desnudo Fuera de Servicio
	Subterráneo Fuera de Servicio

Trazas AT

	Aérea AT
	Subterránea AT
	Canalización
	Galería de servicio

Trazas MT

	Aérea MT
	Subterránea MT
	Canalización
	Galería de servicio

Trazas BT

	Aérea BT
	Subterránea BT
	Canalización
	Galería de servicio

Subestaciones AT

	Subestación
	Subestación Fuera de Servicio

Centros de Distribución

	PT
	Centro de Distribución
	PT Fuera de Servicio
	Centro de Distribucion Fuera de Servicio


Comunicaciones


	Nodos FO
	Subterráneo
	Aéreo


Arquetas


	AT
	MT
	BT


e-distribución

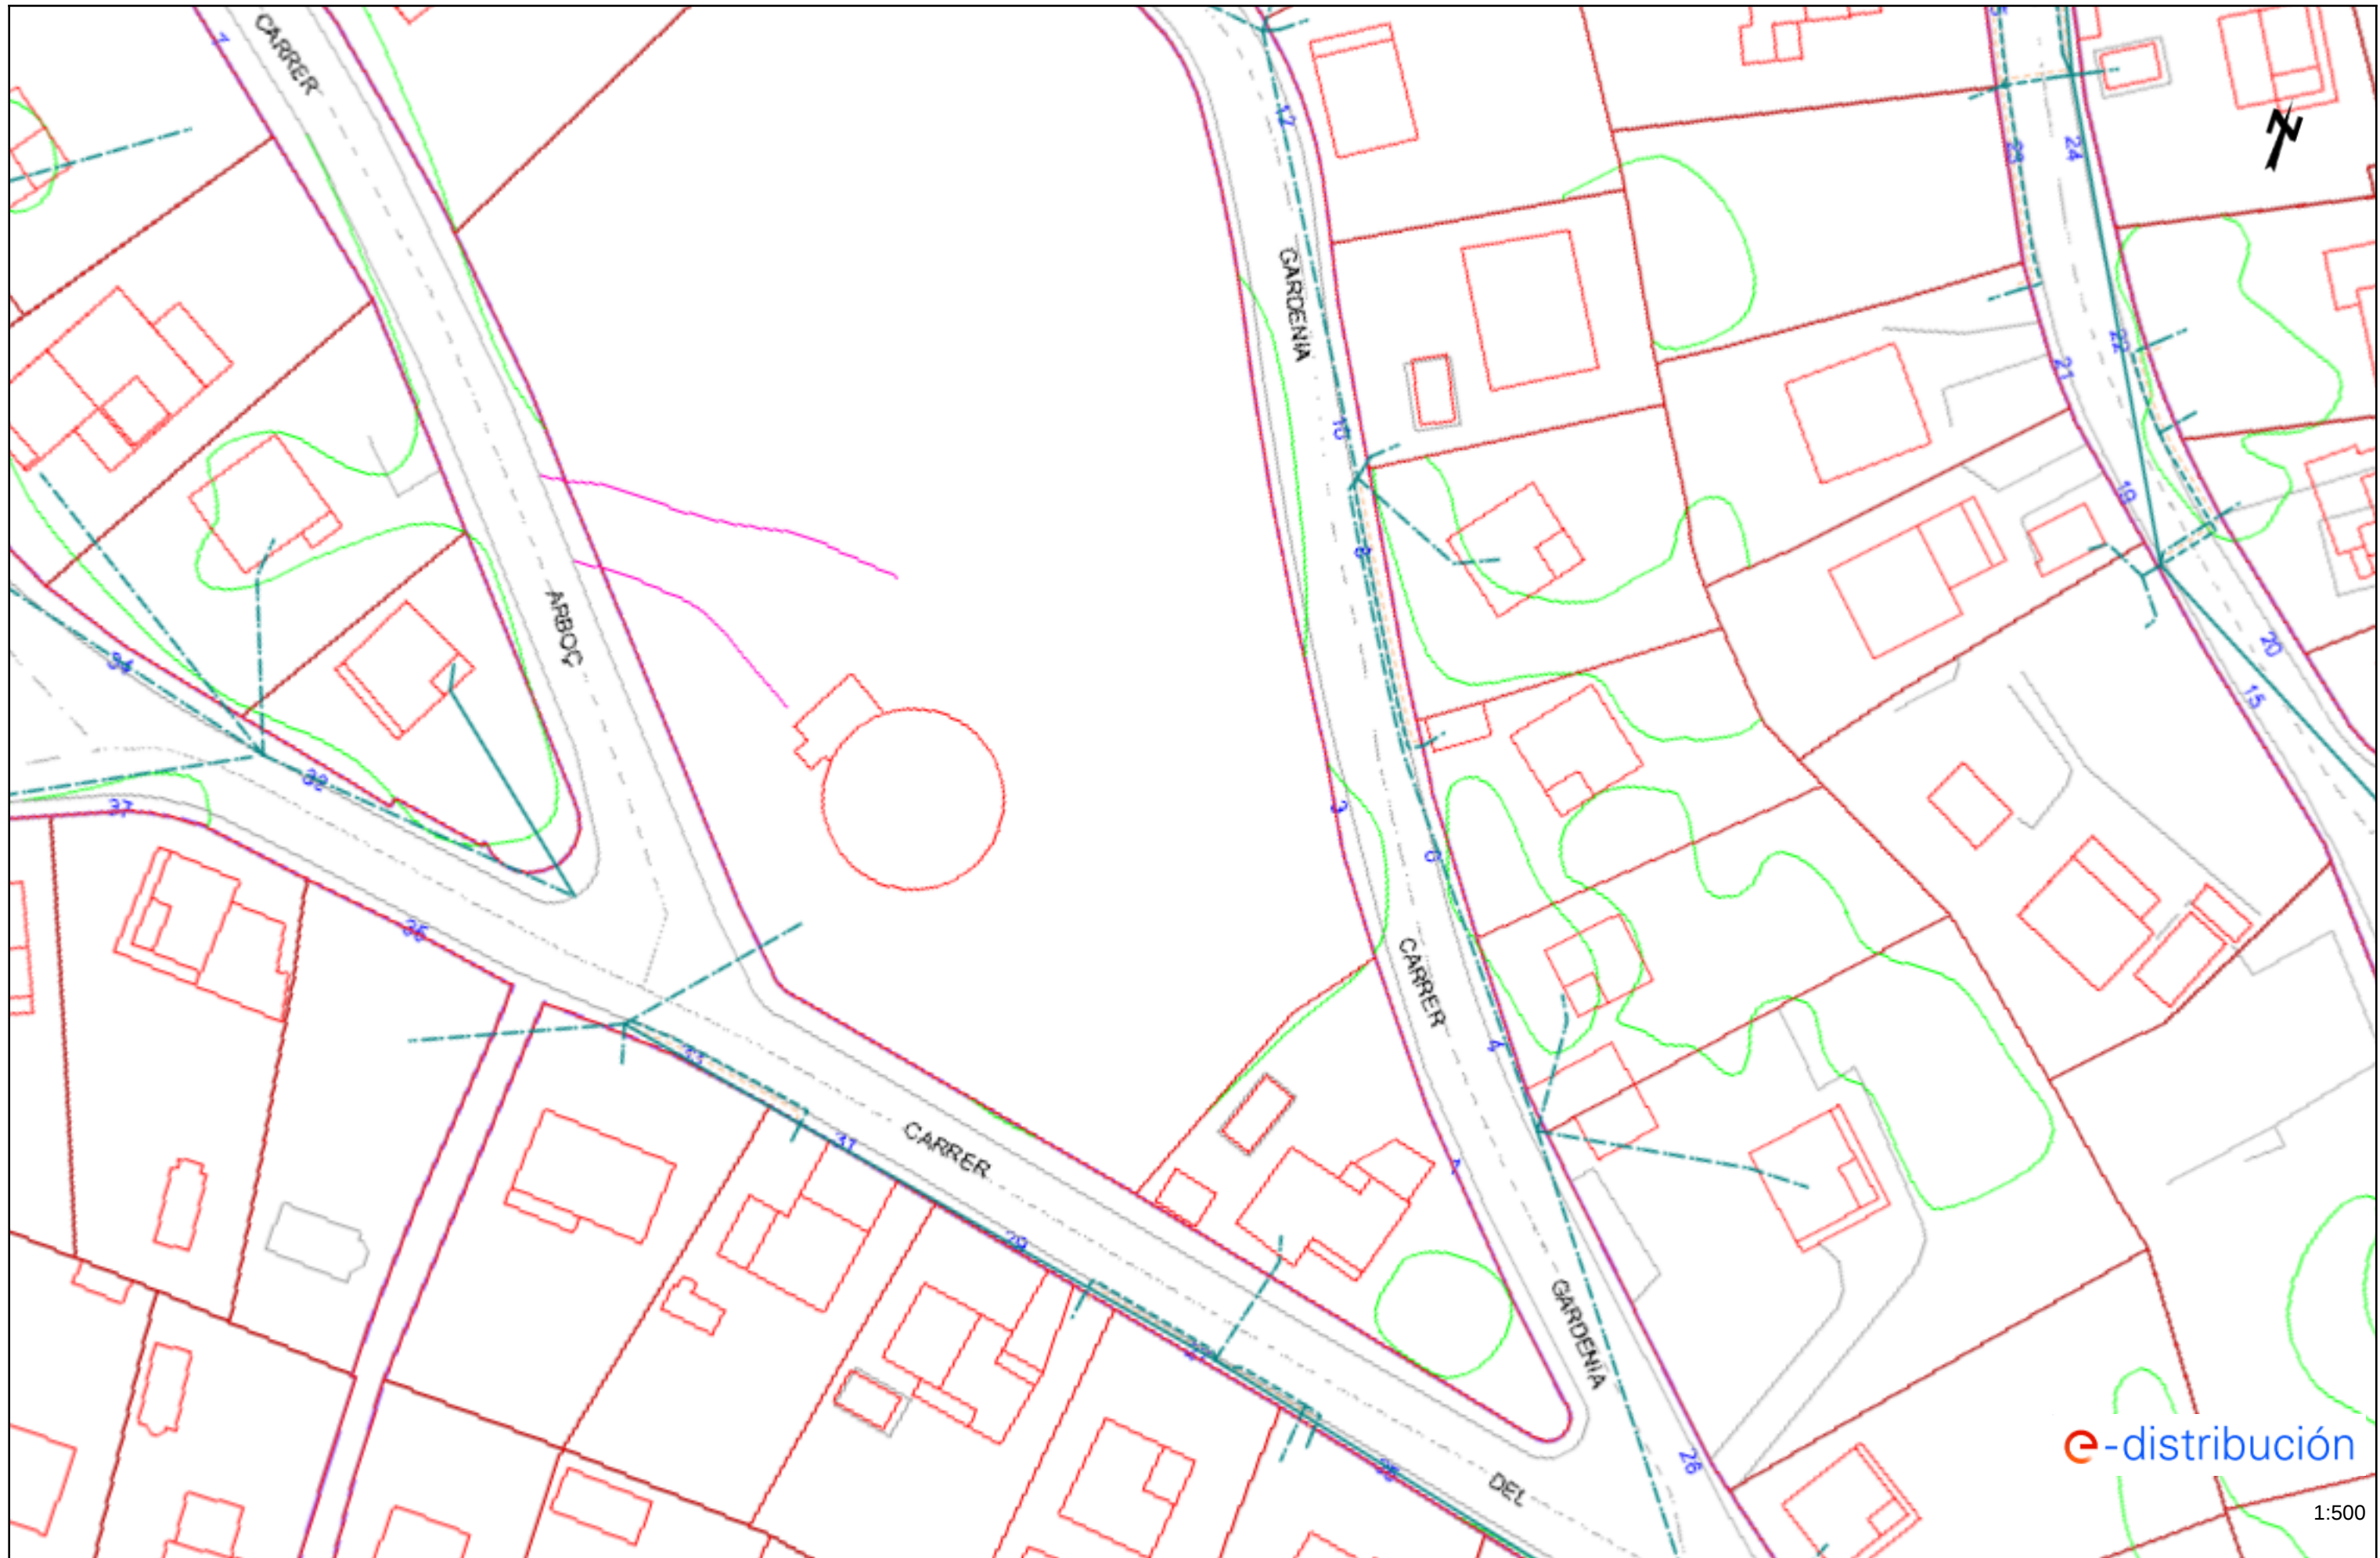

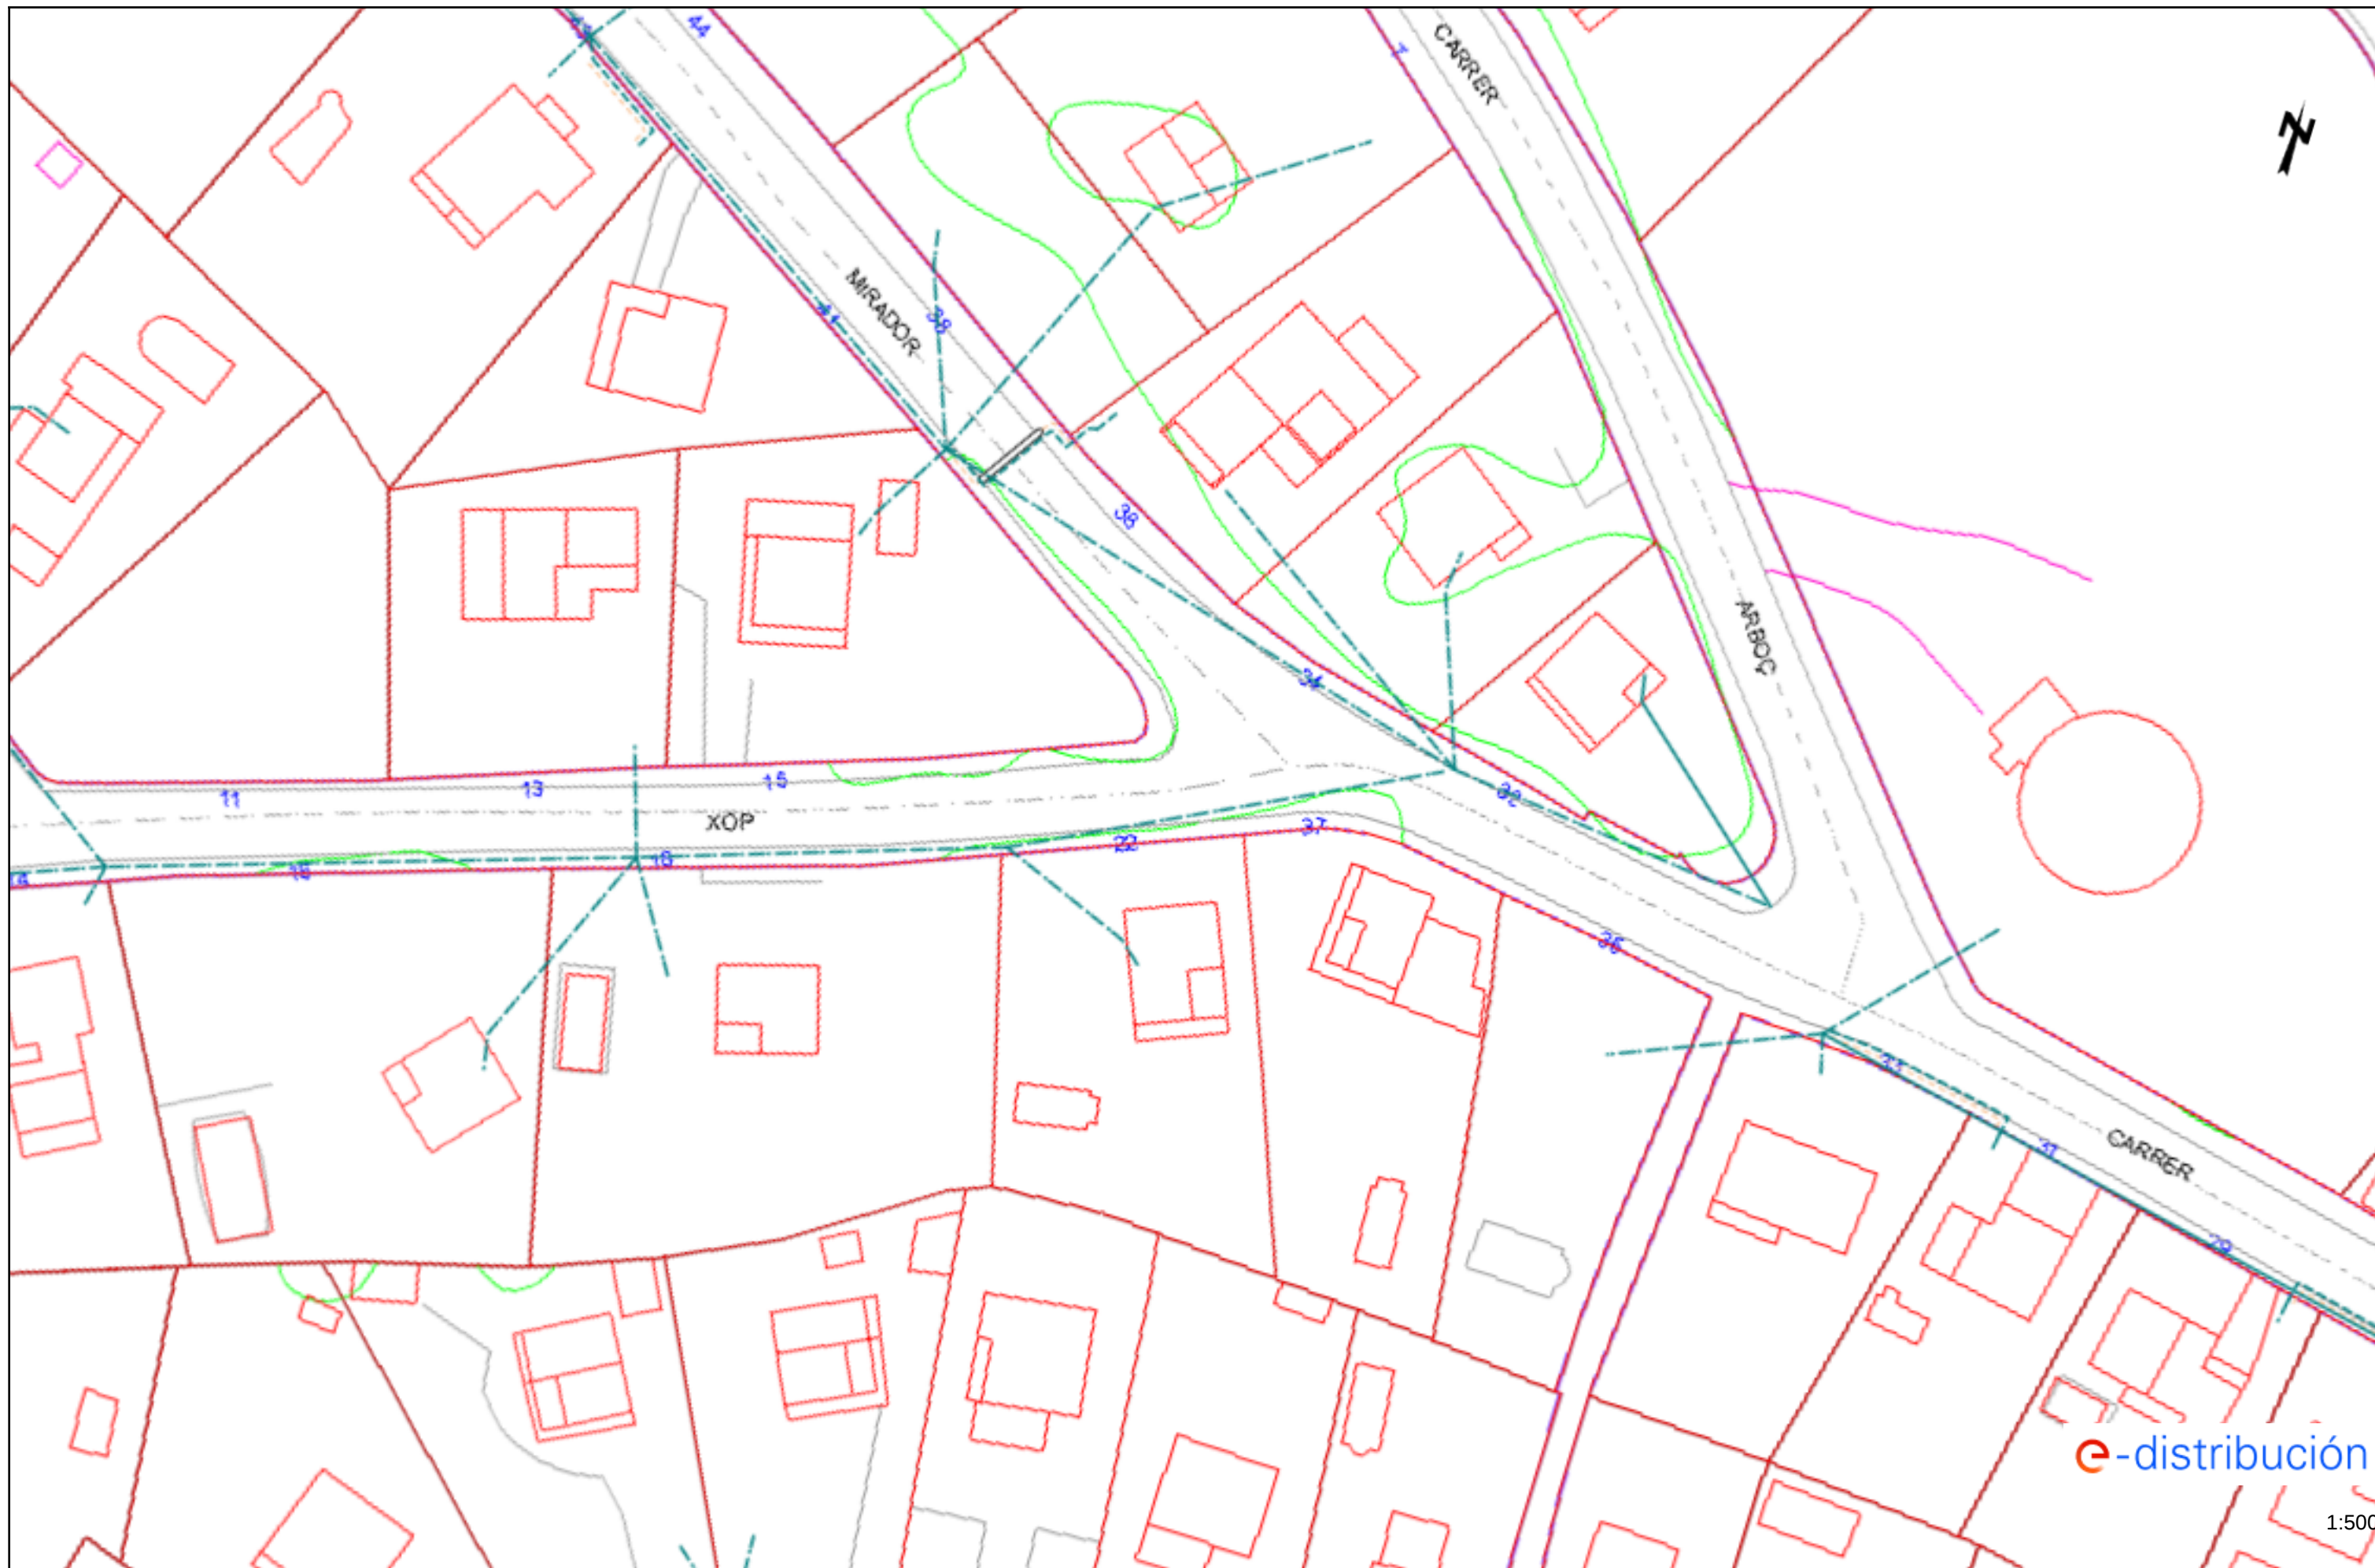


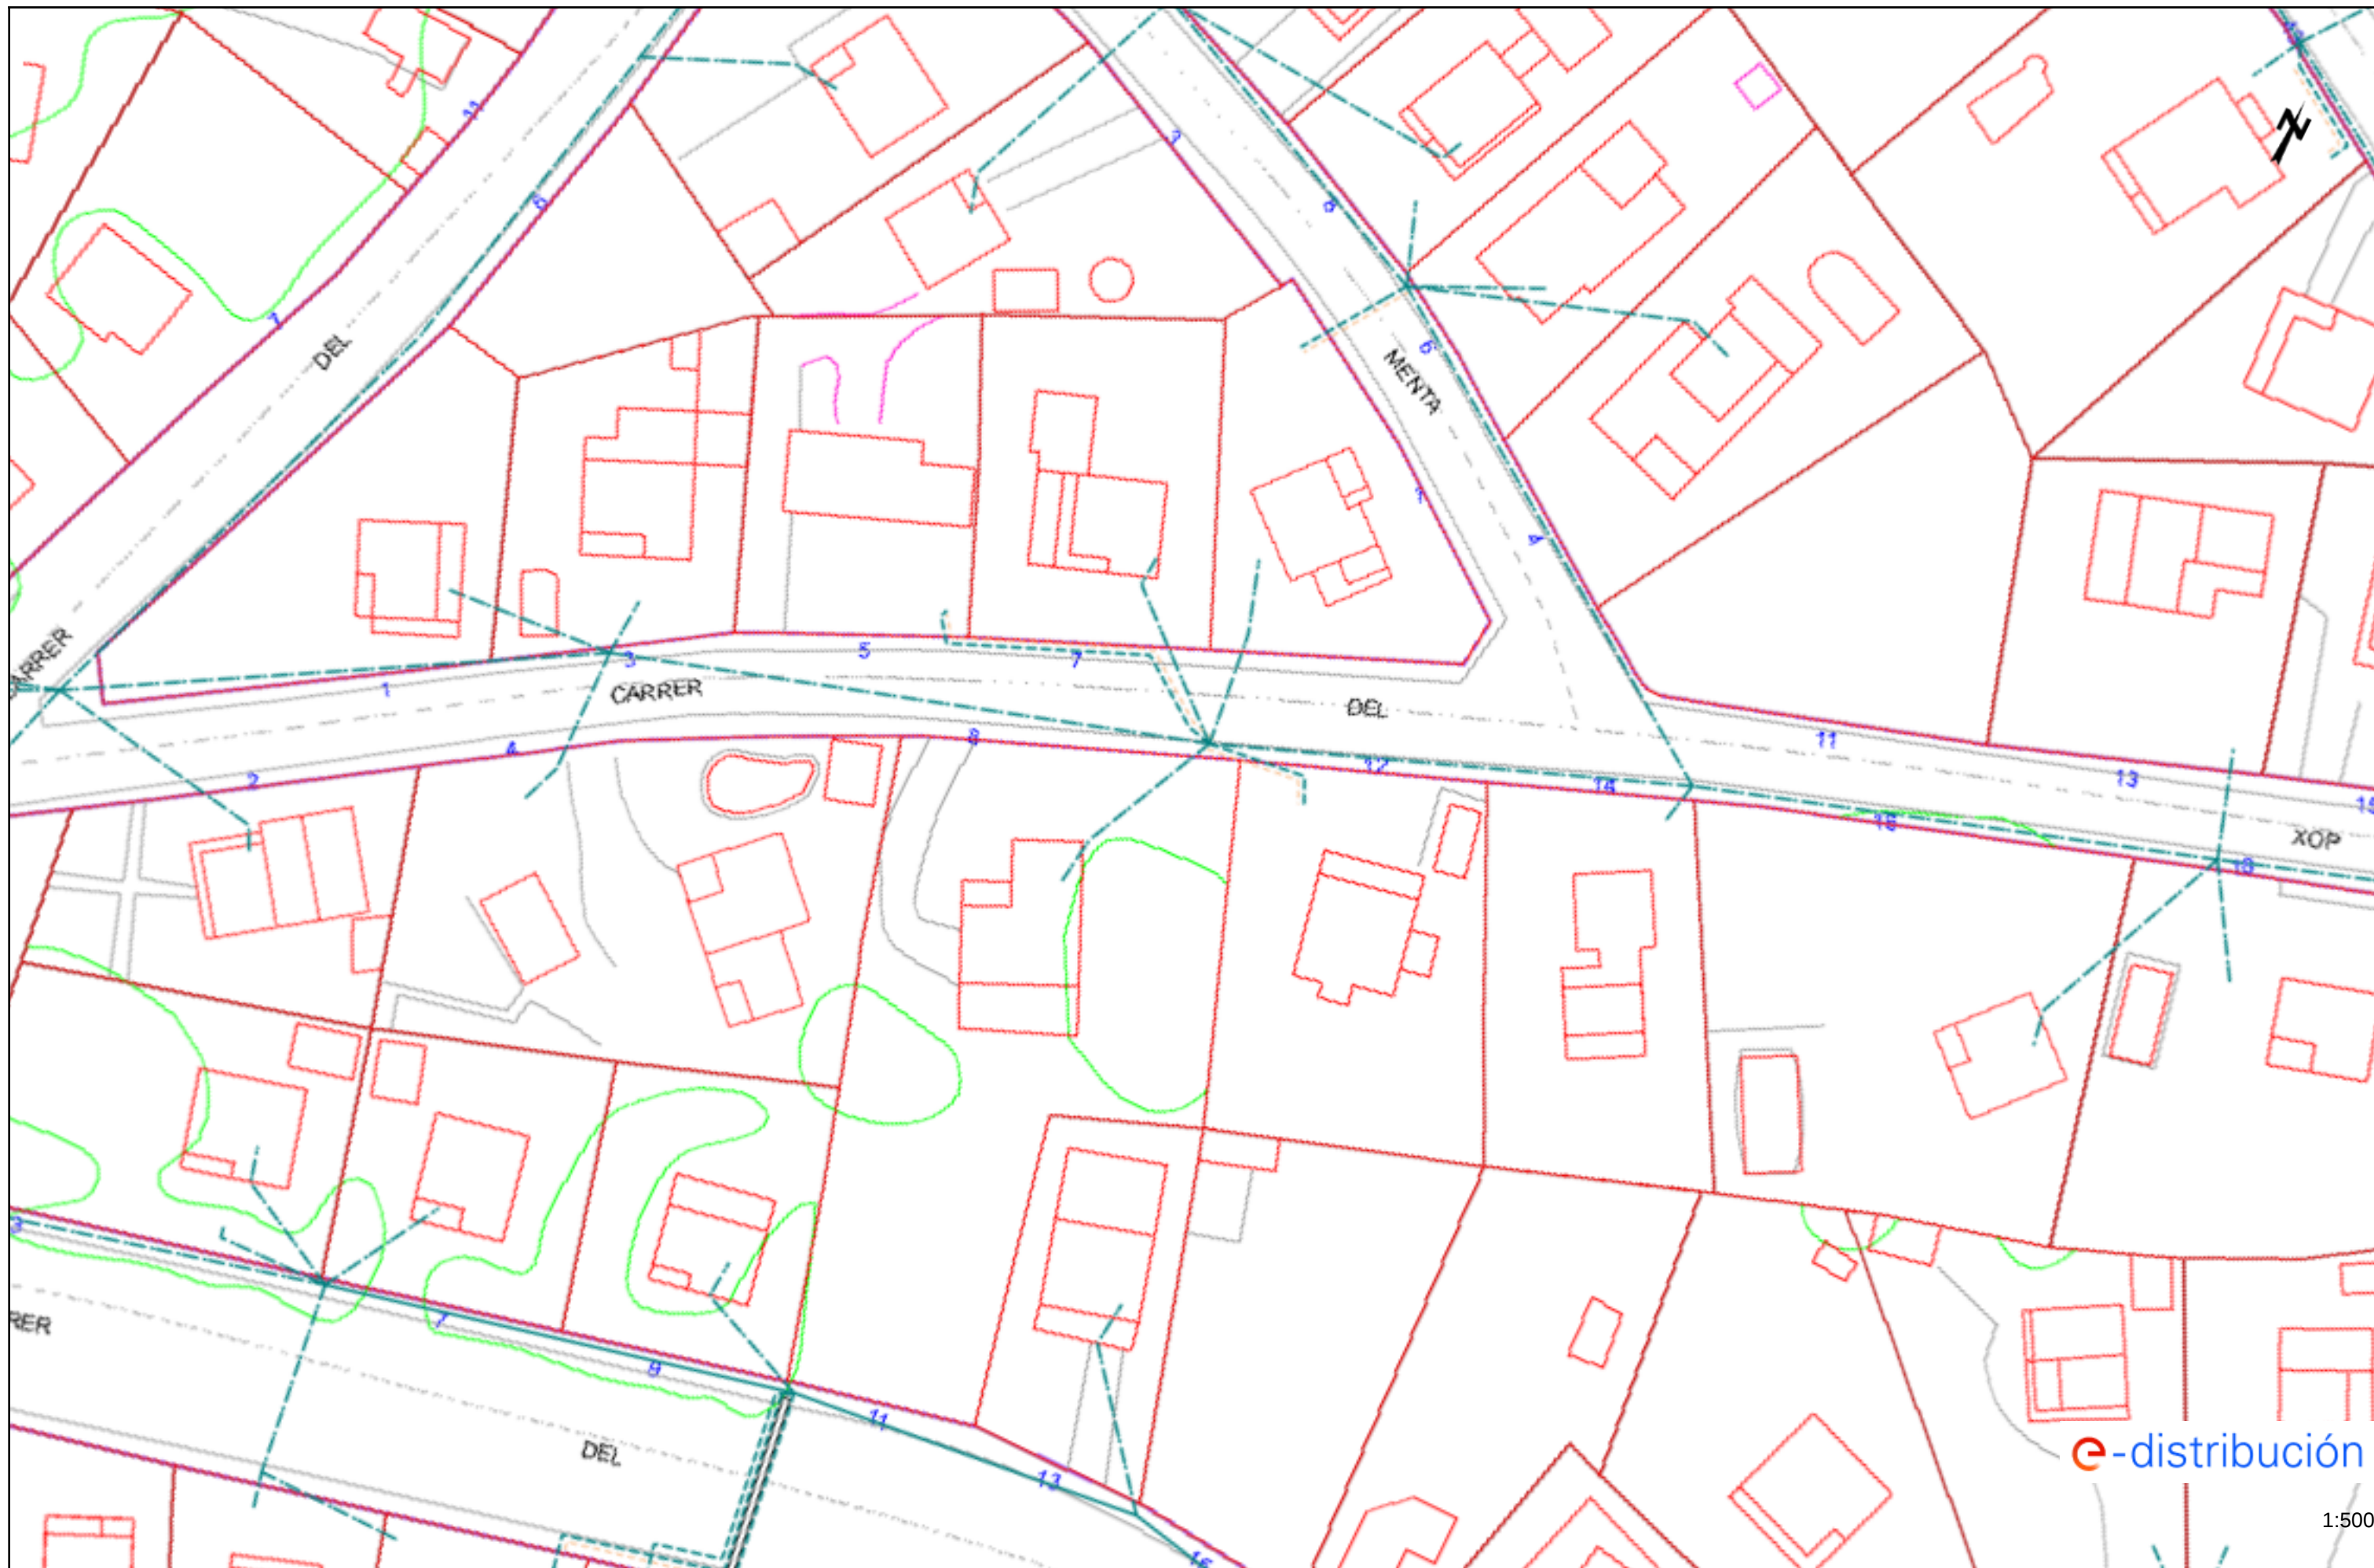


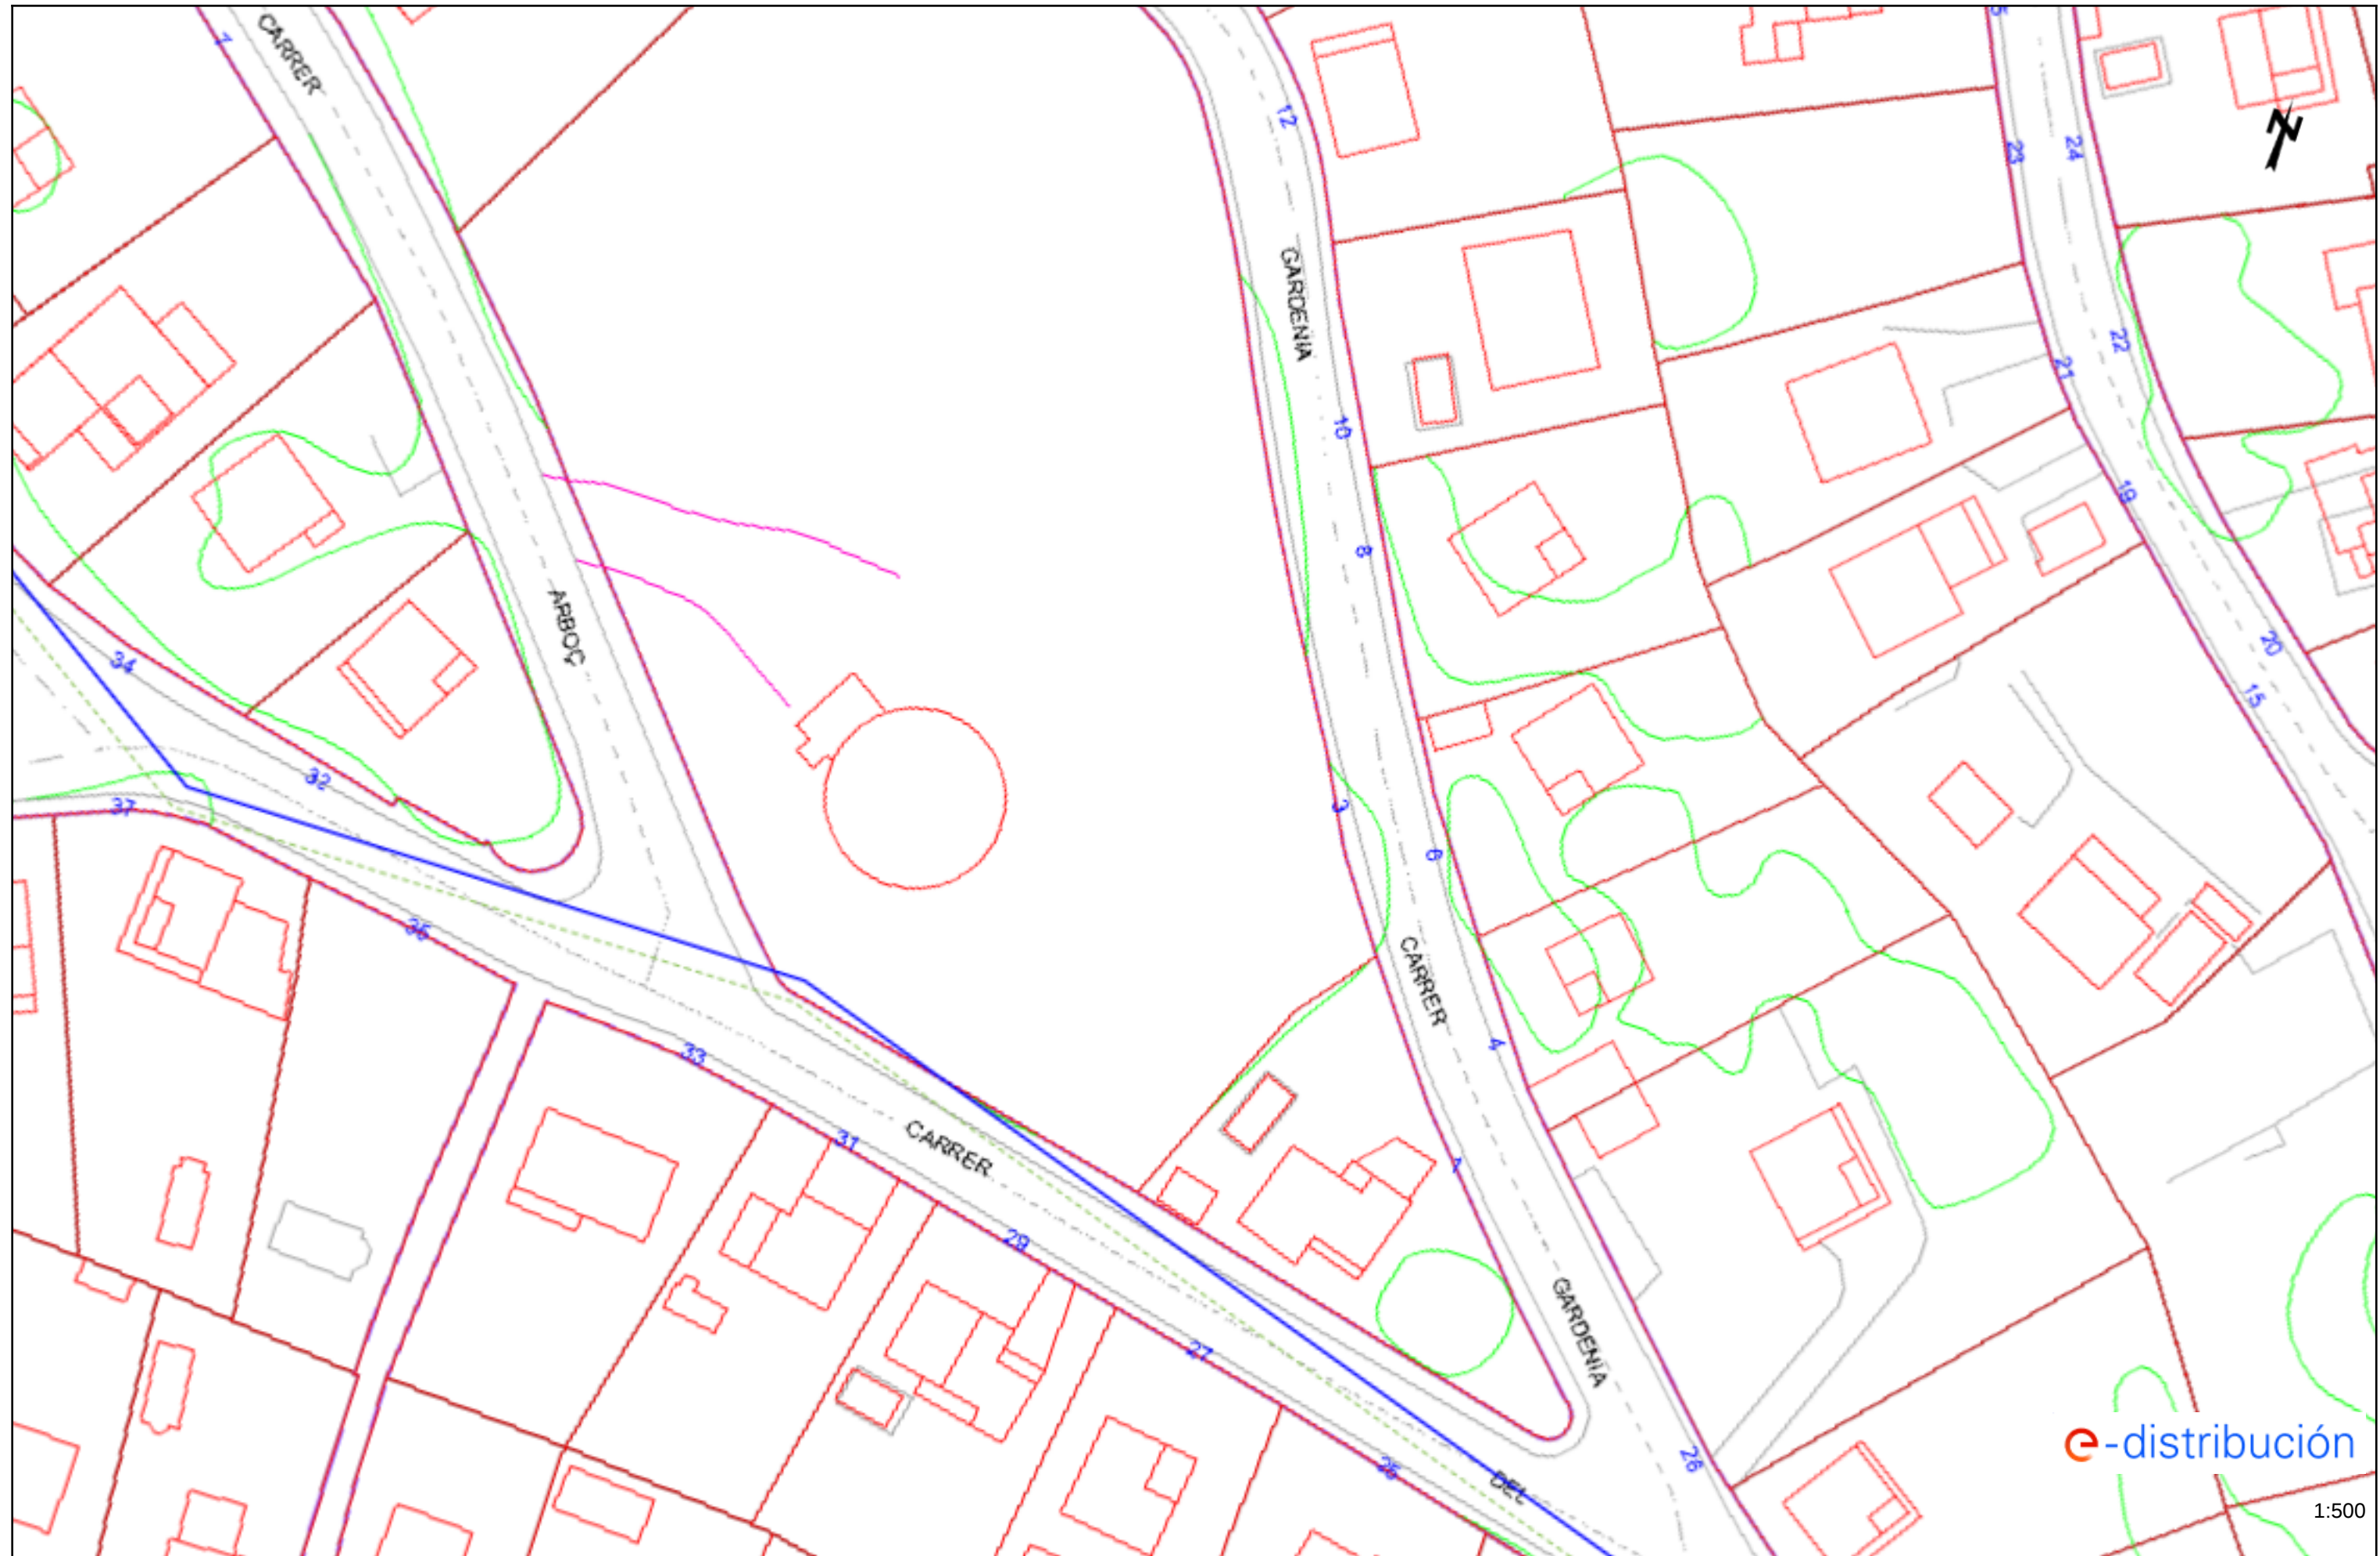


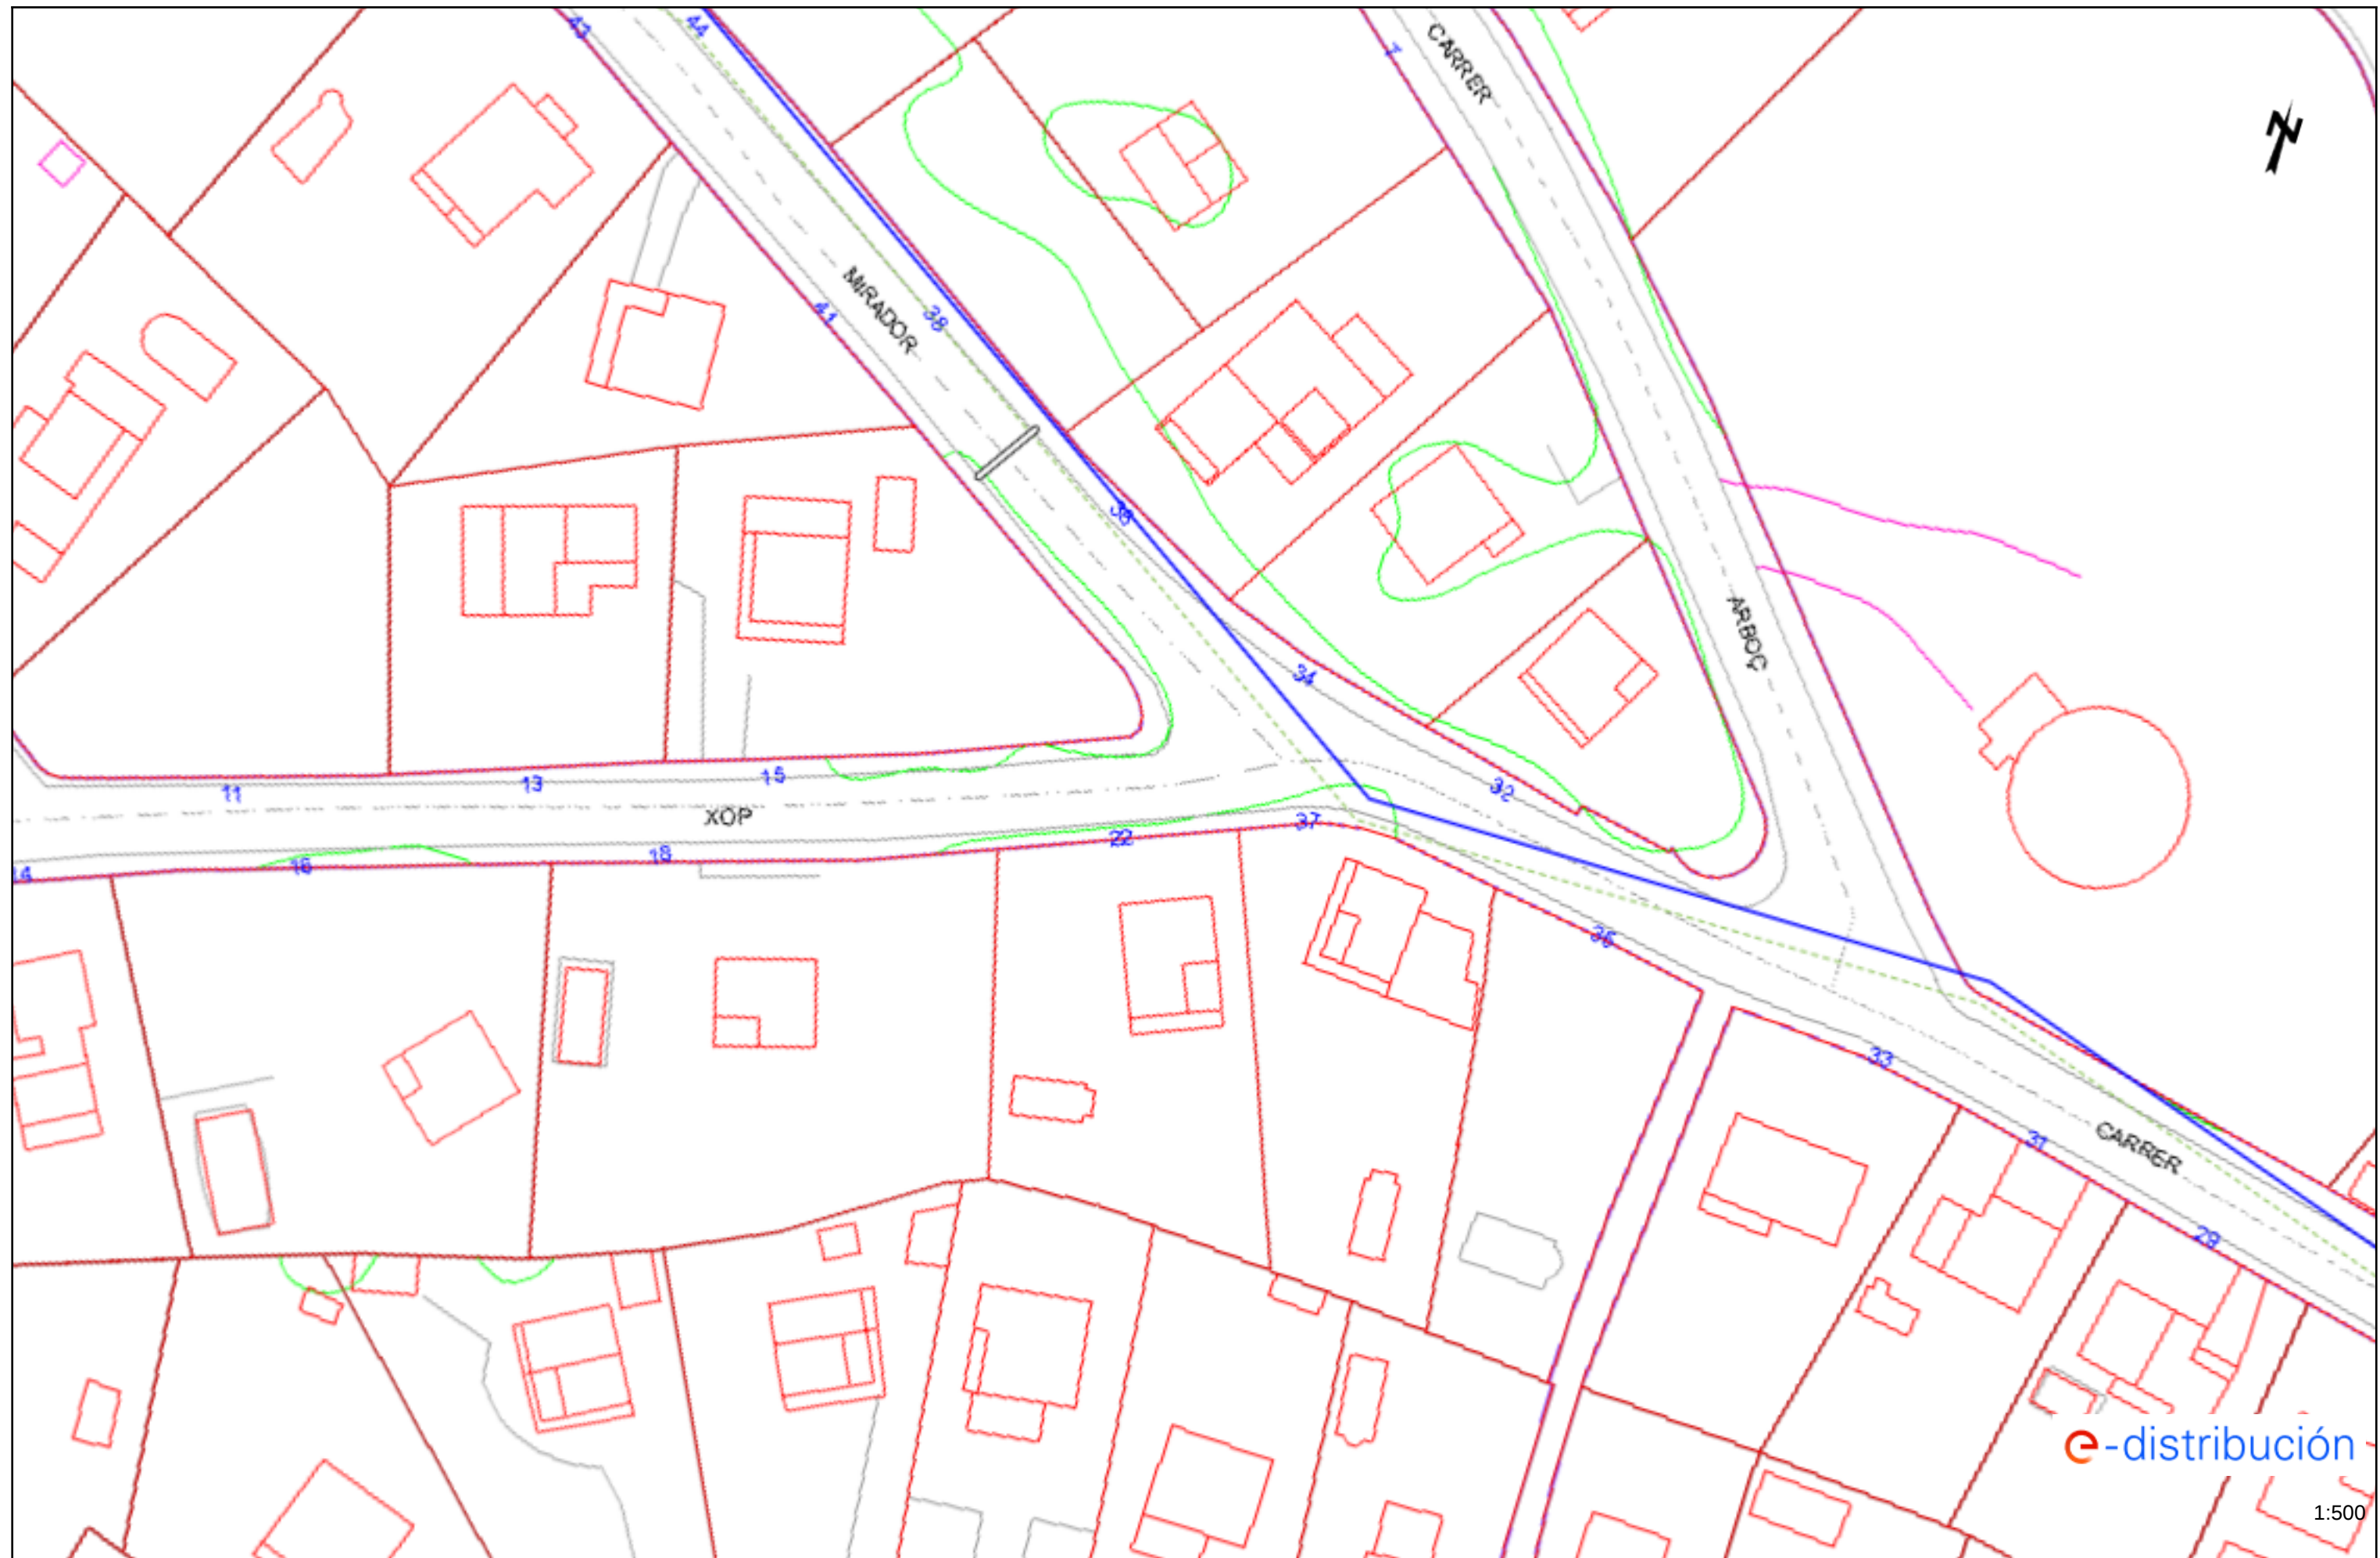



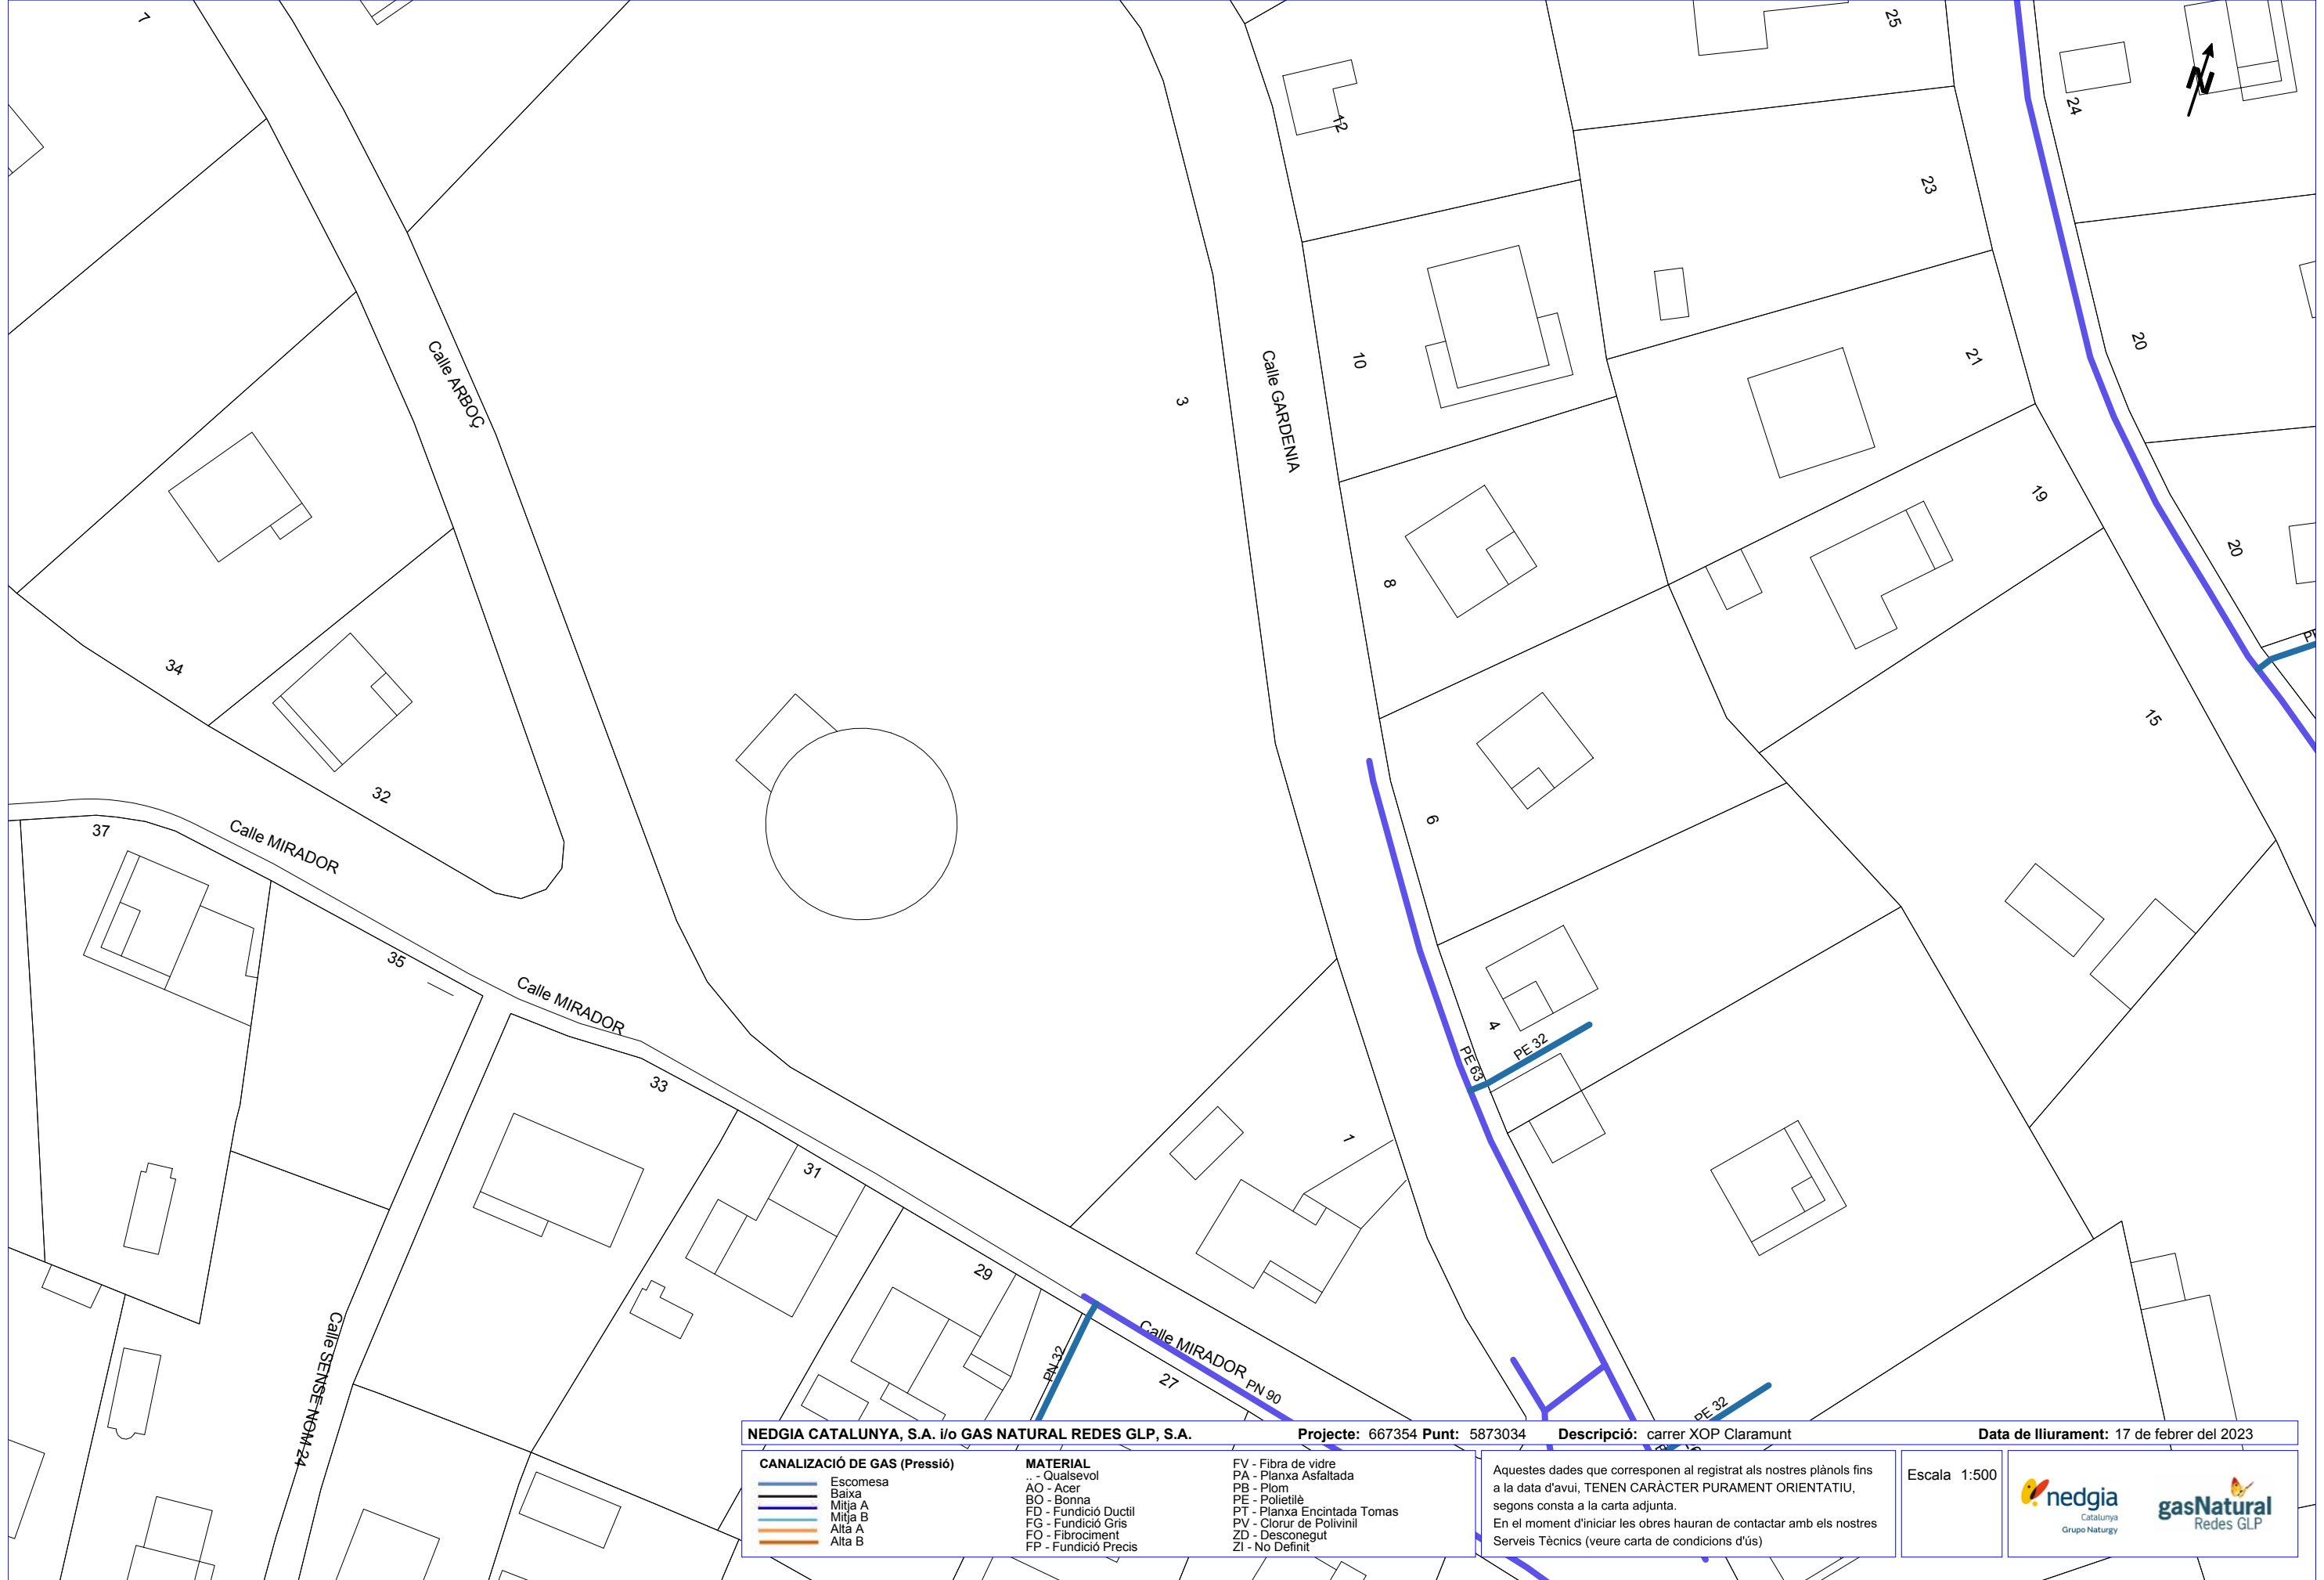

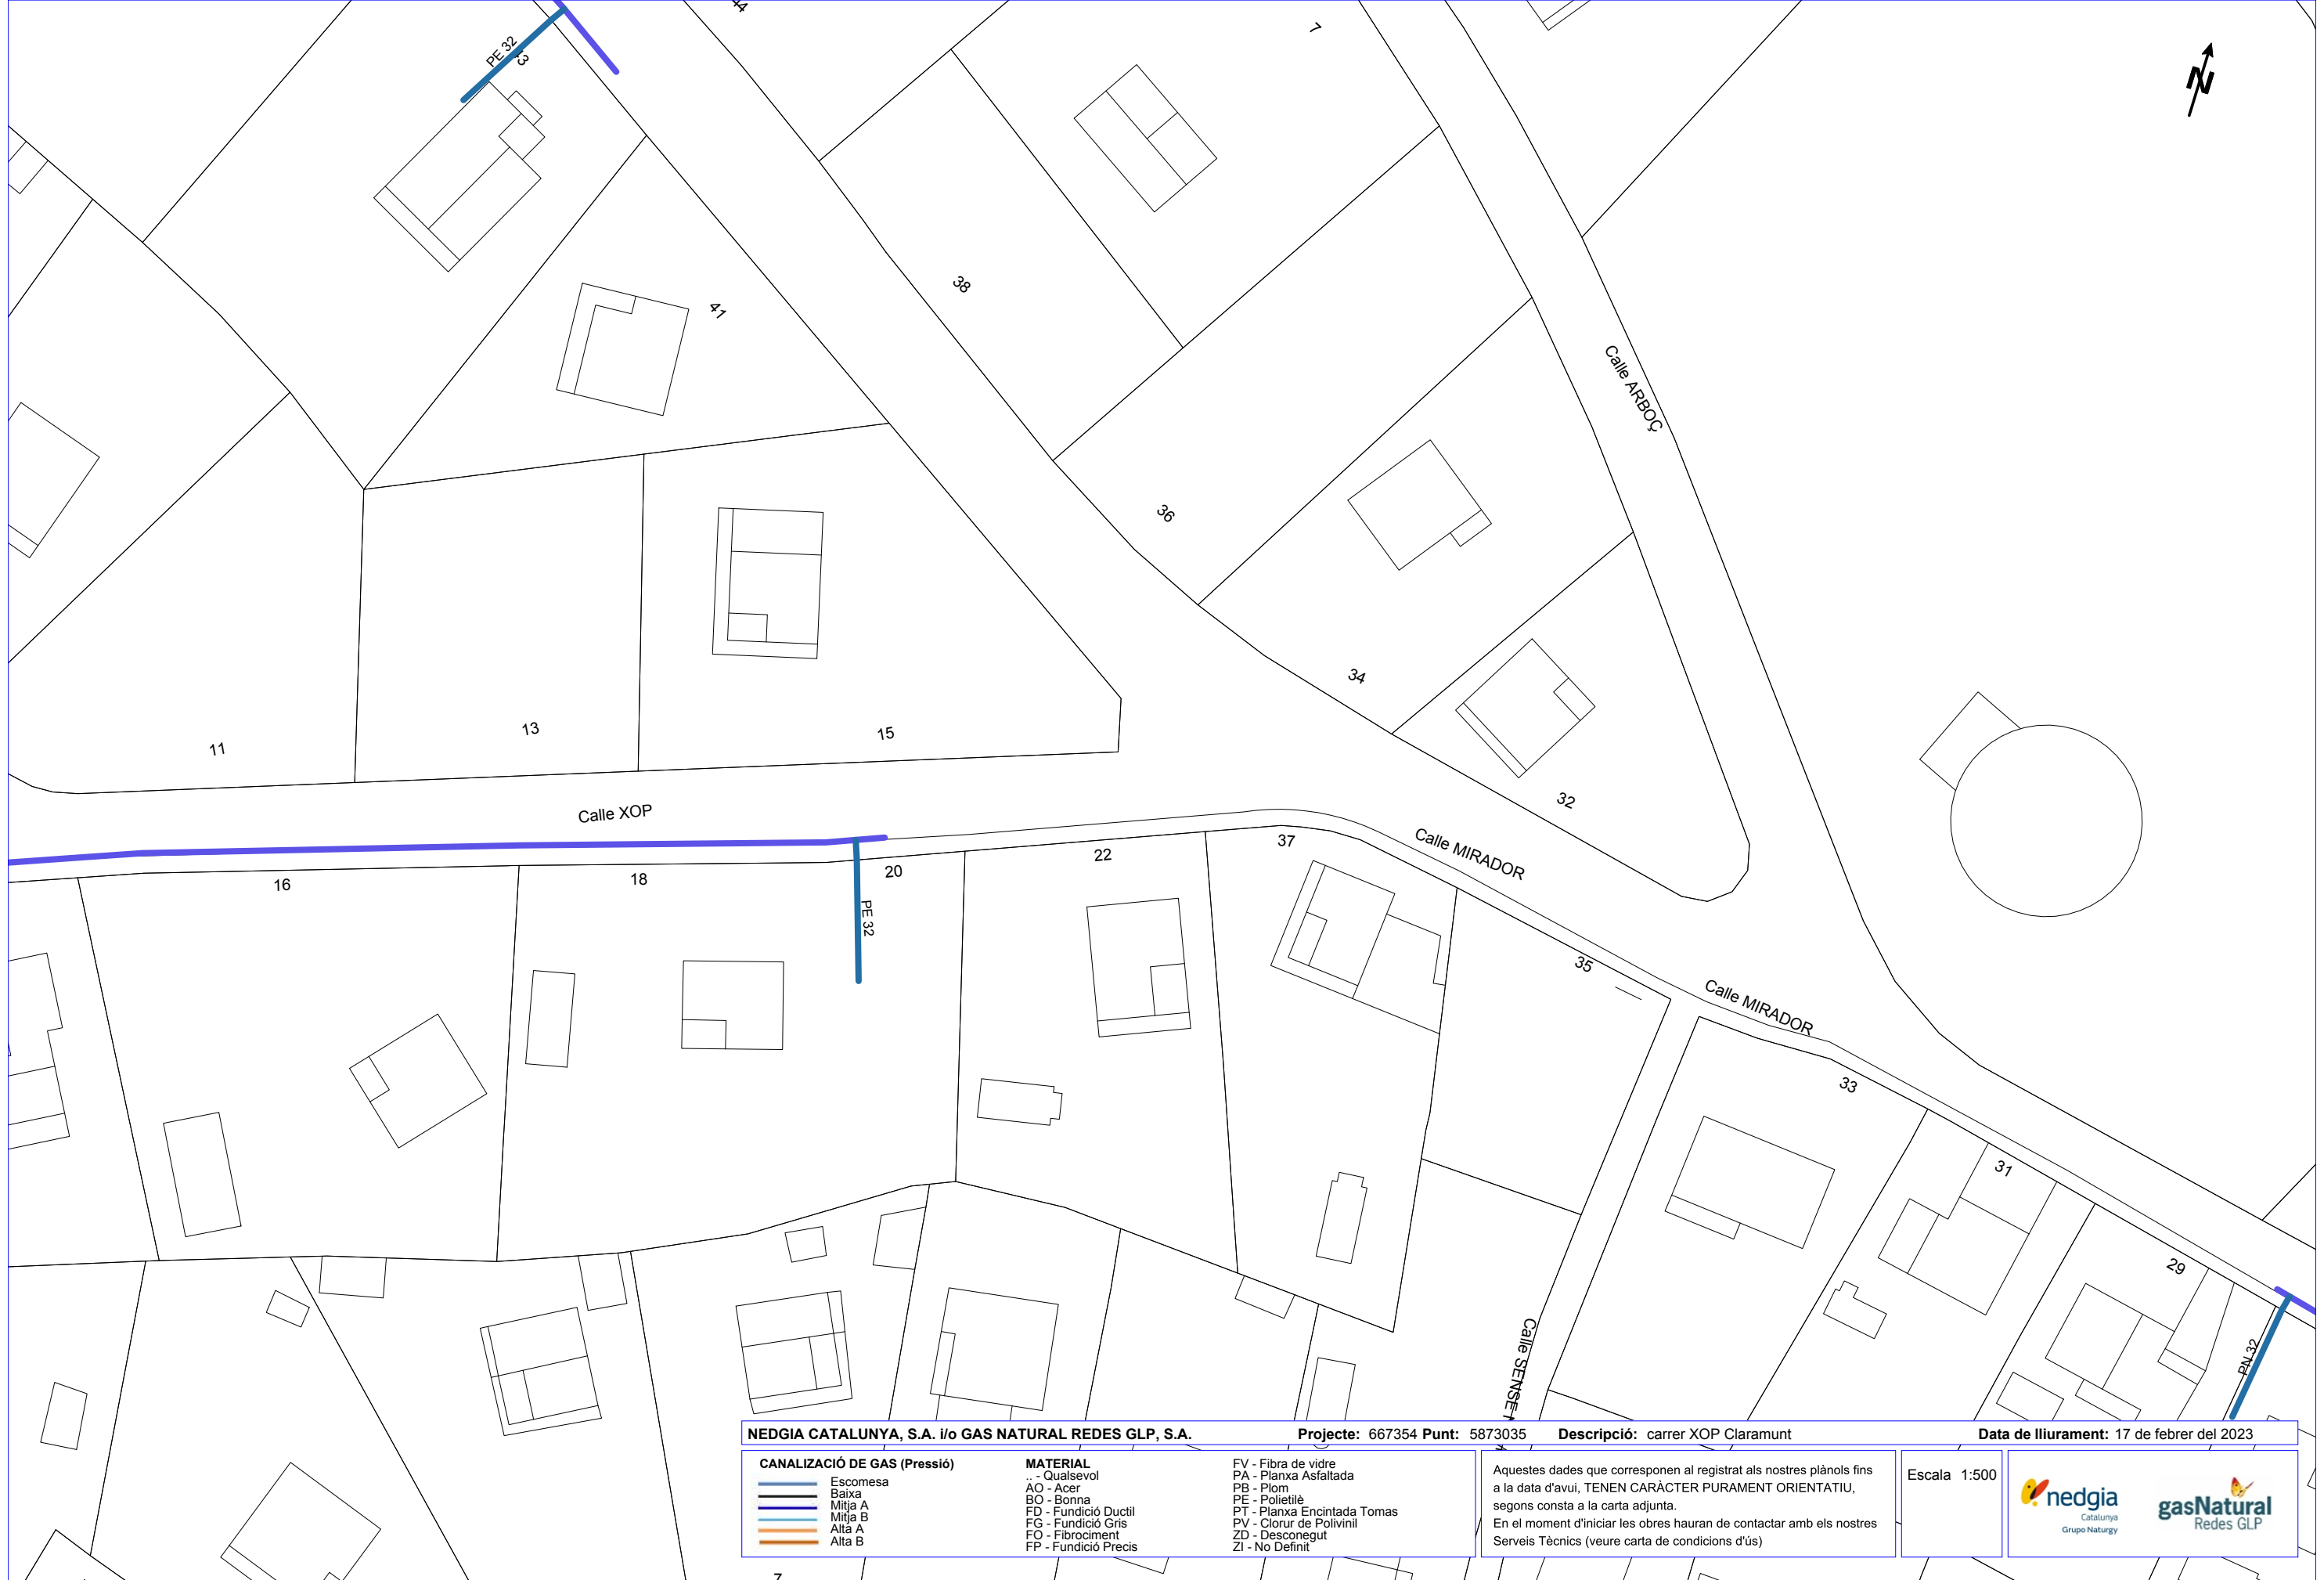

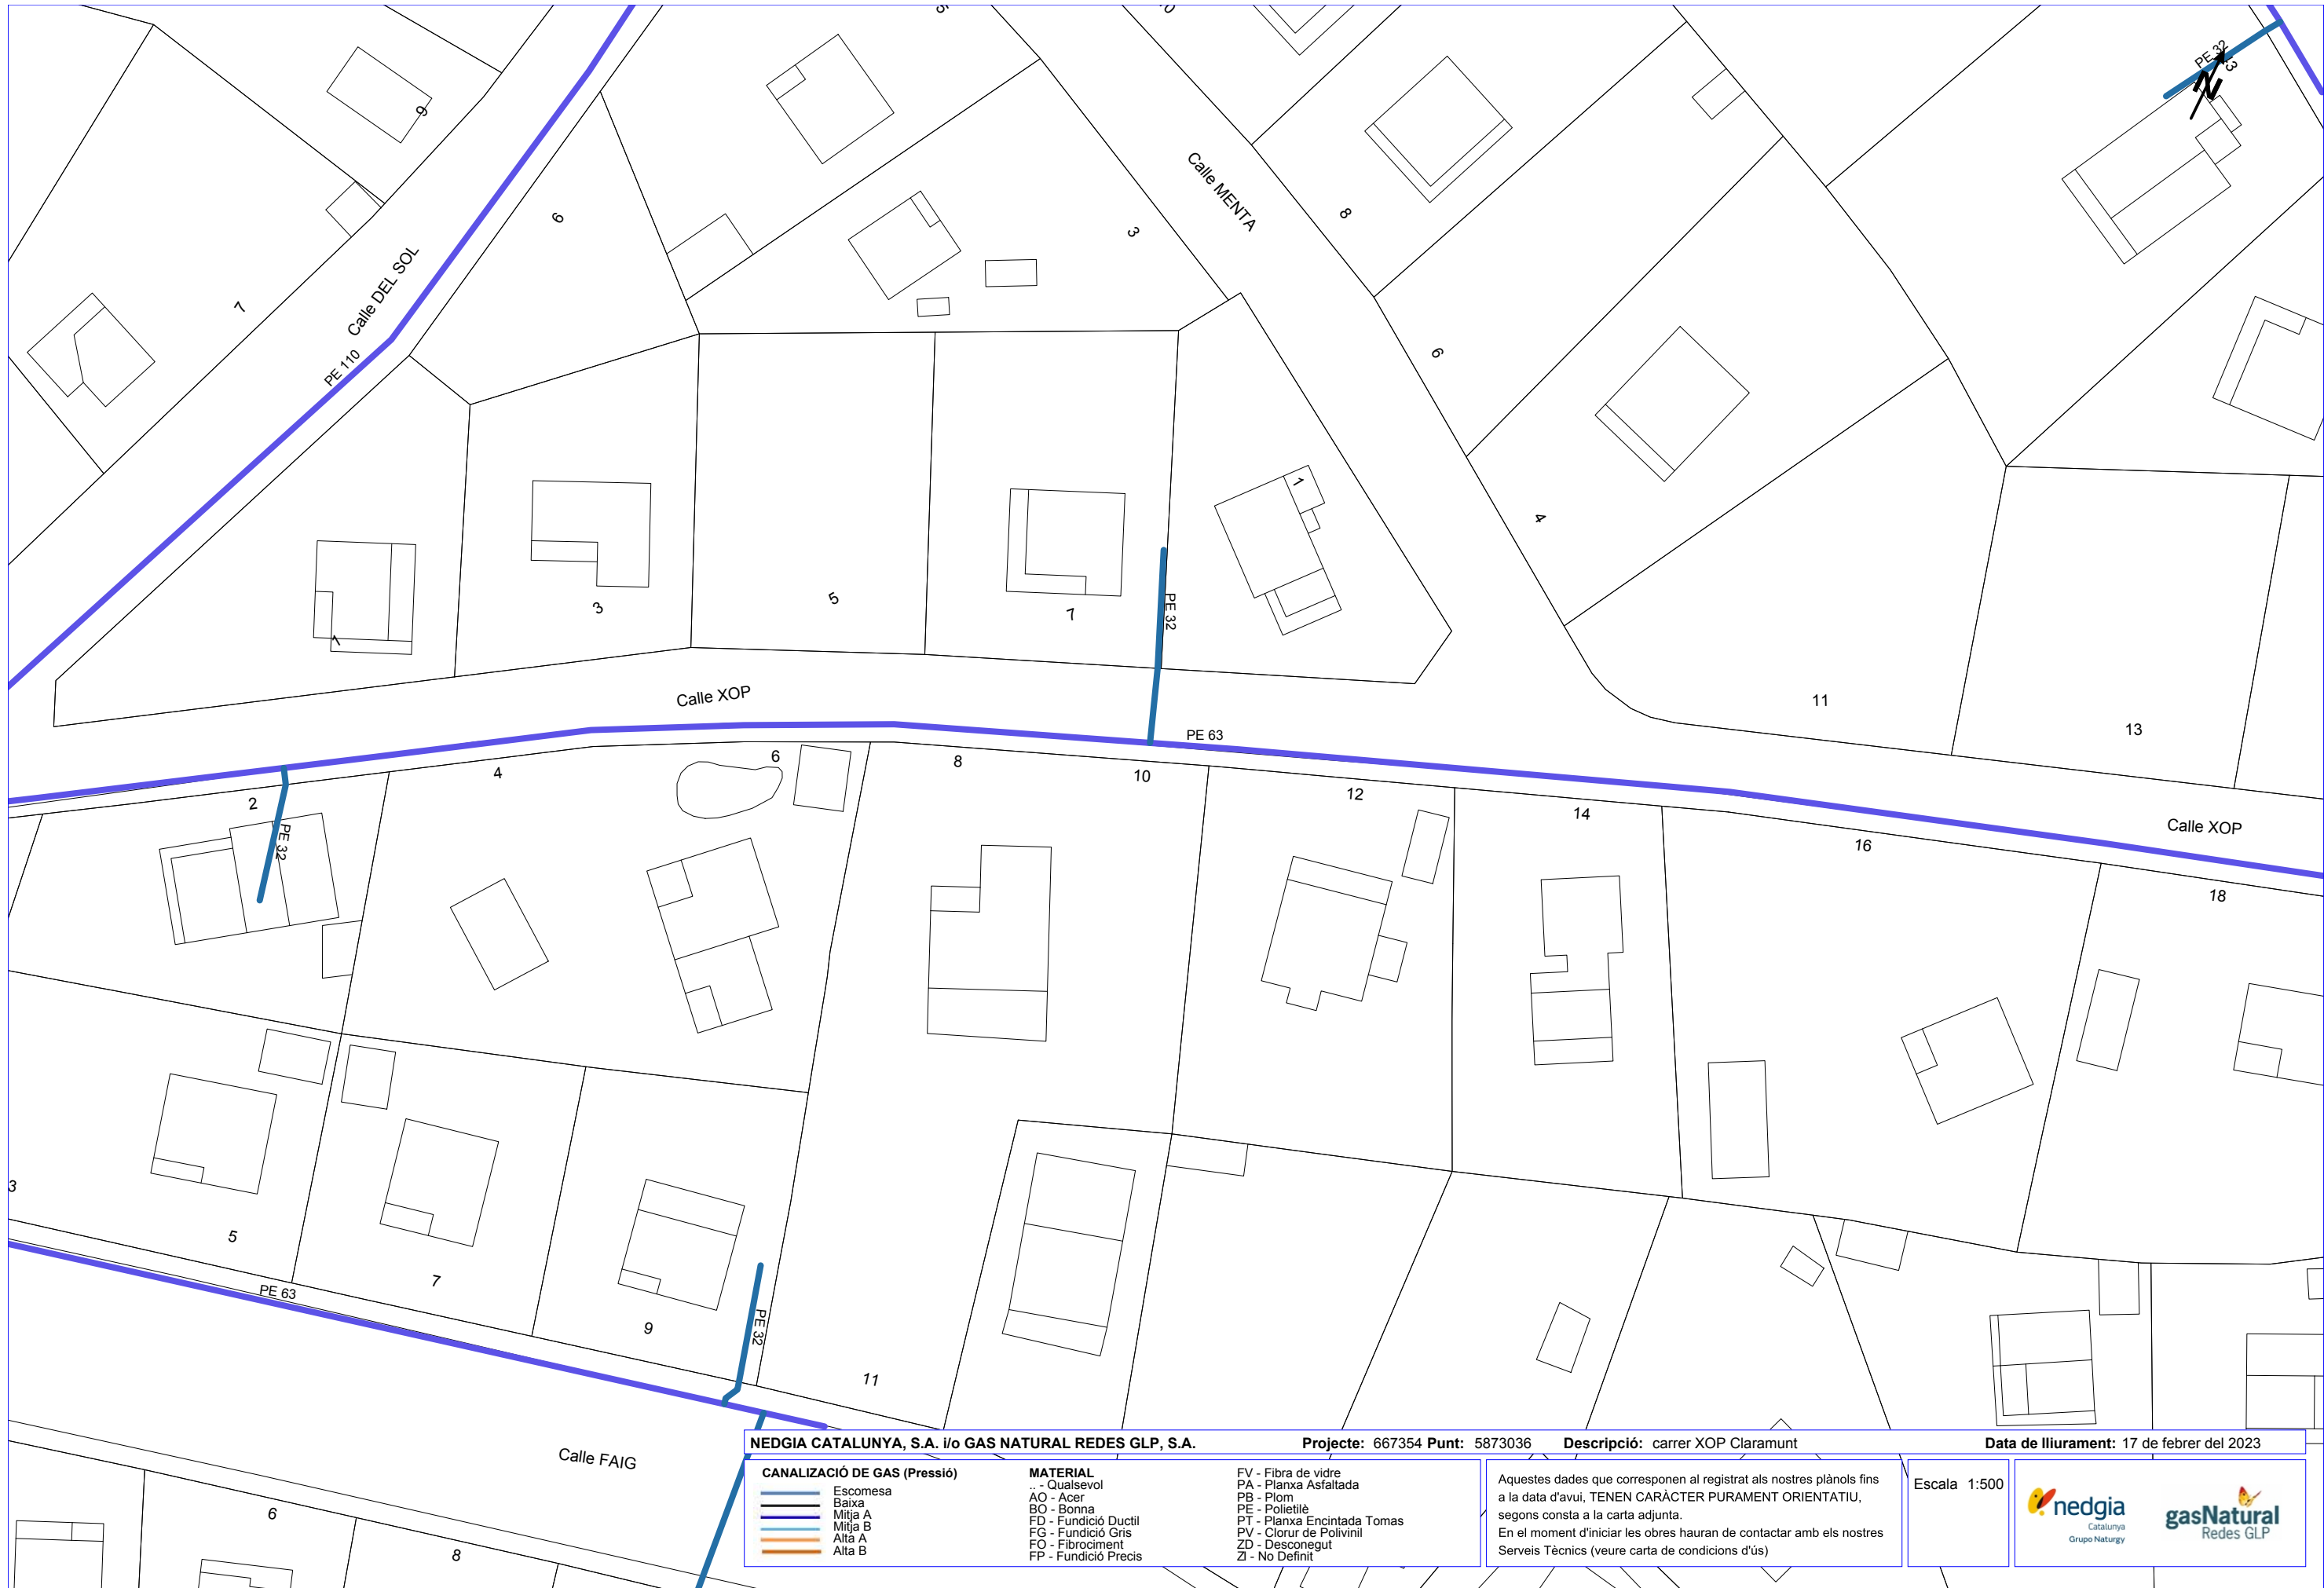

NEDGIA CATALUNYA, S.A. i/o GAS NATURAL REDES GLP, S.A.

Projecte: 667354 Punt: 5873036

Descripció: carrer XOP Claramunt

Data de lliurament: 17 de febrer del 2023

CANALIZACIÓ DE GAS (Pressió)	
	Escomesa
	Baixa
	Mitja A
	Mitja B
	Alta A
	Alta B


MATERIAL	
..	- Qualsevol
AO	- Acer
BO	- Bonna
FD	- Fundició Ductil
FG	- Fundició Gris
FO	- Fibrociment
FP	- Fundició Precís


FV	- Fibra de vidre
PA	- Planxa Asfaltada
PB	- Plom
PE	- Polietilè
PT	- Planxa Encintada Tomas
PV	- Clorur de Polivinil
ZD	- Desconegut
ZI	- No Definit

Aquestes dades que corresponen al registrat als nostres plànols fins a la data d'avui, TENEN CARÀCTER PURAMENT ORIENTATIU, segons consta a la carta adjunta.
En el moment d'iniciar les obres hauran de contactar amb els nostres Serveis Tècnics (veure carta de condicions d'ús)


Escala 1:500




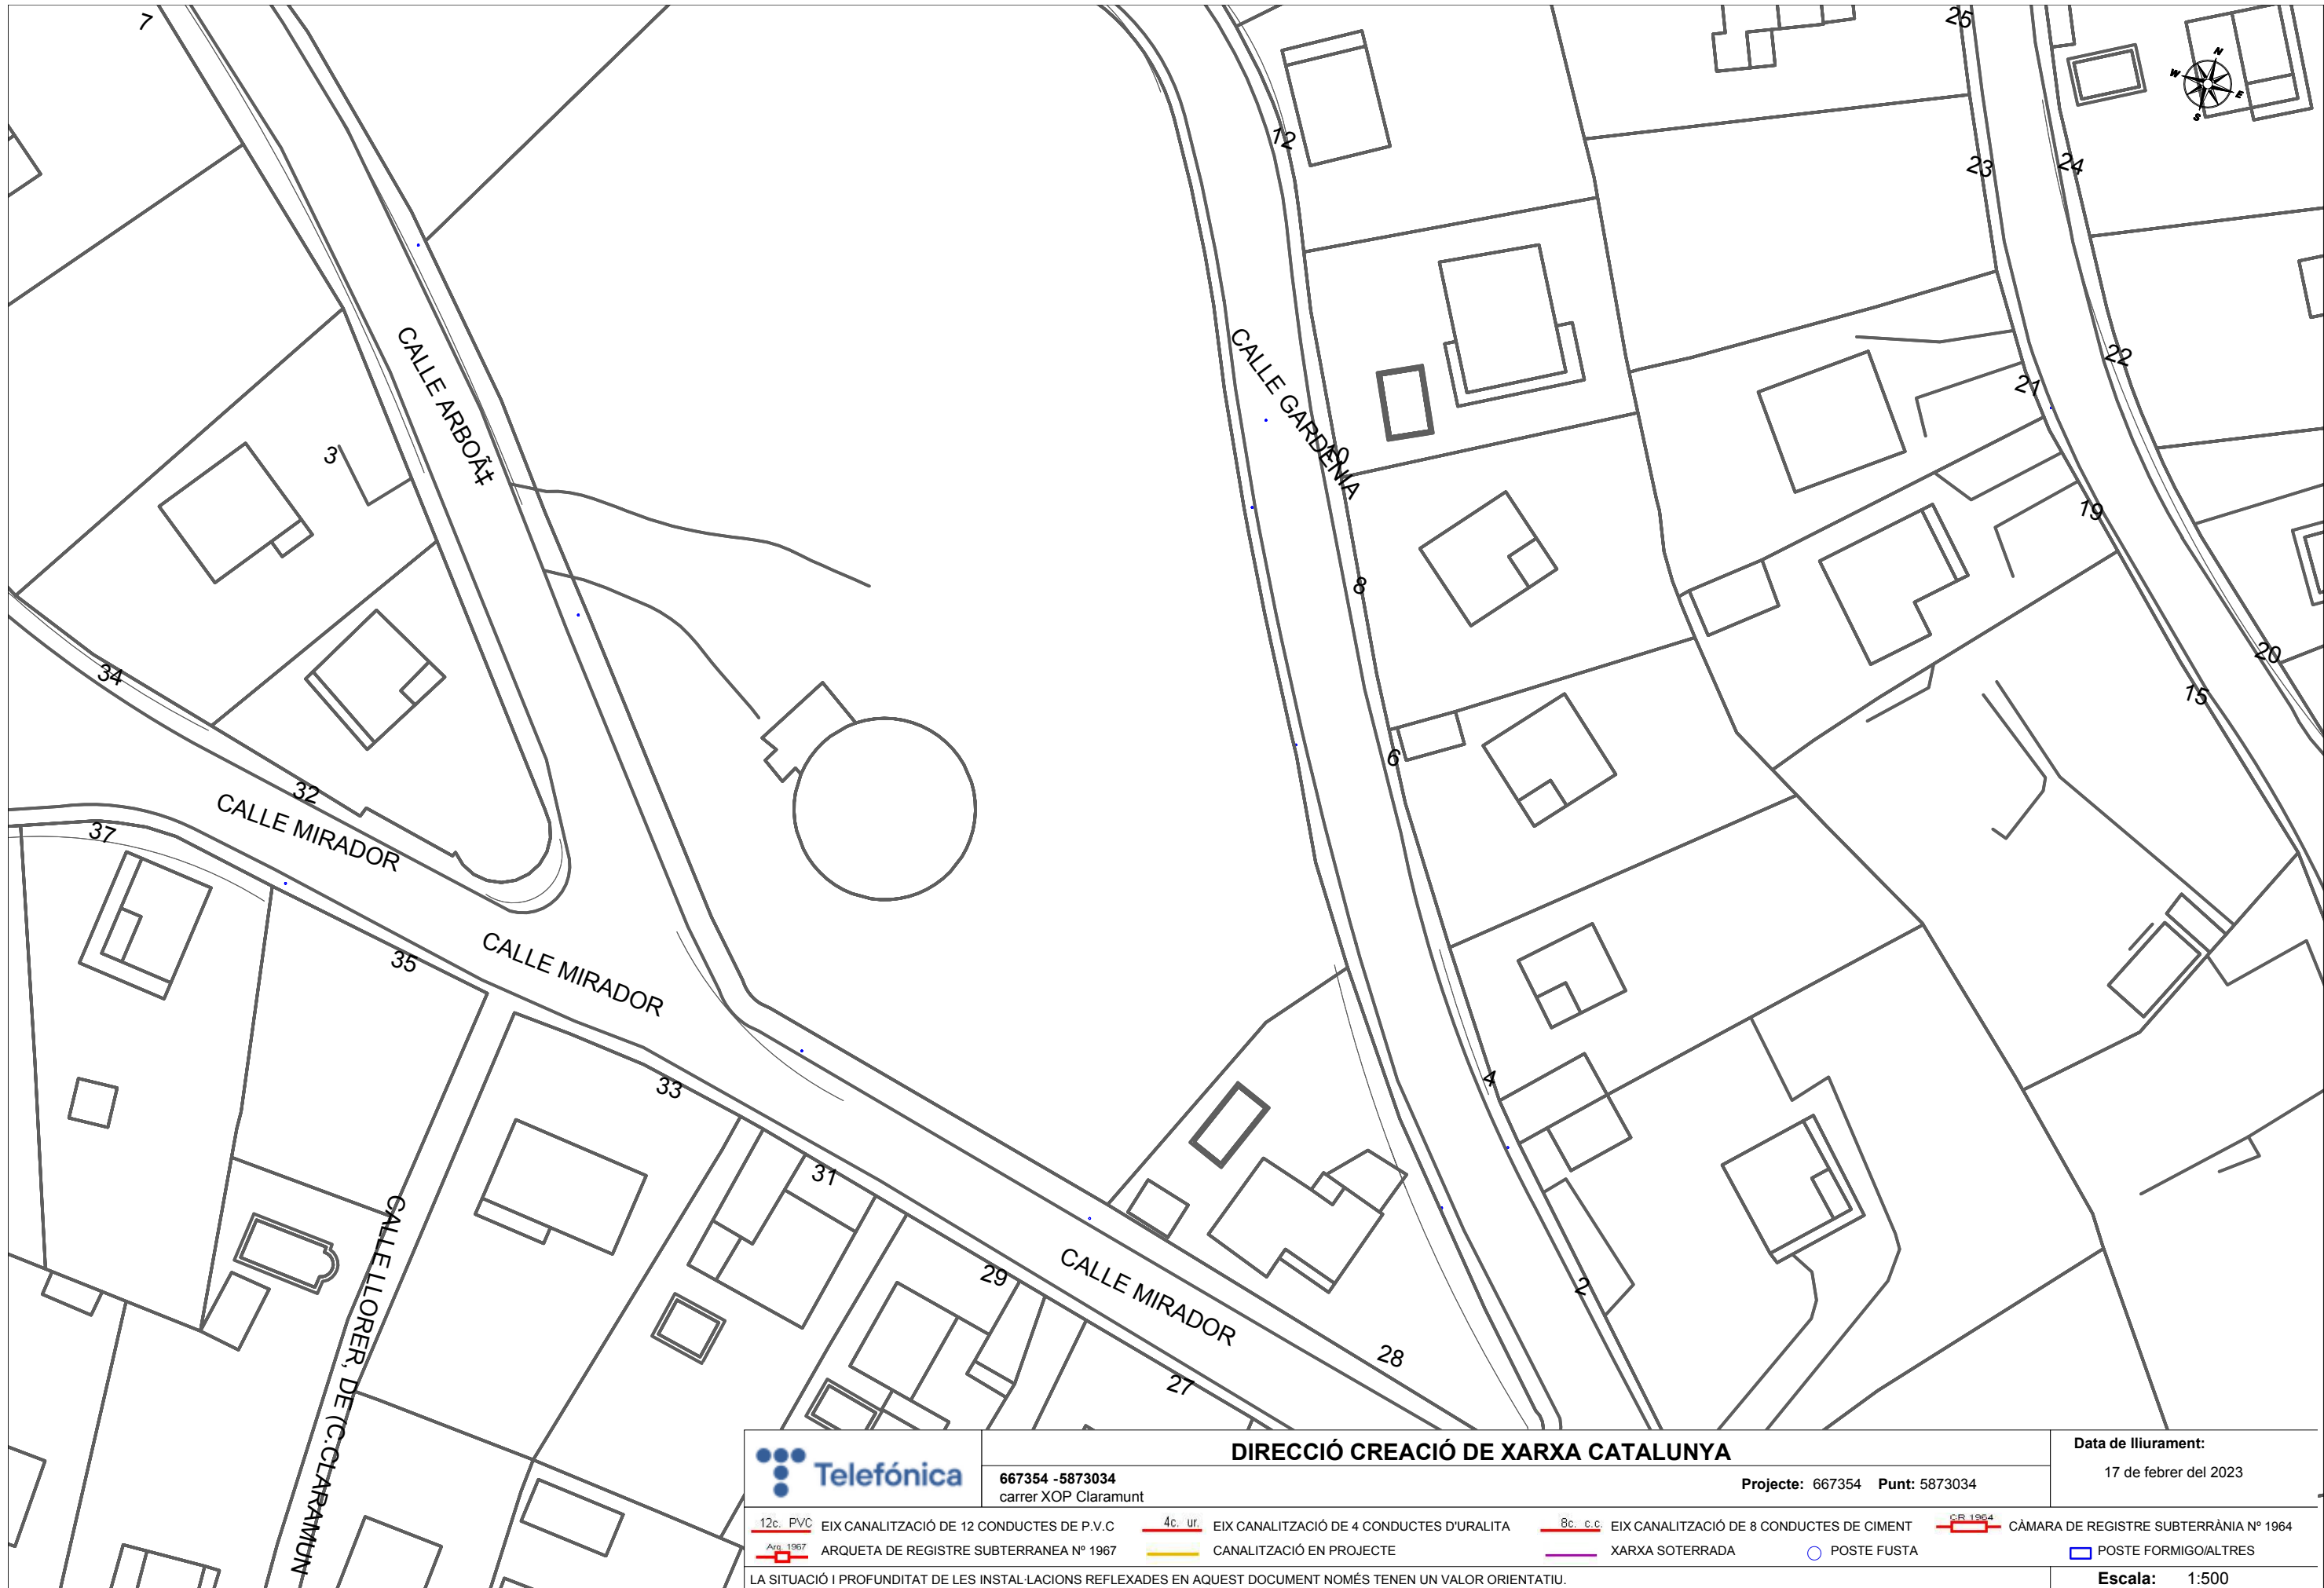

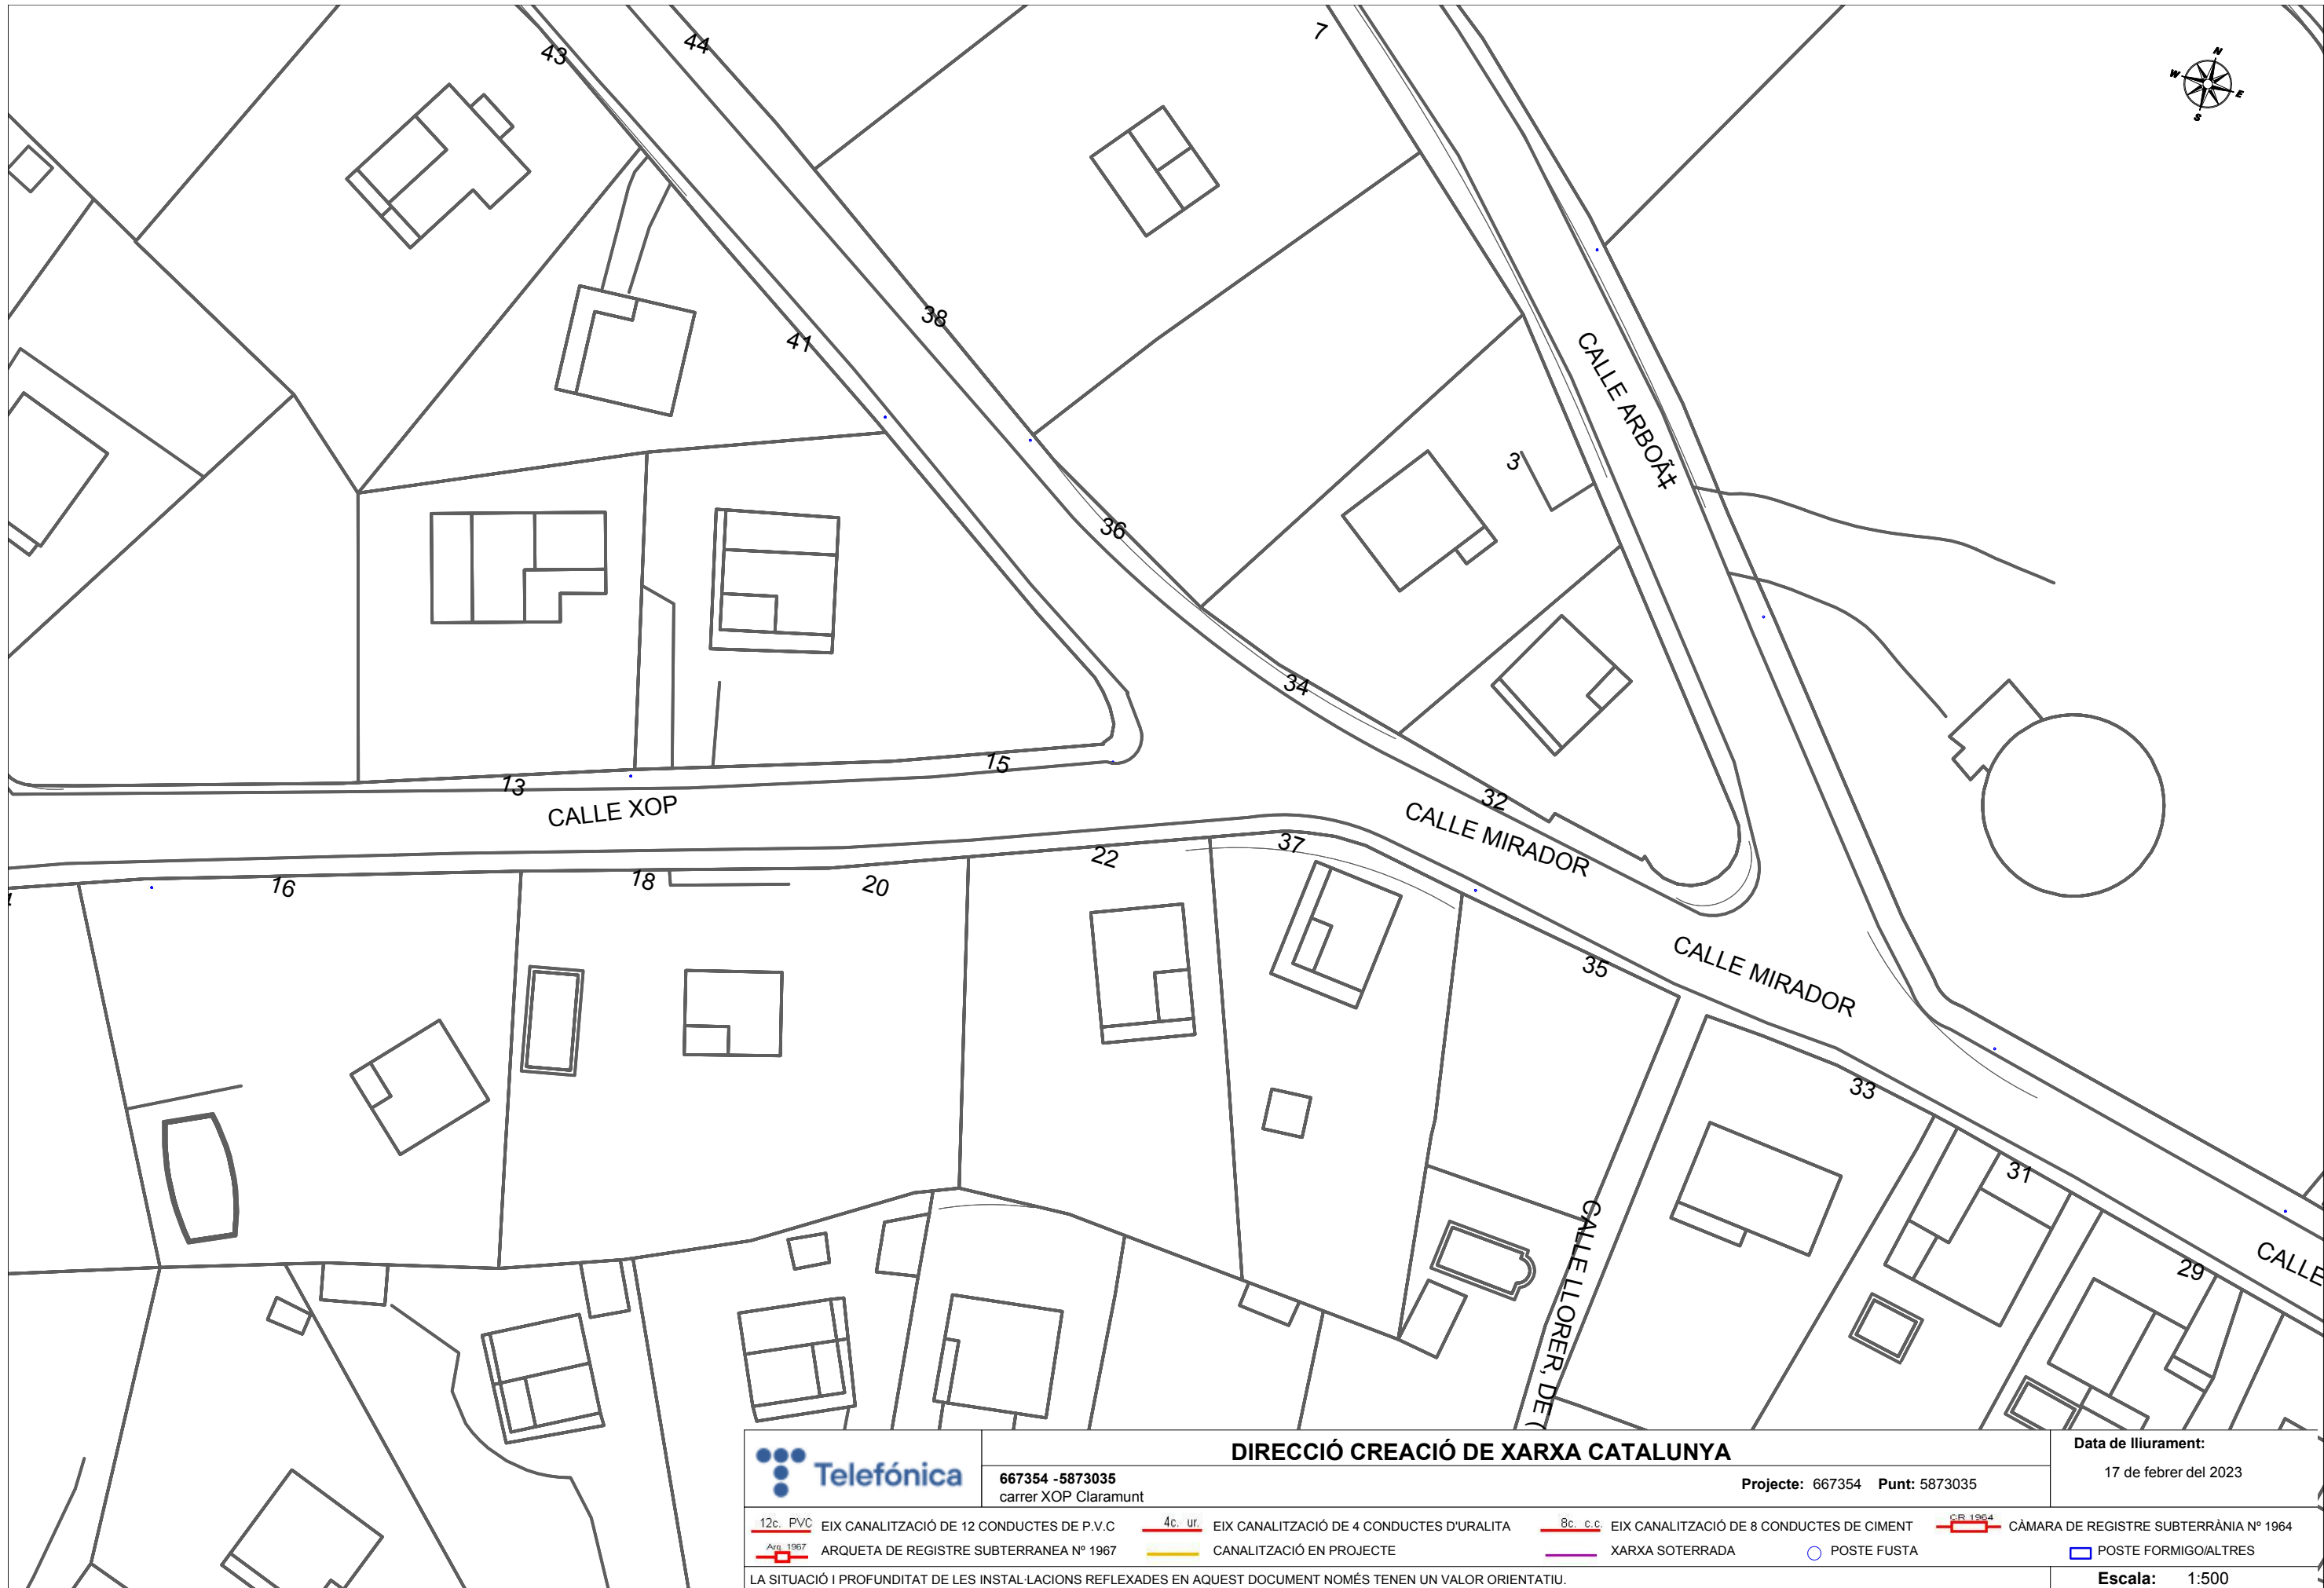

	DIRECCIÓ CREACIÓ DE XARXA CATALUNYA		Data de lliurament:
	667354 -5873035 carrer XOP Claramunt		17 de febrer del 2023
Projecte: 667354 Punt: 5873035			
12c. PVC EIX CANALITZACIÓ DE 12 CONDUCTES DE P.V.C	4c. ur. EIX CANALITZACIÓ DE 4 CONDUCTES D'URALITA	8c. c.c. EIX CANALITZACIÓ DE 8 CONDUCTES DE CIMENT	CR 1964 CÀMARA DE REGISTRE SUBTERRÀNIA N° 1964
Arq. 1967 ARQUETA DE REGISTRE SUBTERRÀNIA N° 1967	CANALITZACIÓ EN PROJECTE	XARXA SOTERRADA	POSTE FUSTA
			POSTE FORMIGO/ALTRES
LA SITUACIÓ I PROFUNDITAT DE LES INSTAL·LACIONS REFLEXADES EN AQUEST DOCUMENT NOMÉS TENEN UN VALOR ORIENTATIU.			Escala: 1:500

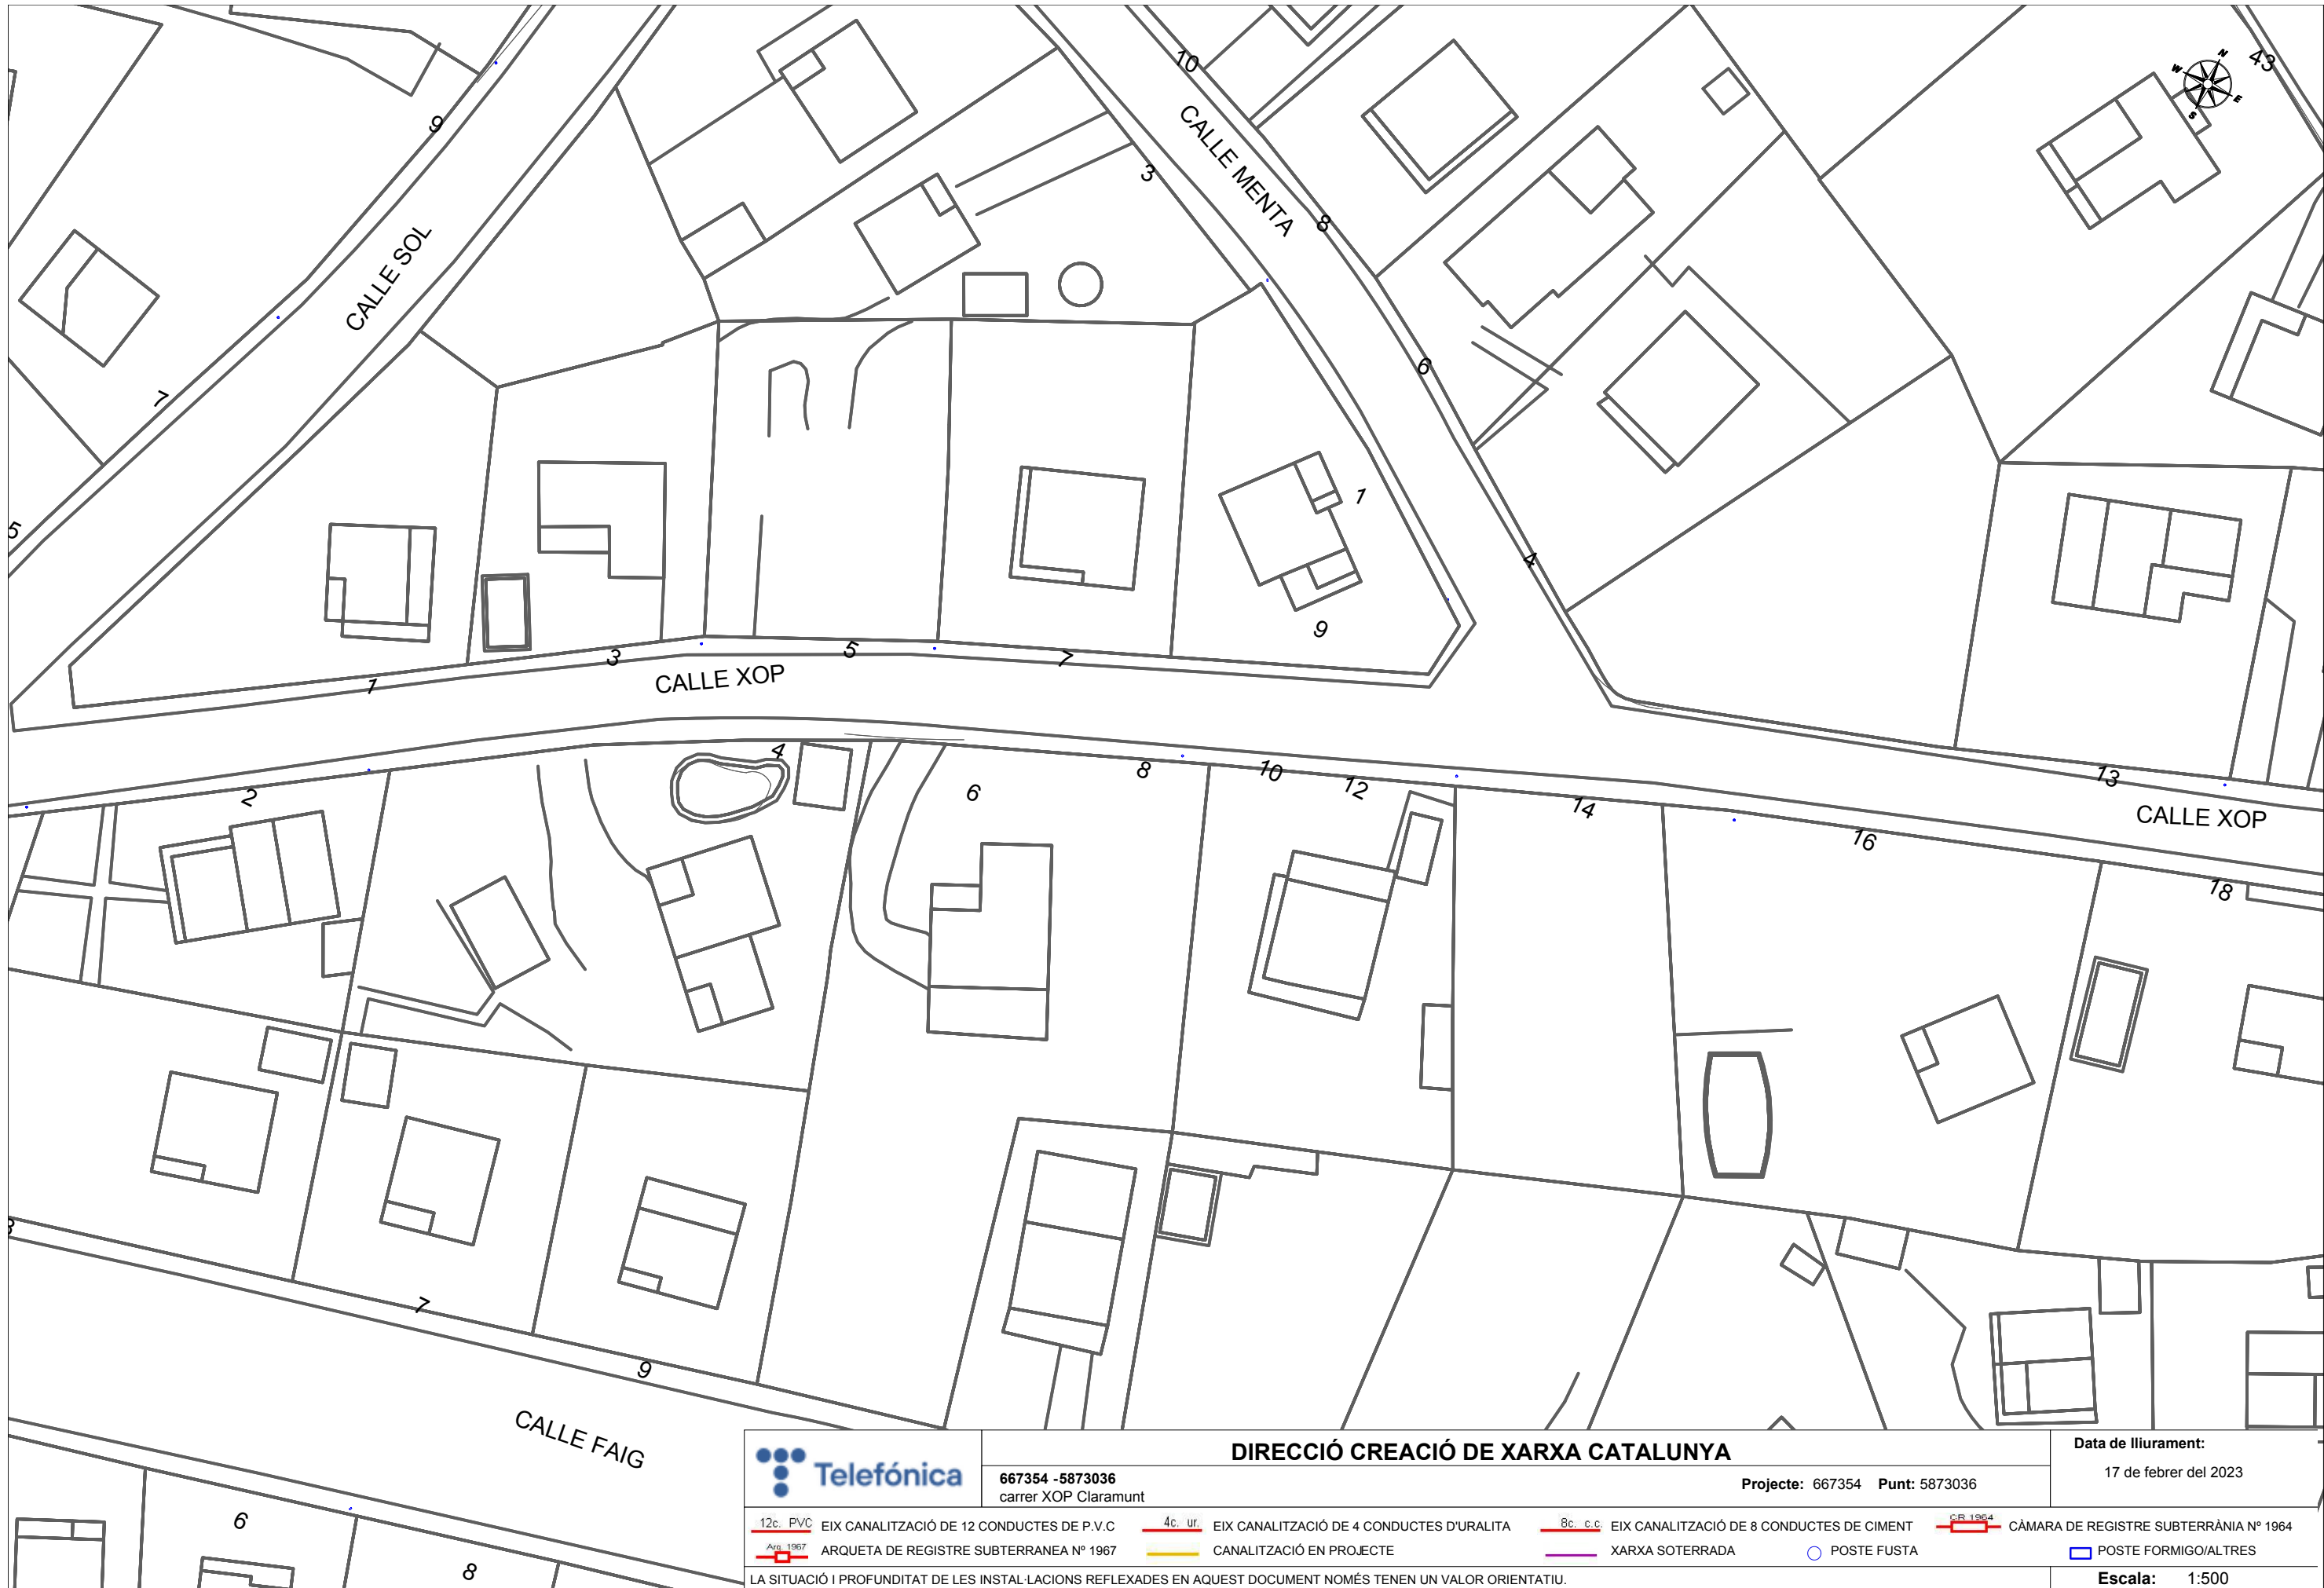

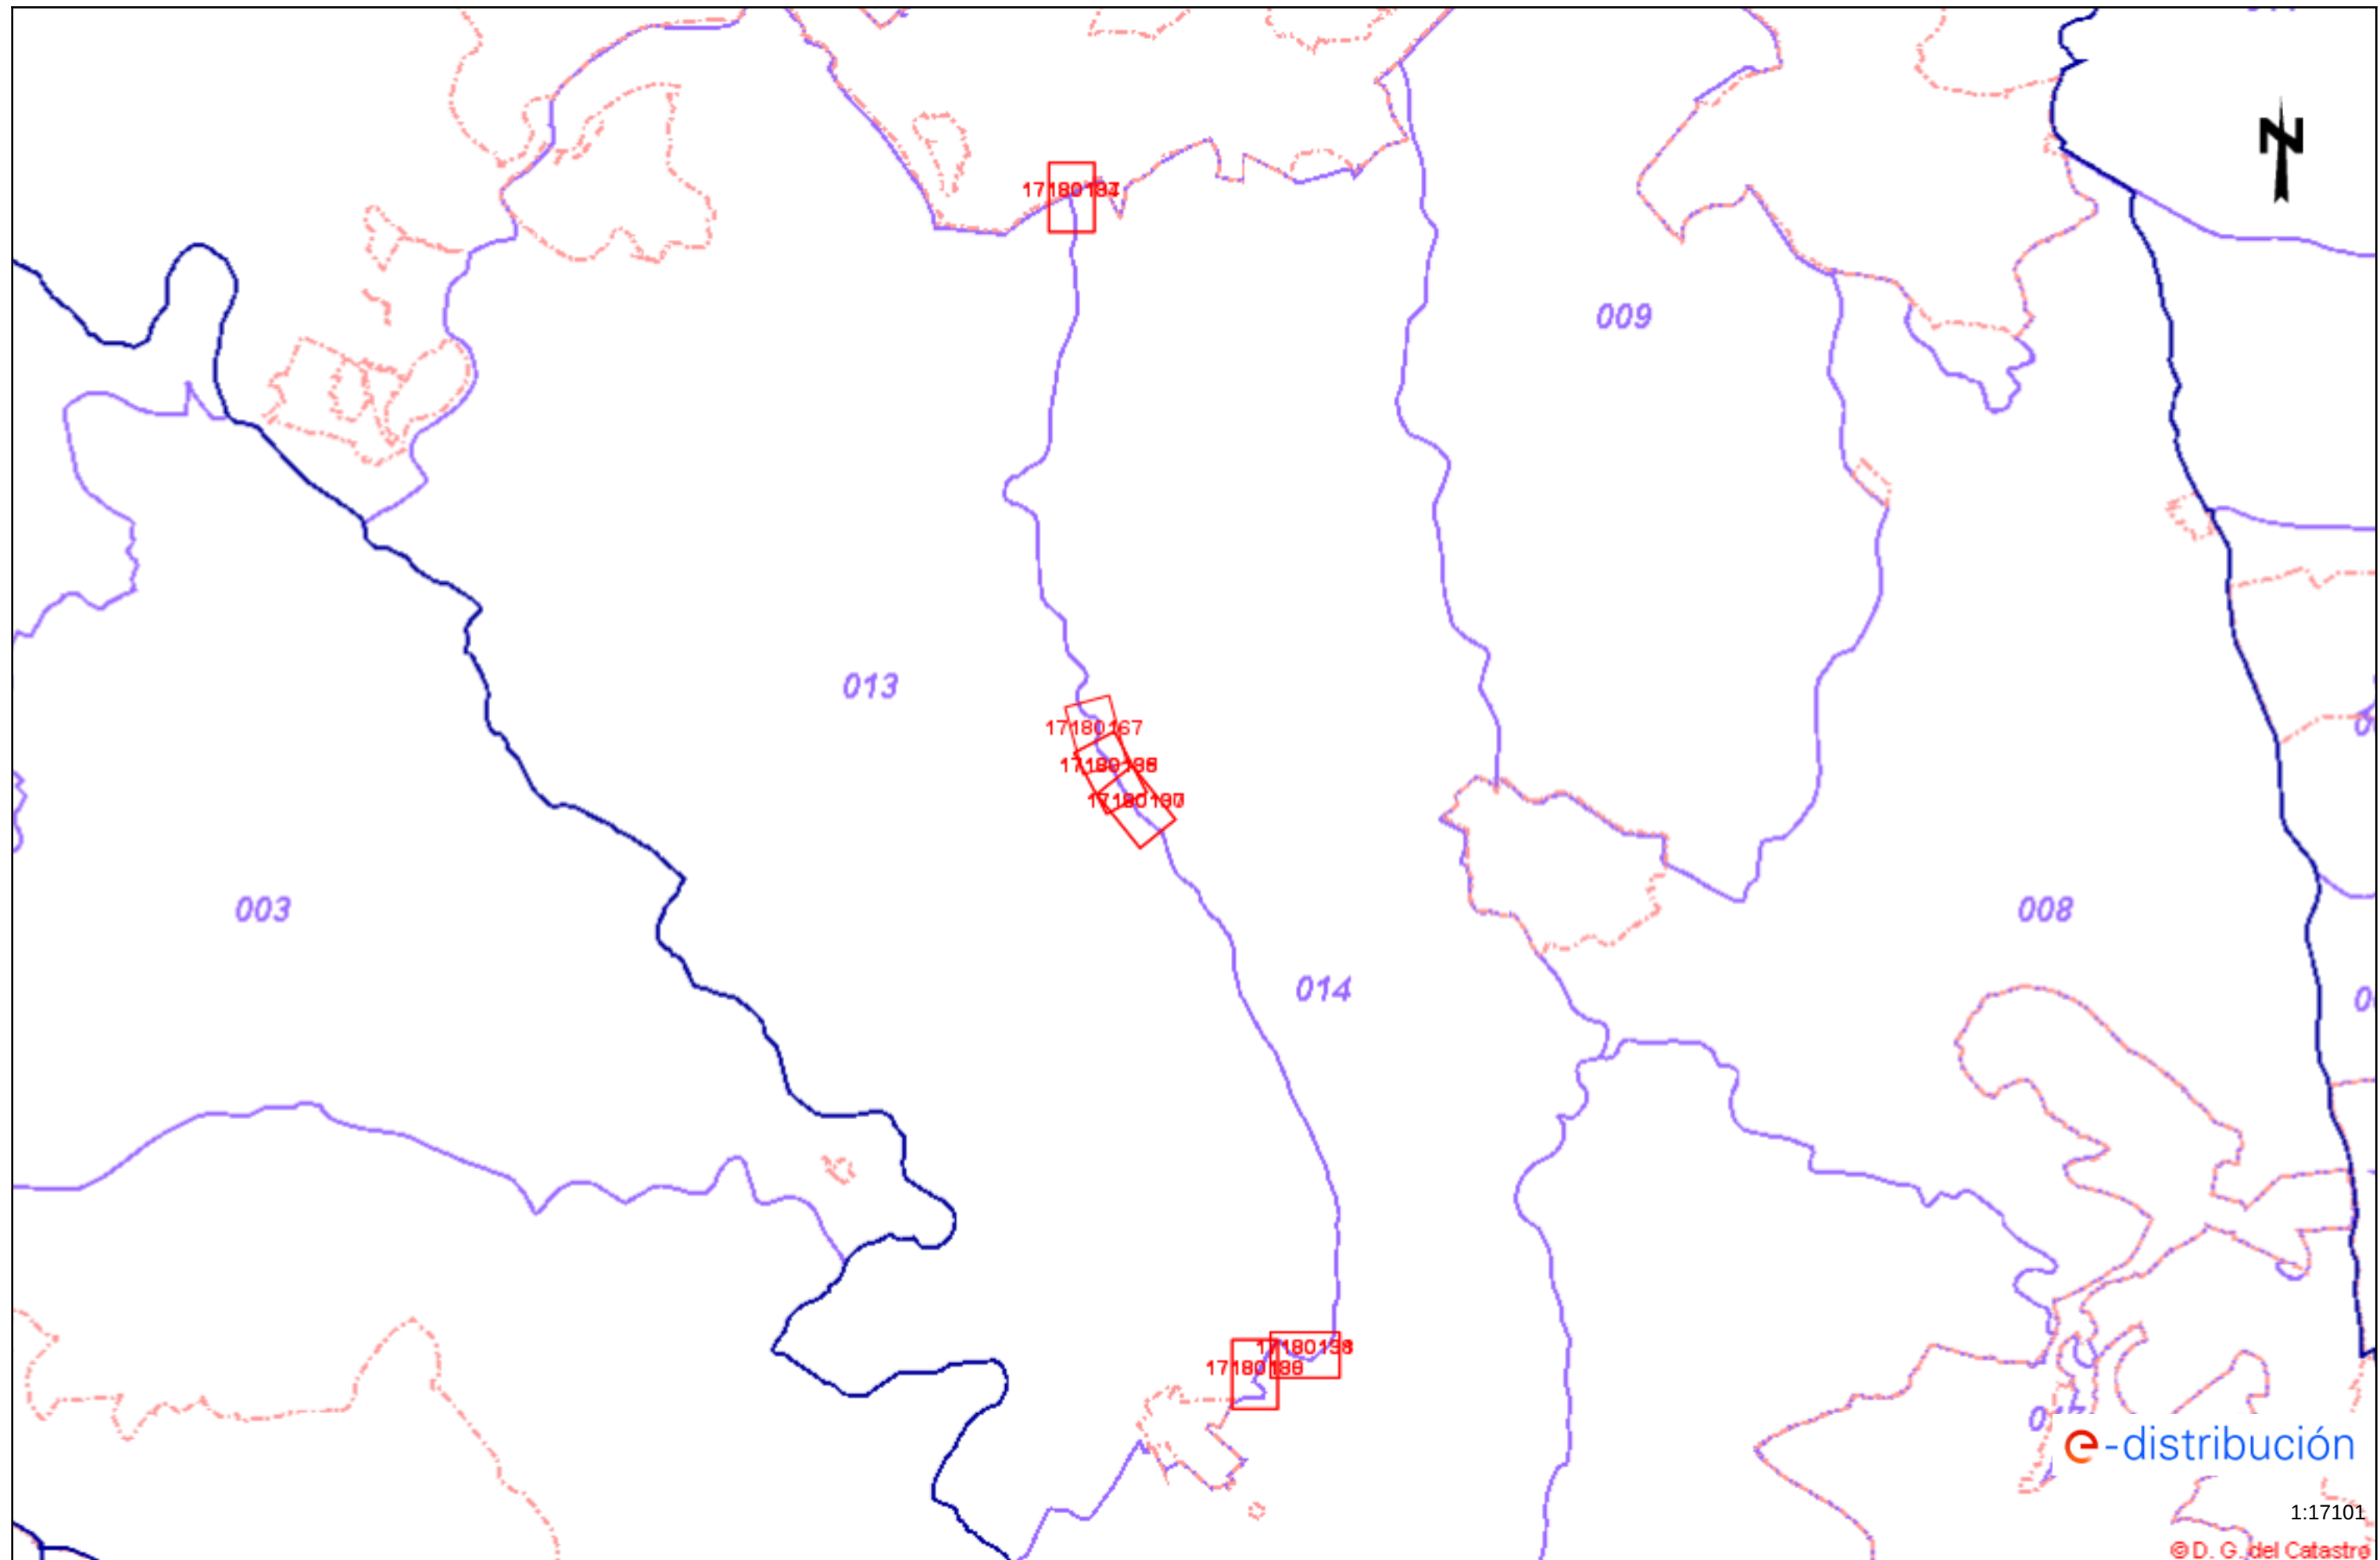

Tramos AT

	Aéreo
	Subterráneo o Submarino
	Aereo Fuera de Servicio
	Subterraneo o Submarino Fuera de Servicio

Tramos MT

	Aéreo desnudo
	Aéreo
	Subterráneo o Submarino
	Aéreo Trenzado Fuera de Servicio
	Aéreo Desnudo Fuera de Servicio
	Subterráneo Fuera de Servicio

Tramos BT

	Aéreo Trenzado
	Aéreo desnudo
	Subterráneo o Submarino
	Aéreo Trenzado Fuera de Servicio
	Aéreo Desnudo Fuera de Servicio
	Subterráneo Fuera de Servicio

Trazas AT

	Aérea AT
	Subterránea AT
	Canalización
	Galería de servicio

Trazas MT

	Aérea MT
	Subterránea MT
	Canalización
	Galería de servicio

Trazas BT

	Aérea BT
	Subterránea BT
	Canalización
	Galería de servicio

Subestaciones AT

	Subestación
	Subestación Fuera de Servicio

Centros de Distribución

	PT
	Centro de Distribución
	PT Fuera de Servicio
	Centro de Distribucion Fuera de Servicio


Comunicaciones


	Nodos FO
	Subterráneo
	Aéreo


Arquetas


	AT
	MT
	BT

e-distribución

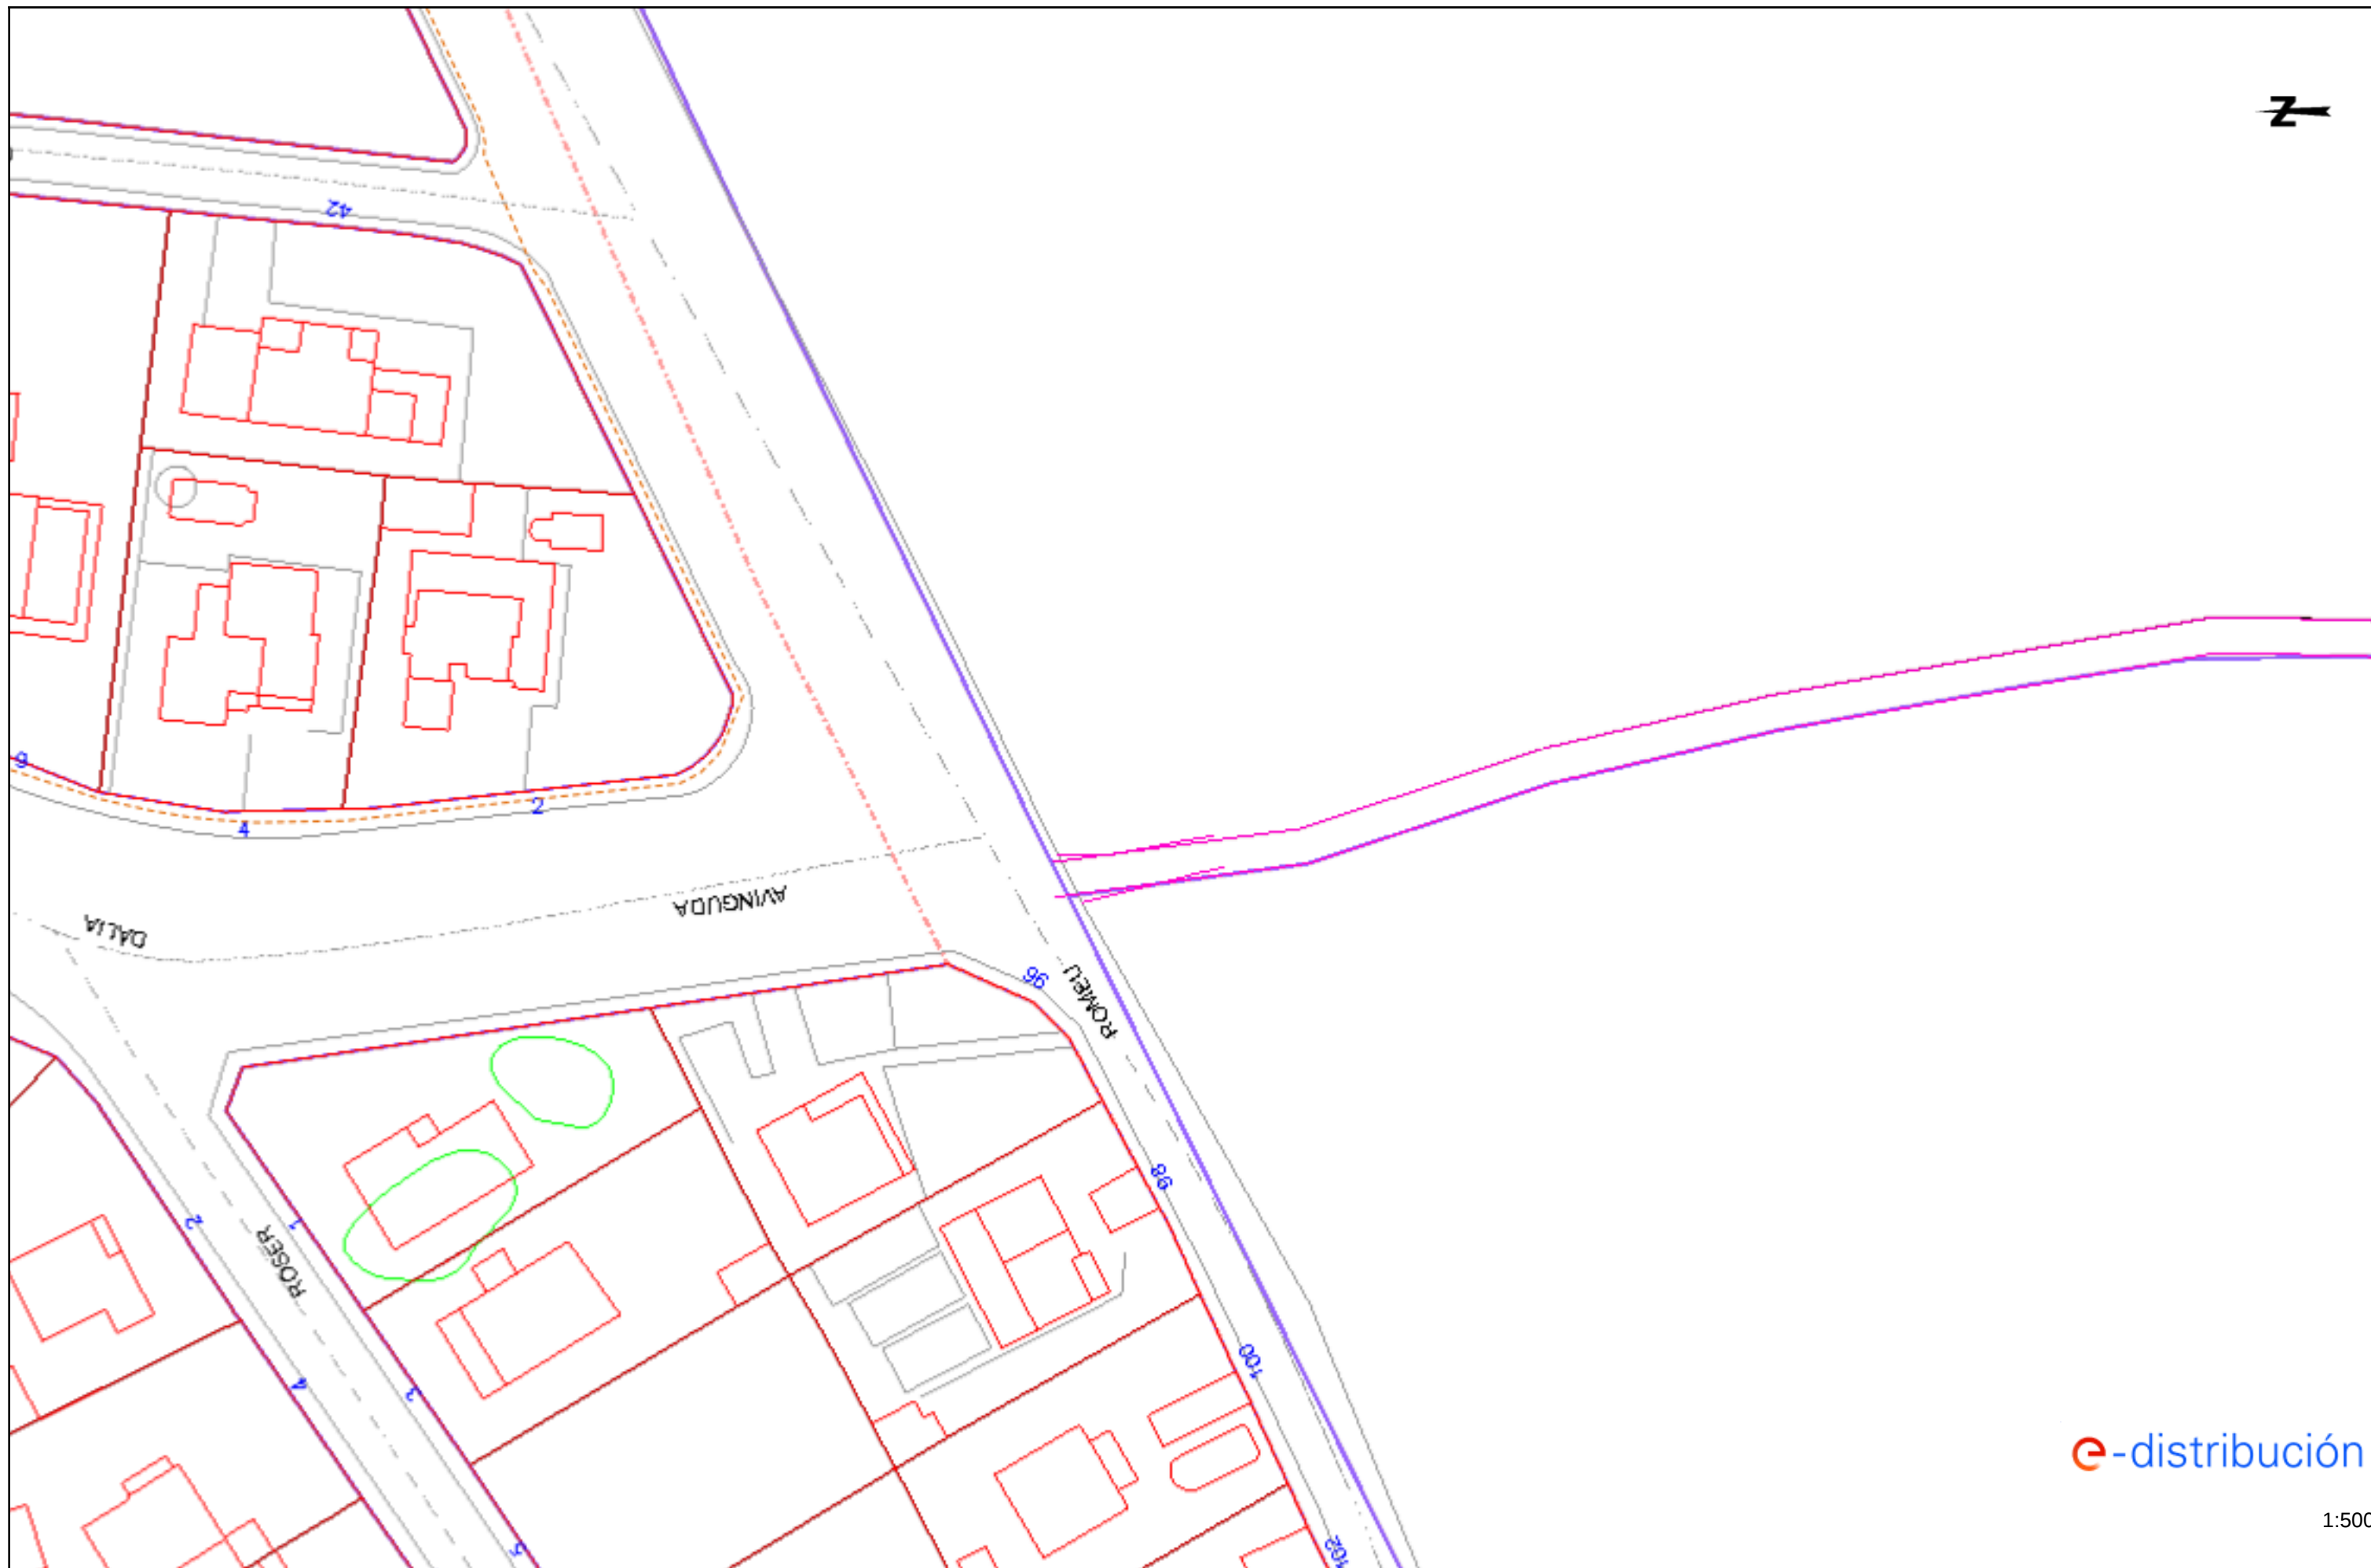

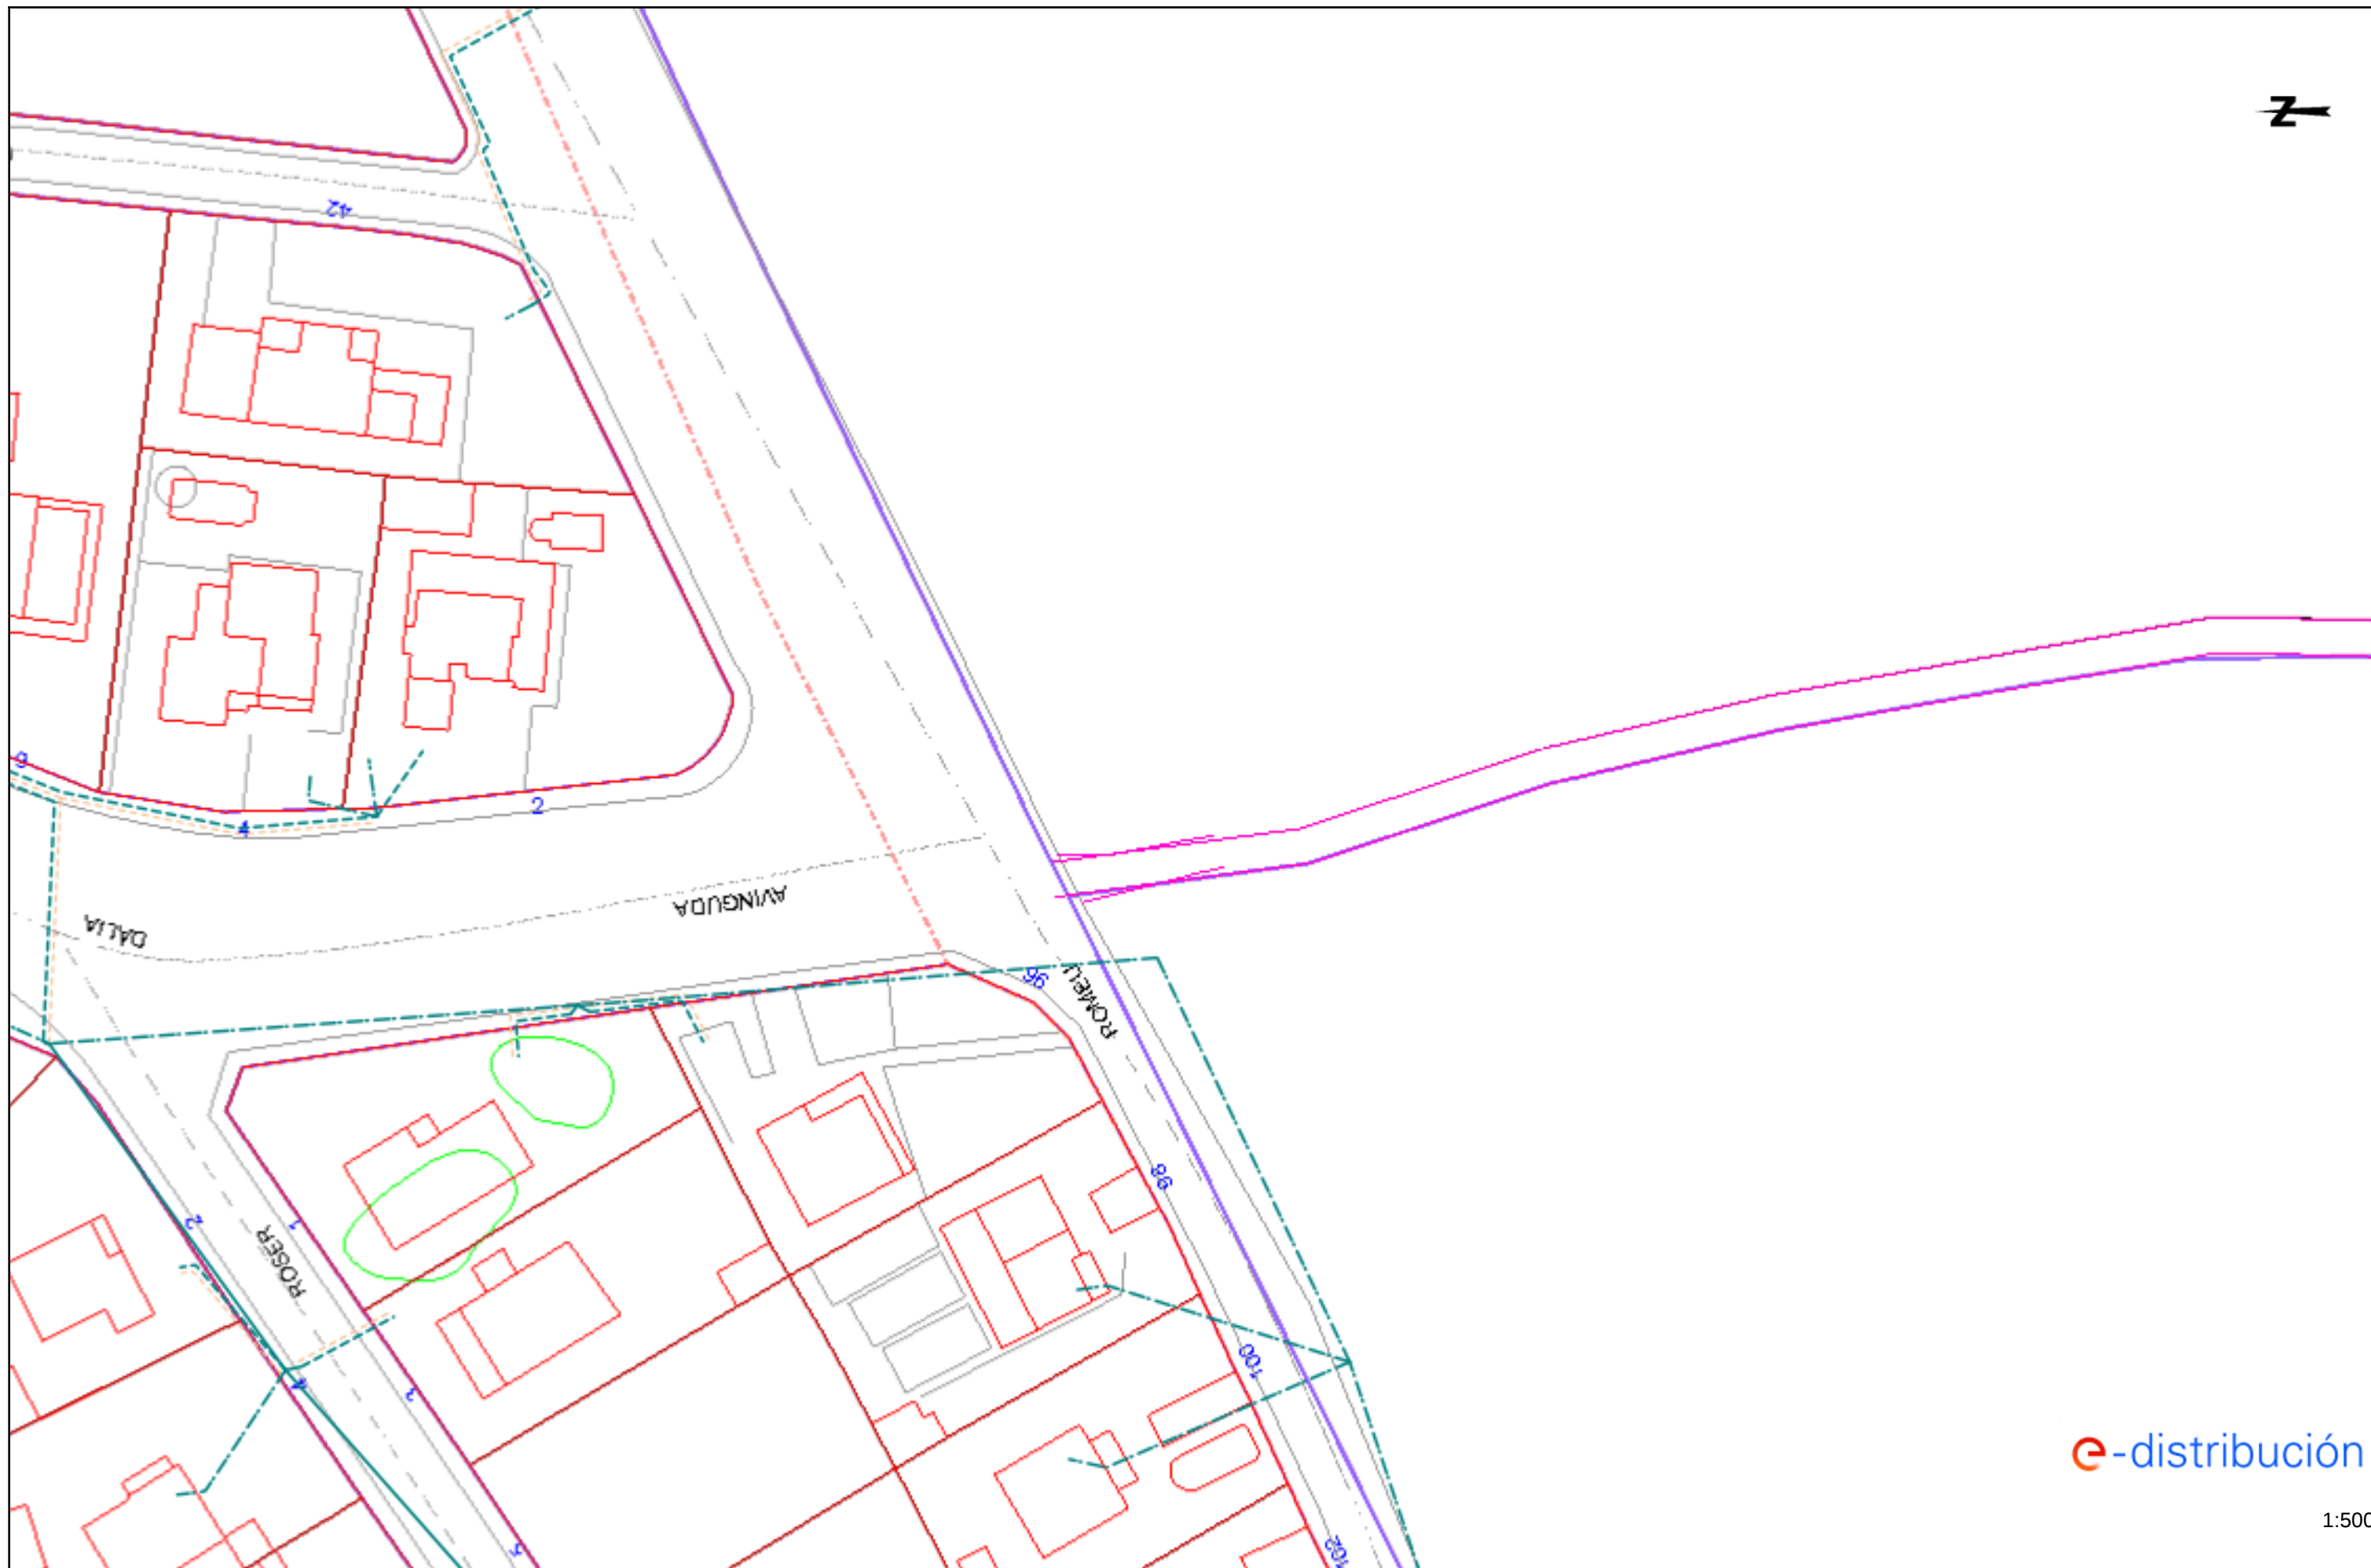

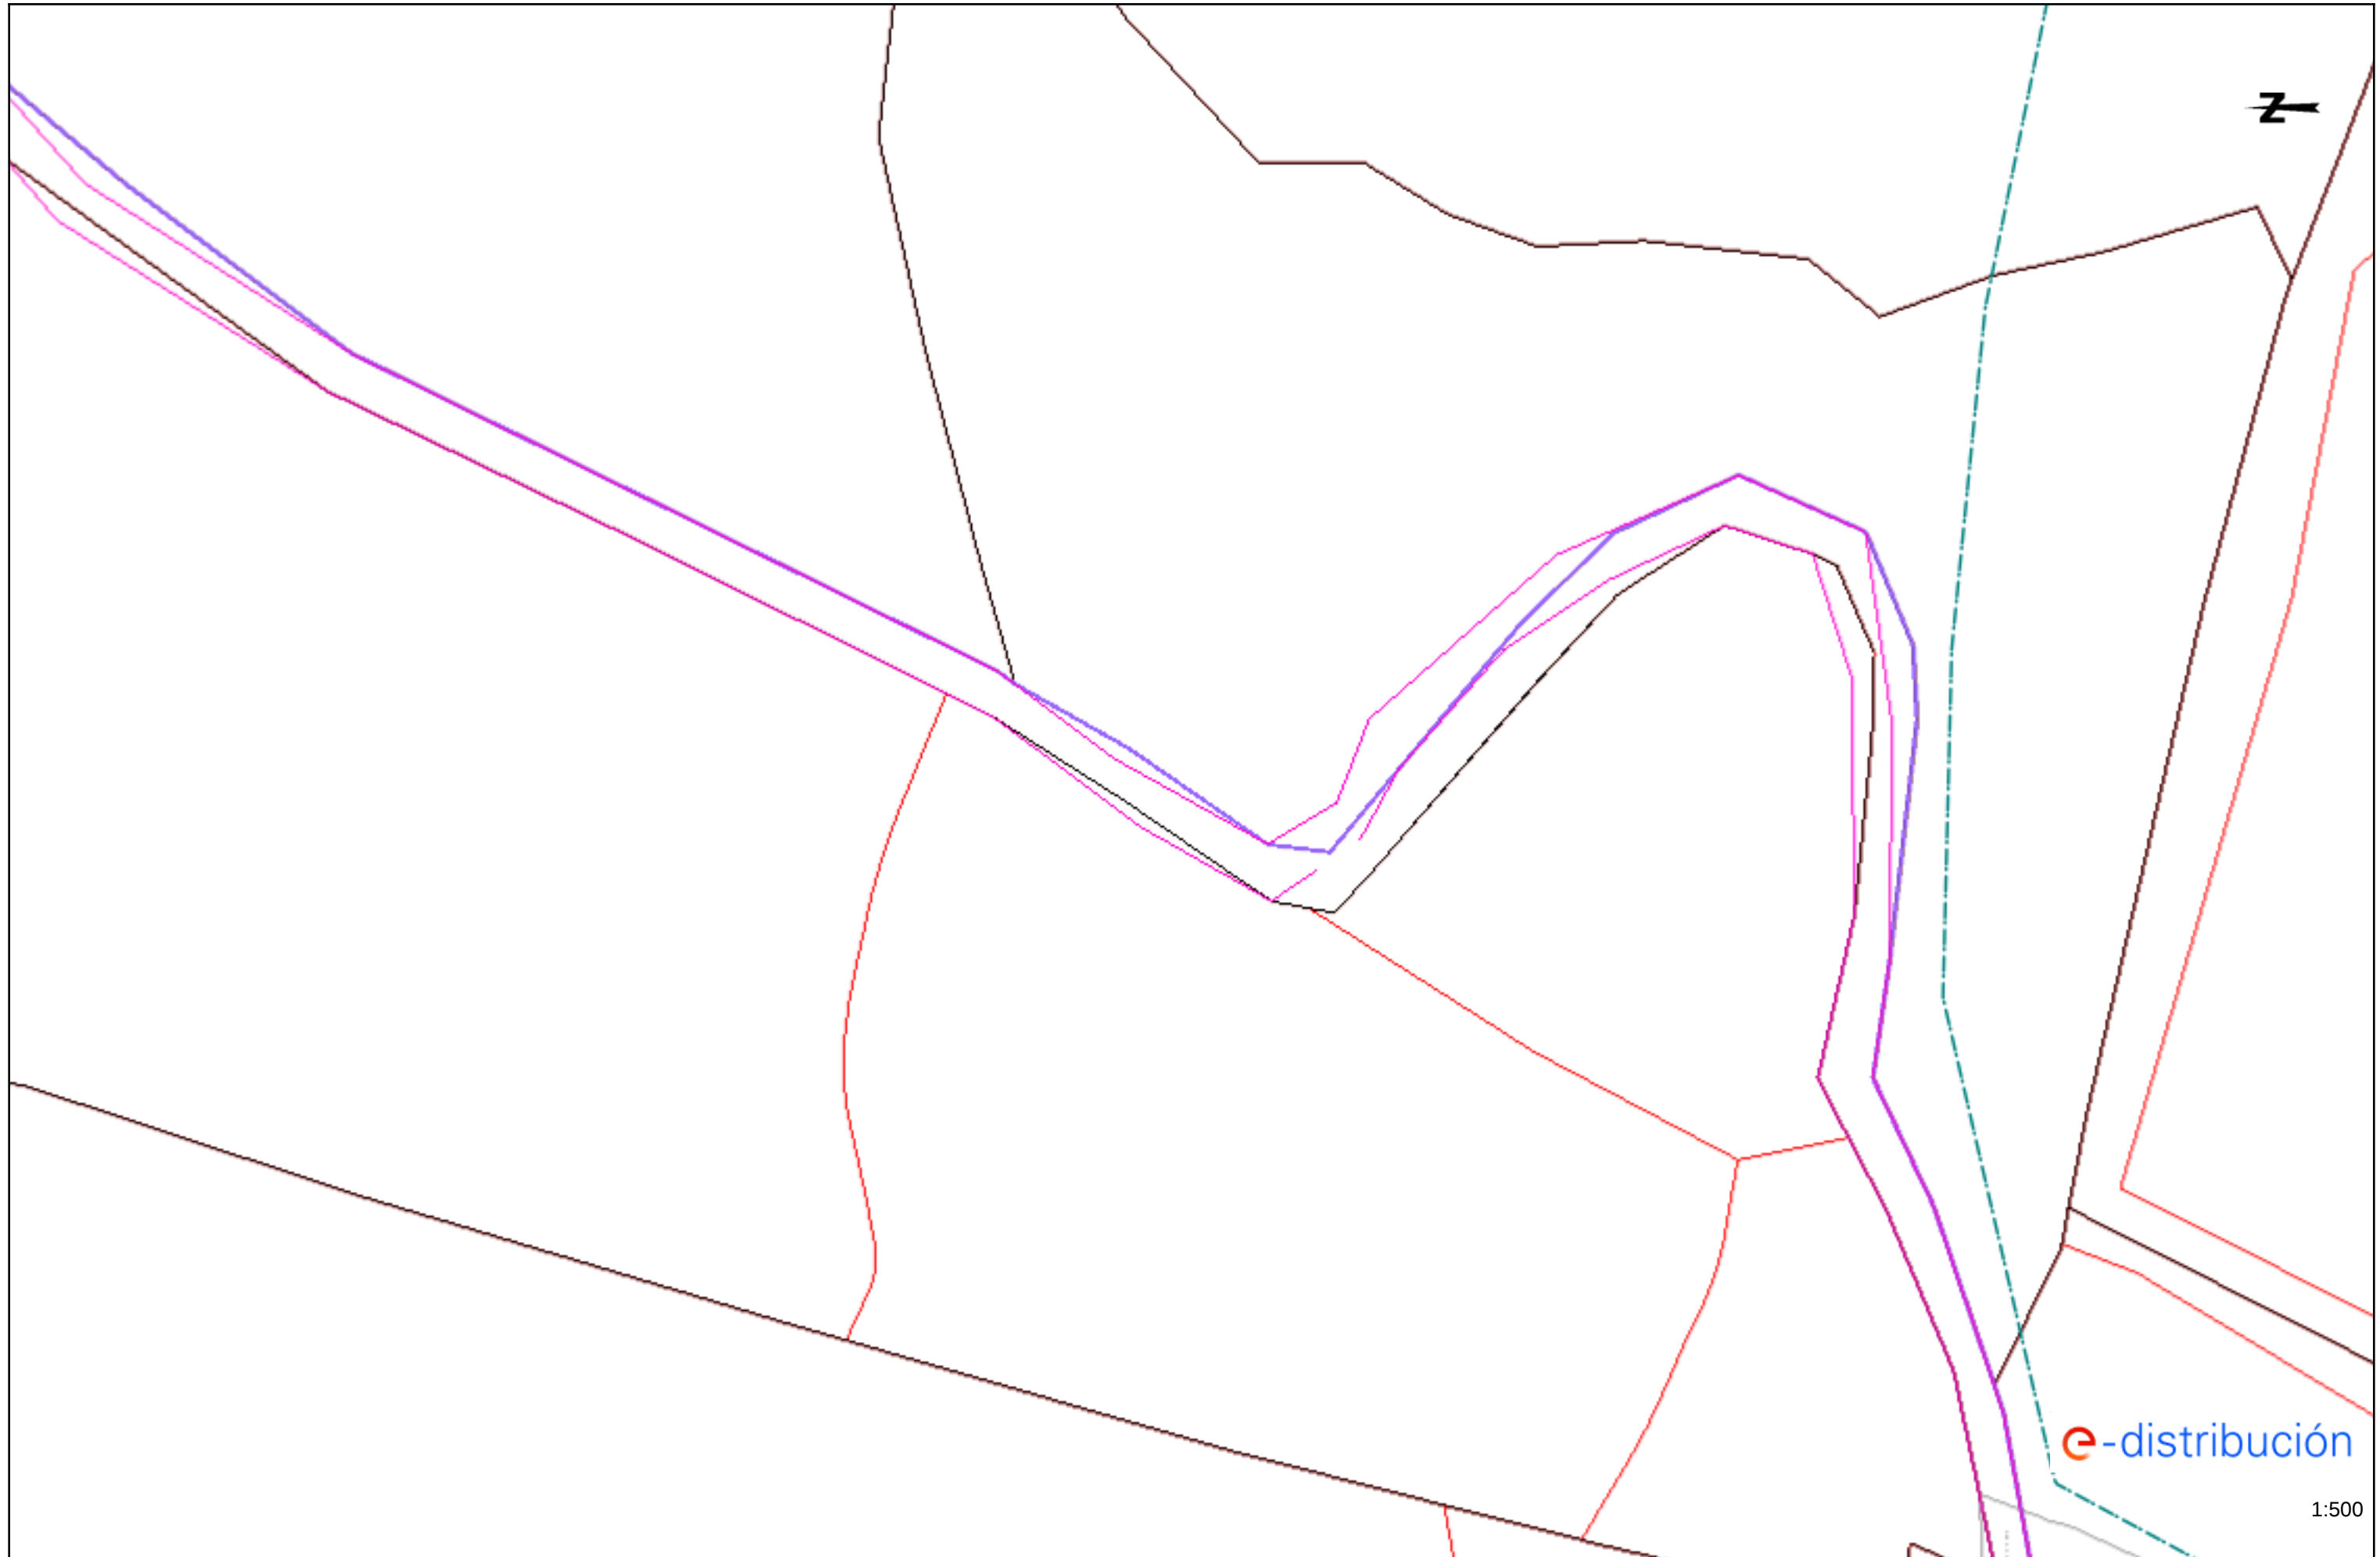

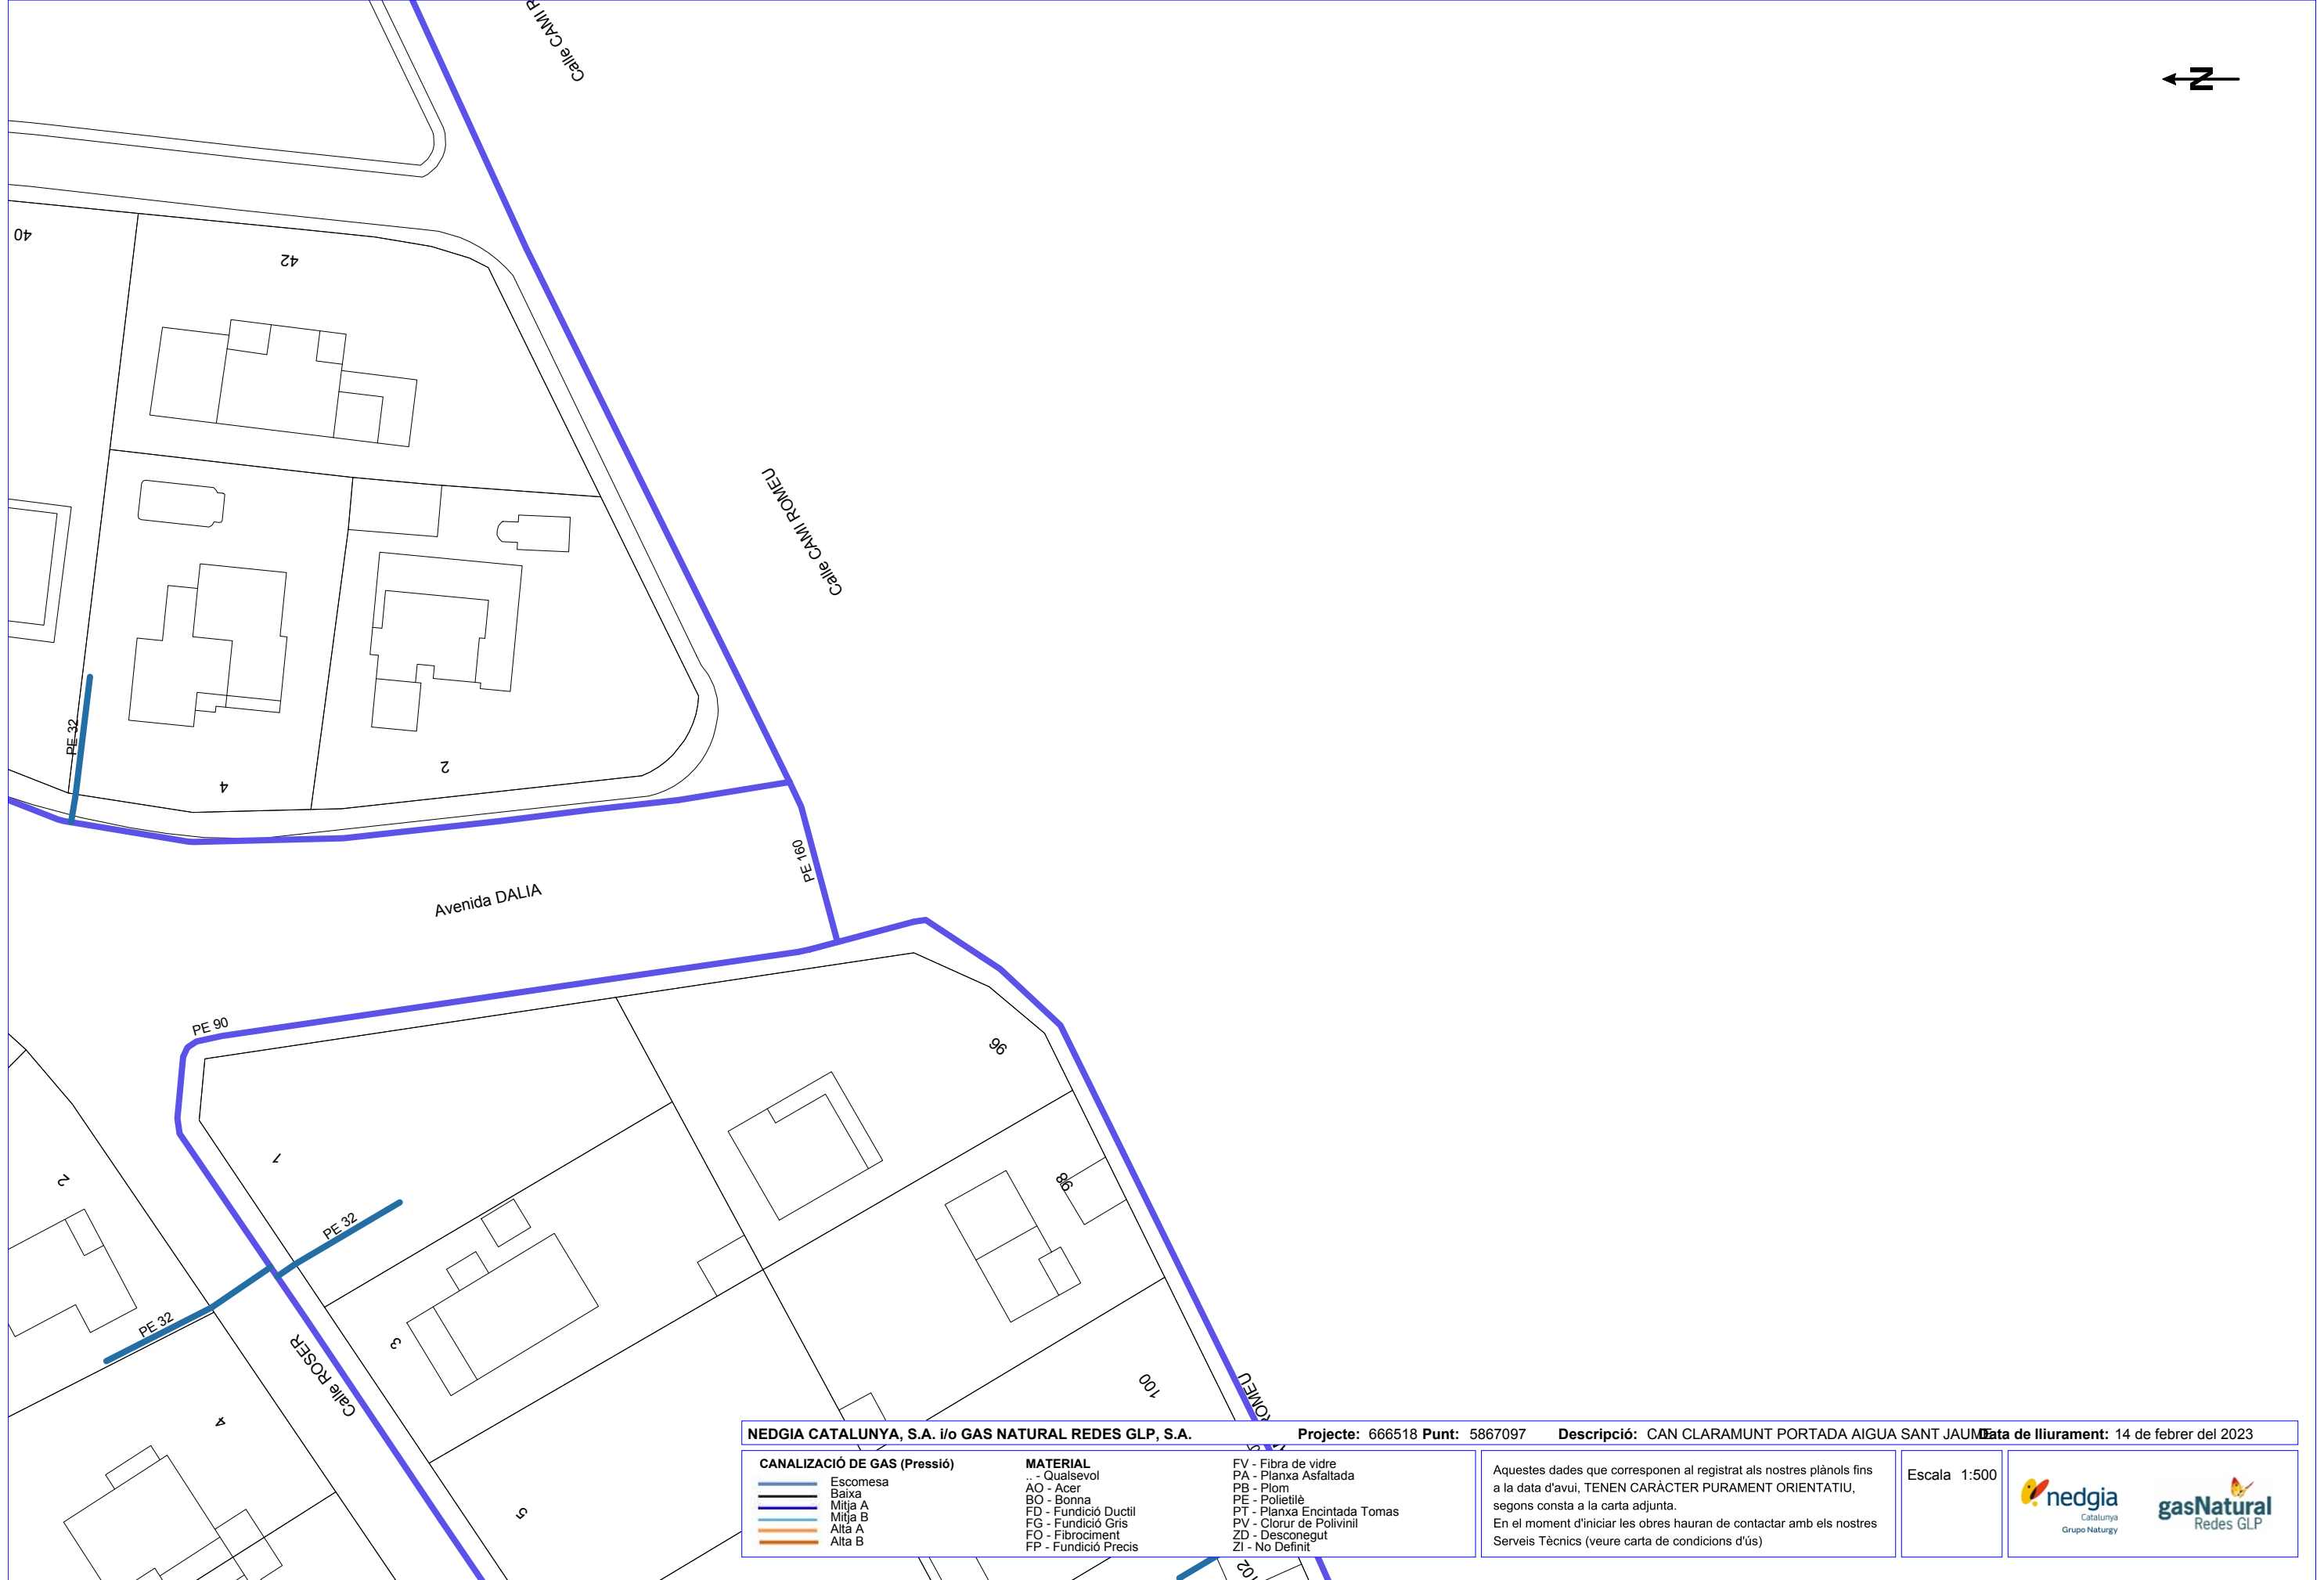



DIRECCIÓ CREACIÓ DE XARXA CATALUNYA

666518 -5867097
CAN CLARAMUNT PORTADA AIGUA SANT JAUME

Projecte: 666518 Punt: 5867097


Data de lliurament:
14 de febrer del 2023

- | | | | | | | | |
|------------|---|---------|---|----------|---|---------|--|
| 12c. PVC | EIX CANALITZACIÓ DE 12 CONDUCTES DE P.V.C | 4c. ur. | EIX CANALITZACIÓ DE 4 CONDUCTES D'URALITA | 8c. c.c. | EIX CANALITZACIÓ DE 8 CONDUCTES DE CIMENT | CR 1964 | CÀMARA DE REGISTRE SUBTERRÀNIA N° 1964 |
| Arqu. 1967 | ARQUETA DE REGISTRE SUBTERRÀNIA N° 1967 | | CANALITZACIÓ EN PROJECTE | | XARXA SOTERRADA | | POSTE FUSTA |
| | | | | | | | POSTE FORMIGO/ALTRES |

LA SITUACIÓ I PROFUNDITAT DE LES INSTAL·LACIONS REFLEXADES EN AQUEST DOCUMENT NOMÉS TENEN UN VALOR ORIENTATIU.

Escala: 1:500

Coordenades del centre del plànol ETRS89 UTM 31 X: 395407.771 Y: 4595373.682

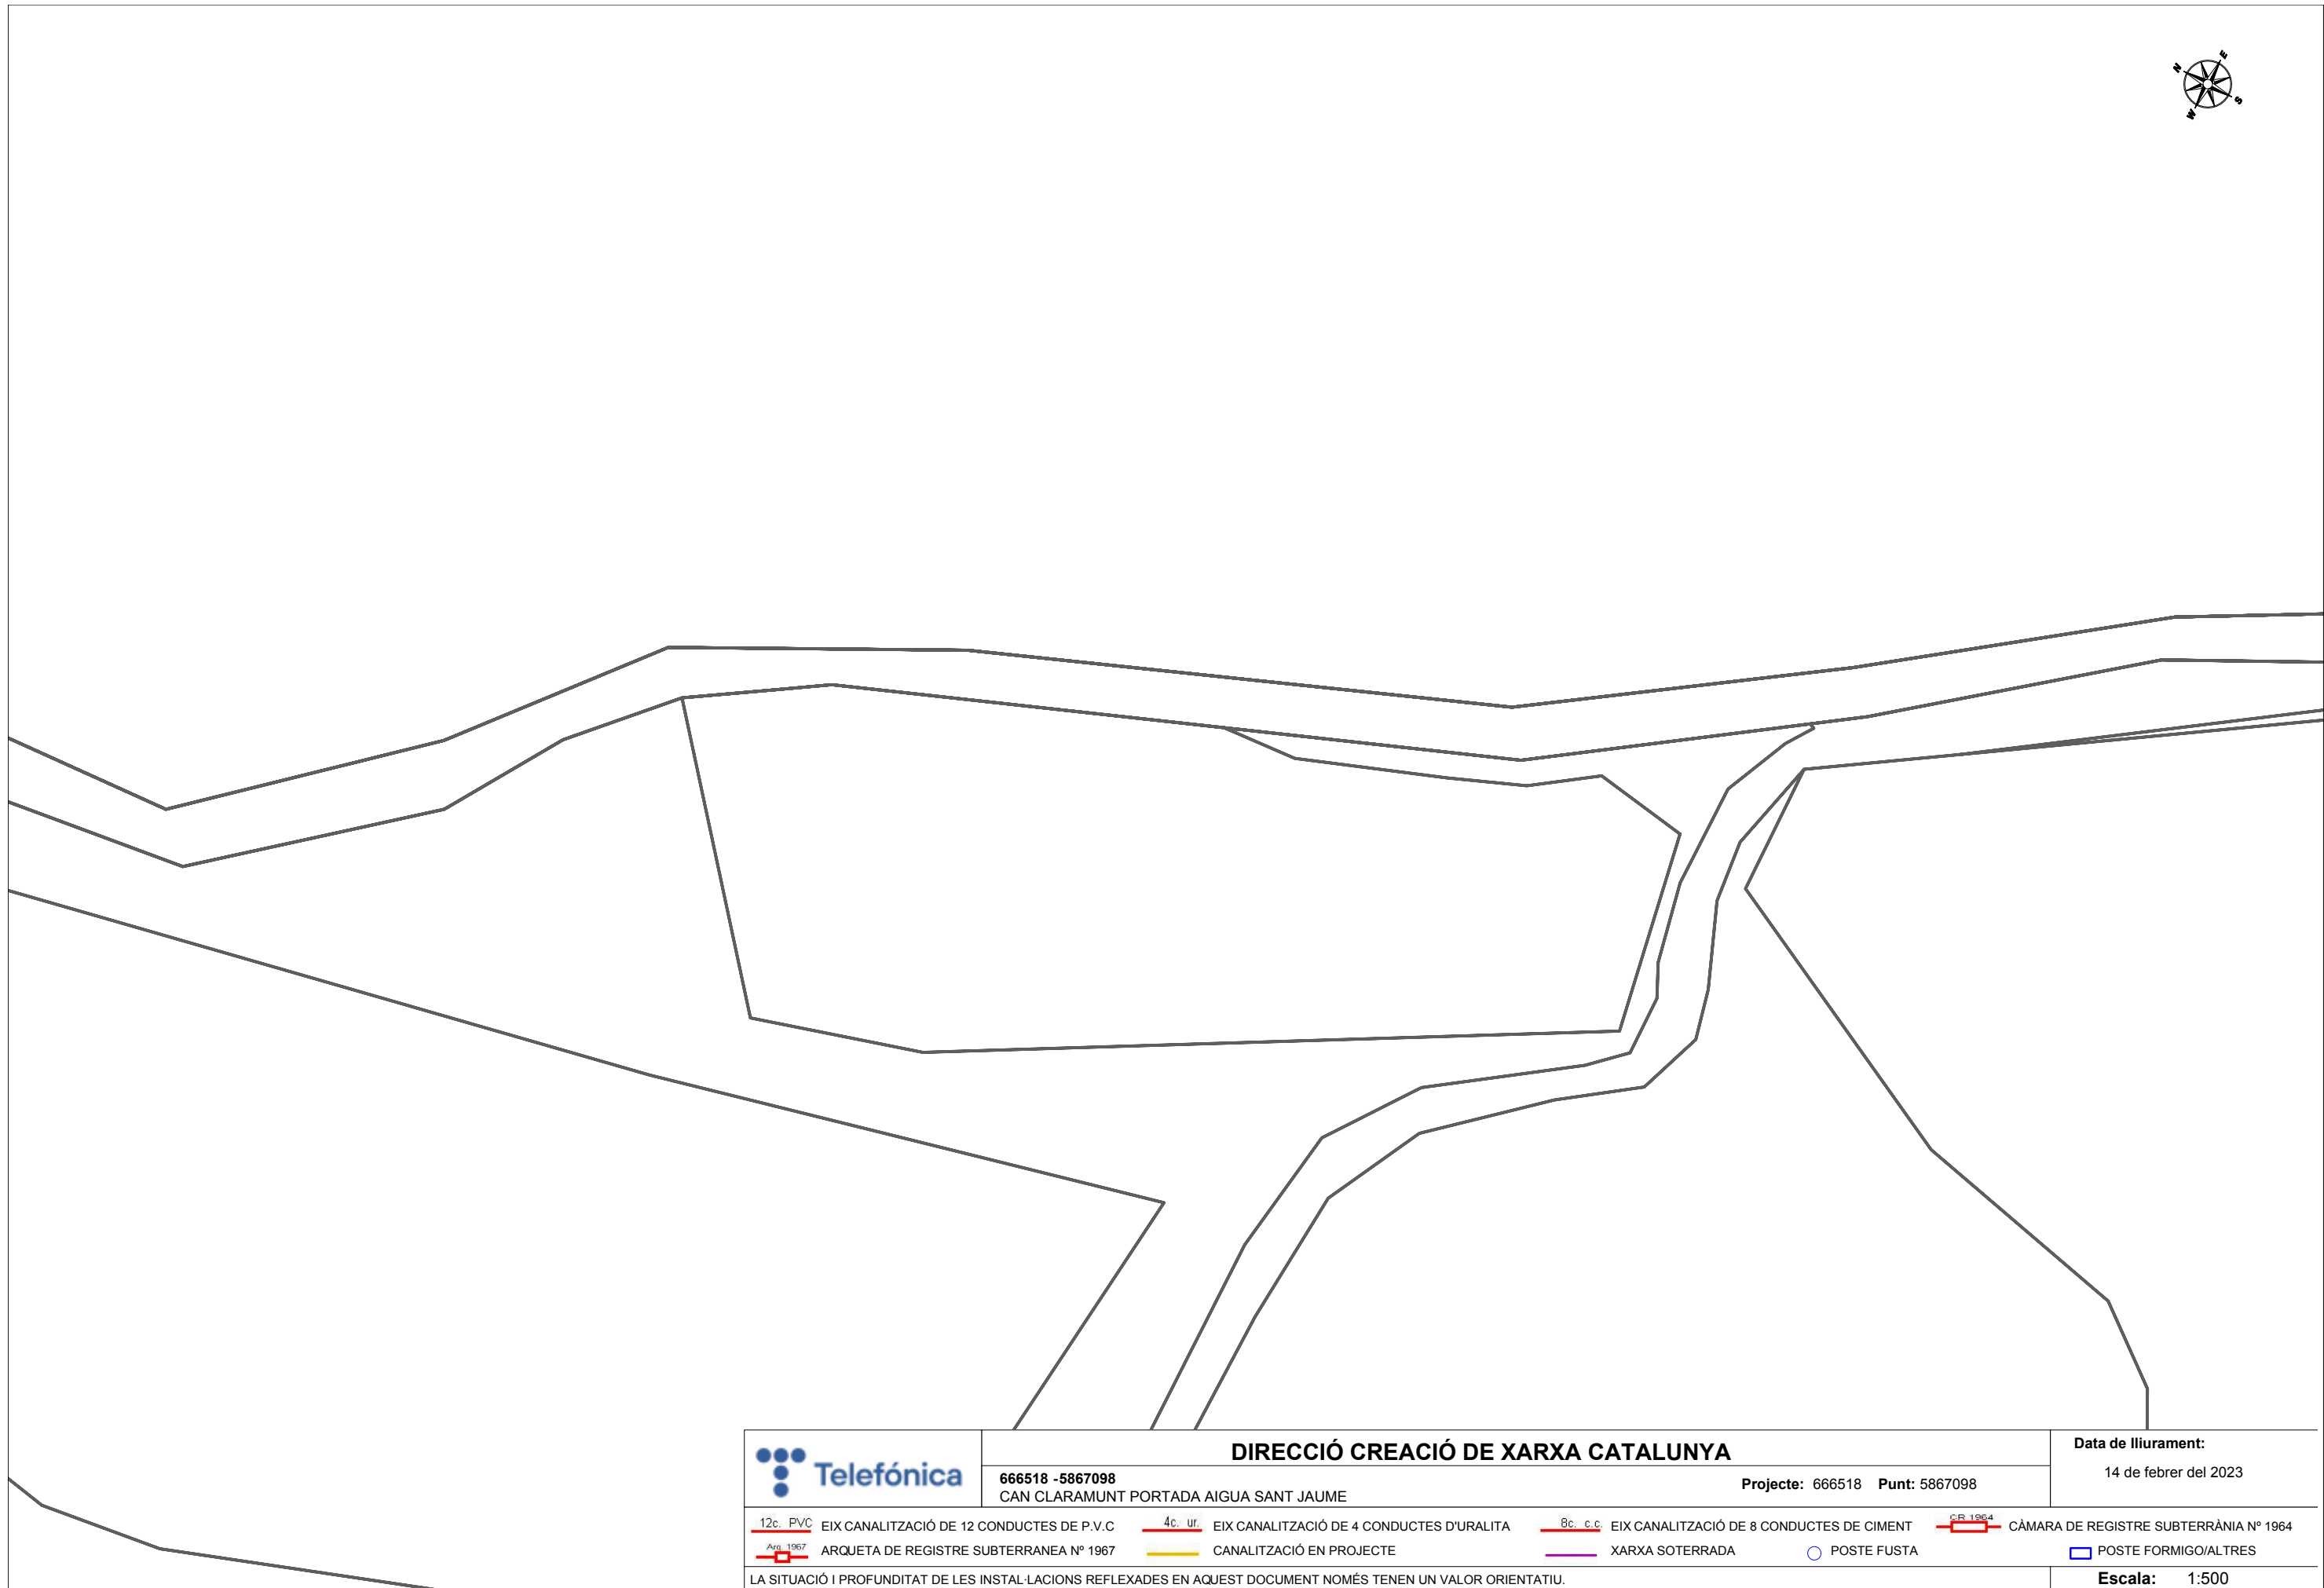

DIRECCIÓ CREACIÓ DE XARXA CATALUNYA

666518 -5867098
CAN CLARAMUNT PORTADA AIGUA SANT JAUME

Projecte: 666518 Punt: 5867098

Data de lliurament:
14 de febrer del 2023

- | | | | | | | | |
|-----------|---|---------|---|----------|---|---------|--|
| 12c. PVC | EIX CANALITZACIÓ DE 12 CONDUCTES DE P.V.C | 4c. ur. | EIX CANALITZACIÓ DE 4 CONDUCTES D'URALITA | 8c. c.c. | EIX CANALITZACIÓ DE 8 CONDUCTES DE CIMENT | CR 1964 | CÀMARA DE REGISTRE SUBTERRÀNIA N° 1964 |
| Arq. 1967 | ARQUETA DE REGISTRE SUBTERRÀNIA N° 1967 | | CANALITZACIÓ EN PROJECTE | | XARXA SOTERRADA | | POSTE FUSTA |
| | | | | | | | POSTE FORMIGO/ALTRES |


LA SITUACIÓ I PROFUNDITAT DE LES INSTAL·LACIONS REFLEXADES EN AQUEST DOCUMENT NOMÉS TENEN UN VALOR ORIENTATIU.

Escala: 1:500

Coordenades del centre del plànol ETRS89 UTM 31 X: 395520.012 Y: 4593709.059



	DIRECCIÓ CREACIÓ DE XARXA CATALUNYA				Data de lliurament:				
	666518 - 5867099 CAN CLARAMUNT PORTADA AIGUA SANT JAUME		Projecte: 666518 Punt: 5867099		14 de febrer del 2023				
 12c. PVC	EIX CANALITZACIÓ DE 12 CONDUCTES DE P.V.C	 4c. ur.	EIX CANALITZACIÓ DE 4 CONDUCTES D'URALITA	 8c. c.c.	EIX CANALITZACIÓ DE 8 CONDUCTES DE CIMENT	 CR 1964	CÀMARA DE REGISTRE SUBTERRÀNIA N° 1964		
 Arq. 1967	ARQUETA DE REGISTRE SUBTERRANEA N° 1967		CANALITZACIÓ EN PROJECTE		XARXA SOTERRADA		POSTE FUSTA		POSTE FORMIGO/ALTRES
LA SITUACIÓ I PROFUNDITAT DE LES INSTAL·LACIONS REFLEXADES EN AQUEST DOCUMENT NOMÉS TENEN UN VALOR ORIENTATIU.								Escala:	1:500

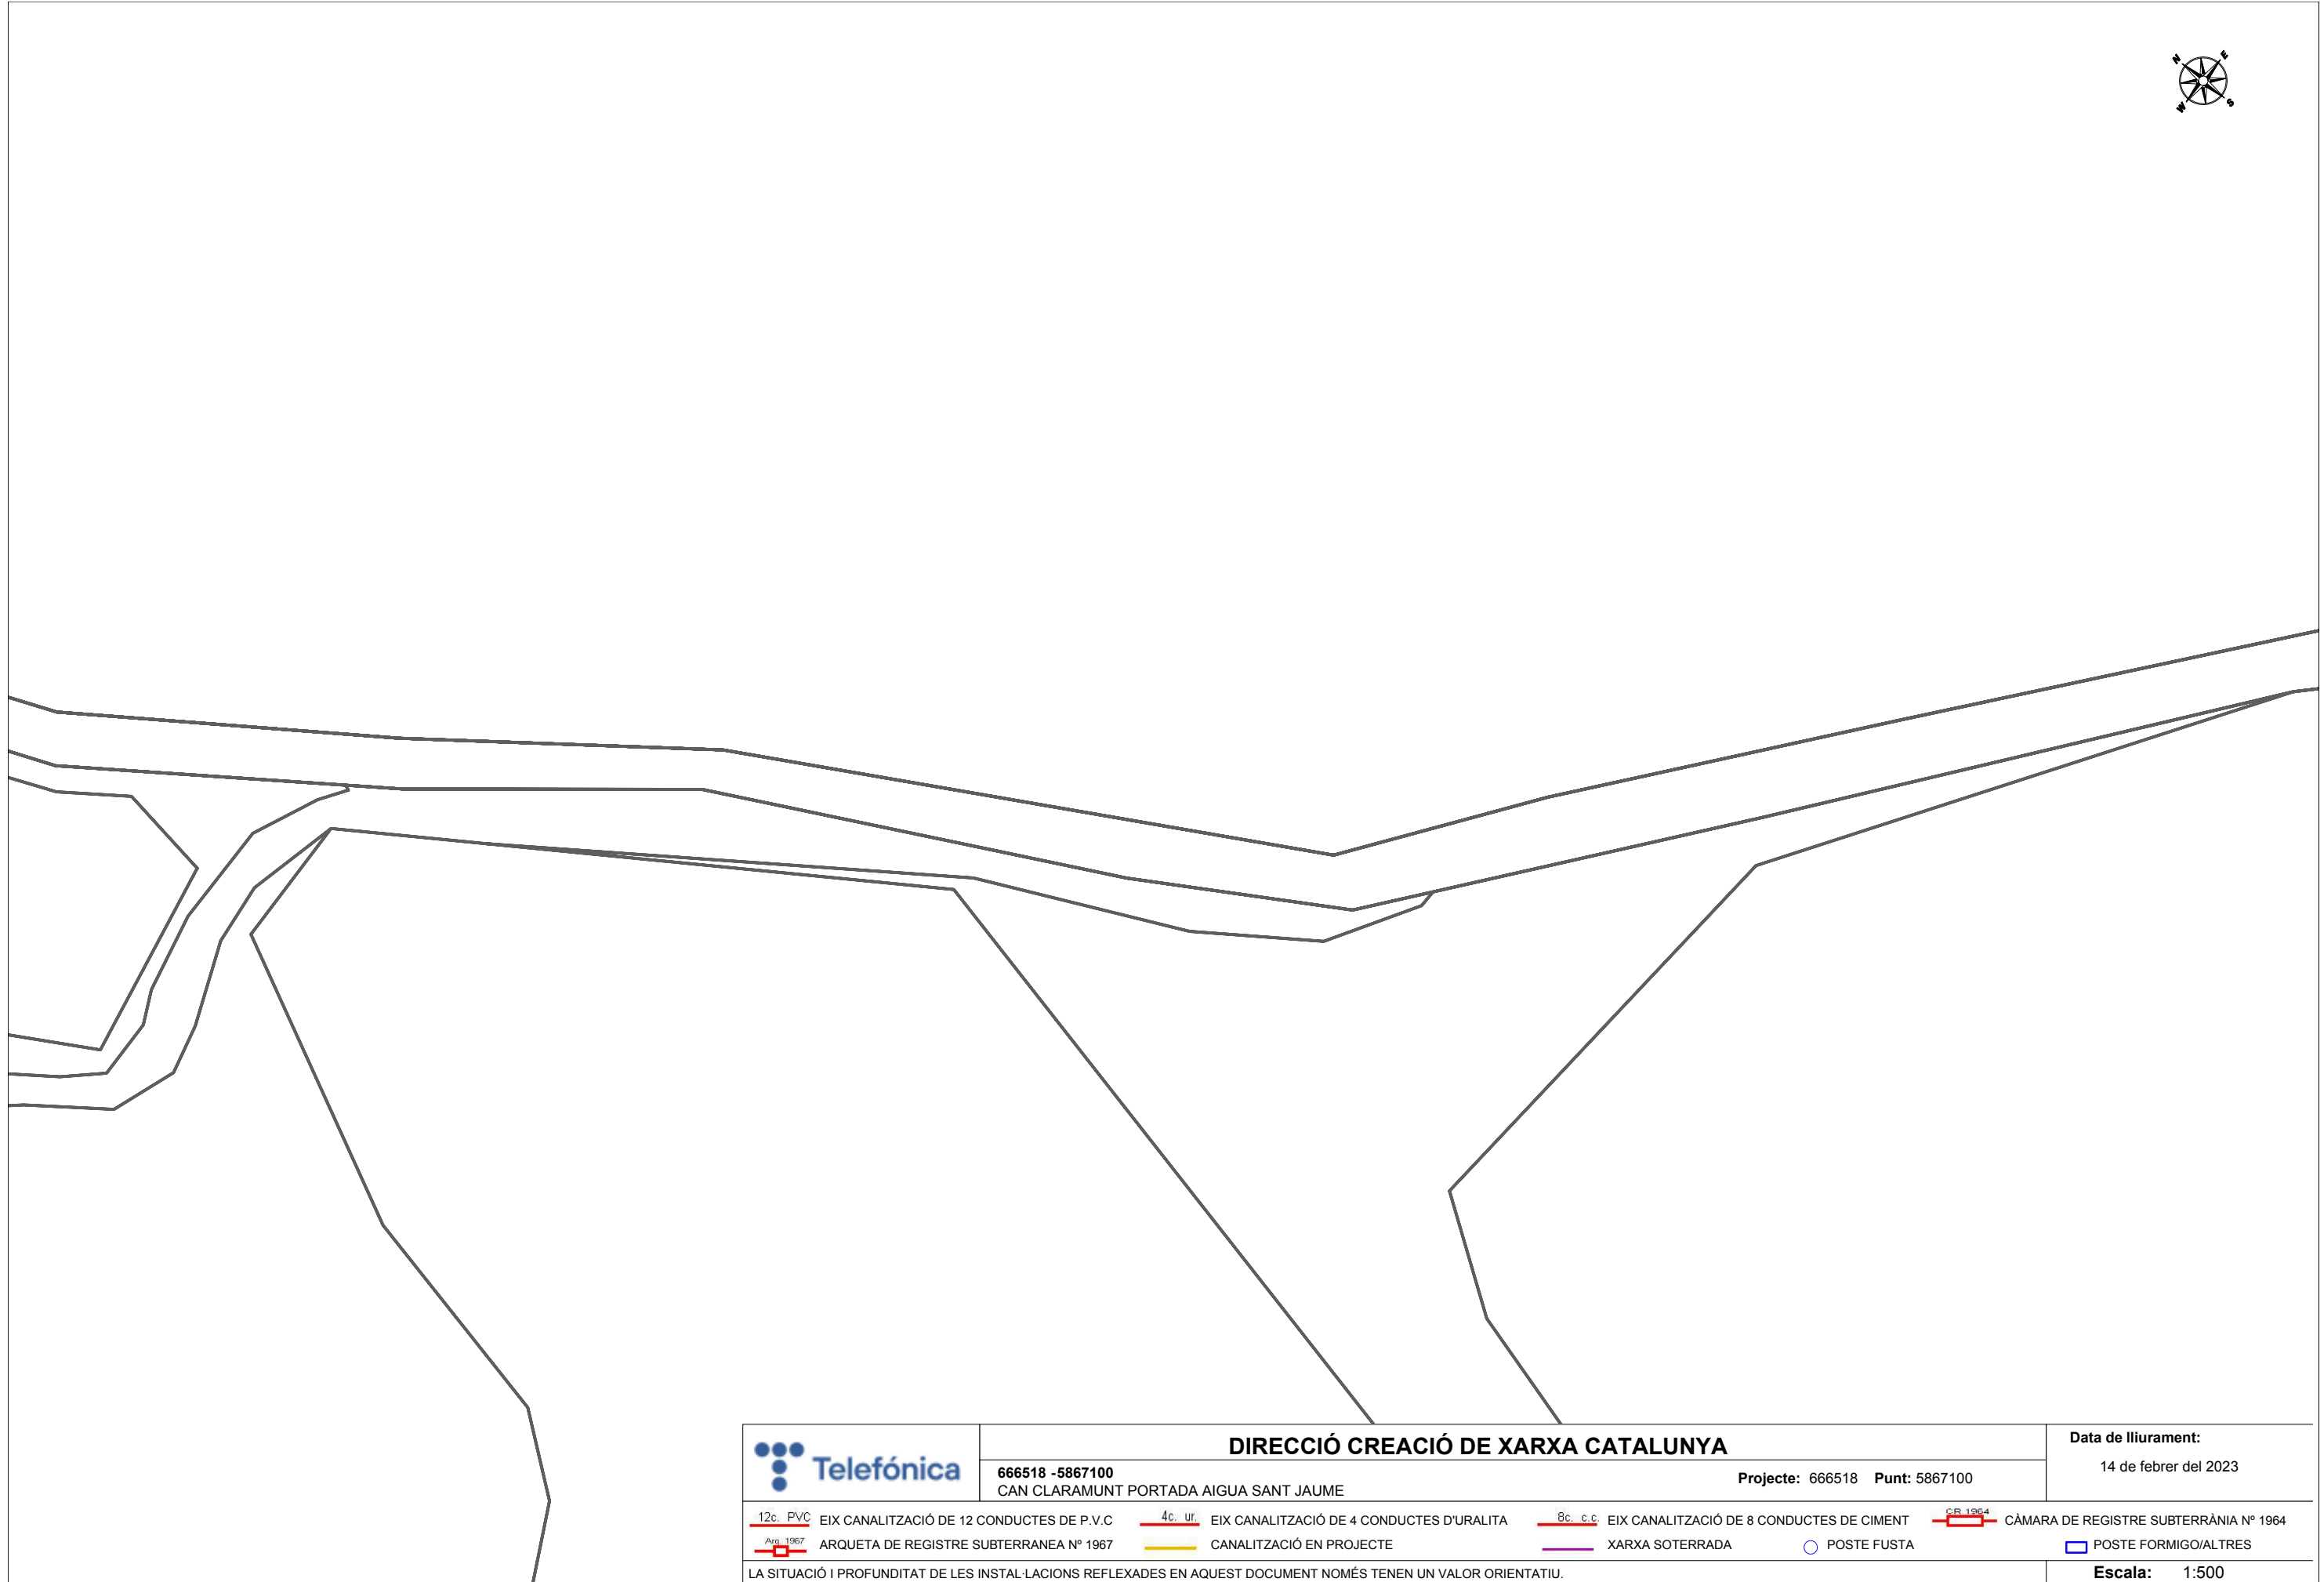

DIRECCIÓ CREACIÓ DE XARXA CATALUNYA

666518 -5867100
CAN CLARAMUNT PORTADA AIGUA SANT JAUME

Projecte: 666518 Punt: 5867100


Data de lliurament:
14 de febrer del 2023

 12c. PVC	EIX CANALITZACIÓ DE 12 CONDUCTES DE P.V.C	 4c. ur.	EIX CANALITZACIÓ DE 4 CONDUCTES D'URALITA	 8c. c.c.	EIX CANALITZACIÓ DE 8 CONDUCTES DE CIMENT	 CR 1964	CÀMARA DE REGISTRE SUBTERRÀNIA Nº 1964
 Arq. 1967	ARQUETA DE REGISTRE SUBTERRANEA Nº 1967		CANALITZACIÓ EN PROJECTE		XARXA SOTERRADA		POSTE FUSTA
							POSTE FORMIGO/ALTRES

LA SITUACIÓ I PROFUNDITAT DE LES INSTAL·LACIONS REFLEXADES EN AQUEST DOCUMENT NOMÉS TENEN UN VALOR ORIENTATIU.

Escala: 1:500

Coordenades del centre del plànol ETRS89 UTM 31 X: 395593.885 Y: 4593610.007

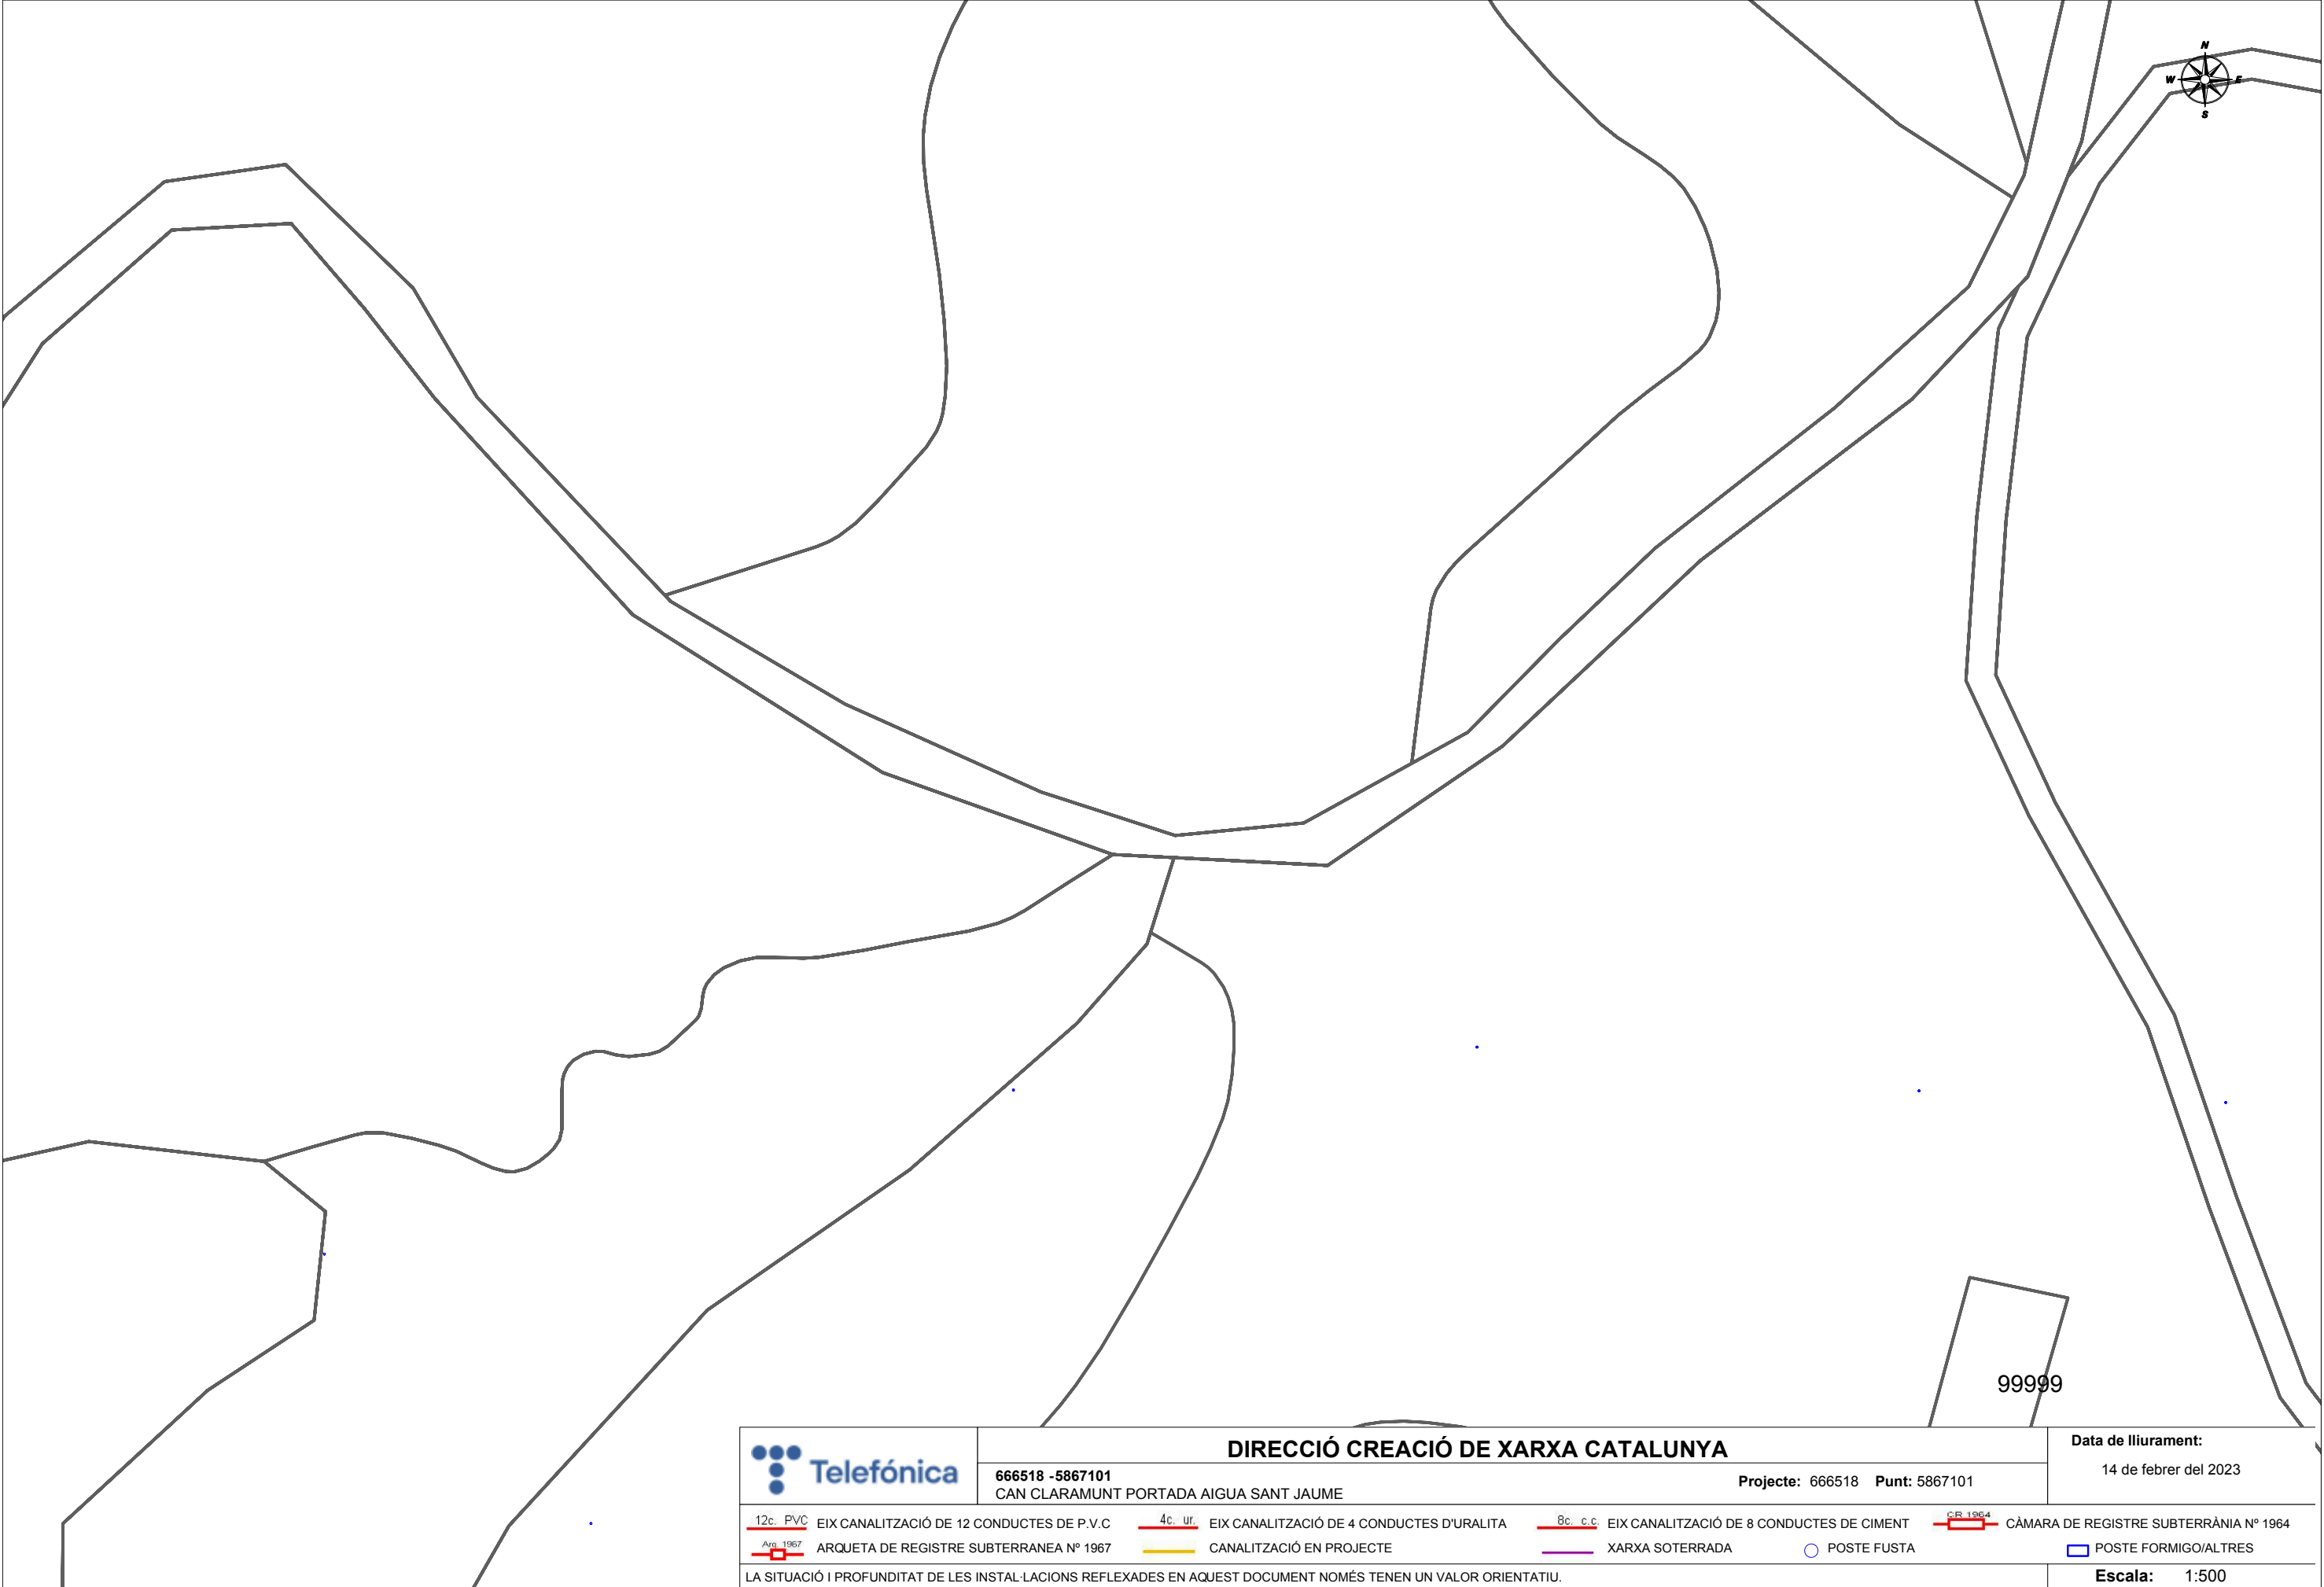

DIRECCIÓ CREACIÓ DE XARXA CATALUNYA

666518 -5867101
CAN CLARAMUNT PORTADA AIGUA SANT JAUME

Projecte: 666518 Punt: 5867101


Data de lliurament:
14 de febrer del 2023

12c. PVC	EIX CANALITZACIÓ DE 12 CONDUCTES DE P.V.C	4c. ur.	EIX CANALITZACIÓ DE 4 CONDUCTES D'URALITA	8c. c.c.	EIX CANALITZACIÓ DE 8 CONDUCTES DE CIMENT	CR 1964	CÀMARA DE REGISTRE SUBTERRÀNIA Nº 1964
Arq. 1967	ARQUETA DE REGISTRE SUBTERRÀNIA Nº 1967		CANALITZACIÓ EN PROJECTE		XARXA SOTERRADA	POSTE FUSTA	POSTE FORMIGO/ALTRES

LA SITUACIÓ I PROFUNDITAT DE LES INSTAL·LACIONS REFLEXADES EN AQUEST DOCUMENT NOMÉS TENEN UN VALOR ORIENTATIU.

Escala: 1:500

Coordenades del centre del plànol ETRS89 UTM 31 X: 396082.822 Y: 4592024.201

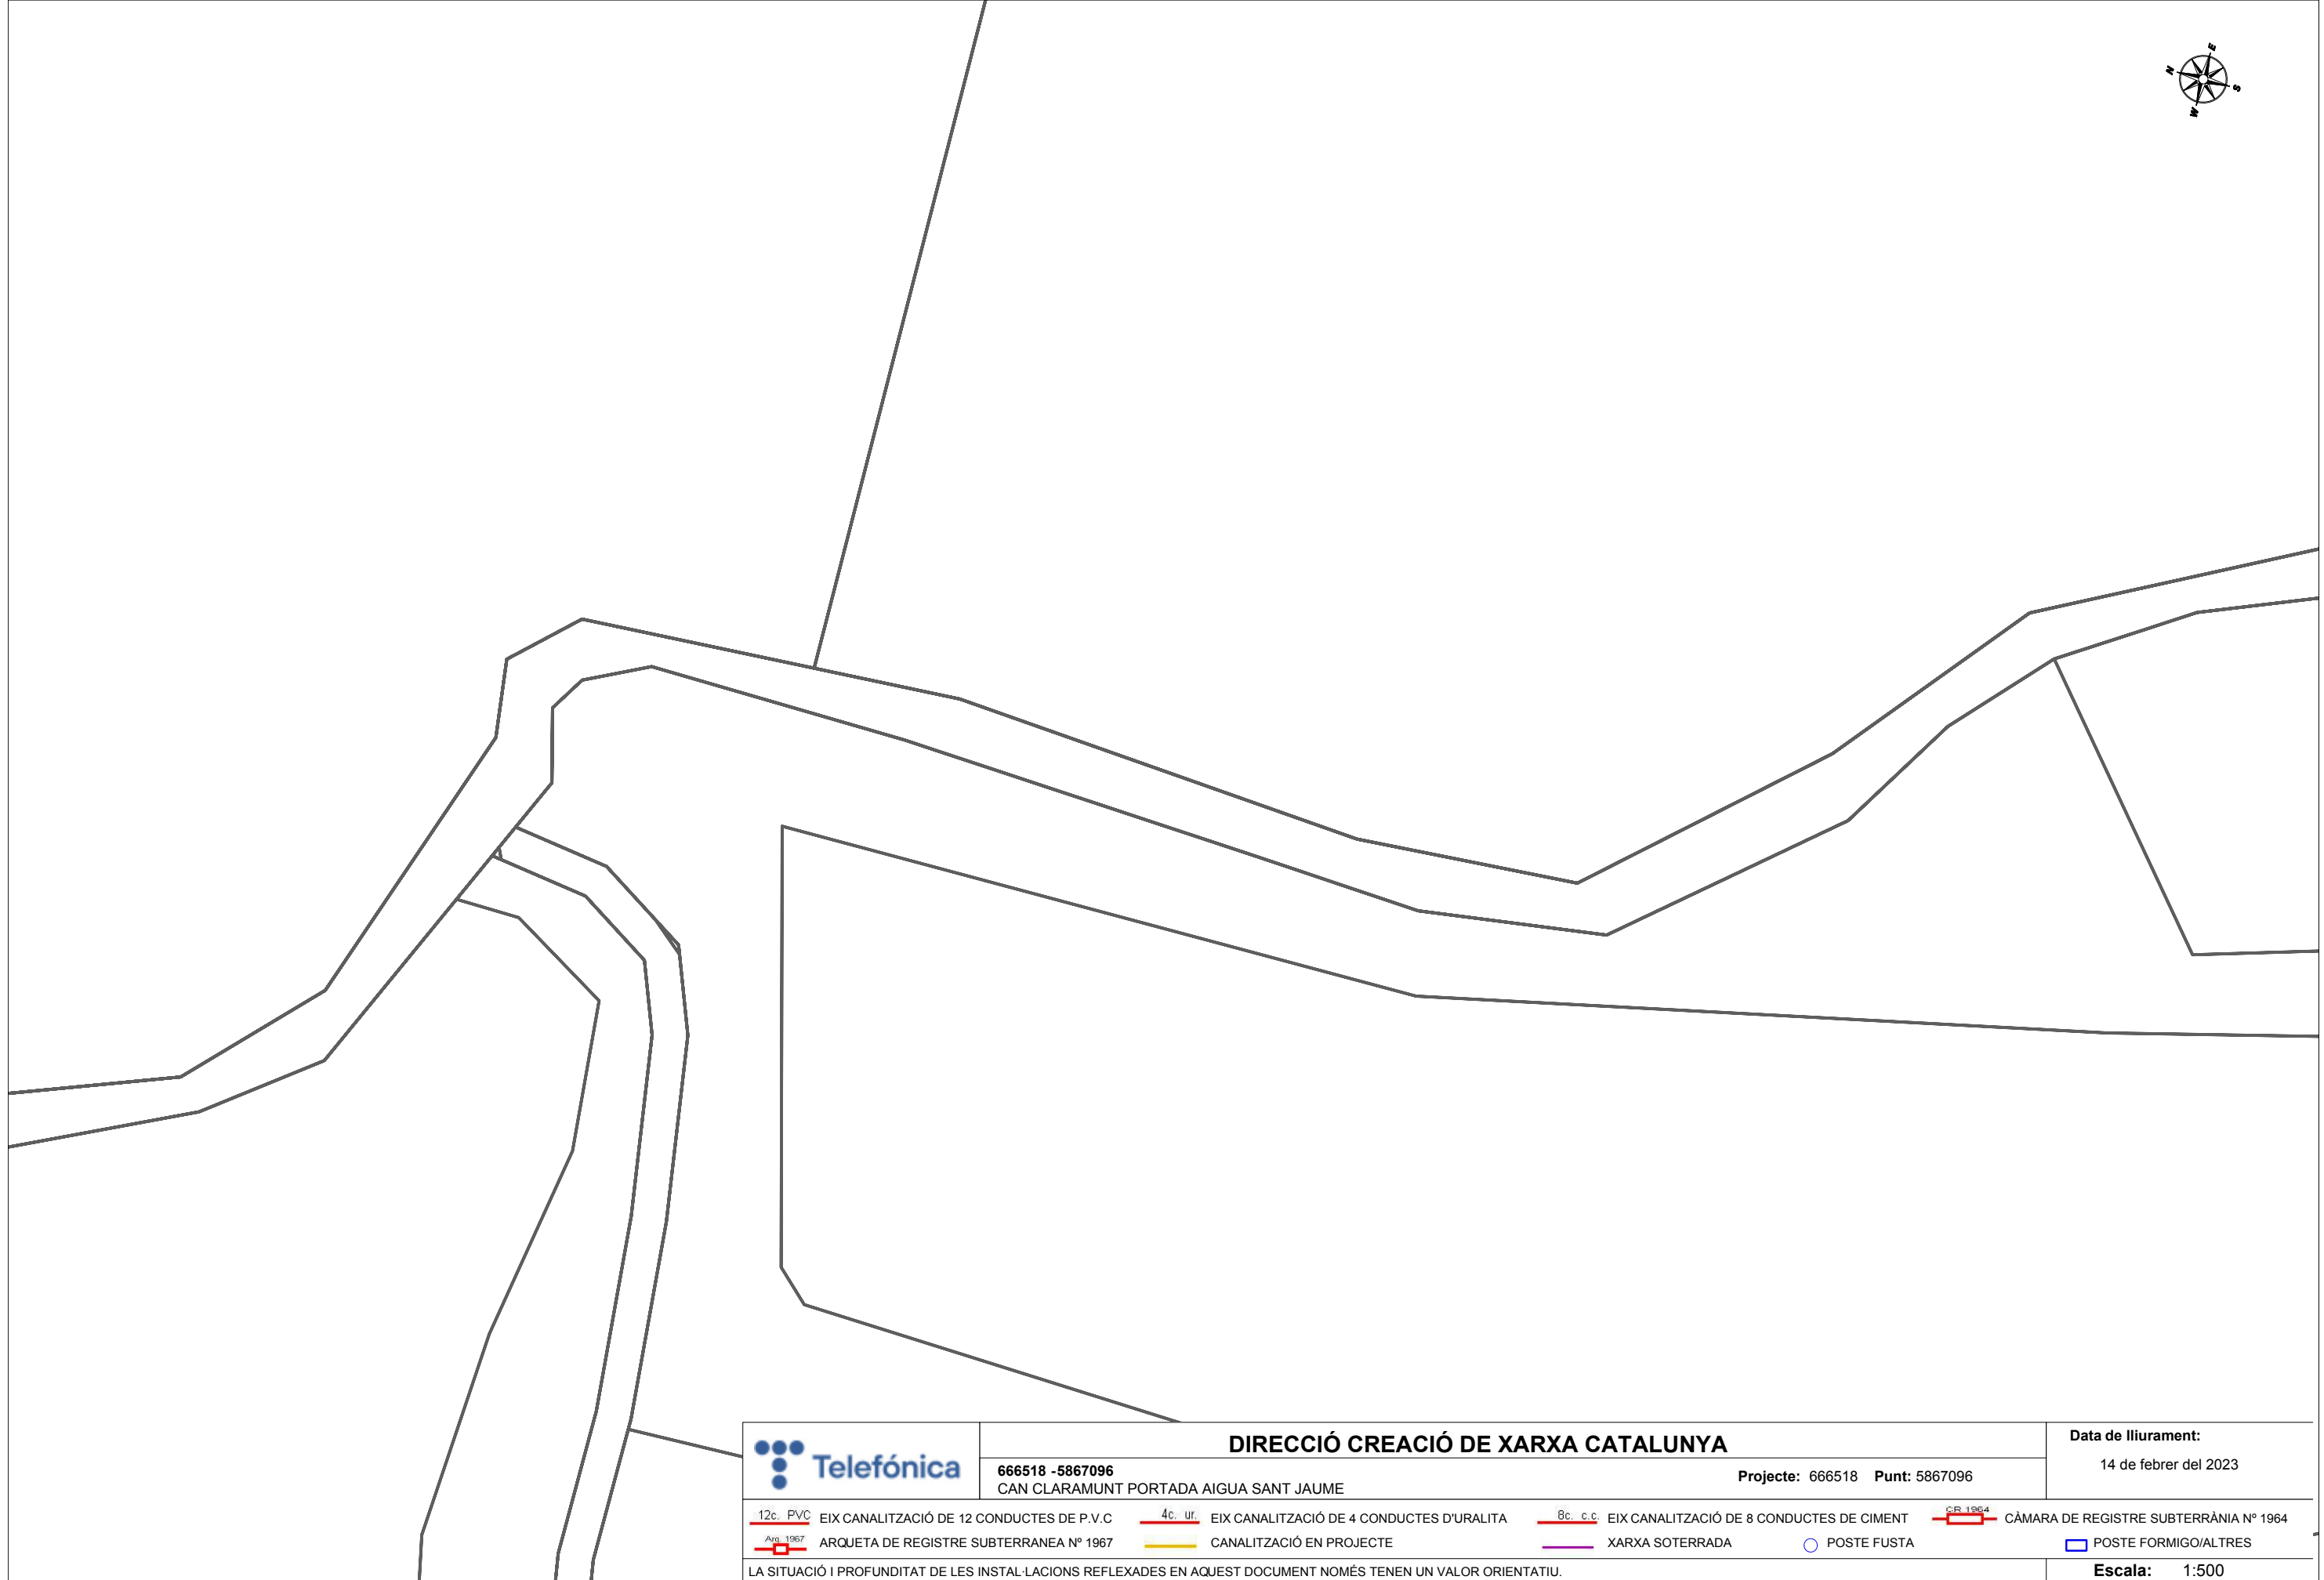

The drawing shows a complex network of water infrastructure. A main line runs horizontally across the middle, with several branches extending upwards and downwards. On the left, there are several vertical lines representing manholes or access points. The network is detailed with various symbols and colors corresponding to the legend. A north arrow is located in the top right corner.

DIRECCIÓ CREACIÓ DE XARXA CATALUNYA		Data de lliurament:
	666518 - 5867096 CAN CLARAMUNT PORTADA AIGUA SANT JAUME	14 de febrer del 2023
Projecte: 666518	Punt: 5867096	

12c. PVC	4c. ur.	8c. c.c.	C.R. 1964
EIX CANALITZACIÓ DE 12 CONDUCTES DE P.V.C	EIX CANALITZACIÓ DE 4 CONDUCTES D'URALITA	EIX CANALITZACIÓ DE 8 CONDUCTES DE CIMENT	CÀMARA DE REGISTRE SUBTERRÀNIA N° 1964
Arq. 1967	CANALITZACIÓ EN PROJECTE	XARXA SOTERRADA	POSTE FUSTA
ARQUETA DE REGISTRE SUBTERRÀNIA N° 1967			POSTE FORMIGO/ALTRES

LA SITUACIÓ I PROFUNDITAT DE LES INSTAL·LACIONS REFLEXADES EN AQUEST DOCUMENT NOMÉS TENEN UN VALOR ORIENTATIU.

Escala: 1:500