
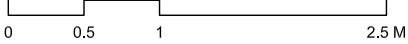


SECCIÓ TRANSVERSAL D

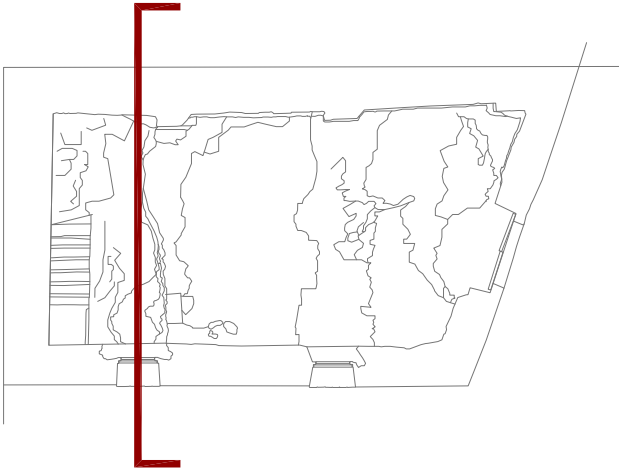

AIXECAMENT PLANIMÈTRIC
DE L'ANTIGA SINAGOGA
DE TORTOSA

municipi TORTOSA

comarca BAIX EBRE

plànol núm. 08

SECCIÓ TRANSVERSAL D

escala 1/50

fitxer informàtic 05_06_07_08_Seccions_TrtS.dwg

data SETEMBRE 2022

dibuixat JORDI FORS-LLUÍS GONZÁLEZ SPA

col·laboradors:

revisat:
M. MERCÈ COSTA MARTORELL
Arquitecta. Responsable de coordinació
i avaluació tècnica de l'1,5% cultural

ELENA BELART CALVET
Arquitecta. Cap de Servei
de Patrimoni Arquitectònic