






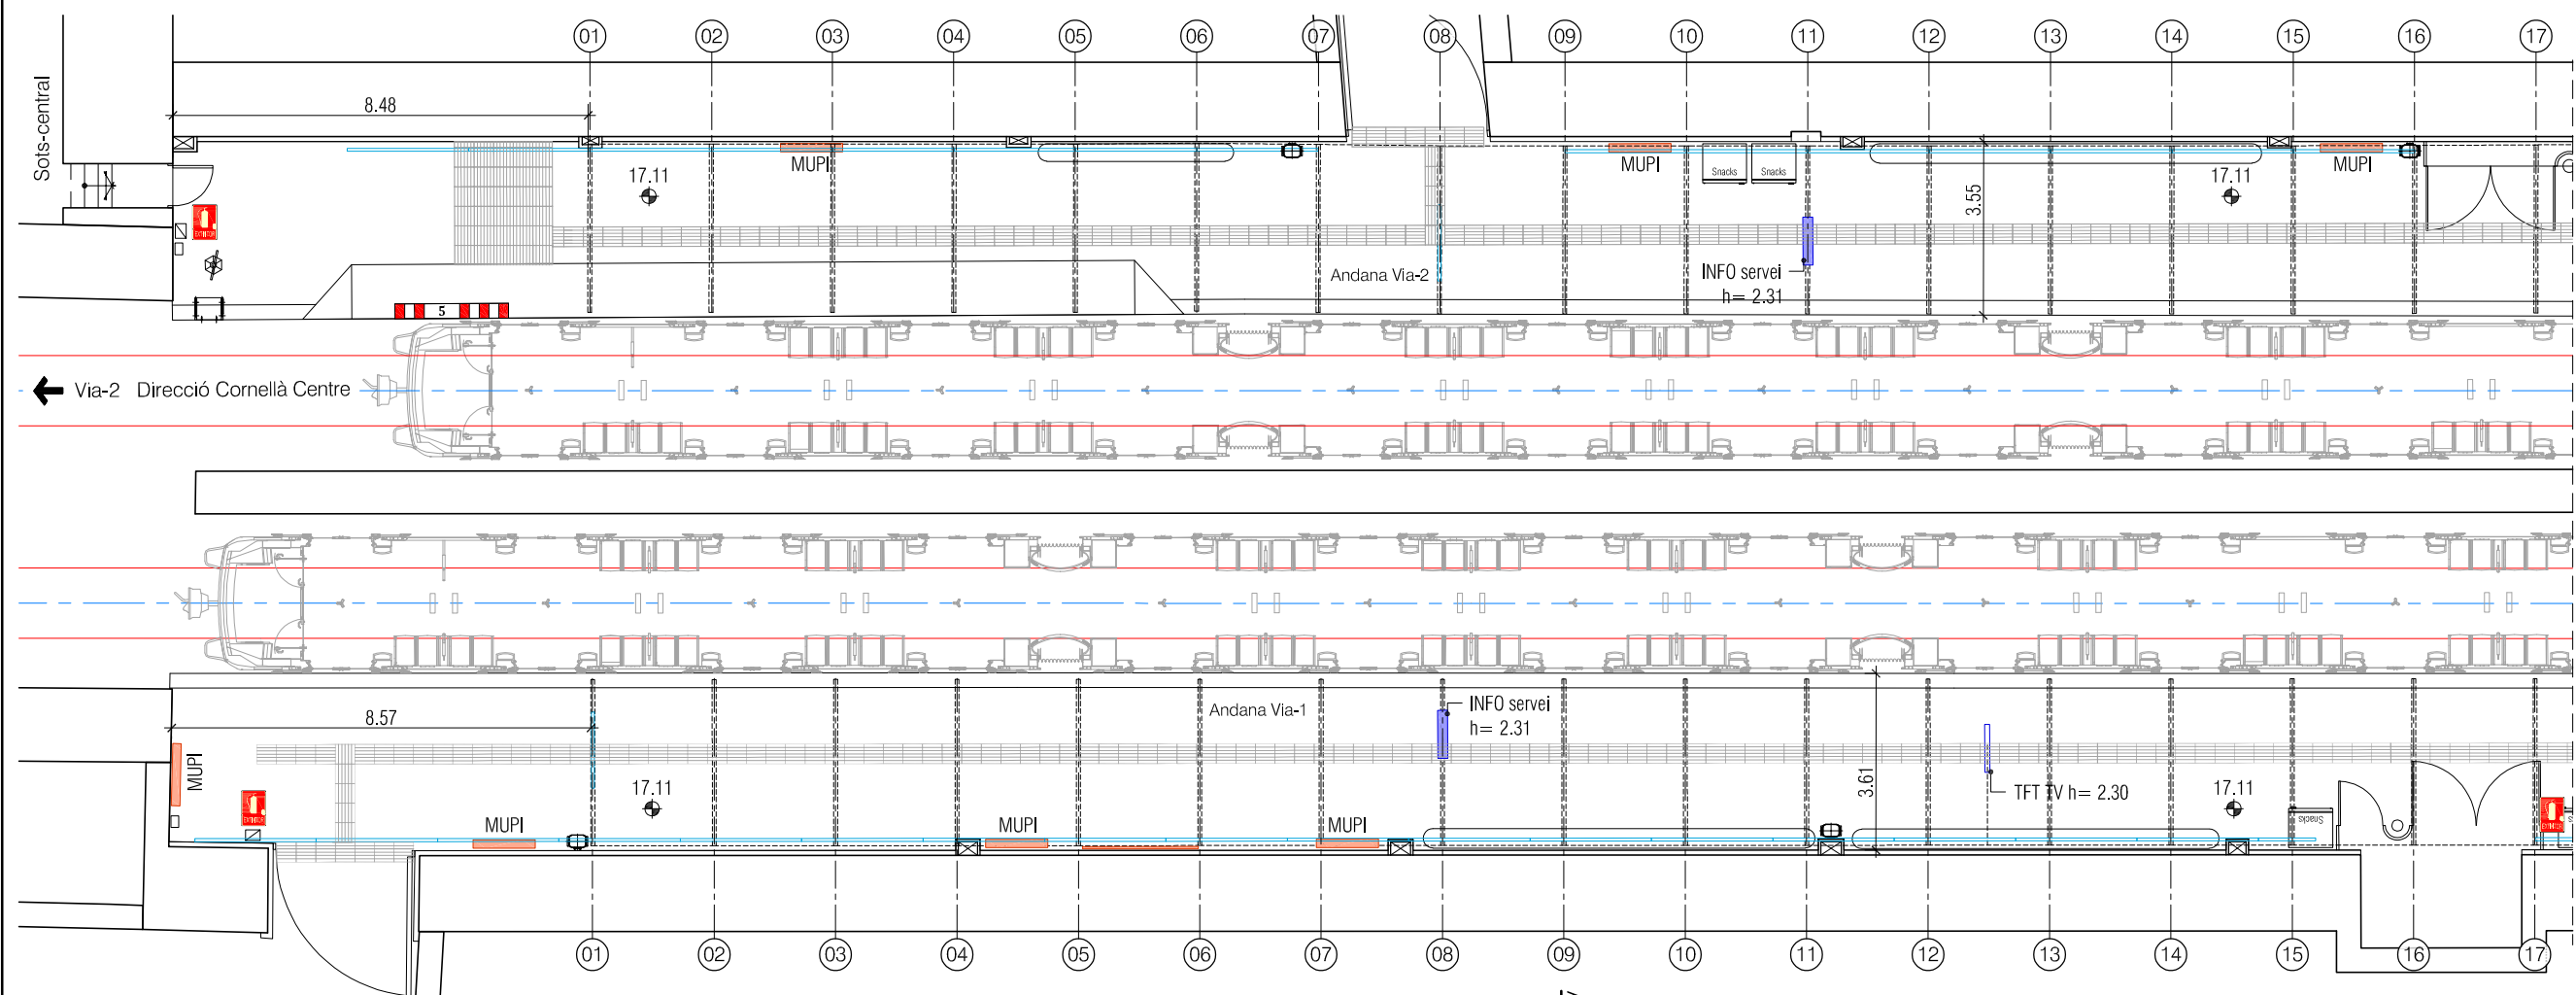


Planta andanes (1 de 2)
Escala 1:150

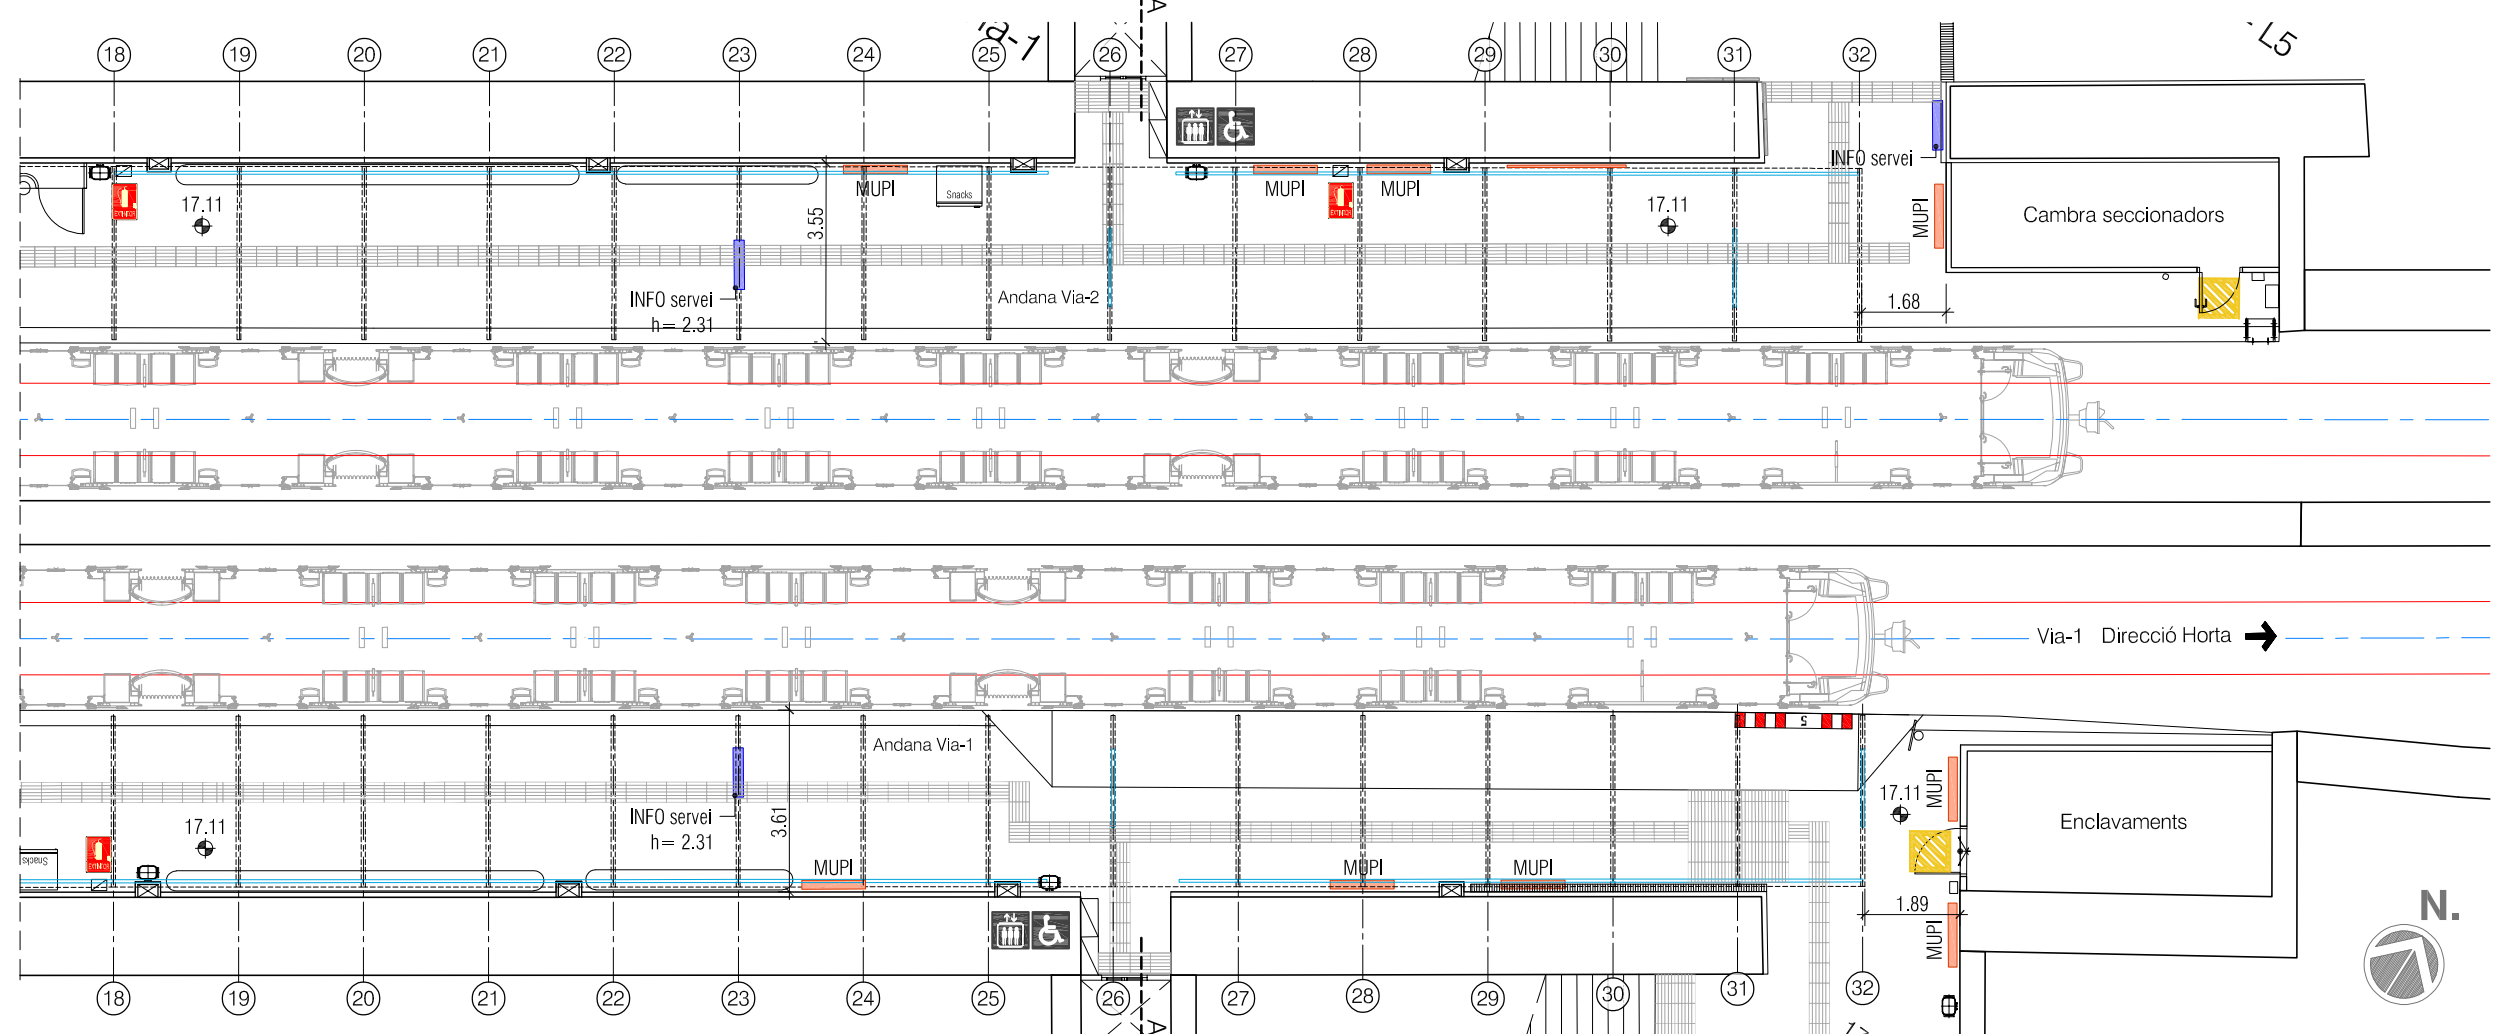


Planta andanes (2 de 2)
Escala 1:150

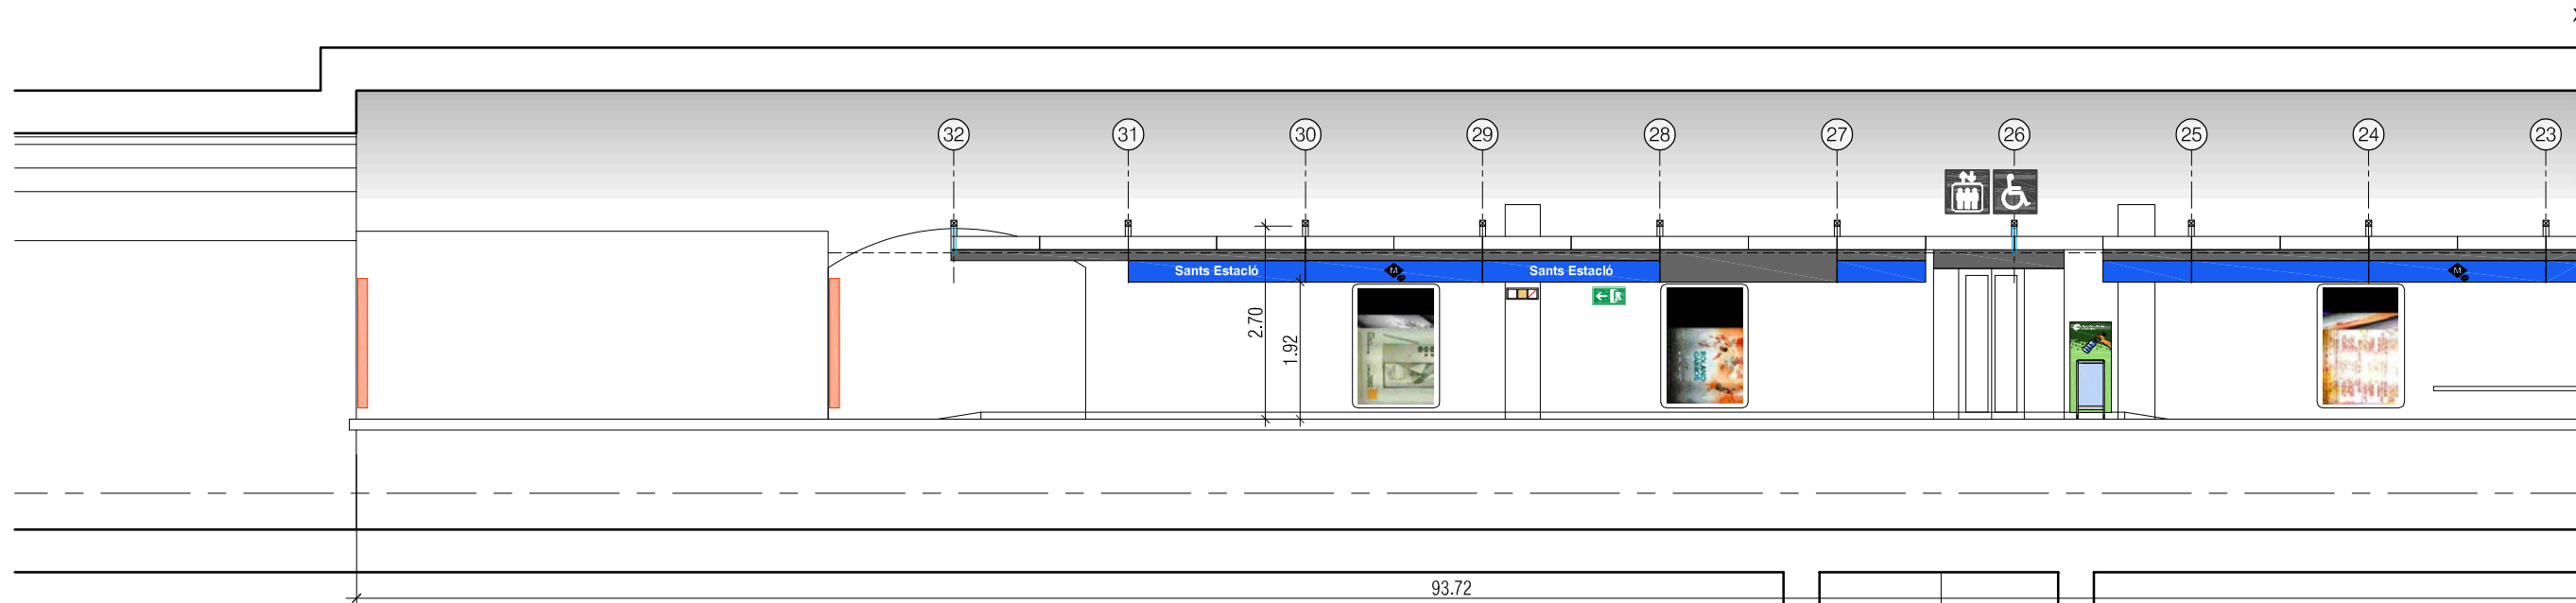


Alçat andana V1 (1 de 3)
Escala 1:100

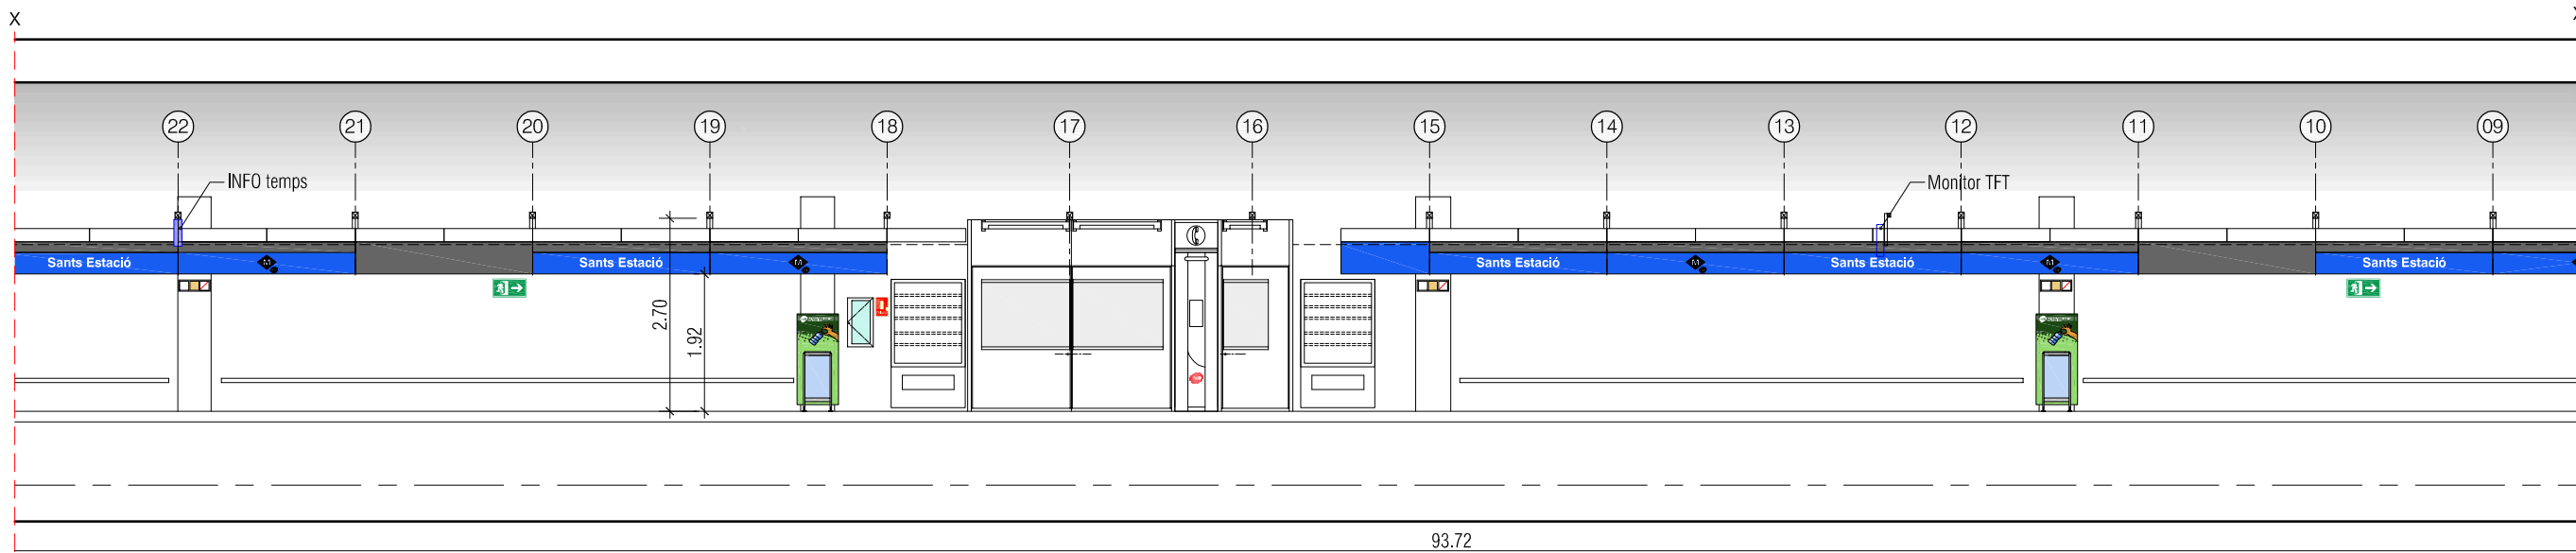


Alçat andana V1 (2 de 3)
Escala 1:100

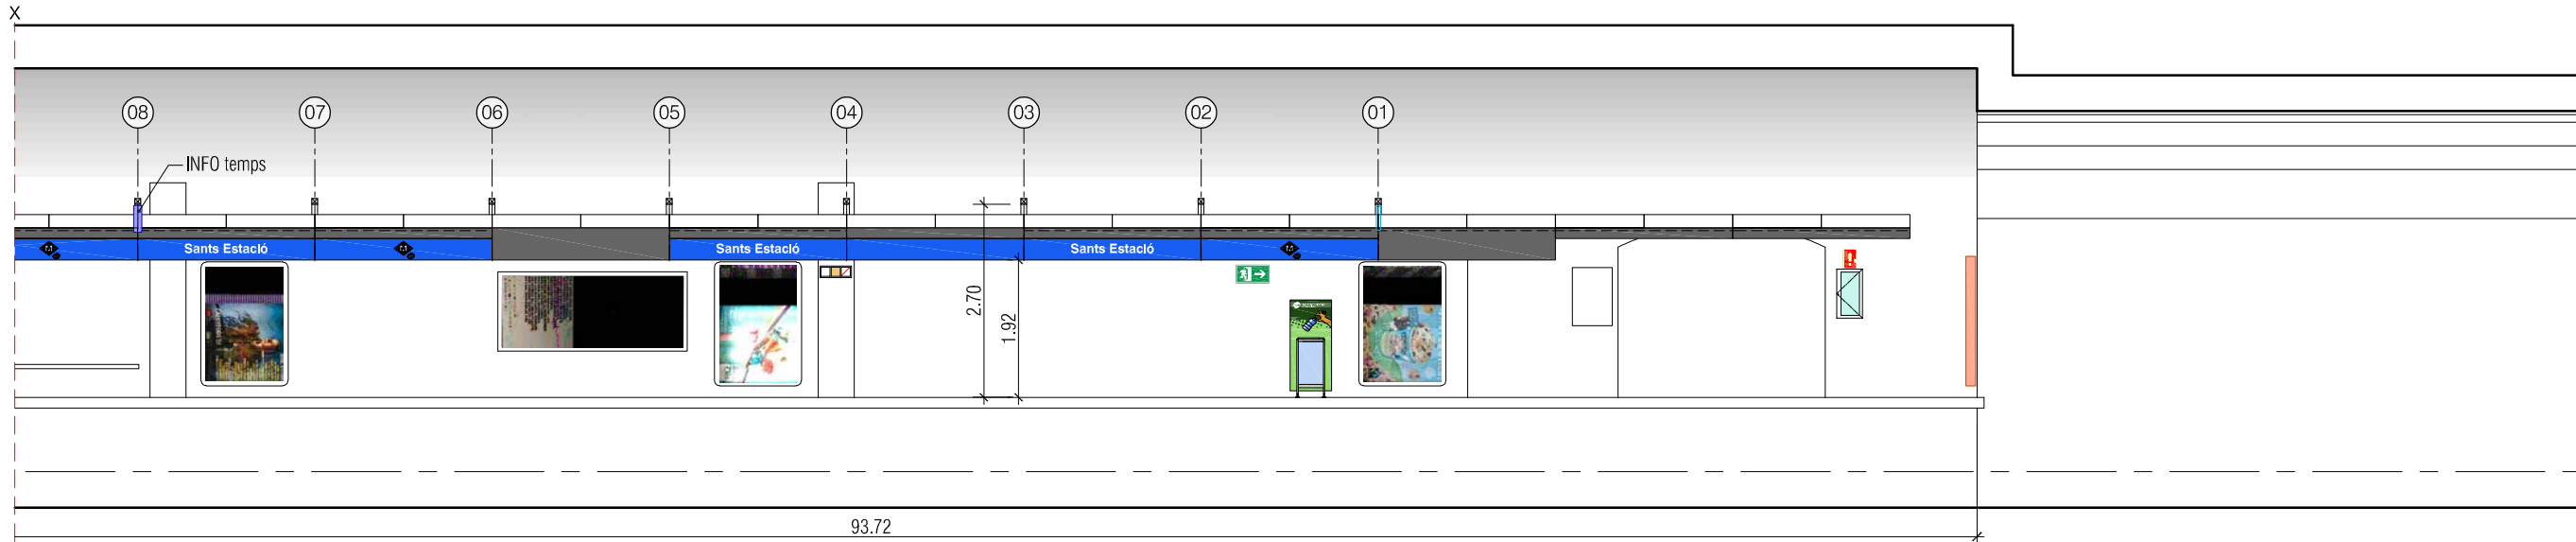


Alçat andana V1 (3 de 3)
Escala 1:100

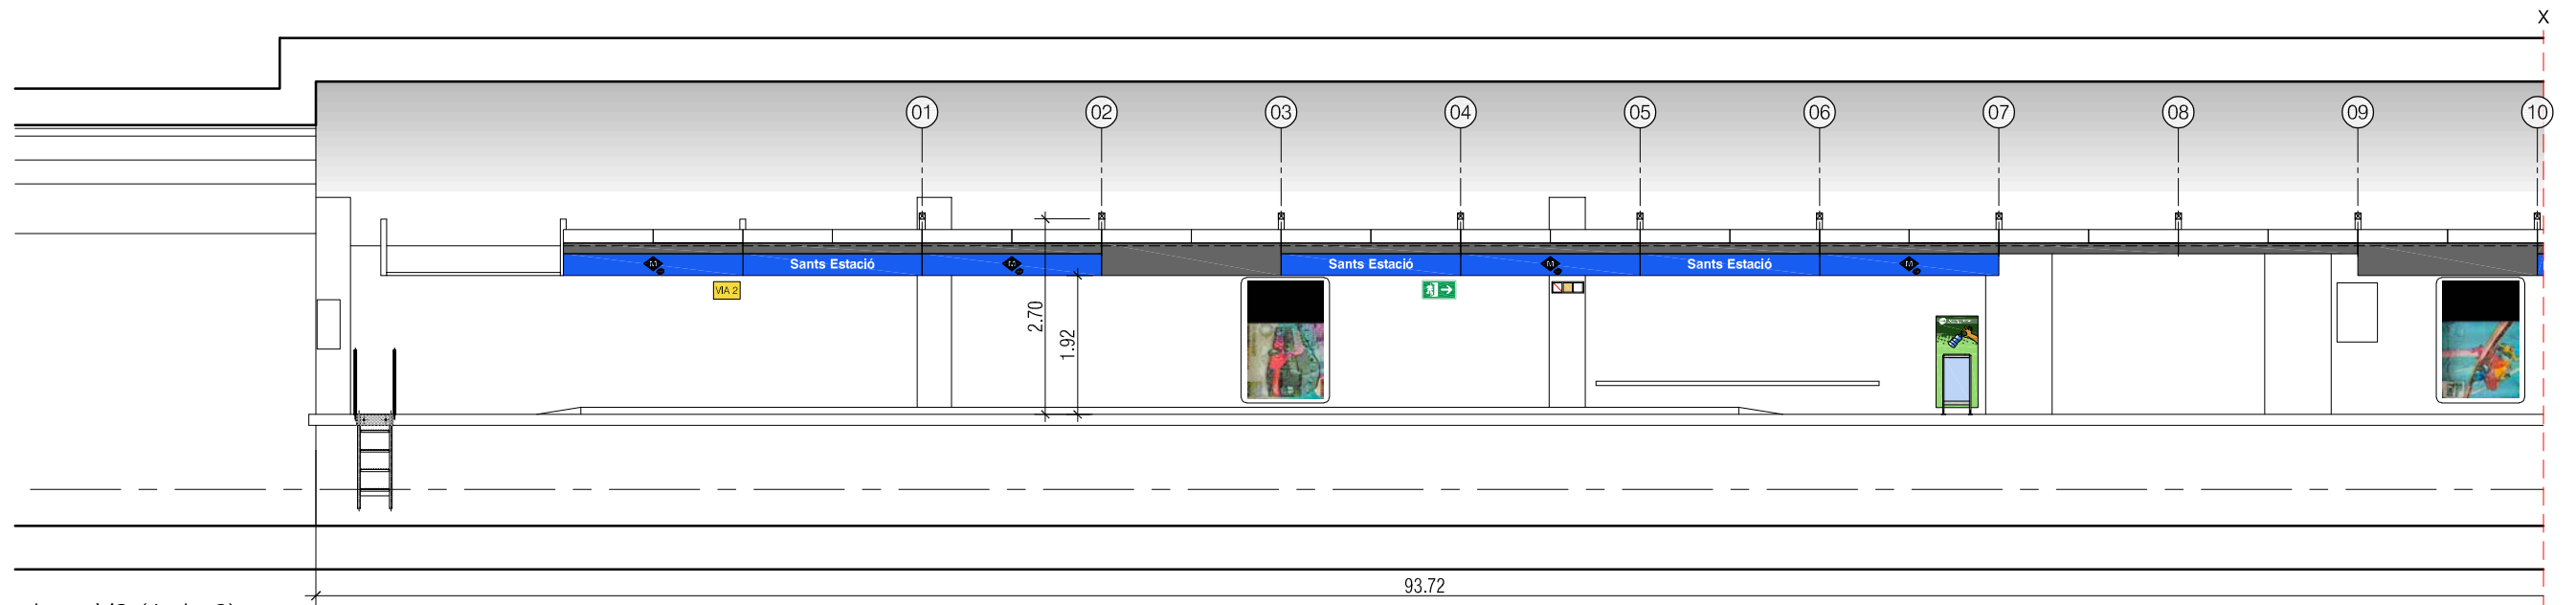


Alçat andana V2 (1 de 3)
Escala 1:100

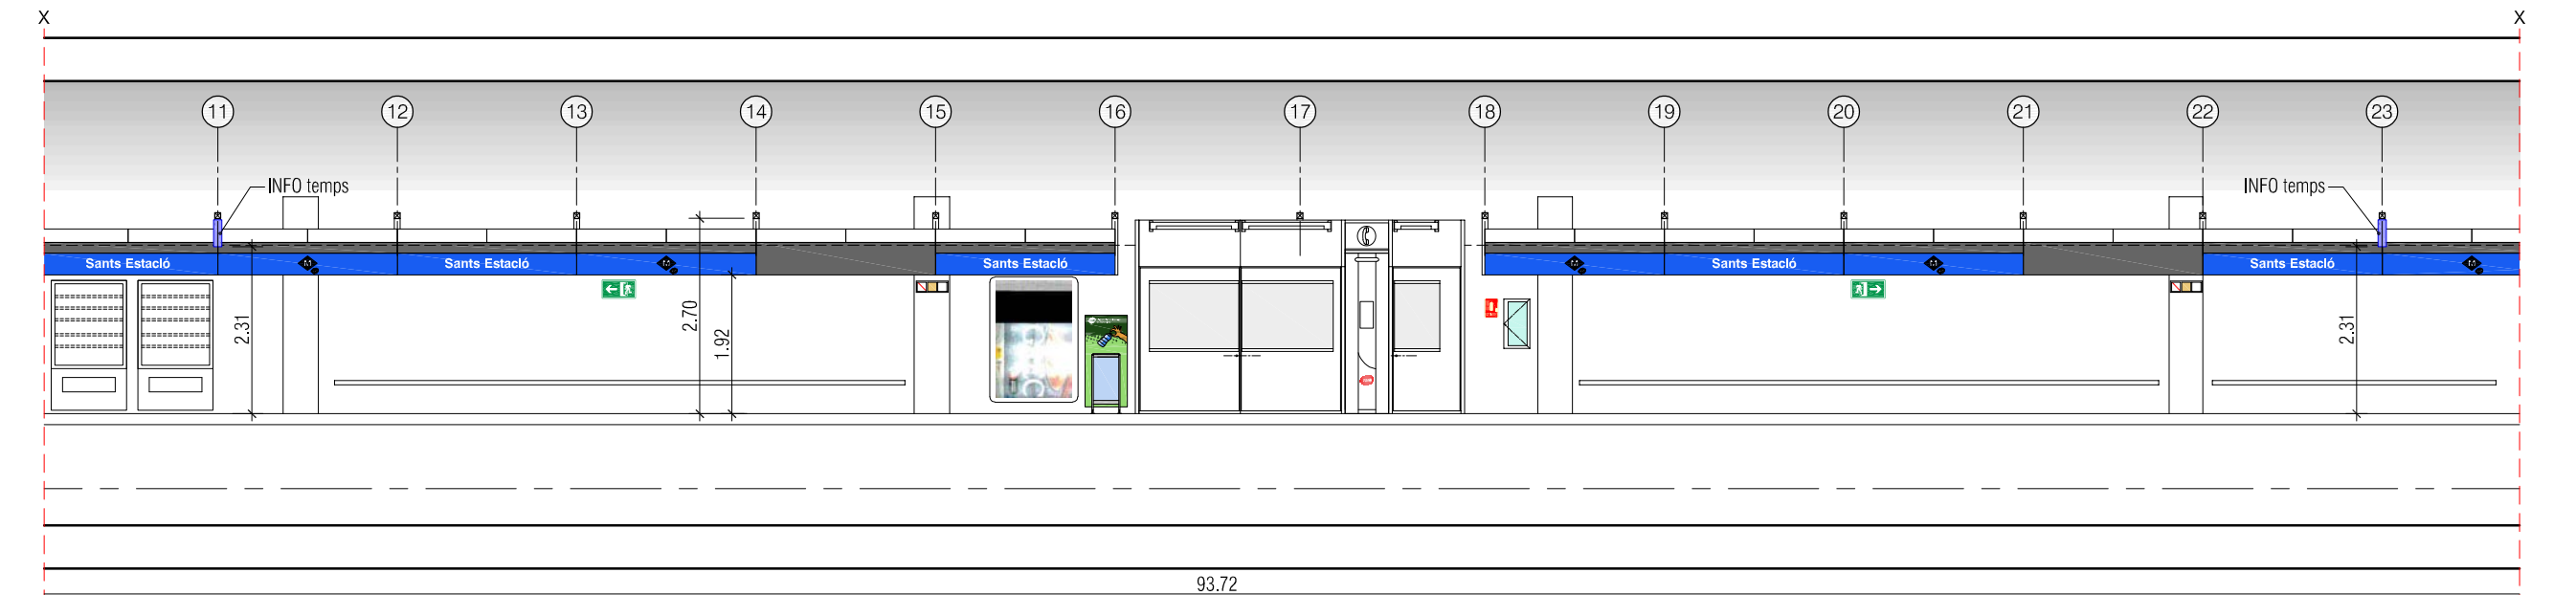

Alçat andana V2 (2 de 3)
Escala 1:100

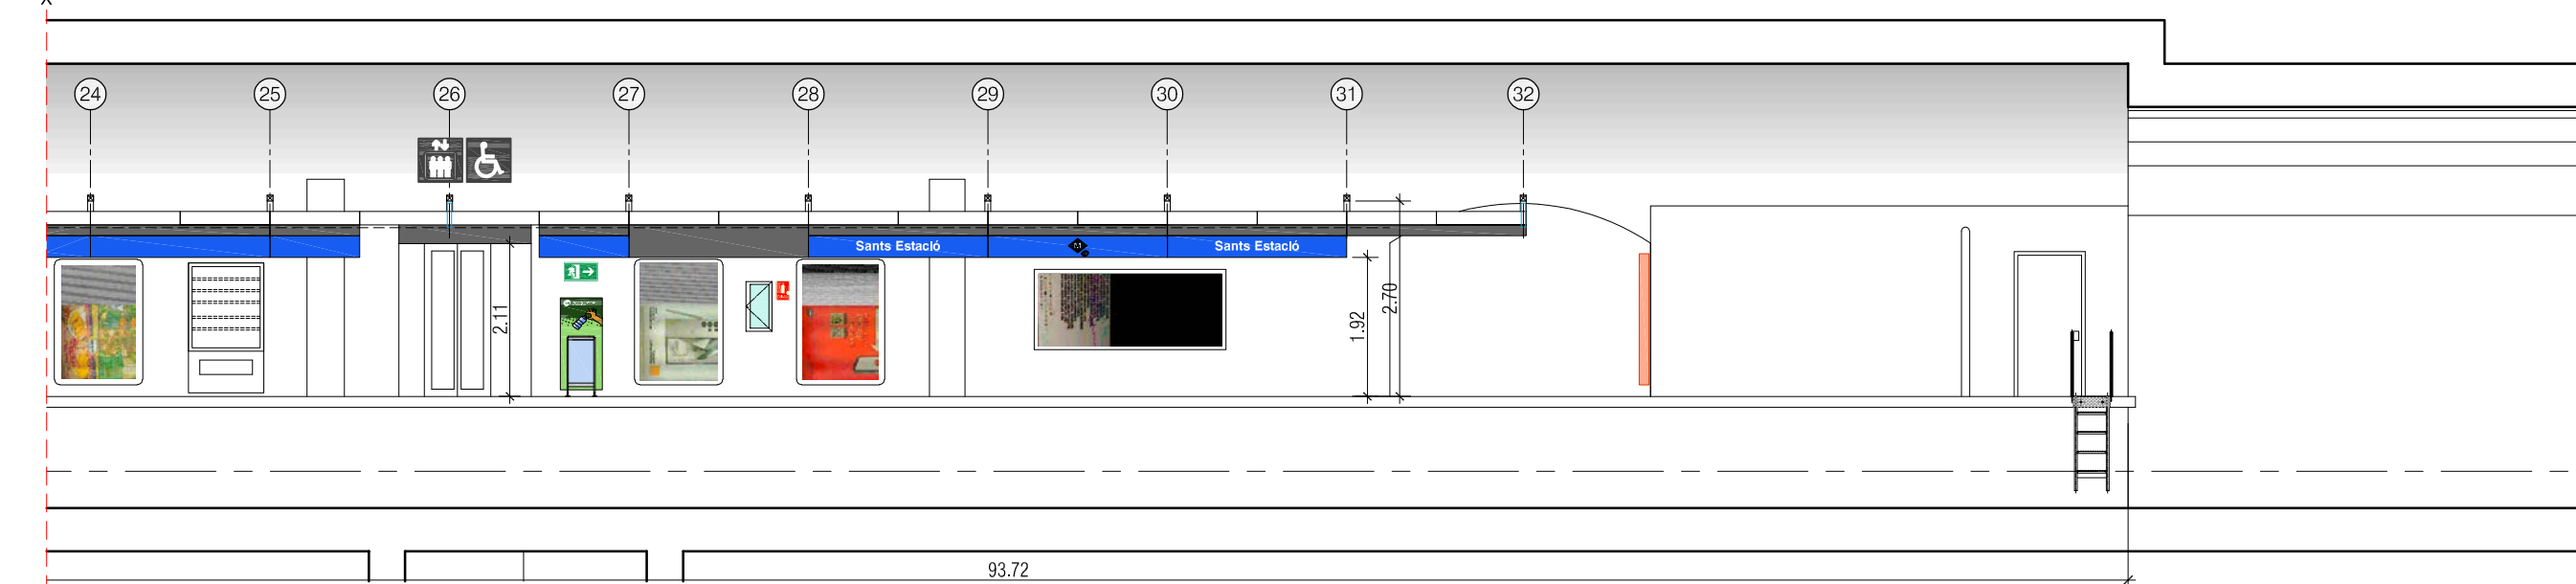


Alçat andana V2 (3 de 3)
Escala 1:100

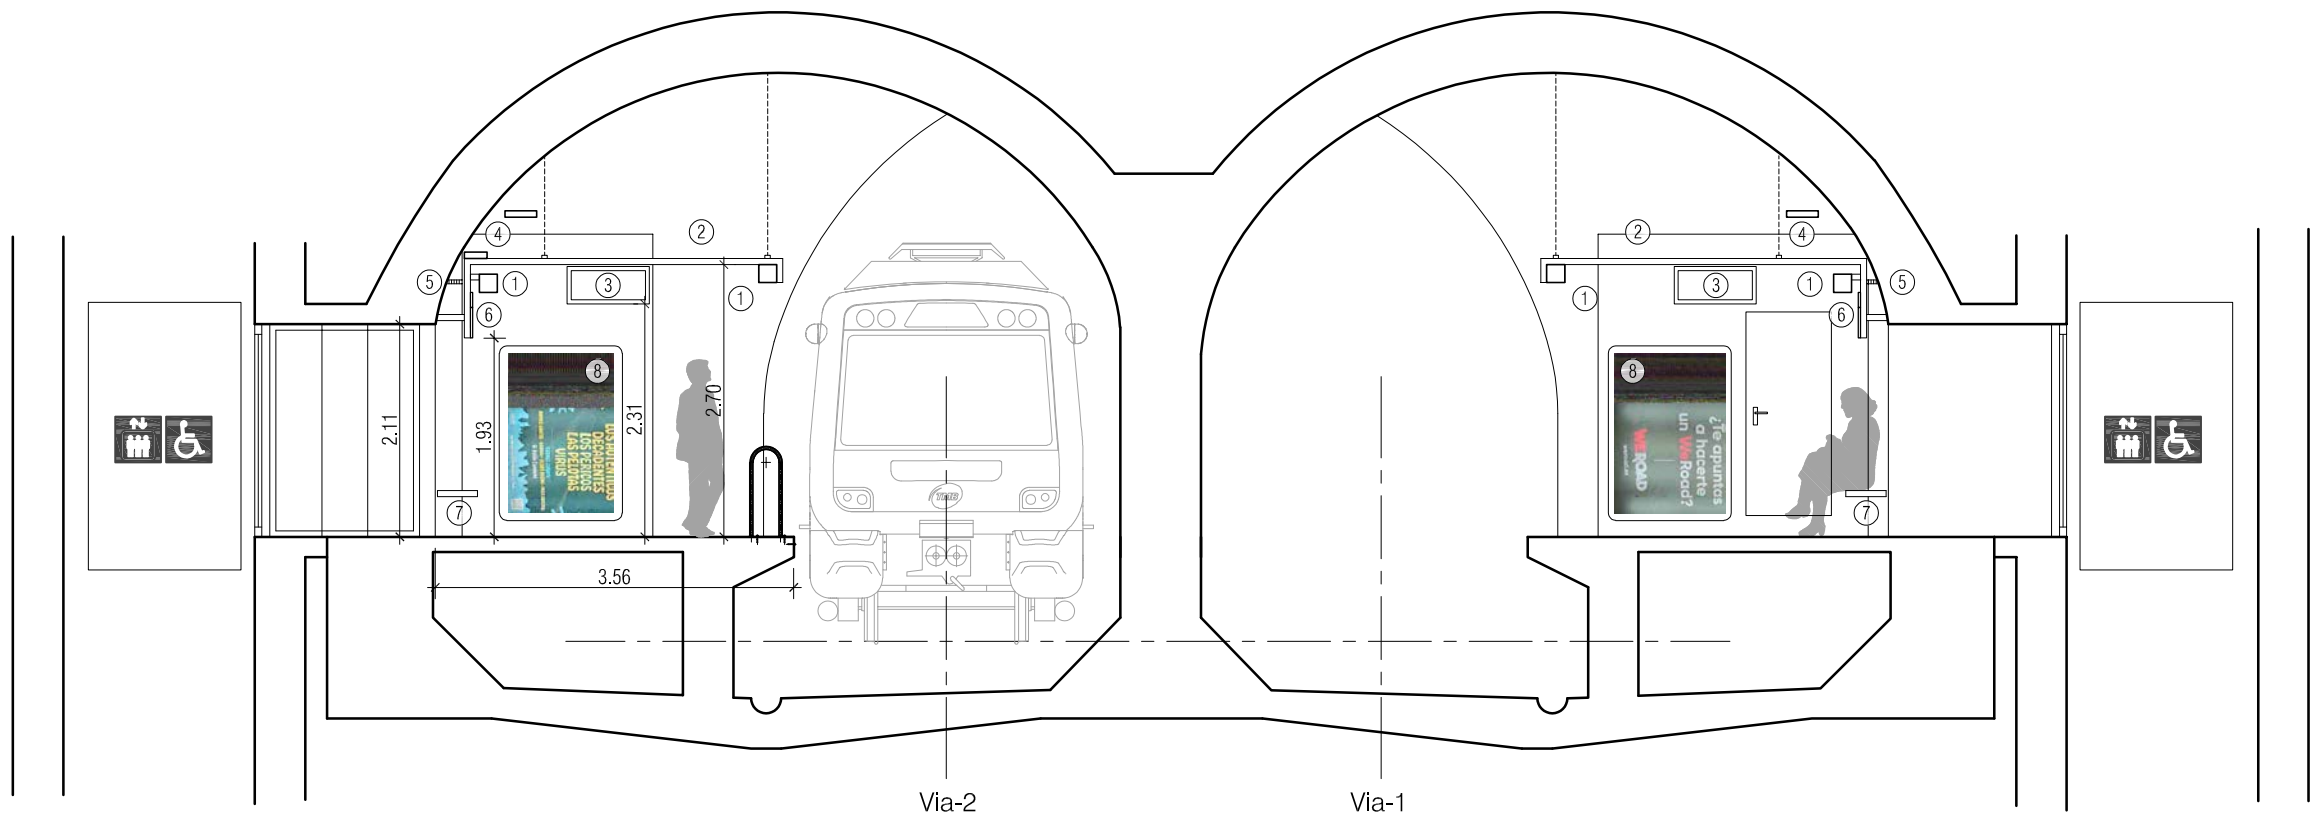


Secció transversal (estat actual)
Escala 1:75

- ① Luminària contínua
- ② Suport elements d'andana (jamonero)
- ③ INFO temps d'espera
- ④ Safates d'instal·lacions
- ⑤ Reixeta de ventilació
- ⑥ Senyalèctica
- ⑦ Banc
- ⑧ MUPI

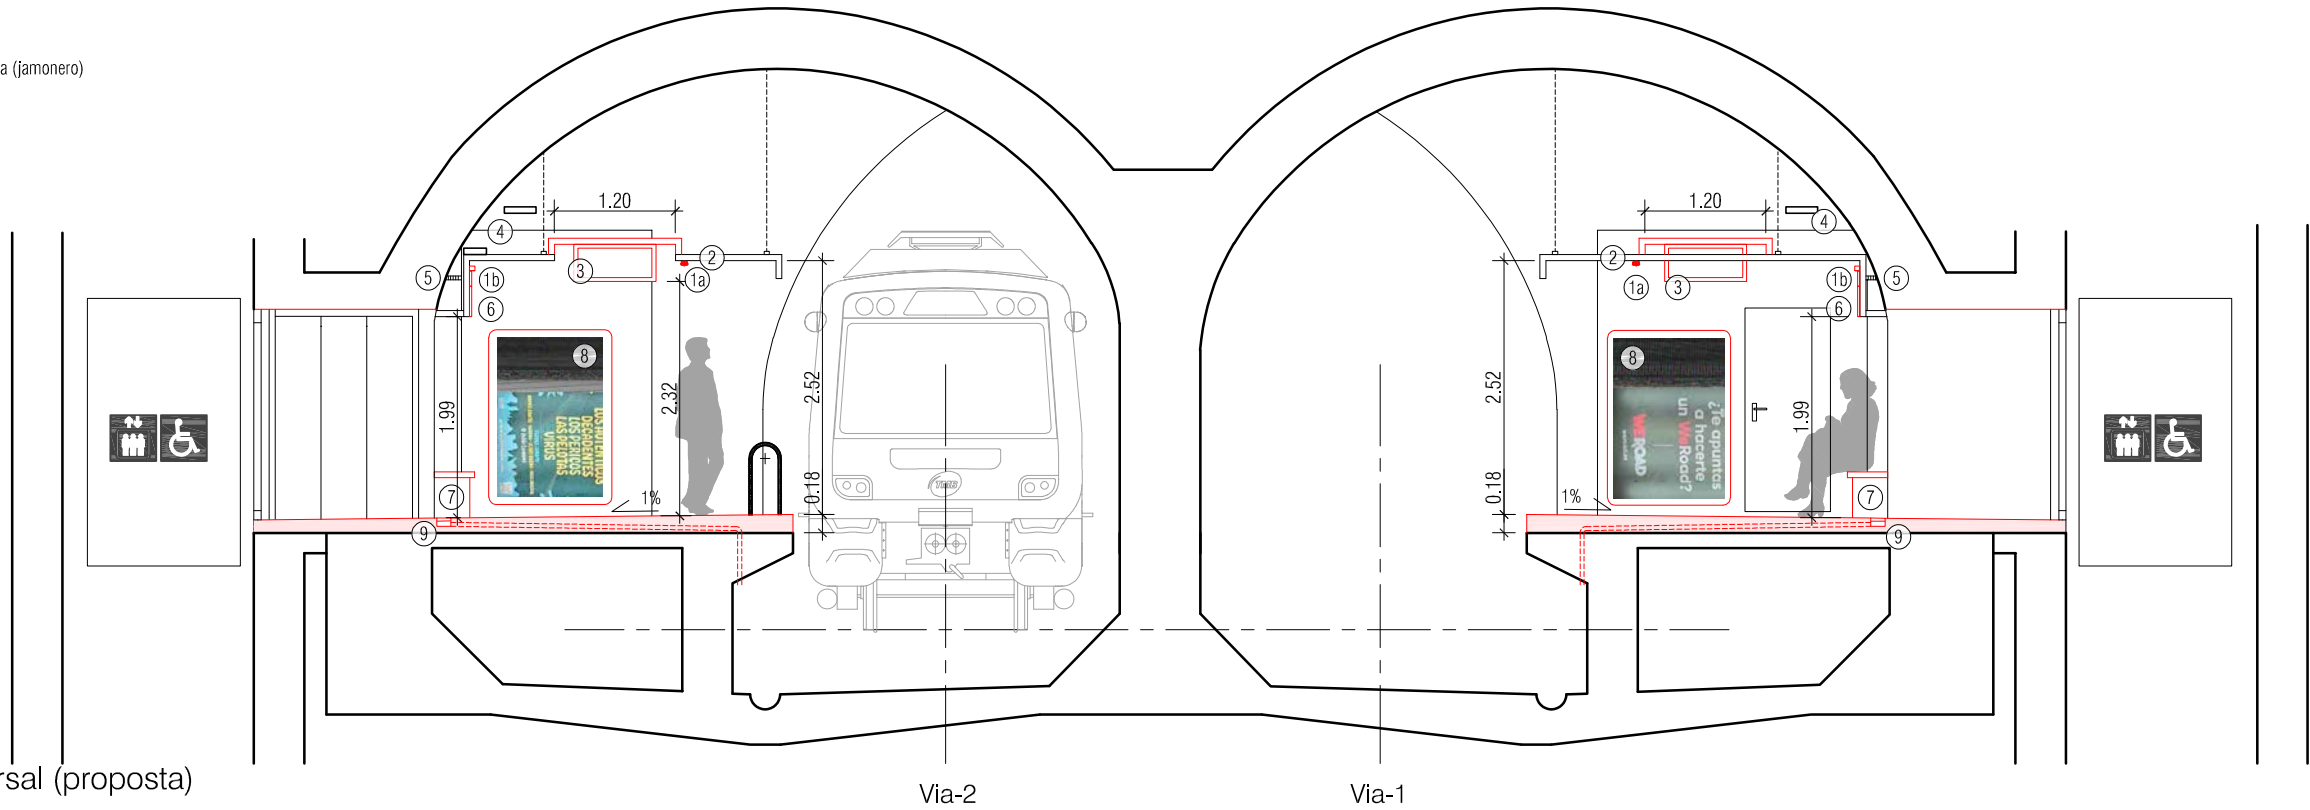


Secció transversal (proposta)
Escala 1:75


- ①a Carril electrificat portant amb lluminàries led. Philips Maxos Fusion o similar
- ①b Tira flexible LED
- ② Suport elements d'andana (jamonero)
V1: modificació suports 08 i 23
V2: modificació suports 11 i 23
- ③ INFO temps d'espera
- ④ Safates d'instal·lacions
- ⑤ Reixeta de ventilació
- ⑥ Senyalèctica
- ⑦ Banc
- ⑧ MUPI
- ⑨ Reixeta desguàs filtracions

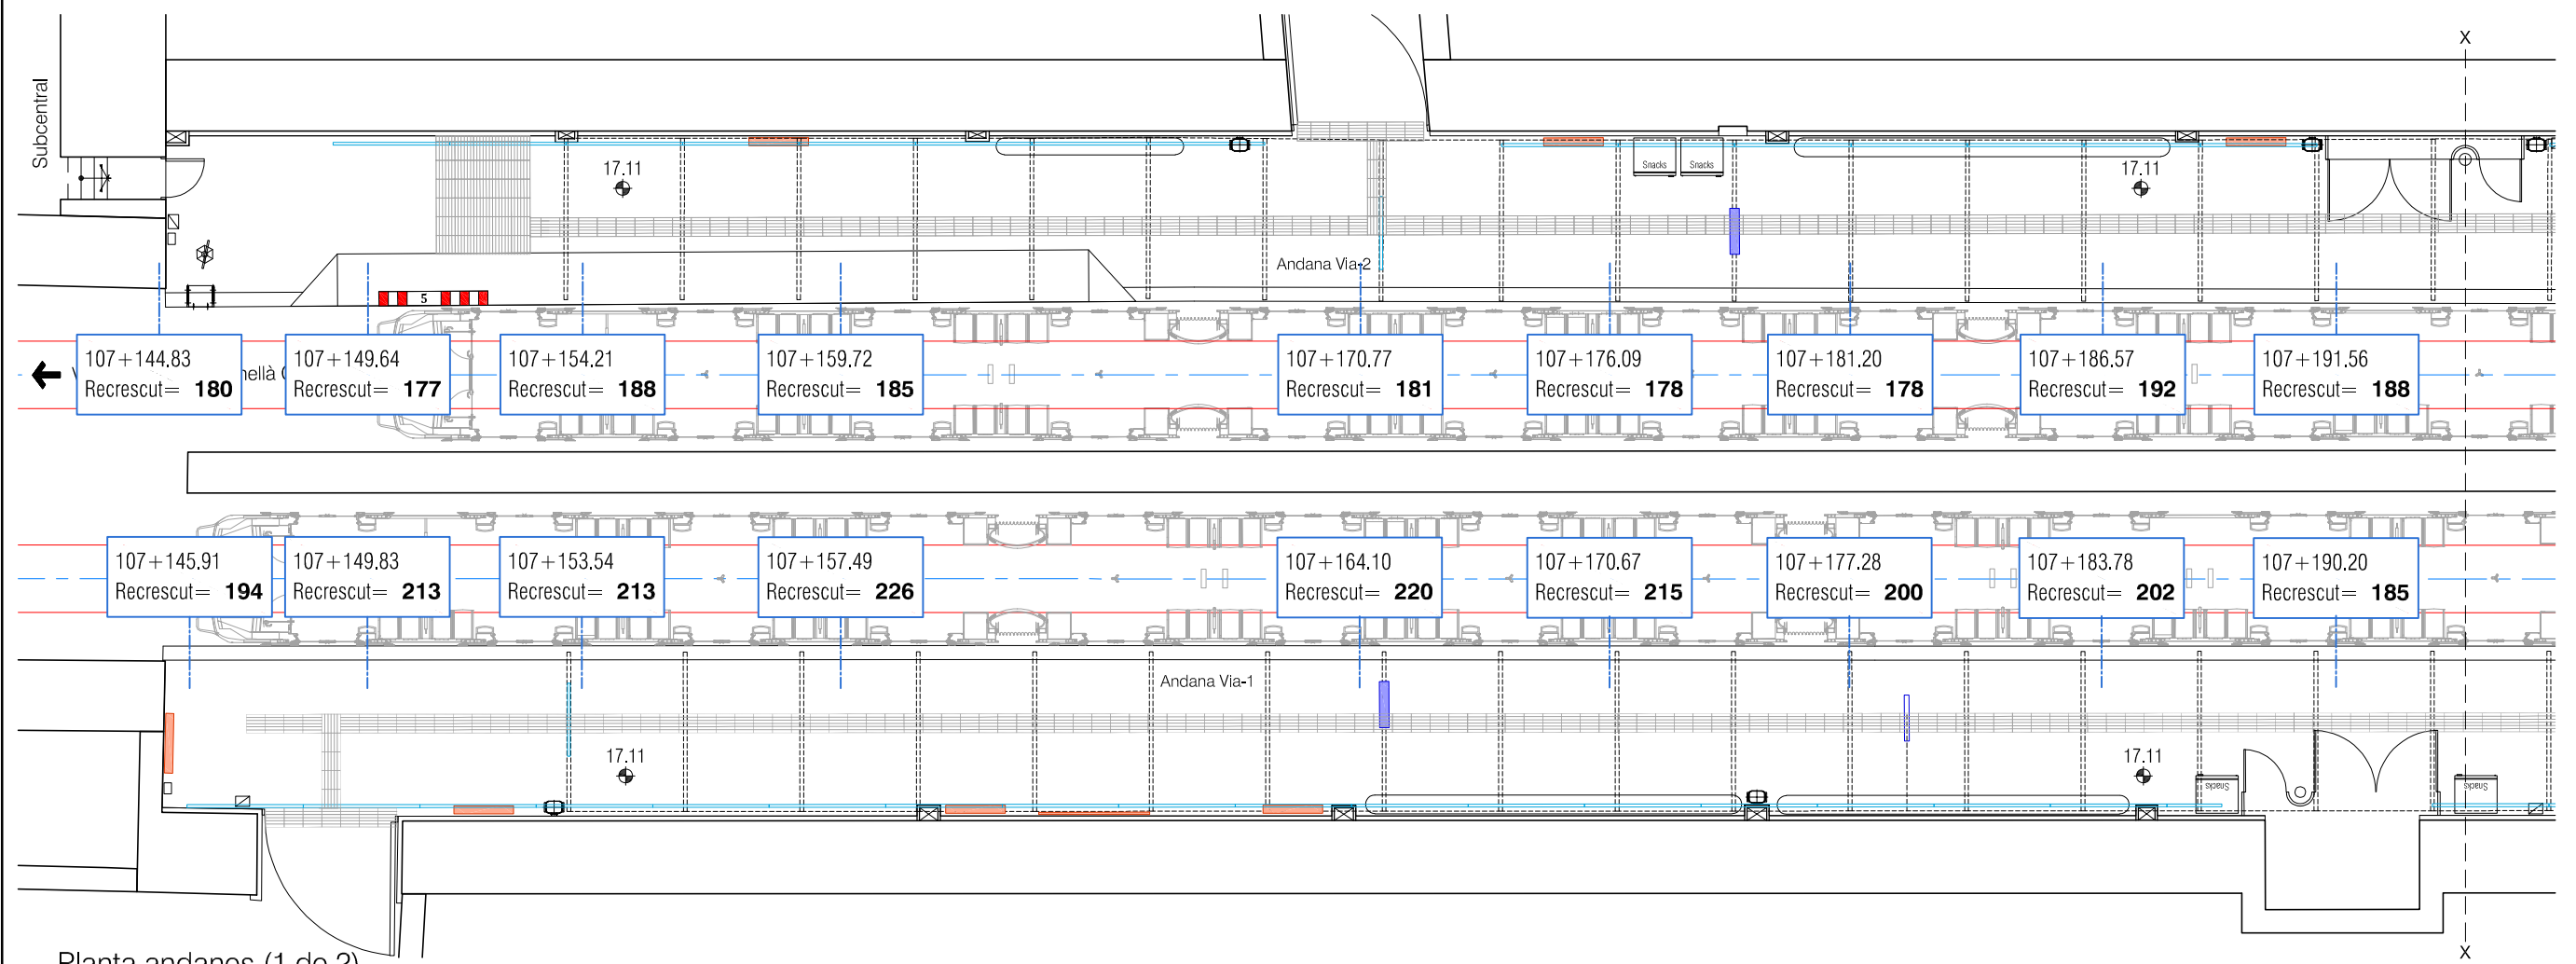


Planta andanes (1 de 2)
Escala 1:150

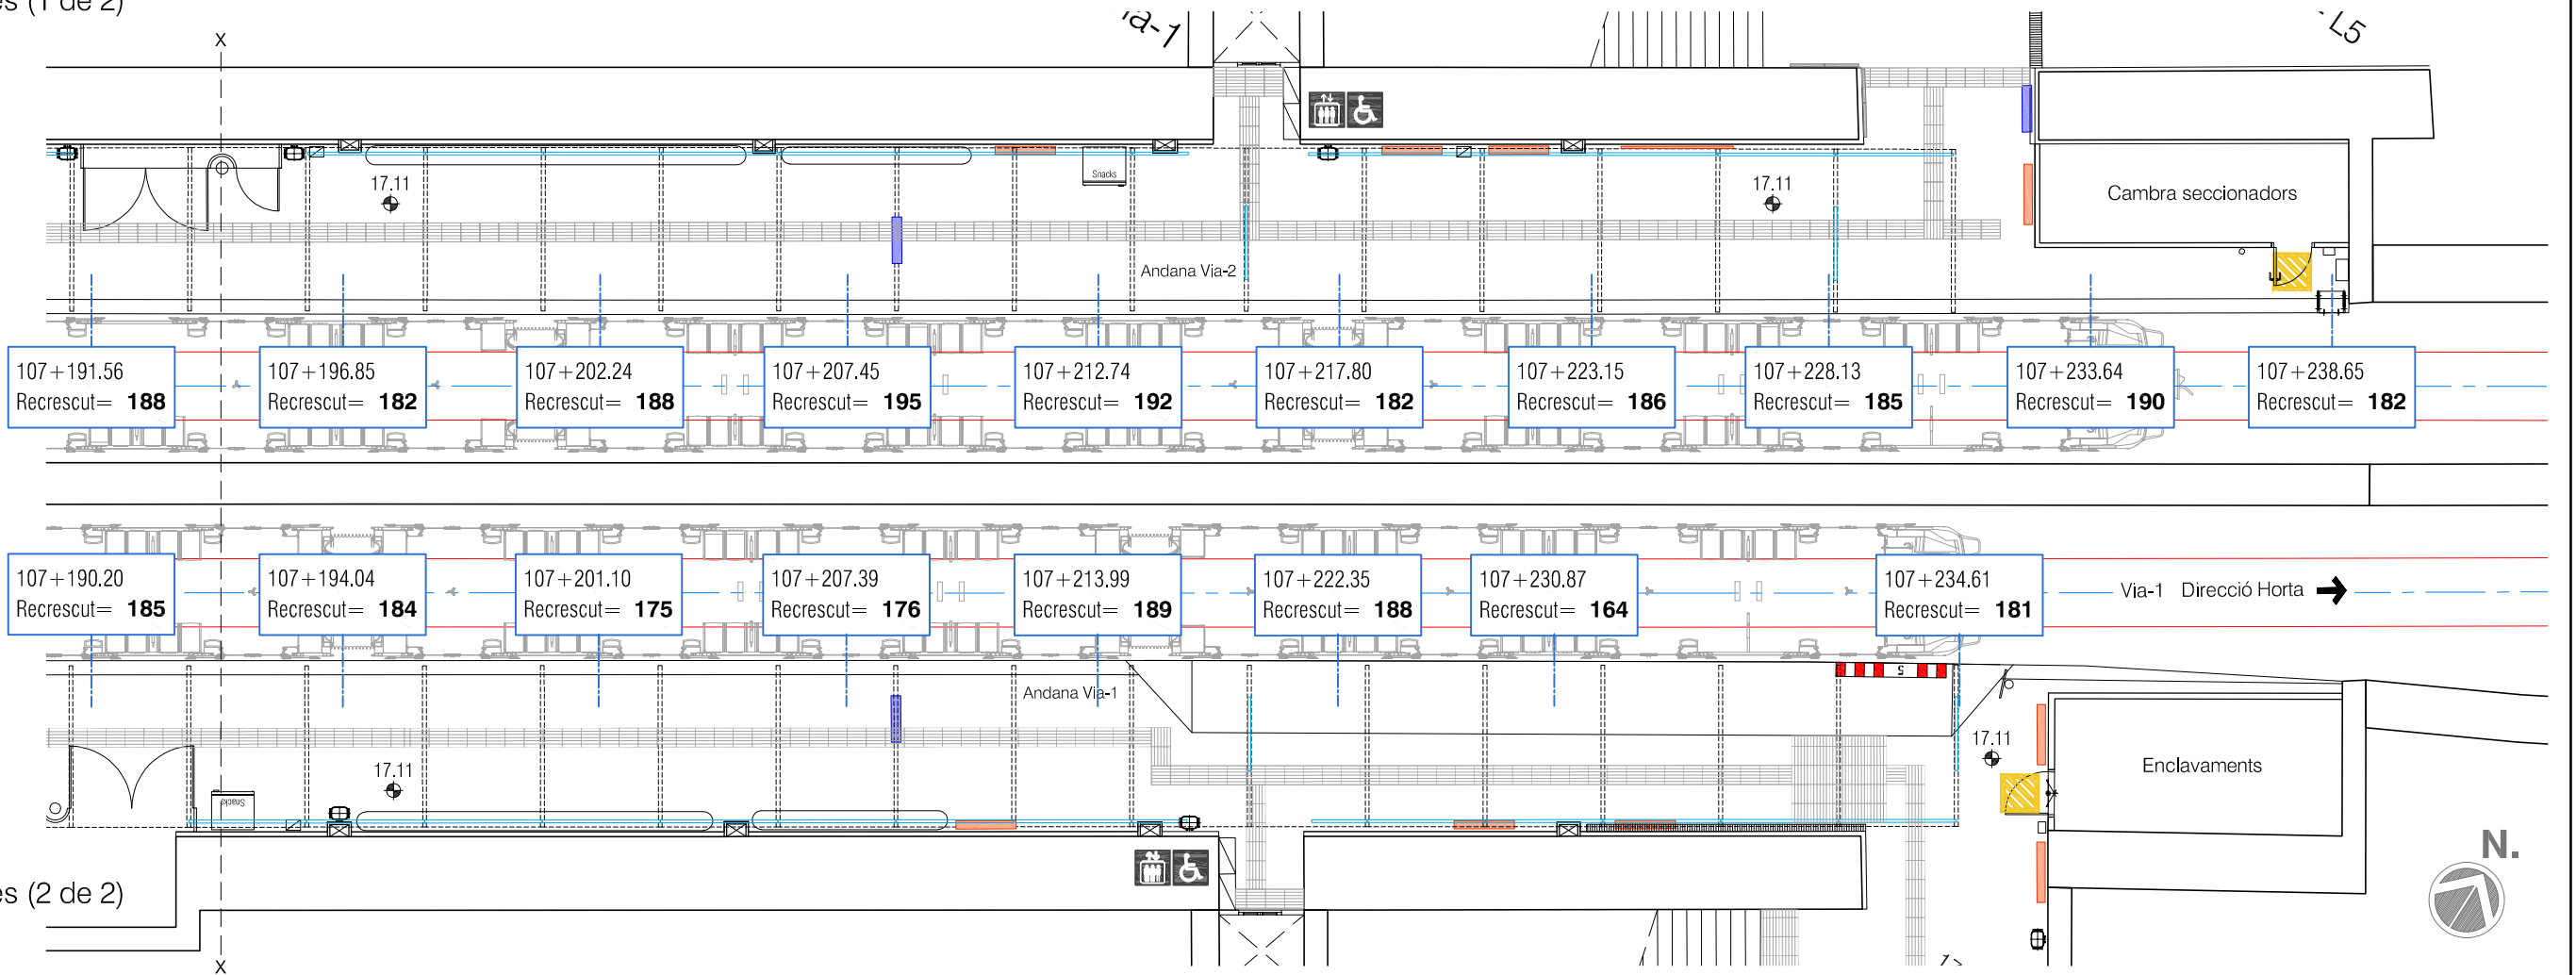


Planta andanes (2 de 2)
Escala 1:150

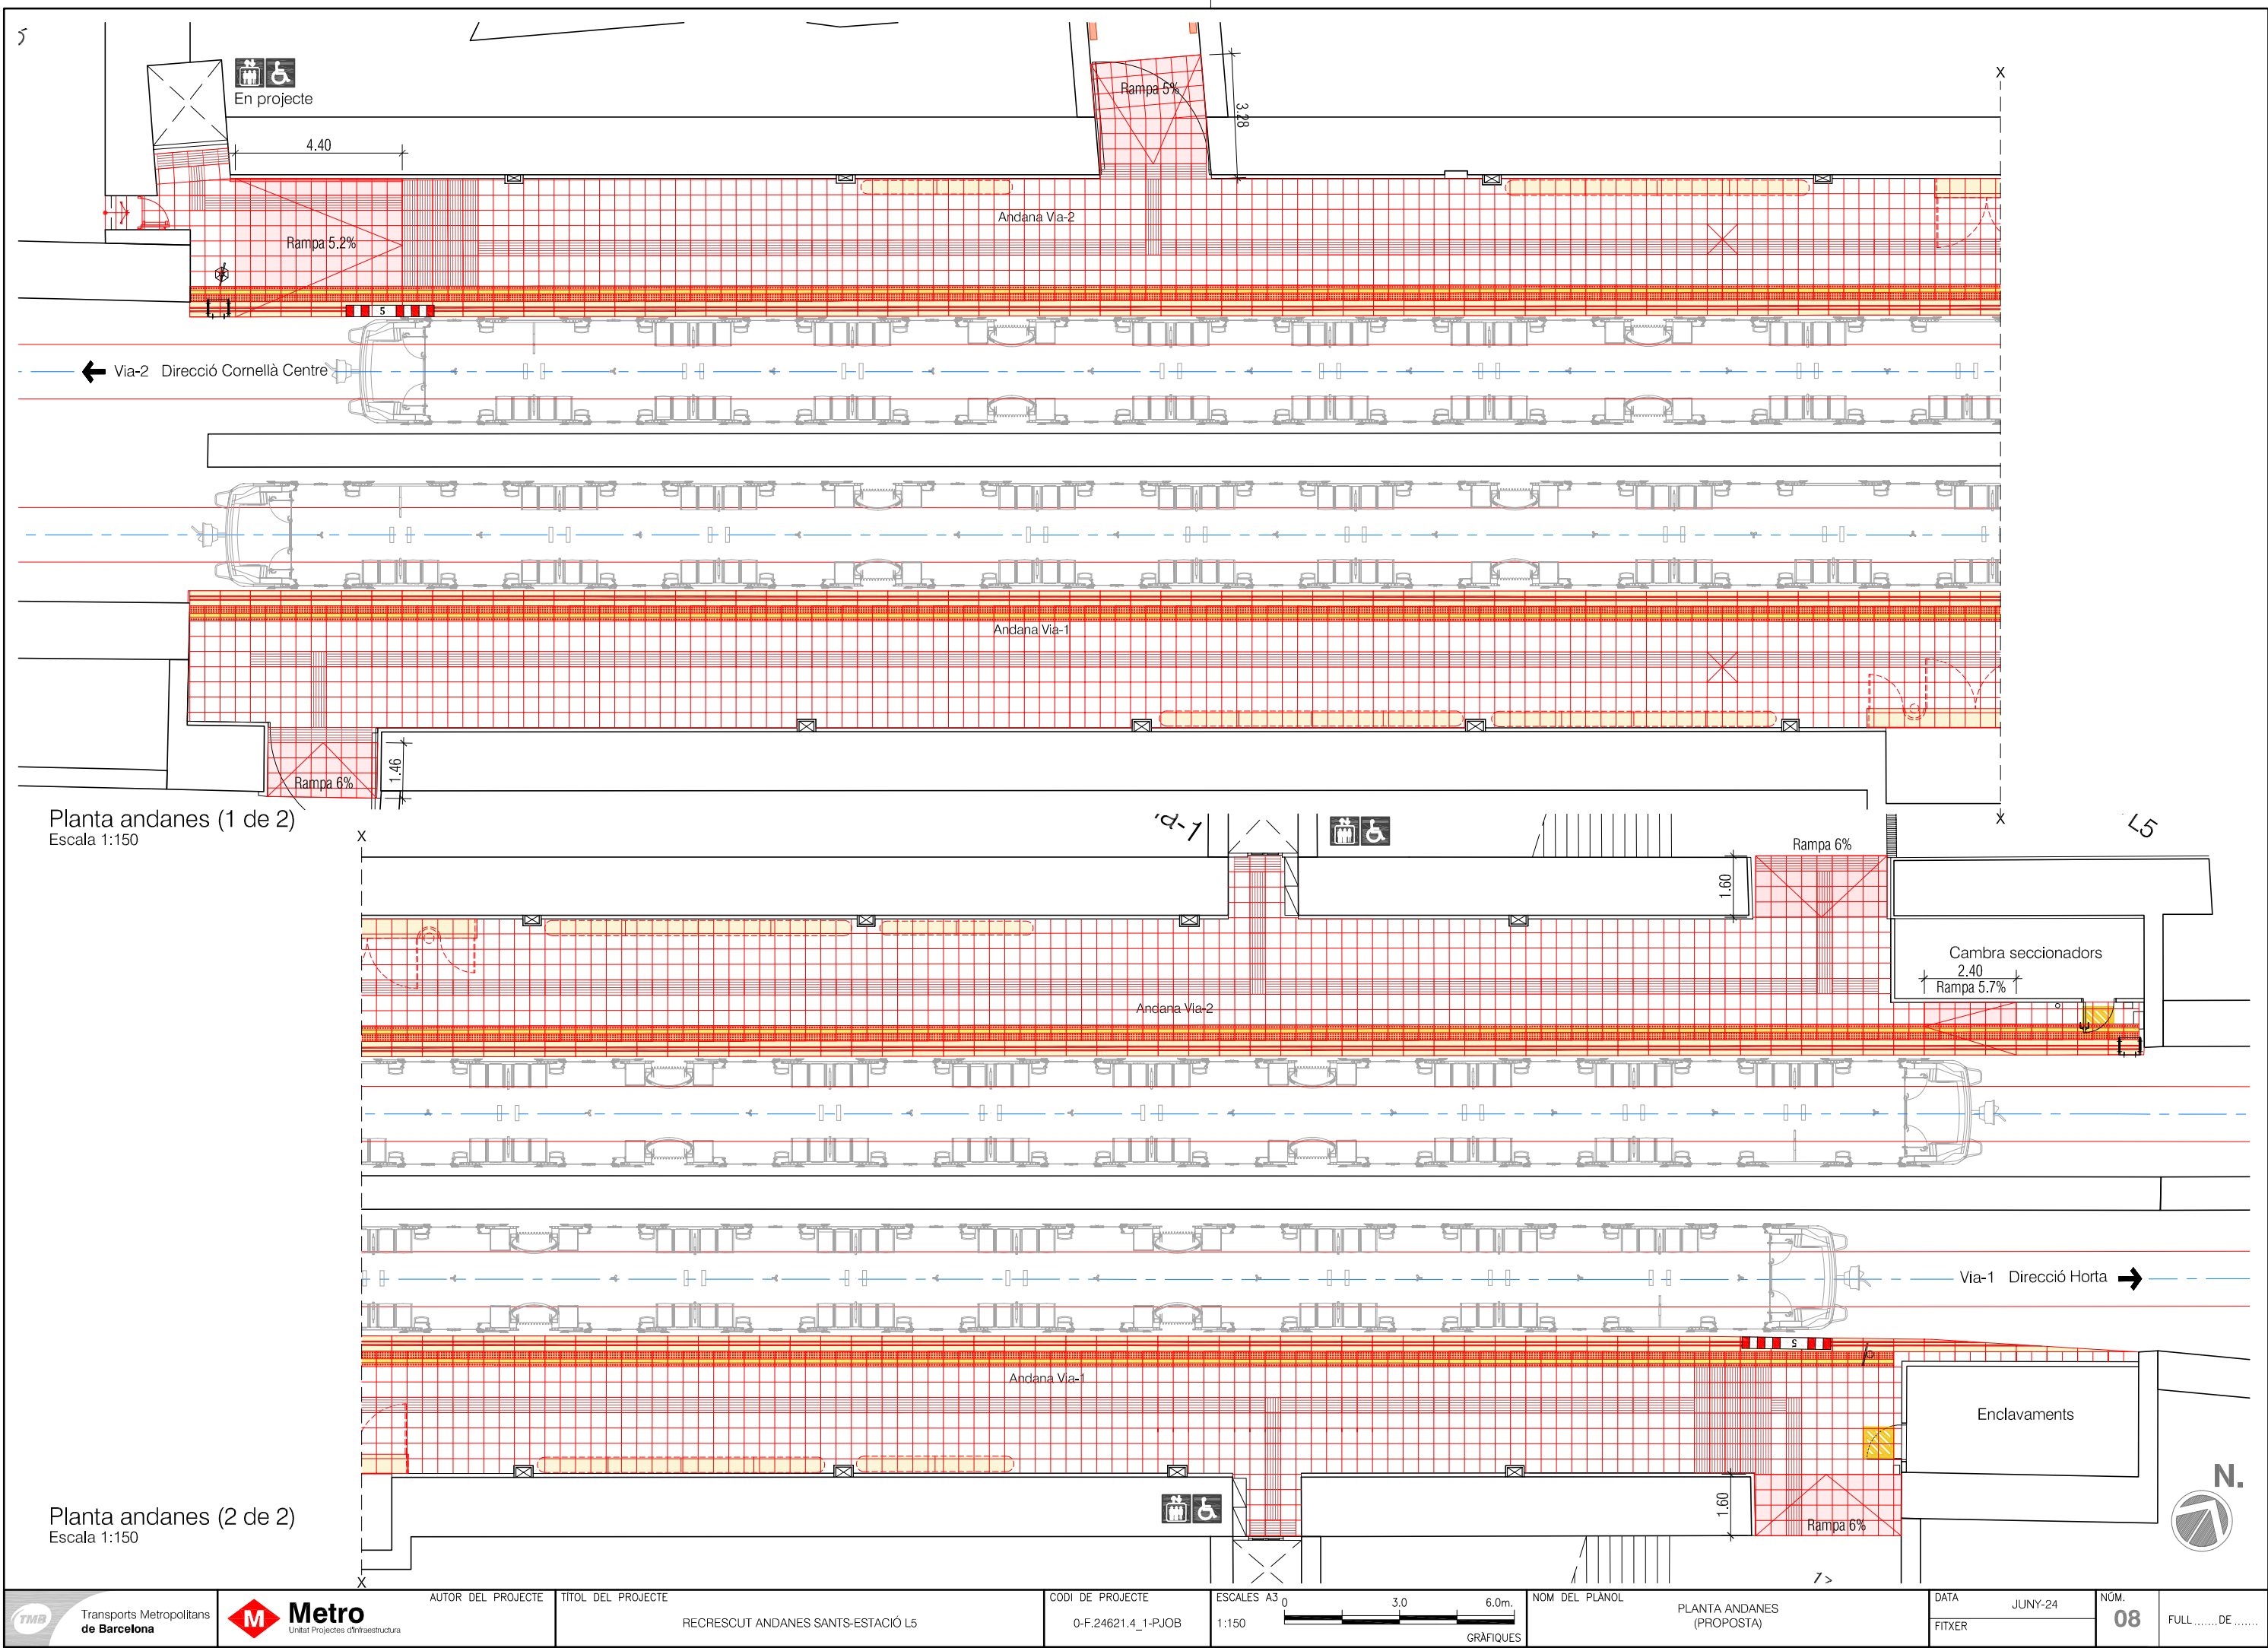


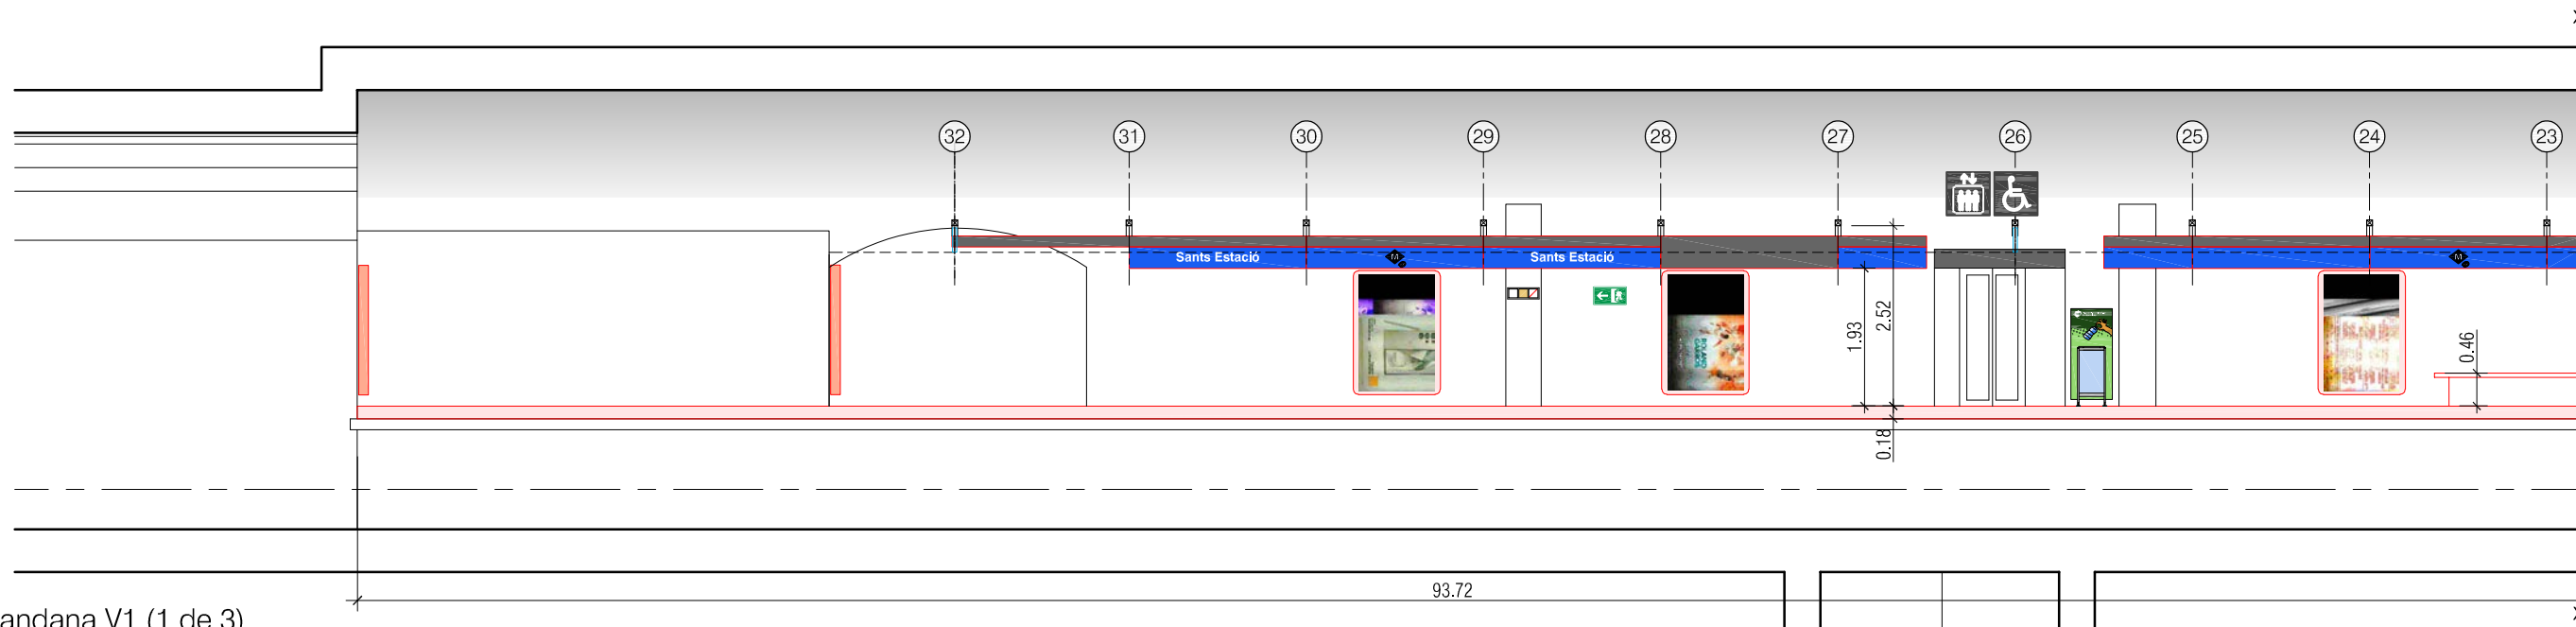


Alçat andana V1 (1 de 3)
Escala 1:100

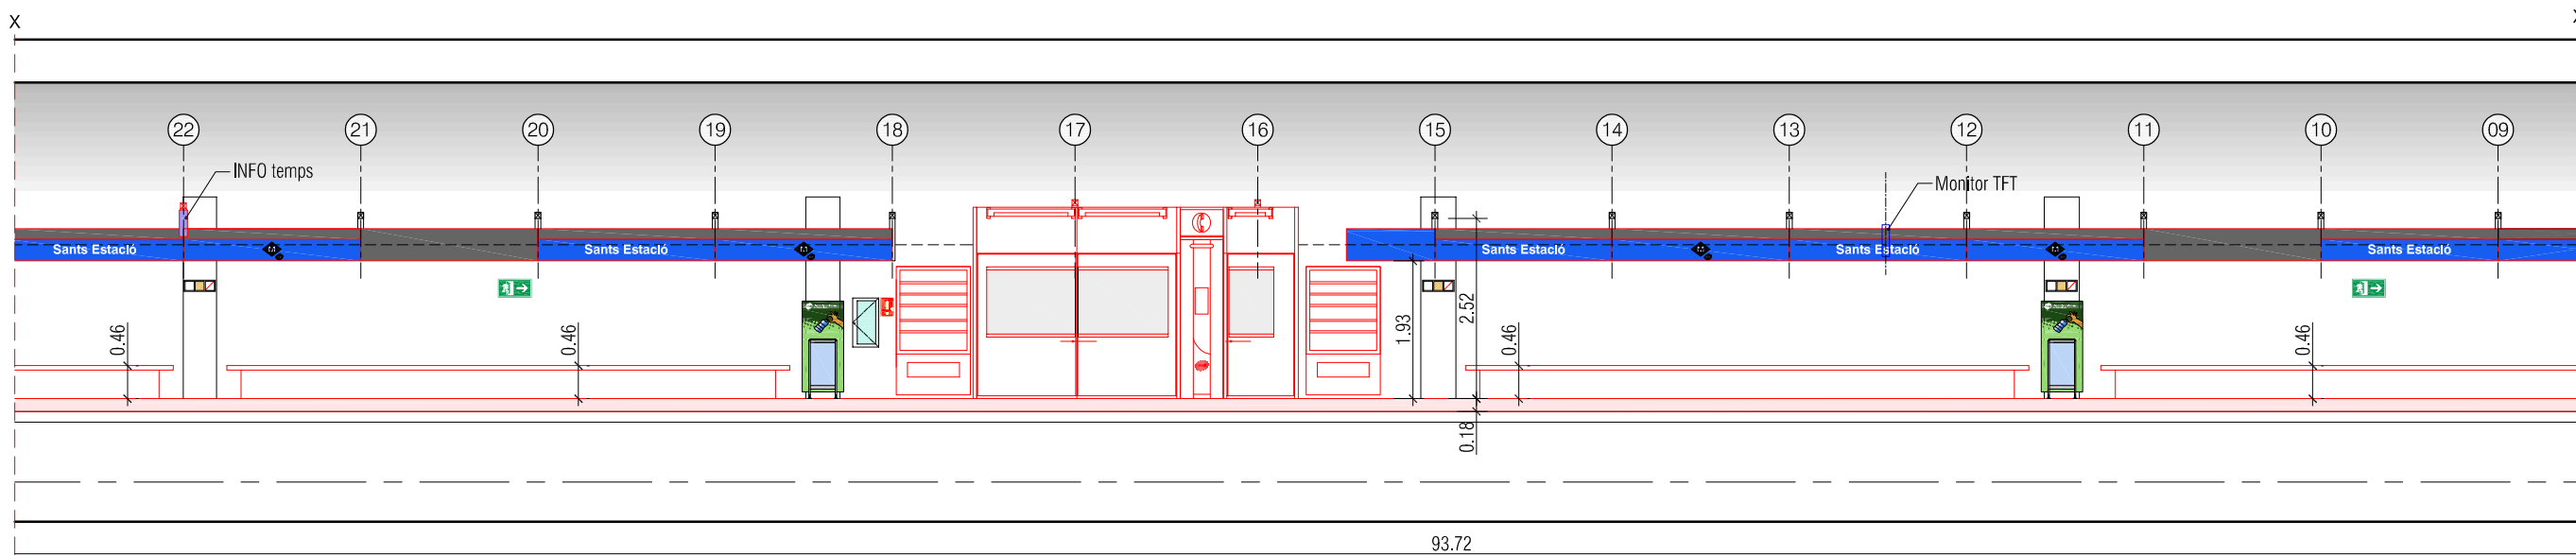


Alçat andana V1 (2 de 3)
Escala 1:100

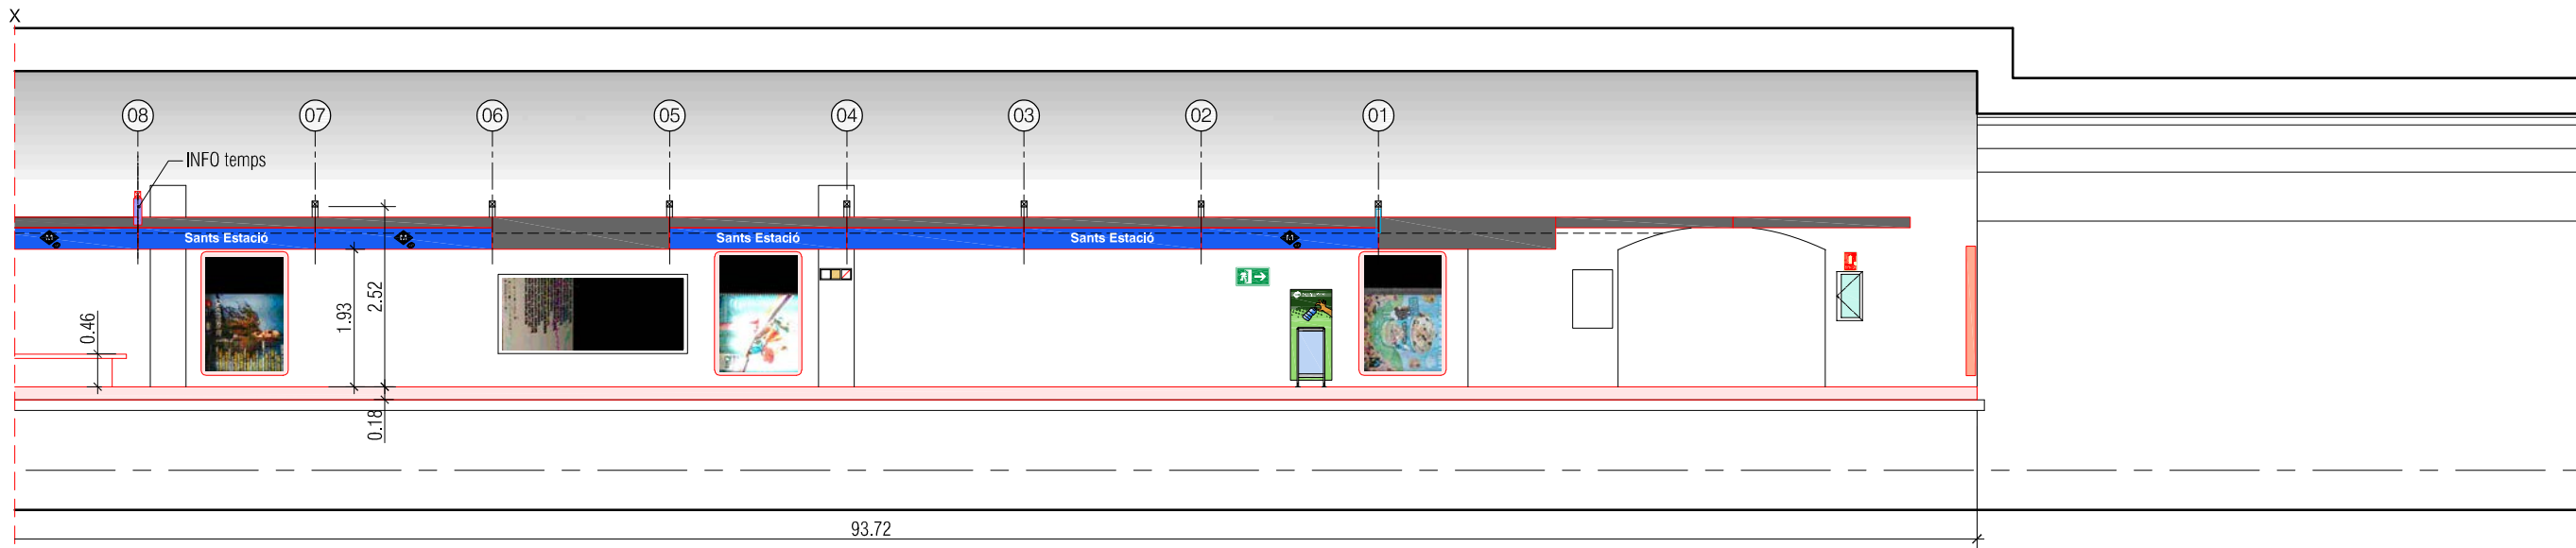


Alçat andana V1 (3 de 3)
Escala 1:100

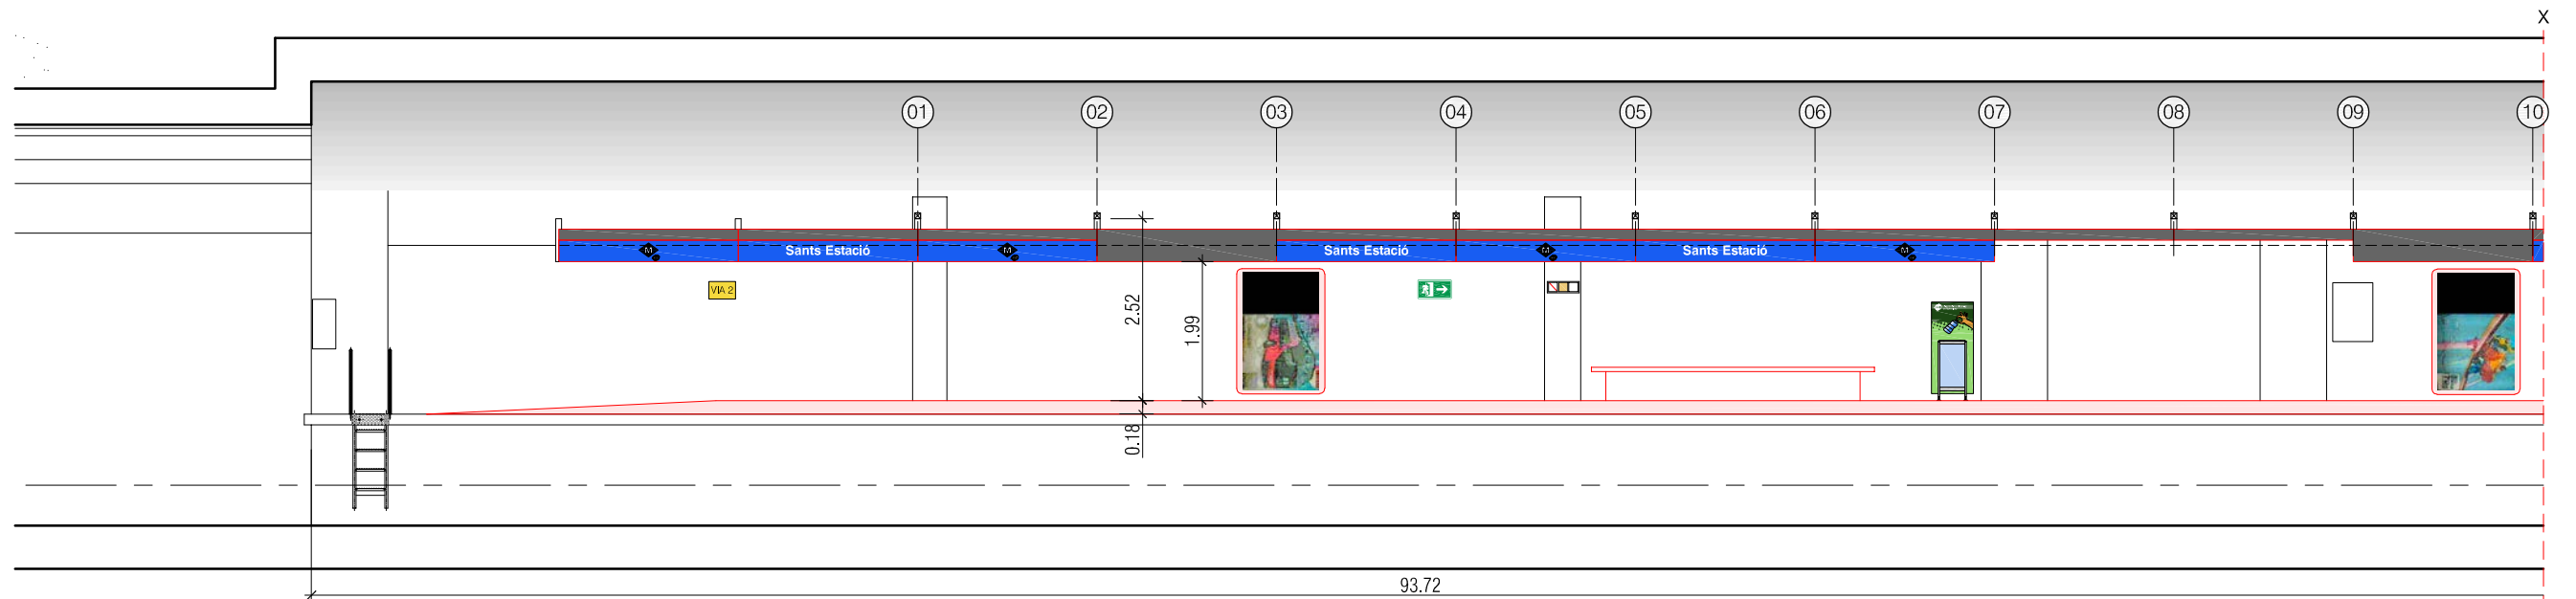


Alçat andana V2 (1 de 3)
Escala 1:100

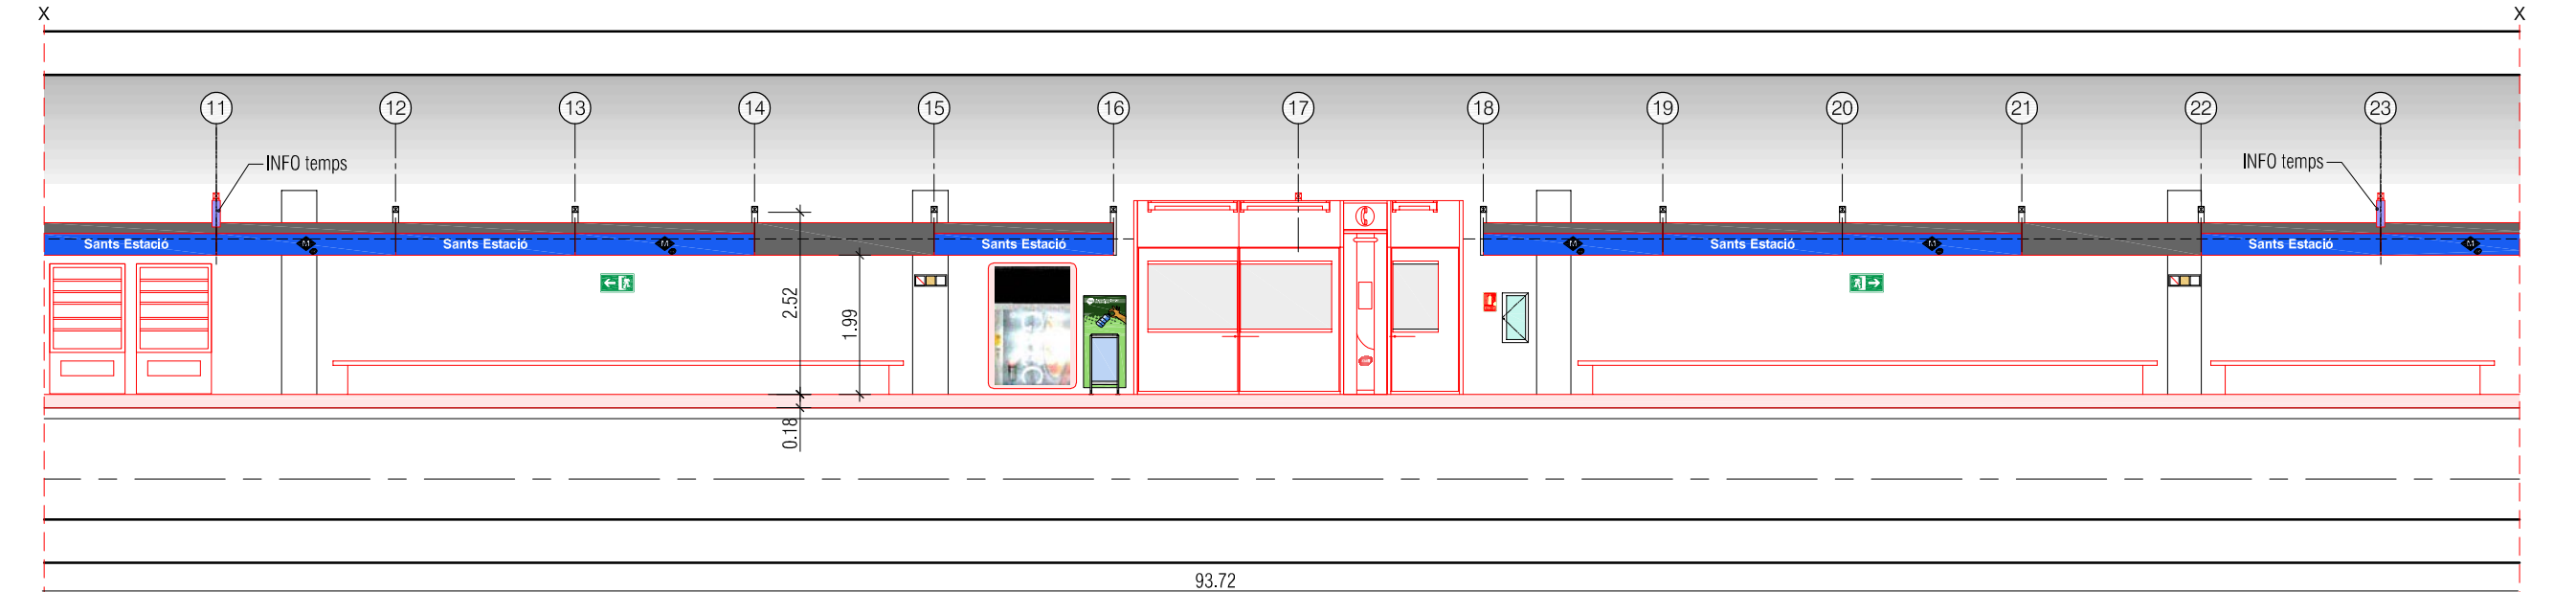

Alçat andana V2 (2 de 3)
Escala 1:100

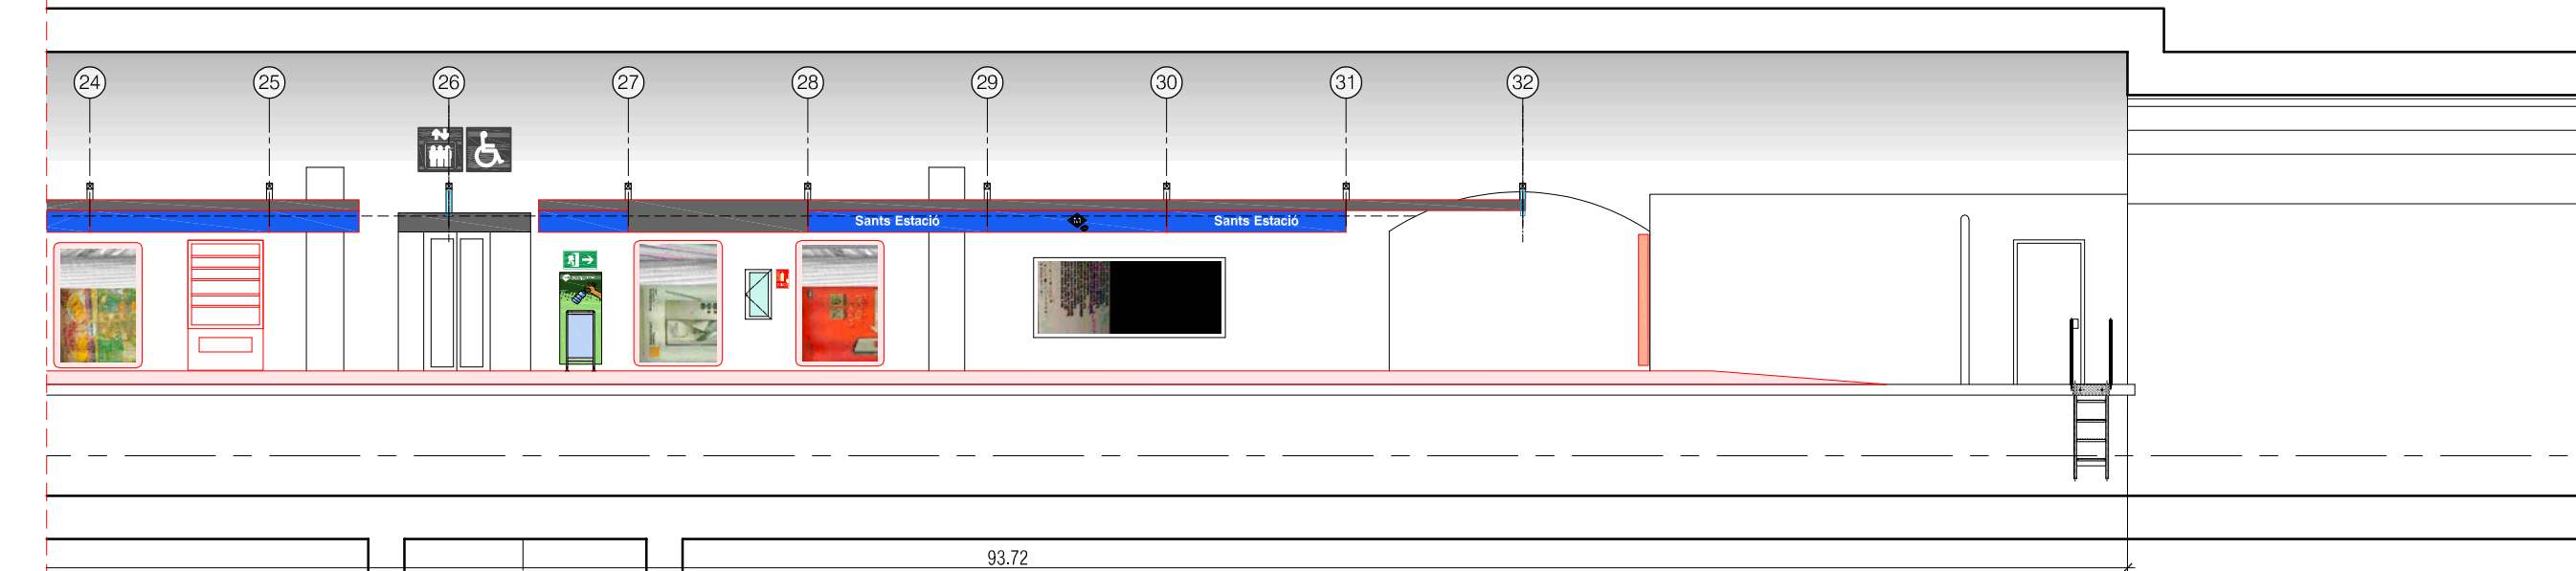


Alçat andana V2 (3 de 3)
Escala 1:100

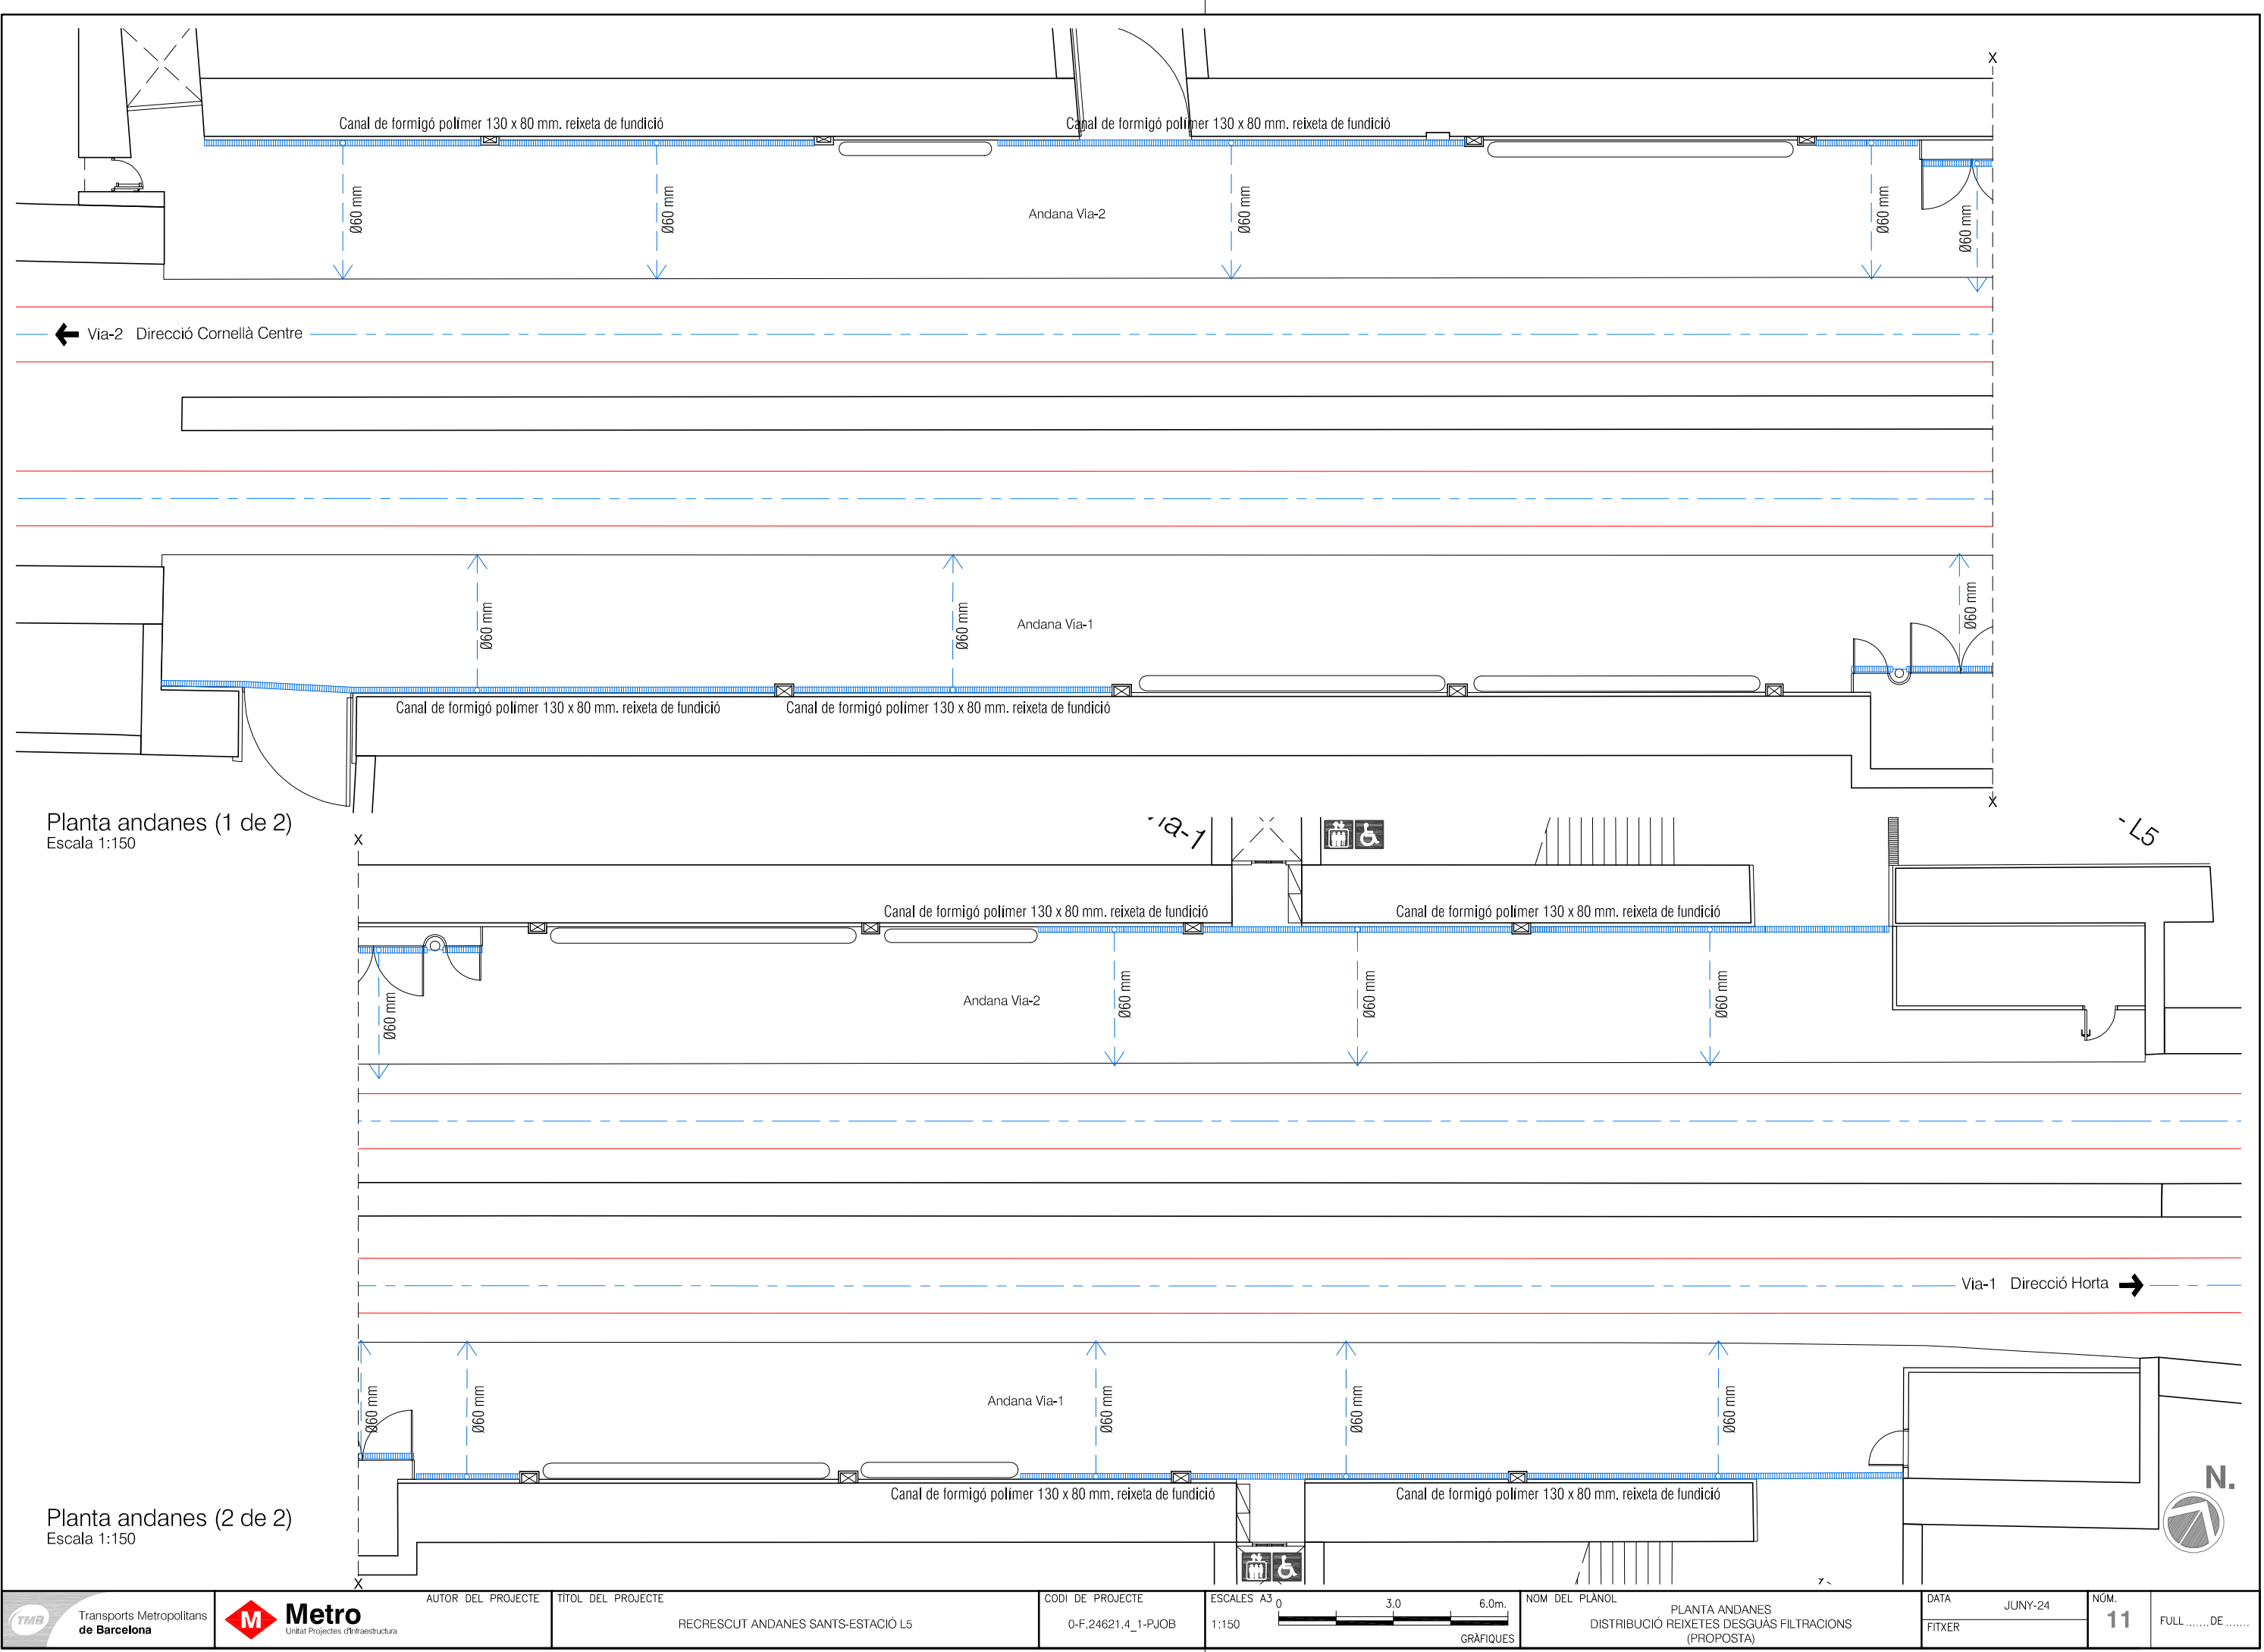

Planta andanes (1 de 2)
Escala 1:150


Planta andanes (2 de 2)
Escala 1:150

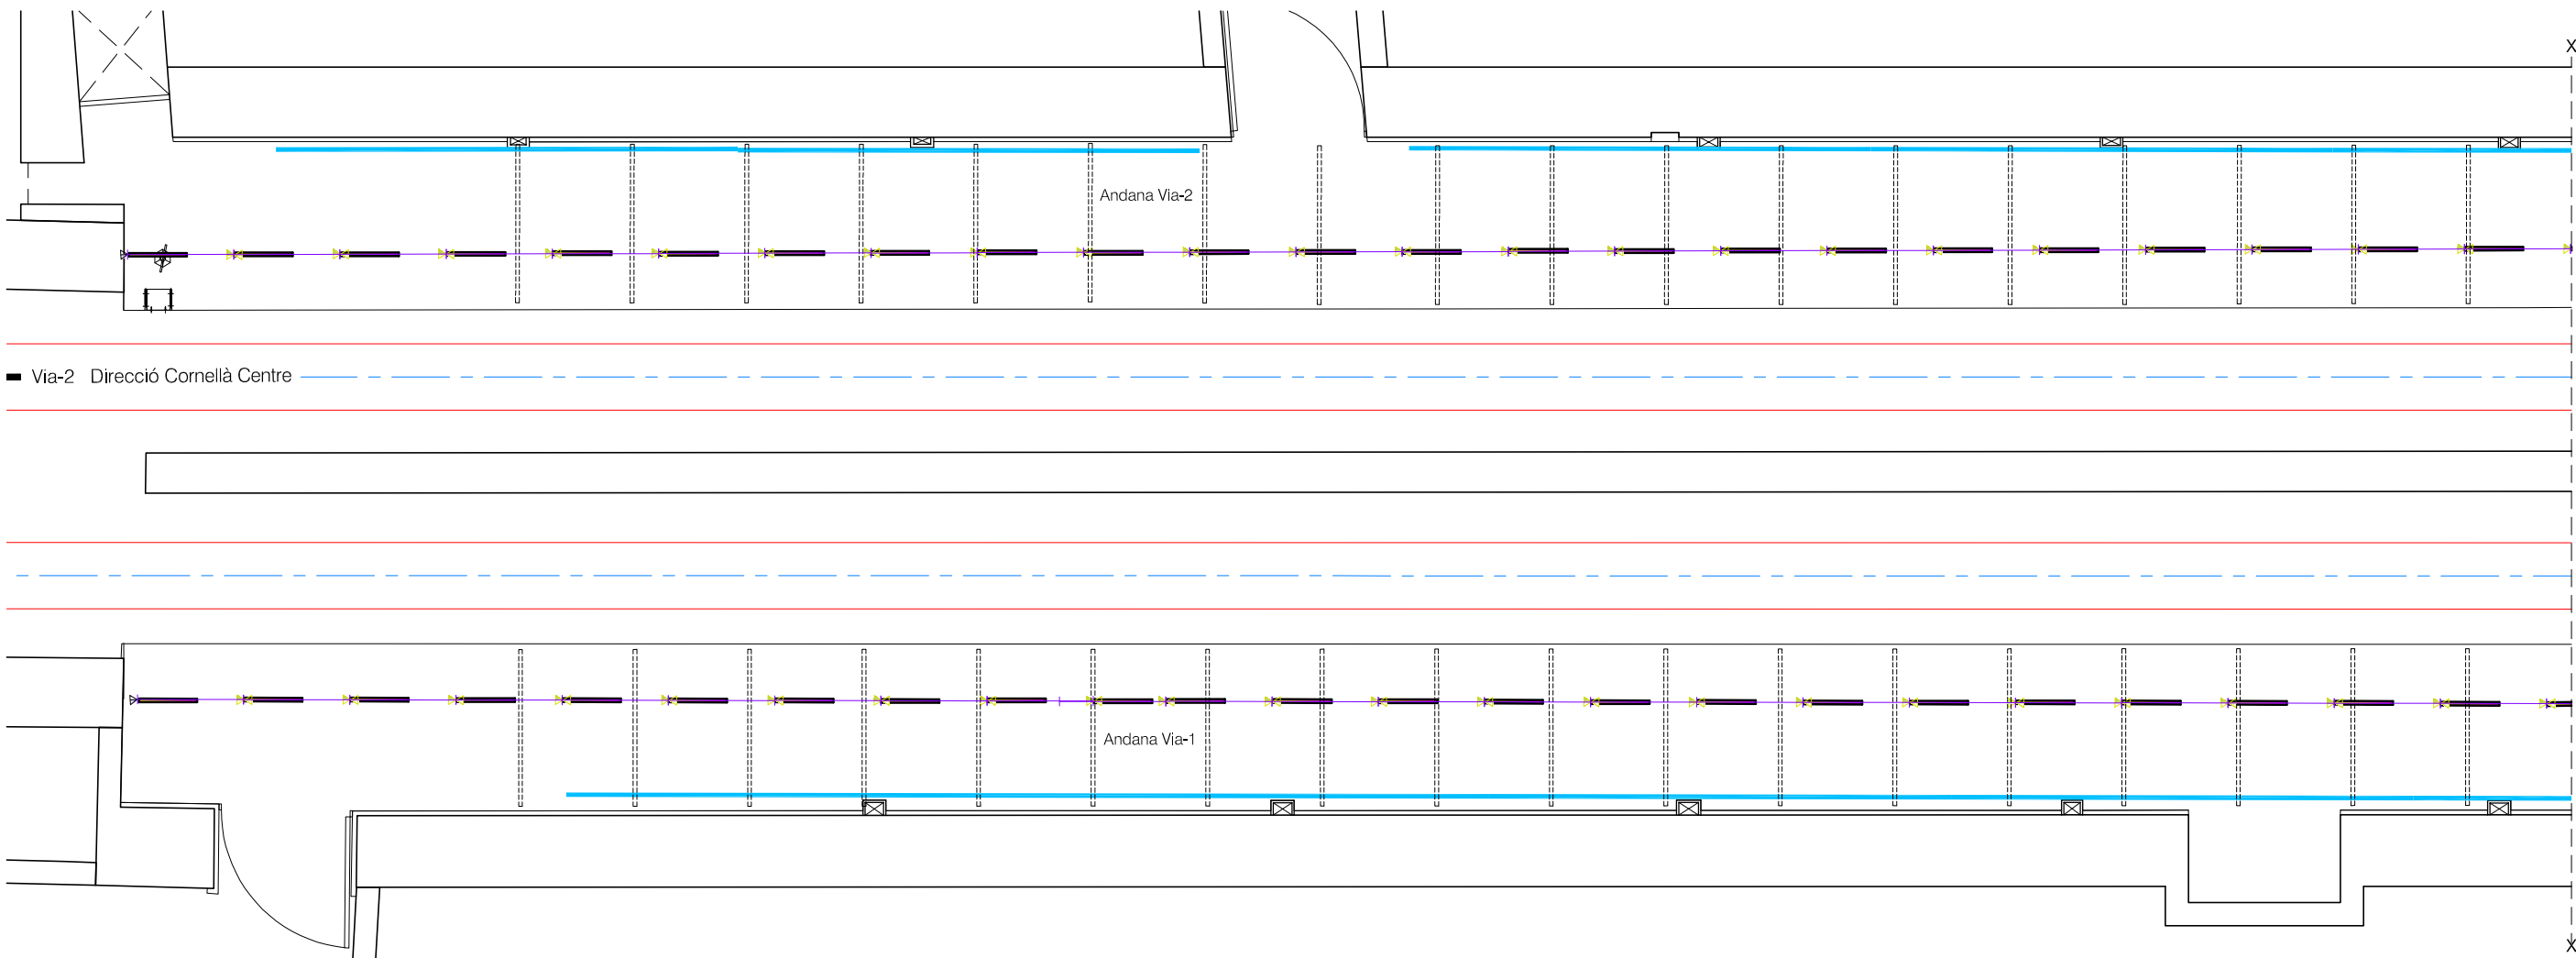



Planta andanes (1 de 2)
Escala 1:150

CANT.	SYMBOL	DESCRIPTION	PHILIPS
78		Philips Maxos Fusion LL612X LED50S/840 PSD WB GR13 WH HE L=1.15m	
00		Philips Maxos Fusion carril LL646T 13 WH L=4.60m	
78		Philips Maxos Fusion carril LL623T 13 WH L=2.30m	
03		Philips Maxos Fusion Alimentación y 2 tapas finales LL500Z 2xEP CU WH	
75		Philips Maxos Fusion Unión mecánica entre carriles LL500Z CPE WH	
195		Philips Maxos Fusion Anclaje para montaje adosado LL500Z SMB WH	
00		Philips Maxos Fusion Tapa ciega LL600Z BC L2180 WH	
78		Philips Maxos Fusion Tapa ciega LL600Z BC L1040 WH	
13		PCK Vaya FreeForm IP66 4000K BGC452 10 m. (tira + cable alimentación)	
01		PCK Vaya FreeForm IP66 4ZGC452 EP IP66 (30PCS) WH / TW W / GLUE	


Planta andanes (2 de 2)
Escala 1:150

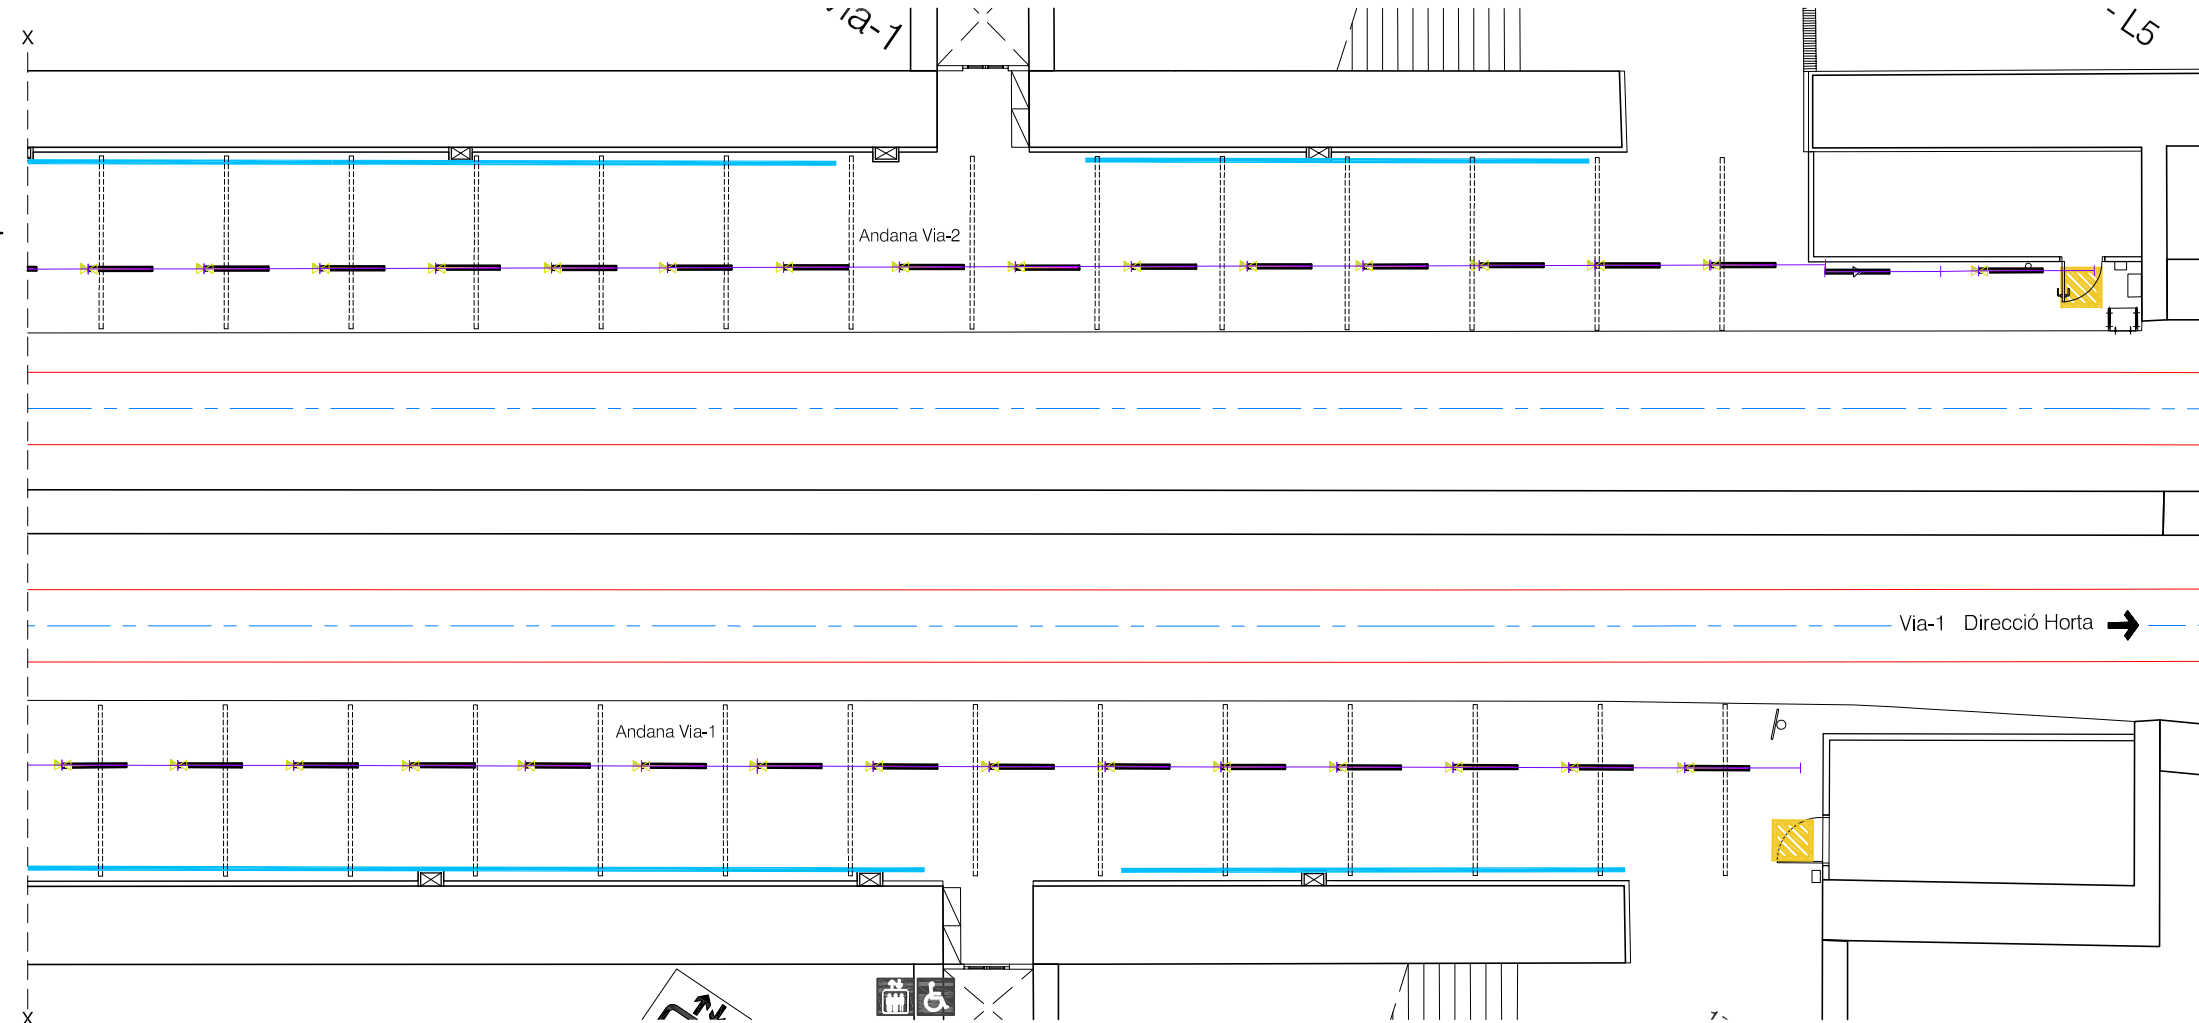

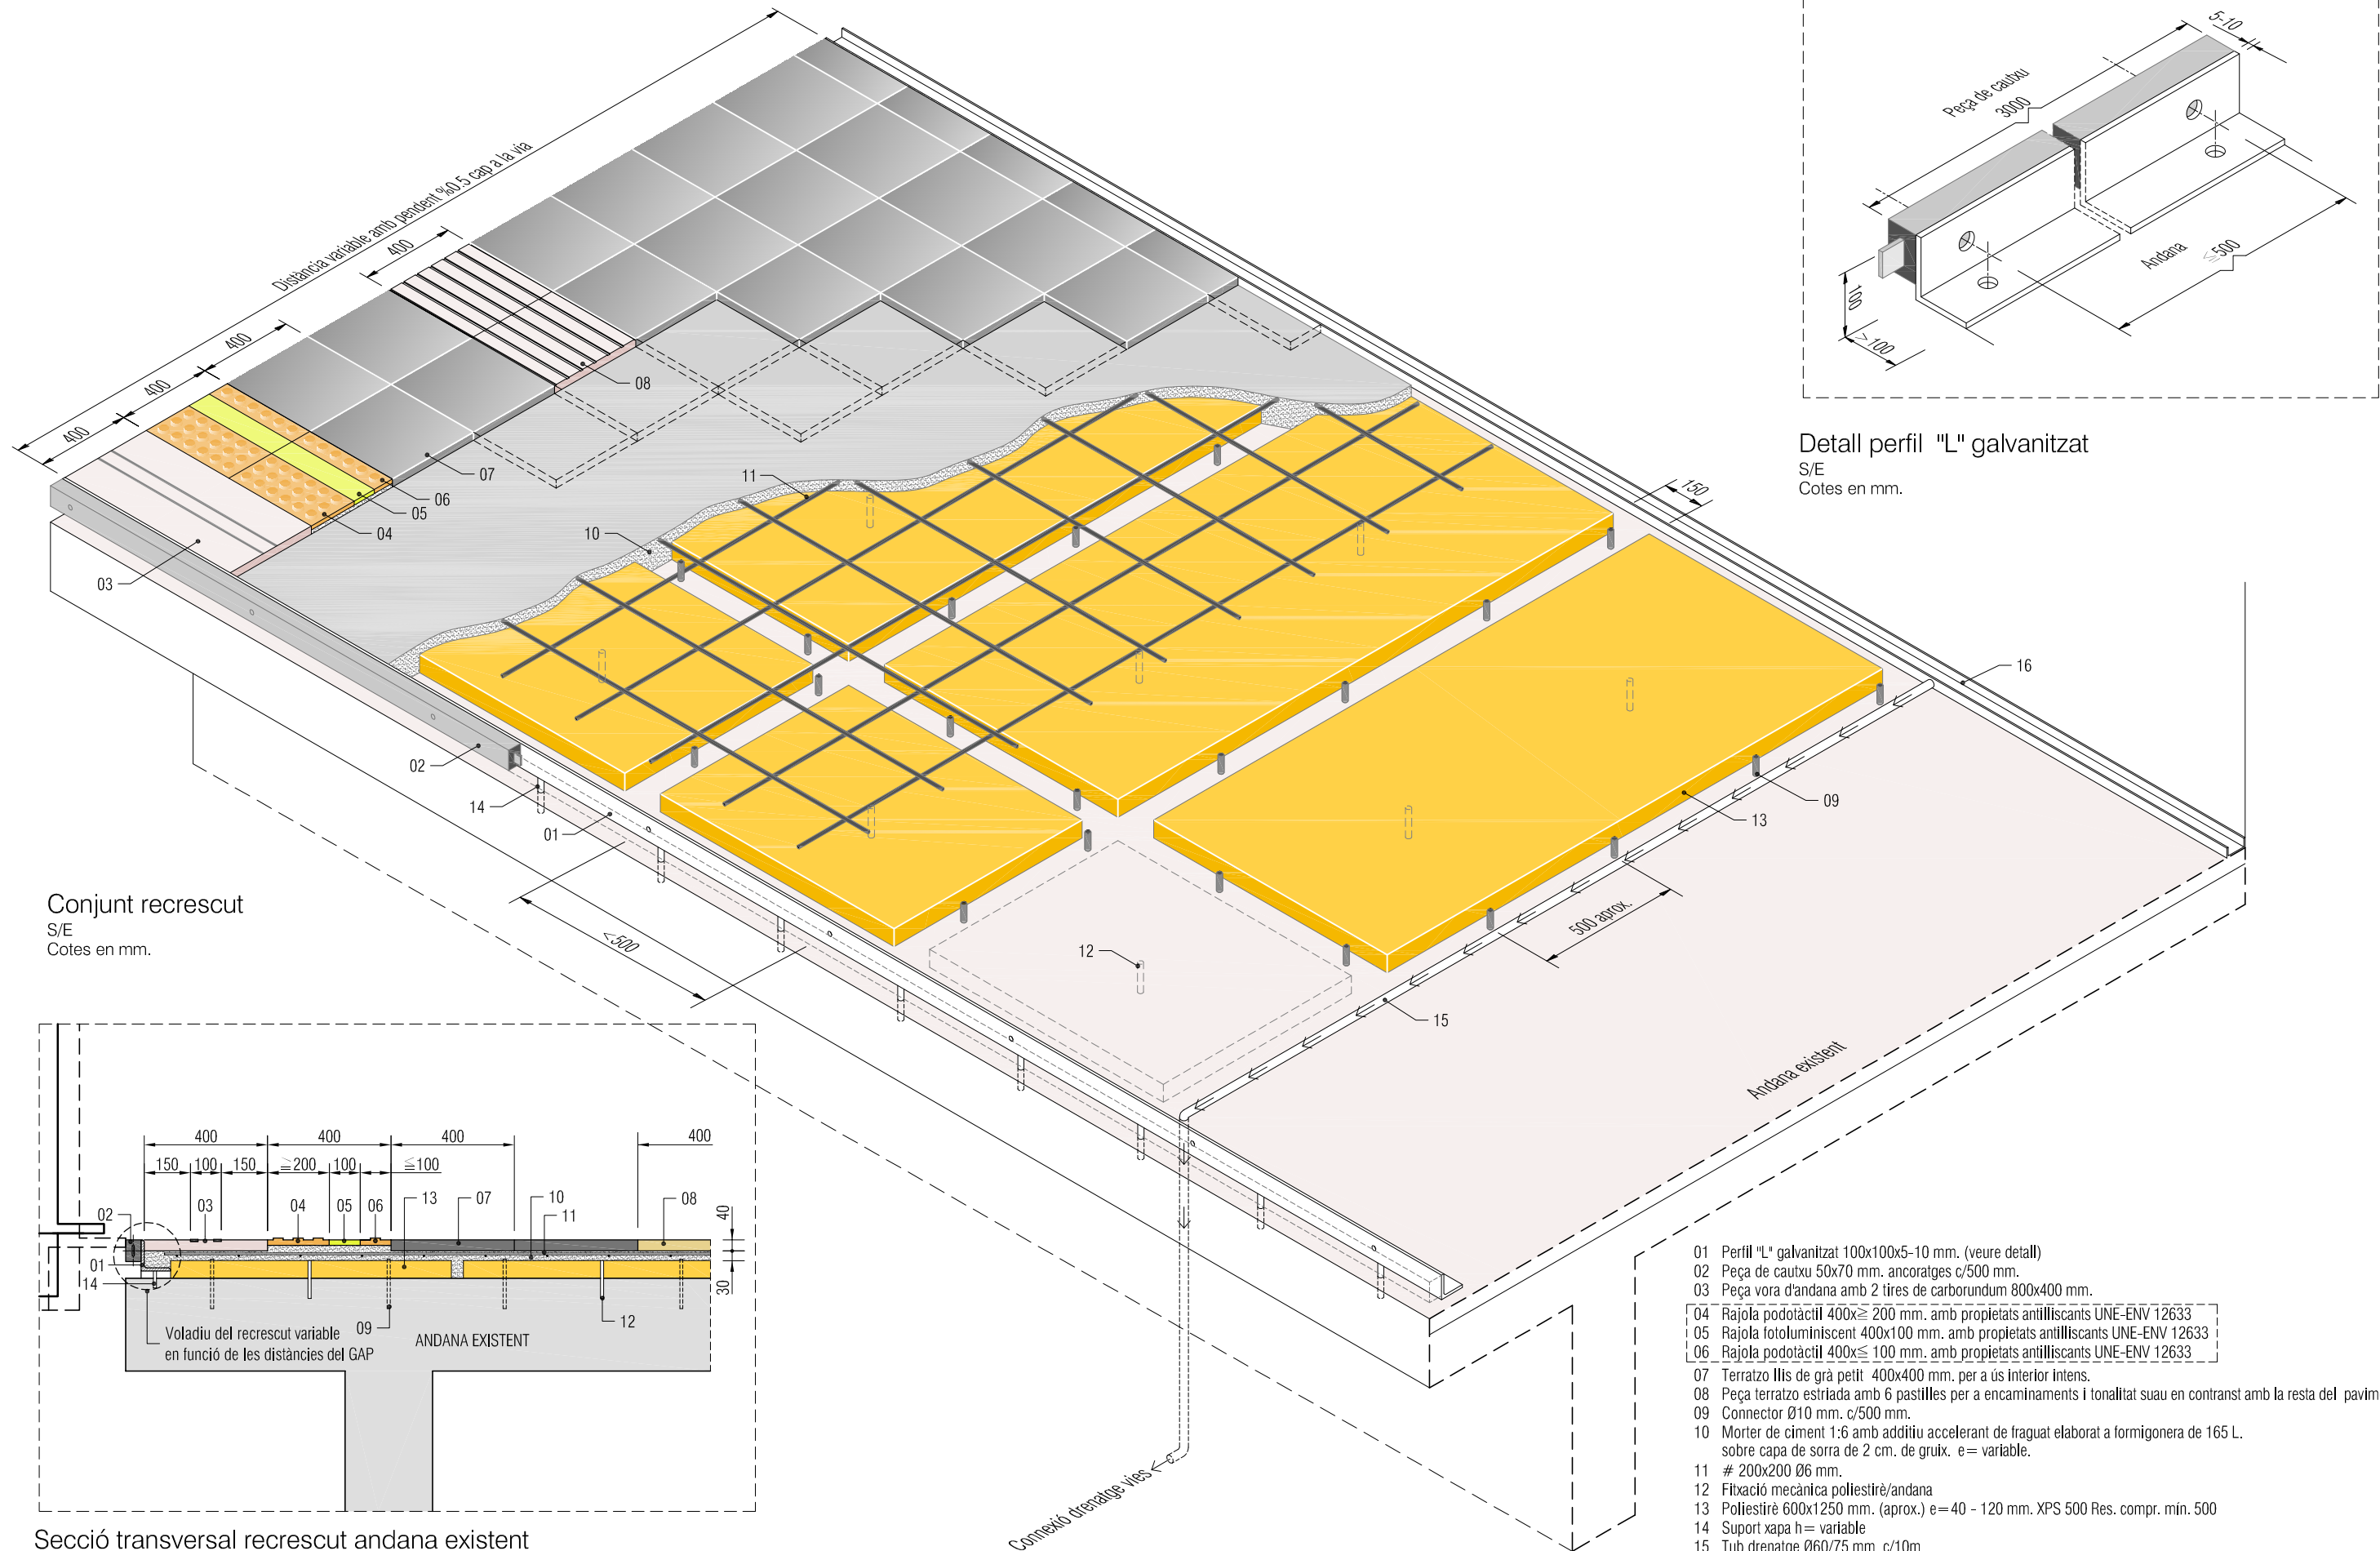


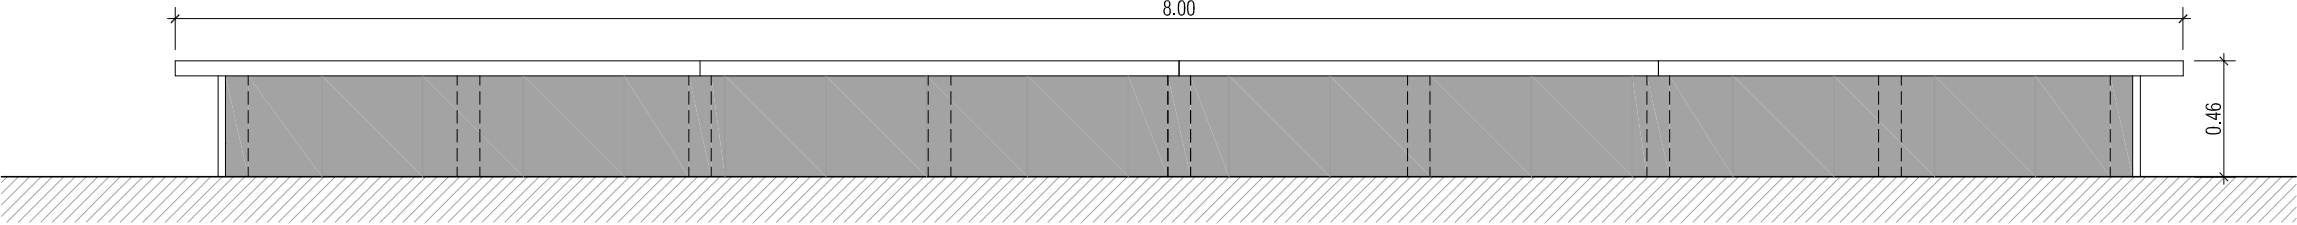


Alçat

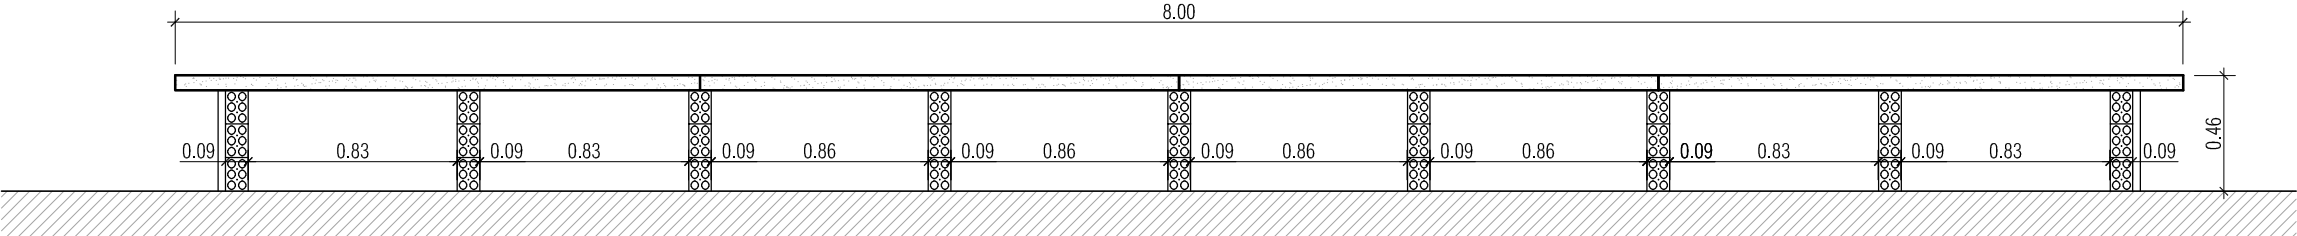

Secció longitudinal

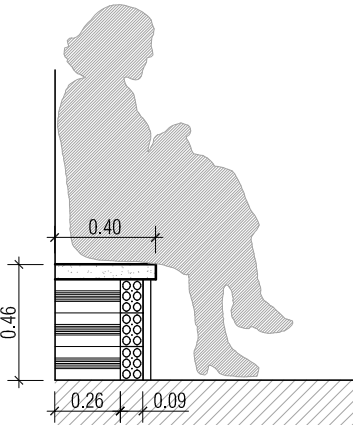


Secció transversal

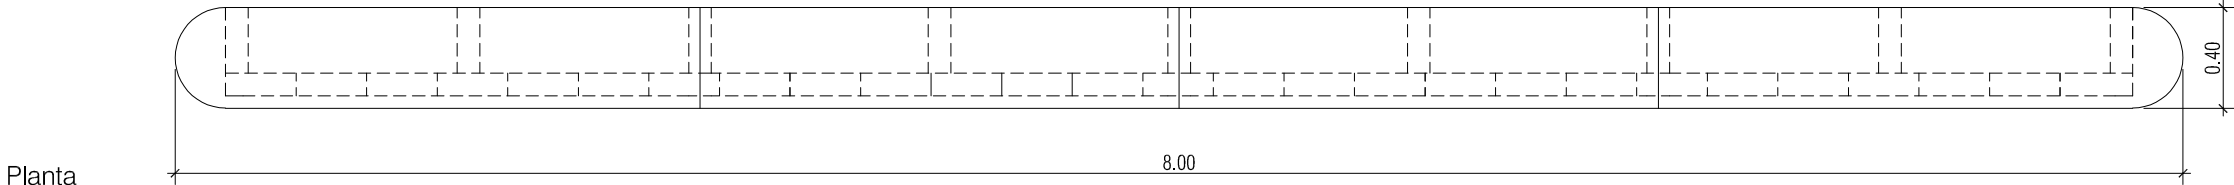


Planta


Banc 8.00 m
Escala 1:30

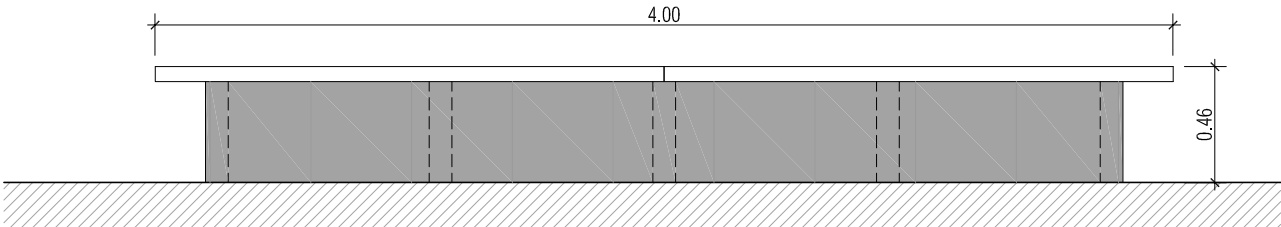


Alçat

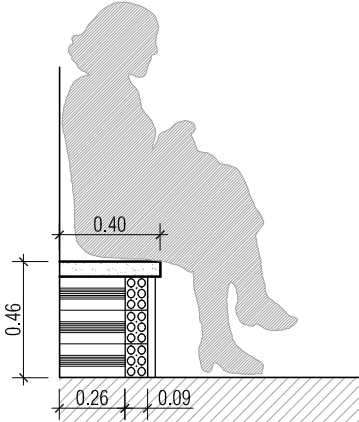

Secció transversal

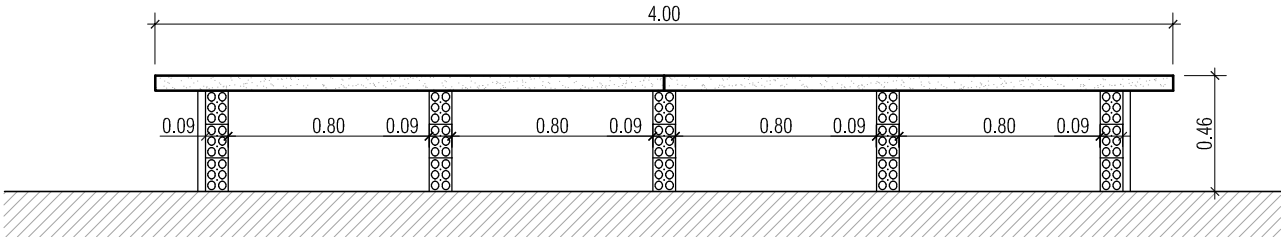

Secció longitudinal

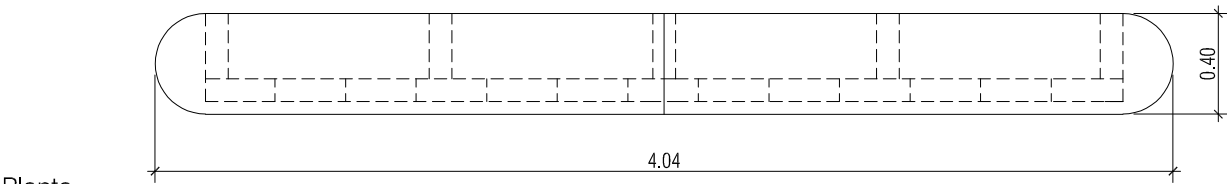

Planta

Banc 4.00 m
Escala 1:30