

AJUNTAMENT DE BENISSANET

JULIA GOULA MEJÓN
ARQUITECTA - 70093

**PROJECTE EXECUTIU DE LA PACIFICACIÓ DE L'ENTORN DELS CENTRES EDUCATIUS I CAMP MUNICIPAL
DE BENISSANET**

EXPEDIENT 911-2023

NOVEMBRE 2024

DOC. 1. MEMÒRIA I ANNEXOS

DOC. 2. DOCUMENTACIÓ GRÀFICA

DOC. 3. PLEC DE PRESCRIPCIONS TÈCNIQUES

DOC. 4. PRESSUPOST




— ÀMBIT D'ACTUACIÓ SUPERFÍCIE ÀMBIT= 427,00 M²

ÍNDEX

SITUACIÓ GENERAL
SG.01_Emplaçament i índex
SG.02_Reportatge fotogràfic

DEFINICIÓ GEOMÈTRICA
DG.01_Planta proposta
DG.02_Planta enderrocs
DG.03_Planta paviments
DG.04_Planta replanteig



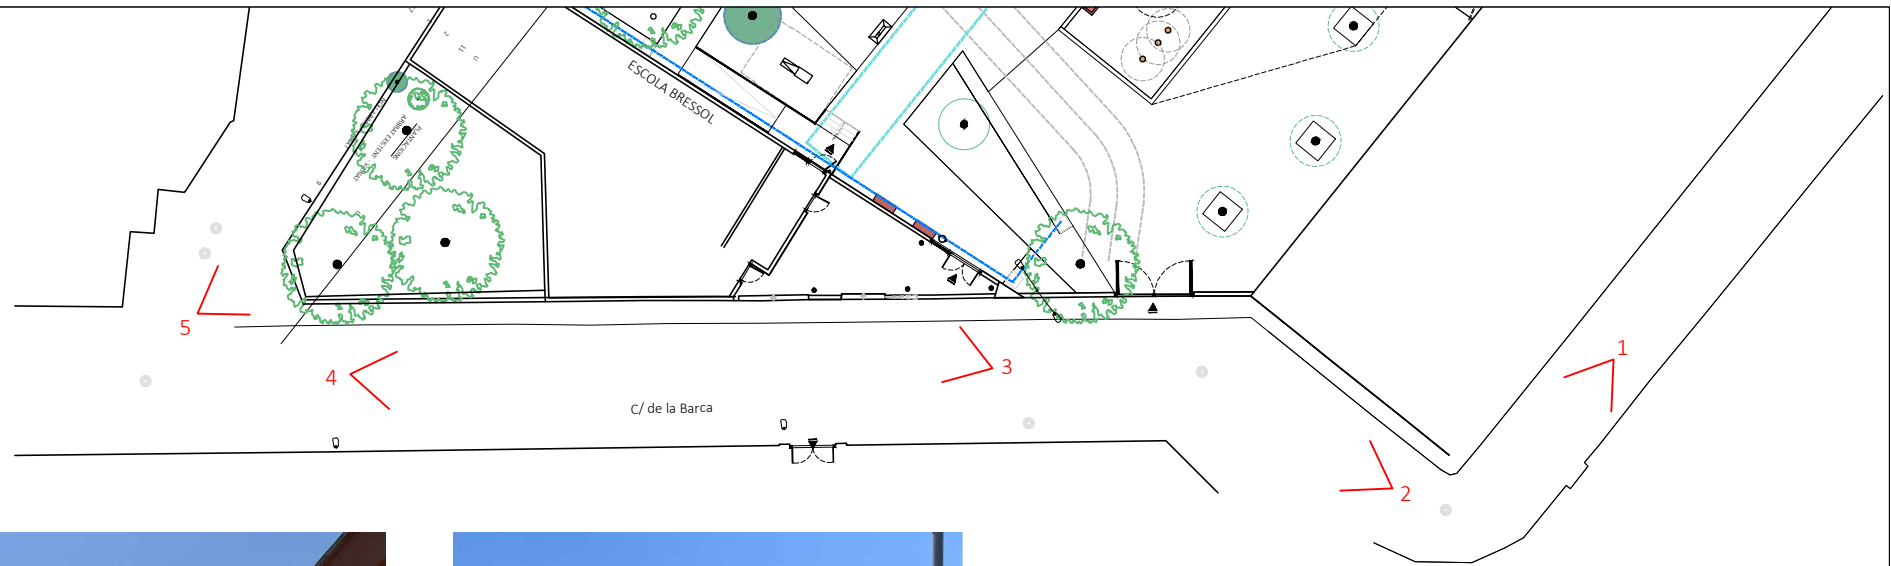

1. Cantonada del C/ de la Barca



2. C/ de la Barca i accés vehicles Escola Antoni Nat




3. Porxo d'accés a l'Escola Antoni Nat i Llar d'Infants Municipal



4. C/ de la Barca



5. Cantonada C/ de les Escoles i C/ de la Barca

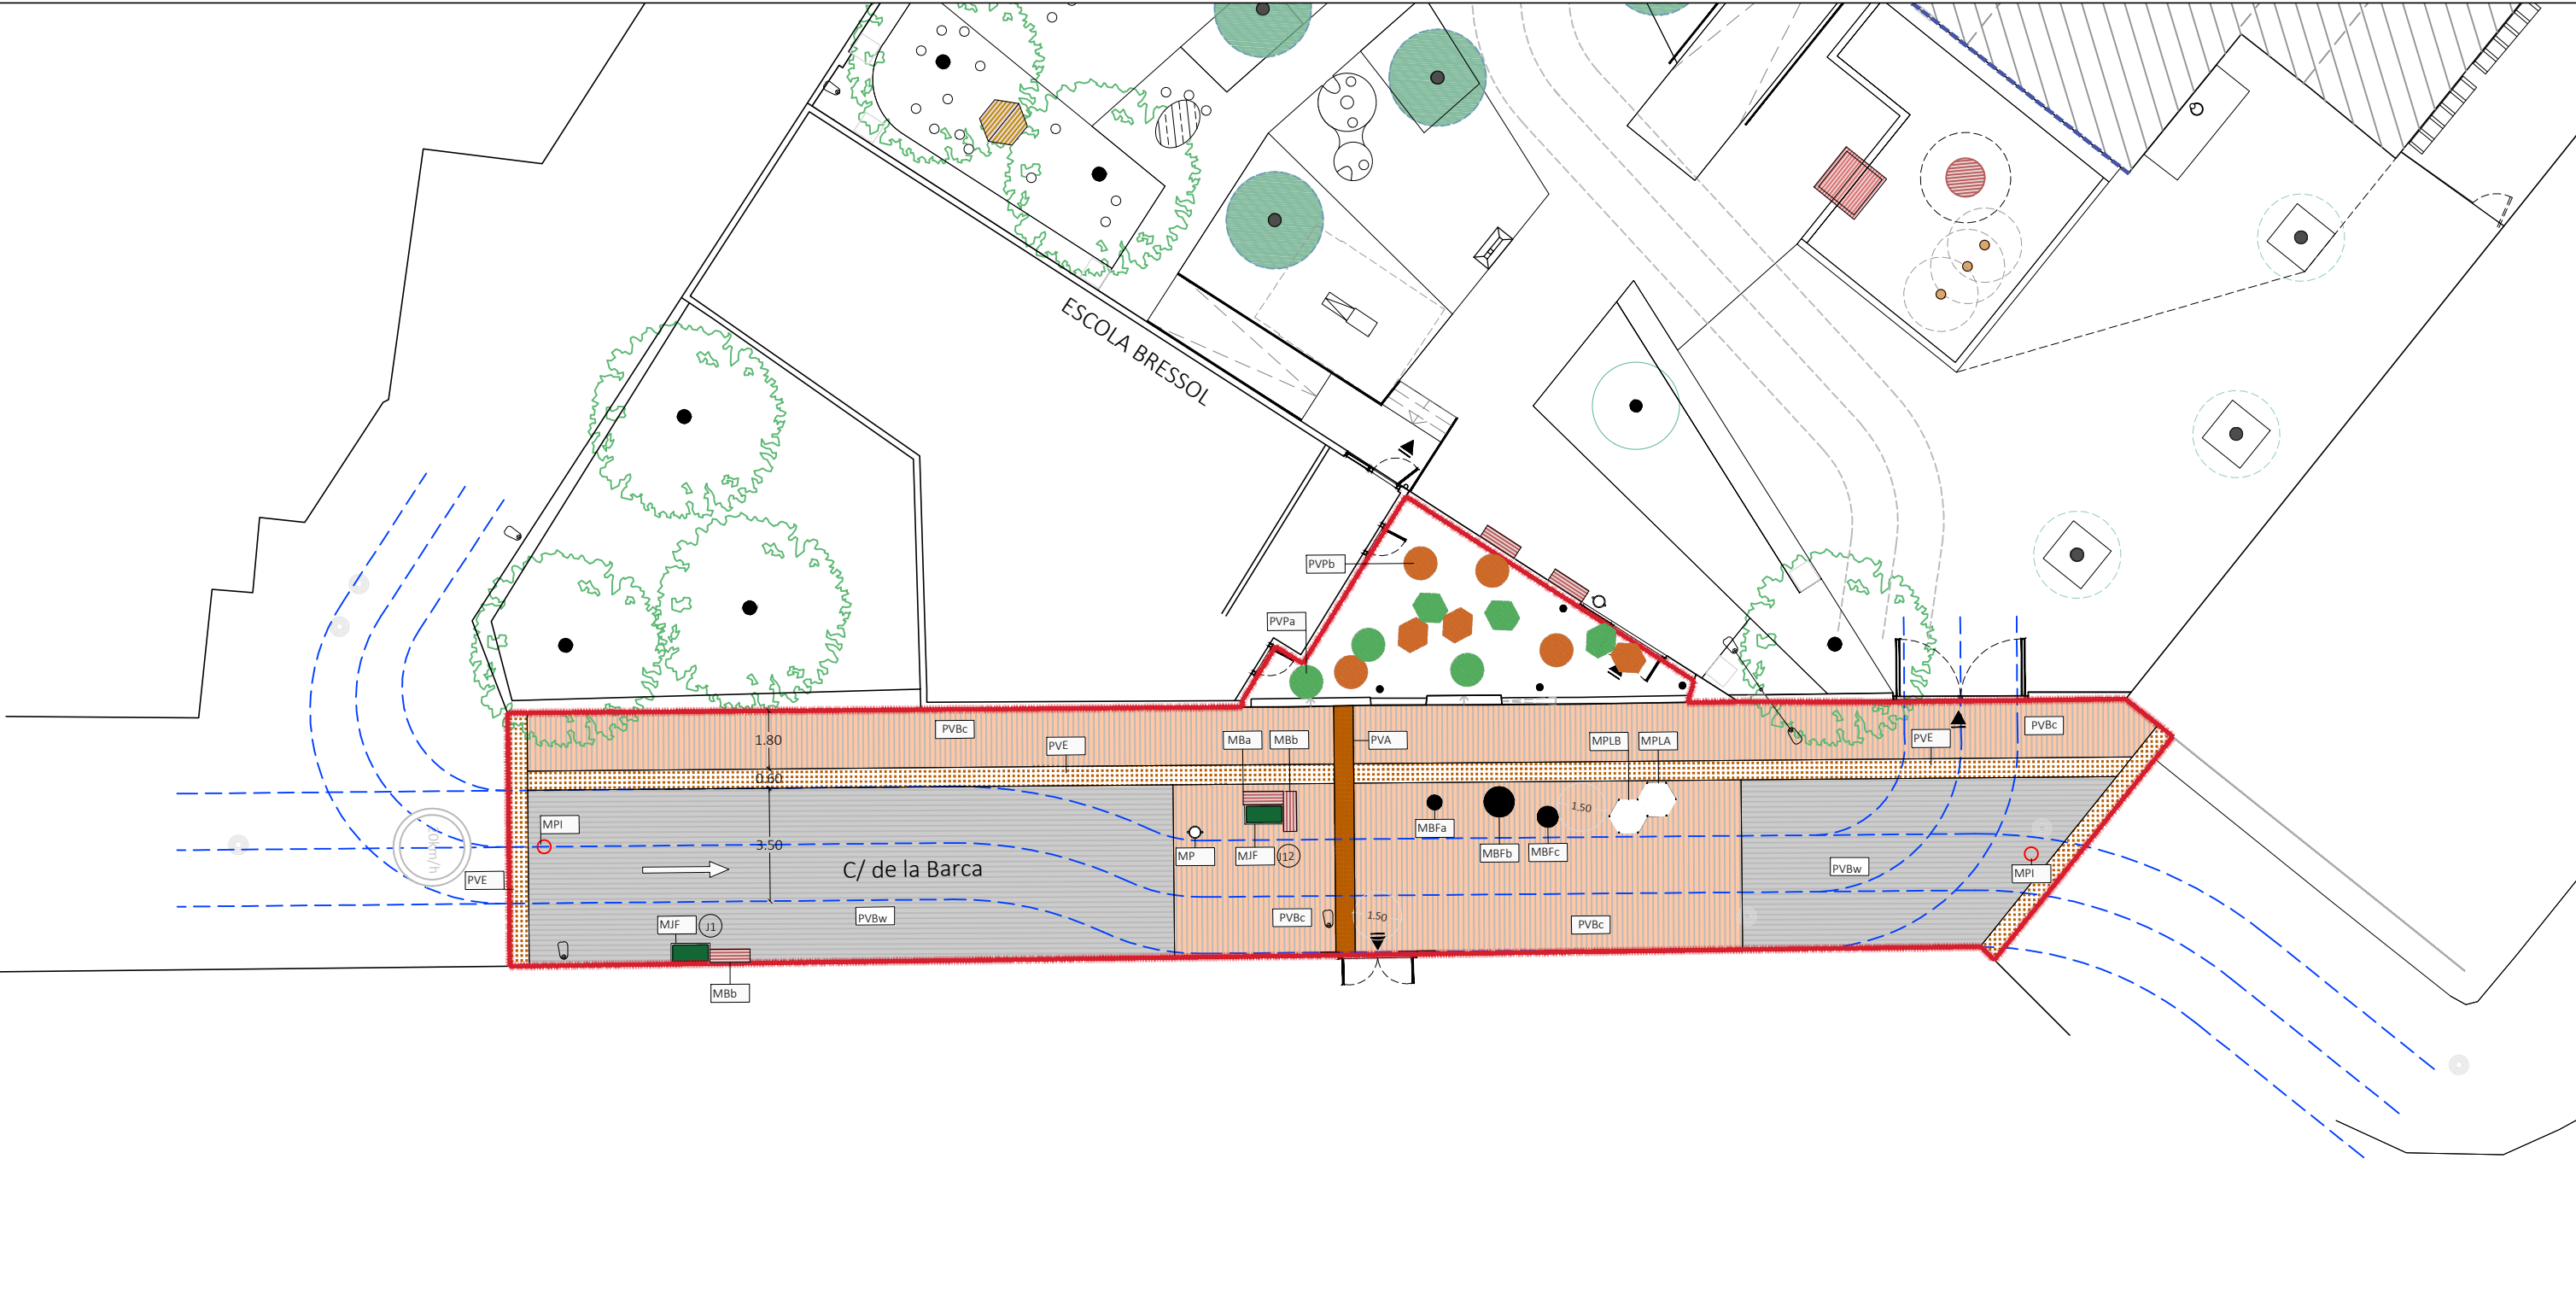

LEYENDA

ÀMBIT D'ACTUACIÓ

SUPERFÍCIE = 427 m2

PAVIMENTACIÓ

PVBc Llamborda Terrana Six de Breinco color cortén 10x20x10cm o equivalent

PVBw Llamborda Terrana Six de Breinco color white 10x20x10cm o equivalent

PVE Llosa Vulcano tactile warning color cortén 30x20x10cm o equivalent

PVA Llosa Vulcano tactile crossing color cortén 30x20x10cm o equivalent

PVPa PINTURA TIPUS COMPOSAN ACABAT COMPOPAINT BLAU CLAR

PVPb PINTURA TIPUS COMPOSAN ACABAT COMPOPAINT ALBERO

PINTAT PAVIMENT LIMITACIÓ DE VELOCITAT

MOBILIARI I JOCS

MPI PILONES HIDRÀULIQUES

MJB JARDINERA - FUNDUCTIL, model Eco-reg, JA330, o equivalent

MBa BANC - HAGS, model Rosenlund amb respallter i dos reposabraços color blau, o equivalent

MBb BANC - HAGS, model Rosenlund sense respallter color blau, o equivalent

MPLA PLATAFORMA - HAGS, model hexagonal Rosenlund color blau h= 45 cm, o equivalent

MPLB PLATAFORMA - HAGS, model hexagonal Rosenlund color blau h= 79 cm, o equivalent

MBFa BOLES FORMIGÓ - ESCOFET, model BOLLARD 400, o equivalent

MBFb BOLES FORMIGÓ - ESCOFET, model BOLLARD 700 MEDIA ESFERA, o equivalent

MBFc BOLES FORMIGÓ - ESCOFET, model BOLLARD 550, o equivalent

MP PAPERERA - model Rosenlund color blau, o equivalent

PLANTACIONS

J1 JARDINERA 1


J2 JARDINERA 2

ESTRAT JARDINERES

	J1	J2
SALVIA DE TARDOR (Salvia greggii "Alba")	C-2L	4
LLIRI GROC DE SUD-ÀFRICA (Diets bicolor)	C-3L	4

JARDINERA - FUNDUCTIL

1. Arbustives
2. Encoixinat, escorça de pi amb granulometria 25-40mm
3. Substrat per plantacions
4. Sorra rentada
5. Graves
6. Ull de perdiu

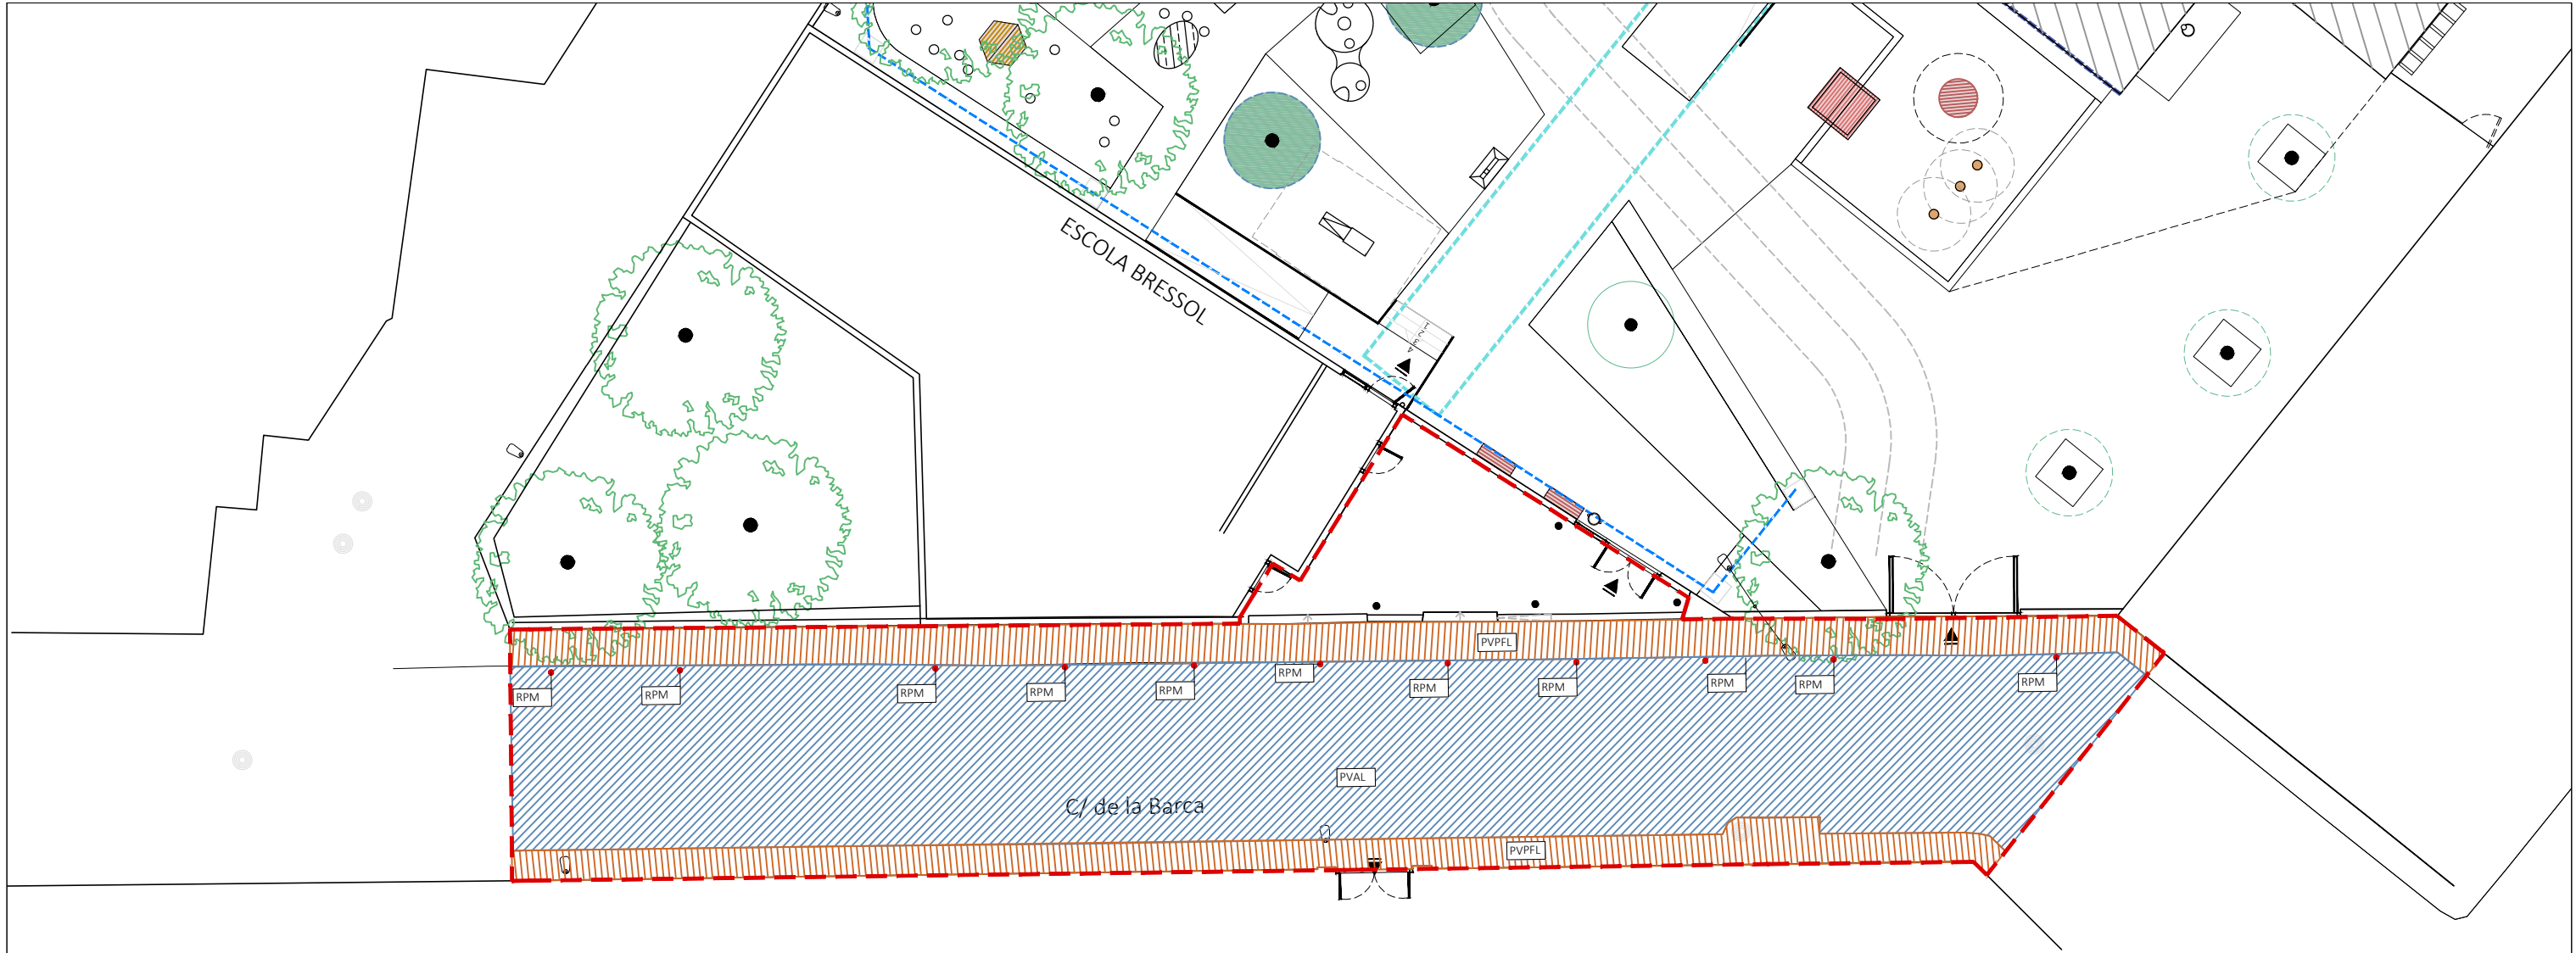


LLEGENDA

--- ÀMBIT D'ACTUACIÓ SUPERFÍCIE = 427 m2

PAVIMENTACIÓ		ELEMENTS URBANS A ENDERROCAR		U
PVAL	EXTRACCIÓ DE PAVIMENT D'ASFALT EXISTENT PER POSTERIOR PAVIMENT DE LLAMBORDINS	RPM	retirada de piona metàl·lica	11
PVPFL	EXTRACCIÓ DE PECES DE PANOT DE FORMIGÓ EXISTENT PER POSTERIOR PAVIMENT DE LLAMBORDINS			



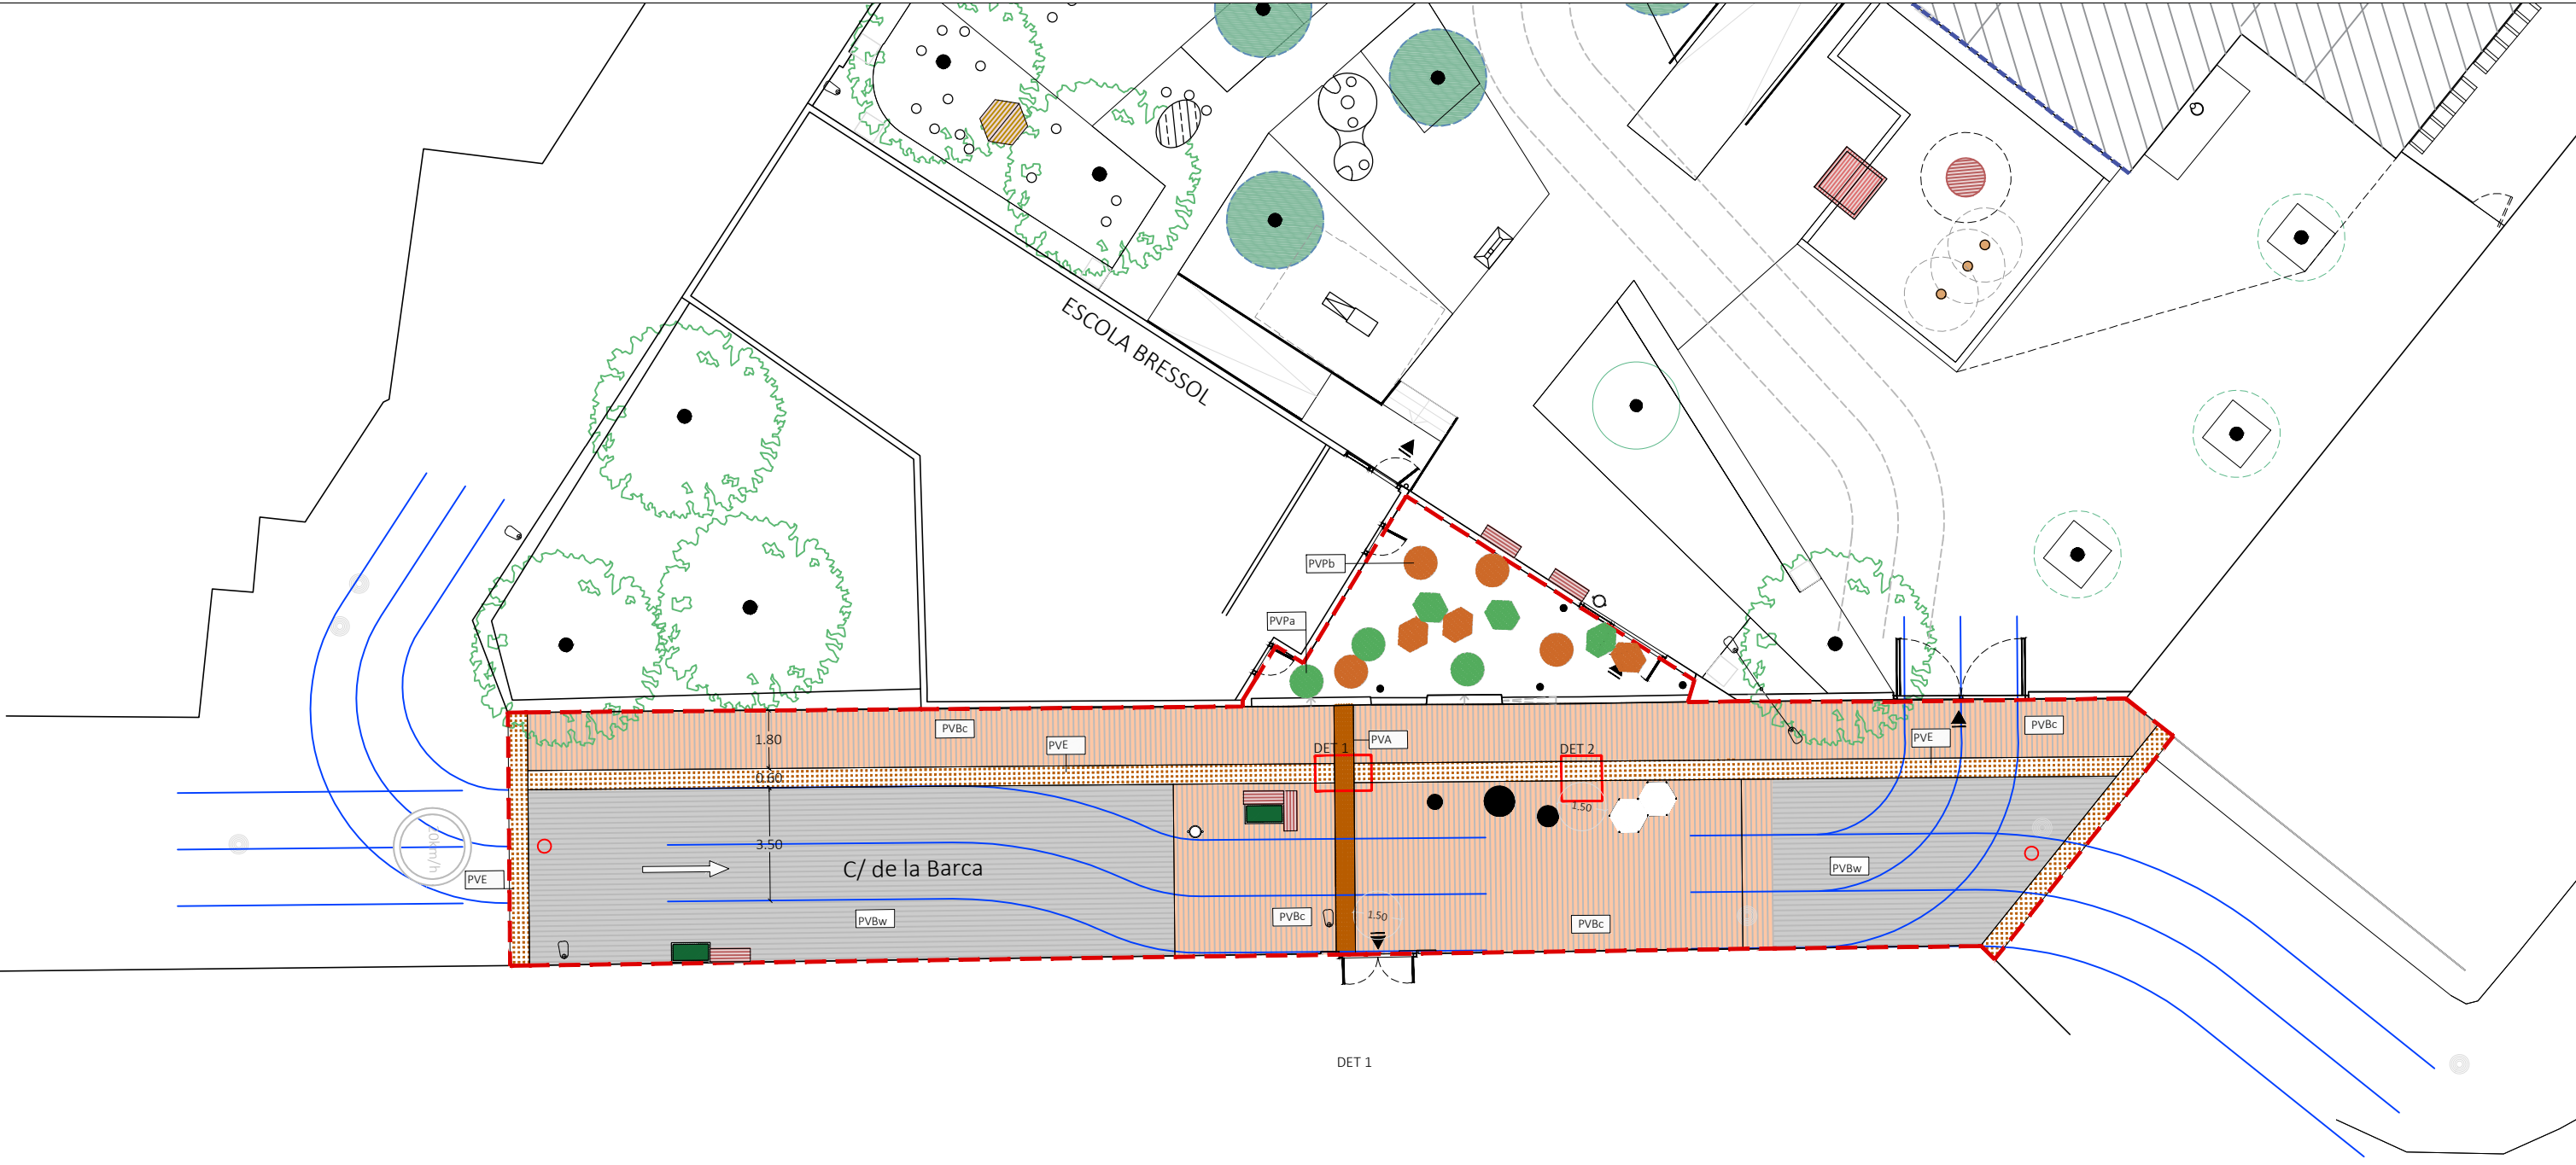


DET 1

LEYENDA

— AMBIT D'ACTUACIÓ — SUPERFÍCIE = 427 m2


PAVIMENTACIÓ

- PVBc Llamborda Terrana Six de Breinco color cortén 10x20x10cm o equivalent
- PVBw Llamborda Terrana Six de Breinco color white 10x20x10cm o equivalent
- PVE Llosa Vulcano tactile warning color cortén 30x20x10cm o equivalent
- PVA Llosa Vulcano tactile crossing color cortén 30x20x10cm o equivalent
- PVPa PINTURA TIPUS COMPOSAN ACABAT COMPOPAINT VERD NCS S 1040-B90G
- PVPb PINTURA TIPUS COMPOSAN ACABAT COMPOPAINT SALMÓ NCS S 0530-R
- PINTAT PAVIMENT LIMITACIÓ DE VELOCITAT

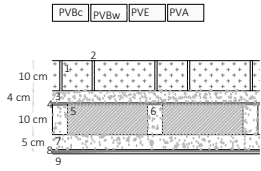


1. PVBc - Llamborda Terrana Six de Breinco color cortén 10x20x10cm o equivalent
- PVBw - Llamborda Terrana Six de Breinco color white 10x20x10cm o equivalent
- PVE - Llosa Vulcano tactile warning color cortén 30x20x10cm o equivalent
- PVA - Llosa Vulcano tactile crossing color cortén 30x20x10cm o equivalent
2. Reomplert de juntes amb sorra polimètrica DR PLUS
3. Lit de sorra gruixuda o graveta
4. Geotextil superior
5. Base de formigó amb 1perforació de 75mm de diàmetre cada 9m2
6. Reomplert de les perforacions amb grava
7. Graves de 12/20mm
8. Geotextil inferior
9. Terreny

- SISTEMA DE COL·LOCACIÓ**
- Col·locació híbrida: el sistema híbrid consisteix en la col·locació de paviment sobre un lit de graveta disposat sobre una base de formigó.
1. Es col·loca la capa de formigó HM-20 de 15cm de gruix.
2. Es realitzen orificis de 75mm de diàmetre a la base de formigó cada 4m2 i s'omplen amb graves de 12/20mm per drenar i evitar acumulacions d'aigua entre la base i el formigó.
3. Sobre la base de formigó, s'anivella un lit de graveta de 2-6mm amb un gruix final de 4cm.
4. Es col·loca les llambordes i lloses amb separació segons fabricant i un reomplert entre juntes de sorra polimètrica.

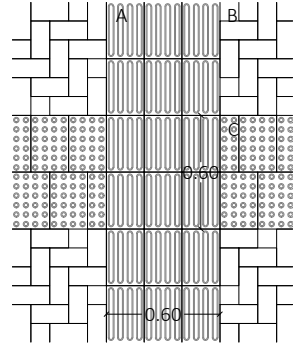


DET 1 - ESC 1:40

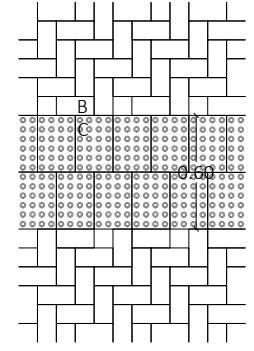


DET 1 - ESC 1:40

- DESPECEJAMENT**
- A - Col·locació aliniada
- B - Col·locació en espina a 45° (disminueix el scrall del pad de vehicles)
- C - Col·locació trençant (½)

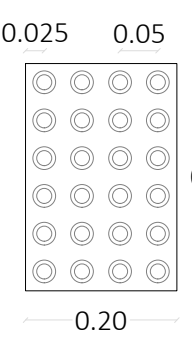

PEÇA PVE - ESC 1:10

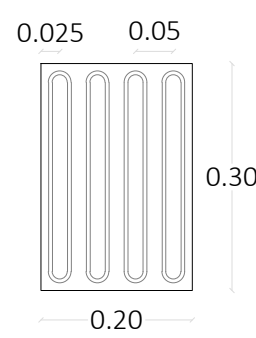

PEÇA PVA - ESC 1:10



