



AJUNTAMENT DE PONTS

V A L E R I
CONSULTORS



PUOSC 2020-2024
LÍNIA D'ACCIÓ TERRITORIAL A
MUNICIPIIS PETITS

REHABILITACIÓ ENERGÈTICA A
L'ESCOLA MUNICIPAL DE MÚSICA
DE PONTS

MEMÒRIA

Octubre 2024

TAULA DE CONTINGUT

INTRODUCCIÓ	3
A. ÀMBIT D'ACTUACIÓ	4
A.0 EMMARCAMENT TERRITORIAL I ÀMBIT D'ACTUACIÓ	4
A.1 TÍTOL DEL PROJECTE	5
A.2 ANTECEDENTS I DESCRIPCIÓ ABREUJADA DEL PROJECTE	5
A.3 ESTIMACIÓ ECONÒMICA D'EXECUCIÓ DEL PROJECTE	9
B. ENS BENEFICIARIS I EXECUTORS DE LES OPERACIONS	10
B.1 DADES DE CONTACTE	10
B.2 DESCRIPCIÓ	10
C. OBJECTIUS I FINALITATS DEL PROJECTE	11
C.1 FINALITATS DEL PROJECTE	11
C.2 JUSTIFICACIÓ DE LA NECESSITAT DEL PROJECTE	11
C.3 ESTABLIMENT D'INDICADORS COMUNS I ESPECÍFICS	12
C.4 CONTRIBUCIÓ DEL PROJECTE A L'ASSOLIMENT DE LES PRIORITATS DEFINIDES AL PROGRAMA OPERATIU	12
D. VIABILITAT ECONÒMICA DEL PROJECTE	13
E. ADEQUACIÓ ALS CRITERIS DE VALORACIÓ GENERAL I ESPECÍFIC	13
E.1 CRITERIS DE VALORACIÓ COMUNS PER A TOTS ELS PROJECTES	13
E.2 CRITERIS DE VALORACIÓ ESPECÍFICA	15
ANNEX 1: DOCUMENTACIÓ GRÀFICA	18
ANNEX 2: ESTIMACIÓ ECONÒMICA	28

INTRODUCCIÓ

L'Ajuntament de Ponts continua amb la ferma voluntat d'anar actuant en la renovació i revitalització de la vila de Ponts.

Les intervencions de rehabilitació i urbanització de carrers que s'han donat gràcies a les ajudes aconseguides per la Llei de Barris, ha permès recuperar el nucli antic i; ara es tracta de conservar-la i només amb una intervenció continuada es permetrà redreçar que Ponts sigui un nucli viu amb una vida social activa.

És per això, que davant de la convocatòria del PUOSC 2020-2024, l'Ajuntament proposa una rehabilitació energètica a l'edifici de l'escola municipal de música de Ponts.

Amb l'execució d'aquest projecte es busca, per una banda millorar l'entorn de l'escola revitalitzant aquest punt de la vila, i per altre banda fomentar la dinamització cultural en tot el municipi a través de les diferents activitats que organitza l'escola de música com són els concerts de nadal a l'església parroquial de Santa Maria de Ponts o els concerts anuals a la col·legiata de Sant Pere.

L'Ajuntament assumeix la proposta de finançament que li pertoca, cosa que en un municipi d'aquestes característiques, de 2.684 habitants, i en les circumstàncies actuals suposa un gran esforç, tot i la millora del finançament en aquesta convocatòria.


Ponts necessita recuperar l'escola per continuar amb la recuperació de la vila, que és un referent cultural dins del municipi, i per això presenta aquesta sol·licitud.

A. ÀMBIT D'ACTUACIÓ

A.0 EMMARCAMENT TERRITORIAL I ÀMBIT D'ACTUACIÓ

- Superfície terme municipal: 30,52 km²
- Densitat del municipi: 87,9 habitants/ km²

El terme municipal de Ponts s'emplaça al sector est de la Comarca de la Noguera, a la província de Lleida. El terme limita al nord amb Gualter i Tiurana, a l'oest amb Artesa de Segre, al sud i a l'oest amb Oliola i compta amb una població de 2.684 segons dades d'IDECAT a l'any 2023.

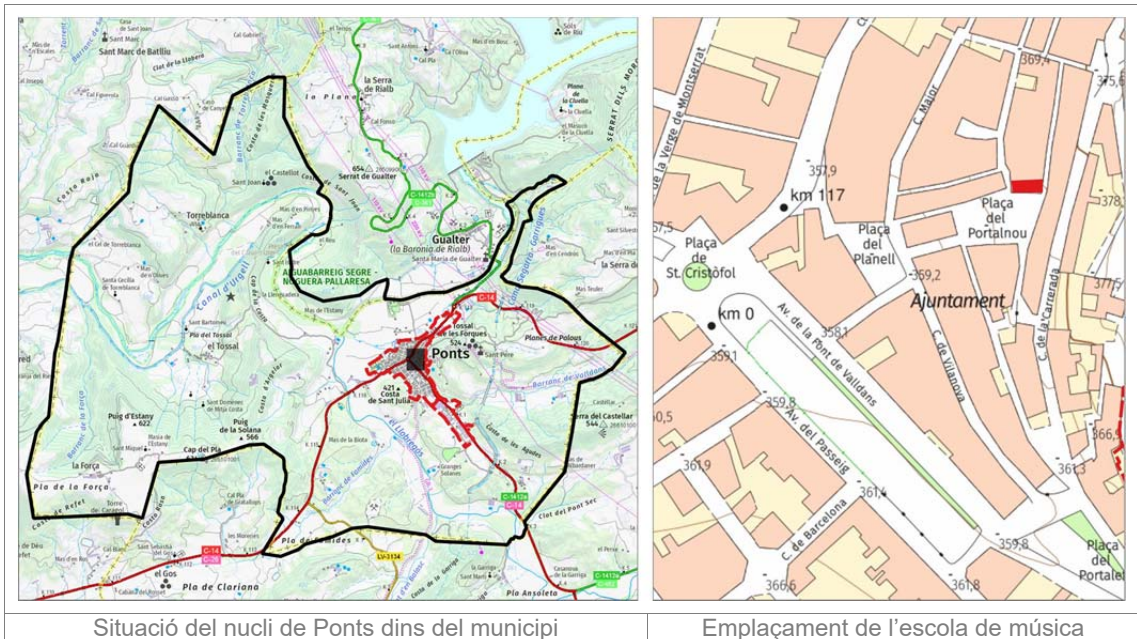

Situació del nucli de Ponts dins del municipi

Emplaçament de l'escola de música

Fonts: ICGC

El municipi presenta un model territorial caracteritzat per un nucli central de població de major dimensió: **Ponts**, que constitueix el centre administratiu del municipi, on es concentra més del 98% de la població i tres nuclis amb de mida més petita: **Torreblanca**, **el Tossal** i **La Força**.

NUCLI DE PONTS

El nucli de Ponts s'estructura al llarg de la traça que forma la C-14 i la C-1412 donant la forma de T, on els elements físics com El Tossal de les Forques (362 m d'altitud) i el Serrat de Sant Julià situats entre les dues carreteres han condicionat el seu creixement tant per la part oriental com occidental. Per la part nord el riu Segre ha condicionat també el creixement, i ha caracteritzat la zona d'hortes del nucli de Ponts fins arribar al riu.

El nucli de Ponts té un **nucli antic** al vessant nord-est, corresponent a l'antiga zona emmurallada pel que es configuren uns carrers molt estrets en alguns punts.

L'escola municipal de música s'ubica al nucli vell de **Ponts**, al carrer de Bonaire núm. 33. Té 3 façanes que donen als carrers França i Bonaire i a la plaça del Portal nou. S'identifica amb la referència cadastral 9722411CG4492S0001ME.

A.1 TÍTOL DEL PROJECTE

Rehabilitació energètica a l'escola municipal de música de Ponts.

A.2 ANTECEDENTS I DESCRIPCIÓ ABREUJADA DEL PROJECTE

L'edifici de l'escola de música data de 1900, segons dades de cadastre. És una construcció antiga, amb parets de pedra i sostre amb bigues de fusta i revoltons de guix. L'edifici té 4 plantes en la meitat de la seva superfície, i en l'altre meitat 5 plantes. Té una superfície de sòl de 111 m² i una superfície construïda de 502 m²

En 1982 es va fer una rehabilitació integral a l'edifici, on es va reforçar el sostre amb una nova renovació de la teulada, instal·lació de banys, aigua i llum.



Escola municipal de música de Ponts – Façana a la plaça Portal nou

Les finestres són de fusta amb envidrament senzill a tot l'edifici.



Fotografies de les finestres a la planta baixa



Fotografies de les finestres a la planta primera



Fotografies de les finestres a la planta segona



Fotografies de les finestres a les aules a la planta tercera



Fotografies de les finestres a les aules a la planta quarta

Es proposa una rehabilitació energètica de l'edifici que consisteix en la substitució dels tancaments practicables antics per finestres d'alumini oscil.lobatents amb trencament de pont tèrmic, envidraments amb bones prestacions tèrmiques i una transmitància igual o inferior a 1,8 w/m²K per tal de donar compliment al CTE-HE1.

A.2.1 Actuacions que es duran a terme

Les actuacions previstes consisteixen en millorar les instal·lacions de l'escola municipal de música per garantir els serveis que presta.

Títol de l'actuació		Descripció de l'actuació
Act.1 i 2	Rehabilitació energètica a l'edifici de l'escola municipal	Substitució dels tancaments practicables antics de fusta i envidrament senzill per finestres d'alumini oscil·lobatents amb trencament de pont tèrmic, envidraments amb bones prestacions tèrmiques i una transmitància igual o inferior a 1,8 w/m²K per tal de donar compliment al CTE-HE1.


A través d'aquesta actuació també es vol potenciar les activitats de l'escola de música donant l'accés als joves a les infraestructures culturals, i augmentar el seu grau d'ocupabilitat en el sector serveis.

Així doncs, les actuacions previstes pretenen el següent:

- Fomentar l'ús dels serveis públics
- Fomentar la rehabilitació i preservació del patrimoni municipal
- Aconseguir un major benestar del usuaris

A.2.2 Descripció de les actuacions

Els treballs a realitzar i que formen part del projecte són els següents:

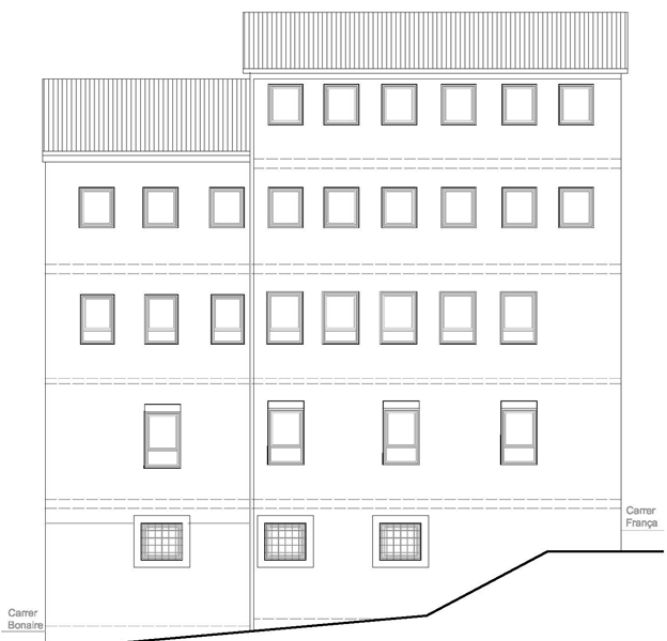Act.1	Substitució dels tancaments practicables antics de fusta i envidrament senzill per finestres d'alumini oscil·lobatents amb trencament de pont tèrmic, envidraments amb bones prestacions tèrmiques i una transmitància igual o inferior a 1,8 w/m²K per tal de donar compliment al CTE-HE1 a la façana que dona a la plaça de Portal nou.
	


Es substitueixen les 30 finestres distribuïdes a les 5 plantes:

Nº planta	Nº de finestres	Dimensions(m)	ampit	Descripció
Planta baixa	3	1,12 x 1.00	> 1,10	Finestra abatible. Es manté la reixa existent.
Planta 1ª	4	0,98 x 1.53	0,85 0,94	Finestra mixta: - oscilobatent d'un full - fixa a la part inferior de la finestra.
Planta 2ª	5	1,00 x 1.43	0,93	
	3	0,91 x 1.35	0,93	
Planta 3ª	9	0,95 x 1.10	1,00	Finestra oscilobatent d'un full.
Planta 4ª	6	0,95 x 1.10	0,93	
Total	30			

A les plantes tercera i quarta, on l'àmpit és inferior a 1,10 metres, s'instalarà un tub d'acer pintat encastat als brancals, per garantir la seguretat de les persones, tal com indica l'article 19 del Decret 209/2023, Codi d'accessibilitat de Catalunya.

Act.2

Substitució dels tancaments practicables antics de fusta i envidrament senzill per finestres d'alumini oscillobatents amb trencament de pont tèrmic, envidraments amb bones prestacions tèrmiques i una transmissió igual o inferior a 1,8 w/m²K per tal de donar compliment al CTE-HE1 a la façana que dona al carrer Bonaire.

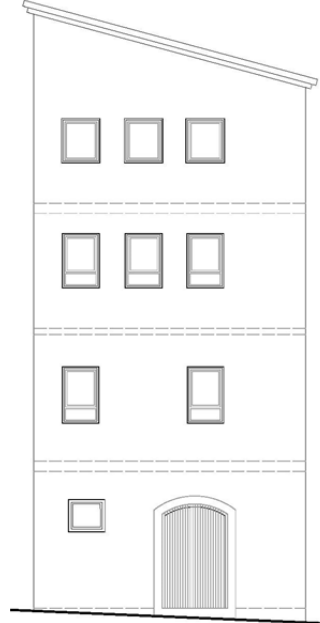

Es substitueixen les 8 finestres distribuïdes a les plantes primera, segona i tercera:

Nº planta	Nº de finestres	Dimensions (m)	Ampit	Descripció
Planta baixa	1	0,90 x 0,80	>1.10	Finestra abatible.
Planta 1ª	2	0,90 x 1.40	0,94	Finestra mixta: - oscilobatent d'un full - fixa a la part inferior de la finestra.
Planta 2ª	3	0,91 x 1.35	1,00	
Planta 3ª	3	0,95 x 1.10	1,00	Finestra oscilobatent d'un full.
Total	9			

	A la planta tercera, on l'àmpit és inferior a 1,10 metres, s'instalarà un tub d'acer pintat encastat als brancals, per garantir la seguretat de les persones, tal com indica l'article 19 del Decret 209/2023, Codi d'accessibilitat de Catalunya.
--	--

A.3 ESTIMACIÓ ECONÒMICA D'EXECUCIÓ DEL PROJECTE

Pressupost per coneixement de l'Administració (execució d'obra)			Pressupost previst
			Subtotal
Act. 1	Rehabilitació energètica	- Substitució de tancaments practicables antics de fusta i envidrament senzill per finestres d'alumini oscil.lobatents, envidraments amb bones prestacions tèrmiques amb trencament de pont tèrmic a la façana que dona a la plaça del Portal nou.	65.247,02 €
Act. 2		- Substitució de tancaments practicables antics de fusta i envidrament senzill per finestres d'alumini oscil.lobatents, envidraments amb bones prestacions tèrmiques amb trencament de pont tèrmic a la façana que dona al carrer Donaire.	
INVERSIÓ SENSE IVA			65.247,02 €
INVERSIÓ TOTAL (21%)			78.948,90 €

El pressupost base de licitació (PBL) del projecte és 78.948,90 €.

Veure l'annex 2 d'aquest document.

B. ENS BENEFICIARIS I EXECUTORS DE LES OPERACIONS

B.1 DADES DE CONTACTE

B.1.1 DENOMINACIÓ

El beneficiari és l'ajuntament de Ponts

B.1.2 ADREÇA

Carrer Bonaire, 33
25740 Ponts

B.1.3 PERSONA DE CONTACTE

Josep Tàpies Ticó, alcalde de Ponts

Mia Massana Esteve, Secretaria de l'ajuntament de Ponts

Xavier Codinach Domènech, Arquitecte municipal de Ponts

B.2 DESCRIPCIÓ

El beneficiari i executor de les actuacions és l'ajuntament de Ponts.

C. OBJECTIUS I FINALITATS DEL PROJECTE

C.1 FINALITATS DEL PROJECTE

Objectius generals

El PUOSC 2020-2024, estableix dins de les actuacions i despeses subvencionables quatre modalitats que son els següents:

	Modalitats del PUOSC	Projectes
(1)	Impulsar el reequilibri territorial i revertir la pèrdua poblacional	
(2)	Millora d'equipaments municipals destinats a serveis públics	
(3)	Estratègia de desenvolupament territorial.	
(4)	Serveis supramunicipals	

El projecte es centra en l'actuació de millora d'equipaments municipals destinats a serveis públic.

Objectius específics

A través d'aquestes actuacions també es volen promoure l'accés dels joves a l'ensenyament artístic, i fomentar la dinamització social i cultural dins del municipi i la comarca.

C.2 JUSTIFICACIÓ DE LA NECESSITAT DEL PROJECTE

"La rehabilitació energètica a l'escola municipal de música de Ponts", és necessari per **millorar l'edifici de l'escola**, millorar el confort dels alumnes i professors i millorar la gestió econòmica de l'ajuntament mitjançant l'eficiència energètica i l'estalvi energètic en les despeses municipals.

El projecte s'adequa al programa del PUOSC, i les actuacions que es proposen s'estableixen dins de la línia de millora d'equipaments municipals destinats a serveis públics i en la gestió eficient dels recursos del municipi.

El projecte té com a finalitat donar coherència, suport i continuïtat al primer objectiu del Programa d'Actuació Comarcal (PAC), de **millorar la qualitat de vida dels ciutadans**, d'aconseguir un major benestar del alumnes i complir amb l'estratègia de impulsar activitats culturals i associatives arreu de la comarca amb la promoció d'activitats educatives i culturals, com són els concerts de nadal i els concerts anuals que s'organitzen des de l'escola.

C.3 ESTABLIMENT D'INDICADORS COMUNS I ESPECÍFICS

CRITERIS DE VALORACIÓ COMUNS PER A TOTS ELS PROJECTES

Codi (1)	Criteris de valoració comuns per a tots el projectes	Descripció indicador	Quantificador	Màxim punts	Punts projecte
1.a	Pel nombre de nuclis de població	Nombre	u	5	2
1.b	Inversa de la densitat poblacional	Densitat	h/km ²	5	1,621
1.c	Envel·liment poblacional	Nombre		5	2
1.d	Pèrdua de població	Nombre		5	2
	Subtotal			20	7,621

CRITERIS DE VALORACIÓ ESPECÍFICA

Codi (2)	Criteris de valoració específica	Descripció indicador	Quantificador	Màxim punts	Punts projecte
2.a	Dinamització econòmica	nombre	u	10	10
2.b	Lluita contra l'envel·liment poblacional			10	10
2.c	Actuacions d'inversió en equipament de titularitat municipal			10	7
	Subtotal			30	27

C.4 CONTRIBUCIÓ DEL PROJECTE A L'ASSOLIMENT DE LES PRIORITATS DEFINIDES AL PROGRAMA OPERATIU

Amb les actuacions proposades es pretenen assolir les següents prioritats:

- Millora i gestió eficient del patrimoni municipal
- Potenciar especialment l'accés dels joves a les infraestructures municipals
- Fomentar la protecció, rehabilitació i preservació del patrimoni municipal

D. VIABILITAT ECONÒMICA DEL PROJECTE

Pla de finançament proposat:

Pressupost total del projecte proposat:	78.948,90	€	100	%
Aportació:				
PUOSC: (80%)	63.159,12	€	80,00	%
Ajuntament: (20%)	15.789,78	€	20,00	%

Que en el cas de ser concedida la subvenció sol·licitada al PUOSC 2020-2024, l'Ajuntament de Ponts es compromet a habilitar les corresponents partides pressupostàries amb la consignació de crèdit suficient per assumir el 20% del cost de la inversió a realitzar.

En el cas d'obtenir-se altres subvencions per a la mateixa actuació procedents de qualsevol de les administracions o entitats públiques o privades, nacionals o internacionals es comunicarà al Departament de la Presidència.

E. ADEQUACIÓ ALS CRITERIS DE VALORACIÓ GENERAL I ESPECÍFIC

Cal fer referència i fonamentar, si s'escau, els aspectes següents:

E.1 CRITERIS DE VALORACIÓ COMUNS PER A TOTS ELS PROJECTES

1.a Nombre de nuclis de població

Actualment el municipi de Ponts el conformen el nuclis de Ponts, la Força, Torreblanca i el Tossal.

Per tant, segons la classificació que fa el PUOSC es troba dins del segons grup, tal com es mostra a continuació:

Nuclis de població	Punts
Entre 1-3 nuclis	1
Entre 4 i 8 nuclis	2
Entre 9 i 15 nuclis	3
Més de 16 nuclis	4

CRITERI DE VALORACIÓ COMUNS PER A TOTS ELS PROJECTES

El municipi de Ponts té 4 nuclis de població	2 punts
--	---------

1.b Inversa de la densitat poblacional

Densitat de la població

El Municipi de Ponts té una superfície de 30,52 km² amb 2.684 habitants, segons el cens del 2023, que determina una densitat de 87,9 habitants/km².

Abast territorial

Es valora l'abasta territorial d'acord a la formula i el quadre de valoració següent:

$$P = (Pi + (D_{\max} - D) / (D_{\max} - D_{\min})) / 2$$

	Ens amb densitat h/km² entre	
PI	Dmin	Dmàx
0	250	Màx
1	150	250
2	100	150
3	50	100
4	30	50
5	20	30

D'on:

Densitat del municipi: 87,9 h/km²

Pi: 3 punts (d'acord al quadre de valoració)

$$P = (3 + (100 - 87,9) / (100 - 50)) / 2 = (3 + 0,242) / 2 = 1,621 \text{ punts}$$

CRITERI DE VALORACIÓ COMUNS PER A TOTS ELS PROJECTES

La contribució del projecte a l'equilibri territorial	1,621 punts
---	-------------

1.c Envel·liment poblacional entre 2009 i 2023

La població per grans grups d'edats del municipi de Ponts entre els anys 2009 i 2023 es mostra a continuació:

Anys	Població per grups d'edat a Ponts							Índex d'envel·liment
	De 0 a 14		De 15 a 64		De 65 i més		Total	
2009	395	14,09%	1843	65,75%	565	20,16%	2.803	143,04
2010	395	14,40%	1784	65,01%	565	20,59%	2.744	143,04
2011	407	15,00%	1740	64,11%	567	20,89%	2.714	139,31
2012	414	15,34%	1710	63,38%	574	21,28%	2.698	138,65
2013	412	15,32%	1692	62,90%	586	21,78%	2.690	142,23
2014	409	15,14%	1703	63,05%	589	21,81%	2.701	144,01
2015	393	14,93%	1643	62,42%	596	22,64%	2.632	151,65
2016	382	14,48%	1668	63,23%	588	22,29%	2.638	153,93
2017	368	14,04%	1674	63,84%	580	22,12%	2.622	157,61
2018	360	13,82%	1.656	63,59%	588	22,58%	2.604	163,33
2019	363	13,52%	1.657	61,74%	581	21,65%	2.684	160,06
2020	370	13,99%	1.705	64,49%	569	21,52%	2.644	153,78
2021	367	13,96%	1.688	64,21%	574	21,83%	2.629	156,40
2022	384	14,43%	1.698	63,81%	579	21,76%	2.661	150,78
2023	375	13,97%	1.721	64,12%	588	21,91%	2.684	156,80

Font: IDESCAT

Del quadre anterior es pot veure que al municipi de Ponts hi ha una població d'edat avançada a l'any 2023: 21,91% de més de 65 anys, amb un 13,97% menors de 15 anys.

L'índex d'envel·liment en el municipi de Ponts en els últims 15 anys, arriba a 163,33 a l'any 2018 mentre que a l'any 2009 arribava només a 143,04 i a l'any 2023 arriba a 156,80. Hi ha una variació en 13,76

Per tant, segons la classificació que fa el PUOSC es troba dins del tercer grup:

Unitats de desviament respecte a l'índex de Catalunya	Puntuació
> 0 < 10	1
> 10 < 20	2
> 20 < 30	3
> 30 < 40	4
> 40	5

CRITERI DE VALORACIÓ COMUNS PER A TOTS ELS PROJECTES

L'envelliment de la població ascendeix a 13,76	2 punts
--	---------

1.d Pèrdua de població

Anys	Població per grups d'edat a Ponts				Percentatge de població
	De 0 a 14	De 15 a 64	De 65 i més	Total	
2009	395	1843	565	2.803	100,00%
2010	395	1784	565	2.744	97,90%
2011	407	1740	567	2.714	96,82%
2012	414	1710	574	2.698	96,25%
2013	412	1692	586	2.690	95,97%
2014	409	1703	589	2.701	96,36%
2015	393	1643	596	2.632	93,90%
2016	382	1668	588	2.638	94,11%
2017	368	1674	580	2.622	93,54%
2018	360	1.656	588	2.604	92,90%
2019	363	1.657	581	2.684	95,75%
2020	370	1.705	569	2.644	94,33%
2021	367	1.688	574	2.629	93,79%
2022	384	1.698	579	2.661	94,93%
2023	375	1.721	588	2.684	95,75%

Font: IDESCAT

Del quadre anterior es pot veure la pèrdua de població en el municipi de Ponts en aquests últims 15 anys és de 4,25 %. Per tant, segons la classificació que fa el PUOSC es troba dins del segons grup:

Percentatge de pèrdua de població	Puntuació
> 0 < 4	1
> 4 < 8	2
> 8 < 12	3
> 12 < 16	4
> 16	5

CRITERI DE VALORACIÓ COMUNS PER A TOTS ELS PROJECTES

La pèrdua de població és de 4,25 %	2 punts
------------------------------------	---------

E.2 CRITERIS DE VALORACIÓ ESPECÍFICA

2.a Dinamització econòmica

El municipi de Ponts forma part del **Programa d'Actuació Comarcal** de la Noguera (endavant PAC).

Els objectius d'aquest programa són els següents:

- **Millora de la qualitat de vida**
- Desenvolupament econòmic de les diferents àrees comarcals
- Optimització funcional de l'Administració local
- La protecció del medi ambient i la correcta gestió del territori

Dins d'aquest primer objectiu "**millora de la qualitat de vida** dels ciutadans", s'emmarca l'increment de les dotacions en infraestructures, serveis i equipaments col·lectius, on el PAC proposa dins de l'escenari Noguera 2000, entre altres, l'actuació "**d'Impulsar les activitats culturals i associatives arreu de la comarca**", detallada a la fitxa 054 de l'annex 2 del PAC.

	Fitxa 054
Actuació	Impulsar les activitats culturals i associatives arreu de la comarca.
Àmbit competencial	Competències pròpies sobre cultura.
Sector	Serveis i equipaments col·lectius. Cultura.
Tipus	Base de Dades. Dinamització i coordinació.
Objectiu	Millora de la qualitat de vida
Descripció	El Consell Comarcal farà funcions de dinamització i coordinació de les activitats culturals, recreatives i associatives arreu de la comarca. El Consell Comarcal mantindrà actualitzat el Cens d'Entitats Culturals i Associatives de la comarca, amb les quals cercarà mecanismes de col·laboració.

Font: PAC "Escenari 2000". Consell Comarcal de la Noguera

L'ajuntament de Ponts, adscrit al PAC, treballa en aquesta direcció, fomentant la dinamització cultural en tot el municipi de Ponts.

L'escola municipal de música promou durant tot l'any diferents activitats culturals com són els concerts de nadal i els concert anuals tant a l'església parroquial de Santa Maria de Ponts o la col·legiata de Sant Pere.

Amb aquest projecte de "rehabilitació energètica a l'escola municipal de música de Ponts" no només s'aconseguirà un major benestar dels alumnes i del professorat sinó també és es contribuirà a la dinamització socio-cultural dins del municipi i la comarca.

CRITERI DE VALORACIÓ ESPECÍFICS

Projectes d'acord amb una estratègia territorial o comarcal que incideixin positivament amb la disminució de la pèrdua poblacional	10 punts
--	----------

2.b Lluita contra l'envelliment poblacional

Amb el projecte de "Rehabilitació energètica a l'escola municipal de música de Ponts", es millora la prestació del serveis existents aconseguint un major benestar dels alumnes contribuint a la millora del seu rendiment.

Curso	Alumnes < 30 anys		Alumnes > 30 anys		Nº total alumnes
	Nº alumnes	%	Nº alumnes	%	
2023-2024	72	91,1	7	8,9	79
2022-2023	71	82,6	15	17,4	86
2021-2022	81	81,0	19	19,0	100
2019-2020	69	88,5	9	11,5	78
2018-2019	67	87,0	10	13,0	77
2017-2018	75	89,3	9	10,7	84
2016-2017	78	90,7	8	9,3	86

Del quadre anterior, es pot veure que en els últims 7 cursos més del 81 % dels alumnes tenen menys de 30 anys. Aquest fet dona la possibilitat de revertir la població i reduir l'índex d'envelliment actual.

CRITERI DE VALORACIÓ ESPECÍFICS

Projectes que millorin la prestació de serveis que faciliten la disminució del despoblament, sobretot pel que fa a la població menor de 30 anys	10 punts
---	----------

2.c Actuacions d'inversió en equipament de titularitat municipal amb incidència en la prestació de serveis a la ciutadania

L'escola de música **és de titularitat municipal** i ofereix serveis majoritàriament als joves del municipi de Ponts i altres municipis dins de la comarca de la Noguera.

Aquests 7 últims cursos, els alumnes provenen entre un 81 i 88% de Ponts i entre el 12 i 19% d'altres municipis dins de la comarca, tal com s'assenyala a continuació:

Curso	Nº alumnes	Procedència dels alumnes					
		Del municipi			De la comarca		
		Nucli	Nº alum	%	Nuclis	Nº alum	%
2023-2024	79	Ponts	65	82%	La Baronia de Rialb, Oliola, Oliana i Vilanova de l'Aguda	14	18%
2022-2023	86	Ponts	72	84%	La Baronia de Rialb, Oliana, Oliola, Plandogau i Vilanova de l'Aguda	14	16%
2021-2022	100	Ponts	85	85%	Cabanabona, La Baronia de Rialb, Oliola, Plandogau i Vilanova de l'Aguda	15	15%
2019-2020	78	Ponts	65	83%	Vilanova de l'Aguda, La Baronia de Rialb, Vilanova de Meià, Oliana, Plandogau i Rubió	13	17%
2018-2019	77	Ponts	63	81%	Vilanova de l'Aguda, La Baronia de Rialb, Vilanova de Meià i Oliana	14	19%
2017-2018	84	Ponts	68	81%	Vilanova de l'Aguda, La Baronia de Rialb, Vilanova de Meià i Oliana	16	19%
2016-2017	86	Ponts	76	88%	La Baronia de Rialb, Vilanova de Meià i Oliana	10	12%


Amb aquesta actuació, el municipi de Ponts ofereix un equipament de qualitat competitiu dins de la comarca de la Noguera, i es converteix en un punt referent de l'educació artística dins de la comarca.

CRITERI DE VALORACIÓ ESPECÍFICS


Actuacions de millora en un servei públic	7 punts
---	---------

ANNEX 1: DOCUMENTACIÓ GRÀFICA

Sèrie		Nom de plànol	Escala	Nombre plànols
I 1		Emmarcament territorial	E 1/70000 1/4000	1
I 2	I 2.1	EA - Plantes	E 1/100	5
	I 2.2	EA – Plantes	E 1/100	
	I 2.3	EA – Plantes	E 1/100	
	I 2.4	EA – Façana a la Plaça del Portal Nou	E 1/100	
	I 2.5	EA – Façana al carrer Bonaire	E 1/100	
I 3	I 3.1	Proposta – Façana a la Plaça del Portal Nou	E 1/100	1
	I 3.2	Proposta – Façana al carrer Bonaire	E 1/100	1
TOTAL				8

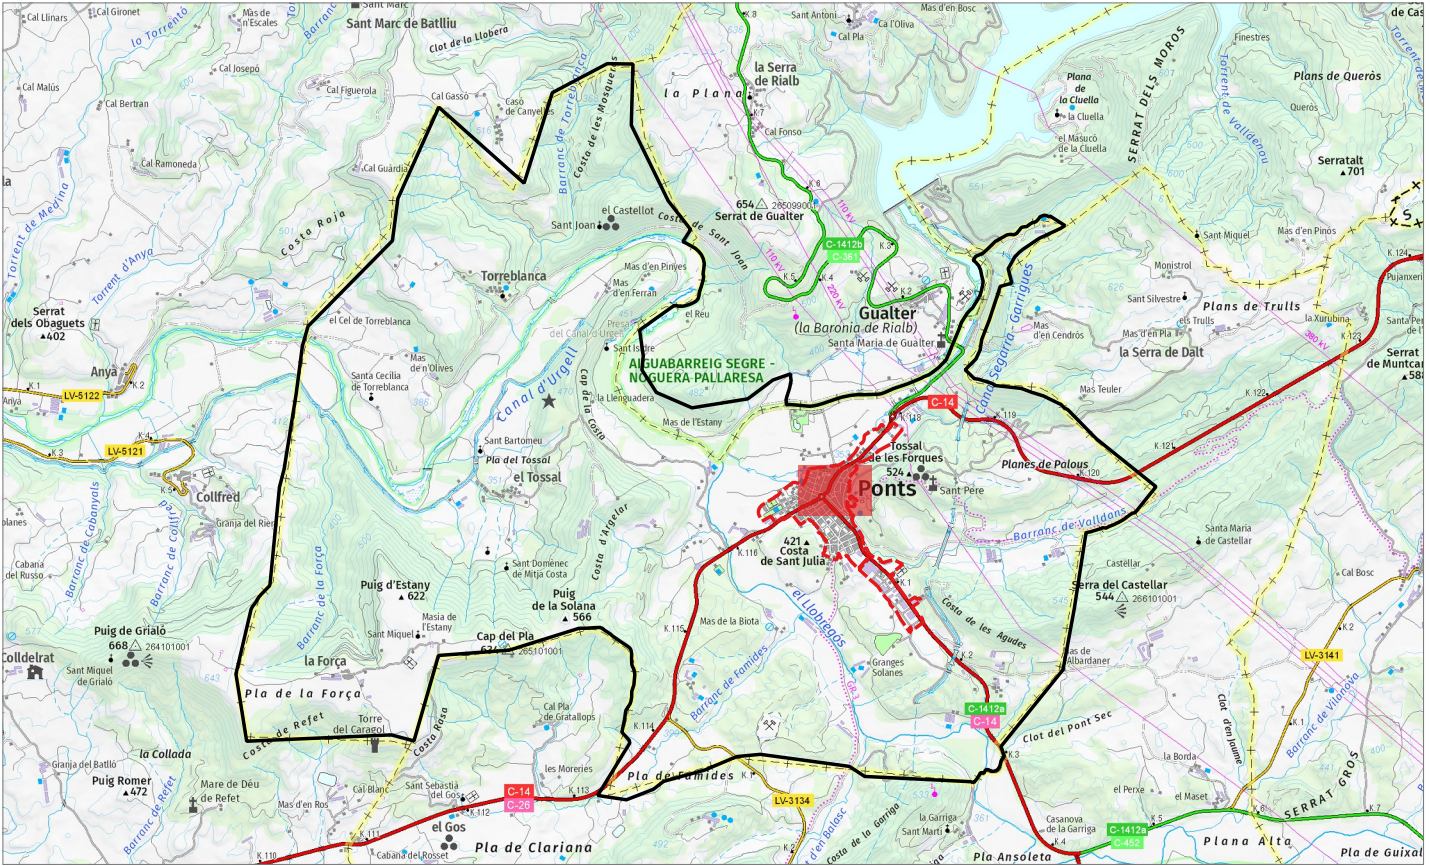


SITUACIÓ

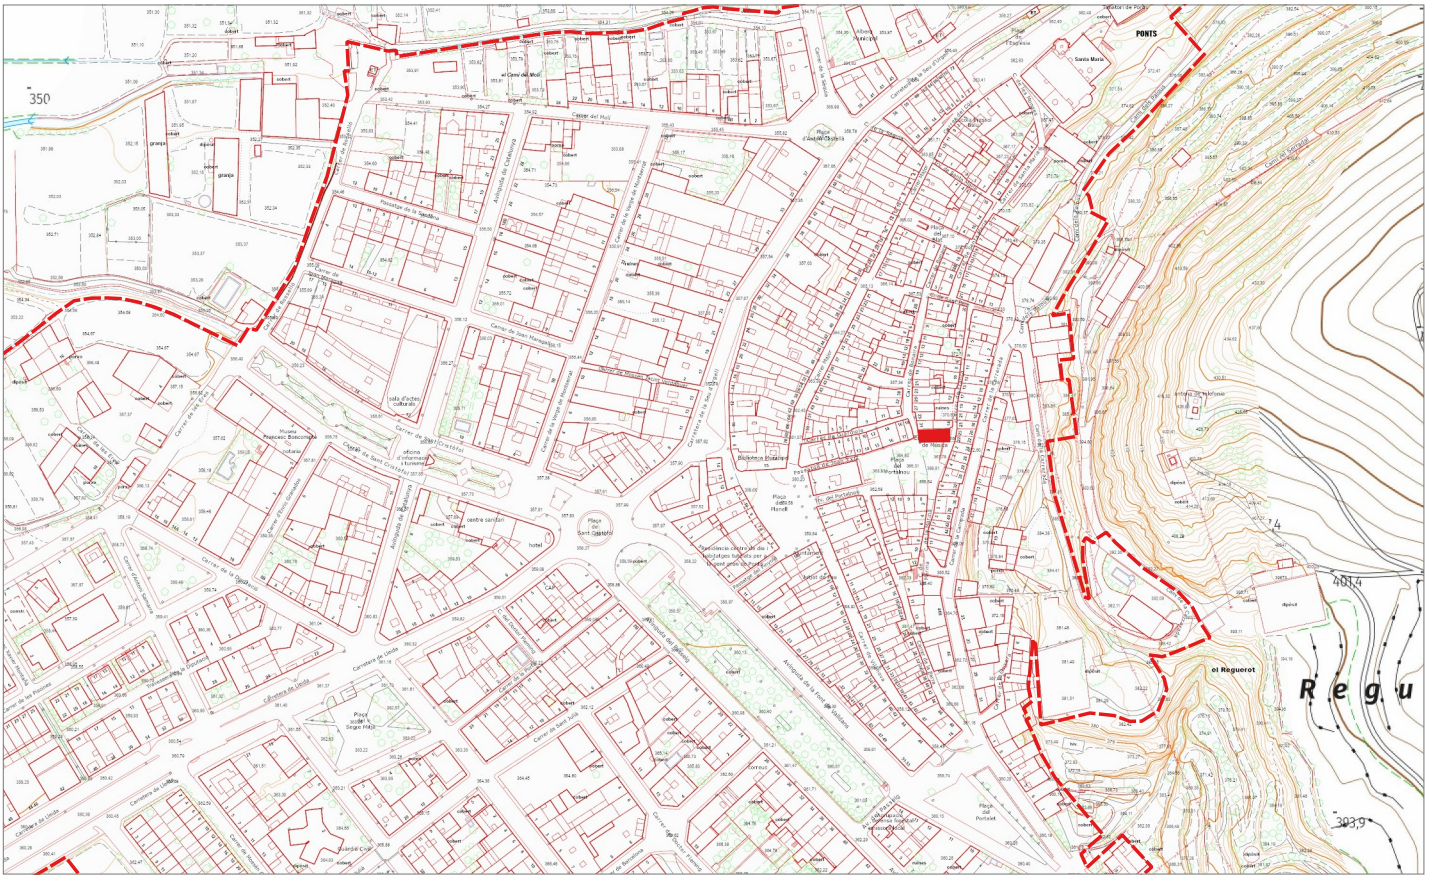


EMPLAÇAMENT


VALERI CONSULTORS	TÍTOL DEL PROJECTE REFORMA DE L'ESCOLA DE MÚSICA DE PONTS	NOM PLÀNOL EMPLAÇAMENT	ESCALA 1/4000 DIN A4	DATA SEPTEMBRE 2024	P 1.0
-------------------------------------	--	-----------------------------------	-------------------------------------	--------------------------------	---------------------

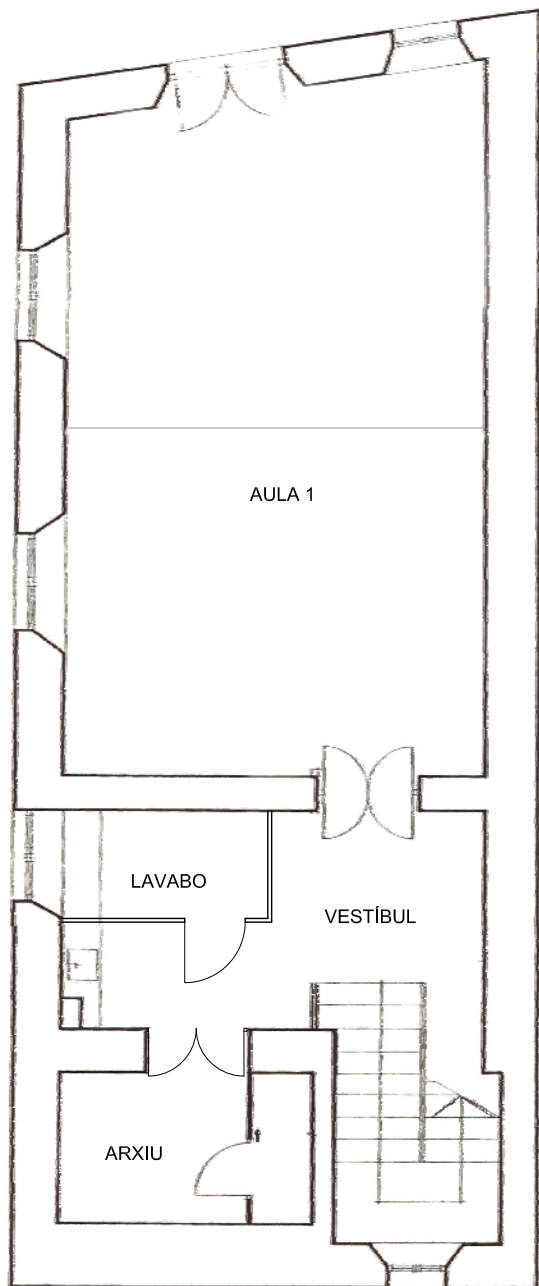


PLANTA BAIXA

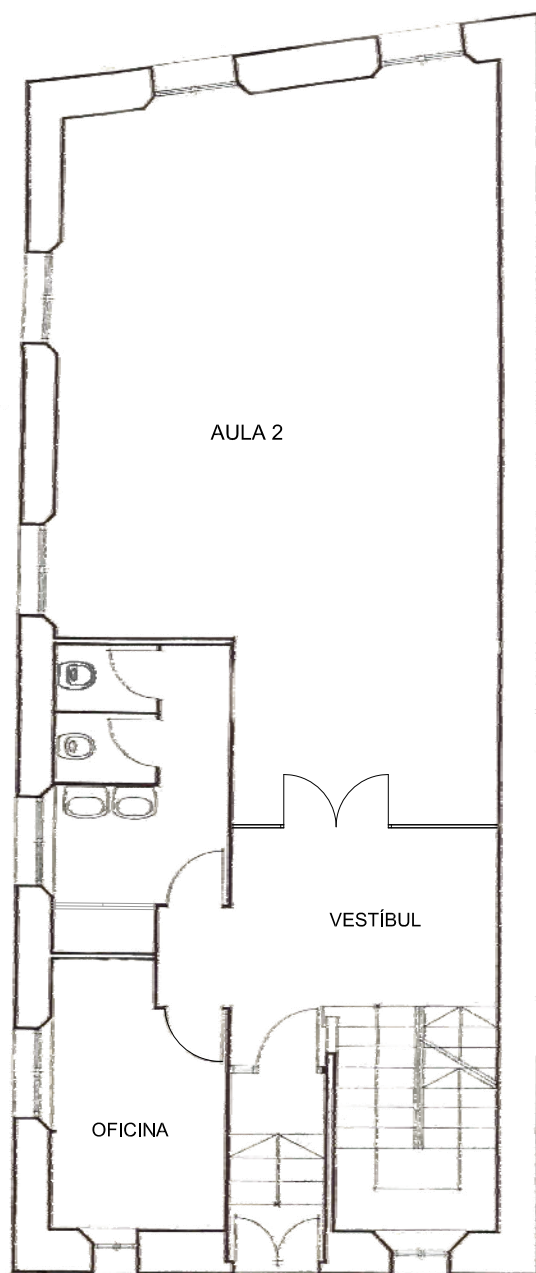


PLANTA PRIMERA

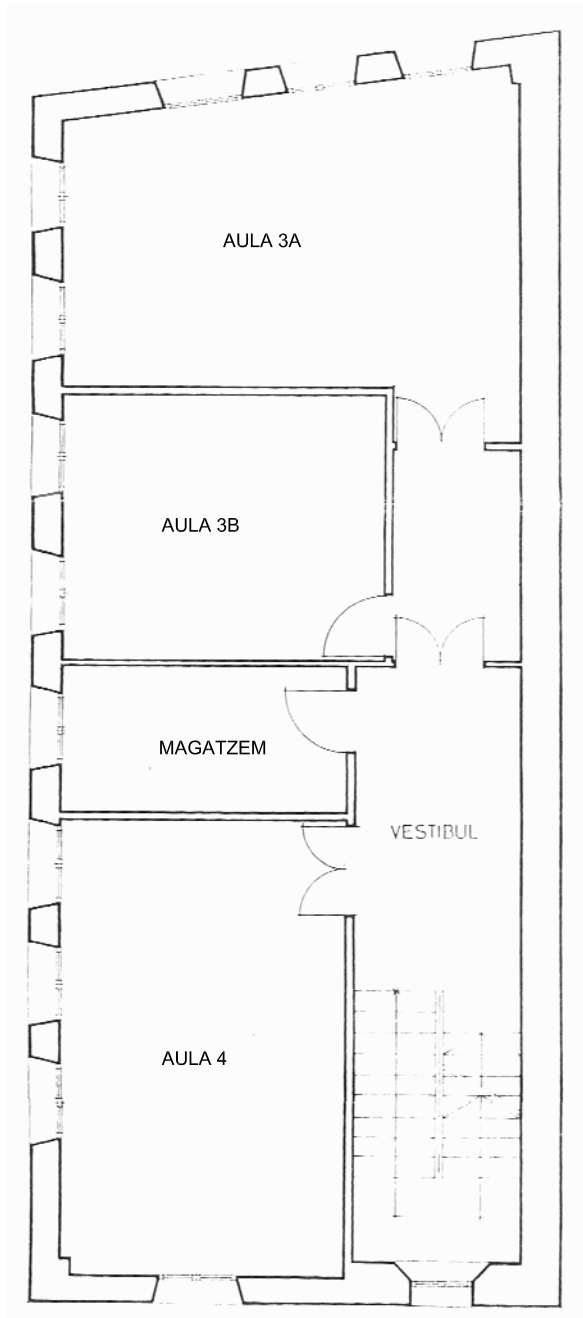


PLANTA SEGONA

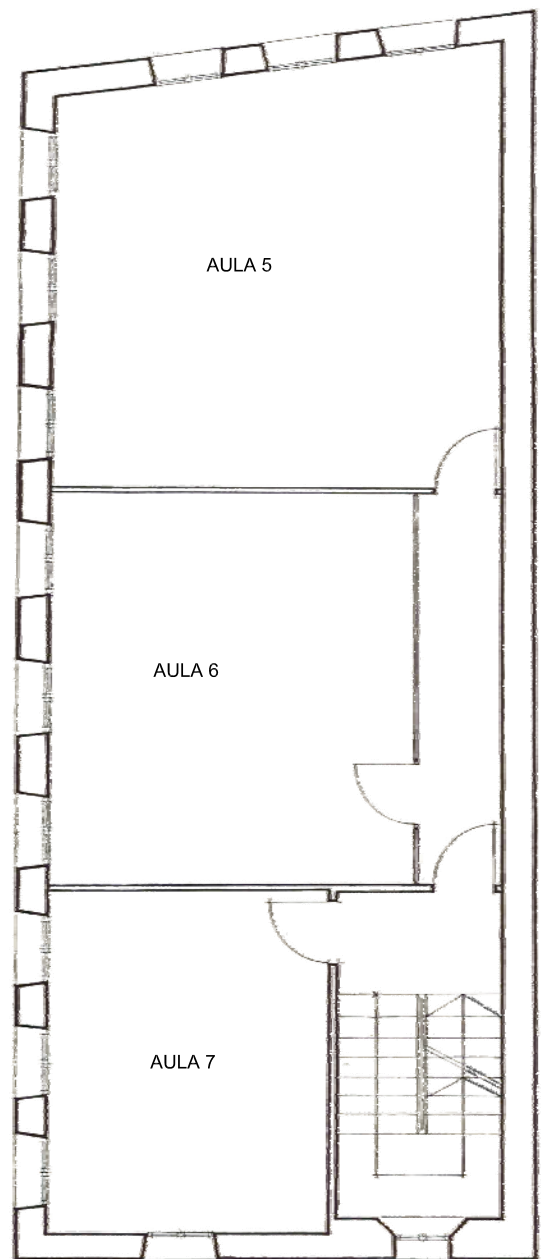

PLANTA TERCERA

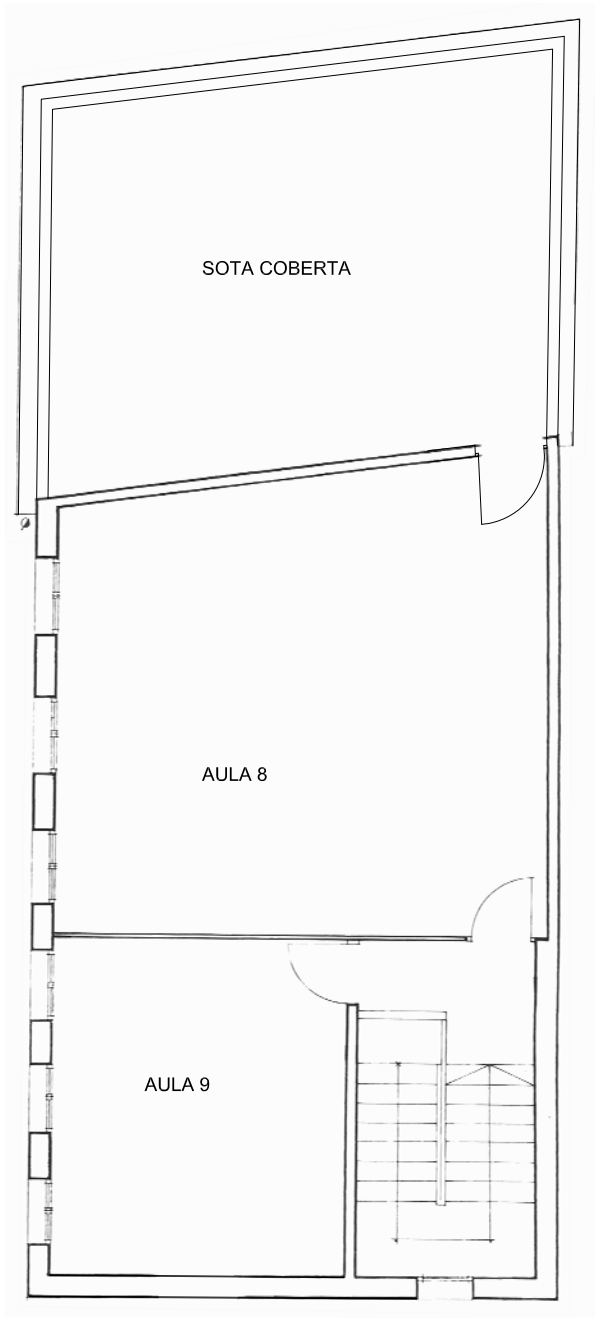


PLANTA QUARTA

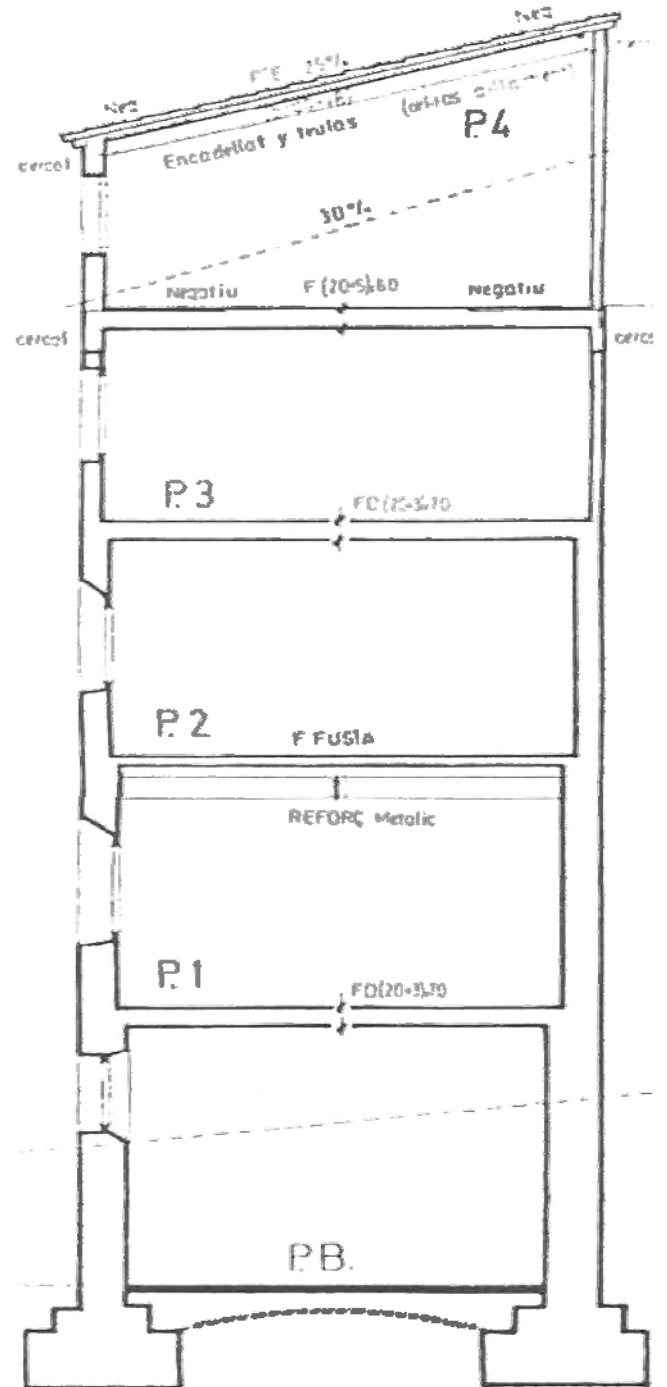

SECCIÓ



FAÇANA PLAÇA DEL PORTAL NOU

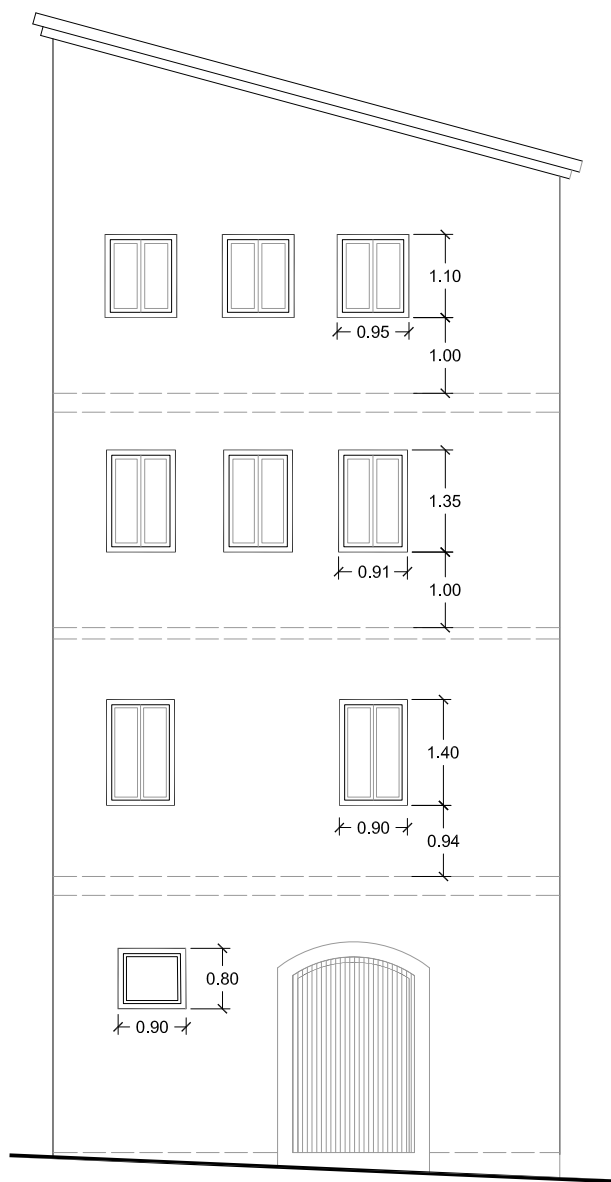


FAÇANA CARRER BONAIRE



FAÇANA PLAÇA DEL PORTAL NOU

Actuació:

Substitució de tancaments practicables antics de fusta i envidrament senzill per finestres d'alumini oscil·lobatents amb trencament de pont tèrmic, envidraments amb bones prestacions tèrmiques i una transmissió igual o inferior a 1,8 w/m²k per tal de donar compliment al CTE-HE1.

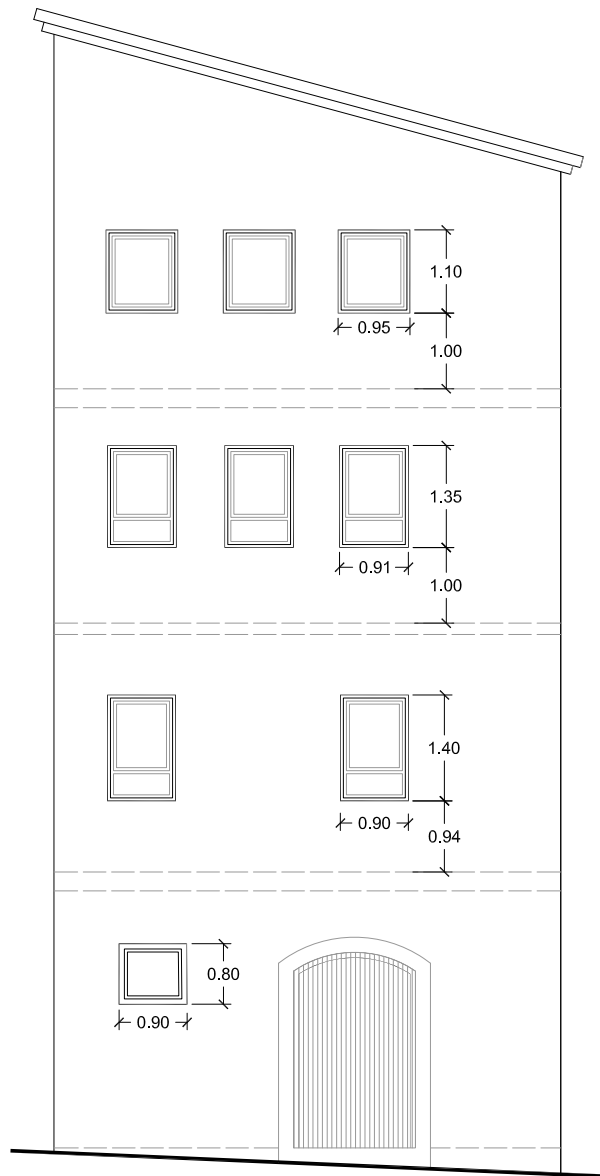

FAÇANA CARRER BONAIRE

Actuació:
Substitució dels tancaments practicables antics de fusta i envidrament senzill per finestres d'alumini oscil·lobatents, envidrament amb bones prestacions amb trencament de pont tèrmic.

ANNEX 2: ESTIMACIÓ ECONÒMICA

REHABILITACIÓ ENERGÈTICA DE L'ESCOLA MUNICIPAL DE MÚSICA DE PONTS
substitució de finestres façana plaça Portal Nou i carrer Bonaire (plantas 1-2-3)

PRESSUPOST D'EXECUCIÓ PER CONTRACTE

Pàg. 1

PRESSUPOST D'EXECUCIÓ MATERIAL	54.829,43
13 % D.G SOBRE 54.829,43.....	7.127,83
6 % B.I. SOBRE 54.829,43.....	3.289,77
Subtotal	65.247,03
21 % IVA SOBRE 65.247,03.....	13.701,88
TOTAL PRESSUPOST PER CONTRACTE €	78.948,91

Aquest pressupost d'execució per contracte puja a

(SETANTA-VUIT MIL NOU-CENTS QUARANTA-VUIT EUROS AMB NORANTA-UN CÈNTIMS)

PRESSUPOST

Obra	01	Pressupost 5817_2024 ESCOLA DE MÚSICA				
Capítol	01	SUBSTITUCIÓ DE FINESTRES				
Subcapítol	01	enderrocs i desmuntatges				
NUM. CODI	UA	DESCRIPCIO	PREL	AMIDAMENT	IMPORT	
1	K21A10VC	u	Arrencada de finestra batent/balconera o conjunt finestra+fix, inclòs el bastiment, amb mitjans manuals i càrrega manual sobre muntacàrregues fins a contenidor. Sense fer malbé i protegint els elements adjacents a les fusteries. (P - 3)	43,75	39,000	1.706,25
TOTAL	Subcapítol	01.01.01			1.706,25	
Obra	01	Pressupost 5817_2024 ESCOLA DE MÚSICA				
Capítol	01	SUBSTITUCIÓ DE FINESTRES				
Subcapítol	02	substitució de finestres				
NUM. CODI	UA	DESCRIPCIO	PREL	AMIDAMENT	IMPORT	
1	KAF179ACT9V	m	Remat d'alumini formant emmarcat de fusteries exteriors en les obertures (brancals, llinda escopidor, i/o frontal entre obertures) o puntuals, amb xapa plegada d'alumini lacat en color, amb 60 micres de gruix mínim de pel·lícula seca, 1,2 mm de gruix, fins 450 mm de desenvolupament i 4 plecs; col·locació amb adhesiu bituminós d'aplicació en fred; i segellat dels junts entre peces, murs i amb fusteries amb segellador adhesiu monocomponent. Totalment col·locada i acabada5 Inclou els mitjans auxiliars i d'elevació, i transports necessaris (interiors, a tallers i a obra) per a la seva correcta execució. (P - 11)	91,06	78,975	7.191,46
2	KAF179ACT6V	u	Tancament exterior d'alumini lacat, amb trencament de pont tèrmic, col·locada sobre bastiment de base (existent, nou o adaptat inclòs en el preu) d'acer galvanitzat, formada per un full oscilo-batent, per a un buit d'obra aproximat de 95x110 cm, classificació mínima 4 de permeabilitat a l'aire segons UNE-EN 12207, classificació mínima E1800 d'estanquitat a l'aigua segons UNE-EN 12208 i classificació mínima C5 de resistència al vent segons UNE-EN 12210, sense persiana, amb ferratges i manetes extraïbles lacades del mateix color que les fusteries, segellats. Segons detalls de projecte. Totalment col·locada i acabada vidre 44.1BE(12argon)44.1 Inclou els mitjans auxiliars i d'elevació, i transports necessaris (interiors, a tallers i a obra) per a la seva correcta execució. Transmitància del conjunt finestra mes vidre igual o inferior a 1,8 w/m²K (P - 10)	852,68	17,000	14.495,56
3	KAF179ACT5V	u	Tancament exterior d'alumini ilacat, amb trencament de pont tèrmic, col·locada sobre bastiment de base (existent, nou o adaptat inclòs en el preu) d'acer galvanitzat, formada per un full oscilo-batent, per a un buit d'obra aproximat de 100x143cm, classificació mínima 4 de permeabilitat a l'aire segons UNE-EN 12207, classificació mínima E1800 d'estanquitat a l'aigua segons UNE-EN 12208 i classificació mínima C5 de resistència al vent segons UNE-EN 12210, sense persiana, amb ferratges i manetes extraïbles lacades del mateix color que les fusteries, segellats. Segons detalls de projecte. Totalment col·locada i acabada vidre 44.1BE(12argon)44.1 Inclou els mitjans auxiliars i d'elevació, i transports necessaris (interiors, a tallers i a obra) per a la seva correcta execució. Transmitància del conjunt finestra mes vidre igual o inferior a 1,8 w/m²K (P - 9)	914,78	5,000	4.573,90
4	KAF179ACT4V	u	Tancament exterior d'alumini lacat, amb trencament de pont tèrmic, col·locada sobre bastiment de base (existent, nou o adaptat inclòs en el preu) d'acer galvanitzat, formada per un full oscilo-batent i un fixe inferior, per a un buit d'obra aproximat de 91x135 cm, classificació mínima 4 de permeabilitat a l'aire segons UNE-EN 12207, classificació mínima E1800 d'estanquitat a l'aigua segons UNE-EN 12208 i	1.162,35	6,000	6.974,10

PRESSUPOST

Pàg.: 2

		classificació mínima C5 de resistència al vent segons UNE-EN 12210, sense persiana, amb ferratges i manetes extraïbles lacades del mateix color que les fusteries, segellats. Segons detalls de projecte. Totalment col·locada i acabada vidre 44.1BE(12argon)44.1 Inclou els mitjans auxiliars i d'elevació, i transports necessaris (interiors, a tallers i a obra) per a la seva correcta execució. Transmitància del conjunt finestra mes vidre igual o inferior a 1,8 w/m²K (P - 8)			
5	KAF179ACT3V u	Tancament exterior d'alumini lacat, amb trencament de pont tèrmic, col·locada sobre bastiment de base (existent, nou o adaptat inclòs en el preu) d'acer galvanitzat, formada per un full oscilo-batent i un fixe inferior, per a un buit d'obra aproximat de 100x143 cm, classificació mínima 4 de permeabilitat a l'aire segons UNE-EN 12207, classificació mínima E1800 d'estanquitat a l'aigua segons UNE-EN 12208 i classificació mínima C5 de resistència al vent segons UNE-EN 12210, sense persiana, amb ferratges i manetes extraïbles lacades del mateix color que les fusteries, segellats. Segons detalls de projecte. Totalment col·locada i acabada vidre 44.1BE(12argon)44.1 Inclou els mitjans auxiliars i d'elevació, i transports necessaris (interiors, a tallers i a obra) per a la seva correcta execució. Transmitància del conjunt finestra mes vidre igual o inferior a 1,8 w/m²K (P - 7)	1.227,43	5,000	6.137,15
6	KAF179ACT2V u	Tancament exterior d'alumini lacat, amb trencament de pont tèrmic, col·locada sobre bastiment de base (existent, nou o adaptat inclòs en el preu) d'acer galvanitzat, formada per un full oscilo-batent i un fixe inferior, per a un buit d'obra aproximat de 98x153/90x140 cm, classificació mínima 4 de permeabilitat a l'aire segons UNE-EN 12207, classificació mínima E1800 d'estanquitat a l'aigua segons UNE-EN 12208 i classificació mínima C5 de resistència al vent segons UNE-EN 12210, sense persiana, amb ferratges i manetes extraïbles lacades del mateix color que les fusteries, segellats. Segons detalls de projecte. Totalment col·locada i acabada vidre 44.1BE(12argon)44.1 Inclou els mitjans auxiliars i d'elevació, i transports necessaris (interiors, a tallers i a obra) per a la seva correcta execució. Transmitància del conjunt finestra mes vidre igual o inferior a 1,8 w/m²K (P - 6)	1.310,32	6,000	7.861,92
7	KAF179ACT1V u	Tancament exterior d'alumini lacat, amb trencament de pont tèrmic, col·locada sobre bastiment de base (existent, nou o adaptat inclòs en el preu) d'acer galvanitzat, formada per un full batent d'eix horitzontal/abatible, per a un buit d'obra aproximat de 112x100 cm, classificació mínima 4 de permeabilitat a l'aire segons UNE-EN 12207, classificació mínima E3300 d'estanquitat a l'aigua segons UNE-EN 12208 i classificació mínima C5 de resistència al vent segons UNE-EN 12210, sense persiana, amb ferratges i manetes extraïbles lacades del mateix color que les fusteries, segellats. Segons detalls de projecte. Totalment col·locada i acabada vidre 44.1BE(12argon)44.1 Inclou els mitjans auxiliars i d'elevació, i transports necessaris (interiors, a tallers i a obra) per a la seva correcta execució. Transmitància del conjunt finestra mes vidre igual o inferior a 1,8 w/m²K (P - 5)	894,94	3,000	2.684,82
8	PB1C-61VC m	Passamà de tub rodó de D 30 a 50 mm col·locat amb suports de perfil d'acer de D 15 mm cada 2 m, ancorat a l'obra amb morter de ciment portland de dosificació 1:4 elaborat a l'obra amb acabat pintat amb 2 capes d'emprimació antioxidant i 2 capes d'esmalt sintètic (P - 13)	30,75	25,200	774,90
9	KAF179AC10VCu	Tancament exterior d'alumini lacat, amb trencament de pont tèrmic, col·locada sobre bastiment de base (existent, nou o adaptat inclòs en el preu) d'acer galvanitzat, formada per un full batent d'eix horitzontal/abatible, per a un buit d'obra aproximat de 90x80 cm, classificació mínima 4 de permeabilitat a l'aire segons UNE-EN 12207, classificació mínima E1800 d'estanquitat a l'aigua segons UNE-EN 12208 i classificació mínima C5 de resistència al vent segons UNE-EN 12210, sense persiana, amb ferratges i manetes extraïbles lacades del mateix color que les fusteries, segellats. Segons detalls de projecte. Totalment col·locada i acabada vidre 44.1BE(12argon)44.1 Inclou els mitjans auxiliars i d'elevació, i transports necessaris (interiors, a tallers i a obra) per a la seva correcta execució. Transmitància del conjunt finestra mes vidre igual o inferior a 1,8	751,23	1,000	751,23

PRESSUPOST

w/m²K (P - 4)						
TOTAL	Subcapítol	01.01.02				51.445,04
Obra		01	Pressupost 5817_2024 ESCOLA DE MÚSICA			
Capítol		01	SUBSTITUCIÓ DE FINESTRES			
Subcapítol		03	Gestió de residus			
NUM. CODI	UA	DESCRIPCIÓ		PREL	AMIDAMENT	IMPORT
1 E2R540J0	m3	Transport de residus inerts o no especials a instal·lació autoritzada de gestió de residus, amb contenidor de 9 m3 de capacitat (P - 1)		19,02	3,657	69,56
2 E2RAVCG1	m3	Deposició controlada a dipòsit autoritzat inclòs el cànon sobre la deposició controlada dels residus de la construcció, segons la LLEI 8/2008, de residus barrejats inerts amb una densitat 1,0 t/m3, procedents de construcció o demolició, amb codi 170107, 170103, 170101, 170407, 170201, 170202, 170203, 170605 segons la Llista Europea de Residus (ORDEN MAM/304/2002) (P - 2)		23,92	3,657	87,48
3 PAVVVVV	u	Partida alçada a justificar (P - 12)		1.521,10	1,000	1.521,10
TOTAL	Subcapítol	01.01.03				1.678,14