


Plan de votre stand

Plan of your stand

MIPIM-2025

17-déc.-24

Ce plan n'est pas un document contractuel, les cotes communiquées par le Palais des Festivals ne sont pas garanties par RX

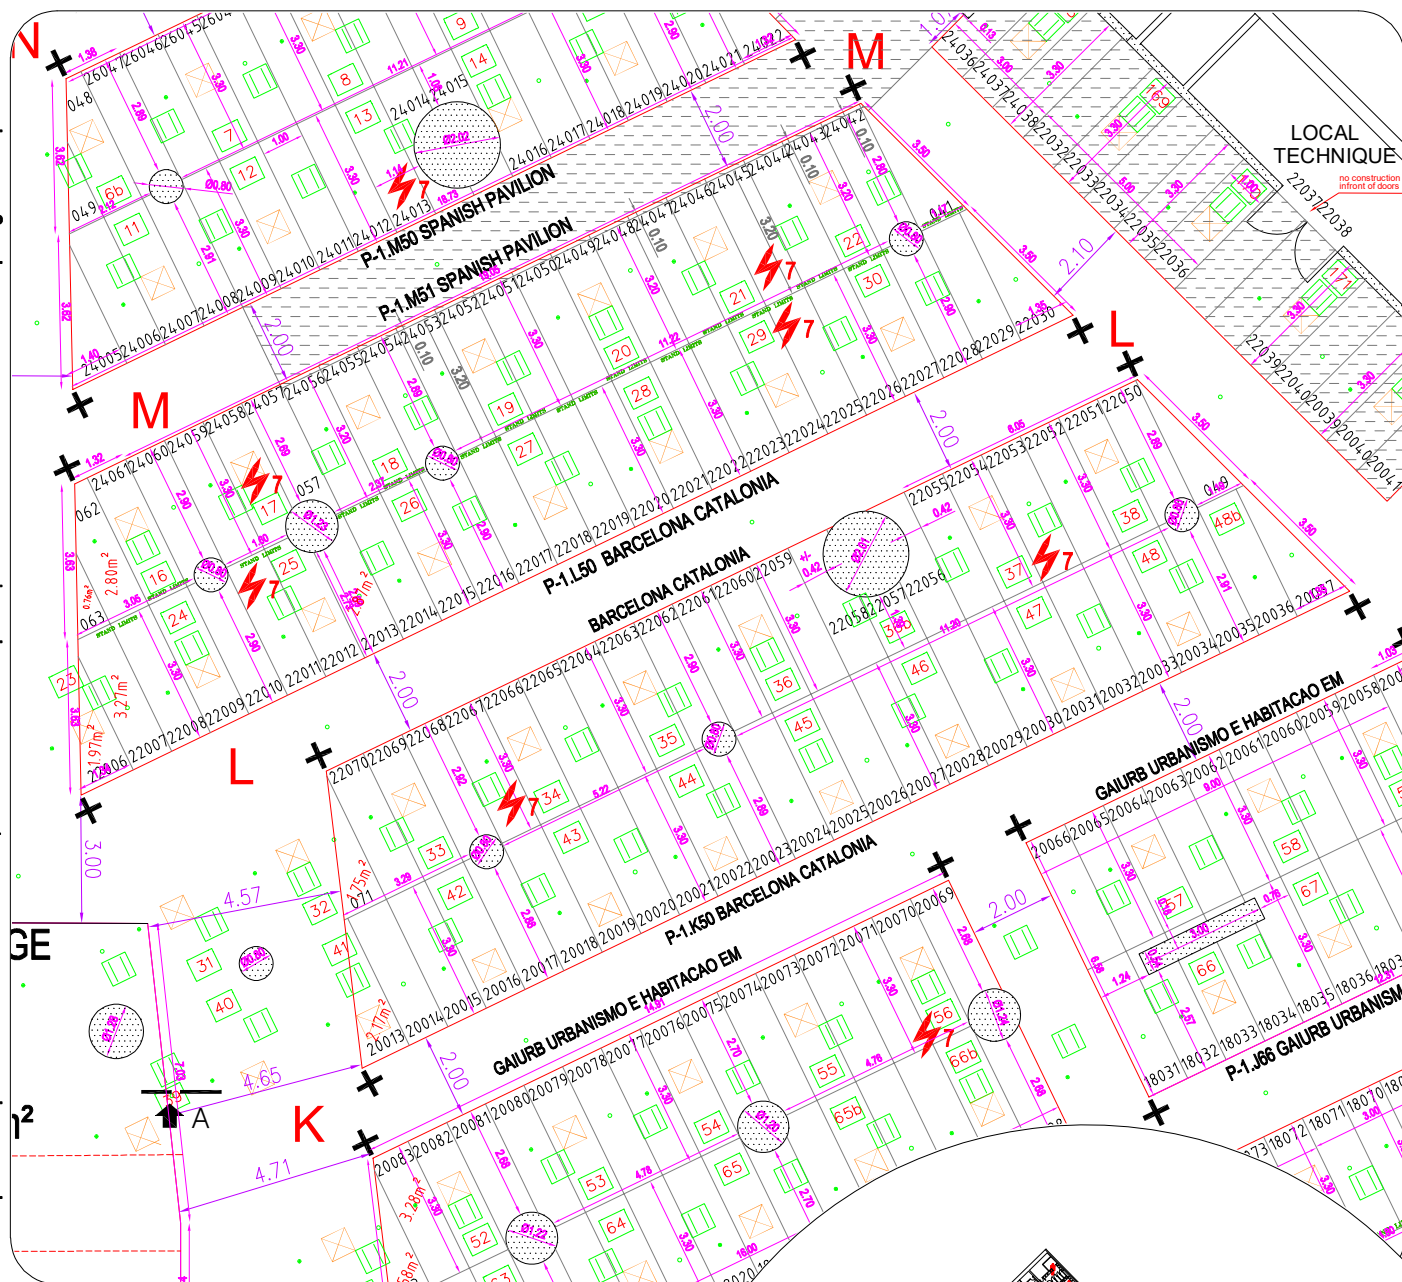

This plan is not a contractual document. The cotations provided by the Palais des Festivals are not guaranteed by RX

LEGENDE / LEGEND

- 2,75m HAUTEUR SOUS PLAFOND
CEILING HEIGHT
- 2,50m HAUTEUR CONSTRUCTION MAXIMUM
MAXIMUM CONSTRUCTION HEIGHT
- 2,35m HAUTEUR SOUS PLAFOND
CEILING HEIGHT
- 2,27m HAUTEUR CONSTRUCTION MAXIMUM
MAXIMUM CONSTRUCTION HEIGHT
- FORMULE A :
CLOISON MELAMINE:2.50m/2.20m
- FORMULE A :
MELAMINATED PARTITIONS:2.50m/2.20m
- MUR EXISTANT EN BETON
EXISTING CONCRETE WALL
- BOITIER ELECTRIQUE
ELECTRICAL BOX
- PILIER
PILLAR
- DELIMITATION DU STAND
STAND BOUNDARY LIMITS
- BRANCHEMENT POUR BOITIER ELECTRIQUE (au plafond)
ELECTRICITY CONNECTION (from ceiling)
- CLIMATISATION
AIR CONDITIONING
- ECLAIRAGE NEON
NEON LIGHTING
- DETECTION INCENDIE
FIRE DETECTION
- SPRINKLER

Palais -1

