3.4. PLANTA PAVIMENTS P4 E : 1/100

PROJECTE BÀSIC I EXECUTIU DE MILLORES URBANÍSTIQUES AL CARRER DEL MAR, MARZÀ, ALT EMPORDÀ
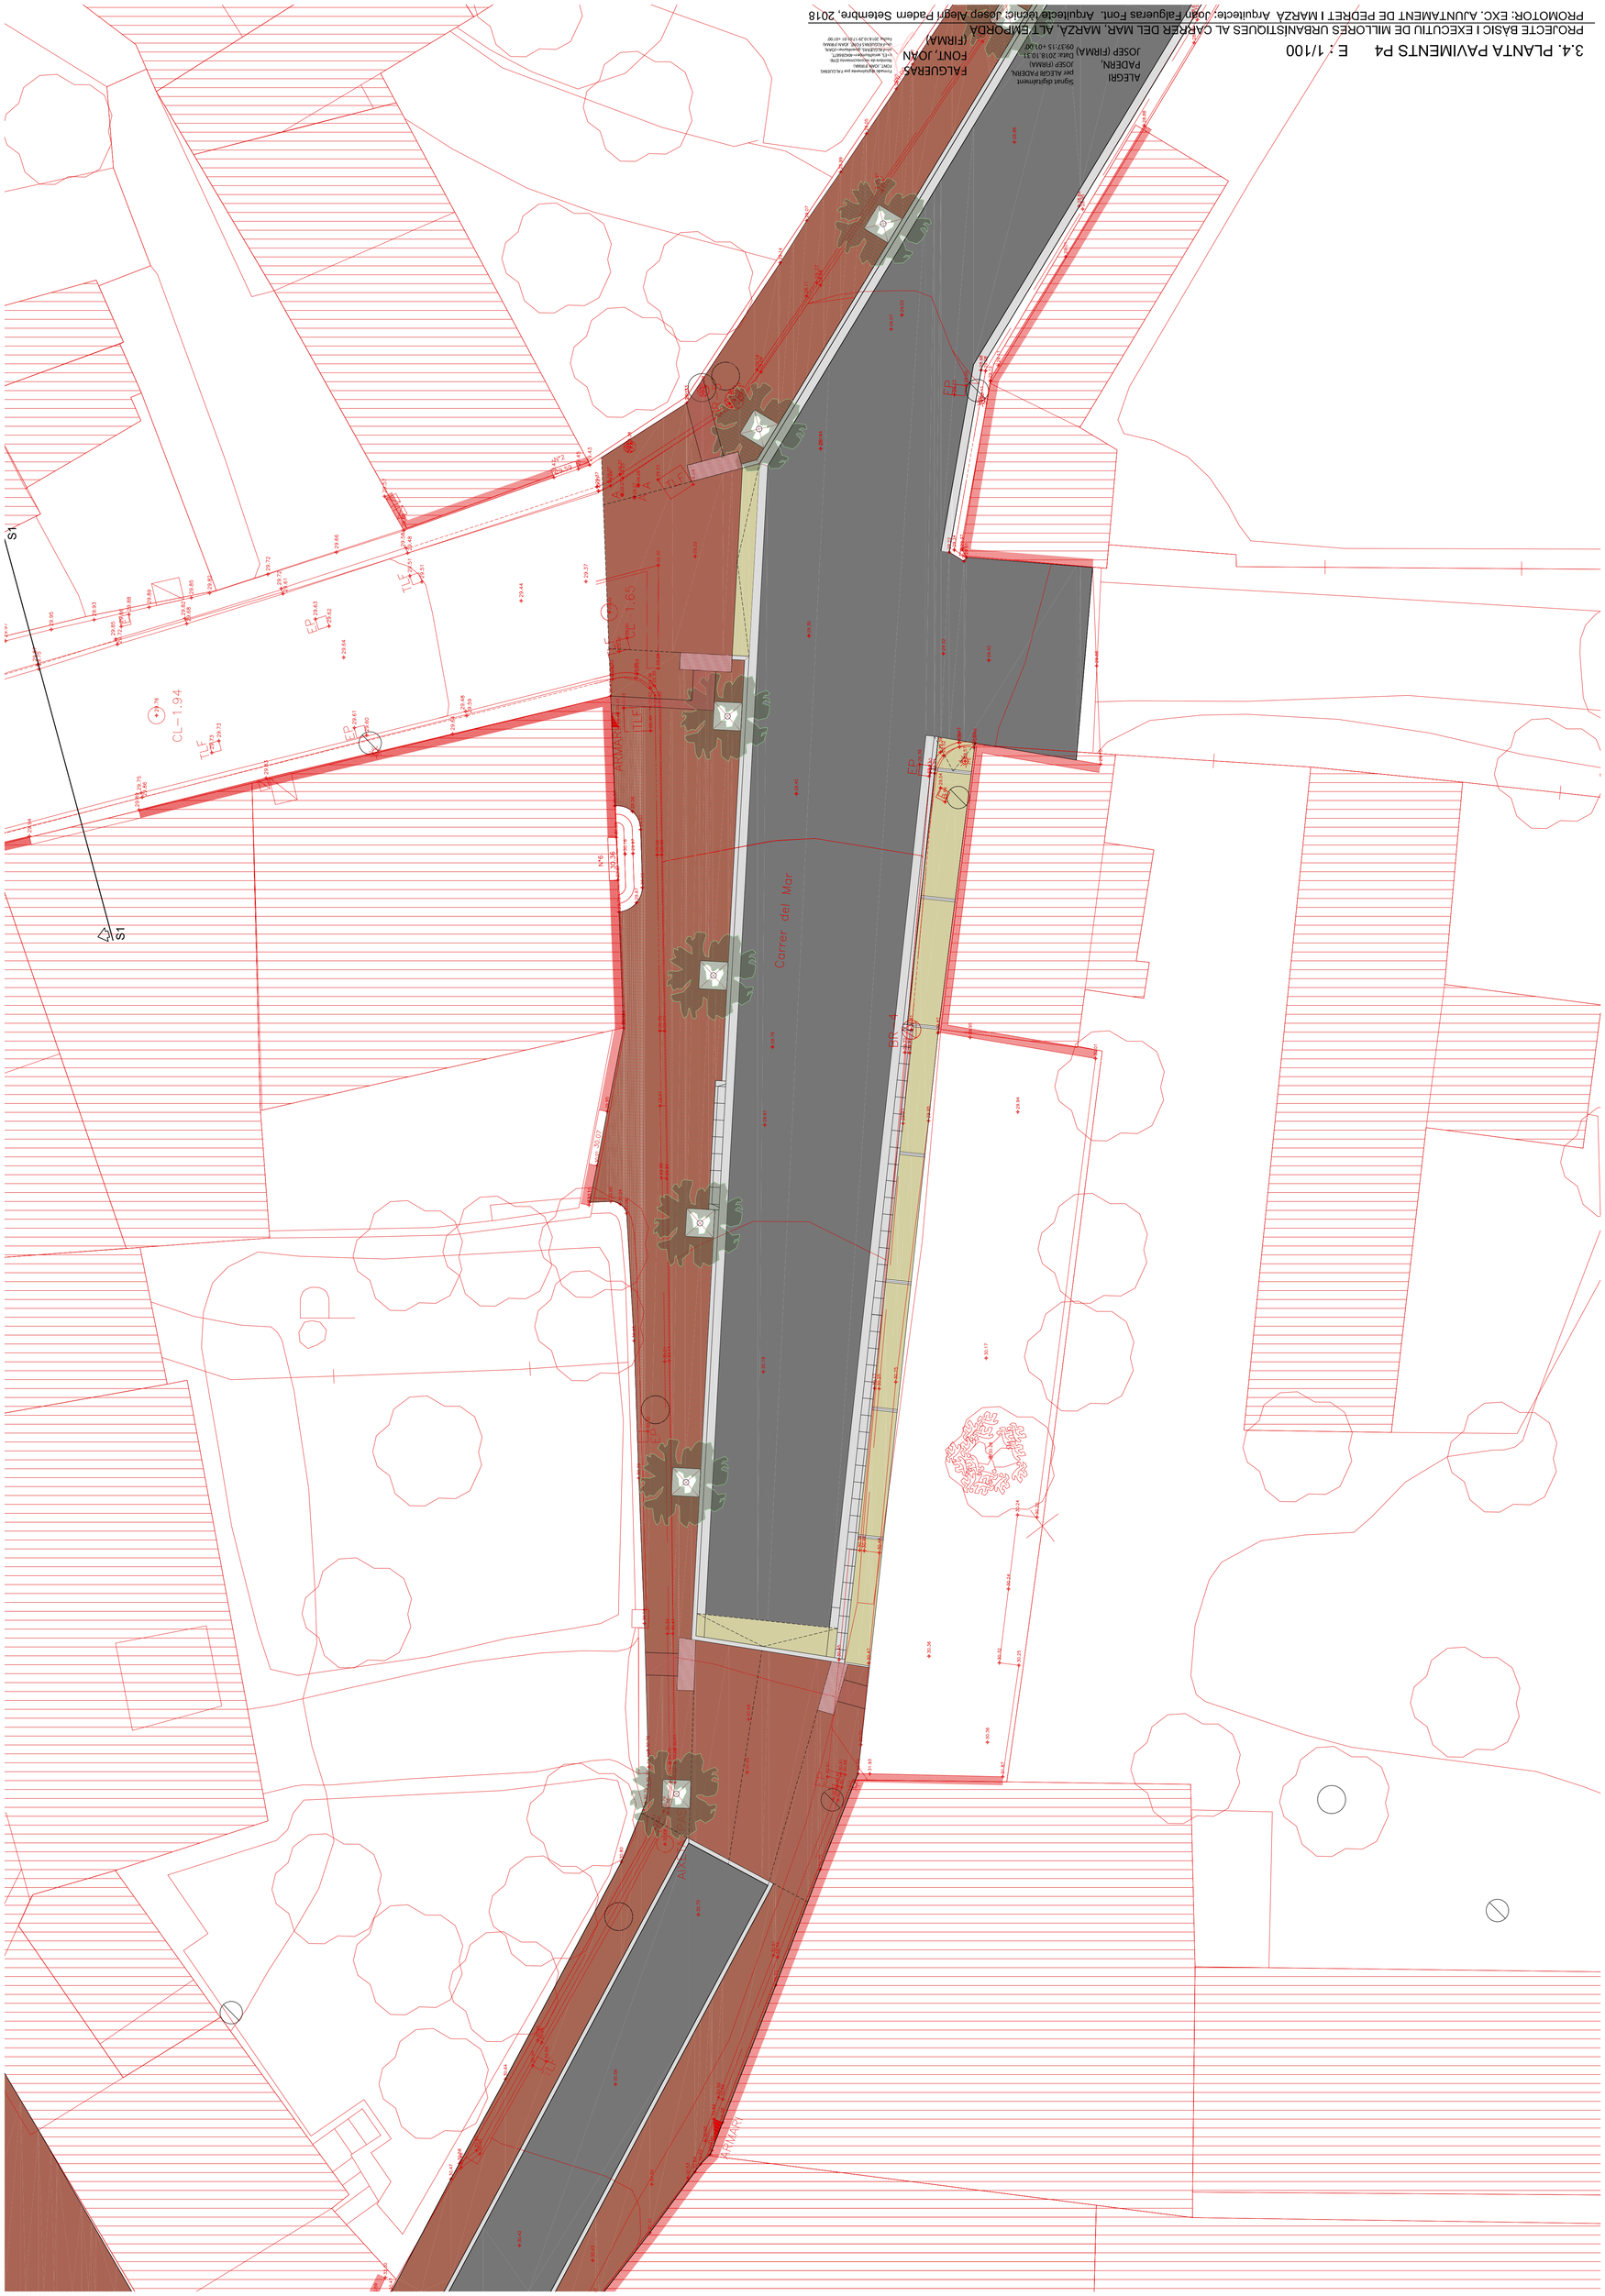
PROMOTOR: EXC. AJUNTAMENT DE PEDRET I MARZÀ Arquitecte: Joan Falgueras Font. Arquitecte técnic: Josep Alegri Padern Setembre, 2018