



PLEC DE PRESCRIPCIONS TÈCNIQUES PARTICULARS PER A LA CONTRACTACIÓ DEL SUBMINISTRAMENT DE MOBILIARI ESCOLAR PER A INFANTS I ADULTS, I MATERIALS DIVERSOS PER A LA LLAR D'INFANTS MUNICIPAL 7 POMETES, I DEL SERVEI DE MUNTATGE I INSTAL·LACIÓ. EXP.: X2024001794.

## 1. OBJECTE DEL CONTRACTE

L'objecte del contracte és el subministrament d'equipament escolar, que consistirà en mobiliari escolar, per infants i adults, i materials diversos, per a la Llar d'infants municipal 7 Pometes i del servei de muntatge i instal·lació.

Els valors de qualitat del mobiliari a subministrar, muntar i instal·lar han de garantir l'acompliment de rendibilitzar al màxim el cost del mobiliari assegurant unes prestacions i funcionalitats adequades als centres escolars i afavorir la qualitat dels articles en relació a la solidesa i durabilitat, la capacitat de reciclatge i respecte al medi ambient en el procés de producció, la qualitat formal i l'adequació a la funció, ergonomia i seguretat.

## 2. TERMINI DE LLIURAMENT I MUNTATGE, LLOC I FORMA

La Llar d'infants municipal les 7 Pometes ha de rebre el subministrament dels béns i els ha de tenir muntats i instal·lats durant la primera setmana de setembre de 2025.

L'empresa adjudicatària haurà de lliurar el mobiliari objecte del contracte a l'adreça designada per l'Ajuntament de Vilafant i aquest haurà d'estar muntat i instal·lat com a molt tard abans de començar el curs escolar 25-26.

L'adreça és: Llar d'infants municipal les 7 Pometes, Carrer La Muga s/n. 17740 Vilafant (Girona).

L'adjudicatària haurà de realitzar la logística d'aprovisionament, la distribució i el lliurament del mobiliari al centre educatiu, bé amb mitjans propis o aliens.

L'adjudicatària haurà de subministrar el mobiliari fins a cadascuna de les dependències corresponents de l'escola bressol que s'indiquin i, en els casos que sigui necessari, s'hauran de deixar completament instal·lats.

El proveïdor haurà de transportar el mobiliari amb els mitjans de protecció adequats i adoptar les mesures adequades per no fer malbé ni deixar cap marca a paviments, parets, portes i demés elements de les dependències del centre educatiu. En cas que es produeixin desperfectes, serà l'adjudicatari qui se'n faci càrrec de la seva reparació.

El mobiliari ha de ser lliurat tenint en compte els impactes ambientals i intentant minimitzar-los. En aquest sentit caldrà:

- Retirar els embalatges i garantir el reciclatge dels mateixos, a més de fer una neteja bàsica per tal de recollir les restes de l'embalatge mateix o les que s'hagin produït fruit de la instal·lació, deixant totes les dependències en condicions adequades un cop col·locat el mobiliari al seu lloc.
- Prioritzar embalatges reutilitzables i, en cas que no ho siguin, hauran de ser obligatòriament reciclables.



- Minimitzar al màxim els embalatges i optimitzar el transport.

L'adjudicatària haurà de ser respectuosa mediambientalment i tenir cura de minimitzar els impactes ambientals.

### **3. PRESSUPOST**

El pressupost d'execució per contracte (IVA inclòs), d'acord els amidaments i pressupost de l'annex 2 puja a cinquanta mil cent trenta-set euros amb quaranta-tres cèntims.

### **4. SEGUIMENT COMANDES I SERVEI POSTVENTA**

L'empresa adjudicatària haurà de comptar amb un sistema per poder seguir l'itinerari dels materials i mobiliari, des de la sortida de fabrica fins a la confirmació de la instal·lació.

Així mateix, hauran de disposar d'un servei postvenda per donar resposta a les incidències que es puguin derivar de l'execució d'aquest contracte, en un termini màxim de 72 hores entre la notificació del problema i la proposta de resolució.

També haurà de disposar d'un sistema d'atenció al client amb un temps de resposta suficient i adequat a la incidència.

### **5. TERMINI DE GARANTIA**

El termini de garantia dels bens i mobles és de mínim de 2 anys a comptar des de la finalització de l'entrega, muntatge i instal·lació dels bens i mobiliari.

### **6. REQUERIMENTS TÈCNICS QUE HAN DE COMPLIR ELS BÉNS DE MOBILIARI**

El mobiliari ha de complir amb els requeriments generals següents:

- Mobiliari adequat als seus usos i funcions per a centres educatius (Escoles bressol)
- Mobiliari amb un disseny i materials homogenis
- Mobiliari de qualitat formal, amb característiques contrastades de solidesa i durabilitat
- Mobiliari ergonòmic i de seguretat
- Mobiliari amb les següents característiques:
  - o Sense cantoneres ni arestes agudes
  - o Sense elements tallants ni insegurs
  - o Estables, amb sistema antibolcada o subjeccions
  - o Amb materials i acabats resistents a la llum, l'envelliment, l'impacte i els fregaments
  - o Les soldadures amb un acabat llis i polit
  - o Les estructures metàl·liques protegides contra oxidació
  - o Tiradors ergonòmics i no conductors
  - o Sense elements que dificultin la maniobrabilitat
  - o Cadires amb possibilitat d'apilament
- Mobiliari amb capacitat de reciclatge dels materials.

Per garantir la Prevenció de Riscos Laborals, les escoles han de disposar d'un mobiliari que garanteixi unes condicions que siguin segures i ergonòmiques, d'acord amb la tasca que desenvolupen.



Tots els objectes d'aquest contracte han d'acomplir la normativa actual vigent que caldrà acreditar documentalment, si es requereix. Caldrà aportar la documentació que acrediti el compliment de les proves establertes per normatives UNE, ISO o equivalent.

A l'annex 1 s'adjunten el plànol d'ubicació del mobiliari i les fitxes amb les característiques d'aquest.

A l'annex 2 s'adjunten els amidaments i pressupost del mobiliari.

### **Gestió de residus**

Per garantir el correcte tractament dels residus ocasionats pels embalatges i col·locacions de totes i cadascuna de les partides i elements que conformen el plec, l'empresa adjudicatària ha de garantir la classificació, càrrega fins a contenidors habilitats, el transport fins a instal·lació de gestió de residus, i la deposició controlada al centre de selecció i transferència de residus.

### **Requeriments tècnics generals**

#### **Taules**

Es procurarà que les taules escolars i les taules d'oficina s'hagin sotmès als assajos sota els principis de seguretat funcional dels components, estabilitat, durabilitat de l'estructura, acabats, adaptabilitat de les formes i les dimensions i que compleix aquesta norma.

El mobiliari haurà de ser en fusta o altre material que asseguri una alta qualitat i alt valor representatiu, en tots els elements que composin la sèrie.

El vernís utilitzat per als articles de fusta haurà de ser amb dissolvents a l'aigua.

Les característiques són:

- Superfícies poc brillants que no reflecteixin la llum
- Sense cantoneres o arestes agudes
- Amb baixa transmissió tèrmica
- Resistència de totes les superfícies susceptibles de prendre contacte amb les persones
- Comportament triboelèctric d'aquestes superfícies
- Capacitat de dissipació de la càrrega electrostàtica generada per aquestes
- Tota la fusta i materials de fusta procedirà de fonts legítimes.

#### **Cadires**

Es procurarà que les cadires escolars s'hagin sotmès als assajos sota els principis de seguretat funcional dels components, estabilitat, durabilitat de l'estructura, acabats, adaptabilitat de les formes i les dimensions i que compleix aquesta norma.

Les característiques són:

- Sense cantoneres o arestes agudes
- Amb baixa transmissió tèrmica
- Resistència de totes les superfícies susceptibles de prendre contacte amb les persones
- Comportament triboelèctric d'aquestes superfícies
- Capacitat de dissipació de la càrrega electrostàtica generada per aquestes
- Tota la fusta i materials de fusta procedirà de fonts legítimes.

#### **Armaris i prestatgeries**

Es procurarà que els articles d'aquesta família i les prestatgeries metàl·liques s'hagin sotmès als assajos sota els principis de seguretat funcional dels components, estabilitat, durabilitat de l'estructura, acabats, adaptabilitat de les formes i les dimensions i que compleix aquesta norma.

El mobiliari haurà de ser en fusta o altre material que asseguri una alta qualitat i alt valor representatiu, en tots els elements que composin la sèrie.

El vernís utilitzat per als articles de fusta haurà de ser amb dissolvents a l'aigua.



## AJUNTAMENT DE VILAFANT

Els armaris de 200 cm d'alçada ha de tenir el sostre desmuntable.

Les soldadures han de tenir un acabat llis i polit.

Les característiques són:

- Disposar d'un sistema antibolcada
- Prestatgeries ajustables
- Sense cantoneres o arestes agudes
- Tiradors no conductors
- Tiradors ergonòmics
- Tota la fusta i materials de fusta procedirà de fonts legítimes.

En el cas de prestatgeries metàl·liques les característiques són:

- Disposar d'anivelladors regulables
- Prestatgeries ajustables
- Sense cantoneres i arestes agudes
- Amb possibilitat de sòcol
- Amb node de subjecció al mur quan sigui necessari

### **Mobiliari: elements motrius i d'exterior**

Es procurarà que aquests articles i els matalassos esportius s'hagin sotmès als assajos sota els principis de seguretat funcional dels components, estabilitat, durabilitat de l'estructura, acabats, adaptabilitat de les formes i les dimensions i que compleix aquesta norma.

### **Mobiliari: jocs espais**

Han d'acomplir amb les normes de seguretat i distribució de la Unió Europea i dur imprès el distintiu CE.

Es procurarà també que compleixin:

- Propietats mecàniques i físiques adequades
- Materials que no es puguin inflamar
- Composició química sense substàncies químiques que puguin posar en risc la salut.

### **Mobiliari: altres elements**

Els penjadors hauran de ser estables i tenir terminacions que no facin malbé la roba. Butaques, sofàs, etc. hauran de garantir les condicions de seguretat funcional, estabilitat, durabilitat, acabats adients per la seva utilització a l'escola bressol.

## **7. OBLIGACIONS DE L'ADJUDICATÀRIA**

A més de les obligacions generals establertes en els plecs de clàusules i prescripcions tècniques particulars, l'adjudicatària haurà d'enviar a l'Ajuntament, un cop finalitzat el contracte, un informe dels materials lliurats que haurà de contenir, com a mínim:

- Relació de material subministrat indicant si s'ha realitzat muntatge en cada cas.
- Les instal·lacions en espais externs hauran de detallar els punts i format de fixació per informar als tècnics municipals que hauran de preveure el manteniment.
- Descripció de les mesures i actuacions portades a terme per a realitzar una correcta gestió ambiental i minimitzar els impactes que s'hagin pogut ocasionar.



## 8. DESCRIPCIÓ DE LA PROPOSTA

### AULA NADONS (0-1 ANYS)

Per l'aula de nadons es preveu: 2 cadires multiposicions de fusta, un conjunt de barra de fusta i mirall irrompible i un tapís llis.

En relació a l'emmagatzematge es preveu: 2 estanteries de paret, un moble de quatre caselles i 2 penjadors de 4 caselles.

Per la zona de descans es col·locaran 8 matalassos amb mig contorn d'escuma al terra, 2 matalassos més de suport, 10 protectors de matalàs, 4 llençols de sota ajustables, 4 llençols de sobre i 4 mantes polars.

Per a la zona de canviador es preveu: 1 canviador alt amb barrots tipus pikler o similar, 1 matalàs per canviador i 1 contenidor de bolquers XL amb una recàrrega.

Per la zona de jocs es preveu: un triangle petit de fusta i barrots amb rampa de doble cara.

### AULES INFANTIL 1 (1-2 ANYS)

Per a les aules d'infantil 1 es preveu: 8 cadires multiposicions de fusta, 26 cadires de faig T0 de color faig, 2 tapissos llisos i 4 taules rectangulars de fusta i potes blanques.

En relació a l'emmagatzematge es preveu: 2 estanteries de paret, 2 mobles de quatre caselles, 6 penjadors de 6 casellers, 2 mobles amb una lleixa, 2 mobles baixos de fusta amb safata superior i 2 mobles baixos oberts amb lleixa.

Per la zona de descans es col·locaran 28 llits apilables, 2 kits de rodes amb fre, 28 protectors de matalàs, 4 llençols de baix per llit apilable, 5 llençols de sobre i 5 mantes polars.

Per a la zona de canviador es preveu: 1 canviador alt amb barrots tipus pikler o similar, 1 matalàs per canviador i 1 contenidor de bolquers XL amb una recàrrega.

Per la zona de jocs es preveu: cub de fusta B amb barrots, cub de fusta D obert dos cares, 2 cuinetes tipus "pinche" amb fogons o similar i 2 taules – tarimes de fusta rectangular.

### AULES INFANTIL 2 (2-3 ANYS)

Per a les aules d'infantil 2 es preveu: 40 cadires de fusta T1 de color faig, un conjunt de 4 miralls de seguretat, 2 tapissos llisos, moble d'activitats de fusta, mirall pel moble d'activitats, panell de llum per a la taula d'activitats i 6 taules rectangulars de fusta i potes blanques.

En relació a l'emmagatzematge es preveu: 2 estanteries de paret, 2 mobles de quatre caselles, 7 penjadors de 6 casellers, 2 mobles amb una lleixa, 2 mobles baixos de fusta amb safata superior i 2 mobles baixos oberts amb lleixa.

Per la zona de descans es col·locaran 40 llits apilables, 4 kits de rodes amb fre, 40 protectors de matalàs, 4 llençols de baix per llit apilable, 5 llençols de sobre i 5 mantes polars.

Per a la zona de canviador es preveu: 2 matalassos per canviador i 2 contenidors de bolquers XL amb recàrrega.

Per la zona de jocs es preveu: triangle de 3 cares de joc i escalada, 2 cuinetes tipus duo "pinche" amb fogons i pica o similar i 2 taules – tarimes de fusta rectangular.

### SALA DE PROFESSORS

Per a la sala de professors es preveu: una taula de fusta amb potes d'acer, 8 cadires blanques tipus "Nordic" o similar amb seient de polipropilè, 2 armaris amb 5 lleixes i tancat amb dos portes i 8 cadires de rodes baixes per les educadores de cada aula.

### DESPATX DE DIRECCIÓ

Per al despatx de direcció es preveu: un buc de 3 calaixos amb rodes, una taula de direcció, una cadira de rodes giratòria, 2 cadires blanques tipus "Nordic" o similar i 2 armaris amb 5 lleixes i tancat amb 2 portes.



## AJUNTAMENT DE VILAFANT

### PATI

Per al pati es preveu els següent equipament: una taula de pícnic de fusta mida infant, una caseta de fusta tractada, una cabana de reflexes de colors en forma de triangle, un túnel de fusta per nadons, un pont passarel·la de fusta per nadons i una torre de joc formada per una rampa, pasarel·la i 2 graons de fusta tractada.

### ACCÉS I PASSADÍS

Per al vestíbul d'accés i passadís es preveu els següent equipament: un gran conjunt de tarimes per gateig format per 6 elements, un triangle de fusta amb miralls a l'interior, un pont arc escalada i joc basculant de fusta i una estructura motriu per l'entrada gama "Climbkid B wesco" o equivalent.

### **ANNEX 1 – PLÀNOL UBICACIÓ I FITXES MOBILIARI**


### **ANNEX 2 – AMIDAMENTS I PRESSUPOST**

Document datat i signat electrònicament  
arquitecte municipal  
Oriol Bel Segués



AJUNTAMENT DE VILAFANT

**ANNEX 1 – PLÀNOL UBICACIÓ I FITXES MOBILIARI**

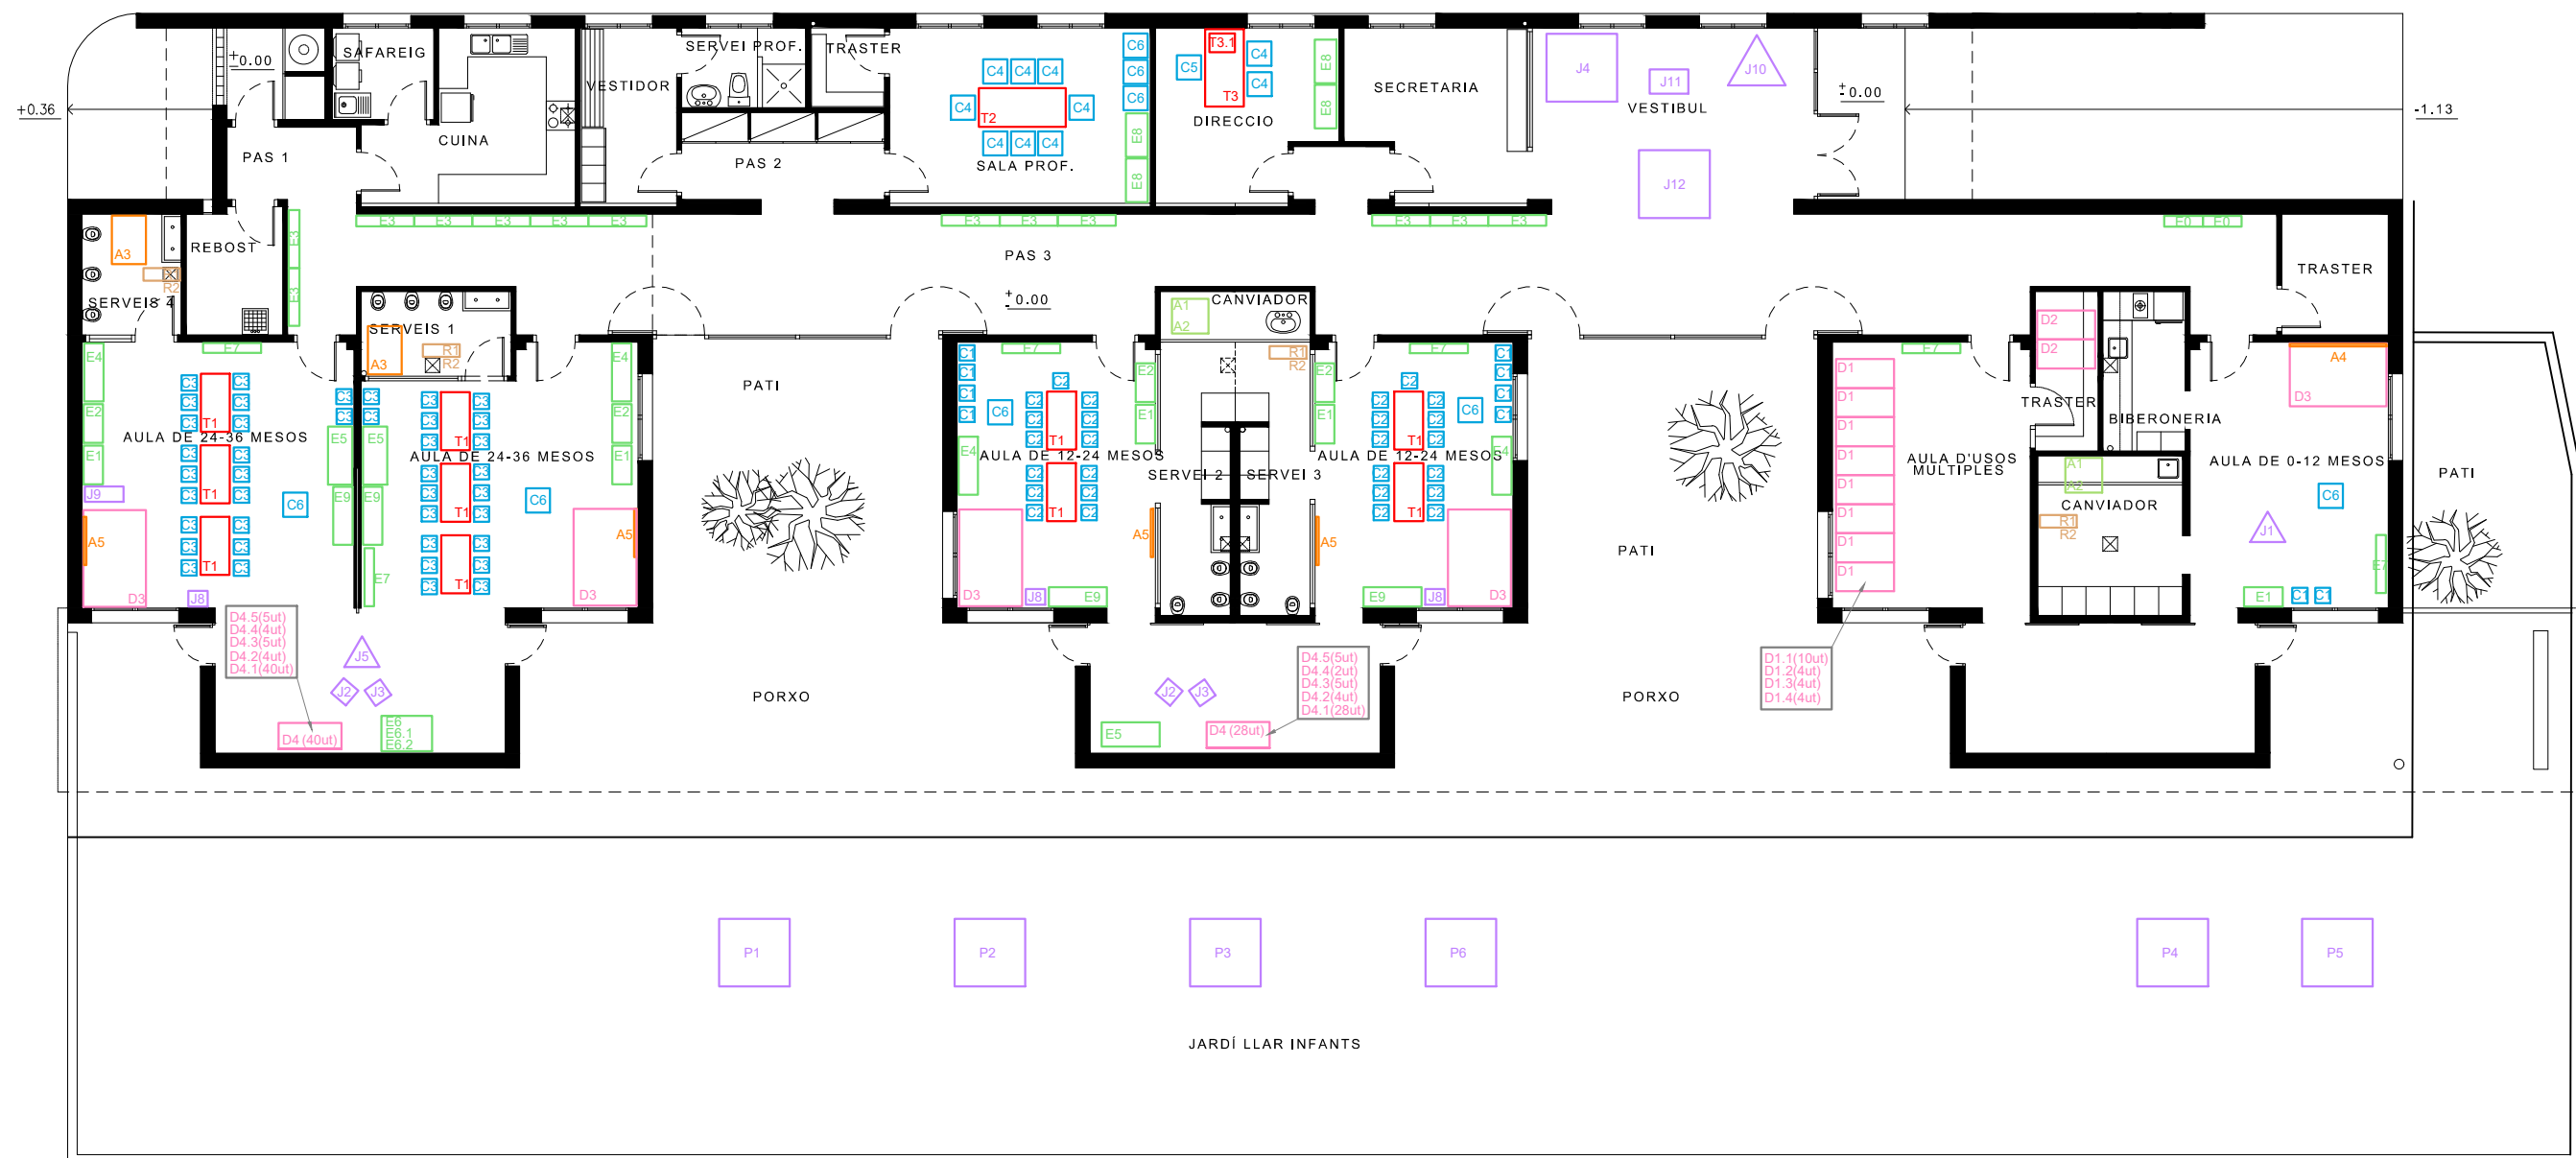

Document: PROJECTE DE MOBILIARI I EQUIPAMENT DE L'ESCOLA BRESSOL "7 POMETES"

Situació: CARRER DE LA MUGA, 1 17740 VILAFANT

Nom del plànol: PLÀNOL UBICACIÓ MOBILIARI INFANTIL NO FIX

Escala: 1/150  
Data: desembre 2024

Serveis Tècnics Municipals · AJUNTAMENT DE VILAFANT · c. Devesa, 1 17740 VILAFANT · 972 546 020

E0  
Penjador casiller 4 caselles 80cm blanc. Panells de melamina y cantons de PVC de 2mm de gruix. Profunditat: 22,5cm. Pes del penjador: 10,35Kg



E1  
Moble 4 caselles de color fusta. Mides: 80x40x75alt cm



E2  
Moble una lleixa de color fusta. Mides: 80x40x75alt cm. Amb sòcul



E3  
Penjador casiller 6 caselles 120cm blanc. Panells de melamina y cantons de PVC de 2mm de gruix. Profunditat:22,5cm. Pes del penjador: 10,35Kg



E4  
moble baix de fusta Mides:120x40x40cm obert amb una lleixa al mig



E5  
Taula-tarima de fusta rectangular Mides:120x50cm i 26cm alt, en color de fusta



E6  
Moble d'activitats de fusta Mides: 100,5x72,6x57,5 cm, inclou 2 cubetes mitjanes



E7  
Estanteria per paret de 120cm, de color "faig" Mides: 120x22,5x22alt cm



A1  
canviador alt amb barrots Mides: 76x72x55cm, Pikler o similar



A2  
matalàs pel canviador de barrots Mides: 72x68x4cm



A3  
Matalàs pel canviador Mides: 100x70cm color gris



A4  
Conjunt de barra més mirall. Mirall de material irrompible Mides: mirall 120x60alt cm. barra 128 cm





Document: PROJECTE DE MOBILIARI I EQUIPAMENT DE L'ESCOLA BRESSOL "7 POMETES"

Situació: CARRER DE LA MUGA, 1 17740 VILAFANT

Nom del plànol: FITXES MOBILIARI 1

Escala: 1/150  
Data: desembre 2024

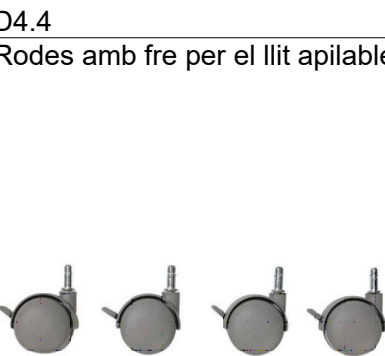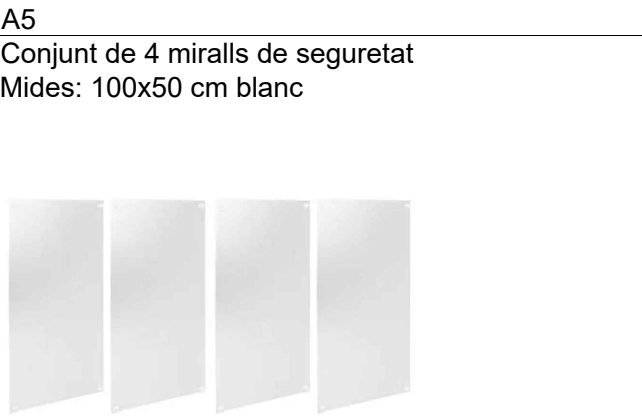

R1  
Contenidor de bolquers XL sangenic o similar.  
Mida: 76cm alt, 26cm ample, 30cm prof.  
Capacitats per 60 bolquers



R2  
Recàrregues x18 de recanvi per contenidor de bolquers XL, sangenic o similar




T1  
Taula rectangular  
Mides: 120x60cm Talla1 de fusta amb potes blanques. Alçada 46cm



T2  
Taula de fusta amb potes d'acer  
Mides: 180x80x76 cm blanc




T3  
Taula de direcció  
Mides:160x80 cm alumini/blanc, de melamina de 25mm amb potes metàl·liques

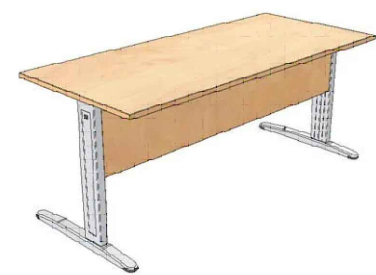

T3.1  
Buc de 3 calaixos amb rodes per la taula de direcció, color blanc  
Mides: 42x56x60 cm



C1  
Cadira multiposicions, de fusta, amb dues alçades 210 i 180mm.  
Mides: 31,5x31,5x39cm

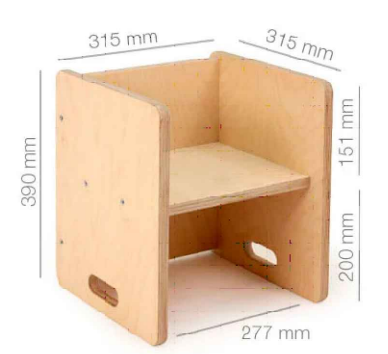

C2  
Cadira de faig T0 de color faig. Envernissada amb elements no tòxics, apilable i amb alçada de seient de 21cm



C3  
Cadira de fusta de color fusta T1 26cm alt



C4  
Cadira blanca Nordic, amb seient de polipropilè i estructura de tub d'acer gris metalitzat, apilable



Document: PROJECTE DE MOBILIARI I EQUIPAMENT DE L'ESCOLA BRESSOL "7 POMETES"

Situació: CARRER DE LA MUGA, 1 17740 VILAFANT

Nom del plànol: FITXES MOBILIARI 3

Escala: 1/150  
Data: desembre 2024

C5  
Cadira de rodes giratòria, ergonòmica amb braços, de color negre, regulable en alçada.



C6  
Cadires de rodes baixes, regulable en alçada, de polipropilè de color blanc T3-4



J1  
Triangle petit de fusta i barrots  
Mides: 45,5x66x50,8cm (pikler o similar) + rampa de doble cara 160x55x4,3cm




J2  
Cub de fusta B, amb barrots  
Mides: 40x40x40 i obert 2 cares



J3  
Cub de fusta D, obert 2 cares i 1 cara amb orifici  
Mides: 40 x 40 x 40 cm



J4  
Gran conjunt de tarimes de gateig, format per 6 elements de fusta de diferents mides i formes, més el carro per transportar i guardar

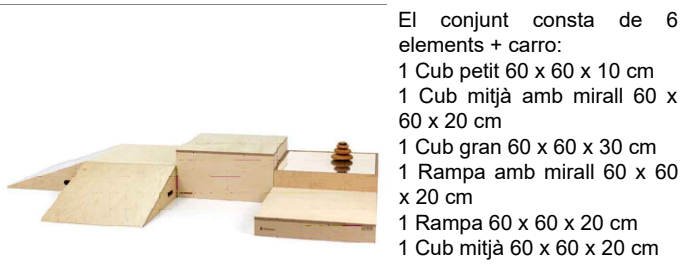

J5  
Triangle de 3 cares de joc i escalada  
Mides: 89cm x 82cm x 78cm



J8  
Cuina "pinche" amb fogons o similar  
Mides: 40x32x52alt cm



J9  
Duo cuina "pinche", un amb fogons i l'altre amb pica o similar  
Mides: 80x32x52alt cm



J10  
Triangle de fusta amb miralls a l'interior.  
Mides: 120 cm les 3 cares i 50cm d'ample



J11  
Pont arc escalada i joc basculant de fusta.  
Mides: 79x50x32alt cm



J12  
Estructura motriu per l'entrada Gama Climbkid B (wesco o equivalent)



P1  
Taula de picnic de fusta de mida infant  
Fusta de secuoya tractada.  
Mides: 120x131x57 alt cm



P2  
Caseta de fusta tractada per resistir a l'exterior.  
Mides: 155altx117x147 cm



P3  
Cabana de reflexes de colors en forma de triangle.  
Mides: 100altx 95x104 cm  
Fabricada en maderatratada para resistir en el exterior.



P4  
Tunel de fusta per nadons .  
Mides: 50x80x50cm  
Fabricada en maderatratada para resistir en el exterior.



P5  
Pont passarel·la de fusta per nadons.  
Mides: 50x80x16cm  
Fabricada en maderatratada para resistir en el exterior.




P6  
Torre de joc formada per una petita rampa, una passarel·la i 2 escalons. De fusta tractada pe a l'exterior. Mides: 100x70 cm



Complements E6

E6.1  
Mirall pel moble d'activitats  
Mides: 96x 68 cm

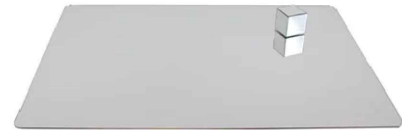

E6.2  
Panell de llum per la taula d'activitats  
Mides: 96x68 cm



E8  
Armari amb 5 lleixes i tancat amb 2 portes de color blanc  
Mides: 90x45x210alt cm





## AJUNTAMENT DE VILAFANT

### ANNEX 2 – AMIDAMENTS I PRESSUPOST

| CODI                          | DESCRIPCIÓ   | PREU   | AMIDAMENT | IMPORT          |
|-------------------------------|---|--------|-----------|-----------------|
| <b>AULA NADONS (0-1 ANYS)</b> |   |        |           |                 |
| E0                            | Penjador casiller 4 caselles 80cm blanc. Panells de melamina y cantons de PVC de 2mm de gruix. Profunditat:22,5cm. Pes del penjador: 10,35Kg                       | 122,00 | 2 u       | 244,01          |
| D3                            | tapis llis 200x130cm. Escuma de poliuretà, densitat de 30kg/m3, amb tractament inifug                                                                              | 156,58 | 1 u       | 156,58          |
| A4                            | Conjunt de barra més mirall. Mirall de material irrompible   | 203,40 | 1 u       | 203,40          |
| D1                            | Mig contorn de matalàs d'escuma de polieter amb lona revestida GRIS (cococon o similar) + matalàs waterproof 120x60x10cm. Fabricat d'escuma de políester amb funda | 156,99 | 8 u       | 1.255,94        |
| D2                            | matalàs waterproof 120x60x10cm   | 49,24  | 2 u       | 98,49           |
| D1.1                          | Portector de matalàs 120X60cm. Provist de 4 gomes molt resistents. 63% de cotó i forrat de plàstic                                                                 | 13,35  | 10 u      | 133,49          |
| D1.2                          | lleçol de sota ajustable 120x60cm blanc, 50% de cotó i 50% de políester                                                                                            | 11,05  | 4 u       | 44,21           |
| D1.3                          | llençol de sobre 180x120cm blanc, 100% de cotó.   | 12,36  | 4 u       | 49,44           |
| D1.4                          | manta polar de 350gr, de 75x100cm,   | 17,74  | 4 u       | 70,95           |
| A1                            | canviador alt amb barrots 76x72x55cm, Pikler o similar   | 202,24 | 1 u       | 202,24          |
| A2                            | matalàs pel canviador de barrots. 72x68x4cm   | 80,42  | 1 u       | 80,42           |
| R1                            | Contenedor de bolquers XL sangenic o similar. Mida: 76cm alt, 26cm ample, 30cm prof. Capacitats per 60 bolquers                                                    | 66,44  | 1 u       | 66,44           |
| R2                            | Recàrregues de recanvi per contenidor de bolquers XL, sangenic o similar                                                                                           | 203,13 | 1 u       | 203,13          |
| J1                            | triangle petit de fusta i barrots 45,5x66x50,8cm (pikler o similar) + rampa de doble cara 160x55x4,3cm                                                             | 286,52 | 1 u       | 286,52          |
| E7                            | estantera per paret de 120cm, de color "haya" (una per cada estança)                                                                                               | 96,24  | 2 u       | 192,49          |
| E1                            | moble 4 caselles de color fusta. Mides: 80x40x75alt cm   | 194,02 | 1 u       | 194,02          |
| C1                            | cadira multiposicions, de fusta, amb dues alçades 210 i 180mm. Mides: 31,5x31,5x39cm                                                                               | 79,30  | 2 u       | 158,60          |
|                               |   |        |           | <b>3.640,35</b> |



## AJUNTAMENT DE VILAFANT

| AULES INFANTIL 1 (1-2 ANYS) |   |        |      |           |
|-----------------------------|---|--------|------|-----------|
| E3                          | Penjador casiller 6 caselles 120cm blanc. Panells de melamina y cantons de PVC de 2mm de gruix. Profunditat:22,5cm. Pes del penjador: 10,35Kg | 186,47 | 6 u  | 1.118,83  |
| D3                          | tapís llis 200x130cm. Escuma de poliuretà, densitat de 30kg/m3, amb tractament inifug                                                         | 156,58 | 2 u  | 313,16    |
| C1                          | cadira multiposicions 8 unitats, de fusta, amb dues alçades 210 i 180mm. Mides: 31,5x31,5x39cm + carro per apilonar-les                       | 749,50 | 1 u  | 749,50    |
| C2                          | cadira de faig T0 de color faig. Envernissada amb elements no tòxics, apilable i amb alçada de seient de 21cm                                 | 97,51  | 26 u | 2.535,26  |
| T1                          | taula rectangular 120x60cm Talla1de fusta amb potes blanques. Alçada 46cm                                                                     | 235,95 | 4 u  | 943,81    |
| A1                          | canviador alt amb barrots 76x72x55cm, Pikler o similar                                                                                        | 202,24 | 1 u  | 202,24    |
| A2                          | matalàs pel canviador canviador de barrots. 72x68x4cm                                                                                         | 80,42  | 1 u  | 80,42     |
| D4                          | llit apilable de tub metàl·lic amb 4 angles arrodonits de plàstic, amb tela plastificada. Mides: 130x54x11 cm Blanc                           | 49,80  | 28 u | 1.394,41  |
| D4.1                        | protector del matalàs, se subjecta a les potes amb 4 gomes elàstiques. Mides: 127x48 cm                                                       | 13,94  | 28 u | 390,21    |
| D4.2                        | llençol de baix per llit apilable 130x54 cm blanc                                                                                             | 7,32   | 4 u  | 29,29     |
| D1.4                        | manta polar de 350gr, de 75x100cm,   | 17,74  | 5 u  | 88,68     |
| D4.4                        | rodes amb fre per el llit apilable (kit de 4 unitats)                                                                                         | 10,22  | 2 u  | 20,44     |
| D1.3                        | llençol de sobre 180x120cm 100%cotó, de color blau                                                                                            | 12,36  | 5 u  | 61,80     |
| R1                          | Contenidor de bolquers XL sangenic o similar. Mida: 76cm alt, 26cm ample, 30cm prof. Capacitat per 60 bolquers                                | 66,44  | 1 u  | 66,44     |
| R2                          | Recàrregues de recanvi per contenidor de bolquers XL, sangenic o similar                                                                      | 203,13 | 1 u  | 203,13    |
| E7                          | estantera per paret de 120cm, de color "haya" (una per cada estança)                                                                          | 96,24  | 2 u  | 192,49    |
| E1                          | moble 4 caselles de color fusta. Mides: 80x40x75alt cm. Amb sòcul                                                                             | 194,02 | 2 u  | 388,04    |
| E2                          | moble una lleixa de color fusta. Mides: 80x40x75alt cm. Amb sòcul                                                                             | 132,94 | 2 u  | 265,88    |
| E9                          | moble baix de fusta 120x40x40cm amb safata superior i separació en 3 compartiments a la part inferior                                         | 167,47 | 2 u  | 334,94    |
| E4                          | moble baix de fusta 120x40x40cm obert amb una lleixa al mig                                                                                   | 192,98 | 2 u  | 385,96    |
| J2                          | cub de fusta B, amb barrots 40x40x40 i obert 2 cares                                                                                          | 139,04 | 1 u  | 139,04    |
| J3                          | cub de fusta D, obert 2 cares i 1 cara amb orifici                                                                                            | 140,87 | 1 u  | 140,87    |
| J8                          | cuina "pinche" amb fogons40x32x52alt cm   | 197,40 | 2 u  | 394,80    |
| E5                          | taula-tarima de fusta rectangular 120x50cm i 26cm alt, en color de fusta                                                                      | 209,72 | 2 u  | 419,44    |
|                             |   |        |      | 10.859,07 |



## AJUNTAMENT DE VILAFANT

| AULES INFANTIL2 (2-3 ANYS) |   |        |      |                  |
|----------------------------|---|--------|------|------------------|
| E3                         | Penjador casiller 6 caselles 120cm blanc. Panells de melamina y cantons de PVC de 2mm de gruix. Profunditat:22,5cm. Pes del penjador: 10,35Kg | 186,47 | 7 u  | 1.305,30         |
| D3                         | tapís llis 200x130cm. Escuma de poliuretà, densitat de 30kg/m3, amb tractament inifug                                                         | 156,58 | 2 u  | 313,16           |
| A3                         | Matalàs pel canviador. Mides: 100x70cm color gris                                                                                             | 53,77  | 2 u  | 107,53           |
| A5                         | conjunt de 4 miralls de seguretat de 100x50 cm blanc                                                                                          | 279,52 | 1 u  | 279,52           |
| C3                         | cadira de fusta de color fusta T1 26cm alt   | 80,59  | 40 u | 3.223,49         |
| T1                         | taula rectangular 120x60cm Talla1de fusta amb potes blanques. Alçada 46cm                                                                     | 235,95 | 6 u  | 1.415,71         |
| D4                         | llit apilable de tub metàl·lic amb 4 angles arrodonits de plàstic, amb tela plastificada. Mides: 130x54x11 cm Blanc                           | 49,80  | 40 u | 1.992,02         |
| D4.1                       | protector del matalàs, se subjecta a les potes amb 4 gomes elàstiques. Mides: 127x48 cm                                                       | 13,94  | 40 u | 557,44           |
| D4.2                       | llençol de baix per llit apilable 130x54 cm blanc                                                                                             | 7,32   | 4 u  | 29,29            |
| D1.4                       | manta polar de 350gr, de 75x100cm,   | 17,74  | 5 u  | 88,68            |
| D4.4                       | rodes amb fre per el llit apilable (kit de 4 unitats)                                                                                         | 10,22  | 4 u  | 40,87            |
| D1.3                       | llençol de sobre 180x120cm 100%cotó, de color blau                                                                                            | 12,36  | 5 u  | 61,80            |
| R1                         | Contenedor de bolquers XL sangenic o similar. Mida: 76cm alt, 26cm ample, 30cm prof. Capacitats per 60 bolquers                               | 66,44  | 2 u  | 132,87           |
| R2                         | Recàrregues de recarvi per contenidor de bolquers XL, sangenic o similar                                                                      | 203,13 | 2 u  | 406,25           |
| E7                         | estaneria per paret de 120cm, de color "haya" (una per cada estança)                                                                          | 96,24  | 2 u  | 192,49           |
| E1                         | moble 4 caselles de color fusta. Mides: 80x40x75alt cm. Amb sòcul                                                                             | 194,02 | 2 u  | 388,04           |
| E2                         | moble una lleixa de color fusta. Mides: 80x40x75alt cm. Amb sòcul                                                                             | 132,94 | 2 u  | 265,88           |
| E9                         | moble baix de fusta 120x40x40cm amb safata superior i separació en 3 compartiments a la part inferior                                         | 167,47 | 2 u  | 334,94           |
| E4                         | moble baix de fusta 120x40x40cm obert amb una lleixa al mig                                                                                   | 192,98 | 2 u  | 385,96           |
| E5                         | taula-tarima de fusta rectangular 120x50cm i 26cm alt, en color de fusta                                                                      | 209,72 | 2 u  | 419,44           |
| E6                         | moble d'activitats de fusta 100,5x72,6x57,5 cm, inclou 2 cubetes mitjanes                                                                     | 234,30 | 1 u  | 234,30           |
| E6.1                       | mirall pel moble d'activitats   | 84,85  | 1 u  | 84,85            |
| E6.2                       | panell de llum per la taula d'activitats   | 305,34 | 1 u  | 305,34           |
| J5                         | triangle de 3 cares de joc i escalada   | 224,62 | 1 u  | 224,62           |
| J9                         | duo cuina "pinche", un amb fogons i l'altre amb pica 80x32x52alt cm                                                                           | 311,03 | 2 u  | 622,06           |
|                            |   |        |      | <b>13.411,87</b> |



## AJUNTAMENT DE VILAFANT

| SALA DE PROFESSORS  |   |        |     |                 |
|---------------------|---|--------|-----|-----------------|
| T2                  | taula 180x80x76 cm blanc, de fusta amb potes d'acer                                                                          | 226,54 | 1 u | 226,54          |
| C4                  | cadira blanca Nordic, amb seient de polipropilè i estructura de tub d'acer gris metalitzat, apilable                         | 55,09  | 8 u | 440,76          |
| E8                  | armari amb 5 lleixes i tancat amb 2 portes, de color blanc. Mides: 90x45x210alt cm                                           | 427,99 | 2 u | 855,97          |
| C6                  | cadires de rodes baixes, regulable en alçada, de polipropilè de color blanc T3-4                                             | 79,10  | 8 u | 632,83          |
|                     |   |        |     | <b>2.156,10</b> |
|                     |   |        |     |                 |
| DESPATX DE DIRECCIÓ |   |        |     |                 |
| T3.1                | buc de 3 calaixos amb rodes per la taula de direcció, color blanc. Mides: 42x56x60 cm                                        | 188,49 | 1 u | 188,49          |
| T3                  | taula de direcció 160x80 alumini/blanc, de melamina de 25mm amb potes metàl·liques                                           | 286,34 | 1 u | 286,34          |
| C5                  | cadira de rodes giratòria, ergonòmica amb braços, de color negre, regulable en alçada.                                       | 296,80 | 1 u | 296,80          |
| C4                  | cadira blanca Nordic, amb seient de polipropilè i estructura de tub d'acer gris metalitzat, apilable                         | 55,09  | 2 u | 110,19          |
| E8                  | armari amb 5 lleixes i tancat amb 2 portes, de color blanc. Mides: 90x45x210alt cm                                           | 427,99 | 2 u | 855,97          |
|                     |   |        |     | <b>1.737,80</b> |
|                     |   |        |     |                 |
| PATI                |   |        |     |                 |
| P1                  | Taula de picnic de fusta de mida infant                                                                                      | 367,32 | 1 u | 367,32          |
| P2                  | caseta de fusta tractada per resistir a l'exterior. Mides: 155altx117x147 cm                                                 | 713,54 | 1 u | 713,54          |
| P3                  | cabana de reflexes de colors en forma de triangle. Mides: 100altx 95x104 cm                                                  | 531,80 | 1 u | 531,80          |
| P4                  | tunel de fusta per nadons . Mides: 50x80x50cm                                                                                | 440,15 | 1 u | 440,15          |
| P5                  | pont passarel·la de fusta per nadons. Mides: 50x80x16cm                                                                      | 345,90 | 1 u | 345,90          |
| P6                  | torre de joc formada per una petita rampa, una passarel·la i 2 escalons. De fusta tractada pe a l'exterior. Mides: 100x70 cm | 832,45 | 1 u | 832,45          |
|                     |   |        |     | <b>3.231,16</b> |



## AJUNTAMENT DE VILAFANT

| ACCÉS I PASSADIS |   |         |     |                 |
|------------------|---|---------|-----|-----------------|
| J4               | gran conjunt de tarimes de gateig, format per 6 elements de fusta de diferents mides i formes, més el carro per transportar i guardar | 1038,51 | 1 u | 1.038,51        |
| J10              | Triangle de fusta amb miralls a l'interior. Mides 120 cm les 3 cares i 50cm d'ample                                                   | 306,35  | 1 u | 306,35          |
| J11              | pont arc escalada i joc basculant de fusta. Mides: 79x50x32alt cm                                                                     | 99,83   | 1 u | 99,83           |
| J12              | estructura motriu per l'entrada Gama Climbkid B (wesco o equivalent)                                                                  | 2504,86 | 1 u | 2.504,86        |
|                  |   |         |     | <b>3.949,55</b> |

|  |                             |              |  |                  |
|--|-----------------------------|--------------|--|------------------|
|  | <b>TRANSPORT I MUNTATGE</b> |              |  | 2.450,00         |
|  |                             | <b>TOTAL</b> |  | <b>41.047,85</b> |



## AJUNTAMENT DE VILAFANT

### PRESSUPOST D'EXECUCIÓ PER CONTRACTE

|                                     |             |
|-------------------------------------|-------------|
| PRESSUPOST D'EXECUCIÓ MATERIAL      | 41.435,89 € |
| PRESSUPOST D'EXECUCIÓ PER CONTRACTE | 41.435,89 € |
| 21 % IVA SOBRE 41.047,85 €          | 8.701,54 €  |

TOTAL PRESSUPOST PER CONTRACTE AMB IVA INCLÒS 50.137,43 €

Aquest pressupost d'execució per contracte (IVA inclòs) puja a cinquanta mil cent trenta-set euros amb quaranta-tres cèntims.

Document datat i signat electrònicament  
arquitecte municipal  
Oriol Bel Segués