




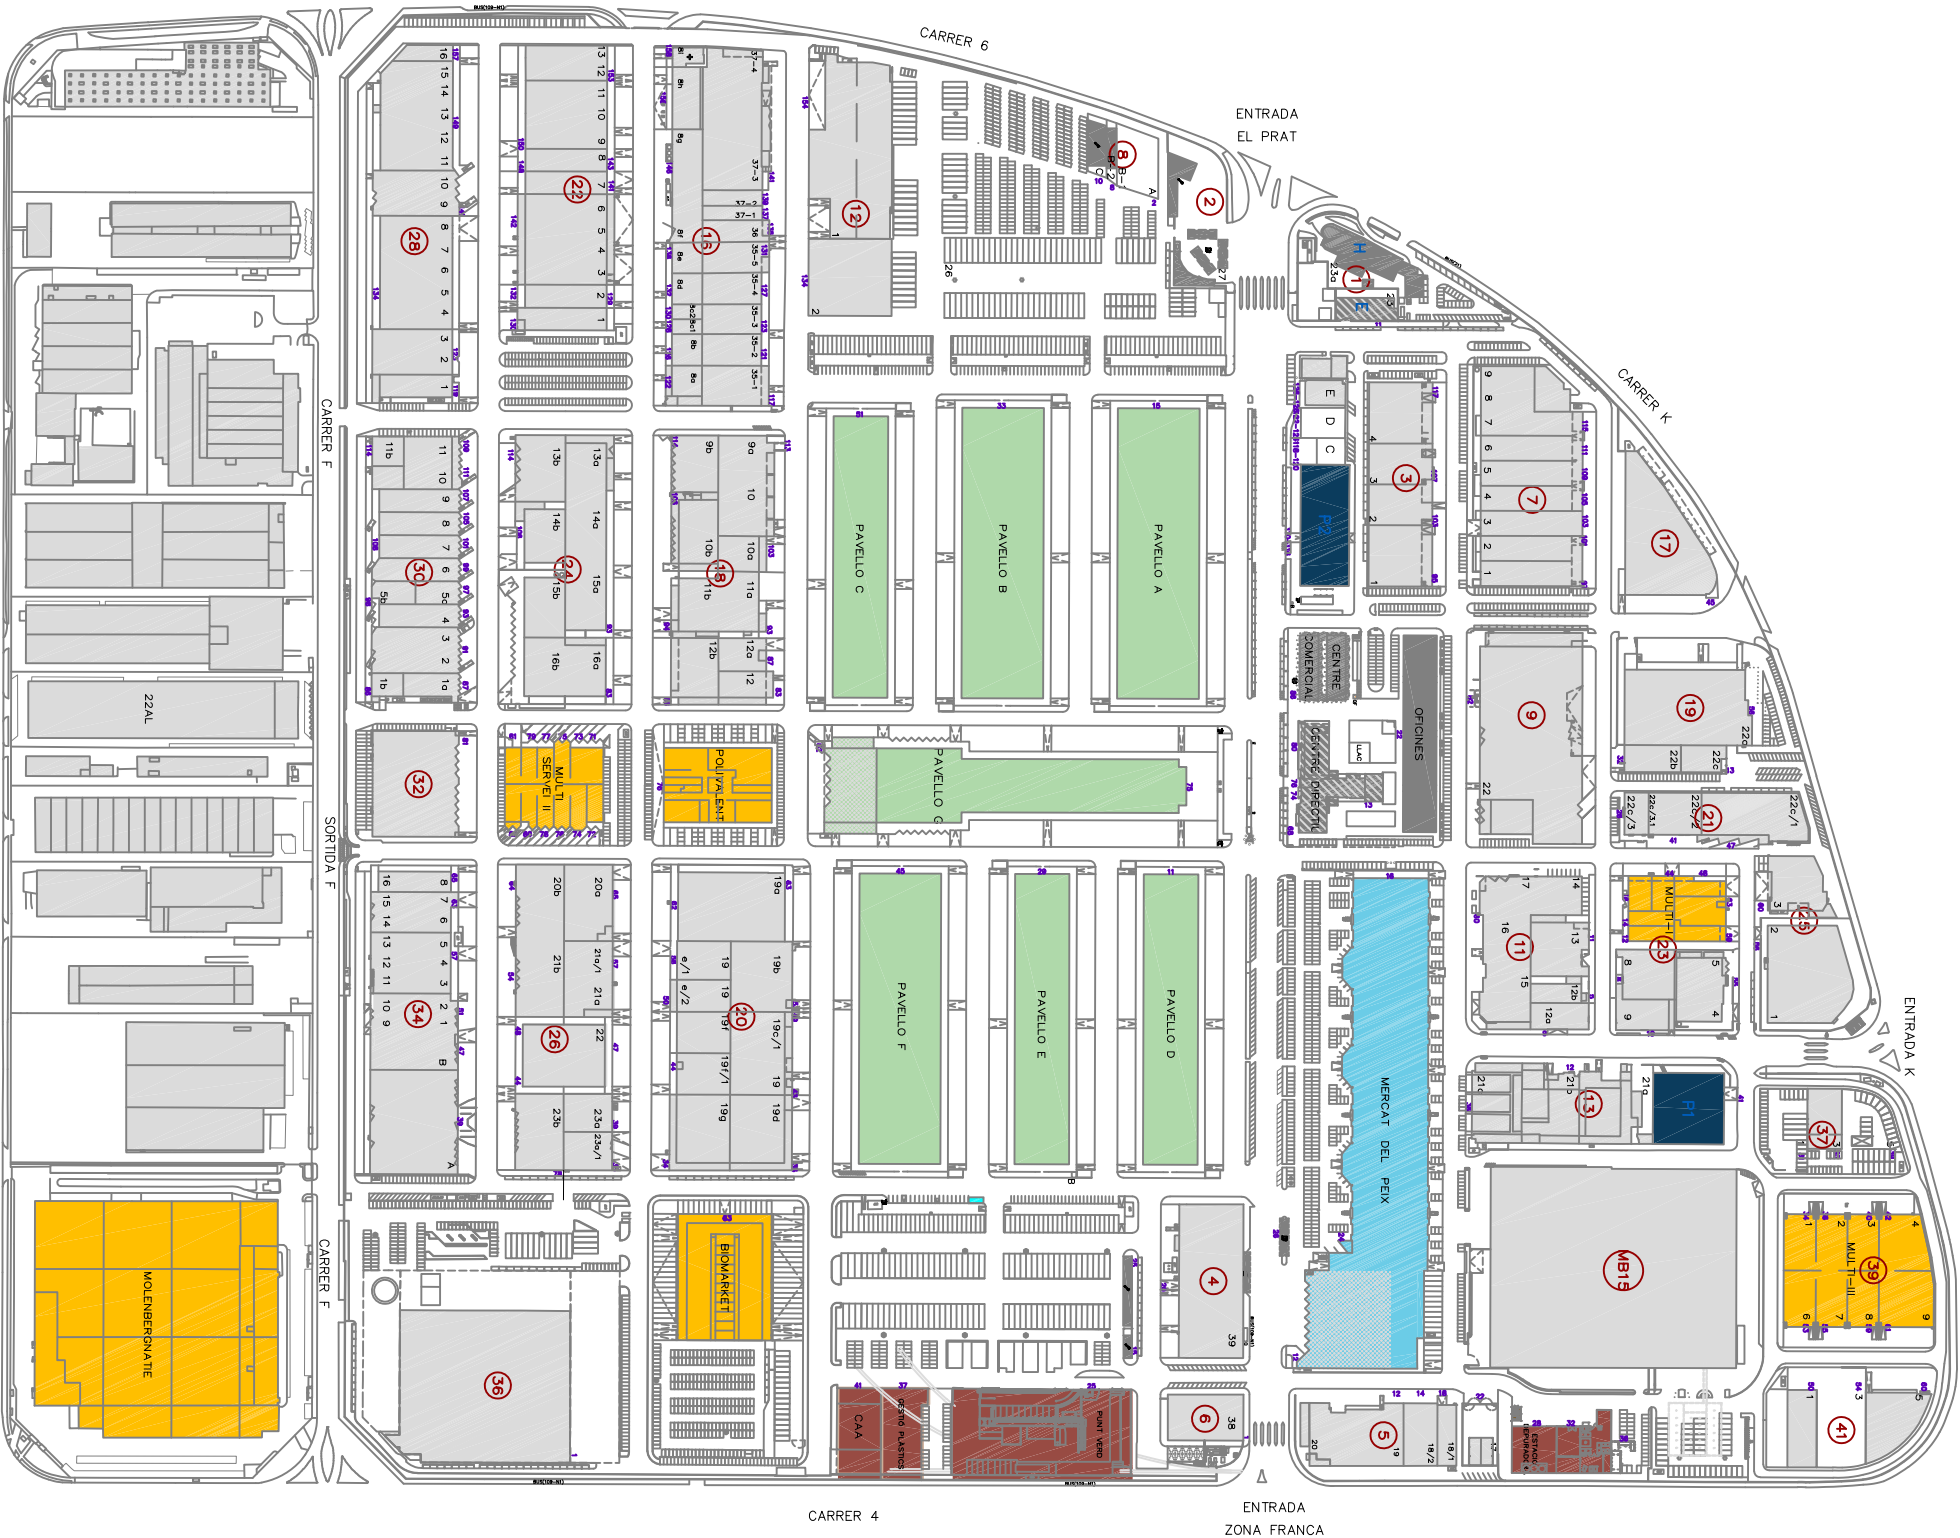


- MERCAT CENTRAL DE FRUIT I HORTALISSES
- MERCAT CENTRAL DEL PEIX
- PAVELLONS
- SERVEIS AMBIENTALS I TÈCNICS
- ZONA NO ADSCRITA AL MERCAT
- APARCAMENTS EN ALÇADA
- ZONA D'ACTIV. COMPLEMENTÀRIES (Z.A.C.)
- SERVEIS GENERALS
- SERVEIS FRIGORÍFICS
- E.T. ESTACIÓ TRANSFORMADORA
- FARMÀCIA
- CENTRE ASSISTENCIAL
- SERVEIS A VEHICLES
- BENZINERA
- FONTS
- HOTEL
- ESCOLA BRESSOL
- APARCAMENT
- MONUMENT
- BUS (nº) PARADA AUTOBUS I Nº BUSTIA

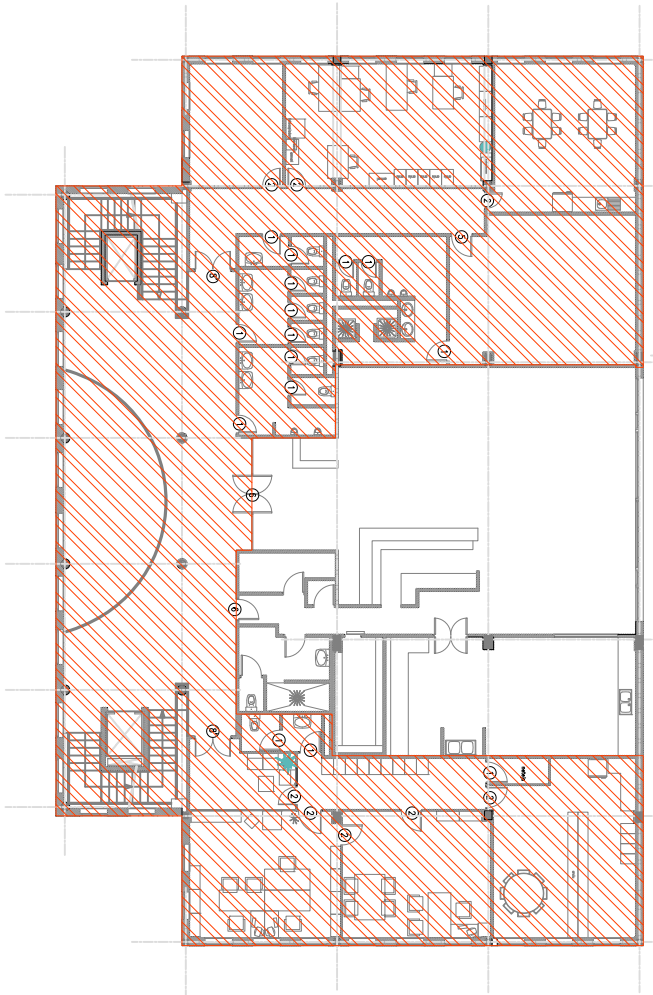

PLANTA PRIMERA

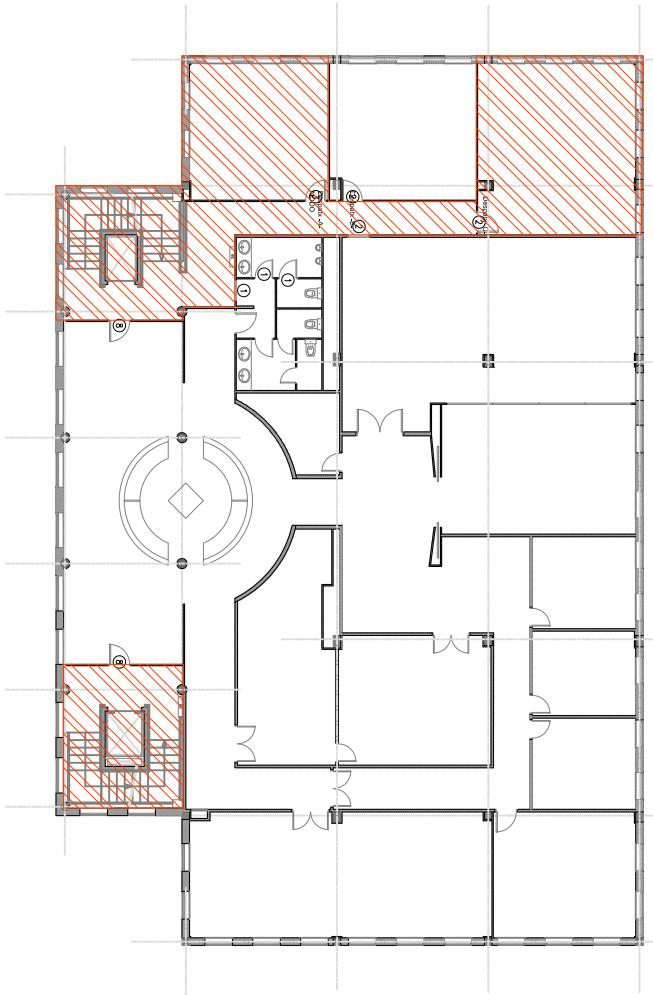



PLANTA SEGONA

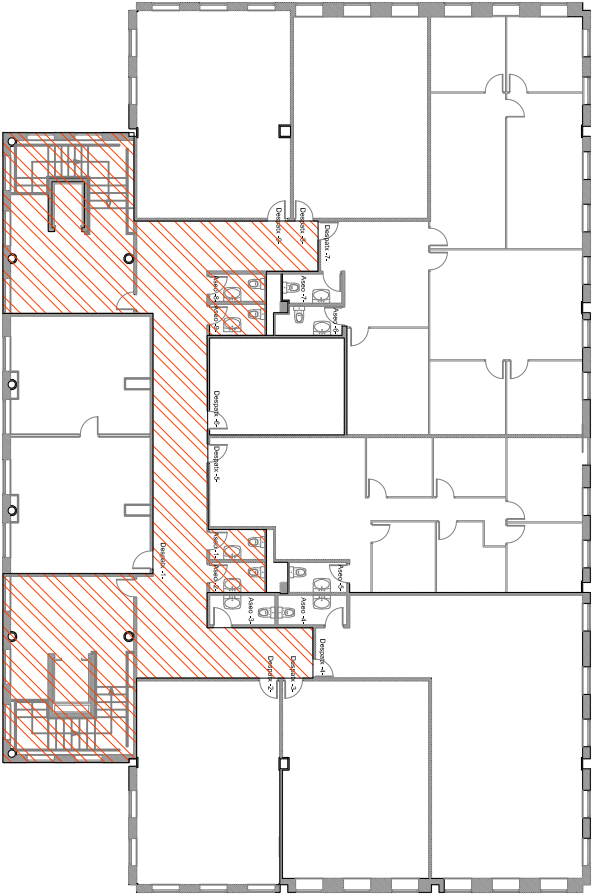


PLANTA TERCERA

 ÀMBIT DEL PLAN DE MANTENIMENT

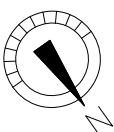Codi:			PROJECTE: PLÀNOLS MANTENIMENT		PLÀNOL: OFICINES FRUTES I VERDURES		Realitzat per:	M. G.	Data:	09 de Juny 2022	Plànol N°
						Revisat per:	C. N.	Escala:	A3-1:250	02	

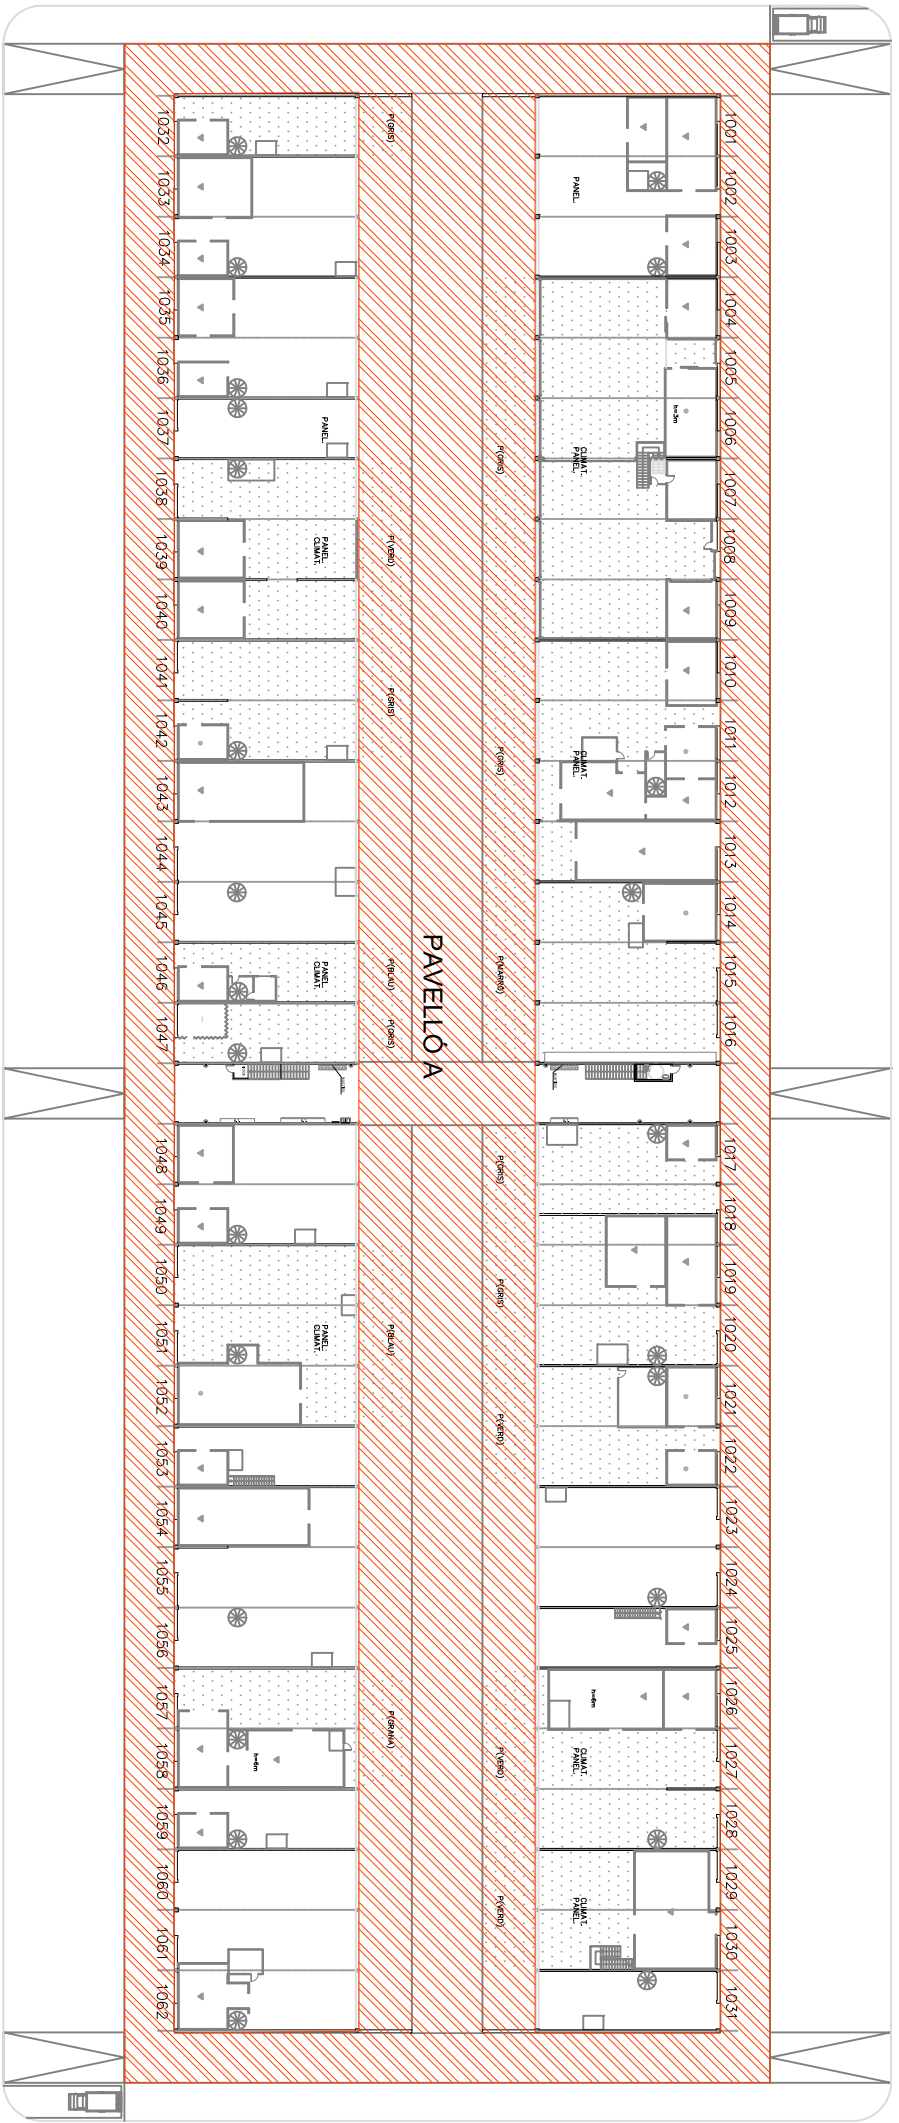



PLANTA BAIXA

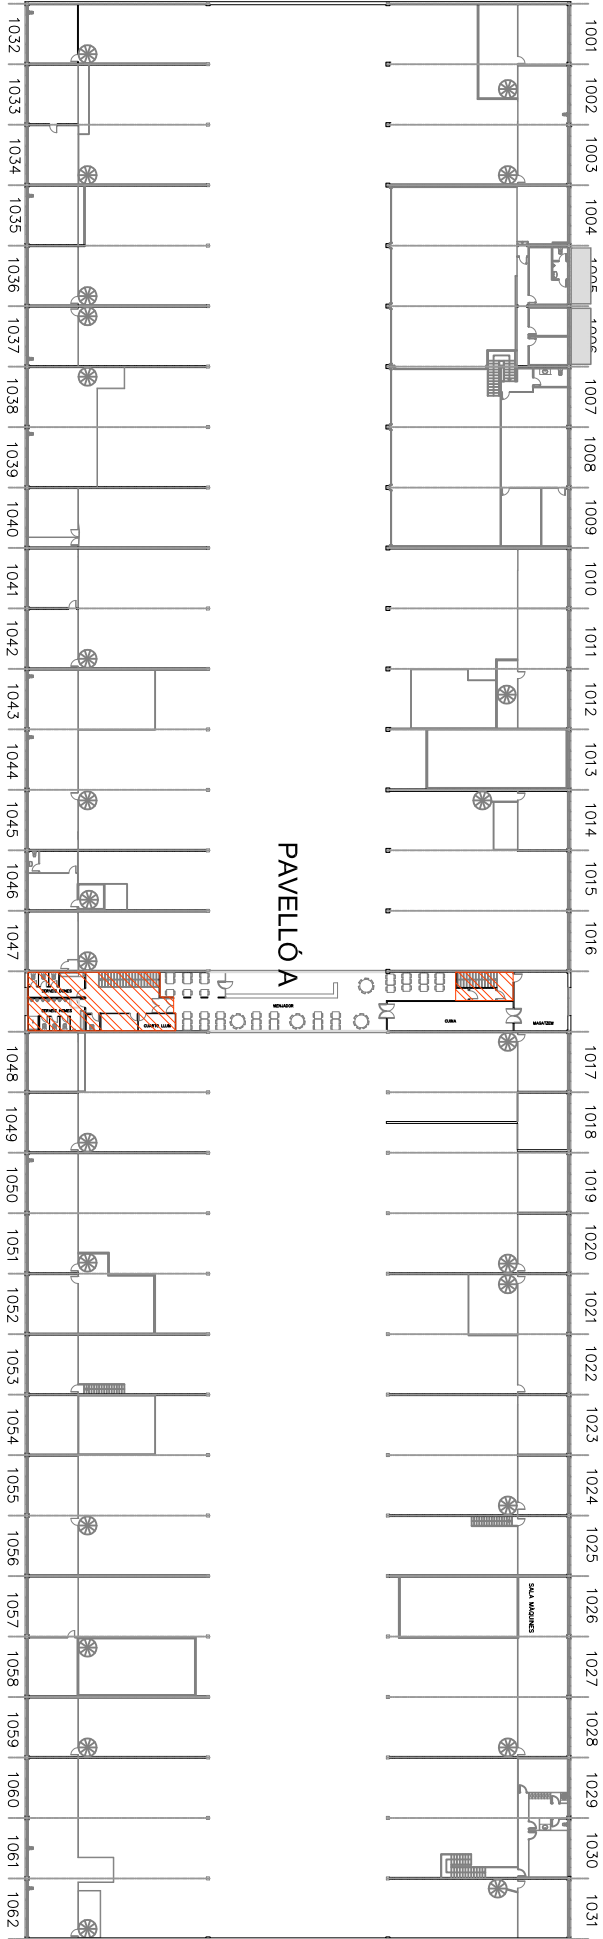


PLANTA ALTA

ÀMBIT DEL PLAN DE MANTENIMENT

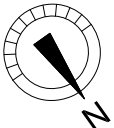Codi:			PROJECTE:		PLÀNOL:		Realitzat per:	M. G.	Data:	09 de Juny 2022	Plànol N°		
			PLÀNOLS MANTENIMENT		PAVEL·LÓ A							Revisat per:	C. N.

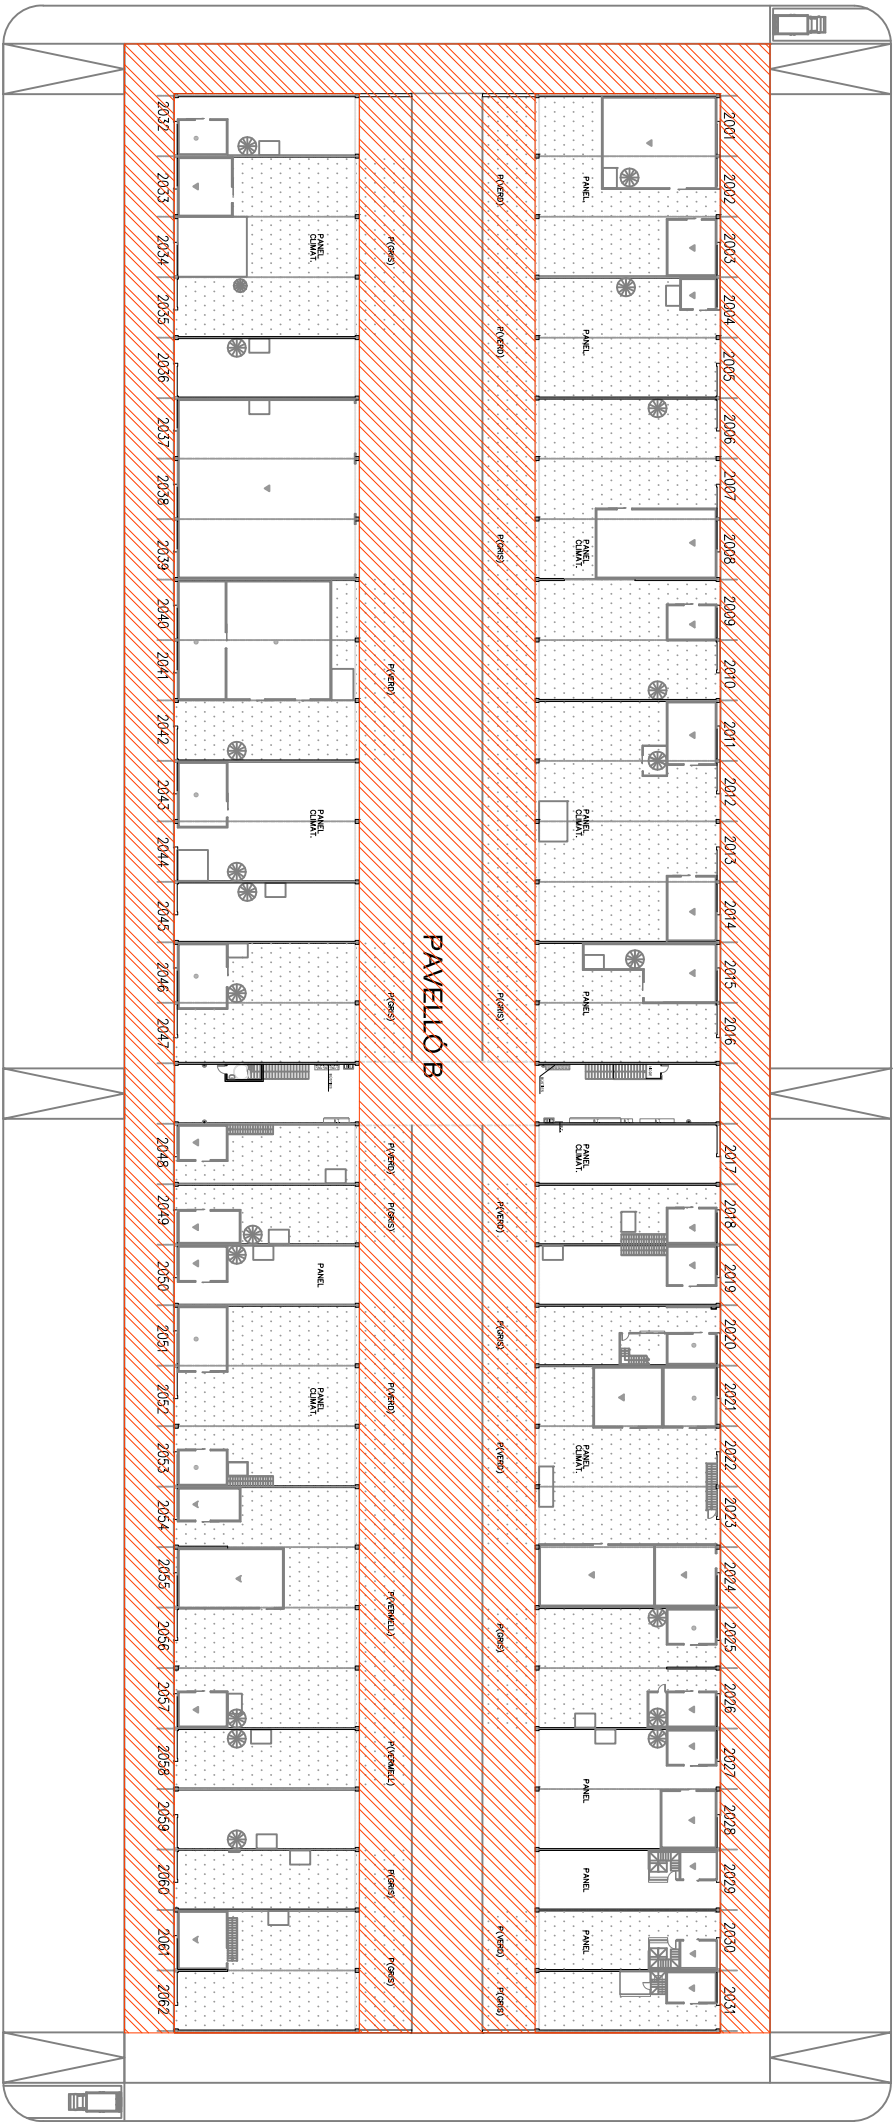



PLANTA BAIXA

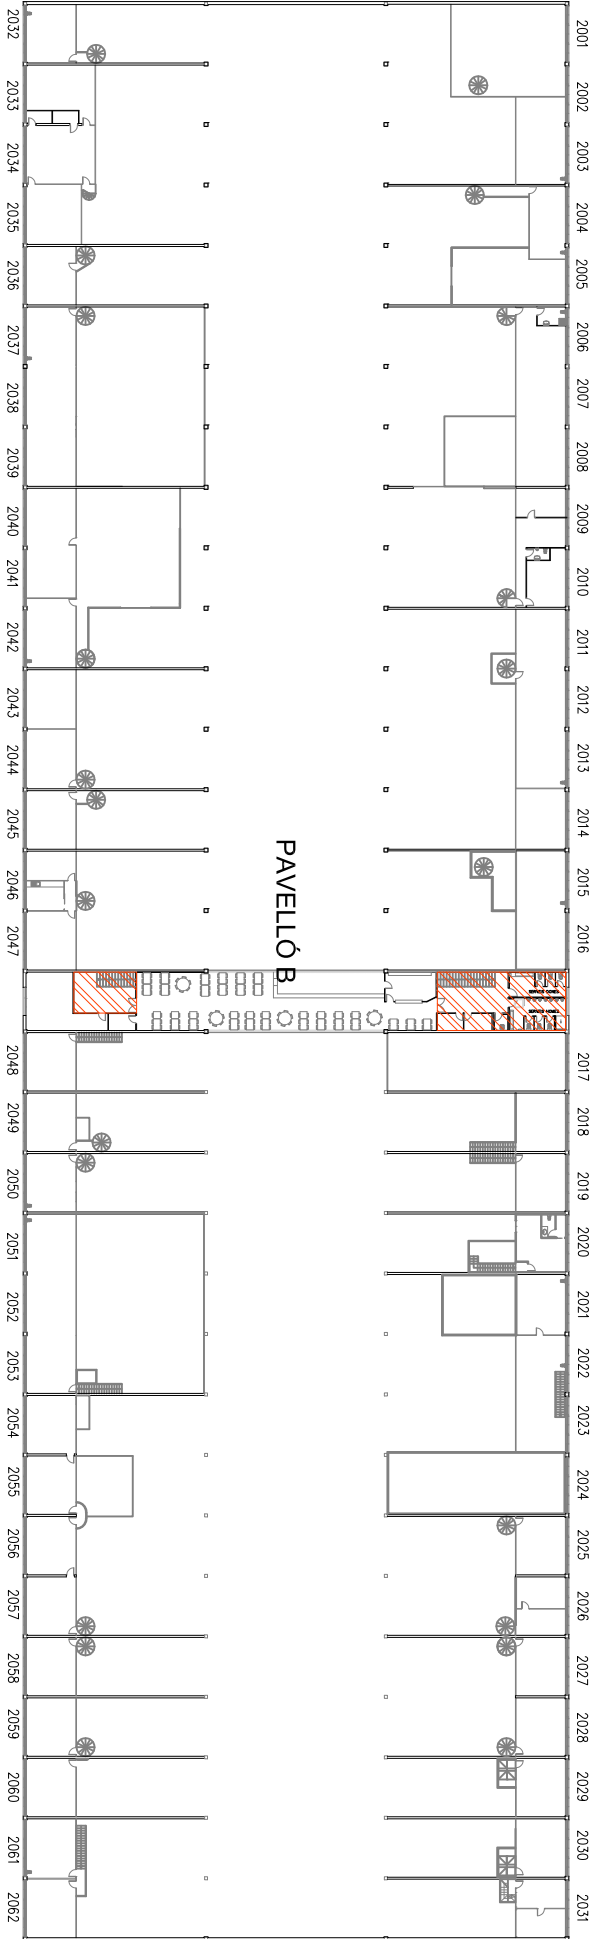


PLANTA ALTA

ÀMBIT DEL PLAN DE MANTENIMENT

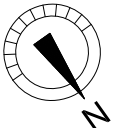Codi:			PROJECTE: PLÀNOLS MANTENIMENT		PLÀNOL: PAVEL·LÓ B	Realitzat per:	M. G.	Data:	09 de Juny 2022	Plànol N°
						Revisat per:	C. N.	Escala:	A3-1:750	

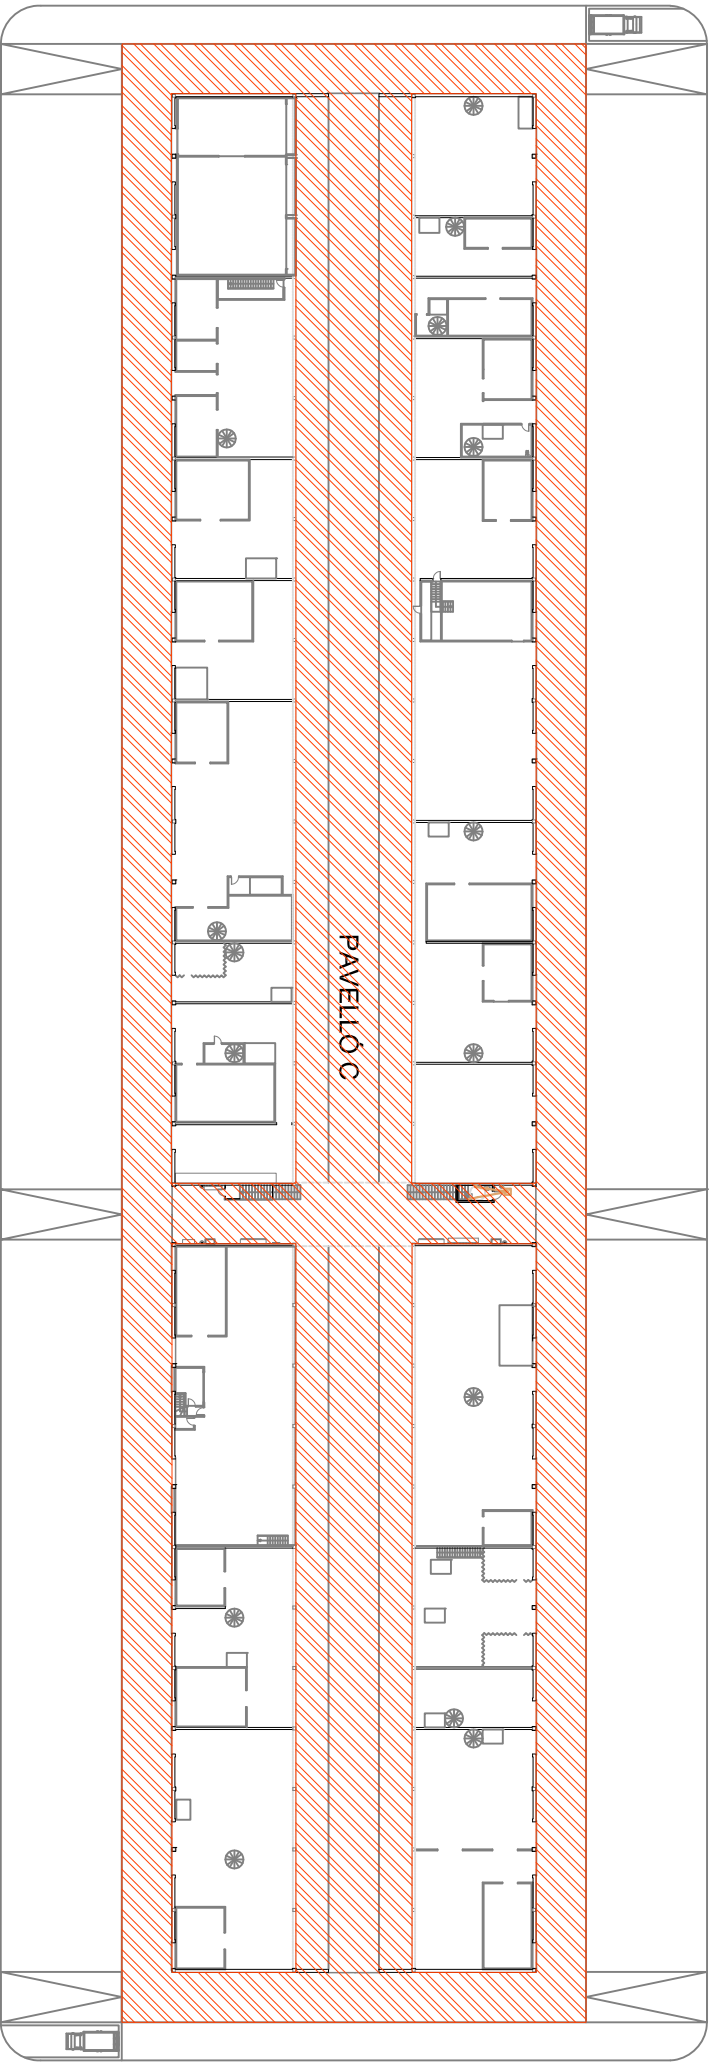


PLANTA BAIXA

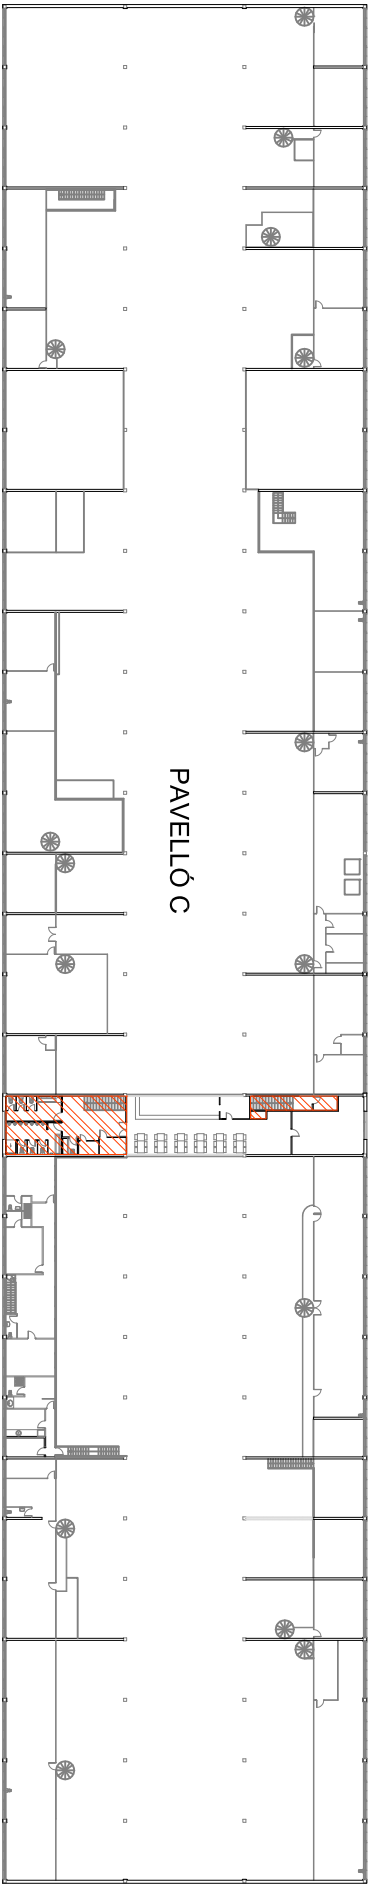


PLANTA ALTA



Codi:			PROJECTE: PLÀNOLS MANTENIMENT		PLÀNOL: PAVEL·LÓ C	Realitzat per: M. G.	Data: 09 de Juny 2022	Plànol N° 05
					Revisat per: C. N.	Escala: A3-1:750		

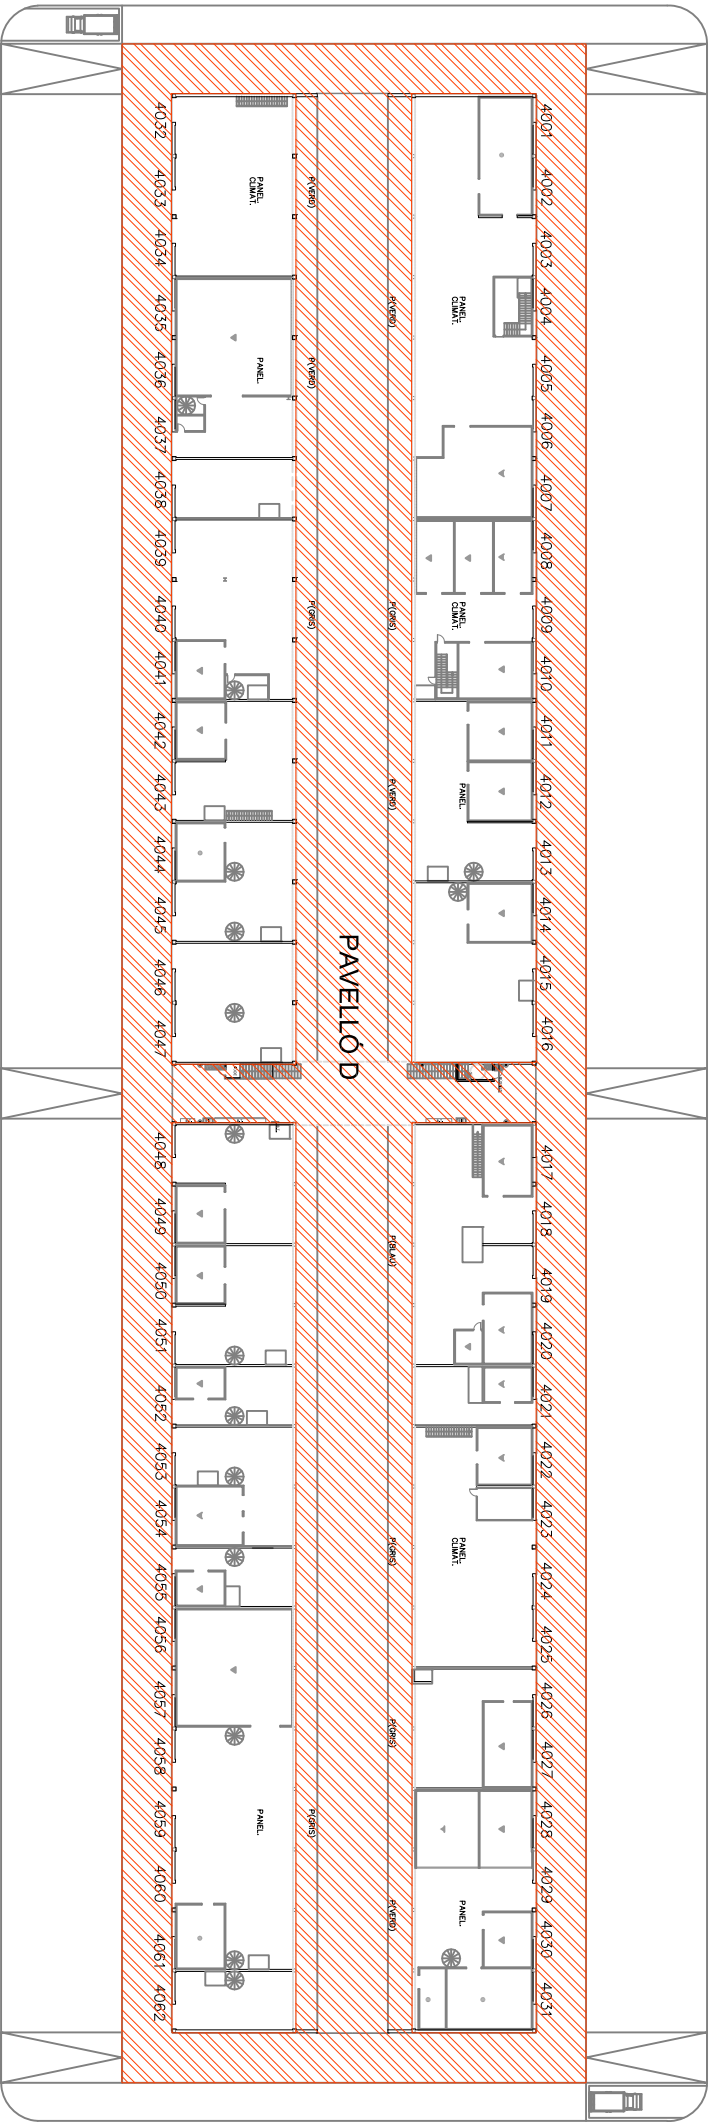



PLANTA BAIXA

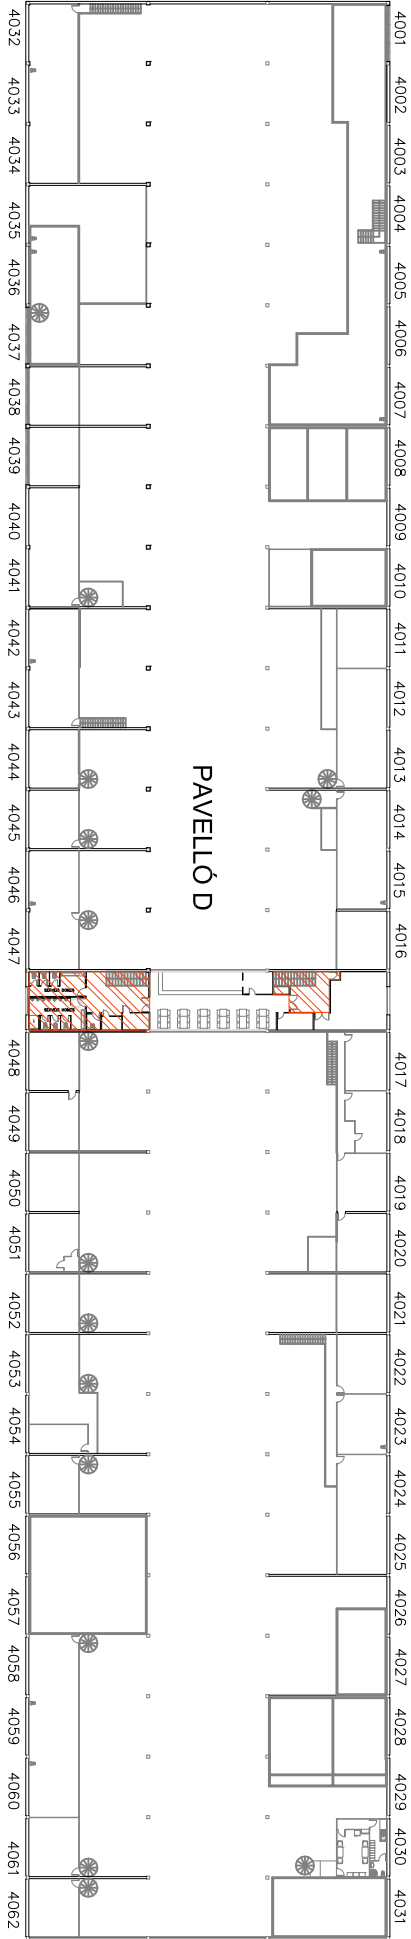


PLANTA ALTA

ÀMBIT DEL PLAN DE MANTENIMENT

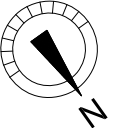Codi:			PROJECTE: PLÀNOLS MANTENIMENT	PLÀNOL: PAVEL·LÓ D	Realitzat per:	M. G.	Data: 09 de Juny 2022	Plànol Nº 06
					Revisat per:	C. N.		

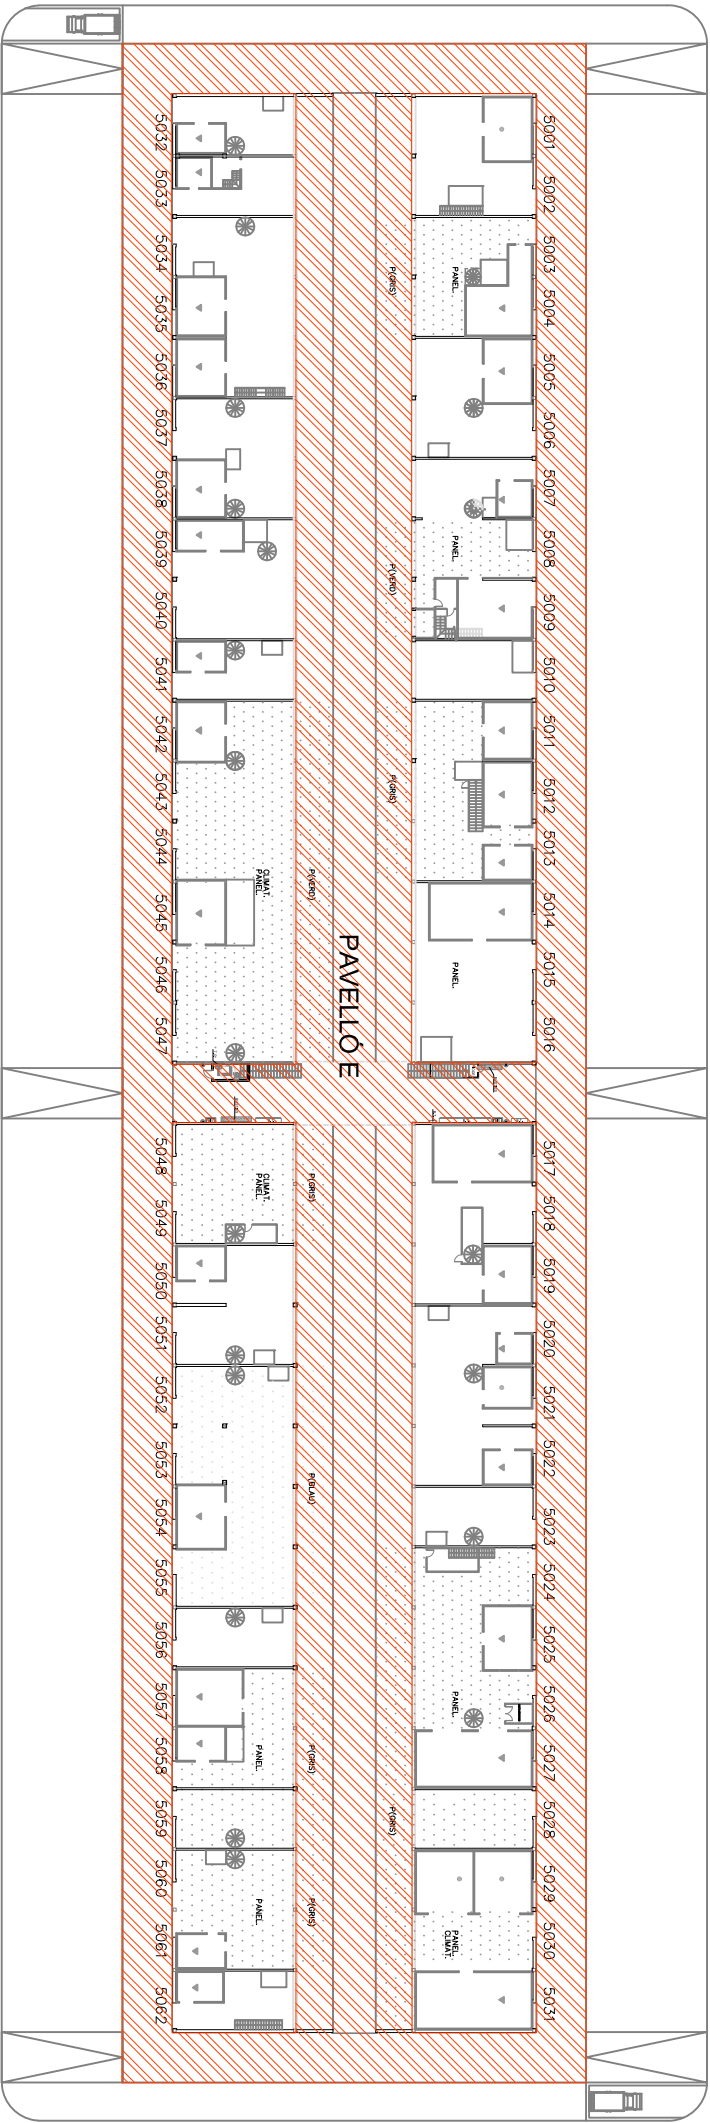



PLANTA BAIXA

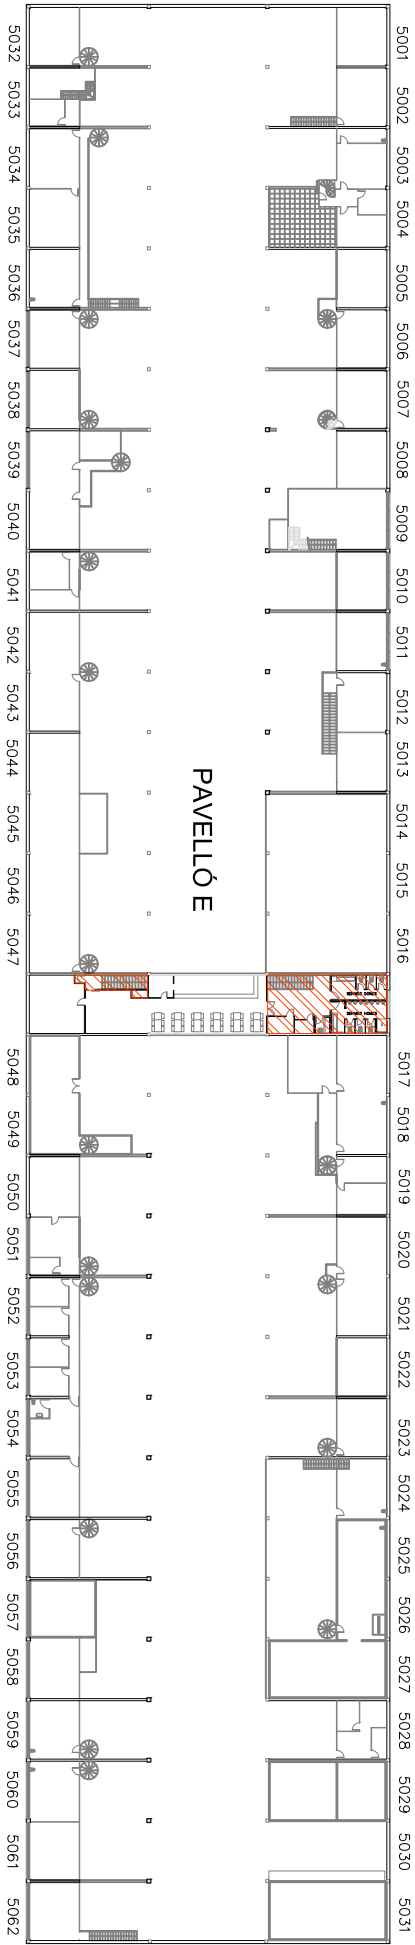


PLANTA ALTA

ÀMBIT DEL PLAN DE MANTENIMENT

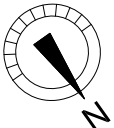Codi:			PROJECTE: PLÀNOLS MANTENIMENT		PLÀNOL: PAVEL·LÓ E		Realitzat per:	M. G.	Data:	09 de Juny 2022	Plànol N°
							Revisat per:	C. N.	Escala:	A3-1:750	07

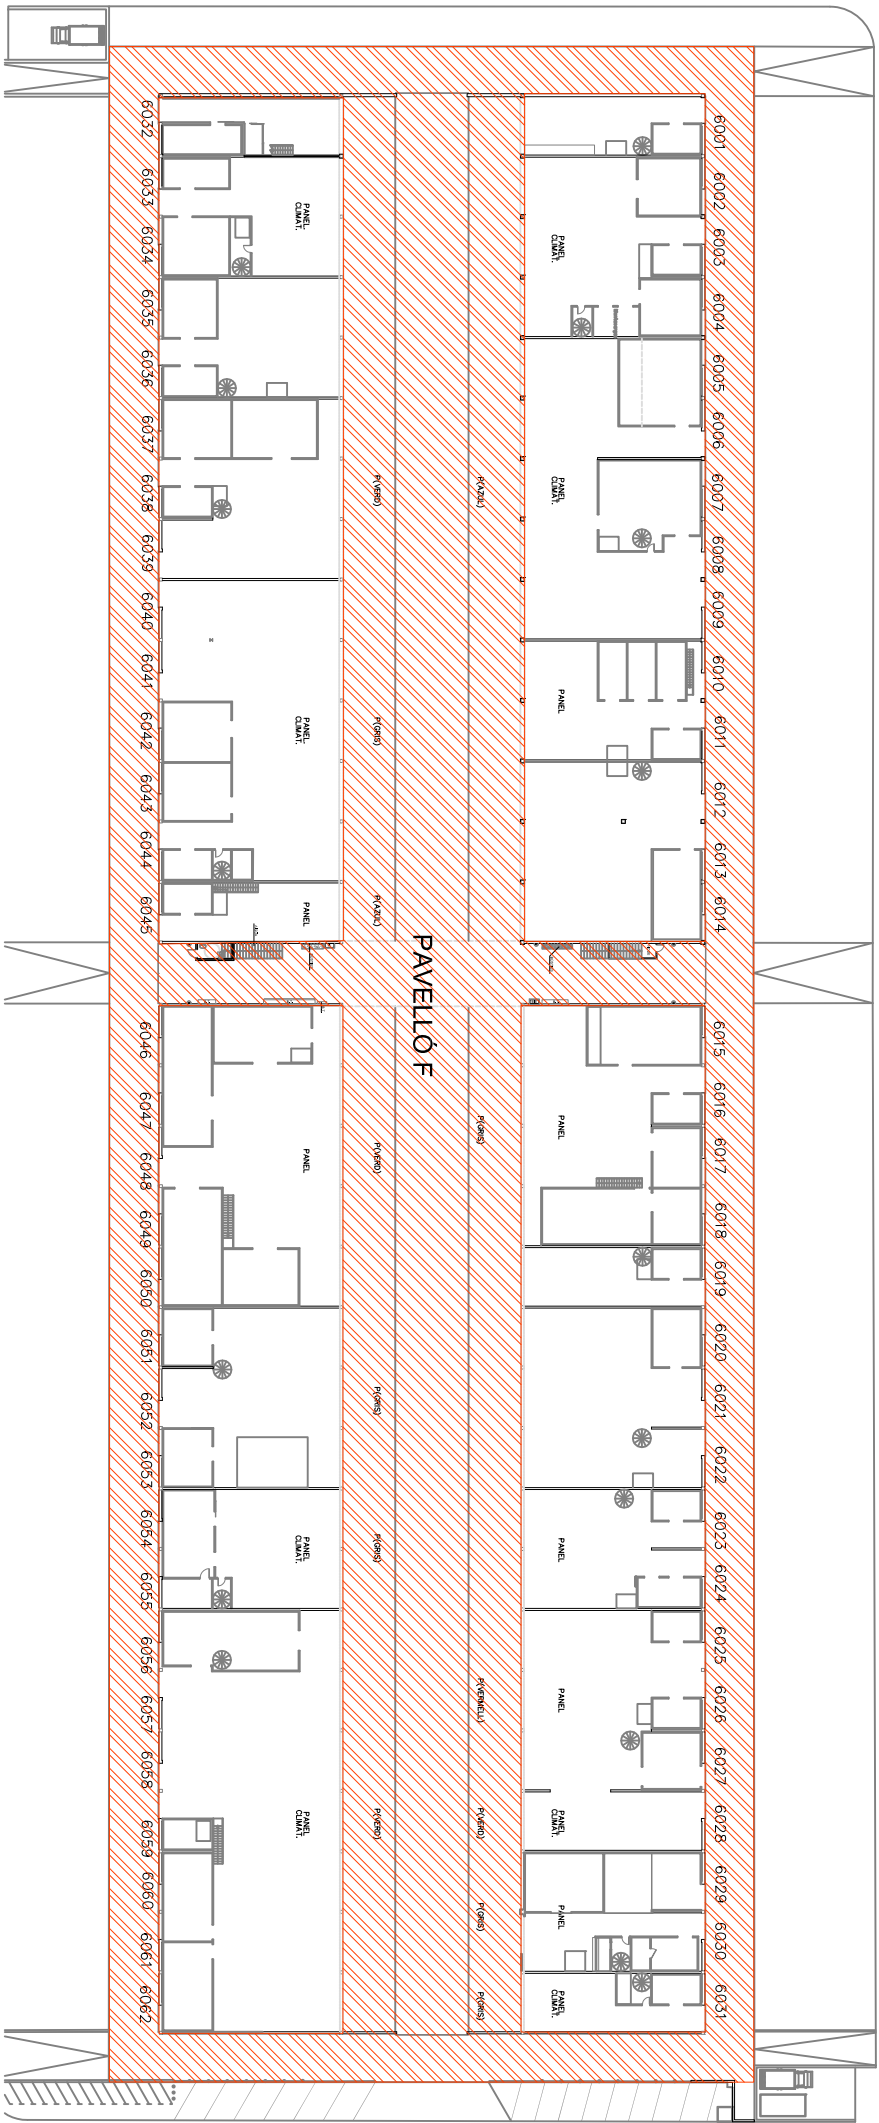


PLANTA BAIXA


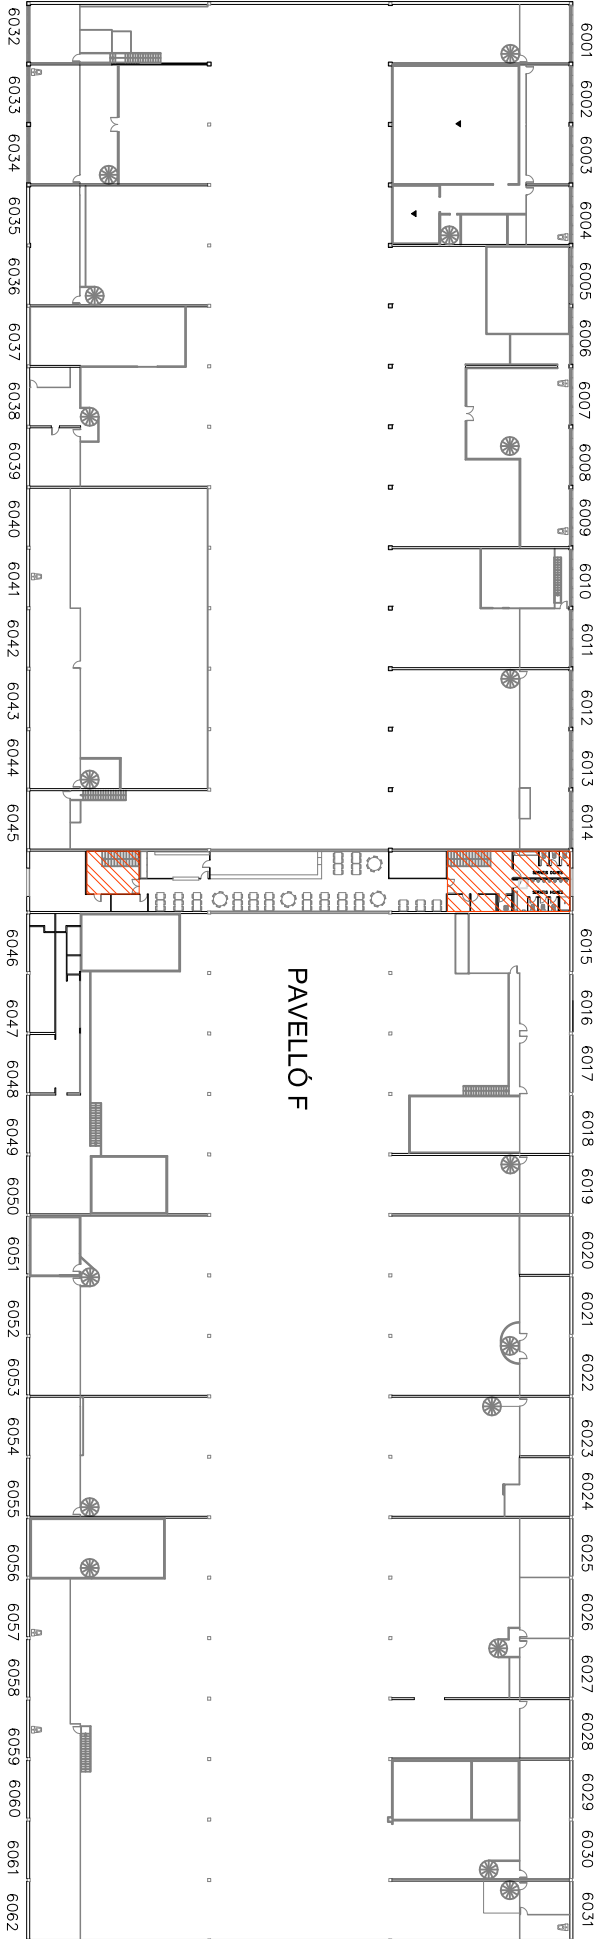


PLANTA ALTA




ÀMBIT DEL PLAN DE MANTENIMENT

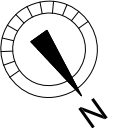Codi:			PROJECTE: PLÀNOLS MANTENIMENT	PLÀNOL: PAVEL·LÓ F	Realitzat per:	M. G.	Data: 09 de Juny 2022	Plànol Nº 08
					Revisat per:	C. N.		

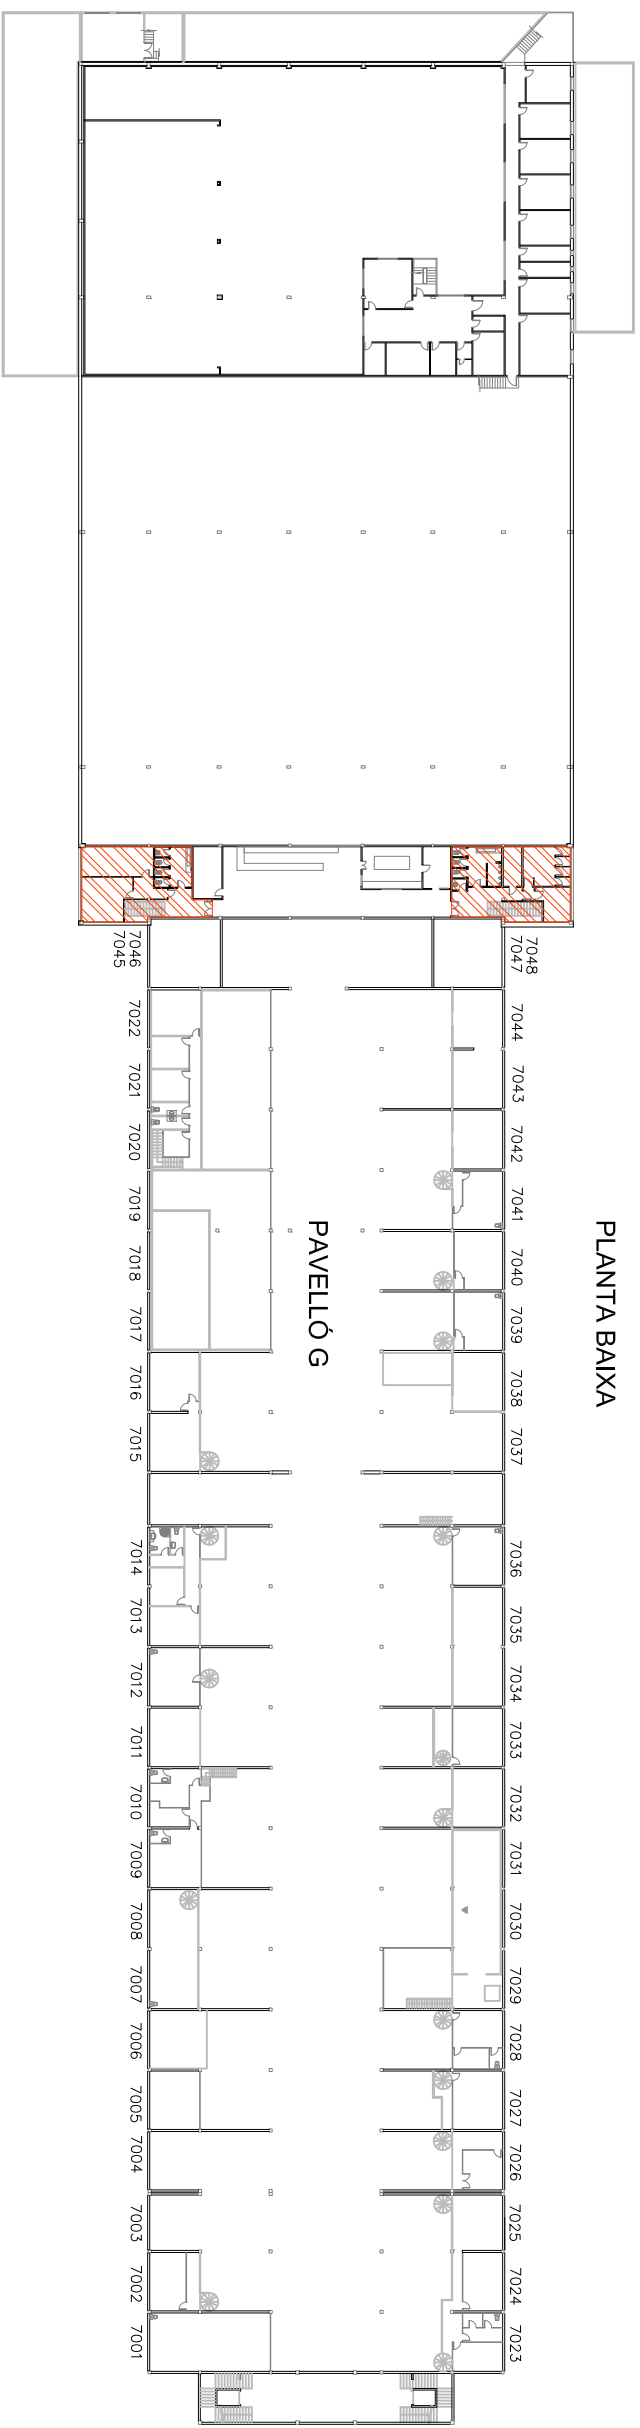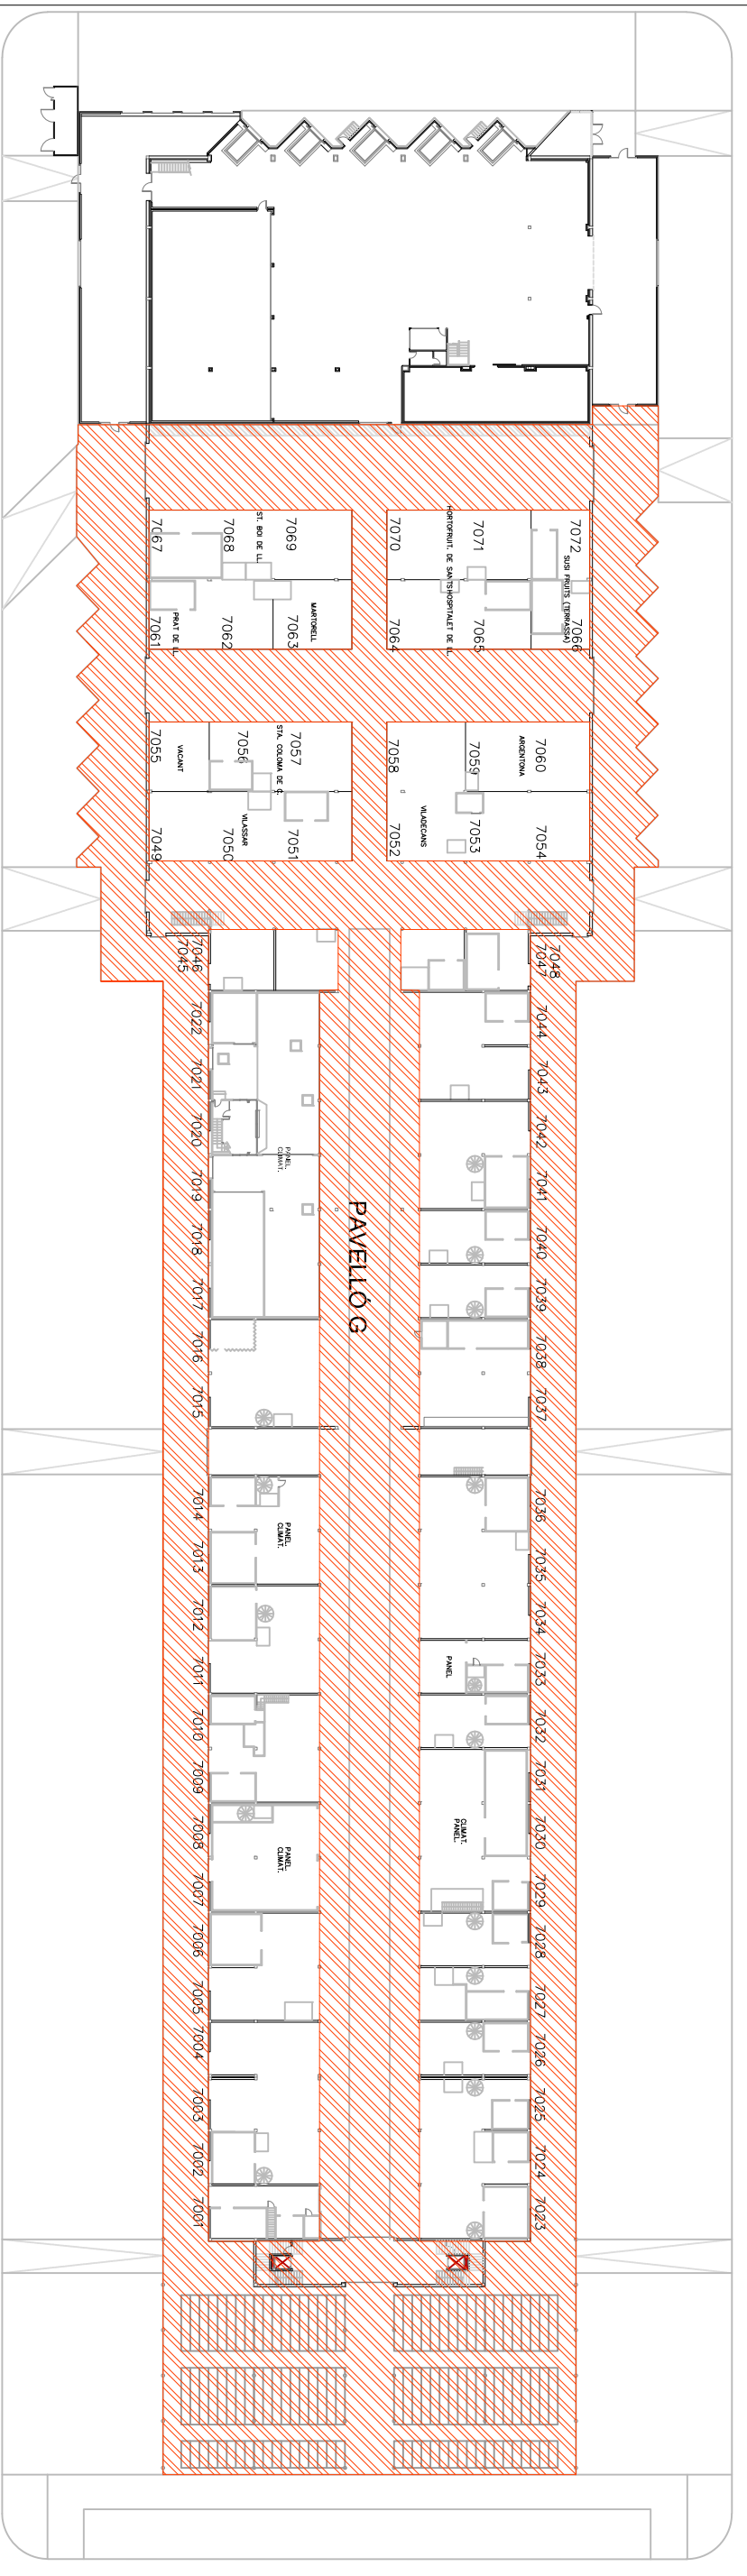


ÀMBIT DEL PLAN DE MANTENIMENT

Codi:						
						
						
	PROJECTE:			Plànol Nº		
	PLÀNOLS MANTENIMENT			09		
	PLÀNOL:			Plànol Nº		
	PAVEL·LÓ G			09		
	Realitzat per:	M. G.	Data:	09 de Juny 2022		
	Revisat per:	C. N.	Escala:	A3-1:750		

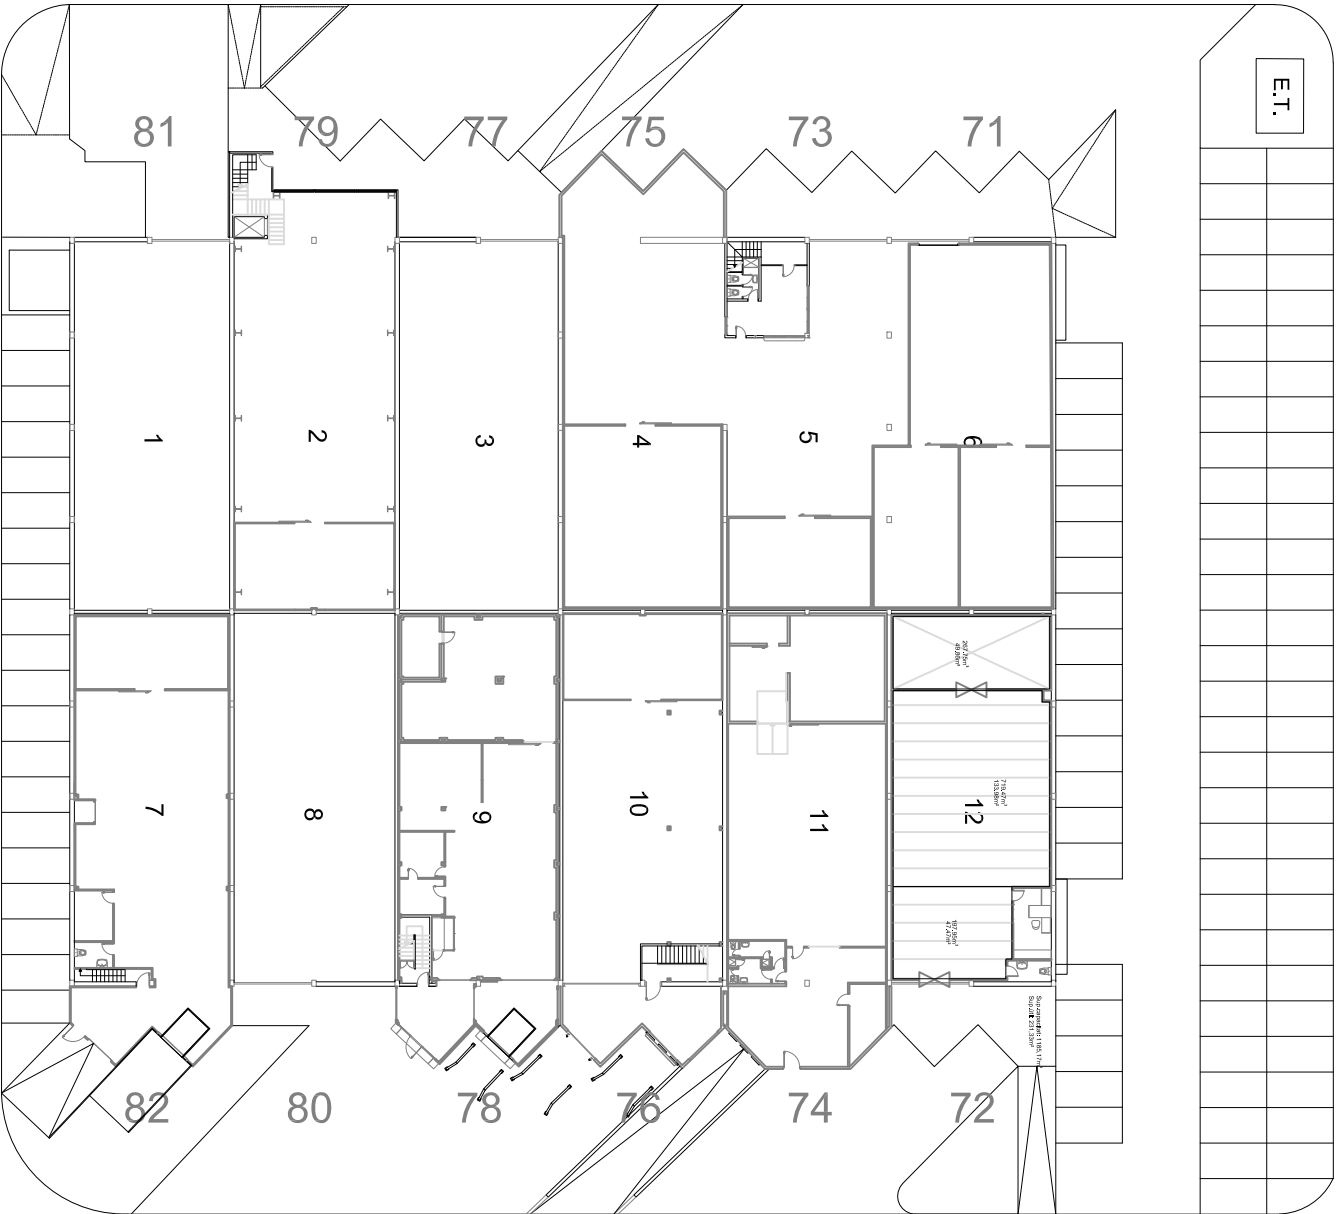


PLANTA BAIXA

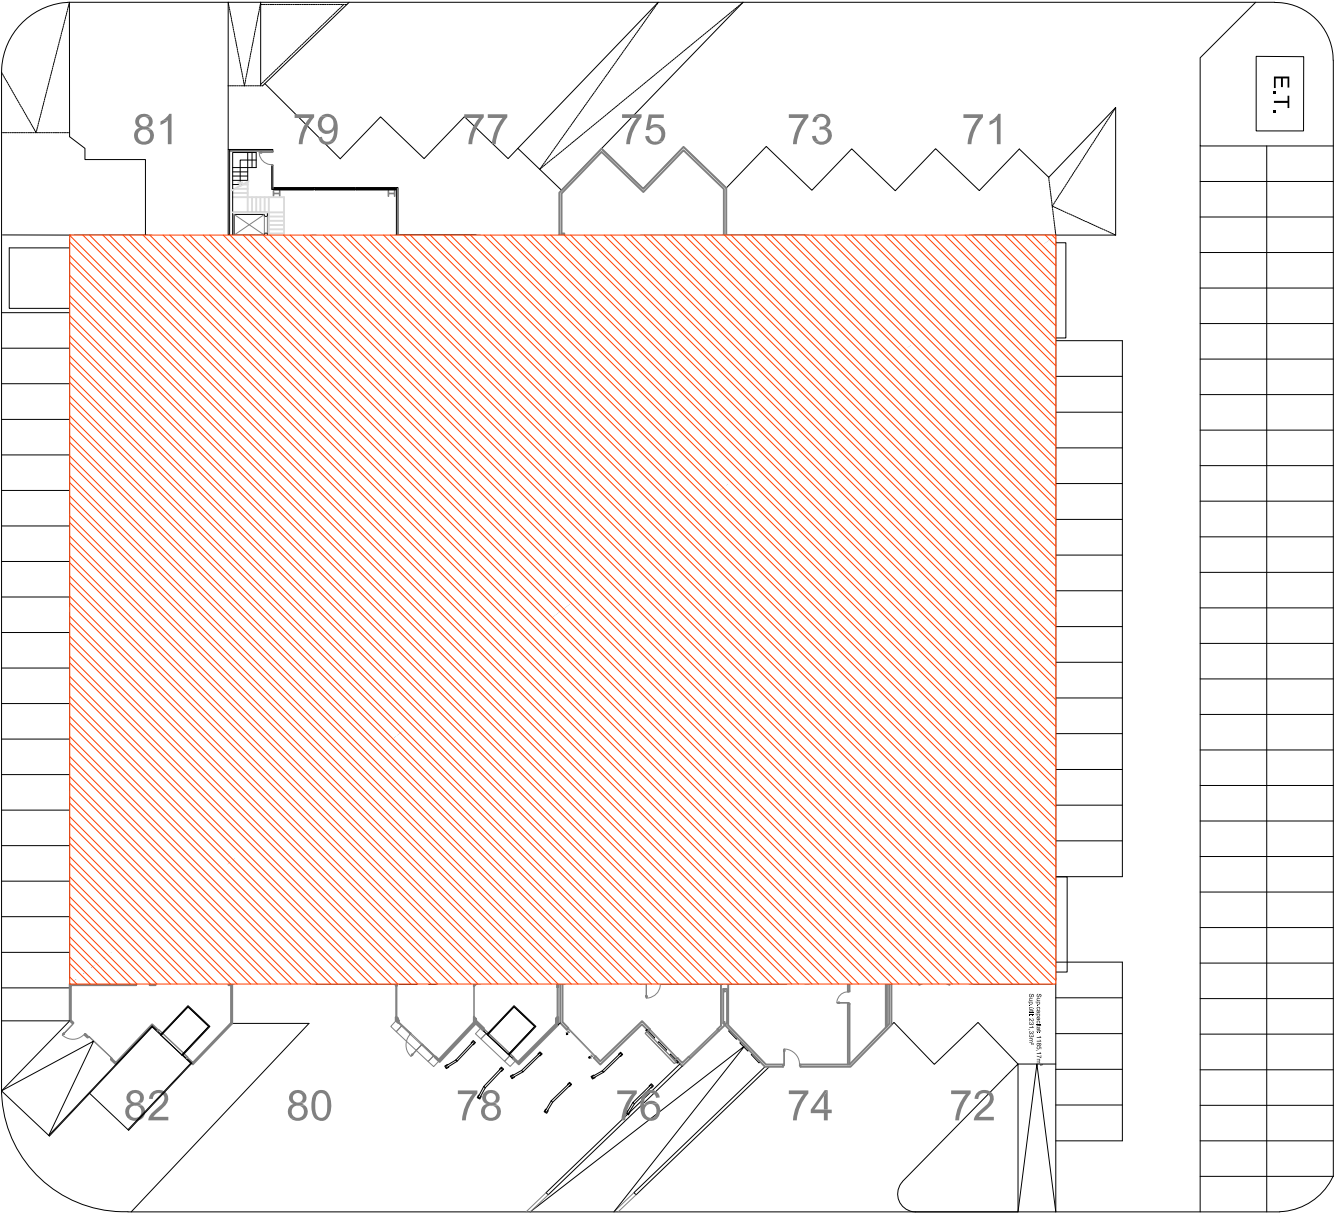


PLANTA COBERTA



AMBIT DEL PLAN DE MANTENIMENT

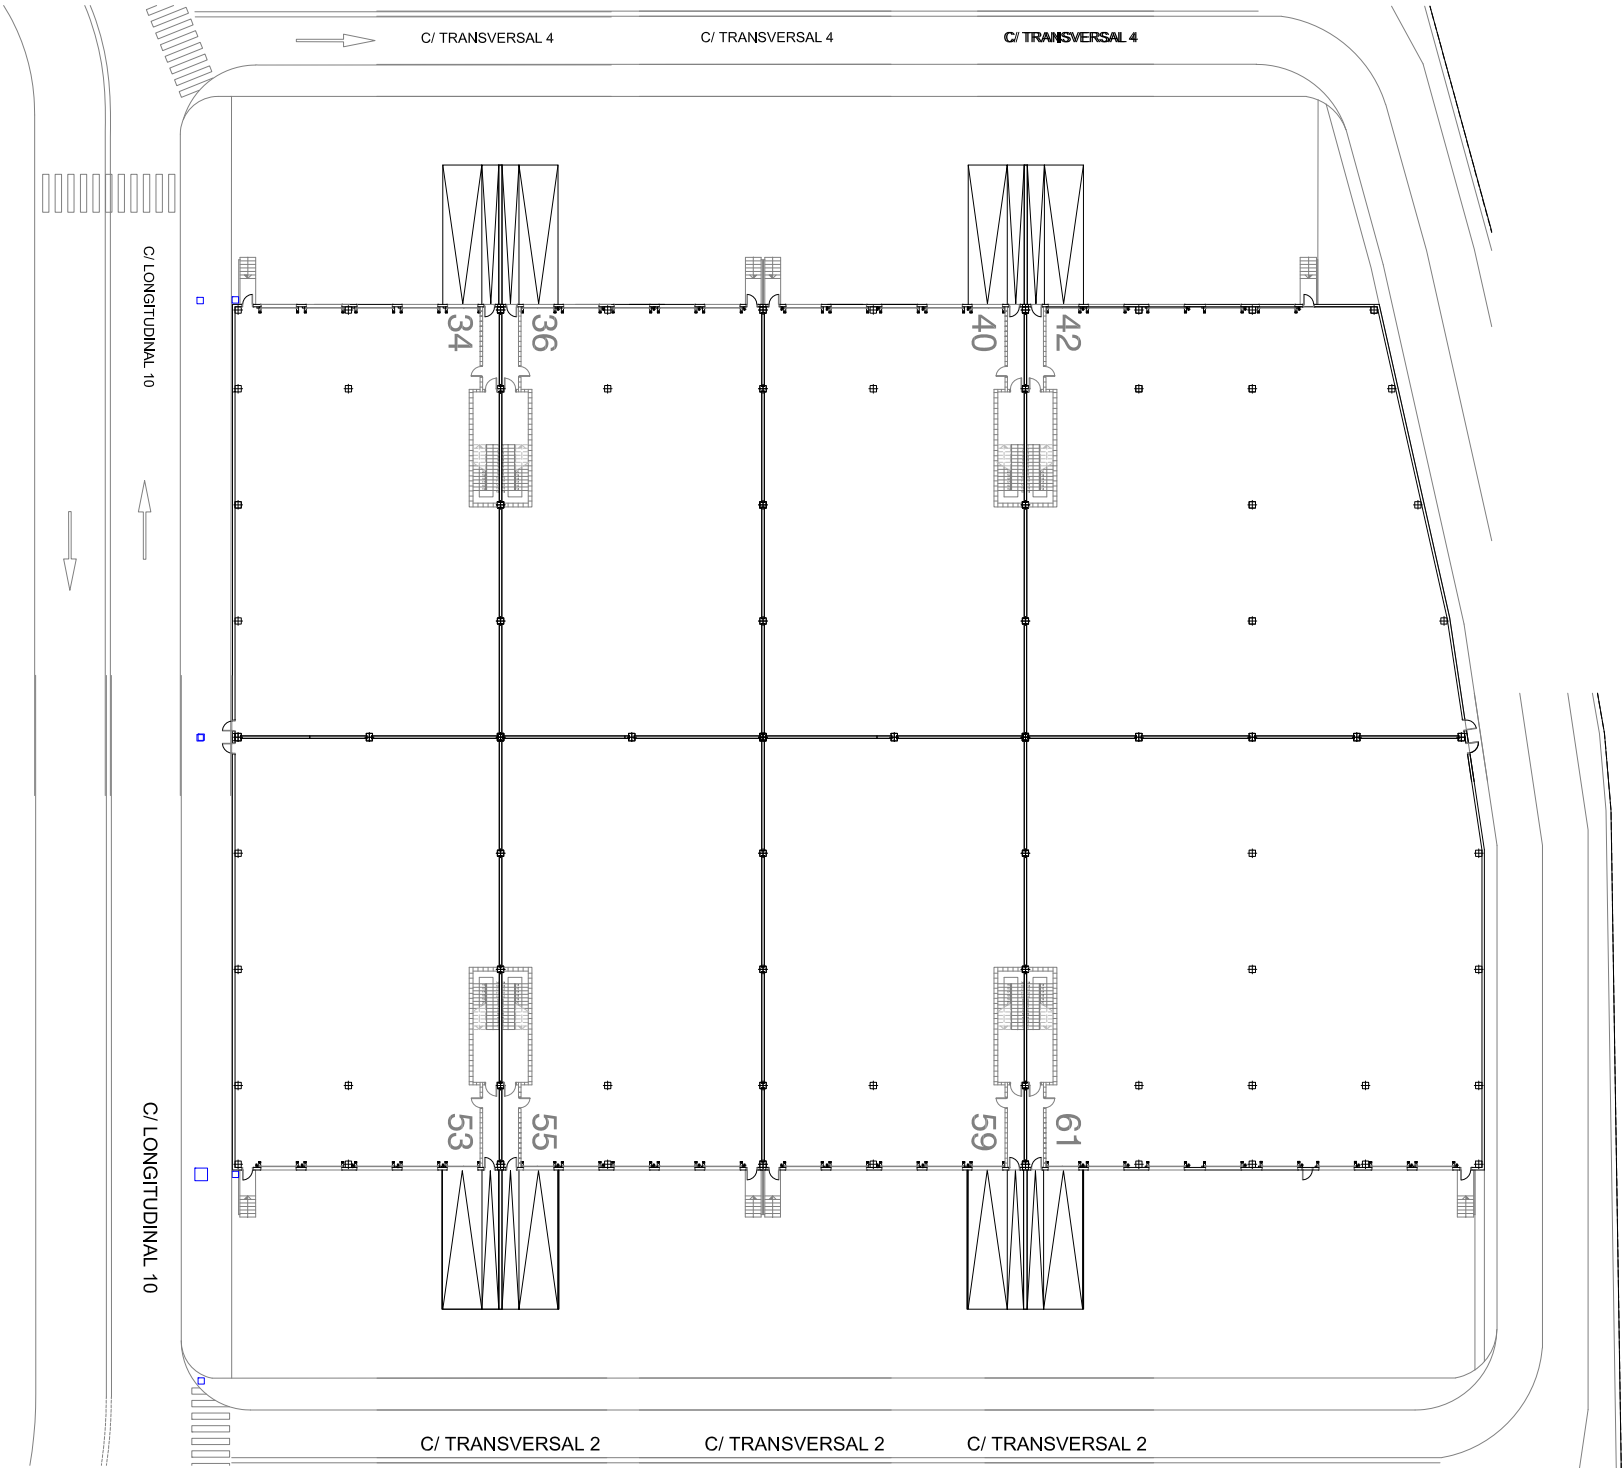


ÀMBIT DEL PLAN DE MANTENIMENT


PLANTA BAIXA

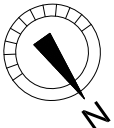Codi:			PROJECTE: PLÀNOLS MANTENIMENT		PLÀNOL: PAVEL·LÓ MULTISERVEI III		Realitzat per: M. G.	Data: 09 de Juny 2022	Plànol N° 13
	mercabarna						Revisat per: C. N.	Escala: A3-1:750	

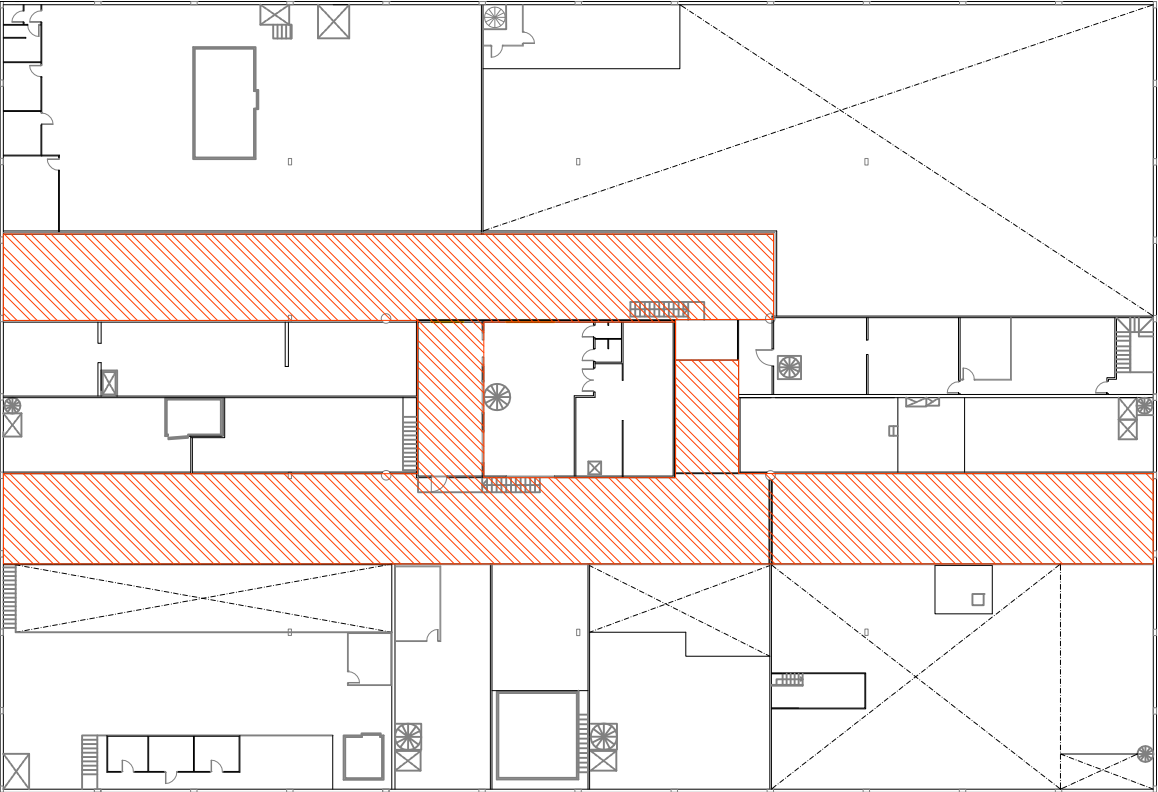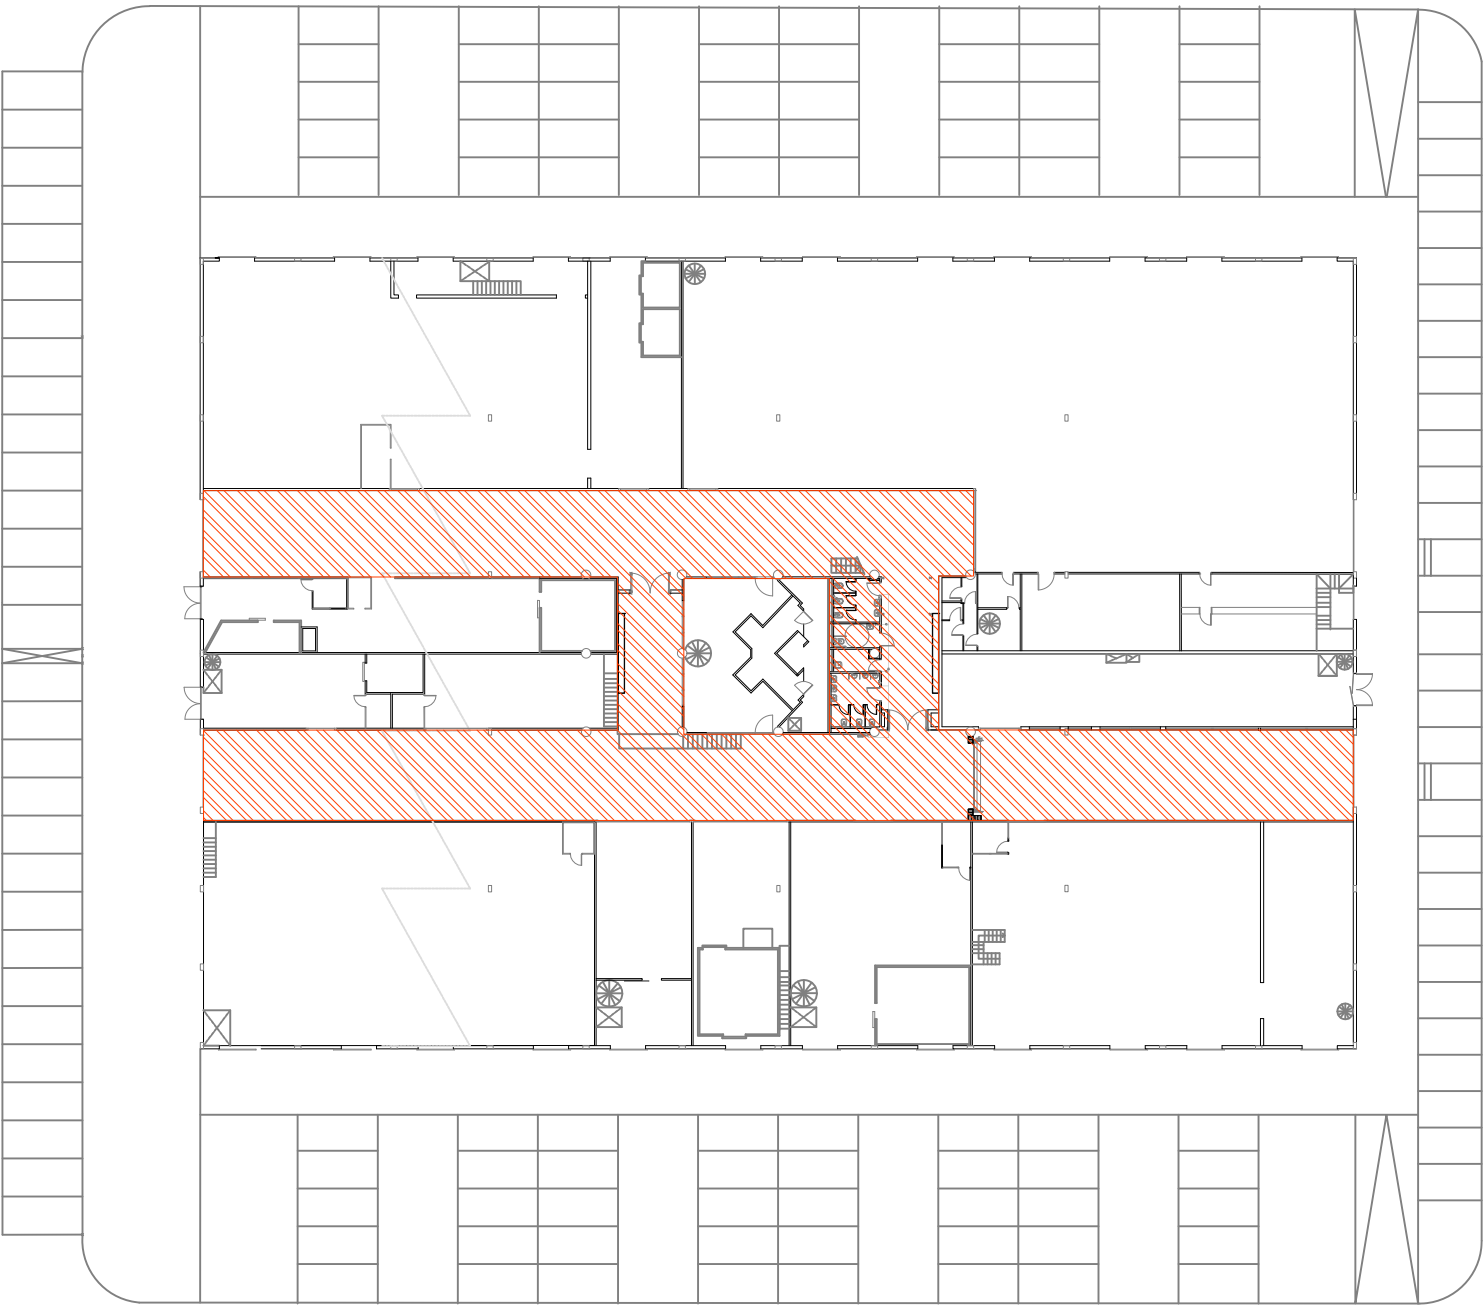

 ÀMBIT DEL PLAN DE MANTENIMENT

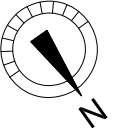
Codi:						PROJECTE:		PLÀNOLS MANTENIMENT	
						PLÀNOL:		PAVEL·LÓ POLIVALENT	
Realitzat per:		M. G.		Data:		09 de Juny 2022		Plànol Nº	
Revisat per:		C. N.		Escala:		A3-1:750		14	

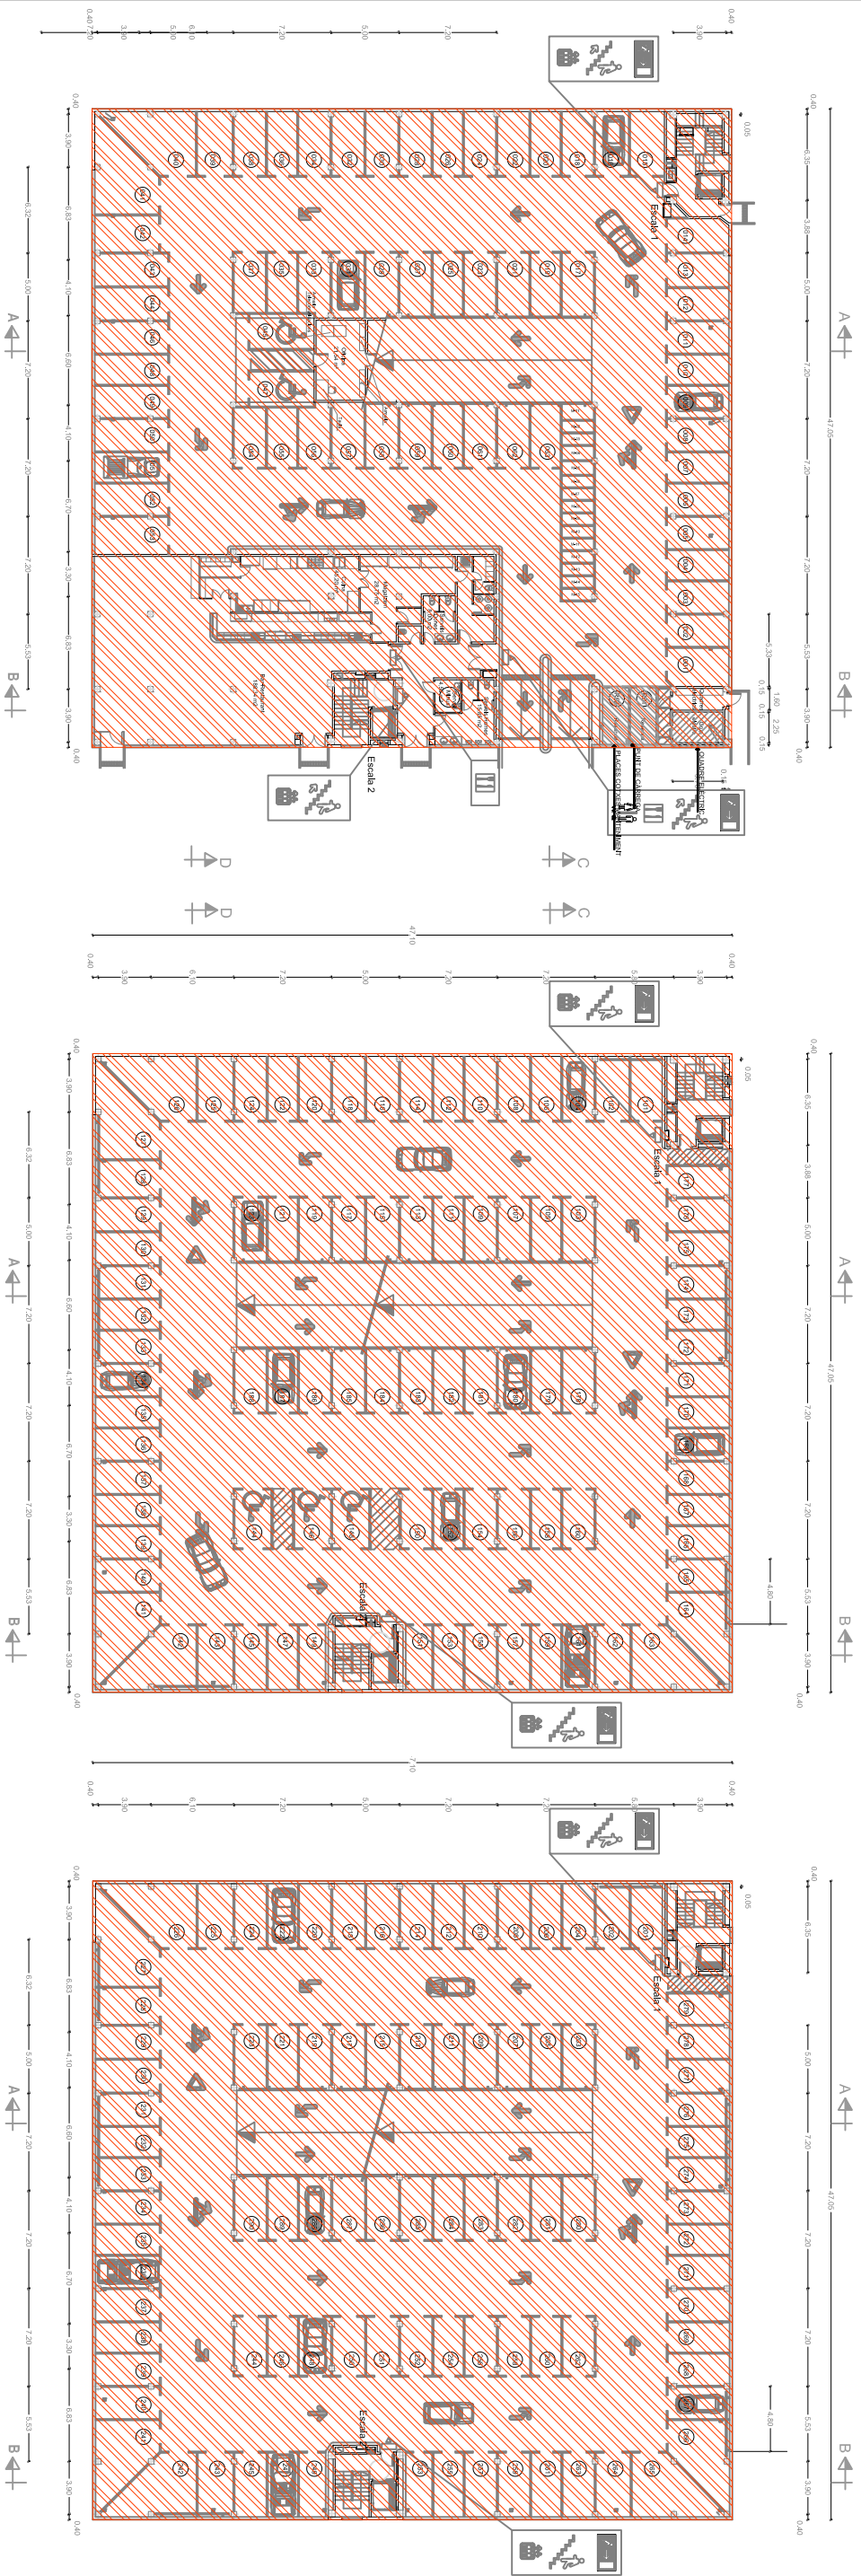

PLANTA BAIXA

PLANTA PRIMERA


PLANTA SEGONA




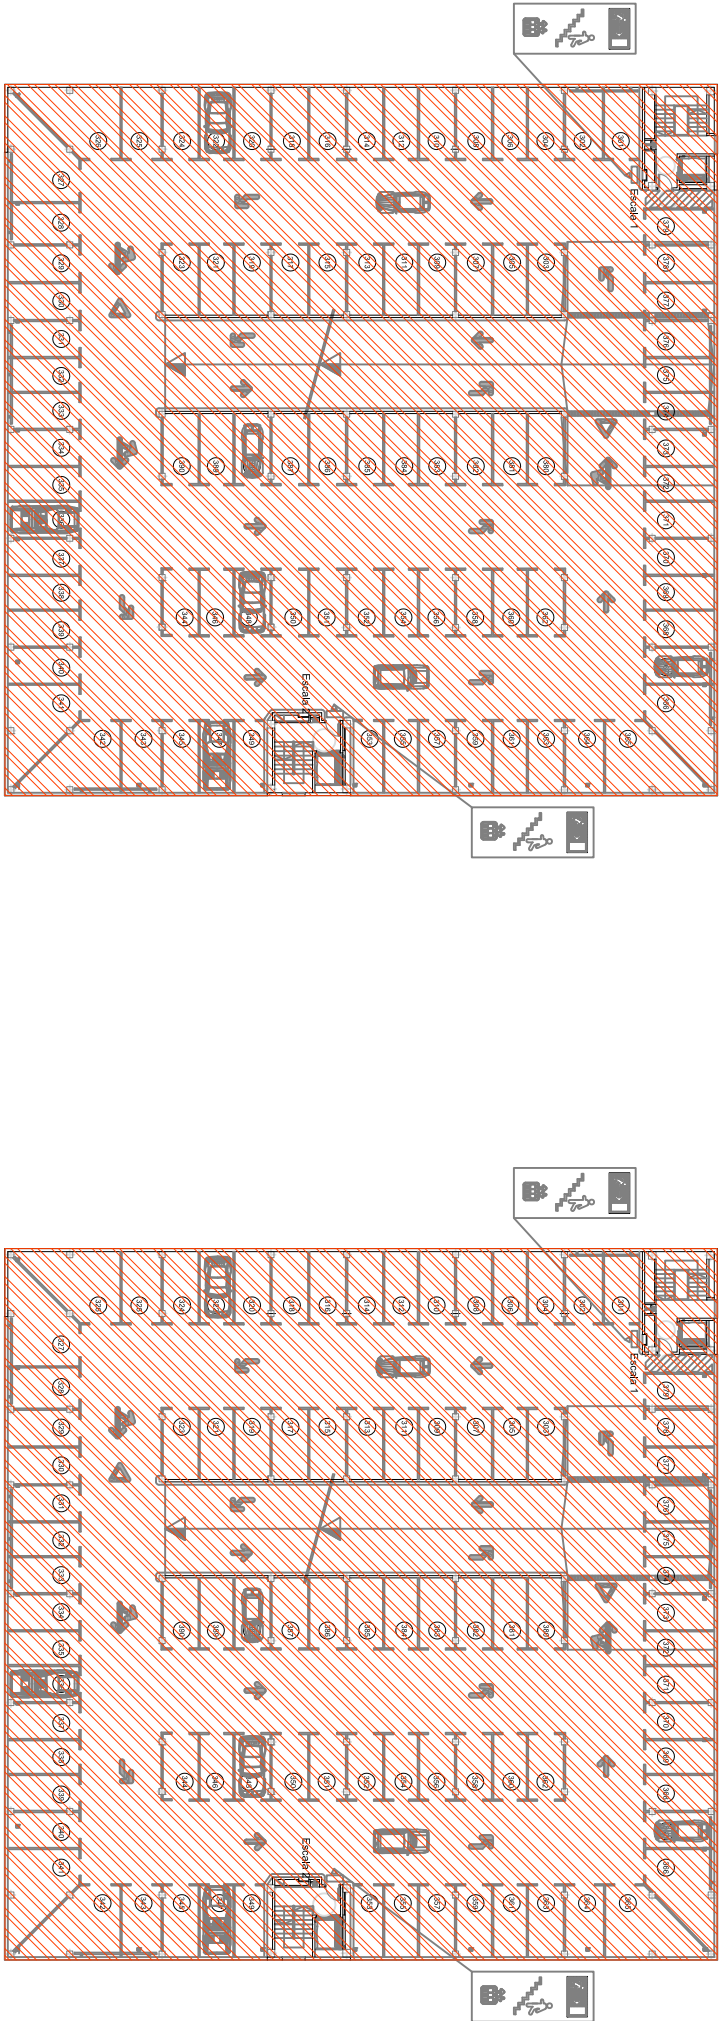


ÀMBIT DEL PLAN DE MANTENIMENT


PLANTA TERCERA


PLANTA COBERTES

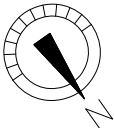Codi:			PROJECTE: PLÀNOLS MANTENIMENT		PLÀNOL: PARKING 1	Realitzat per:	M. G.	Data:	09 de Juny 2022	Plànol N°
						Revisat per:	C. N.	Escala:	A3-1:250	
						15				

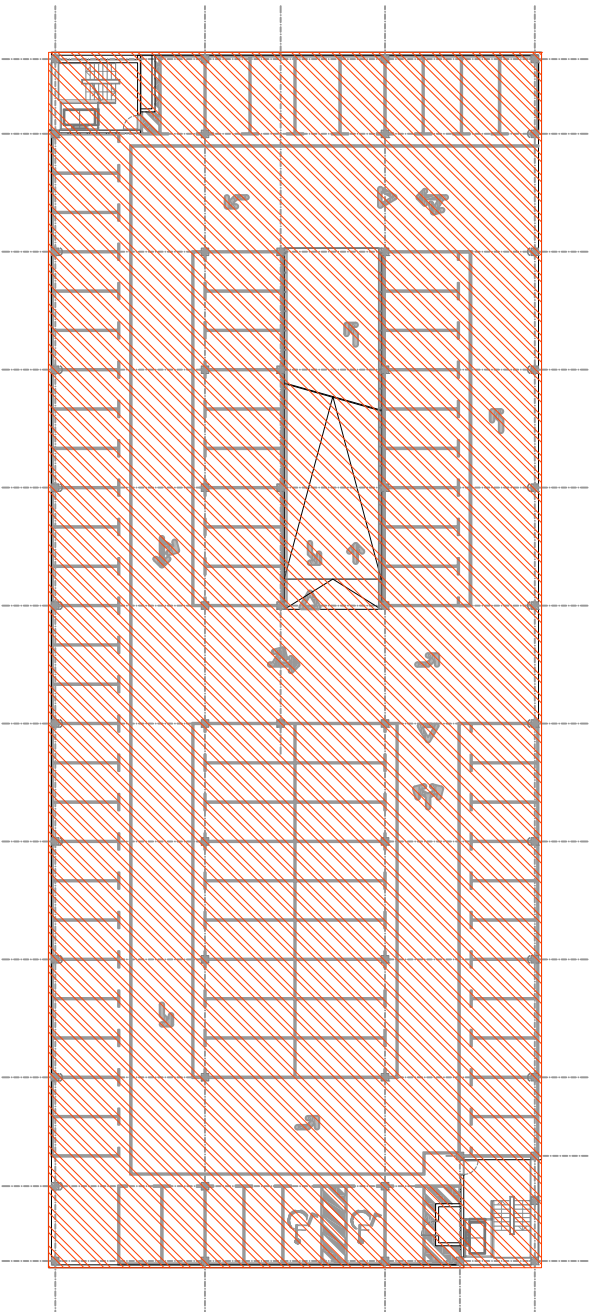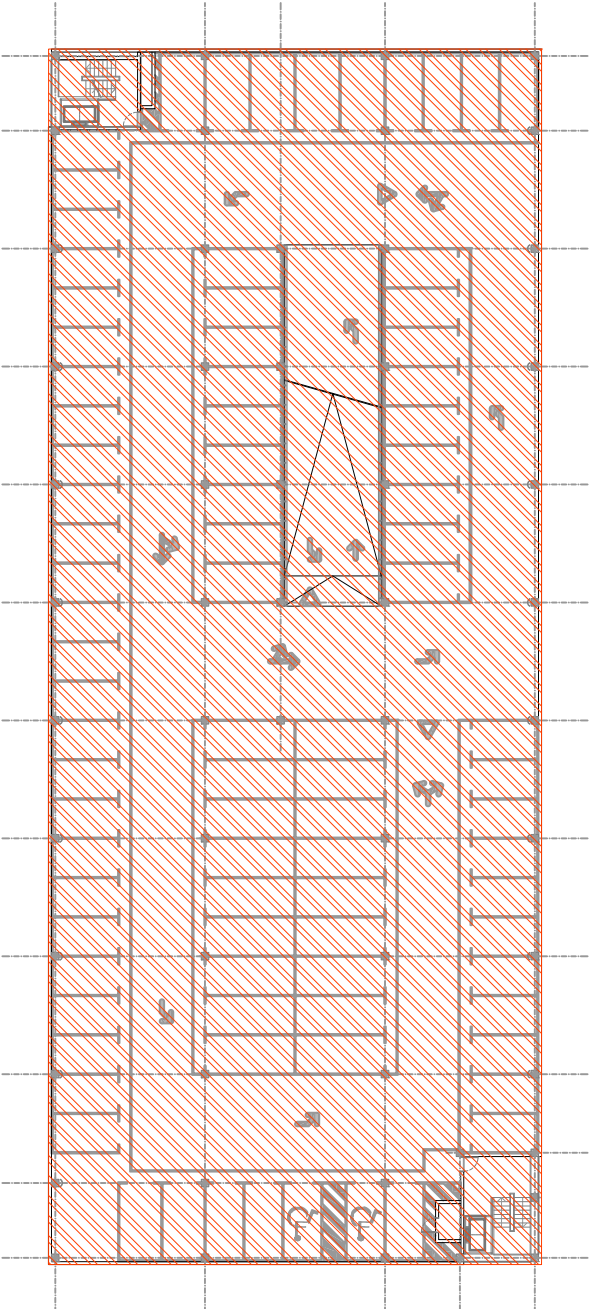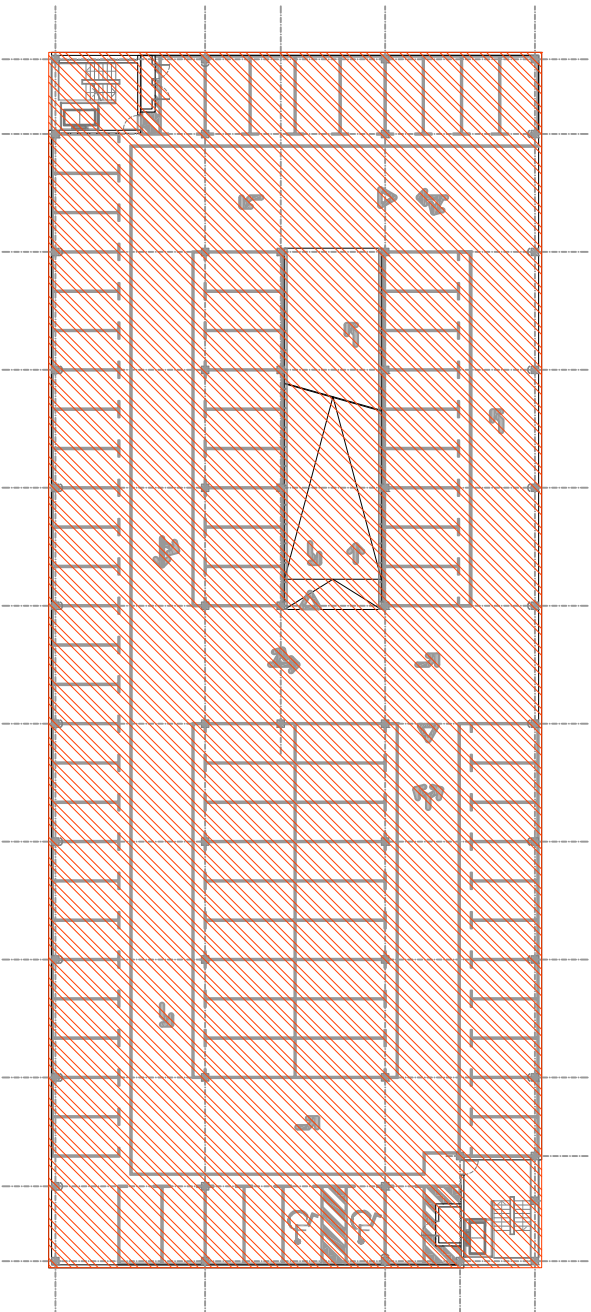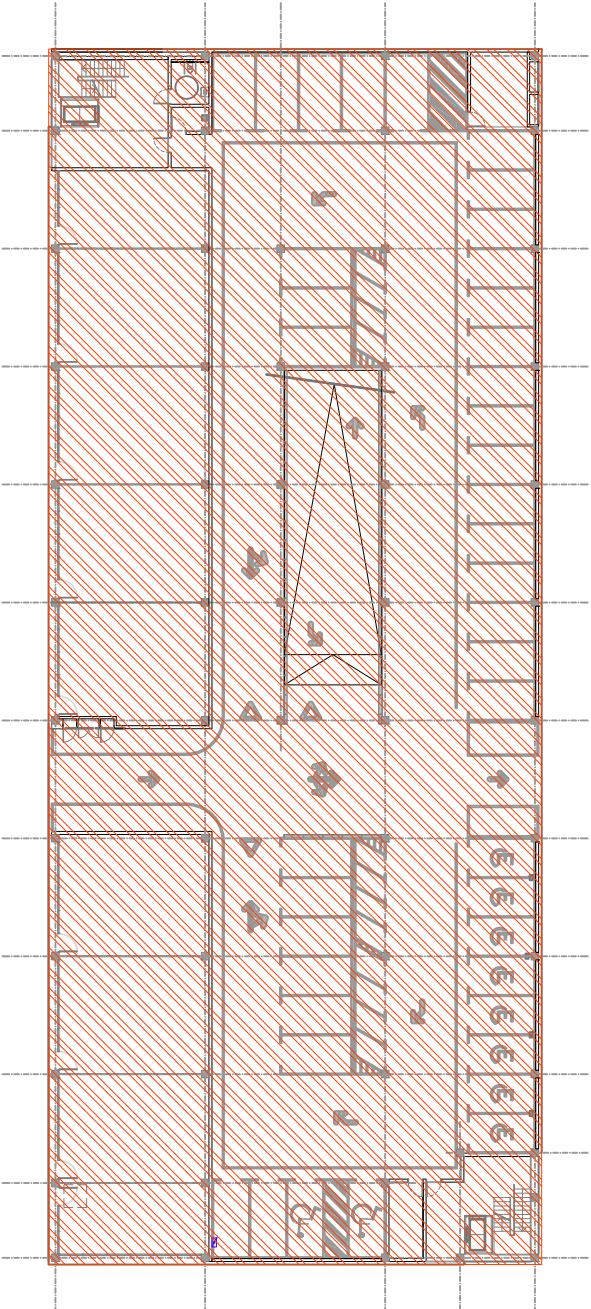


 ÀMBIT DEL PLAN DE MANTENIMENT

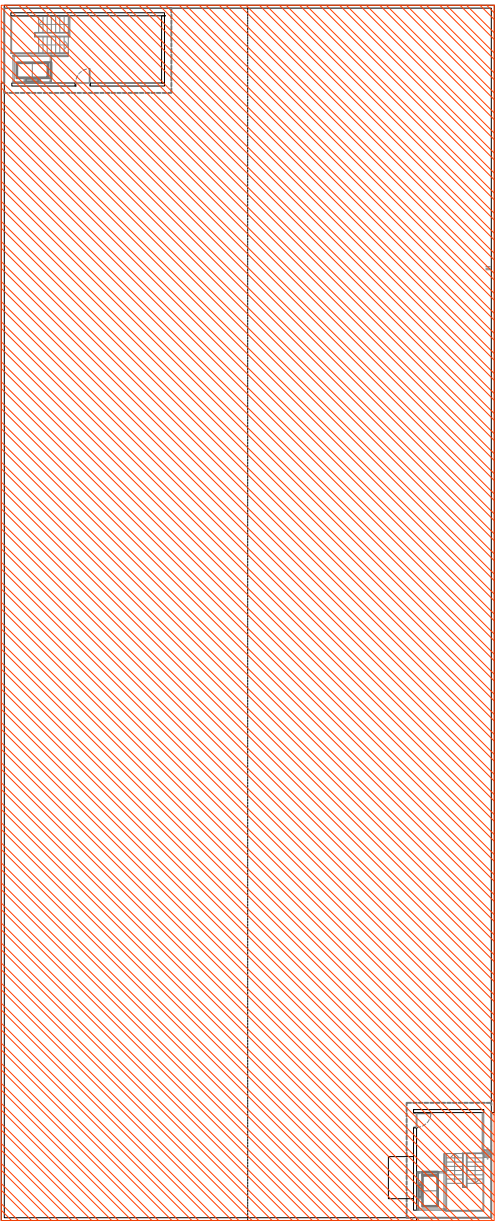


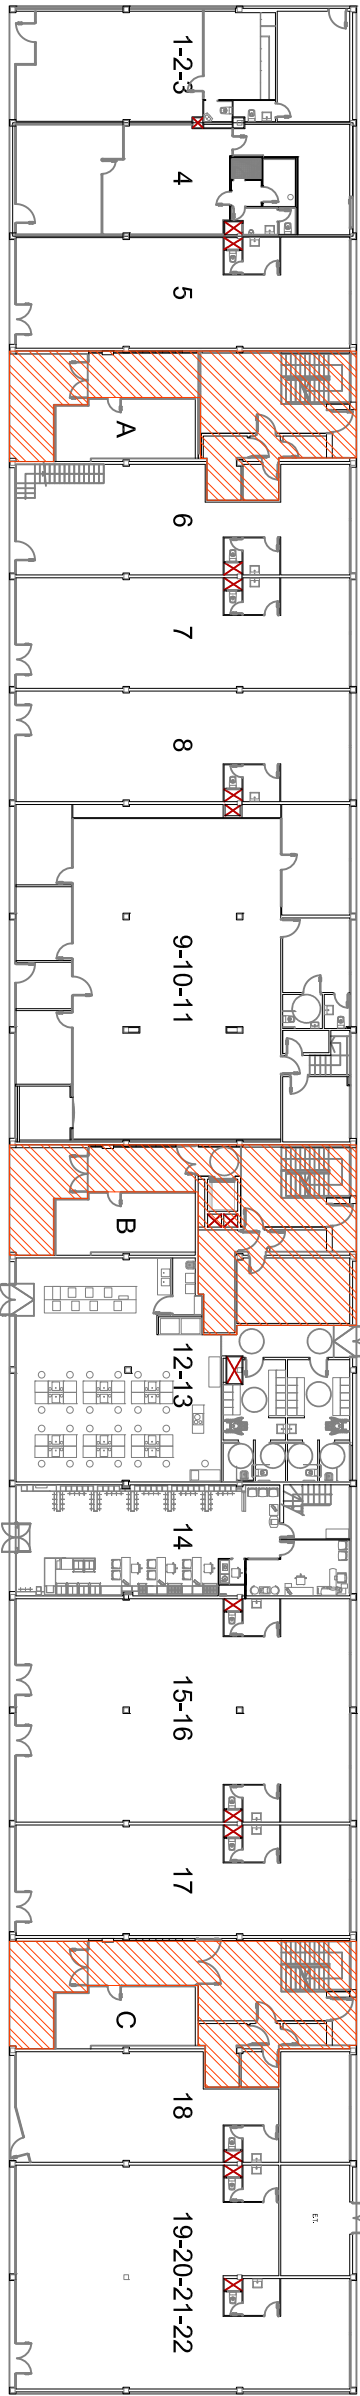


PLANTA BAIXA

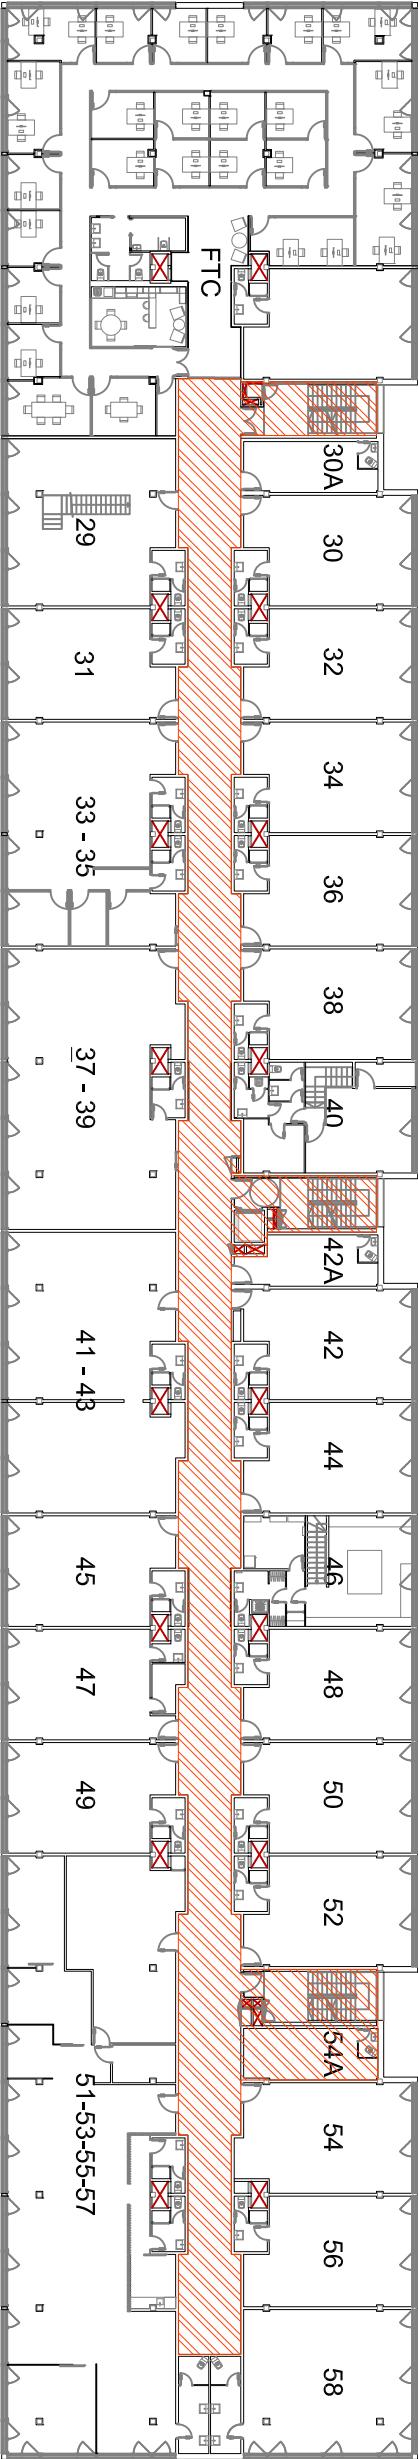


PLANTA PRIMERA

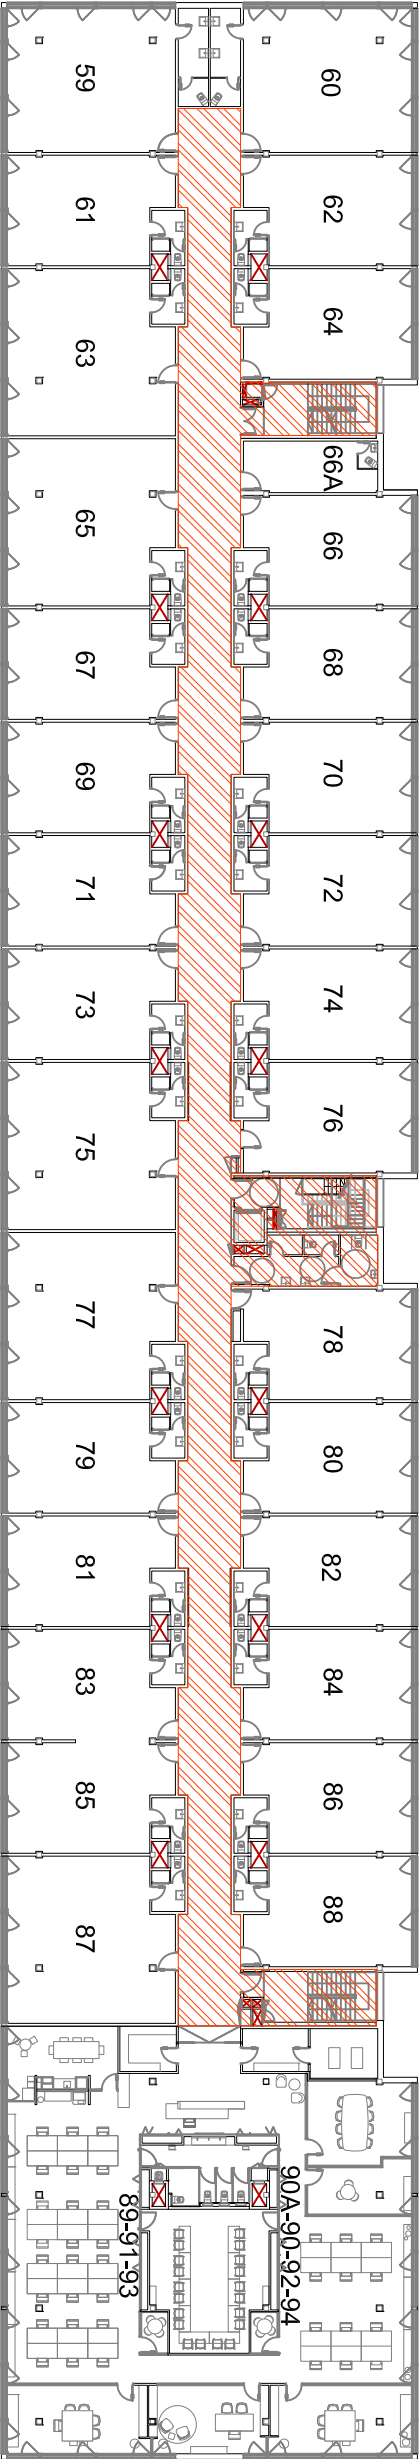

PLANTA SEGONA

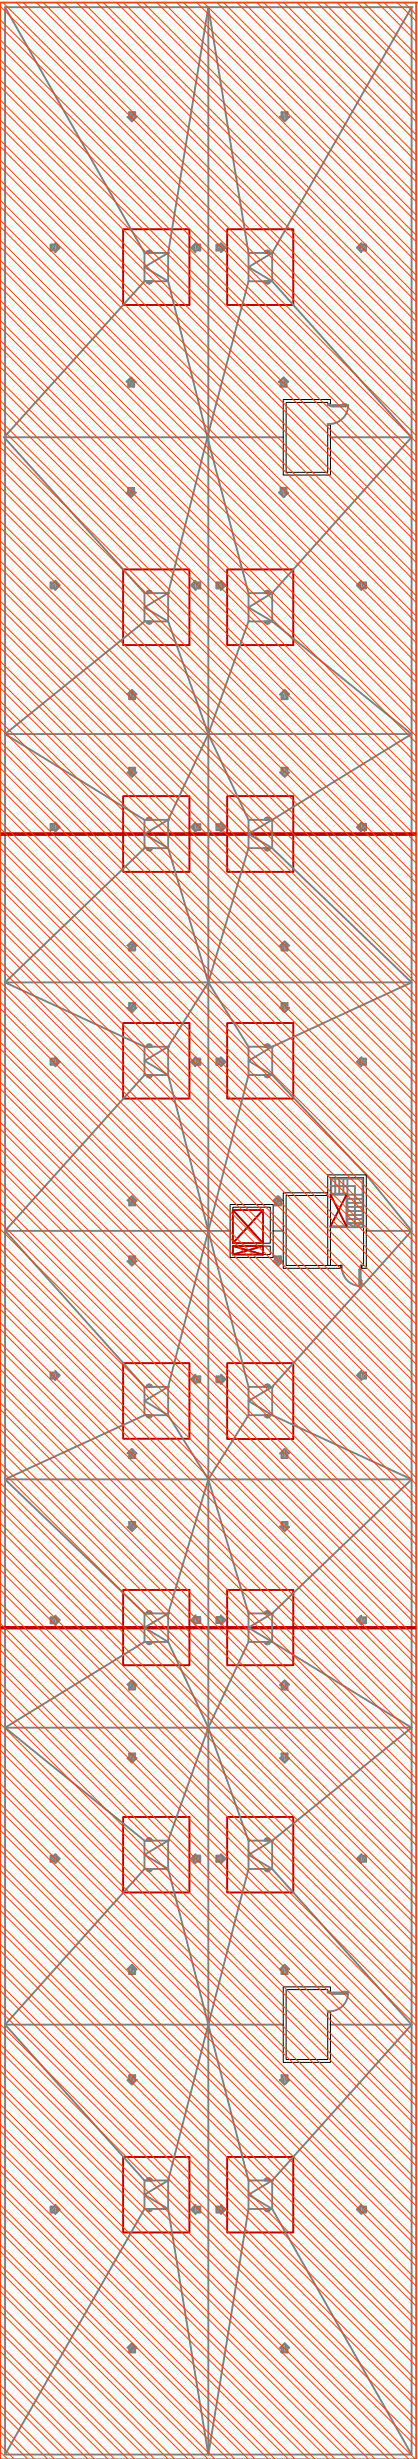

ÀMBIT DEL PLAN DE MANTENIMENT

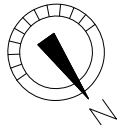



PROJECTE:
PLÀNOLS MANTENIMENT

PLÀNOL:
OFICINES

Realitzat per: M. G.
Revisat per: C. N.


Data: 09 de Juny 2022
Escala: A3-1:250

Plànol Nº 17

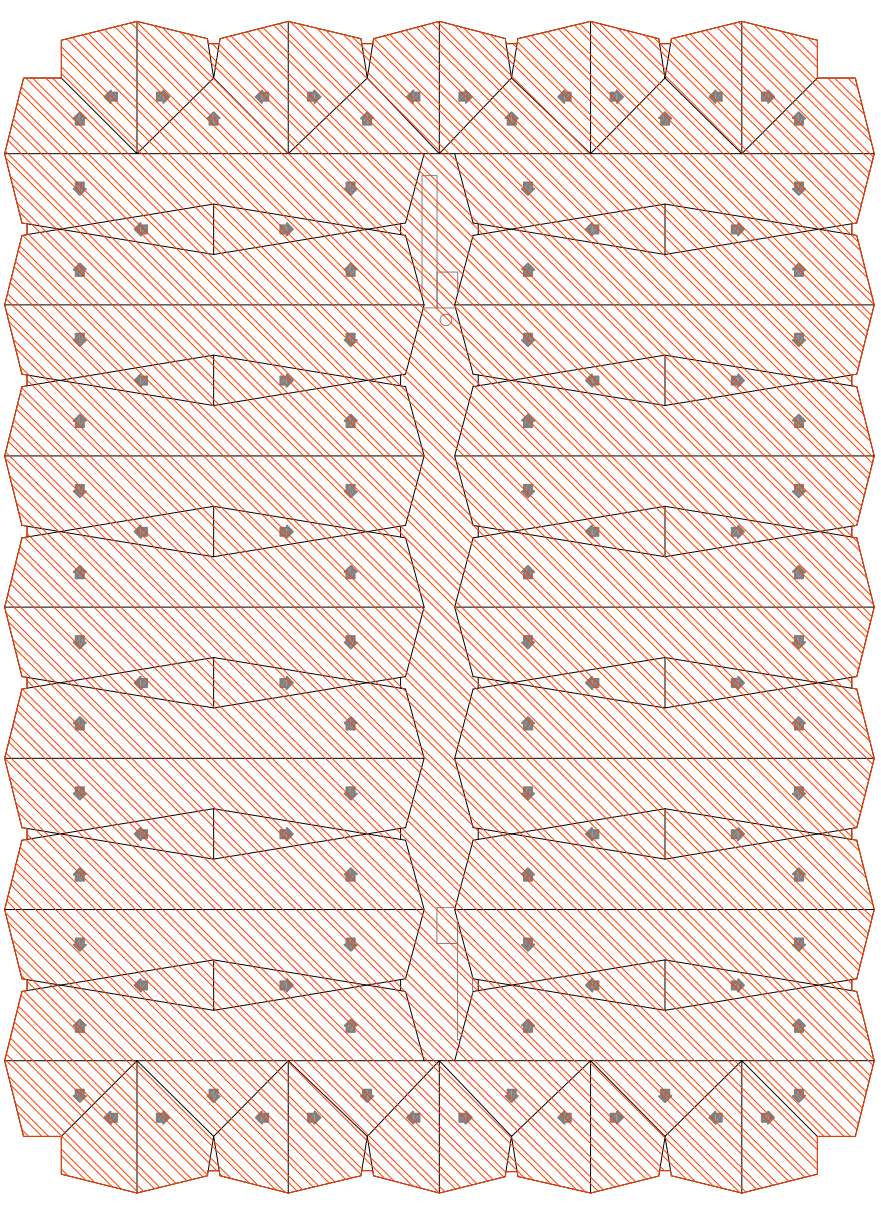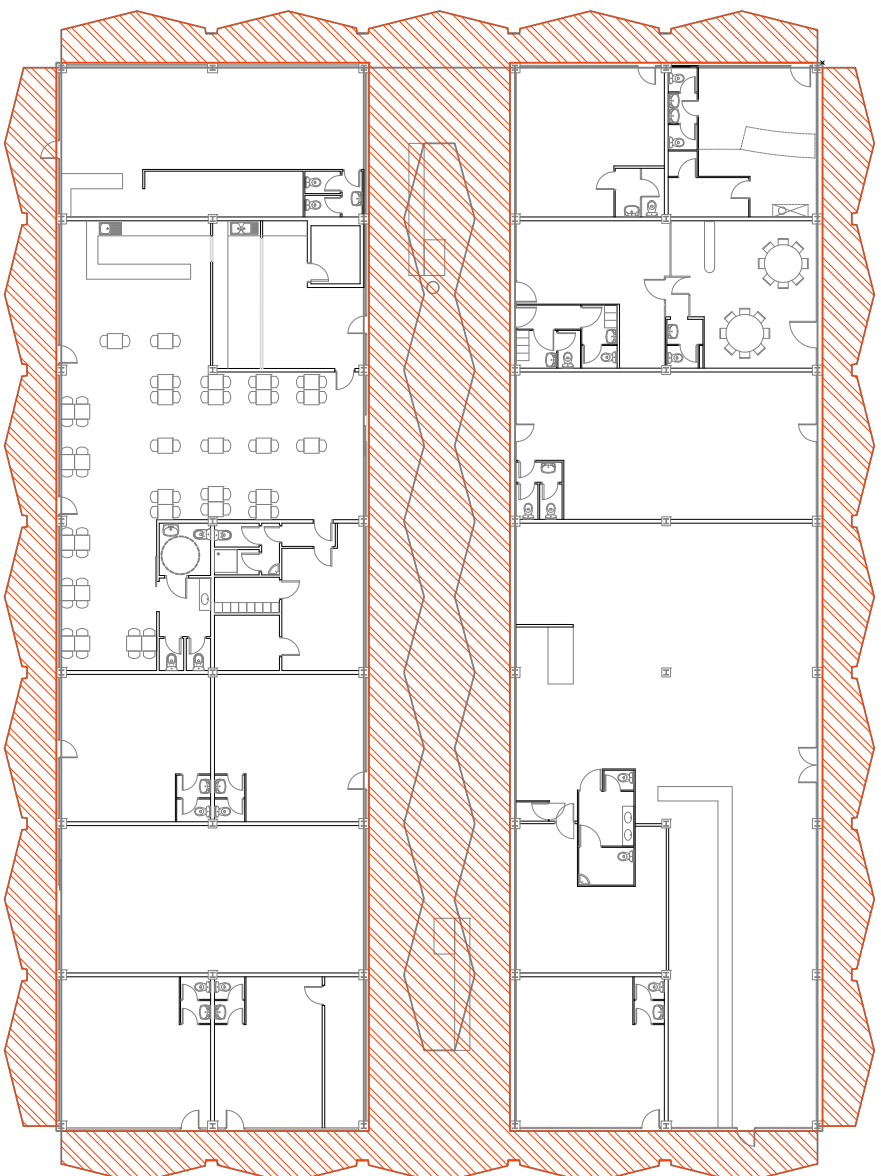

ÀMBIT DEL PLAN DE MANTENIMENT

Codi:

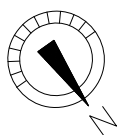

PROJECT:

PLÀNOLS MANTENIMENT

PLÁNOL:

LOCALS COMMERCIALS

Realitzat per:

M.G.

Data:

Plànol N°


Revisat per:

C.N.


Escala:	1 a 5
---------	-------

18


CARRER MAJOR

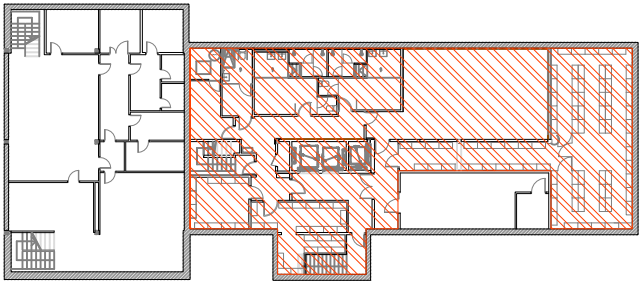


PLANTA SOTERANI

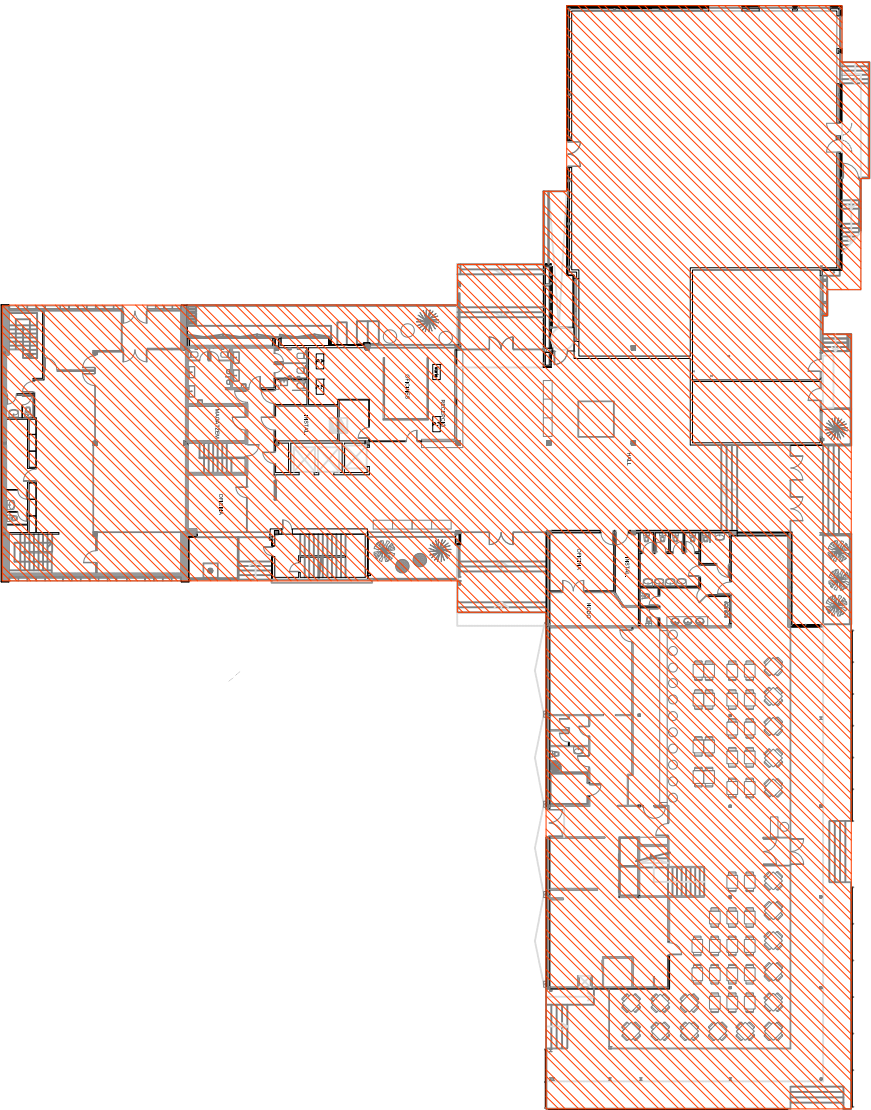


PLANTA BAIXA

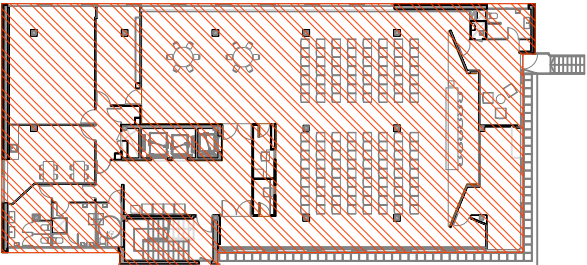


PLANTA PRIMERA

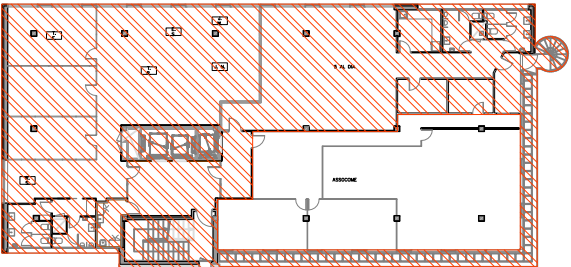


PLANTA SEGONA

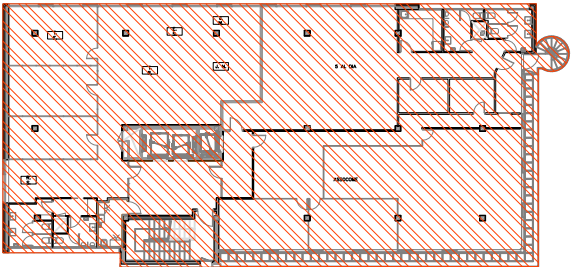


PLANTA TERCERA

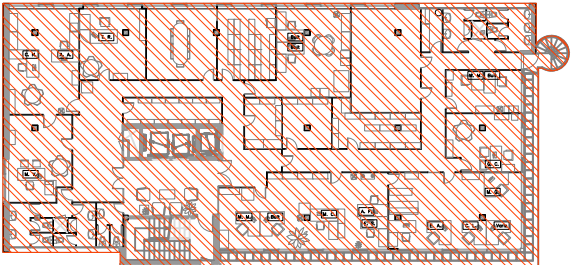


PLANTA QUARTA

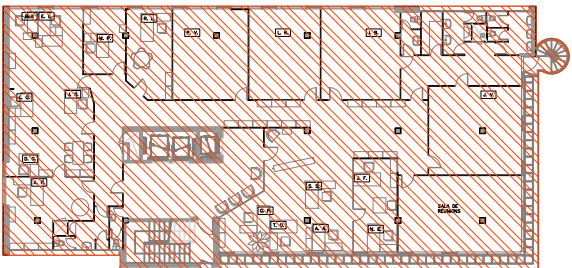

PLANTA CINQUENA

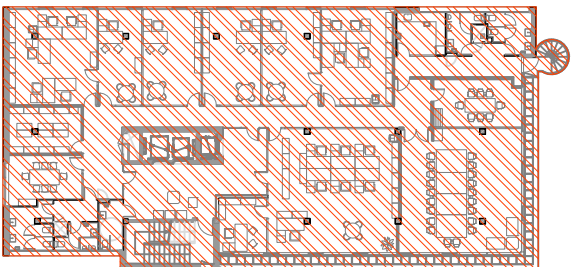


PLANTA SISENA

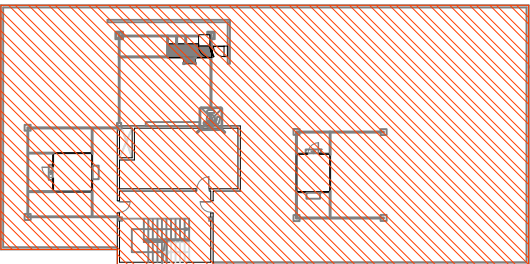

PLANTA COBERTES

 ÀMBIT DEL PLAN DE MANTENIMENT

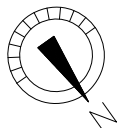


PROJECTE:
PLÀNOLS MANTENIMENT

PLÀNOL:
CENTRE DIRECTIU

Realitzat per:	M. G.	Data:	09 de Juny 2022
Revisat per:	C. N.	Escala:	A3-1:500


Plànol Nº
19

Codi:

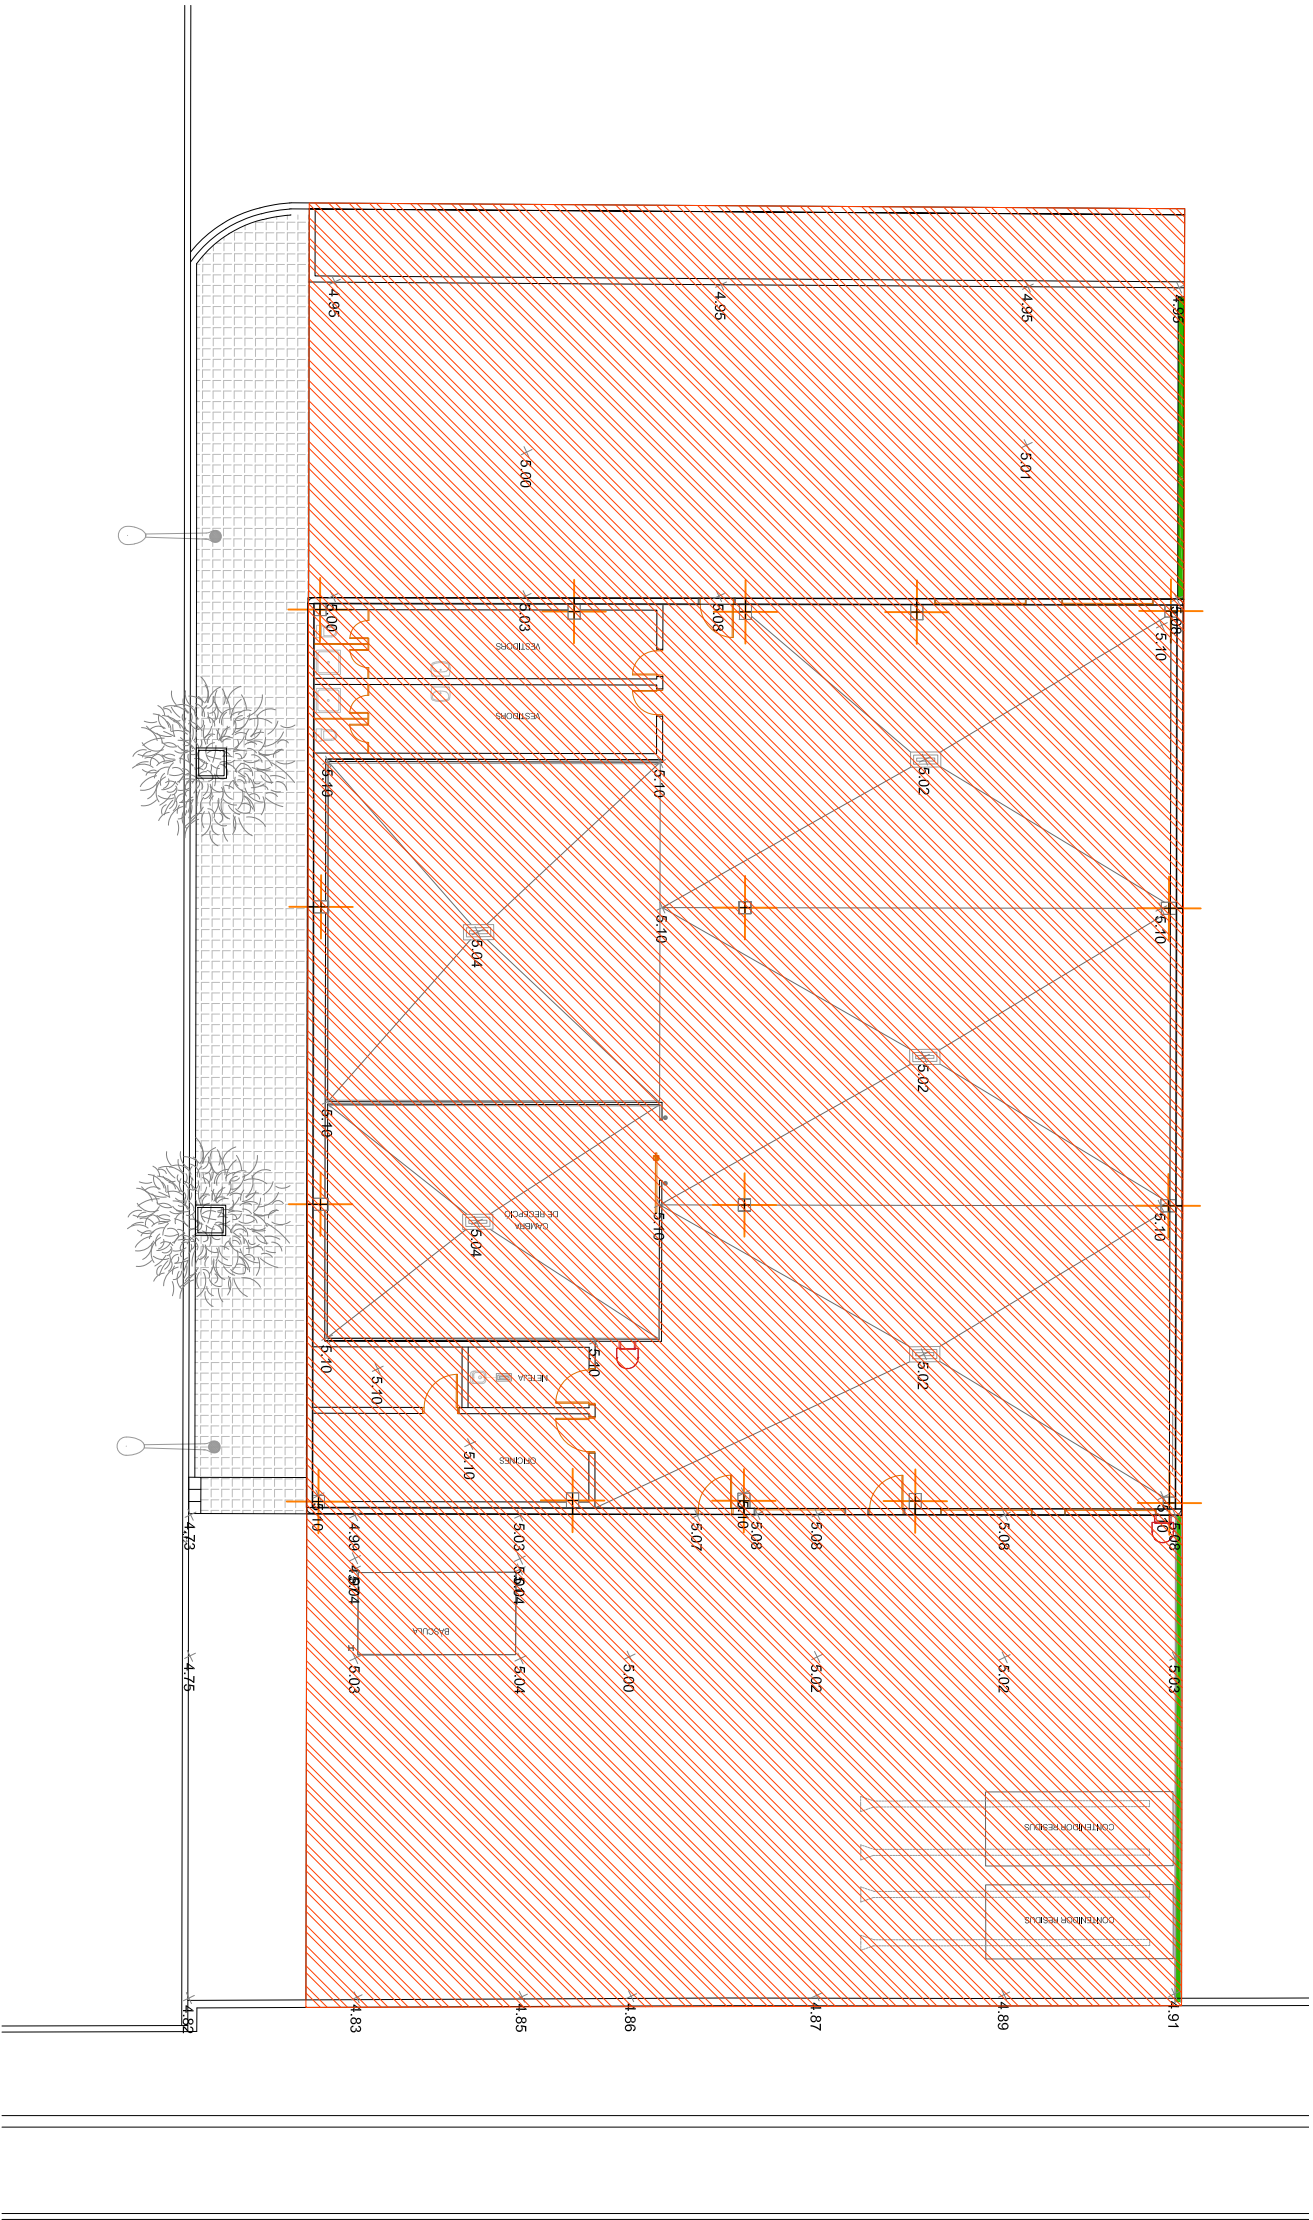


 ÀMBIT DEL PLAN DE MANTENIMENT

Codi:			PROJECTE: PLÀNOLS MANTENIMENT	PLÀNOL: FOODBACK	Realitzat per:	M. G.	Data: 09 de Juny 2022	Plànol Nº 20
					Revisat per:	C. N.		

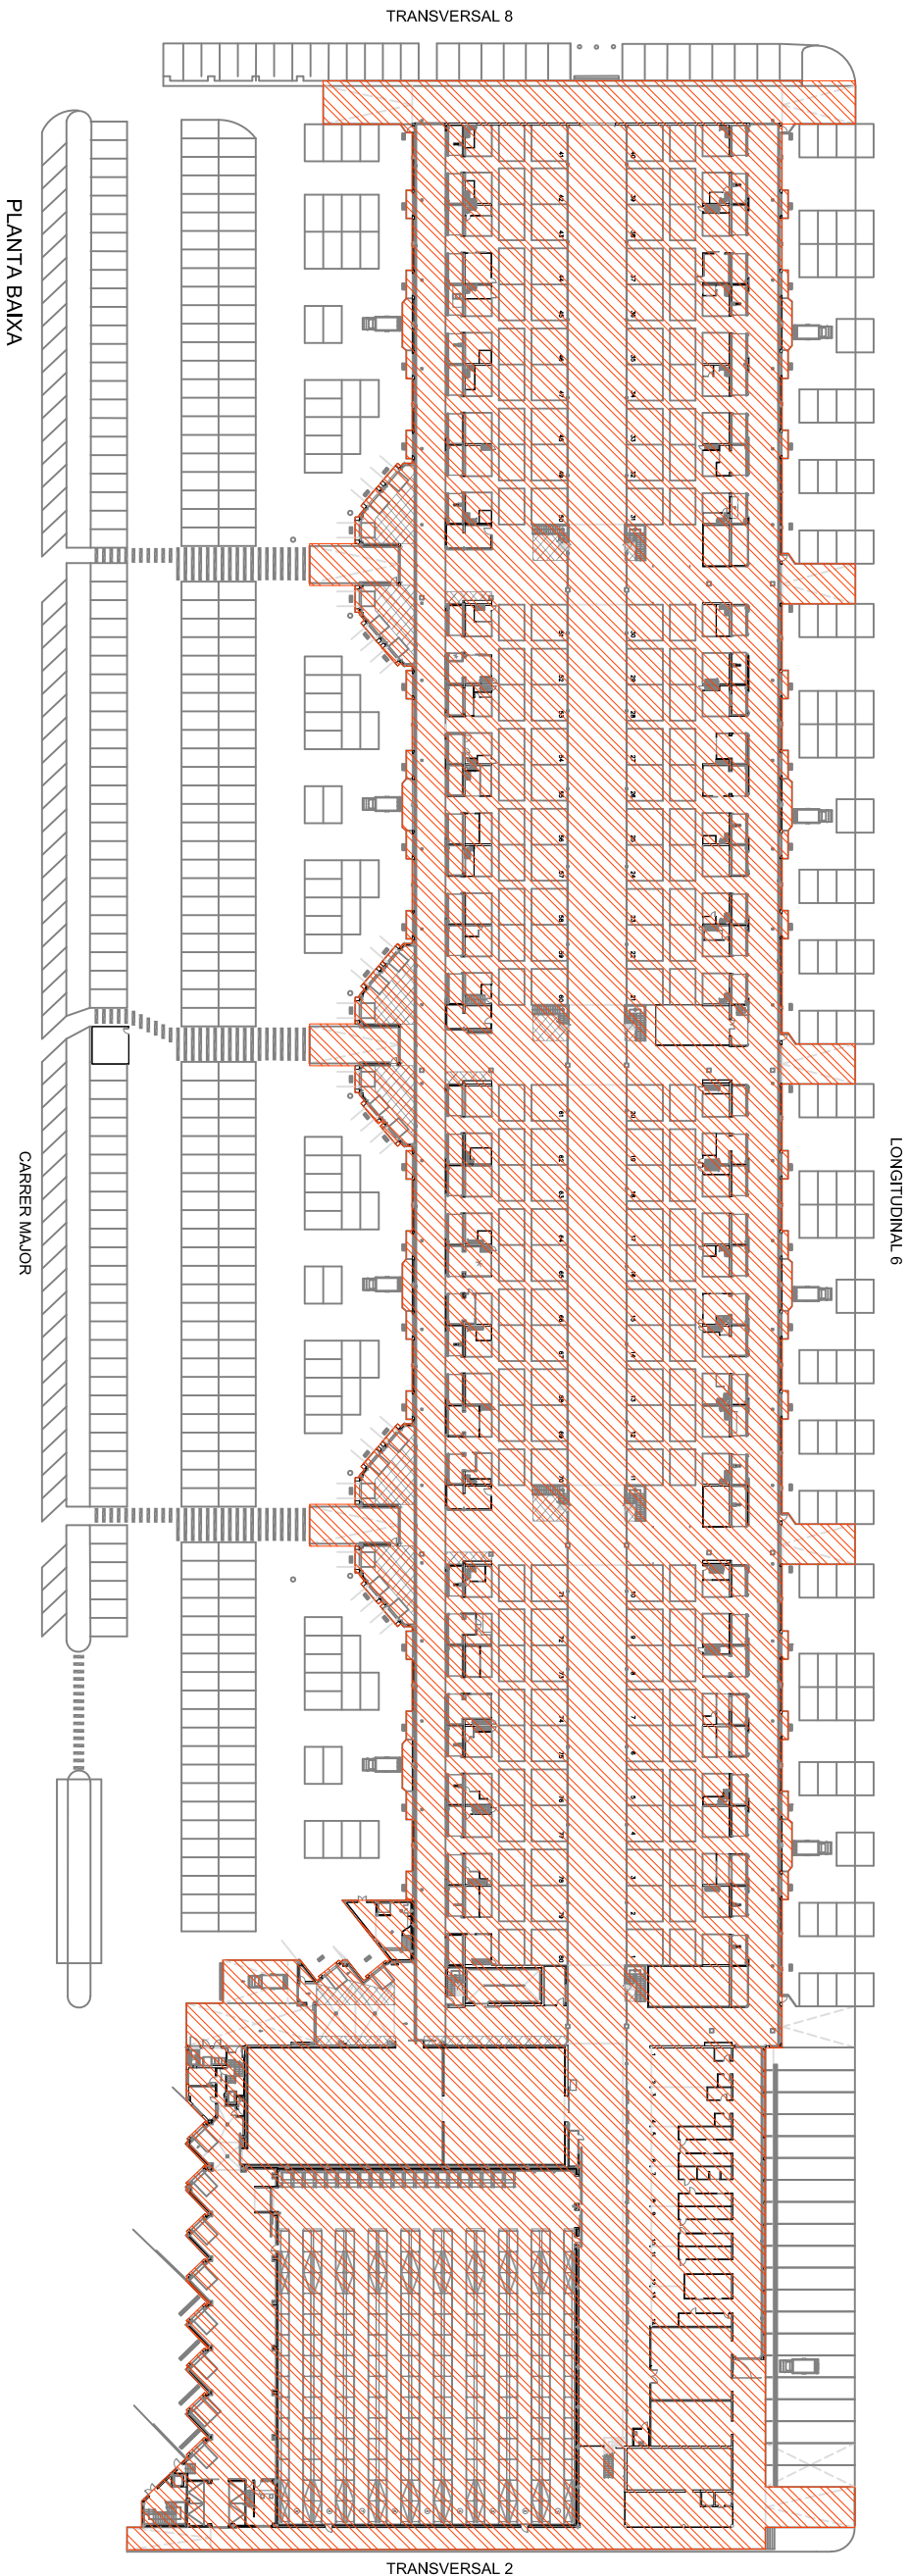


 ÀMBIT DEL PLAN DE MANTENIMENT


Codi:			PROJECTE: PLÀNOLS MANTENIMENT	PLÀNOL: MERCAT DEL PEIX	Realitzat per:	M. G.	Data: 09 de Juny 2022	Plànol Nº 21
					Revisat per:	C. N.		

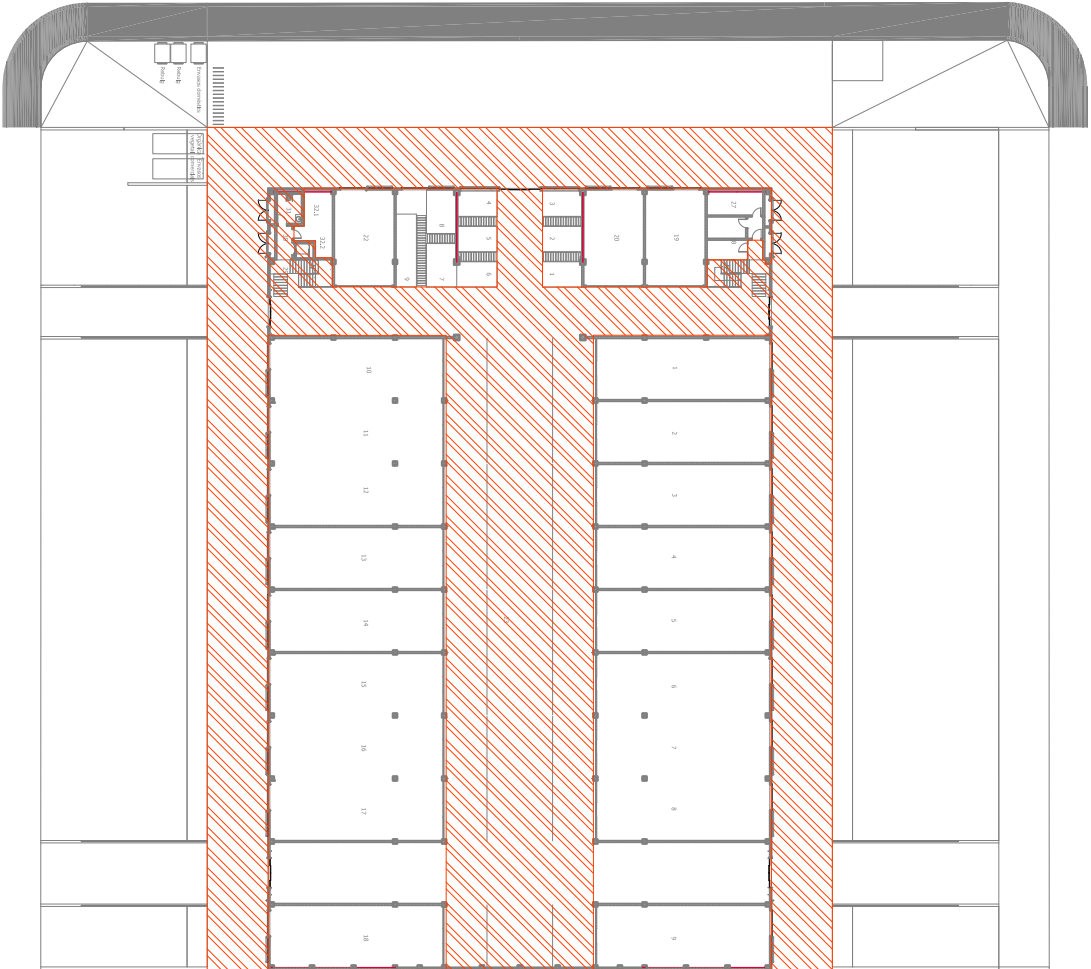

PLANTA BAIXA

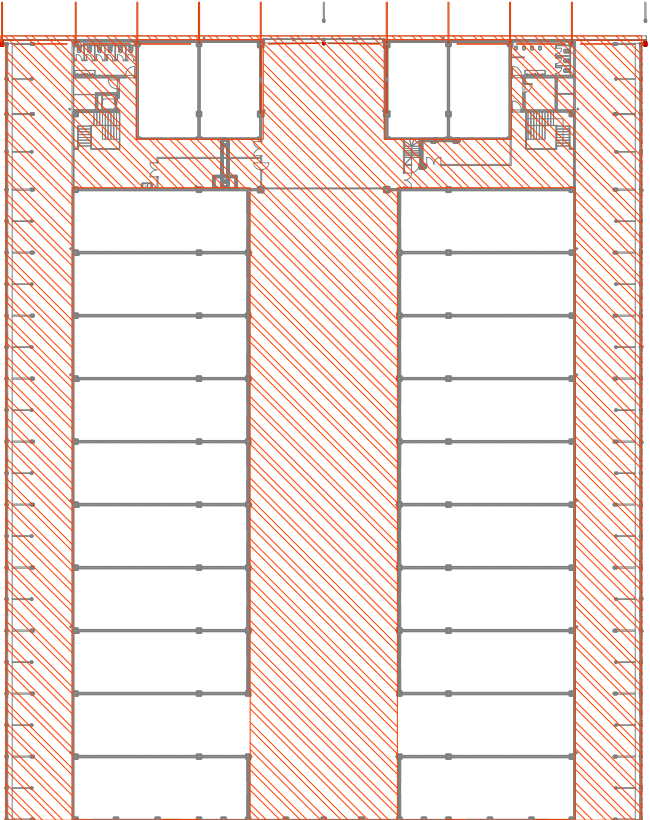


PLANTA ALTA

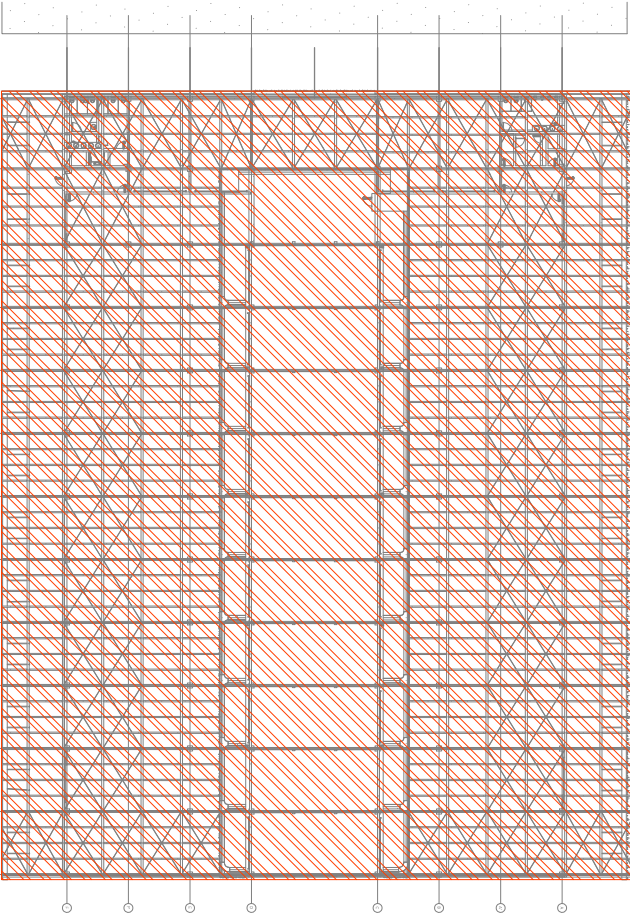


PLANTA COBERTES

 ÀMBIT DEL PLAN DE MANTENIMENT


Codi:			PROJECTE: PLÀNOLS MANTENIMENT	PLÀNOL: BIOMARKET	Realitzat per:	M. G.	Data: 09 de Juny 2022	Plànol Nº 22
					Revisat per:	C. N.		

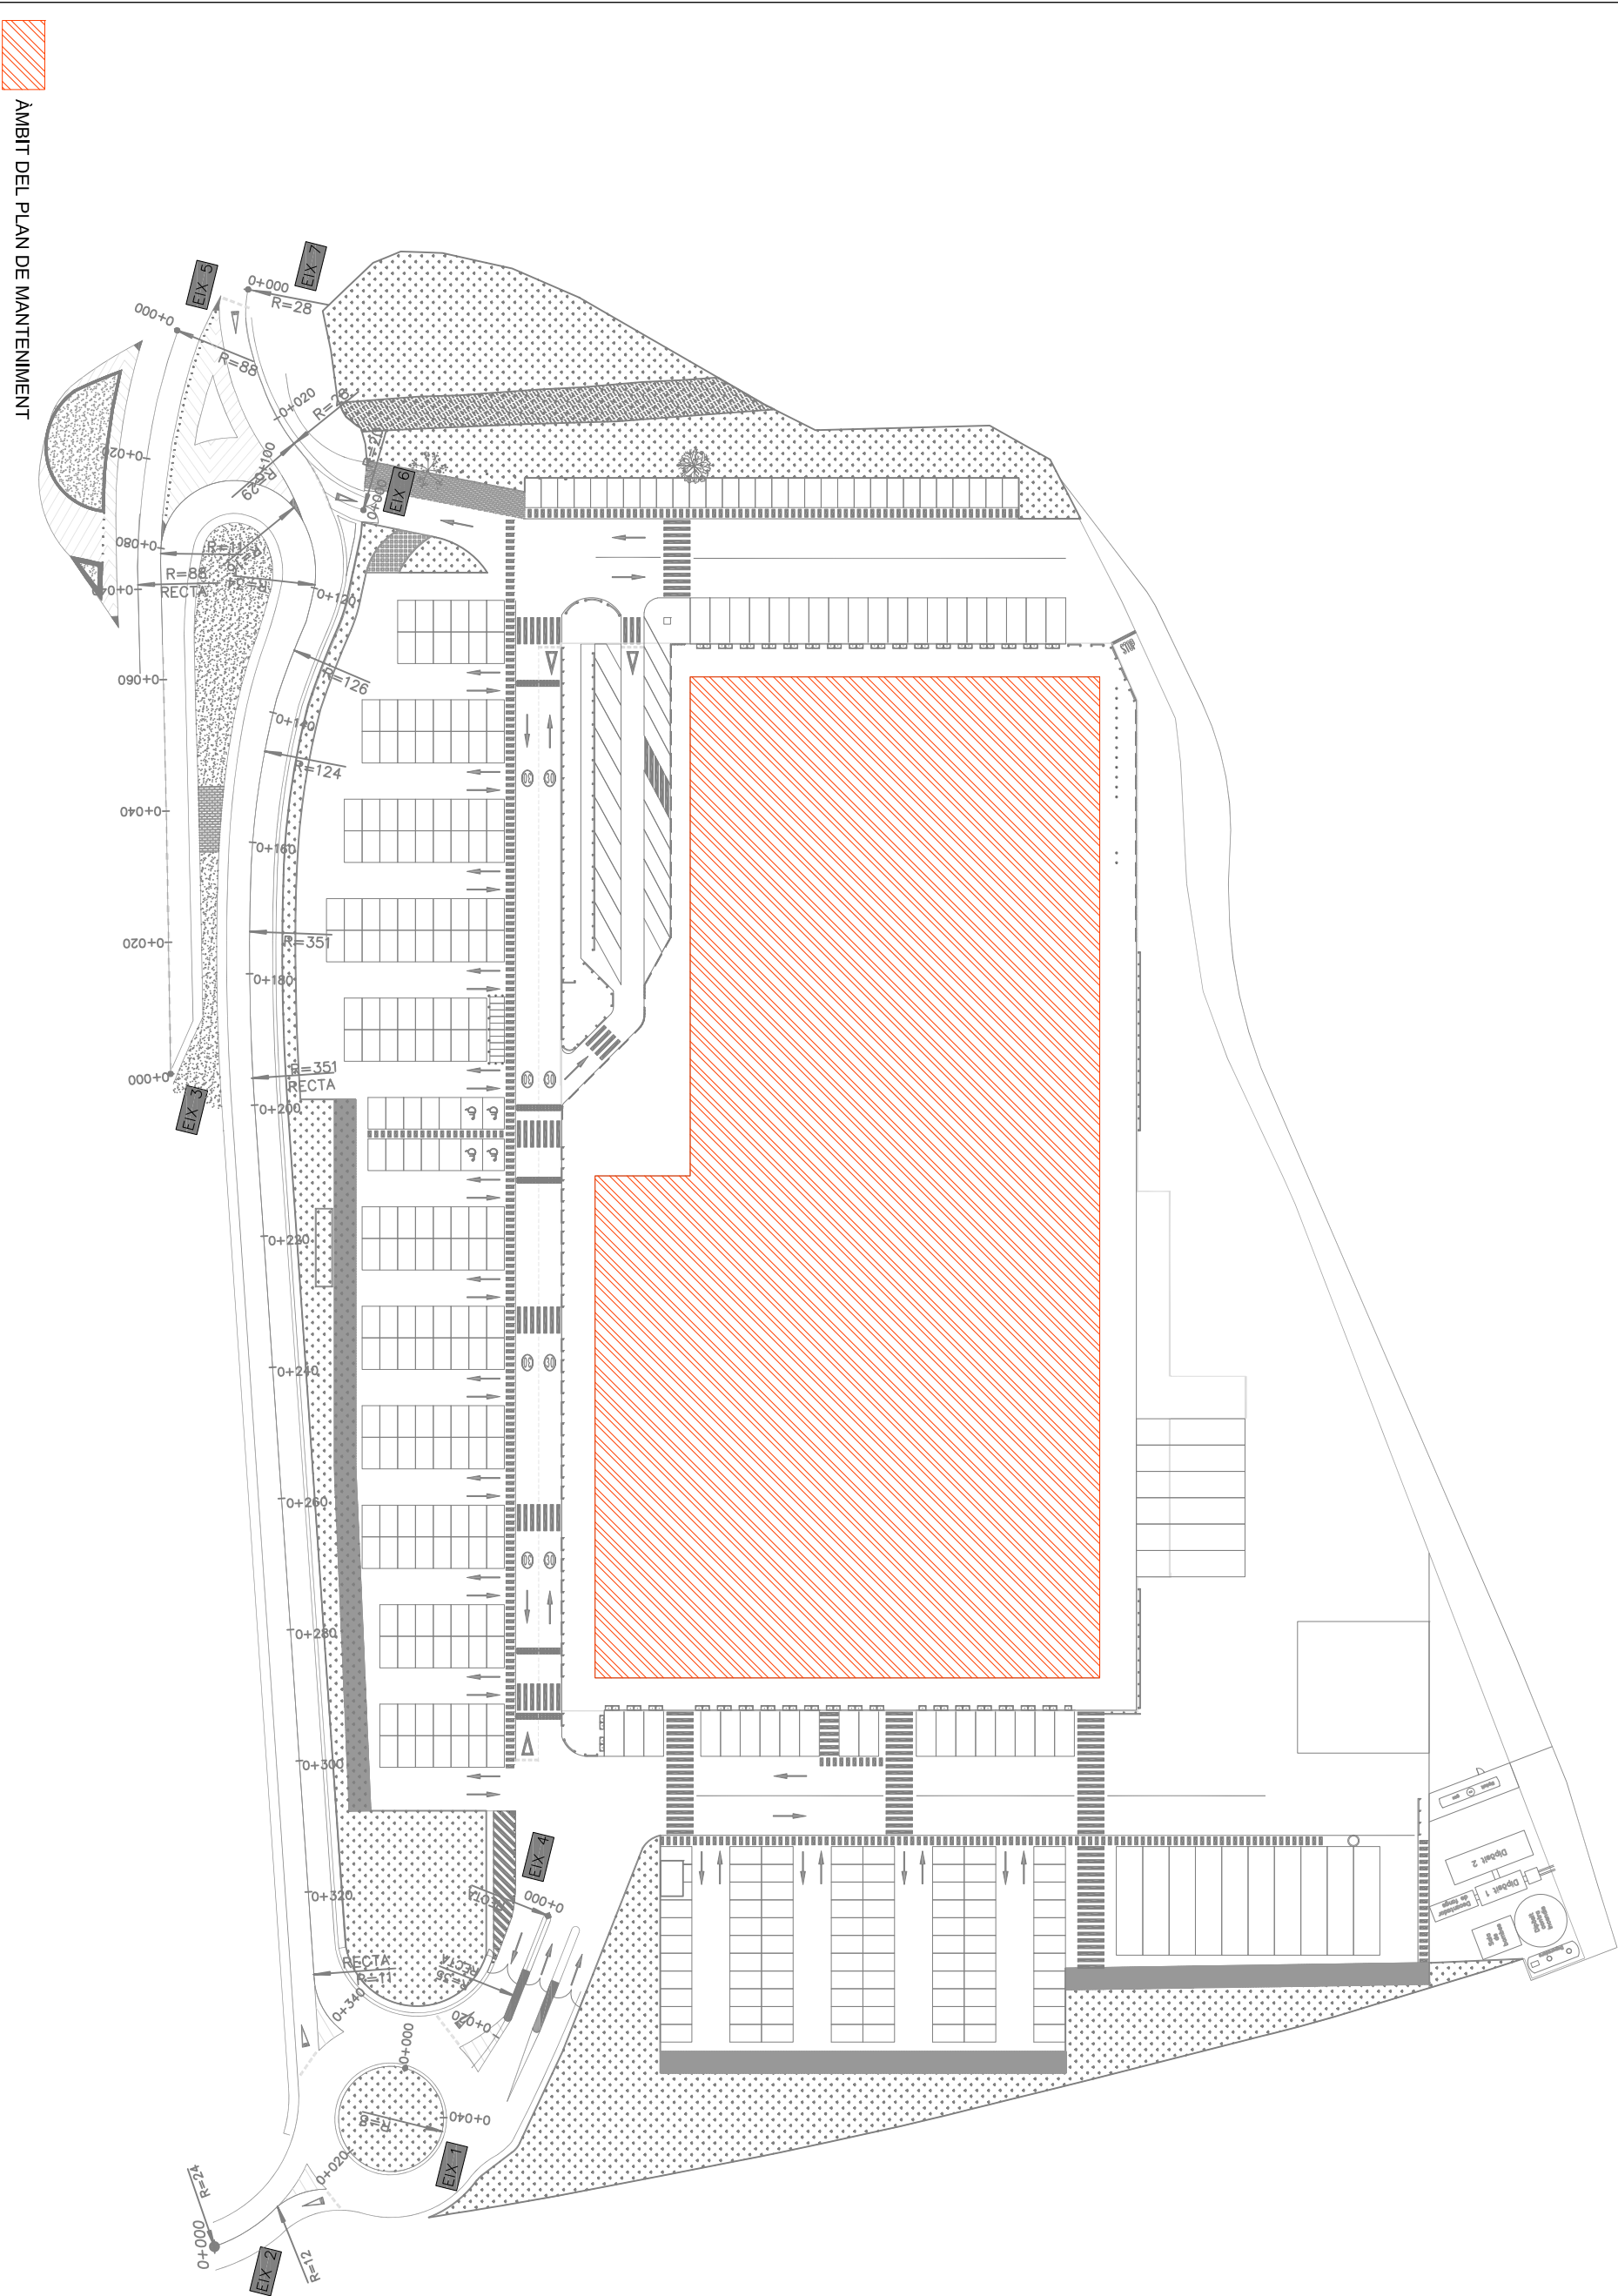

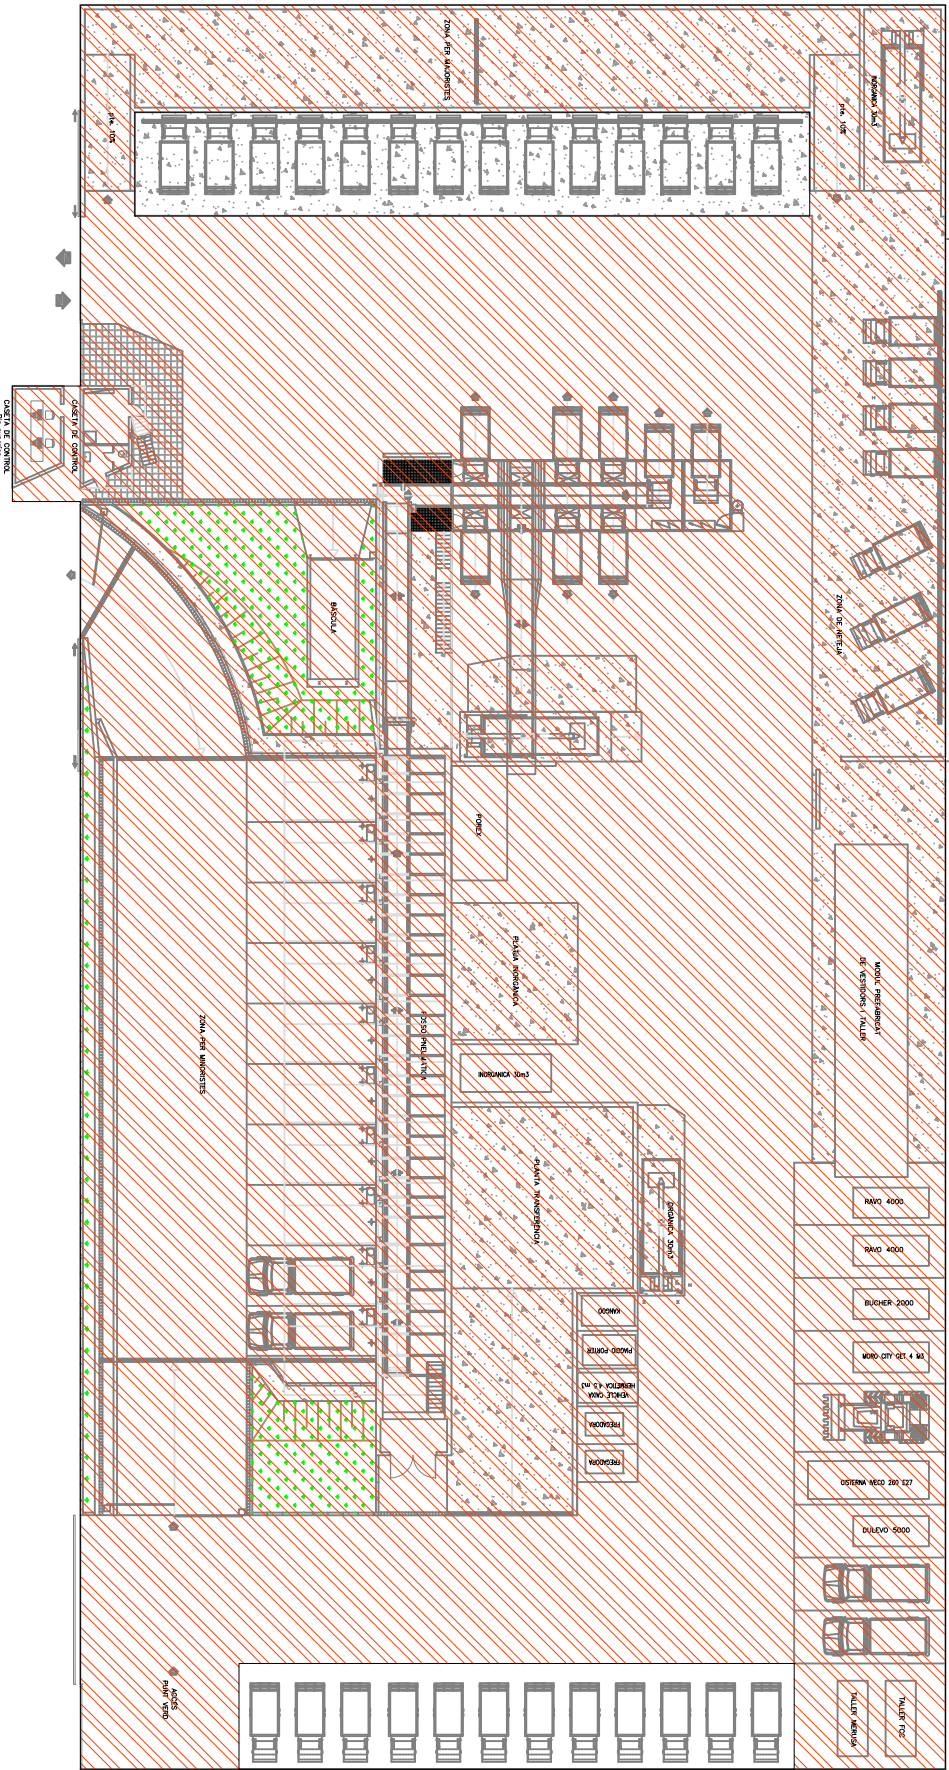

 ÀMBIT DEL PLAN DE MANTENIMENT

Codi:						PROJECTE: PLÀNOLS MANTENIMENT		PLÀNOL: PUNT VERD		Realitzat per:	M. G.	Data:	09 de Juny 2022	Plànol Nº 24
										Revisat per:	C. N.	Escala:	A3-1:500	

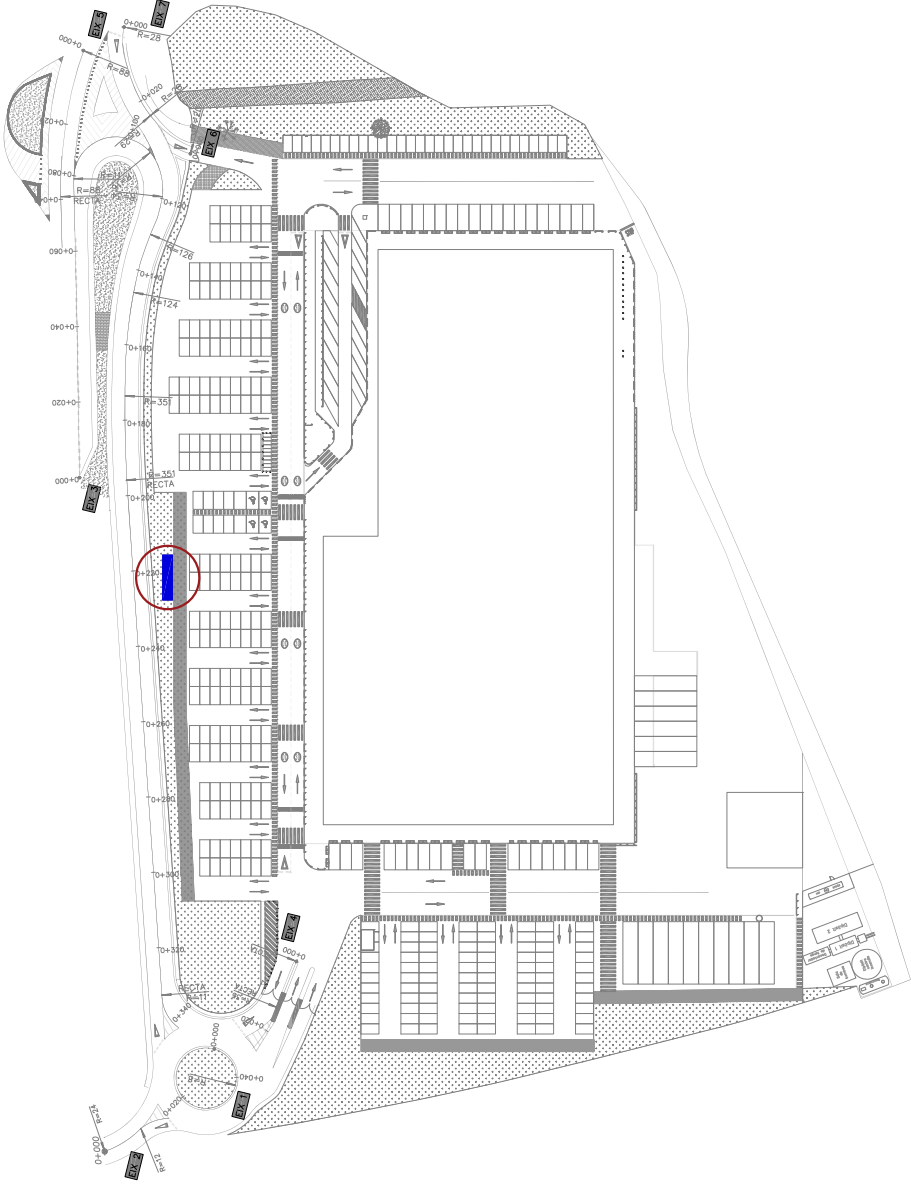

ESTACIONES TRANSFORMADORES

