


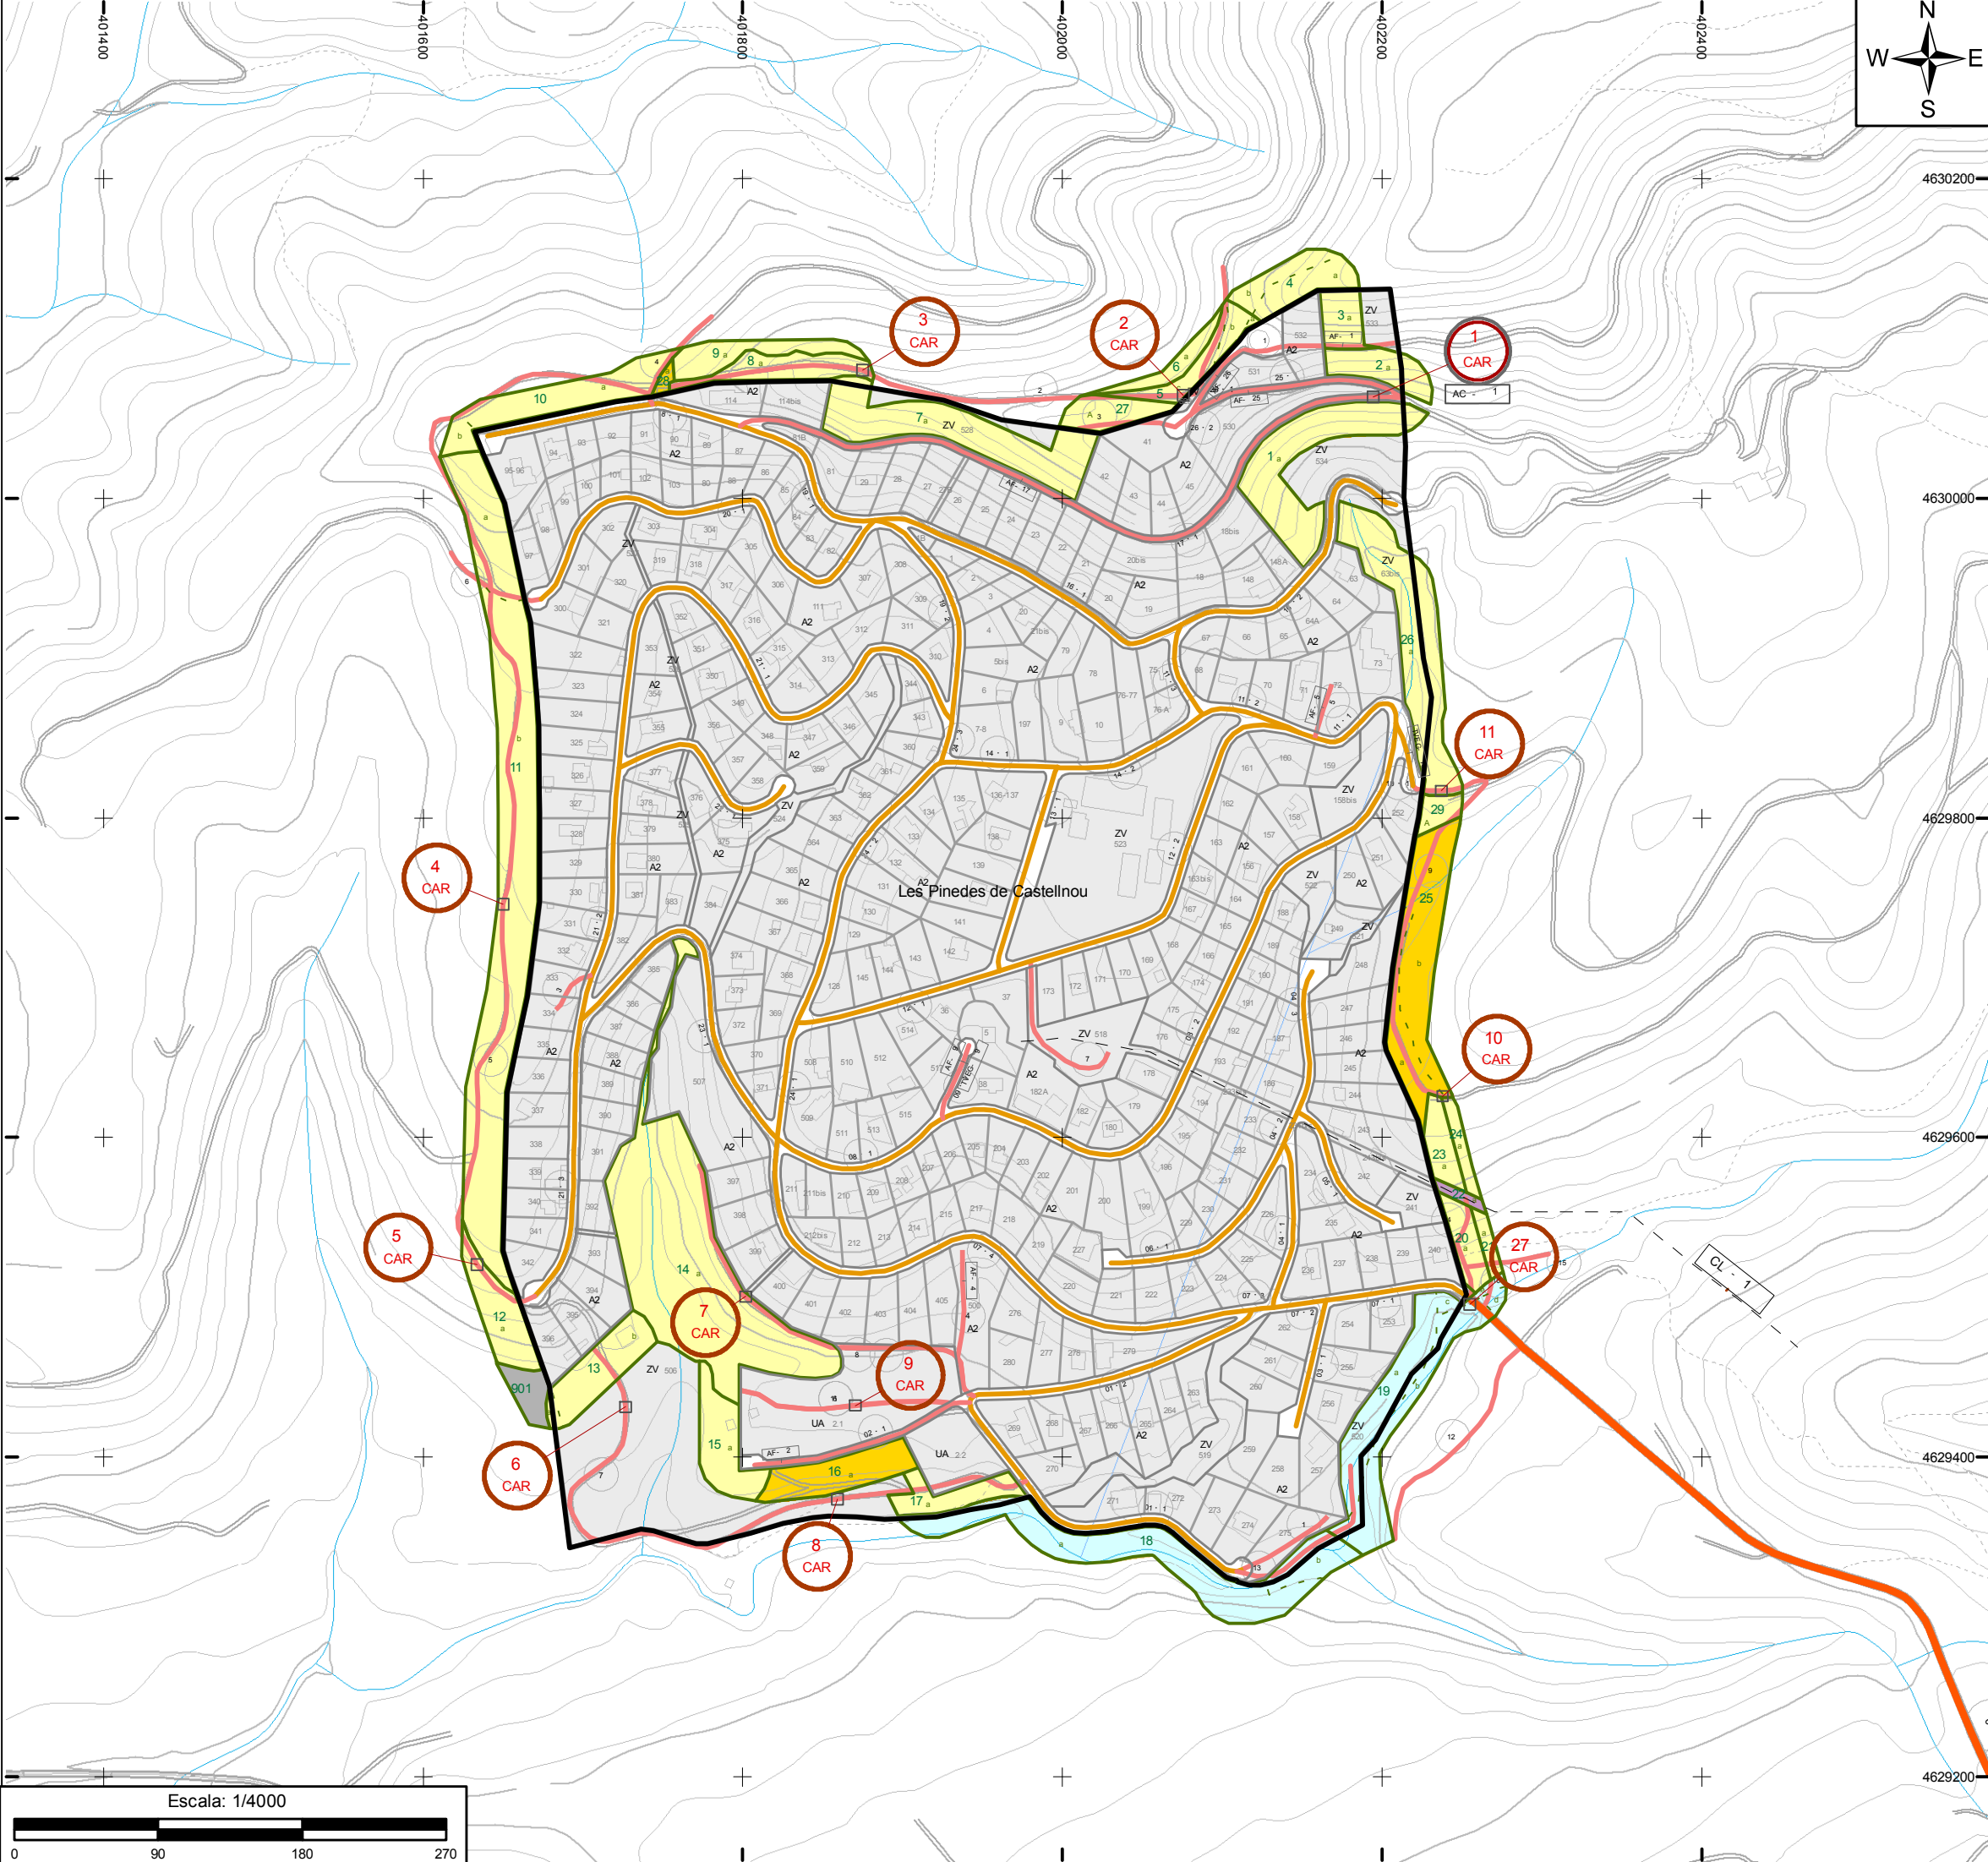

SIGNES CONVENCIONALS

LÍMITS I CODIS	XARXA VIÀRIA
Límit de municipi	Carretera asfaltada
Límit d'espai protegit	Via urbana asfaltada
Límit urbanització	Camí no asfaltat
Límit d'illes	Ferrocarril
Límit de parcel·les	
Límit Franja Perimetral	
Línia elèctrica	
Límit cadastre rústica	
Codi subtram cadastre	
Codi línia elèctrica	
Codi tram franja	
Codi illa	
Codi parcel·la	

SIMBOLOGIA URB

	Carregador
--	------------

MESURES DE PREVENCIÓ

Mètode 1	
Mètode 2	
Trams on no s'ha d'actuar	
ACA	
Companyia Elèctrica	
Ferrocarril	

PLA DE PREVENCIÓ D'INCENDIS FORESTALS A LES URBANITZACIONS

urbanització

PINEDES DE BAGES

municipi

Castellnou de Bages

Codi	Núm. plànol	Data	Escala
	2	Maig de 2010	1:4000

PROJECTE SOBRE LA REDUCCIÓ DE LA DENSITAT D'ARBRE I ESTASSADA DEL SOTABOSC EN LA FRANJA PERIMETRAL DE BAIXA COMBUSTIBILITAT (Manteniment)

Diputació de Barcelona
xarxa de municipis
Àrea d'Espais Naturals
Oficina Tècnica de Prevenció Municipal d'Incendis Forestals

El cap de l'Oficina Tècnica

El tècnic redactor