


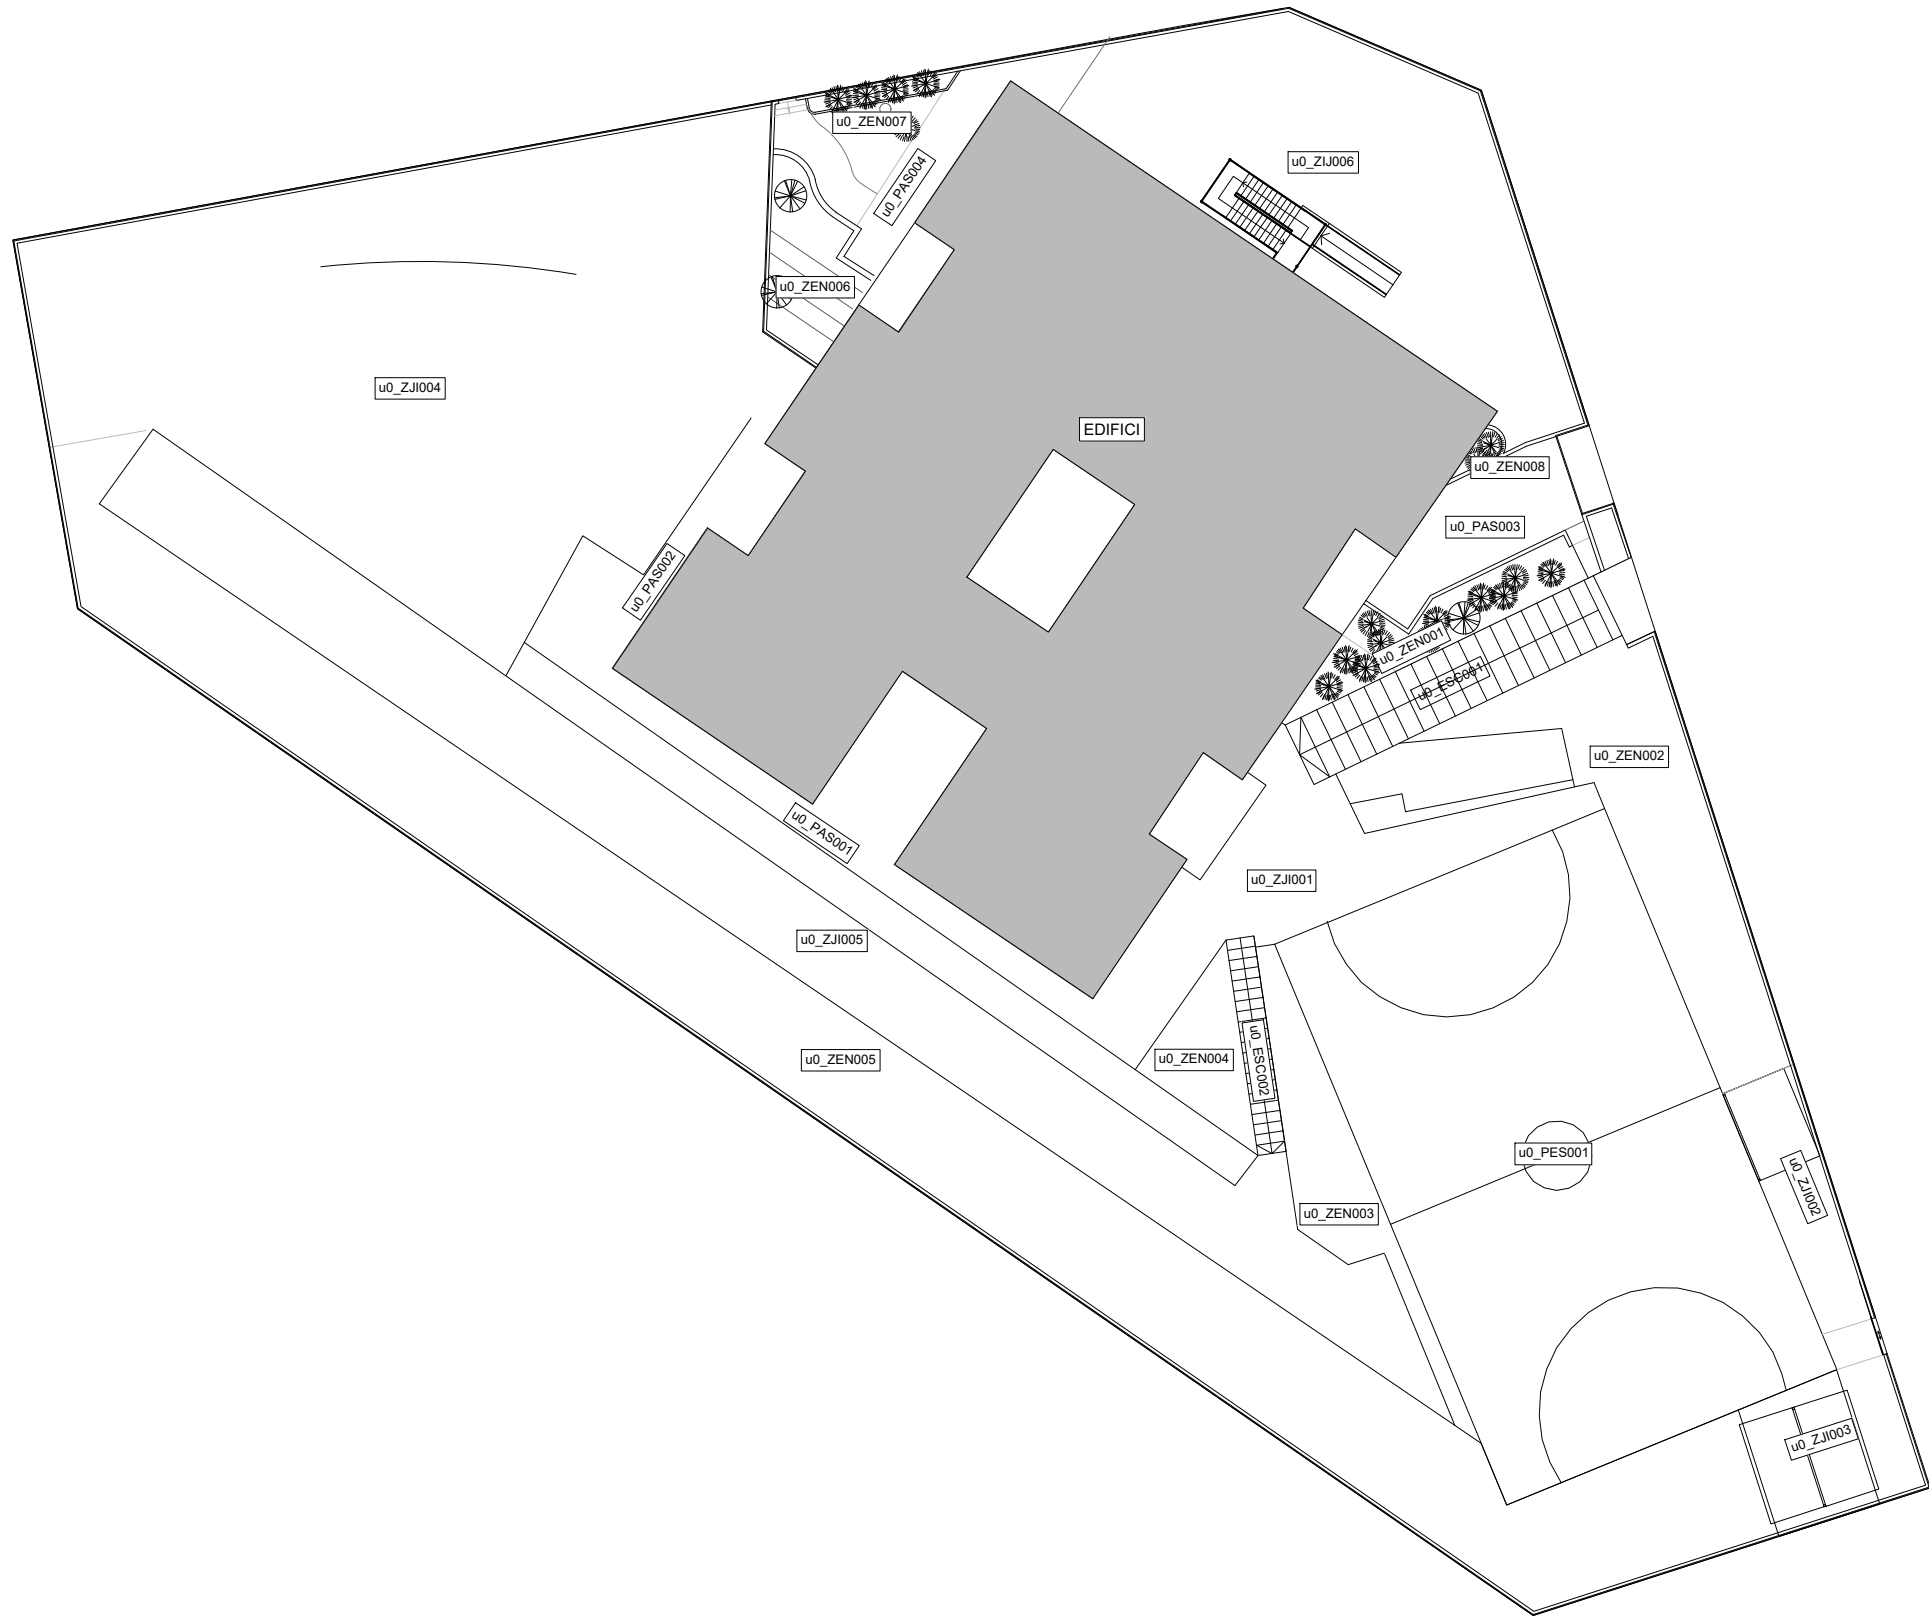

SUPERFICIE			3.650,85 m2
u0	Espai exteriors Escola infantil i primaria		3.209,84 m2
ESC001	Accés escala a l'escola		63,40 m2
ZJI001	Zona joc infantil - accés		141,66 m2
ZJI002	Zona joc infantil		54,81 m2
ZJI003	Zona joc infantil		61,54 m2
ZJI004	Zona joc infantil (part posterior)		748,10 m2
PES001	Pista esportiva		606,27 m2
ZEN001	Zona enjardinada costat dret ECS001		44,95 m2
ZEN002	Zona enjardinada		183,95 m2
ZEN003	Zona enjardinada		61,16 m2
ZEN004	Zona enjardinada		33,20 m2
PAS001	Espai de pas (costat sud)		51,30 m2
PAS002	Espai pas posterior		58,90 m2
ESC002	Escala accés a ZJI005		17,30 m2
ZJI005	Zona joc infantil (part elevada)		466,20 m2
ZEN005	Zona enjardinada (part elevada)		617,10 m2
u0	Espais exteriors Escola d'adults		441,01 m2
PAS003	Accés		47,25 m2
ZJI006	Zona enjardinada descans		265,67 m2
PAS004	Espai de pas		55,32 m2
ZEN008	Zona enjardinada		4,50 m2
ZEN006	Zona enjardinada		42,27 m2
ZEN007	Zona enjardinada		26,00 m2

