



PLEC DE PRESCRIPCIONS TÈCNIQUES QUE HAN DE REGIR EL CONTRACTE DE SERVEIS PER L'ABALISAMENT INTEGRAL DE LES ZONES DE BANY EN PLATGES I CALES DE ROSES PER LES TEMPORADES 2025 I 2026.

1. Antecedents

La Llei de Costes, així com el seu desenvolupament reglamentari, estableixen com a competència municipal la prestació dels serveis de salvament, socorrisme i vigilància dels llocs públics de bany.

Per a la correcta prestació d'aquest servei, és necessari abalisar les zones de banyistes, així com dels canals d'entrada i sortida d'embarcacions i d'altres artefactes flotants des de les platges, donades les activitats de temporada que habitualment s'hi ubiquen.

L'àmbit de prestació d'aquest servei són els abalisaments de zones de bany de platges i cales, així com el canal de natació, que figuren en el Pla d'Usos de Temporada aprovat.


L'ajuntament ja disposa del material d'abalisament necessari, si bé per les temporades 2025 i 2026, es fa necessària la contractació de les feines de muntatge, col·locació, manteniment i desmuntatge dels elements necessaris per abalisar les platges i cales de Roses.

2. Objecte i àmbit funcional del contracte

L'objecte del contracte és la prestació dels serveis a les platges i cales de Roses detallats a continuació:

- El muntatge i col·locació de l'abalisament de les zones de bany i els canals d'entrada i sortida d'embarcacions que figuren al pla d'usos de temporada de Roses (platges i cales naturals).
- El manteniment (preventiu i correctiu) dels elements detallats anteriorment fins a la seva retirada, així com la reparació i reposició del material malmès, desgastat i/o perdut, revisió periòdica dels elements instal·lats i reparacions d'urgència o reubicació de boies desplaçades durant la temporada del servei.

DOCUMENT PLEC CLAUSULES	ÒRGAN ALCALDIA I SERVEIS GENERALS	REFERÈNCIA GENE2025000228
Codi Segur de Verificació: 886518ee-2cfa-427f-a4fc-297b36edc712 Origen: Administració Identificador document original: ES_L01171523_2025_54585693 Data d'impressió: 13/02/2025 14:50:37 Pàgina 2 de 28		SIGNATURES 1.- 13/01/2025 - EDUARD JUANDO BEYA - (TCAT)

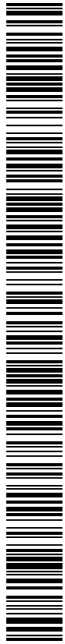

- Desmuntatge i retirada dels elements objecte del present contracte així com la neteja i el transport de tot el material retirat.

A l'annex 1 s'adjunta plànols de distribució d'usos i serveis corresponents a la temporada 2025.

3. Àmbit territorial

L'àmbit territorial del present contracte seran les següents platges i cales de Roses:

- Santa Margarida
- Salatar
- Rastrell
- Nova
- La Punta
- Palangrers
- Canyelles Petites i Bonifaci
- Canyelles Grosses (Almadrava)
- Murtra
- Rostella
- Montjoi - Calís
- Calitjàs
- Pelosa
- Canadell
- Jòncols
- Canal de natació entre Palangrers i Canyelles Petites

4. Relació i característiques de material d'abalisament per al muntatge, col·locació, manteniment i desmuntatge.

L'ajuntament posarà a disposició de l'adjudicatari el material de propietat municipal necessari per l'abalisament objecte d'aquest contracte.



La relació de material existent per a l'abalisament de les platges i cales de Roses és el següent i consta detallat per a cada platja o cala a l'annex 1 d'aquest plec, resumit en la taula següent:

Concepte	Detall
boia bicònica verda de Ø 80 cm	boia bicònica verda de Ø 80 cm, amb grillet 9/16
boia cilíndrica vermella de Ø 80 cm	boia cilíndrica vermella de Ø 80 cm, amb grillet 9/16
boia bicònica groga de Ø 80 cm	boia bicònica groga de Ø 80 cm, amb grillet 9/16
boia esfèrica groga de Ø 60 cm	boia esfèrica groga de Ø 60 cm, amb grillet 9/16
boia bicònica groga de Ø 40 cm	ut boia bicònica groga de Ø 40 cm, amb grillet 9/16
boia cilíndrica groga de Ø 40 cm	ut boia cilíndrica groga de Ø 40 cm, amb grillet 9/16
Boierí intermig o de flotació	ut boia cilíndrica groga de Ø 20 cm
Sistema d'ancoratge	Cada boia disposa del seu sistema d'ancoratge instal·lat, ja sigui a base de pes mort de formigó, o ancoratge de baix impacte, que disposa d'anella de 20mm i grillet recte 9/16
Cadena 10mm	Cadena galvanitzada de 10mm de gruix
Cadena 12mm	Cadena galvanitzada de 12mm de gruix
Grillets	Grillets 9/16

Boia	Pes	Longitud	Carena	Flotabilitat	Reserva flotabilitat	Gruix
40 cm	2.4	660	345	15	29	3.7
60 cm	8.0	1.100	800	57	108	5.7
80 cm	14.0	1.610	865	141	302	5.0

Totes les boies estan fabricades amb polietilè d'alta resistència a l'impacte i amb filtres U.V.

El nombre d'elements a instal·lar, per cada platja és el següent. La ubicació de cada element queda reflectida a l'annex de plànols.



Platja / boies	bicònica verda Ø 80	cilíndrica vermella Ø 80	bicònica groga Ø 80	esfèrica groga Ø 60	bicònica groga Ø 40	cilíndrica groga Ø 40	TOTAL
	1	2	3	4	5	6	
Santa Margarida	0	0	2	7	0	10	19
Salatar	0	0	2	3	0	16	21
Rastrell	0	0	3	7	0	16	26
Nova	0	0	4	6	0	16	26
La Punta	0	0	4	16	0	0	20
Palangrers	0	0	0	6	0	0	6
Canyelles – Bonifaci	1	1	1	9	0	5	17
Almadrava	1	1	0	9	0	17	28
Murtra	0	0	0	4	0	0	4
Rostella	0	0	0	4	0	0	4
Montjoi – Calís	0	0	2	7	0	10	19
Calitjàs	0	0	0	5	0	0	5
Pelosa	0	1	0	4	0	3	8
Canadell	0	0	0	4	0	0	4
Jòncols	0	0	1	3	0	4	8
Canal de natació	0	0	0	16	0	0	16
	2	3	19	110	0	97	231

5. Treballs a realitzar i característiques tècniques del servei

5.1. Descripció general del servei

El servei objecte de contracte consisteix en la realització dels següents treballs:

a. Muntatge en terra del sistema de boies

Consistirà en el muntatge de cada boia amb la seva corresponent cadena, de longitud variable en funció de la fondària de cada platja o cala i que, a través de grillets, vagi ancorada als pesos morts o ancoratge de baix impacte existent que li correspongui, en

DOCUMENT PLEC CLAUSULES	ÒRGAN ALCALDIA I SERVEIS GENERALS	REFERÈNCIA GENE2025000228
Codi Segur de Verificació: 886518ee-2cfa-427f-a4fc-297b36edc712 Origen: Administració Identificador document original: ES_L01171523_2025_54585693 Data d'impressió: 13/02/2025 14:50:37 Pàgina 5 de 28		SIGNATURES 1.- 13/01/2025 - EDUARD JUANDO BEYA - (TCAT)



funció del tipus de boia. L'ajuntament facilitarà el material a muntar i instal·lar. Els pesos morts o ancoratges de baix impacte es troben ja instal·lats.

b. Col·locació en mar del sistema de boies a les platges i cales

Col·locació de cada sistema de boia en cada punt de la platja o cala, a la distància de la riba, i entre boies, que consten en els plànols que formen part d'aquest Plec (segons Pla d'Usos de Temporada aprovat).

L'ordre de col·locació es realitzarà segons indicacions de l'ajuntament, tenint en compte la concurrència de les platges i cales. Previsiblement l'ordre serà: Canyelles-Bonifaci, Almadrava, Palangrers, Via Brava, La Punta, La Nova, el Rastrell, Salatar, Santa Margarida, Jòncols, Montjoi, Pelosa, Calitjàs, i resta de cales abalisades.

Totes les boies situades en praderia de fanerògames, o en la seva proximitat s'haurà d'instal·lar amb boia intermitja de flotació per evitar l'arrossegament de la cadena sobre el fons marí.

Tots els canals d'entrada i sortida d'embarcacions, així com zones especials o reservades, hauran d'incorporar en les boies de capçalera la senyalització dels usos permesos, d'acord amb el Pla d'Usos aprovat. Aquesta senyalització és a càrrec de l'empresa contractista, sota la direcció i validació prèvia per part dels serveis tècnics municipals.

c. Manteniment i revisió en mar durant la temporada

Consistirà en la revisió setmanal en superfície, de l'estat de les boies i dels seus ancoratges, de totes les platges o cales, de forma que es revisin totes, durant tota la temporada de servei.

L'adjudicatari haurà de comunicar amb una periodicitat setmanal, les incidències ocorregudes en el servei durant la setmana, o de manera immediata si la incidència és greu i afecta la seguretat de banyistes i/o navegants.

Tanmateix, l'adjudicatari haurà de posar els mitjans necessaris per tal de re posicionar abalisaments i mantenir alineacions, així com fer reposició dels materials que hagin estat desplaçats o deteriorats i que siguin notificades com a incidències a través del sistema de control municipal d'infraestructures **GIE**, en el termini màxim de 24 hores. Qualsevol incompliment reiterat d'aquest termini de resposta en cas d'incidència per part de

DOCUMENT PLEC CLAUSULES	ÒRGAN ALCALDIA I SERVEIS GENERALS	REFERÈNCIA GENE2025000228
Codi Segur de Verificació: 886518ee-2cfa-427f-a4fc-297b36edc712 Origen: Administració Identificador document original: ES_L01171523_2025_54585693 Data d'impressió: 13/02/2025 14:50:37 Pàgina 6 de 28	SIGNATURES 1.- 13/01/2025 - EDUARD JUANDO BEYA - (TCAT)	



l'adjudicatari, degut al perill que pot comportar aquesta omisió, podrà donar lloc a la rescissió del contracte.

d. Reposició de material i material a aportar pel contractista

Si bé es parteix del fet que el material a utilitzar per a la primera instal·lació ja és existent, el present contracte preveu que el material auxiliar d'instal·lació sigui a càrrec del contractista (cadena, cap, brides, grillets, boiarins, i altre petit material anàleg). Pel que fa a boies de superfície i ancoratges, el subministrament és a càrrec de l'ajuntament.

L'empresa adjudicatària aportarà:

- a) Les eines i equips de treballs necessàries per a la realització del servei.
- b) Els equips de submarinisme i les embarcacions necessàries exigibles per la normativa sectorial de treballs subaquàtics, per a la realització del servei.
- c) El material menor per a la correcta realització de les instal·lacions consistent en: grillons d'acer galvanitzat de 10,12,14 i 16mm, cap de connexió de polièster de 16mm, boies intermèdies de 30cms i boiarins necessàries, brides, plaques identificadores del material, cadenes galvanitzades de 10mm i/o 12mm i adhesius identificadors i de senyalització.

L'aportació, el manteniment, la conservació i neteja de tot el material inclòs en aquest apartat del plec anirà a càrrec de l'empresa adjudicatària.

e. Desmuntatge de final de temporada i emmagatzematge.

Retirada de boies, cadenes i grillons, deixant al fons únicament l'element d'ancoratge degudament senyalitzat amb un boiarí, per a la seva fàcil localització els anys posteriors. El material retirat serà transportat fins a la ubicació que l'ajuntament determini (dintre el terme de Roses).

Es presentarà un informe documentat amb fotografies de cada un dels ancoratges així com la seva posició geo-referenciada, un cop instal·lats els abalisaments.

DOCUMENT PLEC CLAUSULES	ÒRGAN ALCALDIA I SERVEIS GENERALS	REFERÈNCIA GENE2025000228
Codi Segur de Verificació: 886518ee-2cfa-427f-a4fc-297b36edc712 Origen: Administració Identificador document original: ES_L01171523_2025_54585693 Data d'impressió: 13/02/2025 14:50:37 Pàgina 7 de 28		SIGNATURES 1.- 13/01/2025 - EDUARD JUANDO BEYA - (TCAT)



El contractista realitzarà la neteja de tots els elements amb aigua dolça, de restes marines dipositades en els elements i deixant-los a punt per a la següent temporada i es farà càrrec del transport de tots els elements a l'indret indicat per l'ajuntament, per tal d'emmagatzemar-lo en la forma més convenient que garanteixi el bon estat del material per a la temporada següent.

5.2. Característiques del sistema de boies

La relació global de material que l'Ajuntament de Roses posa a disposició del contractista així com les respectives característiques tècniques de les boies i dels seus elements de subjecció (boies, cadenes, morts, grillets...) són els que consten en l'annex 2 d'aquest plec i en el punt 3.

El contractista es farà càrrec d'adequar les característiques de cadascun dels materials esmentats per a la seva correcta col·locació en el mar (per exemple, la longitud de les cadenes, la subjecció dels grillets als morts i a les boies, instal·lació de boierins de flotació intermitjos...).

5.3. Distribució i dimensions de les zones de banyistes

La distribució de les boies per a cada platja o cala serà la que consta en el Pla d'Usos de Temporada aprovat per acord de la Junta de Govern Local, sens perjudici de les determinacions que s'estableixin en les resolucions de Capitania Marítima o de Costes de la Generalitat.

El contractista haurà d'adaptar l'abalisament als usos de temporada que constin en el pla d'usos anual i que requereixin de canals de navegació d'entrada i sortida per a cada platja.

La distribució figura a l'annex 1 d'aquest plec

5.4. Termini anual per a la col·locació del sistema de boies

En virtut de la Resolució de la Capitania Marítima de Palamós de 22 de març de 2005, per les que s'aproven les instruccions de navegació per les aigües marítimes de la província de Girona, en el seu article 16.b, sobre criteris generals que regulen les autoritzacions de

DOCUMENT PLEC CLAUSULES	ÒRGAN ALCALDIA I SERVEIS GENERALS	REFERÈNCIA GENE2025000228
Codi Segur de Verificació: 886518ee-2cfa-427f-a4fc-297b36edc712 Origen: Administració Identificador document original: ES_L01171523_2025_54585693 Data d'impressió: 13/02/2025 14:50:37 Pàgina 8 de 28		SIGNATURES 1.- 13/01/2025 - EDUARD JUANDO BEYA - (TCAT)



temporada de les activitats que consten en l'esmentada disposició, el termini anual de col·locació del sistema de boies serà entre els dies 1 i 31 de maig, ambdós inclosos, i el de manteniment entre els dies 1 de juny i 30 de setembre, ambdós inclosos, d'acord amb la taula de tasques següent:

- FASE 1: PREPARACIÓ i COL·LOCACIÓ EN MAR: De l'1 al 31 de maig
- FASE 2: MENTENIMENT i REVISIÓ. De l' 1 de juny al 30 de setembre ambdós inclosos.
- FASE 3: DESMUNTATGE, NETEJA i EMMAGATZEMATGE: De l' 1 al 31 d'octubre, ambdós inclosos.

Aquests terminis es podran veure modificats, previ acord entre l'Ajuntament i el contractista, en funció de les condicions meteorològiques de cada any i altres fets que puguin ser rellevants per a les operacions d'instal·lació o enretirada o el PUT.

Per a la resta d'aspectes no contemplats en els apartats anteriors, seran d'aplicació les disposicions establertes en les Resolucions de la Capitania Marítima de Palamós, així com els acords que es prenguin des de l'Ajuntament de Roses.

Tots els aspectes relatius a la prestació d'aquest servei, restaran condicionats a l'autorització definitiva del Pla d'Usos i les seves possibles modificacions per part de les autoritats competents

6. Mitjans humans i materials

6.1. Mitjans humans

La direcció dels treballs correrà a càrrec de l'adjudicatari, el qual haurà de disposar d'un tècnic competent que exercirà la Direcció Facultativa dels Treballs. L'empresa ha de disposar:

- a) Autorització de la Generalitat (Direcció General de Pesca i Afers Marítims) per a realitzar treballs submarins.



- b) Autorització per a realitzar treballs subaquàtics i abalisaments de la platja a la província de Girona, atorgada per la Capitania Marítima de Palamós.
- c) Inscripció de l'empresa en el Règim especial de treballadors del mar i certificat conforme es troba al corrent de pagament
- d) S'haurà d'acreditar tenir tots els certificats obligatoris i en vigor pel que fa a les embarcacions utilitzades per realitzar el servei, així com haver passat la inspecció tècnica corresponent. Les embarcacions utilitzades per a la prestació del servei (treballs marins) hauran d'estar matriculades en llista 5ª i despatxades a la Capitania Marítima.
- e) Acreditar la propietat o la disponibilitat de les embarcacions durant les dates que s'efectuarà el servei.

L'ajuntament a través dels serveis tècnics municipals i dels efectius de Port de Roses, es reserva el dret de vigilància i compliment dels terminis i clàusules del present contracte.

L'empresa adjudicatària haurà de dotar a tot el seu personal de qualsevol eina o material necessari per a l'execució dels treballs. Així mateix s'obliga el més estricte compliment de totes les lleis i disposicions d'àmbit local, autonòmic, estatal i europeu en matèria social, laboral i d'higiene i seguretat en el treball, que siguin vigents en el moment de la signatura del contracte i totes aquelles que puguin aparèixer durant el transcurs del contracte, havent d'estar tot el personal degudament legalitzat, format i amb les titulacions necessàries d'acord amb les tasques a realitzar. D'igual manera, haurà de disposar, al seu càrrec, de totes les mesures de protecció i senyalització que garanteixin la seguretat de qualsevol personal que participi en aquests treballs.

Pel que fa al personal encarregat de la instal·lació dels elements objecte del present plec que requereixi la realització d'immersió caldrà:

- a) Titulació de bussejador professional exigida per la normativa vigent per realitzar treballs subaquàtics a fondàries de fins a 30 metres.
- b) Certificats de cursos de primers auxilis amb oxigen per als accidents de busseig i de suport vital bàsic. Caldrà acreditar que s'han realitzat en els últims 2 anys d'acord amb la normativa d'activitats subaquàtiques vigent.

DOCUMENT PLEC CLAUSULES	ÒRGAN ALCALDIA I SERVEIS GENERALS	REFERÈNCIA GENE2025000228
Codi Segur de Verificació: 886518ee-2cfa-427f-a4fc-297b36edc712 Origen: Administració Identificador document original: ES_L01171523_2025_54585693 Data d'impressió: 13/02/2025 14:50:37 Pàgina 10 de 28		SIGNATURES 1.- 13/01/2025 - EDUARD JUANDO BEYA - (TCAT)



- c) Certificat mèdic d'aptitud per a la pràctica del busseig professional, i/o reconeixement anual en vigor, expedit d'acord amb la normativa vigent.
- d) Titulació de patró professional de tràfic interior o equivalent exigida per la normativa vigent, pel personal que condueixi les embarcacions.
- e) Titulació de mariner competent o equivalent, per a la resta de tripulació.

L'ajuntament declina formalment qualsevol responsabilitat que pugui derivar-se de l'incompliment de les normes esmentades i mesures a prendre per part del contractista, els subcontractistes i el personal autònom que pugui intervenir en aquests treballs.

6.2. Canals de comunicació

Un cop adjudicat, serà donat d'alta al sistema electrònic municipal per gestionar incidències al territori (G.I.E), a través del qual es gestionarà aquells avisos i encàrrecs per resoldre incidències que es vagin detectant.

Tanmateix, l'adjudicatari haurà de disposar d'un sistema de localització ràpida per emergències del qual donarà coneixement als serveis municipals i policia local, tal com telèfon mòbil 24 hores i correu electrònic.

6.3. Mitjans de transport

S'haurà d'acreditar tenir tots els certificats obligatoris i en vigor pel que fa a les embarcacions utilitzades per realitzar el servei, així com haver passat la inscripció tècnica corresponent.

6.4. Altres mitjans materials

L'empresa haurà de dotar a tot el personal amb el material i utilitatge necessari per a la correcta prestació dels treballs encomanats.

Tot el personal haurà de tenir la titulació necessària i idònia en funció del treball que desenvolupi (conductors, bussejadors, patrons d'embarcació, etc...)

Seran a càrrec de l'adjudicatari els consumibles i combustibles utilitzats.

DOCUMENT PLEC CLAUSULES	ÒRGAN ALCALDIA I SERVEIS GENERALS	REFERÈNCIA GENE2025000228
Codi Segur de Verificació: 886518ee-2cfa-427f-a4fc-297b36edc712 Origen: Administració Identificador document original: ES_L01171523_2025_54585693 Data d'impressió: 13/02/2025 14:50:37 Pàgina 11 de 28	SIGNATURES 1.- 13/01/2025 - EDUARD JUANDO BEYA - (TCAT)	



7. Obligacions de l'adjudicatari de caràcter tècnic i ambiental

Per a la realització dels treballs objecte de licitació s'aplicaran les tècniques adequades per a treballs en el medi marí.

Realitzar revisions periòdiques dels elements instal·lats i realitzar les operacions preventives o correctores que se'n derivin.

Les revisions periòdiques inclouran, com a mínim:

- Recol·locació o correcció de les posicions de les boies instal·lades.
- Reposició o substitució del material malmès, desgastat o perdut.
- Reposició de vinils malmesos en les boies senyalitzades
- S'informarà amb urgència a l'Ajuntament o agents de l'autoritat de qualsevol fet detectat que pugui comprometre la seguretat dels usuaris de la platja i la preservació de l'entorn marí.
- En casos de treballs considerats d'urgència, per raons de seguretat, les operacions es realitzaran obligatòriament entre les 24 hores següents a la comunicació de l'avís per part dels responsables municipals (excepte que les males condicions de la mar ho justifiquin).

L'adjudicatari haurà de presentar a al Registre General de l'Ajuntament la següent documentació:

- Informe d'instal·lació dels elements objecte del present plec de condicions incloent dates, mitjans materials i humans utilitzats i reportatge fotogràfic.
- Informe en finalitzar la temporada de bany, detallant la relació de les principals tasques i operacions realitzades durant la temporada, amb indicació del material emprat i personal responsable de la seva execució.
- Inventari i llistat de la totalitat del material objecte del present plec de condicions detallant el seu estat de conservació.
- Detall de materials de reposició utilitzats i la seva quantificació i valoració (subministrament).
- Incidències del servei, suggeriments i possibles accions de millora.

DOCUMENT PLEC CLAUSULES	ÒRGAN ALCALDIA I SERVEIS GENERALS	REFERÈNCIA GENE2025000228
Codi Segur de Verificació: 886518ee-2cfa-427f-a4fc-297b36edc712 Origen: Administració Identificador document original: ES_L01171523_2025_54585693 Data d'impressió: 13/02/2025 14:50:37 Pàgina 12 de 28		SIGNATURES 1.- 13/01/2025 - EDUARD JUANDO BEYA - (TCAT)



- f) Documentació de la correcta gestió dels residus generats en el desenvolupament del servei i justificant de lliurament.
- g) Documents justificatius que acreditin que els productes emprats en la neteja del material estan autoritzats.
- h) Reportatge fotogràfic.

Qualsevol nou ancoratge situat sobre praderia de fanerògames, o a una distància inferior de 3 metres d'aquesta, haurà de ser de baix impacte.

Adoptar les mesures ambientals i de seguretat necessàries per evitar qualsevol risc o afectació que es pugui derivar de l'execució dels serveis contractats tant sobre el medi ambient com pels usuaris i treballadors de la platja. A efectes de salvaguardar la seguretat de navegació i de prevenir la contaminació del medi marí, tot el personal haurà de conèixer i complir inexcusablement la normativa marítima general i específica que els sigui d'aplicació en cada moment.

L'empresa adjudicatària del servei serà responsable de qualsevol possible dany o perjudici a persones, embarcacions i béns motivats per les actuacions i aplicacions que porti a terme en la prestació del servei que és objecte del present contracte, i a tal efecte tindrà vigent, i a disposició de l'Ajuntament, una pòlissa d'assegurança que cobreixi un import mínim de 1.000.000€ per sinistres i en qualsevol cas amb clàusula de reposició prima.

8. Compliment amb el Certificat EMAS.

L'empresa adjudicatària haurà de conèixer, entendre i complir la política ambiental de l'Ajuntament de Roses així com complir amb el Sistema de Gestió Ambiental, actualment verificat pel reglament EMAS, per això:

- Haurà de facilitar totes aquelles dades que li siguin requerides en l'àmbit del sistema de gestió ambiental de platges i cales de què disposa l'ajuntament de Roses. (Reglament EMAS ISO 14.001).
- Col·laborarà en el manteniment de la verificació EMAS així com a l'assoliment dels seus objectius.


DOCUMENT PLEC CLAUSULES	ÒRGAN ALCALDIA I SERVEIS GENERALS	REFERÈNCIA GENE2025000228
Codi Segur de Verificació: 886518ee-2cfa-427f-a4fc-297b36edc712 Origen: Administració Identificador document original: ES_L01171523_2025_54585693 Data d'impressió: 13/02/2025 14:50:37 Pàgina 13 de 28		SIGNATURES 1.- 13/01/2025 - EDUARD JUANDO BEYA - (TCAT)



- Complirà amb els procediments, instruccions, requisits ambientals reglamentaris i altres, aplicables en tot moment. Si es cau, participarà en els simulacres d'emergència ambiental que es realitzin.
- Gestionarà els requisits produïts durant les activitats fetes per l'Ajuntament, d'acord amb la legislació vigent. Periòdicament donarà còpia dels albarans i altra documentació que evidenciï la correcta gestió dels residus produïts.
- Comunicarà totes les incidències, reclamacions o no conformitats de caràcter ambiental s l'Ajuntament a través dels canals establerts.
- Consultarà qualsevol dubte que tingui al Responsable de l'EMAS o als serveis tècnics de Medi Ambient de l'Ajuntament.

Roses, a la data de la signatura electrònica

El Cap de l'Àrea d'Infraestructures, Serveis Públics i de Medi Ambient

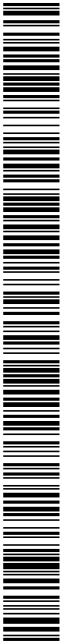

ANNEX 1: PLÀNOLS

Plànols corresponents a la temporada de bany (PUT)

No obstant, cada anualitat els abalisaments s'adequaran al Pla d'usos de Temporada vigent i a les indicacions i requeriments de Capitania Marítima.

El present PPT fa referència només a les boies d'abalisament de zones de bany i als seus canals (tot i que en els plànols hi figurin també els camps de boies de fondeig, els quals no formen part de la present licitació)

Codi Segur de Verificació: 886518ee-2cfa-427f-a4fc-297b36edc712
Origen: Administració
Identificador document original: ES_L01171523_2025_54585693
Data d'impressió: 13/02/2025 14:50:37
Pàgina 15 de 28

SIGNATURES
1.- 13/01/2025 - EDUARD JUANDO BEYA - (TCAT)

PLA DE DISTRIBUCIÓ D'USOS I SERVEIS DE
TEMPORADA DE LES PLATGES 2022-2026
Temporada 2024



Municipi: Roses
Plànol: 13 - Platja de Santa
Margarida




Codi Segur de Verificació: 886518ee-2cfa-427f-a4fc-297b36edc712
Origen: Administració
Identificador document original: ES_L01171523_2025_54585693
Data d'impressió: 13/02/2025 14:50:37
Pàgina 16 de 28

SIGNATURES
1.- 13/01/2025 - EDUARD JUANDO BEYA - (TCAT)

PLA DE DISTRIBUCIÓ D'USOS I SERVEIS DE
TEMPORADA DE LES PLATGES 2022-2026
Temporada 2024




Municipi: Roses
Plànol: 12 - Platges del Salatar i
del Rastrell

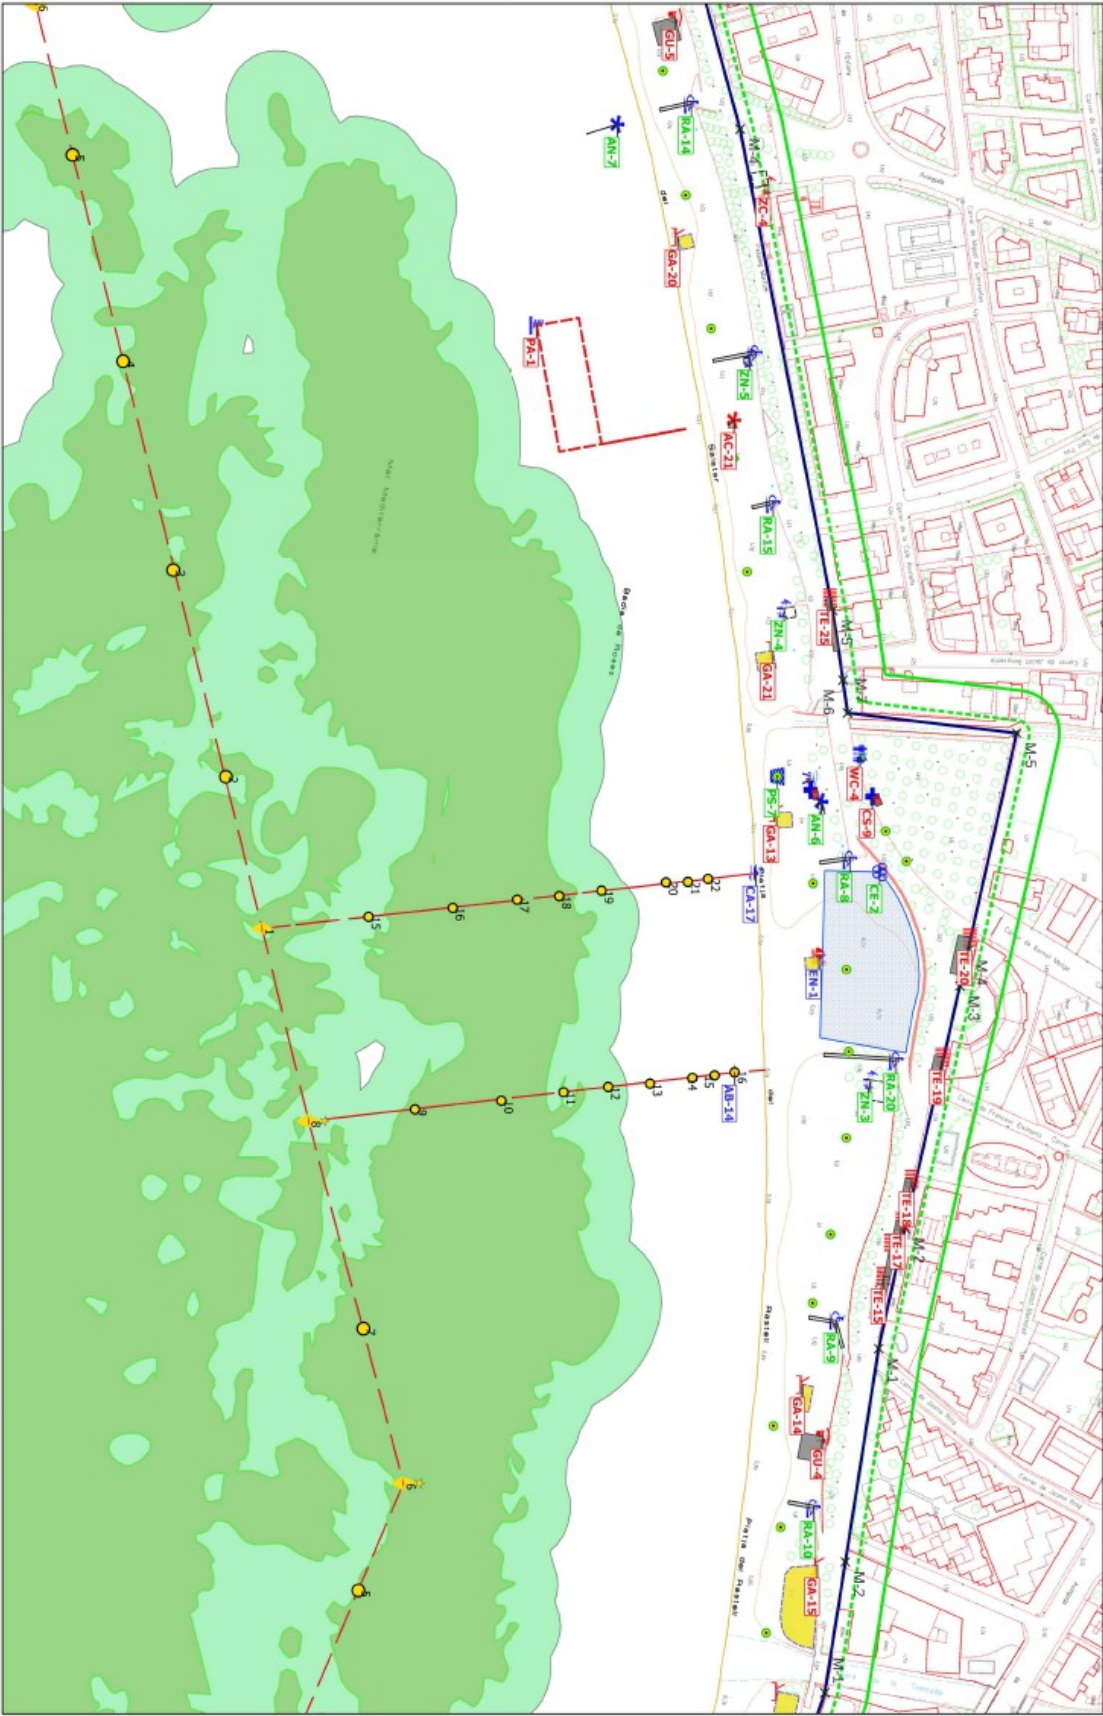


Codi Segur de Verificació: 886518ee-2cfa-427f-a4fc-297b36edc712
Origen: Administració
Identificador document original: ES_L01171523_2025_54585693
Data d'impressió: 13/02/2025 14:50:37
Pàgina 17 de 28

SIGNATURES
1.- 13/01/2025 - EDUARD JUANDO BEYA - (TCAT)


PLA DE DISTRIBUCIÓ D'USOS I SERVEIS DE
TEMPORADA DE LES PLATGES 2022-2026
Temporada 2024

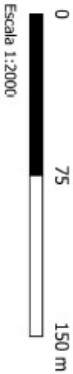

Municipi: Roses
Plànol: 11 - Platges del Rastrell i
Nova

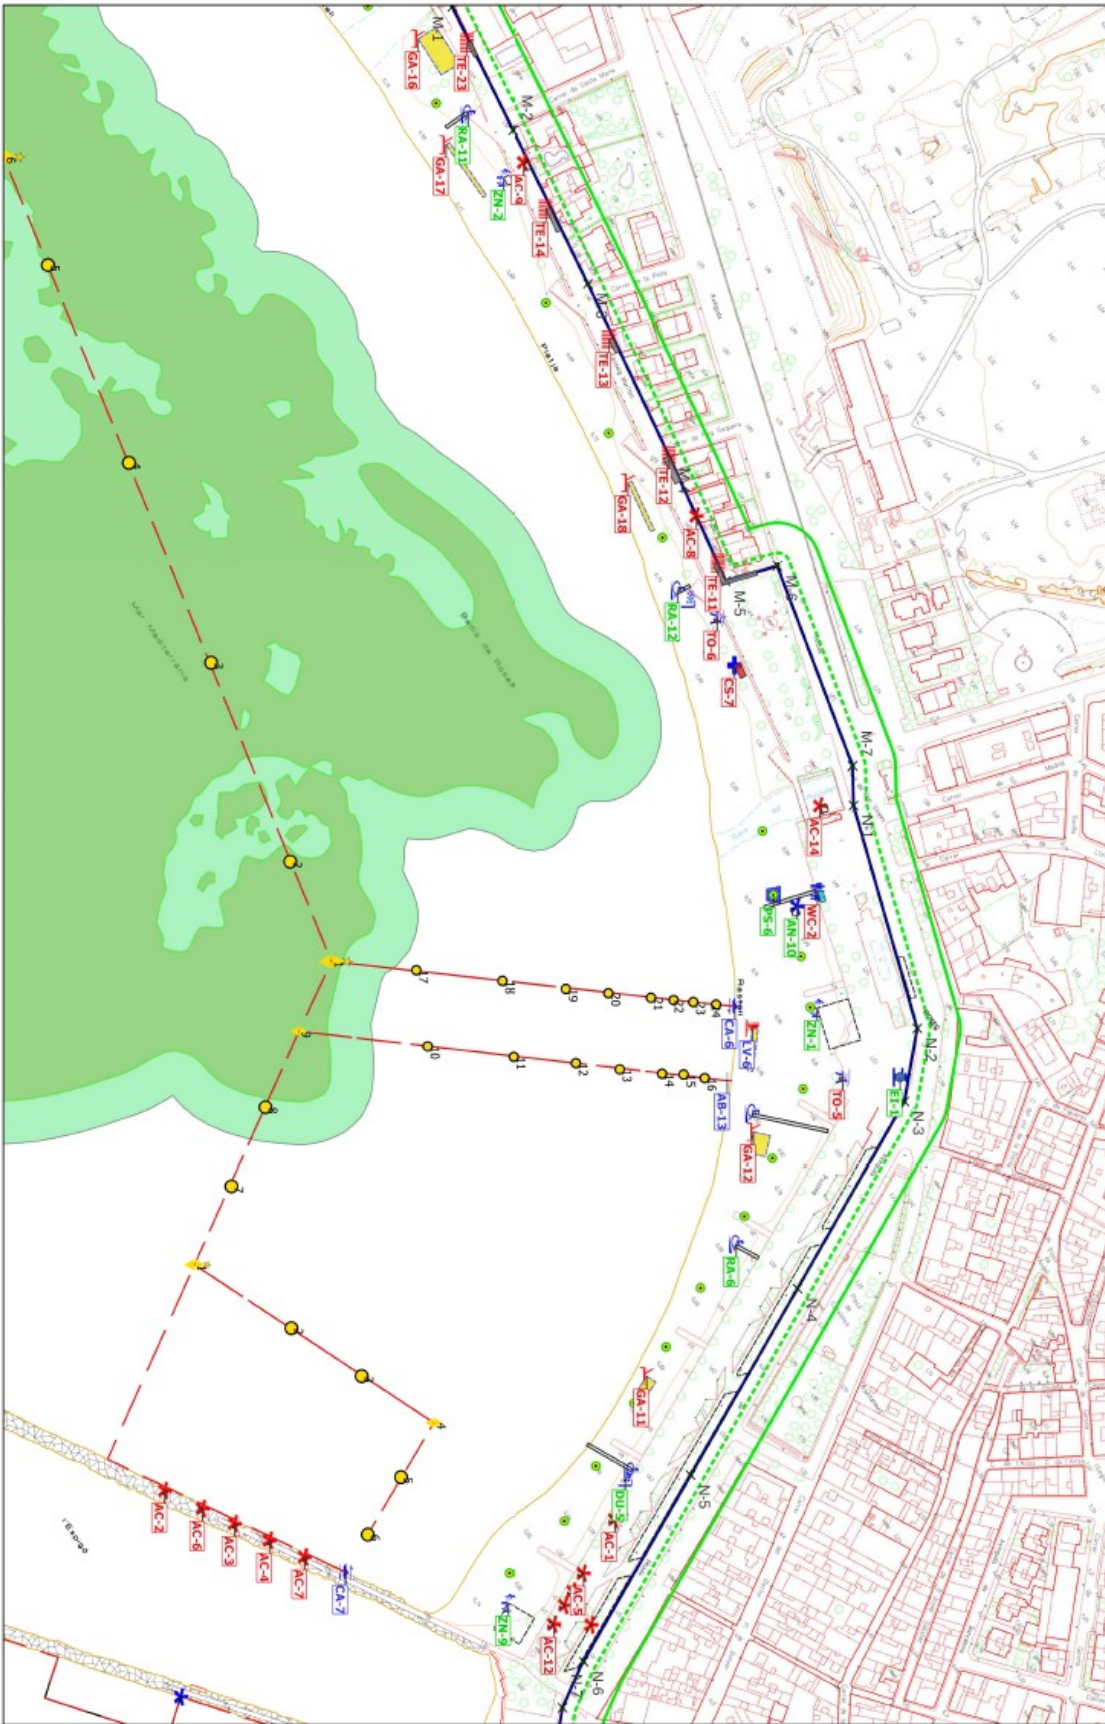


SIGNATURES
1.- 13/01/2025 - EDUARD JUANDO BEYA - (TCAT)

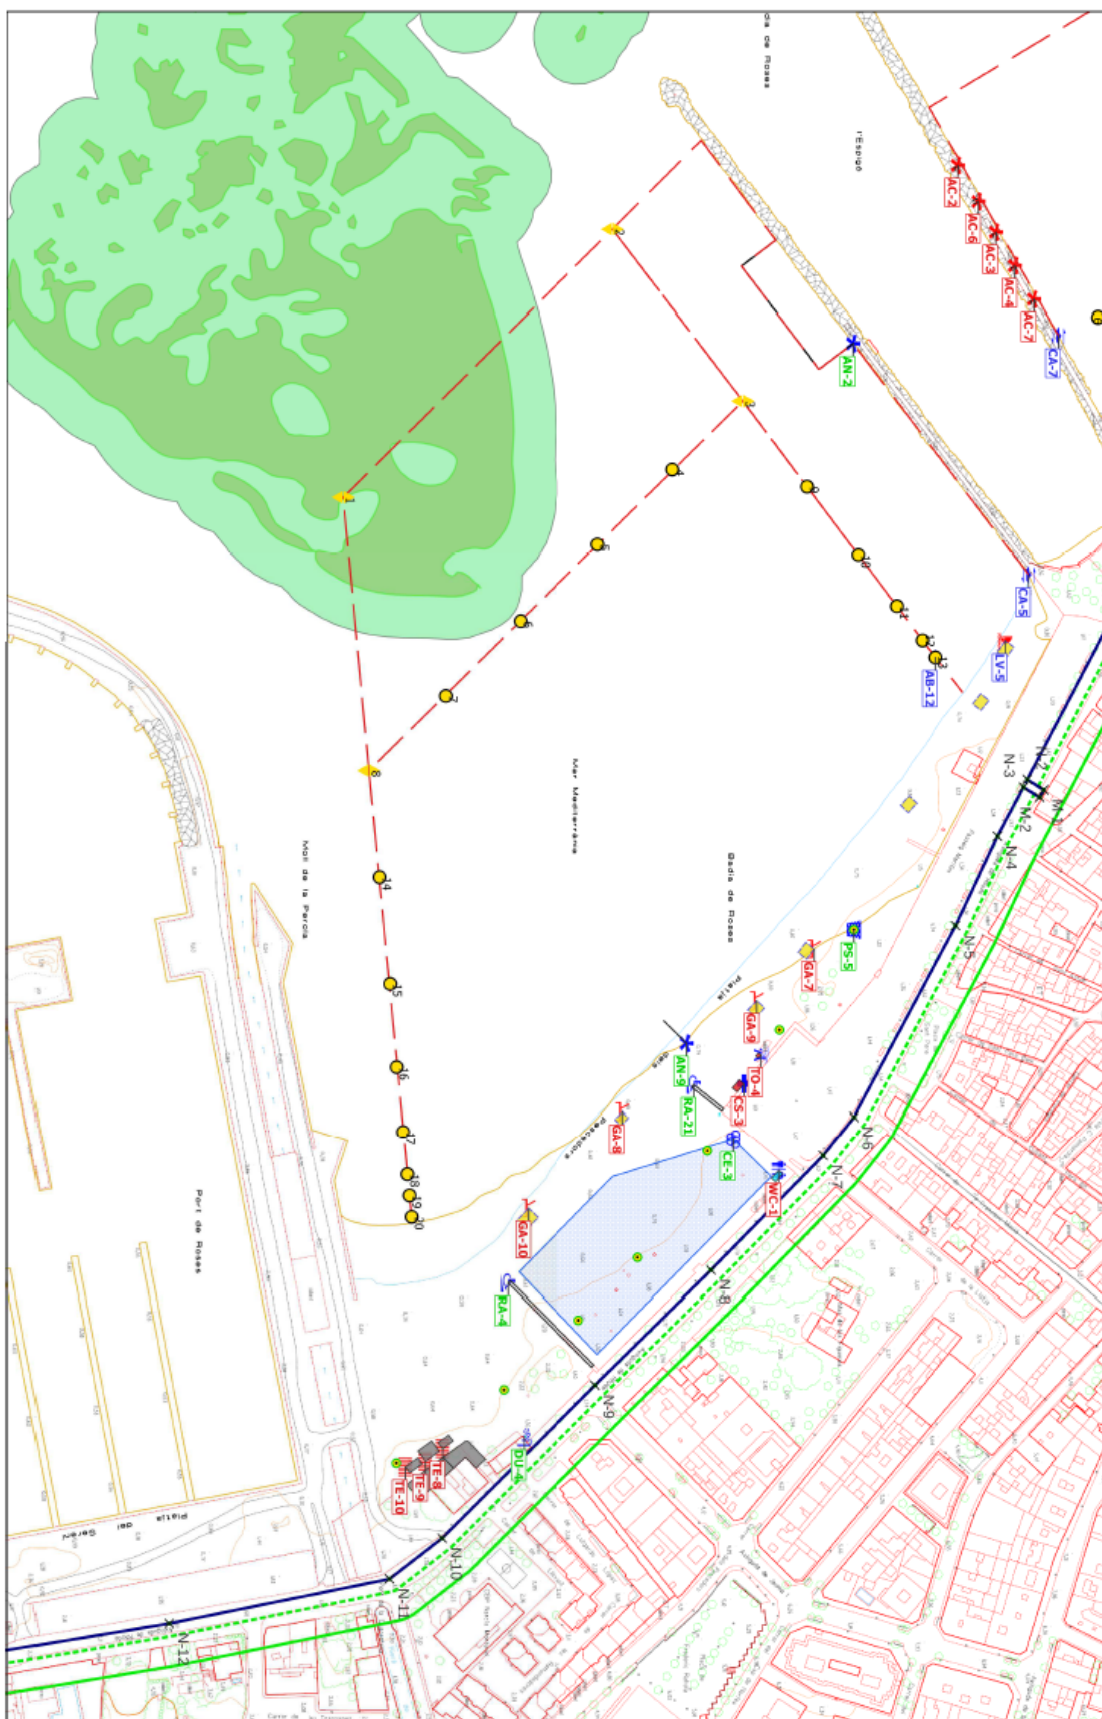


Codi Segur de Verificació: 886518ee-2cfa-427f-a4fc-297b36edc712
Origen: Administració
Identificador document original: ES_L01171523_2025_54585693
Data d'impressió: 13/02/2025 14:50:37
Pàgina 19 de 28

SIGNATURES
1.- 13/01/2025 - EDUARD JUANDO BEYA - (TCAT)

PLA DE DISTRIBUCIÓ D'USOS I SERVEIS DE
TEMPORADA DE LES PLATGES 2022-2026
Temporada 2024

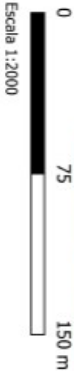

Municipi: Roses
Plànol: 09 - Platja dels Palangrers

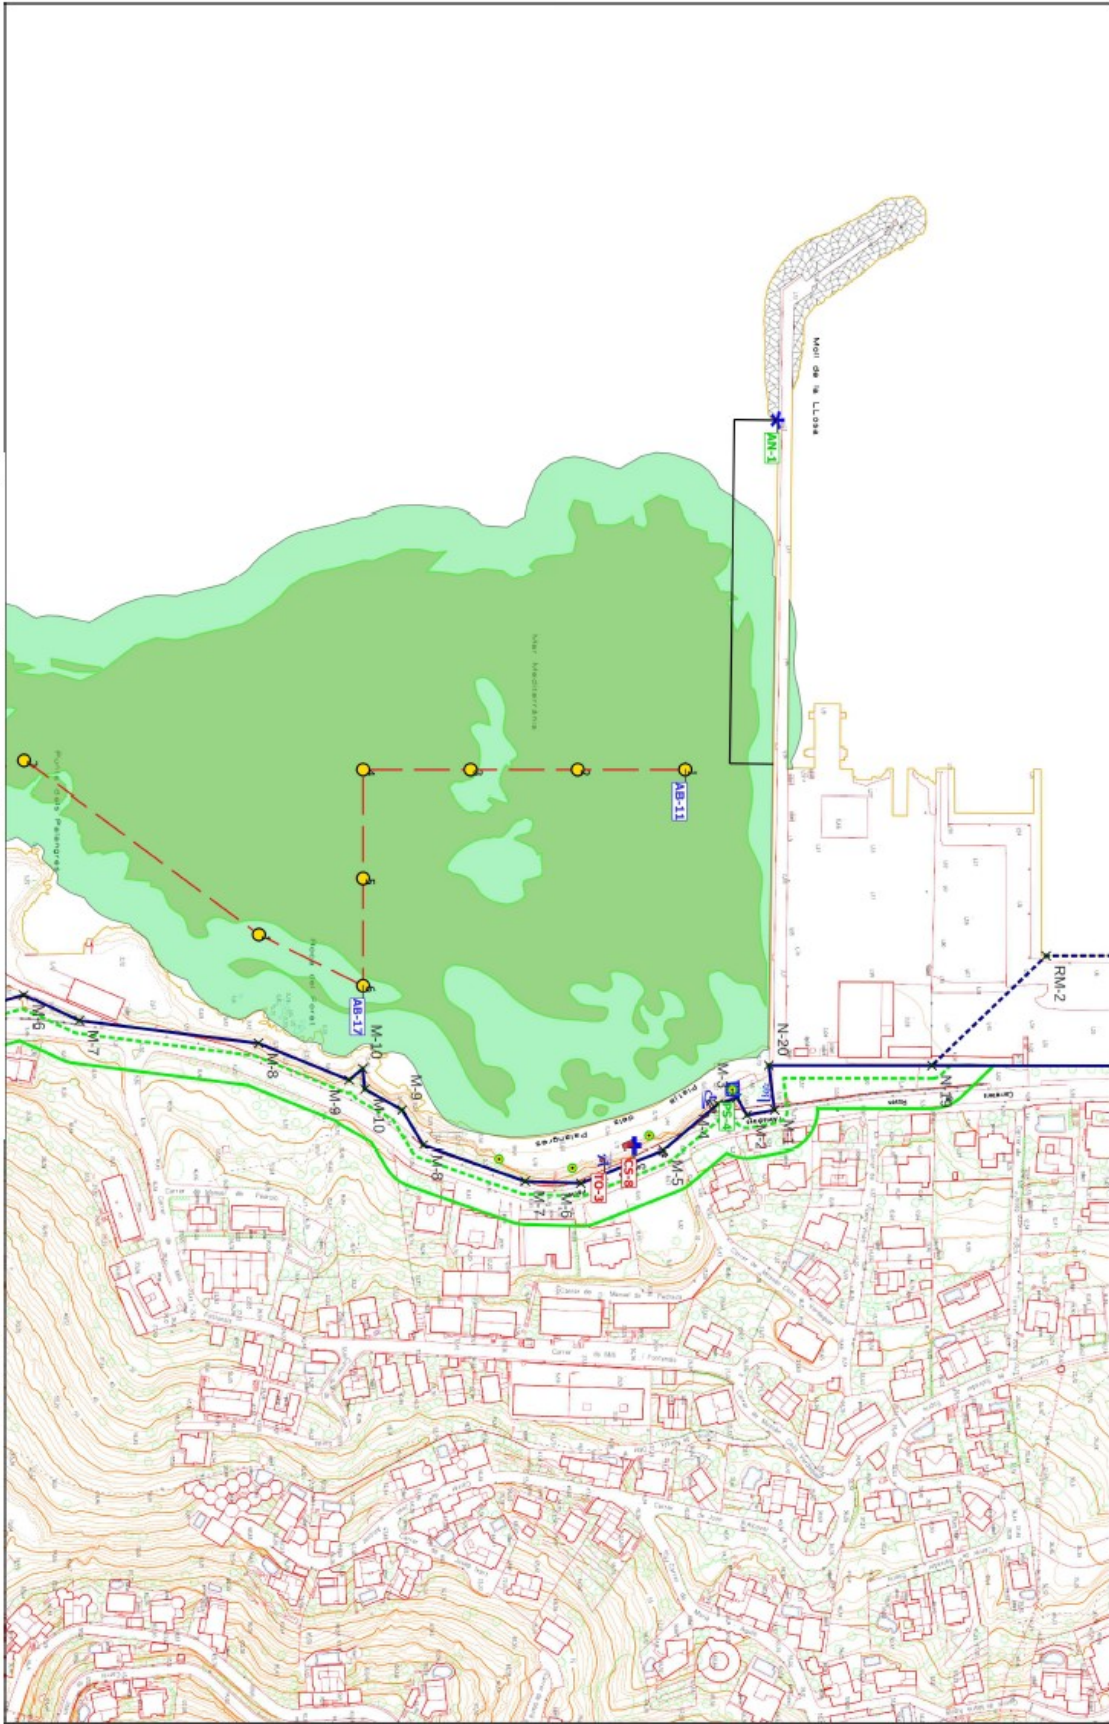


Codi Segur de Verificació: 886518ee-2cfa-427f-a4fc-297b36edc712
Origen: Administració
Identificador document original: ES_L01171523_2025_54585693
Data d'impressió: 13/02/2025 14:50:37
Pàgina 20 de 28

SIGNATURES
1.- 13/01/2025 - EDUARD JUANDO BEYA - (TCAT)


PLA DE DISTRIBUCIÓ D'USOS I SERVEIS DE
TEMPORADA DE LES PLATGES 2022-2026
Temporada 2024




Municipi: Roses
Plànol: 08 - Platges Canyelles i
Bonifaci

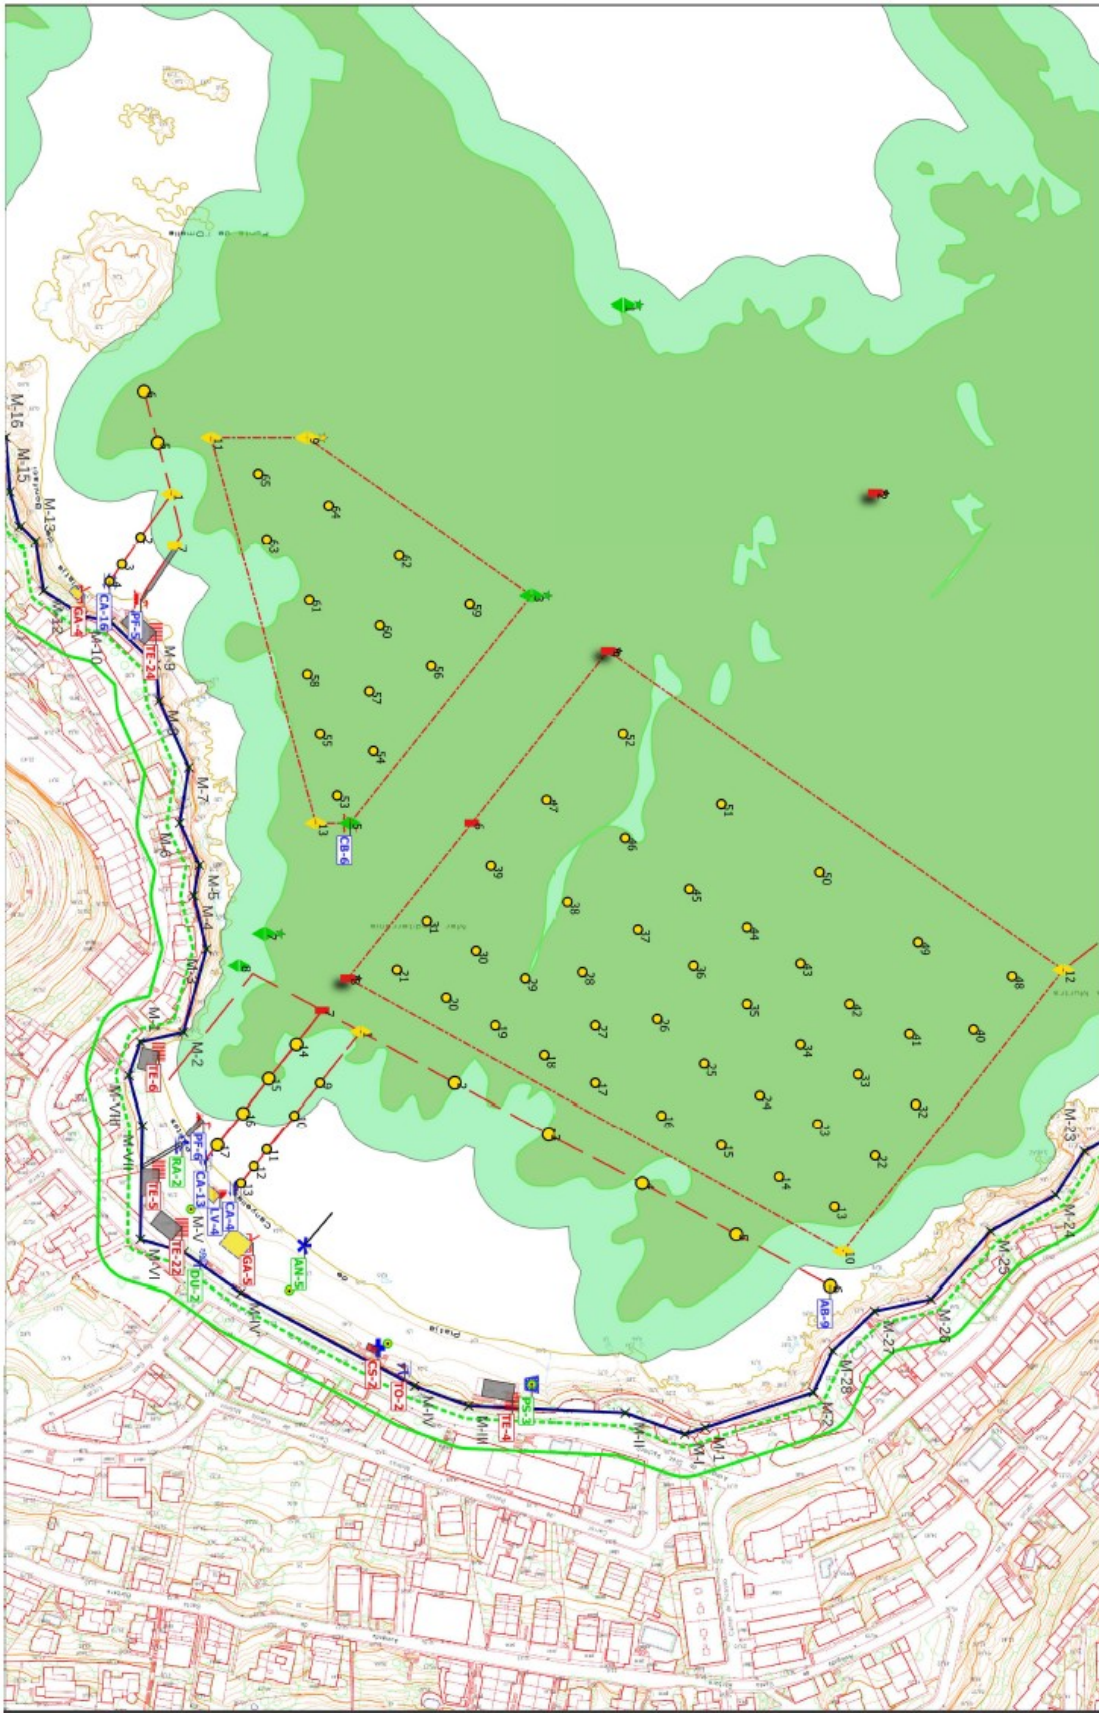

PLA DE DISTRIBUCIÓ D'USOS I SERVEIS DE
TEMPORADA DE LES PLATGES 2022-2026
Temporada 2024

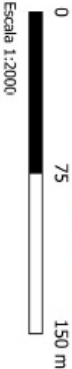

Municipi: Roses
Plànol: 07 - Platja Almadrava

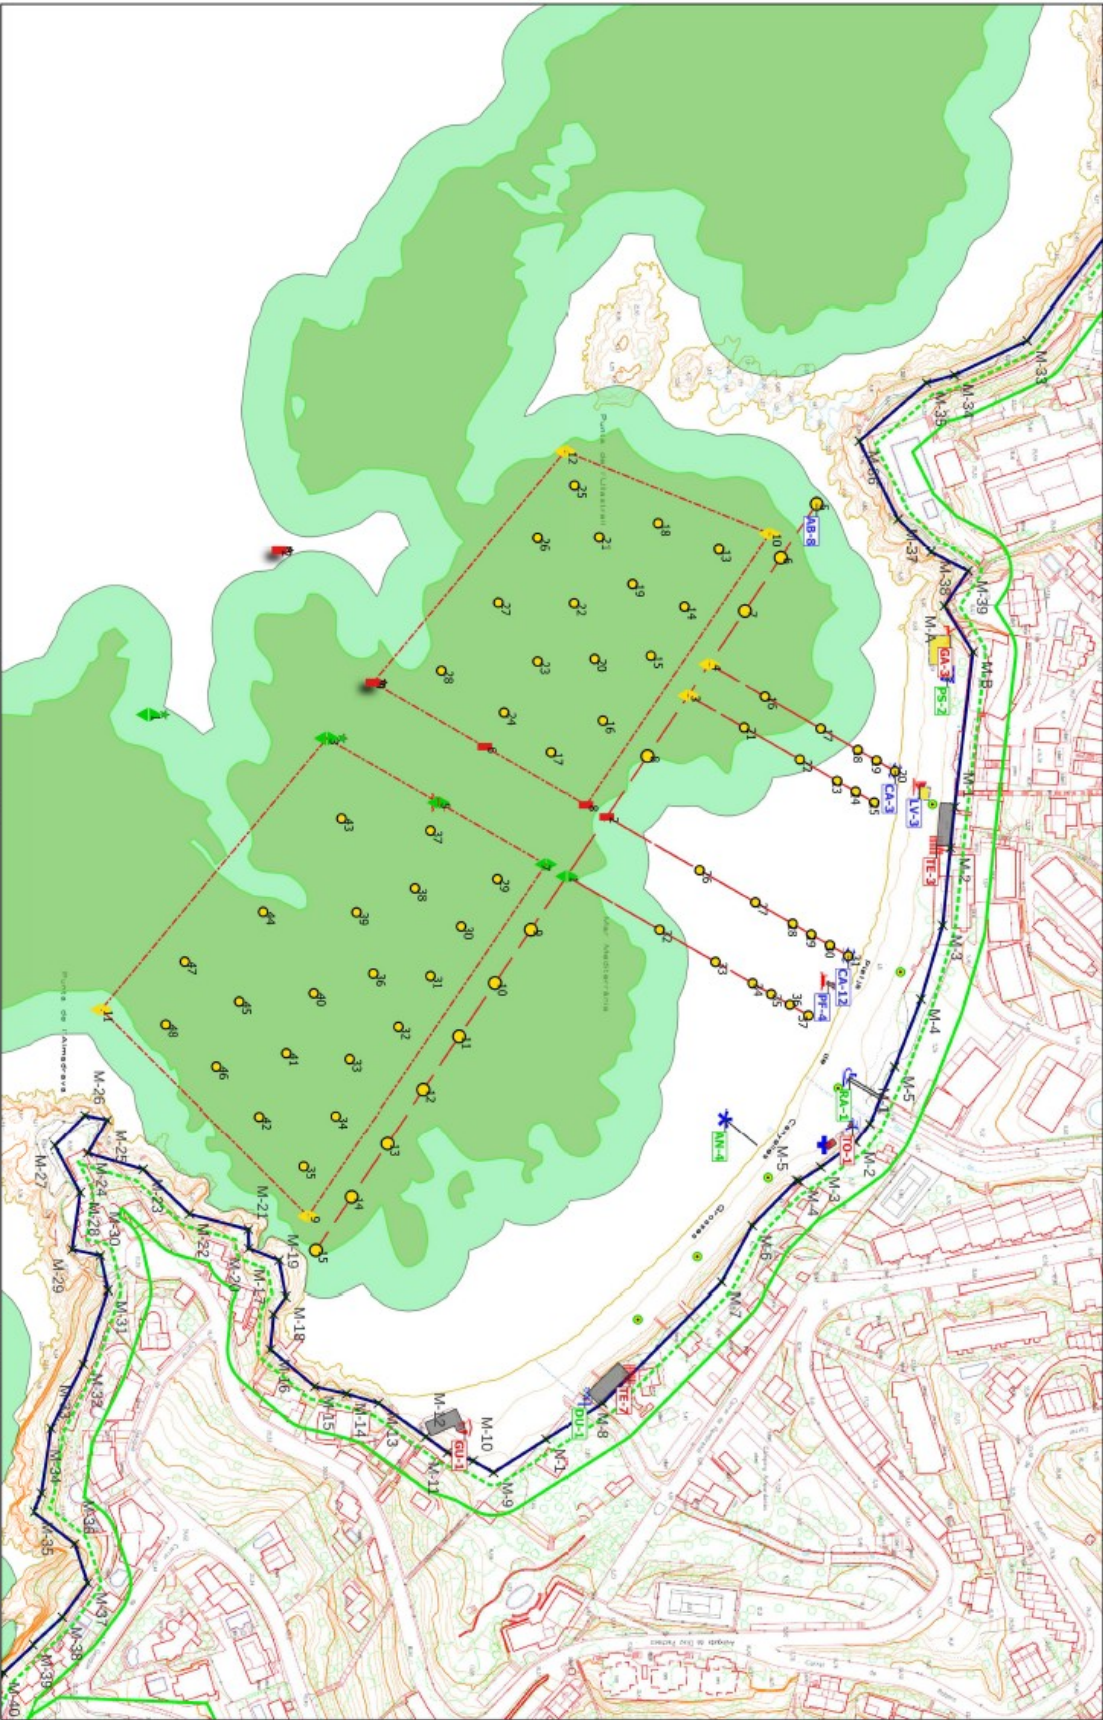


SIGNATURES
1.- 13/01/2025 - EDUARD JUANDO BEYA - (TCAT)



Codi Segur de Verificació: 886518ee-2cfa-427f-a4fc-297b36edc712
Origen: Administració
Identificador document original: ES_L01171523_2025_54585693
Data d'impressió: 13/02/2025 14:50:37
Pàgina 23 de 28


SIGNATURES
1.- 13/01/2025 - EDUARD JUANDO BEYA - (TCAT)

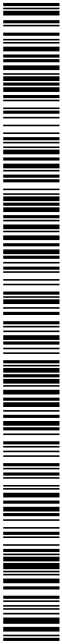

PLA DE DISTRIBUCIÓ D'USOS I SERVEIS DE
TEMPORADA DE LES PLATGES 2022-2026
Temporada 2024




Municipi: Roses
Plànol: 05 - Cala Rostella

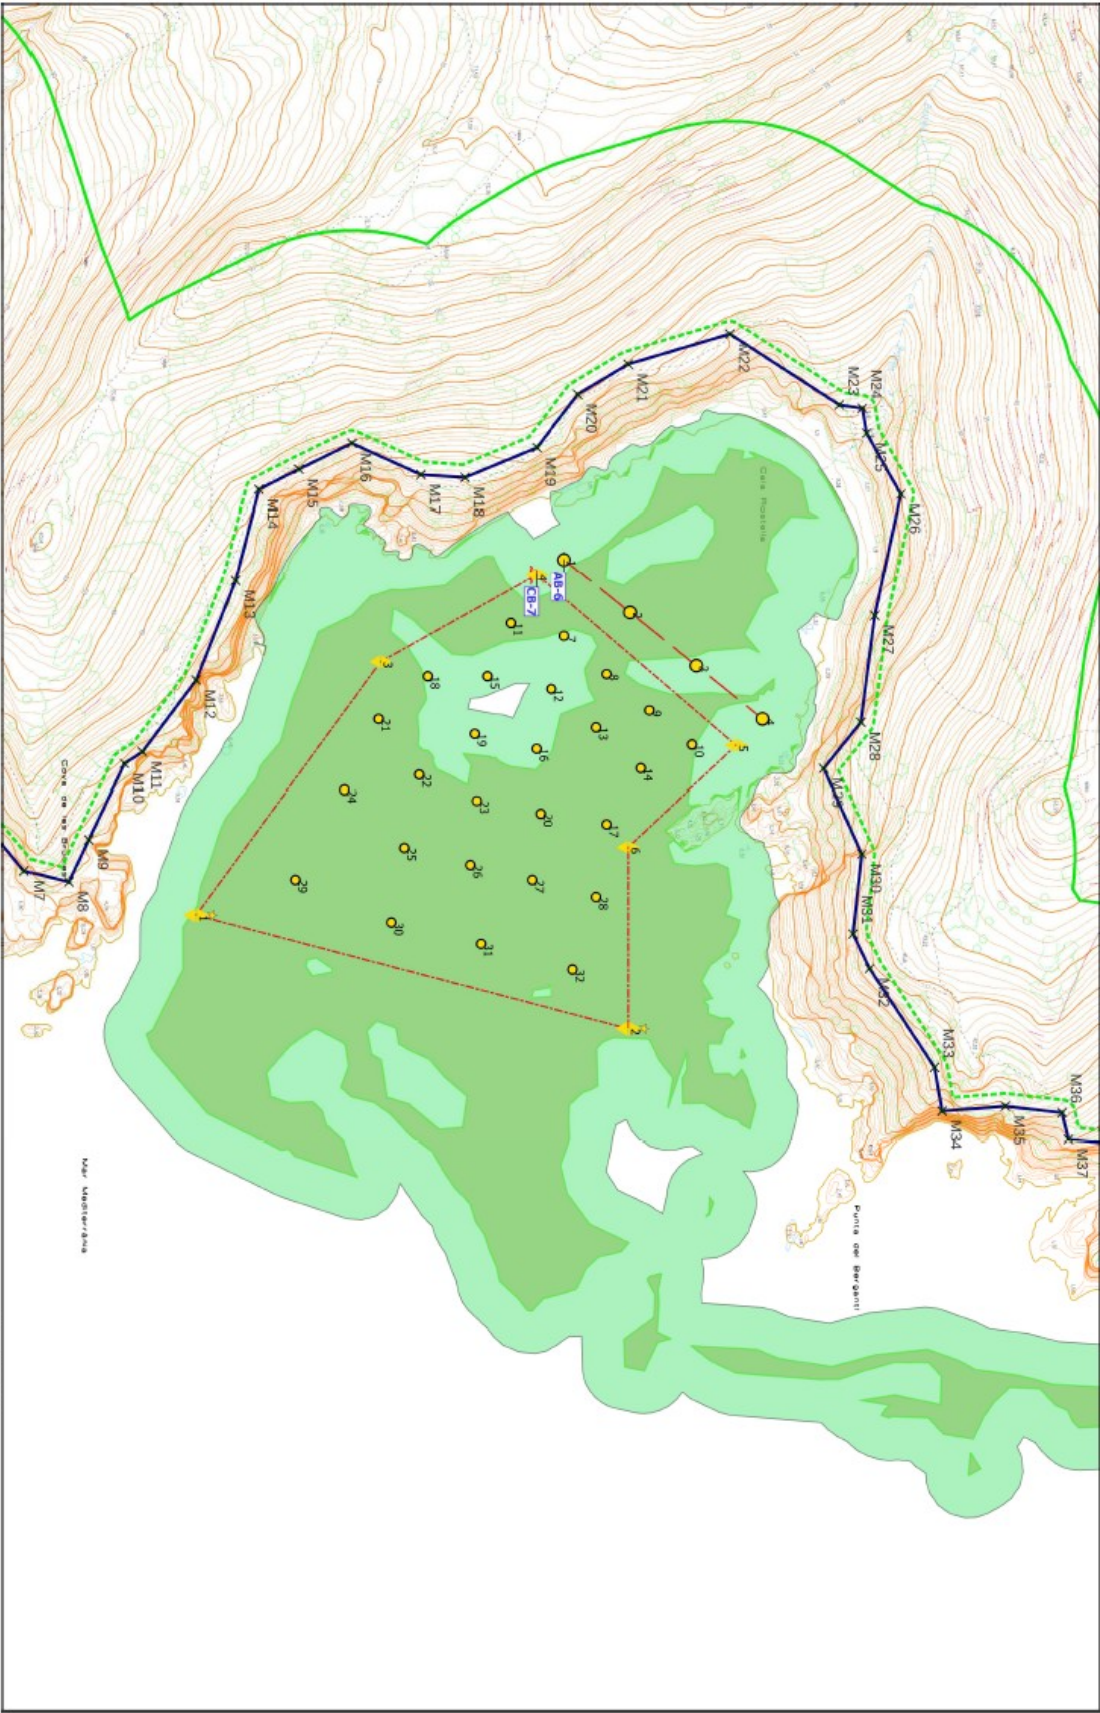

Codi Segur de Verificació: 886518ee-2cfa-427f-a4fc-297b36edc712
Origen: Administració
Identificador document original: ES_L01171523_2025_54585693
Data d'impressió: 13/02/2025 14:50:37
Pàgina 24 de 28


SIGNATURES
1.- 13/01/2025 - EDUARD JUANDO BEYA - (TCAT)

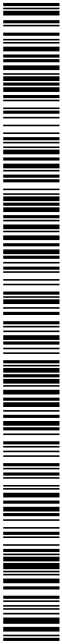

PLA DE DISTRIBUCIÓ D'USOS I SERVEIS DE
TEMPORADA DE LES PLATGES 2022-2026
Temporada 2024




Municipi: Roses
Plànol: 04 - Cala Montjoi

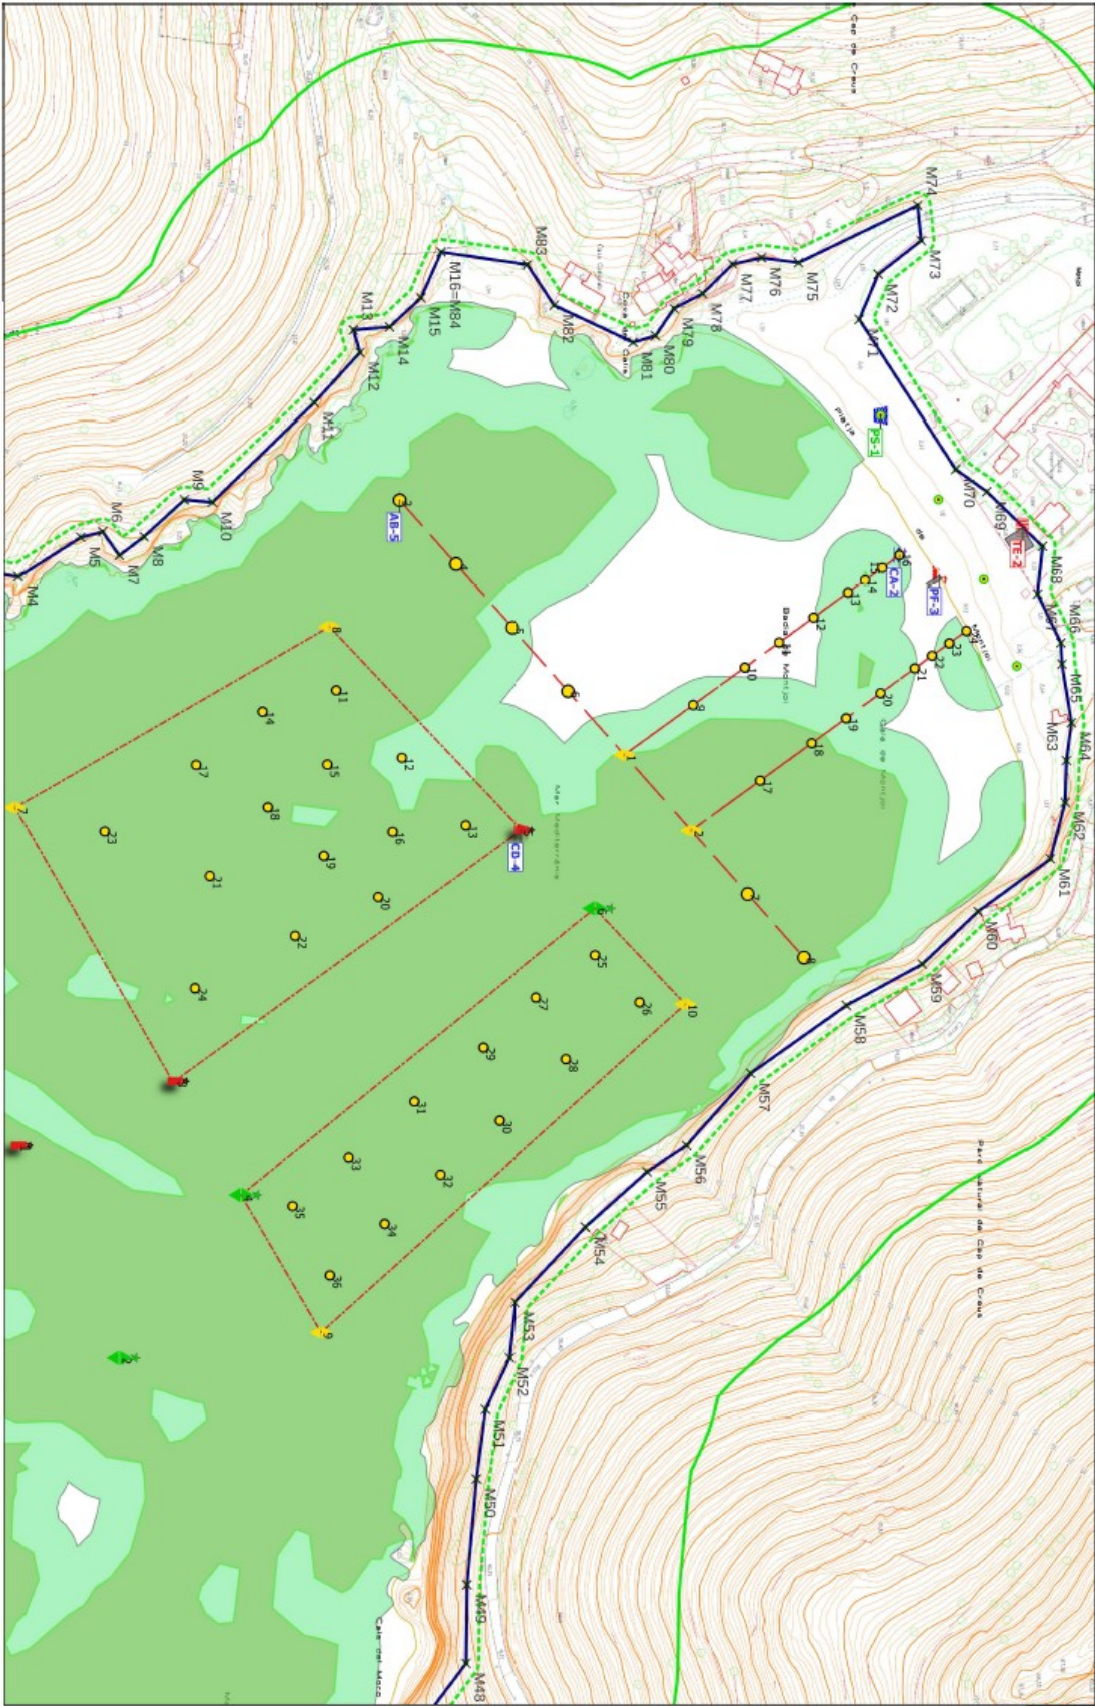



Codi Segur de Verificació: 886518ee-2cfa-427f-a4fc-297b36edc712
Origen: Administració
Identificador document original: ES_L01171523_2025_54585693
Data d'impressió: 13/02/2025 14:50:37
Pàgina 25 de 28

SIGNATURES
1.- 13/01/2025 - EDUARD JUANDO BEYA - (TCAT)

PLA DE DISTRIBUCIÓ D'USOS I SERVEIS DE
TEMPORADA DE LES PLATGES 2022-2026
Temporada 2024

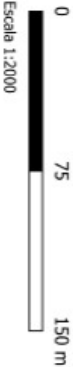



Municipi: Roses
Plànol: 03 - Calitjàs i Pelosa

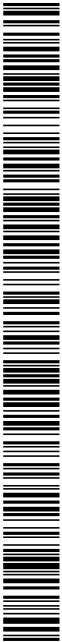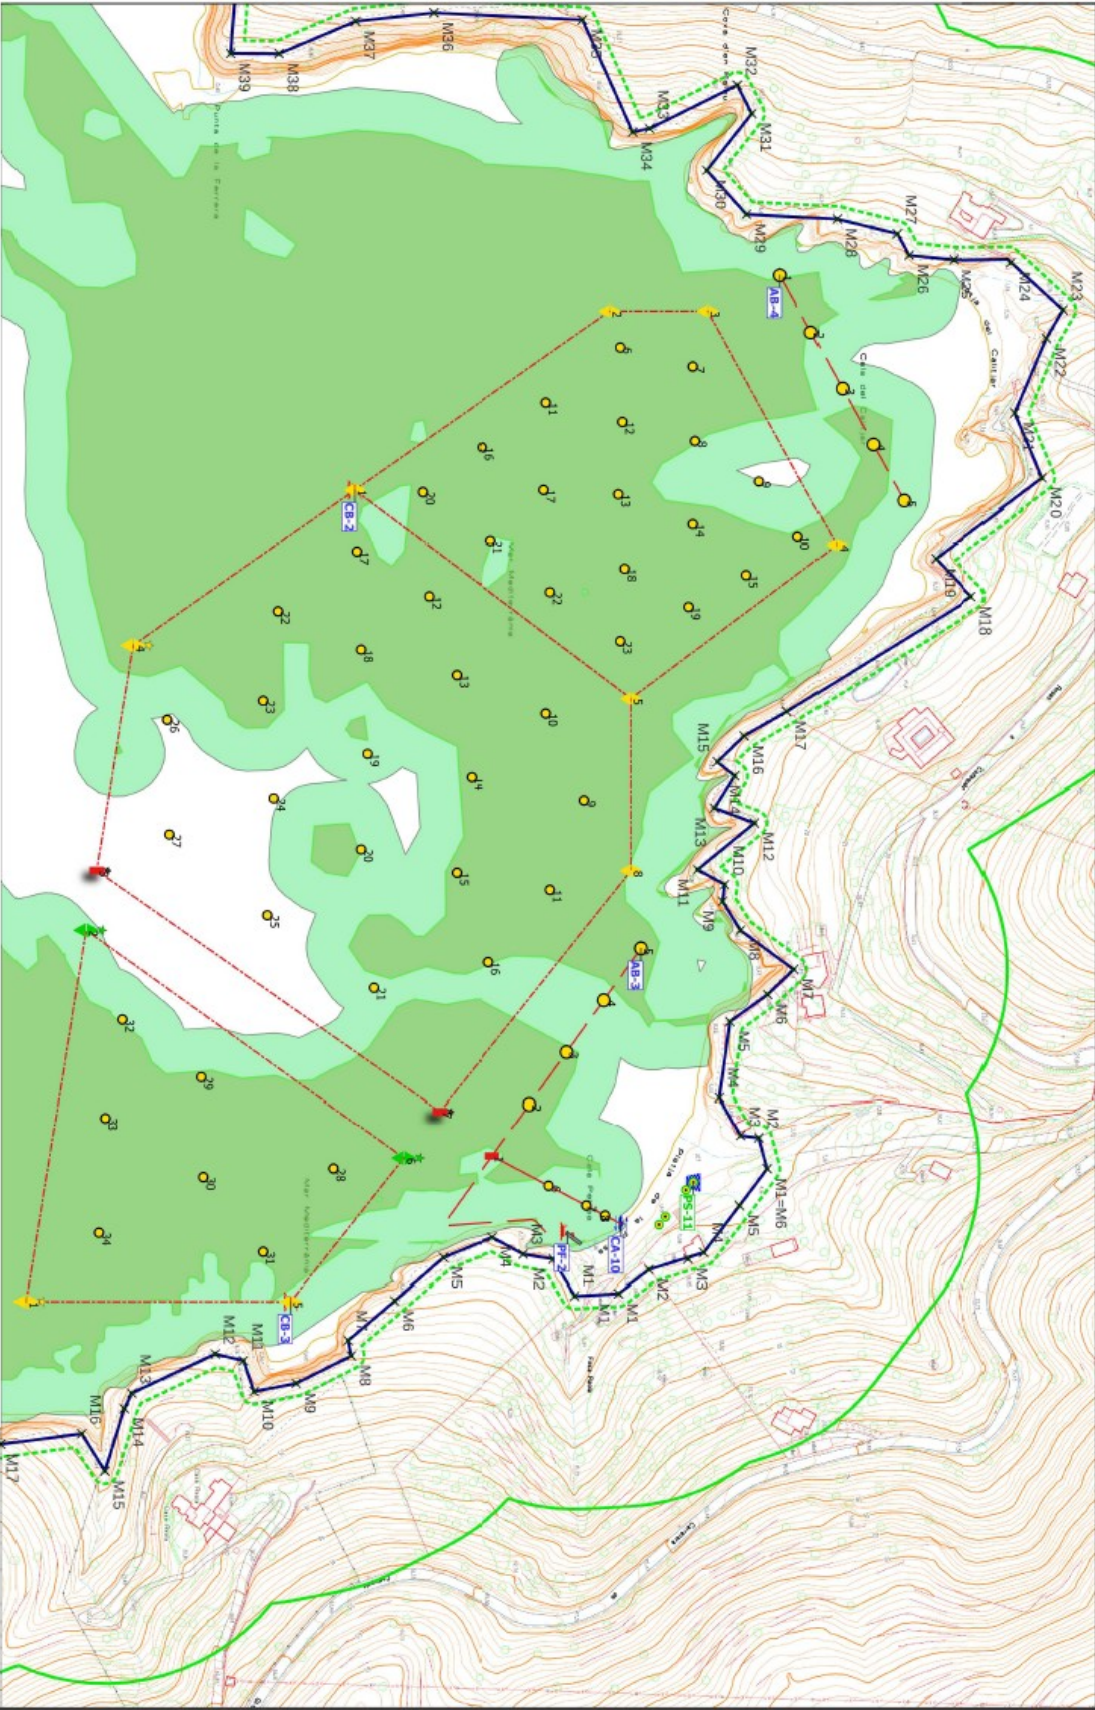

PLA DE DISTRIBUCIÓ D'USOS I SERVEIS DE
TEMPORADA DE LES PLATGES 2022-2026
Temporada 2024




Municipi: Roses
Plànol: 02 - Canadell

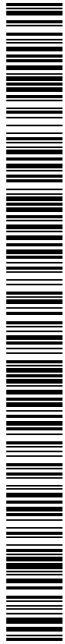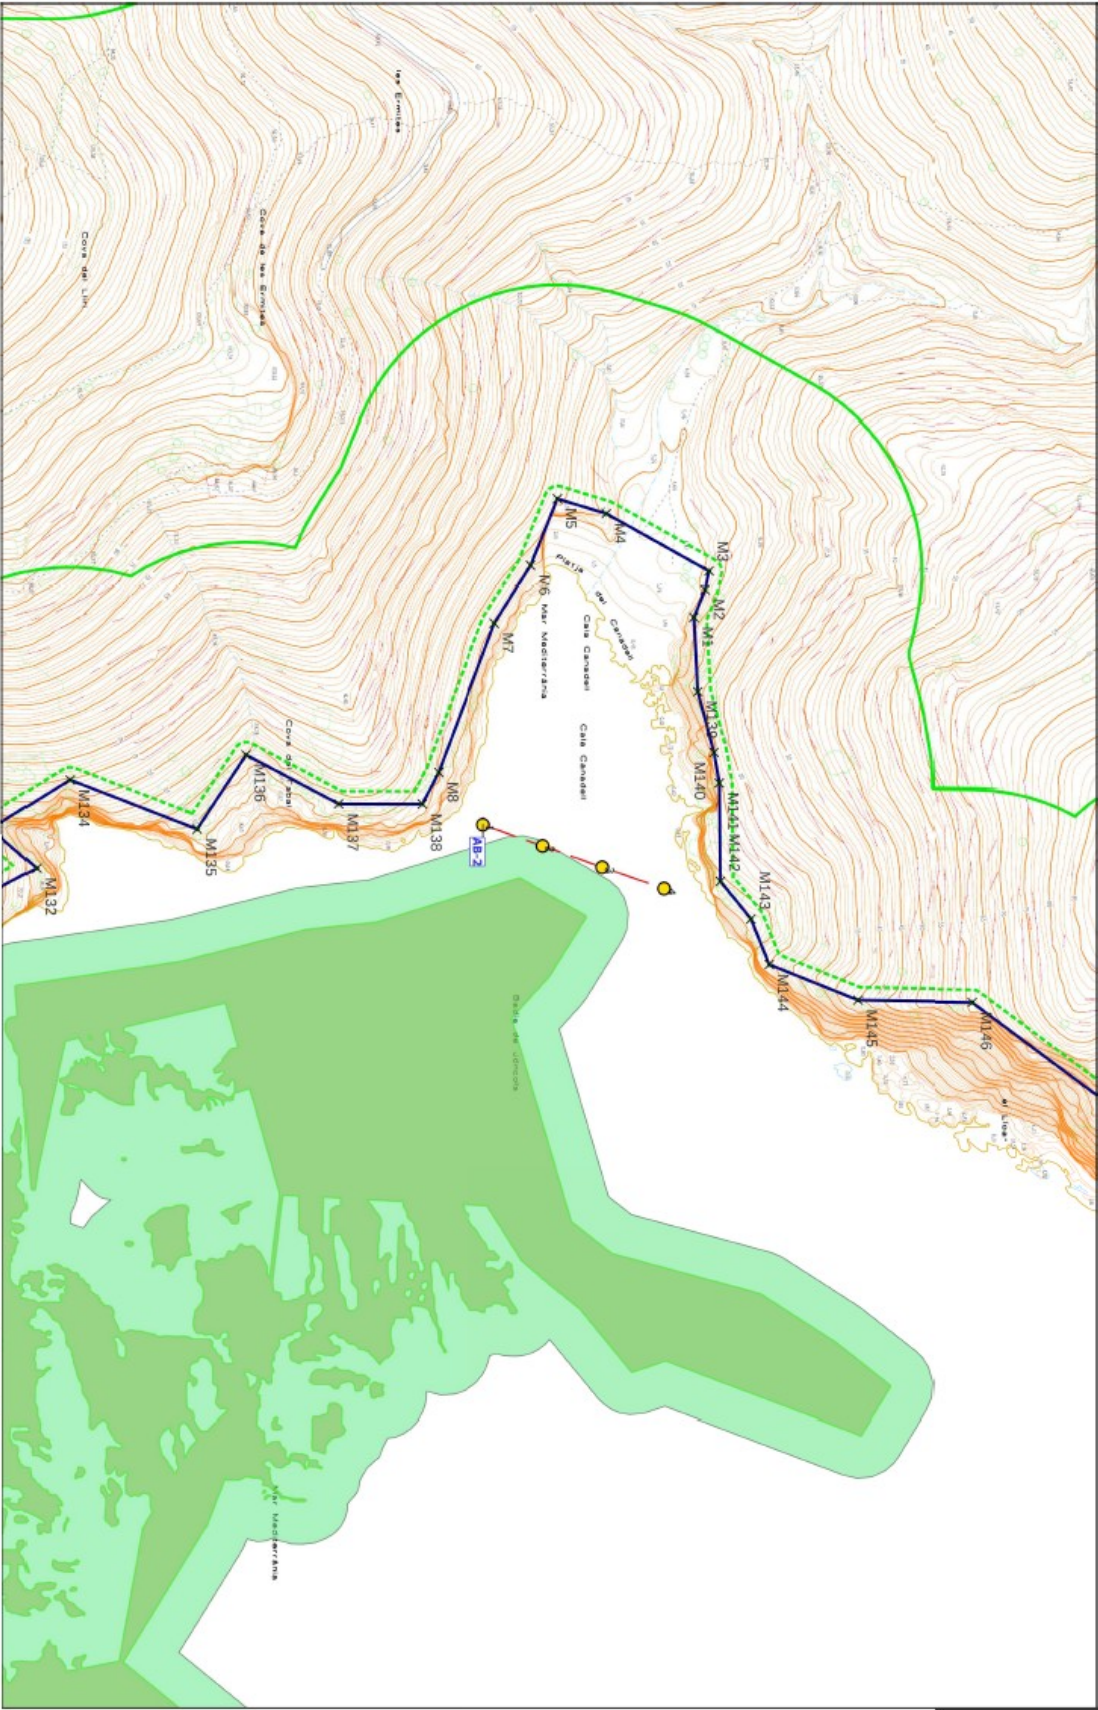

PLA DE DISTRIBUCIÓ D'USOS I SERVEIS DE
TEMPORADA DE LES PLATGES 2022-2026
Temporada 2024




Municipi: Roses
Plànol: 01 - Cala Jòncols

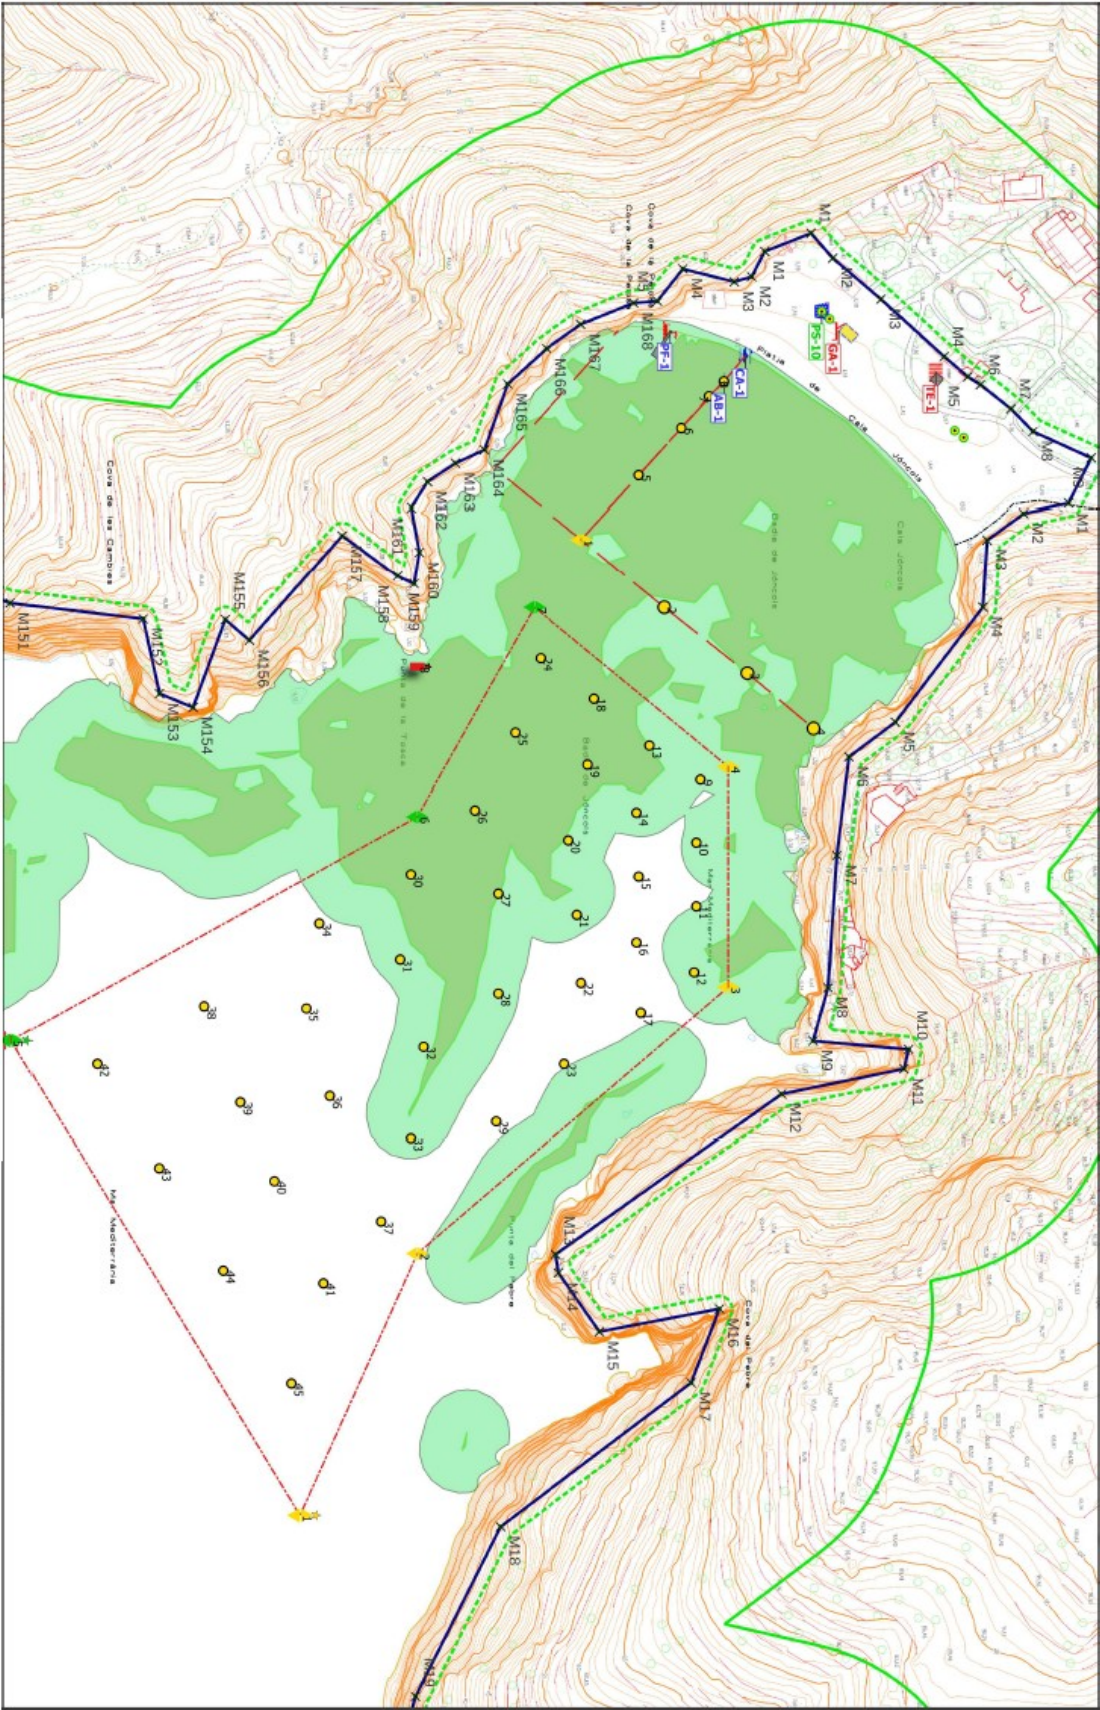

Codi Segur de Verificació: 886518ee-2cfa-427f-a4fc-297b36edc712
Origen: Administració
Identificador document original: ES_L01171523_2025_54585693
Data d'impressió: 13/02/2025 14:50:37
Pàgina 28 de 28

SIGNATURES
1.- 13/01/2025 - EDUARD JUANDO BEYA - (TCAT)

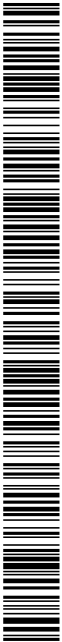

PLA DE DISTRIBUCIÓ D'USOS I SERVEIS DE
TEMPORADA DE LES PLATGES 2022-2026
Temporada 2024

0 75 150 m
Escala 1:5000



Municipi: Roses
Plànol: 14 - Canal de natació

