

ANNEX 1.

ANNEX TÈCNIC AL

PLEC DE CLÀUSULES ADMINISTRATIVES PARTICULARS PER A LICITACIÓ DEL CONTRACTE D'OBRES D'EXCAVACIÓ ARQUEOLÒGICA I REDACCIÓ DELS INFORMES I MEMÒRIES D'INTERVENCIÓ ARQUEOLÒGICA PER A LES ÀREES 2, 3, 4, 5, 6, 8, 9, 11 DEL RECINTE SOBIRÀ I COMPLETAR LES ÀREES 1 DEL RECINTE SOBIRÀ I 7 DEL RECINTE JUSSÀ A DESENVOLUPAR PER A LA RESTAURACIÓ PARCIAL DEL CASTELL DE PALAFOLLS PER A LA MILLORA DE LA COMPETITIVITAT I DINAMITZACIÓ DEL PATRIMONI HISTÒRIC AMB ÚS TURÍSTIC DINS DEL PLA DE RECUPERACIÓ, TRANSFORMACIÓ I RESILIÈNCIA, FINANÇAT PELS FONS NEXT GENERATION EU.

L'objecte del present Annex és establir els criteris tècnics i aportar la documentació tècnica disponible per al desenvolupament de les prestacions dels serveis i l'execució de les obres d'excavació arqueològica a licitar. Posant-la a disposició dels licitadors interessats a presentar les seves propostes tècnic-econòmiques.

Contingut de l'Annex:

- ANNEX 1.1. <annex1.1_tecnic.pdf>
 - Descripció dels criteris generals per a la prestació dels serveis i execució de les excavacions.
 - Enllaç d'accés al Pla Director d'Actuacions.
 - Cartell d'obres.
 - Taula 1. Estimació de cost per capítols del Pressupost Base de Licitació.
 - Taula 2. Plantilla per a la justificació de l'oferta econòmica (clàusula 9).
 - Parcial Memòria de la sol·licitud de subvenció PRTR (Ordre ITC/2363/2022) i ampliació d'aquesta en període d'al·legacions.
 - Documentació gràfica, plànols en planta de les àrees previstes d'actuació per fases d'intervenció.
- ANNEX 1.2. <annex1.2_taula2.xls>
 - Taula 2. Plantilla per a la justificació de l'oferta econòmica (clàusula 9) en format editable .xls

Criteris generals per a la prestació dels serveis i execució de les excavacions.

1. La campanya arqueològica objecte de licitació s'integra en els treballs objecte de l'ajut econòmic atorgat a l'Ajuntament de Palafrugells pel Ministeri d'Indústria i Turisme en desenvolupament del Programa de millora de la competitivitat i de dinamització del Patrimoni Històric amb ús turístic (ordre ITC/1363/2022, de 22 de desembre) en el marc del Pla de Recuperació, Transformació i Resiliència.

Les bases reguladores d'aquest Programa estableixen el dia 30 de març de 2026 com a termini màxim per a la completa execució dels projectes i actuacions objecte de la subvenció atorgada.

És per tant un objectiu principal l'execució de la campanya arqueològica en el menor temps possible a fi de poder desenvolupar el major volum possible de treballs de restauració dins del termini esmentat.

Per aquesta raó, tant els treballs de la campanya arqueològica com la posterior redacció de projectes d'execució per a la restauració de les diferents àrees del monument s'hauran de organitzar i concatenar de manera que es redueixin a la mínima expressió els temps morts entre uns i altres.

2. La prestació objecte d'aquesta licitació serà integral de serveis tècnics d'arqueologia i treballs d'excavació, classificació de materials retirats i evacuació a abocar autoritzat dels no aprofitables per a les posteriors i/o futures obres de restauració.

En aquest sentit s'estableix la solvència a favor d'empreses especialitzades en l'excavació de jaciments arqueològics amb la necessària integració de les tasques de caràcter tècnic a desenvolupar per l'arqueòleg o equip d'arqueòlegs que defineixi l'ordre i característiques d'aquelles excavacions i reconeixement de paraments amb les pròpies de l'excavació i gestió dels materials extrets.

3. El conjunt de la campanya arqueològica a contractar estarà sota la direcció i coordinació d'un Arqueòleg Director i Coordinador, el qual serà el responsable final de la definició de la intervenció arqueològica, la coordinació de la seva execució material, la implementació i supervisió de les mesures de seguretat personal i material dels treballs, l'estudi i avaluació de les dades i troballes obtingudes, i la redacció dels informes preliminars i les memòries prèvia i final de la intervenció arqueològica.

Per a garantir l'objectiu de mínim termini d'execució de la campanya arqueològica, l'Arqueòleg Director i Coordinador disposarà del recolzament d'un equip de dos arqueòlegs més: un arqueòleg codirector amb qui garantirà la permanent presència de direcció d'arqueologia al jaciment al llarg dels treballs, més un arqueòleg de recolzament per a garantir la major rapidesa en l'execució dels treballs i el processament de les dades i troballes obtingudes.

PLAN DE RECUPERACIÓN, TRANSFORMACIÓN Y RESILIENCIA – FINANCIADO POR LA UNIÓN EUROPEA «NEXT GENERATION EU»

Les condicions mínimes de solvència tècnica i econòmica-financera de l'equip d'arqueòlegs i dels equips d'excavació són les explicitades a la clàusula 10 del PCAP.

4. Els treballs d'excavació s'hauran de programar i dotar dels medis personals i materials necessaris per a atendre el mateix objectiu esmentat de desenvolupar la intervenció simultàniament a diverses àrees, de forma que l'equip tècnic arqueòleg pugui redactar i lliurar un informe preliminar per a cada àrea estudiada de forma seqüencial que permeti reduir al mínim imprescindible el temps entre l'estudi arqueològic, la redacció del corresponent projecte executiu i l'execució de les obres de restauració i/o consolidació.
5. A banda de l'objectiu bàsic i genèric d'executar totes les actuacions vinculades a la restauració de les deu àrees objecte de la subvenció Next Generation, i a l'objecte de poder establir certes prioritats i compatibilitzar-les amb la millor i més eficient organització en l'espai físic que constitueix el jaciment, l'Ajuntament s'ha fixat d'aconseguir les fites i objectius principals següents :
 - Aprofundir l'estudi arqueològic per a documentar orígens i evolució històrica del monument.
 - Dotar-lo d'un equipament de recepció i acollida per a visitants (no afecta la campanya arqueològica en tant que s'ubicarà fora del recinte del Castell).
 - Restauració total o parcial de la Sala Noble (àrea RSa2).
 - Estabilització dels paraments i estructures existents a les àrees objecte de la subvenció atorgada pel PRTR.
6. L'ordre i programació dels treballs d'excavació s'haurà d'acomodar a la millor i més eficient organització en l'espai físic que constitueix el jaciment amb la finalitat d'aconseguir les fites i objectius principals i el major volum possible de restauració de les 10 àrees objecte de subvenció.

El termini màxim per a l'execució de la campanya arqueològica s'estableix en 6 mesos a partir de la signatura del contracte, amb el següent detall :

- Setmana 4, lliurament de l'informe preliminar de la primera àrea estudiada.
 - Lliurament d'un nou informe preliminar cada dos setmanes.
 - Setmana 20, lliurament del darrer o darrers informes preliminars, completant l'estudi de les deu àrees objecte del contracte.
 - Setmana 24 (o 6 mesos), lliurament de la memòria prèvia de la intervenció arqueològica als efectes de justificació de la subvenció Next Generation.
7. Juntament amb la Memòria prèvia de la intervenció arqueològica, i al mateix objecte de justificació de la subvenció Next Generation, l'Arqueòleg Director i Coordinador haurà de facilitar tota la informació i la documentació requerida pels organismes supervisors relativa al principi de **no significant harm – DNSH** i en relació a l'**etiquetatge climàtic / mediambiental** i que pugui ser d'aplicació a l'execució del contracte derivat de la present licitació.

PLAN DE RECUPERACIÓN, TRANSFORMACIÓN Y RESILIENCIA – FINANCIADO POR LA UNIÓN EUROPEA «NEXT GENERATION EU»

8. L'Arqueòleg Director i Coordinador continuarà la seva prestació de serveis fins al final del contracte, el qual s'estima en 12 mesos, a fi de prestar assessorament especialitzat en matèria d'arqueològica, si s'escau, a l'equip redactor dels projectes d'execució i l'empresa responsable d'executar els treballs i obres de restauració.

En aquest termini també haurà de completar i lliurar la Memòria Final de la intervenció arqueològica un cop acabats els treballs d'anàlisi i laboratori de les troballes que puguin obtenir-se en les excavacions, llevat que l'especial complexitat d'aquests estudis i anàlisi de troballes poguessin obligar a perllongar dit termini per a la totalitat o una part de la Memòria Final.

El contingut mínim de la Memòria Final de la Intervenció Arqueològica serà el determinat per la reglamentació sectorial ampliat amb les millores que el licitador indiqui a la seva oferta.

9. La oferta econòmica del licitador s'haurà de justificar en base a les Taules 1 i 2 que acompanyen el present Annex Tècnic.

- La Taula 1 conté l'estimació del pressupost base de licitació pel conjunt de la prestació, detallada per capítols.
- La Taula 2 és una plantilla amb els conceptes i unitats de cost considerats en preparar l'estimació del pressupost base de licitació. La justificació que el licitador ha d'aportar amb la seva oferta s'haurà de preparar amb aquesta plantilla (veure Annex 1.2, Taula 2 en format editable).

10. La Memòria Tècnica explicativa de la proposta que el licitador ha d'incorporar al sobre 2, desenvoluparà els compromisos oferts pel licitador per a l'execució del contracte. Descriurà els processos d'execució de les activitats importants de la campanya i reflectirà un enfocament i un plantejament correctes i realistes del conjunt dels treballs, tant en la seva planificació físic-territorial com temporal i d'acord amb els mitjans materials i personals proposats.

El contingut i estructura de la Memòria s'ajustarà als continguts mínims indicats a la clàusula 11 :

A. Composició i organització dels medis personals.

S'explicitarà i justificarà la seva experiència en intervenció en campanyes arqueològiques de jaciments similars al Castell de Palafròlles i el grau de vinculació amb l'empresa, expressat en temps de servei continuat.

B. Característiques dels medis materials a emprar.

S'explicitarà i justificarà els medis propis o de tercers concrets que es posaran a disposició de l'execució dels treballs (no la relació-inventari de medis-maquinària de l'empresa).

C. Organització dels equips de treball (personals i materials).

S'explicitarà la composició i la gestió prevista dels equips d'excavació indicats a l'apartat A envers la reducció de terminis.

D. Organització dels espais de treball.

PLAN DE RECUPERACIÓN, TRANSFORMACIÓN Y RESILIENCIA – FINANCIADO POR LA UNIÓN EUROPEA «NEXT GENERATION EU»

S'explicitarà l'ordre d'intervenció sobre les diferents àrees i el grau de superposició en el temps envers la reducció de terminis.

E. Cronograma i planificació dels treballs.

Permetrà visualitzar l'efecte en el temps de la dotació de medis humans i materials anteriorment explicitats amb la organització proposada dels mateixos envers la reducció màxima del termini d'execució de la campanya i obtenció dels seus resultats.

F. Justificació de l'oferta econòmica.

S'estructurarà a partir de la plantilla esmentada al criteri 8 (Taula 2) i es prepararà directament amb ella (Annex 1.2, Taula 2 en format editable).

11. A títol informatiu i per a un millor coneixement per part del licitador de l'objecte del contracte, s'acompanya la Memòria de la sol·licitud de subvenció PRTR - Next Generation i la seva posterior ampliació en la fase d'al·legacions a la resolució provisional d'aquella.

Per a facilitar un millor coneixement del Pla Director d'Actuacions al Castell de Palafròlles, cas de ser d'interès per al licitador, s'acompanya també l'enllaç d'accés al mateix, al lloc web de l'Ajuntament.

<https://www.seu-e.cat/ca/web/palafròlles/govern-obert-i-transparencia/accio-de-govern-i-normativa/normativa-plans-i-programes/plans-i-programes-sobre-les-politiques-publicues>

12. El contractista instal·larà, a les immediacions de l'àmbit de les obres un cartell identificatiu de les mateixes, amb el contingut i característiques que s'indiquin pels serveis tècnics municipals.

En tant que les obres tenen associada una subvenció per al seu finançament, el cartell indicatiu de les mateixes serà de les mides i característiques que assenyalin les bases de la subvenció corresponent.



Financiado por
la Unión Europea
NextGenerationEU



GOBIERNO
DE ESPAÑA

MINISTERIO
DE INDUSTRIA
Y TURISMO

SECRETARÍA DE ESTADO
DE TURISMO



Plan de Recuperación,
Transformación
y Resiliencia



Ajuntament de Palafolls

PLAN DE RECUPERACIÓN, TRANSFORMACIÓN Y RESILIENCIA – FINANCIADO POR LA UNIÓN EUROPEA «NEXT GENERATION EU»

Plan de Recuperación, Transformación y Resiliencia – Financiado por la Unión Europea “Next Generation EU

naturales y para satisfacer la necesidad de promover un modelo de turismo sostenible, que pone en valor el patrimonio cultural e histórico y el medio natural de Palafolls.

En consecuencia, dado que el Plan de Sostenibilidad Turística en Destino EuroVelo 8 es relevante y complementario a los objetivos de la subvención solicitada, solicitamos que se tenga en cuenta en la evaluación de nuestro proyecto.

SEGUNDA. Criterio de evaluación: RELACIONADO CON EL PROYECTO DE REHABILITACIÓN Y MEJORA DEL USO. Valor arquitectónico de la propuesta.

Presentamos alegaciones respecto a la puntuación asignada en el apartado RELACIONADO CON EL PROYECTO DE REHABILITACIÓN Y MEJORA DEL USO, específicamente en el subapartado “**Valor arquitectónico de la propuesta**”.

En la motivación de la puntuación de este subapartado se menciona que:

- *Resulta inviable valorar técnicamente la afectación o mejora de los valores patrimoniales el conjunto.*
- *La excavación arqueológica no especifica la metodología a emplear para la consecución de objetivos.*
- *Se menciona la creación de un centro de acogida en el aparcamiento del que no se aporta mayor información para su valoración.*

Deseamos señalar que la memoria y la documentación presentadas sí contienen estos elementos, aunque debido a la limitación en la extensión de la memoria, la información se facilitó de forma condensada, lo cual puede haber dificultado la valoración detallada de estos aspectos.

Respecto de la mención “Resulta inviable valorar técnicamente la afectación o mejora de los valores patrimoniales del conjunto.”

El objetivo final de este proyecto es recuperar al máximo la percepción de cómo era el castillo, la dimensión y el valor de sus espacios y dependencias, para acabar ubicándolo en su contexto histórico y territorial.

Debe considerarse, por tanto, como **valores patrimoniales** aquéllos ligados a la recuperación arqueológico-arquitectónica del monumento. Dado el avanzado estado de degradación causado por tres siglos de total abandono y el máximo respeto que debe observarse hacia los cánones arqueológicos aplicables en su recuperación, cualquier decisión relativa a la recuperación y/o

Plan de Recuperación, Transformación y Resiliencia – Financiado por la Unión Europea “Next Generation EU

reconstrucción de estructuras y espacios deberá basarse en los resultados previos de los trabajos arqueológicos.

El alcance de desarrollo de este objetivo dependerá del proceso previo, que se llevará a cabo en tres etapas sucesivas. La dimensión y concreción de cada etapa dependerán de los resultados obtenidos en las fases anteriores:

- Estudio y documentación. Excavación arqueológica.
- Consolidación. Afianzar y asegurar los restos existentes y detener su degradación.
- Recuperación de elementos originales y reconstrucción de aquellos suficientemente documentados que permitan una percepción más completa de cómo era el castillo.

Por lo tanto, en respuesta a la consideración de la inviabilidad de valorar técnicamente la afectación o mejora de los valores patrimoniales del conjunto, deseamos aclarar que el proyecto de actuación se ha diseñado con la premisa de definir los ámbitos de intervención arqueológica en lugar de detallar el contenido específico de la intervención arquitectónica en esta fase inicial. Esto se debe a que la intervención arquitectónica debe basarse en los hallazgos arqueológicos que se obtendrán durante el proceso de excavación y su análisis. En particular, la recuperación y reconstrucción de la bodega y la sala noble del castillo, que se prevé para la ubicación del centro de acogida de visitantes, se planificará y ajustará conforme a los resultados de los trabajos arqueológicos. Esta metodología asegura que las decisiones arquitectónicas respeten y optimicen los valores patrimoniales descubiertos, garantizando una intervención adecuada y sensible al patrimonio histórico.

Respecto de la mención: “La excavación arqueológica no especifica la metodología a emplear para la consecución de objetivos.”

Como se señala en la memoria de la solicitud (página 31), todos los trabajos que se realicen en el castillo, tanto en el subsuelo como sus paramentos, *se realizarán bajo estricto control y seguimiento arqueológico, contando con los permisos de intervención que dispone el Decreto 78/2002, de 5 de marzo, del reglamento de protección del patrimonio arqueológico y paleontológico de Catalunya.*

La metodología a emplear será la aplicación del método de registro arqueológico Harris (Edward C. Harris, *Principles of Archaeological Stratigraphy*, London, 1989). Este método, ampliamente reconocido y utilizado en la arqueología europea a partir de la década de los años 80 del siglo pasado, permite realizar un registro estratigráfico preciso tanto de las unidades estratigráficas que se documentan mediante las excavaciones arqueológicas en el subsuelo como las identificadas en las construcciones construidas mediante la lectura de los paramentos del castillo, garantizando la integridad y precisión de los datos recolectados con el objeto de reconstruir la historia y las fases del monumento.

El método Harris se fundamenta en la identificación y registro de las unidades estratigráficas (UE), tanto positivas como negativas, que se han generado a lo largo del tiempo por la acción antrópica o natural en un yacimiento o monumento. Este enfoque se basa en la Ley de la Superposición, donde las unidades más recientes se encuentran sobre las más antiguas y en la

Plan de Recuperación, Transformación y Resiliencia – Financiado por la Unión Europea “Next Generation EU

creación de una *matrix* que agrupa todas las unidades estratigráficas identificadas según las distintas fases evolutivas del sitio.

A continuación, se detallan las fases y procedimientos específicos que se llevarán a cabo durante las excavaciones en el castillo de Palafolls:

1. Excavaciones arqueológicas en el subsuelo:

- **Identificación de Unidades Estratigráficas (UE):** Cada capa de sedimento será identificada y registrada con un modelo de ficha de UE, siguiendo el principio de superposición.
- **Registro detallado de cada una de las UE:** Se utilizarán fichas estándar de registro (en versión digital), fotografías y dibujos a escala para documentar cada UE. Los hallazgos serán etiquetados y ubicados en su contexto estratigráfico.
- **Análisis de materiales:** Los artefactos y muestras orgánicas e inorgánicas serán analizados para obtener información sobre la cronología y la función del sitio, realizándose el respectivo inventario de materiales de cada una de las UE, como es legalmente preceptivo. Ello implicará la limpieza, siglado, documentación gráfica de estos materiales y, si es necesario, su restauración.

2. Documentación y lectura estratigráfica de los paramentos construidos (Arqueología de la Arquitectura):

- **Análisis de Estratificación Vertical:** Se aplicará el mismo principio de unidades estratigráficas a los muros, registrando las diferentes fases constructivas y de reparación, haciendo especial mención a la lectura de los paramentos, materiales y técnicas constructivas empleadas y fases edilicias.
- **Documentación y registro:** Los muros serán fotografiados y dibujados en alzado, y cada UE será documentada en detalle, permitiendo reconstruir la historia constructiva del castillo.

Importancia del Método Harris. La elección del método Harris para estas excavaciones se justifica por su:

- **precisión estratigráfica:** permite una interpretación detallada y precisa de la secuencia de ocupación y uso del sitio, esencial para reconstruir la historia del castillo.
- **integridad de datos:** garantiza que todos los datos recolectados estén contextualizados correctamente, evitando interpretaciones erróneas que podrían surgir de métodos menos rigurosos.
- **documentación exhaustiva:** facilita un registro completo y detallado de cada fase de la excavación, lo cual es crucial para la posterior conservación y presentación de los hallazgos.
- **adaptabilidad:** es aplicable tanto a las excavaciones en el subsuelo como en estructuras verticales, lo que lo hace ideal para un yacimiento complejo como un castillo medieval.

La aplicación del método Harris en las excavaciones del castillo medieval no solo asegurará la máxima precisión y fiabilidad en la recolección y análisis de datos, sino que también contribuirá a un entendimiento más profundo y riguroso de la historia y evolución del castillo. La elección de este método garantiza que los resultados obtenidos serán de la más alta calidad científica, justificando plenamente la inversión en esta metodología específica.

Plan de Recuperación, Transformación y Resiliencia – Financiado por la Unión Europea “Next Generation EU

La aplicación de este sistema de registro en edificios construidos, como castillos, iglesias, palacios o monasterios, gracias a un fuerte componente teórico planteado por los investigadores italianos G. P. Brogiolo, R. Parenti y R. Francovich, ha tenido en el Estado español una gran implantación. Intervenciones arqueológicas realizadas con esta metodología y con unos resultados excelentes son las del castillo de Castelldefels (Baix Llobregat, Barcelona), el castillo de Turégano (Segovia), el castillo de Chipiona (Cádiz), el castillo de Besora (Osona, Barcelona) o en la fortaleza de Gormaz (Soria), por poner sólo algunos ejemplos. Para otros edificios construidos y excavados con la misma metodología es imprescindible consultar los diferentes números de la revista *Arqueología de la Arquitectura*, publicada anualmente por el CSIC y la Universidad del País Vasco.

Tal como se establece en el **Decreto 78/2002, de 5 de marzo, del reglamento de protección del patrimonio arqueológico y paleontológico de Catalunya**, el arqueólogo o arqueólogos responsables de los trabajos arqueológicos deberán realizar todos los trabajos descritos en los artículos 11 y 12:

- Realizar la intervención de acuerdo con el proyecto autorizado.
- Dirigir personalmente la ejecución técnica del proyecto de intervención y permanecer en el yacimiento mientras se llevan a cabo los trabajos de campo.
- En la recogida de materiales, inventariar y marcar de forma identificable el material recuperado durante los trabajos.
- Comunicar el descubrimiento de restos arqueológicos y paleontológicos de carácter singular a la Dirección General del Patrimonio Cultural.
- En el transcurso de los trabajos arqueológicos se consolidarán las piezas que lo requieran, utilizando métodos y materiales que no impliquen procesos irreversibles ni pongan en peligro su integridad.
- Redactar un informe sobre los resultados de la intervención, que incluirá la descripción de los trabajos realizados, documentación gráfica (planimetría y fotografías), las conclusiones preliminares y, en su caso, el inventario de materiales. El informe se entregará a la Dirección General del Patrimonio Cultural en el plazo de dos meses desde la finalización de los trabajos de campo.
- Elaborar una memoria y entregarla a la Dirección General del Patrimonio Cultural.
- Llevar un libro diario de la intervención, de acuerdo con el modelo aprobado por la Dirección General del Patrimonio Cultural, en el que debe constar: las fechas de inicio y fin de la intervención, las fechas de las visitas de inspección y las órdenes que se dan en ellas, las incidencias que se produzcan en el transcurso de la intervención y otros aspectos que la dirección considere de interés.
- Solicitar a la dirección general competente en materia de patrimonio cultural, si procede, la evaluación y elección de los restos que no tengan un interés científico relevante, que no reúnan cualidades para la museización, o que sean reiterativos de otros restos depositados.
- En el plazo de dos años desde la finalización de los trabajos de campo, entregar a la Dirección General del Patrimonio Cultural una memoria con el siguiente contenido:
 - a) La situación del yacimiento o lugar de la intervención, especificando el entorno geológico y geográfico, el acceso, las coordenadas geográficas y la altura sobre el nivel del mar.
 - b) Las noticias históricas y las intervenciones anteriores, si las hay.
 - c) Las motivaciones de la intervención y sus objetivos.
 - d) El programa de los trabajos realizados y la metodología empleada.

Plan de Recuperación, Transformación y Resiliencia – Financiado por la Unión Europea “Next Generation EU

- e) La descripción y estudio del registro estratigráfico y de los hallazgos muebles e inmuebles, con un registro planimétrico y fotográfico reproducible con garantías de calidad.
- f) Las conclusiones, que deben incluir, como mínimo, las interpretaciones de la intervención y el contexto histórico.
- g) El anexo con los resultados y conclusiones de los análisis realizados.
- h) El inventario de los materiales con una descripción de las siglas utilizadas.

Esta metodología y los requisitos científicos, técnicos y administrativos que exige la Dirección General de Patrimonio Cultural del Departamento de Cultura de la Generalitat de Catalunya, sin duda mejorarán los valores patrimoniales del conjunto en lo que se refiere a su conocimiento, conservación y difusión.

A partir de la página 31, la memoria de la solicitud contiene una descripción detallada de los trabajos a realizar, similar a un resumen de un pliego de condiciones. Esta descripción está organizada bajo los siguientes epígrafes:

- Trabajos previos.
- Sustentación (Intervención sobre los cimientos).
- Sistema estructural.
- Compartimentación.
- Pavimentos y drenajes.
- Equipamiento.

Respecto de la mención: “Se menciona la creación de un centro de acogida en el aparcamiento del que no se aporta mayor información para su valoración.”

Efectivamente, en el apartado *EQUIPAMIENTO* (página 35 de la memoria), por una razón de espacio sólo se menciona la voluntad de disponer inicialmente un módulo de acceso junto al aparcamiento donde se ubiquen unos aseos y un punto de atención a los visitantes. Mención que se repite en el presupuesto aportado a la solicitud, anualidad 2025 partida 2 y anualidad 2026 partida 2, bajo el concepto de *Mejora de la accesibilidad universal*.

Se propone una solución provisional hasta que, tras la finalización de la excavación arqueológica en la zona de la bodega y la sala noble del castillo, y en función de los resultados obtenidos, se pueda desarrollar un proyecto específico de rehabilitación y reconstrucción de estos espacios. Este proyecto definitivo incluirá la creación del centro de acogida de visitantes, con todas sus actividades y la correspondiente museización. Cabe destacar que dicho proyecto no está contemplado en el calendario ni en las propuestas de la presente subvención.

Adjuntamos los planos del proyecto aprobado en 2018, que detallan las características y ubicación del módulo de atención a los visitantes previsto entre las actuaciones solicitadas en esta subvención.




FASE 0

Proyecto básico y ejecutivo de las obras de restauración del área 1 del recinto superior (sobirà) y del área 7 del recinto inferior (jussà) del Castillo de Palafolls.

- Recinto superior (sobirà)
- Recinto inferior (jussà)

E: 1/400



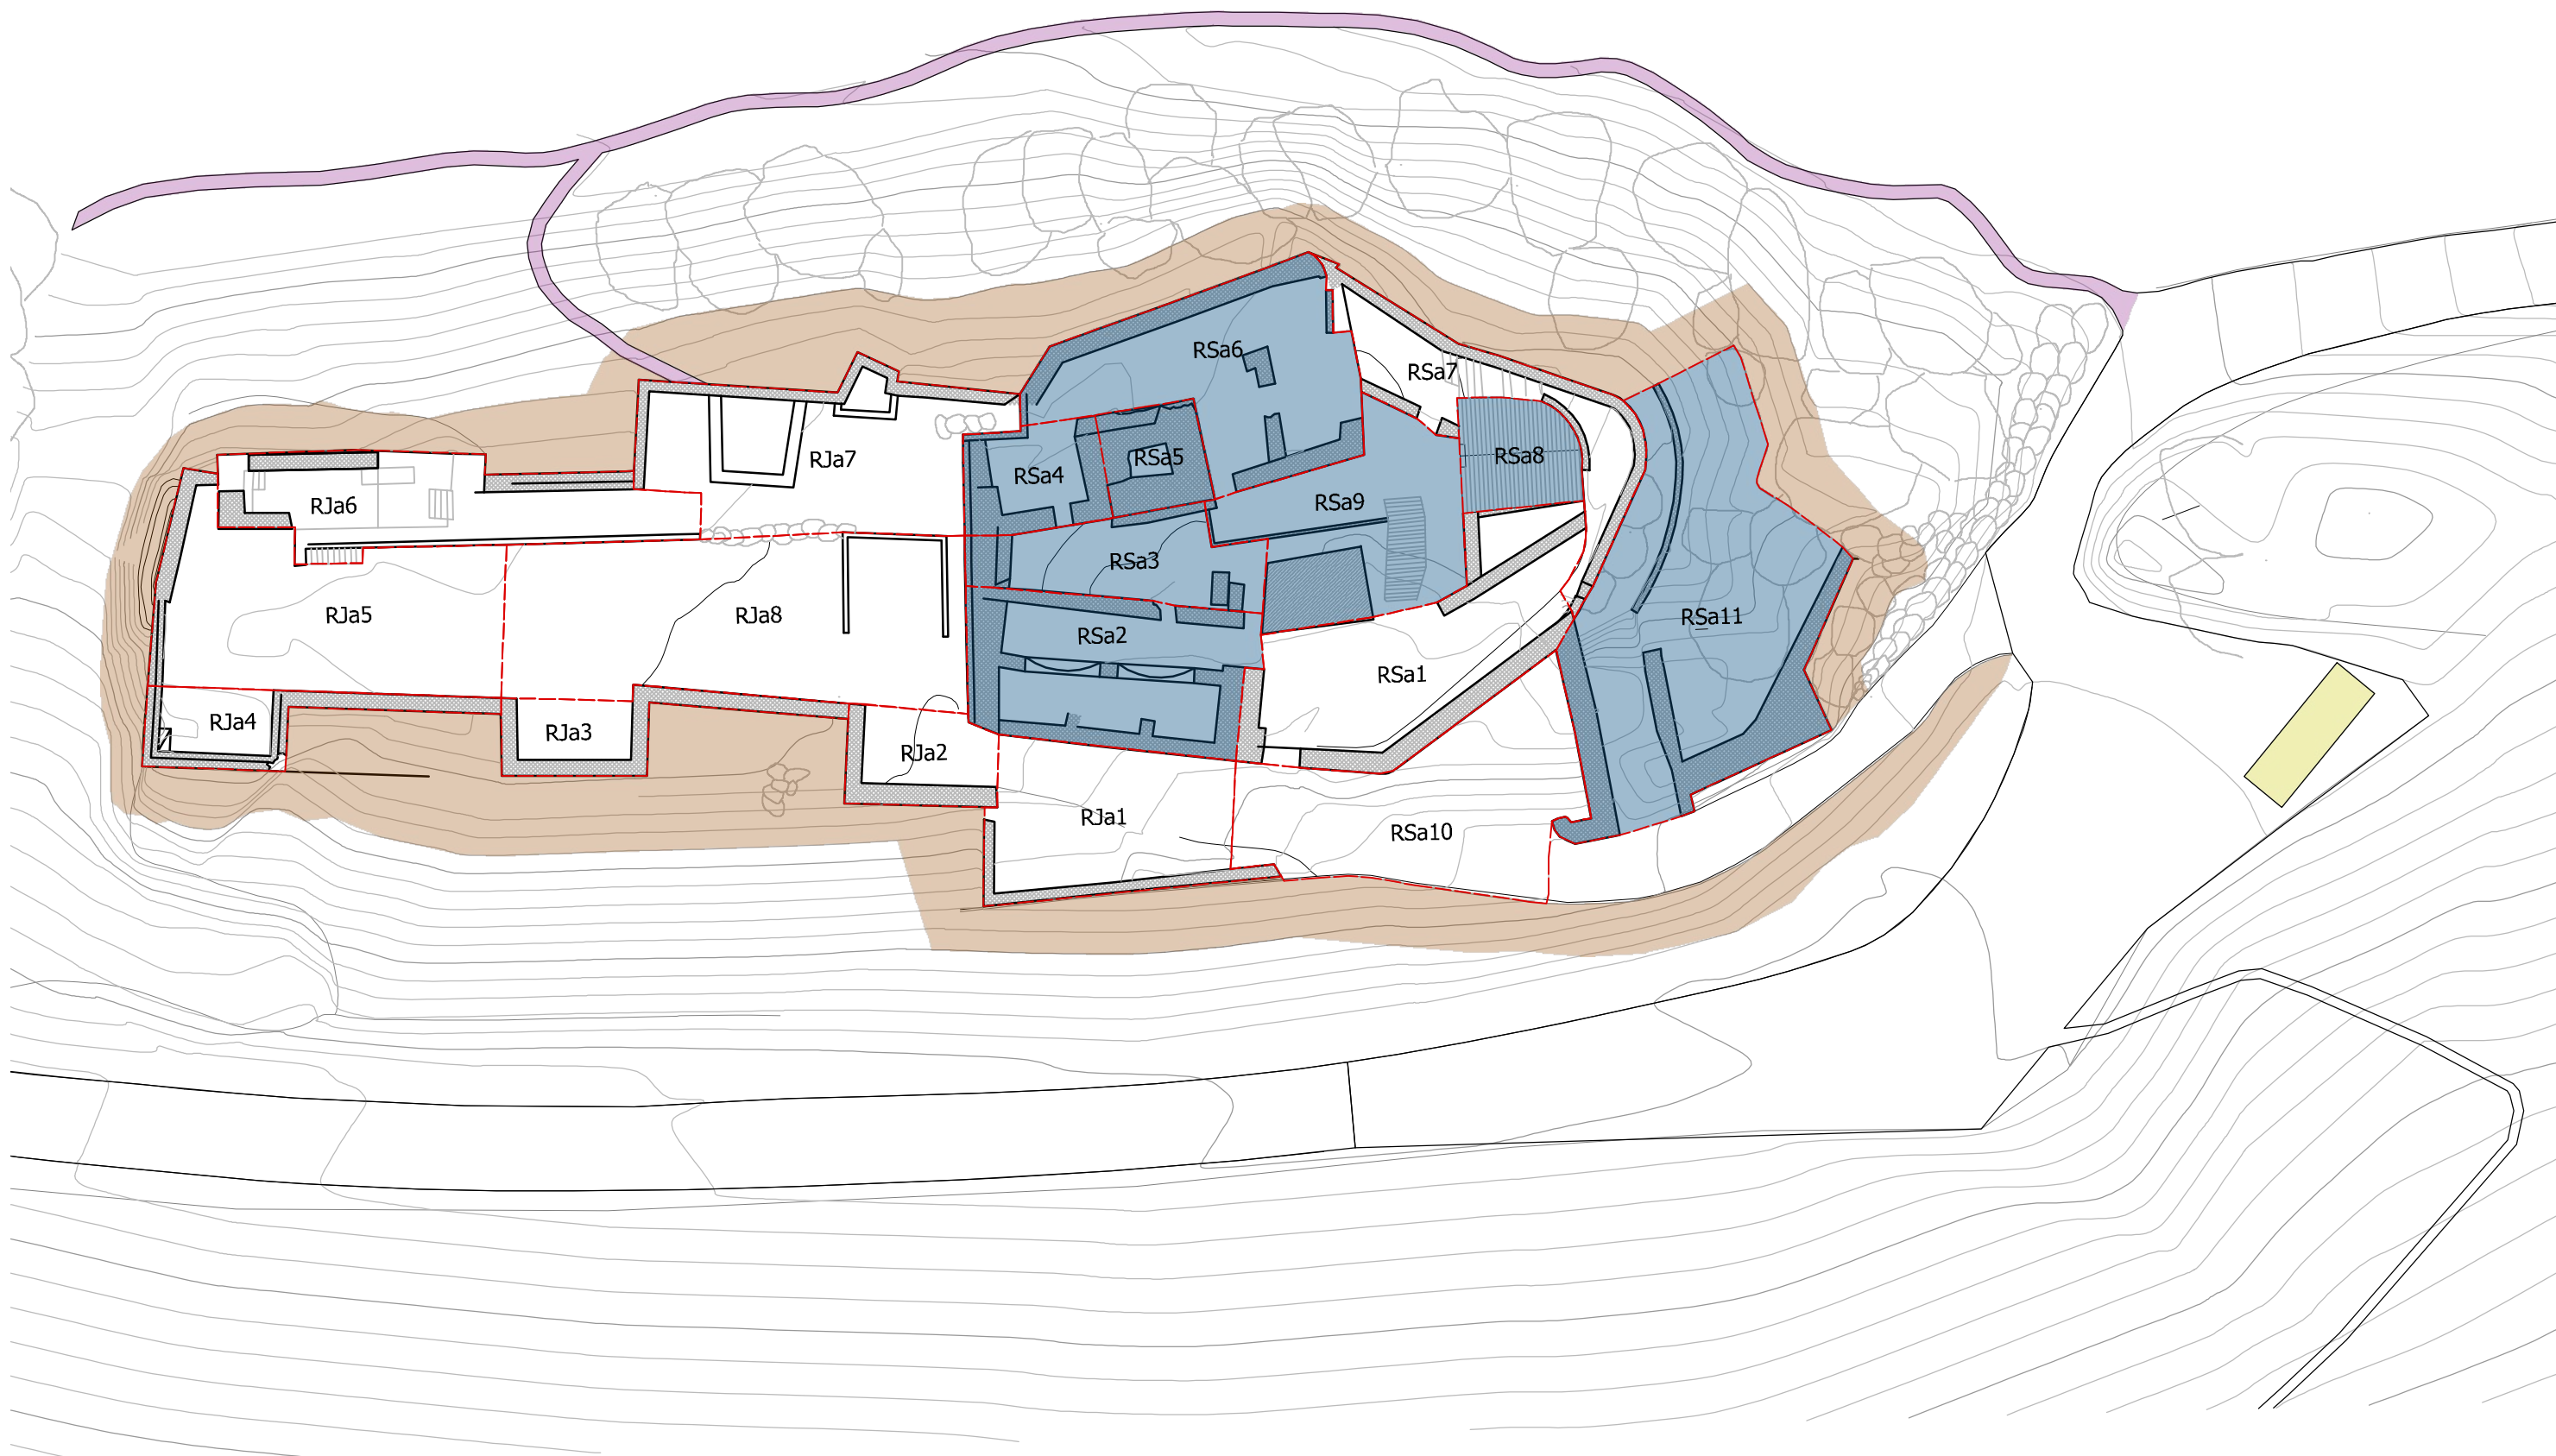



FASE 1

Proyecto básico y ejecutivo de las obras de restauración para completar las actuaciones en el área 1 del recintosuperior (sobirà) y en el área 7 del recinto inferior (jussà), y para plantear las actuaciones en las áreas 2, 3, 4, 5, 6, 8, 9, 11 del recinto superior (sobirà) y en la área 4 del recinto (jussà) del castillo de Palafoxs

- | | |
|---|--|
| Recinto superior (sobirà) | Àrea de desbroce perimetral |
| Recinto inferior (jussà) | Àrea de acogida |
| | Camí de la roureda |

E: 1/400

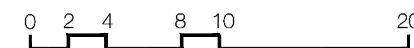

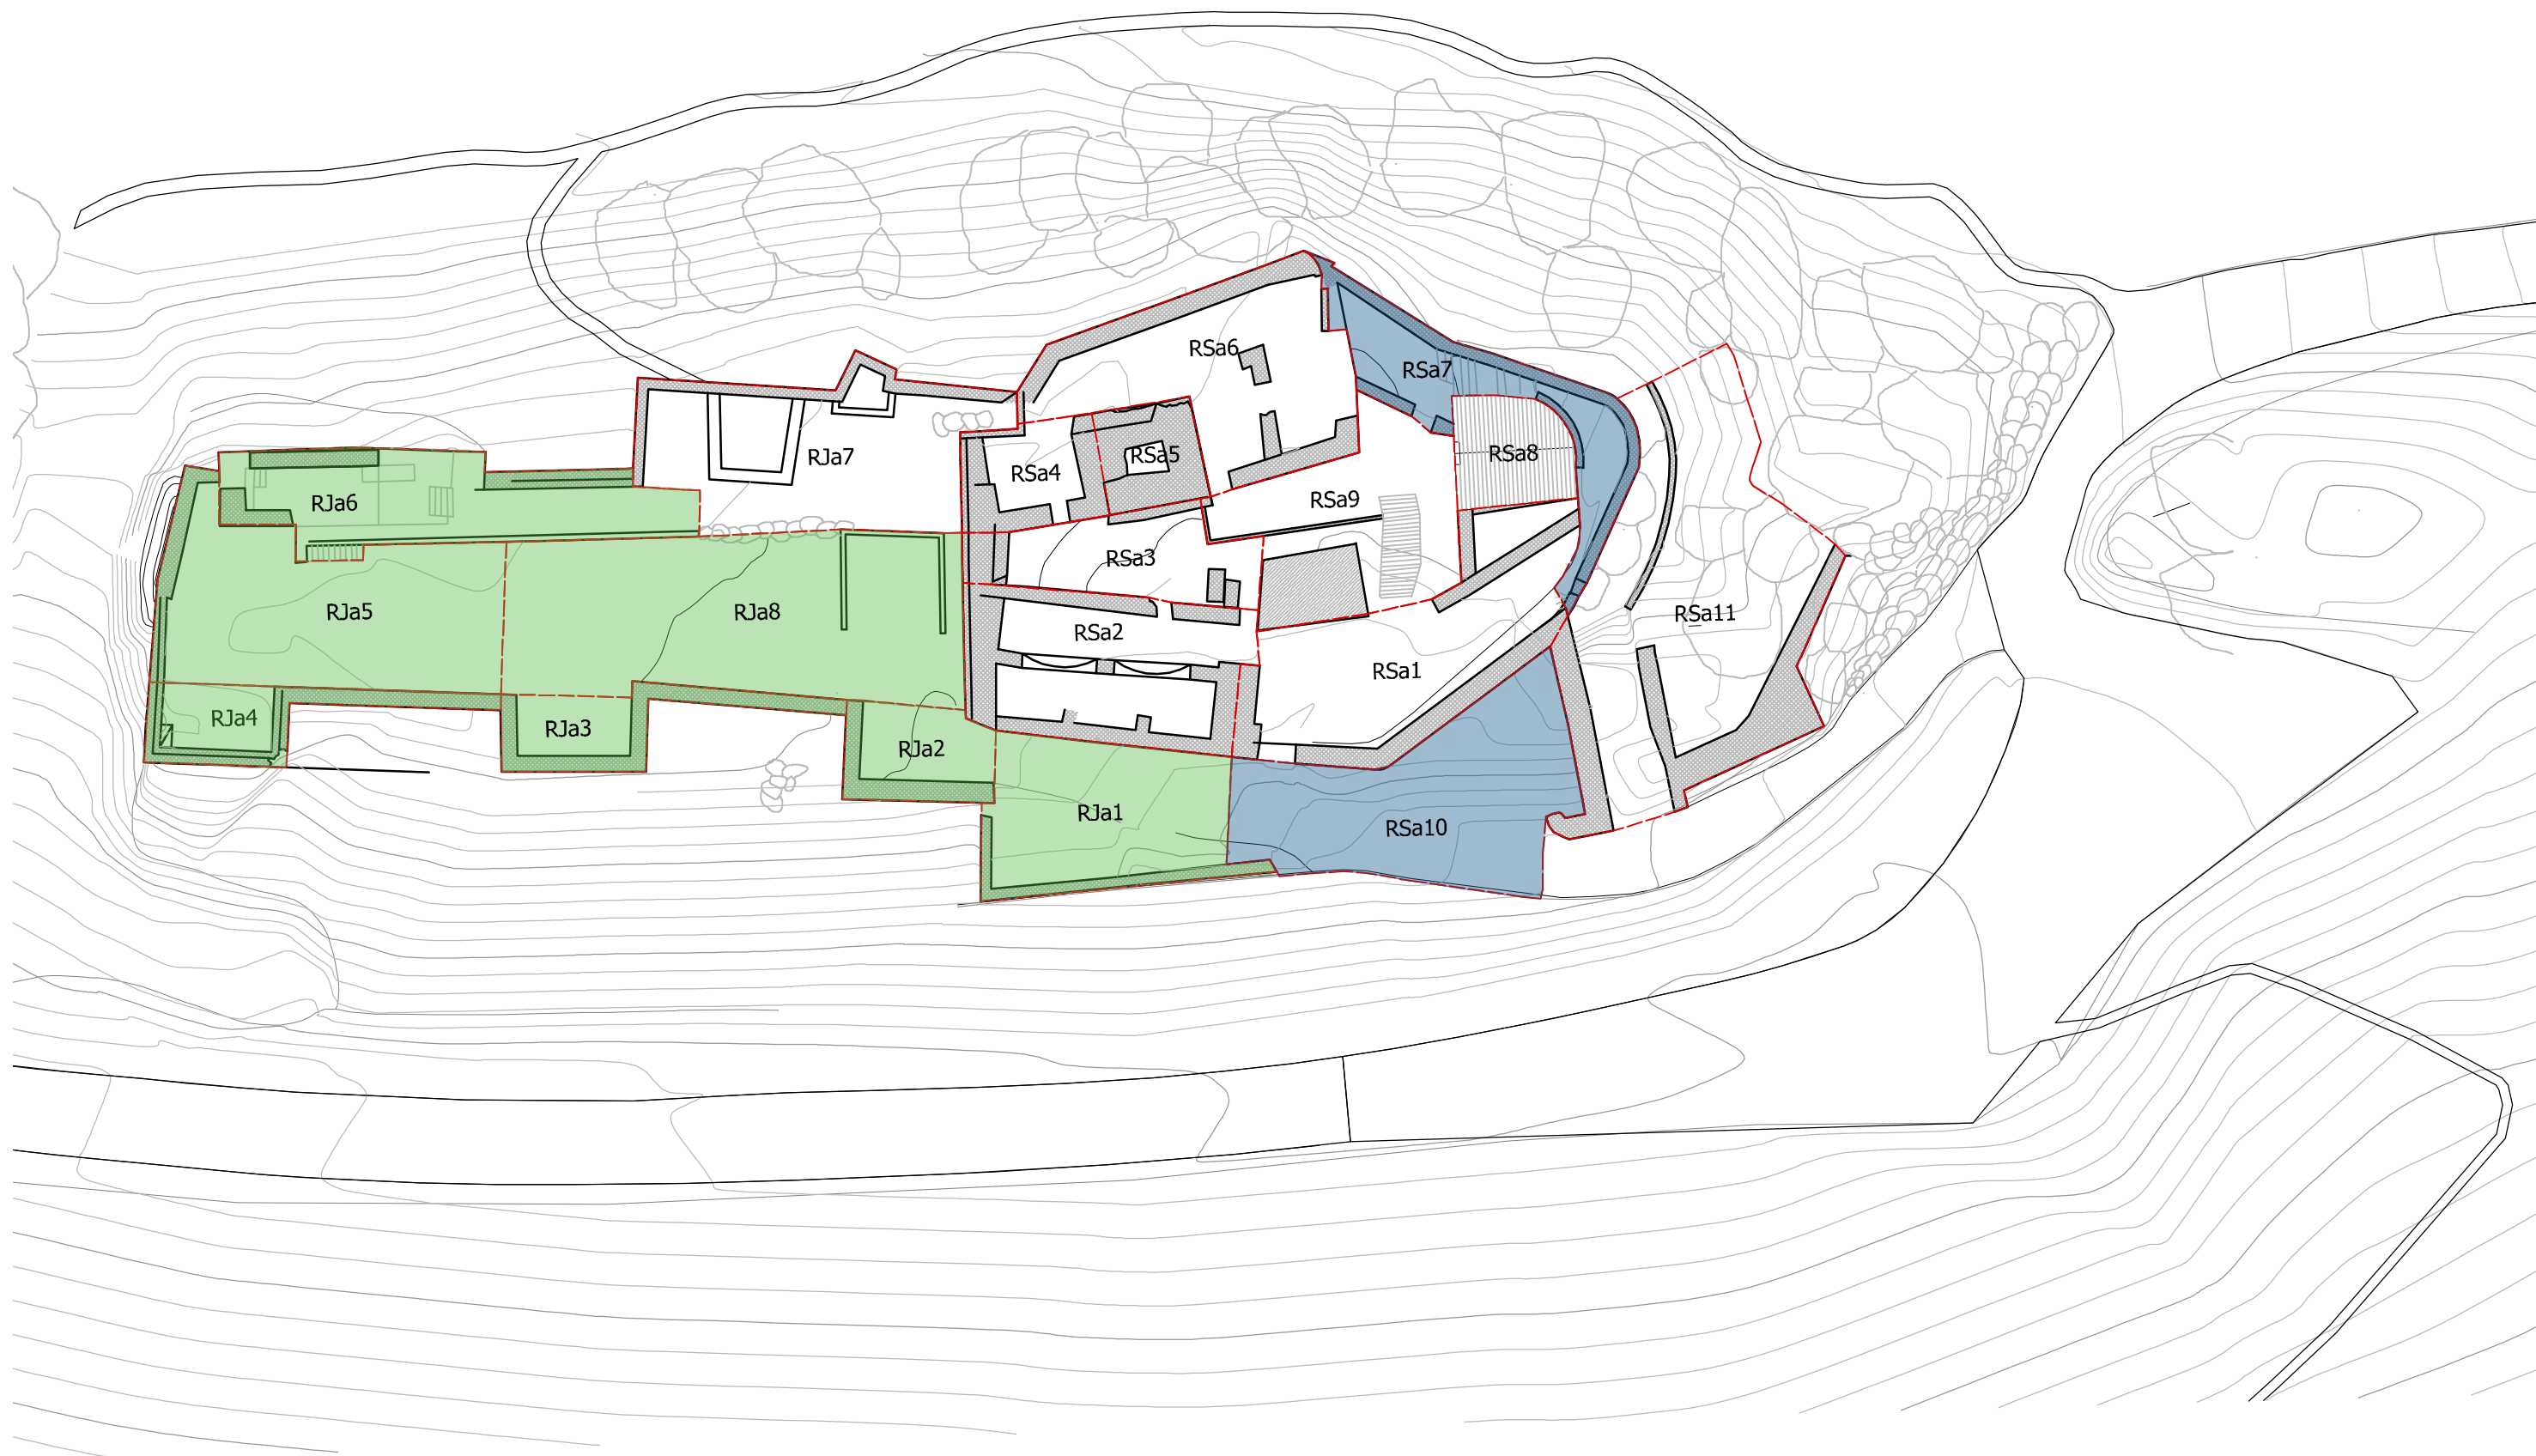

FASE 2

Proyecto básico y ejecutivo de las obras de restauración del área 7 y 10 del recinto superior (sobirà) y de las áreas 1, 2, 3, 5, 6 y 8 del recinto inferior (jussà) del Castillo de Palafolls

- Recinto superior (sobirà)
- Recinto inferior (jussà)

E: 1/400

0 2 4 8 10 20



Taula 1. ESTIMACIÓ DE COST PER CAPÍTOLS DEL PRESSUPOST BASE DE LICITACIÓ

Capítol	SERVEIS	OBRA	TOTAL CONTRACTE
1 Equip tècnic de direcció. Estudis i memòries d'arqueologia.	85.000		
2 Completar excavació àrea RSa1.		14.000	
3 Excavació àrea RSa2.		51.000	
4 Excavació àrea RSa3.		30.000	
5 Excavació àrea RSa4.		16.000	
6 Excavació àrea RSa5.		50.000	
7 Excavació àrea RSa6.		50.000	
8 Excavació àrea RSa8. Enclòs l'entorn que afecti de forma imprescindible el coneixement més complet de la capella.		45.000	
9 Excavació àrea RSa9.		25.000	
10 Excavació àrea RSa11.		17.000	
11 Completar excavació àrea RJa7.		2.500	
12 Equips i serveis especials.		32.000	
13 Retirada restes i canons abocador.		60.000	
14 Pla de seguretat.		3.500	
15 Imprevistos		12.000	
PEM	85.000	408.000	493.000
Despeses generals (DG) (13% del PEM):	11.050	53.040	64.090
Benefici industrial (BI) (6% del PEM):	5.100	24.480	29.580
PEC = PEM+DG+BI :	101.150	485.520	586.670
Import IVA (21% respecte PEC):	21.242	101.959	123.201
PEC IVA inclòs = PEC+IVA :	122.392	587.479	709.871

Taula 2. PLANTILLA PER A LA JUSTIFICACIÓ DE L'OFERTA ECONÒMICA

CAPÍTOL 01. EQUIP TÈCNIC DE DIRECCIÓ. ESTUDIS I MEMÒRIES ARQUEOLÒGIQUES						
Id.	uts	Concepte	quantitat	preu ut.	Descripció	TOTAL
PIA	h	Arqueòleg Director Coordinador. Responsable DO			Redacció del Projecte d'Intervenció Arqueològica (PIA). Tramitació de la sol·licitud d'intervenció. Enclòs taxes administratives.	0,00 €
RSa1.1	h	Arqueòleg Director Coordinador. Responsable DO			Completar ÀREA RSa1. Tasques de direcció i coordinació de l'excavació en extensió i fins a esgotar estratigrafia i estudi de paraments. Redacció de l'informe preliminar. Coordinació amb Comissió Patrimoni Cultural i equip arquitectura. Pagament de taxes administratives.	0,00 €
RSa1.2	h	Arqueòleg codirector.			Completar ÀREA RSa1. Tasques de codirecció de l'excavació en extensió i fins a esgotar estratigrafia i estudi de paraments. Redacció de l'informe preliminar. Coordinació amb Comissió Patrimoni Cultural i equip arquitectura.	0,00 €
RSa1.3	h	Arqueòleg.			Completar ÀREA RSa1. Tasques de recolzament a la direcció de l'excavació en extensió i fins a esgotar estratigrafia i estudi de paraments.	0,00 €
RSa2.1	h	Arqueòleg Director Coordinador. Responsable DO			Excavació ÀREA RSa2. Tasques de direcció i coordinació de l'excavació en extensió i fins a esgotar estratigrafia i estudi de paraments. Redacció de l'informe preliminar. Coordinació amb Comissió Patrimoni Cultural i equip arquitectura. Pagament de taxes administratives.	0,00 €
RSa2.2	h	Arqueòleg codirector.			Excavació ÀREA RSa2. Tasques de codirecció de l'excavació en extensió i fins a esgotar estratigrafia i estudi de paraments. Redacció de l'informe preliminar. Coordinació amb Comissió Patrimoni Cultural i equip arquitectura.	0,00 €
RSa2.3		Arqueòleg.			Excavació ÀREA RSa2. Tasques de recolzament a la direcció de l'excavació en extensió i fins a esgotar estratigrafia i estudi de paraments.	0,00 €
RSa3.1	h	Arqueòleg Director Coordinador. Responsable DO			Excavació ÀREA RSa3. Tasques de direcció i coordinació de l'excavació en extensió i fins a esgotar estratigrafia i estudi de paraments. Redacció de l'informe preliminar. Coordinació amb Comissió Patrimoni Cultural i equip arquitectura. Pagament de taxes administratives.	0,00 €
RSa3.2	h	Arqueòleg codirector.			Excavació ÀREA RSa3. Tasques de codirecció de l'excavació en extensió i fins a esgotar estratigrafia i estudi de paraments. Redacció de l'informe preliminar. Coordinació amb Comissió Patrimoni Cultural i equip arquitectura.	0,00 €
RSa3.3	h	Arqueòleg.			Excavació ÀREA RSa3. Tasques de recolzament a la direcció de l'excavació en extensió i fins a esgotar estratigrafia i estudi de paraments.	0,00 €

RSa4.1	h	Arqueòleg Director Coordinador. Responsable DO	Excavació ÀREA RSa4. Tasques de direcció i coordinació de l'excavació en extensió i fins a esgotar estratigrafia i estudi de paraments. Redacció de l'informe preliminar. Coordinació amb Comissió Patrimoni Cultural i equip arquitectura. Pagament de taxes administratives.	0,00 €
RSa4.2	h	Arqueòleg codirector.	Excavació ÀREA RSa4. Tasques de codirecció de l'excavació en extensió i fins a esgotar estratigrafia i estudi de paraments. Redacció de l'informe preliminar. Coordinació amb Comissió Patrimoni Cultural i equip arquitectura.	0,00 €
RSa4.3	h	Arqueòleg.	Excavació ÀREA RSa4. Tasques de recolzament a la direcció de l'excavació en extensió i fins a esgotar estratigrafia i estudi de paraments.	0,00 €
RSa5.1	h	Arqueòleg Director Coordinador. Responsable DO	Excavació ÀREA RSa5. Tasques de direcció i coordinació de l'excavació en extensió i fins a esgotar estratigrafia i estudi de paraments. Redacció de l'informe preliminar. Coordinació amb Comissió Patrimoni Cultural i equip arquitectura. Pagament de taxes administratives.	0,00 €
RSa5.2	h	Arqueòleg codirector.	Excavació ÀREA RSa5. Tasques de codirecció de l'excavació en extensió i fins a esgotar estratigrafia i estudi de paraments. Redacció de l'informe preliminar. Coordinació amb Comissió Patrimoni Cultural i equip arquitectura.	0,00 €
RSa5.3	h	Arqueòleg.	Excavació ÀREA RSa5. Tasques de recolzament a la direcció de l'excavació en extensió i fins a esgotar estratigrafia i estudi de paraments.	0,00 €
RSa6.1	h	Arqueòleg Director Coordinador. Responsable DO	Excavació ÀREA RSa6. Tasques de direcció i coordinació de l'excavació en extensió i fins a esgotar estratigrafia i estudi de paraments. Redacció de l'informe preliminar. Coordinació amb Comissió Patrimoni Cultural i equip arquitectura. Pagament de taxes administratives.	0,00 €
RSa6.2	h	Arqueòleg codirector.	Excavació ÀREA RSa6. Tasques de codirecció de l'excavació en extensió i fins a esgotar estratigrafia i estudi de paraments. Redacció de l'informe preliminar. Coordinació amb Comissió Patrimoni Cultural i equip arquitectura.	0,00 €
RSa6.3	h	Arqueòleg.	Excavació ÀREA RSa6. Tasques de recolzament a la direcció de l'excavació en extensió i fins a esgotar estratigrafia i estudi de paraments.	0,00 €

RSa8.1	h	Arqueòleg Director Coordinador. Responsable DO	Excavació ÀREA RSa8. Tasques de direcció i coordinació de l'excavació en extensió i fins a esgotar estratigrafia i estudi de paraments. Redacció de l'informe preliminar. Coordinació amb Comissió Patrimoni Cultural i equip arquitectura. Pagament de taxes administratives.	0,00 €
RSa8.2	h	Arqueòleg codirector.	Excavació ÀREA RSa8. Tasques de codirecció de l'excavació en extensió i fins a esgotar estratigrafia i estudi de paraments. Redacció de l'informe preliminar. Coordinació amb Comissió Patrimoni Cultural i equip arquitectura.	0,00 €
RSa8.3	h	Arqueòleg.	Excavació ÀREA RSa8. Tasques de recolzament a la direcció de l'excavació en extensió i fins a esgotar estratigrafia i estudi de paraments.	0,00 €
RSa9.1	h	Arqueòleg Director Coordinador. Responsable DO	Excavació ÀREA RSa9. Tasques de direcció i coordinació de l'excavació en extensió i fins a esgotar estratigrafia i estudi de paraments. Redacció de l'informe preliminar. Coordinació amb Comissió Patrimoni Cultural i equip arquitectura. Pagament de taxes administratives.	0,00 €
RSa9.2	h	Arqueòleg codirector.	Excavació ÀREA RSa9. Tasques de codirecció de l'excavació en extensió i fins a esgotar estratigrafia i estudi de paraments. Redacció de l'informe preliminar. Coordinació amb Comissió Patrimoni Cultural i equip arquitectura.	0,00 €
RSa9.3	h	Arqueòleg.	Excavació ÀREA RSa9. Tasques de recolzament a la direcció de l'excavació en extensió i fins a esgotar estratigrafia i estudi de paraments.	0,00 €
RSa11.1		Arqueòleg Director Coordinador. Responsable DO	Excavació ÀREA RSa11. Tasques de direcció i coordinació de l'excavació en extensió i fins a esgotar estratigrafia i estudi de paraments. Redacció de l'informe preliminar. Coordinació amb Comissió Patrimoni Cultural i equip arquitectura. Pagament de taxes administratives.	0,00 €
RSa11.2		Arqueòleg codirector.	Excavació ÀREA RSa11. Tasques de codirecció de l'excavació en extensió i fins a esgotar estratigrafia i estudi de paraments. Redacció de l'informe preliminar. Coordinació amb Comissió Patrimoni Cultural i equip arquitectura.	0,00 €
RSa11.3	h	Arqueòleg.	Excavació ÀREA RSa11. Tasques de recolzament a la direcció de l'excavació en extensió i fins a esgotar estratigrafia i estudi de paraments.	0,00 €

RJa7.1		Arqueòleg Director Coordinador. Responsable DO			Completar ÀREA RJa7. Tasques de direcció i coordinació de l'excavació en extensió i fins a esgotar estratigrafia i estudi de paraments. Redacció de l'informe preliminar. Coordinació amb Comissió Patrimoni Cultural i equip arquitectura. Pagament de taxes administratives.	0,00 €
RJa7.2		Arqueòleg codirector.			Completar ÀREA RJa7. Tasques de codirecció de l'excavació en extensió i fins a esgotar estratigrafia i estudi de paraments. Redacció de l'informe preliminar. Coordinació amb Comissió Patrimoni Cultural i equip arquitectura.	0,00 €
RJa7.3	h	Arqueòleg.			Completar ÀREA RJa7. Tasques de recolzament a la direcció de l'excavació en extensió i fins a esgotar estratigrafia i estudi de paraments.	0,00 €
MFIA.1	h	Arqueòleg Director Coordinador. Responsable DO			Redacció de l'informe preliminar i de la MEMÒRIA FINAL de la intervenció arqueològica	0,00 €
MFIA.2	h	Arqueòleg codirector.			Redacció de l'informe preliminar i de la MEMÒRIA FINAL de la intervenció arqueològica	0,00 €
ASS.1	h	Arqueòleg Director Coordinador. Responsable DO			Assessorament en la fase d'execució de les obres de restauració	0,00 €
TOTAL CAPÍTOL 01						0,00 €
CAPÍTOL 02. COMPLETAR EXCAVACIÓ RSa1						
Id.	uts	Concepte	quantitat	preu ut.	Descripció	TOTAL
	h	Personal d'excavació			Equip integrat per (QUANTITAT) auxiliars d'arqueologia per a tasques d'excavació i de suport	0,00 €
	sem	Medi / Equip auxiliar 1			Part proporcional de lloguer del medi auxiliar 1. (DESCRIURE EL MEDI O L'EQUIP)	0,00 €
	h	Operador medi auxiliar 1			Operari especialista funcionament del medi proposat.	0,00 €
	dia	Mòdul sanitari			Lloguer de sanitari químic portàtil (INDICAR QUANTITAT I/O REPERCUSSIÓ ÚS COMPARTIT AMB ALTRES ÀREES)	0,00 €
	dia	Caseta			Lloguer de caseta vestuari (INDICAR QUANTITAT I/O REPERCUSSIÓ ÚS COMPARTIT AMB ALTRES ÀREES)	0,00 €
	dia	Manutenció			Manutenció per als equips de treball (INDICAR QUANTITAT PERSONES / DIA)	0,00 €
TOTAL CAPÍTOL 02						0,00 €

CAPÍTOL 03. EXCAVACIÓ RSa2						
Id.	uts	Concepte	quantitat	preu ut.	Descripció	TOTAL
	h	Personal d'excavació			Equip integrat per (QUANTITAT) auxiliars d'arqueologia per a tasques d'excavació i de suport	0,00 €
	sem	Medi / Equip auxiliar 1			Part proporcional de lloguer del medi auxiliar 1. (DESCRIURE EL MEDI O L'EQUIP)	0,00 €
	h	Operador medi auxiliar 1			Operari especialista funcionament del medi 1 proposat.	0,00 €
	sem	Medi / Equip auxiliar 2 (si s'escau)			Part proporcional de lloguer del medi auxiliar 2. (DESCRIURE EL MEDI O L'EQUIP)	0,00 €
	h	Operador medi auxiliar 2			Operari especialista funcionament del medi 2 proposat.	0,00 €
	dia	Mòdul sanitari			Lloguer de sanitari químic portàtil (INDICAR QUANTITAT I/O REPERCUSSIÓ ÚS COMPARTIT AMB ALTRES ÀREES)	0,00 €
	dia	Caseta			Lloguer de caseta vestuari (INDICAR QUANTITAT I/O REPERCUSSIÓ ÚS COMPARTIT AMB ALTRES ÀREES)	0,00 €
	dia	Manutenció			Manutenció per als equips de treball (INDICAR QUANTITAT PERSONES / DIA)	0,00 €
TOTAL CAPÍTOL 03						0,00 €
CAPÍTOL 04. EXCAVACIÓ RSa3						
Id.	uts	Concepte	quantitat	preu ut.	Descripció	TOTAL
	h	Personal d'excavació			Equip integrat per (QUANTITAT) auxiliars d'arqueologia per a tasques d'excavació i de suport	0,00 €
	sem	Medi / Equip auxiliar 1			Part proporcional de lloguer del medi auxiliar 1. (DESCRIURE EL MEDI O L'EQUIP)	0,00 €
	h	Operador medi auxiliar 1			Operari especialista funcionament del medi 1 proposat.	0,00 €
	sem	Medi / Equip auxiliar 2 (si s'escau)			Part proporcional de lloguer del medi auxiliar 2. (DESCRIURE EL MEDI O L'EQUIP)	0,00 €
	h	Operador medi auxiliar 2			Operari especialista funcionament del medi 2 proposat.	0,00 €
	dia	Mòdul sanitari			Lloguer de sanitari químic portàtil (INDICAR QUANTITAT I/O REPERCUSSIÓ ÚS COMPARTIT AMB ALTRES ÀREES)	0,00 €
	dia	Caseta			Lloguer de caseta vestuari (INDICAR QUANTITAT I/O REPERCUSSIÓ ÚS COMPARTIT AMB ALTRES ÀREES)	0,00 €
	dia	Manutenció			Manutenció per als equips de treball (INDICAR QUANTITAT PERSONES / DIA)	0,00 €
TOTAL CAPÍTOL 04						0,00 €

CAPÍTOL 05. EXCAVACIÓ RSa4						
Id.	uts	Concepte	quantitat	preu ut.	Descripció	TOTAL
	h	Personal d'excavació			Equip integrat per (QUANTITAT) auxiliars d'arqueologia per a tasques d'excavació i de suport	0,00 €
	sem	Medi / Equip auxiliar 1			Part proporcional de lloguer del medi auxiliar 1. (DESCRIURE EL MEDI O L'EQUIP)	0,00 €
	h	Operador medi auxiliar 1			Operari especialista funcionament del medi 1 proposat.	0,00 €
	sem	Medi / Equip auxiliar 2 (si s'escau)			Part proporcional de lloguer del medi auxiliar 2. (DESCRIURE EL MEDI O L'EQUIP)	0,00 €
	h	Operador medi auxiliar 2			Operari especialista funcionament del medi 2 proposat.	0,00 €
	dia	Mòdul sanitari			Lloguer de sanitari químic portàtil (INDICAR QUANTITAT I/O REPERCUSSIÓ ÚS COMPARTIT AMB ALTRES ÀREES)	0,00 €
	dia	Caseta			Lloguer de caseta vestuari (INDICAR QUANTITAT I/O REPERCUSSIÓ ÚS COMPARTIT AMB ALTRES ÀREES)	0,00 €
	dia	Manutenció			Manutenció per als equips de treball (INDICAR QUANTITAT PERSONES / DIA)	0,00 €
TOTAL CAPÍTOL 05						0,00 €
CAPÍTOL 06. EXCAVACIÓ RSa5						
Id.	uts	Concepte	quantitat	preu ut.	Descripció	TOTAL
	h	Personal d'excavació			Equip integrat per (QUANTITAT) auxiliars d'arqueologia per a tasques d'excavació i de suport	0,00 €
	sem	Medi / Equip auxiliar 1			Part proporcional de lloguer del medi auxiliar 1. (DESCRIURE EL MEDI O L'EQUIP)	0,00 €
	h	Operador medi auxiliar 1			Operari especialista funcionament del medi 1 proposat.	0,00 €
	sem	Medi / Equip auxiliar 2 (si s'escau)			Part proporcional de lloguer del medi auxiliar 2. (DESCRIURE EL MEDI O L'EQUIP)	0,00 €
	h	Operador medi auxiliar 2			Operari especialista funcionament del medi 2 proposat.	0,00 €
	dia	Mòdul sanitari			Lloguer de sanitari químic portàtil (INDICAR QUANTITAT I/O REPERCUSSIÓ ÚS COMPARTIT AMB ALTRES ÀREES)	0,00 €
	dia	Caseta			Lloguer de caseta vestuari (INDICAR QUANTITAT I/O REPERCUSSIÓ ÚS COMPARTIT AMB ALTRES ÀREES)	0,00 €
	dia	Manutenció			Manutenció per als equips de treball (INDICAR QUANTITAT PERSONES / DIA)	0,00 €
TOTAL CAPÍTOL 06						0,00 €

CAPÍTOL 07. EXCAVACIÓ RSa6						
Id.	uts	Concepte	quantitat	preu ut.	Descripció	TOTAL
	h	Personal d'excavació			Equip integrat per (QUANTITAT) auxiliars d'arqueologia per a tasques d'excavació i de suport	0,00 €
	sem	Medi / Equip auxiliar 1			Part proporcional de lloguer del medi auxiliar 1. (DESCRIURE EL MEDI O L'EQUIP)	0,00 €
	h	Operador medi auxiliar 1			Operari especialista funcionament del medi 1 proposat.	0,00 €
	sem	Medi / Equip auxiliar 2 (si s'escau)			Part proporcional de lloguer del medi auxiliar 2. (DESCRIURE EL MEDI O L'EQUIP)	0,00 €
	h	Operador medi auxiliar 2			Operari especialista funcionament del medi 2 proposat.	0,00 €
	dia	Mòdul sanitari			Lloguer de sanitari químic portàtil (INDICAR QUANTITAT I/O REPERCUSSIÓ ÚS COMPARTIT AMB ALTRES ÀREES)	0,00 €
	dia	Caseta			Lloguer de caseta vestuari (INDICAR QUANTITAT I/O REPERCUSSIÓ ÚS COMPARTIT AMB ALTRES ÀREES)	0,00 €
	dia	Manutenció			Manutenció per als equips de treball (INDICAR QUANTITAT PERSONES / DIA)	0,00 €
TOTAL CAPÍTOL 07						0,00 €
CAPÍTOL 08. EXCAVACIÓ RSa8						
Id.	uts	Concepte	quantitat	preu ut.	Descripció	TOTAL
	h	Personal d'excavació			Equip integrat per (QUANTITAT) auxiliars d'arqueologia per a tasques d'excavació i de suport	0,00 €
	sem	Medi / Equip auxiliar 1			Part proporcional de lloguer del medi auxiliar 1. (DESCRIURE EL MEDI O L'EQUIP)	0,00 €
	h	Operador medi auxiliar 1			Operari especialista funcionament del medi 1 proposat.	0,00 €
	sem	Medi / Equip auxiliar 2 (si s'escau)			Part proporcional de lloguer del medi auxiliar 2. (DESCRIURE EL MEDI O L'EQUIP)	0,00 €
	h	Operador medi auxiliar 2			Operari especialista funcionament del medi 2 proposat.	0,00 €
	dia	Mòdul sanitari			Lloguer de sanitari químic portàtil (INDICAR QUANTITAT I/O REPERCUSSIÓ ÚS COMPARTIT AMB ALTRES ÀREES)	0,00 €
	dia	Caseta			Lloguer de caseta vestuari (INDICAR QUANTITAT I/O REPERCUSSIÓ ÚS COMPARTIT AMB ALTRES ÀREES)	0,00 €
	dia	Manutenció			Manutenció per als equips de treball (INDICAR QUANTITAT PERSONES / DIA)	0,00 €
TOTAL CAPÍTOL 08						0,00 €

CAPÍTOL 9.		EXCAVACIÓ RSa9				
Id.	uts	Concepte	quantitat	preu ut.	Descripció	TOTAL
	h	Personal d'excavació			Equip integrat per (QUANTITAT) auxiliars d'arqueologia per a tasques d'excavació i de suport	0,00 €
	sem	Medi / Equip auxiliar 1			Part proporcional de lloguer del medi auxiliar 1. (DESCRIURE EL MEDI O L'EQUIP)	0,00 €
	h	Operador medi auxiliar 1			Operari especialista funcionament del medi 1 proposat.	0,00 €
	sem	Medi / Equip auxiliar 2 (si s'escau)			Part proporcional de lloguer del medi auxiliar 2. (DESCRIURE EL MEDI O L'EQUIP)	0,00 €
	h	Operador medi auxiliar 2			Operari especialista funcionament del medi 2 proposat.	0,00 €
	dia	Mòdul sanitari			Lloguer de sanitari químic portàtil (INDICAR QUANTITAT I/O REPERCUSSIÓ ÚS COMPARTIT AMB ALTRES ÀREES)	0,00 €
	dia	Caseta			Lloguer de caseta vestuari (INDICAR QUANTITAT I/O REPERCUSSIÓ ÚS COMPARTIT AMB ALTRES ÀREES)	0,00 €
	dia	Manutenció			Manutenció per als equips de treball (INDICAR QUANTITAT PERSONES / DIA)	0,00 €
TOTAL CAPÍTOL 09						0,00 €
CAPÍTOL 10.		EXCAVACIÓ RSa11				
Id.	uts	Concepte	quantitat	preu ut.	Descripció	TOTAL
	h	Personal d'excavació			Equip integrat per (QUANTITAT) auxiliars d'arqueologia per a tasques d'excavació i de suport	0,00 €
	sem	Medi / Equip auxiliar 3 (si s'escau)			Part proporcional de lloguer del medi auxiliar 3. (DESCRIURE EL MEDI O L'EQUIP)	0,00 €
	h	Operador medi auxiliar 3			Operari especialista funcionament del medi 3 proposat.	0,00 €
	dia	Mòdul sanitari			Lloguer de sanitari químic portàtil (INDICAR QUANTITAT I/O REPERCUSSIÓ ÚS COMPARTIT AMB ALTRES ÀREES)	0,00 €
	dia	Caseta			Lloguer de caseta vestuari (INDICAR QUANTITAT I/O REPERCUSSIÓ ÚS COMPARTIT AMB ALTRES ÀREES)	0,00 €
	dia	Manutenció			Manutenció per als equips de treball (INDICAR QUANTITAT PERSONES / DIA)	0,00 €
TOTAL CAPÍTOL 10						0,00 €

CAPÍTOL 11. COMPLETAR EXCAVACIÓ RJa7						
Id.	uts	Concepte	quantitat	preu ut.	Descripció	TOTAL
	h	Personal d'excavació			Equip integrat per (QUANTITAT) auxiliars d'arqueologia per a tasques d'excavació i de suport	0,00 €
	dia	Mòdul sanitari			Lloguer de sanitari químic portàtil (INDICAR QUANTITAT I/O REPERCUSSIÓ ÚS COMPARTIT AMB ALTRES ÀREES)	0,00 €
	dia	Caseta			Lloguer de caseta vestuari (INDICAR QUANTITAT I/O REPERCUSSIÓ ÚS COMPARTIT AMB ALTRES ÀREES)	0,00 €
	dia	Manutenció			Manutenció per als equips de treball (INDICAR QUANTITAT PERSONES / DIA)	0,00 €
TOTAL CAPÍTOL 11						0,00 €
CAPÍTOL 12. EQUIPS I SERVEIS ESPECIALS						
Id.	uts	Concepte	quantitat	preu ut.	Descripció	TOTAL
	dia	Detector de metalls (si s'escau)			Lloguer de màquina detectora de metalls per a tasques de prospecció i recuperació d'elements metàl·lics in situ i a terrera	0,00 €
	h	Operador detector metalls			Operari especialista	0,00 €
	h	Auxiliars d'arqueologia (x2)			Tasques de rentat i siglat de material recuperat. (INDICAR QUANTITAT D'AUXILIARS)	0,00 €
	h	Restaurador/-a			Tasques de restauració en laboratori de bens mobles recuperats (metalls, vidre, ceràmica), etc	0,00 €
	dia	Electro generador			Lloguer d'equip generació electricitat. (INDICAR CARACTERÍSTIQUES)	0,00 €
TOTAL CAPÍTOL 12						0,00 €

CAPÍTOL 13. RETIRADA DE RESTES I CANON ABOCADORS						
Id.	uts	Concepte	quantitat	preu ut.	Descripció	TOTAL
	m3	Abocador			Canon d'abocador a la província de Barcelona. Disposició de terres no contaminades de densidad aparent 1,6 t/m3 a valoritzador de materials naturals excavats amb codi VNME	0,00 €
	m3	Transport de terres			Camió de 12tn	0,00 €
	ut	Retirada de vegetació			Retirada de la vegetació a la part superior dels murs, segons inspecció in situ prèvia	0,00 €
	ut	Transport residus vegetals			Transport amb camió de les restes generades fins al Centre de residus o campa de trituració	0,00 €
	PA	Transport pedres no reutilitzades			Retirada materials no aprofitables per restauració fins a dipòsit controlat	0,00 €
TOTAL CAPÍTOL 13						0,00 €
CAPITOL 14. PLA DE SEGURETAT I SALUT						
Id.	uts	Concepte	quantitat	preu ut.	Descripció	TOTAL
	ut	Pla de Seguretat i Salut			Redacció del Pla de Seguretat i Salut	0,00 €
TOTAL CAPÍTOL 14						0,00 €
CAPITOL 15. IMPREVISTOS						
Id.	uts	Concepte	quantitat	preu ut.	Descripció	TOTAL
	ut	Partida alçada d'imprevistos				0,00 €
TOTAL CAPÍTOL 15						0,00 €

PRESSUPOST EXECUCIÓ MATERIAL (P.E.M.) 0,00 €

6% Benefici empresarial 0,00 €

13% Despeses generals 0,00 €

PRESSUPOST EXECUCIÓ CONTRACTE (P.E.C.) 0,00 €

21% I.V.A. 0,00 €

PRESSUPOST TOTAL (P.E.C. amb IVA) 0,00 €