



**PLEC DE PRESCRIPCIONS TÈCNIQUES PER LA CONTRACTACIÓ DE
SERVEIS DE TREBALLS DE DESBROSSADES , CONDICIONAMENT,
NETEJA , RETIRADA I TRANSPORT DE RESIDUS D' ESPAIS
MUNICIPALS .**

1. Objecte del servei

L'objecte del present plec és l'establiment de les condicions per la contractació de serveis de treballs de desbrossada, tall de vegetació i retirada i transport de residus de diferents passos de serveis zones verdes de titularitat municipal.

En aquest contracte s'entén inclosa la mà d'obra, maquinària, transport i costos de tractament dels residus precisos per el desenvolupament dels treballs i operacions que, en ordre lògic i pràctic del bon ofici, siguin necessari realitza o disposar.

L'actuació s'haurà de realitzar un cop a l'any i sempre durant el mes de maig.

2. Àmbit d'Actuació

L'àmbit territorial de la prestació del servi serà el municipi de Vilanova del Vallès. A l'annex 1 de la memòria s'assenyalen , de forma orientativa , les ubicacions dels diferents espais.

La superfície prevista a tracta anualment és d'aproximadament 13.236,42 m2.

NOM DEL BARRI	Núm ubicacions	m2
Les Roquetes	2	1478,98
Can Cebrià	2	98,56
Can Rabassa	8	3132,83
Ca l'Alegre	4	4405,81
Can Nadal	8	2974,93
Can Bosc	2	1145,31

3. Descripció dels Serveis

Cal fer el manteniment dels espais adequant la conservació i neteja per garantir davant d'eventuals incendis de la brossa seca i la higiene davant de possibles plagues. Per tant l'Ajuntament ha d'implementar els mitjans necessari per realitzar les tasques de neteja i salubritat que e concentren en la desbrossada i retirada dels residus , tant vegetals com d'altres tipus i el seu transport a planta autoritzada.

S'entén per la neteja d'aquests espais , els treballs necessaris per a retirar les herbes i maleses (tallant la vegetació que pugui sobresortir de les tanques veïnes i envaeixen els espais d'actuació), l'alçada de neteja és de 2m, per tal de permetre el pas de persones. Els espais



hauran de quedar nets de vegetació seca, morta o de restes vegetals i de qualsevol element que pugui ser responsable de l'inici o propagació d'un incendi.

4. Definició de les Actuacions

El servei compren la realització de les tasques següents:

- Desbrossament i tall de la vegetació que envaeix l'espai des de les propietats veïnes a una alçada de 2m.
- Retirada i gestió dels residus vegetals que es puguin produir.
- Recollida de residus sòlids i gestió amb un gestor autoritzat.

La desbrossada es realitzarà d'acord a les tècniques del sector i amb les eines adequades. El treballs s'efectuaran de manera continuada de dilluns a divendres, sense més interrupcions que les corresponents a dies festius i les degudes a condicions meteorològiques adverses.

No es donar per finalitzat un treball fins que es doni el vistiplau de l'Ajuntament.

Serà necessari senyalitzar de manera adequada el perímetre de treball per tal d'assegurar que cap persona aliena pugui accedir. S'haurà de protegir els elements privats i públics de qualsevol deteriorament com a conseqüència de l'activitat.

Els residus vegetals generats s'hauran d'eliminar mitjançant el transport a un abocador controla.

L'eliminació de les restes ha de ser simultània a les tasques de desbrossada de manera que no quedin en el solar o espai cúmuls de restes vegetals pendents de retirar més enllà de 2 dies. Tots els residus, vegetals, plàstics, runes i altres s'hauran de recollir i eliminar de manera selectiva.

5. Desenvolupament del servei

Els serveis contractats es realitzaran en els plànols que s'adjunten a aquest Plec espais de titularitat pública.

Responsable del Contracte

L'Àrea de medi Ambient s'encarregarà de gestionar, organitzar i supervisar la realització de l'objecte del contracte així com prendre les decisions necessàries i dictar de les instruccions corresponents per tal de garantir la correcta realització del servei acordat.

L'adreça de correu electrònic habilitada per totes les comunicacions derivades d'aquest contracte serà:



mediambient@vilanovadelvalles.cat

L'adjudicatari ha designar un representant que serà l'interlocutor autoritzat davant el responsable del contracte i s'encarregarà de la correcta execució del contracte i de la resolució de les incidències que puguin sorgir.

La periodicitat de les reunions que s'esdevinguin, per dur a terme les activitats habituals, es fixarà de comú acord entre l'empresa adjudicatària i el responsable del contracte, en funció de les seves necessitats.

Control i direcció dels treballs

L'Àrea de Medi Ambient controlarà l'execució, supervisarà els resultats obtinguts i donarà la conformitat tècnica i econòmica necessària per a la validació final.

6. Condicions Genèriques de prestació de serveis

L'empresa adjudicatària haurà de complir , en qualsevol cas, les següents condicions:

- Nomenar un representant com a interlocutor amb l'àrea de Medi Ambient, amb l'objecte de controlar la bona marxa del servei. Aquesta persona lliurarà informació detallada dels treballs realitzats i de les incidències hagudes.
- Gestionar de forma eficient amb criteris d'optimització dels serveis i de minimitzar els impactes sobre l'espai públic i la ciutadania.
- Complir la normativa vigent aplicable als serveis, en tot moment, en matèria de gestió de residus, laboral, seguretat i salut, contaminació i soroll, etc.(considerant també d'obligat compliment la nova legislació que pugui sorgir durant l'execució del contracte).
- Disposar d'una assegurança de responsabilitat civil que cobreixi el conjunt d'actuacions corresponents als diferents serveis prestats. L'empresa serà responsable durant l'execució dels treballs, de tots els danys i perjudicis directes i indirectes, que s'ocasionin a qualsevol persona, propietat o serveis públics o privats, com a conseqüència dels actes, omissions o negligències del personal al seu càrrec, d'una deficient organització dels treballs o l'incompliment de les mesures de seguretat.

7. Incidència dels treballs en la via pública

En el conjunt dels treballs a realitzar, el contractista tindrà especial cura en prendre les mesures adients per garantir la seguretat dels propis treballadors i vianants , així com del conjunt de béns públics i privats.

En el cas que els treballs a realitzar interfereixin amb vies de circulació de vehicles o passos



per a vianants, el contractista senyalitzarà les zones d'actuació amb indicadors reglamentaris, amb avisos de perill i precaució, entre d'altres.

8. Senyalització de carrers

Per tal de garantir la bona marxa dels treballs i causar els mínims problemes a la ciutadania, l'adjudicatari en cas de necessitat es farà càrrec de senyalitzar els carrers, almenys 24 hores abans de l'execució.

La senyalització es farà de manera que resulti suficientment visible i constarà d'un rètol d'un material resistent on hi hagi:

- ✓ Senyal de prohibit aparcar.

L'empresa estarà obligada a enviar fotografies de la senyalització a l'àrea de Medi Ambient i coordinar-se amb Policia Local sempre que sigui necessari. Una vegada finalitzats els treballs es procedirà a retirar les senyalitzacions immediatament.

9. Recursos humans

El contractista disposarà del personal necessari per a satisfer totes les exigències del contracte i haurà de complir estrictament, en relació als seus treballadors, la legislació bàsica social i laboral, les mesures de protecció i prevenció de riscos laborals establertes per la normativa vigent en cada moment.

El personal haurà de portar els equips de protecció individual (EPIS) corresponents a les feines a desenvolupar.

L'adjudicatari es responsabilitzarà de la urbanitat del seus empleats.

10. Recursos materials

L'empresa adjudicatària disposarà dels personal, vehicles, material, equips, eines, maquinària i de qualsevol element necessari per la realització de les tasques encarregades.

El personal adscrit a l'actuació estarà dotat de l'EPI, apte mèdic favorable i formació necessària segons conveni per a realitzar els treballs.

La maquinària i eines que s'utilitzaran per als treballs seran aquelles que garanteixin una millor qualitat. Tota la maquinària haurà d'estar homologada.

L'adjudicatari vetllarà en tot moment per a la conservació en un perfecte estat de la maquinària i les eines per tal de garantir que el seu funcionament sigui òptim.




ANNEX 1 plànols

[illegible]

NETEJA PASSOS DE SERVEIS
sup 1.478,98 m2

01

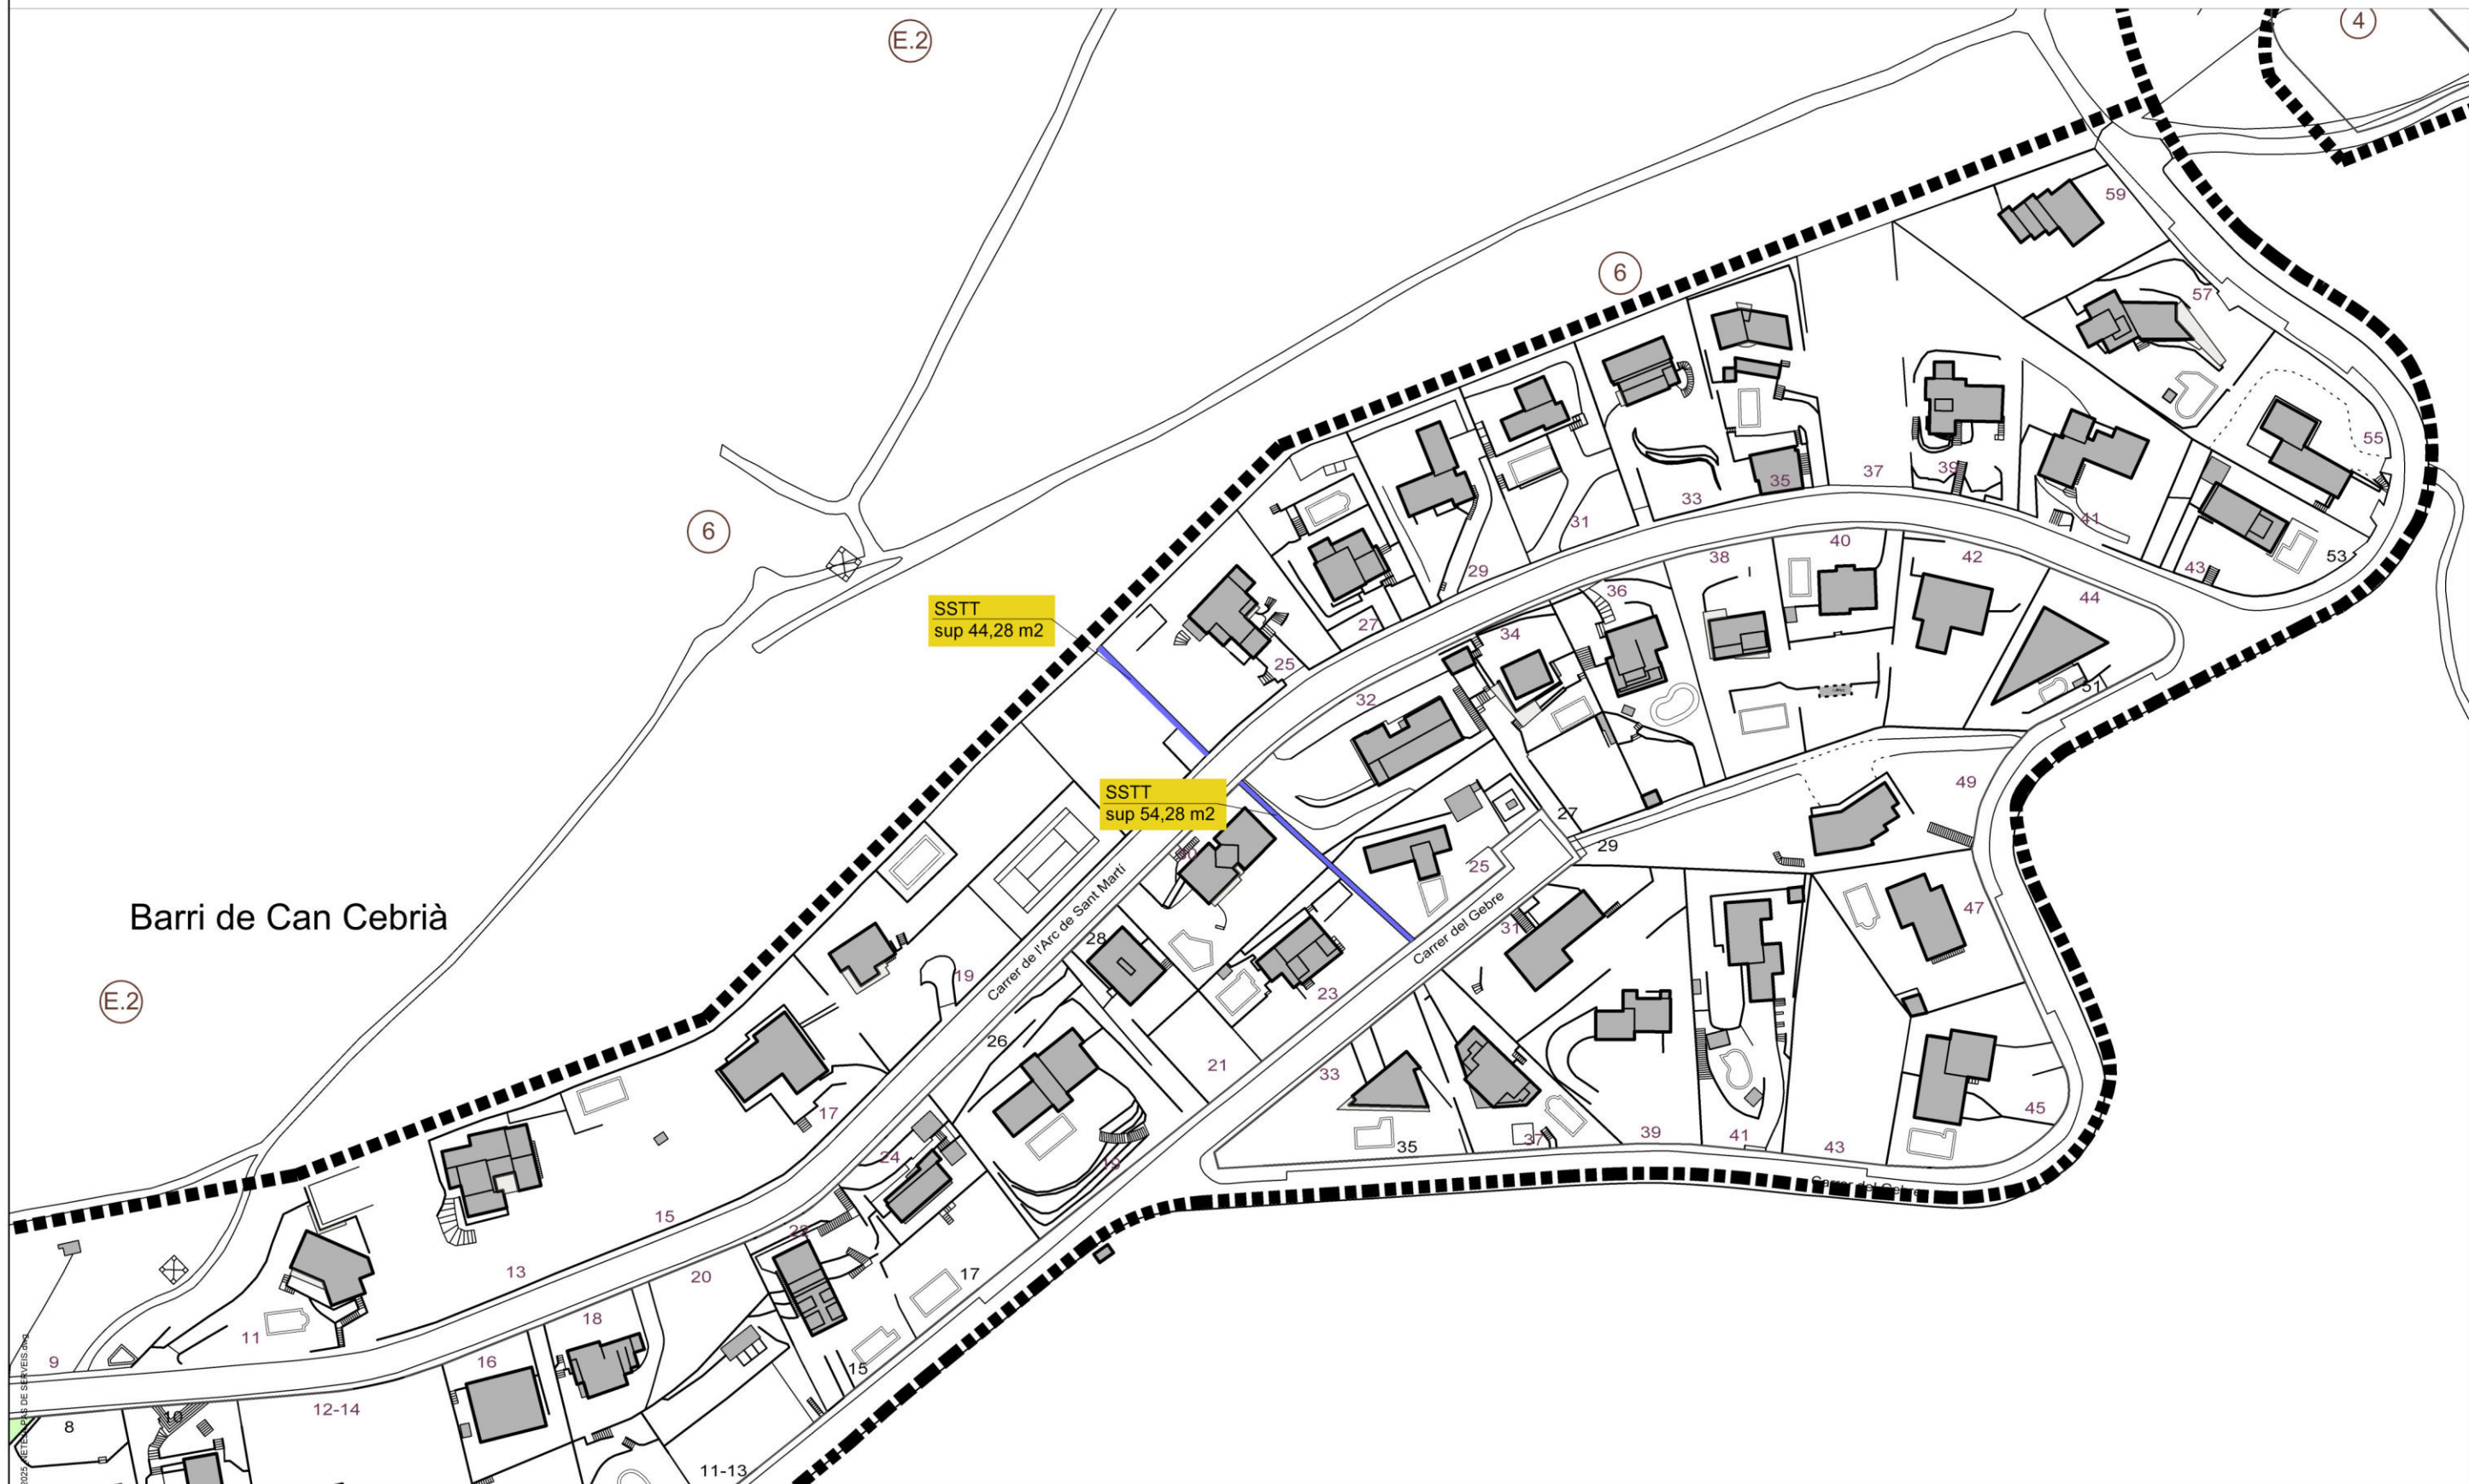

Barri de Can Cebrià


NETEJA PASSOS DE SERVEIS



NETEJA PASSOS DE SERVEIS
sup 98,56 m2


CAN CEBRIÀ -Proposta-

febrer 2025

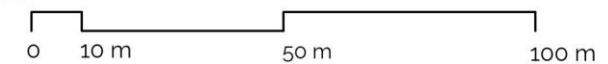

02

A3 e: 1/1500

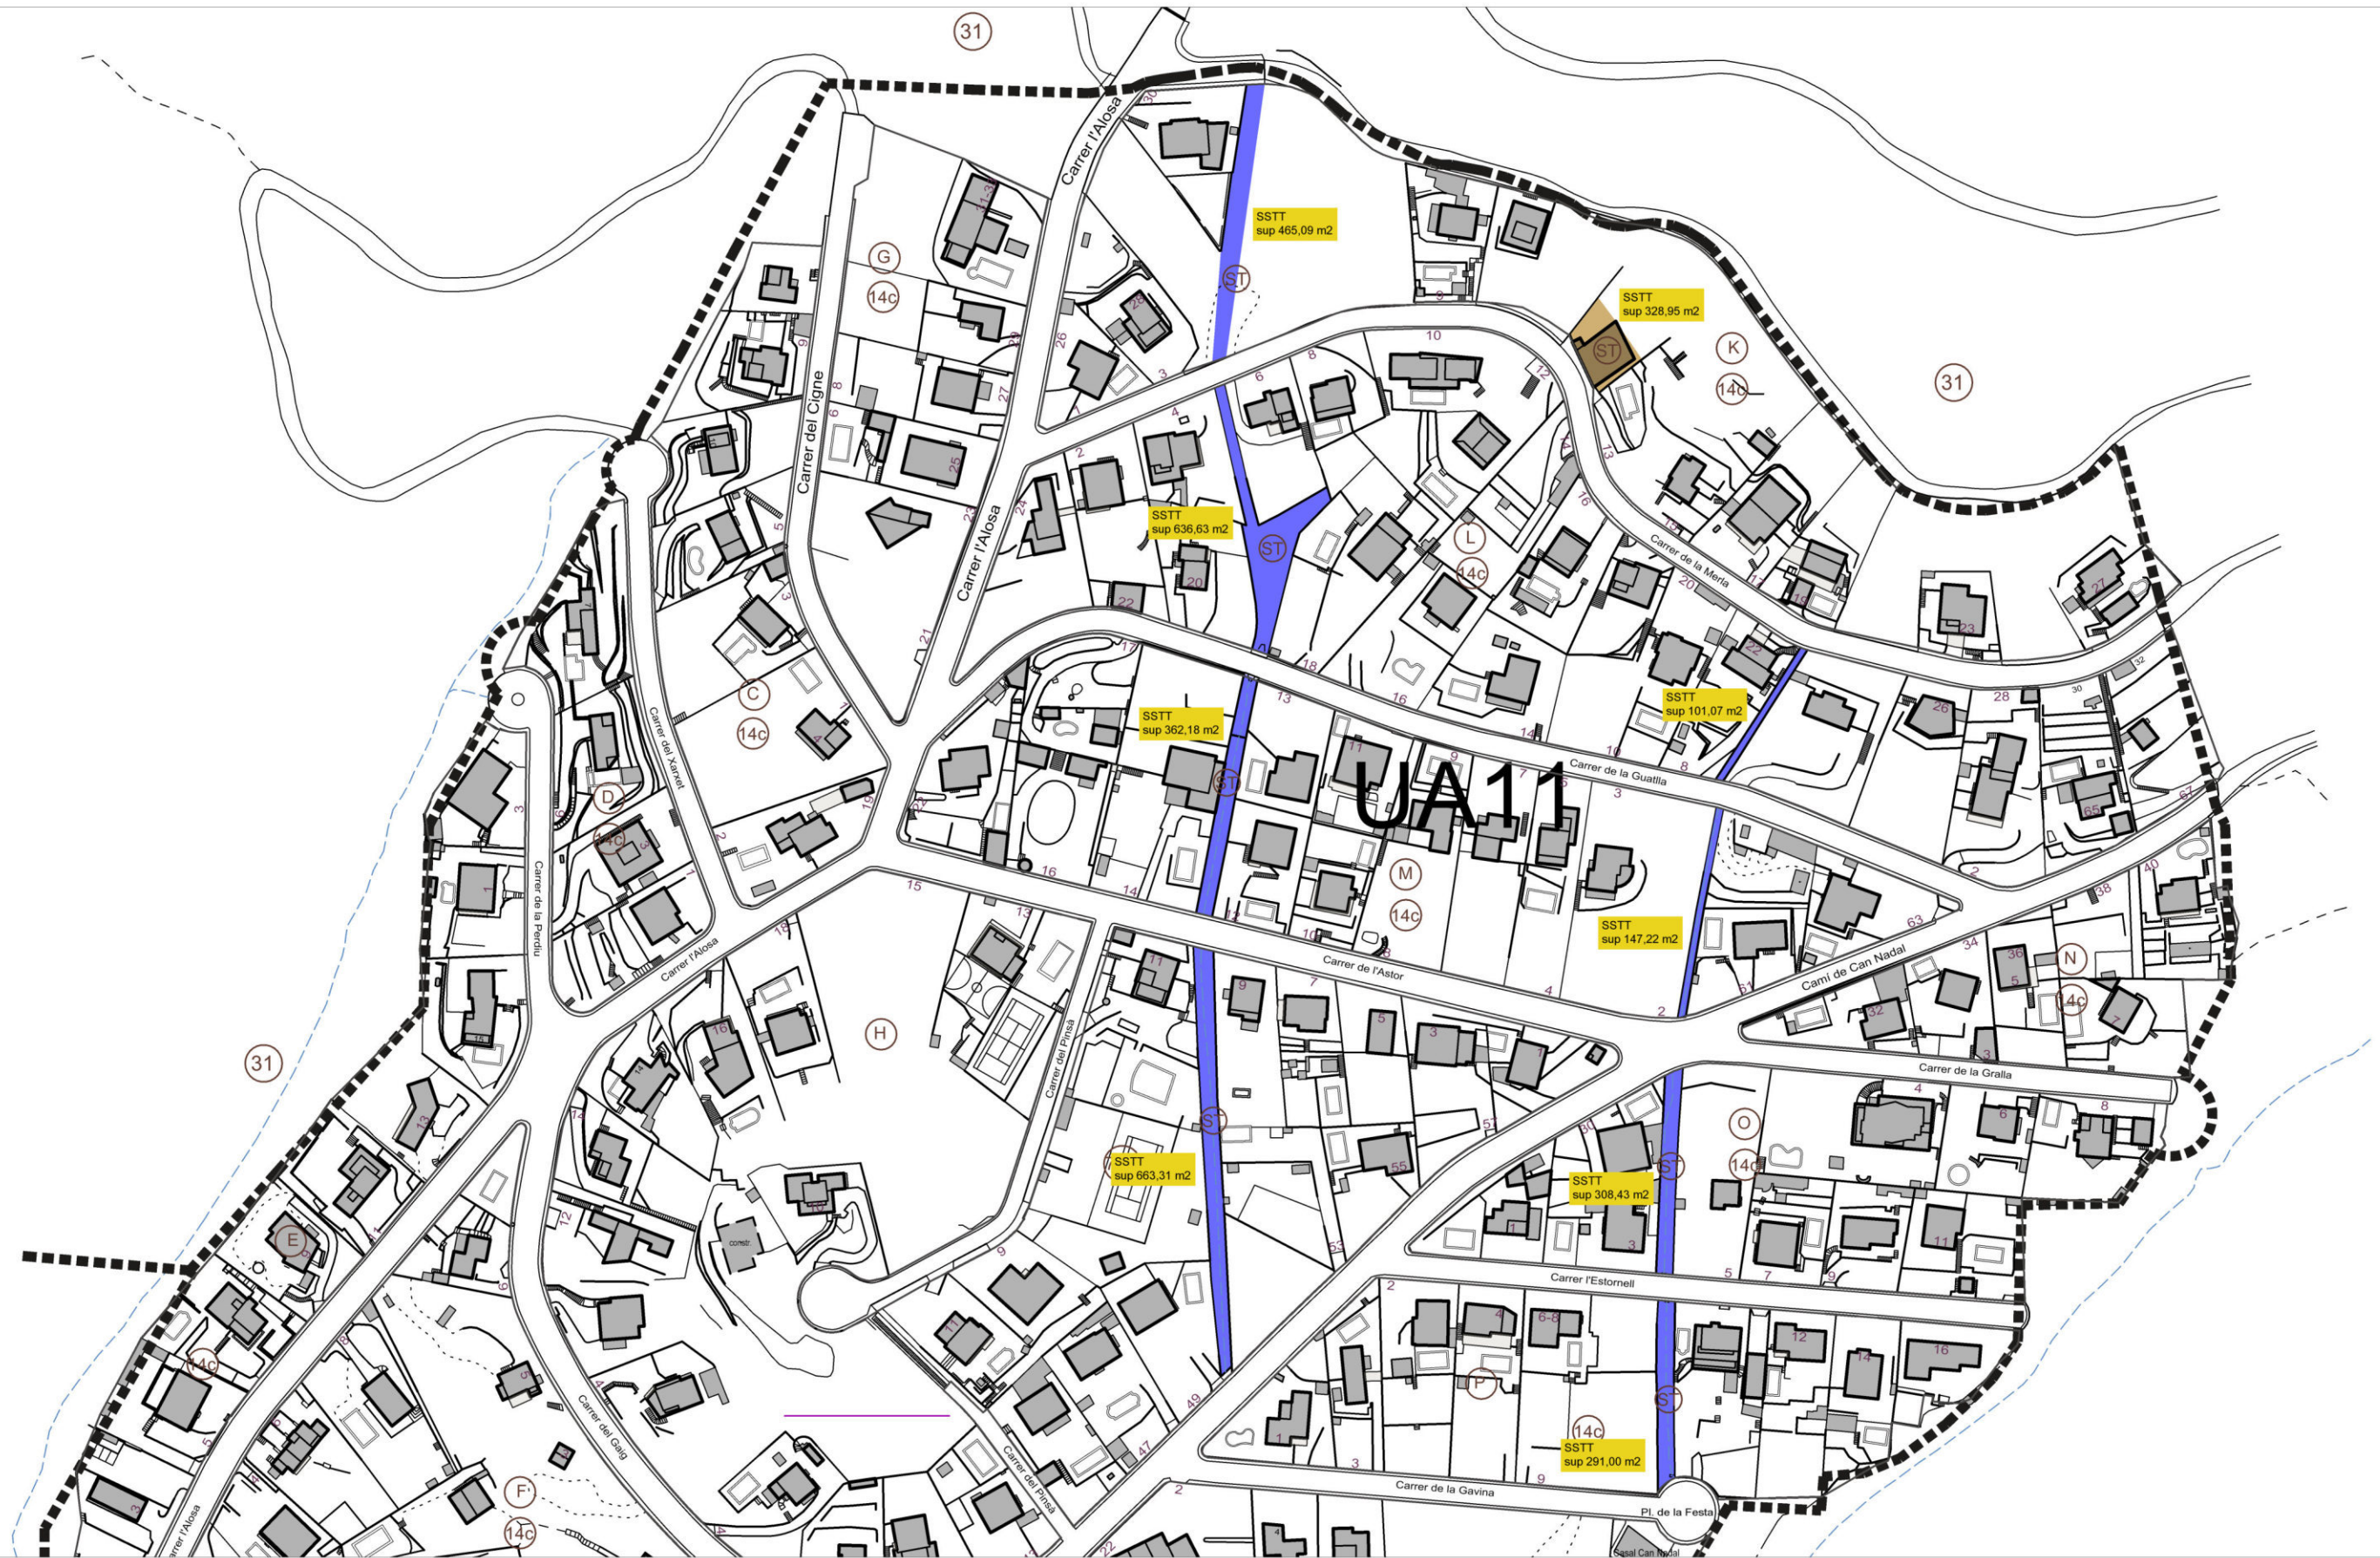


NETEJA PASSOS DE SERVEIS



NETEJA PASSOS DE SERVEIS
sup 2.974,93 m²

CAN NADAL -Proposta-

febrer 2025

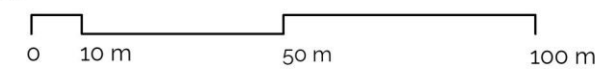

05

A3 e: 1/1500

