
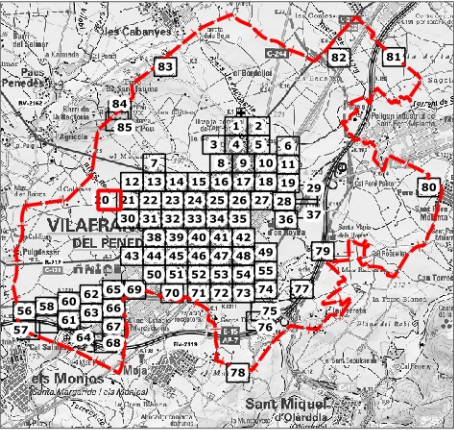


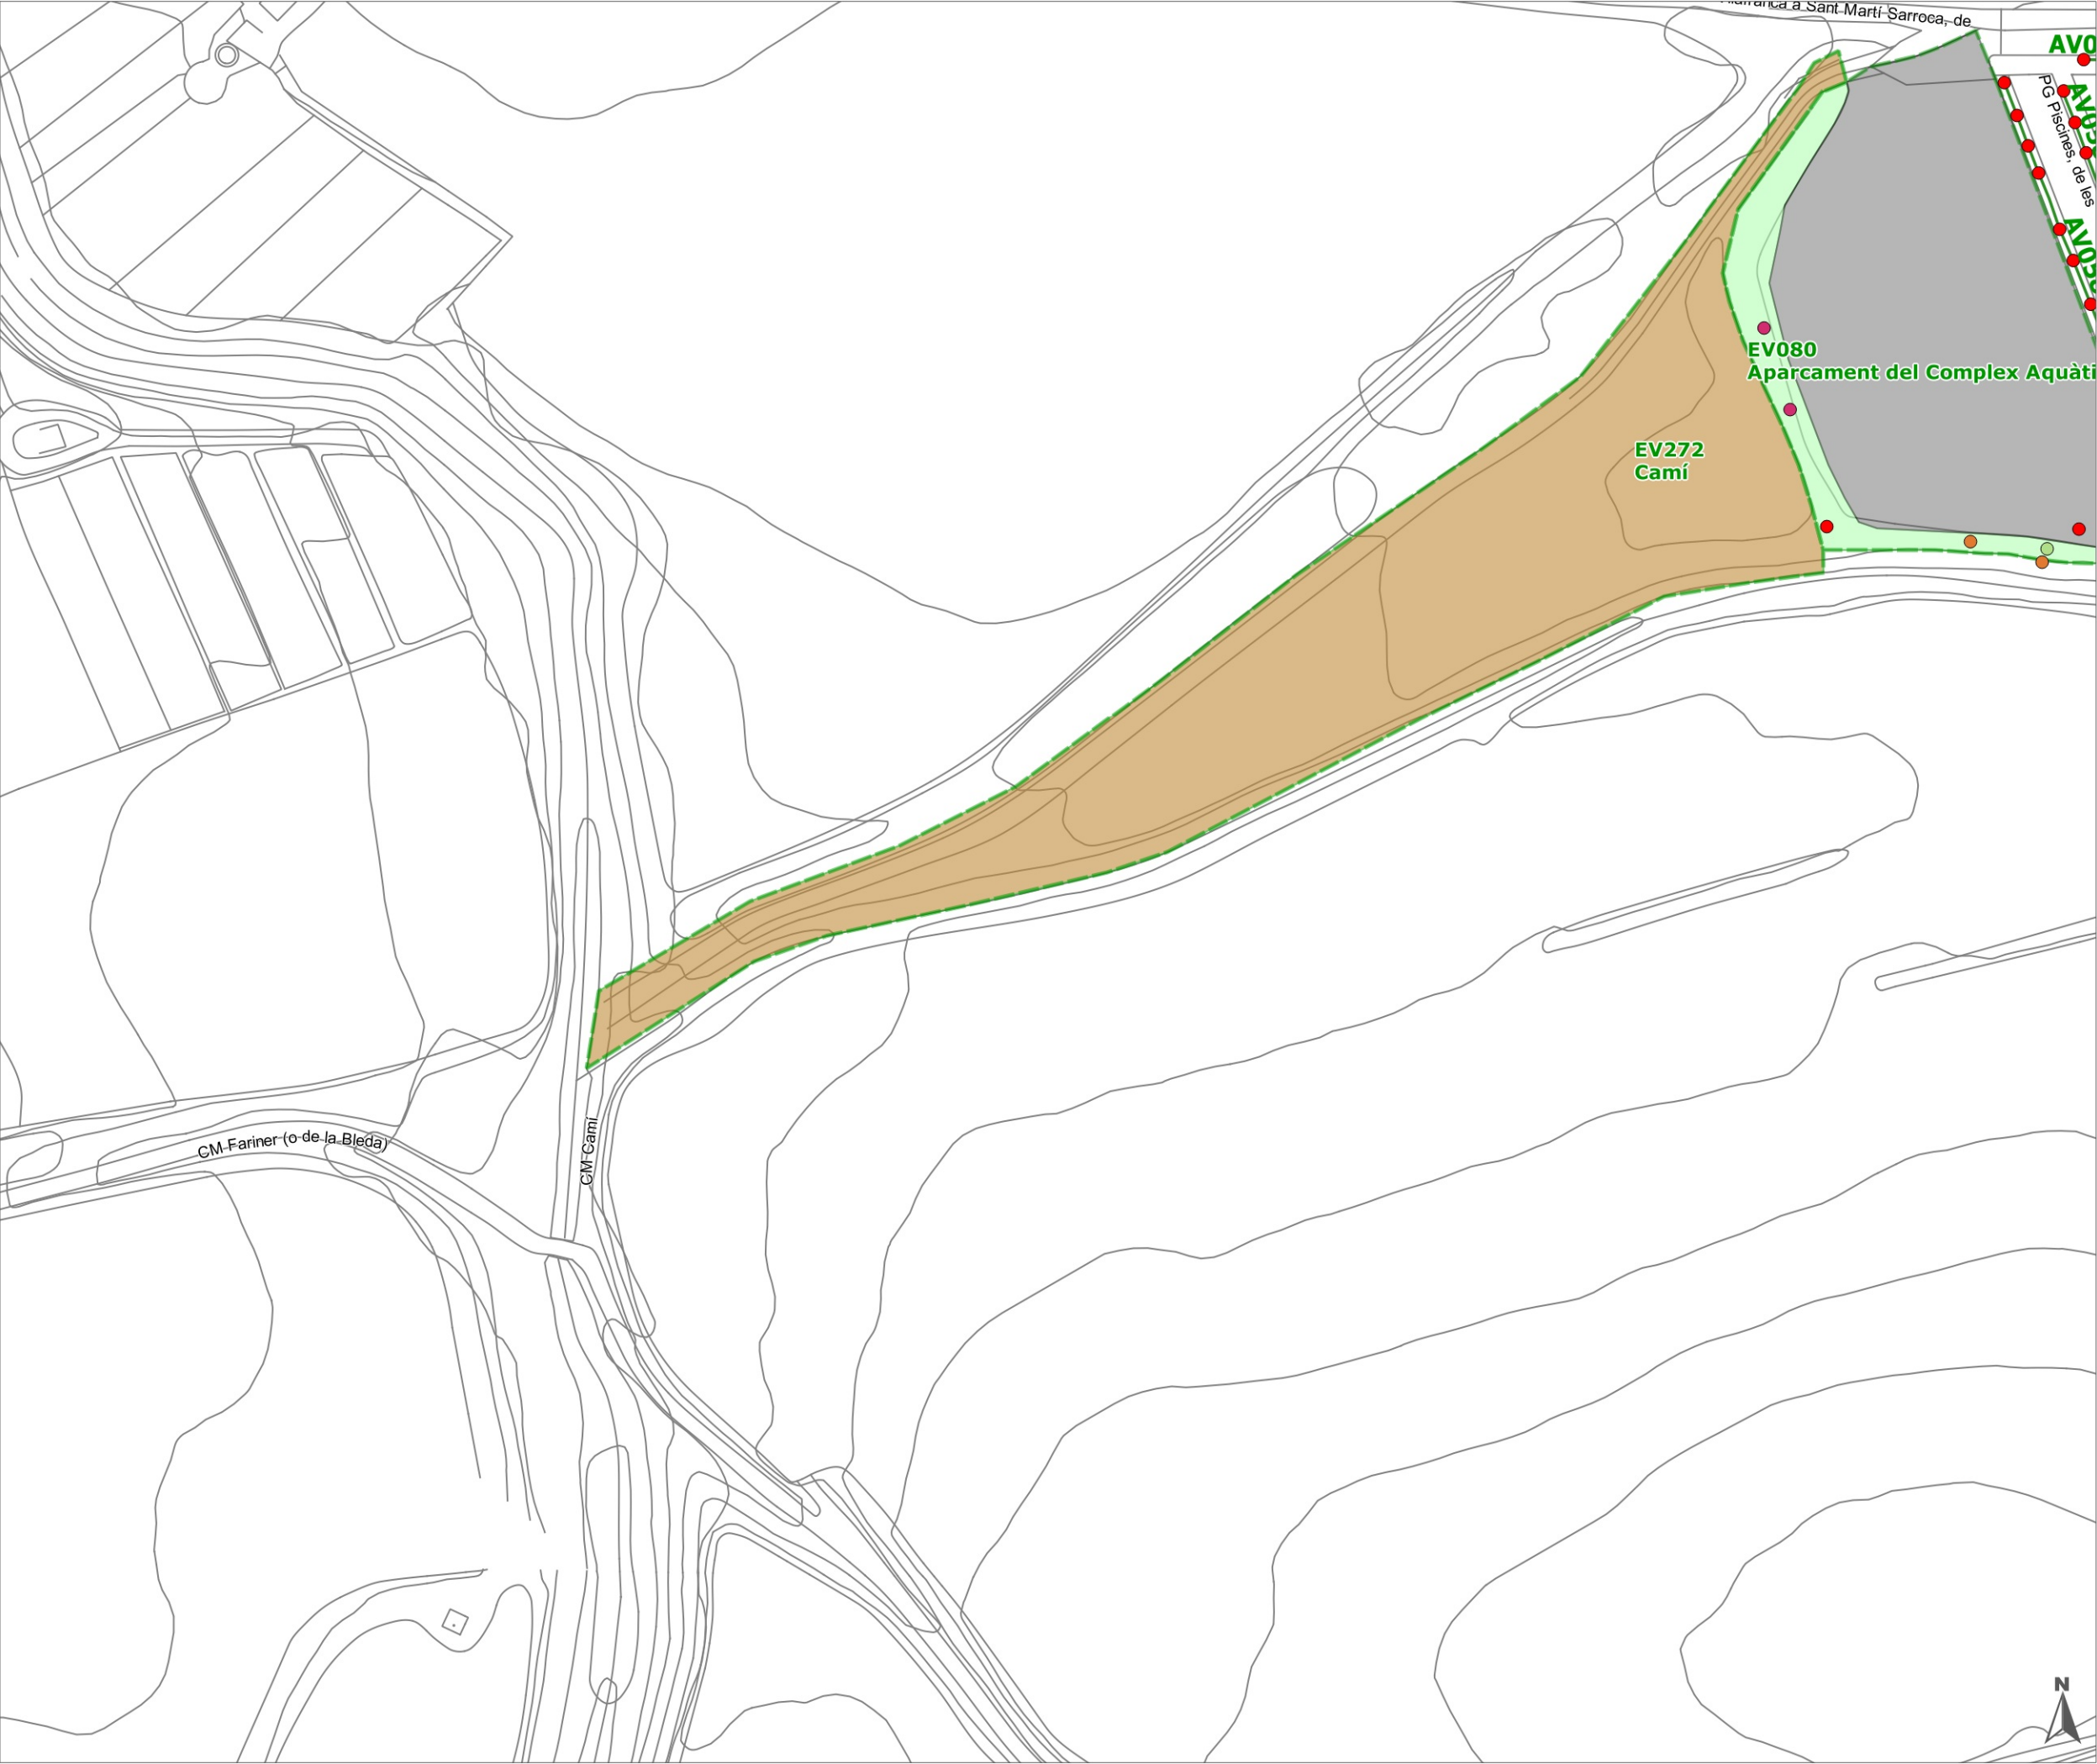

terme municipal
unitats de gestió d'espais verds
unitats de gestió arbres viaris

tipus de superfícies

- altres superfícies plantades
- gespes
- prats naturals urbans
- prats naturals Q1
- prats naturals Q2
- massa forestal
- paviments tous
- paviments durs fora contracte jardineria
- paviments durs servei VU
- làmines d'aigua

arbres [14736]

- Platanus x acerifolia (P. hispanica) [2428]
- Celtis australis [1006]
- Melia azedarach [890]
- Styphnolobium japonicum (Sophora japonica) [765]
- Ligustrum lucidum [629]
- Morus alba [563]
- Tipuana tipu [559]
- Pinus pinea [406]
- Populus nigra 'Italica' [400]
- Ulmus pumila [396]
- Cupressus sempervirens [374]
- Brachychiton populneus [341]
- Quercus ilex [299]
- Prunus cerasifera 'Pissardii' ('Atropurpurea') [275]
- Pinus halepensis [224]
- Cupressus sempervirens 'Stricta' [218]
- Fraxinus angustifolia [208]
- x Chitalpa tashkentensis [208]
- Cercis siliquastrum [229]
- Altres [4318]

● buit
○ mort
✗ soca

Institució

 **AJUNTAMENT VILAFRANCA DEL PENEDÈS**
Regidoria de Serveis Urbans

Títol del treball

Inventari del verd urbà de Vilafranca del Penedès

Títol del plànol

Inventari detallat



Data	Escala	Full	Núm. plànol
setembre 2016	1:1.000	20 de 71	2

El tècnic redactor

 **eliseupaisatgista**

Signat

Aprovació municipal

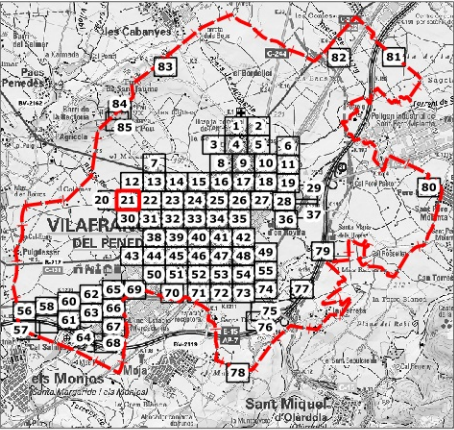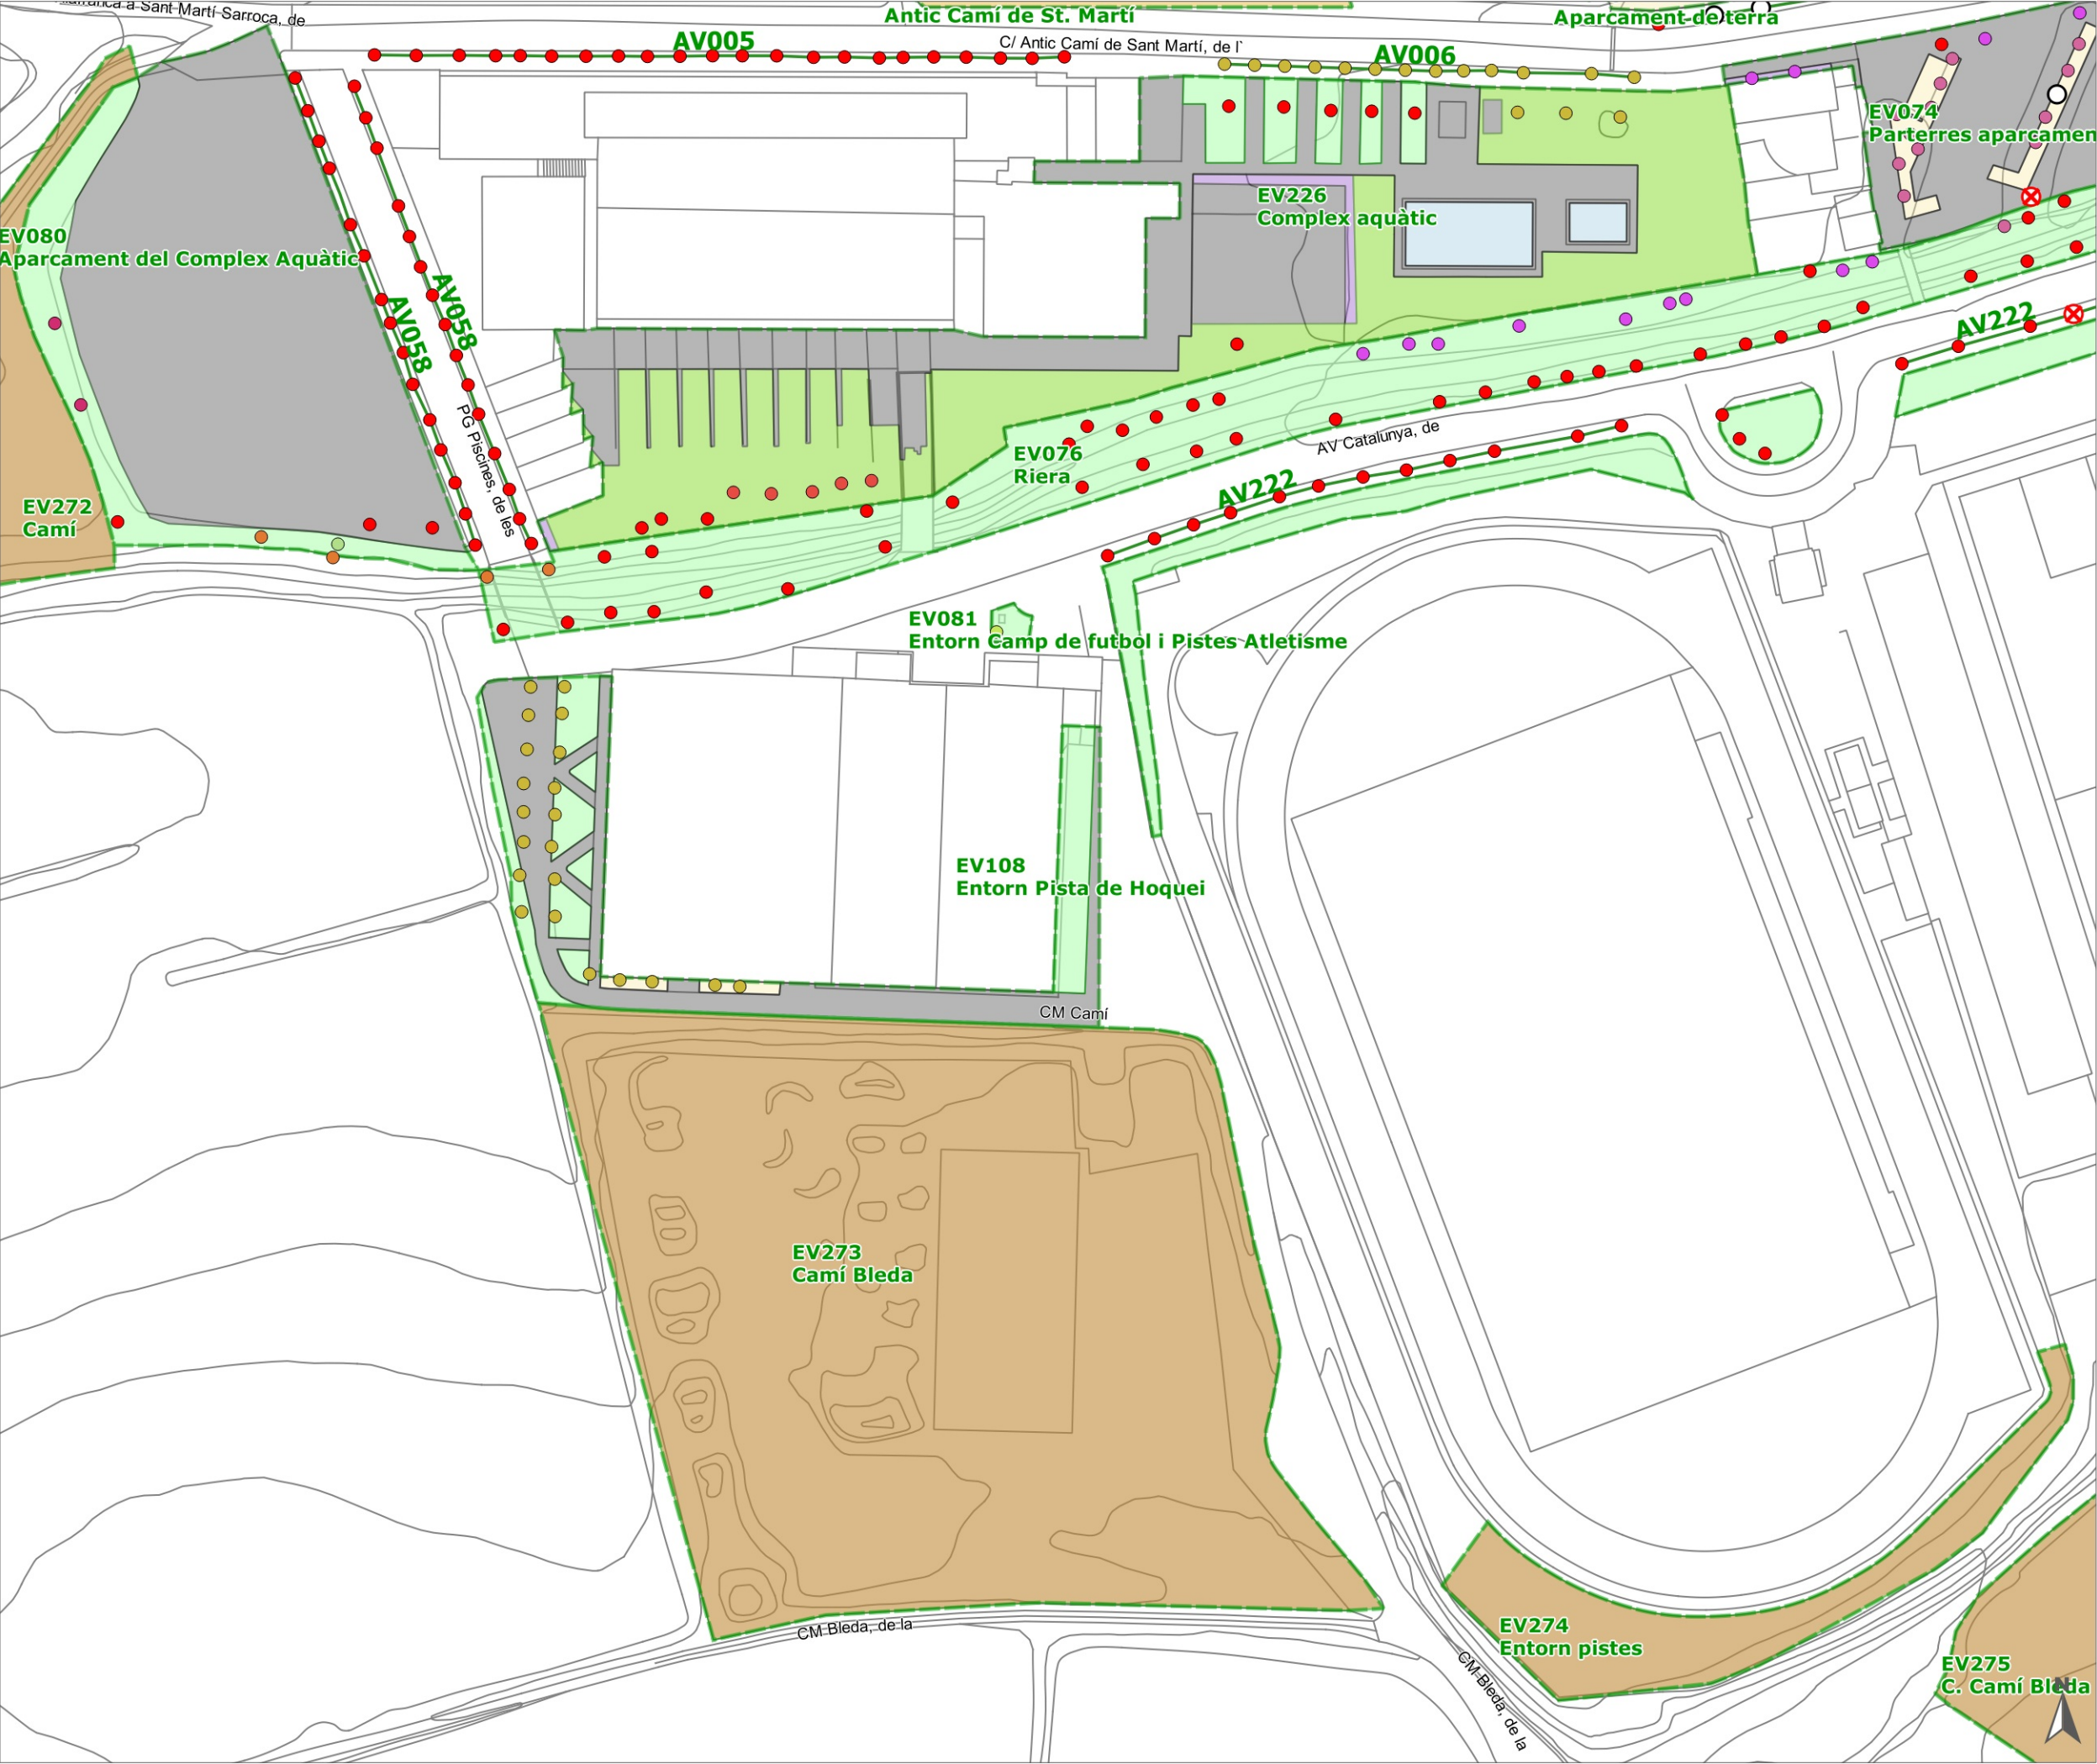

termes municipal

unitats de gestió d'espais verds

unitats de gestió arbres viaris

tipus de superfícies

- altres superfícies plantades
- gespes
- prats naturals urbans
- prats naturals Q1
- prats naturals Q2
- massa forestal
- paviments tous
- paviments durs fora contracte jardineria
- paviments durs servei VU
- làmines d'aigua

arbres [14736]

- Platanus x acerifolia (P. hispanica) [2428]
- Celtis australis [1006]
- Melia azedarach [890]
- Styphnolobium japonicum (Sophora japonica) [765]
- Ligustrum lucidum [629]
- Morus alba [563]
- Tipuana tipu [559]
- Pinus pinea [406]
- Populus nigra 'Italica' [400]
- Ulmus pumila [396]
- Cupressus sempervirens [374]
- Brachychiton populneus [341]
- Quercus ilex [299]
- Prunus cerasifera 'Pissardii' ('Atropurpurea') [275]
- Pinus halepensis [224]
- Cupressus sempervirens 'Stricta' [218]
- Fraxinus angustifolia [208]
- x Chitalpa tashkentensis [208]
- Cercis siliquastrum [229]
- Altres [4318]

legenda:

- buit
- mort
- ✗ soca

Institució

 **AJUNTAMENT VILAFRANCA DEL PENEDÈS**
Regidoria de Serveis Urbans


Títol del treball



Inventari del verd urbà de Vilafranca del Penedès

Títol del plànol

Inventari detallat

Data	Escala	Full	Núm. plànol
setembre 2016	1:1.000	21 de 71	2

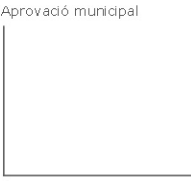El tècnic redactor	Aprovació municipal
 eliseupaisatgista	
Signat	

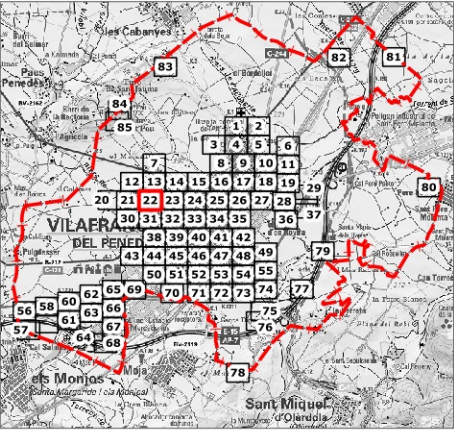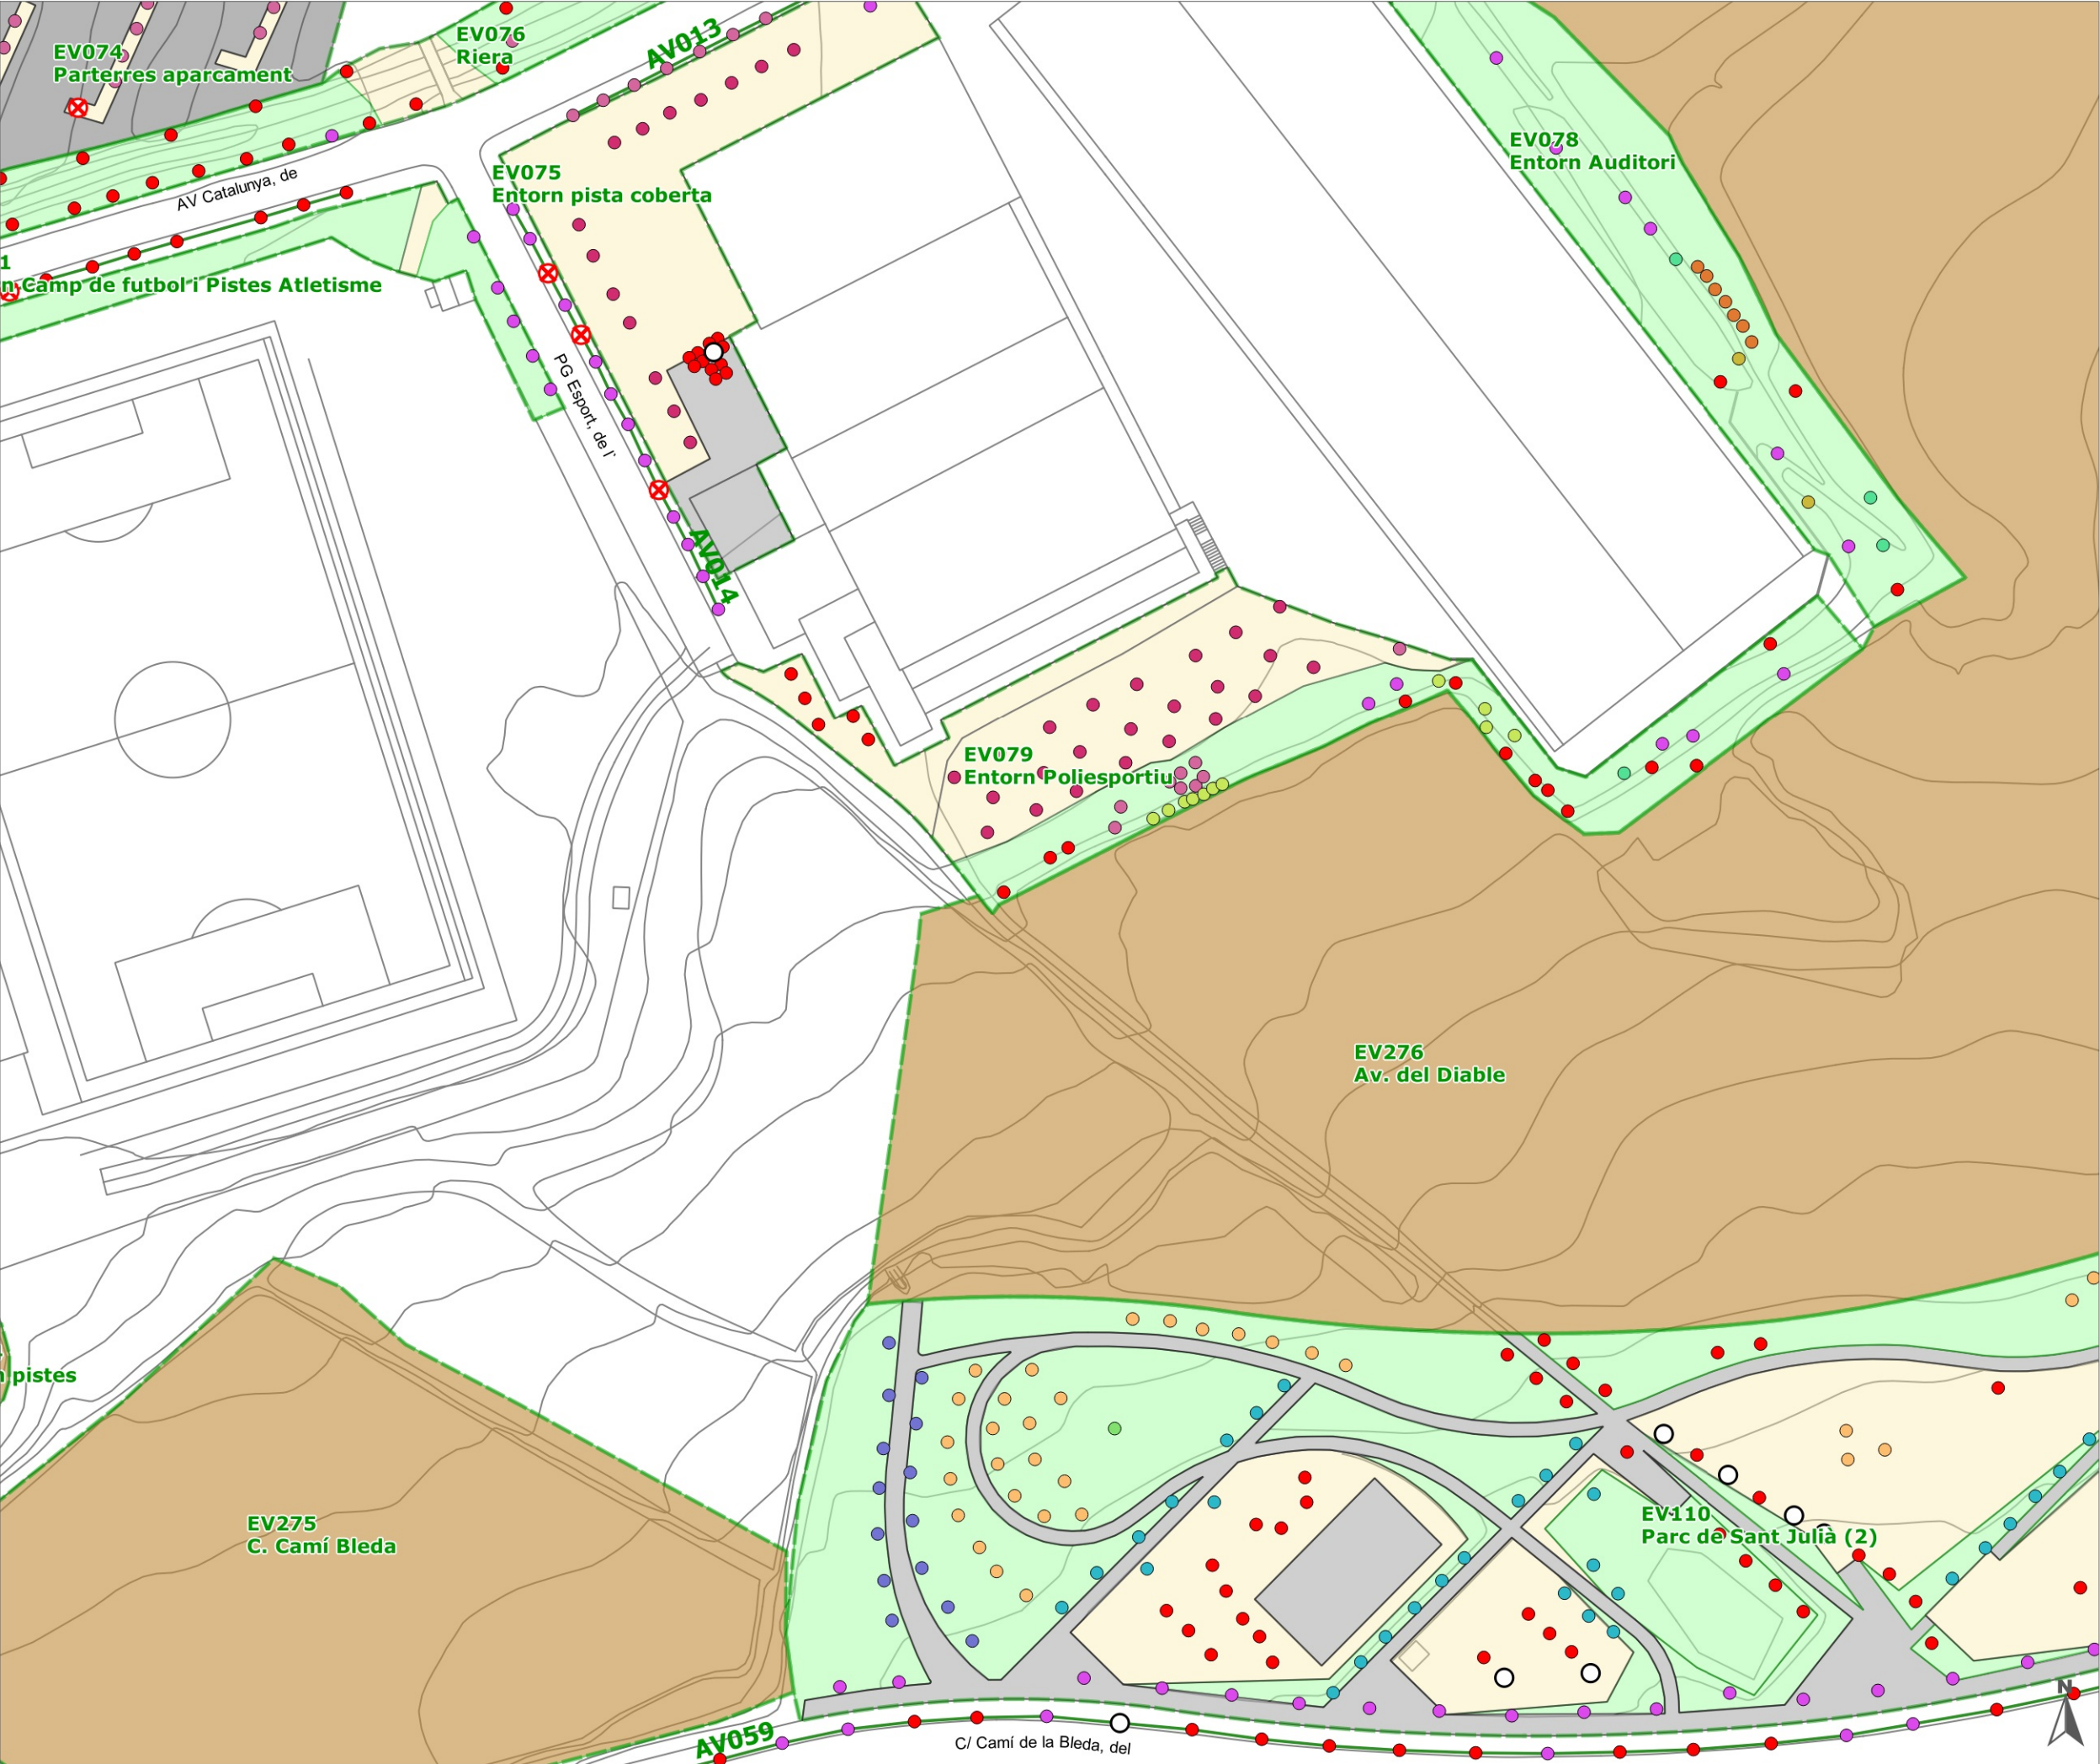

terme municipal

unitats de gestió d'espais verds

unitats de gestió arbres viaris

tipus de superfícies

- altres superfícies plantades
- gespes
- prats naturals urbans
- prats naturals Q1
- prats naturals Q2
- massa forestal
- paviments tous
- paviments durs fora contracte jardineria
- paviments durs servei VU
- làmines d'aigua

arbres [14736]

- Platanus x acerifolia (P. hispanica) [2428]
- Celtis australis [1006]
- Melia azedarach [890]
- Styphnolobium japonicum (Sophora japonica) [765]
- Ligustrum lucidum [629]
- Morus alba [563]
- Tipuana tipu [559]
- Pinus pinea [406]
- Populus nigra 'Italica' [400]
- Ulmus pumila [396]
- Cupressus sempervirens [374]
- Brachychiton populneus [341]
- Quercus ilex [299]
- Prunus cerasifera 'Pissardii' ('Atropurpurea') [275]
- Pinus halepensis [224]
- Cupressus sempervirens 'Stricta' [218]
- Fraxinus angustifolia [208]
- x Chitalpa tashkentensis [208]
- Cercis siliquastrum [229]
- Altres [4318]

● buit

○ mort

× soca

Institució

 **AJUNTAMENT VILAFRANCA DEL PENEDÈS**
Regidoria de Serveis Urbans

Títol del treball

Inventari del verd urbà de Vilafranca del Penedès

Títol del plànol

Inventari detallat


Data	Escala	Full	Núm. plànol
setembre 2016	1:1.000	22 de 71	2

El tècnic redactor

Aprovació municipal

 **eliseupaïsagista**

Signat

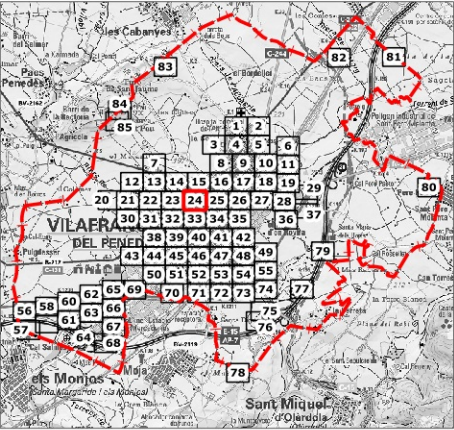

terme municipal

unitats de gestió d'espais verds

unitats de gestió arbres viaris

tipus de superfícies

- altres superfícies plantades
- gespes
- prats naturals urbans
- prats naturals Q1
- prats naturals Q2
- massa forestal
- paviments tous
- paviments durs fora contracte jardineria
- paviments durs servei VU
- làmines d'aigua

arbres [14736]

- Platanus x acerifolia (P. hispanica) [2428]
- Celtis australis [1006]
- Melia azedarach [890]
- Styphnolobium japonicum (Sophora japonica) [765]
- Ligustrum lucidum [629]
- Morus alba [563]
- Tipuana tipu [559]
- Pinus pinea [406]
- Populus nigra 'Italica' [400]
- Ulmus pumila [396]
- Cupressus sempervirens [374]
- Brachychiton populneus [341]
- Quercus ilex [299]
- Prunus cerasifera 'Pissardii' ('Atropurpurea') [275]
- Pinus halepensis [224]
- Cupressus sempervirens 'Stricta' [218]
- Fraxinus angustifolia [208]
- x Chitalpa tashkentensis [208]
- Cercis siliquastrum [229]
- Altres [4318]

● buit

○ mort

× soca

Institució

AJUNTAMENT VILAFRANCA DEL PENEDÈS
Regidoria de Serveis Urbans

Títol del treball

Inventari del verd urbà de Vilafranca del Penedès

Títol del plànol

Inventari detallat

Data: setembre 2016

Escala: 1:1.000

Full: 24 de 71


Núm. plànol: 2

El tècnic redactor

Aprovació municipal

eliseupaisatgista

Signat

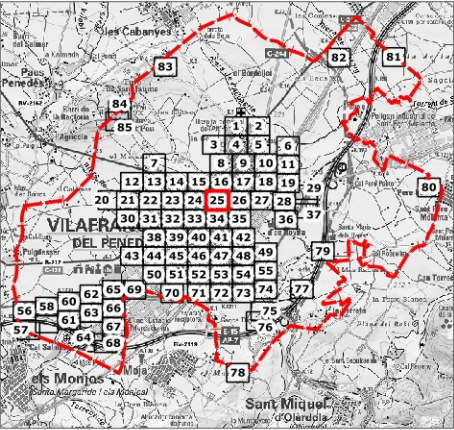

termes municipal

unitats de gestió d'espais verds

unitats de gestió arbres viaris

tipus de superfícies

- altres superfícies plantades
- gespes
- prats naturals urbans
- prats naturals Q1
- prats naturals Q2
- massa forestal
- paviments tous
- paviments durs fora contracte jardineria
- paviments durs servei VU
- làmines d'aigua

arbres [14736]

- Platanus x acerifolia (P. hispanica) [2428]
- Celtis australis [1006]
- Melia azedarach [890]
- Styphnolobium japonicum (Sophora japonica) [765]
- Ligustrum lucidum [629]
- Morus alba [563]
- Tipuana tipu [559]
- Pinus pinea [406]
- Populus nigra 'Italica' [400]
- Ulmus pumila [396]
- Cupressus sempervirens [374]
- Brachychiton populneus [341]
- Quercus ilex [299]
- Prunus cerasifera 'Pissardii' ('Atropurpurea') [275]
- Pinus halepensis [224]
- Cupressus sempervirens 'Stricta' [218]
- Fraxinus angustifolia [208]
- x Chitalpa tashkentensis [208]
- Cercis siliquastrum [229]
- Altres [4318]

legenda:

- buit
- mort
- ✗ soca

Institució

AJUNTAMENT VILAFRANCA DEL PENEDÈS
Regidoria de Serveis Urbans

Títol del treball

Inventari del verd urbà de Vilafranca del Penedès

Títol del plànol

Inventari detallat


Data	Escala	Full	Núm. plànol
setembre 2016	1:1.000	25 de 71	2

El tècnic redactor

Aprovació municipal

eliseupaisatgista

Signat

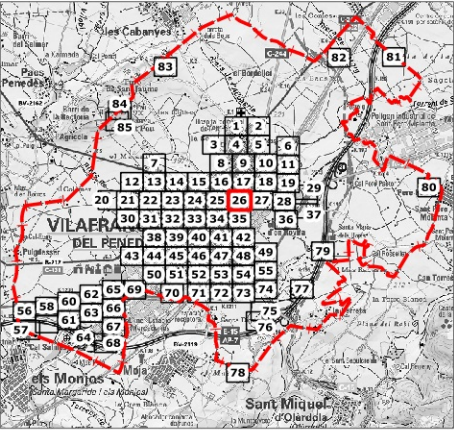

terme municipal
 unitats de gestió d'espais verds
 unitats de gestió arbres viaris

tipus de superfícies

- altres superfícies plantades
- gespes
- prats naturals urbans
- prats naturals Q1
- prats naturals Q2
- massa forestal
- paviments tous
- paviments durs fora contracte jardineria
- paviments durs servei VU
- làmines d'aigua

arbres [14736]

- Platanus x acerifolia (P. hispanica) [2428]
- Celtis australis [1006]
- Melia azedarach [890]
- Styphnolobium japonicum (Sophora japonica) [765]
- Ligustrum lucidum [629]
- Morus alba [563]
- Tipuana tipu [559]
- Pinus pinea [406]
- Populus nigra 'Italica' [400]
- Ulmus pumila [396]
- Cupressus sempervirens [374]
- Brachychiton populneus [341]
- Quercus ilex [299]
- Prunus cerasifera 'Pissardii' ('Atropurpurea') [275]
- Pinus halepensis [224]
- Cupressus sempervirens 'Stricta' [218]
- Fraxinus angustifolia [208]
- x Chitalpa tashkentensis [208]
- Cercis siliquastrum [229]
- Altres [4318]

buit
 mort
 soca

Institució

AJUNTAMENT VILAFRANCA DEL PENEDÈS
Regidoria de Serveis Urbans

Títol del treball

Inventari del verd urbà de Vilafranca del Penedès

Títol del plànol

Inventari detallat


Data	Escala	Full	Núm. plànol
setembre 2016	1:1.000	26 de 71	2

El tècnic redactor

eliseupaisatgista

Signat

Aprovació municipal

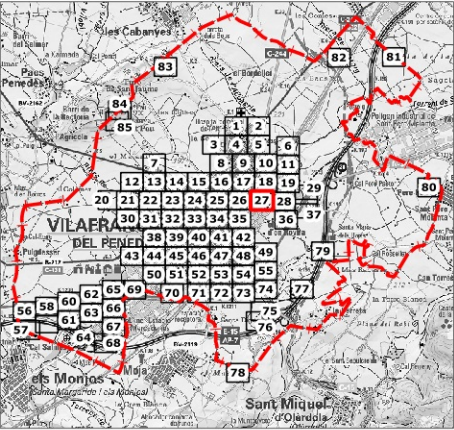

termes municipals

- unitats de gestió d'espais verds
- unitats de gestió arbres viaris

tipus de superfícies

- altres superfícies plantades
- gespes
- prats naturals urbans
- prats naturals Q1
- prats naturals Q2
- massa forestal
- paviments tous
- paviments durs fora contracte jardineria
- paviments durs servei VU
- làmines d'aigua

arbres [14736]

- Platanus x acerifolia (P. hispanica) [2428]
- Celtis australis [1006]
- Melia azedarach [890]
- Styphnolobium japonicum (Sophora japonica) [765]
- Ligustrum lucidum [629]
- Morus alba [563]
- Tipuana tipu [559]
- Pinus pinea [406]
- Populus nigra 'Italica' [400]
- Ulmus pumila [396]
- Cupressus sempervirens [374]
- Brachychiton populneus [341]
- Quercus ilex [299]
- Prunus cerasifera 'Pissardii' ('Atropurpurea') [275]
- Pinus halepensis [224]
- Cupressus sempervirens 'Stricta' [218]
- Fraxinus angustifolia [208]
- x Chitalpa tashkentensis [208]
- Cercis siliquastrum [229]
- Altres [4318]

simbols

- buit
- mort
- ✗ soca

Institució

 **AJUNTAMENT VILAFRANCA DEL PENEDÈS**
Regidoria de Serveis Urbans

Títol del treball

Inventari del verd urbà de Vilafranca del Penedès

Títol del plànol

Inventari detallat


Data	Escala	Foli	Núm. plànol
setembre 2016	1:1.000	27 de 71	2

El tècnic redactor

 **eliseupaisatgista**

Signat

Aprovació municipal

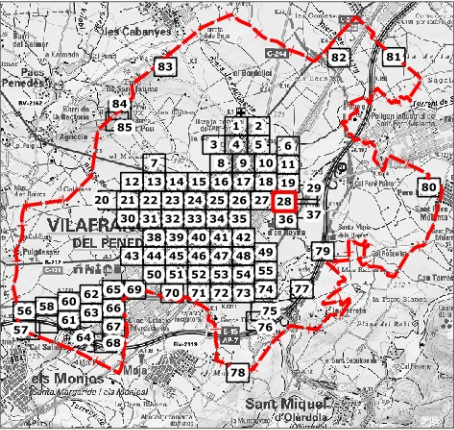

terme municipal

unitats de gestió d'espais verds

unitats de gestió arbres viaris

tipus de superfícies

- altres superfícies plantades
- gespes
- prats naturals urbans
- prats naturals Q1
- prats naturals Q2
- massa forestal
- paviments tous
- paviments durs fora contracte jardineria
- paviments durs servei VU
- làmines d'aigua

arbres [14736]

- Platanus x acerifolia (P. hispanica) [2428]
- Celtis australis [1006]
- Melia azedarach [890]
- Styphnolobium japonicum (Sophora japonica) [765]
- Ligustrum lucidum [629]
- Morus alba [563]
- Tipuana tipu [559]
- Pinus pinea [406]
- Populus nigra 'Italica' [400]
- Ulmus pumila [396]
- Cupressus sempervirens [374]
- Brachychiton populneus [341]
- Quercus ilex [299]
- Prunus cerasifera 'Pissardii' ('Atropurpurea') [275]
- Pinus halepensis [224]
- Cupressus sempervirens 'Stricta' [218]
- Fraxinus angustifolia [208]
- x Chitalpa tashkentensis [208]
- Cercis siliquastrum [229]
- Altres [4318]

bulit

mort

soca

Institució

AJUNTAMENT VILAFRANCA DEL PENEDÈS
Regidoria de Serveis Urbans

Títol del treball

Inventari del verd urbà de Vilafranca del Penedès

Títol del plànol

Inventari detallat


Data	Escala	Full	Núm. plànol
setembre 2016	1:1.000	28 de 71	2

El tècnic redactor

Aprovació municipal

eliseupaisatgista

Signat

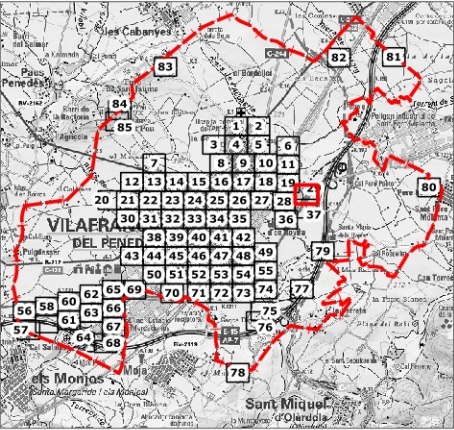

terme municipal

unitats de gestió d'espais verds

unitats de gestió arbres viaris

tipus de superfícies

altres superfícies plantades

gespes

prats naturals urbans

prats naturals Q1

prats naturals Q2

massa forestal

paviments tous

paviments durs fora contracte jardineria

paviments durs servei VU

làmines d'aigua

arbres [14736]

Platanus x acerifolia (P. hispanica) [2428]

Celtis australis [1006]

Melia azedarach [890]

Styphnolobium japonicum (Sophora japonica) [765]

Ligustrum lucidum [629]

Morus alba [563]

Tipuana tipu [559]

Pinus pinea [406]

Populus nigra 'Italica' [400]

Ulmus pumila [396]

Cupressus sempervirens [374]

Brachychiton populneus [341]

Quercus ilex [299]

Prunus cerasifera 'Pissardii' ('Atropurpurea') [275]

Pinus halepensis [224]

Cupressus sempervirens 'Stricta' [218]

Fraxinus angustifolia [208]

x Chitalpa tashkentensis [208]

Cercis siliquastrum [229]

Altres [4318]

buit

mort

soca

Institució

AJUNTAMENT
VILAFRANCA
DEL PENEDES

Regidoria de Serveis Urbans

Títol del treball

Inventari del verd urbà de
Vilafranca del Penedès

Títol del plànol

Inventari detallat

Data

Escala

Full

Núm. plànol

setembre 2016

1:1.000

29 de 71

2

El tècnic redactor

Aprovació municipal

eliseupaisatgista

Signat

ETRS89 UTM fus 31