


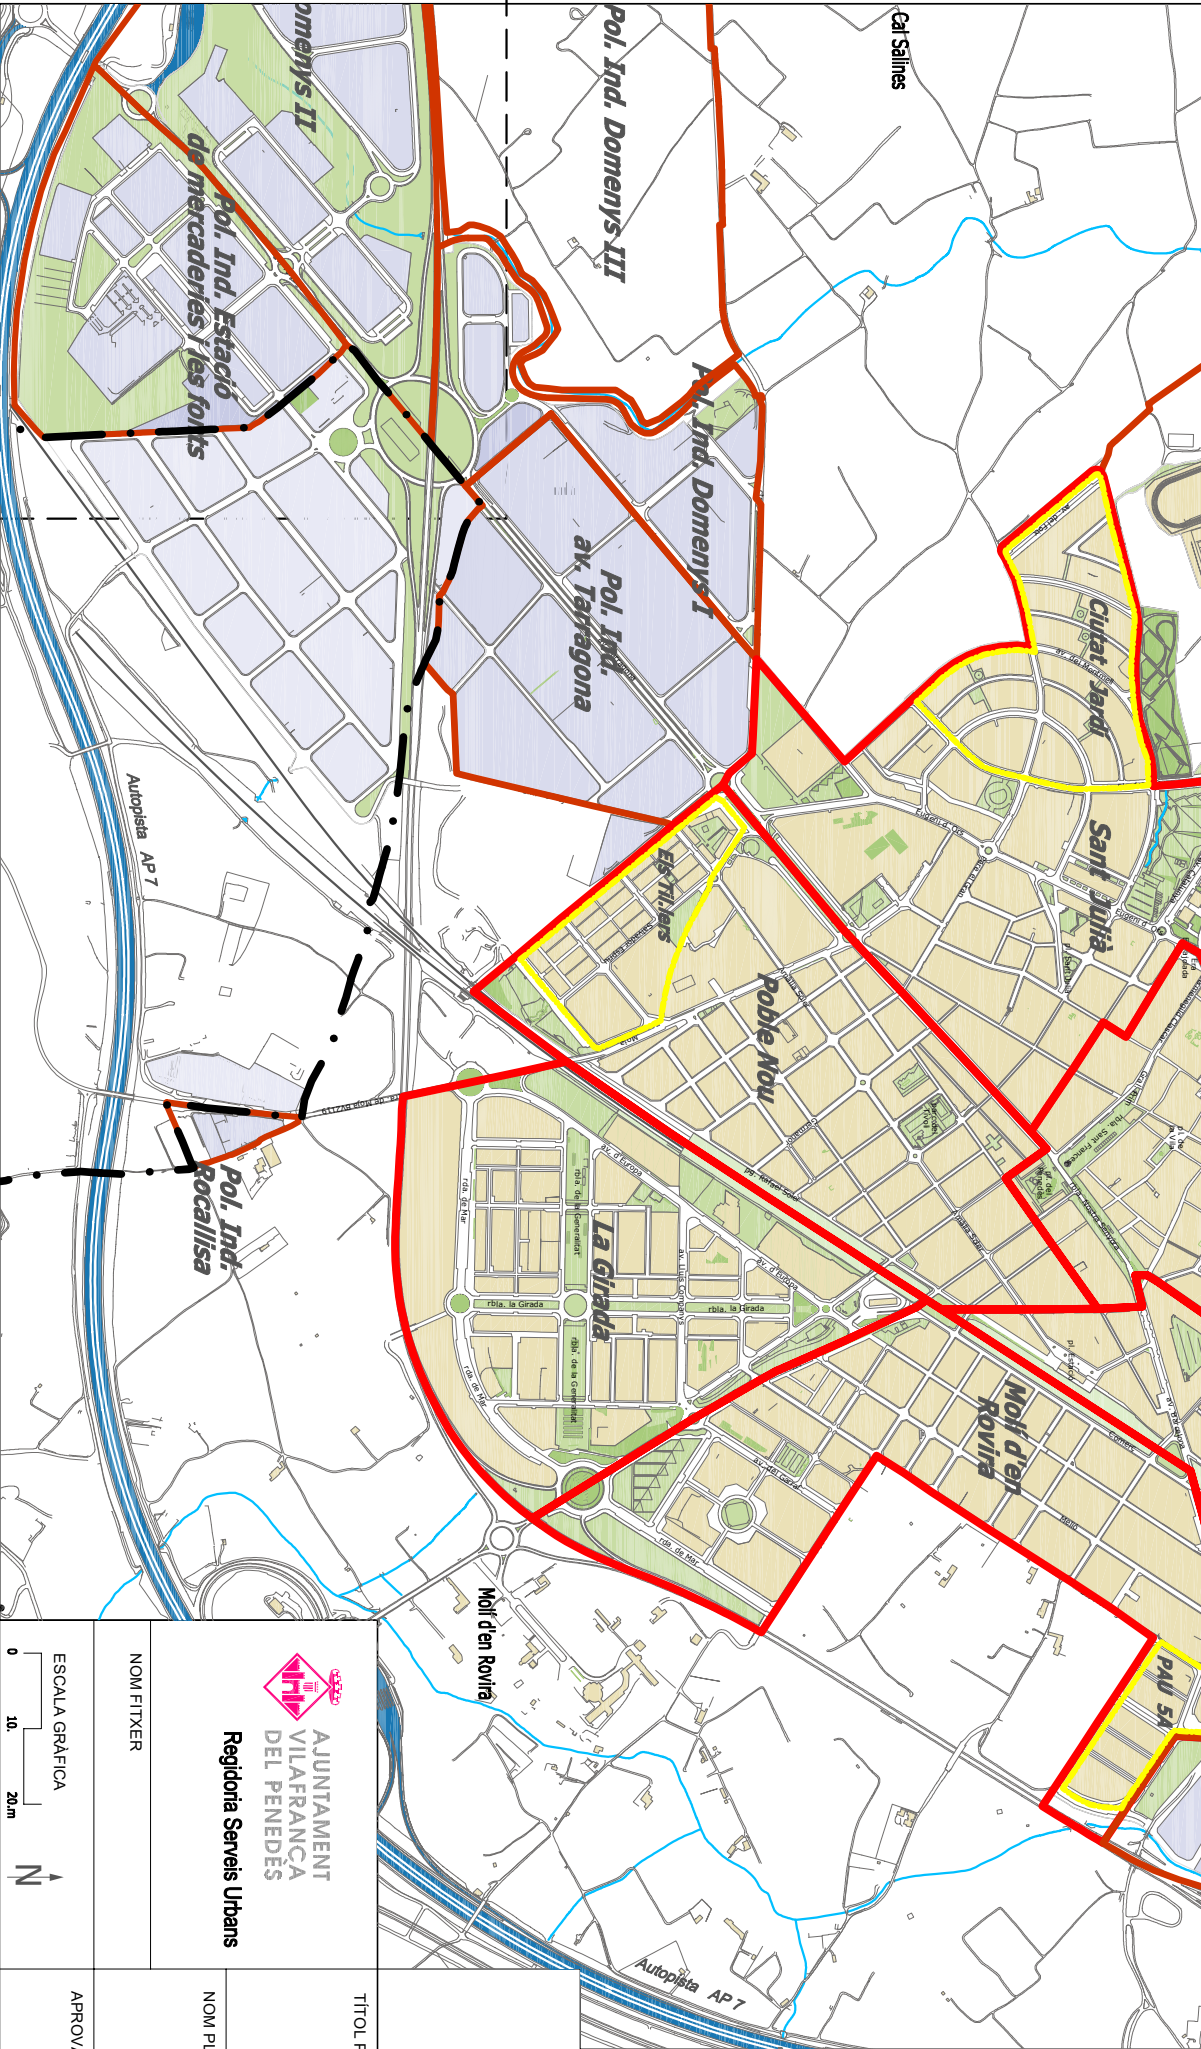



AJUNTAMENT
VILAFRAANCA
DEL PENEDÈS

Regidoria Serveis Urbans

NOM FITXER

TÍTOL PROJECTE

PLEC DE PRESCRIPCIONS TÈCNIQUES PER
A LA GESTIÓ DEL SERVEI DE NETEJA

VARIES

PLANOL NÚM.

01

ESCALA:

SITUACIÓ

APROVAT PER IGL

V. I. P. L'ALCALDE.

DATA:
11/2024

LLEGGENDA :

--- Límit terme

--- Barris

Pere Pau