




POLIGONS - AVDA. TARRAGONA

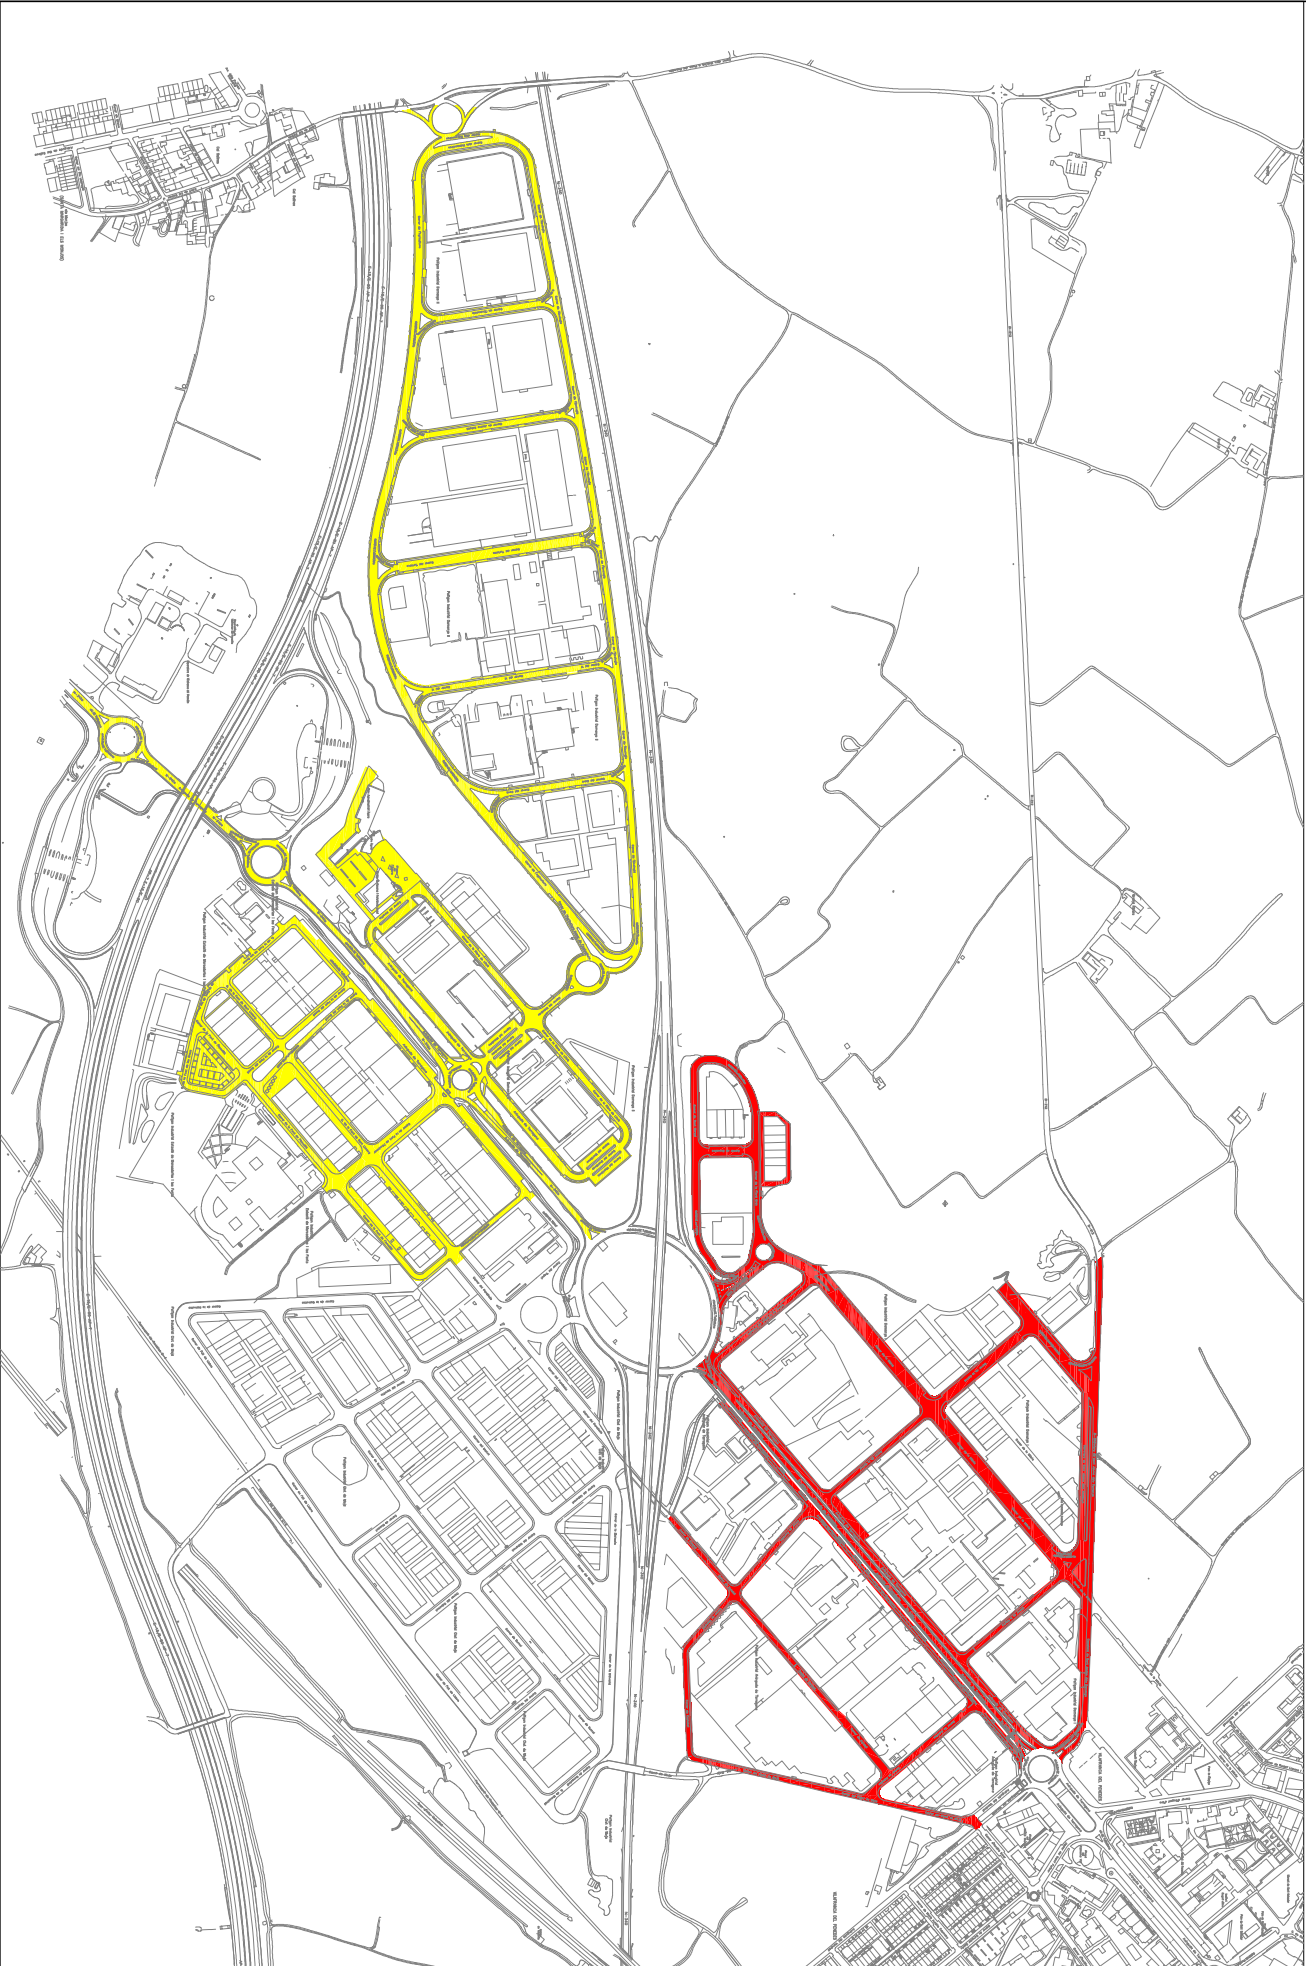

POLIGON IND. ELS CIRERES I LLEVANT

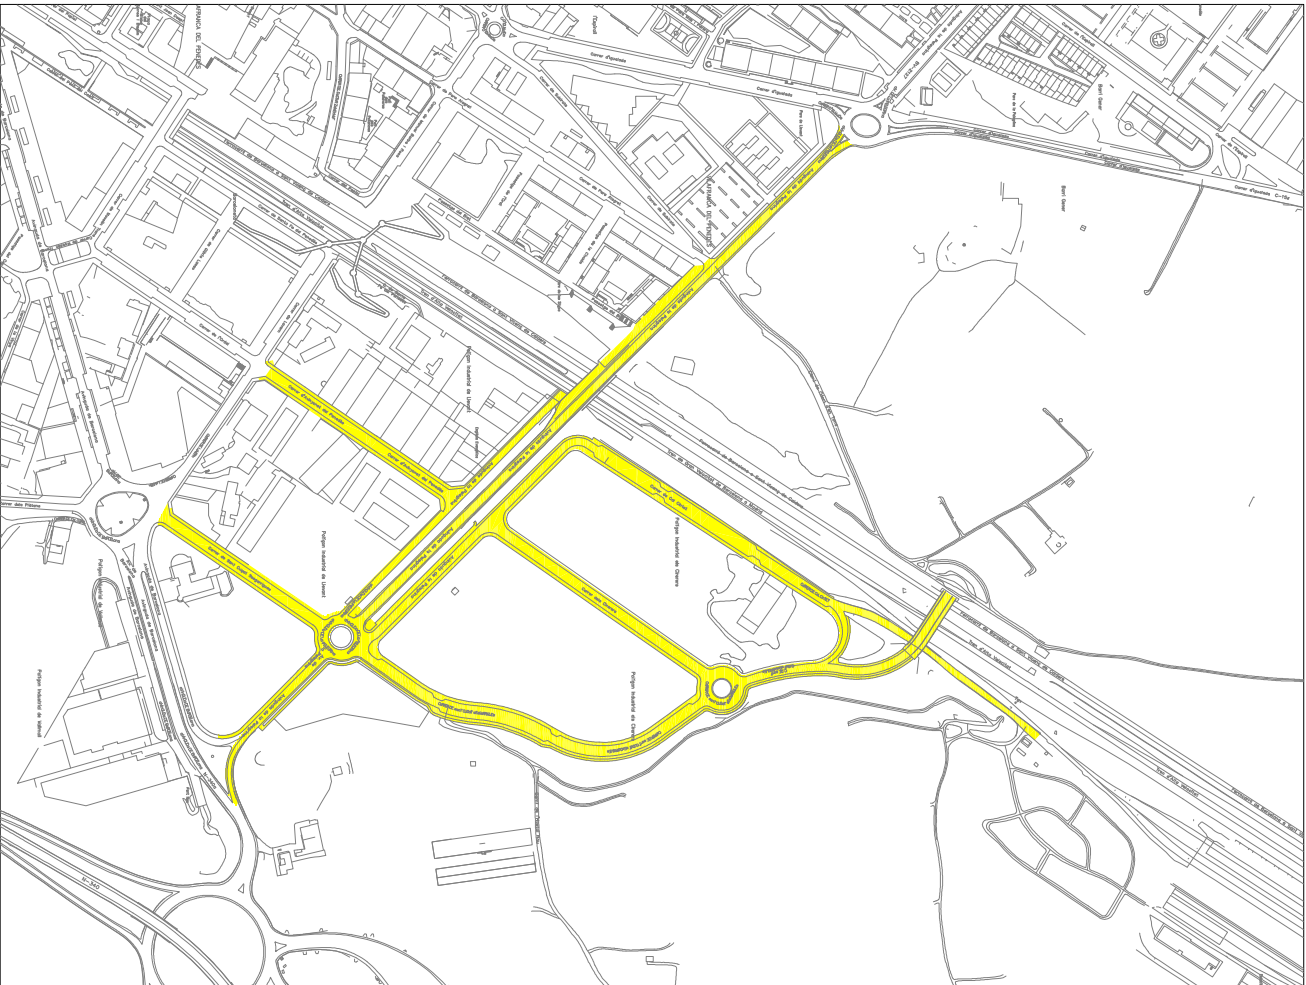

POLIGON IND. POU S DIEN ROSELL CEMENTIRI

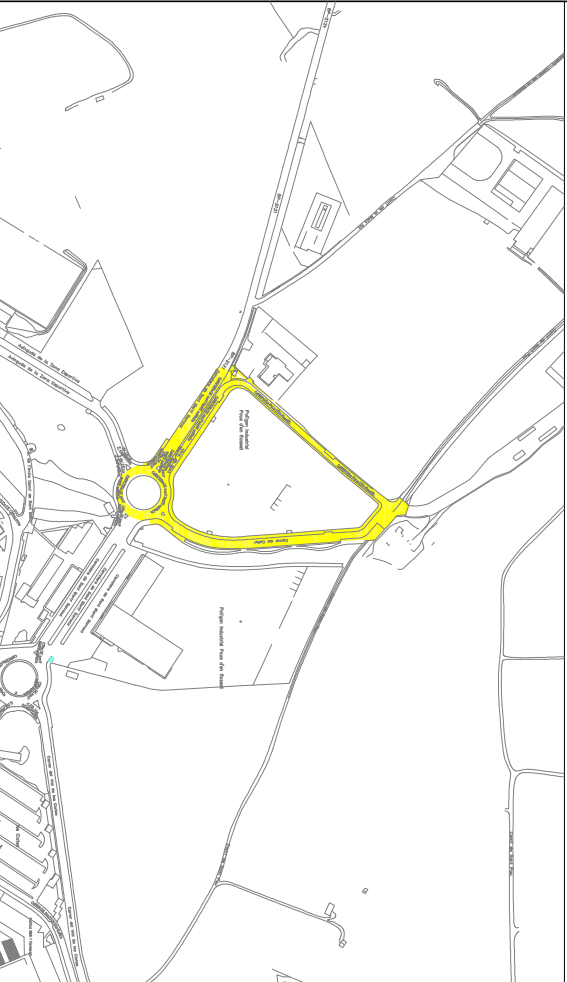

POLIGON IND. SANT PERE MOLANTA



LLEGENDA

INTENSITAT ALTA

INTENSITAT BAIXA

AJUNTAMENT VILAFRANCA DEL PENEDÈS Regidoria Serveis Urbans		TÍTOL PROJECTE	ESCALA:
NOM FITXER		PLEC DE PRESCRIPCIONS TÈCNIQUES PER A LA GESTIÓ DEL SERVEI DE NETEJA	E : VARIES
ESCALA GRÀFICA			
01020m		NOM PLÀNOL	PLÀNOL NÚM.
N		INTENSITAT D'ÚS i BRUTÍCIA POLIGONS INDUSTRIALS	03 (4 de 5)
APROVAT PER JGL		V. I. P. L'ALCALDE.	DATA:
			12/2024