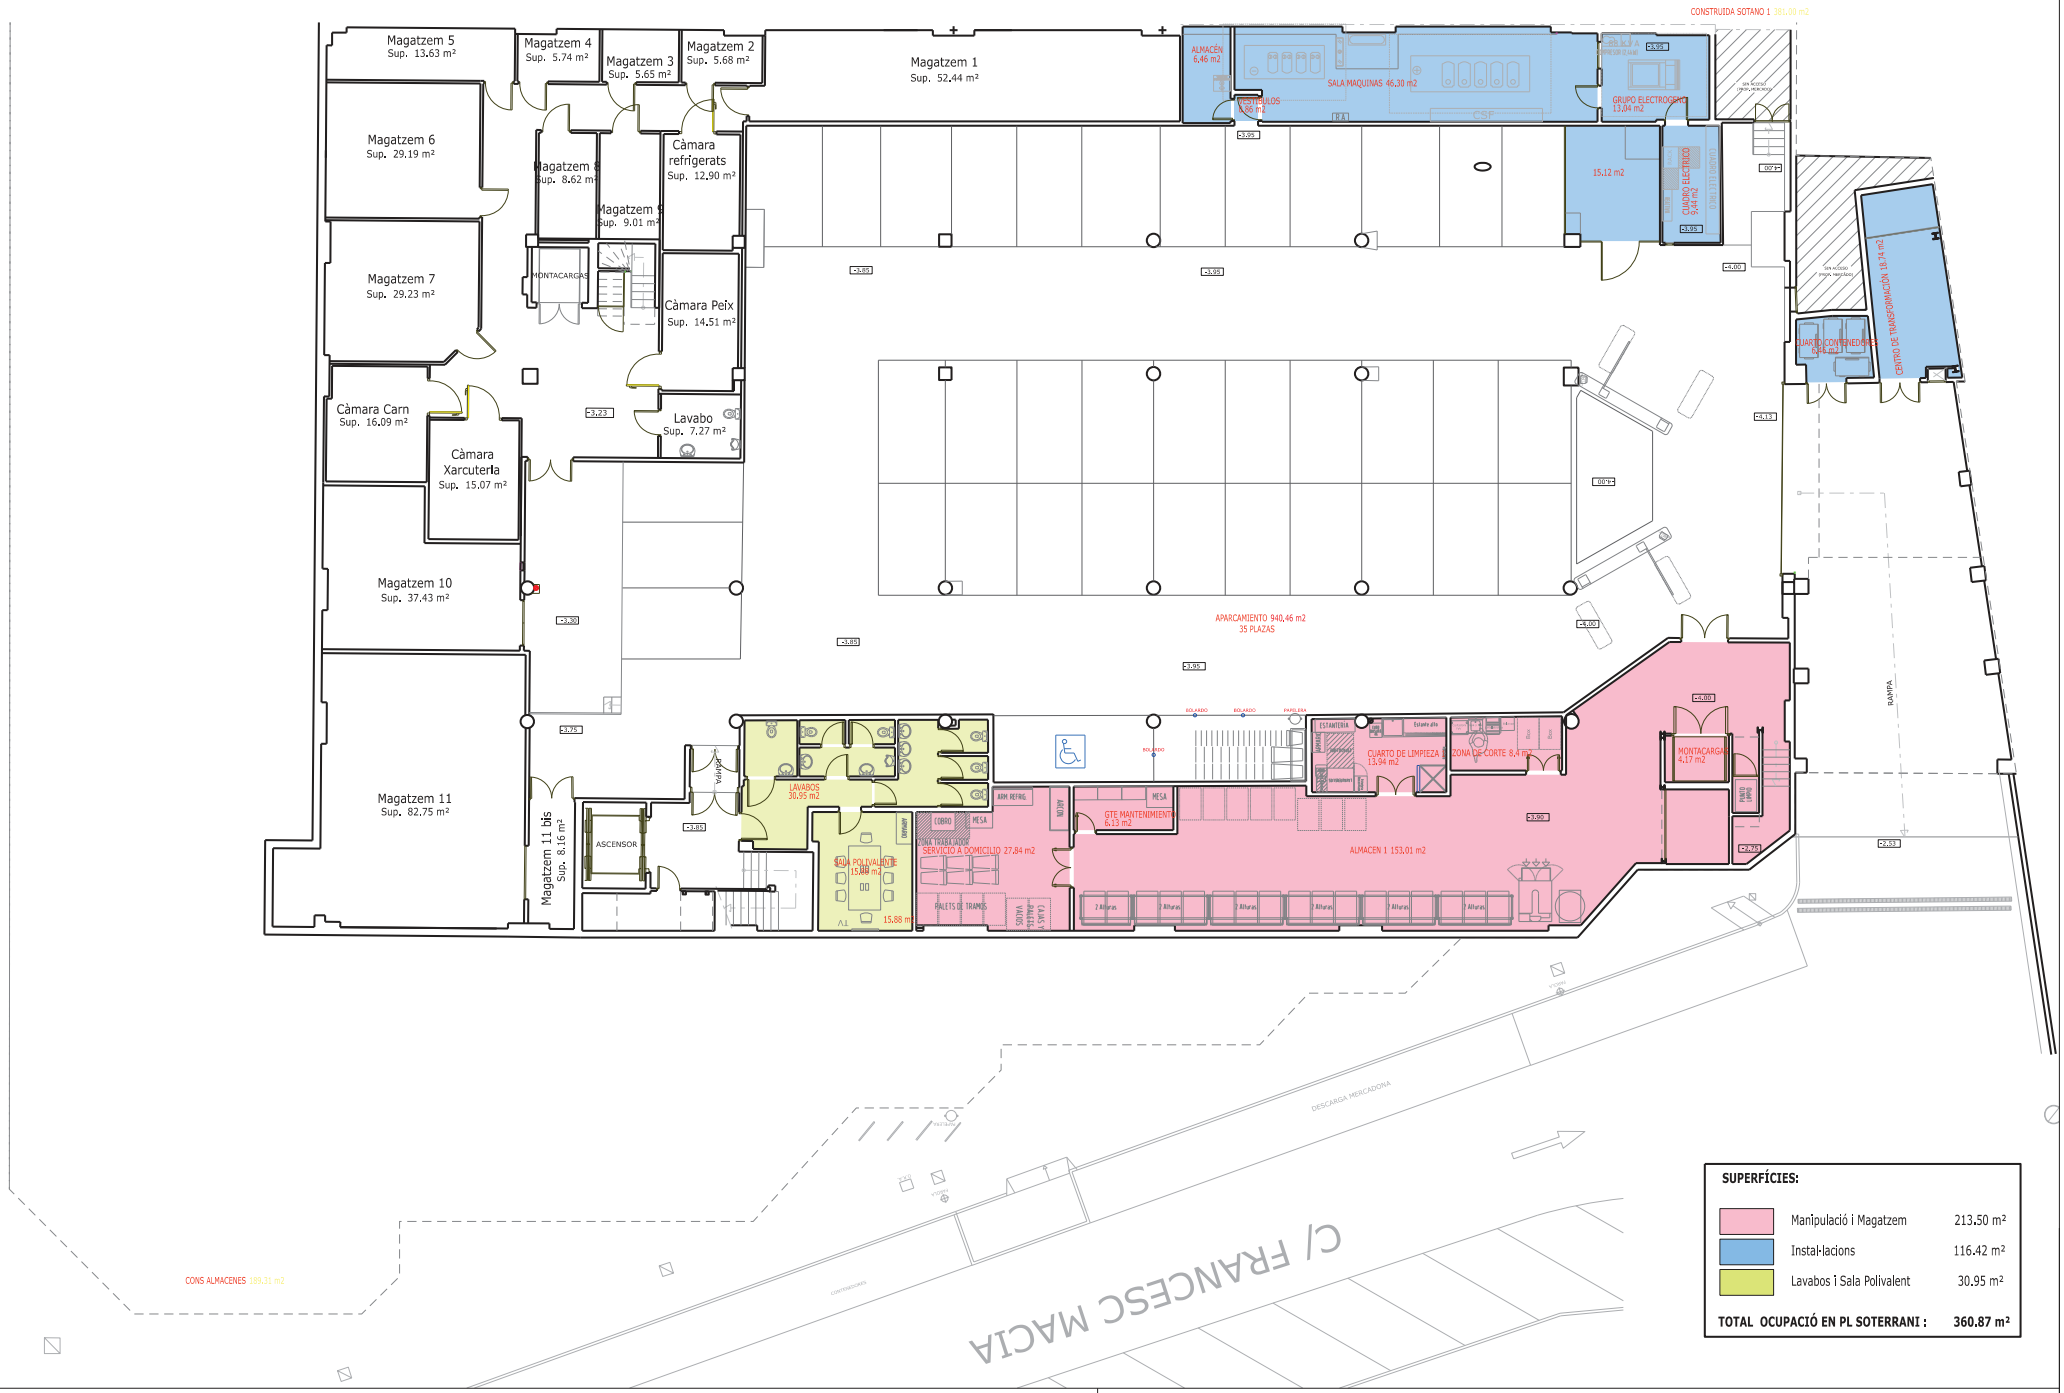

SUPERFÍCIES:

Manipulació i Magatzem	213.50 m²
Instal·lacions	116.42 m²
Lavabos i Sala Polivalent	30.95 m²
TOTAL OCUPACIÓ EN PL SOTERRANI :	**360.87 m²**

0 1 m 2 m 5 m

Servels Tècnics Urbanisme

Fitxer .dgn/.dwg: G: SOIP/Projectes/

AJUNTAMENT VILAFRANCA DEL PENEDÈS
Àrea d'Acció Territorial
Departament d'Obres I Projectes

MERCAT DE SANT SALVADOR

PLANTA SOTERRANI. DISTRIBUCIÓ I SUPERFÍCIES

Escala: **1/200** Data: **Novembre 2024** Plànol Núm. **1**

c Ajuntament de Vilafranca del Penedès

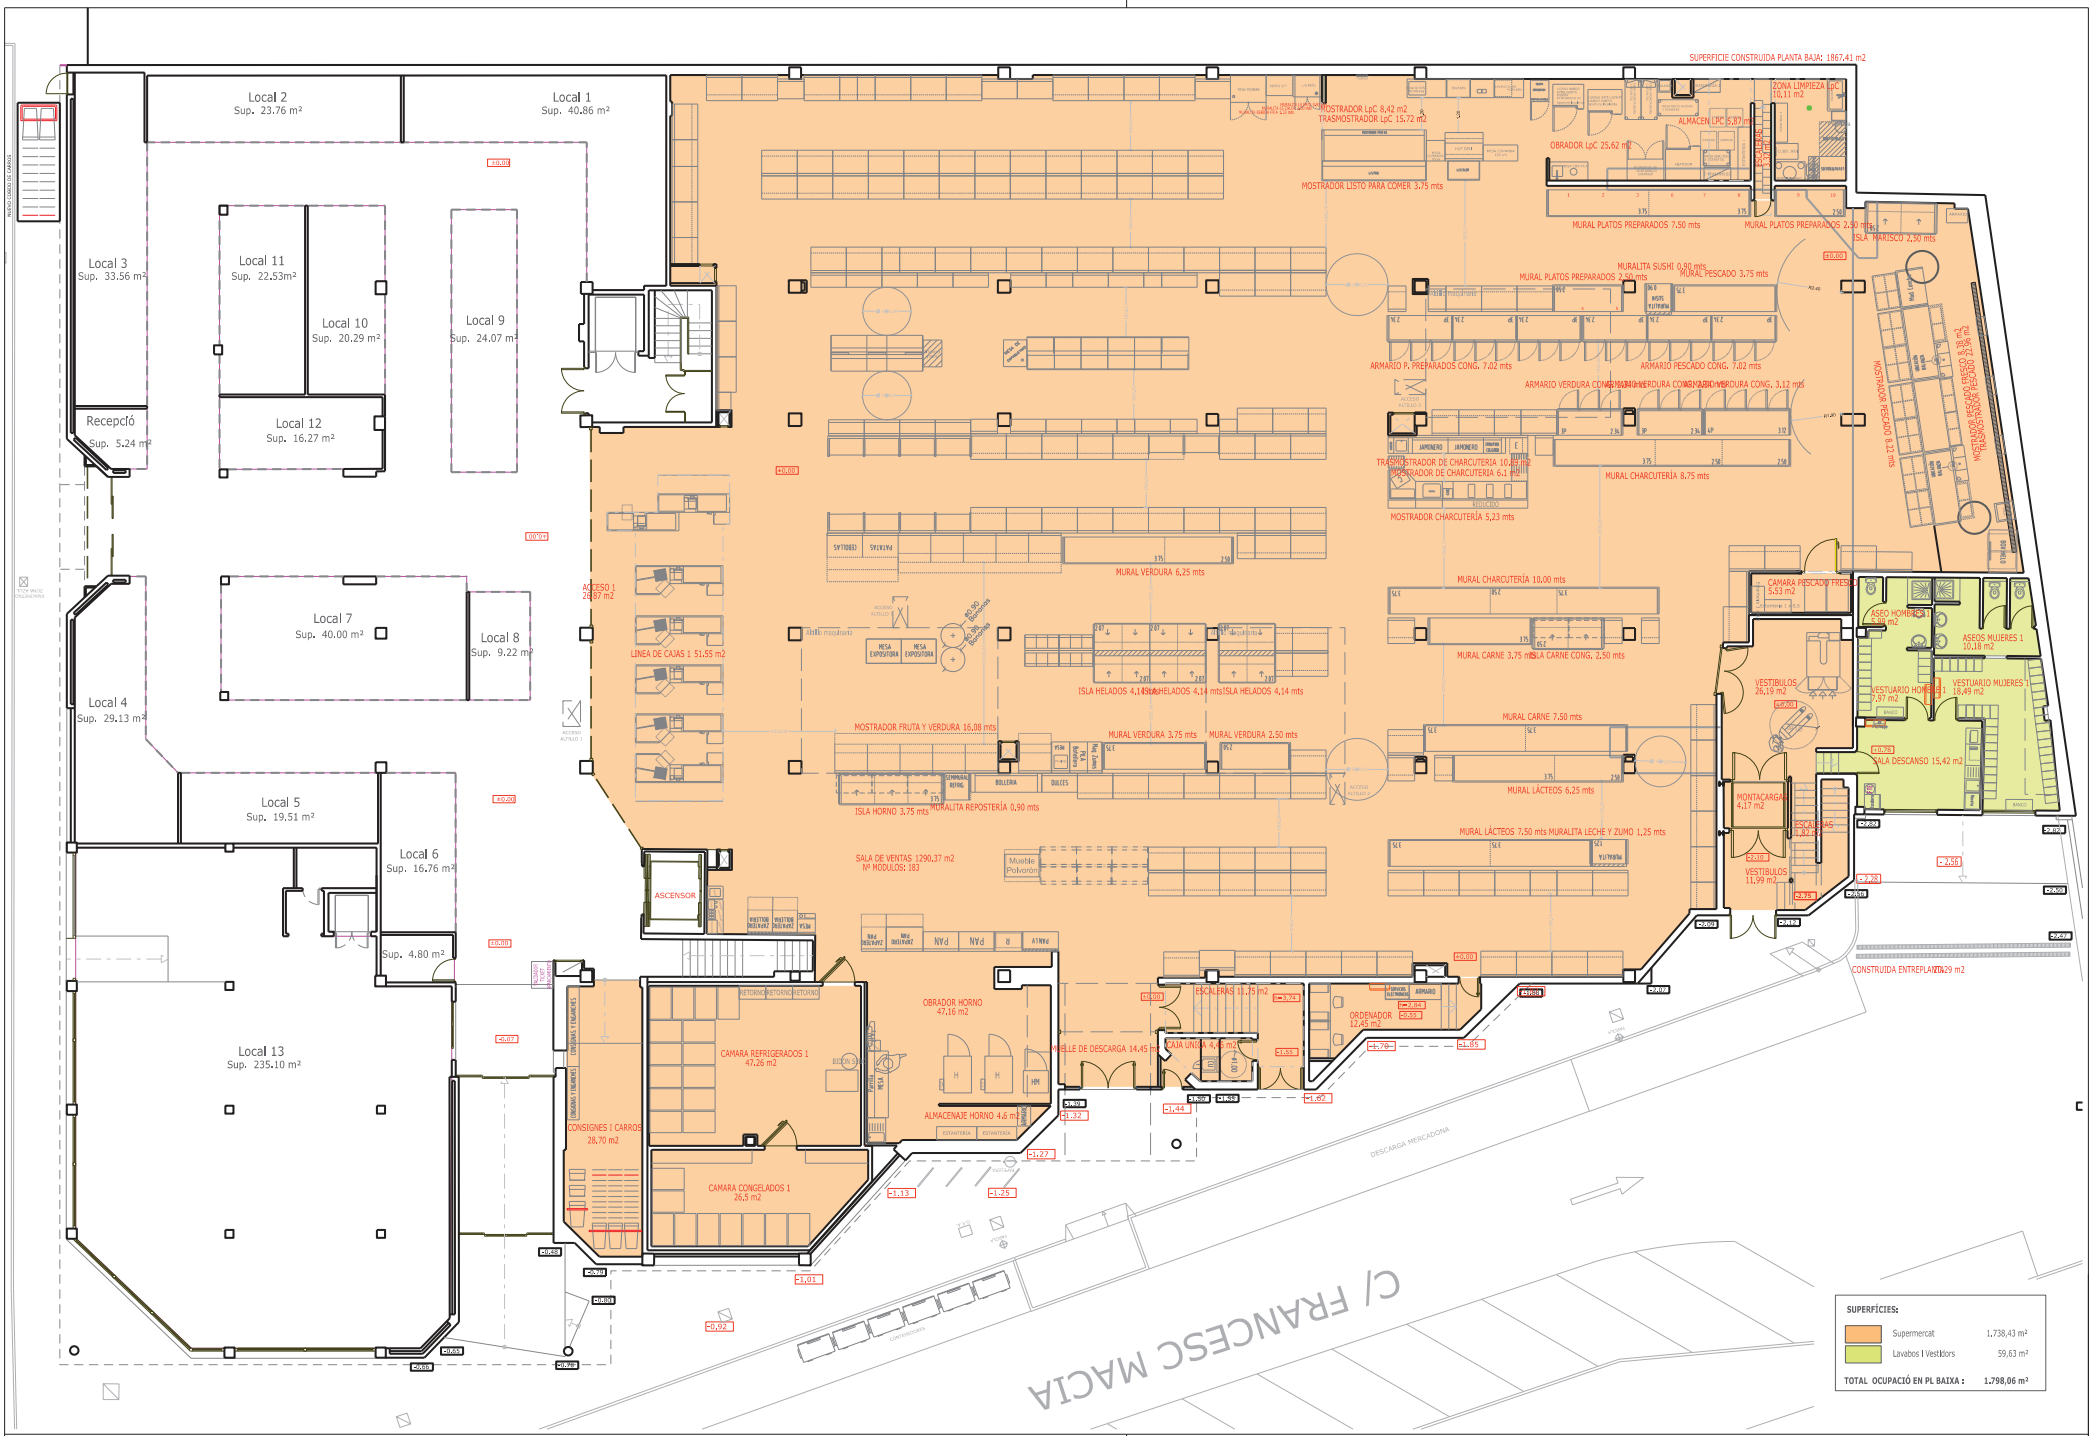

0 1 m 2 m 5 m

Servels Tècnics Urbanisme

Fitxer .dgn/.dwg: G: SOIP/Projectes/

AJUNTAMENT VILAFRANCA DEL PENEDÈS

Àrea d'Acció Territorial
Departament d'Obres I Projectes

MERCAT DE SANT SALVADOR

PLANTA BAIXA. DISTRIBUCIÓ I SUPERFÍCIES

Escala: **1/200** Data: **Novembre 2024** Plànol Núm. **2**

c Ajuntament de Vilafranca del Penedès