
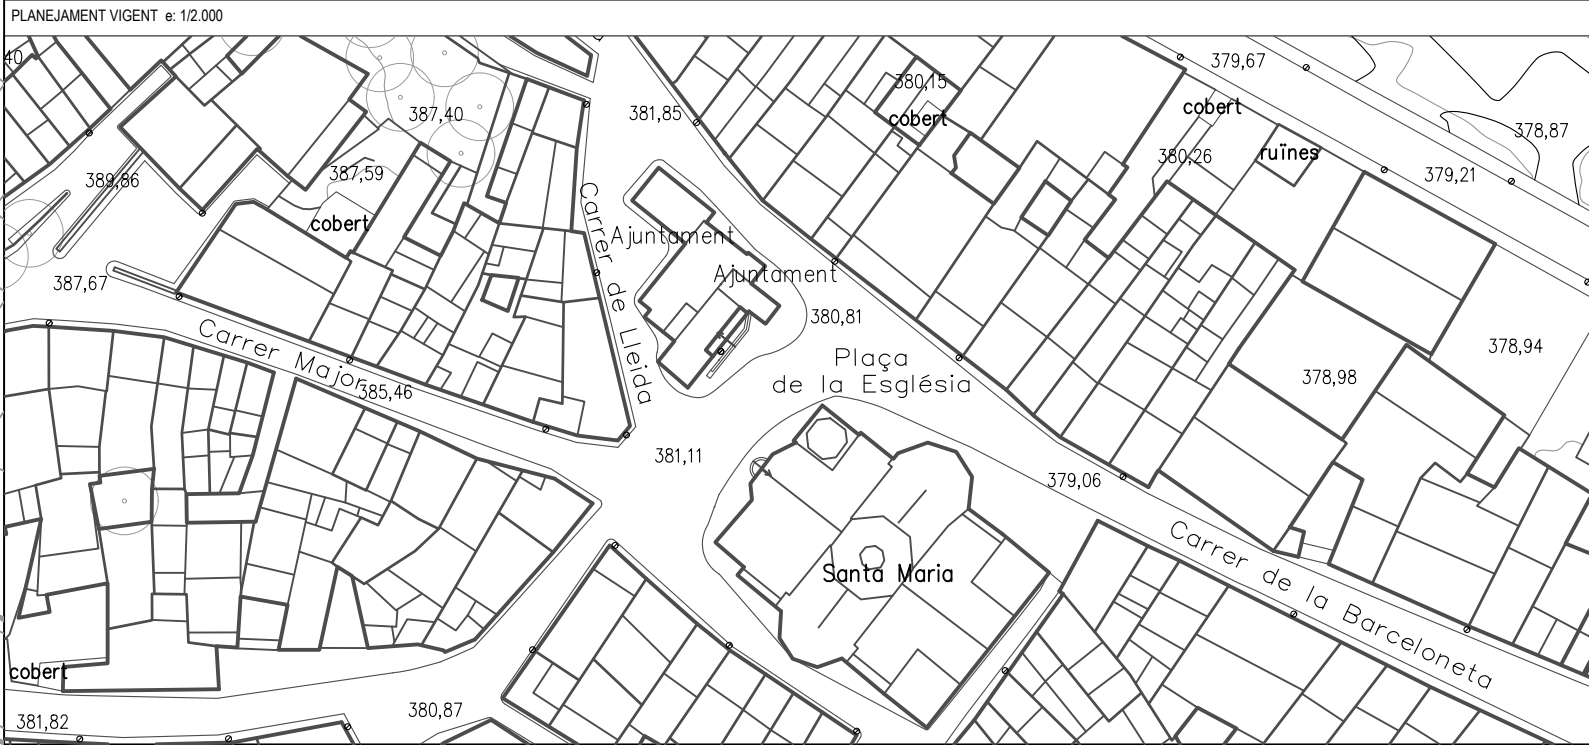


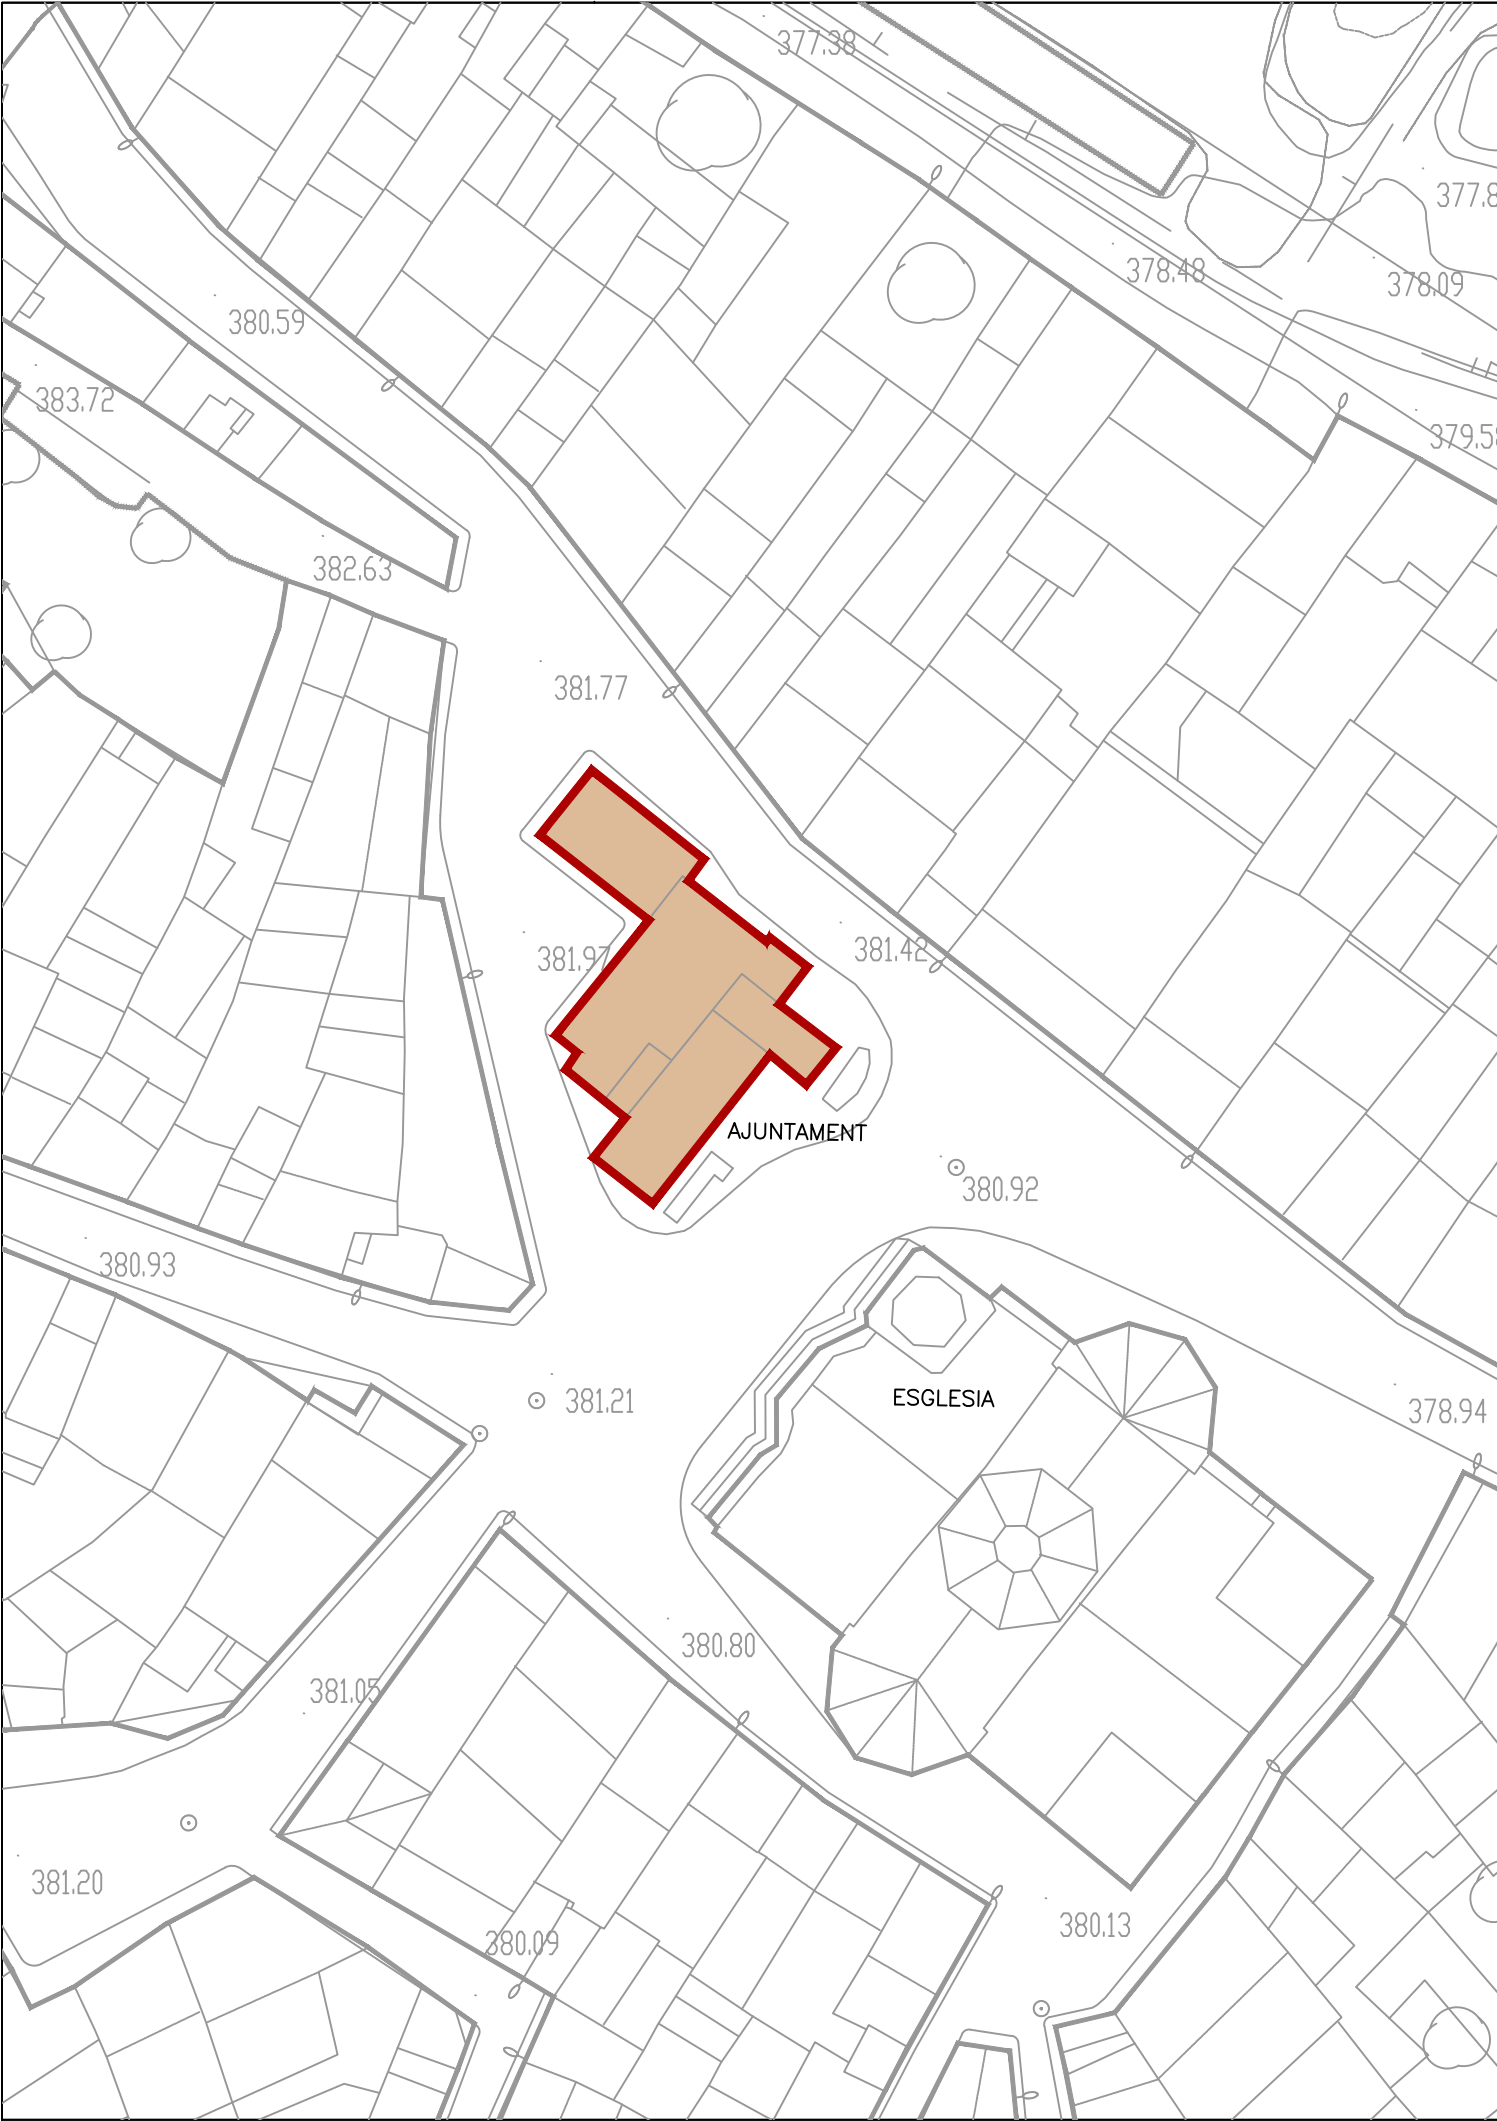

EMPLAÇAMENT e: 1/1.000

PROJECTE DE NOU ASCENSOR A L'EDIFICI DE L'AJUNTAMENT DE MAIALS NOVEMBRE 2023 2019050

PROJECTE BASIC I EXECUTIU

ARQUITECTURA:	Plànol Situació	1/40000
	Plànol Emplaçament	1/1000
	Fotografies	S.E.

Promotor: Ajuntament de Maials
Adreça: Plaça Església sn - 25179 - Maials

Francisc Coit Bonet - arquitecte
Ana Velasco Garcia - interiorista
carrer Riu Besòs nº 20 baixos 25001 Lleida
659443931 - 667862098 - www.escalimetre.com

Queda totalment prohibida la reproducció total o parcial d'aquest document per qualsevol mitjà sense el consentiment explícit i per escrit dels seus autors i propietaris. Gràcies



PROJECTE DE NOU ASCENSOR A L'EDIFICI DE L'AJUNTAMENT DE MAIALS NOVEMBRE 2023
2019050


PROJECTE BASIC I EXECUTIU		
ARQUITECTURA :	Estat Actual	1/100
	Proposta	1/100
	Fotografies	S.E.

Promotor: Ajuntament de Maials
Adreça: Plaça Església sn - 25179 - Maials

Queda totalment prohibida la reproducció total o parcial d'aquest document per qualsevol mitjà sense el consentiment explícit i per escrit dels seus autors i propietaris. Gràcies

A-02

Francesc Coit Bonet - arquitecte
Ana Velasco Garcia - interiorista
carrer Riu Besòs nº 20 baixos 25001 Lleida
659443931 - 667862098 - www.escalimetre.com

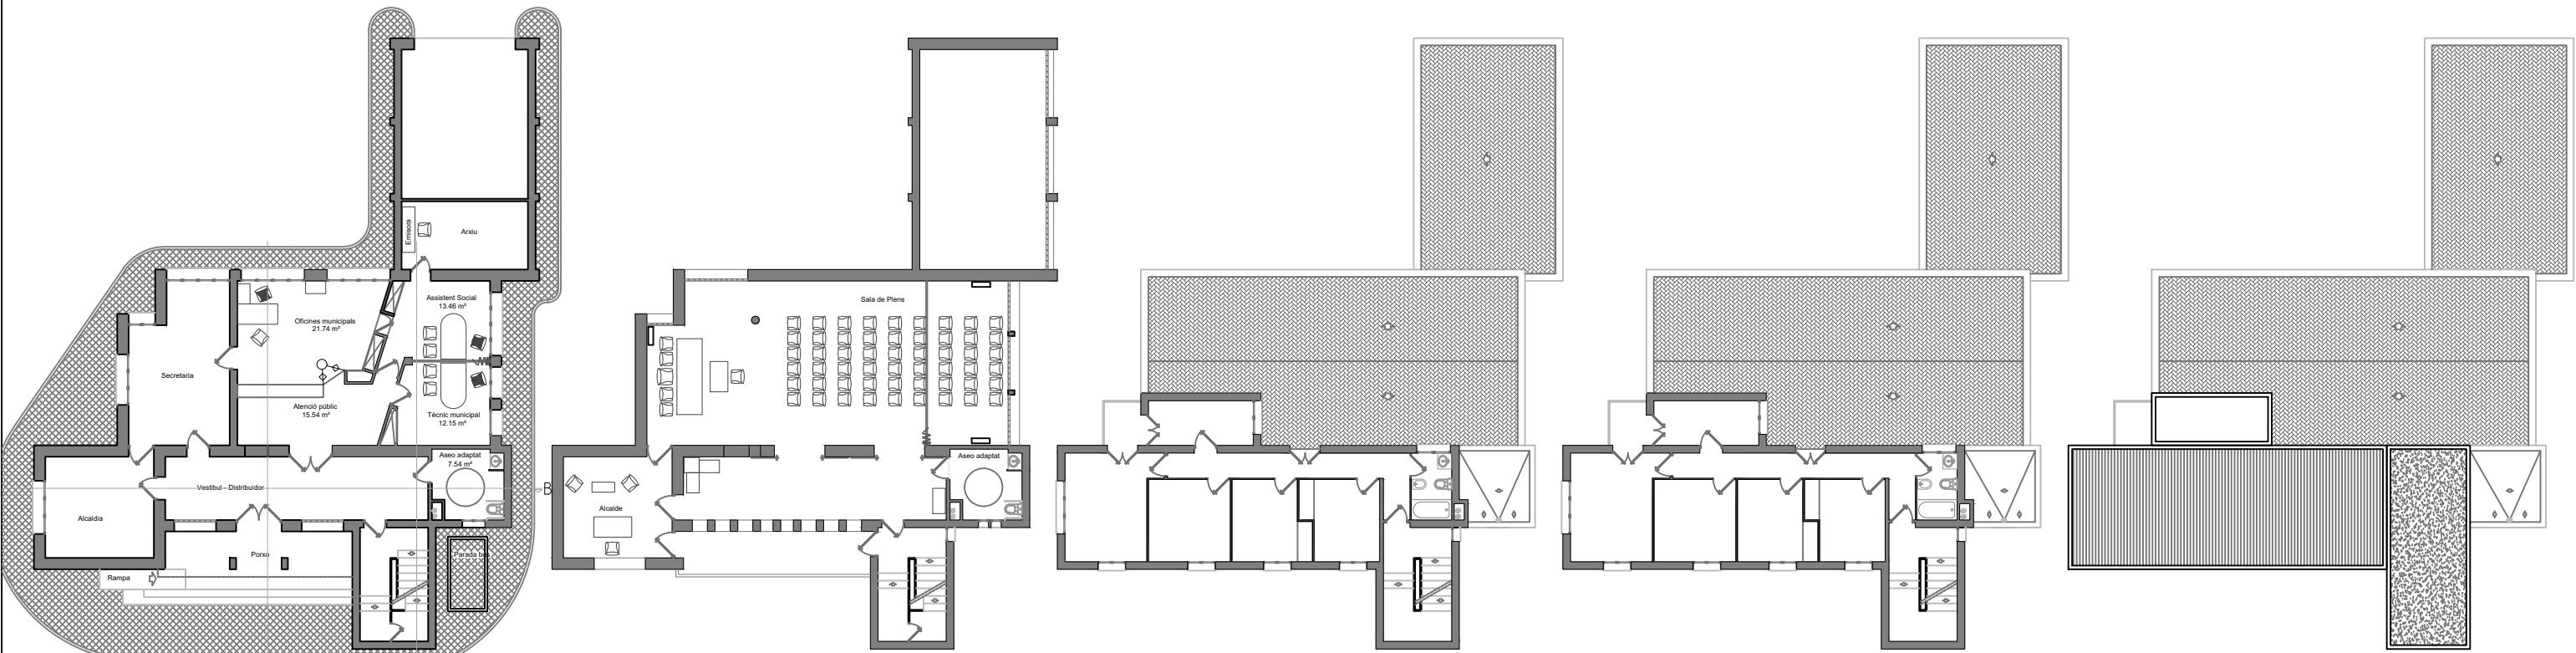



PLANTA BAIXA

PLANTA 1ª

PLANTA 2ª

PLANTA 3ª

PLANTA COBERTA

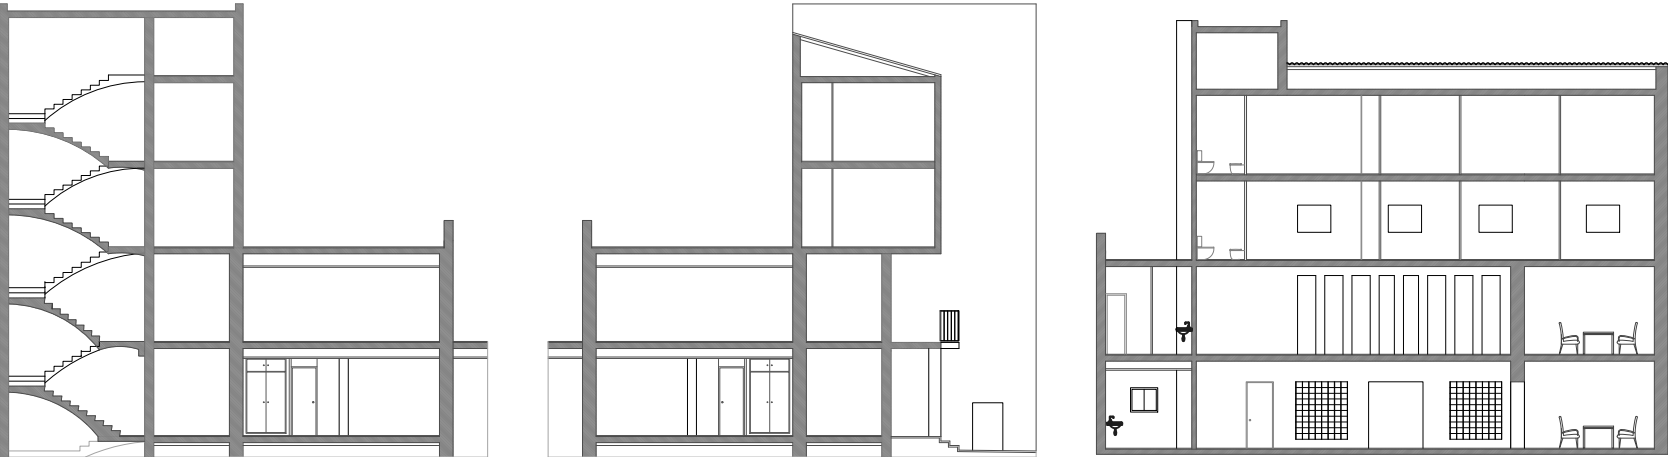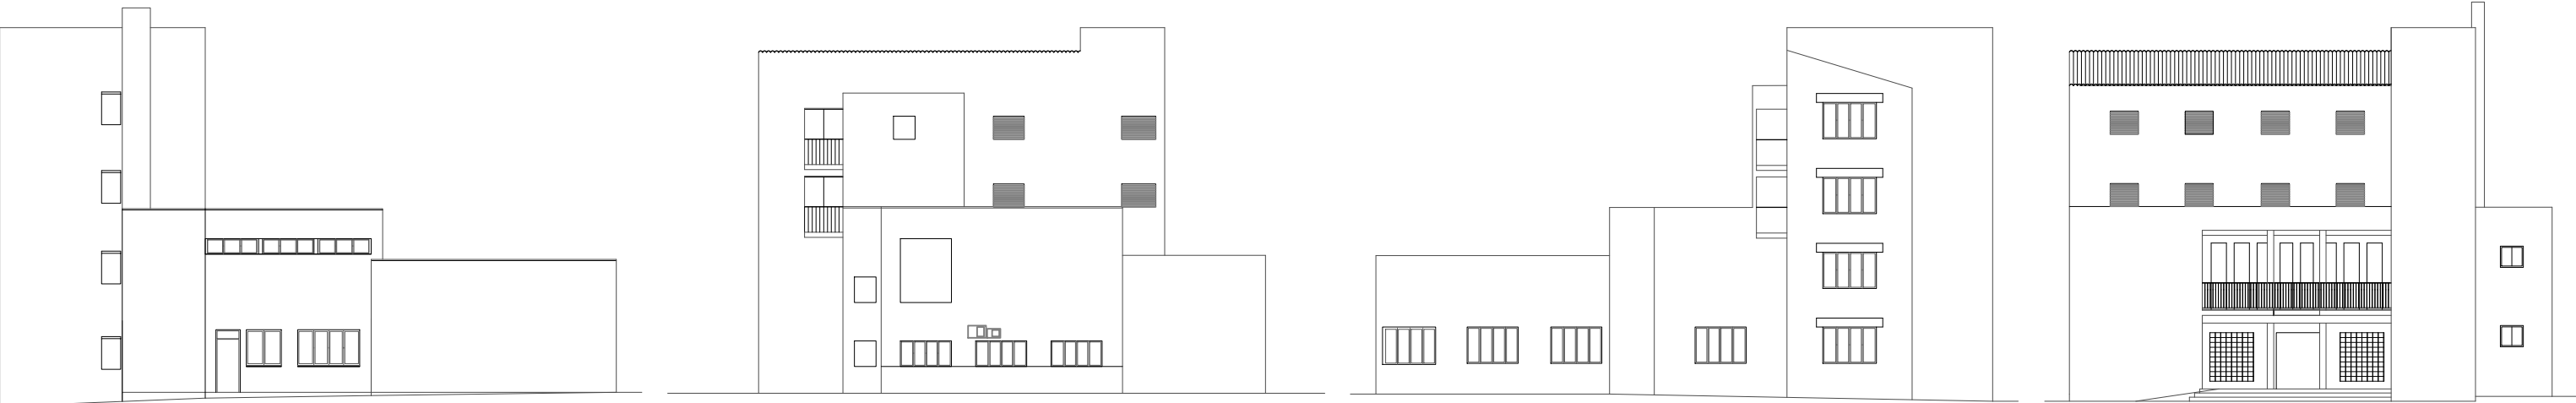

SECCIÓ A-A'

SECCIÓ C-C'

SECCIÓ B-B'

PROJECTE DE NOU ASCENSOR A L'EDIFICI DE L'AJUNTAMENT DE MAIALS

NOVEMBRE 2023
2019050

PROJECTE BASIC I EXECUTIU

ESTAT ACTUAL

Plantes

1/300

Alçats i seccions

1/300

Promotor:

Ajuntament de Maials


Adreça:

Plaça Església sn - 25179 - Maials

Francesc Coit Bonet - arquitecte
Ana Velasco Garcia - interiorista
carrer Riu Besòs nº 20 baixos 25001 Lleida
659443931 - 667862098 - www.escalimetre.com

Queda totalment prohibida la reproducció total o parcial d'aquest document per qualsevol mitjà sense el consentiment explícit i per escrit dels seus autors i propietaris. Gràcies

A-03

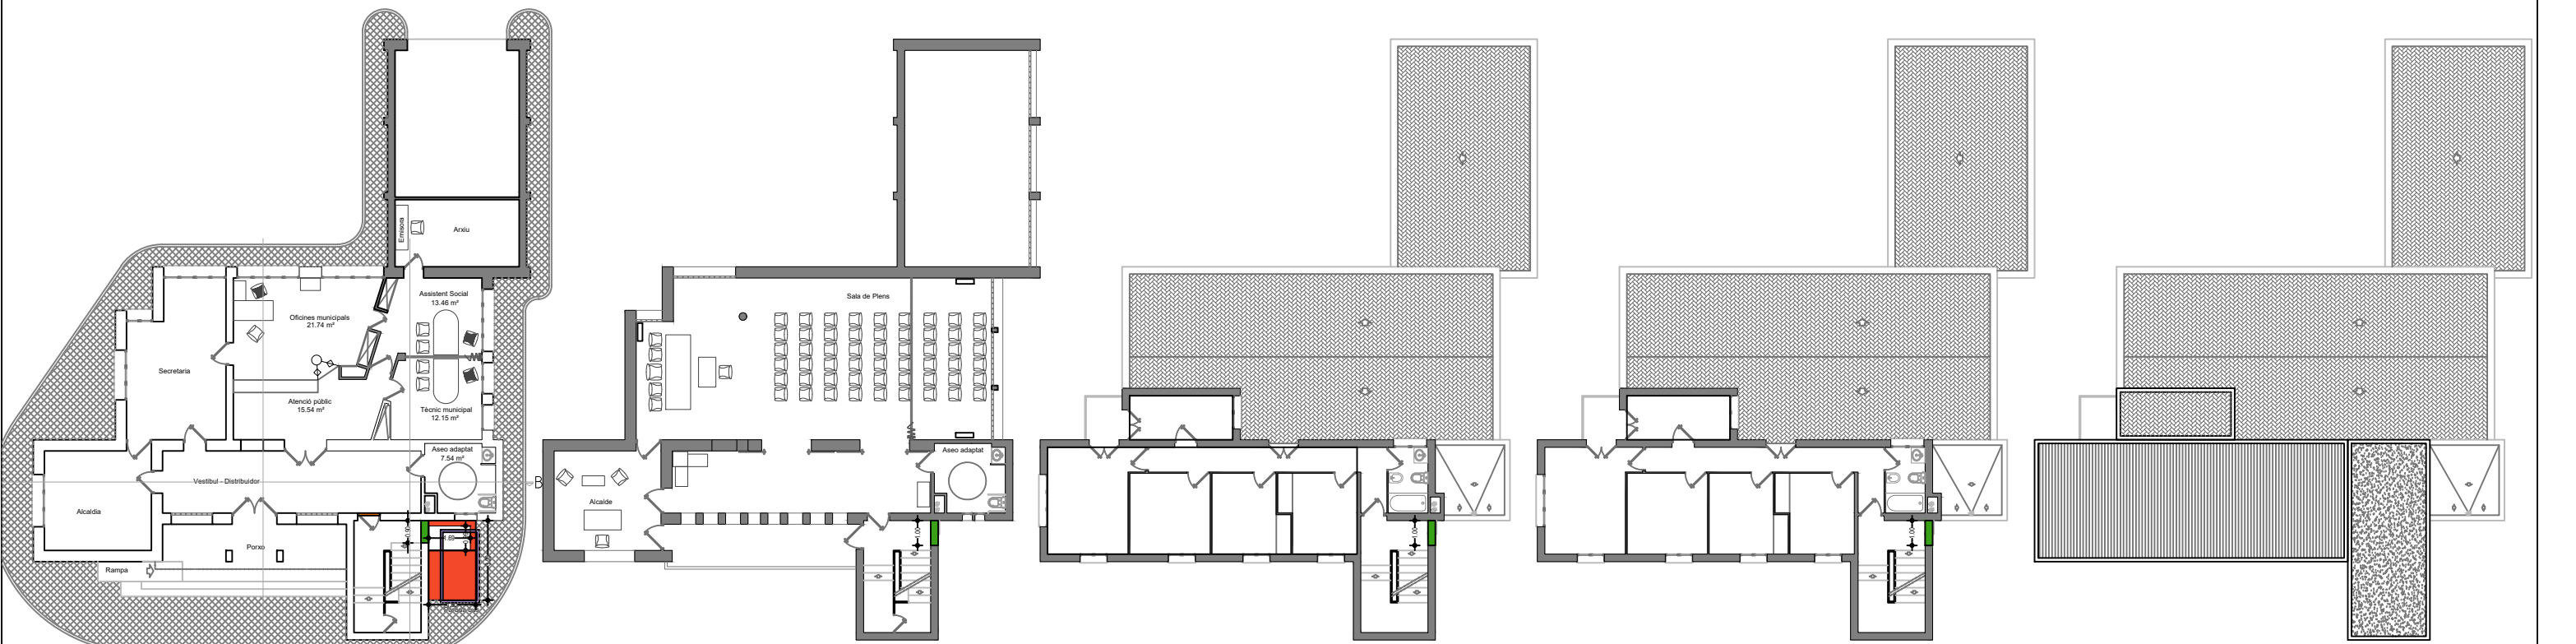




PLANTA BAIXA

PLANTA 1ª


PLANTA 2ª

PLANTA 3ª


PLANTA COBERTA

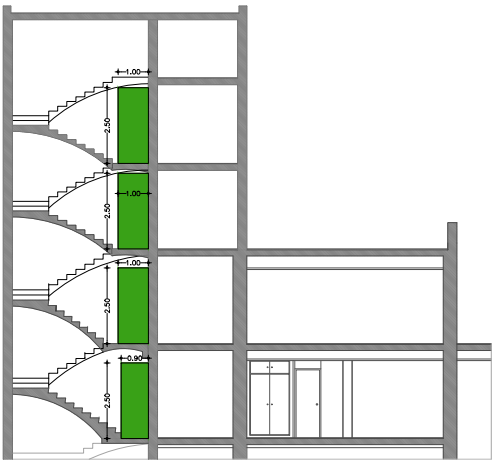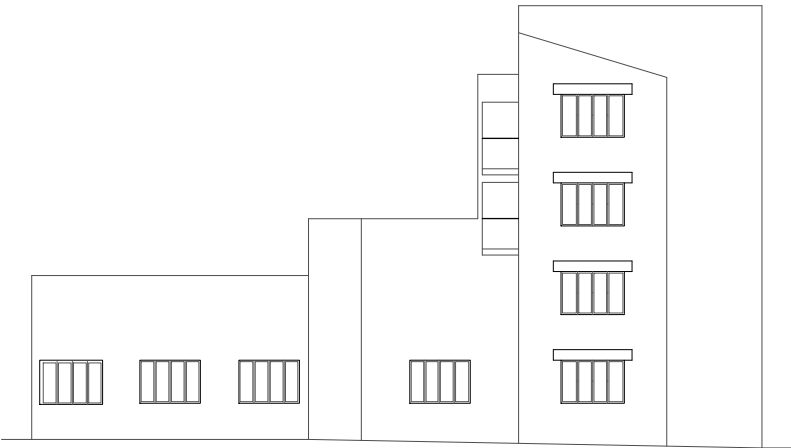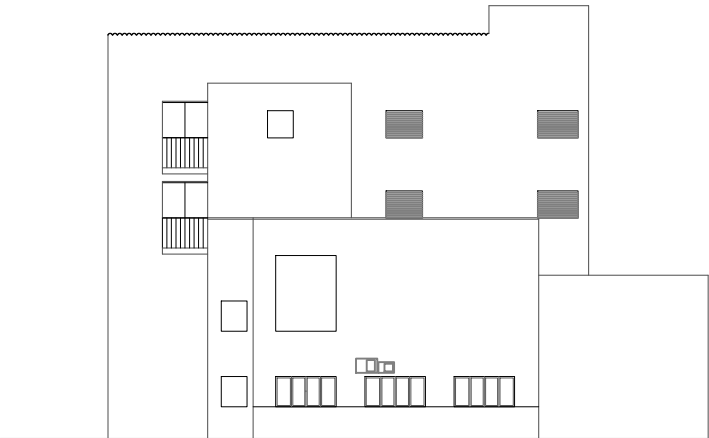

SECCIÓ A-A'

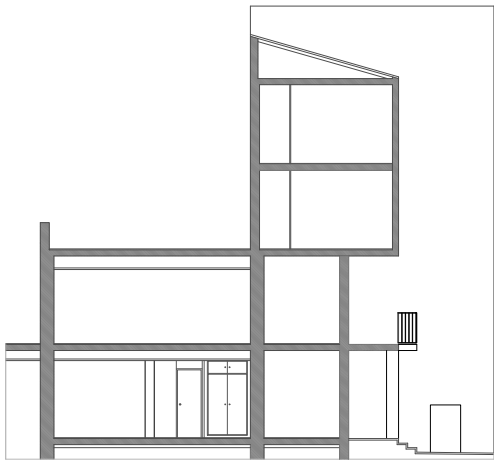

SECCIÓ C-C'

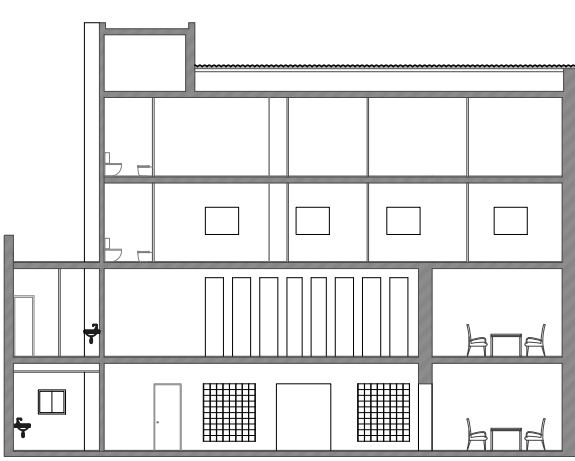

SECCIÓ B-B'

- DEMOLICIÓ PAVIMENT - FOSSAT ASCENSOR
- ENDERROC DE MUR
- TRASLLAT PARADA BUS
- MODIFICACIÓ PORTA
- ARRENCADA DE FUSTERIES

PROJECTE DE NOU ASCENSOR A L'EDIFICI DE L'AJUNTAMENT DE MAIALS

NOVEMBRE 2023
2019050












ENDERROCS	Plantes	1/300
	Alçats i seccions	1/300

Promotor: Ajuntament de Maials
Adreça: Plaça Església sn - 25179 - Maials

Queda totalment prohibida la reproducció total o parcial d'aquest document per qualsevol mitjà sense el consentiment explícit i per escrit dels seus autors i propietaris. Gràcies

A-04

Francesc Coit Bonet - arquitecte
Ana Velasco Garcia - interiorista
carrer Riu Besòs nº 20 baixos 25001 Lleida
659443931 - 667862098 - www.escalimetre.com

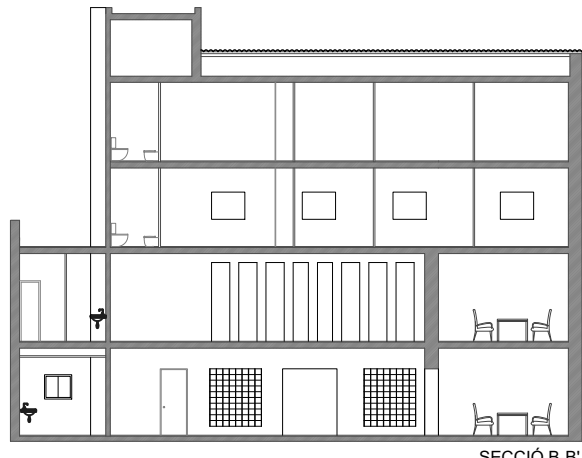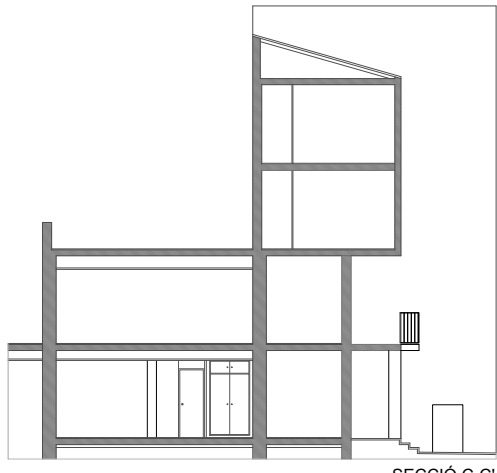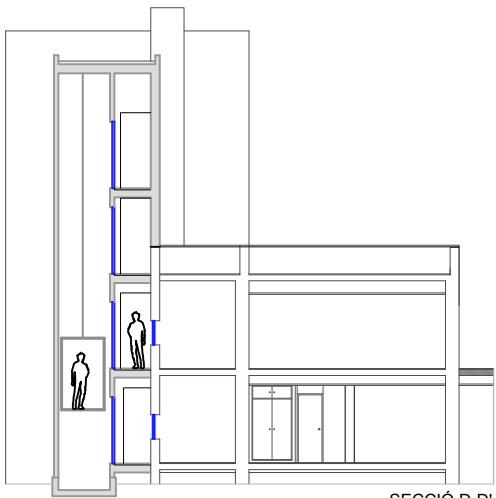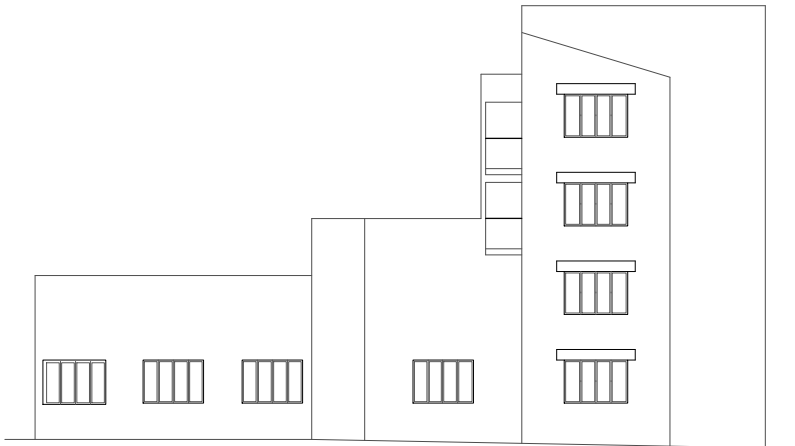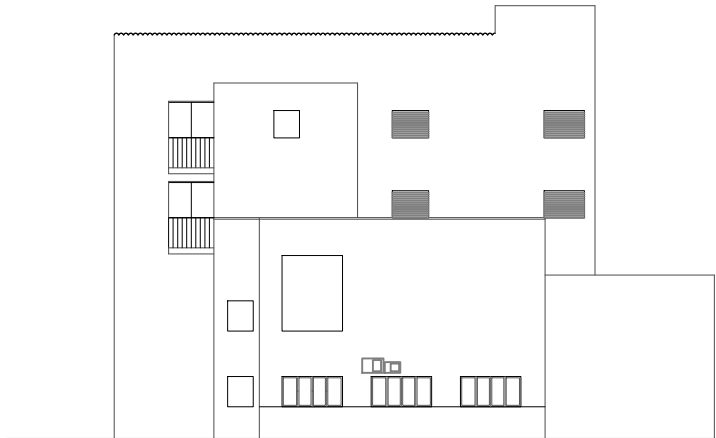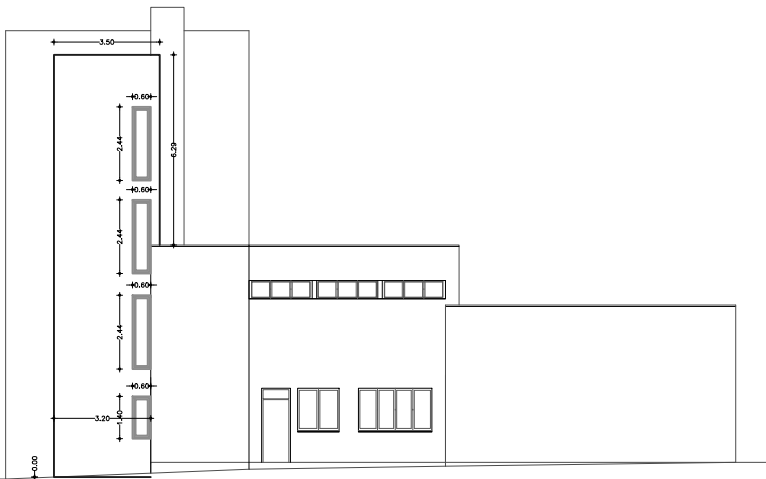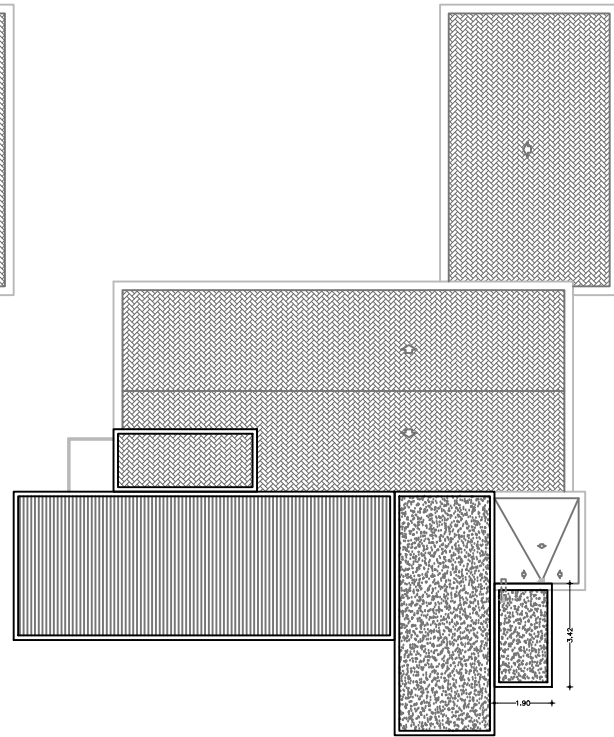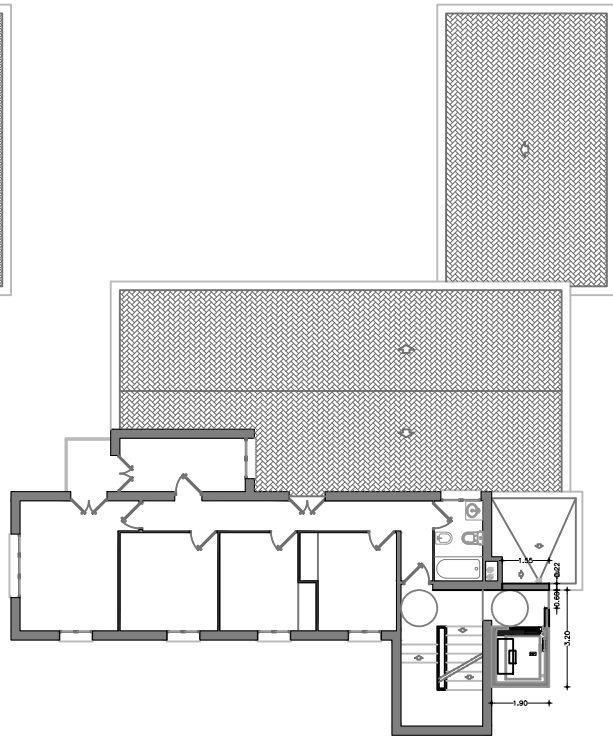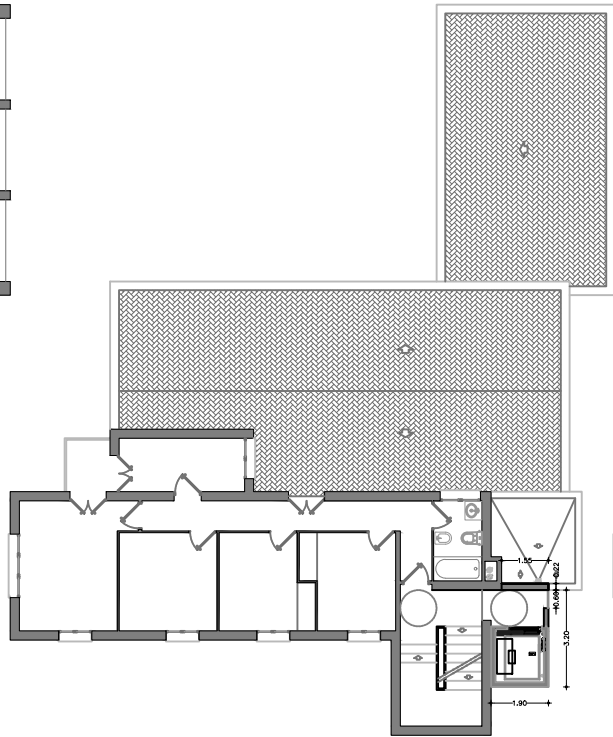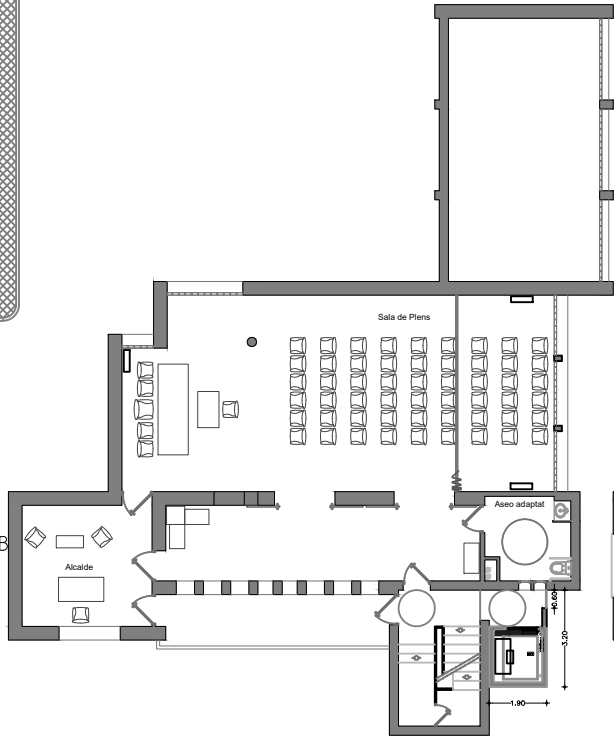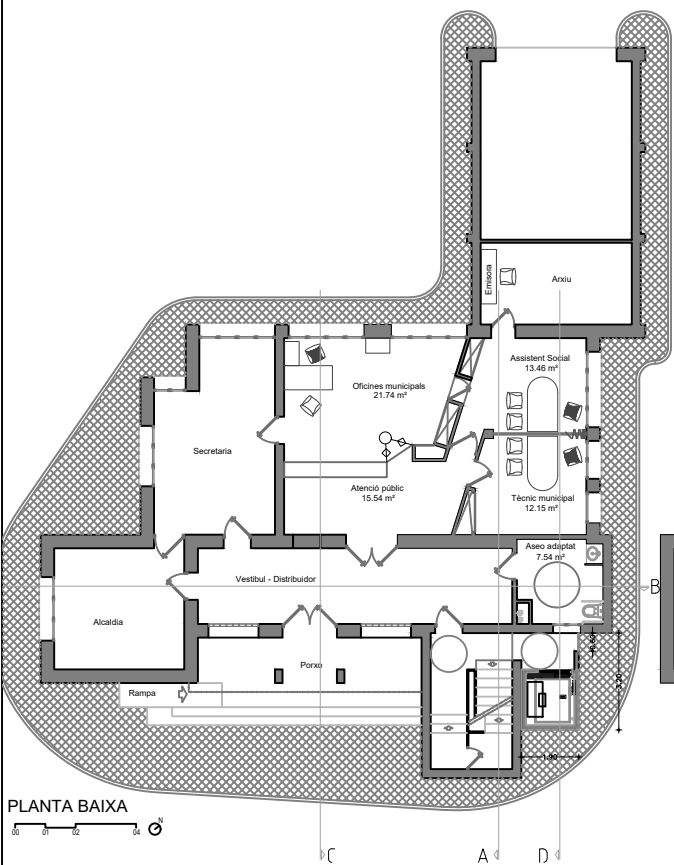

PROJECTE DE NOU ASCENSOR A L'EDIFICI DE L'AJUNTAMENT DE MAIALS NOVEMBRE 2023
2019050


PROPOSTA Plantas 1/300
Alçats i seccions 1/300

Promotor: Ajuntament de Maials
Adreça: Plaça Església s/n - 25179 - Maials


Queda totalment prohibida la reproducció total o parcial d'aquest document per qualsevol mitjà sense el consentiment explícit i per escrit dels seus autors i propietaris. Gràcies

A-05


Francesc Coit Bonet - arquitecte
Ana Velasco Garcia - interiorista
carrer Riu Besòs nº 20 baixos 25001 Lleida
659443931 - 667862098 - www.escalimetre.com

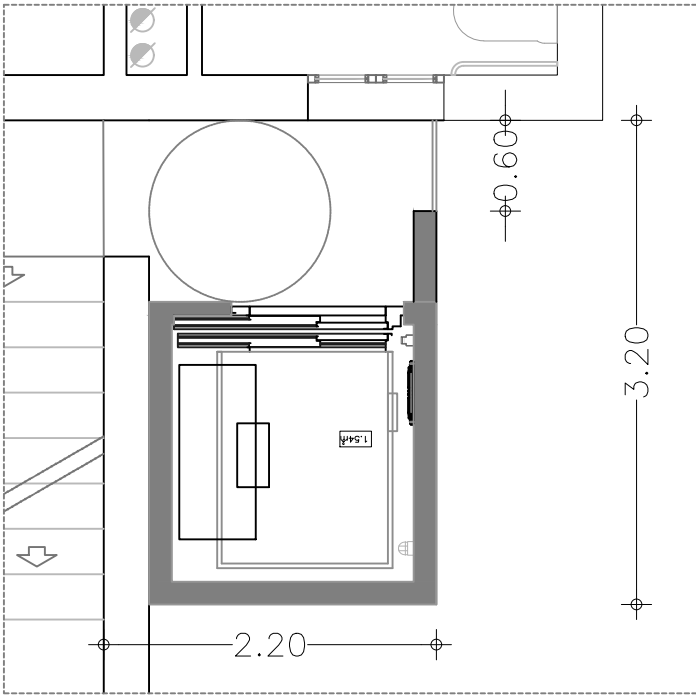


PLANTA BAIXA

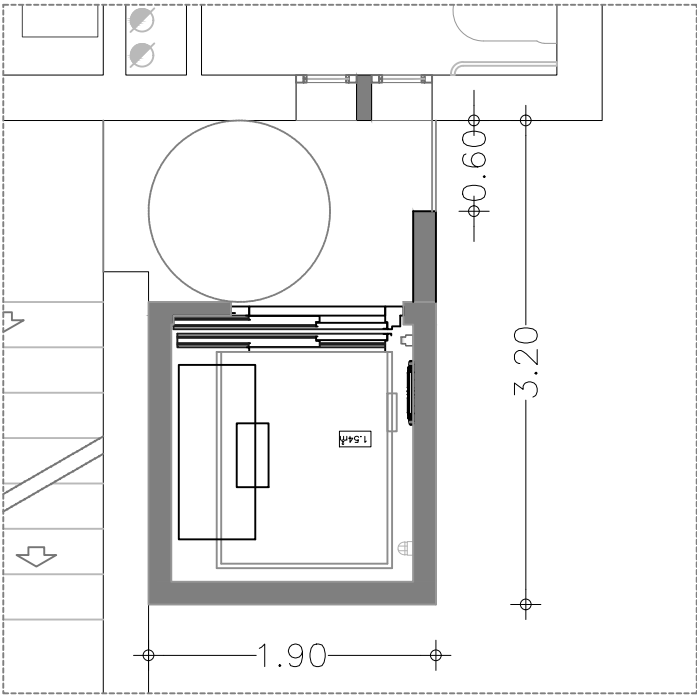


PLANTA 1ª

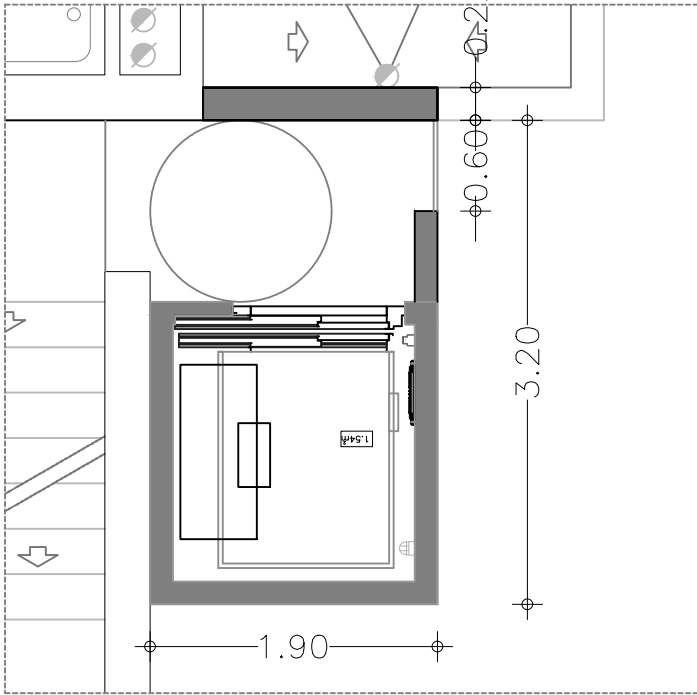


PLANTA 2ª

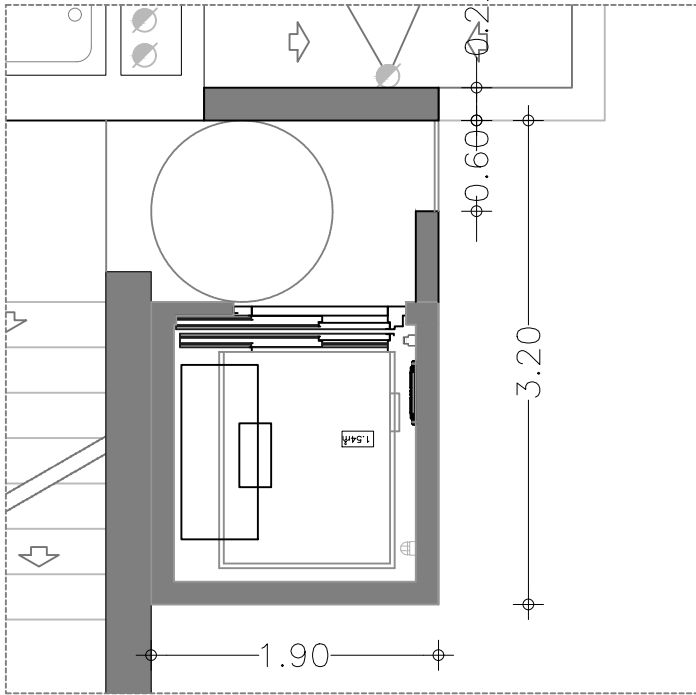

PLANTA 3ª

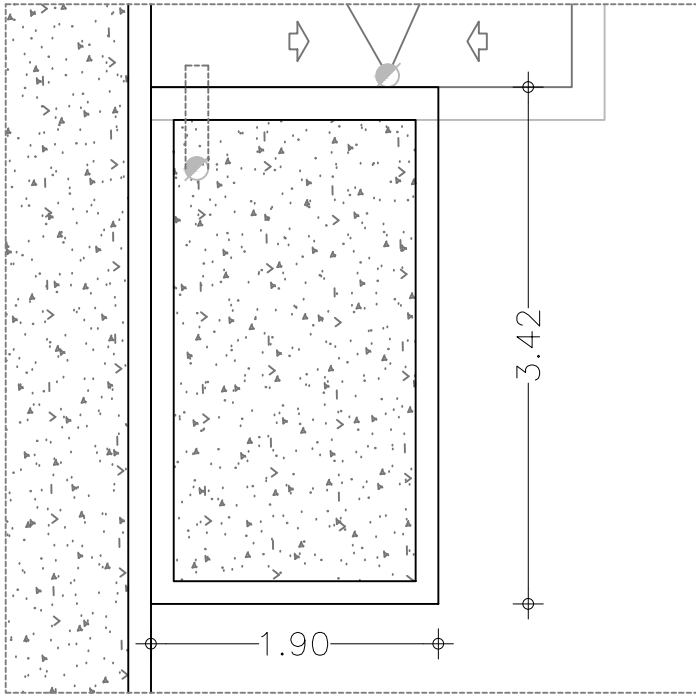

PLANTA COBERTA

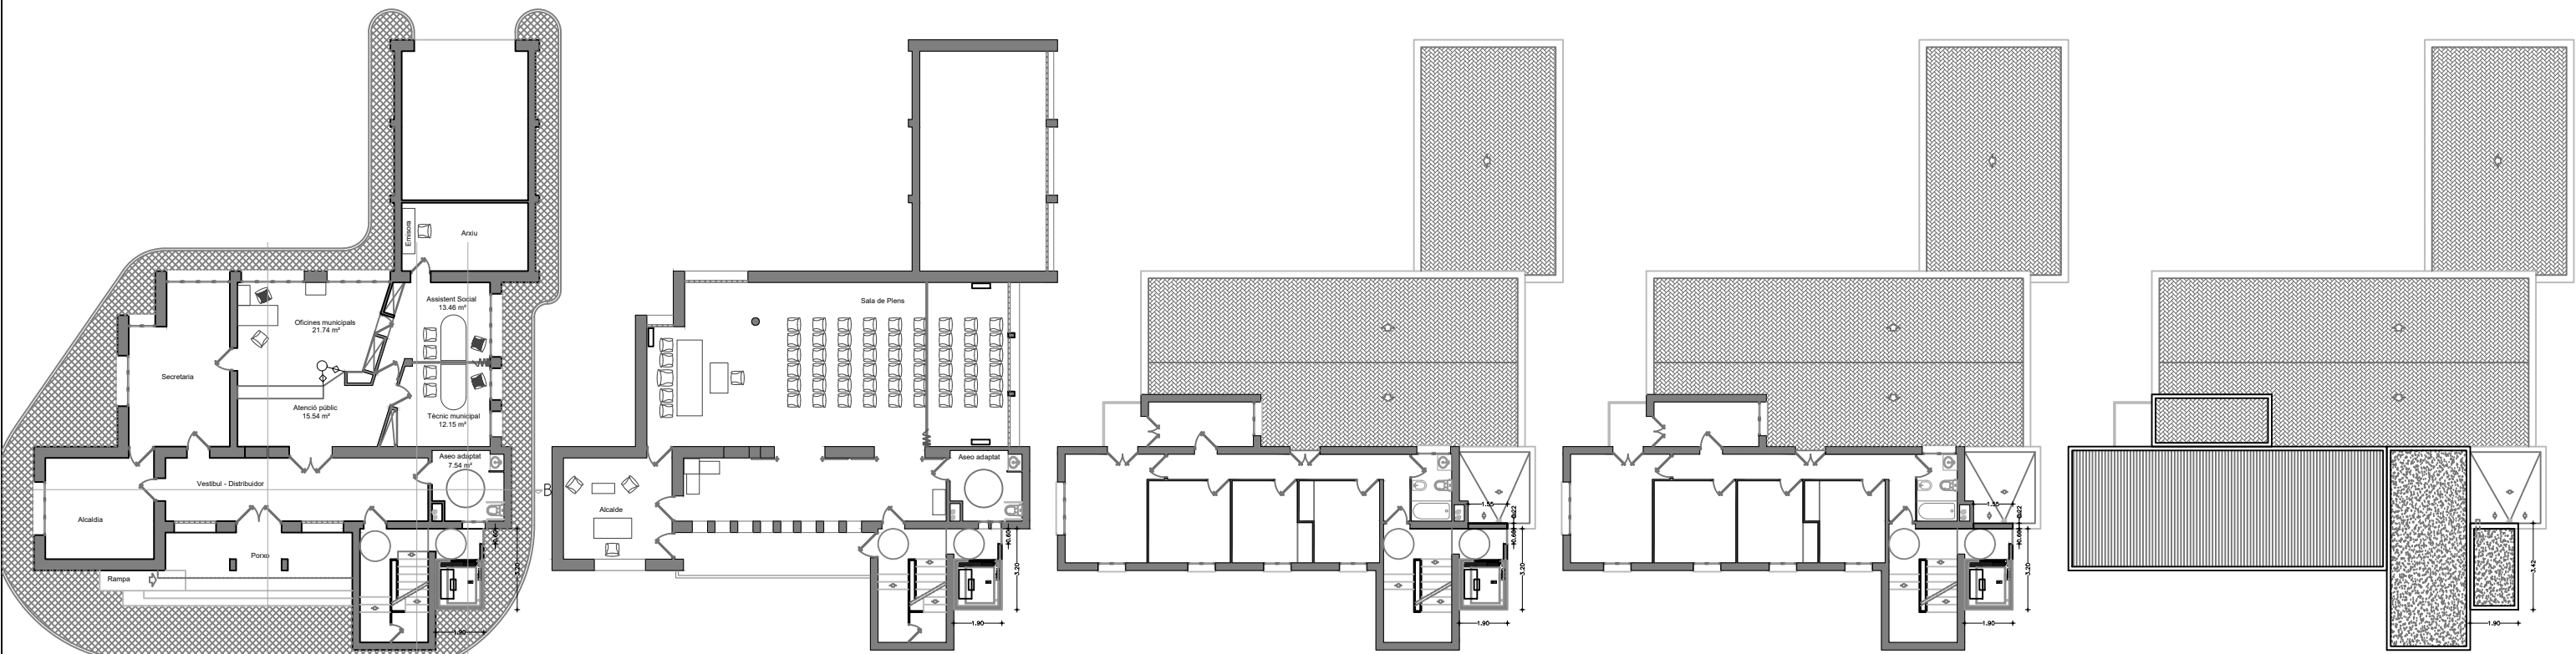



PLANTA BAIXA

PLANTA 1ª

PLANTA 2ª

PLANTA 3ª

PLANTA COBERTA

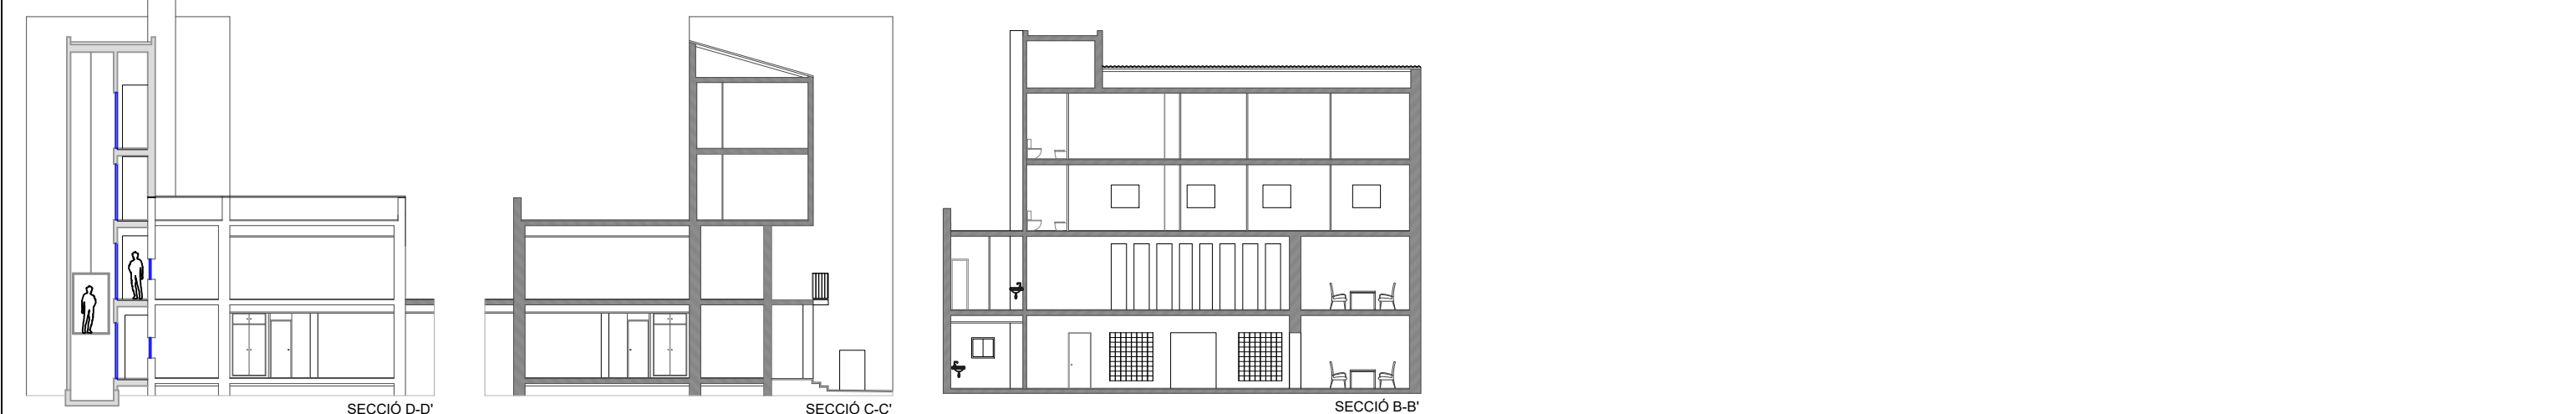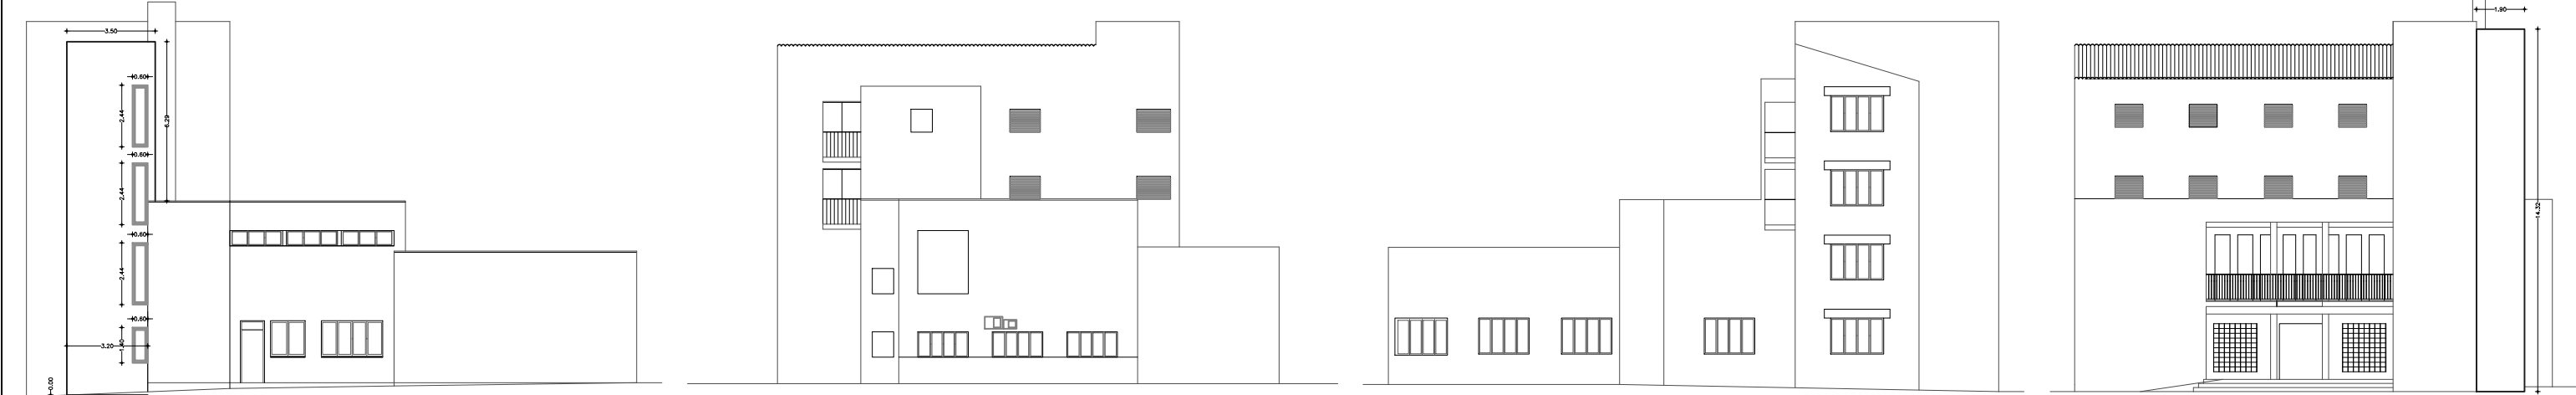

SECCIÓ D-D'

SECCIÓ C-C'

SECCIÓ B-B'


PROJECTE DE NOU ASCENSOR A L'EDIFICI DE L'AJUNTAMENT DE MAIALS NOVEMBRE 2023
2019050

PROPOSTA	Plantes	1/300
	Alçats i seccions	1/300

Promotor: Ajuntament de Maials
Adreça: Plaça Església sn - 25179 - Maials

A-07
Francesc Coit Bonet - arquitecte
Ana Velasco Garcia - interiorista
carrer Riu Besòs nº 20 baixos 25001 Lleida
659443931 - 667862098 - www.escalimetre.com

Queda totalment prohibida la reproducció total o parcial d'aquest document per qualsevol mitjà sense el consentiment explícit i per escrit dels seus autors i propietaris. Gràcies

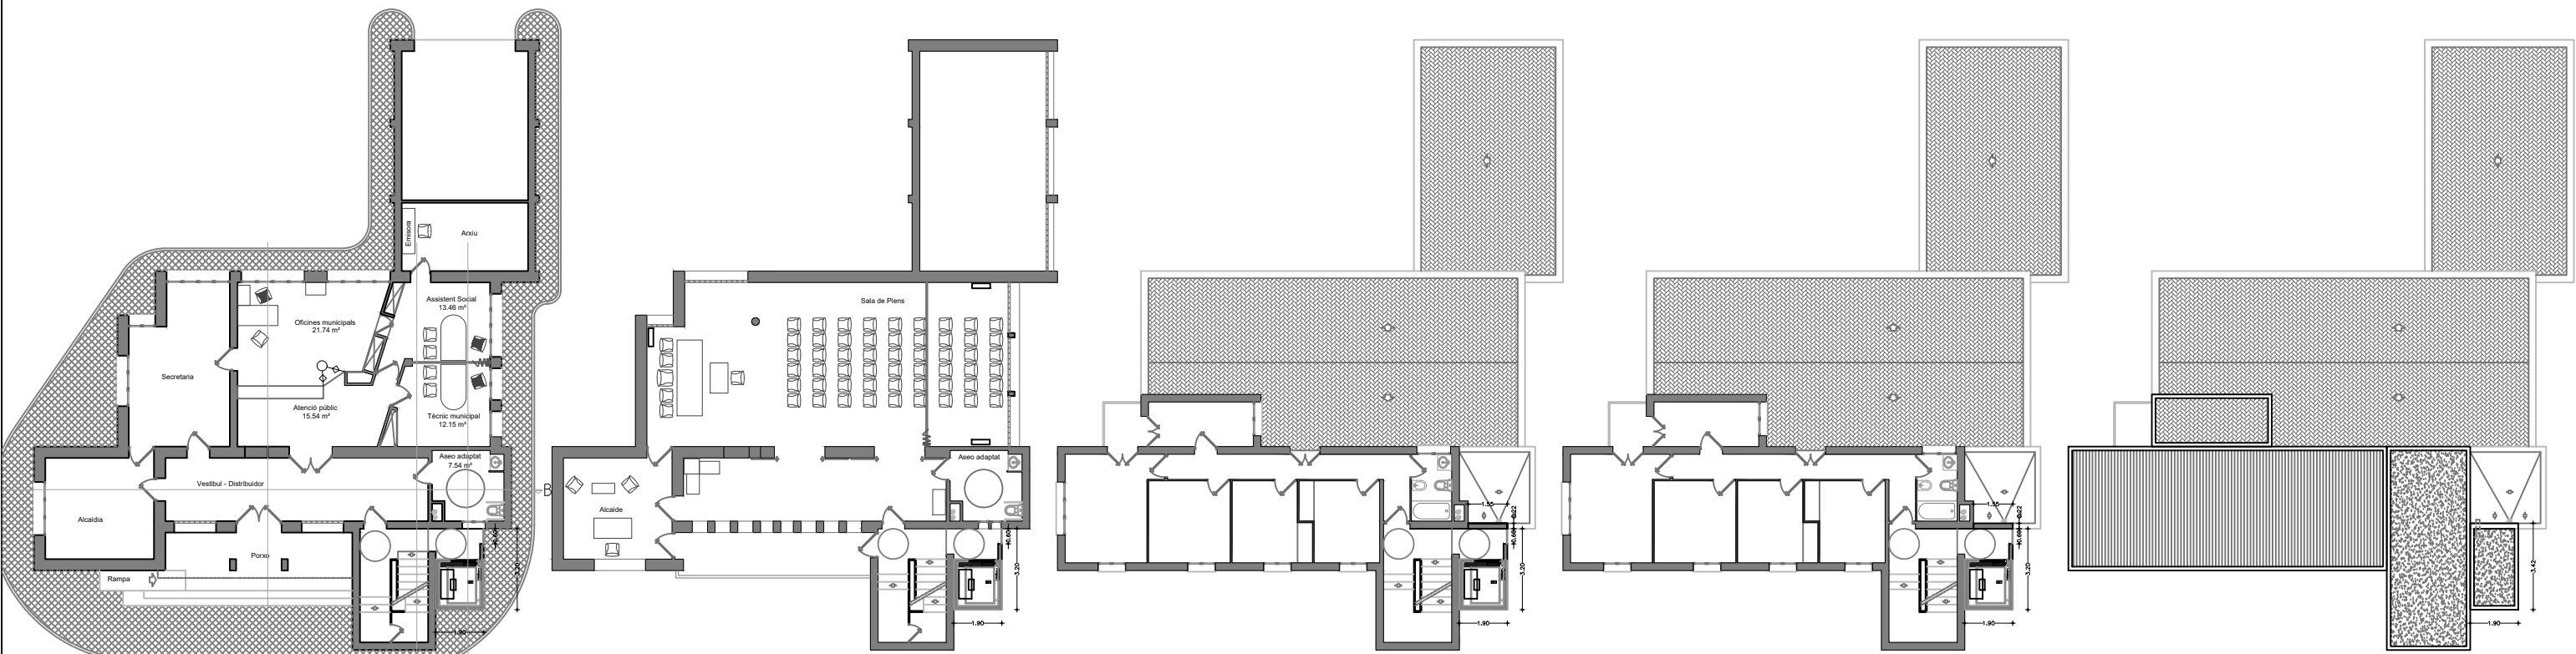


PLANTA BAIXA

PLANTA 1ª

PLANTA 2ª

PLANTA 3ª

PLANTA COBERTA

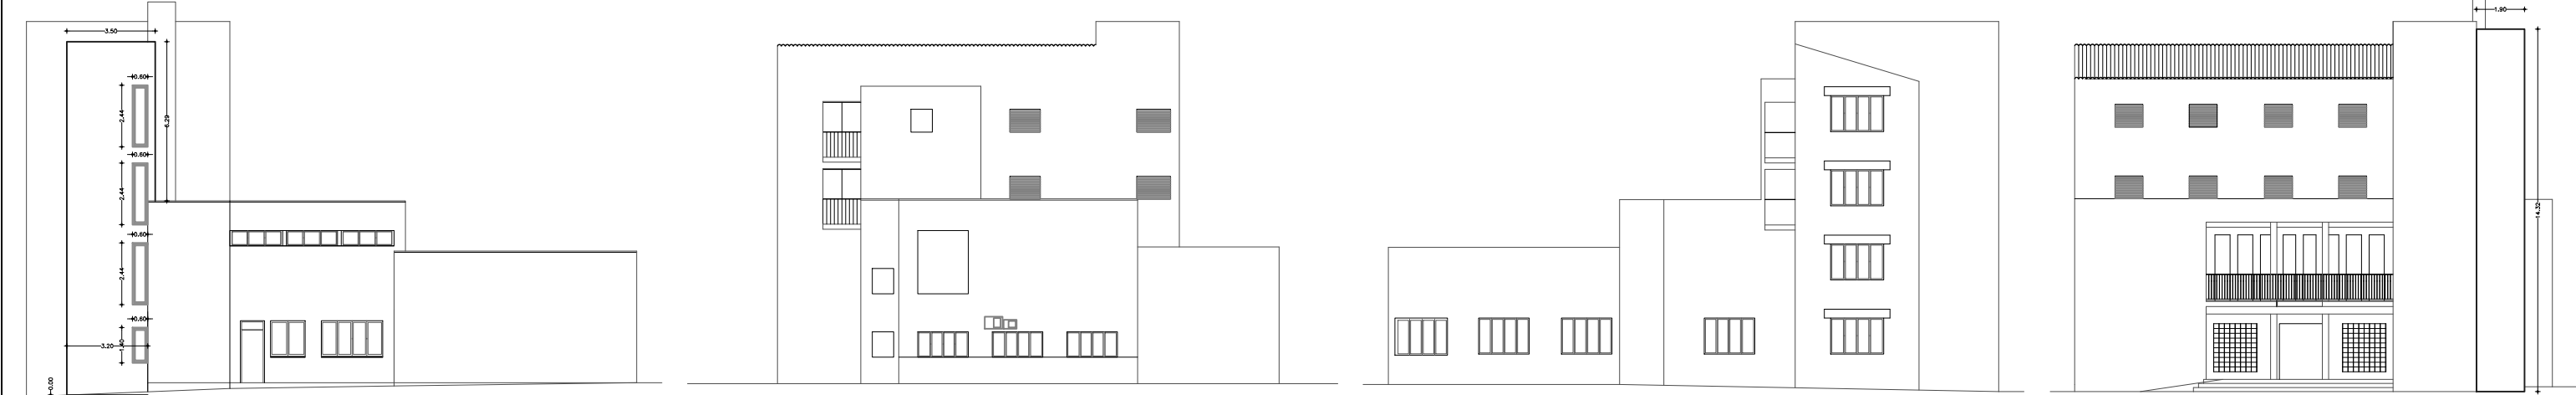

SECCIÓ D-D'

SECCIÓ C-C'

SECCIÓ B-B'

PROJECTE DE NOU ASCENSOR A L'EDIFICI DE L'AJUNTAMENT DE MAIALS




NOVEMBRE 2023
2019050

PROPOSTA	Plantes	1/300
	Alçats i seccions	1/300

Promotor: Ajuntament de Maials
Adreça: Plaça Església sn - 25179 - Maials

A-07
Francesc Coit Bonet - arquitecte
Ana Velasco Garcia - interiorista
carrer Riu Besòs nº 20 baixos 25001 Lleida
659443931 - 667862098 - www.escalimetre.com

Queda totalment prohibida la reproducció total o parcial d'aquest document per qualsevol mitjà sense el consentiment explícit i per escrit dels seus autors i propietaris. Gràcies

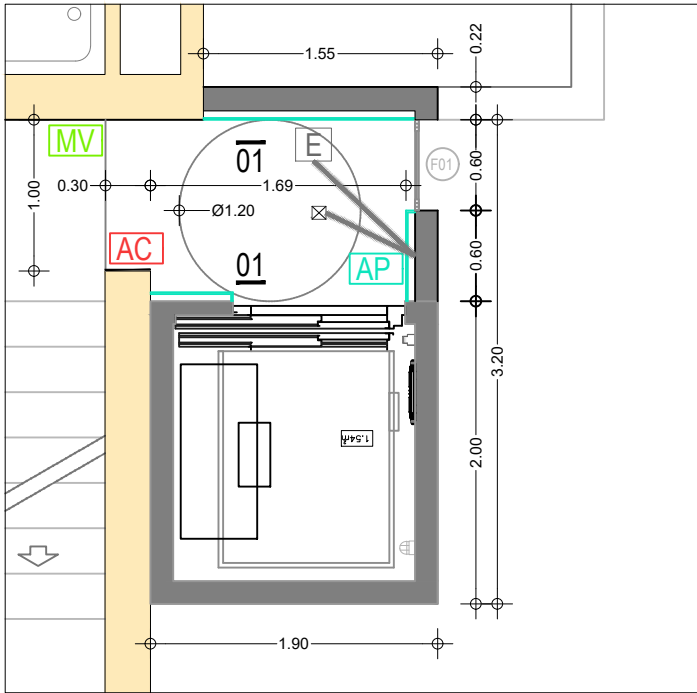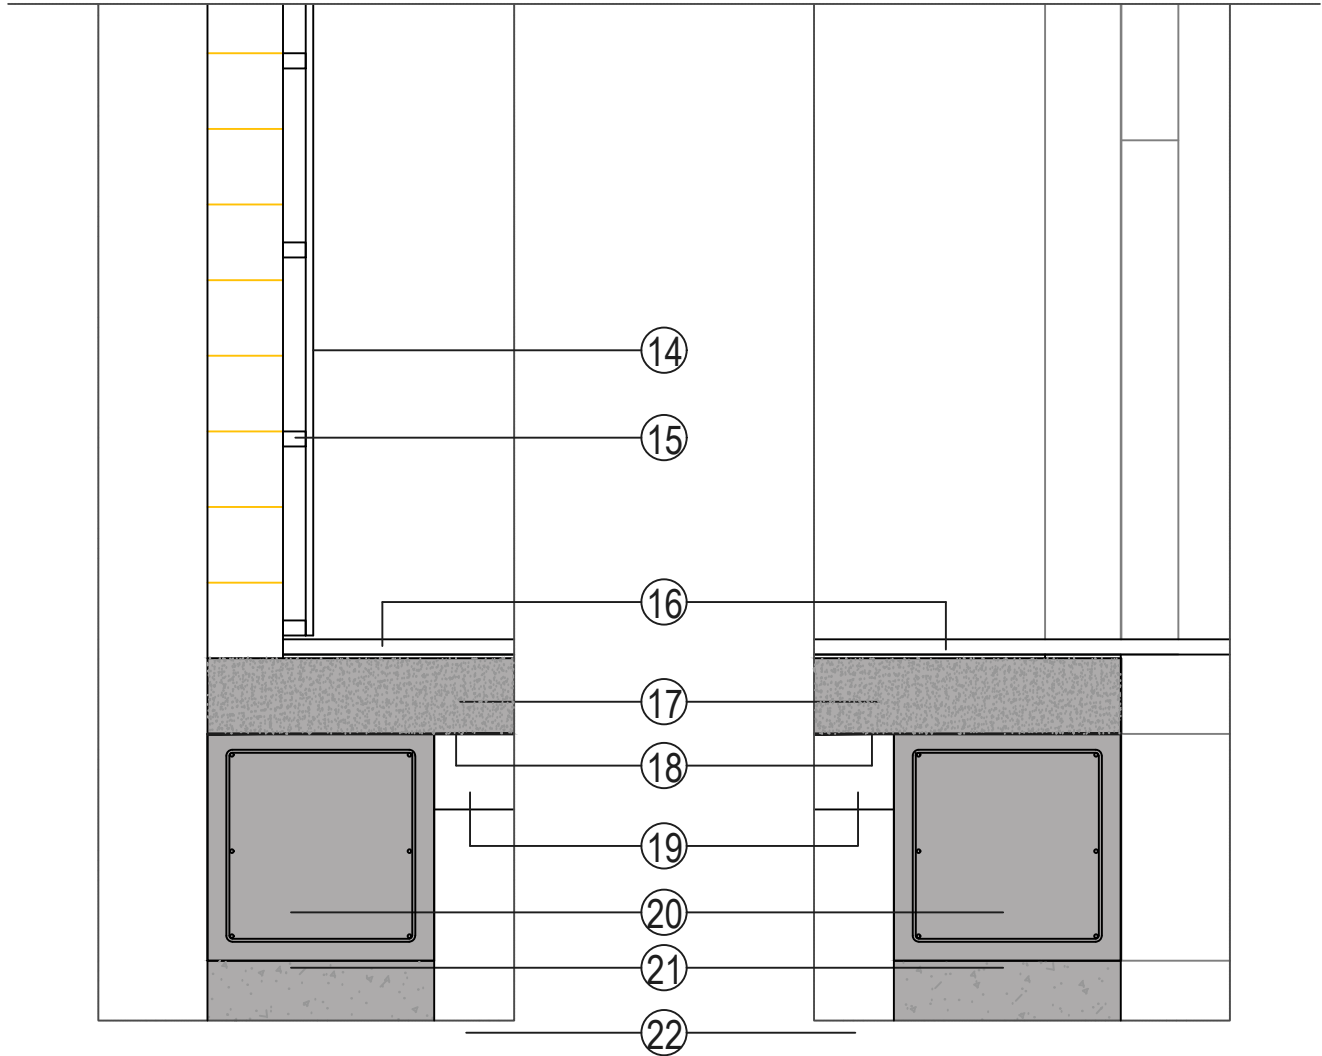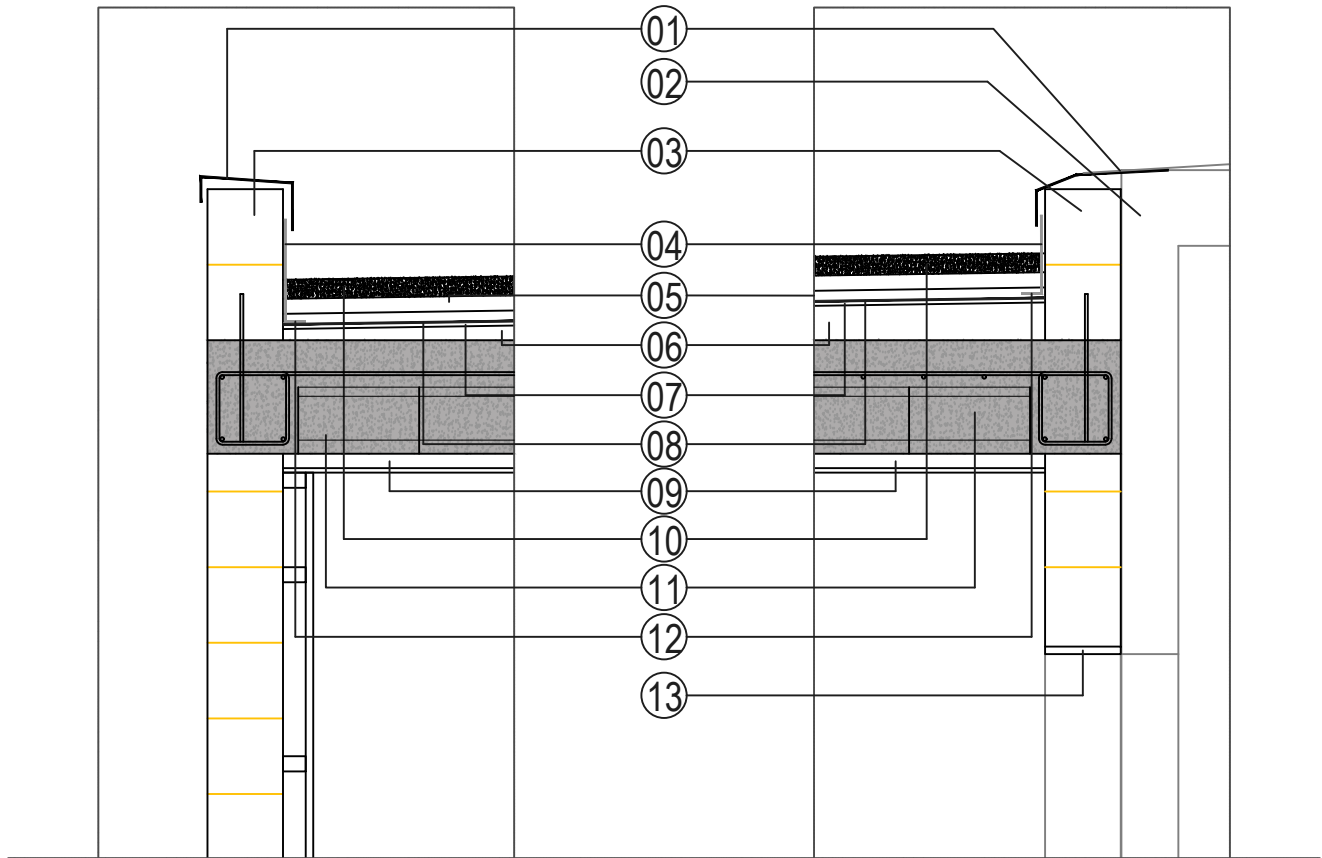

SUPERFÍCIES (m2)	SUP. ÚTIL	SUP. CONSTRUÏDA
P. TIPUS		
SUP. SOLERA		6.08
REPLÀ TIPUS	2.10	2.30
TOTAL	8.40	9.20

DETALL TIPUS REMAT COBERTA I LLOSA FONAMENTACIÓ

- 1 REMAT XAPA ALUMINI LACAT SEGELLAT
- 2 EDIFICI EXISTENT
- 3 FÀBRICA DE MAÓ CARA VISTA 30X15X5 CM
- 4 LÀMINA IMPERMEABLE AUTOPROTEGIDA + REMAT XAPA
- 5 AÏLLAMENT TÈRMIC XPS 4+4 CM + LÀMINA SEPARADORA TIPUS GEOTEXTIL
- 6 FORMIGÓ LLEUGER DE PENDENTS
- 7 LÀMINA IMPERMEABLE
- 8 LÀMINA SEPARADORA TIPUS GEOTEXTIL
- 9 CEL RAS CARTRÒ GUIX
- 10 CAPA DE GRAVA NETA
- 11 SOSTRE FORMIGÓ ARMAT 22+5 CM UNIDIRECCIONAL
- 12 REFORÇ LÀMINA IMPERMEABLE AUTOPROTEGIDA
- 13 MARC PERIMETRAL XAPA 10 MM ACER PINTAT OXIRON FORJA TITAN
- 14 PLAÇA CARTRÒ GUIX 19 MM
- 15 GUIES ACER GALVANITZAT + AÏLLAMENT LLANA DE ROCA 60 MM
- 16 PAVIMENT TERRATZO MICROGRÀ 5 CM
- 17 SOLERA DE FORMIGÓ ARMAT
- 18 LÀMINA DE PLÀSTIC SEPARADORA ANTIHUMITAT
- 19 CAPA DE GRAVA NETA
- 20 FONAMENTACIÓ SABATA CORREGUDA DE FORMIGÓ ARMAT
- 21 POU DE FONAMENTACIÓ FORMIGÓ EN MASSA 1.50 * 3.60 M
- 22 TERRENY NATURAL COMPACTAT





- AP PLACA CARTRÒ GUIX PINTAT
MV MURS EXISTENTS
AC ACER PINTAT

- SOSTRES 00
01 CEL RAS PLAQUES CARTRÒ-GUIX
PAVIMENTS 00
01 PAVIMENT DE TERRATZO MICROGRÀ

LLEGENDA INSTAL.LACIONS

- ☒ PUNT DE LLUM DE SOSTRE
E LLUM EMERGENCIA
XARXA ENLLUMENAT (DE L'EXISTENT)

NOTA: INSTAL.LACIONS ANIRAN A LES XARXES EXISTENTS EDIFICI ADJACENT

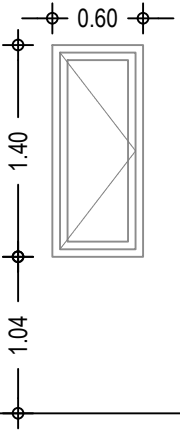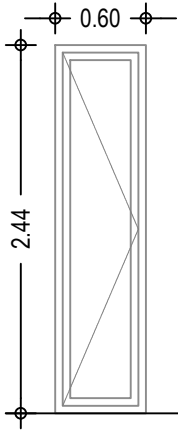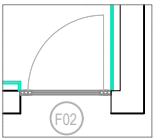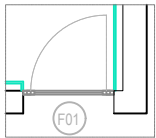

F01
3 UNITATS
FINESTRA EXTERIOR ALUMINI AMB RPT
PORTA BATENT ALUMINI LACAT
TANCA AMB PANY I CLAU DE SEGURETAT
TISSORA DE LIMITACIÓ ABERTURA PER NETEJA
VIDRIERIA LAMINADA DE SEGURETAT


F02
1 UNITAT
FINESTRA EXTERIOR ALUMINI AMB RPT
PORTA BATENT ALUMINI LACAT
TANCA AMB PANY I CLAU DE SEGURETAT
TISSORA DE LIMITACIÓ ABERTURA PER NETEJA
VIDRIERIA LAMINADA DE SEGURETAT

PROJECTE DE NOU ASCENSOR A L'EDIFICI DE L'AJUNTAMENT DE MAIALS NOVEMBRE 2023


PROJECTE BASIC I EXECUTIU		
PROPOSTA	Planta tipus	1/50
	Secció tipus	1/50
	Detalls i quadre fusteries	1/50

Promotor: Ajuntament de Maials
Adreça: Plaça Església sn - 25179 - Maials


A-09
Francesc Coit Bonet - arquitecte
Ana Velasco Garcia - interiorista
carrer Riu Besòs nº 20 baixos 25001 Lleida
659443931 - 667862098 - www.escalimetre.com
Queda totalment prohibida la reproducció total o parcial d'aquest document per qualsevol mitjà sense el consentiment explícit i per escrit dels seus autors i propietaris. Gràcies

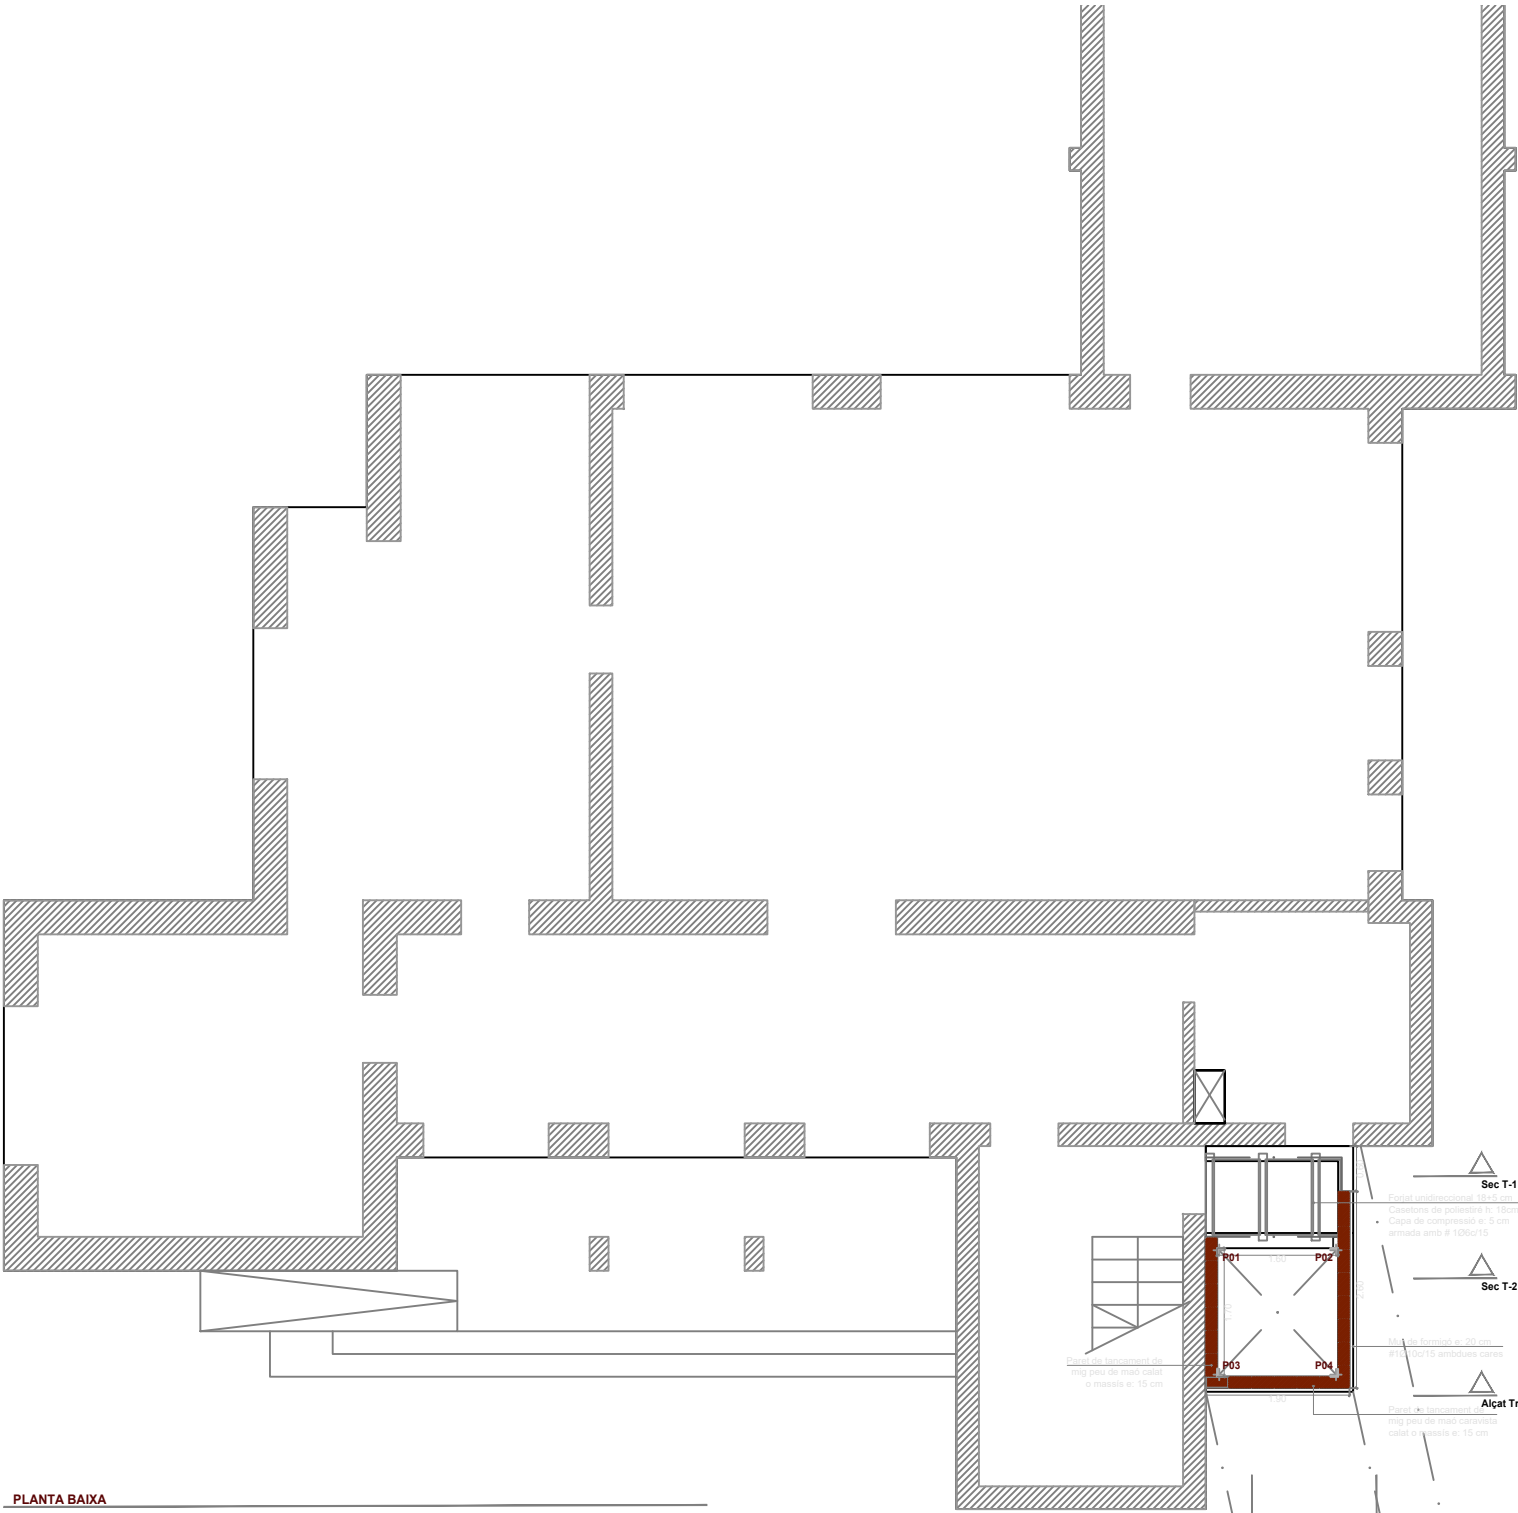

PLANTA BAIXA

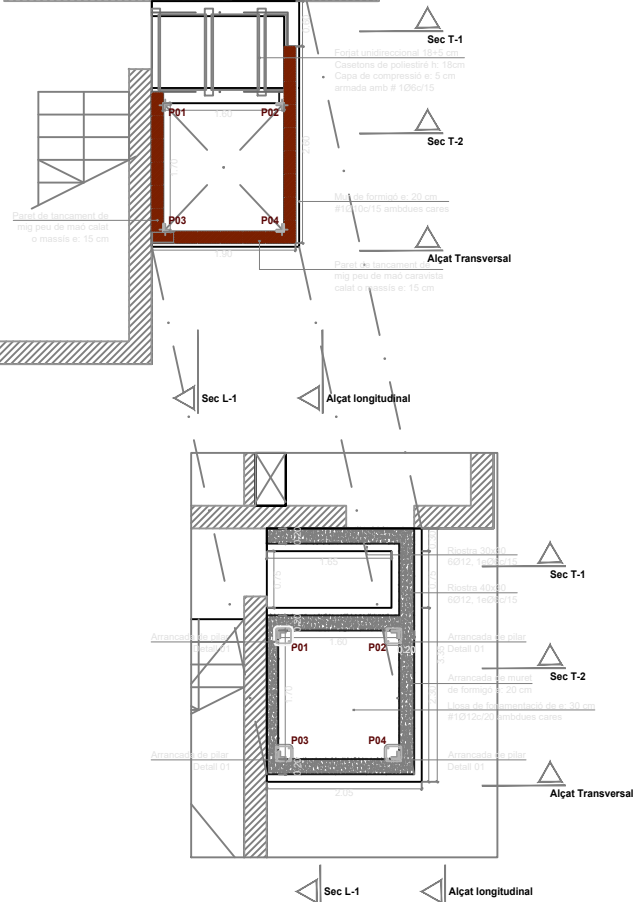

FONTAMENTACIÓ

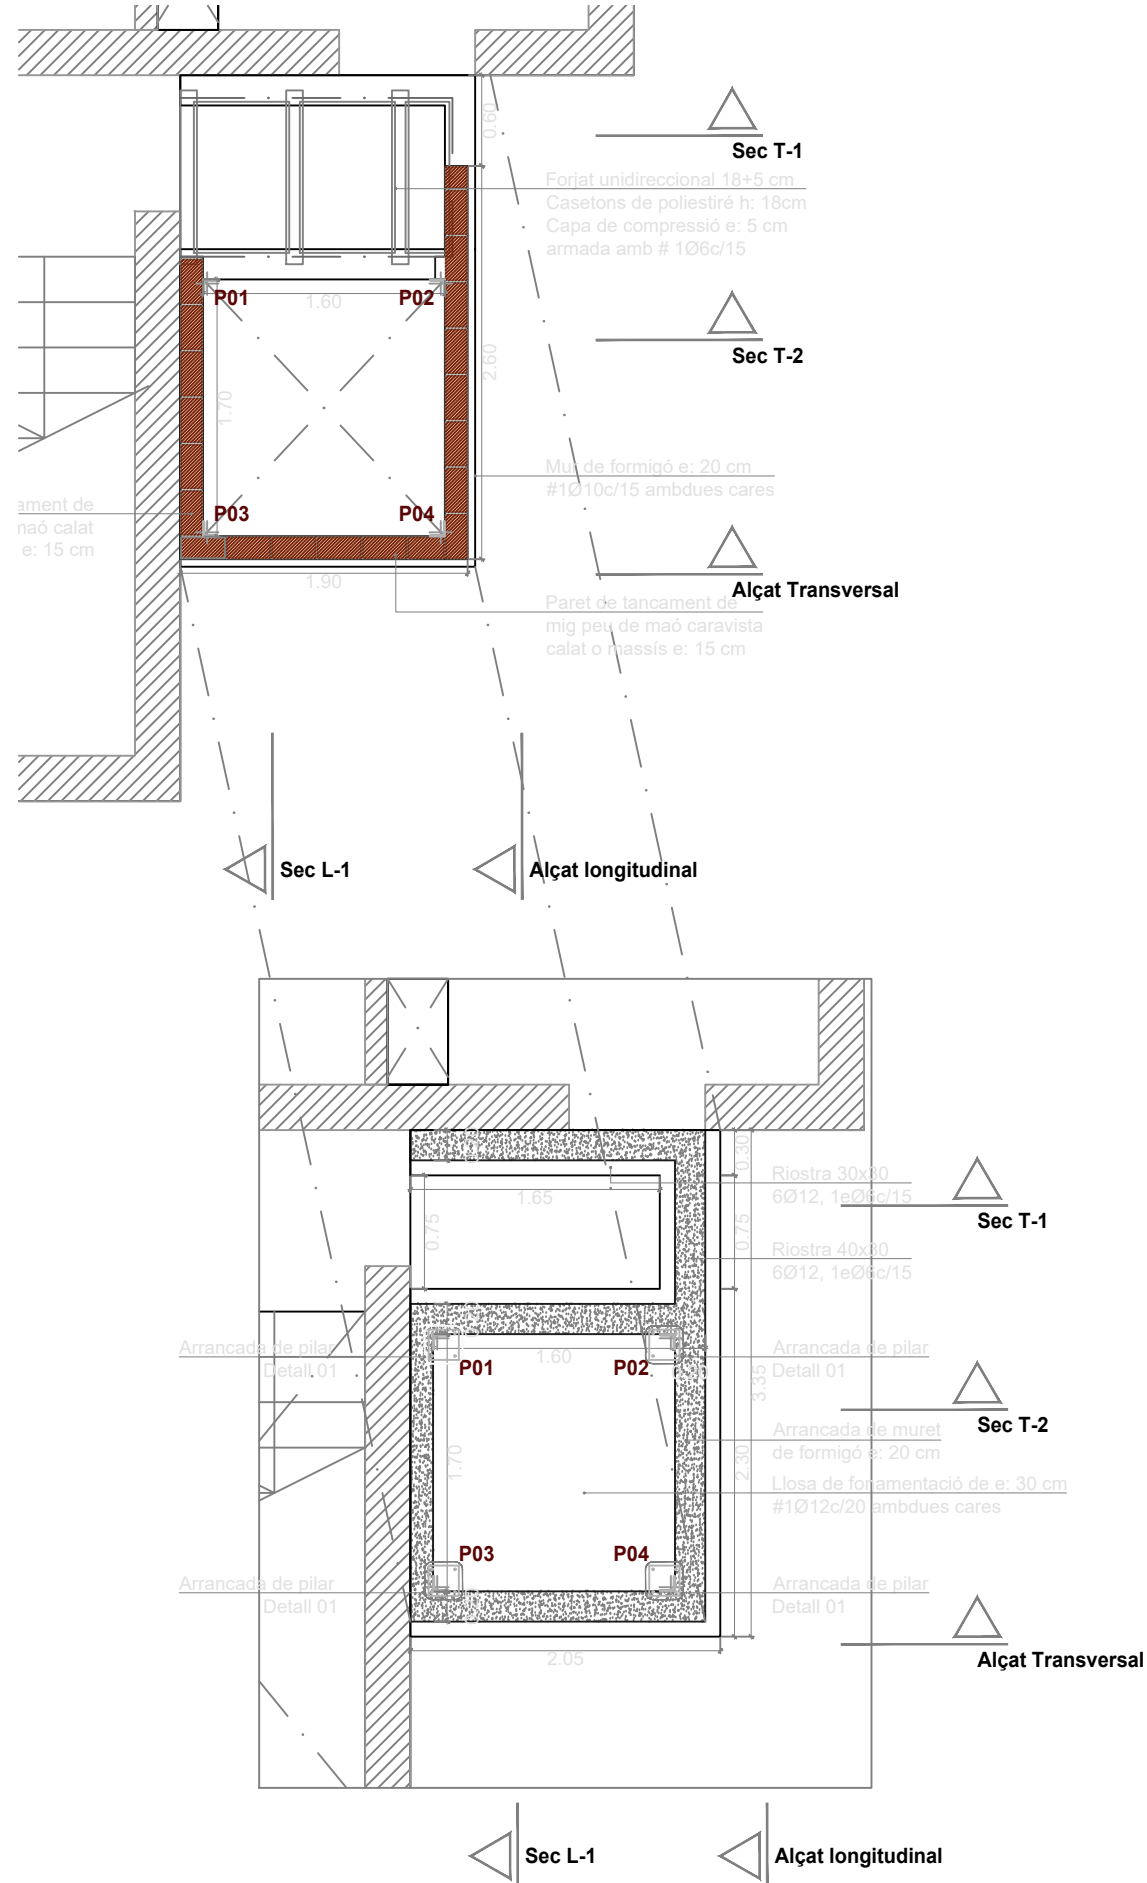


FONTAMENTACIÓ

PROJECTE DE NOU ASCENSOR A L'EDIFICI DE L'AJUNTAMENT DE MAIALS NOVEMBRE 2023
2019050



PROJECTE BASIC I EXECUTIU		
PROPOSTA	Planta tipus	1/100
	Detall	1/50

Promotor: Ajuntament de Maials
Adreça: Plaça Església sn - 25179 - Maials

Queda totalment prohibida la reproducció total o parcial d'aquest document per qualsevol mitjà sense el consentiment explícit i per escrit dels seus autors i propietaris. Gràcies

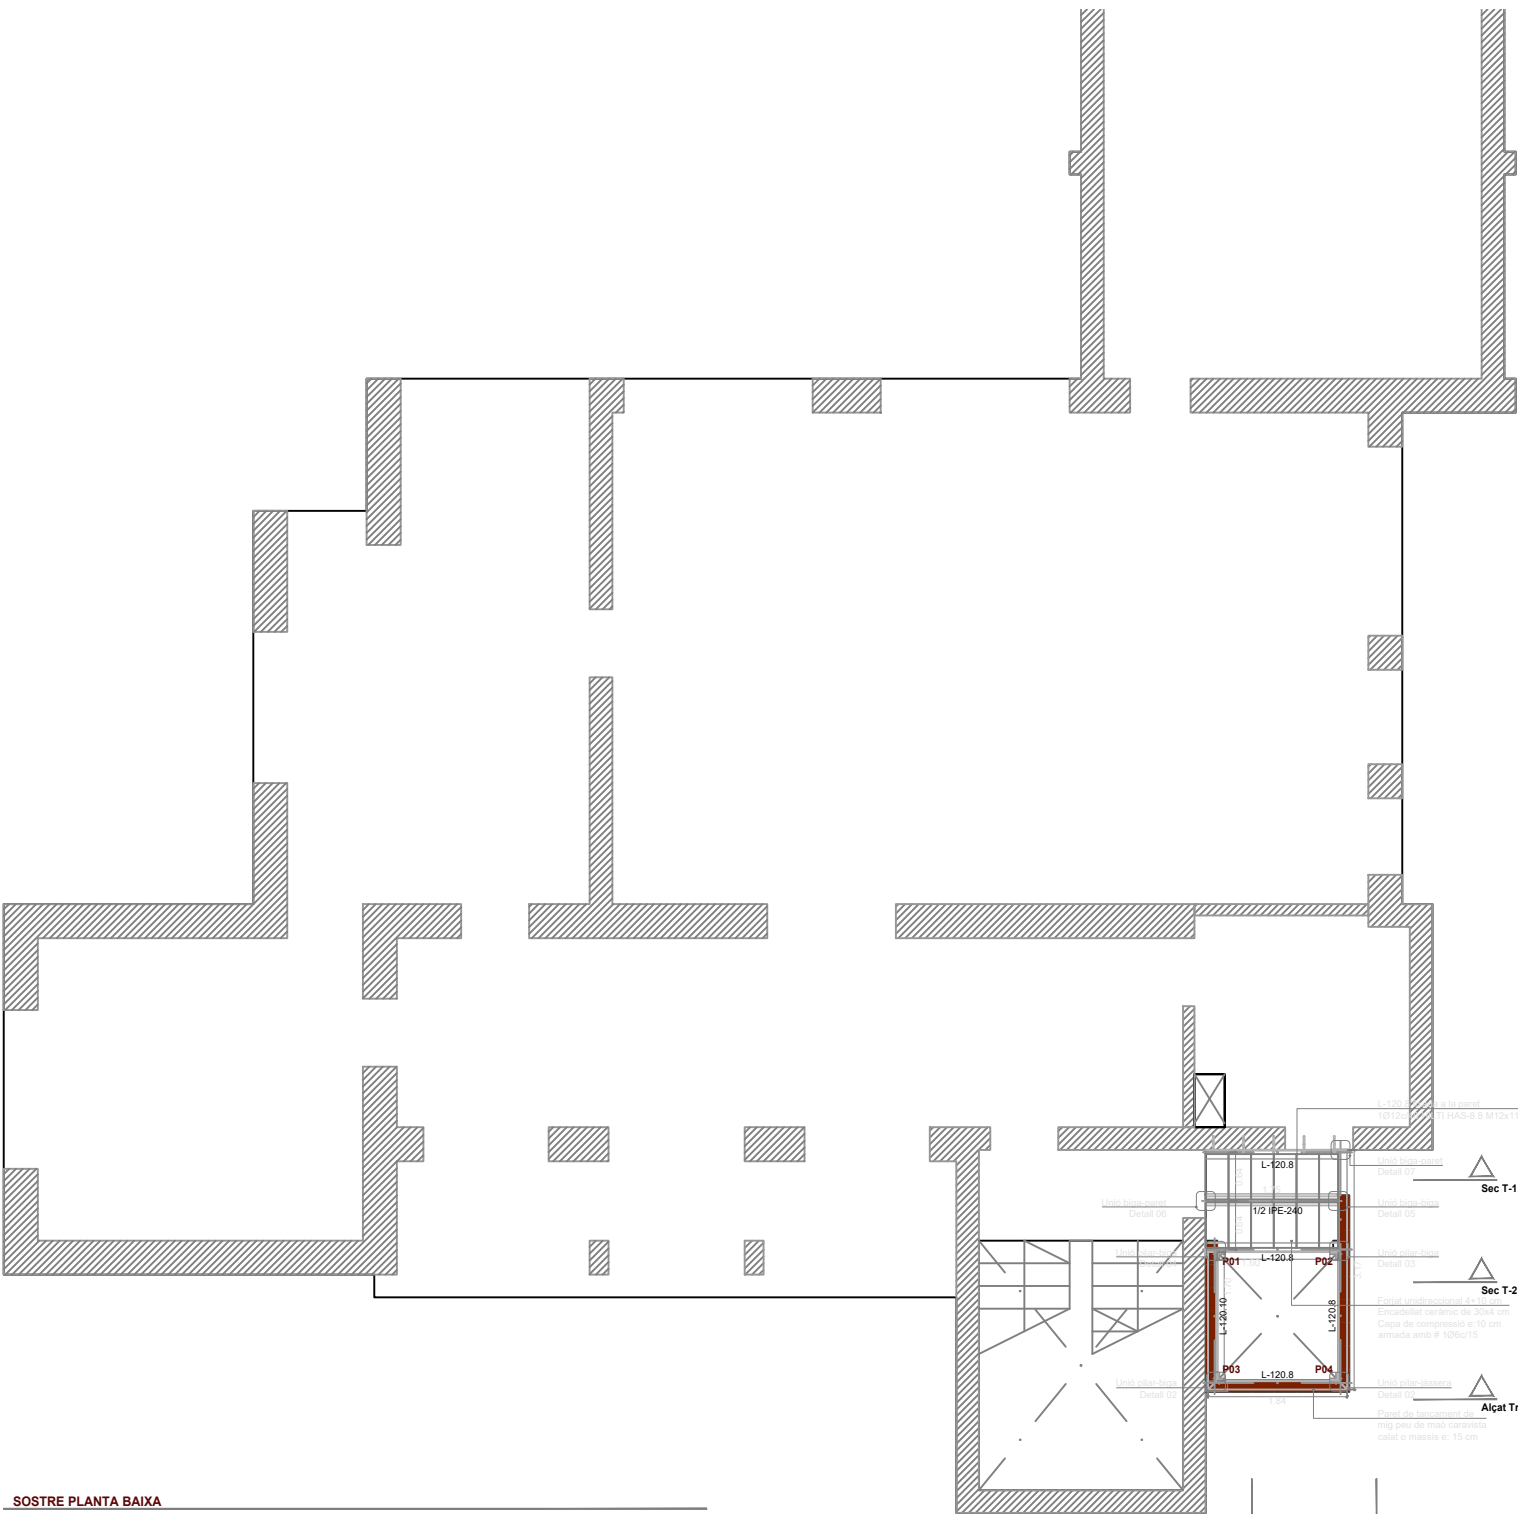

SOSTRE PLANTA BAIXA

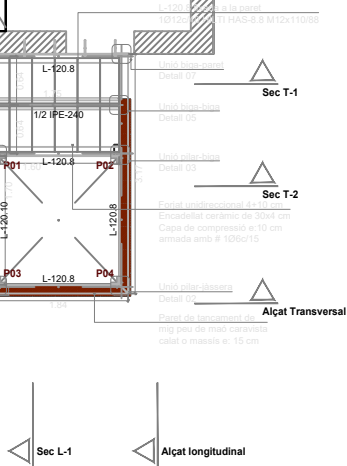
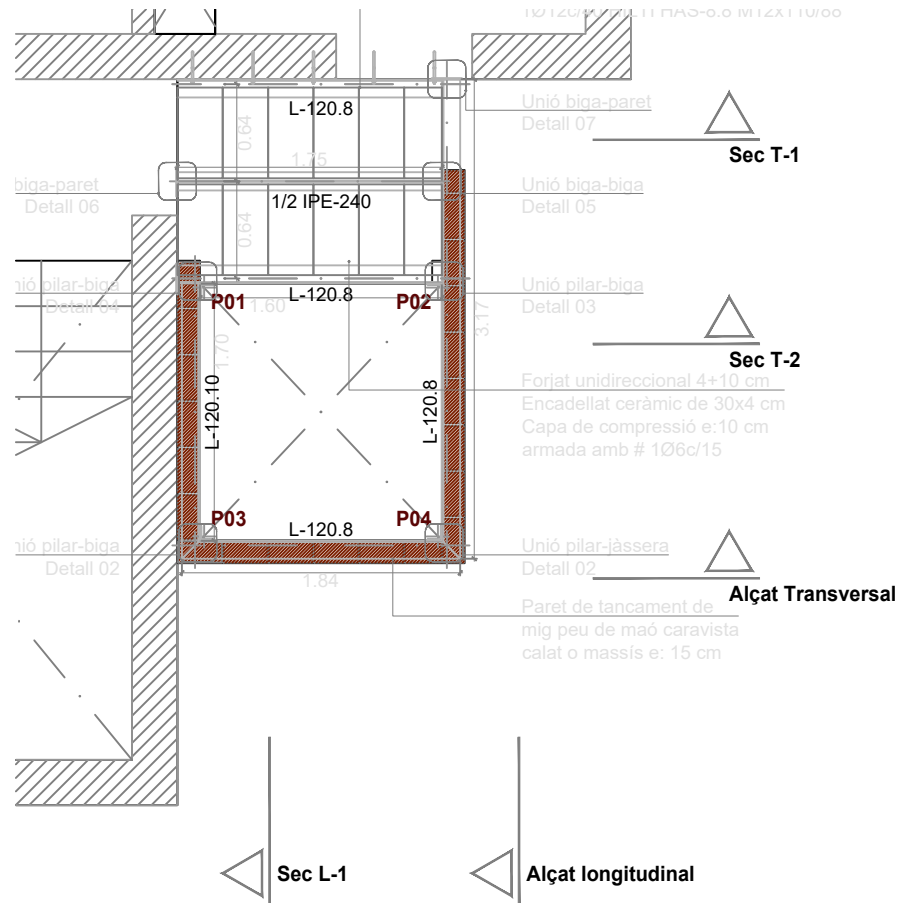


PROJECTE DE NOU ASCENSOR A L'EDIFICI DE L'AJUNTAMENT DE MAIALS NOVEMBRE 2023
2019050

PROPOSTA	Planta tipus	1/100
	Detall	1/50

Promotor: Ajuntament de Maials
Adreça: Plaça Església sn - 25179 - Maials

Queda totalment prohibida la reproducció total o parcial d'aquest document per qualsevol mitjà sense el consentiment explícit i per escrit dels seus autors i propietaris. Gràcies

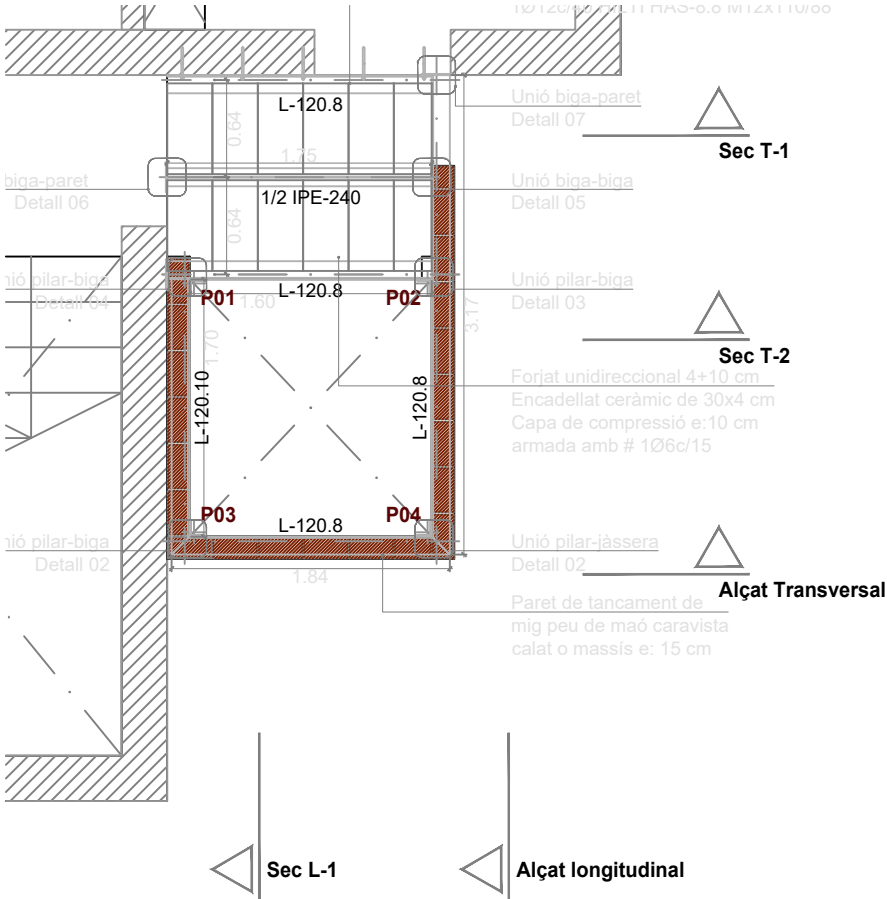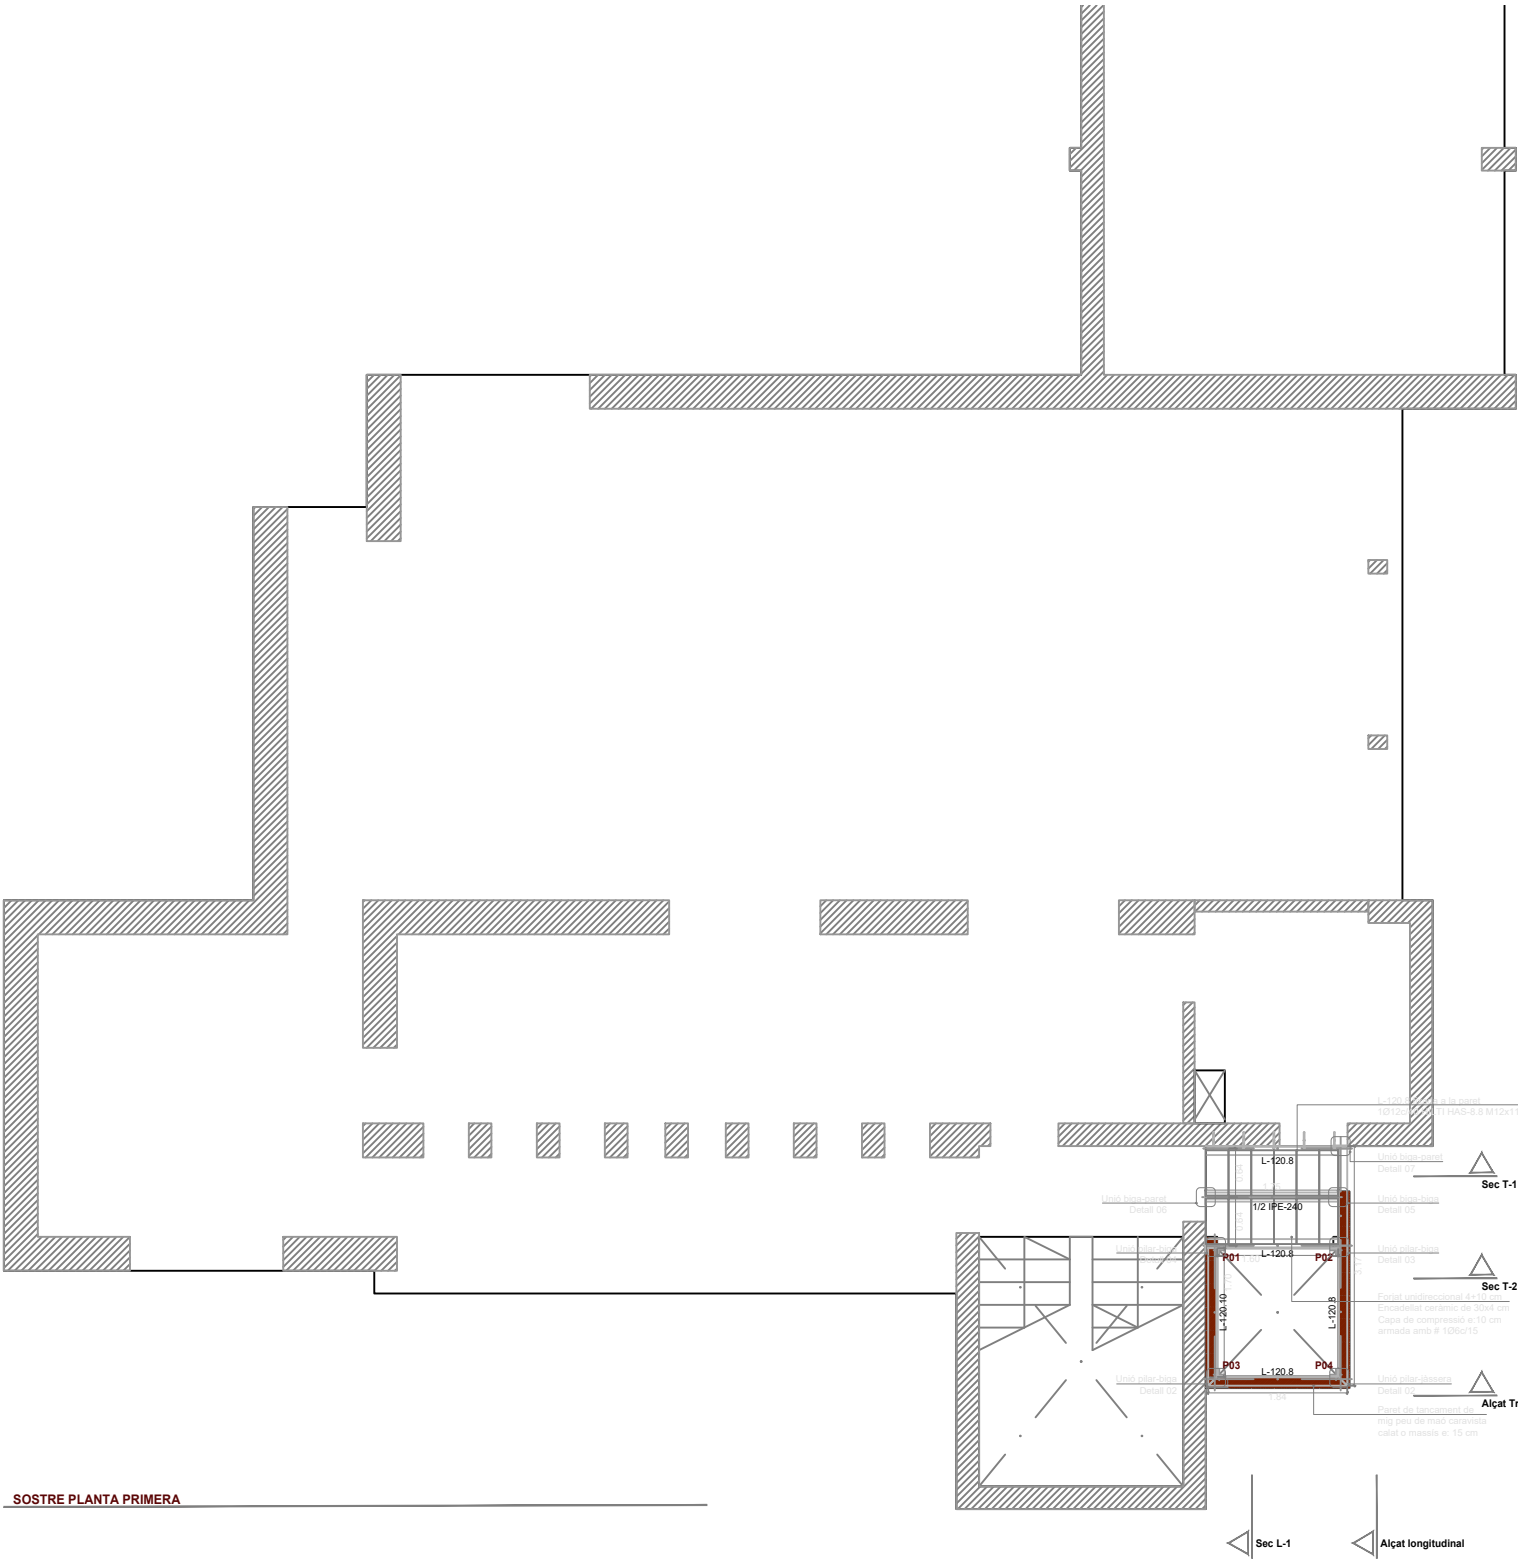



PROJECTE DE NOU ASCENSOR A L'EDIFICI DE L'AJUNTAMENT DE MAIALS NOVEMBRE 2023
2019050

PROPOSTA	Planta tipus	1/100
	Detall	1/50



Promotor: Ajuntament de Maials
Adreça: Plaça Església sn - 25179 - Maials

Queda totalment prohibida la reproducció total o parcial d'aquest document per qualsevol mitjà sense el consentiment explícit i per escrit dels seus autors i propietaris. Gràcies



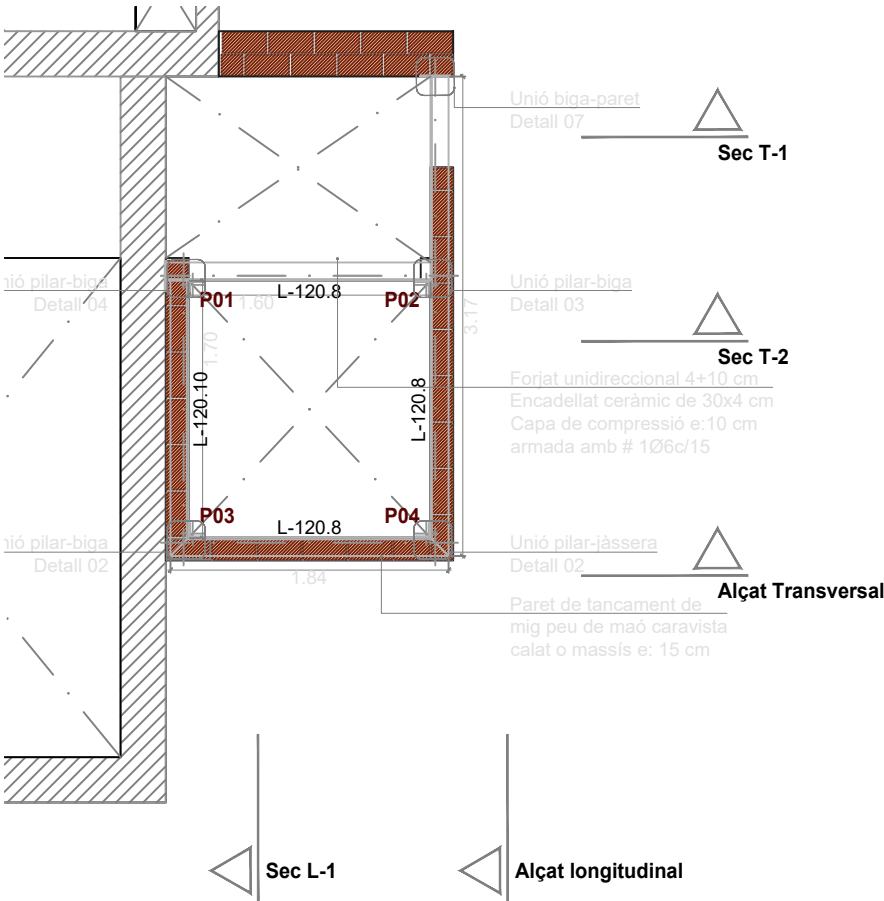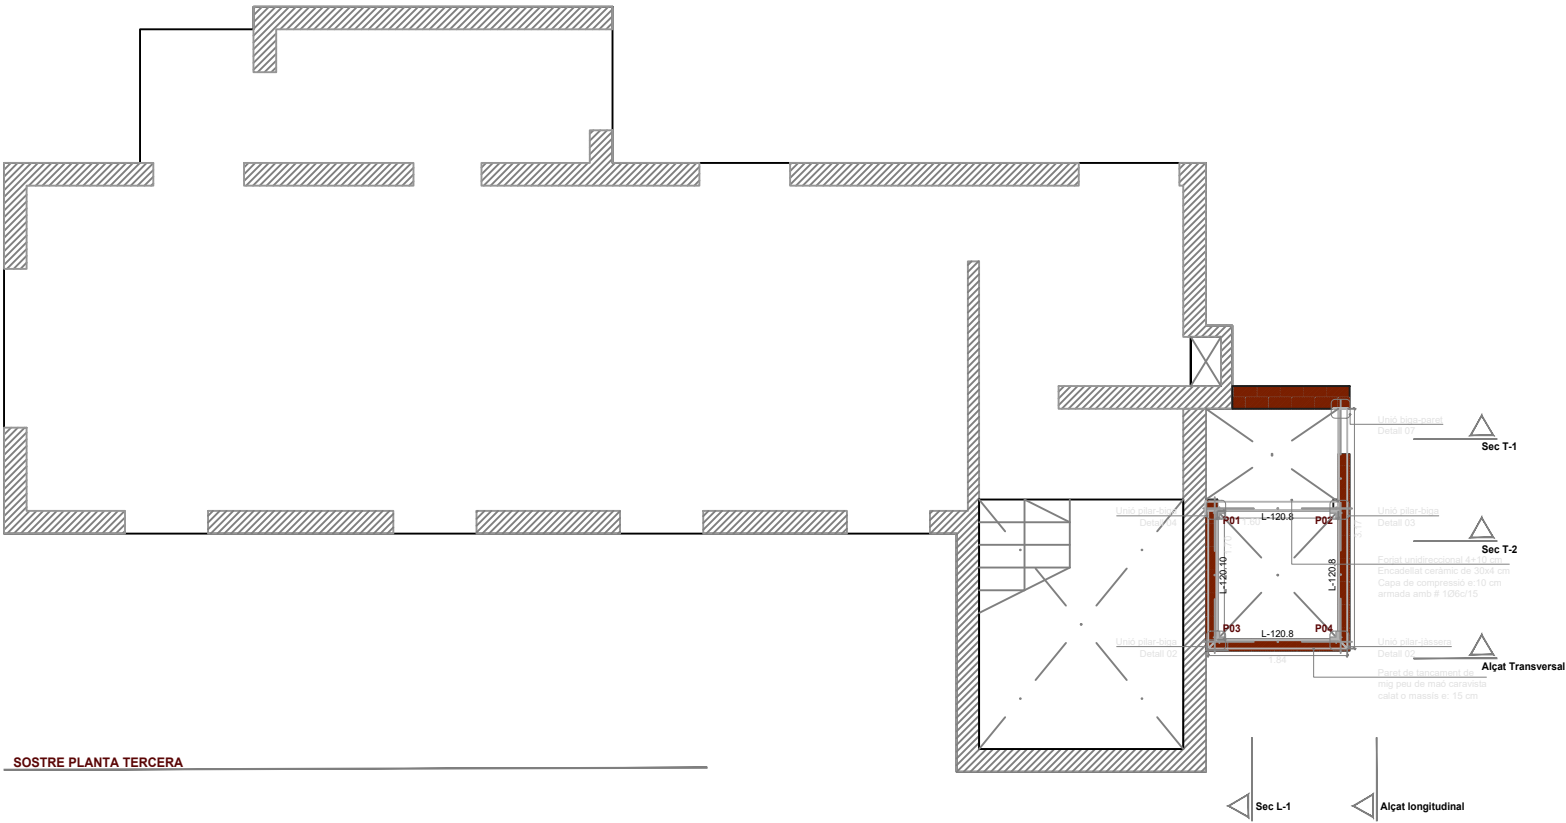

SOSTRE PLANTA COBERTA

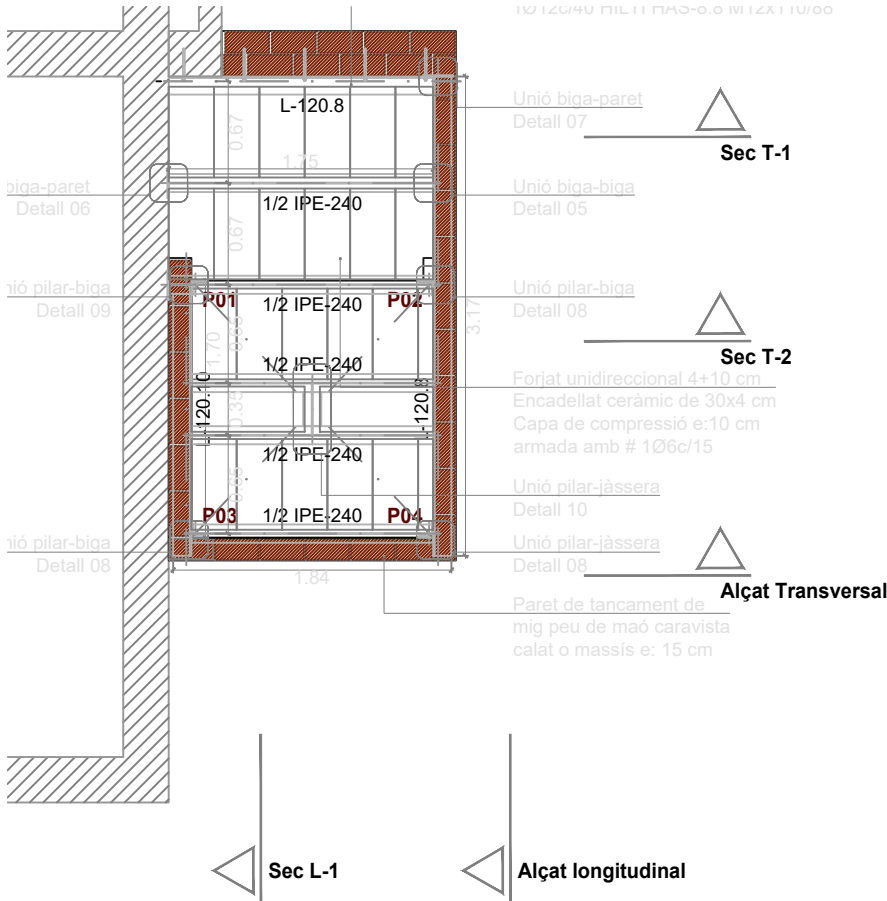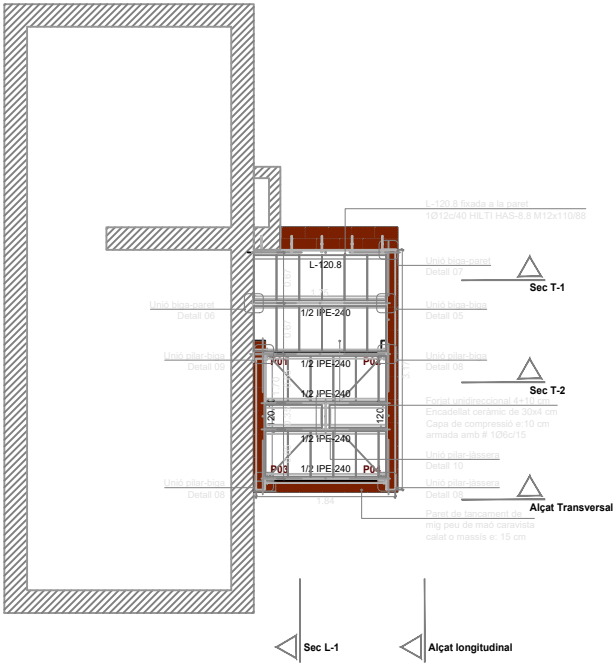

PROJECTE DE NOU ASCENSOR A L'EDIFICI DE L'AJUNTAMENT DE MAIALS NOVEMBRE 2023
2019050

PROPOSTA	Planta tipus	1/100
	Detall	1/50

Promotor: Ajuntament de Maials
Adreça: Plaça Església sn - 25179 - Maials

Queda totalment prohibida la reproducció total o parcial d'aquest document per qualsevol mitjà sense el consentiment explícit i per escrit dels seus autors i propietaris. Gràcies

A-15

Francesc Coit Bonet - arquitecte
Ana Velasco Garcia - interiorista
carrer Riu Besòs nº 20 baixos 25001 Lleida
659443931 - 667862098 - www.escalimetre.com

