

ANNEX-2 - PLÀNOLS



Ajuntament
de Barcelona



PROJECTE

AIX ECAMENT PLANIMÈT RIC CENT RE LA BÀS CULA MUS ICAL

ARQUITECTE

ÒS CAR MAGRINY À i LORENT E

DESEMBRE DE 2015

ÍNDEX

DG. DOCUMENT ACIÓ GRÀFICA

A01	Situació i emplaçament	1:2000-1:500
A02	Planta Baixa	1:150
A03	Planta Primera	1:150
A04	Planta Coberta	1:150
A05	Alçats 1	1:150
A06	Alçats 2	1:150
A07	Fotografies	-




FOTOPLANOL



SITUACIÓ 1:2000


0 10 50 100m N

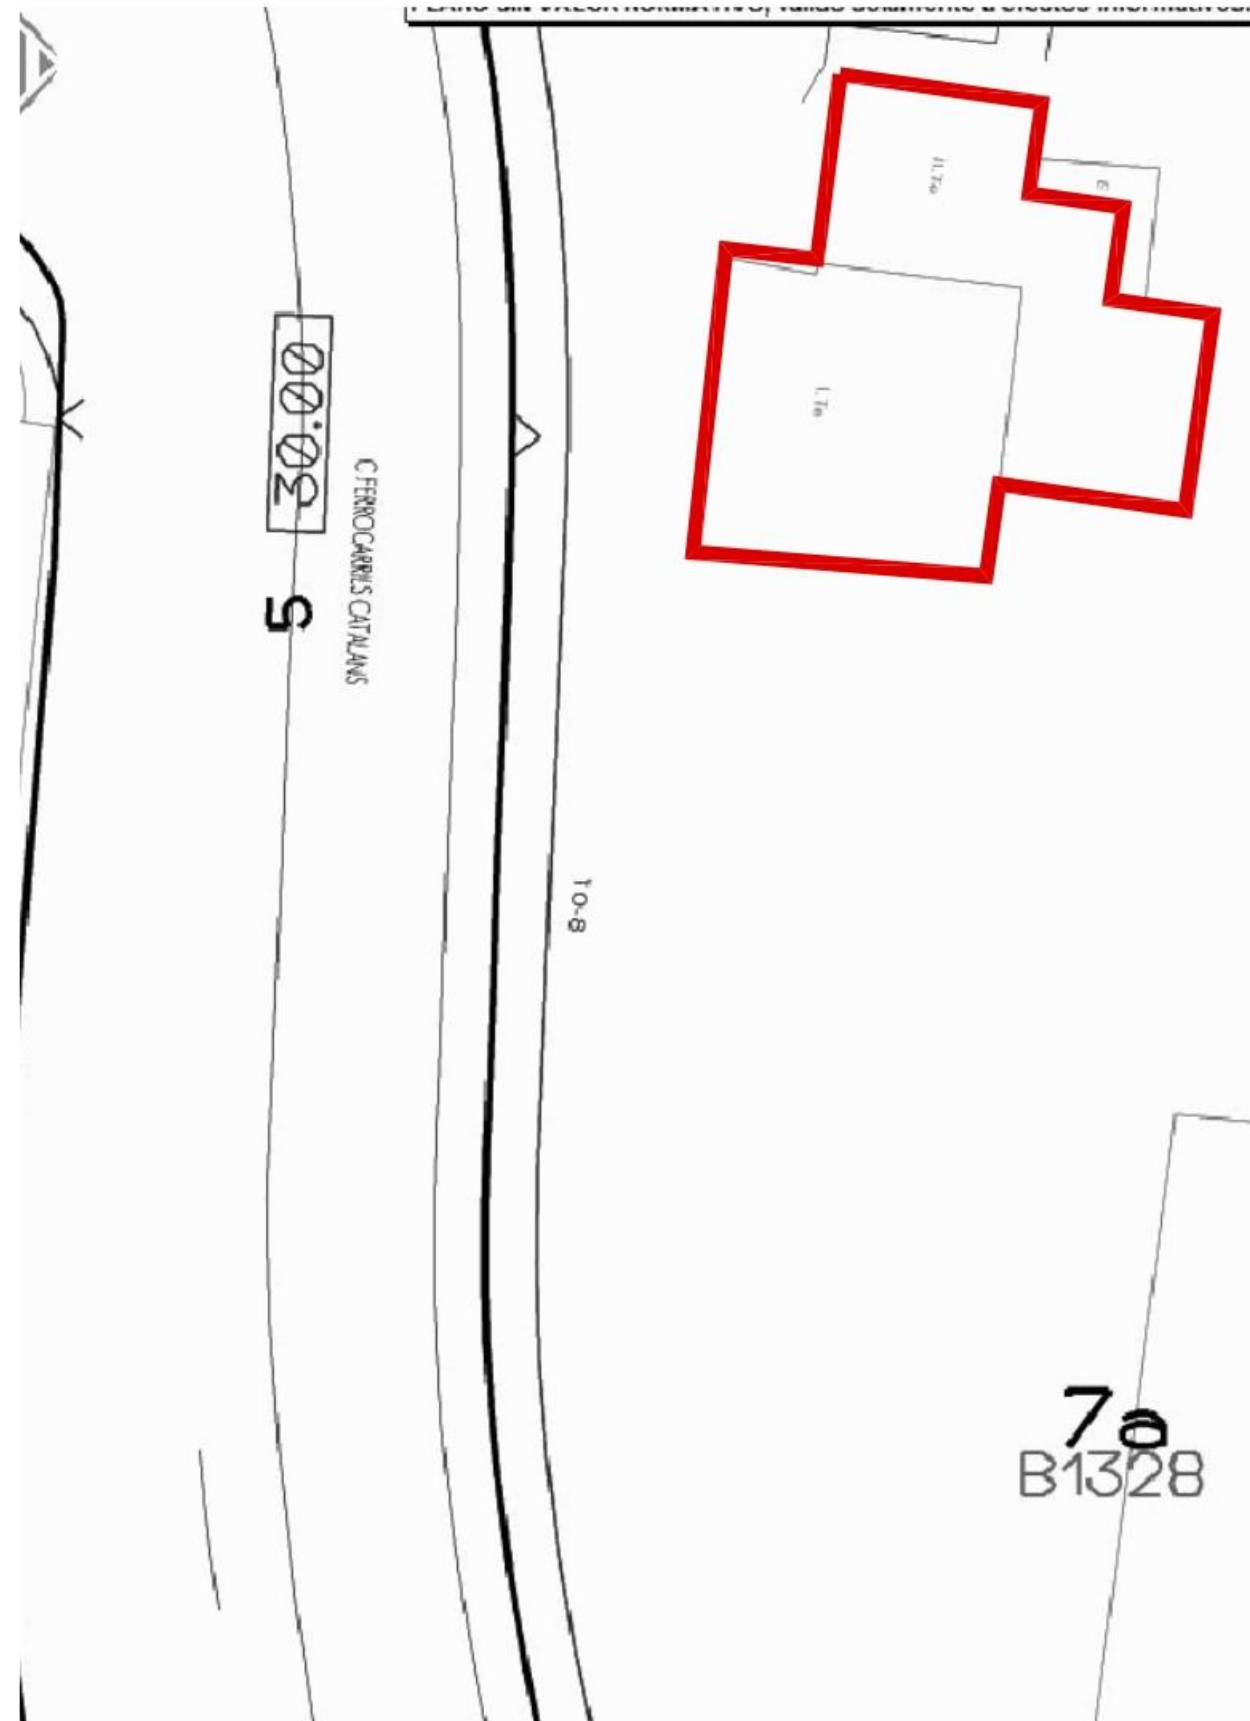

EMPLAÇAMENT 1:500

0 5 10 25m

 Ajuntament de Barcelona	Projecte	Emplaçament	Peticionari	Arquitecte	Col/Ref	Data	Contingut	Escala	Plànol
	AIXECAMENT PLANIMÈTRIC CENTRE LA BÀSCULA MUSICAL	Carrer del Foc 132 08038 BARCELONA	Ajuntament de Barcelona	Òscar Magrinyà i Lorente	VI-AL 309	Desembre 2015	SITUACIÓ I EMPLAÇAMENT	1:2000 1:500	A01

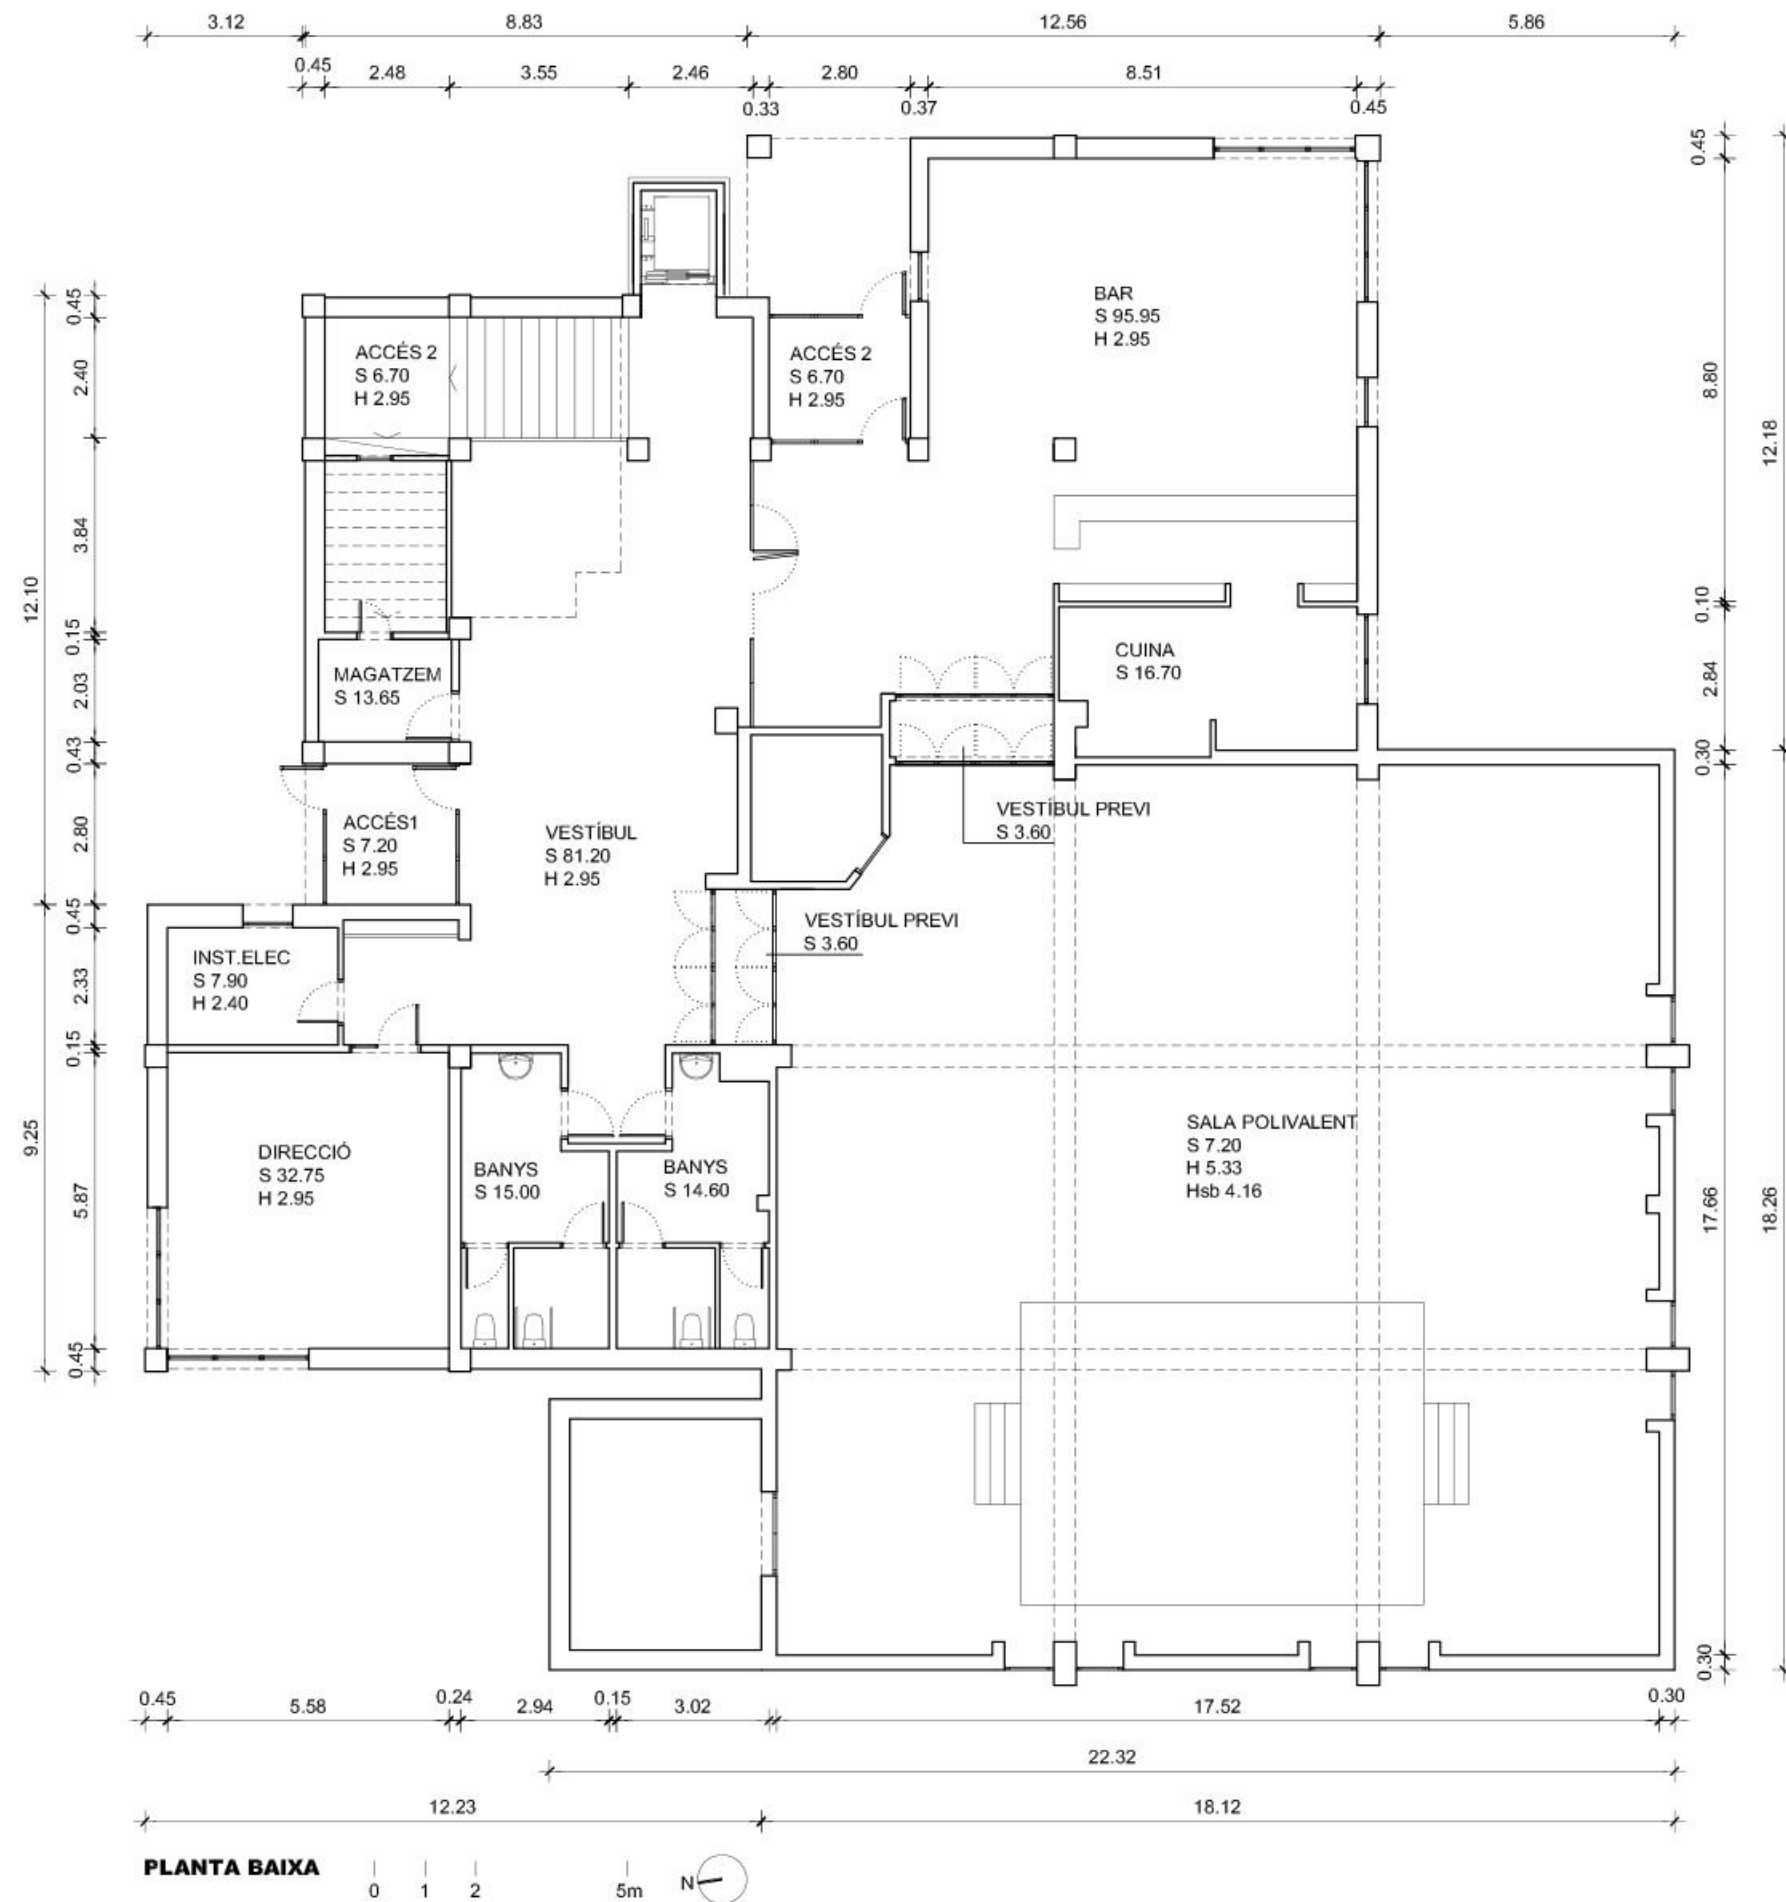


Llegenda


CNC Cota Nivell Coronació
CPC Cota Planta Coberta
CPN Cota Planta (n)
CPB Cota Planta Baixa
CNE Cota Nivell Exterior
H Alçada Lliure
Hsb Alçada Lliure sota biga
S Superfície útil

NOTA: Les cotes topogràfiques són orientatives

	Projecte	Emplaçament	Peticionari	Arquitecte	Col/Ref	Data	Contingut	Escala	Plànol
	AIXECAMENT PLANIMÈTRIC CENTRE LA BÀSCULA MUSICAL	Carrer del Foc 132 08038 BARCELONA	Ajuntament de Barcelona	Òscar Magrinyà i Lorente	VI-AL	Desembre 2015	PLANTA BAIXA	1:150	A02
					309				

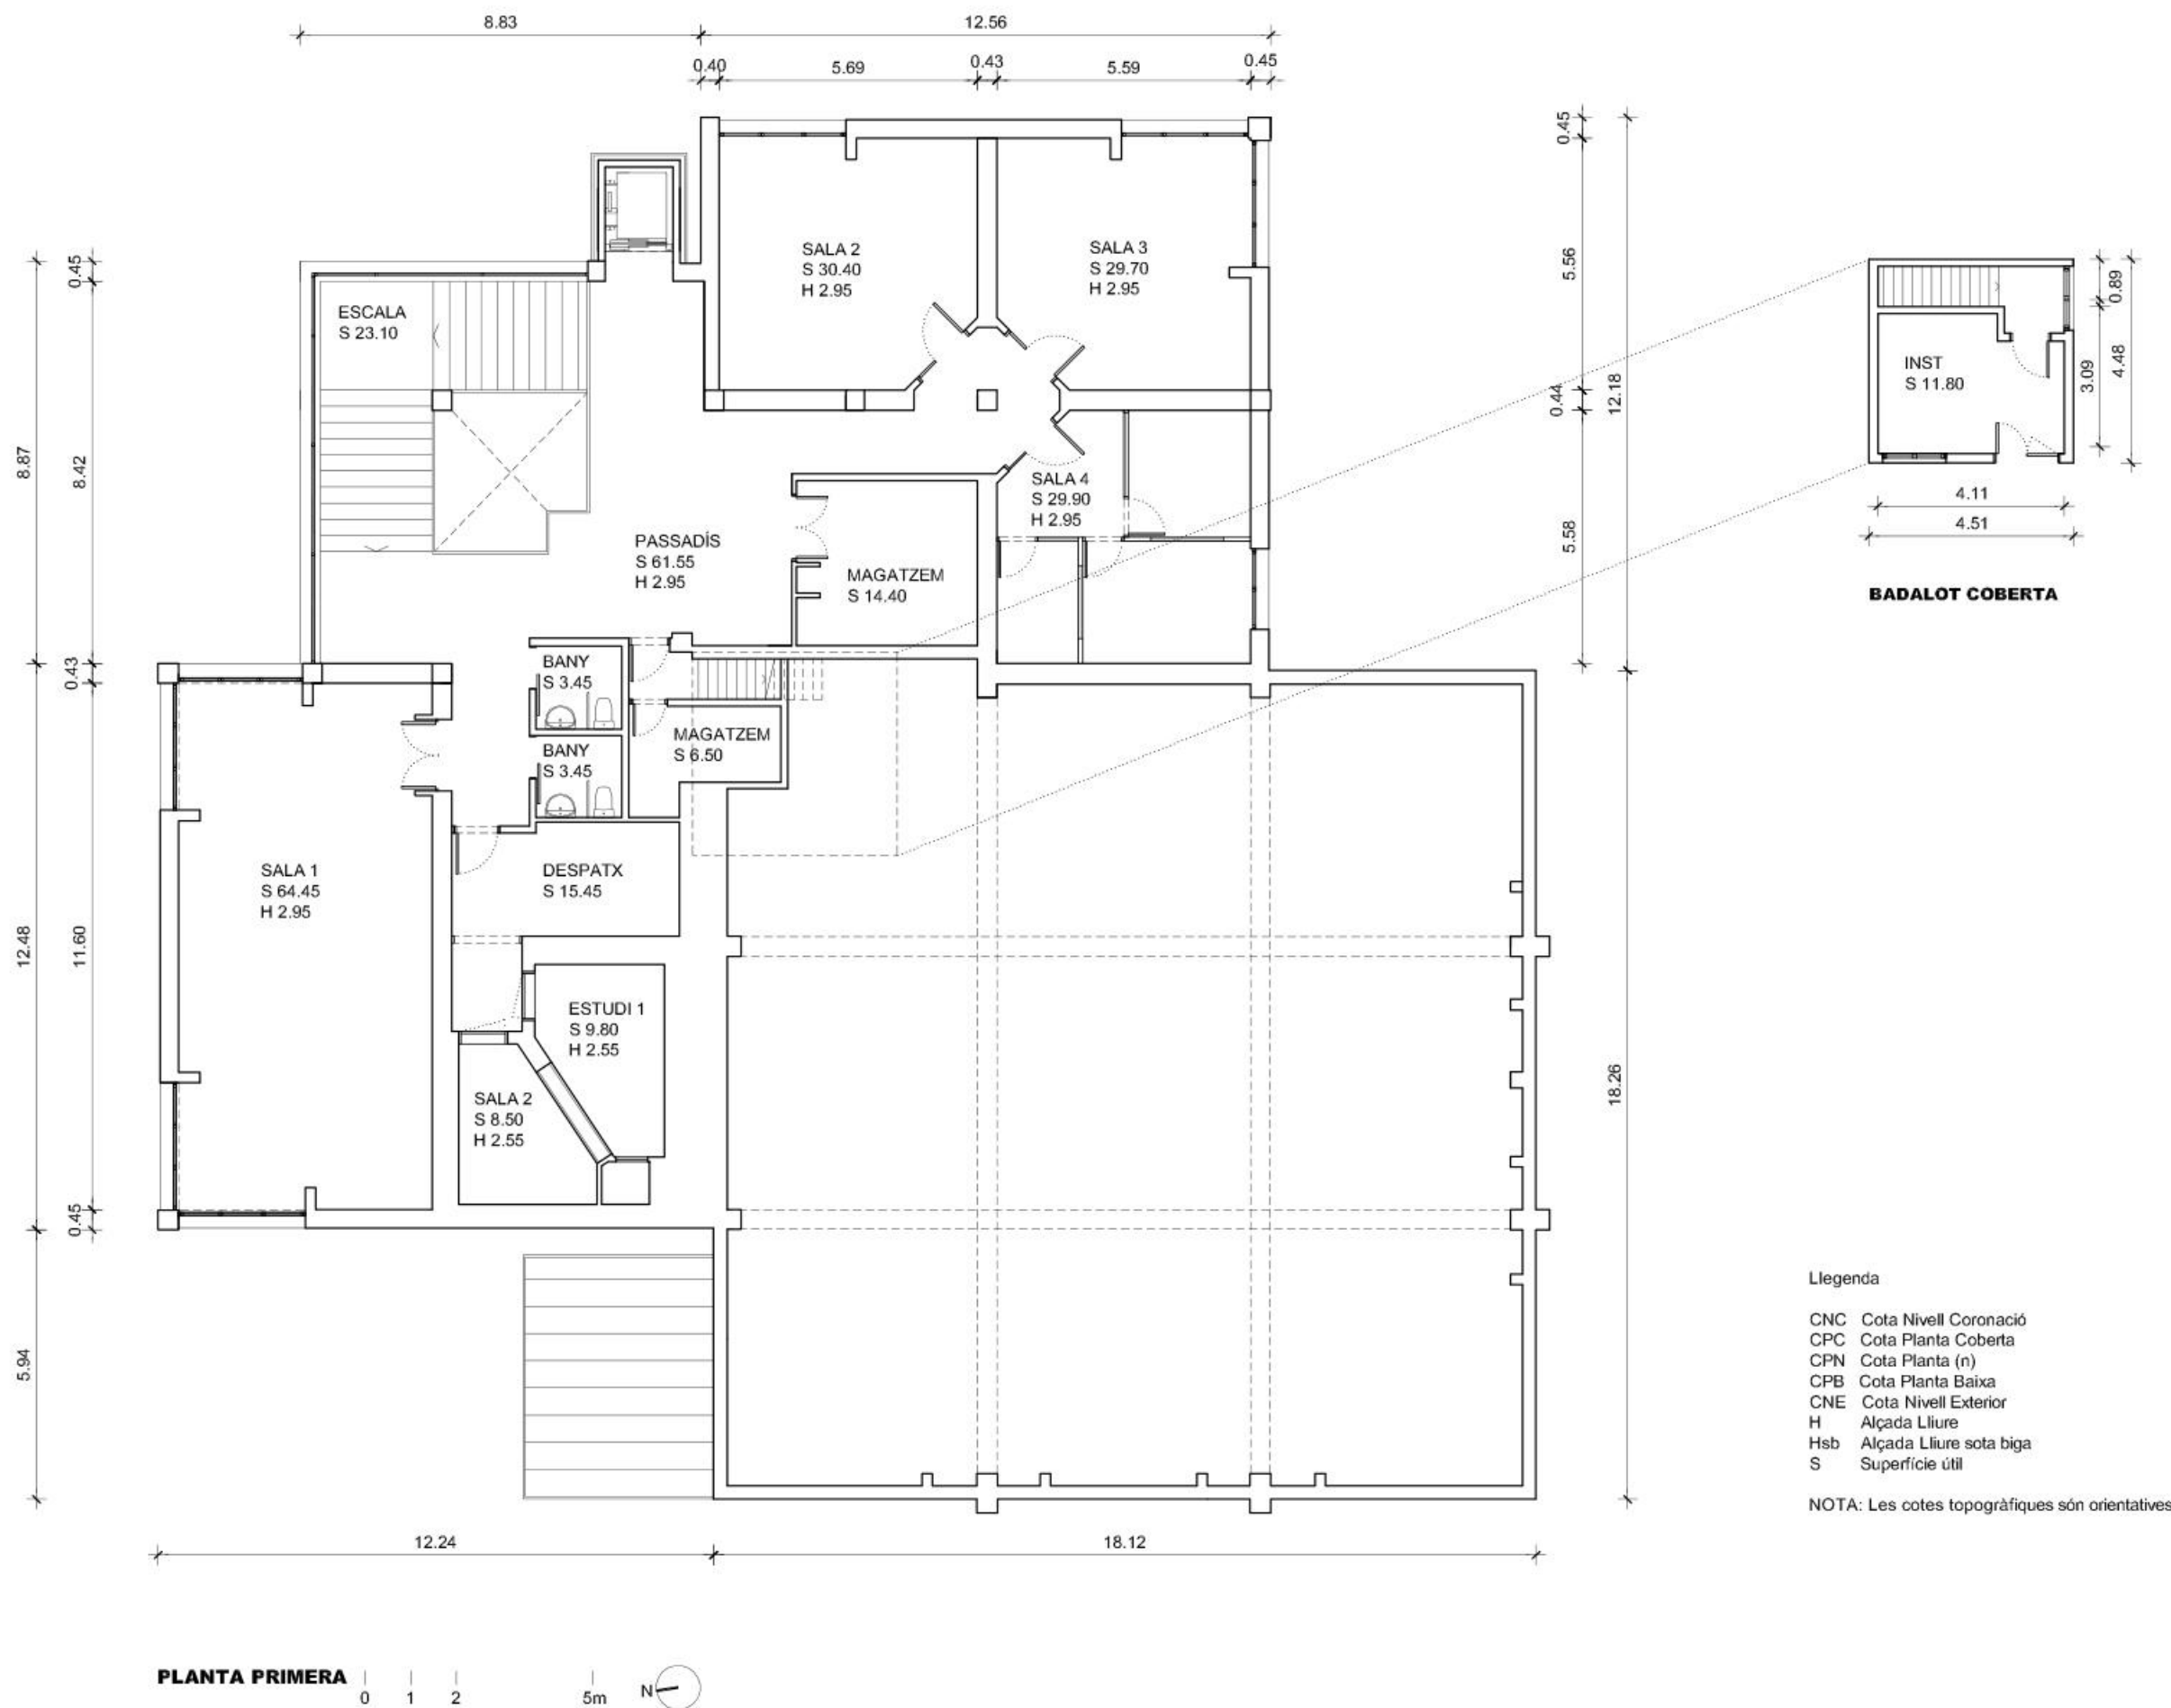

 Ajuntament de Barcelona	Projecte	Emplaçament	Peticionari	Arquitecte	Col/Ref	Data	Contingut	Escala	Plànol
	AIXECAMENT PLANIMÈTRIC CENTRE LA BÀSCULA MUSICAL	Carrer del Foc 132 08038 BARCELONA	Ajuntament de Barcelona	Òscar Magrinyà i Lorente	VI-AL	Desembre 2015	PLANTA PRIMERA	1:150	A03
					309				

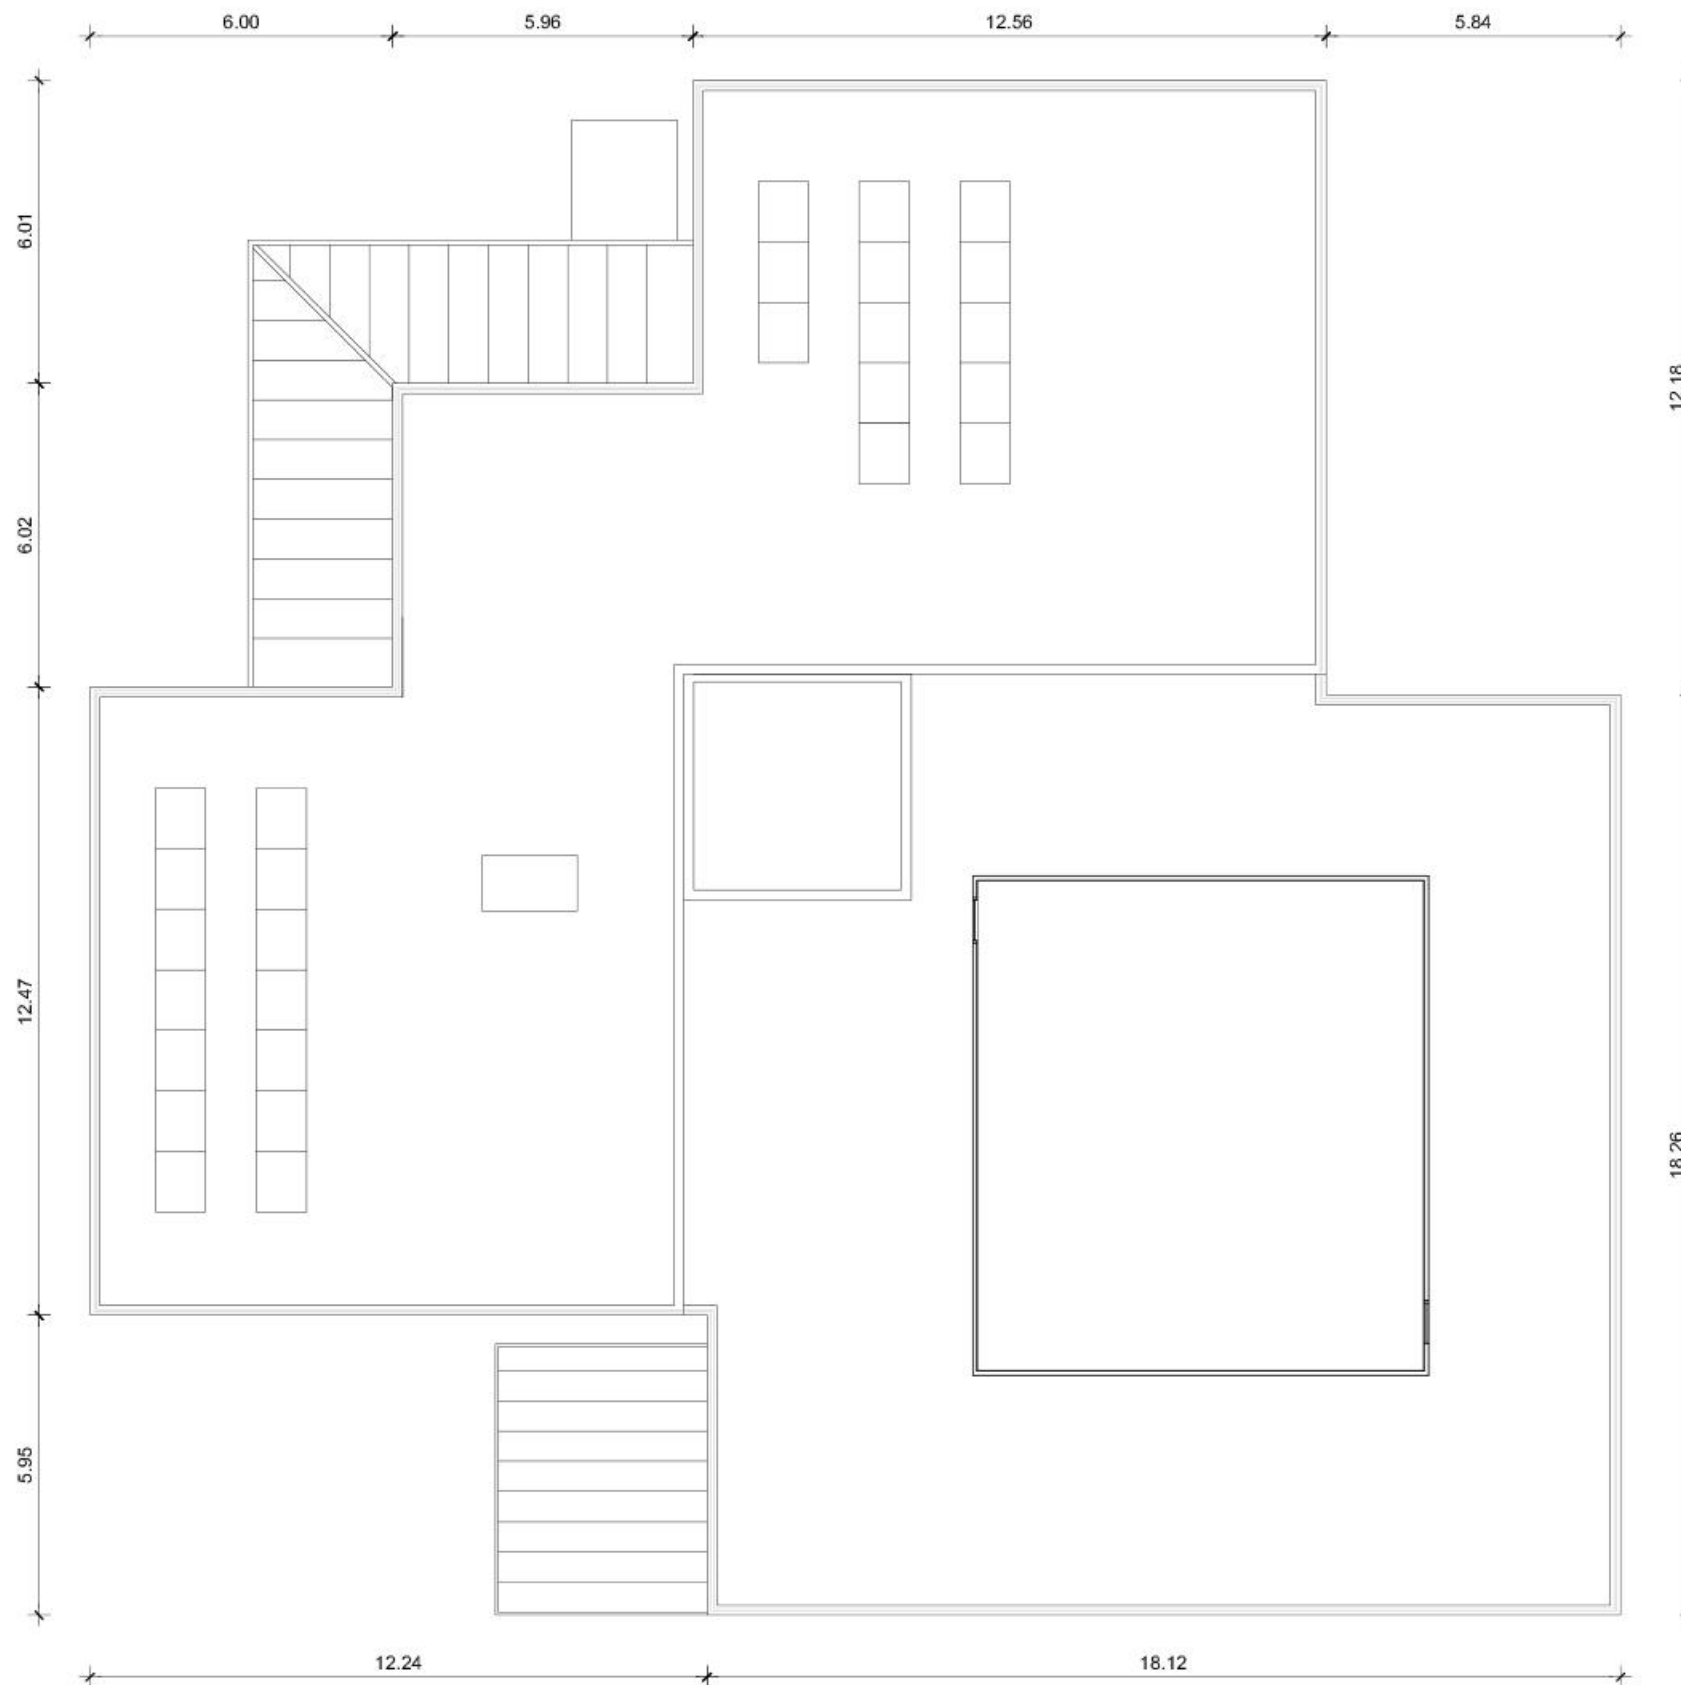

Llegenda

CNC Cota Nivell Coronació
CPC Cota Planta Coberta
CPN Cota Planta (n)
CPB Cota Planta Baixa
CNE Cota Nivell Exterior
H Alçada Lliure
Hsb Alçada Lliure sota biga
S Superfície útil

NOTA: Les cotes topogràfiques són orientatives


PLANTA PRIMERA



 Ajuntament de Barcelona	Projecte	Emplaçament	Peticionari	Arquitecte	Col/Ref	Data	Contingut	Escala	Plànol
	AIXECAMENT PLANIMÈTRIC CENTRE LA BÀSCULA MUSICAL	Carrer del Foc 132 08038 BARCELONA	Ajuntament de Barcelona	Òscar Magrinyà i Lorente	VI-AL	Desembre 2015	PLANTA COBERTA	1:150	A04
					309				



ALÇAT NORD

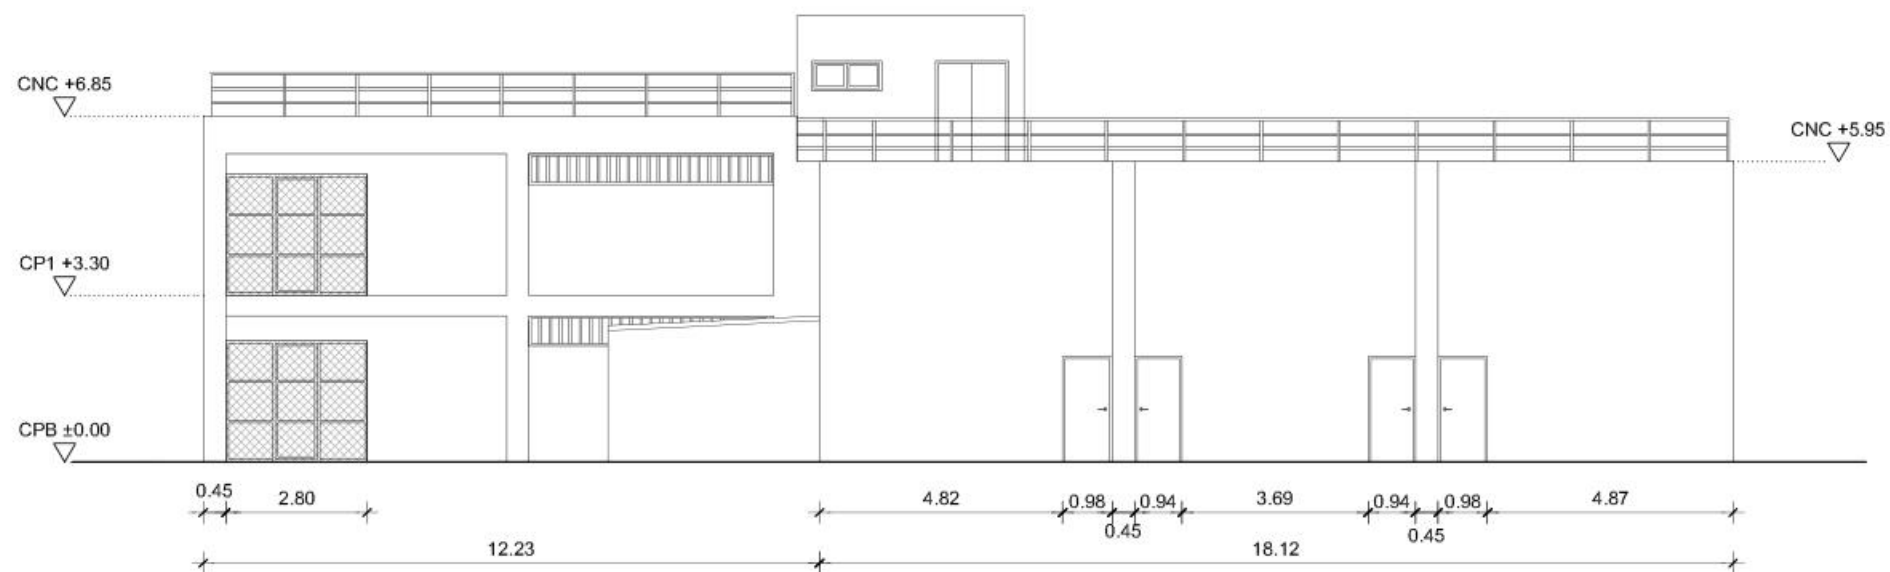


ALÇAT OEST

Llegenda


CNC Cota Nivell Coronació
CPC Cota Planta Coberta
CPN Cota Planta (n)
CPB Cota Planta Baixa
CNE Cota Nivell Exterior
H Alçada Lliure
Hsb Alçada Lliure sota biga
S Superfície útil

NOTA: Les cotes topogràfiques són orientatives

 Ajuntament de Barcelona	Projecte	Emplaçament	Peticionari	Arquitecte	Col/Ref	Data	Contingut	Escala	Plànol
	AIXECAMENT PLANIMÈTRIC CENTRE LA BÀSCULA MUSICAL	Carrer del Foc 132 08038 BARCELONA	Ajuntament de Barcelona	Òscar Magrinyà i Lorente	VI-AL	Desembre 2015	ALÇATS 1	1:150	A05
					309				

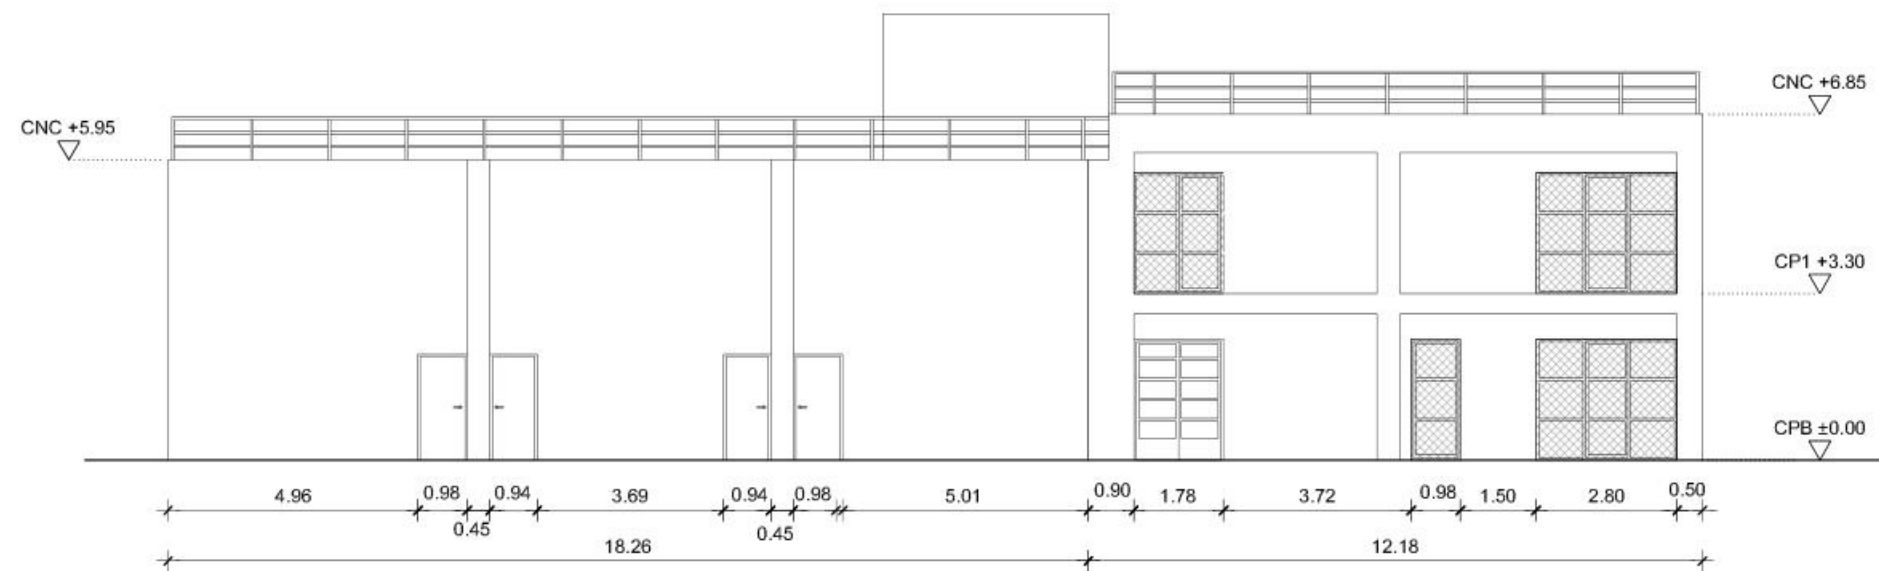

ALÇAT SUD

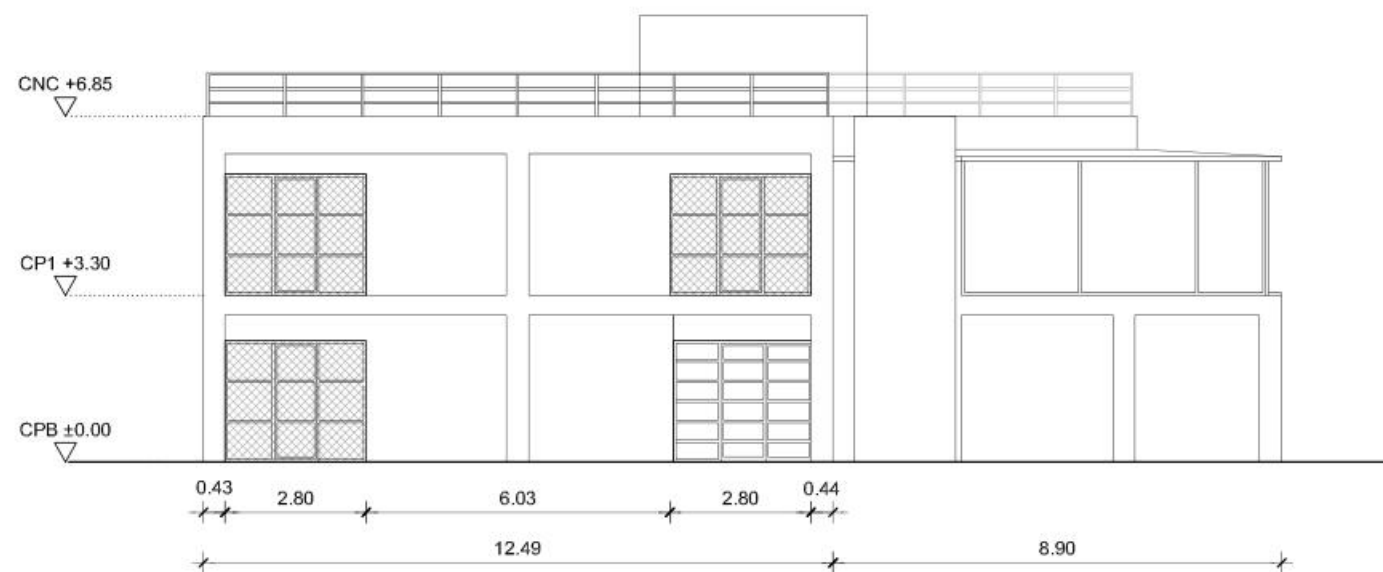

ALÇAT EST

0 1 2 5m

Llegenda

CNC Cota Nivell Coronació
CPC Cota Planta Coberta
CPN Cota Planta (n)
CPB Cota Planta Baixa
CNE Cota Nivell Exterior
H Alçada Lliure
Hsb Alçada Lliure sota biga
S Superfície útil

NOTA: Les cotes topogràfiques són orientatives

 Ajuntament de Barcelona	Projecte	Emplaçament	Peticionari	Arquitecte	Col/Ref	Data	Contingut	Escala	Plànol
	AIXECAMENT PLANIMÈTRIC CENTRE LA BÀSCULA MUSICAL	Carrer del Foc 132 08038 BARCELONA	Ajuntament de Barcelona	Òscar Magrinyà i Lorente	VI-AL	Desembre 2015	ALÇATS 2	1:150	A06
					309				



F01 Vista nord-oest



F02 Vestíbul



F03 Direcció



F04 Vestíbul



F05 Bar



F06 Vista portes comunicació bar-sala polivalent



F07 Sala Polivalent



F08 Sala polivalent



F09 Escala comunicació amb planta primera



F10 Sala 2



F11 Sala 1



F12 Façana Oest

 Ajuntament de Barcelona	Projecte	Emplaçament	Peticionari	Arquitecte	Col/Ref	Data	Contingut	Escala	Plànol
	AIXECAMENT PLANIMÈTRIC CENTRE LA BÀSCULA MUSICAL	Carrer del Foc 132 08038 BARCELONA	Ajuntament de Barcelona	Òscar Magrinyà i Lorente	VI-AL	Desembre 2015	FOTOGRAFIES		A07
					309				