





1. Polígons -Avda. Tarragona

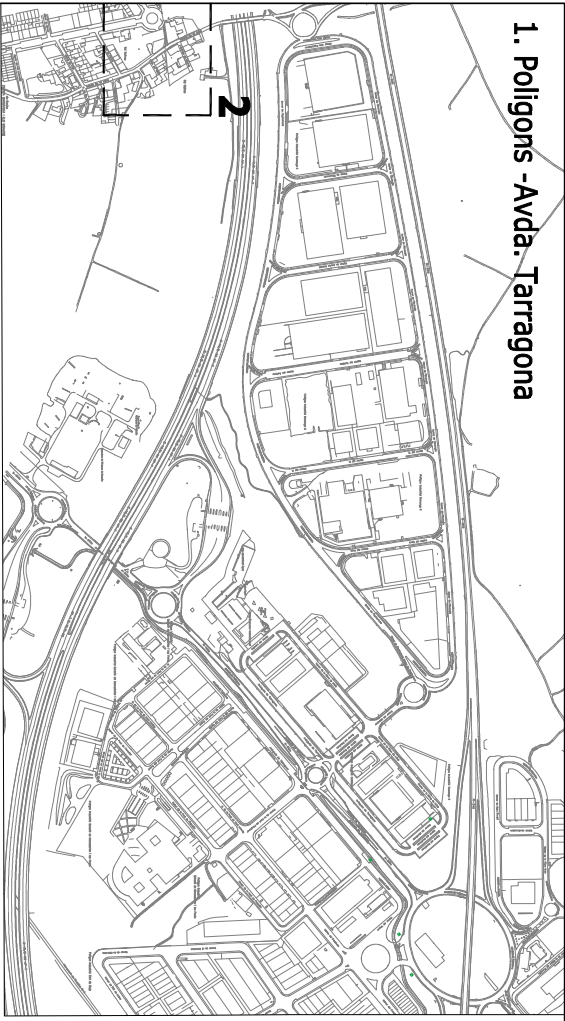

2. Cal Saines

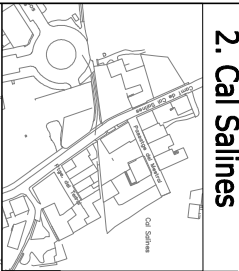

3. Pere Pau i Polígon Industrial St. Pere Molanta

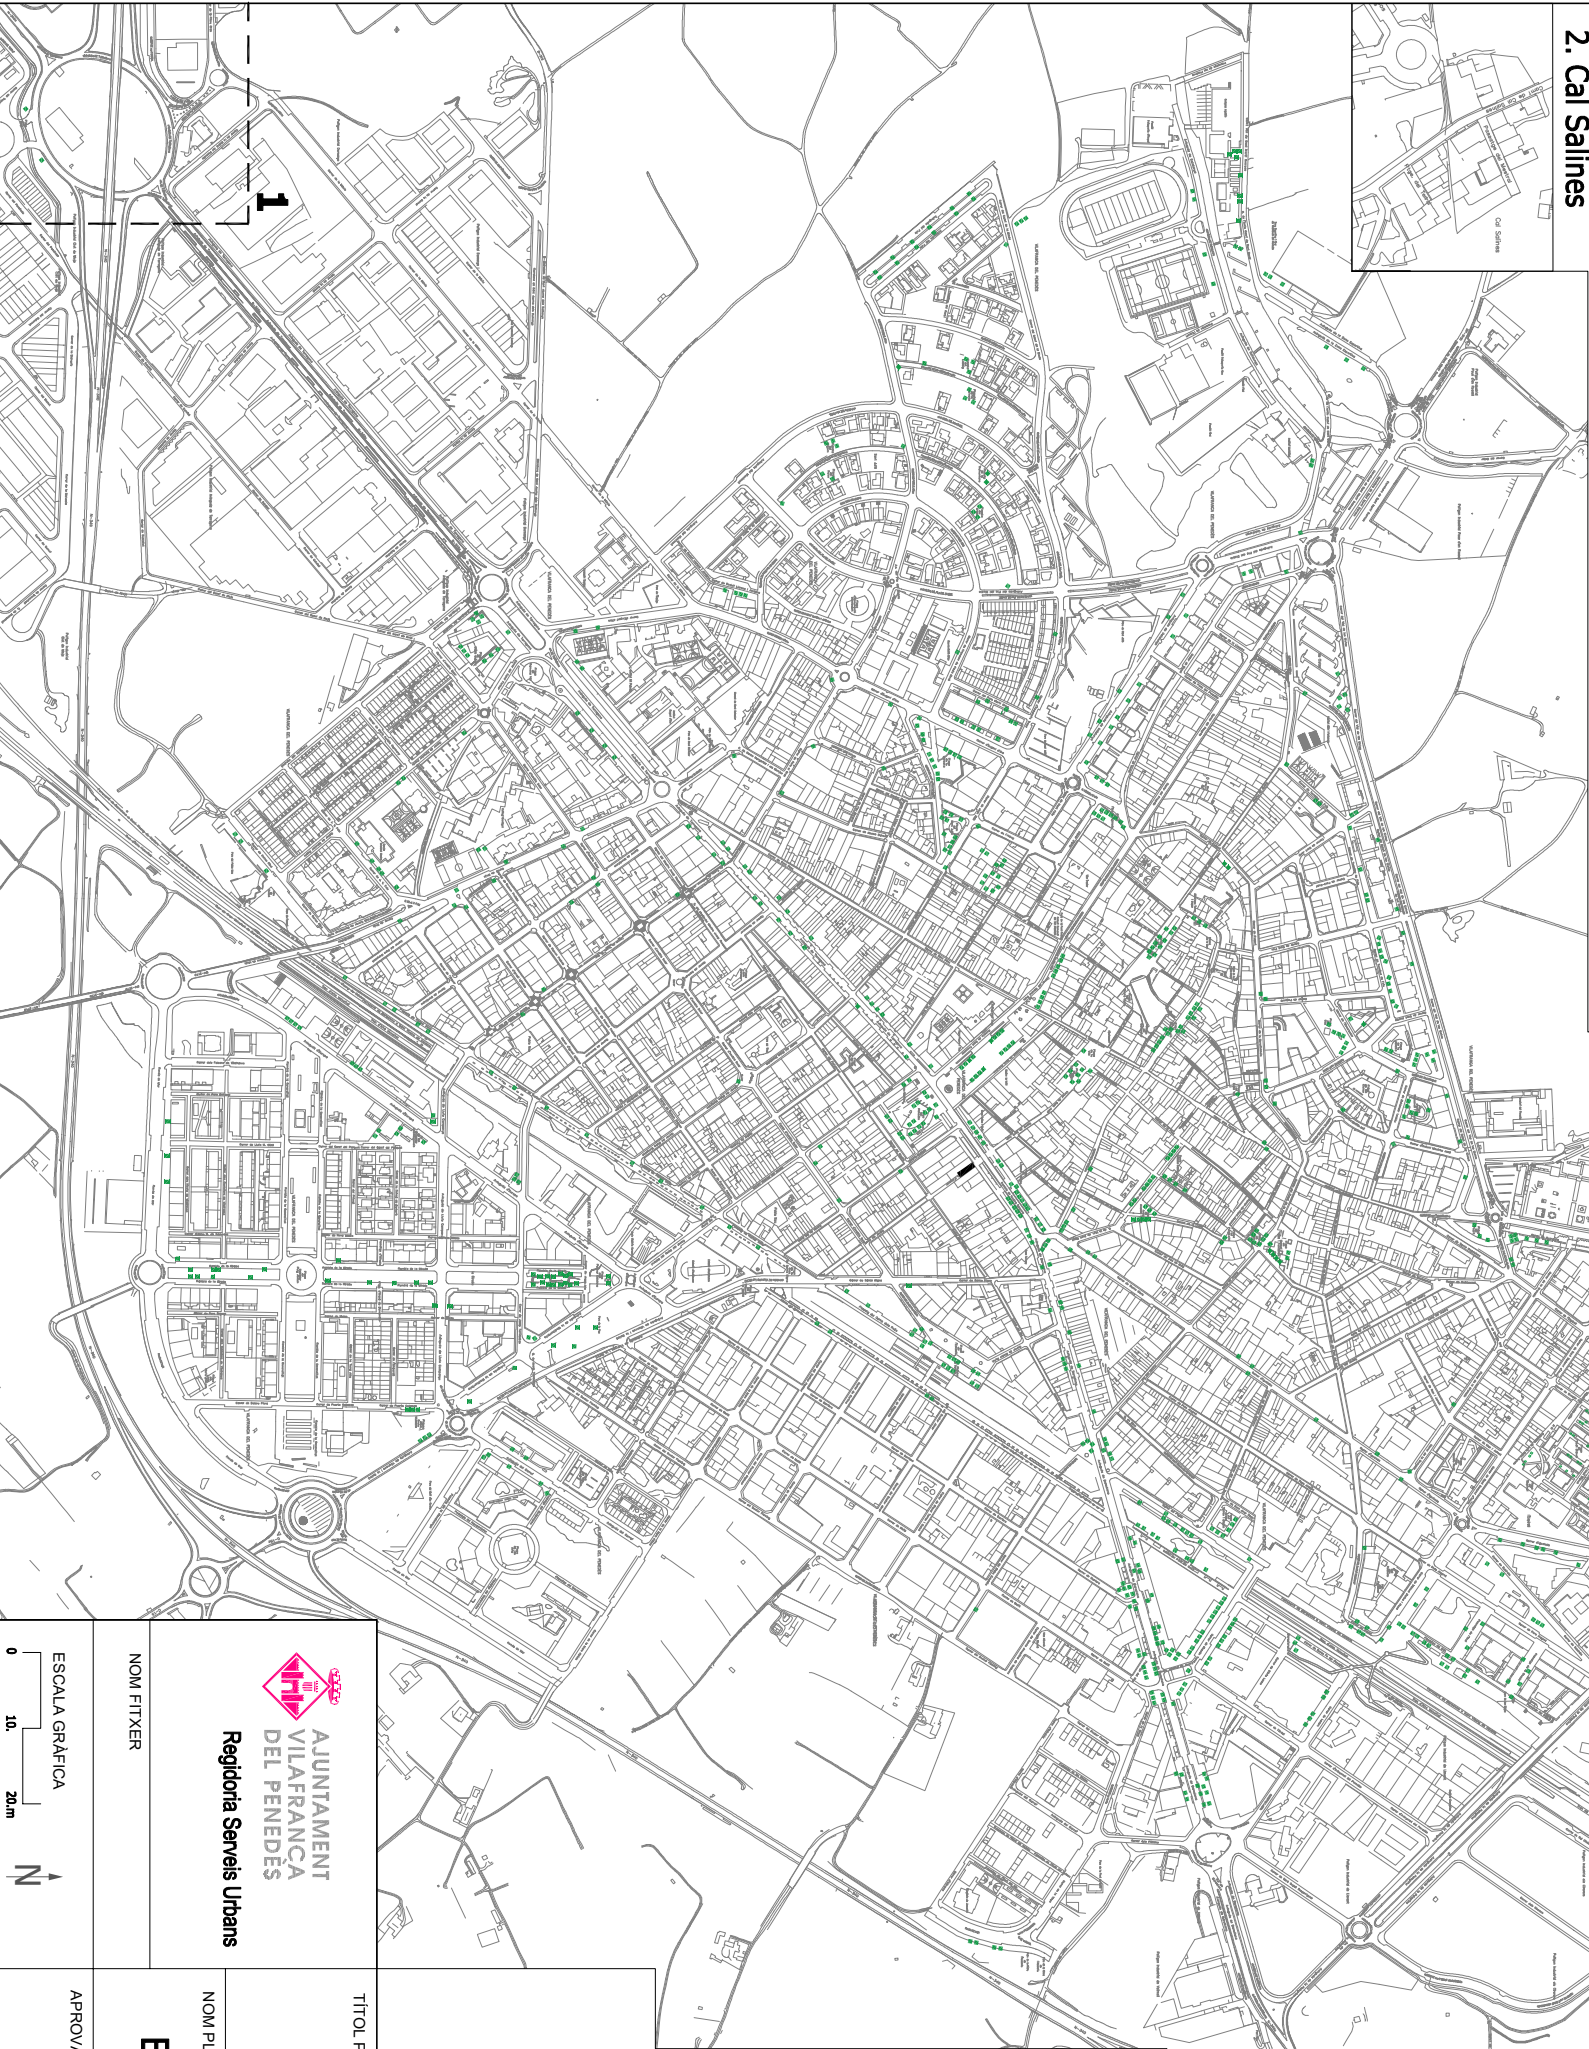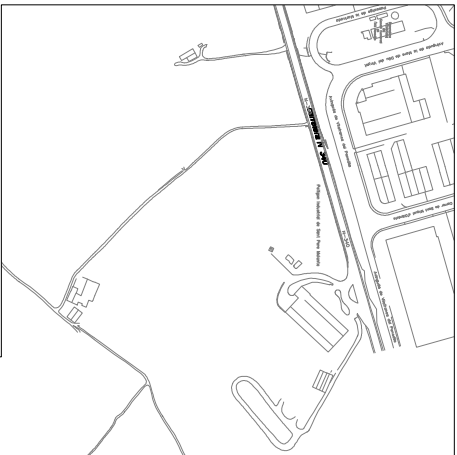

AJUNTAMENT
VILAFRANCA
DEL PENEDÈS
Regidoria Serveis Urbans

NOM FITXER

ESCALA GRÀFICA
0 10 20m
N

TÍTOL PROJECTE

PLEC DE PRESCRIPCIONS TÈCNQUES PER
A LA GESTIÓ DEL SERVEI DE NETEJA

NOM PLANOL

EMPLAÇAMENT DE BANCs

APROVAT PER JGL

V. I.P. L'ALCALDE

ESCALA:

VARIES

PLANOL NÚM.

08

DATA:

12/2024