


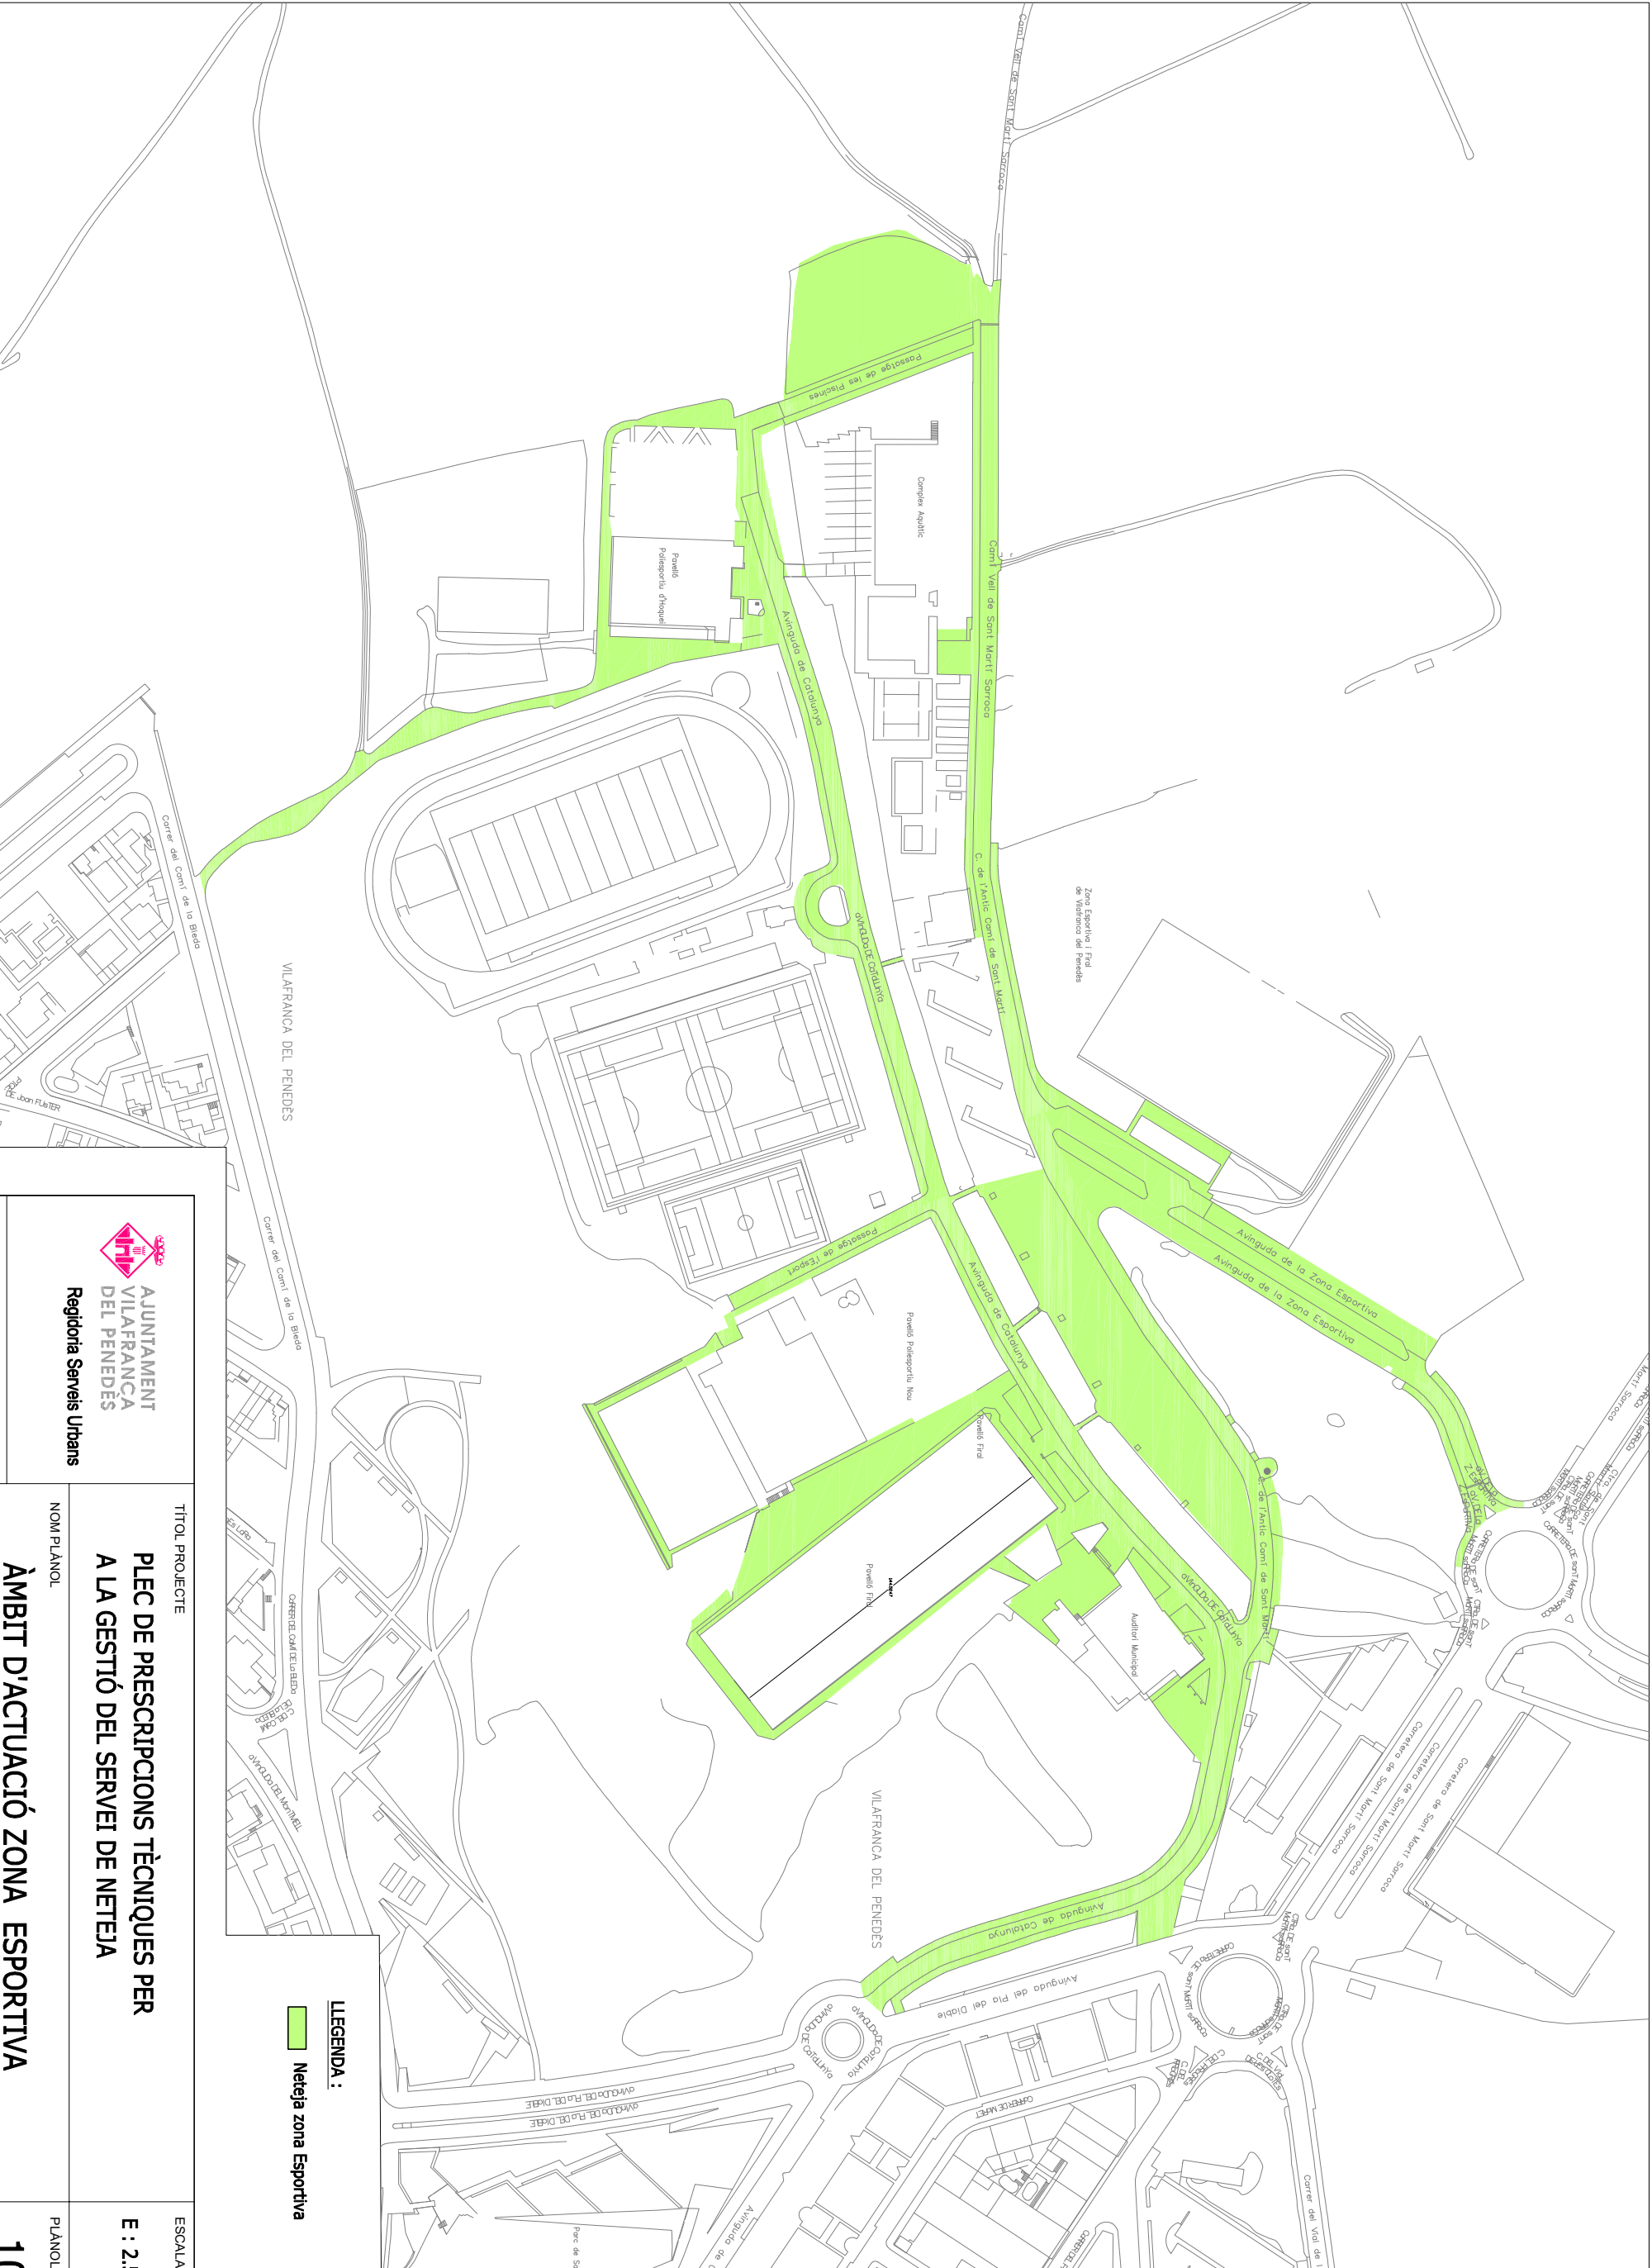

 AJUNTAMENT VILAFRANCA DEL PENEDÈS Regidoria Serveis Urbans		TÍTOL PROJECTE		ESCALA: E : 2.500
NOM FITXER		NOM PLÀNOL		
ESCALA GRÀFICA 0 10. 20 m 		APROVAT PER IGL V. I. P. L'ALCALDE.		PLANOL NÚM. 10
		DATA: 12/2024		
		ÀMBIT D'ACTUACIÓ ZONA ESPORTIVA		
		PLEC DE PRESCRIPCIONS TÈCNIQUES PER A LA GESTIÓ DEL SERVEI DE NETEJA		