
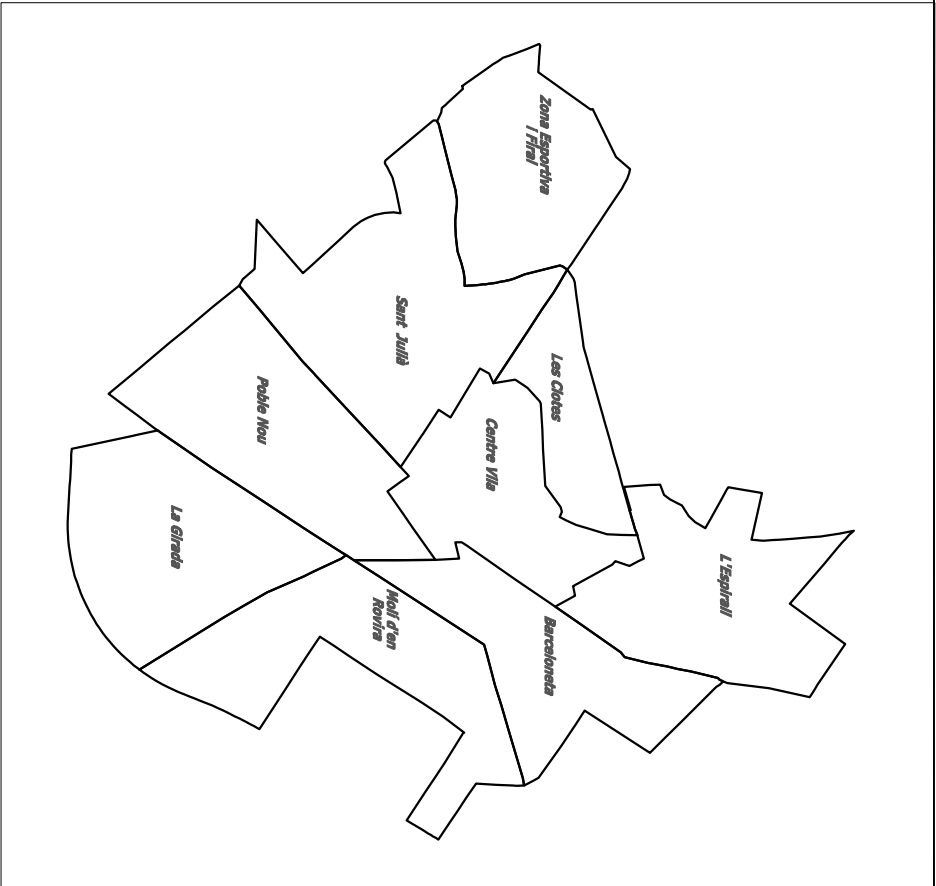


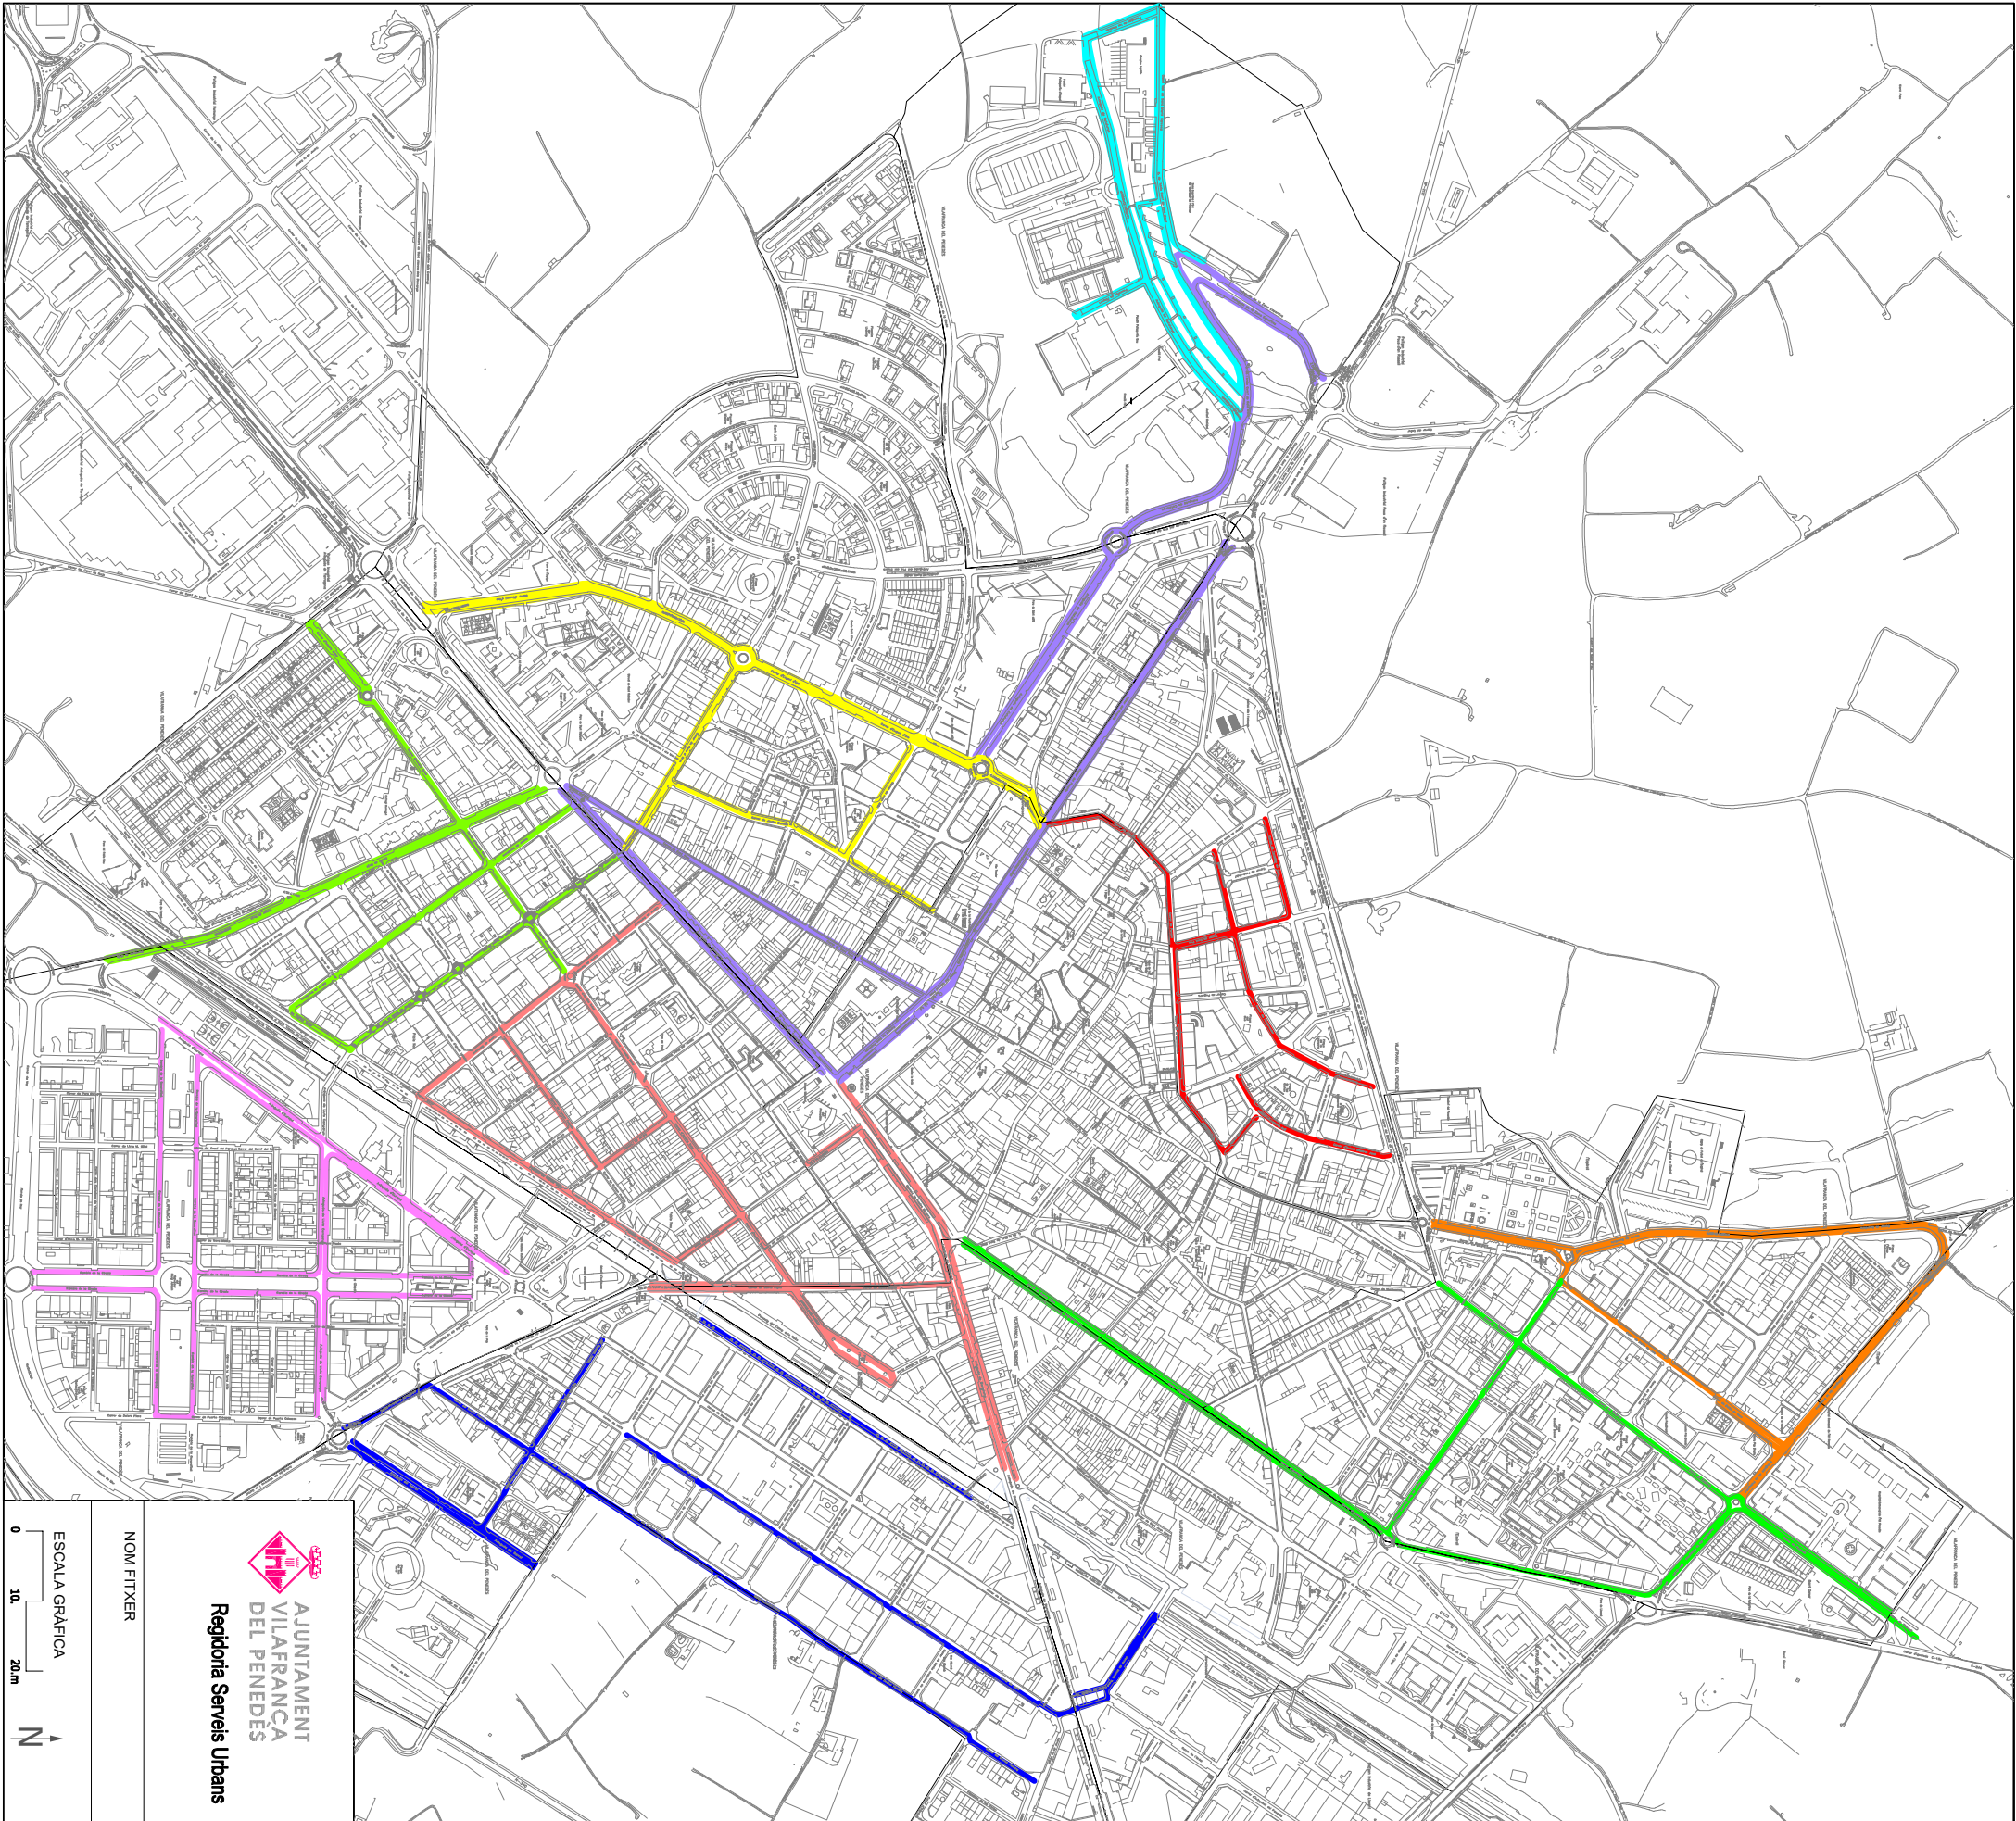

AJUNTAMENT VILAFRAÏA DEL PENEDÈS Regidoria Serveis Urbans		TÍTOL PROJECTE		ESCALA:	
NOM FITXER		PLEC DE PRESCRIPCIONS TÈCNIQUES PER A LA GESTIÓ DEL SERVEI DE NETEJA		1/10000	
ESCALA GRÀFICA 0 10. 20 m N		NOM PLÀNOL NETEJA ESPECIAL AIGUA TEMPORADA ALTA AIGUABATRE PERIFÈRIA		PLÀNOL NÚM. 17 (1 de 5)	
APROVAT PER IGL		V.I.P. L'ALCALDE,		DATA: 12/2024	

- SECTORITZACIÓ - TREBALL EFECTIU/DIA**
- POBLE NOU NORD
 - POBLE NOU SUD
 - MOLÍ D'EN ROVIRA
 - LA GIRADA
 - ST. JULIÀ OEST
 - ST. JULIÀ EST + CENTRE + Z. ESPORTIVA 1
 - LES CLOTES
 - ESPIRALL EST + BARCELONETA
 - ESPIRALL OEST
 - ZONA ESPORTIVA 2