




POLIGONS - AVDA. TARRAGONA

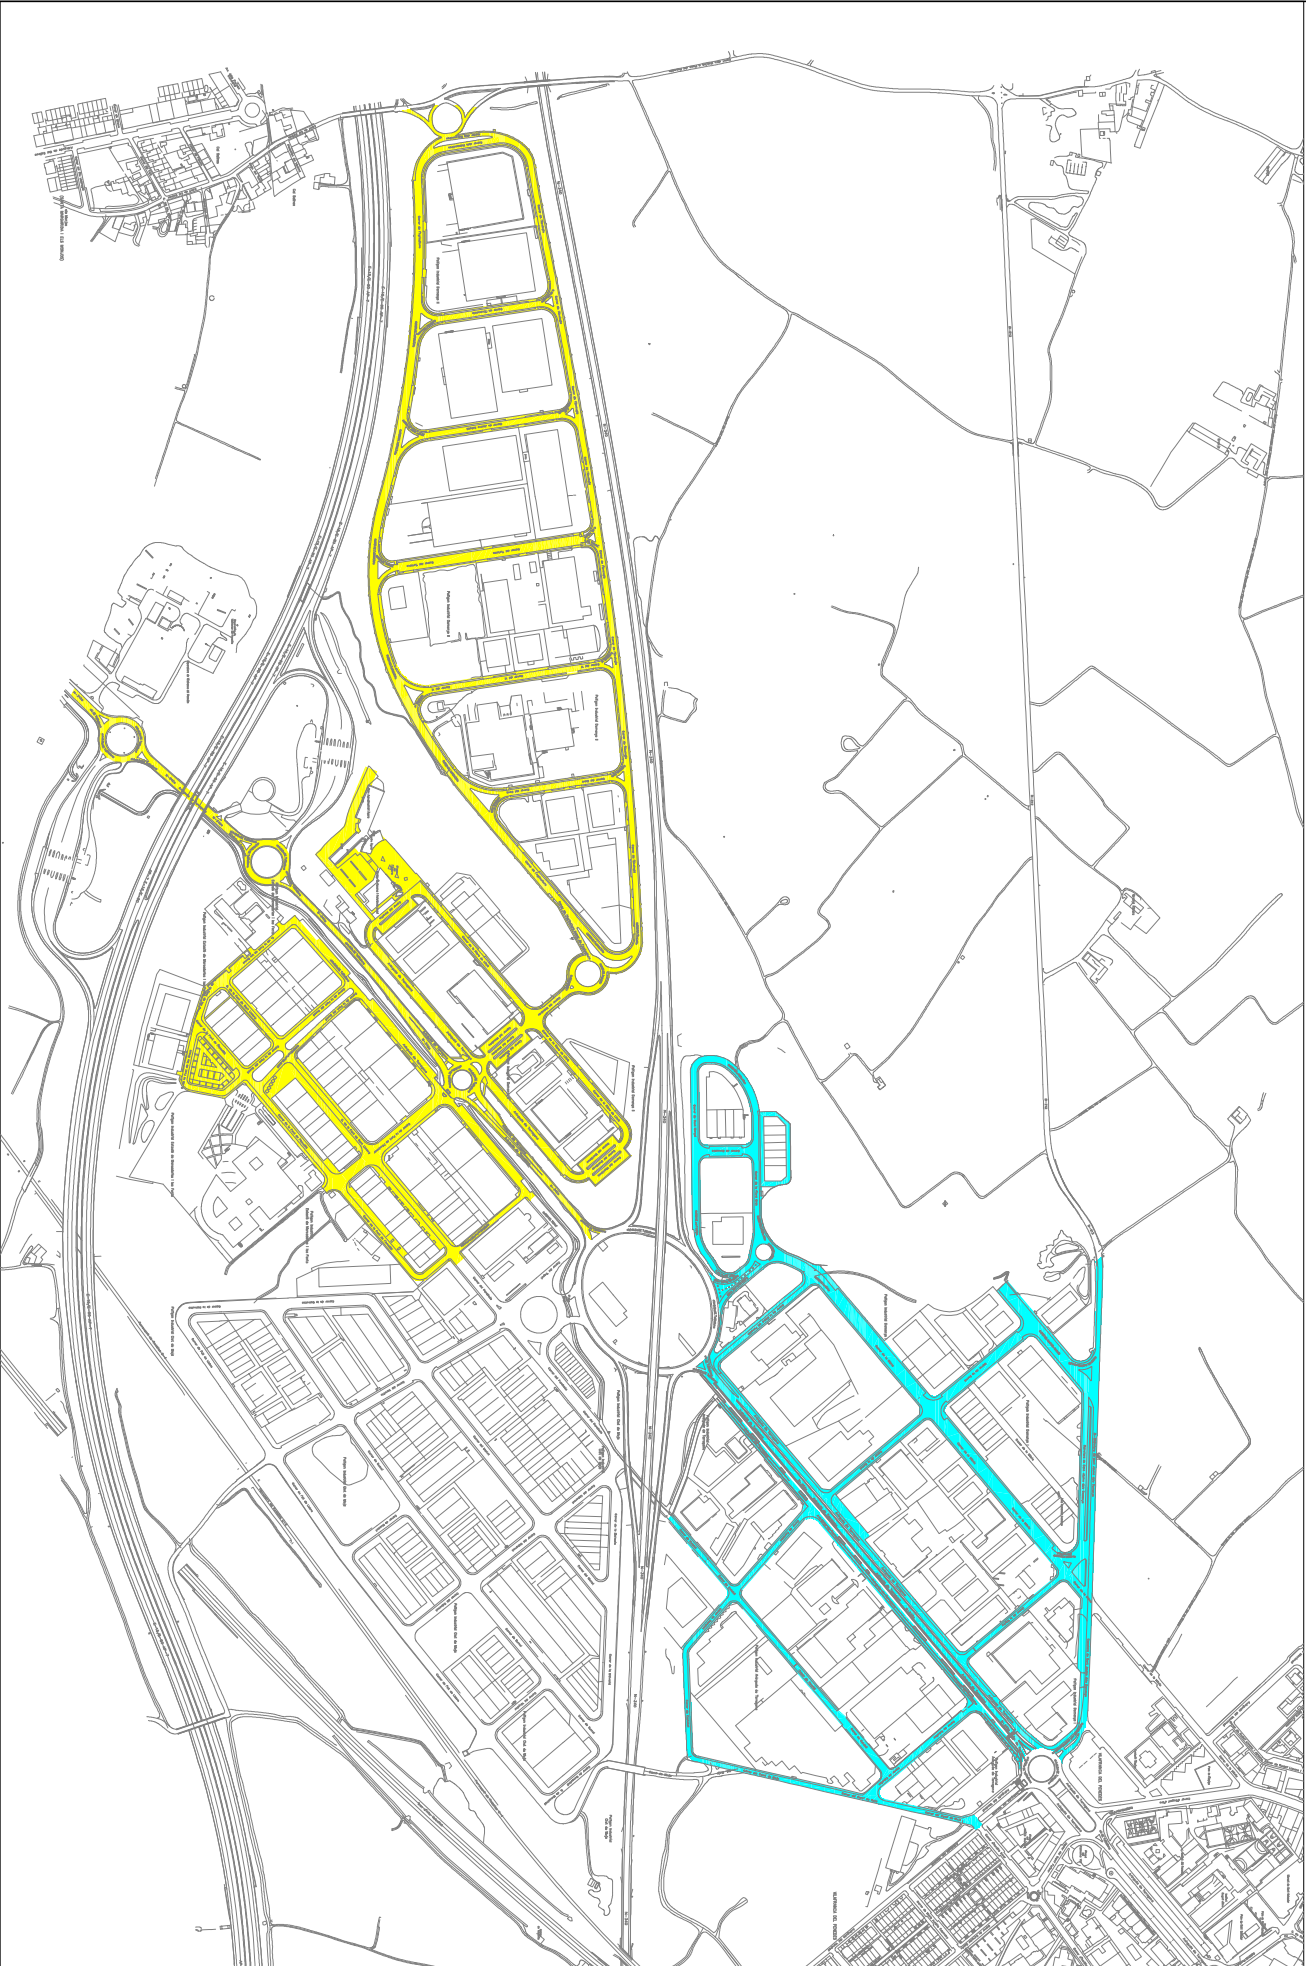

POLIGON IND. ELS CIRERES I LLEVANT

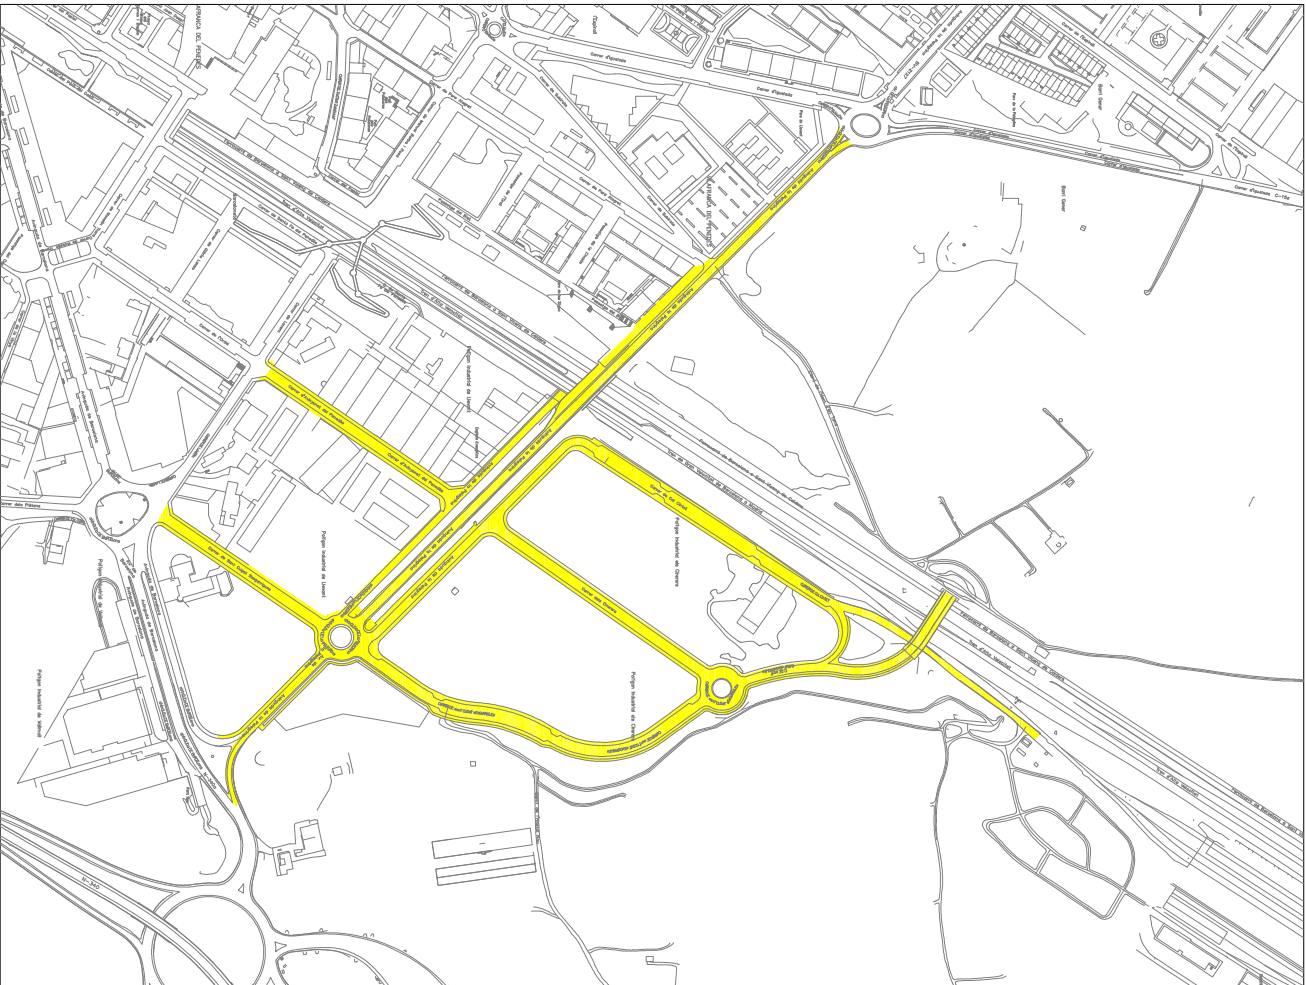

POLIGON IND. PONS D'EN ROSELL CEMENTIRI

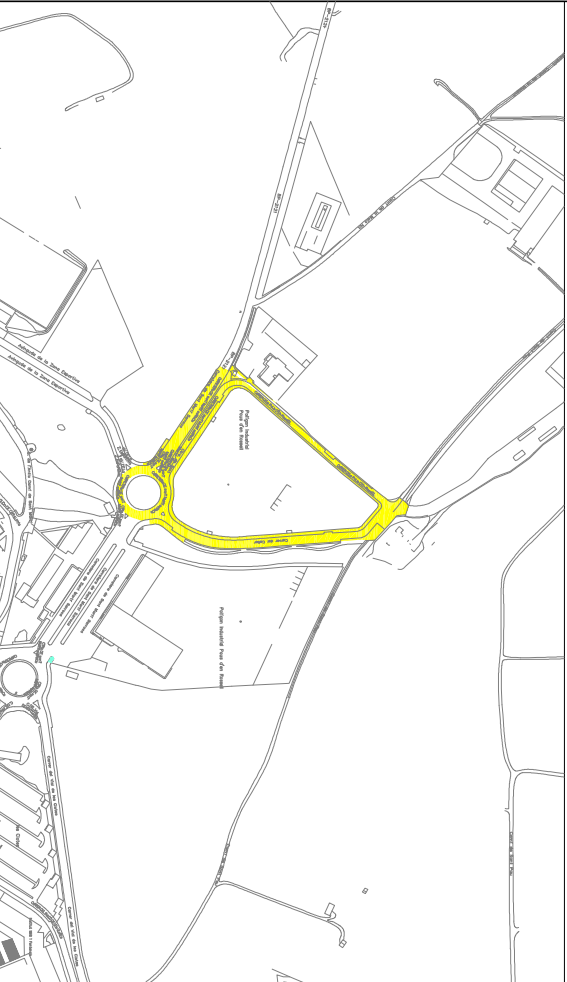

POLIGON IND. SANT PERE MOLANTA



- LLEGENDA
- INTENSITAT MITJA
 - INTENSITAT BAIXA

 AJUNTAMENT VILAFRANCA DEL PENEDÈS Regidoria Serveis Urbans		TÍTOL PROJECTE		ESCALA: E : VARIES
NOM FITXER		NOM PLÀNOL		
ESCALA GRÀFICA 0 10. 20m 		INTENSTAT D'ÚS i BRUTÍCIA POLIGONS INDUSTRIALS		
APROVAT PER JGL		V. I. P. L'ALCALDE.		PLANOL NÚM. 03 (4 de 5)
		DATA:		03/2025